
แผนปฏิบัติราชการ ประจำปีของจังหวัดแพร่

ประจำปีงบประมาณ พ.ศ. ๒๕๗๐

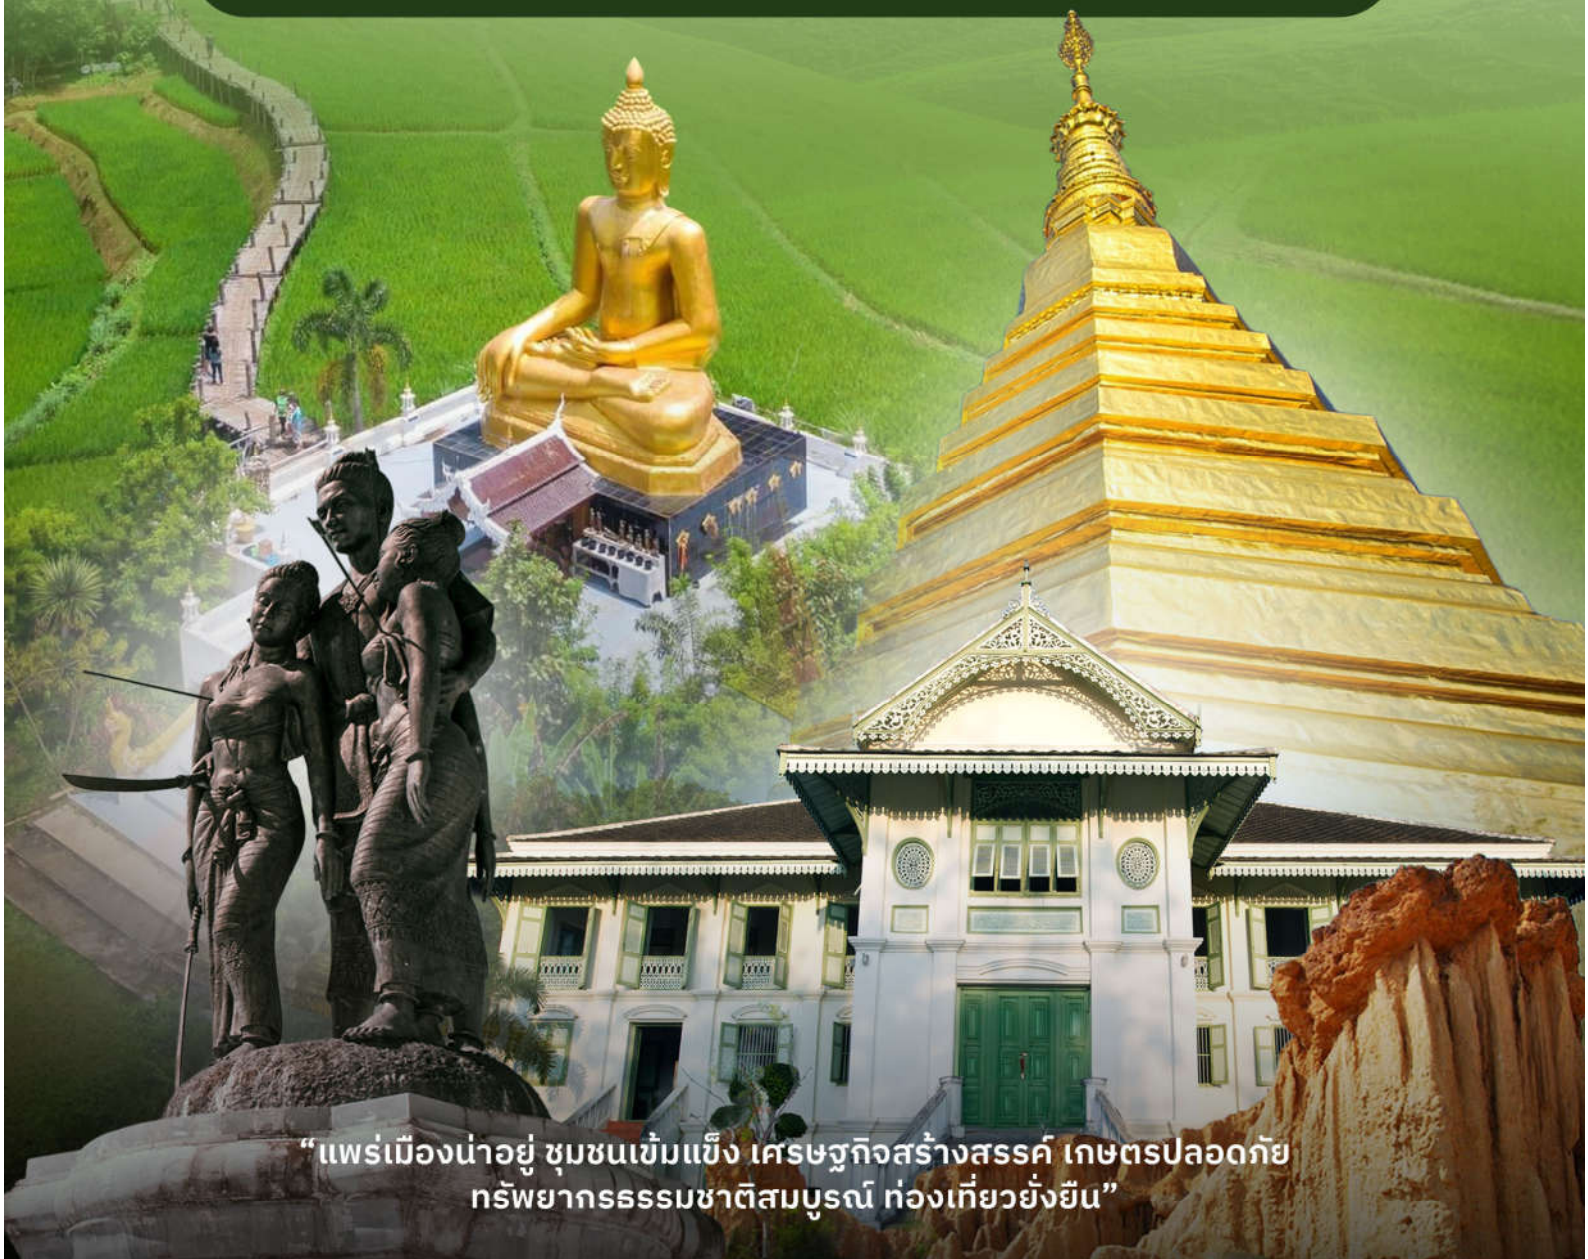

"แพร่เมืองน่าอยู่ ชุมชนเข้มแข็ง เศรษฐกิจสร้างสรรค์ เกษตรปลอดภัย
ทรัพยากรธรรมชาติสมบูรณ์ ท่องเที่ยวยั่งยืน"

สำนักงานจังหวัดแพร่
กลุ่มงานยุทธศาสตร์และข้อมูลเพื่อการพัฒนาจังหวัด
โทรศัพท์ ๐-๕๔๖๒-๐๖๔๖

เล่มที่ ๕

ประเด็นการพัฒนาที่ ๒

บริหารจัดการทรัพยากรธรรมชาติ สิ่งแวดล้อม และภัยพิบัติแบบบูรณาการอย่างยั่งยืน

จำนวน ๔ โครงการ

งบประมาณ ๒๘,๑๑๓,๐๐๐ บาท

โครงการก่อสร้างคลองส่งน้ำคอนกรีตเสริมเหล็ก เพื่อการเกษตร (ลำเหมืองทุ่งโปร่ง)

หน่วยดำเนินการหลัก : องค์การบริหารส่วนตำบลหัวเมือง

งบประมาณ ๒๑,๘๒๓,๐๐๐ บาท

กิจกรรมหลักที่ ๑ รางส่งน้ำคอนกรีตเสริมเหล็ก หมู่ที่ ๑๓ ตำบลหัวเมือง อำเภอสอง จังหวัดแพร่

กิจกรรมหลักที่ ๒ รางส่งน้ำคอนกรีตเสริมเหล็ก หมู่ที่ ๑๑ ตำบลหัวเมือง อำเภอสอง จังหวัดแพร่

กิจกรรมหลักที่ ๓ รางส่งน้ำคอนกรีตเสริมเหล็ก หมู่ที่ ๑๑, ๑๒ ตำบลหัวเมือง อำเภอสอง จังหวัดแพร่

แบบฟอร์มข้อมูลพื้นฐานโครงการของจังหวัด (ระดับกิจกรรมย่อย)

(๑ ชุด : ๑ กิจกรรมหลัก)
ลำดับความสำคัญ.....

ชื่อโครงการ : โครงการก่อสร้างรางส่งน้ำคอนกรีตเสริมเหล็ก ตำบลหัวเมือง อำเภอสอง จังหวัดแพร่

กิจกรรมหลัก : รางส่งน้ำคอนกรีตเสริมเหล็ก หมู่ที่ ๑๓ ตำบลหัวเมือง อำเภอสอง จังหวัดแพร่ วงเงิน ๑,๒๑๗,๐๐๐ บาท

ยุทธศาสตร์ชาติ : ด้านการสร้างโอกาสและความเสมอภาคทางสังคม

แผนแม่บทฯ : พลังทางสังคม

ประเด็นการพัฒนาของจังหวัด : บริหารจัดการทรัพยากรธรรมชาติ สิ่งแวดล้อม และภัยพิบัติ แบบบูรณาการอย่างยั่งยืน

แผนงาน : ฟื้นฟูพื้นที่สีเขียว การบริหารจัดการน้ำและส่งเสริมแพร่เมืองน่าอยู่

หน่วยดำเนินการ : องค์การบริหารส่วนตำบลหัวเมือง

ผู้รับผิดชอบ : นายสมพล พุ่มพวง ตำแหน่ง : นายกองค์การบริหารส่วนตำบลหัวเมือง

สถานที่ติดต่อ : องค์การบริหารส่วนตำบลหัวเมือง อำเภอสอง จังหวัดแพร่ หมายเลขโทรศัพท์ : ๐๕๔ - ๖๕๒๑๙๒

(๑) หลักการและเหตุผล

(๑.๑) ที่มา : ยุทธศาสตร์ชาติ ๒๐ ปี (พ.ศ. ๒๕๖๑ – ๒๕๘๐) ภายใต้วิสัยทัศน์ประเทศไทย “ประเทศมีความมั่นคง มั่งคั่ง ยั่งยืน เป็นประเทศพัฒนาแล้วด้วยการพัฒนาตามปรัชญาเศรษฐกิจพอเพียง ๕ ประเด็นยุทธศาสตร์ ได้แก่ ความมั่นคง การสร้างความสามารถในการแข่งขัน การพัฒนาและเสริมสร้างศักยภาพคน การสร้างโอกาสและความเสมอภาคและเท่าเทียมกันทางสังคม การสร้างการเติบโตบนคุณภาพชีวิตที่เป็นมิตรกับสิ่งแวดล้อม และการปรับสมดุลและการพัฒนาระบบบริหารจัดการภาครัฐด้านการสร้างการเติบโตบนคุณภาพชีวิตที่เป็นมิตร กับสิ่งแวดล้อม แผนย่อย : การสร้างการเติบโตอย่างยั่งยืนบนสังคมที่เป็นมิตรต่อสภาพภูมิอากาศลดการปล่อยก๊าซเรือนกระจก ให้ความสำคัญกับการกำหนดเป้าหมายและแนวทางการลดก๊าซเรือนกระจกของประเทศ ในระยะยาวที่สอดคล้องกับการพัฒนาในมิติเศรษฐกิจ สังคม และสิ่งแวดล้อมอย่างยั่งยืน พัฒนาระบบฐานข้อมูลกลางเพื่อสนับสนุนการดำเนินงานด้านการลดก๊าซเรือนกระจกของประเทศอย่างมีประสิทธิภาพ รวมทั้งพัฒนาระบบการรายงานข้อมูลและระบบติดตามประเมินผลการลดก๊าซเรือนกระจกที่ครอบคลุมทุกสาขา โดยมีความเชื่อมโยงของเครือข่ายข้อมูลในทุกภาคส่วน และดำเนินงานตามแนวทาง การลดก๊าซเรือนกระจกในสาขาพลังงานและขนส่ง กระบวนการอุตสาหกรรมและการใช้ผลิตภัณฑ์ และการจัดการของเสีย มีการปรับตัวเพื่อลดความสูญเสียและเสียหายจากภัยธรรมชาติและผลกระทบที่เกี่ยวข้องกับการเปลี่ยนแปลงสภาพภูมิอากาศ มุ่งเน้นในด้านการปรับปรุงการบริหารจัดการพิบัติภัยทั้งระบบ โดยคำนึงถึงปัจจัยการเปลี่ยนแปลงสภาพภูมิอากาศในระยะยาว

แผนพัฒนาเศรษฐกิจและสังคมแห่งชาติ ฉบับที่ ๑๓ (๒๕๖๕ -๒๕๗๐) ได้กำหนดทิศทางการพัฒนาบนพื้นฐานของหลักการแนวคิดที่สำคัญ ๔ ประการ ได้แก่ ปรัชญาของเศรษฐกิจพอเพียง แนวคิด Resilience เป้าหมายการพัฒนาอย่างยั่งยืนของสหประชาชาติ (SDGs) และโมเดลเศรษฐกิจ BCG (Bio - Circular - Green Economy) เพื่อมุ่งสู่วัตถุประสงค์หลักของแผนพัฒนา คือการ “พลิกโฉม” ประเทศไทยสู่ “สังคมก้าวหน้า เศรษฐกิจสร้างมูลค่าอย่างยั่งยืน”นอกจากนี้ ได้กำหนดหมุดหมายการพัฒนาไว้จำนวน ๑๓ หมุดหมายเพื่อเป็นปัจจัยในการขับเคลื่อนมีเป้าหมายและทิศทางที่ช่วยในการสนับสนุนการพลิกโฉมประเทศ มิติหนึ่งที่ให้ความสำคัญคือ หมุดหมายที่ ๑๑ ไทยสามารถลดความเสี่ยงและผลกระทบจากภัยธรรมชาติและการเปลี่ยนแปลงสภาพภูมิอากาศจากภัยพิบัติทางธรรมชาติยังมีแนวโน้มที่คาดว่าจะเกิดขึ้นบ่อยครั้งและทวีความรุนแรงยิ่งขึ้นในอนาคต อาจจะนำมาซึ่งความสูญเสียและผลกระทบต่อทั้งเศรษฐกิจ สังคม และสิ่งแวดล้อมได้อย่างมหาศาลเป็นความเสี่ยงของการบริหารจัดการที่ไทยยังมีขีดความสามารถและประสิทธิภาพในการบริหารจัดการสถานการณ์วิกฤติไม่เพียงพอ จึงจำเป็นที่จะต้องแก้ไขด้วยการจัดการปัญหาที่ต้นเหตุ เพื่อลดความเสี่ยงและผลกระทบจากภัยธรรมชาติและการเปลี่ยนแปลงสภาพภูมิอากาศ โดยส่งเสริมการใช้มาตรการเชิงป้องกันก่อนเกิดภัยในพื้นที่สำคัญ อาทิ การบูรณาการข้อมูลที่เกี่ยวข้องเพื่อจัดทำแผนที่เสี่ยงภัยประกอบการวางผังเมืองส่งเสริมการใช้เทคโนโลยีในการบริหารจัดการความเสี่ยงจากภัยธรรมชาติและการเปลี่ยนแปลงสภาพภูมิอากาศการให้ความรู้และสร้างกระบวนการมีส่วนร่วมเพื่อเพิ่มศักยภาพประชาชนและชุมชน ในการรับมือกับภัยธรรมชาติและการเปลี่ยนแปลงสภาพภูมิอากาศ การอนุรักษ์ฟื้นฟูทรัพยากรธรรมชาติและระบบนิเวศ รวมถึงการส่งเสริมความร่วมมือกับต่างประเทศ เพื่อบริหารจัดการความเสี่ยงจากภัยคุกคามทางธรรมชาติร่วมกัน

เป้าหมายการพัฒนาที่ยั่งยืนของโลก ๑๗ ประการ หรือ Sustainable Development Goals (SDGs) เป้าหมายที่ ๑๓ ปฏิบัติการเร่งด่วนเพื่อต่อสู้กับการเปลี่ยนแปลงสภาพภูมิอากาศ และผลกระทบที่เกิดขึ้น เสริมสร้างภูมิต้านทานและขีดความสามารถในการปรับตัวต่ออันตรายและภัยพิบัติทางธรรมชาติที่เกี่ยวข้องกับภูมิอากาศทุกประเทศ และพัฒนาการศึกษาการสร้างความตระหนักรู้และขีดความสามารถของมนุษย์ และของสถาบันในเรื่องการลดปัญหาการเปลี่ยนแปลงสภาพภูมิอากาศ การปรับตัว การลดผลกระทบ และการเตือนภัยล่วงหน้า

แผนพัฒนาจังหวัดแพร่ (พ.ศ. ๒๕๖๖ - ๒๕๗๐) จังหวัดแพร่จะมุ่งเน้นการเป็นเมืองน่าอยู่และมีชุมชนเข้มแข็ง การขับเคลื่อนของจังหวัดเน้นการเจริญเติบโตอย่างสร้างสรรค์ โดยเน้นการพัฒนาเกษตรปลอดภัยและเศรษฐกิจฐานราก ควบคู่กับการรักษาสมดุลทางทรัพยากรธรรมชาติและสิ่งแวดล้อม ส่งเสริมการท่องเที่ยวและวัฒนธรรมที่เน้นคุณค่า เพื่อการพัฒนาการท่องเที่ยวอย่างยั่งยืน เพื่อทำให้ประชาชนในพื้นที่มีคุณภาพชีวิตที่ดีและมีความมั่นคงปลอดภัยภัยพิบัติเป็นเรื่องที่มีความเกี่ยวข้อง กับประชาชนทุกคนและหน่วยงานทุกภาคส่วน จึงควรเรียนรู้เพื่อให้มีความพร้อม เสริมสร้างความตระหนักในการ ลดความเสี่ยงตั้งแต่ก่อนเกิดภัย ขณะเกิดภัย และหลังเกิดภัย ไม่ว่าจะเป็นการฝึกความพร้อมในการเข้าเผชิญเหตุ การให้ความช่วยเหลือผู้ประสบภัยได้อย่างทันท่วงที พัฒนาศักยภาพผู้ประกอบการ นายจ้าง ลูกจ้าง ผู้ประกอบกิจการแปรรูปไม้ให้มีมาตรฐานเดียวกัน สามารถช่วยเหลือผู้ประสบภัยได้อย่างถูกต้องตามหลักปฏิบัติ รวมถึงการฟื้นฟูพื้นที่ประสบภัยพิบัติให้ดีกว่าและเกิดความปลอดภัยในชีวิตและทรัพย์สิน

(๑.๒) สรุปสาระสำคัญ

สภาพปัญหา / ความต้องการ : ตำบลหัวเมือง อำเภอสอง จังหวัดแพร่ มีประชากรในพื้นที่ประกอบอาชีพเกษตรกรรม จำนวน ๒,๒๘๐ ราย และมีประชาชากรในพื้นที่ได้ใช้ประโยชน์จากแหล่งน้ำสาธารณะประโยชน์ จำนวน ๔ แห่ง เพื่อกระจายน้ำเข้าพื้นที่การเกษตร ซึ่งเดิมเป็นลำเหมืองสาธารณะประโยชน์ ที่ยังไม่ได้ดำเนินการก่อสร้างรางรินคอนกรีตเสริมเหล็ก ทำให้ไม่สามารถเก็บกักน้ำและกระจายน้ำได้ ดังนั้น เพื่อแก้ไขปัญหาน้ำท่วมขังช่วงฤดูฝน ไม่สามารถเก็บกักน้ำได้ ทำให้ผลผลิตทางการเกษตรได้รับความเสียหาย และเพื่อสามารถกระจายน้ำได้อย่างทั่วถึง หากไม่มีการแก้ปัญหาดังกล่าวจะทำให้เกษตรกรได้รับความเสียหายมากกว่านี้ และส่งผลกระทบต่อเศรษฐกิจครัวเรือน ชุมชน ตำบล จนถึงระดับจังหวัด ได้เนื่องจากสภาพลำเหมืองเดิมเป็นลำเหมืองดินขุดตามธรรมชาติ เสื่อมสภาพตามระยะเวลาการใช้งาน คันลำเหมืองพังทลายจากน้ำที่ไหลผ่าน บางจุดน้ำไหลผ่านเกิดการรั่วไหลไม่เป็นไปตามที่ต้องการ ทำให้เกษตรกรใช้น้ำไม่เต็มที่ สิ้นเปลืองงบประมาณในการสูบน้ำอีกทั้งยังเสียเวลาในการจัดการปัญหาน้ำที่รั่วไหล ถึงคราวช่วงฤดูฝนน้ำในพื้นที่การเกษตรไม่สามารถระบายออกได้ เกิดน้ำท่วมขังผลผลิตทางการเกษตรเสียหายอย่างมาก

ความเร่งด่วน : หากไม่ดำเนินการก่อสร้างรางรินคอนกรีตเสริมเหล็ก ผลผลิตทางการเกษตรอาจได้รับความเสียหาย

(๒) ข้อมูลทั่วไปของโครงการ

(๒.๑) วัตถุประสงค์ของโครงการ : ๑. เพื่อให้น้ำไหลเข้าพื้นที่การการเกษตรได้อย่างทั่วถึง
๒. เพื่อระบายน้ำที่ท่วมขังในพื้นที่การเกษตร ในช่วงฤดูฝน
๓. เพื่อส่งเสริมอาชีพด้านการเกษตร ลดรายจ่าย มีรายได้เพิ่มขึ้น และมีคุณภาพชีวิตที่ดี

(๒.๒) สถานภาพของโครงการ

☐ โครงการเดิม ☑ โครงการใหม่

(๒.๓) ประเภทของโครงการ

☑ พัฒนา ☐ ดำเนินการปกติ

(๒.๔) ระยะเวลาดำเนินโครงการ ๑ ปี เริ่มต้นปี ตุลาคม ๒๕๖๙ สิ้นสุดปี กันยายน ๒๕๗๐

(๒.๕) สถานที่ดำเนินโครงการ : ตำบลหัวเมือง อำเภอสอง จังหวัดแพร่

(๓) กลุ่มเป้าหมาย และผู้มีส่วนได้ส่วนเสีย

(๓.๑) กลุ่มเป้าหมาย : เกษตรกรตำบลหัวเมืองและพื้นที่ใกล้เคียง

(๓.๒) ผู้มีส่วนได้ส่วนเสีย : เกษตรกรตำบลหัวเมืองและพื้นที่ใกล้เคียง

(๔) เป้าหมาย ผลลัพธ์ และผลกระทบโครงการ

(๔.๑) เป้าหมายโครงการ

ตัวชี้วัด ปีงบประมาณ พ.ศ. ๒๕๗๐ ระบบการส่ง/ไหลเวียนน้ำมีประสิทธิภาพมากขึ้น ๑ แห่ง

(๔.๒) ผลผลิต รางรินคอนกรีตเสริมเหล็ก ตำบลหัวเมือง อำเภอสอง จังหวัดแพร่ จำนวน ๑ แห่ง

(๔.๓) ผลลัพธ์ ๑. เกษตรกรสามารถใช้ประโยชน์ น้ำไหลเข้าสู่พื้นที่การเกษตร ได้อย่างเพียงพอและทั่วถึง
๒. ลดปัญหาวัชพืชที่กีดขวางทางไหลของน้ำ
๓. มีรายได้เพิ่มขึ้นจากอาชีพด้านการเกษตร และมีคุณภาพชีวิตที่ดี

(๔.๔) ผลกระทบ :

เชิงบวก : ทำให้เกษตรกรในตำบลและพื้นที่ใกล้เคียง ทำนาและปลูกพืชโดยไม่ต้องรอฤดูฝน

เชิงลบ : .....

(๕) แนวทางการดำเนินงาน

(แสดงรายละเอียดกิจกรรมที่จะทำภายใต้โครงการที่จังหวัดเสนอขอ และทำเครื่องหมาย ✓ ลงในช่องระยะเวลาที่จะเริ่มดำเนินงานของแต่ละกิจกรรมสำคัญด้วย)

กิจกรรมย่อย	ระยะเวลาที่จะเริ่มดำเนินการ			
	ต.ค. - ธ.ค. ๖๘	ม.ค. - มี.ค. ๖๙	เม.ย. - มิ.ย. ๖๙	ก.ค. - ก.ย. ๖๙
๑ รางรินคอนกรีตเสริมเหล็ก หมู่ที่ ๑๓ ตำบลหัวเมือง อำเภอสอง จังหวัดแพร่	✓	✓		

(๖) วิธีการดำเนินงาน ☐ ดำเนินการเอง ☑ จ้างเหมา

(๗) วงเงินของโครงการ จำนวน ๑,๒๑๗,๐๐๐ บาท

(๘) รายงานความสำเร็จของการดำเนินงานที่ผ่านมา

(๙) ภารกิจขององค์กรปกครองส่วนท้องถิ่น

☐ โครงการไม่ใช่ภารกิจขององค์กรปกครองส่วนท้องถิ่น

☑ โครงการเป็นภารกิจขององค์กรปกครองส่วนท้องถิ่น

(๑๐) ความพร้อมของโครงการ

(๑๐.๑) พื้นที่ดำเนินโครงการ

☑ ดำเนินการได้ทันที หมายถึง ได้ศึกษาความเหมาะสมและกำหนดพื้นที่ดำเนินการหรือได้รับอนุญาตตามกฎหมาย และสามารถดำเนินการได้ทันที

☐ อยู่ในระหว่างเตรียมการ หมายถึง ได้ศึกษาความเหมาะสมและกำหนดพื้นที่ดำเนินการแล้ว แต่อยู่ในระหว่างจัดเตรียมพื้นที่ หรือกำลังแก้ไขปัญหา / อุปสรรคต่างๆ หรือเตรียมการขออนุญาตตามกฎหมาย

☐ อยู่ในระหว่างศึกษาความเหมาะสม และคัดเลือกพื้นที่ดำเนินการ

(๑๐.๒) แบบรูปรายการ/ แผนการปฏิบัติงาน

☑ มี และสมบูรณ์ (ให้ระบุชื่อหน่วยงานเจ้าของรูปแบบรายการที่ใช้) .....

☐ มีแต่ยังไม่สมบูรณ์ (ให้ระบุชื่อหน่วยงานเจ้าของรูปแบบรายการที่ใช้) .....

☐ ไม่มี

(๑๐.๓) ความพร้อมของบุคลากร เครื่องมือ และเทคนิคการดำเนินการ

๑) บุคลากรมีประสบการณ์ ☑ ทั้งหมด ☐ บางส่วน ☐ ไม่มีประสบการณ์

๒) เครื่องมือดำเนินการ ☑ มี พร้อมดำเนินการได้ทันที ☐ มีบางส่วนและต้องจัดหาเพิ่มเติม

๓) เทคนิคในการบริหารจัดการ ☑ มีประสบการณ์สูง ☐ มีประสบการณ์ปานกลาง ☐ ไม่มีประสบการณ์

(๑๐.๔) ผลกระทบสิ่งแวดล้อม

☐ ผ่านคณะกรรมการสิ่งแวดล้อมแห่งชาติแล้ว

☐ อยู่ระหว่างการพิจารณาของคณะกรรมการสิ่งแวดล้อมแห่งชาติ

☐ คณะกรรมการสิ่งแวดล้อมแห่งชาติยังไม่พิจารณา

☐ ไม่มี ต้องจัดหาเพิ่มเติม

(๑๐.๕) รายงานการศึกษาความเหมาะสม (FS)

☐ ไม่ต้องทำรายงานการศึกษา

☐ ต้องทำรายงานการศึกษา

(๑๑) วิธีการบริหารจัดการหรือการดูแลบำรุงรักษา เมื่อโครงการแล้วเสร็จ เพื่อให้เกิดความยั่งยืนของโครงการ (ให้ระบุหน่วยงานให้ชัดเจน) : เมื่อโครงการแล้วเสร็จองค์การบริหารส่วนตำบลหัวเมือง มีความประสงค์จะรับโอนสินทรัพย์เพื่อเป็นผู้ปกครอง ดูแลบำรุงรักษา หรือใช้ประโยชน์ต่อไป

(๑๒) ปัญหา อุปสรรคและข้อจำกัด :

แบบฟอร์มรายละเอียดจำแนกตามงบรายจ่าย (๑ ชุด : ๑ กิจกรรมหลัก)

หน่วย : บาท

งบรายจ่าย - รายการ (ทะเบียนรายการ ประเภทรายการ ของสำนักงบประมาณ)	งบประมาณ		คำชี้แจง
	ปี ๒๕๖๙ (ถ้ามี)	ปี ๒๕๗๐	
จังหวัดแพร่			
แผนงาน : ยุทธศาสตร์ส่งเสริมการพัฒนาจังหวัดและกลุ่มจังหวัดแบบบูรณาการ ผลผลิต : โครงการพัฒนาด้านการบริหารจัดการทรัพยากรธรรมชาติและสิ่งแวดล้อม โครงการ : โครงการก่อสร้างรางส่งน้ำคอนกรีตเสริมเหล็ก ตำบลหัวเมือง อำเภอสอง จังหวัดแพร่ กิจกรรมหลัก : รางส่งน้ำคอนกรีตเสริมเหล็ก หมู่ที่ ๑๓ ตำบลหัวเมือง อำเภอสอง จังหวัดแพร่		๑,๒๑๗,๐๐๐	
๒. งบลงทุน			
๒.๒ ค่าที่ดินและสิ่งก่อสร้าง			
(๑) ราคาต่อหน่วยต่ำกว่า ๑๐ ล้านบาท			
(๑.๑๔) ค่าก่อสร้างแหล่งน้ำ		๑,๒๑๗,๐๐๐	รางรินคอนกรีตเสริมเหล็ก หมู่ที่ ๑๓ ตำบลหัวเมือง อำเภอสอง จังหวัดแพร่ ขนาดปากในกว้าง ๐.๖๐ เมตร ลึก ๐.๖๐ เมตร หนา ๐.๑๒ เมตร ยาว ๗๐๐.๐๐ เมตร

หมายเหตุ

๑. เพื่อประโยชน์ในการประมวลผลข้อมูลให้จังหวัดและกลุ่มจังหวัดใช้ทะเบียนรายการ ประเภทรายการ ของสำนักงบประมาณเท่านั้น กรุณาอย่าเพิ่มประเภทรายการใหม่โดยไม่จำเป็น


๒. กรณีประสงค์จะเพิ่มทะเบียนประเภทรายการ ให้ประสานงานกับเจ้าหน้าสำนักงบประมาณที่รับผิดชอบจังหวัดและกลุ่มจังหวัดก่อน

๓. ตามแบบฟอร์มฯ ให้เลือกเฉพาะ (ระบุ) งบรายจ่าย และรายการที่มีงบประมาณเท่านั้น


แบบรางส่งน้ำ คสล. รูปตัวยู

หมู่ที่ 13 บ้านหัวเมือง

ตำบลหัวเมือง อำเภอสอง จังหวัดแพร่

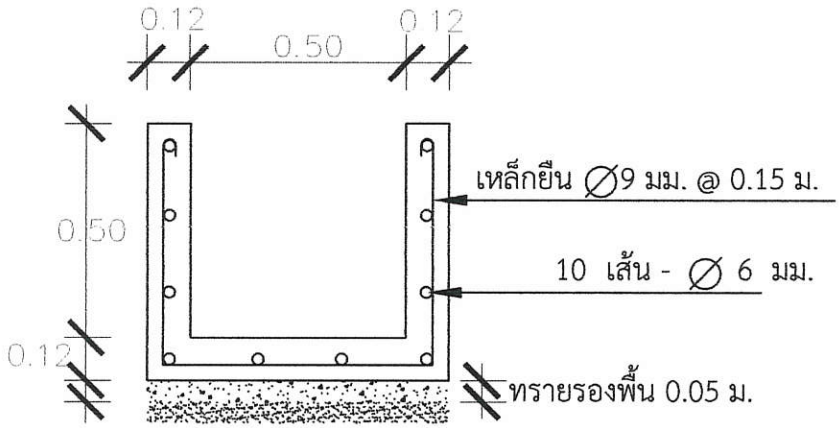

รูปตัดรางริน

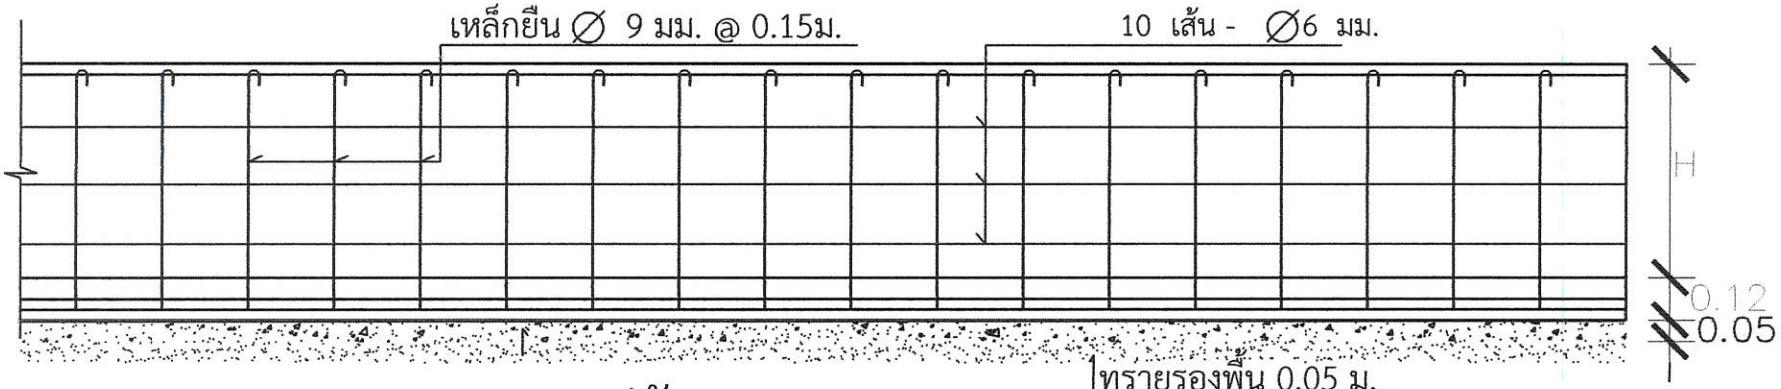

รูปตัดตามยาว



โครงการ

รางส่งน้ำ คสล. รูปตัวยู บ้านหัวเมือง ม.13 ต.หัวเมือง อ.สอง จ.แพร่

ออกแบบ

(นายรณกร อภิญญาลังกร)
วิศวกรโยธาชำนาญการพิเศษ

เขียนแบบ

(นาย ก้องเกียรติ กันกา)
นายช่างโยธาชำนาญงาน

ตรวจสอบ

(นางเก็จมณี ทองประไพ)
ผู้อำนวยการกองช่าง

เห็นชอบ

(นางสาวเทพสรินทร์ เบี้ยจรัส)
ปลัด อบต. หัวเมือง


อนุมัติ

(นายสมพล พุ่มพวง)
นายก อบต. หัวเมือง

๑๑๘๑๘

แผนผังโครงการรางริน หมู่ที่ 13

ตำบลหัวเมือง อำเภอสอง จังหวัดแพร่

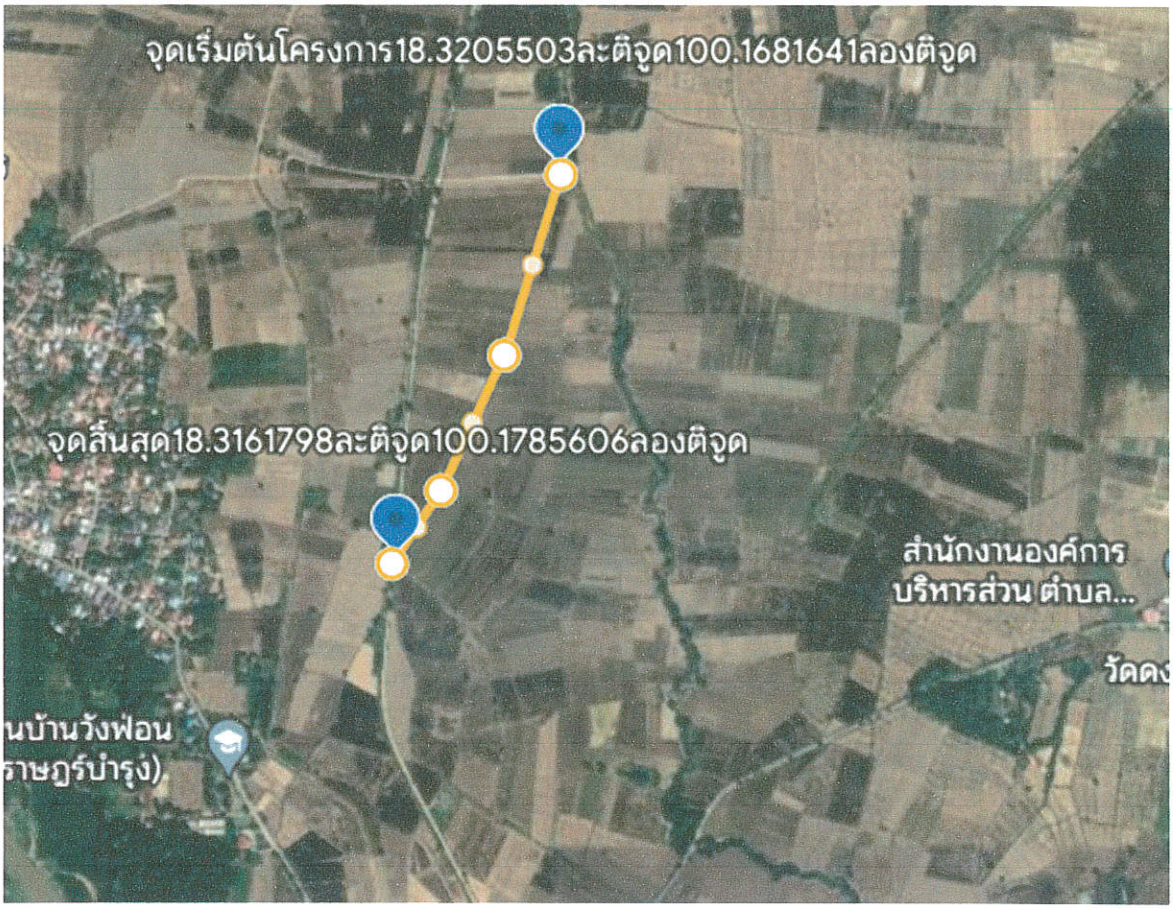

แบบสรุปราคาค่างานก่อสร้างชลประทาน

ส่วนราชการ องค์การบริหารส่วนตำบลหัวเมือง อำเภอสอง จังหวัดแพร่

ชื่อโครงการ ก่อสร้างรางรินคอนกรีตเสริมเหล็ก หมู่ที่ 13 บ้านหัวเมือง

สถานที่ก่อสร้าง หมู่ที่ 13 บ้านหัวเมือง จากนานายหิน บรรลุ ถึงนานายสุกิจ จิตพยัค ตำบลหัวเมือง อำเภอสอง จังหวัดแพร่

ปริมาณงาน ขนาดปากในกว้าง 0.60 เมตร ลึก 0.60 เมตร หนา 0.12 เมตร ยาว 700 เมตร ตามแบบแปลนที่ อบต.หัวเมืองกำหนด

ประมาณราคาโดย นายก้องเกียรติ กันกา เมื่อวันที่ 23 มิถุนายน 2568 ราคาน้ำมันดีเซล ณ วันที่ 23 มิถุนายน 2568 ราคา 32.50 บาท/ลิตร

ลำดับ	รายการ	ปริมาณ	หน่วย	ค่างานต้นทุน ต่อหน่วย (บาท)	ค่างานต้นทุน (บาท)	Factor F	รวมราคา		หมายเหตุ
							ราคาต่อหน่วย	รวมราคา	
1	งานทราบหยาบรองพื้น							-	
	1.1 งานทรายหยาบรองพื้นหนา 0.05 เมตร	35.00	ลบ.ม.	514.63	18,012.05	1.3392	689.19	24,121.74	
2	งานคอนกรีตเสริมเหล็ก				-		-	-	
	2.1 งานคอนกรีตโครงสร้าง	171.36	ลบ.ม.	3,987.75	683,340.84	1.2799	5,103.92	874,607.94	
	2.2 งานเหล็กเสริมคอนกรีต	6,748.50	กก.	36.93	249,222.11	1.2799	47.27	318,979.37	
	รวมค่างานต้นทุนทั้งสิ้น				**950,575.00**			1,217,709.05	
							ขออนุมัติราคาเพียง	1,217,000.00	

(ตัวอักษร) หนึ่งล้านสองแสนหนึ่งหมื่นเจ็ดพันบาทถ้วน

ลงชื่อ.....ประมาณราคา
(นายก้องเกียรติ กันกา)
นายช่างโยธาชำนาญงาน

ลงชื่อ .....ตรวจสอบ
(นางเก็จมณี ทองประไพ)
ผู้อำนวยการกองช่าง

ลงชื่อ.....เห็นชอบ
(นางสาวเทพสรินทร์ เบี้ยจรัส)
ปลัดองค์การบริหารส่วนตำบลหัวเมือง

ลงชื่อ .....อนุมัติ
(นายสมพล พุ่มพวง)
นายกองค์การบริหารส่วนตำบลหัวเมือง

๐๕๑๑

แบบสรุปข้อมูลวัสดุ และค่าดำเนินการ งานก่อสร้างชลประทาน

ชื่อโครงการก่อสร้าง รางส่งน้ำ คสล. บ้านหัวเมือง หมู่ที่ 13

สถานที่ก่อสร้าง บ้านหัวเมือง หมู่ที่ 13 จากนานายหิน บรรลุ ถึงนานายสุกิจ จิตพยัค ตำบลหัวเมือง อำเภอสอง จังหวัดแพร่

หน่วยงานเจ้าของโครงการ กองช่าง องค์การบริหารส่วนตำบลหัวเมือง อำเภอสอง จังหวัดแพร่

ประมาณราคาเมื่อวันที่ 23 มิถุนายน 2568

ลำดับที่	ชนิดของวัสดุ	หน่วย	ค่าวัสดุ (บาท)	ระยะขนส่ง (กม.)	ค่าขนส่ง (บาท)	ค่าขนขึ้นลง (บาท)	ค่าตัด / ดัด (บาท)	รวม (บาท)	ขนส่งด้วยรถบรรทุก	หมายเหตุ การอ้างอิงราคาหรือแหล่งวัสดุ
1	ปูนซีเมนต์ประเภท 1	บ./ตัน	3,093.46	0.00	0.00	50.00	0.00	3,143.46	รถบรรทุก 6 ล้อ	ราคาพาณิชย์ จ.แพร่ พ.ค. 68
2	ทรายหยาบ	บ./ลบ.ม.	373.83	15.00	73.67	0.00	0.00	447.50	รถบรรทุก 6 ล้อ	ราคาพาณิชย์ จ.แพร่ พ.ค. 68
3	หินย่อย เบอร์1	บ./ลบ.ม.	392.52	0.00	0.00	0.00	0.00	392.52	รถบรรทุก 6 ล้อ	ราคาพาณิชย์ จ.แพร่ พ.ค. 68
4	เหล็ก RB ø 6 มม. SR24	บ./ตัน	26,629.16	0.00	0.00	80.00	4,400.00	31,109.16	รถบรรทุก 6 ล้อ	ราคาพาณิชย์ จ.แพร่ พ.ค. 68
5	เหล็ก RB ø 9 มม.SR24	บ./ตัน	25,105.23	0.00	0.00	80.00	4,400.00	29,585.23	รถบรรทุก 6 ล้อ	ราคาพาณิชย์ จ.แพร่ พ.ค. 68
6	ไม้ยาง ไม่ใส 1 1"/2 x 3"	ลบ.ฟ.	514.02	0.00	0.00	0.00	0.00	514.02	-	ราคาพาณิชย์ จ.สุโขทัย พ.ค. 68
7	ไม้กระบาก ไม่ใส 1" x 6-8"	ลบ.ฟ.	514.02	0.00	0.00	0.00	0.00	514.02	-	ราคาพาณิชย์ จ.สุโขทัย พ.ค. 68

รายละเอียดการคำนวณค่างานต้นทุนต่อหน่วย งานก่อสร้างชลประทาน

ส่วนราชการ องค์การบริหารส่วนตำบลหัวเมือง อำเภอสอง จังหวัดแพร่

ชื่อโครงการ ก่อสร้างรางรินคอนกรีตเสริมเหล็ก หมู่ที่ 13 บ้านหัวเมือง

สถานที่ก่อสร้าง หมู่ที่ 13 บ้านหัวเมือง จากนานายหิน บรรลุ ถึงนานายสุกิจ จิตพยัค ตำบลหัวเมือง อำเภอสอง จังหวัดแพร่

ปริมาณงาน ขนาดปากกว้างใน 0.60 เมตร ลึก 0.60 เมตร หนา 0.12 เมตร ยาว 700 เมตร ตามแบบแปลนที่ อบต.หัวเมืองกำหนด

ประมาณราคา โดย นายก้องเกียรติ กันกา เมื่อวันที่ 23 มิถุนายน 2567 ราคาน้ำมัน ณ วันที่ 23 มิถุนายน 2567 ราคา 32.50 บาท/ลิตร

1. งานทรายหยาบรองพื้น **(ตามหลักเกณฑ์การคำนวณราคากลางงานชลประทาน หน้า 76)**

ค่าวัสดุจากแหล่ง	=	373.83	(1)บาท / ลบ.ม. (ราคาพาณิชย์ จ.แพร่ เดือน มิ.ย.68)
ค่าขนส่ง 15 กม.(จากท่าทราย ต.วังหงส์ อ.เมือง จ.แพร่ ถึงสถานที่ก่อสร้าง	=	73.67	(2)บาท / ลบ.ม. (แนวทาง ปฏิบัติการคำนวณราคากลาง หน้า 123)
รวม	=	447.50	(3)บาท/ลบ.ม.
ส่วนยุบตัว 447.50 x1.15	=	**(4)บาท / ลบ.ม.**	**(ตามหลักเกณฑ์ราคากลางงานชลประทาน หน้า)**
ค่าใช้จ่ายรวม	=	**514.63**	**บาท/ลบ.ม**

2. งานคอนกรีตเสริมเหล็ก **(ตามหลักเกณฑ์การคำนวณราคากลางงานชลประทาน หน้า 62)**

งานคอนกรีตโครงสร้าง

- ราคาคอนกรีต = **2,620.33** **(1) บาท/ลบ.ม.**

(จากตารางคำนวณอัตราราคางานคอนกรีตและหิน)

ค่างานไม้แบบ

* 'ค่าแรงต่อรื้อแบบ = (พท.ไม้แบบ (ตร.ม.) x อัตราราคาค่าต่อรื้อแบบ)

(ปริมาณไม้แบบ 2,400 ตร.ม.) = 2,400.00 x 139.00 (บัญชีค่าแรงงานตาม นส.ที่ กค 0433.2/ว 135 ลว. 3 มี.ค.66)

= **333,600.00** **(2)บาท/ตร.ม.**

ไม้ยางแปรรูป (ขนาด 1 1/2"X3"X3.5-4 ม.) = 514.02 บาท/ลบ.ฟ. (ราคาพาณิชย์ จ.สุโขทัย เดือน มิ.ย 68)

1 ลบ.ฟ = 0.028 ลบ.ม. = 514.02 X0.028 = 14.39 บาท/ลบ.ม.

ไม้กระบาก (ขนาด 1"X6-8"X4 ม.) = 514.02 บาท/ลบ.ฟ. (ราคาพาณิชย์ จ.สุโขทัย เดือน มิ.ย. 68)

1 ลบ.ฟ = 0.028 ลบ.ม. = 514.02X0.028 = 14.39 บาท/ลบ.ม.

ราคาค่าเฉลี่ยไม้แบบ = (14.39+14.39)/2 = 14.39 บาท/ลบ.ม.

ค่าไม้แบบ = (พท.ไม้แบบ (ตร.ม.) x 0.06/2) x ราคาไม้แบบต่อ ลบ.ม.)

= (2400x0.06)/2x14.39 = **1,036.08** **(3)บาท/ลบ.ม.**

รวม = [(2)+(3)]/ปริมาณคอนกรีตของโครงการแต่ละแห่ง

= (333,600+1,036.08)/244.72 = **1,367.42** **(4)บาท/ลบ.ม.**

รวมทั้งสิ้น = [(1)+(4)] = **3,987.75** **บาท/ลบ.ม.**

3.งานเหล็กเสริมคอนกรีต **(ตามหลักเกณฑ์การคำนวณราคากลางงานชลประทาน หน้า 63)**

ค่าเหล็กเสริมคอนกรีตรวมค่าขนส่งถึงสถานที่ก่อสร้าง

เหล็กเส้นกลมผิวเรียบ SR24 ขนาด ø 6 มม.				
31109.16/1000)	=	31.11	บาท/กก.	(ราคาพาณิชย์ จ.แพร่เดือน มิ.ย. 68)
เหล็กเส้นกลมผิวเรียบ SR24 ขนาด ø 9 มม.				
(29585.23/1000)	=	29.59	บาท/กก.	(ราคาพาณิชย์ จ.แพร่เดือน มิ.ย. 68)
เฉลี่ยค่าเหล็กเสริมคอนกรีต	=	**30.35**	**(1)บาท/กก.**	
31.11+29.59)/2				
ค่าเผื่อตัดเศษและสูญเสีย (ค่าเหล็กเสริมคอนกรีต) X 0.10				
30.357X0.10)	=	**3.03**	**(2)บาท/กก.**	
ค่าแรงดัดผูกเหล็ก รวมอุปกรณ์	=	**3.55**	**(3)บาท/กก.**	
ค่างานต้นทุน(1)+(2)+(3) = 30.50+3.03+3.55	=	**36.93**	**บาท/กก.**	

แบบฟอร์มข้อมูลพื้นฐานโครงการของจังหวัด (ระดับกิจกรรมย่อย) (๑ ชุด : ๑ กิจกรรมหลัก)

ลำดับความสำคัญ.....

ชื่อโครงการ : โครงการก่อสร้างรางส่งน้ำคอนกรีตเสริมเหล็ก ตำบลหัวเมือง อำเภอสอง จังหวัดแพร่

กิจกรรมหลัก : รางส่งน้ำคอนกรีตเสริมเหล็ก หมู่ที่ ๑๑ ตำบลหัวเมือง อำเภอสอง จังหวัดแพร่ วงเงิน ๑,๗๓๔,๐๐๐ บาท

ยุทธศาสตร์ชาติ : ด้านการสร้างโอกาสและความเสมอภาคทางสังคม

แผนแม่บทฯ : พลังทางสังคม

ประเด็นการพัฒนาของจังหวัด : บริหารจัดการทรัพยากรธรรมชาติ สิ่งแวดล้อม และภัยพิบัติ แบบบูรณาการอย่างยั่งยืน

แผนงาน : ฟื้นฟูพื้นที่สีเขียว การบริหารจัดการน้ำและส่งเสริมแพร่เมืองน่าอยู่

หน่วยดำเนินการ : องค์การบริหารส่วนตำบลหัวเมือง

ผู้รับผิดชอบ : นายสมพล พุ่มพวง ตำแหน่ง : นายกองค์การบริหารส่วนตำบลหัวเมือง

สถานที่ติดต่อ : องค์การบริหารส่วนตำบลหัวเมือง อำเภอสอง จังหวัดแพร่ หมายเลขโทรศัพท์ : ๐๕๔ - ๖๕๒๑๙๒

(๑) หลักการและเหตุผล

(๑.๑) ที่มา : ยุทธศาสตร์ชาติ ๒๐ ปี (พ.ศ. ๒๕๖๑ – ๒๕๘๐) ภายใต้วิสัยทัศน์ประเทศไทย “ประเทศมีความมั่นคง มั่งคั่ง ยั่งยืน เป็นประเทศพัฒนาแล้วด้วยการพัฒนาตามปรัชญาเศรษฐกิจพอเพียง ๕ ประเด็นยุทธศาสตร์ ได้แก่ ความมั่นคง การสร้างความสามารถในการแข่งขัน การพัฒนาและเสริมสร้างศักยภาพคน การสร้างโอกาสและความเสมอภาคและเท่าเทียมกันทางสังคม การสร้างการเติบโตบนคุณภาพชีวิตที่เป็นมิตรกับสิ่งแวดล้อม และการปรับสมดุลและการพัฒนาระบบบริหารจัดการภาครัฐด้านการสร้างการเติบโตบนคุณภาพชีวิตที่เป็นมิตร กับสิ่งแวดล้อม แผนย่อย : การสร้างการเติบโตอย่างยั่งยืนบนสังคมที่เป็นมิตรต่อสภาพภูมิอากาศลดการปล่อยก๊าซเรือนกระจก ให้ความสำคัญกับการกำหนดเป้าหมายและแนวทางการลดก๊าซเรือนกระจกของประเทศ ในระยะยาวที่สอดคล้องกับการพัฒนาในมิติเศรษฐกิจ สังคม และสิ่งแวดล้อมอย่างยั่งยืน พัฒนาระบบฐานข้อมูลกลางเพื่อสนับสนุนการดำเนินงานด้านการลดก๊าซเรือนกระจกของประเทศอย่างมีประสิทธิภาพ รวมทั้งพัฒนาระบบการรายงานข้อมูลและระบบติดตามประเมินผลการลดก๊าซเรือนกระจกที่ครอบคลุมทุกสาขา โดยมีความเชื่อมโยงของเครือข่ายข้อมูลในทุกภาคส่วน และดำเนินงานตามแนวทาง การลดก๊าซเรือนกระจกในสาขาพลังงานและขนส่ง กระบวนการอุตสาหกรรมและการใช้ผลิตภัณฑ์ และการจัดการของเสีย มีการปรับตัวเพื่อลดความสูญเสียและเสียหายจากภัยธรรมชาติและผลกระทบที่เกี่ยวข้องกับการเปลี่ยนแปลงสภาพภูมิอากาศ มุ่งเน้นในด้านการปรับปรุงการบริหารจัดการพิบัติภัยทั้งระบบ โดยคำนึงถึงปัจจัยการเปลี่ยนแปลงสภาพภูมิอากาศในระยะยาว

แผนพัฒนาเศรษฐกิจและสังคมแห่งชาติ ฉบับที่ ๑๓ (๒๕๖๕ -๒๕๗๐) ได้กำหนดทิศทางการพัฒนาบนพื้นฐานของหลักการแนวคิดที่สำคัญ ๔ ประการ ได้แก่ ปรัชญาของเศรษฐกิจพอเพียง แนวคิด Resilience เป้าหมายการพัฒนาอย่างยั่งยืนของสหประชาชาติ (SDGs) และโมเดลเศรษฐกิจ BCG (Bio - Circular - Green Economy) เพื่อมุ่งสู่วัตถุประสงค์หลักของแผนพัฒนา คือการ “พลิกโฉม” ประเทศไทยสู่ “สังคมก้าวหน้า เศรษฐกิจสร้างมูลค่าอย่างยั่งยืน”นอกจากนี้ ได้กำหนดหมุดหมายการพัฒนาไว้จำนวน ๑๓ หมุดหมายเพื่อเป็นปัจจัยในการขับเคลื่อนมีเป้าหมายและทิศทางที่ช่วยในการสนับสนุนการพลิกโฉมประเทศ มิติหนึ่งที่ให้ความสำคัญคือ หมุดหมายที่ ๑๑ ไทยสามารถลดความเสี่ยงและผลกระทบจากภัยธรรมชาติและการเปลี่ยนแปลงสภาพภูมิอากาศจากภัยพิบัติทางธรรมชาติยังมีแนวโน้มที่คาดว่าจะเกิดขึ้นบ่อยครั้งและทวีความรุนแรงยิ่งขึ้นในอนาคต อาจจะนำมาซึ่งความสูญเสียและผลกระทบต่อทั้งเศรษฐกิจ สังคม และสิ่งแวดล้อมได้อย่างมหาศาลเป็นความเสี่ยงของการบริหารจัดการที่ไทยยังมีขีดความสามารถและประสิทธิภาพในการบริหารจัดการสถานการณ์วิกฤติไม่เพียงพอ จึงจำเป็นที่จะต้องแก้ไขด้วยการจัดการปัญหาที่ต้นเหตุ เพื่อลดความเสี่ยงและผลกระทบจากภัยธรรมชาติและการเปลี่ยนแปลงสภาพภูมิอากาศ โดยส่งเสริมการใช้มาตรการเชิงป้องกันก่อนเกิดภัยในพื้นที่สำคัญ อาทิ การบูรณาการข้อมูลที่เกี่ยวข้องเพื่อจัดทำแผนที่เสี่ยงภัยประกอบการวางผังเมืองส่งเสริมการใช้เทคโนโลยีในการบริหารจัดการความเสี่ยงจากภัยธรรมชาติและการเปลี่ยนแปลงสภาพภูมิอากาศการให้ความรู้และสร้างกระบวนการมีส่วนร่วมเพื่อเพิ่มศักยภาพประชาชนและชุมชน ในการรับมือกับภัยธรรมชาติและการเปลี่ยนแปลงสภาพภูมิอากาศ การอนุรักษ์ฟื้นฟูทรัพยากรธรรมชาติและระบบนิเวศ รวมถึงการส่งเสริมความร่วมมือกับต่างประเทศ เพื่อบริหารจัดการความเสี่ยงจากภัยคุกคามทางธรรมชาติร่วมกัน

เป้าหมายการพัฒนาที่ยั่งยืนของโลก ๑๗ ประการ หรือ Sustainable Development Goals (SDGs) เป้าหมายที่ ๑๓ ปฏิบัติการเร่งด่วนเพื่อต่อสู้กับการเปลี่ยนแปลงสภาพภูมิอากาศ และผลกระทบที่เกิดขึ้น เสริมสร้างภูมิต้านทานและขีดความสามารถในการปรับตัวต่ออันตรายและภัยพิบัติทางธรรมชาติที่เกี่ยวข้องกับภูมิอากาศทุกประเทศ และพัฒนาการศึกษาการสร้างความตระหนักรู้และขีดความสามารถของมนุษย์ และของสถาบันในเรื่องการลดปัญหาการเปลี่ยนแปลงสภาพภูมิอากาศ การปรับตัว การลดผลกระทบ และการเตือนภัยล่วงหน้า

แผนพัฒนาจังหวัดแพร่ (พ.ศ. ๒๕๖๖ - ๒๕๗๐) จังหวัดแพร่จะมุ่งเน้นการเป็นเมืองน่าอยู่และมีชุมชนเข้มแข็ง การขับเคลื่อนของจังหวัดเน้นการเจริญเติบโตอย่างสร้างสรรค์ โดยเน้นการพัฒนาเกษตรปลอดภัยและเศรษฐกิจฐานราก ควบคู่กับการรักษาสมดุลทางทรัพยากรธรรมชาติและสิ่งแวดล้อม ส่งเสริมการท่องเที่ยวและวัฒนธรรมที่เน้นคุณค่า เพื่อการพัฒนาการท่องเที่ยวอย่างยั่งยืน เพื่อทำให้ประชาชนในพื้นที่มีคุณภาพชีวิตที่ดีและมีความมั่นคงปลอดภัยภัยพิบัติเป็นเรื่องที่มีความเกี่ยวข้อง กับประชาชนทุกคนและหน่วยงานทุกภาคส่วน จึงควรเรียนรู้เพื่อให้มีความพร้อม เสริมสร้างความตระหนักในการ ลดความเสี่ยงตั้งแต่ก่อนเกิดภัย ขณะเกิดภัย และหลังเกิดภัย ไม่ว่าจะเป็นการฝึกความพร้อมในการเข้าเผชิญเหตุ การให้ความช่วยเหลือผู้ประสบภัยได้อย่างทันท่วงที พัฒนาศักยภาพผู้ประกอบการ นายจ้าง ลูกจ้าง ผู้ประกอบกิจการแปรรูปไม้ให้มีมาตรฐานเดียวกัน สามารถช่วยเหลือผู้ประสบภัยได้อย่างถูกต้องตามหลักปฏิบัติ รวมถึงการฟื้นฟูพื้นที่ประสบภัยพิบัติให้ดีกว่าและเกิดความปลอดภัยในชีวิตและทรัพย์สิน

(๑.๒) สรุปสาระสำคัญ

สภาพปัญหา / ความต้องการ : ตำบลหัวเมือง อำเภอสอง จังหวัดแพร่ มีประชากรในพื้นที่ประกอบอาชีพเกษตรกรรม จำนวน ๒,๒๘๐ ราย และมีประชาชากรในพื้นที่ได้ใช้ประโยชน์จากแหล่งน้ำสาธารณะประโยชน์ จำนวน ๔ แห่ง เพื่อกระจายน้ำเข้าพื้นที่การเกษตร ซึ่งเดิมเป็นลำเหมืองสาธารณะประโยชน์ ที่ยังไม่ได้ดำเนินการก่อสร้างรางรินคอนกรีตเสริมเหล็ก ทำให้ไม่สามารถเก็บกักน้ำและกระจายน้ำได้ ดังนั้น เพื่อแก้ไขปัญหาน้ำท่วมขังช่วงฤดูฝน ไม่สามารถเก็บกักน้ำได้ ทำให้ผลผลิตทางการเกษตรได้รับความเสียหาย และเพื่อสามารถกระจายน้ำได้อย่างทั่วถึง หากไม่มีการแก้ปัญหาดังกล่าวจะทำให้เกษตรกรได้รับความเสียหายมากกว่านี้ และส่งผลกระทบต่อเศรษฐกิจครัวเรือน ชุมชน ตำบล จนถึงระดับจังหวัด ได้เนื่องจากสภาพลำเหมืองเดิมเป็นลำเหมืองดินขุดตามธรรมชาติ เสื่อมสภาพตามระยะเวลาการใช้งาน คันลำเหมืองพังทลายจากน้ำที่ไหลผ่าน บางจุดน้ำไหลผ่านเกิดการรั่วไหลไม่เป็นไปตามที่ต้องการ ทำให้เกษตรกรใช้น้ำไม่เต็มที่ สิ้นเปลืองงบประมาณในการสูบน้ำอีกทั้งยังเสียเวลาในการจัดการปัญหาน้ำที่รั่วไหล ถึงคราวช่วงฤดูฝนน้ำในพื้นที่การเกษตรไม่สามารถระบายออกได้ เกิดน้ำท่วมขังผลผลิตทางการเกษตรเสียหายอย่างมาก

ความเร่งด่วน : หากไม่ดำเนินการก่อสร้างรางรินคอนกรีตเสริมเหล็ก ผลผลิตทางการเกษตรอาจได้รับความเสียหาย

(๒) ข้อมูลทั่วไปของโครงการ

(๒.๑) วัตถุประสงค์ของโครงการ : ๑. เพื่อให้น้ำไหลเข้าพื้นที่การการเกษตรได้อย่างทั่วถึง
๒. เพื่อระบายน้ำที่ท่วมขังในพื้นที่การเกษตร ในช่วงฤดูฝน
๓. เพื่อส่งเสริมอาชีพด้านการเกษตร ลดรายจ่าย มีรายได้เพิ่มขึ้น และมีคุณภาพชีวิตที่ดี

(๒.๒) สถานภาพของโครงการ

☐ โครงการเดิม ☑ โครงการใหม่

(๒.๓) ประเภทของโครงการ

☑ พัฒนา ☐ ดำเนินการปกติ

(๒.๔) ระยะเวลาดำเนินโครงการ ๑ ปี เริ่มต้นปี ตุลาคม ๒๕๖๙ สิ้นสุดปี กันยายน ๒๕๗๐

(๒.๕) สถานที่ดำเนินโครงการ : ตำบลหัวเมือง อำเภอสอง จังหวัดแพร่

(๓) กลุ่มเป้าหมาย และผู้มีส่วนได้ส่วนเสีย

(๓.๑) กลุ่มเป้าหมาย : เกษตรกรตำบลหัวเมืองและพื้นที่ใกล้เคียง

(๓.๒) ผู้มีส่วนได้ส่วนเสีย : เกษตรกรตำบลหัวเมืองและพื้นที่ใกล้เคียง

(๔) เป้าหมาย ผลลัพธ์ และผลกระทบโครงการ

(๔.๑) เป้าหมายโครงการ

ตัวชี้วัด ปีงบประมาณ พ.ศ. ๒๕๗๐ ระบบการส่ง/ไหลเวียนน้ำมีประสิทธิภาพมากขึ้น ๑ แห่ง

(๔.๒) ผลผลิต รางรินคอนกรีตเสริมเหล็ก ตำบลหัวเมือง อำเภอสอง จังหวัดแพร่ จำนวน ๑ แห่ง

(๔.๓) ผลลัพธ์ ๑. เกษตรกรสามารถใช้ประโยชน์ น้ำไหลเข้าสู่พื้นที่การเกษตร ได้อย่างเพียงพอและทั่วถึง
๒. ลดปัญหาวัชพืชที่กีดขวางทางไหลของน้ำ
๓. มีรายได้เพิ่มขึ้นจากอาชีพด้านการเกษตร และมีคุณภาพชีวิตที่ดี

(๔.๔) ผลกระทบ :

เชิงบวก : ทำให้เกษตรกรในตำบลและพื้นที่ใกล้เคียง ทำนาและปลูกพืชโดยไม่ต้องรอฤดูฝน

เชิงลบ : .....

(๕) แนวทางการดำเนินงาน

(แสดงรายละเอียดกิจกรรมที่จะทำภายใต้โครงการที่จังหวัดเสนอขอ และทำเครื่องหมาย ✓ ลงในช่องระยะเวลาที่จะเริ่มดำเนินงานของแต่ละกิจกรรมสำคัญด้วย)

กิจกรรมย่อย	ระยะเวลาที่จะเริ่มดำเนินการ			
	ต.ค. - ธ.ค. ๖๘	ม.ค. - มี.ค. ๖๙	เม.ย. - มิ.ย. ๖๙	ก.ค. - ก.ย. ๖๙
๑ รางรินคอนกรีตเสริมเหล็ก หมู่ที่ ๑๑ ตำบลหัวเมือง อำเภอสอง จังหวัดแพร่	✓	✓		

(๖) วิธีการดำเนินงาน ☐ ดำเนินการเอง ☑ จ้างเหมา

(๗) วงเงินของโครงการ จำนวน ๑,๗๓๔,๐๐๐ บาท

(๘) รายงานความสำเร็จของการดำเนินงานที่ผ่านมา

(๙) ภารกิจขององค์กรปกครองส่วนท้องถิ่น

☐ โครงการไม่ใช่ภารกิจขององค์กรปกครองส่วนท้องถิ่น

☑ โครงการเป็นภารกิจขององค์กรปกครองส่วนท้องถิ่น

(๑๐) ความพร้อมของโครงการ

(๑๐.๑) พื้นที่ดำเนินโครงการ

☑ ดำเนินการได้ทันที หมายถึง ได้ศึกษาความเหมาะสมและกำหนดพื้นที่ดำเนินการหรือได้รับอนุญาตตามกฎหมาย และสามารถดำเนินการได้ทันที

☐ อยู่ในระหว่างเตรียมการ หมายถึง ได้ศึกษาความเหมาะสมและกำหนดพื้นที่ดำเนินการแล้ว แต่อยู่ในระหว่างจัดเตรียมพื้นที่ หรือกำลังแก้ไขปัญหา / อุปสรรคต่างๆ หรือเตรียมการขออนุญาตตามกฎหมาย

☐ อยู่ในระหว่างศึกษาความเหมาะสม และคัดเลือกพื้นที่ดำเนินการ

(๑๐.๒) แบบรูปรายการ/ แผนการปฏิบัติงาน

☑ มี และสมบูรณ์ (ให้ระบุชื่อหน่วยงานเจ้าของรูปแบบรายการที่ใช้) .....

☐ มีแต่ยังไม่สมบูรณ์ (ให้ระบุชื่อหน่วยงานเจ้าของรูปแบบรายการที่ใช้) .....

☐ ไม่มี

(๑๐.๓) ความพร้อมของบุคลากร เครื่องมือ และเทคนิคการดำเนินการ

๑) บุคลากรมีประสบการณ์ ☑ ทั้งหมด ☐ บางส่วน ☐ ไม่มีประสบการณ์

๒) เครื่องมือดำเนินการ ☑ มี พร้อมดำเนินการได้ทันที

☐ มีบางส่วนและต้องจัดหาเพิ่มเติม

๓) เทคนิคในการบริหารจัดการ ☑ มีประสบการณ์สูง

☐ มีประสบการณ์ปานกลาง

☐ ไม่มีประสบการณ์

(๑๐.๔) ผลกระทบสิ่งแวดล้อม

☐ ผ่านคณะกรรมการสิ่งแวดล้อมแห่งชาติแล้ว

☐ อยู่ระหว่างการพิจารณาของคณะกรรมการสิ่งแวดล้อมแห่งชาติ

☐ คณะกรรมการสิ่งแวดล้อมแห่งชาติยังไม่พิจารณา

☐ ไม่มี ต้องจัดหาเพิ่มเติม

(๑๐.๕) รายงานการศึกษาความเหมาะสม (FS)

☐ ไม่ต้องทำรายงานการศึกษา

☐ ต้องทำรายงานการศึกษา

(๑๑) วิธีการบริหารจัดการหรือการดูแลบำรุงรักษา เมื่อโครงการแล้วเสร็จ เพื่อให้เกิดความยั่งยืนของโครงการ (ให้ระบุหน่วยงานให้ชัดเจน) : เมื่อโครงการแล้วเสร็จองค์การบริหารส่วนตำบลหัวเมือง มีความประสงค์จะรับโอนสินทรัพย์เพื่อเป็นผู้ปกครอง ดูแลบำรุงรักษา หรือใช้ประโยชน์ต่อไป

(๑๒) ปัญหา อุปสรรคและข้อจำกัด :

แบบฟอร์มรายละเอียดจำแนกตามงบรายจ่าย (๑ ชุด : ๑ กิจกรรมหลัก)

หน่วย : บาท

งบรายจ่าย - รายการ (ทะเบียนรายการ ประเภทรายการ ของสำนักงบประมาณ)	งบประมาณ		คำชี้แจง
	ปี ๒๕๖๙ (ถ้ามี)	ปี ๒๕๗๐	
จังหวัดแพร่			
แผนงาน : ยุทธศาสตร์ส่งเสริมการพัฒนาจังหวัดและกลุ่มจังหวัดแบบบูรณาการ ผลผลิต : โครงการพัฒนาด้านการบริหารจัดการทรัพยากรธรรมชาติและสิ่งแวดล้อม โครงการ : โครงการก่อสร้างรางส่งน้ำคอนกรีตเสริมเหล็ก ตำบลหัวเมือง อำเภอสอง จังหวัดแพร่ กิจกรรมหลัก : รางส่งน้ำคอนกรีตเสริมเหล็ก หมู่ที่ ๑๑ ตำบลหัวเมือง อำเภอสอง จังหวัดแพร่		๑,๗๓๔,๐๐๐	
๒. งบลงทุน			
๒.๒ ค่าที่ดินและสิ่งก่อสร้าง			
(๑) ราคาต่อหน่วยต่ำกว่า ๑๐ ล้านบาท			
(๑.๑๔) ค่าก่อสร้างแหล่งน้ำ		๑,๗๓๔,๐๐๐	รางรินคอนกรีตเสริมเหล็ก หมู่ที่ ๑๑ ตำบลหัวเมือง อำเภอสอง จังหวัดแพร่ ขนาดปากในกว้าง ๐.๖๐ เมตร ลึก ๐.๖๐ เมตร หนา ๐.๑๒ เมตร ยาว ๑,๐๐๐.๐๐ เมตร

<u>หมายเหตุ</u>

๑. เพื่อประโยชน์ในการประมวลผลข้อมูลให้จังหวัดและกลุ่มจังหวัดใช้ทะเบียนรายการ ประเภทรายการ ของสำนักงบประมาณเท่านั้น กรุณาอย่าเพิ่มประเภทรายการใหม่โดยไม่จำเป็น


๒. กรณีประสงค์จะเพิ่มทะเบียนประเภทรายการ ให้ประสานงานกับเจ้าหน้าสำนักงบประมาณที่รับผิดชอบจังหวัดและกลุ่มจังหวัดก่อน

๓. ตามแบบฟอร์มฯ ให้เลือกเฉพาะ (ระบุ) งบรายจ่าย และรายการที่มีงบประมาณเท่านั้น


แบบรางส่งน้ำ คสล. รูปตัวยู

หมู่ที่ 11 บ้านวังฟ่อน

ตำบลหัวเมือง อำเภอสอง จังหวัดแพร่

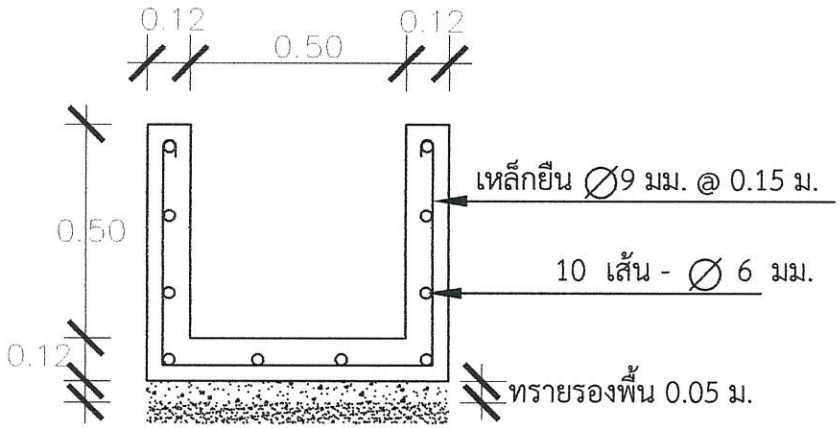

รูปตัดรางริน

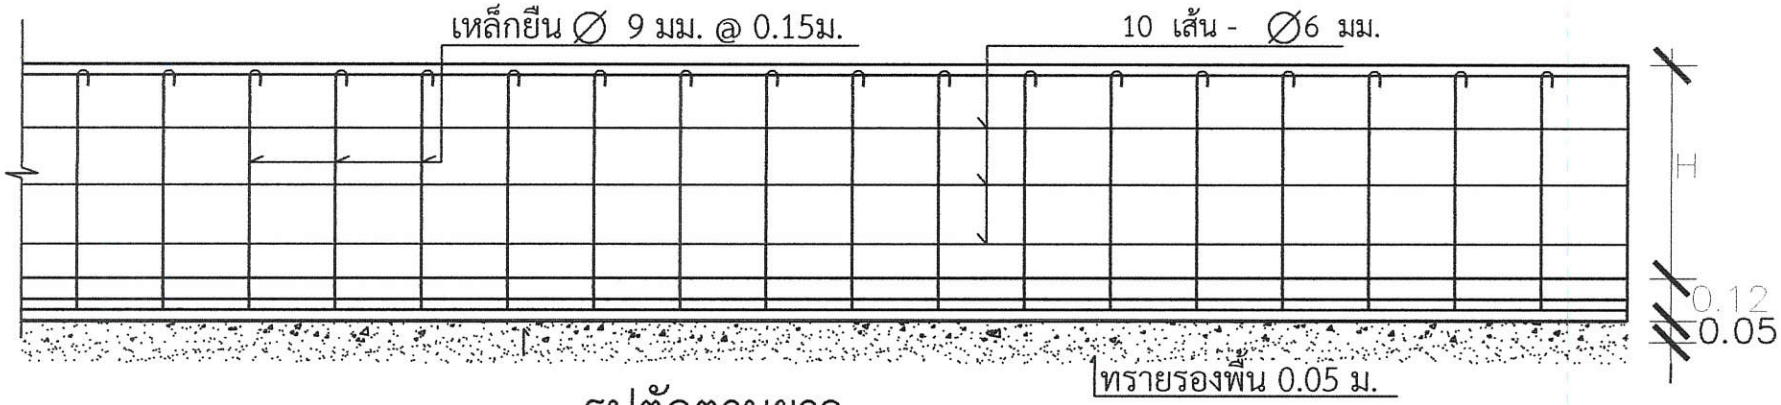

รูปตัดตามยาว



โครงการ

รางส่งน้ำ คสล. รูปตัวยู บ้านวังพ้อน
ม.11 ต.หัวเมือง อ.สอง จ.แพร่

ออกแบบ

(นายรณกร อภิญญาลังกร)
วิศวกรโยธาชำนาญการพิเศษ

เขียนแบบ

(นาย ก้องเกียรติ กันกา)
นายช่างโยธาชำนาญงาน

ตรวจสอบ

(นางเก็จมณี ทองประไพ)
ผู้อำนวยการกองช่าง

เห็นชอบ

(นางสาวเทพสรินทร์ เบี้ยจรัส)
ปลัด อบต. หัวเมือง


อนุมัติ

(นายสมพล พุ่มพวง)
นายก อบต. หัวเมือง

๑๓๑

แผนผังโครงการรางริน หมู่ที่ 11

ตำบลหัวเมือง อำเภอสอง จังหวัดแพร่

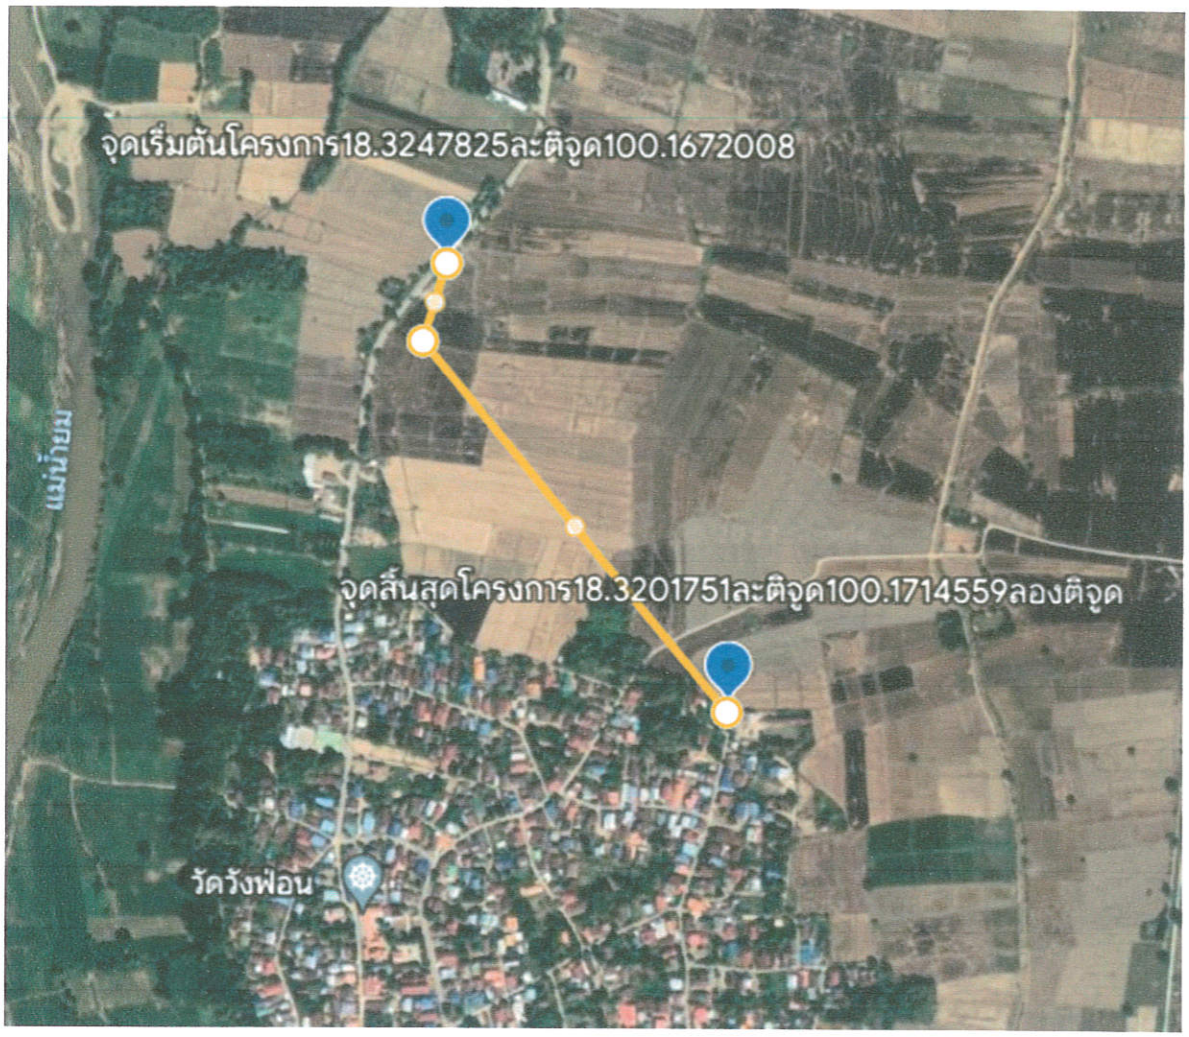

แบบสรุปราคาค่างานก่อสร้างชลประทาน

ส่วนราชการ องค์การบริหารส่วนตำบลหัวเมือง อำเภอสอง จังหวัดแพร่

ชื่อโครงการ ก่อสร้างรางรินคอนกรีตเสริมเหล็ก หมู่ที่ 11 บ้านวังฟ่อน

สถานที่ก่อสร้าง หมู่ที่ 11 บ้านวังฟ่อน จากนานายประเสริฐ แก้วโมลี ถึงนานายอินจันทร์ วังทิพย์ ตำบลหัวเมือง อำเภอสอง จังหวัดแพร่

ปริมาณงาน ขนาดปากในกว้าง 0.60 เมตร ลึก 0.60 เมตร หนา 0.12 เมตร ยาว 1,000.00 เมตร ตามแบบแปลนที่ อบต.หัวเมืองกำหนด

ประมาณราคาโดย นายก้องเกียรติ กันกา เมื่อวันที่ 23 มิถุนายน 2568 ราคาน้ำมันดีเซล ณ วันที่ 23 มิถุนายน 2568 ราคา 32.50 บาท/ลิตร

ลำดับ	รายการ	ปริมาณ	หน่วย	ค่างานต้นทุน ต่อหน่วย (บาท)	ค่างานต้นทุน (บาท)	Factor F	รวมราคา		หมายเหตุ
							ราคาต่อหน่วย	รวมราคา	
1	งานทราบหยาบรองพื้น							-	
	1.1 งานทรายหยาบรองพื้นหนา 0.05 เมตร	42.82	ลบ.ม.	514.63	22,036.46	1.3392	689.19	29,511.22	
2	งานคอนกรีตเสริมเหล็ก				-		-	-	
	2.1 งานคอนกรีตโครงสร้าง	244.72	ลบ.ม.	3,987.75	975,882.18	1.2799	5,103.92	1,249,031.60	
	2.2 งานเหล็กเสริมคอนกรีต	9,655.10	กก.	36.93	356,562.84	1.2799	47.27	456,364.78	
	รวมค่างานต้นทุนทั้งสิ้น				1,354,481.48			1,734,907.61	
							ขออนุมัติราคาเพียง	1,734,000.00	

(ตัวอักษร) หนึ่งล้านเจ็ดแสนสามหมื่นสี่พันบาทถ้วน

ลงชื่อ.....ประมาณราคา
(นายก้องเกียรติ กันกา)
นายช่างโยธาชำนาญงาน

ลงชื่อ .....ตรวจสอบ
(นางเก็จมณี ทองประไพ)
ผู้อำนวยการกองช่าง

ลงชื่อ.....เห็นชอบ
(นางสาวเทพสรินทร์ เบี้ยจรัส)
ปลัดองค์การบริหารส่วนตำบลหัวเมือง

ลงชื่อ .....อนุมัติ
(นายสมพล พุ่มพวง)
นายกองค์การบริหารส่วนตำบลหัวเมือง

แบบสรุปข้อมูลวัสดุ และค่าดำเนินการ งานก่อสร้างชลประทาน

ชื่อโครงการก่อสร้าง รางส่งน้ำ คสล. บ้านวังฟ่อน หมู่ที่ 11

สถานที่ก่อสร้าง บ้านวังฟ่อน หมู่ที่ 11 จากนานายประเสริฐ แก้วโมลี ถึงนานายอินจันทร์ วังทิพย์ ตำบลหัวเมือง อำเภอสอง จังหวัดแพร่

หน่วยงานเจ้าของโครงการ กองช่าง องค์การบริหารส่วนตำบลหัวเมือง อำเภอสอง จังหวัดแพร่

ประมาณราคาเมื่อวันที่ 23 มิถุนายน 2568

ลำดับที่	ชนิดของวัสดุ	หน่วย	ค่าวัสดุ (บาท)	ระยะขนส่ง (กม.)	ค่าขนส่ง (บาท)	ค่าขนขึ้นลง (บาท)	ค่าตัด / ดัด (บาท)	รวม (บาท)	ขนส่งด้วยรถบรรทุก	หมายเหตุ การอ้างอิงราคาหรือแหล่งวัสดุ
1	ปูนซีเมนต์ประเภท 1	บ./ตัน	3,093.46	0.00	0.00	50.00	0.00	3,143.46	รถบรรทุก 6 ล้อ	ราคาพาณิชย์ จ.แพร่ พ.ค. 68
2	ทรายหยาบ	บ./ลบ.ม.	373.83	15.00	73.67	0.00	0.00	447.50	รถบรรทุก 6 ล้อ	ราคาพาณิชย์ จ.แพร่ พ.ค. 68
3	หินย่อย เบอร์1	บ./ลบ.ม.	392.52	0.00	0.00	0.00	0.00	392.52	รถบรรทุก 6 ล้อ	ราคาพาณิชย์ จ.แพร่ พ.ค. 68
4	เหล็ก RB ø 6 มม. SR24	บ./ตัน	26,629.16	0.00	0.00	80.00	4,400.00	31,109.16	รถบรรทุก 6 ล้อ	ราคาพาณิชย์ จ.แพร่ พ.ค. 68
5	เหล็ก RB ø 9 มม.SR24	บ./ตัน	25,105.23	0.00	0.00	80.00	4,400.00	29,585.23	รถบรรทุก 6 ล้อ	ราคาพาณิชย์ จ.แพร่ พ.ค. 68
6	ไม้ยาง ไม่ใส 1 1"/2 x 3"	ลบ.ฟ.	514.02	0.00	0.00	0.00	0.00	514.02	-	ราคาพาณิชย์ จ.สุโขทัย พ.ค. 68
7	ไม้กระบาก ไม่ใส 1" x 6-8"	ลบ.ฟ.	514.02	0.00	0.00	0.00	0.00	514.02	-	ราคาพาณิชย์ จ.สุโขทัย พ.ค. 68

รายละเอียดการคำนวณค่างานต้นทุนต่อหน่วย งานก่อสร้างชลประทาน

ส่วนราชการ องค์การบริหารส่วนตำบลหัวเมือง อำเภอสอง จังหวัดแพร่

ชื่อโครงการ ก่อสร้างรางรินคอนกรีตเสริมเหล็ก หมู่ที่ 11 บ้านวังฟ่อน

สถานที่ก่อสร้าง หมู่ที่ 11 บ้านวังฟ่อน จากนานายประเสริฐ แก้วโมลี ถึงนายอินจันทร์ วังทิพย์ ตำบลหัวเมือง อำเภอสอง จังหวัดแพร่

ปริมาณงาน ขนาดปากกว้างใน 0.60 เมตร ลึก 0.60 เมตร หนา 0.12 เมตร ยาว 1,000.00 ม. ตามแบบแปลนที่ อบต.หัวเมืองกำหนด

ประมาณราคา โดย นายก้องเกียรติ กันกา เมื่อวันที่ 23 มิถุนายน 2567 ราคาน้ำมัน ณ วันที่ 23 มิถุนายน 2567 ราคา 32.50 บาท/ลิตร

1. งานทรายหยาบรองพื้น			**(ตามหลักเกณฑ์การคำนวณราคากลางงานชลประทาน หน้า 76)**	
ค่าวัสดุจากแหล่ง	=	373.83	(1)บาท / ลบ.ม.	(ราคาพาณิชย์ จ.แพร่ เดือน มิ.ย.68)
ค่าขนส่ง 15 กม.(จากท่าทราย ต.วังหงส์ อ.เมือง จ.แพร่ ถึงสถานที่ก่อสร้าง	=	73.67	(2)บาท / ลบ.ม.	(แนวทาง ปฏิบัติการคำนวณราคากลาง หน้า 123)
รวม	=	447.50	(3)บาท/ลบ.ม.	
ส่วนยุบตัว 447.50 x1.15	**=**	**(4)บาท / ลบ.ม.**		**(ตามหลักเกณฑ์ราคากลางงานชลประทาน หน้า)**
ค่าใช้จ่ายรวม	**=**	**514.63**	**บาท/ลบ.ม**	

2. งานคอนกรีตเสริมเหล็ก **(ตามหลักเกณฑ์การคำนวณราคากลางงานชลประทาน หน้า 62)**

งานคอนกรีตโครงสร้าง

- ราคาคอนกรีต = **2,620.33** **(1) บาท/ลบ.ม.**

(จากตารางคำนวณอัตราราคางานคอนกรีตและหิน)

ค่างานไม้แบบ

* 'ค่าแรงต่อรื้อแบบ = (พท.ไม้แบบ (ตร.ม.) x อัตราราคาค่าต่อรื้อแบบ)

(ปริมาณไม้แบบ 2,400 ตร.ม.) = 2,400.00 x 139.00 (บัญชีค่าแรงงานตาม นส.ที่ กค 0433.2/ว 135 ลว. 3 มี.ค.66)

= **333,600.00** **(2)บาท/ตร.ม.**

ไม้ยางแปรรูป (ขนาด 1 1/2"X3"X3.5-4 ม.) = 514.02 บาท/ลบ.ฟ. (ราคาพาณิชย์ จ.สุโขทัย เดือน มิ.ย 68)

1 ลบ.ฟ = 0.028 ลบ.ม. = 514.02 X0.028 = 14.39 บาท/ลบ.ม.

ไม้กระบาก (ขนาด 1"X6-8"X4 ม.) = 514.02 บาท/ลบ.ฟ. (ราคาพาณิชย์ จ.สุโขทัย เดือน มิ.ย. 68)

1 ลบ.ฟ = 0.028 ลบ.ม. = 514.02X0.028 = 14.39 บาท/ลบ.ม.

ราคาค่าเฉลี่ยไม้แบบ = (14.39+14.39)/2 = 14.39 บาท/ลบ.ม.

ค่าไม้แบบ = (พท.ไม้แบบ (ตร.ม.) x 0.06/2) x ราคาไม้แบบต่อ ลบ.ม.)

= (2400x0.06)/2x14.39 = **1,036.08** **(3)บาท/ลบ.ม.**

รวม = [(2)+(3)]/ปริมาณคอนกรีตของโครงการแต่ละแห่ง

= (333,600+1,036.08)/244.72 = **1,367.42** **(4)บาท/ลบ.ม.**

รวมทั้งสิ้น = [(1)+(4)] = **3,987.75** **บาท/ลบ.ม.**

3.งานเหล็กเสริมคอนกรีต **(ตามหลักเกณฑ์การคำนวณราคากลางงานชลประทาน หน้า 63)**

ค่าเหล็กเสริมคอนกรีตรวมค่าขนส่งถึงสถานที่ก่อสร้าง

เหล็กเส้นกลมผิวเรียบ SR24 ขนาด ø 6 มม.

31109.16/1000) = 31.11 บาท/กก. (ราคาพาณิชย์ จ.แพร่เดือน มิ.ย. 68)

เหล็กเส้นกลมผิวเรียบ SR24 ขนาด ø 9 มม.

(29585.23/1000) = 29.59 บาท/กก. (ราคาพาณิชย์ จ.แพร่เดือน มิ.ย. 68)

เฉลี่ยค่าเหล็กเสริมคอนกรีต = 30.35 (1)บาท/กก.

31.11+29.59)/2

ค่าเผื่อตัดเศษและสูญเสีย (ค่าเหล็กเสริมคอนกรีต) X 0.10

30.357X0.10) = 3.03 (2)บาท/กก.

ค่าแรงดัดผูกเหล็ก รวมอุปกรณ์ = 3.55 (3)บาท/กก.

ค่างานต้นทุน(1)+(2)+(3) = 30.50+3.03+3.55 = 36.93 บาท/กก.

แบบฟอร์มข้อมูลพื้นฐานโครงการของจังหวัด (ระดับกิจกรรมย่อย) (๑ ชุด : ๑ กิจกรรมหลัก)

ลำดับความสำคัญ.....

ชื่อโครงการ : โครงการก่อสร้างรางส่งน้ำคอนกรีตเสริมเหล็ก ตำบลหัวเมือง อำเภอสอง จังหวัดแพร่

กิจกรรมหลัก : รางส่งน้ำคอนกรีตเสริมเหล็ก หมู่ที่ ๑๑, ๑๒ ตำบลหัวเมือง อำเภอสอง จังหวัดแพร่ วงเงิน ๑๘,๘๗๒,๐๐๐ บาท

ยุทธศาสตร์ชาติ : ด้านการสร้างโอกาสและความเสมอภาคทางสังคม

แผนแม่บทฯ : พลังทางสังคม

ประเด็นการพัฒนาของจังหวัด : บริหารจัดการทรัพยากรธรรมชาติ สิ่งแวดล้อม และภัยพิบัติ แบบบูรณาการอย่างยั่งยืน

แผนงาน : ฟื้นฟูพื้นที่สีเขียว การบริหารจัดการน้ำและส่งเสริมแพร่เมืองน่าอยู่

หน่วยดำเนินการ : องค์การบริหารส่วนตำบลหัวเมือง

ผู้รับผิดชอบ : นายสมพล พุ่มพวง ตำแหน่ง : นายกองค์การบริหารส่วนตำบลหัวเมือง

สถานที่ติดต่อ : องค์การบริหารส่วนตำบลหัวเมือง อำเภอสอง จังหวัดแพร่ หมายเลขโทรศัพท์ : ๐๕๔ - ๖๕๒๑๙๒

(๑) หลักการและเหตุผล

(๑.๑) ที่มา : ยุทธศาสตร์ชาติ ๒๐ ปี (พ.ศ. ๒๕๖๑ – ๒๕๘๐) ภายใต้วิสัยทัศน์ประเทศไทย “ประเทศมีความมั่นคง มั่งคั่ง ยั่งยืน เป็นประเทศพัฒนาแล้วด้วยการพัฒนาตามปรัชญาเศรษฐกิจพอเพียง ๕ ประเด็นยุทธศาสตร์ ได้แก่ ความมั่นคง การสร้างความสามารถในการแข่งขัน การพัฒนาและเสริมสร้างศักยภาพคน การสร้างโอกาสและความเสมอภาคและเท่าเทียมกันทางสังคม การสร้างการเติบโตบนคุณภาพชีวิตที่เป็นมิตรกับสิ่งแวดล้อม และการปรับสมดุลและการพัฒนาระบบบริหารจัดการภาครัฐด้านการสร้างการเติบโตบนคุณภาพชีวิตที่เป็นมิตร กับสิ่งแวดล้อม แผนย่อย : การสร้างการเติบโตอย่างยั่งยืนบนสังคมที่เป็นมิตรต่อสภาพภูมิอากาศลดการปล่อยก๊าซเรือนกระจก ให้ความสำคัญกับการกำหนดเป้าหมายและแนวทางการลดก๊าซเรือนกระจกของประเทศ ในระยะยาวที่สอดคล้องกับการพัฒนาในมิติเศรษฐกิจ สังคม และสิ่งแวดล้อมอย่างยั่งยืน พัฒนาระบบฐานข้อมูลกลางเพื่อสนับสนุนการดำเนินงานด้านการลดก๊าซเรือนกระจกของประเทศอย่างมีประสิทธิภาพ รวมทั้งพัฒนาระบบการรายงานข้อมูลและระบบติดตามประเมินผลการลดก๊าซเรือนกระจกที่ครอบคลุมทุกสาขา โดยมีความเชื่อมโยงของเครือข่ายข้อมูลในทุกภาคส่วน และดำเนินงานตามแนวทาง การลดก๊าซเรือนกระจกในสาขาพลังงานและขนส่ง กระบวนการอุตสาหกรรมและการใช้ผลิตภัณฑ์ และการจัดการของเสีย มีการปรับตัวเพื่อลดความสูญเสียและเสียหายจากภัยธรรมชาติและผลกระทบที่เกี่ยวข้องกับการเปลี่ยนแปลงสภาพภูมิอากาศ มุ่งเน้นในด้านการปรับปรุงการบริหารจัดการพิบัติภัยทั้งระบบ โดยคำนึงถึงปัจจัยการเปลี่ยนแปลงสภาพภูมิอากาศในระยะยาว

แผนพัฒนาเศรษฐกิจและสังคมแห่งชาติ ฉบับที่ ๑๓ (๒๕๖๕ -๒๕๗๐) ได้กำหนดทิศทางการพัฒนาบนพื้นฐานของหลักการแนวคิดที่สำคัญ ๔ ประการ ได้แก่ ปรัชญาของเศรษฐกิจพอเพียง แนวคิด Resilience เป้าหมายการพัฒนาอย่างยั่งยืนของสหประชาชาติ (SDGs) และโมเดลเศรษฐกิจ BCG (Bio - Circular - Green Economy) เพื่อมุ่งสู่วัตถุประสงค์หลักของแผนพัฒนา คือการ “พลิกโฉม” ประเทศไทยสู่ “สังคมก้าวหน้า เศรษฐกิจสร้างมูลค่าอย่างยั่งยืน”นอกจากนี้ ได้กำหนดหมุดหมายการพัฒนาไว้จำนวน ๑๓ หมุดหมายเพื่อเป็นปัจจัยในการขับเคลื่อนมีเป้าหมายและทิศทางที่ช่วยในการสนับสนุนการพลิกโฉมประเทศ มิติหนึ่งที่ให้ความสำคัญคือ หมุดหมายที่ ๑๑ ไทยสามารถลดความเสี่ยงและผลกระทบจากภัยธรรมชาติและการเปลี่ยนแปลงสภาพภูมิอากาศจากภัยพิบัติทางธรรมชาติยังมีแนวโน้มที่คาดว่าจะเกิดขึ้นบ่อยครั้งและทวีความรุนแรงยิ่งขึ้นในอนาคต อาจจะนำมาซึ่งความสูญเสียและผลกระทบต่อทั้งเศรษฐกิจ สังคม และสิ่งแวดล้อมได้อย่างมหาศาลเป็นความเสี่ยงของการบริหารจัดการที่ไทยยังมีขีดความสามารถและประสิทธิภาพในการบริหารจัดการสถานการณ์วิกฤติไม่เพียงพอ จึงจำเป็นที่จะต้องแก้ไขด้วยการจัดการปัญหาที่ต้นเหตุ เพื่อลดความเสี่ยงและผลกระทบจากภัยธรรมชาติและการเปลี่ยนแปลงสภาพภูมิอากาศ โดยส่งเสริมการใช้มาตรการเชิงป้องกันก่อนเกิดภัยในพื้นที่สำคัญ อาทิ การบูรณาการข้อมูลที่เกี่ยวข้องเพื่อจัดทำแผนที่เสี่ยงภัยประกอบการวางผังเมืองส่งเสริมการใช้เทคโนโลยีในการบริหารจัดการความเสี่ยงจากภัยธรรมชาติและการเปลี่ยนแปลงสภาพภูมิอากาศการให้ความรู้และสร้างกระบวนการมีส่วนร่วมเพื่อเพิ่มศักยภาพประชาชนและชุมชน ในการรับมือกับภัยธรรมชาติและการเปลี่ยนแปลงสภาพภูมิอากาศ การอนุรักษ์ฟื้นฟูทรัพยากรธรรมชาติและระบบนิเวศ รวมถึงการส่งเสริมความร่วมมือกับต่างประเทศ เพื่อบริหารจัดการความเสี่ยงจากภัยคุกคามทางธรรมชาติร่วมกัน

เป้าหมายการพัฒนาที่ยั่งยืนของโลก ๑๗ ประการ หรือ Sustainable Development Goals (SDGs) เป้าหมายที่ ๑๓ ปฏิบัติการเร่งด่วนเพื่อต่อสู้กับการเปลี่ยนแปลงสภาพภูมิอากาศ และผลกระทบที่เกิดขึ้น เสริมสร้างภูมิต้านทานและขีดความสามารถในการปรับตัวต่ออันตรายและภัยพิบัติทางธรรมชาติที่เกี่ยวข้องกับภูมิอากาศทุกประเทศ และพัฒนาการศึกษาการสร้างความตระหนักรู้และขีดความสามารถของมนุษย์ และของสถาบันในเรื่องการลดปัญหาการเปลี่ยนแปลงสภาพภูมิอากาศ การปรับตัว การลดผลกระทบ และการเตือนภัยล่วงหน้า

แผนพัฒนาจังหวัดแพร่ (พ.ศ. ๒๕๖๖ - ๒๕๗๐) จังหวัดแพร่จะมุ่งเน้นการเป็นเมืองน่าอยู่และมีชุมชนเข้มแข็ง การขับเคลื่อนของจังหวัดเน้นการเจริญเติบโตอย่างสร้างสรรค์ โดยเน้นการพัฒนาเกษตรปลอดภัยและเศรษฐกิจฐานราก ควบคู่กับการรักษาสมดุลทางทรัพยากรธรรมชาติและสิ่งแวดล้อม ส่งเสริมการท่องเที่ยวและวัฒนธรรมที่เน้นคุณค่า เพื่อการพัฒนาการท่องเที่ยวอย่างยั่งยืน เพื่อทำให้ประชาชนในพื้นที่มีคุณภาพชีวิตที่ดีและมีความมั่นคงปลอดภัยภัยพิบัติเป็นเรื่องที่มีความเกี่ยวข้อง กับประชาชนทุกคนและหน่วยงานทุกภาคส่วน จึงควรเรียนรู้เพื่อให้มีความพร้อม เสริมสร้างความตระหนักในการ ลดความเสี่ยงตั้งแต่ก่อนเกิดภัย ขณะเกิดภัย และหลังเกิดภัย ไม่ว่าจะเป็นการฝึกความพร้อมในการเข้าเผชิญเหตุ การให้ความช่วยเหลือผู้ประสบภัยได้อย่างทันท่วงที พัฒนาศักยภาพผู้ประกอบการ นายจ้าง ลูกจ้าง ผู้ประกอบกิจการแปรรูปไม้ให้มีมาตรฐานเดียวกัน สามารถช่วยเหลือผู้ประสบภัยได้อย่างถูกต้องตามหลักปฏิบัติ รวมถึงการฟื้นฟูพื้นที่ประสบภัยพิบัติให้ดีกว่าและเกิดความปลอดภัยในชีวิตและทรัพย์สิน

(๑.๒) สรุปสาระสำคัญ

สภาพปัญหา / ความต้องการ : ตำบลหัวเมือง อำเภอสอง จังหวัดแพร่ มีประชากรในพื้นที่ประกอบอาชีพเกษตรกรรม จำนวน ๒,๒๘๐ ราย และมีประชาชากรในพื้นที่ได้ใช้ประโยชน์จากแหล่งน้ำสาธารณะประโยชน์ จำนวน ๔ แห่ง เพื่อกระจายน้ำเข้าพื้นที่การเกษตร ซึ่งเดิมเป็นลำเหมืองสาธารณะประโยชน์ ที่ยังไม่ได้ดำเนินการก่อสร้างรางรินคอนกรีตเสริมเหล็ก ทำให้ไม่สามารถเก็บกักน้ำและกระจายน้ำได้ ดังนั้น เพื่อแก้ไขปัญหาน้ำท่วมขังช่วงฤดูฝน ไม่สามารถเก็บกักน้ำได้ ทำให้ผลผลิตทางการเกษตรได้รับความเสียหาย และเพื่อสามารถกระจายน้ำได้อย่างทั่วถึง หากไม่มีการแก้ปัญหาดังกล่าวจะทำให้เกษตรกรได้รับความเสียหายมากกว่านี้ และส่งผลกระทบต่อเศรษฐกิจครัวเรือน ชุมชน ตำบล จนถึงระดับจังหวัด ได้เนื่องจากสภาพลำเหมืองเดิมเป็นลำเหมืองดินขุดตามธรรมชาติ เสื่อมสภาพตามระยะเวลาการใช้งาน คันลำเหมืองพังทลายจากน้ำที่ไหลผ่าน บางจุดน้ำไหลผ่านเกิดการรั่วไหลไม่เป็นไปตามที่ต้องการ ทำให้เกษตรกรใช้น้ำไม่เต็มที่ สิ้นเปลืองงบประมาณในการสูบน้ำอีกทั้งยังเสียเวลาในการจัดการปัญหาน้ำที่รั่วไหล ถึงคราวช่วงฤดูฝนน้ำในพื้นที่การเกษตรไม่สามารถระบายออกได้ เกิดน้ำท่วมขังผลผลิตทางการเกษตรเสียหายอย่างมาก

ความเร่งด่วน : หากไม่ดำเนินการก่อสร้างรางรินคอนกรีตเสริมเหล็ก ผลผลิตทางการเกษตรอาจได้รับความเสียหาย

(๒) ข้อมูลทั่วไปของโครงการ

(๒.๑) วัตถุประสงค์ของโครงการ : ๑. เพื่อให้น้ำไหลเข้าพื้นที่การการเกษตรได้อย่างทั่วถึง
๒. เพื่อระบายน้ำที่ท่วมขังในพื้นที่การเกษตร ในช่วงฤดูฝน
๓. เพื่อส่งเสริมอาชีพด้านการเกษตร ลดรายจ่าย มีรายได้เพิ่มขึ้น และมีคุณภาพชีวิตที่ดี

(๒.๒) สถานภาพของโครงการ

☐ โครงการเดิม ☑ โครงการใหม่

(๒.๓) ประเภทของโครงการ

☑ พัฒนา ☐ ดำเนินการปกติ

(๒.๔) ระยะเวลาดำเนินโครงการ ๑ ปี เริ่มต้นปี ตุลาคม ๒๕๖๙ สิ้นสุดปี กันยายน ๒๕๗๐

(๒.๕) สถานที่ดำเนินโครงการ : ตำบลหัวเมือง อำเภอสอง จังหวัดแพร่

(๓) กลุ่มเป้าหมาย และผู้มีส่วนได้ส่วนเสีย

(๓.๑) กลุ่มเป้าหมาย : เกษตรกรตำบลหัวเมืองและพื้นที่ใกล้เคียง

(๓.๒) ผู้มีส่วนได้ส่วนเสีย : เกษตรกรตำบลหัวเมืองและพื้นที่ใกล้เคียง

(๔) เป้าหมาย ผลลัพธ์ และผลกระทบโครงการ

(๔.๑) เป้าหมายโครงการ

ตัวชี้วัด ปีงบประมาณ พ.ศ. ๒๕๗๐ ระบบการส่ง/ไหลเวียนน้ำมีประสิทธิภาพมากขึ้น ๑ แห่ง

(๔.๒) ผลผลิต รางรินคอนกรีตเสริมเหล็ก ตำบลหัวเมือง อำเภอสอง จังหวัดแพร่ จำนวน ๑ แห่ง

(๔.๓) ผลลัพธ์ ๑. เกษตรกรสามารถใช้ประโยชน์ น้ำไหลเข้าสู่พื้นที่การเกษตร ได้อย่างเพียงพอและทั่วถึง
๒. ลดปัญหาวัชพืชที่กีดขวางทางไหลของน้ำ
๓. มีรายได้เพิ่มขึ้นจากอาชีพด้านการเกษตร และมีคุณภาพชีวิตที่ดี

(๔.๔) ผลกระทบ :

เชิงบวก : ทำให้เกษตรกรในตำบลและพื้นที่ใกล้เคียง ทำนาและปลูกพืชโดยไม่ต้องรอฤดูฝน

เชิงลบ : .....

(๕) แนวทางการดำเนินงาน

(แสดงรายละเอียดกิจกรรมที่จะทำภายใต้โครงการที่จังหวัดเสนอขอ และทำเครื่องหมาย ✓ ลงในช่องระยะเวลาที่จะเริ่มดำเนินงานของแต่ละกิจกรรมสำคัญด้วย)

กิจกรรมย่อย	ระยะเวลาที่จะเริ่มดำเนินการ			
	ต.ค. - ธ.ค. ๖๘	ม.ค. - มี.ค. ๖๙	เม.ย. - มิ.ย. ๖๙	ก.ค. - ก.ย. ๖๙
๑ รางรินคอนกรีตเสริมเหล็ก หมู่ที่ ๑๑,๑๒ ตำบลหัวเมือง อำเภอสอง จังหวัดแพร่	✓	✓		

(๖) วิธีการดำเนินงาน ☐ ดำเนินการเอง ☑ จ้างเหมา

(๗) วงเงินของโครงการ จำนวน ๑๘,๘๗๒,๐๐๐ บาท

(๘) รายงานความสำเร็จของการดำเนินงานที่ผ่านมา

(๙) ภารกิจขององค์กรปกครองส่วนท้องถิ่น

☐ โครงการไม่ใช่ภารกิจขององค์กรปกครองส่วนท้องถิ่น

☑ โครงการเป็นภารกิจขององค์กรปกครองส่วนท้องถิ่น

(๑๐) ความพร้อมของโครงการ

(๑๐.๑) พื้นที่ดำเนินโครงการ

☑ ดำเนินการได้ทันที หมายถึง ได้ศึกษาความเหมาะสมและกำหนดพื้นที่ดำเนินการหรือได้รับอนุญาตตามกฎหมาย และสามารถดำเนินการได้ทันที

☐ อยู่ในระหว่างเตรียมการ หมายถึง ได้ศึกษาความเหมาะสมและกำหนดพื้นที่ดำเนินการแล้ว แต่อยู่ในระหว่างจัดเตรียมพื้นที่ หรือกำลังแก้ไขปัญหา / อุปสรรคต่างๆ หรือเตรียมการขออนุญาตตามกฎหมาย

☐ อยู่ในระหว่างศึกษาความเหมาะสม และคัดเลือกพื้นที่ดำเนินการ

(๑๐.๒) แบบรูปรายการ/ แผนการปฏิบัติงาน

☑ มี และสมบูรณ์ (ให้ระบุชื่อหน่วยงานเจ้าของรูปแบบรายการที่ใช้) .....

☐ มีแต่ยังไม่สมบูรณ์ (ให้ระบุชื่อหน่วยงานเจ้าของรูปแบบรายการที่ใช้) .....

☐ ไม่มี

(๑๐.๓) ความพร้อมของบุคลากร เครื่องมือ และเทคนิคการดำเนินการ

๑) บุคลากรมีประสบการณ์ ☑ ทั้งหมด ☐ บางส่วน ☐ ไม่มีประสบการณ์

๒) เครื่องมือดำเนินการ ☑ มี พร้อมดำเนินการได้ทันที ☐ มีบางส่วนและต้องจัดหาเพิ่มเติม

๓) เทคนิคในการบริหารจัดการ ☑ มีประสบการณ์สูง ☐ มีประสบการณ์ปานกลาง ☐ ไม่มีประสบการณ์

(๑๐.๔) ผลกระทบสิ่งแวดล้อม

☐ ผ่านคณะกรรมการสิ่งแวดล้อมแห่งชาติแล้ว

☐ อยู่ระหว่างการพิจารณาของคณะกรรมการสิ่งแวดล้อมแห่งชาติ

☐ คณะกรรมการสิ่งแวดล้อมแห่งชาติยังไม่พิจารณา

☐ ไม่มี ต้องจัดหาเพิ่มเติม

(๑๐.๕) รายงานการศึกษาความเหมาะสม (FS)

☐ ไม่ต้องทำรายงานการศึกษา

☐ ต้องทำรายงานการศึกษา

(๑๑) วิธีการบริหารจัดการหรือการดูแลบำรุงรักษา เมื่อโครงการแล้วเสร็จ เพื่อให้เกิดความยั่งยืนของโครงการ (ให้ระบุหน่วยงานให้ชัดเจน) : เมื่อโครงการแล้วเสร็จองค์การบริหารส่วนตำบลหัวเมือง มีความประสงค์จะรับโอนสินทรัพย์เพื่อเป็นผู้ปกครอง ดูแลบำรุงรักษา หรือใช้ประโยชน์ต่อไป

(๑๒) ปัญหา อุปสรรคและข้อจำกัด :

แบบฟอร์มรายละเอียดจำแนกตามงบรายจ่าย (๑ ชุด : ๑ กิจกรรมหลัก)

หน่วย : บาท

งบรายจ่าย - รายการ (ทะเบียนรายการ ประเภทรายการ ของสำนักงบประมาณ)	งบประมาณ		คำชี้แจง
	ปี ๒๕๖๙ (ถ้ามี)	ปี ๒๕๗๐	
จังหวัดแพร่			
แผนงาน : ยุทธศาสตร์ส่งเสริมการพัฒนาจังหวัดและกลุ่มจังหวัดแบบบูรณาการ ผลผลิต : โครงการพัฒนาด้านการบริหารจัดการทรัพยากรธรรมชาติและสิ่งแวดล้อม โครงการ : โครงการก่อสร้างรางส่งน้ำคอนกรีตเสริมเหล็ก ตำบลหัวเมือง อำเภอสอง จังหวัดแพร่ กิจกรรมหลัก : รางส่งน้ำคอนกรีตเสริมเหล็ก หมู่ที่ ๑๑, ๑๒ ตำบลหัวเมือง อำเภอสอง จังหวัดแพร่		๑๘,๘๗๒,๐๐๐	
๒. งบลงทุน			
๒.๒ ค่าที่ดินและสิ่งก่อสร้าง			
(๑) ราคาต่อหน่วยต่ำกว่า ๑๐ ล้านบาท			
(๑.๑๔) ค่าก่อสร้างแหล่งน้ำ		๑๘,๘๗๒,๐๐๐	รางรินคอนกรีตเสริมเหล็ก หมู่ที่ ๑๑,๑๒ ตำบลหัวเมือง อำเภอสอง จังหวัดแพร่ ขนาดปากในกว้าง ๓.๐๐ เมตร ลึก ๒.๐๐ เมตร หนา ๐.๒๐ เมตร ยาว ๑,๐๐๐ เมตร

<u>หมายเหตุ</u>

๑. เพื่อประโยชน์ในการประมวลผลข้อมูลให้จังหวัดและกลุ่มจังหวัดใช้ทะเบียนรายการ ประเภทรายการ ของสำนักงบประมาณเท่านั้น กรุณาอย่าเพิ่มประเภทรายการใหม่โดยไม่จำเป็น

๒. กรณีประสงค์จะเพิ่มทะเบียนประเภทรายการ ให้ประสานงานกับเจ้าหน้าสำนักงบประมาณที่รับผิดชอบจังหวัดและกลุ่มจังหวัดก่อน

๓. ตามแบบฟอร์มฯ ให้เลือกเฉพาะ (ระบุ) งบรายจ่าย และรายการที่มีงบประมาณเท่านั้น

แบบสรุปราคาค่าก่อสร้างชลประทาน

ส่วนราชการ องค์การบริหารส่วนตำบลหัวเมือง อำเภอสอง จังหวัดแพร่

ชื่อโครงการ ก่อสร้างรางรินคอนกรีตเสริมเหล็กพร้อมก่อสร้างท่อลอดเหลี่ยม คสล.

ปริมาณงาน รางรินคสล.ขนาดปากในกว้าง 3.00 ม. ลึก 2.15 ม. หนา 0.20 ม. ยาว 1,730 เมตร พร้อมก่อสร้างท่อลอด คสล. ขนาด 2.40 ม.X2.10 ม. ยาว 6 เมตร จำนวน 2 จุด

สถานที่ก่อสร้าง หมู่ที่ 11 ,12 บ้านวังฟ่อน ตำบลหัวเมือง อำเภอสอง จังหวัดแพร่

ประมาณราคาโดย นายก้องเกียรติ กันกา เมื่อวันที่ 16 กรกฎาคม 2568 ราคาน้ำมันดีเซล ณ วันที่ 26 มิถุนายน 2568 ราคา 32.50 บาท/ลิตร

ลำดับ	รายการ	ปริมาณ	หน่วย	ค่างานต้นทุน ต่อหน่วย (บาท)	ค่างานต้นทุน (บาท)	Factor F	รวมราคา		หมายเหตุ
							ราคาต่อหน่วย X FF	รวมราคา	
	งานรางริน คอนกรีตเสริมเหล็ก								
1	งานดินขุด								
	1.1 งานดินขุดด้วยเครื่องจักร	2,595.00	ลบ.ม.	18.78	48,734.10	1.3150	24.70	64,085.34	F งานชลประทาน
	1.2 งานดินถม	6,920.00	ลบ.ม.	124.46	861,263.20	1.3150	163.66	1,132,561.11	F งานชลประทาน
2	งานทราบหยาบรองพื้น								
	2.1 งานทรายหยาบรองพื้นหนา 0.10 เมตร	294.00	ลบ.ม.	477.25	140,311.50	1.3150	627.58	184,509.62	F งานชลประทาน
3	งานคอนกรีตเสริมเหล็ก								
	3.1 งานคอนกรีตโครงสร้าง	2,607.11	ลบ.ม.	2,710.99	7,067,849.14	1.2559	3,404.73	8,876,511.73	F งานสะพานและท่อเหลี่ยม
	3.2 งานเหล็กเสริมคอนกรีต	179,966.71	กก.	35.51	6,390,365.58	1.2559	44.60	8,025,660.13	F งานสะพานและท่อเหลี่ยม
งานท่อลอดเหลี่ยม คสล. จำนวน 2 จุด									
1	งานรื้อท่อคอนกรีตเดิม	5.00	ท่อน	300.00	1,500.00	1.2559	376.77	1,883.85	F งานสะพานและท่อเหลี่ยม
2	งานดินถมลูกรังหลังท่อ	78.20	ลบ.ม.	124.46	9,732.77	1.2559	156.31	12,223.39	F งานสะพานและท่อเหลี่ยม
3	งานทรายถมข้างท่อ (อัดแน่น)	100.00	ลบ.ม.	335.50	33,550.00	1.2559	421.35	42,135.45	F งานสะพานและท่อเหลี่ยม
3	คอนกรีตหยาบ 1:3:5	8.20	ลบ.ม.	1,842.85	15,111.37	1.2559	2,314.44	18,978.37	F งานสะพานและท่อเหลี่ยม
3	งานคอนกรีตโครงสร้าง	59.20	ลบ.ม.	3,021.42	178,868.06	1.2559	3,794.60	224,640.40	F งานสะพานและท่อเหลี่ยม
5	งานเหล็กเสริมคอนกรีต	4,926.00	กก.	46.72	230,142.72	1.2559	58.68	289,036.24	F งานสะพานและท่อเหลี่ยม
6	รอยต่อการหดตัวของคอนกรีต (Joint Fille)	9.20	ตร.ม	40.00	368.00	1.2559	50.24	462.17	F งานสะพานและท่อเหลี่ยม
	รวมค่างานต้นทุน				14,977,796.44			18,872,687.80	

แบบสรุปราคาค่าก่อสร้างชลประทาน

ส่วนราชการ องค์การบริหารส่วนตำบลหัวเมือง อำเภอสอง จังหวัดแพร่

ชื่อโครงการ ก่อสร้างรางรินคอนกรีตเสริมเหล็กพร้อมก่อสร้างท่อลอดเหลี่ยม คสล.

ปริมาณงาน รางรินคสล.ขนาดปากในกว้าง 3.00 ม. ลึก 2.15 ม. หนา 0.20 ม. ยาว 1,730 เมตร พร้อมก่อสร้างท่อลอด คสล. ขนาด 2.40 ม.X2.10 ม. ยาว 6 เมตร จำนวน 2 จุด

สถานที่ก่อสร้าง หมู่ที่ 11 ,12 บ้านวังฟ่อน ตำบลหัวเมือง อำเภอสอง จังหวัดแพร่

ประมาณราคาโดย นายก้องเกียรติ กันกา เมื่อวันที่ 16 กรกฎาคม 2568 ราคาน้ำมันดีเซล ณ วันที่ 26 มิถุนายน 2568 ราคา 32.50 บาท/ลิตร

ลำดับ	รายการ	ปริมาณ	หน่วย	ค่างานต้นทุน ต่อหน่วย (บาท)	ค่างานต้นทุน (บาท)	Factor F	รวมราคา		หมายเหตุ
							ราคาต่อหน่วย X FF	รวมราคา	
	ยอดยกมา				14,977,796.44			18,872,687.80	
				รวมราคาต้นทุนทั้งสิน	14,977,796.44			18,872,687.80	
								18,872,000.00	

เฉลี่ยราคาเมตรละ 10,787.36 บาท/เมตร

ขออนุมัติราคาเพียง

สิบแปดล้านแปดแสนเจ็ดหมื่นสองพันบาทถ้วน

ลงชื่อ .....ประมาณราคา
(นายก้องเกียรติ กันกา)
นายช่างโยธาชำนาญงาน

ลงชื่อ .....ตรวจสอบ
(นางเก็จมณี ทองประไพ)
ผู้อำนวยการกองช่าง

ลงชื่อ.....เห็นชอบ
(นางสาวเทพสรินทร์ เบี้ยจรัส)
ปลัดองค์การบริหารส่วนตำบลหัวเมือง

ลงชื่อ .....อนุมัติ
(นายสมพล พุ่มพวง)
นายกองค์การบริหารส่วนตำบลหัวเมือง

รายละเอียดการคำนวณค่างานต้นทุนต่อหน่วย งานก่อสร้างชลประทาน

ส่วนราชการ องค์การบริหารส่วนตำบลหัวเมือง อำเภอสอง จังหวัดแพร่

ชื่อโครงการ ก่อสร้างรางรินคอนกรีตเสริมเหล็ก ตำบลหัวเมือง อำเภอสอง จังหวัดแพร่

ปริมาณงาน ขนาดปากกว้างใน 3.00 เมตร ลึก 2.00 เมตร หนา 0.20 เมตร ยาว 1,000.00 เมตร

สถานที่ก่อสร้าง หมู่ที่ 11,12 บ้านวังฟ่อน ตำบลหัวเมือง อำเภอสอง จังหวัดแพร่

ประมาณราคา โดย นายก้องเกียรติ กันกา เมื่อวันที่ 16 กรกฎาคม 2568 ราคาน้ำมัน ณ วันที่ 26 มิถุนายน 2568 ราคา 32.50 บาท/ลิตร

1. งานดินขุดด้วยเครื่องจักร **(ตามหลักเกณฑ์การคำนวณราคากลางงานชลประทาน หน้า 56)**

ค่าขุดดินด้วยเครื่องจักร			=	18.78	(1)บาท / ลบ.ม. (ตามหลักเกณฑ์ราคากลางงานชลประทาน หน้า 124)
ค่าขนส่ง	กม.		=	0.00	(2)บาท / ลบ.ม.
รวมส่วนขยายตัว	..(2)..	x ค่าขยายตัว	=	18.78	(3)บาท/ลบ.ม.
ค่างานต้นทุน			=	**18.78**	**(4)บาท / ลบ.ม.**

2. งานดินถม **(ตามหลักเกณฑ์การคำนวณราคากลางงานชลประทาน หน้า 56)**

ค่าดินถม			=	100.00	(1)บาท / ลบ.ม. (สืบราคาจากท้องถิ่น ต.หัวเมือง)
ค่าขนส่ง	3 กม.		=	24.46	(2)บาท / ลบ.ม. (ตามหลักเกณฑ์ราคากลาง หน้า 121)
รวมค่าใช้จ่ายในการจัดหาดิน	..(1)..	+ 2.00	=	124.46	(3)บาท/ลบ.ม.
รวมราคาต้นทุน			=	**124.46**	**(4)บาท / ลบ.ม.**

3. งานทรายหยาบรองพื้น **(ตามหลักเกณฑ์การคำนวณราคากลางงานชลประทาน หน้า 76)**

ค่าวัสดุจากแหล่ง	=	342.68	(1)บาท / ลบ.ม. ค.67)	
ค่าขนส่ง 15 กม.(จากท่าทราย ต.วังหงส์ อ.เมือง จ.แพร่ ถึงสถานที่ก่อสร้าง	=	72.88	(2)บาท / ลบ.ม. (แนวทาง วิธีปฏิบัติ หน้า 121)	
รวม	=	415.56	(3)บาท/ลบ.ม.	
ส่วนยุบตัว 415.56 X 1.15	=	**(4)บาท / ลบ.ม.**	**(ตามหลักเกณฑ์ราคากลางงานชลประทาน หน้า 123)**	
ค่าใช้จ่ายรวม	=	**477.25**	**บาท/ลบ.ม**	

4. งานคอนกรีตเสริมเหล็ก **(ตามหลักเกณฑ์การคำนวณราคากลางงานชลประทาน หน้า 62)**

งานคอนกรีตโครงสร้าง

- ราคาคอนกรีต = **2,503.26** (1) บาท/ลบ.ม.

(จากตารางคำนวณอัตราราคางานคอนกรีตและหิน)

ค่างานไม้แบบ

* 'ค่าแรงต่อรื้อแบบ = (พท.ไม้แบบ (ตร.ม.) x อัตราราคาค่าต่อรื้อแบบ)

(ปริมาณไม้แบบ 8,000 ตร.ม. คิด 50 %) = 4,000.00 x 139.00 (บัญชีค่าแรงงานตาม นส.ที่ กค 0433.2/ว 135 ลว. 3 มี.ค.66)

= **556,000.00** (2)บาท/ตร.ม.

ไม้ยางแปรรูป (ขนาด 1 1/2"X3"X3.5-4 ม.) = 514.02 บาท/ลบ.ฟ. (ราคาพาณิชย์ จ.สุโขทัย เดือน พ.ค. 68)

1 ลบ.ฟ = 0.028 ลบ.ม. = 514.02 X0.028 = 14.39 บาท/ลบ.ม.

ไม้กระบาก (ขนาด 1"X6-8"X4 ม.) = 514.02 บาท/ลบ.ฟ. (ราคาพาณิชย์ จ.สุโขทัย เดือน พ.ค. 68)

1 ลบ.ฟ = 0.028 ลบ.ม. = 514.02X0.028 = 14.39 บาท/ลบ.ม.

ราคาค่าเฉลี่ยไม้แบบ = (14.39+14.39)/2 = 14.39 บาท/ลบ.ม.

ค่าไม้แบบ = (พท.ไม้แบบ (ตร.ม.) x 0.06/2) x ราคาไม้แบบต่อ ลบ.ม.)

= (4000x0.06)/2x14.39 = **1,726.80** (3)บาท/ลบ.ม.

รวม = [(2)+(3)]/ปริมาณคอนกรีตของโครงการแต่ละแห่ง

= (556,000,+1,726.8)/2684.8 = **207.73** (4)บาท/ลบ.ม.

รวมทั้งสิ้น = [(1)+(4)] = **2,710.99** **บาท/ลบ.ม.**

5.งานเหล็กเสริมคอนกรีต **(ตามหลักเกณฑ์การคำนวณราคากลางงานชลประทาน หน้า 63)**

ค่าเหล็กเสริมคอนกรีตรวมค่าขนส่งถึงสถานที่ก่อสร้าง

เหล็กเส้นกลมผิวเรียบ SR24 ขนาด ø 6 มม.

30,108.22/1000) = 30.11 บาท/กก. (ราคาพาณิชย์ จ.แพร่เดือน พ.ค. 68)

เหล็กเส้นกลมผิวเรียบ SD 40 ขนาด ø 12 มม.

27,998.22/1000) = 28.00 บาท/กก. (ราคาพาณิชย์ จ.แพร่เดือน พ.ค. 68)

เฉลี่ยค่าเหล็กเสริมคอนกรีต = **29.05** **(1)บาท/กก.**

(30.11+28.00)/2

ค่าเผื่อตัดเศษและสูญเสีย (ค่าเหล็กเสริมคอนกรีต) X 0.10

(29.05X0.10) = **2.91** **(2)บาท/กก.**

ค่าแรงดัดผูกเหล็ก รวมอุปกรณ์ = **3.55** **(3)บาท/กก.**

ค่างานต้นทุน(1)+(2)+(3) = 29.05+2.98+3.55 = **35.51** **บาท/กก.**

แบบสรุปข้อมูลวัสดุ และค่าดำเนินการ งานก่อสร้างชลประทาน

ชื่อโครงการก่อสร้าง รางรินคอนกรีตเสริมเหล็ก หมู่ที่ 11,12 บ้านวังฟ่อน

สถานที่ก่อสร้าง บ้านวังฟ่อน หมู่ที่ 11,12 ตำบลหัวเมือง อำเภอสอง จังหวัดแพร่

หน่วยงานเจ้าของโครงการ กองช่าง องค์การบริหารส่วนตำบลหัวเมือง อำเภอสอง จังหวัดแพร่

ประมาณราคาเมื่อ 16 กรกฎาคม 2568

ลำดับที่	ชนิดของวัสดุ	หน่วย	ค่าวัสดุ (บาท)	ระยะขนส่ง (กม.)	ค่าขนส่ง (บาท)	ค่าขนขึ้นลง (บาท)	ค่าตัด / ดัด (บาท)	รวม (บาท)	ขนส่งด้วยรถบรรทุก	หมายเหตุ การอ้างอิงราคาหรือแหล่งวัสดุ
1	ปูนซีเมนต์ประเภท 1	บ./ตัน	2,850.47	0.00	0.00	50.00	0.00	2,900.47	รถบรรทุก 6 ล้อ	จาก พาณิชย์ จ.แพร่ พ.ค. 68
2	ทรายหยาบ	บ./ลบ.ม.	342.68	15.00	73.67	0.00	0.00	416.35	รถบรรทุก 6 ล้อ	จาก พาณิชย์ จ.แพร่ พ.ค. 69
3	หินย่อย เบอร์1	บ./ลบ.ม.	364.49	0.00	0.00	0.00	0.00	364.49	รถบรรทุก 6 ล้อ	จาก พาณิชย์ จ.แพร่ พ.ค. 68
4	เหล็ก RB ø 6 มม. SR24	บ./ตัน	25,628.82	0.00	0.00	80.00	4,400.00	30,108.82	รถบรรทุก 6 ล้อ	จาก พาณิชย์ จ.แพร่ พ.ค. 68
5	เหล็ก RB ø 9 มม. SR25	บ./ตัน	24,417.00	0.00	0.00	80.00	4,400.00	28,897.00	รถบรรทุก 6 ล้อ	จาก พาณิชย์ จ.แพร่ พ.ค. 68
6	เหล็ก RB ø 12 มม.SR24	บ./ตัน	23,518.23	0.00	0.00	80.00	3,600.00	27,198.23	รถบรรทุก 6 ล้อ	จาก พาณิชย์ จ.แพร่ พ.ค. 68
7	เหล็ก RB ø 19 มม.SR24	บ./ตัน	23,019.59	0.00	0.00	80.00	3,100.00	26,199.59	รถบรรทุก 6 ล้อ	จาก พาณิชย์ จ.แพร่ พ.ค. 68
	เหล็ก DB ø 20 มม.SD40	บ./ตัน	18,998.86	0.00	0.00	80.00	3,100.00	22,178.86	รถบรรทุก 6 ล้อ	จาก พาณิชย์ จ.แพร่ พ.ค. 68
7	ไม้ยาง ไม่ใส 1 1"/2 x 3"	ลบ.ฟ.	514.02	0.00	0.00	0.00	0.00	514.02	-	จาก พาณิชย์ จ.แพร่ พ.ค. 68
8	ไม้กระบาก ไม่ใส 1" x 6-8"	ลบ.ฟ.	514.02	0.00	0.00	0.00	0.00	514.02	-	จาก พาณิชย์ จ.สุโขทัย พ.ค. 68



กองช่าง

องค์การบริหารส่วนตำบลหัวเมือง

โครงการก่อสร้างรางรินคอนกรีตเสริมเหล็ก หมู่ที่ 11 และ 12

ต.หัวเมือง อ.สอง จ.แพร่

รายการประกอบแบบ

1.ดินที่ขุดจากสถานที่ก่อสร้าง ให้ผู้รับจ้างดำเนินถมคืนพร้อมปรับเกลี่ยบริเวณสถานที่ก่อสร้าง

2.ตำแหน่งในการก่อสร้างสามารถปรับย้ายได้ตามความเหมาะสม โดยให้อยู่ในดุลยพินิจของผู้ควบคุมงาน แต่ปริมาณงานโดยรวมต้องเท่าเดิม

3.ความกว้างและความลึกของรางระบายน้ำสามารถเปลี่ยนแปลงได้โดยที่ถือเอาตามที่ระบุในแบบแปลนเป็นหลัก

4.ให้ปรับระดับดินที่ท้องรางระบายน้ำ ให้มีความลาดเอียง เพื่อให้สามารถระบายน้ำได้และกำหนดจุดเปิดช่องให้มีการระบายน้ำออกจากรางน้ำ ตามความเหมาะสมโดยนี้ต้องได้รับความเห็นชอบจากผู้ควบคุมงาน

5.เหล็กเสริมคอนกรีต ให้ใช้ตาม มอก 20 มอก 24 มาตราฐานงานงานเหล็กเส้นเสริมคอนกรีต

6.การดัดเหล็ก การงอเหล็ก การต่อเหล็กเส้น ให้ใช้ตามมาตราฐาน มยผ.

7.วัสดุที่ใช้ผสมคอนกรีต ส่วนผสมของคอนกรีต ให้ใช้ตาม มยผ . มาตราฐานงานคอนกรีตและคอนกรีตเสริมเหล็ก

8.คอนกรีตที่ใช้ ใช้คอนกรีต ค2 ตามมาตราฐานกรมทางหลวงท้องถิ่น, มยผ.

9.คอนกรีตรางระบายน้ำใช้มาตราฐาน มยผ. ให้ใช้คอนกรีต ที่มีกำลังอัดประลัยของแท่งตัวอย่างคอนกรีตลูกบาศก์ 15 x 15 x 15 ซม. ที่ 28 วัน และจะตรวจรับผลงาน ให้เมื่อนำแท่งตัวอย่างคอนกรีตดังกล่าวไปทำการทดสอบ กำลังอัดคอนกรีตอายุ 28 วัน สามารถน้ำคอนกรีตไปทดสอบไม่น้อยกว่า 7 วัน ผลการทดสอบต้องไม่น้อยกว่า 240 กก./ตร.ม.

10.มิติต่างๆ ให้มีหน่วยเป็นเมตร นอกจากได้ระบุเป็นอย่างอื่น

11. ว.78 การใช้วัสดุภายในประเทศ
- การใช้วัสดุภายในประเทศไม่น้อยกว่า ร้อยละ 60 ของมูลค่าพัสดุทั้งหมดที่ใช้ในการก่อสร้าง
- เหล็กที่ผลิตในประเทศไม่น้อยกว่าร้อยละ 90 ของปริมาณเหล็กที่ต้องใช้ในงานก่อสร้าง

กองช่าง
องค์การบริหารส่วนตำบลหัวเมือง

โครงการ
ก่อสร้างรางรินคอนกรีตเสริมเหล็ก

ที่ตั้งโครงการ
หมู่ที่ 11 และ 12
ต.หัวเมือง อ.สอง จ.แพร่

เขียนแบบ
(นายณฐภณ ร่องข้อ)
ผู้ช่วยนายช่างโยธา

ออกแบบ
(นายก้องเกียรติ กันกา)
นายช่างโยธาชำนาญงาน

ตรวจสอบ
(นางภัจฒณี ทองประไพ)
ตำแหน่ง ผอ.ช่างอบต.หัวเมือง

วิศวกรโยธา
(นายรัฐณกร อภิญญาสังกร)
สย.10920

เห็นชอบ
(นางสาวเทพสรินทร์ เบี้ยจรัส)
ตำแหน่ง ปลัดอบต.หัวเมือง

อนุมัติ
(นายสมพล ทุ่มพวง)
ตำแหน่ง นายกอบต.หัวเมือง

แผ่นที่	1	จำนวนแผ่น	15

แผนที่ตั้งโครงการ



กองช่าง
องค์การบริหารส่วนตำบลหัวเมือง

โครงการ
ก่อสร้างรางรินคอนกรีตเสริมเหล็ก

ที่ตั้งโครงการ
หมู่ที่ 11 และ 12
ต.หัวเมือง อ.สอง จ.แพร่

เขียนแบบ
(นายณฐภณ ร่องข้อ)
ผู้ช่วยนายช่างโยธา

ออกแบบ
(นายก้องเกียรติ ก้นกา)
นายช่างโยธาชำนาญงาน

ตรวจสอบ
(นางเกี๋จมณี ทองประไพ)
ตำแหน่ง ผอ.ช่างอบต.หัวเมือง


วิศวกรโยธา
(นายรณกร อภิญญาลังกร)
สย.10920

เห็นชอบ
(นางสาวเทพสรินทร์ เบี้ยจรัส)
ตำแหน่ง ปลัดอบต.หัวเมือง

อนุมัติ
(นายสมพล ทุ่มพวง)
ตำแหน่ง นายกอบต.หัวเมือง

แผ่นที่	2	จำนวนแผ่น	15

แผนที่พอสังเขป

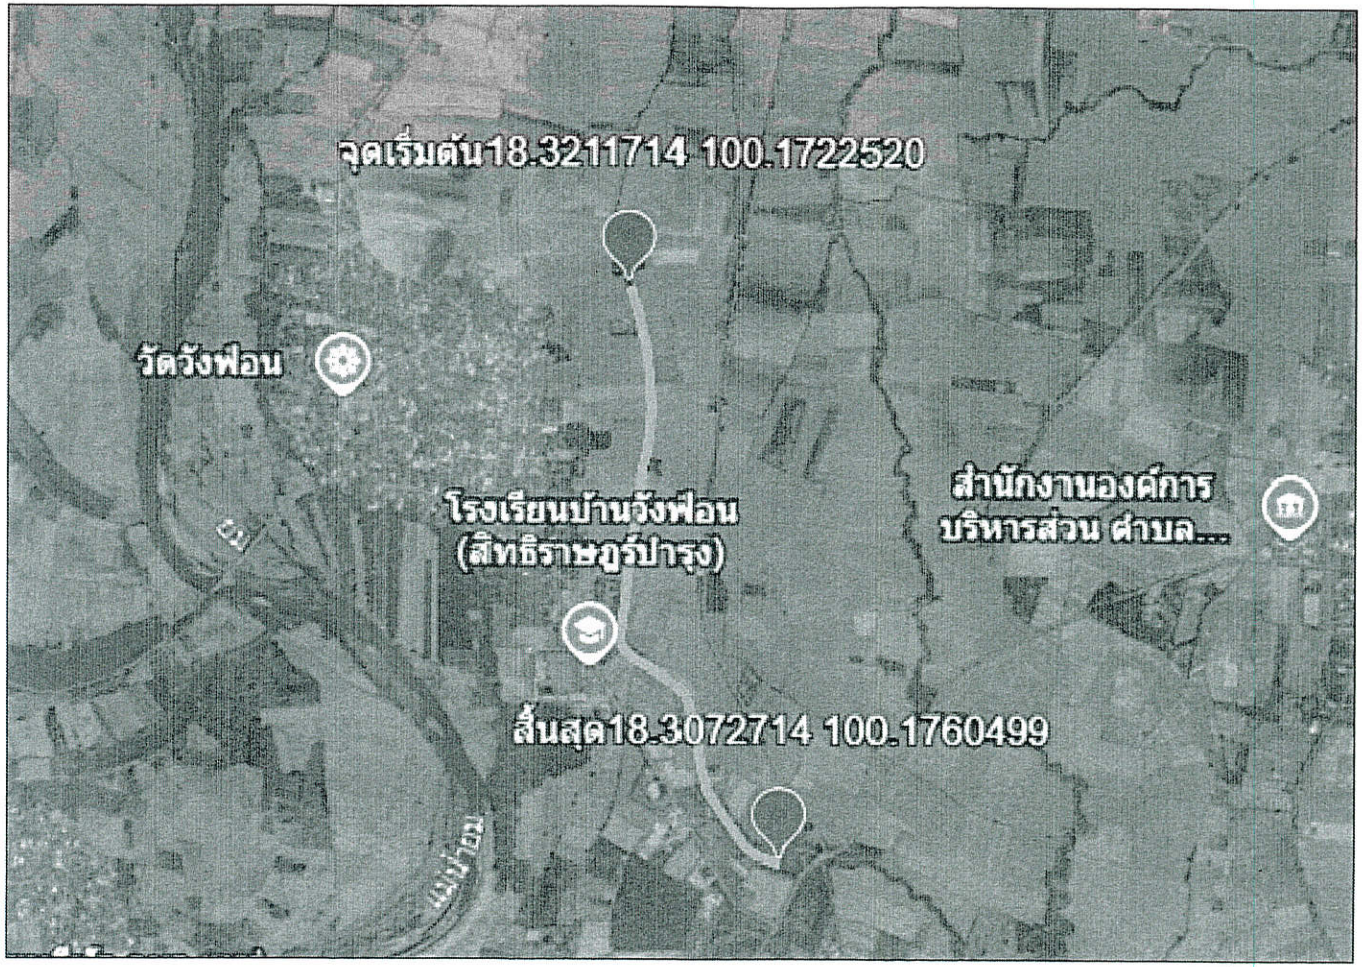

กองช่าง
องค์การบริหารส่วนตำบลหัวเมือง

โครงการ
ก่อสร้างรางรินคอนกรีตเสริมเหล็ก

ที่ตั้งโครงการ
หมู่ที่ 11 และ 12
ต.หัวเมือง อ.สอง จ.แพร่

เขียนแบบ
.....
(นายณฐณ ร่องข้อ)
ผู้ช่วยนายช่างโยธา

ออกแบบ
.....
(นายก้องเกียรติ กันกา)
นายช่างโยธาชำนาญงาน


ตรวจสอบ
.....
(นางเกียมณี ทองประไพ)
ตำแหน่ง ผอ.ช่างอบต.หัวเมือง

วิศวกรโยธา
.....
(นายรัฒกร อภิญญาสังกร)
สย.10920

เห็นชอบ
.....
(นางสาวเทพสรินทร์ เบี้ยจรัส)
ตำแหน่ง ปลัดอบต.หัวเมือง

อนุมัติ
.....
(นายสมพล ทุ่มพวง)
ตำแหน่ง นายกอบต.หัวเมือง

แผ่นที่	3	จำนวนแผ่น	15

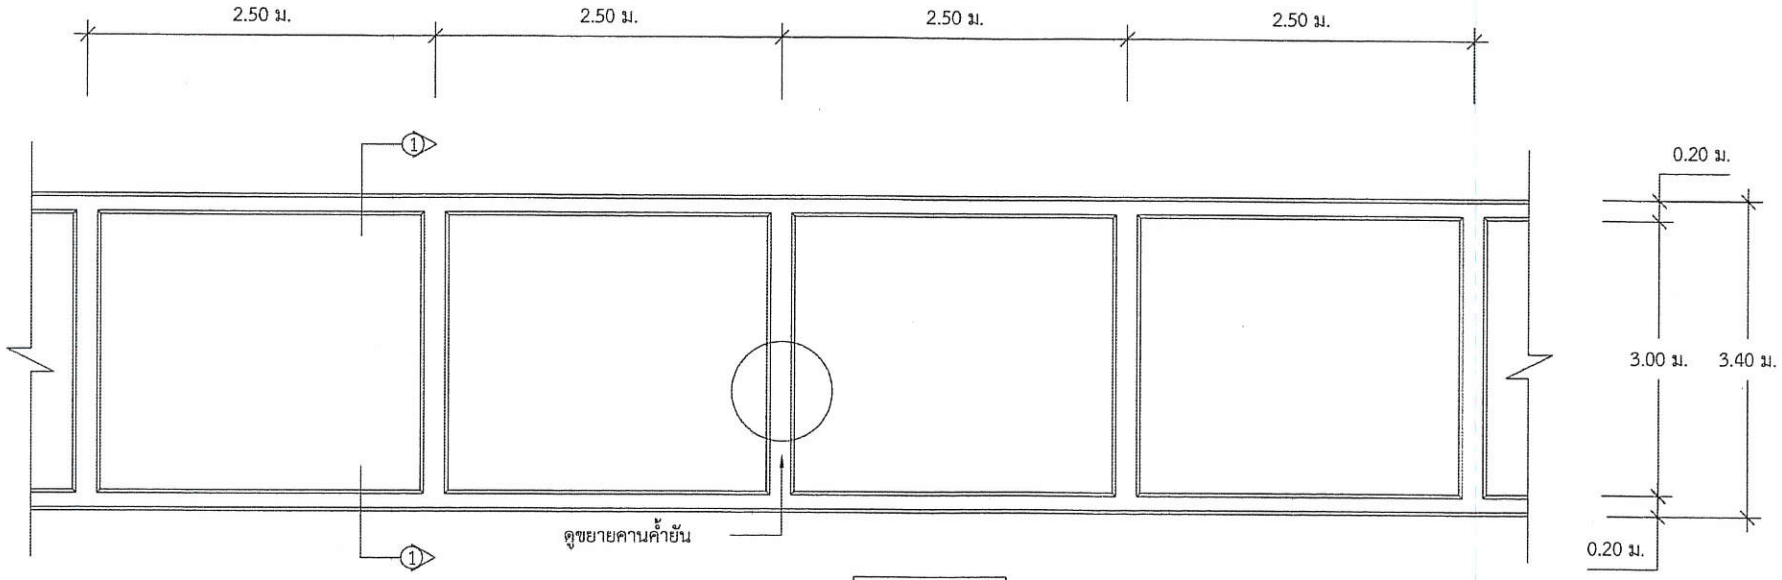

แปลนพื้น 1:50

กองช่าง
องค์การบริหารส่วนตำบลหัวเมือง

โครงการ
ก่อสร้างรางรินคอนกรีตเสริมเหล็ก

ที่ตั้งโครงการ
หมู่ที่ 11 และ 12
ต.หัวเมือง อ.สอง จ.แพร่

เขียนแบบ
(นายณฐภณ ร่องข้อ)
ผู้ช่วยนายช่างโยธา

ออกแบบ
(นายก้องเกียรติ กันกา)
นายช่างโยธาชำนาญงาน

ตรวจสอบ
(นางเก็จมณี ทองประไพ)
ตำแหน่ง ผอ.ช่างอบต.หัวเมือง


วิศวกรโยธา
(นายรณกร อภิญญาสังกร)
สย.10920

เห็นชอบ
(นางสาวเทพสรินทร์ เบี้ยจรัส)
ตำแหน่ง ปลัดอบต.หัวเมือง

อนุมัติ
(นายสมพล พุ่มทวง)
ตำแหน่ง นายกอบต.หัวเมือง

แผ่นที่	5	จำนวนแผ่น	15

๑๘๕๓

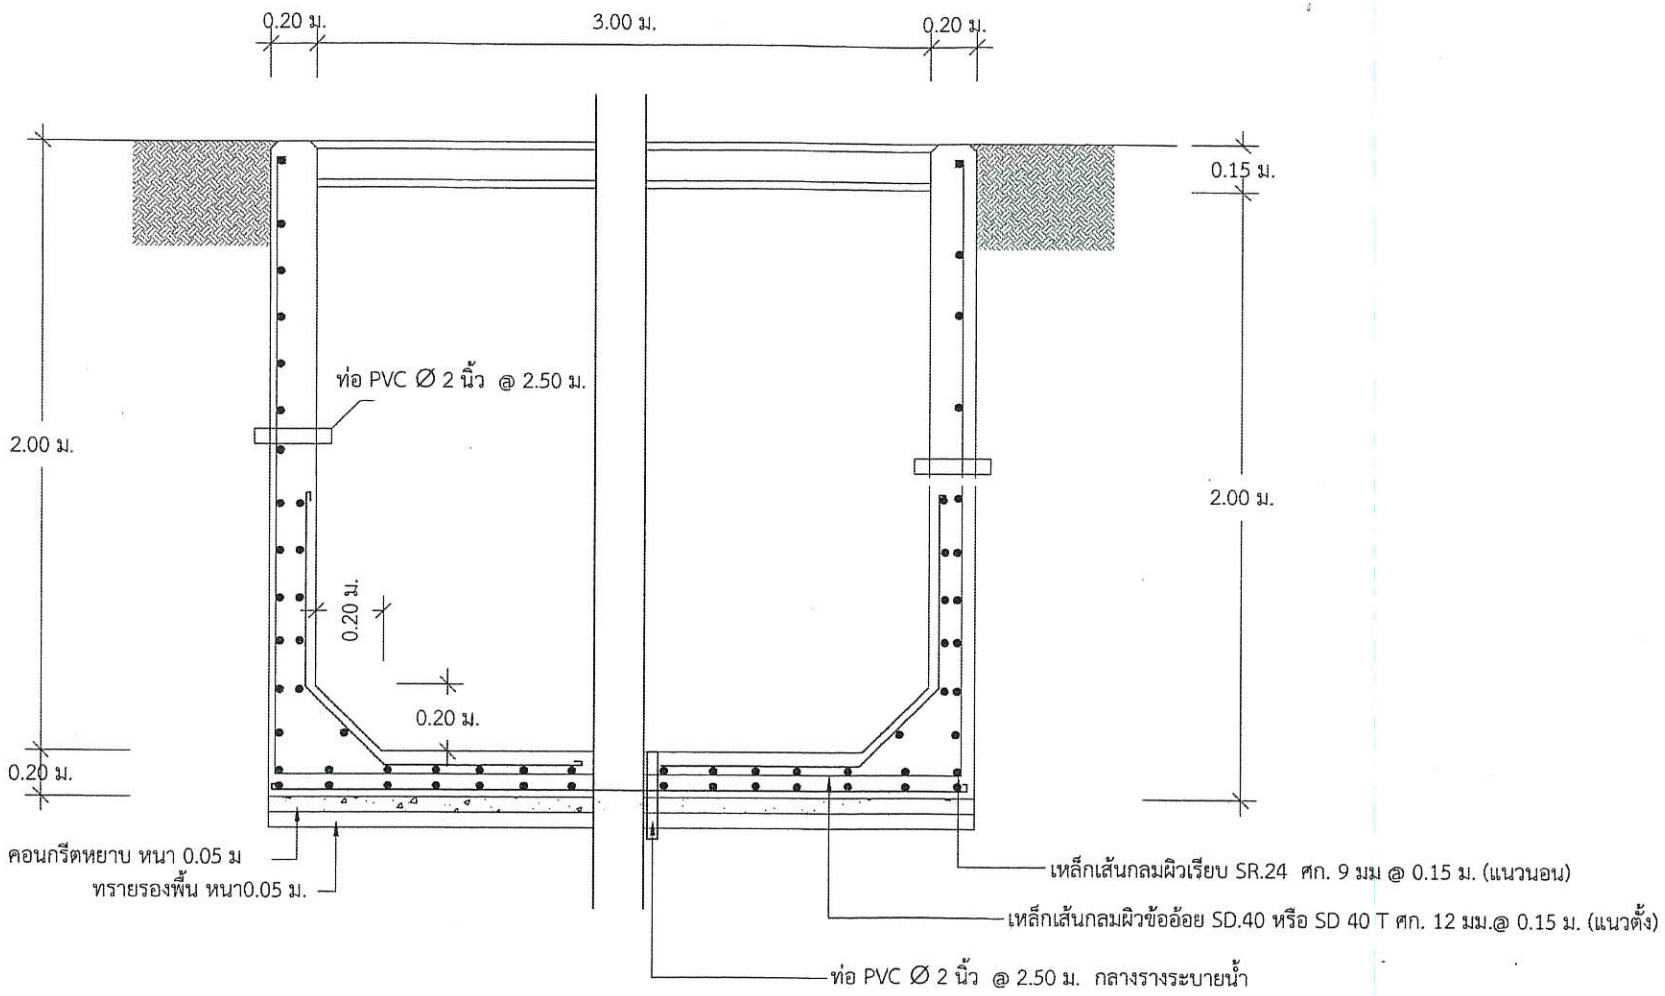

รูปตัด 1-1 1:25

กองช่าง
องค์การบริหารส่วนตำบลหัวเมือง

โครงการ
ก่อสร้างรางรินคอนกรีตเสริมเหล็ก

ที่ตั้งโครงการ
หมู่ที่ 11 และ 12
ต.หัวเมือง อ.สอง จ.แพร่

เขียนแบบ
(นายณฐณ ร่องข้อ)
ผู้ช่วยนายช่างโยธา

ออกแบบ
(นายก้องเกียรติ กันกา)
นายช่างโยธาชำนาญงาน


ตรวจสอบ
(นางเก็จมณี ทองประไพ)
ตำแหน่ง ผอ.ช่างอบต.หัวเมือง

วิศวกรโยธา
(นายรณกร อภิญญาลังกร)
สย.10920

เห็นชอบ
(นางสาวเทพสรินทร์ เบี้ยจรัส)
ตำแหน่ง ปลัดอบต.หัวเมือง

อนุมัติ
(นายสมพล พุ่มพวง)
ตำแหน่ง นายกอบต.หัวเมือง

แผ่นที่	6	จำนวนแผ่น	15

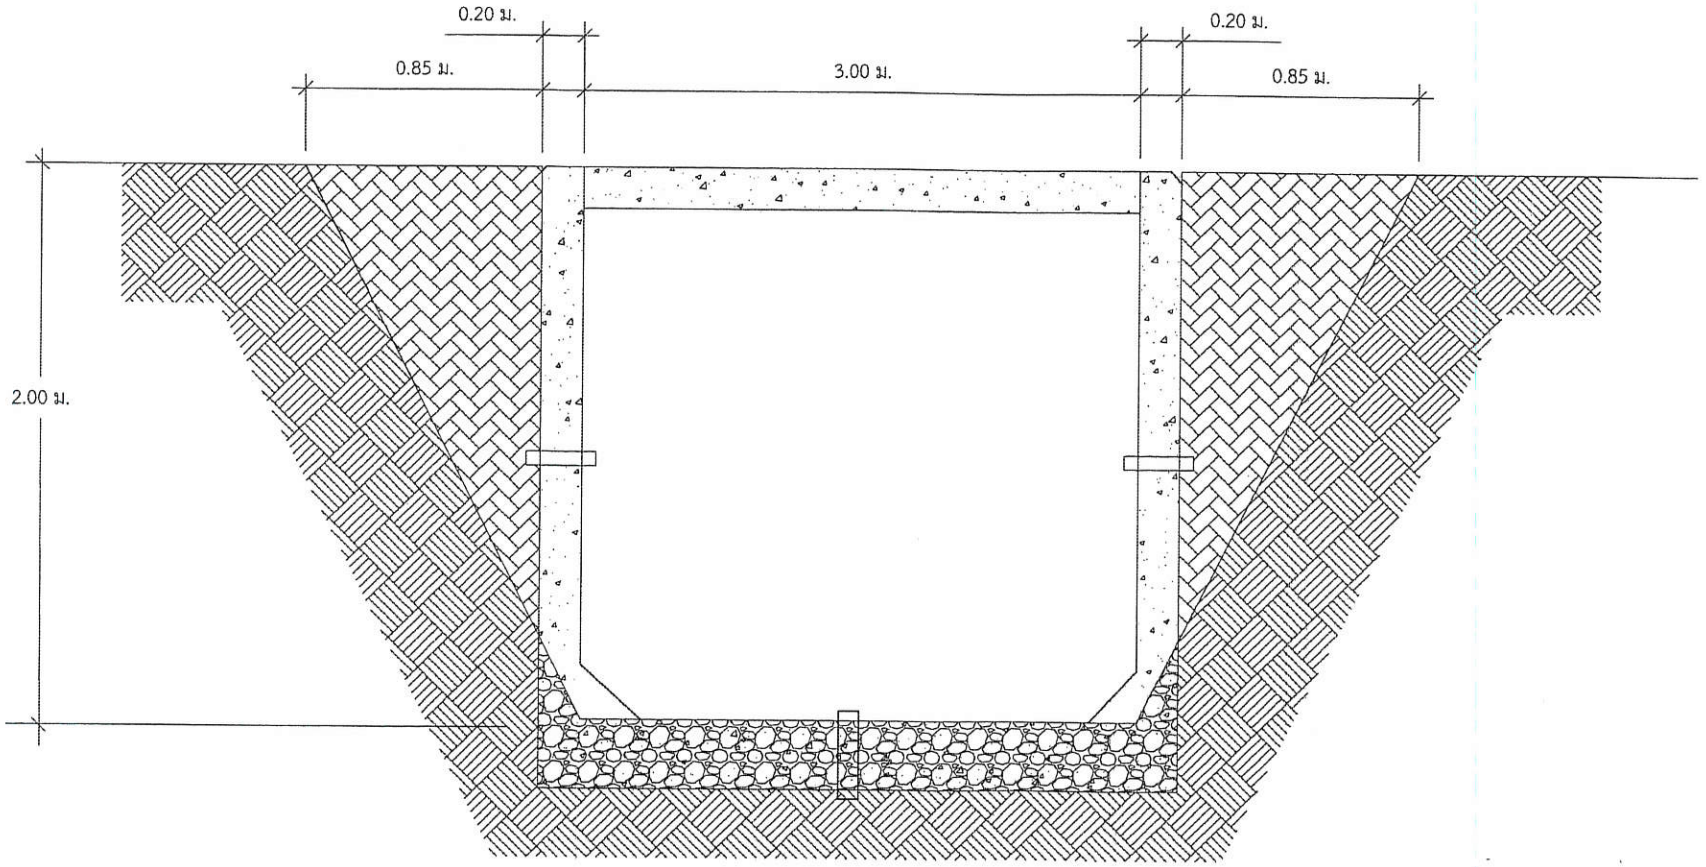

รูปตัดแสดงปริมาตรดินขุดดินถม 1:25

กองช่าง
องค์การบริหารส่วนตำบลหัวเมือง

โครงการ
ก่อสร้างรางรินคอนกรีตเสริมเหล็ก

ที่ตั้งโครงการ
หมู่ที่ 11 และ 12
ต.หัวเมือง อ.สอง จ.แพร่

เขียนแบบ
(นายณฐณ ร่องข้อ)
ผู้ช่วยนายช่างโยธา

ออกแบบ
(นายก้องเกียรติ กันกา)
นายช่างโยธาชำนาญงาน


ตรวจสอบ
(นางเก็จมณี ทองประไพ)
ตำแหน่ง ผอ.ช่างอบต.หัวเมือง

วิศวกรโยธา
(นายรณกร อภิญญาลังกร)
สย.10920

เห็นชอบ
(นางสาวเทพลรินทร์ เบี้ยจรัส)
ตำแหน่ง ปลัดอบต.หัวเมือง

อนุมัติ
(นายสมพล ทุ่มพวง)
ตำแหน่ง นายกอบต.หัวเมือง

แผ่นที่	7	จำนวนแผ่น	15

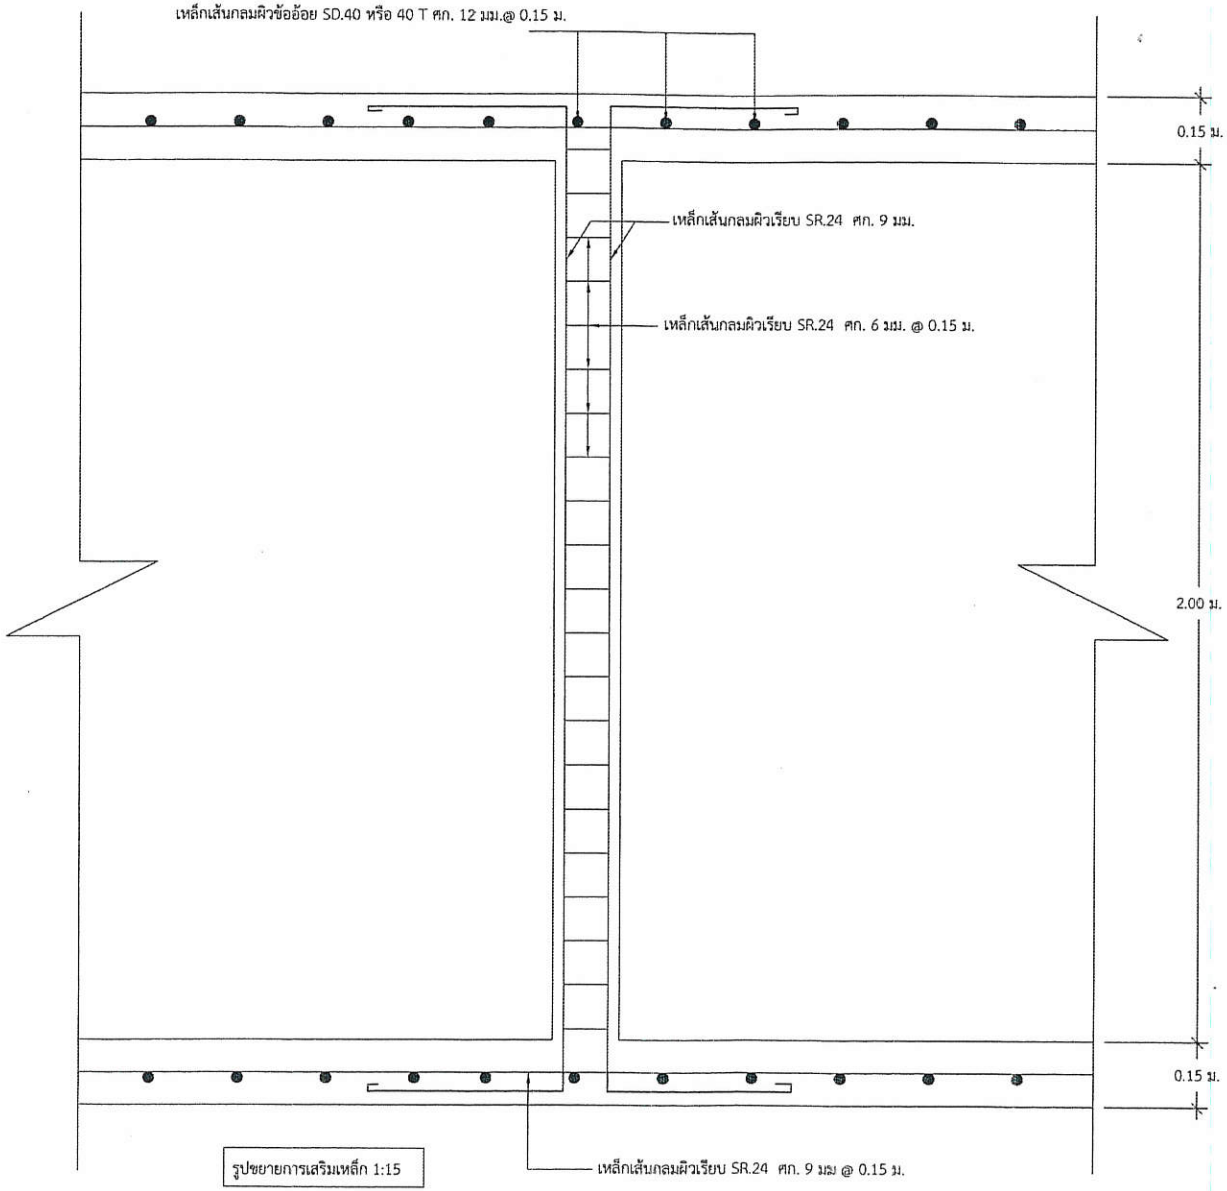

รูปขยายการเสริมเหล็ก 1:15

กองช่าง
องค์การบริหารส่วนตำบลหัวเมือง

โครงการ
ก่อสร้างรางรินคอนกรีตเสริมเหล็ก

ที่ตั้งโครงการ
หมู่ที่ 11 และ 12
ต.หัวเมือง อ.สอง จ.แพร่

เขียนแบบ
(นายณฐภณ ร่องข้อ)
ผู้ช่วยนายช่างโยธา

ออกแบบ
(นายก้องเกียรติ กันกา)
นายช่างโยธาชำนาญงาน

ตรวจสอบ
(นางเก็จมณี ทองประไพ)
ตำแหน่ง ผอ.ช่างอบต.หัวเมือง

วิศวกรโยธา
(นายรัณกร อภิญญาลังกร)
สย.10920

เห็นชอบ
(นางสาวเทพสรินทร์ เบี้ยจรัส)
ตำแหน่ง ปลัดอบต.หัวเมือง

อนุมัติ
(นายสมพล พุ่มพวง)
ตำแหน่ง นายกอบต.หัวเมือง

แผ่นที่	8	จำนวนแผ่น	15

ง.๑๕๔๑

Control Point

Point	N	E	Elevation
GPS.01	2026253.23	623823.949	167.027

Control Point


Point	N	E	Elevation
GPS.02	2026256.097	623793.428	166.739

Control Point

Point	N	E	Elevation
GPS.03	2025135.586	623930.400	166.640

Control Point

Point	N	E	Elevation
GPS.04	2025081.783	623891.649	166.651

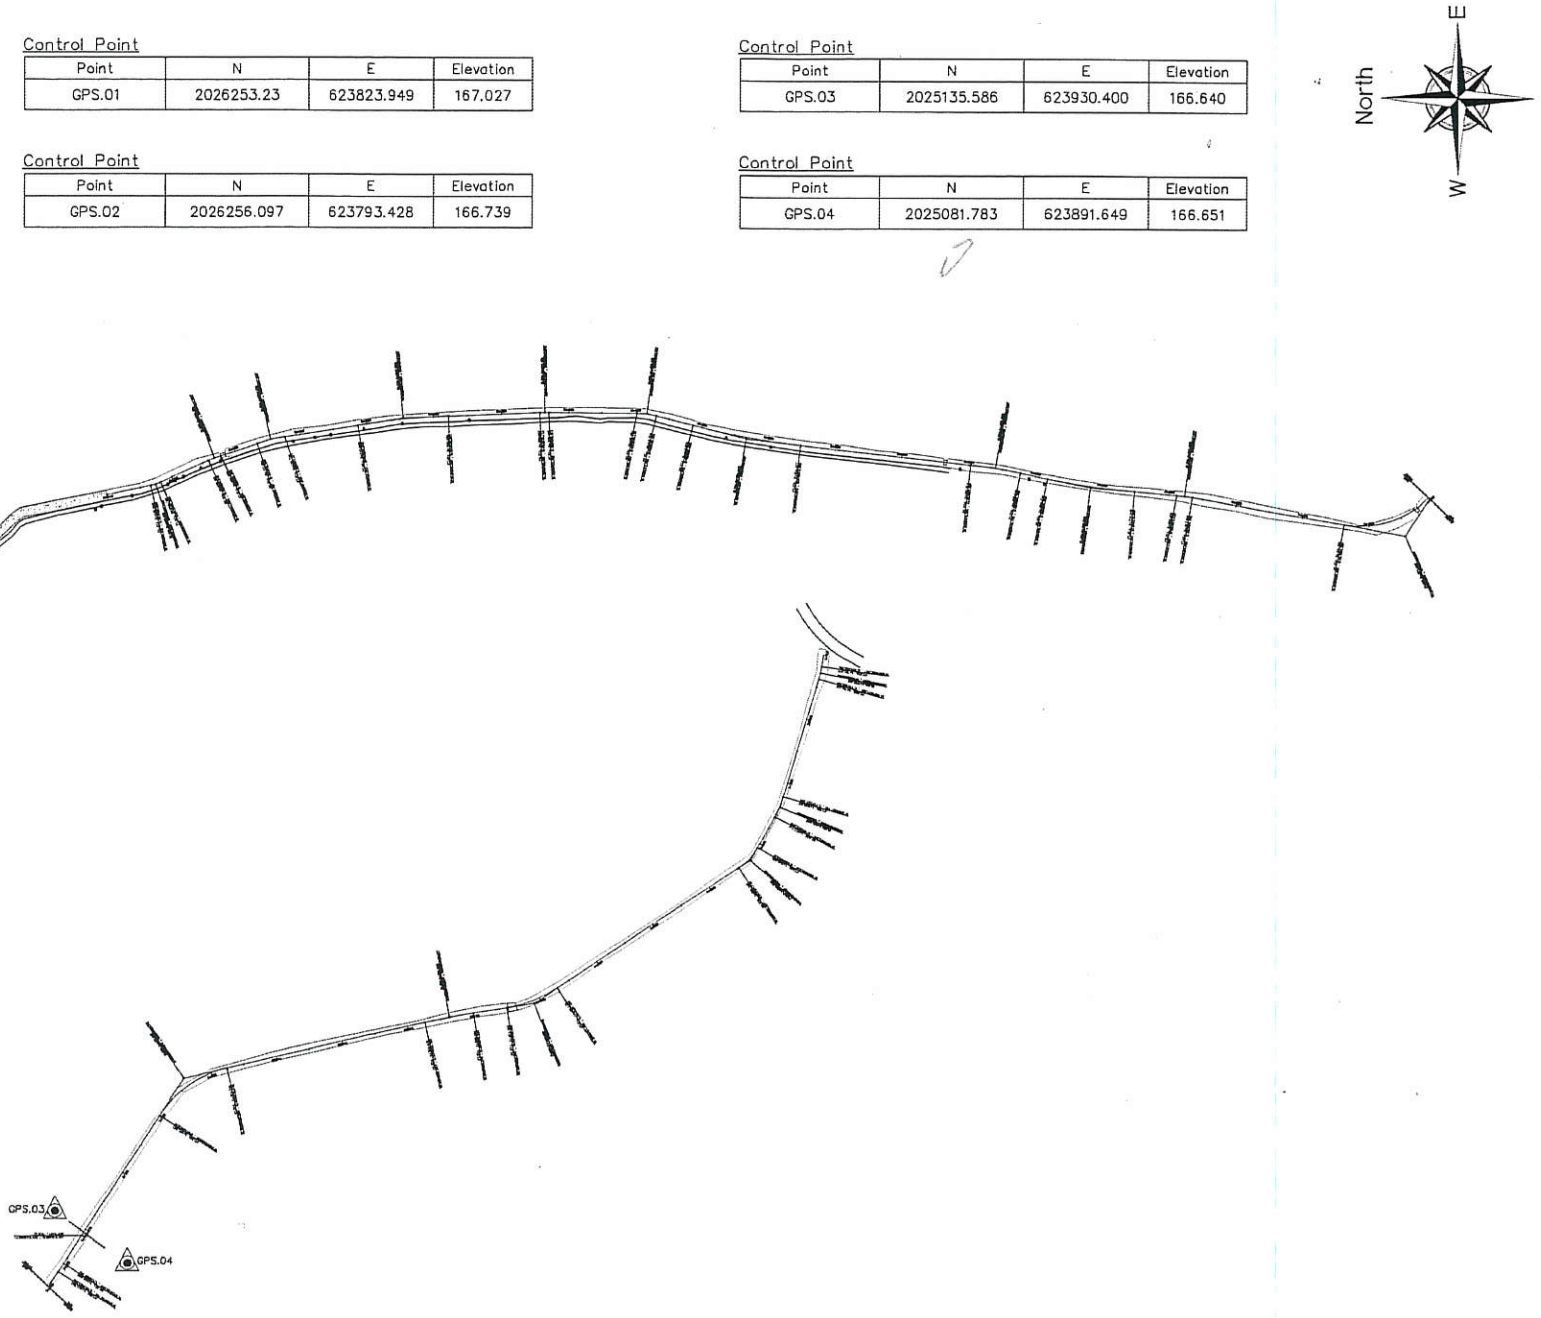

กองช่าง
องค์การบริหารส่วนตำบลหัวเมือง

โครงการ
ก่อสร้างรางรินคอนกรีตเสริมเหล็ก

ที่ตั้งโครงการ
หมู่ที่ 11 และ 12
ต.หัวเมือง อ.สอง จ.แพร่

เขียนแบบ
(นายณฐภณ รองซ้อ)
ผู้ช่วยนายช่างโยธา

ออกแบบ
(นายก้องเกียรติ กันทา)
นายช่างโยธาชำนาญงาน


ตรวจสอบ
(นางเกื้อมณี ทองประไพ)
ตำแหน่ง ผอ.ช่างอบต.หัวเมือง

วิศวกรโยธา
(นายรณกร อภิญญาลังกร)
สย.10920

เห็นชอบ
(นางสาวเทพสิรินทร์ เบี้ยครัส)
ตำแหน่ง ปลัดอบต.หัวเมือง

อนุมัติ
(นายสมพล พุ่มพวง)
ตำแหน่ง นายกอบต.หัวเมือง

แผ่นที่	8	จำนวนแผ่น	19

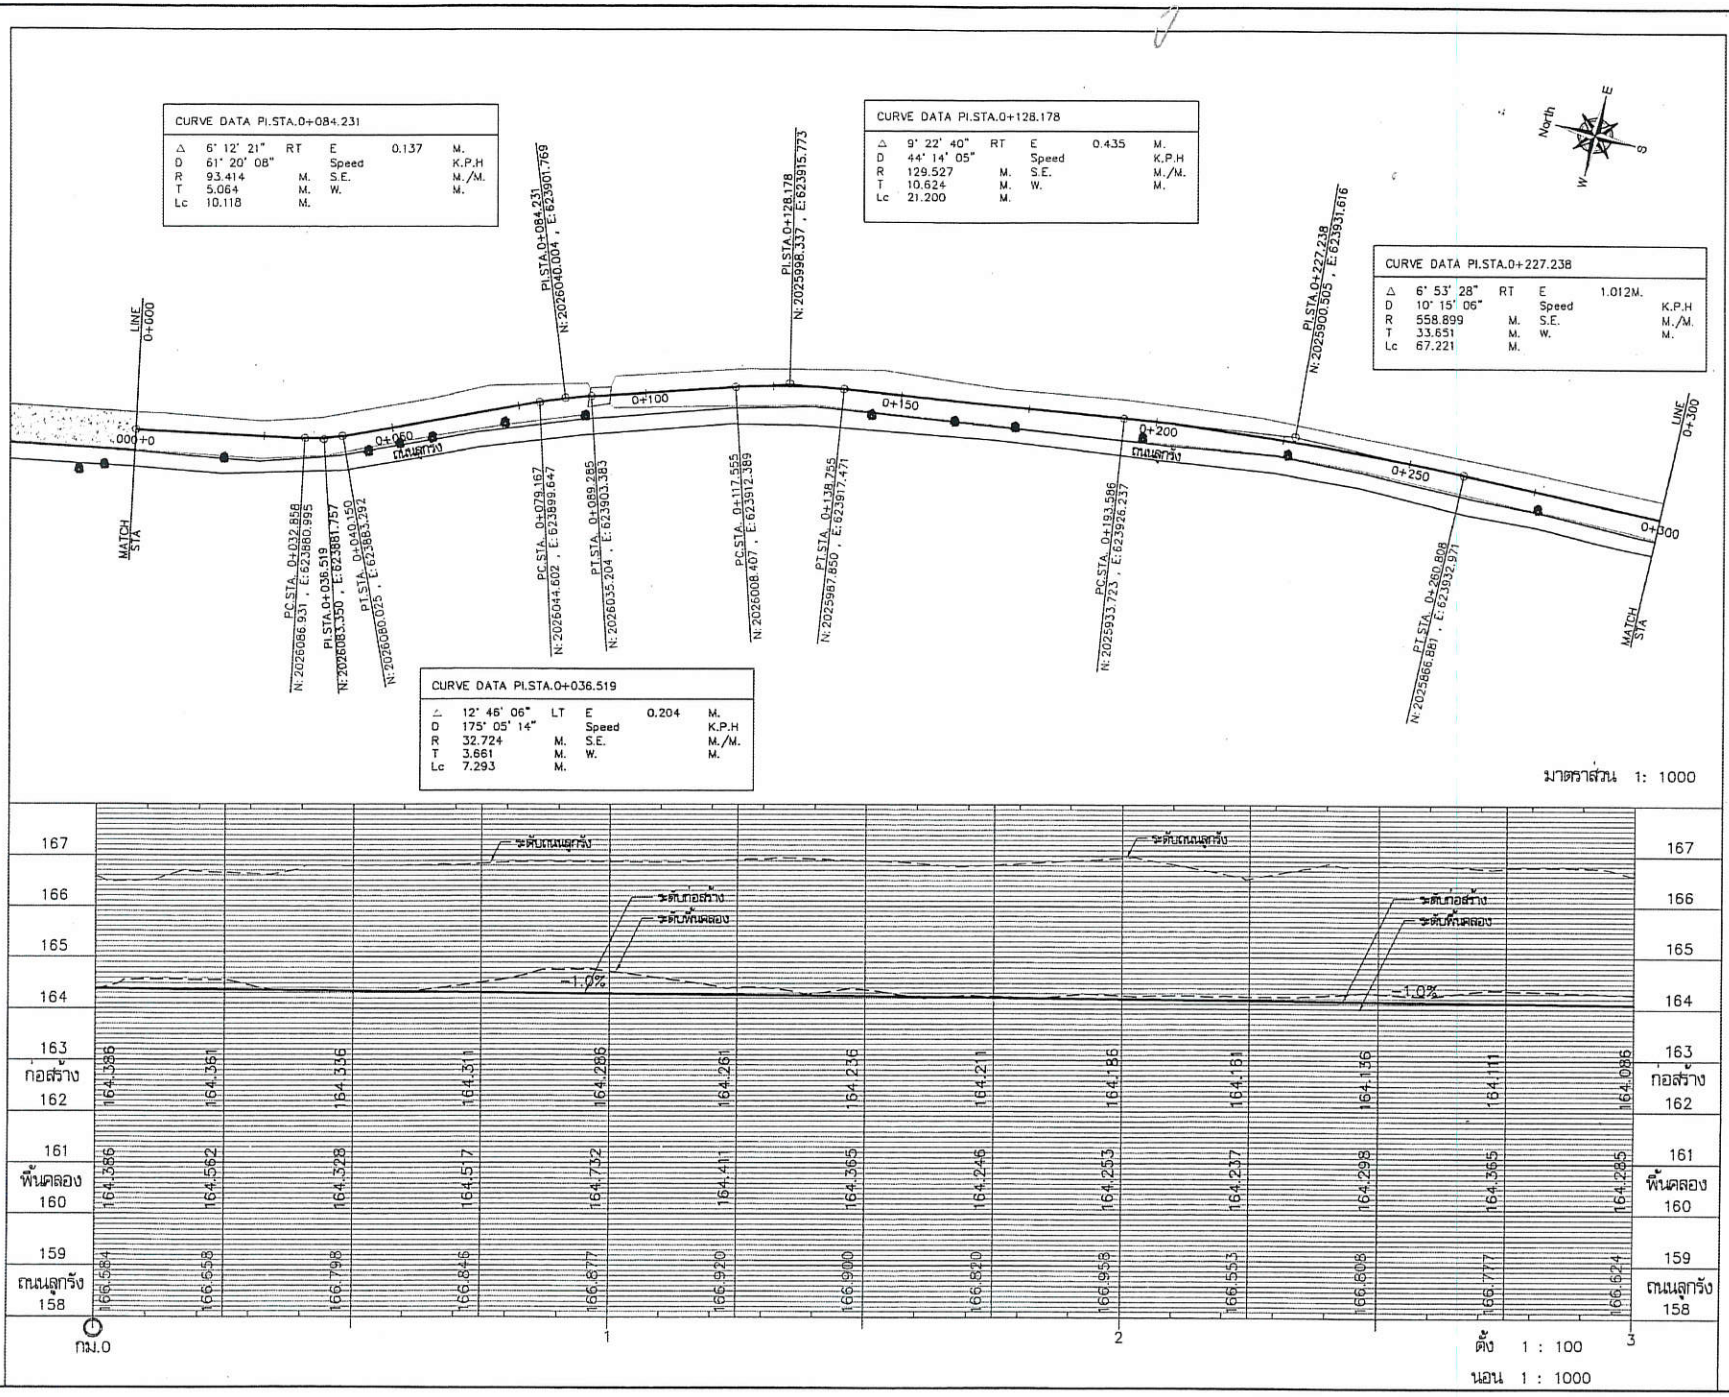

กองช่าง
องค์การบริหารส่วนตำบลหัวเมือง

โครงการ
ก่อสร้างรางระบายน้ำคอนกรีตเสริมเหล็ก

ที่ตั้งโครงการ
หมู่ที่ 11 และ 12
ต.หัวเมือง อ.สอง จ.แพร่

เขียนแบบ
(นายณฐภณ รองช้อ)
ผู้ช่วยนายช่างโยธา

ออกแบบ
(นายก้องเกียรติ กันกา)
นายช่างโยธาชำนาญงาน


ตรวจสอบ
(นางเกื้อมณี ทองประไพ)
ตำแหน่ง ผอ.ช่างอบต.หัวเมือง

วิศวกรโยธา
(นายณการ อภิญญาลังกร)
สย.10920

เห็นชอบ
(นางสาวเทพพลินทร์ เบี้ยครัส)
ตำแหน่ง ปลัดอบต.หัวเมือง

อนุมัติ
(นายสมพล พุ่มพวง)
ตำแหน่ง นายกอบต.หัวเมือง

แผ่นที่	9	จำนวนแผ่น	19

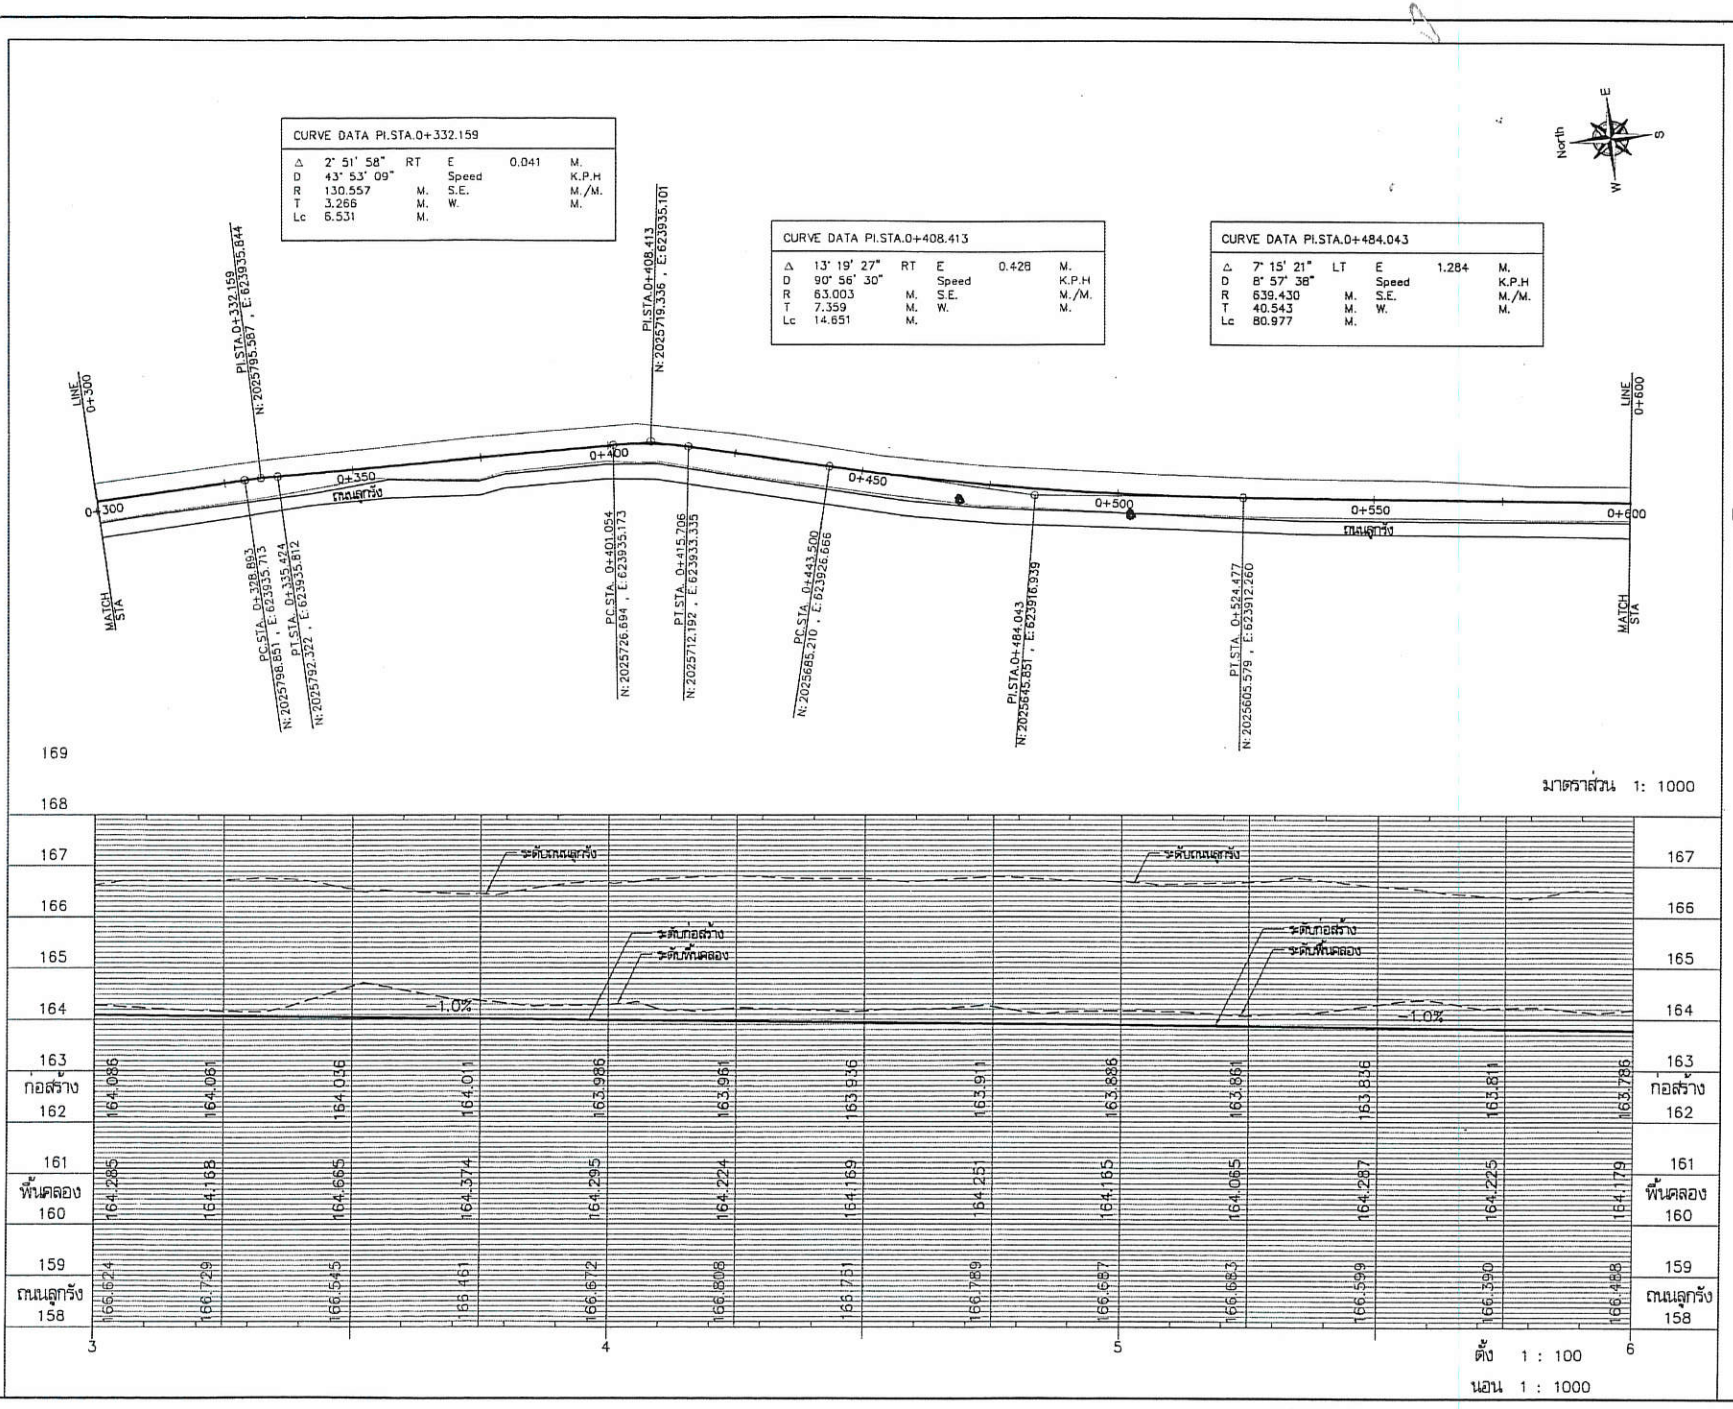

กองช่าง
องค์การบริหารส่วนตำบลหัวเมือง

โครงการ
ก่อสร้างรางรินคอนกรีตเสริมเหล็ก

ที่ตั้งโครงการ
หมู่ที่ 11 และ 12
ต.หัวเมือง อ.สอง จ.แพร่

เขียนแบบ
(นายณนุภณ รองชื่อ)
ผู้ช่วยนายช่างโยธา

ออกแบบ
(นายก้องเกียรติ กันกา)
นายช่างโยธาชำนาญงาน


ตรวจสอบ
(นางเกื้อมณี ทองประไพ)
ตำแหน่ง ผอ.ช่างฯอบต.หัวเมือง

วิศวกรโยธา
(นายรณกร อภิญญาลังกร)
สย.10920

เห็นชอบ
(นางสาวเทพลลินดา เบี้ยจรัส)
ตำแหน่ง ปลัดฯอบต.หัวเมือง

อนุมัติ
(นายสมพล พุ่มพวง)
ตำแหน่ง นายกฯอบต.หัวเมือง

แผ่นที่	10	จำนวนแผ่น	19

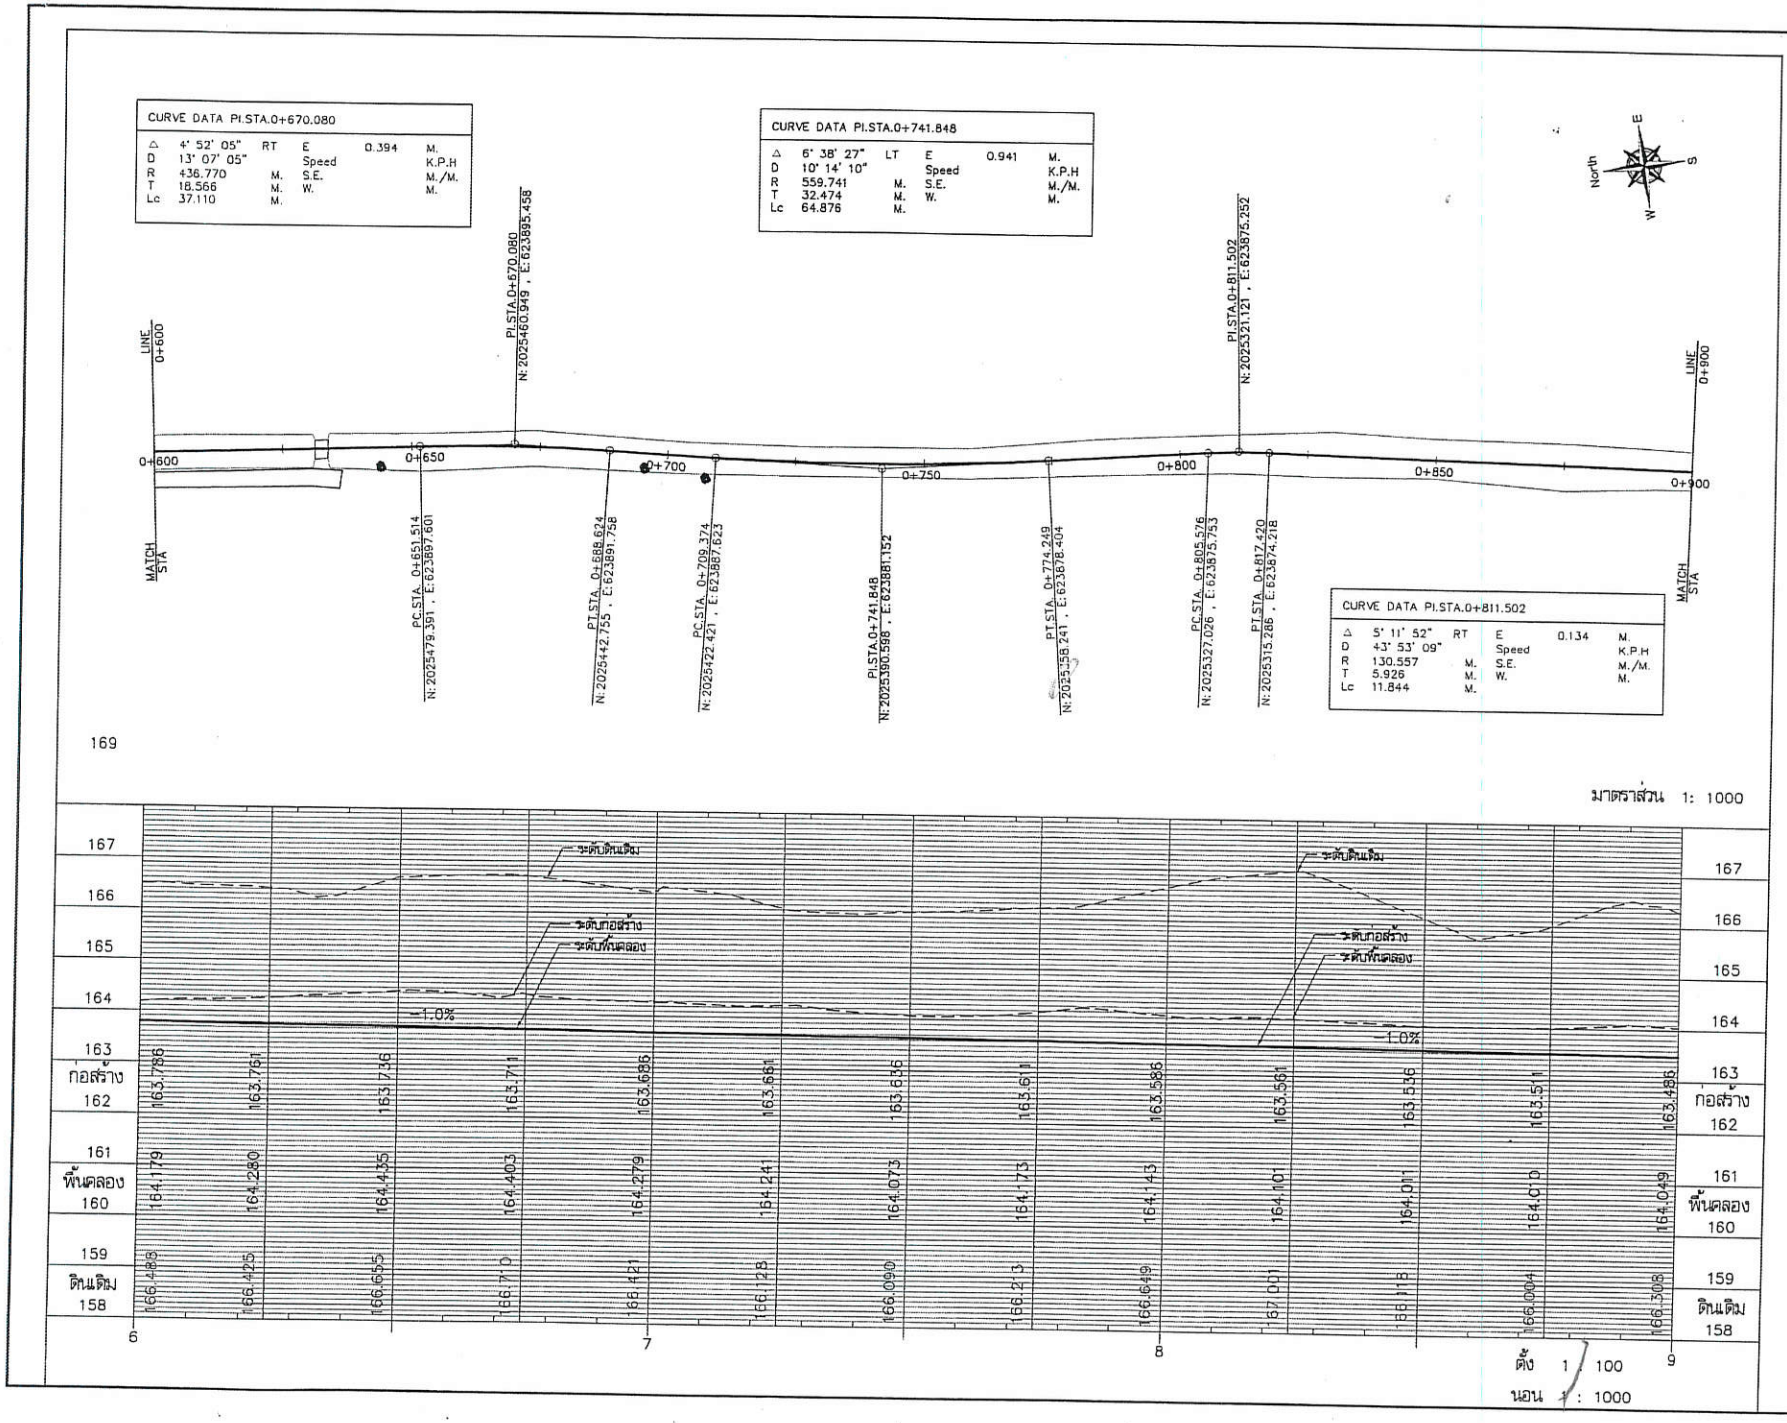

อบต.ห้วยเม้ยง อ.สอง จ.แพร่

ก่อสร้าง
องค์การบริหารส่วนตำบลห้วยเม้ยง

โครงการ
ก่อสร้างรางรินคอนกรีตเสริมเหล็ก

ที่ตั้งโครงการ
หมู่ที่ 11 และ 12
ต.ห้วยเม้ยง อ.สอง จ.แพร่

เขียนแบบ
(นายณฐภณ รองชัย)
ผู้ช่วยนายช่างโยธา

ออกแบบ
(นายก้องเกียรติ กันกา)
นายช่างโยธาชำนาญงาน


ตรวจสอบ
(นางเกื้อมณี ทองประไพ)
ตำแหน่ง ผอ.ช่างอบต.ห้วยเม้ยง

วิศวกรโยธา
(นายรณกร อภิญญาลังกร)
สย.10920

เห็นชอบ
(นางสาวเทพลดาพร เบี้ยรัส)
ตำแหน่ง ปลัดอบต.ห้วยเม้ยง

อนุมัติ
(นายสมพล พุ่มพวง)
ตำแหน่ง นายกอบต.ห้วยเม้ยง

แผ่นที่	11	จำนวนแผ่น	19

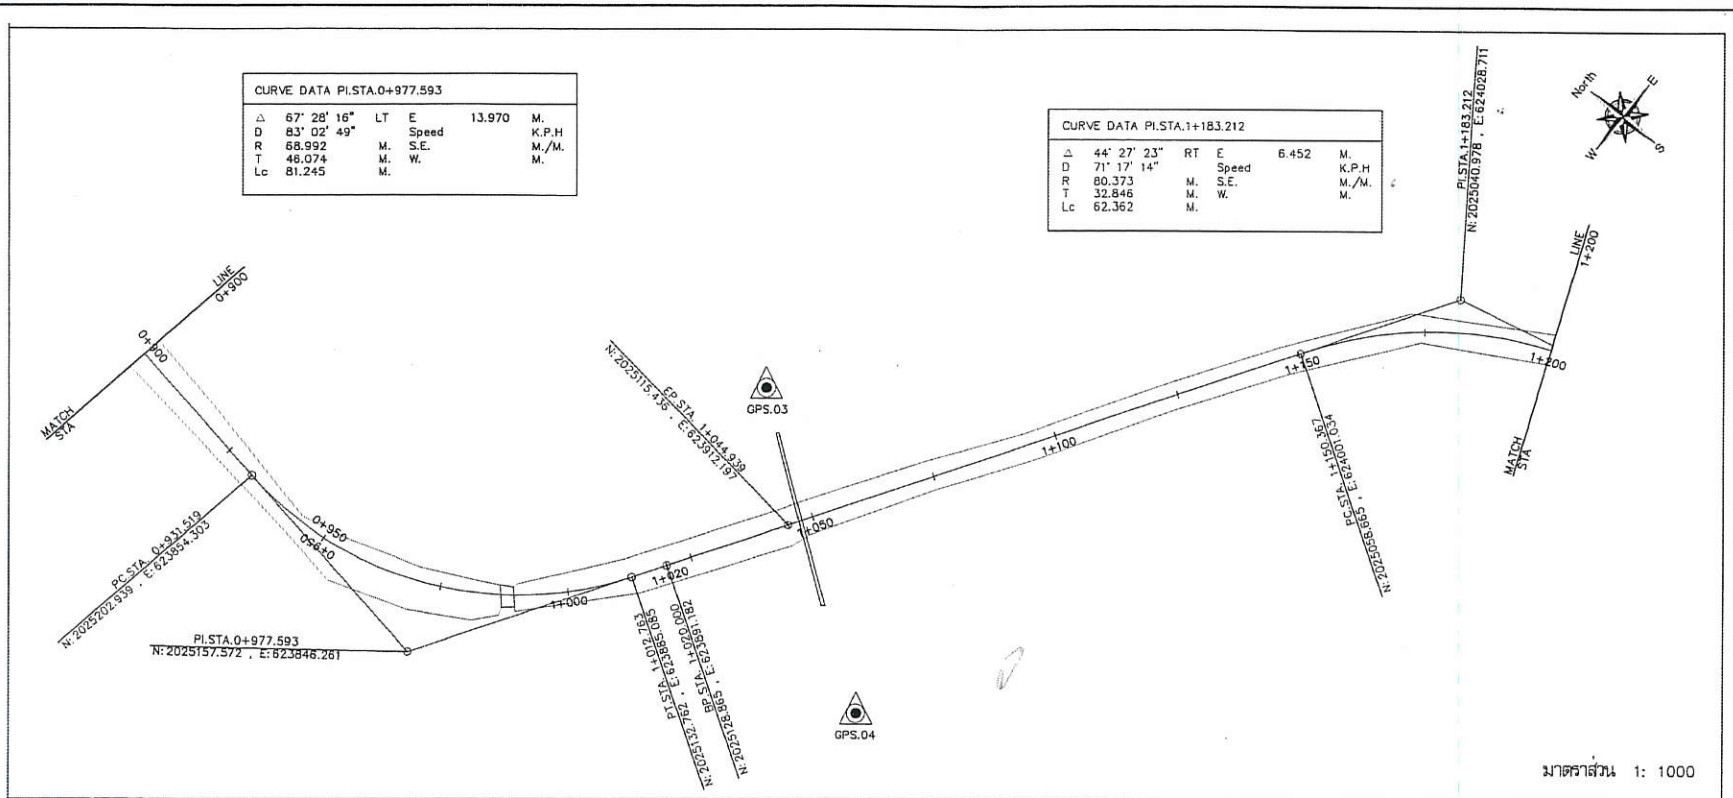

อบต.ห้วยเม้ย อ.สอง จ.แพร่

กองช่าง
องค์การบริหารส่วนตำบลห้วยเม้ย

โครงการ
ก่อสร้างรางรินคอนกรีตเสริมเหล็ก

ที่ตั้งโครงการ
หมู่ที่ 11 และ 12
ต.ห้วยเม้ย อ.สอง จ.แพร่

เขียนแบบ
(นายณฐภัณ วรรงชัย)
ผู้ช่วยนายช่างโยธา

ออกแบบ
(นายก้องเกียรติ กันกา)
นายช่างโยธาชำนาญงาน

ตรวจสอบ
(นางเกื้อมณี ทองประไพ)
ตำแหน่ง ผอ.ช่างอบต.ห้วยเม้ย

วิศวกรโยธา
(นายณณกร อภิญญาลังกร)
สย.10920

เห็นชอบ
(นางสาวเทพสรินทร์ เบี้ยจรัส)
ตำแหน่ง ปลัดอบต.ห้วยเม้ย

อนุมัติ
(นายสมพล พุ่มพวง)
ตำแหน่ง นายกอบต.ห้วยเม้ย

แผ่นที่	12	จำนวนแผ่น	19

๑๕๑๑



กองช่าง
องค์การบริหารส่วนตำบลหัวเมือง

โครงการ
ก่อสร้างรางรินคอนกรีตเสริมเหล็ก

ที่ตั้งโครงการ
หมู่ที่ 11 และ 12
ต.หัวเมือง อ.สอง จ.แพร่

เขียนแบบ
(นายณฐภูณ รองชัย)
ผู้ช่วยนายช่างโยธา

ออกแบบ
(นายก้องเกียรติ กันยา)
นายช่างโยธาชำนาญงาน

ตรวจสอบ
(นางเกียรณี ทองประไพ)
ตำแหน่ง ผอ.ช่างอบต.หัวเมือง

วิศวกรโยธา
(นายรณกร อภิญญาลังกร)
สย.10920

เห็นชอบ
(นางสาวเทพสิรินทร์ เบี้ยรัส)
ตำแหน่ง ปลัดอบต.หัวเมือง


อนุมัติ
(นายสมพล พุ่มพวง)
ตำแหน่ง นายกอบต.หัวเมือง

แผ่นที่	13	จำนวนแผ่น	19


CURVE DATA PI.STA.1+636.596					
Δ	27° 36' 22"	LT	E	1.263	M.
D	134° 56' 29"		Speed		K.P.H
R	42.460	M.	S.E.		M./M.
T	10.432	M.	W.		M.
Lc	20.458	M.			

CURVE DATA PI.STA.1+681.139					
Δ	12° 31' 01"	LT	E	0.439	M.
D	78° 17' 34"		Speed		K.P.H
R	73.181	M.	S.E.		M./M.
T	8.026	M.	W.		M.
Lc	15.987	M.			

CURVE DATA PI.STA.1+786.182					
Δ	7° 53' 18"	LT	E	0.174	M.
D	78° 17' 34"		Speed		K.P.H
R	73.181	M.	S.E.		M./M.
T	5.046	M.	W.		M.
Lc	10.076	M.			

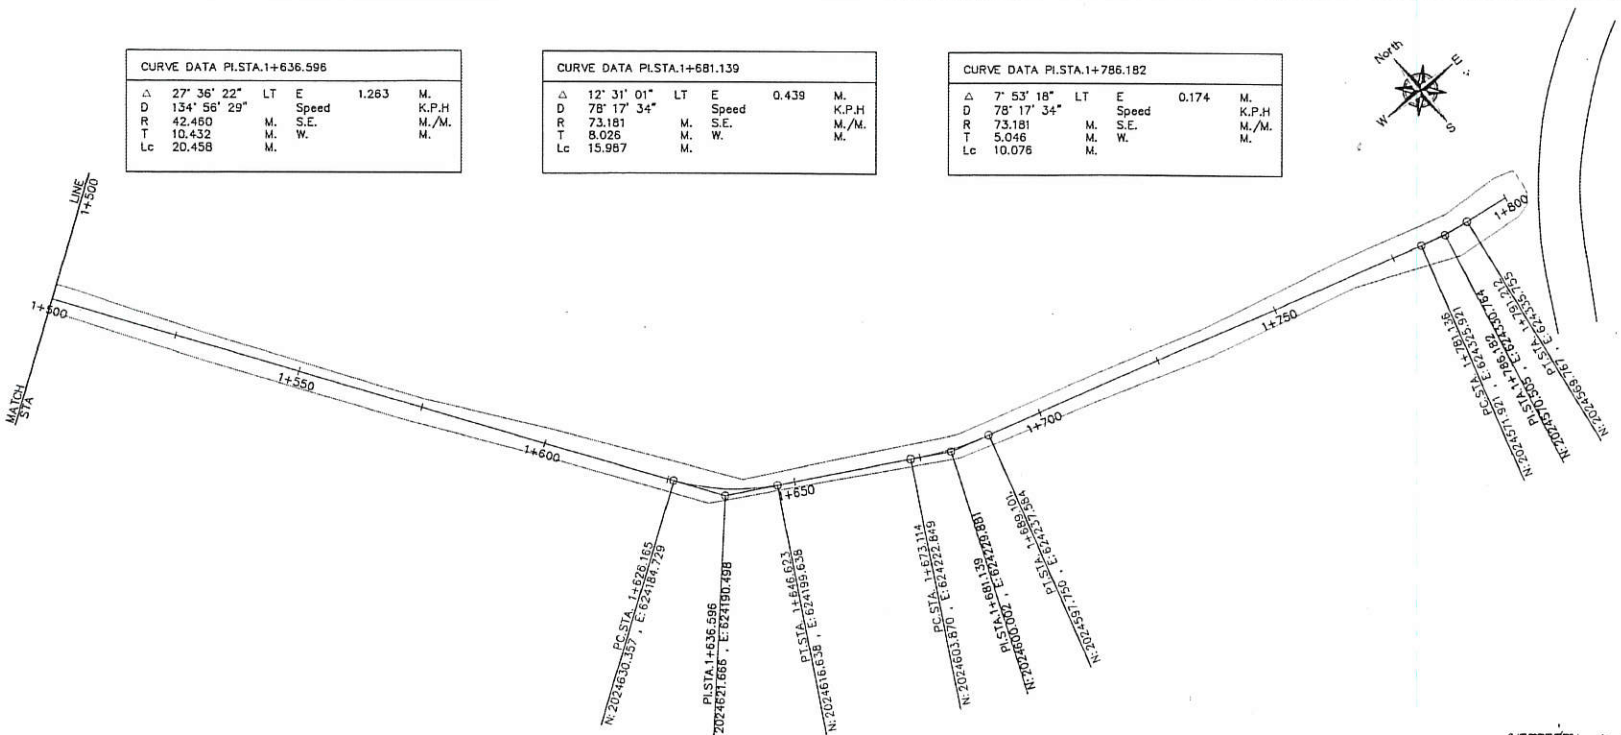

มาตราส่วน 1: 1000

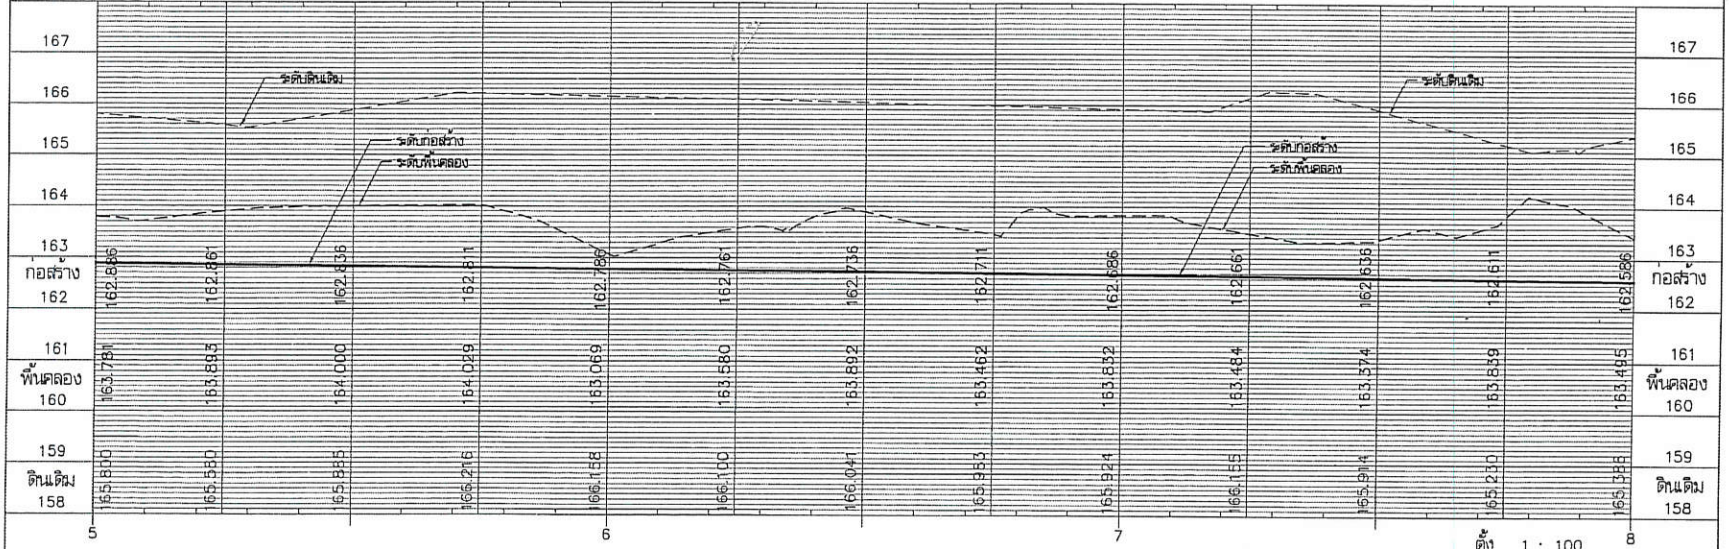

ตั้ง 1 : 100

นอน 1 : 1000

องค์การบริหารส่วนตำบลหัวเมือง

กองช่าง

โครงการ
ก่อสร้างรางรินคอนกรีตเสริมเหล็ก

ที่ตั้งโครงการ
หมู่ที่ 11 และ 12
ต.หัวเมือง อ.สอง จ.แพร่

เขียนแบบ
(นายณฐกณ วงษ์ชอ)
ผู้ช่วยนายช่างโยธา

ออกแบบ
(นายก้องเกียรติ ทันงา)
นายช่างโยธาชำนาญงาน


ตรวจสอบ
(นางเกี๋ยงณี ทองประไพ)
ตำแหน่ง ผอ.ช่างอบต.หัวเมือง


วิศวกรโยธา
(นายรณกร อภิญญาลังกร)
สย.10920


เห็นชอบ
(นางสาวเทพธรินทร์ เบี้ยรัตน์)
ตำแหน่ง ปลัดอบต.หัวเมือง


อนุมัติ
(นายสมพล พุ่มพวง)
ตำแหน่ง นายกอบต.หัวเมือง


แผ่นที่	14	จำนวนแผ่น	19

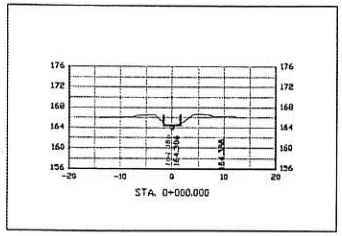


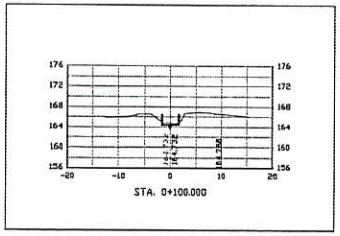


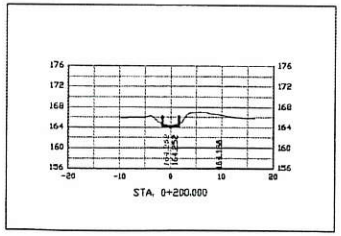


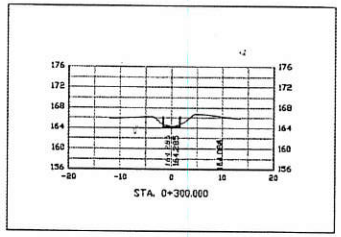


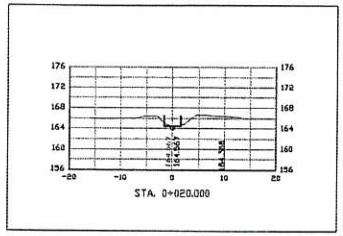


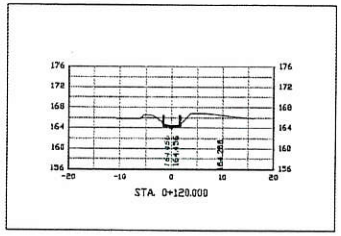


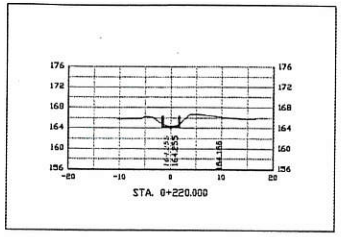


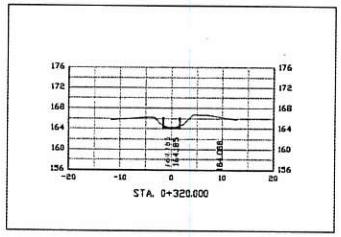


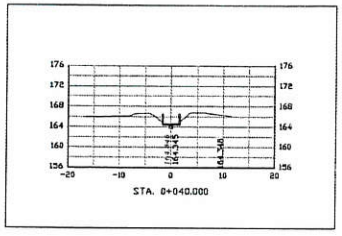


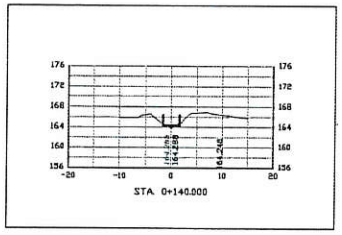


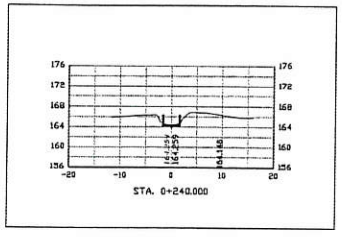


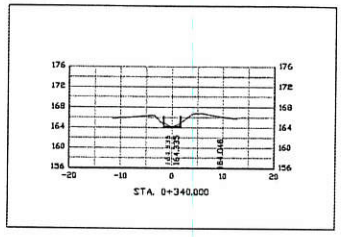


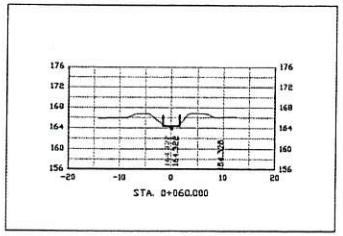


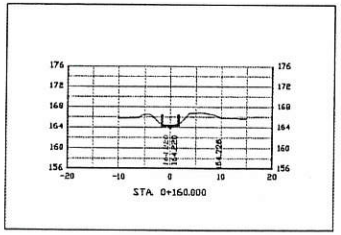


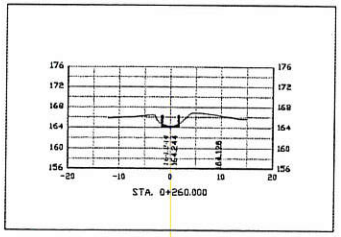


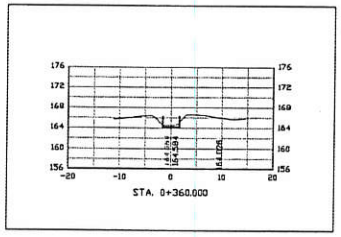

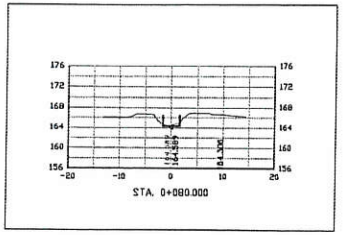

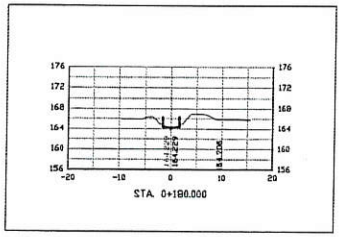

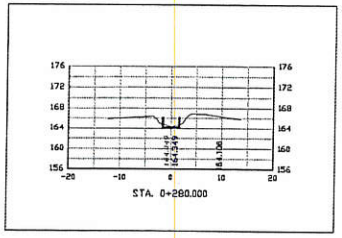

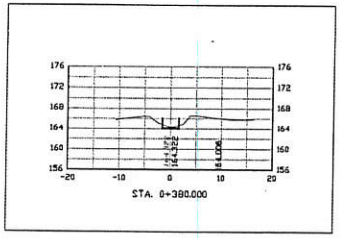

มาตราส่วน 1: 1000

กองช่าง
องค์การบริหารส่วนตำบลหัวเมือง

โครงการ
ก่อสร้างรางรีนคอนกรีตเสริมเหล็ก

ที่ตั้งโครงการ
หมู่ที่ 11 และ 12
ต.หัวเมือง อ.สอง จ.แพร่

เขียนแบบ
(นายณฐภณ จองชื่อ)
ผู้ช่วยนายช่างโยธา

ออกแบบ
(นายก้องเกียรติ กันทา)
นายช่างโยธาชำนาญงาน


ตรวจสอบ
(นางเกื้อลนี ทองประไพ)
ตำแหน่ง ผอ.ช่างอบต.หัวเมือง


วิศวกรโยธา
(นายรณกร อริญญาลังกร)
สย.10920


เห็นชอบ
(นางสาวเพชรลิเนตร เบี้ยจรัส)
ตำแหน่ง ปลัดอบต.หัวเมือง


อนุมัติ
(นายสมพล พุ่มพวง)
ตำแหน่ง นายกอบต.หัวเมือง


แผ่นที่	15	จำนวนแผ่น	19

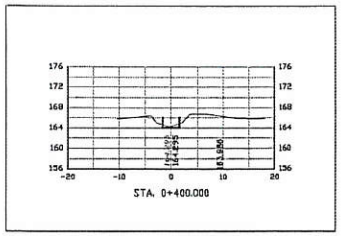


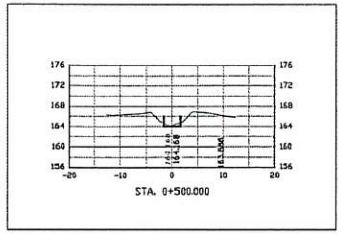


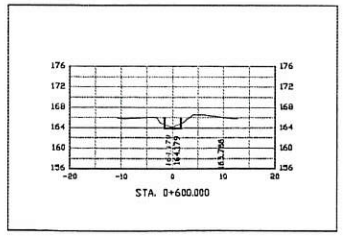


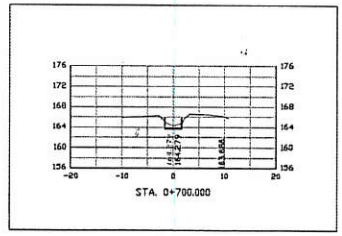


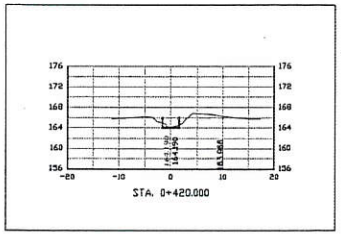


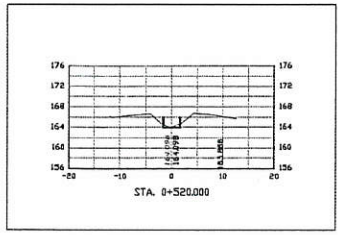


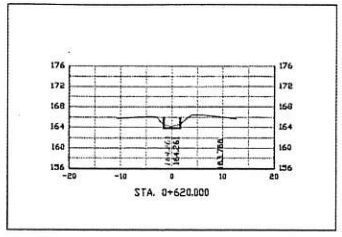


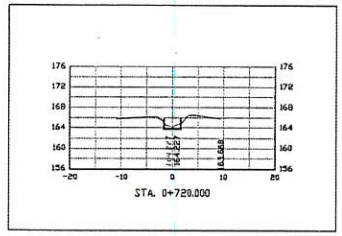


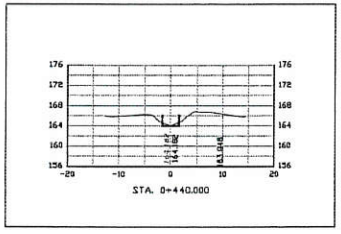


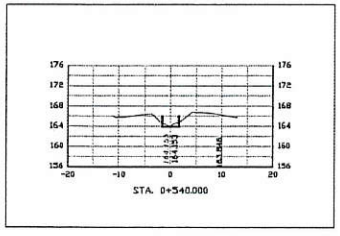


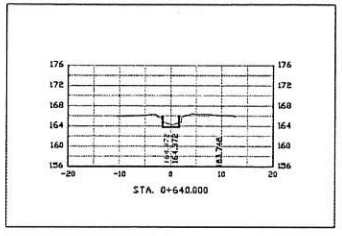


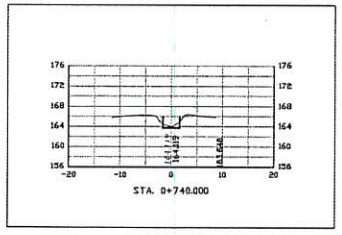


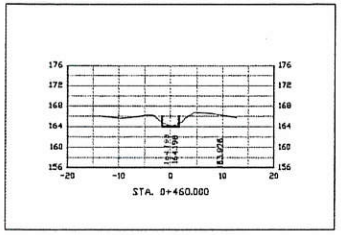


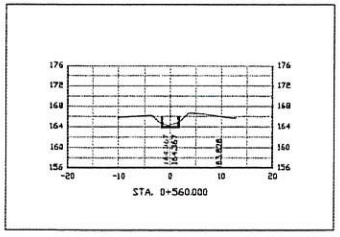


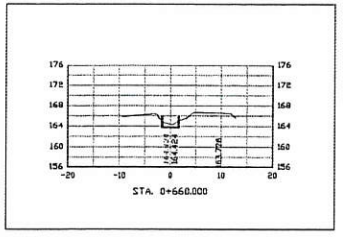


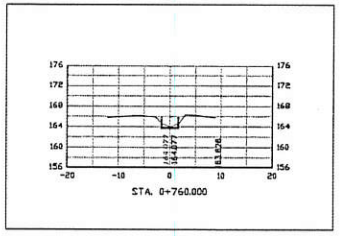

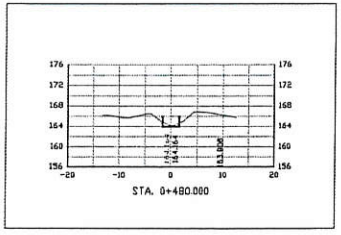

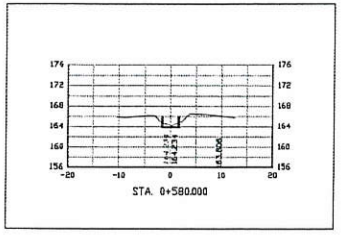

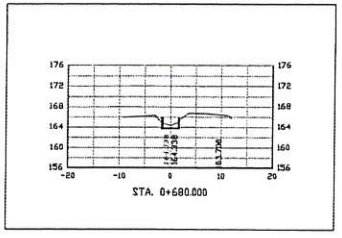

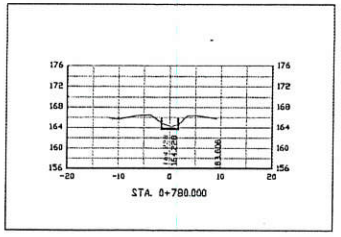

มาตราส่วน 1: 1000

อบต.หัวเมือง อ.สอง จ.แพร่

กองช่าง
องค์การบริหารส่วนตำบลหัวเมือง

โครงการ
ก่อสร้างรางรีนคอนกรีตเสริมเหล็ก

ที่ตั้งโครงการ
หมู่ที่ 11 และ 12
ต.หัวเมือง อ.สอง จ.แพร่

เขียนแบบ
(นายณฐกณ รองช้อ)
ผู้ช่วยนายช่างโยธา

ออกแบบ
(นายก้องเกียรติ กันทา)
นายช่างโยธาชำนาญงาน

ตรวจสอบ
(นางสาวณี ทองบะไพ)
ตำแหน่ง ผอ.ช่างอบต.หัวเมือง


วิศวกรโยธา
(นายรณกร อภิญญาลังกร)
สย.10920


เห็นชอบ
(นางสาวเทพสริรัตน์ เบี้ยรชัส)
ตำแหน่ง ปลัดอบต.หัวเมือง


อนุมัติ
(นายสมพล พุ่มพวง)
ตำแหน่ง นายกอบต.หัวเมือง


แผ่นที่	16	จำนวนแผ่น	19


จ.๑๕๑

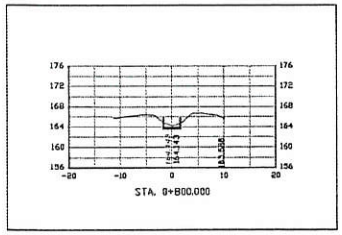


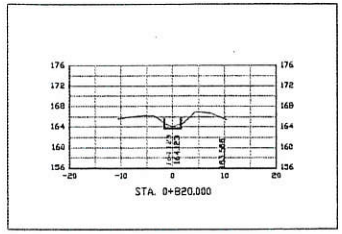


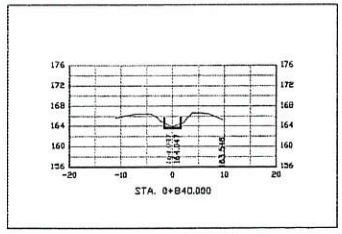


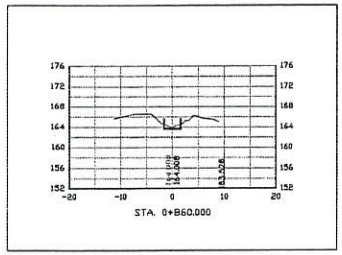


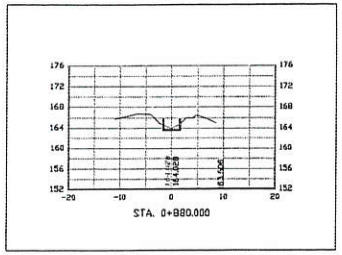


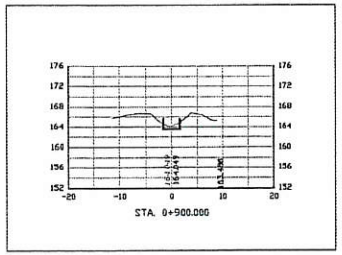


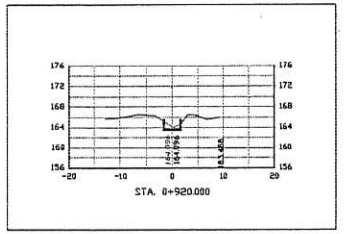


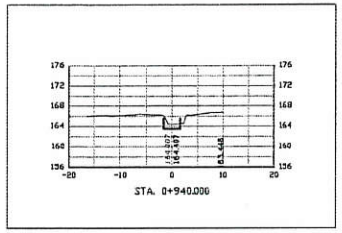


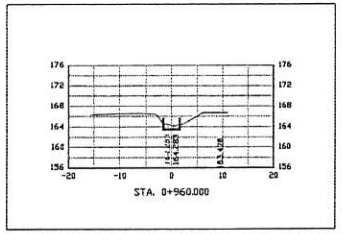


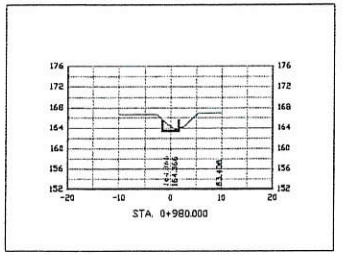


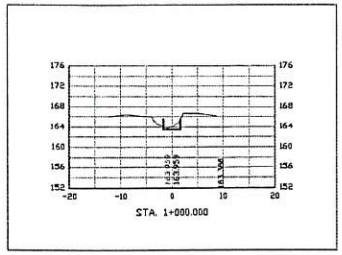


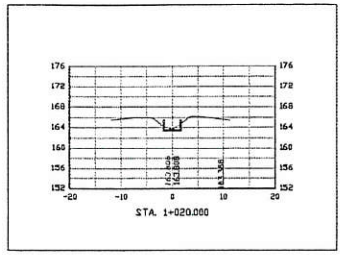


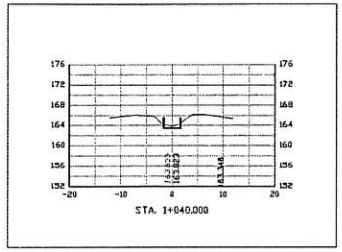


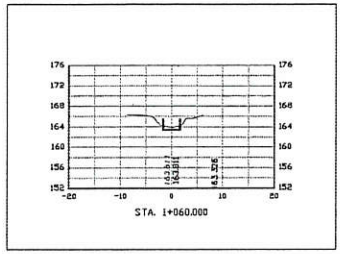


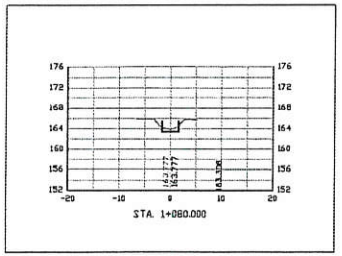


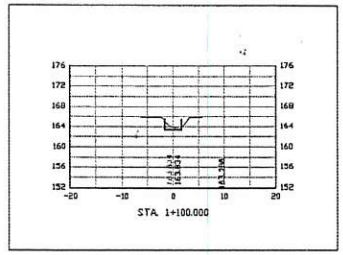

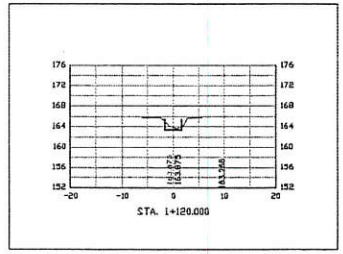

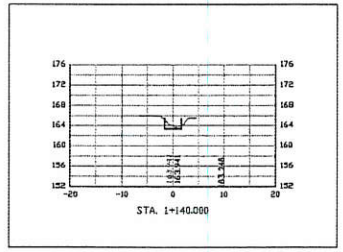

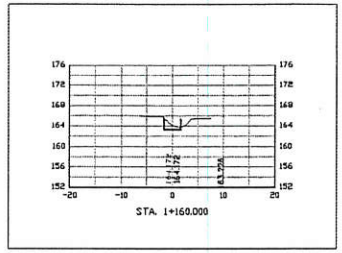

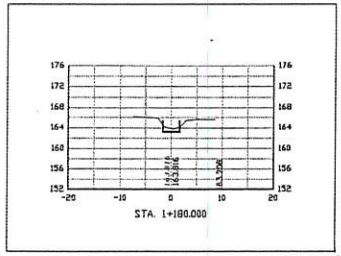

มาตราส่วน 1: 1000



กองช่าง
องค์การบริหารส่วนตำบลหัวเมือง

โครงการ
ก่อสร้างรางรินคอนกรีตเสริมเหล็ก

ที่ตั้งโครงการ
หมู่ที่ 11 และ 12
ต.หัวเมือง อ.สอง จ.แพร่

เขียนแบบ
(นายณฐภณ ของซอ)
ผู้ช่วยนายช่างโยธา

ออกแบบ
(นายก้องเกียรติ กันทา)
นายช่างโยธาชำนาญงาน


ตรวจสอบ
(นางเกิลฉนี ทองประไพ)
ตำแหน่ง ผอ.ช่างอบต.หัวเมือง


วิศวกรโยธา
(นายรณกร อริญญาลังกร)
สย.10920


เห็นชอบ
(นางสาวเทพลลิณฑ์ เบี้ยรัส)
ตำแหน่ง ปลัดอบต.หัวเมือง


อนุมัติ
(นายสังคม หุ่มพวง)
ตำแหน่ง นายกอบต.หัวเมือง


แผ่นที่	17	จำนวนแผ่น	19

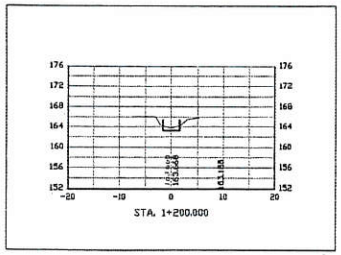


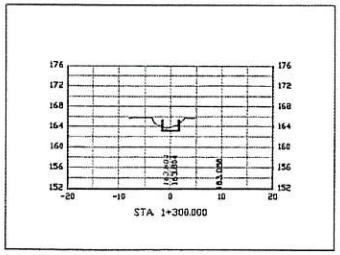


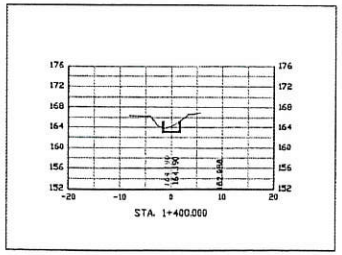


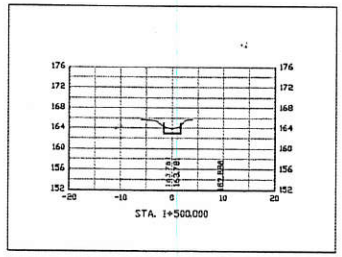


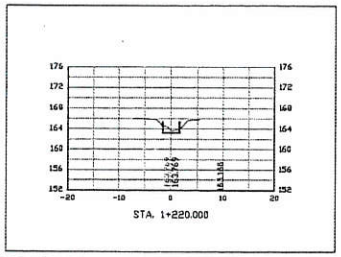


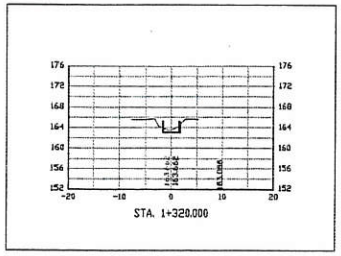


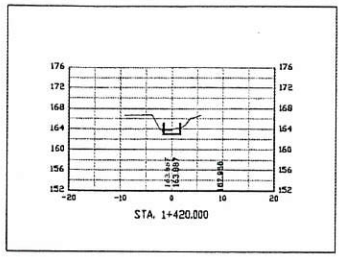


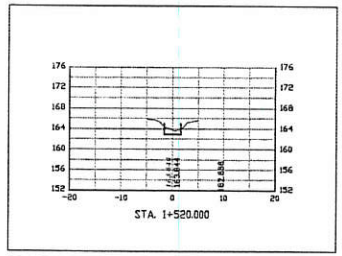


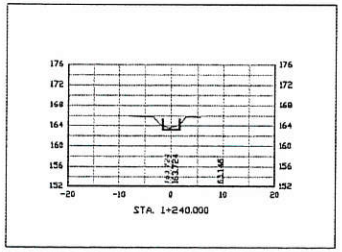


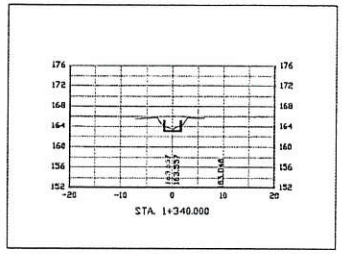


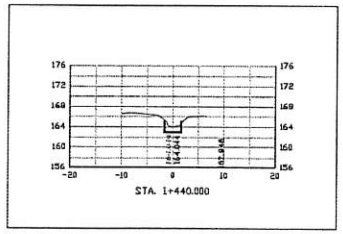


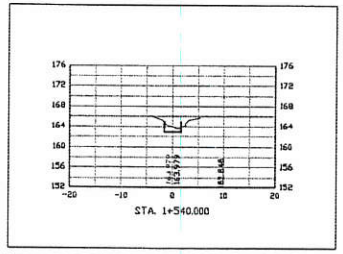


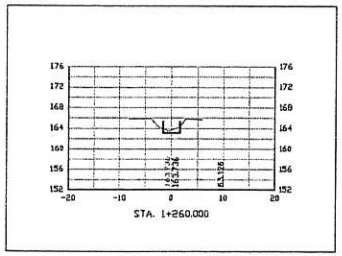


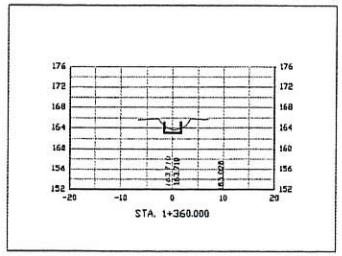


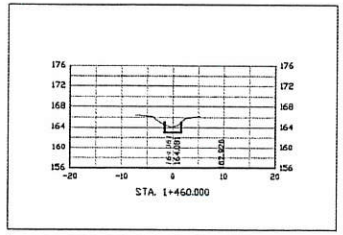


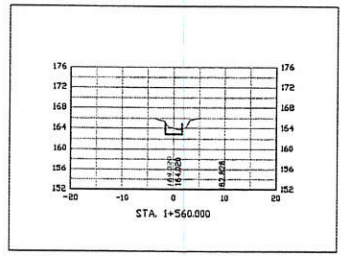

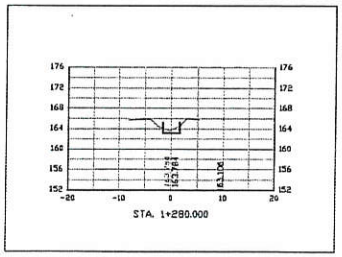

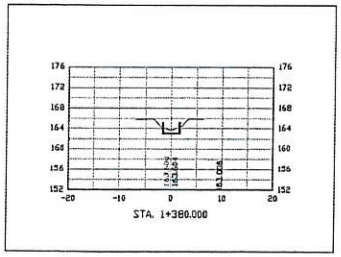

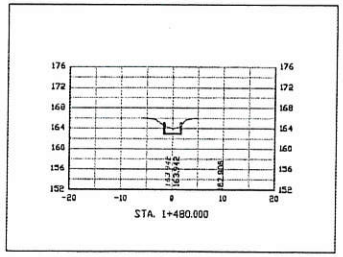

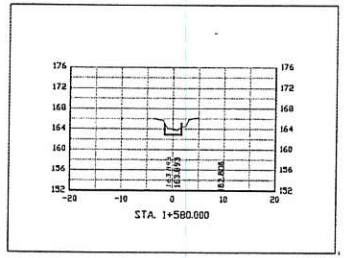

มาตราส่วน 1: 1000



กองช่าง
องค์การบริหารส่วนตำบลหัวเมือง

โครงการ
ก่อสร้างรางรินคอนกรีตเสริมเหล็ก

ที่ตั้งโครงการ
หมู่ที่ 11 และ 12
ต.หัวเมือง อ.สอง จ.แพร่

เขียนแบบ
(นายณฐภณ รองชอ)
ผู้ช่วยนายช่างโยธา

ออกแบบ
(นายก้องเกียรติ กันมา)
นายช่างโยธาชำนาญงาน


ตรวจสอบ
(นางสาวณี ทองประไพ)
ตำแหน่ง ผอ.ช่างอบต.หัวเมือง


วิศวกรโยธา
(นายรณกร อริญญาลังกร)
ฆย.10920


เห็นชอบ
(นางสาวเทพลลินทร์ เบี้ยจรัส)
ตำแหน่ง ปลัดอบต.หัวเมือง


อนุมัติ
(นายสมพล พุ่มพวง)
ตำแหน่ง นายกอบต.หัวเมือง


แผ่นที่	18	จำนวนแผ่น	19

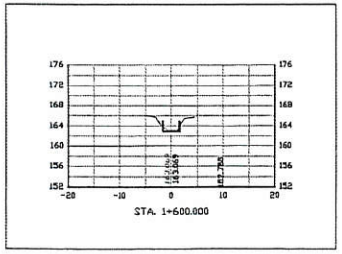


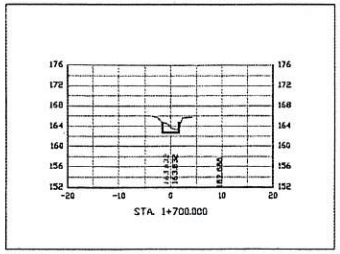


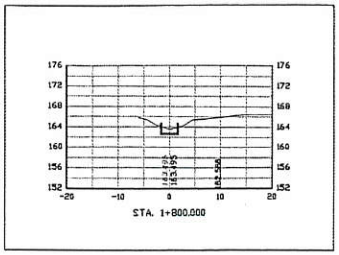


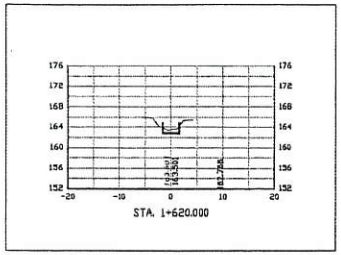


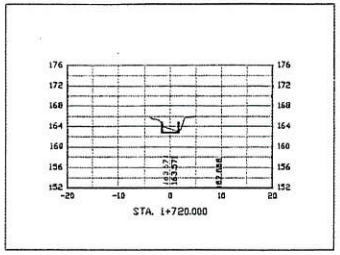


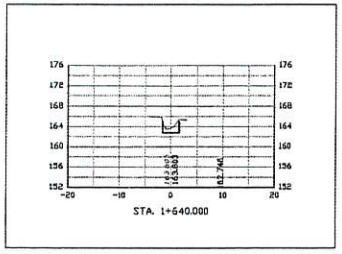


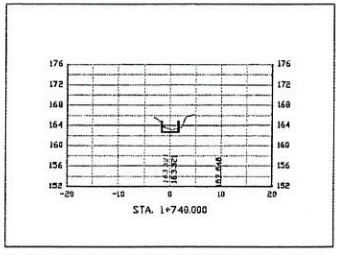

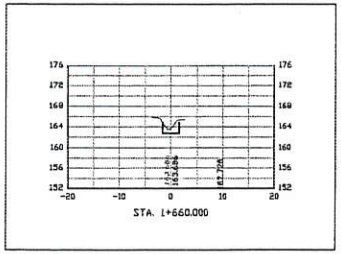

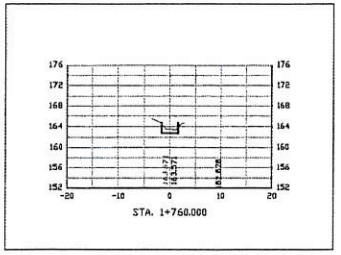

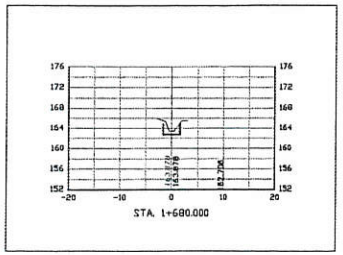

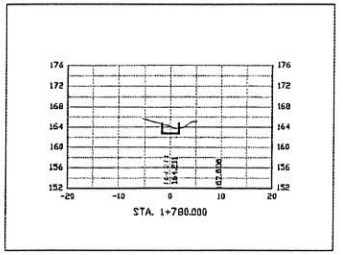

มาตราส่วน 1: 1000



กองช่าง
องค์การบริหารส่วนตำบลหัวเมือง

โครงการ
ก่อสร้างรางรินคอนกรีตเสริมเหล็ก

ที่ตั้งโครงการ
หมู่ที่ 11 และ 12
ต.หัวเมือง อ.สอง จ.แพร่

เขียนแบบ
(นายณฐภณ รองชัย)
ผู้ช่วยนายช่างโยธา

ออกแบบ
(นายก้องเกียรติ ทันภา)
นายช่างโยธาชำนาญงาน

ตรวจสอบ
(นางเกื้อมณี ทองประไพ)
ตำแหน่ง ผอ.ช่างอบต.หัวเมือง

วิศวกรโยธา
(นายรณกร อภิญญาลังการ)
สย.10920

เห็นชอบ
(นางสาวเทพสินธร์ เบี้ยครัส)
ตำแหน่ง ปลัดอบต.หัวเมือง

อนุมัติ
(นายสมพล พุ่มพวง)
ตำแหน่ง นายกอบต.หัวเมือง

แผ่นที่	19	จำนวนแผ่น	19

ร.ส.ท.๑

โครงการก่อสร้างรางส่งน้ำ คสล. ลำเหมืองสาธารณประโยชน์ หมู่ที่ ๓ และหมู่ที่ ๔ ตำบลทุ่งโฮ้ง อำเภอเมืองแพร่ จังหวัดแพร่

หน่วยดำเนินการหลัก : เทศบาลตำบลทุ่งโฮ้ง

งบประมาณ ๒,๒๐๐,๐๐๐ บาท

กิจกรรมหลักที่ ๑ ก่อสร้างรางส่งน้ำ คสล. ลำเหมืองสาธารณประโยชน์ หมู่ที่ ๓ และหมู่ที่ ๔ ตำบลทุ่งโฮ้ง อำเภอเมืองแพร่ จังหวัดแพร่

แบบฟอร์มข้อมูลพื้นฐานโครงการของจังหวัด (ระดับกิจกรรมย่อย) (๑ ชุด : ๑ กิจกรรมหลัก)
ลำดับความสำคัญ.....

ชื่อโครงการ : ก่อสร้างรางส่งน้ำ คสล. ลำเหมืองสาธารณประโยชน์ หมู่ที่ ๓ และหมู่ที่ ๔ ตำบลทุ่งโฮ้ง อำเภอเมืองแพร่ จังหวัดแพร่

กิจกรรมหลัก : ก่อสร้างรางส่งน้ำ คสล. ลำเหมืองสาธารณประโยชน์ หมู่ที่ ๓ และหมู่ที่ ๔ ตำบลทุ่งโฮ้ง อำเภอเมืองแพร่ จังหวัดแพร่ **วงเงิน** ๒,๒๐๐,๐๐๐ บาท

ยุทธศาสตร์ชาติ : ด้านการสร้างโอกาสและความเสมอภาคทางสังคม

แผนแม่บทฯ : พลังทางสังคม

ประเด็นการพัฒนาของจังหวัด : บริหารจัดการทรัพยากรธรรมชาติ สิ่งแวดล้อม และภัยพิบัติ แบบบูรณาการอย่างยั่งยืน

แผนงาน : ฟื้นฟูพื้นที่สีเขียว การบริหารจัดการน้ำและส่งเสริมแพร่เมืองน่าอยู่

หน่วยดำเนินการ : สำนักงานเทศบาลตำบลทุ่งโฮ้ง

ผู้รับผิดชอบ : นายบุญเรือง มงคล **ตำแหน่ง** : ปลัดเทศบาล ปฏิบัติหน้าที่นายกเทศมนตรีตำบลทุ่งโฮ้ง

สถานที่ติดต่อ : สำนักงานเทศบาลตำบลทุ่งโฮ้ง **หมายเลขโทรศัพท์** : ๐-๕๔๕๒-๒๔๕๘ ต่อ ๑๒๖

(๑) หลักการและเหตุผล

(๑.๑) ที่มา : ตามการพัฒนาประเทศไทยได้ให้ความสำคัญของการท่องเที่ยวในฐานะเป็นกลไกหลักในการช่วยขับเคลื่อนเศรษฐกิจของประเทศในการสร้างรายได้โดยจะมีการเปลี่ยนแปลงตามสถานการณ์โลกและพฤติกรรมของผู้บริโภค จึงต้องมีการวางแผนการพัฒนาให้สอดคล้องกับความต้องการของตลาด ตลอดจนการสร้างอาชีพ การตลาดสำหรับผลผลิตของชุมชนที่จะมีความเชื่องโยงกับภาคบริการอื่นๆ

จังหวัดแพร่ มีวิสัยทัศน์ “แพร่เมืองน่าอยู่ ชุมชนเข้มแข็ง เศรษฐกิจสร้างสรรค์ เกษตรปลอดภัย ทรัพยากรธรรมชาติสมบูรณ์ ท่องเที่ยวยั่งยืน” โดยมุ่งเน้นการพัฒนาเศรษฐกิจตามนโยบายของรัฐบาลและความต้องการของพื้นที่ (Area Based) ให้มีความมั่นคง ตำบลทุ่งโฮ้งส่วนใหญ่ประชากรประกอบอาชีพเกษตรกรเป็นส่วนใหญ่ มีพื้นที่อยู่ในอำเภอเมืองแพร่ ช่วงหน้าแล้งเกิดปัญหาขาดแคลนน้ำในการเกษตร ทำให้การเกษตรส่วนใหญ่ไม่ได้รับผลผลิตตามเป้าหมายที่ต้องการ ดังนั้น การก่อสร้างรางส่งน้ำ คสล. ลำเหมืองสาธารณประโยชน์ จึงเกิดประโยชน์แก่เกษตรกรผู้ใช้น้ำ หมู่ที่ ๓ และหมู่ที่ ๔ ตำบลทุ่งโฮ้ง และเกษตรกรบริเวณใกล้เคียง เกษตรกรมีน้ำใช้ช่วงหน้าแล้งได้

(๑.๒) สรุปสาระสำคัญ

สภาพปัญหา / ความต้องการ : ลำเหมืองสาธารณประโยชน์ บริเวณหมู่ที่ ๓ และหมู่ที่ ๔ ตรงข้ามหน้าบ้านนายแพ วรินทร์ ตำบลทุ่งโฮ้ง อำเภอเมืองแพร่ จังหวัดแพร่ มีสภาพตื้นเขิน มีเศษกิ่งไม้และวัชพืชจำนวนมาก ทำให้ไม่สามารถส่งน้ำเข้าพื้นที่การเกษตรได้อย่างทั่วถึง ส่งผลให้เกษตรกรในพื้นที่ได้รับความเดือดร้อนในการทำการเกษตร กล่าวคือพืชผลทางการเกษตรเกิดความเสียหายจากการไม่ได้รับน้ำอย่างเพียงพอ

ความเร่งด่วน : การก่อสร้างรางส่งน้ำคอนกรีตเสริมเหล็ก (คสล.) ในลำเหมืองสาธารณประโยชน์เป็นโครงการที่ต้องพิจารณาความเร่งด่วนหลายด้าน โดยเฉพาะการจัดการน้ำเพื่อการเกษตรและการใช้ประโยชน์ของประชาชนในพื้นที่ การก่อสร้างรางส่งน้ำ คสล. จะช่วยแก้ปัญหาการรั่วไหลของน้ำ การสูญเสียน้ำ และเพิ่มประสิทธิภาพการส่งน้ำให้กับพื้นที่เกษตรกรรม รวมถึงลดผลกระทบต่อสิ่งแวดล้อม การพิจารณาความเร่งด่วนควรคำนึงถึงปัจจัยต่างๆ เช่น ความต้องการใช้น้ำของประชาชนในพื้นที่ ความรุนแรงของปัญหาการขาดแคลนน้ำ หรือความเสี่ยงจากภัยแล้งและอุทกภัย รวมถึงผลกระทบต่อระบบนิเวศและสิ่งแวดล้อม ความต้องการใช้น้ำหากพื้นที่ดังกล่าวประสบปัญหาการขาดแคลนน้ำหรือการส่งน้ำไม่มีประสิทธิภาพ ทำให้เกษตรกรได้รับความเดือดร้อน การก่อสร้างรางส่งน้ำ คสล. จะเป็นโครงการที่มีความเร่งด่วน เพื่อแก้ไขปัญหาการขาดแคลนน้ำและเพิ่มประสิทธิภาพการส่งน้ำ

(๒) ข้อมูลทั่วไปของโครงการ

(๒.๑) วัตถุประสงค์ของโครงการ : ๑. เพื่อแก้ไขปัญหาการขาดแคลนน้ำในช่วงฤดูแล้ง
๒. เพื่อให้ประชาชนมีน้ำใช้ในการเกษตรอย่างทั่วถึง

(๒.๒) สถานภาพของโครงการ

☐ โครงการเดิม ☑ โครงการใหม่

(๒.๓) ประเภทของโครงการ

☑ พัฒนา ☐ ดำเนินการปกติ

(๒.๔) ระยะเวลาดำเนินโครงการ ๑ ปี เริ่มต้นปี ตุลาคม ๒๕๖๙ สิ้นสุดปี กันยายน ๒๕๗๐

(๒.๕) สถานที่ดำเนินโครงการ : ลำเหมืองสาธารณประโยชน์ ตรงข้ามหน้าบ้านนายแพ วรินทร์ หมู่ที่ ๓ และหมู่ที่ ๔ ตำบลทุ่งโฮ้ง อำเภอเมืองแพร่ จังหวัดแพร่

(๓) กลุ่มเป้าหมาย และผู้มีส่วนได้ส่วนเสีย

(๓.๑) กลุ่มเป้าหมาย : เกษตรกรผู้ใช้น้ำเพื่อการเกษตร หมู่ที่ ๓ และหมู่ที่ ๔ ตำบลทุ่งโฮ้ง อำเภอเมืองแพร่ จังหวัดแพร่ และเกษตรกรบริเวณใกล้เคียง

(๓.๒) ผู้มีส่วนได้ส่วนเสีย : ประชากรในเขตเทศบาลตำบลทุ่งโฮ้ง ประชากรที่อยู่ใกล้เคียง

(๔) เป้าหมาย ผลลัพธ์ และผลกระทบโครงการ

(๔.๑) เป้าหมายโครงการ

ตัวชี้วัด ก่อสร้างรางส่งน้ำ คสล. ตามแบบเทศบาลตำบลทุ่งโฮ้งกำหนด

(๔.๒) ผลผลิต รางส่งน้ำ คสล. ขนาดกว้าง ๐.๘๐ เมตร ยาว ๘๘๐ เมตร ลึกเฉลี่ย ๐.๘๐-๐.๙๐

(๔.๓) ผลลัพธ์ ส่งน้ำให้แก่พื้นที่เพาะปลูกตามระยะเวลาและความต้องการในการใช้น้ำของพืชโดยการทำนาในฤดูฝน

(๔.๔) ผลกระทบ :

เชิงบวก : เกษตรกรสามารถเพิ่มผลผลิตทางการเกษตร

เชิงลบ : -

(๕) แนวทางการดำเนินงาน

(แสดงรายละเอียดกิจกรรมที่จะทำภายใต้โครงการที่จังหวัดเสนอขอ และทำเครื่องหมาย ✓ ลงในช่องระยะเวลาที่จะเริ่มดำเนินงานของแต่ละกิจกรรมสำคัญด้วย)

กิจกรรมย่อย		ระยะเวลาที่จะเริ่มดำเนินการ			
		ต.ค. - ธ.ค. ๖๙	ม.ค. - มี.ค. ๗๐	เม.ย. - มิ.ย. ๗๐	ก.ค. - ก.ย. ๗๐
๑	ก่อสร้างรางส่งน้ำ คสล. ลำเหมืองสาธารณประโยชน์ หมู่ที่ ๓ และหมู่ที่ ๔ ตำบลทุ่งโฮ้ง อำเภอเมืองแพร่ จังหวัดแพร่	✓	✓	✓	✓

(๖) วิธีการดำเนินงาน ☐ ดำเนินการเอง ☑ จ้างเหมา

(๗) วงเงินของโครงการ จำนวน ๒,๒๐๐,๐๐๐.๐๐ บาท

(๘) รายงานความสำเร็จของการดำเนินงานที่ผ่านมา

-

(๙) ภารกิจขององค์กรปกครองส่วนท้องถิ่น

☐ โครงการไม่ใช่ภารกิจขององค์กรปกครองส่วนท้องถิ่น

☑ โครงการเป็นภารกิจขององค์กรปกครองส่วนท้องถิ่น

(๑๐) ความพร้อมของโครงการ

(๑๐.๑) พื้นที่ดำเนินโครงการ

☑ ดำเนินการได้ทันที หมายถึง ได้ศึกษาความเหมาะสมและกำหนดพื้นที่ดำเนินการหรือได้รับอนุญาตตามกฎหมาย และสามารถดำเนินการได้ทันที

☐ อยู่ในระหว่างเตรียมการ หมายถึง ได้ศึกษาความเหมาะสมและกำหนดพื้นที่ดำเนินการแล้ว แต่อยู่ในระหว่างจัดเตรียมพื้นที่ หรือกำลังแก้ไขปัญหา / อุปสรรคต่างๆ หรือเตรียมการขออนุญาตตามกฎหมาย

☐ อยู่ในระหว่างศึกษาความเหมาะสม และคัดเลือกพื้นที่ดำเนินการ

(๑๐.๒) แบบรูปรายการ/ แผนการปฏิบัติงาน

☑ มี และสมบูรณ์(ให้ระบุชื่อหน่วยงานเจ้าของรูปแบบรายการที่ใช้)ตามแบบเทศบาลตำบลทุ่งโฮ้งกำหนด

☐ มีแต่ยังไม่สมบูรณ์ (ให้ระบุชื่อหน่วยงานเจ้าของรูปแบบรายการที่ใช้) .....

☐ ไม่มี

(๑๐.๓) ความพร้อมของบุคลากร เครื่องมือ และเทคนิคการดำเนินการ

๑) บุคลากรมีประสบการณ์ ☐ ทั้งหมด ☐ บางส่วน ☐ ไม่มีประสบการณ์

๒) เครื่องมือดำเนินการ ☑ มี พร้อมดำเนินการได้ทันที

☐ มีบางส่วนและต้องจัดหาเพิ่มเติม

☐ ไม่มี ต้องจัดหาเพิ่มเติม

๓) เทคนิคในการบริหารจัดการ ☐ มีประสบการณ์สูง

☐ มีประสบการณ์ปานกลาง

☐ ไม่มีประสบการณ์

(๑๐.๔) ผลกระทบสิ่งแวดล้อม

☐ ผ่านคณะกรรมการสิ่งแวดล้อมแห่งชาติแล้ว

☐ อยู่ระหว่างการพิจารณาของคณะกรรมการสิ่งแวดล้อมแห่งชาติ

☐ คณะกรรมการสิ่งแวดล้อมแห่งชาติยังไม่พิจารณา

(๑๐.๕) รายงานการศึกษาความเหมาะสม (FS)

☐ ไม่ต้องทำรายงานการศึกษา

☐ ต้องทำรายงานการศึกษา

(๑๑) วิธีการบริหารจัดการหรือการดูแลบำรุงรักษา เมื่อโครงการแล้วเสร็จ เพื่อให้เกิดความยั่งยืนของโครงการ (ให้ระบุหน่วยงานให้ชัดเจน):

เมื่อโครงการแล้วเสร็จเทศบาลตำบลทุ่งโฮ้ง มีความประสงค์จะรับโอนสินทรัพย์เพื่อเป็นผู้ปกครอง ดูแลบำรุงรักษา หรือใช้ประโยชน์ต่อไป

(๑๒) ปัญหา อุปสรรคและข้อจำกัด :

แบบฟอร์มรายละเอียดจำแนกตามงบรายจ่าย (๑ ชุด : ๑ กิจกรรมหลัก)

หน่วย : บาท

งบรายจ่าย - รายการ (ทะเบียนรายการ ประเภทรายการ ของสำนักงบประมาณ)	งบประมาณ		คำชี้แจง
	ปี ๒๕๖๙ (ถ้ามี)	ปี ๒๕๗๐	
จังหวัดแพร่			
แผนงาน :ยุทธศาสตร์ส่งเสริมการพัฒนาจังหวัดและกลุ่มจังหวัดแบบบูรณาการ ผลผลิต : โครงการพัฒนาด้านการบริหารจัดการทรัพยากรธรรมชาติและสิ่งแวดล้อม โครงการ : ก่อสร้างรางส่งน้ำ คสล. ลำเหมืองสาธารณประโยชน์ หมู่ที่ ๓ และหมู่ที่ ๔ ตำบลทุ่งโฮ้ง อำเภอเมืองแพร่ จังหวัดแพร่ กิจกรรมหลัก : ก่อสร้างรางส่งน้ำ คสล. ลำเหมืองสาธารณประโยชน์ หมู่ที่ ๓ และหมู่ที่ ๔ ตำบลทุ่งโฮ้ง อำเภอเมืองแพร่ จังหวัดแพร่ ๒. งบลงทุน ๒.๒ ค่าที่ดินและสิ่งก่อสร้าง (๑) ราคาต่อหน่วยต่ำกว่า ๑๐ ล้านบาท (๑.๑๔) ค่าก่อสร้างแหล่งน้ำ		๒,๒๐๐,๐๐๐	ก่อสร้างรางส่งน้ำ คสล. ลำเหมืองสาธารณประโยชน์ หมู่ที่ ๓ และหมู่ที่ ๔ ตำบลทุ่งโฮ้ง อำเภอเมืองแพร่ จังหวัดแพร่ ขนาดกว้าง ๐.๘๐ เมตร ยาว ๘๘๐ เมตร ลึกเฉลี่ย ๐.๘๐-๐.๙๐ เมตร

หมายเหตุ

๑. เพื่อประโยชน์ในการประมวลผลข้อมูลให้จังหวัดและกลุ่มจังหวัดใช้ทะเบียนรายการ ประเภทรายการ ของสำนักงบประมาณเท่านั้น กรุณาอย่าเพิ่มประเภทรายการใหม่โดยไม่จำเป็น

๒. กรณีประสงค์จะเพิ่มทะเบียนประเภทรายการ ให้ประสานงานกับเจ้าหน้าสำนักงบประมาณที่รับผิดชอบจังหวัดและกลุ่มจังหวัดก่อน

๓. ตามแบบฟอร์มฯ ให้เลือกเฉพาะ (ระบุ) งบรายจ่าย และรายการที่มีงบประมาณเท่านั้น

บันทึกความตกลง
การขอตั้งงบประมาณและการรับโอนสินทรัพย์
ที่เกิดขึ้นจากการดำเนินโครงการตามแผนปฏิบัติราชการประจำปีของจังหวัดแพร่
ประจำปีงบประมาณ พ.ศ. ๒๕๗๐

ระหว่าง

จังหวัดแพร่ กับ (เทศบาลตำบลทุ่งโฮ้ง)

บันทึกความตกลงฉบับนี้ จัดทำขึ้นระหว่าง จังหวัดแพร่ ซึ่งมีความประสงค์ที่จะดำเนินโครงการก่อสร้างรางส่งน้ำ คสล. ลำเหมืองสาธารณประโยชน์ หมู่ที่ ๓ และหมู่ที่ ๔ ตำบลทุ่งโฮ้ง อำเภอเมืองแพร่ จังหวัดแพร่ กิจกรรมก่อสร้างรางส่งน้ำ คสล. ลำเหมืองสาธารณประโยชน์ หมู่ที่ ๓ และหมู่ที่ ๔ ตำบลทุ่งโฮ้ง อำเภอเมืองแพร่ จังหวัดแพร่ เพื่อขอรับการสนับสนุนงบประมาณภายใต้แผนปฏิบัติราชการประจำปีของจังหวัดแพร่ ประจำปีงบประมาณ พ.ศ. ๒๕๗๐ โดยมี เทศบาลตำบลทุ่งโฮ้ง เป็นหน่วยงานรับผิดชอบดำเนินโครงการ/กิจกรรม มีวัตถุประสงค์ในการใช้ส่งน้ำในการเกษตรช่วงหน้าแล้ง ซึ่งโครงการ/กิจกรรมดังกล่าวมีความพร้อมสามารถดำเนินการได้ทันที

ทั้งนี้ เมื่อดำเนินโครงการ/กิจกรรมแล้วเสร็จ เทศบาลตำบลทุ่งโฮ้ง มีความพร้อมและมีความประสงค์ที่จะรับโอนสิ่งปลูกสร้าง ครุภัณฑ์ ระบบเทคโนโลยีสารสนเทศ ระบบป้องกันภัย ระบบทะเบียน หรือระบบอื่นในทำนองเดียวกันที่เกิดขึ้นจากการดำเนินโครงการดังกล่าวทั้งหมด (รายละเอียดตามเอกสารแนบท้าย) เพื่อเป็นผู้ปกครอง ดูแล บำรุงรักษา หรือใช้ประโยชน์ต่อไป

จึงได้ทำบันทึกความตกลงฉบับนี้ขึ้นสองฉบับ และมีความถูกต้องตรงกัน โดยทั้งสองฝ่ายได้อ่านและเข้าใจโดยตลอด จึงได้ลงลายมือชื่อไว้เป็นหลักฐานต่อหน้าพยาน

ณ วันที่ ๓๐ เดือน กรกฎาคม พ.ศ. ๒๕๖๘

ลงชื่อ .....
(นายสมชัย เลิศประสิทธิพันธ์)
ผู้ว่าราชการจังหวัดแพร่
ผู้โอนสินทรัพย์

ลงชื่อ .....
(นายสราวุธ หมื่นโฮ้ง)
ตำแหน่ง นายกเทศมนตรีตำบลทุ่งโฮ้ง
หัวหน้าหน่วยงานผู้มีอำนาจรับโอนสินทรัพย์

ลงชื่อ .....
(นายสุเมธี รอดสี)
ตำแหน่ง หัวหน้าฝ่ายแบบแผนและก่อสร้าง
พยาน

ลงชื่อ .....
(นายบุญเรือง มงคล)
ตำแหน่ง ปลัดเทศบาลตำบลทุ่งโฮ้ง
พยาน

หมายเหตุ หัวหน้าหน่วยงานผู้มีอำนาจรับโอนสินทรัพย์ กรณีส่วนราชการในพื้นที่ ต้องเป็นผู้ที่ได้รับมอบอำนาจให้ลงนามในบันทึกความร่วมมือ โดยให้แนบเอกสารการได้รับมอบอำนาจมาด้วย ส่วนกรณีองค์กรปกครองส่วนท้องถิ่น ต้องเป็นนายก อบจ./นายกเทศมนตรี/นายก อบต. เป็นผู้ลงนาม โดยได้รับความเห็นชอบจากสภาท้องถิ่นเรียบร้อยแล้ว

เอกสารแนบท้ายบันทึกความตกลง

บัญชีรายการสิ่งปลูกสร้าง ครุภัณฑ์ ระบบเทคโนโลยีสารสนเทศ ระบบป้องกันภัย ระบบทะเบียน หรือระบบอื่นในทำนองเดียวกัน ที่เกิดขึ้นจากการดำเนินโครงการก่อสร้างรางส่งน้ำ คสล. ลำเหมืองสาธารณประโยชน์ หมู่ที่ ๓ และหมู่ที่ ๔ ตำบลทุ่งโฮ้ง อำเภอเมืองแพร่ จังหวัดแพร่

กิจกรรมก่อสร้างรางส่งน้ำ คสล. ลำเหมืองสาธารณประโยชน์ หมู่ที่ ๓ และหมู่ที่ ๔ ตำบลทุ่งโฮ้ง อำเภอเมืองแพร่ จังหวัดแพร่

ตามแผนปฏิบัติราชการประจำปีของจังหวัดแพร่ ประจำปีงบประมาณ พ.ศ. ๒๕๗๐

ลำดับที่	รายการ	จำนวน (หน่วยนับ)	ราคาต่อหน่วย (บาท)	ราคารวม (บาท)
๑.	ก่อสร้างรางส่งน้ำ คสล. ลำเหมืองสาธารณประโยชน์ หมู่ที่ ๓ และหมู่ที่ ๔ ตำบลทุ่งโฮ้ง อำเภอเมืองแพร่ จังหวัดแพร่ ขนาดกว้าง ๐.๘๐ เมตร ยาว ๘๘๐ เมตร ลึกเฉลี่ย ๐.๘๐ - ๐.๙๐ เมตร	๑ รายการ	๒,๒๐๐,๐๐๐	๒,๒๐๐,๐๐๐
งบประมาณรวม				๒,๒๐๐,๐๐๐

ลงชื่อ .....
(นายสมชัย เลิศประสิทธิพันธ์)
ผู้ว่าราชการจังหวัดแพร่
ผู้โอนสินทรัพย์

ลงชื่อ .....
(นายสราวุธ หมื่นโฮ้ง)
ตำแหน่ง นายกเทศมนตรีตำบลทุ่งโฮ้ง
หัวหน้าหน่วยงานผู้มีอำนาจรับโอนสินทรัพย์

ลงชื่อ .....
(นายสุเมธี ร่อดสี)
ตำแหน่ง หัวหน้าฝ่ายแบบแผนและก่อสร้าง
พยาน

ลงชื่อ .....
(นายบุญเรือง มงคล)
ตำแหน่ง ปลัดเทศบาลตำบลทุ่งโฮ้ง
พยาน

รายงานการประชุมสภาเทศบาลตำบลทุ่งโฮ้ง
สมัยสามัญ สมัยที่ ๒ ครั้งที่ ๑ ประจำปี ๒๕๖๘
เมื่อวันที่ ๒๐ มิถุนายน พ.ศ.๒๕๖๘ เวลา ๐๙.๓๐ นาฬิกา
ณ ห้องประชุมสภาเทศบาลตำบลทุ่งโฮ้ง

.....

ผู้มาประชุม

๑.นายปิยะ สุทธนะ	ตำแหน่ง	ประธานสภาเทศบาล
๒.นายอำนวย พลแหลม	ตำแหน่ง	รองประธานสภาเทศบาล
๓.นางวิไลวรรณ วิงวอน	ตำแหน่ง	สมาชิกสภาเทศบาล
๔.นายเรวัต หมื่นโฮ้ง	ตำแหน่ง	สมาชิกสภาเทศบาล
๕.นายจำรัส เสนาธรรม	ตำแหน่ง	สมาชิกสภาเทศบาล
๖.นายจรัญ หมื่นโฮ้ง	ตำแหน่ง	สมาชิกสภาเทศบาล
๗.นายชัยวัฒน์ วงศ์ศิริ	ตำแหน่ง	สมาชิกสภาเทศบาล
๘.นายวีระชน แสงโชค	ตำแหน่ง	สมาชิกสภาเทศบาล
๙.นางธนาวรรณ เสนาธรรม	ตำแหน่ง	สมาชิกสภาเทศบาล
๑๐.นายเจษฎา ยานะวิน	ตำแหน่ง	สมาชิกสภาเทศบาล
๑๑.ว่าที่ ร.ต.ศรรวริศ สุขสีทอง	ตำแหน่ง	สมาชิกสภาเทศบาล
๑๒.นายอาทิตย์ ขวัญยืน	ตำแหน่ง	สมาชิกสภาเทศบาล

เลขานุการสภาเทศบาล

๑.นายบุญเรือง มงคล	ตำแหน่ง	ปลัดเทศบาล

ผู้เข้าร่วมประชุม

๑.นายสราวุธ หมื่นโฮ้ง	ตำแหน่ง	นายกเทศมนตรีตำบลทุ่งโฮ้ง
๒.นายทรง สุทธนะ	ตำแหน่ง	รองนายกเทศมนตรีตำบลทุ่งโฮ้ง
๓.นายบุญมี วรินทร์	ตำแหน่ง	รองนายกเทศมนตรีตำบลทุ่งโฮ้ง
๔.พ.ต.ท.หญิง ทักษพร เสนาธรรม	ตำแหน่ง	ที่ปรึกษานายกเทศมนตรีตำบลทุ่งโฮ้ง
๕.นายบรรลือฤทธิ์ อิ่นโดด	ตำแหน่ง	เลขานุการนายกเทศมนตรีตำบลทุ่งโฮ้ง
๖.นางปุญชรัสมิ์ สุวรรณเจริญ	ตำแหน่ง	ผู้อำนวยการกองคลัง
๗.นายชิษณุพงศ์ อุดคำมี	ตำแหน่ง	ผู้อำนวยการกองการศึกษา
๘.นางจุฬาลักษณ์ บัวชุม	ตำแหน่ง	ผู้อำนวยการสถานศึกษา
๙.นางสาวศรีทอง สุวรรณสิทธิ์	ตำแหน่ง	ผู้จัดการสถานธนานุบาล
๑๐.นายสุเมธี รอดสี	ตำแหน่ง	หัวหน้าฝ่ายแบบแผนและก่อสร้าง
๑๑.นายศิริชัย มาตรมนตรี	ตำแหน่ง	หัวหน้าฝ่ายบริหารงานทั่วไป
๑๒.นายชยุต แนววงศ์	ตำแหน่ง	นักวิเคราะห์นโยบายและแผนชำนาญการ
๑๓.นางกัลยรัตน์ วงศ์แพทย์	ตำแหน่ง	นักทรัพยากรบุคคลชำนาญการ
๑๔.จ่าเอกชัยวัฒน์ ปิ่นแก้ว	ตำแหน่ง	นักจัดการงานทั่วไปชำนาญการ
๑๕.นางกันต์ฤทัย ปัทมาภรณ์พงศ์	ตำแหน่ง	นักวิชาการตรวจสอบภายในชำนาญการ
๑๖.นางสาวสิริกัญญา เสนาธรรม	ตำแหน่ง	คนงานทั่วไป (ปฏิบัติหน้าที่งานกิจการสภา)

สำเนาถูกต้อง
จ่าเอก
(ชัยวัฒน์ ปิ่นแก้ว)
นักจัดการงานทั่วไปชำนาญการ

เริ่มประชุมเวลา ๐๙.๓๐ นาฬิกา

นายบุญเรือง มงคล
เลขานุการสภาเทศบาล

-บัดนี้ สมาชิกสภาเทศบาลตำบลทุ่งโฮ้งมาครบองค์ประชุมแล้ว ขอเชิญท่านประธานสภาเทศบาลจุดธูปเทียนบูชาพระรัตนตรัย และเป็นประธานที่ประชุมเพื่อดำเนินการประชุมตามระเบียบวาระต่อไป

ระเบียบวาระที่ ๑ เรื่อง ประธานแจ้งให้ที่ประชุมทราบ

นายปิยะ สุทธนะ
ประธานสภาเทศบาล

-แจ้งประกาศสภาเทศบาลตำบลทุ่งโฮ้ง เรื่อง เรียกประชุมสภาเทศบาลตำบลทุ่งโฮ้ง สมัยสามัญ สมัยที่ ๒ ประจำปี ๒๕๖๘ ตามประกาศสภาเทศบาลตำบลทุ่งโฮ้ง ได้กำหนดสมัยประชุมสภาเทศบาล สมัยสามัญ สมัยที่ ๒ เริ่มตั้งแต่วันที่ ๑๙ มิถุนายน พ.ศ.๒๕๖๘–๑๘ กรกฎาคม พ.ศ.๒๕๖๘ มีกำหนด ๓๐ วัน และได้ปิดประกาศ โดยเปิดเผย ณ สำนักงานเทศบาลตำบลทุ่งโฮ้ง นั้น อาศัยอำนาจตามระเบียบกระทรวงมหาดไทยว่าด้วยข้อบังคับการประชุมสภาท้องถิ่น พ.ศ.๒๕๔๗ แก้ไขเพิ่มเติมถึง (ฉบับที่ ๓) พ.ศ.๒๕๖๕ ข้อ ๒๒ ซึ่งเป็นการเรียกประชุมสภาเทศบาลอันรีบด่วนเพื่อให้นายกเทศมนตรีตำบลทุ่งโฮ้งได้แถลงนโยบายต่อสภาเทศบาลตำบลทุ่งโฮ้ง ตามพระราชบัญญัติเทศบาล พ.ศ.๒๔๙๖ และที่แก้ไขเพิ่มเติมถึง (ฉบับที่ ๑๔) พ.ศ.๒๕๖๒ มาตรา ๔๘ ทศ จึงเรียกประชุมสภาเทศบาลตำบลทุ่งโฮ้ง สมัยสามัญ สมัยที่ ๒ ประจำปี พ.ศ.๒๕๖๘ เริ่มตั้งแต่วันที่ ๑๙ มิถุนายน พ.ศ.๒๕๖๘–๑๘ กรกฎาคม พ.ศ.๒๕๖๘ มีกำหนด ๓๐ วัน จึงประกาศมาเพื่อทราบโดยทั่วกัน ประกาศ ณ วันที่ ๑๑ มิถุนายน พ.ศ. ๒๕๖๘ ลงชื่อนายปิยะ สุทธนะ ประธานสภาเทศบาลตำบลทุ่งโฮ้ง

ระเบียบวาระที่ ๒ -เรื่องรับรองรายงานการประชุมสภาเทศบาลตำบลทุ่งโฮ้ง **ครั้งแรก เมื่อวันที่ ๑๗ มิถุนายน พ.ศ.๒๕๖๘**

นายปิยะ สุทธนะ
ประธานสภาเทศบาล

-ขอเชิญคณะกรรมการตรวจรายงานการประชุมได้เสนอรายงานการประชุมต่อสภาเทศบาล

นายเจษฎา ยานะวิน
ประธานคณะกรรมการฯ

-เรียนประธานสภาเทศบาลที่เคารพ **กระผมนายเจษฎา ยานะวิน ประธานคณะกรรมการตรวจรายงานการประชุม** ขอเสนอรายงานการประชุมคณะกรรมการตรวจรายงานการประชุมสภาเทศบาลตำบลทุ่งโฮ้ง **เมื่อวันที่ ๑๗ มิถุนายน พ.ศ.๒๕๖๘ เวลา ๑๔.๐๐ นาฬิกา** ณ สำนักงานเทศบาลตำบลทุ่งโฮ้ง คณะกรรมการฯ ผู้มาประชุม ประกอบด้วย ๑.นายเจษฎา ยานะวิน ๒.นางวิไลวรรณ วิงวอน ๓. นายวีระชน แสงโชค

เริ่มประชุม เวลา ๑๔.๐๐ นาฬิกา

เมื่อคณะกรรมการตรวจรายงานการประชุมมาพร้อมกันครบองค์ประชุมแล้ว จึงได้ดำเนินการตรวจรายงานการประชุมสภาเทศบาลตำบลทุ่งโฮ้ง **ครั้งแรก เมื่อวันที่ ๑๗ มิถุนายน พ.ศ.๒๕๖๘** ดังนี้

สำเนาถูกต้อง
จ่าเอก
(ชัยวัฒน์ ปิ่นแก้ว)
นักวิชาการทั่วไปชำนาญการ

๑.ข้อความในรายงานตรงกับข้อเท็จจริง ตามที่สภาเทศบาลได้ประชุมกันจริงหรือไม่
๒.ข้อความที่ควรเพิ่มเติม แก้ไขหรือไม่
๓.สิ่งอื่น ๆ

ที่ประชุมได้พิจารณาตรวจรายงานการประชุมตั้งแต่ต้นจนจบแล้ว เห็นว่าข้อความในรายงานที่เจ้าหน้าที่จัดทำมาเป็นข้อความที่ถูกต้องกับความเป็นจริงตามที่ได้ประชุมจึงไม่มีการแก้ไขหรือเพิ่มเติมข้อความตอนใด จึงให้นำเสนอสภาเทศบาลรับรองคราวต่อไป

เลิกประชุม เวลา ๑๖.๐๐ นาฬิกา

นายบุญเรือง มงคล
เลขานุการสภาเทศบาล
- ขอแก้ไขหน้าแรก นางปุญชรัสม์ สุวรรณเจริญ ตำแหน่ง ผู้อำนวยการกองสาธารณสุขและสิ่งแวดล้อม แก้ไขเป็น ผู้อำนวยการกองคลัง รักษาราชการแทนผู้อำนวยการกองสาธารณสุขและสิ่งแวดล้อม

ว่าที่ ร.ต.ศรรวริศ สุขสีทอง
สมาชิกสภาเทศบาล
-ขอแก้ไขหน้าที่สอง นางวิไลวรรณ วิงวอน แก้ไข จาก กระผม เป็น ดิฉัน

นายปิยะ สุทธนะ
ประธานสภาเทศบาล
มติที่ประชุม
-จะมีสมาชิกท่านใดจะแก้ไขหรือไม่(ไม่มี) ถ้าไม่มี จะขอมติว่าจะรับรองรายงานหรือไม่ สมาชิกท่านใดเห็นควรรับรอง กรุณายกมือ (สมาชิกยกมือ ๑๑ เสียง)
-ที่ประชุมสภามีมติรับรองรายงานการประชุมสภาเทศบาล
ด้วยคะแนนเสียง ๑๑ เสียง งดออกเสียง ๑ เสียง (ประธานสภาเทศบาล)

ระเบียบวาระที่ ๓ เรื่อง การแถลงนโยบายต่อสภาเทศบาลของนายกเทศมนตรีตำบลทุ่งโฮ้ง

นายปิยะ สุทธนะ
ประธานสภาเทศบาล
-ก่อนที่ท่านนายกเทศมนตรีตำบลทุ่งโฮ้ง จะแถลงนโยบายต่อสภาเทศบาล ขอเชิญท่านเลขานุการสภาเทศบาลตำบลทุ่งโฮ้ง ได้ชี้แจงระเบียบที่เกี่ยวข้อง

นายบุญเรือง มงคล
เลขานุการสภาเทศบาล
-เรียนท่านประธานสภาเทศบาล ผู้บริหาร และสมาชิกสภาเทศบาลที่เคารพทุกท่าน ตามพระราชบัญญัติเทศบาล พ.ศ.๒๔๙๖ (แก้ไขเพิ่มเติมถึงฉบับที่ ๑๔ พ.ศ.๒๕๖๒) มาตรา ๔๘ ทศ วรรคแรก บัญญัติว่าก่อนที่นายกเทศมนตรีเข้ารับหน้าที่ ให้ประธานสภาเรียกประชุมสภาเทศบาลเพื่อให้นายกเทศมนตรีแถลงนโยบายต่อสภาเทศบาลโดยไม่มีการลงมติ ทั้งนี้ภายใน ๓๐ วัน นับแต่วันประกาศผลการเลือกตั้งนายกเทศมนตรี และวรรคสาม บัญญัติว่า การประชุมเพื่อแถลงนโยบายของนายกเทศมนตรีให้กระทำโดยเปิดเผย โดยนายกเทศมนตรีต้องจัดทำนโยบายเป็นลายลักษณ์อักษรแจกให้สมาชิกสภาเทศบาลทุกคนที่มาประชุมด้วย

นายปิยะ สุทธนะ
ประธานสภาเทศบาล
- ขอเชิญท่านนายกเทศมนตรีได้แถลงนโยบายต่อสภาเทศบาลตำบลทุ่งโฮ้ง

นายสราวุธ หมื่นโฮ้ง
นายกเทศมนตรี
-เรียน ท่านประธานสภาเทศบาลตำบลทุ่งโฮ้ง ท่านรองประธานสภาเทศบาลตำบลทุ่งโฮ้ง ท่านสมาชิกสภาเทศบาลตำบลทุ่งโฮ้ง ผู้ทรงเกียรติ และผู้เข้าร่วมประชุมทุกท่าน ตามที่ คณะกรรมการการเลือกตั้งประจำจังหวัดแพร่ จัดให้มีการเลือกตั้งนายกเทศมนตรีตำบลทุ่งโฮ้ง เมื่อวันที่ ๑๑ พฤษภาคม พ.ศ.๒๕๖๘ และคณะกรรมการ การเลือกตั้ง มีมติเห็นชอบผลการเลือกตั้ง ตั้งแต่วันที่ ๔ มิถุนายน พ.ศ.๒๕๖๘ แล้ว อันเป็นผลให้กระผมเข้าดำรงตำแหน่งนายกเทศมนตรีตำบลทุ่งโฮ้ง ตามพระราชบัญญัติเทศบาล พ.ศ. ๒๔๙๖ และที่แก้ไขเพิ่มเติม มาตรา ๔๘ ทวิ นั้น กระผมขอขอบคุณท่านประธานสภาเทศบาลตำบลทุ่งโฮ้งที่ได้ เรียกประชุมสภาเทศบาลตำบลทุ่งโฮ้ง เพื่อให้เป็นไปตามพระราชบัญญัติเทศบาล พ.ศ. ๒๔๙๖ และที่แก้ไขเพิ่มเติม มาตรา ๔๘ ทศ วรรคแรก บัญญัติให้ นายกเทศมนตรีแถลงนโยบายต่อสภาเทศบาล โดยไม่มีการลงมติ ภายใน ๓๐ วันนับแต่วันประกาศผลการเลือกตั้งนายกเทศมนตรี และขอขอบคุณท่านสมาชิกสภาเทศบาลตำบลทุ่งโฮ้ง ท่านผู้เข้าร่วมประชุม ที่เข้ารับฟังการแถลงนโยบายในวันนี้
ท่านประธานสภาฯ และท่านสมาชิกสภาเทศบาลตำบลทุ่งโฮ้งทุกท่านครับ กระผมในฐานะหัวหน้าฝ่ายบริหารเทศบาลตำบลทุ่งโฮ้ง จะยึดมั่นการปกครองในระบอบประชาธิปไตย อันมีพระมหากษัตริย์ทรงเป็นประมุข ถือปฏิบัติตามรัฐธรรมนูญแห่งราชอาณาจักรไทย พ.ศ.๒๕๖๐ รวมถึงการบริหารราชการตามหน้าที่และอำนาจตามพระราชบัญญัติระเบียบบริหารราชการแผ่นดิน

สำเนาถูกต้อง
จ่าเอก
(ชัยวัฒน์ ปิ่นแก้ว)
นักการงานทั่วไปชำนาญการ

พ.ศ. ๒๕๓๔ และที่แก้ไขเพิ่มเติม พระราชบัญญัติเทศบาล พ.ศ. ๒๔๙๖ และที่แก้ไขเพิ่มเติม พระราชบัญญัติกำหนดแผนและขั้นตอนการกระจายอำนาจแก่องค์กรปกครองส่วนท้องถิ่น พ.ศ. ๒๕๔๒ และที่แก้ไขเพิ่มเติม ตลอดจนมติคณะรัฐมนตรี ข้อบังคับ กฎกระทรวง ประกาศและคำสั่งตามกฎหมายที่เกี่ยวข้อง มาเป็นแนวทางจัดทำคำแถลงในการบริหารราชการเพื่อให้เกิดประสิทธิภาพประสิทธิผลและเกิดประโยชน์สูงสุดต่อประชาชนชาวตำบลทุ่งโฮ้ง กระผมจึงขอแถลงนโยบายต่อสภาเทศบาลตำบลทุ่งโฮ้ง โดยกำหนดนโยบายในด้านต่างๆ ดังต่อไปนี้

นโยบายที่ ๑ ด้านการบริหารงาน ได้แก่

๑. การบริหารจัดการเทศบาล โดยจะนำหลักธรรมาภิบาล หรือหลักการบริหารจัดการบ้านเมืองที่ดี ได้แก่ หลักนิติธรรม หลักคุณธรรม หลักความโปร่งใส หลักการมีส่วนร่วม หลักความรับผิดชอบ และหลักความคุ้มค่า มาใช้ในการบริหารจัดการเทศบาล ให้เป็นไปในกรอบของกฎหมาย มีความโปร่งใสตรวจสอบได้ มุ่งเน้นให้เกิดการทำงานอย่างมีประสิทธิภาพ ประสิทธิผล ก่อให้เกิดประโยชน์ต่อความต้องการของประชาชนสูงสุด

๒. เปิดโอกาสให้ประชาชนเข้ามามีส่วนร่วมในการพัฒนาท้องถิ่น โดยสำรวจสอบถามความต้องการพัฒนาด้านสาธารณูปโภคที่ชุมชนต้องการเพื่อใช้ทำแผนการพัฒนา ระยะสั้น ระยะกลาง และระยะยาว ให้สอดคล้องกับแผนพัฒนาจังหวัด แผนพัฒนาชาติและตรงตามความต้องการของประชาชนเป็นสำคัญ

นโยบายที่ ๒ ด้านการศึกษา ศาสนา และวัฒนธรรม ได้แก่

๑. ส่งเสริมพัฒนาการศึกษาของโรงเรียนอนุบาลและศูนย์พัฒนาเด็กเล็กเทศบาลตำบลทุ่งโฮ้ง ให้มีคุณภาพได้มาตรฐาน

๒. ให้ความอุปถัมภ์และสนับสนุนกิจกรรมทางศาสนา

๓. ส่งเสริมและสนับสนุนการรักษาไว้ซึ่งจารีตประเพณีกำฟ้า ภูมิปัญญาและศิลปวัฒนธรรมไทยพวนอันเป็นอัตลักษณ์ของท้องถิ่นตำบลทุ่งโฮ้งที่โดดเด่นให้คงอยู่สืบไป

นโยบายที่ ๓ ด้านกีฬา และสาธารณสุข ได้แก่

๑. ส่งเสริมและพัฒนาสนามกีฬาเทศบาลตำบลทุ่งโฮ้ง ให้มีมาตรฐานสำหรับประชาชนทุกช่วงวัย สามารถรองรับกิจกรรมทุกด้าน ส่งเสริมให้ประชาชนมีส่วนร่วมในกิจกรรมออกกำลังกาย กีฬา นันทนาการ

๒. ส่งเสริมและพัฒนาศักยภาพระบบดูแลสุขภาพอนามัยของประชาชนให้มีประสิทธิภาพ

๓. ส่งเสริมและควบคุม การเกิดโรคระบาดด้านปศุสัตว์ การเลี้ยงและการปล่อยสัตว์ให้มีประสิทธิภาพ

นโยบายที่ ๔ ด้านพัฒนาอาชีพ และเศรษฐกิจ ได้แก่

๑. ส่งเสริมระบบเกษตรปลอดภัยต่อสิ่งแวดล้อม ผู้บริโภค และเกษตรกร สนับสนุนการเพิ่มรายได้ให้เกษตรกร โดยการใช้หลักการตลาดนำ ผลักดันโครงการตลาดนัดปศุสัตว์ไทยพวน พร้อมทั้งจัดหาแหล่งน้ำและระบบชลประทานเพื่อการเกษตร โดยผลักดันและรื้อฟื้นปรับปรุงโครงการน้ำบนดินและน้ำใต้ดิน ด้วยระบบไฟฟ้าหรือโซลาเซลล์เพื่อการเกษตร

สำเนาถูกต้อง

จ่าเอก

(ชัยวัฒน์ ปิ่นแก้ว)

นักจัดการงานทั่วไปชำนาญการ

๒. ส่งเสริมและสนับสนุนกิจกรรมการท่องเที่ยวเชิงนิเวศวัฒนธรรมที่สอดคล้องกับวิถีชีวิตและวัฒนธรรมชุมชน ผสานการมีส่วนร่วมของภาคีเครือข่ายในชุมชนและการตลาดของผลิตภัณฑ์ผ้าหม้อห้อม

๓. ส่งเสริมและสนับสนุนการพัฒนาพื้นที่เพื่อรองรับการขยายเมืองของโครงการรถไฟทางคู่ และการขยายเส้นทางเลี่ยงเมืองฝั่งตะวันตก

นโยบายที่ ๕ ด้านสิ่งแวดล้อม ได้แก่

๑. ส่งเสริมและพัฒนาทรัพยากรธรรมชาติ จัดให้มีการใช้ประโยชน์อย่างสมดุลและยั่งยืน โดยบูรณาการกับทุกภาคส่วนที่เกี่ยวข้อง

๒. ส่งเสริมและสนับสนุนการบริหารจัดการสิ่งแวดล้อม การปรับปรุงภูมิทัศน์ในชุมชนให้สะอาดเป็นระเบียบ

๓. ส่งเสริมและสนับสนุนการใช้ประโยชน์จากขยะอย่างมีประสิทธิภาพ การลดปริมาณขยะมูลฝอย รวมถึงการส่งเสริมการสร้างรายได้จากการคัดแยกขยะ

สุดท้ายนี้ กระผมขอให้ความมั่นใจต่อที่ประชุมสภาเทศบาลตำบลทุ่งโฮ้งนี้ว่าจะมุ่งมั่นตั้งใจบริหารราชการของเทศบาลตำบลทุ่งโฮ้งตามนโยบายดังกล่าวข้างต้นตามกรอบระเบียบ กฎหมาย โดยยึดถือประโยชน์สูงสุดของทางราชการและประชาชนเป็นที่ตั้ง ขอขอบคุณครับ

นายปิยะ สุทธนะ ประธานสภาเทศบาล ที่ประชุม — -จะมีสมาชิกสภาเทศบาลท่านใดจะซักถามหรืออภิปรายหรือไม่

รับทราบ

<u>ระเบียบวาระที่ ๔</u> เรื่อง อื่น ๆ

๔.๑ การมอบหมายสมาชิกสภาเทศบาลตำบลทุ่งโฮ้ง เพื่อเป็นคณะกรรมการกองทุนหลักประกันสุขภาพเทศบาลตำบลทุ่งโฮ้ง จำนวน ๒ ท่าน

นายบุญเรือง มงคล เลขานุการสภาเทศบาล — -เรียน ประธานสภาเทศบาลที่เคารพ ขออนุญาตนำเรียนโครงสร้างของคณะกรรมการกองทุนหลักประกันสุขภาพเทศบาลตำบลทุ่งโฮ้ง มีนายกเทศมนตรีตำบลทุ่งโฮ้ง เป็นประธาน สมาชิกสภาเทศบาลที่สภาเทศบาลมอบหมาย จำนวน ๒ ท่าน (สมาชิกสภาเทศบาลชุดเดิม หมดวาระ) ผู้ใหญ่บ้าน ผู้ทรงคุณวุฒิ ที่ปรึกษาฯ (ท้องถิ่นอำเภอเมืองแพร่) สาธารณสุขอำเภอ โรงพยาบาลแพร่ วันนี้ขอให้สภาเทศบาลได้มีมติมอบหมายให้สมาชิกสภาเทศบาลเข้าเป็นตัวแทนในคณะกรรมการกองทุนหลักประกันสุขภาพ จำนวน ๒ ท่าน

นายปิยะ สุทธนะ ประธานสภาเทศบาล — -ขอเชิญท่านสมาชิกสภาเทศบาลได้เสนอ

นายเจษฎา ยานะวิน สมาชิกสภาเทศบาล — -เรียน ประธานสภาเทศบาลที่เคารพ กระผม นายเจษฎา ยานะวิน สมาชิกสภาเทศบาลตำบลทุ่งโฮ้ง ขอเสนอ <u>นางวิไลวรรณ วิงวอน</u>
เป็นคณะกรรมการกองทุนหลักประกันสุขภาพเทศบาลตำบลทุ่งโฮ้ง
<u>คนที่ ๑</u>

นายปิยะ สุทธนะ ประธานสภาเทศบาล — -ขอผู้รับรอง
๑. ว่าที่ ร.ต.ศรรวริศ สุขสีทอง สมาชิกสภาเทศบาล
๒. นายอาทิตย์ ขวัญยืน สมาชิกสภาเทศบาล

สำเนาถูกต้อง
จ่าเอก
(ชัยวัฒน์ ปิ่นแก้ว)
ผู้อำนวยการกองการศึกษา ปฏิบัติราชการแทน นายกเทศมนตรีตำบลทุ่งโฮ้ง

มติที่ประชุม — มีมติมอบหมายให้ <u>นางวิไลวรรณ วิงวอน</u> เป็นคณะกรรมการกองทุนหลักประกันสุขภาพเทศบาลตำบลทุ่งโฮ้ง <u>คนที่ ๑</u>

นายปิยะ สุทธนะ ประธานสภาเทศบาล -ขอเชิญท่านสมาชิกสภาเทศบาลได้เสนอ

นายวีระชน แสงโชค สมาชิกสภาเทศบาล -เรียน ประธานสภาเทศบาลที่เคารพ กระผม นายวีระชน แสงโชค สมาชิกสภาเทศบาลตำบลทุ่งโฮ้ง ขอเสนอ นายอาทิตย์ ขวัญยืน เป็นคณะกรรมการกองทุนหลักประกันสุขภาพเทศบาลตำบลทุ่งโฮ้ง คนที่ ๒

นายปิยะ สุทธนะ ประธานสภาเทศบาล -ขอผู้รับรอง
๑. นายเจษฎา ยานะวิน สมาชิกสภาเทศบาล
๒. นางวิไลวรรณ วิงวอน สมาชิกสภาเทศบาล

มติที่ประชุม มีมติมอบหมายให้ นายอาทิตย์ ขวัญยืน เป็นคณะกรรมการกองทุนหลักประกันสุขภาพเทศบาลตำบลทุ่งโฮ้ง คนที่ ๒

๔.๒ การคัดเลือกตัวแทนเป็นคณะกรรมการสถานศึกษา

นายปิยะ สุทธนะ ประธานสภาเทศบาล -ขอเชิญท่านสมาชิกสภาเทศบาลได้เสนอ

นายอำนวย พลแหลม รองประธานสภาเทศบาล -เรียนประธานสภาเทศบาลที่เคารพ กระผม นายอำนวย พลแหลม รองประธานสภาเทศบาลตำบลทุ่งโฮ้ง ขอเสนอ ว่าที่ ร.ต.ศรรวริศ สุขสีทอง เป็นคณะกรรมการสถานศึกษาขั้นพื้นฐานโรงเรียนอนุบาลเทศบาลตำบลทุ่งโฮ้ง

นายปิยะ สุทธนะ ประธานสภาเทศบาล -ขอผู้รับรอง
๑. นายอาทิตย์ ขวัญยืน สมาชิกสภาเทศบาล
๒. นางวิไลวรรณ วิงวอน สมาชิกสภาเทศบาล

มติที่ประชุม -มีมติเลือก ว่าที่ ร.ต.ศรรวริศ สุขสีทอง เป็น คณะกรรมการสถานศึกษาขั้นพื้นฐานโรงเรียนอนุบาลเทศบาลตำบลทุ่งโฮ้ง

นายเจษฎา ยานะวิน สมาชิกสภาเทศบาล -เรียนประธานสภาเทศบาลที่เคารพ กระผม นายเจษฎา ยานะวิน สมาชิกสภาเทศบาลตำบลทุ่งโฮ้ง ขอเสนอ นายอำนวย พลแหลม เป็น คณะกรรมการบริหารศูนย์พัฒนาเด็กเล็กเทศบาลตำบลทุ่งโฮ้ง

นายปิยะ สุทธนะ ประธานสภาเทศบาล -ขอผู้รับรอง
๑. นายอาทิตย์ ขวัญยืน สมาชิกสภาเทศบาล
๒. ว่าที่ ร.ต.ศรรวริศ สุขสีทอง สมาชิกสภาเทศบาล

มติที่ประชุม -มีมติเลือก นายอำนวย พลแหลม เป็น คณะกรรมการบริหารศูนย์พัฒนาเด็กเล็กเทศบาลตำบลทุ่งโฮ้ง

๔.๓ การทำบันทึกความตกลงการขอตั้งงบประมาณและการรับโอนสินทรัพย์ที่เกิดขึ้นจากการดำเนินโครงการตามแผนปฏิบัติราชการประจำปีของจังหวัดแพร่ ประจำปีงบประมาณ พ.ศ.๒๕๗๐ ระหว่างจังหวัดแพร่ กับ เทศบาลตำบลทุ่งโฮ้ง

สำเนาถูกต้อง

นายปิยะ สุทธนะ ประธานสภาเทศบาล -ขอเชิญผู้ที่เกี่ยวข้องได้เสนอ

จ่าเอก
(ชัยวัฒน์ ปิ่นแก้ว)
นักจัดการงานทั่วไปชำนาญการ

นายชยุต แนววงศ์
นักวิเคราะห์นโยบายและแผนฯ

-เรียนประธานสภาเทศบาลที่เคารพ กระผม นายชยุต แนววงศ์ นักวิเคราะห์นโยบายและแผนชำนาญการ ขออนุญาตนำเสนอการทำบันทึกความตกลงการขอตั้งงบประมาณและการรับโอนสินทรัพย์ที่เกิดขึ้นจากการดำเนินโครงการตามแผนปฏิบัติราชการประจำปีของจังหวัดแพร่ ประจำปีงบประมาณ พ.ศ.๒๕๗๐ ระหว่างจังหวัดแพร่ กับ เทศบาลตำบลทุ่งโฮ้ง บันทึกความตกลงฉบับนี้ จัดทำขึ้นระหว่างจังหวัดแพร่ ซึ่งมีความประสงค์ที่จะดำเนินโครงการก่อสร้างรางระบายน้ำ ค.ส.ล.ลำเหมืองสาธารณะประโยชน์ ตรงข้ามบ้านนายแพร วรินทร์ หมู่ที่ ๓ และหมู่ที่ ๔ ตำบลทุ่งโฮ้ง อำเภอเมืองแพร่ จังหวัดแพร่ เพื่อขอรับการสนับสนุนงบประมาณภายใต้แผนปฏิบัติราชการประจำปีของจังหวัดแพร่ ประจำปีงบประมาณ พ.ศ.๒๕๗๐ โดยมี เทศบาลตำบลทุ่งโฮ้งเป็นผู้รับผิดชอบดำเนินโครงการ มีวัตถุประสงค์ในการใช้ส่งน้ำเพื่อใช้ในการเกษตรในช่วงฤดูแล้ง ซึ่งโครงการกิจกรรมดังกล่าว มีความพร้อมสามารถดำเนินการได้ทันที ทั้งนี้ เมื่อดำเนินโครงการแล้วเสร็จ เทศบาลตำบลทุ่งโฮ้ง มีความพร้อมและมีความประสงค์ที่จะรับโอนสิ่งปลูกสร้าง ครุภัณฑ์ ระบบเทคโนโลยีสารสนเทศ ระบบป้องกันภัย ระบบทะเบียน หรือระบบอื่นในทำนองเดียวกันที่เกิดขึ้นจากการดำเนินโครงการดังกล่าวทั้งหมด เพื่อเป็นผู้ปกครอง ดูแล บำรุงรักษา หรือใช้ประโยชน์ต่อไป จึงได้ทำบันทึกความตกลงฉบับนี้ขึ้น ๒ ฉบับ และมีความถูกต้องตรงกัน โดยทั้งสองฝ่ายได้อ่านและเข้าใจโดยตลอด จึงได้ลงลายมือชื่อไว้เป็นหลักฐานต่อหน้าพยาน (ลงชื่อ) ผู้ว่าราชการจังหวัดแพร่ ผู้โอนทรัพย์สิน (ลงชื่อ) นายสราวุธ หมื่นโฮ้ง นายกเทศมนตรีตำบลทุ่งโฮ้ง หัวหน้าหน่วยงานผู้มีอำนาจรับโอนสินทรัพย์ ก่อนที่จะนำเสนอให้ท่านนายกเทศมนตรีตำบลทุ่งโฮ้งลงนาม จะขอความเห็นชอบจากสภาเทศบาลตำบลทุ่งโฮ้ง ในการรับโอนสินทรัพย์ในครั้งนี้ต่อไป

นางปุญชรัสมิ์ สุวรรณเจริญ
ผู้อำนวยการกองคลัง

- เรียนประธานสภาเทศบาลที่เคารพ ดิฉัน นางปุญชรัสมิ์ สุวรรณเจริญ ผู้อำนวยการกองคลัง ขออนุญาตชี้แจงเพิ่มเติมเกี่ยวกับการทำบันทึกข้อตกลงในการจัดซื้อจัดจ้างใช้ระเบียบการจัดซื้อจัดจ้างของกระทรวงการคลัง พ.ศ.๒๕๖๐ แต่การรับโอนสินทรัพย์ใช้ระเบียบพัสดุ พ.ศ.๒๕๓๕ ให้อำนาจสภาท้องถิ่น ข้อ ๙ กล่าวว่า ในกรณีที่มีผู้อุทิศพัสดุให้เป็นกรรมสิทธิ์แก่การบริหารราชการส่วนท้องถิ่น หรือให้สิทธิอันเกี่ยวกับพัสดุหรือมอบให้เป็นผู้ดูแลพัสดุนั้น ถ้ากระทำดังกล่าวมีเงื่อนไขหรือมีภาระติดพัน หน่วยการบริหารราชการส่วนท้องถิ่น จะรับเอาพัสดุหรือสิทธินั้นๆ ได้ต่อเมื่อได้รับความเห็นชอบจากสภา ทรัพย์สินเป็นประเภทถนนอาจจะมีการปรับปรุง ต่อเติม แก้ไขในภายหลัง ซึ่งถือว่ามีภาระติดพัน ดังนั้นจะต้องผ่านความเห็นชอบจากสภาก่อน และให้นายกเทศมนตรีตำบลทุ่งโฮ้งลงนามในบันทึกข้อตกลงต่อไป

นายจำรัส เสนาธรรม
สมาชิกสภาเทศบาล

-เรียนประธานสภาเทศบาลที่เคารพ กระผม นายจำรัส เสนาธรรม สมาชิกสภาเทศบาลตำบลทุ่งโฮ้ง ขออนุญาตสอบถามท่านประธานสภาเทศบาลจะขอมติที่ประชุมตามที่ท่านผู้อำนวยการกองคลังได้ชี้แจงรายละเอียดหรือไม่

นายอาทิตย์ ขวัญยืน
สมาชิกสภาเทศบาล

-เรียนประธานสภาเทศบาลที่เคารพ กระผม นายอาทิตย์ ขวัญยืน สมาชิกสภาเทศบาลตำบลทุ่งโฮ้ง เพื่อให้โครงการดำเนินไปอย่างต่อเนื่อง ผมมีความเห็นว่าโครงการนี้มีประโยชน์แก่ประชาชน และเป็นภารกิจอย่างหนึ่งของเทศบาล ผมเห็นด้วยกับการที่เราจะขอมติในที่ประชุมกันในวันนี้

สำเนาถูกต้อง

(ชัยวัฒน์ ปันแก้ว)
นักจัดการงานทั่วไปชำนาญการ

นายปิยะ สุทธนะ
ประธานสภาเทศบาล

-จะมีสมาชิกท่านใดจะซักถามหรืออภิปรายอีกหรือไม่ ถ้าไม่มีจะขอมติว่าจะเห็นชอบตามที่นักวิเคราะห์นโยบายแผนได้นำเสนอต่อประชุมสภาเทศบาลหรือไม่ สมาชิกท่านใดเห็นชอบ กรุณายกมือ (สมาชิกยกมือ ๑๑ เสียง)

มติที่ประชุม

-ที่ประชุมมีมติเห็นชอบการทำบันทึกความตกลงการขอตั้งงบประมาณและการรับโอนสินทรัพย์ที่เกิดขึ้นจากการดำเนินโครงการตามแผนปฏิบัติราชการประจำปีของจังหวัดแพร่ ประจำปีงบประมาณ พ.ศ.๒๕๗๐ ระหว่างจังหวัดแพร่กับ เทศบาลตำบลทุ่งโฮ้ง
ด้วยคะแนนเสียง ๑๑ เสียง งดออกเสียง ๑ เสียง (ประธานสภาเทศบาล)

๔.๔ แจ้งกำหนดการประชาคมระดับหมู่บ้านเพื่อเพิ่มเติม เปลี่ยนแปลงแผนพัฒนาท้องถิ่น (พ.ศ.๒๕๖๖-๒๕๗๐) ครั้งที่ ๔ วันที่ ๓๐ มิถุนายน พ.ศ.๒๕๖๘ - วันที่ ๘ กรกฎาคม พ.ศ.๒๕๖๘

นายปิยะ สุทธนะ
ประธานสภาเทศบาล

-ขอเชิญผู้ที่เกี่ยวข้องได้เสนอ

นายชยุต แนววงศ์
นักวิเคราะห์นโยบายและแผนฯ

-เรียนประธานสภาเทศบาลที่เคารพ กระผม นายชยุต แนววงศ์ นักวิเคราะห์นโยบายและแผนชำนาญการ ขออนุญาตแจ้งกำหนดการกำหนดการประชาคมระดับหมู่บ้านเพื่อเพิ่มเติม เปลี่ยนแปลงแผนพัฒนาท้องถิ่น (พ.ศ.๒๕๖๖-๒๕๗๐) ครั้งที่ ๔ วันที่ ๓๐ มิถุนายน พ.ศ.๒๕๖๘ - วันที่ ๘ กรกฎาคม พ.ศ.๒๕๖๘
วันจันทร์ที่ ๓๐ มิถุนายน พ.ศ.๒๕๖๘ หมู่ที่ ๑ เวลา ๐๙.๐๐-๑๒.๐๐ นาฬิกา ณ ศาลาเอนกประสงค์ หมู่ที่ ๑
วันอังคาร ที่ ๑ กรกฎาคม พ.ศ.๒๕๖๘ หมู่ที่ ๒ เวลา ๐๙.๐๐ – ๑๒.๐๐ นาฬิกา ณ ศาลาเอนกประสงค์ หมู่ที่ ๒
วันพุธ ที่ ๒ กรกฎาคม พ.ศ.๒๕๖๘ หมู่ที่ ๓ เวลา ๐๙.๐๐ – ๑๒.๐๐ นาฬิกา ณ ศาลาเอนกประสงค์ หมู่ที่ ๓
วันพฤหัสบดีที่ ๓ กรกฎาคม พ.ศ.๒๕๖๘ หมู่ที่ ๔ เวลา ๐๙.๐๐ – ๑๒.๐๐ นาฬิกา ณ ศาลาเอนกประสงค์ หมู่ที่ ๔
วันศุกร์ที่ ๔ กรกฎาคม พ.ศ.๒๕๖๘ หมู่ที่ ๕ เวลา ๐๙.๐๐ – ๑๒.๐๐ นาฬิกา ณ ศาลาเอนกประสงค์ หมู่ที่ ๕
วันจันทร์ ที่ ๗ กรกฎาคม พ.ศ.๒๕๖๘ หมู่ที่ ๖ เวลา ๐๙.๐๐ – ๑๒.๐๐ นาฬิกา ณ ศาลาเอนกประสงค์ หมู่ที่ ๖
วันอังคารที่ ๘ กรกฎาคม พ.ศ.๒๕๖๘ หมู่ที่ ๗ เวลา ๐๙.๐๐ – ๑๒.๐๐ นาฬิกา ณ ศาลาเอนกประสงค์ หมู่ที่ ๗

สำเนาถูกต้อง
จาเอก
(ชัยวัฒน์ ปิ่นแก้ว)
นักจัดการงานทั่วไปชำนาญการ

ที่ประชุม

รับทราบ

๔.๕ การคัดเลือกคณะกรรมการพัฒนาท้องถิ่นและคณะกรรมการติดตามและประเมินผลแผนพัฒนาท้องถิ่น

นายปิยะ สุทธนะ
ประธานสภาเทศบาล

-ขอเชิญผู้ที่เกี่ยวข้องได้เสนอ

นายชยุต แนววงศ์
นักวิเคราะห์นโยบายและแผนฯ

-เรียนประธานสภาเทศบาลที่เคารพ กระผม นายชยุต แนววงศ์ นักวิเคราะห์นโยบายและแผนชำนาญการ ตามระเบียบกระทรวงมหาดไทย ว่าด้วยการจัดทำแผนพัฒนาขององค์กรปกครองส่วนท้องถิ่น พ.ศ. ๒๕๔๘ แก้ไขเพิ่มเติมถึง (ฉบับที่ ๓) พ.ศ.๒๕๖๑ คณะกรรมการพัฒนาท้องถิ่นมีอำนาจหน้าที่ ดังนี้

(๑) กำหนดแนวทางการพัฒนาท้องถิ่น โดยพิจารณาจาก

(๑.๑) อำนาจหน้าที่ขององค์กรปกครองส่วนท้องถิ่น โดยเฉพาะอำนาจหน้าที่ที่มีผลกระทบ ต่อประโยชน์สุขของประชาชน เช่น การป้องกันและบรรเทาสาธารณภัย การผังเมือง

(๑.๒) ภารกิจ ถ่ายโอนตามกฎหมายกำหนดแผนและขั้นตอนการกระจายอำนาจ

(๑.๓) ยุทธศาสตร์การพัฒนาประเทศ กลุ่มจังหวัด และจังหวัดโดยให้เน้นดำเนินการในยุทธศาสตร์ที่สำคัญและมีผลต่อประชาชนโดยตรง เช่น การแก้ไขปัญหาความยากจน การป้องกันและแก้ไขปัญหายาเสพติด

(๑.๔) กรอบนโยบาย ทิศทาง แนวทางการพัฒนาขององค์กรปกครองส่วนท้องถิ่นในเขตจังหวัด

(๑.๕) นโยบายของผู้บริหารท้องถิ่นแถลงต่อสภาท้องถิ่น

(๑.๖) แผนชุมชน

ข้อ ๘ ให้ผู้บริหารท้องถิ่นแต่งตั้งคณะกรรมการพัฒนาท้องถิ่น ประกอบด้วย

(๓) สมาชิกสภาท้องถิ่นที่สภาท้องถิ่นคัดเลือกจำนวน ๓ คน เป็นกรรมการ

นายปิยะ สุทธนะ ประธานสภาเทศบาล -ขอเชิญท่านสมาชิกสภาเทศบาลได้เสนอ

นายอาทิตย์ ขวัญยืน สมาชิกสภาเทศบาล -เรียนประธานสภาเทศบาลที่เคารพ กระผม นายอาทิตย์ ขวัญยืน สมาชิกสภาเทศบาลตำบลทุ่งโฮ้ง ขอเสนอ นายเจษฎา ยานะวิน เป็นคณะกรรมการพัฒนาท้องถิ่น คนที่ ๑

นายจำรัส เสนาธรรม สมาชิกสภาเทศบาล -เรียนประธานสภาเทศบาลที่เคารพ กระผม นายจำรัส เสนาธรรม สมาชิกสภาเทศบาลตำบลทุ่งโฮ้ง ขอเสนอ ๑.นายปิยะ สุทธนะ เป็นคณะกรรมการพัฒนาท้องถิ่น คนที่ ๒
๒.นายอำนวย พลแหลม เป็นคณะกรรมการพัฒนาท้องถิ่น คนที่ ๓

นายชยุต แนววงศ์ นักวิเคราะห์นโยบายและแผนฯ -เรียนประธานสภาเทศบาลที่เคารพ กระผม นายชยุต แนววงศ์ นักวิเคราะห์นโยบายและแผนชำนาญการ ตาม ระเบียบกระทรวงมหาดไทย ว่าด้วยการจัดทำแผนพัฒนาขององค์กรปกครองส่วนท้องถิ่น พ.ศ. ๒๕๔๘ แก้ไขเพิ่มเติมถึง (ฉบับที่ ๓) พ.ศ.๒๕๖๑ ข้อ ๒๙ คณะกรรมการติดตามและประเมินผลแผนพัฒนาท้องถิ่น มีอำนาจหน้าที่ดังนี้

(๑) กำหนดแนวทางวิธีการในการติดตามและประเมินผลแผนพัฒนา

(๒) ดำเนินการติดตามและประเมินผลแผนพัฒนา

(๓) รายงานผลและเสนอความเห็นซึ่งได้จากการติดตามและประเมินผลแผนพัฒนาต่อผู้บริหารท้องถิ่นเพื่อให้ผู้บริหารท้องถิ่นเสนอต่อสภาท้องถิ่น คณะกรรมการพัฒนาท้องถิ่น และประกาศผลการติดตามและประเมินผลแผนพัฒนาให้ประชาชนในท้องถิ่นทราบโดยทั่วกันอย่างน้อยปีละ ๑ ครั้ง ภายในเดือนธันวาคมของทุกปี ทั้งนี้ให้ปิดประกาศโดยเปิดเผยไม่น้อยกว่า ๓๐ วัน

(๔) แต่งตั้งคณะอนุกรรมการหรือคณะทำงานเพื่อช่วยปฏิบัติงานตามที่เห็นสมควร

ให้ผู้บริหารท้องถิ่นแต่งตั้งคณะกรรมการติดตามและประเมินผลแผนพัฒนาท้องถิ่น ประกอบด้วย (๑) สมาชิกสภาท้องถิ่นที่สภาท้องถิ่นคัดเลือกจำนวน ๓ คน

สำเนาถูกต้อง
ชาเอก
(ชัยวัฒน์ ปิ่นแก้ว)
นักจัดการงานทั่วไปชำนาญการ

นายปิยะ สุทธนะ ประธานสภาเทศบาล	-ขอเชิญท่านสมาชิกสภาเทศบาลได้เสนอ
นายเจษฎา ยานะวิน สมาชิกสภาเทศบาล	-เรียนประธานสภาเทศบาลที่เคารพ กระผม นายเจษฎา ยานะวิน สมาชิกสภาเทศบาลตำบลทุ่งโฮ้ง ขอเสนอ ๑. นายอาทิตย์ ขวัญยืน เป็นคณะกรรมการติดตามและประเมินผลแผนพัฒนาท้องถิ่น คนที่ ๑ ๒. นายวีระชน แสงโชค เป็นคณะกรรมการติดตามและประเมินผลแผนพัฒนาท้องถิ่น คนที่ ๒ ๓. นางวิไลวรรณ วิงวอน เป็นคณะกรรมการติดตามและประเมินผลแผนพัฒนาท้องถิ่น คนที่ ๓
นายชัยวัฒน์ วงศ์ศิริ สมาชิกสภาเทศบาล	-เรียนประธานสภาเทศบาลที่เคารพ กระผม นายชัยวัฒน์ วงศ์ศิริ สมาชิกสภาเทศบาลตำบลทุ่งโฮ้ง ขออนุญาตสอบถามเกี่ยวกับคณะทำงานตัดหญ้า ตัดกิ่งไม้ ในเขตเทศบาลตำบลทุ่งโฮ้ง มีหญ้าขึ้นเต็ม ตัดออกไม่หมดเกลี้ยง อยากให้ช่วยติดตามประสิทธิภาพการทำงานด้วย
นายจำรัส เสนาธรรม สมาชิกสภาเทศบาล	-เรียนประธานสภาเทศบาลที่เคารพ กระผม นายจำรัส เสนาธรรม สมาชิกสภาเทศบาลตำบลทุ่งโฮ้ง ขออนุญาตสอบถามเกี่ยวกับการตัดกิ่งไม้ในที่สาธารณะ ท่านผู้บริหารมีนโยบายจะทำอีกหรือไม่
นายสราวุธ หมื่นโฮ้ง นายกเทศมนตรี	-เรียนประธานสภาเทศบาลที่เคารพ ขออนุญาตชี้แจง ๑. ประเด็นสอบถามของท่าน สท.ชัยวัฒน์ วงศ์ศิริ นโยบายการตัดหญ้ายังคงมีเหมือนเดิม และตอนนี้ได้สรรหาผู้อำนวยการกองงานที่เกี่ยวข้องเป็นการเร่งด่วน นโยบายของผมจะให้เจ้าหน้าที่ตัดหญ้าตัดในพื้นที่ที่ตนเองรับผิดชอบและพื้นที่ส่วนรวมของตนเอง โดยแบ่งความรับผิดชอบออกเป็น ๔ สัปดาห์ สัปดาห์แรก ตัดหญ้าในพื้นที่ที่ตนเองรับผิดชอบ สัปดาห์ที่สอง ตัดหญ้าในพื้นที่ส่วนรวม สัปดาห์ที่สาม ตัดหญ้าในพื้นที่ที่ตนเองรับผิดชอบ สัปดาห์ที่สี่ ตัดหญ้าในพื้นที่ส่วนรวม ๒.ประเด็นสอบถามของท่าน สท.จำรัส เสนาธรรม การตัดกิ่งไม้ ยังมีคงเดิม เทศบาลจะพิจารณาพื้นที่สาธารณะที่เป็นอันตราย ส่วนต้นไม้ที่อยู่พื้นที่ในบ้าน เจ้าบ้านต้องรับผิดชอบเอง แต่เทศบาลจะแนะนำผู้รับจ้างในการตัดกิ่งไม้ให้ และเทศบาลมีหน้าที่เก็บขนนำไปทิ้ง
นายบุญเรือง มงคล เลขานุการสภาเทศบาล	-เรียน ประธานสภาเทศบาลที่เคารพ ขออนุญาตให้ท่านผู้อำนวยการกอง หัวหน้าส่วนราชการ หัวหน้าฝ่ายได้แนะนำตัว
นางปุญชรัสมิ์ สุวรรณเจริญ ผู้อำนวยการกองคลัง	-เรียนประธานสภาเทศบาลที่เคารพ ดิฉัน นางปุญชรัสมิ์ สุวรรณเจริญ ผู้อำนวยการกองคลัง รักษาราชการแทน ผู้อำนวยการกองสาธารณสุขและสิ่งแวดล้อม
นายชิษณุพงศ์ อุดคำมี ผู้อำนวยการกองการศึกษา	-เรียนประธานสภาเทศบาลที่เคารพ กระผม นายชิษณุพงศ์ อุดคำมี ผู้อำนวยการกองการศึกษา
นางจุฬาลักษณ์ บัวชุม ผู้อำนวยการสถานศึกษา	-เรียนประธานสภาเทศบาลที่เคารพ ดิฉัน นางจุฬาลักษณ์ บัวชุม ผู้อำนวยการสถานศึกษา
นางสาวศรีทอง สุวรรณสิทธิ์ ผู้จัดการสถานธนานุบาลฯ	-เรียนประธานสภาเทศบาลที่เคารพ ดิฉัน นางสาวศรีทอง สุวรรณสิทธิ์ ผู้จัดการสถานธนานุบาลเทศบาลตำบลทุ่งโฮ้ง

สำเนาถูกต้อง

(ชัยวัฒน์ ปิ่นแก้ว)
นักจัดการงานทั่วไปชำนาญการ

นายศิริชัย มาตรมนตรี หัวหน้าฝ่ายบริหารงานทั่วไป	-เรียนประธานสภาเทศบาลที่เคารพ กระผม นายศิริชัย มาตรมนตรี หัวหน้าฝ่ายบริหารงานทั่วไป
นายสุเมธี รอดสี หัวหน้าฝ่ายแบบแผนและก่อสร้าง	-เรียนประธานสภาเทศบาลที่เคารพ กระผม นายสุเมธี รอดสี หัวหน้าฝ่ายแบบแผนและก่อสร้าง
นายชิษณุพงศ์ อุดคำมี ผู้อำนวยการกองการศึกษา	-เรียนประธานสภาเทศบาลที่เคารพ กระผม นายชิษณุพงศ์ อุดคำมี ผู้อำนวยการกองการศึกษา ขออนุญาตแจ้งที่ประชุมทราบเกี่ยวกับ ๑.วันที่ ๒๖ มิถุนายน พ.ศ.๒๕๖๘ วันต่อต้านยาเสพติดโลก เทศบาลตำบลทุ่งโฮ้ง จัดกิจกรรม นายกเทศมนตรีตำบลทุ่งโฮ้งอ่านสารวันต่อต้านยาเสพติดโลก และร่วมเดินรณรงค์ จะเริ่มจากเทศบาลตำบลทุ่งโฮ้ง ไปถึงลานจอดรถหน้าโรงเรียนทุ่งโฮ้งอภิวังวิทยาลัย กิจกรรมจะเริ่มเวลา ๐๙.๐๐ นาฬิกา เป็นต้นไป ๒.วันที่ ๑๐ และ ๑๑ กรกฎาคม พ.ศ.๒๕๖๘ เป็นวันอาสาฬหบูชาและวันเข้าพรรษา เทศบาล ฯ จะจัดกิจกรรม ดังนี้ วันที่ ๓๐ มิถุนายน พ.ศ.๒๕๖๘ เวลา ๐๙.๐๐ นาฬิกา จัดกิจกรรมหล่อเทียนพรรษา ณ โรงจอดรถเทศบาลตำบลทุ่งโฮ้ง วันที่ ๙ กรกฎาคม พ.ศ.๒๕๖๘ เวลา ๐๙.๐๐ นาฬิกา จัดกิจกรรมถวายเทียนจำนำพรรษา ณ วัดทุ่งโฮ้งเหนือและวัดทุ่งโฮ้งใต้
นายเจษฎา ยานะวิน สมาชิกสภาเทศบาล	-เรียนประธานสภาเทศบาลที่เคารพ กระผม นายเจษฎา ยานะวิน สมาชิกสภาเทศบาลตำบลทุ่งโฮ้ง คำแถลงนโยบายของท่านนายกเทศมนตรี เป็นที่น่าสนใจแก่ประชาชนเป็นอย่างมาก มีความครอบคลุม สามารถแก้ปัญหาในสถานการณ์ปัจจุบันได้ ครอบคลุมทั้งด้านบริหารงานตามหลักธรรมภิบาล ๖ ข้อ ครอบคลุมในด้านการศึกษา ศาสนาและวัฒนธรรม ด้านกีฬา และสาธารณสุข ด้านพัฒนาอาชีพและเศรษฐกิจ ด้านสิ่งแวดล้อม คำแถลงดังกล่าวของผู้บริหารถือว่ามีวิสัยทัศน์ ขอให้ทีมบริหารทุกท่านยึดหลักการดำเนินนโยบายการบริหารเทศบาลตำบลทุ่งโฮ้ง กระผมและสมาชิกสภาทุกท่านพร้อมสนับสนุนและให้ความร่วมมือ โดยมีวัตถุประสงค์เดียวกันคือให้เทศบาลตำบลทุ่งโฮ้งพัฒนา และเน้นผลประโยชน์ของประชาชนเป็นหลัก
นายสราวุธ หมื่นโฮ้ง นายกเทศมนตรี	-เรียนประธานสภาเทศบาลที่เคารพ ขอขอบคุณคณะผู้บริหาร สมาชิกสภาบาล ปลัดเทศบาล ผู้อำนวยการกอง หัวหน้าส่วนราชการ หัวหน้าฝ่าย และผู้มีส่วนเกี่ยวข้อง ผมในฐานะหัวหน้าฝ่ายบริหาร ในช่วงระยะเวลาการบริหารงาน ๔ ปีนี้ ผมและคณะผู้บริหารจะทำหน้าที่ด้วยความซื่อสัตย์ สุจริต ทำให้ดีที่สุดตามที่ได้แถลงนโยบายไว้ ช่วยกันรักษาผลประโยชน์สูงสุดของทางราชการและ ประชาชนตำบลทุ่งโฮ้ง และที่ผมได้ตอบข้อซักถามท่าน สท.จำรัส และสท.ชัยวัฒน์ ในเรื่องการดูแลการตัดหญ้าและตัดกิ่งไม้ เราจะทราบได้อย่างไรว่ามีเจ้าหน้าที่เข้าไปดำเนินการหรือไม่ ผมจึงขอฝากสมาชิกสภาเทศบาลในเขตที่รับผิดชอบช่วยดูแลและกำชับให้เจ้าหน้าที่ที่รับผิดชอบ เพื่อประเมินการทำงานของเจ้าหน้าที่ที่รับผิดชอบ เพื่อความสะอาดของบ้านเมือง พร้อมดูแลในเรื่องต่าง ๆ ไม่ว่าจะเป็นเสียงตามสาย ไฟฟ้าส่องสว่าง น้ำประปา ถนน ขยะมูลฝอย การคัดแยกขยะเป็นต้น
นายปิยะ สุทธนะ ประธานสภาเทศบาล	- มีสมาชิกสภาเทศบาลท่านใดจะเสนอเรื่องอื่นๆอีกหรือไม่ ถ้าไม่มีขอขอบคุณและขอปิดประชุม

ปิดประชุมเวลา ๑๑.๐๐ นาฬิกา

สำเนาถูกต้อง

(ชย เผน ปินแก้ว)
นักจัดการงานทั่วไปชำนาญการ

(ลงชื่อ) จ่าเอก ผู้บันทึกรายงานการประชุม

(ชัยวัฒน์ ปิ่นแก้ว)
นักจัดการงานทั่วไปชำนาญการ

(ลงชื่อ) ผู้ทานรายงานการประชุม

(นายศิริชัย มาตรมนตรี)
หัวหน้าฝ่ายบริหารงานทั่วไป รักษาราชการแทน
หัวหน้าสำนักปลัดเทศบาล

(ลงชื่อ) ผู้ทานรายงานการประชุม

(นายบุญเรือง มงคล)
เลขานุการสภาเทศบาลตำบลทุ่งโฮ้ง

คณะกรรมการตรวจรายงานการประชุมได้ตรวจสอบแล้ว รับรองว่าถูกต้อง เมื่อวันที่ .....

(ลงชื่อ) ประธานกรรมการ

(นายเจษฎา ยานะวิน)

(ลงชื่อ) กรรมการ

(นางวิไลวรรณ วิงวอน)

(ลงชื่อ) กรรมการ/เลขานุการ

(นายวีระชน แสงโชค)

สภาเทศบาลได้รับรองรายงาน การประชุมครั้งนี้แล้ว ในการประชุมสภาเทศบาลตำบลทุ่งโฮ้ง สมัย..... สมัยที่ ..... ครั้งที่ ..... ประจำปี พ.ศ. ๒๕๖๘ เมื่อวันที่ .....

(ลงชื่อ)

(นายปิยะ สุทธนะ)
ประธานสภาเทศบาลตำบลทุ่งโฮ้ง

สำเนาถูกต้อง

จ่าเอก

(ชัยวัฒน์ ปิ่นแก้ว)
นักจัดการงานทั่วไปชำนาญการ

ชื่อโครงการ : โครงการก่อสร้างรางส่งน้ำ คสล.

ชื่อหน่วยงาน : เทศบาลตำบลทุ่งโฮ้ง อำเภอเมืองแพร่ จังหวัดแพร่

สถานที่ดำเนินการ : หมู่ที่ 3 และหมู่ที่ 4 (ลำเหมืองสาธารณประโยชน์ตรงข้ามหน้าบ้านนายแพ วรินทร์) ตำบลทุ่งโฮ้ง อำเภอเมือง จังหวัดแพร่

ปริมาณงาน : ขนาดกว้าง 0.80 เมตร ยาว 880 เมตร ลึกเฉลี่ย 0.80–0.90 เมตร ตามแบบเทศบาลตำบลทุ่งโฮ้งกำหนด



แผนที่สังเขป

เทศบาลตำบลทุ่งโฮ้ง จังหวัดแพร่

เลขที่ 1 หมู่ที่ 7 ตำบลทุ่งโฮ้ง
อำเภอเมืองแพร่ จังหวัดแพร่

เขียนแบบ

นายณรงค์ หมื่นโฮ้ง
ผู้ช่วยช่างโยธา

วิศวกรออกแบบ

ตรวจสอบ

นายสุเมธี รอดสี
หัวหน้าฝ่ายแบบแผนและก่อสร้าง

เห็นชอบ

นายสุเมธี รอดสี
หน.ฝ่ายแบบแผนและก่อสร้าง รักษาราชการแทน
ผู้อำนวยการกองช่าง


เสนออนุมัติ

นายบุญเรือง มงคล
ปลัดเทศบาลตำบลทุ่งโฮ้ง

ผู้อนุมัติ

นายบุญเรือง มงคล
ปลัดเทศบาล ปฏิบัติหน้าที่
นายกเทศมนตรีตำบลทุ่งโฮ้ง

หน้า/จำนวน	1 / 2

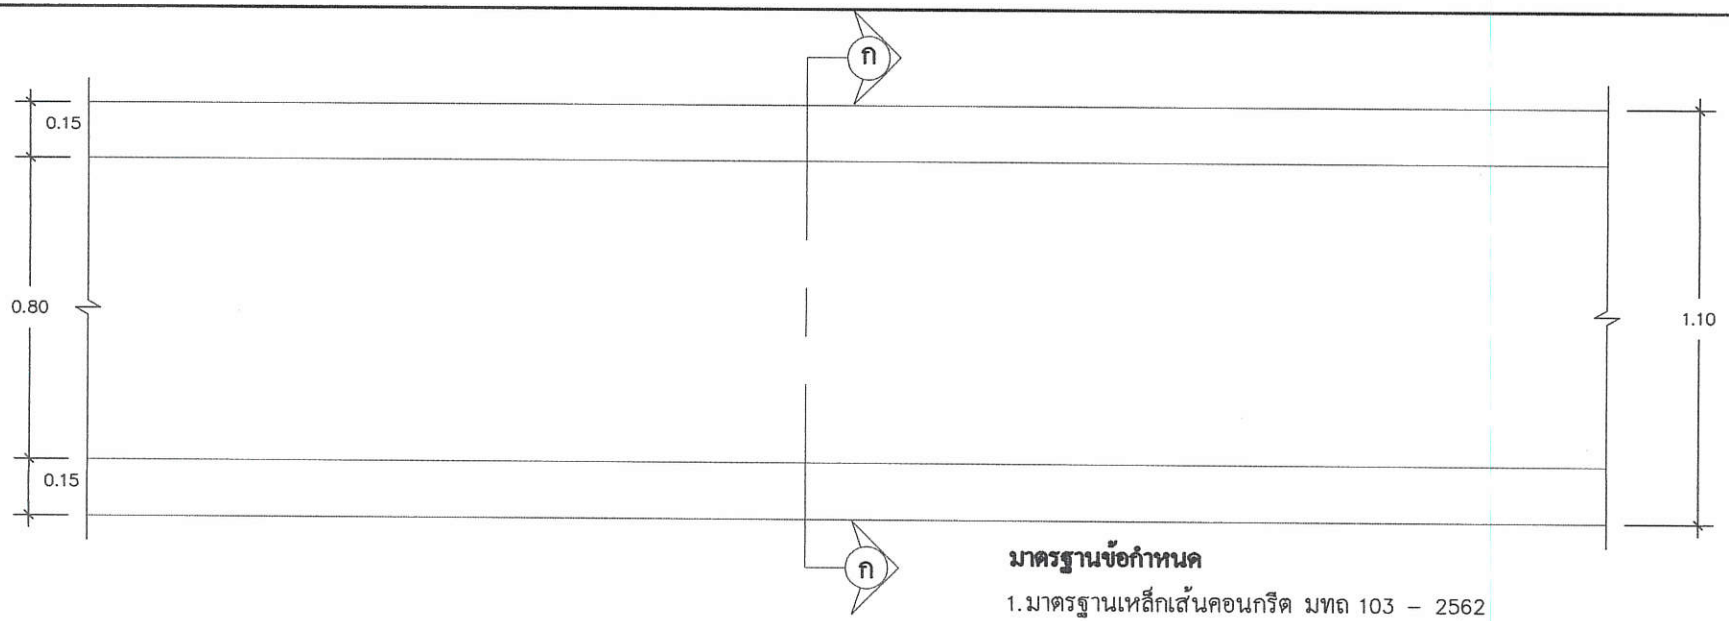


แบบแปลนรางส่งน้ำ คสล. 1:20

มาตรฐานข้อกำหนด

1. มาตรฐานเหล็กเส้นคอนกรีต มทถ 103 – 2562
2. มาตรฐานงานคอนกรีต และคอนกรีตเสริมเหล็ก มทถ 101–2562

***งานคอนกรีตโครงสร้าง คสล
ใช้คอนกรีตผสมเสร็จ ST.240 Ksc.
(Cubc 15x15x15 cm.)ของกำลังอัดที่อายุ 28 วัน
และกำหนดให้การตรวจรับงานก่อน 28 วัน เมื่อนำแท่งทดสอบตัวอย่าง
ค่ากำลังอัดของคอนกรีตที่อายุ 7 , 14 , 21 วัน ไปทำการทดสอบ
ต้องไม่น้อยกว่า ST 240 Ksc. ของกำลังอัดที่อายุ 28 วัน

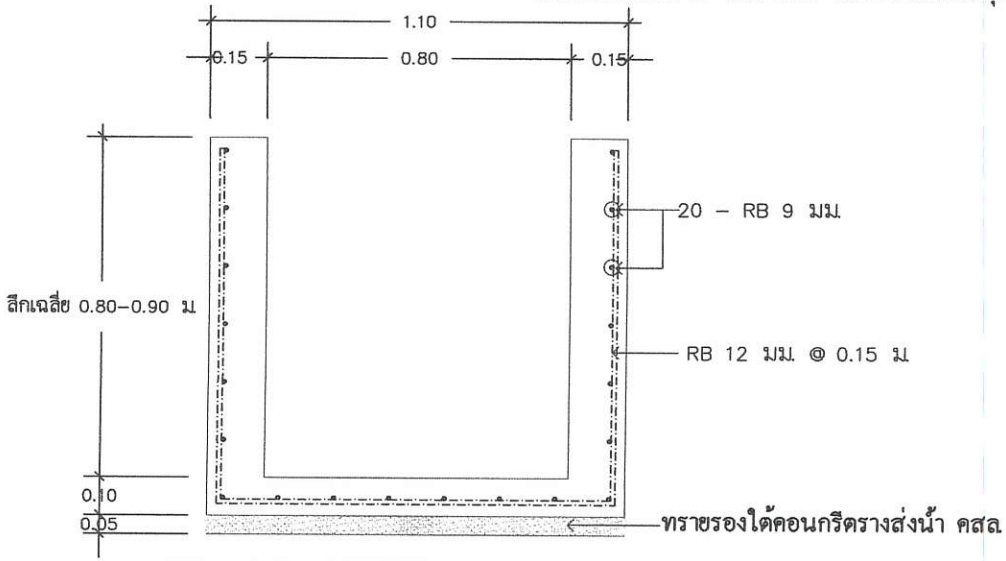

รูปตัดรางส่งน้ำ คสล. ก–ก 1:20

เลขที่ 1 หมู่ที่ 7 ตำบลทุ่งโฮ้ง
อำเภอเมืองแพร่ จังหวัดแพร่

เขียนแบบ

นายณรงค์ หมื่นโฮ้ง
ผู้ช่วยช่างโยธา

วิศวกรออกแบบ

ตรวจสอบ

นายสุเมธี รอดสี
หัวหน้าฝ่ายแบบแผนและก่อสร้าง

เห็นชอบ

นายสุเมธี รอดสี
หน.ฝ่ายแบบแผนและก่อสร้าง รักษาราชการแทน
ผู้อำนวยการกองช่าง

เสนออนุมัติ

นายบุญเรือง มงคล
ปลัดเทศบาลตำบลทุ่งโฮ้ง

ผู้อนุมัติ

นายบุญเรือง มงคล
ปลัดเทศบาล ปฏิบัติหน้าที่
นายกเทศมนตรีตำบลทุ่งโฮ้ง

หน้า/จำนวน	2 / 2

ปร.๑๑

ข้อมูลโครงการ

1 ข้อมูลสภาวะน้ำมันราคาเฉลี่ย : ราคาน้ำมันดีเซล (Die sel B7) ณ อำเภอเมืองเฉลี่ย 33.00 - 33.99 บาท

2 ข้อมูลทั่วไป

2.1	ชื่อโครงการ	โครงการก่อสร้างรางส่งน้ำ คสล.
2.2	ชื่อหน่วยงาน	เทศบาลตำบลทุ่งโฮ้ง อำเภอเมืองแพร่ จังหวัดแพร่
2.3	ชื่อสายทาง	ล้าเหมืองสาธารณประโยชน์ ตรงข้ามหน้าบ้านนายแพ วรินทร์
2.4	สถานที่ดำเนการ	หมู่ที่ 3 และหมู่ที่ 4 ตำบลทุ่งโฮ้ง อำเภอเมืองแพร่ จังหวัดแพร่

3 ข้อมูลรายละเอียดแบบก่อสร้าง

3.1	ลักษณะงาน	รางส่งน้ำ คสล.
3.2	ปริมาณงาน	ขนาดกว้าง 0.80 เมตร ยาว 880 เมตร ลึกเฉลี่ย 0.80 - 0.90 เมตร (ตามแบบเทศบาลตำบลทุ่งโฮ้งกำหนด)

4 ข้อมูลราคากลาง/ประมาณราคา

เลขที่คำสั่งในการกำหนดราคากลาง	=	
วันที่ออกคำสั่งในการกำหนดราคากลาง	=	
วันที่ประมาณราคา/คำนวณราคากลาง	=	

5 ข้อมูลค้านวน Factor F

เงินล่วงหน้าจ่าย	=	0	%
เงินประกันผลงานหัก	=	0	%
ดอกเบี้ยเงินกู้(MRL)	=	7	%
ภาษีมูลค่าเพิ่ม	=	7	%

แบบสรุปราคางานก่อสร้างทาง สะพาน และท่อเหลี่ยม

ชื่อโครงการ / งานก่อสร้าง โครงการก่อสร้างรางส่งน้ำ คสล. หมู่ที่ 3 และหมู่ที่ 4 ตำบลทุ่งโฮ้ง อำเภอเมืองแพร่ จังหวัดแพร่

หน่วยงานเจ้าของโครงการ/ งานก่อสร้าง เทศบาลตำบลทุ่งโฮ้ง อำเภอเมืองแพร่ จังหวัดแพร่ / รางส่งน้ำ คสล.

ลำดับ	รายการ	หน่วย	จำนวน	ราคาต่อหน่วย	ราคาทุน	Factor F	ราคาต่อหน่วย X FF	ราคากลาง
1	งานรางส่งน้ำ คสล.							
	1.1 ขุดดิน (รวมงานตัก - ขนทิ้ง)	ลบ.ม	968.00	18.00	17,424.00	1.3642	24.56	23,769.82
	1.2 ทรายรองพื้นใต้รางระบายน้ำ	ลบ.ม	48.00	342.68	16,448.64	1.3642	467.48	22,439.23
	1.3 คอนกรีตผสมเสร็จ 240 กก./ตร.ซม.	ลบ.ม	335.00	1,799.07	602,688.45	1.3642	2,454.29	822,187.58
	1.4 ไม้แบบสำหรับงานทั่วไป	ตร.ม.	633.00	445.75	282,159.75	1.3642	608.09	384,922.33
	1.5 ตะปู	กก.	158.00	44.39	7,013.62	1.3642	60.56	9,567.98
	1.8 เหล็ก RB 9 มม. SR 24	กก.	9,396.00	24.63	231,423.48	1.3642	33.60	315,707.91
	1.7 เหล็ก RB 12 มม. SR 24	กก.	17,041.00	25.66	437,272.06	1.3462	34.54	588,655.65
	1.8 ลวดผูกเหล็ก	กก.	555.00	44.86	24,897.30	1.3642	61.20	33,964.90
	ระยะเวลาดำเนินการ 90 วัน			ค่างานต้นทุน	1,619,327.30		TOTAL	2,201,215.41
							ขออนุมัติราคาเพียง	2,200,000.00
							ตัวอักษร	(สองล้านสองแสนบาทถ้วน)

ผลรวมค่างานต้นทุนงานก่อสร้างทาง	=	1,619,327.30
ผลรวมค่างานต้นทุนงานก่อสร้างสะพานและท่อเหลี่ยม	=	
ผลรวมค่าใช้จ่ายพิเศษข้อกำหนดและค่าใช้จ่ายอื่นๆ	=	
ค่า Factor F งานก่อสร้างทาง	=	1.3642
ค่า Factor F งานก่อสร้างสะพานและท่อเหลี่ยม	=	

ลงชื่อ.....ประมาณราคา
(นายณรงค์ หมื่นโฮ้ง)
ผู้ช่วยช่างโยธา

ลงชื่อ.....ผู้อนุมัติ
(นายบุญเรือง มงคล)
ปลัดเทศบาล ปฏิบัติหน้าที่
นายกเทศมนตรีตำบลทุ่งโฮ้ง

ลงชื่อ.....ตรวจสอบ/เห็นชอบ
(นายสุเมธี รอดสี)
หัวหน้าฝ่ายแบบแผนและก่อสร้าง

โครงการก่อสร้างรางส่งน้ำ คสล. ลำเหมืองสาธารณประโยชน์ ตรงข้ามหน้าบ้านนายแพ วรินทร์ หมู่ที่ 3 และหมู่ที่ 4 ตำบลทุ่งโฮ้ง อำเภอเมืองแพร่ จังหวัดแพร่



จุดเริ่มต้นโครงการ 18.182724 , 100.176146



จุดช่วงระหว่างโครงการ พิกัด 18.182769 , 100.175413



จุดช่วงระหว่างโครงการ พิกัด 18.183869 , 100.172570



จุดสิ้นสุดโครงการ พิกัด 18.186429 , 100.168603

ถนนประชาธิปัตย์
ถนนประชาธิปัตย์
ถนนประชาธิปัตย์

รายงานการประชุมประชาคมหมู่บ้านเพื่อร่วมพิจารณาแผนพัฒนาท้องถิ่น

วันที่ ๑๐ เดือน มิถุนายน พ.ศ.๒๕๖๗

ณ อาคารอเนกประสงค์หมู่ที่ ๓ ตำบลทุ่งโฮ้ง อ.เมืองแพร่ จ.แพร่

สำเนาถูกต้อง

(นายชยุต แนววงศ์)
นักวิเคราะห์นโยบายและแผนชำนาญการ

.....

เริ่มประชุมเวลา ๑๐.๐๐ น

นายกเทศมนตรี ได้นำเสนอ การปรับปรุงบริการของเทศบาลให้ทันสมัย โดยเน้นการใช้เทคโนโลยีสำหรับเรื่องต่างๆ เช่น การแจ้งปัญหา และ การชำระค่าบริการ โดยเฉพาะอย่างยิ่งค่าขยะ นอกจากนี้ ยังมีการหารือเกี่ยวกับ โครงการปรับปรุงโครงสร้างพื้นฐาน รวมถึงถนนและระบบระบายน้ำ มีการกล่าวถึง กองทุนแม่ของแผ่นดิน และความเป็นไปได้ที่เทศบาลจะให้การสนับสนุนด้าน การฝึกอาชีพ ขณะเดียวกันก็ได้มีการเชิญชวนให้ ประชาชนมีส่วนร่วมในการเสนอโครงการ เพื่อให้การพัฒนามุ่งเน้นความจำเป็นและความเดือดร้อนของพื้นที่ นอกจากนี้ ยังมีการขอความร่วมมือในการดูแล ความเรียบร้อยของสนามกีฬา และมีการแจ้งข้อมูลเกี่ยวกับการรับ เบี้ยยังชีพสำหรับผู้สูงอายุ ผู้พิการ และเด็กแรกเกิด

การประชุมครั้งนี้มีวัตถุประสงค์สำคัญเพื่อเพิ่มเติมแผนพัฒนาท้องถิ่นรวมถึงรับทราบปัญหาของชาวบ้านทั้ง ๗ หมู่บ้าน ปัญหาในพื้นที่ที่ชาวบ้านซึ่งอาศัยอยู่ในพื้นที่นั้นเป็นผู้ที่รู้ดีที่สุด ในอดีต การแจ้งปัญหาต่างๆ เช่น ปัญหาขยะ กิ่งไม้หัก หรือไฟฟ้าดับ อาจทำได้โดยการโทรศัพท์หาเจ้าหน้าที่หรือเข้ามาติดต่อที่เทศบาล ซึ่งทำให้การแก้ไขปัญหาล่าช้า เพื่อปรับปรุงการบริการให้รวดเร็วและสะดวกขึ้น เทศบาลได้นำเทคโนโลยีและแพลตฟอร์มอิเล็กทรอนิกส์ มาใช้ในการรับแจ้งปัญหา ซึ่งแพลตฟอร์มนี้ได้รับการกล่าวถึงว่าช่วยให้การแก้ปัญหาเร็วขึ้น เช่น ปัญหาไฟฟ้าดับสามารถแก้ไขได้ภายในไม่เกิน ๑ วัน ชาวบ้านสามารถแจ้งปัญหาที่เกิดขึ้นได้ทุกเรื่องผ่านแพลตฟอร์มนี้ แม้แต่ปัญหาเล็กๆ น้อยๆ เช่น ปัญหาเกี่ยวกับสัตว์เลี้ยง โดยจะมีเจ้าหน้าที่แอดมินคอยดูแลและประสานงานไปยังกองหรือหน่วยงานที่เกี่ยวข้องเพื่อดำเนินการ

ปัญหาและความต้องการที่นำเสนอโดยชาวบ้านจะถูกนำมาประกอบการพิจารณาในการจัดทำแผนพัฒนาของเทศบาล ในการพิจารณาโครงการจะมองถึงปัญหา ความเดือดร้อน และความจำเป็นของพื้นที่ เพื่อจัดลำดับความสำคัญ โดยจะเน้นโครงการที่จำเป็นและมีความเดือดร้อนก่อน

ปลัดเทศบาล ให้เสนอโครงการหรือปัญหาต่างๆ ได้อย่างเต็มที่โดยไม่ต้องกังวลว่าจะเป็นโครงการขนาดใหญ่ใช้งบประมาณมาก หรือทำได้ยากเนื่องจากหากปัญหาหรือโครงการดังกล่าวมีความจำเป็นและอยู่ในแผน เทศบาลจะหาแนวทางในการนำงบประมาณจากช่องทางต่างๆ มาดำเนินการ โครงการใดๆ จะต้องบรรจุอยู่ในแผนก่อนจึงจะสามารถดำเนินการขอใช้งบประมาณได้ ไม่ว่าจะเป็นงบประมาณของเทศบาลเองหรืองบประมาณจากภายนอก

นักวิเคราะห์ ฯ ก่อนที่จะรับทราบปัญหาความต้องการของชุมชน ขอเสนอโครงการเพื่อเพิ่มเติมในแผนพัฒนาให้ทางชุมชนร่วมพิจารณาดังนี้

๑. โครงการก่อสร้างรางส่งน้ำ คสล. (ลำเหมืองสาธารณประโยชน์ตรงข้ามหน้าบ้านนายแพ วรินทร์) หมู่ที่ ๓ , ๔
๒. โครงการเสริมผิวทางแอสฟัลท์ติกคอนกรีต (บ้านร่องถ่าน ซอย ๗)
๓. โครงการเสริมผิวทางแอสฟัลท์ติกคอนกรีต (บ้านร่องถ่าน ซอย ๘)
๔. โครงการปรับปรุงถนนคอนกรีตเสริมเหล็ก (ข้างสวนนายสายยันต์ บุตรชา)
๕. โครงการก่อสร้างถนนคอนกรีตเสริมเหล็กหมู่ที่๓ (ข้างบ้านนายคำรน มาเรือน)
๖. โครงการก่อสร้างถนนคอนกรีตเสริมเหล็ก(ทางสาธารณะประโยชน์หน้าที่ดินนายขาว ยุทธแสน)
๗. โครงการก่อสร้างถนนคอนกรีตเสริมเหล็ก(ทางสาธารณะประโยชน์ข้างทุ่งนานางสุทินนา วงศ์ฉายา ถึงถนนเทศบาล ซอย๑๒)
๘. โครงการก่อสร้างรางระบายน้ำ คสล. ไม่มีฝาปิด(จากหน้า หจก.ปรีชาแพร่ขนส่งถึงหน้าร้านขายอาหารกำนันมงคล เชียงเนาว์)
๙. โครงการก่อสร้างรางระบายน้ำ คสล.พร้อมฝาปิด(ข้างสวนนางทองเหมือน ผาทอง)

๑๐.โครงการปรับปรุงรางระบายน้ำ คสล.พร้อมฝาปิด(หน้าบ้านนายสิทธิ์ บุตรชา)
๑๑.โครงการก่อสร้างรางส่งน้ำ คสล.(ลำเหมืองข้างบ้านนางสมเพียร อุประแสน)
๑๒.โครงการวางท่อ คสล. พร้อมบ่อพักสำเร็จรูป(ลำเหมืองข้างทุ่งนานายขาว ยุทธแสนถึงลำเหมืองข้างทุ่งนานายเจริญ เสนาธรรม)

ประชาชน ม.๓ เห็นชอบการนำโครงการที่เสนอเข้าแผนพัฒนาท้องถิ่น

นักวิเคราะห์ ต่อไปเป็นการรับทราบปัญหาความต้องการของประชาชนเพิ่มเติม ท่านใดมีปัญหาความต้องการที่จะให้ทางเทศบาลดำเนินการแก้ไขสามารถนำเสนอได้ครับ

ประชาชนหมู่ที่ ๓ เสนอปัญหาความต้องการ ดังนี้

๑. ป้ายบอกทาง ทุกสามแยกสะพานข้ามชลประทาน ซอย ๒๐ - ซอย ๑๗ (หน้าฟาร์มไก่)
๒. กล้องวงจนปิด ทุกสามแยกสะพานข้ามชลประทาน ซอย ๒๐ - ซอย ๑๗ (หน้าฟาร์มไก่)
๓. ดาดลำเหมืองไส้ไก่ บ้านนายแพ – ร่องปุ่น
๔. ไฟกิ่ง (โซล่าเซลล์) เส้นบ้านนายแพ - ซอย ๑๗
๕. ถนนลูกรังพร้อมวางท่อ นานายขาว ยุทธแสน - หัวนานายเสียน หมื่นโฮ้ง
๖. ถนนลาดยางซอย ๑ บ้านนางสีวัย วงค์ฉายา
๗. ถนนลาดยางซอย ๒ บ้านนางหน่อม เทียมแสน
๘. ถนนลาดยางจากศูนย์ ม.๓ ถึงปากซอย
๙. ถนนลาดยางซอย ๘ (ซอยตัน)
๑๐. รางระบายน้ำซอย ๔ จากบ้านนางอารีย์ - สท.ชัยวัฒน์ วงศ์ศิริ
๑๑. โครงการฝึกอบรมอาชีพกองทุนแม่ของแผ่นดิน
๑๒. จัดทำสารสนเทศระดับหมู่บ้าน (เสียงตามสาย , ฐานข้อมูล)
๑๓. โครงการขุดลอกรางระบายน้ำลำเหมือง ซอย ๒๐ ม.๓ - บ้านรตอ. ปุญญภัทร วรินทร์

นายกเทศมนตรี ทางเทศบาลตำบลทุ่งโฮ้ง จะนำโครงการที่เสนอให้ประชาคมหมู่ที่ ๓ พิจารณาเข้าบรรจุในแผนพัฒนาท้องถิ่นรวมถึงจะนำปัญหาความต้องการที่ประชาคมเสนอพิจารณาเข้าบรรจุในแผนต่อไป

ปิดประชุมเวลา ๑๒.๐๐ น.

(ลงชื่อ) ผู้จดบันทึกรายงานการประชุม
(นายชยุต แนววงศ์)
นักวิเคราะห์นโยบายและแผน

สำเนาถูกต้อง
(นายชยุต แนววงศ์)
นักวิเคราะห์นโยบายและแผนชำนาญการ

(ลงชื่อ) ผู้ตรวจรายงานการประชุม
(นายศิริชัย มาตรมนตรี)
หัวหน้าฝ่ายบริหารงานทั่วไป

(ลงชื่อ) ผู้รับรองรายงานการประชุม
(นายบุญเรือง มงคล)
ปลัดเทศบาลตำบลทุ่งโฮ้ง

รายชื่อผู้เข้าร่วมประชุมประชาคมท้องถิ่น

เพิ่มเติม เปลี่ยนแปลง แผนพัฒนาท้องถิ่น (พ.ศ. ๒๕๖๖ - ๒๕๗๐) ครั้งที่ ๓

วัน ศุกร์ ที่ ๑๐ มิถุนายน พ.ศ. ๒๕๖๗

ณ หมู่ที่ ๓ ตำบลทุ่งโฮ้ง อำเภอเมือง จังหวัดแพร่

ที่	ชื่อ - สกุล	บ้านเลขที่	ลายมือชื่อ	หมายเหตุ
๑	ว่าที่ ร.ต. วิทยา [illegible]	203 ม.3		
๒	[illegible]	114		
๓	[illegible]	111		
๔	[illegible]	44/1		
๕	[illegible]	23		
๖	[illegible]	54		
๗	[illegible]	40/1		
๘	[illegible]	39 ม.3		
๙	[illegible]	54 ม.3		
๑๐	[illegible]	67		
๑๑	[illegible]	240		
๑๒	[illegible]	97		
๑๓	[illegible]	95		
๑๔	[illegible]	59		
๑๕	[illegible]	74		
๑๖	[illegible]	29		
๑๗	[illegible]	31		
๑๘	[illegible]	35		
๑๙	[illegible]	98 ม.3		
๒๐	[illegible]	61		
๒๑	[illegible]	272		
๒๒	สมชาย [illegible]	81	สมชาย	
๒๓	[illegible]	114		
๒๔	[illegible]	113		
๒๕	[illegible]	272		
๒๖	[illegible]	17		
๒๗	[illegible]	20		
๒๘	[illegible]	ม.4/1		

สำเนาถูกต้อง

(นายชยุต แนววงศ์)

นักวิเคราะห์นโยบายและแผนชำนาญการ

ที่	ชื่อ - สกุล	บ้านเลขที่	ลายมือชื่อ	หมายเหตุ
๒๙	นายไมตรี วรินทร์	94	ไมตรี	
๓๐	เทง เสือง กวยศิลา	44	เสือง	
๓๑	น.ส กมลวิลัย เขยอยวน	46	กมลวิลัย	
๓๒				
๓๓				
สำเนาถูกต้อง

(นายชยุต แนววงศ์)


นักวิเคราะห์นโยบายและแผนชำนาญการ

เทศบาลตำบลทุ่งโฮ้ง
อำเภอเมืองแพร่
จังหวัดแพร่

แผนพัฒนาท้องถิ่น (พ.ศ.2567-2570) ฉบับเพิ่มเติม เปลี่ยนแปลง ครั้งที่ 3

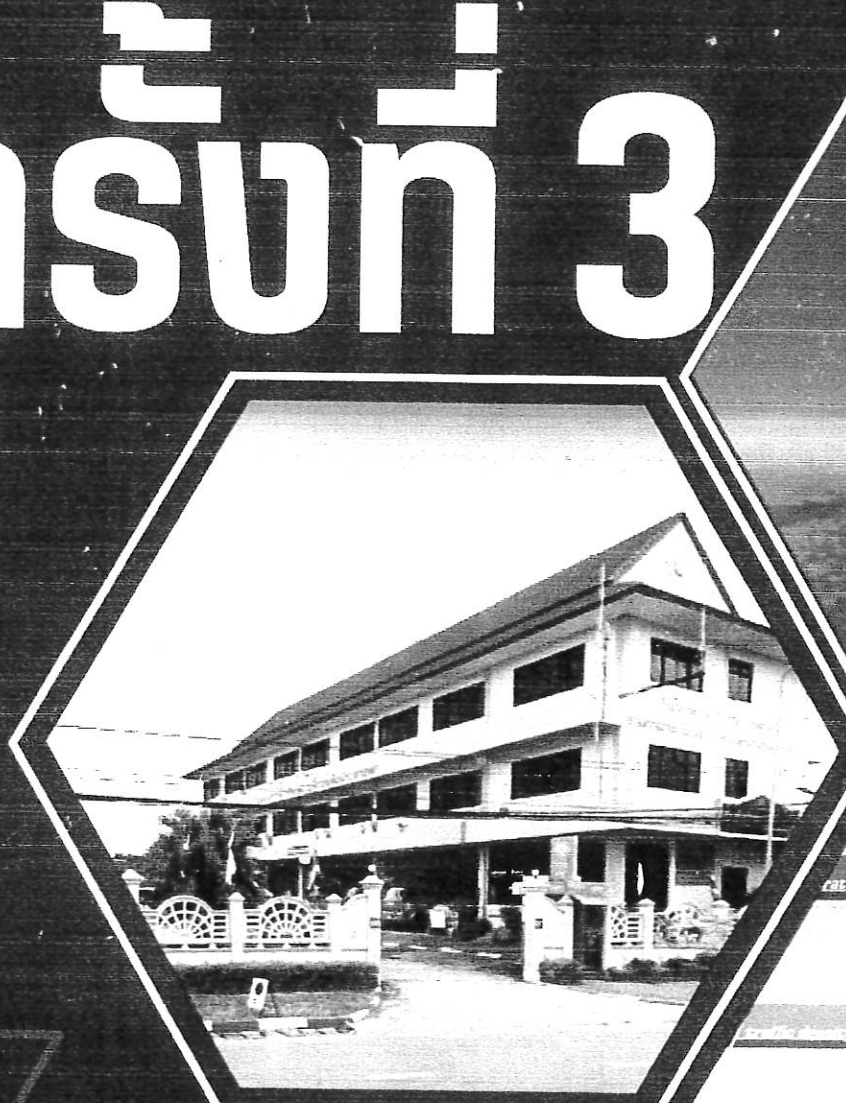

054-522458 ต่อ 108
1 หมู่ที่ 7 ถนนยันตรกิจโกศล อำเภอเมืองแพร่ จังหวัดแพร่
www.thunghong.go.th

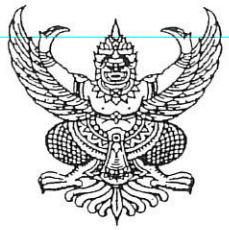

ประกาศเทศบาลตำบลทุ่งโฮ้ง
เรื่อง เพิ่มเติม เปลี่ยนแปลง แผนพัฒนาท้องถิ่น (พ.ศ. ๒๕๖๖ – ๒๕๗๐) ครั้งที่ ๓
****

ตามที่ เทศบาลตำบลทุ่งโฮ้ง ได้ดำเนินการประชาคมระดับหมู่บ้าน รวม ๗ หมู่บ้าน ภายในตำบลทุ่งโฮ้ง ระหว่างวันที่ ๕ – ๑๙ มิถุนายน พ.ศ. ๒๕๖๗ เพื่อให้ประชาคมท้องถิ่นพิจารณาร่างแผนพัฒนาท้องถิ่น ฉบับเพิ่มเติม เปลี่ยนแปลง (พ.ศ. ๒๕๖๖ – ๒๕๗๐) ครั้งที่ ๓ และรับทราบปัญหาความต้องการของประชาชนภายในตำบลทุ่งโฮ้ง รวมถึงเสนอคณะกรรมการพัฒนาท้องถิ่นพิจารณาเห็นชอบ เมื่อวันที่ ๕ กรกฎาคม พ.ศ. ๒๕๖๗

เทศบาลตำบลทุ่งโฮ้ง ขอประกาศใช้แผนพัฒนาท้องถิ่นฉบับดังกล่าว โดยได้ดำเนินการตามระเบียบกระทรวงมหาดไทยว่าด้วยการจัดทำแผนพัฒนาองค์กรปกครองส่วนท้องถิ่น พ.ศ.๒๕๔๘ และที่แก้ไขเพิ่มเติมถึง (ฉบับที่ ๓) พ.ศ.๒๕๖๑

จึงประกาศให้ทราบโดยทั่วกัน

ประกาศ ณ วันที่ ๘ เดือน กรกฎาคม พ.ศ. ๒๕๖๗

(นายวชิรพงศ์ โกสิน)
นายกเทศมนตรีตำบลทุ่งโฮ้ง

สำเนาถูกต้อง

(นายชยุต แนววงศ์)
นักวิเคราะห์นโยบายและแผนชำนาญการ

๒. บัญชีโครงการพัฒนา

แบบ ผ.๐๒/๒

รายละเอียดโครงการพัฒนา

แผนพัฒนาท้องถิ่น (พ.ศ. ๒๕๖๖ - ๒๕๗๐) เพิ่มเติม เปลี่ยนแปลง ครั้งที่ ๓

สำหรับ โครงการที่เกินศักยภาพขององค์กรปกครองส่วนท้องถิ่นที่ใช้สำหรับประสานแผนพัฒนาท้องถิ่น

เทศบาลตำบลทุ่งโฮ้ง

ยุทธศาสตร์จังหวัดที่ ๑. ยุทธศาสตร์การพัฒนาเศรษฐกิจและโครงสร้างพื้นฐานเพื่อสร้างมูลค่าเพิ่ม

- ยุทธศาสตร์การพัฒนาของ อปท. ในเขตจังหวัดที่ ๓. ยุทธศาสตร์จำเป็นเร่งด่วนในด้านแหล่งน้ำ ถนน สะพาน

๒.ยุทธศาสตร์การพัฒนาโครงสร้างพื้นฐานสาธารณูปโภคและการจัดทำผังเมือง ๒.๒ พัฒนาและบริหารจัดการน้ำ

แผนงาน อุตสาหกรรมและการโยธา

ที่	โครงการ	วัตถุประสงค์	เป้าหมาย (ผลผลิตของโครงการ)	งบประมาณที่ผ่านมา ๒๕๖๖ (บาท)	๒๕๖๗ (บาท)	๒๕๖๘ (บาท)	๒๕๖๙ (บาท)	๒๕๗๐ (บาท)	ตัวชี้วัด (KPI)	ผลที่คิดคว่าจะได้รับ	หน่วยงานรับผิดชอบหลัก
๑	โครงการก่อสร้างรางระบายน้ำ คสล.	เพื่อแก้ไขปัญหา	ขนาดกว้าง ๐.๕๐ เมตร ยาว ๓๓๕ เมตร				๑,๐๖๘,๐๐๐		รางระบายน้ำ	สามารถแก้ไข	กองช่าง
	พร้อมฝาปิด คสล. และวางท่อ คสล. หมู่ที่ ๑	น้ำท่วมขัง	ลึกเฉลี่ย ๐.๖๐ – ๐.๙๐ เมตร และ						คสล.พร้อมฝาปิด	ปัญหาน้ำท่วมขัง	ทต.ทุ่งโฮ้ง
	(ถนน พร.ถ. ๕ – ๐๐๔๔		ขนาดท่อ คสล. Ø ๐.๖๐ เมตร จำนวน ๑๒ ท่อน						ที่ได้ขนาดและ		
	หน้าบ้านนางผวน หมื่นโฮ้ง ถึงตรงข้ามทุ่งนา		ขนาดท่อ คสล. Ø ๐.๔๐ เมตร จำนวน ๖ ท่อน						มาตรฐานตาม		
	นางวิเชียร บรรลือ) ตำบลทุ่งโฮ้ง		(ตามแบบเทศบาลตำบลทุ่งโฮ้งกำหนด))						เป้าหมาย		
	อำเภอเมืองแพร่ จังหวัดแพร่										
๒	โครงการก่อสร้างพนังกันดินคอนกรีตเสริมเหล็ก	เพื่อป้องกันปัญหา	พนังกันดินสูง ๒.๐๐ เมตร ยาวรวม ๔๐๖ เมตร				๓,๓๖๙,๘๐๐		พนังกันดิน คสล.	สามารถแก้ไข	กองช่าง
	(๒ ข้าง) ลำห้วยแม่คำแปง หมู่ที่ ๒	ภัยแล้งและปัญหา	(ตามแบบเทศบาลตำบลทุ่งโฮ้งกำหนด)						ที่ได้ขนาดและ	ปัญหาอุทกภัย	ทต.ทุ่งโฮ้ง
	(ข้างทุ่งนานางปิ่นลัด วงค์ตุ้ย) ตำบลทุ่งโฮ้ง	อุทกภัย							มาตรฐานตาม	และปัญหา	
	อำเภอเมืองแพร่ จังหวัดแพร่								เป้าหมาย	ภัยแล้งในพื้นที่	
๓	โครงการก่อสร้างรางส่งน้ำ คสล.	เพื่อส่งเสริมการ	ขนาดกว้าง ๐.๘๐ เมตร ยาว ๘๘๐ เมตร					๒,๒๐๐,๐๐๐	รางส่งน้ำ คสล.	สามารถแก้ไขปัญหา	กองช่าง
	(ลำเหมืองสาธารณประโยชน์ตรงข้ามหน้าบ้าน	เกษตรภายในพื้นที่	ลึกเฉลี่ย ๐.๘๐ - ๐.๙๐ เมตร						ที่ได้ขนาดและ	น้ำแล้งในภาคการ	ทต.ทุ่งโฮ้ง
	นายแพ วรินทร์) หมู่ที่ ๓ , ๔ ตำบลทุ่งโฮ้ง		(ตามแบบเทศบาลตำบลทุ่งโฮ้งกำหนด)						มาตรฐานตาม	เกษตรภายในพื้นที่	
	อำเภอเมืองแพร่ จังหวัดแพร่										
									เป้าหมาย		

สำเนาถูกต้อง

(นายชยุตะ แนวองค์)

นักวิเคราะห์นโยบายและแผนชำนาญการ

โครงการก่อสร้างพนังหินเรียงป้องกันตลิ่งพัง บ้านป่าป๋วย หมู่ที่ ๓ จำนวน ๒ จุด ตำบลสรอย อำเภอวังชิ้น จังหวัดแพร่

หน่วยดำเนินการหลัก : องค์การบริหารส่วนตำบลสรอย

งบประมาณ ๑,๑๙๐,๐๐๐ บาท

กิจกรรมหลักที่ ๑ ก่อสร้างพนังหินเรียงป้องกันตลิ่งพัง บ้านป่าป๋วย หมู่ที่ ๓ จำนวน ๒ จุด ตำบลสรอย อำเภอวังชิ้น จังหวัดแพร่

แบบฟอร์มข้อมูลพื้นฐานโครงการของจังหวัด (ระดับกิจกรรมย่อย) **(๑ ชุด : ๑ กิจกรรมหลัก)**

ลำดับความสำคัญ.....

ชื่อโครงการ : โครงการก่อสร้างพนังหินเรียงป้องกันตลิ่งพัง บ้านป่าป่วย หมู่ที่ ๓ จำนวน ๒ จุด ตำบลสรอย อำเภอวังชิ้น จังหวัดแพร่

กิจกรรมหลัก : ก่อสร้างพนังหินเรียงป้องกันตลิ่งพัง บ้านป่าป่วย หมู่ที่ ๓ จำนวน ๒ จุด ตำบลสรอย อำเภอวังชิ้น จังหวัดแพร่

วงเงิน ๑,๑๙๐,๐๐๐ **บาท**

ยุทธศาสตร์ชาติ : ด้านการสร้างโอกาสและความเสมอภาคทางสังคม

แผนแม่บทฯ : พลังทางสังคม

ประเด็นการพัฒนาของจังหวัด : บริหารจัดการทรัพยากรธรรมชาติ สิ่งแวดล้อม และภัยพิบัติแบบบูรณาการอย่างยั่งยืน

แผนงาน : ฟื้นฟูพื้นที่สีเขียว การบริหารจัดการน้ำและส่งเสริมแพร่เมืองน่าอยู่

หน่วยดำเนินการ : องค์การบริหารส่วนตำบลสรอย

ผู้รับผิดชอบ : นายอัมพร ฐานะวุฒิกุล **ตำแหน่ง** : นายกองค์การบริหารส่วนตำบลสรอย

สถานที่ติดต่อ : ๑๗๕/๑ ม.๘ องค์การบริหารส่วนตำบลสรอย **หมายเลขโทรศัพท์** : ๐๙๘-๗๔๙๐๑๘๗

(๑) หลักการและเหตุผล

(๑.๑) ที่มา : ด้านการสร้างโอกาสและความเสมอภาคทางสังคมพื้นที่ ที่จะดำเนินการโครงการก่อสร้างพนังหินเรียงตั้งอยู่บริเวณบ้านป่าป่วย หมู่ที่ ๓ ตำบลสรอย อำเภอวังชิ้น จังหวัดแพร่ ซึ่งเป็นหมู่บ้านที่มีบริเวณพื้นที่ติดกับลำห้วยสรอยมากกว่าหมู่บ้านอื่นในตำบลสรอย ซึ่งก่อให้เกิดความเสี่ยงสูงกว่าพื้นที่หมู่บ้านอื่นที่จะประสบกับภัยธรรมชาติ เช่น น้ำป่าไหลหลาก เกินดินโคลนถล่ม มีโอกาศสูงที่จะประสบปัญหาภัยธรรมชาติดังกล่าว ซึ่งเหตุการณ์ที่ผ่านๆ มาทุกปีบ้านป่าป่วยได้ประสบภัยน้ำป่าไหลหลาก ดินโคลนถล่มอยู่ตลอด โดยเฉพาะช่วงฤดูฝน จะมีโคลนริมฝั่งแม่น้ำ ลำห้วยสรอยซึ่งเป็นลำห้วยหลัก น้ำป่าไหลหลากที่สูงลงมาแรงมาก ทำให้เกิดดินริมตลิ่งพัง ดินพื้นที่วงกว้าง ก่อให้เกิดความเสียหายทั้งชีวิตประชาชนที่มีบ้านเรือนริมตลิ่งลำห้วยสรอย บ้านป่าป่วยตลอดจนทรัพย์สินบ้านเรือนของประชาชนได้รับความเสียหาย ถูกน้ำป่าไหลพัดเอาบ้านเรือนและสิ่งปลูกสร้างไหลไปกับสายน้ำห้วยสรอย

เพื่อเป็นการป้องกันความเสียหายทั้งชีวิตและทรัพย์สินของประชาชนบ้านป่าป่วย หมู่ที่ ๓ ตำบลสรอย อำเภอวังชิ้น จังหวัดแพร่ ที่มีที่อยู่อาศัยสิ่งปลูกสร้างอยู่บริเวณตลิ่งทางองค์การบริหารส่วนตำบลสรอย จึงได้รับทราบปัญหาดังกล่าว ซึ่งมีข้อจำกัดด้านงบประมาณ จึงได้เสนอโครงการก่อสร้างพนังหินเรียงป้องกันตลิ่งพัง เพื่อบรรจุไว้ในแผนพัฒนาจังหวัดแพร่ และขอรับงบประมาณสนับสนุนในปีงบประมาณต่อไป

(๑.๒) สรุปสาระสำคัญ

สภาพปัญหา / ความต้องการ : ตลิ่งทั้ง ๒ ข้างลำห้วยพังเสียหายหลายจุด รวมทั้งทำให้น้ำไหลเข้าพื้นที่การเกษตร บ้านเรือน

ความเร่งด่วน : (ระบุระดับความจำเป็นเร่งด่วน) : ด่วน

(๒) ข้อมูลทั่วไปของโครงการ

(๒.๑) วัตถุประสงค์ของโครงการ : เพื่อป้องกันและแก้ไขปัญหาการกัดเซาะตลิ่ง และราษฎรในเขตพื้นที่โครงการ มีคุณภาพชีวิตที่ดีขึ้น

(๒.๒) สถานภาพของโครงการ

☐ โครงการเดิม ☑ โครงการใหม่

(๒.๓) ประเภทของโครงการ

☑ พัฒนา ☐ ดำเนินการปกติ

(๒.๔) ระยะเวลาดำเนินโครงการ ๑ **ปี เริ่มต้นปี ตุลาคม ๒๕๖๙ สิ้นสุดปี กันยายน ๒๕๗๐**

(๒.๕) สถานที่ดำเนินโครงการ : บ้านป่าป่วย หมู่ที่ ๓ ตำบลสรอย อำเภอวังชิ้น จังหวัดแพร่

(๓) กลุ่มเป้าหมาย และผู้มีส่วนได้ส่วนเสีย

(๓.๑) กลุ่มเป้าหมาย : บ้านป่าป่วย หมู่ที่ ๓ จำนวน ๑๖๑ คน จำนวน ๕๐๑ ครัวเรือน

(๓.๒) ผู้มีส่วนได้ส่วนเสีย : บ้านป่าป่วย หมู่ที่ ๓ จำนวน ๑๖๑ คน จำนวน ๕๐๑ ครัวเรือน

(๔) เป้าหมาย ผลลัพธ์ และผลกระทบโครงการ

(๔.๑) เป้าหมายโครงการ

ตัวชี้วัด ประชาชน ร้อยละ ๘๐ ได้รับการแก้ไขปัญหาการกัดเซาะตลิ่ง

(๔.๒) **ผลผลิต** ก่อสร้างพนังหินเรียงป้องกันตลิ่ง ความยาว ๒๐๐.๐๐ เมตร ความสูง ๔.๐๐ เมตร

(๔.๓) **ผลลัพธ์** ตลิ่งทั้ง ๒ ข้างลำห้วยมีพนังหินเรียงป้องกันตลิ่งพัง

(๔.๔) ผลกระทบ :

เชิงบวก : -

เชิงลบ : -

(๕) แนวทางการดำเนินงาน

(แสดงรายละเอียดกิจกรรมที่จะทำภายใต้โครงการที่จังหวัดเสนอขอ และทำเครื่องหมาย ✓ ลงในช่องระยะเวลาที่จะเริ่มดำเนินงานของแต่ละกิจกรรมสำคัญด้วย)

กิจกรรมย่อย		ระยะเวลาที่จะเริ่มดำเนินการ			
		ต.ค. - ธ.ค. ๖๙	ม.ค. - มี.ค. ๗๐	เม.ย. - มิ.ย. ๗๐	ก.ค. - ก.ย. ๗๐
๑	ก่อสร้างพนังหินเรียง บ้านป่าป่วย หมู่ที่ 3 ตำบลสรอย อำเภอวังชิ้น จังหวัดแพร่ จุดที่ ๑	-	-	/	-
๒	ก่อสร้างพนังหินเรียง บ้านป่าป่วย หมู่ที่ 3 ตำบลสรอย อำเภอวังชิ้น จังหวัดแพร่ จุดที่ ๒	-	-	/	-

(๖) วิธีการดำเนินงาน ☐ ดำเนินการเอง ☑ จ้างเหมา

(๗) วงเงินของโครงการ จำนวน ๑,๑๙๐,๐๐๐ บาท

(๘) รายงานความสำเร็จของการดำเนินงานที่ผ่านมา

(ให้กรอกเฉพาะโครงการที่มีการใช้ระยะเวลาในการดำเนินการมากกว่าหนึ่งปี และโครงการที่มีการดำเนินการเป็นประจำทุกปี เช่น โครงการกระตุ้นการท่องเที่ยวประจำปี โครงการที่ดำเนินกิจกรรมเดิมแต่เปลี่ยนหรือขยายพื้นที่ดำเนินการหรือกลุ่มเป้าหมาย เป็นต้น โดยให้แสดงรายละเอียดผลการดำเนินงานและความสำเร็จในการดำเนินงานในปีที่ผ่านมา รวมทั้งต้องแสดงความก้าวหน้าในการบรรลุวัตถุประสงค์และค่าเป้าหมายที่กำหนดไว้ในแผนพัฒนาจังหวัดและแผนพัฒนากลุ่มจังหวัด)

(๙) ภารกิจขององค์กรปกครองส่วนท้องถิ่น

☐ โครงการไม่ใช่ภารกิจขององค์กรปกครองส่วนท้องถิ่น

☑ โครงการเป็นภารกิจขององค์กรปกครองส่วนท้องถิ่น

(๑๐) ความพร้อมของโครงการ

(๑๐.๑) พื้นที่ดำเนินโครงการ

☑ ดำเนินการได้ทันที หมายถึง ได้ศึกษาความเหมาะสมและกำหนดพื้นที่ดำเนินการหรือได้รับอนุญาตตามกฎหมาย และสามารถดำเนินการได้ทันที

☐ อยู่ในระหว่างเตรียมการ หมายถึง ได้ศึกษาความเหมาะสมและกำหนดพื้นที่ดำเนินการแล้ว แต่อยู่ในระหว่างจัดเตรียมพื้นที่ หรือกำลังแก้ไขปัญหา / อุปสรรคต่างๆ หรือเตรียมการขออนุญาตตามกฎหมาย

☐ อยู่ในระหว่างศึกษาความเหมาะสม และคัดเลือกพื้นที่ดำเนินการ

(๑๐.๒) แบบรูปรายการ/ แผนการปฏิบัติงาน

☑ มี และสมบูรณ์ (ให้ระบุชื่อหน่วยงานเจ้าของรูปแบบรายการที่ใช้) .....

☐ มีแต่ยังไม่สมบูรณ์ (ให้ระบุชื่อหน่วยงานเจ้าของรูปแบบรายการที่ใช้) .....

☐ ไม่มี

(๑๐.๓) ความพร้อมของบุคลากร เครื่องมือ และเทคนิคการดำเนินการ

๑) บุคลากรมีประสบการณ์ ☑ ทั้งหมด ☐ บางส่วน ☐ ไม่มีประสบการณ์

๒) เครื่องมือดำเนินการ
☑ มี พร้อมดำเนินการได้ทันที
☐ มีบางส่วนและต้องจัดหาเพิ่มเติม
☐ ไม่มี ต้องจัดหาเพิ่มเติม

๓) เทคนิคในการบริหารจัดการ
☑ มีประสบการณ์สูง
☐ มีประสบการณ์ปานกลาง
☐ ไม่มีประสบการณ์

(๑๐.๔) ผลกระทบสิ่งแวดล้อม

☐ ผ่านคณะกรรมการสิ่งแวดล้อมแห่งชาติแล้ว
☐ อยู่ระหว่างการพิจารณาของคณะกรรมการสิ่งแวดล้อมแห่งชาติ
☑ คณะกรรมการสิ่งแวดล้อมแห่งชาติยังไม่พิจารณา

(๑๐.๕) รายงานการศึกษาความเหมาะสม (FS)

☑ ไม่ต้องทำรายงานการศึกษา
☐ ต้องทำรายงานการศึกษา

(๑๑) วิธีการบริหารจัดการหรือการดูแลบำรุงรักษา เมื่อโครงการแล้วเสร็จ เพื่อให้เกิดความยั่งยืนของโครงการ (ให้ระบุหน่วยงานให้ชัดเจน) : เมื่อโครงการแล้วเสร็จองค์การบริหารส่วนตำบลสรอย มีความประสงค์จะรับโอนสินทรัพย์เพื่อเป็นผู้ปกครอง ดูแลบำรุงรักษา หรือใช้ประโยชน์ต่อไป

(๑๒) ปัญหา อุปสรรคและข้อจำกัด :

แบบฟอร์มรายละเอียดจำแนกตามงบรายจ่าย (๑ ชุด : ๑ กิจกรรมหลัก)

หน่วย : บาท

งบรายจ่าย - รายการ (ทะเบียนรายการ ประเภทรายการ ของสำนักงบประมาณ)	งบประมาณ		คำชี้แจง
	ปี ๒๕๖๙ (ถ้ามี)	ปี ๒๕๗๐	
จังหวัดแพร่			
แผนงาน : ยุทธศาสตร์ส่งเสริมการพัฒนาจังหวัดและกลุ่มจังหวัดแบบบูรณาการ			
ผลผลิต : โครงการพัฒนาด้านการบริหารจัดการทรัพยากรธรรมชาติและสิ่งแวดล้อม			
โครงการ : ก่อสร้างพนังหินเรียงป้องกันตลิ่งพัง บ้านป่าป๋วย หมู่ที่ ๓ จำนวน ๒ จุด ตำบลสรอย อำเภอวังชิ้น จังหวัดแพร่			
กิจกรรมหลัก : ก่อสร้างพนังหินเรียงป้องกันตลิ่งพัง บ้านป่าป๋วย หมู่ที่ ๓ จำนวน ๒ จุด ตำบลสรอย อำเภอวังชิ้น จังหวัดแพร่		๑,๑๙๐,๐๐๐	
๒.๒ ค่าที่ดินและสิ่งก่อสร้าง			
(๑) ราคาต่อหน่วยต่ำกว่า ๑๐ ล้านบาท			
(๑.๑๔) ค่าก่อสร้างแหล่งน้ำ		๕๙๕,๐๐๐.๐๐	ก่อสร้างพนังหินเรียงป้องกันตลิ่งพัง บ้านป่าป๋วย หมู่ที่ ๓ ตำบลสรอย อำเภอวังชิ้น จังหวัดแพร่ ความยาว ๑๐๐ เมตร สูง ๔.๐๐ เมตร จุดที่ ๑
		๕๙๕,๐๐๐.๐๐	ก่อสร้างพนังหินเรียงป้องกันตลิ่งพัง บ้านป่าป๋วย หมู่ที่ ๓ ตำบลสรอย อำเภอวังชิ้น จังหวัดแพร่ ความยาว ๑๐๐ เมตร สูง ๔.๐๐ เมตร จุดที่ ๒

<u>หมายเหตุ</u>

๑. เพื่อประโยชน์ในการประมวลผลข้อมูลให้จังหวัดและกลุ่มจังหวัดใช้ทะเบียนรายการ ประเภทรายการ ของสำนักงบประมาณเท่านั้น กรุณาอย่าเพิ่มประเภทรายการใหม่โดยไม่จำเป็น

๒. กรณีประสงค์จะเพิ่มทะเบียนประเภทรายการ ให้ประสานงานกับเจ้าหน้าสำนักงบประมาณที่รับผิดชอบจังหวัดและกลุ่มจังหวัดก่อน

๓. ตามแบบฟอร์มฯ ให้เลือกเฉพาะ (ระบุ) งบรายจ่าย และรายการที่มีงบประมาณเท่านั้น

บันทึกความตกลง
การขอตั้งงบประมาณและการรับโอนสินทรัพย์
ที่เกิดขึ้นจากการดำเนินโครงการตามแผนปฏิบัติราชการประจำปีของจังหวัดแพร่
ประจำปีงบประมาณ พ.ศ. ๒๕๗๐

ระหว่าง

จังหวัดแพร่ กับ องค์การบริหารส่วนตำบลสรอย

บันทึกความตกลงฉบับนี้ จัดทำขึ้นระหว่าง จังหวัดแพร่ ซึ่งมีความประสงค์ที่จะดำเนินโครงการก่อสร้างพนังหินเรียงป้องกันตลิ่งพัง บ้านป่าป่วย หมู่ที่ ๓ ตำบลสรอย อำเภอวังชิ้น จังหวัดแพร่ กิจกรรมก่อสร้างพนังหินเรียงป้องกันตลิ่งพัง บ้านป่าป่วย หมู่ที่ ๓ ตำบลสรอย อำเภอวังชิ้น จังหวัดแพร่ เพื่อขอรับการสนับสนุนงบประมาณภายใต้แผนปฏิบัติราชการประจำปีของจังหวัดแพร่ ประจำปีงบประมาณ พ.ศ. ๒๕๗๐ โดยมี องค์การบริหารส่วนตำบลสรอย เป็นหน่วยงานรับผิดชอบดำเนินโครงการ/กิจกรรม มีวัตถุประสงค์ในการป้องกันและแก้ไขปัญหาการกัดเซาะตลิ่ง และราษฎรในเขตพื้นที่โครงการมีคุณภาพชีวิตที่ดีขึ้น ซึ่งโครงการ/กิจกรรมดังกล่าวมีความพร้อมสามารถดำเนินการได้ทันที

ทั้งนี้ เมื่อดำเนินโครงการ/กิจกรรมแล้วเสร็จ องค์การบริหารส่วนตำบลสรอย มีความพร้อมและมีความประสงค์ที่จะรับโอนสิ่งปลูกสร้าง ครุภัณฑ์ ระบบเทคโนโลยีสารสนเทศ ระบบป้องกันภัย ระบบทะเบียน หรือระบบอื่นในทำนองเดียวกันที่เกิดขึ้นจากการดำเนินโครงการดังกล่าวทั้งหมด (รายละเอียดตามเอกสารแนบท้าย) เพื่อเป็นผู้ปกครอง ดูแล บำรุงรักษา หรือใช้ประโยชน์ต่อไป

จึงได้ทำบันทึกความตกลงฉบับนี้ขึ้นสองฉบับ และมีความถูกต้องตรงกัน โดยทั้งสองฝ่ายได้อ่านและเข้าใจโดยตลอด จึงได้ลงลายมือชื่อไว้เป็นหลักฐานต่อหน้าพยาน

ณ วันที่ ๓๐ เดือน กรกฎาคม พ.ศ. ๒๕๖๘

ลงชื่อ .....
(นายสมชัย เลิศประสิทธิพันธ์)
ผู้ว่าราชการจังหวัดแพร่
ผู้โอนสินทรัพย์

ลงชื่อ .....
(นายอัมพร ฐานะวุฒิกุล)
ตำแหน่ง นายกองค์การบริหารส่วนตำบลสรอย
หัวหน้าหน่วยงานผู้มีอำนาจรับโอนสินทรัพย์

ลงชื่อ .....
(นายอภิชน จันทะวิชัย)
ตำแหน่ง รองนายกองค์การบริหารส่วนตำบลสรอย
พยาน

ลงชื่อ .....
(นายบุญยิน เนื่องเหมย)
ตำแหน่ง ผู้อำนวยการกองช่าง รักษาราชการแทน
ปลัดองค์การบริหารส่วนตำบลสรอย
พยาน

หมายเหตุ หัวหน้าหน่วยงานผู้มีอำนาจรับโอนสินทรัพย์ กรณีส่วนราชการในพื้นที่ ต้องเป็นผู้ที่ได้รับมอบอำนาจให้ลงนามในบันทึกความร่วมมือ โดยให้แนบเอกสารการได้รับมอบอำนาจมาด้วย ส่วนกรณีองค์กรปกครองส่วนท้องถิ่น ต้องเป็นนายก อบจ./นายกเทศมนตรี/นายก อบต. เป็นผู้ลงนาม โดยได้รับความเห็นชอบจากสภาท้องถิ่นเรียบร้อยแล้ว

บัญชีรายการสิ่งปลูกสร้าง ครุภัณฑ์ ระบบเทคโนโลยีสารสนเทศ
ระบบป้องกันภัย ระบบทะเบียน หรือระบบอื่นในทำนองเดียวกัน ที่เกิดขึ้นจากการดำเนิน
โครงการก่อสร้างพนังหินเรียงป้องกันตลิ่งพัง บ้านป่าป่วย หมู่ที่ ๓ ตำบลสรอย อำเภอวังชิ้น จังหวัดแพร่
กิจกรรมก่อสร้างพนังหินเรียงป้องกันตลิ่งพัง บ้านป่าป่วย หมู่ที่ ๓ ตำบลสรอย อำเภอวังชิ้น จังหวัดแพร่
ตามแผนปฏิบัติราชการประจำปีของจังหวัดแพร่ ประจำปีงบประมาณ พ.ศ. ๒๕๗๐

ลำดับที่	รายการ	จำนวน (หน่วยนับ)	ราคาต่อหน่วย (บาท)	ราคารวม (บาท)
๑	ก่อสร้างพนังหินเรียงป้องกันตลิ่งพัง บ้านป่าป่วย หมู่ที่ ๓ ตำบลสรอย อำเภอวังชิ้น จังหวัดแพร่ ความยาว ๑๐๐ เมตร สูง ๔.๐๐ เมตร จุดที่ ๑	๑ รายการ	๕๙๕,๐๐๐	๕๙๕,๐๐๐
๒	ก่อสร้างพนังหินเรียงป้องกันตลิ่งพัง บ้านป่าป่วย หมู่ที่ ๓ ตำบลสรอย อำเภอวังชิ้น จังหวัดแพร่ ความยาว ๑๐๐ เมตร สูง ๔.๐๐ เมตร จุดที่ ๒	๑ รายการ	๕๙๕,๐๐๐	๕๙๕,๐๐๐
งบประมาณรวม				๑,๑๙๐,๐๐๐

ลงชื่อ .....
(นายสมชัย เลิศประสิทธิพันธ์)
ผู้ว่าราชการจังหวัดแพร่
ผู้โอนสินทรัพย์

ลงชื่อ .....
(นายอัมพร ฐานะวุฒิกุล)
ตำแหน่ง นายกองค์การบริหารส่วนตำบลสรอย
หัวหน้าหน่วยงานผู้มีอำนาจรับโอนสินทรัพย์

ลงชื่อ .....
(นายอภิชน จันทะวิชัย)
ตำแหน่ง รองนายกองค์การบริหารส่วนตำบลสรอย
พยาน

ลงชื่อ .....
(นายชัยเดช นนทจันทร์)
ตำแหน่ง ปลัดองค์การบริหารส่วนตำบลสรอย
พยาน

รายชื่อผู้มาประชุมสภาองค์การบริหารส่วนตำบลสรอย สมัยสามัญ
สมัยที่ ๒ ครั้งที่ ๑ ประจำปี พ.ศ.๒๕๖๗
วันที่ ๒๑ มีนาคม พ.ศ.๒๕๖๗
ณ ห้องประชุมโรงเรียนชุมชนบ้านแม่หละป่าป๋วย

****

ผู้มาประชุม

ลำดับที่	ชื่อ - สกุล	ตำแหน่ง	ลายมือชื่อ	หมายเหตุ
๑	นางอารี กันทะจันทร์	ประธานสภา ฯ		
๒	นางสมหมาย เจื้อจิ๋ว	รองประธานสภา ฯ		
๓	นางปวรรัตน์ ปัญโญแก้ว	สอบต. หมู่ที่ ๑		
๔	นายสมพล ทิหลิ้ม	สอบต. หมู่ที่ ๒		
๕	นางพิน เมืองแดง	สอบต. หมู่ที่ ๔		
๖	นายเช่น สายแดง	สอบต. หมู่ที่ ๕		
๗	นายเมธี บุญปัน	สอบต. หมู่ที่ ๖		
๘	นางนภาวรรณ ศรีวงค์	สอบต. หมู่ที่ ๗		
๙	นายกิตติคุณ ยศเป็ง	สอบต. หมู่ที่ ๙		
๑๐	นางภัทรวรรณ เชียงเกตุ	สอบต. หมู่ที่ ๑๐		
๑๑	นางเรณู จีนกล่ำ	สอบต. หมู่ที่ ๑๑		
๑๒				
๑๓				
๑๔				
๑๕				
๑๖				
๑๗				
๑๘				
๑๙				

นายพัชรพงศ์ วงศ์หล้า
นักจัดการงานทั่วไปปฏิบัติการ

นายพัชรพงศ์ วงศ์หล้า
นักจัดการงานทั่วไปปฏิบัติการ

ผู้เข้าร่วมประชุม

ลำดับที่	ชื่อ - สกุล	ตำแหน่ง	ลายมือชื่อ	หมายเหตุ
๑	นายอัมพร ฐานะวุฒิกุล	นายก อบต.		
๒	นายอภิชน จันทะวิชัย	รองนายก อบต.		
๓	นางสาวสุนิสา สุนทราพันธ์	รองนายก อบต.		
๓	นายปฏิพล กิ่งจ่อ	เลขานุการนายก อบต.		
๔	นายบุญยิน เนื่องเหมย	ผอ.กองช่าง รักษาราชการแทน ปลัด อบต.		
๕	นางสาวเพชรี สุวรรณเลิศ	นักทรัพยากรบุคคลชำนาญการ รักษาราชการแทน ผู้อำนวยการกองคลัง ผู้อำนวยการกองการศึกษาฯ		
๖	นายธนพรรธน์ จอมดวง	นักวิเคราะห์นโยบายและแผน ชำนาญการ รักษาราชการแทน หัวหน้าสำนักปลัด		
๗	นายพัชรพงศ์ วงศ์หล้า	นักจัดการงานทั่วไปปฏิบัติการ		
๘	นายอัจฉริยะพงษ์ ปันฟอง	กำนันตำบลสรอย		
๙				
๑๐				
๑๑				
๑๒				
๑๓				
๑๔				
๑๕				
๑๖				
๑๗				

ผู้มาประชุม คน
ผู้ลาประชุม คน
ผู้เข้าร่วมประชุม คน

นายพัชรพงศ์ วงศ์หล้า
นักจัดการงานทั่วไปปฏิบัติการ

นายพัชรพงศ์ วงศ์หล้า
นักจัดการงานทั่วไปปฏิบัติการ

รายงานการประชุมสภาองค์การบริหารส่วนตำบลสรอย สมัยสามัญ
สมัยที่ ๒ ครั้งที่ ๑ ประจำปี พ.ศ.๒๕๖๗
วันที่ ๒๑ มีนาคม พ.ศ.๒๕๖๗
ณ ห้องประชุมองค์การบริหารส่วนตำบลสรอย

****

ผู้มาประชุม

ลำดับที่	ชื่อ - สกุล	ตำแหน่ง	ลายมือชื่อ	หมายเหตุ
๑	นางอารี กันทะจันทร์	ประธานสภา ฯ	อารี กันทะจันทร์	
๒	นางสมหมาย เจื้อจิ๋ว	รองประธานสภา ฯ	สมหมาย เจื้อจิ๋ว	
๓	นางปวรรัตน์ ปัญโญแก้ว	สอบต. หมู่ที่ ๑	ปวรรัตน์ ปัญโญแก้ว	
๔	นายสมพล ทิหลิ้ม	สอบต. หมู่ที่ ๒	สมพล ทิหลิ้ม	
๕	นางพิน เมืองแดง	สอบต. หมู่ที่ ๔	พิน เมืองแดง	
๖	นายเช่น สายแดง	สอบต. หมู่ที่ ๕	เช่น สายแดง	
๗	นายเมธี บุญปัน	สอบต. หมู่ที่ ๖	เมธี บุญปัน	
๘	นางนภาวรรณ ศรีวงค์	สอบต. หมู่ที่ ๗	นภาวรรณ ศรีวงค์	
๙	นายกิตติคุณ ยศเป็ง	สอบต. หมู่ที่ ๙	กิตติคุณ ยศเป็ง	
๑๐	นางภัทรวรรณ เชียงเกตุ	สอบต. หมู่ที่ ๑๐	ภัทรวรรณ เชียงเกตุ	
๑๑	นางเรณู จีนกล่ำ	สอบต. หมู่ที่ ๑๑	เรณู จีนกล่ำ	
๑๒				
๑๓				
๑๔				
๑๕				
๑๖				
๑๗				
๑๘				
๑๙				

นายพัชรพงศ์ วงศ์หล้า
นักจัดการงานทั่วไปปฏิบัติการ

นายพัชรพงศ์ วงศ์หล้า
นักจัดการงานทั่วไปปฏิบัติการ

ผู้เข้าร่วมประชุม

ลำดับที่	ชื่อ - สกุล	ตำแหน่ง	ลายมือชื่อ	หมายเหตุ
๑	นายอัมพร ฐานะวุฒิกุล	นายก อบต.	อัมพร ฐานะวุฒิกุล	
๒	นายอภิชน จันทะวิชัย	รองนายก อบต.	อภิชน จันทะวิชัย	
๓	นางสาวสุนิสา สุนทราพันธ์	รองนายก อบต.	สุนิสา สุนทราพันธ์	
๓	นายปฏิพล กิ่งจ่อ	เลขานุการนายก อบต.	ปฏิพล กิ่งจ่อ	
๔	นายบุญยิน เนื่องเหมย	ผอ.กองช่าง รักษาราชการแทน ปลัด อบต.	บุญยิน เนื่องเหมย	
๕	นางสาวเพชรี สุวรรณเลิศ	นักทรัพยากรบุคคลชำนาญการ รักษาราชการแทน ผู้อำนวยการกองคลัง ผู้อำนวยการกองการศึกษาฯ	เพชรี สุวรรณเลิศ	
๖	นายธนพรรธน์ จอมดวง	นักวิเคราะห์นโยบายและแผน ชำนาญการ รักษาราชการแทน หัวหน้าสำนักปลัด	ธนพรรธน์ จอมดวง	
๗	นายพัชรพงศ์ วงศ์หล้า	นักจัดการงานทั่วไปปฏิบัติการ	พัชรพงศ์ วงศ์หล้า	
๘	นายอัจฉริยะพงษ์ ปันฟอง	กำนันตำบลสรอย	อัจฉริยะพงษ์ ปันฟอง	
๙				
๑๐				
๑๑				
๑๒				
๑๓				
๑๔				
๑๕				
๑๖				
๑๗				

ผู้มาประชุม ๑๐ คน
ผู้ลาประชุม ๐ คน
ผู้เข้าร่วมประชุม ๘ คน

นายพัชรพงศ์ วงศ์หล้า
นักจัดการงานทั่วไปปฏิบัติการ

นายพัชรพงศ์ วงศ์หล้า
นักจัดการงานทั่วไปปฏิบัติการ

เริ่มประชุมเวลา ๐๙.๐๐ น.

เมื่อได้เวลาอันสมควร เลขานุการสภาองค์การบริหารส่วนตำบล ได้ตรวจรายชื่อผู้มาประชุมมีสมาชิกสภาองค์การบริหารส่วนตำบลเข้าร่วม จำนวน ๑๑ คน ครบองค์ประชุม จึงได้เชิญประธานสภาองค์การบริหารส่วนตำบล จุดธูปเทียนบูชาพระรัตนตรัยและดำเนินการประชุมสภาองค์การบริหารส่วนตำบลสรอย สมัยสามัญ สมัยที่ ๒ ครั้งที่ ๑ ประจำปี พ.ศ.๒๕๖๗ ตามระเบียบวาระ ดังนี้

ระเบียบวาระที่ ๑ - เรื่องที่ประธานแจ้งเพื่อทราบ

ประธานสภาฯ ในการประชุมนี้ ขอให้ผู้มาประชุมและผู้เข้าร่วมประชุมทุกท่านปิดเสียงโทรศัพท์มือถือหรือเปิดเป็นระบบสั่นเพื่อให้เกียรติที่ประชุมค่ะ เพื่อให้เกียรติต่อที่ประชุมสมาชิกสภาฯท่านใดจะอภิปรายกรุณายกมือพ้นศีรษะด้วยค่ะ

ที่ประชุม - รับทราบ

ประธานสภาฯ ยินดีต้อนรับท่านกำนัน อัจฉริยะพงษ์ ปันฟอง กำนันตำบลสรอย ที่ได้เข้าร่วมประชุมสภาองค์การบริหารส่วนตำบลสรอยในครั้งนี้ และขอแจ้งผู้ร่วมประชุมว่าวันนี้เราได้มาใช้สถานที่ประชุมสภาฯ ณ ห้องประชุมโรงเรียนบ้านแม่หละป่าป้วย เนื่องจากมีการแก้ไขซ่อมแซมไฟฟ้าบริเวณองค์การบริหารส่วนตำบลสรอย การไฟฟ้าสาขาวังชิ้นจึงหยุดจ่ายกระแสไฟฟ้าบริเวณที่ทำการองค์การบริหารส่วนตำบลสรอยในวันนี้ค่ะ

ระเบียบวาระที่ ๒ - เรื่องรับรองรายงานการประชุม

ประธานสภาฯ - เป็นการพิจารณารับรองรายงานการประชุมสภาองค์การบริหารส่วนตำบลสรอย สมัยสามัญ สมัยที่ ๑ ครั้งที่ ๑ เมื่อวันที่ ๑๑ มกราคม พ.ศ.๒๕๖๗ ขอให้สมาชิกสภาองค์การบริหารส่วนตำบลสรอยทุกท่านได้ตรวจทานบันทึกรายงานการประชุมว่าจะมีการแก้ไขประเด็นใดหรือไม่ค่ะ

ส.อบต. หมู่ที่ ๙ เรียนท่านประธานสภา สมาชิกสภาทุกท่าน และผู้บริหารองค์การบริหารส่วนตำบลสรอย ขอให้ทุกท่านเปิดรายงานการประชุมสภาฯไปยังหน้าที่ ๑๐ ครับ ในส่วนที่ ส.อบต. หมู่ที่ ๙ ได้พูดครับขอเปลี่ยนข้อความจากหน่อไม้ เป็นขยะที่ส่งกลิ่นเหม็นครับ ขอบคุณครับ

นักจัดการฯ ได้ครับ

ประธานสภาฯ มีสมาชิกท่านใดเห็นควรแก้ไขรายงานประชุมอีกหรือไม่ค่ะ

ที่ประชุม ไม่มี

นายพัชรพงศ์ วงศ์หล้า
นักจัดการงานทั่วไปปฏิบัติการ

นายพัชรพงศ์ วงศ์หล้า
นักจัดการงานทั่วไปปฏิบัติการ

ประธานสภาฯ หากไม่มีขอมติที่ประชุมรับรองการประชุมสภาองค์การบริหารส่วนตำบลสรอย สมัยสามัญ สมัยที่ ๑ ครั้งที่ ๑ ประจำปี พ.ศ.๒๕๖๗ เมื่อวันที่ ๑๑ มกราคม พ.ศ.๒๕๖๗ ผู้ใดรับรองกรุณายกมือค่ะ

ที่ประชุม มีมติ รับรอง ๑๐ เสียง

ไม่รับรอง ๐ เสียง

งดออกเสียง ๑ เสียง

ระเบียบวาระที่ ๓ - เรื่องกระทู้ถาม – (ไม่มี)

ระเบียบวาระที่ ๔ เรื่องเพื่อพิจารณา/เรื่องที่เสนอใหม่

ระเบียบวาระที่ ๔.๑ พิจารณาร่างแผนพัฒนาท้องถิ่น (พ.ศ.๒๕๖๖ – ๒๕๗๐) ฉบับเพิ่มเติม ครั้งที่ ๑/๒๕๖๗

ประธานสภาฯ - ต่อไปเป็นระเบียบวาระที่ ๔.๑ พิจารณาร่างแผนพัฒนาท้องถิ่น (พ.ศ.๒๕๖๖ – ๒๕๗๐) ฉบับเพิ่มเติม ครั้งที่ ๑/๒๕๖๗ เชิญท่านนายกค่ะ

นายก อบต. - เรียนท่านประธานสภา และสมาชิกสภาทุกท่าน กระผมนายอัมพร ฐานะวุฒิกุล นายกองค์การบริหารส่วนตำบลสรอย ขอเสนอญัตติเรื่องพิจารณา ร่างแผนพัฒนาท้องถิ่น(พ.ศ.๒๕๖๖-๒๕๗๐) ฉบับเพิ่มเติม ครั้งที่๑ พ.ศ.๒๕๖๗

ตามที่องค์การบริหารส่วนตำบลสรอยได้ดำเนินการจัดทำแผนพัฒนาท้องถิ่น (พ.ศ.๒๕๖๖-๒๕๗๐) ตามระเบียบกระทรวงมหาดไทยว่าด้วยการจัดทำแผนพัฒนาองค์กรปกครองส่วนท้องถิ่น พ.ศ.๒๕๔๘ และแก้ไขเพิ่มเติม(ฉบับที่๓) พ.ศ.๒๕๖๑ โดยได้รับความเห็นชอบจากสภาองค์กรบริหารส่วนตำบลสรอย และได้ประกาศใช้แล้วนั้นเนื่องจากองค์การบริหารส่วนตำบลสรอยมีความจำเป็นต้องดำเนินการเพิ่มเติมเปลี่ยนแปลงโครงการพัฒนาในแผนพัฒนาท้องถิ่น (พ.ศ.๒๕๖๖-๒๕๗๐) เพื่อรองรับการจัดสรรงบประมาณจากกระทรวงมหาดไทย งบอุดหนุนเฉพาะกิจ รวมทั้งเป็นการวางกรอบแนวทางการจัดทำข้อบัญญัติงบประมาณและเพื่อแก้ไขปัญหาและบรรเทาความเดือดร้อนของประชาชนและเปลี่ยนแปลงให้สอดคล้องกับข้อเท็จจริงและสถานการณ์ปัจจุบันตามภารกิจและอำนาจหน้าที่ขององค์การบริหารส่วนตำบลสรอย โดยถือปฏิบัติตามระเบียบกระทรวงมหาไทยว่าด้วยการจัดทำแผนพัฒนาองค์กรปกครองส่วนท้องถิ่น พ.ศ.๒๕๔๘ แก้ไขเพิ่มเติมถึง(ฉบับที่ ๓) พ.ศ.๒๕๖๑ ข้อ ๒๒ โดยผ่านกระบวนการดำเนินการของคณะกรรมการสนับสนุนการจัดทำแผนพัฒนาท้องถิ่นและผ่านความเห็นชอบของคณะกรรมการพัฒนาท้องถิ่นและประชาคมท้องถิ่น ดังนั้น จึงขอเสนอญัตติเพิ่มเติมแผนพัฒนาท้องถิ่นขององค์การบริหารส่วนตำบลสรอย (พ.ศ.๒๕๖๖-๒๕๗๐) พร้อมรายละเอียดโครงการมาเพื่อให้สภาองค์การบริหารส่วนตำบลสรอยพิจารณาให้ความเห็นชอบในสมัยประชุมสภาฯ สมัยสามัญ สมัยที่ ๒ นี้ ขอเชิญเจ้าหน้าที่วิเคราะห์นโยบายและแผนชี้แจงรายละเอียดครับ

นายพัชรพงศ์ วงศ์หล้า
นักจัดการงานทั่วไปปฏิบัติการ

นายพัชรพงศ์ วงศ์หล้า
นักจัดการงานทั่วไปปฏิบัติการ

นักวิเคราะห์ฯ — - เรียนท่านประธานสภาฯ สมาชิกสภาฯและคณะผู้บริหารทุกท่าน กระผมนายธนพรรธน์ จอมดวง นักวิเคราะห์นโยบายและแผนชำนาญการ ขอชี้แจงรายละเอียด ร่าง แผนพัฒนาท้องถิ่น (พ.ศ.๒๕๖๖-๒๕๗๐) ขององค์การบริหารส่วนนตำบลสรอย ดังนี้ครับ (รายละเอียดตามเอกสารแนบท้าย)

ส.อบต. หมู่ที่ ๓ - เรียนท่านผู้บริหาร และสมาชิกสภาทุกท่าน ดิฉันนางอารี กันทะจันทร์ ขอใช้สิทธิ ส.อบต. หมู่ที่ ๓ ค่ะ ขอแก้ไขยุทธศาสตร์จังหวัดที่ ๑ หน้าที่ ๑๑ โครงการที่ ๗ โครงการก่อสร้างรางระบายน้ำบ้านป่าป๋วย หมู่ที่ ๓ จุดที่ ๒ รางระบายน้ำเพื่อการเกษตร บริเวณที่นานายถวิล ติ๊บแก้ว – ที่นานางบัวคลี่ ศรีวงศ์ เปลี่ยนจากนางบัวคลี่ ศรีวงศ์ เป็น ที่นานายแอ๊ด จอมดวง ค่ะ

นักวิเคราะห์ฯ - รับทราบครับ

ผอ.กองช่าง - เรียนท่านประธานสภาฯ สมาชิกสภาฯและคณะผู้บริหารทุกท่าน กระผมนายบุญยิน เนื่องเหมย ผู้อำนวยการกองช่าง ขอแก้ไขข้อความยุทธศาสตร์จังหวัดที่ ๑ หน้าที่ ๑๓ โครงการที่ ๑๓ ชื่อโครงการ จาก โครงการซ่อมแซมถนน คสล.บ้านปางงุ้นหมู่ที่ ๖ เปลี่ยนเป็น โครงการปรับปรุงผิวถนน แอสฟัลท์ติกคอนกรีตบ้านปางงุ้นหมู่ที่ ๖ ครับ เพราะถ้าใช้คำว่าซ่อมแซมจะใช้จ่ายเงินสะสมไม่ได้ครับ

นักวิเคราะห์ฯ - รับทราบครับ ขอแจ้งให้ ส.อบต. หมู่ที่ ๖ ทราบครับ ถ้าใช้ชื่อโครงการเป็นโครงการปรับปรุงผิวถนนแอสฟัลท์ติกคอนกรีต จะมีในแผนพัฒนาท้องถิ่นฉบับเดิมครับ เราก็ไปใช้ในแผนพัฒนาท้องถิ่นเล่มเดิมครับ เราจะตัดข้อความในส่วนนี้ออก แล้วใช้ของหมู่ที่ ๑ – ๑๑ ในแผนพัฒนาฯ เล่มเดิมนะครับ

ส.อบต. หมู่ ๖ - ได้ครับ ขอแก้ไข ยุทธศาสตร์จังหวัดที่ ๑ หน้าที่ ๑๔ โครงการที่ ๑๔ โครงการเทลาน คสล. ศาลเจ้าบ้านปางงุ้น หมู่ที่ ๖ เปลี่ยนความหนา จาก ๐.๑๕ เมตร เป็น ๐.๑๒ เมตร ครับ

นักวิเคราะห์ฯ - รับทราบครับ

ผอ.กองช่าง -เรียนท่านประธานสภา สมาชิกสภาทุกท่าน กระผมนายบุญยิน เนื่องเหมย ผู้อำนวยการกองช่าง ขอแก้ไขข้อความยุทธศาสตร์จังหวัดที่ ๑ หน้าที่ ๑๖ โครงการที่ ๒๓ ชื่อโครงการปรับปรุงซ่อมแซมระบบน้ำประปาบ้านม่วงคำใต้ หมู่ที่ ๑๐ ในเป้าหมายจะมีรายละเอียดว่า บริเวณโรงเรียนบ้านม่วงคำ น่าจะเป็นบริเวณบ้านม่วงคำใต้ ม.๑๐ ต.สรอย

นักวิเคราะห์ฯ - ได้ครับ จะแก้ไขข้อความเป็นบริเวณบ้านม่วงคำใต้ หมู่ที่ ๑๐ ต.สรอย ครับ

ส.อบต. หมู่ที่ ๙ - เรียนท่านประธานสภาฯ ท่านสมาชิกสภาฯ และท่านผู้บริหาร กระผมนายกิตติคุณ ยศเป็ง ส.อบต. หมู่ที่ ๙ ขอแก้ไขรายละเอียด โครงการที่ ๒๒ ในส่วนงบประมาณที่ระบุปี ๒๕๖๗ ขอเปลี่ยนเป็นปี ๒๕๖๘ ครับ

นักวิเคราะห์ฯ - รับทราบจะแก้ไขให้ครับ มีสมาชิกท่านไหนจะแก้ไขเปลี่ยนแปลงรายละเอียดในแผนพัฒนาท้องถิ่นอีกหรือไม่ครับ

นายพัชรพงศ์ วงศ์หล้า
นักจัดการงานทั่วไปปฏิบัติการ

นายพัชรพงศ์ วงศ์หล้า
นักจัดการงานทั่วไปปฏิบัติการ

ส.อบต. หมู่ที่ ๑๑ - เรียนท่านประธานสภาฯ ท่านสมาชิกสภาฯ และท่านผู้บริหาร ดิฉันนางเรณู จีนกล่ำ ส.อบต. หมู่ที่ ๑๑ ขอสอบถาม โครงการก่อสร้างถนนลูกรัง หมู่ที่ ๔ - หมู่ที่ ๑๑ ได้ทำประชาคมและได้แนบเอกสารเข้ามาเสนอแล้ว แต่ไม่ปรากฏในแผนพัฒนาท้องถิ่นค่ะ

นักวิเคราะห์ฯ - ครับ ขอตรวจสอบข้อมูลจากจากเอกสารที่เสนอมาให้กับ อบต.สรอย อีกทีครับ

ส.อบต. หมู่ที่ ๓ - เรียนท่านผู้บริหาร และสมาชิกทุกท่าน ดิฉันนางอารี กันทะจันทร์ ส.อบต. หมู่ที่ ๓ ขอเปิดไปที่หน้าที่ ๑๒ ข้อ ๙ โครงการก่อสร้างห้องเก็บอุปกรณ์เครื่องครัวกลุ่มแม่บ้านป่าป๋วย ม.๓ งบประมาณน่าจะผิดพลาดค่ะ งบประมาณ ๓๐,๐๐๐ บาท คงจะก่อสร้างไม่ได้ คงจะมากกว่า

นักวิเคราะห์ฯ - ต้องขอชี้แจงครับ โครงการนี้ทางกองช่างไม่ได้ทำการประมาณการโครงการมาให้ครับและต้องใส่ตัวเลขงบประมาณให้ครบก่อนเสนอสภาฯ ครับ

ผอ.กองช่าง - ประมาณการคร่าวๆ น่าจะ ๒๐๐,๐๐๐ บาทครับ

ส.อบต. หมู่ที่ ๓ - เรียนท่านผู้บริหาร และสมาชิกทุกท่าน ดิฉันนางอารี กันทะจันทร์ ส.อบต. หมู่ที่ ๓ ขอแก้ไขรายละเอียด โครงการที่เกินศักยภาพขององค์กรปกครองส่วนท้องถิ่น ข้อที่ ๓ ชื่อโครงการก่อสร้างถนนลูกรังบนลำเหมือง บ้านป่าป๋วย ม.๓ เปลี่ยนเป็นโครงการก่อสร้างถนนลูกรังข้างลำเหมือง บ้านป่าป๋วย ม.๓ บริเวณจากเดิมถึง ที่สวนนายเย็น ปัญญาเทพ เปลี่ยนเป็นตลอดสายเชื่อมต่อ ม.๙ ระยะทางประมาณ ๑,๐๐๐ เมตร

นักวิเคราะห์ฯ - รับทราบครับ ขอให้สมาชิกดูในรายละเอียด หน้าที่ ๒๑ ลำดับที่ ๑ ขอแก้ไขในส่วนงบประมาณจาก ปี ๒๕๖๗ – ๒๕๗๐ เปลี่ยนเป็น ปี ๒๕๖๙ ปีเดียวครับ

ส.อบต. หมู่ที่ ๑๑ - เรียนท่านประธานสภา สมาชิกสภา และท่านผู้บริหาร ดิฉันนางเรณู จีนกล่ำ ส.อบต. หมู่ที่ ๑๑ ขอแก้ไขรายละเอียดหน้าที่ ๒๓ ลำดับที่ ๘ โครงการก่อสร้างอ่างเก็บน้ำ (แก้มลิง)บ้านเจริญสุข ม.๑๑ ขอย้ายในส่วนงบประมาณจากปี ๒๕๖๘ มาเป็น ปี ๒๕๖๗ ค่ะ เพราะได้เสนอโครงการให้กับทาง อบต.สรอย แล้ว

นักวิเคราะห์ฯ - รับทราบครับ

ประธานสภาฯ - มีสมาชิกสภาท่านใดจะซักถามหรือแก้ไขเปลี่ยนแปลงในรายละเอียด ร่างแผนพัฒนาท้องถิ่น (พ.ศ.๒๕๖๖ – ๒๕๗๐) ฉบับเพิ่มเติม ครั้งที่ ๑/๒๕๖๗ อีกหรือไม่ค่ะ

ที่ประชุม - ไม่มี

ประธานสภาฯ - ถ้าไม่มีสมาชิกท่านใดเห็นเป็นอื่น ดิฉันขอมติเห็นชอบสภาองค์การบริหารส่วนตำบลสรอย เห็นชอบร่างแผนพัฒนาท้องถิ่น (พ.ศ.๒๕๖๖ – ๒๕๗๐) ฉบับเพิ่มเติม ครั้งที่ ๑/๒๕๖๗ ขอมติค่ะ

ที่ประชุม - มีมติ เห็นชอบ ๑๐ เสียง
ไม่เห็นชอบ ๐ เสียง
งดออกเสียง ๑ เสียง

นายพัชรพงศ์ วงศ์หล้า
นักจัดการงานทั่วไปปฏิบัติการ

นายพัชรพงศ์ วงศ์หล้า
นักจัดการงานทั่วไปปฏิบัติการ

ประธานสภาฯ - ขอประกาศให้ทุกท่านทราบว่า มติที่ประชุมสภาองค์การบริหารส่วนตำบลสรอยครั้งนี้ มีมติเห็นชอบร่างแผนพัฒนาท้องถิ่น (พ.ศ.๒๕๖๖ – ๒๕๗๐) ฉบับเพิ่มเติม ครั้งที่ ๑/๒๕๖๗ โดยมีมติเห็นชอบ ๑๐ เสียง ไม่เห็นชอบ ๐ เสียง งดออกเสียง ๑ เสียง

ที่ประชุม - รับทราบ

ระเบียบวาระที่ ๔.๒ พิจารณาขออนุมัติใช้จ่ายเงินสะสมประจำปีงบประมาณ พ.ศ.๒๕๖๗ (โครงการโครงสร้างพื้นฐาน ๓๒ โครงการ)

ประธานสภาฯ - ต่อไปเป็นระเบียบวาระที่ ๔.๒ พิจารณาขออนุมัติใช้จ่ายเงินสะสมประจำปีงบประมาณ พ.ศ. ๒๕๖๗ (โครงการโครงสร้างพื้นฐาน ๓๒ โครงการ) ขอเชิญท่านนายกชี้แจงรายละเอียดค่ะ

นายก อบต. - เรียนประธานสภา สมาชิกสภาทุกท่าน กระผมนายอัมพร ฐานะวุฒิกุล นายกองค์การบริหารส่วนตำบลสรอย ขอเสนอญัตติพิจารณาขออนุมัติใช้จ่ายเงินสะสมประจำปีงบประมาณ พ.ศ.๒๕๖๗ (โครงการโครงสร้างพื้นฐานจำนวน ๓๒ โครงการ)

หลักการ

ขออนุมัติจากสภาองค์การบริหารส่วนตำบลสรอย เพื่อใช้จ่ายเงินสะสมเป็นค่าโครงการโครงสร้างพื้นฐานจำนวน ๓๒ โครงการ งบประมาณตั้งไว้ ๑๒,๐๘๓,๗๐๐ บาท ปรากฏตามแผนพัฒนาท้องถิ่น (พ.ศ.๒๕๖๖-๒๕๗๐)

เหตุผล

เนื่องจากโครงการโครงสร้างพื้นฐานจำนวน ๓๒ โครงการ เป็นภารกิจซึ่งมีความจำเป็นที่จะต้องดำเนินการเพื่อแก้ไขปัญหาความเดือดร้อนและเพื่อพัฒนาท้องถิ่น อีกทั้งภารกิจดังกล่าวอยู่ในอำนาจหน้าที่ขององค์การบริหารส่วนตำบลสรอย ในฐานะองค์กรปกครองส่วนท้องถิ่นในด้านการบริการชุมชนและสังคมรวมถึงการบำบัดความเดือนร้อนของประชาชนจึงจำเป็นต้องขอใช้จ่ายเงินสะสม

ระเบียบ

ระเบียบกระทรวงมหาดไทย ว่าด้วยการรับเงิน การเบิกจ่าย การฝากเงิน การเก็บรักษาเงินและการตรวจเงินขององค์กรปกครองส่วนท้องถิ่น พ.ศ. ๒๕๖๖ หมวด ๘ ข้อ ๙๗ องค์กรปกครองส่วนท้องถิ่นอาจใช้จ่ายเงินสะสมได้ โดยได้รับอนุมัติจากสภาท้องถิ่นภายใต้เงื่อนไขดังต่อไปนี้

(๑) ให้กระทำได้เฉพาะกิจการซึ่งอยู่ในอำนาจหน้าที่ขององค์กรปกครองส่วนท้องถิ่น ซึ่งเป็นค่าครุภัณฑ์ ค่าที่ดินและสิ่งก่อสร้าง

(๒) ได้ส่งเงินสมทบกองทุนส่งเสริมกิจการขององค์กรปกครองส่วนท้องถิ่นแต่ละประเภทตามระเบียบแล้ว

นายพัชรพงศ์ วงศ์หล้า
นักจัดการงานทั่วไปปฏิบัติการ

นายพัชรพงศ์ วงศ์หล้า
นักจัดการงานทั่วไปปฏิบัติการ

(๓) ให้กันเงินสะสมสำรองจ่ายเป็นค่าใช้จ่ายด้านบุคลากรไม่น้อยกว่าสามเดือนและกันไว้อีกร้อยละสิบห้าของงบประมาณรายจ่ายประจำปีนั้น เพื่อเป็นค่าใช้จ่ายกรณีที่มีสาธารณภัยเกิดขึ้น เมื่อได้กันเงินสะสมสำรองจ่ายเป็นค่าใช้จ่ายด้านบุคลากรและค่าใช้จ่ายกรณีที่มีสาธารณภัยเกิดขึ้นแล้ว องค์การบริหารส่วนจังหวัด และเทศบาลนคร ต้องมีเงินสะสมคงเหลือไม่ต่ำกว่าสิบล้านบาท เทศบาลเมือง เทศบาลตำบล และองค์การบริหารส่วนตำบล ต้องมีเงินสะสมไม่ต่ำกว่าห้าล้านบาท

(๔) เมื่อได้รับอนุมัติให้ใช้จ่ายเงินสะสมแล้ว องค์กรปกครองส่วนท้องถิ่นต้องดำเนินการก่อหนี้ผูกพัน ให้เสร็จสิ้นภายในระยะเวลาไม่เกินหนึ่งปีถัดไป หากไม่ดำเนินการภายในระยะเวลาที่กำหนดให้การใช้จ่ายเงินสะสมนั้นเป็นอันพ้นไป

ทั้งนี้ ให้องค์กรปกครองส่วนท้องถิ่นใช้จ่ายเงินสะสม โดยคำนึงถึงฐานะการเงินการคลังขององค์กรปกครองส่วนท้องถิ่นและเสถียรภาพในระยะยาว

จึงขอเสนอญัตตินี้ เพื่อขออนุมัติจากสภาองค์การบริหารส่วนตำบลสรอยใช้จ่ายเงินสะสมเป็นค่าโครงการโครงสร้างพื้นฐานจำนวน ๓๒ โครงการ งบประมาณตั้งไว้ เป็นเงิน ๑๒,๐๘๓,๗๐๐ บาท ขอเชิญผู้อำนวยการกองช่างชี้แจงรายละเอียดครับ

ผอ.กองช่าง - เรียนท่านประธานสภา สมาชิกสภาทุกท่าน และท่านผู้บริหารครับ กระผมนายบุญยิน เนื่องเหมย ผู้อำนวยการกองช่าง ขอชี้แจงรายละเอียดบัญชีโครงการเพื่อจ่ายขาดเงินสะสม พ.ศ. ๒๕๖๗ (รายละเอียดตามเอกสารแนบท้าย)

ประธานสภาฯ - สมาชิกท่านใดจะสอบถามเชิญได้ค่ะ

ส.อบต. หมู่ที่ ๖ - เรียนท่านประธานสภา สมาชิกทุกท่าน และท่านผู้บริหาร กระผมนายเมธี บุญปัน ส.อบต. หมู่ที่ ๖ กระผมขอสอบถามในส่วนของรายละเอียดการใช้จ่ายเงินสะสม ประจำปีงบประมาณ พ.ศ.๒๕๖๗ แต่ละหมู่บ้านจะได้การจัดสรรงบประมาณหมู่บ้านละประมาณ ๕๐๐,๐๐๐ บาท แต่ที่กระผมมีข้อสงสัยคือ ตอนนี้บางหมู่บ้านได้งบประมาณสูงมากจนเห็นความแตกต่าง บางหมู่บ้านเอกสารชี้แจงตอนแรกก็ใกล้เคียงกัน แต่ตอนนี้ได้งบประมาณเพิ่มมาประมาณ ๑ แสนบาท ผมอยากให้งบประมาณที่จัดสรรให้ทางหมู่บ้านมีความใกล้เคียงกันครับ เพราะทุกหมู่บ้านก็มีความเดือดร้อนของประชนไม่ต่างกันครับ

ส.อบต. หมู่ที่ ๓ - เรียนท่านผู้บริหาร และสมาชิกสภาฯ ทุกท่าน ดิฉันนางอารี กันทะจันทร์ ส.อบต.หมู่ที่ ๓ ขอเรียนชี้แจงค่ะ โครงการซ่อมแซมฝาย ทางน้ำจะไหลไปทางทิศใต้ เป็นพื้นที่ของหมู่ที่ ๓ จริง แต่ผู้ได้รับผลประโยชน์คือหมู่บ้านพื้นที่ด้านล่าง ม.๔ ม.๕ ม.๙ ม.๑๑ ฝายใหม่ก็เหมือนกันค่ะ อยู่ในพื้นที่ ม.๓ แต่ ม.๕ ม.๙ ม.๑๑ ได้รับผลประโยชน์ ซึ่งเราเล็งเห็นว่าพื้นที่ที่ได้รับผลประโยชน์มีมาก การได้รับงบประมาณเพิ่มของ ม.๓ จึงไม่ใช่การใช้งบประมาณเพียง ม.๓ แค่หมู่เดียวค่ะ

นายพัชรพงศ์ วงศ์หล้า
นักจัดการงานทั่วไปปฏิบัติการ

นายพัชรพงศ์ วงศ์หล้า
นักจัดการงานทั่วไปปฏิบัติการ

ส.อบต. หมู่ที่ ๖ - เรียนท่านประธานสภา สมาชิกสภาทุกท่าน กระผมนายเมธี บุญปัน สมาชิกสภาองค์การบริหารส่วนตำบลสรอย หมู่ที่ ๖ กระผมเพียงมีข้อสงสัยว่าเหตุใดจึงมีโครงการเพิ่มมาจากที่ได้แจ้งไว้ก่อนครับ

ส.อบต. หมู่ที่ ๕ - เรียนท่านประธานสภา สมาชิกสภาทุกท่าน กระผมนายเช่น สายแดง สมาชิกสภาองค์การบริหารส่วนตำบลสรอย หมู่ที่ ๕ กระผมก็คิดเห็นเหมือนเช่น ส.อบต. หมู่ที่ ๖ ครับ อยากจะให้ชี้แจงให้ละเอียดครับ

ส.อบต. หมู่ที่ ๑ - เรียนท่านประธานสภาฯที่เคารพ ดิฉันนางปวรรัตน์ ปัญโญแก้ว สมาชิกสภาองค์การบริหารส่วนตำบลสรอย หมู่ที่ ๑ ขอเรียนชี้แจงว่าที่ ม.๑ ได้รับการสนับสนุนงบประมาณเงินสะสม ๓ โครงการ งบประมาณอยู่ที่ประมาณ ๗ แสนกว่าบาท ซึ่งจริงๆแล้ว ม.๑ ได้ ๒ โครงการ แล้วท่านนายกได้เล็งเห็นปัญหาถนนของ ม.๑ เรื่องการปรับปรุงถนนลูกรังเลยได้ให้โครงการนี้มาเพิ่มค่ะ

ส.อบต. หมู่ที่ ๘ - เรียนท่านประธานสภาฯที่เคารพ ดิฉันนางสมหมาย เจื้อจิ๋ว สมาชิกสภาองค์การบริหารส่วนตำบลสรอย หมู่ที่ ๘ ดิฉันก็มีข้อสังเกตว่า ม๑ ม.๓ ม.๔ ม.๗ ม.๙ ม.๑๐ ทำไมถึงได้งบประมาณสนับสนุนมากกว่า หมู่บ้านอื่น ขอฝากถามไปยังท่านผู้บริหารด้วยค่ะ

นายก อบต. - เรียนท่านประธานสภา และสมาชิกสภาฯทุกท่าน กระผมนายอัมพร ฐานะวุฒิกุล นายกองค์การบริหารส่วนตำบลสรอย ขอเรียนชี้แจงในภาพรวมครับ ในการจัดงบประมาณในครั้งนี้ ถือว่าเราโชคดีที่มีส่วนที่สามารถนำมาบริหารได้ นำงบประมาณมากระตุ้นเศรษฐกิจตามนโยบายรัฐบาล ตอนแรกจะจัดสรรให้งบประมาณหมู่บ้านละ ๓ แสนบาท พอดีมีงบประมาณเพียงพอ จึงพิจารณาให้การสนับสนุนงบประมาณให้หมู่บ้านละ ๔ แสนบาท แต่การจัดสรรงบประมาณทุกครั้ง ก็จะแบ่งเป็น ๑๕ ส่วน เช่น ครั้งที่ ๑ จัดสรรงบประมาณให้ ๒ แสนบาท ได้เพิ่มวงเงินให้ ๓ ล้านบาท โดยพิจารณาปัญหาเป็นหลัก บางหมู่บ้านก็ได้เพิ่มมากบางหมู่บ้านก็อาจจะน้อย แล้วแต่สถาณการณ์ ก็จะจัดการแบบนั้นทุกครั้ง พอครั้งนี้ใน ๔ ส่วนของผู้บริหาร ก็จะพิจารณาตามความเหมาะสม ในส่วนนโยบายของผู้บริหาร คือให้สนับสนุนงบประมาณ ก่อสร้างถนนเพื่อการเกษตรเส้นทาง ม.๑ เชื่อต่อ ม.๑๐ ปีที่แล้วก็ได้ก่อสร้างถนนเพื่อการเกษตร ม.๑๐ เชื่อมต่อ ม.๖ ปีนี้ก็จะก่อสร้างในเส้นทางเดิม ม.๑ เชื่อมต่อ ม.๑๐ เป็นถนนลูกรัง ปีหน้าก็จะเป็นหินคลุก นี่คือเป้าหมาย ในส่วนของรองนายกและเลขานุการนายก ท่านก็มีเป้าหมายที่จะพัฒนาของท่าน ปีนี้ก็จะนำงบประมาณส่วนนี้พัฒนาในหมู่บ้านของท่านเองก่อน ปีหน้าก็จะให้งบประมาณในส่วนนี้แก่หมู่บ้านอื่นต่อไป ปีนี้งบประมาณมากอาจจะดูเห็นความแตกต่างชัด โครงการก่อสร้างฝายของบ้านป่าป๋วย ก็ตามที่ท่านประธานได้นำเรียน พื้นที่ฝายอยู่ที่ ม.๓ จริงแต่ผลประโยชน์อยู่หมู่บ้านอื่น ที่เพิ่มเข้ามาพอดีวันนั้นช่างเข้ามาทำซ่อมแซมประตูน้ำที่ ม.๘ แต่บังเอิญ ม.๓ ฝายก็ชำรุดใช้การไม่ได้ จึงให้ ผอ.กองช่าง พาช่างที่จะมาซ่อมแซมประตูน้ำ ม.๘ ไปตรวจสอบ ถ้างบประมาณไม่สูงมากจะเพิ่มงบประมาณให้ เลยไม่ได้ชี้แจงให้ท่านสมาชิกทราบ ต้องขออภัยด้วยครับ เพราะยอดเงินไม่สูงมาก แล้วประชาชนได้ประโยชน์ก่อนที่จะทำนา ก็ประมาณนี้ครับ ขอบคุณครับ

นายพัชรพงศ์ วงศ์หล้า
นักจัดการงานทั่วไปปฏิบัติการ

นายพัชรพงศ วงศ์หล้า
นักจัดการงานทั่วไปปฏิบัติการ

ส.อบต หมู่ที่ ๓ - เรียนท่านผู้บริหาร และสมาชิกสภาฯทุกท่าน ดิฉันนางอารี กันทะจันทร์ ส.อบต. หมู่ที่ ๓ ขอเรียนชี้แจงว่าเป็นผลประโยชน์ของหลายหมู่บ้าน แล้วดิฉันไม่ทราบมาก่อน ถือว่าเป็นผลดีกับประชาชนมากกว่าค่ะ

นายก อบต. - เรียนประธานสภา และสมาชิกสภาทุกท่าน กระผมนายอัมพร ฐานะวุฒิกุล นายกองค์การบริหารส่วนตำบลสรอย ขอยืนยันว่างบประมาณทั้งหมดได้ใช้เพื่อประโยชน์กับประชาชนและแก้ไขปัญหาของประชาชนแน่นอนครับ

ประธานสภาฯ - มีสมาชิกท่านใดจะสอบถามอีกหรือไม่ค่ะ

ที่ประชุม - ถ้าไม่มีสมาชิกท่านใดเห็นเป็นอื่น ดิฉันขอมติเห็นชอบสภาองค์การบริหารส่วนตำบลสรอย เห็นชอบขออนุมัติใช้จ่ายเงินสะสมประจำปีงบประมาณ พ.ศ.๒๕๖๗ (โครงการโครงสร้างพื้นฐาน ๓๒ โครงการ) งบประมาณ ๑๒,๐๘๓,๗๐๐ บาท ขอมติค่ะ

ที่ประชุม - มีมติ เห็นชอบ ๑๐ เสียง

ไม่เห็นชอบ ๐ เสียง

งดออกเสียง ๑ เสียง

ประธานสภาฯ - ขอประกาศให้ทุกท่านทราบว่า มติที่ประชุมสภาองค์การบริหารส่วนตำบลสรอยครั้งนี้ มีมติเห็นชอบขออนุมัติใช้จ่ายเงินสะสมประจำปีงบประมาณ พ.ศ.๒๕๖๗ (โครงการโครงสร้างพื้นฐาน ๓๒ โครงการ) งบประมาณ ๑๒,๐๘๓,๗๐๐ บาท โดยมีมติเห็นชอบ ๑๐ เสียง ไม่เห็นชอบ ๐ เสียง งดออกเสียง ๑ เสียง

ที่ประชุม - รับทราบ

ระเบียบวาระที่ ๔.๓ **พิจารณาบัญชีครุภัณฑ์เพื่อขออนุมัติใช้เงินสะสมประจำปี ๒๕๖๗ จำนวน ๒๗ รายการ**

ประธานสภาฯ - ต่อไปเป็นระเบียบวาระที่ ๔.๓ พิจารณาบัญชีครุภัณฑ์เพื่อขออนุมัติใช้เงินสะสมประจำปี ๒๕๖๗ จำนวน ๒๗ รายการ เชิญท่านนายกชี้แจงค่ะ

นายก อบต. - เรียนประธานสภา และสมาชิกสภาทุกท่าน กระผมนายอัมพร ฐานะวุฒิกุล นายกองค์การบริหารส่วนตำบลสรอย ขอชี้แจงรายละเอียดบัญชีครุภัณฑ์ที่ใช้เงินสะสมปีงบประมาณ พ.ศ. ๒๕๖๗ จำนวน ๒๗ รายการ (รายละเอียดตามเอกสารแนบท้าย)

ประธานสภาฯ - มีสมาชิกท่านใดจะซักถามรายละเอียดบัญชีครุภัณฑ์ที่ใช้เงินสะสมปีงบประมาณ พ.ศ.๒๕๖๗ เชิญค่ะ

นายพัชรพงศ์ วงศ์หล้า
นักจัดการงานทั่วไปปฏิบัติการ

นายพัชรพงศ์ วงศ์หล้า
นักจัดการงานทั่วไปปฏิบัติการ

ส.อบต.หมู่ที่ ๖ - เรียนท่านประธานสภา สมาชิกสภาฯทุกท่าน กระผมนายเมธี บุญปัน สมาชิกสภาองค์การบริหารส่วนตำบลสรอย หมู่ที่ ๖ ขอสอบถามเครื่องบดย่อยสับกิ่งไม้ เนื่องจากพื้นที่ตำบลสรอยค่อนข้างกว้าง จะสะดวกหรือไม่ครับเพราะหมู่บ้านไหนก็ต้องการใช้ เป็นห่วงครับซื้อมาแล้วจะตั้งไว้จุดไหน ถ้าให้ยืมทุกหมู่บ้าน ต้องบริหารจัดการให้ดี มิเช่นนั้นไม่นานเครื่องคงชำรุดครับ

ส.อบต.หมู่ที่ ๘ - เรียนประธานสภา และสมาชิกสภาทุกท่าน ดิฉันนางสมหมาย เจ้อจิ๋ว ส.อบต.หมู่ที่ ๘ ขอสอบถามเรื่องเครื่องบดย่อยสับกิ่งไม้ ที่จะสนับสนุนคือจะสนับสนุนกลุ่มหน่อไม้ไผ่เปาะในตำบลสรอย หรือจะให้กลุ่มอื่นๆ ที่ปลูกหน่อไม้จะใช้ได้หรือไม่ค่ะ

นายก อบต. - เรียนประธานสภา และสมาชิกสภาฯทุกท่าน กระผมนายอัมพร ฐานะวุฒิกุล นายกองค์การบริหารส่วนตำบลสรอย ขอชี้แจงดังนี้ครับ คือกลุ่มหน่อไม้ไผ่เปาะได้ทำเรื่องมาขอรับการสนับสนุนงบประมาณจาก อบต.สรอย ก็จะให้ยืม ถ้ากลุ่มอื่นจะขอ ก็ต้องไปขอยืมกลุ่มวิสาหกิจชุมชน ที่จัดซื้อมาเครื่องเดียวก่อนเพราะราคาเครื่องแพง จัดซื้อหลายเครื่องมีความเสี่ยง ถ้าจัดซื้อมาแล้วไม่ได้ใช้จะเปล่าประโยชน์ น่าจะจัดซื้อจำนวน ๑ เครื่องก่อน ครับ

ประธานสภาฯ - มีสมาชิกท่านใดจะซักถามรายละเอียดบัญชีครุภัณฑ์ที่ใช้เงินสะสมปีงบประมาณ พ.ศ.๒๕๖๗ อีกหรือไม่ค่ะ

ที่ประชุม - ไม่มี

ประธานสภาฯ - ถ้าไม่มีสมาชิกท่านใดเห็นเป็นอื่น ดิฉันขอมติเห็นชอบสภาองค์การบริหารส่วนตำบลสรอย เห็นชอบบัญชีครุภัณฑ์เพื่อขออนุมัติใช้เงินสะสมประจำปี ๒๕๖๗ จำนวน ๒๗ รายการ ขอมติค่ะ

ที่ประชุม - มีมติ เห็นชอบ ๑๐ เสียง
ไม่เห็นชอบ ๐ เสียง
งดออกเสียง ๑ เสียง

ประธานสภาฯ - ขอประกาศให้ทุกท่านทราบว่า มติที่ประชุมสภาองค์การบริหารส่วนตำบลสรอยครั้งนี้ มีมติเห็นชอบบัญชีครุภัณฑ์เพื่อขออนุมัติใช้เงินสะสมประจำปี ๒๕๖๗ จำนวน ๒๗ รายการ โดยมีมติเห็นชอบ ๑๐ เสียง ไม่เห็นชอบ ๐ เสียง งดออกเสียง ๑ เสียง

ที่ประชุม - รับทราบ

ประธานสภาฯ - เนื่องจากบัดนี้ เวลา ๑๒.๐๐ น. แล้ว อาศัยอำนาจตามระเบียบกระทรวงมหาดไทยว่าด้วยข้อบังคับการประชุมสภาท้องถิ่น พ.ศ. ๒๕๔๗ แก้ไขเพิ่มเติมถึงฉบับที่ ๒ พ.ศ. ๒๕๕๔ ข้อ ๓๐ จึงหยุดพักการประชุมไว้ชั่วคราวเพื่อรับประทานอาหาร และขอให้ทุกท่านเข้าประชุมต่อในเวลา ๑๓.๐๐ น.

ที่ประชุม - รับทราบ

นายพัชรพงศ์ วงศ์หล้า
นักจัดการงานทั่วไปปฏิบัติการ

นายพัชรพงศ์ วงศ์หล้า
นักจัดการงานทั่วไปปฏิบัติการ

ประชุมต่อเวลา ๑๓.๐๐ น.

เมื่อถึงเวลา ๑๓.๐๐ น. เลขานุการสภาองค์การบริหารส่วนตำบล ได้ตรวจรายชื่อผู้มาประชุม มีผู้เข้าร่วมประชุม ๑๐ คน ครบองค์ประชุมแล้ว จึงได้เชิญประธานสภาองค์การบริหารส่วนตำบล ได้ดำเนินการประชุมตามระเบียบวาระต่อไป

ระเบียบวาระที่ ๔.๔ พิจารณาขอความเห็นชอบแก้ไขเปลี่ยนแปลงคำชี้แจงงบประมาณรายจ่าย ประจำปีงบประมาณ พ.ศ.๒๕๖๗ จำนวน ๒ รายการ

ประธานสภาฯ - ต่อไปเป็นระเบียบวาระที่ ๔.๔ พิจารณาขอความเห็นชอบแก้ไขเปลี่ยนแปลงคำชี้แจงงบประมาณรายจ่าย ประจำปีงบประมาณ พ.ศ.๒๕๖๗ จำนวน ๒ รายการ เชิญท่านนายกค่ะ

นายก อบต. เรียนท่านประธานสภา สมาชิกสภาฯทุกท่าน กระผมนายอัมพร ฐานะวุฒิกุล นายกองค์การบริหารส่วนตำบลสรอย ขอชี้แจงรายละเอียดดังนี้ครับ

หลักการ

ขออนุมัติจากสภาองค์การบริหารส่วนตำบลสรอย เพื่อแก้ไขเปลี่ยนแปลงคำชี้แจงข้อบัญญัติองค์การบริหารส่วนตำบลสรอย งบประมาณรายจ่ายประจำปีงบประมาณ พ.ศ.๒๕๖๗

เหตุผล

เนื่องจากตามที่องค์การบริหารส่วนตำบลสร่อยได้จัดทำข้อบัญญัติงบประมาณรายจ่ายประจำปีงบประมาณ ๒๕๖๗ เพื่อให้สามารถนำข้อบัญญัติงบประมาณรายจ่ายประจำปี พ.ศ. ๒๕๖๗ ไปใช้เป็นข้อกฎหมายและแนวทางการบริหารการใช้จ่ายงบประมาณประจำปี เกิดประสิทธิภาพและประสิทธิผล แต่เนื่องด้วยรายละเอียดคำชี้แจงงบประมาณบางรายการเกิดข้อผิดพลาดจึงมีความจำเป็นต้องแก้ไขเปลี่ยนแปลงคำชี้แจงงบประมาณรายจ่ายประจำปีงบประมาณ พ.ศ.๒๕๖๗ใหม่ ดังนี้

๑. รายการจัดซื้อเครื่องสำรองไฟ

<u>คำชี้แจงเดิม</u>

แผนงานบริหารงานทั่วไป

งานบริหารทั่วไป

งบลงทุน

ค่าครุภัณฑ์

*หมวด ครุภัณฑ์สำนักงาน

รายการจัดซื้อเครื่องสำรองไฟ จำนวน ๕ เครื่อง

งบประมาณตั้งไว้ ๑๒,๕๐๐ บาท (หนึ่งหมื่นสองพันห้าร้อยบาท)

นายพัชรพงศ์ วงศ์หล้า
นักจัดการงานทั่วไปปฏิบัติการ

นายพัชรพงศ์ วงศ์หล้า
นักจัดการงานทั่วไปปฏิบัติการ

<u>คำชี้แจงใหม่</u>
แผนงานบริหารงานทั่วไป
งานบริหารทั่วไป
งบลงทุน
ค่าครุภัณฑ์
*หมวดครุภัณฑ์คอมพิวเตอร์หรืออิเล็กทรอนิกส์
รายการจัดซื้อเครื่องสำรองไฟ จำนวน ๕ เครื่อง
งบประมาณตั้งไว้ ๑๒,๕๐๐ บาท (หนึ่งหมื่นสองพันห้าร้อยบาท)

๒. รายการจัดซื้อเครื่องดูดฝุ่น
<u>คำชี้แจงเดิม</u>
แผนงานบริหารงานทั่วไป
งานบริหารทั่วไป
งบลงทุน
ค่าครุภัณฑ์
*หมวด ครุภัณฑ์งานบ้านงานครัว
รายการจัดซื้อเครื่องดูดฝุ่น
งบประมาณตั้งไว้ ๙,๐๐๐ บาท (เก้าพันบาท)
<u>คำชี้แจงใหม่</u>
แผนงานบริหารงานทั่วไป
งานบริหารทั่วไป
งบลงทุน
ค่าครุภัณฑ์
*หมวดครุภัณฑ์สำนักงาน
รายการจัดซื้อเครื่องดูดฝุ่น
งบประมาณตั้งไว้ ๙,๐๐๐ บาท (เก้าพันบาท)

ระเบียบ

ระเบียบกระทรวงมหาดไทยว่าด้วยวิธีงบประมาณ ขององค์กรปกครองส่วนท้องถิ่น พ.ศ. ๒๕๔๑ หมวด ๔ ข้อ ๒๙ "การแก้ไขเปลี่ยนแปลงคำชี้แจงงบประมาณรายจ่ายในหมวดค่าครุภัณฑ์ ที่ดินและสิ่งก่อสร้าง ที่ทำให้ลักษณะ ปริมาณ คุณภาพเปลี่ยน หรือเปลี่ยนแปลงสถานที่ก่อสร้าง ให้เป็นอำนาจอนุมัติของสภาท้องถิ่น"

ประธานสภาฯ - มีสมาชิกท่านใดจะสอบถามหรือไม่ค่ะ

ที่ประชุม - ไม่มี

นายพัชรพงศ์ วงศ์หล้า
นักจัดการงานทั่วไปปฏิบัติการ

นายพัชรพงศ์ วงศ์หล้า
นักจัดการงานทั่วไปปฏิบัติการ

ประธานสภาฯ - ถ้าไม่มีสมาชิกท่านใดเห็นเป็นอื่น ดิฉันขอมติเห็นชอบสภาองค์การบริหารส่วนตำบลสรอย เห็นชอบแก้ไขเปลี่ยนแปลงคำชี้แจงงบประมาณรายจ่าย ประจำปีงบประมาณ พ.ศ.๒๕๖๗ จำนวน ๒ รายการ ขอมติค่ะ

ที่ประชุม - มีมติ เห็นชอบ ๑๐ เสียง

ไม่เห็นชอบ ๐ เสียง

งดออกเสียง ๑ เสียง

ประธานสภาฯ - ขอประกาศให้ทุกท่านทราบว่า มติที่ประชุมสภาองค์การบริหารส่วนตำบลสรอยครั้งนี้ มีมติเห็นชอบแก้ไขเปลี่ยนแปลงคำชี้แจงงบประมาณรายจ่าย ประจำปีงบประมาณ พ.ศ.๒๕๖๗ จำนวน ๒ รายการ โดยมีมติเห็นชอบ ๑๐ เสียง ไม่เห็นชอบ ๐ เสียง งดออกเสียง ๑ เสียง

ที่ประชุม - รับทราบ

ระเบียบวาระที่ ๔.๕ **พิจารณาขออนุมัติโอนงบประมาณเพิ่มเติมเพื่อจัดซื้อครุภัณฑ์วิทยาศาสตร์ทางการแพทย์ (จัดซื้อเตียงรถฉุกเฉินพร้อมฐาน)**

ประธานสภาฯ - ต่อไปเป็นระเบียบวาระที่ ๔.๕ เรื่องพิจารณาขออนุมัติโอนงบประมาณเพิ่มเติมเพื่อจัดซื้อครุภัณฑ์วิทยาศาสตร์ทางการแพทย์ (จัดซื้อเตียงรถฉุกเฉินพร้อมฐาน) ขอเชิญท่านนายกค่ะ

นายก อบต. - เรียนประธานสภา และสมาชิกสภาทุกท่าน กระผมนายอัมพร ฐานะวุฒิกุล นายกองค์การบริหารส่วนตำบลสรอย ขอชี้แจงรายละเอียดญัตติพิจารณาขออนุมัติโอนงบประมาณเพิ่มเติมเพื่อจัดซื้อครุภัณฑ์วิทยาศาสตร์ทางการแพทย์ (จัดซื้อเตียงรถฉุกเฉินพร้อมฐาน) ดังนี้ครับ

หลักการ

ขออนุมัติจากสภาองค์การบริหารส่วนตำบลสรอย เพื่อโอนเงินงบประมาณรายจ่ายประจำปีงบประมาณ พ.ศ.๒๕๖๗ เพิ่มเติมเพื่อจัดซื้อครุภัณฑ์วิทยาศาสตร์ทางการแพทย์ (จัดซื้อเตียงรถฉุกเฉินพร้อมฐาน)

เหตุผล

ตามที่องค์การบริหารส่วนตำบลสรอยได้จัดให้มีบริการการแพทย์ฉุกเฉินกู้ชีพกู้ภัย รถกู้ชีพกู้ภัยจึงมีความสำคัญในการให้บริการ แต่เนื่องจากปัจจุบันเตียงรถกู้ชีพมีสภาพชำรุดใช้การได้ไม่ปกติและราคาของเตียงรถกู้ชีพกู้ภัยได้ปรับขึ้นจากปี พ.ศ.๒๕๖๖ จึงจำเป็นต้องโอนเพิ่มเติมเพื่อจัดซื้อเตียงรถฉุกเฉินพร้อมฐาน ดังนี้

นายพัชรพงศ์ วงศ์หล้า
นักจัดการงานทั่วไปปฏิบัติการ

นายพัชรพงศ์ วงศ์หล้า
นักจัดการงานทั่วไปปฏิบัติการ

๑๕

โอนลด

แผนงานสาธารณสุข
งาน บริหารงานทั่วไปสาธารณสุข
งบดำเนินงาน
ค่าวัสดุ
หมวด วัสดุวิทยาศาสตร์หรือการแพทย์
งบประมาณตั้งไว้ ๑๐๐,๐๐๐ บาท
งบประมาณคงเหลือก่อนโอน ๑๐๐,๐๐๐ บาท
รวมโอนลด ๑๓,๐๐๐ บาท

โอนเพิ่มเติม

แผนงานสาธารณสุข
งาน บริหารงานทั่วไปสาธารณสุข
งบลงทุน
ค่าครุภัณฑ์
หมวด ครุภัณฑ์วิทยาศาสตร์หรือการแพทย์
(จัดซื้อเตียงฉุกเฉินพร้อมฐาน จำนวน ๑ ชุด)

งบประมาณตั้งไว้ ๔๐,๐๐๐ บาท
งบประมาณคงเหลือก่อนโอน ๔๐,๐๐๐ บาท
รวมโอนเพิ่ม ๕๓,๐๐๐ บาท

ระเบียบ

ระเบียบกระทรวงมหาดไทยว่าด้วยวิธีงบประมาณ ของขงค์กรปกครองส่วนท้องถิ่น พ.ศ. ๒๕๖๓ หมวด ๔ ข้อ ๒๗ "การโอนงบประมาณรายจ่ายในหมวดค่าครุภัณฑ์ที่ดินและสิ่งก่อสร้างที่ทำให้ลักษณะ ปริมาณ คุณภาพเปลี่ยน หรือโอนไปตั้งจ่ายเป็นรายการใหม่ ให้เป็นอำนาจอนุมัติของสภาท้องถิ่น"

ประธานสภาฯ - มีสมาชิกท่านใดจะสอบถามหรือไม่ค่ะ

ส.อบต. หมู่ที่ ๙ - เรียนท่านประธานสภา สมาชิกสภาทุกท่าน และคณะผู้บริหาร อบต.สรอย กระผมนายกิตติคุณ ยศเป็ง ส.อบต.หมู่ที่ ๙ จากที่ท่านนายกฯ ได้ยื่นญัตติเรื่องพิจารณาขออนุมัติโอนงบประมาณเพิ่มเติมเพื่อจัดซื้อครุภัณฑ์วิทยาศาสตร์ทางการแพทย์ (จัดซื้อเตียงรถฉุกเฉินพร้อมฐาน) กระผมเห็นด้วยครับ เพราะนโยบายของท่านนายก ได้สนับสนุนเรื่องความปลอดภัยเรื่องสุขภาพของประชาชนตำบลสรอย ในความเป็นจริง รถฉุกเฉินต้องมีเตียงของรถฉุกเฉินที่พร้อมใช้งาน ที่ผ่านมาประชาชนหมู่ที่ ๙ เคยได้รับบริการแล้วแขนถูกลวดที่มัดยึดเตียงจนเกิดบาดแผล กระผมจึงสนับสนุนญัตตินี้ครับ

นายพัชรพงศ์ วงศ์หล้า
นักจัดการงานทั่วไปปฏิบัติการ

นายพัชรพงศ์ วงศ์หล้า
นักจัดการงานทั่วไปปฏิบัติการ

ประธานสภาฯ - มีสมาชิกท่านใดจะสอบถามอีกหรือไม่ค่ะ

ที่ประชุม - ไม่มี

ประธานสภาฯ - ถ้าไม่มีสมาชิกท่านใดเห็นเป็นอื่น ดิฉันขอมติเห็นชอบสภาองค์การบริหารส่วนตำบลสรอย เห็นชอบขออนุมัติโอนงบประมาณเพิ่มเติมเพื่อจัดซื้อครุภัณฑ์วิทยาศาสตร์ทางการแพทย์ (จัดซื้อเตียงรถฉุกเฉินพร้อมฐาน) ขอมติค่ะ

ที่ประชุม - มีมติ เห็นชอบ ๑๐ เสียง

ไม่เห็นชอบ ๐ เสียง

งดออกเสียง ๑ เสียง

ประธานสภาฯ - ขอประกาศให้ทุกท่านทราบว่า มติที่ประชุมสภาองค์การบริหารส่วนตำบลสรอยครั้งนี้ มีมติเห็นชอบขออนุมัติโอนงบประมาณเพิ่มเติมเพื่อจัดซื้อครุภัณฑ์วิทยาศาสตร์ทางการแพทย์ (จัดซื้อเตียงรถฉุกเฉินพร้อมฐาน) โดยมีมติเห็นชอบ ๑๐ เสียง ไม่เห็นชอบ ๐ เสียง งดออกเสียง ๑ เสียง

ที่ประชุม - รับทราบ

ระเบียบวาระที่ ๔.๖ **การขอความเห็นชอบระเบียบสภาองค์การบริหารส่วนตำบลสรอย ว่าด้วยการดำเนินการของประชาชนในการเข้าชื่อเสนอข้อบัญญัติท้องถิ่น พ.ศ.๒๕๖๗**

ประธานสภาฯ - ต่อไปเป็นระเบียบวาระที่ ๔.๖ การขอความเห็นชอบระเบียบสภาองค์การบริหารส่วนตำบลสรอย ว่าด้วยการดำเนินการของประชาชนในการเข้าชื่อเสนอข้อบัญญัติท้องถิ่น พ.ศ.๒๕๖๗ ขอเชิญท่านนายกค่ะ

นายก อบต. - เรียนประธานสภา และสมาชิกสภาทุกท่าน กระผมนายอัมพร ฐานะวุฒิกุล นายกองค์การบริหารส่วนตำบลสรอย ขอชี้แจงญัตติการขอความเห็นชอบระเบียบสภาองค์การบริหารส่วนตำบลสรอย ว่าด้วยการดำเนินการของประชาชนในการเข้าชื่อเสนอข้อบัญญัติท้องถิ่น พ.ศ.๒๕๖๗ ดังนี้ครับ

ตามที่กรมส่งเสริมการปกครองท้องถิ่น ได้แจ้งว่าด้วยพระราชบัญญัติการเข้าชื่อเสนอข้อบัญญัติท้องถิ่น พ.ศ.๒๕๖๕ ได้ประกาศในราชกิจจานุเบกษาเป็นต้นไป โดยมาตรา ๙ กำหนดให้ผู้มีสิทธิเข้าชื่อเสนอข้อบัญญัติท้องถิ่นหรือเชิญชวนให้ร่วมเข้าชื่อ ให้ยื่นคำร้องต่อประธานสภาท้องถิ่นตามระเบียบที่ประธานสภาท้องถิ่นกำหนดโดยความเห็นชอบของสภาท้องถิ่น พร้อมทั้งได้ส่งตัวอย่างร่างระเบียบสภาท้องถิ่น ว่าด้วยกการดำเนินการของประชาชนในการเข้าชื่อเสนอข้อบัญญัติท้องถิ่น พ.ศ..... สำหรับประกอบการพิจารณาจัดทำระเบียบของสภาท้องถิ่นตามความเหมาะสมกับบริบทของท้องถิ่น รายละเอียดตามที่อ้างถึงนั้น

นายพัชรพงศ์ วงศ์หล้า
นักจัดการงานทั่วไปปฏิบัติการ

นายพัชรพงศ์ วงศ์หล้า
นักจัดการงานทั่วไปปฏิบัติการ

ข้อเท็จจริง

สภาองค์การบริหารส่วนตำบลสรอย ยังไม่ได้ดำเนินการให้ความเห็นชอบออกระเบียบตามพระราชบัญญัติการเข้าชื่อเสนอข้อบัญญัติท้องถิ่น พ.ศ.๒๕๖๕

ข้อกฎหมาย

ก. พระราชบัญญัติการเข้าชื่อเสนอข้อบัญญัติท้องถิ่น พ.ศ.๒๕๖๕

มาตรา ๙ ผู้มีสิทธิเข้าชื่อเสนอข้อบัญญัติท้องถิ่นผู้ใดประสงค์จะเสนอร่างข้อบัญญัติท้องถิ่นตามพระราชบัญญัตินี้ และประสงค์จะให้องค์กรปกครองส่วนท้องถิ่นดำเนินการจัดทำร่างข้อบัญญัติท้องถิ่นตามมาตรา ๘ (๒) ให้ หรือดำเนินการให้มีการเชิญชวนให้ร่วมเข้าชื่อตามมาตรา ๗ วรรคสาม วรรคสี่ และวรรคห้า หรือให้ดำเนินการทั้งสองกรณี ให้ยื่นคำร้องต่อประธานสภาท้องถิ่นมอบหมายให้ปลัดองค์กรปกครองส่วนท้องถิ่นดำเนินการให้ตามความประสงค์ของผู้ร้อง

จำนวนผู้เข้าชื่อยื่นคำร้อง หลักเกณฑ์ วิธีการ และเงื่อนไขในการยื่นคำร้อง วิธีการประกาศเชิญชวน และระยะเวลาดำเนินการของปลัดองค์กรปกครองส่วนท้องถิ่นตามวรรคหนึ่งให้เป็นไปตามระเบียบที่ประธานสภาท้องถิ่นกำหนดโดยความเห็นชอบของสภาท้องถิ่น

ข้อพิจารณา

เพื่อให้การดำเนินการเป็นไปตามกฎหมาย และระเบียบที่เกี่ยวข้อง จึงเห็นควรดำเนินการเสนอร่างระเบียบสภาองค์การบริหารส่วนตำบลสรอย ว่าด้วยการดำเนินการของประชาชนในการเข้าชื่อเสนอข้อบัญญัติท้องถิ่น พ.ศ..... เพื่อให้สภาองค์การบริหารส่วนตำบลสรอยพิจารณาเห็นชอบต่อไป ขอเชิญเจ้าหน้าที่ชี้แจงรายละเอียดร่างระเบียบครับ

นักจัดการงานทั่วไป - เรียนประธานสภา สมาชิกสภาฯทุกท่าน, และคณะผู้บริหาร อบต.สรอย กระผมนายพัชรพงศ์ วงศ์หล้า นักจัดการงานทั่วไปปฏิบัติการ ขอชี้แจงรายละเอียดร่างระเบียบสภาองค์การบริหารส่วนตำบลสรอย ว่าด้วยการดำเนินการของประชาชนในการเข้าชื่อเสนอข้อบัญญัติท้องถิ่น พ.ศ. ....

ตัวอย่างร่าง

ระเบียบสภาองค์การบริหารส่วนตำบล...(ระบุชื่อ)

ว่าด้วยการดำเนินการของประชาชนในการเข้าชื่อเสนอข้อบัญญัติท้องถิ่น พ.ศ. ....

โดยที่เป็นการสมควรให้มีระเบียบสภาองค์การบริหารส่วนตำบล...(ระบุชื่อ) ว่าด้วยการดำเนินการของประชาชนในการเข้าชื่อเสนอข้อบัญญัติท้องถิ่น พ.ศ. ....

อาศัยอำนาจตามมาตรา ๙ วรรคสอง แห่งพระราชบัญญัติการเข้าชื่อเสนอข้อบัญญัติท้องถิ่น พ.ศ. ๒๕๖๕ โดยความเห็นชอบของสภาท้องถิ่น ในการประชุมสมัย .. ครั้งที่ .. เมื่อวันที่ .. เดือน .. พ.ศ. ....

นายพัชรพงศ์ วงศ์หล้า
นักจัดการงานทั่วไปปฏิบัติการ

นายพัชรพงศ์ วงศ์หล้า
นักจัดการงานทั่วไปปฏิบัติการ

จึงให้กำหนดระเบียบสภาองค์การบริหารส่วนตำบล...(ระบุชื่อ) ว่าด้วยการดำเนินการของประชาชนในการเข้าชื่อเสนอข้อบัญญัติท้องถิ่น พ.ศ. .... ดังนี้

ข้อ ๑ ระเบียบนี้เรียกว่า "ระเบียบสภาองค์การบริหารส่วนตำบล...(ระบุชื่อ) ว่าด้วยการดำเนินการของประชาชนในการเข้าชื่อเสนอข้อบัญญัติท้องถิ่น พ.ศ. ...."

ข้อ ๒ ระเบียบนี้ให้ใช้บังคับตั้งแต่วันถัดจากวันประกาศเป็นต้นไป

ข้อ ๓ ในระเบียบนี้

"ข้อบัญญัติ" หมายความว่า เทศบัญญัติ และข้อบัญญัติท้องถิ่น

"ปลัดองค์กรปกครองส่วนท้องถิ่น" หมายความว่า ปลัดองค์การบริหารส่วนตำบล.. และให้หมายความรวมถึงเจ้าหน้าที่ขององค์การบริหารส่วนตำบล... ซึ่งปลัดองค์กรปกครองส่วนท้องถิ่นสั่งให้เป็นผู้ดำเนินการแทน

"ผู้มีสิทธิเลือกตั้ง" หมายความว่า ผู้มีสิทธิเลือกตั้งตามกฎหมายว่าด้วยการเลือกตั้งสมาชิกสภาท้องถิ่นหรือผู้บริหารท้องถิ่น

"ผู้ประสานงาน" หมายความว่า บุคคลที่ได้รับมอบหมายจากผู้มีสิทธิเลือกตั้งที่ยื่นคำร้องขอต่อประธานสภาองค์การบริหารส่วนตำบล... ให้จัดทำร่างข้อบัญญัติท้องถิ่นหรือการเชิญชวนผู้มีสิทธิเลือกตั้ง

ข้อ ๔ ผู้มีสิทธิเข้าชื่อเสนอข้อบัญญัติท้องถิ่นใดประสงค์จะให้องค์การบริหารส่วนตำบล... ดำเนินการจัดทำร่างข้อบัญญัติท้องถิ่นหรือดำเนินการเชิญชวนผู้มีสิทธิเลือกตั้งให้ร่วมเข้าชื่อเสนอร่างข้อบัญญัติท้องถิ่น หรือให้ดำเนินการทั้งสองกรณี ให้ผู้เข้าชื่อ (จำนวนไม่เกินสิบคน) ยื่นคำร้องว่าประสงค์จะให้จัดทำร่างข้อบัญญัติท้องถิ่นหรือเชิญชวนให้ร่วมเข้าชื่อเสนอร่างข้อบัญญัติท้องถิ่นเรื่องใดและหรือมีเนื้อหาอย่างไร โดยมีรายละเอียดเกี่ยวกับชื่อ ชื่อสกุล เลขประจำตัวประชาชน และลายมือชื่อ พร้อมทั้งมอบหมายบุคคลหนึ่งบุคคลใดเป็นผู้ประสานงานเพื่อประโยชน์ในการจัดทำร่างข้อบัญญัติแล้วยื่นต่อประธานสภาองค์การบริหารส่วนตำบล... ด้วยตนเองหรือส่งทางไปรษณีย์ จดหมายอิเล็กทรอนิกส์ สื่ออิเล็กทรอนิกส์ หรือระบบเทคโนโลยีสารสนเทศ ตามแบบท้ายระเบียบนี้

ให้ประธานสภาองค์การบริหารส่วนตำบล... ตรวจสอบความถูกต้องของคำร้องตามวรรคหนึ่ง หากตรวจสอบแล้วเห็นว่าไม่ถูกต้อง ครบถ้วน ให้แจ้งผู้ประสานงานแก้ไขข้อบกพร่องดังกล่าวโดยเร็ว แต่หากตรวจสอบแล้วเห็นว่าถูกต้อง ครบถ้วน ให้ถือว่าวันที่ยื่นคำร้องถูกต้องครบถ้วนเป็นวันรับคำร้องขอและให้ดำเนินการต่อไปตามข้อ ๕ และให้ประธานสภาองค์การบริหารส่วนตำบล... มอบหมายให้ปลัดองค์กรปกครองส่วนท้องถิ่นดำเนินการให้ตามความประสงค์ของผู้ยื่นคำร้อง

ข้อ ๕ ในการจัดทำร่างข้อบัญญัติท้องถิ่นให้ปลัดองค์กรปกครองส่วนท้องถิ่นจัดทำร่างข้อบัญญัติท้องถิ่นโดยต้องมีสาระสำคัญและเป็นไปตามแบบที่กำหนดในข้อบังคับการประชุมสภาท้องถิ่น

นายพัชรพงศ์ วงศ์หล้า
นักจัดการงานทั่วไปปฏิบัติการ

นายพัชรพงศ์ วงศ์หล้า
นักจัดการงานทั่วไปปฏิบัติการ

ปลัดองค์กรปกครองส่วนท้องถิ่นต้องจัดทำร่างข้อบัญญัติท้องถิ่นตามวรรคหนึ่งให้แล้วเสร็จ(ภายในสามสิบวัน) นับแต่วันที่ได้รับการร้องขอตามข้อ ๔ วรรคสอง หากเห็นว่าจะไม่แล้วเสร็จภายในระยะเวลาดังกล่าวให้ปลัดองค์กรปกครองส่วนท้องถิ่นขอขยายระยะเวลาต่อประธานสภาองค์การบริหารส่วนตำบล... ซึ่งประธานสภาองค์การบริหารส่วนตำบล... อาจจะขยายให้เป็นกรณีไปก็ได้ แต่เมื่อรวมระยะเวลาที่ขยายแล้วต้องไม่เกินเก้าสิบวัน ทั้งนี้ การจัดทำร่างข้อบัญญัติท้องถิ่นดังกล่าวยังไม่ถือว่ามีผลเป็นการเข้าชื่อเสนอร่างข้อบัญญัติท้องถิ่น ตามกฎหมายว่าด้วยการเข้าชื่อเสนอข้อบัญญัติท้องถิ่น

ข้อ ๖ เมื่อปลัดองค์กรปกครองส่วนท้องถิ่นได้จัดทำร่างข้อบัญญัติท้องถิ่นเสร็จเรียบร้อยแล้วให้แจ้งผู้ประสานงานรับร่างข้อบัญญัติท้องถิ่นเพื่อไปดำเนินการเชิญชวนต่อไป หรือหากผู้ยื่นคำร้องประสงค์ให้องค์การบริหารส่วนตำบล... ดำเนินการเชิญชวนผู้มีสิทธิเลือกตั้งให้ร่วมเข้าชื่อเสนอร่างข้อบัญญัติท้องถิ่นดังกล่าวให้ปลัดองค์กรปกครองส่วนท้องถิ่นดำเนินการตามข้อ ๗

ข้อ ๗ ให้ปลัดองค์กรปกครองส่วนท้องถิ่นจัดทำประกาศเชิญชวนผู้มีสิทธิเลือกตั้งให้ร่วมเข้าชื่อเสนอร่างข้อบัญญัติท้องถิ่นพร้อมกับแนบร่างข้อบัญญัติท้องถิ่น โดยเชิญชวนเป็นการทั่วไปผ่านทางหนังสือ ระบบเทคโนโลยีสารสนเทศ หรือทางอื่น ๆ พร้อมระบุสถานที่จัดส่งเอกสารและที่อยู่ ไปรษณีย์อิเล็กทรอนิกส์ สื่ออิเล็กทรอนิกส์ หรือระบบเทคโนโลยีอื่น

ข้อ ๘ ผู้มีสิทธิเลือกตั้งที่ประสงค์จะร่วมเข้าชื่อเสนอร่างข้อบัญญัติท้องถิ่นสามารถส่งหลักฐานการร่วมเข้าชื่อเสนอร่างข้อบัญญัติท้องถิ่นโดยต้องมีหลักฐานแสดงชื่อ ชื่อสกุล เลขบัตรประจำตัวประชาชนของผู้ร่วมเข้าชื่อ และข้อความที่แสดงให้เห็นว่าตนสมัครใจเข้าร่วมในการเสนอร่างข้อบัญญัติท้องถิ่น พร้อมทั้งลงลายมือชื่อและส่งไปยังสถานที่หรือผ่านสื่ออิเล็กทรอนิกส์ที่ผู้เชิญชวนกำหนดไว้ในหนังสือเชิญชวนหรือสื่ออิเล็กทรอนิกส์

การส่งหลักฐานตามวรรคหนึ่ง สามารถส่งได้ด้วยตนเอง ทางไปรษณีย์ ทางไปรษณีย์อิเล็กทรอนิกส์ หรือสื่ออิเล็กทรอนิกส์อื่น

ข้อ ๙ ในกรณีที่องค์การบริหารส่วนตำบล... จัดให้มีการร่วมเข้าชื่อเสนอร่างข้อบัญญัติท้องถิ่นผ่านระบบสารสนเทศ ผู้มีสิทธิเลือกตั้งที่ประสงค์จะร่วมเข้าชื่อเสนอร่างข้อบัญญัติท้องถิ่นผ่านทางระบบสารสนเทศนั้น ให้ลงทะเบียนและยืนยันตนก่อนเข้าสู่ระบบเพื่อร่วมเข้าชื่อเสนอร่างข้อบัญญัติท้องถิ่นโดยไม่ต้องลงลายมือชื่อ

ข้อ ๑๐ ผู้มีสิทธิเลือกตั้งที่ร่วมเข้าชื่อเสนอร่างข้อบัญญัติท้องถิ่น มีสิทธิถอนการร่วมเข้าชื่อเสนอร่างข้อบัญญัติท้องถิ่นได้ก่อนที่ผู้มีสิทธิเข้าชื่อจะเสนอร่างข้อบัญญัติท้องถิ่นต่อประธานสภาองค์การบริหารส่วนตำบล...

การถอนชื่อจากการเป็นผู้ร่วมเข้าชื่อเสนอร่างข้อบัญญัติท้องถิ่น ให้ทำเป็นหนังสือซึ่งมีข้อความแสดงชื่อ ชื่อสกุล เลขประจำตัวประชาชน และข้อความที่แสดงให้เห็นว่าตนเองประสงค์จะถอนการร่วมเข้าชื่อเสนอร่างข้อบัญญัติท้องถิ่นฉบับใด พร้อมลงลายมือชื่อ และส่งให้องค์การบริหารส่วนตำบล... ด้วยตนเองทางไปรษณีย์ ไปรษณีย์อิเล็กทรอนิกส์ หรือทางสื่ออิเล็กทรอนิกส์

นายพัชรพงศ์ วงศ์หล้า
นักจัดการงานทั่วไปปฏิบัติการ

นายพัชรพงศ์ วงศ์หล้า
นักจัดการงานทั่วไปปฏิบัติการ

การถอนชื่อจากการเป็นผู้ร่วมเข้าชื่อเสนอร่างข้อบัญญัติท้องถิ่นตามข้อ ๙ ให้เข้าสู่ระบบการเข้าชื่อเสนอร่างข้อบัญญัติท้องถิ่นทางระบบเทคโนโลยีสารสนเทศนั้น เพื่อยืนยันตัวตนทำรายการถอนชื่อ

ข้อ ๑๑ เมื่อองค์การบริหารส่วนตำบล... ได้รับและรวบรวมหลักฐานการเข้าชื่อของผู้ร่วมเข้าชื่อเสนอร่างข้อบัญญัติท้องถิ่น และมีผู้ร่วมเข้าชื่อเสนอร่างข้อบัญญัติท้องถิ่นจำนวนไม่น้อยกว่าตามที่กฎหมายว่าด้วยการเข้าชื่อเสนอข้อบัญญัติท้องถิ่นกำหนด ให้องค์การบริหารส่วนตำบล... ออกหนังสือรับรองความถูกต้อง ครบถ้วนของจำนวนผู้ร่วมเข้าชื่อเสนอร่างข้อบัญญัติท้องถิ่นให้ผู้ประสานงานเพื่อไปดำเนินการตามมาตรา ๘ แห่งพระราชบัญญัติการเข้าชื่อเสนอข้อบัญญัติท้องถิ่น พ.ศ. ๒๕๖๕ ต่อไป

ข้อ ๑๒ ให้ประธานสภาองค์การบริหารส่วนตำบล... รักษาการตามระเบียบนี้

ประกาศ ณ วันที่ .. เดือน ..... พ.ศ. ....

ลงชื่อ .....

(.....)

ประธานสภาท้องถิ่น

ประธานสภาฯ - ที่ประชุมมีข้อสงสัยประเด็นไหนเชิญสอบถามค่ะ

ส.อบต. หมู่ที่ ๙ - เรียนท่านประธานสภา สมาชิกสภาทุกท่านและท่านผู้บริหาร กระผมนายกิตติคุณ ยศเป็ง ส.อบต. หมู่ที่ ๙ ขอสอบถามครับ จากที่กิจการทุกอย่างภายใน ปกติเป็นของเจ้าหน้าที่ภายใน แต่ถ้ามีระเบียบนี้ประชาชนก็จะมีสิทธิเสนอข้อบัญญัติใช่หรือไม่ครับ

นายก อบต. - เรียนท่านประธานสภา และสมาชิกสภาทุกท่าน กระผมนายอัมพร ฐานะวุฒิกุล นายกองค์การบริหารส่วนตำบลสรอย ใช่ครับ ภาครัฐได้ให้สิทธิกับประชาชนครับ แต่ข้อบัญญัติจะผ่านหรือไม่ก็จะเป็นอำนาจของสภาครับ ประชาชนจะได้มีส่วนร่วมครับ

ประธานสภาฯ - มีสมาชิกท่านใดจะสอบถามอีกหรือไม่ค่ะ

ที่ประชุม - ไม่มี

ประธานสภาฯ - ถ้าไม่มีสมาชิกท่านใดเห็นเป็นอื่น ดิฉันขอมติเห็นชอบสภาองค์การบริหารส่วนตำบลสรอย เห็นชอบระเบียบสภาองค์การบริหารส่วนตำบลสรอย ว่าด้วยการดำเนินการของประชาชนในการเข้าชื่อเสนอข้อบัญญัติท้องถิ่น พ.ศ.๒๕๖๗ ขอมติค่ะ

ที่ประชุม - มีมติ เห็นชอบ ๑๐ เสียง

ไม่เห็นชอบ ๐ เสียง

งดออกเสียง ๑ เสียง

นายพัชรพงศ์ วงศ์หล้า
นักจัดการงานทั่วไปปฏิบัติการ

นายพัชรพงศ์ วงศ์หล้า
นักจัดการงานทั่วไปปฏิบัติการ

ประธานสภาฯ - ขอประกาศให้ทุกท่านทราบว่า มติที่ประชุมสภาองค์การบริหารส่วนตำบลสรอยครั้งนี้ มีมติเห็นชอบระเบียบสภาองค์การบริหารส่วนตำบลสรอย ว่าด้วยการดำเนินการของประชาชนในการเข้าชื่อเสนอข้อบัญญัติท้องถิ่น พ.ศ.๒๕๖๗ โดยมีมติเห็นชอบ ๑๐ เสียง ไม่เห็นชอบ ๐ เสียง งดออกเสียง ๑ เสียง

ที่ประชุม - รับทราบ

ระเบียบวาระที่ ๔.๗ **พิจารณารับร่างข้อบัญญัติองค์การบริหารส่วนตำบลสรอย เรื่อง การติดตั้งบ่อดักไขมันบำบัดน้ำเสียในอาคาร พ.ศ.๒๕๖๕**

ประธานสภาฯ - ต่อไปเป็นระเบียบวาระที่ ๔.๗ พิจารณารับร่างข้อบัญญัติองค์การบริหารส่วนตำบลสรอย เรื่อง การติดตั้งบ่อดักไขมันบำบัดน้ำเสียในอาคาร พ.ศ.๒๕๖๕ ขอเชิญท่านนายกค่ะ

นายก อบต. - เรียนท่านประธานสภา และสมาชิกสภาทุกท่าน กระผมนายอัมพร ฐานะวุฒิกุล นายกองค์การบริหารส่วนตำบลสรอย ขอชี้แจงญัตติดังนี้ครับ

หลักการ

ให้มีข้อบัญญัติองค์การบริหารส่วนตำบลสรอย เรื่อง การติดตั้งบ่อดักไขมันบำบัดน้ำเสียในอาคาร โดยสอดคล้องและเหมาะสมกับเหตุการณ์ปัจจุบัน

เหตุผล

กำหนดให้มีการติดตั้งบ่อดักไขมันกับอาคารที่ปลูกสร้างใหม่ โดยเฉพาะอาคารปลูกสร้างที่มีการระบายน้ำทิ้งลง หรือไหลไปสู่แหล่งระบายน้ำภายในเขตองค์การบริหารส่วนตำบลสรอยเพื่อเป็นการปกป้องรักษาสภาพสิ่งแวดล้อม และเป็นการช่วยลดปริมาณน้ำเสียตลอดจนเป็นการปรับปรุงคุณภาพน้ำให้ดีขึ้น ซึ่งพระราชบัญญัติสภาตำบลและองค์การบริหารส่วนตำบล พ.ศ.๒๕๓๗ และแก้ไขเพิ่มเติม บัญญัติให้ตราเป็นข้อบัญญัติองค์การบริหารส่วนตำบล จึงจำเป็นต้องตราข้อบัญญัติองค์การบริหารส่วนตำบลนี้

ข้อกฎหมาย

ด้วยพระราชบัญญัติการสาธารณสุข พ.ศ.๒๕๓๕ มาตรา ๑๘ มาตรา ๒๐(๑) และมาตรา ๔๔ ได้กำหนดให้ท้องถิ่นมีอำนาจกำหนดหลักเกณฑ์ วิธีการ และเงื่อนไข ในการติดตั้งบ่อดักไขมันบำบัดน้ำเสียภายในอาคาร ประกอบมาตรา ๖๗(๒) แห่งพระราชบัญญัติสภาตำบลและองค์การบริหารส่วนตำบล พ.ศ.๒๕๓๗ และมาตรา ๗๑ แห่งพระราชบัญญัติกำหนดแผนและขั้นตอนการกระจายอำนาจให้แก่องค์กรปกครองส่วนท้องถิ่น พ.ศ.๒๕๔๒ บัญญัติให้ตราเป็นข้อบัญญัติองค์การบริหารส่วนตำบลจึงจำเป็นต้องตราเป็นข้อบัญญัติองค์การบริหารส่วนตำบลนี้

ให้เจ้าหน้าชี้แจงร่างข้อบัญญัติต่อครับ

นายพัชรพงศ์ วงศ์หล้า
นักจัดการงานทั่วไปปฏิบัติการ

นายพัชรพงศ์ วงศ์หล้า
นักจัดการงานทั่วไปปฏิบัติการ

นักจัดการงานทั่วไป - เรียนท่านประธานสภา และสมาชิกสภาทุกท่าน กระผมนายพัชรพงศ์ วงหล้า นักจัดการงานทั่วไปปฏิบัติการ ขอชี้แจงรายละเอียดร่างข้อบัญญัติดังนี้ครับ

(ร่าง)

ข้อบัญญัติองค์การบริหารส่วนตำบล.....

เรื่อง การติดตั้งบ่อดักไขมันบำบัดน้ำเสียในอาคาร

โดยที่เป็นการสมควรตราข้อบัญญัติองค์การบริหารส่วนตำบล..... เรื่อง การติดตั้งบ่อดักไขมันบำบัดน้ำเสียในอาคาร

อาศัยอำนาจตามความในมาตรา ๗๑ แห่งพระราชบัญญัติสภาตำบลและองค์การบริหารส่วนตำบล พ.ศ.๒๕๓๗ และที่แก้ไขเพิ่มเติม (ฉบับที่ ๕) พ.ศ.๒๕๔๖ ประกอบมาตรา ๒๐ (๓) แห่งพระราชบัญญัติกองสาธารณสุข พ.ศ.๒๕๓๕ องค์การบริหารส่วนตำบล..... โดยความเห็นชอบของสภาองค์การบริหารส่วนตำบล.....และนายอำเภอวังชิ้น จึงออกข้อบัญญัติไว้ดังนี้

ข้อ ๑ ข้อบัญญัติที่เรียกว่า "ขอบัญญัติองค์การบริหารส่วนตำบล..... เรื่อง การติดตั้งบ่อดักไขมันบำบัดน้ำเสียภายในอาคาร พ.ศ.๒๕๖๗"

ข้อ ๒ ข้อบัญญัตินี้ให้ใช้บังคับตั้งแต่วันถัดจากวันประกาศในราชกิจจานุเบกษาเป็นต้นไป

ข้อ ๓ บรรดาข้อบัญญัติองค์การบริหารส่วนตำบลหรือข้อบังคับ กฎ ระเบียบและคำสั่งอื่นใดขององค์การบริหารส่วนตำบล ซึ่งขัดหรือแย้งกับข้อบัญญัตินี้ให้ใช้ข้อบัญญัตินี้แทน

ข้อ ๔ ในข้อบัญญัตินี้

"อาคาร" หมายความว่า ตึก บ้าน เรือน ร้านค้า ร้านอาหาร สำนักงานหรือสิ่งปลูกสร้างอย่างอื่นซึ่งบุคคลอาจเข้าอาศัยหรือใช้สอยได้

"บ่อดักไขมัน" หมายความว่า สิ่งที่ใช้แยกจำพวกน้ำมันและไขมันออกจากน้ำซึ่งผ่านการใช้แล้ว

"น้ำเสียในครัวเรือน" หมายความว่า น้ำทิ้งจากกิจกรรมในครัวเรือน เช่น การปรุงอาหาร การอบผ้า ซักผ้า ล้างจาน ล้างผัก หรือจากการกระทำอื่นในลักษณะเดียวกัน เป็นต้น

"ระบบบำบัดน้ำเสียในครัวเรือน" หมายความว่า การทำระบบจัดการน้ำเสียในครัวเรือนอย่างง่ายโดยทำการต่อท่อรับน้ำเสียในครัวเรือนทุกประเภทลงในบ่อดักไขมันเพื่อบำบัดน้ำเสียแบบวงขอบซีเมนต์ซึ่งมีขนาด จำนวน และรูปแบบตามผนวก ๑ ท้ายข้อบัญญัติฉบับนี้ ก่อนน้ำที่ผ่านการบำบัดแล้ว จะซึมลงแหล่งระบายน้ำต่อไป

"แหล่งระบายน้ำ" หมายความว่า ทางหรือท่อระบายน้ำ ลำกระโดง ลำราง คู คลอง แม่น้ำ ทะเล และแหล่งน้ำสาธารณะอื่น แหล่งน้ำธรรมชาติและแหล่งน้ำที่เป็นของเอกชน ซึ่งมีทางเชื่อมต่อ หรือไหลไปสู่แหล่งน้ำสาธารณะหรือแหล่งน้ำธรรมชาติได้

นายพัชรพงศ์ วงศ์หล้า
นักจัดการงานทั่วไปปฏิบัติการ

นายพัชรพงศ์ วงศ์หล้า
นักจัดการงานทั่วไปปฏิบัติการ

"เจ้าพนักงานท้องถิ่น" หมายความว่า นายกองค์การบริหารส่วนตำบล.....

ข้อ ๕ ข้อบัญญัตินี้ให้ใช้บังคับแก่อาคารที่มีการระบายน้ำทิ้งหรือไหลลงสู่แหล่งระบายน้ำและยังไม่มีกฎหมายใดกำหนดมาตรการเกี่ยวกับการกำจัดน้ำมันและไขมันสำหรับอาคารประเภทนั้น

ข้อ ๖ ให้เจ้าของหรือผู้ครอบครองอาคารตามข้อ ๕ ติดตั้งบ่อดักไขมันตามมาตรฐานที่เจ้าพนักงานท้องถิ่นประกาศกำหนด

ให้เจ้าของหรือผู้ครอบครองอาคารที่มีการปลูกใหม่ดำเนินการติดตั้งบ่อดักไขมันสำหรับอาคารนั้นให้แล้วเสร็จก่อนเข้าอยู่อาศัยหรือใช้สอย และหากอาคารใดอยู่ระหว่างการปลูกสร้างใหม่ในวันที่ข้อบัญญัตินี้มีผลใช้บังคับ ก็ให้ดำเนินการติดตั้งบ่อดักไขมันตามข้อบัญญัตินี้เช่นเดียวกัน

ข้อ ๗ ให้เจ้าของหรือผู้ครอบครองอาคารตามข้อ ๕ เก็บ ขน น้ำมัน หรือไขมันในบ่อดักไขมันไปกำจัดและซ่อมแซมบำรุงรักษาบ่อดักไขมันให้อยู่ในสภาพที่ใช้การได้ตามปกติอยู่เสมอ

ข้อ ๘ ผู้ใดฝ่าฝืนข้อบัญญัตินี้ มีความผิดทางพินัย ต้องชำระค่าปรับเป็นพินัยไม่เกิน ๑,๐๐๐ บาท

ข้อ ๙ ให้เจ้าพนักงานท้องถิ่นประกาศและประชาสัมพันธ์ให้ประชาชนทราบถึงการปฏิบัติตามข้อบัญญัตินี้

ข้อ ๑๐ ให้เจ้าพนักงานท้องถิ่นมีอำนายกเว้นการปฏิบัติตามข้อบัญญัตินี้ ตามความจำเป็นโดยพิจารณาถึงสภาพ ลักษณะหรือการใช้ประโยชน์ของออาคาร หรือสภาพพพื้นที่ เช่น พื้นที่บนภูเขา พื้นที่เกษตรกรรม พื้นที่ในชนบท

ข้อ ๑๑ ให้นายกองค์การบริหารส่วนตำบล.....รักษาการตามข้อบัญญัตินี้ และให้มีอำนาจออกประกาศหรือคำสั่งเพื่อปฏิบัติการให้เป็นไปตามข้อบัญญัตินี้

โดยให้นายกองค์การบริหารส่วนตำบลสรอย ลงนามและต้องได้รับความเห็นชอบลงนามจากนายอำเภอวังชิ้น ในข้อบัญญัติฉบับนี้ ทั้งนี้ต้องได้รับความเห็นชอบอนุมัติจากสภาท้องถิ่น จึงได้จัดทำร่างนำเรียนรายละเอียดให้ทุกท่านทราบครับ

นายก อบต. - เรียนท่านประธานสภาฯ และสมาชิกสภาทุกท่าน กระผมขอเสนอให้สภาองค์การบริหารส่วนตำบลสรอยพิจารณาร่างข้อบัญญัติองค์การบริหารส่วนตำบลสรอย เรื่อง การติดตั้งบ่อดักไขมันบำบัดน้ำเสียภายในอาคาร พ.ศ.๒๕๖๗ พิจารณาเป็นสามวาระรวดเดียวครับ

นายพัชรพงศ์ วงศ์หล้า
นักจัดการงานทั่วไปปฏิบัติการ

นายพัชรพงศ์ วงศ์หล้า
นักจัดการงานทั่วไปปฏิบัติการ

รักษาราชการแทนปลัดฯ - เรียนท่านประธานสภาฯ สมาชิกสภาทุกท่านและท่านผู้บริหาร กระผมนายบุญยิน เนื่องเหมย ผู้อำนวยการกองช่าง รักษาราชการแทนปลัด อบต.สรอย ตามระเบียบกระทรวงมหาดไทยว่าด้วยข้อบังคับการประชุมสภาท้องถิ่น พ.ศ.๒๕๔๗ แก้ไขเพิ่มเติม (ฉบับที่ ๒) พ.ศ.๒๕๕๔ ข้อ ๔๕ "ญัตติร่างข้อบัญญัติที่ประชุมสภาท้องถิ่นต้องพิจารณาเป็นสามวาระ แต่ที่ประชุมสภาท้องถิ่นจะอนุมัติให้พิจารณาสามวาระรวดเดียวก็ได้"

ในการพิจารณารวดเดียว ผู้บริหารท้องถิ่นหรือสมาชิกสภาท้องถิ่นจำนวนไม่น้อยกว่ากึ่งหนึ่งในสามของจำนวนผู้ที่อยู่ในที่ประชุมจะเป็นผู้เสนอก็ได้ เมื่อที่ประชุมสภาท้องถิ่นอนุมัติให้พิจารณาสามวาระในรวดเดียวแล้ว การพิจารณาในวาระที่สองนั้น ให้ที่ประชุมสภาท้องถิ่นเป็นกรรมการแปรญัตติเต็มสภา โดยให้ประธานที่ประชุมเป็นประธานคณะกรรมการแปรญัตติครับ

ประธานสภาฯ - ตามที่ท่านนายก และเจ้าหน้าที่ ได้ชี้แจงรายละเอียด ตามระเบียบฯ นั้น มีสมาชิกท่านใดเห็นชอบให้พิจารณา ร่างข้อบัญญัติองค์การบริหารส่วนตำบลสรอย เรื่องการติดตั้งบ่อดักไขมันบำบัดน้ำเสียในอาคาร พ.ศ.๒๕๖๗ เป็นสามวาระรวดเดียว โปรดยกมือพ้นศีรษะค่ะ

ที่ประชุม - มีมติ เห็นชอบ ๑๐ เสียง
ไม่เห็นชอบ ๐ เสียง
งดออกเสียง ๑ เสียง

ประธานสภาฯ - ที่ประชุมมีมติอนุมัติเห็นชอบเป็นเอกฉันท์ในการพิจารณาร่างข้อบัญญัติองค์การบริหารส่วนตำบลสรอย เรื่องการติดตั้งบ่อดักไขมันบำบัดน้ำเสียในอาคาร พ.ศ.๒๕๖๗ เป็นสามวาระรวด

ที่ประชุม - รับทราบ

ประธานสภาฯ - ต่อไปเป็นการพิจารณาตามวาระที่ ๑ การพิจารณารับหลักการร่างข้อบัญญัติองค์การบริหารส่วนตำบลสรอย เรื่องการติดตั้งบ่อดักไขมันบำบัดน้ำเสียภายในอาคาร พ.ศ.๒๕๖๗ มีสมาชิกท่านใดมีข้อซักถามข้อเสนอหรือจะอภิปรายหรือไม่ เชิญเสนอได้ หากไม่มี ต่อไปจะเป็นการลงมติขอให้สมาชิก ได้ยกมือขึ้น เพื่อให้อนุมัติเห็นชอบรับร่างข้อบัญญัติองค์การบริหารส่วนตำบลสรอย เรื่อง การติดตั้งบ่อดักไขมันบำบัดน้ำเสียภายในอาคาร พ.ศ.๒๕๖๗ มีสมาชิกท่านใดมีมติอนุมัติเห็นชอบ โปรดยกมือพ้นศีรษะค่ะ

ที่ประชุม - มีมติ เห็นชอบ ๑๐ เสียง
ไม่เห็นชอบ ๐ เสียง
งดออกเสียง ๑ เสียง

ประธานสภาฯ - ที่ประชุมมีมติอนุมัติเห็นชอบเป็นเอกฉันท์ในการรับหลักการร่างข้อบัญญัติองค์การบริหารส่วนตำบลสรอย เรื่อง การติดตั้งบ่อดักไขมันบำบัดน้ำเสียภายในอาคาร พ.ศ.๒๕๖๗

ที่ประชุม - รับทราบ

นายพัชรพงศ์ วงศ์หล้า
นักจัดการงานทั่วไปปฏิบัติการ

นายพัชรพงศ์ วงศ์หล้า
นักจัดการงานทั่วไปปฏิบัติการ

ประธานสภาฯ - ระเบียบวาระประชุมเพื่อพิจารณาในข้อ ๔.๗ วาระที่ ๒ การพิจารณาแปรญัตติ ร่างข้อบัญญัติองค์การบริหารส่วนตำบลสรอย เรื่องการติดตั้งบ่อดักไขมันบำบัดน้ำเสียภายในอาคาร พ.ศ.๒๕๖๗ สมาชิกท่านใด มีความประสงค์จะขอแปรญัตติ อภิปรายหรือแก้ไข ร่างข้อบัญญัติองค์การบริหารส่วนตำบลสรอย เรื่อง การติดตั้งบ่อดักไขมันบำบัดน้ำเสียในอาคาร พ.ศ.๒๕๖๗ หรือไม่ค่ะ

ที่ประชุม - ไม่มีการแปรญัตติ

ประธานสภาฯ - หากไม่มีสมาชิกท่านใดในสภาประสงค์จะขอแปรญัตติ อภิปรายหรือแก้ไขร่างข้อบัญญัติองค์การบริหารส่วนตำบลสรอย เรื่อง การติดตั้งบ่อดักไขมันบำบัดน้ำเสียในอาคาร พ.ศ.๒๕๖๗ ดิฉันขอมติในที่ประชุม ในการลงมติวาระที่ ๒ โปรดยกมือพ้นศีรษะค่ะ

ที่ประชุม - มีมติ เห็นชอบ ๑๐ เสียง
ไม่เห็นชอบ ๐ เสียง
งดออกเสียง ๑ เสียง

ประธานสภาฯ - ที่ประชุมมีมติเห็นชอบเป็นเอกฉันท์ ไม่มีการแปรญัตติ ร่างข้อบัญญัติองค์การบริหารส่วนตำบลสรอย เรื่อง การติดตั้งบ่อดักไขมันบำบัดน้ำเสียภายในอาคาร พ.ศ.๒๕๖๗

ที่ประชุม - รับทราบ

รักษาราชการแทนปลัดฯ - เรียนท่านประธานสภาฯ สมาชิกสภาทุกท่านและท่านผู้บริหาร กระผมนายบุญยิน เนื่องเหมย ผู้อำนวยการกองช่าง รักษาราชการแทนปลัด อบต.สรอย ตามระเบียบกระทรวงมหาดไทยว่าด้วยการบังคับการประชุมสภาท้องถิ่น พ.ศ.๒๕๔๗ แก้ไขเพิ่มเติม (ฉบับที่ ๒) พ.ศ.๒๕๕๔ ข้อ ๕๒ "การพิจารณาร่าข้อบัญญัติในวาระที่สาม ไม่มีการอภิปรายเว้นแต่ที่ประชุมสภาท้องถิ่นจะได้ลงมติให้อภิปราย ถ้ามีเหตุอันควร"

ในการพิจารณาในวรรคนี้ ให้ที่ประชุมสภาท้องถิ่นลงมติว่าจะให้ตราเป็นข้อบัญญัติหรือไม่

ประธานสภาฯ - วาระการประชุมต่อไปเป็นการพิจารณา วาระที่ ๓ การลงมติให้ความเห็นชอบให้ตราร่างข้อบัญญัติองค์การบริหารส่วนตำบลสรอย เรื่อง การติดตั้งบ่อดักไขมันบำบัดน้ำเสียในอาคาร พ.ศ.๒๕๖๗ เป็นข้อบัญญัติต่อไป ดิฉันจะขอมติในที่ประชุม หากพิจารณาให้ความเห็นชอบ โปรดยกมือพ้นศรีษะค่ะ

ที่ประชุม - มีมติ เห็นชอบ ๑๐ เสียง
ไม่เห็นชอบ ๐ เสียง
งดออกเสียง ๑ เสียง

นายพัชรพงศ์ วงศ์หล้า
นักจัดการงานทั่วไปปฏิบัติการ

นายพัชรพงศ์ วงศ์หล้า
นักจัดการงานทั่วไปปฏิบัติการ

ประธานสภาฯ - ที่ประชุมมีมติเห็นชอบเป็นเอกฉันท์ให้ตราเป็นข้อบัญญัติองค์การบริหารส่วนตำบลสรอย เรื่อง การติดตั้งบ่อดักไขมันบำบัดน้ำเสียในอาคาร พ.ศ.๒๕๖๗

ที่ประชุม - รับทราบ

ระเบียบวาระที่ ๕ เรื่องอื่นๆ

ประธานสภาฯ - ต่อไปเป็นวาระอื่นๆ ขอเชิญสมาชิกค่ะ

นายก อบต. - เรียนท่านประธานสภาฯ และสมาชิกสภาฯทุกท่าน กระผมนายอัมพร ฐานะวุฒิกุล นายกองค์การบริหารส่วนตำบลสรอย มีเรื่องแจ้งให้ทราบครับ สืบเนื่องจากสำนักงานชลประทานขนาดกลางที่ ๔ ได้มีหนังสือส่ง ที่ กษ ๐๓๐๔.๐๗/๗๓ ลงวันที่ ๑๘ มีนาคม ๒๕๖๗ เรื่อง การขออนุญาตเข้าทำประโยชน์ภายในเขตป่าสงวนแห่งชาติ เพื่อก่อสร้างโครงการอ่างเก็บน้ำแม่ออนท้องที่ตำบลป่าสัก และตำบลสรอย อำเภอวังชิ้น จังหวัดแพร่

สำนักงานก่อสร้างชลประทานขนาดกลางที่ ๔ กองพัฒนาแหล่งน้ำขนาดกลาง ขอเรียนว่า เพื่อให้เป็นไปตามระเบียบคณะกรรมการพิจารณาการใช้ประโยชน์ในเขตป่าสงวนแห่งชาติ ว่าด้วยหลักเกณฑ์ วิธีการ และ เงื่อนไขการใช้พื้นที่เป็นสถานที่ปฏิบัติงาน หรือประโยชน์อย่างอื่นของส่วนราชการหรือหน่วยงานของรัฐ ภายในเขตป่าสงวนแห่งชาติ พ.ศ.๒๕๖๕ ซึ่งในการขออนุญาตเข้าทำประโยชน์ฯ จะต้องแนบหลักฐานการแจ้งให้สภาองค์กรปกครองส่วนท้องถิ่นที่ป่านั้นตั้งอยู่ทราบ เพื่อประกอบการพิจารณาอนุญาต ดังนั้น สำนักงานก่อสร้างชลประทานขนาดกลางที่ ๔ กองพัฒนาแหล่งน้ำขนาดกลาง จึงขอแจ้งองค์การบริหารส่วนตำบลสรอย เพื่อโปรดทราบตามเรื่องราวคำขอดังกล่าว รายละเอียดปรากฏตามสิ่งที่ส่งมาด้วย

ประธานสภาฯ - มีสมาชิกสภาฯท่านใดจะซักถามเชิญค่ะ

ส.อบต. หมู่ที่ ๖ - เรียนท่านประธานสภาฯ สมาชิกสภาฯทุกท่าน และท่านผู้บริหาร กระผมนายเมธี บุญปัน ส.อบต. หมู่ที่ ๖ ขอสอบถามในรายละเอียดครับ ว่าการขอใช้พื้นที่ป่าสงวนจะมีผลกระทบหรือไม่ครับ ถ้ามีประโยชน์ต่อประประชาชนกระผมก็เห็นด้วยครับ

นายก อบต. - ขอชี้แจงในรายละเอียดครับ (ตามเอกสารแนบ หนังสือส่ง ที่ กษ ๐๓๐๔.๐๗/๗๓ ลงวันที่ ๑๘ มีนาคม ๒๕๖๗) จึงขอความเห็นชอบขออนุญาตเข้าทำประโยชน์ภายในเขตป่าสงวนแห่งชาติ เพื่อก่อสร้างโครงการอ่างเก็บน้ำแม่ออนท้องที่ตำบลป่าสัก และตำบลสรอย อำเภอวังชิ้น จังหวัดแพร่

ประธานสภาฯ - ถ้าไม่มีสมาชิกท่านใดเห็นเป็นอื่น ดิฉันขอมติเห็นชอบสภาองค์การบริหารส่วนตำบลสรอย เห็นชอบขออนุญาตเข้าทำประโยชน์ภายในเขตป่าสงวนแห่งชาติ เพื่อก่อสร้างโครงการอ่างเก็บน้ำแม่ออนท้องที่ตำบลป่าสัก และตำบลสรอย อำเภอวังชิ้น จังหวัดแพร่ขอมติค่ะ

นายพัชรพงศ์ วงศ์หล้า
นักจัดการงานทั่วไปปฏิบัติการ

นายพัชรพงศ์ วงศ์หล้า
นักจัดการงานทั่วไปปฏิบัติการ

ที่ประชุม - มีมติ เห็นชอบ ๑๐ เสียง

ไม่เห็นชอบ ๐ เสียง

งดออกเสียง ๑ เสียง

ประธานสภาฯ - ขอประกาศให้ทุกท่านทราบว่า มติที่ประชุมสภาองค์การบริหารส่วนตำบลสรอยครั้งนี้ มีมติเห็นชอบขออนุญาตเข้าทำประโยชน์ภายในเขตป่าสงวนแห่งชาติ เพื่อก่อสร้างโครงการอ่างเก็บน้ำแม่ออนท้องที่ตำบลป่าสัก และตำบลสรอย อำเภอวังชิ้น จังหวัดแพร่ โดยมีมติเห็นชอบ ๑๐ เสียง ไม่เห็นชอบ ๐ เสียง งดออกเสียง ๑ เสียง

ที่ประชุม - รับทราบ

นายก อบต. - เรียนท่านประธานสภาฯ และสมาชิกสภาฯทุกท่าน กระผมนายอัมพร ฐานะวุฒิกุล นายกองค์การบริหารส่วนตำบลสรอย สืบเนื่องมาจากที่ทางองค์การบริหารส่วนตำบลสรอยได้ซื้อที่ดินเพิ่มบริเวณหลังอาคารศาลาอเนกประสงค์ขององค์การบริหารส่วนตำบลสรอย ของนายไตรรัตน์ จูมา เนื้อที่ ๑ ไร่ ๓ งาน ๖ ตารางวา นั้น ซึ่งอนาคตต่อไปจะทำเป็นสวนสาธารณะประจำตำบลสรอย สถานที่ก่อสร้างสวนสาธารณะองค์การบริหารส่วนตำบลสรอย ตั้งอยู่เลขที่ ๑๗๕/๑ หมู่ที่ ๘ บ้านแพะดอนมูล ตำบลสรอย อำเภอวังชิ้น จังหวัดแพร่ โฉนดที่เลขที่ ๑๑๕๖๒ เล่ม ๑๑๖ หน้า ๖๒ อำเภอวังชิ้น จังหวัดแพร่ กรณีที่ดำเนินการก่อสร้างเสร็จ องค์การบริหารส่วนตำบลสรอยมีความพร้อมที่จะดูแลสิ่งปลูกสร้างและระบบอื่นๆ เพื่อให้เป็นสถานที่สำหรับประชาชนตำบลสรอยให้มาพักผ่อนหย่อนใจและออกกำลังกายต่อไป และยังมีโครงการก่อสร้างอีก ๘ โครงการ

- โครงการก่อสร้างพนังหินเรียงป้องกัดลิ่งพัง บ้านม่วงคำ หมู่ที่ ๑
- โครงการก่อสร้างพนังหินเรียงป้องกัดลิ่งพัง บ้านแม่ขมิง หมู่ที่ ๒
- โครงการก่อสร้างพนังหินเรียงป้องกัดลิ่งพัง บ้านป่าป้วย หมู่ที่ ๓
- โครงการก่อสร้างพนังหินเรียงป้องกัดลิ่งพัง บ้านแม่ขมวก หมู่ที่ ๔
- โครงการก่อสร้างพนังหินเรียงป้องกัดลิ่งพัง บ้านปางงุ้น หมู่ที่ ๖
- โครงการก่อสร้างพนังหินเรียงป้องกัดลิ่งพัง บ้านไฮย้อย แพะทุ่งเจริญ หมู่ที่ ๗
- โครงการก่อสร้างพนังหินเรียงป้องกัดลิ่งพัง บ้านม่วงคำใต้ หมู่ที่ ๑๐
- โครงการก่อสร้างพนังหินเรียงป้องกัดลิ่งพัง บ้านเจริญสุข หมู่ที่ ๑๑

เมื่อดำเนินโครงการเสร็จ องค์การบริหารส่วนตำบลสรอย มีความพร้อมและมีความประสงค์ที่จะรับโอนสิ่งปลูกสร้าง ครุภัณฑ์และระบบอื่นๆ ที่เกิดขึ้นจากการดำเนินโครงการดังกล่าวทั้งหมด เพื่อเป็นผู้ปกครอง ดูแล บำรุงรักษา หรือใช้ประโยชน์ต่อไป

นายพัชรพงศ์ วงศ์หล้า
นักจัดการงานทั่วไปปฏิบัติการ

นายพัชรพงศ์ วงศ์หล้า
นักจัดการงานทั่วไปปฏิบัติการ

ส.อบต. หมู่ที่ ๓ - เรียนท่านนายกฯ และคณะผู้บริหาร ดิฉันนางอารี กันทะจันทร์ ส.อบต. หมู่ที่ ๓ ดิฉันคิดเห็นว่าเป็นสิ่งที่ดี เพื่อจะให้มีสถานที่พักผ่อนหย่อนใจ และสถานที่ออกกำลังกายยามที่ประชาชนว่างจากภารกิจประจำ ประชาชนตำบลสรอยก็มาออกกำลังกายในสวนสาธารณะได้ค่ะ และโครงการพนังหินเรียงก็ถือว่าชาวบ้านได้รับประโยชน์อย่างมาก สมาชิกท่านใดมีข้อคิดเห็นเสนอแนะเป็นอย่างอื่นหรือไม่

ส.อบต. หมู่ที่ ๑ - เรียนท่านประธานสภาฯ สมาชิกสภาฯทุกท่าน และท่านผู้บริหาร ดิฉันนางปวรรัตน์ ปัญโญแก้ว ส.อบต. หมู่ที่ ๑ เห็นด้วยกับการมีสวนสาธารณะของตำบลสรอย เพราะเรื่องสุขภาพจิตและสุขภาพกายเป็นสิ่งสำคัญของทุกช่วงวัยคะ

ประธานสภาฯ - สมาชิกท่านใดมีข้อเสนอแนะอีกหรือไม่ค่ะ

ที่ประชุม - ไม่มี

ประธานสภาฯ - ถ้าไม่มีสมาชิกท่านใดเห็นเป็นอื่น ดิฉันขอมติเห็นชอบสภาองค์การบริหารส่วนตำบลสรอย เห็นชอบขออนุญาตก่อสร้างสวนสาธารณะองค์การบริหารส่วนตำบลสรอย และโครงการพนังหินเรียง ของ หมู่ที่ ๑ หมู่ที่ ๒ หมู่ที่ ๓ หมู่ที่ ๔ หมู่ที่ ๖ หมู่ที่ ๗ หมู่ที่ ๑๐ หมู่ที่ ๑๑ ต.สรอย อ.วังชิ้น จ.แพร่ ขอมติค่ะ

ที่ประชุม - มีมติ เห็นชอบ ๑๐ เสียง

ไม่เห็นชอบ ๐ เสียง

งดออกเสียง ๑ เสียง

ประธานสภาฯ - ขอประกาศให้ทุกท่านทราบว่า มติที่ประชุมสภาองค์การบริหารส่วนตำบลสรอยครั้งนี้ มีมติเห็นชอบขออนุญาตก่อสร้างสวนสาธารณะองค์การบริหารส่วนตำบลสรอย และโครงการพนังหินเรียง ของ หมู่ที่ ๑ หมู่ที่ ๒ หมู่ที่ ๓ หมู่ที่ ๔ หมู่ที่ ๖ หมู่ที่ ๗ หมู่ที่ ๑๐ หมู่ที่ ๑๑ ต.สรอย อ.วังชิ้น จ.แพร่ โดยมีมติเห็นชอบ ๑๐ เสียง ไม่เห็นชอบ ๐ เสียง งดออกเสียง ๑ เสียง

ที่ประชุม - รับทราบ

ประธานสภาฯ - เชิญสมาชิกสภาฯ ซักถามในวาระอื่นๆ ต่อได้ค่ะ

ส.อบต. หมู่ที่ ๔ - เรียนท่านประธานสภาฯ สมาชิกสภาฯทุกท่าน และท่านผู้บริหาร ดิฉันนางพิน เมืองแดง ส.อบต. หมู่ที่ ๔ ขอแจ้งเรื่องแอร์รถฉุกเฉินควรปรับปรุงซ่อมแซมด้วยค่ะ

นายก อบต. - รับทราบครับ

ส.อบต.หมู่ที่ ๕ - เรียนท่านประธานสภาฯ สมาชิกสภาฯทุกท่าน และท่านผู้บริหาร กระผมนายเช่น สายแดง ส.อบต. หมู่ที่ ๕ ขอเพิ่มพัดลมเพดานที่ศาลาอเนกประสงค์ อบต.สรอย ด้วยครับ เพราะเวลามีกิจกรรม ผู้มาร่วมกิจกรรมร้อนมากครับ

นายก อบต. - รับทราบครับ

นายพัชรพงศ์ วงศ์หล้า
นักจัดการงานทั่วไปปฏิบัติการ

นายพัชรพงศ์ วงศ์หล้า
นักจัดการงานทั่วไปปฏิบัติการ

ส.อบต.หมู่ที่ ๒ - เรียนท่านประธานสภาฯ สมาชิกสภาฯทุกท่าน และท่านผู้บริหาร กระผมนายสมพล ทิหลิ้ม ส.อบต. หมู่ที่ ๒ ขอเพิ่มเติมในส่วนที่ตกหล่นครับของผลกระทบอุทกภัยครั้งที่แล้วมา เพราะบางที่ไม่ได้แจ้งเลยไม่ได้แจ้งทางช่างเข้าสำรวจ ตอนนี้ได้ทำเอกสารแจ้งท่านนายกฯไปแล้ว ท่านนายกก็ให้ทางช่างออกสำรวจแล้ว ก็อยากจะให้ช่วยเหลือความเดือดร้อนตอนนี้เลยครับ ที่จะใช้จ่ายเงินสะสมนี้ ถ้ามีน้ำไหลหลากมาอีกหัวฝายของตาเฮือนก็จะขาดอีก เหมือนกับฝายหลังโรงเรียนบ้านแม่ขมิง เกรงชาวบ้านจะได้ครับความเดือดร้อน ก็ขอฝากท่านนายกครับ มีของฝายตารัฐ ฝายตาเรือน นายกอ พุ่มจันทร์ แล้วนายเกี๋ยง แค่นี้ครับ

นายก อบต. - เรียนท่านประธานสภาฯ และสมาชิกสภาทุกท่าน ของหมู่ที่ ๒ ตอนนี้ช่างสำรวจประมาณการเรียบร้อยแล้วครับ และเขตพื้นที่ อบต.สรอย ผู้ว่าประกาศภัยพิบัติแล้ว ว่าจะเอางบประมาณจากส่วนนั้นเพราะของบประมาณง่าย เตรียมไว้เรียบร้อยแล้วครับ ส่งหนังสือไปทางจังหวัดแล้วครับ ถ้าแจ้งภัยพิบัติแล้ว พอถึงภัยแล้งก็จะใช้งบประมาณส่วนนี้เลย ก็จะมีที่ตกหล่นก็จะจ้างเหมาโดยใช้จ่ายขาดโดยไม่ต้องเข้าสภา ใช้อำนาจผู้บริหารเลย แก้ปัญหาที่ประชาชนประสบอยู่นั้นเลย

ส.อบต.หมู่ที่ ๔ - เรียนท่านประธานสภาฯ สมาชิกสภาฯทุกท่าน และท่านผู้บริหาร ดิฉันนางพิน เมืองแดง ส.อบต. หมู่ที่ ๔ ขอเพิ่มเติม ที่ท่านรองนายกไปตรวจสอบเมื่อวานในพื้นที่ ดิฉันขอเป็นงบประมาณภัยพิบัตินี้เลยค่ะ

ส.อบต. หมู่ที่ ๖ - เรียนท่านประธานสภาฯ สมาชิกสภาฯทุกท่าน และท่านผู้บริหาร กระผมนายเมธี บุญปัน ส.อบต. หมู่ที่ ๖ กระผมขอแจ้งเรื่องความเดือนร้อน ถ้าจะพูดความเป็นจริง ทีแรกผมคิดว่าท่านนายกจะพูดเรื่องเงินล้านที่ขุดลอกคลองครั้งก่อนที่จะจ่ายค่าน้ำมันไปล้านกว่าบาท ที่ผมได้พูดไปแล้วนั้น หมู่บ้านผมไม่ได้อะไรเลย คือ ผมคิดว่าจะเอาเรื่องนั้นมาพูดก่อน ผมก็เจาะจงมาแล้วไหนๆก็พูดมาแล้ว มันก็คล้ายๆกัน ก็จะได้ของบประมาณเหล่านี้ไปช่วยถมฝาย ถมเหมือง คือที่ผ่านมา หมู่บ้านผมที่จ่ายขาดค่าน้ำมัน ไปล้านกว่าบาท บ้านผมไม่เคยได้ช่วยอะไรเลย ตั้งแต่น้ำท่วมคราวที่แล้วก็เลยเกิดปัญหา เอาตั้งแต่ต้นผมจะพูดปัญหาเรื่องดิน ดินโคลนถล่มบ้านเจ้าตาตอนนั้นเราได้เครื่องจักรไปตั้งที่จุดนั้น ยังย้ายไปบ้านม่วงคำ จึงทำให้เกิดปัญหา เจ้าตามาหาท่านนายกถึงสำนักงานเลย เพราะตอนนี้ดินไม่สามารถเอาออกได้ ความเดือดร้อนส่วนนี้น่าจะแก้ไขตั้งแต่ต้นแล้ว อีกอย่างหมู่บ้านผม เรื่องเครื่องจักรขุดลอกคูคลอง มาถึงเขตหมู่บ้านปางงุ้นก็วกกลับ ตอนนี้หมู่บ้านผมเดือดร้อนหลายที่หลายจุด ผมให้ผู้ใหญ่บ้านพาไปตรวจสอบ ช่างก็ว่าไม่มีการออกสำรวจ อยากให้ท่าน ผอ.กองช่างออกสำรวจบ้างครับ ผมน้อยใจที่หมู่บ้านผมไม่มีใครลงไปตรวจสอบ บ้านปางงุ้นก็เป็นหนึ่งในหมู่บ้านของตำบลสรอย ต้องพัฒนาไปพร้อมกันครับ

นายก อบต. - เรียนท่านประธานสภาฯ และสมาชิกสภาฯ ประเด็นที่เครื่องจักร อบจ.แพร่ เข้าไปใน ม.๖ บ้านปางงุ้น ส่วนใหญ่มีแต่ถนนส่วนบุคคล ก็ไม่อยากไปก้าวก่ายในถนนส่วนบุคคลนั้น เพราะเครื่องจักร อบจ.แพร่มีรขนาดใหญ่ เลยใช้เครื่องจักรขนาดเล็กใช้วิธีจ้างเหมา เพราะเข้าไปในสถานที่ก่อสร้างได้ง่ายจ้างเป็นชั่วโมง ชั่วโมงละ ๑,๘๐๐ บาท ขอย้อนกลับเรื่องประกาศภัยพิบัติพอประกาศก็จะเติมให้ในพื้นที่ที่ตกหล่นหลายๆหมู่บ้าน จะได้แก้ปัญหาส่วนนี้ ก็จะเป็นการใช้จ่ายเงินสะสมเหมือนกัน แต่เป็นอำนาจผู้บริหาร ทางบ้านปางงุ้นที่ตลิ่งพังก็จะได้ทำในรอบนี้เลย

นายพัชรพงศ์ วงศ์หล้า
นักจัดการงานทั่วไปปฏิบัติการ

นายพัชรพงศ์ วงศ์หล้า
นักจัดการงานทั่วไปปฏิบัติการ

ส.อบต. หมู่ที่ ๖ - เรียนท่านประธานสภาฯ สมาชิกสภาฯทุกท่าน และท่านผู้บริหาร กระผมนายเมธี บุญปัน ส.อบต. หมู่ที่ ๖ ประเด็นเรื่องดินของบ้านป่าดาครับ

นายก อบต. - เรื่องดินบ้านป่าดาถ้าประกาศภัยพิบัติก็จะทำให้เลยครับ

ส.อบต. หมู่ที่ ๙ - เรียนท่านประธานสภาฯ สมาชิกสภาฯทุกท่าน และท่านผู้บริหาร กระผมนายกิตติคุณ ยศเป็ง ส.อบต. หมู่ที่ ๙ สำหรับกระผม อย่างภัยพิบัติที่จะประกาศอีกรอบของหมู่ที่ ๙ เราได้ ๑๐ วัน สุดท้ายของ ๙๐ วัน ปรากฏว่ามากเกินในพื้นที่ บางส่วนก็ได้รับในส่วนที่พิจารณาบางส่วนก็ยังไม่ได้รับ การช่วยเหลือ ก็อยากจะขอเชิญท่านผู้บริหารเข้าไปตรวจสอบความเสียหาย ในส่วนของที่สมาชิกท่านอื่นไม่สบายใจ กระผมก็ไม่สบายใจเช่นกันครับ แต่ผมเชื่อว่าท่านนายกก็จะดำเนินการตามนโยบายท่านมีความเป็นธรรมอยู่ แต่เราในฐานะสมาชิกอาจเกิดความเคยชิน ในการจัดสรรปันส่วนงบประมาณเท่าๆกัน แต่ท่านนายกก็ย้ำเสมอว่าพยายามจะเกลี่ย ผมก็จะให้ท่านนายกได้ทำแบบการให้งบประมาณกับหมู่บ้านจากทุกภาคส่วน แล้วมาชี้แจงให้สภาฯ จะได้ไปในทิศทางเดียวกัน ผมเชื่อว่างบประมาณที่ได้รับทุกหมู่บ้าน รวมที่ผ่านมาน่าจะไม่แตกต่างกันเท่าไรครับ

ส.อบต.หมู่ที่ ๖ - เรียนท่านประธานสภาฯ สมาชิกสภาฯทุกท่าน และท่านผู้บริหาร กระผมนายเมธี บุญปัน ส.อบต. หมู่ที่ ๖ อยากจะขอสอบถามท่านประธานผ่านไปถึงท่านนายกครับ บ้านที่ยังไม่ได้ เพื่อความมั่นใจของพวกเรา ท่านได้บอกแล้วว่าหมู่บ้านที่ยังไม่ได้ ท่านได้ยื่นของบประมาณภัยพิบัติไปแล้ว ถ้าว่าบ้านไหนที่ยังไม่ได้แล้วเกิดภัยพิบัติ ก็จะเอางบประมาณส่วนนี้ไปช่วยเหลือ ขอความมั่นใจกับทางผู้บริหารแทนสมาชิกสภาทุกท่าน ส่วนหมู่บ้านไหนที่ได้รับงบประมาณไปแล้วก็ไม่ได้หมายความว่าจะไม่ได้นะครับ ถ้าเดือดร้อนก็ได้เหมือนกัน ถ้าท่านนายกรับปากก็จะได้มั่นใจครับที่ผ่านมาผมแค่สงสัยและต้องการคำชี้แจง เมื่อท่านชี้แจงให้หายสงสัยก็ขอบคุณท่านมากครับ

ส.อบต.หมู่ที่ ๑๑ - เรียนท่านประธานสภาฯ สมาชิกสภาฯทุกท่าน และท่านผู้บริหาร ดิฉันนางเรณู จีนกล่ำ ส.อบต. หมู่ที่ ๑๑ สำหรับหมู่ที่ ๑๑ เส้นทางที่จะก่อสร้างก็สร้างได้เพราะยังยาวอยู่ถ้าจะใช้งบประมาณเต็ม ๔ แสนบาท ไม่แน่ใจว่าเกินขอบเขตหรือไม่ อีกเรื่องอยากฝากเรื่องฝายใต้ด้วยค่ะ

นายก อบต. - เรียนท่านประธานสภาฯ และสมาชิกสภาฯทุกท่าน ที่หมู่ที่ ๖ สอบถามมา ถ้าจ่ายภัยพิบัติความจริงที่ผมเร่งประกาศภัยพิบัติ ดูแล้วของบ้านแม่ขมิง ใช้งบประมาณใช้จ่ายเงินสะสมปกติไม่ได้ เพราะงบประมาณใช้จ่ายเงินสะสมของเราตามข้อนี้ ค่าครุภัณฑ์ ค่าที่ดินและสิ่งก่อสร้าง จะไปขุดลอกไม่ได้ และจ่ายโดยวิธีจ้างเหมาในงบประมาณภัยพิบัติ หมู่ที่ ๖ ก็เหมือนกัน ตลิ่งพังใช้งบประมาณใช้จ่ายเงินสะสมไม่ได้ ก็ต้องใช้งบประมาณภัยพิบัติ ยืนยันว่างบประมาณแต่ละหมู่บ้าน กระผมควบคุมอยู่ครับ ได้รับเท่ากันแน่นอนครับ

นายพัชรพงศ์ วงศ์หล้า
นักจัดการงานทั่วไปปฏิบัติการ

นายพัชรพงศ์ วงศ์หล้า
นักจัดการงานทั่วไปปฏิบัติการ

ส.อบต.หมู่ที่ ๖ - เรียนท่านประธานสภาฯ สมาชิกสภาฯทุกท่าน และท่านผู้บริหาร กระผมนายเมธี บุญปัน ส.อบต. หมู่ที่ ๖ ความเดือดร้อนเรื่องรางระบายน้ำครับที่เพิ่งทำเสร็จ เมื่อเกิดพายุฝนน้ำไหลจากทางวัดลงมา น้ำไหลลงฝาปิดไม่ได้ ไหลเข้าบ้านประชาชน เกิดความเดือดร้อน บางบ้านงัดฝาเปิดเพื่อให้น้ำระบายได้ บางอันก็แตก ขอฝาปิดแบตระแกรงเหล็กได้หรือไม่ครับ อีกเรื่องคือเตาเผาขยะ ตอนนี้เกิดรอยร้าว เกิดจากขยะกระป๋องสเปรย์ที่ไม่แยกขยะเกิดการระเบิด เห็นว่ายังอยู่ในระยะประกันเลยอยากให้ทางผู้บริหารฝากแจ้งทางบริษัทด้วยครับ เรื่องเผาขยะถ้าจัดการเข้าที่เข้าทาง อาจจะร่วมกับหมู่ที่ ๑ แต่ตอนนี้มีหลายหน่วยงานที่ส่งมาทิ้ง และหลายหมู่บ้านก็ส่งมาเผา บางช่วงก็มากเกินครับ ต้องเพิ่มวันเผา แล้วจัดการวางแผนใหม่ครับ

นักวิเคราะห์ฯ - การเผาขยะมีผลกระทบกับชาวบ้านหรือไม่ครับ

ส.อบต.หมู่ที่ ๖ - ไม่มีครับ

ส.อบต.หมู่ที่ ๙ - เรียนท่านประธานสภาฯ สมาชิกสภาฯทุกท่าน และท่านผู้บริหาร กระผมนายกิตติคุณ ยศเป็ง ส.อบต. หมู่ที่ ๙ เนื่องจากสภาพพื้นที่รอยต่อระหว่าง ม.๕ ม.๙ ม.๑๑ บริเวณศูนย์เด็กเล็กบ้านแม่หละ จะมีรางระบายน้ำกว้างประมาณ ๑ เมตร ซึ่งเมื่อก่อนเป็นฝาตระแกรงเหล็กผ่านระยะเวลามาประมาณ ๒๐ ปี จากนั้นเกิดอุทกภัยน้ำป่าไหลหลาก ทำให้หินดินทรายทับถม รางระบายน้ำจุดนั้นถ้าจะเอางบประมาณของ ม.๙ ไปแก้ไขปัญหาตรงจุดนั้นคงไม่ได้ ผมเลยนำเรื่องนี้มาเสนอว่า ให้เป็นอำนาจนายกได้เข้าไปตรวจสอบ หรือจะให้ทำเอกสารเข้ามา จะบอกว่าหมู่บ้านผมไม่เสียหายเท่าไรเพราะอยู่ท้ายหมู่บ้าน

นายก อบต. - จะให้กองช่างเข้าไปตรวจสอบครับ

ส.อบต.หมู่ที่ ๓ - เรียนท่านผู้บริหาร และสมาชิกสภาฯทุกท่าน ดิฉันนางอารี กันทะจันทร์ ส.อบต.หมู่ที่ ๓ ในส่วนของ ม. ๓ คาดว่าจะมีปัญหาที่สิ้นสุดบล็อกพนังหินเรียงเพราะน้ำไหลไปลงหัวบล็อกพนังหินเรียงเรียนถามผู้บริหารว่าพอจะมีแนวทางแก้ไขปัญหาหรือไม่ค่ะ อีกเรื่องค่ะ อยากเรียนสอบถามทางกองศึกษาเรื่องข้อบัญญัติ ทางสภาฯได้อนุมัติงบประมาณในการจัดงานต่างๆ แต่พนักงานบางท่านมีกิริยาและพูดจาไม่ให้เกียรติเหมือนทางสภาฯไปขอกิน ค่าอาหารเหมือนเป็นเงินพนักงานท่านนั้น ฝากอีกเรื่องว่าเรื่องภายในไม่ควรไปบอกกล่าวกับคนภายนอก

รองนายกฯสุนิสา - ต้องขอกราบประทานอภัยทางสภาฯด้วยค่ะ

นายก อบต. - เรียนท่านประธานสภาฯ และสมาชิกสภาฯทุกท่าน ต้องขอชี้แจงแบบนี้ครับ การร่วมงานประเพณีของจังหวัด เราโอนให้ผู้รับเหมาจัดงานที่จังหวัดเลย เราเลยไม่มีงบประมาณรับรองต่างๆ และเบิกไม่ได้ ต้องขออภัยด้วยครับ ขอประชาสัมพันธ์ วันที่ ๔ เมษายน ๒๕๖๗ ศูนย์เด็กมอบเกียรติบัตร วันที่ ๔ เมษายน ๒๕๖๗ จะเป็นของโรงเรียนผู้สูงอายุ วันที่ ๑๑ เมษายน ๒๕๖๗ รดน้ำดำหัวผู้สูงอายุที่ อบต.สรอย ส่วนการแข่งขันกีฬาของตำบลสรอยขอเลื่อนออกไปก่อนครับ

นายพัชรพงศ์ วงศ์หล้า
นักจัดการงานทั่วไปปฏิบัติการ

นายพัชรพงศ์ วงศ์หล้า
นักจัดการงานทั่วไปปฏิบัติการ

รองนายกฯสุนิสา - เรียนท่านประธานสภาฯ และสมาชิกสภาฯทุกท่าน ขอชี้แจงเรื่องงานเจ้าหลวงก่อนค่ะ ผ้าป่าทั้ง ๑๑ หมู่บ้าน รวมป่าสักและ อบต.สรอย ของเก่าเรามีเงินอยู่ ๒๔,๙๕๕.๖๖ บาท ของใหม่เพิ่มมาอีก ๒๖,๒๘๖ บาท รวมในบัญชีเป็น ๕๑,๓๖๙.๘๔ บาท ค่าใช้จ่ายที่ผ่านมา มีรายจ่ายทั้งหมดยกยอดจากปี ๒๕๖๕ มา ๘๔,๘๙๐ บาท เงินในตู้บริจาคมี ๘,๓๘๐ บาท จะมีอยู่ ๙๓,๒๗๐ บาท จ้างเหมาในงานนี้ทั้งหมด ๗๕,๐๐๐ บาท และอีกรอบ ๒๔,๘๘๕ บาท ทั้งหมดแล้วเรามีเงินในบัญชี ๕๑,๓๖๙.๘๔ บาท ในส่วนของบัญชีเจ้าหลวงค่ะ

ส.อบต. หมู่ที่ ๑ - เรียนท่านประธานสภาฯ สมาชิกสภาฯทุกท่าน และท่านผู้บริหาร ดิฉันนางปวรรัตน์ ปัญโญแก้ว ส.อบต. หมู่ที่ ๑ ขอย้อนไปเรื่องเตาเผาขยะค่ะ ทาง ม. ๑ ทาง รพ.สต.ม่วงคำ ขอค่าเผาเดือนละ ๕๐ บาท จะได้หรือไม่ เพราะขนย้ายไปเอง ดิฉันก็แจ้งว่าจะให้ ๑๐๐ บาท เพราะขยะมาก ทาง รพ.สต.ม่วงคำ สอบถามว่ากฎระเบียบอยู่ตรงไหน เลยแจ้งไปว่าถ้ามีประชุมสภาจะสอบถามให้ค่ะ

ส.อบต. หมู่ที่ ๕ - เรียนท่านประธานสภาฯ สมาชิกสภาฯทุกท่าน และท่านผู้บริหาร กระผมนายเช่น สายแดง ส.อบต. หมู่ที่ ๕ ขอสอบถามเรื่องประปาการเกษตร ขอท่านนายกช่วยตดตามให้ด้วยครับ

ส.อบต.หมู่ที่ ๑๐ - เรียนท่านประธานสภาฯ สมาชิกสภาฯทุกท่าน และท่านผู้บริหาร ดิฉันนางภัทรวรรณ เชียงเกตุ ส.อบต. หมู่ที่ ๑๐ เรื่องภัยพิบัติสืบเนื่องจากลำห้วยเหี้ยได้รับผลกระทบจากภัยพิบัติน้ำท้วม แต่ยังไม่ได้รับการแก้ไข จึงขอในส่วนของโครงการถนนเพื่อการเกษตร เชื่อมต่อห้วยปางเจ้าหมู่ที่ ๑ นั้น ให้ช่วยแก้ไขในสวนของนายศรีพร วงปันดีด ด้วย เนื่องจากได้รับการแก้ไขล่าช้า จึงขอให้ขอให้นายกช่วยพิจารณาค่ะ

ส.อบต.หมู่ที่ ๗ - เรียนท่านประธานสภาฯ สมาชิกสภาฯทุกท่าน และท่านผู้บริหาร ดิฉันนางนภาวรรณ ศรีวงค์ ส.อบต. หมู่ที่ ๗ ขอปรึกษาเรื่องขยะค่ะ เตาเผาของหมู่ที่ ๖ เพราะบางที่ ม.๗ มีจัดงานแล้วมีขยะแต่ไม่มีที่เผาค่ะ สามารถนำไปเผาที่เตาเผา ม. ๖ ได้หรือไม่ค่ะ

ส.อบต. หมู่ที่ ๖ - เรียนท่านประธานสภาฯ สมาชิกสภาฯทุกท่าน และท่านผู้บริหาร กระผมนายเมธี บุญปัน ส.อบต. หมู่ที่ ๖ ขอเรียนตรงนี้เลยครับว่า ถ้าบ้านไหนมีจัดงานสามารถนำมาเผาได้ครับ แต่ขอแยกขยะให้ด้วยครับ ในส่วนค่าใช้จ่ายต้องลองสอบถามเจ้าหน้าที่ที่เผาครับ มากน้อยจะได้พิจารณา แล้วจะแจ้งให้ทราบอีกทีครับ

ส.อบต.หมู่ที่ ๒ - เรียนท่านประธานสภาฯ สมาชิกสภาฯทุกท่าน และท่านผู้บริหาร กระผมนายสมพล ทิหลิ้ม ส.อบต. หมู่ที่ ๒ ชาวบ้านฝากสอบถามครับ เรื่องฝายหลังโรงเรียนบ้านแม่ขมิง จะดำเนินการเมื่อใดครับ แล้วเครื่องสูบน้ำที่ทางเจ้าหน้าที่ออกสำรวจ มีกี่เครื่องที่เสียหาย ทาง อบต.สรอย จะช่วยเหลืออย่างไร

นายพัชรพงศ์ วงศ์หล้า
นักจัดการงานทั่วไปปฏิบัติการ

นายพัชรพงศ์ วงศ์หล้า
นักจัดการงานทั่วไปปฏิบัติการ

นายก อบต. - เรียนท่านประธานสภาฯ สมาชิกสภาฯทุกท่าน ในส่วนของฝาย ม.๒ ของบกลางเป็นอันดับแรกไปแล้ว การทำเกษตรกรรมปีนี้ต้องช่วยๆกัน ใช้ฝายเดิมไปก่อน เรื่องเตาเผาขยะ สตง. ได้หักท้วง เรื่องเก็บเงินทำไมไม่ส่ง อบต. ก็ได้แจ้งไปว่า ทดลองดำเนินการอยู่ ปีนี้ทำข้อบัญญัติปี ๒๕๖๘ ก็จะได้บรรจุไว้ ว่าจ้างพนักงานขนขยะ สำหรับ ม.๑๐ ภัยพิบัติจุดเดิมก็ไม่มีปัญหา ม.๑๑ จะได้นำเข้าแผนของ อบจ.แพร่ ม.๕ จะได้ติดตามให้ครับ ม.๓ พนังหินเรียง ผมกับทางช่างได้ลงพื้นที่ตรวจสอบแล้วครับ กำลังวางแผนว่าจะทำอย่างไร ม.๙ ทางระบายน้ำจะได้ให้กองช่างไปตรวจสอบครับ เรื่องเตาเผาที่มีรอยร้าวจะแจ้งผู้รับผิดชอบให้ครับ เรื่องน้ำไหลลงรางจะให้ช่างไปตรวจสอบครับ

ส.อบต.หมู่ที่ ๖ - เรียนท่านประธานสภาฯ สมาชิกสภาฯทุกท่าน และท่านผู้บริหาร กระผมนายเมธี บุญปัน ส.อบต. หมู่ที่ ๖ ขอสอบถามเรื่องเป่าบ่อบาดาล เราจะของบประมาณทาง อบจ. ช่วยเป่าครับ ขอติดตามให้ด้วยครับ

นายก อบต. - ขอให้ทางหมู่บ้านรวบรวมมาเลยว่ามีกี่บ่อ เรื่องจ่ายค่าน้ำต้องจ่ายเองครับ ม.๔ ขอคำตอบด่วนว่าถ้าไม่เอาก็จะได้แจ้งยกเลิก ที่จังหวัด ภายในอาทิตย์หน้า

ส.อบต.หมู่ที่ ๔ - เรียนท่านประธานสภาฯ สมาชิกสภาฯทุกท่าน และท่านผู้บริหาร ดิฉันนางพิน เมืองแดง ส.อบต. หมู่ที่ ๔ สำหรับโครงการปรับปรุงระบบประปาหมู่บ้านนั้น ดิฉันกับผู้ใหญ่บ้านก็ได้ไปหาลือกับคณะกรรมการประปา ทางคณะกรรมการได้ปฏิเสธไม่รับค่ะ

ส.อบต. หมู่ที่ ๓ - เรียนท่านผู้บริหาร และสมาชิกสภาฯทุกท่าน ดิฉันนางอารี กันทะจันทร์ ส.อบต.หมู่ที่ ๓ ขอสอบถามค่ะ เรื่องโครงการก่อสร้างคราวที่แล้ว ที่มีปัญหาผู้รับเหมานำปูนไปทิ้ง แล้วตอนนี้ปูนที่เททิ้งกระจัดกระจาย จะจัดการเช่นไรค่ะ

นายพัชรพงศ์ วงศ์หล้า
นักจัดการงานทั่วไปปฏิบัติการ

นายพัชรพงศ์ วงศ์หล้า
นักจัดการงานทั่วไปปฏิบัติการ

นายก อบต. - เรามีวงเงินประกันอยู่ครับ จะให้ผู้รับเหมาจัดการครับ

ส.อบต. หมู่ที่ ๖ - เรียนท่านประธานสภาฯ สมาชิกสภาฯทุกท่าน และท่านผู้บริหาร กระผมนายเมธี บุญปัน ส.อบต. หมู่ที่ ๖ สอบถามครับ เรื่องฝายแกนดินซีมนต์ พอดีได้งบประมาณจากธนาคารอาคารสงเคราะห์มา ๑๐๐๐ ลูก จะนำมาทำเอง

รองนายกฯอภิชน - เรียนท่านประธานสภาฯ สมาชิกสภาฯทุกท่าน ขอเพิ่มเติม ของ ส.อบต.หมู่ที่ ๓ ครับ เรื่องค่าใช้จ่ายค่าอาหารเวลาไปงานประเพณี เชิญรักษาราชการแทน ผอ.กองคลัง ครับ

รักษาราชการฯผอ.คลัง - เรียนท่านประธานสภา และสมาชิกสภาทุกท่าน ดิฉันนางสาวเพชรี สุวรรณเลิศ นักทรัพยากรบุคคลชำนาญการ รักษาราชการแทน ผู้อำนวยการกองคลัง ขอชี้แจงดังนี้ค่ะ ที่เอาตั้งไว้ในข้อบัญญัติ ๑๕๐๐๐ บาท ตั้งเป็นการเบิกเอาไปจ่ายโครงการสนับสนุนประเพณีและวัฒนธรรม ของ จ.แพร่ คือถ้า จ.แพร่ มีงานประเพณีและวัฒนธรรมเราก็จะใช้งบประมาณส่วนนี้ จ้างผู้รับจ้าง คือ อ.สิงหา ก็จะแจ้งค่าใช้จ่ายที่ดูแล ผู้ไปร่วมงานจะไม่มีค่ะ นอกจากจะมีงบประมาณส่วนอื่นมาสนับสนุนส่วนนี้ ระเบียบไม่มีค่าใช้จ่ายในส่วนนี้ค่ะ

ประธานสภาฯ - มีท่านใดจะสอบถามอีกหรือไม่ค่ะ หากไม่มีสมาชิกท่านใดสอบถาม ข้าพเจ้าขอปิดการประชุมสภาองค์การบริหารส่วนตำบลสรอยสมัยสามัญ สมัยที่ ๑ ครั้งที่ ๑ ประจำปี พ.ศ.๒๕๖๗ ขอบคุณค่ะ

เลิกประชุม เวลา ๑๕.๐๐ น.

นายพัชรพงศ์ วงศ์หล้า
นักจัดการงานทั่วไปปฏิบัติการ

ผู้จดรายงานการประชุม ผู้บันทึกรายงานการประชุม
(นางปวรรัตน์ ปัญโญแก้ว)
เลขานุการสภาองค์การบริหารส่วนตำบลสรอย

คณะกรรมการตรวจรายงานการประชุมสภาองค์การบริหารส่วนตำบลสรอยได้ตรวจสอบรายงานการประชุมแล้ว

นายพัชรพงศ์ วงศ์หล้า
นักจัดการงานทั่วไปปฏิบัติการ

ผู้ตรวจบันทึกรายงานการประชุม

(นายสมพล ทิหลิ้ม)

สมาชิกองค์การบริหารส่วนตำบลสรอย หมู่ที่ ๒

ประธานคณะกรรมการตรวจรายงานการประชุมฯ

ผู้ตรวจบันทึกรายงานการประชุม

(นางเรณู จีนกล่ำ)

สมาชิกสภาองค์การบริหารส่วนตำบลสรอย หมู่ที่ ๑๑

คณะกรรมการตรวจรายงานการประชุมฯ

ผู้ตรวจบันทึกรายงานการประชุม

(นางภัทรวรรณ เชียงเกตุ)

สมาชิกสภาองค์การบริหารส่วนตำบลสรอย หมู่ที่ ๑๐

คณะกรรมการตรวจรายงานการประชุมฯ

ผู้ตรวจบันทึกรายงานการ์ประชุม

(นางพิน เมืองแดง)

สมาชิกสภาองค์การบริหารส่วนตำบลสรอย หมู่ที่ ๔

คณะกรรมการตรวจรายงานการประชุมฯ

นายพัชรพงศ์ วงศ์หล้า

นักจัดการงานทั่วไปปฏิบัติการ

นายพัชรพงศ์ วงศ์หล้า

นักจัดการงานทั่วไปปฏิบัติการ

สภาองค์การบริหารส่วนตำบลสรอย ได้รับรองรายงานการประชุมนี้ ในการประชุมสภาองค์การบริหารส่วนตำบลสรอย สมัยสามัญ สมัยที่ ๒ ครั้งที่ ๑ ประจำปี พ.ศ. ๒๕๖๗ เมื่อวันที่ ๒๑ มีนาคม ๒๕๖๗ ประธานสภาองค์การบริหารส่วนตำบลสรอย จึงได้ลงลายมือชื่อไว้เป็นหลักฐานตามระเบียบกระทรวงมหาดไทยว่าด้วยข้อบังคับการประชุมสภาท้องถิ่น พ.ศ.๒๕๔๗ แก้ไขเพิ่มเติม (ฉบับที่ ๒) พ.ศ.๒๕๕๔


นายพัชรพงศ์ วงศ์หล้า
นักจัดการงานทั่วไปปฏิบัติการ

(ลงชื่อ)

(นางอารี กันทะจันทร์)

ประธานสภาองค์การบริหารส่วนตำบลสรอย

นายพัชรพงศ์ วงศ์หล้า
นักจัดการงานทั่วไปปฏิบัติการ

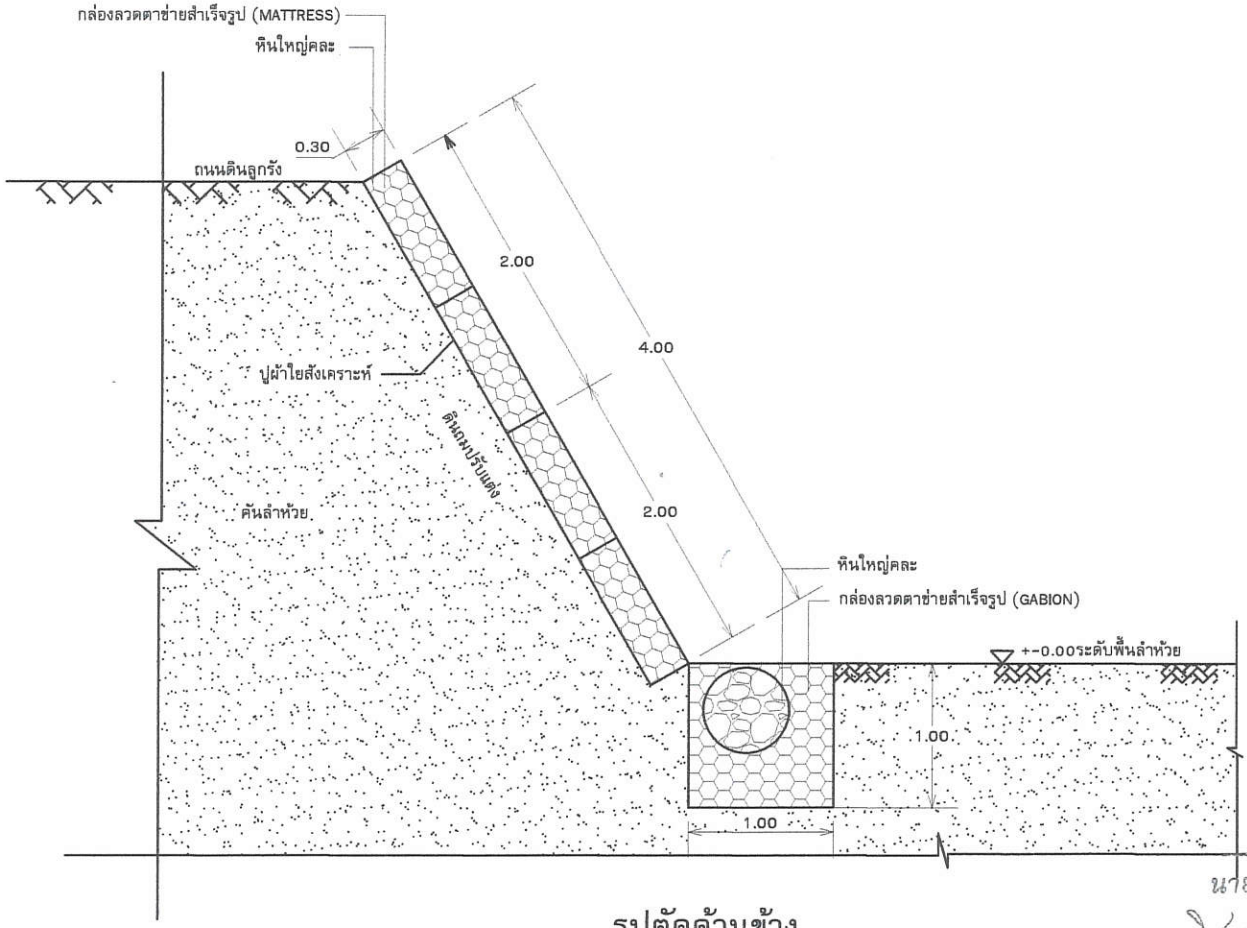

รูปตัดด้านข้าง

นายวณิพงษ์ วงศ์ทา
วิศวกรโยธา สย.12878

องค์การบริหารส่วนตำบลสรอ

แบบ ก่อสร้างพนังป้องกันตลิ่ง
ขนาด สูง 4.00 ม.

สถานที่ก่อสร้าง

ตำบลสรอย อำเภอวังชิ้น
จังหวัดแพร่

เขียน

นายณัฐวุติ ปัญญาเมา
ผู้ช่วยนายช่างโยธา

ตรวจ

นายบุญยิน เนื่องเหมย
ผู้อำนวยการกองช่าง

เห็นชอบ

นายบุญยิน เนื่องเหมย
ผู้อำนวยการกองช่าง รักษาราชการแทน
ปลัดองค์การบริหารส่วนตำบลสร

อนุมัติ

นายอัมพร ฐานะวุฒิกุล
นายกองค์การบริหารส่วนตำบลสร

วันที่/เดือน/ปี

แบบแผนที่
1/1

ถ.ล.๑

ผังบริเวณสถานที่ดำเนินการโครงการก่อสร้างพนังหินเรียงป้องกันตลิ่งพัง บ้านป่าป๋วย หมู่ที่ 3 จำนวน 2 จุด



สรุปผลการประมาณราคาค่าก่อสร้าง

ส่วนราชการ กองช่าง องค์การบริหารส่วนตำบลสรอย

โครงการก่อสร้างพนังหินเรียงป้องกันตลิ่งพัง บ้านป่าป่วย หมู่ที่ 3 จำนวน 2 จุด

ปริมาณงาน จุดที่ 1 ขนาดยาว 100 เมตร สูง 4.00 เมตร

จุดที่ 2 ขนาดยาว 100 เมตร สูง 4.00 เมตร

สถานที่ก่อสร้าง ลำห้วยสรอย หลังฝายท่าเรือ บ้านป่าป่วย หมู่ที่ 3 ตำบลสรอย อำเภอวังชิ้น จังหวัดแพร่

หน่วยงานออกแบบแปลนและรายการ กองช่าง องค์การบริหารส่วนตำบลสรอย

แบบแปลนเลขที่ - ประมาณราคาตามแบบ ปร. 4 จำนวน 1 แผ่น

ประมาณราคาเมื่อวันที่ 21 เดือน พฤษภาคม พ.ศ.2568

ลำดับที่	รายการ	ค่าวัสดุและค่าแรงงาน รวมเป็นเงิน(บาท)	Factor F	รวมค่าก่อสร้างทั้งหมด รวมเป็นเงิน(บาท)	หมายเหตุ
1	ประเภทงานอาคาร				
2	ประเภทงานทาง			-	
3	ประเภทงานชลประทาน	888,598.00	1.3392	1,190,010.44	
4	งานอื่น ๆ				
	เงื่อนไขเงินจ่ายล่วงหน้า 0 %				
	เงินประกันผลงานหัก 0 %				
	ดอกเบี้ยเงินกู้ 7 %				
สรุป	รวมค่าก่อสร้างเป็นเงิน			**1,190,010.44**	
	อื่นๆ (ป้ายโครงการ)			-	
	รวมค่าก่อสร้างเป็นเงินทั้งสิ้น			**1,190,000.00**	
	ขออนุมัติงบประมาณเป็นเงินเพียง				
	ตัวอักษร (หนึ่งล้านหนึ่งแสนเก้าหมื่นบาทถ้วน)				
ระยะเวลาดำเนินการ 30 วัน					

ประมาณการ .....

(นายณัฐวุติ ปัญญาเมา)

ผู้ช่วยนายช่างโยธา

ตรวจ .....

(นายบุญยิน เนื่องเหมย)

ผู้อำนวยการกองช่าง

เห็นชอบ .....

(นายชัยเดช นนทจันทร์)

ปลัดองค์การบริหารส่วนตำบลสรอย

อนุมัติ .....

(นายอัมพร ฐานะวุฒิกุล)

นายกองค์การบริหารส่วนตำบลสรอย

โครงการก่อสร้างพนังหินเรียงป้องกันตลิ่งพัง บ้านป่าป๋วย หมู่ที่ 3 จำนวน 2 จุด แบบ ปร.4 แผ่นที่ 1/1

ปริมาณงาน จุดที่ 1 ขนาดยาว 100 เมตร สูง 4.00 เมตร

จุดที่ 2 ขนาดยาว 100 เมตร สูง 4.00 เมตร

สถานที่ก่อสร้าง ลำห้วยสรอย หลังฝายท่าเรือ บ้านป่าป๋วย หมู่ที่ 3 ตำบลสรอย อำเภอวังชิ้น จังหวัดแพร่

หน่วยงานออกแบบแปลนและรายการ กองช่าง องค์การบริหารส่วนตำบลสรอย ประมาณราคาเมื่อวันที่ 21 เดือน พฤษภาคม พ.ศ.2568

ที่	รายการ	จำนวน	หน่วย	ค่าวัสดุ		ค่าแรง		รวมเป็นเงิน	หมายเหตุ
				หน่วยละ	เป็นเงิน	หน่วยละ	เป็นเงิน		
	จุดที่ 1								
1	งานจ้างเหมารถแบล็คโฮขุดปรับแต่งพื้นที่และตักหินเรียง	32.00	ชั่วโมง	-	-	1,800.00	57,600.00	57,600.00	ค่าขนส่งหินใหญ่ระยะ
2	หินใหญ่ คละ ขนาด 0.15 - 0.30 ม.	220.00	ลบ.ม.	631.45	138,919.00	224.00	49,280.00	188,199.00	ทาง 77 กม.ราคาน้ำมัน
3	กล่อง Gabion - Mattress ขนาด 1.00x2.00x0.30 ม.	200.00	กล่อง	650.00	130,000.00	20.00	4,000.00	134,000.00	ดีเซล 33.00-33.99 บ.
4	กล่อง Gabion - Mattress ขนาด 1.00x2.00x1.00 ม.	50.00	กล่อง	950.00	47,500.00	20.00	1,000.00	48,500.00	ละ 282.38 บาท
5	แผ่นใยสังเคราะห์	400.00	ตร.ม.	35.00	14,000.00	5.00	2,000.00	16,000.00	349.07+282.38
									631.45
	รวมราคาค่าวัสดุก่อสร้างและค่าแรง							444,299.00	
	จุดที่ 2								
1	งานจ้างเหมารถแบล็คโฮขุดปรับแต่งพื้นที่และตักหินเรียง	32.00	ชั่วโมง	-	-	1,800.00	57,600.00	57,600.00	ค่าขนส่งหินใหญ่ระยะ
2	หินใหญ่ คละ ขนาด 0.15 - 0.30 ม.	220.00	ลบ.ม.	631.45	138,919.00	224.00	49,280.00	188,199.00	ทาง 77 กม.ราคาน้ำมัน
3	กล่อง Gabion - Mattress ขนาด 1.00x2.00x0.30 ม.	200.00	กล่อง	650.00	130,000.00	20.00	4,000.00	134,000.00	ดีเซล 33.00-33.99 บ.
4	กล่อง Gabion - Mattress ขนาด 1.00x2.00x1.00 ม.	50.00	กล่อง	950.00	47,500.00	20.00	1,000.00	48,500.00	ละ 282.38 บาท
5	แผ่นใยสังเคราะห์	400.00	ตร.ม.	35.00	14,000.00	5.00	2,000.00	16,000.00	349.07+282.38
									631.45
	รวมราคาค่าวัสดุก่อสร้างและค่าแรง							444,299.00	
	รวมราคาค่าวัสดุก่อสร้างและค่าแรง จุดที่ 1							444,299.00	
	รวมราคาค่าวัสดุก่อสร้างและค่าแรง จุดที่ 2							444,299.00	
	รวมราคาค่าวัสดุก่อสร้างและค่าแรง จุดที่ 1+ จุดที่ 2							888,598.00	

ใบรับคำขออนุญาตเข้าทำประโยชน์ในเขตป่า ตามมาตรา ๕๔
แห่งพระราชบัญญัติป่าไม้ พุทธศักราช ๒๔๘๔

เลขที่รับ 182
วันที่รับ 26 มิ.ย. 2568

เจ้าพนักงาน ข้าราชการป่าปฏิบัติ ม.3 (ปกครอง)

ชื่อผู้ขอ.....องค์การบริหารส่วนตำบลสรอย.....เลขประจำตัวประชาชน ☐☐☐☐ ☐☐☐☐☐ ☐☐☐

ใบรับคำขอนี้ ออกไว้เพื่อเป็นหลักฐานว่า กรมป่าไม้ได้รับคำขอไว้เรียบร้อยแล้ว และจะดำเนินการพิจารณาต่อไป เมื่อได้รับหลักฐานครบถ้วน โดยท่านได้ยื่นหลักฐานไว้ ดังนี้

- ☑ ๑. ใบคำขออนุญาต
- ☐ ๒. ใบคำขอต่ออายุใบอนุญาต
- ☐ ๓. ใบคำขอโอน/รับโอนใบอนุญาต
- ☐ ๔. ใบคำขอรับใบแทนใบอนุญาต
- ☑ ๕. สำเนาบัตรประจำตัวประชาชนหรือสำเนาบัตรประจำตัวตามกฎหมายกำหนด
- ☑ ๖. สำเนาทะเบียนบ้าน
- ☐ ๗.กรณีเป็นนิติบุคคลให้ยื่นเอกสารที่เกี่ยวข้องในการจดทะเบียนนิติบุคคล
- ☑ ๘. แผนที่สังเขป และแผนที่ระวาง มาตราส่วน ๑ : ๕๐,๐๐๐ แสดงจุดที่ตั้งบริเวณที่ขออนุญาต
- ☑ ๙. รายละเอียดโครงการที่ขออนุญาต พร้อมแบบแปลน หรือแผนผังโครงการ หรือกิจกรรมที่ขออนุญาต และอื่นๆ (ถ้ามี/นำส่งภายหลัง)
- ☑ ๑๐. บันทึกยินยอมแก้ไขปัญหาเกี่ยวกับราษฎร (ถ้ามี/นำส่งภายหลัง)
- ☐ ๑๑. หนังสือมอบอำนาจ (ถ้ามี) โดยติดอากรแสตมป์ให้ถูกต้องตามกฎหมาย
- ☑ ๑๒. หลักฐานที่แสดงผลการพิจารณาให้ความเห็นจากสภาองค์กรปกครองส่วนท้องถิ่นที่ป่านั้นตั้งอยู่ (ถ้ามี/นำส่งภายหลัง)
- ☑ ๑๓. เอกสารอื่นๆ (ถ้ามี)

เจ้าหน้าที่ได้ตรวจสอบหลักฐานแล้ว ปรากฏว่า

- ☑ เอกสารหลักฐานครบถ้วนถูกต้อง จำนวน ..... แผ่น
- ☐ เอกสารหลักฐานไม่ครบถ้วน ตามข้อ .....

ให้ผู้ขออนุญาตส่งเอกสารหลักฐานเพิ่มเติม ภายในวันที่ .....เวลาทำการ
หากผู้ขออนุญาตไม่ส่งเอกสารหลักฐานภายในวันเวลาที่กำหนดดังกล่าว ถือว่าคำขออนุญาตเป็นอันยกเลิก
ทั้งนี้ ได้แจ้งและมอบใบรับคำขอ ให้ผู้ขออนุญาตทราบ เพื่อดำเนินการในส่วนที่เกี่ยวข้องต่อไป

ลงชื่อ.....ผู้ขออนุญาต
(นายอัมพร ฐานะวุฒิกุล)
นายกองค์การบริหารส่วนตำบลสรอย

ลงชื่อ.....เจ้าหน้าที่ผู้รับคำขอ
(นางสาวกัลวิมล ราชแสง)
นักวิชาการป่าไม้ปฏิบัติการ.....หน่วยงานผู้รับคำขอ

☐ สำนักปลัด
☐ กองคลัง
☑ กองช่าง
☐ กองการศึกษา

อบต.สรอย ๑๙๕๓
เลขที่รับ 1144
วันที่ - 7 พ.ค. 2567
เวลา 10.57 น.

ที่ ...../๒๕๖๖ ที่ทำการผู้ใหญ่บ้านหมู่ที่ 3
บ้าน ป่าปีวย ตำบลสรอย
อำเภอวังชิ้น จังหวัดแพร่

วันที่ 1 เดือน พฤษภาคม พ.ศ. 2567

ที่ทำการผู้ใหญ่บ้านใจยา
เลขที่รับ 199 /25 67
วันที่ - 7 พ.ค. 2567

เรื่อง ขอรับการสนับสนุนงบประมาณ ประจำปี พ.ศ. 2567

เรียน นายกองค์การบริหารส่วนตำบลสรอย

สิ่งที่ส่งมาด้วย โครงการ พร้อม รูปภาพ ประกอบ จำนวน 1 ชุด

ด้วยหมู่บ้าน ป่าปีวย หมู่ 3 ต.สรอย อ.วังชิ้น จ.แพร่ มีความเดือดร้อน สืบเนื่องจาก ปี 2566 ได้มีน้ำป่าไหลหลาก สร้างความเสียหาย ให้กับชาวบ้านเป็นอย่างมาก โดยเฉพาะตลิ่งพังทำให้เสียหายเป็นจำนวนมาก เพราะตลิ่งพังทำให้ถนนสายหลักสรอย เพื่อดำเนินแก้ไขอย่างเร่งด่วน จึงประชุมประชาคมชุมชนบ้านป่าปีวย ได้ข้อสรุปมีมติให้ทำโครงการขอรับงบประมาณสนับสนุนสิ่งสาธารณะก่อสร้างผนังหินเรียงจากองค์การบริหารส่วนตำบลสรอย

เพื่อให้ชาวบ้านป่าปีวย หมู่ 3 มีความสุขไม่ต้องเดือดร้อนอันตรายต่อร่างกาย

จึงเรียนมาเพื่อทราบและโปรดพิจารณาดำเนินการต่อไป

สำเนาถูกต้อง

(นายธนพรรธน์ จอมดวง)
นักวิเคราะห์นโยบายและแผนชำนาญการ

เรียน นายกองค์การบริหารส่วนตำบลสรอย
ผู้ใหญ่บ้านป่าปีวย ม. 3 ขอขยายงบสนับสนุน
งบประมาณประจำปี 2567
(หมวดเงินอุดหนุน)

(นางสาวนันท์ภัค อ้ายมา)
ผู้ช่วยเจ้าพนักงานธุรการ

ขอแสดงความนับถือ

(นายคมสัน ลมปุ๋ย)
ผู้ใหญ่บ้านหมู่ที่ 3

(นาย อาร์ กันทะชัน)
สมาชิก อบต.หมู่ที่ 3

☑ ทราบ
☐ ดำเนินการ
☐ ถือปฏิบัติ
☑ - มีคุณงานปง. ตรวจสอบ
- ขอเชิญประชุมชาวบ้าน
เพื่อรวมเป็นงานรวมกับ
สำนักสรอย

(นายบุญยิน เนืองเหมย)
ผู้อำนวยการกองช่าง

(นายบุญยิน เนืองเหมย)
ผู้อำนวยการกองช่าง รักษาราชการแทน

(นายอัมพร ฐานะวุฒิกุล)
นายกองค์การบริหารส่วนตำบลสรอย

ชื่อโครงการ/กิจกรรม ก่อสร้างฝนึ่งหินเรียง
บ้าน ป่าป้าย หมู่ที่ 3 ต.สรอย อ.วังชิ้น จ.แพร่

๑.หลักการและเหตุผล
เนื่องจาก บ้านป่าป้าย หมู่ 3 ต.สรอย อ.วังชิ้น จ.แพร่ มีความเสี่ยงต่อน เรื่อง ตลิ่ง พังทลาย เมื่อปี ๒๕๖๖ ได้มีน้ำป่าไหลหลาก ทำให้ ตลิ่งพัง หลายจุด สร้างความเสียหายต่อที่นาชาวบ้านหลายครัวเรือน เพื่อแก้ไขปัญหาความ จึงประชุมประชาคมในหมู่บ้านได้ข้อสรุป ทำโครงการขอรับงบสนับสนุนจาก คณะกรรมการบริหารส่วนตำบลสรอย ซึ่ง

ได้ตรวจสอบโครงการ จากแผนพัฒนาท้องถิ่นห้าปี (๒๕๖๖-๒๕๗๐)
ขององค์การบริหารส่วนตำบลสรอยแล้ว ปรากฏอยู่ในหน้า 34 ลำดับที่ 11 ดำเนินการปี พ.ศ.2569
ยุทธศาสตร์ การพัฒนาโครงสร้างพื้นฐาน หน้าแรก 2/2566 สำเนาถูกต้อง

๒.วัตถุประสงค์ของโครงการ
๑.เพื่อ แก้ไขปัญหาความ
๒.เพื่อ ทำให้ชาวบ้านมีความสุข
๓.เพื่อ ไม่เกิดอันตรายต่อสุขภาพกายสุขภาพจิต
(นายธนพรรธน์ จอมดวง)
นักวิเคราะห์นโยบายและแผนชำนาญการ

๓.เป้าหมายของโครงการ
๓.๑

๔.ระยะเวลาดำที่เนินโครงการ
ตั้งแต่เดือน ถึง เดือน พ.ศ

๕.สถานที่ดำเนินโครงกาาร
บริเวณ จุดต่างๆ ตั้งแต่สวนของนิดา ตาใจ ถึง เขตติดต่อบ้านแม่ยมหาน 4

๖. กิจกรรม/วิธีดำเนินโครงการ
๖.๑ ประชุมประชาคม
๖.๒ จัดทำโครงการ
๖.๓ เสนอ อบต.สรอย
๖.๔ ขอรับงบประมาณ
๖.๕ ดำเนินโครงการ

๗.ขอรับการสนับสนุนงบประมาณจากองค์การบริหารส่วนตำบลสรอย ประจำปีงบประมาณ พ.ศ.๒๕
จำนวน บาท ( ) เพื่อค่าใช้จ่าย ดังนี้
๑
๒
๓
๔
๕
๖
๗

๘. ผลที่คาดว่าจะได้รับ

๘.๑ แก้ไขปัญหาแปนคาง

๘.๒ ชาวบ้านมีความสุข

๘.๓ สุภาพจิตดี

สำเนาถูกต้อง

(นายธนพรรธน์ จอมดวง)
นักวิเคราะห์นโยบายและแผนชำนาญการ

ลงชื่อ.....ผู้เสนอโครงการ
(นายลวน ปันพิง)
ตำแหน่ง ประธานคณะกรรมหมู่บ้าน/.....

ลงชื่อ.....ผู้เสนอโครงการ
(นายศิงศักดิ์ ผิวอ่อน)
ตำแหน่ง ประธานคณะกรรมการหมู่บ้าน/ฝ่าย.....

ลงชื่อ.....ผู้เห็นชอบโครงกา
(.....)
ตำแหน่ง ส.อบต.หมู่ที่ 3

ลงชื่อ.....ผู้อนุมัติโครงการ
(.....)
ตำแหน่ง ผู้ใหญ่บ้านหมู่ที่ 5

แบบ ผ ๐๒/๒

ก. ยุทธศาสตร์จังหวัดที่ ๑ การพัฒนาเศรษฐกิจและโครงสร้างพื้นฐานเพื่อสร้างมูลค่าเพิ่ม

ข. ยุทธศาสตร์การพัฒนาองค์กรปกครองส่วนท้องถิ่นในเขตจังหวัดแพร่ ข้อ ๑.๒ จำเป็นเร่งด่วนในด้านแหล่งน้ำ ถนน สะพาน

ค. ยุทธศาสตร์การพัฒนาด้านโครงสร้างพื้นฐาน แผนงานอุตสาหกรรมและการโยธา

ที่	โครงการ	วัตถุประสงค์	เป้าหมาย (ผลผลิตของโครงการ)	งบประมาณและที่ผ่านมา					ตัวชี้วัด (KPI)	ผลที่คาดว่าจะได้รับ	หน่วยงานรับผิดชอบหลัก
				๒๕๖๖ (บาท)	๒๕๖๗ (บาท)	๒๕๖๘ (บาท)	๒๕๖๙ (บาท)	๒๕๗๐ (บาท)			
๘	โครงการซ่อมแซมถนนแอสฟัลติกคอนกรีต บ้านดงเจริญ ม.๙	เพื่อให้ประชาชนสัญจรได้สะดวกและปลอดภัย	จำนวน ๒ จุด ดังนี้ จุดที่๑ ขนาดกว้าง ๔ ม. ยาว๘๐๐ม. หนา ๐.๑๕ ม.บริเวณซอยบ้านนายประเสริฐ ใจป่อ – บ้านนายภิญโญ ศรีขัดเครือ จุดที่๒ ขนาดกว้าง ๔ ม. ยาว ๘๐๐ ม. หนา ๐.๑๕ ม. บริเวณบ้านนายบุญเทพ – บ้านนายสุรพล ยะฟู	-	-	๑,๐๐๐,๐๐๐	-	-	ร้อยละ๘๐ ประชาชนมีความพึงพอใจ	ประชาชนสัญจรได้สะดวกและปลอดภัย	กองช่าง
๙	โครงการร่างระบายน้ำ บ้านดงเจริญ ม.๙	เพื่อให้รองรับน้ำได้อย่างมีประสิทธิภาพ	ขนาดกว้าง ๐.๓๐ ม. ยาว ๕๐๐ ม. หนา ๐.๓๐ ม. บริเวณบ้านนายบุญเทพ - บ้านนายสุรพล	-	-	-	-	๑,๐๐๐,๐๐๐	ร้อยละ๘๐ ประชาชนมีความพึงพอใจ	ประชาชนสัญจรได้สะดวกและปลอดภัย	กองช่าง
๑๐	โครงการปรับปรุงถนนลูกรังเพื่อการเกษตร ม.๑ – ม.๑๑ ตำบลสรอย	เพื่อให้ประชาชนสัญจรได้สะดวกและปลอดภัย	ปรับปรุงถนนลูกรังเพื่อการเกษตรทุกสายพื้นที่ตำบลสรอย ขนาดตามบริบทของพื้นที่ แต่ละหมู่บ้านตามแบบแปลนที่ อบต.กำหนด	-	๑,๐๐๐,๐๐๐	๑,๐๐๐,๐๐๐	๑,๐๐๐,๐๐๐	-	ร้อยละ๘๐ ประชาชนมีความพึงพอใจ	ประชาชนสัญจรได้สะดวกและปลอดภัย	กองช่าง
๑๑	โครงการก่อสร้างพนังหินเรียงพื้นที่ตำบลสรอย ม.๑ – ม.๑๑	เพื่อความปลอดภัยในชีวิตและทรัพย์สิน	ก่อสร้างพนังหินเรียงพื้นที่สาธารณะตำบลสรอย ม.๑ – ม.๑๑ ตามแบบแปลนที่ อบต.กำหนด	-	๑,๐๐๐,๐๐๐	๑,๐๐๐,๐๐๐	๑,๐๐๐,๐๐๐	-	ร้อยละ๘๐ ประชาชนมีความพึงพอใจ	ประชาชนสัญจรได้สะดวกและปลอดภัย	กองช่าง

สำเนาถูกต้อง

(นายธนพรรธน์ จอมดวง)
นักวิเคราะห์นโยบายและแผนชำนาญการ

รายงานการประชุมประจำเดือน พฤษภาคม 2567
หมู่ที่ 3 บ้านน้ำป้าย ต. สองคอย อ. วังชิ้น จ. แพร่
วันที่ 8 พฤษภาคม 2567 ณ. ศาลา ร.๓ ๗ หมู่บ้าน
เปิดประชุม เวลา 07.30 น.
ระเบียบวาระที่ 1 เรื่องที่ประธานแจ้งให้ทราบ
ประธานนักประชาสัมพันธ์การบริหารส่วนตำบลสองคอ
ได้สนับสนุนงบประมาณโครงการทำถนนแอสฟัลท์ติกคอนกรีต
มีทั้งหมด 8 โครงการ
1 โครงการถนนแอสฟัลท์ติกคอนกรีต
2 โครงการผ่ายแกนอีนซีเมนต์
3 โครงการทำฝายน้ำล้นเจียง
4 โครงการปรับปรุงขยายระบายน้ำ (ถนนเส้นกลาง)
ซึ่งทั้ง 8 โครงการนี้ได้เสนอเข้าที่ประชุมและที่ประชุมอนุมัติ
มีมติเห็นชอบและเป็นเอกฉันท์
ระเบียบวาระที่ 2 ประธานแจ้งเรื่องสำนักงานสาธารณสุข
2.1 ให้ใช้ยาฉีดกำจัดลูกน้ำยุงลายตามบ้านเรือน
หลายหลังอยู่ยังไม่ได้ฉีดเพราะทำให้เป็นไข้เลือดออกได้มากขึ้น
2.2 ให้ทำถังขยะที่มีฝาปิดมิดชิดแจกจ่ายให้ทุกครัวเรือน
ฉะนั้นจึงได้แจ้งเพื่อทราบโดยทั่วกัน
ระเบียบวาระที่ 3 ประธานแจ้งนายอุดร
3.3 ถึงแจ้งให้กันพื้นที่ข้างบ้านที่อยู่ใกล้
ถ้าเกิดมีพายุทำให้บ้านเรือนเสียหายให้สำรวจและแจ้งให้กับ
อบต. ทราบ เพื่อ อบต. จะได้ช่วยเหลือได้ทันท่วงที
ระเบียบวาระที่ 4 เรื่องอื่นๆ -- ไม่มี

ผู้บันทึกการประชุม
นางสาวเพ็ญจันทร์ ดอกบัว
ผู้ช่วยผู้ใหญ่บ้าน


ผู้ตรวจการประชุม
นาย เกษม ยุวนันท์
ผู้ใหญ่บ้าน หมู่ 3

สำเนาถูกต้อง
(นายธนพรรธน์ จอมดวง)
นักวิเคราะห์นโยบายและแผนชำนาญการ

รายชื่อผู้เข้าร่วมประชุมประชาคมเมืองพัทยา ครั้งที่ ๓/๒๕๖๗
หมู่ที่ ๖ บ้านป่าน้ำลัด ต.ห้วยใหญ่ อ.บางละมุง จ.ชลบุรี
วันที่ ๑๘ พฤษภาคม ๒๕๖๗ ณ ศาลาประชาคม

ที่	ชื่อ-สกุล	เลขที่	ลายเซ็น
1	นาย [illegible]	65	
2	น.ส. [illegible]	53	
3	นาย [illegible]	92	
4	นาย [illegible]	67	
5	[illegible]	55	
6	[illegible]	62/1	
7	[illegible]	71/1	
8	[illegible]	8	
9	[illegible]	59	
10	[illegible]	57/1	
11	[illegible]	51	
12	[illegible]	31	
13	[illegible]	45/1	
14	[illegible]	38	
15	[illegible]	68	
16	[illegible]	33	
17	[illegible]	60/1	
18	[illegible]	23	
19	[illegible]	57/1	
20	[illegible]	49	
21	[illegible]	78/1	
22	[illegible]	61	
23	[illegible]	28/1	
24	[illegible]	42	
25	[illegible]	191	
26	[illegible]	11	
27	[illegible]	36/1	
28	[illegible]	[illegible]	
29	[illegible]	181	

สำเนาถูกต้อง

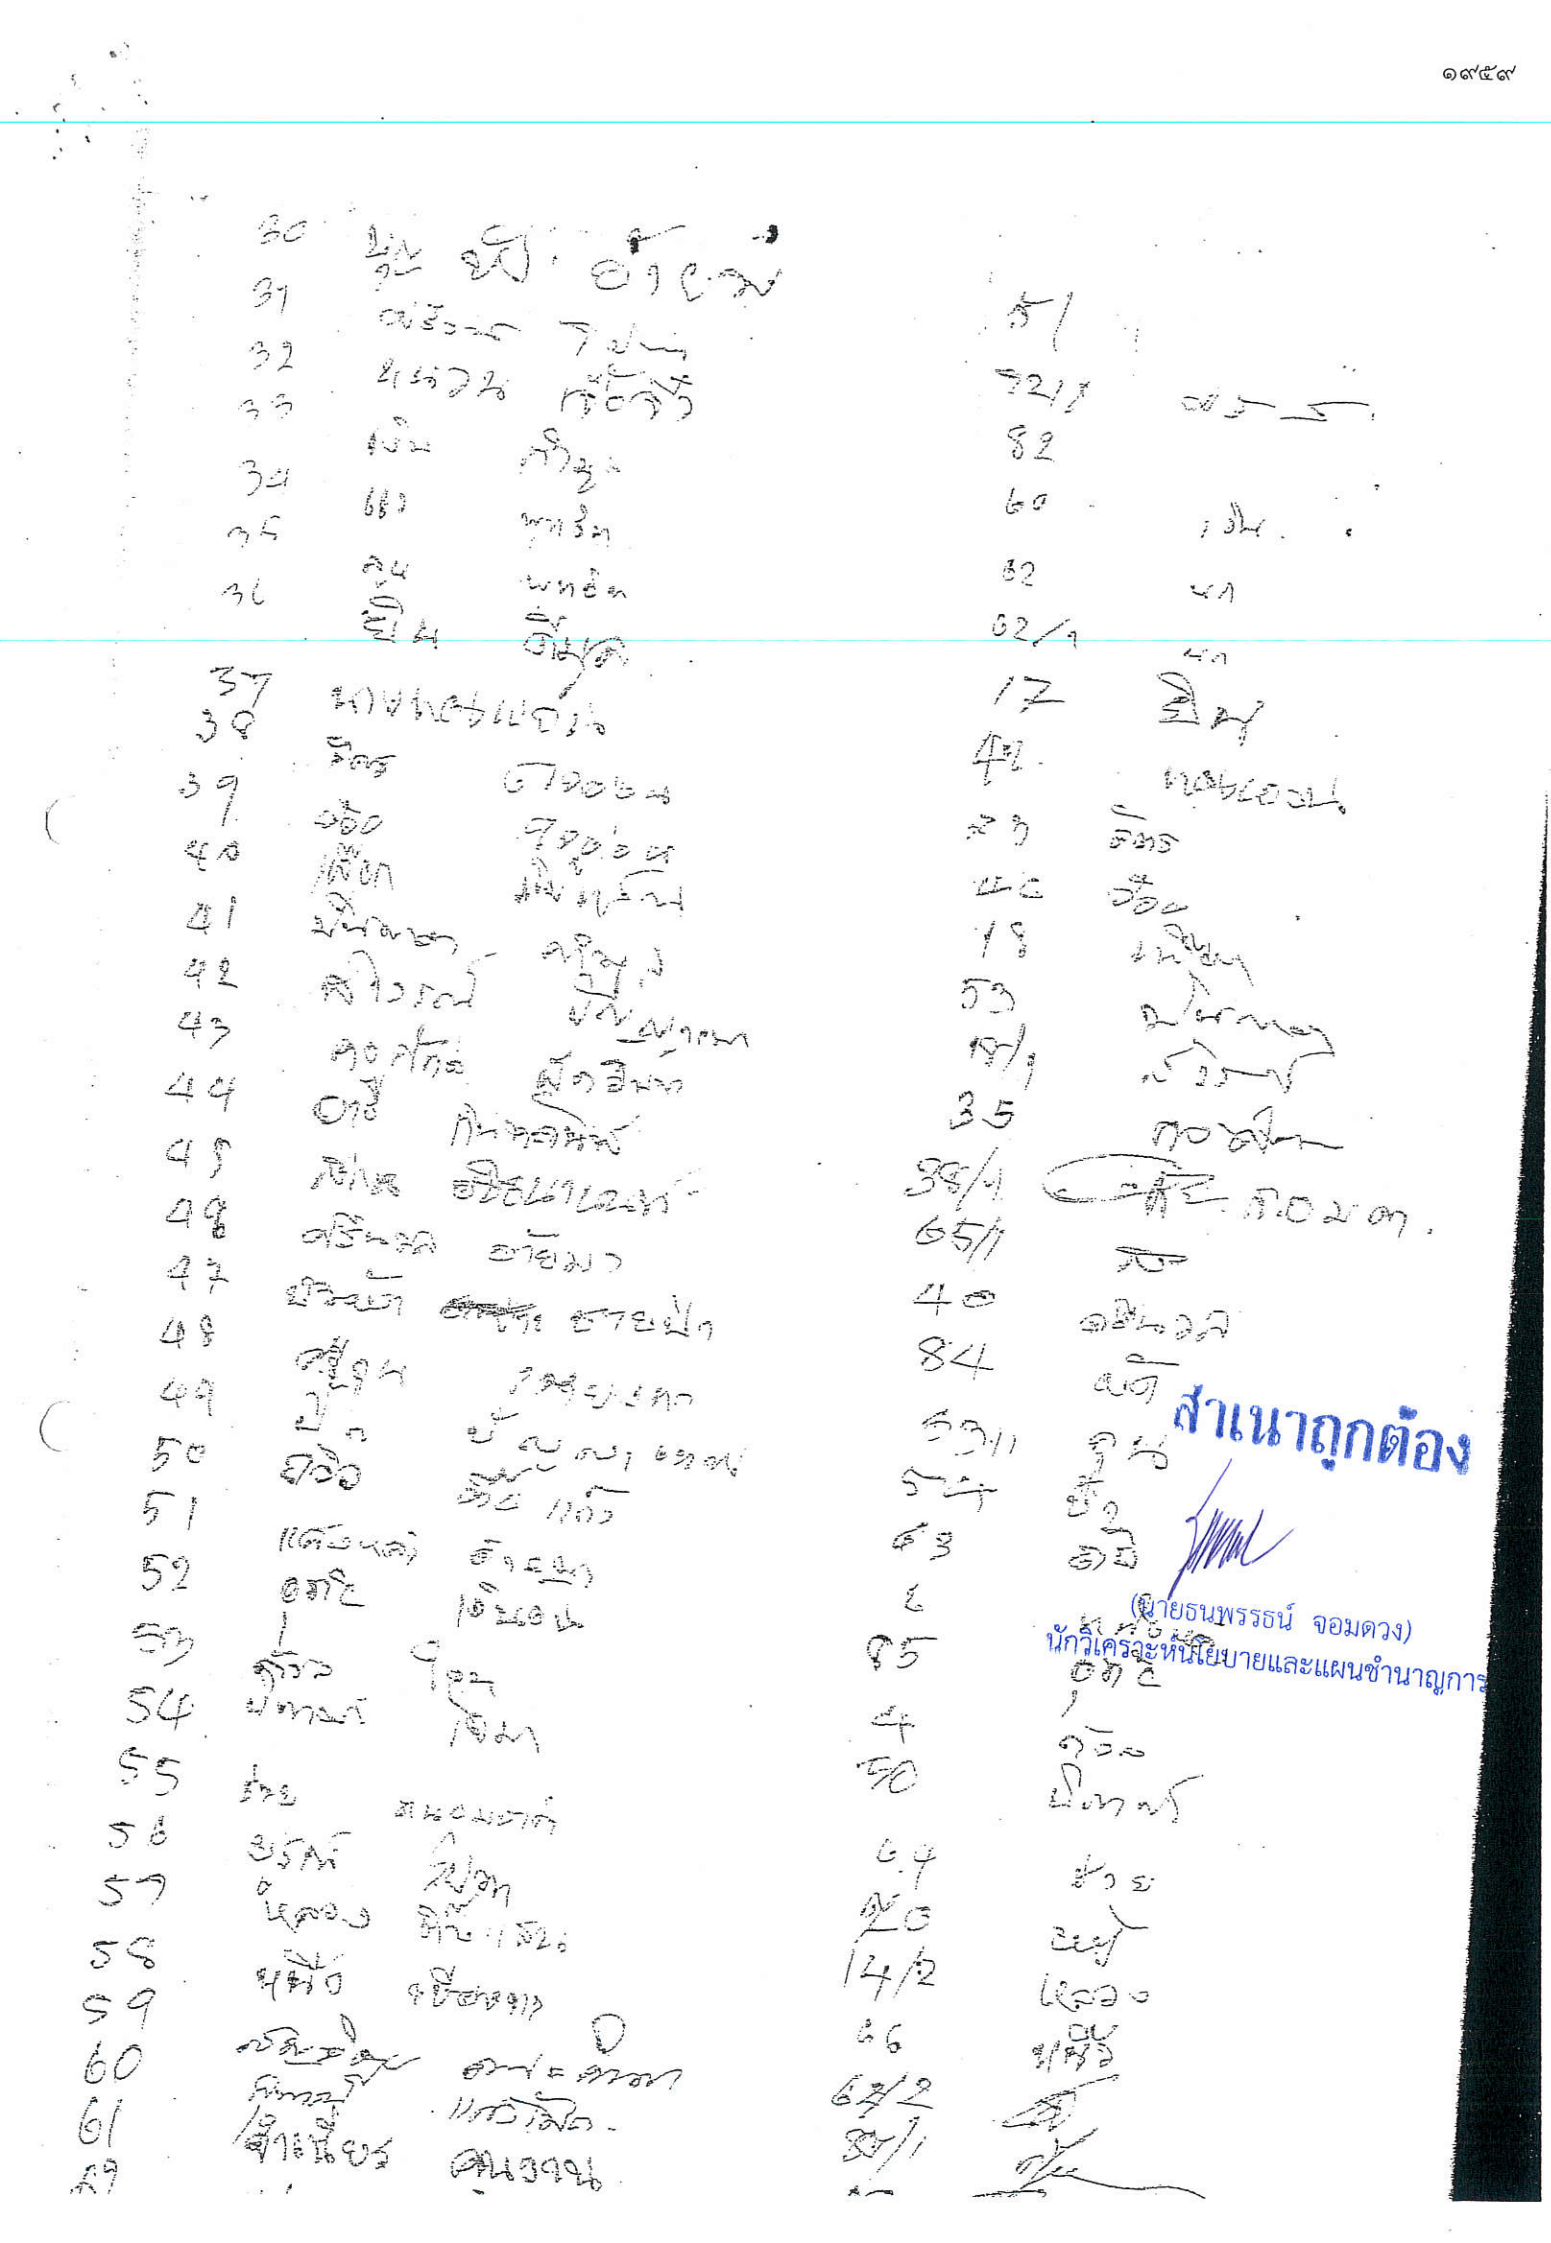

สำเนาถูกต้อง

(นายธนพรรธน์ จอมดวง)
นักวิเคราะห์นโยบายและแผนชำนาญการ


สำเนาถูกต้อง

(นายธนพรรธน์ จอมดวง)
นักวิเคราะห์นโยบายและแผนชำนาญการ



สำเนาถูกต้อง

(นายธนพรรธน์ จอมดวง)
นักวิเคราะห์นโยบายและแผนชำนาญการ

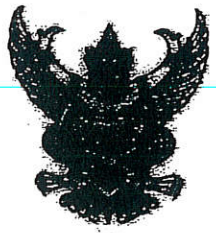

ประกาศองค์การบริหารส่วนตำบลสรอย
เรื่อง ประกาศใช้แผนพัฒนาท้องถิ่น (พ.ศ.๒๕๖๖ - ๒๕๗๐)

ตามที่องค์การบริหารส่วนตำบลสรอย ได้ดำเนินการจัดทำและทบทวนแผนพัฒนาท้องถิ่น (พ.ศ.๒๕๖๖ – ๒๕๗๐) เพื่อให้มีความสอดคล้องและเชื่อมโยงกับแผนพัฒนาจังหวัด แผนพัฒนากลุ่มจังหวัด รวมทั้งแผนปฏิบัติราชการประจำปีจังหวัด และแผนปฏิบัติราชการประจำปีกลุ่มจังหวัด เพื่อการบูรณาการแผนงาน โครงการ กิจกรรม และงบประมาณในพื้นที่ได้อย่างมีประสิทธิภาพ ขององค์การบริหารส่วนตำบลสรอย และสภาองค์การบริหารส่วนตำบลสรอย ได้พิจารณาให้ความเห็นชอบแผนพัฒนาท้องถิ่น (พ.ศ.๒๕๖๖-๒๕๗๐) ในการประชุมสภาองค์การบริหารส่วนตำบลสรอย สมัยวิสามัญ สมัยที่ ๑ ครั้งที่ ๑ ประจำปี พ.ศ. ๒๕๖๔ เมื่อวันที่ ๒๗ กันยายน พ.ศ.๒๕๖๔ แล้วนั้น

เพื่อให้การปฏิบัติงานขององค์การบริหารส่วนตำบลสรอย เป็นไปด้วยความเรียบร้อยและถูกต้องตามระเบียบกระทรวงมหาดไทยว่าด้วยการจัดทำแผนพัฒนาขององค์กรปกครองส่วนท้องถิ่น พ.ศ.๒๕๔๘ และแก้ไขเพิ่มเติมฉบับที่ ๓ พ.ศ.๒๕๖๑ ข้อ ๒๔ จึงขอประกาศใช้แผนพัฒนาท้องถิ่น (พ.ศ.๒๕๖๖ - ๒๕๗๐) ขององค์การบริหารส่วนตำบลสรอย ต่อไป

จึงประกาศให้ทราบโดยทั่วกัน

สำเนาถูกต้อง

ประกาศ ณ วันที่ ๓๐ กันยายน พ.ศ.๒๕๖๔

(นายธนพรรธน์ จอมดวง)
นักวิเคราะห์นโยบายและแผนชำนาญการ

(นายผวน เฟื่องฟู)
นายกองค์การบริหารส่วนตำบลสรอย



แผนพัฒนาท้องถิ่น
(พ.ศ.๒๕๖๖-๒๕๗๐)

สำเนาถูกต้อง

(นายธนพรรธน์ จอมดวง)
นักวิเคราะห์นโยบายและแผนชำนาญการ

องค์การบริหารส่วนตำบลสรอย
อำเภอวังชิ้น จังหวัดแพร่

รายละเอียดโครงการพัฒนา

แผนพัฒนาท้องถิ่น (พ.ศ. ๒๕๖๖ – ๒๕๗๐)

สำหรับโครงการที่เกินศักยภาพขององค์กรปกครองส่วนท้องถิ่น

องค์การบริหารส่วนตำบลสรอย อำเภอวังชิ้น จังหวัดแพร่

แบบ ผ. ๐๒/๐๒

ก. ยุทธศาสตร์จังหวัดที่ ๑ การพัฒนาเศรษฐกิจและโครงสร้างพื้นฐานมูลค่าเพิ่ม

ข. ยุทธศาสตร์การพัฒนาองค์กรปกครองส่วนท้องถิ่นในเขตจังหวัดแพร่ ข้อ ๑.๓ ป้องกันและแก้ไขปัญหาภัยพิบัติ

๓. ยุทธศาสตร์ความมั่นคงปลอดภัยในชีวิตและทรัพย์สิน แผนงานสร้างความเข้มแข็งของชุมชน

ที่	โครงการ	วัตถุประสงค์	เป้าหมาย (ผลผลิตของโครงการ)	งบประมาณและที่ผ่านมา					ตัวชี้วัด (KPI)	ผลที่คาดว่าจะได้รับ	หน่วยงานรับผิดชอบหลัก
				๒๕๖๖ (บาท)	๒๕๖๗ (บาท)	๒๕๖๘ (บาท)	๒๕๖๙ (บาท)	๒๕๗๐ (บาท)			
๑	โครงการก่อสร้างพนังหินเรียงบ้านป่าป่วย ม.๓	เพื่อป้องกันน้ำกัดเซาะตลิ่งพัง	บริเวณรอยต่อหมู่บ้านบ้านแม่ขมวก- บ้านไฮย้อย ขนาดกว้าง ๐.๒๐ ม. สูง ๒.๐๐ ม. ยาว ๓,๐๐๐ ม.	๑,๐๐๐,๐๐๐	-	-	-	๑,๐๐๐,๐๐๐	จำนวนผู้ได้รับประโยชน์	ได้ป้องกันน้ำกัดเซาะตลิ่ง	กองช่าง
			รวม ๑ โครงการ	๑,๐๐๐,๐๐๐	-	-	-	๑,๐๐๐,๐๐๐			

สำเนาถูกต้อง

(นายธนพรรธน์ จอมดวง)

นักวิเคราะห์นโยบายและแผนชำนาญการ

โครงการก่อสร้างเขื่อนป้องกันตลิ่ง ตำบลเด่นชัย อำเภอเด่นชัย จังหวัดแพร่

หน่วยดำเนินการหลัก : เทศบาลตำบลเด่นชัย

งบประมาณ ๒,๙๐๐,๐๐๐ บาท

กิจกรรมหลักที่ ๑ ก่อสร้างเขื่อนป้องกันตลิ่งลำห้วยร่องกอก หมู่ที่ ๓ ตำบลเด่นชัย อำเภอเด่นชัย จังหวัดแพร่

กิจกรรมหลักที่ ๒ ก่อสร้างเขื่อนป้องกันตลิ่งลำเหมืองพญา หมู่ที่ ๙ ตำบลเด่นชัย อำเภอเด่นชัย จังหวัดแพร่

แบบฟอร์มข้อมูลพื้นฐานโครงการของจังหวัด (ระดับกิจกรรมย่อย) (๑ ชุด : ๑ กิจกรรมหลัก)

ลำดับความสำคัญ.....

ชื่อโครงการ : โครงการก่อสร้างเขื่อนป้องกันตลิ่งลำห้วยร่องกอก ตำบลเด่นชัย อำเภอเด่นชัย จังหวัดแพร่

กิจกรรมหลัก : ก่อสร้างเขื่อนป้องกันตลิ่งลำห้วยร่องกอก หมู่ที่ ๓ ตำบลเด่นชัย อำเภอเด่นชัย จังหวัดแพร่

วงเงิน : ๙๕๐,๐๐๐ **บาท**

ยุทธศาสตร์ชาติ : ด้านการสร้างโอกาสและความเสมอภาคทางสังคม

แผนแม่บทฯ : พลังทางสังคม

ประเด็นการพัฒนาจังหวัด : บริหารจัดการทรัพยากรธรรมชาติ สิ่งแวดล้อม และภัยพิบัติแบบบูรณาการอย่างยั่งยืน

แผนงาน : ฟื้นฟูพื้นที่สีเขียว การบริหารจัดการน้ำและส่งเสริมแพร่เมืองน่าอยู่

หน่วยดำเนินการ : เทศบาลตำบลเด่นชัย

ผู้รับผิดชอบ : นางพวงเพ็ญ จันสวัสดิ์ **ตำแหน่ง :** ปลัดเทศบาล ปฏิบัติหน้าที่ นายกเทศมนตรีตำบลเด่นชัย

สถานที่ติดต่อ : เทศบาลตำบลเด่นชัย **หมายเลขโทรศัพท์ :** ๐๕๔ – ๖๑๓๙๙๐

(๑) หลักการและเหตุผล

(๑.๑) ที่มา : บริเวณตลิ่งริมลำห้วยร่องกอก ซึ่งชุมชนบ้านหมู่ที่ ๓ ตำบลเด่นชัย อำเภอเด่นชัย จังหวัดแพร่ ได้รับผลกระทบจากช่วงฤดูฝนมีปริมาณน้ำไหลกัดเซาะตลิ่ง พื้นที่อยู่อาศัยของประชาชนที่อาศัยอยู่บริเวณดังกล่าว จึงได้รับความเสียหายต่อเนื่องมาทุกปี และมีแนวโน้มเกิดความเสียหายขยายพื้นที่เพิ่มมากขึ้นและประชาชนได้ร้องเรียน ขอความช่วยเหลือมายังเทศบาลฯ ให้ช่วยแก้ไขปัญหาดังกล่าว ด้วยเทศบาลฯ มีงบประมาณที่จำกัด และมีภารกิจที่ต้องดำเนินการใช้งบประมาณในการดำเนินการด้านอื่น ๆ อีกหลายด้าน เทศบาลฯ จึงได้จัดทำโครงการดังกล่าวเพื่อขอรับการสนับสนุนงบประมาณมายังจังหวัดแพร่ เพื่อดำเนินการแก้ไขปัญหาดังกล่าว ให้กับประชาชนในพื้นที่

(๑.๒) สรุปสาระสำคัญ

สภาพปัญหา / ความต้องการ : พื้นที่ที่อยู่อาศัยและพื้นที่ทำกินของราษฎรบริเวณริมตลิ่งถูกน้ำกัดเซาะ ได้รับความเสียหายทั้งพื้นที่ และทรัพย์สิน ซึ่งราษฎรต้องการให้เทศบาลตำบลเด่นชัยดำเนินการแก้ไขเพื่อป้องกันการเกิดปัญหาซ้ำอีก

ความเร่งด่วน : โครงการก่อสร้างเขื่อนป้องกันตลิ่งลำห้วยร่องกอก จะสามารถช่วยป้องกันและบรรเทาปัญหาการกัดเซาะตลิ่งที่จะขยายพื้นที่เพิ่มมากขึ้น นอกจากนี้ยังจะช่วยป้องกันอาคารบ้านเรือนที่ตั้งอยู่บริเวณดังกล่าว และช่วยเสริมให้ทัศนียภาพของตลิ่งมีความสวยงามขึ้น

(๒) ข้อมูลทั่วไปของโครงการ

(๒.๑) วัตถุประสงค์ของโครงการ :

๑. เพื่อป้องกันอุทกภัยและการกัดเซาะของกระแสน้ำบริเวณตลิ่งลำห้วยร่องกอก

๒. เพื่อแก้ไขปัญหาพื้นที่ที่อยู่อาศัยและที่ทำกินของราษฎรที่ถูกน้ำกัดเซาะ

(๒.๒) สถานภาพของโครงการ

☐ โครงการเดิม ☑ โครงการใหม่

(๒.๓) ประเภทของโครงการ

☑ พัฒนา ☐ ดำเนินการปกติ

(๒.๔) ระยะเวลาดำเนินโครงการ ๑ **ปี เริ่มต้น** ตุลาคม ๒๕๖๙ **สิ้นสุด** กันยายน ๒๕๗๐

(๒.๕) สถานที่ดำเนินโครงการ : หมู่ที่ ๓ ตำบลเด่นชัย อำเภอเด่นชัย จังหวัดแพร่

(๓) กลุ่มเป้าหมาย และผู้มีส่วนได้ส่วนเสีย

(๓.๑) กลุ่มเป้าหมาย : ราษฎรหมู่ที่ ๓ ตำบลเด่นชัย อำเภอเด่นชัย จังหวัดแพร่

(๓.๒) ผู้มีส่วนได้ส่วนเสีย : ราษฎรหมู่ที่ ๓ ตำบลเด่นชัย อำเภอเด่นชัย จังหวัดแพร่

(๔) เป้าหมาย ผลลัพธ์ และผลกระทบโครงการ

(๔.๑) เป้าหมายโครงการ

ตัวชี้วัด : ๑. พื้นที่กัดเซาะของตลิ่งลดลง ร้อยละ ๘๐% ต่อปี

๒. พื้นที่ที่ได้รับอันตรายจากการพังทลายของตลิ่งลำห้วยร่องกอก ลดลงร้อยละ ๘๐% ต่อปี

(๔.๒) ผลผลิต : ราษฎรหมู่ที่ ๓ ตำบลเด่นชัย อำเภอเด่นชัย จังหวัดแพร่ ได้เขื่อนป้องกันตลิ่งลำห้วยร่องกอก ขนาดความสูง ๒.๕๐ เมตร ความยาวไม่น้อยกว่า ๑๗๐.๐๐ เมตร

(๔.๓) ผลลัพธ์ :

๑. พื้นที่กัดเซาะของตลิ่งลดลง ร้อยละ ๘๐% ต่อปี

๒. พื้นที่ที่ได้รับอันตรายจากการพังทลายของตลิ่งลำห้วยร่องกอก และหมู่ที่ ๓ ตำบลเด่นชัย อำเภอเด่นชัย จังหวัดแพร่ ลดลง ร้อยละ ๘๐% ต่อปี

(๔.๔) ผลกระทบ :

เชิงบวก : ราษฎรในพื้นที่ หมู่ที่ ๓ ตำบลเด่นชัย อำเภอเด่นชัย จังหวัดแพร่ สามารถใช้ประโยชน์จากเขื่อนป้องกันตลิ่งลำห้วยร่องกอก อีกทั้งยังป้องกันการชำรุดเสียหายของบ้านเรือนที่พักอาศัย

เชิงลบ :

(๕) แนวทางการดำเนินงาน

(แสดงรายละเอียดกิจกรรมที่จะทำภายใต้โครงการที่จังหวัดเสนอขอ และทำเครื่องหมาย ✔ ลงในช่องระยะเวลาที่จะเริ่มดำเนินงานของแต่ละกิจกรรมสำคัญด้วย)

กิจกรรมย่อย	ระยะเวลาที่จะเริ่มดำเนินการ			
	ต.ค. - ธ.ค. ๖๙	ม.ค. - มี.ค. ๗๐	เม.ย. - มิ.ย. ๗๐	ก.ค. - ก.ย. ๗๐
ก่อสร้างเขื่อนป้องกันตลิ่งลำห้วยร่องกอก หมู่ที่ ๓ ตำบลเด่นชัย อำเภอเด่นชัย จังหวัดแพร่	✓	✓	✓	✓

(๖) วิธีการดำเนินงาน ☐ ดำเนินการเอง ☑ จ้างเหมา

(๗) วงเงินของโครงการ จำนวน ๙๕๐,๐๐๐ **บาท**

(๘) รายงานความสำเร็จของการดำเนินงานที่ผ่านมา

(๙) ภารกิจขององค์กรปกครองส่วนท้องถิ่น

☐ โครงการไม่ใช่ภารกิจขององค์กรปกครองส่วนท้องถิ่น

☑ โครงการเป็นภารกิจขององค์กรปกครองส่วนท้องถิ่น

(๑๐) ความพร้อมของโครงการ

(๑๐.๑) พื้นที่ดำเนินโครงการ

☑ ดำเนินการได้ทันที หมายถึง ได้ศึกษาความเหมาะสมและกำหนดพื้นที่ดำเนินการหรือได้รับอนุญาตตามกฎหมาย และสามารถดำเนินการได้ทันที

☐ อยู่ในระหว่างเตรียมการ หมายถึง ได้ศึกษาความเหมาะสมและกำหนดพื้นที่ดำเนินการแล้ว แต่อยู่ในระหว่างจัดเตรียมพื้นที่ หรือกำลังแก้ไขปัญหา / อุปสรรคต่างๆ หรือเตรียมการขออนุญาตตามกฎหมาย

☐ อยู่ในระหว่างศึกษาความเหมาะสม และคัดเลือกพื้นที่ดำเนินการ

(๑๐.๒) แบบรูปรายการ/ แผนการปฏิบัติงาน

☑ มี และสมบูรณ์ (ให้ระบุชื่อหน่วยงานเจ้าของรูปแบบรายการที่ใช้) ของเทศบาลตำบลเด่นชัย

☐ มีแต่ยังไม่สมบูรณ์ (ให้ระบุชื่อหน่วยงานเจ้าของรูปแบบรายการที่ใช้)

.....

☐ ไม่มี

(๑๐.๓) ความพร้อมของบุคลากร เครื่องมือ และเทคนิคการดำเนินการ

๑. บุคลากรมีประสบการณ์ ☑ ทั้งหมด ☐ บางส่วน ☐ ไม่มีประสบการณ์

๒. เครื่องมือดำเนินการ ☑ มี พร้อมดำเนินการได้ทันที

☐ มีบางส่วนและต้องจัดหาเพิ่มเติม

☐ ไม่มี ต้องจัดหาเพิ่มเติม

๓. เทคนิคในการบริหารจัดการ ☑ มีประสบการณ์สูง

☐ มีประสบการณ์ปานกลาง

☐ ไม่มีประสบการณ์

(๑๐.๔) ผลกระทบสิ่งแวดล้อม

- ☐ ผ่านคณะกรรมการสิ่งแวดล้อมแห่งชาติแล้ว
- ☐ อยู่ระหว่างการพิจารณาของคณะกรรมการสิ่งแวดล้อมแห่งชาติ
- ☐ คณะกรรมการสิ่งแวดล้อมแห่งชาติยังไม่พิจารณา

(๑๐.๕) รายงานการศึกษาความเหมาะสม (FS)

- ☑ ไม่ต้องทำรายงานการศึกษา
- ☐ ต้องทำรายงานการศึกษา

(๑๑) วิธีการบริหารจัดการหรือการดูแลบำรุงรักษา เมื่อโครงการแล้วเสร็จ เพื่อให้เกิดความยั่งยืนของโครงการ (ให้ระบุหน่วยงานให้ชัดเจน) : เมื่อโครงการแล้วเสร็จเทศบาลตำบลเด่นชัย มีความประสงค์จะรับโอนสินทรัพย์เพื่อเป็นผู้ปกครอง ดูแลบำรุงรักษาหรือใช้ประโยชน์ต่อไป

(๑๒) ปัญหา อุปสรรคและข้อจำกัด : เทศบาลตำบลเด่นชัย อำเภอเด่นชัย จังหวัดแพร่ มีงบประมาณไม่เพียงพอที่จะดำเนินการตามโครงการดังกล่าวได้

แบบฟอร์มรายละเอียดจำแนกตามงบรายจ่าย (๑ ชุด : ๑ กิจกรรมหลัก)

หน่วย : บาท

งบรายจ่าย - รายการ (ทะเบียนรายการ ประเภทรายการ ของสำนักงบประมาณ)	งบประมาณ ปี ๒๕๖๙ (ถ้ามี)	งบประมาณ ปี ๒๕๗๐	คำชี้แจง
จังหวัดแพร่			
แผนงาน : ยุทธศาสตร์ส่งเสริมการพัฒนาจังหวัดและกลุ่มจังหวัดแบบบูรณาการ			
ผลผลิต : โครงสร้างบริหารจัดการด้านทรัพยากรธรรมชาติและสิ่งแวดล้อม			
โครงการ : ก่อสร้างเขื่อนป้องกันตลิ่งลำห้วยร่องกอก หมู่ที่ ๓ ตำบลเด่นชัย อำเภอเด่นชัย จังหวัดแพร่		๙๕๐,๐๐๐	
กิจกรรมหลัก : ก่อสร้างเขื่อนป้องกันตลิ่งลำห้วยร่องกอก หมู่ที่ ๓ ตำบลเด่นชัย อำเภอเด่นชัย จังหวัดแพร่			
๒. งบลงทุน			
๒.๒ ค่าที่ดินและสิ่งก่อสร้าง			
(๑) ราคาต่อหน่วยต่ำกว่า ๑๐ ล้านบาท			
(๑.๑๔) ค่าก่อสร้างแหล่งน้ำ		๙๕๐,๐๐๐	ก่อสร้างเขื่อนป้องกันตลิ่งลำห้วยร่องกอก หมู่ที่ ๓ ตำบลเด่นชัย อำเภอเด่นชัย จังหวัดแพร่ ขนาดความสูง ๒.๕๐ เมตร ความยาวไม่น้อยกว่า ๑๗๐.๐๐ เมตร


<u>หมายเหตุ</u>

๑. เพื่อประโยชน์ในการประมวลผลข้อมูลให้จังหวัดและกลุ่มจังหวัดใช้ทะเบียนรายการ ประเภทรายการ ของสำนักงบประมาณเท่านั้น กรุณาอย่าเพิ่มประเภทรายการใหม่โดยไม่จำเป็น


๒. กรณีประสงค์จะเพิ่มทะเบียนประเภทรายการ ให้ประสานงานกับเจ้าหน้าสำนักงบประมาณที่รับผิดชอบจังหวัดและกลุ่มจังหวัดก่อน

๓. ตามแบบฟอร์มฯ ให้เลือกเฉพาะ (ระบุ) งบรายจ่าย และรายการที่มีงบประมาณเท่านั้น

หมายเหตุ :
1. มิติต่างๆกำหนดเป็นเมตร นอกจากระบุเป็นอย่างอื่น
2. ก่อสร้างตามรูปแบบและรายการกำหนด หากพบอุปสรรคระหว่างการก่อสร้างจำเป็นปรับรูปแบบการจัดวาง ให้ขึ้นอยู่กับให้อยู่ในดุลพินิจของผู้ควบคุมงาน
3. รายละเอียดอื่นๆที่ไม่แสดงในแบบ ให้อยู่ในดุลพินิจของผู้ควบคุมงาน
4. ก่อนดำเนินการก่อสร้าง ผู้รับจ้างต้องทำการขุดลอกผิวดิน ริมตลิ่ง จนปราศจากตอไม้ รากไม้ เศษหญ้า ขยะหรืออินทรีย์วัตถุอื่นใด ออกจากบริเวณก่อสร้างให้หมด ห้ามนำไปทิ้งบริเวณหน้าเขื่อนหรือตลิ่งหน้าเขื่อนโดยเด็ดขาด
5. ขนาด สัดส่วน เมื่อจัดวางเกเบี้ยนแล้วอาจคลาดเคลื่อนได้บ้างเล็กน้อย ขึ้นอยู่กับสภาพพื้นที่ก่อสร้าง

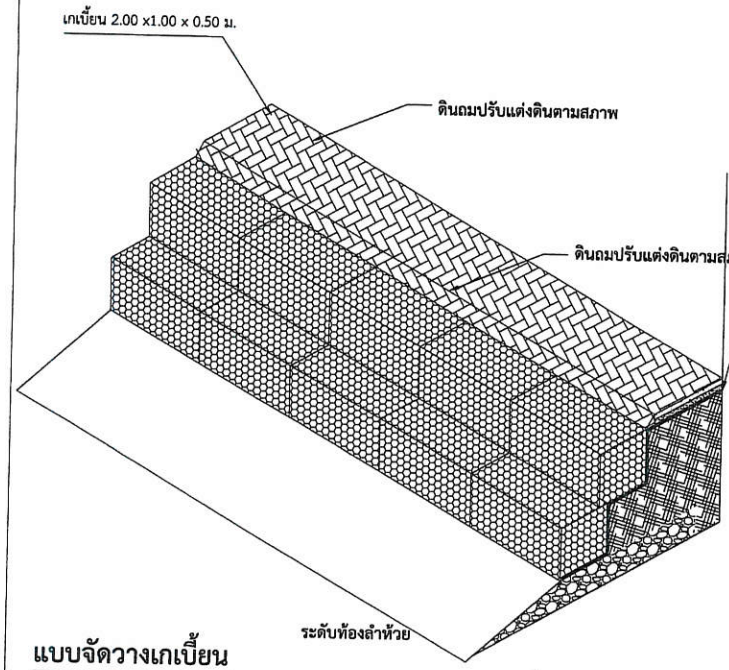


แบบจัดวางเกเบี้ยน

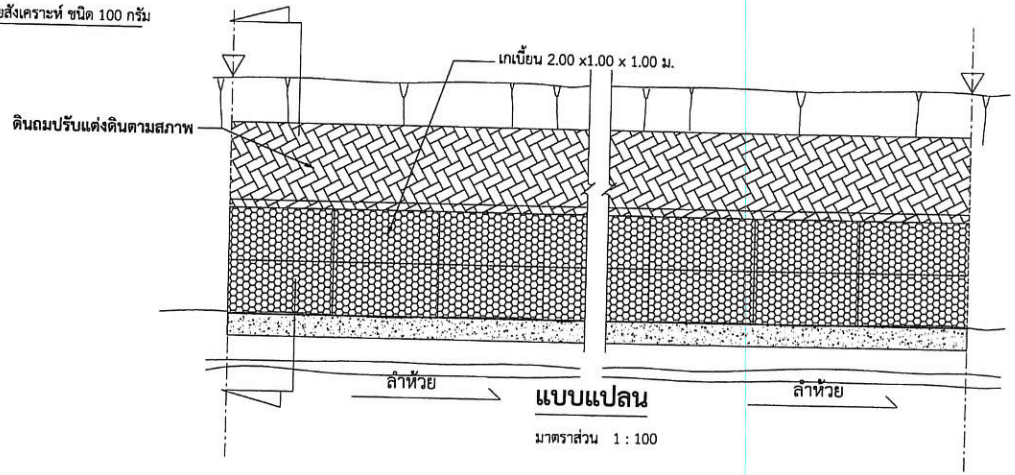

แบบแปลน

มาตราส่วน 1 : 100

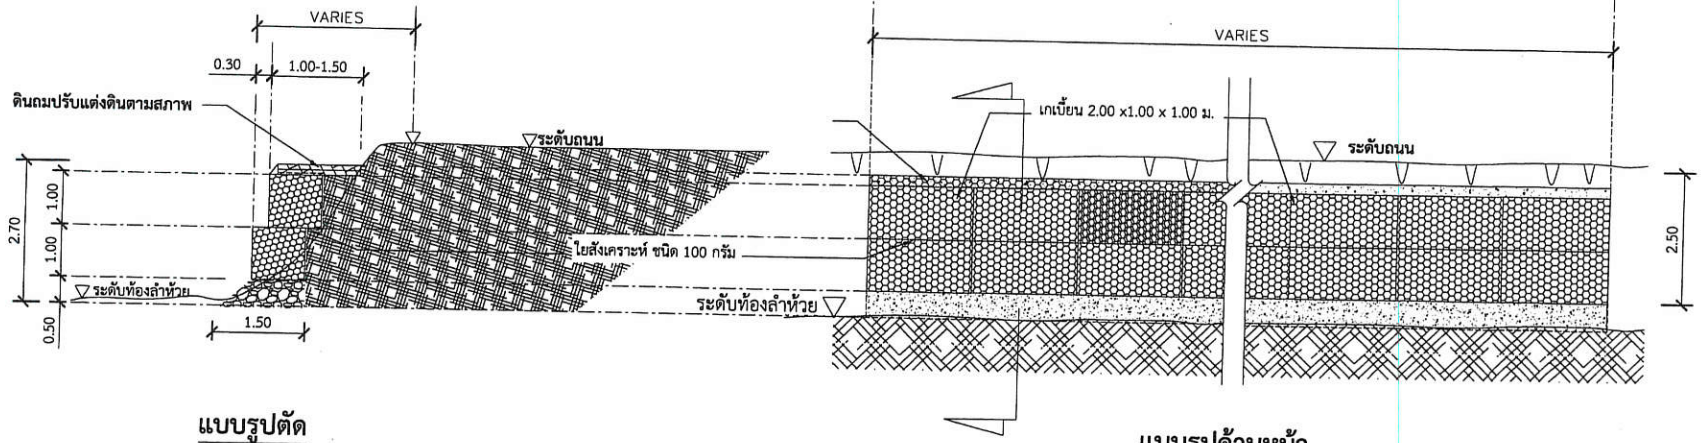

แบบรูปตัด

มาตราส่วน 1 : 100

แบบรูปด้านหน้า

มาตราส่วน 1 : 100

เทศบาลตำบลเด่นชัย
จังหวัดแพร่

โครงการ
ก่อสร้างเขื่อนป้องกันตลิ่งห้วยร่องกอก
ขนาดความสูง 2.50 เมตร
ความยาวไม่น้อยกว่า 170 เมตร
หมู่ 3 ต.เด่นชัย อ.เด่นชัย จ.แพร่

แบบแสดง
แบบจัดวางเกเบี้ยน
มาตราส่วน 1 : 100

งานสถาปัตยกรรม
(นายณพดนัย สิงโส)
(นายวรชัย สายตรง)
นายช่างโยธาชำนาญงาน

งานวิศวกรรม
(นายไตรเทพ แสนวงค์)
หัวหน้าฝ่ายแบบแผนและก่อสร้าง
(นายโกเมศ สมสุข)
หัวหน้าฝ่ายการโยธา
(นายกฤษดา สายตา)
ผู้ช่วยวิศวกรโยธา

ตรวจสอบ
(นายฤทธิชัย บุตรชา)
ผู้อำนวยการกองช่าง

เห็นชอบ
(นางพวงเพ็ญ จันสวัสดิ์)
ปลัดเทศบาลตำบลเด่นชัย

อนุมัติ
(นางพวงเพ็ญ จันสวัสดิ์)
ปลัดเทศบาลตำบลเด่นชัยปฏิบัติหน้าที่
นายกเทศมนตรีตำบลเด่นชัย

แบบเลขที่ ๑๓/๑๐

เลขที่	แผ่นที่

โครงการก่อสร้างเขื่อนป้องกันตลิ่งลำห้วยร่องกอก
บริเวณ เทศบาลตำบลเด่นชัย
หมู่ที่3 ตำบลเด่นชัย เทศบาลตำบลเด่นชัย อำเภอเด่นชัย จังหวัดแพร่



รายละเอียดโครงการ

-ก่อสร้างเขื่อนป้องกันตลิ่งลำห้วยร่องกอก ขนาดความสูง 2.50 เมตร ความยาวไม่น้อยกว่า 170 เมตร

พิกัดเริ่มต้น 47Q 610563.09N 1990418.20E พิกัดสิ้นสุด 47Q 610536.36 1990429.05 N

▨ แสดงงาน แนวเขื่อนป้องกันตลิ่ง

หมายเหตุ : พื้นที่ก่อสร้างสามารถปรับได้ตามสภาพพื้นที่ก่อสร้างจริง แต่ปริมาณงานต้องไม่น้อยกว่าที่กำหนดไว้

แบบสรุปราคางานก่อสร้างชลประทาน

ชื่อโครงการ/งานก่อสร้าง ก่อสร้างเขื่อนป้องกันตลิ่งลำห้วยร่องกอก หมู่ที่ 3 ตำบลเด่นชัย อำเภอเด่นชัย จังหวัดแพร่
ขนาดความสูงไม่น้อยกว่า 2.50 เมตร ความยาว 170 เมตร

สถานที่ก่อสร้าง ลำห้วยร่องกอก หมู่ที่ 3 ตำบลเด่นชัย อำเภอเด่นชัย จังหวัดแพร่

หน่วยงานออกแบบแปลนและรายการ กองช่าง เทศบาลตำบลเด่นชัย

ประมาณการตามแบบ จำนวน 1 แผ่น

แบบเลขที่ -/2565 ของเทศบาลตำบลเด่นชัย

ประมาณราคาเมื่อวันที่ 28 พฤษภาคม 2568

ประมาณราคาโดย นายวรชัย สายตรง นายช่างโยธาชำนาญงาน

หน่วย:บาท

ช่องที่ 1	ช่องที่ 2	ช่องที่ 3	ช่องที่ 4	ช่องที่ 5	ช่องที่ 6		ช่องที่ 7		
ลำดับที่	รายการ	ปริมาณ	หน่วย	ราคาต้นทุน ต่อหน่วย (บาท)	ราคาต้นทุน (บาท)	ค่า Factor F	ราคาก่อสร้าง ราคาก่อสร้างต่อหน่วย	ราคาก่อสร้าง	หมายเหตุ
1	งานถางป่า								
	- งานถากถาง	500.00	ตร.ม.	1.28	640.00	1.3392	1.71	857.09	
2	งานดิน								
	- งานปรับแต่งดินตลิ่งลำห้วย	1.00	งาน	30,000.00	30,000.00	1.3392	40,176.00	40,176.00	
	- งานดินถม	60.00	ลบ.ม.	140.20	8,412.00	1.3392	187.76	11,265.35	
4	งานป้องกันการกัดเซาะ								
	- งาน Gabion ขนาด 1.00 x 1.00 x 2.00 ม.	340.00	ลบ.ม.	1,579.82	537,138.80	1.3392	2,115.69	719,336.28	
	- งานหินทิ้ง หนา 0.50 ม.	255.00	ตร.ม.	373.35	95,204.25	1.3392	499.99	127,497.53	
	- งานแผ่นใยสังเคราะห์ (ขนาด 100 กรัม)	850.00	ตร.ม.	45.50	38,675.00	1.3392	60.93	51,793.56	
				รวมค่างานต้นทุนทั้งสิ้น	710,070.05			950,925.81	
							รวมราคาก่อสร้างทั้งสิ้น	950,000.00	

ตัวหนังสือ (เก้าแสนห้าหมื่นบาทถ้วน)

ประมาณราคา
(นายวรชัย สายตรง)
นายช่างโยธาชำนาญงาน

ตรวจสอบ
(นายไตรเทพ แสนวงค์)
หัวหน้าฝ่ายแบบแผนและก่อสร้าง

เห็นชอบ
(นายฤทธิชัย บุตรชา)
ผู้อำนวยการกองช่าง

ภาพถ่ายสถานที่ดำเนินการ

โครงการก่อสร้างเขื่อนป้องกันตลิ่งลำห้วยร่องกอก หมู่ที่ 3 ตำบลเด่นชัย อำเภอเด่นชัย จังหวัดแพร่





ป.๘๔-๑

เลขรับที่ 188
วันที่ 27 มิ.ย. 2568
ลงชื่อ.....ผู้รับคำขอ

คำขออนุญาตเข้าทำประโยชน์ในเขตป่า ตามมาตรา ๕๔
แห่งพระราชบัญญัติป่าไม้ พุทธศักราช ๒๔๘๔

เขียนที่...เทศบาลตำบลเด่นชัย.....
วันที่.....เดือน...มิถุนายน.....พ.ศ...๒๕๖๘..

๑. ข้าพเจ้า....เทศบาลตำบลเด่นชัย.....

☐ (ก) เป็นบุคคลธรรมดา สัญชาติ.....อายุ.....ปี
บัตรประจำตัวประชาชนเลขที่ ☐ ☐☐☐☐ ☐☐☐☐☐ ☐☐ ☐ ออกให้ ณ .....
อยู่บ้านเลขที่.....ตรอก/ซอย.....ถนน.....หมู่ที่.....
ตำบล/แขวง.....อำเภอ/เขต.....จังหวัด....แพร่.....โทรศัพท์.....

☑ (ข) เป็นนิติบุคคล ประเภท.....ส่วนราชการ.....จดทะเบียนเมื่อ.....-.....
ณ.....-.....เลขทะเบียนที่.....-.....มีสำนักงานตั้งอยู่เลขที่.....๓๙/๑....หมู่ที่ ๑...ตำบล....เด่นชัย.....
อำเภอ/เขต.....เด่นชัย.....จังหวัด.....แพร่.....โทรศัพท์....๐๕๔ ๖๑๓๙๙๐.....
โดยมีอำนาจลงชื่อแทนนิติบุคคลผู้ขออนุญาต ชื่อ....นางพวงเพ็ญ จันสวัสดิ์.....สัญชาติ....ไทย.....อายุ.....๕๙.....ปี
บัตรประจำตัวประชาชนเลขที่ ๓ ๕๔๐๒ ๐๐๖๔๓ ๘๒ ๗
ออกให้ ณ ....อำเภอเด่นชัย.....อยู่บ้านเลขที่.....๘๔/๑.....ตรอก/ซอย.....-.....ถนน.....-.....หมู่ที่.....๑๑....
ตำบล/แขวง.....เด่นชัย.....อำเภอ/เขต.....เด่นชัย.....จังหวัด.....แพร่.....โทรศัพท์.....-.....

๒. มีความประสงค์จะขออนุญาตเข้าทำประโยชน์ เพื่อ.....
.....ก่อสร้างเขื่อนป้องกันตลิ่งลำห้วยร่องกอก หมู่ที่ ๓.....
มีกำหนดระยะเวลา.....จนกว่าจะหมดความจำเป็น.....ภายในเขตป่า.....ป่าแม่พวก.....
ตำบล/แขวง.....เด่นชัย.....อำเภอ/เขต.....เด่นชัย.....จังหวัด.....แพร่.....
เนื้อที่ .....-.....ไร่ .....๒..... งาน .....-.....ตารางวา
ต่ออธิบดีกรมป่าไม้ โดยมีอาณาเขตดังนี้

ด้านทิศเหนือ จด.....-.....วัดได้.....-.....เมตร
ด้านทิศตะวันออก จด.....-.....วัดได้.....-.....เมตร
ด้านทิศใต้ จด.....-.....วัดได้.....-.....เมตร
ด้านทิศตะวันตก จด.....-.....วัดได้.....-.....เมตร

สำเนาถูกต้อง

๓. ข้าพเจ้า...

(นายโกเมศ สมสุข)
หัวหน้าฝ่ายการโยธา

๓. ข้าพเจ้ารับรองว่าจะเป็นผู้นำ หรือมอบอำนาจให้ตัวแทนเป็นผู้นำเจ้าหน้าที่ออกไปตรวจสอบสภาพป่าในพื้นที่ที่ขอนี้ ตามวัน เวลา ที่เจ้าหน้าที่นัดหมาย

๔. ข้าพเจ้ารับรองว่าเมื่อได้รับอนุญาตแล้ว จะปฏิบัติตามพระราชบัญญัติป่าไม้ พุทธศักราช ๒๔๘๔ และตามเงื่อนไขแนบท้ายใบอนุญาตให้ครบถ้วนถูกต้องทุกประการ

๕. ข้าพเจ้าได้แนบเอกสารหลักฐานที่เกี่ยวข้องมาด้วย ดังนี้

(๑) สำเนาบัตรประจำตัวประชาชนหรือสำเนาบัตรประจำตัวตามกฎหมายกำหนด

(๒) สำเนาทะเบียนบ้าน

(๓) กรณีเป็นนิติบุคคลให้ยื่นเอกสารที่เกี่ยวข้องในการจดทะเบียนนิติบุคคล

(๔) แผนที่สังเขป และแผนที่ระวาง มาตราส่วน ๑ : ๕๐,๐๐๐ แสดงจุดที่ตั้งบริเวณที่ขออนุญาต

(๕) รายละเอียดโครงการที่ขออนุญาต พร้อมแบบแปลน หรือแผนผังโครงการหรือกิจกรรมที่ขออนุญาต และอื่นๆ (ถ้ามี/นำส่งภายหลัง)

(๖) กรณีผู้ยื่นคำขอเป็นผู้ทำการแทน ต้องมีหนังสือมอบอำนาจแนบท้ายคำขอโดยติดอากรแสตมป์ให้ถูกต้องตามกฎหมาย

(๗) หลักฐานที่แสดงผลการพิจารณาให้ความเห็นจากสภาองค์กรปกครองส่วนท้องถิ่นที่ป่านั้นตั้งอยู่ (ถ้ามี/นำส่งภายหลัง)

(๘) บันทึกยินยอมแก้ไขปัญหาเกี่ยวกับราษฎร (ถ้ามี/นำส่งภายหลัง)

(๙) เอกสารอื่นๆ (ถ้ามี)

(ลงชื่อ).....ผู้ขออนุญาต

(นางพวงเพ็ญ จันสวัสดิ์)

ปลัดเทศบาล รักษาราชการแทน

นายกเทศมนตรีตำบลเด่นชัย

หมายเหตุ ได้รับค่าธรรมเนียมแบบพิมพ์คำขอจากผู้ยื่นคำขอแล้ว ตามใบเสร็จรับเงิน ฉบับที่..... เล่มที่ ..... ลงวันที่ ..... เดือน ..... พ.ศ. .....

(ลงชื่อ).....ผู้รับคำขอ

(นางสาวศศิวิมล ราชแสง)

ตำแหน่ง นักวิชาการป่าไม้ปฏิบัติการ

สำเนาถูกต้อง

(นายโกเมศ สมสุข)

หัวหน้าฝ่ายการโยธา

ใบรับคำขออนุญาตเข้าทำประโยชน์ในเขตป่า ตามมาตรา ๕๔
แห่งพระราชบัญญัติป่าไม้ พุทธศักราช ๒๔๘๔

เลขที่รับ 188
วันที่รับ 27 มิ.ย. 2566

เป็นไปตามหลักเกณฑ์ข้อ 4 ข 3

ชื่อผู้ขอ..... เทศบาลตำบลเด่นชัย ..... เลขประจำตัวประชาชน ☐☐☐☐ ☐☐☐☐☐ ☐☐☐

ใบรับคำขอนี้ ออกไว้เพื่อเป็นหลักฐานว่า กรมป่าไม้ได้รับคำขอไว้เรียบร้อยแล้ว และจะดำเนินการพิจารณาต่อไป เมื่อได้รับหลักฐานครบถ้วน โดยท่านได้ยื่นหลักฐานไว้ ดังนี้

☑ ๑. ใบคำขออนุญาต
☐ ๒. ใบคำขอต่ออายุใบอนุญาต
☐ ๓. ใบคำขอโอน/รับโอนใบอนุญาต
☐ ๔. ใบคำขอรับใบแทนใบอนุญาต
☑ ๕. สำเนาบัตรประจำตัวประชาชนหรือสำเนาบัตรประจำตัวตามกฎหมายกำหนด
☑ ๖. สำเนาทะเบียนบ้าน
☐ ๗. กรณีเป็นนิติบุคคลให้ยื่นเอกสารที่เกี่ยวข้องในการจดทะเบียนนิติบุคคล
☐ ๘. แผนที่สังเขป และแผนที่ระวาง มาตราส่วน ๑ : ๕๐,๐๐๐ แสดงจุดที่ตั้งบริเวณที่ขออนุญาต
☐ ๙. รายละเอียดโครงการที่ขออนุญาต พร้อมแบบแปลน หรือแผนผังโครงการ หรือกิจกรรมที่ขออนุญาต และอื่นๆ (ถ้ามี/นำส่งภายหลัง)
☑ ๑๐. บันทึกยินยอมแก้ไขปัญหาเกี่ยวกับราษฎร (ถ้ามี/นำส่งภายหลัง)
☐ ๑๑. หนังสือมอบอำนาจ (ถ้ามี) โดยติดอากรแสตมป์ให้ถูกต้องตามกฎหมาย
☐ ๑๒. หลักฐานที่แสดงผลการพิจารณาให้ความเห็นจากสภาองค์กรปกครองส่วนท้องถิ่นที่ป่านั้นตั้งอยู่ (ถ้ามี/นำส่งภายหลัง)
☐ ๑๓. เอกสารอื่นๆ (ถ้ามี)

เจ้าหน้าที่ได้ตรวจสอบหลักฐานแล้ว ปรากฏว่า

☐ เอกสารหลักฐานครบถ้วนถูกต้อง จำนวน ..... แผ่น
☑ เอกสารหลักฐานไม่ครบถ้วน ตามข้อ ..... ขาด ธ.๑, ชป.๑๑..... ให้ผู้ขออนุญาตส่งเอกสารหลักฐานเพิ่มเติม ภายในวันที่ ..... 26 ก.ค. 66 .....เวลาทำการ หากผู้ขออนุญาตไม่ส่งเอกสารหลักฐานภายในวันเวลาที่กำหนดดังกล่าว ถือว่าคำขออนุญาตเป็นอันยกเลิก ทั้งนี้ ได้แจ้งและมอบใบรับคำขอ ให้ผู้ขออนุญาตทราบ เพื่อดำเนินการในส่วนที่เกี่ยวข้องต่อไป


(ลงชื่อ).....ผู้ขออนุญาต
(นางพวงเพ็ญ จันสวัสดิ์)
ปลัดเทศบาล รักษาราชการแทน
นายกเทศมนตรีตำบลเด่นชัย

ลงชื่อ.....เจ้าหน้าที่ผู้รับคำขอ
(นางสาวศศิวิมล ราชแสง)
นักวิชาการป่าไม้ปฏิบัติการ
.....หน่วยงานผู้รับคำขอ

สำเนาถูกต้อง

(นายโกเมศ สมสุข)
หัวหน้าฝ่ายการโยธา

โครงการก่อสร้างเขื่อนป้องกันตลิ่งล้าห้วยร่องกอก
บริเวณ เทศบาลตำบลเด่นชัย
หมู่ที่3 ตำบลเด่นชัย เทศบาลตำบลเด่นชัย อำเภอเด่นชัย จังหวัดแพร่

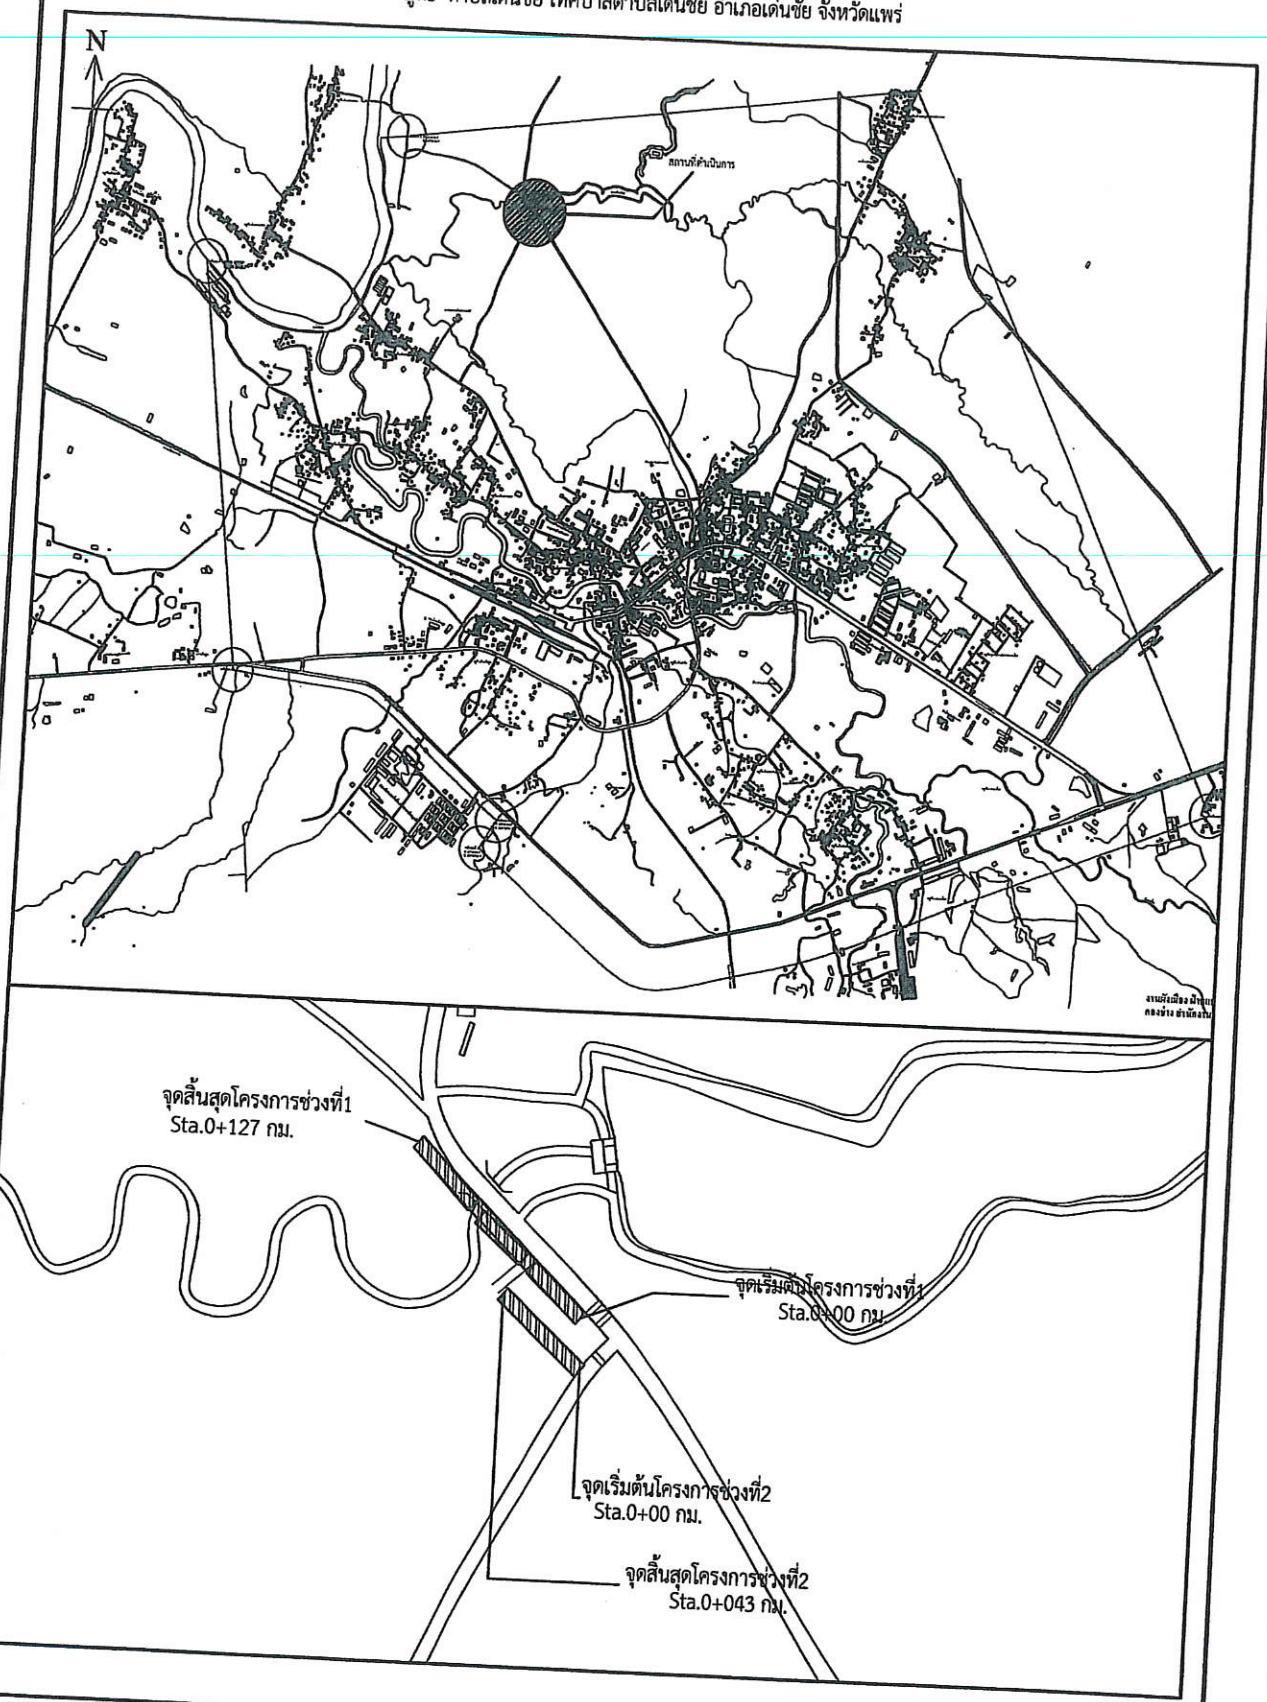

รายละเอียดโครงการ

-ก่อสร้างเขื่อนป้องกันตลิ่งลำห้วยร่องกอก ขนาดความสูง 2.50 เมตร ความยาวไม่น้อยกว่า 170 เมตร
พิกัดเริ่มต้น 47Q 610563.09N 1990418.20E พิกัดสิ้นสุด 47Q 610536.36 1990429.05N

▨ แสดงงาน แนวเขื่อนป้องกันตลิ่ง

หมายเหตุ : พื้นที่ก่อสร้างสามารถปรับได้ตามสภาพพื้นที่ก่อสร้างจริง แต่ปริมาณงานต้องไม่น้อยกว่าที่กำหนดไว้

สำเนาถูกต้อง

(นายโกเมศ สมสุข)
หัวหน้าฝ่ายการโยธา

บันทึกยินยอมแก้ไขปัญหาราษฎร

เขียนที่ เทศบาลตำบลเด่นชัย

วันที่ เดือน มิถุนายน พ.ศ. ๒๕๖๘

บันทึกยินยอมฉบับนี้ได้จัดทำขึ้นไว้เป็นหลักฐานว่า

ส่วนราชการ/องค์การของรัฐ/เอกชน .....เทศบาลตำบลเด่นชัย.....
โดย .....นางพวงเพ็ญ จันสวัสดิ์.....ผู้ขออนุญาต/ผู้รับมอบอำนาจ ขออนุญาตเข้าทำประโยชน์ในพื้นที่ป่าสงวนแห่งชาติ .....ป่าแม่พวก.....
โดยมีวัตถุประสงค์เพื่อ.....ก่อสร้างเขื่อนป้องกันตลิ่งลำห้วยร่องกอก หมู่ที่ ๓.....
เนื้อที่.....- ไร่ ๒ งาน - ตารางวา... ท้องที่ หมู่ที่....๓....ตำบล....เด่นชัย.....อำเภอ...เด่นชัย....จังหวัด....แพร่....
ซึ่งบริเวณพื้นที่ที่ขอเข้าทำประโยชน์หรือใกล้เคียง ไม่มีปัญหา ข้อขัดแย้งกับราษฎรในพื้นที่แต่อย่างใด

ดังนั้น หากมีปัญหากับราษฎร ข้อขัดแย้งเกี่ยวกับพื้นที่ดังกล่าวที่อาจจะเกิดขึ้นตามมาก่อนหรือภายหลังได้รับอนุญาตจากกรมป่าไม้แล้ว ส่วนราชการ/องค์การของรัฐ/เอกชน ....เทศบาลตำบลเด่นชัย.... ผู้ขออนุญาต/ผู้รับมอบอำนาจ ขอใช้บันทึกฉบับนี้เป็นหลักฐานยินยอมร่วมรับผิดชอบกับสภาองค์กรปกครองส่วนท้องถิ่นท้องที่ที่ป่านั้นตั้งอยู่ ในการแก้ไขปัญหาดังกล่าวตามเนื้อที่ที่ได้รับอนุญาตจากกรมป่าไม้ พร้อมทั้งได้ลงลายมือชื่อไว้เป็นสำคัญ

ลงชื่อ .....ผู้ขออนุญาต
(นางพวงเพ็ญ จันสวัสดิ์)
ปลัดเทศบาล รักษาราชการแทน
นายกเทศมนตรีตำบลเด่นชัย

สำเนาถูกต้อง

(นายโกเมศ สมสุข)
หัวหน้าฝ่ายการโยธา



ประกาศเทศบาลตำบลเด่นชัย
เรื่อง การเพิ่มเติมแผนพัฒนาท้องถิ่น (พ.ศ.๒๕๖๖-๒๕๗๐)
ครั้งที่ ๓/๒๕๖๘

.....

เทศบาลตำบลเด่นชัย ได้ดำเนินการเพิ่มเติมแผนพัฒนาท้องถิ่น (พ.ศ.๒๕๖๖-๒๕๗๐) ครั้งที่ ๓/๒๕๖๘ ตามระเบียบกระทรวงมหาดไทยว่าด้วยการจัดทำแผนพัฒนาขององค์กรปกครองส่วนท้องถิ่น พ.ศ.๒๕๔๘ แก้ไขเพิ่มเติมถึง (ฉบับที่ ๓) พ.ศ.๒๕๖๑ ข้อ ๒๒/๒ โดยมีวัตถุประสงค์เพื่อพัฒนาสร้างความเข้มแข็งจากฐานราก การแก้ไขปัญหาในการดำรงชีวิตของประชาชน การจัดเตรียมมาตรการรองรับภัยแล้งและอุทกภัย และขับเคลื่อนเศรษฐกิจ ตามนโยบายของรัฐบาล และกระทรวงมหาดไทย และเป็นไปตามอำนาจหน้าที่ตามพระราชบัญญัติเทศบาล พ.ศ. ๒๔๙๖ และที่แก้ไขเพิ่มเติมถึง (ฉบับที่ ๑๔) พ.ศ.๒๕๖๒ โดยได้รับความเห็นชอบจากผู้บริหารท้องถิ่นแล้ว เทศบาลตำบลเด่นชัย จึงขอประกาศแผนพัฒนาท้องถิ่น (พ.ศ.๒๕๖๖ - ๒๕๗๐) เพิ่มเติม ครั้งที่ ๓/๒๕๖๘ ให้เป็นที่ทราบโดยทั่วกัน

ประกาศ ณ วันที่ ๒๓ เดือน พฤษภาคม พ.ศ. ๒๕๖๘

(นางพวงเพ็ญ จันสวัสดิ์)
ปลัดเทศบาล ปฏิบัติหน้าที่
นายกเทศมนตรีตำบลเด่นชัย



แผนพัฒนาท้องถิ่น

(พ.ศ.๒๕๖๖ - ๒๕๗๐)

เพิ่มเติม

ครั้งที่ ๓/๒๕๖๘

เทศบาลตำบลเด่นชัย

อำเภอเด่นชัย

จังหวัดแพร่

๒ บัญชีโครงการพัฒนาท้องถิ่น

แบบ ผ.๐๒

รายละเอียดโครงการพัฒนา
แผนพัฒนาท้องถิ่น (พ.ศ.๒๕๖๖ - ๒๕๗๐) เพิ่มเติม ครั้งที่ ๓/๒๕๖๘
เทศบาลตำบลเด่นชัย

ยุทธศาสตร์จังหวัดที่ ๒ พัฒนาโครงสร้างพื้นฐานและสาธารณูปโภค
- ยุทธศาสตร์การพัฒนาที่ต้องทำ ของ อปท. ในเขตจังหวัดแพร่ที่จำเป็นเร่งด่วนในด้านแหล่งน้ำ ถนน สะพาน
ยุทธศาสตร์ที่ ๑ ยุทธศาสตร์การพัฒนา ส่งเสริม อนุรักษ์ทรัพยากรธรรมชาติและสิ่งแวดล้อมฯ
แนวทางการพัฒนาที่ ๑๕ การพัฒนาและจัดให้มีแหล่งน้ำที่มีคุณภาพเพื่อการอุปโภค-บริโภค แหล่งน้ำเพื่อการเกษตร/การดับเพลิง จัดหา และพัฒนาแหล่งน้ำขนาดใหญ่/กลาง เพื่อเพิ่มปริมาณน้ำในฤดูแล้ง

ที่	โครงการ	วัตถุประสงค์	เป้าหมาย (ผลผลิตของโครงการ)	งบประมาณและที่ผ่านมา					ตัวชี้วัด (KPI)	ผลที่คาดว่าจะได้รับ	หน่วยงานรับผิดชอบหลัก
				๒๕๖๖ (บาท)	๒๕๖๗ (บาท)	๒๕๖๘ (บาท)	๒๕๖๙ (บาท)	๒๕๗๐ (บาท)			
๑	โครงการก่อสร้างเขื่อนป้องกันตลิ่งลำห้วยร่องกอก หมู่ที่ ๓ ตำบลเด่นชัย อำเภอเด่นชัย จังหวัดแพร่	เพื่อพัฒนาแหล่งน้ำ ป้องกันตลิ่งพัง ลำห้วยตื้นเขิน	เขื่อนป้องกันตลิ่งขนาดความสูง ๒.๕๐ เมตร ยาวไม่น้อยกว่า ๑๗๐.๐๐ เมตร งบประมาณ ๙๕๐,๐๐๐ บาท	-	-	๙๕๐,๐๐๐ งบท้องถิ่น งบอุดหนุน	๙๕๐,๐๐๐ งบท้องถิ่น งบอุดหนุน	๙๕๐,๐๐๐ งบท้องถิ่น งบอุดหนุน	ป้องกันตลิ่งพังได้ร้อยละ ๘๐	- ลดความเสียหายจากตลิ่งพัง และลำห้วยตื้นเขิน	กองช่าง

แบบฟอร์มข้อมูลพื้นฐานโครงการของจังหวัด (ระดับกิจกรรมย่อย)

(๑ ชุด : ๑ กิจกรรมหลัก)
ลำดับความสำคัญ.....

ชื่อโครงการ : โครงการก่อสร้างเขื่อนป้องกันตลิ่ง ตำบลเด่นชัย อำเภอเด่นชัย จังหวัดแพร่

กิจกรรมหลัก : ก่อสร้างเขื่อนป้องกันตลิ่งลำเหมืองพญา หมู่ที่ ๙ ตำบลเด่นชัย อำเภอเด่นชัย จังหวัดแพร่

วงเงิน : ๑,๙๕๐,๐๐๐ **บาท**

ยุทธศาสตร์ชาติ : ด้านการสร้างโอกาสและความเสมอภาคทางสังคม

แผนแม่บทฯ : พลังทางสังคม

ประเด็นการพัฒนาจังหวัด : บริหารจัดการทรัพยากรธรรมชาติ สิ่งแวดล้อม และภัยพิบัติแบบบูรณาการอย่างยั่งยืน

แผนงาน : ฟื้นฟูพื้นที่สีเขียว การบริหารจัดการน้ำและส่งเสริมแพร่เมืองน่าอยู่

หน่วยดำเนินการ : เทศบาลตำบลเด่นชัย

ผู้รับผิดชอบ : นางพวงเพ็ญ จันสวัสดิ์ **ตำแหน่ง :** ปลัดเทศบาล รักษาราชการแทน นายกเทศมนตรีตำบลเด่นชัย
สถานที่ติดต่อ : เทศบาลตำบลเด่นชัย **หมายเลขโทรศัพท์ :** ๐๕๔ – ๖๑๓๙๙๐

(๑) หลักการและเหตุผล

(๑.๑) ที่มา : บริเวณตลิ่งริมลำเหมืองพญา ซึ่งชุมชนบ้านหมู่ที่ ๙ ตำบลเด่นชัย อำเภอเด่นชัย จังหวัดแพร่ ได้รับผลกระทบจากช่วงฤดูฝนมีปริมาณน้ำไหลกัดเซาะตลิ่ง พื้นที่อยู่อาศัยของประชาชนที่อาศัยอยู่บริเวณดังกล่าว จึงได้รับความเสียหายต่อเนื่องมาทุกปี และมีแนวโน้มเกิดความเสียหายขยายพื้นที่เพิ่มมากขึ้นและประชาชนได้ร้องเรียน ขอความช่วยเหลือมายังเทศบาลฯ ให้ช่วยแก้ไขปัญหาดังกล่าว ด้วยเทศบาลฯ มีงบประมาณที่จำกัด และมีภารกิจที่ต้องดำเนินการใช้งบประมาณในการดำเนินการด้านอื่น ๆ อีกหลายด้าน เทศบาลฯ จึงได้จัดทำโครงการดังกล่าวเพื่อขอรับการสนับสนุนงบประมาณมายังจังหวัดแพร่ เพื่อดำเนินการแก้ไขปัญหาดังกล่าว ให้กับประชาชนในพื้นที่ ซึ่งเป็นโครงการที่ดำเนินการต่อเนื่องมาจากปีงบประมาณ พ.ศ. ๒๕๖๙

(๑.๒) สรุปสาระสำคัญ

สภาพปัญหา / ความต้องการ : พื้นที่ที่อยู่อาศัยและพื้นที่ทำกินของราษฎรบริเวณริมตลิ่งถูกน้ำกัดเซาะ ได้รับความเสียหายทั้งพื้นที่ และทรัพย์สิน ซึ่งราษฎรต้องการให้เทศบาลตำบลเด่นชัยดำเนินการแก้ไขเพื่อป้องกันการเกิดปัญหาซ้ำอีก

ความเร่งด่วน : โครงการก่อสร้างเขื่อนป้องกันตลิ่งลำเหมืองพญา จะสามารถช่วยป้องกันและบรรเทาปัญหาการกัดเซาะตลิ่งที่จะขยายพื้นที่เพิ่มมากขึ้น นอกจากนี้ยังจะช่วยป้องกันอาคารบ้านเรือนที่ตั้งอยู่บริเวณดังกล่าว และช่วยเสริมให้ทัศนียภาพของตลิ่งมีความสวยงามขึ้น

(๒) ข้อมูลทั่วไปของโครงการ

(๒.๑) วัตถุประสงค์ของโครงการ :

๑. เพื่อป้องกันอุทกภัยและการกัดเซาะของกระแสน้ำบริเวณตลิ่งลำเหมืองพญา
๒. เพื่อแก้ไขปัญหาพื้นที่ที่อยู่อาศัยและที่ทำกินของราษฎรที่ถูกน้ำกัดเซาะ

(๒.๒) สถานภาพของโครงการ

☐ โครงการเดิม ☑ โครงการใหม่

(๒.๓) ประเภทของโครงการ

☑ พัฒนา ☐ ดำเนินการปกติ

(๒.๔) ระยะเวลาดำเนินโครงการ ๑ ปี **เริ่มต้น** ตุลาคม ๒๕๖๙ **สิ้นสุด** กันยายน ๒๕๗๐

(๒.๕) สถานที่ดำเนินโครงการ : หมู่ที่ ๙ ตำบลเด่นชัย อำเภอเด่นชัย จังหวัดแพร่

(๓) กลุ่มเป้าหมาย และผู้มีส่วนได้ส่วนเสีย

(๓.๑) กลุ่มเป้าหมาย : ราษฎรหมู่ที่ ๙ ตำบลเด่นชัย อำเภอเด่นชัย จังหวัดแพร่

(๓.๒) ผู้มีส่วนได้ส่วนเสีย : ราษฎรหมู่ที่ ๙ ตำบลเด่นชัย อำเภอเด่นชัย จังหวัดแพร่

(๔) เป้าหมาย ผลลัพธ์ และผลกระทบโครงการ

(๔.๑) เป้าหมายโครงการ

ตัวชี้วัด : ๑. พื้นที่กัดเซาะของตลิ่งลดลง ร้อยละ ๘๐% ต่อปี
๒. พื้นที่ที่ได้รับอันตรายจากการพังทลายของตลิ่งลำเหมืองพญา ลดลงร้อยละ ๘๐% ต่อปี

(๔.๒) ผลผลิต : ราษฎรหมู่ที่ ๙ ตำบลเด่นชัย อำเภอเด่นชัย จังหวัดแพร่ ได้เขื่อนป้องกันตลิ่งลำเหมืองพญา ขนาดความสูง ๒.๕๐ เมตร ความยาวไม่น้อยกว่า ๓๓๐.๐๐ เมตร

(๔.๓) ผลลัพธ์ :

๑. พื้นที่กัดเซาะของตลิ่งลดลง ร้อยละ ๘๐% ต่อปี

๒. พื้นที่ที่ได้รับอันตรายจากการพังทลายของตลิ่งลำเหมืองพญา และหมู่ที่ ๙ ตำบลเด่นชัย อำเภอเด่นชัย จังหวัดแพร่ ลดลง ร้อยละ ๘๐% ต่อปี

(๔.๔) ผลกระทบ :

เชิงบวก : ราษฎรในพื้นที่ หมู่ที่ ๙ ตำบลเด่นชัย อำเภอเด่นชัย จังหวัดแพร่ สามารถใช้ประโยชน์จากเขื่อนป้องกันตลิ่งลำเหมืองพญา อีกทั้งยังป้องกันการชำรุดเสียหายของบ้านเรือนที่พักอาศัย

เชิงลบ :

(๕) แนวทางการดำเนินงาน

(แสดงรายละเอียดกิจกรรมที่จะทำภายใต้โครงการที่จังหวัดเสนอขอ และทำเครื่องหมาย ✔ ลงในช่องระยะเวลาที่จะเริ่มดำเนินงานของแต่ละกิจกรรมสำคัญด้วย)

กิจกรรมย่อย	ระยะเวลาที่จะเริ่มดำเนินการ			
	ต.ค. - ธ.ค. ๖๙	ม.ค. - มี.ค. ๗๐	เม.ย. - มิ.ย. ๗๐	ก.ค. - ก.ย. ๗๐
ก่อสร้างเขื่อนป้องกันตลิ่งลำเหมืองพญา หมู่ที่ ๙ ตำบลเด่นชัย อำเภอเด่นชัย จังหวัดแพร่	✓	✓	✓	✓

(๖) วิธีการดำเนินงาน ☐ ดำเนินการเอง ☑ จ้างเหมา

(๗) วงเงินของโครงการ จำนวน ๑,๙๕๐,๐๐๐ **บาท**

(๘) รายงานความสำเร็จของการดำเนินงานที่ผ่านมา

(๙) ภารกิจขององค์กรปกครองส่วนท้องถิ่น

☐ โครงการไม่ใช่ภารกิจขององค์กรปกครองส่วนท้องถิ่น

☑ โครงการเป็นภารกิจขององค์กรปกครองส่วนท้องถิ่น

(๑๐) ความพร้อมของโครงการ

(๑๐.๑) พื้นที่ดำเนินโครงการ

☑ ดำเนินการได้ทันที หมายถึง ได้ศึกษาความเหมาะสมและกำหนดพื้นที่ดำเนินการหรือได้รับอนุญาตตามกฎหมาย และสามารถดำเนินการได้ทันที

☐ อยู่ในระหว่างเตรียมการ หมายถึง ได้ศึกษาความเหมาะสมและกำหนดพื้นที่ดำเนินการแล้ว แต่อยู่ในระหว่างจัดเตรียมพื้นที่ หรือกำลังแก้ไขปัญหา / อุปสรรคต่างๆ หรือเตรียมการขออนุญาตตามกฎหมาย

☐ อยู่ในระหว่างศึกษาความเหมาะสม และคัดเลือกพื้นที่ดำเนินการ

(๑๐.๒) แบบรูปรายการ/ แผนการปฏิบัติงาน

☑ มี และสมบูรณ์ (ให้ระบุชื่อหน่วยงานเจ้าของรูปแบบรายการที่ใช้) ของเทศบาลตำบลเด่นชัย

☐ มีแต่ยังไม่สมบูรณ์ (ให้ระบุชื่อหน่วยงานเจ้าของรูปแบบรายการที่ใช้)

.....

☐ ไม่มี

(๑๐.๓) ความพร้อมของบุคลากร เครื่องมือ และเทคนิคการดำเนินการ

๑. บุคลากรมีประสบการณ์ ☑ ทั้งหมด ☐ บางส่วน ☐ ไม่มีประสบการณ์

๒. เครื่องมือดำเนินการ ☑ มี พร้อมดำเนินการได้ทันที

☐ มีบางส่วนและต้องจัดหาเพิ่มเติม

☐ ไม่มี ต้องจัดหาเพิ่มเติม

๓. เทคนิคในการบริหารจัดการ ☑ มีประสบการณ์สูง

☐ มีประสบการณ์ปานกลาง

☐ ไม่มีประสบการณ์

(๑๐.๔) ผลกระทบสิ่งแวดล้อม

- ☐ ผ่านคณะกรรมการสิ่งแวดล้อมแห่งชาติแล้ว
- ☐ อยู่ระหว่างการพิจารณาของคณะกรรมการสิ่งแวดล้อมแห่งชาติ
- ☐ คณะกรรมการสิ่งแวดล้อมแห่งชาติยังไม่พิจารณา

(๑๐.๕) รายงานการศึกษาความเหมาะสม (FS)

- ☑ ไม่ต้องทำรายงานการศึกษา
- ☐ ต้องทำรายงานการศึกษา

(๑๑) วิธีการบริหารจัดการหรือการดูแลบำรุงรักษา เมื่อโครงการแล้วเสร็จ เพื่อให้เกิดความยั่งยืนของโครงการ (ให้ระบุหน่วยงานให้ชัดเจน) : เมื่อโครงการแล้วเสร็จเทศบาลตำบลเด่นชัย มีความประสงค์จะรับโอนสินทรัพย์เพื่อเป็นผู้ปกครอง ดูแลบำรุงรักษาหรือใช้ประโยชน์ต่อไป

(๑๒) ปัญหา อุปสรรคและข้อจำกัด : เทศบาลตำบลเด่นชัย อำเภอเด่นชัย จังหวัดแพร่ มีงบประมาณไม่เพียงพอที่จะดำเนินการตามโครงการดังกล่าวได้

แบบฟอร์มรายละเอียดจำแนกตามงบรายจ่าย (๑ ชุด : ๑ กิจกรรมหลัก)			
			หน่วย : บาท
งบรายจ่าย - รายการ (ทะเบียนรายการ ประเภทรายการ ของสำนักงบประมาณ)	งบประมาณ		คำชี้แจง
	ปี ๒๕๖๙ (ถ้ามี)	ปี ๒๕๗๐	
จังหวัดแพร่			
แผนงาน : ยุทธศาสตร์ส่งเสริมการพัฒนาจังหวัดและกลุ่มจังหวัดแบบบูรณาการ ผลผลิต : โครงสร้างบริหารจัดการด้านทรัพยากรธรรมชาติและสิ่งแวดล้อม โครงการ : โครงการก่อสร้างเขื่อนป้องกันตลิ่ง ตำบลเด่นชัย อำเภอเด่นชัย จังหวัดแพร่ กิจกรรมหลัก : ก่อสร้างเขื่อนป้องกันตลิ่งลำเหมืองพญา หมู่ที่ ๙ ตำบลเด่นชัย อำเภอเด่นชัย จังหวัดแพร่ ๒. งบลงทุน ๒.๒ ค่าที่ดินและสิ่งก่อสร้าง (๑) ราคาต่อหน่วยต่ำกว่า ๑๐ ล้านบาท (๑.๑๔) ค่าก่อสร้างแหล่งน้ำ		๑,๙๕๐,๐๐๐ ๑,๙๕๐,๐๐๐	ก่อสร้างเขื่อนป้องกันตลิ่งลำเหมืองพญา หมู่ที่ ๙ ตำบลเด่นชัย อำเภอเด่นชัย จังหวัดแพร่ ขนาดความสูง ๒.๕๐ เมตร ความยาวไม่น้อยกว่า ๓๓๐.๐๐ เมตร


หมายเหตุ

๑. เพื่อประโยชน์ในการประมวลผลข้อมูลให้จังหวัดและกลุ่มจังหวัดใช้ทะเบียนรายการ ประเภทรายการ ของสำนักงบประมาณเท่านั้น กรุณาอย่าเพิ่มประเภทรายการใหม่โดยไม่จำเป็น


๒. กรณีประสงค์จะเพิ่มทะเบียนประเภทรายการ ให้ประสานงานกับเจ้าหน้าสำนักงบประมาณที่รับผิดชอบจังหวัดและกลุ่มจังหวัดก่อน

๓. ตามแบบฟอร์มฯ ให้เลือกเฉพาะ (ระบุ) งบรายจ่าย และรายการที่มีงบประมาณเท่านั้น

หมายเหตุ :
1. มิติต่างๆกำหนดเป็นเมตร นอกจากระบุเป็นอย่างอื่น
2. ก่อสร้างตามรูปแบบและรายการกำหนด หากพบอุปสรรคระหว่างการก่อสร้างจำเป็นปรับรูปแบบการจัดวาง ให้ขึ้นอยู่กับให้อยู่ในดุลพินิจของผู้ควบคุมงาน
3. รายละเอียดอื่นๆที่ไม่แสดงในแบบ ให้อยู่ในดุลพินิจของผู้ควบคุมงาน
4. ก่อนดำเนินการก่อสร้าง ผู้รับจ้างต้องทำการขุดลอกผิวดิน ริมตลิ่ง จนปราศจากตอไม้ รากไม้ เศษหญ้า ขยะหรืออินทรีย์วัตถุอื่นใด ออกจากบริเวณก่อสร้างให้หมด ห้ามนำไปทิ้งบริเวณหน้าเขื่อนหรือตลิ่งหน้าเขื่อนโดยเด็ดขาด
5. ขนาด สัดส่วน เมื่อจัดวางเกเบี้ยนแล้วอาจคลาดเคลื่อนได้บ้างเล็กน้อย ขึ้นอยู่กับสภาพพื้นที่ก่อสร้าง

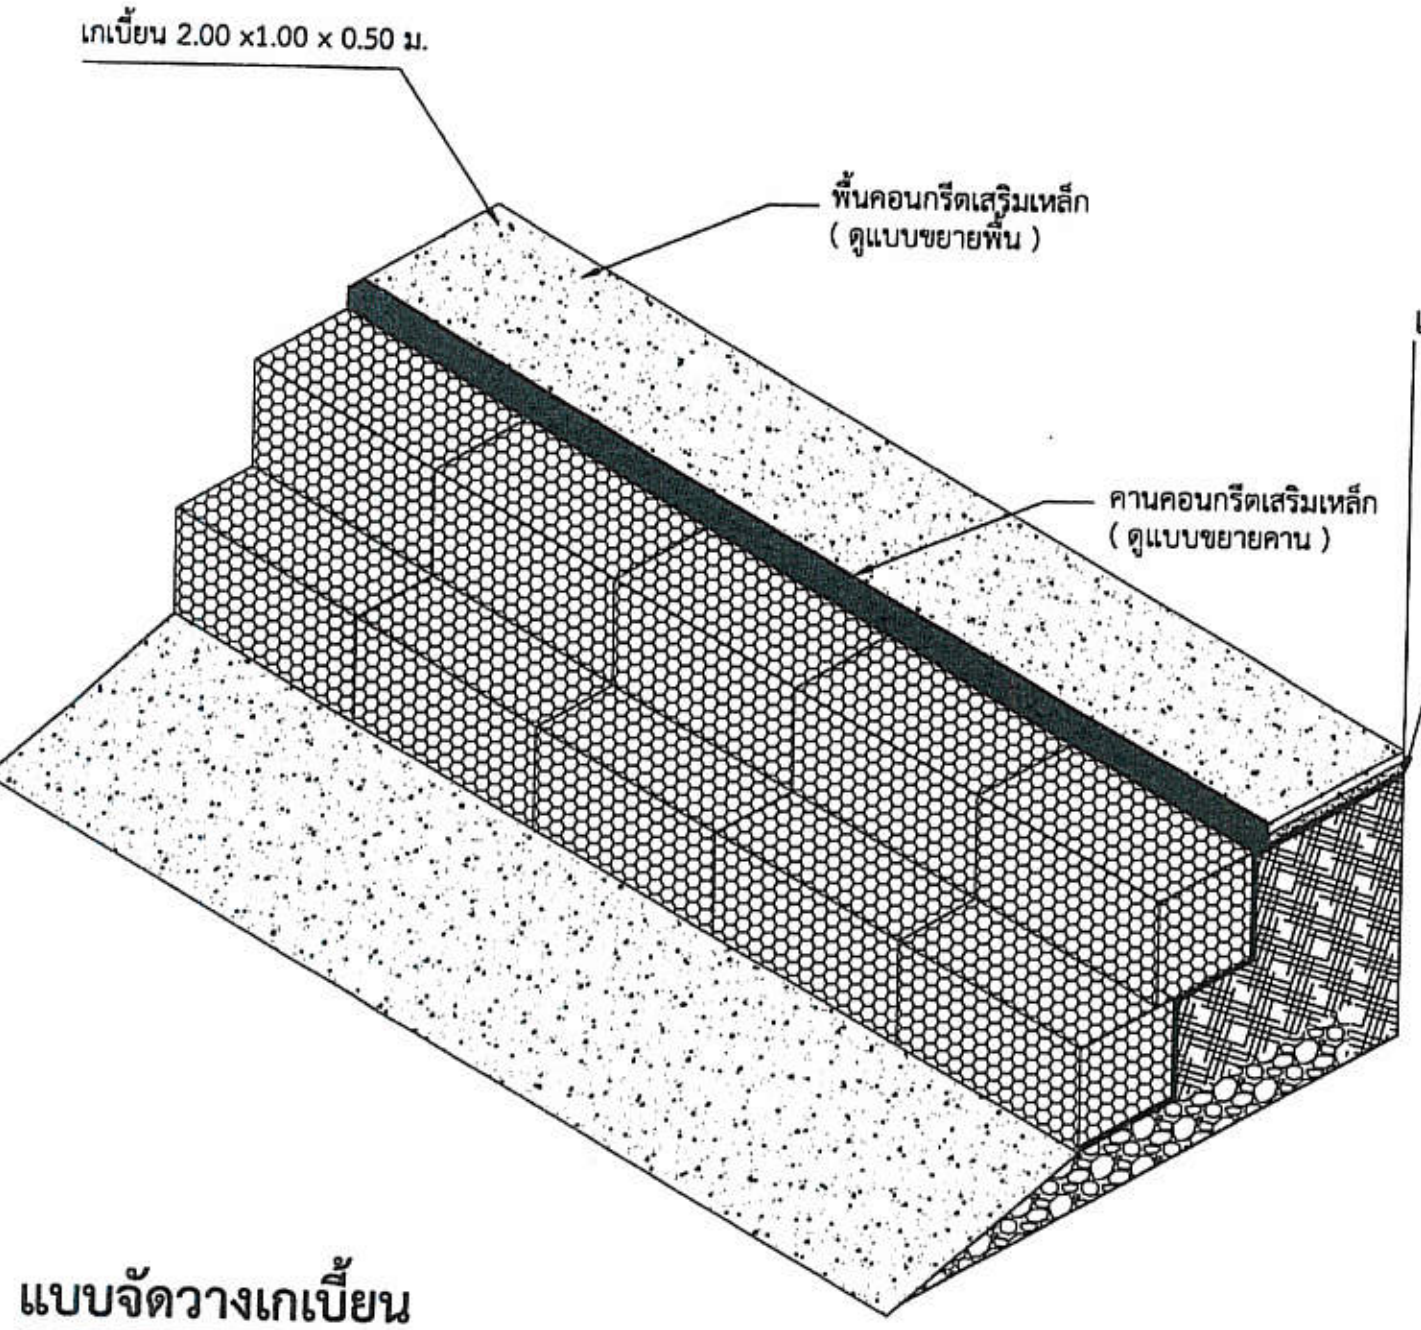


แบบจัดวางเกเบี้ยน

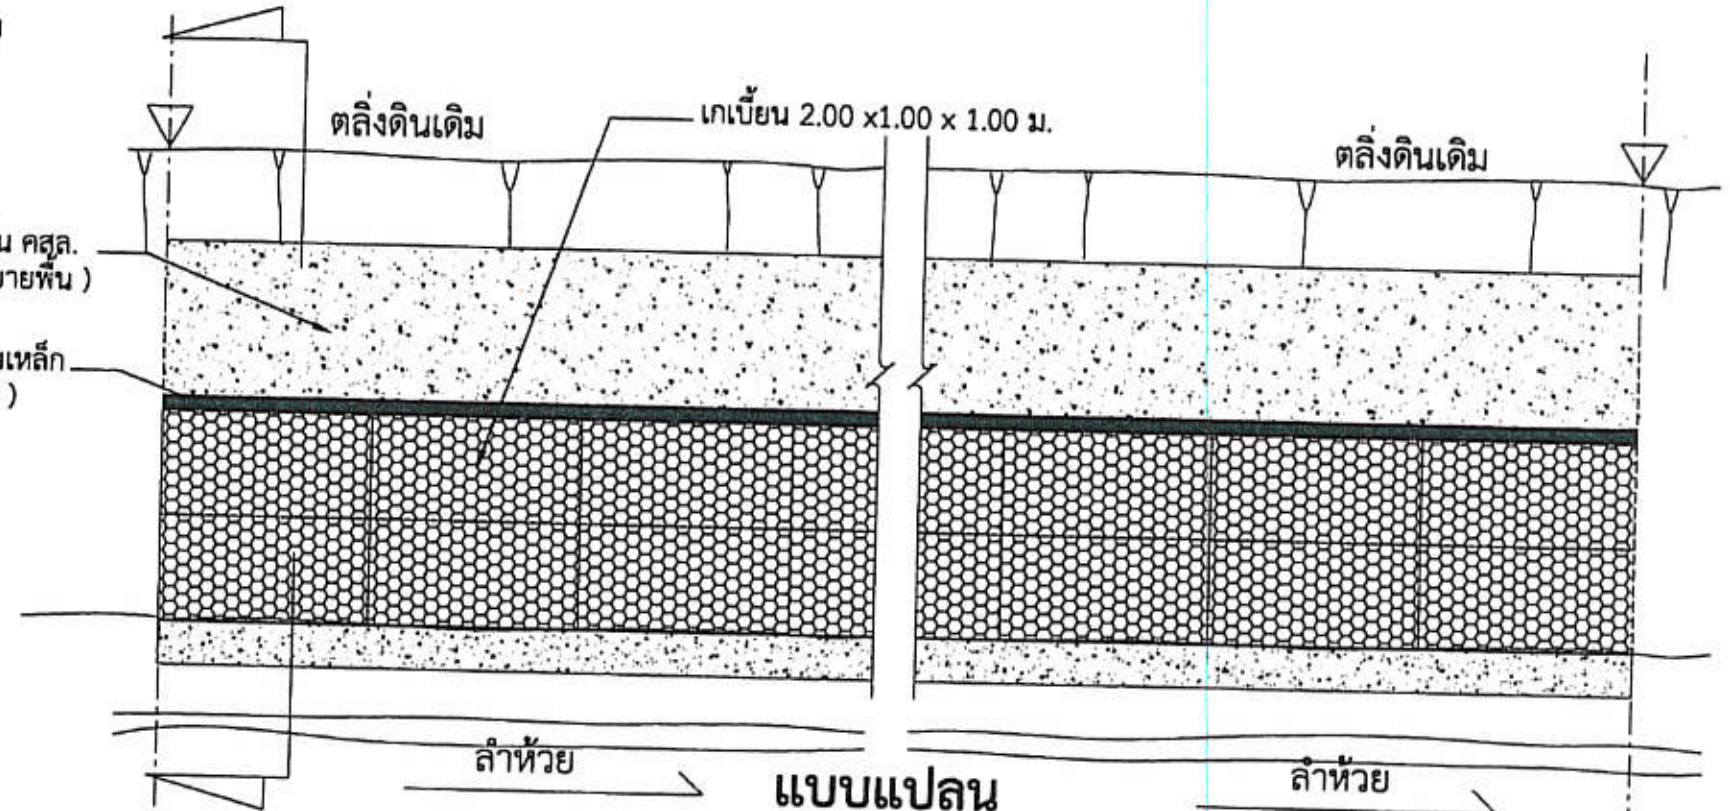


แบบแปลน

มาตราส่วน 1 : 100

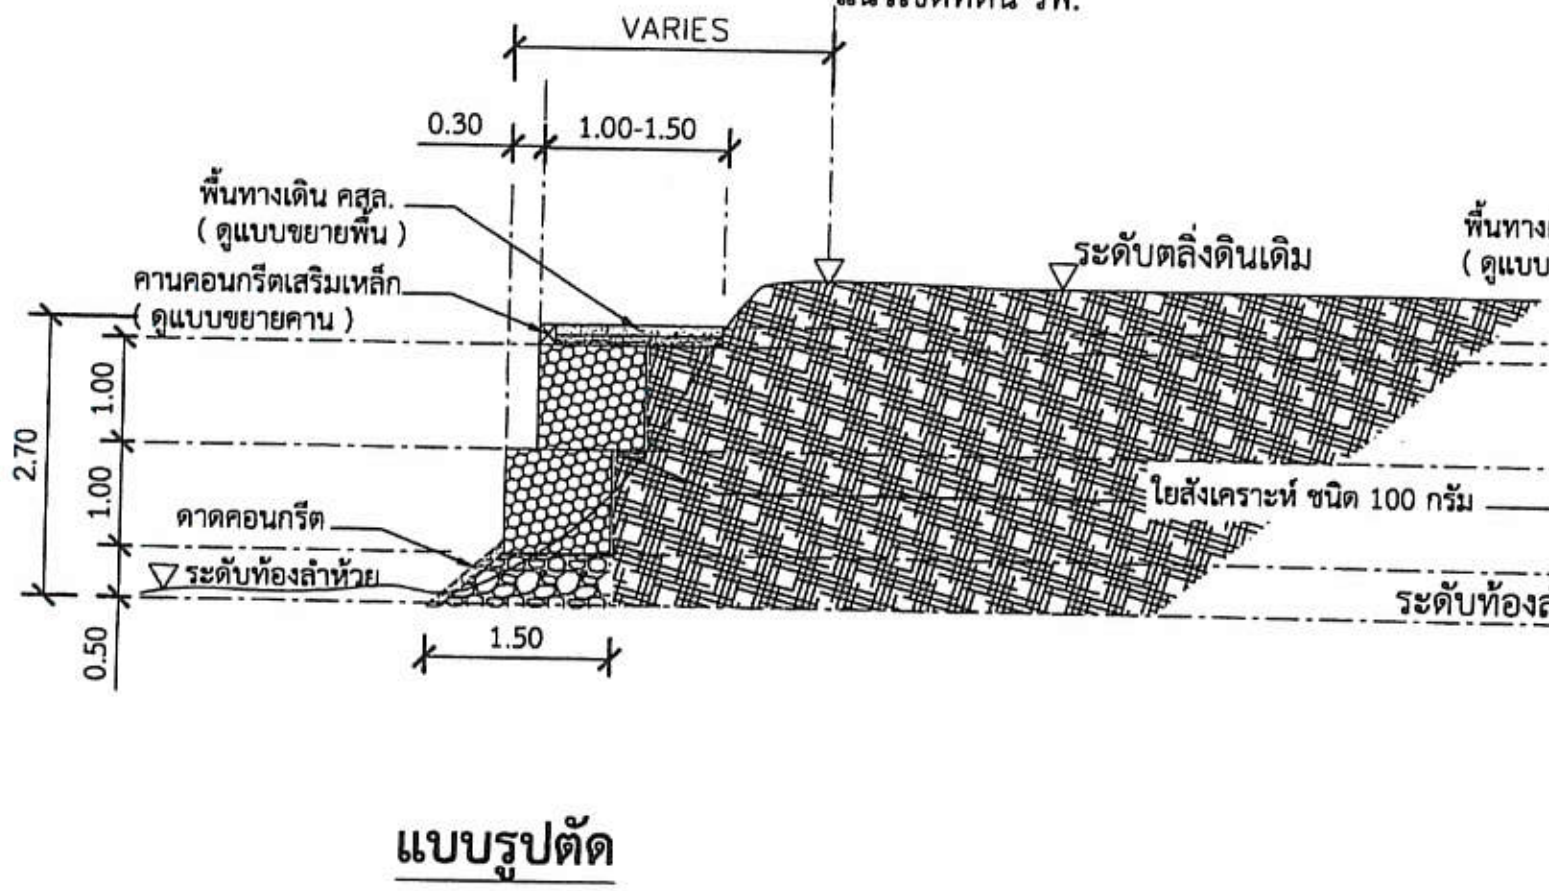

แบบรูปตัด

มาตราส่วน 1 : 100

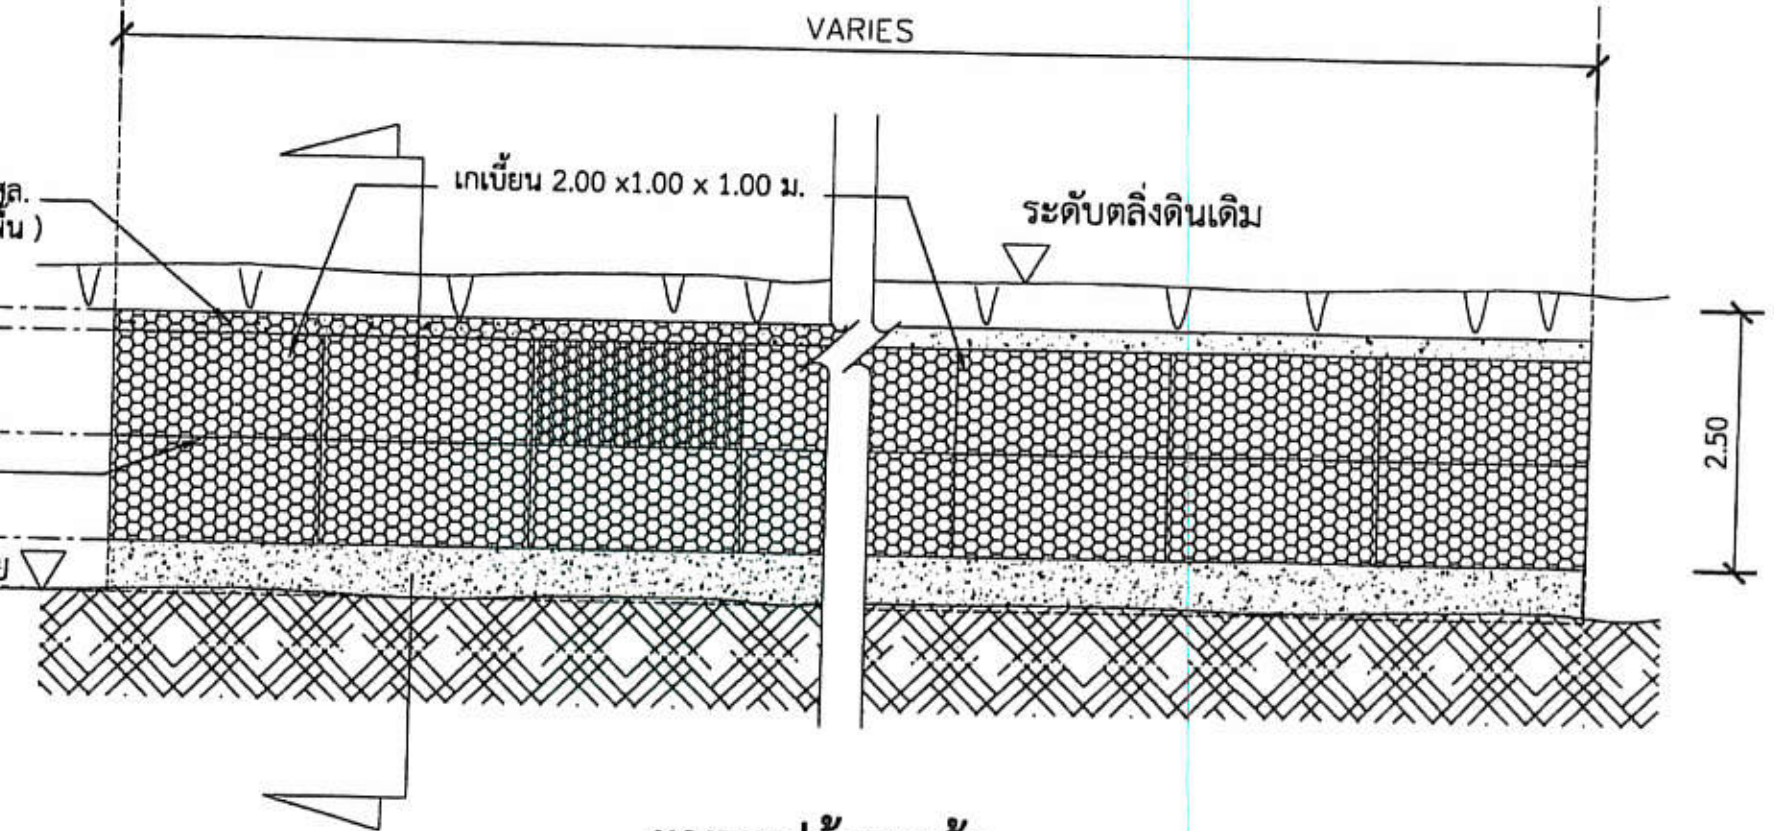

แบบรูปด้านหน้า

มาตราส่วน 1 : 100

เทศบาลตำบลเด่นชัย จังหวัดแพร่

โครงการ
ก่อสร้างเขื่อนป้องกันตลิ่งลำเหมืองพญา หมู่ที่ 9 ตำบลเด่นชัย อำเภอเด่นชัย จังหวัดแพร่

แบบแสดง
แบบจัดวางเกเบี้ยน
มาตราส่วน 1 : 100

งานสถาปัตยกรรม
(นายณพดนัย สิงใส)
(นายวรชัย สายตรง)
นายช่างโยธาชำนาญงาน

งานวิศวกรรม
(นายไตรเทพ แสนวงค์)
หัวหน้าฝ่ายแบบแผนและก่อสร้าง
(นายโกเมศ สมสุข)
หัวหน้าฝ่ายการโยธา
(นายกฤษดา สายตา)
ผู้ช่วยวิศวกรโยธา


ตรวจสอบ
(นายฤทธิชัย บุตรชา)
ผู้อำนวยการกองช่าง

เห็นชอบ
(นางพวงเพ็ญ จันสวัสดิ์)
ปลัดเทศบาลตำบลเด่นชัย

อนุมัติ
(นางพวงเพ็ญ จันสวัสดิ์)
ปลัดเทศบาลตำบลเด่นชัยปฏิบัติหน้าที่
นายกเทศมนตรีตำบลเด่นชัย

แบบเลขที่

เลขที่	แผ่นที่

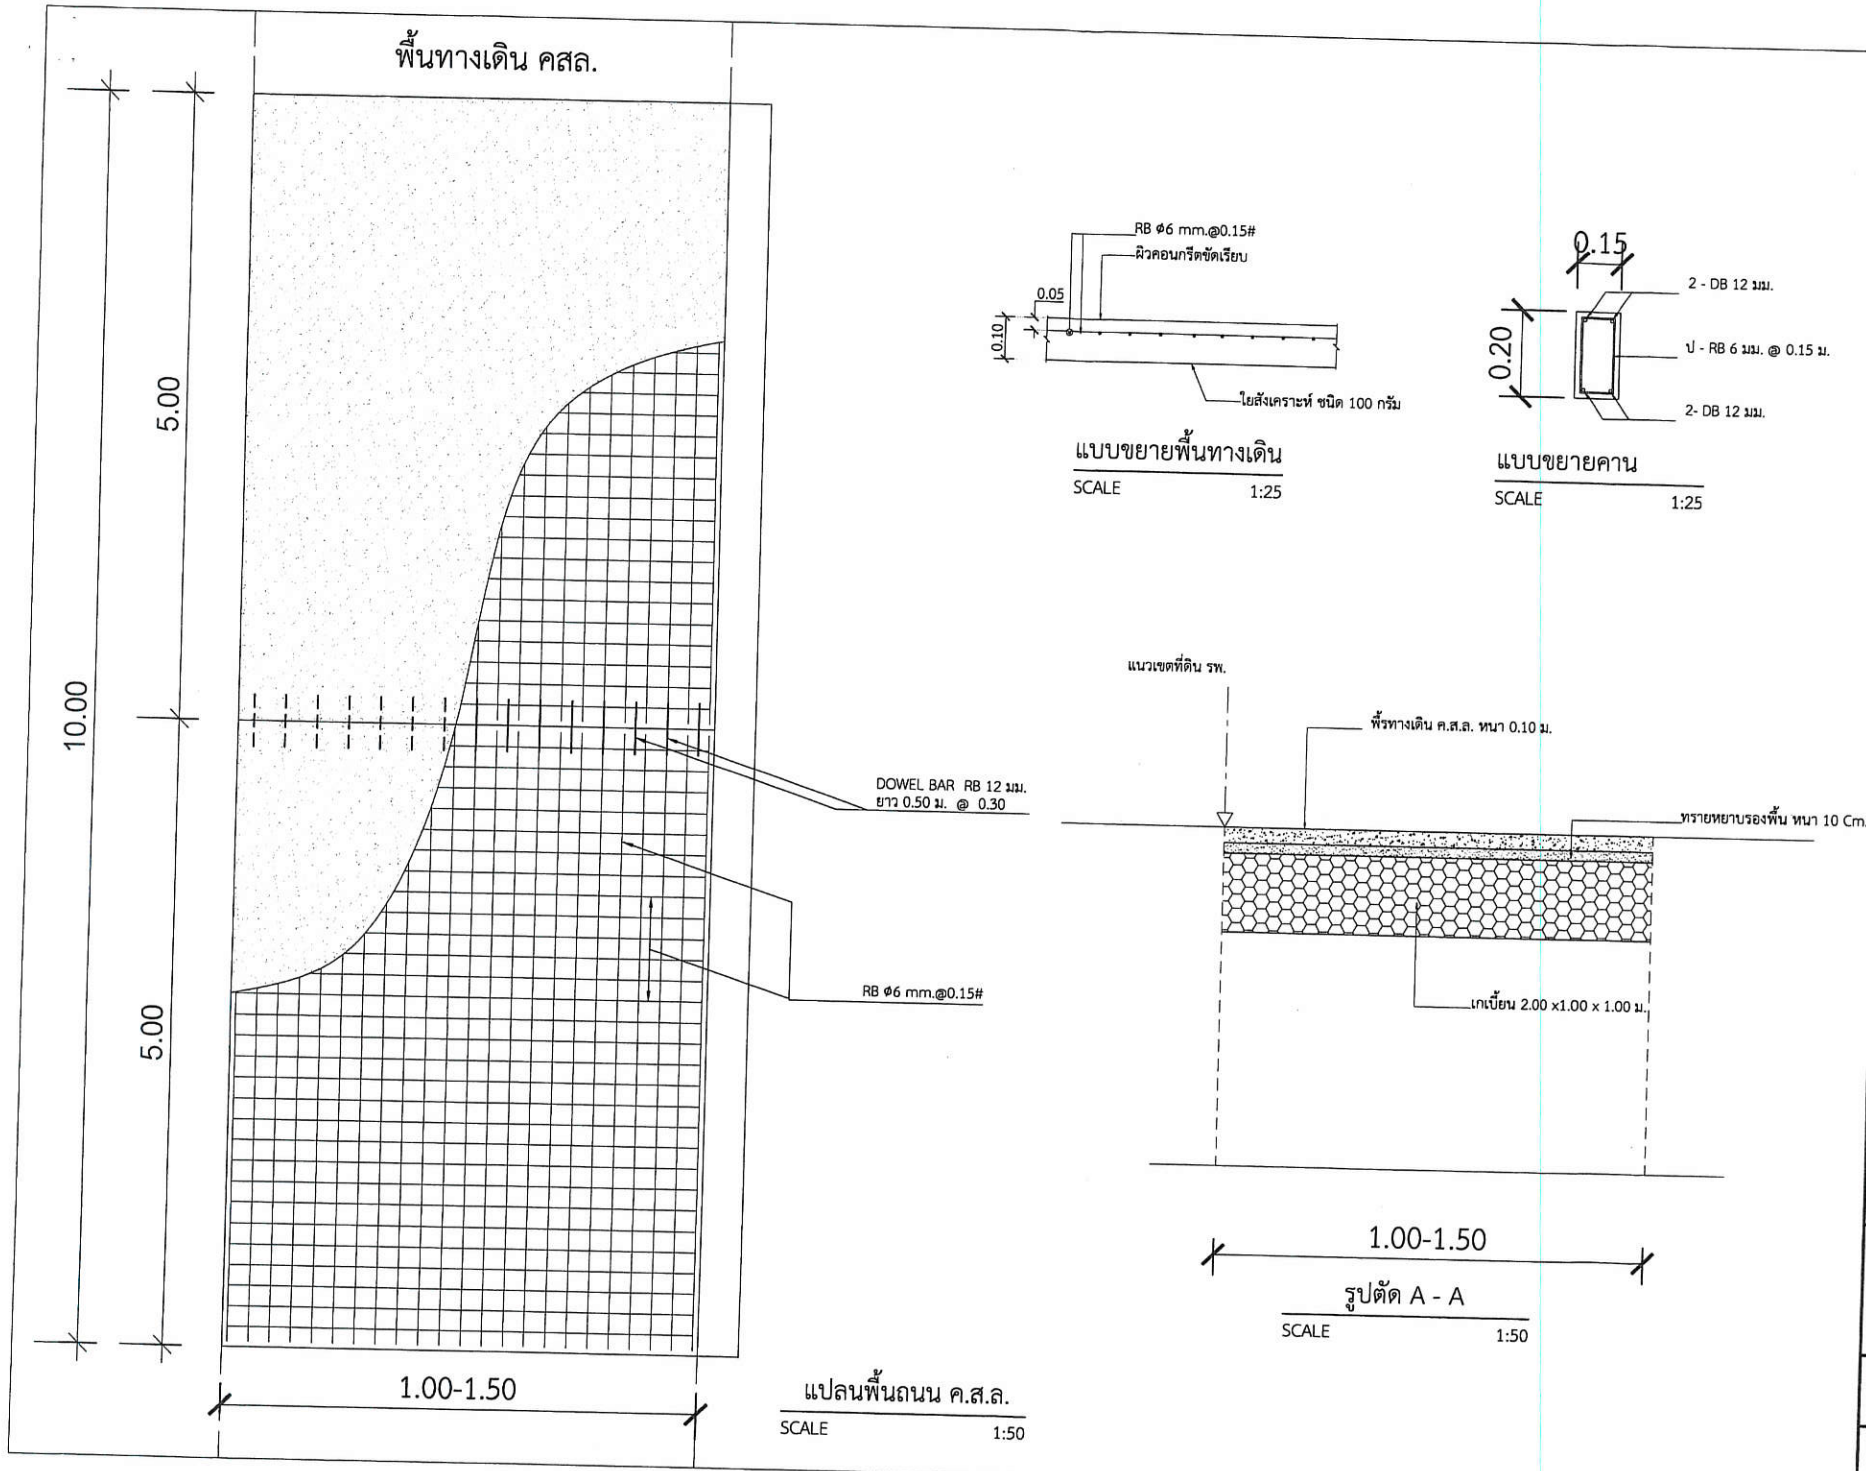

แปลนพื้นถนน ค.ส.ล.

SCALE 1:50

แบบขยายพื้นทางเดิน

SCALE 1:25

แบบขยายคาน

SCALE 1:25

รูปตัด A - A

SCALE 1:50

เทศบาลตำบลเด่นชัย
ชิงชวิถีแพร่

โครงการ
ก่อสร้างเขื่อนป้องกันตลิ่งลำเหมืองพญา
หมู่ที่ 9 ตำบลเด่นชัย อำเภอเด่นชัย จังหวัดแพร่

แบบแสดง
แบบจัดวางเกเบี้ยน
มาตราส่วน 1 : 100

งานสถาปัตยกรรม
(นายณพดนัย สิงใส)
(นายวรชัย สายตรง)
นายช่างโยธาชำนาญงาน

งานวิศวกรรม
(นายไตรเทพ แสนวงค์)
หัวหน้าฝ่ายแบบแผนและก่อสร้าง
(นายโกเมศ สมสุข)
หัวหน้าฝ่ายการโยธา
(นายกฤษดา สายตา)
ผู้ช่วยวิศวกรโยธา

ตรวจสอบ
(นายฤทธิชัย บุตรชา)
ผู้อำนวยการกองช่าง

เห็นชอบ
(นางพวงเพ็ญ จันสวัสดิ์)
ปลัดเทศบาลตำบลเด่นชัย

อนุมัติ
(นางพวงเพ็ญ จันสวัสดิ์)
ปลัดเทศบาลตำบลเด่นชัยปฏิบัติหน้าที่
นายกเทศมนตรีตำบลเด่นชัย

แบบเลขที่

เลขที่	แผ่นที่

แผนที่แสดงโครงการก่อสร้างเขื่อนป้องกันตลิ่งลำเหมืองพญา

๑๙๘๘

หมู่ที่ 9 ตำบลเด่นชัย อำเภอเด่นชัย

เทศบาลตำบลเด่นชัย อำเภอเด่นชัย จังหวัดแพร่



รายละเอียด

- ก่อสร้างเขื่อนป้องกันตลิ่งลำเหมืองพญา หมู่ที่ 9 ตำบลเด่นชัย อำเภอเด่นชัย จังหวัดแพร่ ความยาวไม่น้อยกว่า 330.00 เมตร ความสูงเฉลี่ย 2.50 เมตร

พิกัดเริ่มต้น 47Q 611758.69 E 1988481.27 N พิกัดสิ้นสุด 47Q 611562.14 E 1988652.54 N

หมายเหตุ : พื้นที่ก่อสร้างสามารถปรับได้ตามสภาพพื้นที่ก่อสร้างจริง แต่ปริมาณงานต้องไม่น้อยกว่าที่กำหนดไว้

แบบสรุปราคางานก่อสร้างชลประทาน

ชื่อโครงการ/งานก่อสร้าง ก่อสร้างเขื่อนป้องกันตลิ่งลำเหมืองพญา หมู่ที่ 9 ตำบลเด่นชัย อำเภอเด่นชัย จังหวัดแพร่
ขนาดความสูงไม่น้อยกว่า 2.50 เมตร ความยาว 330 เมตร

สถานที่ก่อสร้าง ลำเหมืองพญา หมู่ที่ 9 ตำบลเด่นชัย อำเภอเด่นชัย จังหวัดแพร่

หน่วยงานออกแบบแปลนและรายการ กองช่าง เทศบาลตำบลเด่นชัย

ประมาณการตามแบบ จำนวน 1 แผ่น

แบบเลขที่ -/2565 ของเทศบาลตำบลเด่นชัย

ประมาณราคาเมื่อวันที่ 28 พฤษภาคม 2568

ประมาณราคาโดย นายวรชัย สายตรง นายช่างโยธาชำนาญงาน

หน่วย:บาท

ช่องที่ 1	ช่องที่ 2	ช่องที่ 3	ช่องที่ 4	ช่องที่ 5	ช่องที่ 6		ช่องที่ 7		
ลำดับที่	รายการ	ปริมาณ	หน่วย	ราคาต้นทุน ต่อหน่วย (บาท)	ราคาต้นทุน (บาท)	ค่า Factor F	ราคาก่อสร้าง ราคาก่อสร้างต่อหน่วย	ราคาก่อสร้าง ราคาก่อสร้าง	หมายเหตุ
1	งานถางป่า								
	- งานถากถาง	1,000.00	ตร.ม.	1.28	1,280.00	1.3392	1.71	1,714.18	
2	งานดิน								
	- งานปรับแต่งดินตลิ่งลำห้วย	1.00	งาน	30,000.00	30,000.00	1.3392	40,176.00	40,176.00	
3	งานคอนกรีตเสริมเหล็ก								
	- งานคอนกรีตโครงสร้าง	9.90	ลบ.ม.	12,640.38	125,139.76	1.3392	16,928.00	167,587.17	
	- งานเหล็กเสริมคอนกรีต	1,584.51	กก.	29.88	47,345.16	1.3392	40.02	63,404.64	
4	งานป้องกันการกัดเซาะ								
	- งาน Gabion ขนาด 1.00 x 1.00 x 2.00 ม.	660.00	ลบ.ม.	1,579.82	1,042,681.20	1.3392	2,115.69	1,396,358.66	
	- งานหินทิ้ง หนา 0.50 ม.	380.00	ตร.ม.	373.35	141,873.00	1.3392	499.99	189,996.32	
	- งานแผ่นใยสังเคราะห์ (ขนาด 100 กรัม)	1,650.00	ตร.ม.	45.50	75,075.00	1.3392	60.93	100,540.44	
				รวมค่างานต้นทุนทั้งสิ้น	1,463,394.12			1,959,777.41	
							รวมราคาก่อสร้างทั้งสิ้น	1,950,000.00	

ตัวหนังสือ (หนึ่งล้านเก้าแสนห้าหมื่นบาทถ้วน)

ประมาณราคา
(นายวรชัย สายตรง)
นายช่างโยธาชำนาญงาน

ตรวจสอบ
(นายไตรเทพ แสนวงค์)
หัวหน้าฝ่ายแบบแผนและก่อสร้าง

เห็นชอบ
(นายฤทธิชัย บุตรชา)
ผู้อำนวยการกองช่าง

๑๙๘๙

ภาพถ่ายสถานที่ดำเนินการ

โครงการก่อสร้างเขื่อนป้องกันตลิ่งลำเหมืองพญา หมู่ที่ 9 ตำบลเด่นชัย อำเภอเด่นชัย จังหวัดแพร่







ป.๘๔-๑

เลขรับที่ 187
วันที่ 27 มิ.ย. 2568
ลงชื่อ.....ผู้รับคำขอ

คำขออนุญาตเข้าทำประโยชน์ในเขตป่า ตามมาตรา ๕๔
แห่งพระราชบัญญัติป่าไม้ พุทธศักราช ๒๔๘๔

เขียนที่...เทศบาลตำบลเด่นชัย.....
วันที่.....เดือน...มิถุนายน.....พ.ศ...๒๕๖๘..

๑. ข้าพเจ้า....เทศบาลตำบลเด่นชัย.....

☐ (ก) เป็นบุคคลธรรมดา สัญชาติ.....อายุ.....ปี
บัตรประจำตัวประชาชนเลขที่ ☐ ☐☐☐☐ ☐☐☐☐☐ ☐☐ ☐ ออกให้ ณ .....
อยู่บ้านเลขที่.....ตรอก/ซอย.....ถนน.....หมู่ที่.....
ตำบล/แขวง.....อำเภอ/เขต.....จังหวัด....แพร่.....โทรศัพท์.....

☑ (ข) เป็นนิติบุคคล ประเภท.....ส่วนราชการ.....จดทะเบียนเมื่อ.....-.....
ณ.....-.....เลขทะเบียนที่.....-.....มีสำนักงานตั้งอยู่เลขที่.....๓๙/๑....หมู่ที่ ๑...ตำบล....เด่นชัย.....
อำเภอ/เขต.....เด่นชัย.....จังหวัด.....แพร่.....โทรศัพท์....๐๕๔ ๖๑๓๙๙๐.....
โดยมีอำนาจลงชื่อแทนนิติบุคคลผู้ขออนุญาต ชื่อ....นางพวงเพ็ญ จันสวัสดิ์.....สัญชาติ....ไทย.....อายุ....๕๙.....ปี
บัตรประจำตัวประชาชนเลขที่ ๓ ๕๔๐๒ ๐๐๖๔๓ ๘๒ ๗
ออกให้ ณ ....อำเภอเด่นชัย.....อยู่บ้านเลขที่.....๘๔/๑.....ตรอก/ซอย.....-.....ถนน.....-.....หมู่ที่.....๑๑....
ตำบล/แขวง.....เด่นชัย.....อำเภอ/เขต.....เด่นชัย.....จังหวัด.....แพร่.....โทรศัพท์.....-.....

๒. มีความประสงค์จะขออนุญาตเข้าทำประโยชน์ เพื่อ.....
.....ก่อสร้างเขื่อนป้องกันตลิ่งลำเหมืองพญา หมู่ที่ ๙.....
มีกำหนดระยะเวลา.....จนกว่าจะหมดความจำเป็น.....ภายในเขตป่า.....ป่าแม่พวก.....
ตำบล/แขวง.....เด่นชัย.....อำเภอ/เขต.....เด่นชัย.....จังหวัด.....แพร่.....
เนื้อที่ .....-.....ไร่ .....๓..... งาน .....๓๐.....ตารางวา
ต่ออธิบดีกรมป่าไม้ โดยมีอาณาเขตดังนี้

ด้านทิศเหนือ	จด.....-.....วัดได้.....-.....เมตร
ด้านทิศตะวันออก	จด.....-.....วัดได้.....-.....เมตร
ด้านทิศใต้	จด.....-.....วัดได้.....-.....เมตร
ด้านทิศตะวันตก	จด.....-.....วัดได้.....-.....เมตร

สำเนาถูกต้อง

๓. ข้าพเจ้า...

(นายโกเมศ สมสุข)
หัวหน้าฝ่ายการโยธา

๓. ข้าพเจ้ารับรองว่าจะเป็นผู้นำ หรือมอบอำนาจให้ตัวแทนเป็นผู้นำเจ้าหน้าที่ออกไปตรวจสอบสภาพป่าในพื้นที่ที่ขอนี้ ตามวัน เวลา ที่เจ้าหน้าที่นัดหมาย

๔. ข้าพเจ้ารับรองว่าเมื่อได้รับอนุญาตแล้ว จะปฏิบัติตามพระราชบัญญัติป่าไม้ พุทธศักราช ๒๔๘๔ และตามเงื่อนไขแนบท้ายใบอนุญาตให้ครบถ้วนถูกต้องทุกประการ

๕. ข้าพเจ้าได้แนบเอกสารหลักฐานที่เกี่ยวข้องมาด้วย ดังนี้

(๑) สำเนาบัตรประจำตัวประชาชนหรือสำเนาบัตรประจำตัวตามกฎหมายกำหนด

(๒) สำเนาทะเบียนบ้าน

(๓) กรณีเป็นนิติบุคคลให้ยื่นเอกสารที่เกี่ยวข้องในการจดทะเบียนนิติบุคคล

(๔) แผนที่สังเขป และแผนที่ระวาง มาตราส่วน ๑ : ๕๐,๐๐๐ แสดงจุดที่ตั้งบริเวณที่ขออนุญาต

(๕) รายละเอียดโครงการที่ขออนุญาต พร้อมแบบแปลน หรือแผนผังโครงการหรือกิจกรรมที่ขออนุญาต และอื่นๆ (ถ้ามี/นำส่งภายหลัง)

(๖) กรณีผู้ยื่นคำขอเป็นผู้ทำการแทน ต้องมีหนังสือมอบอำนาจแนบท้ายคำขอโดยติดอากรแสตมป์ให้ถูกต้องตามกฎหมาย

(๗) หลักฐานที่แสดงผลการพิจารณาให้ความเห็นจากสภาองค์กรปกครองส่วนท้องถิ่นที่ป่านั้นตั้งอยู่ (ถ้ามี/นำส่งภายหลัง)

(๘) บันทึกยินยอมแก้ไขปัญหาเกี่ยวกับราษฎร (ถ้ามี/นำส่งภายหลัง)

(๙) เอกสารอื่นๆ (ถ้ามี)

(ลงชื่อ).....ผู้ขออนุญาต

(นางพวงเพ็ญ จันสวัสดิ์)

ปลัดเทศบาล รักษาราชการแทน

นายกเทศมนตรีตำบลเด่นชัย

หมายเหตุ ได้รับค่าธรรมเนียมแบบพิมพ์คำขอจากผู้ยื่นคำขอแล้ว ตามใบเสร็จรับเงิน ฉบับที่..... เล่มที่ ..... ลงวันที่ ..... เดือน ..... พ.ศ. .....

(ลงชื่อ).....ผู้รับคำขอ

(นางสาวศศิวิมล ราชแสง)

ตำแหน่งนักวิชาการป่าไม้ปฏิบัติการ

สำเนาถูกต้อง

(นายโกเมศ สมสุข)

หัวหน้าฝ่ายการโยธา

ใบรับคำขออนุญาตเข้าทำประโยชน์ในเขตป่า ตามมาตรา ๕๔
แห่งพระราชบัญญัติป่าไม้ พุทธศักราช ๒๔๘๔

เลขที่รับ 187
วันที่รับ 27 มิ.ย. 2568

เรื่อง ขออนุญาตเข้าทำประโยชน์ในเขตป่าสงวนแห่งชาติ ป่าแม่ยวมฝั่งขวา และป่าแม่ยวมฝั่งซ้าย

ชื่อผู้ขอ..... เทศบาลตำบลเด่นชัย ..... เลขประจำตัวประชาชน ☐ ☐☐☐☐ ☐☐☐☐☐ ☐☐☐

ใบรับคำขอนี้ ออกไว้เพื่อเป็นหลักฐานว่า กรมป่าไม้ได้รับคำขอไว้เรียบร้อยแล้ว และจะดำเนินการพิจารณาต่อไป เมื่อได้รับหลักฐานครบถ้วน โดยท่านได้ยื่นหลักฐานไว้ ดังนี้

- ☑ ๑. ใบคำขออนุญาต
- ☐ ๒. ใบคำขอต่ออายุใบอนุญาต
- ☐ ๓. ใบคำขอโอน/รับโอนใบอนุญาต
- ☐ ๔. ใบคำขอรับใบแทนใบอนุญาต
- ☑ ๕. สำเนาบัตรประจำตัวประชาชนหรือสำเนาบัตรประจำตัวตามกฎหมายกำหนด
- ☑ ๖. สำเนาทะเบียนบ้าน
- ☐ ๗. กรณีเป็นนิติบุคคลให้ยื่นเอกสารที่เกี่ยวข้องในการจดทะเบียนนิติบุคคล
- ☐ ๘. แผนที่สังเขป และแผนที่ระวาง มาตราส่วน ๑ : ๕๐,๐๐๐ แสดงจุดที่ตั้งบริเวณที่ขออนุญาต
- ☐ ๙. รายละเอียดโครงการที่ขออนุญาต พร้อมแบบแปลน หรือแผนผังโครงการ หรือกิจกรรมที่ขออนุญาต และอื่นๆ (ถ้ามี/นำส่งภายหลัง)
- ☐ ๑๐. บันทึกยินยอมแก้ไขปัญหาเกี่ยวกับราษฎร (ถ้ามี/นำส่งภายหลัง)
- ☑ ๑๑. หนังสือมอบอำนาจ (ถ้ามี) โดยติดอากรแสตมป์ให้ถูกต้องตามกฎหมาย
- ☐ ๑๒. หลักฐานที่แสดงผลการพิจารณาให้ความเห็นจากสภาองค์กรปกครองส่วนท้องถิ่นที่ป่านั้นตั้งอยู่ (ถ้ามี/นำส่งภายหลัง)
- ☐ ๑๓. เอกสารอื่นๆ (ถ้ามี)

เจ้าหน้าที่ได้ตรวจสอบหลักฐานแล้ว ปรากฏว่า

- ☐ เอกสารหลักฐานครบถ้วนถูกต้อง จำนวน ..... แผ่น
- ☑ เอกสารหลักฐานไม่ครบถ้วน ตามข้อ ..... ๓๓ ๙,๑๐ ,ส่ง file .....

ให้ผู้ขออนุญาตส่งเอกสารหลักฐานเพิ่มเติม ภายในวันที่ ..... 26 ก.ค. 68 .....เวลาทำการ
หากผู้ขออนุญาตไม่ส่งเอกสารหลักฐานภายในวันเวลาที่กำหนดดังกล่าว ถือว่าคำขออนุญาตเป็นอันยกเลิก
ทั้งนี้ ได้แจ้งและมอบใบรับคำขอ ให้ผู้ขออนุญาตทราบ เพื่อดำเนินการในส่วนที่เกี่ยวข้องต่อไป


(ลงชื่อ).....ผู้ขออนุญาต
(นางพวงเพ็ญ จันสวัสดิ์)
ปลัดเทศบาล รักษาราชการแทน
นายกเทศมนตรีตำบลเด่นชัย

สำเนาถูกต้อง

(นายโกเมศ สมสุข)
หัวหน้าฝ่ายการโยธา

ลงชื่อ.....เจ้าหน้าที่ผู้รับคำขอ
(นางสาวศศิวิมล ราชแสง)
นักวิชาการป่าไม้ปฏิบัติการ
.....หน่วยงานผู้รับคำขอ

หมู่ที่ 9 ตำบลเด่นชัย อำเภอเด่นชัย
เทศบาลตำบลเด่นชัย อำเภอเด่นชัย จังหวัดแพร่

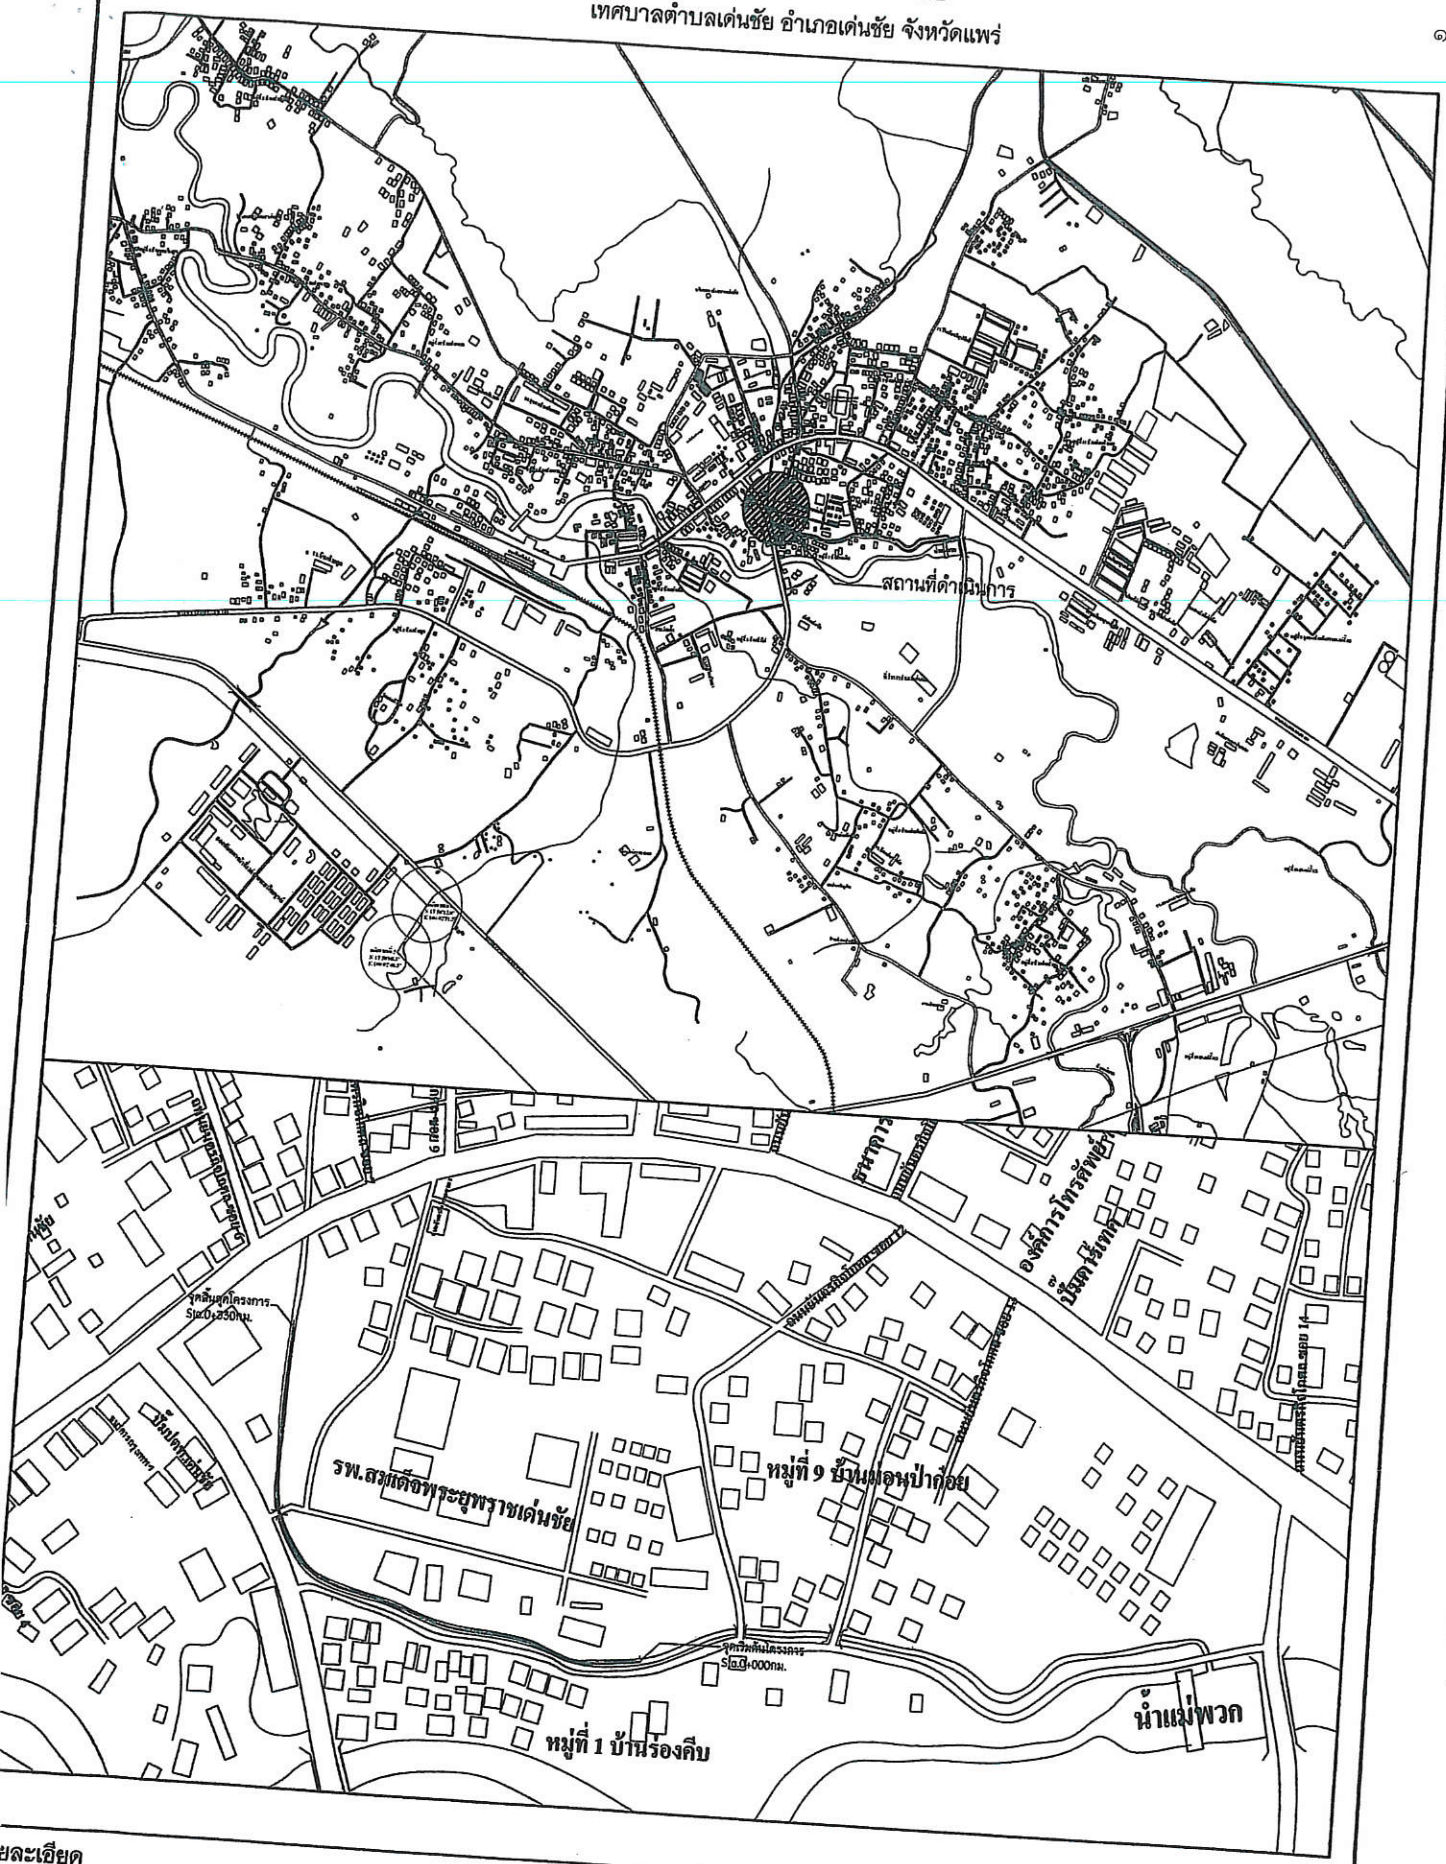

ยละเอียด

- ก่อสร้างเขื่อนป้องกันตลิ่งลำเหมืองพญา หมู่ที่ 9 ตำบลเด่นชัย อำเภอเด่นชัย จังหวัดแพร่ ความยาวไม่น้อยกว่า 330.00 เมตร ความสูงเฉลี่ย 2.50 เมตร

พิกัดเริ่มต้น 47Q 611758.69 E 1988481.27 N พิกัดสิ้นสุด 47Q 611562.14 E 1988652.54 N

เหตุ : พื้นที่ก่อสร้างสามารถปรับได้ตามสภาพพื้นที่ก่อสร้างจริง แต่ปริมาณงานต้องไม่น้อยกว่าที่กำหนดไว้

สำเนาถูกต้อง

(นายโกเมศ สมสุข)
หัวหน้าฝ่ายการโยธา

บันทึกยินยอมแก้ไขปัญหาราษฎร

เขียนที่ เทศบาลตำบลเด่นชัย

วันที่ เดือน มิถุนายน พ.ศ. ๒๕๖๘

บันทึกยินยอมฉบับนี้ได้จัดทำขึ้นไว้เป็นหลักฐานว่า

ส่วนราชการ/องค์การของรัฐ/เอกชน .....เทศบาลตำบลเด่นชัย.....
โดย .....นางพวงเพ็ญ จันสวัสดิ์.....ผู้ขออนุญาต/ผู้รับมอบอำนาจ ขออนุญาตเข้าทำประโยชน์ในพื้นที่ป่าสงวนแห่งชาติ .....ป่าแม่พวก.....
โดยมีวัตถุประสงค์เพื่อ.....ก่อสร้างเขื่อนป้องกันตลิ่งลำเหมืองพญา หมู่ที่ ๙.....
เนื้อที่.....- ไร่ ๓ งาน ๓๐ ตารางวา... ท้องที่ หมู่ที่....๙....ตำบล....เด่นชัย.....อำเภอ...เด่นชัย....จังหวัด....แพร่ .... ซึ่งบริเวณพื้นที่ที่ขอเข้าทำประโยชน์หรือใกล้เคียง ไม่มีปัญหา ข้อขัดแย้งกับราษฎรในพื้นที่แต่อย่างใด

ดังนั้น หากมีปัญหากับราษฎร ข้อขัดแย้งเกี่ยวกับพื้นที่ดังกล่าวที่อาจจะเกิดขึ้นตามมาก่อนหรือภายหลังได้รับอนุญาตจากกรมป่าไม้แล้ว ส่วนราชการ/องค์การของรัฐ/เอกชน ....เทศบาลตำบลเด่นชัย.... ผู้ขออนุญาต/ผู้รับมอบอำนาจ ขอใช้บันทึกฉบับนี้เป็นหลักฐานยินยอมร่วมรับผิดชอบกับสภาองค์กรปกครองส่วนท้องถิ่นท้องที่ที่ป่านั้นตั้งอยู่ ในการแก้ไขปัญหาดังกล่าวตามเนื้อที่ที่ได้รับอนุญาตจากกรมป่าไม้ พร้อมทั้งได้ลงลายมือชื่อไว้เป็นสำคัญ

ลงชื่อ .....ผู้ขออนุญาต
(นางพวงเพ็ญ จันสวัสดิ์)
ปลัดเทศบาล รักษาราชการแทน
นายกเทศมนตรีตำบลเด่นชัย

สำเนาถูกต้อง

(นายโกเมศ สมสุข)
หัวหน้าฝ่ายการโยธา



แผนพัฒนาท้องถิ่น

(พ.ศ.๒๕๖๖ - ๒๕๗๐)

ทบทวน ครั้งที่ ๑

เทศบาลตำบลเด่นชัย

อำเภอเด่นชัย

จังหวัดแพร่

สำเนาถูกต้อง

(นางสุรีย์พร ฉิมเล็ก)

นักวิเคราะห์นโยบายและแผนปฏิบัติการ

สำเนา

รายงานการประชุมสภาเทศบาลตำบลเด่นชัย
สมัยสามัญ สมัยที่ ๒ (ครั้งที่ ๑) ประจำปี ๒๕๖๗
วันที่ ๑๙ มิถุนายน ๒๕๖๗ เวลา ๑๐.๐๐ น.
ณ ห้องประชุมสภาเทศบาลตำบลเด่นชัย

.....

ผู้มาประชุม

๑. นางสุธาทิพย์	กวยะปาณิก	ประธานสภาเทศบาลตำบลเด่นชัย
๒. นายสิงหน	สีใหม่	รองประธานสภาเทศบาลตำบลเด่นชัย
๓. นายเอนก	แก้วกัน	สมาชิกสภาเทศบาลตำบลเด่นชัย
๔. นายโชติ	วันรุ่ง	สมาชิกสภาเทศบาลตำบลเด่นชัย
๕. นายสนั่น	วงค์สายสม	สมาชิกสภาเทศบาลตำบลเด่นชัย
๖. นางสาวแวว	ทังสี	สมาชิกสภาเทศบาลตำบลเด่นชัย
๗. นายพงศ์ศักดิ์	แก้วกัน	สมาชิกสภาเทศบาลตำบลเด่นชัย
๘. นางสาวเบญจพร	สุธรรมปวง	สมาชิกสภาเทศบาลตำบลเด่นชัย
๙. นายนำพล	บุรีรักษ์	สมาชิกสภาเทศบาลตำบลเด่นชัย

ผู้ไม่มาประชุม

๑. นางชลนดา	เมฆอากาศ	สมาชิกสภาเทศบาลตำบลเด่นชัย (ขาด)
๒. ว่าที่ร้อยตรี เสฏฐวุฒิ	คำวิเศษ	สมาชิกสภาเทศบาลตำบลเด่นชัย (ลาป่วย)
๓. นางปรานอม	โปร่งคำ	สมาชิกสภาเทศบาลตำบลเด่นชัย (ลาป่วย)

ผู้เข้าร่วมประชุม

๑. นายดำรงเกียรติ	กิตติประภัสร์	นายกเทศมนตรีตำบลเด่นชัย
๒. นายนิคม	ชุ่มใจ	รองนายกเทศมนตรีตำบลเด่นชัย
๓. นางสุนันทา	ศิริวาท	รองนายกเทศมนตรีตำบลเด่นชัย
๔. นางสาวธชพรรณ	ไหวคิด	เลขานุการนายกเทศมนตรีตำบลเด่นชัย
๕. นายสานิต	กาศสนุก	ที่ปรึกษานายกเทศมนตรีตำบลเด่นชัย
๖. นางพวงเพ็ญ	จันสวัสดิ์	ปลัดเทศบาลตำบลเด่นชัย (เลขานุการสภาเทศบาลฯ)
๗. นายกิตชัย	สุทธเขตต์	ผู้อำนวยการกองการศึกษา
๘. นางอังดารักษ์	สวนจักร	ผู้อำนวยการกองคลัง
๙. นายฤทธิชัย	บุตรชา	ผู้อำนวยการกองช่าง
๑๐. นางสาวบานเย็น	กันทะจักร	หัวหน้าสำนักปลัดเทศบาล
๑๑. นางงามจิตร	แกล้วกล้า	ผู้อำนวยการโรงเรียนอนุบาลเทศบาลฯ
๑๒. จ่าเอกหญิงสุกัญญา	พงษ์เจตสุพรรณ	ผู้อำนวยการกองสาธารณสุขฯ
๑๓. นายขุนพล	วงศ์เขื่อนแก้ว	ผู้อำนวยการกองสวัสดิการสังคม
๑๔. นางสาววราพันธ์	บุญคง	หัวหน้าฝ่ายอำนวยการ
๑๕. นายเอกธิดล	ประมูลสิน	หัวหน้าฝ่ายบริหารงานทั่วไป
๑๖. นางสาววรรณา	ลำดับ	นักจัดการงานทั่วไป
๑๗. นางสาวสวิยา	อุปนันไชย	นักประชาสัมพันธ์

๑๘. นาย...

มติที่ประชุม มีมติเห็นชอบในการรับโอนสินทรัพย์ที่เกิดขึ้นจากการดำเนินโครงการตามแผนปฏิบัติราชการประจำปีของจังหวัดแพร่ ประจำปีงบประมาณ พ.ศ. ๒๕๖๙ ตามรายการที่นายกเทศมนตรีตำบลเด่นชัย ได้เสนอต่อสภาเทศบาลตำบลเด่นชัย

ระเบียบวาระที่ ๙ เรื่องญัตติอื่น ๆ (ถ้ามี)

นางสุธาทิพย์ กวยะปาณิก ประธานสภาเทศบาลตำบลเด่นชัย –จะมีสมาชิกท่านใดมีเรื่องอื่น ๆ ที่จะเสนออีกหรือไม่คะ ขอเชิญท่านนายกเทศมนตรีตำบลเด่นชัย ค่ะ

นายดำรงเกียรติ กิตติประภัสร์ นายกเทศมนตรีตำบลเด่นชัย – เรียนท่านประธานสภาที่เคารพ ท่านสมาชิกสภาผู้ทรงเกียรติครับ ผมจะขออนุญาตชี้แจงบางเรื่องนะครับ เรื่องโครงการที่ผมได้ของบพัฒนาจังหวัดมานะครับ เพราะว่าเมื่ออาทิตย์ที่ผ่านมาได้ไปประชุมร่วมกับหน่วยงานราชการต่าง ๆ นะครับ ซึ่งผมได้เสนอโครงการด้านโครงสร้างพื้นฐานในงบพัฒนาจังหวัด ประจำปีงบประมาณ ๒๕๖๙ ได้เสนอโครงการถนนกลางทุ่งนาของหมู่บ้านเป็นโครงการที่ได้ทำต่อเนื่องจากที่เคยขอถนนคอนกรีตมาแล้ว และยังมีพื้นที่ที่ยังไม่ได้ทำเป็นถนนคอนกรีตประมาณ ๕๐๐ - ๖๐๐ เมตร สัญจรเวลาไปทำนา ทำไร่ เวลาเก็บเกี่ยวข้าว ซึ่งจะทำให้การเดินทางสะดวกขึ้น และจะใช้เงินงบประมาณน่าจะประมาณล้านกว่าบาท จึงถือโอกาสแจ้งท่านผู้ว่าราชการจังหวัดแพร่ และคณะกรรมการของจังหวัดแพร่นะครับ อีกเรื่องโครงการเรียงหินป้องกันตลิ่งพัง บริเวณบ้านร่องคีบนะครับ เบื้องต้นได้แบ่งเป็นโซนซึ่งโซนไหนที่มันยังเป็นการป้องกันแนวตลิ่ง เช่น บ้านลุงน้อยปั้นพระ ตลอดแนวมาถึงบ้านผู้ช่วยบวร สายตรงน่าจะยังไม่มีการเรียงหินตลิ่งพัง เพื่อเป็นการป้องกันไม่ให้ดินมันไหลลงไปด้านล่าง ซึ่งเวลาฝนตกหนักนะครับพื้นด้านล่างจะตื้นเขินนะครับ จะเป็นปัญหาอุปสรรคของกลุ่มผู้ใช้ น้ำจะไหลสู่การเกษตรยากขึ้น ซึ่งปีนี้เบื้องต้นทางเทศบาลตำบลเด่นชัยได้ทำการจ้างเหมาขุดลอก จำนวน ๑๗๐ เมตร ไปก่อนและได้ซ่อมแซมประตูกั้นน้ำฝายแม่พวกเสร็จเรียบร้อยแล้ว และในช่วงนี้ทางเทศบาลได้มีการเตรียมความพร้อมการของบประมาณเงินเหลือจ่ายของกรมส่งเสริมการปกครองส่วนท้องถิ่น ซึ่งสมาชิกสภาท่านใดที่ได้มีโอกาสไปศึกษาดูงานเมื่อเดือนที่ผ่านมาที่เทศบาลตำบลแพรกษา ถ้าจับใจความได้ท่าน ส.ส.ยงยุทธ ได้ให้ความกรุณาฝากโครงการเป็นเงินจำนวน ๑๐ ล้านบาท ให้เรามาแล้ว ๑ ครั้งเป็นโครงการที่ทำถนนคอนกรีต ๔.๘ ล้านบาท เนื่องจากเมื่อปีที่ผ่านมา จะเห็นการทำโครงการมากมาย เช่น บ้านแพะโรงสูบ บริเวณหลังวัด นะครับ แล้วก็หมู่ที่ ๘ บริเวณบ้านพยน ในบริเวณนั้น แล้วก็หมู่ที่ ๔ ปงป่าหวาย บริเวณทางเชื่อมถนนที่เป็นทุ่งนา แล้วหมู่บ้านต่าง ๆ เมื่อปีที่ผ่านมาได้เสนอของบประมาณได้มา ๔ ล้านกว่าบาท เป็นสนามฟุตบอลหญ้าเทียมอีก ๕ ล้านบาท แต่เนื่องจากสนามฟุตบอลหญ้าเทียม มีการแข่งขันและมีการยื่นอุธรณ์ นะครับ ทำให้งบประมาณล่าช้า เลื่อนมาจนถึงวันนี้นะครับ และวันนี้มีการประมูลรอบที่ ๒ เสร็จเรียบร้อยแล้ว จากราคา ๕ ล้านบาท ผู้ยื่นเสนอลดราคาเหลือ ๓.๔ ล้านบาท นะครับเจ้าของบริษัทก็ยืนยันว่าทำได้ และได้ไปแสดงตัวและมีผู้นำหมู่บ้าน คือ ผู้ใหญ่เอก ผู้ช่วยผู้ใหญ่บ้าน ผู้ที่ดูแลสนามเปตอง จึงได้มีโอกาสได้ทำความรู้จักเจ้าของและได้ร่วมรับประทานอาหารร่วมกันมื้อกลางวัน ท่านก็ยืนยันว่าเร็ว ๆ นี้ ขอให้ส่งมอบพื้นที่ ซึ่งขณะนี้ได้ดำเนินการตัดต้นไม้ บริเวณสนาม จึงรอผู้รับเหมาซึ่งขณะนี้ได้ดำเนินการก่อสร้างสนามฟุตบอลหญ้าเทียมอยู่ที่จังหวัดอุตรดิตถ์ เทศบาลตำบลป่าเซ่า ทางกองช่างจะเข้าไปดูผลงานอีกครั้งและเร็ว ๆ นี้ ที่จะทำการก่อสร้างน่าจะใช้เวลาประมาณ ๔ เดือน ตามที่ลงนามในสัญญา คือสร้างสนามเปตองและสนามฟุตบอลหญ้าเทียม อีก ๑ สนาม รวมถึงโครงการก่อสร้างถนนคอนกรีตอีกหลายหมู่บ้าน และที่อยากจะทำไว้แต่ต้องผ่านกระบวนการพิจารณาจากกรมส่งเสริมฯ โดยตรง จะใช้งบประมาณ ๖ ล้าน ไม่ว่าจะเป็นถนนหมู่ ๔ หมู่บ้านแพะหนองบ่อ หมู่ที่ ๘ ตรงข้ามโรงงานเจ๊มาลี และอีกหลายจุดนะครับ ผมจะเสนอขอไปยังท่าน ส.ส. ซึ่งจะขอโครงการเงินเหลือจ่าย ขณะนี้รอกองช่างทำโครงการเข้ารูปเล่มให้แล้วเสร็จภายในวันนี้ เพื่อที่จะได้ยื่นตามระเบียบต่อไป อีกโครงการขอโดมเป็นโดมอเนกประสงค์ให้กับโรงเรียนอนุบาลเทศบาลตำบลชัย

งบประมาณ...

การไฟฟ้า ผมจะขอดูต้นเรื่องก่อน ส่วน สท.สนั่น วงค์สายสม ขอให้แก้ไขรางระบายน้ำที่บ้านป้านัน ขอให้นำเรื่องเดิมมานะครับ ไปขอสำเนาเรื่องมาก่อนเดี๋ยวผมจะดูให้ว่า กองช่างพอว่างช่วงไหนและให้ประเมินให้เพราะตอนนี้ผมก็เห็นใจเจ้าหน้าที่ ที่ผมนำงานมาให้ลูกน้องเยอะแยะแบบนี้ บางครั้งผมก็รู้สึกไม่สบายใจนะครับ เจ้าหน้าที่ก็บ่นอยากจะย้ายออกกันหมดนะครับ ก็อยากให้ทุกท่านเข้าใจด้วยนะครับ ว่าทำงานที่อื่นเขาก็ได้เงินเดือนเท่ากัน แต่ที่นี่ภารกิจของนายกเยอะ ผมก็เข้าใจอยากจะช่วยให้ทำได้ทุกอย่าง แต่อาจจะใช้เวลานิดหน่อยนะครับ จึงแจ้งไว้ให้ท่านเข้าใจทีมงานผมหน่อยว่าทำไมทีมงานผมดองเรื่องไว้นะครับ ทุกคนก็มีภารกิจหมด และช่วงนี้เราจะแก้ปัญหาซอยนางงามก่อนนะครับ เราได้รับความร่วมมือจากหมวดทางหลวง และแขวงทางหลวงเป็นอย่างดี แขวงทางหลวงแพร่ ได้นำเครื่องจักรมาช่วยบริเวณด้านโซนด้านเหนือ ของชุมชนซอยนางงาม และขณะนี้รอลุ้นบริษัทอิตาเลี่ยนไทย จะนำเครื่องจักรมาช่วยในส่วนของพื้นที่ของการรถไฟ หากแก้ปัญหาตรงนี้แล้ว และ สภาได้อนุมัติใช้เงินสะสมไปแล้วในการวางท่อที่ท่อเพิ่มอีก ๑ เส้น คือท่อระบายน้ำช่วงบ้านพักการรถไฟนะครับ และวันนี้เวลา ๑๔.๐๐ น. หัวหน้าจิรวัฒน์ ศฤงคาร ได้ประสานกับบริษัท อิตาเลียนไทย จะลงพื้นที่เพื่อติดตามเรื่องร้องเรียนที่มีผลกระทบจากการก่อสร้างทางรถไฟ จะเข้าไปพบชาวบ้านที่ได้รับผลกระทบ ซึ่งจะลงพื้นที่ร่วมกับทางฝ่ายปกครองอำเภอเด่นชัย กำนันเหมือนพ่อ สุวรรณกาศ และบริษัทอิตาเลี่ยนไทย รวมถึงบริษัทที่ปรึกษาการรถไฟว่าเดือดร้อนเรื่องอะไร และหากต้องการอะไรตอนนี้ ให้แจ้งเป็นระบบเรื่องน่าจะดีขึ้นนะครับ

<u>นางสุธาทิพย์ กวยะปาณิก ประธานสภาเทศบาลตำบลเด่นชัย</u> - ค่ะ ขอบคุณท่านนายกที่นำเรื่องมาแจ้งให้สมาชิกสภาเทศบาล และผู้เข้าร่วมประชุมได้รับทราบค่ะ จะมีสมาชิกท่านใดมีเรื่องอื่น ๆ ที่จะเสนออีกหรือไม่คะ (ไม่มี) ถ้าไม่มี ดิฉันขอปิดการประชุมวันนี้เพียงเท่านี้ และขอขอบคุณ ท่านสมาชิกสภาเทศบาล ผู้นำหมู่บ้าน/ชุมชน กลุ่มองค์กร หัวหน้าส่วนราชการ และผู้เข้าประชุมทุกท่านที่เข้าร่วมประชุมในวันนี้ ขอขอบคุณค่ะ

<u>เลิกประชุมเวลา ๑๑.๔๖ น.</u>

(ลงชื่อ)

(นางพวงเพ็ญ จันสวัสดิ์)
เลขานุการสภาเทศบาลตำบลเด่นชัย
ผู้จดบันทึกรายงานการประชุม

คณะกรรมการสามัญประจำสภาเทศบาลตำบลเด่นชัย ได้ตรวจร่างรายงานการประชุมสภาเทศบาลตำบลเด่นชัย แล้ว เมื่อวันที่ เดือน มิถุนายน พ.ศ. ๒๕๖๗

สภาเทศบาลตำบลเด่นชัย
วันที่ เดือน สิงหาคม พ.ศ. ๒๕๖๗
สภานี้รับรองแล้ว

ลงชื่อ ประธานกรรมการ
(นายสิงหน สีไหม่)

ลงชื่อ กรรมการ
(นายโชติ วันรุ่ง)

(นางสุธาทิพย์ กวยะปาณิก)
ประธานสภาเทศบาลตำบลเด่นชัย

สำเนาถูกต้อง

(นายนภดล สุขทรัพย์)
เจ้าพนักงานธุรการปฏิบัติงาน

ลงชื่อ ว่าที่ ร.ต. กรรมการ
(เสฏฐวุฒิ คำวิเศษ)

เรื่องที่แจ้งให้ทราบ

1.1 เรื่อง ภาษีกิจสงเคราะห์บ้านครอบครัวละ 100 บาท จะเพิ่มเป็น 200 บาท ต่อครอบครัวจะได้ให้ชาวบ้านมีเงินที่จะใช้ในการทำนุเลี้ยงมีญาติพี่น้อง เสียชีวิต แต่ชาวบ้านขอเอาครอบครัวละ 100 บาท เหมือนเดิม เป็นไปตามมติที่ประชุม

1.2 เรื่อง ทำน้ำดื่ม เกาทิพย์น้ำดื่มในหมู่บ้าน ผญ สุเทพ เมฆอากาศ ให้ทำน้ำดื่มดู 1 เดือน แล้วจะให้ทำ อ.ป. ใหม่ ผญ.สุเทพ เมฆอากาศ จะช่วยทำ อ.ป. ให้ ทำน้ำดื่ม มี นาย สำรวย กาศไอสด เป็นคนทำน้ำดื่ม มี ผช. ศรีจันทร์ หนองชัย ผช. ทศพล วาสีไหว เป็นผู้ช่วย

1.3 เรื่อง ทุนการศึกษา ของเด็กและเยาวชน ทาง องค์การบริหาร ส่วนจังหวัด และทางองค์การบริหาร เทศบาลตำบลเด่นชัย เห็นความสำคัญ แก่เด็กและเยาวชนที่ต้องโอกาสมีทุนน้อย พ่อแม่ยากจน ผญ.บ้านหมู่ที่ ๔ ได้ช่วย ทำการรับรอง หนังสือ ขอ. ทุนการศึกษาไปแล้ว 12 คน

1.4 เรื่อง โครงการพระราชดำริ ของทาง เทศบาลมี 12 ราชการ ประชาชนหมู่ที่ ๔ มีมติในที่ประชุม ทำโครงการอบรม ตามรอยเสด็จ ทุบีนัมเบอร์วัน

1.5 เรื่อง ทำศาลาอ่านหนังสือประจำหมู่บ้านหมู่ที่ ๔ ได้มีนาง พิมลพรรณ สุวรรณภา ให้ใช้ที่ดิน พร้อมเงินส่วนหนึ่งทำศาลาอ่านหนังสือ และขอให้ประชาชนในหมู่บ้านมีส่วนร่วมตามกำลังศรัทธา

1.6 เรื่อง บ้านที่อยู่ข้างลำเหมืองซึ่งเป็นที่สาธารณะ เพราะดินไม่งามตาไม่เหมาะสม เพราะทำของน้ำก่ำ-ปี่สะทำท่อลงลำเหมือง ทำให้น้ำสกปรกประชาชนอยู่ท้ายลำเหมืองจะใช้น้ำก็ไม่ได้ ในมติที่ประชุมอยากให้ทางการลงมาชี้แจง บอกให้ไปหาที่อยู่ใหม่

1.7 เรื่อง ทำถนนข้างบ้าน น.ส. หนึ่งฤทัย อินทจักร และขอทำป้าย จับกระต่ายแลกูระนาดในที่ชุมชน หมู่ที่ ๔ และเรื่อง ขยะรีไซเคิลให้นำไปขายให้เทศบาล

1.8 เรื่อง ชุด ชรบ. ผญ บ้านหมู่ที่ ๔ ได้มอบชุด ชรบ. เป็นเสื้อกั๊ก ให้แก่ ชรบ.ที่ผ่านการอบรมมาแล้ว 5. คน ได้แก่ 1. นาย ชญานนท์ กันใจ 2. นางวรรณา บุญช่วย 3. นาย ประยุทธ วานเวียง 4. นาย ประเสริฐ เหมือนฝัน 5. นาย อินทิ ประทุมมาศ และเรื่องอื่นๆ ที่ ๔

สำเนาถูกต้อง ๖ กันยายน ๒๕๖๓ (นายอนุชา แสงอรุณ) ตำแหน่ง ปลัดอบต.

ระเบียบวาระที่ ๔ เรื่องอื่นๆ

1.๔ เรื่องอากาศ ดินขังลำเหมืองนางพญา หน้าบ้าน นาย มวร สายตรง , และอีกหลายๆบ้านที่อยู่ขังลำเหมืองนางพญาได้ไหลลงจากข้างบนชาวบ้านเห็นว่าจะทำให้ตลิ่งพัง และเสียหายจะเป็นอันตรายกับชาวบ้านที่สัญจรไปมาจึงเกิดให้ ผญ. บ้านหมู่ที่ ๔ ทราบ ผญ.จึงมีการประชุมเมื่อวันที่ 15 มิ.ย. 67 ให้ชาวบ้านลงมติเห็นชอบให้ทางกองช่างของเทศบาลต.เด่นชัยให้เอาหินมาเรียงตามที่มีดินสไลท์ลง เพื่อจะไม่ให้ตลิ่งพัง และเกิดความเสียหายจะได้ลดอุบัติเหตุ แก่ชาวบ้านที่สัญจรไปมา และชาวบ้านที่อาศัยอยู่ข้างๆลำเหมืองนางพญาด้วย ชาวบ้านมีมติเห็นชอบด้วย

สำเนาถูกต้อง

(นายวิธิจินท์ เหมใจสงค์)
ผู้ใหญ่บ้าน หมู่ ๑ ต.เด่นชัย

ประเด็นการพัฒนาที่ ๓
ยกระดับการท่องเที่ยวเชิงสร้างสรรค์และยั่งยืน

จำนวน ๖ โครงการ

งบประมาณ ๔๐,๘๒๗,๑๐๐ บาท

โครงการเสริมสร้างและพัฒนาแหล่งท่องเที่ยวด้านสัตว์ป่า

หน่วยดำเนินการหลัก : สำนักบริหารพื้นที่อนุรักษ์ที่ ๑๓ (แพร่)

งบประมาณ ๑,๗๑๕,๙๐๐ บาท

กิจกรรมหลักที่ ๑ การเสริมสร้างและพัฒนาแหล่งท่องเที่ยวด้านสัตว์ป่า

แบบฟอร์มข้อมูลพื้นฐานโครงการของกลุ่มจังหวัด (ระดับกิจกรรมย่อย) (๑ ชุด : ๑ กิจกรรมหลัก)

ลำดับความสำคัญ.....

ชื่อโครงการ : โครงการเสริมสร้างและพัฒนาแหล่งท่องเที่ยวด้านสัตว์ป่า

กิจกรรมหลัก: การเสริมสร้างและพัฒนาแหล่งท่องเที่ยวด้านสัตว์ป่า **วงเงิน :** ๑,๗๑๕,๙๐๐ บาท

ยุทธศาสตร์ชาติ : ด้านการสร้างโอกาสและความเสมอภาคทางสังคม

แผนแม่บทฯ : พลังทางสังคม

ประเด็นการพัฒนาจังหวัด : ยกระดับการท่องเที่ยวเชิงสร้างสรรค์และยั่งยืน

แผนงาน : เพิ่มจำนวนแหล่งท่องเที่ยวเชิงสร้างสรรค์และยั่งยืนโดยดำรงฐานวัฒนธรรมและภูมิปัญญาท้องถิ่นของเมือง

หน่วยดำเนินการ : สำนักบริหารพื้นที่อนุรักษ์ที่ ๑๓ (แพร่)

ผู้รับผิดชอบ : นายกรัณย์พล แสงทอง **ตำแหน่ง :** ผู้อำนวยการสำนักบริหารพื้นที่อนุรักษ์ที่ ๑๓

สถานที่ติดต่อ : สำนักบริหารพื้นที่อนุรักษ์ที่ ๑๓ (แพร่) ๑๔๐ ถนนยันตกิจโกศล ตำบลป่าแมต อำเภอเมือง จังหวัดแพร่ ๕๔๐๐๐

หมายเลขโทรศัพท์ : ๐๕๔-๕๒๑ ๕๖๘

(๑) หลักการและเหตุผล

(๑.๑) ที่มา : การพัฒนาแหล่งท่องเที่ยวโดยมุ่งเน้นการอนุรักษ์ทรัพยากรธรรมชาติ ควบคู่ไปกับการส่งเสริมการท่องเที่ยวเชิงอนุรักษ์ เปิดโอกาสให้ประชาชนและนักท่องเที่ยวได้เรียนรู้เกี่ยวกับสัตว์ป่า ระบบนิเวศ และกระตุ้นจิตสำนึกในการอนุรักษ์และการตระหนักรู้คุณค่าของทรัพยากรธรรมชาติ โดยไม่ส่งผลกระทบต่อถิ่นที่อยู่ตามธรรมชาติของสัตว์ป่า หากมีการบริหารจัดการและพัฒนาพื้นที่อย่างเหมาะสมจะมาสามารถสร้างประโยชน์สูงสุดให้แก่การอนุรักษ์ทรัพยากรธรรมชาติ และเพิ่มมูลค่าทางเศรษฐกิจสังคม แนวทางบริหารจัดกาทรัพยากรธรรมชาติในพื้นที่อนุรักษ์ด้านสัตว์ป่า ประกอบด้วย การจัดทำเส้นทางศึกษาธรรมชาติ ซึ่งเป็นจุดเด่นที่สามารถส่งเสริมกิจกรรมการท่องเที่ยวเชิงนิเวศช่วยดึงดูดนักท่องเที่ยวที่มีความสนใจต้องการใกล้ชิดธรรมชาติ และเป็นพื้นที่พักผ่อนหย่อนใจแก่ประชาชน การพัฒนาสิ่งอำนวยความสะดวกในแหล่งท่องเที่ยวเรียนรู้ด้านสัตว์ป่า เป็นการส่งเสริมความปลอดภัยและประสบการณ์ที่ดีแก่นักท่องเที่ยว การจัดทำโป่งเทียมให้ความสำคัญกับปัจจัยดำรงชีพของสัตว์ป่า เป็นการฟื้นฟูถิ่นที่อยู่อาศัยของสัตว์ป่าโดยให้ประชาชนมีส่วนร่วม และการฟื้นฟูสภาพป่าเพื่อเพิ่มพืชอาหารสัตว์ในพื้นที่ป่าอนุรักษ์

สำนักบริหารพื้นที่อนุรักษ์ที่ ๑๓ (แพร่) เล็งเห็นถึงความสำคัญของการพัฒนาแหล่งท่องเที่ยวควบคู่ไปกับการอนุรักษ์ทรัพยากรธรรมชาติ โดยบริหารจัดการพื้นที่เพื่อรองรับการท่องเที่ยว ส่งเสริมจุดเด่นและศักยภาพของทรัพยากรธรรมชาติในพื้นที่มาใช้ให้เกิดประโยชน์ในด้านการท่องเที่ยวเชิงอนุรักษ์ อันไม่ส่งผลกระทบต่อระบบนิเวศและเป็นไปอย่างเหมาะสมกับขีดความสามารถในการรองรับด้านการท่องเที่ยวของพื้นที่ป่า คำนึงถึงสวัสดิภาพปัจจัยการดำรงชีพ แหล่งอาหารสัตว์ป่า และการจัดการถิ่นที่อยู่อาศัยสัตว์ป่าตามหลักวิชาการ จึงจัดทำโครงการนี้ขึ้นเพื่อฟื้นฟูรักษาทรัพยากรธรรมชาติและส่งเสริมการท่องเที่ยวอย่างยั่งยืนในพื้นที่ต่อไป

(๒) ข้อมูลทั่วไปของโครงการ

(๒.๑) วัตถุประสงค์ของโครงการ :

๑. เพื่อส่งเสริมการท่องเที่ยวเชิงนิเวศ กระตุ้นจิตสำนึกในการอนุรักษ์ทรัพยากรธรรมชาติ และการพักผ่อนหย่อนใจของประชาชนทั่วไป

๒. เพื่อควบคุมและบริหารจัดการพื้นที่ดูแลรักษาทรัพยากรธรรมชาติและระบบนิเวศไม่ให้เสื่อมโทรมจากกิจกรรมท่องเที่ยว

๓. เพื่ออนุรักษ์เพิ่มจำนวนประชากรสัตว์ป่าและส่งเสริมคุณภาพชีวิตสัตว์ป่าด้วยการฟื้นฟูแหล่งอาหารอย่างมีส่วนร่วมกับประชาชน

(๒.๒) สถานภาพของโครงการ

☐ โครงการเดิม ☑ โครงการใหม่

(๒.๓) ประเภทของโครงการ

☑ พัฒนา ☐ ดำเนินการปกติ

(๒.๔) ระยะเวลาดำเนินโครงการ ๑ ปีงบประมาณ ตุลาคม ๒๕๖๙ สิ้นสุดปี กันยายน ๒๕๗๐

(๒.๕) สถานที่ดำเนินโครงการ :

๑. เขตรักษาพันธุ์สัตว์ป่าลำน้ำน่านฝั่งขวา จังหวัดแพร่และอุตรดิตถ์

๒. พื้นที่เตรียมการกำหนดเขตห้ามล่าสัตว์ป่าเวียงเชียงชื่น

(๓) กลุ่มเป้าหมาย และผู้มีส่วนได้ส่วนเสีย

(๓.๑) กลุ่มเป้าหมาย : นักท่องเที่ยวและประชาชนในพื้นที่

(๓.๒) ผู้มีส่วนได้ส่วนเสีย : นักท่องเที่ยวและประชาชนในพื้นที่

(๔) เป้าหมาย ผลลัพธ์ และผลกระทบโครงการ

(๔.๑) เป้าหมายโครงการ

ตัวชี้วัด : - จัดทำเส้นทางศึกษาธรรมชาติ ระยะ ๑.๕ กิโลเมตร ประกอบด้วย สิ่งอำนวยความสะดวกและระบบสื่อความหมายให้เป็นแหล่งเรียนรู้ธรรมชาติในพื้นเขตรักษาพันธุ์ป่าลำน้ำน่านฝั่งขวา

- จัดทำสิ่งอำนวยความสะดวกที่จำเป็นในแหล่งท่องเที่ยวเรียนรู้ด้านสัตว์ป่า ได้แก่ ป้ายชื่อสถานที่แบบถาวร และจัดทำอาคารป้อมยาม

- จัดทำจำนวนแหล่งอาหารสัตว์ โป่งเทียม ไม่น้อยกว่า ๕๐ แห่ง

- มีจำนวนสัตว์ป่าเพิ่มขึ้นไม่น้อยกว่าร้อยละ ๕

(๔.๒) ผลผลิต : - มีเส้นทางศึกษาธรรมชาติ ระยะ ๑.๕ กิโลเมตร ประกอบด้วย สิ่งอำนวยความสะดวกและระบบสื่อความหมายให้เป็นแหล่งเรียนรู้ธรรมชาติในพื้นเขตรักษาพันธุ์ป่าลำน้ำน่านฝั่งขวา

- มีสิ่งอำนวยความสะดวกที่จำเป็นในแหล่งท่องเที่ยวเรียนรู้ด้านสัตว์ป่า ได้แก่ ป้ายชื่อสถานที่แบบถาวร และจัดทำอาคารป้อมยาม

- มีจำนวนแหล่งอาหารสัตว์ โป่งเทียม ไม่น้อยกว่า ๕๐ แห่ง

- มีจำนวนสัตว์ป่าเพิ่มขึ้นไม่น้อยกว่าร้อยละ ๕

(๔.๓) ผลลัพธ์ : มีการท่องเที่ยวเชิงนิเวศเพิ่มขึ้น ประชาชนและนักท่องเที่ยวมีความตระหนักรู้ในการอนุรักษ์ทรัพยากรธรรมชาติ แหล่งท่องเที่ยวได้รับการดูแลไม่ให้เสื่อมโทรมจากกิจกรรมท่องเที่ยว มีการจัดการและส่งเสริมคุณภาพชีวิตสัตว์ป่าด้วยการฟื้นฟูแหล่งอาหารอย่างมีส่วนร่วมกับประชาชน

(๔.๔) ผลกระทบ :

เชิงบวก : ส่งเสริมการท่องเที่ยวเชิงอนุรักษ์ กระตุ้นจิตสำนึกในการอนุรักษ์ และการพักผ่อนหย่อนใจของประชาชนทั่วไป แหล่งอาหารและที่อยู่ของสัตว์ป่ามีจำนวนเพิ่มขึ้นได้รับการฟื้นฟู

เชิงลบ : -

(๕) แนวทางการดำเนินงาน

(แสดงรายละเอียดกิจกรรมที่จะทำภายใต้โครงการที่กลุ่มจังหวัดเสนอขอ และทำเครื่องหมาย ✓ ลงในช่องระยะเวลาที่จะเริ่มดำเนินงานของแต่ละกิจกรรมสำคัญด้วย)

กิจกรรมย่อย	ระยะเวลาที่จะเริ่มดำเนินการ			
	ต.ค. - ธ.ค. ๖๙	ม.ค. - มี.ค. ๗๐	เม.ย. - มิ.ย. ๗๐	ก.ค. - ก.ย. ๗๐
๑. เส้นทางศึกษาธรรมชาติในพื้นที่เขตรักษาพันธุ์สัตว์ป่าลำน้ำน่านฝั่งขวาจังหวัดแพร่และอุตรดิตถ์	✓	✓	✓	✓
๒.พัฒนาสิ่งอำนวยความสะดวกแหล่งท่องเที่ยวเรียนรู้ด้านสัตว์ป่า ณ หน่วยพิทักษ์ป่าดอยเล็ง เขตรักษาพันธุ์สัตว์ป่าลำน้ำน่านฝั่งขวา	✓	✓	✓	✓
๓.ทำโป่งเทียมเพิ่มอาหารสัตว์ป่า เพื่อพัฒนาแหล่งท่องเที่ยวด้านสัตว์ป่า	✓	✓	✓	✓
๔.ฟื้นฟูสภาพป่าเพื่อเพิ่มพืชอาหารสัตว์ป่า พัฒนาแหล่งท่องเที่ยวด้านสัตว์ป่า	✓	✓	✓	✓

(๖) วิธีการดำเนินงาน ☑ ดำเนินการเอง ☐ จ้างเหมา

(๗) วงเงินของโครงการ จำนวน ๑,๗๑๕,๙๐๐ บาท

(๘) รายงานความสำเร็จของการดำเนินงานที่ผ่านมา

-

(๙) ภารกิจขององค์กรปกครองส่วนท้องถิ่น

☑ โครงการไม่ใช่ภารกิจขององค์กรปกครองส่วนท้องถิ่น

☐ โครงการเป็นภารกิจขององค์กรปกครองส่วนท้องถิ่น

(๑๐) ความพร้อมของโครงการ

(๑๐.๑) พื้นที่ดำเนินโครงการ

☑ ดำเนินการได้ทันที หมายถึง ได้ศึกษาความเหมาะสมและกำหนดพื้นที่ดำเนินการหรือได้รับอนุญาตตามกฎหมาย และสามารถดำเนินการได้ทันที

☐ อยู่ในระหว่างเตรียมการ หมายถึง ได้ศึกษาความเหมาะสมและกำหนดพื้นที่ดำเนินการแล้ว แต่อยู่ในระหว่างจัดเตรียมพื้นที่ หรือกำลังแก้ไขปัญหา / อุปสรรคต่างๆ หรือเตรียมการขออนุญาตตามกฎหมาย

☐ อยู่ในระหว่างศึกษาความเหมาะสม และคัดเลือกพื้นที่ดำเนินการ

(๑๐.๒) แบบรูปรายการ/ แผนการปฏิบัติงาน

☑ มี และสมบูรณ์ (ให้ระบุชื่อหน่วยงานเจ้าของรูปแบบรายการที่ใช้) .....

☐ มีแต่ยังไม่สมบูรณ์ (ให้ระบุชื่อหน่วยงานเจ้าของรูปแบบรายการที่ใช้) .....

☐ ไม่มี

(๑๐.๓) ความพร้อมของบุคลากร เครื่องมือ และเทคนิคการดำเนินการ

๑) บุคลากรมีประสบการณ์ ☑ ทั้งหมด ☐ บางส่วน ☐ ไม่มีประสบการณ์

๒) เครื่องมือดำเนินการ
☑ มี พร้อมดำเนินการได้ทันที
☐ มีบางส่วนและต้องจัดหาเพิ่มเติม
☐ ไม่มี ต้องจัดหาเพิ่มเติม

๓) เทคนิคในการบริหารจัดการ
☐ มีประสบการณ์สูง
☐ มีประสบการณ์ปานกลาง
☐ ไม่มีประสบการณ์

(๑๐.๔) ผลกระทบสิ่งแวดล้อม

☐ ผ่านคณะกรรมการสิ่งแวดล้อมแห่งชาติแล้ว

☐ อยู่ระหว่างการพิจารณาของคณะกรรมการสิ่งแวดล้อมแห่งชาติ

☑ คณะกรรมการสิ่งแวดล้อมแห่งชาติยังไม่พิจารณา

(๑๐.๕) รายงานการศึกษาความเหมาะสม (FS)

☑ ไม่ต้องทำรายงานการศึกษา

☐ ต้องทำรายงานการศึกษา

(๑๑) วิธีการบริหารจัดการหรือการดูแลบำรุงรักษา เมื่อโครงการแล้วเสร็จ เพื่อให้เกิดความยั่งยืนของโครงการ (ให้ระบุหน่วยงานผู้รับโอนสินทรัพย์ให้ชัดเจน) : ขยายความร่วมมือไปยังพื้นที่เป้าหมายรอง เป็นการสร้างความร่วมมือในการป้องกันแก้ไขปัญหาไฟป่า และหมอกควันให้ครอบคลุมพื้นที่ป่า เพื่อให้เกิดความยั่งยืน

(๑๒) ปัญหา อุปสรรคและข้อจำกัด : ไม่มี

แบบฟอร์มรายละเอียดจำแนกตามงบรายจ่าย (๑ ชุด : ๑ กิจกรรมหลัก)

หน่วย : บาท

งบรายจ่าย - รายการ (ทะเบียนรายการ ประเภทรายการ ของสำนักงบประมาณ)	งบประมาณ		คำชี้แจง
	ปี ๒๕๖๙ (ถ้ามี)	ปี ๒๕๗๐	
จังหวัดแพร่			
แผนงาน : ยุทธศาสตร์ส่งเสริมการพัฒนาจังหวัดและกลุ่มจังหวัดแบบบูรณาการ			
ผลผลิต : โครงการพัฒนาด้านการท่องเที่ยวและบริการ			
โครงการ : โครงการเสริมสร้างและพัฒนาแหล่งท่องเที่ยวด้านสัตว์ป่า		๑,๗๑๕,๙๐๐	
กิจกรรมย่อยที่ ๑ : เส้นทางศึกษาธรรมชาติในพื้นที่เขตรักษาพันธุ์สัตว์ป่าลำน้ำน่านฝั่งขวา จังหวัดแพร่และอุตรดิตถ์		๔๔๓,๐๐๐	
๑. งบดำเนินงาน		**๔๔๓,๐๐๐**	
๑.๑ ค่าตอบแทน ใช้สอยและวัสดุ		**๔๔๓,๐๐๐**	
๑.๑.๒ ค่าใช้สอย		**๑๓๒,๙๐๐**	
(๖) ค่าจ้างเหมาบริการ		๑๓๒,๙๐๐	การจ้างจัดทำและติดตั้งป้ายสื่อความหมายและสิ่งอำนวยความสะดวกในเส้นทางศึกษาธรรมชาติ ประกอบด้วย ป้ายชื่อเส้นทางศึกษาธรรมชาติ ป้ายแผนที่ ป้ายแนะนำ ป้ายแสดงข้อมูล ป้ายบอกทาง ป้ายเตือน
๑.๑.๓ ค่าวัสดุ		**๓๑๐,๑๐๐**	
(๖) วัสดุก่อสร้าง		๓๑๐,๑๐๐	งานโครงสร้างต่อม่อ งานโครงสร้างเหล็ก ติดผิวป้าย และงานตัวอักษร ๑. ป้ายชื่อเส้นทางศึกษาธรรมชาติ ๑ ป้าย ๒๒,๔๐๐ บาท ๒. ป้ายแผนที่ ๑ ป้าย ๑๘,๒๐๐ บาท ๓. ป้ายแสดงข้อควรปฏิบัติ ๑ ป้าย ๑๔,๐๐๐ บาท ๔. ป้ายแสดงข้อมูล ๑๐ ป้าย ป้ายละ ๑๖,๘๐๐ บาท รวม ๑๖๘,๐๐๐ บาท ๕. ป้ายบอกทาง ๕ ป้าย ป้ายละ ๘,๔๐๐ บาท รวม ๔๒,๐๐๐ บาท ๖. ป้ายเตือน ๕ ป้าย ป้ายละ ๙,๑๐๐ บาท รวม ๔๕,๕๐๐ บาท

ร่าง

หน่วย : บาท

งบรายจ่าย - รายการ (ทะเบียนรายการ ประเภทรายการ ของสำนักงบประมาณ)	งบประมาณ ปี ๒๕๖๙ (ถ้ามี)	งบประมาณ ปี ๒๕๗๐	คำชี้แจง
กิจกรรมย่อยที่ ๒ : พัฒนาสิ่งอำนวยความสะดวกแหล่งท่องเที่ยวเรียนรู้ด้านสัตว์ป่า ณ หน่วยพิทักษ์ป่าดอยเล็ง เขตรักษาพันธุ์สัตว์ป่าลำน้ำน่านฝั่งขวา		๔๒๒,๙๐๐	
๑. งบดำเนินงาน		๔๑๙,๖๓๐	
๑.๑ ค่าตอบแทน ใช้สอยและวัสดุ		๔๑๙,๖๓๐	
๑.๑.๒ ค่าใช้สอย		๘๙,๑๑๓	
(๖) ค่าจ้างเหมาบริการ		๑๗,๓๓๓	การจ้างจัดทำทำป้ายชื่อสถานที่แบบถาวร และจัดทำอาคารป้อมยาม ในบริเวณแหล่งท่องเที่ยวเรียนรู้ด้านสัตว์ป่า หน่วยพิทักษ์ป่าดอยเล็ง เขตรักษาพันธุ์สัตว์ป่าลำน้ำน่านฝั่งขวา
		๗๑,๗๘๐	การจ้างจัดทำอาคารป้อมยาม
๑.๑.๓ ค่าวัสดุ		๓๓๐,๕๑๗	
(๖) วัสดุก่อสร้าง		๙๘,๗๐๐	ป้ายชื่อสถานที่ -งานฐานราก คาน และโครงสร้างป้าย -งานก่ออิฐฉาบปูนและทำผิววัสดุ พื้น และผนังป้าย -งานตัวอักษรสแตนเลส ภาษาไทย ภาษาอังกฤษ
		๒๓๑,๘๑๗	อาคารป้อมยาม -งานโครงสร้าง (งานโครงสร้าง ค.ส.ล. งานโครงสร้างหลังคาเหล็ก) -งานสถาปัตยกรรม (งานวัสดุปูพื้น งานผนัง งานฝ้าเพดาน งานหลังคา งานประตู งานหน้าต่าง งานสุขภัณฑ์ งานประกอบอาคาร งานทาสี) -งานไฟฟ้า -งานระบบสุขาภิบาล
๒.๑ ค่าครุภัณฑ์		๓,๒๗๐	
(๑) ราคาต่อหน่วยต่ำกว่า ๑ ล้านบาท			
(๑.๑๐) ครุภัณฑ์ไฟฟ้าและวิทยุ		๒,๒๕๐	พัดลมโคจรติดผนัง ขนาด ๑๖ นิ้ว พร้อมสวิทช์ ๑ ชุด
		๑,๐๒๐	พัดลมระบายอากาศติดผนัง ขนาด ๘ นิ้ว ๑ ชุด

หน่วย : บาท

งบรายจ่าย - รายการ (ทะเบียนรายการ ประเภทรายการ ของสำนักงบประมาณ)	งบประมาณ ปี ๒๕๖๙ (ถ้ามี)	งบประมาณ ปี ๒๕๗๐	คำชี้แจง
กิจกรรมย่อยที่ 3 : ทำโป่งเทียมเพิ่มอาหารสัตว์ป่า เพื่อพัฒนาแหล่งท่องเที่ยวด้านสัตว์ป่า		๔๐๐,๐๐๐	
๒. งบลงทุน			
๒.๒ ค่าที่ดินและสิ่งก่อสร้าง			
(๑) ราคาต่อหน่วยต่ำกว่า ๑๐ ล้านบาท			
(๑.๑) ค่าที่ดิน		๔๐๐,๐๐๐	จัดทำแหล่งอาหารสำหรับสัตว์ป่า (โป่งเทียม) ขนาด ๑.๕ ม. x ๓ ม. X ๑ ม. (๔.๕ ลบ.ม.) จำนวน ๕๐ แห่ง ๆ ละ ๘,๐๐๐ บาท
กิจกรรมย่อยที่ ๔ : ฟื้นฟูสภาพป่าเพื่อเพิ่มพืชอาหารสัตว์ป่า พัฒนาแหล่งท่องเที่ยวด้านสัตว์ป่า		๔๕๐,๐๐๐	
๒. งบลงทุน		๔๕๐,๐๐๐	
๒.๒ ค่าที่ดินและสิ่งก่อสร้าง		๔๕๐,๐๐๐	
(๑) ราคาต่อหน่วยต่ำกว่า ๑๐ ล้านบาท			
๑. การปลูกพืชอาหารสัตว์		๔๕๐,๐๐๐	๕,๐๐๐ บาท X ๙๐ ไร่ - ชนิดพืชอาหารสัตว์ ได้แก่ ไทร ตะขบ หว้า มะม่วงป่า มะไฟป่า มะขามป้อม ไผ่ กระบก ตาว ค้อ กล้วย หวาย เป็นต้น โดยสามารถเปลี่ยนแปลงชนิดพืชอาหารสัตว์ป่าไปตามความเหมาะสมและความต้องการของชนิดสัตว์ป่าในแต่ละพื้นที่

สรุปราคาค่างานก่อสร้างป้าย

แบบ ปร. 6

งานก่อสร้าง ป้ายบอกทาง 02 (1-2 Direction Signage (low level))

แบบเลขที่ DOT. 27/2563

สถานที่ก่อสร้าง ทั่วไป

หน่วยงานผู้จัดทำ

แบบ ปร.4 (ก) ปร.5 (ก) ปร.6 ทั้งหมด จำนวน 3 แผ่น

ประมาณราคาโดย เมื่อวันที่

ลำดับที่	รายการ	ค่าก่อสร้าง หน่วย : บาท	หมายเหตุ
	สรุป		
1	ส่วนที่ 1 ค่าก่อสร้าง	15,000.00	
สรุป	รวมค่าก่อสร้างเป็นเงินทั้งสิ้น (หนึ่งหมื่นห้าพันบาทถ้วน)	15,000.00	**

ลงชื่อ.....ผู้ประมาณราคา

การประมาณราคาค่าก่อสร้างของสิ่งอำนวยความสะดวกด้านการท่องเที่ยว ผู้นำไปใช้จะต้องใช้ดุลยพินิจเกี่ยวกับความเหมาะสมของข้อมูลซึ่งอาจมีข้อแตกต่างกันในบางพื้นที่หรือช่วงเวลา ผู้ใช้เองต้องตรวจสอบข้อมูลปัจจุบันจากสำนักงาน

สรุปค่าก่อสร้าง

แบบ ปร.5(ก)

งานก่อสร้าง ป้ายบอกทาง 02 (1-2 Direction Signage (low level))

แบบเลขที่ DOT. 27/2563

สถานที่ก่อสร้าง ทั่วไป

หน่วยงานผู้จัดทำ

แบบ ปร.4 (ก) ที่แนบ **จำนวน** 1 แผ่น

ประมาณราคาโดย **เมื่อวันที่**

ลำดับที่	รายการ	ค่างานต้นทุน หน่วย : บาท	Factor F	ค่าก่อสร้าง หน่วย : บาท	หมายเหตุ
B4	ป้ายบอกทาง 02 (1-2 Direction Signage (low level	12,000.00	1.3074	15,688.80	
	เงื่อนไข				
	เงินล่วงหน้าจ่าย..... 0.00%				
	เงินประกันผลงานหัก..... 0.00%				
	ดอกเบี้ยเงินกู้..... 6.00%				
	ค่าภาษีมูลค่าเพิ่ม..... 7.00%				
			รวมค่าก่อสร้าง	15,688.80	
	(หนึ่งหมื่นห้าพันบาทถ้วน)		ยอดสุทธิ	15,000.00	**

ลงชื่อ.....ผู้ประมาณราคา

สรุปรายการปริมาณงานและราคา

แบบ ปร.4 (ก)

งานก่อสร้าง ป้ายบอกทาง 02 (1-2 Direction Signage (low level)) แบบเลขที่ DOT. 27/2563

สถานที่ก่อสร้าง ทั่วไป หน่วยงานผู้จัดทำ

ประมาณราคาโดย เมื่อวันที่

ลำดับที่	รายการ	ค่าวัสดุ	ค่าแรงงาน	รวมค่าวัสดุ	หมายเหตุ
		จำนวนเงิน	จำนวนเงิน	และค่าแรงงาน	
B. ป้ายบอกทางแหล่งท่องเที่ยว (Directional)					
B4	ป้ายบอกทาง 02 (1-2 Direction Signage (low level))	8,400.00	3,600.00	12,000.00	
	งานโครงสร้างตอม่อ				
	งานโครงสร้างเหล็ก และวัสดุปิดผิวป้าย				
	งานตัวอักษรสติกเกอร์ ภาษาไทยและภาษาอังกฤษ				

ลงชื่อ.....ผู้ประมาณราคา

กรมการท่องเที่ยว
DEPARTMENT OF TOURISM

แบบก่อสร้างมาตรฐาน


ป้ายบอกทาง 02


(1-2 Direction Signage (low level))



ภายใต้โครงการศึกษาออกแบบสิ่งอำนวยความสะดวก
ด้านการท่องเที่ยวเพื่อรองรับคนทั้งมวล (Tourism for All)

บริษัท พิสุทธิ์ เทคโนโลยี จำกัด
PHISUT TECHNOLOGY CO.,LTD.

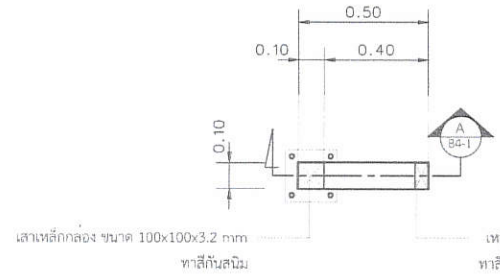

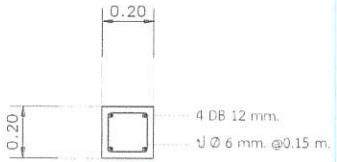


แปลน
มาตราส่วน 1 : 20



แปลนตอม่อ
มาตราส่วน 1 : 20



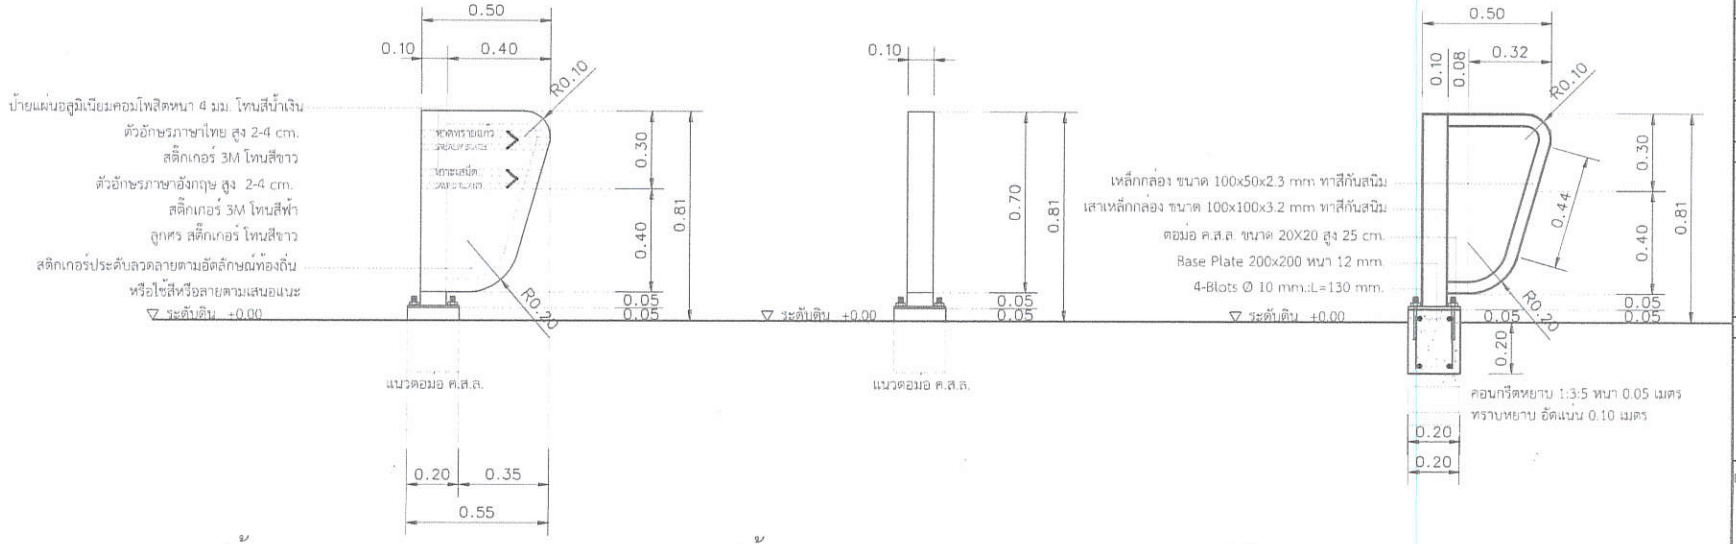

รูปด้าน 1
มาตราส่วน 1 : 20



รูปด้าน 2
มาตราส่วน 1 : 20



รูปตัด A
มาตราส่วน 1 : 20



หมายเหตุ ผู้นำไปใช้สามารถกำหนดโทนสีอื่นๆ ที่เหมาะสมกับสภาพพื้นที่และเอกลักษณ์กับท้องถิ่นนั้นๆ

โครงการศึกษาออกแบบ
สิ่งอำนวยความสะดวก
ด้านการท่องเที่ยว
เพื่อรองรับคนทั้งมวล
(Tourism for All)

OWNER :

CONSULTANT :
PHISUT TECHNOLOGY
บริษัท พิสุทธิ์ เทคโนโลยี จำกัด
PHISUT TECHNOLOGY CO.,LTD.

PROJECT MANAGER :
ARCHITECTS # 1
ARCHITECTS # 2
ARCHITECTS # 3
STRUCTURAL ENGINEERS
SANITARY ENGINEERS # 1
SANITARY ENGINEERS # 2
GRAPHIC DESIGNER

REVISIONS

RV.	DATE	DESCRIPTION	CK

FOR CONSTRUCTION

ป้ายแหล่งท่องเที่ยวชายหาด
รูปแบบสมัยใหม่ (MODERN STYLE)

DRAWING TITLE :
ป้ายบอกทาง 02
(1-2 Direction Signage (low level))

CHECKED :
APPROVED :
DRAWING NO. : B4-1
SCALE : 1:20
TOTAL :
DATE 14/12/2563
NO. DOT. 27/2563

สรุปราคาค่างานก่อสร้างป้าย

แบบ ปร. 6

งานก่อสร้าง ป้ายแผนที่ (Orientation Map)

แบบเลขที่ DOT. 27/2563

สถานที่ก่อสร้าง ทั่วไป

หน่วยงานผู้จัดทำ

แบบ ปร.4 (ก) ปร.5 (ก) ปร.6 ทั้งหมด จำนวน 3 แผ่น

ประมาณราคาโดย เมื่อวันที่

ลำดับที่	รายการ	ค่าก่อสร้าง หน่วย : บาท	หมายเหตุ
	สรุป		
1	ส่วนที่ 1 ค่าก่อสร้าง	33,000.00	
สรุป	รวมค่าก่อสร้างเป็นเงินทั้งสิ้น (สามหมื่นสามพันบาทถ้วน)	33,000.00	**

ลงชื่อ.....ผู้ประมาณราคา

การประมาณราคาค่าก่อสร้างของสิ่งอำนวยความสะดวกด้านการท่องเที่ยว ผู้นำไปใช้จะต้องใช้ดุลยพินิจเกี่ยวกับความเหมาะสมของข้อมูลซึ่งอาจมีข้อแตกต่างกันในบางพื้นที่หรือช่วงเวลา ผู้ใช้เองต้องตรวจสอบข้อมูลปัจจุบันจากสำนักงาน

สรุปค่าก่อสร้าง

แบบ ปร.5(ก)

งานก่อสร้าง ป้ายแผนที่ (Orientation Map)

แบบเลขที่ DOT. 27/2563

สถานที่ก่อสร้าง ทั่วไป

หน่วยงานผู้จัดทำ

แบบ ปร.4 (ก) ที่แนบ **จำนวน** 1 แผ่น

ประมาณราคาโดย **เมื่อวันที่**

ลำดับที่	รายการ	ค่างานต้นทุน หน่วย : บาท	Factor F	ค่าก่อสร้าง หน่วย : บาท	หมายเหตุ
B5	ป้ายแผนที่ (Orientation Map)	26,000.00	1.3074	33,992.40	
	เงื่อนไข				
	เงินล่วงหน้าจ่าย..... 0.00%				
	เงินประกันผลงานหัก..... 0.00%				
	ดอกเบี้ยเงินกู้..... 6.00%				
	ค่าภาษีมูลค่าเพิ่ม..... 7.00%				
			รวมค่าก่อสร้าง	33,992.40	
	(สามหมื่นสามพันบาทถ้วน)		ยอดสุทธิ	33,000.00	**

ลงชื่อ.....ผู้ประมาณราคา

สรุปรายการปริมาณงานและราคา

แบบ ปร.4 (ก)

งานก่อสร้าง ป้ายแผนที่ (Orientation Map)

สถานที่ก่อสร้าง ทั่วไป

ประมาณราคาโดย

แบบเลขที่ DOT. 27/2563

หน่วยงานผู้จัดทำ

เมื่อวันที่

ลำดับที่	รายการ	ค่าวัสดุ	ค่าแรงงาน	รวมค่าวัสดุและค่าแรงงาน	หมายเหตุ
		จำนวนเงิน	จำนวนเงิน		
B. ป้ายบอกทางแหล่งท่องเที่ยว (Directional)					
B5	ป้ายแผนที่ (Orientation Map)	18,200.00	7,800.00	26,000.00	
	งานโครงสร้างฐานราก				
	งานโครงสร้างเหล็ก และวัสดุปิดผิวป้าย				

ลงชื่อ.....ผู้ประมาณราคา

กรมการท่องเที่ยว
DEPARTMENT OF TOURISM

แบบก่อสร้างมาตรฐาน


ป้ายแผนที่

(Orientation Map)



ภายใต้โครงการศึกษาออกแบบสิ่งอำนวยความสะดวก
ด้านการท่องเที่ยวเพื่อรองรับคนทั้งมวล (Tourism for All)


บริษัท พิสุทธิ์ เทคโนโลยี จำกัด
PHISUT TECHNOLOGY CO.,LTD.

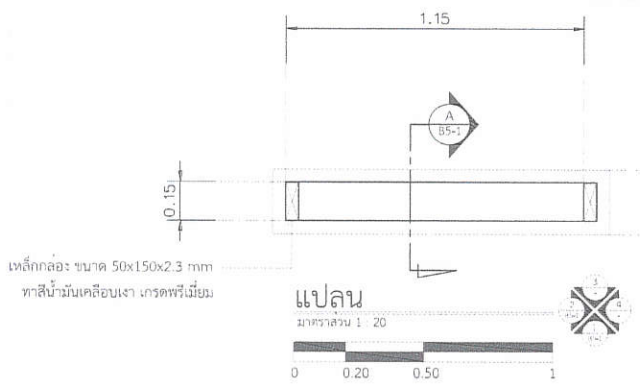

แปลน

มาตราส่วน 1 : 20


0 0.20 0.50 1

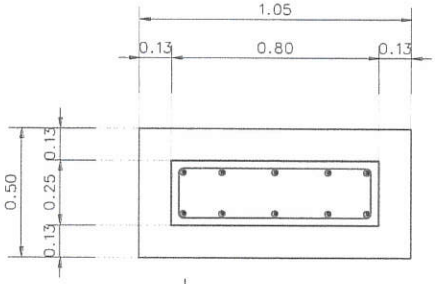

แปลนฐานราก

มาตราส่วน 1 : 20


0 0.20 0.50 1

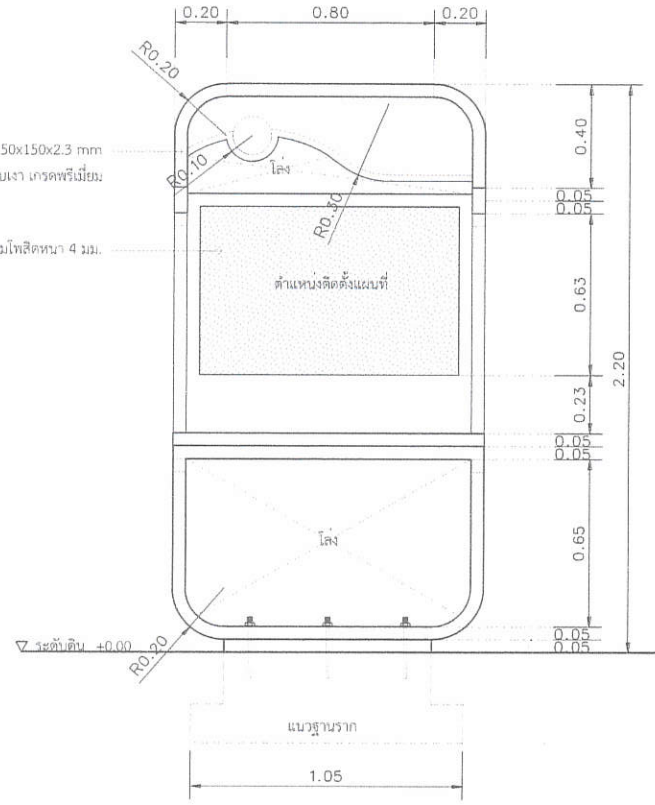

รูปด้าน 1

มาตราส่วน 1 : 20


0 0.20 0.50 1

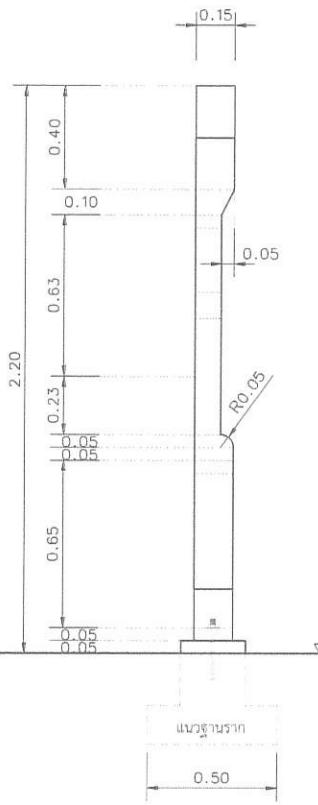

รูปด้าน 2

มาตราส่วน 1 : 20

0 0.20 0.50 1

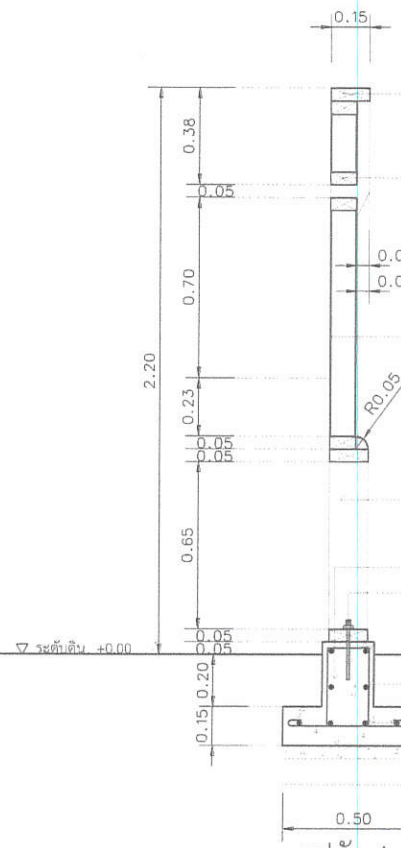

รูปตัด A

มาตราส่วน 1 : 20

0 0.20 0.50 1

โครงการศึกษาออกแบบ
สิ่งอำนวยความสะดวก
ด้านการท่องเที่ยว
เพื่อรองรับคนทั้งมวล
(Tourism for All)

OWNER :

CONSULTANT :

PHISUT TECHNOLOGY
บริษัท พิสุทธิ์ เทคโนโลยี จำกัด
PHISUT TECHNOLOGY CO.,LTD.

PROJECT MANAGER :
ARCHITECTS # 1 :
ARCHITECTS # 2 :
ARCHITECTS # 3 :
STRUCTURAL ENGINEERS :
SANITARY ENGINEERS # 1 :
SANITARY ENGINEERS # 2 :
GRAPHIC DESIGNER :

REVISIONS

RV.	DATE	DESCRIPTION	CK


FOR CONSTRUCTION

ป้ายแหล่งท่องเที่ยวชายหาด
รูปแบบสมัยใหม่ (MODERN STYLE)

DRAWING TITLE :

ป้ายแผนที่
(Orientation Map) 1/2

CHECKED :
APPROVED :
DRAWING NO. B5-1
SCALE : 1:20
TOTAL : 2
DATE : 14/12/2563
NO. : DOT. 27/2563

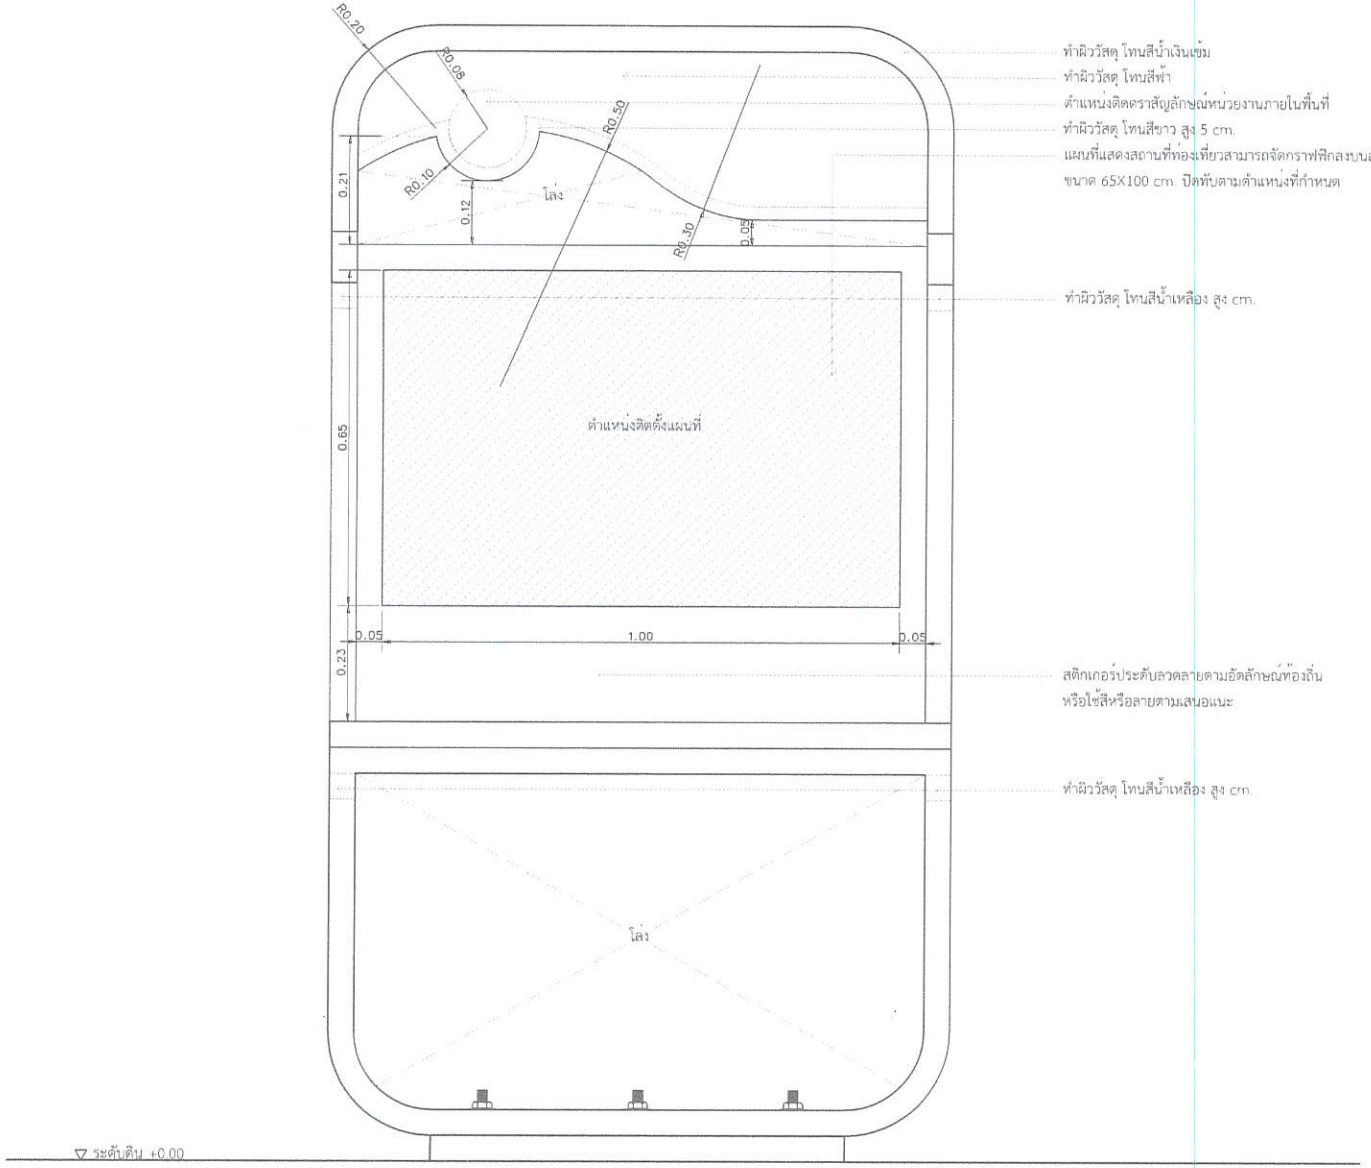

ทำผิววัสดุ โทนสีน้ำเงินเข้ม

ทำผิววัสดุ โทนสีฟ้า

ตำแหน่งติดตราสัญลักษณ์หน่วยงานภายในพื้นที่

ทำผิววัสดุ โทนสีขาว สูง 5 cm.

แผนที่แสดงสถานที่ท่องเที่ยวสามารถจัดกราฟฟิกลงบนสติ๊กเกอร์ ขนาด 65X100 cm. ปิดทับตามตำแหน่งที่กำหนด

ทำผิววัสดุ โทนสีน้ำเหลือง สูง cm.

สติกเกอร์ประดับลวดลายตามอัตลักษณ์ท้องถิ่น หรือใช้สีหรือลายตามเสนอแนะ

ทำผิววัสดุ โทนสีน้ำเหลือง สูง cm.

หมายเหตุ ผู้นำไปใช้สามารถกำหนดโทนสีอื่นๆ ที่เหมาะสมกับสภาพพื้นที่และเอกลักษณ์กับท้องถิ่นนั้นๆ

แบบแสดงหน้าป้าย

มาตราส่วน 1 : 10

โครงการศึกษาออกแบบสิ่งอำนวยความสะดวกด้านการท่องเที่ยว เพื่อรองรับคนทั้งมวล (Tourism for All)

OWNER :

CONSULTANT :

PHISUT TECHNOLOGY
บริษัท ฟิสุทธิ์ เทคโนโลยี จำกัด
PHISUT TECHNOLOGY CO.,LTD.

PROJECT MANAGER :

ARCHITECTS # 1 :

ARCHITECTS # 2 :

ARCHITECTS # 3 :

STRUCTURAL ENGINEERS :

SANITARY ENGINEERS # 1 :

SANITARY ENGINEERS # 2 :

GRAPHIC DESIGNER :

REVISIONS

RV.	DATE	DESCRIPTION	CK.

FOR CONSTRUCTION

ป้ายแหล่งท่องเที่ยวชายหาด รูปแบบสมัยใหม่ (MODERN STYLE)

DRAWING TITLE :

ป้ายแผนที่
(Orientation Map) 2/2

CHECKED :

APPROVED :

DRAWING NO. : B5-2

SCALE : 1:10

TOTAL : 2

DATE : 14/12/2563

NO. : DOT. 27/2563

B5-2

สรุปราคาค่างานก่อสร้างป้าย

แบบ ปร. 6

งานก่อสร้าง ป้ายสถานที่ อาคาร บริเวณ ระดับรอง (Identification Secondary Scale)

แบบเลขที่ DOT. 27/2563

สถานที่ก่อสร้าง ทั่วไป

หน่วยงานผู้จัดทำ

แบบ ปร.4 (ก) ปร.5 (ก) ปร.6 ทั้งหมด จำนวน 3 แผ่น

ประมาณราคาโดย เมื่อวันที่

ลำดับที่	รายการ	ค่าก่อสร้าง หน่วย : บาท	หมายเหตุ
	สรุป		
1	ส่วนที่ 1 ค่าก่อสร้าง	41,000.00	
สรุป	รวมค่าก่อสร้างเป็นเงินทั้งสิ้น (สี่หมื่นหนึ่งพันบาทถ้วน)	41,000.00 **	

ลงชื่อ.....ผู้ประมาณราคา

การประมาณราคาค่าก่อสร้างของสิ่งอำนวยความสะดวกด้านการท่องเที่ยว ผู้นำไปใช้จะต้องใช้ดุลยพินิจเกี่ยวกับความเหมาะสมของข้อมูลซึ่งอาจมีข้อแตกต่างกันในบางพื้นที่หรือช่วงเวลา ผู้ใช้เองต้องตรวจสอบข้อมูลปัจจุบันจากสำนักงาน

สรุปค่าก่อสร้าง

แบบ ปร.5(ก)

งานก่อสร้าง ป้ายสถานที่ อาคาร บริเวณ ระดับรอง (Identification Secondary Scale)

แบบเลขที่ DOT. 27/2563

สถานที่ก่อสร้าง ทั่วไป

หน่วยงานผู้จัดทำ

แบบ ปร.4 (ก) ที่แนบ **จำนวน** 1 แผ่น

ประมาณราคาโดย **เมื่อวันที่**

ลำดับที่	รายการ	ค่างานต้นทุน หน่วย : บาท	Factor F	ค่าก่อสร้าง หน่วย : บาท	หมายเหตุ
A3	ป้ายสถานที่ อาคาร บริเวณ ระดับรอง	32,000.00	1.3074	41,836.80	
	(Identification Secondary Scale)				
	เงื่อนไข				
	เงินล่วงหน้าจ่าย..... 0.00%				
	เงินประกันผลงานหัก..... 0.00%				
	ดอกเบี้ยเงินกู้..... 6.00%				
	ค่าภาษีมูลค่าเพิ่ม..... 7.00%				
			รวมค่าก่อสร้าง	41,836.80	
	(สี่หมื่นหนึ่งพันบาทถ้วน)		ยอดสุทธิ	41,000.00	**

ลงชื่อ.....ผู้ประมาณราคา

สรุปรายการปริมาณงานและราคา

แบบ ปร.4 (ก)

งานก่อสร้าง ป้ายสถานที่ อาคาร บริเวณ ระดับรอง (Identification Secondary Scale) แบบเลขที่ DOT. 27/2563

สถานที่ก่อสร้าง ทั่วไป หน่วยงานผู้จัดทำ

ประมาณราคาโดย เมื่อวันที่

ลำดับที่	รายการ	ค่าวัสดุ	ค่าแรงงาน	รวมค่าวัสดุ	หมายเหตุ
		จำนวนเงิน	จำนวนเงิน	และค่าแรงงาน	
A. ป้ายสถานที่แหล่งท่องเที่ยว (Identification)					
A3	ป้ายสถานที่ อาคาร บริเวณ ระดับรอง	22,400.00	9,600.00	32,000.00	
	(Identification Secondary Scale)				
	งานโครงสร้างฐานราก				
	งานโครงสร้างเหล็ก และวัสดุปิดผิวป้าย				
	งานตัวอักษรสติกเกอร์ ภาษาไทยและภาษาอังกฤษ				

ลงชื่อ.....ผู้ประมาณราคา

กรมการท่องเที่ยว
DEPARTMENT OF TOURISM

แบบก่อสร้างมาตรฐาน


ป้ายสถานที่ อาคาร บริเวณ ระดับรอง

(Identification secondary scale)



ภายใต้โครงการศึกษาออกแบบสิ่งอำนวยความสะดวก
ด้านการท่องเที่ยวเพื่อรองรับคนทั้งมวล (Tourism for All)


บริษัท พิสุทธิ์ เทคโนโลยี จำกัด
PHISUT TECHNOLOGY CO.,LTD.

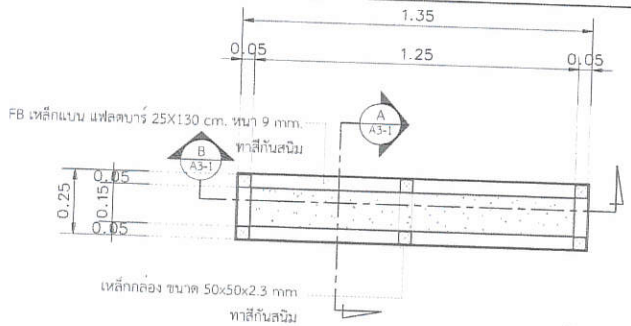

แปลน

มาตราส่วน 1 : 20


0 0.20 0.50 1

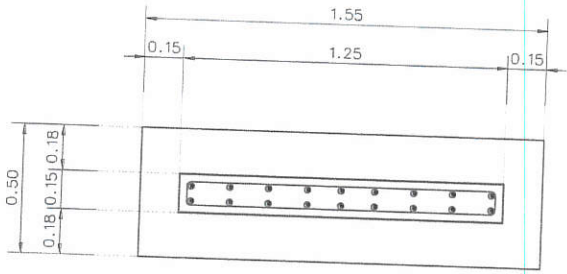

แปลนฐานราก

มาตราส่วน 1 : 20

0 0.20 0.50 1

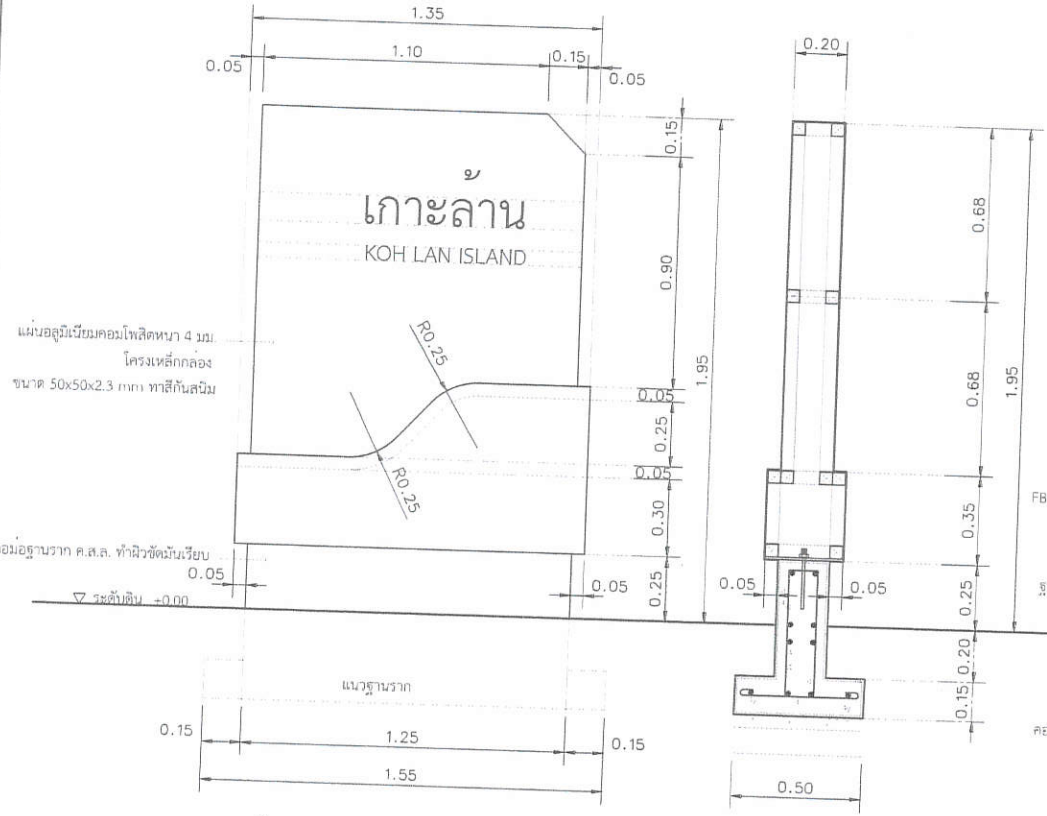

รูปด้าน 1


มาตราส่วน 1 : 20

0 0.20 0.50 1

รูปตัด A

มาตราส่วน 1 : 20

0 0.20 0.50 1

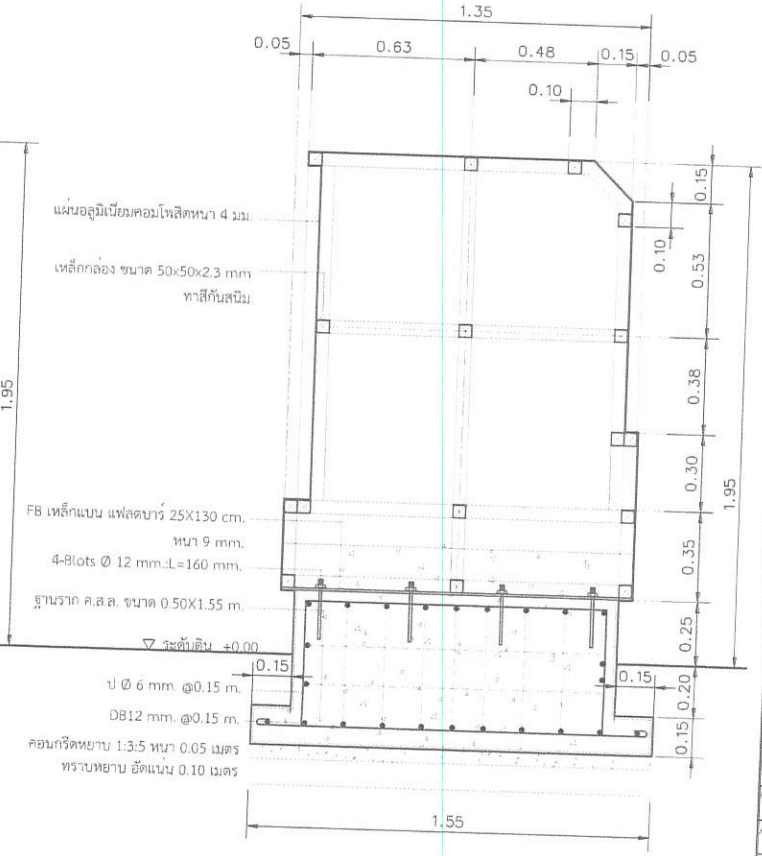

รูปตัด B

มาตราส่วน 1 : 20

0 0.20 0.50 1

โครงการศึกษาออกแบบ
สิ่งอำนวยความสะดวก
ด้านการท่องเที่ยว
เพื่อรองรับคนทั้งมวล
(Tourism for All)

OWNER :

CONSULTANT :

PHISUT TECHNOLOGY
บริษัท พิสุทธิ์ เทคโนโลยี จำกัด
PHISUT TECHNOLOGY CO.,LTD.

PROJECT MANAGER :
ARCHITECTS # 1 :
ARCHITECTS # 2 :
ARCHITECTS # 3 :
STRUCTURAL ENGINEERS :
SANITARY ENGINEERS # 1 :
SANITARY ENGINEERS # 2 :
GRAPHIC DESIGNER :

REVISIONS


RV.	DATE	DESCRIPTION	CK

FOR CONSTRUCTION

ป้ายแหล่งท่องเที่ยวชายหาด
รูปแบบสมัยใหม่ (MODERN STYLE)

DRAWING TITLE :
ป้ายสถานที่ อาคาร บริเวณระดับรอง (Identification Secondary scale)
1/2

CHECKED :
APPROVED :
DRAWING NO. A3-1
SCALE : 1:20
TOTAL : 2
DATE : 14/12/2563
NO. DOT. 27/2563

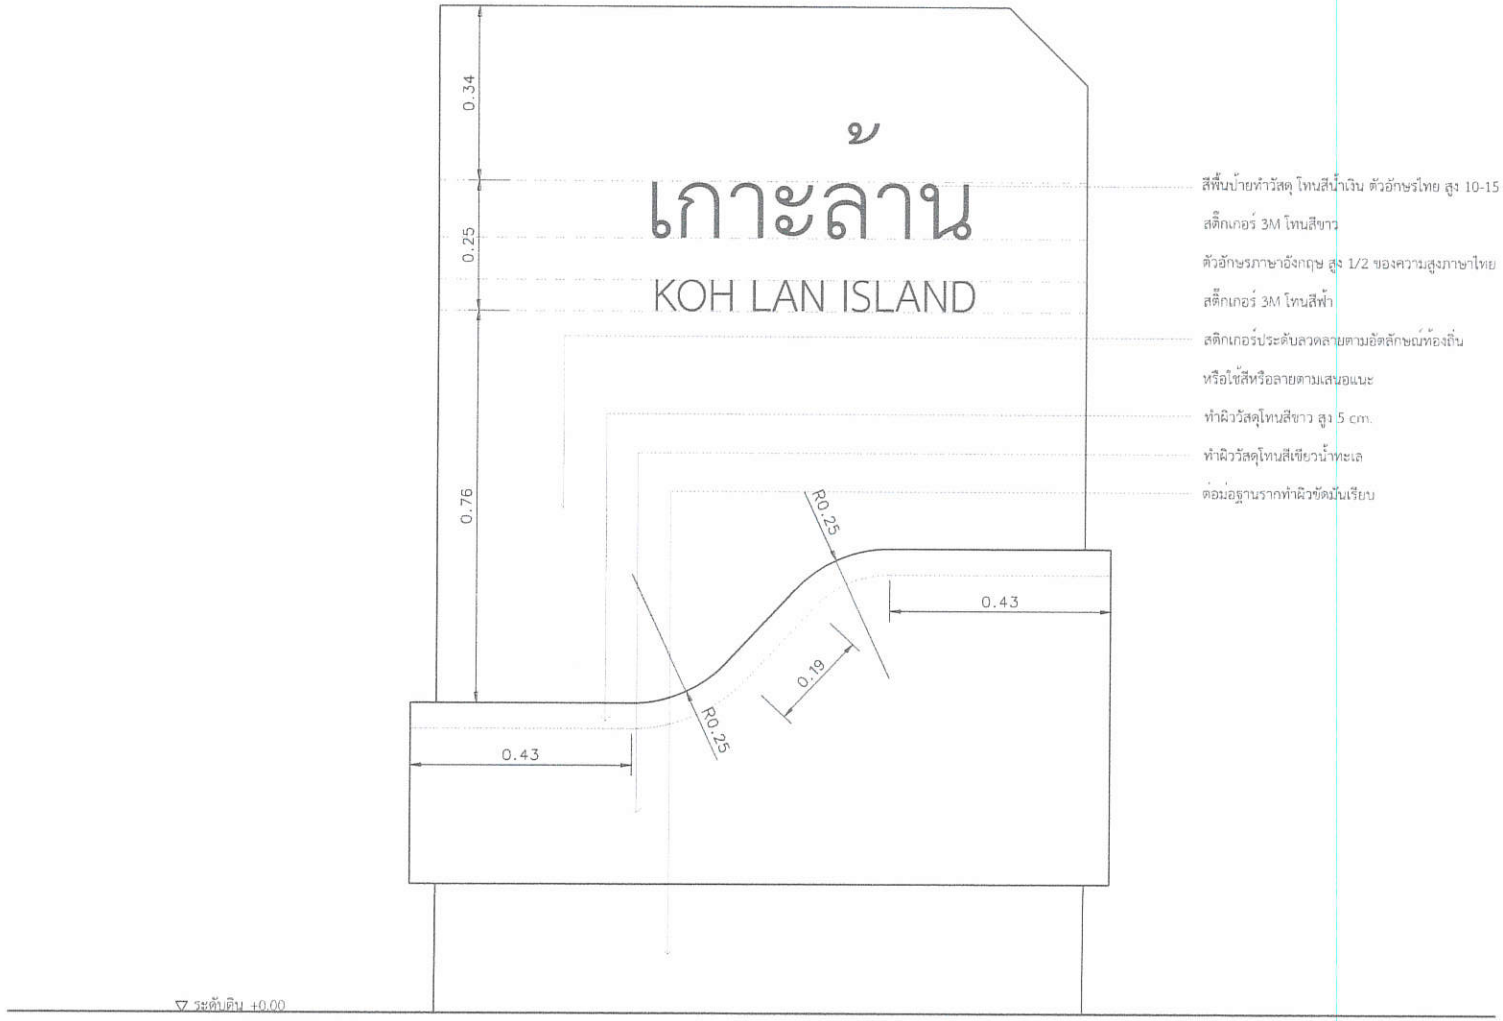

แบบแสดงหน้าป้าย
มาตราส่วน 1 : 10

หมายเหตุ ผู้นำไปใช้สามารถกำหนดโทนสีอื่นๆ ที่เหมาะสมกับสภาพพื้นที่และเอกลักษณ์กับท้องถิ่นนั้นๆ

โครงการศึกษาออกแบบ
สิ่งอำนวยความสะดวก
ด้านการท่องเที่ยว
เพื่อรองรับคนทั้งมวล
(Tourism for All)

OWNER :

CONSULTANT :
PHISUT TECHNOLOGY
บริษัท พิสุทธิ์ เทคโนโลยี จำกัด
PHISUT TECHNOLOGY CO.,LTD.

PROJECT MANAGER :
ARCHITECTS # 1 :
ARCHITECTS # 2 :
ARCHITECTS # 3 :
STRUCTURAL ENGINEERS :
SANITARY ENGINEERS # 1 :
SANITARY ENGINEERS # 2 :
GRAPHIC DESIGNER :

REVISIONS

RV.	DATE	DESCRIPTION	CK

FOR CONSTRUCTION

ป้ายแหล่งท่องเที่ยวชายหาด
รูปแบบสมัยใหม่ (MODERN STYLE)

DRAWING TITLE :
ป้ายสถานที่ อาคาร บริเวณระดับรอง (Identification Secondary scale)
2/2

CHECKED :
APPROVED :
DRAWING NO. : A3-2
SCALE : 1:10
TOTAL : 2
DATE : 14/12/2563
NO. : DOT. 27/2563

ชุดที่ 3

สรุปราคาค่างานก่อสร้างป้าย

แบบ ปร. 6

งานก่อสร้าง ป้ายแสดงข้อกำหนด / ข้อควรปฏิบัติ (Regulation Signage)

แบบเลขที่ DOT. 27/2563

สถานที่ก่อสร้าง ทั่วไป

หน่วยงานผู้จัดทำ

แบบ ปร.4 (ก) ปร.5 (ก) ปร.6 ทั้งหมด จำนวน 3 แผ่น

ประมาณราคาโดย เมื่อวันที่

ลำดับที่	รายการ	ค่าก่อสร้าง หน่วย : บาท	หมายเหตุ
	สรุป		
1	ส่วนที่ 1 ค่าก่อสร้าง	26,000.00	
สรุป	รวมค่าก่อสร้างเป็นเงินทั้งสิ้น (สองหมื่นหกพันบาทถ้วน)	26,000.00	**

ลงชื่อ.....ผู้ประมาณราคา

การประมาณราคาค่าก่อสร้างของสิ่งอำนวยความสะดวกด้านการท่องเที่ยว ผู้นำไปใช้จะต้องใช้ดุลยพินิจเกี่ยวกับความเหมาะสมของข้อมูลซึ่งอาจมีข้อแตกต่างกันในบางพื้นที่หรือช่วงเวลา ผู้ใช้เองต้องตรวจสอบข้อมูลปัจจุบันจากสำนักงาน

สรุปค่าก่อสร้าง

แบบ ปร.5(ก)

งานก่อสร้าง ป้ายแสดงข้อกำหนด / ข้อควรปฏิบัติ (Regulation Signage)

แบบเลขที่ DOT. 27/2563

สถานที่ก่อสร้าง ทั่วไป

หน่วยงานผู้จัดทำ

แบบ ปร.4 (ก) ที่แนบ **จำนวน** 1 แผ่น

ประมาณราคาโดย **เมื่อวันที่**

ลำดับที่	รายการ	ค่างานต้นทุน หน่วย : บาท	Factor F	ค่าก่อสร้าง หน่วย : บาท	หมายเหตุ
D1	ป้ายแสดงข้อกำหนด / ข้อควรปฏิบัติ (Regulation Signage)	20,000.00	1.3074	26,148.00	
	เงื่อนไข				
	เงินล่วงหน้าจ่าย..... 0.00%				
	เงินประกันผลงานหัก..... 0.00%				
	ดอกเบี้ยเงินกู้..... 6.00%				
	ค่าภาษีมูลค่าเพิ่ม..... 7.00%				
			รวมค่าก่อสร้าง	26,148.00	
	(สองหมื่นหกพันบาทถ้วน)		ยอดสุทธิ	26,000.00	**

ลงชื่อ.....ผู้ประมาณราคา

สรุปรายการปริมาณงานและราคา

แบบ ปร.4 (ก)

งานก่อสร้าง ป้ายแสดงข้อกำหนด / ข้อควรปฏิบัติ (Regulation Signage)

แบบเลขที่ DOT. 27/2563

สถานที่ก่อสร้าง ทั่วไป

หน่วยงานผู้จัดทำ

ประมาณราคาโดย

เมื่อวันที่

ลำดับที่	รายการ	ค่าวัสดุ	ค่าแรงงาน	รวมค่าวัสดุ	หมายเหตุ
		จำนวนเงิน	จำนวนเงิน	และค่าแรงงาน	
D ป้ายห้ามและป้ายเตือน (Regulatory)					
D1	ป้ายแสดงข้อกำหนด / ข้อควรปฏิบัติ	14,000.00	6,000.00	20,000.00	
	(Regulation Signage)				
	งานโครงสร้างตอม่อ				
	งานโครงสร้างเหล็ก และวัสดุปิดผิวป้าย				
	งานตัวอักษรสติกเกอร์ ภาษาอังกฤษ				


ลงชื่อ.....ผู้ประมาณราคา

กรมการท่องเที่ยว
DEPARTMENT OF TOURISM

แบบก่อสร้างมาตรฐาน


ป้ายแสดงข้อกำหนด / ข้อควรปฏิบัติ

(Regulation Signage)

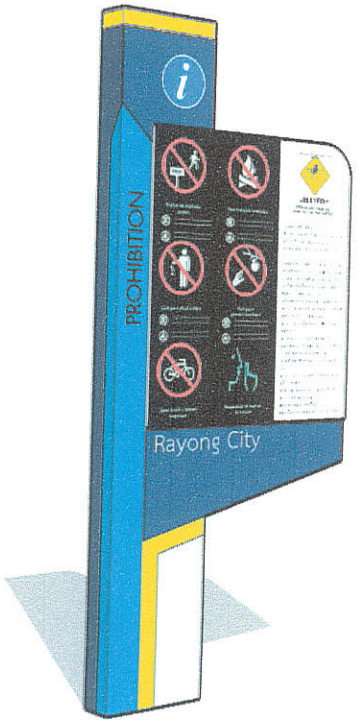

ภายใต้โครงการศึกษาออกแบบสิ่งอำนวยความสะดวก
ด้านการท่องเที่ยวเพื่อรองรับคนทั้งมวล (Tourism for All)


บริษัท พิสุทธิ์ เทคโนโลยี จำกัด
PHISUT TECHNOLOGY CO.,LTD.

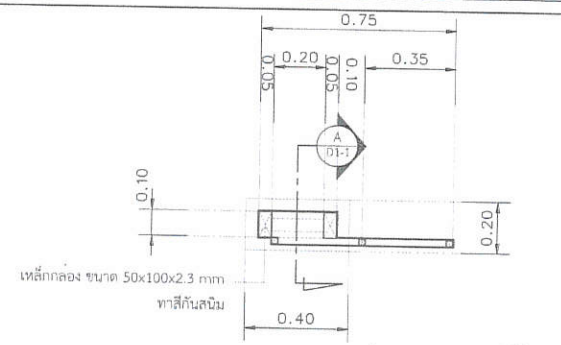

แปลน


มาตราส่วน 1 : 20

0 0.20 0.50 1

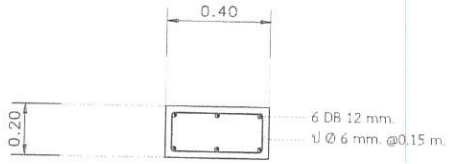

แปลนตอม่อ

มาตราส่วน 1 : 20

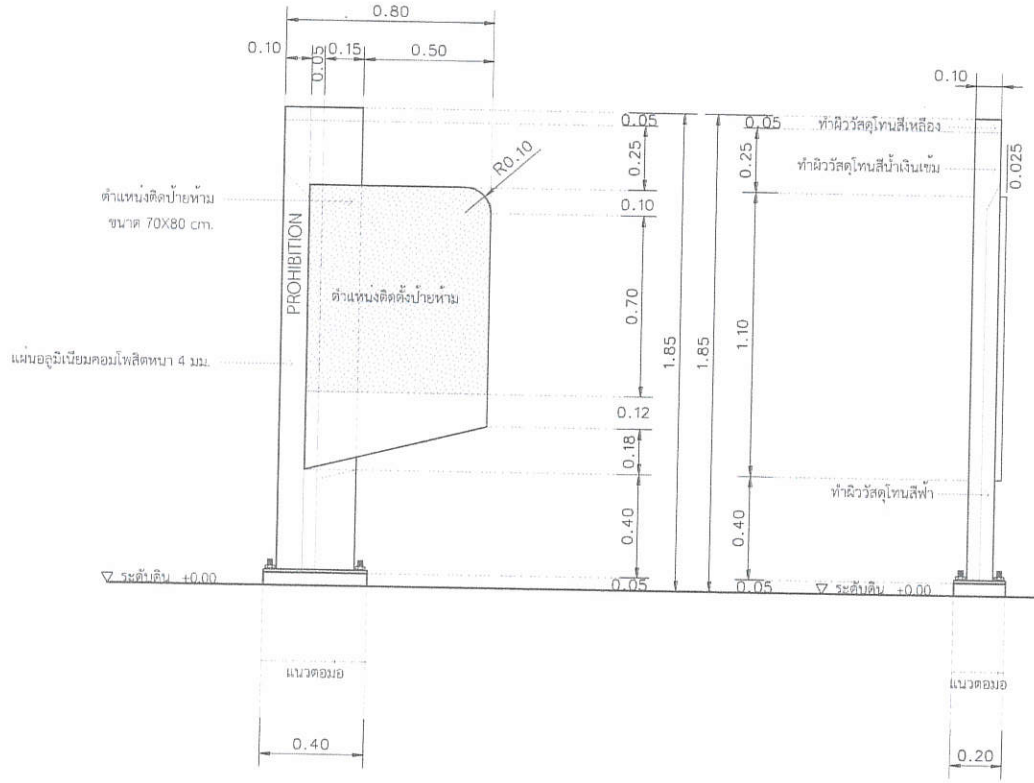

รูปด้าน 1


มาตราส่วน 1 : 20

0 0.20 0.50 1

รูปด้าน 2

มาตราส่วน 1 : 20

0 0.20 0.50 1

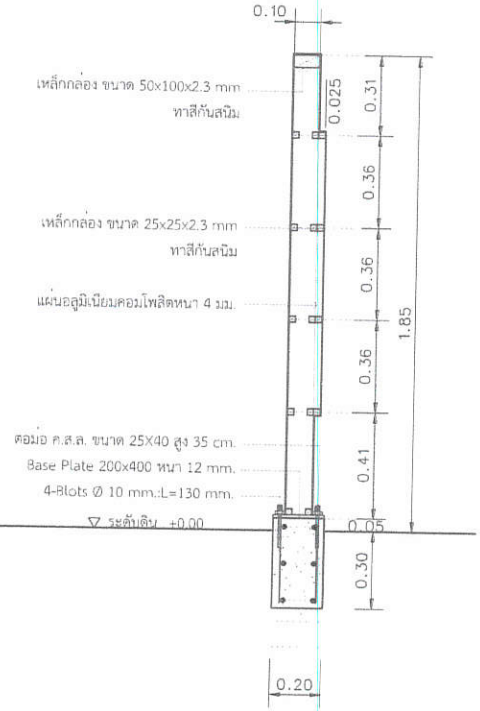

รูปตัด A

มาตราส่วน 1 : 20

0 0.20 0.50 1

โครงการศึกษาออกแบบ
สิ่งอำนวยความสะดวก
ด้านการท่องเที่ยว
เพื่อรองรับคนทั้งมวล
(Tourism for All)

OWNER :

CONSULTANT :

PHISUT TECHNOLOGY
บริษัท พิสุทธิ์ เทคโนโลยี จำกัด
PHISUT TECHNOLOGY CO.,LTD

PROJECT MANAGER :
ARCHITECTS # 1
ARCHITECTS # 2
ARCHITECTS # 3
STRUCTURAL ENGINEERS
SANITARY ENGINEERS # 1
SANITARY ENGINEERS # 2
GRAPHIC DESIGNER

REVISIONS

RV.	DATE	DESCRIPTION	CK


FOR CONSTRUCTION

ป้ายแหล่งท่องเที่ยวชายหาด
รูปแบบสมัยใหม่ (MODERN STYLE)

DRAWING TITLE :
ป้ายแสดงข้อกำหนด /
ขอความร่วมมือ
(Regulatory Sinage) 1/2

CHECKED :
APPROVED :
DRAWING NO. : D1-1
SCALE : 1:20
TOTAL : 2
DATE : 14/12/2563
NO. : DOT. 27/2563

๒๐๓๑

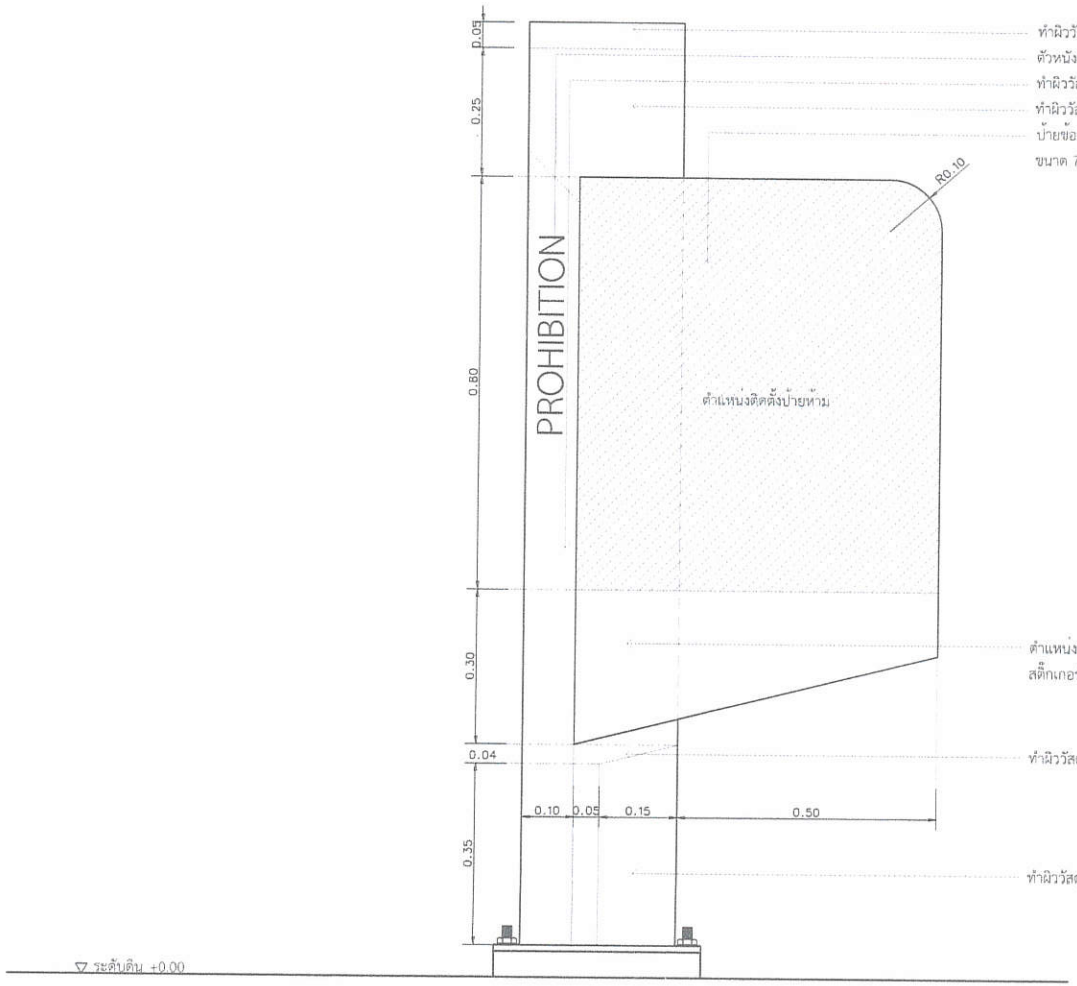

หมายเหตุ ผู้นำไปใช้สามารถกำหนดโทนสีอื่นๆ ที่เหมาะสมกับสภาพพื้นที่และเอกลักษณ์กับท้องถิ่นนั้นๆ

แบบแสดงหน้าป้าย

มาตราส่วน 1 : 10

โครงการศึกษาออกแบบ
สิ่งอำนวยความสะดวก
ด้านการท่องเที่ยว
เพื่อรองรับคนทั้งมวล
(Tourism for All)

OWNER :

CONSULTANT :
PHISUT TECHNOLOGY
บริษัท พิสุทธิ์ เทคโนโลยี จำกัด
PHISUT TECHNOLOGY CO.,LTD.

PROJECT MANAGER :
ARCHITECTS # 1 :
ARCHITECTS # 2 :
ARCHITECTS # 3 :
STRUCTURAL ENGINEERS :
SANITARY ENGINEERS # 1 :
SANITARY ENGINEERS # 2 :
GRAPHIC DESIGNER :

REVISIONS

RV.	DATE	DESCRIPTION	CK

FOR CONSTRUCTION

ป้ายแหล่งท่องเที่ยวชายหาด
รูปแบบสมัยใหม่ (MODERN STYLE)

DRAWING TITLE :
ป้ายแสดงข้อกำหนด /
ขอควรปฏิบัติ
(Regulatory Sinage) 2/2

CHECKED :
APPROVED :
DRAWING NO. : D1-2
SCALE : 1:10
TOTAL : 2
DATE : 14/12/2563
NO. : DOT. 27/2563

ปก ๐ แก้ไข

สรุปราคาค่างานก่อสร้างป้าย

แบบ ปร. 6

งานก่อสร้าง ป้ายแสดงข้อมูล 02 (Information Signage low level)

แบบเลขที่ DOT. 27/2563

สถานที่ก่อสร้าง ทั่วไป

หน่วยงานผู้จัดทำ

แบบ ปร.4 (ก) ปร.5 (ก) ปร.6 ทั้งหมด จำนวน 3 แผ่น

ประมาณราคาโดย เมื่อวันที่

ลำดับที่	รายการ	ค่าก่อสร้าง หน่วย : บาท	หมายเหตุ
	สรุป		
1	ส่วนที่ 1 ค่าก่อสร้าง	31,000.00	
สรุป	รวมค่าก่อสร้างเป็นเงินทั้งสิ้น (สามหมื่นหนึ่งพันบาทถ้วน)	31,000.00	**

ลงชื่อ.....ผู้ประมาณราคา

การประมาณราคาค่าก่อสร้างของสิ่งอำนวยความสะดวกด้านการท่องเที่ยว ผู้นำไปใช้จะต้องใช้ดุลยพินิจเกี่ยวกับความเหมาะสมของข้อมูลซึ่งอาจมีข้อแตกต่างกันในบางพื้นที่หรือช่วงเวลา ผู้ใช้เองต้องตรวจสอบข้อมูลปัจจุบันจากสำนักงาน

สรุปค่าก่อสร้าง

แบบ ปร.5(ก)

งานก่อสร้าง ป้ายแสดงข้อมูล 02 (Information Signage low level)

แบบเลขที่ DOT. 27/2563

สถานที่ก่อสร้าง ทั่วไป

หน่วยงานผู้จัดทำ

แบบ ปร.4 (ก) ที่แนบ **จำนวน** 1 แผ่น

ประมาณราคาโดย **เมื่อวันที่**

ลำดับที่	รายการ	ค่างานต้นทุน หน่วย : บาท	Factor F	ค่าก่อสร้าง หน่วย : บาท	หมายเหตุ
C2	ป้ายแสดงข้อมูล 02 (Information Signage low level)	24,000.00	1.3074	31,377.60	
	เงื่อนไข				
	เงินล่วงหน้าจ่าย..... 0.00%				
	เงินประกันผลงานหัก..... 0.00%				
	ดอกเบี้ยเงินกู้..... 6.00%				
	ค่าภาษีมูลค่าเพิ่ม..... 7.00%				
			รวมค่าก่อสร้าง	31,377.60	
(สามหมื่นหนึ่งพันบาทถ้วน)			ยอดสุทธิ	31,000.00	**

ลงชื่อ.....ผู้ประมาณราคา

สรุปรายการปริมาณงานและราคา

แบบ ปร.4 (ก)

งานก่อสร้าง ป้ายแสดงข้อมูล 02 (Information Signage low level)

แบบเลขที่ DOT. 27/2563

สถานที่ก่อสร้าง ทั่วไป

หน่วยงานผู้จัดทำ

ประมาณราคาโดย

เมื่อวันที่

ลำดับที่	รายการ	ค่าวัสดุ	ค่าแรงงาน	รวมค่าวัสดุและค่าแรงงาน	หมายเหตุ
		จำนวนเงิน	จำนวนเงิน		
C ป้ายแสดงข้อมูลแหล่งท่องเที่ยว (Information)					
C2	ป้ายแสดงข้อมูล 02	16,800.00	7,200.00	24,000.00	
	(Information Signage low level)				
	งานโครงสร้างตอม่อ				
	งานโครงสร้างเหล็ก และวัสดุปิดผิวป้าย				


ลงชื่อ.....ผู้ประมาณราคา

กรมการท่องเที่ยว
DEPARTMENT OF TOURISM

แบบก่อสร้างมาตรฐาน


ป้ายแสดงข้อมูล 02

(Information Signage low level)

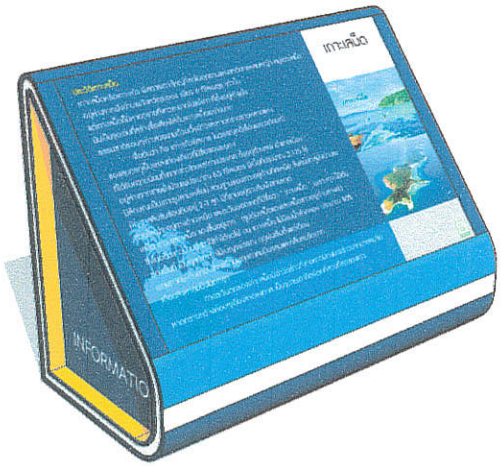


ภายใต้โครงการศึกษาออกแบบสิ่งอำนวยความสะดวก
ด้านการท่องเที่ยวเพื่อรองรับคนทั้งมวล (Tourism for All)

บริษัท พิสุทธิ์ เทคโนโลยี จำกัด
PHISUT TECHNOLOGY CO.,LTD.

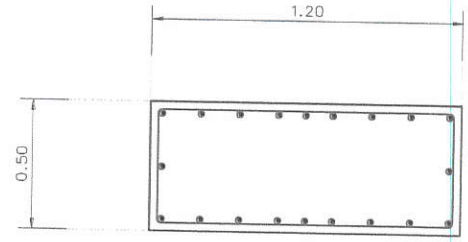

แปลนตอม่อ

มาตราส่วน 1 : 20

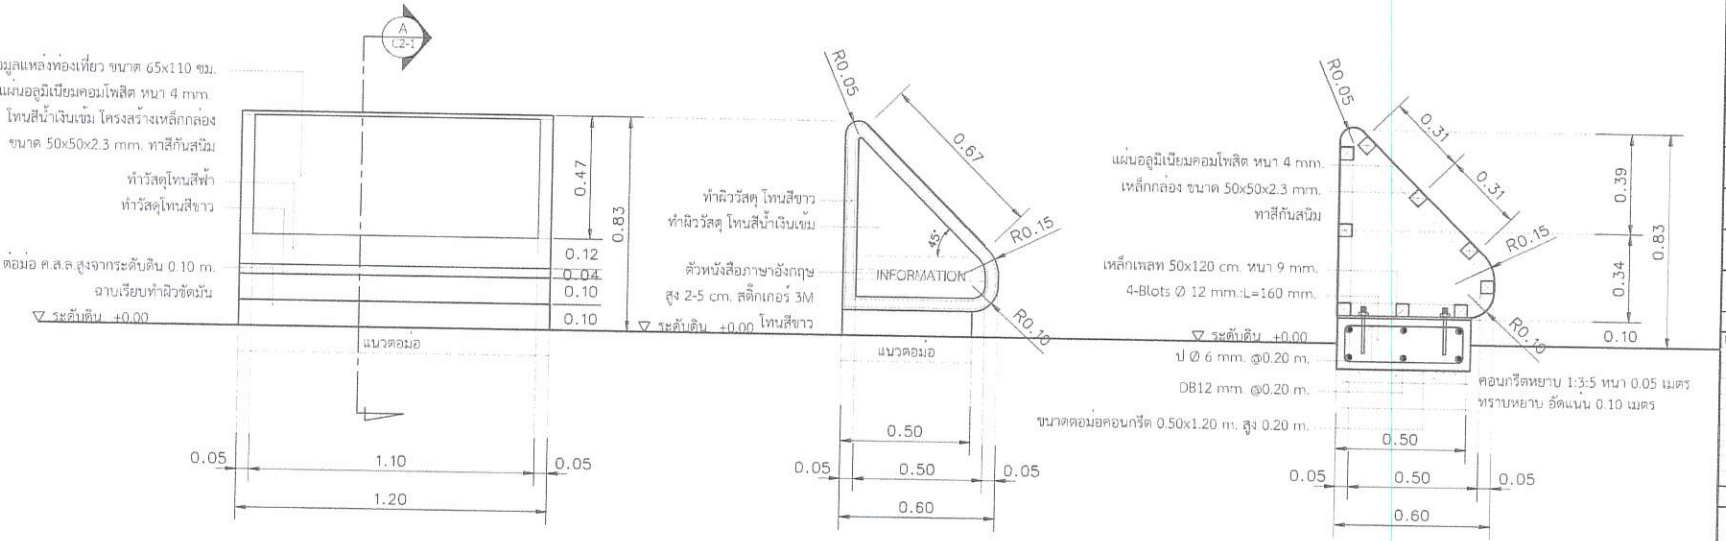

รูปด้านหน้า

มาตราส่วน 1 : 20

0 0.20 0.50 1

รูปด้านข้าง

มาตราส่วน 1 : 20

0 0.20 0.50 1

รูปตัด A

มาตราส่วน 1 : 20

0 0.20 0.50 1

หมายเหตุ ผู้นำไปใช้สามารถกำหนดโทนสีอื่นๆ ที่เหมาะสมกับสภาพพื้นที่และเอกลักษณ์กับท้องถิ่นนั้นๆ

โครงการศึกษาออกแบบ
สิ่งอำนวยความสะดวก
ด้านการท่องเที่ยว
เพื่อรองรับคนทั้งมวล
(Tourism for All)

OWNER :

CONSULTANT :

PHISUT TECHNOLOGY
บริษัท พิสุทธิ์ เทคโนโลยี จำกัด
PHISUT TECHNOLOGY CO.,LTD.

PROJECT MANAGER :

ARCHITECTS # 1

ARCHITECTS # 2

ARCHITECTS # 3

STRUCTURAL ENGINEERS

SANITARY ENGINEERS # 1

SANITARY ENGINEERS # 2

GRAPHIC DESIGNER

REVISIONS

RV.	DATE	DESCRIPTION	CK

FOR CONSTRUCTION

ป้ายแหล่งท่องเที่ยวชายหาด
รูปแบบสมัยใหม่ (MODERN STYLE)

DRAWING TITLE :

ป้ายแสดงข้อมูล 02
(Information Sinage low level)

CHECKED :

APPROVED :

DRAWING NO. : C2-1

SCALE : 1:20

TOTAL : 1

DATE 14/12/2563

NO. : DOT. 27/2563

สรุปราคาค่างานก่อสร้างป้าย

แบบ ปร. 6

งานก่อสร้าง ป้ายแสดงห้าม/เตือน 01 (Symbol/Text Regulatory Signage)

แบบเลขที่ DOT. 27/2563

สถานที่ก่อสร้าง ทั่วไป

หน่วยงานผู้จัดทำ

แบบ ปร.4 (ก) ปร.5 (ก) ปร.6 ทั้งหมด จำนวน 3 แผ่น

ประมาณราคาโดย เมื่อวันที่

ลำดับที่	รายการ	ค่าก่อสร้าง หน่วย : บาท	หมายเหตุ
	สรุป		
1	ส่วนที่ 1 ค่าก่อสร้าง	16,000.00	
สรุป	รวมค่าก่อสร้างเป็นเงินทั้งสิ้น (หนึ่งหมื่นหกพันบาทถ้วน)	16,000.00 **	

ลงชื่อ.....ผู้ประมาณราคา

การประมาณราคาค่าก่อสร้างของสิ่งอำนวยความสะดวกด้านการท่องเที่ยว ผู้นำไปใช้จะต้องใช้ดุลยพินิจเกี่ยวกับความเหมาะสมของข้อมูลซึ่งอาจมีข้อแตกต่างกันในบางพื้นที่หรือช่วงเวลา ผู้ใช้เองต้องตรวจสอบข้อมูลปัจจุบันจากสำนักงาน

สรุปค่าก่อสร้าง

แบบ ปร.5(ก)

งานก่อสร้าง ป้ายแสดงห้าม/เตือน 01 (Symbol/Text Regulatory Signage)

แบบเลขที่ DOT. 27/2563

สถานที่ก่อสร้าง ทั่วไป

หน่วยงานผู้จัดทำ

แบบ ปร.4 (ก) ที่แนบ **จำนวน** 1 แผ่น

ประมาณราคาโดย **เมื่อวันที่**

ลำดับที่	รายการ	ค่างานต้นทุน หน่วย : บาท	Factor F	ค่าก่อสร้าง หน่วย : บาท	หมายเหตุ
D2	ป้ายแสดงห้าม/เตือน 01 (Symbol/Text Regulatory Signage)	13,000.00	1.3074	16,996.20	
	เงื่อนไข				
	เงินล่วงหน้าจ่าย..... 0.00%				
	เงินประกันผลงานหัก..... 0.00%				
	ดอกเบี้ยเงินกู้..... 6.00%				
	ค่าภาษีมูลค่าเพิ่ม..... 7.00%				
			รวมค่าก่อสร้าง	16,996.20	
	(หนึ่งหมื่นหกพันบาทถ้วน)		ยอดสุทธิ	16,000.00	**

ลงชื่อ.....ผู้ประมาณราคา

สรุปรายการปริมาณงานและราคา

แบบ ปร.4 (ก)

งานก่อสร้าง ป้ายแสดงห้าม/เตือน 01 (Symbol/Text Regulatory Signage) แบบเลขที่ DOT. 27/2563

สถานที่ก่อสร้าง ทั่วไป หน่วยงานผู้จัดทำ

ประมาณราคาโดย เมื่อวันที่

ลำดับที่	รายการ	ค่าวัสดุ	ค่าแรงงาน	รวมค่าวัสดุ	หมายเหตุ
		จำนวนเงิน	จำนวนเงิน	และค่าแรงงาน	
D ป้ายห้ามและป้ายเตือน (Regulatory)					
D2	ป้ายแสดงห้าม/เตือน 01 (Symbol/Text Regulatory Signage)	9,100.00	3,900.00	13,000.00	
	งานโครงสร้างตอม่อ				
	งานโครงสร้างเหล็ก และวัสดุปิดผิวป้าย				


ลงชื่อ.....ผู้ประมาณราคา

กรมการท่องเที่ยว
DEPARTMENT OF TOURISM

แบบก่อสร้างมาตรฐาน


ป้ายแสดงห้าม/เตือน 01

(Symbol/Text Regulatory Signage)

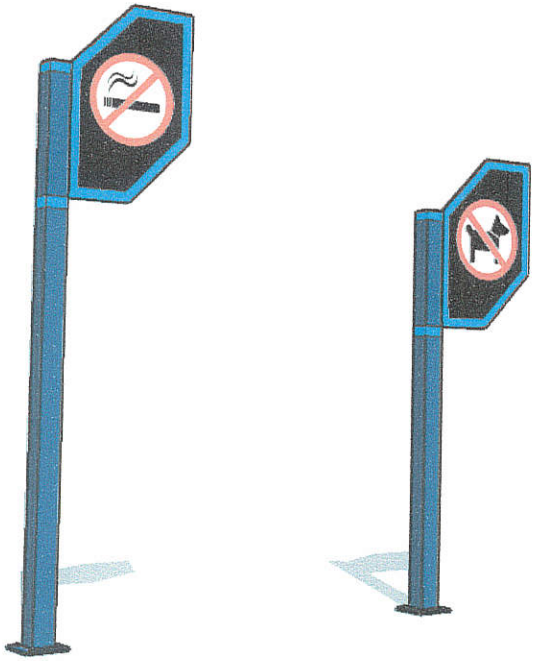

ภายใต้โครงการศึกษาออกแบบสิ่งอำนวยความสะดวก
ด้านการท่องเที่ยวเพื่อรองรับคนทั้งมวล (Tourism for All)

บริษัท พิสุทธิ์ เทคโนโลยี จำกัด
PHISUT TECHNOLOGY CO.,LTD.

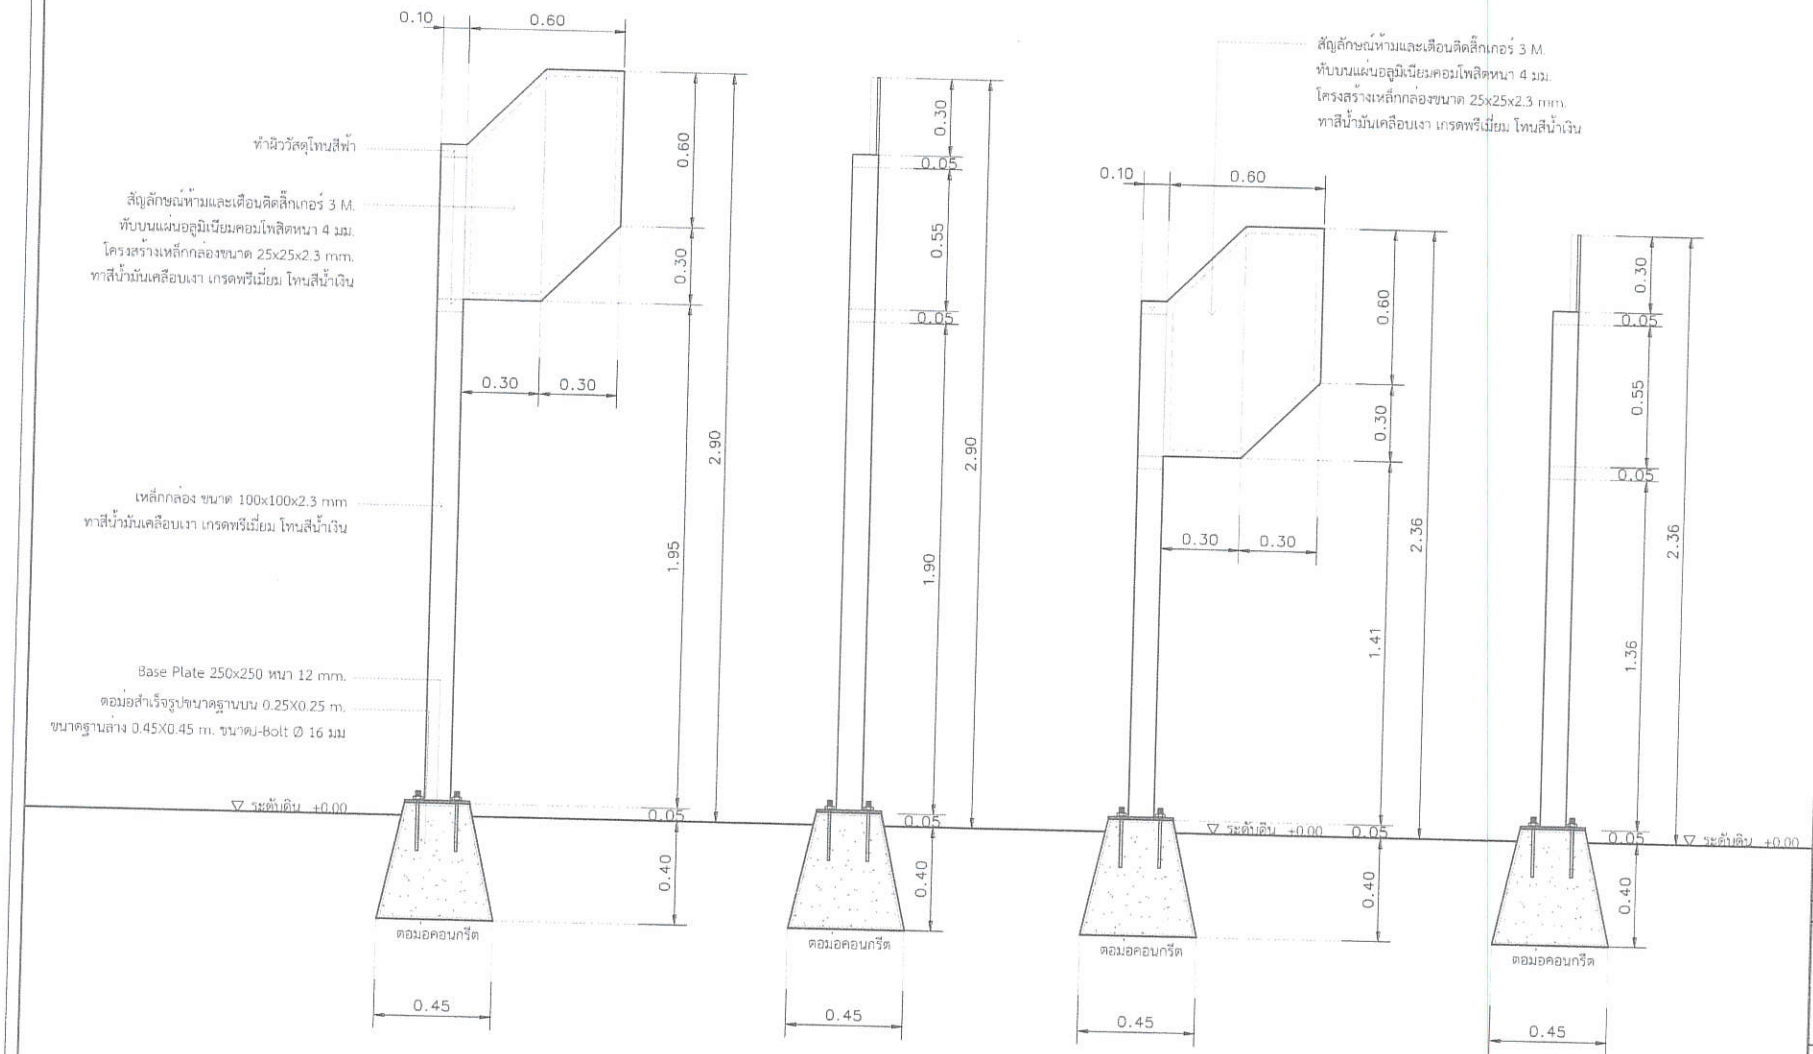

หมายเหตุ ผู้นำไปใช้สามารถกำหนดโทนสีอื่นๆ ที่เหมาะสมกับสภาพพื้นที่และเอกลักษณ์กับท้องถิ่นนั้นๆ

โครงการศึกษาออกแบบ
สิ่งอำนวยความสะดวก
ด้านการท่องเที่ยว
เพื่อรองรับคนทั้งมวล
(Tourism for All)

OWNER :

CONSULTANT :
PHISUT TECHNOLOGY
บริษัท พิสุทธิ์ เทคโนโลยี จำกัด
PHISUT TECHNOLOGY CO., LTD.

PROJECT MANAGER :
ARCHITECTS # 1
ARCHITECTS # 2
ARCHITECTS # 3
STRUCTURAL ENGINEERS
SANITARY ENGINEERS # 1
SANITARY ENGINEERS # 2
GRAPHIC DESIGNER

REVISIONS

RV.	DATE	DESCRIPTION	CK

FOR CONSTRUCTION

ป้ายแหล่งท่องเที่ยวชายหาด
รูปแบบสมัยใหม่ (MODERN STYLE)

DRAWING TITLE :
ป้ายแสดงห้าม/เตือน 01
(Symbol/Text Regulatory Signage)

CHECKED :
APPROVED :
DRAWING NO. D2-1
SCALE : 1:20
TOTAL : 1
DATE : 14/12/2563
NO. : DOT. 27/2563

แบบ ปร. 6

สรุปผลการประมาณราคาค่าก่อสร้างเป็นราคากลาง

ส่วนราชการ สำนักจัดการทรัพยากรป่าไม้ที่ 4 สาขานครสวรรค์

โครงการ ก่อสร้างอาคารป้อมยาม

สถานที่ก่อสร้าง ป่านันทนาการห้วยทับเสลา ตำบลระบำ อำเภอลานสัก จังหวัดอุทัยธานี

ป่านันทนาการน้ำตกผารมเย็น ตำบลเจ้าวัด อำเภอบ้านไร่ จังหวัดอุทัยธานี

เจ้าของงาน สำนักจัดการทรัพยากรป่าไม้ที่ 4 สาขานครสวรรค์

หน่วยงานประมาณราคา ศูนย์วิจัยและบริการวิชาการ คณะสถาปัตยกรรมศาสตร์ มหาวิทยาลัยเกษตรศาสตร์

ประมาณราคาตามแบบมาตรฐานกรมป่าไม้

ประมาณราคาเมื่อวันที่ 8 มกราคม 2568

ลำดับที่	ค่าวัสดุและแรงงาน	รวมเป็นเงิน (บาท)	หมายเหตุ
1	ค่าก่อสร้างอาคารป้อมยาม	397,370.65	
2	ค่าครุภัณฑ์จัดซื้อ	3,498.90	
	รวมเป็นเงิน		
สรุป	รวมค่าก่อสร้างเป็นเงินทั้งสิ้น	400,869.55	
	คิดเป็นเงินค่าก่อสร้างประมาณ	400,869.55	
	(สี่แสนแปดร้อยหกสิบเก้าบาทห้าสิบห้าสตางค์)		

ประมาณราคาโดย คณะกรรมการกำหนดราคากลางงานก่อสร้าง

ตามคำสั่งสำนักจัดการทรัพยากรป่าไม้ที่ 4 สาขานครสวรรค์ ที่ 254/2567 ลงวันที่ 20 ธันวาคม พ.ศ.2567

ลงชื่อ ..... กรรมการ

(นายปิยะพงศ์ จันทร์เชื้อ)

ตำแหน่ง วิศวกรโยธาชำนาญการ

ลงชื่อ ..... กรรมการ/เลขานุการ

(นายสุพัฒธนพล สุขแดง)

ตำแหน่ง นักวิชาการป่าไม้ปฏิบัติการ

ลงชื่อ ..... ประธานกรรมการ

(นางสาวประคำแก้ว บุญธรรม)

ตำแหน่ง นักวิชาการป่าไม้ชำนาญการ

(นายอานนท์ ถิระปรีดานันท์)

ผู้อำนวยการสำนักจัดการทรัพยากรป่าไม้ที่ ๔ สาขานครสวรรค์

๑๔ ม.ค. ๒๕๖๘

แบบ ปร. 5 (ก)

สรุปผลการประมาณราคาค่าก่อสร้าง

ส่วนราชการ สำนักจัดการทรัพยากรป่าไม้ที่ 4 สาขานครสวรรค์

โครงการ ก่อสร้างอาคารป้อมยาม

สถานที่ก่อสร้าง ป่านันทนาการห้วยทับเสลา ตำบลระบำ อำเภอลานสัก จังหวัดอุทัยธานี

ป่านันทนาการน้ำตกผารมเย็น ตำบลเจ้าวัด อำเภอบ้านไร่ จังหวัดอุทัยธานี

เจ้าของงาน สำนักจัดการทรัพยากรป่าไม้ที่ 4 สาขานครสวรรค์

หน่วยงานประมาณราคา ศูนย์วิจัยและบริการวิชาการ คณะสถาปัตยกรรมศาสตร์ มหาวิทยาลัยเกษตรศาสตร์

ประมาณราคาตามแบบมาตรฐานกรมป่าไม้

ประมาณราคาเมื่อวันที่ 8 มกราคม 2568

ลำดับที่	ค่าวัสดุและแรงงาน	จำนวนเงิน (บาท)	FACTOR F	รวมเป็นเงิน (บาท)	หมายเหตุ
1	งานก่อสร้างอาคารป้อมยาม	303,544.92			FACTOR F
	FACTOR F		1.30910		ดอกเบี้ยเงินกู้ 7 %
	รวม			397,370.65	เงินล่วงหน้าจ่าย 0 %
					เงินประกันผลงานหัก 0 %
	รวมเป็นเงิน			397,370.65	ภาษีมูลค่าเพิ่ม 7 %
สรุป	รวมค่าก่อสร้างเป็นเงินทั้งสิ้น			397,370.65	
	คิดเป็นเงินค่าก่อสร้างประมาณ			397,370.65	
	(สามแสนเก้าหมื่นเจ็ดพันสามร้อยเจ็ดสิบบาทหกสิบห้าสตางค์)				

ประมาณราคาโดย คณะกรรมการกำหนดราคากลางงานก่อสร้าง

ตามคำสั่งสำนักจัดการทรัพยากรป่าไม้ที่ 4 สาขานครสวรรค์ ที่ 254/2567 ลงวันที่ 20 ธันวาคม พ.ศ.2567

ลงชื่อ ..... กรรมการ

(นายปิยะพงศ์ จันทร์เชื้อ)

ตำแหน่ง วิศวกรโยธาชำนาญการ

ลงชื่อ ..... กรรมการ/เลขานุการ

(นายสุพัฒธนพล สุขแดง)

ตำแหน่ง นักวิชาการป่าไม้ปฏิบัติการ

ลงชื่อ ..... ประธานกรรมการ

(นางสาวประคำแก้ว บุญธรรม)

ตำแหน่ง นักวิชาการป่าไม้ชำนาญการ

แบบ ปร. 5(ข)

สรุปค่าครุภัณฑ์จัดซื้อ

ส่วนราชการ สำนักจัดการทรัพยากรป่าไม้ที่ 4 สาขานครสวรรค์

โครงการ ก่อสร้างอาคารป้อมยาม

สถานที่ก่อสร้าง ป่านันทนาการห้วยทับเสลา ตำบลระบำ อำเภอลานสัก จังหวัดอุทัยธานี

ป่านันทนาการน้ำตกผารมเย็น ตำบลเจ้าวัด อำเภอบ้านไร่ จังหวัดอุทัยธานี

เจ้าของงาน สำนักจัดการทรัพยากรป่าไม้ที่ 4 สาขานครสวรรค์

หน่วยงานประมาณราคา ศูนย์วิจัยและบริการวิชาการ คณะสถาปัตยกรรมศาสตร์ มหาวิทยาลัยเกษตรศาสตร์

ประมาณราคาตามแบบมาตรฐานกรมป่าไม้

ประมาณราคาเมื่อวันที่ 8 มกราคม 2568

ลำดับที่	รายการครุภัณฑ์ประกอบอาคาร	ค่าวัสดุและค่าแรงงาน จำนวนเงิน (บาท)	ภาษี (VAT) 7%	รวมค่าครุภัณฑ์เป็นเงิน (บาท)	หมายเหตุ
1	ค่าครุภัณฑ์จัดซื้องานอาคารป้อมยาม	3,270.00	228.90	3,498.90	
	รวมเป็นเงิน				
สรุป	รวมค่าครุภัณฑ์เป็นเงินทั้งสิ้น			3,498.90	
	คิดเป็นเงินโดยประมาณ			3,498.90	
	(สามพันสี่ร้อยเก้าสิบแปดบาทเก้าสิบสตางค์)				

ประมาณราคาโดย คณะกรรมการกำหนดราคากลางงานก่อสร้าง

ตามคำสั่งสำนักจัดการทรัพยากรป่าไม้ที่ 4 สาขานครสวรรค์ ที่ 254/2567 ลงวันที่ 20 ธันวาคม พ.ศ.2567

ลงชื่อ ..... กรรมการ

(นายปิยะพงศ์ จันทร์เชื้อ)

ตำแหน่ง วิศวกรโยธาชำนาญการ

ลงชื่อ ..... กรรมการ/เลขานุการ

(นายสุพัฒธนพล สุขแดง)

ตำแหน่ง นักวิชาการป่าไม้ปฏิบัติการ

ลงชื่อ ..... ประธานกรรมการ

(นางสาวประคำแก้ว บุญธรรม)

ตำแหน่ง นักวิชาการป่าไม้ชำนาญการ

ประมาณราคาค่าก่อสร้าง โครงการก่อสร้างอาคารป้อมยาม

แบบ ปร.4

สถานที่ก่อสร้าง ป่านันทนาการห้วยทับเสลา ตำบลระบำ อำเภอลานสัก จังหวัดอุทัยธานี

ป่านันทนาการน้ำตกผารมเย็น ตำบลเจ้าวัด อำเภอบ้านไร่ จังหวัดอุทัยธานี

เจ้าของงาน สำนักจัดการทรัพยากรป่าไม้ที่ 4 สาขานครสวรรค์

ลำดับที่	รายการ	จำนวน	หน่วย	ราคาวัสดุ		ค่าแรงงาน		รวมค่าวัสดุ	หมายเหตุ
				ราคาหน่วยละ	จำนวนเงิน	ราคาหน่วยละ	จำนวนเงิน	และค่าแรงงาน	
1	งานโครงสร้าง								
1.1	งานโครงสร้าง ค.ส.ล.								
1.1.1	งานปรับบริเวณและปักผัง	25.00	ตร.ม.	25.00	625.00	22.00	550.00	1,175.00	
1.1.2	งานเตรียมฐานราก								
	- ขุดดินพร้อมถมกลับ	32.00	ลบ.ม.	-	-	120.00	3,840.00	3,840.00	
	- ทรายหยาบก้นฐาน หนา 5 ซม.	1.00	ลบ.ม.	420.56	420.56	40.00	40.00	460.56	
	- คอนกรีตหยาบก้นฐาน หนา 5 ซม.	1.00	ลบ.ม.	1,550.00	1,550.00	250.00	250.00	1,800.00	
1.1.3	งานคอนกรีต								
	- คอนกรีตโครงสร้าง (240 ksc. Cylinder)	5.98	ลบ.ม.	1,906.54	11,401.11	419.00	2,505.62	13,906.73	
1.1.4	งานไม้แบบ								
	- แบบฐานราก	32.00	ตร.ม.	150.00	4,800.00	139.00	4,448.00	9,248.00	
	- แบบเสา	6.00	ตร.ม.	150.00	900.00	139.00	834.00	1,734.00	
	- แบบคาน	26.00	ตร.ม.	150.00	3,900.00	139.00	3,614.00	7,514.00	
	- แบบพื้น Slab	21.00	ตร.ม.	150.00	3,150.00	139.00	2,919.00	6,069.00	
	- ตะปู	8.50	กก.	46.73	397.21	-	-	397.21	
1.1.5	งานเหล็กเสริมคอนกรีต								
	- เหล็กเส้นกลม SR-24								
	- RB 6 mm.	9.77	กก.	22.57	220.51	4.40	42.99	263.50	
	- RB 9 mm.	370.15	กก.	21.05	7,791.66	4.40	1,628.66	9,420.32	

ประมาณราคาค่าก่อสร้าง โครงการก่อสร้างอาคารป้อมยาม แบบ ปร.4

สถานที่ก่อสร้าง ป่านันทนาการห้วยทับเสลา ตำบลระบำ อำเภอลานสัก จังหวัดอุทัยธานี

ป่านันทนาการน้ำตกผารมเย็น ตำบลเจ้าวัด อำเภอบ้านไร่ จังหวัดอุทัยธานี

เจ้าของงาน สำนักจัดการทรัพยากรป่าไม้ที่ 4 สาขานครสวรรค์

ลำดับที่	รายการ	จำนวน	หน่วย	ราคาวัสดุ		ค่าแรงงาน		รวมค่าวัสดุ	หมายเหตุ
				ราคาหน่วยละ	จำนวนเงิน	ราคาหน่วยละ	จำนวนเงิน	และค่าแรงงาน	
	- เหล็กข้ออ้อย SD-40								
	- DB 12 mm.	52.69	กก.	22.94	1,208.71	3.60	189.68	1,398.39	
	- DB 16 mm.	215.24	กก.	21.33	4,591.07	3.60	774.86	5,365.93	
	- ลวดผูกเหล็ก	6.48	กก.	65.42	423.92	-	-	423.92	
	รวมราคางานโครงสร้าง ค.ส.ล.				41,379.74		21,636.82	63,016.56	
1.2	งานโครงหลังคาเหล็ก								
1.2.1	เหล็กรูปพรรณ								
	- WF 150x150x7x11 (31.5 กก./ม.)	315.00	กก.	30.00	9,450.00	15.00	4,725.00	14,175.00	
	- Rec-150x100x4.5 (16.6 กก./ม.)	199.20	กก.	30.00	5,976.00	15.00	2,988.00	8,964.00	
	- Rec-125x75x3.2 (9.52 กก./ม.)	57.12	กก.	30.00	1,713.60	15.00	856.80	2,570.40	
	- Rec-100x50x3.2 (7.01 กก./ม.)	56.08	กก.	30.00	1,682.40	15.00	841.20	2,523.60	
	- [-200x80x7.5x11 (24.6 กก./ม.)	49.20	กก.	30.00	1,476.00	15.00	738.00	2,214.00	
	- [-100x50x20x4.0 (6.71 กก./ม.)	174.46	กก.	30.00	5,233.80	15.00	2,616.90	7,850.70	
	- L -90x90x7 (9.59 กก./ม.)	9.59	กก.	30.00	287.70	15.00	143.85	431.55	
1.2.2	เหล็กแผ่น								
	- PLATE 12 mm.	33.91	กก.	30.00	1,017.30	20.00	678.20	1,695.50	
	- Expansion Bolt Dia.16 mm.	2.00	ตัว	200.00	400.00	30.00	60.00	460.00	
	- Dowel Bar Dia 20 mm.	16.00	ตัว	200.00	3,200.00	30.00	480.00	3,680.00	

ประมาณราคาค่าก่อสร้าง โครงการก่อสร้างอาคารป้อมยาม แบบ ปร.4

สถานที่ก่อสร้าง ป่านันทนาการห้วยทับเสลา ตำบลระบำ อำเภอลานสัก จังหวัดอุทัยธานี

ป่านันทนาการน้ำตกผารมเย็น ตำบลเจ้าวัด อำเภอบ้านไร่ จังหวัดอุทัยธานี

เจ้าของงาน สำนักจัดการทรัพยากรป่าไม้ที่ 4 สาขานครสวรรค์

ลำดับที่	รายการ	จำนวน	หน่วย	ราคาวัสดุ		ค่าแรงงาน		รวมค่าวัสดุ	หมายเหตุ
				ราคาหน่วยละ	จำนวนเงิน	ราคาหน่วยละ	จำนวนเงิน	และค่าแรงงาน	
1.2.3	งานเตรียมผิวสำหรับทาสี (Wire Brush)	30.52	ตร.ม.	-	-	35.00	1,068.20	1,068.20	
1.2.4	ทาสีกันสนิมโครงหลังคาเหล็ก	30.52	ตร.ม.	140.00	4,272.80	35.00	1,068.20	5,341.00	
	รวมราคางานโครงหลังคาเหล็ก				34,709.60		16,264.35	**50,973.95**	
	รวมราคาหมวดงานโครงสร้าง							**113,990.51**	
2	**งานสถาปัตยกรรม**								
2.1	**งานวัสดุปูพื้น**								
F1	พื้นค.ส.ล.ปูกระเบื้องเซรามิค ขนาด 12"x12"สีเทาอ่อน ผลิตภัณฑ์Cotto,Duragress,Campana หรือเทียบเท่า	1.28	ตร.ม.	350.00	448.00	158.00	202.24	650.24	
F3	พื้นค.ส.ล.ขัดมัน (ผสมสี)	2.79	ตร.ม.	80.00	223.20	80.00	223.20	446.40	
F4	พื้นไม้สังเคราะห์ WPC WOOD ขนาด 1"x6" ตีเว้นร่อง 0.5 ซม. ผลิตภัณฑ์Sciwood, Qwood หรือเทียบเท่า	4.85	ตร.ม.	2,500.00	12,125.00	100.00	485.00	12,610.00	
	รวมราคางานวัสดุปูพื้น				12,796.20		910.44	**13,706.64**	
2.2	**งานผนัง**								
	ผนังก่ออิฐมอญครึ่งแผ่น	11.82	ตร.ม.	250.00	2,955.00	94.00	1,111.08	4,066.08	
W5	ผนังกรุกระเบื้องเซรามิค ขนาด 8"x8" ผลิตภัณฑ์ Cotto, Duragress, Campana หรือเทียบเท่า	11.82	ตร.ม.	200.00	2,364.00	166.00	1,962.12	4,326.12	
W6	ผนังโครงเคร่าเหล็ก กรุด้วยแผ่นไฟเบอร์ซีเมนต์บอร์ด	29.78	ตร.ม.	275.00	8,189.50	110.00	3,275.80	11,465.30	
	รวมราคาผนัง				13,508.50		6,349.00	**19,857.50**	

หน้าที่ 3

ประมาณราคาค่าก่อสร้าง โครงการก่อสร้างอาคารป้อมยาม แบบ ปร.4

สถานที่ก่อสร้าง ป่านันทนาการห้วยทับเสลา ตำบลระบำ อำเภอลานสัก จังหวัดอุทัยธานี

ป่านันทนาการน้ำตกผารมเย็น ตำบลเจ้าวัด อำเภอบ้านไร่ จังหวัดอุทัยธานี

เจ้าของงาน สำนักจัดการทรัพยากรป่าไม้ที่ 4 สาขานครสวรรค์

ลำดับที่	รายการ	จำนวน	หน่วย	ราคาวัสดุ		ค่าแรงงาน		รวมค่าวัสดุ	หมายเหตุ
				ราคาหน่วยละ	จำนวนเงิน	ราคาหน่วยละ	จำนวนเงิน	และค่าแรงงาน	
2.3	งานฝ้าเพดาน								
C1	- ฝ้าเพดานไฟเบอร์ซีเมนต์ หนา 9 มม. ชนิดแผ่นเรียบ โครงเคร่าเหล็กชุบสังกะสี	5.070	ตร.ม.	250.00	1,267.50	75.00	380.25	1,647.75	
C2	- ฝ้าเพดานไฟเบอร์ซีเมนต์ หนา 9 มม. ชนิดแผ่นเซาะร่อง โครงเคร่าเหล็กชุบสังกะสี	16.690	ตร.ม.	265.00	4,422.85	75.00	1,251.75	5,674.60	
	รวมราคางานฝ้าเพดาน				5,690.35		1,632.00	7,322.35	
2.4	งานหลังคา								
	- กระเบื้องไฟเบอร์ซีเมนต์ลอนเล็ก สีน้ำตาลเข้ม ผลิตภัณฑ์กระเบื้องมุงหลังคา SCG, ตราเพชร, โอฬาร หรือเทียบเท่า	24.36	ตร.ม.	97.00	2,362.92	50.00	1,218.00	3,580.92	
	- ฉนวนกันความร้อนใต้หลังคาชนิดแผ่นติดเหนือฝ้าเพดานชั้นบนสุด	21.76	ตร.ม.	100.00	2,176.00	50.00	1,088.00	3,264.00	
	- เชิงชายไม้สังเคราะห์สำเร็จรูป ขนาด 1"x6" ทาสีอะคริลิค สีเทา	39.60	ม.	115.00	4,554.00	65.00	2,574.00	7,128.00	
	รวมราคางานหลังคา				9,092.92		4,880.00	13,972.92	

ประมาณราคาค่าก่อสร้าง โครงการก่อสร้างอาคารป้อมยาม แบบ ปร.4

สถานที่ก่อสร้าง ป่านันทนาการห้วยทับเสลา ตำบลระบำ อำเภอลานสัก จังหวัดอุทัยธานี

ป่านันทนาการน้ำตกผารมเย็น ตำบลเจ้าวัด อำเภอบ้านไร่ จังหวัดอุทัยธานี

เจ้าของงาน สำนักจัดการทรัพยากรป่าไม้ที่ 4 สาขานครสวรรค์

ลำดับที่	รายการ	จำนวน	หน่วย	ราคาวัสดุ		ค่าแรงงาน		รวมค่าวัสดุ	หมายเหตุ
				ราคาหน่วยละ	จำนวนเงิน	ราคาหน่วยละ	จำนวนเงิน	และค่าแรงงาน	
2.5	**งานประตู**								
D2	ประตูบานเปิดเดี่ยว PVC สีเทาอ่อน วงกบไม้เนื้อแข็ง ทาสีอะคริลิค ลูกบิดแสตนเลสผิว Hairline พร้อมอุปกรณ์ครบชุด ขนาด 2.00x0.80 เมตร	1.00	ชุด	6,000.00	6,000.00	800.00	800.00	6,800.00	
D4	ประตูบานเปิดเดี่ยว วงกบไม้เนื้อแข็งทาสีอะคริลิค กรอบบานไม้อัดยางกันน้ำ ทาสีน้ำมัน ลูกบิดแสตนเลสผิว Hairline พร้อมอุปกรณ์ครบชุด ขนาด 2.00x0.80 เมตร	1.00	ชุด	4,000.00	4,000.00	500.00	500.00	4,500.00	
	รวมราคางานประตู				10,000.00		1,300.00	**11,300.00**	
2.6	**งานหน้าต่าง**								
W5	หน้าต่างบานกระทุ้งพร้อมช่องแสง วงกบอะลูมิเนียมสีดำ กระจกใสหนา 6 มม. มือจับบานกระทุ้งแสตนเลสสีดำ พร้อมอุปกรณ์ครบชุด ขนาด 1.00x1.42 เมตร	3.00	ชุด	4,000.00	12,000.00	1,000.00	3,000.00	15,000.00	
W8	หน้าต่างระบายอากาศบานเกร็ด วงกบอะลูมิเนียมสีดำ กระจกใสหนา 5 มม. มุ้งตาข่าย PVC กันแมลง พร้อมอุปกรณ์ครบชุด ขนาด 0.55x1.25 เมตร	1.00	ชุด	1,500.00	1,500.00	500.00	500.00	2,000.00	

ประมาณราคาค่าก่อสร้าง โครงการก่อสร้างอาคารป่อมยาม แบบ ปร.4

สถานที่ก่อสร้าง ป่านันทนาการห้วยทับเสลา ตำบลระบำ อำเภอลานสัก จังหวัดอุทัยธานี

ป่านันทนาการน้ำตกผารมเย็น ตำบลเจ้าวัด อำเภอบ้านไร่ จังหวัดอุทัยธานี

เจ้าของงาน สำนักจัดการทรัพยากรป่าไม้ที่ 4 สาขานครสวรรค์

ลำดับที่	รายการ	จำนวน	หน่วย	ราคาวัสดุ		ค่าแรงงาน		รวมค่าวัสดุ	หมายเหตุ
				ราคาหน่วยละ	จำนวนเงิน	ราคาหน่วยละ	จำนวนเงิน	และค่าแรงงาน	
W9	หน้าต่างบานเลื่อนพร้อมช่องแสง วงกบอะลูมิเนียมสีดำ กระจกใสหนา 6 มม. มือจับบานกระทุ้งแสตนเลสสีดำ พร้อมอุปกรณ์ครบชุดขนาด 1.00x2.66 เมตร(บานมุมผนัง)	1.00	ชุด	8,000.00	8,000.00	1,800.00	1,800.00	9,800.00	
	รวมราคางานหน้าต่าง				21,500.00		5,300.00	**26,800.00**	
2.7	**งานสุขภัณฑ์**								
	- โถส้วมนั่งราบ พร้อมหม้อน้ำ (สีขาว)	1.00	ชุด	4,850.00	4,850.00	450.00	450.00	5,300.00	
	- สายฉีดชำระพร้อมขอแขวน	1.00	ชุด	500.00	500.00	50.00	50.00	550.00	
	- อ่างล้างหน้าชนิดติดลอย	1.00	ชุด	1,800.00	1,800.00	450.00	450.00	2,250.00	
	- ก๊อกน้ำ	2.00	ชุด	850.00	1,700.00	50.00	100.00	1,800.00	
	- สะดืออ่าง	1.00	ชุด	350.00	350.00	50.00	50.00	400.00	
	- Stop Valve	2.00	ชุด	150.00	300.00	50.00	100.00	400.00	
	- FD Ø 2"	1.00	ชุด	350.00	350.00	100.00	100.00	450.00	
	- ราวแขวนผ้าสแตนเลส	1.00	ชุด	180.00	180.00	130.00	130.00	310.00	
	- ฝักบัวอาบน้ำสายอ่อน พร้อมก๊อกเปิด-ปิด	1.00	ชุด	400.00	400.00	70.00	70.00	470.00	
	รวมราคางานสุขภัณฑ์				10,430.00		1,500.00	**11,930.00**	
2.8	**งานประกอบอาคาร**								
	- บันได ST-5	1.00	ชุด	3,500.00	3,500.00	1,500.00	1,500.00	5,000.00	
	รวมราคางานประกอบอาคาร				3,500.00		1,500.00	**5,000.00**	

ประมาณราคาค่าก่อสร้าง โครงการก่อสร้างอาคารป้อมยาม แบบ ปร.4

สถานที่ก่อสร้าง ป่านันทนาการห้วยทับเสลา ตำบลระบำ อำเภอลานสัก จังหวัดอุทัยธานี

ป่านันทนาการน้ำตกผารมเย็น ตำบลเจ้าวัด อำเภอบ้านไร่ จังหวัดอุทัยธานี

เจ้าของงาน สำนักจัดการทรัพยากรป่าไม้ที่ 4 สาขานครสวรรค์

ลำดับที่	รายการ	จำนวน	หน่วย	ราคาวัสดุ		ค่าแรงงาน		รวมค่าวัสดุ	หมายเหตุ
				ราคาหน่วยละ	จำนวนเงิน	ราคาหน่วยละ	จำนวนเงิน	และค่าแรงงาน	
2.9	งานทาสี								
	- ทาสีน้ำอะคริลิคสำหรับผ้าเพดาน	21.76	ตร.ม.	60.00	1,305.60	40.00	870.40	2,176.00	
	TOA Supershield, Beger หรือเทียบเท่า								
	รวมราคางานทาสี				1,305.60		870.40	2,176.00	
	รวมราคาหมวดงานสถาปัตยกรรม							112,065.41	
3	งานไฟฟ้า								
3.1	ตู้ย่อยไฟฟ้า								
	- CU-3	1.00	Set	5,400.00	5,400.00	1,500.00	1,500.00	6,900.00	
	- Accessories	1.00	Lot	500.00	500.00	300.00	300.00	800.00	
3.2	งานสายไฟฟ้า (Cables & Wires)								
	- THW 2.5 Sq.mm	187.00	m.	9.00	1,683.00	7.00	1,309.00	2,992.00	
	- THW 4 Sq.mm	72.00	m.	13.00	936.00	10.00	720.00	1,656.00	
	- ACCESSORIES	1.00	Lot	1,000.00	1,000.00	500.00	500.00	1,500.00	
	- งานสายไฟฟ้าสำหรับติดตั้งพัดลม และพัดลมระบายอากาศ	1.00	Lot	300.00	300.00	30.00	30.00	330.00	

ประมาณราคาค่าก่อสร้าง โครงการก่อสร้างอาคารป้อมยาม แบบ ปร.4

สถานที่ก่อสร้าง ป่านันทนาการห้วยทับเสลา ตำบลระบำ อำเภอลานสัก จังหวัดอุทัยธานี

ป่านันทนาการน้ำตกผารมเย็น ตำบลเจ้าวัด อำเภอบ้านไร่ จังหวัดอุทัยธานี

เจ้าของงาน สำนักจัดการทรัพยากรป่าไม้ที่ 4 สาขานครสวรรค์

ลำดับที่	รายการ	จำนวน	หน่วย	ราคาวัสดุ		ค่าแรงงาน		รวมค่าวัสดุ	หมายเหตุ
				ราคาหน่วยละ	จำนวนเงิน	ราคาหน่วยละ	จำนวนเงิน	และค่าแรงงาน	
3.3	**งานท่อร้อยสายไฟฟ้า**								
	- EMT 1/2"	79.00	m.	35.00	2,765.00	10.00	790.00	3,555.00	
	- Hanging & Support	1.00	Lot	2,000.00	2,000.00	1,000.00	1,000.00	3,000.00	
	- ACCESSORIES	1.00	Lot	1,000.00	1,000.00	500.00	500.00	1,500.00	
	- งานร้อยท่อสายไฟสำหรับติดตั้งพัดลม และพัดลมระบายอากาศ	1.00	Lot	200.00	200.00	30.00	30.00	230.00	
3.4	**งานสวิทช์ และเต้ารับ (Switch & Outlet)**								
	- SWITCH 1 GANG	4.00	Set	120.00	480.00	80.00	320.00	800.00	
	- SIMPLEX RECEPTACLE	1.00	Set	180.00	180.00	100.00	100.00	280.00	
	- DUPLEX RECEPTACLE	2.00	Set	250.00	500.00	100.00	200.00	700.00	
	- ACCESSORIES	1.00	Lot	400.00	400.00	100.00	100.00	500.00	
3.5	**งานโคมไฟฟ้า (Luminaire)**								
	- โคมไฟฟลูออเรสเซนต์ฝังฝ้า ฝาครอบ T8 LED 9Wx1	2.00	Set	1,350.00	2,700.00	150.00	300.00	3,000.00	
	- โคมไฟกันน้ำติดผนัง E27 LED BULB 7W (WARM WHITE)	3.00	Set	695.00	2,085.00	150.00	450.00	2,535.00	
	- ACCESSORIES	1.00	Lot	1,000.00	1,000.00	500.00	500.00	1,500.00	
	รวมราคางานไฟฟ้า				23,129.00		8,649.00	31,778.00	
	รวมราคาหมวดงานไฟฟ้า							31,778.00	

ประมาณราคาค่าก่อสร้าง โครงการก่อสร้างอาคารป้อมยาม แบบ ปร.4

สถานที่ก่อสร้าง ป่านันทนาการห้วยทับเสลา ตำบลระบำ อำเภอลานสัก จังหวัดอุทัยธานี

ป่านันทนาการน้ำตกผารมเย็น ตำบลเจ้าวัด อำเภอบ้านไร่ จังหวัดอุทัยธานี

เจ้าของงาน สำนักจัดการทรัพยากรป่าไม้ที่ 4 สาขานครสวรรค์

ลำดับที่	รายการ	จำนวน	หน่วย	ราคาวัสดุ		ค่าแรงงาน		รวมค่าวัสดุ	หมายเหตุ
				ราคาหน่วยละ	จำนวนเงิน	ราคาหน่วยละ	จำนวนเงิน	และค่าแรงงาน	
4	**งานระบบสุขาภิบาล**								
4.1	**ระบบน้ำประปา**								
4.1.1	ท่อ HDPE PN-10 สำหรับระบบน้ำประปาภายนอกอาคาร								
	Dia 1/2"	5.00	m.	16.00	80.00	24.00	120.00	200.00	
	Fittings	1.00	Lot	100.00	100.00	40.00	40.00	140.00	
	Support & Hanger	1.00	Lot	120.00	120.00	50.00	50.00	170.00	
4.1.2	ท่อ PPR PN-10 สำหรับระบบน้ำประปาภายในอาคาร								
	Dia 1/2"	12.00	m.	24.00	288.00	33.00	396.00	684.00	
	Fittings	1.00	Lot	87.00	87.00	35.00	35.00	122.00	
	Support & Hanger	1.00	Lot	100.00	100.00	40.00	40.00	140.00	
4.1.3	Gate Valve (Bronze 125psi)								
	Dia 1/2"	1.00	EA	208.00	208.00	200.00	200.00	408.00	
	Water meter	1.00	Lot	-	-	-	-	-	By Owner
	งานทาสี	1.00	Lot	200.00	200.00	100.00	100.00	300.00	
	อุปกรณ์เบ็ดเตล็ด	1.00	Lot	300.00	300.00	120.00	120.00	420.00	

ประมาณราคาค่าก่อสร้าง โครงการก่อสร้างอาคารป้อมยาม แบบ ปร.4

สถานที่ก่อสร้าง ป่านันทนาการห้วยทับเสลา ตำบลระบำ อำเภอลานสัก จังหวัดอุทัยธานี

ป่านันทนาการน้ำตกผารมเย็น ตำบลเจ้าวัด อำเภอบ้านไร่ จังหวัดอุทัยธานี

เจ้าของงาน สำนักจัดการทรัพยากรป่าไม้ที่ 4 สาขานครสวรรค์

ลำดับที่	รายการ	จำนวน	หน่วย	ราคาวัสดุ		ค่าแรงงาน		รวมค่าวัสดุ	หมายเหตุ
				ราคาหน่วยละ	จำนวนเงิน	ราคาหน่วยละ	จำนวนเงิน	และค่าแรงงาน	
4.2	งานระบบท่อระบายน้ำเสีย								
	ST-04 Septic Tank	1.00	EA	24,000.00	24,000.00	2,000.00	2,000.00	26,000.00	
4.2.1	ท่อน้ำทิ้ง (S, W) - PVC Class 8.5								
	Dia 2"	8.00	m.	60.00	480.00	80.00	640.00	1,120.00	
	Dia 4"	8.00	m.	210.00	1,680.00	150.00	1,200.00	2,880.00	
	Fittings	1.00	Lot	650.00	650.00	260.00	260.00	910.00	
	Support & Hanger	1.00	Lot	760.00	760.00	300.00	300.00	1,060.00	
4.2.2	ท่อระบายอากาศ (V) - PVC Class 5.5								
	Dia 1 1/4"	4.00	m.	19.00	76.00	64.00	256.00	332.00	
	Dia 2"	4.00	m.	34.00	136.00	80.00	320.00	456.00	
	Fittings	1.00	Lot	100.00	100.00	40.00	40.00	140.00	
	Support & Hanger	1.00	Lot	120.00	120.00	50.00	50.00	170.00	
4.2.3	Floor Clean out								
	Dia 4"	1.00	EA	1,000.00	1,000.00	300.00	300.00	1,300.00	
4.2.4	Floor Drain								
	Dia 2"	1.00	EA	940.00	940.00	300.00	300.00	1,240.00	

ประมาณราคาค่าก่อสร้าง โครงการก่อสร้างอาคารป้อมยาม แบบ ปร.4

สถานที่ก่อสร้าง ป่านันทนาการห้วยทับเสลา ตำบลระบำ อำเภอลานสัก จังหวัดอุทัยธานี

ป่านันทนาการน้ำตกผารมเย็น ตำบลเจ้าวัด อำเภอบ้านไร่ จังหวัดอุทัยธานี

เจ้าของงาน สำนักจัดการทรัพยากรป่าไม้ที่ 4 สาขานครสวรรค์

ลำดับที่	รายการ	จำนวน	หน่วย	ราคาวัสดุ		ค่าแรงงาน		รวมค่าวัสดุ	หมายเหตุ
				ราคาหน่วยละ	จำนวนเงิน	ราคาหน่วยละ	จำนวนเงิน	และค่าแรงงาน	
4.2.5	Flexible Joint								
	Dia 2"	1.00	EA	1,408.00	1,408.00	300.00	300.00	1,708.00	
	Dia 4"	1.00	EA	2,451.00	2,451.00	300.00	300.00	2,751.00	
	อุปกรณ์เบ็ดเตล็ด	1.00	Lot	2,180.00	2,180.00	880.00	880.00	3,060.00	
	รวมราคางานระบบสุขาภิบาล				37,464.00		8,247.00	45,711.00	
	รวมราคาหมวดงานระบบสุขาภิบาล							45,711.00	
	รวมราคาค่าก่อสร้างทั้งหมด							303,544.92	

ประมาณราคาค่าก่อสร้าง โครงการก่อสร้างอาคารป้อมยาม แบบ ปร.4

สถานที่ก่อสร้าง ป่านันทนาการห้วยทับเสลา ตำบลระบำ อำเภอลานสัก จังหวัดอุทัยธานี

ป่านันทนาการน้ำตกผารมเย็น ตำบลเจ้าวัด อำเภอบ้านไร่ จังหวัดอุทัยธานี

เจ้าของงาน สำนักจัดการทรัพยากรป่าไม้ที่ 4 สาขานครสวรรค์


ลำดับที่	รายการ	จำนวน	หน่วย	ราคาวัสดุ		ค่าแรงงาน		รวมค่าวัสดุ	หมายเหตุ
				ราคาหน่วยละ	จำนวนเงิน	ราคาหน่วยละ	จำนวนเงิน	และค่าแรงงาน	
1	งานครุภัณฑ์								
	- พัดลมโคจรติดผนัง ขนาด 16 นิ้ว พร้อมสวิทช์เปิด-ปิด	1.00	Set	2,250.00	2,250.00	-	-	2,250.00	
	- พัดลมระบายอากาศติดผนัง ขนาด 8 นิ้ว MISUBISHI ELECTRIC รุ่น EX-20SKC7T สีขาว	1.00	Set	1,020.00	1,020.00	-	-	1,020.00	
	รวมค่าครุภัณฑ์ทั้งหมด							3,270.00	





อาคารป้อมยาม

- แบบสถาปัตยกรรม
- แบบวิศวกรรมโครงสร้าง
- แบบงานระบบไฟฟ้า
- แบบงานระบบสุขาภิบาล
- แบบงานระบบปรับอากาศ

โครงการออกแบบก่อสร้างสิ่งอำนวยความสะดวก สำหรับแหล่งนันทนาการในพื้นที่รับผิดชอบของกรมป่าไม้
โดย ศูนย์วิจัยและบริการวิชาการ คณะสถาปัตยกรรมศาสตร์ มหาวิทยาลัยเกษตรศาสตร์

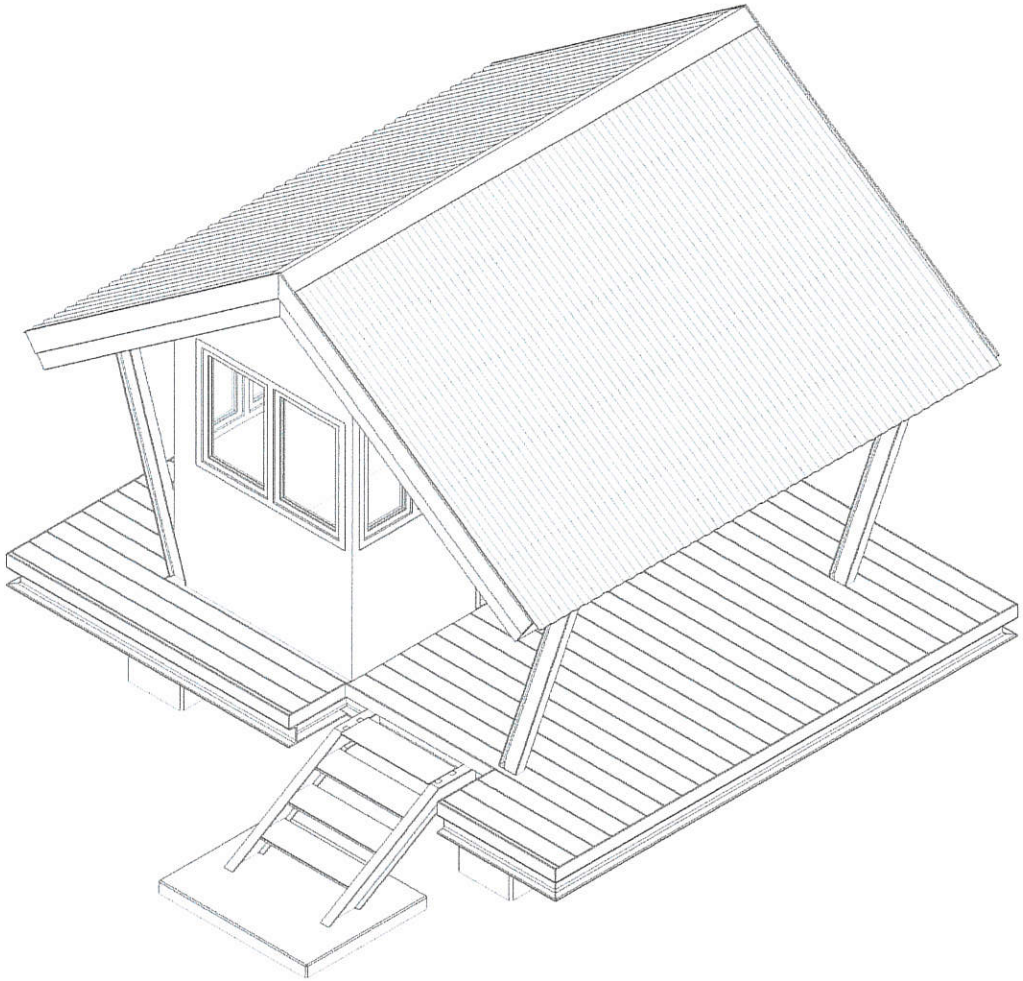

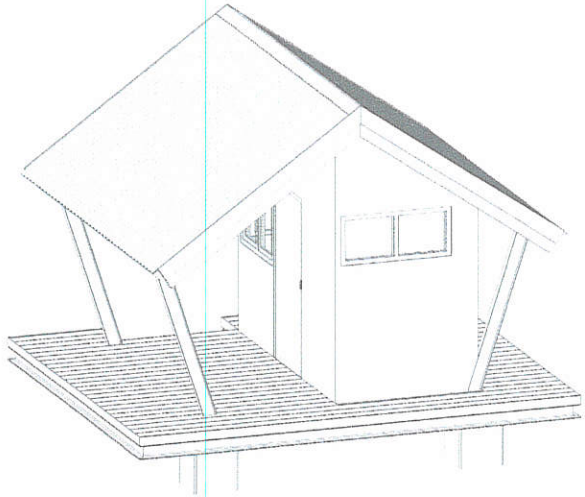


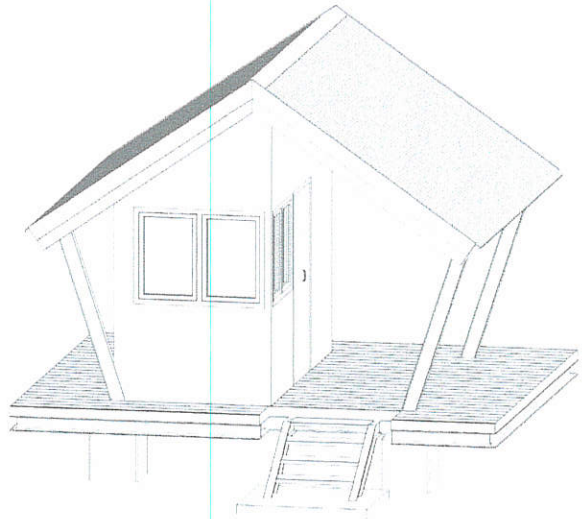


เจ้าของโครงการ : กรมป่าไม้	CARAS ศูนย์วิจัยและบริการวิชาการ คณะสถาปัตยกรรมศาสตร์	สถาปนิก :	ผศ.ฐิติวุฒิ ชัยสวัสดิ์อารี ภสถ.4874	แบบแสดง : ภาพลายเส้นสามมิติ อาคารป้อมยาม	REVISION : 1. 2. 3.
โครงการ : โครงการออกแบบก่อสร้างสิ่งอำนวยความสะดวกสำหรับแหล่งนันทนาการ ในพื้นที่รับผิดชอบของกรมป่าไม้		วิศวกรโยธา :	นพดล จิ๋วงาม สย. 9021		ผู้เขียน รัช เขิดชู, ศิริพร โชะเฮง, พิชชาพร ฉายพุทธ
		วิศวกรไฟฟ้า :	บุญยง ชัยชูสอน สฟก.3229		แผ่นที่ AR-00-A / จำนวน
		วิศวกรสุขาภิบาล :	ดนัย เนตรภัญโญ สก. 3760		

มิถุนายน 2564



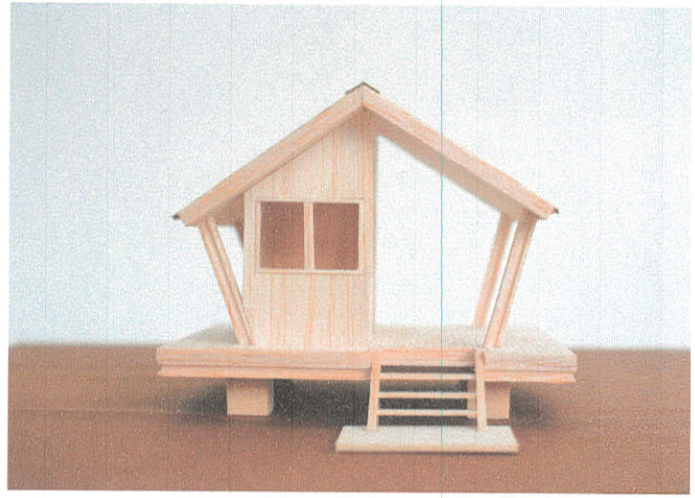



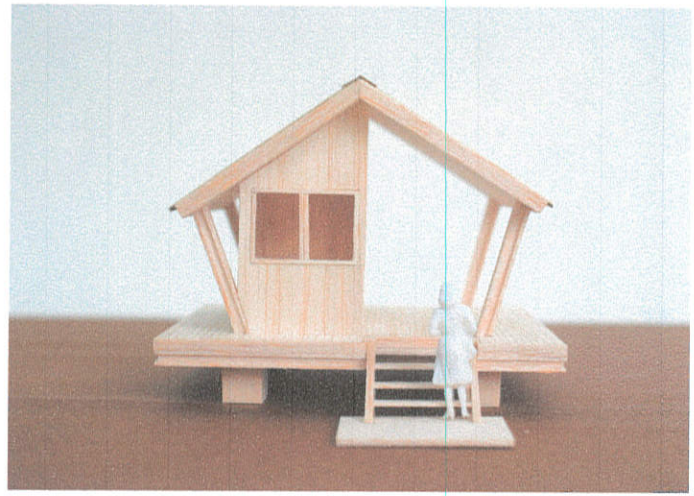

เจ้าของโครงการ : กรมป่าไม้	CARAS ศูนย์วิจัยและบริการวิชาการ คณะสถาปัตยกรรมศาสตร์	สถาปนิก :	ผศ.ฐิติวุฒิ ชัยสวัสดิ์อารี ภสถ.4874	แบบแสดง : ภาพถ่ายหุ่นจำลอง อาคารป้อมยาม	REVISION : 1. 2. 3.
โครงการ : โครงการออกแบบก่อสร้างสิ่งอำนวยความสะดวกสำหรับแหล่งนันทนาการในพื้นที่รับผิดชอบของกรมป่าไม้		วิศวกรโยธา :	นพดล จิ้วงาม สย. 9021		ผู้เขียน รัช เชิดชู, ศิริพร ไชยะเฮง, พิชชาพร ฉายพุทธ
		วิศวกรไฟฟ้า :	บุญยง ชัยชูสอน สฟก.3229		แผ่นที่ AR-00-B / จำนวน
		วิศวกรสุขาภิบาล :	ดนัย เนตรภิญโญ สก. 3760		

๒๕๐๕





	เจ้าของโครงการ : กรมป่าไม้	CARAS ศูนย์วิจัยและบริการวิชาการ คณะสถาปัตยกรรมศาสตร์	สถาปนิก :	ผศ.ชูติวุฒิ ชัยสวัสดิ์อารี ภสถ.4874	แบบแสดง : ภาพสามมิติแสดงบรรยากาศจำลอง อาคารป้อมยาม	REVISION : 1. 2. 3.	
	โครงการ : โครงการออกแบบก่อสร้างสิ่งอำนวยความสะดวกสำหรับแหล่งนันทนาการในพื้นที่รับผิดชอบของกรมป่าไม้		วิศวกรโยธา :	นพดล จิ้วงาม สย. 9021		ผู้เขียน รัช เชิดชู, ศิริพร โจ๊ะเฮง, พิชชาพร ฉายพุทธ	
			วิศวกรไฟฟ้า :	บุญยง ชัยชูสอน สฟก.3229		แผ่นที่ AR-00-C	จำนวน
			วิศวกรสุขาภิบาล :	ดนัย เนตรภิญโญ สก. 3760			

ลิขสิทธิ์

สารบัญแบบ

แบบสถาปัตยกรรม

แผ่นที่	แบบเลขที่	แบบแสดง	แผ่นที่	แบบเลขที่	แบบแสดง	แผ่นที่	แบบเลขที่	แบบแสดง
		หมวดสารบัญแบบและรายการประกอบแบบ						
1	AR-00-01	สารบัญแบบ						
2	AR-00-02	สัญลักษณ์ประกอบแบบ และ รายการวัสดุก่อสร้าง						
		หมวดงานสถาปัตยกรรม (อาคารป้อมยาม)						
3	AR-06-01	ผังพื้นอาคารป้อมยาม, ผังฝ้าเพดานและผังหลังคา						
4	AR-06-02	รูปตัด A-A และ รูปตัด B-B						
5	AR-06-03	รูปด้าน 1 และ 2						
6	AR-06-04	รูปด้าน 3 และ 4						
7	AR-06-05	แบบขยายบันได ST-5 และ แบบขยายประตูหน้าต่าง						

เจ้าของโครงการ : กรมป่าไม้	CARAS ศูนย์วิจัยและบริการวิชาการ คณะสถาปัตยกรรมศาสตร์	สถาปนิก :	ผศ.ฐิติวุฒิ ชัยสวัสดิ์อารี ภสถ.4874	แบบแสดง : (อาคารป้อมยาม)	REVISION : 1. 2. 3.	
โครงการ : โครงการออกแบบก่อสร้างสิ่งอำนวยความสะดวกสำหรับแหล่งบันทนาการในพื้นที่รับผิดชอบของกรมป่าไม้		วิศวกรโยธา :	นพดล จิ้วงาม สย. 9021	สารบัญแบบ	ผู้เขียน รัช เชิดชู, ศิริพร โชติเฮง, พิชชาพร ฉายพุทธ	
		วิศวกรไฟฟ้า :	บุญยง ชัยชูสอน สฟก.3229		แผ่นที่ AR-00-01	จำนวน
		วิศวกรสุขาภิบาล :	ดนัย เนตรภิญโญ สก. 3760			

ใช้ตัวอย่าง

สัญลักษณ์ประกอบแบบ

สัญลักษณ์	รายการสัญลักษณ์แบบสถาปัตยกรรม
	แสดงทิศทางรูปด้าน
	ดูรายละเอียด แผ่นที่ AR-00
	แสดงทิศเหนือในแปลน
	แสดงแนวเสา
	แสดงแนวรูปตัด
	ดูรายละเอียด แผ่นที่ AR-00
	ระยะจากศูนย์กลางถึงศูนย์กลาง X = ระยะความยาว
	ระยะจากศูนย์กลางถึงขอบ X = ระยะความยาว
	ระยะจากขอบถึงขอบ X = ระยะความยาว
1	ชนิดของผนัง
W_	ชนิดของหน้าต่าง
D_	ชนิดของประตู
C_	ชนิดของฝ้าเพดาน
F_	ชนิดของพื้น
▽ ±0.00	แสดงระดับพื้นในรูปตัดและรูปด้าน
	ผนังก่ออิฐครึ่งแผ่น
	ผนังก่ออิฐเต็มแผ่น
	ผนังคอนกรีต
	ผนัง:ครงเคร่าเหล็ก
	ดิน

รายการ พื้น, ผนัง, ฝ้าเพดาน อาคารป้อมยาม

รายละเอียดพื้น, ผนัง, ฝ้าเพดาน

สัญลักษณ์	รายการวัสดุ	ผลิตภัณฑ์	หมายเหตุ
F1	พื้นค.ส.ล บุกระเบื้องเซรามิค ขนาด 12"x12" สีเทาอ่อน	ตามรายการประกอบแบบสถาปัตยกรรม	ผลิตภัณฑ์เป็นตามรายละเอียดในรายการประกอบแบบสถาปัตยกรรม
F2	พื้นค.ส.ล บุกระเบื้องยาง ขนาด 12"x12" ความหนา 2.5 มม.	ตามรายการประกอบแบบสถาปัตยกรรม	
F3	พื้นค.ส.ล.ขัดมัน (ผสมสี)	ตามรายการประกอบแบบสถาปัตยกรรม	
F4	พื้นไม้สังเคราะห์ WPC WOOD ขนาด 1"x6" สีน้ำตาลร่อง 0.5 ซม.	ตามรายการประกอบแบบสถาปัตยกรรม	
F5	พื้นทรายล้าง สีเทาเข้ม	ตามรายการประกอบแบบสถาปัตยกรรม	
1	ผนังก่ออิฐมอญครึ่งแผ่นฉาบปูนเรียบทาสี สีอะคริลิคสำหรับทางภายนอก	ตามรายการประกอบแบบสถาปัตยกรรม	
2	ผนังก่ออิฐมอญครึ่งแผ่นฉาบปูนเรียบทาสี สีอะคริลิคสำหรับทางภายใน	ตามรายการประกอบแบบสถาปัตยกรรม	
3	ผนังก่ออิฐมอญครึ่งแผ่นฉาบปูนเรียบขัดมันสีธรรมชาติ	ตามรายการประกอบแบบสถาปัตยกรรม	
4	ผนังก่ออิฐโชว์แนว ลวดลายตามท้องถิ่น (ตามรายละเอียดในแบบ)	ตามรายการประกอบแบบสถาปัตยกรรม	
5	ผนังก่ออิฐมอญครึ่งแผ่น กรุกระเบื้องเซรามิค ขนาด 8"x8"	ตามรายการประกอบแบบสถาปัตยกรรม	
6	ผนังโครงเคร่าเหล็ก กรุด้วยแผ่นไฟเบอร์ซีเมนต์บอร์ด	ตามรายการประกอบแบบสถาปัตยกรรม	
7	ผนังก่ออิฐช่องลมขนาด 20x20 ซม.	ตามรายการประกอบแบบสถาปัตยกรรม	
8	ผนังก่ออิฐทำผิวทรายล้าง สีเทาเข้ม	ตามรายการประกอบแบบสถาปัตยกรรม	
C1	ฝ้าเพดานไฟเบอร์ซีเมนต์บอร์ด หนา 9 มม.	ตามรายการประกอบแบบสถาปัตยกรรม	
	ชนิดแผ่นเรียบ โครงเคร่าเหล็กชุบสังกะสี	ตามรายการประกอบแบบสถาปัตยกรรม	
C2	ฝ้าเพดานไฟเบอร์ซีเมนต์บอร์ด หนา 9 มม.	ตามรายการประกอบแบบสถาปัตยกรรม	
	ชนิดแผ่นเจาะร่อง โครงเคร่าเหล็กชุบสังกะสี	ตามรายการประกอบแบบสถาปัตยกรรม	


เจ้าของโครงการ : กรมป่าไม้	CARAS ศูนย์วิจัยและบริการวิชาการ คณะสถาปัตยกรรมศาสตร์	สถาปนิก :	ผศ.ฐิติวุฒิ ขัยสวัสดิ์อารี ภสถ.4874
โครงการ : โครงการออกแบบก่อสร้างสิ่งอำนวยความสะดวกสำหรับเหล่งนันทนาการในพื้นที่รับผิดชอบของกรมป่าไม้		วิศวกรโยธา :	นพดล จิ้วงาม สย. 9021
		วิศวกรไฟฟ้า :	บุญยง ชัยชูสอน สฟก.3229
		วิศวกรสุขาภิบาล :	ดนัย เมตรภิญโญ สก. 3760

แบบแสดง : (อาคารป้อมยาม)

สัญลักษณ์ประกอบแบบ และ รายการวัสดุก่อสร้าง


REVISION :	
1.	
2.	
3.	
ผู้เขียน	รัช เชิดชู, ศิริพร โชะเฮง, พิชชาพร ฉายพุทธ
แผ่นที่ AR-00-02	จำนวน

ใช้ในงานก่อสร้าง

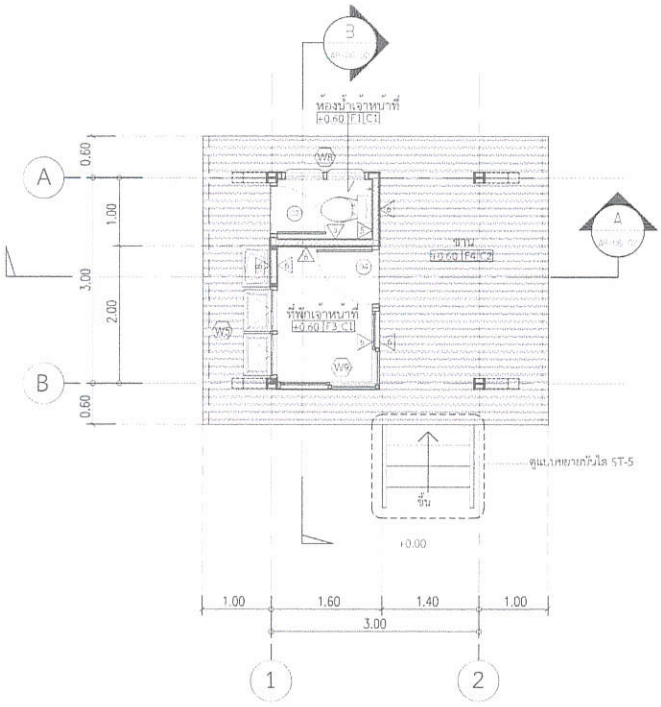


ผังพื้นอาคารป้อมยาม

มาตราส่วน 1 : 75

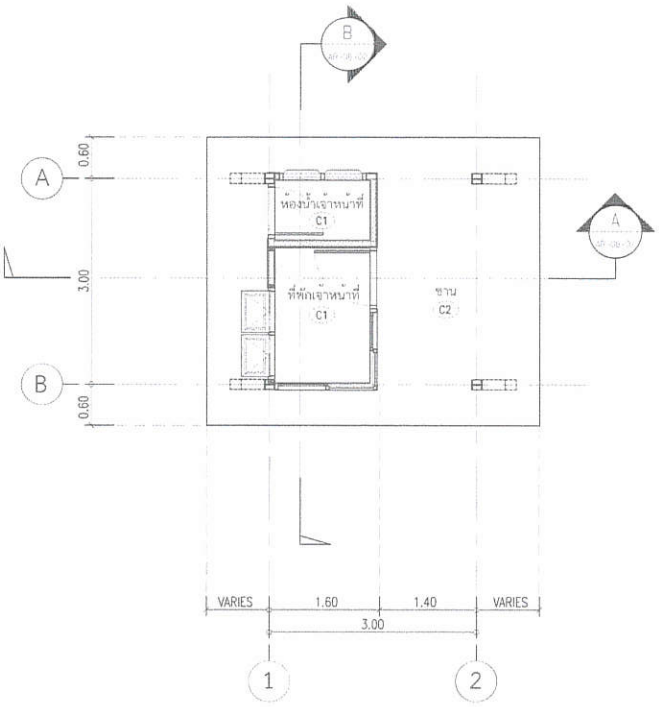

ผังฝ้าเพดาน

มาตราส่วน 1 : 75

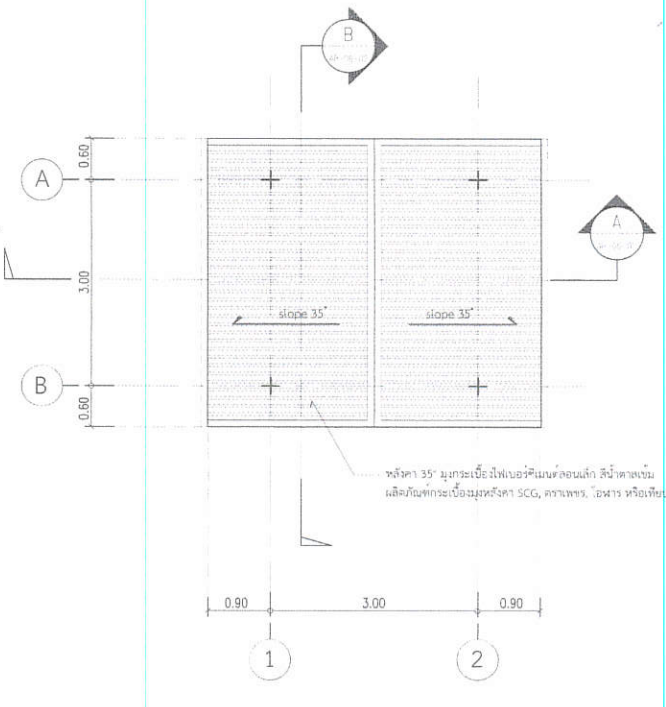

ผังหลังคาอาคารป้อมยาม

มาตราส่วน 1 : 75

รายการประกอบแบบพื้น

- F1 พื้นคอนกรีตเรียบขัดมันผสมสี ผลิตภัณฑ์ COTTO, DURAGRESS, CAMPANA หรือเทียบเท่า
- F3 พื้นคอนกรีตเรียบขัดมันผสมสี
- F4 พื้นไม้สังเคราะห์ WPC Wood ขนาด 1"x6" ผลิตภัณฑ์ Sckwood, Qwood หรือเทียบเท่า


รายการประกอบแบบผนัง

- 5 ผนังก่ออิฐมอญครึ่งแผ่น กรุกระเบื้องเซรามิค ขนาด 8"x8" ผลิตภัณฑ์ COTTO, DURAGRESS, CAMPANA หรือเทียบเท่า เลือกสีภายหลัง
- 6 ผนังโครงเคร่าเหล็ก กรุด้วยแผ่นไฟเบอร์ซีเมนต์บอร์ด

รายการประกอบแบบฝ้าเพดาน


- C1 ฝ้าเพดานไฟเบอร์ซีเมนต์บอร์ด หนา 9 mm. ฉาบเรียบทาสี เคร่าเหล็กชุบสังกะสี ผลิตภัณฑ์ SCG, Siamgypsum หรือเทียบเท่า
- C2 ฝ้าเพดานไฟเบอร์ซีเมนต์บอร์ด หนา 9 mm. ฉาบเรียบทาสี เคร่าเหล็กชุบสังกะสี พร้อมแผ่นเจาะร่อง ผลิตภัณฑ์ SCG, Siamgypsum หรือเทียบเท่า

เจ้าของโครงการ : กรมป่าไม้	CARAS ศูนย์วิจัยและบริการวิชาการ คณะสถาปัตยกรรมศาสตร์	สถาปนิก :	ผศ.ฐิติวุฒิ ขัยสวัสดิ์อารี ภสถ.4874	แบบแสดง : (อาคารป้อมยาม)	REVISION : 1. 2. 3.
โครงการ : โครงการออกแบบก่อสร้างสิ่งอำนวยความสะดวกสำหรับแหล่งนันทนาการในพื้นที่รับผิดชอบของกรมป่าไม้		วิศวกรโยธา :	นพดล จิ้วงาม สย. 9021	ผังพื้นอาคารป้อมยาม, ผังฝ้าเพดานและผังหลังคา	ผู้เขียน รัช เชิดชู, ศิริพร โพ้ะเฮง, พิชชาพร ฉายพุทธ
		วิศวกรไฟฟ้า :	บุญยง ชัยชูสอน สฟก.3229		แผ่นที่ AR-06-01 จำนวน
		วิศวกรสุขาภิบาล :	ดนัย เนตรภิญโญ สก. 3760		

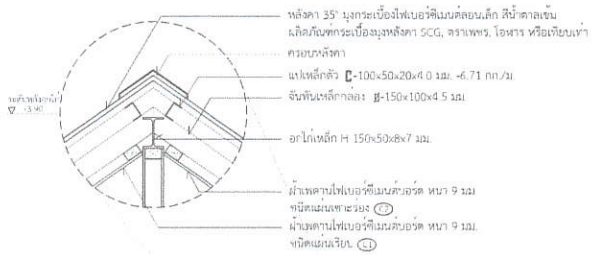


แบบขยาย 1

มาตราส่วน 1 : 2 5

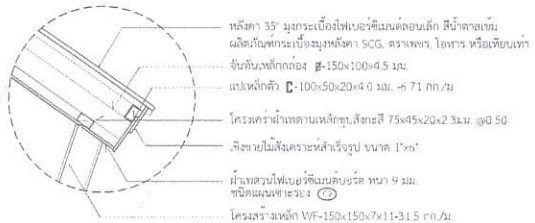


แบบขยาย 2

มาตราส่วน 1 : 2 5

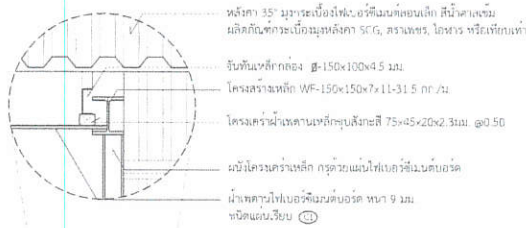


แบบขยาย 3

มาตราส่วน 1 : 2 5

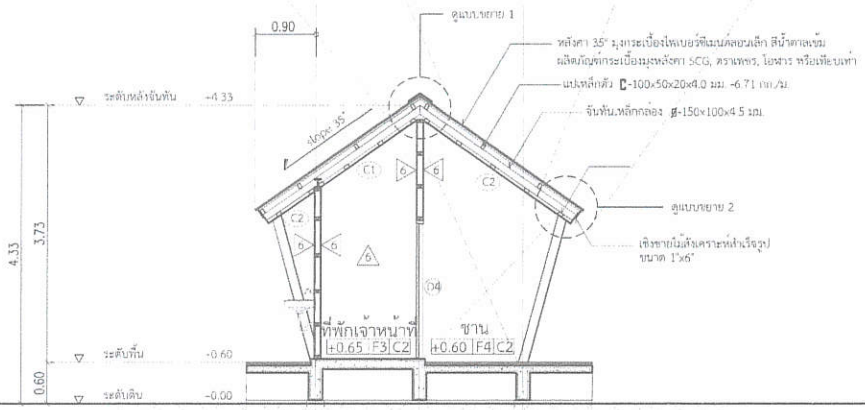

รูปตัด A-A


มาตราส่วน 1 : 7 5

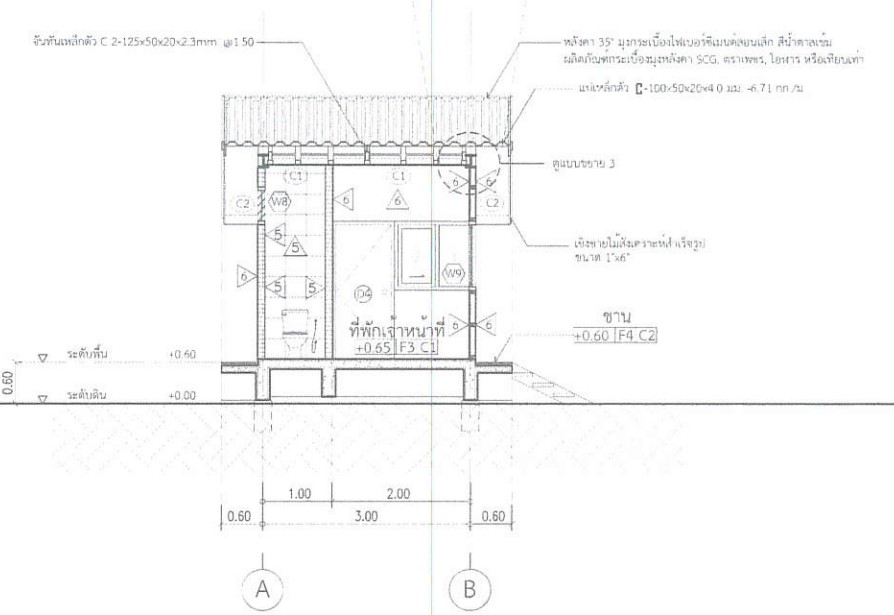

รูปตัด B-B

มาตราส่วน 1 : 7 5

เจ้าของโครงการ : กรมป่าไม้	CARAS ศูนย์วิจัยและบริการวิชาการ คณะเศรษฐศาสตร์	สถาปนิก :	ผศ.ฐิติวุฒิ ขัยสวัสดิ์อารี ภสถ.4874	แบบแสดง : (อาคารป้อมยาม)	REVISION : 1. 2. 3.
โครงการ : โครงการออกแบบก่อสร้างสิ่งอำนวยความสะดวกสำหรับแหล่งบันทนาการในพื้นที่รับผิดชอบของกรมป่าไม้		วิศวกรโยธา :	นพดล จิ้วงาม สย. 9021	รูปตัด A-A และ รูปตัด B-B	ผู้เขียน รัช เชิดชู, ศิริพร โย้ะเฮง, พิชชาพร ฉายพุทธ
		วิศวกรไฟฟ้า :	บุญยง ชัยชูสอน สพก.3229		แผ่นที่ AR-06-02 จำนวน
		วิศวกรสุขาภิบาล :	ตนัย เนตรภิญโญ สก. 3760		

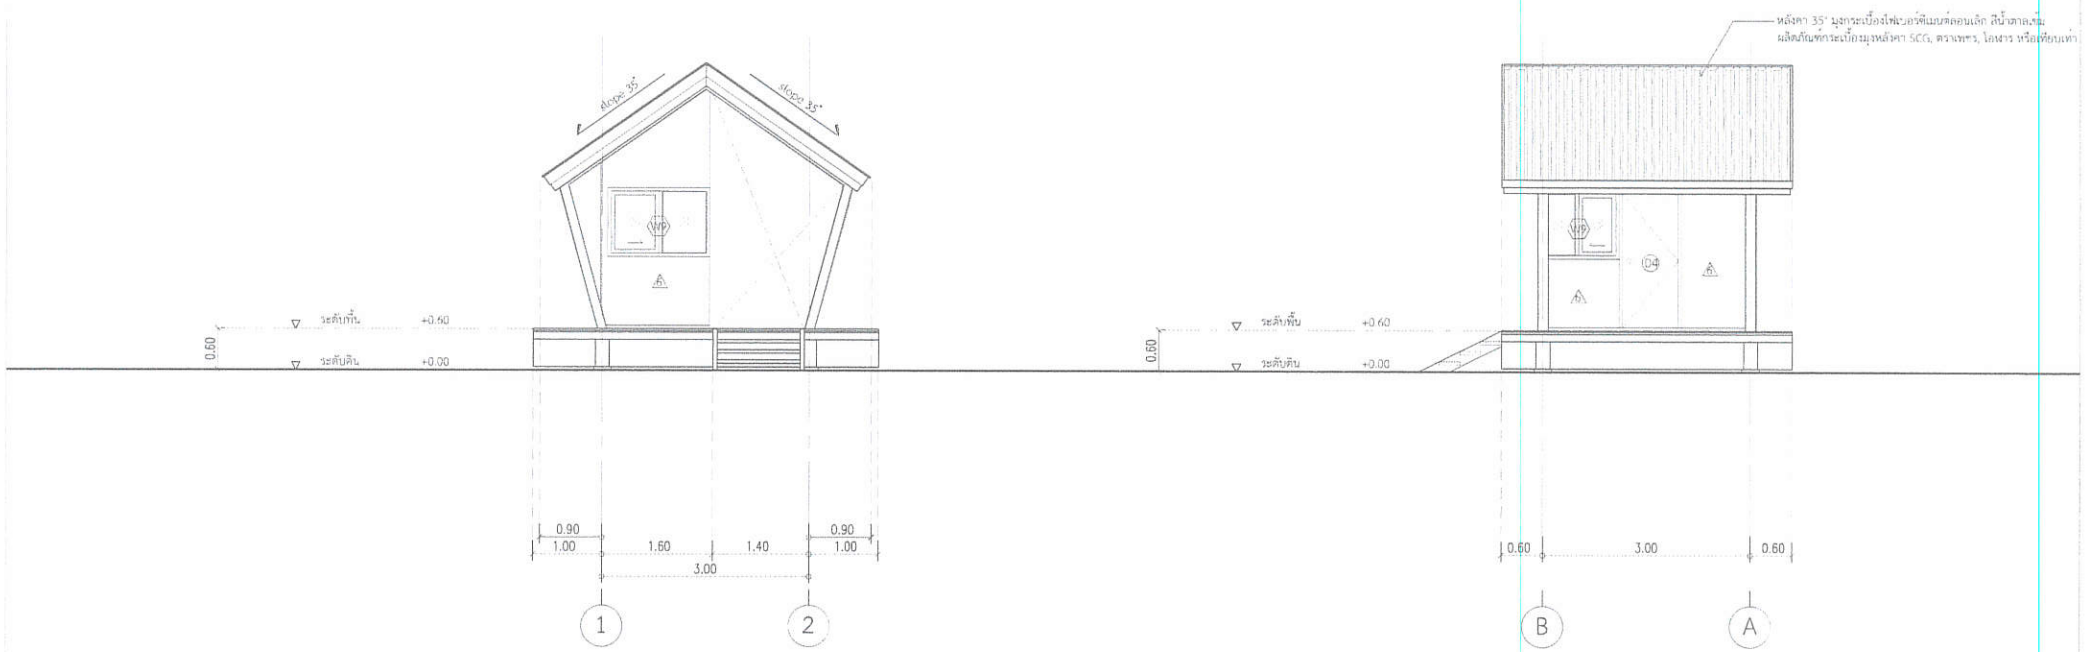

รูปด้าน 1

มาตราส่วน 1 : 75

รูปด้าน 2

มาตราส่วน 1 : 75


เจ้าของโครงการ : กรมป่าไม้	CARAS ศูนย์วิจัยและบริการวิชาการ คณะสถาปัตยกรรมศาสตร์	สถาปนิก :	ผศ.ฐิติวุฒิ ชัยสวัสดิ์อารี ภสถ.4874	แบบแสดง : (อาคารป้อมยาม)
โครงการ : โครงการออกแบบก่อสร้างสิ่งอำนวยความสะดวกสำหรับแหล่งนันทนาการในพื้นที่รับผิดชอบของกรมป่าไม้		วิศวกรโยธา :	นพดล จิ้วงาม สย. 9021	รูปด้าน 1 และ 2
		วิศวกรไฟฟ้า :	บุญยง ชัยชูสอน สฟก.3229	
		วิศวกรสุขาภิบาล :	ดนัย เนตรภิญโญ สก. 3760	

REVISION :
1.
2.
3.

ผู้เขียน รัช เชิดชู, ศิริพร โชะแย้ง, พิชชาพร ฉายพุทธ

แผ่นที่ AR-06-03 จำนวน

ลิขสิทธิ์

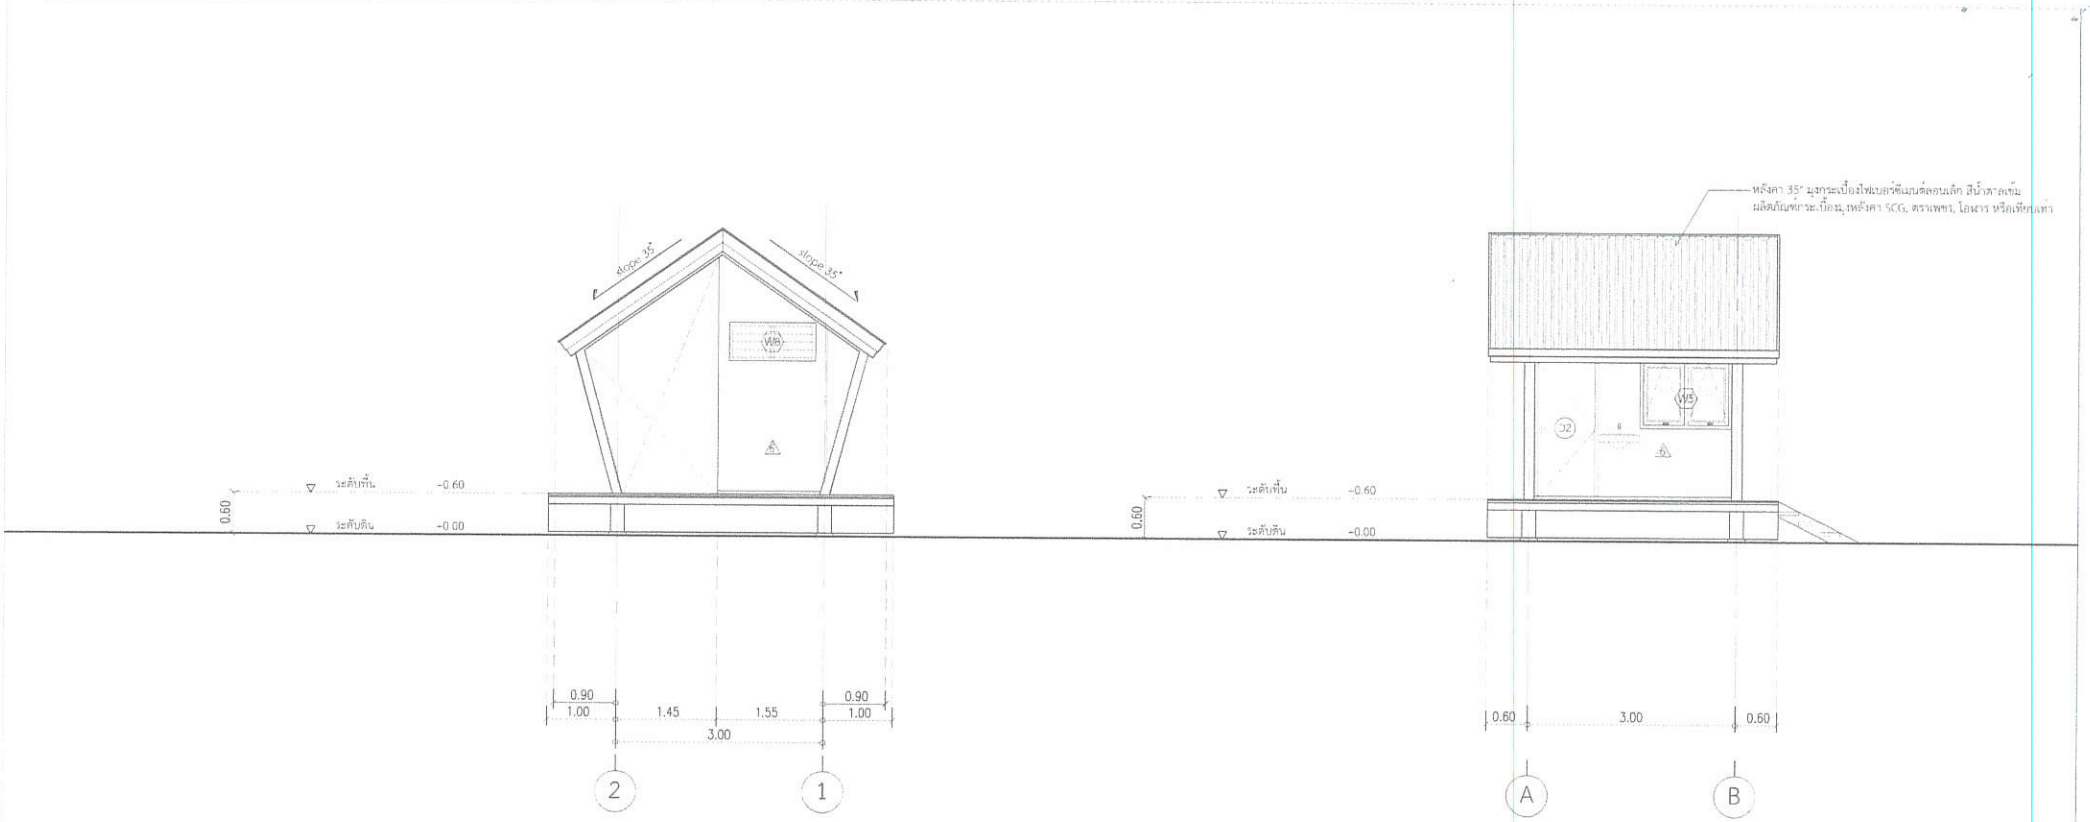

รูปด้าน 3


มาตราส่วน 1 : 75

รูปด้าน 4

มาตราส่วน 1 : 75


เจ้าของโครงการ : กรมป่าไม้	CARAS ศูนย์วิจัยและบริการวิชาการ คณะสถาปัตยกรรมศาสตร์	สถาปนิก :	ผศ.ฐิติวุฒิ ชัยสวัสดิ์อารี ภสถ.4874	แบบแสดง : (อาคารป้อมยาม) รูปด้าน 3 และ 4	REVISION : 1. 2. 3.
โครงการ : โครงการออกแบบก่อสร้างสิ่งอำนวยความสะดวกสำหรับแหล่งบันทนาการในพื้นที่รับผิดชอบของกรมป่าไม้		วิศวกรโยธา :	นพดล จิ้วงาม สย. 9021		ผู้เขียน รัช เชิดชู, ศิริพร โพ้นเฮง, พิชชาพร ฉายพุทธ
		วิศวกรไฟฟ้า :	บุญยง ชัยชูสอน สฟก.3229		แผ่นที่ AR-06-04 จำนวน
		วิศวกรสุขาภิบาล :	ศนัย เนตรภิญโญ สก. 3760		

ใช้ตรวจ

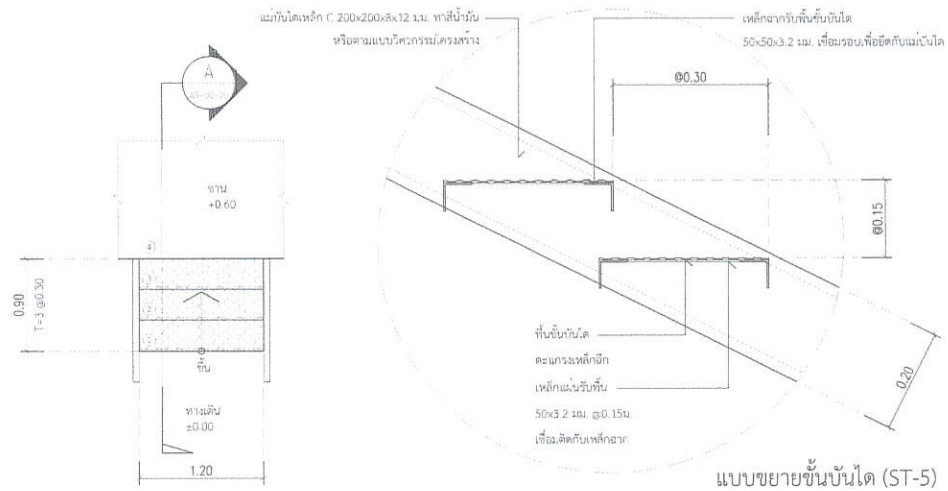

แบบขยายขั้นบันได (ST-5)

มาตราส่วน 1 : 1 0

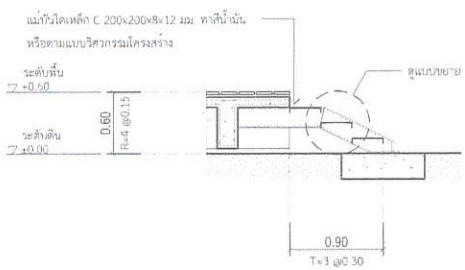


แบบขยายบันได ST-5

มาตราส่วน 1 : 5 0

รูปตัด A-A (ST-5)

มาตราส่วน 1 : 5 0

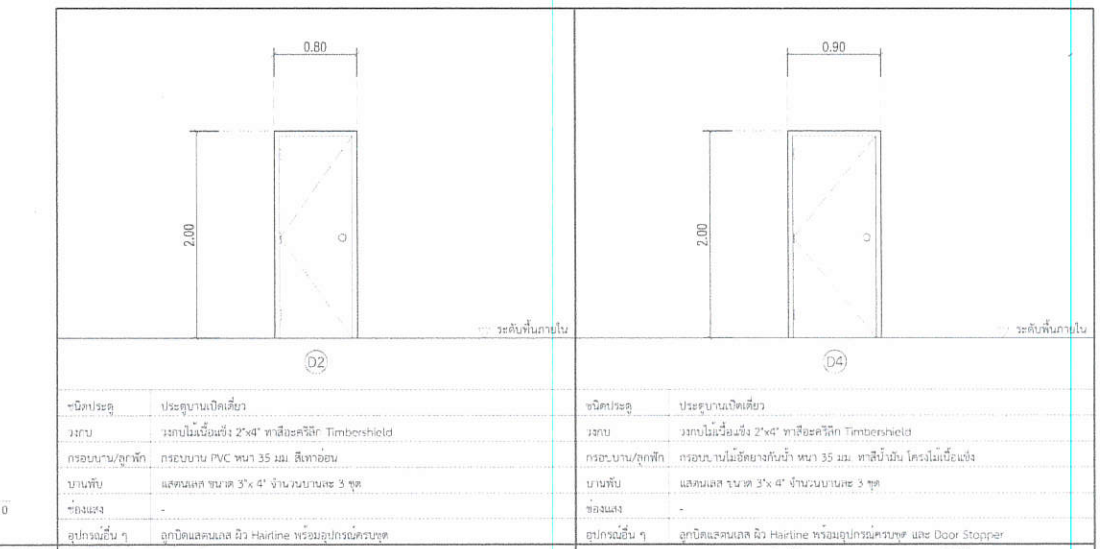

ชนิดประตู	ประตูบานเปิดเดี่ยว	ชนิดประตู	ประตูบานเปิดเดี่ยว
วงกบ	วงกบไม้เนื้อแข็ง 2"x4" ทาสีย่อยคริลิก Timbershield	วงกบ	วงกบไม้เนื้อแข็ง 2"x4" ทาสีย่อยคริลิก Timbershield
กรอบบาน/ลูกฟัก	กรอบบาน PVC หนา 35 มม. สีเทาอ่อน	กรอบบาน/ลูกฟัก	กรอบบานไม้อัดยางกันน้ำ หนา 35 มม. ทาสีน้ำมัน โครงไม้เนื้อแข็ง
บานพับ	สแตนเลส ขนาด 3"x 4" จำนวนบานละ 3 ชุด	บานพับ	สแตนเลส ขนาด 3"x 4" จำนวนบานละ 3 ชุด
ช่องแสง	-	ช่องแสง	-
อุปกรณ์อื่น ๆ	ลูกบิดแสตนเลส ผิว Hairline พร้อมอุปกรณ์ครบชุด	อุปกรณ์อื่น ๆ	ลูกบิดแสตนเลส ผิว Hairline พร้อมอุปกรณ์ครบชุด และ Door Stopper



ชนิดหน้าต่าง	หน้าต่างบานกระทุ้ง	ชนิดหน้าต่าง	หน้าต่างระบายอากาศบานเกล็ด	ชนิดหน้าต่าง	ชุดหน้าต่างบานเลื่อนพร้อมช่องแสง
วงกบ	วงกบALUMINIUM สีดำ 2"x4"	วงกบ	วงกบALUMINIUM สีดำ 2"x4"	วงกบ	วงกบALUMINIUM สีดำ 2"x4"
กรอบบาน/ลูกฟัก	กรอบบานALUMINIUM สีดำ/ ลูกฟักหนา 50 มม.	กรอบบาน/ลูกฟัก	เกล็ดกระจกใส หนา 5 มม.	กรอบบาน/ลูกฟัก	กรอบบานALUMINIUM สีดำ/ ลูกฟักหนา 50 มม.
ช่องแสง	-	ช่องแสง	-	ช่องแสง	กระจกใส หนา 6 มม.
อุปกรณ์อื่น ๆ	มือจับบานกระทุ้งแสตนเลสสีดำ พร้อมอุปกรณ์บานทับกระทุ้งแสตนเลสสีดำ	อุปกรณ์อื่น ๆ	อุปกรณ์บานเกล็ดครบชุด, มุ้งตาข่าย PVC กันแมลง สีดำ กรอบอลูมิเนียม	อุปกรณ์อื่น ๆ	อุปกรณ์บานเกล็ดครบชุด, มุ้งตาข่าย PVC กันแมลง สีดำ กรอบอลูมิเนียม

เจ้าของโครงการ :

กรมป่าไม้

โครงการ :

โครงการออกแบบก่อสร้างสิ่งอำนวยความสะดวกสำหรับแหล่งบันทนาการในพื้นที่รับผิดชอบของกรมป่าไม้

CARAS
ศูนย์วิจัยและบริการวิชาการ
คณะสถาปัตยกรรมศาสตร์

สถาปนิก :	ผศ.ฐิติวุฒิ ชัยสวัสดิ์อารี ภสถ.4874	
วิศวกรโยธา :	นพดล จิ๋วงาม สย. 9021	
วิศวกรไฟฟ้า :	บุญยง ชัยชูสอน สพก.3229	
วิศวกรสุขาภิบาล :	ดนัย เนตรภิญโญ สก. 3760	

แบบแสดง : (อาคารป้อมยาม)

แบบขยายบันได ST-5 และ แบบขยายประตู-หน้าต่าง

REVISION :
1.
2.
3.

ผู้เขียน รัช เชิดชู, ศิวิพร โชะเชย, พิชชาพร ฉายชุทธ

แผ่นที่ AR-06-05 จำนวน

สารบัญแบบวิศวกรรมโครงสร้าง (อาคารป้อมยาม)

แผ่นที่	แบบเลขที่	แบบแสดง
		หมวดสารบัญและรายการประกอบแบบ
1	ST-01-01	สารบัญแบบ และ ข้อกำหนดประกอบแบบโครงสร้างทั่วไป
2	ST-01-02	ข้อกำหนดและมาตรฐานทั่วไป 1
3	ST-01-03	ข้อกำหนดและมาตรฐานทั่วไป 2
		หมวดงานโครงสร้าง
4	ST-02-01	แปลนฐานรากและคอนโซ
5	ST-02-02	ผังพื้นอาคารป้อมยาม, ผังหลังคาอาคารป้อมยาม
6	ST-02-03	รูปตัด A-A
		หมวดแบบขยายรายละเอียดโครงสร้าง
7	ST-03-01	แบบรายละเอียดโครงสร้าง แผ่นที่ 1
8	ST-03-02	แบบรายละเอียดโครงสร้าง แผ่นที่ 2
9	ST-03-03	แบบรายละเอียดโครงสร้าง แผ่นที่ 3

รายการประกอบแบบ

1. เหล็กเสริมคอนกรีต

1.1 ต้องเป็นเหล็กเส้นที่ไม่เคยผ่านการใช้งานมาก่อน ไม่มีสนิมขุม ไม่มีวัสดุอื่นแปลกปลอม เคลือบผิวอยู่ก่อนใช้ต้องกำจัดสิ่งเคลือบผิวให้หมดสิ้นและให้มีจุดยืน (YIELD POINT) ไม่น้อยกว่า 2,400 กก./ตร.ซม. เพื่อให้เป็นเหล็กกล้า และไม่น้อยกว่า 3,000 กก./ตร.ซม. เมื่อเป็นเหล็กข้ออ้อย

1.2 ระยะห้องอปลายเหล็กเส้นขนาดเส้นผ่าศูนย์กลางที่เล็กที่สุดสำหรับข้องอให้ใช้เท่ากับ 5 เท่าของ Ø เหล็กเส้นนั้น โดยวัดด้านในของข้องอ 180 ให้มีส่วนยื่นต่อจากส่วนที่เป็นโค้งครึ่งวงกลมอีกอย่างน้อย 4 เท่าของ Ø เหล็กนั้น และไม่น้อยกว่า 5 ซม. ส่วนข้องอ 90 ให้มีส่วนยื่นต่อจากส่วนที่เป็นโค้งอีกอย่างน้อย 16 เท่าของ Ø เหล็กเส้นนั้น และไม่น้อยกว่า 10 ซม.

1.3 การต่อเหล็กเสริมโดยวิธีทาบต่อสำหรับเหล็กผิวเรียบและเหล็กข้ออ้อย ให้ระยะทาบกันไม่น้อยกว่า 50 และ 30 เท่าของ Ø เหล็กเสริมนั้น และไม่น้อยกว่า 50 ซม. และ 40 ซม. ตามลำดับ ถ้าใช้วิธีทาบเชื่อมแทน การทาบเชื่อมให้ระยะทาบเป็น 25 และ 15 เท่า Ø ของเหล็กผิวเรียบและข้ออ้อยตามลำดับ ส่วนการเชื่อมพอกโดยแต่ละชั้นของการเชื่อมส่วนด้วยลวดให้ทดสอบความแข็งแรง โดยสามารถรับรองถึงจุดเหล็กขาดนอกรอยเชื่อม ค่าใช้จ่ายต่าง ๆ ในการทดสอบผู้รับเหมาเป็นผู้ออกเองทั้งสิ้น

1.4 ลวดผูกเหล็กให้ใช้เบอร์ 18 ตามมาตรฐานผลิตภัณฑ์อุตสาหกรรม ม.อ.ก. 138-2518

2. งานคอนกรีต

2.1 ปูนซีเมนต์ (PORT LAND) ให้ใช้ซีเมนต์ตราช้าง หรือตราเอราวัณของบริษัทปูนซีเมนต์ไทยนอกเหนือจากนั้นจะต้องได้รับการเห็นชอบจากวิศวกร

2.2 ทราย ต้องเป็นทรายน้ำจืดที่คมแข็งไม่เปราะแตกง่าย สะอาดปราศจากวัสดุอื่นที่จะเป็นภัยต่อคอนกรีตเจือปน ซึ่งอาจทดสอบด้วยน้ำยา SODIUM HYDROXIDE 3% ตามวิธีมาตรฐานมิคา FINENESS MODULUS อยู่ระหว่าง 2.75-3.25

2.3 หินต้องเป็นหินสะอาดแข็งแกร่งทนทาน ไม่เปราะแตกง่าย ปราศจากวัสดุอื่นที่เป็นภัยต่อคอนกรีตปน หรือเคลือบอยู่ ต้องมีส่วนคละสม่ำเสมอ WELL GRADED กล่าวคือ ใน 1 ปริมาตรจะมีก้อนที่มีความยาวของก้อนมากกว่า 3 เท่า ของด้านสั้นของก้อนเกิน 20% ไม่ได้ เมื่อทดสอบการสึกกร่อนโดยวิธี LOS ANGLES ABRASION TEST แล้วต้องสูญเสียน้ำหนักไม่เกิน 40%

2.4 น้ำที่ใช้ผสมคอนกรีตต้องสะอาดดื่มได้ โดยปราศจาก รส กลิ่น น้ำมัน กรด ด่าง หรือ น้ำตาล และ สิ่งหรือสารอื่น ๆ

2.5 ส่วนผสมคอนกรีตผู้รับจ้างเหมาต้องส่งรายละเอียดการผสมคอนกรีตโดยน้ำหนักวิศวกรผู้ออกแบบตรวจสอบ และเห็นชอบก่อนเริ่มงานคอนกรีต พร้อมทั้งส่งผลการทดสอบลูก CYLINDER คอนกรีตขนาด Ø 15 ซม. สูง 30 ซม. 3 ตัวอย่าง ทั้งนี้วิศวกรผู้ออกแบบมีสิทธิ์ที่จะสั่งให้ทำลูก CYLINDER ในระหว่างเทคอนกรีต เมื่อสงสัยว่าคอนกรีต นั้นอาจมีคุณภาพไม่ดีพอ

2.6 กำลังอัดของคอนกรีต เมื่อครบ 28 วัน ต้องมีค่ากำลังอัดของแท่งลูก CYLINDER ขนาด Ø15 ซม. สูง 30 ซม. ไม่น้อยกว่า 240 กก./ซม. และจะต้องใช้ปริมาณปูนซีเมนต์ไม่น้อยกว่า 325 กก./ลบ.ม. คอนกรีตโครงสร้างให้ใช้ READY MIX

2.7 การเทคอนกรีต ห้ามใช้คอนกรีตที่ผสมแล้วเกิน 50 นาที หรือคอนกรีตที่เริ่มก่อตัวเป็นก้อนบ้างแล้วแม้แต่บางส่วน หรือคอนกรีตที่มีวัสดุอื่นปะปนอยู่ การเทต้องทำให้คอนกรีตที่เทแน่น โดยการใช้เครื่องสั่นคอนกรีต

3. เหล็กรูปพรรณ

3.1 เหล็กฉากเหล็กแผ่น และเหล็กรูปพรรณอื่น ๆ ที่นำมาใช้ต้องเป็นเหล็กใหม่ไม่มีสนิมและสิ่งอื่นแปลกปลอมเคลือบผิวอยู่ อันเป็นอันตรายต่อโครงสร้าง มีคุณภาพสม่ำเสมอ

3.2 ผิวเหล็กรูปพรรณจะต้องทาสีรองพื้นกันสนิมอย่างน้อย 2 ครั้ง และทาทับด้วยสีอื่นอีก 2 ครั้ง ตามที่กำหนดในแบบ

3.3 กรณีในการเชื่อมทับลงบนรอยเชื่อมเดิม ให้เคาะขี้เชื่อม (SLAG) ออกให้หมดเสียก่อนแล้วจึงเชื่อมทับรอยเชื่อมเดิมได้

3.4 ลวดเชื่อมที่ใช้เชื่อมทั้งหมดให้ใช้ของ KOBE หรือ YAWATA ที่มีคุณภาพตามมาตรฐานของผู้ผลิต

3.5 ขนาดของรอยเชื่อม ถ้าไม่ได้ระบุเป็นอย่างอื่นให้ใช้รอยเชื่อมขนาดดังต่อไปนี้

- ความหนาของเหล็กที่จะเชื่อม ตั้งแต่ 0-6 มม. ให้ขนาดของรอยเชื่อมเท่าความหนาของเหล็ก
- ความหนาของเหล็กที่จะเชื่อมมากกว่า 6 มม ขึ้นไป ให้ขนาดของรอยเชื่อมเท่าความหนาของเหล็กนั้นลบด้วย 2 มม.

3.6 เหล็กรูปพรรณทั่วไปให้ใช้มาตรฐาน SS - 41 นอกเหนือจากเหล็กแป๊ปดำให้ใช้มาตรฐาน STK-30

4. ไม้แบบ

4.1 โดยทั่วไปผิวคอนกรีตเปลือยให้ใช้แบบไม้อัด หรือแบบเหล็กและลบมุม 2x2 ซม โดยตลอด

4.2 การค้ำของไม้แบบต้องทำอย่างแข็งแรง และปราณีต เมื่อถอดไม้แบบออกแล้วต้องไม่คดหรืองอจนมากเกินไป ถ้าปรากฏว่าเป็นโพรงหรือบูน จะต้องรีบแต่งให้เรียบร้อย โดยขูดหน้าขรุขระที่บูนออกลงเสมอผิวหน้าทั่วไป และถ้าใช้ปูนซีเมนต์ผสมทรายในอัตราส่วน 1 ต่อ 3 อุดรูโพรงต่าง ๆ ให้ผิวหน้าเรียบโดยทั่ว ในส่วนของการซ่อมส่วนที่เป็นโพรง ให้อยู่ในดุลยพินิจของวิศวกร

4.3 ไม้แบบจะถอดออกไม่ได้จนกว่าจะครบกำหนดควลาจากการเทคอนกรีตแล้ว ดังนี้

4.3.1 แบบข้างเสา, ข้างคาน, ข้างกำแพง 2 วัน

4.3.2 แบบล่างของพื้น 14 วัน และเมื่อถอดแล้วให้ค้ำกลางคานไว้อีก 12 วัน

4.3.3 แบบล่างรองรับคาน 14 วัน และเมื่อถอดแล้วให้ค้ำกลางคานไว้อีก 12 วัน

ทั้งนี้ให้ยกเว้นในกรณีที่ใช้ปูนซีเมนต์แข็งตัวเร็ว โดยให้ถือกำหนดถอดแบบออกได้ เมื่อครบอายุ 7 วัน

4.4 ในกรณีที่เป็นโครงสร้างบนพื้นดิน ให้บดอัดดินให้แน่นแล้วเทคอนกรีตหยาบเป็นแบบ

4.5 การลบมุมแบบไม้เสาและคาน

แบบไม้เสาให้ลบมุม 2 x 2 ซม. โดยรอบเสาทั้ง 4 ด้าน

แบบไม้คานให้ลบมุม 2 x 2 ซม. ทั้ง 2 ข้างของท้องคาน

เจ้าของโครงการ : กรมป่าไม้	CARAS ศูนย์วิจัยและวิทยบริการ คณะสถาปัตยกรรมศาสตร์	สถาปนิก :	ผศ.ชูติวุฒิ ชัยสวัสดิ์อารี ภสถ.4874	แบบแสดง : (อาคารป้อมยาม)	REVISION : 1. 2. 3.
โครงการ : โครงการออกแบบก่อสร้างสิ่งอำนวยความสะดวกสำหรับแหล่งบันทนาการในพื้นที่รับผิดชอบของกรมป่าไม้		วิศวกรโยธา :	นพดล ริ้วงาม สย. 9021	สารบัญแบบ และ ข้อกำหนดประกอบแบบโครงสร้างทั่วไป	ผู้เขียน วัช เจิดชู, ศิริพร โชะเฮง, พิชชาพร ฉายพุทธ
		วิศวกรไฟฟ้า :	บุญยง ชัยชูสอน สฟก.3229		แผ่นที่ S-01-01 จำนวน
		วิศวกรสุขาภิบาล :	ดนัย เนตรภิญโญ สก. 3760		

ความหมาย และคำย่อ

- ค.ส.ล. = คอนกรีตเสริมเหล็ก
- ปล. Stp. = เหล็กปลอก
- @ = ระยะห่างจากศูนย์กลาง ถึงศูนย์กลาง
- ≯ = ไม่มากกว่า, ไม่เกิน
- ≮ = ไม่น้อยกว่า
- DOUBLE = คู่ หมายถึง เหล็กปลอก 2 ปลอก ที่ตำแหน่งเดียวกัน
- (4 Legs.) = 4 ขา หมายถึงเหล็กปลอก 2 ปลอก ปลอกเล็ก 1 ปลอก, ปลอกใหญ่ 1 ปลอก ที่ตำแหน่งเดียวกัน
- Ties. = เหล็กปลอก (สำหรับเสา)
- T&B = บน และ ล่าง

ข้อกำหนดเกี่ยวกับกำลังวัสดุของเหล็กเสริม และคอนกรีต

ในกรณีที่ไม่ได้ระบุในแบบเป็นอย่างอื่น

- Ø6mm.-9mm. ใช้เหล็กเสริมกลม ชั้นคุณภาพ SR - 24
- Ø12mm. ขึ้นไป ใช้เหล็กเสริมข้ออ้อย ชั้นคุณภาพ SD - 40
- คอนกรีต ให้ใช้คอนกรีตที่มีกำลังอัดประลัยของตัวอย่างทรงกระบอก (ULTIMATE CYLINDRICAL COMPRESSIVE STRENGTH) = 240 ksc. ที่อายุ 28 วัน

ข้อกำหนดเกี่ยวกับเหล็กเสริมคอนกรีต

คุณภาพของเหล็กที่ใช้เสริมคอนกรีต จะต้องตรงตามเกณฑ์กำหนดมาตรฐานผลิตภัณฑ์อุตสาหกรรมไทย ทั้งขนาด, น้ำหนัก และคุณสมบัติอื่นๆ แต่ทั้งนี้ พื้นที่หน้าตัดจะต้องไม่น้อยกว่า พื้นที่หน้าตัดที่คำนวนได้จากสูตร

พื้นที่หน้าตัด = $\frac{\pi}{4} \times (\text{เส้นผ่าศูนย์กลางที่ระบุในแบบ})^2$ เช่น เหล็กขนาดเส้นผ่าศูนย์กลาง 9 มม. จะต้องมีพื้นที่หน้าตัดไม่น้อยกว่า พื้นที่หน้าตัดที่คำนวนได้จากสูตรนี้แล้ว จะต้องเสริมเหล็กเพิ่มเติมไม่น้อยกว่าพื้นที่หน้าตัดที่หายไป และเหล็กเสริมที่เพิ่มเติมจะต้องเป็นชนิดเดียวกัน (fy เท่ากัน) และขนาดเส้นผ่าศูนย์กลางของเหล็กที่เพิ่มเติม จะเล็กกว่าขนาดเส้นผ่าศูนย์กลางเดิมได้ไม่เกิน 9 มม.

แบบหล่อคาน, พื้น และผนังส่วนที่อยู่ใต้ดิน


1. แบบข้างคาน ให้ใช้ไม้แบบ
2. แบบท้องคาน อาจใช้ไม้แบบ หรือรองรับด้วยปูนทราย หรือคอนกรีตหยาบ หนา 3 ซม.
3. แบบท้องพื้น ให้รองรับด้วยปูนทราย หรือคอนกรีตหยาบ หนา 3 ซม.

ข้อกำหนดเกี่ยวกับไม้แบบ, ค้ำยัน


- ในการทำไม้แบบ ผู้รับเหมาจะต้องคำนึงถึงระยะโก่ง (DEFLECTION) โดยเฉพาะอาคารช่วงยาว และองค์อาคารยื่นปลาย เช่น FLAT SLAB และ WAFFLE SLAB ดังนั้นผู้รับเหมาจะต้องยกท้องคาน หรือพื้นช่วงยาว ยกปลายคาน หรือพื้นช่วงยื่น (CAMBER) ให้พอดีกับระยะโก่งนั้นๆ
- ในกรณีที่องค์อาคารช่วงยาว หรือองค์อาคารยื่นปลายนั้นมีระยะโก่ง (DEFLECTION) มากกว่าระยะยกที่ท้อง หรือปลาย และจำเป็นต้องมีการเทปูนทรายเพื่อปรับระดับพื้น ผู้รับเหมาจะต้องเลขอใช้แก้ไข แต่ทั้งนี้จะต้องมีการเสริมเหล็กเพิ่มเติมที่ผิวบนของส่วนที่เสริมไม่น้อยกว่า RB6mm.@0.15 และกรณีซึ่งอาจจะต้องมีการเสริมเหล็กมากกว่านี้ ผู้รับเหมาจะต้องปฏิบัติตามอย่างเคร่งครัด และค่าใช้จ่ายทั้งหมดเป็นของผู้รับเหมาแต่เพียงผู้เดียว

ระยะทาบเหล็กทั่วไป	
RB6mm, RB9mm	ระยะทาบเท่ากับ 0.30 ม.
DB12mm	ระยะทาบเท่ากับ 0.50 ม.
DB16mm	ระยะทาบเท่ากับ 0.65 ม.


รายละเอียดระยะคอนกรีตหุ้มเหล็ก

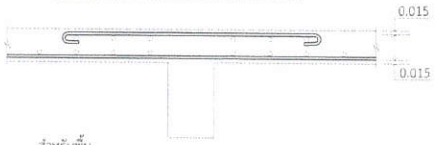

สำหรับพื้น
ระยะคอนกรีตหุ้มเหล็ก 1.5 ซม. ถึงผิวเหล็ก

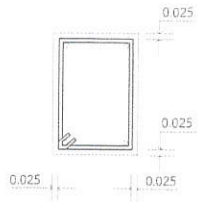


สำหรับคาน ระยะคอนกรีตหุ้มเหล็ก 2.5 ซม. ถึงผิวเหล็ก

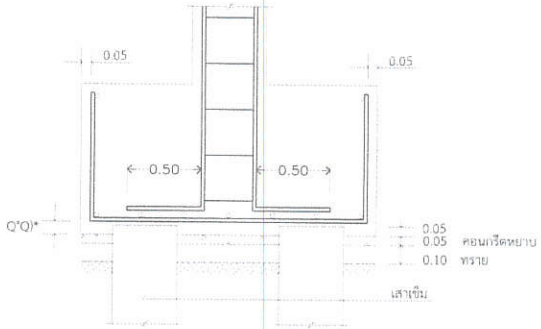

สำหรับฐานราก, ตอม่อ ระยะคอนกรีตหุ้มเหล็ก 5 ซม. ถึงผิวเหล็ก

รายละเอียดการเสริมเหล็กในครีบตั้ง และครีบห้อย ในกรณีที่ไม่ได้ระบุในแบบ

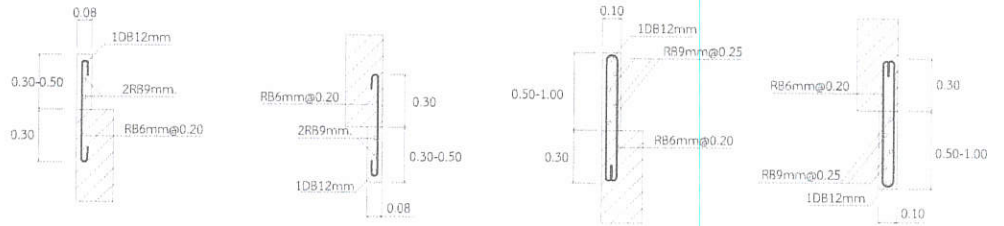


เจ้าของโครงการ : กรมป่าไม้	CARAS ศูนย์วิจัยและบริการวิชาการ คณะสถาปัตยกรรมศาสตร์	สถาปนิก :	ผศ.ฐิติวุฒิ ชัยสวัสดิ์อารี ภสถ.4874	แบบแสดง : (อาคารป้อมยาม)
โครงการ : โครงการออกแบบก่อสร้างสิ่งอำนวยความสะดวกสำหรับแหล่งนันทนาการในพื้นที่รับผิดชอบของกรมป่าไม้		วิศวกรโยธา :	นพดล จิ้วงาม สย. 9021	ข้อกำหนดและมาตราฐานทั่วไป 1
		วิศวกรไฟฟ้า :	บุญยง ชัยชูสอน สฟก.3229	
		วิศวกรสุขาภิบาล :	ดนัย เนตรภิญโญ สก. 3760	

REVISION :		
1.		
2.		
3.		
ผู้เขียน	รัช เชิดชู, ศิริพร โชติะเฮง, พิชชาพร ฉายพุทธ	
แผ่นที่ S-01-02		จำนวน


ใบอนุญาต

รายละเอียดและข้อกำหนดเกี่ยวกับการเสริมเหล็กแผ่นพื้นและคาน

① การเรียงเหล็กในแผ่นพื้น ค.ส.ล. ติดต่อกัน แต่คนละเบอร์ (หรือเบอร์เดียวกัน แต่ไม่ได้แสดงรูปตัดด้านนั้นในแบบ) ให้ดันเหล็กเหนือคานในปริมาณเท่ากับเหล็กท้องพื้น ของด้านที่มีเหล็กมากกว่า โดยเดินต่อเนื่องกัน ยาวด้านละ 1/4 ของช่วงยาว ดังตัวอย่างข้างล่าง

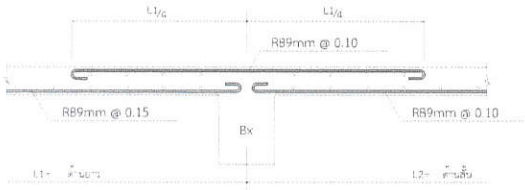



และการเสริมเหล็กเหนือคาน ผู้รับเหมาจะต้องเสริมเหล็กระยะห่างเท่าที่กำหนดในแบบ ตลอดคานที่เหล็กเสริมพื้นตัวนี้พาดอยู่ ดังตัวอย่าง ผู้รับเหมาจะต้องเสริมเหล็ก RB9mm. @0.10 ตลอดคาน Bx

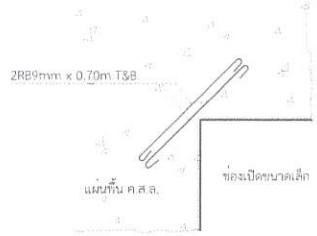② 


ถ้าไม่มีระบุในแบบ ทุกช่องเปิดในแผ่นพื้น หรือผนัง ค.ส.ล. ที่มีขนาดเล็กกว่า 0.60 ม. ให้เสริมเหล็กพิเศษ ขนาด RB9mm. @0.04 ยาว 0.70 ม. ทั้งบน และล่าง

③ ถ้าไม่มีระบุในแบบ ทุกช่องเปิดในแผ่นพื้น หรือผนัง ค.ส.ล. ที่มีขนาดตั้งแต่ 0.60 ม. ขึ้นไป ให้เสริมเหล็กพิเศษตามรูปข้างล่าง (ในกรณีที่มีการเจาะผนังเพิ่มเติม นอกเหนือจากการเจาะที่ระบุไว้ในแบบโครงสร้าง จะต้องเสริมเหล็กรอบช่องเปิดให้สามารถรับน้ำหนักได้เท่ากับเนื้อคอนกรีตที่หายไป เช่น การเจาะช่องฝังท่อแอร์ และอื่นๆ)

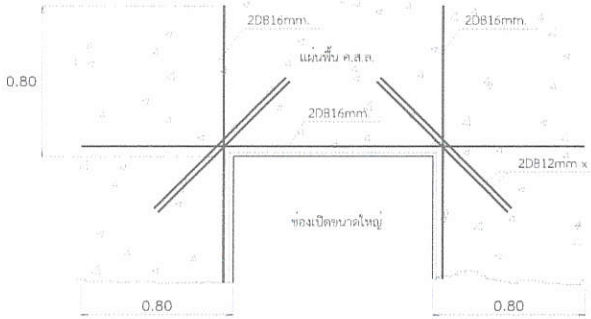

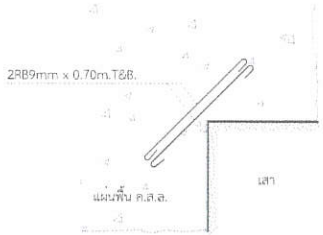④ 

ถ้าไม่มีระบุในแบบ ทุกแห่งที่มีมุมแหลม เช่น มุมเสา ที่ยื่นเข้าไปในแผ่นพื้น ค.ส.ล. โดยไม่มีคานใต้มุมแหลม ให้เสริมเหล็กพิเศษ ขนาด RB9mm. @0.04 ยาว 0.70 ม. ทั้งบน และล่าง

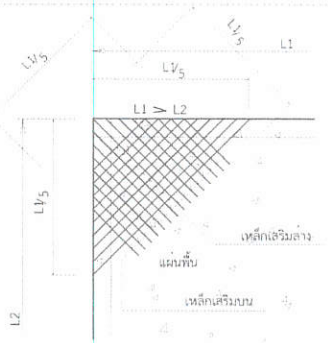
⑤ 

ถ้าไม่มีระบุในแบบ แผ่นพื้น ค.ส.ล. ที่ไม่ต่อเนื่อง 2 ด้าน บริเวณมุมของ 2 ด้านนั้น ให้เสริมเหล็กล่างแทน และเหล็กบนเป็นระยะ 1/5 ของด้านยาว โดยระยะห่างเท่ากับเหล็กล่างกลางแผ่นพื้น ด้านที่มีระยะสั้นกว่า


⑥ สำหรับแผ่นพื้น ห้ามต่อเหล็กบนที่บริเวณเหนือคาน และเหล็กล่างตรงกึ่งกลางท้องพื้น
สำหรับคาน ห้ามต่อเหล็กบนที่เสาหรือคานรองรับ และเหล็กล่างตรงกึ่งกลางคาน

⑦ ถ้าไม่มีระบุในแบบ รายละเอียดเกี่ยวกับเหล็กเสริม และคอนกรีต ให้ถือปฏิบัติตาม "มาตรฐานสำหรับอาคารคอนกรีตเสริมเหล็ก" ฉบับที่ 1007-34 ของวิศวกรรมสถานแห่งประเทศไทย

⑧ รูปแบบทั่วไปของเหล็กเสริมพิเศษสำหรับช่องเปิดในกำแพง

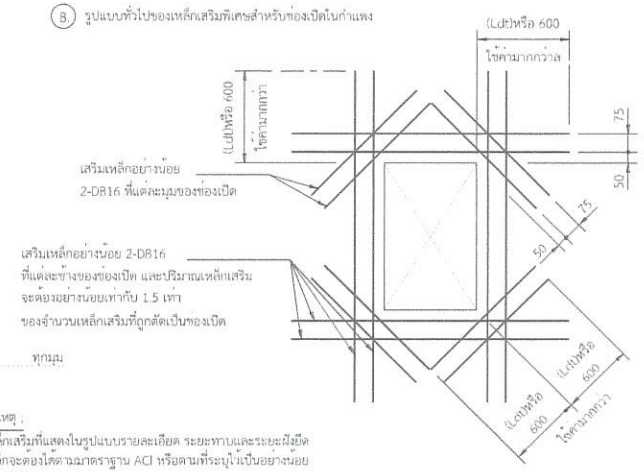


⑨ รูปแบบรายละเอียดทั่วไปของบริเวณตัดกันของกำแพง

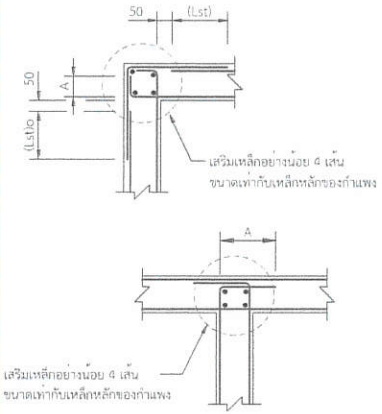


หมายเหตุ :
1) เหล็กเสริมที่แสดงในรูปแบบรายละเอียด ระยะทาบและระยะฝังยึดเหล็กจะต้องได้ตามมาตรฐาน ACI หรือตามที่ระบุไว้เป็นอย่างน้อย
2) แบบนี้ใช้กับทุกอาคาร

เจ้าของโครงการ : กรมป่าไม้	CARAS ศูนย์วิจัยและบริการวิชาการ คณะสถาปัตยกรรมศาสตร์	สถาปนิก :	ผศ.ฐิติวุฒิ ชัยสวัสดิ์อารี ภสถ.4874	แบบแสดง : (อาคารป้อมยาม)	REVISION : 1. 2. 3.
โครงการ : โครงการออกแบบก่อสร้างสิ่งอำนวยความสะดวกสำหรับแหล่งบันทนาการในพื้นที่รับผิดชอบของกรมป่าไม้		วิศวกรโยธา :	นพดล จิ๋วงาม สย. 9021	ข้อกำหนดและมาตราฐานทั่วไป 2	ผู้เขียน รัช เชิดชู, ศิริพร โชะเยง, พิชชาพร อายุทธ
		วิศวกรไฟฟ้า :	บุญยง ชัยชูสอน สฟก.3229		แผ่นที่ S-01-03 / จำนวน
		วิศวกรสุขาภิบาล :	ดนัย เนตรภิญโญ สถ. 3760		

๒๐๙๑

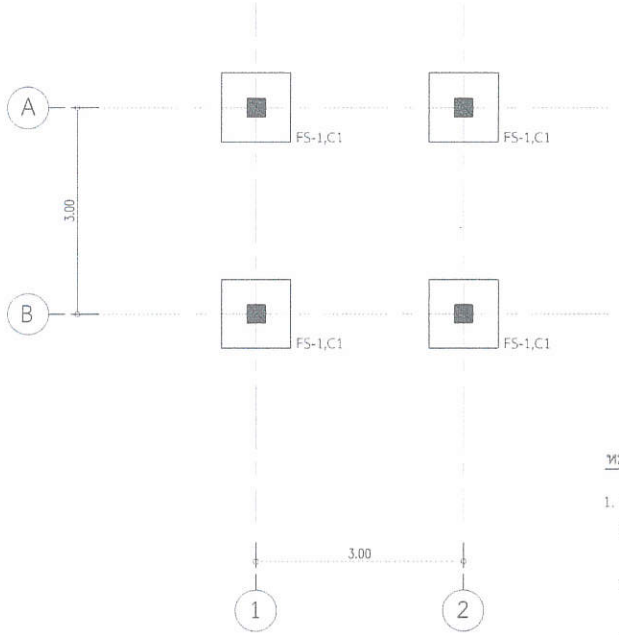

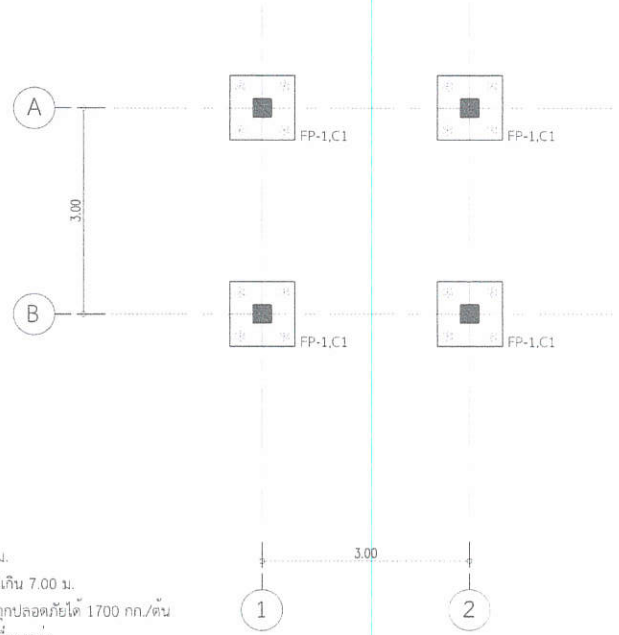

หมายเหตุ

1. ระบบฐานราก
   1.1 ฐานแผ่ ใช้ในกรณีที่มีชั้นดินแข็งอยู่ลึกจากผิวดินไม่เกิน 1.50 ม. และ มีความสามารถในการรับน้ำหนักบรรทุกปลอดภัยได้มากกว่า 10 ตัน/ตร.ม.
   1.2 ฐานรากชนิดเสาเข็ม ใช้ในกรณีที่มีชั้นดินแข็งปานกลางอยู่ลึกจากผิวดินไม่เกิน 7.00 ม. โดยเสาเข็มเป็นขนาดสี่เหลี่ยมผืนผ้าศูนย์กลาง 15 ซม. กำหนดให้รับน้ำหนักบรรทุกปลอดภัยได้ 1700 กก./ต้น
   1.3 ในกรณีที่ดินบริเวณที่ก่อสร้างเป็นดินอ่อนหนาเกิน 7.00 ม. จะต้องใช้เสาที่ยาวกว่า ผู้รับเหมาจะต้องทำการสำรวจและออกแบบระบบฐานรากใหม่


แปลนฐานรากและตอม่อ (อาคารป้อมยาม) (กรณีใช้ฐานแผ่)

มาตราส่วน 1 : 75

แปลนฐานรากและตอม่อ (อาคารป้อมยาม) (กรณีใช้เสาเข็ม)

มาตราส่วน 1 : 75

เจ้าของโครงการ : กรมป่าไม้	CARAS ศูนย์วิจัยและบริการวิชาการ คณะสถาปัตยกรรมศาสตร์	สถาปนิก :	ผศ.ฐิติวุฒิ ชัยสวัสดิ์อารี ภสถ.4874	แบบแสดง : (อาคารป้อมยาม) แปลนฐานรากและตอม่อ	REVISION : 1. 2. 3.
โครงการ : โครงการออกแบบก่อสร้างสิ่งอำนวยความสะดวกสำหรับแหล่งบันทึกการในพื้นที่รับผิดชอบของกรมป่าไม้		วิศวกรโยธา :	นพพล ริ้วงาม สย. 9021		ผู้เขียน รัช เชิดชู, ศิริพร โชะเยง, พิชชาพร อายุทุธ
		วิศวกรไฟฟ้า :	บุญยง ชัยชูสอน สฟก.3229		แผ่นที่ S-02-01 จำนวน
		วิศวกรสุขาภิบาล :	ดนัย เนตรภิญโญ สก. 3760		

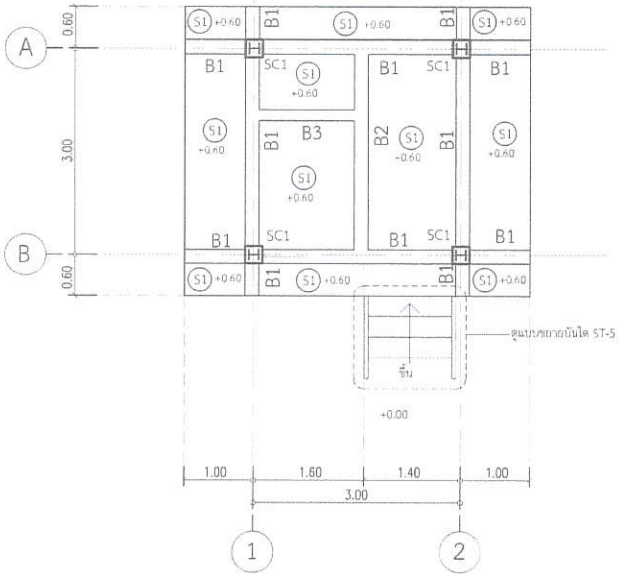


ผังพื้นอาคารป้อมยาม

มาตราส่วน 1 : 75

หมายเหตุ

1. ระดับและมิติต่างๆ กำหนดไว้เป็นเมตร นอกจากระบุไว้เป็นอย่างอื่น
2. คอนกรีตต้องรับแรงกดสูงสุดได้ไม่น้อยกว่า 240 กก./ซม.2 โดยการทดสอบแท่งคอนกรีตมาตรฐานรูปทรงกระบอกที่อายุได้ 28 วัน
3. ขนาดของเหล็กเสริมกำหนดไว้เป็นมิลลิเมตร นอกจากระบุไว้เป็นอย่างอื่น
4. เหล็กเสริมใช้เหล็กข้ออ้อย (DEFORMED BAR) ชั้นคุณภาพ SD40 ตามมาตรฐาน มอก. 24-2548 และเหล็กเส้นกลม (ROUND BAR) ชั้นคุณภาพ SR24 ตามมาตรฐาน มอก. 20-2543 สำหรับเหล็กเสริมขนาด 12 มม. ขึ้นไปให้ใช้เป็นเหล็กข้ออ้อย หรือระบุเป็นอย่างอื่น

MATERIAL SCHEDULE : STEEL BEAM	
REF.	MEMBER SIZE
A	[-150x100x4.5 mm.
B	[-125x75x3.2 mm.
SC-1	WF 150x150x7x11-31.5 kg/m

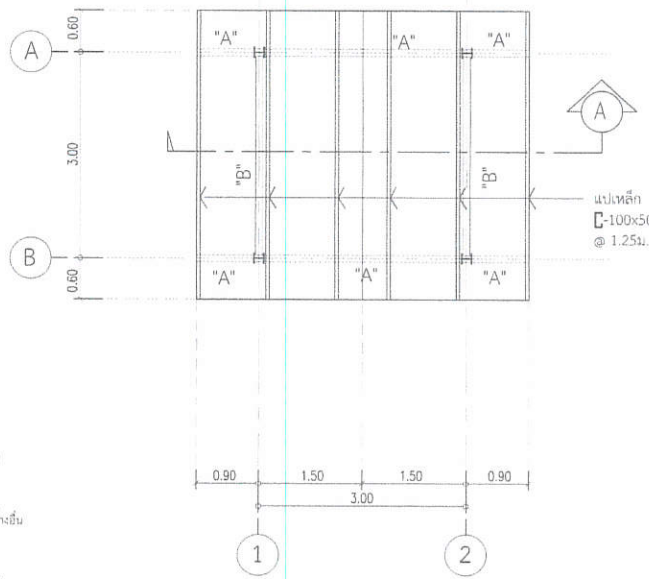


ผังหลังคาอาคารป้อมยาม

มาตราส่วน 1 : 75


เจ้าของโครงการ : กรมป่าไม้	CARAS ศูนย์วิจัยและบริการวิชาการ คณะสถาปัตยกรรมศาสตร์	สถาปนิก :	ผศ.ฐิติวุฒิ ชัยสวัสดิ์อารี กสถ.4874	แบบแสดง : (อาคารป้อมยาม) ผังพื้นอาคารป้อมยาม ผังหลังคาอาคารป้อมยาม	REVISION : 1. 2. 3.
โครงการ : โครงการออกแบบก่อสร้างสิ่งอำนวยความสะดวกสำหรับแหล่งนันทนาการในพื้นที่รับผิดชอบของกรมป่าไม้		วิศวกรโยธา :	นพดล จิ้วงาม สย. 9021		ผู้เขียน รัช เชิดชู, ศิริพร โซ๊ะเฮง, พิชชาพร ฉายพุทธ
		วิศวกรไฟฟ้า :	บุญยง ชัยชูสอน สฟก.3229		แผ่นที่ S-02-02 จำนวน
		วิศวกรสุขาภิบาล :	ดนัย เนตรภิญโญ สก. 3760		

ลิขสิทธิ์

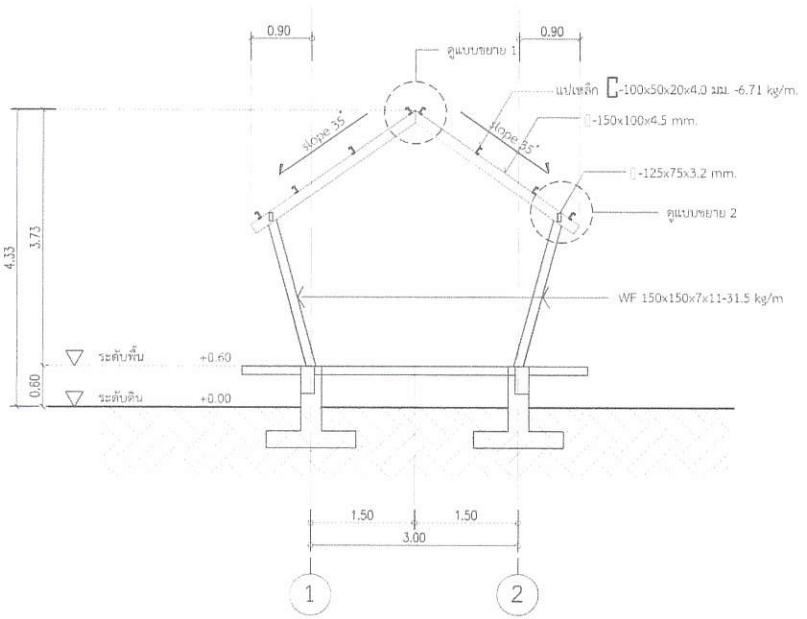


รูปตัด A-A

มาตราส่วน 1 : 75

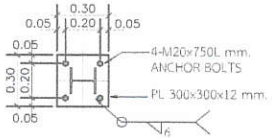


PLAN

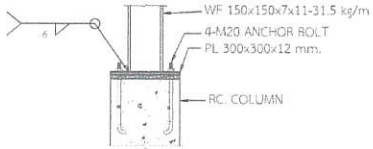


SECTION

แบบขยายรอยต่อเสา "SC1"

มาตราส่วน 1:25

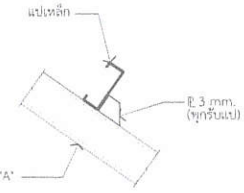


รูปตัดขยาย
รอยต่อเชื่อมจันทันเหล็กกับแป

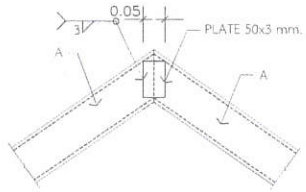

รูปตัดขยาย "1"

มาตราส่วน 1 : 10

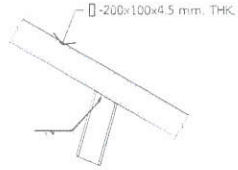


รูปตัดขยาย "2"

มาตราส่วน 1 : 10

	เจ้าของโครงการ : กรมป่าไม้	CARAS ศูนย์วิจัยและวิการวิชาการ คณะสถาปัตยกรรมศาสตร์	สถาปนิก :	ผศ.ธิติวุฒิ ชัยสวัสดิ์อารี ภสก.4874	แบบแสดง : (อาคารป้อมยาม)	REVISION : 1. 2. 3.
	โครงการ : โครงการออกแบบก่อสร้างสิ่งอำนวยความสะดวกสำหรับแหล่งบันทนาการในพื้นที่รับผิดชอบของกรมป่าไม้		วิศวกรโยธา :	นพดล จิ้วงาม สย. 9021	รูปตัด A-A	ผู้เขียน ว้ย เชิดชู, ศิริพร โต๊ะเยง, พิชชาพร ฉายพุทธ
			วิศวกรไฟฟ้า :	บุญยง ชัยชูสอน สฟก.3229		แผ่นที่ S-02-03 / จำนวน
			วิศวกรสุขาภิบาล :	ดนัย เนตรภิญโญ สก. 3760		

ใช้งาน

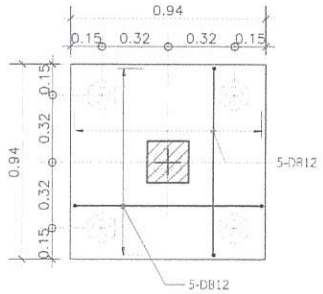


ขยายฐานราก "FP-1"

มาตราส่วน 1:25



รูปตัด "FP-1"

มาตราส่วน 1:25

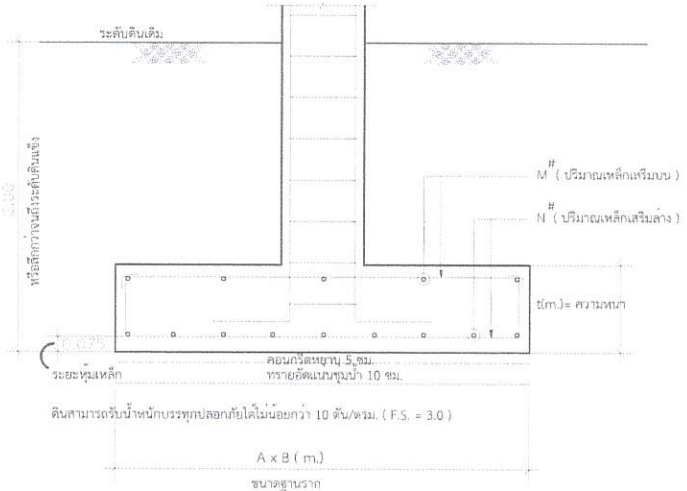

ดินสามารถรับน้ำหนักบรรทุกปลอดภัยได้ไม่น้อยกว่า 10 ตัน/ตร.ม. (F.S. = 3.0)

A x B (m.)


ขนาดฐานราก


ฐานราก	A x B(m.) ขนาดฐานราก	t(m.) ความหนา	N# ปริมาณเหล็กเสริมล่าง	M# ปริมาณเหล็กเสริมบน
FS-1	1.00 x 1.00	0.20	4-DB12mm. #	2-DB12mm. #

หมายเหตุ ระยะหุ้มเหล็กเสริมจากผิวคอนกรีตไม่น้อยกว่า = 7.5 ซม.

แบบขยายเสา คสล.

มาตราส่วน 1:25

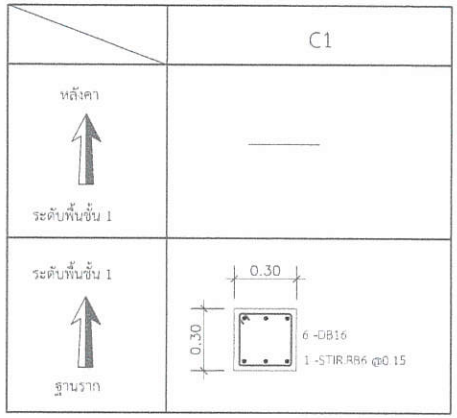

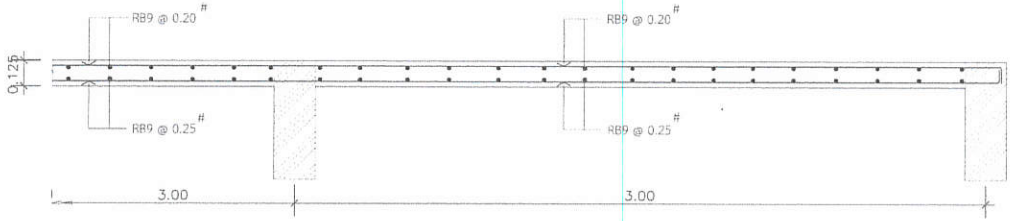


ขยายพื้น "S1" (ด้านสั้น)

มาตราส่วน 1:25

เจ้าของโครงการ : กรมป่าไม้	CARAS ศูนย์วิจัยและบริการวิชาการ คณะสถาปัตยกรรมศาสตร์	สถาปนิก : ผศ.ฐิติวุฒิ ขัยสวัสดิ์อารี ภสถ.4874	แบบแสดง : (อาคารป้อมยาม)
โครงการ : โครงการออกแบบก่อสร้างสิ่งอำนวยความสะดวกสำหรับแหล่งบันทนาการในพื้นที่รับผิดชอบของกรมป่าไม้		วิศวกรโยธา : นพดล จิ๋วงาม สย. 9021	แบบรายละเอียดโครงสร้าง แผ่นที่ 1
		วิศวกรไฟฟ้า : บุญยง ขัยชูสอน สฟก.3229	
		วิศวกรสุขาภิบาล : ดนัย เนตรภิญโญ สก. 3760	


REVISION :	
1.	
2.	
3.	
ผู้เขียน	รัช เขิดชู, ศิริพร โพ้ะแย้ง, พิชชาพร ฉายพุทธ
แผ่นที่ S-03-01	จำนวน

ใบ 07/64

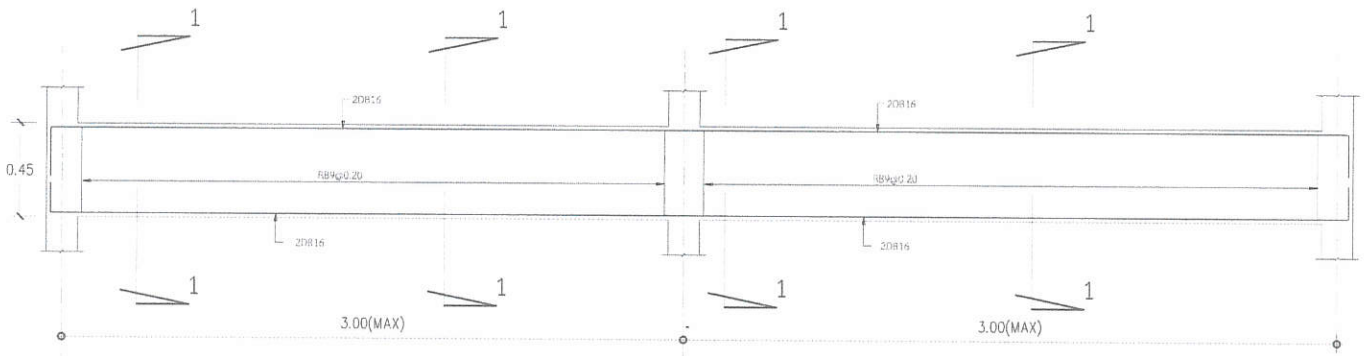


ขยายคาน "B1"

มาตราส่วน 1:25

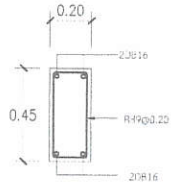


รูปตัด 1 B1

มาตราส่วน 1:25

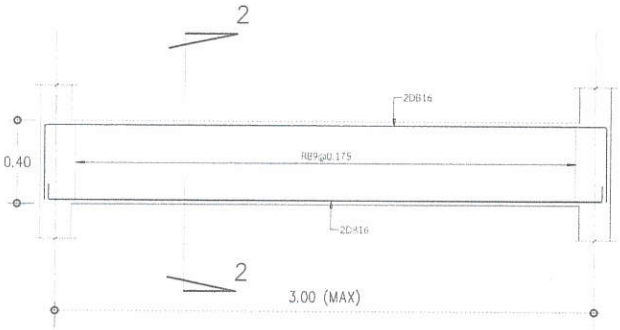


ขยายคาน "B2"

มาตราส่วน 1:25

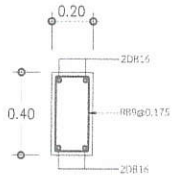

รูปตัด 4 B2

มาตราส่วน 1:25

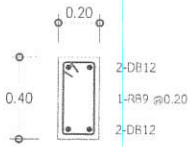


ขยายคาน "B3"

มาตราส่วน 1:25


	เจ้าของโครงการ : กรมป่าไม้	CARAS ศูนย์วิจัยและบริการวิชาการ คณะสถาปัตยกรรมศาสตร์	สถาปนิก : ผศ.ชูศิวุฒิ ชัยสวัสดิ์อารี ภสถ.4874	แบบแสดง : (อาคารป้อมยาม)	REVISION : 1. 2. 3.
	โครงการ : โครงการออกแบบก่อสร้างสิ่งอำนวยความสะดวกสำหรับแหล่งบันทนาการในพื้นที่รับผิดชอบของกรมป่าไม้		วิศวกรโยธา : นพดล จิ๋วงาม สย. 9021	แบบรายละเอียดโครงสร้าง แผ่นที่ 2	ผู้เขียน รัช เชิดชู, ศิริพร โชะเฮง, พิชชาพร ฉายพุทธ
			วิศวกรไฟฟ้า : บุญยง ชัยชูสอน สฟก.3229		แผ่นที่ S-03-02 / จำนวน
			วิศวกรสุขาภิบาล : ดนัย เนตรภิญโญ สก. 3760		

ลิขสิทธิ์

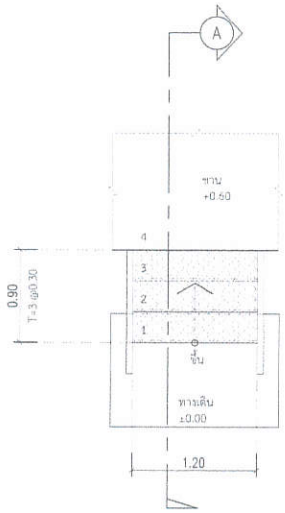


แบบขยายบันได ST-5

มาตราส่วน 1 : 5 0

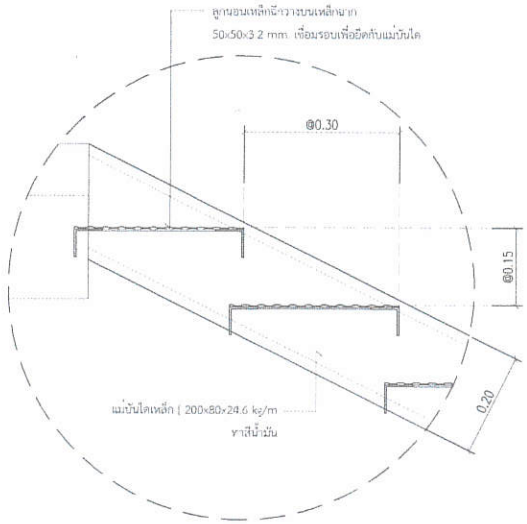


แบบขยายขั้นบันได (ST-5)

มาตราส่วน 1 : 1 0

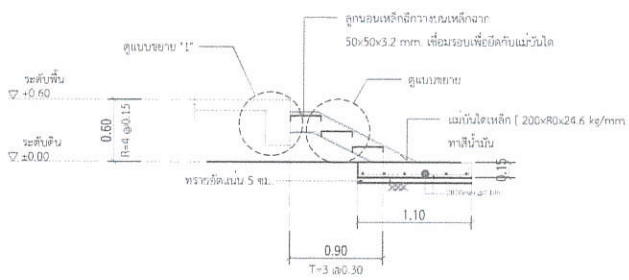


รูปตัด A-A (ST-5)

มาตราส่วน 1 : 5 0

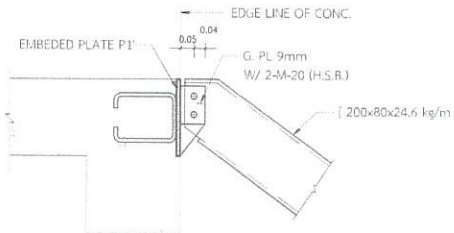

1 DETAIL

SCALE 1:10

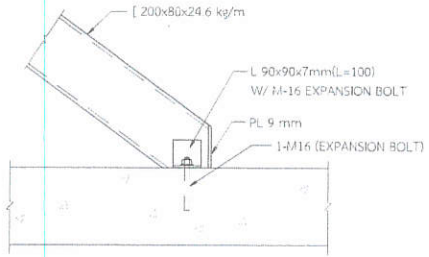

ขยายรอยต่อคานแม่บันไดกับคาน คสล.

	เจ้าของโครงการ : กรมป่าไม้	CARAS ศูนย์วิจัยและบริการวิชาการ คณะสถาปัตยกรรมศาสตร์	สถาปนิก :	ผศ.ฐิติวุฒิ ชัยสวัสดิ์อารี ภสถ.4874	แบบแสดง : (อาคารป้อมยาม)	REVISION : 1. 2. 3.	
	โครงการ : โครงการออกแบบก่อสร้างสิ่งอำนวยความสะดวกสำหรับแหล่งนับทนาการในพื้นที่รับผิดชอบของกรมป่าไม้		วิศวกรโยธา :	นพพล จิ้วงาม สย. 9021	แบบรายละเอียดโครงสร้าง แผ่นที่ 3	ผู้เขียน	รัช เจิดชู, ศิริพร โพ้ะเฮง, พิชชาพร ฉายพุทธ
			วิศวกรไฟฟ้า :	บุญยง ชัยชูสอน สฟก.3229		แผ่นที่ S-03-03	จำนวน
			วิศวกรสุขาภิบาล :	ดนัย เนตรภิญโญ สก. 3760			

ไม่ต้องการ

แบบงานระบบไฟฟ้าและสื่อสาร

DRAWING LIST

DWG.No.	DESCRIPTION	SCALE
EE-01-01	สารบัญแบบ และสัญลักษณ์	NOTE
EE-01-02	ตารางโหลด	NONE
EE-01-03	แผนผังแสดงตำแหน่งอุปกรณ์ระบบไฟฟ้าและสื่อสาร	1:75

ELECTRICAL SYMBOL LIST

SYMBOL	DESCRIPTION	SYMBOL	DESCRIPTION	SYMBOL	DESCRIPTION
LUMINAIRE, PANEL AND OTHER		a) TELEPHONE SYSTEM		1) WIRING	
		PABX			
		MDF			
		BTT			
		ATT			
2) WATCH GUARD SYSTEM		b) TV SYSTEM			
		LAN	LAN RACK		
			COMPUTER OUTLET		
			COMPUTER OUTLET (FLOOR MOUNTED TYPE)		
		3) PUBLIC ADDRESS & SOUND SYSTEM			
		AMP			
		4) FIRE ALARM & PUBLIC ADDRESS SYSTEM			
4) SWITCH		5) SECURITY SYSTEM			
5) SOCKET OUTLET					
		6) LIGHTNING PROTECTION SYSTEM			

เจ้าของโครงการ : กรมป่าไม้	CARAS ศูนย์วิจัยและบริการวิชาการ คณะสถาปัตยกรรมศาสตร์	สถาปนิก :	ผศ.ฐิติวุฒิ ชัยสวัสดิ์อารี ภสถ.4874	แบบแสดง : (อาคารป้อมยาม)	REVISION : 1. 2. 3.
โครงการ : โครงการออกแบบก่อสร้างสิ่งอำนวยความสะดวกสำหรับแหล่งบันทนาการในพื้นที่รับผิดชอบของกรมป่าไม้		วิศวกรโยธา :	นพดล ริ้วงาม สย. 9021	สารบัญแบบ และสัญลักษณ์	ผู้เขียน รัช เชิดชู, ศิริพร โต๊ะเฮง, พิชชาพร ฉายพุทธ
		วิศวกรไฟฟ้า :	บุญยง ชัยชูสอน สฟก.3229		แผ่นที่ EE-01-01 จำนวน
		วิศวกรสุขาภิบาล :	ดนัย เนตรภิญโญ สก. 3760		

PANEL SCHEDULE

Wire mesured: 3 Phase , 4 Wire, SN 220/380 Volts
Capacity x CKT: 50 Amps. 36 ka CB 2P
Location: ห้องไฟฟ้าชั้น1 All circuit breaker location shall have
Connect to : IC = 6 ka at 220/380 Volts

Panelname : CU-GF

CKT NO	DESCRIPTION	LOAD IN VA A	LOAD IN VA B	LOAD IN VA C	CIRCUIT BREAKER AT	CIRCUIT BREAKER POLE	CIRCUIT BREAKER Remark	WIRE SIZE (sq.mm.)
1	ไฟฟ้าแสงสว่าง	330			16	1		IEC01 2-2.5 sq.mm. 2.5 sq.mm G.EMT 1/2"
2	เต้ารับไฟฟ้า		1,650		20*	1		IEC01 2-4 sq.mm. 2.5 sq.mm G.EMT 1/2"
3	เต้ารับไฟฟ้า			990	20*	1		IEC01 2-4 sq.mm. 2.5 sq.mm G.EMT 1/2"
4	CDU-GF1	1,100			30	1		IEC01 2-4 sq.mm. 2.5 sq.mm G.EMT 1/2"
5	CDU-GF2		1,320		32	1		IEC01 6 sq.mm. 6 sq.mm G.EMT 3/4"
6	SPARE			-	16	1		-
7	SPARE	-			16	1		-
8	SPARE		-		16	1		-
								MAIN CIRCUIT BREAKER
	* = ELCB : Earth leakage circuit breaker 30mA							50 AT
								63 AT
								IC = 10 KA
								AT 220/380 VOLTS
TOTAL CONNECTED LOAD		1,430	1,320	990	TOTAL DEMAND LOAD			MAIN WIRE SIZE
		3,740			4,672			NYY 3-95 sq.mm. 50 sq.mm G.IMC 1"
		Desired force = 0.8			VA			

PANEL SCHEDULE

Wire mesured: 3 Phase , 4 Wire, SN 220/380 Volts
Capacity x CKT: 50 Amps. 36 ka CB 2P
Location: ห้องคลุมต้นไม้ชั้น1นิติกรรมเดิม 1 All circuit breaker location shall have
Connect to : IC = 6 ka at 220/380 Volts

Panelname : CU-1

CKT NO	DESCRIPTION	LOAD IN VA A	LOAD IN VA B	LOAD IN VA C	CIRCUIT BREAKER AT	CIRCUIT BREAKER POLE	CIRCUIT BREAKER Remark	WIRE SIZE (sq.mm.)
1	ไฟฟ้าแสงสว่าง	330			16	1		IEC01 2-2.5 sq.mm. 2.5 sq.mm G.EMT 1/2"
2	เต้ารับไฟฟ้า		1,430		20*	1		IEC01 2-4 sq.mm. 2.5 sq.mm G.EMT 1/2"
3	CDU-001-1			1,320	30	1		IEC01 2-4 sq.mm. 2.5 sq.mm G.EMT 1/2"
4	CDU-001-2	1,320			30	1		IEC01 2-4 sq.mm. 2.5 sq.mm G.EMT 1/2"
5	SPARE		-		16	1		-
6	SPARE			-	16	1		-
								MAIN CIRCUIT BREAKER
	* = ELCB : Earth leakage circuit breaker 30mA							50 AT
								63 AT
								IC = 10 KA
								AT 220/380 VOLTS
TOTAL CONNECTED LOAD		1,650	1,430	1,320	TOTAL DEMAND LOAD			MAIN WIRE SIZE
		4,335			5,402			NYY 2-95 sq.mm. 50 sq.mm G.IMC 1"
		Desired force = 0.8			VA			

PANEL SCHEDULE

Wire mesured: 3 Phase , 4 Wire, SN 220/380 Volts
Capacity x CKT: 50 Amps. 36 ka CB 2P
Location: ห้องคลุมต้นไม้ชั้น1 All circuit breaker location shall have
Connect to : IC = 6 ka at 220/380 Volts

Panelname : CU-2

CKT NO	DESCRIPTION	LOAD IN VA A	LOAD IN VA B	LOAD IN VA C	CIRCUIT BREAKER AT	CIRCUIT BREAKER POLE	CIRCUIT BREAKER Remark	WIRE SIZE (sq.mm.)
1	ไฟฟ้าแสงสว่าง	330			16	1		IEC01 2-2.5 sq.mm. 2.5 sq.mm G.EMT 1/2"
2	เต้ารับไฟฟ้า		450		20*	1		IEC01 2-4 sq.mm. 2.5 sq.mm G.EMT 1/2"
3	MP-01			625	20	1		IEC01 2-4 sq.mm. 2.5 sq.mm G.EMT 1/2"
4	SPARE	-			16	1		-
								MAIN CIRCUIT BREAKER
	* = ELCB : Earth leakage circuit breaker 30mA							50 AT
								63 AT
								IC = 10 KA
								AT 220/380 VOLTS
TOTAL CONNECTED LOAD		330	450	625	TOTAL DEMAND LOAD			MAIN WIRE SIZE
		1,360			1,088			NYY 2-95 sq.mm. 50 sq.mm G.IMC 1"
		Desired force = 0.8			VA			

PANEL SCHEDULE

Wire mesured: 3 Phase , 4 Wire, 380/220 Volts
Capacity x CKT: 50 Amps. 36 ka CB 2P
Location: ห้องไฟฟ้าชั้น1 All circuit breaker location shall have
Connect to : IC = 6 ka at 220/380 Volts

Panelname : CU-3

CKT NO	DESCRIPTION	LOAD IN VA A	LOAD IN VA B	LOAD IN VA C	CIRCUIT BREAKER AT	CIRCUIT BREAKER POLE	CIRCUIT BREAKER Remark	WIRE SIZE (sq.mm.)
1	ไฟฟ้าแสงสว่าง	80			16	1		IEC01 2-2.5 sq.mm. 2.5 sq.mm G.EMT 1/2"
2	เต้ารับไฟฟ้า		400		20*	1		IEC01 2-4 sq.mm. 2.5 sq.mm G.EMT 1/2"
3	SPARE			-	16	1		-
4	SPARE	-			16	1		-
								MAIN CIRCUIT BREAKER
	* = ELCB : Earth leakage circuit breaker 30mA							50 AT
								63 AT
								IC = 10 KA
								AT 220/380 VOLTS
TOTAL CONNECTED LOAD		80	400	-	TOTAL DEMAND LOAD			MAIN WIRE SIZE
		480			864			NYY 2-4 sq.mm. 2.5 sq.mm G.IMC 1"
		Desired force = 0.8			VA			

PANEL SCHEDULE

Wire mesured: 3 Phase , 4 Wire, SN 220/380 Volts
Capacity x CKT: 50 Amps. 36 ka CB 2P
Location: ห้องคลุมต้นไม้ชั้น1 หน้า ตึ All circuit breaker location shall have
Connect to : IC = 6 ka at 220/380 Volts

Panelname : CU-4

CKT NO	DESCRIPTION	LOAD IN VA A	LOAD IN VA B	LOAD IN VA C	CIRCUIT BREAKER AT	CIRCUIT BREAKER POLE	CIRCUIT BREAKER Remark	WIRE SIZE (sq.mm.)
1	ไฟฟ้าแสงสว่าง	480			16	1		IEC01 2-2.5 sq.mm. 2.5 sq.mm G.EMT 1/2"
2	เต้ารับไฟฟ้า		800		20*	1		IEC01 2-4 sq.mm. 2.5 sq.mm G.EMT 1/2"
3	SPARE			-	16	1		-
4	SPARE	-			16	1		-
5	SPACE		-		-	-		-
6	SPACE			-	-	-		-
								MAIN CIRCUIT BREAKER
	* = ELCB : Earth leakage circuit breaker 30mA							50 AT
								63 AT
								IC = 10 KA
								AT 220/380 VOLTS
TOTAL CONNECTED LOAD		480	800	-	TOTAL DEMAND LOAD			MAIN WIRE SIZE
		1,280			1,024			NYY 2-95 sq.mm. 50 sq.mm G.IMC 1"
		Desired force = 0.8			VA			

เจ้าของโครงการ :

กรมป่าไม้

โครงการ :

โครงการออกแบบก่อสร้างสิ่งอำนวยความสะดวกสำหรับแหล่งบันทนาการในพื้นที่รับผิดชอบของกรมป่าไม้

CARAS
ศูนย์วิจัยและบริการวิชาการด้านสถาปัตยกรรมศาสตร์

สถาปนิก :	ผศ.ฐิติวุฒิ ชัยสวัสดิ์อารี ภสถ.4874
วิศวกรโยธา :	นพดล จิ๋วงาม สย. 9021
วิศวกรไฟฟ้า :	บุญยง ช้อชูสอน สพก.3229
วิศวกรสุขาภิบาล :	ดนัย เนตรภิญโญ สก. 3760


แบบแสดง :

(อาคารป้อมยาม)


ตารางโหลด

REVISION :	
1.	
2.	
3.	
ผู้เขียน	รัช เชิดชู, ศิริพร โชะเฮง, พิชชาพร ฉายพุทธ
แผ่นที่ EE-01-02	จำนวน

๒๐๑๗๙

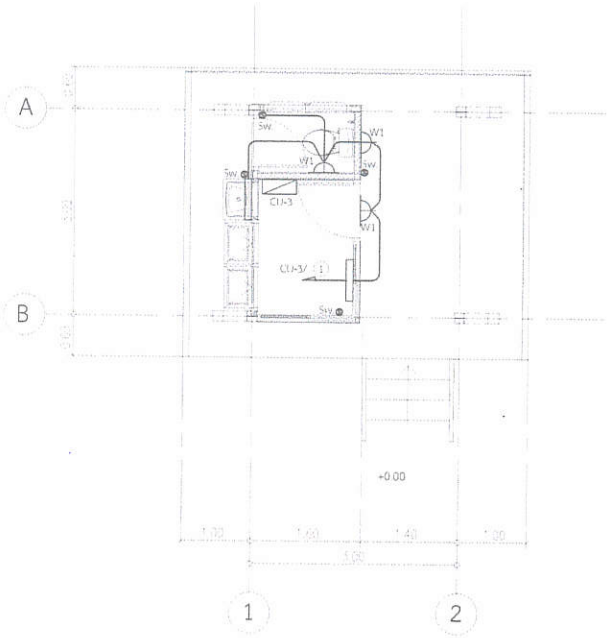

ผังพื้นอาคารป้อมยาม

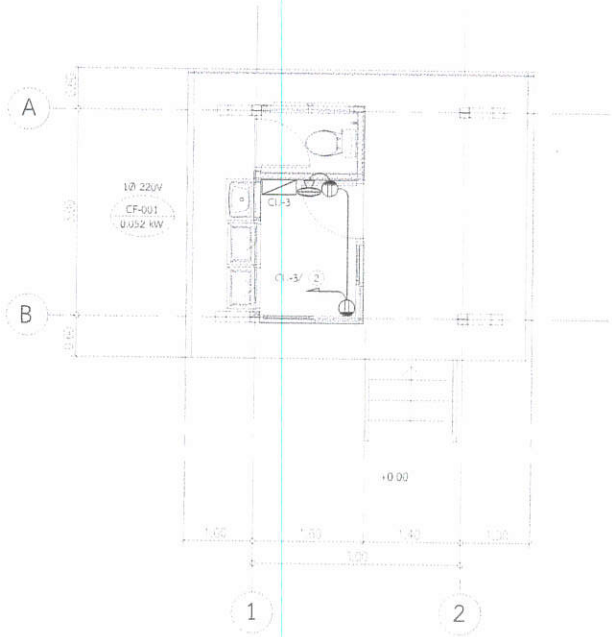

ผังพื้นอาคารป้อมยาม

LEGEND :

LIGHTING SYSTEM

SYMBOL	DESCRIPTION
	: CONSUMER UNIT 4ช่อง
	: โคมไฟฟลูออเรสเซนต์ไม่มี ฝาครอบ T8 LED 18Wx1
	: โคมติดเพดานฝังลึก 4" LED 7Wx2 (WARM WHITE)
	: โคมไฟหัวเรเซนต์ ชนิดกันน้ำมีฝาครอบ LED T8 18Wx1
W1	: โคมไฟกันน้ำติดผนัง E27 LED BULB 7W (WARM WHITE)
	: IEC01 2.5sq.mm.x2,G2.5sq.mm., EMT (1/2")

SOCKET OUTLET SYSTEM

SYMBOL	DESCRIPTION
	: CONSUMER UNIT 4ช่อง
	: SOCKET OUTLET 250V 2P+E 16A 2GANGS (WALL MOUNTED TYPE)
WP	: SOCKET OUTLET 250V 2P+E 16A 2GANGS (WATER PROOF)
S	: NON FUSE SAFETY SWITCH (OUTDOOR TYPE)
	: IEC01 4sq.mm.x2, G2.5sq.mm., EMT 1/2"

	เจ้าของโครงการ : กรมป่าไม้	CARAS ศูนย์วิจัยและบริการวิชาการ คณะสถาปัตยกรรมศาสตร์	สถาปนิก :	ผศ.ฐิติวุฒิ ขัยสรัสดิ์อารี ภสถ.4874	แบบแสดง : (อาคารป้อมยาม)	REVISION : 1. 2. 3.
	โครงการ : โครงการออกแบบก่อสร้างสิ่งอำนวยความสะดวกสำหรับแหล่งนันทนาการในพื้นที่รับผิดชอบของกรมป่าไม้		วิศวกรโยธา :	นพดล จิ้วงาม สย. 9021	แปลนระบบไฟฟ้าแสงสว่าง และระบบเต้ารับไฟฟ้า อาคารป้อมยาม	ผู้เขียน รัช เชิดชู, ศิริพร โชะเอง, พิชชาพร ฉายพุทธ
			วิศวกรไฟฟ้า :	บุญยง ชัยชูสอน สฟก.3229		แผ่นที่ EE-01-03 จำนวน
			วิศวกรสุขาภิบาล :	ดนัย เนตรภิญโญ สก. 3760		

อาคารป้อมยาม
แบบงานระบบสุขาภิบาล

LIST OF DRAWING		
DWG No.	DESCRIPTION	SCALE
SN-01-01	สารบัญแบบ	NONE
SN-01-02	สัญลักษณ์ คำย่อ และข้อกำหนดทั่วไป	NONE
SN-01-03	ไดอะแกรม ของระบบน้ำประปาและระบบสุขาภิบาล	NONE
SN-01-04	ตารางแสดงรายละเอียดอุปกรณ์	NONE
SN-01-05	แบบแสดงรายละเอียดการติดตั้งอุปกรณ์ 1	NONE
SN-01-06	แบบแสดงรายละเอียดการติดตั้งอุปกรณ์ 2	NONE
SN-02-01	ผังแสดงงาน ระบบน้ำประปาและระบบสุขาภิบาล (อาคารป้อมยาม)	1 : 75

	เจ้าของโครงการ : กรมป่าไม้	CARAS ศูนย์วิจัยและบริการวิชาการ คณะสถาปัตยกรรมศาสตร์	สถาปนิก :	ผศ.ฐิติวุฒิ ชัยสวัสดิ์อารี ภสถ.4874	แบบแสดง : (อาคารป้อมยาม) สารบัญแบบ	REVISION : 1. 2. 3.	
	โครงการ : โครงการออกแบบก่อสร้างสิ่งอำนวยความสะดวกสำหรับแหล่งบันทนาการในพื้นที่รับผิดชอบของกรมป่าไม้		วิศวกรโยธา :	นพดล จิ้วงาม สย. 9021		ผู้เขียน รัช เชิดชู, ศิริพร โชะเฮง, พิชชาพร ฉายพุทธ	
			วิศวกรไฟฟ้า :	บุญยง ชัยชูสอน สฟก.3229		แผ่นที่ SN-01-01	จำนวน
			วิศวกรสุขาภิบาล :	ดนัย เนตรภิญโญ สก. 3760			

๒๖๐๘

LETTER SYMBOLS

ABBREVIATION	DESCRIPTION
ACC	ACCESSORY, ELECTRIC PIPE
AC	ACID, CLEAN
AD	ACID, DRAIN
APPROX	APPROXIMATE
BLDG	BUILDING
BOT	BOTTOM OF PIPE
BSP	BLACK STEEL PIPE
BT	BATH TUB
BV	BALANCING VALVE
BW	BACKFLOW PREVENTER WITH INTEGRAL STRAINER
BY	BY PASS
C	CONDUIT
CB	CATCH BASIN
CD	CONDENSATE DRAIN
CF	CAST IRON PIPE
CHW	CHILLED WATER PIPE
CI	CAST IRON
CIP	CAST IRON PIPE
CL	CLEANOUT
CLR	CLEAR
CO	CLEANOUT PLUG
COL	COLUMN
CONC	CONCRETE
CP	CHROME PLATED
CPVC	CHLORINATED POLYVINYL CHLORIDE
CR	CLOSET
CS	CAST STEEL PIPE
CT	CEILING TILE
CW	COLD WATER PIPE
D	DRAIN
DF	DRINKING FOUNTAIN
DIA	DIAMETER
DP	DRAIN PIPE
DWG	DRAWING
EA	EACH
EL	ELEVATION
EQ	EQUAL
EXIST	EXISTING
F	FIRE PIPE
FD	FLOOR DRAIN
FE	FIRE EXTINGUISHER
FF	FINISH FLOOR
FH	FIRE HOSE
FHC	FIRE HOSE CABINET
FL	FLOW
FLR	FLOOR
FOC	FACE OF CONCRETE
FOF	FACE OF FINISH
FOM	FACE OF MASONRY
FOS	FACE OF STUD
FP	FIRE PUMP
FPT	FEMALE PIPE THREAD
GAL	GALLON
GALV	GALVANIZED IRON
GPM	GALLONS PER MINUTE
GR	GREASE TRAP
GV	GATE VALVE
HB	HOSE BIBB
HW	HOT WATER RETURN
HWR	HOT WATER SUPPLY
HWS	HOT WATER SUPPLY PUMP
HWSP	HOT WATER SUPPLY PUMP
I	INVERT ELEV.
INV	INVERT ELEVATION
LAV	LAVATORY
LT	LIGHT
MAX	MAXIMUM
MIN	MINIMUM

LETTER SYMBOLS

ABBREVIATION	DESCRIPTION
MW	MAIN WATER
NRWS	NATIONAL RAILWAY WATER SUPPLY AUTHORITY
NU	NOT USED
NC	NORMALLY CLOSED
NO	NORMALLY OPENED
NTS	NOT TO SCALE
O	OVEN
OS	OVERFLOW SCUPPER
PDI	PACKAGE DISINFECTION UNIT
PD	PLANTING AREA DRAIN
PE	POLYETHYLENE
PRV	PRESSURE REDUCING VALVE
PVC	POLYVINYL CHLORIDE PIPE
R	RAIN WATER PIPE
RCP	REINFORCED CONCRETE PIPE
RD	ROOF DRAIN
RL	RAIN LEADER PIPE
RO	REVERSE OSMOSIS
RPM	REVOLUTION PER MINUTE
S	WASTE PIPE
SD	SHOWER DRAIN
SF	SANITARY
SP	SHOWER
SR	SHOWER ROSE
SS	STAINLESS STEEL
ST	STRAINER
SV	STOP VALVE
T	TRAP
TC	TOP OF CURB
TF	TOP OF FOOTING
TG	TOP OF GRATE
TOP	TOP OF PIPE
TS	TOP OF SLAB
UG	UNDERGROUND
V	VENT
WTP	WATER TREATMENT PLANT
WWT	WASTE WATER TREATMENT PLANT

PLUMBING FIXTURES SYMBOLS

SYMBOLS	DESCRIPTION
WC	WATER CLOSET
UR	URINAL
BD	BIDET
BT	BATH TUB
LAV	LAVATORY
KS	KITCHEN SINK
SK	SERVICE SINK
DW	DRINKING WELL
SHR	SHOWER
WH	WATER HEATER

PIPING SYMBOLS

SYMBOLS	DESCRIPTION
CW	COLD WATER PIPE
CHW	CHILLED WATER PIPE
F	FIRE PIPE
G	GAS PIPE
HW	HOT WATER PIPE
HWR	HOT WATER RETURN PIPE
HWS	HOT WATER SUPPLY PIPE
SW	SOIL WATER PIPE
VW	VENT WATER PIPE
RW	RAIN WATER PIPE
W	WASTE PIPE
V	VENT PIPE
S	SOIL PIPE
WV	WASTE VENT PIPE
CD	CONDENSATE DRAIN

FIRE PROTECTION SYMBOLS

SYMBOLS	DESCRIPTION
	SIDEWALL SPRINKLER HEAD
	SPRINKLER HEAD UPRIGHT TYPE
	SPRINKLER HEAD PENDENT TYPE
	SPRINKLER HEAD WITH GUARD
	CONCEALED SPRINKLER HEAD
FHC	FIRE HOSE BOX
FHC	FIRE HOSE CABINET
FHC	FIRE HOSE REEL
FE	DRY CHEMICAL EXTINGUISHER 10 LBS (4.5KG)
	SIAMESE CONNECTION
	FLOW METER
	FLOW SWITCH
	SIAMESE CONNECTION
	FIRE HYDRANT
	SWING TYPE SIAMESE CONNECTOR 90°
	FIRE SIAMESE CONNECTOR 180°
	ALARM CHECK VALVE
	DRY GATE VALVE
	ANGLE GATE VALVE
	STRAINER
	WATER METER CONNECTION
	THERMOMETER
	PRESSURE GAUGE

DRAINAGE SYMBOLS

SYMBOLS	DESCRIPTION
CO	CLEANOUT TO FLOOR
FCO	FLOOR CLEANOUT
WCO	WALL CLEANOUT
FD	FLOOR DRAIN
PD	PLANTING AREA DRAIN
RD	ROOF DRAIN
	MANHOLE
	BUTTON

FITTING SYMBOLS

SYMBOLS	DESCRIPTION
	CROSS (NO OPEN SIDE OUTLET)
	VENT THROUGH ROOF
	ELBOW 90°
	ELBOW 45°
	ELBOW TURN UP
	ELBOW TURN DOWN
	ELBOW REDUCING
	FLEXIBLE JOINTS
	TEE CONNECTION

VALVE AND ACCESSORIES SYMBOLS

SYMBOLS	DESCRIPTION
	TEE CONNECTION BOTTOM
	TEE FOR VENT
	TEE FOR VENT WITH
	TEE
PE	PIPE CAP
	PLUG
	UNION
	KITCHEN SINK TRAP
	SUPER SANITARY TEE
	PUMP
	PRESSURE GAUGE WITH SYPHON TUBE AND NEEDLE VALVE WITH DRAIN
	CONCRETE PIPE CONNECTION
	GATE VALVE
	GATE VALVE IN VALVE BOX
	GLOBE VALVE
	BALL VALVE
	BUTTERFLY VALVE
	CHECK VALVE
	SOLENOID VALVE
	ANGLE GATE VALVE WITH VALVE DRAIN
	BALANCING VALVE
	PRESSURE REDUCING VALVE
	AUTOMATIC AIR VENT VALVE WITH VALVE DRAIN
	FLOW SWITCH
	BUTTERFLY
	FLEXIBLE CONNECTION
	DIAL THERMOMETER
	EXPANSION JOINT STAINLESS STEEL BELLOW TYPE
	STRAINER WITH BLOW OFF
	CHECK VALVE
	ROTATION SWITCH
	PRESSURE REDUCING VALVE
	VACUUM BREAKER VALVE

ข้อกำหนดทั่วไป งานระบบสุขาภิบาล

1. [illegible]
2. [illegible]
3. [illegible]
4. [illegible]
5. [illegible]
6. [illegible]
7. [illegible]
8. [illegible]
9. [illegible]

เจ้าของโครงการ : กรมป่าไม้	สถาปนิก :	ผศ.ฐิติวุฒิ ชัยสวัสดิ์อารี ภสถ.4874
โครงการ : โครงการออกแบบก่อสร้างสิ่งอำนวยความสะดวกสำหรับแหล่งบันทนาการในพื้นที่รับผิดชอบของกรมป่าไม้	วิศวกรโยธา :	นพดล จิ๋วงาม สย. 9021
CARAS ศูนย์วิจัยและบริการวิชาการ คณะสถาปัตยกรรมศาสตร์	วิศวกรไฟฟ้า :	บุญยง ชัยชูสอน สฟก.3229
	วิศวกรสุขาภิบาล :	ดนัย เบตรภิญโญ สก. 3760


แบบแสดง : สัญลักษณ์ คำย่อ และข้อกำหนดทั่วไป (อาคารป้อมยาม)

REVISION :
1.
2.
3.


ผู้เขียน รัช เพิดชู, ศิริพร โย้ะเฮง, พิชชาพร ฉายพุทธ

แผ่นที่ SN-01-02 | จำนวน

๓๕๑๐๘

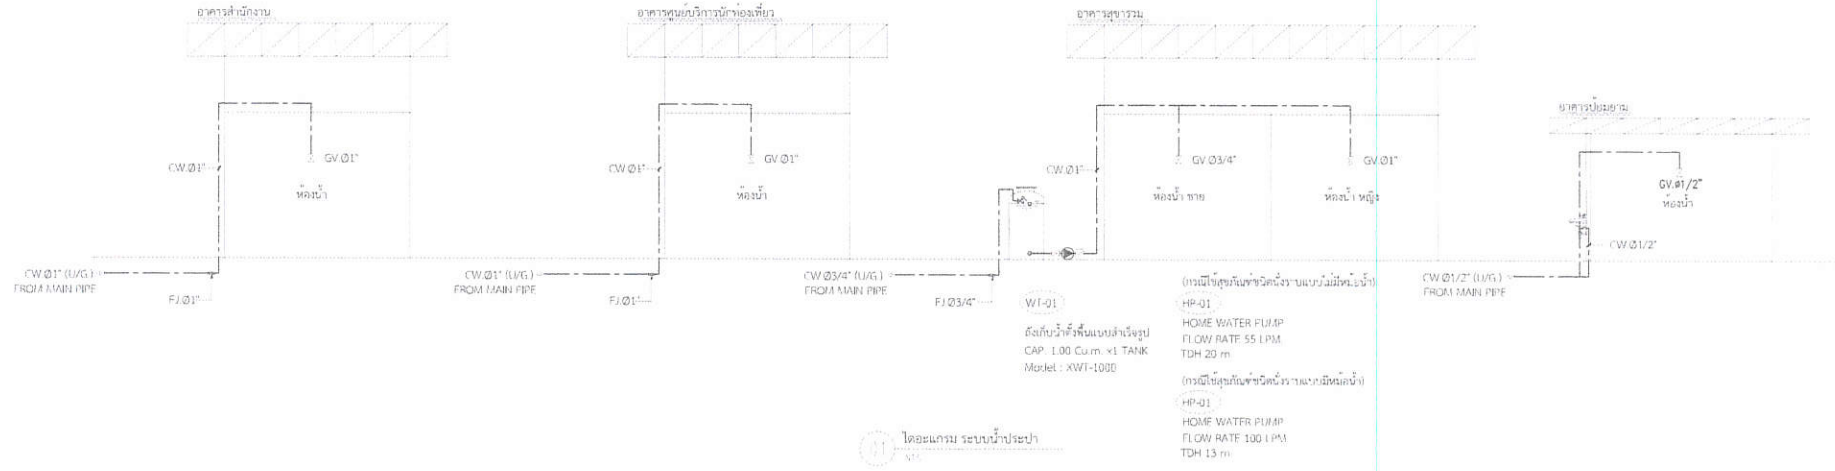

ไดอะแกรม ระบบน้ำประปา

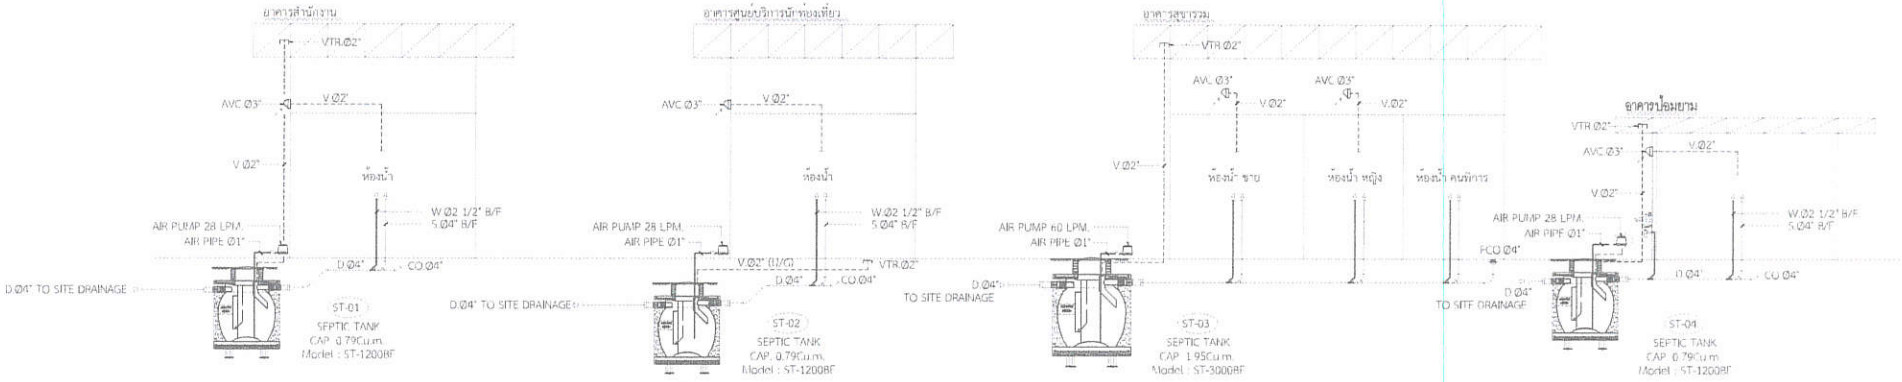

ไดอะแกรม ระบบสุขาภิบาล

	เจ้าของโครงการ : กรมป่าไม้	CARAS ศูนย์วิจัยและบริการวิชาการ คณะสถาปัตยกรรมศาสตร์	สถาปนิก :	ผศ.ฐิติวุฒิ ชัยสวัสดิ์อารี ภสถ.4874	แบบแสดง : (อาคารป้อมยาม)	REVISION :	
	โครงการ : โครงการออกแบบก่อสร้างสิ่งอำนวยความสะดวกสำหรับแหล่งนันทนาการในพื้นที่รับผิดชอบของกรมป่าไม้		วิศวกรโยธา :	นพดล จิ๋วงาม สย. 9021	ไดอะแกรม ของระบบน้ำประปา และระบบสุขาภิบาล	1.	
			วิศวกรไฟฟ้า :	บุญยง ชัยชูสอน สฟก.3229		2.	
			วิศวกรสุขาภิบาล :	ดนัย เนตรภิญโญ สก. 3760		3.	
						ผู้เขียน : รัช เชิดชู, ศิริพร โชะเฮง, พิชชาพร ฉายพุทธ	
						แผ่นที่ SN-01-03	จำนวน

ลิขสิทธิ์

SANITARY EQUIPMENT LIST

ITEM	UNIT NUMBER	DESCRIPTION	SPECIFICATIONS	CAPACITY	Q'TY	kW	V/PH/Hz	LOCATION	REMARKS
1.1	HP-01	WATER PUMP	HOME PUMP	FLOW RATE 55 LPM	1	0.5	220/1/50	อาคารสุขารวม	GRUNDFOS : CMB 3-4PT หรือเทียบเท่า
		(กรณีใช้สุขภัณฑ์ชนิดนั่งราบแบบไม่มีหม้อน้ำ)		TDH 20 m.					
1.2	HP-01	WATER PUMP	HOME PUMP	FLOW RATE 100 LPM	1	0.67	220/1/50	อาคารสุขารวม	GRUNDFOS : CMB 5-37PT หรือเทียบเท่า
		(กรณีใช้สุขภัณฑ์ชนิดนั่งราบแบบมีหม้อน้ำ)		TDH 13 m.					
2	WT-01	WATER TANK	ถังเก็บน้ำสำเร็จรูปแบบตั้งพื้น ชนิดไร้ตะไคร่	ขนาด 1,000 ลิตร	1	-	-	อาคารสุขารวม	AQUA XWT-1000หรือเทียบเท่า
3	ST-01	PACKAGE WASTE WATER TREATMENT	AEROBIC PROCESS TYPE	CAPACITY 0.79 Cu.m.	1	0.029	220/1/50	Underground	Timer control w/Air blower
		(SEPTIC TANK)	BOD IN 250 PPM / OUT 20 PPM						AQUA : ST-1200BFหรือเทียบเท่า
4	ST-02	PACKAGE WASTE WATER TREATMENT	AEROBIC PROCESS TYPE	CAPACITY 0.79 Cu.m.	1	0.029	220/1/50	Underground	Timer control w/Air blower
		(SEPTIC TANK)	BOD IN 250 PPM / OUT 20 PPM						AQUA : ST-1200BFหรือเทียบเท่า
5	ST-03	PACKAGE WASTE WATER TREATMENT	AEROBIC PROCESS TYPE	CAPACITY 1.95 Cu.m.	1	0.064	220/1/50	Underground	Timer control w/Air blower
		(SEPTIC TANK)	BOD IN 250 PPM / OUT 20 PPM						AQUA : ST-3000BFหรือเทียบเท่า
6	ST-04	PACKAGE WASTE WATER TREATMENT	AEROBIC PROCESS TYPE	CAPACITY 0.79 Cu.m.	1	0.029	220/1/50	Underground	Timer control w/Air blower
		(SEPTIC TANK)	BOD IN 250 PPM / OUT 20 PPM						AQUA : ST-1200BFหรือเทียบเท่า

เจ้าของโครงการ :
กรมป่าไม้

โครงการ :
โครงการออกแบบก่อสร้างสิ่งอำนวยความสะดวกสำหรับแหล่งบันทึกการในพื้นที่รับผิดชอบของกรมป่าไม้

CARAS
ศูนย์วิจัยและบริการวิชาการ คณะสถาปัตยกรรมศาสตร์

สถาปนิก :	ผศ.ฐิติวุฒิ ชัยสวัสดิ์อารี กสถ.4874	
วิศวกรโยธา :	นพดล จิ๋วงาม สย. 9021	
วิศวกรไฟฟ้า :	บุญยง ชัยชูสอน สพก.3229	
วิศวกรสุขาภิบาล :	ดนัย เนตรภิญโญ สก. 3760	

แบบแสดง : (อาคารป้อมยาม)


ตารางแสดงรายละเอียดอุปกรณ์

REVISION :
1.
2.
3.


ผู้เขียน รัช เชิดชู, ศิริพร โชะเฮง, พิชชาพร ฉายพุทธ

แผ่นที่ SN-01-04 | จำนวน


ใบอนุญาต

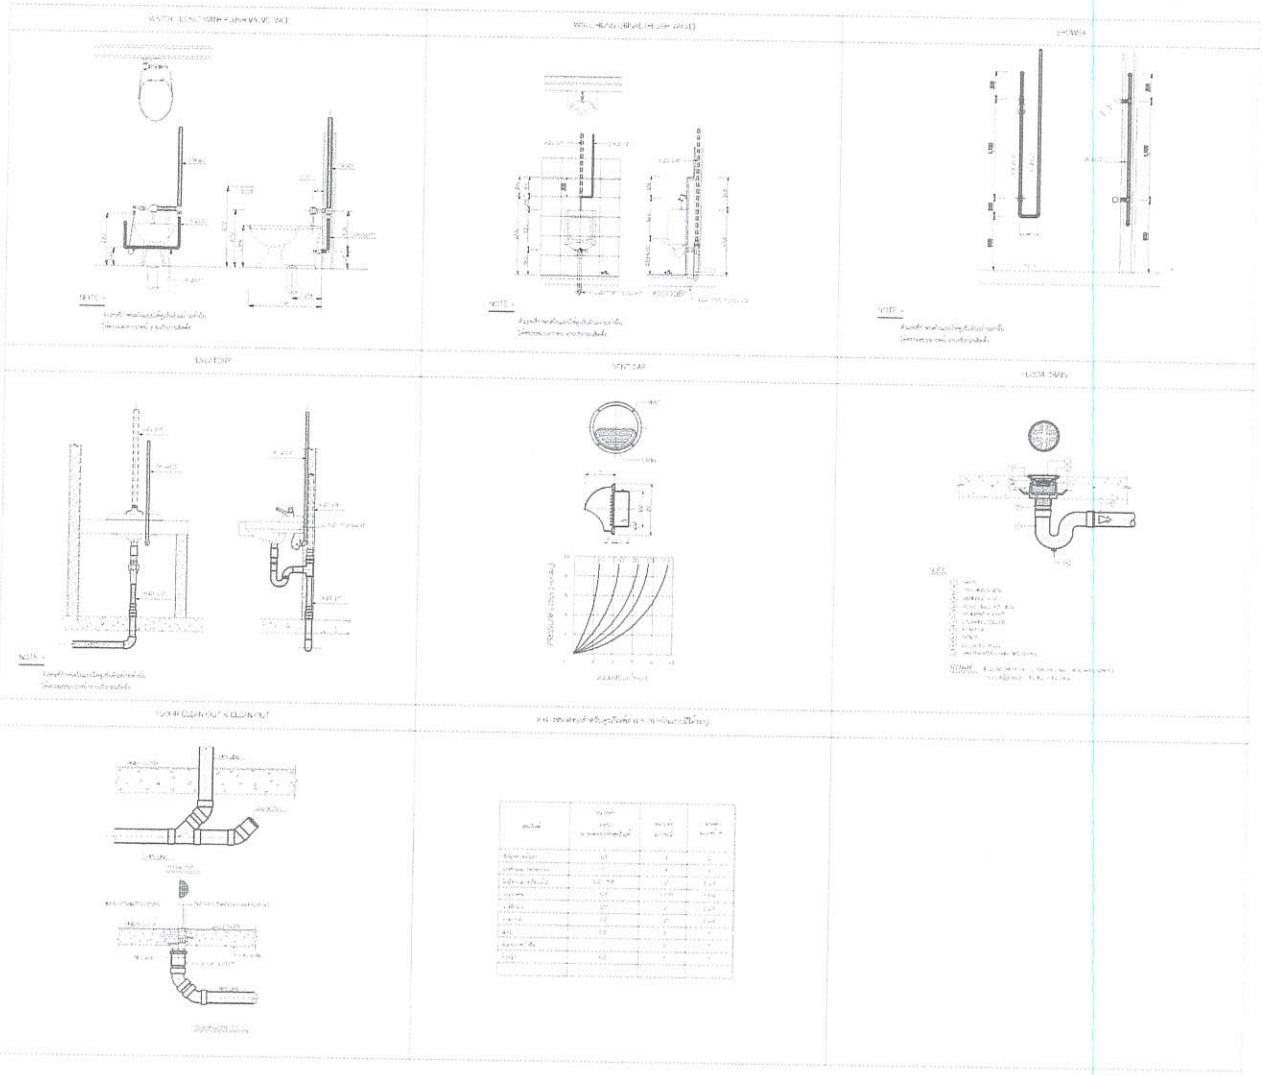


	เจ้าของโครงการ : กรมป่าไม้	CARAS ศูนย์วิจัยและบริการวิชาการ คณะสถาปัตยกรรมศาสตร์	สถาปนิก :	ผศ.ฐิติวุฒิ ชัยสวัสดิ์อารี ภสถ.4874	แบบแสดง : (อาคารป้อมยาม)	REVISION : 1. 2. 3.	
	โครงการ : โครงการออกแบบก่อสร้างสิ่งอำนวยความสะดวกสำหรับแหล่งบันทนาการในพื้นที่รับผิดชอบของกรมป่าไม้		วิศวกรโยธา :	นพดล จิ้วงาม สย. 9021	แบบแสดงรายละเอียดการติดตั้งอุปกรณ์ 1	ผู้เขียน รัช เติดชู, ศิริพร โชะเฮง, พิชชาพร ฉายชุทธ	
			วิศวกรไฟฟ้า :	บุญยง ชัยชูสอน สฟก.3229		แผ่นที่ SN-01-05	จำนวน
			วิศวกรสุขาภิบาล :	ดนัย เนตรภิญโญ สก. 3760			

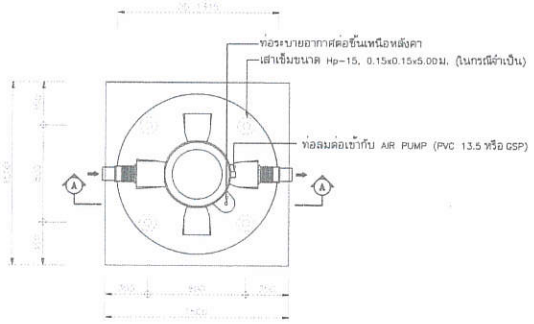


PLAN (ST-1200BF)
SCALE NTS

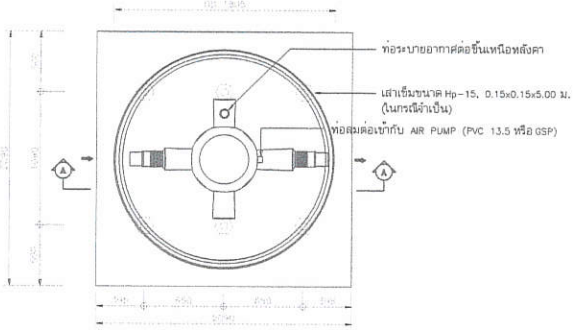


PLAN (ST-3000BF)
SCALE NTS

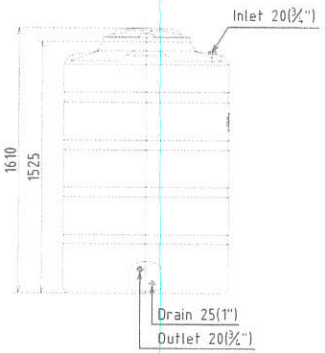


Side View

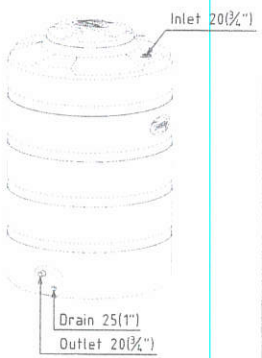

ISO View

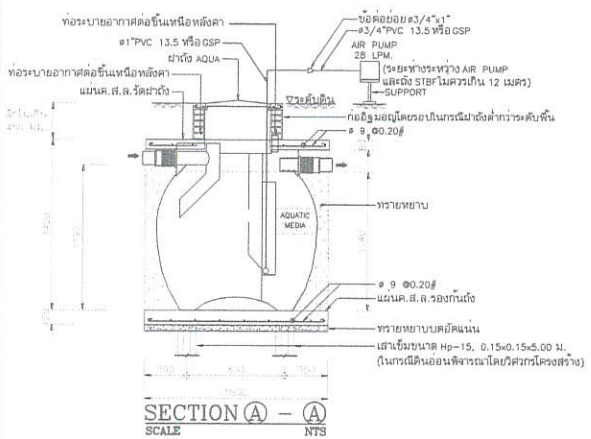

SECTION Ⓐ – Ⓐ
SCALE NTS

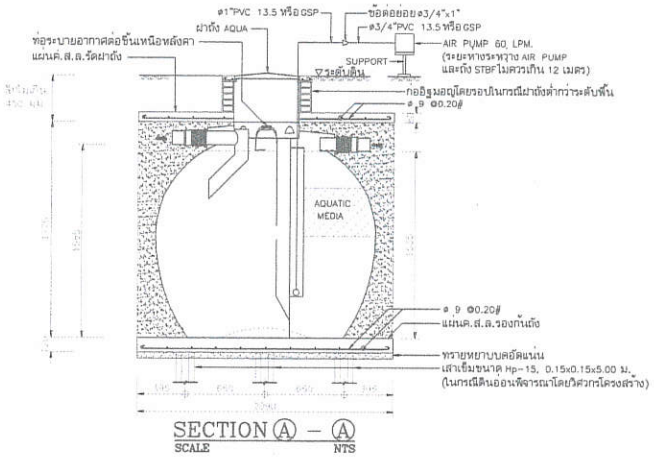

SECTION Ⓐ – Ⓐ
SCALE NTS




Plan


XWT-1000

	เจ้าของโครงการ : กรมป่าไม้	CARAS ศูนย์วิจัยและบริการวิชาการ คณะสถาปัตยกรรมศาสตร์	สถาปนิก :	ผศ.ฐิติวุฒิ ชัยสวัสดิ์อารี ภสก.4874	แบบแสดง : (อาคารป้อมยาม)
	โครงการ : โครงการออกแบบก่อสร้างสิ่งอำนวยความสะดวกสำหรับแหล่งบันทนาการในพื้นที่รับผิดชอบของกรมป่าไม้		วิศวกรโยธา :	นพดล จิ่วงาม สย. 9021	แบบแสดงรายละเอียดการติดตั้งอุปกรณ์ 2
			วิศวกรไฟฟ้า :	บุญยง ชัยชูสอน สฟก.3229	
			วิศวกรสุขาภิบาล :	ดนัย เนตรภิญโญ สก. 3760	

REVISION :		
1.		
2.		
3.		
ผู้เขียน	รัช เชิดชู, ศิริพร โชะเฮง, พิชชาพร ฉายพุทธ	
แผ่นที่ SN-01-06	จำนวน	

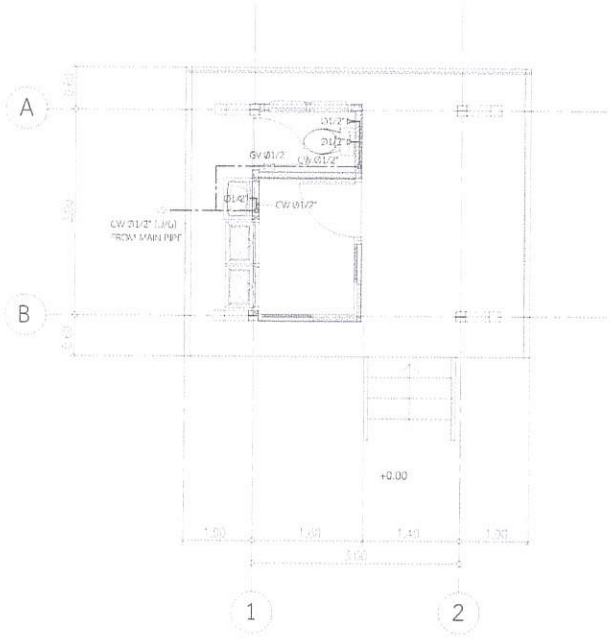

ผังพื้นอาคารป้อมยาม

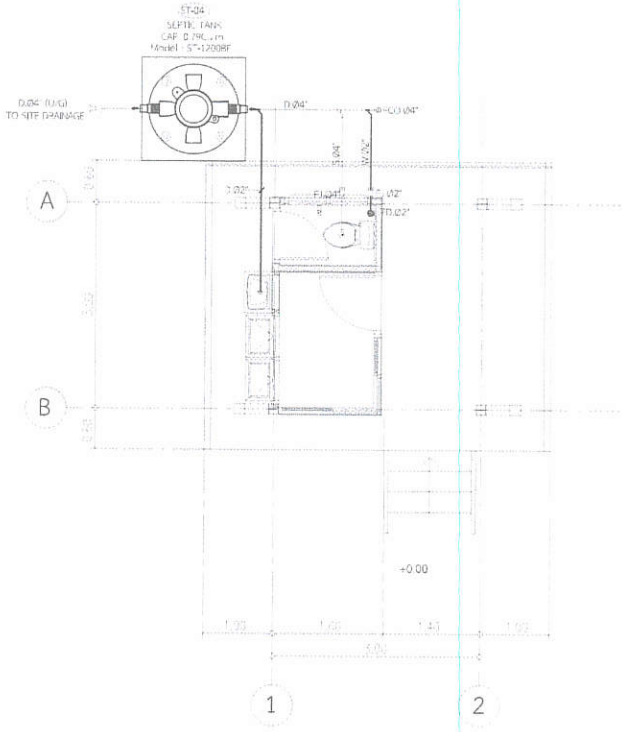

ผังพื้นอาคารป้อมยาม

01 ผังแสดงงาน ระบบน้ำประปาและระบบสุขาภิบาล (อาคารป้อมยาม)

A1 = 1 :75
A3 = 1 :150

เจ้าของโครงการ : กรมป่าไม้	CARAS ศูนย์วิจัยและบริการวิชาการ คณะสถาปัตยกรรมศาสตร์	สถาปนิก :	ผศ.ฐิติวุฒิ ขัยสวัสดิ์อารี ภสถ.4874	แบบแสดง : (อาคารป้อมยาม) ผังแสดงงาน ระบบน้ำประปา และระบบสุขาภิบาล (อาคาร ป้อมยาม)	REVISION : 1. 2. 3.
โครงการ : โครงการออกแบบก่อสร้างสิ่งอำนวยความสะดวกสำหรับแหล่งบันทนาการในพื้นที่รับผิดชอบของกรมป่าไม้		วิศวกรโยธา :	นพดล จิ้วงาม สย. 9021		ผู้เขียน รัช เชิดชู, ศิริพร โชะเฮง, พิชชาพร ฉายพุทธ
		วิศวกรไฟฟ้า :	บุญยง ขัยชูสอน สพก.3229		แผ่นที่ SN-02-01 จำนวน
		วิศวกรสุขาภิบาล :	คนัย เนตรภิญโญ สก. 3760		

อาคารป้อมยาม
แบบงานระบบปรับอากาศ และระบบระบายอากาศ

LIST OF DRAWING

DWG.No.	TITLE	SCALE
AC-1-01	สารบัญแบบ,สัญลักษณ์	NONE
AC-1-02	สารบาญตอนที่ขยาย,ตาราง และแบบแสดงรายละเอียดการติดตั้งอุปกรณ์	NONE
AC-2-01	ผังแสดงงาน ระบบระบายอากาศ (อาคารป้อมยาม)	1 : 75

หมายเหตุทั่วไป

1. [illegible]
2. [illegible]
3. [illegible]
4. [illegible]
5. [illegible]
6. [illegible]

HVAC ABBREVIATION

ABBREVIATION	TERM	ABBREVIATION	TERM
AC	AIR CONDITIONING UNIT	MAX	MAXIMUM
ADJ	ADJUSTABLE	MIN	MINIMUM
AFF	ABOVE FINISHED FLOOR	OPNG	OPENING
CAP	CAPACITY	P/A	PUBLIC ADDRESS
CD	CEILING DIFFUSER	PC	PACKAGE CONTROLLER
CG	CEILING GRILLE	PD	PRESSURE DROP
CR	CEILING RETURN GRILLE	PLAS	PLASTER
CTR	CENTER	PLYWD	PLYWOOD
D	DRAIN	R	RISER
DB	DRY BULB	REF	REFRIGERANT
DCS	DUCT SMOKE DETECTOR	RA	RETURN AIR
DIA	DIAMETER	RAG	RETURN AIR GRILLE
E	EXISTING	REINF	REINFORCING
EF	EXHAUST FAN	RG, RAG	RETURN AIR GRILLE
EWT	ENTERING WATER TEMPERATURE	RL	REFRIGERANT LIQUID
EXH	EXHAUST	RS	REFRIGERANT SUCTION
FA	FRESH AIR	SA	SUPPLY AIR
FAT	ENTERING AIR TEMPERATURE	SAD	SUPPLY AIR DUCT
FD	FIRE DAMPER	SD	SMOKE DAMPER
FD, FAD	FIRE DAMPER WITH FUSIBLE LINK	SG, SAG	SUPPLY AIR GRILLE
FSD	FIRE SMOKE DAMPER	SP	STATIC PRESSURE
G	GAUGE	TYP	TYPICAL
HA	HEATING AIR	TSTAT	THERMOSTAT
HCU	FAN COIL UNIT	TYPCL	TYPICAL
HL	HEIGHT	V	VOLT (S)
HTG	HEATING	VEL	VELOCITY
LA	LOUVER	W	WATTS
LAT	LEAVING AIR TEMPERATURE	WB	WET BULB
LV	LOUVER	WG	WATER GAUGE
MAT	MIXED AIR TEMPERATURE	WO	WITHOUT
MBH	POWER WATER (1000)	WT	WEIGHT
MC	MECHANICAL CONTRACTOR	WW	WITHOUT
M	METER	XWW	EXISTING WATER PIPING

A. GENERAL

SYMBOLS	DESCRIPTION
	SECTION NUMBER/DRAWING NUMBER
	SECTION/ELEVATION DRAWING
	REVISION NUMBER/REVISION
	EQUIPMENT NUMBER & FLOOR / PLANE NUMBER

B. FANS

SYMBOLS	DESCRIPTION
	VANE AXIAL FAN
	CENTRIFUGAL FAN
	PROPELLER FAN
	CENTRIFUGAL FAN

D. DUCT AND ACCESSORIES

SYMBOLS	DESCRIPTION
	DUCT SIZE - RECTANGULAR DUCT
	DUCT SIZE - RECTANGULAR DUCT
	DUCT SIZE - RECTANGULAR DUCT
	DUCT SIZE - ROUND DUCT
	DUCT SIZE - ROUND DUCT
	DUCT SIZE - ROUND DUCT
	TRANSITION
	FLEXIBLE DUCT
	MECHANICAL LINKAGE DUCT SMOKE DAMPER AND SMOKE DETECTOR
	ROUND DUCT SMOKE DAMPER
	ROUND DUCT SMOKE DAMPER AND SMOKE DETECTOR
	ROUND DUCT SMOKE DAMPER AND SMOKE DETECTOR
	FLEXIBLE CONNECTOR
	FLEXIBLE CONNECTOR
	DUCT TAKE OFF WITH DAMPER
	DUCT TAKE OFF WITH VOLUME DAMPER
	DUCT TAKE OFF WITH VOLUME DAMPER
	DUCT TAKE OFF WITH DAMPER
	DUCT SMOKE DETECTOR
	CEILING SMOKE DETECTOR (DUCT MOUNTED)

E. ELECTRICAL AND BMS

SYMBOLS	DESCRIPTION
T	WALL THERMOSTAT
T	WALL THERMOSTAT
T	THERMOSTAT
	DUCT MOUNTED SMOKE DETECTOR
	DUCT MOUNTED SMOKE DETECTOR
	DUCT MOUNTED SMOKE DETECTOR

C. AIR CONDITIONING UNITS

SYMBOLS	DESCRIPTION
	[illegible]
	[illegible]
	[illegible]
	[illegible]
	[illegible]
	[illegible]
	[illegible]
	[illegible]

F. PIPE AND VALVE

SYMBOLS	DESCRIPTION
	TEE
	TEE OUTLET UP
	ELBOW
	TEE OUTLET DOWN
	TEE OUTLET
	TEE OUTLET
	TEE OUTLET
	ELBOW UP
	[illegible]
	[illegible]
	REDUCER
	REDUCER
	CONDENSATE DRAIN
	ELBOW UP
	ELBOW UP
	ELBOW
	ELBOW
	ELBOW
	ELBOW
	ELBOW
	ELBOW
	ELBOW
	ELBOW
	ELBOW

	เจ้าของโครงการ : กรมป่าไม้	CARAS ศูนย์วิจัยและให้การปรึกษาทางสถาปัตยกรรมศาสตร์	สถาปนิก : ผศ.ฐิติวุฒิ ขัยสวัสดิ์อารี ภสถ.4874	แบบแสดง : (อาคารป้อมยาม)	REVISION : 1. 2. 3.
	โครงการ : โครงการออกแบบก่อสร้างสิ่งอำนวยความสะดวกสำหรับแหล่งนันทนาการในพื้นที่รับผิดชอบของกรมป่าไม้		วิศวกรโยธา : นพดล จิ้วงาม สย. 9021	สารบัญแบบ,สัญลักษณ์ และ คำย่อ	ผู้เขียน รัช เชิดชู, ศิริพร โต๊ะเฮง, พิชชาพร ฉายพุทธ
			วิศวกรไฟฟ้า : บุญยง ขัยชูสอน สฟก.3229		แผ่นที่ AC-1-01 จำนวน
			วิศวกรสุขาภิบาล : ดนัย เนตรภิญโญ สก. 3760		

๒๕๖๗


SPLIT TYPE AIR CONDITIONING UNIT SCHEDULE

UNIT NO.	QTY. UNITS	AREA SERVED	TYPE OF UNIT	UNIT DATA (EACH)								REMARK
				COOLING CAPACITY (BTU/HR)	COOLING AIR (CFM)	APPROX. DAT (AT 95°F DB) (BTU/HR)	REFRIGERANT LIQUID	REFRIGERANT SUCTION	MAIN PIPE SIZE	APPROX. MOTOR (HP)	ELECTRICAL SYSTEM VOLT-Ø	
AIR-CONDITIONING UNIT												
AC-01	2	ห้องประชุม	3P	72,000	3,67	-	1/4"	1/2"	3/4"	1.0	220/1/50	
AIR-CONDITIONING UNIT												
AC-02	1	ห้องประชุม	3P	72,000	3,67	-	1/4"	1/2"	3/4"	1.0	220/1/50	
AC-03	1	ห้องทำงาน	1.5	24,000	1,22	-	1/4"	3/8"	1/2"	1.25	220/1/50	


VENTILATION FAN UNITS SCHEDULE

UNIT NO.	QTY. UNITS	AREA SERVED	TYPE OF FAN	APPLICATION (INSTALLATION)	UNIT DATA (EACH)			REMARK
					AIR DELIVERY (CFM)	APPROX. MOTOR (WATT)	ELECTRICAL SYSTEM VOLT-Ø	
EXHAUST FAN								
EF-01	1	ห้องน้ำ	W	-	50	25/35	220/1/50	
EF-02	1	ห้องน้ำ	W	-	50	25/35	220/1/50	
EF-03	1	ห้องเครื่อง	W	-	80	37/55	220/1/50	
EXHAUST FAN								
EF-04	1	ห้องครัว	W	-	200	90/120	220/1/50	
EF-05	1	ห้องน้ำ	W	-	50	25/35	220/1/50	
EF-06	1	ห้องน้ำ	W	-	50	25/35	220/1/50	
EF-07	1	ห้องเครื่อง	W	-	100	37/55	220/1/50	
AIR-HANDLING UNIT								
AHU-01	1	ห้องประชุม ชั้น 2	FC	-	2,000	1,500	220/1/50	
EF-08	1	ห้องประชุม ชั้น 2	W	-	50	25/35	220/1/50	
EXHAUST FAN								
EF-09	1	ห้องเครื่องกล	W	-	100	37/55	220/1/50	


SPLIT TYPE AIR CONDITIONING INSTALL. CEILING SUSPENDED TYPE

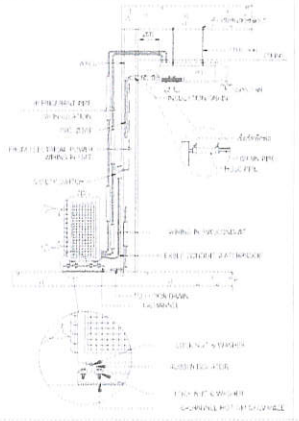


SPLIT TYPE AIR CONDITIONING INSTALL. WALL MOUNTED TYPE

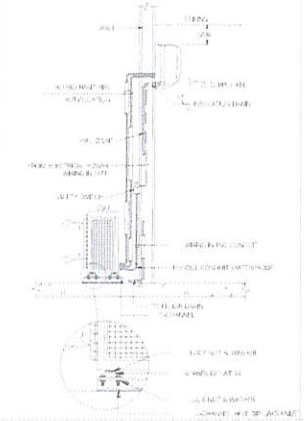


CYCLE FAN DETAIL

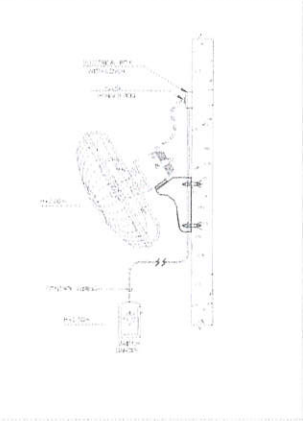

WALL FAN INSTALLATION

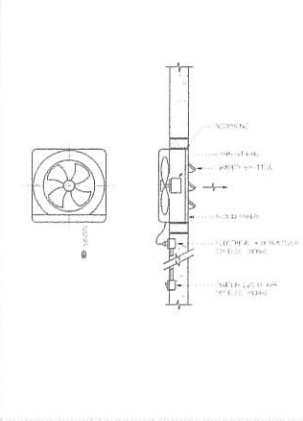


TRAP BASIN DETAIL

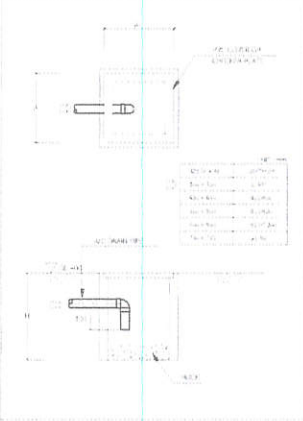

	เจ้าของโครงการ : กรมป่าไม้	CARAS ศูนย์วิจัยและให้คำปรึกษาทางสถาปัตยกรรมศาสตร์	สถาปนิก :	ผศ.ฐิติวุฒิ ชัยสวัสดิ์อารี ภสถ.4874	แบบแสดง : (อาคารป้อมยาม)	REVISION : 1. 2. 3.
	โครงการ : โครงการออกแบบก่อสร้างสิ่งอำนวยความสะดวกสำหรับเหล่งนันทนาการในพื้นที่รับผิดชอบของกรมป่าไม้		วิศวกรโยธา :	นพดล จิ้วงาม สย. 9021	ตารางรายละเอียดอุปกรณ์ และแบบแสดงรายละเอียดการติดตั้งอุปกรณ์	ผู้เขียน รัช เชิดชู, ศิริพร โชะเธง, พิชชาพร ฉายพุทธ
			วิศวกรไฟฟ้า :	บุญยง ชัยชูสอน สพก.3229		แผ่นที่ AC-1-02 / จำนวน
			วิศวกรสุขาภิบาล :	ชนัย เนตรภิญโญ สก. 3760		

๒๐๘๒

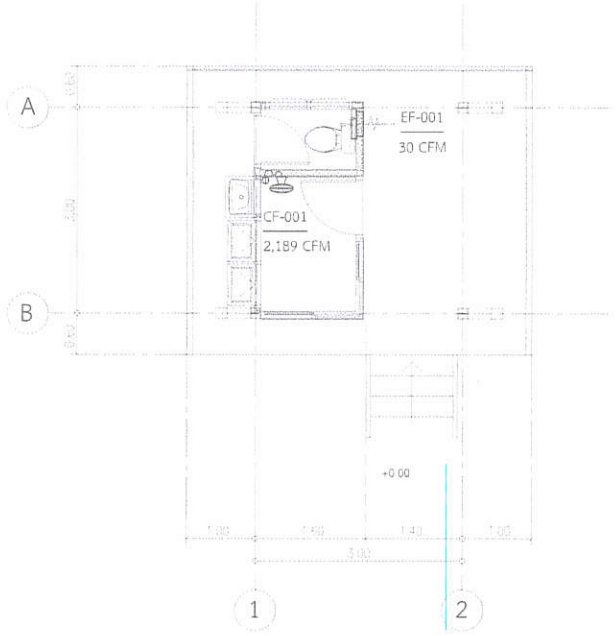

ผังพื้นอาคารป้อมยาม

	เจ้าของโครงการ : กรมป่าไม้	CARAS ศูนย์วิจัยและบริการวิชาการ คณะสถาปัตยกรรมศาสตร์	สถาปนิก :	ผศ.ฐิติวุฒิ ชัยสวัสดิ์อารี ภสถ.4874	แบบแสดง : (อาคารป้อมยาม)	REVISION : 1. 2. 3.	
	โครงการ : โครงการออกแบบก่อสร้างสิ่งอำนวยความสะดวกสำหรับแหล่งบันหนาการในพื้นที่รับผิดชอบของกรมป่าไม้		วิศวกรโยธา :	นพดล จิ้วงาม สย. 9021	ผังแสดงงาน ระบบระบายอากาศ	ผู้เขียน รัช เทิดชู, ศิริพร โย๊ะเฮง, พิชชาพร ฉายรุทธ	
			วิศวกรไฟฟ้า :	บุญยง ชัยชูสอน สฟก.3229		แผ่นที่ AC-2-03	จำนวน
			วิศวกรสุขาภิบาล :	ดนัย เนตรภิญโญ สก. 3760			

๒๐๙๑๐

สรุปราคาค่างานก่อสร้างป้าย

แบบ ปร. 6

งานก่อสร้าง ป้ายโครงการ (Gateway)

แบบเลขที่ DOT. 27/2563

สถานที่ก่อสร้าง ทั่วไป

หน่วยงานผู้จัดทำ

แบบ ปร.4 (ก) ปร.5 (ก) ปร.6 ทั้งหมด จำนวน 3 แผ่น

ประมาณราคาโดย เมื่อวันที่

ลำดับที่	รายการ	ค่าก่อสร้าง หน่วย : บาท	หมายเหตุ
	สรุป		
1	ส่วนที่ 1 ค่าก่อสร้าง	151,000.00	
สรุป	รวมค่าก่อสร้างเป็นเงินทั้งสิ้น (หนึ่งแสนห้าหมื่นหนึ่งพันบาทถ้วน)	151,000.00 **	

ลงชื่อ.....ผู้ประมาณราคา

การประมาณราคาค่าก่อสร้างของสิ่งอำนวยความสะดวกด้านการท่องเที่ยว ผู้นำไปใช้จะต้องใช้ดุลยพินิจเกี่ยวกับความเหมาะสมของข้อมูลซึ่งอาจมีข้อแตกต่างกันในบางพื้นที่หรือช่วงเวลา ผู้ใช้เองต้องตรวจสอบข้อมูลปัจจุบันจากสำนักงาน

สรุปค่าก่อสร้าง

แบบ ปร.5(ก)

งานก่อสร้าง ป้ายโครงการ (Gateway)

แบบเลขที่ DOT. 27/2563

สถานที่ก่อสร้าง ทั่วไป

หน่วยงานผู้จัดทำ

แบบ ปร.4 (ก) ที่แนบ **จำนวน** 1 แผ่น

ประมาณราคาโดย **เมื่อวันที่**

ลำดับที่	รายการ	ค่างานต้นทุน หน่วย : บาท	Factor F	ค่าก่อสร้าง หน่วย : บาท	หมายเหตุ
A1	ป้ายโครงการ (Gateway)	116,022.00	1.3074	151,687.16	
	เงื่อนไข				
	เงินล่วงหน้าจ่าย..... 0.00%				
	เงินประกันผลงานหัก..... 0.00%				
	ดอกเบี้ยเงินกู้..... 6.00%				
	ค่าภาษีมูลค่าเพิ่ม..... 7.00%				
			รวมค่าก่อสร้าง	151,687.16	
	(หนึ่งแสนห้าหมื่นหนึ่งพันบาทถ้วน)		ยอดสุทธิ	151,000.00	**

ลงชื่อ.....ผู้ประมาณราคา

สรุปรายการปริมาณงานและราคา

แบบ ปร.4 (ก)

งานก่อสร้าง ป้ายโครงการ (Gateway)

แบบเลขที่ DOT. 27/2563

สถานที่ก่อสร้าง ทั่วไป

หน่วยงานผู้จัดทำ

ประมาณราคาโดย

เมื่อวันที่


ลำดับที่	รายการ	ค่าวัสดุ	ค่าแรงงาน	รวมค่าวัสดุและค่าแรงงาน	หมายเหตุ
		จำนวนเงิน	จำนวนเงิน		
A. ป้ายสถานที่แหล่งท่องเที่ยว (Identification)					
A1	ป้ายโครงการ (Gateway)	98,689.00	17,333.00	116,022.00	
	งานฐานราก คาน และโครงสร้างป้าย				
	งานก่ออิฐ ฉาบปูน ทำผิววัสดุ พื้น และผนังป้าย				
	งานตัวอักษรสแตนเลส ภาษาไทยและภาษาอังกฤษ				

ลงชื่อ.....ผู้ประมาณราคา

กรมการท่องเที่ยว
DEPARTMENT OF TOURISM


แบบก่อสร้างมาตรฐาน

ป้ายโครงการ (Gateway)

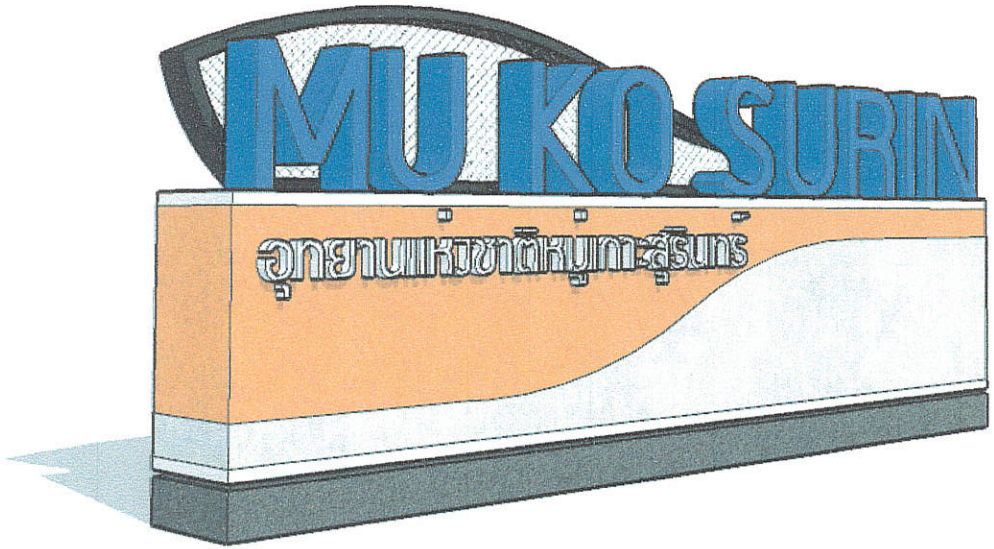


ภายใต้โครงการศึกษาออกแบบสิ่งอำนวยความสะดวก
ด้านการท่องเที่ยวเพื่อรองรับคนทั้งมวล (Tourism for All)

บริษัท พิสุทธิ์ เทคโนโลยี จำกัด
PHISUT TECHNOLOGY CO.,LTD.

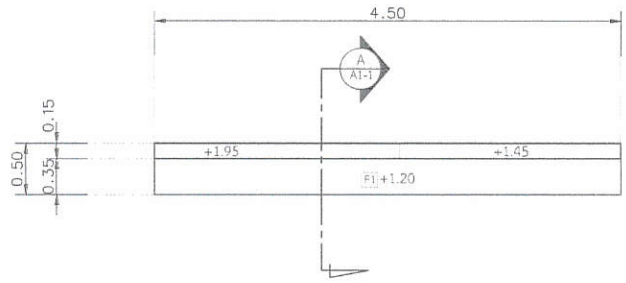


แปลนพื้น

มาตราส่วน 1 : 50

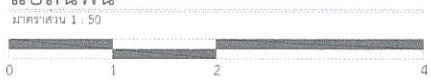


รายละเอียดวัสดุผนังอาคาร	
F1	พื้น ค.ส.ล. ทำผิวขัดมันเรียบ เคลือบผิวหาด้วยน้ำยา กันตะไคร่น้ำเชื้อรา สูตรน้ำมัน


รายละเอียดวัสดุผนังอาคาร	
1	ผนังก่ออิฐทำผิวขัดมันเรียบ เคลือบผิวหาด้วยน้ำยา กันตะไคร่น้ำเชื้อรา สูตรน้ำมัน
2	ผนังทรายล้างสีเหลืองทอง เบอร์ 4 เคลือบผิวหาด้วยน้ำยา กันตะไคร่น้ำเชื้อรา สูตรน้ำมัน
3	ผนังทรายล้างสีเหลืองเทา เบอร์ 4 เคลือบผิวหาด้วยน้ำยา กันตะไคร่น้ำเชื้อรา สูตรน้ำมัน

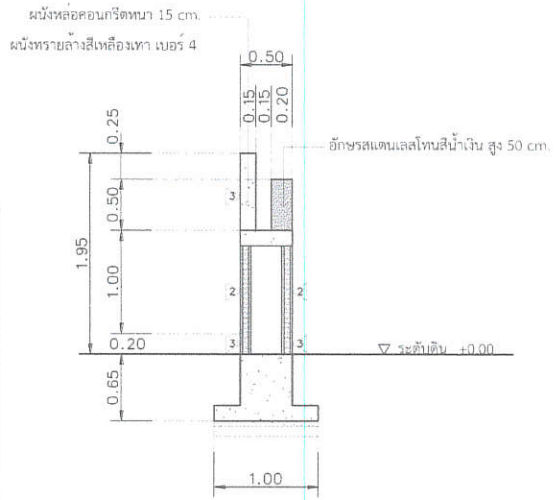

รูปตัด A


มาตราส่วน 1 : 50

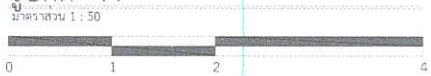


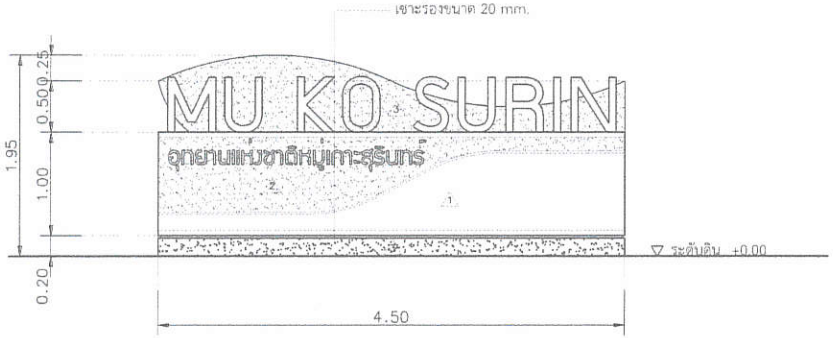

รูปด้าน 1


มาตราส่วน 1 : 50

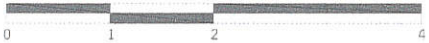

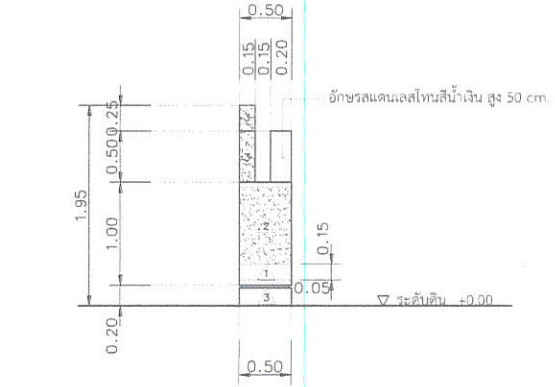

รูปด้าน 2

มาตราส่วน 1 : 50

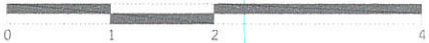

โครงการศึกษาออกแบบ
สิ่งอำนวยความสะดวก
ด้านการท่องเที่ยว
เพื่อรองรับคนทั้งมวล
(Tourism for All)

OWNER :

CONSULTANT :

PHISUT TECHNOLOGY
บริษัท พิสุทธิ์ เทคโนโลยี จำกัด
PHISUT TECHNOLOGY CO.,LTD.

PROJECT MANAGER :
นายธราวุธ สรุยน นิรชร เลข 1/271

ARCHITECTS # 1 :
นายวรเมธินทร์ บุญเรือง เลข 2911

ARCHITECTS # 2 :
นายนนทพัทธ์ ศรีทุม เลข 13583

ARCHITECTS # 3 :
น.ส.จิรวัตร์ ศ.ศิ. เลข 13112

STRUCTURAL ENGINEERS :
นายเสถียร ยั่งยืน เลข 7538

SANITARY ENGINEERS # 1 :
นายสมบัติ ธีรชาติพันธุ์ เลข 13511

SANITARY ENGINEERS # 2 :
นายกรวุฒิ ชินกรประสงค์ 13-62-00130

GRAPHIC DESIGNER :
นายกฤษฎา คงสวัสดิ์ เลข 370

REVISIONS

RV.	DATE	DESCRIPTION	CK

FOR CONSTRUCTION

ป้ายแหล่งท่องเที่ยวชายหาด
รูปแบบสมัยใหม่ (MODERN STYLE)

DRAWING TITLE :
ป้ายโครงการ
(Gateway) 1/3

CHECKED :
APPROVED :
DRAWING NO. : A1-1
SCALE : 1:50
TOTAL : 3
DATE : 14/12/2563
NO. : DOT. 27/2563

ผนังทาสีโทนสีขาว สูง 5 cm.

ผนังทำผิวทรายล้าง โทนสีเหลืองทอง


ผนังทำผิวทรายล้าง โทนสีเทาดำ

ตัวอักษรไทย หนาไม่เกิน 3 cm. สูง 10-15 cm.

วัสดุสแตนเลส โทนสีเงินแบบเงา

ตัวอักษรภาษาอังกฤษ หนาไม่เกิน 20 cm.

สูงไม่เกิน 50 cm วัสดุสแตนเลส โทนสีน้ำเงิน

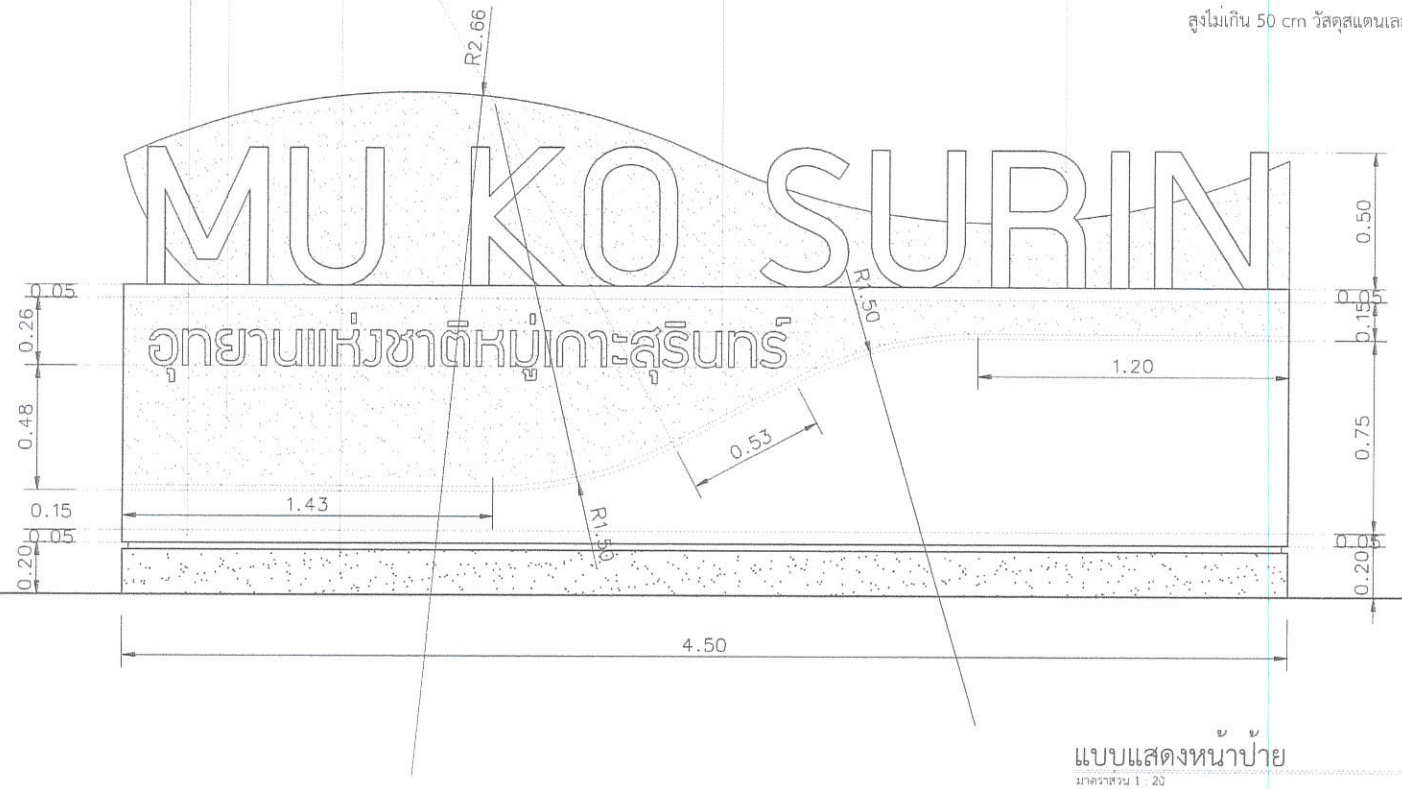

แบบแสดงหน้าป้าย

มาตราส่วน 1 : 20

0 1 2 4

หมายเหตุ ผู้นำไปใช้สามารถกำหนดโทนสีอื่นๆ ที่เหมาะสมกับสภาพพื้นที่และเอกลักษณ์กับท้องถิ่นนั้นๆ

โครงการศึกษาออกแบบ
สิ่งอำนวยความสะดวก
ด้านการท่องเที่ยว
เพื่อรองรับคนทั้งมวล
(Tourism for All)

OWNER :

CONSULTANT :
PHISUT TECHNOLOGY
บริษัท พิสุทธิ์ เทคโนโลยี จำกัด
PHISUT TECHNOLOGY CO.,LTD.

PROJECT MANAGER :
ARCHITECTS # 1
ARCHITECTS # 2
ARCHITECTS # 3
STRUCTURAL ENGINEERS
SANITARY ENGINEERS # 1
SANITARY ENGINEERS # 2
GRAPHIC DESIGNER

REVISIONS

RV.	DATE	DESCRIPTION	CR.


FOR CONSTRUCTION

ป้ายแหล่งท่องเที่ยวชายหาด
รูปแบบสมัยใหม่ (MODERN STYLE)

DRAWING TITLE :
ป้ายโครงการ
(Gateway) 2/3


CHECKED :
APPROVED :
DRAWING NO. : A1-2
SCALE : 1:20
TOTAL : 3
DATE : 14/12/2563
NO. : DOT. 27/2563


๒๕๖๓

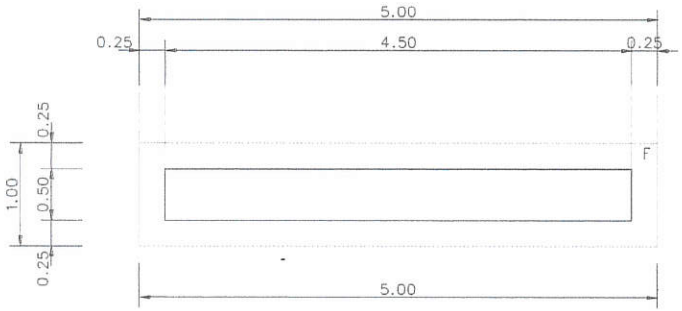


ผังโครงสร้างพื้น

มาตราส่วน 1 : 50

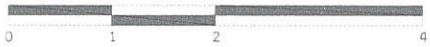

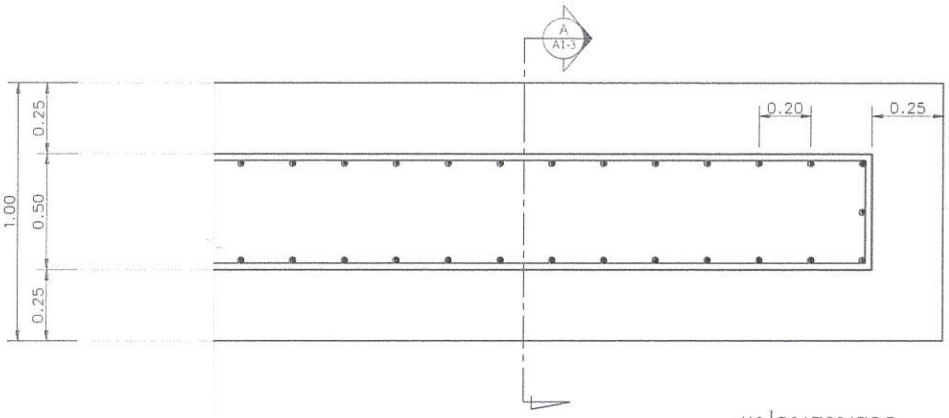

แปลนฐานราก

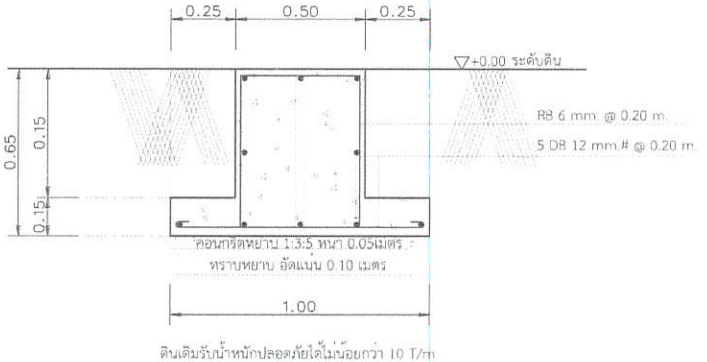

รูปตัด A-A

แบบขยายฐานราก

มาตราส่วน 1 : 20

โครงการศึกษาออกแบบ
สิ่งอำนวยความสะดวก
ด้านการท่องเที่ยว
เพื่อรองรับคนทั้งมวล
(Tourism for All)

OWNER :

CONSULTANT :

PHISUT TECHNOLOGY
บริษัท พิสุทธิ์ เทคโนโลยี จำกัด
PHISUT TECHNOLOGY CO.,LTD.

PROJECT MANAGER :
ARCHITECTS # 1 :
ARCHITECTS # 2 :
ARCHITECTS # 3 :
STRUCTURAL ENGINEERS :
SANITARY ENGINEERS # 1 :
SANITARY ENGINEERS # 2 :
GRAPHIC DESIGNER :

REVISIONS

RV.	DATE	DESCRIPTION	CK

FOR CONSTRUCTION

ป้ายแหล่งท่องเที่ยวชายหาด
รูปแบบสมัยใหม่ (MODERN STYLE)

DRAWING TITLE :
ป้ายโครงการ
(Gateway) 3/3

CHECKED :
APPROVED :
DRAWING NO. : A1-3
SCALE : 1:50
TOTAL : 3
DATE : 14/12/2563
NO. : DOT. 27/2563

ต้นฉบับ

โครงการป่าอยู่คนยัง พัฒนาร่วมกันเพื่อชีวิตที่ยั่งยืน

หน่วยดำเนินการหลัก : สำนักบริหารพื้นที่อนุรักษ์ที่ ๑๓ (แพร่)

งบประมาณ ๒๓,๐๘๔,๗๐๐ บาท

กิจกรรมหลักที่ ๑ เพิ่มพื้นที่สีเขียวลดพื้นที่ปลูกพืชเชิงเดี่ยว

แบบฟอร์มข้อมูลพื้นฐานโครงการของกลุ่มจังหวัด (ระดับกิจกรรมย่อย) (๑ ชุด : ๑ กิจกรรมหลัก)

ลำดับความสำคัญ.....

ชื่อโครงการ : โครงการป่าอยู่คนยัง พัฒนาร่วมกันเพื่อชีวิตที่ยั่งยืน

กิจกรรมหลัก : เพิ่มพื้นที่สีเขียวลดพื้นที่ปลูกพืชเชิงเดี่ยว **วงเงิน :** ๒๓,๐๘๔,๗๐๐ บาท

ยุทธศาสตร์ชาติ : ด้านการสร้างโอกาสและความเสมอภาคทางสังคม

แผนแม่บทฯ : พลังทางสังคม

ประเด็นการพัฒนาจังหวัด : ยกระดับการท่องเที่ยวเชิงสร้างสรรค์และยั่งยืน

แผนงาน : ฟื้นฟูพื้นที่สีเขียว การบริหารจัดการน้ำและส่งเสริมแพร่เมืองน่าอยู่

หน่วยดำเนินการ : สำนักบริหารพื้นที่อนุรักษ์ที่ ๑๓ (แพร่)

ผู้รับผิดชอบ : นายกรัณย์พล แสงทอง **ตำแหน่ง :** นักวิชาการป่าไม้ชำนาญการพิเศษ ผู้อำนวยการสำนักบริหารพื้นที่อนุรักษ์ที่ ๑๓

สถานที่ติดต่อ : สำนักบริหารพื้นที่อนุรักษ์ที่ ๑๓ (แพร่) กลุ่มงานยุทธศาสตร์ ๑๔๐ ถนนยันตกิจโกศล ตำบลป่าแมต อำเภอเมืองแพร่ จังหวัดแพร่ ๕๔๐๐๐

หมายเลขโทรศัพท์ : ๐๕๔-๕๒๑ ๕๖๘

(๑) หลักการและเหตุผล

(๑.๑) ที่มา : ตามยุทธศาสตร์ชาติ ๒๐ ปี ยุทธศาสตร์ที่ ๕ ยุทธศาสตร์ชาติด้านการสร้างการเติบโตบนคุณภาพชีวิตที่เป็นมิตรต่อสิ่งแวดล้อม/ แผนพัฒนาเศรษฐกิจและสังคมแห่งชาติ ฉบับที่๑๓ พ.ศ. ๒๕๖๖ – ๒๕๗๐ หมุดหมายที่ ๑๐ ไทยมีเศรษฐกิจหมุนเวียนและสังคมคาร์บอนต่ำ, หมุดหมายที่ ๑๑ ไทยสามารถลดความเสี่ยงและผลกระทบจากภัยธรรมชาติ และการเปลี่ยนแปลงสภาพภูมิอากาศ/ แผนพัฒนาจังหวัดแพร่ (พ.ศ. ๒๕๖๖ – ๒๕๗๐) ประเด็นการพัฒนาที่ ๒ บริหารจัดการทรัพยากรธรรมชาติ สิ่งแวดล้อม และภัยพิบัติแบบบูรณาการอย่างยั่งยืน

จังหวัดแพร่มีพื้นที่ทั้งหมด ๔,๐๘๖,๖๒๕ ไร่ โดยมีพื้นที่ป่าอนุรักษ์ ๘๖๑,๓๐๘.๐๘ ไร่ มีป่าอนุรักษ์ทั้งหมด ๑๔ แห่ง คือ อุทยานแห่งชาติแม่ยม อุทยานแห่งชาติดอยผากลอง อุทยานแห่งชาติเวียงโกศัย อุทยานแห่งชาติลำน้ำน่าน เขตรักษาพันธุ์สัตว์ป่าลำน้ำน่านฝั่งขวา เขตรักษาพันธุ์สัตว์ป่าดอยหลวง เขตห้ามล่าสัตว์ป่าช้างผาด่าน วนอุทยานแพะเมืองผี วนอุทยานดอยม่อนแก้วม่อนเด็ง วนอุทยานผาหลักหมื่น สวนรุกขชาติห้วยทรายขาว สวนรุกขชาติช่อแฮ สวนรุกขชาติเชตะวัน และสวนรุกขชาติห้วยโรง โดยมีราษฎรใช้ประโยชน์ในพื้นที่ ๓๐,๓๘๔.๓๘ ไร่ ๔๕ หมู่บ้าน ๓,๑๑๔ ราย ๗,๐๑๖ แปลง ตามมาตรา ๖๔ แห่งพระราชบัญญัติอุทยานแห่งชาติ พ.ศ. ๒๕๖๒ และมาตรา ๑๒๑ แห่งพระราชบัญญัติสงวนและคุ้มครองสัตว์ป่า พ.ศ. ๒๕๖๒ เจตนารมณ์ของกฎหมายเพื่อช่วยเหลือประชาชนที่ไม่มีที่ดินทำกินและได้อยู่อาศัยหรือทำกินในป่าอนุรักษ์มาก่อนวันที่พระราชบัญญัติบังคับใช้เป็นการแก้ไขปัญหาที่ดินในพื้นที่ป่าไม้ ตามคำสั่งคณะรักษาความสงบแห่งชาติที่ ๖๖/๒๕๕๗ พื้นที่ทำกินส่วนใหญ่ปลูกข้าว/ข้าวโพด/ขิง/มันสำปะหลัง/ใช้ประโยชน์ตามฤดูกาลต่อปีประมาณ ๔ เดือน อีก ๘ เดือนถูกทิ้งร้างรอหมุนเวียนกลับมาใช้ประโยชน์ตามรอบใหม่เป็นปีเป็นการใช้ประโยชน์จากที่ดินอย่างฟุ่มเฟือยและสร้างคุณค่าน้อยมาก ทำให้เกิดปัญหาความแห้งแล้ง/ไฟป่าหมอกควันในฤดูแล้ง/การกัดเซาะและพังทลายของหน้าดิน/น้ำป่าไหลหลากในช่วงฤดูฝน พื้นที่ดังกล่าวหัวหน้าป่าอนุรักษ์ได้ทำการสำรวจข้อมูลรายแปลงและจัดทำแบบ อส.๓ แจ้งการครอบครองไว้อย่างชัดเจนเพื่อป้องกันการขยายเขตพื้นที่ทำกินลุกล้ำเข้าไปในป่า และอยู่ระหว่างการจัดทำกฎหมายลำดับรองรอทำแผนที่รายแปลงและแผนที่แนวเขตบริหารฯประกอบแนบท้ายร่างกฤษฎีกาเพื่อประกาศเป็นกฎหมายตามพระราชบัญญัติอุทยานแห่งชาติ พ.ศ. ๒๕๖๒ และพระราชบัญญัติสงวนและคุ้มครองสัตว์ป่า พ.ศ. ๒๕๖๒

(๑.๒) สรุปสาระสำคัญ

สภาพปัญหา / ความต้องการ : พื้นที่ตามมาตรา ๖๔ และ มาตรา ๑๒๑ ในพื้นที่ป่าอนุรักษ์ท้องที่จังหวัดแพร่ส่วนใหญ่เป็นพื้นที่ทำกินในพื้นที่สูงชันบนภูเขา โดยเฉพาะพื้นที่ที่อยู่ในเขตป่าอนุรักษ์ที่มีความสูงจากระดับน้ำทะเลตั้งแต่ ๒๐๐-๑,๖๕๐ เมตร ราษฎรมักปลูกข้าว/ข้าวโพด/ขิง/มันสำปะหลัง/ มีการใช้ประโยชน์ตามฤดูกาลต่อปีประมาณ ๔ เดือน อีก ๘ เดือนถูกทิ้งร้างรอหมุนเวียนกลับมาใช้ประโยชน์ตามรอบใหม่เป็นปี ซึ่งเป็นการใช้ประโยชน์จากที่ดินอย่างฟุ่มเฟือยและสร้างคุณค่าน้อยมาก ทำให้เกิดปัญหาความแห้งแล้ง ไฟป่าหมอกควันในฤดูแล้ง การกัดเซาะและพังทลายของหน้าดิน น้ำป่าไหลหลากในช่วงฤดูฝน

ตามนโยบายในการใช้ประโยชน์ที่ดินในรูปแบบการปลูกพืชผสมผสานไม้ป่าและไม้ผลสร้างรายได้ กำลังได้รับความสนใจจากเกษตรกรเป็นจำนวนมาก แต่ยังขาดแคลนทรัพยากรโดยเฉพาะกล้าไม้ป่า กล้าไม้ใช้สอย กล้าไม้กินได้ที่มีคุณภาพเพื่อส่งเสริมการปลูกในพื้นที่ดังกล่าว

และจังหวัดแพร่ได้กำหนดประเด็นการพัฒนาที่ ๒ บริหารจัดการทรัพยากรธรรมชาติ สิ่งแวดล้อม และภัยพิบัติ แบบบูรณาการอย่างยั่งยืน และแผนแม่บทการบริหารจัดการป่าไม้อย่างยั่งยืน กำหนดพื้นที่ป่าไม้เป็นร้อยละ ๔๐ ของพื้นที่ประเทศ โดยเป็นพื้นที่ป่าอนุรักษ์ ร้อยละ ๒๕ และพื้นที่ป่าเศรษฐกิจและป่าชุมชน ร้อยละ ๑๕ จึงได้กำหนดพื้นที่เป้าหมายที่สามารถดำเนินการปรับปรุงฟื้นฟูให้เป็นพื้นที่สีเขียวของจังหวัดแพร่ และสนับสนุนมาตราการลดการปล่อยก๊าซเรือนกระจกในภาคเกษตร ป่าไม้ และการใช้ประโยชน์ที่ดิน ซึ่งจังหวัดแพร่เป็น ๑ ใน ๒๒ จังหวัดที่เข้าร่วมโครงการพัฒนาแนวทางลดก๊าซเรือนกระจกระดับจังหวัดได้กำหนดเป้าหมายตามศักยภาพการลดก๊าซเรือนกระจกร้อยละ ๑๓.๘๐ ภายในปี พ.ศ. ๒๕๗๓ ซึ่งคิดเป็นปริมาณก๊าซเรือนกระจกที่คาดว่าจะลดได้ ๒๘๙,๖๐๔ ตันคาร์บอนไดออกไซด์เทียบเท่า (tCO๒eq) และเพื่อให้ความรู้ความเข้าใจในการอนุรักษ์ป่าต้นน้ำ ตลอดจนสร้างความเข้าใจเกี่ยวกับการใช้ประโยชน์ในพื้นที่ป่าให้ถูกต้อง เหมาะสม และให้เกิดประโยชน์สูงสุด สำนักบริหารพื้นที่อนุรักษ์ที่ ๑๓ (แพร่) จึงได้จัดทำโครงการ "ป่าอยู่คนยังพัฒนาร่วมกันเพื่อชีวิตที่ยั่งยืน"ในพื้นที่ป่าอนุรักษ์ท้องที่จังหวัดแพร่ และขอรับการสนับสนุนงบประมาณจากจังหวัดแพร่ พร้อมทั้งขออนุมัติโครงการจากกรมอุทยานแห่งชาติ สัตว์ป่า และพันธุ์พืช เพื่อดำเนินโครงการโดยหัวหน้าพื้นที่ป่าอนุรักษ์หัวหน้าหน่วยจัดการต้นน้ำ หัวหน้าโครงการ และหัวหน้าสวนป่าในพื้นที่ป่าอนุรักษ์ เพื่อจัดหากล้าไม้เกษตร นำไปปลูกในพื้นที่ใช้ประโยชน์ตามมาตรา ๖๔ และมาตรา ๑๒๑ พระราชบัญญัติสงวนและคุ้มครองสัตว์ป่า พ.ศ. ๒๕๖๒ กับชาวบ้านที่มีความประสงค์เข้าร่วมโครงการ และส่งเสริมให้มีแหล่งกักเก็บน้ำสำหรับการเกษตรไว้ใช้ตลอดทั้งปี

ความเร่งด่วน : เพื่อสร้างการมีส่วนร่วมในการเพิ่มพื้นที่สีเขียวในเขตพื้นที่แนวกันชนรอบป่าอนุรักษ์และพื้นที่ป่าอนุรักษ์ตาม มาตรา ๖๔ แห่งพระราชบัญญัติอุทยานแห่งชาติ พ.ศ. ๒๕๖๒ มาตรา ๑๒๑ แห่งพระราชบัญญัติสงวนและคุ้มครองสัตว์ป่า พ.ศ. ๒๕๖๒ เพื่อแก้ไขปัญหาการใช้ประโยชน์ในพื้นที่ป่าอนุรักษ์ให้ถูกต้องเหมาะสม และให้เกิดประโยชน์สูงสุด เพื่อแก้ไขปัญหาการตัดไม้ทำลายป่าเพื่อป้องกันการเกิดน้ำป่าไหลหลาก ดินโคลนถล่ม ตลอดจนแก้ไขปัญหาภัยพิบัติ อุทกภัย และภัยแล้งซ้ำซากที่รุนแรง อีกทั้งปัญหาไฟป่าและหมอกควัน (PM ๒.๕) ที่เกิดขึ้นในจังหวัดแพร่ที่ส่งผลกระทบต่อสุขภาพของประชาชน ชีวิตความเป็นอยู่ และการท่องเที่ยว

(๒) ข้อมูลทั่วไปของโครงการ

(๒.๑) วัตถุประสงค์ของโครงการ :

๑. เพื่อลดพื้นที่ปลูกพืชเชิงเดี่ยว เพิ่มพื้นที่สีเขียวในจังหวัดแพร่
๒. เพื่อลดปัญหาหมอกควันและไฟป่า และเพิ่มความชุ่มชื้นให้แก่ดิน
๓. เพื่อส่งเสริมคุณภาพชีวิตของราษฎรในพื้นที่ป่าอนุรักษ์จังหวัดแพร่
๔. เพื่อเพิ่มแหล่งกักเก็บน้ำสำหรับใช้ในการเกษตร ทำให้มีน้ำใช้ตลอดทั้งปี

(๒.๒) สถานภาพของโครงการ

☐ โครงการเดิม ☑ โครงการใหม่

(๒.๓) ประเภทของโครงการ

☐พัฒนา ☑ ดำเนินการปกติ

(๒.๔) ระยะเวลาดำเนินโครงการ ๑ ปีงบประมาณ ๒๕๗๐ เริ่มต้นปี ตุลาคม ๒๕๖๙ สิ้นสุดปี กันยายน ๒๕๗๐

(๒.๕) สถานที่ดำเนินโครงการ : พื้นที่ใช้ประโยชน์ที่ดินของราษฎรในพื้นที่ป่าอนุรักษ์ตามมาตรา ๖๔ พระราชบัญญัติอุทยานแห่งชาติ พ.ศ. ๒๕๖๒ และมาตรา ๑๒๑ พระราชบัญญัติสงวนและคุ้มครองสัตว์ป่า พ.ศ. ๒๕๖๒ ในท้องที่จังหวัดแพร่ และหมู่บ้านรอบพื้นที่ป่าอนุรักษ์ในจังหวัดแพร่ ประกอบด้วยพื้นที่ป่าอนุรักษ์ดังนี้

๑. อุทยานแห่งชาติแม่ยม
๒. อุทยานแห่งชาติดอยผากลอง
๓. อุทยานแห่งชาติเวียงโกศัย
๔. เขตรักษาพันธุ์สัตว์ป่าดอยหลวง
๕. เขตรักษาพันธุ์สัตว์ป่าลำน้ำน่านฝั่งขวา จังหวัดแพร่และอุตรดิตถ์
๖. เขตห้ามล่าสัตว์ป่าช้างผาด่าน
๗. พื้นที่เตรียมการกำหนดเป็นเขตห้ามล่าสัตว์ป่าเวียงเชียงชื่น

(๓) กลุ่มเป้าหมาย และผู้มีส่วนได้ส่วนเสีย

(๓.๑) กลุ่มเป้าหมาย : เกษตรกรในพื้นที่ใช้ประโยชน์ที่ดินของราษฎรในพื้นที่ป่าอนุรักษ์ตามมาตรา ๖๔ พระราชบัญญัติอุทยานแห่งชาติ พ.ศ. ๒๕๖๒ และมาตรา ๑๒๑ พระราชบัญญัติสงวนและคุ้มครองสัตว์ป่า พ.ศ. ๒๕๖๒ ในท้องที่จังหวัดแพร่ และหมู่บ้านรอบพื้นที่ป่าอนุรักษ์ในจังหวัดแพร่ ประกอบด้วยพื้นที่ป่าอนุรักษ์ดังนี้

๑. อุทยานแห่งชาติแม่ยม
๒. อุทยานแห่งชาติดอยผากลอง
๓. อุทยานแห่งชาติเวียงโกศัย
๔. เขตรักษาพันธุ์สัตว์ป่าดอยหลวง
๕. เขตรักษาพันธุ์สัตว์ป่าลำน้ำน่านฝั่งขวา จังหวัดแพร่และอุตรดิตถ์
๖. เขตห้ามล่าสัตว์ป่าช้างผาด่าน
๗. พื้นที่เตรียมการกำหนดเป็นเขตห้ามล่าสัตว์ป่าเวียงเชียงชื่น

(๓.๒) ผู้มีส่วนได้ส่วนเสีย : ประชาชนในพื้นที่

(๔) เป้าหมาย ผลลัพธ์ และผลกระทบโครงการ

(๔.๑) เป้าหมายโครงการ

ตัวชี้วัด :

๑. ปัญหาการบุกรุกทำลายป่าลดลง ลดพื้นที่ปลูกพืชเชิงเดี่ยว เพิ่มพื้นที่สีเขียวเป็นจำนวน ๑๐,๐๐๐ ไร่
๒. ปัญหาหมอกควันและไฟป่าในจังหวัดแพร่ลดลง
๓. เพิ่มความชุ่มชื่นให้แก่ดิน และลดความรุนแรงของน้ำที่ไหลในช่วงฤดูน้ำหลาก
๔. ส่งเสริมคุณภาพชีวิต เพิ่มรายได้ให้แก่ราษฎรที่เข้าร่วมโครงการ
๕. มีแหล่งกักเก็บน้ำสำหรับการเกษตร และมีน้ำใช้ตลอดทั้งปี

(๔.๒) ผลผลิต : ประชาชนในพื้นที่ป่าป่าอนุรักษ์ตาม มาตรา ๖๔ แห่งพระราชบัญญัติอุทยานแห่งชาติ พ.ศ. ๒๕๖๒ และมาตรา ๑๒๑ พระราชบัญญัติสงวนและคุ้มครองสัตว์ป่า พ.ศ. ๒๕๖๒ มีการใช้ประโยชน์ในพื้นที่ป่า ให้ถูกต้อง เหมาะสม และให้เกิดประโยชน์สูงสุด ปัญหาการตัดไม้ทำลายป่าลดลง และประชาชนมีรายได้และอาชีพที่มั่นคง มีน้ำกินน้ำใช้เพื่อการเกษตรตลอดปี

(๔.๓) ผลลัพธ์ : ๑. ปัญหาการบุกรุกทำลายป่าลดลง ลดพื้นที่ปลูกพืชเชิงเดี่ยวเพิ่มพื้นที่สีเขียวเป็นจำนวน ๑๐,๐๐๐ ไร่
๒. ปัญหาหมอกควันและไฟป่าในจังหวัดแพร่ลดลง
๓. ความชุ่มชื่นในดินเพิ่มขึ้น และความรุนแรงของน้ำที่ไหลในช่วงฤดูน้ำหลากลด
๔. ส่งเสริมคุณภาพชีวิต เพิ่มรายได้ให้แก่ราษฎรที่เข้าร่วมโครงการ
๕. มีแหล่งกักเก็บน้ำสำหรับการเกษตร และมีน้ำใช้ตลอดทั้งปี

(๔.๔) ผลกระทบ :

เชิงบวก : ประชาชนในพื้นที่ป่าป่าอนุรักษ์ตาม มาตรา ๖๔ แห่งพระราชบัญญัติอุทยานแห่งชาติ พ.ศ. ๒๕๖๒ และมาตรา ๑๒๑ พระราชบัญญัติสงวนและคุ้มครองสัตว์ป่า พ.ศ. ๒๕๖๒ มีการใช้ประโยชน์ในพื้นที่ป่า ให้ถูกต้อง เหมาะสม

เชิงลบ : -

(๕) แนวทางการดำเนินงาน

(แสดงรายละเอียดกิจกรรมที่จะทำภายใต้โครงการที่กลุ่มจังหวัดเสนอขอ และทำเครื่องหมาย ✓ ลงในช่องระยะเวลาที่จะเริ่มดำเนินงานของแต่ละกิจกรรมสำคัญด้วย)

กิจกรรมย่อย	ระยะเวลาที่จะเริ่มดำเนินการ			
	ต.ค. - ธ.ค. ๖๙	ม.ค. - มี.ค. ๗๐	เม.ย. - มิ.ย. ๗๐	ก.ค. - ก.ย. ๗๐
๑. สร้างบ่อพักน้ำเพื่อการเกษตร (บ่อพวง) เพื่อพัฒนาคุณภาพชีวิตราษฎรในพื้นที่ป่าอนุรักษ์ จังหวัดแพร่	✓	✓	✓	
๒.สร้างระบบฝายถาวรกักเก็บน้ำเพื่อพัฒนาคุณภาพชีวิตราษฎรในพื้นที่ป่าอนุรักษ์ จังหวัดแพร่	✓	✓	✓	
๓.เพาะชำกล้าไม้ป่ามีค่าและไม้ผลมีค่าทางเศรษฐกิจ เพื่อแก้ไขปัญกาการใช้ประโยชน์ที่ดินในพื้นที่ป่าอนุรักษ์			✓	✓

(๖) วิธีการดำเนินงาน ☑ ดำเนินการเอง ☐ จ้างเหมา

(๗) วงเงินของโครงการ จำนวน ๒๓,๐๘๔,๗๐๐ บาท

(๘) รายงานความสำเร็จของการดำเนินงานที่ผ่านมา

-

(๙) ภารกิจขององค์กรปกครองส่วนท้องถิ่น

☑ โครงการไม่ใช่ภารกิจขององค์กรปกครองส่วนท้องถิ่น

☐ โครงการเป็นภารกิจขององค์กรปกครองส่วนท้องถิ่น

(๑๐) ความพร้อมของโครงการ

(๑๐.๑) พื้นที่ดำเนินโครงการ

☑ ดำเนินการได้ทันที หมายถึง ได้ศึกษาความเหมาะสมและกำหนดพื้นที่ดำเนินการหรือได้รับอนุญาตตามกฎหมาย และสามารถดำเนินการได้ทันที

☐ อยู่ในระหว่างเตรียมการ หมายถึง ได้ศึกษาความเหมาะสมและกำหนดพื้นที่ดำเนินการแล้ว แต่อยู่ในระหว่างจัดเตรียมพื้นที่ หรือกำลังแก้ไขปัญหา / อุปสรรคต่างๆ หรือเตรียมการขออนุญาตตามกฎหมาย

☐ อยู่ในระหว่างศึกษาความเหมาะสม และคัดเลือกพื้นที่ดำเนินการ

(๑๐.๒) แบบรูปรายการ/ แผนการปฏิบัติงาน

☑ มี และสมบูรณ์ (ให้ระบุชื่อหน่วยงานเจ้าของรูปแบบรายการที่ใช้) .....

☐ มีแต่ยังไม่สมบูรณ์ (ให้ระบุชื่อหน่วยงานเจ้าของรูปแบบรายการที่ใช้) .....

☐ ไม่มี

(๑๐.๓) ความพร้อมของบุคลากร เครื่องมือ และเทคนิคการดำเนินการ

๑) บุคลากรมีประสบการณ์ ☑ ทั้งหมด ☐ บางส่วน ☐ ไม่มีประสบการณ์

๒) เครื่องมือดำเนินการ ☑ มี พร้อมดำเนินการได้ทันที

☐ มีบางส่วนและต้องจัดหาเพิ่มเติม

☐ ไม่มี ต้องจัดหาเพิ่มเติม

๓) เทคนิคในการบริหารจัดการ ☐ มีประสบการณ์สูง

☐ มีประสบการณ์ปานกลาง

☐ ไม่มีประสบการณ์

(๑๐.๔) ผลกระทบสิ่งแวดล้อม

- ☐ ผ่านคณะกรรมการสิ่งแวดล้อมแห่งชาติแล้ว
- ☐ อยู่ระหว่างการพิจารณาของคณะกรรมการสิ่งแวดล้อมแห่งชาติ
- ☑ คณะกรรมการสิ่งแวดล้อมแห่งชาติยังไม่พิจารณา

(๑๐.๕) รายงานการศึกษาความเหมาะสม (FS)

- ☑ ไม่ต้องทำรายงานการศึกษา
- ☐ ต้องทำรายงานการศึกษา

(๑๑) วิธีการบริหารจัดการหรือการดูแลบำรุงรักษา เมื่อโครงการแล้วเสร็จ เพื่อให้เกิดความยั่งยืนของโครงการ (ให้ระบุหน่วยงานให้ชัดเจน) :

๑. ประชาสัมพันธ์ สำรวจความต้องการความพร้อมของราษฎรที่ถือครองในพื้นที่ป่าอนุรักษ์ในการ ปลูกพืชเกษตรลงในข้อมูล อส.๒

๒. ตั้งคณะกรรมการตรวจสอบ พิจารณาพื้นที่ดำเนินการที่เหมาะสมและสอดคล้องเหมาะสมต่อการอนุรักษ์ตามปรัชญาของการจัดการอุทยานแห่งชาติ

๓. ดำเนินการจัดซื้อ จัดจ้าง ตามระเบียบ/กฎหมายที่เกี่ยวข้อง

๔. กำหนดแผนงาน/โครงการในการดูแลบำรุงรักษา เพื่อการใช้ประโยชน์ให้เหมาะสมเกิดประสิทธิภาพสูงสุด

(๑๒) ปัญหา อุปสรรคและข้อจำกัด : ไม่มี

แบบฟอร์มรายละเอียดจำแนกตามงบรายจ่าย (๑ ชุด : ๑ กิจกรรมหลัก)

หน่วย : บาท

งบรายจ่าย - รายการ (ทะเบียนรายการ ประเภทรายการ ของสำนักงบประมาณ) จังหวัดแพร่	งบประมาณ ปี ๒๕๖๙ (ถ้ามี)	งบประมาณ ปี ๒๕๗๐	คำชี้แจง
แผนงาน : ยุทธศาสตร์ส่งเสริมการพัฒนาจังหวัดและกลุ่มจังหวัดแบบบูรณาการ			
ผลผลิต : โครงการพัฒนาการบริหารจัดการทรัพยากรธรรมชาติและสิ่งแวดล้อม			
โครงการ : ป่าอยู่คนยัง พัฒนาร่วมกันเพื่อชีวิตที่ยั่งยืน		๒๓,๐๘๔,๗๐๐	
กิจกรรมหลัก : เพิ่มพื้นที่สีเขียวลดพื้นที่ปลูกพืชเชิงเดี่ยว			
กิจกรรมที่ ๑ สร้างบ่อพักน้ำเพื่อการเกษตร (บ่อพวง) เพื่อพัฒนาคุณภาพชีวิตราษฎรในพื้นที่ป่าอนุรักษ์ จังหวัดแพร่		๑๐,๕๘๐,๐๐๐	
๒. งบลงทุน			
๒.๒ ค่าที่ดินและสิ่งก่อสร้าง			
(๑) ราคาต่อหน่วยต่ำกว่า ๑ ล้านบาท			
(๑.๑๔) ค่าก่อสร้างแหล่งน้ำ		๑๐,๕๘๐,๐๐๐	ก่อสร้างบ่อพักน้ำเพื่อการเกษตร (บ่อพวง) จำนวน ๑๑๕ แห่งๆ ละ ๙๒,๐๐๐ บาท
กิจกรรมที่ ๒ สร้างระบบฝายถาวรกักเก็บน้ำเพื่อพัฒนาคุณภาพชีวิตราษฎรในพื้นที่ป่าอนุรักษ์ จังหวัดแพร่		๒,๕๐๔,๗๐๐	
๒. งบลงทุน			
๒.๒ ค่าที่ดินและสิ่งก่อสร้าง			
(๑) ราคาต่อหน่วยต่ำกว่า ๑ ล้านบาท			
(๑.๑๔) ค่าก่อสร้างแหล่งน้ำ		๒,๕๐๔,๗๐๐	ค่าก่อสร้างฝายถาวรขนาด ๕ เมตร จำนวน ๓๓ ตัวๆละ ๗๕,๙๐๐ บาท
กิจกรรมที่ ๓ เพาะชำกล้าไม้ป่ามีค่าและไม้ผลมีค่าทางเศรษฐกิจ เพื่อแก้ไขปัญกาการใช้ประโยชน์ที่ดินในพื้นที่ป่าอนุรักษ์		๑๐,๐๐๐,๐๐๐	
๒. งบลงทุน			
๒.๒ ค่าที่ดินและสิ่งก่อสร้าง			
(๑) ราคาต่อหน่วยต่ำกว่า ๑๐ ล้านบาท		๑๐,๐๐๐,๐๐๐	- ค่าใช้จ่ายงานเพาะชำตามรายเอียดแนบท้าย จำนวน ๑ ล้านกล้า กล้าละ ๑๐ บาท
(๑.๑๔) ค่าก่อสร้างแหล่งน้ำ			

บัญชีแสดงรายการ ปริมาณงานและราคา

แบบ ปร.4

โครงการ จัดทำบ่อพักน้ำเพื่อการเกษตร (บ่อพวง)

สถานที่ตั้ง ตำบลชุมน่าน อำเภอเฉลิมพระเกียรติ จังหวัดน่าน

ปริมาณงาน ขนาด ปากบ่อกว้าง 10.00 x 20.00 เมตร ลึก 2.00 เมตร จำนวน 1 บ่อ

หน่วยงาน โครงการสถานีพัฒนาการเกษตรที่สูงตามพระราชดำริ ภูพยัคฆ์ จังหวัดน่าน

คำนวณราคากลางเมื่อ วันที่ 10 เดือน มีนาคม พ.ศ. 2568

ลำดับที่	รายการ	จำนวน	หน่วย	ค่าวัสดุ		ค่าแรงงาน		รวม ค่าวัสดุ และค่าแรง	หมายเหตุ
				ราคา/หน่วย	จำนวนเงิน	ราคา/หน่วย	จำนวนเงิน		
1	**งานขุดบ่อ**								
	- งานถากถาง	264.00	ตร.ม.	-	-	1.29	340.56	340.56	
	- งานดินขุดด้วยเครื่องจักร	312.00	ลบ.ม.	-		18.87	5,887.44	5,887.44	
2	**งานผ้ายางปูบ่อ รองพื้น (ผ้ายางสีดำ)**								
	- ผ้ายางปูบ่อ รองพื้น (ผ้ายางสีดำ) หนา 0.30 มม.	1	ผืน	18,900.00	18,900.00	-	-	18,900.00	
	ขนาด 16.00 x 26.00 ม.								
	- ค่าปูผ้ายางปูบ่อ รองพื้น (ผ้ายางสีดำ)	416.00	ตร.ม.		-	10.00	4,160.00	4,160.00	
3	**งานระบบท่อน้ำล้น**								
	- ท่อ PVC ยาว 4 ม. ชั้น 8.5 ปลายเรียบ dia 4"	2	ท่อน	815.00	1,630.00		-	1,630.00	
	- ข้องอ 90 ° PVC ชั้น 13.5 dia 4"	1	ตัว	218.00	218.00		-	218.00	
	- น้ำยาประสานท่อ PVC. ขนาด 100 กรัม	1	กป.	50.00	50.00	-	-	50.00	
	- ค่าเดินระบบท่อน้ำล้น	2.00	ท่อน	-	-	96.00	191.99	191.99	
	รวมค่างานต้นทุน							**31,377.99**	

ลงชื่อ.....

(นายชาญยุทธ แปงอุด)

ผู้ช่วยนายช่างไยชา

องค์การบริหารส่วนตำบลชุมน่าน

แบบ ปร.5

แบบสรุปราคาค่าก่อสร้าง

ส่วนราชการ โครงการสถานีพัฒนาการเกษตรที่สูงตามพระราชดำริ ภูพยัคฆ์ จังหวัดน่าน

โครงการ จัดทำบ่อพักน้ำเพื่อการเกษตร (บ่อพวง)

สถานที่ตั้ง ตำบลขุนน่าน อำเภอเฉลิมพระเกียรติ จังหวัดน่าน

ประมาณการตามแบบ ปร.4 ที่แนบ จำนวน 1 แผ่น

ประมาณการเมื่อ วันที่ 10 เดือน มีนาคม พ.ศ. 2568

ลำดับที่	รายการ	ค่างานต้นทุน รวมเป็นเงิน (บาท)	FACTOR F	ค่าก่อสร้างรวมทั้งหมด รวมเป็นเงิน (บาท)	หมายเหตุ
1	ค่างานต้นทุน งานขลประทาน	31,377.99	1.3392	42,021.40	
	เงื่อนไข				
	เงินล่วงหน้าจ่าย 0 %				
	เงินประกันผลงานหัก 0 %				
	ดอกเบี้ยเงินกู้ 6 %				
	ภาษีมูลค่าเพิ่ม (VAT) 7 %				
สรุป	**รวมเป็นค่าก่อสร้าง**			42,021.40	
	ปรับราคาค่าก่อสร้างให้เหมาะสม			**42,021.00**	
ตัวอักษร (-สี่หมื่นสองพันยี่สิบเอ็ดบาทถ้วน-)					

ขนาดหรือเนื้อที่ ..... ตารางเมตร

เฉลี่ยราคาประมาณ ..... บาท/ตารางเมตร

หมายเหตุ : ราคาสินค้าเฉลี่ยวัสดุก่อสร้าง **เดือน มีนาคม ปี 2568** (ราคาไม่รวมภาษีมูลค่าเพิ่ม)

(ลงชื่อ).....กรรมการ

(นายชาญยุทธ แปงอุด)

ผู้ช่วยนายช่างโยธา องค์การบริหารส่วนตำบลขุนน่าน

บัญชีแสดงรายการ แบบสรุปราคาค่าก่อสร้าง และแบบแปลน
โครงการสถานีพัฒนาการเกษตรที่สูง ตามพระราชดำริ ภูพยัคฆ์ จังหวัดน่าน

บัญชีแสดงรายการ ปริมาณงานและราคา แบบ ปร.4

โครงการ จัดทำระบบกระจายน้ำเพื่อการเกษตร | แบบเลขที่ - /2567

สถานที่ตั้ง ตำบลขุนน่าน อำเภอเฉลิมพระเกียรติ จังหวัดน่าน | รายการที่ .....

ปริมาณงาน ท่อ พีวีซี. ขนาด 3" ยาว 100.00 เมตร ,ท่อ พีวีซี. ขนาด 2" ยาว 180.00 เมตร ,ท่อ พีวีซี. ขนาด 1" ยาว 200.00 เมตร

หน่วยงาน สถานีพัฒนาการเกษตรที่สูงตามพระราชดำริ ภูพยัคฆ์ จังหวัดน่าน

คำนวณราคากลางเมื่อ วันที่ 21 เดือน มิถุนายน พ.ศ. 2567

ลำดับที่	รายการ	จำนวน	หน่วย	ค่าวัสดุ		ค่าแรงงาน		รวม ค่าจ้างและค่าแรง	หมายเหตุ
				ราคา/หน่วย	จำนวนเงิน	ราคา/หน่วย	จำนวนเงิน		
	การจัดทำระบบกระจายน้ำเพื่อการเกษตร	1	ระบบ						
1	งานระบบท่อกระจายน้ำเพื่อการเกษตร ท่อ PVC ชั้น 8.5								
	- ท่อ PVC ยาว 4 ม. ชั้น 8.5 ชนิดปลายบาน dia 3"	26	ท่อน	400.00	10,400.00	-	-	10,400.00	
	- ท่อ PVC ยาว 4 ม. ชั้น 8.5 ชนิดปลายบาน dia 2"	43	ท่อน	225.00	9,675.00	-	-	9,675.00	
	- ท่อ PVC ยาว 4 ม. ชั้น 8.5 ชนิดปลายบาน dia 1"	52	ท่อน	80.00	4,160.00	-	-	4,160.00	
	- ข้อต่อสามทาง 90 ° PVC ชั้น 13.5 dia 3"	8	ตัว	190.00	1,520.00	-	-	1,520.00	
	- ข้อต่อสามทาง 90 ° PVC ชั้น 13.5 dia 2"	12	ตัว	50.00	600.00	-	-	600.00	
	- ข้องอ 90 ° PVC ชั้น 13.5 dia 3"	4	ตัว	105.00	420.00	-	-	420.00	
	- ข้องอ 90 ° PVC ชั้น 13.5 dia 2"	24	ตัว	35.00	840.00	-	-	840.00	
	- ข้องอ 45 ° PVC ชั้น 13.5 dia 3"	8	ตัว	105.00	840.00	-	-	840.00	
	- ข้องอ 45 ° PVC ชั้น 13.5 dia 2"	12	ตัว	35.00	420.00	-	-	420.00	
	- ข้อต่อตรงลด PVC ชั้น 13.5 dia 3" - 2"	8	ตัว	75.00	600.00	-	-	600.00	
	- ข้อต่อตรงลด PVC ชั้น 13.5 dia 2" - 1"	12	ตัว	25.00	300.00	-	-	300.00	
	- ประตูน้ำบอลวาล์ว PVC dia 3" แบบสวม	1	ตัว	470.00	470.00	-	-	470.00	
	- ประตูน้ำบอลวาล์ว PVC dia 2" แบบสวม	8	ตัว	200.00	1,600.00	-	-	1,600.00	
	- ฟุตวาล์ว PVC dia 3"	1	ชุด	355.00	355.00	-	-	355.00	
	- น้ำยาประสานท่อ PVC ขนาด 500 กรัม	6	กป.	250.00	1,500.00	-	-	1,500.00	
2	ค่าแรงขุด - กลบดิน และประกอบ/วางท่อ								
	- งานขุดและกลบดิน	480.00	ม.	-	-	20.00	9,600.00	9,600.00	
	- งานเดินท่อ PVC dia 3"	100.00	ม.	-	-	20.00	2,000.00	2,000.00	
	- งานเดินท่อ PVC dia 2"	180.00	ม.	-	-	15.00	2,700.00	2,700.00	
	- งานเดินท่อ PVC dia 1"	200.00	ม.	-	-	10.00	2,000.00	2,000.00	
	รวมค่างานต้นทุน				33,700.00		16,300.00	50,000.00	

ผู้ประมาณการ (ลงชื่อ).....

(นายชาญยุทธ แปงอุด)
ตำแหน่ง ผู้ช่วยช่างโยธา องค์การบริหารส่วนตำบลขุนน่าน

"No Gift Policy ทส.โปร่งใสและเป็นธรรม"

แบบ ปร.5

แบบสรุปราคาค่าก่อสร้าง

ส่วนราชการ สถาบันพัฒนาการเกษตรที่สูงตามพระราชดำริ ภูพยัคฆ์ จังหวัดน่าน แบบเลขที่ -/2567

โครงการ จัดทำระบบกระจายน้ำเพื่อการเกษตร

สถานที่ตั้ง ตำบลขุนน่าน อำเภอเฉลิมพระเกียรติ จังหวัดน่าน

ประมาณการตามแบบ ปร.4 ที่แบบ จำนวน ....1.... แผ่น

ประมาณการเมื่อ วันที่ 21 เดือนมิถุนายน พ.ศ.2567

ผู้ประมาณการ นายชาญยุทธ แปงอุด ตำแหน่ง ผู้ช่วยนายช่างโยธา องค์การบริหารส่วนตำบลขุนน่าน

ลำดับที่	รายการ	ค่างานต้นทุน รวมเป็นเงิน (บาท)	factor F	ค่าก่อสร้างรวมทั้งหมด รวมเป็นเงิน (บาท)	หมายเหตุ
1	จัดทำระบบกระจายน้ำเพื่อการเกษตร	50,000.00		50,000.00	
สรุป	รวมเป็นค่าก่อสร้าง		เป็นเงิน	50,000.00	
	ปรับราคาค่าก่อสร้างให้เหมาะสม			50,000.00	
	ตัวอักษร (-ห้าหมื่นบาทถ้วน-)				

หมายเหตุ : ราคาสินค้าเฉลี่ยวัสดุก่อสร้าง เดือน มิถุนายน ปี 2567 (ราคารวมภาษีมูลค่าเพิ่ม)

ผู้ประมาณการ (ลงชื่อ).....

(นายชาญยุทธ แปงอุด)

ตำแหน่ง ผู้ช่วยนายช่างโยธา องค์การบริหารส่วนตำบลขุนน่าน

ฝายต้นน้ำแบบถาวร ขนาด 5 เมตร

ราคา 75,900 บาท

บัญชีแสดงปริมาณรายการวัสดุ ราคาวัสดุ และค่าแรงงาน(แบบ ปร.4, ปร.5)

แบบ : ฝายต้นน้ำแบบถาวร ความยาว 5 เมตร รหัสแบบ :

ประมาณราคาเมื่อ : สถานที่ก่อสร้าง จังหวัดระนอง

ประมาณราคาโดย : ส่วนมาตรฐานและเทคนิคด้านวิศวกรรม สำนักพื้นฟูและพัฒนาพื้นที่อนุรักษ์ กรมอุทยานแห่งชาติ สัตว์ป่า และพันธุ์พืช โทร. 02-5610777 ต่อ 1575

ลำดับที่	รายการ	จำนวน	หน่วย	ราคาวัสดุสิ่งของ		ค่าแรงงาน		รวม	หมายเหตุ
				ต่อหน่วย	จำนวนเงิน	ต่อหน่วย	จำนวนเงิน	(บาท)	
	งานฝายต้นน้ำแบบถาวร ความยาว 5 เมตร								
1	งานฐากราก								
	- ขุดหลุมฐานราก + ถมกลับ	6.00	ลบ.ม.	-	-	99.00	594.00	594.00	
2	งานคอนกรีต								
	- คอนกรีตโครงสร้าง 1 : 2 : 4	8.20	ลบ.ม.	2,497.98	20,483.44	436.00	3,575.20	24,058.64	
3	งานเหล็กเสริม								
	- เหล็กเส้น RB Ø 6 มม.	8.00	กก.	27.37	218.92	4.10	32.80	251.72	
	- เหล็กเส้น RB Ø 9 มม.	206.00	กก.	26.41	5,440.04	4.10	844.60	6,284.64	
	- เหล็กเส้น Ø DB 12 มม.	193.00	กก.	24.63	4,753.29	3.30	636.90	5,390.19	
	- ลวดผูกเหล็ก	17.00	กก.	47.66	810.22	-	-	810.22	
4	งานไม้แบบ								
	- ไม้แบบ + ค้ำยัน + อุปกรณ์ยึด	52.00	ตร.ม.	400.00	20,800.00	133.00	6,916.00	27,716.00	
5	หินทิ้ง	5.00	ลบ.ม.	771.02	3,855.12	74.68	373.40	4,228.52	
6	ท่อ PVC Ø 4" พร้อมปลั๊กขุด 4"	1.00	ชุด	804.00	804.00	90.00	90.00	894.00	
	รวมราคางานฝายต้นน้ำแบบถาวร ความยาว 5 เมตร				57,165.02		13,062.90	70,227.92	
	ภาษีมูลค่าเพิ่ม 7% (คิดเฉพาะค่าวัสดุ)							4,001.55	
	ค่าขนส่ง							1,671.86	
	รวมค่าก่อสร้าง	เจ็ดหมื่นห้าพันเก้าร้อยเอ็ดบาทสามสิบสามสตางค์						75,901.33	บาท

(ลงชื่อ) .....ผู้ประมาณการ
(นายอภิชัย เหลืองอ่อน)
วิศวกรโยธา

(ลงชื่อ) .....ผู้ตรวจ
(นายศรายุทธ บุญขัน)
นายช่างโยธาชำนาญงาน

หมายเหตุ

1 ราคานี้เป็นประมาณการเพื่อใช้ประกอบแบบแปลนเท่านั้น หน่วยงานที่เป็นเจ้าของงบประมาณ จะต้องแต่งตั้งคณะกรรมการกำหนดราคากลาง ตามมติ ครม.วันที่ 13 มีนาคม 2555 อีกครั้งหนึ่ง

2 ราคาที่ประมาณการเป็นราคา " โดยประมาณต่อหน่วย" ที่ระยะทางขนส่งไม่เกิน 100 กิโลเมตร สำหรับขอในปีงบประมาณ 2567 เท่านั้น เมื่อได้รับงบประมาณมาแล้ว ในการจัดซื้อจัดจ้างให้คิดระยะทางค่าขนส่งตามระยะทางจริงอีกครั้ง

3 ราคาค่าก่อสร้างอาจเปลี่ยนแปลงตามระยะทางขนส่งวัสดุและลักษณะภูมิประเทศถึงจุดก่อสร้าง

4 ค่าแรงงานใช้ตามราคามาตรฐาน บัญชีแรงงาน/ดำเนินการ สำนักงบประมาณ และราคาวัสดุก่อสร้างใช้ตามสำนักดัชนีเศรษฐกิจการค้า กระทรวงพาณิชย์

5 ราคาที่ประมาณการเป็นราคาที่ใช้เฉพาะตามชื่อแบบ / รหัสแบบ / เลขที่แบบ ที่ระบุไว้ในบัญชีแสดงปริมาณรายการวัสดุ ฯ (ปร.4,5)

บัญชีแสดงปริมาณรายการวัสดุ (แบบ ปร.4 (พ.))

แบบ : ฝายต้นน้ำแบบถาวร ความยาว 5 เมตร รหัสแบบ :

ประมาณราคาเมื่อ : สถานที่ก่อสร้าง จังหวัดระนอง

ประมาณราคาโดย : ส่วนมาตรฐานและเทคนิคด้านวิศวกรรม สำนักฟื้นฟูและพัฒนาพื้นที่อนุรักษ์ กรมอุทยานแห่งชาติ สัตว์ป่า และพันธุ์พืช โทร. 02-5610777 ต่อ

1 เหตุผลและความจำเป็นที่ต้องมีค่าใช้จ่ายพิเศษ

- เนื่องจากสภาพภูมิประเทศของสถานที่ก่อสร้างเป็นที่ธุระกันดารและมีข้อจำกัดบริการขนส่งในแต่ละท้องที่แตกต่างกัน จึงพิจารณาค่าใช้จ่ายพิเศษในการขนส่งวัสดุให้สอดคล้องตามลักษณะภูมิประเทศและบริการในแต่ละท้องที่

2 รายละเอียดการคำนวณ

ลำดับที่	รายการ	จำนวน	หน่วย	ค่าใช้จ่าย		รวม (บาท)	หมายเหตุ
				ต่อหน่วย	จำนวนเงิน		
	ค่าขนส่งงาน ฝายต้นน้ำแบบถาวร ความยาว 5 เมตร						
1	คอนกรีตโครงสร้าง 1 : 2 : 4	8.20	ลบ.ม.	108.04	885.93	885.93	
2	เหล็กเส้น Ø RB 6 มม.	8.00	กก.	0.08	0.62	0.62	
3	เหล็กเส้น Ø RB 9 มม.	206.00	กก.	0.08	15.90	15.90	
4	เหล็กเส้น Ø DB 12 มม.	193.00	กก.	0.08	14.89	14.89	
5	ลวดผูกเหล็ก	17.00	กก.	0.08	1.31	1.31	
6	ไม้แบบ + ค้ำยัน + อุปกรณ์ยึด	52.00	ตร.ม.	3.06	158.99	158.99	1ตร.ม. ใช้ 0.0283 ลบ.ม.
7	หินทิ้ง	5.00	ลบ.ม.				
	- หิน	5.50	ลบ.ม.	108.04	594.22	594.22	ใช้หิน 1.28 ลบ.ม.
							ใช้ทราย 0.06 ลบ.ม.
							ใช้ปูน 0.32 กก.
รวม ค่าขนส่งงาน ฝายต้นน้ำแบบถาวร ความยาว 5 เมตร		หนึ่งพันหกร้อยเจ็ดสิบเอ็ดบาทแปดสิบหกสตางค์				1,671.86	บาท

(ลงชื่อ).....ผู้ประมาณการ
(นายอภิชัย เหลืองอ่อน)
วิศวกรโยธา

(ลงชื่อ).....ผู้ตรวจ
(นายศรายุทธ บุญขัน)
นายช่างโยธาชำนาญงาน

หมายเหตุ

1 แบบฟอร์มนี้ ผู้มีหน้าที่ประมาณราคาสามารถปรับปรุง เปลี่ยนแปลง และปรับใช้ได้ตามความเหมาะสม ให้สอดคล้องกับข้อมูลเท็จจริง สำหรับค่าใช้จ่ายพิเศษตามข้อกำหนด แต่ละรายการ

2 การคำนวณค่าใช้จ่ายพิเศษตามข้อกำหนด แต่ละรายการ ให้ผู้มีหน้าที่ประมาณราคาคิดตามข้อมูลเท็จจริง รายการใดต้องชำระภาษีมูลค่าเพิ่ม ให้รวมภาษีมู

3 ประมาณราคาค่าขนส่ง คิดที่ราคาน้ำมันดีเซลราคา 31.00 - 31.99 บาท/ลิตร

4 ประมาณราคาค่าขนส่ง ตารางค่าขนส่งวัสดุก่อสร้าง รถบรรทุก 10 ล้อ (กรณีน้ำหนักรวมไม่เกิน 25 ตัน)

รายการประกอบแบบ

วัตถุประสงค์

กรมอุทยานแห่งชาติ สัตว์ป่า และพันธุ์พืช มีความประสงค์จะดำเนินการก่อสร้างฝายต้นน้ำแบบถาวร ขนาด 5.00 เมตร, 6.00 เมตร, 7.00 เมตร ในพื้นที่ปารธรรมชาติของกรมอุทยานแห่งชาติ สัตว์ป่า และพันธุ์พืช และกรมป่าไม้ ตามรูปแบบและรายการที่กำหนด

ข้อกำหนดทั่วไป

1. บททั่วไป

ให้คณะกรรมการตรวจการจ้าง และหัวหน้าโครงการเป็นผู้กำหนดจุดก่อสร้าง และให้ผู้รับจ้าง ดำเนินการจัดทำแบบก่อสร้างในพื้นที่จริง ซึ่งต้องมีวิศวกรลงนามรับผิดชอบความมั่นคง แข็งแรง โดยมีวิศวกรลงนามไม่น้อยกว่าสาม และขอความเห็นชอบจากผู้ว่าจ้างก่อนดำเนินการก่อสร้าง

2. งานปักผัง – ทำระดับ

2.1 การปรับระดับพื้น ผู้รับจ้างเป็นผู้ดำเนินการปรับพื้นที่

2.2 การปักผัง ผู้รับจ้างเป็นผู้รับผิดชอบในการวางผังฝายให้ถูกต้อง ตามข้อ 1.1 และข้อกำหนดของผู้ว่าจ้าง และต้องให้คณะกรรมการตรวจการจ้างและหัวหน้าโครงการตรวจสอบความถูกต้องก่อนลงมือทำ

2.3 ผู้รับจ้างจะต้องระวังและรักษา ต้นไม้ ถนน อาคาร และสิ่งก่อสร้างใกล้เคียงสถานที่ก่อสร้าง รวมทั้งซ่อมแซมส่วนที่เสียหายอันเนื่องมาจากการก่อสร้าง ให้มีสภาพดังเดิม ผู้รับจ้างมีหน้าที่จะต้องปรับเก็บบริเวณหน้าอาคาร และเก็บวัสดุที่รื้อถอนให้เรียบร้อยและปรับบริเวณโดยรอบอาคารให้ถูกต้องตามแบบแปลน ผังบริเวณ พร้อมทั้งกับวัสดุอื่นๆให้เรียบร้อยก่อส่งมอบงาน

3. คอนกรีต

3.1 คอนกรีตให้ใช้ปูนซีเมนต์ Portland ประเภทที่ 1. อัตราส่วนซีเมนต์ : ทราย : หิน คือ 1 : 2 : 4 และมีกำลังอัดประลัยคอนกรีตไม่น้อยกว่า 210 กก./ตร.ซม โดยวิธี CYLINDER TEST ที่อายุ 28 วัน

3.2 การเทคอนกรีตทุกครั้งอนุญาตให้เทได้เฉพาะเวลากลางวัน หรือเย็น หรือเฉพาะสภาพอากาศที่ไม่ร้อนจัดเท่านั้น และก่อนการเททุกครั้งจะต้องแจ้งให้ผู้ควบคุมงานทราบล่วงหน้า ทั้งนี้เพื่อตรวจสอบสอบโครงแบบ เหล็กเสริมให้เป็นที่เรียบร้อย จึงอนุญาตให้ทำการเทคอนกรีตต่อไป การเทจะต้องมีการกระทุ้งแน่นเพื่อให้คอนกรีตรวมตัวกันได้หลังจากถอดแบบแล้วหากเกิดโพรงจากการในเนื้อคอนกรีต ซึ่งวิศวกรหรือผู้ควบคุมงานพิจารณาแล้วเห็นเป็นอันตรายต่อการรับน้ำหนัก ผู้รับจ้างจะต้องทำการทุบและเทใหม่ตามคำแนะนำของวิศวกรหรือผู้ควบคุมงานโดยไม่มีข้อโต้แย้งใดๆ ยืนยันตรงนี้

3.3 การบ่มคอนกรีตให้ใช้กระสอบปนทรายคลุมให้ทั่วแล้วราดน้ำให้ชุ่มอยู่ตลอดเวลา การบ่มส่วนที่เป็นพื้นคอนกรีตให้ใช้ดินหนียวกั้นโดยรอบแล้ว ทำการขังน้ำทิ้งไว้ 5 วัน ในระหว่างการบ่มคอนกรีตห้ามมิให้มีน้ำหนักใดๆมากดทับโดยเด็ดขาด และสามารถถอดแบบได้หลังจากเทคอนกรีตแล้ว 14 วัน

3.4 งานคอนกรีตทั้งหมด เมื่อถอดแบบแล้วผิวคอนกรีตจะต้องได้ดิ่ง ฉาก และได้ระดับในทางราบ ไม่แบบส่วนที่ต่อกันจะต้องวางให้ถูกต้อง ต่อเนื่องกัน ก่อนเทคอนกรีต

3.5 เหล็กเส้นเสริมคอนกรีต สำหรับเหล็กขนาด 6 มม. และ 9 มม. ให้ใช้เส้นเหล็กกลมผิวเรียบ ชนิด SR.24 และสำหรับขนาดที่โตกว่า 9 มม ให้ใช้เหล็กเส้นกลมผิวข้ออ้อย ชนิด SD.40 หรือตามรายละเอียดที่ระบุไว้ในแบบ

4. ทราย

ทรายต้องเป็นทรายหยาบน้ำผิดหินแข็งแกร่งและปราศจากวัสดุเจือปน

5. หินผสมคอนกรีต

หินจะต้องเป็นหินที่มีเหลี่ยมคม แข็งแกร่งและสะอาด

สำเนาถูกต้อง
(นายชัยระพงศ์ งานชันทะ)
วิศวกรโยธาปฏิบัติการ

6. น้ำ

น้ำที่ใช้ผสมคอนกรีต จะต้องเป็นน้ำที่ปราศจากน้ำมัน กรด ด่าง เกลือ และสารอินทรียวัตถุต่างๆ

7. งานฐานราก

งานฐานรากเป็นฐานราก R.C.C. ขนาด รูปแบบ และรายละเอียดฐานราก ให้ดูตามแบบโครงสร้าง และต้องยึดถือตามแบบวิศวกรรม

8. แบบหล่อ

ให้ใช้ไม้แบบเรียบไม่บิดงอ หนาไม่น้อยกว่า 2.5 ซม หรือแบบเหล็กและจะต้องทาน้ำมันพืช หรือน้ำมันทาแบบทุกครั้ง

9. หินทิ้ง

หินทิ้งจะต้องเป็นหินเรียนที่แข็งแกร่ง สะอาดและขนาดต้องไม่ใหญ่กว่า 20 ซม


หมายเหตุ

แบบก่อสร้างที่ผู้รับจ้างต้องจัดทำก่อนดำเนินการก่อสร้าง ประกอบด้วยสิ่งนี้

1. ผังจุดก่อสร้าง
   - แสดงตำแหน่งจุดก่อสร้างฝาย
   - แนวทิศเหนือ / ใต้
   - ทิศทางลำน้ำ, ทิศทางน้ำไหล
   - เส้น Contour, ระดับที่นที่จุดก่อสร้าง
   - รายละเอียดพื้นที่, ต้นไม้ BM., BP และหมุดระยะทาง
2. รูปแปลน (TOP VIEW) ของฝาย
3. รูปแสดงด้านหน้า (FRONT VIEW) ของฝาย
4. รูปแสดงด้านหลัง (REAR VIEW) ของฝาย
5. รูปตัด (X-SECTION)
   - รูปตัดตามยาว (LONG SECTION)
   - รูปตัดตามขวาง (CROSS SECTION)
   - รูปตัดอื่นๆ ที่จำเป็นในการก่อสร้าง
6. รูปแสดงรายละเอียดอื่นๆ ที่จำเป็น
   - ฐานราก (FOOTING)
   - ค้ำ, ปีก หุ้งาง (WING WALL)
   - รอยต่อ (JOINT) ต่างๆ
   - อื่นๆที่เกี่ยวข้อง เช่น แนวระดับดินเดิม
   - แนวขุดน้ำกระทึง (เมื่อสร้างฝายแล้ว), ฯลฯ

ส่วนมาตรฐานและเทคนิคด้านวิศวกรรม
สำนักพื้นฟูและพัฒนาพื้นที่อนุรักษ์
กรมอุทยานแห่งชาติ สัตว์ป่า และพันธุ์พืช
ENGINEERING STANDARD AND TECHNIQUES DIVISION
PROTECTED AREA REHABILITATION AND DEVELOPMENT OFFICE
DEPARTMENT OF NATIONAL PARK, WILDLIFE AND PLANT CONSERVATION
โทร 025610777 ต่อ 1550

แบบ	ฝายต้นน้ำแบบถาวร ขนาด 5.00 ม.
เขียนแบบ	-
นายช่างโยธา	-
วิศวกรโยธา	นายมานุช สังข์น้อย ภย.74300 วาที่ ร.ต.ยุทธิชัย เหลืองอ่อน ภย.43265
หัวหน้าฝายมาตรฐานวิศวกรรม	(นายชัยระพงศ์ งานชันทะ) วิศวกรโยธาปฏิบัติการ หัวหน้าฝายมาตรฐานวิศวกรรม
เห็นชอบ	(นางสาวบัวหา สัมมา) วิศวกรโยธาชำนาญการพิเศษ ผู้อำนวยการส่วนมาตรฐานและเทคนิคด้านวิศวกรรม
อนุมัติ	(นายอนันต์ ปันน้อย) ผู้อำนวยการสำนักพื้นฟูและพัฒนาพื้นที่อนุรักษ์ ปฏิบัติราชการแทน อธิบดีกรมอุทยานแห่งชาติ สัตว์ป่า และพันธุ์พืช
แบบแสดง	รายการประกอบแบบ
แผ่นที่	
วันที่	

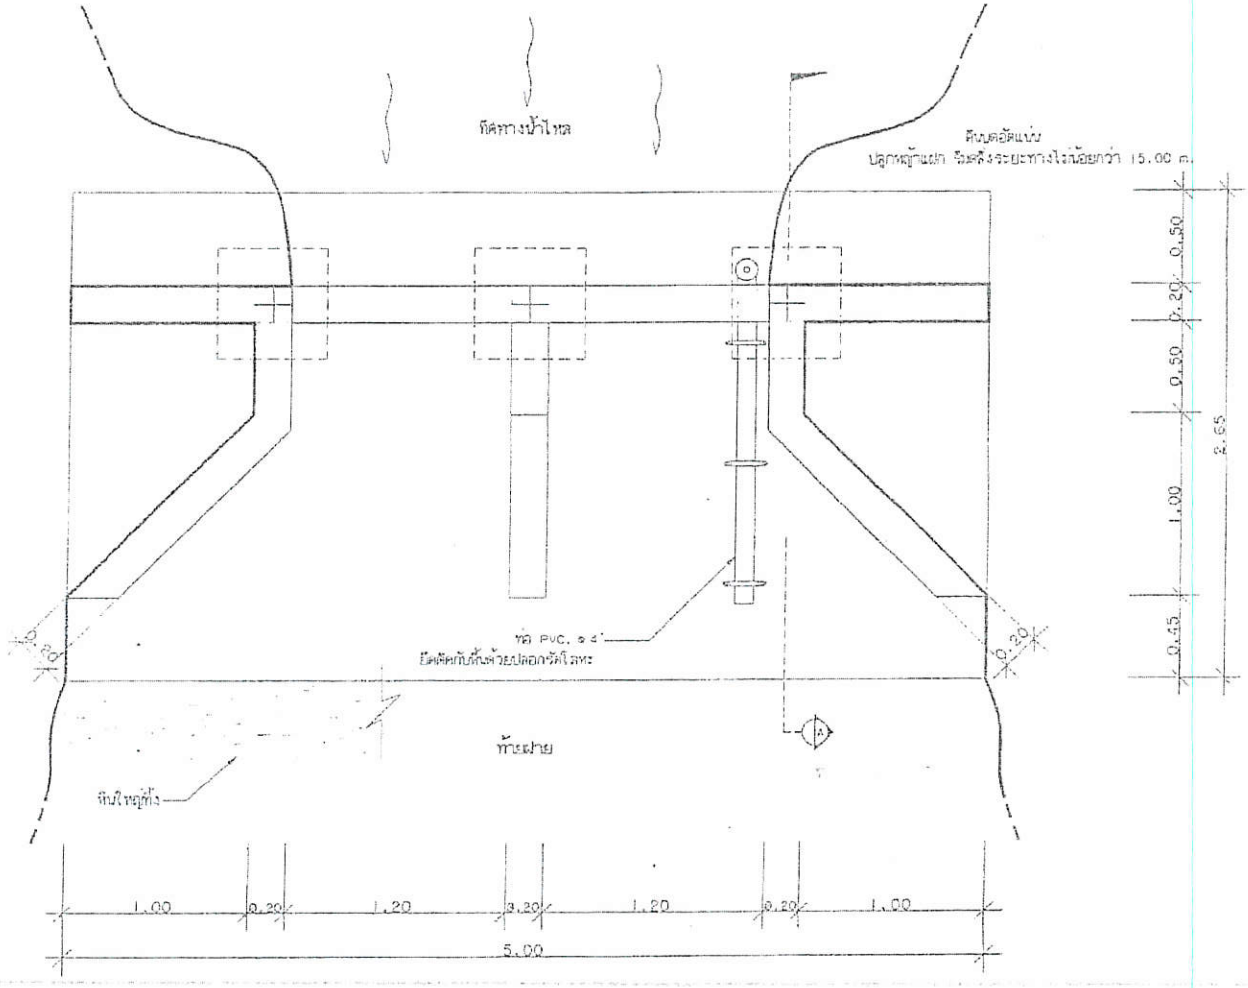

แปลนฝายต้นน้ำแบบถาวร

มาตราส่วน 1 : 25

ส่วนมาตรฐานและเทคนิคด้านวิศวกรรม
สำนักพื้นฟูและพัฒนาพื้นที่อนุรักษ์
กรมอุทยานแห่งชาติ สัตว์ป่า และพันธุ์พืช
ENGINEERING STANDARD AND TECHNIQUES DIVISION
PROTECTED AREA REHABILITATION AND DEVELOPMENT OFFICE
DEPARTMENT OF NATIONAL PARK, WILDLIFE AND PLANT CONSERVATION
โทร. 025610777 ต่อ 1550

แบบ
ฝายต้นน้ำแบบถาวร

เขียนแบบ
นายศรายุทธ ...
นายประสงค์ ...
นายรัฐิดล์ ธรรมสุนทร ภ-สถ 13497

นายช่างโยธา
นายศรายุทธ ... นายช่างโยธาปฏิบัติงาน
นายประสงค์ ... นายช่างโยธาปฏิบัติงาน

สถาปนิก
นางสาวเกี๋ยมนัล บ่วมภูมิ่อ ภ-สถ 4957
นายรัฐิดล์ ธรรมสุนทร ภ-สถ 13497

วิศวกรโยธา
ผศ.ดร.รัฐิดล์ ... วย. 5432
นางสาวเกี๋ยมนัล ... วย. 21631

หัวหน้าฝายโครงการและแผนงานวิศวกรรม
นายภาคภูมิ แผนภูมินท์
นายช่างโยธาชำนาญงาน

หัวหน้าฝายมาตรฐานวิศวกรรม
นางสาวเกี๋ยมนัล บ่วมภูมิ่อ
สถาปนิกปฏิบัติการ


เห็นชอบ
(นางสาวเกี๋ยมนัล ...)
วิศวกรโยธาชำนาญการพิเศษ
ผอ.ส่วนมาตรฐานและเทคนิคด้านวิศวกรรม

อนุมัติ
(นายชัยสิทธิ์ ...)
ผู้อำนวยการสำนักพื้นฟูและพัฒนาพื้นที่อนุรักษ์

ชื่อแสดง
แปลนฝายต้นน้ำแบบถาวร
ขนาด 5.00 เมตร

แก้ครั้ง	วันที่

ลิขสิทธิ์ของกรมอุทยานแห่งชาติ สัตว์ป่า และพันธุ์พืช

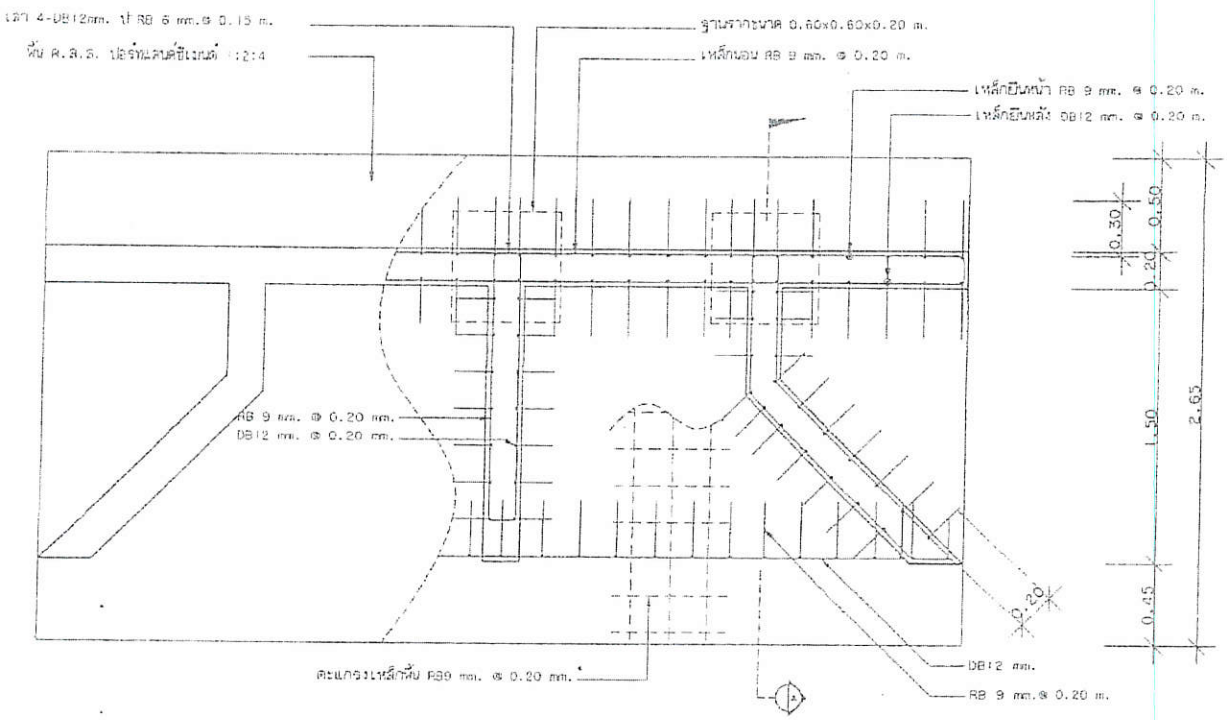

แปลนฝายต้นน้ำแบบถาวร

มาตราส่วน 1 : 25

ส่วนมาตรฐานและเทคนิคด้านวิศวกรรม
สำนักพื้นฟูและพัฒนาพื้นที่อนุรักษ์
กรมอุทยานแห่งชาติ สัตว์ป่า และพันธุ์พืช
ENGINEERING STANDARD AND TECHNIQUES DIVISION
PROTECTED AREA REHABILITATION AND DEVELOPMENT OFFICE
DEPARTMENT OF NATIONAL PARK, WILDLIFE AND PLANT CONSERVATION
โทร.025610777 ต่อ 1550

ชื่อแบบ
ฝายต้นน้ำแบบถาวร

เรียบเรียง
นายคฑาพุทธ บุญยัน
นายประดิษ แสนสัง
นางสาวสุไลดี ยรรยงสุขกร ภ-สย 13497

นายช่างโยธา
นายคฑาพุทธ บุญยัน นายช่างโยธาปฏิบัติงาน
นายประดิษ แสนสัง นายช่างโยธาปฏิบัติงาน

สถาปนิก
นางสาวเกียรนภัส บำรุงบุญ ภ-สถ 4057
นายสุไลดี ยรรยงสุขกร ภ-สถ 13497

วิศวกรโยธา
ดร.สุไลดี หวานจิต สย. 5632
นางสาวนัยนา ล้อมา สย. 21831

หัวหน้าฝ่ายโครงการและแผนงานวิศวกรรม
นายปาจีย์ แผลงศักดิ์
นายช่างโยธาชำนาญงาน

หัวหน้าฝ่ายมาตรฐานวิศวกรรม
นางสาวเกียรนภัส บำรุงบุญ
สถาปนิกปฏิบัติการ


เห็นชอบ
(นางสาวนัยนา ล้อมา)
วิศวกรโยธาชำนาญการพิเศษ
ผอ.ส่วนมาตรฐานและเทคนิคด้านวิศวกรรม

อนุมัติ
(นายอดิศร มนต์รุ่งเรือง)
ผู้อำนวยการอุทยานแห่งชาติ สัตว์ป่า และพันธุ์พืช

แปลนฝายต้นน้ำแบบถาวร
ขนาด 5.00 เมตร


แผ่นที่	
วันที่	

ลิขสิทธิ์ของกรมอุทยานแห่งชาติ สัตว์ป่า และพันธุ์พืช

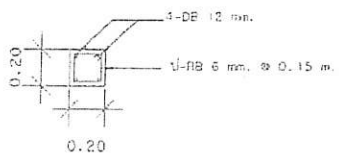

แบบขยายเสาตอม่อ

มาตราส่วน 1:25

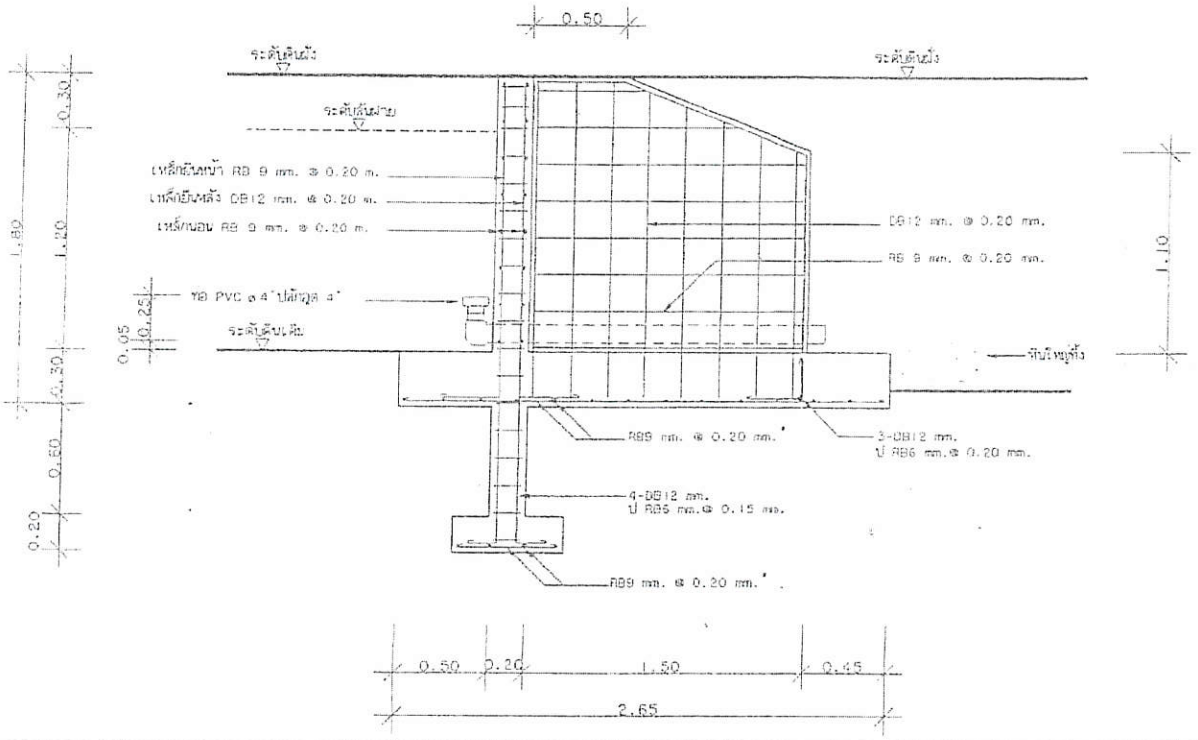

รูปตัด Ⓐ - Ⓐ

มาตราส่วน 1 : 25

หมายเหตุ

ส่วนมาตรฐานและเทคนิคด้านวิศวกรรม
สำนักพื้นที่และพัฒนาพื้นที่เขียงรักษ์
กรมอุทยานแห่งชาติ สัตว์ป่า และพันธุ์พืช
ENGINEERING STANDARD AND TECHNIQUES DIVISION
PROTECTED AREA REHABILITATION AND DEVELOPMENT OFFICE
DEPARTMENT OF NATIONAL PARK, WILDLIFE AND PLANT CONSERVATION
โทร.0238107777 ต่อ 1350

แบบ

ฝายต้นน้ำแบบถาวร

เขียนแบบ

นายสราวุฒิ บุญรับ
นายประสงค์ แสนดี
นายรัฐวัตต์ ธรรมคุณาท

นายช่างโยธา

นายสราวุฒิ บุญรับ นายช่างโยธาชำนาญงาน
นายประสงค์ แสนดี นายช่างโยธาชำนาญงาน

ตรวจสอบ

นางสาวเกียรติกมล บัวมนุษย์ชั้น
นายรัฐวัตต์ ธรรมคุณาท

วิศวกรโยธา

ดร.รัฐวัตต์ ทวงโครต
นางสาวปัทมา ลือมา

หัวหน้าฝายโครงสร้างและแหล่งงานวิศวกรรม

นายสุทธิพัฒน์ แสนสุขันต์
นายช่างโยธาชำนาญงาน

หัวหน้าฝายมาตรฐานวิศวกรรม

นางสาวเกียรติกมล บัวมนุษย์
ตำแหน่งผู้ปฏิบัติการ

เห็นชอบ

นางสาวปัทมา ลือมา
วิศวกรโยธาชำนาญการพิเศษ
แทน ส่วนมาตรฐานและเทคนิคด้านวิศวกรรม

อนุมัติ

(ปิยะวัฒน์ศร บุรีรัตน์)
ผู้อำนวยการส่วนมาตรฐานและเทคนิคด้านวิศวกรรม

ชื่อแบบ

แปลนฝายต้นน้ำแบบถาวร
ขนาด 5.00 เมตร

แผ่นที่	
วันที่	

รายละเอียดค่าใช้จ่ายงานเพาะชำกล้าไม้ป่ามีค่าและไม้ผลมีค่าทางเศรษฐกิจ เพื่อแก้ไขปัญหาการใช้ประโยชน์ที่ดินในพื้นที่ป่าอนุรักษ์

ลำดับที่	ขั้นตอนการปฏิบัติงาน	หน่วยนับ	ปริมาณ (ต่อกล้า)	ราคาต่อหน่วย (บาท)	เป็นเงิน (บาท)
1	ค่าเมล็ดพันธุ์	กล้า			0.5
2	การจัดเตรียมแปลงเพาะและเพาะเมล็ดไม้	แรง	0.005	162.16	0.81
3	การเตรียมวัสดุและเพาะชำ	แรง	0.00182	162.16	0.3
4	การย้ายชำกล้าไม้ลงถุงเพาะชำขนาด 10 x 12	แรง	0.008	162.16	1.3
5	การดูแลบำรุงรักษา	แรง	0.01723	162.16	2.79
	รวมค่าแรงงานต่อกล้า	**แรง**	**0.03205**	**162.16**	**5.70**
6	ค่าใช้สอยและวัสดุ				4.58
	รวมค่าใช้จ่ายต่อกล้า	**บาท**			**10.28**
	ปรับ				10

หมายเหตุ : ปรับปรุงรายละเอียดค่าใช้จ่ายมาจากอัตราราคางานต่อหน่วยของงานส่งเสริมชุมชนปลูกไม้ท้องถิ่นเพื่อลดการทำลายป่าและงานเพาะชำกล้าไม้ขนาดใหญ่ กรมอุทยานแห่งชาติ สัตว์ป่า และพันธุ์พืช ปีงบประมาณ พศ. 2568

สำนักบริหารพื้นที่อนุรักษ์ที่ 13 (แพร่)

รายละเอียดค่าใช้จ่ายงานส่งเสริมชุมชนปลูกไม้ท้องถิ่นเพื่อลดการทำลายป่า

กรมอุทยานแห่งชาติ สัตว์ป่า และพันธุ์พืช

ลำดับที่	ขั้นตอนการปฏิบัติงาน	หน่วยนับ	ปริมาณ (ต่อกล้า)	ราคาต่อหน่วย (บาท)	เป็นเงิน (บาท)
1	ค่าเมล็ดพันธุ์	กล้า			0.10
2	การจัดเตรียมแปลงเพาะและเพาะเมล็ดไม้	แรง	0.005	162.16	0.81
3	การย้ายชำกล้าไม้	แรง	0.008	162.16	1.30
4	การดูแลบำรุงรักษา	แรง	0.004	162.16	0.65
	รวมค่าแรงงานต่อกล้า	แรง	**0.017**	**162.16**	**2.86**
5	ค่าใช้สอยและวัสดุ				0.25
	รวมค่าใช้จ่ายต่อกล้า	**บาท**			**3.11**
	ปรับ				3.11

หมายเหตุ : ปรับปรุงรายละเอียดค่าใช้จ่ายมาจากอัตราราคางานต่อหน่วยของงานเพาะชำกล้าไม้ สำนักงบประมาณ ฉบับเดือนธันวาคม 2566

สำนักอนุรักษ์และจัดการต้นน้ำ

รายละเอียดค่าใช้จ่ายงานเพาะชำกล้าไม้ขนาดใหญ่

กรมอุทยานแห่งชาติ สัตว์ป่า และพันธุ์พืช

ลำดับที่	ขั้นตอนการปฏิบัติงาน	หน่วยนับ	ปริมาณ (ต่อกล้า)	ราคาต่อหน่วย (บาท)	เป็นเงิน (บาท)
1	การเตรียมวัสดุและเพาะชำ	แรง	0.00182	162.16	0.30
2	การเปลี่ยนถุงจาก 4 x 6 เป็น 10 x 12	แรง	0.00383	162.16	0.62
3	การบำรุงรักษากล้า	แรง	0.01723	162.16	2.79
	รวมค่าแรงงานต่อกล้า	แรง	**0.02288**	**162.16**	**3.71**
4	ค่าใช้สอยและวัสดุ				4.58
	รวมค่าใช้จ่ายต่อกล้า	**บาท**			**8.29**
	ปรับ				**8.29**

หมายเหตุ : ปรับปรุงรายละเอียดค่าใช้จ่ายมาจากอัตราราคางานต่อหน่วยของงานจัดทำกล้าไม้ขนาดใหญ่ (กล้าไม้ปีที่ 2) สำนักงบประมาณ ฉบับเดือนธันวาคม 2566

สำนักอนุรักษ์และจัดการต้นน้ำ

โครงการก่อสร้างถนนคอนกรีตเสริมเหล็กเลียบแม่น้ำยม บ้านสองแคว หมู่ที่ ๗ ตำบลป่าแมต เส้นข้างฝายซอยซีเมนต์ อบจ.แพร่ เชื่อมกับบ้านไชยามาตย์ หมู่ที่ ๑ ตำบลเวียงทอง

หน่วยดำเนินการหลัก : เทศบาลตำบลป่าแมต

งบประมาณ ๓,๒๖๒,๕๐๐ บาท

แบบฟอร์มข้อมูลพื้นฐานโครงการของจังหวัด (ระดับกิจกรรมย่อย)

(๑ ชุด : ๑ กิจกรรมหลัก)

ลำดับความสำคัญ.....

ชื่อโครงการ : โครงการก่อสร้างถนนคอนกรีตเสริมเหล็กเลียบแม่น้ำยม บ้านสองแคว หมู่ที่ ๗ ตำบลป่าแมต เส้นข้างฝายซอยซีเมนต์ อบจ.แพร่ เชื่อมกับบ้านไชยามาตย์ หมู่ที่ ๑ ตำบลเวียงทอง

กิจกรรมหลัก : ก่อสร้างถนนคอนกรีตเสริมเหล็กเลียบแม่น้ำยม บ้านสองแคว หมู่ที่ ๗ ตำบลป่าแมต เส้นข้างฝายซอยซีเมนต์ อบจ.แพร่ เชื่อมกับบ้านไชยามาตย์ หมู่ที่ ๑ ตำบลเวียงทอง **วงเงิน** ๓,๒๖๒,๕๐๐.- **บาท**

ยุทธศาสตร์ชาติ : ด้านการสร้างโอกาสและความเสมอภาคทางสังคม

แผนแม่บทฯ : พลังทางสังคม

ประเด็นการพัฒนาของจังหวัด : ยกระดับการท่องเที่ยวเชิงสร้างสรรค์และยั่งยืน

แผนงาน : เพิ่มคุณภาพมาตรฐานและส่งเสริมการตลาด การท่องเที่ยวเชิงสร้างสรรค์และยั่งยืน

หน่วยดำเนินการ : เทศบาลตำบลป่าแมต

ผู้รับผิดชอบ : ว่าที่ร้อยตรีฤทธิเดช ศรีชุม **ตำแหน่ง** : ปลัดเทศบาล ปฏิบัติหน้าที่ นายกเทศมนตรีตำบลป่าแมต

สถานที่ติดต่อ : สำนักงานเทศบาลตำบลป่าแมต **หมายเลขโทรศัพท์** : ๐-๕๔๖๒-๖๙๘๒

(๑) หลักการและเหตุผล

(๑.๑) ที่มา : ตามที่รัฐบาลได้มีนโยบายส่งเสริมการท่องเที่ยวโดยกำหนดให้การท่องเที่ยวเป็นเครื่องมือสำคัญในการแก้ไขปัญหาเศรษฐกิจ สร้างงานสร้างรายได้ให้กับประชาชนในระดับชุมชนของแต่ละท้องถิ่นและประเทศ อีกทั้งส่งเสริมให้การท่องเที่ยวมีบทบาทสำคัญในการช่วยพัฒนาคุณภาพชีวิตของประชาชนทุกภูมิภาค รวมถึงการปรับปรุงโครงสร้างพื้นฐาน การอำนวยความสะดวก ความปลอดภัยในชีวิตและทรัพย์สิน

เทศบาลตำบลป่าแมต มีถนนลูกรังเลียบแม่น้ำยม บ้านสองแคว หมู่ที่ ๗ ตำบลป่าแมต เส้นข้างฝายซอยซีเมนต์ อบจ.แพร่ เชื่อมกับบ้านไชยามาตย์ หมู่ที่ ๑ ตำบลเวียงทอง เป็นเส้นทางที่ใช้ในการสัญจรไปมา และเป็นจุดเชื่อมโยงกับตำบลเวียงทอง ซึ่งเป็นตำบลที่มีแหล่งท่องเที่ยว อาทิ เช่น ขัวสลิงเก่า หาดผาสุก และประเพณีแข่งเรือยาวในช่วงเดือนพฤศจิกายนของทุกปี

ด้วยเหตุนี้ จึงได้จัดทำโครงการก่อสร้างถนนคอนกรีตเสริมเหล็กเลียบแม่น้ำยม บ้านสองแคว หมู่ที่ ๗ ตำบลป่าแมต เส้นข้างฝายซอยซีเมนต์ อบจ.แพร่ เชื่อมกับบ้านไชยามาตย์ หมู่ที่ ๑ ตำบลเวียงทอง เพื่อให้ประชาชนใช้ในการสัญจรไปมาเชื่อมต่อระหว่างหมู่บ้านและตำบล ควบคู่กับการส่งเสริมเป็นเส้นทางเศรษฐกิจ ให้ชุมชนมีรายได้เพิ่มขึ้น รวมถึงพัฒนาเส้นทางท่องเที่ยวชุมชนเชื่อมโยงแหล่งท่องเที่ยวหลักของพื้นที่ให้มีความสะดวกและปลอดภัยในการเดินทาง และเพื่อดึงดูดนักท่องเที่ยวให้เดินทางเข้ามาท่องเที่ยวในพื้นที่

(๑.๒) สรุปสาระสำคัญ

สภาพปัญหา / ความต้องการ :

๑. มีความต้องการส่งเสริมให้มีแหล่งท่องเที่ยวในตำบลป่าแมต
๒. เพื่อสร้างรายได้ให้ประชาชนในตำบลป่าแมต
๓. เพื่อกระตุ้นเศรษฐกิจและพัฒนาท้องถิ่นให้มีความเจริญยิ่งขึ้น
๔. เพื่อพัฒนาเป็นเส้นทางท่องเที่ยว เชื่อมโยงระหว่างตำบลใกล้เคียง

ความเร่งด่วน : เป็นความจำเป็นเร่งด่วนในสถานการณ์ปัจจุบัน

(๒) ข้อมูลทั่วไปของโครงการ

(๒.๑) วัตถุประสงค์ของโครงการ

๑. เพื่อยกระดับถนนและผิวทางให้มีความปลอดภัยและสะดวกรวดเร็วให้เหมาะสมกับการใช้งานในปัจจุบัน
๒. เพื่อบริการสาธารณะขั้นพื้นฐาน
๓. เพื่อยกระดับด้านการท่องเที่ยวให้ได้มาตรฐาน มีความปลอดภัยและอำนวยความสะดวกแก่นักท่องเที่ยว
๔. เพื่อกระตุ้นเศรษฐกิจและพัฒนาท้องถิ่นให้มีความเจริญยิ่งขึ้น

(๒.๒) สถานภาพของโครงการ

☐ โครงการเดิม ☑ โครงการใหม่

(๒.๓) ประเภทของโครงการ

☑ พัฒนา ☐ ดำเนินการปกติ

(๒.๔) ระยะเวลาดำเนินโครงการ ๑ ปี เริ่มต้นปี ตุลาคม ๒๕๖๙ สิ้นสุดปี กันยายน ๒๕๗๐

(๒.๕) สถานที่ดำเนินโครงการ : ถนนเลียบแม่น้ำยม บ้านสองแคว หมู่ที่ ๗ ตำบลป่าแมต เส้นข้างฝายซอยซีเมนต์ อบจ.แพร่ เชื่อมกับบ้านไชยามาตย์ หมู่ที่ ๑ ตำบลเวียงทอง

(๓) กลุ่มเป้าหมาย และผู้มีส่วนได้ส่วนเสีย

(๓.๑) กลุ่มเป้าหมาย : ประชาชนตำบลป่าแมตและพื้นที่ใกล้เคียง

(๓.๒) ผู้มีส่วนได้ส่วนเสีย : ประชาชนตำบลป่าแมต

(๔) เป้าหมาย ผลลัพธ์ และผลกระทบโครงการ

(๔.๑) เป้าหมายโครงการ

ตัวชี้วัด ก่อสร้างถนนคอนกรีตเสริมเหล็กเลียบแม่น้ำยม บ้านสองแคว หมู่ที่ ๗ ตำบลป่าแมต เส้นข้างฝายซอยซีเมนต์ อบจ.แพร่ เชื่อมกับบ้านไชยามาตย์ หมู่ที่ ๑ ตำบลเวียงทอง ขนาดความกว้าง ๖ เมตร ความยาวรวม ๗๕๐ เมตร หนา ๐.๑๕ เมตร หรือมีพื้นที่ก่อสร้างไม่น้อยกว่า ๔,๕๐๐ ตารางเมตร บ้านสองแคว หมู่ที่ ๗ ตำบลป่าแมต อำเภอเมืองแพร่ จังหวัดแพร่

(๔.๒) **ผลผลิต** ปรับปรุงสภาพพื้นที่เพื่อรองรับนักท่องเที่ยว มีมาตรฐานมีความปลอดภัยและอำนวยความสะดวกแก่นักท่องเที่ยว

(๔.๓) **ผลลัพธ์** สามารถเพิ่มจำนวนนักท่องเที่ยวในพื้นที่ และมูลค่าทางเศรษฐกิจในพื้นที่ จากการจำหน่ายผลิตภัณฑ์ชุมชนและบริการในพื้นที่ที่เชื่อมโยงกับการท่องเที่ยวชุมชน ซึ่งจะทำให้กระจายรายได้ให้กับคนในชุมชนมีรายได้เพิ่มขึ้น และจังหวัดมีรายได้จากการท่องเที่ยวเพิ่มขึ้น

(๔.๔) ผลกระทบ :

เชิงบวก : ยกระดับถนนและผิวทางให้มีความปลอดภัยและสะดวกรวดเร็ว ให้เหมาะสมกับการใช้งานในปัจจุบัน

เชิงลบ :

(๕) แนวทางการดำเนินงาน

(แสดงรายละเอียดกิจกรรมที่จะทำภายใต้โครงการที่จังหวัดเสนอขอ และทำเครื่องหมาย ✓ ลงในช่องระยะเวลาที่จะเริ่มดำเนินงานของแต่ละกิจกรรมสำคัญด้วย)

กิจกรรมย่อย	ระยะเวลาที่จะเริ่มดำเนินการ			
	ต.ค. - ธ.ค. ๖๙	ม.ค. - มี.ค. ๗๐	เม.ย. - มิ.ย. ๗๐	ก.ค. - ก.ย. ๗๐
ก่อสร้างถนนคอนกรีตเสริมเหล็กเลียบแม่น้ำยม บ้านสองแคว หมู่ที่ ๗ ตำบลป่าแมต เส้นข้างฝายซอยซีเมนต์ อบจ.แพร่ เชื่อมกับบ้านไชยามาตย์ หมู่ที่ ๑ ตำบลเวียงทอง	✓	✓	✓	✓

(๖) วิธีการดำเนินงาน ☐ ดำเนินการเอง ☑ จ้างเหมา

(๗) วงเงินของโครงการ จำนวน ๓,๒๖๒,๕๐๐.- บาท

(๘) รายงานความสำเร็จของการดำเนินงานที่ผ่านมา

(๙) ภารกิจขององค์กรปกครองส่วนท้องถิ่น

☐ โครงการไม่ใช่ภารกิจขององค์กรปกครองส่วนท้องถิ่น

☑ โครงการเป็นภารกิจขององค์กรปกครองส่วนท้องถิ่น

(๑๐) ความพร้อมของโครงการ

(๑๐.๑) พื้นที่ดำเนินโครงการ

☑ ดำเนินการได้ทันที หมายถึง ได้ศึกษาความเหมาะสมและกำหนดพื้นที่ดำเนินการหรือได้รับอนุญาตตามกฎหมาย และสามารถดำเนินการได้ทันที

☐ อยู่ในระหว่างเตรียมการ หมายถึง ได้ศึกษาความเหมาะสมและกำหนดพื้นที่ดำเนินการแล้ว แต่อยู่ในระหว่างจัดเตรียมพื้นที่ หรือกำลังแก้ไขปัญหา / อุปสรรคต่างๆ หรือเตรียมการขออนุญาตตามกฎหมาย

☐ อยู่ในระหว่างศึกษาความเหมาะสม และคัดเลือกพื้นที่ดำเนินการ

(๑๐.๒) แบบรูปรายการ/ แผนการปฏิบัติงาน

☑ มี และสมบูรณ์ (ให้ระบุชื่อหน่วยงานเจ้าของรูปแบบรายการที่ใช้) เทศบาลตำบลป่าแมต

☐ มีแต่ยังไม่สมบูรณ์ (ให้ระบุชื่อหน่วยงานเจ้าของรูปแบบรายการที่ใช้) .....

☐ ไม่มี

(๑๐.๓) ความพร้อมของบุคลากร เครื่องมือ และเทคนิคการดำเนินการ

๑) บุคลากรมีประสบการณ์ ☑ ทั้งหมด ☐ บางส่วน ☐ ไม่มีประสบการณ์

๒) เครื่องมือดำเนินการ
☑ มี พร้อมดำเนินการได้ทันที
☐ มีบางส่วนและต้องจัดหาเพิ่มเติม
☐ ไม่มี ต้องจัดหาเพิ่มเติม

๓) เทคนิคในการบริหารจัดการ
☑ มีประสบการณ์สูง
☐ มีประสบการณ์ปานกลาง
☐ ไม่มีประสบการณ์

(๑๐.๔) ผลกระทบสิ่งแวดล้อม

☐ ผ่านคณะกรรมการสิ่งแวดล้อมแห่งชาติแล้ว

☐ อยู่ระหว่างการพิจารณาของคณะกรรมการสิ่งแวดล้อมแห่งชาติ

☐ คณะกรรมการสิ่งแวดล้อมแห่งชาติยังไม่พิจารณา

(๑๐.๕) รายงานการศึกษาความเหมาะสม (FS)

☑ ไม่ต้องทำรายงานการศึกษา

☐ ต้องทำรายงานการศึกษา

(๑๑) วิธีการบริหารจัดการหรือการดูแลบำรุงรักษา เมื่อโครงการแล้วเสร็จ เพื่อให้เกิดความยั่งยืนของโครงการ (ให้ระบุหน่วยงานให้ชัดเจน) : เมื่อโครงการแล้วเสร็จเทศบาลตำบลป่าแมต มีความประสงค์จะรับโอนสินทรัพย์เพื่อเป็นผู้ปกครอง ดูแลบำรุงรักษา หรือใช้ประโยชน์ต่อไป

(๑๒) ปัญหา อุปสรรคและข้อจำกัด :

แบบฟอร์มรายละเอียดจำแนกตามงบรายจ่าย (๑ ชุด : ๑ กิจกรรมหลัก)

หน่วย : บาท

งบรายจ่าย - รายการ (ทะเบียนรายการ ประเภทรายการ ของสำนักงบประมาณ)	งบประมาณ		คำชี้แจง
	ปี ๒๕๖๙ (ถ้ามี)	ปี ๒๕๗๐	
จังหวัดแพร่			
แผนงาน : ยุทธศาสตร์ส่งเสริมการพัฒนาจังหวัดและกลุ่มจังหวัดแบบบูรณาการ ผลผลิต : โครงการพัฒนาอุตสาหกรรม การค้าและการลงทุน โครงการ : ก่อสร้างถนนคอนกรีตเสริมเหล็กเลียบแม่น้ำยม บ้านสองแคว หมู่ที่ ๗ ตำบลป่าแมต เส้นข้างฝายซอยซีเมนต์ อบจ.แพร่ เชื่อมกับบ้านไชยามาตย์ หมู่ที่ ๑ ตำบลเวียงทอง กิจกรรมหลัก : ก่อสร้างถนนคอนกรีตเสริมเหล็กเลียบแม่น้ำยม บ้านสองแคว หมู่ที่ ๗ ตำบลป่าแมต เส้นข้างฝายซอยซีเมนต์ อบจ.แพร่ เชื่อมกับบ้านไชยามาตย์ หมู่ที่ ๑ ตำบลเวียงทอง ๒. งบลงทุน ๒.๒ ค่าที่ดินและสิ่งก่อสร้าง (๑.๑๖) ค่าก่อสร้างทางและสะพาน		๓,๒๖๒,๕๐๐ ๓,๒๖๒,๕๐๐	ก่อสร้างถนนคอนกรีตเสริมเหล็กเลียบแม่น้ำยม บ้านสองแคว หมู่ที่ ๗ ตำบลป่าแมต เส้นข้างฝายซอยซีเมนต์ อบจ.แพร่ เชื่อมกับบ้านไชยามาตย์ หมู่ที่ ๑ ตำบลเวียงทอง ขนาดความกว้าง ๖ เมตร ความยาวรวม ๗๕๐ เมตร หนา ๐.๑๕ เมตร หรือมีพื้นที่ก่อสร้างไม่น้อยกว่า ๔,๕๐๐ ตารางเมตร

หมายเหตุ

๑. เพื่อประโยชน์ในการประมวลผลข้อมูลให้จังหวัดและกลุ่มจังหวัดใช้ทะเบียนรายการ ประเภทรายการ ของสำนักงบประมาณเท่านั้น กรุณาอย่าเพิ่มประเภทรายการใหม่โดยไม่จำเป็น

๒. กรณีประสงค์จะเพิ่มทะเบียนประเภทรายการ ให้ประสานงานกับเจ้าหน้าสำนักงบประมาณที่รับผิดชอบจังหวัดและกลุ่มจังหวัดก่อน

๓. ตามแบบฟอร์มฯ ให้เลือกเฉพาะ (ระบุ) งบรายจ่าย และรายการที่มีงบประมาณเท่านั้น

สำนักงานเทศบาลตำบลป่าแมต

โครงการก่อสร้างถนนคอนกรีตเสริมเหล็กเลียบแม่น้ำยม บ้านสองแคว หมู่ที่ 7 ตำบลป่าแมต เส้นข้างฝายซอยด์ซีเมนต์ อบจ.แพร่

เชื่อมกับบ้านไชยามาตย์ หมู่ที่ 1 ตำบลเวียงทอง

ตามแบบแปลนที่เทศบาลตำบลป่าแมตกำหนด

สถานที่ก่อสร้าง

บ้านสองแคว หมู่ที่ 7

ตำบลป่าแมต อำเภอเมืองแพร่ จังหวัดแพร่

แบบเลขที่ ทต.ป่าแมต (พิเศษ) /2568



ผังบริเวณโครงการ

สำนักงานเทศบาลตำบลป่าแมต

โครงการ

โครงการก่อสร้างถนนคอนกรีตเสริมเหล็ก เลียบแม่น้ำยม บ้านสองแคว หมู่ที่ 7 ตำบลป่าแมต เส้นข้างฝายคอนเค็ตซีเมนต์ อบจ.แพร่ เชื่อมกับถ้ำไระมาลย์ หมู่ที่ 1 ตำบลเวียงทอง

สถานที่

บ้านสองแคว หมู่ที่ 7

ตำบลป่าแมต อำเภอเมืองแพร่ จังหวัดแพร่

สำรวจ/เขียนแบบ

นายธีระวัฒน์ มาวิน
ผู้ช่วยนายช่างโยธา

ตรวจ/ทาน

นายอนุสิทธิ์ คงเขม
ผู้อำนวยการกองช่าง

เห็นชอบ

ว่าที่ร้อยตรี ....
ฤทธิเดช ศรีชุม
ปลัดเทศบาลตำบลป่าแมต


อนุมัติ

....
นายสุภวัฒน์ ศุภศิริ
นายกเทศมนตรีตำบลป่าแมต

แบบแสดง


ผังบริเวณโครงการ

แผ่นที่ 01 / 03

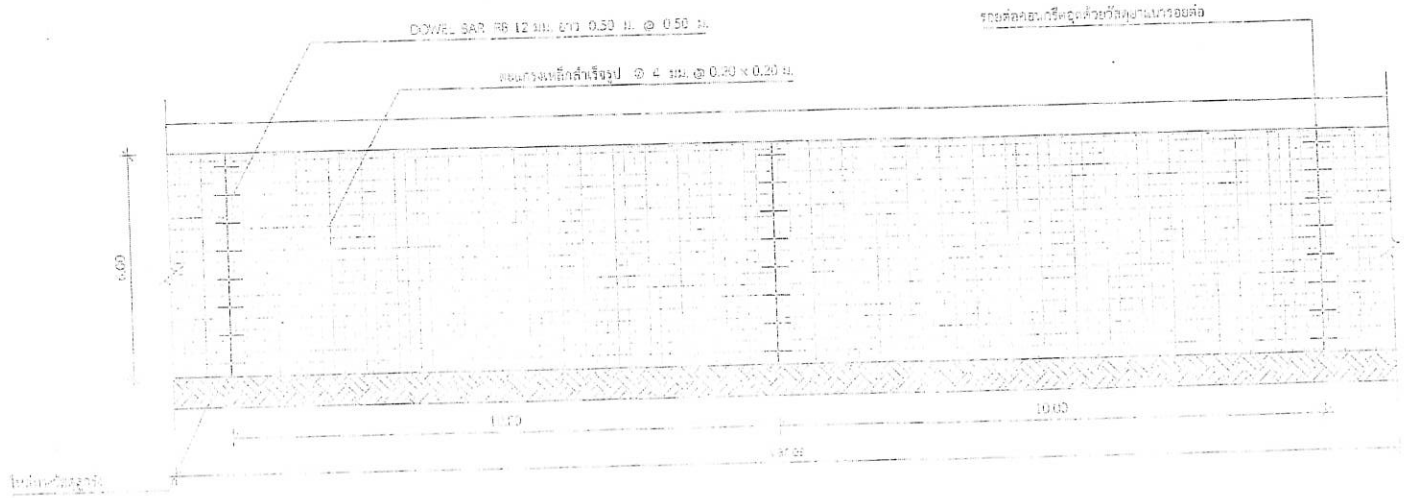

แปลงการวางตะแกรงเหล็กและเหล็กเสริมคอนกรีต

NOT TO SCALE

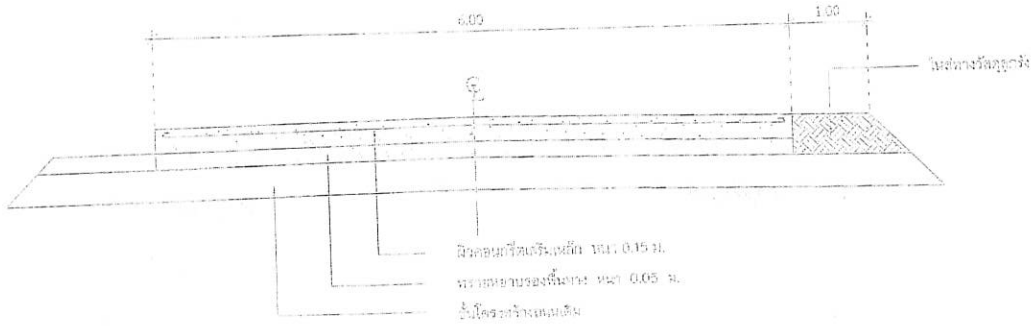

รูปตัดถนนผิวจราจรคอนกรีตเสริมเหล็ก

NOT TO SCALE

สำนักงานเทศบาลตำบลป่าแมต

โครงการ

โครงการก่อสร้างถนนคอนกรีตเสริมเหล็ก เชื่อมหนองน้ำห้วย บ้านสองแคว หมู่ที่ 7 ตำบลป่าแมต อำเภอเมืองน่าน จังหวัดน่าน เชื่อมกับบ้านใหม่ภูคอว์ หมู่ที่ 1 ตำบลศรีษะเกษ

สถานที่

บ้านสองแคว หมู่ที่ 7

ตำบลป่าแมต อำเภอเมืองน่าน จังหวัดน่าน

สำรวจ/ออกแบบ

นายวันชัย ยะอินจำ
ผู้ช่วยช่างโยธา

ตรวจ

ตรวจ

ตรวจ/ทาน

นายอนุสรณ์ คะเพย
ผู้อำนวยการกองช่าง

เห็นชอบ


ยุทธิเดช ศรีจุม
ปลัดเทศบาลตำบลป่าแมต

อนุมัติ

ว่าที่ร้อยตรี
สายชล วัฒน์ ชุมวิ
นายกเทศมนตรีตำบลป่าแมต


แบบแสดง

๒๑๒๙

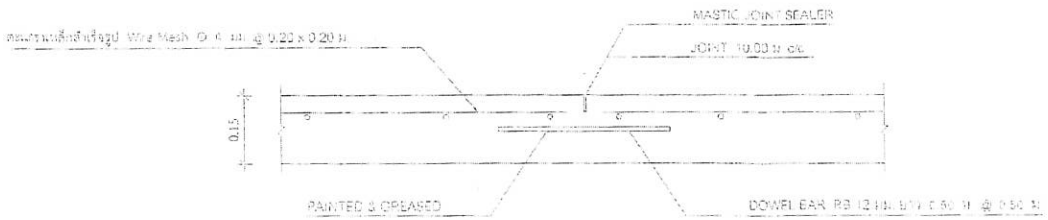


CONTRACTION JOINT

NOT TO SCALE

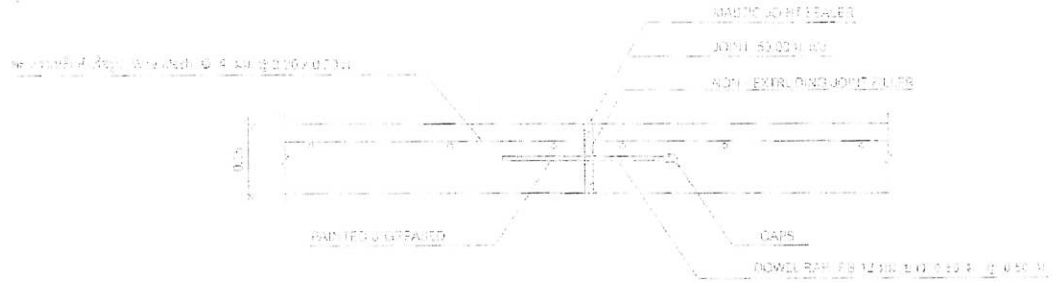

EXPANSION JOINT

NOT TO SCALE

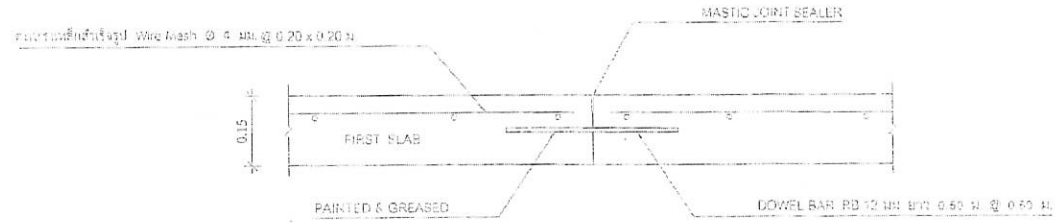

CONSTRUCTION JOINT

NOT TO SCALE

สำนักงานเทศบาลตำบลป่าแมต

โครงการ

โครงการก่อสร้างถนนคอนกรีตเสริมเหล็ก เลียบแม่น้ำยม บ้านลองแลง หมู่ที่ 7 ตำบลป่าแมต อำเภอเมืองแพร่ จังหวัดแพร่ เชื่อมต่อบ้านน้ำแคม หมู่ที่ 1 ตำบลหัวทุ่ง

สถานที่

บ้านลองแลง หมู่ที่ 7

ตำบลป่าแมต อำเภอเมืองแพร่ จังหวัดแพร่

สำรวจ/ปริมาณ/ออกแบบ

นายพิทักษ์ สารีบุญ
ผู้ช่วยเจ้าพนักงานโยธา

ตรวจ

ตรวจสอบ

นายอนุชิต คงจอม
ผู้อำนวยการกองช่าง

เห็นชอบ

นายพีรพงศ์ ยุตติเสน กฤษณะ
ปลัดเทศบาลตำบลป่าแมต

อนุมัติ

นายอนุวัฒน์ อุตมี
นายกเทศมนตรีตำบลป่าแมต

แบบมาตรฐาน

CONTRACTION JOINT
EXPANSION JOINT, CONSTRUCTION JOINT

วันที่เริ่มสร้าง / /

แบบแปลนที่ จำนวนแผ่น 03 / 33

๒๕๖๓

แบบสรุปราคางานก่อสร้างทาง สะพาน และท่อเหลี่ยม

โครงการก่อสร้าง ถนนคอนกรีตเสริมเหล็กเลียบแม่น้ำยม บ้านสองแคว หมู่ที่ 7 ตำบลป่าแมต เส้นข้างฝายซอยด์ซีเมนต์ อบจ.แพร่ เชื่อมกับบ้านไชยามาตย์ หมู่ที่ 1 ตำบลเวียงทอง

โดยก่อสร้างถนนคอนกรีตเสริมเหล็ก ขนาดความกว้าง 6.00 เมตร ความยาวรวม 750 เมตร หนา 0.15 เมตร หรือมีพื้นที่ก่อสร้างไม่น้อยกว่า 4,500 ตารางเมตร

สถานที่ก่อสร้าง บ้านสองแคว หมู่ที่ 7 ตำบลป่าแมต อำเภอเมืองแพร่ จังหวัดแพร่ ราคาที่น้ำมัน PTT อ.เมืองแพร่ ที่ราคา 33.00 – 33.99 บาท./ลิตร

ประมาณราคา เมื่อวันที่ 3 เดือน มีนาคม พ.ศ. 2568 อ้างอิงราคาพาณิชย์จังหวัดแพร่/น่าน/สุโขทัย/อุตรดิตถ์/ลำปาง เดือน มกราคม 2568 /และราคาสืบร้านฯ จ.แพร่

ลำดับที่	รายการ	ปริมาณ	หน่วย	ราคาต่อหน่วย (บาท)	ราคาทุน (บาท)	Factor F	ราคาต่อหน่วย X FF	รวมค่างานก่อสร้าง	หมายเหตุ
1	งานถากถางป่าขุดตอ								
	– งานถากถาง (ขนาดเบา)	5,500.00	ตร.ม.	2.00	11,000.00	1.3642	2.72	14,960.00	
2	งานรองพื้นทาง								
	– งานทรายรองพื้นทางใต้ผิวคอนกรีต	225.00	ลบ.ม	510.00	114,750.00	1.3642	695.74	156,541.50	
3	งานผิวทางปอร์ตแลนด์ซีเมนต์								
	– ผิวทางปอร์ตแลนด์ซีเมนต์ หนา 0.15 ม. (240 ksc.)	4,500.00	ตร.ม.	350.00	1,575,000.00	1.3642	477.47	2,148,615.00	
4	งานรอยต่อคอนกรีต								
	– รอยต่อเผื่อขยายตามขวาง (EXPANSION JOINT)	91.00	ม.	150.00	13,650.00	1.3642	204.63	18,621.33	
	– รอยต่อเผื่อหดตามขวาง (CONTRACTION JOINT)	420.00	ม.	70.00	29,400.00	1.3642	95.49	40,105.80	
5	งานอื่นๆ								
	– ไหล่ทางวัสดุลูกรัง	165.00	ลบ.ม.	120.00	19,800.00	1.3642	163.70	27,010.50	
	– งานดินขุด + ขนทิ้ง	1,100.00	ลบ.ม	80.00	88,000.00	1.3642	109.13	120,043.00	
	– งานพื้นทางหินคลุกบดอัดแน่น	675.00	ลบ.ม	800.00	540,000.00	1.3642	1,091.36	736,668.00	
				รวมค่างานต้นทุนทั้งสิ้น	2,391,600.00		TOTAL	3,262,565.13	
							ขอพิจารณาตั้งจ่ายเป็นเงิน	3,262,500.00	

ตัวอักษร (สามล้านสองแสนหกหมื่นสองพันห้าร้อยบาทถ้วน)

๒๕๖๘

แบบสรุปราคางานก่อสร้างทาง สะพาน และท่อเหลี่ยม

โครงการก่อสร้าง ถนนคอนกรีตเสริมเหล็กเลียบแม่น้ำยม บ้านสองแคว หมู่ที่ 7 ตำบลป่าแมต เส้นข้างฝายซอยด์ซีเมนต์ อบจ.แพร่ เชื่อมกับบ้านไชยามาตย์ หมู่ที่ 1 ตำบลเวียงทอง

โดยก่อสร้างถนนคอนกรีตเสริมเหล็ก ขนาดความกว้าง 6.00 เมตร ความยาวรวม 750 เมตร หนา 0.15 เมตร หรือมีพื้นที่ก่อสร้างไม่น้อยกว่า 4,500 ตารางเมตร

สถานที่ก่อสร้าง บ้านสองแคว หมู่ที่ 7 ตำบลป่าแมต อำเภอเมืองแพร่ จังหวัดแพร่ ราคาที่น้ำมัน PTT อ.เมืองแพร่ ที่ราคา 33.00 - 33.99 บาท./ลิตร

ประมาณราคา เมื่อวันที่ 3 เดือน มีนาคม พ.ศ. 2568 อ้างอิงราคาพาณิชย์จังหวัดแพร่/น่าน/สุโขทัย/อุตรดิตถ์/ลำปาง เดือน มกราคม 2568 /และราคาสืบร้านฯ จ.แพร่

(ลงชื่อ).....ประมาณราคา

(นายธีระวัฒน์ ยาวิชัย)

ผู้ช่วยนายช่างโยธา

(ลงชื่อ).....ตรวจ/ทาน

(นายอนุสิทธิ์ ดงเชย)

ผู้อำนวยการกองช่าง

ว่าที่ร้อยตรี.....เห็นชอบ

(ฤทธิเดช ศรีชุม)

ปลัดเทศบาลตำบลป่าแมต

(ลงชื่อ).....อนุมัติ

(นายสุภวัฒน์ ศุภศิริ)

นายกเทศมนตรีตำบลป่าแมต

โครงการก่อสร้างถนนคอนกรีตเสริมเหล็กเลียบแม่น้ำยม บ้านสองแคว หมู่ที่ 7 ตำบลป่าแมต เส้นข้างฝายซอยซิเมนต์ อบจ.แพร่ เชื่อมกับบ้านไชยามาตย์ หมู่ที่ 1 ตำบลเวียงทอง



จุดเริ่มต้นโครงการ พิกัด 18.133630,100.125438



จุดช่วงระหว่างโครงการ พิกัด 18.130391,100.126466



จุดสิ้นสุดโครงการ พิกัด 18.128504,100.128912

ระเบียบวาระการประชุมประชาคมระดับตำบล
ครั้งที่ ๑/๒๕๖๘
วันศุกร์ ที่ ๗ กุมภาพันธ์ ๒๕๖๘
ณ ห้องประชุมเทศบาลตำบลป่าแมต
****

ระเบียบวาระที่ ๑ เรื่องที่ประธานแจ้งให้ที่ประชุมทราบ

๑.๑.....

๑.๒.....

๑.๓.....

ระเบียบวาระที่ ๒ รับรองรายงานการประชุมครั้งที่ผ่านมา

- รับรองรายงานการประชุม ครั้งที่ ๓/๒๕๖๗ เมื่อวันที่ ๑๖ กรกฎาคม ๒๕๖๗

ระเบียบวาระที่ ๓ เรื่องแจ้งเพื่อทราบ

- ระเบียบที่เกี่ยวข้องกับการแก้ไข การเพิ่มเติมหรือการเปลี่ยนแปลงแผนพัฒนาท้องถิ่น

ระเบียบวาระที่ ๔ เรื่องเพื่อพิจารณา

- พิจารณาร่างแผนพัฒนาท้องถิ่น (พ.ศ. ๒๕๖๖-๒๕๗๐) เพิ่มเติม ครั้งที่ ๘/๒๕๖๘
- พิจารณาร่างแผนพัฒนาท้องถิ่น (พ.ศ. ๒๕๖๖-๒๕๗๐) เปลี่ยนแปลง ครั้งที่ ๕/๒๕๖๘
- พิจารณาร่างแผนพัฒนาท้องถิ่น (พ.ศ. ๒๕๖๖-๒๕๗๐) แก้ไข ครั้งที่ ๓/๒๕๖๘

ระเบียบวาระที่ ๕ เรื่องอื่นๆ (ถ้ามี)

.....

.....

****

รายงานการประชุมประชาคมระดับตำบล เทศบาลตำบลป่าแมต
ครั้งที่ ๑/๒๕๖๘
วันศุกร์ ที่ ๗ กุมภาพันธ์ ๒๕๖๘
ณ ห้องประชุมเทศบาลตำบลป่าแมต

ผู้เข้าประชุม จำนวน ๗๒ คน
เริ่มประชุม เวลา ๑๓.๓๐ น.

นายสุภวัฒน์ ศุภศิริ ตำแหน่ง นายกเทศมนตรีตำบลป่าแมต ปฏิบัติหน้าที่ ประธานการประชุมประชาคมระดับตำบล เทศบาลตำบลป่าแมต กล่าวเปิดประชุม และดำเนินการประชุมตามระเบียบวาระ ดังนี้

วาระที่ ๑ เรื่องที่ประธานแจ้งให้ที่ประชุมทราบ

นายสุภวัฒน์ ศุภศิริ การประชุมประชาคมในครั้งนี้ เป็นการประชุมประชาคมในการจัดทำแผนพัฒนาท้องถิ่น (พ.ศ. ๒๕๖๖-๒๕๗๐) เพิ่มเติม ครั้งที่ ๘/๒๕๖๘ การจัดทำแผนพัฒนาท้องถิ่น (พ.ศ. ๒๕๖๖-๒๕๗๐) เปลี่ยนแปลง ครั้งที่ ๕/๒๕๖๘ แผนพัฒนาท้องถิ่น (พ.ศ. ๒๕๖๖-๒๕๗๐) และการจัดทำแผนพัฒนาท้องถิ่น (พ.ศ. ๒๕๖๖-๒๕๗๐) แก้ไข ครั้งที่ ๕/๒๕๖๘ และกำหนดการจ่ายเงินเยียวยาน้ำท่วมเทศบาลตำบลป่าแมต อำเภอเมืองแพร่ จังหวัดแพร่ โดยสำนักงานป้องกันและบรรเทาสาธารณภัยจังหวัดแพร่ กำหนดจ่ายเงินช่วยเหลือเยียวยาผู้ประสบอุทกภัย (น้ำท่วม) ตามระเบียบกระทรวงการคลังในพื้นที่เทศบาลตำบลป่าแมต จำนวน ๗ หมู่บ้าน ได้แก่ หมู่ที่ ๑ , ๒ , ๓ , ๔ , ๑๓ , ๑๔ , ๑๕ ซึ่งเป็นการบริหารการใช้จ่ายเงินที่มีอยู่ในอำนาจของผู้ว่าราชการจังหวัดแพร่ โดยมีกำหนดจ่ายเงิน ในวันที่ ๑๐ กุมภาพันธ์ พ.ศ.๒๕๖๘ ณ โดมสำนักงานเทศบาลตำบลป่าแมต และมีอีก ๒๐ ราย ที่ขอเฉพาะความสียหายด้านที่อยู่อาศัย ซึ่งจะต้องมี เอกสาร ปร.๔ ปร.๕ เพื่อประกอบคำขอ แต่ในการประชุมคณะกรรมการ นั้น ได้ตัดความช่วยเหลือด้านที่อยู่อาศัยออกไป หลักเกณฑ์การพิจารณาของกรรมการมีด้วยกัน ๕ อย่าง คือ ๑.เครื่องครัว ๒.ที่อยู่อาศัย ๓.เครื่องนุ่งห่ม ๔.ที่นอน ๕.เครื่องมือด้านการประกอบอาชีพ หลังจากที่นำเข้าคณะกรรมการระดับอำเภอ คณะกรรมการได้ตัดด้านที่อยู่อาศัยออกไปเนื่องจากขาดเอกสาร ปร.๔ ปร.๕ ด้วยห้วงเวลาในการดำเนินเรื่องในการขอรับการเยียวยาผ่านกระบวนการดำเนินต่อไป จึงขออนุญาตตัดการขอรับการเยียวยาด้านที่อยู่อาศัย จากเงินงบประมาณของกระทรวงการคลัง จึงขอรับการช่วยเหลือ ๔ อย่าง จึงทำให้จำนวนเงินที่ขอความช่วยเหลือด้านที่อยู่อาศัยเป็น ๐ บาท และจะนำเข้าคณะกรรมการระดับตำบลใหม่อีกครั้ง เพื่อเป็นการพิจารณาดูแลการขอรับความช่วยเหลือด้านที่อยู่อาศัยที่ตกหล่น แต่อาจจะไม่ง่ายสักเท่าไหร่ เนื่องจากน้ำท่วมครั้งแรกในวันที่ ๒๒ สิงหาคม ๒๕๖๗ และครั้งที่ ๒ เมื่อวันที่ ๒๔ กันยายน ๒๕๖๗ ซึ่งเป็นระยะเวลาสิ้นปีงบประมาณ ๒๕๖๗ ตามระเบียบฯ แล้วนั้นไม่สามารถนำเงินในปีงบประมาณ ๒๕๖๘ มาจ่ายในปีงบประมาณ ๒๕๖๗ ได้ แต่มีเงื่อนไขขอยกเว้นระเบียบฯกับผู้ว่าราชการจังหวัดได้ โดยจะดำเนินการตามขั้นตอนต่อไป สำหรับรายละเอียดต่างๆจะให้เจ้าที่ที่เกี่ยวข้องแจ้งในระเบียบวาระอื่นๆต่อไป

ระเบียบวาระที่ ๒ รับรองรายงานการประชุมครั้งที่ผ่านมา

ว่าที่ ร.ต. วิษณุ รอดสี

- รับรองรายงานการประชุม ครั้งที่ ๕/๒๕๖๗ เมื่อวันที่ ๑๖ กรกฎาคม ๒๕๖๗

ตามเอกสารรายงานการประชุม ครั้งที่ ๕/๒๕๖๗ เมื่อวันที่ ๑๖ กรกฎาคม ๒๕๖๗ ที่แจกให้ผู้เข้าร่วมประชุมไปแล้วนั้น ท่านใดเห็นควรแก้ไข เพิ่มเติมรายละเอียดหรือไม่ ถ้าไม่มีขอให้ที่ประชุมรับรองรายงานการประชุม ครั้งที่ ๕/๒๕๖๗ เมื่อวันที่ ๑๖ กรกฎาคม ๒๕๖๗

มติที่ประชุม

รับรองรายงานการประชุม ครั้งที่ ๕/๒๕๖๗ เมื่อวันที่ ๑๖ กรกฎาคม ๒๕๖๗ ด้วยมติที่เป็นเอกฉันท์

ระเบียบวาระที่ ๓ เรื่องแจ้งเพื่อทราบ

- ระเบียบที่เกี่ยวข้องกับการแก้ไข การเพิ่มเติมหรือการเปลี่ยนแปลงแผนพัฒนาท้องถิ่น

ว่าที่ร.ต.ฤทธิเดช ศรีชุม

การจัดทำแผนพัฒนาท้องถิ่น (พ.ศ. ๒๕๖๖-๒๕๗๐) เพิ่มเติม ครั้งที่ ๘/๒๕๖๘ ได้ดำเนินการตามระเบียบตามระเบียบกระทรวงมหาดไทยว่าด้วยการจัดทำแผนพัฒนาขององค์กรปกครองส่วนท้องถิ่น พ.ศ. ๒๕๔๘ และแก้ไขเพิ่มเติมจนถึง (ฉบับที่ ๓) พ.ศ. ๒๕๖๑ “ข้อ ๒๒ เพื่อประโยชน์ของประชาชนการเพิ่มเติมแผนพัฒนาท้องถิ่นให้องค์กรปกครองส่วนท้องถิ่นดำเนินการตามขั้นตอน ดังนี้

(๑) คณะกรรมการสนับสนุนการจัดทำแผนพัฒนาท้องถิ่น จัดทำร่างแผนพัฒนาท้องถิ่นที่เพิ่มเติมพร้อมเหตุผลและความจำเป็น เสนอคณะกรรมการพัฒนาท้องถิ่น

(๒) คณะกรรมการพัฒนาท้องถิ่นและประชาคมท้องถิ่นพิจารณาร่างแผนพัฒนาท้องถิ่นที่เพิ่มเติม ซึ่งคณะกรรมการสนับสนุนการจัดทำแผนพัฒนาเทศบาลตำบลป่าแมต ได้จัดทำร่างแผนพัฒนาท้องถิ่น (พ.ศ. ๒๕๖๖ - ๒๕๗๐) เพิ่มเติม ครั้งที่ ๘/๒๕๖๘ เสนอต่อคณะกรรมการพัฒนาท้องถิ่นเป็นที่เรียบร้อยแล้ว ดังนั้น ในวันนี้จึงเป็นหน้าที่ของคณะกรรมการพัฒนาเทศบาลตำบลป่าแมตและประชาคมระดับตำบล ที่จะเป็นผู้พิจารณาร่างแผนพัฒนาท้องถิ่นที่เพิ่มเติมดังกล่าว และเมื่อแผนพัฒนาท้องถิ่นที่เพิ่มเติมได้รับความเห็นชอบแล้ว ให้ส่งแผนพัฒนาท้องถิ่นดังกล่าวให้ผู้บริหารท้องถิ่นประกาศใช้ พร้อมทั้งปิดประกาศให้ประชาชนทราบโดยเปิดเผยไม่น้อยกว่าสามสิบวันนับแต่วันที่ผู้บริหารท้องถิ่นประกาศใช้ ต่อไป

“ข้อ ๒๒/๑ เพื่อประโยชน์ของประชาชนการเปลี่ยนแปลงแผนพัฒนาท้องถิ่นให้เป็นอำนาจของคณะกรรมการพัฒนาท้องถิ่น

เมื่อแผนพัฒนาท้องถิ่นตามวรรคหนึ่งได้รับความเห็นชอบแล้ว ให้ส่งแผนพัฒนาท้องถิ่นดังกล่าวให้ผู้บริหารท้องถิ่นประกาศใช้ พร้อมทั้งปิดประกาศให้ประชาชนทราบโดยเปิดเผยไม่น้อยกว่าสามสิบวัน นับแต่วันที่ผู้บริหารท้องถิ่นประกาศใช้"

ที่ประชุม รับทราบ

ระเบียบวาระที่ ๔ เรื่องเพื่อพิจารณา

ว่าที่ ร.ต.วิษณุ รอดสี

๔.๑ พิจารณาร่างพัฒนาท้องถิ่น (พ.ศ.๒๕๖๖-๒๕๗๐) เพิ่มเติมครั้งที่ ๘/๒๕๖๘

ตามที่เทศบาลตำบลป่าแมตได้ประกาศใช้แผนพัฒนาท้องถิ่น (พ.ศ.๒๕๖๖-๒๕๗๐) เมื่อวันที่ ๒๕ ตุลาคม ๒๕๖๔ ,แผนพัฒนาท้องถิ่น(พ.ศ.๒๕๖๖-๒๕๗๐) เพิ่มเติม ครั้งที่ ๑/๒๕๖๕ เมื่อวันที่ ๑๔ ธันวาคม ๒๕๖๕, แผนพัฒนาท้องถิ่น (พ.ศ.๒๕๖๖ ถึง๒๕๗๐) เพิ่มเติม ครั้งที่ ๒/๒๕๖๖ เมื่อวันที่ ๑๙ พฤษภาคม ๒๕๖๖, แผนพัฒนาท้องถิ่น (พ.ศ.๒๕๖๖-๒๕๗๐) เพิ่มเติม ครั้งที่ ๓/๒๕๖๖ เมื่อวันที่ ๑๐ พฤศจิกายน ๒๕๖๖ ,แผนพัฒนาท้องถิ่น (พ.ศ.๒๕๖๖-๒๕๗๐) เพิ่มเติม ครั้งที่ ๕/๒๕๖๗ เมื่อวันที่ ๒๒ พฤศจิกายน ๒๕๖๖ ,แผนพัฒนาท้องถิ่น (พ.ศ.๒๕๖๖-๒๕๗๐) เพิ่มเติม ครั้งที่ ๖/๒๕๖๗ เมื่อวันที่ ๓ พฤษภาคม ๒๕๖๗ ,แผนพัฒนาท้องถิ่น (พ.ศ.๒๕๖๖-๒๕๗๐) เพิ่มเติม ครั้งที่ ๗/๒๕๖๗ เมื่อวันที่ ๑๖ กรกฎาคม ๒๕๖๗ ไปแล้วนั้น เพื่อให้การดำเนินงานพัฒนาท้องถิ่นเหมาะสมสอดคล้องกับปัญหาความต้องการของประชาชน และทันต่อเหตุการณ์ปัจจุบัน อีกทั้งการรวบรวมข้อมูลจากแหล่งต่างๆ รวมถึงข้อมูลจากแต่ละส่วน/กอง งานวิเคราะห์นโยบายและแผนได้จัดทำร่างแผนพัฒนาท้องถิ่น (พ.ศ. ๒๕๖๖-๒๕๗๐) เพิ่มเติม ครั้งที่ ๘/๒๕๖๘ ข้าพเจ้าจึงขอเสนอโครงการที่เพิ่มเติมในแผนพัฒนาท้องถิ่น (พ.ศ. ๒๕๖๖ - ๒๕๗๐) เพิ่มเติม ครั้งที่ ๘/๒๕๖๘ ตามแบบ ผ.๐๒ สำหรับท้องถิ่นดำเนินการ จำนวน ๒๓ โครงการ ดังต่อไปนี้

ยุทธศาสตร์การพัฒนาคุณภาพชีวิตควบคู่การอนุรักษ์ทรัพยากรธรรมชาติและสิ่งแวดล้อม

ยุทธศาสตร์การพัฒนาด้านโครงสร้างพื้นฐาน

๒.๑ แผนงานอุตสาหกรรมและการโยธา จำนวน ๑๓ โครงการ ดังนี้

๑.โครงการต่อเติมหลังคาเมรุเผาศพฌาปนสถานบ้านมหาโพธิ์ มณีวรรณ หมู่ที่ ๑๒ บ้านสุพรรณ งบประมาณปี ๒๕๖๙ จำนวน ๔๙๘,๕๐๐ บาท

๒.โครงการต่อเติมศาลาฌาปนสถานบ้านสุพรรณ หมู่ที่ ๓ งบประมาณปี ๒๕๖๙ จำนวน ๔๕๐,๐๐๐ บาท

๓.โครงการปรับปรุงเสริมผิวจราจรแอสฟัลท์ติกคอนกรีต หมู่ที่ ๑ บ้านน้ำโค้ง บริเวณซอย ๒ งบประมาณปี ๒๕๖๙ จำนวน ๔๙๘,๐๐๐ บาท

๔.โครงการปรับปรุงเสริมผิวจราจรแอสฟัลท์ติกคอนกรีต หมู่ที่ ๔ บ้านมณีวรรณจากร้านนกน้อยก่อสร้างถึงสะพานข้ามห้วยผาคำ งบประมาณปี ๒๕๖๙ จำนวน ๔๙๘,๐๐๐ บาท

๕.โครงการปรับปรุงเสริมผิวจราจรแอสฟัลท์ติกคอนกรีต หมู่ที่ ๑๔ บ้านน้ำโค้งจากปากซอย ๕ ถึงประปาหมู่บ้าน งบประมาณปี ๒๕๖๙ จำนวน ๔๘๐,๐๐๐ บาท

๖.โครงการปรับปรุงเสริมผิวจราจรแอสฟัลท์ติกคอนกรีต หมู่ที่ ๑๔ บ้านน้ำโค้ง บริเวณซอยสามแยกไปบ้านผู้ใหญ่สงคราม สีสะอาด งบประมาณปี ๒๕๖๙ จำนวน ๓๗๒,๐๐๐ บาท

๗.โครงการปรับปรุงเสริมผิวจราจรแอสฟัลท์ติกคอนกรีต หมู่ที่ ๑๐ บ้านหนองใหม่บริเวณซอย ๑๐ งบประมาณปี ๒๕๖๙ จำนวน ๕๐๐,๐๐๐ บาท

๘.โครงการปรับปรุงเสริมผิวจราจรแอสฟัลท์ติกคอนกรีต หมู่ที่ ๑๕ บ้านมหาโพธิ์ บริเวณซอย ๔ งบประมาณปี ๒๕๖๙ จำนวน ๔๖๐,๐๐๐ บาท

๙.โครงการก่อสร้างถนนคอนกรีตเสริมเหล็ก หมู่ที่ ๑๒ บ้านสุพรรณ บริเวณปากทางเข้าฌาปนสถานบ้านมหาโพธิ์-มณีวรรณ งบประมาณปี ๒๕๖๙ จำนวน ๔๕๘,๐๐๐ บาท

๑๐.โครงการก่อสร้างถนนคอนกรีตเสริมเหล็ก หมู่ที่ ๘ บ้านต้นห้า บริเวณซอย ๒๔ งบประมาณปี ๒๕๖๙ จำนวน ๔๙๘,๐๐๐ บาท

๑๑.โครงการวางท่อระบายน้ำคอนกรีตเสริมเหล็ก พร้อมบ่อพักน้ำคอนกรีตเสริมเหล็ก และก่อสร้างรางระบายน้ำคอนกรีตเสริมเหล็ก หมู่ที่ ๑๐ บ้านหนองใหม่ จากซอย ๕ ถึงซอย ๑๒ งบประมาณปี ๒๕๖๙ จำนวน ๕๐๐,๐๐๐ บาท

๑๒.โครงการติดตั้งป้ายประชาสัมพันธ์เทศบาลตำบลป่าแมต เป้าหมาย ติดตั้งป้าย ขนาดกว้าง ๕ เมตร ยาว ๑๔ เมตร จำนวน ๑ ป้าย งบประมาณปี ๒๕๖๘ จำนวน ๒๓๐,๐๐๐ บาท

๑๓.โครงการปรับปรุงถนนลูกรังโดยวิธีเสริมหินคลุก หมู่ที่ ๑ บ้านน้ำโค้ง บริเวณซอยข้างโรงไม้กำนันขวน เวียงคำ งบประมาณปี ๒๕๖๙ จำนวน ๑๗๐,๐๐๐ บาท

๒.๒ แผนงานเคหะชุมชน จำนวน ๑ โครงการ ดังนี้

๑.โครงการขยายเขตประปาส่วนภูมิภาค หมู่ที่ ๕ บ้านมหาโพธิ์บริเวณซอย ๑,๒,๓,๔,๕,๖,๗,๘ งบประมาณปี ๒๕๖๙ จำนวน ๔๙๘,๕๐๐ บาท

๔.ยุทธศาสตร์ด้านการพัฒนาด้านเศรษฐกิจ

๔.๑ แผนงานสังคมสงเคราะห์ ดังนี้

๑.โครงการส่งเสริมพัฒนาการประกอบอาชีพที่เหมาะสมแก่ผู้ที่จะเข้าสู่วัยผู้สูงอายุป่าแมต งบประมาณปี ๒๕๗๐ จำนวน ๔๐๐,๐๐๐ บาท

๔.๒ แผนงานการศาสนา วัฒนธรรมและนันทนาการ ดังนี้

๑. โครงการส่งเสริมการท่องเที่ยวเชิงอาหารเทศกาลอาหารสุขภาพเล่าความเก่า ตำบลป่าแมต งบประมาณปี ๒๕๗๐ จำนวน ๕๐๐,๐๐๐ บาท

ตามแบบ ผ.๐๒/๒ โครงการที่เกินศักยภาพ จำนวน ๗ โครงการ ดังนี้

๒.๑ แผนงานอุตสาหกรรมและการโยธา

๑.โครงการก่อสร้างท่อลอดเหลี่ยมคอนกรีตเสริมเหล็ก บริเวณลำห้วยนาดาว หมู่ที่ ๓ บ้านสุพรรณ งบประมาณปี ๒๕๗๐ จำนวน ๒,๐๐๐,๐๐๐ บาท

๒.โครงการก่อสร้างถนนคอนกรีตเสริมเหล็ก สายบ้านน้ำชำ หมู่ที่ ๒ ตำบลป่าแมตเชื่อมกับบ้านเวียงทองใหม่ หมู่ที่ ๙ ตำบลเวียงทองต่อจากถนน

คอนกรีตเสริมเหล็ก อบจ.เดิม งบประมาณปี ๒๕๖๙ จำนวน ๕๐๐,๐๐๐ บาท
๓.โครงการปรับปรุงถนนลูกรังโดยการลงหินคลุกถนนร่องกอก บ้านมหาโพธิ์ หมู่ที่ ๕ ตำบลป่าแมต เชื่อมกับบ้านปากห้วย หมู่ที่ ๖ ตำบลวังธง งบประมาณปี ๒๕๖๙ จำนวน ๕๐๐,๐๐๐ บาท
๔.โครงการก่อสร้างถนนคอนกรีตเสริมเหล็กเลียบแม่น้ำยมบ้านสองแคว หมู่ที่ ๗ ตำบลป่าแมตเส้นข้างฝายซอยซีเมนต์ อบจ.แพร่เชื่อมกับบ้านไชยมาตย์ หมู่ที่ ๑ ตำบลเวียงทอง งบประมาณปี ๒๕๖๙ และ ปี ๒๕๗๐ จำนวน ๓,๒๖๒,๕๐๐ บาท
๕.โครงการวางท่อระบายน้ำคอนกรีตเสริมเหล็ก พร้อมบ่อพักน้ำคอนกรีตเสริมเหล็กและรางระบายน้ำคอนกรีตเสริมเหล็ก ซอย ๕ ถึงซอย ๑๒ บ้านหนองใหม่ หมู่ที่ ๑๐ ตำบลป่ามต อำเภอเมืองแพร่ จังหวัดแพร่ งบประมาณปี ๒๕๖๙ จำนวน ๕๐๐,๐๐๐ บาท
๖.โครงการวางท่อระบายน้ำคอนกรีตเสริมเหล็ก พร้อมบ่อพักน้ำคอนกรีตเสริมเหล็ก และก่อสร้างถนนคอนกรีตเสริมเหล็ก และก่อสร้างถนนคอนกรีตเสริมเหล็ก บริเวณซอย ๗ บ้านสองแคว หมู่ที่ ๗ ตำบลป่าแมต อำเภอเมืองแพร่ จังหวัดแพร่ งบประมาณปี ๒๕๖๙ จำนวน ๕๐๐,๐๐๐ บาท

๒.๒ แผนงานการเกษตร

๑. โครงการปรับปรุงฟื้นฟูลำน้ำเพื่อการเกษตร ลำห้วยผาคำ ลำห้วยขมิ้น ลำห้วยทุ่งนาดาวและลำห้วยทุ่งแพะ หมู่ที่ ๓,๔,๘,๑๑,๑๒ ตำบลป่าแมต อำเภอเมืองแพร่ จังหวัดแพร่ งบประมาณปี ๒๕๗๐ จำนวน ๙๕,๐๐๐,๐๐๐ บาท

บัญชีครุภัณฑ์ จำนวน ๙ โครงการ ดังนี้

๑.แผนงานอุตสาหกรรมและการโยธา หมวดค่าครุภัณฑ์ ประเภทครุภัณฑ์ไฟฟ้าและวิทยุ รายการระบบผลิตไฟฟ้าจากพลังงานแสงอาทิตย์บนหลังคา (Solar Rooftop) ขนาด ๓ เฟส ๕ กิโลวัตต์ จำนวน ๒ ระบบ ตามราคามาตรฐานครุภัณฑ์ ปี ๒๕๖๗ เพื่อติดตั้งสำหรับประปาหมู่บ้านน้ำโค้ง หมู่ที่ ๑ งบประมาณปี ๒๕๖๙ จำนวน ๔๑๖,๐๐๐ บาท
๒.แผนงานอุตสาหกรรมและการโยธา หมวดค่าครุภัณฑ์ ประเภทครุภัณฑ์ไฟฟ้าและวิทยุ รายการระบบผลิตไฟฟ้าจากพลังงานแสงอาทิตย์บนหลังคา (Solar Rooftop) ขนาด ๓ เฟส ๕ กิโลวัตต์ จำนวน ๒ ระบบ ตามราคามาตรฐานครุภัณฑ์ ปี ๒๕๖๗ เพื่อติดตั้งสำหรับประปาหมู่บ้านสุพรรณ หมู่ที่ ๓ งบประมาณปี ๒๕๖๙ จำนวน ๔๑๖,๐๐๐ บาท
๓.แผนงานอุตสาหกรรมและการโยธา หมวดค่าครุภัณฑ์ ประเภทครุภัณฑ์ไฟฟ้าและวิทยุ รายการระบบผลิตไฟฟ้าจากพลังงานแสงอาทิตย์บนหลังคา (Solar Rooftop) ขนาด ๓ เฟส ๕ กิโลวัตต์ จำนวน ๒ ระบบ ตามราคามาตรฐานครุภัณฑ์ ปี ๒๕๖๗ เพื่อติดตั้งสำหรับประปาหมู่บ้านต้นห้า หมู่ที่ ๘ งบประมาณปี ๒๕๖๙ จำนวน ๔๑๖,๐๐๐ บาท

๔.แผนงานอุตสาหกรรมและการโยธา หมวดค่าครุภัณฑ์ ประเภทครุภัณฑ์ไฟฟ้าและวิทยุ รายการระบบผลิตไฟฟ้าจากพลังงานแสงอาทิตย์บนหลังคา (Solar Rooftop) ขนาด ๓ เฟส ๕ กิโลวัตต์ จำนวน ๒ ระบบ ตามราคามาตรฐานครุภัณฑ์ ปี ๒๕๖๗ เพื่อติดตั้งสำหรับประปาหมู่บ้านมหาโพธิ์ หมู่ที่ ๙ งบประมาณปี ๒๕๖๙ จำนวน ๔๑๖,๐๐๐ บาท

๕.แผนงานการศาสนา วัฒนธรรมและนันทนาการ ค่าครุภัณฑ์ หมวดครุภัณฑ์ยานพาหนะและขนส่ง จัดซื้อรถรางไฟฟ้านำเที่ยว ขนาดไม่น้อยกว่า ๑๔ ที่นั่ง จำนวน ๑ คัน ตามราคาท้องตลาด งบประมาณปี ๒๕๖๘ จำนวน ๖๗๐,๐๐๐ บาท

๖.แผนงานการศาสนา วัฒนธรรมและนันทนาการ ค่าครุภัณฑ์ หมวดครุภัณฑ์ยานพาหนะและขนส่ง จัดซื้อรถรางไฟฟ้านำเที่ยว ขนาดไม่น้อยกว่า ๒๐ ที่นั่ง จำนวน ๑ คัน ตามราคาท้องตลาด งบประมาณปี ๒๕๗๐ จำนวน ๒,๙๘๐,๐๐๐ บาท

๗.แผนงานอุตสาหกรรมและการโยธา หมวดค่าครุภัณฑ์ ประเภทครุภัณฑ์ไฟฟ้าและวิทยุ โครงการติดตั้งโคมไฟถนนแอลอีดีพลังงานแสงอาทิตย์ ถนนสายบ้านน้ำชำหมู่ที่ ๒ ตำบลป่าแมต เชื่อมกับบ้านเวียงทองใหม่ หมู่ที่ ๙ ตำบลเวียงทอง งบประมาณปี ๒๕๖๙ จำนวน ๙๘๐,๐๐๐ บาท

๘. แผนงานอุตสาหกรรมและการโยธา หมวดค่าครุภัณฑ์ ประเภทครุภัณฑ์ไฟฟ้าและวิทยุ โครงการติดตั้งโคมไฟถนนแอลอีดีพลังงานแสงอาทิตย์ ถนนสายบ้านมหาโพธิ์ หมู่ที่ ๕ ตำบลป่าแมต ถึง ม.รามคำแหง สาขาวิทยบริการฯ จังหวัดแพร่ งบประมาณปี ๒๕๖๙
จำนวน ๙๘๐,๐๐๐บาท

๙. แผนงานอุตสาหกรรมและการโยธา หมวดค่าครุภัณฑ์ ประเภทครุภัณฑ์ไฟฟ้าและวิทยุ รายการระบบผลิตไฟฟ้าจากพลังงานแสงอาทิตย์บนหลังคา (Solar Rooftop) ขนาด ๓ เฟส ๕ กิโลวัตต์ จำนวน ๒ ระบบ ตามราคามาตรฐานครุภัณฑ์ ปี ๒๕๖๗ เพื่อติดตั้งสำหรับประปาหมู่บ้านน้ำโค้ง หมู่ที่ ๑๔ งบประมาณปี ๒๕๖๙ จำนวน ๔๑๖,๐๐๐ บาท

ว่าที่ ร.ต.ฤทธิเดช ศรีชุม จากที่ทราบรายละเอียด แผนพัฒนาท้องถิ่น (พ.ศ.๒๕๖๖-๒๕๗๐) เพิ่มเติม ครั้งที่ ๘/๒๕๖๘ ไปนั้น จึงขอให้ที่ประชุมได้ให้ความเห็นชอบร่างแผนพัฒนาท้องถิ่น ท้องถิ่น (พ.ศ.๒๕๖๖-๒๕๗๐) เพิ่มเติม ครั้งที่ ๘/๒๕๖๘ ต่อไป

ที่ประชุม มีมติเห็นชอบ แผนพัฒนาท้องถิ่น (พ.ศ.๒๕๖๖-๒๕๗๐) เพิ่มเติม ครั้งที่ ๘/๒๕๖๘ ด้วยมติที่เป็นเอกฉันท์

ว่าที่ ร.ต.วิษณุ รอดสี **๔.๒ พิจารณาร่างพัฒนาท้องถิ่น (พ.ศ.๒๕๖๖-๒๕๗๐) เปลี่ยนแปลงครั้งที่ ๕/๒๕๖๘**

ข้าพเจ้าจึงขอเสนอโครงการที่เปลี่ยนแปลงในแผนพัฒนาท้องถิ่น (พ.ศ. ๒๕๖๖ ถึง ๒๕๗๐) จำนวน ๑ โครงการ ดังนี้

๒.ยุทธศาสตร์การพัฒนาด้านโครงสร้างพื้นฐาน

๒.๑ แผนงานอุตสาหกรรมและการโยธา

ข้อความเดิม (จากแผนพัฒนาท้องถิ่น พ.ศ. ๒๕๖-๒๕๗๐) เปลี่ยนแปลง ครั้งที่ ๓/๒๕๖๖ หน้าที่ ๓๑ ลำดับ ที่ ๙ โครงการปรับปรุงสถานีสูบน้ำด้วยไฟฟ้า บ้านสุพรรณ หมู่ที่ ๓ หมู่ที่ ๑๒ ตำบลป่าแมต อำเภอเมืองแพร่ จังหวัดแพร่ เป้าหมาย ปรับปรุงสถานีสูบน้ำด้วยไฟฟ้า อาทิเช่น วางท่อส่งน้ำ HPDE ๔๐๐ มม. ความยาว ๑,๔๐ เมตร จากสะพานกลางบ้านต้นห้าถึงคลองชลประทานพร้อมรางส่งน้ำคอนกรีตเสริมเหล็กขนาดกว้าง ๐.๕๐ เมตร ยาว ๒๓๙ เมตร ลึกเฉลี่ย เมตร หมู่ที่ ๘ บ้านต้นห้า งบประมาณปี ๒๕๖๗ จำนวน ๙,๓๑๔,๐๐๐ บาท

เปลี่ยนแปลงเป็น

๒.ยุทธศาสตร์การพัฒนาด้านโครงสร้างพื้นฐาน

๒.๑ แผนงานอุตสาหกรรมและการโยธา

โครงการปรับปรุงสถานีสูบน้ำด้วยไฟฟ้า บ้านสุพรรณ หมู่ที่ ๓ หมู่ที่ ๑๒ ตำบลป่าแมต อำเภอเมืองแพร่ จังหวัดแพร่ เป้าหมาย ปรับปรุงสถานีสูบน้ำด้วยไฟฟ้า เป้าหมาย ปรับปรุงสถานีสูบน้ำด้วยไฟฟ้า อาทิเช่น วางท่อส่งน้ำ HPDE ๔๐๐ มม. ความยาว ๑,๓๐๐ เมตร บริเวณหมู่ที่ ๘ บ้านต้นห้า

ว่าที่ ร.ต.วิษณุ รอดสี

๔.๓ พิจารณาร่างพัฒนาท้องถิ่น (พ.ศ.๒๕๖๖-๒๕๗๐) แก้ไขครั้งที่ ๓/๒๕๖๘

เสนอโครงการที่แก้ไขในแผนพัฒนาท้องถิ่น (พ.ศ. ๒๕๖๖ ถึง ๒๕๗๐) จำนวน ๓ โครงการ รายละเอียดดังนี้

๒.ยุทธศาสตร์การพัฒนาด้านโครงสร้างพื้นฐาน

๒.๑ แผนงานอุตสาหกรรมและการโยธา

๑.โครงการวางท่อระบายน้ำคอนกรีตเสริมเหล็ก หมู่ที่ ๗ ตามแผนพัฒนาท้องถิ่น (พ.ศ.๒๕๖๖-๒๕๗๐) เพิ่มเติม ครั้งที่ ๔/๒๕๖๖ หน้าที่๘ ลำดับที่ ๖

<u>แก้ไขจาก</u>

- วางท่อระบายน้ำคอนกรีตเสริมเหล็ก ขนาดเส้นผ่าศูนย์กลาง ๐.๖๐ เมตร จำนวน ๑๗๘ ท่อน พร้อมบ่อพักน้ำคอนกรีตเสริมเหล็ก จำนวน ๑๖ บ่อ ความยาวรวม ๑๙๐ เมตร และก่อสร้างถนนคอนกรีตเสริมเหล็ก กว้าง ๓.๕๐ เมตร ยาว ๑๘๕ เมตร หนา ๐.๑๕ เมตร บริเวณซอย ๗ งบประมาณปี ๒๕๖๘ จำนวน ๙๖๐,๐๐๐ บาท

<u>แก้ไขเป็น</u>

- วางท่อระบายน้ำคอนกรีตเสริมเหล็ก ขนาดเส้นผ่าศูนย์กลาง ๐.๖๐ เมตร จำนวน ๑๗๘ ท่อน พร้อมบ่อพักน้ำคอนกรีตเสริมเหล็ก จำนวน ๑๖ บ่อ ความยาวรวม ๑๙๐ เมตร และก่อสร้างถนนคอนกรีตเสริมเหล็ก กว้าง ๓.๕๐ เมตร ยาว ๑๘๕ เมตร หนา ๐.๑๕ เมตร บริเวณซอย ๗ งบประมาณปี ๒๕๖๙ จำนวน ๙๖๐,๐๐๐ บาท

<u>เหตุผลและความจำเป็น</u>

เนื่องจากเกิดเหตุอุทกภัย บ้านสองแคว หมู่ที่ ๗ บริเวณซอย ๗ จึงทำให้ถนนที่ประชาชนสัญจร ไป-มา เกิดความเสียหาย จึงจำเป็นที่จะต้องแก้ไขปัญหาความเดือดร้อนของประชาชน

๒. โครงการก่อสร้างโรงไฟฟ้าที่ใช้ขยะเป็นเชื้อเพลิง เทศบาลตำบลป่าแมต ตามแผนพัฒนาท้องถิ่น (พ.ศ.๒๕๖๖-๒๕๗๐) แก้ไข/เปลี่ยนแปลง ครั้งที่ ๑/๒๕๖๕ หน้า ๑๗๕ ลำดับที่ ๑

<u>แก้ไขจาก</u>

- ก่อสร้างโรงไฟฟ้าที่ใช้ขยะเป็นเชื้อเพลิงเทศบาลตำบลป่าแมต อำเภอเมืองแพร่ จังหวัดแพร่ โดยการลงทุนเป็นของบริษัทเอกชน ตาม พรบ.รักษาความสะอาด พ.ศ.๒๕๖๐ งบประมาณปี ๒๕๖๖ จำนวน ๙๙๐,๐๐๐ บาท (งบประมาณลงทุนของเอกชน)

<u>แก้ไขเป็น</u>

- ก่อสร้างโรงไฟฟ้าที่ใช้ขยะเป็นเชื้อเพลิงเทศบาลตำบลป่าแมต อำเภอเมืองแพร่ จังหวัดแพร่ โดยการลงทุนเป็นของบริษัทเอกชน ตาม พรบ.รักษาความสะอาด พ.ศ.๒๕๖๐ งบประมาณปี ๒๕๖๙ จำนวน ๙๙๐,๐๐๐ บาท (งบประมาณลงทุนของเอกชน)

<u>เหตุผลและความจำเป็น</u>

- ปัญหาขยะเป็นปัญหาที่สำคัญ จึงต้องจัดให้มีสถานที่กำจัดขยะโดยใช้ขยะเป็นเชื้อเพลิงและถูกต้องตามหลักสุขาภิบาล โดยร่วมกันระหว่างองค์กรปกครองส่วนท้องถิ่นในเขตเทศบาลตำบลป่าแมต และพื้นที่ใกล้เคียง

๓. โครงการปรับปรุงภูมิทัศน์บ้านหนองใหม่ (New Landmark) เทศบาลตำบลป่าแมต อำเภอเมืองแพร่ ตามแผนพัฒนาท้องถิ่น (พ.ศ.๒๕๖๖-๒๕๗๐) แก้ไข/เปลี่ยนแปลง ครั้งที่ ๑/๒๕๖๕ หน้า ๒๐๖ ลำดับที่ ๑

<u>แก้ไขจาก</u>

๑. ปรับปรุงภูมิทัศน์เปิดพื้นที่แนวแกนเพื่อส่งเสริมการท่องเที่ยวหนองใหม่
๒. สร้างพื้นที่สะพาน รองรับกิจกรรมเชื่อมโยงระหว่างอาคารกับภูมิทัศน์
๓. ออกแบบปรับปรุงบริเวณลานและอาคารขายของที่ระลึก
๔. ปรับปรุงออกแบบลานกิจกรรมเพื่อรองรับนักท่องเที่ยว และจัดกิจกรรมประเพณี
๕. ปรับปรุงทางเท้า และทางจักรยานรอบหนองใหม่ เพื่ออำนวยความสะดวกให้กับคนในชุมชนและนักท่องเที่ยวได้ชมวิถีชีวิตชุมชน
๖. เขื่อนป้องกันตลิ่ง
๗. ออกแบบจุดชมวิว สร้าง Landmark แหล่งใหม่ ของพื้นที่เพื่อดึงดูดนักท่องเที่ยว
๘. ปรับปรุงคุณภาพน้ำ ผันน้ำยม หมุนเวียนน้ำ
งบประมาณปี ๒๕๖๖ จำนวน ๒๐๐,๐๐๐ บาท

<u>แก้ไขเป็น</u>

๑. ปรับปรุงภูมิทัศน์เปิดพื้นที่แนวแกนเพื่อส่งเสริมการท่องเที่ยวหนองใหม่
๒. สร้างพื้นที่สะพาน รองรับกิจกรรมเชื่อมโยงระหว่างอาคารกับภูมิทัศน์
๓. ออกแบบปรับปรุงบริเวณลานและอาคารขายของที่ระลึก
๔. ปรับปรุงออกแบบลานกิจกรรมเพื่อรองรับนักท่องเที่ยว และจัดกิจกรรมประเพณี
๕. ปรับปรุงทางเท้า และทางจักรยานรอบหนองใหม่ เพื่ออำนวยความสะดวกให้กับคนในชุมชนและนักท่องเที่ยวได้ชมวิถีชีวิตชุมชน
๖. เขื่อนป้องกันตลิ่ง
๗. ออกแบบจุดชมวิว สร้าง Landmark แหล่งใหม่ ของพื้นที่เพื่อดึงดูดนักท่องเที่ยว
๘. ปรับปรุงคุณภาพน้ำ ผันน้ำยม หมุนเวียนน้ำ
งบประมาณปี ๒๕๖๙ จำนวน ๒๐๐,๐๐๐ บาท

<u>เหตุผลและความจำเป็น</u>

- เป็นการปรับปรุงภูมิทัศน์เพื่อเพิ่มพื้นที่สีเขียวและสร้างแหล่งท่องเที่ยว อีกทั้งประชาชนยังสามารถมาพักผ่อนหย่อนใจ และมีสถานที่สำหรับจัดกิจกรรมต่างๆ

<u>ระเบียบวาระที่ ๕</u> เรื่องอื่นๆ (ถ้ามี)

ว่าที่ร.ต.ฤทธิเดช ศรีชุม	ผู้เข้าร่วมประชุมมีเรื่องใดที่จะเสนอต่อที่ประชุมอีกหรือไม่
นายลิขิต แปงใจ	การเยียวยาน้ำท่วมหมู่ที่ ๑ บ้านน้ำโค้ง มีประชาชนประมาณ ๗ ราย ได้มาสอบถามว่ารายชื่อตกหล่น และกรณีที่อยู่อาศัย ตัวบ้านได้รับความเสียหายจะได้รับความช่วยเหลืออย่างไรบ้าง
นายสุภวัฒน์ ศุภศิริ	รอบต่อไปนี้จะเป็นการพิจารณาในส่วนเฉพาะที่ขอความช่วยเหลือด้านที่อยู่อาศัย และไม่ได้รับการพิจารณาในรอบที่ผ่านมา เนื่องจากการประเมินเป็น ๐ บาท ส่วนผู้ที่ได้รับการช่วยเหลือในการจ่ายเงินเยียวยาไปบางส่วนแล้วจะถือว่าได้รับการช่วยเหลือแล้ว
นางน้ำผึ้ง กาทองทุ่ง	ขอเพิ่มโครงการปรับปรุงระบบเสียงตามสายหมู่บ้าน หมู่ที่ ๑๓ บ้านร้องขี้ปลา เนื่องจากได้รับความเสียหายจากอุทกภัยครั้งที่ผ่านมา
นายวิเชียร อินต๊ะนาค	ขอนำโครงการพลังงานทดแทนประปาหมู่บ้าน แบบโซล่าเซลล์ หมู่ที่ ๒ บ้านน้ำชำ ขอนำเข้าแผนพัฒนาท้องถิ่นด้วย
นายลิขิต แปงใจ	ขอเพิ่มโครงการปรับปรุงถนนแอสฟัลท์ติกคอนกรีตพร้อมวางท่อระบายน้ำหน้าบ้านนายอดิศร นวลนิ่ม ถึงสามแยกบ้านนายแสวง ใจกลม และตั้งแต่บ้านนายปราโมทย์ ใจกลม ถึงบ้านนางนกน้อย ฉันทา
นายสุภวัฒน์ ศุภศิริ	สำหรับทุกโครงการที่เสนอมาขอรับหลักการไว้ก่อน และจะให้กองช่างลงพื้นที่สำรวจเพื่อนำไปเข้าแผนในครั้งต่อไป โครงการสร้างถนนสี่แยกน้ำโค้งที่จังหวัดได้ยกเลิกสัญญาไป ได้คืนเงินให้กับสำนักงบประมาณ ทางจังหวัดของบประมาณไปที่สำนักงบประมาณอีกครั้งหนึ่ง จึงจะดำเนินการให้แล้วเสร็จ ด้วยงบประมาณ ๒๕ ล้านบาท จึงต้องมีการประชุมอีกรอบ
นายสมชาย เกตุสี	ขอเพิ่มโครงการก่อสร้างรางระบายน้ำคอนกรีตเสริมเหล็กภายในประปาหมู่บ้าน เพื่อปรับสภาพพื้นที่ให้สามารถใช้งานได้สะดวกขึ้น
นายสุภวัฒน์ ศุภศิริ	สำหรับโครงการพลังงานทดแทนประปาหมู่บ้าน แบบโซล่าเซลล์ ในตำบลป่าแมต มี ๑๓ ประปา ได้นำร่องที่ประปาบ้านมณีวรรณ หมู่ที่ ๑๑ ช่วยในการผลิตน้ำดิบและเพื่อลดงบประมาณค่าไฟฟ้า
นายธวัชชัย ใจกลม	ขอเพิ่มเติมประปาทั้งระบบที่ตั้งอยู่ในพื้นที่วัดต้นห้า ซึ่งปัจจุบันแท้งก์ใส่น้ำสูง และน้ำรั่วได้ทำการซ่อมแซมด้วยการเชื่อมไปแล้ว ๓-๔ ครั้ง เนื่องจากเหล็กเก่าและผุ ทางสำนักพุทธขอให้ทางท้องถิ่นเช่า น่าใช้เวลาดำเนินการประมาณ ๑ ปี
นายทรรศนันทน์ วงศ์โพธิสกุล	บ้านมหาโพธิ์ หมู่ที่ ๑๕ ขอเพิ่มระบบเสียงตามสายลำโพงฮอล์ลไม่เพียงพอ ประกาศเสียงตามสายแล้วไม่ทั่วถึง
นายอาจิณเวท โพธิรังสิยากร	ขอเพิ่มโครงการซ่อมแซมเครื่องขยายเสียงหมู่ที่ ๕ บ้านมหาโพธิ์ เนื่องจากเครื่องขยายเสียงจะดังอยู่ถึงแค่ท้ายหมู่บ้าน (โดมหมู่ ๕) ซึ่งตอนนี้หมู่บ้านขยายออกไป

ถึงสามแยกนางแล โครงการไฟฟ้าส่องสว่างเส้นทางจากโดมหมู่ที่ ๕ ไปทางสามแยกนางแลซึ่งมืดและมีการมั่วสุมของวัยรุ่น โครงการไฟฟ้าส่องสว่างร้านค้าปากทางบ้านเอื้ออาทร ซอย ๑๖ ร้านค้าเจ๊ส้ม ฝั่งซ้ายของบ้านเอื้ออาทร และรางระบายน้ำกลางหมู่บ้านจากที่น้ำท่วมมีปัญหาเรื่องน้ำท่วมขังเป็นระยะเวลานาน

นายคมสันต์ กันยะมี — ขอเพิ่มโครงการวางท่อระบายน้ำ ซอย ๗ บ้านสองแคว หมู่ที่ ๗ และขอไฟส่องสว่างท้ายหมู่บ้านสองแคว หมู่ที่ ๗ เส้นทางโรงแรมเชเว่นอิน

นายพิเชษฐ์ กมลอนุวงศ์ — สอบถามโครงการสถานีสูบน้ำด้วยไฟฟ้าบ้านหนองใหม่

นายสุภวัฒน์ ศุภศิริ — ขอสอบถามต่อไปยังเจ้าหน้าที่ของชลประทานแพร่

ชลประทานแพร่ — สำหรับจุดที่ตั้งสถานีหลังแพสูบน้ำ ยังไม่ชัดเจนเรื่องเอกสารสิทธิ์ หลังจากตรวจสอบที่สาธารณะ จึงขอประสานขอเอกสารจากเทศบาลเพื่อประสานไปยังกรมเจ้าท่าเพื่อปรับแผนจากปี ๒๕๖๙ เป็นปี ๒๕๗๐ และต้องยกเป็นที่สาธารณะประโยชน์ให้เทศบาล โดยมีหลักหมุดและเอกสารโฉนดที่เป็นที่สาธารณะชัดเจนถูกต้องครบถ้วน

นายพิเชษฐ์ กมลอนุวงศ์ — เจ้าของที่ดินที่จะอุทิศ คือ ลุงบัว อุทิศให้เอกชนเพื่อจดทะเบียน

ชลประทานแพร่ — ต้องเป็นพื้นที่สาธารณะประโยชน์ที่อยู่ในความดูแลของเทศบาลตำบลป่าแมต

นายวีรชัย กุยคำ — ฝากโครงการเข้าแผนพัฒนาจังหวัดแพร่ พื้นที่ตลิ่งพัง การประชาคมหมู่บ้านให้ความสำคัญในแผนพัฒนาท้องถิ่น ของเทศบาลตำบลป่าแมต เช่น นางพร นางพรรณ แจ้งดินทรุด ดินสไลด์ ขอให้นำโครงการเข้าแผนจังหวัดแพร่

ชลประทานแพร่ — การซ่อมแซมปรับปรุงสปรินเวย์ต้องปรับปรุงให้แข็งแรงเนื่องจากมีสภาพทรุดจึงจะต้องทำเป็นคอนกรีตเสริมเหล็กบริเวณใกล้ศาลา หมุดหลักของอุทยานการทำงานในเขตอุทยาน หากเป็นความจำเป็นเร่งด่วนให้ทำเป็นโครงการร่วมประชุมร่วมกันระหว่างชลประทานและอุทยานแห่งชาติ กระบวนการขออนุญาตต่ออุทยานควบคู่กับการขออนุญาตในเขต และนอกเขตอุทยานให้ทันกับช่วงฤดูฝนในเดือนพฤษภาคม แผนสำรองคืออาจมีการทำผ้าใบป้องกันไว้พื้นที่ประมาณ ๑๐ เมตร จะให้แล้วเสร็จก่อนฤดูฝน ให้มั่นคง แข็งแรง สำหรับประชาชน ที่หยุดชะงักเนื่องจากเป็นพื้นที่อุทยาน จะนำเรียนที่ประชุมครั้งต่อไป

นายสุภวัฒน์ ศุภศิริ — เนื่องจากงานนอกเขตเลยหมุดพื้นที่อุทยานไม่เปลี่ยนสภาพพื้นที่ ยังมีสภาพสมบูรณ์ หากมีการกระทำการจะถือว่าบุกรุก แต่นอกเขตพื้นที่อุทยานสามารถดำเนินการได้เลย

นายธวัชชัย ใจกลม — พื้นที่บ้านต้นห้า หมู่ที่ ๘ ข้างคลองส่งน้ำที่ ๑๗

ชลประทานแพร่ — คลองเป็นคลองแม่ยม ที่รับน้ำจากอ่างห้วยขมิ้น

วัฒนธรรมจังหวัดแพร่ — เห็นด้วยกับโครงการที่เข้าแผนพัฒนาท้องถิ่น ในปี ๒๕๖๙ ทุกโครงการ แต่ขอฝากเรื่องการขอใช้พื้นที่ พื้นที่ทับซ้อน และการลงข้อมูลตัวชี้วัดควรมีหน่วยนับเป็นตารางเมตรที่เป็นรูปธรรม

นายสุภวัฒน์ ศุภศิริ — สำหรับป้ายประชาสัมพันธ์จะทำในพื้นที่สาธารณะของเทศบาลตำบลป่าแมต สำหรับปีงบประมาณ ๒๕๖๘ ได้รับการจัดสรรงบประมาณจำนวน ๕๒,๔๔๓,๘๐๐ บาท

เป็นการจัดบริการสาธารณะด้านบริหารจัดการ ๑๐,๘๒๓,๒๐๐ บาท เป็นการใช้ในภารกิจเทศบาลที่เป็นบริการสาธารณะ จำนวน ๖,๔๙๓,๙๐๐ บาท และงบลงทุนสำหรับด้านโครงสร้างพื้นฐาน จำนวน ๔,๓๒๙,๓๐๐ บาท และได้รับการจัดสรรด้านการบริการสาธารณะ(อุดหนุนเฉพาะกิจ) จำนวน ๘,๐๔๙,๐๐๐ บาท โครงการที่จะดำเนินการ ด้านโครงสร้างพื้นฐาน จะจัดสรรงบประมาณคงเหลือหลังจากรายการ ใช้จ่ายประจำก่อน สำหรับการของบประมาณในปี ๒๕๖๙ นั้น ได้ขอไป ทั้งสิ้น ๖๙,๙๙๖,๗๐๐ บาท เป็นการจัดบริการสาธารณะด้านบริหารจัดการ ๑๓,๒๒๕,๐๐๐ บาท เป็นการใช้ในภารกิจเทศบาลที่เป็นบริการสาธารณะ จำนวน ๖,๙๐๐,๐๐๐ บาท และงบลงทุนสำหรับด้านโครงสร้างพื้นฐาน จำนวน ๖,๓๒๕,๐๐๐ บาท เงินอุดหนุนเฉพาะกิจได้ขอรถขยะแบบอัดท้าย ๑ คัน จำนวน ๒,๖๔๓,๐๐๐ บาท และโครงการสถานีสูบน้ำด้วยพลังงานไฟฟ้าบ้านสุพรรณ หมู่ที่ ๓ หมู่ที่ ๑๒ จำนวน ๘,๑๐๐,๐๐๐ บาท แต่ทั้งนี้ทั้งนั้นอยู่ในช่วงของบประมาณจะต้อง รอดูการอนุมัติจรรสรการของบประมาณปี ๒๕๖๙ ต่อไป

ว่าที่ร.ต.ฤทธิเดช ศรีชุม กำหนดการจ่ายเงินเยียวยาน้ำท่วมเทศบาลตำบลป่าแมต จังหวัดแพร่ โดยสำนักงานป้องกันและบรรเทาสาธารณภัยจังหวัดแพร่ กำหนดจ่ายเงินช่วยเหลือเยียวยาผู้ประสบอุทกภัย (น้ำท่วม) ตามระเบียบกระทรวงการคลังในพื้นที่เทศบาลตำบลป่าแมต จำนวน ๗ หมู่บ้าน ได้แก่ หมู่ที่ ๑ , ๒ , ๓ , ๔ , ๑๓ , ๑๔ , ๑๕ ซึ่งเป็นการบริหารการใช้จ่ายเงินที่มีอยู่ในอำนาจของผู้ว่าราชการจังหวัดแพร่ โดยมีกำหนดการ ดังนี้

วันที่ ๑๐ กุมภาพันธ์ พ.ศ.๒๕๖๘ ณ โดมสำนักงานเทศบาลตำบลป่าแมต

เวลา ๐๘.๓๐ น. หมู่ที่ ๑ , หมู่ที่ ๒ , หมู่ที่ ๓ และหมู่ที่ ๑๓

เวลา ๑๐.๐๐ น. หมู่ที่ ๔ , หมู่ที่ ๑๔ และหมู่ที่ ๑๕

เอกสารที่ต้องเตรียม (กรณีรับด้วยตนเอง)

๑. บัตรประจำตัวประชาชนตัวจริง

๒. สำเนาบัตรประจำตัวประชาชนตัวจริง พร้อมลายเซ็นสำเนาถูกต้อง จำนวน ๑ ฉบับ

เอกสารที่ต้องเตรียม (กรณีมอบอำนาจให้ผู้อื่นรับแทน)

๑. บัตรประจำตัวประชาชนตัวจริงของผู้ที่ได้รับมอบอำนาจ

๒. สำเนาบัตรประจำตัวประชาชนผู้ที่มอบอำนาจ พร้อมลายเซ็นสำเนาถูกต้อง จำนวน ๑ ฉบับ

๓. สำเนาบัตรประจำตัวประชาชนผู้ที่ได้รับมอบอำนาจ พร้อมลายเซ็นสำเนาถูกต้อง จำนวน ๑ ฉบับ

๔. เอกสารใบมอบอำนาจ พร้อมลายเซ็น จำนวน ๑ ฉบับ

๕. **พยานเซ็น** รับรองใบมอบอำนาจ ผู้ใหญ่บ้าน , ผู้ช่วยผู้ใหญ่บ้าน และ สท.เขตรับผิดชอบ

หมายเหตุ : หนังสือมอบอำนาจ รับได้ที่บ้านผู้ใหญ่บ้าน หรือ สำนักงานเทศบาลตำบลป่าแมต

ว่าที่ร.ต.ฤทธิเดช ศรีชุม กล่าวขอบคุณผู้เข้าประชุมทุกท่านที่ได้เสียสละเวลามาร่วมประชุมในครั้งนี้ และกล่าวเลิกการประชุม

<u>เลิกประชุม</u> ๑๖.๑๕ น.

ว่าที่ร้อยตรี ผู้บันทึกรายงานประชุมประชาคม
(ฤทธิเดช ศรีชุม)
เลขานุการประชุมประชาคมระดับตำบล

ลงชื่อ ผู้ตรวจรายงานประชุมประชาคม
(นายสุภวัฒน์ ศุภศิริ)
ประธานการประชุมประชาคมระดับตำบล

ที่ พร ๕๓๕๐๓/ ๓๕๒

สำนักงานเทศบาลตำบลป่าแมต
๒๔๙ หมู่ที่ ๑๒ ตำบลป่าแมต
อำเภอเมืองแพร่ จังหวัดแพร่ ๕๔๐๐๐


หนังสือรับรอง

หนังสือฉบับนี้ให้ไว้เพื่อรับรองว่า ถนนลูกรังเลียบแม่น้ำยม เส้นข้างฝายซอยซีเมนต์ อบจ.แพร่ บ้านสองแคว หมู่ที่ ๗ ตำบลป่าแมต อำเภอเมืองแพร่ จังหวัดแพร่ เชื่อมกับบ้านไชยามาตย์ หมู่ที่ ๑ ตำบลเวียงทอง พื้นที่ที่จะดำเนินโครงการก่อสร้างถนนคอนกรีตเลียบแม่น้ำยม ขนาดกว้าง ๖ เมตร ความยาวรวม ๗๕๐ เมตร หนา ๐.๑๕ เมตร หรือมีพื้นที่ก่อสร้างไม่น้อยกว่า ๔,๕๐๐ ตารางเมตร ตามแบบแปลนเทศบาลตำบลป่าแมต เป็นถนนสาธารณประโยชน์ที่อยู่ในความรับผิดชอบของเทศบาลตำบลป่าแมต

ให้ไว้ ณ วันที่ ๒๖ เดือน มีนาคม พ.ศ. ๒๕๖๘

ว่าที่ร้อยตรี
(ฤทธิเดช ศรีชุม)
ปลัดเทศบาล ปฏิบัติหน้าที่
นายกเทศมนตรีตำบลป่าแมต

ผนพัฒนาท้องถิ่น (พ.ศ. 2566-2570) เพิ่มเติม ครั้งที่ 8/256๖

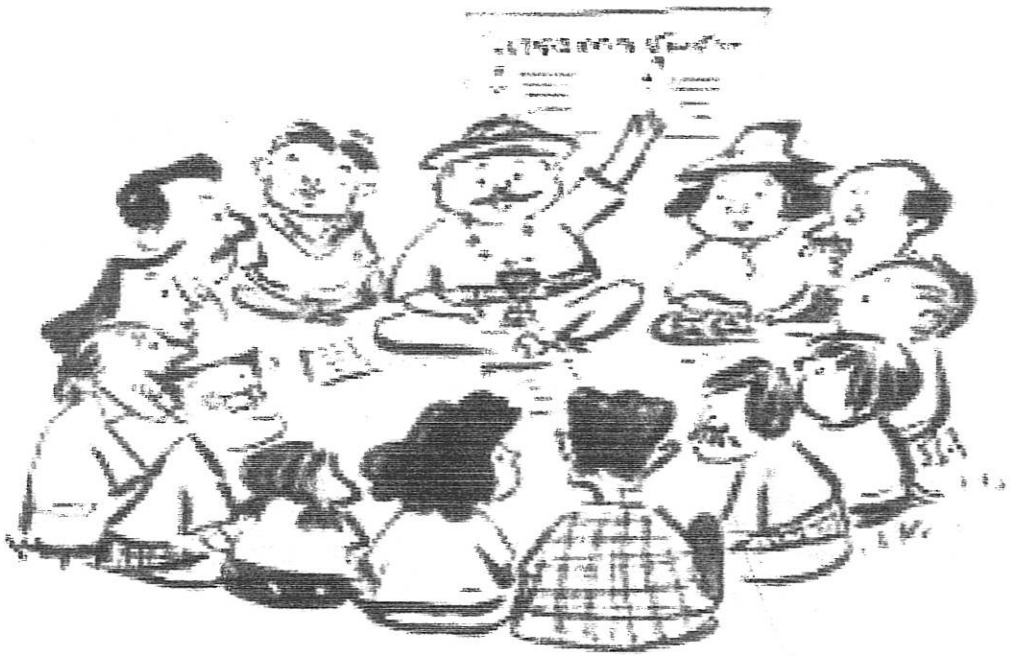

เทศบาลตำบลป่าแมต

อำเภอเมืองแพร่ จังหวัดแพร่

งานวิเคราะห์นโยบายและแผน
สำนักปลัดเทศบาล
โทร. 0-5462-6982 ต่อ 11
http://www.pamat.go.th

แบบ ผ.02/2

ที่	โครงการ	วัตถุประสงค์	เป้าหมาย (ผลผลิตของโครงการ)	งบประมาณและที่ผ่านมา					ตัวชี้วัด (KPI)	ผลที่คาดว่าจะได้รับ	หน่วยงานรับผิดชอบหลัก
				2566 (บาท)	2567 (บาท)	2568 (บาท)	2569 (บาท)	2570 (บาท)			
4	โครงการก่อสร้างถนนคอนกรีตเสริมเหล็กเลียบแม่น้ำยม บ้านสองแคว หมู่ที่ 7 ตำบลป่าแมต เส้นข้างฝายซอยซีเมนต์ อบจ.แพร่ เชื่อมกับบ้านไชยามาตย์ หมู่ที่ 1 ตำบลเวียงทอง	1)เพื่อแก้ไขผิวจราจรที่ไม่ได้มาตรฐาน 2)เพื่อให้ประชาชนได้รับความสะดวกในการสัญจร	ก่อสร้างถนนคอนกรีตเสริมเหล็ก เลียบแม่น้ำยม บ้านสองแคว หมู่ที่ ๗ ตำบลป่าแมต เส้นข้างฝายซอยซีเมนต์ อบจ.แพร่ เชื่อมกับบ้านไชยามาตย์ หมู่ที่ 1 ตำบลเวียงทอง ขนาดความกว้าง 6 เมตร ความยาวรวม 750 เมตร หนา 0.15 เมตร หรือมีพื้นที่ก่อสร้างไม่น้อยกว่า 4,500 ตารางเมตร บ้านสองแคว หมู่ที่7ตำบลป่าแมต อำเภอเมืองแพร่ จังหวัดแพร่				3,262,500		ความยาวของถนนที่ก่อสร้าง	1)มีเส้นทางจราจรที่ได้มาตรฐาน 2)ประชาชนได้รับความสะดวกในการสัญจร	อบจ.แพร่
5	โครงการติดตั้งโคมไฟถนนแอลอีดีพลังงานแสงอาทิตย์ ถนนสายบ้านน้ำชำ หมู่ที่ 2 ตำบลป่าแมต เชื่อมกับบ้านเวียงทองใหม่ หมู่ที่ 9 ตำบลเวียงทอง	เพื่อให้ประชาชนได้รับความสะดวกในการสัญจร	ติดตั้งโคมไฟถนนแอลอีดีพลังงานแสงอาทิตย์ จำนวน 14 ชุด รหัสนวัตกรรมไทย 07020030 ถนนสายบ้านน้ำชำ หมู่ที่ ๒ ตำบลป่าแมต เชื่อมกับ บ้านเวียงทองใหม่ หมู่ที่ 9 ตำบลเวียงทอง				980,000		ความยาวของถนนที่ก่อสร้าง	1)มีเส้นทางจราจรที่ได้มาตรฐาน 2)ประชาชนได้รับความสะดวกในการสัญจร	อบจ.แพร่

แบบ ผ.02/2

ที่	โครงการ	วัตถุประสงค์	เป้าหมาย (ผลผลิตของโครงการ)	งบประมาณและที่ผ่านมา					ตัวชี้วัด (KPI)	ผลที่คาดว่าจะได้รับ	หน่วยงานรับผิดชอบหลัก
				2566 (บาท)	2567 (บาท)	2568 (บาท)	2569 (บาท)	2570 (บาท)			
4	โครงการก่อสร้างถนนคอนกรีตเสริมเหล็กเลียบแม่น้ำยม บ้านสองแคว หมู่ที่ 7 ตำบลป่าแมต เส้นข้างฝายซอยซีเมนต์ อบจ.แพร่ เชื่อมกับบ้านไชยามาตย์ หมู่ที่ 1 ตำบลเวียงทอง	1)เพื่อแก้ไขผิวจราจรที่ไม่ได้มาตรฐาน 2)เพื่อให้ประชาชนได้รับความสะดวกในการสัญจร	ก่อสร้างถนนคอนกรีตเสริมเหล็กเลียบแม่น้ำยม บ้านสองแคว หมู่ที่ ๗ ตำบลป่าแมต เส้นข้างฝายซอยซีเมนต์ อบจ.แพร่ เชื่อมกับบ้านไชยามาตย์ หมู่ที่ 1 ตำบลเวียงทอง ขนาดความกว้าง 6 เมตร ความยาวรวม 750 เมตร หนา 0.15 เมตร หรือมีพื้นที่ก่อสร้างไม่น้อยกว่า 4,500 ตารางเมตร บ้านสองแคว หมู่ที่7ตำบลป่าแมต อำเภอเมืองแพร่ จังหวัดแพร่				3,262,500	3,262,500	ความยาวของถนนที่ก่อสร้าง	1)มีเส้นทางจราจรที่ได้มาตรฐาน 2)ประชาชนได้รับความสะดวกในการสัญจร	อบจ.แพร่ จังหวัด

โครงการส่งเสริมกิจกรรมการท่องเที่ยวเชิงสร้างสรรค์ และพัฒนาการตลาดเพื่อส่งเสริมการท่องเที่ยวยั่งยืน

หน่วยดำเนินการหลัก : เทศบาลตำบลป่าแมต

งบประมาณ ๑,๓๐๐,๐๐๐ บาท

กิจกรรมหลักที่ ๑ จัดซื้อรถราง จำนวน ๑ คัน ขนาดไม่น้อยกว่า ๒๐ ที่นั่ง

กิจกรรมหลักที่ ๒ กิจกรรมส่งเสริมการท่องเที่ยวเชิงอาหาร เทศกาลอาหารสุขภาพ เล่าความเก่าตำบลป่าแมต

แบบฟอร์มข้อมูลพื้นฐานโครงการของจังหวัด (ระดับกิจกรรมย่อย) **(๑ ชุด : ๑ กิจกรรมหลัก)**

ลำดับความสำคัญ.....

ชื่อโครงการ : โครงการส่งเสริมกิจกรรมการท่องเที่ยวเชิงสร้างสรรค์และพัฒนาการตลาดเพื่อส่งเสริมการท่องเที่ยวยั่งยืน

กิจกรรมหลัก : การส่งเสริมเพื่อการพัฒนาการท่องเที่ยวเทศบาลตำบลป่าแมต **วงเงิน ๑,๓๐๐,๐๐๐ บาท**

ยุทธศาสตร์ชาติ : ด้านการสร้างโอกาสและความเสมอภาคทางสังคม

แผนแม่บทฯ : พลังทางสังคม

ประเด็นการพัฒนาของจังหวัด : ยกระดับการท่องเที่ยวเชิงสร้างสรรค์และยั่งยืน

แผนงาน : เพิ่มจำนวนแหล่งท่องเที่ยวเชิงสร้างสรรค์และยั่งยืนโดยดำรงฐานวัฒนธรรมและภูมิปัญญาท้องถิ่นของเมือง

หน่วยดำเนินการ : เทศบาลตำบลป่าแมต

ผู้รับผิดชอบ : นายวิษณุ รอดสี **ตำแหน่ง :** หัวหน้าสำนักปลัดเทศบาล

สถานที่ติดต่อ : สำนักงานเทศบาลตำบลป่าแมต **หมายเลขโทรศัพท์ :** ๐-๕๔๖๒-๖๙๘๒

(๑) หลักการและเหตุผล

(๑.๑) ที่มา : ปัจจุบันการส่งเสริมการท่องเที่ยว นับเป็นกลไกสำคัญในการขับเคลื่อนเศรษฐกิจ เป็นไปตามนโยบายของรัฐบาลที่มุ่งเน้นส่งเสริมการท่องเที่ยว ตำบลป่าแมต มีทั้งหมด ๑๕ หมู่บ้าน มีพื้นที่ทั้งหมด ๖๐ ตารางกิโลเมตร จึงต้องมีการพัฒนาการท่องเที่ยวพื้นที่ตำบลป่าแมต ให้ครอบคลุมทุกด้าน เช่น การพัฒนาแหล่งท่องเที่ยว การจัดกิจกรรมการกระตุ้นการท่องเที่ยว การจัดให้มีการบริการนักท่องเที่ยว ความปลอดภัยของสถานที่ท่องเที่ยว จึงมีการจัดกิจกรรมต่างๆ เพื่อขับเคลื่อนการท่องเที่ยวให้เป็นที่รู้จักและยอมรับของนักท่องเที่ยว อาทิ ท่องเที่ยวเชิงสุขภาพ การท่องเที่ยวเชิงธรรมชาติ การท่องเที่ยวเชิงนวัตวิถี และสามารถสร้างรายได้ในชุมชน การยกระดับชุมชน การพัฒนาแหล่งท่องเที่ยวและสินค้า และวัฒนธรรมที่ดึงดูดนักท่องเที่ยวภายใต้ฐานทรัพยากรธรรมชาติและวัฒนธรรม

ดังนั้นเทศบาลตำบลป่าแมต จึงได้กำหนดโครงการส่งเสริมกิจกรรมการท่องเที่ยวเชิงสร้างสรรค์และพัฒนาการตลาดเพื่อส่งเสริมการท่องเที่ยวยั่งยืน เพื่อส่งเสริมการท่องเที่ยวที่ยั่งยืน เพื่อนำทุนทางวัฒนธรรมมาเพิ่มมูลค่าการท่องเที่ยวในตำบลป่าแมตและจังหวัดแพร่ นำเอาอัตลักษณ์ที่มีเอกลักษณ์ที่โดดเด่นรวมถึงภูมิปัญญาทางด้านวัฒนธรรมที่หลากหลายมาเป็นแรงจูงใจให้แก่นักท่องเที่ยวให้เข้าเยือนในจังหวัดแพร่

(๑.๒) สรุปสาระสำคัญ

สภาพปัญหา / ความต้องการ :

๑.มีความต้องการบริการนักท่องเที่ยวในตำบลป่าแมต

๒.กระตุ้นเศรษฐกิจในตำบลป่าแมตให้ดีขึ้น

๓.สร้างรายได้ให้ประชาชนตำบลป่าแมต

๔.ความปลอดภัยของแหล่งท่องเที่ยว

ความเร่งด่วน : เป็นความจำเป็นเร่งด่วนในสถานการณ์ปัจจุบัน

(๒) ข้อมูลทั่วไปของโครงการ

(๒.๑) วัตถุประสงค์ของโครงการ

๑. เพื่ออำนวยความสะดวกในการเดินทางแก่นักท่องเที่ยวประชาชนในตำบลป่าแมต และประชาชนในพื้นที่ใกล้เคียง

๒. เพื่อการกระตุ้นเศรษฐกิจ และการส่งเสริมรายได้ การกระจายรายได้จากการท่องเที่ยวไปสู่ชุมชน

๓. เพื่อให้ประชาชนมีคุณภาพชีวิตที่ดีขึ้น

๔. เพื่อสร้างฐานของแหล่งท่องเที่ยวให้มีความปลอดภัยของนักท่องเที่ยว

(๒.๒) สถานภาพของโครงการ

☐โครงการเดิม ☑โครงการใหม่

(๒.๓) ประเภทของโครงการ

☑ พัฒนา ☐ดำเนินการปกติ

(๒.๔) ระยะเวลาดำเนินโครงการ ๑ ปี **เริ่มต้นปี** ตุลาคม ๒๕๖๙ **สิ้นสุดปี** กันยายน ๒๕๗๐

(๒.๕) สถานที่ดำเนินโครงการ : เทศบาลตำบลป่าแมต ตำบลป่าแมต อำเภอเมืองแพร่ จังหวัดแพร่

(๓) กลุ่มเป้าหมาย และผู้มีส่วนได้ส่วนเสีย

(๓.๑) กลุ่มเป้าหมาย :ประชาชนตำบลป่าแมตและพื้นที่ใกล้เคียง

(๓.๒) ผู้มีส่วนได้ส่วนเสีย :ประชาชนตำบลป่าแมต

(๔) เป้าหมาย ผลลัพธ์ และผลกระทบโครงการ

(๔.๑) เป้าหมายโครงการ

ตัวชี้วัด: การบริการนักท่องเที่ยว และจำนวนนักท่องเที่ยวที่ใช้บริการในตำบลป่าแมต

(๔.๒) ผลผลิต:พื้นที่ตำบลป่าแมตมีแหล่งท่องเที่ยวที่มีสิ่งอำนวยความสะดวกแก่นักท่องเที่ยว

(๔.๓) ผลลัพธ์:มีจำนวนนักท่องเที่ยวเพิ่มขึ้น

(๔.๔) ผลกระทบ :

เชิงบวก : มีครุภัณฑ์สำหรับบริการนักท่องเที่ยวทำให้ประชาชนมีรายได้ส่งผลให้เศรษฐกิจในตำบลป่าแมตดีขึ้น และกระตุ้นการท่องเที่ยวในตำบลป่าแมต

เชิงลบ : -

(๕) แนวทางการดำเนินงาน

กิจกรรมย่อย	ระยะเวลาที่จะเริ่มดำเนินการ			
	ต.ค.-ธ.ค. ๖๙	ม.ค. - มี.ค. ๗๐	เม.ย.-มิ.ย. ๗๐	ก.ค. - ก.ย. ๗๐
๑. จัดซื้อรถรางจำนวน ๑ คัน ขนาดไม่น้อยกว่า ๒๐ ที่นั่ง			✓	
๒. กิจกรรม ส่งเสริมการท่องเที่ยวเชิงอาหาร เทศกาลอาหารสุขภาพเล่าความเก่าตำบลป่าแมต	✓			

(๖) วิธีการดำเนินงาน ☐ดำเนินการเอง ☑จ้างเหมา

(๗) วงเงินของโครงการ จำนวน ๑,๓๐๐,๐๐๐ บาท

(๘) รายงานความสำเร็จของการดำเนินงานที่ผ่านมา

(ให้กรอกเฉพาะโครงการที่มีการใช้ระยะเวลาในการดำเนินการมากกว่าหนึ่งปี และโครงการที่มีการดำเนินการเป็นประจำทุกปี เช่น โครงการกระตุ้นการท่องเที่ยวประจำปี โครงการที่ดำเนินกิจกรรมเดิมแต่เปลี่ยนหรือขยายพื้นที่ดำเนินการหรือกลุ่มเป้าหมาย เป็นต้น โดยให้แสดงรายละเอียดผลการดำเนินงานและความสำเร็จในการดำเนินงานในปีที่ผ่านมา รวมทั้งต้องแสดงความก้าวหน้าในการบรรลุวัตถุประสงค์และค่าเป้าหมายที่กำหนดไว้ในแผนพัฒนาจังหวัดและแผนพัฒนากลุ่มจังหวัด)

(๙) ภารกิจขององค์กรปกครองส่วนท้องถิ่น

☐ โครงการไม่ใช่ภารกิจขององค์กรปกครองส่วนท้องถิ่น

☑ โครงการเป็นภารกิจขององค์กรปกครองส่วนท้องถิ่น

(๑๐) ความพร้อมของโครงการ

(๑๐.๑) พื้นที่ดำเนินโครงการ

☑ ดำเนินการได้ทันที หมายถึง ได้ศึกษาความเหมาะสมและกำหนดพื้นที่ดำเนินการหรือได้รับอนุญาตตามกฎหมาย และสามารถดำเนินการได้ทันที

☐ อยู่ในระหว่างเตรียมการ หมายถึง ได้ศึกษาความเหมาะสมและกำหนดพื้นที่ดำเนินการแล้ว แต่อยู่ในระหว่างจัดเตรียมพื้นที่ หรือกำลังแก้ไขปัญหา / อุปสรรคต่างๆ หรือเตรียมการขออนุญาตตามกฎหมาย

☐ อยู่ในระหว่างศึกษาความเหมาะสม และคัดเลือกพื้นที่ดำเนินการ

(๑๐.๒) แบบรูปรายการ/ แผนการปฏิบัติงาน

☑ มี และสมบูรณ์ (ให้ระบุชื่อหน่วยงานเจ้าของรูปแบบรายการที่ใช้) .....

☐ มีแต่ยังไม่สมบูรณ์ (ให้ระบุชื่อหน่วยงานเจ้าของรูปแบบรายการที่ใช้) .....

☐ ไม่มี

(๑๐.๓) ความพร้อมของบุคลากร เครื่องมือ และเทคนิคการดำเนินการ

๑) บุคลากรมีประสบการณ์ ☑ทั้งหมด ☐บางส่วน ☐ไม่มีประสบการณ์

๒) เครื่องมือดำเนินการ
- ☑มีพร้อมดำเนินการได้ทันที
- ☐มีบางส่วนและต้องจัดหาเพิ่มเติม
- ☐ไม่มี ต้องจัดหาเพิ่มเติม

๓) เทคนิคในการบริหารจัดการ
- ☑มีประสบการณ์สูง
- ☐มีประสบการณ์ปานกลาง
- ☐ไม่มีประสบการณ์

(๑๐.๔) ผลกระทบสิ่งแวดล้อม

- ☐ ผ่านคณะกรรมการสิ่งแวดล้อมแห่งชาติแล้ว
- ☐ อยู่ระหว่างการพิจารณาของคณะกรรมการสิ่งแวดล้อมแห่งชาติ
- ☐ คณะกรรมการสิ่งแวดล้อมแห่งชาติยังไม่พิจารณา

(๑๐.๕) รายงานการศึกษาความเหมาะสม (FS)

- ☐ ไม่ต้องทำรายงานการศึกษา
- ☐ ต้องทำรายงานการศึกษา

(๑๑) วิธีการบริหารจัดการหรือการดูแลบำรุงรักษา เมื่อโครงการแล้วเสร็จ เพื่อให้เกิดความยั่งยืนของโครงการ (ให้ระบุหน่วยงานให้ชัดเจน) : เมื่อโครงการแล้วเสร็จเทศบาลตำบลป่าแมต มีความประสงค์จะรับโอนสินทรัพย์เพื่อเป็นผู้ปกครอง ดูแลบำรุงรักษา หรือใช้ประโยชน์ต่อไป

(๑๒) ปัญหา อุปสรรคและข้อจำกัด : -

แบบฟอร์มรายละเอียดจำแนกตามงบรายจ่าย (๑ ชุด : ๑ กิจกรรมหลัก)

หน่วย : บาท

งบรายจ่าย - รายการ (ทะเบียนรายการ ประเภทรายการ ของสำนักงบประมาณ)	งบประมาณ		คำชี้แจง
	ปี ๒๕๖๙ (ถ้ามี)	ปี ๒๕๗๐	
จังหวัดแพร่			
แผนงาน : ยุทธศาสตร์ส่งเสริมการพัฒนาจังหวัดและกลุ่มจังหวัดแบบบูรณาการ ผลผลิต : โครงการพัฒนาด้านการท่องเที่ยวและบริการ โครงการ : โครงการส่งเสริมกิจกรรมการท่องเที่ยวเชิงสร้างสรรค์ และพัฒนาการตลาดเพื่อส่งเสริมการท่องเที่ยวยั่งยืน กิจกรรมหลัก : การส่งเสริมเพื่อการพัฒนาการท่องเที่ยวเทศบาลตำบลป่าแมต กิจกรรมย่อยที่ ๑ จัดซื้อรถรางจำนวน ๑ คัน ขนาดไม่น้อยกว่า ๒๐ ที่นั่ง		๑,๓๐๐,๐๐๐	
๒. งบลงทุน			
๒.๑ ค่าครุภัณฑ์			
(๑) ราคาต่อหน่วยต่ำกว่า ๑ ล้านบาท		๘๐๐,๐๐๐	จัดซื้อรถรางบริการนักท่องเที่ยว จำนวน ๑ คัน เทศบาลตำบลป่าแมต อำเภอเมืองแพร่ จังหวัดแพร่ ขนาดความกว้างของตัวรถ ไม่น้อยกว่า ๒.๐๐ เมตร ความยาวของตัวรถ ไม่น้อยกว่า ๕.๕๐ เมตร ความสูงของตัวรถ ไม่น้อยกว่า ๒.๑๐ เมตร
(๑.๒) ครุภัณฑ์ยานพาหนะและขนส่ง			
กิจกรรมย่อยที่ ๒ ส่งเสริมการท่องเที่ยวเชิงอาหาร เทศกาลอาหารสุขภาพเล่าความเก่าตำบลป่าแมต			
๑. งบดำเนินงาน			
๑.๑.๒ ค่าใช้สอย			
(๖) ค่าจ้างเหมาบริการ		๕๐๐,๐๐๐	จัดกิจกรรมส่งเสริมการท่องเที่ยวเชิงอาหาร เทศกาลอาหารสุขภาพเล่าความเก่า ตำบลป่าแมต จำนวน ๓ เดือน จำนวน ๕๐๐,๐๐๐ บาท

หมายเหตุ

๑. เพื่อประโยชน์ในการประมวลผลข้อมูลให้จังหวัดและกลุ่มจังหวัดใช้ทะเบียนรายการ ประเภทรายการ ของสำนักงบประมาณเท่านั้น กรุณาอย่าเพิ่มประเภทรายการใหม่โดยไม่จำเป็น

๒. กรณีประสงค์จะเพิ่มทะเบียนประเภทรายการ ให้ประสานงานกับเจ้าหน้าสำนักงบประมาณที่รับผิดชอบจังหวัดและกลุ่มจังหวัดก่อน

๓. ตามแบบฟอร์มฯ ให้เลือกเฉพาะ (ระบุ) งบรายจ่าย และรายการที่มีงบประมาณเท่านั้น

รายละเอียดคุณลักษณะเฉพาะของการจัดซื้อรถราง จำนวน 1 คัน
ราคา 800,000 บาท

1.รายละเอียดคุณลักษณะเฉพาะ

โดยมีรายละเอียด ดังนี้

1. ลักษณะทั่วไป

- รถรางบริการ 4 ล้อ ขนาดไม่น้อยกว่า 25 ที่นั่ง ที่นั่งผู้โดยสารหันไปทิศทางเดียวกัน
- ผู้ยื่นข้อเสนอต้องมีผลงานประเภทเดียวกันกับผลงานที่ประกวดราคาในวงเงินไม่น้อยกว่า 600,000 บาท และเป็นผลงานที่เป็นคู่สัญญาโดยตรงกับหน่วยงานของรัฐ โดยมีหนังสือรับรองจากคู่สัญญาเป็นการยืนยัน

2. เครื่องยนต์

- เครื่องยนต์ดีเซล ขนาดไม่น้อยกว่า 2400 ซีซี

3. ขนาดของรถ

- ตัวรถขนาดกว้างไม่น้อยกว่า 2.00 เมตร ยาวไม่น้อยกว่า 5.50 เมตร สูงไม่น้อยกว่า 2..10เมตร โครงสร้างรถ เป็นเหล็กแข็งแรงและปลอดภัย

4. ระบบเกียร์

- เกียร์ธรรมดา หรือ เกียร์อัตโนมัติ

5. ระบบระบายความร้อน

- เป็นระบบระบายความร้อนด้วยน้ำ

6. ระบบกันสะเทือน

- ระบบช่วงล่าง หน้า-หลัง ลีฟสปริง (แบบแหนบ) พร้อมโช๊คอัพทรงกระบอก

7. ระบบบังคับเลี้ยว

- เป็นระบบบังคับเลี้ยวด้วยพวงมาลัยเพาเวอร์ไฮโดรลิค

8. กระจก

- เป็นกระจกบังลมหน้าแบบกระจกอคิลิค หนา 4 มม. หรือกระจกบังลมหน้าใช้กระจกนิรภัยหนา 5 มม. พร้อมติดตั้งที่ปัดน้ำฝน

9. ล้อรถ

- ยางและกระทะล้อขนาด 215/70 R15 จำนวน 4 เส้น

10. โครงสร้างรถ

- เป็นเหล็กแข็งแรงปลอดภัย พร้อมบุภายในหลังคาด้วยแผ่นพลาสวู๊ด หนาไม่น้อยกว่า 3 มิล
- ปูพื้นรถด้วยอลูมิเนียมเป็นลายกันลื่น ความหนารวมลายไม่น้อยกว่า 2 มิล
- เก้าอี้พนักงานขับรถ คู่หน้าเป็นโครงสร้างเหล็กวัสดุหุ้มเบาะที่นั่งเป็นหนัง PVC พร้อมเข็มขัดนิรภัยเบาะคู่หน้า
- ที่นั่งผู้โดยสารเป็นที่นั่งเหล็กพร้อมมีบาร์จับด้านหลัง ปูด้วยไม้เนื้อแข็งตีระแนง หรือปูด้วยหนัง PVC (สามารถเลือกสีหนังเบาะได้) หันหน้าไปทางทิศเดียวกัน
- ติดตั้งอุปกรณ์กันฝนเป็นพลาสติกใส ด้านข้างซ้าย/ขวา และด้านหลัง มีช่องเก็บให้สวยงาม
- มีทางขึ้น-ลง สำหรับผู้โดยสารทั้งสองฝั่ง ซ้าย-ขวา หรือปิดทึบด้านขวาใช้ทางลงด้านซ้ายเท่านั้น

11. การทำสี

- การทำสีรถยนต์ทั่วไปขัด โป๊ รองพื้น พ่นสีจริง (สีตัวรถตามที่หน่วยงานกำหนด)

ห้างหุ้นส่วนจำกัด ดีจี เซอร์วิสคาร์ 2009
DG SERVICECAR 2009 LTD.
78 หมู่7 ตำบลโคกกรวด อำเภอปากพลี จังหวัดนครนายก 26130
โทร.083-7688557 ,ID LINE : dgl2009 ,E-Mail :hatsarin2009@hotmail.com

12. ระบบเครื่องเสียง
- ชุดเครื่องเสียงประชาสัมพันธ์ วิทยุ FM/AM เครื่องเล่น CD/MP3 จำนวน 1 ชุด พร้อมชุดไมโครโฟน 1 ชุด ติดตั้งลำโพง 4 ตู้ เครื่องขยายเสียง 1 ตัว พร้อมซ่องเชื่อมต่อ USB

13. อุปกรณ์ไฟฟ้า
- ระบบไฟแสงสว่าง ไฟสัญญาณ และอุปกรณ์อื่นๆ เป็นไปตามมาตรฐานทั่วไปของรถยนต์
- ติดตั้งกริ่งเสียง จำนวน 3 จุด เพื่อให้สัญญาณพนักงานขับรถก่อนลงจอด ติดตั้งพัดลม 3 จุด ติดตั้งไฟในเก๋ง 4 จุด

14. ชุดความปลอดภัย
- ติดตั้งสัญญาณไฟวับวาบ (ไซเรนทรงกลม)
- ติดตั้งบนหลังคา 1 ตัว ติดตั้งป้ายสัญญาณเตือน ตามความเหมาะสม เช่น
  (1) ป้ายเตือนสัญลักษณ์ “ห้ามห้อยโหน”
  (2) ป้ายเตือนสัญลักษณ์ “ห้ามสูบบุหรี่”
- ติดตั้งกล้องติดหน้ารถ 1 ตัว และถังดับเพลิง 1 ถัง
-ติดตั้งแถบสะท้อนแสงที่ตัวรถในบริเวณที่มองเห็นได้ชัดเจน

15. ชุดเครื่องมือและอะไหล่
- แม่แรงยก จำนวน 1 ชุด
- ประแจชุดถอดล้อม จำนวน 1 ชุด
- ล้อพร้อมยางอะไหล่ จำนวน 1 เส้น

16. มาตรฐานทั่วไป
- ตัวรถตกแต่งด้วยสติกเกอร์ตามแบบที่หน่วยงานกำหนด พร้อมตราเครื่องหน่วยงานขนาดกว้างหรือยาว ไม่น้อยกว่า 18 เซนติเมตร พร้อมชื่อย่อ (หย่วยงาน) สูงไม่น้อยกว่า 7.5 เซนติเมตร พร้อมหมายเลขครุภัณฑ์ โดยพ่นสีขาว เว้นแต่ใช้สีขาวล้วนมองไม่ชัดให้สีอื่นแทนได้โดยติดตั้งด้านนอกทั้ง 2 ข้าง พร้อมสาธิตในวันส่งมอบ
- คู่มือการบำรุงรักษารถ จำนวน 1 ชุด

2. เงื่อนไขการส่งมอบ

ในระหว่างการทดสอบรถรางและส่งมอบ หากเกิดอุบัติเหตุไม่ว่าจะเกิดจากความบกพร่องของรถราง หรืออุปกรณ์ต่างๆ หรือด้วยเหตุอื่นๆ ผู้ขายจะต้องเป็นผู้รับผิดชอบและดำเนินการแก้ไขให้เรียบร้อยให้ถูกต้องตรงตามรายละเอียดคุณลักษณะที่กำหนด โดยผู้ขายเป็นผู้ออกค่าใช้จ่ายในการทดลองรถรางและการส่งมอบรถรางดังกล่าวทั้งหมด

3. ระยะเวลาการดำเนินการและส่งมอบ

ราคาที่เสนอ จะต้องเสนอกำหนดยืนราคาไม่น้อยกว่า 120 วัน นับแต่วันเสนอราคาโดยภายในกำหนดยืนราคา ผู้เสนอราคาต้องรับผิดชอบราคาที่ตนได้เสนอไว้ และจะถอนการเสนอราคามิได้ ผู้เสนอราคาจะต้อง เสนอกำหนดเวลาส่งมอบพัสดุภายใน 120 วัน นับถัดจากวันลงนามสัญญาซื้อขาย

4. เงื่อนไขการจ่ายเงิน

เมื่อผู้ขายดำเนินการส่งมอบ และคณะกรรมการตรวจรับพัสดุฯ ทำการตรวจรับพัสดุไว้ในราชการ เป็นที่เรียบร้อย ดำเนินการเบิกจ่ายเงินให้ ผู้ขาย ต่อไป

ห้างหุ้นส่วนจำกัด ดีจี เซอร์วิสคาร์ 2009
DG SERVICECAR 2009 LTD.
78 หมู่7 ตำบลโคกกรวด อำเภอปากพลี จังหวัดนครนายก 26130
โทร.083-7688557 ,ID LINE : dgl2009 ,E-Mail :hatsarin2009@hotmail.com

5. การรับประกัน

ผู้ขายจะต้องรับประกันความเสียหายที่เกิดขึ้นจากการใช้งานตามปกติเป็นระยะเวลา 1 ปี นับตั้งแต่วันส่งมอบ และคณะกรรมการฯตรวจรับไว้เรียบร้อยแล้ว หากเครื่องยนต์และอุปกรณ์ภายในเกิดความชำรุดเสียหายในระหว่างรับประกัน ผู้ขายจะต้องรับผิดชอบค่าใช้จ่ายทั้งสิ้นเอง และต้องดำเนินการให้เสร็จสิ้นภายใน 7 วัน หากโครงสร้างตัวถังชำรุดหรือสีชำรุดจะต้องดำเนินการซ่อมแซมให้แล้วเสร็จภายใน 30 วัน นับจากวันที่ผู้ขายได้รับทราบการแจ้งถึงความชำรุดเสียหาย

งวดงานและการจ่ายเงิน

จำนวน 1 งวด ผู้ซื้อจะชำระเงินเต็มจำนวนมูลค่าตามสัญญา เมื่อผู้ขายได้ส่งมอบงานทั้งหมดแล้วเสร็จและคณะกรรมการฯได้ตรวจรับไว้ถูกต้องเรียบร้อยแล้ว

สถานที่ส่งมอบ

หน่วยงาน เทศบาลตำบลป่าแมต

ห้างหุ้นส่วนจำกัด ดีจี เซอร์วิสคาร์ 2009

DG SERVICECAR 2009 LTD.

78 หมู่7 ตำบลโคกกรวด อำเภอปากพลี จังหวัดนครนายก 26130

โทร.083-7688557 ,ID LINE : dgl2009 ,E-Mail :hatsarin2009@hotmail.com





ห้างหุ้นส่วนจำกัด ดีจี เซอร์วิสคาร์ 2009

DG SERVICECAR 2009 LTD.

78 หมู่7 ตำบลโคกกรวด อำเภอปากพลี จังหวัดนครนายก 26130

โทร.083-7688557 ,ID LINE : dgl2009 ,E-Mail :hatsarin2009@hotmail.com




องค์การบริหารส่วนตำบลนาทราย
Na Sai Subdistrict Administrative Organization
องค์การบริหารส่วนตำบลนาทราย
02C-67-0001
DC

ขอบเขตของงาน (Terms of Reference:TOR)
โครงการส่งเสริมกิจกรรมการท่องเที่ยวเชิงสร้างสรรค์และพัฒนาการตลาดเพื่อส่งเสริมการท่องเที่ยวยั่งยืน
กิจกรรม การส่งเสริมเพื่อการพัฒนาการท่องเที่ยวเทศบาลตำบลป่าแมต
กิจกรรมย่อย ส่งเสริมการท่องเที่ยวเชิงอาหาร เทศกาลอาหารสุขภาพเล่าความเก่าตำบลป่าแมต

๑. หลักการและเหตุผล

ปัจจุบันการส่งเสริมการท่องเที่ยว นับเป็นกลไกสำคัญในการขับเคลื่อนเศรษฐกิจ เป็นไปตามนโยบายของรัฐบาลที่มุ่งเน้นส่งเสริมการท่องเที่ยว ตำบลป่าแมต มีทั้งหมด ๑๕ หมู่บ้าน มีพื้นที่ทั้งหมด ๖๐ ตารางกิโลเมตร จึงต้องมีการพัฒนาการท่องเที่ยวพื้นที่ตำบลป่าแมตให้ครอบคลุมทุกด้าน เช่น การพัฒนาแหล่งท่องเที่ยว การจัดกิจกรรมการกระตุ้นการท่องเที่ยว การจัดให้มีการบริการนักท่องเที่ยว ความปลอดภัยของสถานที่ท่องเที่ยว จึงมีการจัดกิจกรรมต่างๆ เพื่อขับเคลื่อนการท่องเที่ยว ให้เป็นที่รู้จักและยอมรับของนักท่องเที่ยวอาทิ ท่องเที่ยวเชิงสุขภาพ การท่องเที่ยวเชิงธรรมชาติ การท่องเที่ยวเชิงนวัตวิถี และสามารถสร้างรายได้ในชุมชน การยกระดับชุมชน การพัฒนาแหล่งท่องเที่ยวและสินค้า และวัฒนธรรมที่ดึงดูดนักท่องเที่ยวภายใต้ฐานทรัพยากรธรรมชาติและวัฒนธรรม

๒.วัตถุประสงค์

๑. เพื่ออำนวยความสะดวกในการเดินทางแก่นักท่องเที่ยวประชาชนในตำบลป่าแมต และประชาชน ในพื้นที่ใกล้เคียง
๒. เพื่อการกระตุ้นเศรษฐกิจ และการส่งเสริมรายได้ การกระจายรายได้จากการท่องเที่ยวไปสู่ชุมชน
๓. เพื่อให้ประชาชนมีคุณภาพชีวิตที่ดีขึ้น
๔. เพื่อสร้างฐานของแหล่งท่องเที่ยวให้มีความปลอดภัยของนักท่องเที่ยว

๓. กลุ่มเป้าหมาย

จำนวนนักท่องเที่ยวที่ใช้บริการในจังหวัดแพร่

๔. สถานที่ดำเนินการ : พื้นที่ตำบลป่าแมตและใกล้เคียง

๕. ขอบเขตการดำเนินงาน

๕.๑ ผู้รับจ้างต้องจัดกิจกรรมส่งเสริมการท่องเที่ยวเชิงอาหาร เทศกาลอาหารสุขภาพเล่าความเก่าตำบลป่าแมต เพื่อส่งเสริมการท่องเที่ยวโดยชุมชนแหล่งท่องเที่ยวทางธรรมชาติ ประเพณีและวัฒนธรรมอาหาร ของจังหวัดแพร่ทั้งนี้ผู้เสนอราคาจะต้องเสนอแนวคิดหลัก จัดทำรูปแบบ แผนงานการจัดกิจกรรมที่สอดคล้องกัน

๕.๒ ออกแบบ Artwork , Layout, Floor Plan สื่อประชาสัมพันธ์ และจัดทำแผนการจัดกิจกรรมและการออกแบบ จัดรูปแบบตลาด

๕.๓ ดำเนินการตกแต่งสถานที่จัดกิจกรรมให้มีความเหมาะสมสวยงาม จัดทำสื่อประชาสัมพันธ์เชิญชวนเข้าร่วมกิจกรรมส่งเสริมการท่องเที่ยวเชิงอาหาร เทศกาลอาหารสุขภาพเล่าความเก่าตำบลป่าแมต

๕.๔ จัดให้มีการประสานงานเพื่อเตรียมความพร้อมจัดกิจกรรมส่งเสริมการท่องเที่ยวเชิงอาหาร เทศกาลอาหารสุขภาพเล่าความเก่าตำบลป่าแมต
ดำเนินการประสานงานและบริหารกิจกรรมให้เป็นไปด้วยความเรียบร้อย
ดำเนินการจัดกิจกรรมส่งเสริมการท่องเที่ยวเชิงอาหาร เทศกาลอาหารสุขภาพเล่าความเก่าตำบลป่าแมต

๕.๕ รายละเอียดการจัดสถานที่ ดังนี้

๑) จัดให้มีเต็นท์ขนาดไม่น้อยกว่า ๔x๖ เมตร ไม่น้อยกว่า ๓ หลัง จำนวน ๑ ครั้ง/ เดือน
๒) จัดให้มีเก้าอี้ ไม่น้อยกว่า ๕๐ ตัว จำนวน ๑ ครั้ง/ เดือน
๓) จัดให้มีโต๊ะ ๑ ตัว เก้าอี้ ๒ ตัว ร่ม ๑ คัน ผ้าปูโต๊ะ สำหรับร้านค้า จำนวน ๑๐๐ ชุด
๔) จัดโต๊ะ๑ ตัว เก้าอี้ ๒ ตัว สำหรับนักท่องเที่ยว จำนวน ๓๐ ชุด

๕.๖.จัดให้มีพิธีเปิดกิจกรรม ดังนี้

๑) จัดให้มีโซฟา สำหรับประธานในพิธี

๒) จัดให้มีเวทีสำหรับพิธีเปิดงาน และการแสดงต่างๆ สูงไม่น้อยกว่า ๐.๔๐ เมตร กว้างไม่น้อยกว่า ๒.๒๐ เมตร ยาวไม่น้อยกว่า ๓ เมตร จำนวน ๑ เวที จำนวน ๑ ครั้ง/ เดือน

๓) จัดให้มีโครงสร้างและจัดทำฉากหลังเวที (Vinyl Inkjet) ให้เหมาะสมสวยงาม

๔) จัดให้มีโครงสร้างและจัดทำฉากจุดเช็คอิน (Photo Backdrop) ให้เหมาะสมสวยงามขนาดไม่น้อยกว่า ๒.๐๐ x ๒.๔๐ เมตร จำนวน ๒ ฉาก

๕) จัดให้มีเครื่องเสียงพร้อมลำโพงให้ครอบคลุมบริเวณเวที จำนวน ๑ ชุด และเจ้าหน้าที่ควบคุมไม่น้อยกว่า ๑ คน จำนวน ๑ ครั้ง/ เดือน

๖) จัดให้มีแสงสว่างให้เพียงพอ ไฟประดับ ไฟส่องสว่าง ครอบคลุมพื้นที่บริเวณ สถานที่จัดงาน

๕.๗ จัดให้มีการอำนวยความสะดวกและความปลอดภัยแก่ผู้เข้าร่วมกิจกรรม ดังนี้

๑) จัดให้มีการอำนวยการด้านการจราจรตลอดเส้นทางการจัดกิจกรรม จำนวน ๑ วันจำนวน ๑ ครั้ง/ เดือน

๒) จัดให้มีเจ้าหน้าที่ดูแลรักษาความสะอาดตลอดการจัดกิจกรรม ไม่น้อยกว่า ๔ คน จำนวน ๑ ครั้ง/ เดือน

๓) จัดค่าตอบแทน การแสดงบนเวที จำนวน ๒ ชุด จำนวน ๑ ครั้ง/ เดือน

๖. ระยะเวลาในการดำเนินงาน

ภายในระยะเวลา ๓ เดือน เดือนละ ๑ ครั้ง วัน นับถัดจากวันลงนามในสัญญา

๗. จัดให้มีการบันทึกภาพตลอดการจัดกิจกรรมและประชาสัมพันธ์ ดังนี้

๑) จัดให้มีกล้องถ่ายภาพเคลื่อนไหวในระบบดิจิตอลที่มีความละเอียดสูง พร้อมช่างภาพ บันทึกภาพเคลื่อนไหวตลอดการจัดกิจกรรม

๒) จัดให้มีกล้องถ่ายภาพนิ่งในระบบดิจิตอลที่มีความละเอียดสูง พร้อมช่างภาพบันทึกภาพนิ่งตลอดการจัดกิจกรรม

๘. จัดให้มีการประชาสัมพันธ์เชิญชวนเข้าร่วมกิจกรรม ดังนี้

๑) จัดให้มีป้าย Cut Out ประชาสัมพันธ์เชิญชวนเข้าร่วมกิจกรรม ขนาดไม่น้อยกว่า ๒.๕๐ x ๔.๐๐ เมตร จำนวนไม่น้อยกว่า ๕ ป้าย พร้อมติดตั้งก่อนวันจัดกิจกรรมไม่น้อยกว่า ๕ วัน

๙. จัดให้มีอุปกรณ์สำหรับแขก และเจ้าหน้าที่ที่เข้าร่วมกิจกรรม ดังนี้

๙.๑ ดำเนินการประสานงานให้เป็นไปด้วยความเรียบร้อยตลอดการจัดกิจกรรม ทั้งนี้ ค่าใช้จ่ายรายบุคคล ได้แก่ ค่าอาหาร อาหารว่าง ที่พัก ค่าพาหนะเดินทาง ค่าประกันอุบัติเหตุการเดินทาง ค่าของที่ระลึกและอื่นๆ ที่เกี่ยวข้องกับการดำเนินงานโครงการฯ ครั้งนี้หากมีการเปลี่ยนแปลงจำนวน และ/หรือ ระดับตำแหน่งเข้าร่วมโครงการฯ ลดลงหรือต่ำกว่าที่กำหนดไว้ในการคำนวณราคากลาง สำนักงานฯ จะหักค่าจ้างในส่วนขอ ค่าใช้จ่ายที่มีการเปลี่ยนแปลง

๙.๒ ผู้ประสงค์จะเสนอราคาต้องเสนองาน ตามรายละเอียดการจ้างของเทศบาลป่าแมต โดยสังเขปเพื่อประกอบพิจารณา ดังนี้

๑. นำเสนอแนวคิด รูปแบบ และรายละเอียดของกิจกรรม ทุกกิจกรรม

๒. นำเสนอแผนการดำเนินงาน

๓. นำเสนอการวางสื่อ (Media Plan) ผ่านช่องทางสื่อสารต่างๆ

๙.๓ เมื่อผู้ประสงค์จะเสนอราคาได้ลงนามสัญญากับเทศบาลตำบลป่าแมตต้องดำเนินการ ดังนี้

๑. ติดต่อประสานงานกับ เทศบาลตำบลป่าแมต (คณะกรรมการตรวจรับพัสดุ) ทุกขั้นตอนตามละเอียดการจ้างที่กำหนดไว้ในสัญญา

๒. ผู้รับจ้างต้องปฏิบัติงานตามแผนงานที่เสนอไว้อย่างเคร่งครัด และเทศบาลตำบลป่าแมต (คณะกรรมการตรวจรับพัสดุ) สามารถปรับเปลี่ยนแผนงานได้ตามความเหมาะสม

๓. หากมีการเปลี่ยนแปลงใดๆ ผู้รับจ้างต้องให้เทศบาลตำบลป่าแมต (คณะกรรมการตรวจรับพัสดุ) เห็นชอบก่อนดำเนินการ

๔. กรณีที่ผู้รับจ้างไม่สามารถดำเนินการด้วยตนเองได้ จะต้องทำหนังสือมอบอำนาจ โดยระบุให้ชัดเจนว่ามอบอำนาจให้ดำเนินการในเรื่องใดบ้าง

๕. กรณีที่ผู้รับจ้างต้องจัดทำหนังสือ เพื่อประสานงานกับหน่วยงานราชการหรือหน่วยงานเอกชน ผู้รับจ้างจะต้องดำเนินการให้เทศบาลตำบลป่าแมตเป็นผู้ลงนาม

๑๐. การเสนอราคา

๑๐.๑ ผู้ประสงค์จะเสนอราคาต้องกำหนดยืนราคา ไม่น้อยกวา ๓๐ วัน นับแต่วันยืนยันราคาสุดท้าย โดยภายในกำหนดยืนราคา ผู้ประสงค์จะเสนอราคาหรือผู้มีสิทธิเสนอราคาจะต้องรับผิดชอบราคาที่ตนเสนอไว้ และจะถอนเสนอราคามิได้

๑๐.๒ ผู้ประสงค์จะเสนอราคาจะต้องเสนอกำหนดเวลาดำเนินการตามสัญญาที่จะจ้างให้แล้วเสร็จไม่เกิน ๖๐ วัน นับถัดจากวันลงนามในสัญญาจ้าง

๑๑. กำหนดแล้วเสร็จและส่งมอบงาน

ผู้รับจ้างจะต้องดำเนินงานให้แล้วเสร็จภายใน ๙๐ วัน นับถัดจากวันลงนามในสัญญากำหนดส่งมอบจำนวนงวดเดียว ส่งมอบ แผนการดำเนินงานตามรายละเอียด การจ้างของเทศบาลตำบลป่าแมต จำนวน ๖ ชุด ภายใน ๑๕ วัน นับถัดจากวันลงนามสัญญา ส่งสรุปรายงานการดำเนินโครงการ ดังนี้

๑. จัดทำสรุปการดำเนินงานโครงการการจัดกิจกรรม จำนวน ๔ ชุด

๒. เอกสารประกอบการดำเนินงานโครงการ ประกอบด้วย

ภาพเคลื่อนไหวในระบบดิจิตอลที่มีความละเอียดสูง จำนวน ๔ ชุด

ภาพนิ่งในระบบดิจิตอลที่มีความละเอียดสูง จำนวน ๔ ชุด

๑๒. อัตราค่าปรับ

ค่าปรับตามแบบสัญญาการจ้างจะกำหนดเป็นรายวันในอัตราร้อยละ ๐.๑๐ ของค่าจ้างตามสัญญา

๑๓. วงเงินในการจัดหา

ประจำปีงบประมาณ พ.ศ.๒๕๗๐ วงเงินงบประมาณ ๕๐๐,๐๐๐ บาท (ห้าแสนบาทถ้วน)

๑๔. ติดต่อสอบถามรายละเอียดเพิ่มเติมได้ที่

สำนักปลัดเทศบาลตำบลป่าแมต โทร. ๐๕๔๖๒๖๙๘๒

ตำบลป่าแมต


ม.รามคำแหง วิทยาเขตแพร่
กลุ่มทอผ้าฝ้ายยกลาย
กลุ่มทอผ้าไหมแกมฝ้ายบ้านต้นห้า
ศูนย์เรียนรู้ภูมิปัญญาท้องถิ่น
วัดสุพรรณ
ถนน 3023
ถนนต้นห้า
เทศบาลตำบลป่าแมต
น้ำพริกลาบชุมชน
แม่น้ำยม
ถนน 1023
ลาบป่ามา
บ้านประทับใจ(บ้านเสาร้อยต้น)
ครั่วจิ้นสด
วัดน้ำโค้ง
วิทยาลัยชุมชนแพร่
PHRAE COMMUNITY COLLEGE

ปฏิทินการท่องเที่ยว

เทศบาลตำบลป่าแมต

วัน/เวลา	กิจกรรม
กุมภาพันธ์	Pamat run to share วิ่งเพื่อแบ่งปัน @ป่าแมต
มีนาคม - เมษายน	งานมหกรรมส่งเสริมสินค้า OTOP
พฤษภาคม - ตุลาคม	กิจกรรมการแข่งเรือ
พฤศจิกายน	ประเพณีลอยกระทง
ธันวาคม	งานแสดงพันธ์ไม้และดอกไม้ “แพร่พันธ์พืช”

*วัน เวลา และสถานที่จัดกิจกรรม อาจมีการปรับเปลี่ยนได้ตามความเหมาะสม

รายงานการประชุมประชาคมระดับตำบล เทศบาลตำบลป่าแมต
ครั้งที่ ๑/๒๕๖๘
วันศุกร์ ที่ ๗ กุมภาพันธ์ ๒๕๖๘
ณ ห้องประชุมเทศบาลตำบลป่าแมต

ผู้เข้าประชุม จำนวน ๗๒ คน
เริ่มประชุม เวลา ๑๓.๓๐ น.

นายสุภวัฒน์ ศุภศิริ ตำแหน่ง นายกเทศมนตรีตำบลป่าแมต ปฏิบัติหน้าที่ ประธานการประชุมประชาคมระดับตำบล เทศบาลตำบลป่าแมต กล่าวเปิดประชุม และดำเนินการประชุมตามระเบียบวาระ ดังนี้

วาระที่ ๑ เรื่องที่ประธานแจ้งให้ที่ประชุมทราบ

นายสุภวัฒน์ ศุภศิริ การประชุมประชาคมในครั้งนี้ เป็นการประชุมประชาคมในการจัดทำแผนพัฒนาท้องถิ่น (พ.ศ. ๒๕๖๖-๒๕๗๐) เพิ่มเติม ครั้งที่ ๘/๒๕๖๘ การจัดทำแผนพัฒนาท้องถิ่น (พ.ศ. ๒๕๖๖-๒๕๗๐) เปลี่ยนแปลง ครั้งที่ ๕/๒๕๖๘ แผนพัฒนาท้องถิ่น (พ.ศ. ๒๕๖๖-๒๕๗๐) และการจัดทำแผนพัฒนาท้องถิ่น (พ.ศ. ๒๕๖๖-๒๕๗๐) แก้ไข ครั้งที่ ๕/๒๕๖๘ และกำหนดการจ่ายเงินเยียวยาน้ำท่วมเทศบาลตำบลป่าแมต อำเภอเมืองแพร่ จังหวัดแพร่ โดยสำนักงานป้องกันและบรรเทาสาธารณภัยจังหวัดแพร่ กำหนดจ่ายเงินช่วยเหลือเยียวยาผู้ประสบอุทกภัย (น้ำท่วม) ตามระเบียบกระทรวงการคลังในพื้นที่เทศบาลตำบลป่าแมต จำนวน ๗ หมู่บ้าน ได้แก่ หมู่ที่ ๑ , ๒ , ๓ , ๔ , ๑๓ , ๑๔, ๑๕ ซึ่งเป็นการบริหารการใช้จ่ายเงินที่มีอยู่ในอำนาจของผู้ว่าราชการจังหวัดแพร่ โดยมีกำหนดจ่ายเงิน ในวันที่ ๑๐ กุมภาพันธ์ พ.ศ.๒๕๖๘ ณ โดมสำนักงานเทศบาลตำบลป่าแมต และมีอีก ๒๐ ราย ที่ขอเฉพาะความสียหายด้านที่อยู่อาศัย ซึ่งจะต้องมี เอกสาร ปร.๔ ปร.๕ เพื่อประกอบคำขอ แต่ในการประชุมคณะกรรมการ นั้น ได้ตัดความช่วยเหลือด้านที่อยู่อาศัยออกไป หลักเกณฑ์การพิจารณาของกรรมการมีด้วยกัน ๕ อย่าง คือ ๑.เครื่องครัว ๒.ที่อยู่อาศัย ๓.เครื่องนุ่งห่ม ๔.ที่นอน ๕.เครื่องมือด้านการประกอบอาชีพ หลังจากที่นำเข้าคณะกรรมการระดับอำเภอ คณะกรรมการได้ตัดด้านที่อยู่อาศัยออกไปเนื่องจากขาดเอกสาร ปร.๔ ปร.๕ ด้วยห้วงเวลาในการดำเนินเรื่องในการขอรับการเยียวยาผ่านกระบวนการดำเนินต่อไป จึงขออนุญาตตัดการขอรับการเยียวยาด้านที่อยู่อาศัย จากเงินงบประมาณของกระทรวงการคลัง จึงขอรับการช่วยเหลือ ๔ อย่าง จึงทำให้จำนวนเงินที่ขอความช่วยเหลือด้านที่อยู่อาศัยเป็น ๐ บาท และจะนำเข้าคณะกรรมการระดับตำบลใหม่อีกครั้ง เพื่อเป็นการพิจารณาดูแลการขอรับความช่วยเหลือด้านที่อยู่อาศัยที่ตกหล่น แต่อาจจะไม่ง่ายสักเท่าไหร่ เนื่องจากน้ำท่วมครั้งแรกในวันที่ ๒๒ สิงหาคม ๒๕๖๗ และครั้งที่ ๒ เมื่อวันที่ ๒๔ กันยายน ๒๕๖๗ ซึ่งเป็นระยะเวลาสิ้นปีงบประมาณ ๒๕๖๗ ตามระเบียบฯ แล้วนั้นไม่สามารถนำเงินในปีงบประมาณ ๒๕๖๘ มาจ่ายในปีงบประมาณ ๒๕๖๗ ได้ แต่มีเงื่อนไขขอยกเว้นระเบียบฯกับผู้ว่าราชการจังหวัดได้ โดยจะดำเนินการตามขั้นตอนต่อไป สำหรับรายละเอียดต่างๆจะให้เจ้าที่ที่เกี่ยวข้องแจ้งในระเบียบวาระอื่นๆต่อไป

ระเบียบวาระที่ ๒ รับรองรายงานการประชุมครั้งที่ผ่านมา

ว่าที่ ร.ต. วิษณุ รอดสี

- รับรองรายงานการประชุม ครั้งที่ ๕/๒๕๖๗ เมื่อวันที่ ๑๖ กรกฎาคม ๒๕๖๗
ตามเอกสารรายงานการประชุม ครั้งที่ ๕/๒๕๖๗ เมื่อวันที่ ๑๖ กรกฎาคม ๒๕๖๗ ที่แจกให้ผู้เข้าร่วมประชุมไปแล้วนั้น ท่านใดเห็นควรแก้ไข เพิ่มเติมรายละเอียดหรือไม่ ถ้าไม่มีขอให้ที่ประชุมรับรองรายงานการประชุม ครั้งที่ ๕/๒๕๖๗ เมื่อวันที่ ๑๖ กรกฎาคม ๒๕๖๗

มติที่ประชุม

รับรองรายงานการประชุม ครั้งที่ ๕/๒๕๖๗ เมื่อวันที่ ๑๖ กรกฎาคม ๒๕๖๗ ด้วยมติที่เป็นเอกฉันท์

ระเบียบวาระที่ ๓ เรื่องแจ้งเพื่อทราบ

- ระเบียบที่เกี่ยวข้องกับการแก้ไข การเพิ่มเติมหรือการเปลี่ยนแปลงแผนพัฒนาท้องถิ่น

ว่าที่ร.ต.ฤทธิเดช ศรีชุม

การจัดทำแผนพัฒนาท้องถิ่น (พ.ศ. ๒๕๖๖-๒๕๗๐) เพิ่มเติม ครั้งที่ ๘/๒๕๖๘ ได้ดำเนินการตามระเบียบตามระเบียบกระทรวงมหาดไทยว่าด้วยการจัดทำแผนพัฒนาขององค์กรปกครองส่วนท้องถิ่น พ.ศ. ๒๕๔๘ และแก้ไขเพิ่มเติมจนถึง (ฉบับที่ ๓) พ.ศ. ๒๕๖๑ “ข้อ ๒๒ เพื่อประโยชน์ของประชาชนการเพิ่มเติมแผนพัฒนาท้องถิ่นให้องค์กรปกครองส่วนท้องถิ่นดำเนินการตามขั้นตอน ดังนี้

(๑) คณะกรรมการสนับสนุนการจัดทำแผนพัฒนาท้องถิ่น จัดทำร่างแผนพัฒนาท้องถิ่นที่เพิ่มเติมพร้อมเหตุผลและความจำเป็น เสนอคณะกรรมการพัฒนาท้องถิ่น

(๒) คณะกรรมการพัฒนาท้องถิ่นและประชาคมท้องถิ่นพิจารณาร่างแผนพัฒนาท้องถิ่นที่เพิ่มเติม ซึ่งคณะกรรมการสนับสนุนการจัดทำแผนพัฒนาเทศบาลตำบลป่าแมต ได้จัดทำร่างแผนพัฒนาท้องถิ่น (พ.ศ. ๒๕๖๖ - ๒๕๗๐) เพิ่มเติม ครั้งที่ ๘/๒๕๖๘ เสนอต่อคณะกรรมการพัฒนาท้องถิ่นเป็นที่เรียบร้อยแล้ว ดังนั้น ในวันนี้จึงเป็นหน้าที่ของคณะกรรมการพัฒนาเทศบาลตำบลป่าแมตและประชาคมระดับตำบล ที่จะเป็นผู้พิจารณาร่างแผนพัฒนาท้องถิ่นที่เพิ่มเติมดังกล่าว และเมื่อแผนพัฒนาท้องถิ่นที่เพิ่มเติมได้รับความเห็นชอบแล้ว ให้ส่งแผนพัฒนาท้องถิ่นดังกล่าวให้ผู้บริหารท้องถิ่นประกาศใช้ พร้อมทั้งปิดประกาศให้ประชาชนทราบโดยเปิดเผยไม่น้อยกว่าสามสิบวันนับแต่วันที่ผู้บริหารท้องถิ่นประกาศใช้ ต่อไป

“ข้อ ๒๒/๑ เพื่อประโยชน์ของประชาชนการเปลี่ยนแปลงแผนพัฒนาท้องถิ่นให้เป็นอำนาจของคณะกรรมการพัฒนาท้องถิ่น

เมื่อแผนพัฒนาท้องถิ่นตามวรรคหนึ่งได้รับความเห็นชอบแล้ว ให้ส่งแผนพัฒนาท้องถิ่นดังกล่าวให้ผู้บริหารท้องถิ่นประกาศใช้ พร้อมทั้งปิดประกาศให้ประชาชนทราบโดยเปิดเผยไม่น้อยกว่าสามสิบวัน นับแต่วันที่ผู้บริหารท้องถิ่นประกาศใช้"

ที่ประชุม รับทราบ

ระเบียบวาระที่ ๔ เรื่องเพื่อพิจารณา

ว่าที่ ร.ต.วิษณุ รอดสี ๔.๑ พิจารณาร่างพัฒนาท้องถิ่น (พ.ศ.๒๕๖๖-๒๕๗๐) เพิ่มเติมครั้งที่ ๘/๒๕๖๘

ตามที่เทศบาลตำบลป่าแมตได้ประกาศใช้แผนพัฒนาท้องถิ่น (พ.ศ.๒๕๖๖-๒๕๗๐) เมื่อวันที่ ๒๕ ตุลาคม ๒๕๖๔ ,แผนพัฒนาท้องถิ่น(พ.ศ.๒๕๖๖-๒๕๗๐) เพิ่มเติมครั้งที่ ๑/๒๕๖๕ เมื่อวันที่ ๑๔ ธันวาคม ๒๕๖๕, แผนพัฒนาท้องถิ่น (พ.ศ.๒๕๖๖ ถึง๒๕๗๐) เพิ่มเติม ครั้งที่ ๒/๒๕๖๖ เมื่อวันที่ ๑๙ พฤษภาคม ๒๕๖๖, แผนพัฒนาท้องถิ่น (พ.ศ.๒๕๖๖-๒๕๗๐) เพิ่มเติม ครั้งที่ ๓/๒๕๖๖ เมื่อวันที่ ๑๐ พฤศจิกายน ๒๕๖๖ ,แผนพัฒนาท้องถิ่น (พ.ศ.๒๕๖๖-๒๕๗๐) เพิ่มเติม ครั้งที่ ๕/๒๕๖๗ เมื่อวันที่ ๒๒ พฤศจิกายน ๒๕๖๖ ,แผนพัฒนาท้องถิ่น (พ.ศ.๒๕๖๖-๒๕๗๐) เพิ่มเติม ครั้งที่ ๖/๒๕๖๗ เมื่อวันที่ ๓ พฤษภาคม ๒๕๖๗ ,แผนพัฒนาท้องถิ่น (พ.ศ.๒๕๖๖-๒๕๗๐) เพิ่มเติม ครั้งที่ ๗/๒๕๖๗ เมื่อวันที่ ๑๖ กรกฎาคม ๒๕๖๗ ไปแล้วนั้น เพื่อให้การดำเนินงานพัฒนาท้องถิ่นเหมาะสมสอดคล้องกับปัญหาความต้องการของประชาชน และทันต่อเหตุการณ์ปัจจุบัน อีกทั้งการรวบรวมข้อมูลจากแหล่งต่างๆ รวมถึงข้อมูลจากแต่ละส่วน/กอง งานวิเคราะห์นโยบายและแผนได้จัดทำร่างแผนพัฒนาท้องถิ่น (พ.ศ. ๒๕๖๖-๒๕๗๐) เพิ่มเติม ครั้งที่ ๘/๒๕๖๘ ข้าพเจ้าจึงขอเสนอโครงการที่เพิ่มเติมในแผนพัฒนาท้องถิ่น (พ.ศ. ๒๕๖๖ - ๒๕๗๐) เพิ่มเติม ครั้งที่ ๘/๒๕๖๘ ตามแบบ ผ.๐๒ สำหรับท้องถิ่นดำเนินการ จำนวน ๒๓ โครงการ ดังต่อไปนี้

ยุทธศาสตร์การพัฒนาคุณภาพชีวิตควบคู่การอนุรักษ์ทรัพยากรธรรมชาติและสิ่งแวดล้อม

ยุทธศาสตร์การพัฒนาด้านโครงสร้างพื้นฐาน

๒.๑ แผนงานอุตสาหกรรมและการโยธา จำนวน ๑๓ โครงการ ดังนี้

๑.โครงการต่อเติมหลังคาเมรุเผาศพฌาปนสถานบ้านมหาโพธิ์ มณีวรรณ หมู่ที่ ๑๒ บ้านสุพรรณ งบประมาณปี ๒๕๖๙ จำนวน ๔๙๘,๕๐๐ บาท

๒.โครงการต่อเติมศาลาฌาปนสถานบ้านสุพรรณ หมู่ที่ ๓ งบประมาณปี ๒๕๖๙ จำนวน๔๕๐,๐๐๐ บาท

๓.โครงการปรับปรุงเสริมผิวจราจรแอสฟัลท์ติกคอนกรีต หมู่ที่ ๑ บ้านน้ำโค้ง บริเวณซอย ๒ งบประมาณปี ๒๕๖๙ จำนวน ๔๙๘,๐๐๐ บาท

๔.โครงการปรับปรุงเสริมผิวจราจรแอสฟัลท์ติกคอนกรีต หมู่ที่ ๔ บ้านมณีวรรณจากร้านนกน้อยก่อสร้างถึงสะพานข้ามห้วยผาคำ งบประมาณปี ๒๕๖๙ จำนวน ๔๙๘,๐๐๐ บาท

๕.โครงการปรับปรุงเสริมผิวจราจรแอสฟัลท์ติกคอนกรีต หมู่ที่ ๑๔ บ้านน้ำโค้งจากปากซอย ๕ ถึงประปาหมู่บ้าน งบประมาณปี ๒๕๖๙ จำนวน ๔๘๐,๐๐๐ บาท

๖.โครงการปรับปรุงเสริมผิวจราจรแอสฟัลท์ติกคอนกรีต หมู่ที่ ๑๔ บ้านน้ำโค้ง บริเวณซอยสามแยกไปบ้านผู้ใหญ่สงคราม สีสะอาด งบประมาณปี ๒๕๖๙ จำนวน ๓๗๒,๐๐๐ บาท

๗.โครงการปรับปรุงเสริมผิวจราจรแอสฟัลท์ติกคอนกรีต หมู่ที่ ๑๐ บ้านหนองใหม่บริเวณซอย ๑๐ งบประมาณปี ๒๕๖๙ จำนวน ๕๐๐,๐๐๐ บาท

๘.โครงการปรับปรุงเสริมผิวจราจรแอสฟัลท์ติกคอนกรีต หมู่ที่ ๑๕ บ้านมหาโพธิ์ บริเวณซอย ๔ งบประมาณปี ๒๕๖๙ จำนวน ๔๖๐,๐๐๐ บาท

๙.โครงการก่อสร้างถนนคอนกรีตเสริมเหล็ก หมู่ที่ ๑๒ บ้านสุพรรณ บริเวณปากทางเข้าฌาปนสถานบ้านมหาโพธิ์-มณีวรรณ งบประมาณปี ๒๕๖๙ จำนวน ๔๕๘,๐๐๐ บาท

๑๐.โครงการก่อสร้างถนนคอนกรีตเสริมเหล็ก หมู่ที่ ๘ บ้านต้นห้า บริเวณซอย ๒๔ งบประมาณปี ๒๕๖๙ จำนวน ๔๙๘,๐๐๐ บาท

๑๑.โครงการวางท่อระบายน้ำคอนกรีตเสริมเหล็ก พร้อมบ่อพักน้ำคอนกรีตเสริมเหล็ก และก่อสร้างรางระบายน้ำคอนกรีตเสริมเหล็ก หมู่ที่ ๑๐ บ้านหนองใหม่ จากซอย ๕ ถึงซอย ๑๒ งบประมาณปี ๒๕๖๙ จำนวน ๕๐๐,๐๐๐ บาท

๑๒.โครงการติดตั้งป้ายประชาสัมพันธ์เทศบาลตำบลป่าแมต เป้าหมาย ติดตั้งป้าย ขนาดกว้าง ๕ เมตร ยาว ๑๔ เมตร จำนวน ๑ ป้าย งบประมาณปี ๒๕๖๘ จำนวน ๒๓๐,๐๐๐ บาท

๑๓.โครงการปรับปรุงถนนลูกรังโดยวิธีเสริมหินคลุก หมู่ที่ ๑ บ้านน้ำโค้ง บริเวณซอยข้างโรงไม้กำนันชวน เวียงคำ งบประมาณปี ๒๕๖๙ จำนวน ๑๗๐,๐๐๐ บาท

๒.๒ แผนงานเคหะชุมชน จำนวน ๑ โครงการ ดังนี้

๑.โครงการขยายเขตประปาส่วนภูมิภาค หมู่ที่ ๕ บ้านมหาโพธิ์บริเวณซอย ๑,๒,๓,๔,๕,๖,๗,๘ งบประมาณปี ๒๕๖๙ จำนวน ๔๙๘,๕๐๐ บาท

๔.ยุทธศาสตร์ด้านการพัฒนาด้านเศรษฐกิจ

๔.๑ แผนงานสังคมสงเคราะห์ ดังนี้

๑.โครงการส่งเสริมพัฒนาการประกอบอาชีพที่เหมาะสมแก่ผู้ที่จะเข้าสู่วัยผู้สูงอายุป่าแมต งบประมาณปี ๒๕๗๐ จำนวน ๔๐๐,๐๐๐ บาท

๔.๒ แผนงานการศาสนา วัฒนธรรมและนันทนาการ ดังนี้

๑. โครงการส่งเสริมการท่องเที่ยวเชิงอาหารเทศกาลอาหารสุขภาพเล่าความเก่า ตำบลป่าแมต งบประมาณปี ๒๕๗๐ จำนวน ๕๐๐,๐๐๐ บาท

ตามแบบ ผ.๐๒/๒ โครงการที่เกินศักยภาพ จำนวน ๗ โครงการ ดังนี้

๒.๑ แผนงานอุตสาหกรรมและการโยธา

๑.โครงการก่อสร้างท่อลอดเหลี่ยมคอนกรีตเสริมเหล็ก บริเวณลำห้วยนาดาว หมู่ที่ ๓ บ้านสุพรรณ งบประมาณปี ๒๕๗๐ จำนวน ๒,๐๐๐,๐๐๐ บาท

๒.โครงการก่อสร้างถนนคอนกรีตเสริมเหล็ก สายบ้านน้ำชำ หมู่ที่ ๒ ตำบลป่าแมตเชื่อมกับบ้านเวียงทองใหม่ หมู่ที่ ๙ ตำบลเวียงทองต่อจากถนน

คอนกรีตเสริมเหล็ก อบจ.เดิม งบประมาณปี ๒๕๖๙ จำนวน ๕๐๐,๐๐๐ บาท
๓.โครงการปรับปรุงถนนลูกรังโดยการลงหินคลุกถนนร่องกอก บ้านมหาโพธิ์ หมู่ที่ ๕ ตำบลป่าแมต เชื่อมกับบ้านปากห้วย หมู่ที่ ๖ ตำบลวังธง งบประมาณปี ๒๕๖๙ จำนวน ๕๐๐,๐๐๐ บาท
๔.โครงการก่อสร้างถนนคอนกรีตเสริมเหล็กเลียบแม่น้ำยมบ้านสองแคว หมู่ที่ ๗ ตำบลป่าแมตเส้นข้างฝายซอยซีเมนต์ อบจ.แพร่เชื่อมกับบ้านไชยมาตย์ หมู่ที่ ๑ ตำบลเวียงทอง งบประมาณปี ๒๕๖๙ และ ปี ๒๕๗๐ จำนวน ๓,๒๖๒,๕๐๐ บาท
๕.โครงการวางท่อระบายน้ำคอนกรีตเสริมเหล็ก พร้อมบ่อพักน้ำคอนกรีตเสริมเหล็กและรางระบายน้ำคอนกรีตเสริมเหล็ก ซอย ๕ ถึงซอย ๑๒ บ้านหนองใหม่ หมู่ที่ ๑๐ ตำบลป่าแมต อำเภอเมืองแพร่ จังหวัดแพร่ งบประมาณปี ๒๕๖๙ จำนวน ๕๐๐,๐๐๐ บาท
๖.โครงการวางท่อระบายน้ำคอนกรีตเสริมเหล็ก พร้อมบ่อพักน้ำคอนกรีตเสริมเหล็ก และก่อสร้างถนนคอนกรีตเสริมเหล็ก และก่อสร้างถนนคอนกรีตเสริมเหล็ก บริเวณซอย ๗ บ้านสองแคว หมู่ที่ ๗ ตำบลป่าแมต อำเภอเมืองแพร่ จังหวัดแพร่ งบประมาณปี ๒๕๖๙ จำนวน ๕๐๐,๐๐๐ บาท

๒.๒ แผนงานการเกษตร

๑. โครงการปรับปรุงฟื้นฟูลำน้ำเพื่อการเกษตร ลำห้วยผาคำ ลำห้วยขมิ้น ลำห้วยทุ่งนาดาวและลำห้วยทุ่งแพะ หมู่ที่ ๓,๔,๘,๑๑,๑๒ ตำบลป่าแมต อำเภอเมืองแพร่ จังหวัดแพร่ งบประมาณปี ๒๕๗๐ จำนวน ๙๕,๐๐๐,๐๐๐ บาท

บัญชีครุภัณฑ์ จำนวน ๙ โครงการ ดังนี้

๑.แผนงานอุตสาหกรรมและการโยธา หมวดค่าครุภัณฑ์ ประเภทครุภัณฑ์ไฟฟ้าและวิทยุ รายการระบบผลิตไฟฟ้าจากพลังงานแสงอาทิตย์บนหลังคา (Solar Rooftop) ขนาด ๓ เฟส ๕ กิโลวัตต์ จำนวน ๒ ระบบ ตามราคามาตรฐานครุภัณฑ์ ปี ๒๕๖๗ เพื่อติดตั้งสำหรับประปาหมู่บ้านน้ำโค้ง หมู่ที่ ๑ งบประมาณปี ๒๕๖๙ จำนวน ๔๑๖,๐๐๐ บาท
๒.แผนงานอุตสาหกรรมและการโยธา หมวดค่าครุภัณฑ์ ประเภทครุภัณฑ์ไฟฟ้าและวิทยุ รายการระบบผลิตไฟฟ้าจากพลังงานแสงอาทิตย์บนหลังคา (Solar Rooftop) ขนาด ๓ เฟส ๕ กิโลวัตต์ จำนวน ๒ ระบบ ตามราคามาตรฐานครุภัณฑ์ ปี ๒๕๖๗ เพื่อติดตั้งสำหรับประปาหมู่บ้านสุพรรณ หมู่ที่ ๓ งบประมาณปี ๒๕๖๙ จำนวน ๔๑๖,๐๐๐ บาท
๓.แผนงานอุตสาหกรรมและการโยธา หมวดค่าครุภัณฑ์ ประเภทครุภัณฑ์ไฟฟ้าและวิทยุ รายการระบบผลิตไฟฟ้าจากพลังงานแสงอาทิตย์บนหลังคา (Solar Rooftop) ขนาด ๓ เฟส ๕ กิโลวัตต์ จำนวน ๒ ระบบ ตามราคามาตรฐานครุภัณฑ์ ปี ๒๕๖๗ เพื่อติดตั้งสำหรับประปาหมู่บ้านต้นห้า หมู่ที่ ๘ งบประมาณปี ๒๕๖๙ จำนวน ๔๑๖,๐๐๐ บาท

๔.แผนงานอุตสาหกรรมและการโยธา หมวดค่าครุภัณฑ์ ประเภทครุภัณฑ์ไฟฟ้าและวิทยุ รายการระบบผลิตไฟฟ้าจากพลังงานแสงอาทิตย์บนหลังคา (Solar Rooftop) ขนาด ๓ เฟส ๕ กิโลวัตต์ จำนวน ๒ ระบบ ตามราคามาตรฐานครุภัณฑ์ ปี ๒๕๖๗ เพื่อติดตั้งสำหรับประปาหมู่บ้านมหาโพธิ์ หมู่ที่ ๙ งบประมาณปี ๒๕๖๙ จำนวน ๔๑๖,๐๐๐ บาท

๕.แผนงานการศาสนา วัฒนธรรมและนันทนาการ ค่าครุภัณฑ์ หมวดครุภัณฑ์ยานพาหนะและขนส่ง จัดซื้อรถรางไฟฟ้านำเที่ยว ขนาดไม่น้อยกว่า ๑๔ ที่นั่ง จำนวน ๑ คัน ตามราคาท้องตลาด งบประมาณปี ๒๕๖๘ จำนวน ๖๗๐,๐๐๐ บาท

๖.แผนงานการศาสนา วัฒนธรรมและนันทนาการ ค่าครุภัณฑ์ หมวดครุภัณฑ์ยานพาหนะและขนส่ง จัดซื้อรถรางไฟฟ้านำเที่ยว ขนาดไม่น้อยกว่า ๒๐ ที่นั่ง จำนวน ๑ คัน ตามราคาท้องตลาด งบประมาณปี ๒๕๗๐ จำนวน ๒,๙๘๐,๐๐๐ บาท

๗.แผนงานอุตสาหกรรมและการโยธา หมวดค่าครุภัณฑ์ ประเภทครุภัณฑ์ไฟฟ้าและวิทยุ โครงการติดตั้งโคมไฟถนนแอลอีดีพลังงานแสงอาทิตย์ ถนนสายบ้านน้ำชำหมู่ที่ ๒ ตำบลป่าแมต เชื่อมกับบ้านเวียงทองใหม่ หมู่ที่ ๙ ตำบลเวียงทอง งบประมาณปี ๒๕๖๙ จำนวน ๙๘๐,๐๐๐ บาท

๘. แผนงานอุตสาหกรรมและการโยธา หมวดค่าครุภัณฑ์ ประเภทครุภัณฑ์ไฟฟ้าและวิทยุ โครงการติดตั้งโคมไฟถนนแอลอีดีพลังงานแสงอาทิตย์ ถนนสายบ้านมหาโพธิ์ หมู่ที่ ๕ ตำบลป่าแมต ถึง ม.รามคำแหง สาขาวิทยบริการฯ จังหวัดแพร่ งบประมาณปี ๒๕๖๙
จำนวน ๙๘๐,๐๐๐บาท

๙. แผนงานอุตสาหกรรมและการโยธา หมวดค่าครุภัณฑ์ ประเภทครุภัณฑ์ไฟฟ้าและวิทยุ รายการระบบผลิตไฟฟ้าจากพลังงานแสงอาทิตย์บนหลังคา (Solar Rooftop) ขนาด ๓ เฟส ๕ กิโลวัตต์ จำนวน ๒ ระบบ ตามราคามาตรฐานครุภัณฑ์ ปี ๒๕๖๗ เพื่อติดตั้งสำหรับประปาหมู่บ้านน้ำโค้ง หมู่ที่ ๑๔ งบประมาณปี ๒๕๖๙ จำนวน ๔๑๖,๐๐๐ บาท

ว่าที่ ร.ต.ฤทธิเดช ศรีชุม จากที่ทราบรายละเอียด แผนพัฒนาท้องถิ่น (พ.ศ.๒๕๖๖-๒๕๗๐) เพิ่มเติม ครั้งที่ ๘/๒๕๖๘ ไปนั้น จึงขอให้ที่ประชุมได้ให้ความเห็นชอบร่างแผนพัฒนาท้องถิ่นท้องถิ่น (พ.ศ.๒๕๖๖-๒๕๗๐) เพิ่มเติม ครั้งที่ ๘/๒๕๖๘ ต่อไป

ที่ประชุม มีมติเห็นชอบ แผนพัฒนาท้องถิ่น (พ.ศ.๒๕๖๖-๒๕๗๐) เพิ่มเติม ครั้งที่ ๘/๒๕๖๘ ด้วยมติที่เป็นเอกฉันท์

ว่าที่ ร.ต.วิษณุ รอดสี ๔.๒ พิจารณาร่างพัฒนาท้องถิ่น (พ.ศ.๒๕๖๖-๒๕๗๐) เปลี่ยนแปลงครั้งที่ ๕/๒๕๖๘

ข้าพเจ้าจึงขอเสนอโครงการที่เปลี่ยนแปลงในแผนพัฒนาท้องถิ่น (พ.ศ. ๒๕๖๖ ถึง ๒๕๗๐) จำนวน ๑ โครงการ ดังนี้

๒.ยุทธศาสตร์การพัฒนาด้านโครงสร้างพื้นฐาน

๒.๑ แผนงานอุตสาหกรรมและการโยธา

ข้อความเดิม (จากแผนพัฒนาท้องถิ่น พ.ศ. ๒๕๖-๒๕๗๐) เปลี่ยนแปลง ครั้งที่ ๓/๒๕๖๖ หน้าที่ ๓๑ ลำดับ ที่ ๙ โครงการปรับปรุงสถานีสูบน้ำด้วยไฟฟ้า บ้านสุพรรณ หมู่ที่ ๓ หมู่ที่ ๑๒ ตำบลป่าแมต อำเภอเมืองแพร่ จังหวัดแพร่ เป้าหมาย ปรับปรุงสถานีสูบน้ำด้วยไฟฟ้า อาทิเช่น วางท่อส่งน้ำ HPDE ๔๐๐ มม. ความยาว ๑,๔๐ เมตร จากสะพานกลางบ้านต้นห้าถึงคลองชลประทานพร้อมรางส่งน้ำคอนกรีตเสริมเหล็กขนาดกว้าง ๐.๕๐ เมตร ยาว ๒๓๙ เมตร ลึกเฉลี่ย เมตร หมู่ที่ ๘ บ้านต้นห้า งบประมาณปี ๒๕๖๗ จำนวน ๙,๓๑๔,๐๐๐ บาท

เปลี่ยนแปลงเป็น

๒.ยุทธศาสตร์การพัฒนาด้านโครงสร้างพื้นฐาน

๒.๑ แผนงานอุตสาหกรรมและการโยธา

โครงการปรับปรุงสถานีสูบน้ำด้วยไฟฟ้าบ้านสุพรรณ หมู่ที่ ๓ หมู่ที่ ๑๒ ตำบลป่าแมต อำเภอเมืองแพร่ จังหวัดแพร่ เป้าหมาย ปรับปรุงสถานีสูบน้ำด้วยไฟฟ้า เป้าหมาย ปรับปรุงสถานีสูบน้ำด้วยไฟฟ้า อาทิเช่น วางท่อส่งน้ำ HPDE ๔๐๐ มม. ความยาว ๑,๓๐๐ เมตร บริเวณหมู่ที่ ๘ บ้านต้นห้า

ว่าที่ ร.ต.วิษณุ รอดสี

๔.๓ พิจารณาร่างพัฒนาท้องถิ่น (พ.ศ.๒๕๖๖-๒๕๗๐) แก้ไขครั้งที่ ๓/๒๕๖๘

เสนอโครงการที่แก้ไขในแผนพัฒนาท้องถิ่น (พ.ศ. ๒๕๖๖ ถึง ๒๕๗๐) จำนวน ๓ โครงการ รายละเอียดดังนี้

๒.ยุทธศาสตร์การพัฒนาด้านโครงสร้างพื้นฐาน

๒.๑ แผนงานอุตสาหกรรมและการโยธา

๑.โครงการวางท่อระบายน้ำคอนกรีตเสริมเหล็ก หมู่ที่ ๗ ตามแผนพัฒนาท้องถิ่น (พ.ศ.๒๕๖๖-๒๕๗๐) เพิ่มเติม ครั้งที่ ๔/๒๕๖๖ หน้าที่๘ ลำดับที่ ๖

<u>แก้ไขจาก</u>

- วางท่อระบายน้ำคอนกรีตเสริมเหล็ก ขนาดเส้นผ่าศูนย์กลาง ๐.๖๐ เมตร จำนวน ๑๗๘ ท่อน พร้อมบ่อพักน้ำคอนกรีตเสริมเหล็กจำนวน ๑๖ บ่อ ความยาวรวม ๑๙๐ เมตร และก่อสร้างถนนคอนกรีตเสริมเหล็ก กว้าง ๓.๕๐ เมตร ยาว ๑๘๕ เมตร หนา ๐.๑๕ เมตร บริเวณซอย ๗ งบประมาณปี ๒๕๖๘ จำนวน ๙๖๐,๐๐๐ บาท

<u>แก้ไขเป็น</u>

- วางท่อระบายน้ำคอนกรีตเสริมเหล็ก ขนาดเส้นผ่าศูนย์กลาง ๐.๖๐ เมตร จำนวน ๑๗๘ ท่อน พร้อมบ่อพักน้ำคอนกรีตเสริมเหล็กจำนวน ๑๖ บ่อ ความยาวรวม ๑๙๐ เมตร และก่อสร้างถนนคอนกรีตเสริมเหล็ก กว้าง ๓.๕๐ เมตร ยาว ๑๘๕ เมตร หนา ๐.๑๕ เมตร บริเวณซอย ๗ งบประมาณปี ๒๕๖๙ จำนวน ๙๖๐,๐๐๐ บาท

<u>เหตุผลและความจำเป็น</u>

เนื่องจากเกิดเหตุอุทกภัย บ้านสองแคว หมู่ที่ ๗ บริเวณซอย ๗ จึงทำให้ถนนที่ประชาชนสัญจร ไป-มา เกิดความเสียหาย จึงจำเป็นที่จะต้องแก้ไขปัญหาความเดือดร้อนของประชาชน

๒. โครงการก่อสร้างโรงไฟฟ้าที่ใช้ขยะเป็นเชื้อเพลิง เทศบาลตำบลป่าแมต ตามแผนพัฒนาท้องถิ่น (พ.ศ.๒๕๖๖-๒๕๗๐) แก้ไข/เปลี่ยนแปลง ครั้งที่ ๑/๒๕๖๕ หน้า ๑๗๕ ลำดับที่ ๑

<u>แก้ไขจาก</u>

- ก่อสร้างโรงไฟฟ้าที่ใช้ขยะเป็นเชื้อเพลิงเทศบาลตำบลป่าแมต อำเภอเมืองแพร่ จังหวัดแพร่ โดยการลงทุนเป็นของบริษัทเอกชน ตาม พรบ.รักษาความสะอาด พ.ศ.๒๕๖๐ งบประมาณปี ๒๕๖๖ จำนวน ๙๙๐,๐๐๐ บาท (งบประมาณลงทุนของเอกชน)

<u>แก้ไขเป็น</u>

- ก่อสร้างโรงไฟฟ้าที่ใช้ขยะเป็นเชื้อเพลิงเทศบาลตำบลป่าแมต อำเภอเมืองแพร่ จังหวัดแพร่ โดยการลงทุนเป็นของบริษัทเอกชน ตาม พรบ.รักษาความสะอาด พ.ศ.๒๕๖๐ งบประมาณปี ๒๕๖๙ จำนวน ๙๙๐,๐๐๐ บาท (งบประมาณลงทุนของเอกชน)

<u>เหตุผลและความจำเป็น</u>

- ปัญหาขยะเป็นปัญหาที่สำคัญ จึงต้องจัดให้มีสถานที่กำจัดขยะโดยใช้ขยะเป็นเชื้อเพลิงและถูกต้องตามหลักสุขาภิบาล โดยร่วมกันระหว่างองค์กรปกครองส่วนท้องถิ่นในเขตเทศบาลตำบลป่าแมต และพื้นที่ใกล้เคียง

๓. โครงการปรับปรุงภูมิทัศน์บ้านหนองใหม่ (New Landmark) เทศบาลตำบลป่าแมต อำเภอเมืองแพร่ ตามแผนพัฒนาท้องถิ่น (พ.ศ.๒๕๖๖-๒๕๗๐) แก้ไข/เปลี่ยนแปลง ครั้งที่ ๑/๒๕๖๕ หน้า ๒๐๖ ลำดับที่ ๑

<u>แก้ไขจาก</u>

๑. ปรับปรุงภูมิทัศน์เปิดพื้นที่แนวแกนเพื่อส่งเสริมการท่องเที่ยวหนองใหม่
๒. สร้างพื้นที่สะพาน รองรับกิจกรรมเชื่อมโยงระหว่างอาคารกับภูมิทัศน์
๓. ออกแบบปรับปรุงบริเวณลานและอาคารขายของที่ระลึก
๔. ปรับปรุงออกแบบลานกิจกรรมเพื่อรองรับนักท่องเที่ยว และจัดกิจกรรมประเพณี
๕. ปรับปรุงทางเท้า และทางจักรยานรอบหนองใหม่ เพื่ออำนวยความสะดวกให้กับคนในชุมชนและนักท่องเที่ยวได้ชมวิถีชีวิตชุมชน
๖. เขื่อนป้องกันตลิ่ง
๗. ออกแบบจุดชมวิว สร้าง Landmark แหล่งใหม่ ของพื้นที่เพื่อดึงดูดนักท่องเที่ยว
๘. ปรับปรุงคุณภาพน้ำ ผันน้ำยม หมุนเวียนน้ำ
งบประมาณปี ๒๕๖๖ จำนวน ๒๐๐,๐๐๐ บาท

<u>แก้ไขเป็น</u>

๑. ปรับปรุงภูมิทัศน์เปิดพื้นที่แนวแกนเพื่อส่งเสริมการท่องเที่ยวหนองใหม่
๒. สร้างพื้นที่สะพาน รองรับกิจกรรมเชื่อมโยงระหว่างอาคารกับภูมิทัศน์
๓. ออกแบบปรับปรุงบริเวณลานและอาคารขายของที่ระลึก
๔. ปรับปรุงออกแบบลานกิจกรรมเพื่อรองรับนักท่องเที่ยว และจัดกิจกรรมประเพณี
๕. ปรับปรุงทางเท้า และทางจักรยานรอบหนองใหม่ เพื่ออำนวยความสะดวกให้กับคนในชุมชนและนักท่องเที่ยวได้ชมวิถีชีวิตชุมชน
๖. เขื่อนป้องกันตลิ่ง
๗. ออกแบบจุดชมวิว สร้าง Landmark แหล่งใหม่ ของพื้นที่เพื่อดึงดูดนักท่องเที่ยว
๘. ปรับปรุงคุณภาพน้ำ ผันน้ำยม หมุนเวียนน้ำ
งบประมาณปี ๒๕๖๙ จำนวน ๒๐๐,๐๐๐ บาท

เหตุผลและความจำเป็น

- เป็นการปรับปรุงภูมิทัศน์เพื่อเพิ่มพื้นที่สีเขียวและสร้างแหล่งท่องเที่ยว อีกทั้งประชาชนยังสามารถมาพักผ่อนหย่อนใจ และมีสถานที่สำหรับจัดกิจกรรมต่างๆ

ระเบียบวาระที่ ๕ เรื่องอื่นๆ (ถ้ามี)

ว่าที่ร.ต.ฤทธิเดช ศรีชุม	ผู้เข้าร่วมประชุมมีเรื่องใดที่จะเสนอต่อที่ประชุมอีกหรือไม่
นายลิขิต แปงใจ	การเยียวยาน้ำท่วมหมู่ที่ ๑ บ้านน้ำโค้ง มีประชาชนประมาณ ๗ ราย ได้มาสอบถามว่ารายชื่อตกหล่น และกรณีที่อยู่อาศัย ตัวบ้านได้รับความเสียหายจะได้รับความช่วยเหลืออย่างไรบ้าง
นายสุภวัฒน์ ศุภศิริ	รอบต่อไปนี้จะเป็นการพิจารณาในส่วนเฉพาะที่ขอความช่วยเหลือด้านที่อยู่อาศัย และไม่ได้รับการพิจารณาในรอบที่ผ่านมา เนื่องจากการประเมินเป็น ๐ บาท ส่วนผู้ที่ได้รับการช่วยเหลือในการจ่ายเงินเยียวยาไปบางส่วนแล้วจะถือว่าได้รับการช่วยเหลือแล้ว
นางน้ำผึ้ง กาทองทุ่ง	ขอเพิ่มโครงการปรับปรุงระบบเสียงตามสายหมู่บ้าน หมู่ที่ ๑๓ บ้านร้องขี้ปลา เนื่องจากได้รับความเสียหายจากอุทกภัยครั้งที่ผ่านมา
นายวิเชียร อินต๊ะนาค	ขอนำโครงการพลังงานทดแทนประปาหมู่บ้าน แบบโซล่าเซลล์ หมู่ที่ ๒ บ้านน้ำชำ ขอนำเข้าแผนพัฒนาท้องถิ่นด้วย
นายลิขิต แปงใจ	ขอเพิ่มโครงการปรับปรุงถนนแอสฟัลท์ติกคอนกรีตพร้อมวางท่อระบายน้ำหน้าบ้านนายอดิศร นวลนิ่ม ถึงสามแยกบ้านนายแสวง ใจกลม และตั้งแต่บ้านนายปราโมทย์ ใจกลม ถึงบ้านนางนกน้อย ฉันทา
นายสุภวัฒน์ ศุภศิริ	สำหรับทุกโครงการที่เสนอมาขอรับหลักการไว้ก่อน และจะให้กองช่างลงพื้นที่สำรวจเพื่อนำไปเข้าแผนในครั้งต่อไป โครงการสร้างถนนสี่แยกน้ำโค้งที่จังหวัดได้ยกเลิกสัญญาไป ได้คืนเงินให้กับสำนักงบประมาณ ทางจังหวัดของบประมาณไปที่สำนักงบประมาณอีกครั้งหนึ่ง จึงจะดำเนินการให้แล้วเสร็จ ด้วยงบประมาณ ๒๕ ล้านบาท จึงต้องมีการประชุมอีกรอบ
นายสมชาย เกตุสี	ขอเพิ่มโครงการก่อสร้างรางระบายน้ำคอนกรีตเสริมเหล็กภายในประปาหมู่บ้าน เพื่อปรับสภาพพื้นที่ให้สามารถใช้งานได้สะดวกขึ้น
นายสุภวัฒน์ ศุภศิริ	สำหรับโครงการพลังงานทดแทนประปาหมู่บ้าน แบบโซล่าเซลล์ ในตำบลป่าแมต มี ๑๓ ประปา ได้นำร่องที่ประปาบ้านมณีวรรณ หมู่ที่ ๑๑ ช่วยในการผลิตน้ำดิบและเพื่อลดงบประมาณค่าไฟฟ้า
นายธวัชชัย ใจกลม	ขอเพิ่มเติมประปาทั้งระบบที่ตั้งอยู่ในพื้นที่วัดต้นห้า ซึ่งปัจจุบันแท้งก์ใส่น้ำสูง และน้ำรั่วได้ทำการซ่อมแซมด้วยการเชื่อมไปแล้ว ๓-๔ ครั้ง เนื่องจากเหล็กเก่าและผุ ทางสำนักพุทธขอให้ทางท้องถิ่นเช่า น่าใช้เวลาดำเนินการประมาณ ๑ ปี
นายทรรศนันทน์ วงศ์โพธิสกุล	บ้านมหาโพธิ์ หมู่ที่ ๑๕ ขอเพิ่มระบบเสียงตามสายลำโพงฮอล์ลไม่เพียงพอ ประกาศเสียงตามสายแล้วไม่ทั่วถึง
นายอาจิณเวท โพธิรังสิยากร	ขอเพิ่มโครงการซ่อมแซมเครื่องขยายเสียงหมู่ที่ ๕ บ้านมหาโพธิ์ เนื่องจากเครื่องขยายเสียงจะดังอยู่ถึงแค่ท้ายหมู่บ้าน (โดมหมู่ ๕) ซึ่งตอนนี้หมู่บ้านขยายออกไป

ถึงสามแยกนางแล โครงการไฟฟ้าส่องสว่างเส้นทางจากโดมหมู่ที่ ๕ ไปทางสามแยกนางแลซึ่งมืดและมีการมั่วสุมของวัยรุ่น โครงการไฟฟ้าส่องสว่างร้านค้าปากทางบ้านเอื้ออาทร ซอย ๑๖ ร้านค้าเจ๊ส้ม ฝั่งซ้ายของบ้านเอื้ออาทร และรางระบายน้ำกลางหมู่บ้านจากที่น้ำท่วมมีปัญหาเรื่องน้ำท่วมขังเป็นระยะเวลานาน

นายคมสันต์ กันยะมี — ขอเพิ่มโครงการวางท่อระบายน้ำ ซอย ๗ บ้านสองแคว หมู่ที่ ๗ และขอไฟส่องสว่างท้ายหมู่บ้านสองแคว หมู่ที่ ๗ เส้นทางโรงแรมเชเว่นอิน

นายพิเชษฐ์ กมลอนุวงศ์ — สอบถามโครงการสถานีสูบน้ำด้วยไฟฟ้าบ้านหนองใหม่

นายสุภวัฒน์ ศุภศิริ — ขอสอบถามต่อไปยังเจ้าหน้าที่ของชลประทานแพร่

ชลประทานแพร่ — สำหรับจุดที่ตั้งสถานีหลังแพสูบน้ำ ยังไม่ชัดเจนเรื่องเอกสารสิทธิ์ หลังจากตรวจสอบที่สาธารณะ จึงขอประสานขอเอกสารจากเทศบาลเพื่อประสานไปยังกรมเจ้าท่าเพื่อปรับแผนจากปี ๒๕๖๙ เป็นปี ๒๕๗๐ และต้องยกเป็นที่สาธารณะประโยชน์ให้เทศบาล โดยมีหลักหมุดและเอกสารโฉนดที่เป็นที่สาธารณะชัดเจนถูกต้องครบถ้วน

นายพิเชษฐ์ กมลอนุวงศ์ — เจ้าของที่ดินที่จะอุทิศ คือ ลุงบัว อุทิศให้เอกชนเพื่อจดทะเบียน

ชลประทานแพร่ — ต้องเป็นพื้นที่สาธารณะประโยชน์ที่อยู่ในความดูแลของเทศบาลตำบลป่าแมต

นายวีรชัย กุยคำ — ฝากโครงการเข้าแผนพัฒนาจังหวัดแพร่ พื้นที่ตลิ่งพัง การประชาคมหมู่บ้านให้ความสำคัญในแผนพัฒนาท้องถิ่น ของเทศบาลตำบลป่าแมต เช่น นางพร นางพรรณ แจ้งดินทรุด ดินสไลด์ ขอให้นำโครงการเข้าแผนจังหวัดแพร่

ชลประทานแพร่ — การซ่อมแซมปรับปรุงสปรินเวย์ต้องปรับปรุงให้แข็งแรงเนื่องจากมีสภาพทรุดจึงจะต้องทำเป็นคอนกรีตเสริมเหล็กบริเวณใกล้ศาลา หมุดหลักของอุทยานการทำงานในเขตอุทยาน หากเป็นความจำเป็นเร่งด่วนให้ทำเป็นโครงการร่วมประชุมร่วมกันระหว่างชลประทานและอุทยานแห่งชาติ กระบวนการขออนุญาตต่ออุทยานควบคู่กับการขออนุญาตในเขต และนอกเขตอุทยานให้ทันกับช่วงฤดูฝนในเดือนพฤษภาคม แผนสำรองคืออาจมีการทำผ้าใบป้องกันไว้พื้นที่ประมาณ ๑๐ เมตร จะให้แล้วเสร็จก่อนฤดูฝน ให้มั่นคง แข็งแรง สำหรับประชาชน ที่หยุดชะงักเนื่องจากเป็นพื้นที่อุทยาน จะนำเรียนที่ประชุมครั้งต่อไป

นายสุภวัฒน์ ศุภศิริ — เนื่องจากงานนอกเขตเลยหมุดพื้นที่อุทยานไม่เปลี่ยนสภาพพื้นที่ ยังมีสภาพสมบูรณ์ หากมีการกระทำการจะถือว่าบุกรุก แต่นอกเขตพื้นที่อุทยานสามารถดำเนินการได้เลย

นายธวัชชัย ใจกลม — พื้นที่บ้านต้นห้า หมู่ที่ ๘ ข้างคลองส่งน้ำที่ ๑๗

ชลประทานแพร่ — คลองเป็นคลองแม่ยม ที่รับน้ำจากอ่างห้วยขมิ้น

วัฒนธรรมจังหวัดแพร่ — เห็นด้วยกับโครงการที่เข้าแผนพัฒนาท้องถิ่น ในปี ๒๕๖๙ ทุกโครงการ แต่ขอฝากเรื่องการขอใช้พื้นที่ พื้นที่ทับซ้อน และการลงข้อมูลตัวชี้วัดควรมีหน่วยนับเป็นตารางเมตรที่เป็นรูปธรรม

นายสุภวัฒน์ ศุภศิริ — สำหรับป้ายประชาสัมพันธ์จะทำในพื้นที่สาธารณะของเทศบาลตำบลป่าแมต สำหรับปีงบประมาณ ๒๕๖๘ ได้รับการจัดสรรงบประมาณจำนวน ๕๒,๔๔๓,๘๐๐ บาท

เป็นการจัดบริการสาธารณะด้านบริหารจัดการ ๑๐,๘๒๓,๒๐๐ บาท เป็นการใช้ในภารกิจเทศบาลที่เป็นบริการสาธารณะ จำนวน ๖,๔๙๓,๙๐๐ บาท และงบลงทุนสำหรับด้านโครงสร้างพื้นฐาน จำนวน ๔,๓๒๙,๓๐๐ บาท และได้รับการจัดสรรด้านการบริการสาธารณะ(อุดหนุนเฉพาะกิจ) จำนวน ๘,๐๔๙,๐๐๐ บาท โครงการที่จะดำเนินการ ด้านโครงสร้างพื้นฐาน จะจัดสรรงบประมาณคงเหลือหลังจากรายการ ใช้จ่ายประจำก่อน สำหรับการของบประมาณในปี ๒๕๖๙ นั้น ได้ขอไป ทั้งสิ้น ๖๙,๙๙๖,๗๐๐ บาท เป็นการจัดบริการสาธารณะด้านบริหารจัดการ ๑๓,๒๒๕,๐๐๐ บาท เป็นการใช้ในภารกิจเทศบาลที่เป็นบริการสาธารณะ จำนวน ๖,๙๐๐,๐๐๐ บาท และงบลงทุนสำหรับด้านโครงสร้างพื้นฐาน จำนวน ๖,๓๒๕,๐๐๐ บาท เงินอุดหนุนเฉพาะกิจ ได้ขอรถขยะแบบอัดท้าย ๑ คัน จำนวน ๒,๖๔๓,๐๐๐ บาท และโครงการสถานีสูบน้ำด้วยพลังงานไฟฟ้าบ้านสุพรรณ หมู่ที่ ๓ หมู่ที่ ๑๒ จำนวน ๘,๑๐๐,๐๐๐ บาท แต่ทั้งนี้ทั้งนั้นอยู่ในช่วงของบประมาณจะต้อง รอดูการอนุมัติจรรสรการของบประมาณปี ๒๕๖๙ ต่อไป

ว่าที่ร.ต.ฤทธิเดช ศรีชุม กำหนดการจ่ายเงินเยียวยาน้ำท่วมเทศบาลตำบลป่าแมต จังหวัดแพร่ โดยสำนักงานป้องกันและบรรเทาสาธารณภัยจังหวัดแพร่ กำหนดจ่ายเงินช่วยเหลือเยียวยาผู้ประสบอุทกภัย (น้ำท่วม) ตามระเบียบกระทรวงการคลังในพื้นที่เทศบาลตำบลป่าแมต จำนวน ๗ หมู่บ้าน ได้แก่ หมู่ที่ ๑ , ๒ , ๓ , ๔ , ๑๓ , ๑๔ , ๑๕ ซึ่งเป็นการบริหารการใช้จ่ายเงินที่มีอยู่ในอำนาจของผู้ว่าราชการจังหวัดแพร่ โดยมีกำหนดการ ดังนี้

วันที่ ๑๐ กุมภาพันธ์ พ.ศ.๒๕๖๘ ณ โดมสำนักงานเทศบาลตำบลป่าแมต

เวลา ๐๘.๓๐ น. หมู่ที่ ๑ , หมู่ที่ ๒ , หมู่ที่ ๓ และหมู่ที่ ๑๓

เวลา ๑๐.๐๐ น. หมู่ที่ ๔ , หมู่ที่ ๑๔ และหมู่ที่ ๑๕

เอกสารที่ต้องเตรียม (กรณีรับด้วยตนเอง)

๑. บัตรประจำตัวประชาชนตัวจริง

๒. สำเนาบัตรประจำตัวประชาชนตัวจริง พร้อมลายเซ็นสำเนาถูกต้อง จำนวน ๑ ฉบับ

เอกสารที่ต้องเตรียม (กรณีมอบอำนาจให้ผู้อื่นรับแทน)

๑. บัตรประจำตัวประชาชนตัวจริงของผู้ที่ได้รับมอบอำนาจ

๒. สำเนาบัตรประจำตัวประชาชนผู้ที่มอบอำนาจ พร้อมลายเซ็นสำเนาถูกต้อง จำนวน ๑ ฉบับ

๓. สำเนาบัตรประจำตัวประชาชนผู้ที่ได้รับมอบอำนาจ พร้อมลายเซ็นสำเนาถูกต้อง จำนวน ๑ ฉบับ

๔. เอกสารใบมอบอำนาจ พร้อมลายเซ็น จำนวน ๑ ฉบับ

๕. **พยานเซ็น** รับรองใบมอบอำนาจ ผู้ใหญ่บ้าน , ผู้ช่วยผู้ใหญ่บ้าน และ สท.เขตรับผิดชอบ

หมายเหตุ : หนังสือมอบอำนาจ รับได้ที่บ้านผู้ใหญ่บ้าน หรือ สำนักงานเทศบาลตำบลป่าแมต

ว่าที่ร.ต.ฤทธิเดช ศรีชุม กล่าวขอบคุณผู้เข้าประชุมทุกท่านที่ได้เสียสละเวลามาร่วมประชุมในครั้งนี้ และกล่าวเลิกการประชุม

เลิกประชุม ๑๖.๑๕ น.

ว่าที่ร้อยตรี ผู้บันทึกรายงานประชุมประชาคม

(ฤทธิเดช ศรีชุม)


เลขานุการประชุมประชาคมระดับตำบล

ลงชื่อ ผู้ตรวจรายงานประชุมประชาคม

(นายสุกวัฒน์ ศุภศิริ)

ประธานการประชุมประชาคมระดับตำบล

ผนพัฒนาท้องถิ่น (พ.ศ. 2566-2570) เพิ่มเติม ครั้งที่ 8/2567

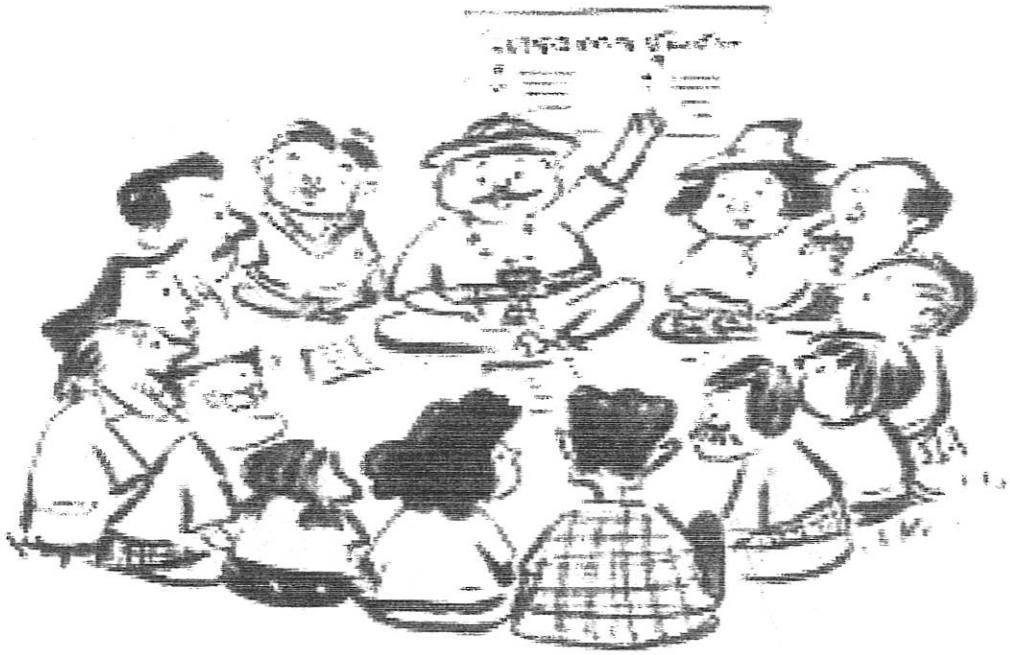

เทศบาลตำบลป่าแมต

อำเภอเมืองแพร่ จังหวัดแพร่

งานวิเคราะห์นโยบายและแผน
สำนักปลัดเทศบาล
โทร. 0-5462-6982 ต่อ 11
http://www.pamat.go.th

ที่	แผนงาน	หมวด	ประเภท	เป้าหมาย (ผลผลิตของครุภัณฑ์)	งบประมาณและที่ผ่านมา					หน่วยงานรับผิดชอบหลัก
					2566 (บาท)	2567 (บาท)	2568 (บาท)	2569 (บาท)	2570 (บาท)	
3	อุตสาหกรรมและการโยธา	ค่าครุภัณฑ์	ครุภัณฑ์ไฟฟ้าและวิทยุ	ระบบผลิตไฟฟ้าจากพลังงานแสงอาทิตย์บนหลังคา (Solar Rooftop) ขนาด 3 เฟส 5 กิโลวัตต์ จำนวน 2 ระบบ ตามราคามาตรฐานครุภัณฑ์ ปี 2567 โดยมีคุณลักษณะ ดังนี้ 1) แผนโซลาร์เซลล์ (รับพลังงานจากแสงอาทิตย์ 2) Inverter (ตัวแปลงไฟฟ้ากระแสตรงเป็นกระแสสลับ 3) ราคารวมค่าติดตั้ง เพื่อติดตั้งสำหรับประปาหมู่บ้านต้นห้า หมู่ที่ 8				416,000		กองช่าง
4	อุตสาหกรรมและการโยธา	ค่าครุภัณฑ์	ครุภัณฑ์ไฟฟ้าและวิทยุ	ระบบผลิตไฟฟ้าจากพลังงานแสงอาทิตย์บนหลังคา (Solar Rooftop) ขนาด 3 เฟส 5 กิโลวัตต์ จำนวน 2 ระบบ ตามราคามาตรฐานครุภัณฑ์ ปี 2567 โดยมีคุณลักษณะ ดังนี้ 1) แผนโซลาร์เซลล์ (รับพลังงานจากแสงอาทิตย์ 2) Inverter (ตัวแปลงไฟฟ้ากระแสตรงเป็นกระแสสลับ 3) ราคารวมค่าติดตั้ง เพื่อติดตั้งสำหรับประปาหมู่บ้านมหาโพธิ์ หมู่ที่ 9				416,000		กองช่าง
5	การศาสนา วัฒนธรรมและนันทนาการ	ค่าครุภัณฑ์	ครุภัณฑ์ยานพาหนะและขนส่ง	จัดซื้อรถรางไฟฟ้านำเที่ยว ขนาดไม่น้อยกว่า 14 ที่นั่ง จำนวน 1 คัน ตามราคาท้องตลาด			670,000			สำนักปลัด
6	การศาสนา วัฒนธรรมและนันทนาการ	ค่าครุภัณฑ์	ครุภัณฑ์ยานพาหนะและขนส่ง	จัดซื้อรถรางไฟฟ้านำเที่ยว ขนาดไม่น้อยกว่า 20 ที่นั่ง จำนวน 1 คัน ตามราคาท้องตลาด					2,980,000	จังหวัด
รวม					-	-	670,000	1,664,000	2,980,000	-

แผนพัฒนาท้องถิ่น (พ.ศ. 2566-2570) เพิ่มเติม ครั้งที่ 8/2569



เทศบาลตำบลป่าแมต

อำเภอเมืองแพร่ จังหวัดแพร่

งานวิเคราะห์นโยบายและแผน
สำนักปลัดเทศบาล
โทร. 0-5462-6982 ต่อ 11
http://www.pamat.go.th

2. บัญชีโครงการพัฒนาท้องถิ่น

รายละเอียดโครงการพัฒนา

แผนพัฒนาท้องถิ่น (พ.ศ.2566 - 2570)

สำหรับ ท้องถิ่นดำเนินการ

เทศบาลตำบลป่าแมต

ก. ยุทธศาสตร์จังหวัดที่ 1 การยกระดับขีดความสามารถและเพิ่มประสิทธิภาพการเกษตรเศรษฐกิจการค้า การลงทุนให้สามารถแข่งขันได้เชื่อมโยงภูมิภาคและต่างประเทศ และยุทธศาสตร์จังหวัดที่ 4 การยกระดับคุณภาพชีวิตที่ดีของประชาชนลดความเหลื่อมล้ำและเสริมสร้างความมั่นคงเพื่อรองรับความเป็นเมืองน่าอยู่

ข. ยุทธศาสตร์การพัฒนาขององค์กรปกครองส่วนท้องถิ่นในเขตจังหวัด ยุทธศาสตร์ที่ 1(ยุทธศาสตร์ที่ต้องทำ) การเพิ่มขีดความสามารถในการแข่งขันที่สอดคล้องกับศักยภาพของพื้นที่ และยุทธศาสตร์ที่ 5 (ยุทธศาสตร์ที่เลือกทำ) พัฒนาบุคลากรให้มีความรู้ ความสามารถและมีคุณธรรมและยุทธศาสตร์ที่ 7 (ยุทธศาสตร์ที่ 7 (ยุทธศาสตร์ที่เลือกทำ) การพัฒนาตามแนวทางหลักปรัชญาของเศรษฐกิจพอเพียง

4. ยุทธศาสตร์การพัฒนาด้านเศรษฐกิจ

4.2 แผนงานการศาสนา วัฒนธรรมและนันทนาการ

ที่	โครงการ	วัตถุประสงค์	เป้าหมาย(ผลผลิตของโครงการ)	งบประมาณ					ตัวชี้วัด (KPI)	ผลที่คาดว่าจะได้รับ	หน่วยงานรับผิดชอบหลัก
				2566 (บาท)	2567 (บาท)	2568 (บาท)	2569 (บาท)	2570 (บาท)			
1	โครงการส่งเสริมการท่องเที่ยวเชิงอาหาร เทศกาลอาหารสุขภาพ เล่าความเก่า ตำบลป่าแมต	1. เพื่อส่งเสริมการท่องเที่ยวของชุมชน 2.เพื่อเพิ่มรายได้ให้กับประชาชน	จัดกิจกรรมท่องเที่ยว เทศกาลอาหารสุขภาพ ตำบลป่าแมต					500,000	มีกิจกรรมท่องเที่ยวเทศกาลอาหารในตำบลป่าแมต	ประชาชนมีช่องทางในการประกอบอาชีพและมีรายได้เพิ่มขึ้น	สำนักปลัด
รวม	1 โครงการ							500,000			
รวมทั้งสิ้น 2 โครงการ								900,000			

โครงการพัฒนาแหล่งท่องเที่ยวเพื่อสุขภาวะริมแม่น้ำยม

หน่วยดำเนินการหลัก : เทศบาลตำบลป่าแมต

งบประมาณ ๑๐,๖๕๕,๐๐๐ บาท

กิจกรรมหลักที่ ๑ การพัฒนาแหล่งท่องเที่ยวเพื่อสุขภาวะเทศบาลตำบลป่าแมต

แบบฟอร์มข้อมูลพื้นฐานโครงการของจังหวัด (ระดับกิจกรรมย่อย) (๑ ชุด : ๑ กิจกรรมหลัก)

ลำดับความสำคัญ

ชื่อโครงการ : โครงการพัฒนาแหล่งท่องเที่ยวเพื่อสุขภาวะริมแม่น้ำยม

กิจกรรมหลัก : การพัฒนาแหล่งท่องเที่ยวเพื่อสุขภาวะเทศบาลตำบลป่าแมต วงเงิน ๑๐,๖๕๕,๐๐๐ บาท

ยุทธศาสตร์ชาติ : ด้านการสร้างโอกาสและความเสมอภาคทางสังคม

แผนแม่บทฯ : พลังทางสังคม

ประเด็นการพัฒนาของจังหวัด : ยกระดับการท่องเที่ยวเชิงสร้างสรรค์และยั่งยืน

แผนงาน : เพิ่มจำนวนแหล่งท่องเที่ยวเชิงสร้างสรรค์และยั่งยืนโดยดำรงฐานวัฒนธรรมและภูมิปัญญาท้องถิ่นของเมือง

หน่วยดำเนินการ : เทศบาลตำบลป่าแมต

ผู้รับผิดชอบ : ๑.นายวิษณุ รอดสี **ตำแหน่ง :** หัวหน้าสำนักปลัดเทศบาล

๒.นายอนุสิทธิ์ คงเชย **ตำแหน่ง :** ผู้อำนวยการกองช่าง

สถานที่ติดต่อ : สำนักงานเทศบาลตำบลป่าแมต **หมายเลขโทรศัพท์ :** ๐-๕๔๖๒-๖๙๘๒

(๑) หลักการและเหตุผล

(๑.๑) ที่มา : เทศบาลตำบลป่าแมต มีพื้นที่หมู่บ้านติดริมแม่น้ำยม นับเป็นกลไกสำคัญที่สามารถขับเคลื่อนในการพัฒนาด้านการท่องเที่ยวเชิงสุขภาวะ เชิงวัฒนธรรม วิถีชีวิต และธรรมชาติ โดยเฉพาะพื้นที่ริมแม่น้ำยมซึ่งไหลผ่านหลายหมู่บ้าน ซึ่งตำบลป่าแมตมีพื้นที่ติดลำน้ำยมที่เหมาะสมต่อการพัฒนาเป็นแหล่งท่องเที่ยวเชิงสุขภาพที่เชื่อมโยงกับการพักผ่อนของประชาชนในท้องถิ่นและนักท่องเที่ยว มุ่งเน้นการเพิ่มพื้นที่สีเขียวเพื่อสุขภาวะ เสริมสร้างคุณภาพชีวิตของประชาชนในพื้นที่ ควบคู่กับการส่งเสริมการท่องเที่ยวอย่างยั่งยืน

ดังนั้นเทศบาลตำบลป่าแมต จึงได้จัดทำโครงการพัฒนาแหล่งท่องเที่ยวเพื่อสุขภาวะริมแม่น้ำยม เพื่อพัฒนาและยกระดับพื้นที่ริมแม่น้ำยมในเขตตำบลป่าแมต ให้เป็นแหล่งท่องเที่ยวเพื่อสุขภาวะที่รองรับกิจกรรมสำหรับประชาชนทุกกลุ่มวัย ทั้งในด้านการเดิน วิ่ง พักผ่อน และนันทนาการ พร้อมเป็นแลนด์มาร์คใหม่ เชิงท่องเที่ยวของจังหวัดแพร่ที่ตอบโจทย์ทั้งการใช้ชีวิตของประชาชนในพื้นที่และการดึงดูดนักท่องเที่ยว

(๑.๒) สรุปสาระสำคัญ

สภาพปัญหา / ความต้องการ :

๑. การพัฒนาพื้นที่ริมแม่น้ำยมให้เป็นแหล่งพักผ่อนหย่อนใจและออกกำลังกายของประชาชน

๒. การส่งเสริมแหล่งท่องเที่ยวสุขภาพในตำบลป่าแมต

๓. การสร้างพื้นที่สีเขียวและเสริมสร้างสุขภาวะของชุมชน

๔. การกระตุ้นเศรษฐกิจท้องถิ่น และการสร้างรายได้ให้คนในท้องถิ่นและจังหวัดแพร่

ความเร่งด่วน : เป็นความจำเป็นเร่งด่วนในสถานการณ์ปัจจุบัน

(๒) ข้อมูลทั่วไปของโครงการ

(๒.๑) วัตถุประสงค์ของโครงการ

๑. เพื่อพัฒนาพื้นที่ริมแม่น้ำยมให้เป็นแหล่งพักผ่อนหย่อนใจและออกกำลังกายของประชาชน

๒. เพื่อส่งเสริมแหล่งท่องเที่ยวสุขภาพในตำบลป่าแมต

๓. เพื่อสร้างพื้นที่สีเขียวและเสริมสร้างสุขภาวะของชุมชน

๔. เพื่อส่งเสริมเศรษฐกิจท้องถิ่นผ่านกิจกรรมและจุดเช็กอินใหม่

๕. เพื่อเชื่อมโยงกับยุทธศาสตร์การท่องเที่ยวของจังหวัดแพร่

(๒.๒) สถานภาพของโครงการ

☐โครงการเดิม ☑โครงการใหม่

(๒.๓) ประเภทของโครงการ

☑ พัฒนา ☐ดำเนินการปกติ

(๒.๔) ระยะเวลาดำเนินโครงการ๑ปี เริ่มต้นปี ตุลาคม ๒๕๖๙ **สิ้นสุดปี** กันยายน ๒๕๗๐

(๒.๕) สถานที่ดำเนินโครงการ : เทศบาลตำบลป่าแมต ตำบลป่าแมต อำเภอเมืองแพร่ จังหวัดแพร่

(๓) กลุ่มเป้าหมาย และผู้มีส่วนได้ส่วนเสีย

(๓.๑) กลุ่มเป้าหมาย :ประชาชนตำบลป่าแมตและพื้นที่ใกล้เคียง และนักท่องเที่ยวจากแหล่งอื่นๆ

(๓.๒) ผู้มีส่วนได้ส่วนเสีย :ประชาชนตำบลป่าแมต

(๔) เป้าหมาย ผลลัพธ์ และผลกระทบโครงการ

(๔.๑) เป้าหมายโครงการ

ตัวชี้วัด : มีแหล่งท่องเที่ยวเพื่อสุขภาวะที่รองรับกิจกรรมสำหรับประชาชนทุกช่วงวัย การบริการนักท่องเที่ยวที่เพิ่มขึ้น

(๔.๒) ผลผลิต : พื้นที่ทำกิจกรรมเพื่อสุขภาวะสำหรับประชาชน

(๔.๓) ผลลัพธ์ : เพิ่มพื้นที่สีเขียวและแหล่งท่องเที่ยวเพื่อสุขภาวะ ทั้งด้านการเดิน วิ่ง พักผ่อน และการใช้ชีวิตของ คนในจังหวัดแพร่ และนักท่องเที่ยวจากแหล่งต่างๆ

(๔.๔) ผลกระทบ :

เชิงบวก : มีพื้นที่สำหรับประชาชในการออกกำลังกาย และจุดแลนมาร์คบริการนักท่องเที่ยว ทำให้กระตุ้นการท่องเที่ยว และประชาชนมีรายได้ส่งผลให้เศรษฐกิจในตำบลป่าแมตดีขึ้น

เชิงลบ : -

(๕) แนวทางการดำเนินงาน

(แสดงรายละเอียดกิจกรรมที่จะทำภายใต้โครงการที่จังหวัดเสนอขอ และทำเครื่องหมาย ✓ ลงในช่องระยะเวลาที่จะเริ่มดำเนินงานของแต่ละกิจกรรมสำคัญด้วย)

กิจกรรมย่อย	ระยะเวลาที่จะเริ่มดำเนินการ			
	ต.ค.-ธ.ค. ๖๙	ม.ค. - มี.ค. ๗๐	เม.ย.-มิ.ย. ๗๐	ก.ค. - ก.ย. ๗๐
๑. จัดทำซุ้มตั้งพื้น และซุ้มคร่อมถนนทางเดินเฉลิมพระเกียรติและประชาสัมพันธ์			✓	
๒. สร้างทางเดิน-ทางวิ่งสุขภาพ	✓			
๓. งานจัดสวนปรับภูมิทัศน์				✓
๔. ติดตั้งเครื่องออกกำลังกายกลางแจ้ง สนามเด็กเล่น ม้านั่งหินอ่อน และเวทีเอนกประสงค์			✓	
๕.จัดทำลานเอนกประสงค์และลานจอดรถ	✓			
๖.ติดตั้งไฟฟ้าส่องสว่างแบบกระเช้า				✓

(๖) วิธีการดำเนินงาน ☐ ดำเนินการเอง ☑ จ้างเหมา

(๗) วงเงิน จำนวน ๑๐,๖๕๕,๐๐๐ บาท

(๘) รายงานความสำเร็จของการดำเนินงานที่ผ่านมา

(๙) ภารกิจขององค์กรปกครองส่วนท้องถิ่น

☐ โครงการไม่ใช่ภารกิจขององค์กรปกครองส่วนท้องถิ่น

☑ โครงการเป็นภารกิจขององค์กรปกครองส่วนท้องถิ่น

(๑๐) ความพร้อมของโครงการ

(๑๐.๑) พื้นที่ดำเนินโครงการ

☑ ดำเนินการได้ทันที หมายถึง ได้ศึกษาความเหมาะสมและกำหนดพื้นที่ดำเนินการหรือได้รับอนุญาตตามกฎหมาย และสามารถดำเนินการได้ทันที

☐ อยู่ในระหว่างเตรียมการ หมายถึง ได้ศึกษาความเหมาะสมและกำหนดพื้นที่ดำเนินการแล้ว แต่อยู่ในระหว่างจัดเตรียมพื้นที่ หรือกำลังแก้ไขปัญหา / อุปสรรคต่างๆ หรือเตรียมการขออนุญาตตามกฎหมาย

☐ อยู่ในระหว่างศึกษาความเหมาะสม และคัดเลือกพื้นที่ดำเนินการ

(๑๐.๒) แบบรูปรายการ/ แผนการปฏิบัติงาน

☑ มี และสมบูรณ์ (ให้ระบุชื่อหน่วยงานเจ้าของรูปแบบรายการที่ใช้) .....

☐ มีแต่ยังไม่สมบูรณ์ (ให้ระบุชื่อหน่วยงานเจ้าของรูปแบบรายการที่ใช้) .....

☐ ไม่มี

(๑๐.๓) ความพร้อมของบุคลากร เครื่องมือ และเทคนิคการดำเนินการ

๑) บุคลากรมีประสบการณ์ ☑ทั้งหมด ☐บางส่วน ☐ไม่มีประสบการณ์

๒) เครื่องมือดำเนินการ
- ☑มีพร้อมดำเนินการได้ทันที
- ☐มีบางส่วนและต้องจัดหาเพิ่มเติม
- ☐ไม่มี ต้องจัดหาเพิ่มเติม

๓) เทคนิคในการบริหารจัดการ
- ☑มีประสบการณ์สูง
- ☐มีประสบการณ์ปานกลาง
- ☐ไม่มีประสบการณ์

(๑๐.๔) ผลกระทบสิ่งแวดล้อม

- ☐ ผ่านคณะกรรมการสิ่งแวดล้อมแห่งชาติแล้ว
- ☐ อยู่ระหว่างการพิจารณาของคณะกรรมการสิ่งแวดล้อมแห่งชาติ
- ☐ คณะกรรมการสิ่งแวดล้อมแห่งชาติยังไม่พิจารณา

(๑๐.๕) รายงานการศึกษาความเหมาะสม (FS)

- ☐ ไม่ต้องทำรายงานการศึกษา
- ☐ ต้องทำรายงานการศึกษา

(๑๑) วิธีการบริหารจัดการหรือการดูแลบำรุงรักษา เมื่อโครงการแล้วเสร็จ เพื่อให้เกิดความยั่งยืนของโครงการ (ให้ระบุหน่วยงานให้ชัดเจน)

เมื่อโครงการแล้วเสร็จเทศบาลตำบลป่าแมต มีความประสงค์จะรับโอนสินทรัพย์เพื่อเป็นผู้ปกครอง ดูแลบำรุงรักษา หรือใช้ประโยชน์ต่อไป

(๑๒) ปัญหา อุปสรรคและข้อจำกัด :

แบบฟอร์มรายละเอียดจำแนกตามงบรายจ่าย (๑ ชุด : ๑ กิจกรรมหลัก)

หน่วย : บาท

งบรายจ่าย - รายการ (ทะเบียนรายการ ประเภทรายการ ของสำนักงบประมาณ)	งบประมาณ ปี ๒๕๖๙ (ถ้ามี)	งบประมาณ ปี ๒๕๗๐	คำชี้แจง
จังหวัดแพร่			
แผนงาน : ยุทธศาสตร์ส่งเสริมการพัฒนาจังหวัดและกลุ่มจังหวัดแบบบูรณาการ			
ผลผลิต : โครงการพัฒนาด้านการท่องเที่ยวและบริการ			
โครงการ : โครงการพัฒนาแหล่งท่องเที่ยวเพื่อสุขภาวะริมแม่น้ำยม			
กิจกรรมหลัก : การพัฒนาแหล่งท่องเที่ยวเพื่อสุขภาวะเทศบาลตำบลป่าแมต		๑๐,๖๕๕,๐๐๐	
กิจกรรมย่อยที่ ๑ จัดทำซุ้มตั้งพื้น และซุ้มคร่อมถนนทางเดินเฉลิมพระเกียรติและประชาสัมพันธ์		๖๔๒,๐๐๐	
๒. งบลงทุน			
๒.๒ ค่าที่ดินและสิ่งก่อสร้าง			
(๑) ราคาต่อหน่วยต่ำกว่า ๑๐ ล้านบาท			
(๑.๑๐) ค่าก่อสร้างสนามกีฬาและสิ่งก่อสร้างประกอบ		๖๔๒,๐๐๐	ติดตั้งซุ้มตั้งพื้นขนาดเล็ก ๑ ชิ้นงาน และซุ้มคร่อมถนนทางเดินเฉลิมพระเกียรติและประชาสัมพันธ์ ขนาด ๑๐ เมตร ๑ ชิ้นงาน
กิจกรรมย่อยที่ ๒ สร้างทางเดิน-ทางวิ่งสุขภาพ		๑,๖๒๖,๐๐๐	
๒. งบลงทุน			
๒.๒ ค่าที่ดินและสิ่งก่อสร้าง			
(๑) ราคาต่อหน่วยต่ำกว่า ๑๐ ล้านบาท			
(๑.๑๐) ค่าก่อสร้างสนามกีฬาและสิ่งก่อสร้างประกอบ		๑,๖๒๖,๐๐๐	ก่อสร้างถนนคอนกรีตเสริมเหล็ก ทาสีฟ้า สำหรับเดิน-วิ่ง
กิจกรรมย่อยที่ ๓ งานจัดสวนปรับภูมิทัศน์		๔๑๖,๐๐๐	
๒. งบลงทุน			
๒.๒ ค่าที่ดินและสิ่งก่อสร้าง			
(๑) ราคาต่อหน่วยต่ำกว่า ๑๐ ล้านบาท			
(๑.๑๐) ค่าก่อสร้างสนามกีฬาและสิ่งก่อสร้างประกอบ		๔๑๖,๐๐๐	งานจัดสวนภูมิทัศน์

หน่วย : บาท

งบรายจ่าย - รายการ (ทะเบียนรายการ ประเภทรายการ ของสำนักงบประมาณ)	งบประมาณ		คำชี้แจง
	ปี ๒๕๖๙ (ถ้ามี)	ปี ๒๕๗๐	
กิจกรรมย่อยที่ ๔ ติดตั้งเครื่องออกกำลังกายกลางแจ้ง สนามเด็กเล่น ,ม้านั่งหินอ่อนและเวทีเอนกประสงค์		๒,๔๖๒,๐๐๐	
๒. งบลงทุน			
๒.๑ ค่าครุภัณฑ์			
(๒) ราคาต่อหน่วยตั้งแต่ ๑๐ ล้านบาทขึ้นไป			
(๑.๑๓) ครุภัณฑ์กีฬา		๒,๔๖๒,๐๐๐	ติดตั้งเครื่องออกกำลังกายกลางแจ้ง สนามเด็กเล่น ,ม้านั่งหินอ่อนและเวทีเอนกประสงค์
กิจกรรมย่อยที่ ๕ จัดทำลานเอนกประสงค์และลานจอดรถ		๒,๙๙๕,๐๐๐	
๒. งบลงทุน			
๒.๒ ค่าที่ดินและสิ่งก่อสร้าง			
(๑) ราคาต่อหน่วยต่ำกว่า ๑๐ ล้านบาท			
(๑.๑๐) ค่าก่อสร้างสนามกีฬาและสิ่งก่อสร้างประกอบ		๒,๙๙๕,๐๐๐	ก่อสร้างลานจอดรถ, ลานออกกำลังกาย, ลานอนเกประสงค์
กิจกรรมย่อยที่ ๖ ติดตั้งไฟฟ้าส่องสว่างแบบกระเช้า		๒,๕๑๔,๐๐๐	
๒. งบลงทุน			
๒.๒ ค่าที่ดินและสิ่งก่อสร้าง			
(๑) ราคาต่อหน่วยต่ำกว่า ๑๐ ล้านบาท			
(๑.๑๒) ค่าก่อสร้างระบบสาธารณูปโภค		๒,๕๑๔,๐๐๐	ติดตั้งไฟฟ้าส่องสว่างแบบกระเช้า

แบบ ปร.6

แบบบสรุปค่าก่อสร้าง

ชื่อโครงการ พัฒนาแหล่งท่องเที่ยวเพื่อสุขภาวะริมแม่น้ำยม

ปริมาณงาน พัฒนาแหล่งท่องเที่ยวเพื่อสุขภาวะริมแม่น้ำยม

สถานที่ก่อสร้าง บ้านสองแคว หมู่ที่ 7 ตำบลป่าแมต อำเภอเมืองแพร่ จังหวัดแพร่ ประมาณราคาเมื่อวันที่ 2 เดือนกรกฎาคม พ.ศ. 2568

เจ้าของโครงการ เทศบาลตำบลป่าแมต ตำบลป่าแมต อำเภอเมืองแพร่ จังหวัดแพร่

ลำดับที่	รายการ	ค่าก่อสร้างทั้งหมดรวมเป็นเงิน (บาท)	หมายเหตุ
1	พัฒนาแหล่งท่องเที่ยวเพื่อสุขภาวะริมแม่น้ำยม	7,552,547.83	
2	งานครุภัณฑ์จัดซื้อ	3,105,450.00	
	เงื่อนไข		
	- เงินล่วงหน้าจ่าย 0 %		
	- ดอกเบี้ยเงินกู้ 7 %		
	- ภาษีมูลค่าเพิ่ม 7 %		
สรุป	รวมค่างานก่อสร้างเป็นเงินทั้งสิ้น	10,657,997.83	
	ขออนุมัติเบิกเพียง	10,655,000.00	

ตัวอักษร (สิบล้านหกแสนห้าหมื่นห้าพันบาทถ้วน)

(ลงชื่อ).....ผู้ประมาณราคา
(นายกันตพงศ์ สีชมภู)
ผู้ช่วยนายช่างโยธา

(ลงชื่อ).....ตรวจ/ทาน
(นายธีระวัฒน์ ยาวิชัย)
ผู้ช่วยนายช่างโยธา

(ลงชื่อ).....ตรวจ/ทาน
(นายธีรวัฒน์ วิธี)
หัวหน้าฝ่ายแบบแผนและก่อสร้าง

(ลงชื่อ.).....ตรวจ/ทาน
(นายอนุสิทธิ์ คงเชย)
ผู้อำนวยการกองช่าง

ว่าที่ร้อยตรี.....เห็นชอบ
(ฤทธิเดช ศรีชุม)
ปลัดเทศบาลตำบลป่าแมต

(ลงชื่อ).....อนุมัติ
(นายสุภวัฒน์ ศุภศิริ)
นายกเทศมนตรีตำบลป่าแมต

แบบ ปร.5 (ก)

แบบสรุปค่าก่อสร้าง

ชื่อโครงการ พัฒนาแหล่งท่องเที่ยวเพื่อสุขภาวะริมแม่น้ำยม

ปริมาณงาน พัฒนาแหล่งท่องเที่ยวเพื่อสุขภาวะริมแม่น้ำยม

สถานที่ก่อสร้าง บ้านสองแคว หมู่ที่ 7 ตำบลป่าแมต อำเภอเมืองแพร่ จังหวัดแพร่ ประมาณราคาเมื่อวันที่ 2 เดือนกรกฎาคม พ.ศ. 2568

เจ้าของโครงการ เทศบาลตำบลป่าแมต ตำบลป่าแมต อำเภอเมือง

ลำดับที่	รายการ	ค่าวัสดุและค่าแรงงาน รวมเป็นเงิน (บาท)	FACTER F	ค่าก่อสร้างทั้งหมดรวม เป็นเงิน (บาท)	หมายเหตุ
1	**พัฒนาแหล่งท่องเที่ยวเพื่อสุขภาวะริมแม่น้ำยม**				
	1.1ถนนคอนกรีตเสริมเหล็ก ทาสีฟ้า สำหรับเดิน-วิ่ง	1,249,133.24	1.3020	1,626,371.48	
	ราคาที่ปรับลด			1,626,000.00	
	1.2งานจัดสวนปรับภูมิทัศน์	319,800.00	1.3020	416,379.60	
	ราคาที่ปรับลด			416,000.00	
	1.3งานคอนกรีตพิมพ์ลาย Stamped Concrete	2,300,520.84	1.3020	2,995,278.13	
	(ลานจอดรถ ,ลานออกกำลังกาย ,ลานอเนกประสงค์)				
	ก่อสร้างเวทีกลางแจ้ง,ป้ายโครงการและรางระบายน้ำ				
	ราคาที่ปรับลด			2,995,000.00	
	1.4งานไฟฟ้าส่องสว่าง	1,931,273.90	1.3020	2,514,518.62	
	ราคาที่ปรับลด			2,514,000.00	
	เงื่อนไข				
	- เงินล่วงหน้าจ่าย 0 %				
	- ดอกเบี้ยเงินกู้ 7 %				
	- ภาษีมูลค่าเพิ่ม 7 %				
สรุป	รวมค่างานก่อสร้างเป็นเงินทั้งสิ้น	5,800,727.98		7,552,547.83	
			ขออนุมัติเบิกเพียง	7,551,000.00	

ตัวอักษร (เจ็ดล้านห้าแสนห้าหมื่นหนึ่งพันบาทถ้วน)

(ลงชื่อ).....ผู้ประมาณราคา
(นายกันตพงศ์ สีชมภู)
ผู้ช่วยนายช่างโยธา

(ลงชื่อ).....ตรวจ/ทาน
(นายธีระวัฒน์ ยาวิชัย)
ผู้ช่วยนายช่างโยธา

(ลงชื่อ).....ตรวจ/ทาน
(นายธีรวัฒน์ วิธี)
หัวหน้าฝ่ายแบบแผนและก่อสร้าง

(ลงชื่อ).....ตรวจ/ทาน
(นายอนุสิทธิ์ คงเชย)
ผู้อำนวยการกองช่าง

ว่าที่ร้อยตรี.....เห็นชอบ
(ฤทธิเดช ศรีชุม)
ปลัดเทศบาลตำบลป่าแมต

(ลงชื่อ).....อนุมัติ
(นายสุภวัฒน์ ศุภศิริ)
นายกเทศมนตรีตำบลป่าแมต

แบบ ปร.5 (ข)

แบบสรุปค่าครุภัณฑ์จัดซื้อ

ชื่อโครงการ พัฒนาแหล่งท่องเที่ยวเพื่อสุขภาวะริมแม่น้ำยม

ปริมาณงาน พัฒนาแหล่งท่องเที่ยวเพื่อสุขภาวะริมแม่น้ำยม

สถานที่ก่อสร้าง บ้านสองแคว หมู่ที่ 7 ตำบลป่าแมต อำเภอเมืองแพร่ จังหวัดแพร่ ประมาณราคาเมื่อวันที่ 2 เดือนกรกฎาคม พ.ศ. 2568

เจ้าของโครงการ เทศบาลตำบลป่าแมต ตำบลป่าแมต อำเภอเมืองแพร่ จังหวัดแพร่

ลำดับที่	รายการ	ค่าวัสดุและค่าแรงงาน รวมเป็นเงิน (บาท)	ภาษีมูลค่าเพิ่ม	ค่าก่อสร้างทั้งหมดรวม เป็นเงิน (บาท)	หมายเหตุ
2	งานครุภัณฑ์จัดซื้อ				
	1.1 งานชุ้มเฉลิมพระเกียรติ(ชุ้มตั้งพื้น และชุ้มตร่อมถนนทางเดิน	600,000.00	1.070	642,000.00	
	เฉลิมพระเกียรติและประชาสัมพันธ์)				
	ราคาปรับลด			642,000.00	
	1.2 ติดตั้งเครื่องออกกำลังกายกลางแจ้ง สนามเด็กเล่น ,	2,302,289.72	1.070	2,463,450.00	
	ม้านั่งหินอ่อนและเวทีเอนกประสงค์				
	ราคาปรับลด			2,462,000.00	
สรุป	รวมค่างานก่อสร้างเป็นเงินทั้งสิ้น			3,105,450.00	
			ขออนุมัติเบิกเพียง	3,104,000.00	

ตัวอักษร (สามล้านหนึ่งแสนสี่พันบาทถ้วน)

(ลงชื่อ).....ผู้ประมาณราคา
(นายกันตพงศ์ สีชมภู)
ผู้ช่วยนายช่างโยธา

(ลงชื่อ).....ตรวจ/ทาน
(นายธีระวัฒน์ ยาวิชัย)
ผู้ช่วยนายช่างโยธา

(ลงชื่อ).....ตรวจ/ทาน
(นายธีรวัฒน์ วิธี)
หัวหน้าฝ่ายแบบแผนและก่อสร้าง

(ลงชื่อ.).....ตรวจ/ทาน
(นายอนุสิทธิ์ คงเชย)
ผู้อำนวยการกองช่าง

ว่าที่ร้อยตรี.....เห็นชอบ
(ฤทธิเดช ศรีชุม)
ปลัดเทศบาลตำบลป่าแมต

(ลงชื่อ).....อนุมัติ
(นายสุภวัฒน์ ศุภศิริ)
นายกเทศมนตรีตำบลป่าแมต

แบบสรุปรายการปริมาณงานและราคา

ชื่อโครงการ พัฒนาแหล่งท่องเที่ยวเพื่อสุขภาวะริมแม่น้ำยม

ปริมาณงาน พัฒนาแหล่งท่องเที่ยวเพื่อสุขภาวะริมแม่น้ำยม

สถานที่ก่อสร้าง บ้านสองแคว หมู่ที่ 7 ตำบลป่าแมต อำเภอเมืองแพร่ จังหวัดแพร่ ประมาณราคาเมื่อวันที่ 2 เดือนกรกฎาคม พ.ศ. 2568

เจ้าของโครงการ เทศบาลตำบลป่าแมต ตำบลป่าแมต อำเภอเมืองแพร่ จังหวัดแพร่

ลำดับที่		จำนวน	หน่วย	ค่าวัสดุ (บาท)	ค่าแรงงาน (บาท)	รวมค่าวัสดุและ
				จำนวนหน่วย	จำนวนหน่วย	ค่าแรงงาน
พัฒนาแหล่งท่องเที่ยวเพื่อสุขภาวะริมแม่น้ำยม						
1	ถนนคอนกรีตเสริมเหล็ก ทาสีฟ้า สำหรับเดิน-วิ่ง					
	1.1 งานคอนกรีตเสริมเหล็กภายในสวนสาธารณะฯ (ทางเดิน-ทางวิ่ง เพื่อสุขภาพ)	1.00	งาน	664,448.60	9,540.00	673,988.60
	1.2งานถนนคอนกรีตเสริมเหล็ก กว้าง 6.0 ม. ยาว 160.0 ม.	1.00	งาน	564,968.64	10,176.00	575,144.64
	รวมค่าวัสดุและค่าแรงงานเป็นเงิน (1)					1,249,133.24
2	งานจัดสวนปรับภูมิทัศน์	1.00	งาน	268,250.00	51,550.00	319,800.00
	รวมค่าวัสดุและค่าแรงงานเป็นเงิน (2)					319,800.00
3	งานคอนกรีตพิมพ์ลาย Stamped Concrete (ลานจอดรถ ,ลานออกกำลังกาย ,ลานอเนกประสงค์) ก่อสร้างเวทีกลางแจ้ง,ป้ายโครงการและรางระบายน้ำ					
	3.1 งานคอนกรีตพิมพ์ลาย Stamped Concrete	1.00	งาน	860,240.48	234,362.00	1,094,602.48
	3.2งานก่อสร้างเวทีกลางแจ้ง	1.00	งาน	171,272.71	90,015.68	261,288.39
	3.3 งานก่อสร้างป้ายสวนสาธารณะเฉลิมพระเกียรติ	1.00	งาน	159,898.71	7,731.25	167,629.96
	3.4 งานรางระบายน้ำ	1.00	งาน	672,000.00	105,000.00	777,000.00
	รวมค่าวัสดุและค่าแรงงานเป็นเงิน (3)					2,300,520.84
4	งานไฟฟ้าส่องสว่าง					
	4.1 เสาและโคมไฟฟ้าบนเสา HIGH MAST พร้อมฐาน (จำนวน 3 ต้น)	1.00	งาน	1,003,673.90		1,003,673.90
	4.2 งานบักเสาขยายเขตไฟฟ้า คอร.	1.00	งาน	927,600.00		927,600.00
	รวมค่าวัสดุและค่าแรงงานเป็นเงิน (4)					1,931,273.90
	รวมค่าวัสดุและค่าแรงงานเป็นเงิน (1)+(2)+(3)+(4)					5,800,727.98
งานครุภัณฑ์จัดซื้อ						
1	ซุ้มเฉลิมพระเกียรติ(ซุ้มตังพืน และซุ้มคร่อมถนนทางเดินเฉลิมพระเกียรติและประชาสัมพันธ์)					
	1.1. ซุ้มทางเข้าเฉลิมพระเกียรติ	-	0	-	-	-
	1.2. ซุ้มเฉลิมพระเกียรติแบบตัง	-	0	-	-	-
	รวมค่าวัสดุ/ครุภัณฑ์ เป็นเงิน (1)					-
2	ติดตั้งเครื่องออกกำลังกายกลางแจ้ง สนามเด็กเล่น ,ม้านั่งหินอ่อนและเวทีเอนกประสงค์					
	- เครื่องเล่นสนามเด็ก	2.00	ชุด	933,644.86		933,644.86
	- เครื่องออกกำลังกาย	2.00	ชุด	933,644.86		933,644.86
	- ม้านั่งหินอ่อน	30.00	ชุด	105,000.00		105,000.00
	- เวทีเอนกประสงค์	1.00	ชุด	330,000.00		330,000.00
	รวมค่าวัสดุ/ครุภัณฑ์ เป็นเงิน (1)+(2)					2,302,289.72
						8,103,017.70

(ลงชื่อ).....ผู้ประมาณราคา
(นายกันตพงศ์ สิขมภู)
ผู้ช่วยนายช่างโยธา

(ลงชื่อ).....ตรวจ/ทาน
(นายธีระวัฒน์ ยาวิชัย)
ผู้ช่วยนายช่างโยธา

(ลงชื่อ).....ตรวจ/ทาน
(นายธีรวัฒน์ วิชี)
หัวหน้าฝ่ายแบบแผนและก่อสร้าง

(ลงชื่อ).....ตรวจ/ทาน
(นายอนุสิทธิ์ คงเชย)
ผู้อำนวยการกองช่าง

ว่าที่ร้อยตรี.....เห็นชอบ
(ฤทธิเดช ศรีชุม)
ปลัดเทศบาลตำบลป่าแมต

(ลงชื่อ).....อนุมัติ
(นายสุภวัฒน์ คุภศิริ)
นายกเทศมนตรีตำบลป่าแมต

ลำดับที่	รายการ	จำนวน	หน่วย	ค่าวัสดุ		ค่าแรงงาน		รวมค่าวัสดุและค่าแรงงาน
				ราคา/หน่วย	จำนวนหน่วย	ราคา/หน่วย	จำนวนหน่วย	
1	งานถนนคอนกรีตเสริมเหล็ก ทาสีฟ้า สำหรับทางเดิน-ทางวิ่งสุขภาพ							
	1.1 งานคอนกรีตฯภายในสวนสาธารณะฯ							
	- งานปรับพื้นที่	900.00	ตร.ม			5.00	4,500.00	4,500.00
	- งานทรายหยาบรองพื้น	45.00	ลบ.ม	342.68	15,420.60	112.00	5,040.00	20,460.60
	- งานคอนกรีตเสริมเหล็ก หนา 0.15 ม. ST 280 Ksc. ทรงลูกบาศก์	900.00	ตร.ม	480.00	432,000.00	-	-	432,000.00
	- รอยต่อเผื่อหดตามขวาง (CONTRACTION JOINT)	168.00	ม.	185.00	31,080.00	-	-	31,080.00
	- งานทาสีทางม้าลาย	60.00	ตร.ม	290.00	17,400.00	-	-	17,400.00
	- งานทาสีถนน/ทางเดินเท้า/ที่จอดรถผู้พิการ	401.20	ตร.ม	290.00	116,348.00	-	-	116,348.00
	- งานตีเส้นจราจร	180.00	ตร.ม	290.00	52,200.00	-	-	52,200.00
	1.2 งานถนนคอนกรีตเสริมเหล็ก กว้าง 6.0 ม. ยาว 160.0 ม. หนา 0.15 ม.							
	- งานปรับพื้นที่	960.00	ตร.ม			5.00	4,800.00	4,800.00
	- งานทรายหยาบรองพื้น	48.00	ลบ.ม	342.68	16,448.64	112.00	5,376.00	21,824.64
	- งานคอนกรีตเสริมเหล็ก หนา 0.15 ม. ST 280 Ksc. ทรงลูกบาศก์	960.00	ตร.ม	480.00	460,800.00	-	-	460,800.00
	- รอยต่อเผื่อหดตามขวาง (CONTRACTION JOINT)	96.00	ม.	480.00	46,080.00	-	-	46,080.00
	- รอยต่อเผื่อหดตามขวาง (LONGITUDINAL JOINT)	160.00	ม.	185.00	29,600.00			29,600.00
	- รอยต่อเผื่อหดตามขวาง (EXPANTION JOINT)	12.00	ม.	230.00	2,760.00			2,760.00
	- งานตีเส้นจราจร	32.00	ตร.ม	290.00	9,280.00	-	-	9,280.00
	รวมเป็นเงินค่าวัสดุและค่าแรงงานเป็นเงิน (1)				**1,229,417.24**		**19,716.00**	**1,249,133.24**

ลำดับที่	รายการ	จำนวน	หน่วย	ค่าวัสดุ		ค่าแรงงาน		รวมค่าวัสดุและค่าแรงงาน
				ราคา/หน่วย	จำนวนหน่วย	ราคา/หน่วย	จำนวนหน่วย	
2	**งานจัดสวนปรับภูมิทัศน์**							
	- ต้นเหลืองอินเดีย ขนาด 1-1/2 นิ้ว สูง 2 เมตร	20.00	ต้น	450.00	9,000.00	300.00	6,000.00	15,000.00
	- ต้นไทรเกาหลี ขนาด 1-1/2 นิ้ว สูง 2 เมตร	200.00	ต้น	200.00	40,000.00	40.00	8,000.00	48,000.00
	- ต้นพุดกังหัน ขนาด 1-1/2 นิ้ว สูง 2 เมตร	10.00	ต้น	2,500.00	25,000.00	40.00	400.00	25,400.00
	- ต้นน้ำเต้าต้น ขนาด 3-4 นิ้ว สูง 3 เมตร	3.00	ต้น	6,500.00	19,500.00	300.00	900.00	20,400.00
	- ต้นแพงพวย ขนาด 1-1/2 นิ้ว สูง 2 เมตร	80.00	ต้น	80.00	6,400.00	-	-	6,400.00
	- ต้นข่อย ขนาด 1-1/2 นิ้ว สูง 1.50 เมตร	70.00	ต้น	100.00	7,000.00	40.00	2,800.00	9,800.00
	- ปลูกหญ้าเบอร์มิวด้า	2,100.00	ตร.ม	45.00	94,500.00	7.00	14,700.00	109,200.00
	- ดินปลูก/ดินดำ/ปุ๋ยคอก	1.00	งาน	7,000.00	7,000.00	3,000.00	3,000.00	10,000.00
	- ขอบคันหิน	630.00	ม.	95.00	59,850.00	25.00	15,750.00	75,600.00
	รวมเป็นเงินค่าวัสดุและค่าแรงงานเป็นเงิน (2)				268,250.00		51,550.00	319,800.00

ลำดับที่	รายการ	จำนวน	หน่วย	ค่าวัสดุ		ค่าแรงงาน		รวมค่าวัสดุและค่าแรงงาน
				ราคา/หน่วย	จำนวนหน่วย	ราคา/หน่วย	จำนวนหน่วย	
3	งานคอนกรีตพิมพ์ลาย Stamped Concrete (ลานจอดรถ ,ลานออกกำลังกาย ,ลานอเนกประสงค์) ก่อสร้างเวทีกลางแจ้ง,ป้ายโครงการและรางระบายน้ำ							
	3.1งานคอนกรีตพิมพ์ลาย Stamped Concrete							
	- งานทรายหยาบรองพื้น	336.00	ลบ.ม	342.68	115,140.48	112.00	37,632.00	152,772.48
	- งานคอนกรีตเสริมเหล็ก หนา 0.15 ม. ST 240 Ksc. ทรงลูกบาศก์	336.00	ตร.ม	375.00	126,000.00	-	-	126,000.00
	- งานคอนกรีตพิมพ์ลาย Stamped Concrete (ลานจอดรถ ,ลานออกกำลังกาย ,ลานอเนกประสงค์)	1,370.00	ตร.ม	430.00	589,100.00	129.00	176,730.00	765,830.00
	- อื่นๆ	1.00	งาน	30,000.00	30,000.00	20,000.00	20,000.00	50,000.00
	3.2.งานก่อสร้างเวทีกลางแจ้ง							
	1. งานโครงสร้างวิศวกรรม	-	-	-	-	-	-	-
	- เสาเข็มรูปสี่เหลี่ยมขนาด 0.26x0.26x6.0 ม.	16.00	ต้น	1,568.00	25,088.00	548.00	8,768.00	33,856.00
	- ค่าตอกเสาเข็ม	16.00	ต้น	-	-	180.00	2,880.00	2,880.00
	- ค่าตัดเสาเข็ม	16.00	ต้น	-	-	168.00	2,688.00	2,688.00
	- งานดินขุดถมกลับ	7.20	ลบ.ม	100.00	720.00	112.00	806.40	1,526.40
	- งานทรายหยาบรองก้นฐานราก	0.72	ลบ.ม	218.07	157.01	104.00	74.88	231.89
	- งานคอนกรีตหยาบ (FC=180 ksc.) ทรงลูกบาศก์	0.36	ลบ.ม	1,705.61	614.02	426.00	153.36	767.38
	- งานคอนกรีตโครงสร้าง (FC=240 ksc.) ทรงลูกบาศก์	12.00	ลบ.ม	1,799.07	21,588.84	419.00	5,028.00	26,616.84
	2. งานแบบหล่อคอนกรีต	-	-		-	-	-	-
	- แบบหล่อคอนกรีต (80%)	85.40	ตร.ม	262.82	22,444.83	139.00	11,870.60	34,315.43
	- ตะปูประกอบแบบ	21.35	กก.	44.86	957.76	-	-	957.76
	3. หมวดงานเหล็กเสริมคอนกรีต	-	-	-	-	-	-	-
	- RB 9 mm. SR 24	471.34	กก.	24.54	11,566.68	4.40	2,073.90	13,640.58
	- DB 12 mm. SD 40	372.27	กก.	24.04	8,949.37	3.60	1,340.17	10,289.54
	- DB 16 mm. SD 40	582.27	กก.	22.63	13,176.77	3.60	2,096.17	15,272.94
	- ตะแกรงสำเร็จรูป WIRE MASH 4 มม. @ 0.20 ม.#	32.64	กก.	38.00	1,240.32	5.00	163.20	1,403.52

ใช้งานได้


	- ลวดผูกเหล็กเบอร์ 18#	42.78	กก.	44.86	1,919.11		-	1,919.11
	- พื้นสำเร็จรูปท้องเรียบรับ นน.บรรทุกจรได้ไม่น้อยกว่า 500 กก./ตร.ม	32.00	ลบ.ม	400.00	12,800.00	25.00	800.00	13,600.00
	4. หมวดงานสถาปัตยกรรม	-	-	-	-	-	-	-
	4.1 งานผนังและตกแต่งผนัง	-	-	-	-	-	-	-
	- ฉาบปูนโครงสร้าง	5.00	ตร.ม	100.00	500.00	105.00	525.00	1,025.00
	- ผนังทำผิวทรายล้าง	5.00	ตร.ม	450.00	2,250.00	128.00	640.00	2,890.00
	4.2 งานพื้นและวัสดุตกแต่งพื้น	-	-	-	-	-	-	-
	- ปูนทรายรองพื้นสำหรับผิววัสดุพื้น	32.00	ตร.ม	100.00	3,200.00	64.00	2,048.00	5,248.00
	- พื้นทำทรายล้าง	32.00	ตร.ม	350.00	11,200.00	105.00	3,360.00	14,560.00
	- ปูนทรายรองพื้นสำหรับผิววัสดุบันได	70.00	ม.	120.00	8,400.00	105.00	7,350.00	15,750.00
	- บันไดทรายล้าง	70.00	ม.	350.00	24,500.00	105.00	7,350.00	31,850.00
	- เบ็ดเตล็ด	1.00	งาน	-	-	-	30,000.00	30,000.00
	3.3งานก่อสร้างป้ายสวนสาธารณะเฉลิมพระเกียรติ	-	-	-	-	-	-	-
	1 งานโครงสร้างวิศวกรรม	-	-	-	-	-	-	-
	- เสาเข็มรูปสี่เหลี่ยมขนาด 0.15x0.15x6.0 ม.	14.00	ต้น	302.00	4,228.00	-	-	4,228.00
	- ค่าตอกเสาเข็ม	14.00	ต้น	-	-	180.00	2,520.00	2,520.00
	- งานดินขุดถมกลับ	1.50	ลบ.ม	100.00	150.00	112.00	168.00	318.00
	- งานทรายหยาบรองก้นฐานราก	0.50	ลบ.ม	218.07	109.04	104.00	52.00	161.04
	- งานคอนกรีตหยาบ (FC=180 ksc.) ทรงลูกบาศก์	0.50	ลบ.ม	1,705.61	852.81	426.00	213.00	1,065.81
	- งานคอนกรีตโครงสร้าง (FC=240 ksc.) ทรงลูกบาศก์	3.00	ลบ.ม	1,799.07	5,397.21	419.00	1,257.00	6,654.21
	2 งานแบบหล่อคอนกรีต	-	-	-	-	-	-	-
	- แบบหล่อคอนกรีต (80%)	16.00	ตร.ม	262.82	4,205.12	139.00	2,224.00	6,429.12
	- ตะปูประกอบแบบ	4.00	กก.	44.86	179.44	-	-	179.44
	3 หมวดงานเหล็กเสริมคอนกรีต	-	-	-	-	-	-	
	- RB 6 mm. SR 24.	5.00	กก.	25.90	129.50	4.40	22.00	151.50

	- RB 9 mm. SR 24.	140.00	กก.	24.54	3,435.60	4.40	616.00	4,051.60
	- DB 12 mm. SD 40.	170.00	กก.	24.04	4,086.80	3.60	612.00	4,698.80
	- ลวดผูกเหล็กเบอร์ 18#	9.45	กก.	44.36	419.20	5.00	47.25	466.45
	4 หมวดงานสถาปัตยกรรม	-	-	-	-	-	-	-
	- ตราสัญญาลักษณ์ฯ สเตนเลสยกขอบ 1" กัดกรดสีตาม	1.00	ชุด	22,000.00	22,000.00			22,000.00
	แบบติดตั้งลอยจากพื้นหลัง 1"							
	- ปูนปั้นทาสีทอง (ครอบตราสัญลักษณ์)	4.30	ม.	380.00	1,634.00		รวมค่าแรงงาน	1,634.00
	- ฐานตราสัญาลักษณ์ฯ ปูนปั้น ทาสีเทาอ่อน	4.00	ม.	250.00	1,000.00			1,000.00
	- ฉาบปูนโครงสร้าง	19.00	ตร.ม	100.00	1,900.00			1,900.00
	- ป้ายหินแกรนิต แดงอินเดีย ตัวอักษรกัดกรดสีทอง	17.00	ตร.ม	3,800.00	64,600.00			64,600.00
	- บัวปูนปั้นทาสีเทาอ่อน (ฐานป้าย)	13.40	ม.	180.00	2,412.00			2,412.00
	- ตัวอักษร "สวนสาธารณะเฉลิมพระเกียรติ"	1.00	ชุด	14,000.00	14,000.00			14,000.00
	- ตัวอักษร	1.00	ชุด	15,000.00	15,000.00		รวมค่าแรงงาน	15,000.00
	- ตัวอักษร "เทศบาลตำบลป่าแมต"	1.00	ชุด	14,000.00	14,000.00			14,000.00
	- ผนังทาสีทอง	2.00	ตร.ม	80.00	160.00			160.00
	- เบ็ดเตล็ด							
	3.4 งานรางระบายน้ำ							
	- รางระบายน้ำขนาดกว้างใน 0.30 ม. ลึก 0.30 – 0.40 ม. ยาว 210.0 ม.	210.00	ม.	3,200.00	672,000.00	500.00	105,000.00	777,000.00
	รวมเป็นเงินค่าแรงงานและค่าวัสดุ (3)				1,863,411.91		437,108.93	2,300,520.84

ลำดับที่	รายการ	จำนวน	หน่วย	ค่าวัสดุ		ค่าแรงงาน		รวมค่าวัสดุและค่าแรงงาน
				ราคา/หน่วย	จำนวนหน่วย	ราคา/หน่วย	จำนวนหน่วย	
4	งานไฟฟ้าส่องสว่าง							
	4.1เสาและโคมไฟฟ้าบนเสา HIGH MAST พร้อมฐาน (จำนวน 3 ต้น)							
	1 .เสา HIGH MAST สูง 15.00 m.							
	- เสา HIGH MAST สูง 15.00 m.พร้อมฐานเหล็กและอุปกรณ์ยึดแน่น	3.00	ต้น	87,849.35	263,548.05			263,548.05
	- โคมไฟ FLOODLIGHT หลอดเทมัลฮาไลด์ 250 w	18.00	ดวง	3,500.00	63,000.00			63,000.00
	- สายไฟฟ้า CV 4x25.00 mm2 ระหว่างเสา	105.00	เมตร	523.00	54,915.00			54,915.00
	- สายไฟ VCT 4x6 mm.2 เดินในเสา	48.00	เมตร	149.13	7,158.24			7,158.24
	- สายไฟ VCT 2x4 mm 2 เดินในวงแหวน	12.00	เมตร	66.38	796.56			796.56
	- ท่อHDPE 50 mm สำหรับร้อยสาย	105.00	เมตร	53.00	5,565.00			5,565.00
	- ขุดวางสายไฟ พร้อมแผ่นคอนกรีตปิดทับ (ความยาวเท่ากับช่วงเสา)	105.00	ชุด	100.00	10,500.00			10,500.00
	- ชุดไวริ่งสายไฟเข้า 6 ดวงโคม	3.00	ชุด	4,200.00	12,600.00			12,600.00
	- ชุดแผง Breaker 3 Phase + Breaker	3.00	ชุด	4,900.00	14,700.00			14,700.00
	- ชุดแหวนล็อค,ชุดขับเคลื่อนดวงโคมและอุปกรณ์ป้องกันไฟดูด	3.00	ชุด	50,000.00	150,000.00		รวมค่าแรงงานแล้ว	150,000.00
	2. ฐานเสาไฟ HIGH MAST				-			-
	- ฐานเสาไฟฟ้าคอนกรีตเสริมเหล็ก	3.00	ชุด	13,542.00	40,626.00			40,626.00
	- Ground Rod (Exothrmic Welding)	3.00	ชุด	600.00	1,800.00			1,800.00
	3. ตู้ควบคุมพร้อมอุปกรณ์							-
	- ตู้ควบคุม ระบบไฟฟ้า	3.00	ชุด	70,000.00	210,000.00			210,000.00
	- อุปกรณ์ภายในตู้ควบคุม ระบบไฟฟ้า	3.00	ชุด	47,610.00	142,830.00			142,830.00
	- สายไฟ NYY เดินจากหม้อแปลงถึงตู้ควบคุม	100.00	เมตร	98.80	9,880.00			9,880.00
	- ฐานควบคุม ชนิดตั้งพื้น	3.00	ชุด	1,918.35	5,755.05			5,755.05
	- ค่าติดตั้งรวมค่าขนส่ง	1.00	งาน	10,000.00	10,000.00			10,000.00

	4.2 งานปักเสาขยายเขตไฟฟ้า คอร.							
	- งานหม้อแปลงไฟฟ้า 3 เฟส 250 KVA	1.00	ชุด	450,000.00	450,000.00			450,000.00
	- เสาไฟฟ้า คอร. ขนาด 12.00 ม.	8.00	ต้น	9,000.00	72,000.00			72,000.00
	- สายไฟฟ้า THW(A) ขนาด 50 sq.mm.	1,000.00	ม.	56.00	56,000.00			56,000.00
	- ตู้คอนซูเมอร์ งานไฟฟ้าแสงสว่าง	1.00	ชุด	10,000.00	10,000.00			10,000.00
	- เสาไฟแสงสว่างสาธารณะพร้อมโคมไฟฟ้า LED	10.00	ชุด	15,000.00	150,000.00		รวมค่าแรงงานแล้ว	150,000.00
	- สายไฟฟ้า NYY 3Cx16 Sq.mm.	500.00	เมตร	239.00	119,500.00			119,500.00
	- สายไฟฟ้า VCT 2Cx2.5 Sq.mm.	300.00	เมตร	50.00	15,000.00			15,000.00
	- ท่อเหลือง 3/4"	300.00	เมตร	17.00	5,100.00			5,100.00
	- งานอื่นๆ	1.00	งาน	50,000.00	50,000.00			50,000.00
	รวมเป็นเงินค่าวัสดุและค่าแรงงานเป็นเงิน (4)				1,931,273.90		-	1,931,273.90

ลำดับที่	รายการ	จำนวน	หน่วย	ค่าวัสดุ		ค่าแรงงาน		รวมค่าวัสดุและค่าแรงงาน
				ราคา/หน่วย	จำนวนหน่วย	ราคา/หน่วย	จำนวนหน่วย	
2	งานครุภัณฑ์จัดซื้อ							
	2.1 งานซุ้มเฉลิมพระเกียรติ(ซุ้มตั้งพื้น และซุ้มคร่อมถนนทางเดินเฉลิมพระเกียรติและประชาสัมพันธ์)							
	1.1งานซุ้มทางเข้าเฉลิมพระเกียรติ	1	ซุ้ม	500,000.00	500,000.00			500,000.00
	1.2งานซุ้มเฉลิมพระเกียรติแบบตั้ง	1	ซุ้ม	100,000.00	100,000.00			100,000.00
	2.2 งานติดตั้งเครื่องออกกำลังกายกลางแจ้ง สนามเด็กเล่น ,ม้านั่งหินอ่อนและเวทีเอนกประสงค์							
	- เครื่องเล่นสนามเด็ก	2.00	ชุด	466,822.43	933,644.86		รวมค่าแรงงานติดตั้ง	933,644.86
	- เครื่องออกกำลังกาย	2.00	ชุด	466,822.43	933,644.86			933,644.86
	- ม้านั่งหินอ่อน	30.00	ชุด	3,500.00	105,000.00			105,000.00
	- เวทีเอนกประสงค์	1.00	ชุด	330,000.00	330,000.00			330,000.00
	รวมเป็นเงินค่าวัสดุและค่าแรงงานเป็นเงิน (2)				2,902,289.72			2,902,289.72

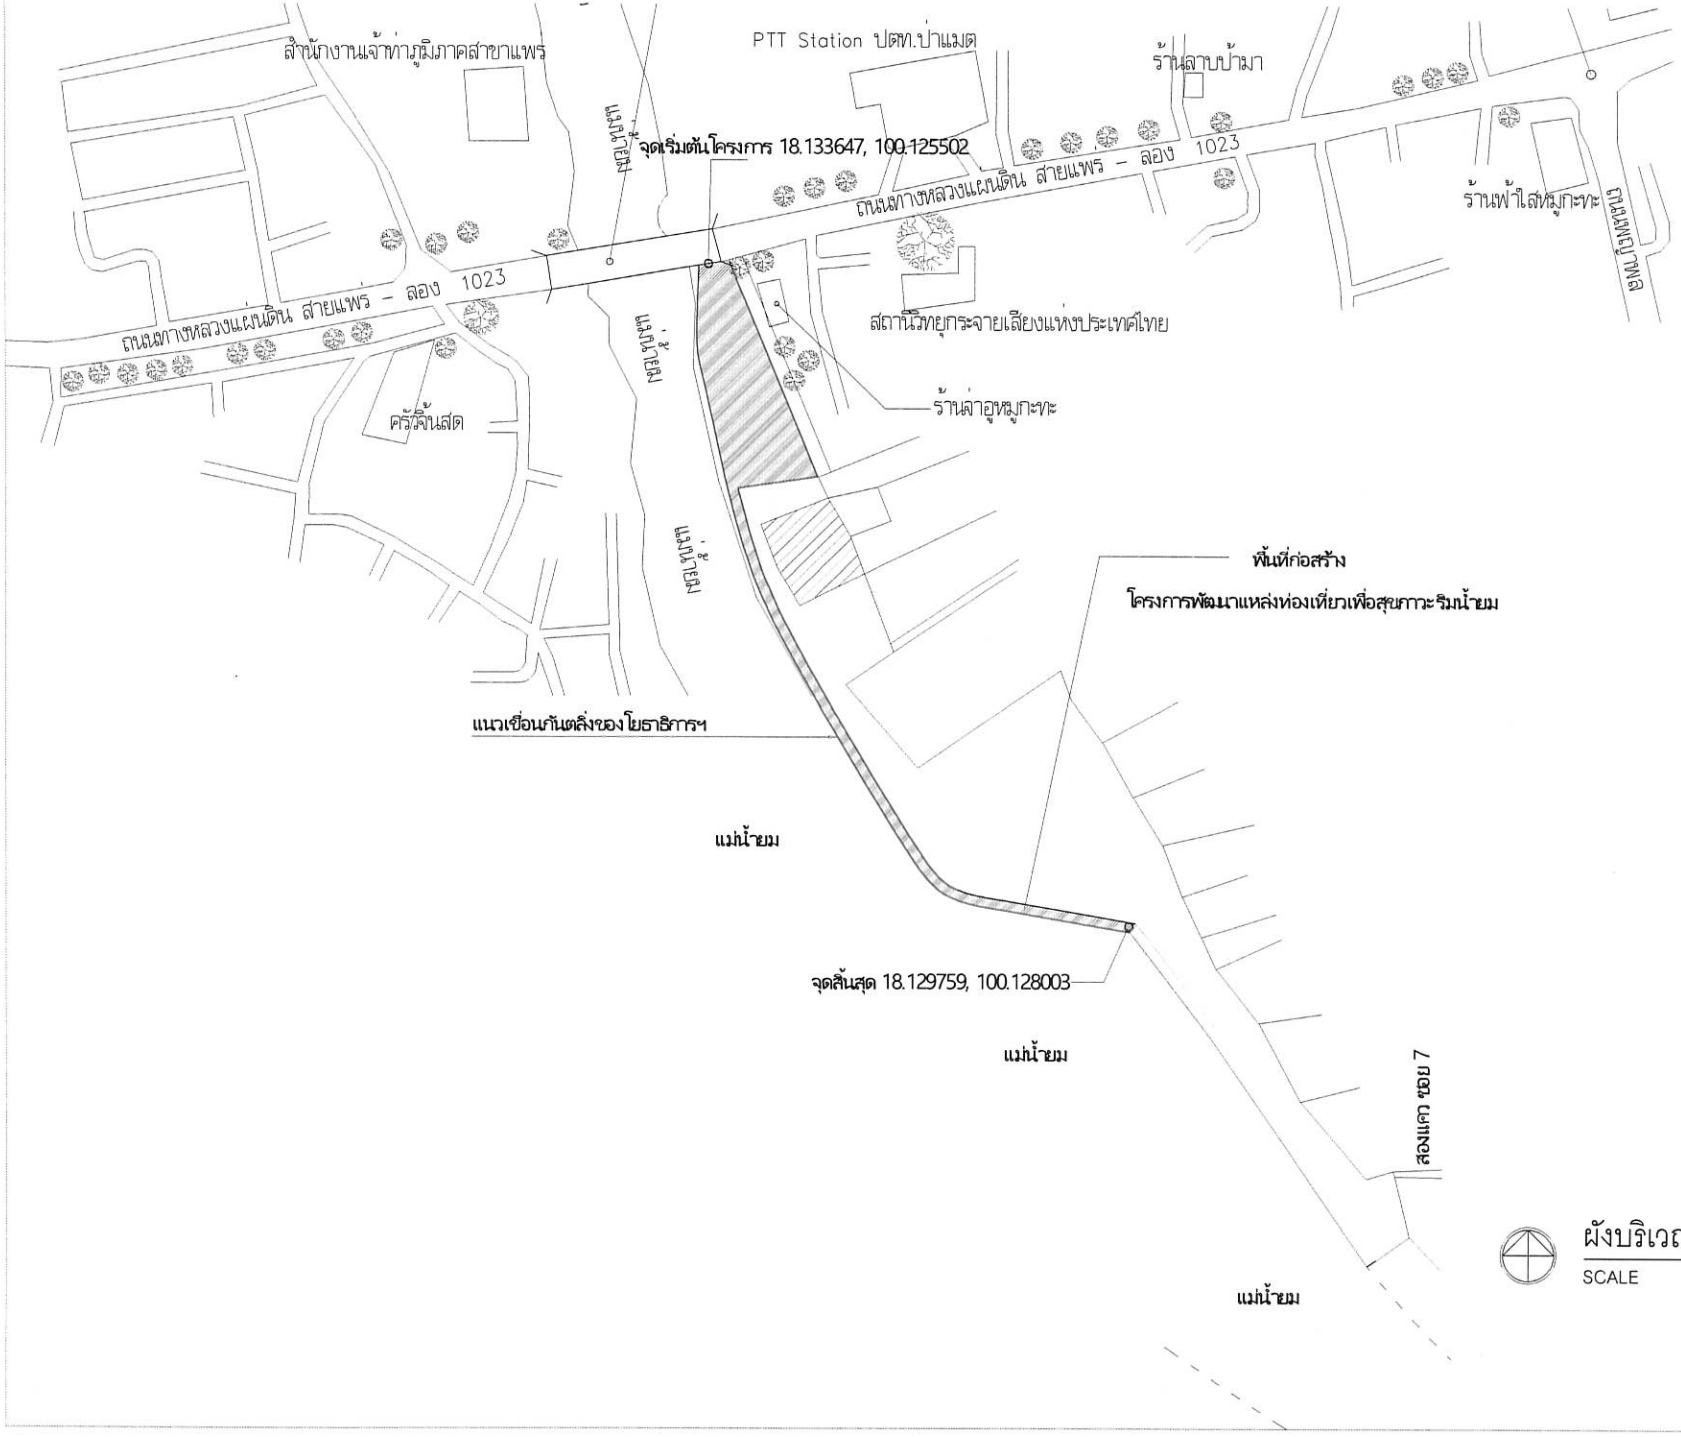

สำนักงานเทศบาลตำบลป่าแมต

โครงการ

โครงการพัฒนาแหล่งท่องเที่ยว
เพื่อสุขภาวะริมน้ำยม
ตำบล ป่าแมต อำเภอเมือง แพร่ จังหวัดแพร่

สำรวจ/เขียนแบบ

.....
นายธีระวัฒน์ ยาวิชัย
ผู้ช่วยนายช่างโยธา

เขียนแบบ

วิศวกร

ตรวจ

ตรวจสอบ

.....
นายอนุสิทธิ์ คงเชย
ผู้อำนวยการกองช่าง

เห็นชอบ

ว่าที่ร้อยตรี .....
ฤทธิเดช ศรีชุม
รองปลัดเทศบาล รักษาราชการแทน
ปลัดเทศบาลตำบลป่าแมต

อนุมัติ

.....
นายลูกวัลย์ คูภศิริ
นายกเทศมนตรีตำบลป่าแมต


แบบแสดง โครงการพัฒนาแหล่งท่องเที่ยว

ผังบริเวณ

วัน/เดือน/ปี / /

PAPER SIZE : A3 แบบแผ่นที่ 01

ผ.๑๑

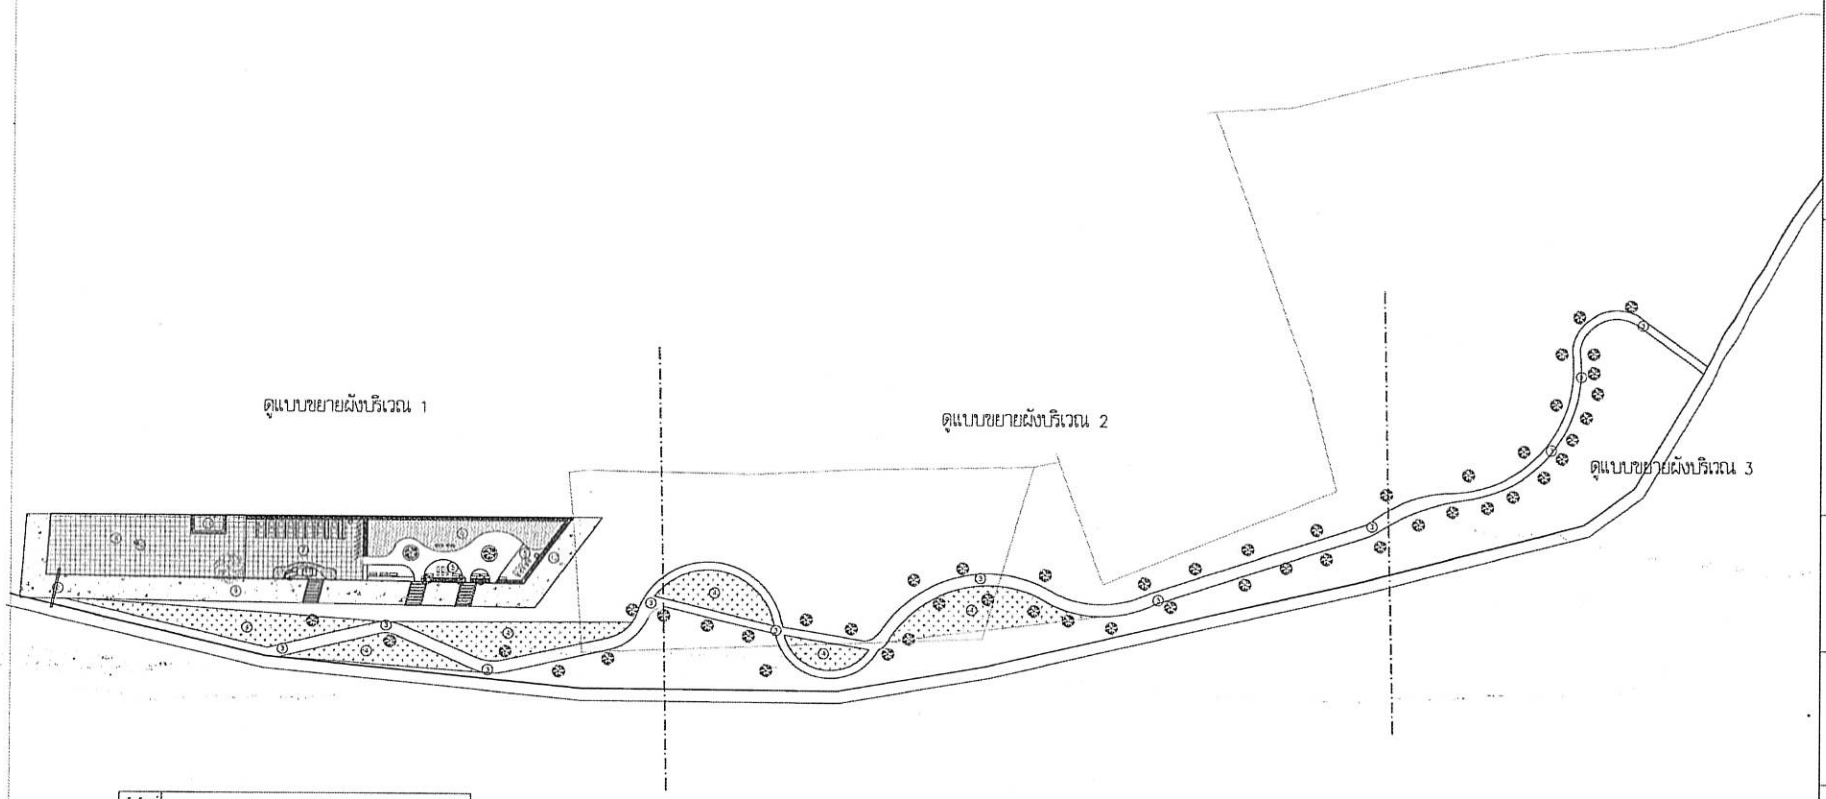

สัญลักษณ์	รายการ
①	ชุดลานสันทนาการเกษตร
②	ชุดลานเข้าสู่ลานสันทนาการเกษตร
③	ถนนคอนกรีตเสริมเหล็ก หนา 0.15 ม. กว้าง 2 เมตร
④	ลานอเนกประสงค์คอนกรีตเสริมเหล็ก
⑤	ที่นั่งพักผ่อนแบบที่ 1
⑥	ที่นั่งพักผ่อนแบบที่ 2
⑦	ลานจอดรถคอนกรีตเสริมเหล็ก
⑧	ลานอเนกประสงค์คอนกรีตเสริมเหล็ก
⑨	ถนนคอนกรีตเสริมเหล็ก กว้าง 6.00 เมตร ยาว 160.00 เมตร
⑩	เวทีการแสดง คอนกรีตเสริมเหล็ก
⑪	ป้ายโครงการ
⑫	ไฟส่องสว่าง HIGH MAST

ผังบริเวณ

SCALE 1 : NNT

สำนักงานเทศบาลตำบลป่าแมต

โครงการ

โครงการพัฒนาแหล่งท่องเที่ยว
เพื่อสุขภาวะริมน้ำยม
ตำบล ป่าแมต อำเภอเมืองแพร่ จังหวัดแพร่

สำรวจ/เขียนแบบ

.....
นายกันตพงศ์ สิงห์มุ
ผู้ช่วยนายช่างโยธา

.....
นายธีระวัฒน์ ยาวิชัย
ผู้ช่วยนายช่างโยธา

ตรวจ

.....
นายธีรวัฒน์ วิธี
หัวหน้าฝ่ายแบบแผนและก่อสร้าง

ตรวจสอบ

.....
นายอนุสิทธิ์ คงเชย
ผู้อำนวยการกองช่าง

เห็นชอบ

ว่าที่ร้อยตรี .....
ฤทธิเดช ศรีชุม
ปลัดเทศบาลตำบลป่าแมต

อนุมัติ


.....
นายสุภวัฒน์ คุภศิริ
นายกเทศมนตรีตำบลป่าแมต

แบบแสดง

วัน/เดือน/ปี / /

PAPER SIZE : A3 แบบแผ่นที่

๐๐๒

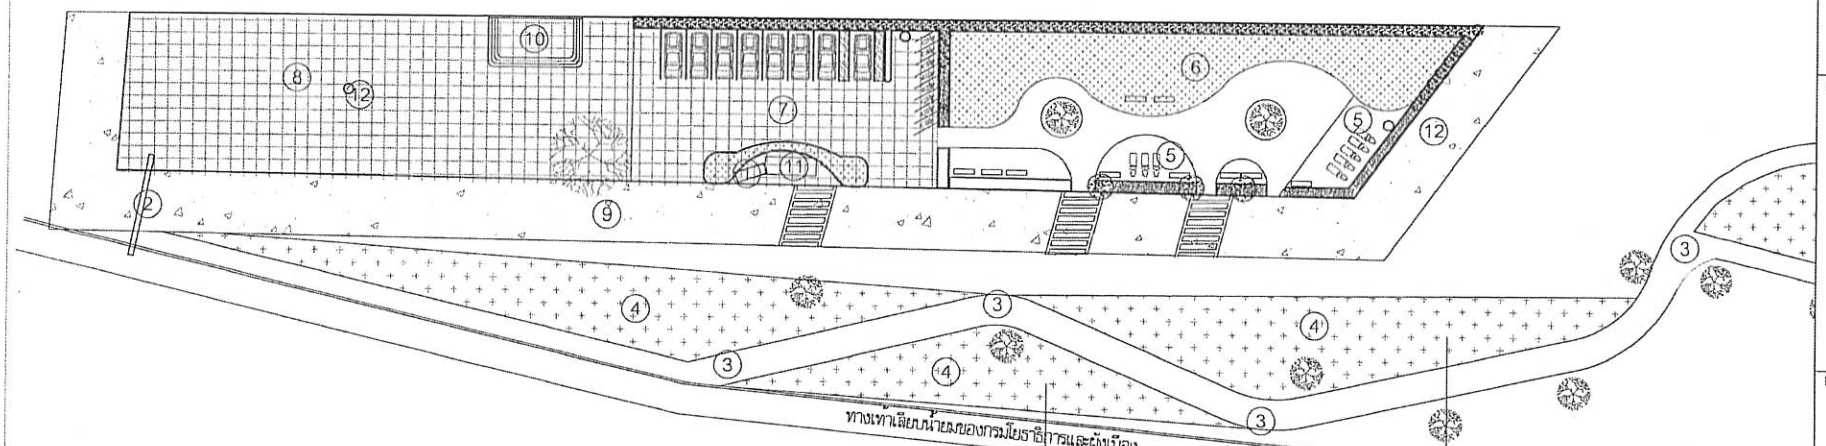

สัญลักษณ์	รายการ
①	ซุ้มเฉลิมพระเกียรติ
②	ซุ้มทางเข้าเฉลิมพระเกียรติ
③	ถนนคอนกรีตเสริมเหล็ก ทาสีฟ้า สำหรับเดิน–วิ่ง กว้าง 2 เมตร
④	งานจัดสวนปรับภูมิทัศน์
⑤	พื้นที่ลานออกกำลังกาย
⑥	พื้นที่สนามเด็กเล่น
⑦	ลานลอดรถคอนกรีตเสริมเหล็ก
⑧	ลานอเนกประสงค์คอนกรีตเสริมเหล็ก
⑨	ถนนคอนกรีตเสริมเหล็ก กว้าง 6.00 เมตร ยาว 160.00 เมตร
⑩	เวทีกลางแจ้ง คอนกรีตเสริมเหล็ก
⑪	ป้ายโครงการ
⑫	ไฟส่องสว่าง HIGH MAST

แบบขยายผังบริเวณ1

SCALE 1 : NNT

สำนักงานเทศบาลตำบลป่าแมต

โครงการ

โครงการพัฒนาแหล่งท่องเที่ยว
เพื่อสุขภาวะริมน้ำยม
ตำบล ป่าแมต อำเภอเมืองแพร่ จังหวัดแพร่

สำรวจ/เขียนแบบ

.....
นายกันตพงศ์ สีชมภู
ผู้ช่วยนายช่างโยธา

.....
นายสิระวัฒน์ ยาริชัย
ผู้ช่วยนายช่างโยธา

ตรวจ

.....
นายธีรวัฒน์ วีธี
หัวหน้าฝ่ายแบบแผนและก่อสร้าง

ตรวจสอบ

.....
นายอนุสิทธิ์ คงเชย
ผู้อำนวยการกองช่าง

เห็นชอบ

ว่าที่ร้อยตรี .....
ฤทธิเดช ศรีชุม
ปลัดเทศบาลตำบลป่าแมต

อนุมัติ


.....
นายสุภวัลย์ ศุภศิริ
นายกเทศมนตรีตำบลป่าแมต

แบบแสดง _____

วัน/เดือน/ปี / /

PAPER SIZE : A3 แบบแผ่นที่

๑๐๘๓

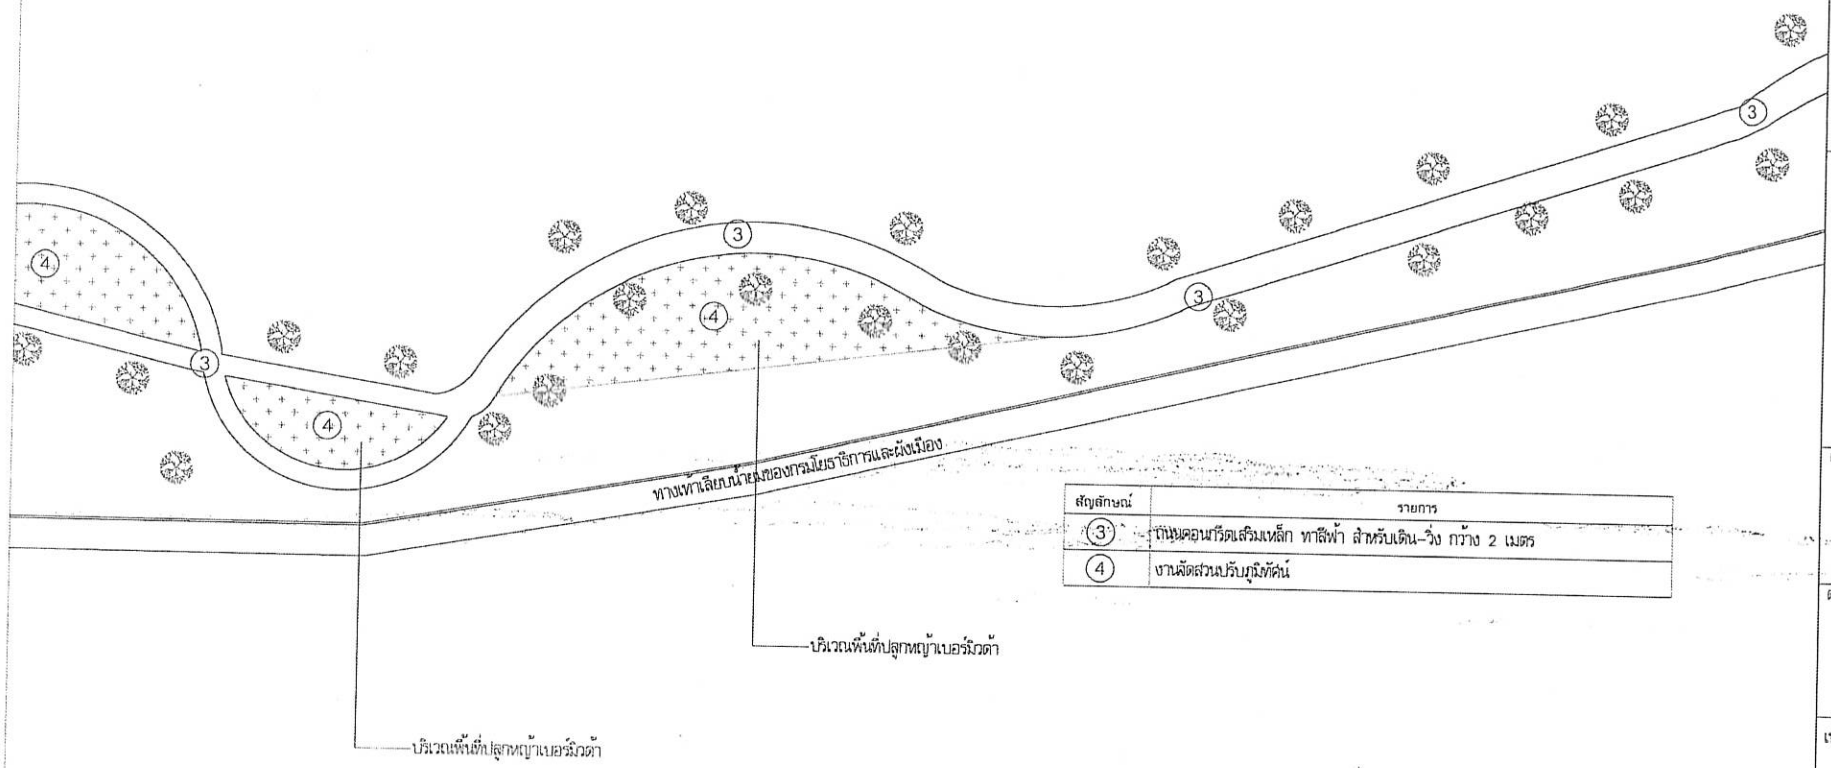

สัญลักษณ์	รายการ
3	ถนนคอนกรีตเสริมเหล็ก ทาสีฟ้า สำหรับเดิน-วิ่ง กว้าง 2 เมตร
4	งานจัดสวนปรับภูมิทัศน์

แบบขยายผังบริเวณ2

SCALE 1 : NNT

สำนักงานเทศบาลตำบลป่าแมต

โครงการ

โครงการพัฒนาแหล่งท่องเที่ยว
เพื่อสุขภาวะริมน้ำยม
ตำบล ป่าแมต อำเภอเมืองแพร่ จังหวัดแพร่

สำรวจ/เขียนแบบ

.....
นายกันตพงศ์ สีชมภู
ผู้ช่วยนายช่างโยธา

.....
นายธีระวัฒน์ ยาริชัย
ผู้ช่วยนายช่างโยธา

ตรวจ

.....
นายธีรวัฒน์ วิธี
หัวหน้าฝ่ายแบบแผนและก่อสร้าง

ตรวจสอบ

.....
นายอนุสิทธิ์ คงเชย
ผู้อำนวยการกองช่าง

เห็นชอบ

ว่าที่ร้อยตรี .....
ฤทธิเดช ศรีชุ่ม
ปลัดเทศบาลตำบลป่าแมต

อนุมัติ


.....
นายสุภวัฒน์ คูภศิริ
นายกเทศมนตรีตำบลป่าแมต

แบบแสดง

วัน/เดือน/ปี / /

PAPER SIZE : A3 แบบแผ่นที่

๓๓๐๓

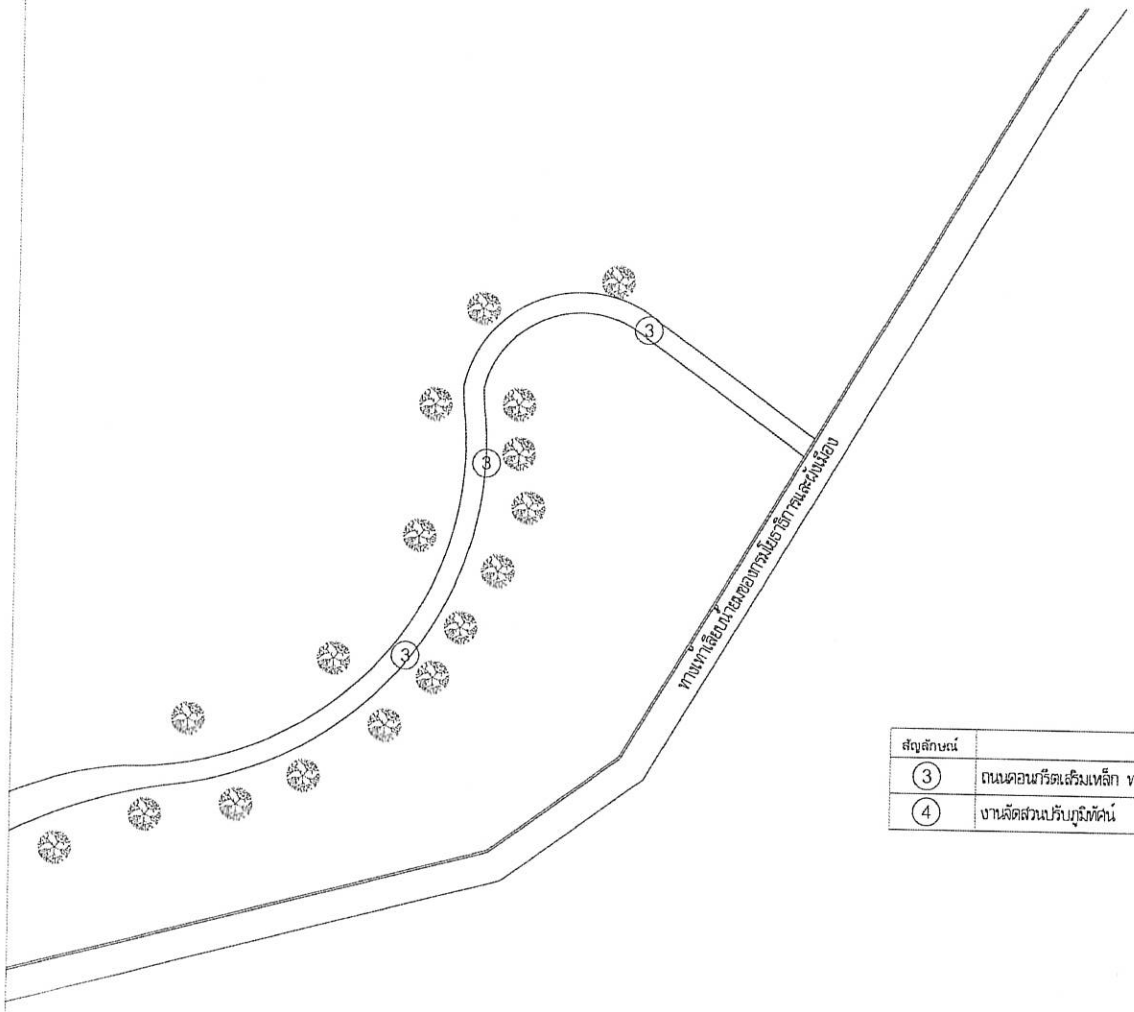

สัญลักษณ์	รายการ
(3)	ถนนคอนกรีตเสริมเหล็ก ทาสีฟ้า สำหรับเดิน-วิ่ง กว้าง 2 เมตร
(4)	งานจัดสวนปรับภูมิทัศน์

แบบขยายผังบริวณ3

SCALE · 1 : NNT

สำนักงานเทศบาลตำบลป่าแมต

โครงการ

โครงการพัฒนาแหล่งท่องเที่ยว
เพื่อสุขภาวะริมน้ำยม
ตำบล ป่าแมต อำเภอเมืองแพร่ จังหวัดแพร่

สำรวจ/เขียนแบบ

.....
นายกันตพงศ์ ลีชนฎ
ผู้ช่วยนายช่างโยธา

.....
นายธีระวัฒน์ ยาริชัย
ผู้ช่วยนายช่างโยธา

ตรวจ

.....
นายธีรวัฒน์ วิธี
หัวหน้าฝ่ายแบบแผนและก่อสร้าง

ตรวจสอบ

.....
นายอนุสิทธิ์ คงเชย
ผู้อำนวยการกองช่าง

เห็นชอบ

ว่าที่ร้อยตรี .....
ฤทธิเดช ศรีชุ่ม
ปลัดเทศบาลตำบลป่าแมต

อนุมัติ


.....
นายสุภวัฒน์ คุณศิริ
นายกเทศมนตรีตำบลป่าแมต

แบบแสดง _____


วัน/เดือน/ปี / /

PAPER SIZE : A3 แบบแผ่นที่

บ30 ต1 ต1

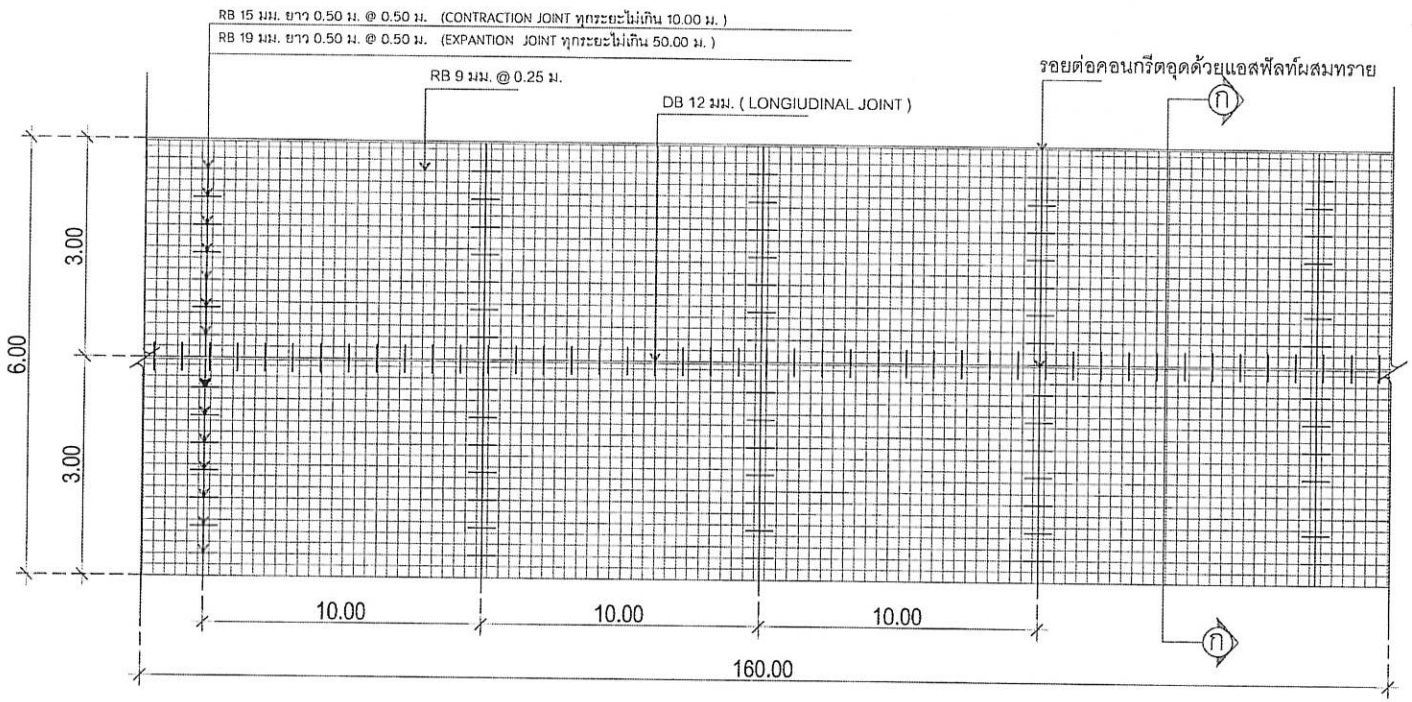

แปลนการวางตะแกรงเหล็กและเหล็กเสริมคอนกรีต
NOT TO SCALE

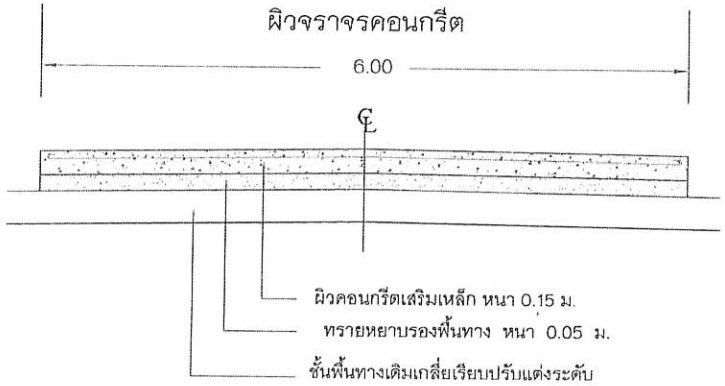

รูปตัดโครงสร้างถนน ก - ก
NOT TO SCALE

สำนักงานเทศบาลตำบลป่าแมต

โครงการ

โครงการพัฒนาแหล่งท่องเที่ยว
เพื่อสุขภาวะริมน้ำยม
ตำบล ป่าแมต อำเภอเมืองแพร่ จังหวัดแพร่

สำรวจ/เขียนแบบ

.....
นายกันตพงศ์ สิชมภู
ผู้ช่วยนายช่างโยธา

.....
นายธีระวัลย์ ยาวิชัย
ผู้ช่วยนายช่างโยธา

ตรวจ

.....
นายธีรวัฒน์ วิธิ
หัวหน้าฝ่ายแบบแผนและก่อสร้าง

ตรวจสอบ

.....
นายอนุลักษ์ คงเชย
ผู้อำนวยการกองช่าง

เห็นชอบ


ว่าที่ร้อยตรี .....
ฤทธิเดช ศรีชุม
ปลัดเทศบาลตำบลป่าแมต

อนุมัติ

.....
นายสุภวัลย์ คุณศิริ
นายกเทศมนตรีตำบลป่าแมต


แบบแสดง โครงการพัฒนาแหล่งท่องเที่ยว
แบบการกำหนดตำแหน่งถนนโครงการ
วัน/เดือน/ปี / /
PAPER SIZE : A3 แบบแผ่นที่ 09

ส.ป.ก. ๔-๐๑ ข

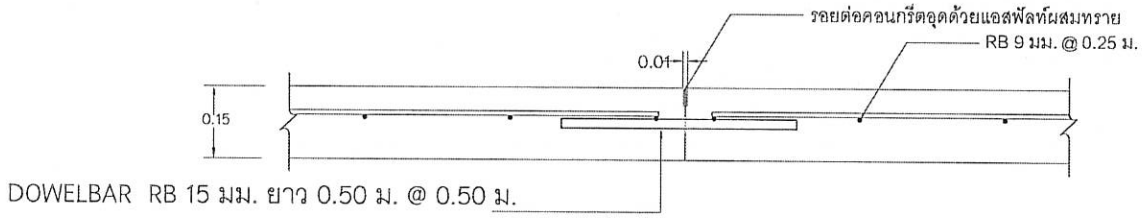


CONTRACTION JOINT (กำหนดทุกระยะไม่น้อยกว่า 10.00 เมตร)

NOT TO SCALE

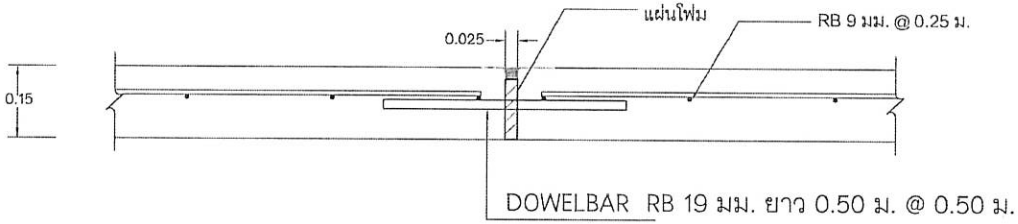

EXPANSION JOINT (กำหนดทุกระยะไม่น้อยกว่า 50.00 เมตร)

NOT TO SCALE

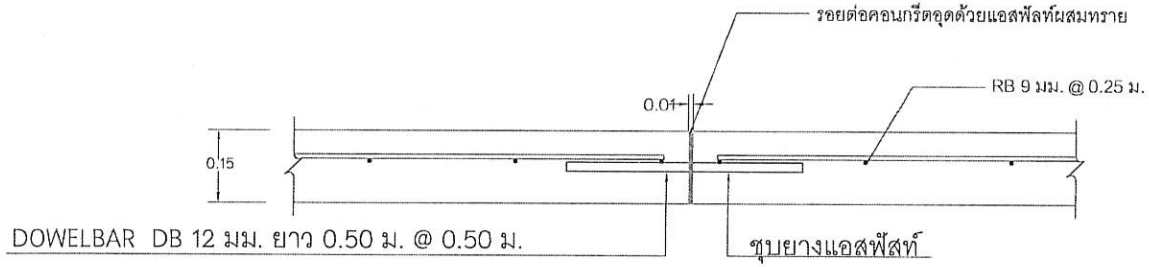

LONGITUDINAL JOINT

NOT TO SCALE

สำนักงานเทศบาลตำบลป่าแมต

โครงการ

โครงการพัฒนาแหล่งท่องเที่ยว
เพื่อสุขภาวะริมน้ำยม
ตำบล ป่าแมต อำเภอเมืองแพร่ จังหวัดแพร่

สำรวจ/เขียนแบบ

.....
นายกันตพงศ์ ลิขมฎ
ผู้ช่วยนายช่างโยธา

.....
นายธีระวัฒน์ ยาวิชัย
ผู้ช่วยนายช่างโยธา

ตรวจ

.....
นายธีรวัฒน์ วิธิ
หัวหน้าฝ่ายแบบแผนและก่อสร้าง

ตรวจสอบ

.....
นายอนุสิทธิ์ คงเชย
ผู้อำนวยการกองช่าง

เห็นชอบ

ว่าที่ร้อยตรี .....
ฤทธิเดช ครีชุม
ปลัดเทศบาลตำบลป่าแมต

อนุมัติ

.....
นายสุกรวัฒน์ คุณศิริ
นายกเทศมนตรีตำบลป่าแมต


แบบแสดง โครงการพัฒนาแหล่งท่องเที่ยว

แบบขยายการติด Joint ตอน

วัน/เดือน/ปี / /

PAPER SIZE : A3 แบบแผ่นที่ 10

สงวนลิขสิทธิ์

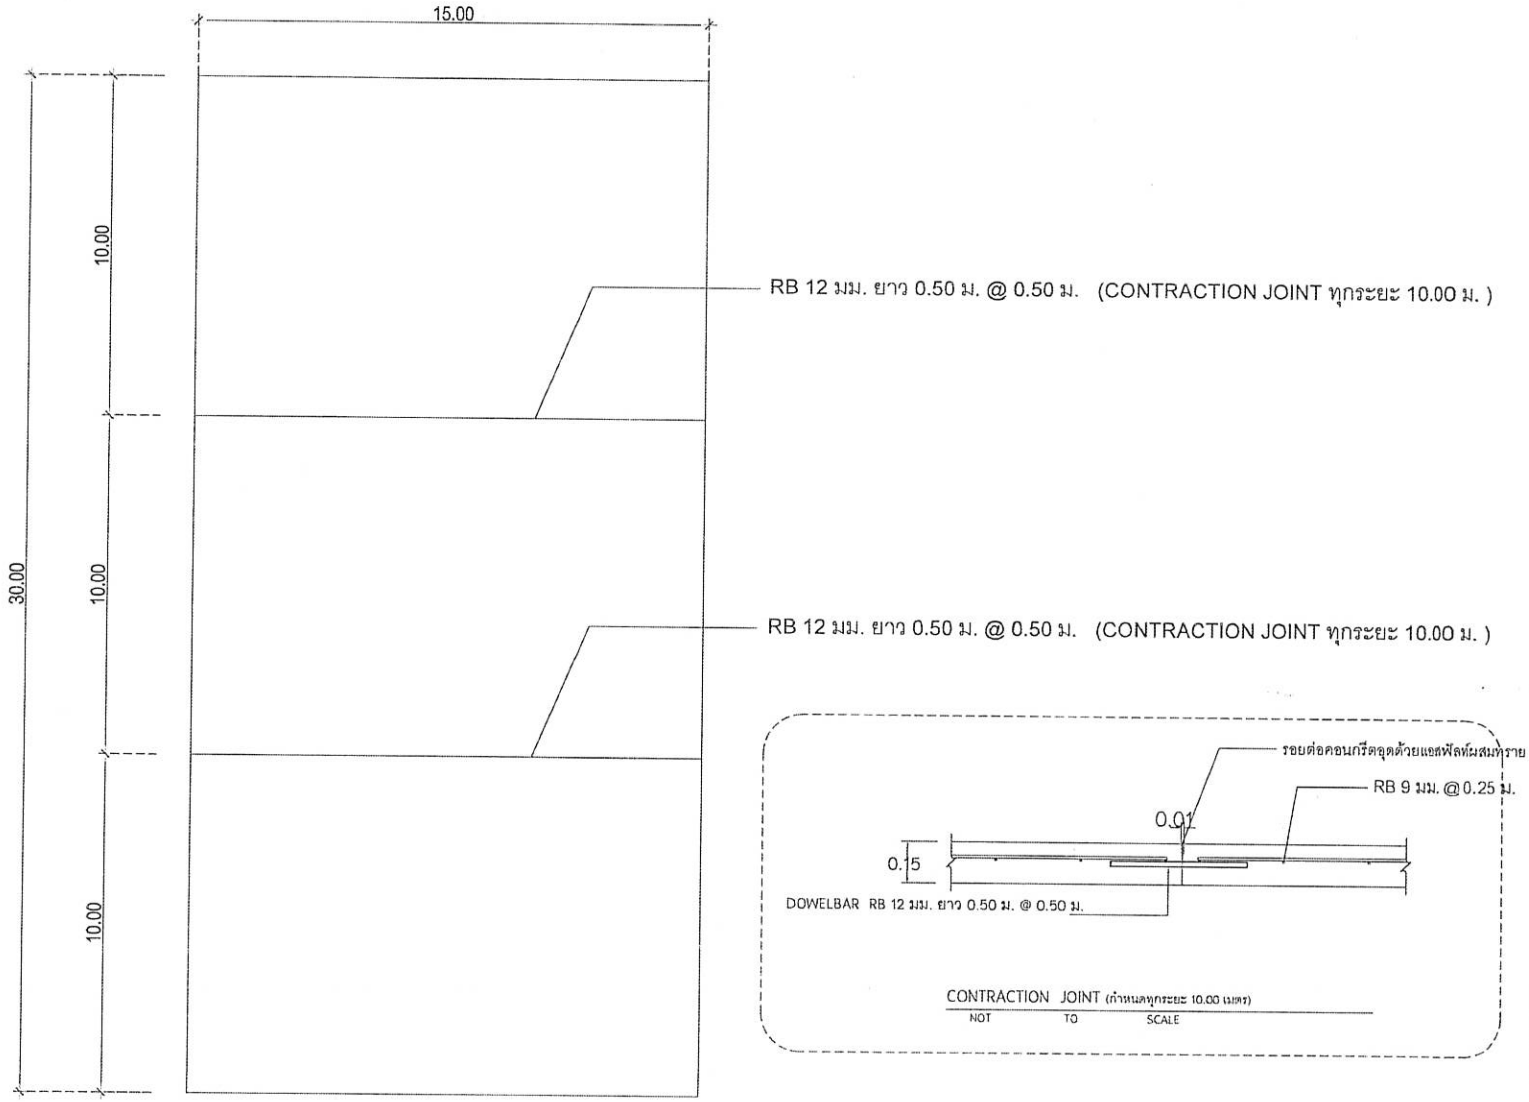

แปลนลานจอดรถ

SCALE 1 : 150

สำนักงานเทศบาลตำบลป่าแมต

โครงการ

โครงการพัฒนาแหล่งท่องเที่ยว
เพื่อสุขภาวะริมน้ำยม
ตำบล ป่าแมต อำเภอเมืองแพร่ จังหวัดแพร่

สำรวจ/เขียนแบบ

.....
นายกันตพงศ์ สิชมภู
ผู้ช่วยนายช่างโยธา

.....
นายธีระวัฒน์ ยาวิชัย
ผู้ช่วยนายช่างโยธา

ตรวจ

.....
นายธีรวัฒน์ วีรี
หัวหน้าฝ่ายแบบแผนและก่อสร้าง

ตรวจสอบ

.....
นายอนุสิทธิ์ คงเชย
ผู้อำนวยการกองช่าง

เห็นชอบ

ว่าที่ร้อยตรี .....
ฤทธิเดช ศรีชุม
ปลัดเทศบาลตำบลป่าแมต

อนุมัติ


.....
นายลูกวัลย์ คุณศิริ
นายกเทศมนตรีตำบลป่าแมต

แบบแสดง โครงการพัฒนาแหล่งท่องเที่ยว
แปลนลานจอดรถ

วัน/เดือน/ปี / /

PAPER SIZE : A3 แบบแผ่นที่ 04

๑๐๒๑๔

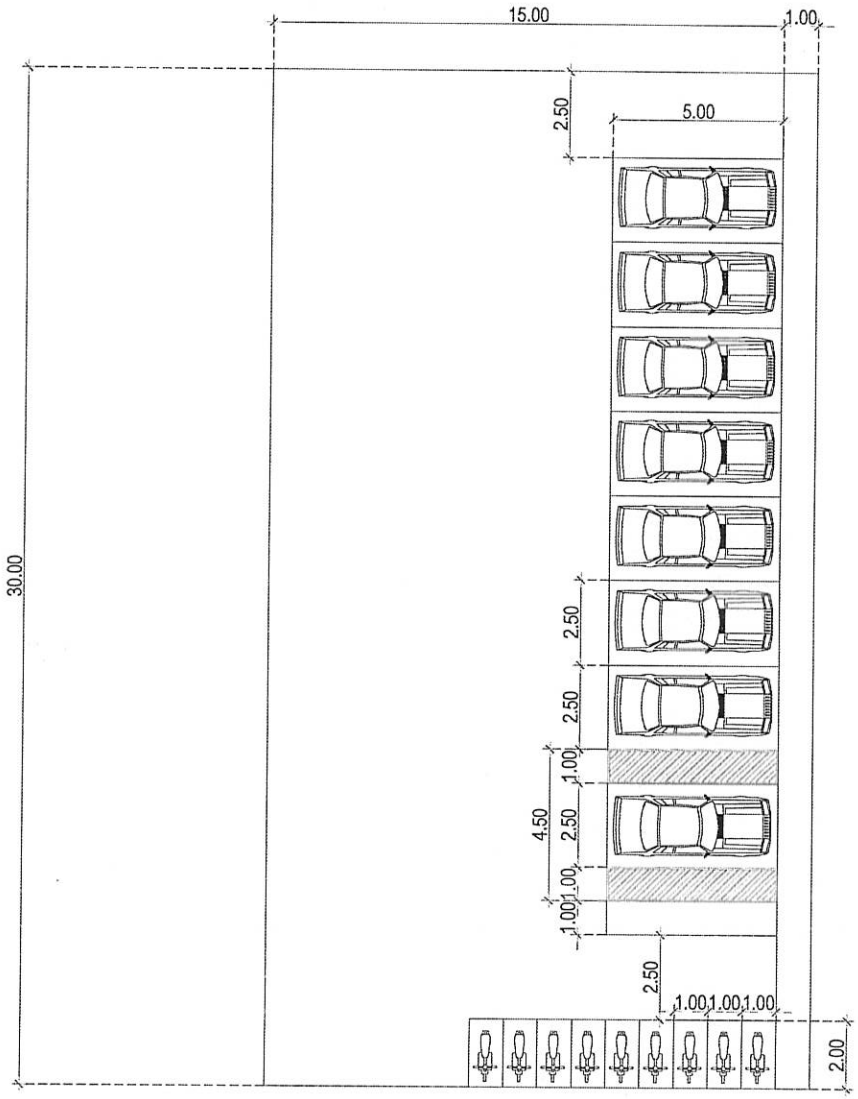

ผังลานจอดรถ

SCALE 1 : 150

สำนักงานเทศบาลตำบลป่าแมต

โครงการ

โครงการพัฒนาแหล่งท่องเที่ยว
เพื่อสุขภาวะริมน้ำยม
ตำบล ป่าแมต อำเภอเมืองแพร่ จังหวัดแพร่

สำรวจ/เขียนแบบ

.....
นายกันตพงศ์ ลีชมภู
ผู้ช่วยนายช่างโยธา

.....
นายธีระวัฒน์ ยาริชัย
ผู้ช่วยนายช่างโยธา

ตรวจ

.....
นายธีรวัฒน์ วิธี
หัวหน้าฝ่ายแบบแผนและก่อสร้าง

ตรวจสอบ

.....
นายอนุสิทธิ์ คงเชย
ผู้อำนวยการกองช่าง

เห็นชอบ

ว่าที่ร้อยตรี .....
ฤทธิเดช ศรีชุม
ปลัดเทศบาลตำบลป่าแมต

อนุมัติ

.....
นายอุกฤษฎ์ อุกสิริ
นายกเทศมนตรีตำบลป่าแมต

แบบแสดง โครงการพัฒนาแหล่งท่องเที่ยว

ผังการจอดรถ

วัน/เดือน/ปี / /

PAPER SIZE : A3 แบบแผ่นที่ 05

โครงการประเพณีแข่งเรือนาค ตำบลเวียงทอง อำเภอสูงเม่น จังหวัดแพร่

หน่วยดำเนินการหลัก : องค์การบริหารส่วนตำบลเวียงทอง

งบประมาณ ๘๐๙,๐๐๐ บาท

แบบฟอร์มข้อมูลพื้นฐานโครงการของจังหวัด (ระดับกิจกรรมย่อย) (๑ ชุด : ๑ กิจกรรมหลัก)
ลำดับความสำคัญ.....

ชื่อโครงการ : โครงการประเพณีแข่งขันเรือนาค ตำบลเวียงทอง อำเภอสูงเม่น จังหวัดแพร่

กิจกรรมหลัก : ประเพณีแข่งขันเรือนาค ตำบลเวียงทอง วงเงิน ๘๐๙,๐๐๐ บาท

ยุทธศาสตร์ชาติ : ด้านการสร้างโอกาสและความเสมอภาคทางสังคม

แผนแม่บทฯ : พลังทางสังคม

ประเด็นการพัฒนาของจังหวัด : ยกระดับการท่องเที่ยวเชิงสร้างสรรค์และยั่งยืน

แผนงาน : เพิ่มคุณภาพมาตรฐานและส่งเสริมการตลาดการท่องเที่ยวเชิงสร้างสรรค์และยั่งยืน

หน่วยดำเนินการ : องค์การบริหารส่วนตำบลเวียงทอง

ผู้รับผิดชอบ : นายเสรี เวียงนาค ตำแหน่ง : นายกองค์การบริหารส่วนตำบลเวียงทอง

สถานที่ติดต่อ : องค์การบริหารส่วนตำบลเวียงทอง หมายเลขโทรศัพท์ : ๐๘๑ - ๕๙๕๖๔๐๕

(๑) หลักการและเหตุผล

(๑.๑) ที่มา : ตามบทบัญญัติรัฐธรรมนูญแห่งราชอาณาจักรไทย พ.ศ. ๒๕๔๐ มาตรา ๒๘๙ “องค์กรปกครองส่วนท้องถิ่น ย่อมมีหน้าที่บำรุงรักษาศิลปะ จารีตประเพณี ภูมิปัญญาท้องถิ่นหรือวัฒนธรรมอันดีงามของท้องถิ่น” และตามพระราชบัญญัติสภาตำบลและองค์การบริหารส่วนตำบล พ.ศ. ๒๕๓๗ แก้ไขเพิ่มเติมถึง (ฉบับที่ ๗) พ.ศ. ๒๕๖๒ มาตรา ๖๗ “ภายใต้บังคับแห่งกฎหมาย องค์การบริหารส่วนตำบลมีหน้าที่ต้องทำในเขตองค์การบริหารส่วนตำบล” ดังต่อไปนี้

(๘) บำรุงรักษาศิลปะ จารีตประเพณี ภูมิปัญญาท้องถิ่นและวัฒนธรรมอันดีของท้องถิ่น

ตามพระราชบัญญัติกำหนดแผนและขั้นตอนการกระจายอำนาจให้แก่องค์กรปกครองส่วนท้องถิ่น พ.ศ. ๒๕๔๒ มาตรา ๑๖ ให้เทศบาล เมืองพัทยา และองค์การบริหารส่วนตำบลมีอำนาจและหน้าที่ในการจัดระบบบริการสาธารณะเพื่อประโยชน์ของประชาชนในท้องถิ่นของตนเองดังนี้

(๘) การส่งเสริมการท่องเที่ยว

(๑๑) การบำรุงรักษาศิลปะ จารีตประเพณี ภูมิปัญญาท้องถิ่น และวัฒนธรรมอันดีของท้องถิ่น

(๑๔) การส่งเสริมกีฬา

ประเพณีแข่งขันเรือนาคของชาวตำบลเวียงทอง อำเภอสูงเม่น จังหวัดแพร่ เป็นประเพณีที่ปฏิบัติสืบทอดกันมาตั้งแต่โบราณ และสอดคล้องกับวิถีชีวิตของประชาชนที่มีถิ่นฐานอยู่ติดกับลำน้ำยม ซึ่งเป็นแม่น้ำสายหลักของจังหวัดแพรในอดีต หลังจากเก็บเกี่ยวผลผลิตทางการเกษตรแล้ว ชาวตำบลเวียงทองได้แสดงพลังสามัคคีร่วมกัน โดยการจัดการแข่งขันเรือนาค เพื่อเป็นการผ่อนคลายจากการตรากตรำทำงานหนักมาทั้งปี โดยองค์การบริหารส่วนตำบลเวียงทอง อุดหนุนงบประมาณให้กับสภาวัฒนธรรมตำบลเวียงทองดำเนินการ

(๑.๒) สรุปสาระสำคัญ

สภาพปัญหา / ความต้องการ : องค์การบริหารส่วนตำบลเวียงทอง ตำบลเวียงทอง อำเภอสูงเม่น จังหวัดแพร่ เล็งเห็นคุณค่าทางวัฒนธรรมท้องถิ่นที่กำลังจะสูญหาย จึงจัดโครงการประเพณีแข่งขันเรือนาคตำบลเวียงทอง เพื่อเป็นการอนุรักษ์ ฟื้นฟู สืบสานศิลปะวัฒนธรรมท้องถิ่นให้ดำรงอยู่ รักษา ศิลปวัฒนธรรม ภูมิปัญญาอันเป็นอัตลักษณ์เฉพาะตัว เพื่อให้ชุมชนเข้มแข็ง มีรากแก้ว ไม่ถูกกลืนไปกับกระแสโลกาภิวัฒน์ โดยปราศจากดุลยภาพทางปัญญาและความรู้ที่จะอนุรักษ์สิ่งที่บรรพบุรุษได้สร้างไว้

ความเร่งด่วน : (ระบุระดับความจำเป็นเร่งด่วน) : ความจำเป็นเร่งด่วนในการแก้ไขปัญหาเศรษฐกิจ โดยยึดหลักแนวทางการพัฒนาจังหวัดอย่างเหมาะสมและยั่งยืนสอดคล้องกับวิถีชีวิตของประชาชนทุกคน ทุกกลุ่มอาชีพในจังหวัดแพร่ โดยการสนับสนุนการสร้างสรรค์พัฒนากิจกรรมในเรื่องเอกลักษณ์ที่โดดเด่นของเมืองแพร่ เพื่อดึงดูดให้นักท่องเที่ยวได้เข้ามาเยี่ยมเยือนเมืองแพรให้มากขึ้น กระจายตัวในทุกแหล่งท่องเที่ยว เพื่อเพิ่มรายได้และบริการจากการท่องเที่ยวให้มากขึ้น

(๒) ข้อมูลทั่วไปของโครงการ

(๒.๑) วัตถุประสงค์ของโครงการ :

๑. เพื่อส่งเสริมการท่องเที่ยวและนันทนาการ และส่งเสริมเศรษฐกิจ ของท้องถิ่น
๒. เพื่อเป็นการส่งเสริมและอนุรักษ์กีฬาไทยและกีฬาพื้นบ้านในท้องถิ่น
๓. เพื่อสร้างความสามัคคี ร่วมมือร่วมใจกันระหว่างหน่วยงานราชการและประชาชน
๔. เพื่อให้ประชาชนที่เข้าร่วมการแข่งขันเรือนาค ได้ใช้เวลาว่างให้เกิดประโยชน์ มีความคิดสร้างสรรค์ มีความสามัคคี รู้แพ้ รู้ชนะ รู้อภัย
๕. เพื่อส่งเสริมให้เยาวชนและประชาชนในตำบลเวียงทอง เห็นความสำคัญและสนใจกีฬาของท้องถิ่นมากขึ้น
๖. เพื่อให้ประชาชนได้รับความสนุกสนาน รื่นเริง

(๒.๒) สถานภาพของโครงการ

☑ โครงการเดิม ☐ โครงการใหม่

(๒.๓) ประเภทของโครงการ

☑ พัฒนา ☐ ดำเนินการปกติ

(๒.๔) ระยะเวลาดำเนินโครงการ ๑ ปี เริ่มต้นปี ตุลาคม ๒๕๖๙ สิ้นสุดปี ๓๐ กันยายน ๒๕๗๐

(๒.๕) สถานที่ดำเนินโครงการ : ตำบลเวียงทอง อำเภอสูงเม่น จังหวัดแพร่

(๓) กลุ่มเป้าหมาย และผู้มีส่วนได้ส่วนเสีย

(๓.๑) กลุ่มเป้าหมาย : จำนวนแหล่งท่องเที่ยวด้านศิลปวัฒนธรรม นักเรียน นักศึกษา ประชาชน และนักท่องเที่ยว เครือข่ายการท่องเที่ยวในพื้นที่

(๓.๒) ผู้มีส่วนได้ส่วนเสีย : หน่วยงานภาครัฐ ภาคเอกชน รัฐวิสาหกิจ ปราชญ์ชาวบ้าน ชุมชนท่องเที่ยวทางวัฒนธรรม กลุ่มพลังมวลชน ภาคประชาสังคม ผู้ประกอบการด้านการท่องเที่ยว นักท่องเที่ยว และประชาชนที่เกี่ยวข้องในพื้นที่จังหวัดแพร่

(๔) เป้าหมาย ผลลัพธ์ และผลกระทบโครงการ

(๔.๑) เป้าหมายโครงการ

ตัวชี้วัด: ๑. จำนวนแหล่งท่องเที่ยวได้รับการพัฒนาไม่น้อยกว่า ๑ แห่ง
๒. จำนวนกิจกรรมท่องเที่ยวเชิงสร้างสรรค์ เพิ่มขึ้น จำนวน ๑ กิจกรรมต่อปี

(๔.๒) ผลผลิต : กิจกรรม “ประเพณีแข่งขันเรือนาคตำบลเวียงทอง”

(๔.๓) ผลลัพธ์ :

๑. การท่องเที่ยวและนันทนาการ และส่งเสริมเศรษฐกิจ ของท้องถิ่นได้รับการส่งเสริมให้ดีขึ้น
๒. กีฬาไทยและกีฬาพื้นบ้านในท้องถิ่นได้รับการส่งเสริมและอนุรักษ์ให้คงอยู่สืบไป
๓. หน่วยงานราชการและประชาชนมีความสามัคคี ร่วมมือร่วมใจกัน
๔. ประชาชนที่เข้าร่วมการแข่งขันเรือนาค ได้ใช้เวลาว่างให้เกิดประโยชน์ มีความคิดสร้างสรรค์ มีความสามัคคี รู้แพ้ รู้ชนะ รู้อภัย
๕. เยาวชนและประชาชนในตำบลเวียงทอง ได้รับการส่งเสริมให้เห็นความสำคัญและสนใจกีฬาของท้องถิ่นมากขึ้น
๖. ประชาชนได้รับความสนุกสนาน รื่นเริง

(๔.๔) ผลกระทบ :

เชิงบวก : สร้างจิตสำนึกให้เห็นคุณค่าของวัฒนธรรมวิถีชีวิตการบูรณาการการทำงานร่วมกันทุกภาคส่วนสังคม ทำให้ชุมชนมีประเพณี วัฒนธรรม ประวัติศาสตร์ เกิดความรัก ความสามัคคีในหมู่คณะ สร้างความเข้มแข็งแก่ชุมชน ตลอดจนเกิดความรับผิดชอบร่วมกันในการดูแลรักษามรดกทางวัฒนธรรม สังคม อันจะนำไปสู่การพัฒนาที่ยั่งยืน เกิดทางเลือกสำหรับแนวใหม่ในการท่องเที่ยวเชิงคุณภาพ ประวัติศาสตร์ วัฒนธรรมและการท่องเที่ยวเชิงนิเวศน์

เชิงลบ : -

(๕) แนวทางการดำเนินงาน

(แสดงรายละเอียดกิจกรรมที่จะทำภายใต้โครงการที่จังหวัดเสนอขอ และทำเครื่องหมาย ✓ ลงในช่องระยะเวลาที่จะเริ่มดำเนินงานของแต่ละกิจกรรมสำคัญด้วย)

กิจกรรมย่อย	ระยะเวลาที่จะเริ่มดำเนินการ			
	ต.ค. - ธ.ค. ๖๙	ม.ค. - มี.ค. ๗๐	เม.ย. - มิ.ย. ๗๐	ก.ค. - ก.ย. ๗๐
๑ ประเพณีแข่งขันเรือนาค ตำบลเวียงทอง	✓			

(๖) วิธีการดำเนินงาน ☐ ดำเนินการเอง ☑ จ้างเหมา

(๗) วงเงินของโครงการ จำนวน ๘๐๙,๐๐๐ บาท

(๘) รายงานความสำเร็จของการดำเนินงานที่ผ่านมา

-

(๙) ภารกิจขององค์กรปกครองส่วนท้องถิ่น

☐ โครงการไม่ใช่ภารกิจขององค์กรปกครองส่วนท้องถิ่น

☑ โครงการเป็นภารกิจขององค์กรปกครองส่วนท้องถิ่น

(๑๐) ความพร้อมของโครงการ

(๑๐.๑) พื้นที่ดำเนินโครงการ

☑ ดำเนินการได้ทันที หมายถึง ได้ศึกษาความเหมาะสมและกำหนดพื้นที่ดำเนินการหรือได้รับอนุญาตตามกฎหมาย และสามารถดำเนินการได้ทันที

☐ อยู่ในระหว่างเตรียมการ หมายถึง ได้ศึกษาความเหมาะสมและกำหนดพื้นที่ดำเนินการแล้ว แต่อยู่ในระหว่างจัดเตรียมพื้นที่ หรือกำลังแก้ไขปัญหา / อุปสรรคต่างๆ หรือเตรียมการขออนุญาตตามกฎหมาย

☐ อยู่ในระหว่างศึกษาความเหมาะสม และคัดเลือกพื้นที่ดำเนินการ

(๑๐.๒) แบบรูปรายการ/ แผนการปฏิบัติงาน

☑ มี และสมบูรณ์ (ให้ระบุชื่อหน่วยงานเจ้าของรูปแบบรายการที่ใช้) .....

☐ มีแต่ยังไม่สมบูรณ์ (ให้ระบุชื่อหน่วยงานเจ้าของรูปแบบรายการที่ใช้) .....

☐ ไม่มี

(๑๐.๓) ความพร้อมของบุคลากร เครื่องมือ และเทคนิคการดำเนินการ

๑) บุคลากรมีประสบการณ์ ☑ ทั้งหมด ☐ บางส่วน ☐ ไม่มีประสบการณ์

๒) เครื่องมือดำเนินการ ☑ มี พร้อมดำเนินการได้ทันที

☐ มีบางส่วนและต้องจัดหาเพิ่มเติม

☐ ไม่มี ต้องจัดหาเพิ่มเติม

๓) เทคนิคในการบริหารจัดการ ☑ มีประสบการณ์สูง

☐ มีประสบการณ์ปานกลาง

☐ ไม่มีประสบการณ์

(๑๐.๔) ผลกระทบสิ่งแวดล้อม

☐ ผ่านคณะกรรมการสิ่งแวดล้อมแห่งชาติแล้ว

☐ อยู่ระหว่างการพิจารณาของคณะกรรมการสิ่งแวดล้อมแห่งชาติ

☐ คณะกรรมการสิ่งแวดล้อมแห่งชาติยังไม่พิจารณา

(๑๐.๕) รายงานการศึกษาความเหมาะสม (FS)

☑ ไม่ต้องทำรายงานการศึกษา

☐ ต้องทำรายงานการศึกษา

(๑๑) วิธีการบริหารจัดการหรือการดูแลบำรุงรักษา เมื่อโครงการแล้วเสร็จ เพื่อให้เกิดความยั่งยืนของโครงการ (ให้ระบุหน่วยงานให้ชัดเจน) : บูรณาการการดำเนินงานร่วมกับจังหวัดแพร่ หน่วยงานในจังหวัดและท้องถิ่นที่เกี่ยวข้องกับการท่องเที่ยวเพื่อประชาสัมพันธ์ และส่งเสริมการท่องเที่ยววิถีอัตลักษณ์องค์การบริหารส่วนตำบลเวียงทองอย่างต่อเนื่อง

(๑๒) ปัญหา อุปสรรคและข้อจำกัด : ข้อจำกัดในเรื่องความต่อเนื่องในการดำเนินกิจกรรม เนื่องจากกิจกรรมการจัดงานส่งเสริมในเรื่องการท่องเที่ยวต่อเนื่องเป็นระบบ จะต้องมีการบริหารจัดการที่เหมาะสมมีหน่วยงานกลางในระดับจังหวัด และบูรณาการร่วมกับองค์กรในทุกภาคส่วนทุกระดับเพื่อพัฒนารูปแบบการท่องเที่ยวเพื่อให้เกิดกระบวนการพัฒนาที่ต่อเนื่องยั่งยืน

แบบฟอร์มรายละเอียดจำแนกตามงบรายจ่าย (๑ ชุด : ๑ กิจกรรมหลัก)

หน่วย : บาท

งบรายจ่าย - รายการ (ทะเบียนรายการ ประเภทรายการ ของสำนักงบประมาณ)	งบประมาณ		คำชี้แจง
	ปี ๒๕๖๙ (ถ้ามี)	ปี ๒๕๗๐	
จังหวัดแพร่			
แผนงาน : ยุทธศาสตร์ส่งเสริมการพัฒนาจังหวัดและกลุ่มจังหวัดแบบบูรณาการ ผลผลิต : โครงการพัฒนาด้านการท่องเที่ยวและบริการ โครงการ : โครงการประเพณีแข่งขันเรือนาค ตำบลเวียงทอง อำเภอสูงเม่น จังหวัดแพร่ กิจกรรมหลัก : ประเพณีแข่งขันเรือนาคตำบลเวียงทอง ๑. งบดำเนินงาน ๑.๑ ค่าตอบแทน ใช้สอยและวัสดุ ๑.๑.๒ ค่าใช้สอย (๖) ค่าจ้างเหมาบริการ		๘๐๙,๐๐๐	ค่าจ้างจัดกิจกรรม “ประเพณีแข่งขันเรือนาคตำบลเวียงทอง” ประกอบด้วย การจัดการแข่งขันเรือนาคตำบลเวียงทอง อำเภอสูงเม่น จังหวัดแพร่ การประชาสัมพันธ์ การจัดเตรียมสถานที่ การจ่ายค่าตอบแทนเจ้าหน้าที่ และกิจกรรมอื่น ๆ ที่จำเป็นและเกี่ยวข้อง

หมายเหตุ

๑. เพื่อประโยชน์ในการประมวลผลข้อมูลให้จังหวัดและกลุ่มจังหวัดใช้ทะเบียนรายการ ประเภทรายการ ของสำนักงบประมาณเท่านั้น กรุณาอย่าเพิ่มประเภทรายการใหม่โดยไม่จำเป็น

๒. กรณีประสงค์จะเพิ่มทะเบียนประเภทรายการ ให้ประสานงานกับเจ้าหน้าสำนักงบประมาณที่รับผิดชอบจังหวัดและกลุ่มจังหวัดก่อน

๓. ตามแบบฟอร์มฯ ให้เลือกเฉพาะ (ระบุ) งบรายจ่าย และรายการที่มีงบประมาณเท่านั้น

ขอบเขตโดยละเอียดของงานจ้าง
โครงการประเพณีแข่งขันเรือนาค ตำบลเวียงทอง อำเภอสูงเม่น จังหวัดแพร่
กิจกรรม ประเพณีแข่งขันเรือนาค ตำบลเวียงทอง

---

๑. หลักการและเหตุผล

ตามแผนพัฒนาจังหวัด/กลุ่มจังหวัด เพื่อยกระดับมาตรฐาน การผลิต การค้า การลงทุน การท่องเที่ยวที่มีหลากหลายทั้งทางนิเวศน์ ศิลปะวัฒนธรรม ขนบธรรมเนียม ประเพณี และการบริการมุ่งสู่ประชาคมอาเซียนเพื่อหารายได้การท่องเที่ยวเพิ่มขึ้นในระยะเวลา ๓ ปีที่ผ่านมา จำนวนมากถึง ๗ ล้านคน สร้างเม็ดเงินกว่า ๑๒,๐๐๐ ล้านบาท และมีแนวโน้มเพิ่มขึ้นทุกๆ ปี จึงถือได้ว่าการเติบโตของจำนวนนักท่องเที่ยวทั้งชาวไทยและต่างชาติมีอัตราการเติบโตที่แข็งแรงกว่าร้อยละ ๕ ต่อปี และเติบโตอย่างต่อเนื่องแสดงให้เห็นถึงพื้นฐาน ที่แข็งแรงของจังหวัดแพร่ แต่ยังขาดการบริหารจัดการด้านเส้นทางการท่องเที่ยวอย่างเป็นระบบ จึงจัดกิจกรรมส่งเสริมการท่องเที่ยวเพื่อสร้างศักยภาพให้แก่พื้นที่จังหวัดแพร่ เพื่อให้เกิดเส้นทางเชื่อมโยงแหล่งท่องเที่ยวต่าง ๆ ในพื้นที่ในลักษณะ ASEAN Connectiveity โดยเชิญกลุ่มธุรกิจนำเที่ยวทั้งจากในประเทศและสื่อมวลชนจากตลาดเป้าหมายเพื่อดำเนินกิจกรรมในพื้นที่เพื่อให้เห็นถึงศักยภาพของแหล่งท่องเที่ยวในเส้นทางเชื่อมโยงด้านการท่องเที่ยวระหว่างกันและประชาสัมพันธ์แหล่งท่องเที่ยวในพื้นที่ สร้างความเชื่อมั่นในสินค้าและบริการทางการท่องเที่ยว และกระตุ้นให้ผู้ประกอบการท่องเที่ยวโดยเฉพาะกลุ่มธุรกิจนำเที่ยวในประเทศและจังหวัดแพร่ ให้ความสนใจในการสร้างเส้นทางท่องเที่ยวเชื่อมโยงระหว่างกันโดยนำเสนอเส้นทางของจังหวัดแพร่

๒. วัตถุประสงค์

๒.๑ เพื่อยกระดับขีดความสามารถการแข่งขัน การลงทุนสินค้าและบริการทั้งในและต่างประเทศ

๒.๒ เพื่อก่อให้เกิดการสร้างงาน สร้างรายได้ให้แก่ชุมชน จังหวัด กลุ่มจังหวัด และประเทศ

๒.๓ เพื่อเพิ่มช่องทางการตลาดและการประชาสัมพันธ์การท่องเที่ยวของจังหวัดแพร่ ให้นักท่องเที่ยวรับรู้ทั้งในและต่างประเทศ

๓. กลุ่มเป้าหมาย

นักท่องเที่ยวทั้งชาวไทยและต่างประเทศ จำนวน ๑,๕๐๐ คน

๔. ขอบเขตการดำเนินงาน

๔.๑ ผู้รับจ้างต้องจัดกิจกรรมส่งเสริมการท่องเที่ยวที่เน้นกิจกรรมเชิงกีฬา และนันทนาการ “โครงการประเพณีแข่งขันเรือนาค ตำบลเวียงทอง อำเภอสูงเม่น จังหวัดแพร่” เพื่อส่งเสริมการท่องเที่ยวโดยชุมชนแหล่งท่องเที่ยวทางธรรมชาติ ประเพณีและวัฒนธรรม ของจังหวัดแพร่ ทั้งนี้ผู้เสนอราคาจะต้องเสนอแนวคิดหลัก จัดทำรูปแบบแผนงานการจัดกิจกรรมที่สอดคล้องกัน

๔.๒ ออกแบบการจัดทำแผนการจัดกิจกรรม “โครงการประเพณีแข่งขันเรือนาค ตำบลเวียงทอง อำเภอสูงเม่น จังหวัดแพร่” ส่งเสริมการท่องเที่ยวเชิงกีฬา เชื่อมโยงจังหวัดแพร่

- ดำเนินการออกแบบการจัดกิจกรรมส่งเสริมการท่องเที่ยวที่เน้นกิจกรรมเชิงกีฬาและนันทนาการ “โครงการประเพณีแข่งขันเรือนาค ตำบลเวียงทอง อำเภอสูงเม่น จังหวัดแพร่”
- ดำเนินการตกแต่งสถานที่จัดกิจกรรมให้มีความเหมาะสมสวยงาม
- ดำเนินการจัดทำแผนผังการจัดกิจกรรมส่งเสริมการท่องเที่ยวที่เน้นกิจกรรมเชิงกีฬาและนันทนาการ “โครงการประเพณีแข่งขันเรือนาค ตำบลเวียงทอง อำเภอสูงเม่น จังหวัดแพร่”
- ดำเนินการจัดทำสื่อประชาสัมพันธ์เชิญชวนเข้าร่วมกิจกรรมส่งเสริมการท่องเที่ยวที่เน้นกิจกรรมเชิงกีฬา และนันทนาการ “โครงการประเพณีแข่งขันเรือนาค ตำบลเวียงทอง อำเภอสูงเม่น จังหวัดแพร่”

๔.๓ จัดให้มีการสำรวจเส้นทาง/ประสานงานเพื่อเตรียมความพร้อมจัดกิจกรรมส่งเสริมการท่องเที่ยวที่เน้นกิจกรรมเชิงกีฬา และนันทนาการ “โครงการประเพณีแข่งขันเรือนาค ตำบลเวียงทอง อำเภอสูงเม่น จังหวัดแพร่ ”

- ดำเนินการสำรวจเส้นทางที่จัดกิจกรรมเพื่อออกแบบและจัดทำแผนการจัดกิจกรรม
- ดำเนินการประสานงานและบริหารกิจกรรมให้เป็นไปด้วยความเรียบร้อย
- ดำเนินการรับสมัครผู้เข้าร่วมกิจกรรม
- ดำเนินการจัดกิจกรรมส่งเสริมการท่องเที่ยวที่เน้นกิจกรรมเชิงกีฬา และนันทนาการ “โครงการประเพณีแข่งขันเรือนาค ตำบลเวียงทอง อำเภอสูงเม่น จังหวัดแพร่” รายละเอียด ดังนี้

๑. ค่าบำรุงทีมเรือ จำนวน ๑๒ ทีม ๆ ๕๐,๐๐๐.- บาท ๖๐๐,๐๐๐.- บาท

๒. ค่าเงินรางวัล เป็นเงิน ๗๒,๐๐๐.- บาท แยกเป็นรายการดังนี้

<u>เรือนาค</u>

รางวัลชนะเลิศ	๑๕,๐๐๐.- บาท
รางวัลรองชนะเลิศอันดับ ๑	๑๓,๐๐๐.- บาท
รางวัลรองชนะเลิศอันดับ ๒	๑๐,๐๐๐.- บาท
รางวัลรองชนะเลิศอันดับ ๓	๙,๐๐๐.- บาท
รางวัลรองชนะเลิศอันดับ ๔	๗,๐๐๐.- บาท
รางวัลรองชนะเลิศอันดับ ๕	๖,๐๐๐.- บาท

<u>มวยทะเล</u>

รางวัลชนะเลิศ	๑,๐๐๐.- บาท
รางวัลรองชนะเลิศอันดับ ๑	๘๐๐.- บาท
รางวัลรองชนะเลิศอันดับ ๒	๖๐๐ .-บาท
รางวัลชมเชย จำนวน ๙ รางวัล ๆละ ๔๐๐.- บาท	๓,๖๐๐.- บาท

<u>เรือเล็ก</u>

รางวัลชนะเลิศ	๑,๐๐๐.- บาท
รางวัลรองชนะเลิศอันดับ ๑	๘๐๐.- บาท
รางวัลรองชนะเลิศอันดับ ๒	๖๐๐ .-บาท
รางวัลชมเชย จำนวน ๙ รางวัล ๆละ ๔๐๐.- บาท	๓,๖๐๐.- บาท

๓. ค่าถ้วยรางวัล เป็นเงิน ๑๐,๕๐๐.- บาท แยกเป็นรายการดังนี้

<u>เรือนาค</u>

รางวัลชนะเลิศ	๒,๕๐๐.- บาท
รางวัลรองชนะเลิศอันดับ ๑	๒,๐๐๐.- บาท
รางวัลรองชนะเลิศอันดับ ๒	๑,๕๐๐.- บาท

<u>มวยทะเล</u>

รางวัลชนะเลิศ	๑,๐๐๐.- บาท
รางวัลรองชนะเลิศอันดับ ๑	๘๐๐.- บาท
รางวัลรองชนะเลิศอันดับ ๒	๔๕๐ .-บาท

<u>เรือเล็ก</u>

รางวัลชนะเลิศ	๑,๐๐๐.- บาท
รางวัลรองชนะเลิศอันดับ ๑	๘๐๐.- บาท
รางวัลรองชนะเลิศอันดับ ๒	๔๕๐ .-บาท

๔. งานประชาสัมพันธ์ ๕,๔๐๐.- บาท
- ค่าป้ายไวนิล ขนาด ๔x๖ เมตร จำนวน ๑ ป้ายๆละ ๓,๖๐๐.- บาท
- ค่าป้ายไวนิล ขนาด ๓x๔ เมตร จำนวน ๑ ป้ายๆละ ๑,๙๐๐.- บาท

๕. ค่าเสื้อชูชีพ จำนวน ๗๐ ตัวๆ ละ ๒๕๐ บาท ๑๗,๕๐๐.- บาท

๖. ค่าเช่าเต้นท์ จำนวน ๑๓ หลัง เก้าอี้ จำนวน ๑,๒๐๐ ตัว โต๊ะ จำนวน ๖๐ ตัว ๑๓,๐๐๐.- บาท

๗. ค่าจัดเตรียมสถานที่ จัดทำร่องน้ำ ทุ่น แพ จุดปล่อยเรือ จุดเส้นชัย ตกแต่งสถานที่ กองอำนวยการ พร้อมการจัดทำดอกไม้ประดับโต๊ะวางถ้วยรางวัล โต๊ะรับแขก แท่นกล่าวรายงาน พร้อมจัดเก็บ ๖๐,๐๐๐.- บาท

๘. ค่าจ้างเหมาทำความสะอาด ๓,๐ ๐๐.- บาท

๙. ค่าเช่าเครื่องเสียง จำนวน ๒ วัน ๑๐,๐๐๐.- บาท

๑๐. ค่าตอบแทนเจ้าหน้าที่จัดการแข่งขัน จำนวน ๗ คนๆละ จำนวน ๒ วัน ๔๐๐.- บาท/วัน ๕,๖๐๐.- บาท

๑๑. ค่าตอบแทนกรรมการตัดสิน(เจ้าหน้าที่ท้องถิ่น)จำนวน ๓ คน ๆละ ต่อคนต่อวัน จำนวน ๒ วัน ๔๐๐.-บาท ๒,๔๐๐.- บาท

๑๒. ค่าตอบแทนกรรมการตัดสิน (ไม่ใช่เจ้าหน้าที่ท้องถิ่น) จำนวน ๖ คนๆละ ต่อคนต่อวัน จำนวน ๒ วัน ๘๐๐.- บาท ๙,๖๐๐.- บาท

รวมทั้งสิ้น ๘๐๙,๐๐๐.- บาท (-แปดแสนเก้าพันบาทถ้วน-)

๕. ระยะเวลาในการดำเนินงาน

ภายในระยะเวลา ๖๐ วัน นับถัดจากวันลงนามในสัญญา

๖. จัดให้มีการบันทึกภาพตลอดการจัดกิจกรรมและประชาสัมพันธ์ ดังนี้

๑) จัดให้มีกล้องถ่ายภาพเคลื่อนไหวในระบบดิจิตอลที่มีความละเอียดสูง พร้อมช่างภาพบันทึกภาพเคลื่อนไหวตลอดการจัดกิจกรรม

๒) จัดให้มีกล้องถ่ายภาพนิ่งในระบบดิจิตอลที่มีความละเอียดสูง พร้อมช่างภาพบันทึกภาพนิ่งตลอดการจัดกิจกรรม

๗. จัดให้มีการประชาสัมพันธ์เชิญชวนเข้าร่วมกิจกรรม ดังนี้

จัดให้มีป้าย Cut Out ประชาสัมพันธ์เชิญชวนเข้าร่วมกิจกรรม ขนาดไม่น้อยกว่า ๒.๕ x ๔ เมตร จำนวนไม่น้อยกว่า ๒ ป้าย พร้อมติดตั้งก่อนวันจัดกิจกรรมไม่น้อยกว่า ๕ วัน

๘. จัดให้มีของที่ระลึกสำหรับผู้เข้าร่วมกิจกรรม ดังนี้

จัดให้มีของที่ระลึก (ที่แสดงออกถึงการแข่งขันเรือนาค เพื่อการท่องเที่ยวจังหวัดแพร่ ไม่น้อยกว่า ๕๐๐ ชิ้น

๙. จัดให้มีอุปกรณ์สำหรับแขก และเจ้าหน้าที่ที่เข้าร่วมกิจกรรม ดังนี้

๙.๑ ดำเนินการประสานงานให้เป็นไปด้วยความเรียบร้อยตลอดการจัดกิจกรรม ทั้งนี้ ค่าใช้จ่ายรายบุคคล ได้แก่ ค่าอาหาร อาหารว่าง ที่พัก ค่าพาหนะเดินทาง ค่าประกันอุบัติเหตุการเดินทาง ค่าของที่ระลึก และอื่น ๆ ที่เกี่ยวข้องกับการดำเนินงานโครงการ ฯ ครั้งนี้หากมีการเปลี่ยนแปลงจำนวน และ/หรือ ระดับตำแหน่งเข้าร่วมโครงการฯ ลดลงหรือต่ำกว่าที่กำหนดไว้ในการคำนวณรคากลาง สำนักงานฯ จะหักค่าจ้างในส่วนของค่าใช้จ่ายที่มีการเปลี่ยนแปลง

๙.๒ ผู้ประสงค์จะเสนอราคาต้องเสนองาน ตามรายละเอียดการจ้างขององค์การบริหารส่วนตำบลเวียงทองโดยสังเขป เพื่อประกอบการพิจารณา ดังนี้

๑. นำเสนอแนวคิด รูปแบบ และรายละเอียดของกิจกรรม ทุกกิจกรรม

๒. นำเสนอแผนการดำเนินงาน

๓. นำเสนอการวางสื่อ (Media Plan) ผ่านช่องทางสื่อสารต่าง ๆ

๙.๓ เมื่อผู้ประสงค์จะเสนอราคาได้ลงนามสัญญากับองค์การบริหารส่วนตำบลเวียงทอง ต้องดำเนินการดังนี้

๑. ติดต่อประสานงานกับ องค์การบริหารส่วนตำบลเวียงทอง (คณะกรรมการตรวจรับพัสดุ) ทุกขั้นตอนตามรายละเอียดการจ้างที่กำหนดไว้ในสัญญา

๒. ผู้รับจ้างต้องปฏิบัติงานตามแผนงานที่เสนอไว้อย่างเคร่งครัด และองค์การบริหารส่วนตำบลเวียงทอง (คณะกรรมการตรวจรับพัสดุ) สามารถปรับเปลี่ยนแผนงานได้ตามความเหมาะสม

๓. หากมีการเปลี่ยนแปลงใดๆ ผู้รับจ้างต้องให้องค์การบริหารส่วนตำบลเวียงทอง (คณะกรรมการตรวจรับพัสดุ) เห็นชอบก่อนดำเนินการ

๔. กรณีที่ผู้รับจ้างไม่สามารถดำเนินการด้วยตนเองได้ จะต้องทำหนังสือมอบอำนาจโดยระบุให้ชัดเจนว่ามอบอำนาจให้ดำเนินการในเรื่องใดบ้าง

๕. กรณีที่ผู้รับจ้างต้องจัดทำเป็นหนังสือ เพื่อประสานงานกับหน่วยงานราชการหรือหน่วยงานเอกชนผู้รับจ้างจะต้องดำเนินการให้องค์การบริหารส่วนตำบลเวียงทอง เป็นผู้ลงนาม

๑๐. การเสนอราคา

๑๐.๑ ผู้ประสงค์จะเสนอราคาต้องกำหนดยืนราคา ไม่น้อยกว่า ๖๐ วัน นับแต่วันยืนยันราคาสุดท้าย โดยภายในกำหนดยืนราคา ผู้ประสงค์จะเสนอราคาหรือผู้มีสิทธิเสนอราคาจะต้องรับผิดชอบราคาที่ตนเสนอไว้ และจะถอนเสนอราคามิได้

๑๐.๒ ผู้ประสงค์จะเสนอราคาจะต้องเสนอกำหนดเวลาดำเนินการตามสัญญาที่จะจ้างให้แล้วเสร็จไม่เกิน ๖๐ วัน นับถัดจากวันลงนามในสัญญาจ้าง

๑๑. กำหนดแล้วเสร็จและส่งมอบงาน

ผู้รับจ้างจะต้องดำเนินงานให้แล้วเสร็จภายใน ๖๐ วัน นับถัดจากวันลงนามในสัญญากำหนดส่งมอบงานแบ่งออกเป็น ๒ งวด ดังนี้

งวดที่ ๑ ส่งมอบ แผนการดำเนินงานตามรายละเอียด การจ้างขององค์การบริหารส่วนตำบลเวียงทอง จำนวน ๖ ชุด ภายใน ๑๕ วัน นับถัดจากวันลงนามสัญญา

งวดที่ ๒ (งวดสุดท้าย) ส่งสรุปรายงานการดำเนินโครงการ ดังนี้

๑. จัดทำสรุปการดำเนินงานโครงการการจัดกิจกรรม จำนวน ๔ ชุด

๒. เอกสารประกอบการดำเนินงานโครงการ ประกอบด้วย

ภาพเคลื่อนไหวในระบบดิจิตอลที่มีความละเอียดสูง จำนวน ๔ ชุด

ภาพนิ่งในระบบดิจิตอลที่มีความละเอียดสูง จำนวน ๔ ชุด

๑๒. ค่าจ้างและการจ่ายเงิน

กำหนดการจ่ายเงิน จำนวน ๒ งวด งวดที่ ๑ จำนวนร้อยละ ๒๐ ของราคาค่าจ้าง งวดที่ ๒ ค่าจ้างทั้งหมด เมื่อผู้รับจ้างได้ปฏิบัติงานทั้งหมดให้แล้วเสร็จเรียบร้อยตามสัญญาและคณะกรรมการตรวจรับพัสดุมีมติตรวจรับมอบงานถูกต้องครบถ้วนแล้ว

๑๓. การจ่ายเงินค่าจ้างล่วงหน้า

ผู้ประสงค์จะเสนอราคามีสิทธิเสนอขอรับเงินล่วงหน้าในอัตราไม่เกินร้อยละ - ของราคาค่าจ้างทั้งหมด ของราคาจ้างทั้งหมด แต่ทั้งนี้ จะต้องส่งมอบหลักประกันเงินล่วงหน้าเป็นพันธบัตรรัฐบาลไทยพร้อมหนังสือค้ำประกันของธนาคารในประเทศ หรือหนังสือค้ำประกันของบริษัทเงินทุนอุตสาหกรรมแห่งประเทศไทย หรือบริษัทเงินทุน หรือบริษัทเงินทุกหลักทรัพย์ ที่ได้รับอนุญาตให้ประกอบกิจการเงินทุนเพื่อการพาณิชย์ และประกอบธุรกิจค้ำประกัน ตามประกาศของธนาคารแห่งประเทศไทยซึ่งได้แจ้งเวียนให้ส่วนราชการต่าง ๆ

ทราบแล้ว โดยอนุโลม ให้ใช้ตามแนบหนังสือค้ำประกัน ให้แก่องค์การบริหารส่วนตำบลเวียงทองก่อนรับชำระเงินล่วงหน้านั้น

๑๔. อัตราค่าปรับ

ค่าปรับตามแบบสัญญาการจ้างจะกำหนดเป็นรายวันในอัตราร้อยละ ๐.๑๐ ของค่าจ้างตามสัญญา

๑๕.วงเงินในการจัดหา

ประจำปีงบประมาณ พ.ศ.๒๕๗๐ วงเงินงบประมาณ ๘๐๙,๐๐๐.- บาท (-แปดแสนเก้าพันบาทถ้วน-)

๑๖.ติดต่อสอบถามรายละเอียดเพิ่มเติมได้ที่

องค์การบริหารส่วนตำบลเวียงทอง

ประเด็นการพัฒนาที่ ๔

ยกระดับคุณภาพชีวิตที่ดีของประชาชน ลดความเหลื่อมล้ำ และเสริมสร้างความมั่นคง เพื่อรองรับการเป็นเมืองน่าอยู่

จำนวน ๓ โครงการ

งบประมาณ ๔๑,๘๗๑,๔๐๐ บาท

โครงการเสริมสร้างความเข้มแข็งภาคประชาชน ในการรักษาความสงบเรียบร้อยในพื้นที่

หน่วยดำเนินการหลัก : ที่ทำการปกครองจังหวัดแพร่

งบประมาณ ๑,๔๑๑,๔๐๐ บาท

กิจกรรมหลักที่ ๑ มาตรการสร้างความปลอดภัยในชีวิตและทรัพย์สินในพื้นที่หมู่บ้าน/ชุมชน

กิจกรรมหลักที่ ๒ มาตรการรักษาความมั่นคงและความสงบเรียบร้อยในพื้นที่

กิจกรรมหลักที่ ๓ มาตรการจัดระเบียบสังคมในด้าน โรงแรม/มูลนิธิ/สมาคม/ค้าของเก่า และอื่น ๆ

แบบฟอร์มข้อมูลพื้นฐานโครงการของจังหวัด (ระดับกิจกรรมย่อย) (๑ ชุด : ๑ กิจกรรมหลัก)

ลำดับความสำคัญ.....

ชื่อโครงการ : โครงการเสริมสร้างความเข้มแข็งภาคประชาชน ในการรักษาความสงบเรียบร้อยในพื้นที่

กิจกรรมหลัก : มาตรการสร้างความปลอดภัยในชีวิตและทรัพย์สินในพื้นที่หมู่บ้าน/ชุมชน **วงเงิน** ๘๐๐,๐๐๐ **บาท**

ยุทธศาสตร์ชาติ : ด้านการสร้างโอกาสและความเสมอภาคทางสังคม

แผนแม่บทฯ : พลังทางสังคม

ประเด็นการพัฒนาของจังหวัด : ยกระดับคุณภาพชีวิตที่ดี ของประชาชน ลดความเหลื่อมล้ำ และเสริมสร้างความมั่นคง เพื่อรองรับการเป็นเมืองน่าอยู่

แผนงาน : ส่งเสริมความมั่นคงความปลอดภัยในชีวิตและทรัพย์สิน

หน่วยงานดำเนินการ : ที่ทำการปกครองจังหวัดแพร่

ผู้รับผิดชอบ : นายสมชาย อำพันกาญจน์ **ตำแหน่ง** : ปลัดจังหวัดแพร่

สถานที่ติดต่อ : ที่ทำการปกครองจังหวัดแพร่ **หมายเลขโทรศัพท์** : ๐-๕๔๕๑-๑๐๓๘

(๑) หลักการและเหตุผล

(๑.๑) ที่มา :

ยุทธศาสตร์ชาติ ๒๐ ปี (พ.ศ. ๒๕๖๑-๒๕๘๐) เป็นยุทธศาสตร์ชาติเป็นกรอบในการขับเคลื่อนการพัฒนาประเทศให้เจริญก้าวหน้าอย่างมั่นคง มั่งคั่ง และยั่งยืน สถานการณ์ แนวโน้มในการพัฒนาประเทศยุทธศาสตร์ชาติด้านความมั่นคง มีเป้าหมายการพัฒนาที่สำคัญ คือ ประเทศชาติมั่นคง ประชาชนมีความสุข เน้นการบริหารจัดการสภาวะแวดล้อมของประเทศให้มีความมั่นคง ปลอดภัย เอกราช อธิปไตย และมีความสงบเรียบร้อยในทุกระดับ ตั้งแต่ระดับชาติ สังคม ชุมชน มุ่งเน้นการพัฒนาคน เครื่องมือ เทคโนโลยี และระบบฐานข้อมูลขนาดใหญ่ ให้มีความพร้อมสามารถรับมือกับภัยคุกคามและภัยพิบัติได้ทุกรูปแบบ และทุกระดับความรุนแรง ควบคู่ไปกับการป้องกันและแก้ไขปัญหาด้านความมั่นคงที่มีอยู่ในปัจจุบัน และที่อาจจะเกิดขึ้นในอนาคต ใช้กลไกการแก้ไขปัญหาแบบบูรณาการทั้งกับส่วนราชการ ภาคเอกชน ประชาสังคม และองค์กรที่ไม่ใช่รัฐ รวมถึงประเทศเพื่อนบ้านและมิตรประเทศทั่วโลกบนพื้นฐานของหลักธรรมาภิบาล
โดยประเด็นยุทธศาสตร์ชาติด้านความมั่นคง ประกอบด้วย ๕ ประเด็น ได้แก่

๑. การรักษาความสงบภายในประเทศ
๒. การป้องกันและแก้ไขปัญหาที่มีผลกระทบต่อความมั่นคง
๓. การพัฒนาศักยภาพของประเทศให้พร้อมเผชิญภัยคุกคามที่กระทบต่อความมั่นคงของชาติ
๔. การบูรณาการความร่วมมือด้านความมั่นคงกับอาเซียนและนานาชาติรวมถึงองค์กรภาครัฐและที่มิใช่ภาครัฐ
๕. การพัฒนากลไกการบริหารจัดการความมั่นคงแบบองค์รวม

พระราชบัญญัติระเบียบบริหารราชการแผ่นดิน พ.ศ. ๒๕๓๔ และที่แก้ไขเพิ่มเติม มาตรา ๕๒/๑ กำหนดให้จังหวัดมีอำนาจหน้าที่ในการช่วยเหลือประชาชนและชุมชนที่ด้อยโอกาส เพื่อให้ได้รับความเป็นธรรม ทั้งด้านเศรษฐกิจและสังคมในการดำรงชีวิตอย่างพอเพียง รวมทั้งการจัดให้มีการบริการภาครัฐเพื่อให้ประชาชนสามารถเข้าถึงได้อย่างเสมอภาค รวดเร็วและมีคุณภาพ และมาตรา ๕๓/๑ กำหนดให้จังหวัดจัดทำแผนพัฒนาจังหวัดให้สอดคล้องกับแนวทางการพัฒนาเศรษฐกิจและสังคมในระดับชาติ และความต้องการของประชาชนในท้องถิ่นของจังหวัด โดยจังหวัดแพร่กำหนดวิสัยทัศน์การพัฒนาจังหวัด ว่า “แพร่เมืองน่าอยู่ ชุมชนเข้มแข็ง เศรษฐกิจสร้างสรรค์ เกษตรปลอดภัย ทรัพยากรธรรมชาติสมบูรณ์ ท่องเที่ยวยั่งยืน” ประกอบกับ พระราชกฤษฎีกาว่าด้วยหลักเกณฑ์และวิธีการบริหารกิจการบ้านเมืองที่ดี พ.ศ. ๒๕๔๖ มาตรา ๘ กำหนดว่า ในการบริหารราชการเพื่อประโยชน์สุขของประชาชน ส่วนราชการจะต้องดำเนินการโดยถือว่าประชาชนเป็นศูนย์กลางที่จะได้รับการบริการจากรัฐโดยก่อนเริ่มดำเนินการจะต้องมีการศึกษาวิเคราะห์ผลดีและผลเสีย ให้ครบถ้วนทุกด้าน มีการรับฟังความคิดเห็นของประชาชนและความพึงพอใจของสังคมโดยรวม และประชาชนผู้รับบริการ นอกจากนั้น กระทรวงมหาดไทยยังให้ความสำคัญเป็นพิเศษในการทำงานเชิงรุกในพื้นที่ ให้สัมฤทธิ์ผลโดยเร็วและมีความยั่งยืน ตามหลักการทำงานของรัฐบาลภายใต้แนวทางการแก้ไขปัญหาความเดือดร้อนของประชาชน สอดคล้องกับยุทธศาสตร์ชาติ ด้านความมั่นคง แผนแม่บทภายใต้ยุทธศาสตร์ชาติ ประเด็นความมั่นคง และแผนระดับต่าง ๆ โดยใช้เป็นกรอบในการจัดทำโครงการให้สอดคล้องและบูรณาการกัน

เพื่อให้การดำเนินการขับเคลื่อนการดำเนินการตามแผนพัฒนาจังหวัดแพร่ สอดคล้องตามประเด็นการพัฒนาจังหวัดแพร่ ด้านยกระดับคุณภาพชีวิตที่ดีของประชาชน ลดความเหลื่อมล้ำ และเสริมสร้างความมั่นคงเพื่อรับรองการเป็นเมืองน่าอยู่ โดยสามารถเสริมสร้างศักยภาพการดำเนินงานด้านความมั่นคง และสนับสนุนการปฏิบัติภารกิจตามบทบาทหน้าที่ของชุดรักษาความปลอดภัยหมู่บ้าน (ชรบ.) ให้ปฏิบัติหน้าที่ในการรักษาความสงบเรียบร้อยในพื้นที่ร่วมกับพนักงานฝ่ายปกครองหรือตำรวจ ในการสนับสนุนการปฏิบัติภารกิจ ตามข้อ ๑๗

ตามระเบียบกระทรวงมหาดไทยว่าด้วยการช่วยเหลือเจ้าพนักงานของหน่วยกำลังคุ้มครองและรักษาความสงบเรียบร้อยภายในหมู่บ้าน พ.ศ. ๒๕๕๑ การปฏิบัติภารกิจตามนโยบายของรัฐบาล และกระทรวงมหาดไทย เช่น การอยู่เวรยามรักษาความสงบเรียบร้อย และรักษาความปลอดภัยหมู่บ้าน การตรวจตระเวนรักษาความสงบเรียบร้อย การสืบสวนหาข่าวพฤติการณ์อันอาจเป็นภยันตรายต่อความมั่นคงหรือความสงบเรียบร้อย เฝ้าระวังรักษาสถานที่สำคัญ ตั้งจุดตรวจ จุดสกัด ตรวจสอบบุคคลและยานพาหนะที่ผ่านเข้าออกหมู่บ้าน พร้อมทั้งการขับเคลื่อนนโยบายของรัฐบาลและกระทรวงมหาดไทยได้อย่างมีประสิทธิภาพ

ทั้งนี้ ได้มุ่งเน้นเพื่อขับเคลื่อนนโยบายการส่งเสริมความมั่นคงและการรักษาความสงบเรียบร้อยในพื้นที่ให้เกิดผลเป็นรูปธรรม โดยการขับเคลื่อนนโยบายดังกล่าว สอดคล้องกับประเด็นการพัฒนาจังหวัดแพร่ ตามเป้าหมาย “แพร่เมืองน่าอยู่ ชุมชนเข้มแข็ง เศรษฐกิจสร้างสรรค์ เกษตรปลอดภัย ทรัพยากรธรรมชาติสมบูรณ์ ท่องเที่ยวยั่งยืน” ในประเด็นการพัฒนาที่ ๔ ยกระดับคุณภาพชีวิตที่ดีของประชาชน ลดความเหลื่อมล้ำ และเสริมสร้างความมั่นคงเพื่อรองรับการเป็นเมืองน่าอยู่ โดยมีแนวทางในการเพิ่มศักยภาพคนทุกกลุ่มวัยและยกระดับคุณภาพชีวิตที่ดีของประชาชน ลดความเหลื่อมล้ำ รวมถึงเป็นการส่งเสริมความมั่งคง ความปลอดภัยในชีวิตและทรัพย์สิน ของประชาชนในพื้นที่จังหวัดแพร่

(๑.๒) สรุปสาระสำคัญ

สภาพปัญหา / ความต้องการ :

จังหวัดแพร่ เป็นจังหวัดพื้นที่ตอนบนของภาคเหนือ เป็นจังหวัดพื้นที่ตอนใน ไม่มีพื้นที่ติดต่อแนวชายแดน ประกอบด้วย ๘ อำเภอ ๗๘ ตำบล ๗๐๘ หมู่บ้าน ๑๘ ชุมชน ล้อมรอบด้วยภูเขาทั้ง ๔ ทิศ พื้นที่ส่วนใหญ่ประมาณร้อยละ ๘๐ เป็นภูเขา มีพื้นที่ราบเพียงร้อยละ ๒๐ มีจำนวนประชากร ๔๒๖,๓๓๑ คน

การจัดระเบียบสังคมแบบบูรณาการจังหวัดแพร่ ประจำปีงบประมาณ พ.ศ.๒๕๖๙ เป็นงานสำคัญในการป้องกันการแพร่ระบาดของ ยาเสพติด รวมถึงการควบคุมพื้นที่เสี่ยง/ปัจจัยเสี่ยง มิให้เป็นแหล่งมั่วสุม แหล่งแพร่ระบาดของยาเสพติด เพื่อป้องกันผู้เสพยาเสพติดรายใหม่ และป้องกันการกลับไปเสพยาเสพติดซ้ำ รวมถึงปัญหาอาชญากรรม ภัยพิบัติต่าง ๆ ที่อาจจะเกิดขึ้น และในการดำเนินงานต้องบูรณาการเจ้าหน้าที่ จากหลายหน่วยงาน และใช้กฎหมายหลายฉบับมาใช้ในการปฏิบัติงาน เช่น พระราชบัญญัติสถานบริการ พระราชบัญญัติหอพัก พระราชบัญญัติสุรา พระราชบัญญัติควบคุมผลิตภัณฑ์ยาสูบ พระราชบัญญัติควบคุมเครื่องดื่มแอลกอฮอล์ ฯลฯ และในส่วนของกรมการปกครองมีหน้าที่รับผิดชอบการปฏิบัติ ตามพระราชบัญญัติสถานบริการ โดยให้ผู้ว่าราชการจังหวัดและนายอำเภอได้เข้มงวด กวดขันจัดระเบียบสังคมสถานบริการ ตามนโยบาย ๖ ประการ ประกอบด้วย

๑) มิให้มีสถานบริการที่ไม่ได้รับอนุญาต

๒) มิให้สถานบริการเปิดเกินเวลาที่กฎหมายกำหนด

๓) มิให้ผู้มีอายุต่ำกว่า ๒๐ ปี ซึ่งมิได้ทำงานในสถานบริการนั้นเข้าไปในสถานบริการระหว่างเวลาทำการ

๔) มิให้มีการกระทำผิดเกี่ยวกับยาเสพติดหรือวัตถุออกฤทธิ์ต่อจิตและประสาทในสถานบริการ

๕) มิให้มีการแสดงลามกอนาจาร

๖) มิให้มีการนำอาวุธเข้าไปในสถานบริการ เว้นแต่เจ้าหน้าที่ซึ่งอยู่ในเครื่องแบบนำเข้าไปปฏิบัติหน้าที่ตามกฎหมาย

นอกจากนี้ กระทรวงมหาดไทย ได้สั่งการให้จังหวัดปฏิบัติงานตามแผนการจัดระเบียบสังคม สถานบริการสีขาว โดยให้ครอบคลุมสถานบริการทั้งหมดในพื้นที่ความรับผิดชอบ เพื่อให้เป็นสถานที่ปลอดจากยาเสพติดและไม่เป็นแหล่งมั่วสุมของเด็กและเยาวชน โดยให้สถานบริการปฏิบัติตามมาตรการและนโยบายการจัดระเบียบสังคม ๖ ประการ ของกระทรวงมหาดไทย และเร่งรัด กวดขันสถานบริการให้ปฏิบัติตามพระราชบัญญัติสถานบริการ พ.ศ. ๒๕๐๙ และกฎหมายที่เกี่ยวข้องอย่างเคร่งครัด

เพื่อให้การดำเนินงานตามอำนาจหน้าที่ของบุคลากรด้านการรักษาความสงบเรียบร้อยของจังหวัดแพร่ ในความรับผิดชอบของที่ทำการปกครองจังหวัดแพร่ บรรลุเป้าหมาย สามารถลดระดับปัญหาความรุนแรง ความแตกแยก และความเดือดร้อนของประชาชนได้อย่างมีประสิทธิภาพ และเพื่อร่วมกันพัฒนาสังคมให้มีความเข้มแข็ง รองรับความ “เป็นเมืองน่าอยู่” ต่อไป

(๒) ข้อมูลทั่วไปของโครงการ

(๒.๑) วัตถุประสงค์ของโครงการ :

๑. เพื่อขับเคลื่อนการดำเนินการตามแผนพัฒนาจังหวัดแพร่ ตามประเด็นการพัฒนาจังหวัดแพร่ ด้านยกระดับคุณภาพชีวิตที่ดีของประชาชน ลดความเหลื่อมล้ำ และเสริมสร้างความมั่นคงเพื่อรับรองการเป็นเมืองน่าอยู่

๒. เพื่อพัฒนาและเพิ่มประสิทธิภาพสมาชิกกองอาสารักษาดินแดนประเภทสำรอง (อส.สำรอง) ในการปฏิบัติหน้าที่ตามบทบาทอำนาจหน้าที่

๓. เพื่อรักษาความปลอดภัยให้กับนักท่องเที่ยวทั้งชาวไทยและชาวต่างประเทศ ที่เดินทางมาท่องเที่ยว ที่จังหวัดแพร่ มีความมั่นใจและรู้สึกปลอดภัยในชีวิตและทรัพย์สิน คอยทำหน้าที่เฝ้าระวังและรักษาความปลอดภัยในเขตพื้นที่อำเภอ และในเขตพื้นที่จังหวัดแพร่

๔. เพื่อส่งเสริมการมีส่วนร่วมของประชาชนในการช่วยเหลือทางราชการในการพิทักษ์ปกป้องชุมชน และเสริมสร้างความสัมพันธ์ที่ดีและลดช่องว่างระหว่างหน่วยงานภาครัฐกับประชาชน

(๒.๒) สถานภาพของโครงการ

☑ โครงการเดิม ☐ โครงการใหม่

(๒.๓) ประเภทของโครงการ

☑ พัฒนา ☐ ดำเนินการปกติ

(๒.๔) ระยะเวลาดำเนินโครงการ : ๑ ปี เริ่มต้นปี ตุลาคม ๒๕๖๙ – สิ้นสุดปี กันยายน ๒๕๗๐

(๒.๕) สถานที่ดำเนินโครงการ : ดำเนินการ ๘ อำเภอ ๗๘ ตำบล ๗๒๖ หมู่บ้าน/ชุมชน

(๓) กลุ่มเป้าหมาย และผู้มีส่วนได้ส่วนเสีย

(๓.๑) กลุ่มเป้าหมาย : ดำเนินการในพื้นที่จังหวัดแพร่ ๘ อำเภอ ๗๘ ตำบล ๗๒๖ หมู่บ้าน/ชุมชน และผู้ประกอบการ/สถานบริการที่มีลักษณะคล้ายสถานบริการ ทุกแห่ง

(๓.๒) ผู้มีส่วนได้ส่วนเสีย : ประชาชนในจังหวัดแพร่

(๔) เป้าหมาย ผลลัพธ์ และผลกระทบโครงการ

(๔.๑) เป้าหมายโครงการ

ตัวชี้วัด : ร้อยละ ๙๐ ของการจัดระเบียบสังคมในสถานบริการ/สถานประกอบการที่มีลักษณะคล้ายสถานบริการ ดำเนินการตามระเบียบข้อกฎหมาย

(๔.๒) ผลผลิต : สร้างการรับรู้ภาคประชาชน ส่งเสริมการมีส่วนร่วมภาคประชาชน สนับสนุนการดำเนินงานด้านความมั่นคงและความสงบเรียบร้อยในพื้นที่ พร้อมเผชิญภัยคุมคามที่จะกระทบต่อความมั่นคงและความสงบเรียบร้อยในพื้นที่หมู่บ้าน/ชุมชนของจังหวัดแพร่ สู่ “เมืองแพร่ปลอดภัย”

(๔.๓) ผลลัพธ์ : ชุดรักษาความปลอดภัยหมู่บ้าน มีระบบป้องกันตนเองที่เข้มแข็ง เกิดพลังในการพัฒนาและร่วมแก้ไขปัญหาความรุนแรงในพื้นที่ได้อย่างยั่งยืน

(๔.๔) ผลกระทบ

เชิงบวก : สังคมมีความสงบเรียบร้อย คุณภาพชีวิตของประชาชนดีขึ้น

เชิงลบ : ไม่มี

(๕) แนวทางการดำเนินงาน

(แสดงรายละเอียดกิจกรรมที่จะทำภายใต้โครงการที่จังหวัดเสนอขอ และทำเครื่องหมาย ✓ ลงในช่องระยะเวลาที่จะเริ่มดำเนินงานของแต่ละกิจกรรมสำคัญด้วย)

กิจกรรมย่อย	ระยะเวลาที่จะดำเนินการ			
	ต.ค. - ธ.ค. ๖๙	ม.ค. - มี.ค. ๗๐	เม.ย. - มิ.ย. ๗๐	ก.ค. - ก.ย. ๗๐
กิจกรรมย่อยที่ ๑ : การตั้งจุดตรวจ/จุดสกัดเพื่อรักษาความมั่นคงและความสงบเรียบร้อยในพื้นที่หมู่บ้าน/ชุมชนให้มีความปลอดภัย	✓	✓	✓	

(๖) วิธีการดำเนินงาน ☑ ดำเนินการเอง ☐ จ้างเหมา

(๗) วงเงินของโครงการ จำนวน ๘๐๐,๐๐๐ บาท

(๘) รายงานความสำเร็จของการดำเนินงานที่ผ่านมา

(๙) ภารกิจขององค์กรปกครองส่วนท้องถิ่น

☑ โครงการไม่ใช่ภารกิจขององค์กรปกครองส่วนท้องถิ่น

☐ โครงการเป็นภารกิจขององค์กรปกครองส่วนท้องถิ่น

(๑๐) ความพร้อมของโครงการ

(๑๐.๑) พื้นที่ดำเนินโครงการ

☑ ดำเนินการได้ทันที หมายถึง ได้ศึกษาความเหมาะสมและกำหนดพื้นที่ดำเนินการหรือได้รับอนุญาตตามกฎหมาย และสามารถดำเนินการได้ทันที

☐ อยู่ในระหว่างเตรียมการ หมายถึง ได้ศึกษาความเหมาะสมและกำหนดพื้นที่ดำเนินการแล้ว แต่อยู่ในระหว่างจัดเตรียมพื้นที่ หรือกำลังแก้ไขปัญหา / อุปสรรคต่างๆ หรือเตรียมการขออนุญาตตามกฎหมาย

☐ อยู่ในระหว่างศึกษาความเหมาะสม และคัดเลือกพื้นที่ดำเนินการ

(๑๐.๒) แบบรูปรายการ/ แผนการปฏิบัติงาน

☑ มี และสมบูรณ์

☐ มีแต่ยังไม่สมบูรณ์

☐ ไม่มี

(๑๐.๓) ความพร้อมของบุคลากร เครื่องมือ และเทคนิคการดำเนินการ

๑) บุคลากรมีประสบการณ์ ☑ ทั้งหมด ☐ บางส่วน ☐ ไม่มีประสบการณ์

๒) เครื่องมือดำเนินการ
☑ มี พร้อมดำเนินการได้ทันที
☐ มีบางส่วนและต้องจัดหาเพิ่มเติม
☐ ไม่มี ต้องจัดหาเพิ่มเติม

๓) เทคนิคในการบริหารจัดการ
☑ มีประสบการณ์สูง
☐ มีประสบการณ์ปานกลาง
☐ ไม่มีประสบการณ์

(๑๐.๔) ผลกระทบสิ่งแวดล้อม

☐ ผ่านคณะกรรมการสิ่งแวดล้อมแห่งชาติแล้ว

☐ อยู่ระหว่างการพิจารณาของคณะกรรมการสิ่งแวดล้อมแห่งชาติ

☐ คณะกรรมการสิ่งแวดล้อมแห่งชาติยังไม่พิจารณา

(๑๐.๕) รายงานการศึกษาความเหมาะสม (FS)

☑ ไม่ต้องทำรายงานการศึกษา

☐ ต้องทำรายงานการศึกษา

(๑๑) วิธีการบริหารจัดการหรือการดูแลบำรุงรักษา เมื่อโครงการแล้วเสร็จ เพื่อให้เกิดความยั่งยืนของโครงการ

(๑๐.๑) มีหน่วยงานหลักและหน่วยงานสนับสนุนในแต่ละกิจกรรม

(๑๐.๒) มีการประชุมคณะกรรมการรักษาความมั่นคงและความสงบเรียบร้อยจังหวัดแพร่ เพื่อการสรุปผลการดำเนินงาน การกำกับติดตาม เร่งรัด ประเมินผลการดำเนินงานด้านความมั่นคง

(๑๒) ปัญหา อุปสรรคและข้อจำกัด : ไม่มี

แบบฟอร์มรายละเอียดจำแนกตามงบรายจ่าย (๑ ชุด : ๑ กิจกรรมหลัก)

หน่วย : บาท

งบรายจ่าย - รายการ (ทะเบียนรายการ ประเภทรายการ ของสำนักงบประมาณ)	งบประมาณ		คำชี้แจง
	ปี ๒๕๖๙ (ถ้ามี)	ปี ๒๕๗๐	
จังหวัดแพร่			
แผนงาน : ยุทธศาสตร์ส่งเสริมการพัฒนาจังหวัดและกลุ่มจังหวัดแบบบูรณาการ			
ผลผลิต : โครงการรักษาความมั่นคงและความสงบ			
โครงการ : เสริมสร้างความเข้มแข็งภาคประชาชน ในการรักษาความสงบเรียบร้อยในพื้นที่		๘๐๐,๐๐๐	
กิจกรรมหลัก : มาตรการสร้างความปลอดภัยในชีวิตและทรัพย์สินในพื้นที่หมู่บ้าน/ชุมชน			
กิจกรรมย่อยที่ ๑ : การตั้งจุดตรวจ/จุดสกัด เพื่อรักษาความมั่นคงและความสงบเรียบร้อย ในพื้นที่หมู่บ้าน/ชุมชนให้มีความปลอดภัย		๘๐๐,๐๐๐	
๑. งบดำเนินงาน			
๑.๑ ค่าตอบแทน ใช้สอยและวัสดุ			
๑.๑.๒ ค่าใช้สอย			จำนวน ๘ อำเภอ
(๗) ค่าใช้จ่ายในการสัมมนาและฝึกอบรม		๔๘๐,๐๐๐	ค่าเบี้ยเลี้ยงเจ้าหน้าที่ ฯลฯ จำนวน ๒๐ คน ๆ ละ ๑๕ วัน ๆ ละ ๒๐๐.- บาท เป็นเงิน ๖๐,๐๐๐.- บาท จำนวน ๘ อำเภอ
		๒๔,๐๐๐	ค่าป้าย จุดตรวจ + ธงสัญลักษณ์ จำนวน ๒ ชุด ๆ ละ ๑,๕๐๐.- บาท เป็นเงิน ๓,๐๐๐.- บาท จำนวน ๘ อำเภอ
		๒๙๖,๐๐๐	วัสดุอุปกรณ์การตั้งจุดตรวจ/จุดสกัด จำนวน ๘ อำเภอ

แบบฟอร์มข้อมูลพื้นฐานโครงการของจังหวัด (ระดับกิจกรรมย่อย) (๑ ชุด : ๑ กิจกรรมหลัก)

ลำดับความสำคัญ.....

ชื่อโครงการ : โครงการเสริมสร้างความเข้มแข็งภาคประชาชน ในการรักษาความสงบเรียบร้อยในพื้นที่

กิจกรรมหลัก : มาตรการรักษาความมั่นคงและความสงบเรียบร้อยในพื้นที่ **วงเงิน** ๓๕๕,๖๐๐ **บาท**

ยุทธศาสตร์ชาติ : ด้านการสร้างโอกาสและความเสมอภาคทางสังคม

แผนแม่บทฯ : พลังทางสังคม

ประเด็นการพัฒนาของจังหวัด : ยกระดับคุณภาพชีวิตที่ดี ของประชาชน ลดความเหลื่อมล้ำ และเสริมสร้างความมั่นคง เพื่อรองรับการเป็นเมืองน่าอยู่

แผนงาน : ส่งเสริมความมั่นคงความปลอดภัยในชีวิตและทรัพย์สิน

หน่วยงานดำเนินการ : ที่ทำการปกครองจังหวัดแพร่

ผู้รับผิดชอบ : นายสมชาย อำพันกาญจน์ **ตำแหน่ง** : ปลัดจังหวัดแพร่

สถานที่ติดต่อ : ที่ทำการปกครองจังหวัดแพร่ **หมายเลขโทรศัพท์** : ๐-๕๔๕๑-๑๐๓๘

(๑) หลักการและเหตุผล

(๑.๑) ที่มา :

ยุทธศาสตร์ชาติ ๒๐ ปี (พ.ศ. ๒๕๖๑-๒๕๘๐) เป็นยุทธศาสตร์ชาติเป็นกรอบในการขับเคลื่อนการพัฒนาประเทศให้เจริญก้าวหน้าอย่างมั่นคง มั่งคั่ง และยั่งยืน สถานการณ์ แนวโน้มในการพัฒนาประเทศยุทธศาสตร์ชาติด้านความมั่นคง มีเป้าหมายการพัฒนาที่สำคัญ คือ ประเทศชาติมั่นคง ประชาชนมีความสุข เน้นการบริหารจัดการสภาวะแวดล้อมของประเทศให้มีความมั่นคง ปลอดภัย เอกราช อธิปไตย และมีความสงบเรียบร้อยในทุกระดับ ตั้งแต่ระดับชาติ สังคม ชุมชน มุ่งเน้นการพัฒนาคน เครื่องมือ เทคโนโลยี และระบบฐานข้อมูลขนาดใหญ่ ให้มีความพร้อมสามารถรับมือกับภัยคุกคามและภัยพิบัติได้ทุกรูปแบบ และทุกระดับความรุนแรง ควบคู่ไปกับการป้องกันและแก้ไขปัญหาด้านความมั่นคงที่มีอยู่ในปัจจุบัน และที่อาจจะเกิดขึ้นในอนาคต ใช้กลไกการแก้ไขปัญหาแบบบูรณาการทั้งกับส่วนราชการ ภาคเอกชน ประชาสังคม และองค์กรที่ไม่ใช่รัฐ รวมถึงประเทศเพื่อนบ้านและมิตรประเทศทั่วโลกบนพื้นฐานของหลักธรรมาภิบาล
โดยประเด็นยุทธศาสตร์ชาติด้านความมั่นคง ประกอบด้วย ๕ ประเด็น ได้แก่

๑. การรักษาความสงบภายในประเทศ
๒. การป้องกันและแก้ไขปัญหาที่มีผลกระทบต่อความมั่นคง
๓. การพัฒนาศักยภาพของประเทศให้พร้อมเผชิญภัยคุกคามที่กระทบต่อความมั่นคงของชาติ
๔. การบูรณาการความร่วมมือด้านความมั่นคงกับอาเซียนและนานาชาติรวมถึงองค์กรภาครัฐและที่มิใช่ภาครัฐ
๕. การพัฒนากลไกการบริหารจัดการความมั่นคงแบบองค์รวม

พระราชบัญญัติระเบียบบริหารราชการแผ่นดิน พ.ศ. ๒๕๓๔ และที่แก้ไขเพิ่มเติม มาตรา ๕๒/๑ กำหนดให้จังหวัดมีอำนาจหน้าที่ในการช่วยเหลือประชาชนและชุมชนที่ด้อยโอกาส เพื่อให้ได้รับความเป็นธรรม ทั้งด้านเศรษฐกิจและสังคมในการดำรงชีวิตอย่างพอเพียง รวมทั้งการจัดให้มีการบริการภาครัฐเพื่อให้ประชาชนสามารถเข้าถึงได้อย่างเสมอภาค รวดเร็วและมีคุณภาพ และมาตรา ๕๓/๑ กำหนดให้จังหวัดจัดทำแผนพัฒนาจังหวัดให้สอดคล้องกับแนวทางการพัฒนาเศรษฐกิจและสังคมในระดับชาติ และความต้องการของประชาชนในท้องถิ่นของจังหวัด โดยจังหวัดแพร่กำหนดวิสัยทัศน์การพัฒนาจังหวัด ว่า “แพร่เมืองน่าอยู่ ชุมชนเข้มแข็ง เศรษฐกิจสร้างสรรค์ เกษตรปลอดภัย ทรัพยากรธรรมชาติสมบูรณ์ ท่องเที่ยวยั่งยืน” ประกอบกับ พระราชกฤษฎีกาว่าด้วยหลักเกณฑ์และวิธีการบริหารกิจการบ้านเมืองที่ดี พ.ศ. ๒๕๔๖ มาตรา ๘ กำหนดว่า ในการบริหารราชการเพื่อประโยชน์สุขของประชาชน ส่วนราชการจะต้องดำเนินการโดยถือว่าประชาชนเป็นศูนย์กลางที่จะได้รับการบริการจากรัฐโดยก่อนเริ่มดำเนินการจะต้องมีการศึกษาวิเคราะห์ผลดีและผลเสีย ให้ครบถ้วนทุกด้าน มีการรับฟังความคิดเห็นของประชาชนและความพึงพอใจของสังคมโดยรวม และประชาชนผู้รับบริการ นอกจากนั้น กระทรวงมหาดไทยยังให้ความสำคัญเป็นพิเศษในการทำงานเชิงรุกในพื้นที่ ให้สัมฤทธิ์ผลโดยเร็วและมีความยั่งยืน ตามหลักการทำงานของรัฐบาลภายใต้แนวทางการแก้ไขปัญหาความเดือดร้อนของประชาชน สอดคล้องกับยุทธศาสตร์ชาติ ด้านความมั่นคง แผนแม่บทภายใต้ยุทธศาสตร์ชาติ ประเด็นความมั่นคง และแผนระดับต่าง ๆ โดยใช้เป็นกรอบในการจัดทำโครงการให้สอดคล้องและบูรณาการกัน

เพื่อให้การดำเนินการขับเคลื่อนการดำเนินการตามแผนพัฒนาจังหวัดแพร่ สอดคล้องตามประเด็นการพัฒนาจังหวัดแพร่ ด้านยกระดับคุณภาพชีวิตที่ดีของประชาชน ลดความเหลื่อมล้ำ และเสริมสร้างความมั่นคงเพื่อรับรองการเป็นเมืองน่าอยู่ โดยสามารถเสริมสร้างศักยภาพการดำเนินงานด้านความมั่นคง และสนับสนุนการปฏิบัติภารกิจตามบทบาทหน้าที่ของชุดรักษาความปลอดภัยหมู่บ้าน (ชรบ.) ให้ปฏิบัติหน้าที่ในการรักษาความสงบเรียบร้อยในพื้นที่ร่วมกับพนักงานฝ่ายปกครองหรือตำรวจ ในการสนับสนุนการปฏิบัติภารกิจ ตามข้อ ๑๗

ตามระเบียบกระทรวงมหาดไทยว่าด้วยการช่วยเหลือเจ้าพนักงานของหน่วยกำลังคุ้มครองและรักษาความสงบเรียบร้อยภายในหมู่บ้าน พ.ศ. ๒๕๕๑ การปฏิบัติภารกิจตามนโยบายของรัฐบาล และกระทรวงมหาดไทย เช่น การอยู่เวรยามรักษาความสงบเรียบร้อย และรักษาความปลอดภัยหมู่บ้าน การตรวจตระเวนรักษาความสงบเรียบร้อย การสืบสวนหาข่าวพฤติการณ์อันอาจเป็นภยันตรายต่อความมั่นคงหรือความสงบเรียบร้อย เฝ้าระวังรักษาสถานที่สำคัญ ตั้งจุดตรวจ จุดสกัด ตรวจสอบบุคคลและยานพาหนะที่ผ่านเข้าออกหมู่บ้าน พร้อมทั้งการขับเคลื่อนนโยบายของรัฐบาลและกระทรวงมหาดไทยได้อย่างมีประสิทธิภาพ

ทั้งนี้ ได้มุ่งเน้นเพื่อขับเคลื่อนนโยบายการส่งเสริมความมั่นคงและการรักษาความสงบเรียบร้อยในพื้นที่ให้เกิดผลเป็นรูปธรรม โดยการขับเคลื่อนนโยบายดังกล่าว สอดคล้องกับประเด็นการพัฒนาจังหวัดแพร่ ตามเป้าหมาย “แพร่เมืองน่าอยู่ ชุมชนเข้มแข็ง เศรษฐกิจสร้างสรรค์ เกษตรปลอดภัย ทรัพยากรธรรมชาติสมบูรณ์ ท่องเที่ยวยั่งยืน” ในประเด็นการพัฒนาที่ ๔ ยกระดับคุณภาพชีวิตที่ดีของประชาชน ลดความเหลื่อมล้ำ และเสริมสร้างความมั่นคงเพื่อรองรับการเป็นเมืองน่าอยู่ โดยมีแนวทางในการเพิ่มศักยภาพคนทุกกลุ่มวัยและยกระดับคุณภาพชีวิตที่ดีของประชาชน ลดความเหลื่อมล้ำ รวมถึงเป็นการส่งเสริมความมั่งคง ความปลอดภัยในชีวิตและทรัพย์สิน ของประชาชนในพื้นที่จังหวัดแพร่

(๑.๒) สรุปสาระสำคัญ

สภาพปัญหา / ความต้องการ :

จังหวัดแพร่ เป็นจังหวัดพื้นที่ตอนบนของภาคเหนือ เป็นจังหวัดพื้นที่ตอนใน ไม่มีพื้นที่ติดต่อแนวชายแดน ประกอบด้วย ๘ อำเภอ ๗๘ ตำบล ๗๐๘ หมู่บ้าน ๑๘ ชุมชน ล้อมรอบด้วยภูเขาทั้ง ๔ ทิศ พื้นที่ส่วนใหญ่ประมาณร้อยละ ๘๐ เป็นภูเขา มีพื้นที่ราบเพียงร้อยละ ๒๐ มีจำนวนประชากร ๔๒๖,๓๓๑ คน

การจัดระเบียบสังคมแบบบูรณาการจังหวัดแพร่ ประจำปีงบประมาณ พ.ศ.๒๕๖๙ เป็นงานสำคัญในการป้องกันการแพร่ระบาดของ ยาเสพติด รวมถึงการควบคุมพื้นที่เสี่ยง/ปัจจัยเสี่ยง มิให้เป็นแหล่งมั่วสุม แหล่งแพร่ระบาดของยาเสพติด เพื่อป้องกันผู้เสพยาเสพติดรายใหม่ และป้องกันการกลับไปเสพยาเสพติดซ้ำ รวมถึงปัญหาอาชญากรรม ภัยพิบัติต่าง ๆ ที่อาจจะเกิดขึ้น และในการดำเนินงานต้องบูรณาการเจ้าหน้าที่ จากหลายหน่วยงาน และใช้กฎหมายหลายฉบับมาใช้ในการปฏิบัติงาน เช่น พระราชบัญญัติสถานบริการ พระราชบัญญัติหอพัก พระราชบัญญัติสุรา พระราชบัญญัติควบคุมผลิตภัณฑ์ยาสูบ พระราชบัญญัติควบคุมเครื่องดื่มแอลกอฮอล์ ฯลฯ และในส่วนของกรมการปกครองมีหน้าที่รับผิดชอบการปฏิบัติ ตามพระราชบัญญัติสถานบริการ โดยให้ผู้ว่าราชการจังหวัดและนายอำเภอได้เข้มงวด กวดขันจัดระเบียบสังคมสถานบริการ ตามนโยบาย ๖ ประการ ประกอบด้วย

๑) มิให้มีสถานบริการที่ไม่ได้รับอนุญาต

๒) มิให้สถานบริการเปิดเกินเวลาที่กฎหมายกำหนด

๓) มิให้ผู้มีอายุต่ำกว่า ๒๐ ปี ซึ่งมิได้ทำงานในสถานบริการนั้นเข้าไปในสถานบริการระหว่างเวลาทำการ

๔) มิให้มีการกระทำผิดเกี่ยวกับยาเสพติดหรือวัตถุออกฤทธิ์ต่อจิตและประสาทในสถานบริการ

๕) มิให้มีการแสดงลามกอนาจาร

๖) มิให้มีการนำอาวุธเข้าไปในสถานบริการ เว้นแต่เจ้าหน้าที่ซึ่งอยู่ในเครื่องแบบนำเข้าไปปฏิบัติหน้าที่ตามกฎหมาย

นอกจากนี้ กระทรวงมหาดไทย ได้สั่งการให้จังหวัดปฏิบัติงานตามแผนการจัดระเบียบสังคม สถานบริการสีขาว โดยให้ครอบคลุมสถานบริการทั้งหมดในพื้นที่ความรับผิดชอบ เพื่อให้เป็นสถานที่ปลอดจากยาเสพติดและไม่เป็นแหล่งมั่วสุมของเด็กและเยาวชน โดยให้สถานบริการปฏิบัติตามมาตรการและนโยบายการจัดระเบียบสังคม ๖ ประการ ของกระทรวงมหาดไทย และเร่งรัด กวดขันสถานบริการให้ปฏิบัติตามพระราชบัญญัติสถานบริการ พ.ศ. ๒๕๐๙ และกฎหมายที่เกี่ยวข้องอย่างเคร่งครัด

เพื่อให้การดำเนินงานตามอำนาจหน้าที่ของบุคลากรด้านการรักษาความสงบเรียบร้อยของจังหวัดแพร่ ในความรับผิดชอบของที่ทำการปกครองจังหวัดแพร่ บรรลุเป้าหมาย สามารถลดระดับปัญหาความรุนแรง ความแตกแยก และความเดือดร้อนของประชาชนได้อย่างมีประสิทธิภาพ และเพื่อร่วมกันพัฒนาสังคมให้มีความเข้มแข็ง รองรับความ “เป็นเมืองน่าอยู่” ต่อไป

(๒) ข้อมูลทั่วไปของโครงการ

(๒.๑) วัตถุประสงค์ของโครงการ :

๑. เพื่อขับเคลื่อนการดำเนินการตามแผนพัฒนาจังหวัดแพร่ ตามประเด็นการพัฒนาจังหวัดแพร่ ด้านยกระดับคุณภาพชีวิตที่ดีของประชาชน ลดความเหลื่อมล้ำ และเสริมสร้างความมั่นคงเพื่อรับรองการเป็นเมืองน่าอยู่

๒. เพื่อพัฒนาและเพิ่มประสิทธิภาพสมาชิกกองอาสารักษาดินแดนประเภทสำรอง (อส.สำรอง) ในการปฏิบัติหน้าที่ตามบทบาทอำนาจหน้าที่

๓. เพื่อรักษาความปลอดภัยให้กับนักท่องเที่ยวทั้งชาวไทยและชาวต่างประเทศ ที่เดินทางมาท่องเที่ยว ที่จังหวัดแพร่ มีความมั่นใจและรู้สึกปลอดภัยในชีวิตและทรัพย์สิน คอยทำหน้าที่เฝ้าระวังและรักษาความปลอดภัยในเขตพื้นที่อำเภอ และในเขตพื้นที่จังหวัดแพร่

๔. เพื่อส่งเสริมการมีส่วนร่วมของประชาชนในการช่วยเหลือทางราชการในการพิทักษ์ปกป้องชุมชน และเสริมสร้างความสัมพันธ์ที่ดีและลดช่องว่างระหว่างหน่วยงานภาครัฐกับประชาชน

(๒.๒) สถานภาพของโครงการ

☑ โครงการเดิม ☐ โครงการใหม่

(๒.๓) ประเภทของโครงการ

☑ พัฒนา ☐ ดำเนินการปกติ

(๒.๔) ระยะเวลาดำเนินโครงการ : ๑ ปี เริ่มต้นปี ตุลาคม ๒๕๖๙ – สิ้นสุดปี กันยายน ๒๕๗๐

(๒.๕) สถานที่ดำเนินโครงการ : ดำเนินการ ๘ อำเภอ ๗๘ ตำบล ๗๒๖ หมู่บ้าน/ชุมชน

(๓) กลุ่มเป้าหมาย และผู้มีส่วนได้ส่วนเสีย

(๓.๑) กลุ่มเป้าหมาย : ดำเนินการในพื้นที่จังหวัดแพร่ ๘ อำเภอ ๗๘ ตำบล ๗๒๖ หมู่บ้าน/ชุมชน และผู้ประกอบการ/สถานบริการที่มีลักษณะคล้ายสถานบริการ ทุกแห่ง

(๓.๒) ผู้มีส่วนได้ส่วนเสีย : ประชาชนในจังหวัดแพร่

(๔) เป้าหมาย ผลลัพธ์ และผลกระทบโครงการ

(๔.๑) เป้าหมายโครงการ

ตัวชี้วัด : ร้อยละ ๙๐ ของการจัดระเบียบสังคมในสถานบริการ/สถานประกอบการที่มีลักษณะคล้ายสถานบริการ ดำเนินการตามระเบียบข้อกฎหมาย

(๔.๒) ผลผลิต : สร้างการรับรู้ภาคประชาชน ส่งเสริมการมีส่วนร่วมภาคประชาชน สนับสนุนการดำเนินงานด้านความมั่นคงและความสงบเรียบร้อยในพื้นที่ พร้อมเผชิญภัยคุมคามที่จะกระทบต่อความมั่นคงและความสงบเรียบร้อยในพื้นที่หมู่บ้าน/ชุมชนของจังหวัดแพร่ สู่ “เมืองแพร่ปลอดภัย”

(๔.๓) ผลลัพธ์ : ชุดรักษาความปลอดภัยหมู่บ้าน มีระบบป้องกันตนเองที่เข้มแข็ง เกิดพลังในการพัฒนาและร่วมแก้ไขปัญหาความรุนแรงในพื้นที่ได้อย่างยั่งยืน

(๔.๔) ผลกระทบ

เชิงบวก : สังคมมีความสงบเรียบร้อย คุณภาพชีวิตของประชาชนดีขึ้น

เชิงลบ : ไม่มี

(๕) แนวทางการดำเนินงาน

(แสดงรายละเอียดกิจกรรมที่จะทำภายใต้โครงการที่จังหวัดเสนอขอ และทำเครื่องหมาย ✓ ลงในช่องระยะเวลาที่จะเริ่มดำเนินงานของแต่ละกิจกรรมสำคัญด้วย)

กิจกรรมย่อย	ระยะเวลาที่จะดำเนินการ			
	ต.ค. - ธ.ค. ๖๙	ม.ค. - มี.ค. ๗๐	เม.ย. - มิ.ย. ๗๐	ก.ค. - ก.ย. ๗๐
กิจกรรมย่อยที่ ๑ : การอบรมให้ความรู้ผู้ประกอบการ/สถานบริการ สร้างการรับรู้ ตามนโยบายจัดระเบียบสังคม และปราบปรามผู้มีอิทธิพล	✓	✓	✓	
กิจกรรมย่อยที่ ๒ : เสริมสร้างหมู่บ้าน/ชุมชนเข้มแข็ง พัฒนาศักยภาพเครือข่ายภาคประชาชน เพื่อสนับสนุนงานรักษาความสงบเรียบร้อยในพื้นที่	✓	✓	✓	

(๖) วิธีการดำเนินงาน ☑ ดำเนินการเอง ☐ จ้างเหมา

(๗) วงเงินของโครงการ จำนวน ๓๕๕,๖๐๐ บาท

(๘) รายงานความสำเร็จของการดำเนินงานที่ผ่านมา

(๙) ภารกิจขององค์กรปกครองส่วนท้องถิ่น

☑ โครงการไม่ใช่ภารกิจขององค์กรปกครองส่วนท้องถิ่น

☐ โครงการเป็นภารกิจขององค์กรปกครองส่วนท้องถิ่น

(๑๐) ความพร้อมของโครงการ

(๑๐.๑) พื้นที่ดำเนินโครงการ

☑ ดำเนินการได้ทันที หมายถึง ได้ศึกษาความเหมาะสมและกำหนดพื้นที่ดำเนินการหรือได้รับอนุญาตตามกฎหมาย และสามารถดำเนินการได้ทันที

☐ อยู่ในระหว่างเตรียมการ หมายถึง ได้ศึกษาความเหมาะสมและกำหนดพื้นที่ดำเนินการแล้ว แต่อยู่ในระหว่างจัดเตรียมพื้นที่ หรือกำลังแก้ไขปัญหา / อุปสรรคต่างๆ หรือเตรียมการขออนุญาตตามกฎหมาย

☐ อยู่ในระหว่างศึกษาความเหมาะสม และคัดเลือกพื้นที่ดำเนินการ

(๑๐.๒) แบบรูปรายการ/ แผนการปฏิบัติงาน

☑ มี และสมบูรณ์

☐ มีแต่ยังไม่สมบูรณ์

☐ ไม่มี

(๑๐.๓) ความพร้อมของบุคลากร เครื่องมือ และเทคนิคการดำเนินการ

๑) บุคลากรมีประสบการณ์ ☑ ทั้งหมด ☐ บางส่วน ☐ ไม่มีประสบการณ์

๒) เครื่องมือดำเนินการ ☑ มี พร้อมดำเนินการได้ทันที
☐ มีบางส่วนและต้องจัดหาเพิ่มเติม
☐ ไม่มี ต้องจัดหาเพิ่มเติม

๓) เทคนิคในการบริหารจัดการ ☑ มีประสบการณ์สูง
☐ มีประสบการณ์ปานกลาง
☐ ไม่มีประสบการณ์

(๑๐.๔) ผลกระทบสิ่งแวดล้อม

☐ ผ่านคณะกรรมการสิ่งแวดล้อมแห่งชาติแล้ว

☐ อยู่ระหว่างการพิจารณาของคณะกรรมการสิ่งแวดล้อมแห่งชาติ

☐ คณะกรรมการสิ่งแวดล้อมแห่งชาติยังไม่พิจารณา

(๑๐.๕) รายงานการศึกษาความเหมาะสม (FS)

☑ ไม่ต้องทำรายงานการศึกษา

☐ ต้องทำรายงานการศึกษา

(๑๑) วิธีการบริหารจัดการหรือการดูแลบำรุงรักษา เมื่อโครงการแล้วเสร็จ เพื่อให้เกิดความยั่งยืนของโครงการ

(๑๐.๑) มีหน่วยงานหลักและหน่วยงานสนับสนุนในแต่ละกิจกรรม

(๑๐.๒) มีการประชุมคณะกรรมการรักษาความมั่นคงและความสงบเรียบร้อยจังหวัดแพร่ เพื่อการสรุปผลการดำเนินงาน การกำกับติดตาม เร่งรัด ประเมินผลการดำเนินงานด้านความมั่นคง

(๑๒) ปัญหา อุปสรรคและข้อจำกัด : ไม่มี

แบบฟอร์มรายละเอียดจำแนกตามงบรายจ่าย (๑ ชุด : ๑ กิจกรรมหลัก)

หน่วย : บาท

งบรายจ่าย - รายการ (ทะเบียนรายการ ประเภทรายการ ของสำนักงบประมาณ)	งบประมาณ ปี ๒๕๖๙ (ถ้ามี)	งบประมาณ ปี ๒๕๗๐	คำชี้แจง
จังหวัดแพร่			
แผนงาน : ยุทธศาสตร์ส่งเสริมการพัฒนาจังหวัดและกลุ่มจังหวัดแบบบูรณาการ			
ผลผลิต : โครงการรักษาความมั่นคงและความสงบ			
โครงการ : เสริมสร้างความเข้มแข็งภาคประชาชน ในการรักษาความสงบเรียบร้อยในพื้นที่		๓๕๕,๖๐๐	
กิจกรรมหลัก : มาตรการรักษาความมั่นคงและความสงบเรียบร้อยในพื้นที่			
กิจกรรมย่อยที่ ๑ : การอบรมให้ความรู้ผู้ประกอบการสถานบริการ/สถานประกอบการที่มีลักษณะคล้ายสถานบริการ สร้างการรับรู้ ตามนโยบายจัดระเบียบสังคม และปราบปรามผู้มีอิทธิพล ในพื้นที่		๑๒๕,๖๐๐	
๑. งบดำเนินงาน			
๑.๑ ค่าตอบแทน ใช้สอยและวัสดุ			
๑.๑.๒ ค่าใช้สอย			
(๗) ค่าใช้จ่ายในการสัมมนาและฝึกอบรม		๑๐,๘๐๐	- ค่าตอบแทนวิทยากร ๑๘ ชั่วโมง ๆ ละ ๖๐๐ บาท ใช้วิทยากรบรรยาย ๑ คน/วิชา
		๒๘,๘๐๐	- ค่าจ้างเหมา อาหาร จำนวน ๑ มื้อ ๆ ละ ๘๐ บาท จำนวน ๑๒๐ คน (จำนวน ๓ รุ่น)
		๒๕,๒๐๐	- ค่าจ้างเหมา อาหารว่างและเครื่องดื่ม จำนวน ๒ มื้อ ๆ ละ ๓๕ บาท จำนวน ๑๒๐ คน (จำนวน ๓ รุ่น)
		๑๐,๘๐๐	- ค่าจ้างเหมาทำเอกสารประกอบการฝึกอบรม จำนวน ๓๖๐ ชุด ๆ ละ ๓๐ บาท
		๔,๕๐๐	- ค่าจ้างเหมา เครื่องเสียง ๑,๕๐๐ บาท/วัน (จำนวน ๓ รุ่น)
		๒,๐๐๐	- ค่าจ้างเหมา จัดทำป้ายโครงการฯ
		๑๕,๐๐๐	- ค่าสถานที่ฝึกอบรมฯ ๕,๐๐๐ บาท/วัน (จำนวน ๓ รุ่น)
		๔,๕๐๐	- ค่าจ้างจัดสถานที่ และทำความสะอาดสถานที่ฝึกอบรมฯ ๑,๕๐๐ บาท/วัน
๑.๑.๓ ค่าวัสดุ			
(๑) วัสดุสำนักงาน		๑๕,๐๐๐	- ค่าวัสดุ
(๒) วัสดุเชื้อเพลิงและหล่อลื่น		๙,๐๐๐	- วัสดุเชื้อเพลิงและหล่อลื่น

หน่วย : บาท

งบรายจ่าย - รายการ (ทะเบียนรายการ ประเภทรายการ ของสำนักงบประมาณ)	งบประมาณ ปี ๒๕๖๙ (ถ้ามี)	งบประมาณ ปี ๒๕๗๐	คำชี้แจง
กิจกรรมย่อยที่ ๒ : เสริมสร้างหมู่บ้าน/ชุมชนเข้มแข็ง พัฒนาศักยภาพเครือข่ายภาคประชาชน เพื่อสนับสนุนงานรักษาความสงบเรียบร้อยในพื้นที่		๒๓๐,๐๐๐	
๑. งบดำเนินงาน			
๑.๑ ค่าตอบแทน ใช้สอยและวัสดุ			
๑.๑.๒ ค่าใช้สอย			(๓ วัน ๒ คืน) จำนวน ๒ รุ่น ๆ ละ ๕๐ คน
(๗) ค่าใช้จ่ายในการสัมมนาและฝึกอบรม		๒๑,๖๐๐	- ค่าตอบแทน วิทยากรบรรยาย ๑๘ ชั่วโมง ๆ ละ ๖๐๐ บาท จำนวน ๒ รุ่น
		๒๑,๖๐๐	- ค่าตอบแทน วิทยากรกลุ่ม ๖ ชั่วโมง ๆ ละ ๓๐๐ บาท จำนวน ๒ กลุ่ม ๆ ละ ๓ คน จำนวน ๒ รุ่น
		๓๗,๒๐๐	- ค่าเช่าที่พัก ผู้เข้าร่วมการอบรม จำนวน ๖๒ คน ๆ ละ ๑๕๐ บาท จำนวน ๒ คืน จำนวน ๒ รุ่น
		๘๔,๐๐๐	- ค่าอาหาร ผู้เข้าร่วมการอบรม จำนวน ๕๐ คน ๆ ละ ๑๒๐ บาท จำนวน ๗ มื้อ จำนวน ๒ รุ่น
		๒๑,๐๐๐	- ค่าอาหารว่าง ผู้เข้าร่วมการอบรม จำนวน ๕๐ คน ๆ ละ ๓๕ บาท จำนวน ๖ มื้อ จำนวน ๒ รุ่น
		๓,๐๐๐	- ค่าจ้างเหมาจัดทำป้ายโครงการฯ
		๓,๐๐๐	- ค่าจ้างเหมาทำเอกสารประกอบการฝึกอบรม จำนวน ๑๐๐ เล่ม ๆ ละ ๓๐ บาท
		๑๘,๐๐๐	- ค่าจ้างเหมาสถานที่ และจัดสถานที่ พร้อมทำความสะอาด วันละ ๓,๐๐๐ บาท จำนวน ๓ วัน จำนวน ๒ รุ่น
		๓,๐๐๐	- ค่าจ้างเหมาทำใบประกาศนียบัตร จำนวน ๑๐๐ แผ่น ๆ ๓๐ บาท
๑.๑.๓ ค่าวัสดุ			
(๑) วัสดุสำนักงาน		๙,๖๐๐	- ค่าวัสดุ
(๒) วัสดุเชื้อเพลิงและหล่อลื่น		๘,๐๐๐	- วัสดุเชื้อเพลิงและหล่อลื่น

แบบฟอร์มข้อมูลพื้นฐานโครงการของจังหวัด (ระดับกิจกรรมย่อย)

(๑ ชุด : ๑ กิจกรรมหลัก)
ลำดับความสำคัญ.....

ชื่อโครงการ : โครงการเสริมสร้างความเข้มแข็งภาคประชาชน ในการรักษาความสงบเรียบร้อยในพื้นที่

กิจกรรมหลัก : มาตรการจัดระเบียบสังคมในด้าน โรงแรม/มูลนิธิ/สมาคม/ค้าของเก่า และอื่น ๆ **วงเงิน** ๒๕๕,๘๐๐ **บาท**

ยุทธศาสตร์ชาติ : ด้านการสร้างโอกาสและความเสมอภาคทางสังคม

แผนแม่บทฯ : พลังทางสังคม

ประเด็นการพัฒนาของจังหวัด : ยกระดับคุณภาพชีวิตที่ดี ของประชาชน ลดความเหลื่อมล้ำ และเสริมสร้างความมั่นคง เพื่อรองรับการเป็นเมืองน่าอยู่

แผนงาน : ส่งเสริมความมั่นคงความปลอดภัยในชีวิตและทรัพย์สิน

หน่วยงานดำเนินการ : ที่ทำการปกครองจังหวัดแพร่

ผู้รับผิดชอบ : นายสมชาย อำพันกาญจน์ **ตำแหน่ง** : ปลัดจังหวัดแพร่

สถานที่ติดต่อ : ที่ทำการปกครองจังหวัดแพร่ **หมายเลขโทรศัพท์** : ๐-๕๔๕๑-๑๐๓๘

(๑) หลักการและเหตุผล

(๑.๑) ที่มา :

ยุทธศาสตร์ชาติ ๒๐ ปี (พ.ศ. ๒๕๖๑-๒๕๘๐) เป็นยุทธศาสตร์ชาติเป็นกรอบในการขับเคลื่อนการพัฒนาประเทศให้เจริญก้าวหน้าอย่างมั่นคง มั่งคั่ง และยั่งยืน สถานการณ์ แนวโน้มในการพัฒนาประเทศยุทธศาสตร์ชาติด้านความมั่นคง มีเป้าหมายการพัฒนาที่สำคัญ คือ ประเทศชาติมั่นคง ประชาชนมีความสุข เน้นการบริหารจัดการสภาวะแวดล้อมของประเทศให้มีความมั่นคง ปลอดภัย เอกราช อธิปไตย และมีความสงบเรียบร้อยในทุกระดับ ตั้งแต่ระดับชาติ สังคม ชุมชน มุ่งเน้นการพัฒนาคน เครื่องมือ เทคโนโลยี และระบบฐานข้อมูลขนาดใหญ่ ให้มีความพร้อมสามารถรับมือกับภัยคุกคามและภัยพิบัติได้ทุกรูปแบบ และทุกระดับความรุนแรง ควบคู่ไปกับการป้องกันและแก้ไขปัญหาด้านความมั่นคงที่มีอยู่ในปัจจุบัน และที่อาจจะเกิดขึ้นในอนาคต ใช้กลไกการแก้ไขปัญหาแบบบูรณาการทั้งกับส่วนราชการ ภาคเอกชน ประชาสังคม และองค์กรที่ไม่ใช่รัฐ รวมถึงประเทศเพื่อนบ้านและมิตรประเทศทั่วโลกบนพื้นฐานของหลักธรรมาภิบาล
โดยประเด็นยุทธศาสตร์ชาติด้านความมั่นคง ประกอบด้วย ๕ ประเด็น ได้แก่

๑. การรักษาความสงบภายในประเทศ
๒. การป้องกันและแก้ไขปัญหาที่มีผลกระทบต่อความมั่นคง
๓. การพัฒนาศักยภาพของประเทศให้พร้อมเผชิญภัยคุกคามที่กระทบต่อความมั่นคงของชาติ
๔. การบูรณาการความร่วมมือด้านความมั่นคงกับอาเซียนและนานาชาติรวมถึงองค์กรภาครัฐและที่มิใช่ภาครัฐ
๕. การพัฒนากลไกการบริหารจัดการความมั่นคงแบบองค์รวม

พระราชบัญญัติระเบียบบริหารราชการแผ่นดิน พ.ศ. ๒๕๓๔ และที่แก้ไขเพิ่มเติม มาตรา ๕๒/๑ กำหนดให้จังหวัดมีอำนาจหน้าที่ในการช่วยเหลือประชาชนและชุมชนที่ด้อยโอกาส เพื่อให้ได้รับความเป็นธรรม ทั้งด้านเศรษฐกิจและสังคมในการดำรงชีวิตอย่างพอเพียง รวมทั้งการจัดให้มีการบริการภาครัฐเพื่อให้ประชาชนสามารถเข้าถึงได้อย่างเสมอภาค รวดเร็วและมีคุณภาพ และมาตรา ๕๓/๑ กำหนดให้จังหวัดจัดทำแผนพัฒนาจังหวัดให้สอดคล้องกับแนวทางการพัฒนาเศรษฐกิจและสังคมในระดับชาติ และความต้องการของประชาชนในท้องถิ่นของจังหวัด โดยจังหวัดแพร่กำหนดวิสัยทัศน์การพัฒนาจังหวัด ว่า “แพร่เมืองน่าอยู่ ชุมชนเข้มแข็ง เศรษฐกิจสร้างสรรค์ เกษตรปลอดภัย ทรัพยากรธรรมชาติสมบูรณ์ ท่องเที่ยวยั่งยืน” ประกอบกับ พระราชกฤษฎีกาว่าด้วยหลักเกณฑ์และวิธีการบริหารกิจการบ้านเมืองที่ดี พ.ศ. ๒๕๔๖ มาตรา ๘ กำหนดว่า ในการบริหารราชการเพื่อประโยชน์สุขของประชาชน ส่วนราชการจะต้องดำเนินการโดยถือว่าประชาชนเป็นศูนย์กลางที่จะได้รับการบริการจากรัฐโดยก่อนเริ่มดำเนินการจะต้องมีการศึกษาวิเคราะห์ผลดีและผลเสีย ให้ครบถ้วนทุกด้าน มีการรับฟังความคิดเห็นของประชาชนและความพึงพอใจของสังคมโดยรวม และประชาชนผู้รับบริการ นอกจากนั้น กระทรวงมหาดไทยยังให้ความสำคัญเป็นพิเศษในการทำงานเชิงรุกในพื้นที่ ให้สัมฤทธิ์ผลโดยเร็วและมีความยั่งยืน ตามหลักการทำงานของรัฐบาลภายใต้แนวทางการแก้ไขปัญหาความเดือดร้อนของประชาชน สอดคล้องกับยุทธศาสตร์ชาติ ด้านความมั่นคง แผนแม่บทภายใต้ยุทธศาสตร์ชาติ ประเด็นความมั่นคง และแผนระดับต่าง ๆ โดยใช้เป็นกรอบในการจัดทำโครงการให้สอดคล้องและบูรณาการกัน

เพื่อให้การดำเนินการขับเคลื่อนการดำเนินการตามแผนพัฒนาจังหวัดแพร่ สอดคล้องตามประเด็นการพัฒนาจังหวัดแพร่ ด้านยกระดับคุณภาพชีวิตที่ดีของประชาชน ลดความเหลื่อมล้ำ และเสริมสร้างความมั่นคงเพื่อรับรองการเป็นเมืองน่าอยู่ โดยสามารถเสริมสร้างศักยภาพการดำเนินงานด้านความมั่นคง และสนับสนุนการปฏิบัติภารกิจตามบทบาทหน้าที่ของชุดรักษาความปลอดภัยหมู่บ้าน (ชรบ.) ให้ปฏิบัติหน้าที่ในการรักษาความสงบเรียบร้อยในพื้นที่ร่วมกับพนักงานฝ่ายปกครองหรือตำรวจ ในการสนับสนุนการปฏิบัติภารกิจ ตามข้อ ๑๗

ตามระเบียบกระทรวงมหาดไทยว่าด้วยการช่วยเหลือเจ้าพนักงานของหน่วยกำลังคุ้มครองและรักษาความสงบเรียบร้อยภายในหมู่บ้าน พ.ศ. ๒๕๕๑ การปฏิบัติภารกิจตามนโยบายของรัฐบาล และกระทรวงมหาดไทย เช่น การอยู่เวรยามรักษาความสงบเรียบร้อย และรักษาความปลอดภัยหมู่บ้าน การตรวจตระเวนรักษาความสงบเรียบร้อย การสืบสวนหาข่าวพฤติการณ์อันอาจเป็นภยันตรายต่อความมั่นคงหรือความสงบเรียบร้อย เฝ้าระวังรักษาสถานที่สำคัญ ตั้งจุดตรวจ จุดสกัด ตรวจสอบบุคคลและยานพาหนะที่ผ่านเข้าออกหมู่บ้าน พร้อมทั้งการขับเคลื่อนนโยบายของรัฐบาลและกระทรวงมหาดไทยได้อย่างมีประสิทธิภาพ

ทั้งนี้ ได้มุ่งเน้นเพื่อขับเคลื่อนนโยบายการส่งเสริมความมั่นคงและการรักษาความสงบเรียบร้อยในพื้นที่ให้เกิดผลเป็นรูปธรรม โดยการขับเคลื่อนนโยบายดังกล่าว สอดคล้องกับประเด็นการพัฒนาจังหวัดแพร่ ตามเป้าหมาย “แพร่เมืองน่าอยู่ ชุมชนเข้มแข็ง เศรษฐกิจสร้างสรรค์ เกษตรปลอดภัย ทรัพยากรธรรมชาติสมบูรณ์ ท่องเที่ยวยั่งยืน” ในประเด็นการพัฒนาที่ ๔ ยกระดับคุณภาพชีวิตที่ดีของประชาชน ลดความเหลื่อมล้ำ และเสริมสร้างความมั่นคงเพื่อรองรับการเป็นเมืองน่าอยู่ โดยมีแนวทางในการเพิ่มศักยภาพคนทุกกลุ่มวัยและยกระดับคุณภาพชีวิตที่ดีของประชาชน ลดความเหลื่อมล้ำ รวมถึงเป็นการส่งเสริมความมั่งคง ความปลอดภัยในชีวิตและทรัพย์สิน ของประชาชนในพื้นที่จังหวัดแพร่

(๑.๒) สรุปสาระสำคัญ

สภาพปัญหา / ความต้องการ :

จังหวัดแพร่ เป็นจังหวัดพื้นที่ตอนบนของภาคเหนือ เป็นจังหวัดพื้นที่ตอนใน ไม่มีพื้นที่ติดต่อแนวชายแดน ประกอบด้วย ๘ อำเภอ ๗๘ ตำบล ๗๐๘ หมู่บ้าน ๑๘ ชุมชน ล้อมรอบด้วยภูเขาทั้ง ๔ ทิศ พื้นที่ส่วนใหญ่ประมาณร้อยละ ๘๐ เป็นภูเขา มีพื้นที่ราบเพียงร้อยละ ๒๐ มีจำนวนประชากร ๔๒๖,๓๓๑ คน

การจัดระเบียบสังคมแบบบูรณาการจังหวัดแพร่ ประจำปีงบประมาณ พ.ศ.๒๕๖๙ เป็นงานสำคัญในการป้องกันการแพร่ระบาดของ ยาเสพติด รวมถึงการควบคุมพื้นที่เสี่ยง/ปัจจัยเสี่ยง มิให้เป็นแหล่งมั่วสุม แหล่งแพร่ระบาดของยาเสพติด เพื่อป้องกันผู้เสพยาเสพติดรายใหม่ และป้องกันการกลับไปเสพยาเสพติดซ้ำ รวมถึงปัญหาอาชญากรรม ภัยพิบัติต่าง ๆ ที่อาจจะเกิดขึ้น และในการดำเนินงานต้องบูรณาการเจ้าหน้าที่ จากหลายหน่วยงาน และใช้กฎหมายหลายฉบับมาใช้ในการปฏิบัติงาน เช่น พระราชบัญญัติสถานบริการ พระราชบัญญัติหอพัก พระราชบัญญัติสุรา พระราชบัญญัติควบคุมผลิตภัณฑ์ยาสูบ พระราชบัญญัติควบคุมเครื่องดื่มแอลกอฮอล์ ฯลฯ และในส่วนของกรมการปกครองมีหน้าที่รับผิดชอบการปฏิบัติ ตามพระราชบัญญัติสถานบริการ โดยให้ผู้ว่าราชการจังหวัดและนายอำเภอได้เข้มงวด กวดขันจัดระเบียบสังคมสถานบริการ ตามนโยบาย ๖ ประการ ประกอบด้วย

๑) มิให้มีสถานบริการที่ไม่ได้รับอนุญาต

๒) มิให้สถานบริการเปิดเกินเวลาที่กฎหมายกำหนด

๓) มิให้ผู้มีอายุต่ำกว่า ๒๐ ปี ซึ่งมิได้ทำงานในสถานบริการนั้นเข้าไปในสถานบริการระหว่างเวลาทำการ

๔) มิให้มีการกระทำผิดเกี่ยวกับยาเสพติดหรือวัตถุออกฤทธิ์ต่อจิตและประสาทในสถานบริการ

๕) มิให้มีการแสดงลามกอนาจาร

๖) มิให้มีการนำอาวุธเข้าไปในสถานบริการ เว้นแต่เจ้าหน้าที่ซึ่งอยู่ในเครื่องแบบนำเข้าไปปฏิบัติหน้าที่ตามกฎหมาย

นอกจากนี้ กระทรวงมหาดไทย ได้สั่งการให้จังหวัดปฏิบัติงานตามแผนการจัดระเบียบสังคม สถานบริการสีขาว โดยให้ครอบคลุมสถานบริการทั้งหมดในพื้นที่ความรับผิดชอบ เพื่อให้เป็นสถานที่ปลอดจากยาเสพติดและไม่เป็นแหล่งมั่วสุมของเด็กและเยาวชน โดยให้สถานบริการปฏิบัติตามมาตรการและนโยบายการจัดระเบียบสังคม ๖ ประการ ของกระทรวงมหาดไทย และเร่งรัด กวดขันสถานบริการให้ปฏิบัติตามพระราชบัญญัติสถานบริการ พ.ศ. ๒๕๐๙ และกฎหมายที่เกี่ยวข้องอย่างเคร่งครัด

เพื่อให้การดำเนินงานตามอำนาจหน้าที่ของบุคลากรด้านการรักษาความสงบเรียบร้อยของจังหวัดแพร่ ในความรับผิดชอบของที่ทำการปกครองจังหวัดแพร่ บรรลุเป้าหมาย สามารถลดระดับปัญหาความรุนแรง ความแตกแยก และความเดือดร้อนของประชาชนได้อย่างมีประสิทธิภาพ และเพื่อร่วมกันพัฒนาสังคมให้มีความเข้มแข็ง รองรับความ “เป็นเมืองน่าอยู่” ต่อไป

(๒) ข้อมูลทั่วไปของโครงการ

(๒.๑) วัตถุประสงค์ของโครงการ :

๑. เพื่อขับเคลื่อนการดำเนินการตามแผนพัฒนาจังหวัดแพร่ ตามประเด็นการพัฒนาจังหวัดแพร่ ด้านยกระดับคุณภาพชีวิตที่ดีของประชาชน ลดความเหลื่อมล้ำ และเสริมสร้างความมั่นคงเพื่อรับรองการเป็นเมืองน่าอยู่

๒. เพื่อพัฒนาและเพิ่มประสิทธิภาพสมาชิกกองอาสารักษาดินแดนประเภทสำรอง (อส.สำรอง) ในการปฏิบัติหน้าที่ตามบทบาทอำนาจหน้าที่

๓. เพื่อรักษาความปลอดภัยให้กับนักท่องเที่ยวทั้งชาวไทยและชาวต่างประเทศ ที่เดินทางมาท่องเที่ยว ที่จังหวัดแพร่ มีความมั่นใจและรู้สึกปลอดภัยในชีวิตและทรัพย์สิน คอยทำหน้าที่เฝ้าระวังและรักษาความปลอดภัยในเขตพื้นที่อำเภอ และในเขตพื้นที่จังหวัดแพร่

๔. เพื่อส่งเสริมการมีส่วนร่วมของประชาชนในการช่วยเหลือทางราชการในการพิทักษ์ปกป้องชุมชน และเสริมสร้างความสัมพันธ์ที่ดีและลดช่องว่างระหว่างหน่วยงานภาครัฐกับประชาชน

(๒.๒) สถานภาพของโครงการ

☑ โครงการเดิม ☐ โครงการใหม่

(๒.๓) ประเภทของโครงการ

☑ พัฒนา ☐ ดำเนินการปกติ

(๒.๔) ระยะเวลาดำเนินโครงการ : ๑ ปี เริ่มต้นปี ตุลาคม ๒๕๖๙ – สิ้นสุดปี กันยายน ๒๕๗๐

(๒.๕) สถานที่ดำเนินโครงการ : ดำเนินการ ๘ อำเภอ ๗๘ ตำบล ๗๒๖ หมู่บ้าน/ชุมชน

(๓) กลุ่มเป้าหมาย และผู้มีส่วนได้ส่วนเสีย

(๓.๑) กลุ่มเป้าหมาย : ดำเนินการในพื้นที่จังหวัดแพร่ ๘ อำเภอ ๗๘ ตำบล ๗๒๖ หมู่บ้าน/ชุมชน และผู้ประกอบการ/สถานบริการที่มีลักษณะคล้ายสถานบริการ ทุกแห่ง

(๓.๒) ผู้มีส่วนได้ส่วนเสีย : ประชาชนในจังหวัดแพร่

(๔) เป้าหมาย ผลลัพธ์ และผลกระทบโครงการ

(๔.๑) เป้าหมายโครงการ

ตัวชี้วัด : ร้อยละ ๙๐ ของการจัดระเบียบสังคมในสถานบริการ/สถานประกอบการที่มีลักษณะคล้ายสถานบริการ ดำเนินการตามระเบียบข้อกฎหมาย

(๔.๒) ผลผลิต : สร้างการรับรู้ภาคประชาชน ส่งเสริมการมีส่วนร่วมภาคประชาชน สนับสนุนการดำเนินงานด้านความมั่นคงและความสงบเรียบร้อยในพื้นที่ พร้อมเผชิญภัยคุมคามที่จะกระทบต่อความมั่นคงและความสงบเรียบร้อยในพื้นที่หมู่บ้าน/ชุมชนของจังหวัดแพร่ สู่ “เมืองแพร่ปลอดภัย”

(๔.๓) ผลลัพธ์ : ชุดรักษาความปลอดภัยหมู่บ้าน มีระบบป้องกันตนเองที่เข้มแข็ง เกิดพลังในการพัฒนาและร่วมแก้ไขปัญหาความรุนแรงในพื้นที่ได้อย่างยั่งยืน

(๔.๔) ผลกระทบ

เชิงบวก : สังคมมีความสงบเรียบร้อย คุณภาพชีวิตของประชาชนดีขึ้น

เชิงลบ : ไม่มี

(๕) แนวทางการดำเนินงาน

(แสดงรายละเอียดกิจกรรมที่จะทำภายใต้โครงการที่จังหวัดเสนอขอ และทำเครื่องหมาย ✓ ลงในช่องระยะเวลาที่จะเริ่มดำเนินงานของแต่ละกิจกรรมสำคัญด้วย)

กิจกรรมย่อย	ระยะเวลาที่จะดำเนินการ			
	ต.ค. - ธ.ค. ๖๙	ม.ค. - มี.ค. ๗๐	เม.ย. - มิ.ย. ๗๐	ก.ค. - ก.ย. ๗๐
กิจกรรมย่อยที่ ๑ : การอบรมเพื่อเสริมสร้างแนวทางการปฏิบัติตามกฎหมายโรงแรมในการยกระดับความปลอดภัย ความสงบเรียบร้อย และสร้างความเชื่อมั่นให้แก่ผู้มาเยี่ยมเยือน	✓	✓	✓	
กิจกรรมย่อยที่ ๒ : การอบรมเพื่อเสริมสร้างแนวทางการปฏิบัติตามกฎหมายมูลนิธิ สมาคม ในการรักษาความสงบเรียบร้อย และสนับสนุนการพัฒนาจังหวัดแพร่	✓	✓	✓	
กิจกรรมย่อยที่ ๓ : การอบรมเพื่อเสริมสร้างแนวทางการปฏิบัติตามกฎหมายค้าของเก่า ในการรักษาความสงบเรียบร้อย และสนับสนุนการพัฒนาจังหวัดแพร่	✓	✓	✓	

(๖) วิธีการดำเนินงาน ☑ ดำเนินการเอง ☐ จ้างเหมา

(๗) วงเงินของโครงการ จำนวน ๒๕๕,๘๐๐ บาท

(๘) รายงานความสำเร็จของการดำเนินงานที่ผ่านมา

(๙) ภารกิจขององค์กรปกครองส่วนท้องถิ่น

☑ โครงการไม่ใช่ภารกิจขององค์กรปกครองส่วนท้องถิ่น

☐ โครงการเป็นภารกิจขององค์กรปกครองส่วนท้องถิ่น

(๑๐) ความพร้อมของโครงการ

(๑๐.๑) พื้นที่ดำเนินโครงการ

☑ ดำเนินการได้ทันที หมายถึง ได้ศึกษาความเหมาะสมและกำหนดพื้นที่ดำเนินการหรือได้รับอนุญาตตามกฎหมาย และสามารถดำเนินการได้ทันที

☐ อยู่ในระหว่างเตรียมการ หมายถึง ได้ศึกษาความเหมาะสมและกำหนดพื้นที่ดำเนินการแล้ว แต่อยู่ในระหว่างจัดเตรียมพื้นที่ หรือกำลังแก้ไขปัญหา / อุปสรรคต่างๆ หรือเตรียมการขออนุญาตตามกฎหมาย

☐ อยู่ในระหว่างศึกษาความเหมาะสม และคัดเลือกพื้นที่ดำเนินการ

(๑๐.๒) แบบรูปรายการ/ แผนการปฏิบัติงาน

☑ มี และสมบูรณ์

☐ มีแต่ยังไม่สมบูรณ์

☐ ไม่มี

(๑๐.๓) ความพร้อมของบุคลากร เครื่องมือ และเทคนิคการดำเนินการ

๑) บุคลากรมีประสบการณ์ ☑ ทั้งหมด ☐ บางส่วน ☐ ไม่มีประสบการณ์

๒) เครื่องมือดำเนินการ ☑ มี พร้อมดำเนินการได้ทันที
☐ มีบางส่วนและต้องจัดหาเพิ่มเติม
☐ ไม่มี ต้องจัดหาเพิ่มเติม

๓) เทคนิคในการบริหารจัดการ ☑ มีประสบการณ์สูง
☐ มีประสบการณ์ปานกลาง
☐ ไม่มีประสบการณ์

(๑๐.๔) ผลกระทบสิ่งแวดล้อม

☐ ผ่านคณะกรรมการสิ่งแวดล้อมแห่งชาติแล้ว

☐ อยู่ระหว่างการพิจารณาของคณะกรรมการสิ่งแวดล้อมแห่งชาติ

☐ คณะกรรมการสิ่งแวดล้อมแห่งชาติยังไม่พิจารณา

(๑๐.๕) รายงานการศึกษาความเหมาะสม (FS)

☑ ไม่ต้องทำรายงานการศึกษา

☐ ต้องทำรายงานการศึกษา

(๑๑) วิธีการบริหารจัดการหรือการดูแลบำรุงรักษา เมื่อโครงการแล้วเสร็จ เพื่อให้เกิดความยั่งยืนของโครงการ

(๑๐.๑) มีหน่วยงานหลักและหน่วยงานสนับสนุนในแต่ละกิจกรรม

(๑๐.๒) มีการประชุมคณะกรรมการรักษาความมั่นคงและความสงบเรียบร้อยจังหวัดแพร่ เพื่อการสรุปผลการดำเนินงาน การกำกับติดตาม เร่งรัด ประเมินผลการดำเนินงานด้านความมั่นคง

(๑๒) ปัญหา อุปสรรคและข้อจำกัด : ไม่มี

แบบฟอร์มรายละเอียดจำแนกตามงบรายจ่าย (๑ ชุด : ๑ กิจกรรมหลัก)

หน่วย : บาท

งบรายจ่าย - รายการ (ทะเบียนรายการ ประเภทรายการ ของสำนักงบประมาณ)	งบประมาณ ปี ๒๕๖๙ (ถ้ามี)	งบประมาณ ปี ๒๕๗๐	คำชี้แจง
จังหวัดแพร่			
แผนงาน : ยุทธศาสตร์ส่งเสริมการพัฒนาจังหวัดและกลุ่มจังหวัดแบบบูรณาการ			
ผลผลิต : โครงการรักษาความมั่นคงและความสงบ			
โครงการ : เสริมสร้างความเข้มแข็งภาคประชาชน ในการรักษาความสงบเรียบร้อยในพื้นที่		๖๗,๑๐๐	
กิจกรรมหลัก : มาตรการจัดระเบียบสังคมในด้าน โรงแรม/มูลนิธิ/สมาคม/ค้าของเก่า และอื่น ๆ			
กิจกรรมย่อยที่ ๑ : การอบรมเพื่อเสริมสร้างแนวทางการปฏิบัติตามกฎหมายโรงแรมในการยกระดับความปลอดภัย ความสงบเรียบร้อย และสร้างเความเชื่อมั่นให้แก่ผู้มาเยี่ยมเยือน		๖๗,๑๐๐	
๑. งบดำเนินงาน			
๑.๑ ค่าตอบแทน ใช้สอยและวัสดุ			
๑.๑.๒ ค่าใช้สอย			
(๗) ค่าใช้จ่ายในการสัมมนาและฝึกอบรม		๓,๖๐๐	- ค่าตอบแทนวิทยากร ๖ ชั่วโมง ๆ ละ ๖๐๐ บาท
		๗,๕๐๐	- ค่าจ้างเหมา จัดทำเอกสารประกอบอบรม จำนวน ๑๕๐ ชุด ๆ ละ ๕๐ บาท
		๓๐,๐๐๐	- ค่าจ้างเหมา อาหาร จำนวน ๑ มื้อ ๆ ละ ๒๐๐ บาท จำนวน ๑๕๐ คน
		๑๕,๐๐๐	- ค่าจ้างเหมา อาหารว่างและเครื่องดื่ม จำนวน ๒ มื้อ ๆ ละ ๕๐ บาท จำนวน ๑๕๐ คน
๑.๑.๓ ค่าวัสดุ			
(๑) วัสดุสำนักงาน		๑๐,๐๐๐	- ค่าวัสดุ
(๒) วัสดุเชื้อเพลิงและหล่อลื่น		๑,๐๐๐	- วัสดุเชื้อเพลิงและหล่อลื่น

หน่วย : บาท

งบรายจ่าย - รายการ (ทะเบียนรายการ ประเภทรายการ ของสำนักงบประมาณ)	งบประมาณ ปี ๒๕๖๙ (ถ้ามี)	งบประมาณ ปี ๒๕๗๐	คำชี้แจง
กิจกรรมย่อยที่ ๒ : การอบรมเพื่อเสริมสร้างแนวทางการปฏิบัติตามกฎหมาย มูลนิธิ สมาคม ในการรักษาความสงบเรียบร้อย และสนับสนุนการพัฒนาจังหวัด		๑๐๔,๑๐๐	
๑. งบดำเนินงาน			
๑.๑ ค่าตอบแทน ใช้สอยและวัสดุ			
๑.๑.๒ ค่าใช้สอย			
(๗) ค่าใช้จ่ายในการสัมมนาและฝึกอบรม		๓,๖๐๐	- ค่าตอบแทนวิทยากร ๖ ชั่วโมง ๆ ละ ๖๐๐ บาท
		๑๒,๕๐๐	- ค่าจ้างเหมา จัดทำเอกสารประกอบอบรม จำนวน ๒๕๐ ชุด ๆ ละ ๕๐ บาท
		๕๐,๐๐๐	- ค่าจ้างเหมา อาหาร จำนวน ๑ มื้อ ๆ ละ ๒๐๐ บาท จำนวน ๒๕๐ คน
		๒๕,๐๐๐	- ค่าจ้างเหมา อาหารว่างและเครื่องดื่ม จำนวน ๒ มื้อ ๆ ละ ๕๐ บาท จำนวน ๒๕๐ คน
๑.๑.๓ ค่าวัสดุ			
(๑) วัสดุสำนักงาน		๑๒,๐๐๐	- ค่าวัสดุ
(๒) วัสดุเชื้อเพลิงและหล่อลื่น		๑,๐๐๐	- วัสดุเชื้อเพลิงและหล่อลื่น
กิจกรรมย่อยที่ ๓ : การอบรมเพื่อเสริมสร้างแนวทางการปฏิบัติตามกฎหมาย ค้าของเก่า ในการรักษาความสงบเรียบร้อย และสนับสนุนการพัฒนาจังหวัดแพร่			
๑. งบดำเนินงาน			
๑.๑ ค่าตอบแทน ใช้สอยและวัสดุ			
๑.๑.๒ ค่าใช้สอย			
(๗) ค่าใช้จ่ายในการสัมมนาและฝึกอบรม		๓,๖๐๐	- ค่าตอบแทนวิทยากร ๖ ชั่วโมง ๆ ละ ๖๐๐ บาท
		๑๐,๐๐๐	- ค่าจ้างเหมา จัดทำเอกสารประกอบอบรม จำนวน ๒๐๐ ชุด ๆ ละ ๕๐ บาท
		๔๐,๐๐๐	- ค่าจ้างเหมา อาหาร จำนวน ๑ มื้อ ๆ ละ ๒๐๐ บาท จำนวน ๒๐๐ คน
		๒๐,๐๐๐	- ค่าจ้างเหมา อาหารว่างและเครื่องดื่ม จำนวน ๒ มื้อ ๆ ละ ๕๐ บาท จำนวน ๒๐๐ คน
๑.๑.๓ ค่าวัสดุ			
(๑) วัสดุสำนักงาน		๑๐,๐๐๐	- ค่าวัสดุ
(๒) วัสดุเชื้อเพลิงและหล่อลื่น		๑,๐๐๐	- วัสดุเชื้อเพลิงและหล่อลื่น

โครงการสร้างความปลอดภัยบนท้องถนน เพื่อพัฒนาคุณภาพชีวิตให้กับประชาชน

หน่วยดำเนินการหลัก : เทศบาลตำบลป่าแมต

งบประมาณ ๕,๔๖๐,๐๐๐ บาท

แบบฟอร์มข้อมูลพื้นฐานโครงการของจังหวัด (ระดับกิจกรรมย่อย)

(๑ ชุด : ๑ กิจกรรมหลัก)
ลำดับความสำคัญ.....

ชื่อโครงการ : โครงการสร้างความปลอดภัยบนท้องถนน เพื่อพัฒนาคุณภาพชีวิตให้กับประชาชน
กิจกรรมหลัก : สร้างความปลอดภัยบนท้องถนน เพื่อพัฒนาคุณภาพชีวิตให้กับประชาชน **วงเงิน** ๕,๔๖๐,๐๐๐.- **บาท**
ยุทธศาสตร์ชาติ : ด้านการสร้างโอกาสและความเสมอภาคทางสังคม
แผนแม่บทฯ : พลังทางสังคม
ประเด็นการพัฒนาของจังหวัด : ยกระดับคุณภาพชีวิตที่ดีของประชาชน ลดความเหลื่อมล้ำ และเสริมสร้างความมั่นคงเพื่อรองรับการเป็นเมืองน่าอยู่
แผนงาน : ส่งเสริมความมั่นคง ความปลอดภัยในชีวิตและทรัพย์สิน
หน่วยดำเนินการ : เทศบาลตำบลป่าแมต
ผู้รับผิดชอบ : ว่าที่ร้อยตรีฤทธิเดช ศรีชุม **ตำแหน่ง** : ปลัดเทศบาล ปฏิบัติหน้าที่ นายกเทศมนตรีตำบลป่าแมต
สถานที่ติดต่อ : สำนักงานเทศบาลตำบลป่าแมต **หมายเลขโทรศัพท์** : ๐-๕๔๖๒-๖๙๘๒

(๑) หลักการและเหตุผล

(๑.๑) ที่มา : ด้วยเทศบาลตำบลป่าแมต มีพื้นที่ครอบคลุม ๑๕ หมู่บ้าน มีพื้นที่ติดภูเขา ชลประทานและมีพื้นที่ทำการเกษตรเป็นส่วนใหญ่ จึงมีเส้นทางที่ใช้สัญจรหลายเส้นทาง บางเส้นทางยังขาดไฟส่องสว่าง ซึ่งในปัจจุบันเนื่องถนนสายบ้านมหาโพธิ์ หมู่ที่ ๕ ตำบลป่าแมต จนถึง มหาวิทยาลัยรามคำแหง สาขาวิทยบริการฯ จังหวัดแพร่ เป็นเส้นทางที่เกษตรกรใช้เป็นนทางสัญจร ทางลำเลียงพืชผลทางการเกษตร และยังมีประชาชนตำบลป่าแมต และในจังหวัดแพร่ ยังใช้เดินทางมาเรียนที่มหาวิทยาลัยรามคำแหง และเป็นเส้นทางที่ประชาชน ใช้ออกกำลังกาย อาทิ การปั่นจักรยาน การเดิน หรือการวิ่ง ซึ่งทางเทศบาลตำบลป่าแมต ตระหนักถึง ความปลอดภัยในชีวิตและทรัพย์สินของประชาชน จึงมีแนวคิดในการดำเนินการติดตั้งโคมไฟถนนแอลอีดีพลังงานแสงอาทิตย์ ส่งเสริมความมั่นคง ความปลอดภัยในชีวิต และทรัพย์สิน พร้อมทั้งสอดคล้องกับ นโยบายของรัฐ การประหยัดพลังงาน จึงต้องมีการพัฒนาปรับปรุงถนนสายดังกล่าว เพื่อความสะดวกและลดอุบัติเหตุ ที่อาจเกิดขึ้น และป้องกันอาชญากรรมในยามค่ำคืน อีกทั้งช่วยลดค่าใช้จ่ายในการใช้พลังงาน จึงขอเสนอโครงการติดตั้งโคมไฟถนนแอลอีดี พลังงานแสงอาทิตย์ ถนนสายบ้านมหาโพธิ์ หมู่ที่ ๕ ตำบลป่าแมต ถึงม.รามคำแหง สาขาวิทยบริการฯ จังหวัดแพร่

(๑.๒) สรุปสาระสำคัญ

สภาพปัญหา / ความต้องการ :

๑. เพื่อเพิ่มไฟส่องสว่างเส้นทางสัญจรในตำบลป่าแมต
๒. เพื่อเพิ่มความปลอดภัย และการอำนวยความสะดวกให้ประชาชนตำบลป่าแมต

ความเร่งด่วน : เป็นความจำเป็นเร่งด่วนในสถานการณ์ปัจจุบัน

(๒) ข้อมูลทั่วไปของโครงการ

(๒.๑) วัตถุประสงค์ของโครงการ

๑. เพิ่มความปลอดภัยในชีวิตและทรัพย์สินของประชาชนตำบลป่าแมตและในจังหวัดแพร่
๒. เพื่อป้องกันการเกิดอาชญากรรมของจุดเสี่ยงภายในชุมชน
๓. เพื่อป้องกันการเกิดอุบัติเหตุในเวลากลางคืน

(๒.๒) สถานภาพของโครงการ

☐ โครงการเดิม ☑ โครงการใหม่

(๒.๓) ประเภทของโครงการ

☑ พัฒนา ☐ ดำเนินการปกติ

(๒.๔) ระยะเวลาดำเนินโครงการ ๑ **ปี** **เริ่มต้นปี** ตุลาคม ๒๕๖๙ **สิ้นสุดปี** กันยายน ๒๕๗๐

(๒.๕) สถานที่ดำเนินโครงการ : ถนนสายบ้านมหาโพธิ์ หมู่ที่ ๕ ตำบลป่าแมต ถึงม.รามคำแหง สาขาวิทยบริการฯ จังหวัดแพร่

(๓) กลุ่มเป้าหมาย และผู้มีส่วนได้ส่วนเสีย

(๓.๑) กลุ่มเป้าหมาย : ประชาชนตำบลป่าแมตและพื้นที่ใกล้เคียง
(๓.๒) ผู้มีส่วนได้ส่วนเสีย : ประชาชนตำบลป่าแมต

(๔) เป้าหมาย ผลลัพธ์ และผลกระทบโครงการ

(๔.๑) เป้าหมายโครงการ

ตัวชี้วัด ติดตั้งโคมไฟถนนแอลอีดีพลังงานแสงอาทิตย์ จำนวน ๗๘ ชุด รหัสนวัตกรรมไทย ๐๗๐๒๐๐๓๐ ชุดเสาไฟฟ้าแบบยืดหดได้พร้อมโคมไฟโซล่าเซลล์ (Height Adjustable pole whit LED Solar Cell Street Light)

(๔.๒) ผลผลิต ติดตั้งโคมไฟถนนพลังงานแสงอาทิตย์ มีมาตรฐาน เสริมสร้างความมั่นใจให้แก่นักท่องเที่ยว สร้างความเชื่อมั่นความปลอดภัยและสร้างภาพลักษณ์ด้านการท่องเที่ยว

(๔.๓) ผลลัพธ์ ประชาชนตำบลป่าแมตมีความปลอดภัยในชีวิตและทรัพย์สิน ลดการเกิดอุบัติเหตุในเวลากลางคืน และได้ป้องกันการเกิดอาชญากรรมของจุดเสี่ยงภายในชุมชน

(๔.๔) ผลกระทบ :

เชิงบวก : ยกระดับแหล่งท่องเที่ยวให้มีความปลอดภัยและสะดวกรวดเร็ว ให้เหมาะสมกับการใช้งานในปัจจุบัน

เชิงลบ :

(๕) แนวทางการดำเนินงาน

(แสดงรายละเอียดกิจกรรมที่จะทำภายใต้โครงการที่จังหวัดเสนอขอ และทำเครื่องหมาย ✓ ลงในช่องระยะเวลาที่จะเริ่มดำเนินงานของแต่ละกิจกรรมสำคัญด้วย)

กิจกรรมย่อย	ระยะเวลาที่จะเริ่มดำเนินการ			
	ต.ค. - ธ.ค. ๖๙	ม.ค. - มี.ค. ๗๐	เม.ย. - มิ.ย. ๗๐	ก.ค. - ก.ย. ๗๐
สร้างความปลอดภัยบนท้องถนน เพื่อพัฒนาคุณภาพชีวิตให้กับประชาชน	✓	✓	✓	✓

(๖) วิธีการดำเนินงาน ☐ ดำเนินการเอง ☑ จ้างเหมา

(๗) วงเงินของโครงการ จำนวน ๕,๔๖๐,๐๐๐.- **บาท**

(๘) รายงานความสำเร็จของการดำเนินงานที่ผ่านมา

(๙) ภารกิจขององค์กรปกครองส่วนท้องถิ่น

☐ โครงการไม่ใช่ภารกิจขององค์กรปกครองส่วนท้องถิ่น

☑ โครงการเป็นภารกิจขององค์กรปกครองส่วนท้องถิ่น

(๑๐) ความพร้อมของโครงการ

(๑๐.๑) พื้นที่ดำเนินโครงการ

☑ ดำเนินการได้ทันที หมายถึง ได้ศึกษาความเหมาะสมและกำหนดพื้นที่ดำเนินการหรือได้รับอนุญาตตามกฎหมายและสามารถดำเนินการได้ทันที

☐ อยู่ในระหว่างเตรียมการ หมายถึง ได้ศึกษาความเหมาะสมและกำหนดพื้นที่ดำเนินการแล้ว แต่อยู่ในระหว่างจัดเตรียมพื้นที่ หรือกำลังแก้ไขปัญหา / อุปสรรคต่างๆ หรือเตรียมการขออนุญาตตามกฎหมาย

☐ อยู่ในระหว่างศึกษาความเหมาะสม และคัดเลือกพื้นที่ดำเนินการ

(๑๐.๒) แบบรูปรายการ/ แผนการปฏิบัติงาน

☑ มี และสมบูรณ์ (ให้ระบุชื่อหน่วยงานเจ้าของรูปแบบรายการที่ใช้) เทศบาลตำบลป่าแมต

☐ มีแต่ยังไม่สมบูรณ์ (ให้ระบุชื่อหน่วยงานเจ้าของรูปแบบรายการที่ใช้) .....

☐ ไม่มี

(๑๐.๓) ความพร้อมของบุคลากร เครื่องมือ และเทคนิคการดำเนินการ

๑) บุคลากรมีประสบการณ์ ☑ ทั้งหมด ☐ บางส่วน ☐ ไม่มีประสบการณ์

๒) เครื่องมือดำเนินการ
- ☑ มี พร้อมดำเนินการได้ทันที
- ☐ มีบางส่วนและต้องจัดหาเพิ่มเติม
- ☐ ไม่มี ต้องจัดหาเพิ่มเติม

๓) เทคนิคในการบริหารจัดการ
- ☑ มีประสบการณ์สูง
- ☐ มีประสบการณ์ปานกลาง
- ☐ ไม่มีประสบการณ์

(๑๐.๔) ผลกระทบสิ่งแวดล้อม

- ☐ ผ่านคณะกรรมการสิ่งแวดล้อมแห่งชาติแล้ว
- ☐ อยู่ระหว่างการพิจารณาของคณะกรรมการสิ่งแวดล้อมแห่งชาติ
- ☐ คณะกรรมการสิ่งแวดล้อมแห่งชาติยังไม่พิจารณา

(๑๐.๕) รายงานการศึกษาความเหมาะสม (FS)

- ☑ ไม่ต้องทำรายงานการศึกษา
- ☐ ต้องทำรายงานการศึกษา

(๑๑) วิธีการบริหารจัดการหรือการดูแลบำรุงรักษา เมื่อโครงการแล้วเสร็จ เพื่อให้เกิดความยั่งยืนของโครงการ (ให้ระบุหน่วยงานให้ชัดเจน) : เมื่อโครงการแล้วเสร็จเทศบาลตำบลป่าแมต มีความประสงค์จะรับโอนสินทรัพย์เพื่อเป็นผู้ปกครอง ดูแลบำรุงรักษา หรือใช้ประโยชน์ต่อไป

(๑๒) ปัญหา อุปสรรคและข้อจำกัด :

แบบฟอร์มรายละเอียดจำแนกตามงบรายจ่าย (๑ ชุด : ๑ กิจกรรมหลัก)

หน่วย : บาท

งบรายจ่าย - รายการ (ทะเบียนรายการ ประเภทรายการ ของสำนักงบประมาณ)	งบประมาณ		คำชี้แจง
	ปี ๒๕๖๙ (ถ้ามี)	ปี ๒๕๗๐	
จังหวัดแพร่			
แผนงาน : ยุทธศาสตร์ส่งเสริมการพัฒนาจังหวัดและกลุ่มจังหวัดแบบบูรณาการ ผลผลิต : โครงการพัฒนาด้านการบริหารจัดการทรัพยากรธรรมชาติและสิ่งแวดล้อม โครงการ : โครงการสร้างความปลอดภัยบนท้องถนน เพื่อพัฒนาคุณภาพชีวิตให้กับประชาชน กิจกรรมหลัก : สร้างความปลอดภัยบนท้องถนน เพื่อพัฒนาคุณภาพชีวิตให้กับประชาชน ๒. งบลงทุน ๒.๒ ค่าที่ดินและสิ่งก่อสร้าง		๕,๔๖๐,๐๐๐	
(๑) ราคาต่อหน่วยต่ำกว่า ๑๐ ล้านบาท		๕,๔๖๐,๐๐๐	ติดตั้งโคมไฟถนนแอลอีดีพลังงานแสงอาทิตย์ จำนวน ๗๘ ชุด รหัสนวัตกรรมไทย ๐๗๐๒๐๐๓๐ ชุดเสาไฟฟ้าแบบยืดหดได้ พร้อมโคมไฟโซล่าเซลล์ (Height Adjustable pole whit LED Solar Cell Street Light) ๑.) ชุดเสาไฟฟ้าแบบยืดหดได้พร้อมโคมไฟโซล่าเซลล์ รุ่น BS-SLW๐๔ – ๖๐ วัตต์ ประกอบด้วย ๑.๑ เสาไฟฟ้าแบบยืดหดได้ ๖ – ๙ เมตร ๑.๒ ฐานรากคอนกรีตสำเร็จรูปสำหรับเสาไฟสูง ๙ เมตร ๑.๓ โคมไฟโซล่าเซลล์ ๖๐ วัตต์ รุ่น BS-SLW๐๔ – ๖๐ วัตต์

<u>หมายเหตุ</u>

๑. เพื่อประโยชน์ในการประมวลผลข้อมูลให้จังหวัดและกลุ่มจังหวัดใช้ทะเบียนรายการ ประเภทรายการ ของสำนักงบประมาณเท่านั้น กรุณาอย่าเพิ่มประเภทรายการใหม่โดยไม่จำเป็น

๒. กรณีประสงค์จะเพิ่มทะเบียนประเภทรายการ ให้ประสานงานกับเจ้าหน้าสำนักงบประมาณที่รับผิดชอบจังหวัดและกลุ่มจังหวัดก่อน

๓. ตามแบบฟอร์มฯ ให้เลือกเฉพาะ (ระบุ) งบรายจ่าย และรายการที่มีงบประมาณเท่านั้น



โครงการติดตั้งโคมไฟถนนแอลอีดีพลังงานแสงอาทิตย์
ถนนสายบ้านมหาโพธิ์ หมู่ที่ 5 ตำบลป่าแมต ถึง ม.รามคำแหง สาขาวิทยบริการฯ จังหวัดแพร่ รหัส นวัตกรรมไทย 07020030

สถานที่ก่อสร้าง

ถนนสายบ้านมหาโพธิ์ หมู่ที่ 5 ถึง ม.รามคำแหง สาขาวิทยบริการฯ จังหวัดแพร่

กองช่าง

เทศบาลตำบลป่าแมต

ตำบลป่าแมต อำเภอเมืองแพร่ จังหวัดแพร่

โครงการ

โครงการติดตั้งโคมไฟถนนแอลอีดีพลังงานแสงอาทิตย์ ถนนสายบ้านมหาโพธิ์ หมู่ที่ 5 ตำบลป่าแมต ถึง ม.รามคำแหง สาขาวิทยบริการฯ จังหวัดแพร่ รหัส นวัตกรรมไทย 07020030

รายละเอียด

รหัส นวัตกรรมไทย 07020030 ชุดเสาไฟฟ้าแบบยืดหดได้พร้อมโคมไฟโซล่าเซลล์ (Height Adjustable pole with LED Solar Cell Street Light)

1) ชุดเสาไฟฟ้าแบบยืดหดได้ พร้อมโคมไฟโซล่าเซลล์ รุ่น BS-SLW04-60 วัตต์ ประกอบด้วย
   1.1) เสาไฟฟ้าแบบยืดหดได้ 6 - 9 เมตร จำนวน 78 ชุด
   1.2) ฐานรากคอนกรีตสำเร็จรูปสำหรับเสาไฟสูง 9 เมตร จำนวน 78 ชุด
   1.3) โคมไฟโซล่าเซลล์ 60 วัตต์ รุ่น BS-SLW04-60 วัตต์ จำนวน 78 ชุด

* ที่มา จากบัญชีนวัตกรรมไทย ฉบับปรับปรุง เดือน กันยายน 2567 สำนักงบประมาณ หน้าที่ 6 - 7 ลำดับที่ 15

ที่ตั้งโครงการ

ถนนสายบ้านมหาโพธิ์ หมู่ที่ 5 ถึง ม.รามคำแหง สาขาวิทยบริการฯ จังหวัดแพร่

เจ้าของโครงการ

เทศบาลตำบลป่าแมต ต.ป่าแมต อ.เมืองแพร่ จ.แพร่

กองช่าง
เทศบาลตำบลป่าแมต
ตำบลป่าแมต อำเภอเมืองแพร่ จังหวัดแพร่

แบบโครงการ :
โครงการติดตั้งโคมไฟถนนแอลอีดีพลังงานแสงอาทิตย์ ถนนสายบ้านมหาโพธิ์ หมู่ที่ 5 ตำบลป่าแมต ถึง ม.รามคำแหง สาขาวิทยบริการฯ จังหวัดแพร่ รหัส นวัตกรรมไทย 07020030

สถานที่ :
ถนนสายบ้านน้ำช้าง หมู่ที่ 2 เชื่อมต่อบ้านบ่อทองใหม่ หมู่ที่ 5 ตำบลป่าแมต อำเภอเมืองแพร่ จังหวัดแพร่

สำรวจ/เขียนแบบ
(นายชนสิทธิ์ ฤทธิชัย)
จพ.ธุรการปฏิบัติงาน

วิศวกร

ตรวจ/ทาน

ตรวจ/ทาน
(นายชนสิทธิ์ ลงเหย)
ผู้อำนวยการกองช่าง

เห็นชอบ

อนุมัติ :
วาทีร้อยตรี
(ฤทธิเดช ศรีชุม)
ปลัดเทศบาล ปฏิบัติหน้าที่
นายกเทศมนตรีตำบลป่าแมต


มาตราส่วน NO SCALE


วัน/เดือน/ปี

แบบเลขที่

แผ่นที่ 1/3

รูปตัวอย่าง

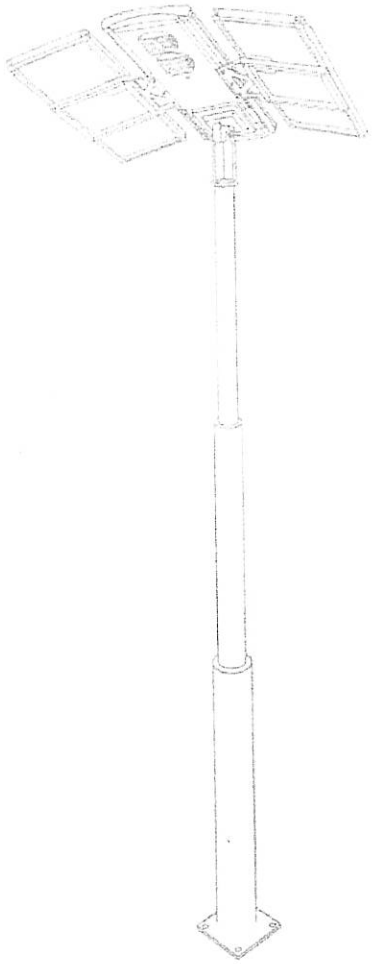

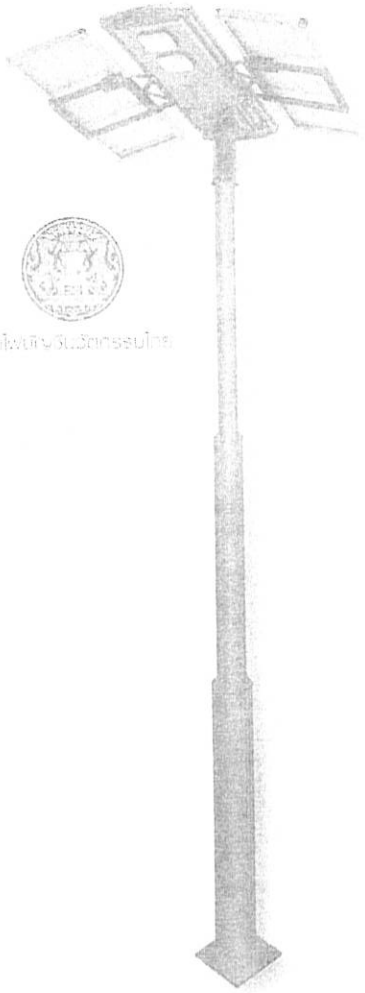

ใหม่ไทยเจริญวิทยารมโภช

กองช่าง
เทศบาลตำบลป่าแมต
ตำบลป่าแมต อำเภอเมืองแพร่ จังหวัดแพร่

แบบโครงการ :
โครงการติดตั้งโคมไฟถนนพลังงานแสงอาทิตย์ ระบบควบคุมการจ่ายไฟด้วยเซนเซอร์แสง บริเวณถนนสายบ้านแม่ทาใหม่ หมู่ที่ 5 ตำบลป่าแมต อำเภอเมืองแพร่ จังหวัดแพร่ (ติดตั้งเสาไฟฟ้าแสงอาทิตย์ ขนาด 8 เมตร)

สถานที่ :
ถนนสายบ้านแม่ทาใหม่ หมู่ที่ 5 ตำบลป่าแมต อำเภอเมืองแพร่ จังหวัดแพร่

สำรวจ/เขียนแบบ
(นายสมจิตร ยศดีรัตน์)
นายช่างโยธาปฏิบัติงาน

ราคา

ตรวจ/ทาน

ตรวจ/ทาน
(นายอนุสิทธิ์ คงเขียว)
ผู้อำนวยการกองช่าง

เห็นชอบ

อนุมัติ
วาทีร้อยตรี
(ณทธิเดช ศรีชุม)
นายกเทศมนตรีตำบลป่าแมต


มาตราส่วน NO SCALE

วันเดือนปี

แบบเลขที่

แผ่นที่	2/3

โครงการติดตั้งโคมไฟถนนแอลอีดีพลังงานแสงอาทิตย์
ถนนสายบ้านมหาโพธิ์ หมู่ที่ 5 ตำบลป่าแมต ถึง ม.รามคำแหง สาขาวิทยบริการฯ จังหวัดแพร่
รหัส นวัตกรรมไทย 07020030 ชุดเสาไฟฟ้าแบบยืดหดได้พร้อมโคมไฟโซล่าเซลล์
(Height Adjustable pole with LED Solar Cell Street Light) จำนวน 78 โคม

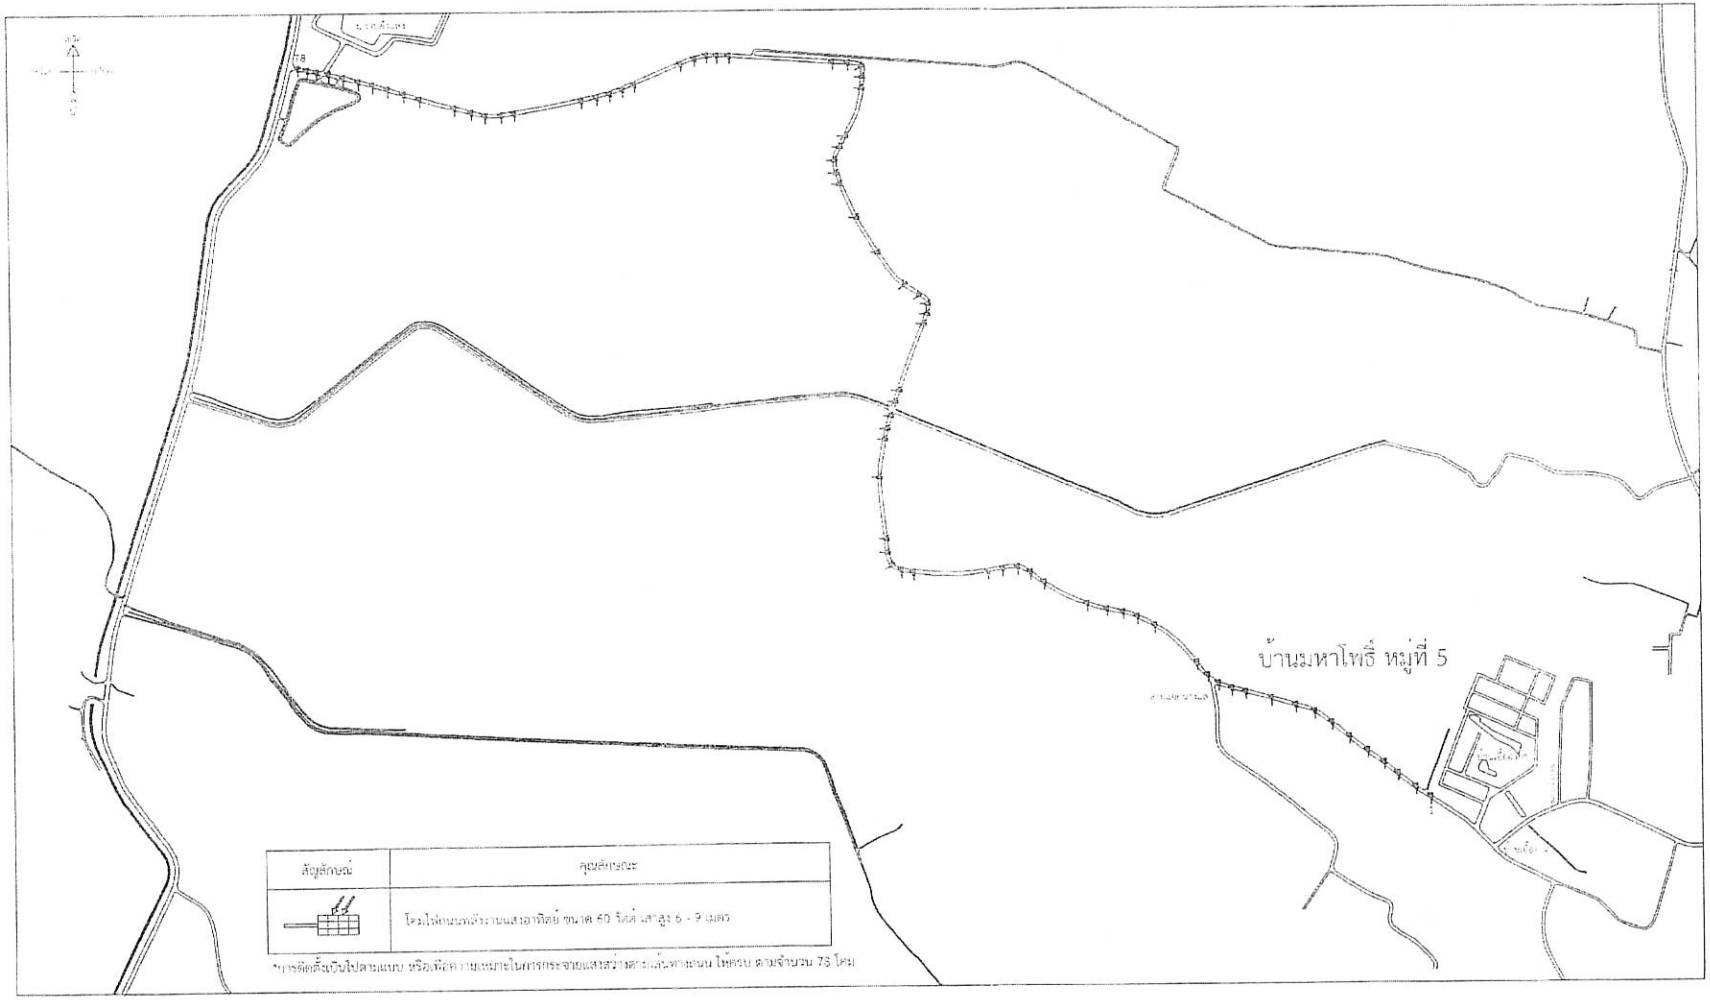

พิกัดจุดเริ่มต้น

47 Q N : 2008346.00
E : 619425.00

พิกัดจุดสิ้นสุด

47 Q N : 2009800
E : 617131

กองช่าง
เทศบาลตำบลป่าแมต
ตำบลป่าแมต อำเภอเมืองแพร่ จังหวัดแพร่

แบบโครงการ :
โครงการติดตั้งชุดโคมไฟถนนแอลอีดีพลังงานแสงอาทิตย์ ถนนสายบ้านมหาโพธิ์ หมู่ที่ 5 ตำบลป่าแมต ถึง ม.รามคำแหง สาขาวิทยบริการฯ จังหวัดแพร่ รหัส นวัตกรรมไทย 07020030

สถานที่ :
ถนนสายบ้านมหาโพธิ์ หมู่ที่ 5 ตำบลป่าแมต ถึง ม.รามคำแหง สาขาวิทยบริการฯ จังหวัดแพร่

สำรวจ/เขียนแบบ
นายณะจิตร [illegible]
นายพิ[illegible]

วิศวกร

ตรวจ/ทาน

รตรวจ/ทาน
(นายอนุสิทธิ์ คงเจย)
ผู้อำนวยการกองช่าง

เห็นชอบ

อนุมัติ
วาทิร้อยตรี
(ฤทธิเดช ศรีชุม)
ปลัดเทศบาล ปฏิบัติหน้าที่
นายกเทศมนตรีตำบลป่าแมต

มาตราส่วน NO SCALE

วันเดือนปี

แบบแผ่นที่

แผ่นที่	3/3

แบบแสดงรายการ ปริมาณ และราคา

ส่วนราชการ/ เทศบาลตำบลป่าแมต

ชื่อโครงการ/ โครงการติดตั้งโคมไฟถนนแอลอีดีพลังงานแสงอาทิตย์ ถนนสายบ้านมหาโพธิ์ หมู่ที่ 5 ตำบลป่าแมต ถึง ม.รามคำแหง สาขาวิทยบริการฯ จังหวัดแพร่ รหัส นวัตกรรมไทย 07020030

สถานที่ก่อสร้าง/ ถนนสายบ้านมหาโพธิ์ หมู่ที่ 5 ถึง ม.รามคำแหง สาขาวิทยบริการฯ จังหวัดแพร่ แบบเลขที่

หน่วยงานเจ้าของโครงการ/ เทศบาลตำบลป่าแมต

คำนวณราคากลางโดย กองช่าง เทศบาลตำบลป่าแมต เมื่อวันที่ 26 เดือน มีนาคม พ.ศ. 2568

หน่วย : บาท

ลำดับที่	รายการ	จำนวน	หน่วย	ค่าวัสดุ		ค่าแรงงาน		รวม	หมายเหตุ
				ราคาต่อหน่วย	จำนวนเงิน	ราคาต่อหน่วย	จำนวนเงิน	ค่าวัสดุและแรงงาน	
1	รหัส นวัตกรรมไทย 07020030 ชุดเสาไฟฟ้าแบบยืดหดได้พร้อมโคมไฟโซล่าเซลล์ (Height Adjustable pole with LED Solar Cell Street Light) 1) ชุดเสาไฟฟ้าแบบยืดหดได้ พร้อมโคมไฟโซล่าเซลล์ รุ่น BS-SLW04-60 วัตต์ ประกอบด้วย 1.1) เสาไฟฟ้าแบบยืดหดได้ 6 - 9 เมตร 1.2) ฐานรากคอนกรีตสำเร็จรูปสำหรับเสาไฟสูง 9 เมตร 1.3) โคมไฟโซล่าเซลล์ 60 วัตต์ รุ่น BS-SLW04-60 วัตต์ * หมายเหตุ : 1.ราคานี้รวมราคาติดตั้งและค่าขนส่งแล้ว 2.รับประกันเป็นระยะเวลา 2 ปี นับจากวันส่งมอบ โดยรวมค่าใช้จ่ายในการเปลี่ยนและติดตั้งผลิตภัณฑ์ที่อยู่ในเงื่อนไขการรับประกันความเสียหายซึ่งเกิดจากความบกพร่องของสินค้าจากการใช้งานตามปกติวิสัยหรือชำรุดเสียหาย ซึ่งเกิดจากความบกพร่องจากมาตรฐานการผลิต 2 ปี ยกเว้นอุปกรณ์ที่ไม่อยู่ในการรับประกัน คือ อุปกรณ์สึกหรอหรือหมดอายุการใช้งานตามมาตรฐานที่ผู้ผลิตกำหนด 3.ยกเลิกผู้แทนจำหน่าย จำนวน 8 ราย และเพิ่มผู้แทนจำหน่าย จำนวน 2 ราย	78.00	ชุด	70,000.00	5,460,000.00	-	-	5,460,000.00	ราคานี้รวมภาษีมูลค่าเพิ่ม 7 % ไว้แล้ว
	รวม				5,460,000.00		-	5,460,000.00	

* ที่มา จากบัญชีนวัตกรรมไทย ฉบับปรับปรุง เดือน กันยายน 2567 สำนักงบประมาณ หน้าที่ 6 - 7 ลำดับที่ 15

แบบสรุปค่าก่อสร้าง

ส่วนราชการ/ เทศบาลตำบลป่าแมต

ชื่อโครงการ/ โครงการติดตั้งโคมไฟถนนแอลอีดีพลังงานแสงอาทิตย์ ถนนสายบ้านมหาโพธิ์ หมู่ที่ 5 ตำบลป่าแมต ถึง ม.รามคำแหง สาขาวิทยบริการฯ จังหวัดแพร่ รหัส นวัตกรรมไทย 07020030

สถานที่ก่อสร้าง/ ถนนสายบ้านมหาโพธิ์ หมู่ที่ 5 ถึง ม.รามคำแหง สาขาวิทยบริการฯ จังหวัดแพร่

แบบเลขที่/

หน่วยงานเจ้าของโครงการ/ เทศบาลตำบลป่าแมต

แบบ ปร.4 ที่แนบ มีจำนวน 1 แผ่น

คำนวณราคากลางโดย กองช่าง เทศบาลตำบลป่าแมต เมื่อวันที่ 26 เดือน มีนาคม พ.ศ. 2568

หน่วย : บาท

ลำดับที่	รายการ	ค่างานต้นทุน	Factor F	ค่าก่อสร้าง	หมายเหตุ
1	รหัส นวัตกรรมไทย 07020030 ชุดเสาไฟฟ้าแบบยืดหดได้ พร้อมโคมไฟโซล่าเซลล์ (Height Adjustable pole with LED Solar Cell Street Light) เงื่อนไขการใช้ตาราง Factor F เงื่อนไขล่วงหน้าจ่าย.....-.....% เงินประกันผลงานหัก.....-.....% ดอกเบี้ยเงินกู้.....-.....% ภาษีมูลค่าเพิ่ม.....7.....%	5,460,000.00	-	5,460,000.00	ราคานี้รวมภาษีมูลค่าเพิ่ม 7 % ไว้แล้ว
			รวมค่าก่อสร้าง	5,460,000.00	

(ห้าล้านสี่แสนหกหมื่นบาทถ้วน)

ขออนุมัติใช้งบประมาณในโครงการนี้เป็นเงินทั้งสิ้น 5,460,000.00 (ห้าล้านสี่แสนหกหมื่นบาทถ้วน)

(ลงชื่อ)..... ประมาณราคา
(นายสมจิตร ฤทธิชัย)
นายช่างไฟฟ้าปฏิบัติงาน

(ลงชื่อ).....
(นายอนุสิทธ์ คงเชย)
ผู้อำนวยการกองช่าง

โครงการติดตั้งโคมไฟถนนแอลอีดีพลังงานแสงอาทิตย์ ถนนสายบ้านมหาโพธิ์ หมู่ที่ 5 ตำบลป่าแมต ถึงมหาวิทยาลัยรามคำแหง สาขาวิทยบริการฯ จังหวัดแพร่



จุดเริ่มต้นโครงการ พิกัด 18.160829,100.129081



จุดช่วงระหว่างโครงการ พิกัด 18.165462, 100.118742



จุดสิ้นสุดโครงการ พิกัด 18.174049,100.107479

ที่ พร ๕๓๕๐๓/ ๓๕๑

สำนักงานเทศบาลตำบลป่าแมต
๒๔๙ หมู่ที่ ๑๒ ตำบลป่าแมต
อำเภอเมืองแพร่ จังหวัดแพร่ ๕๔๐๐๐

หนังสือรับรอง

หนังสือฉบับนี้ให้ไว้เพื่อรับรองว่า ถนนรหัสทางหลวงท้องถิ่น พร.ถ ๑๐-๐๐๑ สายบ้านมหาโพธิ์-ม.รามคำแหง (ตอน ๑) บ้านมหาโพธิ์ หมู่ที่ ๕ ตำบลป่าแมต อำเภอเมืองแพร่ จังหวัดแพร่ พื้นที่ที่จะดำเนินโครงการติดตั้งโคมไฟถนนแอลอีดีพลังงานแสงอาทิตย์ จำนวน ๗๘ ชุด รหัสนวัตกรรมไทย ๐๗๐๒๐๐๓๐ ตามแบบแปลนเทศบาลตำบลป่าแมต เป็นถนนสาธารณประโยชน์ที่อยู่ในความรับผิดชอบของเทศบาลตำบลป่าแมต

ให้ไว้ ณ วันที่ ๒๖ เดือน มีนาคม พ.ศ. ๒๕๖๘

ว่าที่ร้อยตรี
(ฤทธิเดช ศรีชุม)
ปลัดเทศบาล ปฏิบัติหน้าที่
นายกเทศมนตรีตำบลป่าแมต

ระเบียบวาระการประชุมสภาท้องถิ่น
ครั้งที่ ๑/๒๕๖๘
วันศุกร์ ที่ ๗ กุมภาพันธ์ ๒๕๖๘
ณ ห้องประชุมเทศบาลตำบลป่าแมต
****

ระเบียบวาระที่ ๑ เรื่องที่ประธานแจ้งให้ที่ประชุมทราบ

๑.๑.....

๑.๒.....

๑.๓.....

ระเบียบวาระที่ ๒ รับรองรายงานการประชุมครั้งที่ผ่านมา

- รับรองรายงานการประชุม ครั้งที่ ๓/๒๕๖๗ เมื่อวันที่ ๑๖ กรกฎาคม ๒๕๖๗

ระเบียบวาระที่ ๓ เรื่องแจ้งเพื่อทราบ

- ระเบียบที่เกี่ยวข้องกับการแก้ไข การเพิ่มเติมหรือการเปลี่ยนแปลงแผนพัฒนาท้องถิ่น

ระเบียบวาระที่ ๔ เรื่องเพื่อพิจารณา

- พิจารณาร่างแผนพัฒนาท้องถิ่น (พ.ศ. ๒๕๖๖-๒๕๗๐) เพิ่มเติม ครั้งที่ ๘/๒๕๖๘
- พิจารณาร่างแผนพัฒนาท้องถิ่น (พ.ศ. ๒๕๖๖-๒๕๗๐) เปลี่ยนแปลง ครั้งที่ ๕/๒๕๖๘
- พิจารณาร่างแผนพัฒนาท้องถิ่น (พ.ศ. ๒๕๖๖-๒๕๗๐) แก้ไข ครั้งที่ ๓/๒๕๖๘

ระเบียบวาระที่ ๕ เรื่องอื่นๆ (ถ้ามี)

.....

.....

****

รายงานการประชุมประชาคมระดับตำบล เทศบาลตำบลป่าแมต
ครั้งที่ ๑/๒๕๖๘
วันศุกร์ ที่ ๗ กุมภาพันธ์ ๒๕๖๘
ณ ห้องประชุมเทศบาลตำบลป่าแมต

ผู้เข้าประชุม จำนวน ๗๒ คน
เริ่มประชุม เวลา ๑๓.๓๐ น.

นายสุภวัฒน์ ศุภศิริ ตำแหน่ง นายกเทศมนตรีตำบลป่าแมต ปฏิบัติหน้าที่ ประธานการประชุมประชาคมระดับตำบล เทศบาลตำบลป่าแมต กล่าวเปิดประชุม และดำเนินการประชุมตามระเบียบวาระ ดังนี้

วาระที่ ๑ เรื่องที่ประธานแจ้งให้ที่ประชุมทราบ

นายสุภวัฒน์ ศุภศิริ การประชุมประชาคมในครั้งนี้ เป็นการประชุมประชาคมในการจัดทำแผนพัฒนาท้องถิ่น (พ.ศ. ๒๕๖๖-๒๕๗๐) เพิ่มเติม ครั้งที่ ๘/๒๕๖๘ การจัดทำแผนพัฒนาท้องถิ่น (พ.ศ. ๒๕๖๖-๒๕๗๐) เปลี่ยนแปลง ครั้งที่ ๕/๒๕๖๘ แผนพัฒนาท้องถิ่น (พ.ศ. ๒๕๖๖-๒๕๗๐) และการจัดทำแผนพัฒนาท้องถิ่น (พ.ศ. ๒๕๖๖-๒๕๗๐) แก้ไข ครั้งที่ ๕/๒๕๖๘ และกำหนดการจ่ายเงินเยียวยาน้ำท่วมเทศบาลตำบลป่าแมต อำเภอเมืองแพร่ จังหวัดแพร่ โดยสำนักงานป้องกันและบรรเทาสาธารณภัยจังหวัดแพร่ กำหนดจ่ายเงินช่วยเหลือเยียวยาผู้ประสบอุทกภัย (น้ำท่วม) ตามระเบียบกระทรวงการคลังในพื้นที่เทศบาลตำบลป่าแมต จำนวน ๗ หมู่บ้าน ได้แก่ หมู่ที่ ๑ , ๒ , ๓ , ๔ , ๑๓ , ๑๔, ๑๕ ซึ่งเป็นการบริหารการใช้จ่ายเงินที่มีอยู่ในอำนาจของผู้ว่าราชการจังหวัดแพร่ โดยมีกำหนดจ่ายเงิน ในวันที่ ๑๐ กุมภาพันธ์ พ.ศ.๒๕๖๘ ณ โดมสำนักงานเทศบาลตำบลป่าแมต และมีอีก ๒๐ ราย ที่ขอเฉพาะความสียหายด้านที่อยู่อาศัย ซึ่งจะต้องมี เอกสาร ปร.๔ ปร.๕ เพื่อประกอบคำขอ แต่ในการประชุมคณะกรรมการ นั้น ได้ตัดความช่วยเหลือด้านที่อยู่อาศัยออกไป หลักเกณฑ์การพิจารณาของกรรมการมีด้วยกัน ๕ อย่าง คือ ๑.เครื่องครัว ๒.ที่อยู่อาศัย ๓.เครื่องนุ่งห่ม ๔.ที่นอน ๕.เครื่องมือด้านการประกอบอาชีพ หลังจากที่นำเข้าคณะกรรมการระดับอำเภอ คณะกรรมการได้ตัดด้านที่อยู่อาศัยออกไปเนื่องจากขาดเอกสาร ปร.๔ ปร.๕ ด้วยห้วงเวลาในการดำเนินเรื่องในการขอรับการเยียวยาผ่านกระบวนการดำเนินต่อไป จึงขออนุญาตตัดการขอรับการเยียวยาด้านที่อยู่อาศัย จากเงินงบประมาณของกระทรวงการคลัง จึงขอรับการช่วยเหลือ ๔ อย่าง จึงทำให้จำนวนเงินที่ขอความช่วยเหลือด้านที่อยู่อาศัยเป็น ๐ บาท และจะนำเข้าคณะกรรมการระดับตำบลใหม่อีกครั้ง เพื่อเป็นการพิจารณาดูแลการขอรับความช่วยเหลือด้านที่อยู่อาศัยที่ตกหล่น แต่อาจจะไม่ง่ายสักเท่าไหร่ เนื่องจากน้ำท่วมครั้งแรกในวันที่ ๒๒ สิงหาคม ๒๕๖๗ และครั้งที่ ๒ เมื่อวันที่ ๒๔ กันยายน ๒๕๖๗ ซึ่งเป็นระยะเวลาสิ้นปีงบประมาณ ๒๕๖๗ ตามระเบียบฯ แล้วนั้นไม่สามารถนำเงินในปีงบประมาณ ๒๕๖๘ มาจ่ายในปีงบประมาณ ๒๕๖๗ ได้ แต่มีเงื่อนไขขอยกเว้นระเบียบฯกับผู้ว่าราชการจังหวัดได้ โดยจะดำเนินการตามขั้นตอนต่อไป สำหรับรายละเอียดต่างๆจะให้เจ้าที่ที่เกี่ยวข้องแจ้งในระเบียบวาระอื่นๆต่อไป

ระเบียบวาระที่ ๒ รับรองรายงานการประชุมครั้งที่ผ่านมา

ว่าที่ ร.ต. วิษณุ รอดสี

- รับรองรายงานการประชุม ครั้งที่ ๕/๒๕๖๗ เมื่อวันที่ ๑๖ กรกฎาคม ๒๕๖๗
ตามเอกสารรายงานการประชุม ครั้งที่ ๕/๒๕๖๗ เมื่อวันที่ ๑๖ กรกฎาคม ๒๕๖๗ ที่แจกให้ผู้เข้าร่วมประชุมไปแล้วนั้น ท่านใดเห็นควรแก้ไข เพิ่มเติมรายละเอียดหรือไม่ ถ้าไม่มีขอให้ที่ประชุมรับรองรายงานการประชุม ครั้งที่ ๕/๒๕๖๗ เมื่อวันที่ ๑๖ กรกฎาคม ๒๕๖๗

มติที่ประชุม

รับรองรายงานการประชุม ครั้งที่ ๕/๒๕๖๗ เมื่อวันที่ ๑๖ กรกฎาคม ๒๕๖๗ ด้วยมติที่เป็นเอกฉันท์

ระเบียบวาระที่ ๓ เรื่องแจ้งเพื่อทราบ

- ระเบียบที่เกี่ยวข้องกับการแก้ไข การเพิ่มเติมหรือการเปลี่ยนแปลงแผนพัฒนาท้องถิ่น

ว่าที่ร.ต.ฤทธิเดช ศรีชุม

การจัดทำแผนพัฒนาท้องถิ่น (พ.ศ. ๒๕๖๖-๒๕๗๐) เพิ่มเติม ครั้งที่ ๘/๒๕๖๘ ได้ดำเนินการตามระเบียบตามระเบียบกระทรวงมหาดไทยว่าด้วยการจัดทำแผนพัฒนาขององค์กรปกครองส่วนท้องถิ่น พ.ศ. ๒๕๔๘ และแก้ไขเพิ่มเติมจนถึง (ฉบับที่ ๓) พ.ศ. ๒๕๖๑ “ข้อ ๒๒ เพื่อประโยชน์ของประชาชนการเพิ่มเติมแผนพัฒนาท้องถิ่นให้องค์กรปกครองส่วนท้องถิ่นดำเนินการตามขั้นตอน ดังนี้

(๑) คณะกรรมการสนับสนุนการจัดทำแผนพัฒนาท้องถิ่น จัดทำร่างแผนพัฒนาท้องถิ่นที่เพิ่มเติมพร้อมเหตุผลและความจำเป็น เสนอคณะกรรมการพัฒนาท้องถิ่น

(๒) คณะกรรมการพัฒนาท้องถิ่นและประชาคมท้องถิ่นพิจารณาร่างแผนพัฒนาท้องถิ่นที่เพิ่มเติม ซึ่งคณะกรรมการสนับสนุนการจัดทำแผนพัฒนาเทศบาลตำบลป่าแมต ได้จัดทำร่างแผนพัฒนาท้องถิ่น (พ.ศ. ๒๕๖๖ - ๒๕๗๐) เพิ่มเติม ครั้งที่ ๘/๒๕๖๘ เสนอต่อคณะกรรมการพัฒนาท้องถิ่นเป็นที่เรียบร้อยแล้ว ดังนั้น ในวันนี้จึงเป็นหน้าที่ของคณะกรรมการพัฒนาเทศบาลตำบลป่าแมตและประชาคมระดับตำบล ที่จะเป็นผู้พิจารณาร่างแผนพัฒนาท้องถิ่นที่เพิ่มเติมดังกล่าว และเมื่อแผนพัฒนาท้องถิ่นที่เพิ่มเติมได้รับความเห็นชอบแล้ว ให้ส่งแผนพัฒนาท้องถิ่นดังกล่าวให้ผู้บริหารท้องถิ่นประกาศใช้ พร้อมทั้งปิดประกาศให้ประชาชนทราบโดยเปิดเผยไม่น้อยกว่าสามสิบวันนับแต่วันที่ผู้บริหารท้องถิ่นประกาศใช้ ต่อไป

“ข้อ ๒๒/๑ เพื่อประโยชน์ของประชาชนการเปลี่ยนแปลงแผนพัฒนาท้องถิ่นให้เป็นอำนาจของคณะกรรมการพัฒนาท้องถิ่น

เมื่อแผนพัฒนาท้องถิ่นตามวรรคหนึ่งได้รับความเห็นชอบแล้ว ให้ส่งแผนพัฒนาท้องถิ่นดังกล่าวให้ผู้บริหารท้องถิ่นประกาศใช้ พร้อมทั้งปิดประกาศให้ประชาชนทราบโดยเปิดเผยไม่น้อยกว่าสามสิบวัน นับแต่วันที่ผู้บริหารท้องถิ่นประกาศใช้"

ที่ประชุม รับทราบ

ระเบียบวาระที่ ๔ เรื่องเพื่อพิจารณา

ว่าที่ ร.ต.วิษณุ รอดสี ๔.๑ พิจารณาร่างพัฒนาท้องถิ่น (พ.ศ.๒๕๖๖-๒๕๗๐) เพิ่มเติมครั้งที่ ๘/๒๕๖๘ ตามที่เทศบาลตำบลป่าแมตได้ประกาศใช้แผนพัฒนาท้องถิ่น (พ.ศ.๒๕๖๖-๒๕๗๐) เมื่อวันที่ ๒๕ ตุลาคม ๒๕๖๔ ,แผนพัฒนาท้องถิ่น(พ.ศ.๒๕๖๖-๒๕๗๐) เพิ่มเติมครั้งที่ ๑/๒๕๖๕ เมื่อวันที่ ๑๔ ธันวาคม ๒๕๖๕, แผนพัฒนาท้องถิ่น (พ.ศ.๒๕๖๖ ถึง๒๕๗๐) เพิ่มเติม ครั้งที่ ๒/๒๕๖๖ เมื่อวันที่ ๑๙ พฤษภาคม ๒๕๖๖, แผนพัฒนาท้องถิ่น (พ.ศ.๒๕๖๖-๒๕๗๐) เพิ่มเติม ครั้งที่ ๓/๒๕๖๖ เมื่อวันที่ ๑๐ พฤศจิกายน ๒๕๖๖ ,แผนพัฒนาท้องถิ่น (พ.ศ.๒๕๖๖-๒๕๗๐) เพิ่มเติม ครั้งที่ ๕/๒๕๖๗ เมื่อวันที่ ๒๒ พฤศจิกายน ๒๕๖๖ ,แผนพัฒนาท้องถิ่น (พ.ศ.๒๕๖๖-๒๕๗๐) เพิ่มเติม ครั้งที่ ๖/๒๕๖๗ เมื่อวันที่ ๓ พฤษภาคม ๒๕๖๗ ,แผนพัฒนาท้องถิ่น (พ.ศ.๒๕๖๖-๒๕๗๐) เพิ่มเติม ครั้งที่ ๗/๒๕๖๗ เมื่อวันที่ ๑๖ กรกฎาคม ๒๕๖๗ ไปแล้วนั้น เพื่อให้การดำเนินงานพัฒนาท้องถิ่นเหมาะสมสอดคล้องกับปัญหาความต้องการของประชาชน และทันต่อเหตุการณ์ปัจจุบัน อีกทั้งการรวบรวมข้อมูลจากแหล่งต่างๆ รวมถึงข้อมูลจากแต่ละส่วน/กอง งานวิเคราะห์นโยบายและแผนได้จัดทำร่างแผนพัฒนาท้องถิ่น (พ.ศ. ๒๕๖๖-๒๕๗๐) เพิ่มเติม ครั้งที่ ๘/๒๕๖๘ ข้าพเจ้าจึงขอเสนอโครงการที่เพิ่มเติมในแผนพัฒนาท้องถิ่น (พ.ศ. ๒๕๖๖ - ๒๕๗๐) เพิ่มเติม ครั้งที่ ๘/๒๕๖๘ ตามแบบ ผ.๐๒ สำหรับท้องถิ่นดำเนินการ จำนวน ๒๓ โครงการ ดังต่อไปนี้

ยุทธศาสตร์การพัฒนาคุณภาพชีวิตควบคู่การอนุรักษ์ทรัพยากรธรรมชาติและสิ่งแวดล้อม

ยุทธศาสตร์การพัฒนาด้านโครงสร้างพื้นฐาน

๒.๑ แผนงานอุตสาหกรรมและการโยธา จำนวน ๑๓ โครงการ ดังนี้

๑.โครงการต่อเติมหลังคาเมรุเผาศพฌาปนสถานบ้านมหาโพธิ์ มณีวรรณ หมู่ที่ ๑๒ บ้านสุพรรณ งบประมาณปี ๒๕๖๙ จำนวน ๔๙๘,๕๐๐ บาท

๒.โครงการต่อเติมศาลาฌาปนสถานบ้านสุพรรณ หมู่ที่ ๓ งบประมาณปี ๒๕๖๙ จำนวน ๔๕๐,๐๐๐ บาท

๓.โครงการปรับปรุงเสริมผิวจราจรแอสฟัลท์ติกคอนกรีต หมู่ที่ ๑ บ้านน้ำโค้ง บริเวณซอย ๒ งบประมาณปี ๒๕๖๙ จำนวน ๔๙๘,๐๐๐ บาท

๔.โครงการปรับปรุงเสริมผิวจราจรแอสฟัลท์ติกคอนกรีต หมู่ที่ ๔ บ้านมณีวรรณจากร้านนกน้อยก่อสร้างถึงสะพานข้ามห้วยผาคำ งบประมาณปี ๒๕๖๙ จำนวน ๔๙๘,๐๐๐ บาท

๕.โครงการปรับปรุงเสริมผิวจราจรแอสฟัลท์ติกคอนกรีต หมู่ที่ ๑๔ บ้านน้ำโค้งจากปากซอย ๕ ถึงประปาหมู่บ้าน งบประมาณปี ๒๕๖๙ จำนวน ๔๘๐,๐๐๐ บาท

๖.โครงการปรับปรุงเสริมผิวจราจรแอสฟัลท์ติกคอนกรีต หมู่ที่ ๑๔ บ้านน้ำโค้ง บริเวณซอยสามแยกไปบ้านผู้ใหญ่สงคราม สีสะอาด งบประมาณปี ๒๕๖๙ จำนวน ๓๗๒,๐๐๐ บาท

๗.โครงการปรับปรุงเสริมผิวจราจรแอสฟัลท์ติกคอนกรีต หมู่ที่ ๑๐ บ้านหนองใหม่บริเวณซอย ๑๐ งบประมาณปี ๒๕๖๙ จำนวน ๕๐๐,๐๐๐ บาท

๘.โครงการปรับปรุงเสริมผิวจราจรแอสฟัลท์ติกคอนกรีต หมู่ที่ ๑๕ บ้านมหาโพธิ์ บริเวณซอย ๔ งบประมาณปี ๒๕๖๙ จำนวน ๔๖๐,๐๐๐ บาท

๙.โครงการก่อสร้างถนนคอนกรีตเสริมเหล็ก หมู่ที่ ๑๒ บ้านสุพรรณ บริเวณปากทางเข้าฌาปนสถานบ้านมหาโพธิ์-มณีวรรณ งบประมาณปี ๒๕๖๙ จำนวน ๔๕๘,๐๐๐ บาท

๑๐.โครงการก่อสร้างถนนคอนกรีตเสริมเหล็ก หมู่ที่ ๘ บ้านต้นห้า บริเวณซอย ๒๔ งบประมาณปี ๒๕๖๙ จำนวน ๔๙๘,๐๐๐ บาท

๑๑.โครงการวางท่อระบายน้ำคอนกรีตเสริมเหล็ก พร้อมบ่อพักน้ำคอนกรีตเสริมเหล็ก และก่อสร้างรางระบายน้ำคอนกรีตเสริมเหล็ก หมู่ที่ ๑๐ บ้านหนองใหม่ จากซอย ๕ ถึงซอย ๑๒ งบประมาณปี ๒๕๖๙ จำนวน ๕๐๐,๐๐๐ บาท

๑๒.โครงการติดตั้งป้ายประชาสัมพันธ์เทศบาลตำบลป่าแมต เป้าหมาย ติดตั้งป้าย ขนาดกว้าง ๕ เมตร ยาว ๑๔ เมตร จำนวน ๑ ป้าย งบประมาณปี ๒๕๖๘ จำนวน ๒๓๐,๐๐๐ บาท

๑๓.โครงการปรับปรุงถนนลูกรังโดยวิธีเสริมหินคลุก หมู่ที่ ๑ บ้านน้ำโค้ง บริเวณซอยข้างโรงไม้กำนันขวน เวียงคำ งบประมาณปี ๒๕๖๙ จำนวน ๑๗๐,๐๐๐ บาท

๒.๒ แผนงานเคหะชุมชน จำนวน ๑ โครงการ ดังนี้

๑.โครงการขยายเขตประปาส่วนภูมิภาค หมู่ที่ ๕ บ้านมหาโพธิ์บริเวณซอย ๑,๒,๓,๔,๕,๖,๗,๘ งบประมาณปี ๒๕๖๙ จำนวน ๔๙๘,๕๐๐ บาท

๔.ยุทธศาสตร์ด้านการพัฒนาด้านเศรษฐกิจ

๔.๑ แผนงานสังคมสงเคราะห์ ดังนี้

๑.โครงการส่งเสริมพัฒนาการประกอบอาชีพที่เหมาะสมแก่ผู้ที่จะเข้าสู่วัยผู้สูงอายุป่าแมต งบประมาณปี ๒๕๗๐ จำนวน ๔๐๐,๐๐๐ บาท

๔.๒ แผนงานการศาสนา วัฒนธรรมและนันทนาการ ดังนี้

๑. โครงการส่งเสริมการท่องเที่ยวเชิงอาหารเทศกาลอาหารสุขภาพเล่าความเก่า ตำบลป่าแมต งบประมาณปี ๒๕๗๐ จำนวน ๕๐๐,๐๐๐ บาท

ตามแบบ ผ.๐๒/๒ โครงการที่เกิดศักยภาพ จำนวน ๗ โครงการ ดังนี้

๒.๑ แผนงานอุตสาหกรรมและการโยธา

๑.โครงการก่อสร้างท่อลอดเหลี่ยมคอนกรีตเสริมเหล็ก บริเวณลำห้วยนาดาว หมู่ที่ ๓ บ้านสุพรรณ งบประมาณปี ๒๕๗๐ จำนวน ๒,๐๐๐,๐๐๐ บาท

๒.โครงการก่อสร้างถนนคอนกรีตเสริมเหล็ก สายบ้านน้ำชำ หมู่ที่ ๒ ตำบลป่าแมตเชื่อมกับบ้านเวียงทองใหม่ หมู่ที่ ๙ ตำบลเวียงทองต่อจากถนน

คอนกรีตเสริมเหล็ก อบจ.เดิม งบประมาณปี ๒๕๖๙ จำนวน ๕๐๐,๐๐๐ บาท
๓.โครงการปรับปรุงถนนลูกรังโดยการลงหินคลุกถนนร่องกอก บ้านมหาโพธิ์ หมู่ที่ ๕ ตำบลป่าแมต เชื่อมกับบ้านปากห้วย หมู่ที่ ๖ ตำบลวังธง งบประมาณปี ๒๕๖๙ จำนวน ๕๐๐,๐๐๐ บาท
๔.โครงการก่อสร้างถนนคอนกรีตเสริมเหล็กเลียบแม่น้ำยมบ้านสองแคว หมู่ที่ ๗ ตำบลป่าแมตเส้นข้างฝายซอยซีเมนต์ อบจ.แพร่เชื่อมกับบ้านไชยมาตย์ หมู่ที่ ๑ ตำบลเวียงทอง งบประมาณปี ๒๕๖๙ และ ปี ๒๕๗๐ จำนวน ๓,๒๖๒,๕๐๐ บาท
๕.โครงการวางท่อระบายน้ำคอนกรีตเสริมเหล็ก พร้อมบ่อพักน้ำคอนกรีตเสริมเหล็กและรางระบายน้ำคอนกรีตเสริมเหล็ก ซอย ๕ ถึงซอย ๑๒ บ้านหนองใหม่ หมู่ที่ ๑๐ ตำบลป่าแมต อำเภอเมืองแพร่ จังหวัดแพร่ งบประมาณปี ๒๕๖๙ จำนวน ๕๐๐,๐๐๐ บาท
๖.โครงการวางท่อระบายน้ำคอนกรีตเสริมเหล็ก พร้อมบ่อพักน้ำคอนกรีตเสริมเหล็ก และก่อสร้างถนนคอนกรีตเสริมเหล็ก และก่อสร้างถนนคอนกรีตเสริมเหล็ก บริเวณซอย ๗ บ้านสองแคว หมู่ที่ ๗ ตำบลป่าแมต อำเภอเมืองแพร่ จังหวัดแพร่ งบประมาณปี ๒๕๖๙ จำนวน ๕๐๐,๐๐๐ บาท

๒.๒ แผนงานการเกษตร

๑. โครงการปรับปรุงฟื้นฟูลำน้ำเพื่อการเกษตร ลำห้วยผาคำ ลำห้วยขมิ้น ลำห้วยทุ่งนาดาวและลำห้วยทุ่งแพะ หมู่ที่ ๓,๔,๘,๑๑,๑๒ ตำบลป่าแมต อำเภอเมืองแพร่ จังหวัดแพร่ งบประมาณปี ๒๕๗๐ จำนวน ๙๕,๐๐๐,๐๐๐ บาท

บัญชีครุภัณฑ์ จำนวน ๙ โครงการ ดังนี้

๑.แผนงานอุตสาหกรรมและการโยธา หมวดค่าครุภัณฑ์ ประเภทครุภัณฑ์ไฟฟ้าและวิทยุ รายการระบบผลิตไฟฟ้าจากพลังงานแสงอาทิตย์บนหลังคา (Solar Rooftop) ขนาด ๓ เฟส ๕ กิโลวัตต์ จำนวน ๒ ระบบ ตามราคามาตรฐานครุภัณฑ์ ปี ๒๕๖๗ เพื่อติดตั้งสำหรับประปาหมู่บ้านน้ำโค้ง หมู่ที่ ๑ งบประมาณปี๒๕๖๙ จำนวน ๔๑๖,๐๐๐ บาท
๒.แผนงานอุตสาหกรรมและการโยธา หมวดค่าครุภัณฑ์ ประเภทครุภัณฑ์ไฟฟ้าและวิทยุ รายการระบบผลิตไฟฟ้าจากพลังงานแสงอาทิตย์บนหลังคา (Solar Rooftop) ขนาด ๓ เฟส ๕ กิโลวัตต์ จำนวน ๒ ระบบ ตามราคามาตรฐานครุภัณฑ์ ปี ๒๕๖๗ เพื่อติดตั้งสำหรับประปาหมู่บ้านสุพรรณ หมู่ที่ ๓ งบประมาณปี ๒๕๖๙ จำนวน ๔๑๖,๐๐๐ บาท
๓.แผนงานอุตสาหกรรมและการโยธา หมวดค่าครุภัณฑ์ ประเภทครุภัณฑ์ไฟฟ้าและวิทยุ รายการระบบผลิตไฟฟ้าจากพลังงานแสงอาทิตย์บนหลังคา (Solar Rooftop) ขนาด ๓ เฟส ๕ กิโลวัตต์ จำนวน ๒ ระบบ ตามราคามาตรฐานครุภัณฑ์ ปี ๒๕๖๗ เพื่อติดตั้งสำหรับประปาหมู่บ้านต้นห้า หมู่ที่ ๘ งบประมาณปี ๒๕๖๙ จำนวน ๔๑๖,๐๐๐ บาท

๔.แผนงานอุตสาหกรรมและการโยธา หมวดค่าครุภัณฑ์ ประเภทครุภัณฑ์ไฟฟ้าและวิทยุ รายการระบบผลิตไฟฟ้าจากพลังงานแสงอาทิตย์บนหลังคา (Solar Rooftop) ขนาด ๓ เฟส ๕ กิโลวัตต์ จำนวน ๒ ระบบ ตามราคามาตรฐานครุภัณฑ์ ปี ๒๕๖๗ เพื่อติดตั้งสำหรับประปาหมู่บ้านมหาโพธิ์ หมู่ที่ ๙ งบประมาณปี ๒๕๖๙ จำนวน ๔๑๖,๐๐๐ บาท

๕.แผนงานการศาสนา วัฒนธรรมและนันทนาการ ค่าครุภัณฑ์ หมวดครุภัณฑ์ยานพาหนะและขนส่ง จัดซื้อรถรางไฟฟ้านำเที่ยว ขนาดไม่น้อยกว่า ๑๔ ที่นั่ง จำนวน ๑ คัน ตามราคาท้องตลาด งบประมาณปี ๒๕๖๘ จำนวน ๖๗๐,๐๐๐ บาท

๖.แผนงานการศาสนา วัฒนธรรมและนันทนาการ ค่าครุภัณฑ์ หมวดครุภัณฑ์ยานพาหนะและขนส่ง จัดซื้อรถรางไฟฟ้านำเที่ยว ขนาดไม่น้อยกว่า ๒๐ ที่นั่ง จำนวน ๑ คัน ตามราคาท้องตลาด งบประมาณปี ๒๕๗๐ จำนวน ๒,๙๘๐,๐๐๐ บาท

๗.แผนงานอุตสาหกรรมและการโยธา หมวดค่าครุภัณฑ์ ประเภทครุภัณฑ์ไฟฟ้าและวิทยุ โครงการติดตั้งโคมไฟถนนแอลอีดีพลังงานแสงอาทิตย์ ถนนสายบ้านน้ำชำหมู่ที่ ๒ ตำบลป่าแมต เชื่อมกับบ้านเวียงทองใหม่ หมู่ที่ ๙ ตำบลเวียงทอง งบประมาณปี ๒๕๖๙ จำนวน ๙๘๐,๐๐๐ บาท

๘. แผนงานอุตสาหกรรมและการโยธา หมวดค่าครุภัณฑ์ ประเภทครุภัณฑ์ไฟฟ้าและวิทยุ โครงการติดตั้งโคมไฟถนนแอลอีดีพลังงานแสงอาทิตย์ ถนนสายบ้านมหาโพธิ์ หมู่ที่ ๕ ตำบลป่าแมต ถึง ม.รามคำแหง สาขาวิทยบริการฯ จังหวัดแพร่ งบประมาณปี ๒๕๖๙
จำนวน ๙๘๐,๐๐๐บาท

๙. แผนงานอุตสาหกรรมและการโยธา หมวดค่าครุภัณฑ์ ประเภทครุภัณฑ์ไฟฟ้าและวิทยุ รายการระบบผลิตไฟฟ้าจากพลังงานแสงอาทิตย์บนหลังคา (Solar Rooftop) ขนาด ๓ เฟส ๕ กิโลวัตต์ จำนวน ๒ ระบบ ตามราคามาตรฐานครุภัณฑ์ ปี ๒๕๖๗ เพื่อติดตั้งสำหรับประปาหมู่บ้านน้ำโค้ง หมู่ที่ ๑๔ งบประมาณปี ๒๕๖๙ จำนวน ๔๑๖,๐๐๐ บาท

ว่าที่ ร.ต.ฤทธิเดช ศรีชุม จากที่ทราบรายละเอียด แผนพัฒนาท้องถิ่น (พ.ศ.๒๕๖๖-๒๕๗๐) เพิ่มเติม ครั้งที่ ๘/๒๕๖๘ ไปนั้น จึงขอให้ที่ประชุมได้ให้ความเห็นชอบร่างแผนพัฒนาท้องถิ่นท้องถิ่น (พ.ศ.๒๕๖๖-๒๕๗๐) เพิ่มเติม ครั้งที่ ๘/๒๕๖๘ ต่อไป

ที่ประชุม มีมติเห็นชอบ แผนพัฒนาท้องถิ่น (พ.ศ.๒๕๖๖-๒๕๗๐) เพิ่มเติม ครั้งที่ ๘/๒๕๖๘ ด้วยมติที่เป็นเอกฉันท์

ว่าที่ ร.ต.วิษณุ รอดสี ๔.๒ พิจารณาร่างพัฒนาท้องถิ่น (พ.ศ.๒๕๖๖-๒๕๗๐) เปลี่ยนแปลงครั้งที่ ๕/๒๕๖๘

ข้าพเจ้าจึงขอเสนอโครงการที่เปลี่ยนแปลงในแผนพัฒนาท้องถิ่น (พ.ศ. ๒๕๖๖ ถึง ๒๕๗๐) จำนวน ๑ โครงการ ดังนี้

๒.ยุทธศาสตร์การพัฒนาด้านโครงสร้างพื้นฐาน

๒.๑ แผนงานอุตสาหกรรมและการโยธา

ข้อความเดิม (จากแผนพัฒนาท้องถิ่น พ.ศ. ๒๕๖-๒๕๗๐) เปลี่ยนแปลง ครั้งที่ ๓/๒๕๖๖ หน้าที่ ๓๑ ลำดับ ที่ ๙ โครงการปรับปรุงสถานีสูบน้ำด้วยไฟฟ้า บ้านสุพรรณ หมู่ที่ ๓ หมู่ที่ ๑๒ ตำบลป่าแมต อำเภอเมืองแพร่ จังหวัดแพร่ เป้าหมาย ปรับปรุงสถานีสูบน้ำด้วยไฟฟ้า อาทิเช่น วางท่อส่งน้ำ HPDE ๔๐๐ มม. ความยาว ๑,๔๐ เมตร จากสะพานกลางบ้านต้นห้าถึงคลองชลประทานพร้อมรางส่งน้ำคอนกรีตเสริมเหล็กขนาดกว้าง ๐.๕๐ เมตร ยาว ๒๓๙ เมตร ลึกเฉลี่ย เมตร หมู่ที่ ๘ บ้านต้นห้า งบประมาณปี ๒๕๖๗ จำนวน ๙,๓๑๔,๐๐๐ บาท

เปลี่ยนแปลงเป็น

๒.ยุทธศาสตร์การพัฒนาด้านโครงสร้างพื้นฐาน

๒.๑ แผนงานอุตสาหกรรมและการโยธา

โครงการปรับปรุงสถานีสูบน้ำด้วยไฟฟ้า บ้านสุพรรณ หมู่ที่ ๓ หมู่ที่ ๑๒ ตำบลป่าแมต อำเภอเมืองแพร่ จังหวัดแพร่ เป้าหมาย ปรับปรุงสถานีสูบน้ำด้วยไฟฟ้า เป้าหมาย ปรับปรุงสถานีสูบน้ำด้วยไฟฟ้า อาทิเช่น วางท่อส่งน้ำ HPDE ๔๐๐ มม. ความยาว ๑,๓๐๐ เมตร บริเวณหมู่ที่ ๘ บ้านต้นห้า

ว่าที่ ร.ต.วิษณุ รอดสี

๔.๓ พิจารณาร่างพัฒนาท้องถิ่น (พ.ศ.๒๕๖๖-๒๕๗๐) แก้ไขครั้งที่ ๓/๒๕๖๘

เสนอโครงการที่แก้ไขในแผนพัฒนาท้องถิ่น (พ.ศ. ๒๕๖๖ ถึง ๒๕๗๐) จำนวน ๓ โครงการ รายละเอียดดังนี้

๒.ยุทธศาสตร์การพัฒนาด้านโครงสร้างพื้นฐาน

๒.๑ แผนงานอุตสาหกรรมและการโยธา

๑.โครงการวางท่อระบายน้ำคอนกรีตเสริมเหล็ก หมู่ที่ ๗ ตามแผนพัฒนาท้องถิ่น (พ.ศ.๒๕๖๖-๒๕๗๐) เพิ่มเติม ครั้งที่ ๔/๒๕๖๖ หน้าที่๘ ลำดับที่ ๖

<u>แก้ไขจาก</u>

- วางท่อระบายน้ำคอนกรีตเสริมเหล็ก ขนาดเส้นผ่าศูนย์กลาง ๐.๖๐ เมตร จำนวน ๑๗๘ ท่อน พร้อมบ่อพักน้ำคอนกรีตเสริมเหล็กจำนวน ๑๖ บ่อ ความยาวรวม ๑๙๐ เมตร และก่อสร้างถนนคอนกรีตเสริมเหล็ก กว้าง ๓.๕๐ เมตร ยาว ๑๘๕ เมตร หนา ๐.๑๕ เมตร บริเวณซอย ๗ งบประมาณปี ๒๕๖๘ จำนวน ๙๖๐,๐๐๐ บาท

<u>แก้ไขเป็น</u>

- วางท่อระบายน้ำคอนกรีตเสริมเหล็ก ขนาดเส้นผ่าศูนย์กลาง ๐.๖๐ เมตร จำนวน ๑๗๘ ท่อน พร้อมบ่อพักน้ำคอนกรีตเสริมเหล็กจำนวน ๑๖ บ่อ ความยาวรวม ๑๙๐ เมตร และก่อสร้างถนนคอนกรีตเสริมเหล็ก กว้าง ๓.๕๐ เมตร ยาว ๑๘๕ เมตร หนา ๐.๑๕ เมตร บริเวณซอย ๗ งบประมาณปี ๒๕๖๙ จำนวน ๙๖๐,๐๐๐ บาท

<u>เหตุผลและความจำเป็น</u>

เนื่องจากเกิดเหตุอุทกภัย บ้านสองแคว หมู่ที่ ๗ บริเวณซอย ๗ จึงทำให้ถนนที่ประชาชนสัญจร ไป-มา เกิดความเสียหาย จึงจำเป็นที่จะต้องแก้ไขปัญหาความเดือดร้อนของประชาชน

๒. โครงการก่อสร้างโรงไฟฟ้าที่ใช้ขยะเป็นเชื้อเพลิง เทศบาลตำบลป่าแมต ตามแผนพัฒนาท้องถิ่น (พ.ศ.๒๕๖๖-๒๕๗๐) แก้ไข/เปลี่ยนแปลง ครั้งที่ ๑/๒๕๖๕ หน้า ๑๗๕ ลำดับที่ ๑

<u>แก้ไขจาก</u>

- ก่อสร้างโรงไฟฟ้าที่ใช้ขยะเป็นเชื้อเพลิงเทศบาลตำบลป่าแมต อำเภอเมืองแพร่ จังหวัดแพร่ โดยการลงทุนเป็นของบริษัทเอกชน ตาม พรบ.รักษาความสะอาด พ.ศ.๒๕๖๐ งบประมาณปี ๒๕๖๖ จำนวน ๙๙๐,๐๐๐ บาท (งบประมาณลงทุนของเอกชน)

<u>แก้ไขเป็น</u>

- ก่อสร้างโรงไฟฟ้าที่ใช้ขยะเป็นเชื้อเพลิงเทศบาลตำบลป่าแมต อำเภอเมืองแพร่ จังหวัดแพร่ โดยการลงทุนเป็นของบริษัทเอกชน ตาม พรบ.รักษาความสะอาด พ.ศ.๒๕๖๐ งบประมาณปี ๒๕๖๙ จำนวน ๙๙๐,๐๐๐ บาท (งบประมาณลงทุนของเอกชน)

<u>เหตุผลและความจำเป็น</u>

- ปัญหาขยะเป็นปัญหาที่สำคัญ จึงต้องจัดให้มีสถานที่กำจัดขยะโดยใช้ขยะเป็นเชื้อเพลิงและถูกต้องตามหลักสุขาภิบาล โดยร่วมกันระหว่างองค์กรปกครองส่วนท้องถิ่นในเขตเทศบาลตำบลป่าแมต และพื้นที่ใกล้เคียง

๓. โครงการปรับปรุงภูมิทัศน์บ้านหนองใหม่ (New Landmark) เทศบาลตำบลป่าแมต อำเภอเมืองแพร่ ตามแผนพัฒนาท้องถิ่น (พ.ศ.๒๕๖๖-๒๕๗๐) แก้ไข/เปลี่ยนแปลง ครั้งที่ ๑/๒๕๖๕ หน้า ๒๐๖ ลำดับที่ ๑

<u>แก้ไขจาก</u>

๑. ปรับปรุงภูมิทัศน์เปิดพื้นที่แนวแกนเพื่อส่งเสริมการท่องเที่ยวหนองใหม่
๒. สร้างพื้นที่สะพาน รองรับกิจกรรมเชื่อมโยงระหว่างอาคารกับภูมิทัศน์
๓. ออกแบบปรับปรุงบริเวณลานและอาคารขายของที่ระลึก
๔. ปรับปรุงออกแบบลานกิจกรรมเพื่อรองรับนักท่องเที่ยว และจัดกิจกรรมประเพณี
๕. ปรับปรุงทางเท้า และทางจักรยานรอบหนองใหม่ เพื่ออำนวยความสะดวกให้กับคนในชุมชนและนักท่องเที่ยวได้ชมวิถีชีวิตชุมชน
๖. เขื่อนป้องกันตลิ่ง
๗. ออกแบบจุดชมวิว สร้าง Landmark แหล่งใหม่ ของพื้นที่เพื่อดึงดูดนักท่องเที่ยว
๘. ปรับปรุงคุณภาพน้ำ ผันน้ำยม หมุนเวียนน้ำ
งบประมาณปี ๒๕๖๖ จำนวน ๒๐๐,๐๐๐ บาท

<u>แก้ไขเป็น</u>

๑. ปรับปรุงภูมิทัศน์เปิดพื้นที่แนวแกนเพื่อส่งเสริมการท่องเที่ยวหนองใหม่
๒. สร้างพื้นที่สะพาน รองรับกิจกรรมเชื่อมโยงระหว่างอาคารกับภูมิทัศน์
๓. ออกแบบปรับปรุงบริเวณลานและอาคารขายของที่ระลึก
๔. ปรับปรุงออกแบบลานกิจกรรมเพื่อรองรับนักท่องเที่ยว และจัดกิจกรรมประเพณี
๕. ปรับปรุงทางเท้า และทางจักรยานรอบหนองใหม่ เพื่ออำนวยความสะดวกให้กับคนในชุมชนและนักท่องเที่ยวได้ชมวิถีชีวิตชุมชน
๖. เขื่อนป้องกันตลิ่ง
๗. ออกแบบจุดชมวิว สร้าง Landmark แหล่งใหม่ ของพื้นที่เพื่อดึงดูดนักท่องเที่ยว
๘. ปรับปรุงคุณภาพน้ำ ผันน้ำยม หมุนเวียนน้ำ
งบประมาณปี ๒๕๖๙ จำนวน ๒๐๐,๐๐๐ บาท

เหตุผลและความจำเป็น

- เป็นการปรับปรุงภูมิทัศน์เพื่อเพิ่มพื้นที่สีเขียวและสร้างแหล่งท่องเที่ยว อีกทั้งประชาชนยังสามารถมาพักผ่อนหย่อนใจ และมีสถานที่สำหรับจัดกิจกรรมต่างๆ

ระเบียบวาระที่ ๕ เรื่องอื่นๆ (ถ้ามี)

ว่าที่ร.ต.ฤทธิเดช ศรีชุม — ผู้เข้าร่วมประชุมมีเรื่องใดที่จะเสนอต่อที่ประชุมอีกหรือไม่

นายลิขิต แปงใจ — การเยียวยาน้ำท่วมหมู่ที่ ๑ บ้านน้ำโค้ง มีประชาชนประมาณ ๗ ราย ได้มาสอบถามว่ารายชื่อตกหล่น และกรณีที่อยู่อาศัย ตัวบ้านได้รับความเสียหายจะได้รับความช่วยเหลืออย่างไรบ้าง

นายสุภวัฒน์ ศุภศิริ — รอบต่อไปนี้จะเป็นการพิจารณาในส่วนเฉพาะที่ขอความช่วยเหลือด้านที่อยู่อาศัย และไม่ได้รับการพิจารณาในรอบที่ผ่านมา เนื่องจากการประเมินเป็น ๐ บาท ส่วนผู้ที่ได้รับการช่วยเหลือในการจ่ายเงินเยียวยาไปบางส่วนแล้วจะถือว่าได้รับการช่วยเหลือแล้ว

นางน้ำผึ้ง กาทองทุ่ง — ขอเพิ่มโครงการปรับปรุงระบบเสียงตามสายหมู่บ้าน หมู่ที่ ๑๓ บ้านร้องขี้ปลา เนื่องจากได้รับความเสียหายจากอุทกภัยครั้งที่ผ่านมา

นายวิเชียร อินต๊ะนาค — ขอนำโครงการพลังงานทดแทนประปาหมู่บ้าน แบบโซล่าเซลล์ หมู่ที่ ๒ บ้านน้ำชำ ขอนำเข้าแผนพัฒนาท้องถิ่นด้วย

นายลิขิต แปงใจ — ขอเพิ่มโครงการปรับปรุงถนนแอสฟัลท์ติกคอนกรีตพร้อมวางท่อระบายน้ำหน้าบ้านนายอดิศร นวลนิ่ม ถึงสามแยกบ้านนายแสวง ใจกลม และตั้งแต่บ้านนายปราโมทย์ ใจกลม ถึงบ้านนางนกน้อย ฉันทา

นายสุภวัฒน์ ศุภศิริ — สำหรับทุกโครงการที่เสนอมาขอรับหลักการไว้ก่อน และจะให้กองช่างลงพื้นที่สำรวจเพื่อนำไปเข้าแผนในครั้งต่อไป โครงการสร้างถนนสี่แยกน้ำโค้งที่จังหวัดได้ยกเลิกสัญญาไป ได้คืนเงินให้กับสำนักงบประมาณ ทางจังหวัดของบประมาณไปที่สำนักงบประมาณอีกครั้งหนึ่ง จึงจะดำเนินการให้แล้วเสร็จ ด้วยงบประมาณ ๒๕ ล้านบาท จึงต้องมีการประชุมอีกรอบ

นายสมชาย เกตุสี — ขอเพิ่มโครงการก่อสร้างรางระบายน้ำคอนกรีตเสริมเหล็กภายในประปาหมู่บ้าน เพื่อปรับสภาพพื้นที่ให้สามารถใช้งานได้สะดวกขึ้น

นายสุภวัฒน์ ศุภศิริ — สำหรับโครงการพลังงานทดแทนประปาหมู่บ้าน แบบโซล่าเซลล์ ในตำบลป่าแมต มี ๑๓ ประปา ได้นำร่องที่ประปาบ้านมณีวรรณ หมู่ที่ ๑๑ ช่วยในการผลิตน้ำดิบ และเพื่อลดงบประมาณค่าไฟฟ้า

นายธวัชชัย ใจกลม — ขอเพิ่มเติมประปาทั้งระบบที่ตั้งอยู่ในพื้นที่วัดต้นท้า ซึ่งปัจจุบันแท้งก์ใส่น้ำสูง และน้ำรั่วได้ทำการซ่อมแซมด้วยการเชื่อมไปแล้ว ๓-๔ ครั้ง เนื่องจากเหล็กเก่าและผุ ทางสำนักพุทธขอให้ทางท้องถิ่นเช่า น่าใช้เวลาดำเนินการประมาณ ๑ ปี

นายทรรศนันทน์ วงศ์โพธิสกุล — บ้านมหาโพธิ์ หมู่ที่ ๑๕ ขอเพิ่มระบบเสียงตามสายลำโพงฮอล์ลไม่เพียงพอ ประกาศเสียงตามสายแล้วไม่ทั่วถึง

นายอาจิณเวท โพธิรังสิยากร — ขอเพิ่มโครงการซ่อมแซมเครื่องขยายเสียงหมู่ที่ ๕ บ้านมหาโพธิ์ เนื่องจากเครื่องขยายเสียงจะดังอยู่ถึงแค่ท้ายหมู่บ้าน (โคมหมู่ ๕) ซึ่งตอนนี้หมู่บ้านขยายออกไป

ถึงสามแยกนางแล โครงการไฟฟ้าส่องสว่างเส้นทางจากโดมหมู่ที่ ๕ ไปทางสามแยกนางแลซึ่งมืดและมีการมั่วสุมของวัยรุ่น โครงการไฟฟ้าส่องสว่างร้านค้าปากทางบ้านเอื้ออาทร ซอย ๑๖ ร้านค้าเจ๊ส้มฝั่งซ้ายของบ้านเอื้ออาทร และรางระบายน้ำกลางหมู่บ้านจากที่น้ำท่วมมีปัญหาเรื่องน้ำท่วมขังเป็นระยะเวลานาน

นายคมสันต์ กันยะมี — ขอเพิ่มโครงการวางท่อระบายน้ำ ซอย ๗ บ้านสองแคว หมู่ที่ ๗ และขอไฟส่องสว่างท้ายหมู่บ้านสองแคว หมู่ที่ ๗ เส้นทางโรงแรมเซเว่นอิน

นายพิเชษฐ์ กมลอนุวงศ์ — สอบถามโครงการสถานีสูบน้ำด้วยไฟฟ้าบ้านหนองใหม่

นายสุภวัฒน์ ศุภศิริ — ขอสอบถามต่อไปยังเจ้าหน้าที่ของชลประทานแพร่

ชลประทานแพร่ — สำหรับจุดที่ตั้งสถานีหลังแพสูบน้ำ ยังไม่ชัดเจนเรื่องเอกสารสิทธิ์ หลังจากตรวจสอบที่สาธารณะ จึงขอประสานขอเอกสารจากเทศบาลเพื่อประสานไปยังกรมเจ้าท่าเพื่อปรับแผนจากปี ๒๕๖๙ เป็นปี ๒๕๗๐ และต้องยกเป็นที่สาธารณะประโยชน์ให้เทศบาล โดยมีหลักหมุดและเอกสารโฉนดที่เป็นที่สาธารณะชัดเจนถูกต้องครบถ้วน

นายพิเชษฐ์ กมลอนุวงศ์ — เจ้าของที่ดินที่จะอุทิศ คือ ลุงบัว อุทิศให้เอกชนเพื่อจดทะเบียน

ชลประทานแพร่ — ต้องเป็นพื้นที่สาธารณะประโยชน์ที่อยู่ในความดูแลของเทศบาลตำบลป่าแมต

นายวีรชัย กุยคำ — ฝากโครงการเข้าแผนพัฒนาจังหวัดแพร่ พื้นที่ตลิ่งพัง การประชาคมหมู่บ้านให้ความสำคัญในแผนพัฒนาท้องถิ่น ของเทศบาลตำบลป่าแมต เช่น นางพร นางพรรณ แจ้งดินทรุด ดินสไลด์ ขอให้นำโครงการเข้าแผนจังหวัดแพร่

ชลประทานแพร่ — การซ่อมแซมปรับปรุงสปริงเวย์ต้องปรับปรุงให้แข็งแรงเนื่องจากมีสภาพทรุดจึงจะต้องทำเป็นคอนกรีตเสริมเหล็กบริเวณใกล้ศาลา หมุดหลักของอุทยาน การทำงานในเขตอุทยาน หากเป็นความจำเป็นเร่งด่วนให้ทำเป็นโครงการร่วมประชุมร่วมกันระหว่างชลประทานและอุทยานแห่งชาติ กระบวนการขออนุญาตต่ออุทยานควบคู่กับการขออนุญาตในเขต และนอกเขตอุทยานให้ทันกับช่วงฤดูฝนในเดือนพฤษภาคม แผนสำรองคืออาจมีการทำผ้าใบป้องกันไว้พื้นที่ประมาณ ๑๐ เมตร จะให้แล้วเสร็จก่อนฤดูฝน ให้มั่นคง แข็งแรง สำหรับประชาชน ที่หยุดชะงักเนื่องจากเป็นพื้นที่อุทยาน จะนำเรียนที่ประชุมครั้งต่อไป

นายสุภวัฒน์ ศุภศิริ — เนื่องจากงานนอกเขตเลยหมุดพื้นที่อุทยานไม่เปลี่ยนสภาพพื้นที่ ยังมีสภาพสมบูรณ์ หากมีการกระทำการจะถือว่าบุกรุก แต่นอกเขตพื้นที่อุทยานสามารถดำเนินการได้เลย

นายธวัชชัย ใจกลม — พื้นที่บ้านต้นห้า หมู่ที่ ๘ ข้างคลองส่งน้ำที่ ๑๗

ชลประทานแพร่ — คลองเป็นคลองแม่ยม ที่รับน้ำจากอ่างห้วยขมิ้น

วัฒนธรรมจังหวัดแพร่ — เห็นด้วยกับโครงการที่เข้าแผนพัฒนาท้องถิ่น ในปี ๒๕๖๙ ทุกโครงการ แต่ขอฝากเรื่องการขอใช้พื้นที่ พื้นที่ทับซ้อน และการลงข้อมูลตัวชี้วัดควรมีหน่วยนับเป็นตารางเมตรที่เป็นรูปธรรม

นายสุภวัฒน์ ศุภศิริ — สำหรับป้ายประชาสัมพันธ์จะทำในพื้นที่สาธารณะของเทศบาลตำบลป่าแมต สำหรับปีงบประมาณ ๒๕๖๘ ได้รับการจัดสรรงบประมาณจำนวน ๕๒,๔๔๓,๘๐๐ บาท

เป็นการจัดบริการสาธารณะด้านบริหารจัดการ ๑๐,๘๒๓,๒๐๐ บาท เป็นการใช้ในภารกิจเทศบาลที่เป็นบริการสาธารณะ จำนวน ๖,๔๙๓,๙๐๐ บาท และงบลงทุนสำหรับด้านโครงสร้างพื้นฐาน จำนวน ๔,๓๒๙,๓๐๐ บาท และได้รับการจัดสรรด้านการบริการสาธารณะ(อุดหนุนเฉพาะกิจ) จำนวน ๘,๐๔๙,๐๐๐ บาท โครงการที่จะดำเนินการ ด้านโครงสร้างพื้นฐาน จะจัดสรรงบประมาณคงเหลือหลังจากรายการ ใช้จ่ายประจำก่อน สำหรับการของบประมาณในปี ๒๕๖๙ นั้น ได้ขอไป ทั้งสิ้น ๖๙,๙๙๖,๗๐๐ บาท เป็นการจัดบริการสาธารณะด้านบริหารจัดการ ๑๓,๒๒๕,๐๐๐ บาท เป็นการใช้ในภารกิจเทศบาลที่เป็นบริการสาธารณะ จำนวน ๖,๙๐๐,๐๐๐ บาท และงบลงทุนสำหรับด้านโครงสร้างพื้นฐาน จำนวน ๖,๓๒๕,๐๐๐ บาท เงินอุดหนุนเฉพาะกิจ ได้ขอรถขยะแบบอัดท้าย ๑ คัน จำนวน ๒,๖๔๓,๐๐๐ บาท และโครงการสถานีสูบน้ำด้วยพลังงานไฟฟ้าบ้านสุพรรณ หมู่ที่ ๓ หมู่ที่ ๑๒ จำนวน ๘,๑๐๐,๐๐๐ บาท แต่ทั้งนี้ทั้งนั้นอยู่ในช่วงของบประมาณจะต้อง รอดูการอนุมัติจรรสรการของบประมาณปี ๒๕๖๙ ต่อไป

ว่าที่ร.ต.ฤทธิเดช ศรีชุม กำหนดการจ่ายเงินเยียวยาน้ำท่วมเทศบาลตำบลป่าแมต จังหวัดแพร่ โดยสำนักงานป้องกันและบรรเทาสาธารณภัยจังหวัดแพร่ กำหนดจ่ายเงินช่วยเหลือเยียวยาผู้ประสบอุทกภัย (น้ำท่วม) ตามระเบียบกระทรวงการคลังในพื้นที่เทศบาลตำบลป่าแมต จำนวน ๗ หมู่บ้าน ได้แก่ หมู่ที่ ๑ , ๒ , ๓ , ๔ , ๑๓ , ๑๔ , ๑๕ ซึ่งเป็นการบริหารการใช้จ่ายเงินที่มีอยู่ในอำนาจของผู้ว่าราชการจังหวัดแพร่ โดยมีกำหนดการ ดังนี้

วันที่ ๑๐ กุมภาพันธ์ พ.ศ.๒๕๖๘ ณ โดมสำนักงานเทศบาลตำบลป่าแมต

เวลา ๐๘.๓๐ น. หมู่ที่ ๑ , หมู่ที่ ๒ , หมู่ที่ ๓ และหมู่ที่ ๑๓

เวลา ๑๐.๐๐ น. หมู่ที่ ๔ , หมู่ที่ ๑๔ และหมู่ที่ ๑๕

เอกสารที่ต้องเตรียม (กรณีรับด้วยตนเอง)

๑. บัตรประจำตัวประชาชนตัวจริง

๒. สำเนาบัตรประจำตัวประชาชนตัวจริง พร้อมลายเซ็นสำเนาถูกต้อง จำนวน ๑ ฉบับ

เอกสารที่ต้องเตรียม (กรณีมอบอำนาจให้ผู้อื่นรับแทน)

๑. บัตรประจำตัวประชาชนตัวจริงของผู้ที่ได้รับมอบอำนาจ

๒. สำเนาบัตรประจำตัวประชาชนผู้ที่มอบอำนาจ พร้อมลายเซ็นสำเนาถูกต้อง จำนวน ๑ ฉบับ

๓. สำเนาบัตรประจำตัวประชาชนผู้ที่ได้รับมอบอำนาจ พร้อมลายเซ็นสำเนาถูกต้อง จำนวน ๑ ฉบับ

๔. เอกสารใบมอบอำนาจ พร้อมลายเซ็น จำนวน ๑ ฉบับ

๕. **พยานเซ็น** รับรองใบมอบอำนาจ ผู้ใหญ่บ้าน , ผู้ช่วยผู้ใหญ่บ้าน และ สท.เขตรับผิดชอบ

หมายเหตุ : หนังสือมอบอำนาจ รับได้ที่บ้านผู้ใหญ่บ้าน หรือ สำนักงานเทศบาลตำบลป่าแมต

ว่าที่ร.ต.ฤทธิเดช ศรีชุม กล่าวขอบคุณผู้เข้าประชุมทุกท่านที่ได้เสียสละเวลามาร่วมประชุมในครั้งนี้ และกล่าวเลิกการประชุม

เลิกประชุม ๑๖.๑๕ น.

ว่าที่ร้อยตรี ผู้บันทึกรายงานประชุมประชาคม

(ฤทธิเดช ศรีชุม)

เลขานุการประชุมประชาคมระดับตำบล

ลงชื่อ ผู้ตรวจรายงานประชุมประชาคม

(นายสุภวัฒน์ ศุภศิริ)

ประธานการประชุมประชาคมระดับตำบล

แผนพัฒนาท้องถิ่น (พ.ศ. 2566-2570) เพิ่มเติม ครั้งที่ 8/2568



เทศบาลตำบลป่าแมต

อำเภอเมืองแพร่ จังหวัดแพร่

สำเนาถูกต้อง

(นางดลหทัย โตทองหล่อ)

นักวิเคราะห์นโยบายและแผนชำนาญการ

งานวิเคราะห์นโยบายและแผน

สำนักปลัดเทศบาล

โทร. 0-5462-6982 ต่อ 11

http://www.pamat.go.th

แบบ ผ.03

บัญชีครุภัณฑ์

แผนพัฒนาท้องถิ่น (พ.ศ.2566 - 2570) เพิ่มเติม ครั้งที่ 8/2568

เทศบาลตำบลป่าแมต

ที่	แผนงาน	หมวด	ประเภท	เป้าหมาย (ผลผลิตของครุภัณฑ์)	งบประมาณและที่ผ่านมา					หน่วยงานรับผิดชอบหลัก
					2566 (บาท)	2567 (บาท)	2568 (บาท)	2569 (บาท)	2570 (บาท)	
1	อุตสาหกรรมและการโยธา	ค่าครุภัณฑ์	ครุภัณฑ์ไฟฟ้าและวิทยุ	ระบบผลิตไฟฟ้าจากพลังงานแสงอาทิตย์บนหลังคา (Solar Rooftop) ขนาด 3 เฟส 5 กิโลวัตต์ จำนวน 2 ระบบ ตามราคามาตรฐานครุภัณฑ์ ปี 2567 โดยมีคุณลักษณะ ดังนี้ 1) แผนโซลาร์เซลล์ (รับพลังงานจากแสงอาทิตย์ 2) Inverter (ตัวแปลงไฟฟ้ากระแสตรงเป็นกระแสสลับ 3) ราคารวมค่าติดตั้ง เพื่อติดตั้งสำหรับประปาหมู่บ้านน้ำโค้ง หมู่ที่ 1				416,000		กองช่าง
2	อุตสาหกรรมและการโยธา	ค่าครุภัณฑ์	ครุภัณฑ์ไฟฟ้าและวิทยุ	ระบบผลิตไฟฟ้าจากพลังงานแสงอาทิตย์บนหลังคา (Solar Rooftop) ขนาด 3 เฟส 5 กิโลวัตต์ จำนวน 2 ระบบ ตามราคามาตรฐานครุภัณฑ์ ปี 2567 โดยมีคุณลักษณะ ดังนี้ 1) แผนโซลาร์เซลล์ (รับพลังงานจากแสงอาทิตย์ 2) Inverter (ตัวแปลงไฟฟ้ากระแสตรงเป็นกระแสสลับ 3) ราคารวมค่าติดตั้ง เพื่อติดตั้งสำหรับประปาหมู่บ้านสุพรรณ หมู่ที่ 3				416,000		กองช่าง

สำเนาถูกต้อง

(นางดลหทัย โตทองหล่อ)

นักวิเคราะห์นโยบายและแผนชำนาญการ

ที่	แผนงาน	หมวด	ประเภท	เป้าหมาย (ผลผลิตของครุภัณฑ์)	งบประมาณและที่ผ่านมา					หน่วยงานรับผิดชอบหลัก
					2566 (บาท)	2567 (บาท)	2568 (บาท)	2569 (บาท)	2570 (บาท)	
3	อุตสาหกรรมและการโยธา	ค่าครุภัณฑ์	ครุภัณฑ์ไฟฟ้าและวิทยุ	ระบบผลิตไฟฟ้าจากพลังงานแสงอาทิตย์บนหลังคา (Solar Rooftop) ขนาด 3 เฟส 5 กิโลวัตต์ จำนวน 2 ระบบ ตามราคามาตรฐานครุภัณฑ์ ปี 2567 โดยมีคุณลักษณะ ดังนี้ 1) แผนโซลาร์เซลล์ (รับพลังงานจากแสงอาทิตย์ 2) Inverter (ตัวแปลงไฟฟ้ากระแสตรงเป็นกระแสสลับ 3) ราคารวมค่าติดตั้ง เพื่อติดตั้งสำหรับประปาหมู่บ้านต้นห้า หมู่ที่ 8				416,000		กองช่าง
4	อุตสาหกรรมและการโยธา	ค่าครุภัณฑ์	ครุภัณฑ์ไฟฟ้าและวิทยุ	ระบบผลิตไฟฟ้าจากพลังงานแสงอาทิตย์บนหลังคา (Solar Rooftop) ขนาด 3 เฟส 5 กิโลวัตต์ จำนวน 2 ระบบ ตามราคามาตรฐานครุภัณฑ์ ปี 2567 โดยมีคุณลักษณะ ดังนี้ 1) แผนโซลาร์เซลล์ (รับพลังงานจากแสงอาทิตย์ 2) Inverter (ตัวแปลงไฟฟ้ากระแสตรงเป็นกระแสสลับ 3) ราคารวมค่าติดตั้ง เพื่อติดตั้งสำหรับประปาหมู่บ้านมหาโพธิ์ หมู่ที่ 9				416,000		กองช่าง
5	การศาสนา วัฒนธรรมและนันทนาการ	ค่าครุภัณฑ์	ครุภัณฑ์ยานพาหนะและขนส่ง	จัดซื้อรถรางไฟฟ้านำเที่ยว ขนาดไม่น้อยกว่า 14 ที่นั่ง จำนวน 1 คัน ตามราคาท้องตลาด			670,000	670,000		สำนักปลัด
6	การศาสนา วัฒนธรรมและนันทนาการ	ค่าครุภัณฑ์	ครุภัณฑ์ยานพาหนะและขนส่ง	จัดซื้อรถรางไฟฟ้านำเที่ยว ขนาดไม่น้อยกว่า 20 ที่นั่ง จำนวน 1 คัน ตามราคาท้องตลาด					2,980,000	จังหวัด

สำเนาถูกต้อง

(นางดลหทัย โตทองหล่อ)
นักวิเคราะห์นโยบายและแผนชำนาญการ

แบบ ผ.03

บัญชีครุภัณฑ์

แผนพัฒนาท้องถิ่น (พ.ศ.2566 - 2570) เพิ่มเติม ครั้งที่ 8/2568

เทศบาลตำบลป่าแมต

ที่	แผนงาน	หมวด	ประเภท	เป้าหมาย (ผลผลิตของครุภัณฑ์)	งบประมาณและที่ผ่านมา					หน่วยงานรับผิดชอบหลัก
					2566 (บาท)	2567 (บาท)	2568 (บาท)	2569 (บาท)	2570 (บาท)	
7	อุตสาหกรรมและการโยธา	ค่าครุภัณฑ์	ครุภัณฑ์ไฟฟ้าและวิทยุ	ติดตั้งโคมไฟถนนแอลอีดีพลังงานแสงอาทิตย์ จำนวน 14 ชุด รหัสนวัตกรรมไทย 07020030 ถนนสายบ้านน้ำช้า หมู่ที่ ๒ ตำบลป่าแมต เชื่อมกับ บ้านเวียงทองใหม่ หมู่ที่ 9 ตำบลเวียงทอง				980,000		อบจ.แพร่
8	อุตสาหกรรมและการโยธา	ค่าครุภัณฑ์	ครุภัณฑ์ไฟฟ้าและวิทยุ	ติดตั้งโคมไฟถนนแอลอีดีพลังงานแสงอาทิตย์ จำนวน 78 ชุด รหัสนวัตกรรมไทย 07020030 ถนนสายบ้านมหาโพธิ์ หมู่ที่ ๕ ตำบลป่าแมต ถึงม.รามคำแหง สาขาวิทยบริการฯ จังหวัดแพร่					5,460,000	อบจ.แพร่
9	อุตสาหกรรมและการโยธา	ค่าครุภัณฑ์	ครุภัณฑ์ไฟฟ้าและวิทยุ	ระบบผลิตไฟฟ้าจากพลังงานแสงอาทิตย์ บนหลังคา (Solar Rooftop) ขนาด 3 เฟส 5 กิโลวัตต์ จำนวน 2 ระบบ ตามราคามาตรฐานครุภัณฑ์ ปี 2567 โดยมีคุณลักษณะ ดังนี้				416000		กองช่าง

สำเนาถูกต้อง

(นางดลหทัย โตทองหล่อ)

นักวิเคราะห์นโยบายและแผนชำนาญการ

แบบ ผ.03

บัญชีครุภัณฑ์

แผนพัฒนาท้องถิ่น (พ.ศ.2566 - 2570) เพิ่มเติม ครั้งที่ 8/2568

เทศบาลตำบลป่าแมต

ที่	แผนงาน	หมวด	ประเภท	เป้าหมาย (ผลผลิตของครุภัณฑ์)	งบประมาณและที่ผ่านมา					หน่วยงานรับผิดชอบหลัก
					2566 (บาท)	2567 (บาท)	2568 (บาท)	2569 (บาท)	2570 (บาท)	
				1) แผนโซลาร์เซลล์ (รับพลังงานจากแสงอาทิตย์ 2) Inverter (ตัวแปลงไฟฟ้ากระแสตรงเป็นกระแสสลับ 3) ราคารวมค่าติดตั้ง เพื่อติดตั้งสำหรับประปาหมู่บ้านน้ำโค้ง หมู่ที่ 14				416000		กองช่าง
รวม					-	-	670,000	3,730,000	8,440,000	-

สำเนาถูกต้อง

(นางดลหทัย โตทองหล่อ)

นักวิเคราะห์นโยบายและแผนชำนาญการ

โครงการพัฒนาระบบบริการปฐมภูมิและระบบสุขภาพชุมชน องค์การบริหารส่วนจังหวัดแพร่

หน่วยดำเนินการหลัก : องค์การบริหารส่วนจังหวัดแพร่

งบประมาณ ๓๕,๐๐๐,๐๐๐ บาท

แบบฟอร์มข้อมูลพื้นฐานโครงการของจังหวัด (ระดับกิจกรรมย่อย) (๑ ชุด : ๑ กิจกรรมหลัก)

ลำดับความสำคัญ.....

ชื่อโครงการ : โครงการพัฒนาระบบบริการปฐมภูมิและระบบสุขภาพชุมชน องค์การบริหารส่วนจังหวัดแพร่

กิจกรรมหลัก : พัฒนาระบบบริการปฐมภูมิและระบบสุขภาพชุมชน องค์การบริหารส่วนจังหวัดแพร่ **วงเงิน :** ๓๕,๐๐๐,๐๐๐ บาท

ยุทธศาสตร์ชาติ : ด้านการสร้างโอกาสและความเสมอภาคทางสังคม

แผนแม่บทฯ : พลังทางสังคม

ประเด็นการพัฒนาจังหวัด : ยกระดับคุณภาพชีวิตที่ดี ของประชาชน ลดความเหลื่อมล้ำ และเสริมสร้างความมั่นคง เพื่อรองรับการเป็นเมืองน่าอยู่

แผนงาน : เพิ่มศักยภาพคนทุกกลุ่มวัยและยกระดับคุณภาพชีวิตเชิงสร้างสรรค์

หน่วยดำเนินการ : องค์การบริหารส่วนจังหวัดแพร่

ผู้รับผิดชอบ : นางสิริดา นากิจ **ตำแหน่ง :** ผู้อำนวยการกองสาธารณสุข

สถานที่ติดต่อ : กองสาธารณสุข องค์การบริหารส่วนจังหวัดแพร่ **หมายเลขโทรศัพท์ :** ๐๘๑-๙๒๖๗๓๖๕

(๑) หลักการและเหตุผล

(๑.๑) ที่มา : โครงการพัฒนาระบบบริการปฐมภูมิและระบบสุขภาพชุมชน องค์การบริหารส่วนจังหวัดแพร่ หน่วยบริการปฐมภูมิเป็นหน่วยบริการด้านสุขภาพที่อยู่ใกล้ชิดประชาชน ดังนั้นจึงมีความจำเป็นที่จะต้องพัฒนาศักยภาพทั้งทางด้านบุคลากรและเครื่องมือทางการแพทย์ที่มีความทันสมัยและเพียงพอต่อการให้บริการประชาชน ประกอบกับต้องพัฒนาระบบสุขภาพชุมชนให้มีความเข้มแข็ง สร้างความเป็นธรรมในการเข้าถึงบริการสุขภาพที่จำเป็นของประชาชนอย่างต่อเนื่อง และสามารถตอบสนองกับปัญหาและความจำเป็นด้านสุขภาพของประชาชนในพื้นที่ โดยต้องอาศัยการทำงานบูรณาการร่วมกัน ๔ ภาคส่วนหลัก คือ โรงพยาบาล หน่วยบริการปฐมภูมิ องค์กรปกครองส่วนท้องถิ่น ภาคประชาชนหรือองค์การชุมชน

ด้วยสถานการณ์ในปัจจุบันพบว่าโรคไม่ติดต่อเป็นสาเหตุการเสียชีวิต ๒ ใน ๓ ของประชากรไทย ส่งผลต่อ ทั้งด้านเศรษฐกิจและการพัฒนาประเทศ อีกทั้งมีแนวโน้มเพิ่มขึ้นในช่วงสองทศวรรษ ที่ผ่านมา ซึ่งมีสาเหตุจากปัจจัยหลายด้านตั้งแต่ การจัดบริการคัดกรองอาจไม่ทั่วถึงและประชาชนขาดโอกาสในการเข้าถึงบริการและองค์ความรู้ในการจัดการตนเอง ซึ่งระหว่างสถานการณ์การแพร่ระบาดของโรคไวรัสโควิด - ๑๙ กระทรวงสาธารณสุข ได้มีนโยบายลดความแออัดในสถานพยาบาล ทำให้เกิดนวัตกรรมการให้บริการคัดกรองและติดตามภาวะความดันโลหิตและระดับน้ำตาลในเลือดนอกสถานพยาบาล มีการบันทึกข้อมูลสุขภาพของประชาชน การให้คำปรึกษาด้านสุขภาพ และการส่งต่อข้อมูลกับสถานพยาบาล โดยมีสถานที่ตั้งให้บริการอยู่ในชุมชน มีชื่อเรียกว่า สถานีสุขภาพ (Health Station) ซึ่งหมายถึง สถานที่สำหรับให้บริการตรวจสุขภาพด้วยตนเองของประชาชนทุกกลุ่มวัย เพื่อประเมินดัชนีชี้วัดทางสุขภาพ ประเมินความเสี่ยงต่อโรคไม่ติดต่อเรื้อรังที่ประชาชนสามารถใช้บริการได้ด้วยตนเองและมีข้อมูลเพื่อสื่อสารให้ความรู้เกี่ยวกับโรคและปัจจัยเสี่ยงของโรคไม่ติดต่อเรื้อรัง เพื่อให้ประชาชนมีความเข้าใจและสามารถปฏิบัติตนในการป้องกันตนเองจากโรคไม่ติดต่อเรื้อรังได้ภายใต้แนวคิด "เข้าถึงง่าย ไม่ยุ่งยาก ทำได้ด้วยตนเอง และก่อให้เกิดความตระหนักในการดูแลสุขภาพของตนเอง Health Station check เป็นจุดบริการตรวจเช็คสุขภาพ ที่ประชาชนสามารถเข้าถึงบริการได้ตลอดเวลาเมื่อมีความต้องการตรวจเช็คสุขภาพของตนเอง หรือเมื่อแพทย์ต้องการติดตามภาวะสุขภาพของผู้ป่วย

องค์การบริหารส่วนจังหวัดแพร่ ได้เล็งเห็นความจำเป็นและความสำคัญดังกล่าว และมีความคาดหวังว่าจะช่วยให้ประชาชนทุกกลุ่มวัย และกลุ่มผู้ป่วยสามารถเข้าถึงบริการ การตรวจเฝ้าระวังทางสุขภาพได้สะดวกขึ้น และลดอัตราการป่วย การเสียชีวิตจากโรคไม่ติดต่อเรื้อรังลงได้ และลดความแออัดของผู้ป่วยในโรงพยาบาลตลอดจนการลดค่าใช้จ่ายต่างๆ ในการเดินทางเข้าไปรับบริการในโรงพยาบาล องค์การบริหารส่วนจังหวัดแพร่ จึงได้จัดทำโครงการจัดตั้งสถานีสุขภาพในชุมชน (Health Station) ขึ้น ในทุกหมู่บ้านพื้นที่จังหวัดแพร่ เพื่อความสะดวกในการเข้าถึงระบบสุขภาพของประชาชนจังหวัดแพร่

(๑.๒) สรุปสาระสำคัญ

สภาพปัญหา / ความต้องการ :

๑. ผู้ป่วยโรคเรื้อรังมีอัตราการป่วยและเสียชีวิตเพิ่มสูงขึ้น

๒. ผู้ป่วยเกิดความแออัดในการเข้ารับบริการในโรงพยาบาล

๓. ประชาชนเข้าไม่ถึงระบบบริการสุขภาพ

๔. ความสะดวกในการวินิจฉัยโรคของแพทย์

ความเร่งด่วน : - ลดความแออัดของผู้ป่วยในโรงพยาบาล

- ประชาชนเข้าถึงบริการทางด้านสุขภาพขั้นพื้นฐานครอบคลุมทุกกลุ่มอายุ

(๒) ข้อมูลทั่วไปของโครงการ

(๒.๑) วัตถุประสงค์ของโครงการ :

๒.๑.๑ เพื่อจัดให้มีเครื่องมือทางการแพทย์ที่มีความทันสมัยและเพียงพอในการให้บริการแก่ประชาชนในหน่วยบริการปฐมภูมิและในชุมชนหมู่บ้าน

๒.๑.๒ เพื่อจัดให้มีจุดบริการตรวจเช็คสุขภาพด้วยตนเองในชุมชน (Health station check) สำหรับประชาชน ในพื้นที่จังหวัดแพร่

๒.๑.๓ เพื่อให้ประชาชนในเขตพื้นที่จังหวัดแพร่ สามารถเข้าถึงการบริการตรวจสุขภาพเบื้องต้น เช่น การวัดความดันโลหิต การเจาะเลือดปลายนิ้ว ตรวจหาระดับน้ำตาลในเลือด การชั่งน้ำหนัก วัดส่วนสูง การวัดรอบเอวประเมินค่าดัชนีมวลกาย (BMI) ได้ครอบคลุมและทั่วถึง

๒.๑.๔ เพื่อให้ประชาชนในเขตพื้นที่จังหวัดแพร่ ได้รับการดูแลรักษา และติดตามภาวะสุขภาพ โดยบุคลากรทางการแพทย์และสาธารณสุขได้ครอบคลุมและทั่วถึง

๒.๑.๕ เพื่อจัดตั้งจุดบริการตรวจเช็คสุขภาพด้วยตนเองในชุมชน (Health station) สำหรับประชาชนในเขตพื้นที่บริการของหน่วยบริการฯ ในจังหวัดแพร่

(๒.๒) สถานภาพของโครงการ

☐ โครงการเดิม ☑ โครงการใหม่

(๒.๓) ประเภทของโครงการ

☑ พัฒนา ☐ ดำเนินการปกติ

(๒.๔) ระยะเวลาดำเนินโครงการ ๑ ปี เริ่มต้นปี ตุลาคม พ.ศ. ๒๕๖๙ สิ้นสุดปี กันยายน พ.ศ. ๒๕๗๐

(๒.๕) สถานที่ดำเนินโครงการ : โรงพยาบาลส่งเสริมสุขภาพตำบล จำนวน ๑๑๙ แห่ง

สถานบริการสาธารณสุขชุมชน จำนวน ๒ แห่ง

อำเภอเมือง จำนวน ๑๑๖ หมู่บ้าน ๑๘ ชุมชน

อำเภอสูงเม่น จำนวน ๑๑๐ หมู่บ้าน

อำเภอเด่นชัย จำนวน ๕๒ หมู่บ้าน

อำเภอสอง จำนวน ๕๘ หมู่บ้าน

อำเภอร้องกวาง จำนวน ๙๓ หมู่บ้าน

อำเภอหนองม่วงไข่ จำนวน ๓๕ หมู่บ้าน

อำเภอลอง จำนวน ๙๐ หมู่บ้าน

อำเภอวังชิ้น จำนวน ๗๗ หมู่บ้าน

(๓) กลุ่มเป้าหมาย และผู้มีส่วนได้ส่วนเสีย

(๓.๑) กลุ่มเป้าหมาย :

- โรงพยาบาลส่งเสริมสุขภาพตำบล จำนวน ๑๑๙ แห่ง
- สถานบริการสาธารณสุขชุมชน จำนวน ๒ แห่ง
- หมู่บ้าน ชุมชนในเขตพื้นที่จังหวัดแพร่ จำนวน ๗๐๘ หมู่บ้าน ๑๘ ชุมชน

(๓.๒) ผู้มีส่วนได้ส่วนเสีย : ประชาชนในเขตพื้นที่จังหวัดแพร่

(๔) เป้าหมาย ผลลัพธ์ และผลกระทบโครงการ

(๔.๑) เป้าหมายโครงการ

ตัวชี้วัด

- ร้อยละ ๘๐ ของผู้รับบริการในเขตพื้นที่บริการของหน่วยบริการปฐมภูมิ มีความพึงพอใจต่อการรับบริการ
- ร้อยละ ๘๐ ของเจ้าหน้าที่สาธารณสุขและอาสาสมัครสาธารณสุขประจำหมู่บ้าน ในเขตพื้นที่บริการฯ มีความพึงพอใจต่อการใช้ชุดอุปกรณ์ทางการแพทย์ในการให้บริการแก่ประชาชน

(๔.๒) ผลผลิต

๔.๒.๑ มีเครื่องมือทางการแพทย์ที่มีความทันสมัยและเพียงพอในการให้บริการประชาชนในหน่วยบริการ-ปฐมภูมิ

๔.๑.๒ มีจุดบริการตรวจเช็คสุขภาพด้วยตนเองในชุมชน (Health station check) สำหรับประชาชนครอบคลุมทุกพื้นที่ในเขตจังหวัดแพร่

๔.๑.๓ ประชาชนสามารถเข้าถึงระบบบริการการตรวจสุขภาพเบื้องต้น

๔.๑.๔ ประชาชนได้รับการดูแลรักษา และติดตามภาวะสุขภาพโดยบุคคลากรทางการแพทย์และสาธารณสุขอย่างทั่วถึง

๔.๑.๕ มีจุดบริการตรวจเช็คสุขภาพด้วยตนเองในชุมชนนำร่อง (Health station) สำหรับประชาชนในพื้นที่ จังหวัดแพร่

(๔.๓) ผลลัพธ์

- โรงพยาบาลส่งเสริมสุขภาพตำบล สถานบริการสาธารณสุขชุมชน มีเครื่องมือทางการแพทย์ที่ทันสมัยและเพียงพอต่อการให้บริการ
- อาสาสมัครสาธารณสุขประจำหมู่บ้าน (อสม.) มีศักยภาพและมีมาตรฐานในการให้บริการแก่กลุ่มเป้าหมายในพื้นที่
- มีสถานีสุขภาพ (Health Station) ให้บริการด้านสุขภาพแก่ประชาชนอย่างต่อเนื่อง ครอบคลุมทุกพื้นที่ในเขตจังหวัดแพร่

(๕) แนวทางการดำเนินงาน

(แสดงรายละเอียดกิจกรรมที่จะทำภายใต้โครงการที่จังหวัดเสนอขอ และทำเครื่องหมาย ✓ ลงในช่องระยะเวลาที่จะเริ่มดำเนินงานของแต่ละกิจกรรมสำคัญด้วย)

กิจกรรมย่อย		ระยะเวลาที่จะเริ่มดำเนินการ			
		ต.ค. - ธ.ค. ๖๙	ม.ค. - มี.ค. ๗๐	เม.ย. - มิ.ย. ๗๐	ก.ค. - ก.ย. ๗๐
๑	เตรียมความพร้อมการให้บริการในสถานีสุขภาพ Health station	✓	✓	✓	✓
๒	จัดเตรียมสถานที่ สถานีสุขภาพจุดให้บริการ Health station check	✓	✓	✓	✓
๓	จัดหาชุดเครื่องมือทางการแพทย์สนับสนุนโรงพยาบาลส่งเสริมสุขภาพตำบลและสถานีสุขภาพ Health station check	✓	✓	✓	✓

(๖) วิธีการดำเนินงาน ☑ ดำเนินการเอง ☐ จ้างเหมา

(๗) วงเงินของโครงการ จำนวน ๓๕,๐๐๐,๐๐๐ บาท

(๘) รายงานความสำเร็จของการดำเนินงานที่ผ่านมา

(๙) ภารกิจขององค์กรปกครองส่วนท้องถิ่น

☐ โครงการไม่ใช่ภารกิจขององค์กรปกครองส่วนท้องถิ่น

☑ โครงการเป็นภารกิจขององค์กรปกครองส่วนท้องถิ่น

(๑๐) ความพร้อมของโครงการ

(๑๐.๑) พื้นที่ดำเนินโครงการ

☐ ดำเนินการได้ทันที หมายถึง ได้ศึกษาความเหมาะสมและกำหนดพื้นที่ดำเนินการหรือได้รับอนุญาตตามกฎหมาย และสามารถดำเนินการได้ทันที

☑ อยู่ในระหว่างเตรียมการ หมายถึง ได้ศึกษาความเหมาะสมและกำหนดพื้นที่ดำเนินการแล้ว แต่อยู่ในระหว่างจัดเตรียมพื้นที่ หรือกำลังแก้ไขปัญหา / อุปสรรคต่างๆ หรือเตรียมการขออนุญาตตามกฎหมาย

☐ อยู่ในระหว่างศึกษาความเหมาะสม และคัดเลือกพื้นที่ดำเนินการ

(๑๐.๒) แบบรูปรายการ/ แผนการปฏิบัติงาน

☑ มี และสมบูรณ์ (ให้ระบุชื่อหน่วยงานเจ้าของรูปแบบรายการที่ใช้)
องค์การบริหารส่วนจังหวัดแพร่

☐ มีแต่ยังไม่สมบูรณ์ (ให้ระบุชื่อหน่วยงานเจ้าของรูปแบบรายการที่ใช้).....

☐ ไม่มี

(๑๐.๓) ความพร้อมของบุคลากร เครื่องมือ และเทคนิคการดำเนินการ

๑) บุคลากรมีประสบการณ์ ☑ ทั้งหมด ☐ บางส่วน ☐ ไม่มีประสบการณ์

๒) เครื่องมือดำเนินการ ☑ มี พร้อมดำเนินการได้ทันที
☐ มีบางส่วนและต้องจัดหาเพิ่มเติม
☐ ไม่มี ต้องจัดหาเพิ่มเติม

๓) เทคนิคในการบริหารจัดการ ☑ มีประสบการณ์สูง
☐ มีประสบการณ์ปานกลาง
☐ ไม่มีประสบการณ์

(๑๐.๔) ผลกระทบสิ่งแวดล้อม

☐ ผ่านคณะกรรมการสิ่งแวดล้อมแห่งชาติแล้ว

☐ อยู่ระหว่างการพิจารณาของคณะกรรมการสิ่งแวดล้อมแห่งชาติ

☐ คณะกรรมการสิ่งแวดล้อมแห่งชาติยังไม่พิจารณา

(๑๐.๕) รายงานการศึกษาความเหมาะสม (FS)

☑ ไม่ต้องทำรายงานการศึกษา

☐ ต้องทำรายงานการศึกษา

(๑๑) วิธีการบริหารจัดการหรือการดูแลบำรุงรักษา เมื่อโครงการแล้วเสร็จ เพื่อให้เกิดความยั่งยืนของโครงการ (ให้ระบุหน่วยงานให้ชัดเจน) : องค์การบริหารส่วนจังหวัดแพร่จะรับโอนสิ่งปลูกสร้าง ครุภัณฑ์ ระบบเทคโนโลยีสารสนเทศ ระบบป้องกันภัย ระบบทะเบียน หรือระบบอื่นในทำนองเดียวกันที่เกิดขึ้นจากการดำเนินโครงการดังกล่าวทั้งหมด เพื่อเป็นผู้ปกครอง ดูแล บำรุงรักษา หรือใช้ประโยชน์ต่อไป

(๑๒) ปัญหา อุปสรรคและข้อจำกัด : -

แบบฟอร์มรายละเอียดจำแนกตามงบรายจ่าย (๑ ชุด : ๑ กิจกรรมหลัก)

หน่วย : บาท

งบรายจ่าย - รายการ (ทะเบียนรายการ ประเภทรายการ ของสำนักงบประมาณ)	งบประมาณ ปี ๒๕๖๙ (ถ้ามี)	งบประมาณ ปี ๒๕๗๐	คำชี้แจง
จังหวัดแพร่			
แผนงาน : ยุทธศาสตร์ส่งเสริมการพัฒนาจังหวัดและกลุ่มจังหวัดแบบบูรณาการ			
โครงการ : โครงการพัฒนาระบบบริการปฐมภูมิและระบบสุขภาพชุมชน		๓๕,๐๐๐,๐๐๐	
องค์การบริหารส่วนจังหวัดแพร่			
กิจกรรมย่อยที่ ๑ : เตรียมความพร้อมการให้บริการในสถานีสุขภาพ Health station		๒,๐๑๒,๘๐๐	
๑. งบดำเนินงาน		๒,๐๑๒,๘๐๐	
๑.๑.๒ ค่าใช้สอย		๒,๐๑๒,๘๐๐	
(๗) ค่าใช้จ่ายในการสัมมนาและฝึกอบรม		๒๐๗,๐๐๐	**๑. ค่าตอบแทนวิทยากร**
		๔๕,๐๐๐	พื้นที่อำเภอเมืองแพร่ จำนวน ๕ รุ่นๆ ละ ๕ คนๆ ละ ๖ ชม.ๆ ละ ๓๐๐ บาท/รุ่น
		๒๗,๐๐๐	พื้นที่อำเภอสูงเม่น จำนวน ๓ รุ่นๆ ละ ๕ คนๆ ละ ๖ ชม.ๆ ละ ๓๐๐ บาท/รุ่น
		๑๘,๐๐๐	พื้นที่อำเภอเด่นชัย จำนวน ๒ รุ่นๆ ละ ๕ คนๆ ละ ๖ ชม.ๆ ละ ๓๐๐ บาท/รุ่น
		๒๗,๐๐๐	พื้นที่อำเภอร้องกวาง จำนวน ๓ รุ่นๆ ละ ๕ คนๆ ละ ๖ ชม.ๆ ละ ๓๐๐ บาท/รุ่น
		๒๗,๐๐๐	พื้นที่อำเภอลอง จำนวน ๓ รุ่นๆ ละ ๕ คนๆ ละ ๖ ชม.ๆ ละ ๓๐๐ บาท/รุ่น
		๒๗,๐๐๐	พื้นที่อำเภอวังชิ้น จำนวน ๓ รุ่นๆ ละ ๕ คนๆ ละ ๖ ชม.ๆ ละ ๓๐๐ บาท/รุ่น
		๒๗,๐๐๐	พื้นที่อำเภอสอง จำนวน ๓ รุ่นๆ ละ ๕ คนๆ ละ ๖ ชม.ๆ ละ ๓๐๐ บาท/รุ่น
		๙,๐๐๐	พื้นที่อำเภอหนองม่วงไข่ จำนวน ๑ รุ่นๆ ละ ๕ คนๆ ละ ๖ ชม.ๆ ละ ๓๐๐ บาท/รุ่น
		๙๐๐,๐๐๐	**๒. ค่าอาหารกลางวันสำหรับผู้เข้ารับการอบรม**
		๒๕๐,๐๐๐	พื้นที่อำเภอเมืองแพร่ จำนวน ๕ รุ่นๆละ ๕๐๐ คน รวม ๒,๕๐๐ คนๆละ ๑ มื้อๆละ ๑๐๐ บาท
		๑๕๐,๐๐๐	พื้นที่อำเภอสูงเม่น จำนวน ๓ รุ่นๆละ ๕๐๐ คน รวม ๑,๕๐๐ คนๆละ ๑ มื้อๆละ ๑๐๐ บาท
		๖๐,๐๐๐	พื้นที่อำเภอเด่นชัย จำนวน ๒ รุ่นๆละ ๓๐๐ คน รวม ๖๐๐ คนๆละ ๑ มื้อๆละ ๑๐๐ บาท
		๙๐,๐๐๐	พื้นที่อำเภอร้องกวาง จำนวน ๓ รุ่นๆละ ๓๐๐ คน รวม ๙๐๐ คนๆละ ๑ มื้อๆละ ๑๐๐ บาท
		๑๐๕,๐๐๐	พื้นที่อำเภอลอง จำนวน ๓ รุ่นๆละ ๓๕๐ คน รวม ๑,๐๕๐ คนๆละ ๑ มื้อๆละ ๑๐๐ บาท
		๑๐๕,๐๐๐	พื้นที่อำเภอวังชิ้น จำนวน ๓ รุ่นๆละ ๓๕๐ คน รวม ๑,๐๕๐ คนๆละ ๑ มื้อๆละ ๑๐๐ บาท
		๑๐๕,๐๐๐	พื้นที่อำเภอสอง จำนวน ๓ รุ่นๆละ ๓๕๐ คน รวม ๑,๐๕๐ คนๆละ ๑ มื้อๆละ ๑๐๐ บาท
		๓๕,๐๐๐	พื้นที่อำเภอหนองม่วงไข่ จำนวน ๑ รุ่นๆละ ๓๕๐ คน รวม ๓๕๐ คนๆละ ๑ มื้อๆละ ๑๐๐ บาท

แบบฟอร์มรายละเอียดจำแนกตามงบรายจ่าย (๑ ชุด : ๑ กิจกรรมหลัก)

หน่วย : บาท

งบรายจ่าย - รายการ (ทะเบียนรายการ ประเภทรายการ ของสำนักงบประมาณ)	งบประมาณ ปี ๒๕๖๙ (ถ้ามี)	งบประมาณ ปี ๒๕๗๐	คำชี้แจง
		๖๓๐,๐๐๐	**๓. ค่าอาหารว่างและเครื่องดื่มสำหรับผู้เข้ารับการอบรม**
		๑๗๕,๐๐๐	พื้นที่อำเภอเมืองแพร่ จำนวน ๕ รุ่นๆละ ๕๐๐ คน รวม ๒,๕๐๐ คนๆละ ๒ มื้อๆละ ๓๕ บาท
		๑๐๕,๐๐๐	พื้นที่อำเภอสูงเม่น จำนวน ๓ รุ่นๆละ ๕๐๐ คน รวม ๑,๕๐๐ คนๆละ ๒ มื้อๆละ ๓๕ บาท
		๔๒,๐๐๐	พื้นที่อำเภอเด่นชัย จำนวน ๒ รุ่นๆละ ๓๐๐ คน รวม ๖๐๐ คนๆละ ๒ มื้อๆละ ๓๕ บาท
		๖๓,๐๐๐	พื้นที่อำเภอร้องกวาง จำนวน ๓ รุ่นๆละ ๓๐๐ คน รวม ๙๐๐ คนๆละ ๒ มื้อๆละ ๓๕ บาท
		๗๓,๕๐๐	พื้นที่อำเภอลอง จำนวน ๓ รุ่นๆละ ๓๕๐ คน รวม ๑,๐๕๐ คนๆละ ๒ มื้อๆละ ๓๕ บาท
		๗๓,๕๐๐	พื้นที่อำเภอวังชิ้น จำนวน ๓ รุ่นๆละ ๓๕๐ คน รวม ๑,๐๕๐ คนๆละ ๒ มื้อๆละ ๓๕ บาท
		๗๓,๕๐๐	พื้นที่อำเภอสอง จำนวน ๓ รุ่นๆละ ๓๕๐ คน รวม ๑,๐๕๐ คนๆละ ๒ มื้อๆละ ๓๕ บาท
		๒๔,๕๐๐	พื้นที่อำเภอหนองม่วงไข่ จำนวน ๑ รุ่นๆละ ๓๕๐ คน รวม ๓๕๐ คนๆละ ๒ มื้อๆละ ๓๕ บาท
		๒๒๙,๘๐๐	**๔. ค่าวัสดุในการอบรม เช่น กระดาษ แฟ้ม สมุด ปากกา อุปรณ์อื่นๆ (๒๓ รุ่น)**
		๔๖,๐๐๐	**๕. ค่าจัดเตรียมตกแต่งสถานที่ฝึกอบรม จำนวน ๒๓ ครั้งๆละ ๒,๐๐๐ บาท**
กิจกรรมย่อยที่ ๒ : จัดเตรียมสถานที่ สถานีสุขภาพจุดให้บริการ Health station check		**๑,๕๙๗,๒๐๐**	
๑. งบดำเนินงาน		**๑,๕๙๗,๒๐๐**	
๑.๑.๑ ค่าตอบแทน ใช้สอยและวัสดุ			
๑.๑.๒ ค่าใช้สอย		**๑,๕๙๗,๒๐๐**	
(๖) ค่าจ้างเหมาบริการ		๑,๔๕๒,๐๐๐	จ้างทำป้ายสถานีสุขภาพ และจุดบริการ Health station check จำนวน ๗๐๘ หมู่บ้าน ๑๘ ชุมชน รวม ๗๒๖ แห่งๆละ ๒,๐๐๐ บาท
		๑๔๕,๒๐๐	แฟ้มพร้อมคู่มือการให้บริการพร้อมเอกสาร จำนวน ๗๒๖ ชุดๆละ ๒๐๐ บาท

แบบฟอร์มรายละเอียดจำแนกตามงบรายจ่าย (๑ ชุด : ๑ กิจกรรมหลัก)

หน่วย : บาท

งบรายจ่าย - รายการ (ทะเบียนรายการ ประเภทรายการ ของสำนักงบประมาณ)	งบประมาณ ปี ๒๕๖๙ (ถ้ามี)	งบประมาณ ปี ๒๕๗๐	คำชี้แจง
กิจกรรมย่อยที่ ๓ :จัดหาชุดเครื่องมือทางการแพทย์สนับสนุน โรงพยาบาลส่งเสริมสุขภาพตำบลและสถานีสุขภาพ Health station check		**๓๑,๓๙๐,๐๐๐**	
๑. งบดำเนินงาน		**๒,๖๕๗,๑๖๐**	
๑.๑.๓ ค่าวัสดุ		**๒,๖๕๗,๑๖๐**	
(๘) วัสดุเวชภัณฑ์ (วัสดุทางการแพทย์)		๗๙๑,๓๔๐	สายวัดรอบเอววัดค่า BMI จำนวน ๗๒๖ เส้นๆละ ๑,๐๙๐ บาท (สนับสนุน Health station check)
		๔๓๕,๖๐๐	ปรอทวัดไข้ จำนวน ๗๒๖ อันๆละ ๖๐๐ บาท (สนับสนุน Health station check)
		๑,๔๓๐,๒๒๐	ชุดกระเป๋าปฐมพยาบาล จำนวน ๗๒๖ ชุดๆละ ๑,๙๗๐ บาท (สนับสนุน Health station check)
๒. งบลงทุน		**๒๘,๗๓๒,๘๔๐**	
๒.๑ ค่าครุภัณฑ์		**๒๘,๗๓๒,๘๔๐**	
(๑) ราคาต่อหน่วยต่ำกว่า ๑ ล้านบาท			
(๑.๙) ครุภัณฑ์การแพทย์ (สนับสนุนหน่วยบริการปฐมภูมิ)		๑๑,๒๕๐,๐๐๐	เครื่องวัดความดันโลหิตชนิดอัตโนมัติพร้อมเครื่องวัดความอิ่มตัวของออกซิเจนในเลือด จำนวน ๑๕๐ เครื่องๆละ ๗๕,๐๐๐ บาท เป็นเงิน ๑๑,๒๕๐,๐๐๐ บาท (สนับสนุนหน่วยบริการปฐมภูมิ)
		๙,๒๕๐,๐๐๐	เครื่องผลิตออกซิเจน ขนาด ๕ ลิตร จำนวน ๓๗๐ เครื่องๆละ ๒๕,๐๐๐ บาท ๙,๒๕๐,๐๐๐ บาท (สนับสนุนหน่วยบริการปฐมภูมิ)
(๑.๙) ครุภัณฑ์การแพทย์ (สนับสนุนสถานีสุขภาพ Health station)		๒,๔๓๕,๗๓๐	เครื่องวัดความดันโลหิตอัตโนมัติ จำนวน ๗๒๖ เครื่องๆละ ๓,๓๕๕ บาท เป็นเงิน ๒,๔๓๕,๗๓๐ บาท (สนับสนุน Health station check)
		๑,๑๖๑,๖๐๐	เครื่องชั่งน้ำหนักดิจิตอล จำนวน ๗๒๖ เครื่องๆละ ๑,๖๐๐ บาท เป็นเงิน ๑,๑๖๑,๖๐๐ บาท (สนับสนุน Health station check)
		๑,๑๙๗,๙๐๐	เครื่องเจาะน้ำตาลในกระแสเลือด จำนวน ๗๒๖ เครื่องๆละ ๑,๖๕๐ บาท ๑,๑๙๗,๙๐๐ บาท (สนับสนุน Health station check)
		๒,๓๒๓,๒๐๐	ที่วัดส่วนสูงชนิดมาตรฐาน จำนวน ๗๒๖ เครื่องๆละ ๓,๒๐๐ บาท เป็นเงิน ๒,๓๒๓,๒๐๐ บาท (สนับสนุน Health station check)
		๑,๑๑๔,๔๑๐	เครื่องวัดปริมาณออกซิเจนในเลือด จำนวน ๗๒๖ อันๆละ ๑,๕๓๕ บาท เป็นเงิน ๑,๑๑๔,๔๑๐ บาท (สนับสนุน Health station check)

ใบเสนอราคา/Quotation

Medical Equipment Sale and Service (HEAD OFFICE)

หจก. เมดิคอลอีควิปเมนท์ เซลล์แอนด์เซอร์วิส (สำนักงานใหญ่)

40/15 หมู่ 10 ถนนสุเทพ

ตำบลสุเทพ อำเภอเมืองเชียงใหม่

จังหวัดเชียงใหม่ 50200

Tel : (053) 274997,328032 Fax : (053) 277102

เรียน นายกองค์การบริหารส่วนจังหวัดแพร่

องค์การบริหารส่วนจังหวัดแพร่

4 ถนนราษฎร์อุทิศ ตำบลในเวียง

อำเภอเมืองแพร่ จังหวัดแพร่ 54000

รหัสลูกค้า	67/N05955-07
วันที่	05/07/2567
รหัสพนักงาน	03
TAX ID NO. 0503543004382	

ลำดับ	รายการ	ราคา/หน่วย	จำนวน	ราคารวม
	ประเภทครุภัณฑ์ทางการแพทย์			
1	เครื่องวัดความดันโลหิตชนิดอัตโนมัติ (รับประกัน 1 ปี)	3,355.00	1 เครื่อง	3,355.00
2	เครื่องชั่งน้ำหนักดิจิตอล (รับประกัน 1 ปี)	1,600.00	1 เครื่อง	1,600.00
3	เครื่องเจาะน้ำตาลในเลือด (รับประกัน 1 ปี)	1,650.00	1 เครื่อง	1,650.00
4	เครื่องวัดปริมาณออกซิเจนในเลือด (รับประกัน 1 ปี)	1,535.00	1 เครื่อง	1,535.00
5	ที่วัดส่วนสูงชนิดมาตรฐาน (รับประกัน 7 วัน)	3,200.00	1 เครื่อง	3,200.00
	รวม			10,598.13
	VAT 7%			741.87
	หนึ่งหมื่นหนึ่งพันสามร้อยสี่สิบบาทถ้วน			11,340.00
	กำหนดชำระเงินภายใน 30 วัน / กำหนดส่งของภายใน 90 วัน/กำหนดยืนราคา 30 วัน			

ผู้แทนฝ่ายขาย : นายสุรินทร์ ช้องกา เบอร์โทรศัพท์ : 081-888-8375

ผู้จัดการฝ่ายขาย: นายจักรกฤษณ์ สุริยะสา เบอร์โทรศัพท์ : 081-595-4474

ผู้เสนอราคา : นางสาวอังค์วรา โพทวี

ผู้มีอำนาจลงนาม

ผู้จัดการ

☐ ยืนยันการสั่งซื้อ ตามใบเสนอราคานี้

☐ ยืนยันการซ่อม ตามใบเสนอราคานี้

ชื่อผู้สั่งสินค้า.....

แผนก/ฝ่าย ..... เบอร์โทรฯ .....

วันที่สั่งซื้อ .....

(ลายมือชื่อ) ..... ประทับตรา (ถ้ามี)

ร้าน บี เอส ซัพพลาย โดย นายชัยยันต์ สีมา
เลขที่ 15/1 ตำบลในเวียง อำเภอเมือง จังหวัดแพร่ 54000
โทรศัพท์ 054-658075 , 081-9619566 โทรสาร 054-658075
เลขประจำตัวผู้เสียภาษี 3-5301-00932-76-2

ใบเสนอราคา/Quatation

เรื่อง	ขอเสนอราคา	วันที่	5 ก.ค. 67
เรียน	นายกองค์การบริหารส่วนจังหวัดแพร่	เลขที่	Q148/03
	องค์การบริหารส่วนจังหวัดแพร่		

ลำดับที่	รายการ	จำนวน	ราคาต่อหน่วย	จำนวนเงิน
	ประเภทครุภัณฑ์ทางการแพทย์			
1	เครื่องวัดความดันโลหิตชนิดอัตโนมัติ (รับประกัน 1 ปี)	1 เครื่อง	3,691.00	3,691.00
2	เครื่องชั่งน้ำหนักดิจิตอล (รับประกัน 1 ปี)	1 เครื่อง	1,760.00	1,760.00
3	เครื่องเจาะน้ำตาลในเลือด (รับประกัน 1 ปี)	1 เครื่อง	1,815.00	1,815.00
4	เครื่องวัดปริมาณออกซิเจนในเลือด (รับประกัน 1 ปี)	1 เครื่อง	1,688.00	1,688.00
5	ที่วัดส่วนสูงชนิดมาตรฐาน (รับประกัน 7 วัน)	1 เครื่อง	3,520.00	3,520.00
	รวม			11,657.94
	VAT 7%			816.06
(ตัวหนังสือ)	หนึ่งหมื่นสองพันสี่ร้อยเจ็ดสิบสี่บาทถ้วน	รวมทั้งสิ้น / Total		12,474.00

กำหนดยืนราคา 30 วัน
กำหนดส่งมอบสินค้าภายใน 90 วัน
กำหนดชำระเงินภายใน 30 วัน

ขอแสดงความนับถืออย่างสูง

(นายชัยยันต์ สีมา)
ผู้จัดการ

ใบเสนอราคา

QUOTATION

โปรเฟชชั่นเนิล เซลล์แอนด์ เซอร์วิส

เลขที่ 749 ซอยจรัญสนิทวงศ์ 71

แขวงบางพลัด เขตบางพลัด

กรุงเทพฯ 10700

โทรศัพท์ : 081-952 4971

หมายเลขประจำตัวผู้เสียภาษี

3-6604-00055-53-7

เรื่อง ขอเสนอราคา

เรียน นายกองค์การบริหารส่วนจังหวัดแพร่

วันที่	5/7/2567
เลขที่	U7758
เงื่อนไขการชำระ 30 วัน	

ลำดับ	รายการ	จำนวน	ราคา/หน่วย	จำนวนเงิน	หมายเหตุ
	ประเภทครุภัณฑ์ทางการแพทย์				
1	เครื่องวัดความดันโลหิตชนิดอัตโนมัติ (รับประกัน 1 ปี)	1 เครื่อง	3,858.00	3,858.00	
2	เครื่องชั่งน้ำหนักดิจิตอล (รับประกัน 1 ปี)	1 เครื่อง	1,840.00	1,840.00	
3	เครื่องเจาะน้ำตาลในเลือด (รับประกัน 1 ปี)	1 เครื่อง	1,898.00	1,898.00	
4	เครื่องวัดปริมาณออกซิเจนในเลือด (รับประกัน 1 ปี)	1 เครื่อง	1,765.00	1,765.00	
5	ที่วัดส่วนสูงชนิดมาตรฐาน (รับประกัน 7 วัน)	1 เครื่อง	3,680.00	3,680.00	

หมายเหตุ กำหนดส่งของ 90 วัน/ยืนราคา 30 วัน	รวมเป็นเงิน	12,187.85
Remark	หักส่วนลด	-
	จำนวนเงินหลังหักส่วนลด	-
	จำนวนภาษีมูลค่าเพิ่ม 7%	853.15
หนึ่งหมื่นสามพันสี่สิบเอ็ดบาทถ้วน	รวมเป็นเงินทั้งสิ้น	13,041.00

ยืนยันการสั่งซื้อตามเงื่อนไขดังกล่าว

.....

ผู้มีอำนาจลงนาม

ขอแสดงความนับถือ

.....

(นายชนาสิน ปานสด)

ใบเสนอราคา/Quotation

Medical Equipment Sale and Service (HEAD OFFICE)

หจก. เมดิคอลอีควิปเมนท์ เซลล์แอนด์เซอร์วิส (สำนักงานใหญ่)

40/15 หมู่ 10 ถนนสุเทพ

ตำบลสุเทพ อำเภอเมืองเชียงใหม่

จังหวัดเชียงใหม่ 50200

Tel : (053) 274997,328032 Fax : (053) 277102

เรียน นายกองค์การบริหารส่วนจังหวัดแพร่
องค์การบริหารส่วนจังหวัดแพร่
4 ถนนราษฎร์อุทิศ ตำบลในเวียง
อำเภอเมืองแพร่ จังหวัดแพร่ 54000

รหัสลูกค้า	67/N05955-1-07
วันที่	05/07/2567
รหัสพนักงาน	03
TAX ID NO. 0503543004382	

ลำดับ	รายการ	ราคา/หน่วย	จำนวน	ราคารวม
	ประเภทวัสดุทางการแพทย์			
1	สายวัดรอบเอววัดค่า BMI	1,090.00	1 ชิ้น	1,090.00
2	ปรอทวัดไข้	600.00	1 เครื่อง	600.00
3	กระเป๋าชุดปฐมพยาบาล	1,970.00	1 ใบ	1,970.00
	รวม			3,420.56
	VAT 7%			239.44
	สามพันหกร้อยหกสิบบาทถ้วน			3,660.00
	กำหนดชำระเงินภายใน 30 วัน / กำหนดส่งของภายใน 90 วัน/กำหนดยืนราคา 30 วัน			

ผู้แทนฝ่ายขาย : นายสุรินทร์ ช้องกา เบอร์โทรศัพท์ : 081-888-8375

ผู้จัดการฝ่ายขาย: นายจักรกฤษณ์ สุริยะสา เบอร์โทรศัพท์ : 081-595-4474

ผู้เสนอราคา : นางสาวอังค์วรา โพทวี

ผู้จัดการ

☐ ยืนยันการสั่งซื้อ ตามใบเสนอราคานี้

☐ ยืนยันการซ่อม ตามใบเสนอราคานี้

ชื่อผู้สั่งสินค้า.....

แผนก/ฝ่าย ..... เบอร์โทรฯ .....

วันที่สั่งซื้อ .....

(ลายมือชื่อ) ..... ประทับตรา (ถ้ามี)

ร้าน บี เอส ซัพพลาย โดย นายชัยยันต์ สีมา
เลขที่ 15/1 ตำบลในเวียง อำเภอเมือง จังหวัดแพร่ 54000
โทรศัพท์ 054-658075 , 081-9619566 โทรสาร 054-658075
เลขประจำตัวผู้เสียภาษี 3-5301-00932-76-2

ใบเสนอราคา/Quatation

เรื่อง	ขอเสนอราคา	วันที่	5 ก.ค. 67
เรียน	นายกองค์การบริหารส่วนจังหวัดแพร่	เลขที่	Q149/03
	องค์การบริหารส่วนจังหวัดแพร่		

ลำดับที่	รายการ	จำนวน	ราคาต่อหน่วย	จำนวนเงิน
	ประเภทวัสดุทางการแพทย์			
1	สายวัดรอบเอววัดค่า BMI	1 ชิ้น	1,199.00	1,199.00
2	ปรอทวัดไข้	1 เครื่อง	660.00	660.00
3	กระเป๋าชุดปฐมพยาบาล	1 ใบ	2,167.00	2,167.00
	รวม			3,762.62
	VAT 7%			263.38
(ตัวหนังสือ)	สี่พันยี่สิบหกบาทถ้วน		รวมทั้งสิ้น / Total	4,026.00

กำหนดยืนราคา 30 วัน
กำหนดส่งมอบสินค้าภายใน 90 วัน
กำหนดชำระเงินภายใน 30 วัน

ขอแสดงความนับถืออย่างสูง

(นายชัยยันต์ สีมา)
ผู้จัดการ

ใบเสนอราคา

QUOTATION

โปรเฟชชั่นเนิล เซลล์แอนด์ เซอร์วิส
เลขที่ 749 ซอยจรัญสนิทวงศ์ 71
แขวงบางพลัด เขตบางพลัด
กรุงเทพฯ 10700
โทรศัพท์ : 081-952 4971

หมายเลขประจำตัวผู้เสียภาษี
3-6604-00055-53-7

เรื่อง ขอเสนอราคา

เรียน นายกองค์การบริหารส่วนจังหวัดแพร่

วันที่	5/7/2567
เลขที่	U7759
เงื่อนไขการชำระ 30 วัน	

ลำดับ	รายการ	จำนวน	ราคา/หน่วย	จำนวนเงิน	หมายเหตุ
	ประเภทวัสดุทางการแพทย์				
1	สายวัดรอบเอววัดค่า BMI	1 ชิ้น	1,254.00	1,254.00	
2	ปรอทวัดไข้	1 เครื่อง	690.00	690.00	
3	กระเป๋าชุดปฐมพยาบาล	1 ใบ	2,266.00	2,266.00	

หมายเหตุ กำหนดส่งของ 90 วัน/ยืนราคา 30 วัน Remark	รวมเป็นเงิน	3,934.58
	หักส่วนลด	-
	จำนวนเงินหลังหักส่วนลด	-
	จำนวนภาษีมูลค่าเพิ่ม 7%	275.42
สี่พันสองร้อยสิบบาทถ้วน	รวมเป็นเงินทั้งสิ้น	4,210.00

ยืนยันการสั่งซื้อตามเงื่อนไขดังกล่าว

.....

ผู้มีอำนาจลงนาม

ขอแสดงความนับถือ

.....

(นายชยาสิน ปานสด)

เป้าหมายการพัฒนาจังหวัดแพร่

“แพร่เมืองน่าอยู่ ชุมชนเข้มแข็ง
เศรษฐกิจสร้างสรรค์ เกษตรปลอดภัย
ทรัพยากรธรรมชาติสมบูรณ์ ท่องเที่ยวยั่งยืน”

สำนักงานจังหวัดแพร่
กลุ่มงานยุทธศาสตร์และข้อมูลเพื่อการพัฒนาจังหวัด
โทรศัพท์ ๐-๕๔๖๒-๐๖๔๖

