แผนปฏิบัติราชการประจำปี งบประมาณ พ.ศ. ๒๕๗๐

กลุ่มจังหวัดภาคเหนือตอนบน ๒ (เชียงราย พะเยา แพร่ น่าน)









ดิ่งฟ้า
สถิรมนต์ : จันลลก
OSM
The Office of Strategy Management
Lanna II

(เล่มที่ ๒)

แบบฟอร์มข้อมูลพื้นฐานโครงการของจังหวัด (ระดับกิจกรรมย่อย) **(๑ ชุด : ๑ กิจกรรมหลัก)**

ลำดับความสำคัญ ๕.๓

ชื่อโครงการ : ยกระดับผลิตภัณฑ์ เพื่อสร้างมูลค่าเพิ่มกลุ่มจังหวัดภาคเหนือตอนบน ๒

กิจกรรมหลัก การพัฒนาอุตสาหกรรมแปรรูปมูลค่าสูงล้านนาตะวันออก

วงเงิน ๓๐,๐๐๐,๐๐๐ บาท

ยุทธศาสตร์ชาติ ด้านการสร้างโอกาสและความเสมอภาคทางสังคม

แผนแม่บทฯ การเกษตร

ประเด็นการพัฒนาของกลุ่มจังหวัด ประเด็นที่ ๒ เกษตรและอุตสาหกรรมเกษตรมูลค่าสูง

แผนงาน ส่งเสริมเกษตรและอุตสาหกรรมเกษตรให้มีมูลค่าสูง

หน่วยดำเนินการ : สำนักงานอุตสาหกรรมจังหวัดแพร่ น่าน พะเยา เชียงราย

ผู้รับผิดชอบ : นายประยูร ใบยา ตำแหน่ง : อุตสาหกรรมจังหวัดแพร่

สถานที่ติดต่อ สำนักงานอุตสาหกรรมจังหวัดแพร่ หมายเลขโทรศัพท์ ๐๕๔-๖๔๙๗๓๑

(๑) หลักการและเหตุผล

(๑.๑) ที่มา : (ระบุ เช่น มติ ครม. นโยบายรัฐบาล ยุทธศาสตร์ชาติ แผนพัฒนาเศรษฐกิจและสังคมแห่งชาติ แผนพัฒนาภาคแผนพัฒนาจังหวัด)

ภาคเกษตรกรมีบทบาทความสำคัญอย่างยิ่งต่อระบบเศรษฐกิจของประเทศ เนื่องจากเกี่ยวข้องกับภาคอุตสาหกรรมและบริการ สร้างรายได้ให้กับประทศ รวมทั้งยังเป็นวิถีชีวิต แหล่งภูมิปัญญา และวัฒนธรรมที่สืบทอดกันมานาน การพัฒนาภาคเกษตรให้ยั่งยืนจึงถือเป็นหัวใจของการพัฒนาเศรษฐกิจและสังคมของประเทศ อย่างไรก็ตาม ภาคเกษตรก็ประสบกับกระแสการเปลี่ยนแปลง ทั้งด้านเศรษฐกิจและสภาพภูมิอากาศ ส่งผลต่อการพัฒนาโดยรวม ดังนั้น ผู้ผลิตภาคการเกษตรและภาคอุตสาหกรรมการเกษตร ควรได้รับการส่งเสริมสู่นวัตกรรมด้านอุตสาหกรรมและเกษตรแปรรูปมูลค่าสูง เพื่อเป็นการเพิ่มขีดความสามารถในการแข่งขัน สร้างโอกาส สร้างรายได้ให้กับผู้ประกอบการอุตสาหกรรมอาหาร อุตสาหกรรมเกษตรแปรรูปรูป รวมไปถึง ผู้ผลิตชุมชนและเกษตรกรในกลุ่มจังหวัดภาคเหนือตอนบน ๒ (กลุ่มล้านนาตะวันออก) แพร่ น่าน พะเยา เชียงราย ทั้งในระยะสั้นและระยะยาว สู่อนาคตที่มั่งคั่ง และมั่นคงต่อไป

กลุ่มจังหวัดภาคเหนือตอนบน ๒ (กลุ่มจังหวัดล้านนาตะวันออก) แพร่ น่าน พะเยา เชียงราย มีกลุ่มผู้ผลิตและผู้ประกอบการอุตสาหกรรมเป็นแหล่งผลิตพืชผลทางการเกษตรที่หลากหลาย เช่น ข้าว ข้าวโพด พริก กาแฟ ชา ผัก และผลไม้ ฯลฯ ซึ่งผลผลิตเหล่านี้ได้รับความเสียหายเป็นอย่างมากจากการเก็บเกี่ยว สภาวะของอากาศ การบรรจุหีบห่อ และการขนส่งที่ไม่เหมาะสม ดังนั้น ผู้ผลิตภาคการเกษตรและภาคอุตสาหกรรม ควรได้รับการพัฒนาโดยการให้องค์ความรู้ด้านการบริหารจัดการผลผลิตอย่างครบวงจรตั้งแต่การเก็บเกี่ยวจนถึงการบรรจุหีบห่อ รวมถึงการสร้างแบรนด์ การพัฒนาบรรจุภัณฑ์ ที่จะช่วยสร้างมูลค่าเพิ่มให้กับสินค้าได้เป็นอย่างดี ขณะเดียวกันยังช่วยลดความเสียหายของผลผลิตและเป็นการช่วยผลผลิตถึงมือผู้บริโภคในสภาพที่ดีและจำหน่ายได้ในราคาสูงและทั้งยังเป็นการเพิ่มโอกาสในการขยายช่องทางการตลาดให้กับเกษตรกรได้เป็นอย่างดี

(๑.๒) สรุปสาระสำคัญ

สภาพปัญหา / ความต้องการ :

กลุ่มจังหวัดภาคเหนือตอนบน ๒ (แพร่ น่าน พะเยา เชียงราย) เป็นแหล่งวัตถุดิบสำคัญที่กระจายไปทั่วประเทศ แต่ผลผลิตทางการเกษตรแปรรูปและอาหารในปัจจุบันยังมีปัญหาได้รับความเสียหายจากการขนส่ง ถ้าเกษตรกรได้รับทราบถึงแนวทางรักษาคุณภาพและปกป้องสินค้า เริ่มตั้งแต่การเก็บเกี่ยว การขนส่ง การแปรรูปให้ผลผลิตมิให้เกิดความเสียหาย จะเป็นการสร้างมูลค่าเพิ่มให้กับสินค้าได้ จึงมีความจำเป็นเร่งด่วนที่จะต้องดำเนินการ

พัฒนาและถ่ายทอดองค์ความรู้เกี่ยวกับการเก็บเกี่ยว การแปรรูป และการพัฒนารูปแบบผลิตภัณฑ์และบรรจุภัณฑ์ การสร้างแบรนด์สินค้า ซึ่งจะทำให้ผลผลิตทางการเกษตรมีมูลค่าเพิ่มขึ้น และผลผลิตทางเกษตรที่ได้รับการพัฒนาและถ่ายทอดองค์ความรู้แบบครบวงจรจะเป็นการเพิ่มโอกาสในการขยายช่องทางการตลาดด้านอุตสาหกรรมและเกษตรแปรรูปมูลค่าสูงกลุ่มล้านนาตะวันออก (แพร่ น่าน พะเยา เชียงราย) ตอบโจทย์ความต้องการของผู้บริโภคในยุคใหม่และสามารถแข่งขันได้ทั้งในตลาดทั้งในประเทศและต่างประเทศ

ความเร่งด่วน : (ระบุระดับความจำเป็นเร่งด่วน) :

จำเป็นต้องเร่งดำเนินการโดยเร็ว เพื่อเป็นการลดการสูญเสียของสินค้าเกษตรให้ลดน้อยลงก่อนถึงผู้บริโภค อีกทั้งยังเป็นการเพิ่มมูลค่าของสินค้าได้มากขึ้นกว่าเดิมและเป็นการส่งเสริมตั้งแต่ระดับต้นน้ำ กลางน้ำ และปลายน้ำ อีกทั้งยังเป็นการเพิ่มความรู้ให้กับผู้ประกอบการให้ทันโลกเทคโนโลยีในปัจจุบัน เพื่อให้ได้ผลผลิตที่ได้มาตรฐานปลอดภัยเป็นที่ยอมรับ และมีการพัฒนารูปแบบผลิตภัณฑ์และบรรจุภัณฑ์ของสินค้าด้านเกษตรให้เกิดมูลค่าเพิ่มขึ้น เป็นการสร้างอาชีพและรายได้ให้แก่เกษตรกรและผู้ประกอบการในกลุ่มอุตสาหกรรมแปรรูปเกษตรหรือผู้ที่เกี่ยวข้องในกลุ่มจังหวัดภาคเหนือตอนบน ๒ (แพร่ น่าน พะเยา เชียงราย) ได้อย่างยั่งยืน

(๒) ข้อมูลทั่วไปของโครงการ

(๒.๑) วัตถุประสงค์ของโครงการ :

๑. เพื่อให้เกษตรกร ผู้ประกอบการอุตสาหกรรมเกษตรแปรรูปและที่เกี่ยวข้องได้รับความรู้ด้านการพัฒนาผลิตภัณฑ์สินค้าเกษตรและอุตสาหกรรมเกษตรแปรรูปมูลค่าสูง

๒. เพื่อเพิ่มขีดความสามารถในการแข่งขันให้แก่เกษตรกร ผู้ประกอบการอุตสาหกรรมแปรรูปเกษตรและที่เกี่ยวข้อง

๓. เพื่อสร้างช่องทางการจำหน่ายสินค้าในอุตสาหกรรมแปรรูปการเกษตรและอาหาร

(๒.๒) สถานภาพของโครงการ

☑ โครงการเดิม ☐ โครงการใหม่

(๒.๓) ประเภทของโครงการ

☑ พัฒนา ☐ ดำเนินการปกติ

(๒.๔) ระยะเวลาดำเนินโครงการ ๑ ปี เริ่มต้นปี ๑ ตุลาคม ๒๕๖๙ สิ้นสุดปี ๓๐ กันยายน ๒๕๗๐

(๒.๕) สถานที่ดำเนินโครงการ : (ระบุพื้นที่ดำเนินการ เช่น อำเภอ ตำบล หมู่บ้าน เป็นต้น)

จังหวัดแพร่ น่าน พะเยา เชียงราย และต่างจังหวัด

(๓) กลุ่มเป้าหมาย และผู้มีส่วนได้ส่วนเสีย

(๓.๑) กลุ่มเป้าหมาย : ๑. เกษตรกร ผู้ประกอบการอุตสาหกรรมแปรรูปเกษตรและอาหารหรือเกี่ยวข้อง
๒. กลุ่มเกษตรกร/เกษตรกร
ในพื้นที่จังหวัดแพร่ น่าน พะเยา เชียงราย

(๓.๒) ผู้มีส่วนได้ส่วนเสีย : ๑. หน่วยงานภาครัฐและเอกชนที่เกี่ยวข้อง
๒. ผู้บริโภค/ผู้ค้า/ผู้ประกอบการสินค้าเกษตรปลอดภัย/เกษตรอินทรีย์
ในพื้นที่จังหวัดแพร่ น่าน พะเยา เชียงราย

(๔) เป้าหมาย ผลลัพธ์ และผลกระทบโครงการ

(๔.๑) เป้าหมายโครงการ

ตัวชี้วัด

๑. เกษตรกร ผู้ประกอบการที่เข้าร่วมโครงการได้รับองค์ความรู้เกี่ยวกับพัฒนาและเสริมสร้างองค์ความรู้เกี่ยวกับนวัตกรรมด้านการอุตสาหกรรมและเกษตรแปรรูปมูลค่าสูง จำนวน ๑๐๐ ราย

๒. เกษตรกร ผู้ประกอบการที่เข้าร่วมโครงการได้รับการออกแบบและจัดทำผลิตภัณฑ์ต้นแบบ จำนวน ๔๐ ราย ๔๐ ผลิตภัณฑ์

๓. มูลค่าการจำหน่ายผลิตภัณฑ์เกษตรแปรรูปมูลค่าสูง เพิ่มขึ้นร้อยละ ๑๐ เมื่อเทียบกับยอดการจำหน่ายปกติ

(๔.๒) ผลผลิต

เชิงปริมาณ

เกษตรกร ผู้ประกอบการที่เข้าร่วมโครงการได้รับการพัฒนาและเสริมสร้างองค์ความรู้เกี่ยวกับนวัตกรรมด้านการอุตสาหกรรมและเกษตรแปรรูปมูลค่าสูง จำนวน ๑๐๐ ราย

เชิงคุณภาพ

๑. ผลิตภัณฑ์เกษตรแปรรูปได้รับการออกแบบและพัฒนาผลิตภัณฑ์ด้วยนวัตกรรมและเทคโนโลยีอย่างสร้างสรรค์ จำนวน ๔๐ ราย ๔๐ ผลิตภัณฑ์

๒. กลุ่มคลัสเตอร์อุตสาหกรรมและเกษตรแปรรูปมูลค่าสูงล้านนาตะวันออก ๑ กลุ่ม

(๔.๓) ผลลัพธ์

๑. เกษตรกร ผู้ประกอบการที่เข้าร่วมโครงการฯ กลุ่มจังหวัดภาคเหนือตอนบน ๒ ที่ผ่านการพัฒนาทักษะมีความสามารถในการแข่งขัน รวมถึงสามารถนำองค์ความรู้ด้านนวัตกรรมและเทคโนโลยีไปประยุกต์ใช้เพื่อเพิ่มขีดความสามารถในการแข่งขัน

๒. ผลิตภัณฑ์อุตสาหกรรมและเกษตรแปรรูปมูลค่าสูงล้านนาตะวันออก สะท้อนอัตลักษณ์ เป็นที่รู้จักอย่างแพร่หลายสู่สากล

๓. คลัสเตอร์อุตสาหกรรมและเกษตรแปรรูปมูลค่าสูงล้านนาตะวันออก มีศักยภาพในการพัฒนาได้อย่างต่อเนื่องและมีความเข้มแข็ง

(๔.๔) ผลกระทบ :

เชิงบวก :

๑. เกษตรกร ผู้ประกอบการอุตสาหกรรมและเกษตรแปรรูปมูลค่าสูงล้านนานะวันออก มีผลิตภัณฑ์ที่เป็นอัตลักษณ์

๒. สินค้าเกษตรแปรรูปของกลุ่มภาคเหนือตอนบน ๒ มีรูปแบบผลิตภัณฑ์ที่หลากหลาย มียอดการจำหน่ายเพิ่มสูงขึ้น ส่งผลให้ผู้ประกอบการหรือผู้ที่เกี่ยวข้อง มีรายได้เพิ่มขึ้น และทำให้เศรษฐกิจขยายตัวมากขึ้น

๓. ผลิตภัณฑ์มีคุณภาพและมีมาตรฐานสามารถสู่ตลาดสากล

เชิงลบ : - ไม่มี

(๕) แนวทางการดำเนินงาน

(แสดงรายละเอียดกิจกรรมที่จะทำภายใต้โครงการที่จังหวัดเสนอขอ และทำเครื่องหมาย ✓ ลงในช่องระยะเวลาที่จะเริ่มดำเนินงานของแต่ละกิจกรรมสำคัญด้วย)

กิจกรรมย่อย		ระยะเวลาที่จะเริ่มดำเนินการ			
		พ.ศ. ๒๕๖๙	พ.ศ. ๒๕๗๐		
		ต.ค. - ธ.ค.	ม.ค. - มี.ค.	เม.ย. - มิ.ย.	ก.ค. - ก.ย.
๑	จัดอบรมสัมมนาเชิงปฏิบัติการเสริมสร้างองค์ความรู้เกี่ยวกับนวัตกรรมด้านอุตสาหกรรมและเกษตรแปรรูปมูลค่าสูง/การรวมกลุ่มคลัสเตอร์อุตสาหกรรมและเกษตรแปรรูปมูลค่าสูงล้านนาตะวันออก	✓			
๒	พัฒนารูปแบบผลิตภัณฑ์และบรรจุภัณฑ์อุตสาหกรรมและเกษตรแปรรูปมูลค่าสูงและจัดแสดงผลงานต้นแบบ พร้อมทดสอบตลาด		✓	✓	✓

กิจกรรมย่อย	งบประมาณ (กิจกรรมย่อย)			งบประมาณดำเนินการในพื้นที่จังหวัดภายในกลุ่มจังหวัด								หน่วยดำเนินการ
				เชียงราย		พะเยา		แพร่		น่าน		
	รวมทั้งสิ้น	งบดำเนินงาน	งบลงทุน	งบดำเนินงาน	งบลงทุน	งบดำเนินงาน	งบลงทุน	งบดำเนินงาน	งบลงทุน	งบดำเนินงาน	งบลงทุน	
๑. จัดอบรมสัมมนาเชิงปฏิบัติการเสริมสร้างองค์ความรู้เกี่ยวกับนวัตกรรมด้านการอุตสาหกรรมและเกษตรแปรรูปมูลค่าสูง และรวมกลุ่มคลัสเตอร์อุตสาหกรรมแปรรูปมูลค่าสูงล้านนาตะวันออก	๑๐,๐๐๐,๐๐๐	๑๐,๐๐๐,๐๐๐						๑๐,๐๐๐,๐๐๐				สำนักงานอุตสาหกรรมจังหวัดแพร่
๒. พัฒนารูปแบบผลิตภัณฑ์และบรรจุภัณฑ์อุตสาหกรรมและเกษตรแปรรูปมูลค่าสูงและจัดแสดงผลงานต้นแบบ พร้อมทดสอบตลาด	๒๐,๐๐๐,๐๐๐	๒๐,๐๐๐,๐๐๐						๒๐,๐๐๐,๐๐๐				สำนักงานอุตสาหกรรมจังหวัดแพร่

(๖) วิธีการดำเนนงาน ☐ ดำเนินการเอง ☑ จ้างเหมา

(๗) วงเงินของโครงการ จำนวน ๓๐,๐๐๐,๐๐๐ บาท (สามสิบล้านบาทถ้วน)

(๘) รายงานความสำเร็จของการดำเนินงานที่ผ่านมา

(ให้กรอกเฉพาะโครงการที่มีการใช้ระยะเวลาในการดำเนินการมากกว่าหนึ่งปี และโครงการที่มีการดำเนินการเป็นประจำทุกปี เช่น โครงการกระตุ้นการท่องเที่ยวประจำปี โครงการที่ดำเนินกิจกรรมเดิมแต่เปลี่ยนหรือขยายพื้นที่ดำเนินการหรือกลุ่มเป้าหมาย เป็นต้น โดยให้แสดงรายละเอียดผลการดำเนินงานและความสำเร็จในการดำเนินงานในปีที่ผ่านมา รวมทั้งต้องแสดงความก้าวหน้าในการบรรลุวัตถุประสงค์และค่าเป้าหมายที่กำหนดไว้ในแผนพัฒนาจังหวัดและแผนพัฒนากลุ่มจังหวัด)

-ไม่มี-

(๙) ภารกิจขององค์กรปกครองส่วนท้องถิ่น

☑ โครงการไม่ใช่ภารกิจขององค์กรปกครองส่วนท้องถิ่น

☐ โครงการเป็นภารกิจขององค์กรปกครองส่วนท้องถิ่น

(๑๐) ความพร้อมของโครงการ

(๑๐.๑) พื้นที่ดำเนินโครงการ

☑ ดำเนินการได้ทันที หมายถึง ได้ศึกษาความเหมาะสมและกำหนดพื้นที่ดำเนินการหรือได้รับอนุญาตตามกฎหมาย และสามารถดำเนินการได้ทันที

☐ อยู่ในระหว่างเตรียมการ หมายถึง ได้ศึกษาความเหมาะสมและกำหนดพื้นที่ดำเนินการแล้ว แต่อยู่ในระหว่างจัดเตรียมพื้นที่ หรือกำลังแก้ไขปัญหา / อุปสรรคต่างๆ หรือเตรียมการขออนุญาตตามกฎหมาย

☐ อยู่ในระหว่างศึกษาความเหมาะสม และคัดเลือกพื้นที่ดำเนินการ

(๑๐.๒) แบบรูปรายการ/ แผนการปฏิบัติงาน

☑ มี และสมบูรณ์ (ให้ระบุชื่อหน่วยงานเจ้าของรูปแบบรายการที่ใช้) สำนักงานอุตสาหกรรมจังหวัดแพร่

☐ มีแต่ยังไม่สมบูรณ์ (ให้ระบุชื่อหน่วยงานเจ้าของรูปแบบรายการที่ใช้)

☐ ไม่มี

(๑๐.๓) ความพร้อมของบุคลากร เครื่องมือ และเทคนิคการดำเนินการ

๑) บุคลากรมีประสบการณ์ ☑ ทั้งหมด ☐ บางส่วน ☐ ไม่มีประสบการณ์

๒) เครื่องมือดำเนินการ ☑ มี พร้อมดำเนินการได้ทันที
☐ มีบางส่วนและต้องจัดหาเพิ่มเติม
☐ ไม่มี ต้องจัดหาเพิ่มเติม

๓) เทคนิคในการบริหารจัดการ ☑ มีประสบการณ์สูง
☐ มีประสบการณ์ปานกลาง
☐ ไม่มีประสบการณ์

(๑๐.๔) ผลกระทบสิ่งแวดล้อม

☐ ผ่านคณะกรรมการสิ่งแวดล้อมแห่งชาติแล้ว

☐ อยู่ระหว่างการพิจารณาของคณะกรรมการสิ่งแวดล้อมแห่งชาติ

☐ คณะกรรมการสิ่งแวดล้อมแห่งชาติยังไม่พิจารณา

(๑๐.๕) รายงานการศึกษาความเหมาะสม (FS)

☑ ไม่ต้องทำรายงานการศึกษา

☐ ต้องทำรายงานการศึกษา

(๑๑) วิธีการบริหารจัดการหรือการดูแลบำรุงรักษา เมื่อโครงการแล้วเสร็จ เพื่อให้เกิดความยั่งยืนของโครงการ (ให้ระบุหน่วยงานให้ชัดเจน) :

(๑๑.๑) ติดตาม ให้คำแนะนำแก่ผู้เข้าร่วมกิจกรรมฯโครงการ

(๑๑.๒) ส่งเสริมและต่อยอดอุตสาหกรรมและเกษตรแปรรูปมูลค่าสูงเพื่อให้เกิดความยั่งยืน

(๑๒) ปัญหา อุปสรรคและข้อจำกัด :

- ไม่มี -

แบบฟอร์มรายละเอียดจำแนกตามงบรายจ่าย (๑ ชุด : ๑ กิจกรรมหลัก)

หน่วย : บาท

งบรายจ่าย - รายการ (ทะเบียนรายการ ประเภทรายการ ของสำนักงบประมาณ)	งบประมาณ		คำชี้แจง
	ปี ๒๕๖๙ (ถ้ามี)	ปี ๒๕๗๐	
จังหวัด/กลุ่มจังหวัด.....แพร่.....			
แผนงาน :บริหารจังหวัดและกลุ่มจังหวัด			
ผลผลิต : ส่งเสริมเกษตร และอุตสาหกรรมเกษตรให้มีมูลค่าสูง			
โครงการ : ยกระดับผลิตภัณฑ์ เพื่อสร้างมูลค่าเพิ่ม			
กลุ่มจังหวัดภาคเหนือตอนบน ๒			
กิจกรรมหลัก : พัฒนาอุตสาหกรรมแปรรูปมูลค่าสูงล้านนาตะวันออก		๓๐,๐๐๐,๐๐๐	
๑. งบดำเนินงาน			
๑.๑ ค่าตอบแทน ใช้สอยและวัสดุ			
๑.๑.๑ ค่าตอบแทน			
(๑) เงินตอบแทนการปฏิบัติงานนอกเวลาราชการ			
(๒) ค่าตอบแทนผู้ปฏิบัติงานให้ราชการ			
(๓) ค่าเช่าบ้าน			
(๔) ค่าเบี้ยประชุมกรรมการ			
(๕) เงินตอบแทนตำแหน่งกำนัน ผู้ใหญ่บ้าน			
(๖) เงินพิเศษจ่ายแก่ลูกจ้างในต่างประเทศ			
(๗) ค่าตอบแทนวิทยากร (สัมมนาและฝึกอบรม)			
(๘) ค่าตอบแทนพิเศษพนักงานราชการ			
๑.๑.๒ ค่าใช้สอย		๓๐,๐๐๐,๐๐๐	
(๑) ค่าเบี้ยเลี้ยง ค่าเช่าที่พักและค่าพาหนะ			
(๒) ค่าซ่อมแซมยานพาหนะและขนส่ง			
(๓) ค่าซ่อมแซมครุภัณฑ์			
(๔) ค่าซ่อมแซมสิ่งก่อสร้าง			
(๕) ค่าเช่าทรัพย์สิน			
(๖) ค่าจ้างเหมาบริการ		๓๐,๐๐๐,๐๐๐	จ้างเหมากิจกรรม พัฒนาอุตสาหกรรมแปรรูปมูลค่าสูงล้านนาตะวันออก
(๗) ค่าใช้จ่ายในการสัมมนาและฝึกอบรม			
(๘) ค่ารับรองและพิธีการ			
(๙) เงินสมทบทุนประกันสังคม			

เอกสารประกอบ

1. โครงการ : ยกระดับผลิตภัณฑ์ เพื่อสร้างมูลค่าเพิ่มกลุ่มจังหวัดภาคเหนือตอนบน 2

1.2 กิจกรรมหลัก : การพัฒนาอุตสาหกรรมแปรรูปมูลค่าสูงล้านนาตะวันออก

กิจกรรมย่อยที่ 1 : จัดอบรมสัมมนาเชิงปฏิบัติการเสริมสร้างองค์ความรู้เกี่ยวกับนวัตกรรมด้านการอุตสาหกรรมและเกษตรแปรรูปมูลค่าสูงและรวมกลุ่มคลัสเตอร์อุตสาหกรรมแปรรูปมูลค่าสูงล้านนาตะวันออก

กิจกรรมย่อยที่ 2 : พัฒนารูปแบบผลิตภัณฑ์และบรรจุภัณฑ์อุตสาหกรรมและเกษตรแปรรูปมูลค่าสูงและจัดแสดงผลงานต้นแบบ พร้อมทดสอบตลาด

งบประมาณ : 30,000,000 บาท

หน่วยดำเนินการ : สำนักงานอุตสาหกรรมจังหวัดแพร่

แบบยืนยันความพร้อม

โครงการ/กิจกรรมหลัก/กิจกรรมย่อย ตามแผนปฏิบัติราชการประจำปีของกลุ่มจังหวัดภาคเหนือตอนบน ๒

ประจำปีงบประมาณ พ.ศ. ๒๕๗๐

โครงการ : ยกระดับผลิตภัณฑ์ เพื่อสร้างมูลค่าเพิ่มกลุ่มจังหวัดภาคเหนือตอนบน 2

กิจกรรมหลัก : การพัฒนาอุตสาหกรรมแปรรูปมูลค่าสูงล้านนาตะวันออก

กิจกรรมย่อย ๑.จัดสัมมนาเสริมสร้างองค์ความรู้เกี่ยวกับนวัตกรรมด้านอุตสาหกรรมและเกษตรแปรรูปมูลค่าสูง/การรวมกลุ่มคลัสเตอร์อุตสาหกรรมและเกษตรแปรรูปมูลค่าสูงล้านนาตะวันออก

๒.พัฒนารูปแบบผลิตภัณฑ์และบรรจุภัณฑ์อุตสาหกรรมและเกษตรแปรรูปมูลค่าสูงและจัดแสดงผลงานต้นแบบพร้อมทดสอบตลาด

งบประมาณ : ๓๐,๐๐๐,๐๐๐ บาท (สามสิบล้านบาทถ้วน)

หน่วยงาน : สำนักงานอุตสาหกรรมจังหวัดแพร่

ขอยืนยันความพร้อม ดังนี้

๑. โครงการที่มีงบลงทุนประเภทที่ดินและสิ่งปลูกสร้าง

( ) ๑. ยืนยันความสอดคล้องยุทธศาสตร์ชาติ แผนแม่บทภายใต้ยุทธ์ศาสตร์ชาติแผนพัฒนาเศรษฐกิจและสังคมแห่งชาติ แผนความมั่นคงแห่งชาติ แผนการปฏิรูปประเทศ นโยบายรัฐบาล (โดยให้ความสำคัญกับนโยบายเร่งด่วน) รวมทั้งยุทธศาสตร์การจัดสรรงบประมาณ

( ) ๒. ยืนยันโครงการไม่ซ้ำซ้อนกับงบประมาณของหน่วยรับงบประมาณที่เสนอตั้งในแผนงานอื่น ถ้าหากมีความซ้ำซ้อนจะดำเนินการโครงการของกลุ่มจังหวัดภาคเหนือตอนบน ๒ เป็นลำดับแรก

( ) ๓. ยืนยันความพร้อมของพื้นที่ดำเนินการ

( ) ๔. ยืนยันว่ามีแผนบริหารจัดการ (การซ่อมบำรุง และดูแลรักษาผลผลิตที่เกิดจากโครงการ)

( ) ๕. ยืนยันว่าโครงการดังกล่าวมีความคุ้มค่า

( ) ๖. ยืนยันว่ามีความพร้อมของ**แบบรูปรายการ ปร.๔, ปร.๕ / แบบแปลน**

( ) ๗. ยืนยันหน่วยงานที่รับผิดชอบค่าใช้จ่ายที่จะเกิดขึ้นในปีต่อไป/และพร้อมรับโอนภายหลังโครงการดำเนินการแล้วเสร็จ

๒. โครงการที่มีงบลงทุนประเภทครุภัณฑ์

( ) ๑. ยืนยันความสอดคล้องยุทธศาสตร์ชาติ แผนแม่บทภายใต้ยุทธ์ศาสตร์ชาติแผนพัฒนาเศรษฐกิจและสังคมแห่งชาติ แผนความมั่นคงแห่งชาติ แผนปฏิรูปประเทศ นโยบายรัฐบาล (โดยให้ความสำคัญกับนโยบายเร่งด่วน) รวมทั้งยุทธศาสตร์การจัดสรรงบประมาณ

( ) ๒. ยืนยันโครงการไม่ซ้ำซ้อนกับงบประมาณของหน่วยรับงบประมาณที่เสนอตั้งในแผนงานอื่น ถ้าหากมีความซ้ำซ้อนจะดำเนินการโครงการของกลุ่มจังหวัดภาคเหนือตอนบน ๒ เป็นลำดับแรก

( ) ๓. ยืนยันความพร้อมของพื้นที่ดำเนินการ/พื้นที่ที่จะติดตั้งครุภัณฑ์

( ) ๔. ยืนยันว่ามีแผนบริหารจัดการ (การซ่อมบำรุง และดูแลรักษาผลผลิตที่เกิดจากโครงการ)

( ) ๕. ยืนยันว่าโครงการดังกล่าวมีความคุ้มค่า

( ) ๖. ยืนยันว่ามีความพร้อมของคุณลักษณะของครุภัณฑ์และต้องมีใบเสนอราคา **จำนวน ๓ คู่เทียบ**

( ) ๗. ยืนยันหน่วยงานที่รับผิดชอบค่าใช้จ่ายที่จะเกิดขึ้นในปีต่อไป/และพร้อมรับโอนภายหลังโครงการดำเนินการแล้วเสร็จ

/๓. โครงการ...

๓. โครงการที่มีงบดำเนินงาน

(✓) ๑. ยืนยันความสอดคล้องยุทธศาสตร์ชาติ แผนแม่บทภายใต้ยุทธศาสตร์ชาติพัฒนาเศรษฐกิจและสังคมแห่งชาติ แผนความมั่นคงแห่งชาติ แผนปฏิรูปประเทศ นโยบายรัฐบาลโดยให้ความสำคัญกับนโยบายเร่งด่วน) รวมทั้งยุทธศาสตร์การจัดสรรงบประมาณ

(✓) ๒. ยืนยันโครงการไม่ซ้ำซ้อนกับงบประมาณของหน่วยรับงบประมาณที่เสนอตั้งในแผนงานอื่นถ้าหากมีความซ้ำซ้อนจะดำเนินการโครงการของกลุ่มจังหวัดภาคเหนือตอนบน ๒ เป็นลำดับแรก

(✓) ๓. ยืนยันความพร้อมของงบดำเนินงานที่มีรายการจ้างเหมาโดยแนบรายละเอียด TOR ของแต่ละกิจกรรม

( ) ๔. ยืนยันว่ามีแผนบริหารจัดการ การซ่อมบำรุง และดูแลรักษาผลผลิตที่เกิดจากโครงการ)

(✓) ๕. ยืนยันว่าโครงการดังกล่าวมีคุ้มค่า

ลงชื่อ.....
(นายประยูร ไบยา)
ตำแหน่ง อุตสาหกรรมจังหวัดแพร่

ขอบเขตของงาน (Term of Reference : TOR)
โครงการ ยกระดับผลิตภัณฑ์ เพื่อสร้างมูลค่าเพิ่มกลุ่มจังหวัดภาคเหนือตอนบน ๒
กิจกรรม การพัฒนาอุตสาหกรรมแปรรูปมูลค่าสูงล้านนาตะวันออก
ประจำปีงบประมาณ พ.ศ.๒๕๗๐
กลุ่มจังหวัดภาคเหนือตอนบน ๒ (แพร่ น่าน พะเยา เชียงราย)

.....

๑. หลักการและเหตุผล

ภาคเกษตรกรมีบทบาทความสำคัญอย่างยิ่งต่อระบบเศรษฐกิจของประเทศ เนื่องจากเกี่ยวข้องกับภาคอุตสาหกรรมและบริการ สร้างรายได้ให้กับประทศ รวมทั้งยังเป็นวิถีชีวิต แหล่งภูมิปัญญา และวัฒนธรรมที่สืบทอดกันมานาน การพัฒนาภาคเกษตรให้ยั่งยืนจึงถือเป็นหัวใจของการพัฒนาเศรษฐกิจและสังคมของประเทศ อย่างไรก็ตามภาคเกษตรก็ประสบกับกระแสการเปลี่ยนแปลง ทั้งด้านเศรษฐกิจและสภาพภูมิอากาศ ส่งผลต่อการพัฒนาโดยรวม ดังนั้น ผู้ผลิตภาคการเกษตรและภาคอุตสาหกรรมการเกษตร ควรได้รับการส่งเสริมสู่นวัตกรรมด้านอุตสาหกรรมและเกษตรแปรรูปมูลค่าสูง เพื่อเป็นการเพิ่มขีดความสามารถในการแข่งขัน สร้างโอกาส สร้างรายได้ให้กับผู้ประกอบการอุตสาหกรรมอาหาร อุตสาหกรรมเกษตรแปรรูปรูป รวมไปถึง ผู้ผลิตชุมชนและเกษตรกรในกลุ่มจังหวัดภาคเหนือตอนบน ๒ (กลุ่มล้านนาตะวันออก) แพร่ น่าน พะเยา เชียงราย ทั้งในระยะสั้นและระยะยาว สู่อนาคตที่มั่งคั่ง และมั่นคงต่อไป

กลุ่มจังหวัดภาคเหนือตอนบน ๒ (กลุ่มจังหวัดล้านนาตะวันออก) แพร่ น่าน พะเยา เชียงราย มีกลุ่มผู้ผลิตและผู้ประกอบการอุตสาหกรรมเป็นแหล่งผลิตพืชผลทางการเกษตรที่หลากหลาย เช่น ข้าว ข้าวโพด พริก กาแฟ ชา ผัก และผลไม้ ฯลฯ ซึ่งผลผลิตเหล่านี้ได้รับความเสียหายเป็นอย่างมากจากการเก็บเกี่ยว สภาวะของอากาศ การบรรจุหีบห่อ และการขนส่งที่ไม่เหมาะสม ดังนั้น ผู้ผลิตภาคการเกษตรและภาคอุตสาหกรรมควรได้รับการพัฒนาโดยการให้องค์ความรู้ด้านการบริหารจัดการผลผลิตอย่างครบวงจรตั้งแต่การเก็บเกี่ยวจนถึงการบรรจุหีบห่อ รวมถึงการสร้างแบรนด์ การพัฒนาบรรจุภัณฑ์ ที่จะช่วยสร้างมูลค่าเพิ่มให้กับสินค้าได้เป็นอย่างดี ขณะเดียวกันยังช่วยลดความเสียหายของผลผลิตและเป็นการช่วยผลผลิตถึงมือผู้บริโภคในสภาพที่ดีและจำหน่ายได้ในราคาสูงและทั้งยังเป็นการเพิ่มโอกาสในการขยายช่องทางการตลาดให้กับเกษตรกรได้เป็นอย่างดี

๒. วัตถุประสงค์ของโครงการ

๑. เพื่อให้เกษตรกร ผู้ประกอบการอุตสาหกรรมเกษตรแปรรูปและที่เกี่ยวข้องได้รับความรู้ด้านการพัฒนาผลิตภัณฑ์สินค้าเกษตรและอุตสาหกรรมเกษตรแปรรูปมูลค่าสูง

๒. เพื่อเพิ่มขีดความสามารถในการแข่งขันแก่ให้แก่เกษตรกร ผู้ประกอบการอุตสาหกรรมแปรรูปเกษตรและที่เกี่ยวข้อง

๓. เพื่อสร้างช่องทางการจำหน่ายสินค้าในอุตสาหกรรมแปรรูปการเกษตรและอาหาร

๓. กลุ่มเป้าหมายที่เข้าร่วมกิจกรรมฯ

๑. เกษตรกร ผู้ประกอบการอุตสาหกรรมแปรรูปเกษตรและอาหารหรือที่เกี่ยวข้อง

๒. กลุ่มเกษตรกร/เกษตรกร

ในพื้นที่จังหวัดแพร่ น่าน พะเยา เชียงราย

๔. ระยะเวลาดำเนินโครงการ

เดือนตุลาคม ๒๕๖๙ - เดือนกันยายน ๒๕๗๐

๕. พื้นที่ดำเนินกิจกรรม

จังหวัดแพร่ น่าน พะเยา เชียงราย และต่างจังหวัด

๖. กิจกรรมของโครงการ

ดำเนินจ้างเหมากิจกรรมการพัฒนาอุตสากรรมแปรรูปมูลค่าสูงล้านนาตะวันออก ประกอบไปด้วย ๒ กิจกรรมย่อย ดังนี้

๑. กิจกรรมจัดอบรมสัมมนาเชิงปฏิบัติการเสริมสร้างองค์ความรู้เกี่ยวกับนวัตกรรมด้านอุตสาหกรรมและเกษตรแปรรูปมูลค่าสูง/การรวมกลุ่มคลัสเตอร์อุตสาหกรรมและเกษตรแปรรูปมูลค่าสูงล้านนานาตะวันออก

๒. กิจกรรมพัฒนารูปแบบผลิตภัณฑ์และบรรจุภัณฑ์อุตสาหกรรมและเกษตรแปรรูปมูลค่าสูงและจัดแสดงผลงานต้นแบบ พร้อมทดสอบตลาด

๗. ขอบเขตการดำเนินงาน

จ้างเหมาบริการดำเนินกิจกรรมการพัฒนาอุตสาหกรรมแปรรูปมูลค่าสูงล้านนาตะวันออก ให้แก่เกษตรกร ผู้ประกอบการและผู้ที่เกี่ยวข้อง จำนวนไม่น้อยกว่า ๔๐ ราย ๔๐ ผลิตภัณฑ์ (๔ man-day) พร้อมทั้งจัดทำแผนการดำเนินงาน (Action Plan) นำเสนอต่อคณะกรรมการตรวจรับพัสดุของโครงการเพื่อพิจารณา โดยให้มีรายละเอียดกิจกรรมที่ต้องดำเนินการ ดังนี้

๗.๑ กิจกรรมจัดอบรมสัมมนาเชิงปฏิบัติการและการรวมกลุ่มคลัสเตอร์อุตสาหกรรมและเกษตรแปรรูปมูลค่าสูงล้านนาตะวันออก

๗.๑.๑ จัดอบรมสัมมนาเชิงปฏิบัติการและการรวมกลุ่มคลัสเตอร์อุตสาหกรรมแปรรูปมูลค่าสูงล้านนาตะวันออก จำนวน ๑๐๐ ราย ๑ ครั้ง จำนวน ๓ วัน ประกอบด้วย ๑) การพัฒนาผลิตภัณฑ์สินค้าเกษตรและอุตสาหกรรมเกษตรแปรรูปมูลค่าสูง ๒) การนำนวัตกรรมมาใช้ในกระบวนการทางแปรรูป ๓) การตลาด ๔) การรวมกลุ่มคลัสเตอร์อุตสาหกรรมแปรรูปเกษตรมูลค่าสูงล้านนาตะวันออก

๑) กำหนดหัวข้อการอบรมสัมมนาเชิงปฏิบัติการ และจัดกิจกรรมรวมกลุ่มคลัสเตอร์อุตสาหกรรมเกษตรแปรรูปมูลค่าสูง ระยะเวลาไม่น้อยกว่า ๓ วัน โดยหัวข้อการอบรมสัมมนาต้องได้รับความเห็นชอบจากผู้ว่าจ้างก่อนดำเนินการ

ทั้งนี้ ผู้รับจ้างสามารถปรับเปลี่ยนหลักสูตรหรือเพิ่มเติมรายละเอียดหรือวิทยากรที่พิจารณาแล้วเห็นถึงความจำเป็น หรือก่อให้เกิดประโยชน์ต่อการดำเนินกิจกรรม ไม่กระทบกับสาระสำคัญ และต้องได้รับความเห็นชอบจากผู้ว่าจ้างเท่านั้น

๒) ประสานกลุ่มผู้ประกอบการ เจ้าหน้าที่ และหน่วยงานที่เกี่ยวข้อง จากกลุ่มจังหวัดภาคเหนือตอนบน ๒ (แพร่ น่าน พะเยา เชียงราย) เข้าร่วมการสัมมนาฯ จำนวนไม่น้อยกว่า ๑๐๐ ราย

๓) จัดหาสถานที่ที่เหมาะสมในกลุ่มจังหวัดภาคเหนือตอนบน ๒ (แพร่ น่าน พะเยา เชียงราย) สำหรับการอบรมสัมมนาฯ โดยต้องรับผิดชอบค่าใช้จ่ายในการใช้สถานที่และค่าใช้จ่ายอื่นๆ ที่เกี่ยวข้อง

๔) จัดให้มีอาหาร อาหารว่างและเครื่องดื่ม สำหรับผู้เข้ารับการอบรมสัมมนาฯ วิทยากร เจ้าหน้าที่ ประธานในพิธีเปิด (ถ้ามี) ผู้สังเกตการณ์และแขกผู้มีเกียรติ (ถ้ามี) จำนวนรวมไม่น้อยกว่า ๑๐๐ คน

๕) จัดหาวิทยากรที่มีความรู้ความเชี่ยวชาญในหัวข้อการอบรมสัมมนาฯ ไม่น้อยกว่า ๓ คน พร้อมรับผิดชอบค่าพาหนะเดินทาง ค่าที่พัก (กรณีต้องพัก) ค่าตอบแทนวิทยากร โดยให้เสนอประวัติวิทยากร (Profile) แก่ผู้ว่าจ้างเพื่อให้ความเห็นชอบก่อนดำเนินกิจกรรมฯ

๗) จัดหาอุปกรณ์โสตทัศนูปกรณ์สำหรับการสัมมนา ประกอบด้วย Computer Notebook/ Projector/Printer/Scanner ตามความจำเป็นอย่างเหมาะสม

๘) จัดหาวัสดุอุปกรณ์สำหรับผู้เข้าสัมมนา ได้แก่ เอกสารประกอบการอบรม ถุงผ้าหรือกระเป๋าใส่เอกสาร เครื่องเขียน และวัสดุอุปกรณ์อื่นๆ ที่จำเป็นสำหรับการสัมมนา ฯลฯ จำนวนไม่น้อยกว่า ๑๐๐ ชุด

๙) จัดให้มีเจ้าหน้าที่ในการลงทะเบียนและประสานงานอำนวยความสะดวกให้แก่ผู้เข้ารับการสัมมนาฯ

๑๐) จัดให้มีการประเมินและสรุปผลการสัมมนาฯ

๑๑) บันทึกภาพนิ่งตลอดระยะเวลาการสัมมนาฯ และจัดเก็บภาพในรูปดิจิตอลไฟล์

๗.๑.๒ คัดเลือกผู้ประกอบการเข้าร่วมกิจกรรมฯ เชิงลึก

จัดประชุมคัดเลือกผู้ประกอบการที่มีความพร้อมและมีศักยภาพตามหลักเกณฑ์และคุณสมบัติอื่นๆ ที่คณะกรรมการกำหนดในการเข้าร่วมกิจกรรมฯ เชิงลึก จำนวนไม่น้อยกว่า ๔๐ ราย โดยคณะกรรมการจะประกอบด้วย ผู้เชี่ยวชาญ เจ้าหน้าที่ทั้งภาครัฐและเอกชนที่มีความรู้ ความชำนาญ จำนวนไม่น้อยกว่า ๕ คน ในการจัดประชุมคณะกรรมการพิจารณาคัดเลือกผู้ประกอบการเข้าร่วมกิจกรรมฯ เชิงลึก พร้อม ค่าตอบแทนสำหรับกรรมการไม่น้อยกว่า ๕ คน โดยรับผิดชอบค่าตอบแทนตามความเหมาะสม

๗.๒ กิจกรรมเข้าค่ายและกิจกรรมเปิดโลกทัศน์เพื่อแลกเปลี่ยนความรู้ เสริมสร้างศักยภาพและยกระดับอุตสาหกรรมแปรรูปเกษตรมูลค่าสูงล้านนาตะวันออก ในต่างจังหวัด จำนวน ๓ วัน จำนวนไม่น้อยกว่า ๕๐ คน โดยผู้รับจ้างต้องรับผิดชอบค่าใช้จ่ายทั้งหมดที่เกิดขึ้น มีรายละเอียดดังนี้

๑) นำเสนอกำหนดการกิจกรรมเข้าค่ายและกิจกรรมเปิดโลกทัศน์เพื่อแลกเปลี่ยนความรู้ เสริมสร้างศักยภาพและยกระดับอุตสาหกรรมแปรรูปเกษตรมูลค่าสูงล้านนาตะวันออก ณ สถานประกอบการที่ประสบความสำเร็จและเป็นที่รู้จักหรือเป็นที่ยอมรับ ไม่น้อยกว่า ๓ แห่ง ระยะเวลา ๓ วัน จำนวนผู้เข้าร่วมไม่น้อยกว่า ๕๐ คน โดยให้ ผู้ว่าจ้างเห็นชอบก่อนการดำเนินการ

๒) จัดกิจกรรมสานสัมพันธ์เครือข่ายให้กับผู้ประกอบการ (การรวมกลุ่มคลัสเตอร์อุตสาหกรรมแปรรูปเกษตรมูลค่าสูงล้านนาตะวันออก)

๓) ประสานงานกลุ่มเป้าหมาย คณะกรรมการตรวจรับฯ หรือเจ้าหน้าที่ที่เกี่ยวข้อง ไม่น้อยกว่า ๕๐ ราย เข้าร่วมกิจกรรมฯ

๔) จัดหาสถานที่ในต่างจังหวัดที่เหมาะสมในการจัดกิจกรรมเข้าค่ายและกิจกรรมเปิดโลกทัศน์เพื่อแลกเปลี่ยนความรู้ เสริมสร้างแรงบันดาลใจในการพัฒนาผลิตภัณฑ์เชิงสร้างสรรค์และยกระดับอุตสาหกรรมแปรรูปการเกษตรมูลค่าสูงล้านนาตะวันออก พร้อมจัดให้มีการบรรยายจากสถานประกอบการ ในกิจกรรมเปิดโลกทัศน์ด้วย

๕) ดำเนินการจัดหาที่พัก อาหาร อาหารว่างและเครื่องดื่ม และยานพาหนะสำหรับผู้เข้าร่วมกิจกรรมฯ และเจ้าหน้าที่ที่เกี่ยวข้องและรายการอื่น ๆ ที่เหมาะสม ตลอดระยะเวลาการจัดกิจกรรม

๖) จัดเตรียมของที่ระลึกสำหรับสถานประกอบการที่เข้าค่ายและเปิดโลกทัศน์ จำนวนไม่น้อยกว่า ๓ ชิ้น

๗) จัดให้มีเจ้าหน้าที่ประสานงานเพื่ออำนวยความสะดวกในระหว่างดำเนินกิจกรรม

๘) จัดให้มีการประเมินและสรุปผลการดำเนินกิจกรรม

๗.๓ กิจกรรมการให้คำปรึกษาแนะนำเชิงลึกเกี่ยวกับการพัฒนาผลิตภัณฑ์และบรรจุภัณฑ์ให้กับกลุ่มเป้าหมาย ณ สถานประกอบการ ไม่น้อยกว่า ๔๐ ราย ๔๐ ผลิตภัณฑ์

๑) จัดทำแผนการดำเนินการให้คำปรึกษาแนะนำเชิงลึก พร้อมรายชื่อและประวัติการทำงานของผู้เชี่ยวชาญที่มีความรู้ประสบการณ์ด้านการพัฒนาผลิตภัณฑ์ และบรรจุภัณฑ์ เช่น การยกระดับมาตรฐานผลิตภัณฑ์ ของเสียลดลง ต้นทุนลดลง ยอดขายเพิ่มขึ้น ลดต้นทุนพลังงาน การตลาด การบริหารจัดการธุรกิจ พัฒนาด้านการออกแบบบรรจุภัณฑ์ การสร้างมูลค่าเพิ่มให้กับผลิตภัณฑ์ที่มุ่งเน้นการพัฒนาขีดความสามารถในการแข่งขัน หรืออื่น ๆ ที่เกี่ยวข้อง

๒) จัดประชุมชี้แจงและทำความเข้าใจวิธีการดำเนินการให้คำปรึกษาแนะนำเชิงลึก ตัวชี้วัดของกิจกรรม ให้กับผู้เข้าร่วมโครงการ และคณะกรรมการตรวจรับฯ หรือเจ้าหน้าที่ที่เกี่ยวข้อง

๓) จัดทีมผู้เชี่ยวชาญ ลงพื้นที่ร่วมกับคณะกรรมการตรวจรับฯ หรือเจ้าหน้าที่ที่เกี่ยวข้อง รวมระยะเวลาไม่น้อยกว่า ๔ Man day/ราย/ผลิตภัณฑ์ โดยดำเนินการ ดังนี้

๓.๑) ดำเนินการวินิจฉัยปัญหาของกลุ่มเป้าหมายที่ได้รับการคัดเลือก เพื่อสำรวจรวบรวมข้อมูลและประเมินสถานประกอบการ ลักษณะและรายละเอียดผลิตภัณฑ์ที่จำเป็นในการพัฒนาผลิตภัณฑ์และออกแบบบรรจุภัณฑ์ รวมทั้งสอบถามความต้องการและปัญหาอุปสรรค และกำหนดกลยุทธ์การพัฒนาผลิตภัณฑ์ของผู้ที่เข้าร่วมกิจกรรม (๔๐ ราย) ระยะเวลาไม่น้อยกว่า ๑ Man day ต่อราย พร้อมจัดทำแบบรายงานผลดำเนินการวินิจฉัยปัญหา

๓.๒) ดำเนินการให้คำปรึกษาแนะนำเชิงลึกด้านเพิ่มผลิตภาพผลิตภัณฑ์ เช่น กระบวนการผลิต ของเสียลดลง ต้นทุนลดลง ยอดขายเพิ่มขึ้น ต้นทุนพลังงานลดลง การตลาด การบริหารจัดการธุรกิจ เป็นต้น เพื่อยกระดับผลิตภัณฑ์ให้ได้มาตรฐานให้กับกลุ่มเป้าหมาย เพื่อเสริมสร้างนวัตกรรมการผลิตในอุตสาหกรรมเกษตรแปรรูป และผลิตภัณฑ์ดังกล่าวที่ได้รับการพัฒนาจะต้องมีการพัฒนาผลิตภัณฑ์ที่มีความสามารถในการแข่งขันในตลาด โดยกระบวนการพัฒนาผลิตภัณฑ์ต้องคำนึงถึงประโยชน์ใช้สอยของผลิตภัณฑ์ (Function) การออกแบบ (Design) ผลิตภัณฑ์ให้สอดคล้องกับบรรจุภัณฑ์ วัตถุดิบในพื้นที่ (Raw Material) เช่น ผลไม้ตามฤดูกาล เทคนิคการผลิต (Technology) เช่น เพิ่มรสชาติของผลิตภัณฑ์ และศิลปวัฒนธรรมเฉพาะถิ่น (Culture) เป็นต้น จำนวนไม่น้อยกว่า ๒ Man Day ต่อราย พร้อมจัดทำรายงานการให้คำแนะนำปรึกษาเชิงลึก (ด้านการเพิ่มผลิตภาพผลิตภัณฑ์)

๓.๓) ดำเนินการให้คำปรึกษาแนะนำเชิงลึกด้านการพัฒนาบรรจุภัณฑ์ ให้มีรูปแบบที่ทันสมัย สวยงาม โดยใช้นวัตกรรมและเทคโนโลยีมาประยุกต์ เพื่อสร้างโอกาสทางธุรกิจให้กับผู้ประกอบการ ไม่น้อยกว่า ๑ Man day พร้อมจัดทำรายงานการให้คำแนะนำปรึกษาเชิงลึก (ด้านการพัฒนาบรรจุภัณฑ์)

๔) จัดให้มีเจ้าหน้าที่ประสานงาน การลงพื้นที่ให้คำปรึกษาแนะนำเชิงลึก ร่วมกับคณะกรรมการตรวจรับฯ หรือเจ้าหน้าที่ที่เกี่ยวข้อง เพื่อรับผิดชอบงานและร่วมกำกับ ดูแล ผลการดำเนินกิจกรรมฯ (เช่น การบันทึกงาน ถ่ายภาพ เป็นต้น) หากมีการเปลี่ยนแปลงแผนการดำเนินการต้องแจ้งให้ผู้ว่าจ้างเห็นชอบก่อน

๔.๑) กรณีผลิตภัณฑ์ ต้องแสดงให้เห็นถึงความแตกต่างระหว่างผลิตภัณฑ์เดิมและผลิตภัณฑ์ใหม่ แนวคิดในการพัฒนาผลิตภัณฑ์ ศักยภาพทางการผลิตและการตลาด ความพร้อมทางเทคโนโลยี นวัตกรรมที่ใช้ในการผลิต ต้นทุนการผลิตและต้องจัดทำข้อมูลสูตรและขั้นตอนการผลิตให้ผู้ประกอบการสามารถนำไปผลิตเองได้

๔.๒) กรณีบรรจุภัณฑ์ ต้องแสดงให้เห็นถึงความแตกต่างระหว่างบรรจุภัณฑ์เดิมและบรรจุภัณฑ์ใหม่ แนวคิดในการออกแบบบรรจุภัณฑ์ ประกอบด้วยความคิดสร้างสรรค์ คุณภาพวัสดุหรือผลิตภัณฑ์ที่ใช้ในการจัดทำบรรจุภัณฑ์สีและขนาดของบรรจุภัณฑ์ข้อความหรือสัญลักษณ์ที่ใช้กับบรรจุภัณฑ์ สวยงาม ทันสมัย การนำไปใช้งานที่เหมาะสมกับผลิตภัณฑ์ ความเหมาะสมของต้นทุนของบรรจุภัณฑ์กับตัวผลิตภัณฑ์

๕) ผู้รับจ้างต้องรับผิดชอบค่าใช้จ่าย เช่น ค่าพาหนะเดินทาง ค่าน้ำมันเชื้อเพลิง ค่าเบี้ยเลี้ยง ค่าวัสดุ และอื่น ๆ ที่เกี่ยวข้องกับการดำเนินกิจกรรม

๖) จัดให้มีการประเมินและสรุปผลการดำเนินกิจกรรม

๗.๔ จัดทำบรรจุภัณฑ์ต้นแบบ ให้แก่ผู้ประกอบการ จำนวน ๔๐ ราย โดยมีรายละเอียด ดังนี้

๑) ออกแบบและจัดทำร่างบรรจุภัณฑ์ต้นแบบ (Sketch design) ที่เหมาะสมกับผลิตภัณฑ์ มีรูปลักษณ์ที่สอดคล้องกับความต้องการของตลาดให้แก่ผู้ประกอบการ จำนวน ๔๐ ราย ๆ ละ ๑ ผลิตภัณฑ์ โดยจัดวางรูปแบบและข้อความที่สำคัญในรูปแบบ Lay Out พร้อมพิมพ์ต้นแบบบรรจุภัณฑ์ดังกล่าวเสนอผู้ประกอบการพิจารณาก่อน นำเสนอคณะกรรมการตรวจรับฯ เพื่อพิจารณาให้ความเห็นชอบก่อนดำเนินการจัดพิมพ์บรรจุภัณฑ์ พร้อมจัดทำรายงานสรุปผลการดำเนินกิจกรรม

๒) จัดทำผลิตภัณฑ์ต้นแบบ จำนวน ๑๐๐ ชิ้น ต่อ ๑ ผลิตภัณฑ์

๓) จัดทำบรรจุภัณฑ์ต้นแบบให้กับผู้เข้าร่วมกิจกรรม จำนวน ๓๐๐ ชิ้น ต่อ ๑ บรรจุภัณฑ์

๔) ให้นำบรรจุภัณฑ์ต้นแบบ บันทึกใส่แผ่น CD ในรูปแบบไฟล์เวกเตอร์ (.ai) หรือไฟล์อาร์ตเวิร์ค (.psd) และมอบให้สำนักงานอุตสาหกรรมจังหวัดแพร่ และให้ผู้ประกอบการ รายละ ๑ แผ่น/ผลิตภัณฑ์ (โดยให้ผู้เข้าร่วมโครงการ ตรวจสอบและลงนามรับแผ่น CD ด้วย)

๕) จัดทำสรุปรายละเอียดขั้นตอนและรูปแบบของบรรจุภัณฑ์ที่ได้รับการพัฒนาของ ๒๐ ผลิตภัณฑ์ ขนาด A ๔ พิมพ์สี พร้อมระบุรายละเอียดของผลิตภัณฑ์ที่ได้รับการพัฒนา พร้อมบรรยายเพื่อให้เห็นแนวทางการพัฒนา ก่อน/หลัง ที่ชัดเจน (ให้คณะกรรมการตรวจรับฯ /ผู้ว่าจ้าง เห็นชอบก่อนจัดพิมพ์)

๖) จัดให้มีการประเมินและสรุปผลการดำเนินกิจกรรม

๗.๕ จัดงานแสดงผลงานต้นแบบ และทดสอบตลาดผลิตภัณฑ์อุตสาหกรรมแปรรูปมูลค่าสูง

๗.๕.๑) จัดแสดงผลงานบรรจุภัณฑ์ต้นแบบ พร้อมทดสอบผลิตภัณฑ์สำหรับสินค้าอุตสาหกรรมเกษตรแปรรูปมูลค่าสูงในต่างจังหวัด ๑ ครั้ง จำนวน ๕ วัน โดยมีรายละเอียด ดังนี้

๑) จัดหาสถานที่จัดแสดงผลงาน พร้อมทั้งออกแบบจัดเตรียมสถานที่ นำเสนอรูปแบบและแนวคิดการจัดงาน (Theme) โดยออกแบบพื้นที่ รูปแบบ การตกแต่ง ให้เหมาะสม โดยมีรายละเอียด ดังนี้

๑.๑ จัดให้มีพิธีกรดำเนินรายการจนแล้วเสร็จ

๑.๒ จัดให้มีพิธีเปิดอย่างเหมาะสม

๑.๓ จัดเตรียมคำกล่าวรายงาน และคำกล่าวเปิดงาน

๑.๔ จัดเตรียมอาหารว่างและเครื่องดื่ม ให้กับเจ้าหน้าที่และผู้ประกอบการ จำนวนไม่น้อยกว่า ๕๐ ชุด

๑.๕ จัดเตรียมวัสดุอุปกรณ์ที่เหมาะสมในการจัดแสดงผลงาน

๑.๖ จัดเตรียมของที่ระลึกสำหรับประธานในการเปิดงาน

๑.๗ จัดทำประกาศนียบัตรสำหรับผู้ประกอบการที่เข้าร่วมกิจกรรมฯ ทั้ง ๔๐ ราย

๒) ดำเนินการประชาสัมพันธ์การจัดงานฯ ผ่านช่องทางการสื่อสารไม่น้อยกว่า ๒ ช่องทางก่อนการจัดงาน

๓) จัดทำหนังสือเชิญหน่วยงานทั้งภาครัฐ เอกชน ผู้ประกอบการ และสื่อมวลชน เข้าร่วมพิธีเปิดงานฯ ไม่น้อยกว่า ๓๐ ราย

๔) จัดให้มีเจ้าหน้าที่ดูแลการแสดงผลงานและการจัดนิทรรศการตลอดงาน ไม่น้อยกว่า ๒ คน

๕) รับผิดชอบค่าเดินทางและที่พัก สำหรับผู้ประกอบการที่เข้าร่วมกิจกรรม จำนวน ๕ คืน

๖) รับผิดชอบค่าใช้จ่ายในการขนส่งผลิตภัณฑ์ต้นแบบและวัสดุอุปกรณ์จัดแสดงผลงานและนิทรรศการ รวมทั้งขนส่งกลับเมื่อแล้วเสร็จกิจกรรม

๗) รับผิดชอบค่าเดินทาง เบี้ยเลี้ยง และที่พัก สำหรับผู้บริหาร คณะกรรมการตรวจรับฯ หรือเจ้าหน้าที่ที่เกี่ยวข้องตลอดการจัดงานจำนวนไม่น้อยกว่า ๕ ราย จำนวน ๕ คืน

๘) บันทึกภาพนิ่งและภาพเคลื่อนไหวตลอดระยะเวลาการจัดกิจกรรม และจัดเก็บภาพในรูปแบบของดิจิตอลลงในแฟลชไดรฟ์

๙) เมื่อเสร็จสิ้นการจัดงานแล้ว ผู้รับจ้างจะต้องจัดเก็บและเคลื่อนย้ายอุปกรณ์ที่ติดตั้งภายในงานทั้งหมดออกจากพื้นที่จัดงาน และทำความสะอาดพื้นที่ดังกล่าวให้เรียบร้อย

๑๐) จัดให้มีการประชุมเพื่อวางแผนเตรียมการจัดงานร่วมกับผู้ว่าจ้าง คณะกรรมการตรวจรับฯ และเจ้าหน้าที่ที่เกี่ยวข้อง ไม่น้อยกว่า ๑๐ วัน ก่อนการจัดงาน ทั้งนี้ ผู้รับจ้างต้องเป็นผู้รับผิดชอบในการจัดสถานที่ประชุมและจัดเตรียมเอกสาร รวมถึงค่าใช้จ่ายทั้งหมดในการประชุม โดยต้องประสานงานและได้รับความเห็นชอบจากผู้ว่าจ้างก่อนการจัดประชุมเพื่อเตรียมจัดงานดังกล่าว

๑๑) จัดทำสรุปและประเมินผลการจัดแสดงผลงาน

๗.๕.๒ การเผยแพร่และประชาสัมพันธ์สินค้าเกษตรแปรรูปมูลค่าสูงล้านนาตะวันออกให้เป็นที่รู้จักอย่างแพร่หลาย

๑) จัดทำวีดีทัศน์ประชาสัมพันธ์กิจกรรม ๑ เวอร์ชั่น ซึ่งต้องดำเนินการ ดังนี้

๑.๑) นำเสนอรูปแบบแนวคิดในการจัดทำสื่อ VDO สรุปผลกิจกรรมในภาพรวม ความยาวไม่น้อยกว่า ๓ – ๑๐ นาที จำนวน ๑ ไฟล์ เป็นภาษาไทย และมี Subtitle โดยให้ผู้ว่าจ้างพิจารณาให้ความเห็นชอบก่อนดำเนินการ

๒) เผยแพร่สื่อวีดีทัศน์ประชาสัมพันธ์ ผ่านทาง Social Media ๑๐ เพจ เช่น Facebook ,Instagram ซึ่งต้องดำเนินการ ดังนี้

๓) ประชาสัมพันธ์ผลการดำเนินงานผ่านทางสถานีโทรทัศน์ ๑ สถานี ๑ ครั้ง

ในกรณีที่ไม่สามารถดำเนินการตามหัวข้อกิจกรรมได้ในเวลาและสถานที่กำหนดไว้ เนื่องจากสถานการณ์การระบาดของโรคอุบัติใหม่ หรือเหตุสุดวิสัยอื่น ๆ ผู้รับจ้างจะต้องกำหนดมาตรการหรือแนวทางในการดำเนินกิจกรรมใหม่หรือจัดในรูปแบบอื่น เช่น การให้คำปรึกษานำ หรือจัดอบรมออนไลน์ โดยพิจารณาตามความเหมาะสมในแต่ละพื้นที่ ซึ่งไม่กระทบต่อผลผลิตหรือผลลัพธ์ และค่าใช้จ่ายที่เกิดขึ้นจะต้องไม่น้อยกว่าเดิม ทั้งนี้ ผู้รับจ้างต้องแจ้งเหตุผลและความจำเป็น เป็นลายลักษณ์อักษร และต้องได้รับความยินยอมจากผู้ว่าจ้างก่อนดำเนินการ ทั้งนี้ ต้องไม่เกินระยะเวลาของสัญญาจ้าง (๑๘๐)วัน

ทั้งนี้ผู้รับจ้างจะต้องอำนวยความสะดวกในการจัดดำเนินการให้เหมาะสม และจัดให้มีผู้ประสานงานคอยอำนวยความสะดวกนั้น พร้อมทั้งอุปกรณ์สื่อสาร ระบบอินเตอร์เน็ต ตลอดการจัดกิจกรรม

๘. ระยะเวลาดำเนินการ

ผู้รับจ้างจะต้องดำเนินงานให้แล้วเสร็จในระยะเวลาประมาณ ๒๑๐ วัน นับถัดจากวันลงนามในสัญญาจ้าง

๙. งบประมาณ

วงเงินงบประมาณ ๓๐,๐๐๐,๐๐๐ บาท

๑๐. คุณสมบัติของผู้รับจ้าง

๑๐.๑ มีความสามารถตามกฎหมาย

๑๐.๒ ไม่เป็นบุคคลล้มละลาย

๑๐.๓ ไม่อยู่ระหว่างเลิกกิจการ

๑๐.๔ ไม่เป็นบุคคลซึ่งอยู่ระหว่างถูกระงับการยื่นข้อเสนอหรือทำสัญญากับหน่วยงานของรัฐไว้ชั่วคราว เนื่องจากเป็นผู้ที่ไม่ผ่านเกณฑ์การประเมินผลการปฏิบัติงานของผู้ประกอบการตามระเบียบที่รัฐมนตรีว่าการกระทรวงการคลังกำหนดตามที่ประกาศเผยแพร่ในระบบเครือข่ายสารสนเทศของกรมบัญชีกลาง

๑๐.๕ ไม่เป็นบุคคลซึ่งถูกระบุชื่อไว้ในบัญชีรายชื่อผู้ทิ้งงานและได้แจ้งเวียนชื่อให้เป็นผู้ทิ้งงานของหน่วยงานของรัฐในระบบเครือข่ายสารสนเทศของกรมบัญชีกลาง ซึ่งรวมถึงนิติบุคคลที่ผู้ทิ้งงานเป็นหุ้นส่วนผู้จัดการ กรรมการผู้จัดการ ผู้บริหาร ผู้มีอำนาจในการดำเนินงานในกิจการของนิติบุคคลนั้นด้วย

๑๐.๖ มีคุณสมบัติและไม่มีลักษณะต้องห้ามตามที่คณะกรรมการนโยบายการจัดซื้อจัดจ้างและการบริหารพัสดุภาครัฐกำหนดในราชกิจจานุเบกษา

๑๐.๗ เป็นนิติบุคคลผู้มีอาชีรับจ้างงานที่ประกวดราคาอิเล็กทรอนิกส์ครั้งนี้

๑๐.๘ ไม่เป็นผู้มีผลประโยชน์ร่วมกันกับผู้ยื่นข้อเสนอรายอื่นที่เข้ายื่นข้อเสนอให้แก่จังหวัด ณ วันประกาศประกวดราคาอิเล็กทรอนิกส์ หรือไม่เป็นผู้กระทำการอันเป็นขัดขวางการแข่งขันอย่างเป็นธรรมในการประกวดราคาอิเล็กทรอนิกส์ครั้งนี้

๑๐.๙ ไม่เป็นผู้ได้รับเอกสิทธิ์หรือความคุ้มกัน ซึ่งอาจปฏิเสธไม่ยอมขึ้นศาลไทย เว้นแต่รัฐบาลของผู้เสนอราคาได้มีคำสั่งให้สละเอกสิทธิ์ความคุ้มกันเช่นว่านั้น

๑๐.๑๐ ผู้เสนอราคาต้องลงทะเบียนในระบบจัดซื้อจัดจ้างภาครัฐด้วยอิเล็กทรอนิกส์ (Electronic Government : e – GP) กรมบัญชีกลาง

๑๐.๑๑ ผู้เสนอราคาต้องมีผลงานประเภทเดียวกันกับการจ้าง ในวงเงินไม่น้อยกว่า ๑๕,๐๐๐,๐๐๐ บาท (หนึ่งล้านสี่แสนบาทถ้วน) เป็นผลงานที่เป็นคู่สัญญาโดยตรงกับส่วนราชการ หน่วยงานตามกฎหมายว่าด้วยระเบียบราชการส่วนท้องถิ่น รัฐวิสาหกิจ หน่วยงานอื่นของรัฐหรือหน่วยงานเอกชนที่สำนักงานที่เชื่อถือ

๑๑. วิธีการจัดจ้าง

จัดจ้างโดยวิธีการประกวดราคาอิเล็กทรอนิกส์ (e-bidding) ตามระเบียบกระทรวงการคลังว่าด้วยการจัดซื้อจัดจ้างและการบริหารพัสดุภาครัฐ พ.ศ. ๒๕๖๐

๑๒. หลักฐานการยื่นข้อเสนอ

ผู้เสนอราคาจะต้องเสนอเอกสารหลักฐานยื่นมาพร้อมกับการเสนอราคาทางระบบจัดซื้อจัดจ้างภาครัฐด้วยอิเล็กทรอนิกส์ โดยแยกเป็น ๒ ส่วน คือ

๑๒.๑ <u>ส่วนที่ ๑</u> อย่างน้อยต้องมีเอกสารดังต่อไปนี้

(๑) ห้างหุ้นส่วนสามัญหรือห้างหุ้นส่วนจำกัด ให้ยื่นสำเนาหนังสือรับรองการจดทะเบียนนิติบุคคลบัญชีรายชื่อหุ้นส่วยผู้จัดการ ผู้มีอำนาจควบคุม(ถ้ามี) พร้อมรับรองสำเนาถูกต้อง และใบสำคัญแสดงการจดทะเบียนห้างหุ้นส่วนบริษัท (แบบ พค. ๐๔๐๑)

(๒) บริษัทจำกัดหรือบริษัทมหาชนจำกัด ให้ยื่นสำเนาหนังสือรับรองการจดทะเบียนนิติบุคคล หนังสือบริคณห์สนธิ บัญชีรายชื่อกรรมการผู้จัดการ ผู้มีอำนาจควบคุม (ถ้ามี) และบัญชีผู้ถือหุ้นรายใหญ่พร้อมรับรองสำเนาถูกต้อง และใบสำคัญแสดงการจดทะเบียนห้างหุ้นส่วนบริษัท (แบบ พค.๐๔๐๑)

(๓) ในกรณีผู้เสนอราคาเป็นผู้เสนอราคาร่วมกันในฐานะเป็นผู้ร่วมค้าให้ยื่นสำเนาสัญญาของการเข้าร่วมค้า สำเนาบัตรประจำตัวประชาชนของผู้ร่วมค้า ฝ่ายใดเป็นนิติบุคคลให้ยื่นเอกสารตามที่ระบุไว้ใน (๑) (๒)

(๔) เอกสารเพิ่มเติมอื่น ๆ

(๔.๑) สำเนาบัตรประจำตัวประชาชน และสำเนาทะเบียนบ้านของผู้มีอำนาจลงนาม

(๔.๒) สำเนา ภพ.๒๐

(๔.๓) แบบแสดงการลงทะเบียนเป็นผู้ค้าภาครัฐ

(๔.๔) เอกสารนำเสนอลักษณะโดยรวม (Concept) ในการจัดงาน มีการนำเสนอรายละเอียดลักษณะการดำเนินงาน ขั้นตอนและแผนการดำเนินงาน (Action Plan) ที่ละเอียดและชัดเจน

(๔.๕) ข้อคิดเห็นและข้อเสนอแนะเพิ่มเติม

(๕) บัญชีเอกสารส่วนที่ ๑ ทั้งหมดที่ได้ยื่นพร้อมกับการเสนอราคาทางระบบจัดซื้อจัดจ้างภาครัฐด้วยอิเล็กทรอนิกส์

๑๒.๒ <u>ส่วนที่ ๒</u> อย่างน้อยต้องมีเอกสารดังต่อไปนี้

(๑) หนังสือมอบอำนาจซึ่งปิดอากรแสตมป์ตามกฎหมายในกรณีที่ผู้เสนอราคามอบอำนาจให้บุคคลอื่น ลงลายมือชื่ออิเล็กทรอนิกส์หรือหลักฐานแสดงตัวตนของผู้เสนอราคาในการเสนอราคาทางระบบจัดซื้อจัดจ้างภาครัฐด้วยอิเล็กทรอนิกส์แทน

(๒) สำเนาหนังสือรับรองผลงานจ้างพร้อมทั้งรับรองสำเนาถูกต้องย้อนหลัง ๕ ปี

(๓) บัญชีรายการจ้าง ซึ่งจะต้องแสดงรายการวัสดุอุปกรณ์ ค่าแรงงาน ภาษีประเภทต่าง ๆ รวมทั้งกำไรไว้ด้วย

(๔) เอกสารเพิ่มเติมอื่น ๆ

(๔.๑) สำเนาบัตรประจำตัวประชาชน และสำเนาทะเบียนบ้านของผู้มอบอำนาจ

(๔.๒) สำเนาบัตรประจำตัวประชาชน และสำเนาทะเบียนบ้านของผู้รับมอบอำนาจ

(๔.๓) เอกสารแสดงประสบการณ์และผลงานประเภทเดียวกันหรือลักษณะผลงานใกล้เคียงกับงานที่ประกวดราคาจ้าง ย้อนหลัง ๕ ปี

(๕) บัญชีเอกสารส่วนที่ ๒ ทั้งหมดที่ได้ยื่นพร้อมกับการเสนอราคาทางระบบจัดซื้อจัดจ้างภาครัฐด้วยอิเล็กทรอนิกส์

๑๓. เกณฑ์การพิจารณาของคณะกรรมการ

๑๓.๑ จังหวัดแพร่ จะพิจารณาตัดสินจัดจ้างผู้เสนอราคา ด้วยวิธีประกวดราคาอิเล็กทรอนิกส์ (e-bidding) ตามข้อ ๓๑(๒) **หลักเกณฑ์การประเมินค่าประสิทธิภาพต่อราคา** (Price Performance) โดยพิจารณาให้คะแนนตามปัจจัยหลักและน้ำหนักที่กำหนด ดังนี้

รายการ	น้ำหนัก (ร้อยละ)
๑.ราคาที่ยื่นข้อเสนอ (Price)	**๒๐**
๒.คุณภาพและคุณสมบัติที่เป็นประโยชน์ต่อทางราชการ	**๘๐**
๒.๑ การเสนอรายละเอียดของงานตาม TOR (๓๐ คะแนน)	๒๔
๒.๒ การบริหารจัดการในภาพรวมและรูปแบบการปฏิบัติงานแต่ละกิจกรรม (๕๐ คะแนน)	๔๐
๒.๓ ความพร้อมและประสบการณ์ของผู้รับจ้างและทีมให้คำปรึกษา (๒๐ คะแนน)	๑๖
รวม	**๑๐๐**

๑๓.๒ ด้านคุณภาพร้อยละ ๘๐ ประกอบด้วย

๑. การเสนอรายละเอียดของงานตาม TOR (๓๐ คะแนน) พิจารณาในแต่ละกิจกรรมที่กำหนดไว้ในขอบเขตของงานดังนี้

๑) ความสอดคล้องกับขอบเขตของงาน ๑๐ คะแนน

๒) รูปแบบการนำเสนอและความเป็นไปได้ในการดำเนินงาน ๑๐ คะแนน

๓) การจัดทำรายละเอียดของงานถูกต้องและครบถ้วน ๑๐ คะแนน

๒. การบริหารจัดการในภาพรวมและรูปแบบการปฏิบัติงานของแต่ละกิจกรรม (๕๐ คะแนน) พิจารณาแต่ละกิจกรรมที่กำหนดไว้ในขอบเขตของงานดังนี้

๑) แผนการดำเนินงานครอบคลุมขอบเขตงาน ๒๕ คะแนน

- การวางแผนงานสอดคล้องกับขอบเขตงาน ๑๐ คะแนน
- รูปแบบและวิธีการจัดทำแผนการดำเนินงานในแต่ละกิจกรรม ๑๐ คะแนน
- ความละเอียดและถูกต้อง ครบถ้วน ๕ คะแนน

๒) แนวคิด /ขั้นตอนการดำเนินงาน โดยใช้เทคโนโลยีหรือนวัตกรรมเชิงสร้างสรรค์ ๒๕ คะแนน

- รูปแบบและแนวทางในการพัฒนากลุ่มเป้าหมาย ๕ คะแนน
- การใช้เทคโนโลยีและนวัตกรรมสอดคล้องกับงานจ้าง ๑๐ คะแนน
- ความคิดริเริ่มสร้างสรรค์ ๑๐ คะแนน

๓. ความพร้อมและประสบการณ์ของผู้รับจ้างและทีมงานให้คำปรึกษา (๒๐ คะแนน) พิจารณาแต่ละกิจกรรมที่กำหนดไว้ในขอบเขตของงานดังนี้

๑) ผลงานที่เกี่ยวข้องกับการพัฒนาผลิตภัณฑ์และบรรจุภัณฑ์ที่เกี่ยวข้อง ในวงเงินไม่น้อยกว่า ๑๕,๐๐๐,๐๐๐ บาท (๑๐ คะแนน)

๒) ทีมงานมีความรู้ ความสามารถและประสบการณ์ที่เกี่ยวข้องกับการพัฒนาผลิตภัณฑ์และบรรจุภัณฑ์ที่เกี่ยวข้อง (๑๐ คะแนน)

- การวางแผนและบริหารจัดการทีมงานในแต่ละกิจกรรม ๕ คะแนน
- วุฒิการศึกษาและประสบการณ์ ๕ คะแนน

๑๓.๓ ด้านราคา ร้อยละ ๒๐

๑๓.๔ คณะกรรมการขอ**สงวนสิทธิในการใช้ดุลพินิจในการพิจารณาที่จะไม่รับราคาต่ำสุด หรือราคาหนึ่งราคาใด หรือราคาที่เสนอทั้งหมดก็ได้สุดแต่จะพิจารณา ทั้งนี้เพื่อประโยชน์ของทางราชการเป็นสำคัญ** และให้ถือว่าการตัดสินของคณะกรรมการเป็นเด็ดขาด ผู้เสนอราคาจะเรียกร้องค่าเสียหายใด ๆ มิได้ รวมทั้งคณะกรรมการจะพิจารณายกเลิกการประกวดราคาอิเล็กทรอนิกส์ และลงโทษผู้เสนอราคาเป็นผู้ทิ้งงาน ไม่ว่าจะเป็นผู้เสนอราคาที่ได้รับการคัดเลือกหรือไม่ก็ตาม หากมีเหตุเชื่อถือได้ว่าการยื่นข้อเสนอกระทำการโดยไม่สุจริต เช่น การเสนอเอกสารอันเป็นเท็จ หรือใช้นิติบุคคลอื่นมาเสนอราคาแทน

๑๓.๕ ให้ผู้เสนอราคาแนบเอกสารรายละเอียดปริมาณงานอย่างละเอียดตามขอบเขตการดำเนินงาน ตามข้อ ๗ เพื่อประกอบการพิจารณาของคณะกรรมการฯ หากขาดเอกสารดังกล่าวจะถือว่าไม่ได้รับการพิจารณาคะแนนในส่วนของหลักเกณฑ์คุณภาพ และคุณสมบัติที่เป็นประโยชน์ต่อทางราชการ

๑๓.๖ ให้ผู้เสนอราคายื่นเอกสารที่แสดงให้เห็นถึงประสบการณ์และผลการดำเนินงานที่ผ่านมา เพื่อประกอบการพิจารณาของคณะกรรมการ หากขาดเอกสารดังกล่าวจะถือว่าไม่ได้รับการพิจารณาคะแนนในส่วนของคะแนนคุณภาพและคุณสมบัติที่เป็นประโยชน์ต่อทางราชการ

๑๓.๗ จังหวัดแพร่สามารถสงวนสิทธิ์ผู้ที่ไม่ได้รับการคัดเลือกจะต้องยอมรับและไม่โต้แย้งคัดค้านการตัดสินของคณะกรรมการฯ และจะนำไปเรียกร้องค่าเสียหายใด ๆ มิได้

๑๔. การส่งมอบงานและเงื่อนไขการจ่ายเงิน

๑๔.๑ ส่งมอบงานงวดที่ ๑

- กำหนดจ่ายค่าจ้างร้อยละ ๓๐ ของค่าจ้าง เมื่อผู้รับจ้างได้ดำเนินการตามขอบเขตของงาน (TOR) ข้อ ๗.๑ และข้อ ๗.๒ ให้แล้วเสร็จ ภายใน ๙๐ วัน นับถัดจากวันลงนามในสัญญาจ้าง และจัดทำเอกสารรายงานฉบับเบื้องต้น จำนวน ๕ เล่ม พร้อมไฟล์อิเล็กทรอนิกส์ จำนวน ๕ ชุด และนำเสนอผลการดำเนินงาน โดยคณะกรรมการตรวจรับพัสดุได้ดำเนินการตรวจรับ และเห็นว่าถูกต้องตามรายละเอียดในสัญญาจ้างครบถ้วนทุกประการแล้ว

๑๔.๒ ส่งมอบงานงวดที่ ๒

- กำหนดจ่ายค่าจ้างร้อยละ ๓๐ ของค่าจ้าง เมื่อผู้รับจ้างได้ดำเนินการตามขอบเขตของงาน (TOR) ข้อ ๗.๓ ให้แล้วเสร็จ ภายใน ๑๒๐ วัน นับถัดจากวันลงนามในสัญญา และจัดทำรายงานฉบับกลาง จำนวน ๕ เล่ม พร้อมไฟล์อิเล็กทรอนิกส์ จำนวน ๕ ชุด และนำเสนอผลการดำเนินงาน โดยคณะกรรมการตรวจรับพัสดุได้ดำเนินการตรวจรับ และเห็นว่าถูกต้องตามรายละเอียดในสัญญาจ้างครบถ้วนทุกประการแล้ว

๑๔.๓ ส่งมอบงานงวดที่ ๓

- กำหนดจ่ายค่าจ้างร้อยละ ๔๐ ของค่าจ้าง เมื่อผู้รับจ้างได้ดำเนินการตามขอบเขตของงาน (TOR) ข้อ ๗.๔ และ ข้อ ๗.๕ ให้แล้วเสร็จ ภายใน ๒๑๐ วัน นับถัดจากวันลงนามในสัญญา และจัดทำรายงานฉบับสมบูรณ์ จำนวน ๕ เล่ม พร้อมไฟล์อิเล็กทรอนิกส์ จำนวน ๕ ชุด และนำเสนอผลการดำเนินงาน โดยคณะกรรมการตรวจรับพัสดุได้ดำเนินการตรวจรับ และเห็นว่าถูกต้องตามรายละเอียดในสัญญาจ้างครบถ้วนทุกประการแล้ว

๑๕. ค่าปรับ

๑๓.๑ กรณีผู้รับจ้างไม่ปฏิบัติตามสัญญาจ้าง จะต้องชำระค่าปรับ ร้อยละ ๐.๐๑ (ศูนย์จุดศูนย์หนึ่ง)ของราคาค่าจ้างรวมทั้งหมดตามสัญญาต่อวัน แต่จะต้องไม่ต่ำกว่าวันละ ๑๐๐ บาท จนกว่างานจะแล้วเสร็จ

๑๓.๒ หากผู้รับจ้างไปจ้างช่วงโดยไม่ได้รับอนุญาตจากผู้ว่าจ้างต้องชำระค่าปรับให้แก่ผู้ว่าจ้างเป็นอัตราร้อยละ ๑๐ ของวงเงินของงานที่จ้างช่วงตามสัญญา นอกจากนี้ ผู้รับจ้างยอมให้ผู้ว่าจ้างเรียกค่าเสียหายอันเกิดจากการที่ผู้รับจ้างทำงานล่าช้าเฉพาะส่วนที่เกินกว่าจำนวนค่าปรับและค่าใช้จ่ายดังกล่าวได้อีกด้วย

๑๖. อื่น ๆ

๑๖.๑ การจัดจ้างครั้งนี้เป็นการจ้างเหมาบริการ ซึ่งผู้เสนอราคาจะต้องเป็นผู้รับผิดชอบค่าใช้จ่ายในการดำเนินการและค่าใช้จ่ายอื่น ๆ อันสืบเนื่องจากการดำเนินในกิจกรรมที่กำหนดในขอบเขตการดำเนินงาน ๗.๑ – ๗.๕ รวมทั้งความเสียหายที่เกิดขึ้นเนื่องจากการดำเนินกิจกรรมที่จัดจ้างด้วย

๑๖.๒ จังหวัดแพร่ จะลงนามในสัญญาจ้างได้ต่อเมื่อได้รับจัดสรรงบประมาณจากสำนักงบประมาณแล้ว

๑๖.๓ ผลการตัดสินของคณะกรรมการถือเป็นอันสิ้นสุด ผู้ที่ไม่ได้รับการคัดเลือกจะต้องยอมรับและไม่โต้แย้ง คัดค้านผลการตัดสินของคณะกรรมการและจะนำไปเรียกร้องค่าเสียหายใด ๆ มิได้

๑๖.๔ ผู้ว่าจ้างหรือคณะกรรมการที่ได้รับมอบหมาย มีสิทธิ์ที่จะพิจารณา ปรับเปลี่ยน วินิจฉัย วิธีการดำเนินงานของผู้เสนอราคา ให้สอดคล้องกับข้อเท็จจริงในการปฏิบัติให้เป็นไปตามวัตถุประสงค์ของโครงการฯ

๑๗. หน่วยงานผู้รับผิดชอบ

สำนักงานอุตสาหกรรมจังหวัดแพร่

๑๘. สถานที่ติดต่อ

สำนักงานอุตสาหกรรมจังหวัดแพร่
ที่อยู่ ๓๖๙ หมู่ที่ ๕ ตำบลแม่หล่าย อำเภอเมือง จังหวัดแพร่ ๕๔๐๐๐
โทรศัพท์ ๐๕๔-๖๔๙๗๓๑ โทรสาร ๐๕๔-๖๔๙๗๔๑
อีเมล์ moi_phare@industry.go.th

.....

แบบฟอร์มข้อมูลพื้นฐานโครงการของจังหวัด (ระดับกิจกรรมย่อย) **(๑ ชุด : ๑ กิจกรรมหลัก)**

ลำดับความสำคัญ ๔๔

ชื่อโครงการ : ยกระดับผลิตภัณฑ์ เพื่อสร้างมูลค่าเพิ่มกลุ่มจังหวัดภาคเหนือตอนบน ๒

กิจกรรมหลัก : เพิ่มประสิทธิภาพการบริหารจัดการน้ำเพื่อการเกษตรอย่างยั่งยืน

กิจกรรมย่อยที่ ๑ : ก่อสร้างทำนบดินแม่สุกพร้อมระบบส่งน้ำ ตำบลบ้านพี้ อำเภอบ้านหลวง จังหวัดน่าน

กิจกรรมย่อยที่ ๒ : ปรับปรุงระบบส่งน้ำอ่างเก็บน้ำห้วยช้าง อันเนื่องมาจากพระราชดำริ หมู่ที่ ๘ บ้านเจริญราษฎร์ ตำบลสวด อำเภอบ้านหลวง จังหวัดน่าน

กิจกรรมย่อยที่ ๓ : ซ่อมแซมสถานีสูบน้ำด้วยไฟฟ้าบ้านสะเลียม จำนวน ๑ แห่ง โครงการชลประทานแพร่ หมู่ที่ ๑ บ้านสะเลียม ตำบลตำหนักธรรม อำเภอหนองม่วงไข่ จังหวัดแพร่

งบประมาณ ๖๙,๓๙๐,๐๐๐ บาท (หกสิบเก้าล้านสามแสนเก้าหมื่นบาทถ้วน)

ยุทธศาสตร์ชาติ : ด้านการสร้างความสามารถในการแข่งขัน

แผนแม่บทฯ : แผนหลัก เศรษฐกิจฐานราก

แผนย่อย เกษตรปลอดภัย และเกษตรอัจฉริยะ

ประเด็นการพัฒนาของกลุ่มจังหวัด : ประเด็นการพัฒนาที่ ๒ เกษตรและอุตสาหกรรมเกษตรมูลค่าสูง

แผนงาน : ส่งเสริมเกษตรและอุตสาหกรรมเกษตรให้มีมูลค่าสูง

หน่วยดำเนินการ : ๑. โครงการชลประทานน่าน

๒. โครงการชลประทานแพร่

ผู้รับผิดชอบ : ๑. นายไพโรจน์ วงศ์สูง ตำแหน่ง : ผู้อำนวยการโครงการชลประทานน่าน

สถานที่ติดต่อ : โครงการชลประทานน่าน ตำบลไชยสถาน อำเภอเมืองน่าน จังหวัดน่าน

หมายเลขโทรศัพท์ : ๐ ๕๔๗๑ ๖๑๘๕

๒. นายอัสนี จารุชาต ตำแหน่ง :ผู้อำนวยการโครงการชลประทานแพร่

สถานที่ติดต่อ :โครงการชลประทานแพร่ ตำบลป่าแมต อำเภอเมืองแพร่ จังหวัดแพร่

หมายเลขโทรศัพท์ : ๐ ๕๔๕๓ ๐๗๙๓

(๑) หลักการและเหตุผล

(๑.๑) ที่มา : ยุทธศาสตร์ชาติ ๒๐ ปี (พ.ศ. ๒๕๖๑ - ๒๕๘๐): ยุทธศาสตร์ที่ ๒ ด้านการสร้างความสามารถในการแข่งขัน: โครงการนี้มุ่งเน้นการพัฒนาปัจจัยพื้นฐานที่สำคัญ (น้ำ) เพื่อ ยกระดับภาคการเกษตรให้สามารถแข่งขันได้อย่างยั่งยืน โดยการเพิ่มประสิทธิภาพการผลิต ลดความเสี่ยง และสร้างมูลค่าเพิ่มให้กับผลผลิตทางการเกษตร

แผนแม่บทการบริหารจัดการทรัพยากรน้ำ ๒๐ ปี: ซึ่งมุ่งเน้นการสร้างความมั่นคงของน้ำ การป้องกันและบรรเทาภัยพิบัติทางน้ำ และการบริหารจัดการน้ำอย่างเป็นระบบ

ประเด็นการพัฒนาของกลุ่มจังหวัด ประเด็นการพัฒนาที่ ๒ เกษตรและอุตสาหกรรมเกษตรมูลค่าสูง: การบริหารจัดการน้ำที่ดีจะช่วยให้เกษตรกรสามารถผลิตสินค้าเกษตรที่มีคุณภาพและปริมาณที่สม่ำเสมอ สามารถต่อยอดไปสู่การแปรรูปหรือสร้างมูลค่าเพิ่มได้ ซึ่งสอดคล้องกับการพัฒนาเกษตรอัจฉริยะและเกษตรแปรรูป

(๑.๒) สรุปสาระสำคัญ

สภาพปัญหา / ความต้องการ : ในพื้นที่จังหวัดแพร่และจังหวัดน่านนั้น ปัญหาสำคัญประการหนึ่งคือการขาดแคลนน้ำเพื่อการเกษตรในช่วงฤดูแล้ง แม้ว่าจะเป็นพื้นที่ที่มีปริมาณฝนตกในฤดูฝนค่อนข้างมาก แต่ระบบการกักเก็บและกระจายน้ำในปัจจุบันยังไม่เพียงพอต่อความต้องการ ทำให้เกษตรกรไม่สามารถเพาะปลูกได้อย่างเต็มศักยภาพในช่วงฤดูแล้ง ส่งผลให้ผลผลิตลดลงและรายได้ไม่มั่นคง ในทางกลับกัน ปัญหาน้ำท่วมในฤดูฝน ก็เป็นอีกปัญหาหนึ่งที่สำคัญ เนื่องจากพื้นที่บางส่วนเป็นที่ลุ่มต่ำ จึงมักประสบปัญหาน้ำท่วมฉับพลันและน้ำหลากในช่วงฤดูฝน ซึ่งสร้างความเสียหายอย่างมหาศาลต่อพื้นที่เกษตรกรรม บ้านเรือน และโครงสร้างพื้นฐาน นอกจากนี้ ประสิทธิภาพการใช้น้ำยังอยู่ในระดับต่ำ เนื่องจากระบบชลประทานที่มีอยู่บางส่วนยังขาดการบำรุงรักษาที่ดีหรือไม่สามารถเข้าถึงพื้นที่เกษตรกรรมได้อย่างทั่วถึง ทำให้เกิดการสูญเสียน้ำและประสิทธิภาพการใช้น้ำโดยรวมยังไม่เหมาะสม อีกทั้ง ปัญหาคุณภาพน้ำ ก็เป็นสิ่งที่ไม่อาจมองข้ามได้ เพราะการปนเปื้อนของสารเคมีทางการเกษตรหรือของเสียจากกิจกรรมต่างๆ ส่งผลกระทบโดยตรงต่อคุณภาพน้ำที่ใช้ในการอุปโภคบริโภคและการเกษตร และที่สำคัญที่สุดคือ การเปลี่ยนแปลงสภาพภูมิอากาศ ซึ่งส่งผลให้เกิดความแปรปรวนของสภาพอากาศ ทั้งภัยแล้งที่ยาวนานขึ้นและฝนที่ตกหนักผิดปกติ ทำให้ปัญหาด้านน้ำทวีความรุนแรงยิ่งขึ้นและส่งผลกระทบต่อความมั่นคงทางน้ำของทั้งสองจังหวัด

ด้วยปัญหาด้านการบริหารจัดการน้ำที่มีความซับซ้อนและส่งผลกระทบในวงกว้าง การสนับสนุนงบประมาณสำหรับโครงการพัฒนาแหล่งน้ำในพื้นที่จังหวัดแพร่และจังหวัดน่าน จึงเป็นสิ่งจำเป็นอย่างยิ่ง เพื่อสร้างความมั่นคงทางน้ำ ยกระดับคุณภาพชีวิตของเกษตรกรและประชาชน และขับเคลื่อนการพัฒนาเศรษฐกิจของทั้งสองจังหวัดให้เติบโตอย่างยั่งยืนในระยะยาว

ความเร่งด่วน : (ระบุระดับความจำเป็นเร่งด่วน) : การพัฒนาแหล่งน้ำในพื้นที่จังหวัดแพร่และจังหวัดน่านมีความจำเป็นอย่างยิ่งเพื่อแก้ไขปัญหาที่กล่าวมาข้างต้น และจะก่อให้เกิดประโยชน์อย่างเป็นรูปธรรมดังนี้:

๑) ด้านเศรษฐกิจ การมีน้ำอย่างเพียงพอจะช่วย เพิ่มผลผลิตทางการเกษตร ทำให้เกษตรกรสามารถเพาะปลูกได้ตลอดทั้งปี เพิ่มรอบการผลิตและปริมาณผลผลิต ซึ่งจะนำไปสู่การสร้างความมั่นคงทางรายได้ ให้กับเกษตรกร ลดความเสี่ยงจากภัยแล้งและน้ำท่วม นอกจากนี้ ยังช่วยลดต้นทุนการผลิต เนื่องจากช่วยลดค่าใช้จ่ายในการสูบน้ำหรือการจัดหาน้ำจากแหล่งอื่น

๒) ด้านสังคม โครงการนี้จะช่วยยกระดับคุณภาพชีวิตของเกษตรกรและประชาชน โดยมีน้ำสะอาดสำหรับอุปโภคบริโภคอย่างเพียงพอ ลดความเสี่ยงด้านสุขภาพ พร้อมทั้ง สร้างความเข้มแข็งให้ชุมชน ในการบริหารจัดการทรัพยากรน้ำของตนเองได้ดีขึ้น

๓) ด้านสิ่งแวดล้อม การพัฒนาแหล่งน้ำอย่างยั่งยืนจะช่วย รักษาสมดุลระบบนิเวศ โดยรักษาระดับน้ำใต้ดินและระบบนิเวศโดยรอบให้คงอยู่ และโครงสร้างพื้นฐานที่สร้างขึ้นจะช่วย ลดผลกระทบจากภัยธรรมชาติ เช่น การป้องกันการกัดเซาะของดินและลดความเสียหายจากน้ำท่วมได้อย่างมีประสิทธิภาพ

(๒) ข้อมูลทั่วไปของโครงการ

(๒.๑) วัตถุประสงค์ของโครงการ :

๑. เพื่อเพิ่มประสิทธิภาพในการบริหารจัดการน้ำอย่างยั่งยืน

๒. เพื่อเพิ่มศักยภาพในการกักเก็บน้ำให้เพียงพอต่อความต้องการใช้น้ำเพื่อการเกษตรและการอุปโภคบริโภคตลอดทั้งปี

๓. สนับสนุนให้เกษตรกรสามารถเพาะปลูกได้อย่างต่อเนื่อง เพิ่มผลผลิตและรายได้ที่มั่นคง

(๒.๒) สถานภาพของโครงการ

☑ โครงการเดิม ☑ โครงการใหม่

(๒.๓) ประเภทของโครงการ

☐ พัฒนา ☐ ดำเนินการปกติ

(๒.๔) ระยะเวลาดำเนินโครงการ เริ่มต้นปี ตุลาคม ๒๕๖๙ สิ้นสุดปี กันยายน ๒๕๗๐

(๒.๕) สถานที่ดำเนินโครงการ : ๑. หมู่ที่ ๑ บ้านเกษตรสมบูรณ์ ตำบลบ้านพี้ อำเภอบ้านหลวง จังหวัดน่าน
๒. หมู่ ๘ บ้านเจริญราษฎร์ ตำบลสวด อำเภอบ้านหลวง จังหวัดน่าน
๓. หมู่ที่ ๑ บ้านสะเลียม ตำบลตำหนักธรรม อำเภอหนองม่วงไข่ จังหวัดแพร่

(๓) กลุ่มเป้าหมาย และผู้มีส่วนได้ส่วนเสีย

(๓.๑) กลุ่มเป้าหมาย : เกษตรกร และประชาชน

(๓.๒) ผู้มีส่วนได้ส่วนเสีย : หน่วยงานภาครัฐ ภาคเอกชน และภาคประชาสังคม

(๔) เป้าหมาย ผลลัพธ์ และผลกระทบโครงการ

(๔.๑) เป้าหมายโครงการ

ตัวชี้วัด โครงสร้างพื้นฐานในการบริหารจัดการน้ำได้รับการพัฒนา จำนวน ๓ แห่ง

(๔.๒) ผลผลิต โครงสร้างพื้นฐานในการบริหารจัดการน้ำได้รับการพัฒนา จำนวน ๓ แห่ง

(๔.๓) ผลลัพธ์ : ๑. พื้นที่เกษตรกรรมในจังหวัดแพร่และน่านมีน้ำใช้เพื่อการเพาะปลูกอย่างเพียงพอตลอดทั้งปี
๒. ประชาชนมีน้ำอุปโภคบริโภคที่มีคุณภาพและเพียงพอ

(๔.๔) ผลกระทบ :

เชิงบวก : เกษตรกรมีน้ำใช้ตลอดปี ทำให้เพาะปลูกได้หลายครั้ง เพิ่มปริมาณผลผลิตและคุณภาพ ส่งผลให้มีรายได้ที่มั่นคงขึ้น

เชิงลบ : ไม่มี

(๕) แนวทางการดำเนินงาน

(แสดงรายละเอียดกิจกรรมที่จะทำภายใต้โครงการที่จังหวัดเสนอขอ และทำเครื่องหมาย ✓ ลงในช่องระยะเวลาที่จะเริ่มดำเนินงานของแต่ละกิจกรรมสำคัญด้วย)

กิจกรรมย่อย	ระยะเวลาที่จะเริ่มดำเนินการ			
	ต.ค.๖๙–ธ.ค. ๖๙	ม.ค. - มี.ค. ๗๐	เม.ย. - มิ.ย. ๗๐	ก.ค. - ก.ย. ๗๐
๑. ก่อสร้างทำนบดินแม่สุกพร้อมระบบส่งน้ำ ตำบลบ้านพี้ อำเภอบ้านหลวง จังหวัดน่าน	✓	✓	✓	✓
๒. ปรับปรุงระบบส่งน้ำอ่างเก็บน้ำห้วยช้างอันเนื่องมาจากพระราชดำริ หมู่ที่ ๘ บ้านเจริญราษฎร์ ตำบลสวด อำเภอบ้านหลวง จังหวัดน่าน	✓	✓	✓	✓
๓. ซ่อมแซมสถานีสูบน้ำด้วยไฟฟ้าบ้านสะเลียม จำนวน ๑ แห่ง โครงการชลประทานแพร่ หมู่ที่ ๑ บ้านสะเลียม ตำบลตำหนักธรรม อำเภอหนองม่วงไข่ จังหวัดแพร่	✓	✓	✓	

(๖) วิธีการดำเนินงาน ☑ ดำเนินการเอง ☐ จ้างเหมา

(๗) วงเงินของโครงการ จำนวน ๖๙,๓๙๐,๐๐๐ บาท

(ให้กรอกรายละเอียดข้อมูลตามแบบฟอร์มรายละเอียดจำแนกตามงบรายจ่ายด้วย)

(๘) รายงานความสำเร็จของการดำเนินงานที่ผ่านมา

(ให้กรอกเฉพาะโครงการที่มีการใช้ระยะเวลาในการดำเนินการมากกว่าหนึ่งปี และโครงการที่มีการดำเนินการเป็นประจำทุกปี เช่น โครงการกระตุ้นการท่องเที่ยวประจำปี โครงการที่ดำเนินกิจกรรมเดิมแต่เปลี่ยนหรือขยายพื้นที่ดำเนินการหรือกลุ่มเป้าหมาย เป็นต้น โดยให้แสดงรายละเอียดผลการดำเนินงานและความสำเร็จในการดำเนินงานในปีที่ผ่านมา รวมทั้งต้องแสดงความก้าวหน้าในการบรรลุวัตถุประสงค์และค่าเป้าหมายที่กำหนดไว้ในแผนพัฒนาจังหวัดและแผนพัฒนากลุ่มจังหวัด)

(๙) ภารกิจขององค์กรปกครองส่วนท้องถิ่น

☑ โครงการไม่ใช่ภารกิจขององค์กรปกครองส่วนท้องถิ่น

☐ โครงการเป็นภารกิจขององค์กรปกครองส่วนท้องถิ่น

(๑๐) ความพร้อมของโครงการ

(๑๐.๑) พื้นที่ดำเนินโครงการ

☑ ดำเนินการได้ทันที หมายถึง ได้ศึกษาความเหมาะสมและกำหนดพื้นที่ดำเนินการหรือได้รับอนุญาตตามกฎหมาย และสามารถดำเนินการได้ทันที

☐ อยู่ในระหว่างเตรียมการ หมายถึง ได้ศึกษาความเหมาะสมและกำหนดพื้นที่ดำเนินการแล้ว แต่อยู่ในระหว่างจัดเตรียมพื้นที่ หรือกำลังแก้ไขปัญหา / อุปสรรคต่างๆ หรือเตรียมการขออนุญาตตามกฎหมาย

☐ อยู่ในระหว่างศึกษาความเหมาะสม และคัดเลือกพื้นที่ดำเนินการ

(๑๐.๒) แบบรูปรายการ/ แผนการปฏิบัติงาน

☑ มี และสมบูรณ์ (ให้ระบุชื่อหน่วยงานเจ้าของรูปแบบรายการที่ใช้) .....

☐ มีแต่ยังไม่สมบูรณ์ (ให้ระบุชื่อหน่วยงานเจ้าของรูปแบบรายการที่ใช้) .....

☐ ไม่มี

(๑๐.๓) ความพร้อมของบุคลากร เครื่องมือ และเทคนิคการดำเนินการ

๑) บุคลากรมีประสบการณ์ ☑ ทั้งหมด ☐ บางส่วน ☐ ไม่มีประสบการณ์

๒) เครื่องมือดำเนินการ ☑ มี พร้อมดำเนินการได้ทันที

☐ มีบางส่วนและต้องจัดหาเพิ่มเติม

☐ ไม่มี ต้องจัดหาเพิ่มเติม

๓) เทคนิคในการบริหารจัดการ ☐ มีประสบการณ์สูง

☑ มีประสบการณ์ปานกลาง

☐ ไม่มีประสบการณ์

(๑๐.๔) ผลกระทบสิ่งแวดล้อม

☐ ผ่านคณะกรรมการสิ่งแวดล้อมแห่งชาติแล้ว

☐ อยู่ระหว่างการพิจารณาของคณะกรรมการสิ่งแวดล้อมแห่งชาติ

☐ คณะกรรมการสิ่งแวดล้อมแห่งชาติยังไม่พิจารณา

(๑๐.๕) รายงานการศึกษาความเหมาะสม (FS)

☑ ไม่ต้องทำรายงานการศึกษา

☐ ต้องทำรายงานการศึกษา

(๑๑) วิธีการบริหารจัดการหรือการดูแลบำรุงรักษา เมื่อโครงการแล้วเสร็จ เพื่อให้เกิดความยั่งยืนของโครงการ (ให้ระบุหน่วยงานให้ชัดเจน)

๑. กิจกรรมย่อยที่ ๑ หลังจากดำเนินการแล้วเสร็จโครงการชลประทานน่าน ยินดีที่จะเป็นผู้รับผิดชอบในการซ่อมบำรุงรักษาอุปกรณ์ให้มีสภาพที่ดีต่อไป

๒. กิจกรรมย่อยที่ ๒ หลังจากดำเนินการแล้วเสร็จโครงการชลประทานน่าน ยินดีที่จะเป็นผู้รับผิดชอบในการซ่อมบำรุงรักษาอุปกรณ์ให้มีสภาพที่ดีต่อไป

๓. ๑. กิจกรรมย่อยที่ ๑ หลังจากดำเนินการแล้วเสร็จโครงการชลประทานแพร่ ยินดีที่จะเป็นผู้รับผิดชอบในการซ่อมบำรุงรักษาอุปกรณ์ให้มีสภาพที่ดีต่อไป

(๑๒) ปัญหา อุปสรรคและข้อจำกัด:

-

แบบฟอร์มรายละเอียดจำแนกตามงบรายจ่าย (๑ ชุด : ๑ กิจกรรมหลัก)

รายละเอียดชุดกิจกรรมย่อย

หน่วย : บาท

งบรายจ่าย - รายการ (ทะเบียนรายการ ประเภทรายการ ของสำนักงบประมาณ)	งบประมาณ ปี ๒๕๖๙ (ถ้ามี)	งบประมาณ ปี ๒๕๗๐	คำชี้แจง
กลุ่มจังหวัดภาคเหนือตอนบน ๒			
แผนงาน : บริหารงานจังหวัดและกลุ่มจังหวัดแบบบูรณาการ			
ผลผลิต : ด้านเกษตรและอุตสาหกรรมเกษตรมูลค่าสูง			
โครงการ : ยกระดับผลิตภัณฑ์ เพื่อสร้างมูลค่าเพิ่มกลุ่มจังหวัดภาคเหนือตอนบน ๒			
กิจกรรมหลัก : เพิ่มประสิทธิภาพการบริหารจัดการน้ำเพื่อการเกษตรอย่างยั่งยืน		๖๙,๓๙๐,๐๐๐.๐๐	
กิจกรรมย่อยที่ ๑ : ก่อสร้างทำนบดินแม่สุกพร้อมระบบส่งน้ำ ตำบลบ้านพี้ อำเภอบ้านหลวง จังหวัดน่าน		๔๑,๓๙๐,๐๐๐.๐๐	**โครงการชลประทานน่าน**
หน่วยดำเนินการ : โครงการชลประทานน่าน			
ผู้รับผิดชอบ : นายไพโรจน์ วงศ์สูง			
ตำแหน่ง : ผู้อำนวยการโครงการชลประทานน่าน			
๒. งบลงทุน		๔๑,๓๙๐,๐๐๐.๐๐	
๒.๒ ค่าที่ดินและสิ่งก่อสร้าง		๔๑,๓๙๐,๐๐๐.๐๐	
(๑) ราคาต่อหน่วยต่ำกว่า ๑๐ ล้านบาท			
(๒) ราคาต่อหน่วยตั้งแต่ ๑๐ ล้านบาทขึ้นไป			
(๑.๑๔) ค่าก่อสร้างแหล่งน้ำ			
กิจกรรมย่อยที่ ๑ ก่อสร้างทำนบดินแม่สุกพร้อมระบบส่งน้ำ ตำบลบ้านพี้ อำเภอบ้านหลวง จังหวัดน่าน		๔๑,๓๙๐,๐๐๐.๐๐	ก่อสร้างทำนบดินแม่สุกพร้อมระบบส่งน้ำ ตำบลบ้านพี้ อำเภอบ้านหลวง จังหวัดน่าน
๓. งบเงินอุดหนุน			
๔. งบรายจ่ายอื่น			

รายละเอียดชุดกิจกรรมย่อย หน่วย : บาท

งบรายจ่าย - รายการ (ทะเบียนรายการ ประเภทรายการ ของสำนักงบประมาณ)	งบประมาณ ปี ๒๕๖๙ (ถ้ามี)	งบประมาณ ปี ๒๕๗๐	คำชี้แจง
กิจกรรมย่อยที่ ๒ : ปรับปรุงระบบส่งน้ำอ่างเก็บน้ำห้วยช้าง อันเนื่องมาจากพระราชดำริ หมู่ที่ ๘ บ้านเจริญราษฎร์ ตำบลสวด อำเภอบ้านหลวง จังหวัดน่าน		**๒๕,๐๐๐,๐๐๐.๐๐**	**โครงการชลประทานน่าน**
หน่วยดำเนินการ : โครงการชลประทานน่าน			
ผู้รับผิดชอบ : นายไพโรจน์ วงศ์สูง			
ตำแหน่ง : ผู้อำนวยการโครงการชลประทานน่าน			
๒. งบลงทุน		**๒๕,๐๐๐,๐๐๐.๐๐**	
๒.๒ ค่าที่ดินและสิ่งก่อสร้าง		**๒๕,๐๐๐,๐๐๐.๐๐**	
(๑) ราคาต่อหน่วยต่ำกว่า ๑๐ ล้านบาท			
(๒) ราคาต่อหน่วยตั้งแต่ ๑๐ ล้านบาทขึ้นไป			
(๑.๑๕) ค่าปรับปรุงแหล่งน้ำ			
กิจกรรมย่อยที่ ๒ ปรับปรุงระบบส่งน้ำอ่างเก็บน้ำห้วยช้าง อันเนื่องมาจากพระราชดำริ หมู่ที่ ๘ บ้านเจริญราษฎร์ ตำบลสวด อำเภอบ้านหลวง จังหวัดน่าน		๒๕,๐๐๐,๐๐๐.๐๐	ปรับปรุงระบบส่งน้ำอ่างเก็บน้ำห้วยช้าง อันเนื่องมาจากพระราชดำริ หมู่ที่ ๘ บ้านเจริญราษฎร์ ตำบลสวด อำเภอบ้านหลวง จังหวัดน่าน
๓. งบเงินอุดหนุน			
๔. งบรายจ่ายอื่น			

รายละเอียดชุดกิจกรรมย่อย

หน่วย : บาท

งบรายจ่าย - รายการ (ทะเบียนรายการ ประเภทรายการ ของสำนักงบประมาณ)	งบประมาณ		คำชี้แจง
	ปี ๒๕๖๙ (ถ้ามี)	ปี ๒๕๗๐	
กิจกรรมย่อยที่ ๓ : ซ่อมแซมสถานีสูบน้ำด้วยไฟฟ้าบ้านสะเลียม จำนวน ๑ แห่ง โครงการชลประทานแพร่ หมู่ที่ ๑ บ้านสะเลียม ตำบลตำหนักธรรม อำเภอหนองม่วงไข่ จังหวัดแพร่		๓,๐๐๐,๐๐๐.๐๐	**โครงการชลประทานแพร่**
หน่วยดำเนินการ : โครงการชลประทานแพร่			
ผู้รับผิดชอบ : นายอัสนี จารุชาต			
ตำแหน่ง : ผู้อำนวยการโครงการชลประทานแพร่			
๒. งบลงทุน		๓,๐๐๐,๐๐๐.๐๐	
๒.๒ ค่าที่ดินและสิ่งก่อสร้าง		๓,๐๐๐,๐๐๐.๐๐	
(๑) ราคาต่อหน่วยต่ำกว่า ๑๐ ล้านบาท			
(๑.๑๕) ค่าปรับปรุงแหล่งน้ำ			
กิจกรรมย่อยที่ ๓ ซ่อมแซมสถานีสูบน้ำด้วยไฟฟ้าบ้านสะเลียม จำนวน ๑ แห่ง โครงการชลประทานแพร่ หมู่ที่ ๑ บ้านสะเลียม ตำบลตำหนักธรรม อำเภอหนองม่วงไข่ จังหวัดแพร่		๓,๐๐๐,๐๐๐.๐๐	ซ่อมแซมสถานีสูบน้ำด้วยไฟฟ้าบ้านสะเลียม จำนวน ๑ แห่ง โครงการชลประทานแพร่ หมู่ที่ ๑ บ้านสะเลียม ตำบลตำหนักธรรม อำเภอหนองม่วงไข่ จังหวัดแพร่
(๒) ราคาต่อหน่วยตั้งแต่ ๑๐ ล้านบาทขึ้นไป			
๓. งบเงินอุดหนุน			
๔. งบรายจ่ายอื่น			

เอกสารประกอบ

1. โครงการ : ยกระดับผลิตภัณฑ์ เพื่อสร้างมูลค่าเพิ่มกลุ่มจังหวัด ภาคเหนือตอนบน 2

1.4 กิจกรรมหลัก : เพิ่มประสิทธิภาพการบริหารจัดการน้ำ เพื่อการเกษตรอย่างยั่งยืน

กิจกรรมย่อยที่ 1 : ก่อสร้างทำนบดินแม่สุกพร้อมระบบส่งน้ำ ตำบลบ้านพี้ อำเภอบ้านหลวง จังหวัดน่าน

งบประมาณ : 41,390,000 บาท

หน่วยดำเนินการ : โครงการชลประทานน่าน

แบบยืนยันความพร้อม
โครงการ/กิจกรรมหลัก/กิจกรรมย่อย ตามแผนปฏิบัติราชการประจำปีของกลุ่มจังหวัดภาคเหนือตอนบน ๒
ประจำปีงบประมาณ พ.ศ. ๒๕๗๐

โครงการ : ยกระดับผลิตภัณฑ์ เพื่อสร้างมูลค่าเพิ่มกลุ่มจังหวัดภาคเหนือตอนบน ๒
กิจกรรมหลัก : เพิ่มประสิทธิภาพการบริหารจัดการน้ำเพื่อการเกษตรอย่างยั่งยืน
กิจกรรมย่อย : ก่อสร้างทำนบดินแม่สุกพร้อมระบบส่งน้ำ ตำบลบ้านพี้ อำเภอบ้านหลวง จังหวัดน่าน
งบประมาณ : ๔๑,๓๙๐,๐๐๐ บาท
หน่วยงาน : โครงการชลประทานน่าน สำนักงานชลประทานที่ ๒ กรมชลประทาน
ขอยืนยันความพร้อม ดังนี้

๑. โครงการที่มีงบลงทุนประเภทที่ดินและสิ่งปลูกสร้าง

(✓) ๑. ยืนยันความสอดคล้องยุทธศาสตร์ชาติ แผนแม่บทภายใต้ยุทธ์ศาสตร์ชาติแผนพัฒนาเศรษฐกิจและสังคมแห่งชาติ แผนความมั่นคงแห่งชาติ แผนการปฏิรูปประเทศ นโยบายรัฐบาล (โดยให้ความสำคัญกับนโยบายเร่งด่วน) รวมทั้งยุทธศาสตร์การจัดสรรงบประมาณ

(✓) ๒. ยืนยันโครงการไม่ซ้ำซ้อนกับงบประมาณของหน่วยรับงบประมาณที่เสนอตั้งในแผนงานอื่น ถ้าหากมีความซ้ำซ้อนจะดำเนินการโครงการของกลุ่มจังหวัดภาคเหนือตอนบน ๒ เป็นลำดับแรก

(✓) ๓. ยืนยันความพร้อมของพื้นที่ดำเนินการ

(✓) ๔. ยืนยันว่ามีแผนบริหารจัดการ (การซ่อมบำรุง และดูแลรักษาผลผลิตที่เกิดจากโครงการ)

(✓) ๕. ยืนยันว่าโครงการดังกล่าวมีความคุ้มค่า

(✓) ๖. ยืนยันว่ามีความพร้อมของ**แบบรูปรายการ ปร.๔, ปร.๕ / แบบแปลน**

(✓) ๗. ยืนยันหน่วยงานที่รับผิดชอบค่าใช้จ่ายที่จะเกิดขึ้นในปีต่อไป/และพร้อมรับโอนภายหลังโครงการดำเนินการแล้วเสร็จ

๒. โครงการที่มีงบลงทุนประเภทครุภัณฑ์

( ) ๑. ยืนยันความสอดคล้องยุทธศาสตร์ชาติ แผนแม่บทภายใต้ยุทธ์ศาสตร์ชาติแผนพัฒนาเศรษฐกิจและสังคมแห่งชาติ แผนความมั่นคงแห่งชาติ แผนปฏิรูปประเทศ นโยบายรัฐบาล (โดยให้ความสำคัญกับนโยบายเร่งด่วน) รวมทั้งยุทธศาสตร์การจัดสรรงบประมาณ

( ) ๒. ยืนยันโครงการไม่ซ้ำซ้อนกับงบประมาณของหน่วยรับงบประมาณที่เสนอตั้งในแผนงานอื่น ถ้าหากมีความซ้ำซ้อนจะดำเนินการโครงการของกลุ่มจังหวัดภาคเหนือตอนบน ๒ เป็นลำดับแรก

( ) ๓. ยืนยันความพร้อมของพื้นที่ดำเนินการ/พื้นที่ที่จะติดตั้งครุภัณฑ์

( ) ๔. ยืนยันว่ามีแผนบริหารจัดการ (การซ่อมบำรุง และดูแลรักษาผลผลิตที่เกิดจากโครงการ)

( ) ๕. ยืนยันว่าโครงการดังกล่าวมีความคุ้มค่า

( ) ๖. ยืนยันว่ามีความพร้อมของคุณลักษณะของครุภัณฑ์และต้องมีใบเสนอราคา **จำนวน ๓ คู่เทียบ**

( ) ๗. ยืนยันหน่วยงานที่รับผิดชอบค่าใช้จ่ายที่จะเกิดขึ้นในปีต่อไป/และพร้อมรับโอนภายหลังโครงการดำเนินการแล้วเสร็จ

/๓. โครงการ...

๓. โครงการที่มีงบดำเนินงาน

( ) ๑. ยืนยันความสอดคล้องยุทธศาสตร์ชาติ แผนแม่บทภายใต้ยุทธศาสตร์ชาติพัฒนาเศรษฐกิจและสังคมแห่งชาติ แผนความมั่นคงแห่งชาติ แผนปฏิรูปประเทศ นโยบายรัฐบาลโดยให้ความสำคัญกับนโยบายเร่งด่วน) รวมทั้งยุทธศาสตร์การจัดสรรงบประมาณ

( ) ๒. ยืนยันโครงการไม่ซ้ำซ้อนกับงบประมาณของหน่วยรับงบประมาณที่เสนอตั้งในแผนงานอื่นถ้าหากมีความซ้ำซ้อนจะดำเนินการโครงการของกลุ่มจังหวัดภาคเหนือตอนบน ๒ เป็นลำดับแรก

( ) ๓. ยืนยันความพร้อมของงบดำเนินงานที่มี**รายการจ้างเหมาโดยแนบรายละเอียด** TOR **ของแต่ละกิจกรรม**

( ) ๔. ยืนยันว่ามีแผนบริหารจัดการ การซ่อมบำรุง และดูแลรักษาผลผลิตที่เกิดจากโครงการ)

( ) ๕. ยืนยันว่าโครงการดังกล่าวมีคุ้มค่า

ลงชื่อ.....

(นายไพโรจน์ วงศ์สูง)

ตำแหน่ง ผู้อำนวยการชลประทานน่าน

บันทึกความตกลง
การขอตั้งงบประมาณและการรับโอนสินทรัพย์
ที่เกิดขึ้นจากการดำเนินโครงการตามแผนปฏิบัติราชการประจำปี
ของกลุ่มจังหวัดภาคเหนือตอนบน ๒ ประจำปีงบประมาณ พ.ศ. ๒๕๗๐
ระหว่าง
กลุ่มจังหวัดภาคเหนือตอนบน ๒ กับ โครงการชลประทานน่าน

บันทึกความตกลงฉบับนี้ จัดทำขึ้นระหว่าง จังหวัด น่าน ซึ่งมีความประสงค์ที่จะดำเนิน**โครงการ**ยกระดับผลิตภัณฑ์เพื่อสร้างมูลค่าเพิ่มกลุ่มจังหวัดภาคเหนือตอนบน ๒ **กิจกรรมหลัก** เพิ่มประสิทธิภาพการบริหารจัดการน้ำเพื่อการเกษตรอย่างยั่งยืน **กิจกรรมย่อย** ก่อสร้างทำนบดินแม่สุกพร้อมระบบส่งน้ำ ตำบลบ้านพี้ อำเภอบ้านหลวง จังหวัดน่าน เพื่อขอรับการสนับสนุนงบประมาณภายใต้แผนปฏิบัติราชการประจำปีของกลุ่มจังหวัดภาคเหนือตอนบน ๒ ประจำปีงบประมาณ พ.ศ. ๒๕๗๐ โดยมี **โครงการชลประทานน่าน** เป็นหน่วยงานรับผิดชอบดำเนินโครงการ มีวัตถุประสงค์ในการเพื่อเป็นแหล่งน้ำสำหรับทำการเกษตรทั้งในฤดูฝนและฤดูแล้งของราษฎร และเพื่อเป็นแหล่งน้ำสำหรับการอุปโภคบริโภคของราษฎรในพื้นที่โครงการและบริเวณใกล้เคียง ซึ่งโครงการดังกล่าวมีความพร้อมสามารถดำเนินการได้ทันที

ทั้งนี้ เมื่อดำเนินโครงการแล้วเสร็จ องค์การบริหารส่วนตำบลบ้านพี้ มีความพร้อมและมีความประสงค์ที่จะรับโอนสิ่งปลูกสร้าง ครุภัณฑ์ ระบบเทคโนโลยีสารสนเทศ ระบบป้องกันภัย ระบบทะเบียน หรือระบบอื่นในทำนองเดียวกันที่เกิดขึ้นจากการดำเนินโครงการดังกล่าวทั้งหมด (รายละเอียดตามเอกสารแนบท้าย) เพื่อเป็นผู้ปกครอง ดูแล บำรุงรักษา หรือใช้ประโยชน์ต่อไป

จึงได้ทำบันทึกความตกลงฉบับนี้ขึ้นสองฉบับ และมีความถูกต้องตรงกัน โดยทั้งสองฝ่ายได้อ่านและเข้าใจโดยตลอด จึงได้ลงลายมือชื่อไว้เป็นหลักฐานต่อหน้าพยาน

ณ วันที่ .... เดือน ..... พ.ศ. ๒๕๖๘

ลงชื่อ .....
(นายนรศักดิ์ สุขสมบูรณ์)
รองผู้ว่าราชการจังหวัด รักษาราชการแทน
ผู้ว่าราชการจังหวัดเชียงราย
หัวหน้ากลุ่มจังหวัดภาคเหนือตอนบน ๒

ลงชื่อ .....
(นายเจิดศักดิ์ เปลี่ยนแปลงศรี)
ตำแหน่ง ผู้อำนวยการกลุ่มงานบริหารยุทธศาสตร์
กลุ่มจังหวัดภาคเหนือตอนบน ๒
สำนักบริหารยุทธศาสตร์กลุ่มจังหวัดภาคเหนือตอนบน ๒ (เชียงราย)
พยาน

ลงชื่อ .....
(นายไพโรจน์ วงศ์สูง)
ตำแหน่ง ผู้อำนวยการโครงการชลประทานน่าน
หัวหน้าหน่วยงานผู้มีอำนาจรับโอนสินทรัพย์

ลงชื่อ .....
(นายจักริน เมืองดี)
ตำแหน่ง หัวหน้าฝ่ายจัดสรรน้ำและปรับปรุงระบบชลประทาน โครงการชลประทานน่าน
พยาน

หมายเหตุ หัวหน้าหน่วยงานผู้มีอำนาจรับโอนสินทรัพย์ กรณีส่วนราชการในพื้นที่ ต้องเป็นผู้ที่ได้รับมอบอำนาจให้ลงนามในบันทึกความร่วมมือ โดยให้แนบเอกสารการได้รับมอบอำนาจมาด้วย ส่วนกรณีองค์กรปกครองส่วนท้องถิ่น ต้องเป็นนายก อบจ./นายกเทศมนตรี/นายก อบต. เป็นผู้ลงนาม โดยได้รับความเห็นชอบจากสภาท้องถิ่นเรียบร้อยแล้ว

เอกสารแนบท้ายบันทึกความตกลง

บัญชีรายการสิ่งปลูกสร้าง ครุภัณฑ์ ระบบเทคโนโลยีสารสนเทศ
ระบบป้องกันภัย ระบบทะเบียน หรือระบบอื่นในทำนองเดียวกัน ที่เกิดขึ้นจากการดำเนิน
โครงการ ยกระดับผลิตภัณฑ์ เพื่อสร้างมูลค่าเพิ่มกลุ่มจังหวัดภาคเหนือตอนบน ๒
กิจกรรมหลัก เพิ่มประสิทธิภาพการบริหารจัดการน้ำเพื่อการเกษตรอย่างยั่งยืน
กิจกรรมย่อย ก่อสร้างทำนบดินแม่สุกพร้อมระบบส่งน้ำ ตำบลบ้านพี้ อำเภอบ้านหลวง จังหวัดน่าน

ตามแผนปฏิบัติราชการประจำปีของจังหวัดน่าน ประจำปีงบประมาณ พ.ศ. ๒๕๗๐

ลำดับที่	รายการ	จำนวน (หน่วยนับ)	ราคาต่อหน่วย (บาท)	ราคารวม (บาท)
๑	ก่อสร้างทำนบดินแม่สุกพร้อมระบบส่งน้ำ ตำบลบ้านพี้ อำเภอบ้านหลวง จังหวัดน่าน	๑ แห่ง	๔๑,๓๙๐,๐๐๐	๔๑,๓๙๐,๐๐๐
งบประมาณรวม				**๔๑,๓๙๐,๐๐๐**

ลงชื่อ .....

(นายบรศักดิ์ สุขสมบูรณ์)
รองผู้ว่าราชการจังหวัด รักษาราชการแทน
ผู้ว่าราชการจังหวัดเชียงราย
หัวหน้ากลุ่มจังหวัดภาคเหนือตอนบน ๒

ลงชื่อ .....

(นายไพโรจน์ วงศ์สูง)
ตำแหน่ง ผู้อำนวยการโครงการชลประทานน่าน
หัวหน้าหน่วยงานผู้มีอำนาจรับโอนสินทรัพย์

ลงชื่อ .....

(นายเจิดศักดิ์ เปลี่ยนแปลงศรี)
ตำแหน่ง ผู้อำนวยการกลุ่มงานบริหารยุทธศาสตร์
กลุ่มจังหวัดภาคเหนือตอนบน
สำนักบริหารยุทธศาสตร์กลุ่มจังหวัดภาคเหนือตอนบน ๒ (เชียงราย)
พยาน

ลงชื่อ .....

(นายจักริน เมืองดี)
ตำแหน่ง หัวหน้าฝ่ายจัดสรรน้ำและปรับปรุงระบบชลประทาน โครงการชลประทานน่าน
พยาน

แบบ ปร.5

สรุปผลประมาณราคาค่าก่อสร้าง

ส่วนราชการ	โครงการชลประทานน่าน
ชื่อโครงการ/งานก่อสร้าง	ทำนบดินแม่สุกพร้อมระบบส่งน้ำ
สถานที่ก่อสร้าง	หมู่ที่ 1 บ้านเกษตรสมบูรณ์ ตำบลบ้านพี้ อำเภอบ้านหลวง จังหวัดน่าน
หน่วยงานเจ้าออกแบบและรายการ	โครงการชลประทานน่าน สำนักงานชลประทานที่ 2 กรมชลประทาน
แบบเลขที่	
ประมาณราคาตาม ปร.4 จำนวน	8 แผ่น
คำนวนราคากลาง เมื่อเดือน	กันยายน พ.ศ. 2566

ลำดับที่	รายการ	ค่างาน	FACTOR F	ค่าก่อสร้าง	หมายเหตุ
1	ประเภทงานทาง				
2	ประเภทงานอาคาร				
3	ประเภทงานชลประทาน	33,137,694.64		33,137,694.64	งานดำเนินการเอง
4	ประเภทงานสะพานและท่อเหลี่ยม	5,907,060.64		5,907,060.64	งานดำเนินการเอง
5	ไม่คิดค่าอำนวยการและดำเนินการ	2,345,900.00		2,345,900.00	งานดำเนินการเอง
	<u>เงื่อนไข</u>				
	เงินล่วงหน้าจ่าย .....0.....%				
	เงินประกันผลงานหัก .....0.....%				
	ดอกเบี้ยเงินกู้ .....7.....%				
	ภาษีมูลค่าเพิ่ม.....7.....%				
	รวมค่าก่อสร้างเป็นเงินทั้งสิ้น			41,390,655.27	
	คิดเป็นเงินประมาณ			**41,390,000.00**	
	(ตัวอักษร)	**(สี่สิบเอ็ดล้านสามแสนเก้าหมื่นบาทถ้วน)**			

ประมาณการโดย .....วิศวกรชลประทานชำนาญการ

(นายจักริน เมืองดี)

ตรวจ.....หัวหน้าฝ่ายวิศวกรรม

(นายโชติกรวิชช์ ทวีศักดิ์ทินโชติ)

เห็นชอบ.....ผู้อำนวยการโครงการชลประทานน่าน

(นายไพโรจน์ วงศ์สูง)

แบบแสดงรายการ ปริมาณงาน และราคา

ชื่อโครงการ/งานก่อสร้าง ทำนบดินแม่สุกพร้อมระบบส่งน้ำ

สถานที่ก่อสร้าง หมู่ที่ 1 บ้านเกษตรสมบูรณ์ ตำบลบ้านพี้ อำเภอบ้านหลวง จังหวัดน่าน **แบบเลขที่**

ฝ่าย/งาน วิศวกรรม โครงการชลประทานน่าน **สำนัก / กอง** สำนักงานชลประทานที่ 2 กรมชลประทาน

ประมาณการโดย นายจักริน เมืองดี **เมื่อเดือน** กันยายน พ.ศ. 2566

ลำดับที่	รายการ	จำนวน	หน่วย	ค่าวัสดุ		ค่าแรงงาน		รวมค่าวัสดุ+ค่าแรงงาน	หมายเหตุ
				ราคาต่อหน่วย	จำนวนเงิน	ราคาต่อหน่วย	จำนวนเงิน		
	งานดำเนินการเอง								
1	**กิจกรรมเบื้องต้นและส่วนประกอบ**								
	งานถางป่าขุดตอปรับพื้นที่ บริเวณหัวงาน และทางลำเลียง	30.00	ไร่			688.74	20,662.20	20,662.20	F ชป.
	งานดินขุดเปิดหน้าทางลำเลียง	6,000.00	ลบ.ม.	32.12	192,690.00	10.71	64,230.00	256,920.00	F ชป.
	งานทำนบดินชั่วคราว ดินถมบดอัดแน่น 85 % S.P.C.T.ด้วยเครื่องจักร (งานทั่วไป)	10,900.00	ลบ.ม.	56.61	617,049.00	18.87	205,683.00	822,732.00	F ชป.
	งานสำรวจโยงค่าพิดกัดโดยวิธีวงรอบชั้นที่ 3 ภูมิประเทศ เป็นป่าทึบ	5.00	กม.	547.38	2,736.92	3,101.85	15,509.23	18,246.15	F ชป.
	รวม(1)				812,475.92		306,084.43	**1,118,560.35**	
2	**กิจกรรมทำนบดิน**								
2.1	**งานดินขุดเปิดหน้าด้วยเครื่องจักรพร้อมค่าขนย้าย(ระยะทาง1กม.)**								
	ดินขุดเปิดหน้าทำนบดิน	13,840.00	ลบ.ม.	32.12	444,471.60	10.71	148,157.20	592,628.80	F ชป.
2.2	**งานดินขุดด้วยเครื่องจักรพร้อมค่าขนย้าย**		-						
	ดินขุดร่องแกน	21,900.00	ลบ.ม.	24.87	544,653.00	8.29	181,551.00	726,204.00	F ชป.
	ดินขุด (งานปูCLAY BLANKET)	20,480.00	ลบ.ม.	24.87	509,337.60	8.29	169,779.20	679,116.80	F ชป.
2.3	**งานดินถมบดอัดแน่น 95 % S.P.C.T.ด้วยเครื่องจักร (งานเขื่อน)**		-						
	ดินถมบดอัดแน่น Zone 2	77,700.00	ลบ.ม.	65.81	5,113,048.50	21.94	1,704,349.50	6,817,398.00	F ชป.
2.4	**งานดินถมบดอัดแน่น 98 % S.P.C.T.ด้วยเครื่องจักร (งานเขื่อน)**		-						-
	ดินถม (งานปูCLAY BLANKET)	20,480.00	ลบ.ม.	71.59	1,466,112.00	23.86	488,704.00	1,954,816.00	F ชป.

แบบแสดงรายการ ปริมาณงาน และราคา

ชื่อโครงการ/งานก่อสร้าง ทำนบดินแม่สุกพร้อมระบบส่งน้ำ

สถานที่ก่อสร้าง หมู่ที่ 1 บ้านเกษตรสมบูรณ์ ตำบลบ้านพี้ อำเภอบ้านหลวง จังหวัดน่าน **แบบเลขที่**

ฝ่าย/งาน วิศวกรรม โครงการชลประทานน่าน **สำนัก / กอง** สำนักงานชลประทานที่ 2 กรมชลประทาน

ประมาณการโดย นายจักริน เมืองดี **เมื่อเดือน** กันยายน พ.ศ. 2566

ลำดับที่	รายการ	จำนวน	หน่วย	ค่าวัสดุ		ค่าแรงงาน		รวมค่าวัสดุ+ค่าแรงงาน	หมายเหตุ
				ราคาต่อหน่วย	จำนวนเงิน	ราคาต่อหน่วย	จำนวนเงิน		
	ดินถมบดอัดแน่น Zone 1	60,870.00	ลบ.ม.	71.59	4,357,531.13	23.86	1,452,510.38	5,810,041.50	F ชป.
	งานหินคลุกบดอัดแน่น 95 % M.P.C.T.	724.00	ลบ.ม.	866.49	627,338.76	288.83	209,112.92	836,451.68	F ชป.
	งานดินขุดด้วยแรงคน	1,141.00	ลบ.ม.			188.93	215,569.13	215,569.13	F ชป.
	งานดินถมบดอัดด้วยแรงคน	136.00	ลบ.ม.			377.85	51,387.60	51,387.60	F ชป.
	งานหินทิ้ง	2,779.00	ลบ.ม.	705.75	1,961,279.25	235.25	653,759.75	2,615,039.00	F ชป.
	กรวดทรายรองพื้น	3,255.00	ลบ.ม.	266.35	866,969.25	494.65	1,610,085.75	2,477,055.00	F ชป.
	ค่าแรงต่อรื้อแบบ	533.00	ตร.ม.			111.74	59,557.42	59,557.42	F ชป.
	ไม้แบบ	8.00	ลบ.ม.	30,063.00	240,504.00			240,504.00	F ชป.
	แผ่นใยสังเคราะห์ Geotextiles หุ้มรอบท่อ	80.00	ตร.ม.	68.00	5,440.00			5,440.00	F ชป.
	เหล็กแผ่นขนาด 4 X 8 ฟุต หนา 9 มม. หนัก 210 กก./แผ่น	1.00	แผ่น	10,512.00	10,512.00			10,512.00	F ชป.
	ค่าสูบน้ำ	6.00	เดือน	29,250.00	175,500.00	9,750.00	58,500.00	234,000.00	F ชป.
	งานปลูกหญ้า	1,920.00	ตร.ม.	36.96	70,963.20	12.32	23,654.40	94,617.60	F ชป.
	ค่าแรงประกอบและติดตั้งอุปกรณ์ 15% ของราคาวัสดุ						81,330.00	81,330.00	F ชป.
	งาน เสา ค.ส.ล. กันรถ	110.00	ต้น	404.60	44,506.00	751.40	82,654.00	127,160.00	F สะพาน
	งานป้ายโครงการ	1.00	แห่ง	19,250.00	19,250.00	35,750.00	35,750.00	55,000.00	F สะพาน
	งานคอนกรีตเสริมเหล็ก	34.00	ลบ.ม.	2,640.75	89,785.50	4,904.25	166,744.50	256,530.00	F สะพาน

แบบแสดงรายการ ปริมาณงาน และราคา

ชื่อโครงการ/งานก่อสร้าง ทำนบดินแม่สุกพร้อมระบบส่งน้ำ

สถานที่ก่อสร้าง หมู่ที่ 1 บ้านเกษตรสมบูรณ์ ตำบลบ้านพี้ อำเภอบ้านหลวง จังหวัดน่าน **แบบเลขที่**

ฝ่าย/งาน วิศวกรรม โครงการชลประทานน่าน **สำนัก / กอง** สำนักงานชลประทานที่ 2 กรมชลประทาน

ประมาณการโดย นายจักริน เมืองดี **เมื่อเดือน** กันยายน พ.ศ. 2566

ลำดับที่	รายการ	จำนวน	หน่วย	ค่าวัสดุ		ค่าแรงงาน		รวมค่าวัสดุ+ค่าแรงงาน	หมายเหตุ
				ราคาต่อหน่วย	จำนวนเงิน	ราคาต่อหน่วย	จำนวนเงิน		
	ท่อ PVC Ø 8" ชั้น 13.5	106.00	ท่อน	4,190.00	444,140.00			444,140.00	ไม่คิด F
	ข้อต่อตรง PVC H Ø 8" ชั้น 13.5	72.00	อัน	1,170.00	84,240.00			84,240.00	ไม่คิด F
	ข้อต่อ P.V.C. สามทาง 90 องศา ขนาด ø 8"	1.00	อัน	13,820.00	13,820.00			13,820.00	ไม่คิด F
	รวม(2)				17,089,401.79		7,393,156.75	**24,482,558.53**	
3	**กิจกรรมอาคารท่อส่งน้ำ**								
	งานดินขุดธรรมดาด้วยแรงคน	1009.00	ลบ.ม.			188.93	190,630.37	190,630.37	F ชป.
	งานดินถมบดอัดแน่นด้วยแรงคน	942.00	ลบ.ม.			377.85	355,934.70	355,934.70	F ชป.
	ค่าแรงต่อรื้อแบบ	610.00	ตร.ม.			111.74	68,161.40	68,161.40	F ชป.
	ไม้แบบ	18.00	ลบ.ม.	30,063.00	541,134.00			541,134.00	F ชป.
	งานผนังคอนกรีตบล็อค	31.00	ตร.ม.	55.50	1,720.50	166.50	5,161.50	6,882.00	F ชป.
	งานหินเรียง	10.00	ลบ.ม.	1,008.00	10,080.00	432.00	4,320.00	14,400.00	F ชป.
	งานกรวดทรายรองพื้นหินเรียง	16.00	ลบ.ม.	266.35	4,261.60	494.65	7,914.40	12,176.00	F ชป.
	งานประตูและอุปกรณ์ Control Room ขนาด 1.20 X 1.90	1.00	ชุด				1,500.00	1,500.00	F ชป.
	คอนกรีตบล็อคขนาด 3" x 8" x 15"	31.00	ตร.ม.	77.70	2,408.70	144.30	4,473.30	6,882.00	F ชป.
	ค่าแรงประกอบและติดตั้งอุปกรณ์ 15% ของราคาวัสดุ						269,721.60	269,721.60	F ชป.
	งานคอนกรีตหยาบ	13.00	ลบ.ม.	885.15	11,506.95	1,643.85	21,370.05	32,877.00	F สะพาน

แบบแสดงรายการ ปริมาณงาน และราคา

ชื่อโครงการ/งานก่อสร้าง ทำนบดินแม่สุกพร้อมระบบส่งน้ำ

สถานที่ก่อสร้าง หมู่ที่ 1 บ้านเกษตรสมบูรณ์ ตำบลบ้านพี้ อำเภอบ้านหลวง จังหวัดน่าน **แบบเลขที่**

ฝ่าย/งาน วิศวกรรม โครงการชลประทานน่าน **สำนัก / กอง** สำนักงานชลประทานที่ 2 กรมชลประทาน

ประมาณการโดย นายจักริน เมืองดี **เมื่อเดือน** กันยายน พ.ศ. 2566

ลำดับที่	รายการ	จำนวน	หน่วย	ค่าวัสดุ		ค่าแรงงาน		รวมค่าวัสดุ+ค่าแรงงาน	หมายเหตุ
				ราคาต่อหน่วย	จำนวนเงิน	ราคาต่อหน่วย	จำนวนเงิน		
	งานคอนกรีตเสริมเหล็ก	140.00	ลบ.ม.	2,640.75	369,705.00	4,904.25	686,595.00	1,056,300.00	F สะพาน
	ท่อเหล็กเหนียว Dia. 0.60 ม. x 6.00 ม.	20.00	ท่อน	37,900.00	758,000.00			758,000.00	ไม่คิด F
	ท่อเหล็กเหนียว Dia. 0.50 ม. x 6.00 ม.	15.00	ท่อน	31,600.00	474,000.00			474,000.00	ไม่คิด F
	หน้าแปลนเหล็กเหนียวตาดี Dia. 0.60 ม.	2.00	อัน	9,200.00	18,400.00			18,400.00	ไม่คิด F
	หน้าแปลนเหล็กเหนียวตาดี Dia. 0.50 ม.	4.00	อัน	7,600.00	30,400.00			30,400.00	ไม่คิด F
	ท่อสั้นหน้าจานเหล็กหล่อ 2 ด้าน Dia. 0.60 ม.	1.00	อัน	26,400.00	26,400.00			26,400.00	ไม่คิด F
	ท่อสั้นหน้าจานเหล็กหล่อ 2 ด้าน Dia. 0.50 ม.	1.00	อัน	18,700.00	18,700.00			18,700.00	ไม่คิด F
	ข้อต่อเหล็กหล่อลดขนาด Dia.0.60 - Dia.0.50 ม.	1.00	อัน	24,200.00	24,200.00			24,200.00	ไม่คิด F
	ข้อต่อสามทางเหล็กหล่อ Dia. 0.60 ม.	1.00	อัน	50,600.00	50,600.00			50,600.00	ไม่คิด F
	ปะเก็นยาง Dia. 0.60 ม. เจาะรู	6.00	แผ่น	470.00	2,820.00			2,820.00	ไม่คิด F
	ปะเก็นยาง Dia. 0.50 ม. เจาะรู	4.00	แผ่น	330.00	1,320.00			1,320.00	ไม่คิด F
	สกรูน็อตอาบสังกะสีขนาด 27 x 130 มม.	96.00	ชุด	180.00	17,280.00			17,280.00	ไม่คิด F
	สกรูน็อตอาบสังกะสีขนาด 24 x 170 มม.	32.00	ชุด	130.00	4,160.00			4,160.00	ไม่คิด F
	งานท่อ PVC. ชั้น 13.5 Dia. 0.30 ม.	1.00	ท่อน	6,980.00	6,980.00			6,980.00	ไม่คิด F
	งาน Rubber Waterstop Type "C"	84.00	เมตร	350.00	29,400.00			29,400.00	ไม่คิด F
	งาน Elastic Filler หนา 0.01 ม.	16.00	แผ่น	1,350.00	21,600.00			21,600.00	ไม่คิด F

แบบแสดงรายการ ปริมาณงาน และราคา

ชื่อโครงการ/งานก่อสร้าง ทำนบดินแม่สุกพร้อมระบบส่งน้ำ

สถานที่ก่อสร้าง หมู่ที่ 1 บ้านเกษตรสมบูรณ์ ตำบลบ้านพี้ อำเภอบ้านหลวง จังหวัดน่าน **แบบเลขที่**

ฝ่าย/งาน วิศวกรรม โครงการชลประทานน่าน **สำนัก / กอง** สำนักงานชลประทานที่ 2 กรมชลประทาน

ประมาณการโดย นายจักริน เมืองดี **เมื่อเดือน** กันยายน พ.ศ. 2566

ลำดับที่	รายการ	จำนวน	หน่วย	ค่าวัสดุ		ค่าแรงงาน		รวมค่าวัสดุ+ค่าแรงงาน	หมายเหตุ
				ราคาต่อหน่วย	จำนวนเงิน	ราคาต่อหน่วย	จำนวนเงิน		
	Pressure Gauge ขนาด 1.5 กก./ซม.2	1.00	แผ่น	3,000.00	3,000.00			3,000.00	ไม่คิด F
	งาน Gate Valve Dia. 0.60 ม.พร้อมอุปกรณ์	2.00	ชุด	112,000.00	224,000.00			224,000.00	ไม่คิด F
	งาน Gate Valve Dia. 0.50 ม.พร้อมอุปกรณ์	2.00	ชุด	43,442.00	86,884.00			86,884.00	ไม่คิด F
	รวม(3)				2,738,960.75		1,615,782.32	**4,354,743.07**	
4	**กิจกรรมอาคารระบายน้ำ**								
	งานดินขุดด้วยเครื่องจักรพร้อมค่าขนย้าย	21,280.00	ลบ.ม.	24.87	529,233.60	8.29	176,411.20	705,644.80	F ชป.
	งานดินถมบดอัดแน่น 95 % S.P.C.T.ด้วยเครื่องจักร (งานเขื่อน)	930.00	ลบ.ม.	65.81	61,198.65	21.94	20,399.55	81,598.20	F ชป.
	งานดินขุดธรรมดาด้วยแรงคน	420.00	ลบ.ม.			188.93	79,350.60	79,350.60	F ชป.
	งานดินถมบดอัดแน่นด้วยแรงคน	860.00	ลบ.ม.			377.85	324,951.00	324,951.00	F ชป.
	ค่าแรงต่อรื้อแบบ	2,298.00	ตร.ม.			111.74	256,778.52	256,778.52	F ชป.
	ไม้แบบ	69.00	ลบ.ม.	30,063.00	2,074,347.00			2,074,347.00	F ชป.
	งานคอนกรีตดาด	62.00	ลบ.ม.	1,268.40	78,640.80	2,355.60	146,047.20	224,688.00	F ชป.
	งานปู Geotextie	1.00	ม้วน	13,294.75	13,294.75	24,690.25	24,690.25	37,985.00	F ชป.
	งานวางกล่อง Gabions	62.00	กล่อง	463.40	28,730.80	860.60	53,357.20	82,088.00	F ชป.
	งานวางกล่อง Mattress	23.00	กล่อง	749.00	17,227.00	1,391.00	31,993.00	49,220.00	F ชป.
	งานหินเรียง	143.00	ลบ.ม.	504.00	72,072.00	936.00	133,848.00	205,920.00	F ชป.

แบบแสดงรายการ ปริมาณงาน และราคา

ชื่อโครงการ/งานก่อสร้าง ทำนบดินแม่สุกพร้อมระบบส่งน้ำ

สถานที่ก่อสร้าง หมู่ที่ 1 บ้านเกษตรสมบูรณ์ ตำบลบ้านพี้ อำเภอบ้านหลวง จังหวัดน่าน **แบบเลขที่**

ฝ่าย/งาน วิศวกรรม โครงการชลประทานน่าน **สำนัก / กอง** สำนักงานชลประทานที่ 2 กรมชลประทาน

ประมาณการโดย นายจักริน เมืองดี **เมื่อเดือน** กันยายน พ.ศ. 2566

ลำดับที่	รายการ	จำนวน	หน่วย	ค่าวัสดุ		ค่าแรงงาน		รวมค่าวัสดุ+ค่าแรงงาน	หมายเหตุ
				ราคาต่อหน่วย	จำนวนเงิน	ราคาต่อหน่วย	จำนวนเงิน		
	งานกรวดทรายรองพื้น	41.00	ลบ.ม.	266.35	10,920.35	494.65	20,280.65	31,201.00	F ชป.
	งานปลูกหญ้า	492.00	ตร.ม.	8.92	4,388.64	35.68	17,554.56	21,943.20	F ชป.
	ค่าแรงประกอบและติดตั้งอุปกรณ์ 15% ของราคาวัสดุ						833.40	833.40	F ชป.
	งานคอนกรีตเสริมเหล็ก	458.00	ลบ.ม.	2,640.75	1,209,463.50	4,904.25	2,246,146.50	3,455,610.00	F สะพาน
	งานคอนกรีตหยาบ	31.00	ลบ.ม.	885.15	27,439.65	1,643.85	50,959.35	78,399.00	F สะพาน
	งาน Elastic Filler	10.00	ตร.ม.	43,442.00	434,420.00			434,420.00	F สะพาน
	Rubber Water Stop Type"D"	145.00	ม.	250.00	36,250.00			36,250.00	F สะพาน
	ท่อ พีวีซี ชั้น 8.5 ขนาด Ø 2"	23.00	ท่อน	216.00	4,968.00			4,968.00	ไม่คิด F
	ข้อโค้ง 90 องศา พีวีซี ขนาด Ø 2"	10.00	อัน	58.80	588.00			588.00	ไม่คิด F
	รวม(4)				4,603,182.74		3,583,600.98	**8,186,783.72**	
	<u>สรุปงานดำเนินการเอง</u>								
1	**งานดำเนินการเอง**								
	1.คิดค่าอำนวยการและค่าดำเนินงาน (งานชลประทาน)								
1.1	กิจกรรมเบื้องต้นและส่วนประกอบ	1	งาน		812,475.92		306,084.43	1,118,560.35	
1.2	กิจกรรมทำนบดิน	1	งาน		16,393,660.29		7,108,008.25	23,501,668.53	
1.3	กิจกรรมอาคารท่อส่งน้ำ	1	งาน		559,604.80		907,817.27	1,467,422.07	

แบบแสดงรายการ ปริมาณงาน และราคา

ชื่อโครงการ/งานก่อสร้าง ทำนบดินแม่สุกพร้อมระบบส่งน้ำ

สถานที่ก่อสร้าง หมู่ที่ 1 บ้านเกษตรสมบูรณ์ ตำบลบ้านพี้ อำเภอบ้านหลวง จังหวัดน่าน **แบบเลขที่**

ฝ่าย/งาน วิศวกรรม โครงการชลประทานน่าน **สำนัก / กอง** สำนักงานชลประทานที่ 2 กรมชลประทาน

ประมาณการโดย นายจักริน เมืองดี **เมื่อเดือน** กันยายน พ.ศ. 2566

ลำดับที่	รายการ	จำนวน	หน่วย	ค่าวัสดุ		ค่าแรงงาน		รวมค่าวัสดุ+ค่าแรงงาน	หมายเหตุ
				ราคาต่อหน่วย	จำนวนเงิน	ราคาต่อหน่วย	จำนวนเงิน		
1.4	กิจกรรมอาคารระบายน้ำ	1	งาน		2,890,053.59		1,286,495.13	4,176,548.72	
	รวม				20,655,794.60		9,608,405.07	30,264,199.67	
	ค่าอำนวยการและค่าดำเนินการ	9.4947	%		1,961,205.73		912,289.24	2,873,494.97	
	รวม (1)				22,617,000.33		10,520,694.31	**33,137,694.64**	..(1)
	2.คิดค่าอำนวยการและค่าดำเนินงาน (งานสะพานและท่อลอดเหลี่ยม)								
2.1	กิจกรรมเบื้องต้นและส่วนประกอบ	1	งาน						
2.2	กิจกรรมทำนบดิน	1	งาน		153,541.50		285,148.50	438,690.00	
2.3	กิจกรรมอาคารท่อส่งน้ำ	1	งาน		381,211.95		707,965.05	1,089,177.00	
2.4	กิจกรรมอาคารระบายน้ำ	1	งาน		1,707,573.15		2,297,105.85	4,004,679.00	
	รวม				2,242,326.60		3,290,219.40	5,532,546.00	
	ค่าอำนวยการและค่าดำเนินการ	6.7693	%		151,789.81		222,724.82	374,514.64	
	รวม (2)				2,394,116.41		3,512,944.22	**5,907,060.64**	..(2)
	3.ไม่คิดค่าอำนวยการและค่าดำเนินงาน								
3.1	กิจกรรมเบื้องต้นและส่วนประกอบ	1	งาน						
3.1	กิจกรรมทำนบดิน	1	งาน		542,200.00			542,200.00	
3.1	กิจกรรมอาคารท่อส่งน้ำ	1	งาน		1,798,144.00			1,798,144.00	

แบบแสดงรายการ ปริมาณงาน และราคา

ชื่อโครงการ/งานก่อสร้าง ทำนบดินแม่สุกพร้อมระบบส่งน้ำ

สถานที่ก่อสร้าง หมู่ที่ 1 บ้านเกษตรสมบูรณ์ ตำบลบ้านพี้ อำเภอบ้านหลวง จังหวัดน่าน **แบบเลขที่**

ฝ่าย/งาน วิศวกรรม โครงการชลประทานน่าน **สำนัก / กอง** สำนักงานชลประทานที่ 2 กรมชลประทาน

ประมาณการโดย นายจักริน เมืองดี **เมื่อเดือน** กันยายน พ.ศ. 2566

ลำดับที่	รายการ	จำนวน	หน่วย	ค่าวัสดุ		ค่าแรงงาน		รวมค่าวัสดุ+ค่าแรงงาน	หมายเหตุ
				ราคาต่อหน่วย	จำนวนเงิน	ราคาต่อหน่วย	จำนวนเงิน		
3.1	กิจกรรมอาคารระบายน้ำ				5,556.00			5,556.00	
	รวม (3)				2,345,900.00			2,345,900.00	..(3)
	รวม (1)+(2)+(3)				27,357,016.74		14,033,638.53	41,390,655.27	
	<u>รวมงานดำเนินการเอง</u>								
1	รวมงานที่คิดค่าอำนวยการและค่าดำเนินงาน (งานก่อสร้างชลประทาน) (1)				22,617,000.33		10,520,694.31	33,137,694.64	
2	รวมงานที่คิดค่าอำนวยการและค่าดำเนินงาน (งานก่อสร้างสะพานและท่อเหลี่ยม) (2)				2,394,116.41		3,512,944.22	5,907,060.64	
3	รวมงานที่ไม่คิดค่าอำนวยการและค่าดำเนินงาน (3)				2,345,900.00			2,345,900.00	
	รวมค่าก่อสร้างทั้งโครงการ (1+2+3)				27,357,016.74		14,033,638.53	**41,390,655.27**	
	ขอเพียง							**41,390,000.00**	

ประมาณการโดย .....วิศวกรชลประทานชำนาญการ

(นายจักริน เมืองดี)

ตรวจ.....หัวหน้าฝ่ายวิศวกรรม

(นายโชติกรวิชช์ ทวีศักดิ์ทินโชติ)

เห็นชอบ.....ผู้อำนวยการโครงการชลประทานน่าน

(นายไพโรจน์ วงศ์สูง)

ดัชนีราคาเพื่อใช้ประกอบการคำนวณค่า K

ตั้งแต่เดือน มกราคมถึงปัจจุบัน

(ปี2530 = 100)

ปี 2559

ดัชนีราคา	มค.	กพ.	มีค.	เมย.	พค.	มิย.	กค.	สค.	กย.	ตค.	พย.	ธค.
M ดัชนีราคาวัสดุก่อสร้าง(ไม่รวมเหล็กและซิเมนต์)	286.0											
S ดัชนีราคาเหล็ก	165.0											
C ดัชนีราคาซิเมนต์	201.5											
G ดัชนีราคาเหล็กแผ่นเรียบ	273.3											
I ดัชนีราคาผู้บริโภคของประเทศ	255.0											
F ดัชนีราคาน้ำมันดีเซลหมุนเร็ว	334.9											
A ดัชนีราคาแอสฟัลท์	427.8											
E ดัชนีราคาเครื่องจักรกลและบริภัณฑ์	309.9											
GIP ดัชนีราคาท่อเหล็กอาบสังกะสี	395.0											
AC ดัชนีราคาท่อซิเมนต์ใยหิน	152.2											
PVC ดัชนีราคาท่อ PVC	140.7											
W ดัชนีราคาสายไฟฟ้า	331.6											
PE ดัชนีราคาท่อ HYDENSITY POLYETHYLENE	194.7											

สนใจและต้องการทราบรายละเอียดเพิ่มเติม ติดต่อสอบถามได้ที่ สำนักดัชนีเศรษฐกิจการค้า กระทรวงพาณิชย์

โทรศัพท์ 0 2507 6719 ระหว่างวันเวลาราชการ

ดัชนีราคาเพื่อใช้ประกอบการคำนวณค่า K

ตั้งแต่เดือน มกราคมถึงปัจจุบัน


(ปี2530 = 100)

ปี 2559

ดัชนีราคา	มค.	กพ.	มีค.	เมย.	พค.	มิย.	กค.	สค.	กย.	ตค.	พย.	ธค.
M ดัชนีราคาวัสดุก่อสร้าง(ไม่รวมเหล็กและซิเมนต์)	286.0											
S ดัชนีราคาเหล็ก	165.0											
C ดัชนีราคาซิเมนต์	201.5											
G ดัชนีราคาเหล็กแผ่นเรียบ	273.3											
I ดัชนีราคาผู้บริโภคของประเทศ	255.0											
F ดัชนีราคาน้ำมันดีเซลหมุนเร็ว	334.9											
A ดัชนีราคาแอสฟัลท์	427.8											
E ดัชนีราคาเครื่องจักรกลและบริภัณฑ์	309.9											
GIP ดัชนีราคาท่อเหล็กอาบสังกะสี	395.0											
AC ดัชนีราคาท่อซิเมนต์ใยหิน	152.2											
PVC ดัชนีราคาท่อ PVC	140.7											
W ดัชนีราคาสายไฟฟ้า	331.6											
PE ดัชนีราคาท่อ HYDENSITY POLYETHYLENE	194.7											


สนใจและต้องการทราบรายละเอียดเพิ่มเติม ติดต่อสอบถามได้ที่ สำนักดัชนีเศรษฐกิจการค้า กระทรวงพาณิชย์

โทรศัพท์ 0 2507 6719 ระหว่างวันเวลาราชการ

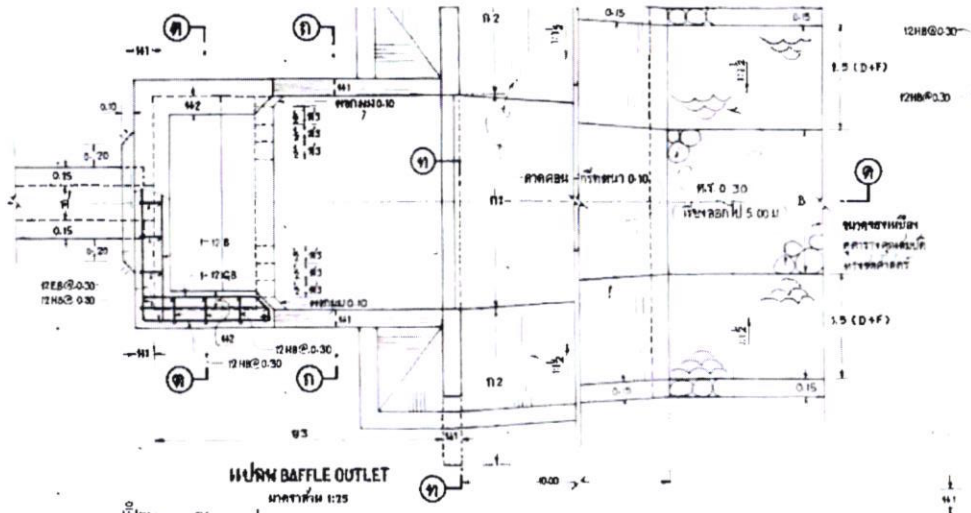


แปลน BAFFLE OUTLET


มาตราส่วน 1:25

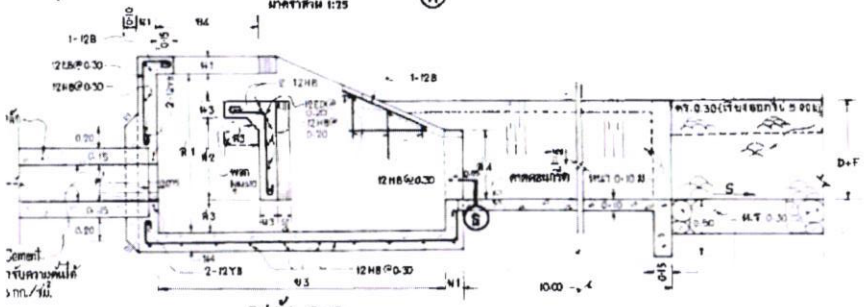

รูปตัด ค-ค


มาตราส่วน 1:25

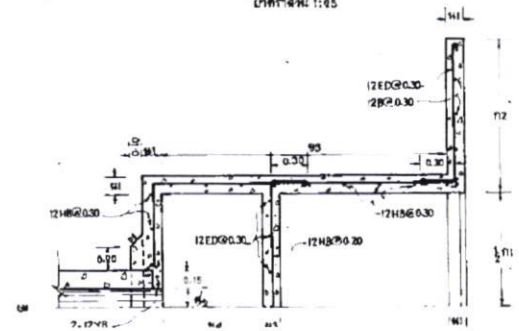

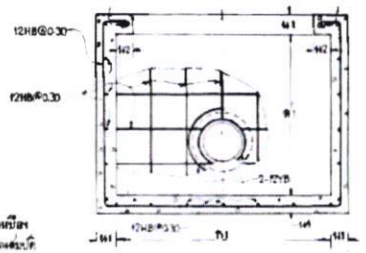


รูปตัด ต-ต

มาตราส่วน 1:25

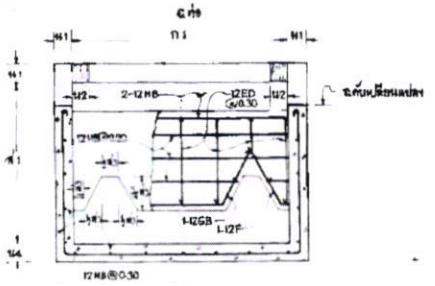


รูปตัด ถ-ถ

มาตราส่วน 1:25

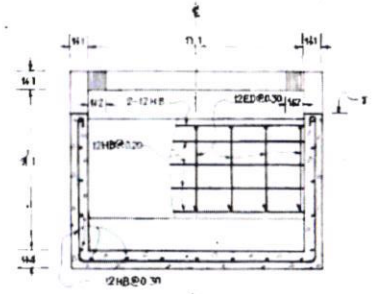

รูปตัด ถ1 - ถ1

มาตราส่วน 1:25

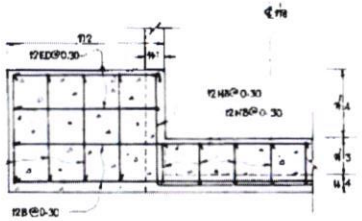

รูปตัด ท-ท

B1	B2	B3	B4	H1	H2	H3	H4	H5	H6	H7
1.00	1.00	1.30	0.50	0.75	0.45	0.20	0.35	0.15	0.10	0.15
1.20	1.00	1.60	0.60	0.90	0.45	0.20	0.40	0.15	0.10	0.15
1.40	1.25	1.80	0.70	1.05	0.50	0.25	0.50	0.15	0.10	0.15
1.60	1.25	2.10	0.80	1.20	0.60	0.25	0.55	0.15	0.15	0.15
1.80	1.50	2.40	0.90	1.35	0.65	0.30	0.60	0.15	0.15	0.15
2.00	1.50	2.60	1.00	1.50	0.75	0.35	0.65	0.15	0.15	0.15
2.20	1.75	2.90	1.10	1.65	0.80	0.35	0.75	0.15	0.20	0.15
2.40	1.75	3.20	1.20	1.80	0.90	0.40	0.80	0.15	0.20	0.15
2.60	1.75	3.50	1.30	1.95	0.95	0.45	0.85	0.15	0.20	0.15
2.80	2.00	3.70	1.40	2.10	1.05	0.45	0.95	0.20	0.25	0.15
3.00	2.00	4.00	1.50	2.25	1.15	0.50	1.00	0.20	0.25	0.15


กรมชลประทาน

งานชลประทานขนาด


แบบมาตรฐาน BAFFLED

ประเภทอ่างเก็บน้ำ

แสดงรายละเอียดและการเ

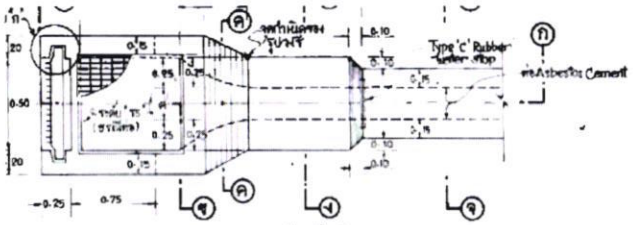

แปลนทางรับน้ำเข้าท่อ
มาตราส่วน 1:25

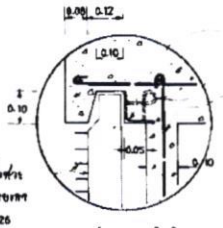


รูปขยาย 'ก'
มาตราส่วน 1:10




รูปตัดแสดงผนังหุ้มท่อ
มาตราส่วน 1:50




รูปตัด
(การเสริมเหล็กในผนัง)

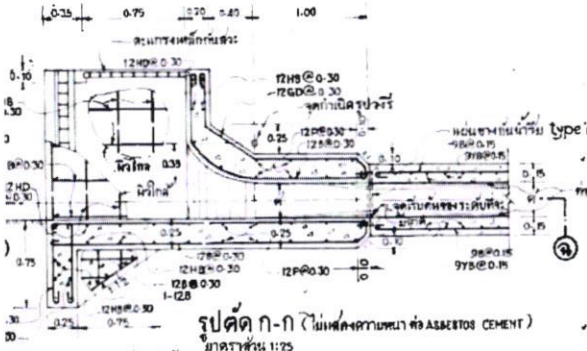


รูปตัด ก-ก (ไม่แสดงความหนา ท่อ ASBESTOS CEMENT)
มาตราส่วน 1:25

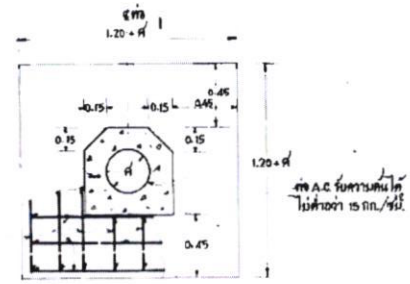



รูปตัด ข-ข
มาตราส่วน 1:20

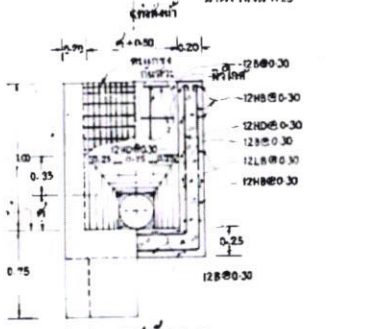


รูปตัด จ-จ
มาตราส่วน 1:25

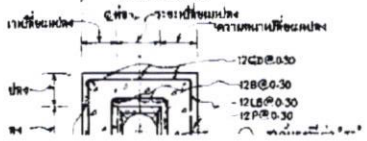

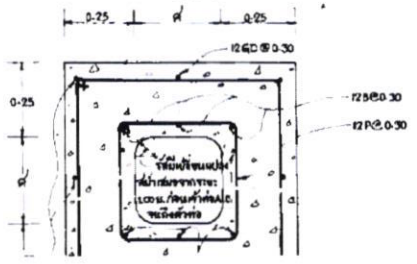

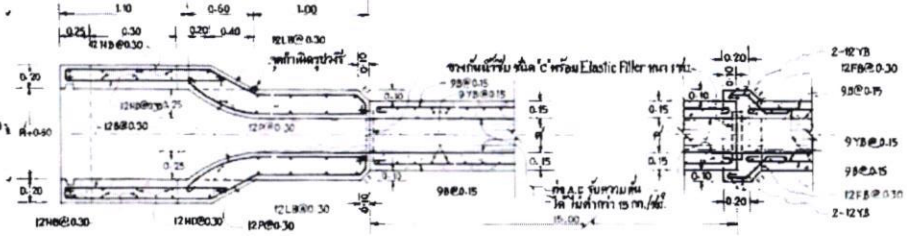

รูปตัด ฉ-ฉ
มาตราส่วน 1:25

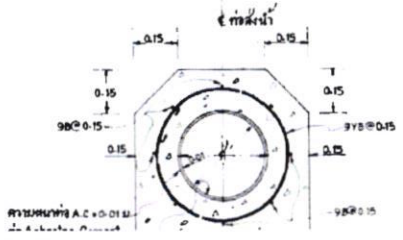


แบบประกอบ

1. แบบ Rubber Water Stop หมาย
2. แบบตะแกรงกันขยะหน้าท่อ หมาย


หมายเหตุ

1. ระดับเป็น รทก. นิติศาสตร์ เป็นเมตร ทั้งแสดงและ
2. มาตรฐานของแบบ
   2.1 คอนกรีตต้องรับแรงอัดได้ ไม่น้อยกว่า 140
   โดยการทดสอบแท่งคอนกรีตมาตรฐาน 'Cy
   2.2 เหล็กเสริมรับแรงดึงได้ ไม่น้อยกว่า 1,20
3. ผู้ควบคุมงานก่อสร้างของเทศบาลนครหาดใหญ่ จะเป็นผู้ตรวจสอบการก่อสร้างทุกขั้นตอน ก่อนที่จะมีการเทคอนกรีตทุกครั้ง
4. หมุดยึดควบคุมรีดหัวปิดทุกแห่ง ๆ ละ เส้นผ่านศูนย์กลางไม่น้อยกว่า
5. ระยะห่างของเหล็กเส้น 60 เท่า ของเส้นผ่านศูนย์กลางของเหล็กเส้น หรือไม่เกิน 48 เท่า ๆ ของขนาดตามมาตรฐาน และไม่เกิน 30 เซนติเมตร
6. Inlet Transition ของปากท่อด้านหน้า ตลอดทั้งความยาว เพื่อความสะดวกในการทำความสะอาดท่อ
7. ท่อขนาดเส้นผ่านศูนย์กลางไม่น้อยกว่า 0.80 ม. ให้ใช้ Steel Pipe
8. หากจะต่อท่อส่งน้ำยางหรือเปลี่ยนแปลงใด ๆ ต้องทำตามคำแนะนำของบริษัทผู้ผลิตโดยตรง หรือตัวแทนจำหน่ายในประเทศ


กรมโยธาธิการ
งานชลประทานขนาด
แบบมาตรฐานอาคารรับ
ประเภทอ่างเก็บน้ำ
แสดงรายละเอียดและการก่อ

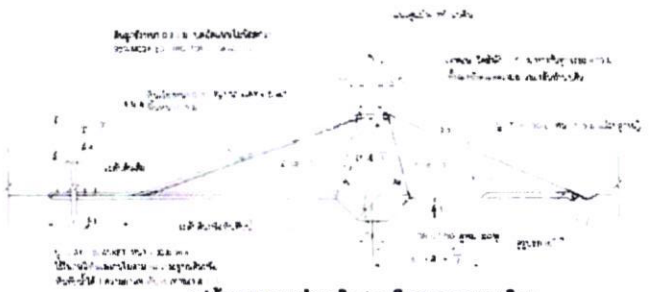

รูปตัดมาตรฐานทำนบดิน (กรณีฐานรากวางบนหิน)

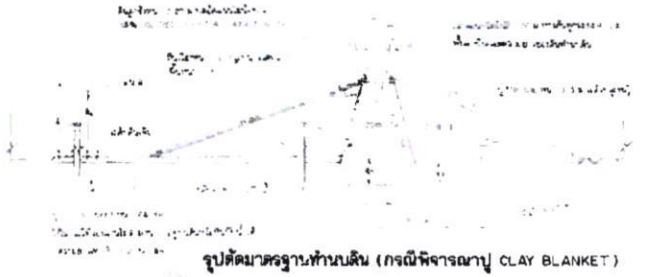

รูปตัดมาตรฐานทำนบดิน (กรณีพิจารณาปู CLAY BLANKET)

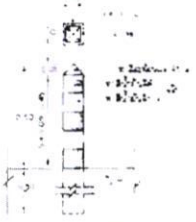

รายละเอียดเฉลาคอนกรีตกันรอ



แปลนการวางท่อระบายน้ำ




รูปขยาย "2" (CONTACT DRAIN)



รูปขยาย "1"




รูปตัด ก–ก

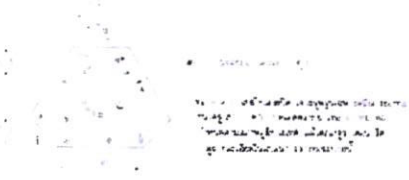

รูปขยาย "2"



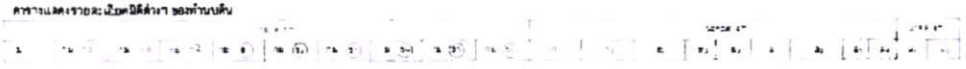

ตารางแสดงรายละเอียดวิธีต่างๆ ของทำนบดิน

หมายเหตุ

GRADATION OF FILTER MATERIALS

PERCENT BY WEIGHT PASSING ON STANDARD SIEVE

SIEVE NO	% PASSING F	SIEVE NO	% PASSING F2	SIEVE NO	% PASSING F3	SIZE - INCH UP STREAM	SIZE - INCH DOWN STREAM

สำเนาคู่ฉบับ

ที่ กษ ๐๓๑๑.๐๗/ ๑๖๒๕

โครงการชลประทานน่าน
๑๘๔ หมู่ที่ ๑๑ ถนนน่าน-พะเยา
ตำบลไชยสถาน อำเภอเมือง
จังหวัดน่าน ๕๕๐๐๐

๑๖ ธันวาคม ๒๕๖๖

เรื่อง ขออนุญาตเข้าดำเนินการโครงการทำนบดินแม่สุกพร้อมระบบส่งน้ำ

เรียน นายกองค์การบริหารส่วนตำบลบ้านพี้

ตามที่โครงการชลประทานน่าน โดยฝ่ายส่งน้ำและบำรุงรักษาที่ ๑ มีแผนการโครงการทำนบดินแม่สุกพร้อมระบบส่งน้ำ ตำบลบ้านพี้ อำเภอบ้านหลวง จังหวัดน่าน มีนายจักริน เมืองดี ตำแหน่งวิศวกรชลประทานชำนาญการ เป็นผู้ควบคุมการปฏิบัติงาน ในการปฏิบัติงานโครงการดังกล่าวจำเป็นต้องมีการขนย้าย ลำเลียงวัสดุอุปกรณ์ก่อสร้าง เข้าไปยังพื้นที่เพื่อดำเนินงาน ณ บริเวณโครงการดังกล่าว นั้น

โครงการชลประทานน่าน ได้ดำเนินการสำรวจ ตรวจสอบพิจารณาโครงการเบื้องต้นแล้ว มีความเหมาะสมที่จะดำเนินโครงการได้ เพื่อเป็นการช่วยเหลือเกษตรกรในพื้นที่ จึงประสงค์ขอความอนุเคราะห์ ดำเนินโครงการทำนบดินแม่สุกพร้อมระบบส่งน้ำ ได้มอบหมายให้ นายจักริน เมืองดี ตำแหน่งวิศวกรชลประทานชำนาญการ โทรศัพท์ ๐๙-๕๙๑๕-๓๙๓๕ เจ้าหน้าที่ของโครงการชลประทานน่านมาประสานงานและให้รายละเอียดต่างๆ

จึงเรียนมาเพื่อโปรดทราบ

ขอแสดงความนับถือ

(นายไพโรจน์ วงศ์สูง)
ผู้อำนวยการโครงการชลประทานน่าน

ฝ่ายส่งน้ำและบำรุงรักษาที่ ๑
โทร ๐-๕๔๗๑-๖๑๘๕ ต่อ ๑๒๕
โทรสาร ๐-๕๔๗๑-๖๑๙๕

ร่าง กิติพงษ์/พิมพ์
/ตรวจ

13/12/66



ที่ นน ๗๘๘๐๓/๖๔๗ ที่ทำการองค์การบริหารส่วนตำบลบ้านพี้
อำเภอบ้านหลวง จังหวัดน่าน ๕๕๑๙๐

๒๖ ธันวาคม ๒๕๖๖

เรื่อง ขอรับการสนับสนุนงบประมาณโครงการทำนบดินแม่สุกพร้อมระบบส่งน้ำ
เรียน ผู้อำนวยการโครงการชลประทานจังหวัดน่าน

ด้วยตำบลบ้านพี้ อำเภอบ้านหลวง จังหวัดน่าน ราษฎรส่วนใหญ่ประกอบอาชีพเกษตรกรรม และอาศัยน้ำจากแหล่งน้ำธรรมชาติเป็นหลักในการอุปโภค ในช่วงฤดูแล้งราษฎรประสบปัญหาขาดแคลนน้ำในการดำรงชีพและน้ำไม่เพียงพอ สร้างความเดือดร้อนให้แก่ราษฎรตำบลบ้านพี้เป็นประจำทุกปี


การนี้ องค์การบริหารส่วนตำบลบ้านพี้ พิจารณาแล้วเนื่องจากโครงการทำนบดินแม่สุกพร้อมระบบส่งน้ำบ้านเกษตรสมบูรณ์ หมู่ที่ ๑ ตำบลบ้านพี้ อำเภอบ้านหลวง จังหวัดน่าน เป็นโครงการที่เกินขีดความสามารถและเกินศักยภาพขององค์การบริหารส่วนตำบลบ้านพี้ที่จะดำเนินการได้ ประกอบกับมีงบประมาณไม่เพียงพอในการดำเนินโครงการ จึงขอรับการสนับสนุนงบประมาณจากโครงการชลประทานน่าน เพื่อบรรเทาความเดือดร้อนให้แก่ราษฎรในพื้นที่ต่อไป ผลเป็นประการใดนั้น กรุณาแจ้งให้องค์การบริหารส่วนตำบลบ้านพี้ทราบด้วย จักขอบคุณยิ่ง

จึงเรียนมาเพื่อโปรดพิจารณา

ขอแสดงความนับถือ

(นายทรง อายุยืน)
นายกองค์การบริหารส่วนตำบลบ้านพี้

กองช่าง อบต.บ้านพี้
โทร ๐-๕๔๗๑-๘๙๘๖
โทรสาร ๐-๕๔๗๑-๘๙๖๙
E-mail : Ban_pee@hotmail.co.th

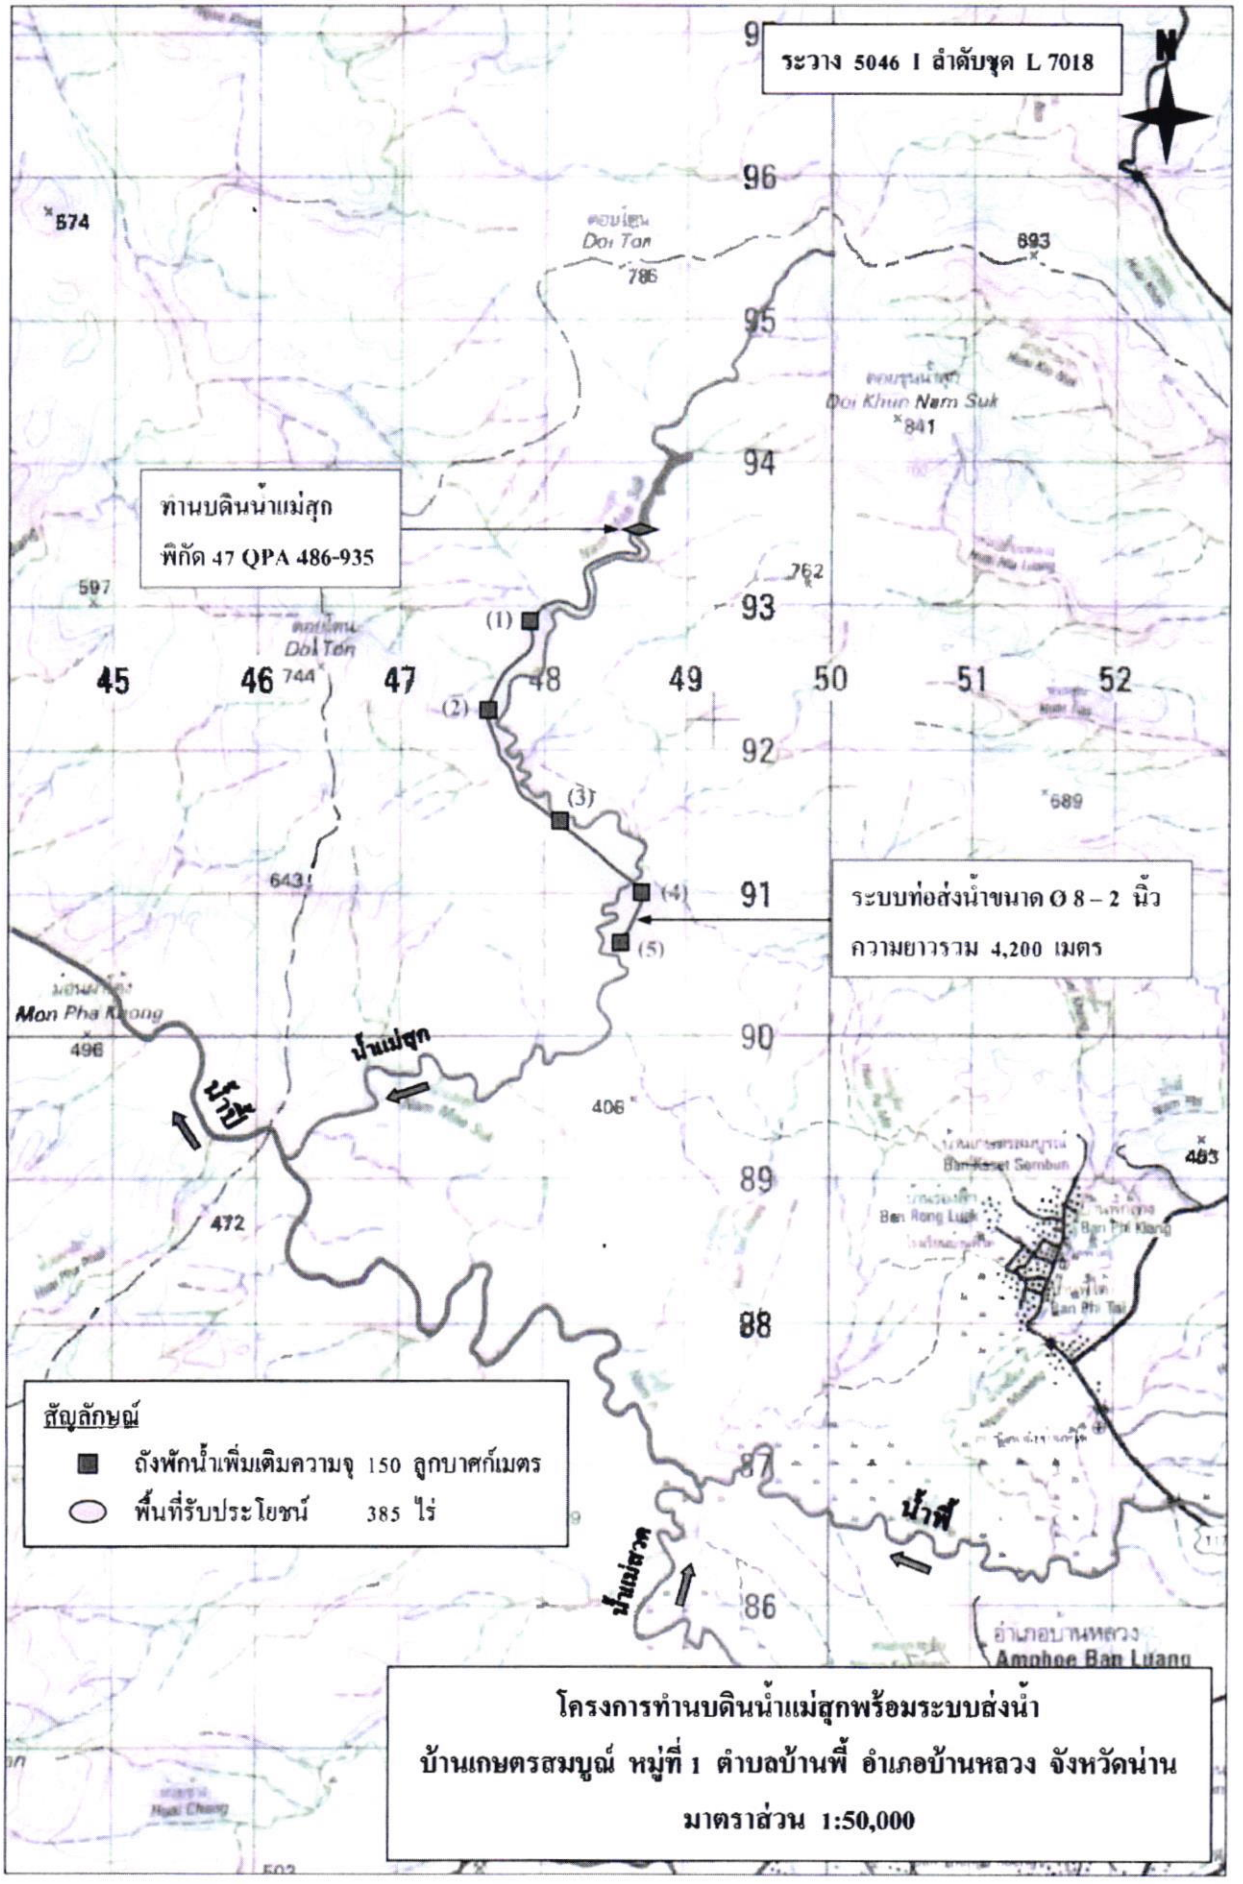
ระวาง 5046 I ลำดับชุด L 7018
N
ทำนบดินน้ำแม่สุก
พิกัด 47 QPA 486-935
ระบบท่อส่งน้ำขนาด Ø 8 – 2 นิ้ว
ความยาวรวม 4,200 เมตร
(1)
(2)
(3)
(4)
(5)
น้ำแม่สุก
น้ำพี้
น้ำแม่สวด
สัญลักษณ์
ถังพักน้ำเพิ่มเติมความจุ 150 ลูกบาศก์เมตร
พื้นที่รับประโยชน์ 385 ไร่
โครงการทำนบดินน้ำแม่สุกพร้อมระบบส่งน้ำ
บ้านเกษตรสมบูณ์ หมู่ที่ 1 ตำบลบ้านพี้ อำเภอบ้านหลวง จังหวัดน่าน
มาตราส่วน 1:50,000

รายงานเบื้องต้น
โครงการทำนบดินน้ำแม่สุกพร้อมระบบส่งน้ำ
ตำบลบ้านพี้ อำเภอบ้านหลวง จังหวัดน่าน

1. ความเป็นมา

นายภานุวัฒน์ ณ นครพนม ผู้อำนวยการกองพัฒนาระบบสนับสนุนสหกรณ์ ได้มีการประชุมหารือเกี่ยวกับโครงการส่งเสริมและพัฒนาอาชีพภายใต้คณะอนุกรรมการนโยบายที่ดินแห่งชาติ (คทช.) ได้กำหนดนโยบายและแผนการบริหารจัดการที่ดินและทรัพยากรดินของประเทศ จึงได้มีการจัดระเบียบที่ดินโดยที่ดินของรัฐที่ไม่มีผู้ครอบครอง (ที่ว่าง) มาบริหารจัดการให้ราษฎรได้ใช้ประโยชน์ หรือนำที่ดินของรัฐที่มีผู้ครอบครอง (มีการบุกรุก) มาจัดระเบียบให้ถูกต้องตามกฎหมายและเป็นการป้องกันมิให้มีการบุกรุกพื้นที่ต้นน้ำโดยเด็ดขาด จึงมีหนังสือสั่งการให้หน่วยงานต่าง ๆ ที่รับผิดชอบยืนยันกิจกรรมและงบประมาณที่จะดำเนินการให้ความช่วยเหลือ ในส่วนของกรมชลประทานได้สนองนโยบายของคณะอนุกรรมการนโยบายที่ดินแห่งชาติ (คทช.) ในด้านการพัฒนาแหล่งน้ำและจัดหาน้ำให้กับพื้นที่ที่อยู่ในเขตของโครงการและพื้นที่ที่อยู่นอกเขตให้มีแหล่งน้ำไว้ใช้สำหรับการอุปโภคบริโภคและทำการเกษตรกรรมตลอดทั้งปี

กรมชลประทาน โดยสำนักงานชลประทานที่ 2 ได้มอบหมายให้เจ้าหน้าที่ฝ่ายพิจารณาโครงการ ส่วนวิศวกรรม และเจ้าหน้าที่โครงการชลประทานน่าน ทำการตรวจสอบสภาพพื้นที่ร่วมกับนายอิสรภาพ คำฟู นายกองค์การบริหารส่วนตำบลบ้านพี้ พร้อมด้วยราษฎรในพื้นที่ จำนวน 5 คน โดยทำการรวบรวมข้อมูลต่าง ๆ ที่เกี่ยวข้อง และศึกษารายละเอียดเพิ่มเติมแล้วเห็นว่ามีแนวทางช่วยเหลือได้ด้วยการก่อสร้างทำนบดินในลำน้ำแม่สุกพร้อมระบบส่งน้ำ และถังพักน้ำ ซึ่งจะสามารถแก้ไขปัญหาการขาดแคลนน้ำของราษฎรในพื้นที่ได้และสอดคล้องกับมติของคณะกรรมการนโยบายที่ดินแห่งชาติ (คทช.) จึงจัดทำรายงานเบื้องต้นโครงการทำนบดินน้ำแม่สุกพร้อมระบบส่งน้ำ ฉบับนี้ขึ้น

2. วัตถุประสงค์ของโครงการ

2.1 เพื่อเป็นแหล่งน้ำสำหรับการอุปโภคบริโภคให้กับราษฎรบ้านเกษตรสมบูรณ์ หมู่ที่ 1 จำนวน 159 ครัวเรือน ประชากรรวม 454 คน

2.2 เพื่อสนับสนุนกิจกรรมต่าง ๆ ของราษฎรในเขตพื้นที่โครงการและบริเวณใกล้เคียง

3. ขอบเขตการศึกษา


การดำเนินการตรวจสอบสภาพพื้นที่รวบรวมข้อมูลเพื่อประกอบการพิจารณาโครงการเบื้องต้นประกอบแผนที่มาตราส่วน 1:50,000 ของกรมแผนที่ทหาร WGS 84 ระวาง 5046 I เพื่อกำหนดประเภทโครงการและขอบเขตพื้นที่การศึกษา

4. สภาพทั่วไป


4.1 ที่ตั้งโครงการ

โครงการทำนบดินน้ำแม่สุกพร้อมระบบส่งน้ำ ตั้งอยู่ที่พิกัด 47 QPA 486 - 935 ระวาง 5046 I ลำดับชุด L 7018 ในเขตบ้านเกษตรสมบูรณ์ หมู่ที่ 1 ตำบลบ้านพี้ อำเภอบ้านหลวง จังหวัดน่าน



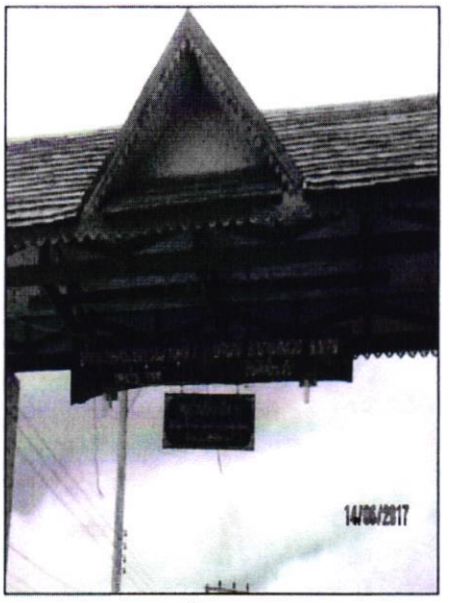


แผนที่แสดงจุดที่ตั้งโครงการทำนบดินน้ำแม่สุกพร้อมระบบส่งน้ำ

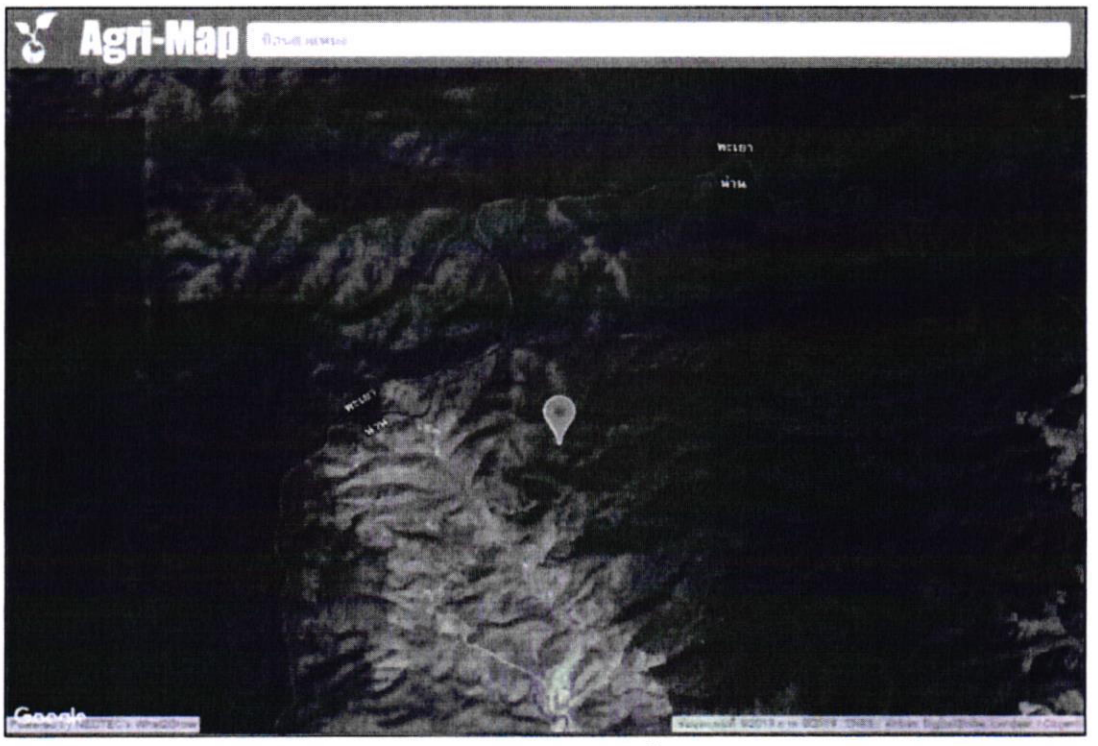

แผนที่ Agri-Map แสดงจุดที่ตั้งโครงการ

4.2 สภาพภูมิประเทศ

สภาพภูมิประเทศโดยทั่วไปบริเวณที่ตั้งโครงการมีลักษณะเป็นพื้นที่ภูเขาสูงสลับซับซ้อน เป็นพื้นที่ราบเชิงเขา น้ำแม่สุกต้นกำเนิดมาจากยอดดอยขุนน้ำสุก ที่ระดับความสูง +841 เมตร จากระดับน้ำทะเลปานกลาง มีความลาดเทจากทางทิศเหนือไปทางทิศใต้ ลักษณะดินที่พบเห็นโดยทั่วไปเป็นดินร่วนปนทราย

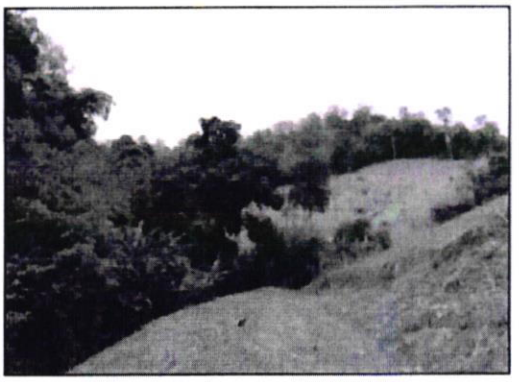




สภาพภูมิประเทศโดยทั่วไป

4.3 สภาพภูมิอากาศ

สภาพภูมิอากาศโดยทั่วไปบริเวณพื้นที่โครงการได้รับอิทธิพลจากลมมรสุมตะวันตกเฉียงใต้ ลมมรสุมตะวันออกเฉียงเหนือ พายุโซนร้อน และพายุดีเปรสชั่น ฤดูฝนเริ่มประมาณเดือนพฤษภาคมถึงเดือนตุลาคม ภายใต้อิทธิพลของลมมรสุมตะวันตกเฉียงเหนือ ซึ่งพัดพาความร้อนและความชื้นมาจากมหาสมุทรอินเดียตอนใต้ โดยช่วงปลายฤดูฝนระหว่างเดือนสิงหาคมถึงเดือนตุลาคมมีพายุใต้ฝุ่นในรูปของพายุดีเปรสชั่น ซึ่งเกิดในทะเลจีนใต้เคลื่อนที่มาเป็นครั้งคราวทำให้ฝนตกชุก ฤดูหนาวเริ่มตั้งแต่เดือนตุลาคมถึงเดือนกุมภาพันธ์ โดยได้รับอิทธิพลจากลมมรสุมตะวันออกเฉียงเหนือ ซึ่งเป็นลมหนาวจัดและแห้งพัดมาจากสาธารณรัฐประชาชนจีน และฤดูร้อนเริ่มตั้งแต่เดือนมีนาคมถึงเดือนพฤษภาคมภายใต้อิทธิพลของพายุโซนร้อน

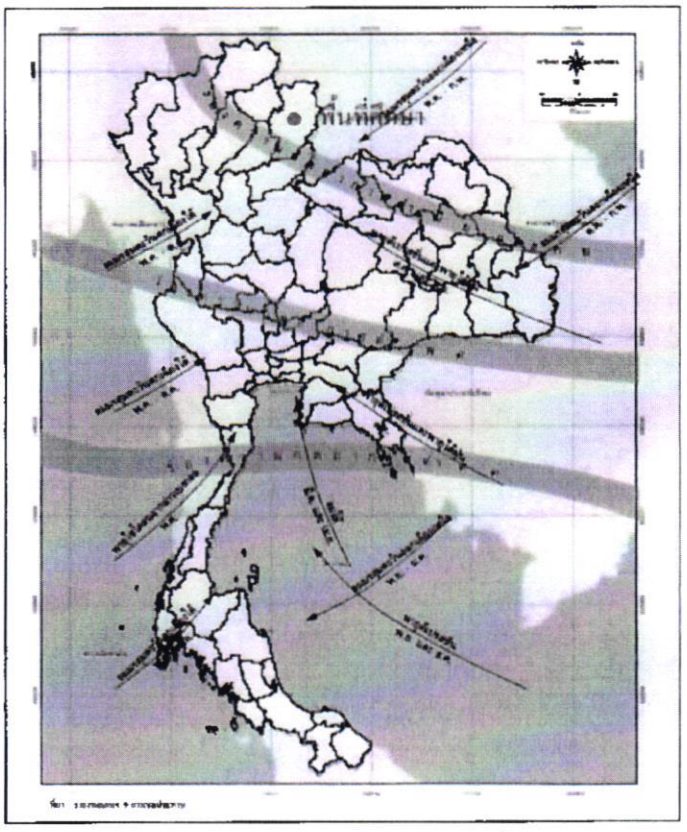

แสดงเส้นทางเดินพายุผ่านประเทศไทย


4.4 สภาพลำน้ำ

บริเวณพื้นที่โครงการมีลำห้วยแม่สุกไหลผ่าน ที่ระดับความสูงประมาณ +780 เมตร จากระดับน้ำทะเลปานกลาง ลักษณะของพื้นที่ลุ่มน้ำมีความลาดเทจากทิศเหนือไปทางทิศใต้ ลำห้วยมีความกว้างประมาณ 2 - 4 เมตร สภาพเป็นดินร่วนปนทราย มีน้ำไหลมากในฤดูฝน





สภาพลำน้ำแม่สุก

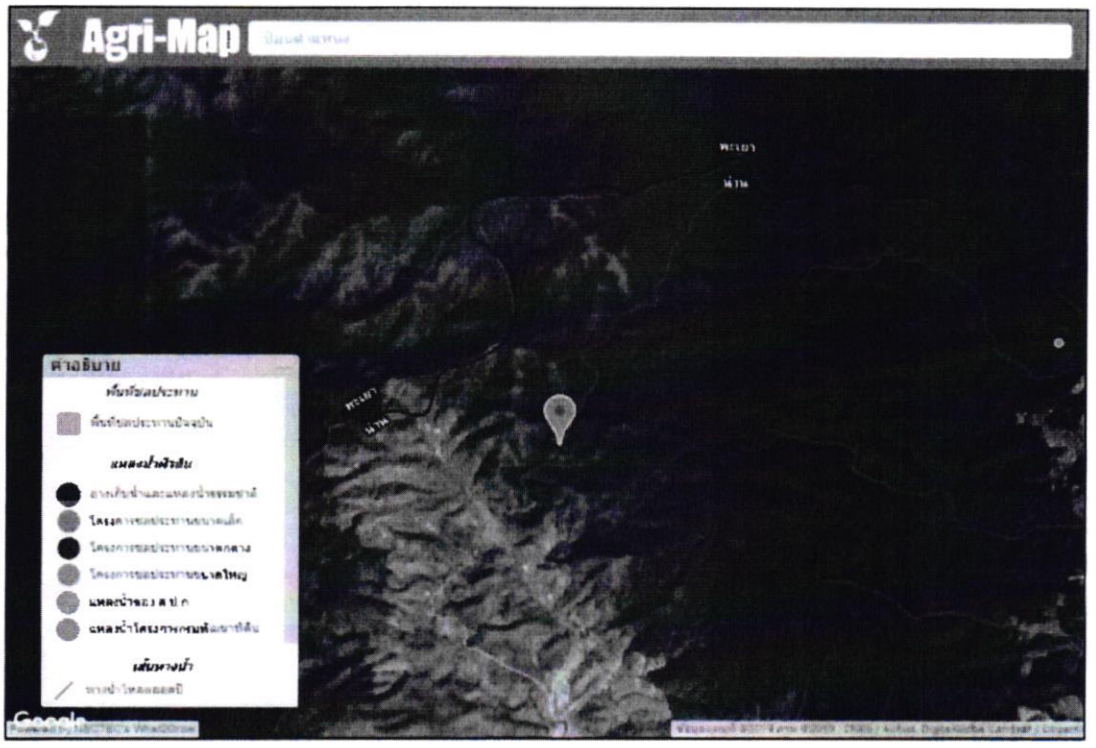

แผนที่ Agri-Map แสดงสภาพภูมิประเทศและแหล่งน้ำผิวดิน

4.5 การคมนาคม

โครงการทำนบดินน้ำแม่สุกพร้อมระบบส่งน้ำ ตั้งอยู่ห่างจากจังหวัดน่านไปตามทางหลวงหมายเลข 1091 ระยะทางประมาณ 44 กิโลเมตร เลี้ยวขวาไปตามทางหลวงหมายเลข 1172 ระยะทางประมาณ 5 กิโลเมตร ถึงจุดที่ตั้งโครงการ รวมระยะทางทั้งหมดประมาณ 49 กิโลเมตร


4.6 สภาพเศรษฐกิจสังคม การเกษตร และการปกครอง

จากการตรวจสอบข้อมูลในพื้นที่และข้อมูลจากแผนที่เกษตรเพื่อการบริหารจัดการเชิงรุก (Agri-Map Online) พบว่าราษฎรในพื้นที่โครงการส่วนใหญ่ประกอบอาชีพทางด้านการเกษตร รายได้หลักมาจากการทำเกษตรเช่นกัน ผลผลิตทางการเกษตรที่สำคัญ คือ ข้าว ข้าวโพด และพืชผักบางส่วนของพื้นที่







พื้นที่เพาะปลูกของราษฎร

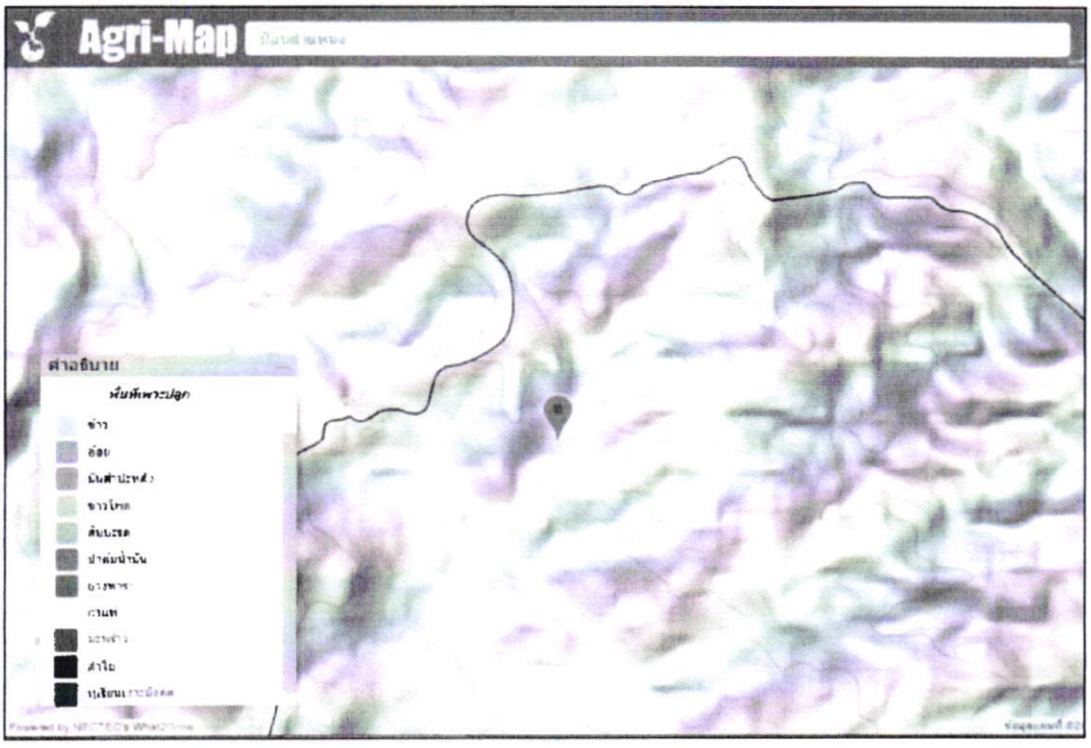

แผนที่ Agri-Map แสดงพื้นที่เพาะปลูกพืชเศรษฐกิจ

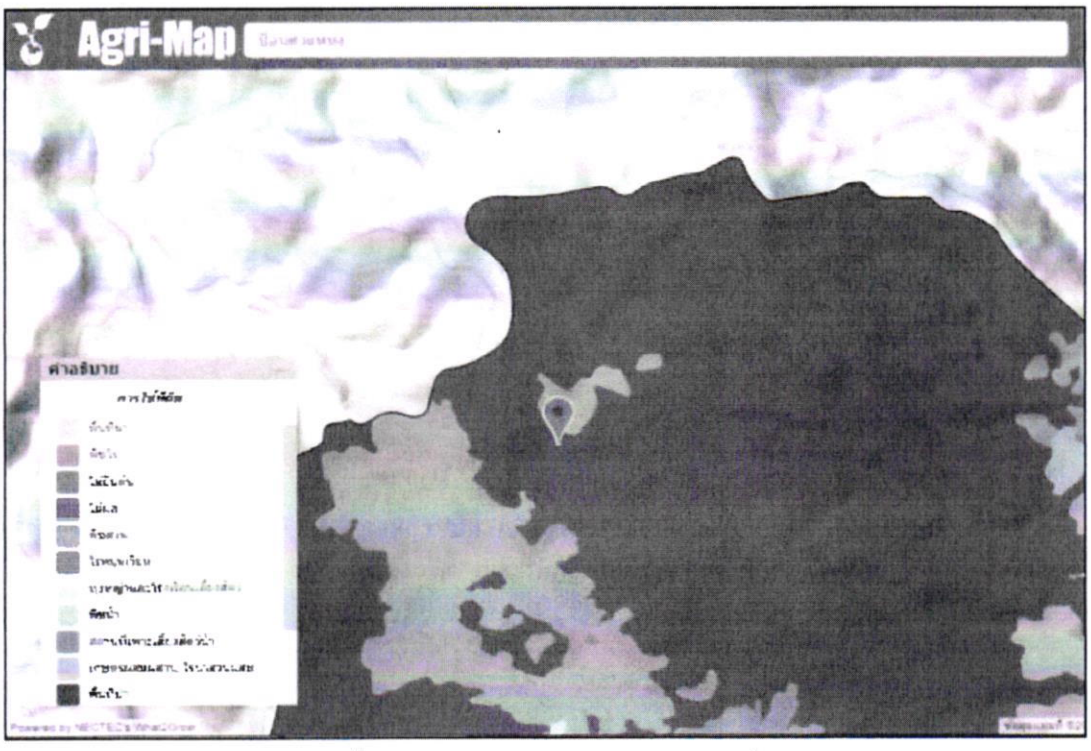

แผนที่ Agri-Map แสดงการใช้ประโยชน์ที่ดิน

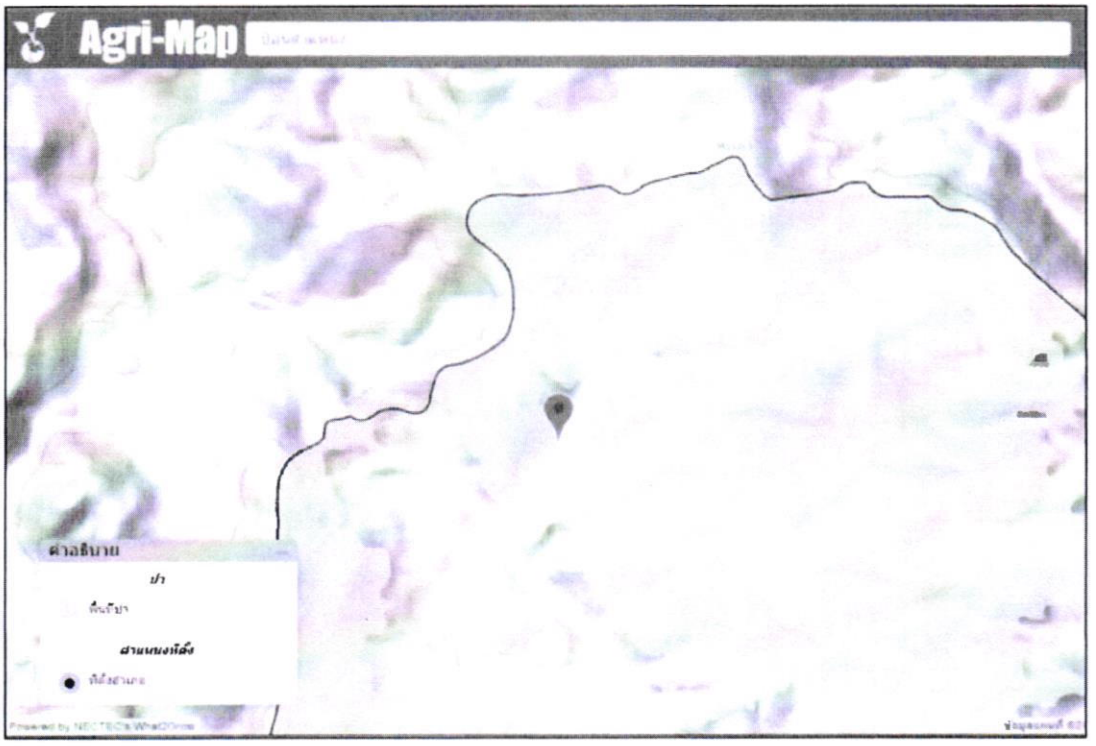

แผนที่ Agri-Map แสดงพื้นที่ป่า

องค์การบริหารส่วนตำบลบ้านพี้ มีพื้นที่ประมาณ 135 ตารางกิโลเมตร หรือประมาณ 84,375 ไร่ ครอบคลุมพื้นที่การปกครอง จำนวน 5 หมู่บ้าน แสดงดังตาราง

หมู่ที่	หมู่บ้าน	ชาย (คน)	หญิง (คน)	ประชากรรวม (คน)	จำนวนครัวเรือน
1	เกษตรสมบูรณ์	234	220	454	159
2	พี้ใต้	282	295	577	202
3	ห้วยตึม	118	106	224	67
4	พี้เหนือ	412	397	809	252
5	พี้กลาง	194	195	389	128
รวม 5 หมู่บ้าน		**1,240**	**1,213**	**2,453**	**808**

หมายเหตุ : ข้อมูลทะเบียนราษฎร์อำเภอบ้านหลวง ปี พ.ศ. 2561

4.7 สภาพแหล่งน้ำปัจจุบัน

ปัจจุบันราษฎรที่อาศัยอยู่ที่บ้านเกษตรสมบูรณ์ หมู่ที่ 1 ใช้น้ำจากลำน้ำแม่สุกและน้ำฝนทำการเพาะปลูก จึงต้องพึ่งพาน้ำฝนและลำน้ำแม่สุกเพียงอย่างเดียว ในฤดูแล้งมักจะประสบปัญหาการขาดแคลนน้ำเป็นประจำ เนื่องจากลำน้ำแม่สุกไม่มีโครงการพัฒนาแหล่งน้ำประเภททำนบดินหรืออ่างเก็บน้ำไว้สำหรับเก็บกักน้ำที่มีมากในฤดูฝนไว้ใช้ในฤดูแล้ง และในช่วงที่ขาดแคลนน้ำ

5. สภาพอุตุนิยมวิทยาและอุทกวิทยา

5.1 สภาพน้ำฝน

ข้อมูลปริมาณน้ำฝนรายเดือนเฉลี่ย (Monthly Rainfall) จากสถานีวัดน้ำฝนของกรมชลประทาน สถานี 73082 อำเภอเชียงม่วน จังหวัดพะเยา ซึ่งเป็นสถานีน้ำฝนที่อยู่ใกล้พื้นที่โครงการ โดยจะมีฝนตกชุกตั้งแต่ช่วงเดือนพฤษภาคมถึงเดือนกันยายน โดยเดือนสิงหาคมเป็นเดือนที่มีฝนตกมากที่สุดเฉลี่ย 218.31 มิลลิเมตร ส่วนเดือนกุมภาพันธ์เป็นเดือนที่ฝนตกน้อยที่สุดเฉลี่ย 6.64 มิลลิเมตร และปริมาณฝนตกเฉลี่ยทั้งปี 1,119 มิลลิเมตร แสดงดังตาราง

เดือน	เม.ย.	พ.ค.	มิ.ย.	ก.ค.	ส.ค.	ก.ย.	ต.ค.	พ.ย.	ธ.ค.	ม.ค.	ก.พ.	มี.ค.	รวม
ปริมาณน้ำฝนเฉลี่ย (มม.)	85.24	175.72	120.56	173.98	218.31	201.47	64.91	26.03	10.01	6.64	7.59	28.57	**1,119**

หมายเหตุ : ค่าฝนเฉลี่ยที่ใช้ในการคำนวณเป็นค่าเฉลี่ยของน้ำฝนที่สถานี 73082 อ.เชียงม่วน จ.พะเยา ปี พ.ศ. 2522-2560

5.2 สภาพน้ำท่า

โครงการทำนบดินน้ำแม่สุกพร้อมระบบส่งน้ำ โดยแหล่งน้ำที่จะนำมาพิจารณาจัดหาน้ำเพิ่มเติมให้กับพื้นที่ตามนโยบายจัดหาที่ทำกินให้กับชุมชนของรัฐบาล คณะกรรมการนโยบายที่ดินแห่งชาติ (คทช.) นั้น คือ ห้วยพริกหลวง ซึ่งจากการพิจารณาพบว่าเป็นแหล่งน้ำที่มีศักยภาพและมีความเหมาะสมทางด้านวิศวกรรม สามารถนำมาใช้ประโยชน์ได้ ลำน้ำแม่สุกไม่มีสถานีวัดปริมาณน้ำท่า ดังนั้นการประเมินน้ำต้นทุนไหลผ่านหัวงานจำเป็นจะต้องอาศัยข้อมูลปริมาณน้ำฝน จากสถานีดัชนีที่ใกล้เคียง คือ สถานี 28013 สถานีวัดน้ำฝน อำเภอเมือง จังหวัดน่าน มาใช้เป็นเกณฑ์ในการคำนวณ ส่วนค่า Runoff Coefficient ประเมินจากสภาพฝน สภาพลุ่มน้ำ สภาพดิน และสภาพภูมิประเทศ สำหรับรูปแบบการแพร่กระจายของน้ำท่ารายเดือนใช้รูปแบบการแพร่กระจายน้ำท่าจากสถานี Y.24 น้ำปี้ อำเภอเชียงม่วน จังหวัดพะเยา เป็นสถานีดัชนี เนื่องจากมีสภาพอุทกวิทยาที่คล้ายคลึงกัน จากการคำนวณปรากฏว่ามีปริมาณน้ำท่าเฉลี่ยทั้งปีประมาณ 1,006,771.08 ลูกบาศก์เมตร ปริมาณน้ำในฤดูฝน (เดือนพฤษภาคม – เดือนตุลาคม) ประมาณ 926,902.25 ลูกบาศก์เมตร ปริมาณน้ำในฤดูแล้ง (เดือนพฤศจิกายน – เดือนเมษายน) ประมาณ 79,868.84 ลูกบาศก์เมตร โดยเดือนกันยายนเป็นเดือนที่มีปริมาณน้ำไหลมากที่สุดประมาณ 282,500.49 ลูกบาศก์เมตร ซึ่งคิดเป็นร้อยละ 28.06 ของปริมาณน้ำท่าเฉลี่ยจากการปรับแก้ปริมาณน้ำท่าที่ได้จากการคำนวณ

5.3 การศึกษาน้ำหลาก

จากการศึกษาข้อมูลตามแผนที่มาตราส่วน 1:50,000 เพื่อนำมาคำนวณปริมาณน้ำนองสูงสุดสำหรับการออกแบบอาคารหัวงานและอาคารประกอบ พบว่าปริมาณน้ำนองสูงสุด Return Period ที่คำนวณได้ แสดงดังตาราง

	รอบปีที่เกิดซ้ำ					
Return Period	10	25	50	100	500	1,000
ปริมาณน้ำ ลบ.ม./วินาที	28.98	37.30	43.40	49.63	63.78	69.74

6. การพิจารณาโครงการเบื้องต้น

6.1 สาเหตุและปัญหาในพื้นที่โครงการ

จากการตรวจสอบพื้นที่โครงการและศึกษาข้อมูลเพิ่มเติม พบว่าราษฎรที่ได้รับจัดสรรที่ดินทำกินตามนโยบายของคณะอนุกรรมการนโยบายที่ดินแห่งชาติ (คทช.) ซึ่งประสบปัญหาการขาดแคลนน้ำสำหรับการอุปโภคบริโภคและทำการเกษตรในพื้นที่เป้าหมายและพื้นที่ใกล้เคียง เนื่องจากยังไม่มีโครงการพัฒนาแหล่งน้ำที่ได้มาตรฐาน ประกอบกับการใช้ชีวิตประจำวันของราษฎรมีความต้องการใช้น้ำเป็นจำนวนมากทำให้ในฤดูแล้งน้ำมีไม่เพียงพอต่อความต้องการใช้และไม่มีน้ำส่งให้กับพื้นที่เพาะปลูกส่งผลให้ผลผลิตที่ได้ตกต่ำ รวมถึงราคาที่ตกต่ำตามมาเนื่องจากผลผลิตที่ไม่ได้มาตรฐาน

6.2 แนวทางการแก้ไขปัญหา

จากสภาพปัญหาดังกล่าว ได้พิจารณาแนวทางช่วยเหลือร่วมกับผู้นำชุมชน และราษฎรในพื้นที่ให้เหมาะสมทางด้านวิศวกรรม สภาพภูมิประเทศ โดยพิจารณาหาแหล่งน้ำขึ้นมาใหม่ที่มีปริมาณน้ำต้นทุนเพียงพอต่อความต้องการของราษฎรพบว่าลำน้ำแม่สุกมีน้ำไหลตลอดทั้งปี หากดำเนินการก่อสร้างฝายคอนกรีตเสริมเหล็กพร้อมระบบส่งน้ำขึ้นมาใหม่จะทำให้ประสิทธิภาพการส่งน้ำมีมากขึ้น ราษฎรสามารถทำการเกษตรได้อย่างต่อเนื่องโดยไม่ทิ้งให้พื้นที่รกร้างและย้ายถิ่นฐานการเพาะปลูกไปเรื่อย ๆ จนทำให้เกิดปัญหาด้านที่ดินทำกิน ดังนั้นเพื่อเป็นการแก้ปัญหาดังกล่าวให้เหมาะสมและสอดคล้องกับความต้องการของราษฎร คือ การก่อสร้างทำนบดินน้ำแม่สุกพร้อมระบบส่งน้ำขึ้นมาใหม่ ซึ่งจะเป็นการแก้ปัญหาอย่างยั่งยืนในอนาคต

6.3 การประเมินความต้องการใช้น้ำ

จากการตรวจสอบสภาพพื้นที่และสอบถามราษฎร พบว่าราษฎรในพื้นที่ส่วนใหญ่ต้องการใช้เพื่อการเกษตรและการอุปโภคบริโภค ปริมาณน้ำที่จะต้องส่งเพิ่มเติมในฤดูทำนาปีเท่ากับ 1,390.39 ลูกบาศก์เมตร/ไร่ และปลูกพืชฤดูแล้งจะต้องส่งน้ำให้อีก 1,250.67 ลูกบาศก์เมตร/ไร่

6.4 การพิจารณาลักษณะโครงการ

จากการศึกษาข้อมูลทางด้านวิศวกรรมและลงพื้นที่เพื่อพิจารณาความเหมาะสมให้สอดคล้องกับสภาพภูมิประเทศและความต้องการใช้น้ำของราษฎรในพื้นที่แล้วนั้น สามารถกำหนดลักษณะเค้าโครงเบื้องต้นของโครงการทำนบดินน้ำแม่สุกพร้อมระบบส่งน้ำ ดังนี้

- **ลักษณะโครงการ**

- ที่ตั้ง บ้านเกษตรสมบูรณ์ หมู่ที่ 1 ตำบลบ้านพี้ อำเภอบ้านหลวง จังหวัดน่าน
- พิกัด 47 QPA 486 – 935 ระวาง 5046 I ลำดับชุด L 7018

- พิกัด Decimal Degree	Lat 18.9284 Long 100.4112	
- แหล่งน้ำ	น้ำแม่สุก	
- พื้นที่รับน้ำฝนเหนือที่ตั้งหัวงาน	3.5	ตารางกิโลเมตร
- ความยาวของลำน้ำจากต้นน้ำถึงที่ตั้งฝาย	3.0	กิโลเมตร

- ปริมาณน้ำฝนเฉลี่ยทั้งปี	1,119	มิลลิเมตร
- จำนวนวันที่ฝนตกเฉลี่ยทั้งปี	67.4	วัน
- ปริมาณน้ำไหลผ่านหัวงานเฉลี่ยทั้งปี	1,006,771.08	ลูกบาศก์เมตร
- ปริมาณน้ำนองสูงสุด Return Period 50 ปี	43.40	ลูกบาศก์เมตร/วินาที
- อาคารหัวงาน		
ประเภท	ทำนบดิน	
กว้าง	9.0	เมตร
ยาว	268.0	เมตร
สูง	24.0	เมตร
ระดับท้องลำน้ำประมาณ	+508.000	เมตร (รสม.)
ระดับน้ำต่ำสุดประมาณ	+516.000	เมตร (รสม.)
ระดับน้ำเก็บกักประมาณ	+530.000	เมตร (รสม.)
ระดับน้ำสูงสุดประมาณ	+531.000	เมตร (รสม.)
ระดับสันทำนบดินประมาณ	+532.000	เมตร (รสม.)
ความจุอ่างฯที่ระดับเก็บกัก	1,085.706	ลูกบาศก์เมตร
พื้นที่ผิวอ่างฯที่ระดับเก็บกักประมาณ	72	ไร่
- อาคารประกอบ		
ท่อส่งน้ำจากอ่างเก็บน้ำ ชนิด	Concrete Steel Liner	
ขนาดเส้นผ่าศูนย์กลาง	0.3	เมตร
ส่งน้ำได้	0.18	ลูกบาศก์เมตร/วินาที
อาคารระบายน้ำล้น	ตามความเหมาะสมของผู้ออกแบบ	
- ระบบส่งน้ำ		
ประเภท	ท่อส่งน้ำ	
ขนาดเส้นผ่าศูนย์กลาง	8 - 2	นิ้ว
ความยาวรวม	4,200	เมตร
ส่งน้ำได้	0.10	ลูกบาศก์เมตร/วินาที

- **ถังพักน้ำ**

แห่งที่ 1 ที่พิกัด 47 QPA 479 - 929 ระวาง 5046 I ลำดับชุด L 7018

ขนาดความจุ	150	ลูกบาศก์เมตร
จำนวน	1	ถัง
ระดับที่ตั้งถังพักน้ำ	+320.000	เมตร (รสม.)

แห่งที่ 2 ที่พิกัด 47 QPA 476 - 923 ระวาง 5046 I ลำดับชุด L 7018

ขนาดความจุ	150	ลูกบาศก์เมตร
จำนวน	1	ถัง
ระดับที่ตั้งถังพักน้ำ	+320.000	เมตร (รสม.)

แห่งที่ 3 ที่พิกัด 47 QPA 481 - 915 ระวาง 5046 I ลำดับชุด L 7018

ขนาดความจุ	150	ลูกบาศก์เมตร
จำนวน	1	ถัง
ระดับที่ตั้งถังพักน้ำ	+400.000	เมตร (รสม.)

แห่งที่ 4 ที่พิกัด 47 QPA 487 - 910 ระวาง 5046 I ลำดับชุด L 7018

ขนาดความจุ	150	ลูกบาศก์เมตร
จำนวน	1	ถัง
ระดับที่ตั้งถังพักน้ำ	+420.000	เมตร (รสม.)

แห่งที่ 5 ที่พิกัด 47 QPA 485 - 907 ระวาง 5046 I ลำดับชุด L 7018

ขนาดความจุ	150	ลูกบาศก์เมตร
จำนวน	1	ถัง
ระดับที่ตั้งถังพักน้ำ	+420.000	เมตร (รสม.)



จุดที่ตั้งโครงการ

6.5 การประมาณราคาค่าก่อสร้าง

- ราคาค่าก่อสร้างทำนบดินน้ำแม่สุกพร้อมระบบส่งน้ำ ประมาณ 18.0 ล้านบาท

6.6 ผลประโยชน์ของโครงการ

6.5.1 สามารถส่งน้ำช่วยเหลือพื้นที่เพาะปลูกได้ 385 ไร่

6.5.2 เป็นแหล่งน้ำสำหรับอุปโภคบริโภคของราษฎรได้ตลอดทั้งปี

6.5.3 ราษฎรในพื้นที่มีความเป็นอยู่และมีคุณภาพชีวิตที่ดีขึ้น

6.7 ผลกระทบของโครงการ

จากการตรวจสอบข้อมูลที่ตั้งหัวงานและพื้นที่น้ำท่วม มีดังนี้

6.7.1 ที่ตั้งทำนบดินและพื้นที่น้ำท่วมอยู่ในเขตพื้นที่ป่าสงวนแห่งชาติโซน C ป่าน้ำยาว และป่าน้ำสวด RF.15 ตามแผนที่แสดงการจำแนกเขตการใช้ประโยชน์ที่ดินป่าไม้

6.7.2 ที่ตั้งทำนบดินและพื้นที่น้ำท่วมอยู่ในเขตพื้นที่ชั้นคุณภาพลุ่มน้ำชั้น 2 และชั้น 4 ตามแผนที่แสดงคุณภาพลุ่มน้ำ

6.7.3 บริเวณที่ตั้งหัวงานโครงการและตามแนวของระบบท่อส่งน้ำ รวมถึงบริเวณจุดที่ตั้งถังพักน้ำ พบว่ามีพื้นที่ทำกินของราษฎรได้รับผลกระทบจำนวนหลายราย ซึ่งทางนายกองค์การบริหารส่วนตำบลบ้านพี้จะต้องจัดทำหนังสือยินยอมเสียสละที่ดิน โดยไม่เรียกร้องค่าเสียหายและค่าใช้จ่ายใด ๆ ทั้งสิ้นให้กับทางราชการไว้เป็นหลักฐาน โดยผ่านความเห็นชอบจากองค์การบริหารส่วนตำบลบ้านพี้และอำเภอบ้านหลวง

6.8 การมีส่วนร่วมของประชาชน

จากสภาพปัญหาในพื้นที่หมู่บ้านมีตัวแทนราษฎรได้แสดงความคิดเห็นชี้แจงข้อมูลเพิ่มเติมและร่วมตรวจสอบสภาพพื้นที่ เพื่อให้มีการแลกเปลี่ยนเรียนรู้และเข้าใจตรงกันถึงกระบวนการดำเนินการและผลกระทบของโครงการ รวมทั้งผลประโยชน์ที่จะได้รับ รวมถึงการจัดตั้งกลุ่มผู้ใช้น้ำไว้สำหรับรองรับโครงการ โดยมีประธานกลุ่มผู้ใช้น้ำและมีกฎระเบียบการใช้น้ำเพื่อใช้สำหรับการบริหารจัดการน้ำ





ตรวจสอบสภาพพื้นที่ร่วมกับราษฎร

7. ขอบเขตการสำรวจ

เพื่อให้มีรายละเอียดเพียงพอที่จะนำมาใช้ประโยชน์ประกอบการออกแบบรายละเอียดโครงการฯ สมควรทำการสำรวจภูมิประเทศต่าง ๆ ดังนี้

7.1 สำรวจ Site Plan บริเวณที่ตั้งอาคารหัวงานตามขนาด 100 x 100 เมตร ให้มีเส้นระดับชั้นความสูงทุก ๆ 1.00 เมตร โดยพล็อตเป็นแผนที่มาตราส่วน 1:500 หรือตามความเหมาะสม

7.2 สำรวจแผนที่ Site Plan มาตราส่วน 1:1,000 ของลำน้ำแม่สุก ตรงจุดที่พิจารณาก่อสร้าง โดยสำรวจไปทางด้านเหนือน้ำ 300 เมตร และด้านท้ายน้ำ 300 เมตร พร้อมทั้งสำรวจรูปตัดตามยาวและรูปตัดตามขวางของลำห้วยทุก ๆ ระยะ 100 เมตร โดยเก็บรายละเอียดจากแนวศูนย์กลางของลำห้วยออกไปฝั่งละ 10 เมตร ในขอบเขต Site Plan ดังกล่าวด้วย

7.3 สำรวจแผนที่ Site Plan มาตราส่วน 1:1,000 ของแนวระบบท่อส่งน้ำ ความยาว 4,200 เมตร โดยเก็บรายละเอียดจากแนวศูนย์กลางท่อส่งน้ำออกไปฝั่งละ 10 เมตร ในขอบเขต Site Plan ดังกล่าวด้วย

7.4 สำรวจแผนที่ Site Plan มาตราส่วน 1:500 หรือตามความเหมาะสม ขนาด 40 x 40 เมตร บริเวณจุดที่พิจารณาก่อสร้างถังพักน้ำและตามแนวระบบท่อส่งน้ำตัดผ่านลำห้วย ถนน โดยให้เส้นระดับชั้นความสูงทุก ๆ 1.00 เมตร

การสำรวจต่าง ๆ ให้เก็บรายละเอียดภูมิประเทศให้ชัดเจนมากที่สุดเท่าที่จะเป็นไปได้ กำหนดให้ลงตำแหน่งลำเหมือง ฝาย พื้นที่นา ไร่ หมู่บ้าน ถนน ฯลฯ

8. สรุปและข้อเสนอแนะ

8.1 สรุปผลการศึกษา

นายภานุวัฒน์ ณ นครพนม ผู้อำนวยการกองพัฒนาระบบสนับสนุนสหกรณ์ ได้มีการประชุมหารือเกี่ยวกับโครงการส่งเสริมและพัฒนาอาชีพภายใต้คณะอนุกรรมการนโยบายที่ดินแห่งชาติ (คทช.) ได้กำหนดนโยบายและแผนการบริหารจัดการที่ดินและทรัพยากรดินของประเทศ จึงได้มีการจัดระเบียบที่ดิน โดยที่ดินของรัฐที่ไม่มีผู้ครอบครอง (ที่ว่าง) มาบริหารจัดการให้ราษฎรได้ใช้ประโยชน์หรือนำที่ดินของรัฐที่มีผู้ครอบครอง (มีการบุกรุก) มาจัดระเบียบให้ถูกต้องตามกฎหมายและเป็นการป้องกันมิให้มีการบุกรุกพื้นที่ต้นน้ำโดยเด็ดขาด จึงมีหนังสือสั่งการให้หน่วยงานต่าง ๆ ที่รับผิดชอบขับเคลื่อนกิจกรรมและงบประมาณที่จะดำเนินการให้ความช่วยเหลือ ในส่วนของกรมชลประทานได้สนองนโยบายของคณะอนุกรรมการนโยบายที่ดินแห่งชาติ (คทช.) ในด้านการพัฒนาแหล่งน้ำและจัดหาน้ำให้กับพื้นที่ที่อยู่ในเขตของโครงการและพื้นที่ที่อยู่นอกเขตให้มีแหล่งน้ำไว้ใช้สำหรับอุปโภคบริโภคและทำการเกษตรกรรมตลอดทั้งปี กรมชลประทาน โดยสำนักงานชลประทานที่ 2 ได้ตรวจสอบสภาพพื้นที่และศึกษาข้อมูลทางด้านวิศวกรรมร่วมกับหน่วยงานที่เกี่ยวข้องแล้ว สรุปได้ว่าควรพิจารณาแนวทางการให้ความช่วยเหลือราษฎรในพื้นที่ด้วยการก่อสร้างโครงการทำนบดินน้ำแม่สุกพร้อมระบบส่งน้ำ ที่พิกัด 47 QPA 486 – 935 ระวาง 5046 I ลำดับชุด L 7018 ตามแผนที่มาตราส่วน 1:50,000 ในเขตบ้านเกษตรสมบูรณ์ หมู่ที่ 1 ตำบลบ้านพี้ อำเภอบ้านหลวง จังหวัดน่าน ระบบส่งน้ำความยาวรวม 4,200 เมตร พื้นที่รับประโยชน์ประมาณ 385 ไร่ ภายใต้ชื่อ “โครงการทำนบดินน้ำแม่สุกพร้อมระบบส่งน้ำ”

8.2 ข้อเสนอแนะ

8.2.1 ควรมีการวางแผนการปลูกพืชและการใช้น้ำของทุกกิจกรรมตามศักยภาพของน้ำท่าในแต่ละเดือน

8.2.2 ไม่ควรดัดแปลงระบบท่อส่งน้ำสายหลัก เพราะจะทำให้เกิดการสูญเสียแรงดันในเส้นท่อ อัตราการไหลของน้ำในท่อลดลง ปริมาณน้ำไหลช้า หากมีความจำเป็นควรปรึกษากับทางชลประทานก่อน

8.2.3 การให้น้ำในแปลงเพาะปลูกไม่ควรใช้น้ำจากระบบท่อส่งน้ำสายหลักโดยตรง ควรใช้น้ำจากถังกระจายน้ำที่อยู่ตามแปลงเพาะปลูก เพราะจะทำให้แรงดันในท่อส่งน้ำสายหลักสูญเสียโดยไม่สามารถควบคุมได้ มีผลกระทบต่อผู้ใช้น้ำบริเวณท้ายท่อส่งน้ำสายหลัก เพราะน้ำจะไหลไปไม่ถึง

8.2.4 ควรมีการอนุรักษ์ฟื้นฟูป่าต้นน้ำลำธารให้เป็นป่าที่อุดมสมบูรณ์ เพื่อให้ช่วยดูดซับความชื้นเนื่องจากไม่มีแหล่งน้ำเก็บกักน้ำขนาดใหญ่ ซึ่งปริมาณน้ำในลำน้ำขึ้นอยู่กับสภาพของป่าต้นน้ำลำธารที่จะให้น้ำท่าในแต่ละเดือน

8.2.5 ดำเนินการจัดตั้งกลุ่มผู้ใช้น้ำเพื่อรองรับโครงการ เมื่อดำเนินการก่อสร้างแล้วเสร็จสามารถบริหารจัดการน้ำได้อย่างมีประสิทธิภาพ

8.2.6 เนื่องจากลักษณะพื้นที่ตั้งอยู่บนพื้นที่สูงทำให้ปริมาณน้ำจากแหล่งน้ำที่จะนำมาใช้สำหรับการอุปโภคบริโภคและการเกษตร มีจำกัด ซึ่งโครงการที่จะดำเนินการต่อไปนี้นั้นจะสามารถสนับสนุนพื้นที่ทำการเกษตรได้ตามที่กำหนด

8.2.7 รายละเอียดโครงการและค่าก่อสร้างได้พิจารณาไว้เป็นข้อมูลเบื้องต้นเท่านั้น อาจมีการเปลี่ยนแปลงได้ตามความเหมาะสมของผู้ออกแบบรายละเอียดโครงการ

- **รายละเอียดโครงการแสดงในแผนที่มาตราส่วน 1:50,000**

เอกสารประกอบ

1. โครงการ : ยกระดับผลิตภัณฑ์ เพื่อสร้างมูลค่าเพิ่มกลุ่มจังหวัด ภาคเหนือตอนบน 2

1.4 กิจกรรมหลัก : เพิ่มประสิทธิภาพการบริหารจัดการน้ำ เพื่อการเกษตรอย่างยั่งยืน

กิจกรรมย่อยที่ 2 : ปรับปรุงระบบส่งน้ำอ่างเก็บน้ำห้วยช้าง อันเนื่องมาจากพระราชดำริ หมู่ที่ 8 บ้านเจริญราษฎร์ ตำบลสวด อำเภอบ้านหลวง จังหวัดน่าน

งบประมาณ : 25,000,000 บาท

หน่วยดำเนินการ : โครงการชลประทานน่าน

แบบยืนยันความพร้อม
โครงการ/กิจกรรมหลัก/กิจกรรมย่อย ตามแผนปฏิบัติราชการประจำปีของกลุ่มจังหวัดภาคเหนือตอนบน ๒
ประจำปีงบประมาณ พ.ศ. ๒๕๗๐

โครงการ : ยกระดับผลิตภัณฑ์ เพื่อสร้างมูลค่าเพิ่มกลุ่มจังหวัดภาคเหนือตอนบน ๒
กิจกรรมหลัก : เพิ่มประสิทธิภาพการบริหารจัดการน้ำเพื่อการเกษตรอย่างยั่งยืน
กิจกรรมย่อย : ปรับปรุงระบบส่งน้ำอ่างเก็บน้ำห้วยช้าง อันเนื่องมาจากพระราชดำริ หมู่ที่ ๘ บ้านเจริญราษฎร์ ตำบลสวด อำเภอบ้านหลวง จังหวัดน่าน
งบประมาณ : ๒๕,๐๐๐,๐๐๐ บาท
หน่วยงาน : โครงการชลประทานน่าน สำนักงานชลประทานที่ ๒ กรมชลประทาน
ขอยืนยันความพร้อม ดังนี้

๑. โครงการที่มีงบลงทุนประเภทที่ดินและสิ่งปลูกสร้าง

(✓) ๑. ยืนยันความสอดคล้องยุทธศาสตร์ชาติ แผนแม่บทภายใต้ยุทธ์ศาสตร์ชาติแผนพัฒนาเศรษฐกิจและสังคมแห่งชาติ แผนความมั่นคงแห่งชาติ แผนการปฏิรูปประเทศ นโยบายรัฐบาล (โดยให้ความสำคัญกับนโยบายเร่งด่วน) รวมทั้งยุทธศาสตร์การจัดสรรงบประมาณ

(✓) ๒. ยืนยันโครงการไม่ซ้ำซ้อนกับงบประมาณของหน่วยรับงบประมาณที่เสนอตั้งในแผนงานอื่น ถ้าหากมีความซ้ำซ้อนจะดำเนินการโครงการของกลุ่มจังหวัดภาคเหนือตอนบน ๒ เป็นลำดับแรก

(✓) ๓. ยืนยันความพร้อมของพื้นที่ดำเนินการ

(✓) ๔. ยืนยันว่ามีแผนบริหารจัดการ (การซ่อมบำรุง และดูแลรักษาผลผลิตที่เกิดจากโครงการ)

(✓) ๕. ยืนยันว่าโครงการดังกล่าวมีความคุ้มค่า

(✓) ๖. ยืนยันว่ามีความพร้อมของ**แบบรูปรายการ ปร.๔, ปร.๕ / แบบแปลน**

(✓) ๗. ยืนยันหน่วยงานที่รับผิดชอบค่าใช้จ่ายที่จะเกิดขึ้นในปีต่อไป/และพร้อมรับโอนภายหลังโครงการดำเนินการแล้วเสร็จ

๒. โครงการที่มีงบลงทุนประเภทครุภัณฑ์

( ) ๑. ยืนยันความสอดคล้องยุทธศาสตร์ชาติ แผนแม่บทภายใต้ยุทธ์ศาสตร์ชาติแผนพัฒนาเศรษฐกิจและสังคมแห่งชาติ แผนความมั่นคงแห่งชาติ แผนปฏิรูปประเทศ นโยบายรัฐบาล (โดยให้ความสำคัญกับนโยบายเร่งด่วน) รวมทั้งยุทธศาสตร์การจัดสรรงบประมาณ

( ) ๒. ยืนยันโครงการไม่ซ้ำซ้อนกับงบประมาณของหน่วยรับงบประมาณที่เสนอตั้งในแผนงานอื่น ถ้าหากมีความซ้ำซ้อนจะดำเนินการโครงการของกลุ่มจังหวัดภาคเหนือตอนบน ๒ เป็นลำดับแรก

( ) ๓. ยืนยันความพร้อมของพื้นที่ดำเนินการ/พื้นที่ที่จะติดตั้งครุภัณฑ์

( ) ๔. ยืนยันว่ามีแผนบริหารจัดการ (การซ่อมบำรุง และดูแลรักษาผลผลิตที่เกิดจากโครงการ)

( ) ๕. ยืนยันว่าโครงการดังกล่าวมีความคุ้มค่า

( ) ๖. ยืนยันว่ามีความพร้อมของคุณลักษณะของครุภัณฑ์และต้องมีใบเสนอราคา **จำนวน ๓ คู่เทียบ**

( ) ๗. ยืนยันหน่วยงานที่รับผิดชอบค่าใช้จ่ายที่จะเกิดขึ้นในปีต่อไป/และพร้อมรับโอน ภายหลังโครงการดำเนินการแล้วเสร็จ

/๓. โครงการ...

๓. โครงการที่มีงบดำเนินงาน

( ) ๑. ยืนยันความสอดคล้องยุทธศาสตร์ชาติ แผนแม่บทภายใต้ยุทธศาสตร์ชาติพัฒนาเศรษฐกิจและสังคมแห่งชาติ แผนความมั่นคงแห่งชาติ แผนปฏิรูปประเทศ นโยบายรัฐบาลโดยให้ความสำคัญกับนโยบายเร่งด่วน) รวมทั้งยุทธศาสตร์การจัดสรรงบประมาณ

( ) ๒. ยืนยันโครงการไม่ซ้ำซ้อนกับงบประมาณของหน่วยรับงบประมาณที่เสนอตั้งในแผนงานอื่นถ้าหากมีความซ้ำซ้อนจะดำเนินการโครงการของกลุ่มจังหวัดภาคเหนือตอนบน ๒ เป็นลำดับแรก

( ) ๓. ยืนยันความพร้อมของงบดำเนินงานที่มีรายการจ้างเหมาโดยแนบรายละเอียด TOR ของแต่ละกิจกรรม

( ) ๔. ยืนยันว่ามีแผนบริหารจัดการ การซ่อมบำรุง และดูแลรักษาผลผลิตที่เกิดจากโครงการ)

( ) ๕. ยืนยันว่าโครงการดังกล่าวมีคุ้มค่า

ลงชื่อ.....

(นายไพโรจน์ วงศ์สูง)

ตำแหน่ง ผู้อำนวยการโครงการชลประทานน่าน

บันทึกความตกลง
การขอตั้งงบประมาณและการรับโอนสินทรัพย์
ที่เกิดขึ้นจากการดำเนินโครงการตามแผนปฏิบัติราชการประจำปี
ของกลุ่มจังหวัดภาคเหนือตอนบน ๒ ประจำปีงบประมาณ พ.ศ. ๒๕๗๐
ระหว่าง
กลุ่มจังหวัดภาคเหนือตอนบน ๒ กับ โครงการชลประทานน่าน

บันทึกความตกลงฉบับนี้ จัดทำขึ้นระหว่าง จังหวัด น่าน ซึ่งมีความประสงค์ที่จะดำเนิน**โครงการยกระดับผลิตภัณฑ์เพื่อสร้างมูลค่าเพิ่มกลุ่มจังหวัดภาคเหนือตอนบน ๒ กิจกรรมหลัก** เพิ่มประสิทธิภาพการบริหารจัดการน้ำเพื่อการเกษตรอย่างยั่งยืน **กิจกรรมย่อย** ปรับปรุงระบบส่งน้ำอ่างเก็บน้ำห้วยข้างอันเนื่องมาจากพระราชดำริ หมู่ ๘ บ้านเจริญราษฎร์ ตำบลสวด อำเภอบ้านหลวง จังหวัดน่าน เพื่อขอรับการสนับสนุนงบประมาณภายใต้แผนปฏิบัติราชการประจำปีของกลุ่มจังหวัดภาคเหนือตอนบน ๒ ประจำปีงบประมาณ พ.ศ. ๒๕๗๐ โดยมี **โครงการชลประทานน่าน** เป็นหน่วยงานรับผิดชอบดำเนินโครงการ มีวัตถุประสงค์ในการ เพื่อเป็นแหล่งน้ำสำหรับทำการเกษตรและอุปโภค-บริโภคในพื้นที่โครงการและบริเวณใกล้เคียง ซึ่งโครงการดังกล่าวมีความพร้อมสามารถดำเนินการได้ทันที

ทั้งนี้ เมื่อดำเนินโครงการแล้วเสร็จ โครงการชลประทานน่าน มีความพร้อมและมีความประสงค์ที่จะรับโอนสิ่งปลูกสร้าง ครุภัณฑ์ ระบบเทคโนโลยีสารสนเทศ ระบบป้องกันภัย ระบบทะเบียน หรือระบบอื่นในทำนองเดียวกันที่เกิดขึ้นจากการดำเนินโครงการดังกล่าวทั้งหมด (รายละเอียดตามเอกสารแนบท้าย) เพื่อเป็นผู้ปกครอง ดูแล บำรุงรักษา หรือใช้ประโยชน์ต่อไป

จึงได้ทำบันทึกความตกลงฉบับนี้ขึ้นสองฉบับ และมีความถูกต้องตรงกัน โดยทั้งสองฝ่ายได้อ่านและเข้าใจโดยตลอด จึงได้ลงลายมือชื่อไว้เป็นหลักฐานต่อหน้าพยาน

ณ วันที่ ... เดือน ..... พ.ศ. ๒๕๖๘

ลงชื่อ .....

(นายนรศักดิ์ สุขสมบูรณ์)
รองผู้ว่าราชการจังหวัด รักษาราชการแทน
ผู้ว่าราชการจังหวัดเชียงราย
หัวหน้ากลุ่มจังหวัดภาคเหนือตอนบน ๒

ลงชื่อ .....

(นายเจิดศักดิ์ เปลี่ยนแปลงศรี)
ตำแหน่ง ผู้อำนวยการกลุ่มงานบริหารยุทธศาสตร์
กลุ่มจังหวัดภาคเหนือตอนบน ๒
สำนักบริหารยุทธศาสตร์กลุ่มจังหวัดภาคเหนือตอนบน ๒ (เชียงราย)
พยาน

ลงชื่อ .....

(นายไพโรจน์ วงศ์สูง)
ตำแหน่ง ผู้อำนวยการโครงการชลประทานน่าน
หัวหน้าหน่วยงานผู้มีอำนาจรับโอนสินทรัพย์

ลงชื่อ .....

(นายจักริน เมืองดี)
ตำแหน่ง หัวหน้าฝ่ายจัดสรรน้ำและปรับปรุงระบบชลประทาน โครงการชลประทานน่าน
พยาน

หมายเหตุ หัวหน้าหน่วยงานผู้มีอำนาจรับโอนสินทรัพย์ กรณีส่วนราชการในพื้นที่ ต้องเป็นผู้ที่ได้รับมอบอำนาจให้ลงนามในบันทึกความร่วมมือ โดยให้แนบเอกสารการได้รับมอบอำนาจมาด้วย ส่วนกรณีองค์กรปกครองส่วนท้องถิ่น ต้องเป็นนายก อบจ./นายกเทศมนตรี/นายก อบต. เป็นผู้ลงนาม โดยได้รับความเห็นชอบจากสภาท้องถิ่นเรียบร้อยแล้ว

เอกสารแนบท้ายบันทึกความตกลง

บัญชีรายการสิ่งปลูกสร้าง ครุภัณฑ์ ระบบเทคโนโลยีสารสนเทศ
ระบบป้องกันภัย ระบบทะเบียน หรือระบบอื่นในทำนองเดียวกัน ที่เกิดขึ้นจากการดำเนิน
โครงการ ยกระดับผลิตภัณฑ์ เพื่อสร้างมูลค่าเพิ่มกลุ่มจังหวัดภาคเหนือตอนบน ๒
กิจกรรมหลัก เพิ่มประสิทธิภาพการบริหารจัดการน้ำเพื่อการเกษตรอย่างยั่งยืน
กิจกรรมย่อย ปรับปรุงระบบส่งน้ำอ่างเก็บน้ำห้วยช้าง อันเนื่องมาจากพระราชดำริ หมู่ที่ ๘ บ้านเจริญราษฎร์ ตำบลสวด อำเภอบ้านหลวง จังหวัดน่าน

ตามแผนปฏิบัติราชการประจำปีของจังหวัดน่าน ประจำปีงบประมาณ พ.ศ. ๒๕๗๐

ลำดับที่	รายการ	จำนวน (หน่วยนับ)	ราคาต่อหน่วย (บาท)	ราคารวม (บาท)
๑	ปรับปรุงระบบส่งน้ำอ่างเก็บน้ำห้วยช้าง อันเนื่องมาจากพระราชดำริ หมู่ที่ ๘ บ้านเจริญราษฎร์ ตำบลสวด อำเภอบ้านหลวง จังหวัดน่าน	๑ แห่ง	๒๕,๐๐๐,๐๐๐	๒๕,๐๐๐,๐๐๐
งบประมาณรวม				**๒๕,๐๐๐,๐๐๐**

ลงชื่อ .....

(นายนรศักดิ์ สุขสมบูรณ์)
รองผู้ว่าราชการจังหวัด รักษาราชการแทน
ผู้ว่าราชการจังหวัดเชียงราย
หัวหน้ากลุ่มจังหวัดภาคเหนือตอนบน ๒

ลงชื่อ .....

(นายไพโรจน์ วงศ์สูง)
ตำแหน่ง ผู้อำนวยการโครงการชลประทานน่าน
หัวหน้าหน่วยงานผู้มีอำนาจรับโอนสินทรัพย์

ลงชื่อ .....

(นายเจิดศักดิ์ เปลี่ยนแปลงศรี)
ตำแหน่ง ผู้อำนวยการกลุ่มงานบริหารยุทธศาสตร์
กลุ่มจังหวัดภาคเหนือตอนบน ๒
สำนักบริหารยุทธศาสตร์กลุ่มจังหวัดภาคเหนือตอนบน ๒ (เชียงราย)
พยาน

ลงชื่อ .....

(นายจักริน เมืองดี)
ตำแหน่ง หัวหน้าฝ่ายจัดสรรน้ำและปรับปรุงระบบชลประทาน โครงการชลประทานน่าน
พยาน

แบบ ปร.5

สรุปผลประมาณราคาค่าก่อสร้าง

ส่วนราชการ

ชื่อโครงการ/งานก่อสร้าง ปรับปรุงระบบส่งน้ำอ่างเก็บน้ำห้วยช้าง อันเนื่องมาจากพระราชดำริ

สถานที่ก่อสร้าง บ.เจริญราษฎร์ ม.8 ต.สวด อ.บ้านหลวง จ.น่าน

หน่วยงานเจ้าของแบบและรายการ สำนักงานชลประทานที่ 2 กรมชลประทาน

แบบเลขที่

ประมาณราคาตาม ปร.4 จำนวน 6 แผ่น

คำนวนราคากลาง เมื่อเดือน มิถุนายน พ.ศ. 2568

ลำดับที่	รายการ	ค่างาน	FACTOR F	ค่าก่อสร้าง	หมายเหตุ
1	ประเภทงานทาง				
2	ประเภทงานอาคาร				
3	ประเภทงานชลประทาน				
	งานจ้างเหมา	467,233.14		467,233.14	งานจ้างเหมา
	งานดำเนินการเอง	8,256,144.66		8,256,144.66	งานดำเนินการเอง
4	ประเภทงานสะพานและท่อเหลี่ยม	16,204,905.44		16,204,905.44	งานดำเนินการเอง
5	ไม่คิดค่าอำนวยการและดำเนินการ	127,731.91		127,731.91	งานดำเนินการเอง
	ค่าควบคุมงานจ้างเหมา				
	เงื่อนไข				
	เงินล่วงหน้าจ่าย .....0.....%				
	เงินประกันผลงานหัก .....0.....%				
	ดอกเบี้ยเงินกู้ .....7.....%				
	ภาษีมูลค่าเพิ่ม.....7.....%				
	รวมค่าก่อสร้างเป็นเงินทั้งสิ้น			*25,056,015.15*	
	คิดเป็นเงินประมาณ			**25,000,000.00**	
	(ตัวอักษร)	**(ยี่สิบห้าล้านบาทถ้วน)**			

แบบแสดงรายการ ปริมาณงาน และราคา

ชื่อโครงการ/งานก่อสร้าง ปรับปรุงระบบส่งน้ำอ่างเก็บน้ำห้วยช้าง อันเนื่องมาจากพระราชดำริ

สถานที่ก่อสร้าง บ.เจริญราษฎร์ ม.8 ต.สวด อ.บ้านหลวง จ.น่าน **แบบเลขที่**

ฝ่าย/งาน โครงการชลประทานน่าน **สำนัก / กอง** สำนักงานชลประทานที่ 2 กรมชลประทาน

ประมาณการโดย นายจักริน เมืองดี **เมื่อเดือน** มิถุนายน พ.ศ. 2568

ลำดับที่	รายการ	จำนวน	หน่วย	ค่าวัสดุ		ค่าแรงงาน		รวมค่าวัสดุ+ค่าแรงงาน	หมายเหตุ
				ราคาต่อหน่วย	จำนวนเงิน	ราคาต่อหน่วย	จำนวนเงิน		
1	**งานจ้างเหมา**								
	กิจกรรมงานดินขุด-ดินถม								
	งานดินขุดด้วยเครื่องจักรพร้อมค่าขนย้ายระยะทางไม่เกิน 1 กม.	1,276.00	ลบ.ม.	33.42	42,643.92			42,643.92	
	งานดินถมอัดแน่นด้วยเครื่องจักร มีความแน่นไม่น้อยกว่า 95 %	3,235.00	ลบ.ม.	92.69	299,852.15			299,852.15	
	รวม				**342,496.07**			**342,496.07**	
2	**งานดำเนินการเอง**								
	2.1.กิจกรรมรางริน								
	- คิดค่าอำนวยการและค่าดำเนินงาน (งานชลประทาน)								
	งานขุดดินด้วยแรงคน	4,500.00	ลบ.ม.			188.93	850,185.00	850,185.00	
	งานถมดินบดอัดแน่นด้วยแรงคน	1,985.00	ลบ.ม.			377.85	750,032.25	750,032.25	
	ไม้แบบ	182.10	ลบ.ม.	26,549.00	4,834,572.90			4,834,572.90	
	ค่าแรงต่อและรื้อแบบ	4,987.00	ตร.ม.			111.74	557,247.38	557,247.38	
	รวม				**4,834,572.90**		**2,157,464.63**	**6,992,037.53**	
	' - คิดค่าอำนวยการและค่าดำเนินงาน (งานสะพานและท่อลอดเหลี่ยม)								
	งานคอนกรีตเสริมเหล็ก	1,796.00	ลบ.ม.	4,793.00	8,608,228.00	2,738.00	4,917,448.00	13,525,676.00	
	งานคอนกรีตหยาบ	250.00	ลบ.ม.	1,482.00	370,500.00	1,046.00	261,500.00	632,000.00	
	แผ่นยางกันน้ำซึม Type " C "	280.00	ม.	350.00	98,000.00			98,000.00	
	แผ่นยางมะตอยผสมทราย	203.00	แผ่น	1,400.00	284,200.00			284,200.00	
	รวม(1)				**9,360,928.00**		**5,178,948.00**	**14,539,876.00**	

แบบแสดงรายการ ปริมาณงาน และราคา

ชื่อโครงการ/งานก่อสร้าง ปรับปรุงระบบส่งน้ำอ่างเก็บน้ำห้วยช้าง อันเนื่องมาจากพระราชดำริ

สถานที่ก่อสร้าง บ.เจริญราษฎร์ ม.8 ต.สวด อ.บ้านหลวง จ.น่าน **แบบเลขที่**

ฝ่าย/งาน โครงการชลประทานน่าน **สำนัก / กอง** สำนักงานชลประทานที่ 2 กรมชลประทาน

ประมาณการโดย นายจักริน เมืองดี **เมื่อเดือน** มิถุนายน พ.ศ. 2568

ลำดับที่	รายการ	จำนวน	หน่วย	ค่าวัสดุ		ค่าแรงงาน		รวมค่าวัสดุ+ค่าแรงงาน	หมายเหตุ
				ราคาต่อหน่วย	จำนวนเงิน	ราคาต่อหน่วย	จำนวนเงิน		
3	กิจกรรมท่อส่งน้ำเข้านา								
	3.1 - คิดค่าอำนวยการและค่าดำเนินงาน (งานชลประทาน)								
	งานดินขุดด้วยแรงคน	12.00	ลบ.ม.			188.93	2,267.16	2,267.16	
	งานดินถมบดอัดแน่นด้วยแรงคน	9.00	ลบ.ม.			377.85	3,400.65	3,400.65	
	ไม้แบบ	2.00	ลบ.ม.	26,549.00	53,098.00			53,098.00	
	งานหินเรียง	12.00	ลบ.ม			1,432.00	17,184.00	17,184.00	
	งานทรายรองพื้นหินเรียง	6.00	ลบ.ม	805.75	4,834.50			4,834.50	
	ค่าแรงต่อตั้งรื้อแบบ	43.00	ตร.ม.			111.74	4,804.82	4,804.82	
	ค่าแรงประกอบและติดตั้งอุปกรณ์ 15% ของราคาวัสดุ	15%	งาน			126,590.00	18,988.50	18,988.50	
	รวม				**57,932.50**		**46,645.13**	**104,577.63**	
	- คิดค่าอำนวยการและค่าดำเนินงาน (งานสะพานและท่อลอดเหลี่ยม)								
	งานคอนกรีตเสริมเหล็ก	6.00	ลบ.ม.	4,793.00	28,758.00	2,738.00	16,428.00	45,186.00	
	งานคอนกรีตหยาบ	6.00	ตร.ม.	1,482.00	8,892.00	1,046.00	6,276.00	15,168.00	
	รวม				**37,650.00**		**22,704.00**	**60,354.00**	
	- ไม่คิดค่าอำนวยการและค่าดำเนินงาน								
	ท่อ PVC ขนาด ศก. = 0.10 ม.	6.00	ท่อน	1,160.00	6,960.00			6,960.00	
	ประตูน้ำเหล็กหล่อ ขนาด ศก. = 0.10 ม.	6.00	อัน	14,100.00	84,600.00			84,600.00	
	ท่อสั้นหน้าจาน ขนาด ศก. = 0.10 ม.	12.00	อัน	1,405.00	16,860.00			16,860.00	
	ข้อต่อเกลียวนอก	12.00	อัน	112.00	1,344.00			1,344.00	
	กาวต่อท่อ ขนาดจุ 1,000 กรัม	6.00	แผ่น	454.00	2,724.00			2,724.00	
	รวม				**112,488.00**			**112,488.00**	

แบบแสดงรายการ ปริมาณงาน และราคา

ชื่อโครงการ/งานก่อสร้าง ปรับปรุงระบบส่งน้ำอ่างเก็บน้ำห้วยช้าง อันเนื่องมาจากพระราชดำริ

สถานที่ก่อสร้าง บ.เจริญราษฎร์ ม.8 ต.สวด อ.บ้านหลวง จ.น่าน **แบบเลขที่**

ฝ่าย/งาน โครงการชลประทานน่าน **สำนัก / กอง** สำนักงานชลประทานที่ 2 กรมชลประทาน

ประมาณการโดย นายจักริน เมืองดี **เมื่อเดือน** มิถุนายน พ.ศ. 2568

ลำดับที่	รายการ	จำนวน	หน่วย	ค่าวัสดุ		ค่าแรงงาน		รวมค่าวัสดุ+ค่าแรงงาน	หมายเหตุ
				ราคาต่อหน่วย	จำนวนเงิน	ราคาต่อหน่วย	จำนวนเงิน		
	3.กิจกรรมอาคารแบ่งน้ำ								
	' - คิดค่าอำนวยการและค่าดำเนินงาน (งานชลประทาน)								
	งานดินขุดด้วยแรงคน	160.00	ลบ.ม.			188.93	30,228.80	30,228.80	
	งานดินถมบดอัดแน่นด้วยแรงคน	120.00	ลบ.ม.			377.85	45,342.00	45,342.00	
	ไม้แบบ	8.00	ลบ.ม.	26,549.00	212,392.00			212,392.00	
	ค่าแรงต่อตั้งรื้อแบบ	246.00	ตร.ม.			111.74	27,488.04	27,488.04	
	รวม				**212,392.00**		**103,058.84**	**315,450.84**	
	- คิดค่าอำนวยการและค่าดำเนินงาน (งานสะพานและท่อลอดเหลี่ยม)								
	งานคอนกรีตเสริมเหล็ก	32.00	ลบ.ม.	4,793.00	153,376.00	2,738.00	87,616.00	240,992.00	
	งานคอนกรีตหยาบ	2.00	ลบ.ม.	1,482.00	2,964.00	1,046.00	2,092.00	5,056.00	
	รวม				**156,340.00**		**89,708.00**	**246,048.00**	
	4.กิจกรรมประกอบอื่นๆ								
	- ไม่คิดค่าอำนวยการและค่าดำเนินงาน								
	ค่าแรงประกอบและติดตั้งอุปกรณ์ 15% ของราคาวัสดุ	1.00	งาน			13,255.57	1,988.34	1,988.34	
	บานระบายขนาด 0.80x0.80 ม.	1.00	บาน	8,557.56	8,557.56			8,557.56	
	เครื่องกว้านขนาด 750 กก.	1.00	เครื่อง	4,698.01	4,698.01			4,698.01	
	รวม(4)				**13,255.57**		**1,988.34**	**15,243.91**	
	สรุปงานจ้างเหมา - ดำเนินการเอง								
	งานจ้างเหมา								
	กิจกรรมงานดินขุด-ดินถม	1.00	งาน		342,496.07			342,496.07	
	Factor F	1.3642			**467,233.14**			**467,233.14**	(1)

แบบแสดงรายการ ปริมาณงาน และราคา

ชื่อโครงการ/งานก่อสร้าง ปรับปรุงระบบส่งน้ำอ่างเก็บน้ำห้วยช้าง อันเนื่องมาจากพระราชดำริ

สถานที่ก่อสร้าง บ.เจริญราษฎร์ ม.8 ต.สวด อ.บ้านหลวง จ.น่าน **แบบเลขที่**

ฝ่าย/งาน โครงการชลประทานน่าน **สำนัก / กอง** สำนักงานชลประทานที่ 2 กรมชลประทาน

ประมาณการโดย นายจักริน เมืองดี **เมื่อเดือน** มิถุนายน พ.ศ. 2568

ลำดับที่	รายการ	จำนวน	หน่วย	ค่าวัสดุ		ค่าแรงงาน		รวมค่าวัสดุ+ค่าแรงงาน	หมายเหตุ
				ราคาต่อหน่วย	จำนวนเงิน	ราคาต่อหน่วย	จำนวนเงิน		
	งานดำเนินการเอง								
	1.คิดค่าอำนวยการและค่าดำเนินงาน (งานชลประทาน)								
1.	กิจกรรมรางริน	1.00	งาน		4,834,572.90		2,157,464.63		
2.	กิจกรรมท่อส่งน้ำเข้านา	1.00	งาน		57,932.50		46,645.13		
3.	กิจกรรมอาคารแบ่งน้ำ	1.00	งาน		212,392.00		103,058.84		
4.	กิจกรรมประกอบอื่นๆ	1.00	งาน						
	รวม				5,104,897.40		2,307,168.60	7,412,066.00	
	ค่าอำนวยการและค่าดำเนินการ	11.3879	%		581,340.61		262,738.05	844,078.66	
	รวม				5,686,238.01		**2,569,906.65**	**8,256,144.66**	(2)
	งานดำเนินการเอง								
	2. คิดค่าอำนวยการและค่าดำเนินงาน (งานสะพานและท่อลอดเหลี่ยม)								
1.	กิจกรรมรางริน	1.00	งาน		9,360,928.00		5,178,948.00		
2.	กิจกรรมท่อส่งน้ำเข้านา	1.00	งาน		37,650.00		22,704.00		
3.	กิจกรรมอาคารแบ่งน้ำ	1.00	งาน		156,340.00		89,708.00		
4.	กิจกรรมประกอบอื่นๆ	1.00	งาน						
	รวม				9,554,918.00		5,291,360.00	14,846,278.00	
	ค่าอำนวยการและค่าดำเนินการ	9.1513	%		874,399.21		484,228.23	1,358,627.44	
	รวม				**10,429,317.21**		**5,775,588.23**	**16,204,905.44**	(3)

แบบแสดงรายการ ปริมาณงาน และราคา

ชื่อโครงการ/งานก่อสร้าง ปรับปรุงระบบส่งน้ำอ่างเก็บน้ำห้วยช้าง อันเนื่องมาจากพระราชดำริ

สถานที่ก่อสร้าง บ.เจริญราษฎร์ ม.8 ต.สวด อ.บ้านหลวง จ.น่าน **แบบเลขที่**

ฝ่าย/งาน โครงการชลประทานน่าน **สำนัก / กอง** สำนักงานชลประทานที่ 2 กรมชลประทาน

ประมาณการโดย นายจักริน เมืองดี **เมื่อเดือน** มิถุนายน พ.ศ. 2568

ลำดับที่	รายการ	จำนวน	หน่วย	ค่าวัสดุ		ค่าแรงงาน		รวมค่าวัสดุ+ค่าแรงงาน	หมายเหตุ
				ราคาต่อหน่วย	จำนวนเงิน	ราคาต่อหน่วย	จำนวนเงิน		
	งานดำเนินการเอง								
	3.ไม่คิดค่าอำนวยการและค่าดำเนินงาน								
1.	กิจกรรมรางริน สาย A B C D และ E	1.00	งาน						
2.	กิจกรรมท่อส่งน้ำเข้านา	1.00	งาน		112,488.00				
3.	กิจกรรมอาคารแบ่งน้ำ	1.00	งาน						
4.	กิจกรรมประกอบอื่นๆ	1.00	งาน		13,255.57		1,988.34		
	รวม				**125,743.57**		**1,988.34**	**127,731.91**	
	ค่าอำนวยการและค่าดำเนินการ	0.00	%						
	รวม				**125,743.57**		**1,988.34**	**127,731.91**	**(4)**
	รวม (1)+(2)+(3)				**16,241,298.79**		**8,347,483.22**	**24,588,782.01**	
	รวมงานจ้างเหมา								
	กิจกรรมงานดินขุด-ดินถม รวม Factor F (1)				**467,233.14**			**467,233.14**	
	ขอเพียง							**467,230.00**	**(5)**

แบบแสดงรายการ ปริมาณงาน และราคา


ชื่อโครงการ/งานก่อสร้าง **ปรับปรุงระบบส่งน้ำอ่างเก็บน้ำห้วยช้าง อันเนื่องมาจากพระราชดำริ**

สถานที่ก่อสร้าง บ.เจริญราษฎร์ ม.8 ต.สวด อ.บ้านหลวง จ.น่าน **แบบเลขที่**


ฝ่าย/งาน โครงการชลประทานน่าน **สำนัก / กอง** สำนักงานชลประทานที่ 2 กรมชลประทาน

ประมาณการโดย นายจักริน เมืองดี **เมื่อเดือน** มิถุนายน พ.ศ. 2568


ลำดับที่	รายการ	จำนวน	หน่วย	ค่าวัสดุ		ค่าแรงงาน		รวมค่าวัสดุ+ค่าแรงงาน	หมายเหตุ
				ราคาต่อหน่วย	จำนวนเงิน	ราคาต่อหน่วย	จำนวนเงิน		
	สรุปรวมงานดำเนินการเอง								
1	รวมงานที่คิดค่าอำนวยการและค่าดำเนินงาน (งานก่อสร้างชลประทาน) (2)				5,686,238.01		2,569,906.65	8,256,144.66	
2	รวมงานที่คิดค่าอำนวยการและค่าดำเนินงาน (งานก่อสร้างสะพานและท่อเหลี่ยม) (3)				10,429,317.21		5,775,588.23	16,204,905.44	
3	รวมงานที่ไม่คิดค่าอำนวยการและค่าดำเนินงาน (4)				125,743.57		1,988.34	127,731.91	
	รวมค่าก่อสร้างทั้งโครงการ (1+2+3)				16,241,298.79		8,347,483.22	24,588,782.01	
	ขอเพียง							24,588,000.00	(6)
	รวมงานจ้างเหมา และดำเนินการเอง (5)+(6)							25,055,230.00	

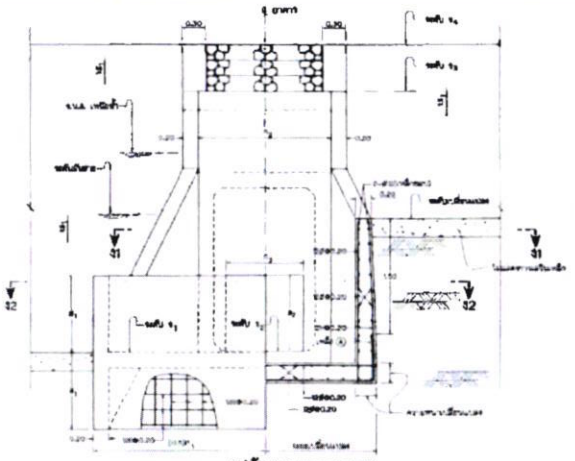


รูปตัด 3–3 (ทล.ลส.-50-04-1/3)

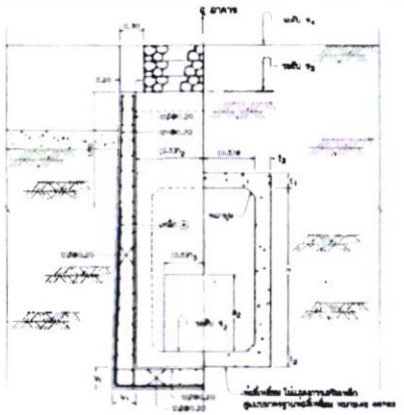


รูปตัด 9–9 (ทล.ลส.-50-04-1/3)

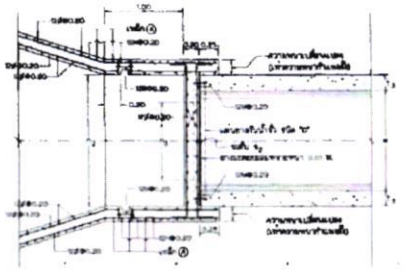


รูปตัด 31–31

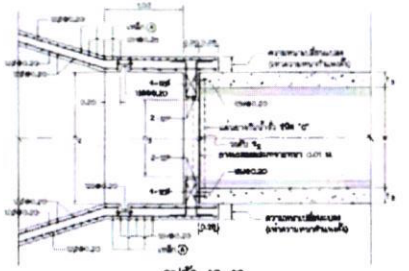


รูปตัด 32–32

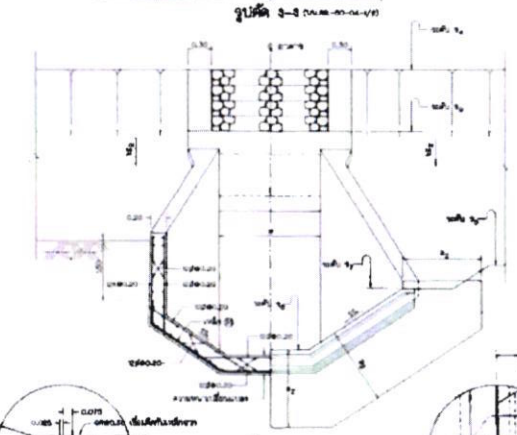


รูปตัด 6–6 (ทล.ลส.-50-04-1/3)

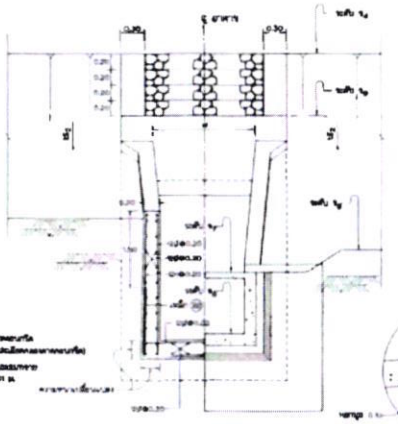

รูปตัด 8–8

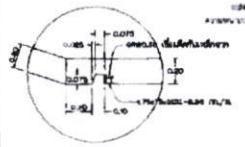

รูปขยาย "ก" (ทล.ลส.-50-04-1/3)

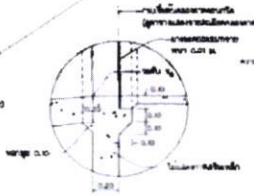

รูปขยาย "ข" (ทล.ลส.-50-04-1/3)



รูปขยาย "ค" (ทล.ลส.-50-04-1/3)

หมายเหตุ

1. ...
2. ...
3. ...

แบบประกอบ	หมายเลข
1. ...	ทล.ลส.-50-04-1/3

กรมทางหลวง

โครงการก่อสร้างทางยกระดับพิเศษเฉลิมมหานคร

ในเขต จ.นนทบุรี


ทรบ. ปากคลอง

(สถิตยศาสตร์พื้นที่ : แก้ไข)

แบบรายละเอียดโครงสร้างเหล็ก


ลำดับที่	คำอธิบาย	วันที่	ชื่อผู้ตรวจ	ชื่อผู้ออกแบบ

ทล.ลส.-50-04 2/2

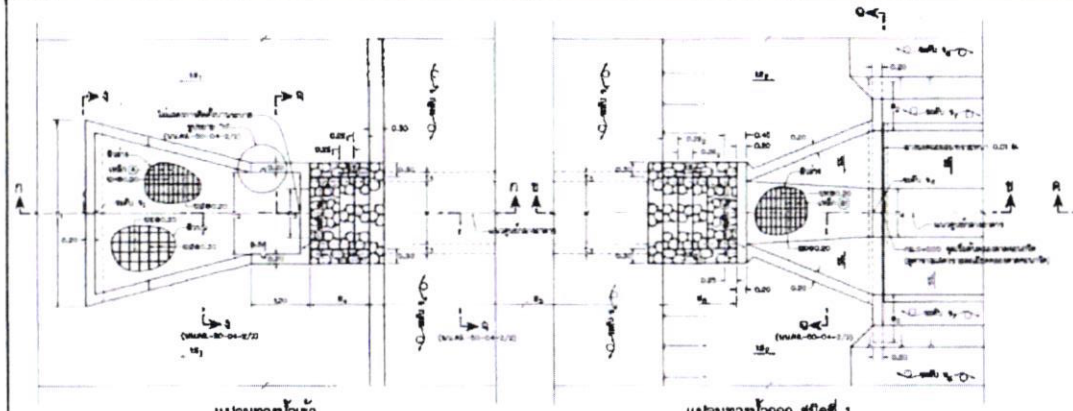


แปลนทางน้ำเข้า

แปลนทางน้ำออก ชนิดที่ 1

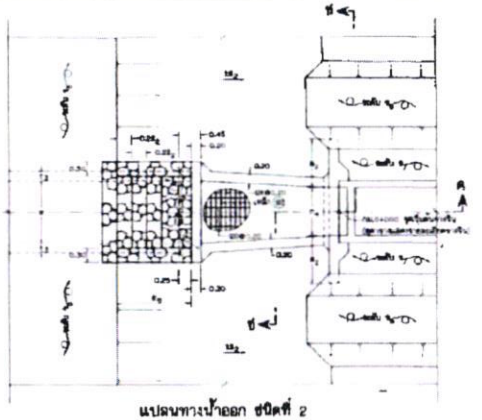


แปลนทางน้ำออก ชนิดที่ 2

ทางน้ำเข้า		
$h = t_2 - t_3$	t_1	เหล็ก A
h < 2.50	0.25	-
2.50 ≤ h < 3.75	0.30	⑫@0.20
3.75 ≤ h < 5.00	0.35	⑫@0.20
5.00 ≤ h < 6.25	0.40	⑫@0.20

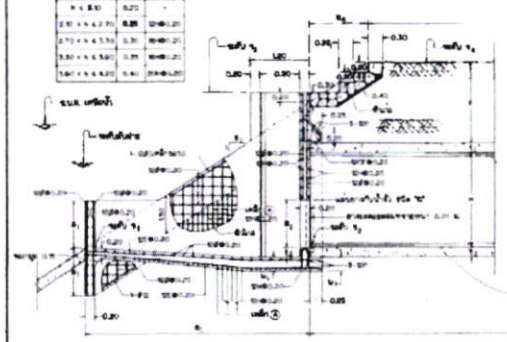


รูปตัด ก–ก

ทางน้ำออก			
$h = t_2 - t_3$	t_2	เหล็ก B	เหล็ก C
h < 2.50	0.20	-	-
2.50 ≤ h < 3.75	0.25	⑫@0.20	⑫@0.20
3.75 ≤ h < 5.00	0.30	⑫@0.20	⑫@0.20
5.00 ≤ h < 6.25	0.35	⑫@0.20	⑫@0.20
6.25 ≤ h < 7.50	0.40	⑫@0.20	⑫@0.20

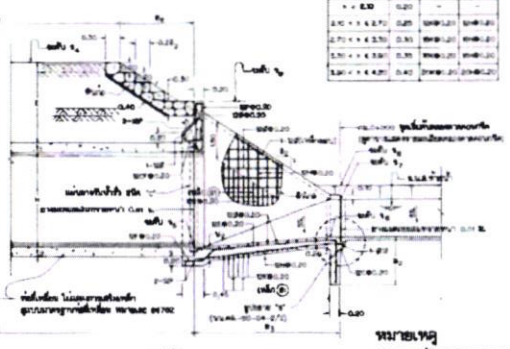

รูปตัด ข–ข

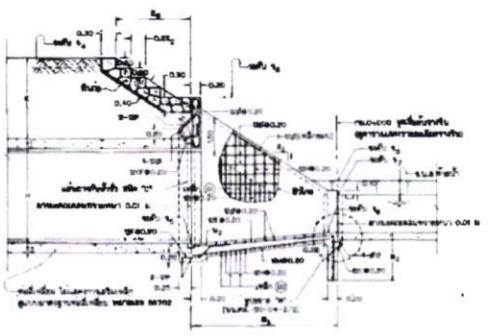

รูปตัด ค–ค

หมายเหตุ

1. ทางน้ำเข้าและทางน้ำออก ดูแบบมาตรฐาน ทล.-ม 7606
2. คอนกรีตโครงสร้าง ใช้กำลังอัดประลัย ที่อายุ 28 วัน ไม่น้อยกว่า 240 ksc
3. เหล็กเสริมใช้เกรด SR 24 และ เหล็กลูกน้ำ ใช้เกรดเดียวกันกับเหล็กเสริมหลัก ตามมาตรฐาน มยผ.1024-2536
4. รายละเอียดเหล็กเสริมและการต่อทับ ดูแบบขยาย หมายเลข 1-3


แบบประกอบ


	หมายเลข
1. คอนกรีตหล่อ	มหล.3-029
2. งานลูกรังปรับเรียบ	ล.4.702
3. งานลาดหินทิ้ง	ล.4.606
4. ทางน้ำออก	มน.คส.-50-04-2/2

ตารางแสดงรายละเอียด ทรบ.ปากคลอง

ช่วงที่	ทางน้ำออก ชนิดที่	ขนาด														ท่อส่งน้ำเหลี่ยม (แบบมาตรฐาน ล.4.702)						
		ลักษณะ	ระบบเหนือน้ำ	ระบบท้องน้ำ	t_1	t_2	t_3	t_4	t_5	t_6	t_7	t_8	t_9	ขนาด	W	H	E	t_1	t_2	t_3

| ฐาน | | | | | | | | | | | | | | | | | | |

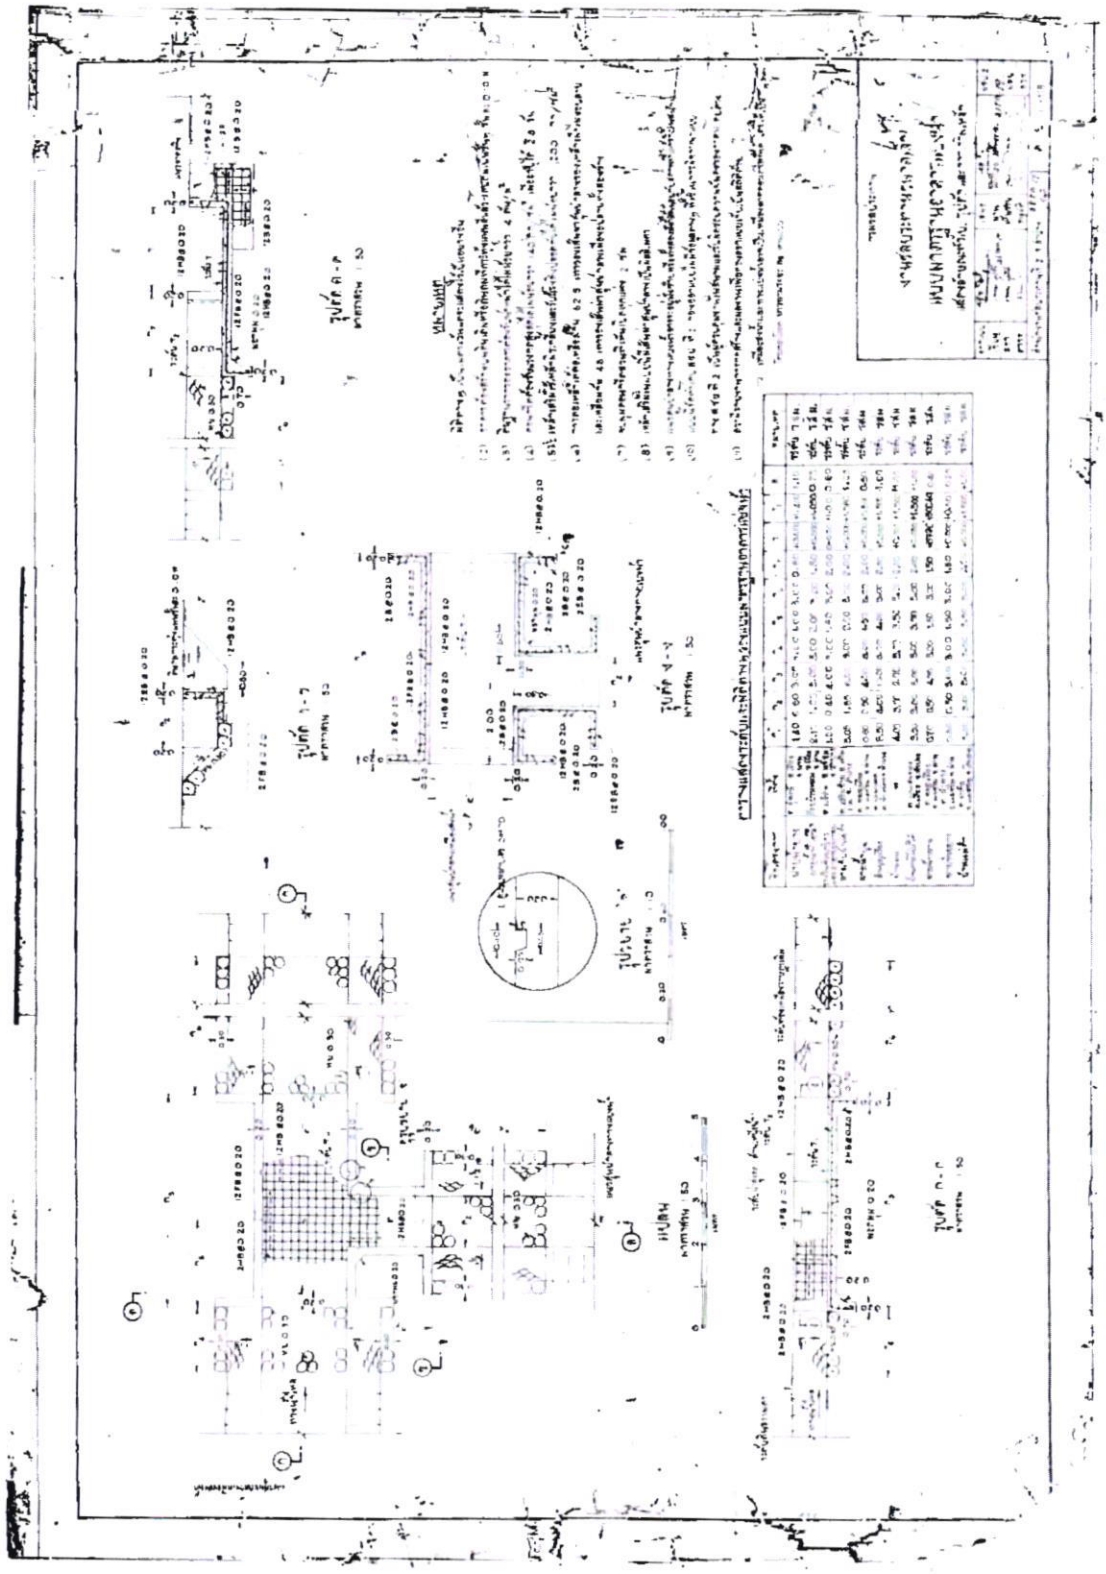

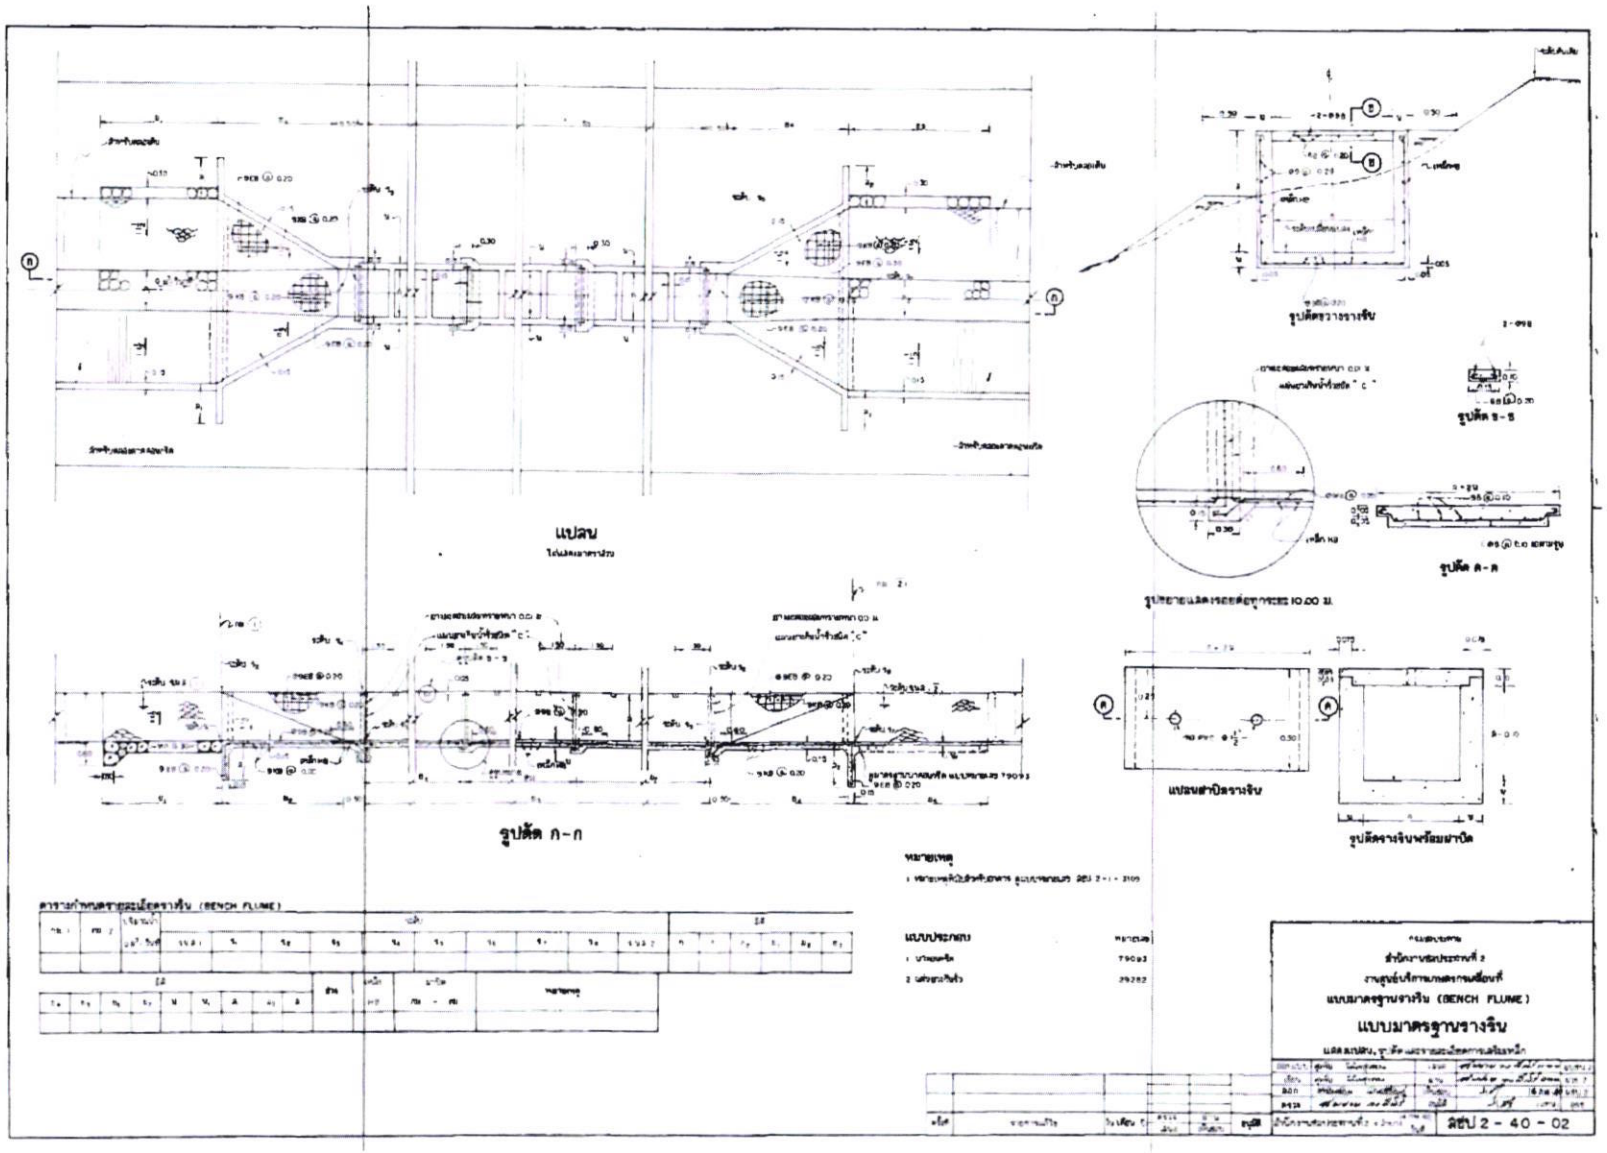
แปลน
รูปตัด ก-ก
รูปตัดขวางราง
รูปตัด ข-ข
รูปตัด ค-ค
แปลนฝาปิดรางริบ
รูปตัดรางริบพร้อมฝาปิด
หมายเหตุ
แบบมาตรฐานรางริบ (BENCH FLUME)
แบบมาตรฐานรางริบ

บันทึกข้อความ

ส่วนราชการ โครงการชลประทานน่าน ฝ่ายวิศวกรรม โทร.๐๕๔ ๗๑๖๑๘๕ ต่อ ๑๑๓

ที่ สชป ๒.๐๗/ ๓๐๖ /๒๕๖๘ **วันที่** ๒๓ มิถุนายน ๒๕๖๘

เรื่อง การอนุญาตให้ใช้ที่ดิน ของรายการงานปรับปรุงระบบส่งน้ำอ่างเก็บน้ำห้วยช้าง (พรด.) โครงการชลประทานน่าน

เรียน ผส.ชป.๒ ผ่าน ผผง.ชป.๒

ตามที่โครงการชลประทานน่าน ได้เสนอแผนพัฒนากลุ่มจังหวัดภาคเหนือตอนบน ๒ พ.ศ. ๒๕๖๖ – ๒๕๗๐ ฉบับทบทวน ประจำปีงบประมาณ พ.ศ. ๒๕๗๐ ในชื่อรายการงานการอนุญาตให้ใช้ที่ดิน ของรายการงานปรับปรุงระบบส่งน้ำอ่างเก็บน้ำห้วยช้าง (พรด.) โครงการชลประทานน่าน ในด้านการขออนุญาตใช้ที่ดิน นั้น

โครงการชลประทานน่าน ขอยืนยันว่าพื้นที่การดำเนินการดังกล่าว อยู่ในพื้นที่ความรับผิดชอบของกรมชลประทาน หากได้รับการสนับสนุนงบประมาณสามารถดำเนินการได้โดยไม่ติดปัญหาด้านที่ดินและรายการดังกล่าว ไม่เป็นภารกิจถ่ายโอน

จึงเรียนมาเพื่อโปรดทราบ

(นายไพโรจน์ วงศ์สูง)
ผคป.น่าน

รายงานเบื้องต้น
โครงการปรับปรุงระบบส่งน้ำอ่างเก็บน้ำห้วยช้าง
ตำบลสวด อำเภอบ้านหลวง จังหวัดน่าน

1. ความเป็นมา

ด้วยนายอำนวย คนสูง ผู้ใหญ่บ้าน หมู่ที่ 5 ตำบลสวด อำเภอบ้านหลวง จังหวัดน่าน ได้ประสานกับโครงการชลประทานน่าน เพื่อขอรับการสนับสนุนงบประมาณ ในโครงการปรับปรุงระบบส่งน้ำอ่างเก็บน้ำห้วยช้าง ตำบลสวด อำเภอบ้านหลวง จังหวัดน่าน เนื่องจากสภาพคลองส่งน้ำเป็นคลองดิน มีการรั่วซึมของน้ำสูงและมีวัชพืชปกคลุมเป็นจำนวนมาก หากไม่ทำการปรับปรุงมักจะประสบปัญหาด้านการส่งน้ำและส่งผลกระทบทำให้พืชผลทางการเกษตรได้รับความเสียหาย ดังนั้นจึงขอรับการสนับสนุนงบประมาณจากโครงการชลประทานน่านในโครงการปรับปรุงระบบส่งน้ำอ่างเก็บน้ำห้วยช้าง เพื่อแก้ไขปัญหาดังกล่าว

สำนักงานชลประทานที่ 2 ได้มอบหมายให้เจ้าหน้าที่ฝ่ายปรับปรุงบำรุงรักษา ส่วนบริหารจัดการน้ำและบำรุงรักษา และเจ้าหน้าที่โครงการชลประทานน่าน ทำการตรวจสอบสภาพพื้นที่ร่วมกับนายอำนวย คนสูง ผู้ใหญ่บ้าน พร้อมด้วยราษฎรในพื้นที่ จำนวน 4 คน โดยทำการรวบรวมข้อมูลต่าง ๆ ที่เกี่ยวข้องและศึกษารายละเอียดเพิ่มเติมแล้วเห็นว่ามีแนวทางช่วยเหลือได้ ด้วยการปรับปรุงระบบส่งน้ำอ่างเก็บน้ำห้วยช้าง เมื่อดำเนินการแล้วเสร็จจะสามารถแก้ไขปัญหาการขาดแคลนน้ำทำการเกษตรของราษฎรในพื้นที่โครงการได้ จึงได้จัดทำรายงานเบื้องต้นโครงการปรับปรุงระบบส่งน้ำอ่างเก็บน้ำห้วยช้าง ฉบับนี้ขึ้น

2. วัตถุประสงค์ของโครงการ

2.1 เพื่อเป็นแหล่งน้ำสำหรับทำการเกษตรของราษฎรกลุ่มผู้ใช้น้ำอ่างเก็บน้ำห้วยช้าง ในเขตตำบลสวด อำเภอบ้านหลวง จังหวัดน่าน

2.2 เพื่อปรับปรุงระบบส่งน้ำอ่างเก็บน้ำห้วยช้าง ให้มีประสิทธิภาพดีขึ้น


3. ขอบเขตการศึกษา

ดำเนินการตรวจสอบสภาพพื้นที่ รวบรวมข้อมูลเพื่อประกอบการพิจารณาโครงการเบื้องต้น ประกอบกับแผนที่มาตราส่วน 1 : 50,000 ของกรมแผนที่ทหาร WGS 84 ระวาง 5046 I เพื่อกำหนดประเภทโครงการและขอบเขตพื้นที่การศึกษา

4. สภาพทั่วไป

4.1 ที่ตั้งโครงการ


โครงการปรับปรุงระบบส่งน้ำอ่างเก็บน้ำห้วยช้าง จุดเริ่มต้นหัวงาน ตั้งอยู่ที่ พิกัด 47 QPA 738 - 769 ถึง พิกัด 47 QPA 747 -773 หรือ พิกัด E = 673853 , N=2076981 ถึง E = 674739 , N=2077372 ระวาง 5046 I ลำดับชุด L 7018 ในเขต ตำบลสวด อำเภอบ้านหลวง จังหวัดน่าน

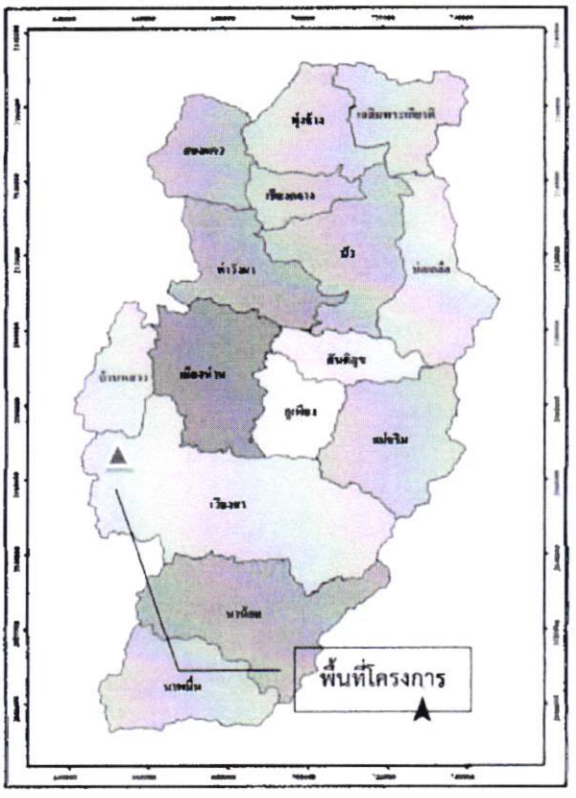


แสดงที่ตั้งโครงการปรับปรุงระบบส่งน้ำอ่างเก็บน้ำห้วยช้าง

4.2 สภาพภูมิประเทศ

จากการตรวจสอบสภาพภูมิประเทศบริเวณที่ตั้งโครงการ ส่วนใหญ่เป็นที่ลาดเชิงเขาและพื้นที่ราบ มีความลาดเทจากทิศตะวันออกไปทิศตะวันตก บริเวณพื้นที่ราบจะเป็นพื้นที่ทำการเกษตรและที่อยู่อาศัยของราษฎร

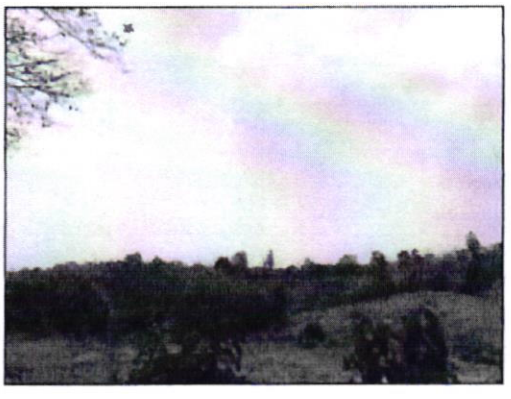


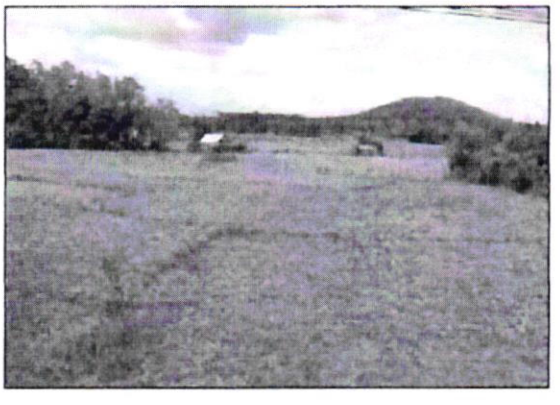

สภาพภูมิประเทศโดยทั่วไป

4.3 สภาพภูมิอากาศ

สภาพภูมิอากาศโดยทั่วไปบริเวณพื้นที่โครงการได้รับอิทธิพลจากลมมรสุมตะวันตกเฉียงใต้ ลมมรสุมตะวันออกเฉียงเหนือ พายุโซนร้อน และพายุดีเปรสชั่น ฤดูฝนเริ่มประมาณเดือนพฤษภาคมถึงเดือนตุลาคม ภายใต้อิทธิพลของลมมรสุมตะวันตกเฉียงใต้ ซึ่งพัดพาความร้อนและความชื้นมาจากมหาสมุทรอินเดียตอนใต้ โดยช่วงปลายฤดูฝนระหว่างเดือนสิงหาคมถึงเดือนตุลาคมมีพายุใต้ฝุ่นในรูปของพายุดีเปรสชั่น ซึ่งเกิดในทะเลจีนใต้เคลื่อนที่มาเป็นครั้งคราวทำให้ฝนตกชุก ฤดูหนาวเริ่มตั้งแต่เดือนตุลาคมถึงเดือนกุมภาพันธ์ โดยได้รับอิทธิพลจากลมมรสุมตะวันออกเฉียงเหนือ ซึ่งเป็นลมหนาวจัดและแห้งพัดมาจากสาธารณรัฐประชาชนจีน และฤดูร้อนเริ่มตั้งแต่เดือนมีนาคมถึงเดือนพฤษภาคม

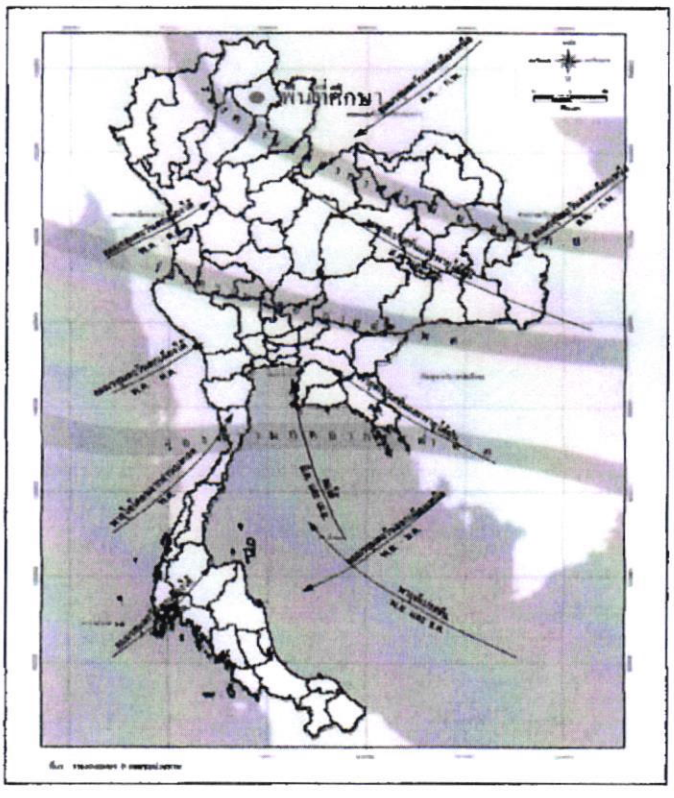

แสดงเส้นทางเดินพายุผ่านประเทศไทย

4.4 สภาพลำน้ำ

ลำห้วยช้างเป็นลำน้ำสาขาอยู่ในพื้นที่ตำบลสวด ลำน้ำห้วยช้างมีความยาวลำน้ำประมาณ 3.5 กิโลเมตร มีความลาดเทจากทางทิศตะวันออกไปทางทิศตะวันตก มีในฤดูฝนมีปริมาณน้ำไหลมาก ในฤดูแล้งมีน้ำไหลพอประมาณ ลักษณะดินที่พบเห็นโดยทั่วไปเป็นดินร่วน เหมาะสำหรับทำการเกษตร

4.5 การคมนาคม

โครงการปรับปรุงระบบส่งน้ำอ่างเก็บน้ำห้วยช้าง อยู่ห่างจากอำเภอเมือง จังหวัดน่าน ตามทางหลวงหมายเลข 10 สายน่าน – พะเยา ระยะทางจากตำบลสวดถึงจังหวัดน่านประมาณ 49 กิโลเมตร เป็นถนนลาดยางทั้งหมด ถนนดังกล่าวใช้ในการสัญจรไปมาได้ทุกฤดูกาล ใช้เวลาเดินทางประมาณ 1 ชั่วโมง เนื่องจากเป็นภูเขาสูง

4.6 สภาพเศรษฐกิจสังคม การเกษตร และการปกครอง

จากการตรวจสอบสภาพพื้นที่พบว่าราษฎรในพื้นที่โครงการส่วนใหญ่ประกอบอาชีพทางการเกษตรเป็นหลัก ส่วนในฤดูแล้งปลูกพืชไร่ ได้แก่ กระเทียม หอมแดง และพืชผักต่าง ๆ ผลผลิตที่ได้ไม่แน่นอน





พื้นที่เพาะปลูกของราษฎร

ตำบลสวด อำเภอบ้านหลวง จังหวัดน่าน มีพื้นที่ประมาณ 38,668 ไร่ หรือ 61.87 ตารางกิโลเมตร สภาพพื้นที่โดยทั่วไปเป็นที่ราบลุ่มเชิงเขา ปัจจุบันตำบลสวด แบ่งเขตการปกครองออกเป็น 8 หมู่บ้าน ได้แก่ บ้านหลวง(หมู่ที่ 1) บ้านหล่ายทุ่ง (หมู่ที่ 2) บ้านดอย (หมู่ที่ 3) บ้านป่าเป้ย (หมู่ที่ 4) บ้านดอน(หมู่ที่ 5) บ้านทุ่งผึ้ง(หมู่ที่ 6) บ้านสวนเสด็จ(หมู่ที่ 7) บ้านเจริญราษฎร์ (หมู่ที่ 8) โดยมีจำนวนประชากร รวมทั้งสิ้น 2,982 คน โดยแยกเป็น ชาย 1,480 คน หญิง 1,502 คน มีจำนวนครัวเรือน 927 ครัวเรือน

4.7 การสาธารณูปโภค

ด้านสาธารณูปโภคพบว่าหมู่บ้านในเขตองค์การบริหารส่วนตำบลสวดมีระบบประปา ไฟฟ้า และถนนเข้าถึงทุกหมู่บ้าน มีโรงพยาบาลส่งเสริมคุณภาพ 1 แห่ง

4.8 สภาพแหล่งน้ำปัจจุบัน


จากการตรวจสอบข้อมูลพบว่าราษฎรในพื้นที่ใช้น้ำจากอ่างเก็บน้ำห้วยช้างเป็นแหล่งน้ำต้นทุนสำหรับทำการเกษตร อ่างเก็บน้ำห้วยช้าง ก่อสร้างโดยกรมชลประทาน โดยมีลักษณะโครงการ ดังนี้

- ลักษณะโครงการอ่างเก็บน้ำห้วยช้าง

- ที่ตั้ง ตำบลสวด อำเภอบ้านหลวง จังหวัดน่าน
- พิกัด 47 QPA 551-850 ระวาง 5046 I ลำดับชุด L 7018
- พื้นที่รับน้ำฝน 11.83 ตารางกิโลเมตร
- ปริมาณน้ำท่าเฉลี่ยรายปี 4.445 ล้านลูกบาศก์เมตร
- อาคารหัวงาน

ประเภท	ทำนบดิน	
กว้าง	8.00	เมตร
ยาว	100.00	เมตร
สูงสุด	17.50	เมตร
ระดับสันทำนบดิน	+417.500	เมตร (ร.ท.ก.)
ระดับน้ำสูงสุด	+416.500	เมตร (ร.ท.ก.)
ระดับน้ำเก็บกัก	+415.500	เมตร (ร.ท.ก.)
ความจุอ่างฯที่ระดับเก็บกัก	1.270	ล้านลูกบาศก์เมตร



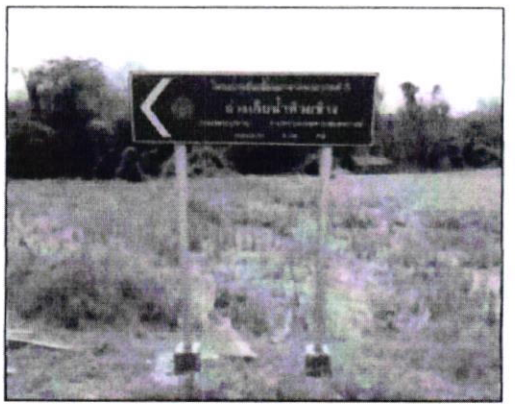

อ่างเก็บน้ำห้วยช้าง

5. สภาพอุตุนิยมวิทยาและอุทกวิทยา

5.1 สภาพน้ำฝน

ข้อมูลปริมาณน้ำฝนเฉลี่ยรายเดือน (Monthly Rainfall) จากสถานีวัดน้ำฝน 28182 อำเภอบ้านหลวง จังหวัดน่าน ซึ่งเป็นสถานีที่อยู่ใกล้พื้นที่โครงการปรับปรุงระบบส่งน้ำอ่างเก็บน้ำห้วยช้าง โดยจะมีฝนตกชุกตั้งแต่เดือนพฤษภาคมถึงเดือนกันยายน โดยเดือนสิงหาคมเป็นเดือนที่มีฝนตกมากที่สุดเฉลี่ย 268.6 มิลลิเมตร ส่วนเดือนมกราคมเป็นเดือนที่ฝนตกน้อยที่สุดเฉลี่ย 2.3 มิลลิเมตร และปริมาณฝนเฉลี่ยทั้งปี 1,165.7 มิลลิเมตร แสดงดังตาราง

เดือน	เม.ย	พ.ค.	มิ.ย.	ก.ค.	ส.ค.	ก.ย.	ต.ค.	พ.ย.	ธ.ค.	ม.ค.	ก.พ.	มี.ค.	รวม
ปริมาณน้ำฝนเฉลี่ย (มม.)	97.5	185.5	117.4	157.9	268.6	217.2	59.7	14.5	3.3	2.3	7.6	33.8	**1,165.7**

หมายเหตุ : ค่าฝนเฉลี่ยที่ใช้ในการคำนวณเป็นค่าเฉลี่ยของน้ำฝนที่สถานี 28182 อำเภอบ้านหลวง จังหวัดน่าน ระหว่างปี พ.ศ. 2537 – 2549

5.2 สภาพน้ำท่า

เนื่องจากลำน้ำสวดที่ตั้งหัวงานโครงการไม่มีสถานีวัดน้ำท่า การประเมินปริมาณน้ำต้นทุนไหลผ่านหัวงานจะต้องอาศัยข้อมูลปริมาณน้ำฝนของสถานีดัชนี คือ สถานี 28182 สถานีวัดน้ำฝน อำเภอบ้านหลวง จังหวัดน่าน ที่มีสถิติปริมาณน้ำฝนติดต่อกันเวลานาน 13 ปี มาใช้เป็นเกณฑ์ในการคำนวณ ส่วนค่า Runoff Coefficient ประเมินจากสภาพฝน สภาพลุ่มน้ำ สภาพดิน และสภาพภูมิประเทศ สำหรับรูปแบบการแพร่กระจายของน้ำท่ารายเดือนใช้รูปแบบการกระจายน้ำท่าจากสถานี Y.46 แม่น้ำสวด อำเภอบ้านหลวง จังหวัดน่าน เป็นสถานีดัชนี เนื่องจากสภาพทางอุทกวิทยาคล้ายคลึงกัน ผลจากการคำนวณปรากฏว่ามีปริมาณน้ำท่าเฉลี่ยทั้งปีประมาณ 62.89 ล้านลูกบาศก์เมตร ปริมาณน้ำในฤดูฝน (เดือนพฤษภาคม – เดือนตุลาคม) ประมาณ 56.47 ล้านลูกบาศก์เมตร ปริมาณน้ำในฤดูแล้ง (เดือนพฤศจิกายน – เดือนเมษายน) ประมาณ 6.41 ล้านลูกบาศก์เมตร โดยเดือนกันยายนเป็นเดือนที่มีปริมาณน้ำไหลมากที่สุด ประมาณ 18.51 ล้านลูกบาศก์เมตร

6. การพิจารณาโครงการเบื้องต้น

6.1 สาเหตุและปัญหาในพื้นที่โครงการ

จากการตรวจสอบสภาพพื้นที่ พบว่าราษฎรใช้น้ำจากอ่างเก็บน้ำห้วยช้างในการเพาะปลูก โดยระบบส่งน้ำอ่างเก็บน้ำห้วยช้างเป็นคลองดาดคอกรีตและคลองดินบางส่วน จะประสบปัญหาในเรื่องการส่งน้ำ เนื่องจากสภาพคลองดินมีการรั่วซึมของน้ำสูง ลาดด้านข้างไม่มั่นคง มีวัชพืชปกคลุมเป็นจำนวนมาก ทำให้พืชที่เพาะปลูกได้รับน้ำไม่ทั่วถึงและไม่ทันกับความต้องการของพืชเป็นสาเหตุให้ผลผลิตที่ได้ตกต่ำ และบางส่วนได้รับความเสียหายสร้างความเดือดร้อนให้กับราษฎรเป็นอย่างมาก






ระบบส่งน้ำอ่างเก็บน้ำห้วยช้าง

6.2 แนวทางแก้ไขปัญหา

จากการตรวจสอบพิจารณาตรวจสอบในพื้นที่และการศึกษาวิเคราะห์ข้อมูลตามแผนที่มาตราส่วน 1:50,000 พบว่าราษฎรในพื้นที่ใช้น้ำจากอ่างเก็บน้ำห้วยช้าง และน้ำฝนในการเพาะปลูก จากการสอบถามนายอำนวย คนสูง ผู้ใหญ่บ้าน หมู่ที่5 ตำบลสวด อำเภอบ้านหลวง จังหวัดน่าน และ กลุ่มผู้ใช้น้ำทำให้ทราบว่าราษฎร มีความต้องการให้ทำการก่อสร้างปรับปรุงระบบส่งน้ำอ่างเก็บน้ำห้วยช้างให้เป็นเหมืองดาดคอนกรีตจากเดิมที่เป็นเหมืองดิน ซึ่งราษฎรในพื้นที่มีการรวมตัวกันค่อนข้างดี มีกิจกรรมร่วมกันก่อนที่ จะถึงฤดูเพาะปลูกข้าวนาปี เช่น การดูแลรักษาเหมือง การขุดลอกตะกอนลำเหมืองส่งน้ำ การแบ่งปันน้ำให้ใช้ได้อย่างทั่วถึง รวมทั้งมีความตั้งใจที่จะทำการเพาะปลูกหลังฤดูเก็บเกี่ยวข้าวนาปีในช่วงเวลาที่ผ่านมาประสบปัญหากับความไม่มั่นคงของลำเหมืองที่ใช้งานมาเป็นเวลานานและได้รับความเสียหายทุกปี ดังนั้นแนวทางช่วงเหลือที่เหมาะสมกับสภาพพื้นที่โครงการ สภาพสิ่งแวดล้อมในปัจจุบัน และสอดคล้องกับความต้องการของราษฎร คือ การปรับปรุงระบบส่งน้ำอ่างเก็บน้ำห้วยช้าง ซึ่งเป็นเหมืองดินให้เป็นเหมืองดาดคอนกรีต เนื่องจากสภาพเหมืองเดิมมีลักษณะเหมืองที่แคบและเพื่อความมั่นคงแข็งแรงและมีอายุการใช้งานยาวนาน ที่พิกัด 47 QPA 738 - 769 ถึง พิกัด 47 QPA 747 -773 หรือ พิกัด E = 673853 , N=2076981 ถึง E = 674739 , N=2077372 ระวาง 5046 I ลำดับชุด L 7018 รวมระยะทาง 1,500 เมตร ในเขตตำบลสวด อำเภอบ้านหลวง จังหวัดน่าน กำหนดชื่อโครงการว่า โครงการปรับปรุงระบบส่งน้ำอ่างเก็บน้ำห้วยช้าง

6.3 การประยุกต์ใช้ Agri-map เพื่อการวางแผนการเพาะปลูก

จากการตรวจสอบพื้นที่โครงการกับ ระบบแผนที่เกษตรเพื่อการบริหารจัดการเชิงรุกออนไลน์ (Agri-map online) แล้วพบว่าพืชที่เหมาะสมกับพื้นที่ดังกล่าว 2 อันดับแรกคือ ข้าว และ ยางพารา

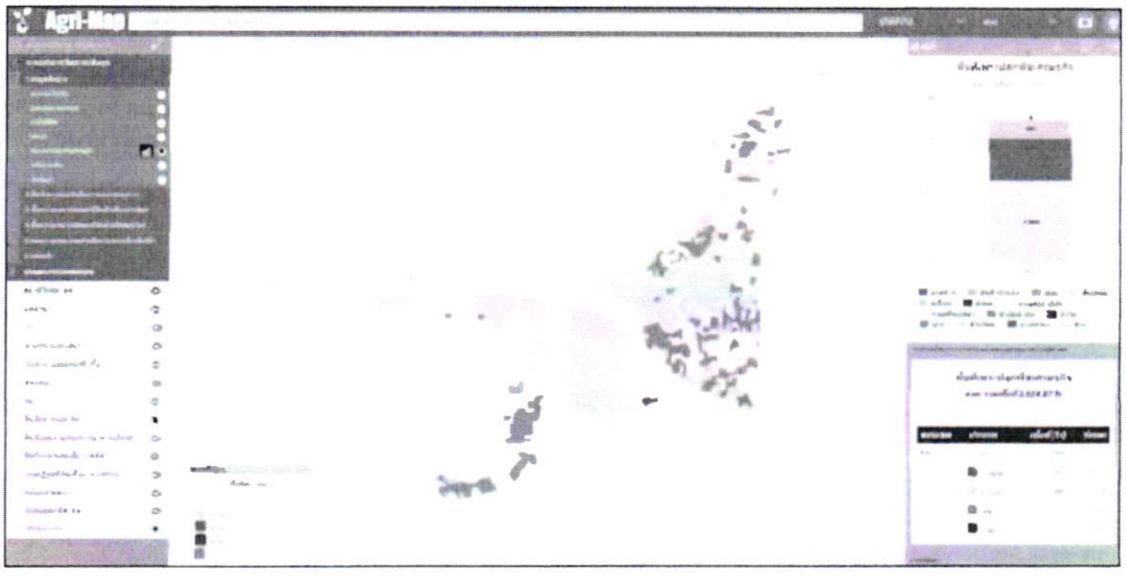

แผนที่แสดงพื้นที่เพาะปลูกพืชเศรษฐกิจที่เหมาะสม ในเขต ต.สวด อ.บ้านหลวง จ.น่าน

6.4 การประเมินความต้องการใช้น้ำ

จากการวิเคราะห์ปริมาณต้นทุนของอ่างเก็บน้ำห้วยช้างและสภาพการเพาะปลูกของราษฎรในพื้นที่ พบว่าปริมาณน้ำที่จะต้องส่งให้พื้นที่เพาะปลูกในฤดูฝนเท่ากับ 1,356.16 ลูกบาศก์เมตร/ไร่ และการปลูกพืชฤดูแล้งจะต้องส่งน้ำให้อีก 1,013.15 ลูกบาศก์เมตร/ไร่

6.5 การพิจารณาลักษณะโครงการ

จากการศึกษาความเหมาะสมทางด้านวิศวกรรม สามารถกำหนดลักษณะเค้าโครงเบื้องต้นของโครงการปรับปรุงระบบกระจายน้ำอ่างเก็บน้ำน้ำสอด ดังนี้

6.5.1 ระบบส่งน้ำอ่างเก็บน้ำห้วยช้าง

- ที่ตั้ง ตำบลสวด อำเภอบ้านหลวง จังหวัดน่าน
- พิกัด 47 QPA 738 - 769 ถึง พิกัด 47 QPA 747 -773 ระวาง 4844 I ลำดับชุด L 7018
- คลองส่งน้ำ ประเภท เหมืองส่งน้ำ
- ความยาวรวม 1,500 เมตร
- อาคารประกอบ ตามความเหมาะสมของผู้ออกแบบ

6.6 การประมาณราคาค่าก่อสร้าง

- ราคาค่าก่อสร้างระบบส่งน้ำพร้อมอาคารประกอบ 4 ล้านบาท

6.7 ผลประโยชน์ของโครงการ

6.7.1 ส่งน้ำช่วยเหลือพื้นที่ทำการเกษตรได้ประมาณ 700 ไร่


6.7.2 ราษฎรในพื้นที่มีความเป็นอยู่และคุณภาพชีวิตที่ดีขึ้น


6.8 ผลกระทบของโครงการ

จากการตรวจสอบพื้นที่บริเวณที่จะทำการก่อสร้างระบบส่งน้ำอ่างเก็บน้ำห้วยช้าง พบว่ามีราษฎรได้รับผลกระทบตามแนวเหมืองจำนวนหลายราย ซึ่งทางกลุ่มผู้ใช้น้ำโดยประธานกลุ่มผู้ใช้น้ำและผู้ใหญ่บ้านจะต้องชี้แจงกับราษฎรที่ได้รับผลกระทบรวมไปถึงการจัดทำหนังสือยินยอมเสียสละที่ดิน โดยไม่เรียกร้องค่าเสียหายและค่าใช้จ่ายใด ๆ ทั้งสิ้นไว้เป็นหลักฐาน โดยผ่านความเห็นชอบจากองค์การบริหารส่วนตำบลสวดและอำเภอบ้านหลวง

6.9 การมีส่วนร่วมของประชาชน

จากสภาพปัญหาในพื้นที่หมู่บ้านมีตัวแทนราษฎรได้แสดงความคิดเห็นชี้แจงข้อมูลเพิ่มเติมและร่วมตรวจสอบสภาพพื้นที่ เพื่อให้มีการแลกเปลี่ยนเรียนรู้และเข้าใจตรงกันถึงกระบวนการดำเนินการและผลกระทบของโครงการ รวมทั้งผลประโยชน์ที่จะได้รับ ซึ่งราษฎรในพื้นที่มีความรู้ความเข้าใจเนื่องจากได้มีการรวมกลุ่มผู้ใช้น้ำมาอย่างต่อเนื่องโดยมีประธานกลุ่มผู้ใช้น้ำและมีกฎระเบียบการใช้น้ำเพื่อใช้สำหรับการบริหารจัดการน้ำ

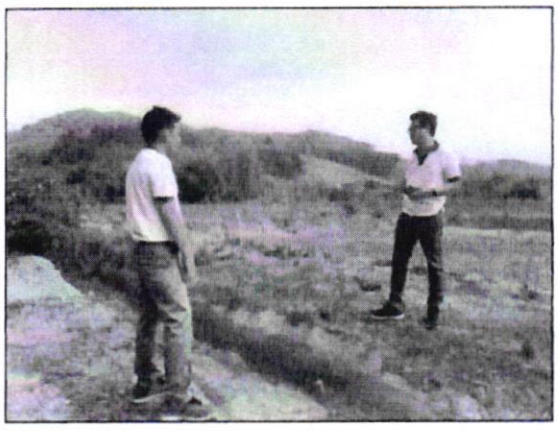

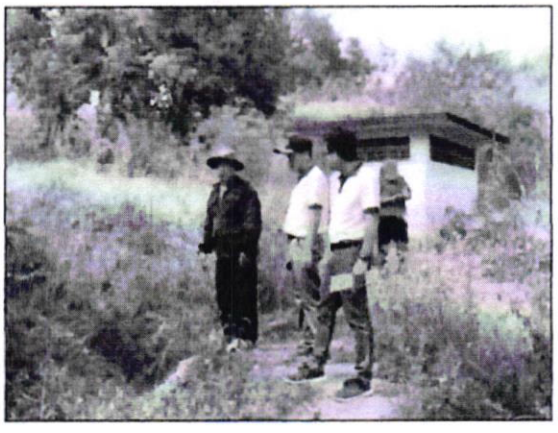

ราษฎรร่วมตรวจสอบสภาพภูมิประเทศ

7. ขอบเขตการสำรวจ

เพื่อให้มีรายละเอียดเพียงพอที่จะนำมาใช้ประโยชน์ประกอบการออกแบบรายละเอียด สมควรทำการสำรวจภูมิประเทศต่าง ๆ ดังนี้

7.1 สำรวจ Site Plan มาตราส่วน 1:1,000 ของแนวระบบส่งน้ำ รวมเป็นระยะทางประมาณ 1,500 เมตร ให้มีเส้นระดับชั้นความสูงทุก ๆ 1.00 เมตร พร้อมทั้งสำรวจรูปตัดตามยาวและรูปตัดตามขวางของแนวระบบส่งน้ำทุก ๆ 100 เมตร โดยเก็บรายละเอียดจากแนวศูนย์กลางของระบบส่งน้ำออกไปฝั่งละ 25 เมตร ในขอบเขต Site Plan ดังกล่าวด้วย

7.2 สำรวจ Site Plan ขนาด 40 x 40 เมตร บริเวณจุดที่แนวระบบส่งน้ำตัดผ่านลำห้วย คลองส่งน้ำ ถนน ให้เส้นระดับชั้นความสูงทุก ๆ 1.00 เมตร

การสำรวจต่าง ๆ ให้เก็บรายละเอียดภูมิประเทศให้ชัดเจนมากที่สุดเท่าที่จะเป็นไปได้ โดยกำหนดให้ลงตำแหน่งลำน้ำ ฝาย พื้นที่นา และหมู่บ้าน

8. บทสรุปและข้อเสนอแนะ

8.1 สรุปผลการศึกษา

โครงการปรับปรุงระบบส่งน้ำอ่างเก็บน้ำห้วยช้าง ตำบลสวด อำเภอบ้านหลวง จังหวัดน่าน จากที่กลุ่มผู้ใช้น้ำอ่างเก็บน้ำห้วยช้าง ขอรับการสนับสนุนงบประมาณก่อสร้างนั้น กรมชลประทาน โดยสำนักงานชลประทานที่ 2 ได้พิจารณาแนวทางการให้ความช่วยเหลือ โดยการปรับปรุงก่อสร้างระบบส่งน้ำอ่างเก็บน้ำห้วยช้าง ความยาวรวมประมาณ 1,500 เมตร พื้นที่รับประโยชน์ 700 ไร่ ภายใต้ชื่อ "โครงการปรับปรุงระบบส่งน้ำอ่างเก็บน้ำห้วยช้าง" พิกัด 47 QPA 738 - 769 ถึง พิกัด 47 QPA 747 -773 ระวาง 5146 IV ลำดับชุด L 7018 ตามแผนที่มาตราส่วน 1:50,000 เพื่อแก้ไขปัญหาขาดแคลนน้ำสำหรับทำการเกษตร


8.2 ข้อเสนอแนะ


8.2.1 ลักษณะโครงการและราคาค่าก่อสร้างโครงการได้พิจารณาโครงการเป็นแนวทางการศึกษาความเหมาะสมเบื้องต้นเท่านั้น อาจเปลี่ยนแปลงได้ทั้งนี้อยู่กับการพิจารณาของวิศวกรผู้ออกแบบรายละเอียด

8.2.2 เห็นสมควรให้ผู้ที่เกี่ยวข้องเตรียมความพร้อมของโครงการ ด้านการสำรวจภูมิประเทศ การออกแบบรายละเอียด เมื่อมีความพร้อมครบทุกด้านแล้วจะได้จัดเข้าแผนงานก่อสร้างตามความเหมาะสมกับงบประมาณที่ได้รับให้ต่อไป

รูปถ่าย

ปรับปรุงระบบส่งน้ำอ่างเก็บน้ำห้วยช้าง โครงการชลประทานน่าน ตำบลสวด อำเภอบ้านหลวง จังหวัดน่าน

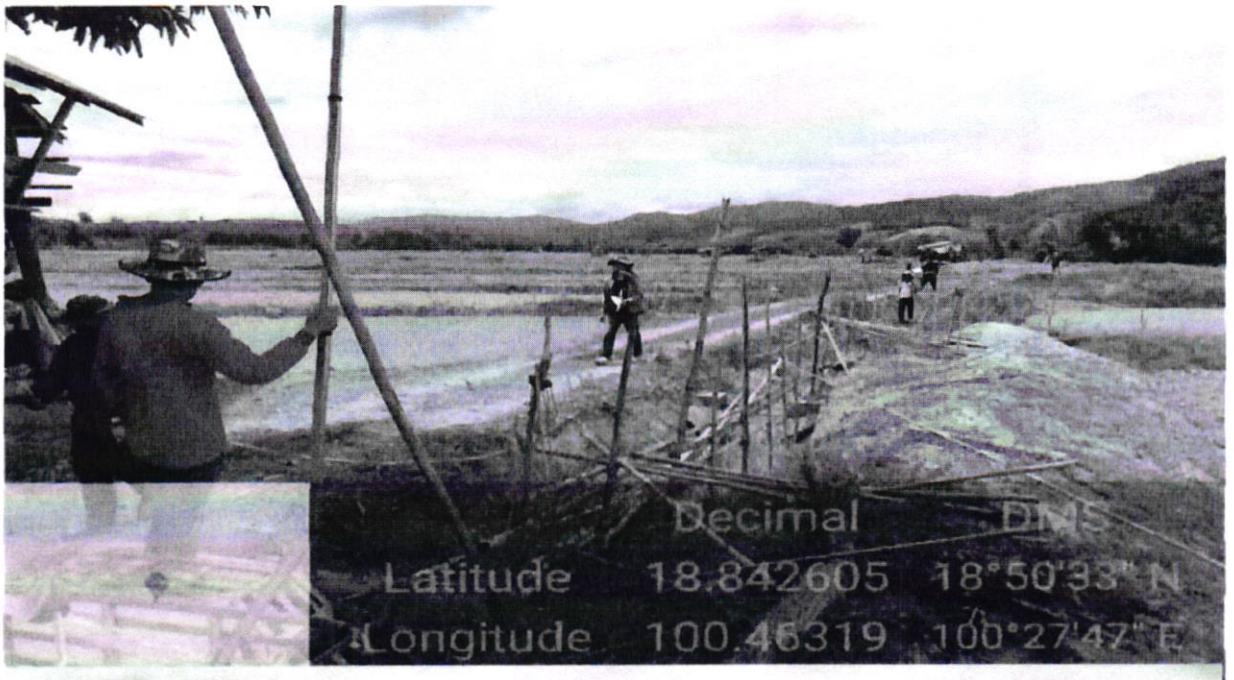

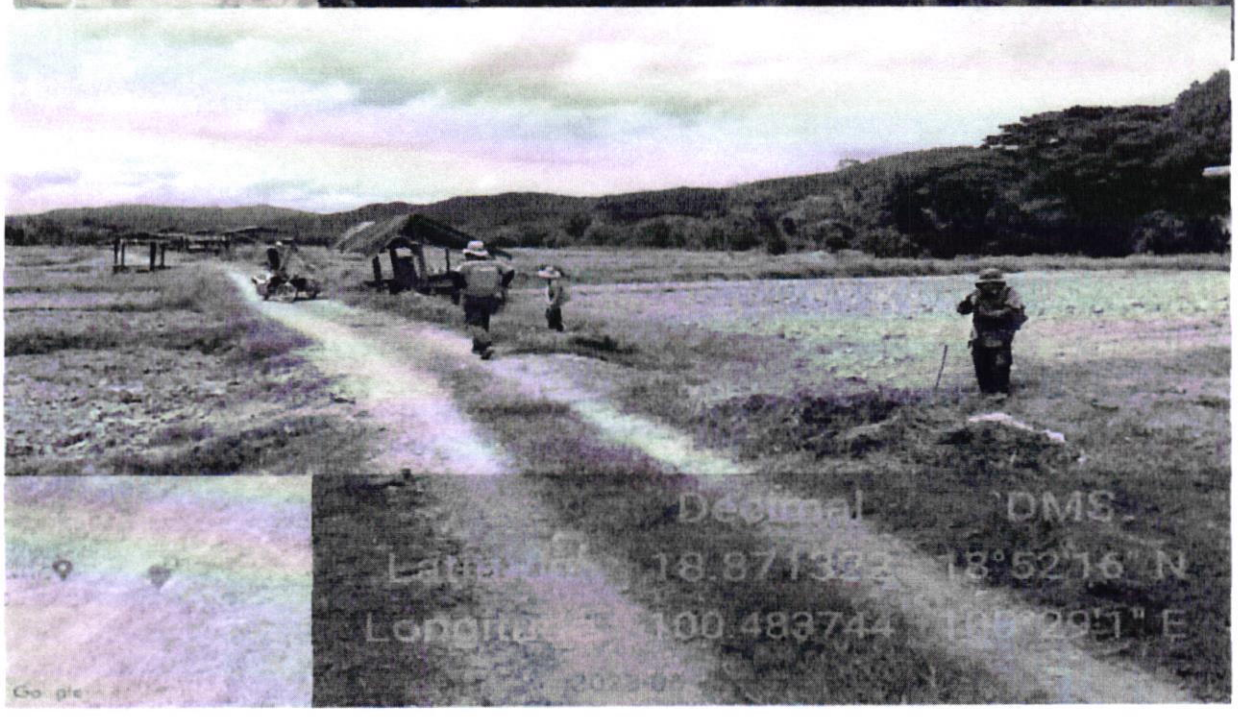

รูปถ่าย

ปรับปรุงระบบส่งน้ำอ่างเก็บน้ำห้วยช้าง โครงการชลประทานน่าน ตำบลสวด อำเภอบ้านหลวง จังหวัดน่าน



รูปถ่าย

ปรับปรุงระบบส่งน้ำอ่างเก็บน้ำห้วยช้าง โครงการชลประทานน่าน ตำบลสวด อำเภอบ้านหลวง จังหวัดน่าน



เอกสารประกอบ

1. โครงการ : ยกระดับผลิตภัณฑ์ เพื่อสร้างมูลค่าเพิ่มกลุ่มจังหวัดภาคเหนือตอนบน 2

1.4 กิจกรรมหลัก : เพิ่มประสิทธิภาพการบริหารจัดการน้ำเพื่อการเกษตรอย่างยั่งยืน

กิจกรรมย่อยที่ 3 : ซ่อมแซมสถานีสูบน้ำด้วยไฟฟ้าบ้านสะเลียม จำนวน 1 แห่ง โครงการชลประทานแพร่ หมู่ที่ 1 บ้านสะเลียม ตำบลตำหนักธรรม อำเภอหนองม่วงไข่ จังหวัดแพร่

งบประมาณ : 3,000,000 บาท

หน่วยดำเนินการ : โครงการชลประทานแพร่

แบบยืนยันความพร้อม
โครงการ/กิจกรรมหลัก/กิจกรรมย่อย ตามแผนปฏิบัติราชการประจำปีของกลุ่มจังหวัดภาคเหนือตอนบน ๒
ประจำปีงบประมาณ พ.ศ. ๒๕๗๐

โครงการ : ยกระดับผลิตภัณฑ์ เพื่อสร้างมูลค่าเพิ่มกลุ่มจังหวัดภาคเหนือตอนบน ๒
กิจกรรมหลัก : เพิ่มประสิทธิภาพการบริหารจัดการน้ำเพื่อการเกษตรอย่างยั่งยืน
กิจกรรมย่อย : ซ่อมแซมสถานีสูบน้ำด้วยไฟฟ้าบ้านสะเลียม จำนวน ๑ แห่ง โครงการชลประทานแพร่ หมู่ที่ ๑ บ้านสะเลียม ตำบลตำหนักธรรม อำเภอหนองม่วงไข่ จังหวัดแพร่
งบประมาณ : ๓,๐๐๐,๐๐๐ บาท
หน่วยงาน : โครงการชลประทานแพร่ สำนักงานชลประทานที่ ๔ กรมชลประทาน
ขอยืนยันความพร้อม ดังนี้

๑. โครงการที่มีงบลงทุนประเภทที่ดินและสิ่งปลูกสร้าง

(✓) ๑. ยืนยันความสอดคล้องยุทธศาสตร์ชาติ แผนแม่บทภายใต้ยุทธ์ศาสตร์ชาติแผนพัฒนาเศรษฐกิจและสังคมแห่งชาติ แผนความมั่นคงแห่งชาติ แผนการปฏิรูปประเทศ นโยบายรัฐบาล (โดยให้ความสำคัญกับนโยบายเร่งด่วน) รวมทั้งยุทธศาสตร์การจัดสรรงบประมาณ

(✓) ๒. ยืนยันโครงการไม่ซ้ำซ้อนกับงบประมาณของหน่วยรับงบประมาณที่เสนอตั้งในแผนงานอื่น ถ้าหากมีความซ้ำซ้อนจะดำเนินการโครงการของกลุ่มจังหวัดภาคเหนือตอนบน ๒ เป็นลำดับแรก

(✓) ๓. ยืนยันความพร้อมของพื้นที่ดำเนินการ

(✓) ๔. ยืนยันว่ามีแผนบริหารจัดการ (การซ่อมบำรุง และดูแลรักษาผลผลิตที่เกิดจากโครงการ)

(✓) ๕. ยืนยันว่าโครงการดังกล่าวมีความคุ้มค่า

(✓) ๖. ยืนยันว่ามีความพร้อมของ**แบบรูปรายการ ปร.๔, ปร.๕ / แบบแปลน**

(✓) ๗. ยืนยันหน่วยงานที่รับผิดชอบค่าใช้จ่ายที่จะเกิดขึ้นในปีต่อไป/และพร้อมรับโอนภายหลังโครงการดำเนินการแล้วเสร็จ

๒. โครงการที่มีงบลงทุนประเภทครุภัณฑ์

( ) ๑. ยืนยันความสอดคล้องยุทธศาสตร์ชาติ แผนแม่บทภายใต้ยุทธศาสตร์ชาติแผนพัฒนาเศรษฐกิจและสังคมแห่งชาติ แผนความมั่นคงแห่งชาติ แผนปฏิรูปประเทศ นโยบายรัฐบาล (โดยให้ความสำคัญกับนโยบายเร่งด่วน) รวมทั้งยุทธศาสตร์การจัดสรรงบประมาณ

( ) ๒. ยืนยันโครงการไม่ซ้ำซ้อนกับงบประมาณของหน่วยรับงบประมาณที่เสนอตั้งในแผนงานอื่น ถ้าหากมีความซ้ำซ้อนจะดำเนินการโครงการของกลุ่มจังหวัดภาคเหนือตอนบน ๒ เป็นลำดับแรก

( ) ๓. ยืนยันความพร้อมของพื้นที่ดำเนินการ/พื้นที่ที่จะติดตั้งครุภัณฑ์

( ) ๔. ยืนยันว่ามีแผนบริหารจัดการ (การซ่อมบำรุง และดูแลรักษาผลผลิตที่เกิดจากโครงการ)

( ) ๕. ยืนยันว่าโครงการดังกล่าวมีความคุ้มค่า

( ) ๖. ยืนยันว่ามีความพร้อมของคุณลักษณะของครุภัณฑ์และต้องมีใบเสนอราคา **จำนวน ๓ คู่เทียบ**

( ) ๗. ยืนยันหน่วยงานที่รับผิดชอบค่าใช้จ่ายที่จะเกิดขึ้นในปีต่อไป/และพร้อมรับโอนภายหลังโครงการดำเนินการแล้วเสร็จ

/๓. โครงการ...

๓. โครงการที่มีงบดำเนินงาน

( ) ๑. ยืนยันความสอดคล้องยุทธศาสตร์ชาติ แผนแม่บทภายใต้ยุทธศาสตร์ชาติพัฒนาเศรษฐกิจและสังคมแห่งชาติ แผนความมั่นคงแห่งชาติ แผนปฏิรูปประเทศ นโยบายรัฐบาลโดยให้ความสำคัญกับนโยบายเร่งด่วน) รวมทั้งยุทธศาสตร์การจัดสรรงบประมาณ

( ) ๒. ยืนยันโครงการไม่ซ้ำซ้อนกับงบประมาณของหน่วยรับงบประมาณที่เสนอตั้งในแผนงานอื่นถ้าหากมีความซ้ำซ้อนจะดำเนินการโครงการของกลุ่มจังหวัดภาคเหนือตอนบน ๒ เป็นลำดับแรก

( ) ๓. ยืนยันความพร้อมของงบดำเนินงานที่มี**รายการจ้างเหมาโดยแนบรายละเอียด TOR ของแต่ละกิจกรรม**

( ) ๔. ยืนยันว่ามีแผนบริหารจัดการ การซ่อมบำรุง และดูแลรักษาผลผลิตที่เกิดจากโครงการ)

( ) ๕. ยืนยันว่าโครงการดังกล่าวมีคุ้มค่า

ลงชื่อ.....

(นายอัสนี จารุชาต)

ตำแหน่ง ผู้อำนวยการชลประทานแพร่

บันทึกความตกลง
การขอตั้งงบประมาณและการรับโอนสินทรัพย์
ที่เกิดขึ้นจากการดำเนินโครงการตามแผนปฏิบัติราชการประจำปีของจังหวัดแพร่
ประจำปีงบประมาณ พ.ศ. ๒๕๗๐
ระหว่าง
กลุ่มจังหวัดภาคเหนือตอนบน ๒ กับ โครงการชลประทานแพร่

บันทึกความตกลงฉบับนี้ จัดทำขึ้นระหว่าง จังหวัดแพร่ ซึ่งมีความประสงค์ที่จะดำเนิน **โครงการ** ยกระดับผลิตภัณฑ์ เพื่อสร้างมูลค่าเพิ่มกลุ่มจังหวัดภาคเหนือตอนบน ๒ **กิจกรรมหลัก** เพิ่มประสิทธิภาพการบริหารจัดการน้ำเพื่อการเกษตรอย่างยั่งยืน **กิจกรรมย่อย** ซ่อมแซมสถานีสูบน้ำด้วยไฟฟ้าบ้านสะเลียม จำนวน ๑ แห่ง โครงการชลประทานแพร่ หมู่ที่ ๑ บ้านสะเลียม ตำบลตำหนักธรรม อำเภอหนองม่วงไข่ จังหวัดแพร่ เพื่อขอรับการสนับสนุนงบประมาณภายใต้แผนปฏิบัติราชการประจำปีของกลุ่มจังหวัดภาคเหนือตอนบน ๒ ประจำปีงบประมาณ พ.ศ. ๒๕๗๐ โดยมี **โครงการชลประทานแพร่** เป็นหน่วยงานรับผิดชอบดำเนินโครงการ/กิจกรรม มีวัตถุประสงค์ ในการ ๑. เพื่อเพิ่มประสิทธิภาพในการบริหารจัดการน้ำอย่างยั่งยืน ๒. เพื่อเพิ่มศักยภาพในการกักเก็บน้ำให้เพียงพอต่อความต้องการใช้น้ำเพื่อการเกษตรและการอุปโภคบริโภคตลอดทั้งปี และ ๓. สนับสนุนให้เกษตรกรสามารถเพาะปลูกได้อย่างต่อเนื่อง เพิ่มผลผลิตและรายได้ที่มั่นคงเพิ่มประสิทธิภาพในการบริหารจัดการน้ำ ซึ่งโครงการ/กิจกรรมดังกล่าวมีความพร้อมสามารถดำเนินการได้ทันที

ทั้งนี้ เมื่อดำเนินโครงการ/กิจกรรมแล้วเสร็จ **โครงการชลประทานแพร่** มีความพร้อมและมีความประสงค์ที่จะรับโอนสิ่งปลูกสร้าง ครุภัณฑ์ ระบบเทคโนโลยีสารสนเทศ ระบบป้องกันภัย ระบบทะเบียน หรือระบบอื่นในทำนองเดียวกันที่เกิดขึ้นจากการดำเนินโครงการดังกล่าวทั้งหมด (รายละเอียดตามเอกสารแนบท้าย) เพื่อเป็นผู้ปกครอง ดูแล บำรุงรักษา หรือใช้ประโยชน์ต่อไป

จึงได้ทำบันทึกความตกลงฉบับนี้ขึ้นสองฉบับ และมีความถูกต้องตรงกัน โดยทั้งสองฝ่ายได้อ่านและเข้าใจโดยตลอด จึงได้ลงลายมือชื่อไว้เป็นหลักฐานต่อหน้าพยาน

ณ วันที่ ..... เดือน กรกฎาคม พ.ศ. ๒๕๖๘

ลงชื่อ .....
(นายนรศักดิ์ สุขสมบูรณ์)
รองผู้ว่าราชการจังหวัด รักษาราชการแทน
ผู้ว่าราชการจังหวัดเชียงราย
หัวหน้ากลุ่มจังหวัดภาคเหนือตอนบน ๒

ลงชื่อ .....
(นายอัสนี จารุชาต)
ตำแหน่ง ผู้อำนวยการโครงการชลประทานแพร่
หัวหน้าหน่วยงานผู้มีอำนาจรับโอนสินทรัพย์

ลงชื่อ .....
(นายนุญฤทธิ์ ปรางจันทร์)
ตำแหน่ง หัวหน้าฝ่ายวิศวกรรม
โครงการชลประทานแพร่
พยาน

ลงชื่อ .....
(นายเจิดศักดิ์ เปลี่ยนแปลงศรี)
ตำแหน่ง ผู้อำนวยการกลุ่มงานบริหารยุทธศาสตร์
กลุ่มจังหวัดภาคเหนือตอนบน ๒
พยาน
สำนักบริหารยุทธศาสตร์กลุ่มจังหวัดภาคเหนือตอนบน ๒ (เชียงราย)

หมายเหตุ หัวหน้าหน่วยงานผู้มีอำนาจรับโอนสินทรัพย์ กรณีส่วนราชการในพื้นที่ ต้องเป็นผู้ที่ได้รับมอบอำนาจให้ลงนามในบันทึกความร่วมมือ โดยให้แนบเอกสารการได้รับมอบอำนาจมาด้วย ส่วนกรณีองค์กรปกครองส่วนท้องถิ่น ต้องเป็นนายก อบจ./นายกเทศมนตรี/นายก อบต. เป็นผู้ลงนาม โดยได้รับความเห็นชอบจากสภาท้องถิ่นเรียบร้อยแล้ว

เอกสารแนบท้ายบันทึกความตกลง

บัญชีรายการสิ่งปลูกสร้าง ครุภัณฑ์ ระบบเทคโนโลยีสารสนเทศ ระบบป้องกันภัย ระบบทะเบียน หรือระบบอื่นในทำนองเดียวกัน ที่เกิดขึ้นจากการดำเนินโครงการ ยกระดับผลิตภัณฑ์ เพื่อสร้างมูลค่าเพิ่มกลุ่มจังหวัดภาคเหนือตอนบน ๒
กิจกรรมหลัก เพิ่มประสิทธิภาพการบริหารจัดการน้ำเพื่อการเกษตรอย่างยั่งยืน
กิจกรรมย่อย ซ่อมแซมสถานีสูบน้ำด้วยไฟฟ้าบ้านสะเลียม จำนวน ๑ แห่ง โครงการชลประทานแพร่ หมู่ที่ ๑ บ้านสะเลียม ตำบลตำหนักธรรม อำเภอหนองม่วงไข่ จังหวัดแพร่
ตามแผนปฏิบัติราชการประจำปีของกลุ่มจังหวัดภาคเหนือตอนบน ๒ ประจำปีงบประมาณ พ.ศ. ๒๕๗๐

ลำดับที่	รายการ	จำนวน (หน่วยนับ)	ราคาต่อหน่วย (บาท)	ราคารวม (บาท)
๑	ซ่อมแซมสถานีสูบน้ำด้วยไฟฟ้าบ้านสะเลียม	๑ แห่ง	๓,๐๐๐,๐๐๐	๓,๐๐๐,๐๐๐
งบประมาณรวม				๓,๐๐๐,๐๐๐.๐๐

ลงชื่อ .....
(นายนรศักดิ์ สุขสมบูรณ์)
รองผู้ว่าราชการจังหวัด รักษาราชการแทน
ผู้ว่าราชการจังหวัดเชียงราย
หัวหน้ากลุ่มจังหวัดภาคเหนือตอนบน ๒

ลงชื่อ .....
(นายอัสนี จารุชาต)
ตำแหน่ง ผู้อำนวยการโครงการชลประทานแพร่
หัวหน้าหน่วยงานผู้มีอำนาจรับโอนสินทรัพย์

ลงชื่อ .....
(นายบุญฤทธิ์ ปรางจันทร์)
ตำแหน่ง หัวหน้าฝ่ายวิศวกรรม
โครงการชลประทานแพร่
พยาน

ลงชื่อ .....
(นายเจิดศักดิ์ เปลี่ยนแปลงศรี)
ตำแหน่ง ผู้อำนวยการกลุ่มงานบริหารยุทธศาสตร์
กลุ่มจังหวัดภาคเหนือตอนบน ๒
พยาน
สำนักบริหารยุทธศาสตร์กลุ่มจังหวัดภาคเหนือตอนบน ๒ (เ[illegible])

แบบ ปร.4 - ปร.5

แบบสรุปค่าก่อสร้าง

แบบ ปร.5 (ก)

กลุ่มงาน/งาน

โครงการ/งานก่อสร้าง : งานซ่อมแซมสถานีสูบน้ำด้วยไฟฟ้าบ้านละเลียม

สถานที่ก่อสร้าง : ตำบลตำหนักธรรม อำเภอร้องกวาง จังหวัดแพร่

แบบเลขที่ -

ประมาณราคาโดย นายเกียรติชัย วงศ์เวียน นายช่างชลประทานอาวุโส

แบบ ปร.4 ที่แนบ มีจำนวน 1 หน้า

จัดทำประมาณราคาเมื่อวันที่ 31 เดือน พฤษภาคม พ.ศ. 2568

หน่วย : บาท

ลำดับที่	รายการ	ค่างานต้นทุน	ค่าอำนวยการ	ค่าก่อสร้าง	หมายเหตุ
	งานดำเนินการเอง				
	1.กิจกรรมติดตั้งหม้อแปลงและระบบไฟฟ้า	591,282.00	1.1849	700,637.24	
	2.กิจกรรมหินเรียงยาแนว	1,160,032.58	1.1849	1,374,575.97	
	3.กิจกรรมงานขุดลอกคลองธรรมชาติด้วยรถขุด	783,393.00	1.1849	928,278.40	
	รวมกิจกรรมงานดำเนินการเอง	2,534,707.58	1.1849	3,003,491.61	ค่าอำนวยการ
			ขอเป็น/ขอเพียง	3,000,000.00	18.4946 %
	เงื่อนไขการใช้ตาราง ค่าอำนวยการ				
	เงื่อนไขล่วงหน้าจ่าย 0 %				
	เงินประกันผลงานหัก 0 %				
	ดอกเบี้ยเงินกู้ 7 % ต่อปี				
	ภาษีมูลค่าเพิ่ม (VAT) 7 %				
			รวมค่าก่อสร้าง	3,000,000.00	

แบบแสดงรายการ ปริมาณงาน และราคา

กลุ่มงาน/งาน

โครงการ/งานก่อสร้าง : งานซ่อมแซมสถานีสูบน้ำด้วยไฟฟ้าบ้านสะเลียม

สถานที่ก่อสร้าง : ตำบลตำหนักธรรม อำเภอร้องกวาง จังหวัดแพร่

แบบเลขที่ -

ประมาณราคาโดย นายเกียรติชัย วงศ์เวียน นายช่างชลประทานอาวุโส

จัดทำประมาณราคาเมื่อวันที่ 31 เดือน พฤษภาคม พ.ศ. 2568

หน่วย : บาท

ลำดับที่	รายการ	จำนวน	หน่วย	ค่าวัสดุ		ค่าแรงงาน		รวม	หมายเหตุ
				ราคาต่อหน่วย	จำนวนเงิน	ราคาต่อหน่วย	จำนวนเงิน	ค่าวัสดุและแรงงาน	
	งานดำเนินการเอง								
1	กิจกรรมติดตั้งหม้อแปลงและระบบไฟฟ้า								
	หม้อแปลง ขนาด 250 KVA	1	ตัว	535,000.00	535,000.00	-	-	535,000.00	
	เมนเบรกเกอร์ 400 แอมป์	1	ตัว	11,687.50	11,687.50	2,062.50	2,062.50	13,750.00	
	เบรกเกอร์ลูกย่อยหรือเซอร์กิต	3	ตัว	2,380.00	7,140.00	420.00	1,260.00	8,400.00	
	ฟิวส์เมน	3	ตัว	1,360.00	4,080.00	240.00	720.00	4,800.00	
	เฟสโปรเทคชั่น 3 เฟส	1	ตัว	1,615.00	1,615.00	285.00	285.00	1,900.00	
	ไทร์เมอร์	2	ตัว	671.50	1,343.00	118.50	237.00	1,580.00	
	แมเนติพร้อมโอเวอร์โหลด	1	ชุด	11,815.00	11,815.00	2,085.00	2,085.00	13,900.00	
	ไฟหลอดแลมป์	3	หลอด	34.00	102.00	6.00	18.00	120.00	
	พุชบัสตอนสวิตช์	2	ตัว	76.50	153.00	13.50	27.00	180.00	
	สายไฟ IE 01 THW 450/750 PVC 70 C 1x 70 SQ MM.	25	เมตร	314.50	7,862.50	55.50	1,387.50	9,250.00	
	สายไฟ 2x2 SQ mm. VCT 750 V ยาว 6 เมตร	1	เส้น	35.70	35.70	6.30	6.30	42.00	
	หางปลาอลูมิเนียมหัวทองแดง ขนาดรู 15 มม. ใช้กับสาย IE 01 THW 450/750 V	10	ตัว	50.15	501.50	8.85	88.50	590.00	
	หางปลาอลูมิเนียมหัวทองแดง ขนาดรู 9 มม. ใช้กับสาย IE 01 THW 450/750 V	10	ตัว	50.15	501.50	8.85	88.50	590.00	
	ปลอกหุ้มหางปลาใช้กับสายไฟ ขนาดรู 9 มม. ใช้กับสาย IE 01 THW 450/750 V	10	ตัว	50.15	501.50	8.85	88.50	590.00	
	ปลอกหุ้มหางปลาใช้กับสายไฟ ขนาดรู 15 มม. ใช้กับสาย IE 01 THW 450/750	10	ตัว	50.15	501.50	8.85	88.50	590.00	

แบบแสดงรายการ ปริมาณงาน และราคา

กลุ่มงาน/งาน

โครงการ/งานก่อสร้าง : งานซ่อมแซมสถานีสูบน้ำด้วยไฟฟ้าบ้านสะเลียม

สถานที่ก่อสร้าง : ตำบลตำหนักธรรม อำเภอร้องกวาง จังหวัดแพร่

แบบเลขที่ -

ประมาณราคาโดย นายเกียรติชัย วงศ์เวียน นายช่างชลประทานอาวุโส

จัดทำประมาณราคาเมื่อวันที่ 31 เดือน พฤษภาคม พ.ศ. 2568

หน่วย : บาท

ลำดับที่	รายการ	จำนวน	หน่วย	ค่าวัสดุ		ค่าแรงงาน		รวม	หมายเหตุ
				ราคาต่อหน่วย	จำนวนเงิน	ราคาต่อหน่วย	จำนวนเงิน	ค่าวัสดุและแรงงาน	
								-	
2	กิจกรรมหินเรียงขาแนว							-	
	ดินขุดด้วยแรงคน	219.00	ลบ.ม.	-	-	188.93	41,375.67	41,375.67	
	ดินถมด้วยแรงคน	353.00	ลบ.ม.	-	-	377.85	133,381.05	133,381.05	
	คอนกรีตเสริมเหล็ก (เบา)	92.00	ลบ.ม.	5,512.18	507,120.56	1,260.00	115,920.00	623,040.56	
	คอนกรีตหยาบ	10.00	ลบ.ม.	2,031.81	20,318.10	500.00	5,000.00	25,318.10	
	หินเรียงขาแนว	133.00	ลบ.ม.	1,095.54	145,706.82	370.00	49,210.00	194,916.82	
	พื้นที่ต่อรื้อแบบ	192.00	ตร.ม	-	-	111.74	21,454.08	21,454.08	
	ไม้แบบ	6.00	ลบ.ม.	20,091.05	120,546.30	-	-	120,546.30	
								-	
3	กิจกรรมงานขุดลอกคลองธรรมชาติด้วยรถขุด							-	
	งานขุดลอกคลองธรรมชาติด้วยรถขุด	34,450.00	ลบ.ม.	-	-	22.74	783,393.00	783,393.00	
							รวม	2,534,707.58	
	รวมจำนวนเงินทั้งสิ้น							**2,534,707.58**	

แบบก่อสร้าง

บัญชีรายชื่อและหมายเลขแบบ
สถานีสูบน้ำด้วยไฟฟ้าพร้อมระบบส่งน้ำบ้านละเลียม

ลำดับที่	ชื่อแบบ	หมายเลขแบบ
	สถานีสูบน้ำด้วยไฟฟ้าพร้อมระบบส่งน้ำบ้านละเลียม	
1	แบบทั่วไป แสดงบัญชีรายชื่อ และหมายเลขแบบ	ส.75/2556-02-01
2	แบบทั่วไป แสดงผังบริเวณก่อสร้าง และหมายเหตุทั่วไป	ส.75/2556-02-02
3	แบบทั่วไป แสดงอัตราปริมาณ	ส.75/2556-02-03
4	สถานีสูบน้ำ แสดงอัตราปริมาณ	ส.75/2556-02-04
5	สถานีสูบน้ำ แสดงแปลน และรูปตัด	ส.75/2556-02-05
6	ท่อส่งน้ำสาย หลัก กม.0+000 ถึง กม.1+185.93 แสดงแปลน	ส.75/2556-02-06
7	ท่อส่งน้ำสาย หลัก กม.0+000 ถึง กม.1+185.93 แสดงรูปตัดตามยาว	ส.75/2556-02-07
8	ท่อส่งน้ำสาย ซ.หลัก กม.0+000 ถึง กม.1+010.774 แสดงแปลน	ส.75/2556-02-08
9	ท่อส่งน้ำสาย ซ.หลัก กม.0+000 ถึง กม.1+010.774 แสดงรูปตัดตามยาว	ส.75/2556-02-09
10	แบบมาตรฐาน อาคารชนิดแยกส่งน้ำ (แบบที่ 1/2) แสดงแปลน รูปตัด และรายละเอียดการเสริมเหล็ก	ส.75/2556-11-01
11	แบบมาตรฐาน อาคารชนิดแยกส่งน้ำ (แบบที่ 2/2) แสดงรูปตัด และรายละเอียดการเสริมเหล็ก	ส.75/2556-11-02
12	แบบมาตรฐาน ท่อระบายน้ำ แบบที่ 1 แสดงแปลน รูปตัด และรายละเอียดการเสริมเหล็ก	ส.75/2556-11-03
13	แบบมาตรฐาน ท่อระบายน้ำ แบบที่ 2 แสดงแปลน รูปตัด และรายละเอียดการเสริมเหล็ก	ส.75/2556-11-04
14	แบบมาตรฐาน การวางท่อส่งน้ำ แสดงรูปตัด และรายละเอียด	ส.75/2556-11-07
15	แบบมาตรฐาน AIR VALVE แสดงแปลน รูปตัด และรายละเอียดการเสริมเหล็ก	ส.75/2556-11-09
16	แบบมาตรฐาน วาล์วระบายอากาศ BLOW OFF แสดงแปลน รูปตัด และรายละเอียดการเสริมเหล็ก	ส.75/2556-11-10
17	แบบมาตรฐาน อาคารบ่อพักท่อส่งน้ำ แสดงแปลน รูปตัด และรายละเอียดการเสริมเหล็ก	ส.75/2556-11-11
18	แบบมาตรฐาน สำนักงาน บ้านพักอาศัย (ใต้ถุนสูง) การวางท่อระบายน้ำบริเวณทั่วไป และท่อระบายน้ำ แสดงแปลน รูปตัด รูปขยาย และรายละเอียดการเสริมเหล็ก	ส.75/2556-11-12
19	แบบมาตรฐาน THRUST BLOCK แสดงแปลน รูปตัด และรายละเอียดการเสริมเหล็ก	ส.75/2556-11-14
20	แบบมาตรฐาน แพลูบน้ำขนาด 5 คิว แสดงแปลน รูปด้าน และรูปตัด	ส.75/2556-11-15
21	แบบมาตรฐาน แพลูบน้ำขนาด 5 คิว แสดงรูปด้าน และรายละเอียดต่างๆ	ส.75/2556-11-16
22	แบบมาตรฐาน แพลูบน้ำขนาด 5 คิว แสดงแปลน รูปตัด และรายละเอียดต่างๆ	ส.75/2556-11-17
23	แบบมาตรฐาน แพลูบน้ำขนาด 5 คิว แสดงการติดตั้งเครื่องสูบน้ำ	ส.75/2556-11-18
24	แบบมาตรฐาน แพลูบน้ำขนาด 5 คิว แสดงโครงเหล็กยึดรูบน่วงยาว และโครงเหล็กยึดตั้งขอตั้งทางเดิน	ส.75/2556-11-19
25	แบบมาตรฐาน ฐานรองรับท่อเหล็กส่งน้ำ แสดงแปลน รูปตัดตามยาว รูปตัด และรายละเอียดการเสริมเหล็ก	ส.75/2556-11-20

กรมชลประทาน
สำรวจ ออกแบบ โครงการสถานีสูบน้ำด้วยไฟฟ้าพร้อมระบบส่งน้ำ
ในเขตลุ่มน้ำยม จังหวัดแพร่และจังหวัดสุโขทัย
สถานีสูบน้ำด้วยไฟฟ้าพร้อมระบบส่งน้ำบ้านละเลียม
ม.1 บ.ละเลียม ต.ห้วยหงส์ อ.หนองม่วงไข่ จ.แพร่

แบบทั่วไป
บัญชีรายชื่อ และหมายเลขแบบ

ครั้งที่ดำเนินแก้ไข	รายการแก้ไข	ตรวจ สาย	ตรวจ วันที่	อนุมัติ	วันที่
ลิขสิทธิ์ของที่	ส.75/2556(กลาง)	มหาวิทยาลัยแพร่		กรมชลประทาน	

บริษัทที่ปรึกษา : คณะวิศวกรรมศาสตร์ มหาวิทยาลัยแพร่

ออกแบบ	
เสนอ	
ตรวจ	
สาย	
อนุมัติ	วันที่ 14 มค. 2557
สำนักชลประทานที่ 4	
ลิขสิทธิ์ ส.75/2556(กลาง)	วันที่ 30 มค. 2557

กรมชลประทาน


สาย	
เสนอ	
อนุมัติ	

ประธานกรรมการ
ผอ.สำนัก 4
สนธ.

ส.75/2556-02-01

ร่างแบบ | ไม่ใช้งาน

สัญลักษณ์

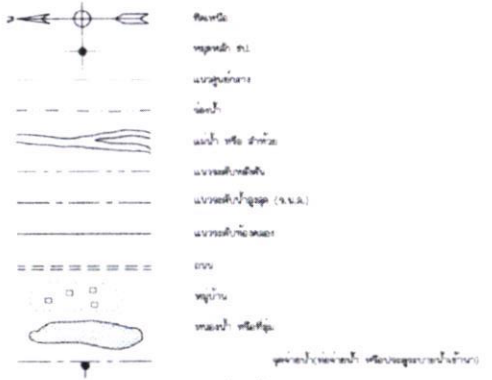


อักษรย่อ

ร.ท.ก.	=	ระดับน้ำทะเลปานกลาง
ร.ท.ส.	=	ระดับน้ำดูดสุด
ร.ท.ก.	=	ระดับน้ำต่ำสุด
ม.	=	เมตร
ซม.	=	เซนติเมตร
มม.	=	มิลลิเมตร
กม.	=	กิโลเมตร
ม./วินาที	=	เมตร/วินาที
ม.^{3}/วินาที	=	ลูกบาศก์เมตร/วินาที
ม.^{2}	=	ตารางเมตร
¢	=	ศูนย์กลาง
MAX.	=	สูงสุด
MIN.	=	ต่ำสุดน้อย
PL	=	จุดเริ่ม
BC.	=	จุดเริ่มโค้ง
EC.	=	จุดสิ้นสุดโค้ง
I	=	มุมปะทะแนว
T	=	ความยาวสัมผัสโค้ง
R	=	รัศมีความโค้ง
L	=	ความยาวโค้ง
S.P.C.T.	=	STANDARD PROCTOR COMPACTION TEST
M.P.C.T.	=	MODIFIED PROCTOR COMPACTION TEST
Q	=	ปริมาณน้ำ
B	=	ความกว้างท้องคลอง
D	=	ความลึกของน้ำในคลอง
Z	=	ลาดคันคลอง
S	=	ลาดท้องคลอง
t	=	ความหนาของคอนกรีตลาดคลอง
F	=	ความสูงจากระดับน้ำสูงสุดถึงขอบคอนกรีต
H	=	ระยะจากท้องคลองถึงหลังคันคลอง
L	=	ความกว้างหลังคันคลอง
W1	=	ความกว้างจากขอบถึงขอบท้องคลอง
W2	=	ความกว้างของปากท้องคลอง

หมายเหตุ

1. ระดับ ร.ท.ก.ในแบบมีหน่วย ฯ ถ้าหากไม่ได้กำหนดไว้เป็นอย่างอื่น นอกจากแสดงไว้เป็นอย่างอื่น
2. ค่าความต้องการความหนาแน่นที่ได้จากการทดสอบในห้องปฏิบัติการโดยวิธี STANDARD PROCTOR COMPACTION TEST. และที่ได้จากการทดสอบในห้องปฏิบัติการโดยวิธี MODIFIED PROCTOR COMPACTION TEST.
3. ความชื้นที่ใช้ในการบดอัดแบบกรณีที่ดินเป็นดินเหนียวที่ได้จากการทดสอบโดยวิธี STANDARD PROCTOR COMPACTION TEST. และต่อเนื่องกับการทดสอบการบดอัดให้ได้ค่าความหนาแน่นสัมพัทธ์ไม่น้อยกว่า 0.80 ขึ้นไป หรือตามคำแนะนำของวิศวกรที่ปรึกษาโครงการ
4. ค่ากำลังรับแรงอัดประลัยของคอนกรีตที่ใช้ในงานต่างๆ ตามที่ระบุในแบบ ต้องมีค่าไม่น้อยกว่า 240 กก./ซม.^{2} ที่อายุ 28 วัน ยกเว้นที่ระบุไว้เป็นอย่างอื่น
5. ค่ากำลังรับแรงอัดประลัยของคอนกรีตที่ใช้ในงานต่างๆ ตามที่ระบุในแบบ ต้องมีค่าไม่น้อยกว่า 240 กก./ซม.^{2} ที่อายุ 28 วัน ยกเว้นที่ระบุไว้เป็นอย่างอื่น
6. ค่าความต้านทานแรงดึงของเหล็กเส้นกลม (ROUND BARS) ที่ระบุในแบบ ต้องมีค่าไม่น้อยกว่า 2,400 กก./ซม.^{2} ค่าความต้านทานแรงดึงของเหล็กข้ออ้อย (DEFORMED BARS) ที่ระบุในแบบ ต้องมีค่าไม่น้อยกว่า 3,000 กก./ซม.^{2}
7. ระยะหุ้มคอนกรีตของเหล็กเสริมในโครงสร้างต่างๆ ที่ระบุในแบบ ถ้าไม่ได้ระบุไว้เป็นอย่างอื่น ให้มีระยะหุ้มคอนกรีตไม่น้อยกว่าที่กำหนดไว้ในตารางต่อไปนี้
   - ผิวคอนกรีตที่ไม่ได้สัมผัสกับดิน ให้มีระยะหุ้มคอนกรีตไม่น้อยกว่า 4 ซม.
   - ผิวคอนกรีตที่สัมผัสกับดิน ให้มีระยะหุ้มคอนกรีตไม่น้อยกว่า 7.5 ซม.
8. ระยะหุ้มคอนกรีตของเหล็กปลอกรัดรอบเหล็กเสริมตามแนวยาวของเสาสี่เหลี่ยม ให้มีระยะหุ้มคอนกรีตไม่น้อยกว่า 4 ซม. ระยะหุ้มคอนกรีตของเหล็กปลอกรัดรอบเหล็กเสริมตามแนวยาวของเสากลม ให้มีระยะหุ้มคอนกรีตไม่น้อยกว่า 4 ซม.
9. ระยะหุ้มคอนกรีตของเหล็กเสริมในคานและพื้นที่ไม่ได้ระบุไว้เป็นอย่างอื่น ให้มีระยะหุ้มคอนกรีตไม่น้อยกว่า 4 ซม.
10. ระยะหุ้มคอนกรีตของเหล็กเสริมในฐานรากที่ไม่ได้ระบุไว้เป็นอย่างอื่น ให้มีระยะหุ้มคอนกรีตไม่น้อยกว่า 7.5 ซม.
11. ระยะหุ้มคอนกรีตของเหล็กเสริมในผนังกันดินที่ไม่ได้ระบุไว้เป็นอย่างอื่น ให้มีระยะหุ้มคอนกรีตไม่น้อยกว่า 4 ซม.
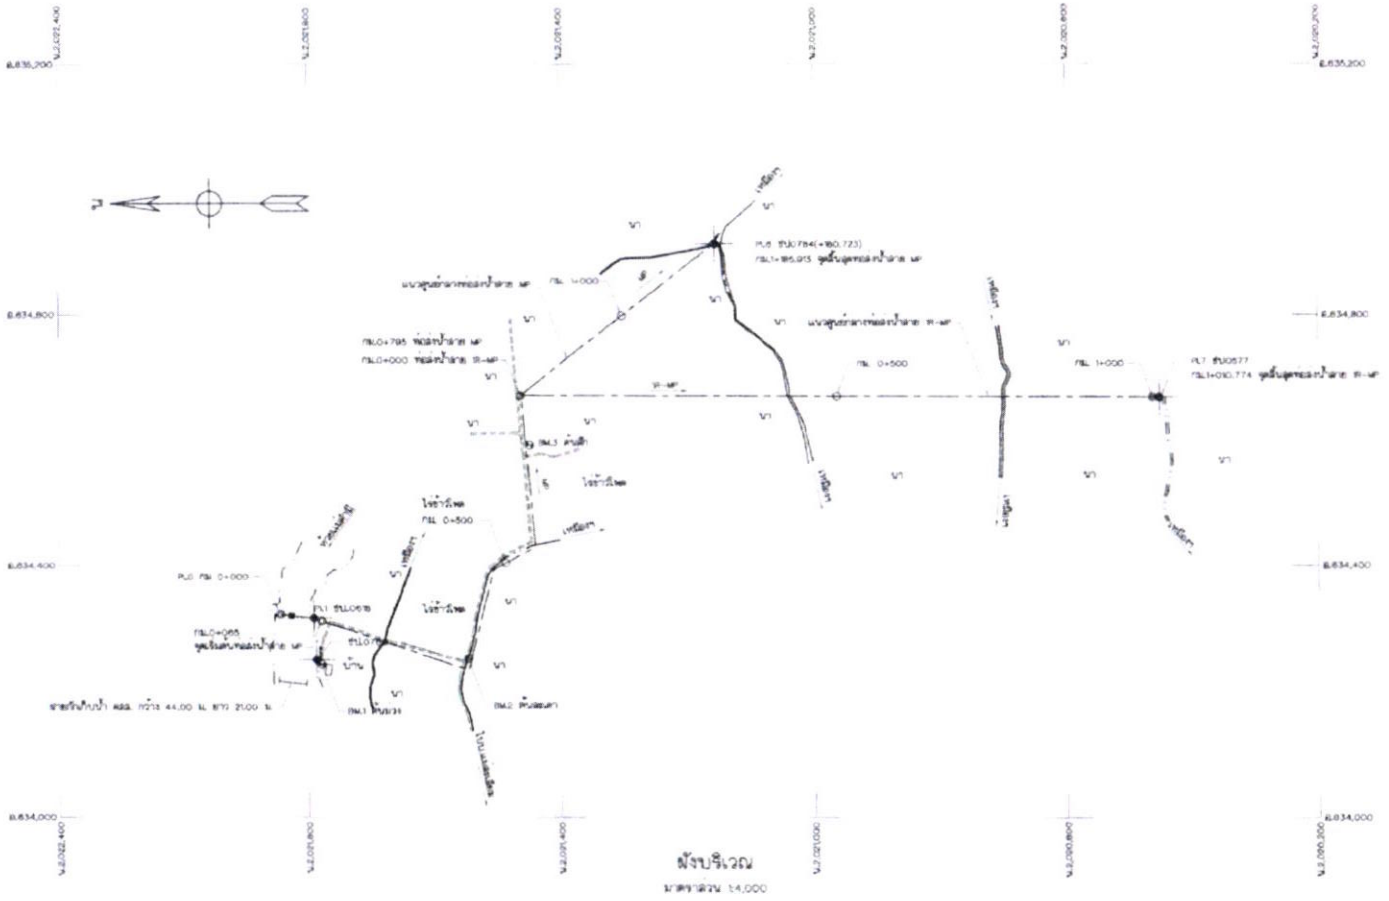

ผังบริเวณ

มาตราส่วน 1:4,000

รายละเอียดโครงการ

1.	ปริมาณน้ำลากประจำ	0.250	ลบ.ม./วินาที
2.	ชั้นท่อส่งน้ำ	1,500	ไร่
3.	ท่อส่งน้ำลาย HP (เหล็กหนีบ)		
	ขนาด Ø	400	มม.
	หนา	6	มม.
	จำนวน	1	แห่ง
	ความยาว	243	ม.
4.	ท่อส่งน้ำลาย HP (A.C. CLASS 20)		
	ขนาด Ø	400	มม.
	จำนวน	1	แห่ง
	ความยาว	877.913	ม.
5.	ท่อส่งน้ำลาย R-HP (A.C. CLASS 20)		
	ขนาด Ø	400	มม.
	จำนวน	1	แห่ง
	ความยาว	1,010.774	ม.

เครื่องสูบน้ำและอุปกรณ์

1.	เครื่องสูบน้ำ		
	ชนิด	แบบหอยโข่งติดตั้งบนพื้นสูบน้ำ	
	อัตราสูบไม่น้อยกว่า	0.250	ลบ.ม./วินาที
	ความสูงหัวสูบน้ำ (TDH.) ไม่น้อยกว่า	45	ม.
	จำนวน	1	แห่ง
2.	มอเตอร์		
	ชนิด	SQUIRREL - CAGE INDUCTION MOTOR	
	ขนาด	160	กิโลวัตต์
	จำนวน	1	ชุด
3.	หม้อแปลงไฟฟ้า		
	ชนิด	DISTRIBUTION , OIL COOLED TRANSFORMER	
	ขนาด	250	KVA. 1 ชุด

0 50 100 200 300

มาตราส่วน 1:4,000 เมตร

หมายเหตุ

1. สูตรมาตรฐานแบบหมายเลข ล.75/2556-02-02
2. รายการแบบประกอบทั้งหมดให้ดูรายแบบหมายเลข ล.75/2556-02-01

กรมชลประทาน
สำรวจ ออกแบบ โครงการสถานีสูบน้ำด้วยไฟฟ้าพร้อมระบบส่งน้ำ
ในเขตลุ่มน้ำยม จังหวัดแพร่และจังหวัดสุโขทัย
สถานีสูบน้ำด้วยไฟฟ้าพร้อมระบบส่งน้ำบ้านละเลียม
ม.1 บ้านละเลียม ต.ทำนองงาม อ.เมือง จ.แพร่

แบบทั่วไป

ผังบริเวณ

บริษัทที่ปรึกษา คณะวิศวกรรมศาสตร์ มหาวิทยาลัยนเรศวร


เลิกใช้ตามแบบใด	รายการแก้ไข	ตรวจ / สาน	อนุมัติ / วันที่	อนุมัติ	วันที่
สัญญาเลขที่	ล.75/2556(กลน.)	มหาวิทยาลัยนเรศวร		กรมชลประทาน	

ออกแบบ	
เสนอ	
ตรวจ	
สาน	
อนุมัติ	วันที่ 30 มิ.ย. 2557
สำนักชลประทานที่ 4	
สัญญาเลขที่ ล.75/2556(กลน.)	วันที่ 30 มิ.ย. 2557

กรมชลประทาน	
สาน	ปริมาณงานตามสัญญา
เสนอ	68.ชั่น.4
อนุมัติ	666.

ล.75/2556-02-03

ก.75/2556-02-04

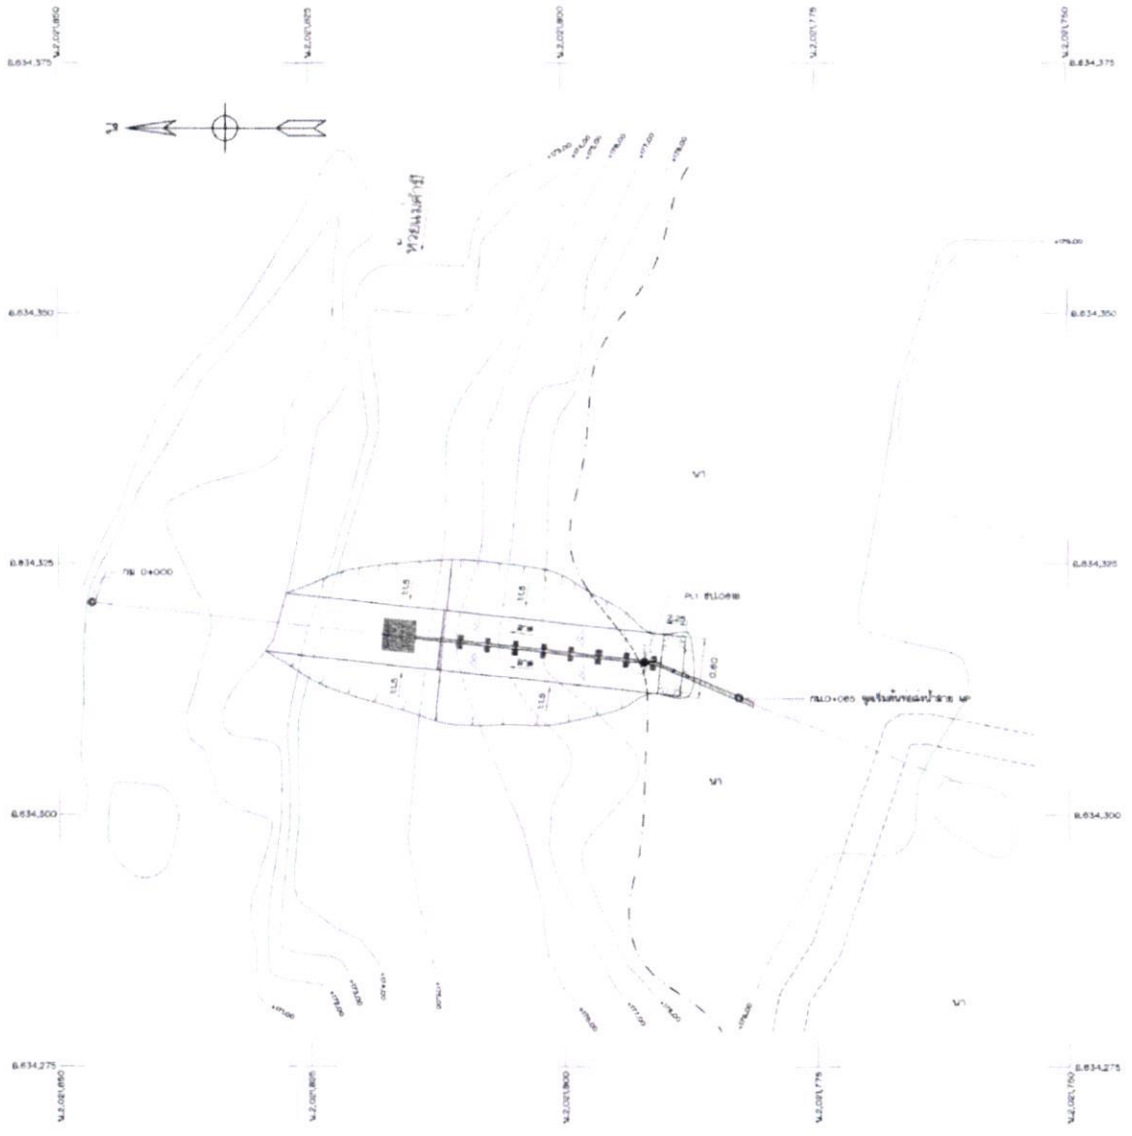

ตารางรายละเอียด ขนาดและชนิดของท่อ

ชื่อท่อลอดน้ำ	กม.เริ่มต้น	กม.สุดท้าย	ขนาดของท่อ (เส้นผ่าศูนย์กลางภายในโดยประมาณ)	ชนิด	ตื้นสุด/ลึกสุด (ม.)
ท่อ MP	0+085	0+308	ø400มม.	เหล็ก	-
ท่อ MP	0+308	1+185.913	ø400มม.	A.C.	20
ท่อ R-MP	0+000	1+010.774	ø400มม.	A.C.	20

หมายเหตุ

1. ดูหมายเหตุทั่วไปในแบบหมายเลข ก.75/2556-02-02
2. รายการแบบขยายเพิ่มเติมดูรายการในแบบหมายเลข ก.75/2556-02-01

0 10 20 40 60 80
มาตราส่วน 1:250 เมตร

ผังบริเวณ

มาตราส่วน 1:250


กรมชลประทาน
สำรวจ ออกแบบ โครงการสถานีสูบน้ำด้วยไฟฟ้าพร้อมระบบส่งน้ำ
ในเขตลุ่มน้ำยม จังหวัดแพร่และจังหวัดสุโขทัย
สถานีสูบน้ำด้วยไฟฟ้าพร้อมระบบส่งน้ำบ้านละเลียม
ม.1 บ.ละเลียม ต.ห้วยไร่ อ.หนองม่วงไข่ จ.แพร่
สถานีสูบน้ำ
ผังบริเวณ

บริษัทที่ปรึกษา: คณะวิศวกรรมศาสตร์ มหาวิทยาลัยแม่โจ้


ออกแบบ				กรมชลประทาน	
เสนอ				ตรวจ	วันที่
ตรวจ				ชาย	
ชาย				เห็นชอบ	ผอ.ชป.4
อนุมัติ			วันที่ 31 มี.ค. 2557	อนุมัติ	ผอก.
สำนักชลประทานที่ 4					
สัญญาเลขที่ ก.75/2556(กลพ.)			วันที่ 31 มี.ค. 2557		

ครั้งที่	รายการแก้ไข	ตรวจ ชาย	อนุมัติ วันที่	อนุมัติ	วันที่
สัญญาเลขที่	ก.75/2556(กลพ.)	มหาวิทยาลัยแม่โจ้		กรมชลประทาน	

ก.75/2556-02-04

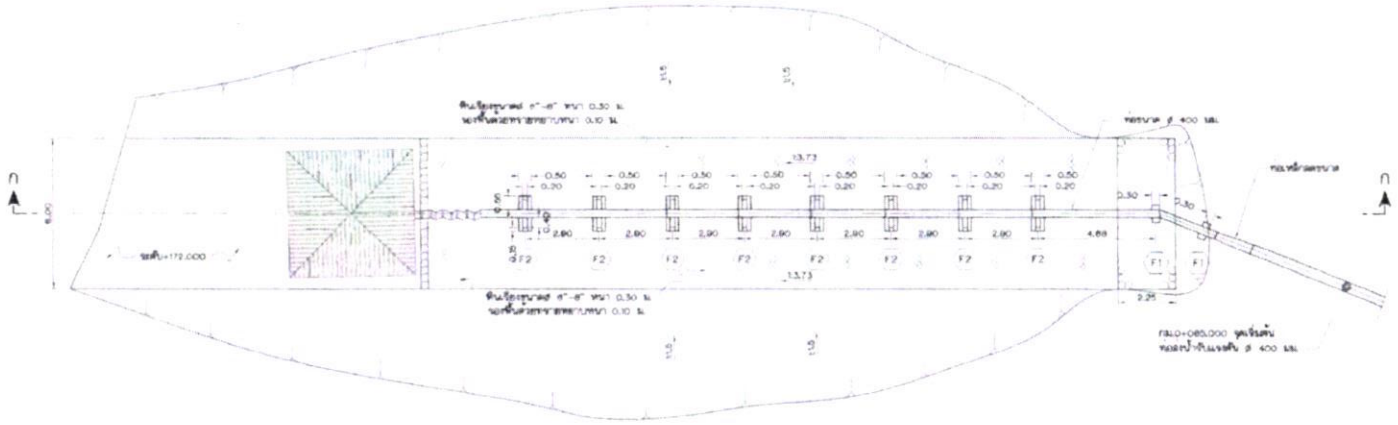
ขนาด 3.73
ขนาด 2.25
ขนาด 4.88
ขนาด 0.30
ขนาด 0.50
ขนาด 0.20
ขนาด 2.90
ขนาด 0.80
ขนาด 1.00
ขนาด 0.10
ขนาด 1.5
ขนาด 0.25
ขนาด 0.60
ขนาด 0.40
ขนาด 0.70
ขนาด 0.90
ขนาด 1.10
ขนาด 1.30
ขนาด 1.50
ขนาด 1.70
ขนาด 1.90
ขนาด 2.10
ขนาด 2.30
ขนาด 2.50
ขนาด 2.70
ขนาด 2.80
ขนาด 3.00
ร.75/2556-02-06

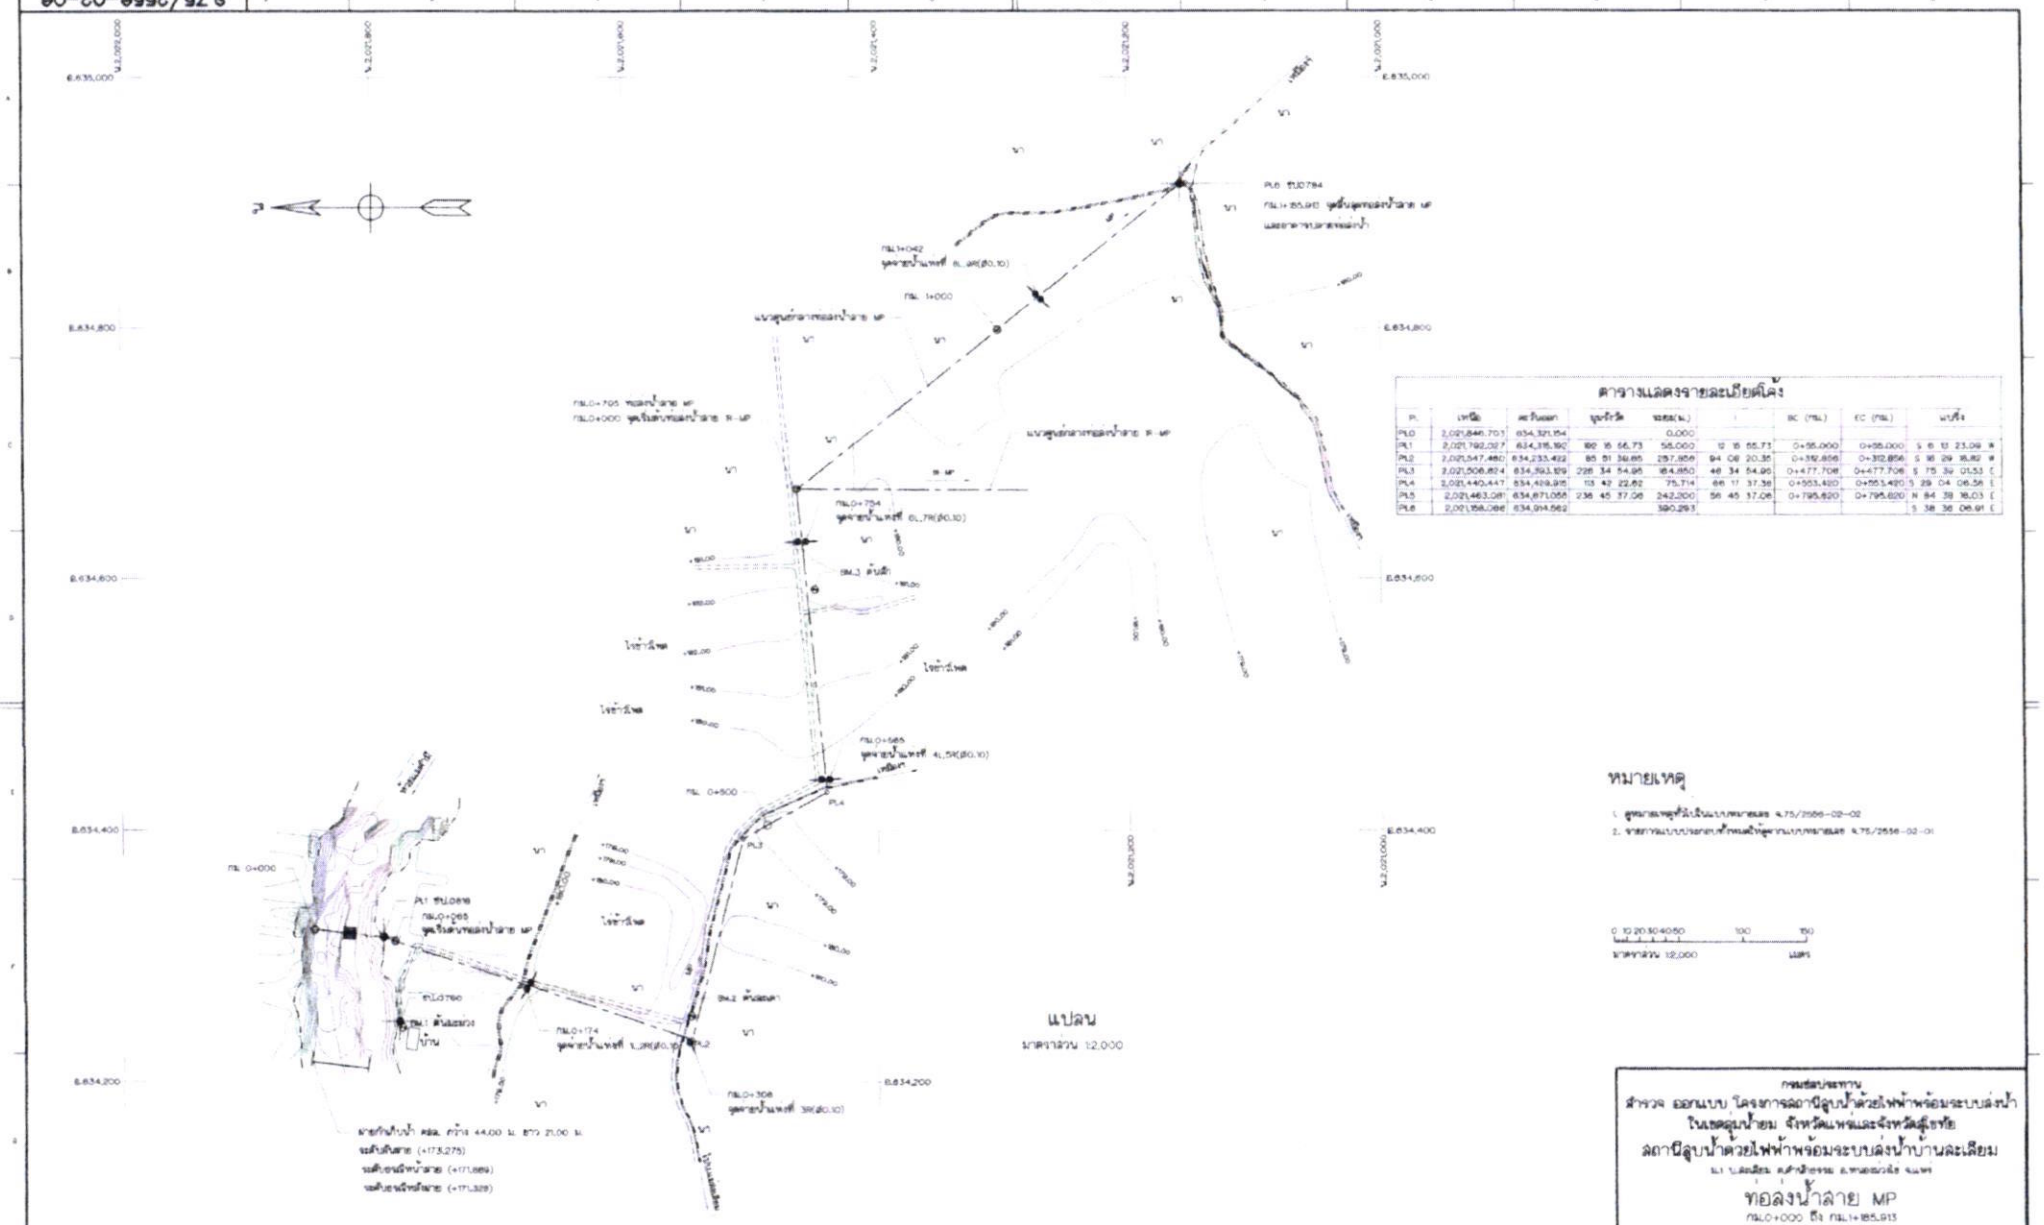

ตารางแสดงรายละเอียดโค้ง

P.	เหนือ	ตะวันออก	มุมรัศมี	ยอด(ม.)	I	BC (กม.)	EC (กม.)	แนวสัมผัส
PI.0	2,021,846.701	634,321.154		0.000				
PI.1	2,021,792.027	634,315.192	89° 15' 56.73"	56.000	12° 15' 55.73"	0+56.000	0+55.000	S 6° 13' 23.09" W
PI.2	2,021,547.480	634,233.422	85° 51' 34.85"	257.856	94° 08' 20.35"	0+312.856	0+312.856	S 18° 29' 35.82" W
PI.3	2,021,506.824	634,393.579	228° 34' 54.95"	164.850	48° 34' 54.90"	0+477.706	0+477.706	S 75° 39' 01.53" E
PI.4	2,021,440.447	634,459.915	13° 42' 22.62"	75.714	86° 11' 37.38"	0+553.420	0+553.420	S 29° 04' 06.56" E
PI.5	2,021,463.081	634,671.055	236° 45' 37.06"	242.200	56° 45' 37.06"	0+795.620	0+795.620	N 84° 38' 16.03" E
PI.6	2,021,358.086	634,914.562		390.293				S 38° 36' 06.91" E

หมายเหตุ

1. ดูรายละเอียดทั่วไปเพิ่มเติมในแบบมาตรฐาน ร.75/2556-02-02
2. รายการและปริมาณงานที่ไม่แสดงในแบบมาตรฐาน ร.75/2556-02-01

0 10 20 30 40 50 100 150
มาตราส่วน 1:2,000 เมตร

กรมชลประทาน
สำรวจ ออกแบบ โครงการสถานีสูบน้ำด้วยไฟฟ้าพร้อมระบบส่งน้ำ
ในเขตสูบน้ำลาย จังหวัดแพร่และจังหวัดสุโขทัย
สถานีสูบน้ำด้วยไฟฟ้าพร้อมระบบส่งน้ำบ้านละเลียม
อ.เมือง จ.แพร่ อ.ศรีสำโรง อ.ทุ่งเสลี่ยม จ.สุโขทัย
ทอลงน้ำลาย MP
กม.0+000 ถึง กม.1+185.915
แปลน


เจ้าของโครงการ: สถาบันวิจัยและพัฒนาพื้นที่ชลประทานที่ 4

ตำแหน่งในใบ	รายการแก้ไข	ตรวจ	อนุมัติ	อนุมัติ	วันที่
		ตาม	วันที่		
สัญญาเลขที่	ร.75/2556(กลาง)	มหาวิทยาลัยเกษตรศาสตร์		กรมชลประทาน	

	กรมชลประทาน
ออกแบบ	ตาม
เสนอ	เห็นชอบ
ตรวจ	อนุมัติ
ตาม	
อนุมัติ	
สำนักชลประทานที่ 4 สัญญาเลขที่ ร.75/2556(กลาง) วันที่ 30 มิ.ย. 2557	

แบบมาตรฐานกรมชลประทาน
ผส.ชน-1
ผนวก
ร.75/2556-02-06

ร04

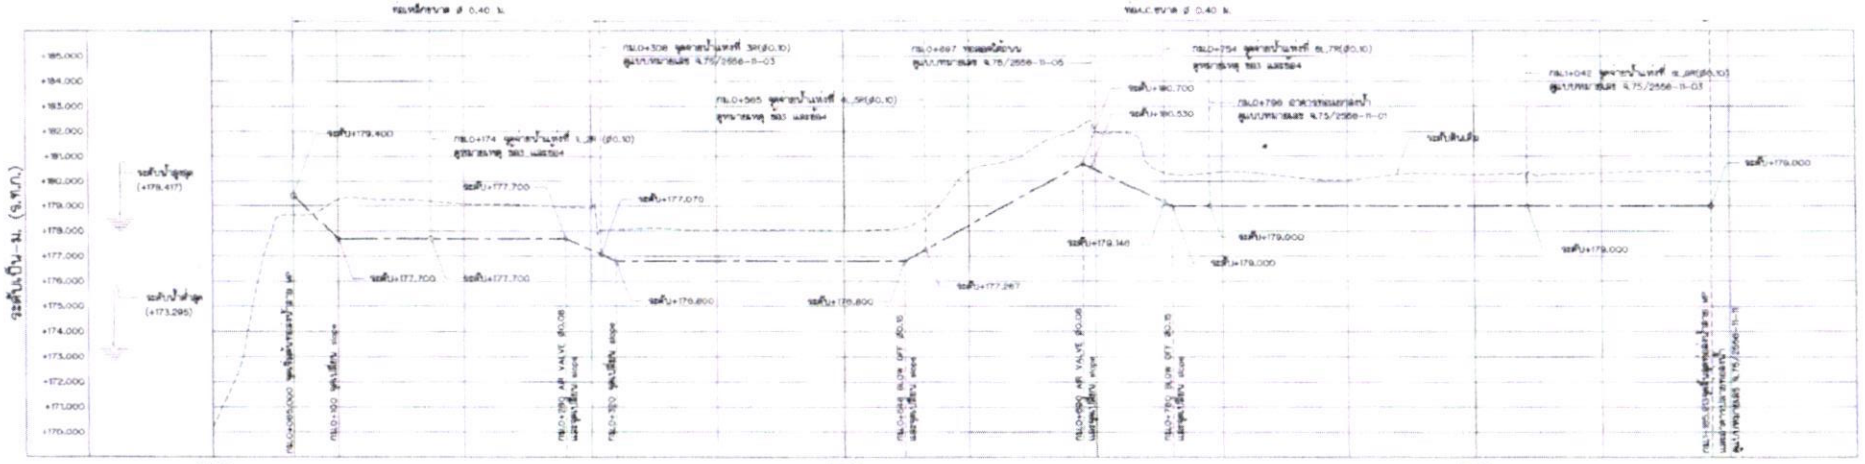

ระยะทางเป็น-กม.

รูปตัดตามยาวท่อลงน้ำลาย MP

มาตราส่วน (แนวตั้ง 1:100, แนวราบ 1:2,000)

มาตราส่วน 1:100 เมตร

มาตราส่วน 1:2,000 เมตร

หมายเหตุ

1. ดูแบบมาตรฐานที่ใช้เป็นแบบแนบมาตรฐาน ส.75/2556-02-02
2. รายการแบบประกอบที่ระบุให้ดูรายการแบบมาตรฐาน ส.75/2556-02-01
3. ดูท่อระบายน้ำแบบที่ 1, 3ก, 4ก, ฯ ใช้งานท่อระบายน้ำ แบบที่ 1 แบบมาตรฐาน ส.75/2556-11-03
4. ดูท่อระบายน้ำแบบที่ 2ก, 5ก, 7ก, ฯ ใช้งานท่อระบายน้ำ แบบที่ 2 แบบมาตรฐาน ส.75/2556-11-04

กรมชลประทาน

สำรวจ ออกแบบ โครงการสถานีสูบน้ำด้วยไฟฟ้าพร้อมระบบส่งน้ำ
ในเขตลุ่มน้ำยม จังหวัดแพร่และจังหวัดสุโขทัย
สถานีสูบน้ำด้วยไฟฟ้าพร้อมระบบส่งน้ำบ้านละเมียม
ม.1 บ้านละเมียม ต.ห้วยหงส์ อ.ร้องกวาง จ.แพร่

ท่อลงน้ำลาย MP

กม.0+000 ถึง กม.1+185.913

รูปตัดตามยาว

บริษัทที่ปรึกษา: คณะวิศวกรรมศาสตร์ มหาวิทยาลัยแม่โจ้

ออกแบบ	ตรวจ	อนุมัติ	อนุมัติ	วันที่
เสนอ	ตรวจ	วันที่		
ตรวจ				
ตรวจ				
อนุมัติ		วันที่ 14 ต.ค. 2557		
สำนักชลประทานที่ 4				
อนุมัติ ส.75/2556(กลาง)		วันที่ 31 ต.ค. 2557		

ครั้งที่	รายการแก้ไข	ตรวจ	อนุมัติ	อนุมัติ	วันที่
		ตรวจ	วันที่		
อนุมัติ ส.75/2556(กลาง)		มหาวิทยาลัยแม่โจ้		กรมชลประทาน	

กรมชลประทาน		
ตรวจ		(ว่าที่ร้อยตรีหญิง)
เห็นชอบ		ผอ.สนง.
อนุมัติ		ผอ.สนง.
ส.75/2556-02-07		



แปลน

มาตราส่วน 1:2,000

ตารางแสดงรายละเอียดโค้ง

PI.	เหนือ	ตะวันออก	มุมทิศ	ระยะ(ม.)	I	EC (กม.)	CC (กม.)	แนวโค้ง
PI.4	2,021,440.447	634,429.815		0.000				
PI.3	2,021,463.081	634,671.055	275 30 00.26	242.200	95 30 00.26	0+242.200	0+242.200	N 84 38 16.03 E
PI.7	2,020,482.390	634,668.623		1010.774				S 0 08 16.29 W

หมายเหตุ

1. จุดพิกัดหลักในแบบขนาดมาตรฐาน ล.75/2556-02-02
2. รายการแบบประกอบที่ต้องใช้ร่วมกับแบบขนาดมาตรฐาน ล.75/2556-02-01

กรมชลประทาน
สำนักวิจัย ออกแบบ โครงการสถานีสูบน้ำด้วยไฟฟ้าพร้อมระบบส่งน้ำ
ในเขตลุ่มน้ำยม จังหวัดแพร่และจังหวัดสุโขทัย
สถานีสูบน้ำด้วยไฟฟ้าพร้อมระบบส่งน้ำบ้านละเลียม
อ.เมืองแพร่ จ.แพร่ อ.ศรีสัชนาลัย จ.สุโขทัย

ท่อลงน้ำลาย 1R-MP

กม.0+000 ถึง กม.1+010.774

แปลน

บริษัทที่ปรึกษา: คณะวิศวกรรมศาสตร์ มหาวิทยาลัยนเรศวร

ตรวจ	อนุมัติ	อนุมัติ	รับที่
ชาย	รับที่		
มหาวิทยาลัยนเรศวร		กรมชลประทาน	

ออกแบบ
เขียน
ตรวจ
ชาย
อนุมัติ


กรมชลประทาน

ชาย	ปริมาณ/การคำนวณ
เส้นรอบ	ตรวจ/ปรับปรุง
อนุมัติ	ตรวจ

สำนักชลประทานที่ 4
สัญญาที่ ล.75/2556(กลาง) วันที่ 30 มิ.ย. 2557

ล.75/2556-02-08

ส.75/2556-02-09

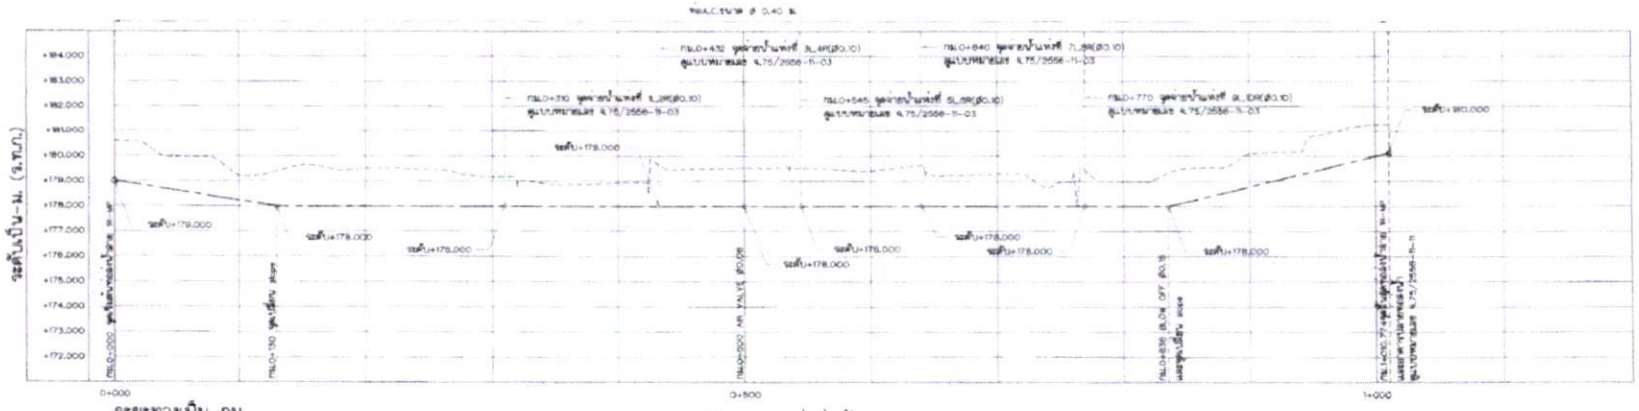

รูปตัดตามยาวท่อลงน้ำลาย 1R-MP

มาตราส่วน { แนวดิ่ง 1:100 / แนวราบ 1:2,000

0 1 2 3 4 5 6 7 8
มาตราส่วน 1:100 เมตร

0 10 20 30 40 50 100 150
มาตราส่วน 1:2,000 เมตร

หมายเหตุ

1. ดูรายละเอียดที่ใช้ในแบบหมายเลข ส.75/2556-02-02
2. รายการแบบประกอบทั้งหมดให้ดูจากแบบหมายเลข ส.75/2556-02-01

ครั้งที่	รายการแก้ไข	ตรวจ / ตาม	อนุมัติ / วันที่	อนุมัติ	วันที่

สัญญาเลขที่ ส.75/2556(กลน.) มหาวิทยาลัยนเรศวร กรมชลประทาน

กรมชลประทาน
สำรวจ ออกแบบ โครงการสถานีสูบน้ำด้วยไฟฟ้าพร้อมระบบส่งน้ำ
ในเขตลุ่มน้ำยม จังหวัดแพร่และจังหวัดสุโขทัย
สถานีสูบน้ำด้วยไฟฟ้าพร้อมระบบส่งน้ำบ้านละเลียม
ม.1 บ้านละเลียม ต.สำนักธรรม อ.หนองม่วงไข่ จ.แพร่

ท่อลงน้ำลาย 1R-MP
กม.0+000 ถึง กม.1+010.774
รูปตัดตามยาว

บริษัทที่ปรึกษา คณะวิศวกรรมศาสตร์ มหาวิทยาลัยนเรศวร

		กรมชลประทาน	
ออกแบบ		ตาม	ปรมาณ กรมชลประทาน
เขียน		เห็นชอบ	พ.ย.ป.ร.ท.
ตรวจ		อนุมัติ	ตรวจ
ตาม	วันที่		
อนุมัติ	วันที่		
สำนักชลประทานที่ 4			
สัญญาเลขที่ ส.75/2556(กลน.)	วันที่		ส.75/2556-02-09

9004 | L 1 1 1 5

หนังสือยินยอม/อนุญาตใช้พื้นที่



บันทึกข้อความ

ส่วนราชการ โครงการชลประทานแพร่ ฝ่ายวิศวกรรม จังหวัดแพร่ โทร.๐ ๕๔๕๓ ๐๗๙๓

ที่ สชป๔.๐๖/ ๓๕๑ /๒๕๖๘ **วันที่** ๓๐ พฤษภาคม ๒๕๖๘

เรื่อง การอนุญาตให้ใช้ที่ดิน งานซ่อมแซมสถานีสูบน้ำด้วยไฟฟ้าบ้านสะเลียม ตำบลตำหนักธรรม อำเภอหนองม่วงไข่ จังหวัดแพร่

เรียน ผส.ชป.๔

ตามที่โครงการชลประทานแพร่ ได้เสนอขอรับการสนับสนุนงบประมาณรายจ่ายประจำปีงบประมาณ พ.ศ. ๒๕๖๘ ในชื่อรายการงานซ่อมแซมสถานีสูบน้ำด้วยไฟฟ้าบ้านสะเลียม ตำบลตำหนักธรรม อำเภอหนองม่วงไข่ จังหวัดแพร่ การอนุญาตให้ใช้ที่ดิน นั้น

โครงการชลประทานแพร่ ขอยืนยันว่า พื้นที่การดำเนินการดังกล่าว อยู่ในพื้นที่ความรับผิดชอบของกรมชลประทาน หากได้รับการสนับสนุนงบประมาณสามารถดำเนินการได้โดยไม่ติดปัญหาด้านที่ดิน และรายการดังกล่าวไม่เป็นภารกิจถ่ายโอน

จึงเรียนมาเพื่อโปรดทราบ

(นายอัสนี จารุชาต)
ผคป.แพร่

หน้า | ๑๐๐๙

ฝ่ายวิทยากรธรรม ขป.แพร่
รับที่ 715 / 2558
๐๖ มี.ค. ๒๕๕๘

โครงการชลประทาน ขป.
รับที่ 11 / 2558
ลงวันที่
เวลา 08.40 น.

ที่ พร ๗๒๙๐๓/๘๗๕

ที่ทำการองค์การบริหารส่วนตำบลตำหนักธรรม
อำเภอหนองม่วงไข่ จังหวัดแพร่ ๕๔๑๗๐

๒๔ ธันวาคม ๒๕๕๗

เรื่อง ขอส่งรายชื่อและบันทึกการประชุมประชาคมโครงการสถานีสูบน้ำด้วยไฟฟ้าพร้อมระบบส่งน้ำ บ้านสะเลียม

เรียน ผู้อำนวยการโครงการชลประทานจังหวัดแพร่

สิ่งที่ส่งมาด้วย ๑. รายชื่อผู้เข้าร่วมประชาคม จำนวน ๑ ชุด
๒. บันทึกการประชุม จำนวน ๑ ฉบับ
๓. ภาพถ่ายการประชาคม จำนวน ๑ ชุด

ตามที่ ได้มีการจัดการประชาคมเพื่อรับฟังความคิดเห็นของประชาชน เพื่อดำเนินโครงการก่อสร้างสถานีสูบน้ำด้วยไฟฟ้าพร้อมระบบส่งน้ำบ้านสะเลียม หมู่ที่ ๑ เมื่อวันจันทร์ที่ ๒๒ ธันวาคม ๒๕๕๗ เวลา ๐๙.๐๐ น. ณ ศาลาเอนกประสงค์หมู่ที่ ๗ บ้านสะเลียม ตำบลตำหนักธรรม อำเภอหนองม่วงไข่ จังหวัดแพร่ นั้น

องค์การบริหารส่วนตำบลตำหนักธรรม จึงขอส่งรายชื่อผู้เข้าร่วมประชาคมและบันทึกการประชุมจากการประชาคมดังกล่าว พร้อมด้วยภาพถ่าย เพื่อให้โครงการชลประทานจังหวัดแพร่จักได้พิจารณาดำเนินการต่อไป

จึงเรียนมาเพื่อโปรดทราบ

ขอแสดงความนับถือ

(นายอุทัย ชูไกรทอง)
นายกองค์การบริหารส่วนตำบลตำหนักธรรม

เรียน ผอ.คป.แพร่
เพื่อโปรดพิจารณาดำเนินการต่อไป ฝวศ.คป.
ดำเนินการต่อไป
(นางสาวใจ กมลรุ่งศรี)

- สำเนาเรียบร้อยแล้ว
- ลิขิตฯ ปรับแก้ไข ปรับ และเปลี่ยน (สำเนาแล้ว)

(นายอุดมเดช เรืองสกุล)
ฝวศ.คป.แพร่
รักษาการในตำแหน่ง ผอ.คป.แพร่

- ให้ดำเนินการตามนี้ครับ
- ดำเนินการแก้ไขแล้ว

(นายอุดมเดช เรืองสกุล)
ฝวศ.คป.แพร่

๒๖ มี.ค. ๒๕๕๘

สำนักงานปลัด อบต.
โทร. ๐-๕๔๖๔-๖๖๕๐ ต่อ ๑๑
โทรสาร. ๐-๕๔๖๔-๖๖๕๐ ต่อ ๑๘

ทราบ

รายชื่อผู้เข้าร่วมประชาคมโครงการสถานีสูบน้ำด้วยไฟฟ้าพร้อมระบบส่งน้ำในเขตลุ่มน้ำย่อยม จังหวัดแพร่และจังหวัดสุโขทัย

สถานีสูบน้ำด้วยไฟฟ้าพร้อมระบบส่งน้ำบ้านสะเอียม หมู่ที่ 1 ตำบลตำหนักธรรม อำเภอหนองม่วงไข่ จังหวัดแพร่

****

ลำดับ	ชื่อ - สกุล	บ้านเลขที่	หมู่ที่	ตำบล	ลายมือชื่อ	ตำแหน่ง	หมายเหตุ
1	นายพงษ์ศักดิ์ เมฆอากาศ	31	1	ตำหนักธรรม		ผู้ใหญ่บ้าน	9
2	นาง ชัวใส้น แก้วสมศักดิ์	36	1				10
3	นาง แสงดักษณ์ วันดี	40/1	1		แสงดักษณ์		10
4	นาง สาวิสินี ฉายชัยกุล	210	1	-			15
5	นาย ธีพ แก้วสอนดี	104	4	น้ำอ้อ	ธีพ		6
6	นาง กันยา แสนมังมี	87/1	7	ตำหนักธรรม	กันยา		15
7	นาย เกียรติ ธนกิจ	77/1	4	น้ำอ้อ	เกียรติ		4
8	นาย วีรชัย พันธ์เสือ	80	7	ตำหนักธรรม		ผช. ผญบ.	10
9	นาย ไชยชิต ชิดวิวัฒน์	35	1	ตำหนักธรรม	ไชยชิต	สารวัตรกำนัน	8
10	นาย ภาณุ	53	7				2
11	อัครเดช แก้วสมศักดิ์	93	8	น้ำอ้อ			6
12	ดุสิต ยอดนา	35/2	1	ตำหนัก		ผู้	10
13	จักรพันธ์ ทาใส	36/1	1/3	ตำหนักธรรม	จักรพันธ์ ทาใส		7
14	นายอิสรา แก้วสมศักดิ์	36	36	ตำหนัก	อิสรา		5
15	สมพร ปิงวงศ์เทียน	40/3	1	ตำหนักธรรม	สมพร		10
16	ชลพัฒน์ ปันตาวงศ์	213/1	1	ตำหนักธรรม			7
17	นิลวรรณ เมฆอากาศ	31	1	ตำหนักธรรม	นิลวรรณ		6
18	พุฒิพงษ์ ศิริวงศ์เทียน	12	1	ตำหนัก	พุฒิพงษ์		7
19	สมเพลิน ดาวเรือง	19/1	1	ตำหนักธรรม	สมเพลิน ดาวเรือง		7
20	ชัยชิต ยอดนา	61/2	7	ตำหนัก	ชัยชิต		5
21	ศรีไพร วันดี	49/2	7	ตำหนัก	ศรีไพร วันดี		5

รายชื่อผู้เข้าร่วมประชาคมโคร รสถานีสูบน้ำด้วยไฟฟ้าพร้อมระบบส่งน้ำในเขตลุ่ ายม จังหวัดแพร่และจังหวัดสุโขทัย

สถานีสูบน้ำด้วยไฟฟ้าพร้อมระบบส่งน้ำบ้านสะเอียม หมู่ที่ 1 ตำบลตำหนักธรรม อำเภอหนองม่วงไข่ จังหวัดแพร่

****

ลำดับ	ชื่อ - สกุล	บ้านเลขที่	หมู่ที่	ตำบล	ลายมือชื่อ	ตำแหน่ง	หมายเหตุ
22	[illegible]	51	7	[illegible]	[illegible]		4/3 [illegible]
23	[illegible]	92	8	[illegible]	[illegible]		[illegible]
24	[illegible]	207	1	[illegible]	[illegible]		12
25	[illegible]	105	8	[illegible]	[illegible]		1- 3
26	[illegible]	68	8	[illegible]	[illegible]		3 - 2
27	[illegible]	43	8	[illegible]	[illegible]		4
28	[illegible]	199/3	1	[illegible]	[illegible]		10
29	[illegible]	55	10	[illegible]	[illegible]		5
30	[illegible]	146	1	[illegible]	[illegible]		5
31	[illegible]	14/3	1	[illegible]	[illegible]		5
32	[illegible]	111	4	[illegible]	[illegible]		5
33	[illegible]	53	12	[illegible]	[illegible]		3
34	[illegible]	162	3	[illegible]	[illegible]		6
35	[illegible]	39	4	[illegible]	[illegible]		3
36	[illegible]	41	8	[illegible]	[illegible]		3
37	[illegible]	156/3	2	[illegible]	[illegible]		9
38	[illegible]	65	8	[illegible]	[illegible]		2
39	[illegible]	80	4	[illegible]	[illegible]		10
40	[illegible]	149	3	[illegible]	[illegible]		5
41	[illegible]	37	1	[illegible]	[illegible]		10
42	[illegible]		4	[illegible]	[illegible]		15

รายชื่อผู้เข้าร่วมประชาคมโครง...รสถานีสูบน้ำด้วยไฟฟ้าพร้อมระบบส่งน้ำในเขตลุ่ม...ยม จังหวัดแพร่และจังหวัดสุโขทัย

สถานีสูบน้ำด้วยไฟฟ้าพร้อมระบบส่งน้ำบ้านสะเอียม หมู่ที่ 1 ตำบลตำหนักธรรม อำเภอหนองม่วงไข่ จังหวัดแพร่

****

ลำดับ	ชื่อ - สกุล	บ้านเลขที่	หมู่ที่	ตำบล	ลายมือชื่อ	ตำแหน่ง	หมายเหตุ
A3	ทองอำพร ทศวิมง	39/1	1	ตำหนักธรรม			37 ร 2 งาน
44	ส... ...ช่วยชาติ	13	1	ตำหนักธรรม			5
45	พิมพ์ใจ แซ่แต้ว	78	7	ตำหนักธรรม	พิมพ์ใจ		8
46	บุญเทียน ท่าสี่	89/1	7	ตำหนักธรรม	บุญเทียน		7
47	เพ็ญศรี สองเมือง	12/1	1	ตำหนักธรรม	เพ็ญศรี		5
48	แม่งวาลย์ ภาสลังกา	24/3	1	ตำหนักธรรม	วาลย์		7
A9	...ชัย ...ชนะชัย	22/1	1	ตำหนักธรรม	ชัย		3
50	แสงเดือน ทนันชัย	65	1	ตำหนักธรรม	เดือน		15
51	ไสน ดาวันทร์	16	1	ตำหนักธรรม	ไสน		15
52	สิวม ดาวันทร์	16/1	1	ตำหนักธรรม	สิวม		6
53	มาลี ...นอักษ์	216	1	ตำหนักธรรม	มาลี		6
54	แสงเดือน โมนา	20/1	1	ตำหนักธรรม	แสงเดือน		2
55	ประพันธ์ กันทะยศ	39	1	ตำหนักธรรม	ประพันธ์		5
56	คำผวน เมฆอากาศ	20	1	ตำหนักธรรม	คำผวน		10
57	ประทวน ...ดาเทพ	11/3	1	ตำหนักธรรม	ประทวน		15
58	เจต ดาวันทร	22/3	1	ตำหนักธรรม	เจต		6
59	...ดี โมนา	42	1	ตำหนักธรรม	ทอ.ดี.		4
60	ธเกียรติ ท...ศนีย์	29	1	ตำหนักธรรม	ธเกียรติ		4
61	สำลอง แก้วกันทะ	197	1	ตำหนักธรรม	สำลอง		2
62	ทวี สุธรรม	1/1	1	ตำหนักธรรม	ทวี		5
63	จิตวรรณ ดาวัน	19/4	1	ตำหนักธรรม		ส.อ.บ.ต	10

รายชื่อผู้เข้าร่วมประชาคมโคร[illegible]รสถานีสูบน้ำด้วยไฟฟ้าพร้[illegible]รวมระบบส่งน้ำในเขตลุ่มน้ำยม จังหวัดแพร่และจังหวัดสุโขทัย

สถานีสูบน้ำด้วยไฟฟ้าพร้อมระบบส่งน้ำบ้านสะเอียม หมู่ที่ 1 ตำบลตำหนักธรรม อำเภอหนองม่วงไข่ จังหวัดแพร่

****

ลำดับ	ชื่อ - สกุล	บ้านเลขที่	หมู่ที่	ตำบล	ลายมือชื่อ	ตำแหน่ง	หมายเหตุ
64	[illegible]	224	1	[illegible]	[illegible]		9 ไร่
65	[illegible]	37/3	1	[illegible]	[illegible]		5 ไร่
66	[illegible]	25/1	1	[illegible]	[illegible]		20 ไร่
67	[illegible]	204/1	1	[illegible]	[illegible]		12 ไร่
68	[illegible]	173/1	3	[illegible]	[illegible]		10 ไร่
69	[illegible]	66/4	7	[illegible]	[illegible]		10 ไร่
70	[illegible]	19/4	1	[illegible]	[illegible]		10 ไร่
71	[illegible]	44/1	7	[illegible]	[illegible]		13 ไร่
72	[illegible]	213	1	[illegible]	[illegible]		20 ไร่
73	[illegible]	24\2	1	[illegible]	[illegible]		12 ไร่
74	[illegible]	213	1	[illegible]	[illegible]		6 - 3 ไร่
75	[illegible]	[illegible]	1		[illegible]		7 ไร่
76	[illegible]	24	1	[illegible]	[illegible]		10 ไร่
77	[illegible]	15	7	[illegible]	[illegible]		3 ไร่
78	[illegible]	9	7	[illegible]	[illegible]		3 ไร่
79	[illegible]	34/1	1	[illegible]	[illegible]		15 ไร่
80	[illegible]	9	1	[illegible]	[illegible]		10 ไร่
81	[illegible]	210	1	[illegible]	[illegible]		15
82	[illegible]	19	6	[illegible]	[illegible]		12 ไร่
83	[illegible]	M3	12	[illegible]	[illegible]		12 ไร่
84	[illegible]	12/2	1	[illegible]	[illegible]		2 ไร่

รายชื่อผู้เข้าร่วมประชาคมโคร รถฉานีสูบน้ำด้วยไฟฟ้าพร้อมระบบส่งน้ำในเขตลุ่ม ยม จังหวัดแพร่และจังหวัดสุโขทัย

สถานีสูบน้ำด้วยไฟฟ้าพร้อมระบบส่งน้ำบ้านสะเลียม หมู่ที่ 1 ตำบลตำหนักธรรม อำเภอหนองม่วงไข่ จังหวัดแพร่

****

ลำดับ	ชื่อ - สกุล	บ้านเลขที่	หมู่ที่	ตำบล	ลายมือชื่อ	ตำแหน่ง	หมายเหตุ
85	นาย นิพนธ์ ส่งแก้ว	84/1	7	ตำหนักธรรม	นิพนธ์		5/3
86	[illegible]	41	6	ม่วงเตี้ย	[illegible]		
87	นาย สิงห์ชา [illegible]	23	6	ปัวนเจียง	[illegible]		
88	นาย ยงยุทธ แสงดิง	86	7	ตำหนักธรรม	[illegible]		
89	นาย สุพัฒน์ ปะวิง	52	7	ตำหนักธรรม	[illegible]		
90	นาย สิน ดวงใน	94	7	ตำหนักธรรม	[illegible]		
91	นาง พัธนพร สิงห์แก้ว	79	7	ตำหนักธรรม	[illegible]		2
92	นาย สุวรรณ์ ดาส	51/3	7	ตำหนักธรรม	[illegible]		4
93	นาย หลิม ยิ่งชัย	31/1	7	ตำหนักธรรม	[illegible]		1
94	นาย สว่าง กนธิยะดา	57	7	ตำหนักธรรม	[illegible]		5.
95	นาย ใจน ใจธรรม	86	7	ตำหนักธรรม	[illegible]		12
96	นาง จันทอง นะนันไชย	64		ตำหนักธรรม	[illegible]		2
97	นาย เกียรติศักดิ์ จอมชน	51/2	12	หัวฝาย	[illegible]		4
98	นาย นเรศ เทาคำ	43	12	ห้วยปานเจียง	[illegible]		3
99	นาง นลงพอน วิยะ	58/1	7	ตำหนักธรรม	[illegible]		6
100	[illegible]				[illegible]	[illegible]	
101	[illegible]	162	3	ตำหนักธรรม	[illegible]		6. 55
102	[illegible]	223	4	ปางแดง	[illegible]		~~12~~ 15
103	นาง ลินดา [illegible]	76/2	7	ตำหนักธรรม	[illegible]		12
104	[illegible]	49	10	ตำหนักธรรม	[illegible]		6
105	นาย [illegible]	196	7	ตำหนักธรรม	[illegible]		10

หน้า | 1 | ของ ๑๐๑๘

รายชื่อผู้เข้าร่วมประชาคมโคร ารสถานีสูบน้ำด้วยไฟฟ้าพร้อมระบบส่งน้ำในเขตสู่ ียม จังหวัดแพร่และจังหวัดสุโขทัย

สถานีสูบน้ำด้วยไฟฟ้าพร้อมระบบส่งน้ำบ้านสะเอียม หมู่ที่ 1 ตำบลตำหนักธรรม อำเภอหนองม่วงไข่ จังหวัดแพร่

****

ลำดับ	ชื่อ - สกุล	บ้านเลขที่	หมู่ที่	ตำบล	ลายมือชื่อ	ตำแหน่ง	หมายเหตุ
106	นาย [illegible] เมษสกาศ์	199/1	7	ตำหนักดาม	[illegible]	เกษตรกร	3 ไร่
107	นาย[illegible]ชัย แสงสิมมา	38/9	1	[illegible]	[illegible]	[illegible]	1 ไร่
108	นาย[illegible]พงษ์ ทะนันชัย	64	7	[illegible]	[illegible]	[illegible]	3 ไร่
109	นาย[illegible]พล ปันตาคม	30/1	1	[illegible]	[illegible]	เกษตรกร	11 ไร่
110	[illegible]ฝาคม ฝ่ายหาญ	22	1	[illegible]	[illegible]	เกษตร	7 ไร่
111	นาย[illegible]สิทธิ์ สุริยะ	18/1	1	[illegible]	[illegible]	ม.ร	5 ไร่
112	[illegible]ลี ชื่อศิริ	86/3	4	[illegible]	[illegible]	เกษตรกร	30 ไร่
113	นาย[illegible]ชัย ฝ่ายคำ	19	11	[illegible]	[illegible]	[illegible]	2 ไร่
114	นายวิชิต ฝ่ายคำ	56/3	7	ตำหนักดาม	[illegible]	[illegible]	7 ไร่
115	นาย[illegible]ศิษ [illegible]	43	7	[illegible]	[illegible]	[illegible]	7 ไร่
116	นาย[illegible]กรพงษ์ ศรีวัน	261	4	[illegible]	[illegible]	[illegible]	12 ไร่
117	นาย[illegible]ชัย สีนันทา	41/1	5	[illegible]	[illegible]	[illegible]	5 ไร่
118	นาย[illegible]ศิลป์ ฝ่ายคำ	[illegible]	1	[illegible]	[illegible]	[illegible]	6 ไร่
119	นาย[illegible]ชัย [illegible]	49/2	7	[illegible]	[illegible]	[illegible]	6 ไร่
120	[illegible]ราพงษ์ ศรีดวง	137/1	8	[illegible]	[illegible]	[illegible]	4 ไร่
121	นาย[illegible] [illegible]	63	8	[illegible]	[illegible]	[illegible]	4 ไร่
122	นาย[illegible]ราวัติ ทะนันโชติ	193	7	ตำหนักธรรม	[illegible]	[illegible]	3 ไร่
123	นาย[illegible]ชัย เหล็งปูเจ้า	222	4	ตำหนักธรรม	[illegible]	เกษตร	25 หมู่
124	นาย[illegible]ชัย ทะนันชัยชาญ	87	7	ตำหนักธรรม	[illegible]	[illegible]	3/2 ไร่
125	นาย[illegible]ชัย วันดี	88/1	7	[illegible]	[illegible]	[illegible]	2 ไร่
126	นาย[illegible]ศักดิ์ [illegible]	12/3	1	ตำหนักดาม	[illegible]	[illegible]	2 ไร่

รายชื่อผู้เข้าร่วมประชาคมโครงการสถานีสูบน้ำด้วยไฟฟ้าพร้อมระบบส่งน้ำในเขตลุ่มน้ำยม จังหวัดแพร่และจังหวัดสุโขทัย

สถานีสูบน้ำด้วยไฟฟ้าพร้อมระบบส่งน้ำบ้านสะเอียม หมู่ที่ 1 ตำบลตำหนักธรรม อำเภอหนองม่วงไข่ จังหวัดแพร่

****

ลำดับ	ชื่อ - สกุล	บ้านเลขที่	หมู่ที่	ตำบล	ลายมือชื่อ	ตำแหน่ง	หมายเหตุ
127	เสือ วันดี	63/1	7	ตำหนักธรรม	เสือ วันดี	ประธานฯ	18 ไร่
128	สมิท ภาวิน	55/3	7	"	สมิท ภาวิน	เกษตรกร	4 ไร่
129	นางสาวศศิ วันดี	205	7	"	ศศิ วันดี	"	6 ไร่
130	นายชูชาติ ศุภรณเดช	84/1	1	"	ชูชาติ ศุภรณเดช	อ.ส.ม.ท.	5 ไร่
131	นางเกียงกา สินต๊ะเสน่	69 ข	7	"	เกียงกา สินต๊ะเสน่	เกษตรกร	3 ไร่
132	นางแสงเดือน ทาเกิ๋ง	68	7	"	นางแสงเดือน ทาเกิ๋ง	"	9 ไร่
133	นาย เกรียง [illegible]	21	1	"	เกรียง	"	1 ไร่
134	นางสาว [illegible]	53/1	7	"	สาว	"	4 ไร่
135	แทน วงษ์พรหม	51/1	2	"	แทน	"	5 ไร่
136	นาย [illegible]	56	13	ตำหนักธรรม	[illegible]	"	4/3 ไร่
137	นาย [illegible]	57/2	13	ตำหนักธรรม	[illegible]	"	6 ไร่
138	นาย [illegible]	16	1	ตำหนักธรรม	[illegible]	[illegible]	6 ไร่
139	อัมพร แสงใส	12/2	1	ตำหนักธรรม	อัมพร	เกษตรกร	5 ไร่
140	วิโรจ ละโน้ยอ้อ	54/2	7	ตำหนักธรรม	วิโรจ	"	3 ไร่
141	นายพงษ์ศักดิ์ [illegible]	16	1	ตำหนักธรรม	[illegible]	ทน.สป.อบต.ตำหนักธรรม	6 ไร่
142	นาย [illegible]	56	7	ตำหนักธรรม	[illegible]	เกษตรกร	~~4~~ 3 ไร่
143	นายบุญช่วย ทาปาแสง	37	10	ตำหนักธรรม	บุญช่วย	"	12 ไร่
144	นาย วรินทร์ [illegible]	74/2	7	ตำหนักธรรม	[illegible]	"	3 ไร่
145	นายพนาสา ศุภรณเดช	56/3	7	"	พนาสา ศุภรณเดช	"	1/3 ไร่
146	ทิน ดวงนัย	94	7	"	ทิน	"	5 ไร่
147	นางสุกา ใจตาเที่ง	57	12	ตำหนักธรรม	[illegible]	"	3 ไร่

รายชื่อผู้เข้าร่วมประชาคมโครง สถานีสูบน้ำด้วยไฟฟ้าพร้อมระบบส่งน้ำในเขตลุ่ม ม จังหวัดแพร่และจังหวัดสุโขทัย

สถานีสูบน้ำด้วยไฟฟ้าพร้อมระบบส่งน้ำบ้านสะเอียม หมู่ที่ 1 ตำบลตำหนักธรรม อำเภอหนองม่วงไข่ จังหวัดแพร่

****

ลำดับ	ชื่อ - สกุล	บ้านเลขที่	หมู่ที่	ตำบล	ลายมือชื่อ	ตำแหน่ง	หมายเหตุ
148.	สมพิศ เทศนิพนัสน์	73	1	ตำหนักธรรม			11 ไร่
149.	วิโรจน์ พรมลา	252	1	ตำหนักธรรม			8 ไร่
150	[illegible]	112	5	[illegible]			8 ไร่
151.	[illegible]	262	2	ตำหนักธรรม			2 ไร่
152.	[illegible]	59/2	7	[illegible]	เกียม		10 ไร่
153	[illegible]	65	4	[illegible]	ทองใบ		4 ไร่
154.	[illegible]	46	4	[illegible]	[illegible]		5 ไร่
155.	[illegible]	189	8	[illegible]	[illegible]		
156	[illegible]	42	2	[illegible]	[illegible]		5 ไร่
157	[illegible]	88	7	[illegible]	[illegible]		12 ไร่
158.	[illegible]	89	4	[illegible]	[illegible]		6 ไร่
159.	[illegible]	40/2	1	[illegible]	[illegible]		5 ไร่
160.	[illegible]	28	3	ตำหนักธรรม	[illegible]		10
161	[illegible]	81	12	ต.บ้านเอื้อม	[illegible]		9
162	[illegible]	197/3	1	ตำหนักธรรม	[illegible]		1 ไร่
163	[illegible]	4/3	1	ตำหนักธรรม	[illegible]		6 ไร่
164	[illegible]	5	1	ตำหนักธรรม	[illegible]		10 ไร่
165	[illegible]	4	1	ตำหนักธรรม	[illegible]		7 ไร่
166	[illegible]	1	1	ตำหนักธรรม	[illegible]		8 ไร่
167	[illegible]	1/1	1	ตำหนักธรรม	[illegible]		5 ไร่
168	[illegible]	30	1	ตำหนักธรรม	[illegible]		3 ไร่

รายชื่อผู้เข้าร่วมประชาคมโครงการสถานีสูบน้ำด้วยไฟฟ้าพร้อมระบบส่งน้ำในเขตลุ่มน้ำยม จังหวัดแพร่และจังหวัดสุโขทัย

สถานีสูบน้ำด้วยไฟฟ้าพร้อมระบบส่งน้ำบ้านสะเอียม หมู่ที่ 1 ตำบลตำหนักธรรม อำเภอหนองม่วงไข่ จังหวัดแพร่

****

ลำดับ	ชื่อ - สกุล	บ้านเลขที่	หมู่ที่	ตำบล	ลายมือชื่อ	ตำแหน่ง	หมายเหตุ
169	นาย วิรัตน์ เพชรดาภาส	12/3	1	ตำหนักธรรม	วิรัตน์		2 ส
170	นาย อินจันทร์ ปางดวง	12	1	ตำหนักธรรม	อินจันทร์		2 ส
171	นาย พิษณุพงศ์ [illegible]	99	3	หัวฝาย	[illegible]		4 ส
172	นาย สม่อ กาฬอินตา	13	1	ตำหนักธรรม	สม่อ		4 ส
173	นาย เทอดศักดิ์ เสนชัยพ	37/1	7	ตำหนักธรรม	[illegible]		6 ส
174	[illegible]	110	7	หัวฝายเหนือ	[illegible]		4 ส
175	ชัยยา วัฒนะ	46	7	ตำหนักธรรม	ชัยยา		
176	ศักพลชัย เพชรดาภาส	5/1	1	ตำหนักธรรม	[illegible]		4 ส
177	[illegible]	18	1	[illegible]	[illegible]		5 ส
178	[illegible]	34	7	[illegible]	[illegible]		7 ส
x	[illegible]	28	2	[illegible]	[illegible]	[illegible]	[illegible]

บันทึกการประชุม

ประชุมประชาคมโดยการสถาปนิกสุมหลีกเลี่ยงไฟฟ้าแรงสูงผ่านบ้านสาเสี่ยม

ครั้งที่ ๑๑ เดือนกุมภาพันธ์ พ.ศ ๒๕๕๗ เวลา ๐๗.๐๐ น.

ณ. ศาลาเอนกประสงค์บ้านสาเสี่ยม.

วาระที่ 1 เรื่องที่ประธานแจ้งให้ที่ประชุมทราบ

1.1 แนวทางการจัดการเรื่องไฟฟ้าแรงสูง ของ กฟภ. ที่ผ่านหมู่บ้านสาเสี่ยม

ประชาคม.

วาระที่ 2. เรื่องรับรองรายงานการประชุมครั้งก่อน

ตามที่ทางคณะกรรมการหมู่บ้านได้ทำการจัดประชุมประชาคมหมู่บ้านสาเสี่ยม เพื่อหาแนวทางการแก้ไขปัญหาไฟฟ้าแรงสูงผ่านบ้านสาเสี่ยม ซึ่งทางผู้ใหญ่บ้านได้ทำการชี้แจงให้ทราบว่าทางการไฟฟ้าส่วนภูมิภาค ได้มีแนวทางที่จะดำเนินการย้ายเสาไฟฟ้าแรงสูงออกจากหมู่บ้านสาเสี่ยม เพื่อเป็นการป้องกันอันตรายที่อาจเกิดขึ้นกับชาวบ้านในหมู่บ้านสาเสี่ยม ซึ่งในการประชุมครั้งนี้ ทางการไฟฟ้าส่วนภูมิภาค ได้ส่งตัวแทนเข้าร่วมประชุมด้วย เพื่อชี้แจงรายละเอียดต่างๆ ให้ชาวบ้านได้ทราบ ซึ่งในการประชุมครั้งนี้ ทางการไฟฟ้าส่วนภูมิภาค ได้

ประชุมประชาคมโครงการสถานีสูบน้ำด้วยไฟฟ้าพร้อมระบบส่งน้ำบ้านสะเลียม

วันที่ 22 ธันวาคม พ.ศ. 2557 เวลา 09.00 น.

ณ ศาลาเอนกประสงค์บ้านสะเลียม

****

ระเบียบวาระที่ 1 เรื่องที่ประธานแจ้งให้ที่ประชุมทราบ

1.1 แนะนำตัวคณะผู้บริหาร อบต.ตำหนักธรรมและผู้เข้าร่วมประชาคม

ระเบียบวาระที่ 2 เรื่องแจ้งเพื่อทราบและพิจารณา

ด้วยทางกรมชลประทานจะมีโครงการก่อสร้างสถานีสูบน้ำด้วยไฟฟ้าพร้อมระบบส่งน้ำบ้านสะเลียม ซึ่งทางผู้ว่าราชการจังหวัดแพร่ นายศักดิ์ สมบุญโต มีคำสั่งให้ทางกรมชลประทานดำเนินการสำรวจพื้นที่ของจังหวัดแพร่ เพื่อดำเนินการโครงการสถานีสูบน้ำด้วยไฟฟ้า จึงได้ให้นายพัฒนากร บุญชูชีพ ตัวแทนจากกรมชลประทาน ให้เข้าร่วมประชาคมและได้ชี้แจงผู้เข้าร่วมประชาคม เพื่อสอบถามความคิดเห็นของประชาชนในพื้นที่ว่ามีความต้องการมากน้อยเพียงใด ซึ่งแบบของการก่อสร้างจะทำให้พื้นที่แปลงนาของเกษตรกรได้รับความเสียหายบ้างเล็กน้อยเป็นบางส่วน โดยเฉพาะจุดท่อปล่อยน้ำ(GATE VALVE) บ่อระบายตะกอน (AIR VALVE) อาคารปลายท่อส่งน้ำ จุดที่ตั้งสถานีและงานวางท่อใต้ดิน จะต้องผ่านแปลงนาของเกษตรกรเป็นบางราย ในครั้งนี้ทางประธานประชาคมได้สอบถามความคิดเห็นและขอมติในที่ประชาคมโดยการยกมือ ซึ่งมติในที่ประชาคมประชาชนมีความเห็นตรงกันที่ต้องการให้มีก่อสร้าง มีมติเห็นชอบ และขอมติเจ้าของแปลงนาที่มีพื้นที่ จุดท่อปล่อยน้ำ(GATE VALVE) บ่อระบายตะกอน (AIR VALVE) อาคารปลายท่อส่งน้ำ จุดที่ตั้งสถานีและงานวางท่อใต้ดิน ทุกคนมีมติเห็นชอบกันทุกจุด ซึ่งโครงการก่อสร้างสถานีสูบน้ำด้วยไฟฟ้าพร้อมระบบส่งน้ำบ้านสะเลียม เมื่อดำเนินการก่อสร้างเสร็จ จะมีพื้นที่รองรับน้ำทำการเกษตรประมาณ 1,500 ไร่

ระเบียบวาระที่ 3 เรื่องอื่น ๆ

ไม่มี

ประธานในที่ประชุมปิดประชุม เวลา 11.25 น.

ลงชื่อ.....

(นายอุทัย ชูไกรทอง)

นายกองค์การบริหารส่วนตำบลตำหนักธรรม

อำเภอหนองม่วงไข่ จังหวัดแพร่

ประธานในที่ประชุม

ลงชื่อ.....

(นายยงยุทธ เมฆอากาศ)

ผู้ใหญ่บ้านสะเลียมเหนือ หมู่ 1

ตำบลตำหนักธรรม อำเภอหนองม่วงไข่ จังหวัดแพร่

ผู้จดบันทึก



ประชาคมโครงการสถานีสูบน้ำไฟฟ้าพร้อมระบบส่งน้ำบ้านสะเลียม

วันที่ 22 ธันวาคม พ.ศ. 2557

ณ ศาลาอเนกประสงค์บ้านสะเลียม





ประชาคมโครงการสถานีสูบน้ำไฟฟ้าพร้อมระบบส่งน้ำบ้านสะเลียม

วันที่ 22 ธันวาคม พ.ศ. 2557

ณ ศาลาอเนกประสงค์บ้านสะเลียม





ประชาคมโครงการสถานีสูบน้ำไฟฟ้าพร้อมระบบส่งน้ำบ้านสะเลียม

วันที่ 22 ธันวาคม พ.ศ. 2557

ณ ศาลาอเนกประสงค์บ้านสะเลียม





ประชาคมโครงการสถานีสูบน้ำไฟฟ้าพร้อมระบบส่งน้ำบ้านสะเลียม

วันที่ 22 ธันวาคม พ.ศ. 2557

ณ ศาลาเอนกประสงค์บ้านสะเลียม






ประชาคมโครงการสถานีสูบน้ำไฟฟ้าพร้อมระบบส่งน้ำบ้านสะเลียม

วันที่ 22 ธันวาคม พ.ศ. 2557

ณ ศาลาอเนกประสงค์บ้านสะเลียม .




แผนที่ 1 : 50,000

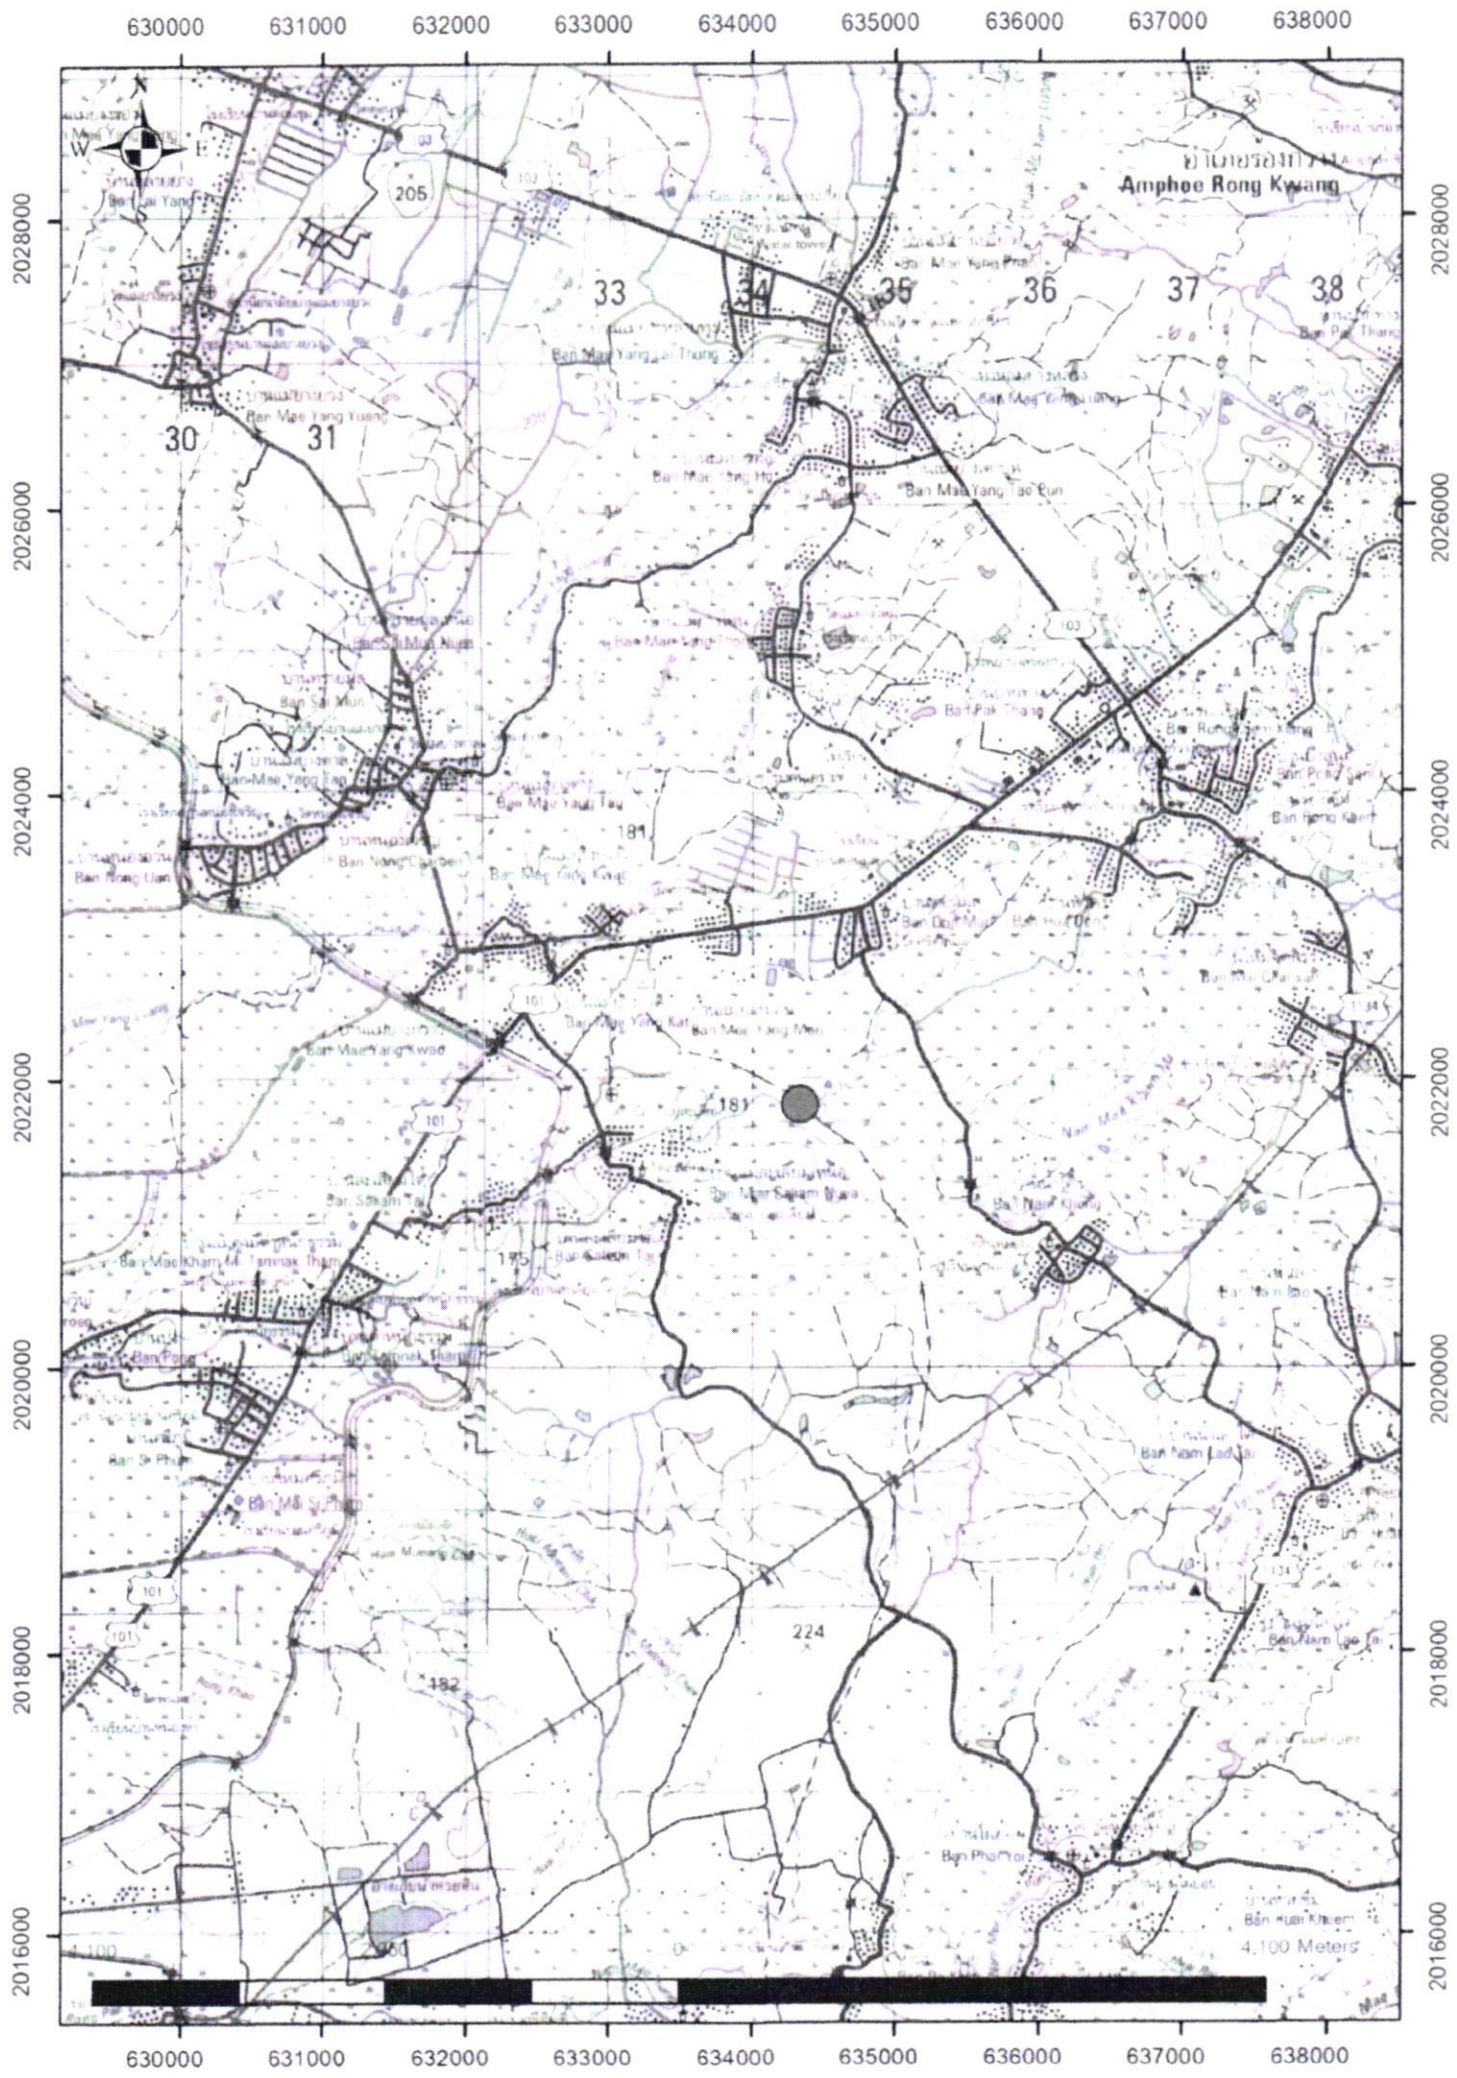
630000
631000
632000
633000
634000
635000
636000
637000
638000
2028000
2026000
2024000
2022000
2020000
2018000
2016000
N
W
E
S
Amphoe Rong Kwang
33
34
35
36
37
38
30
31
205
181
224
182
4,100 Meters

ภาพถ่ายก่อนดำเนินการ

ซ่อมแซมสถานีสูบน้ำด้วยไฟฟ้าบ้านสะเลียม


ตำบลตำหนักธรรม อำเภอหนองม่วงไข่ จังหวัดแพร่

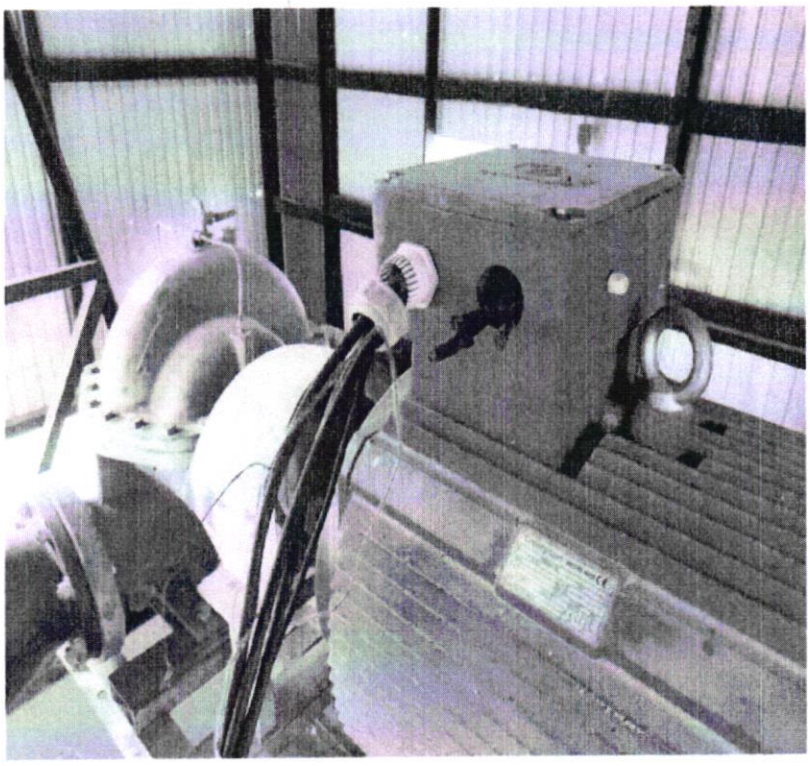



ซ่อมแซมสถานีสูบน้ำด้วยไฟฟ้าบ้านสะเลียม
ตำบลตำหนักธรรม อำเภอหนองม่วงไข่ จังหวัดแพร่



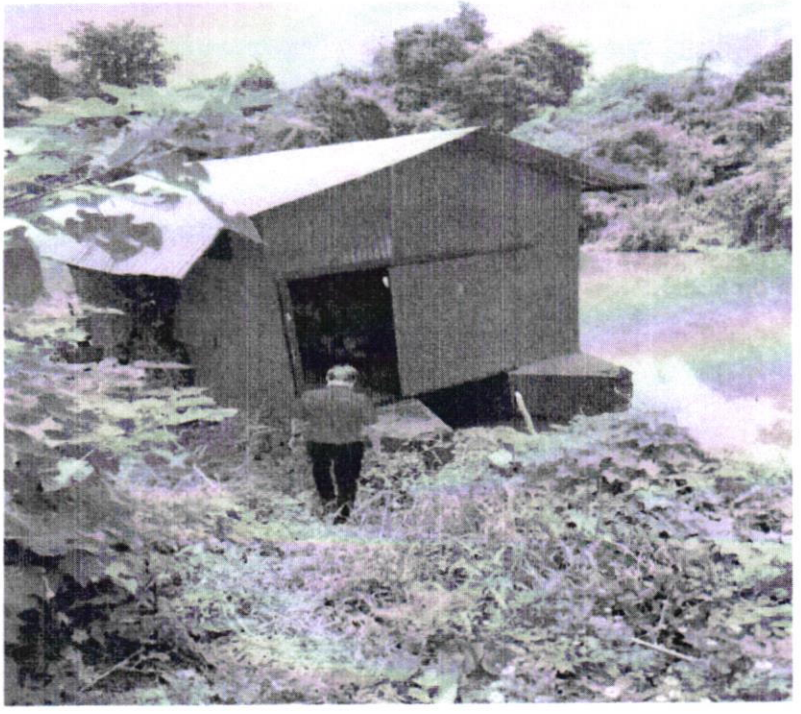

แบบฟอร์มข้อมูลพื้นฐานโครงการของกลุ่มจังหวัด (ระดับกิจกรรมย่อย) **(๑ ชุด : ๑ กิจกรรมหลัก)**

ลำดับความสำคัญ ๔.๔

ชื่อโครงการ : ยกระดับผลิตภัณฑ์ เพื่อสร้างมูลค่าเพิ่มกลุ่มจังหวัดภาคเหนือตอนบน ๒

กิจกรรมหลัก : พัฒนาศักยภาพการผลิตข้าวโพดเลี้ยงสัตว์ตลอดห่วงโซ่อุปทานด้วยเทคโนโลยีเกษตรอัจฉริยะ

วงเงิน : **๑๖,๐๐๐,๐๐๐.-บาท**

ยุทธศาสตร์ชาติ : ด้านการสร้างความสามารถในการแข่งขัน

แผนแม่บทฯ : การเกษตร

ประเด็นการพัฒนาของจังหวัด/กลุ่มจังหวัด : เกษตรและอุตสาหกรรมเกษตรมูลค่าสูง

แผนงาน : ส่งเสริมเกษตรปลอดภัยภายในกลุ่มจังหวัดภาคเหนือตอนบน ๒

หน่วยดำเนินการ : มหาวิทยาลัยราชมงคลล้านนา เชียงราย

สถานที่ติดต่อ มหาวิทยาลัยราชมงคลล้านนา เชียงราย ๙๙ หมู่ ๑๐ ตำบลทรายขาว อำเภอพาน จังหวัดเชียงราย ๕๗๑๒๐
โทรศัพท์ ๐ ๕๓๗๒ ๓๙๗๙

แบบฟอร์มข้อมูลพื้นฐานโครงการของกลุ่มจังหวัด (ระดับกิจกรรมย่อย) (๑ ชุด : ๑ กิจกรรมหลัก)

ลำดับความสำคัญ ๕.๑

ชื่อโครงการ : พัฒนาศักยภาพบุคลากรและเพิ่มมูลค่าสินค้าและบริการด้านการท่องเที่ยวให้ได้มาตรฐานสากล กลุ่มจังหวัดภาคเหนือตอนบน ๒

กิจกรรมหลัก : พัฒนาแหล่งท่องเที่ยวชุมชนสร้างสรรค์ทางวัฒนธรรม และการบริการให้มีคุณภาพและสร้างมูลค่าเพิ่มได้อย่างยั่งยืน

กิจกรรมย่อย : กิจกรรมย่อยที่ ๑ การจัดแสดงสินค้าและนิทรรศการงานหัตถกรรมและวัฒนธรรมระดับนานาชาติ(International Crafts and Cultural Expo and Exhibition) **วงเงิน ๒๐,๐๐๐,๐๐๐ บาท**

กิจกรรมย่อยที่ ๒ พัฒนาพิพิธภัณฑ์เจียงฮาย **วงเงิน ๑๕,๐๐๐,๐๐๐ บาท**

งบประมาณ : ๓๕,๐๐๐๐,๐๐๐ บาท

ยุทธศาสตร์ชาติ ประเด็นการพัฒนาที่ ๒ ยุทธศาสตร์ด้านการสร้างความสามารถในการแข่งขัน

แผนแม่บทฯ ประเด็นการท่องเที่ยว

ประเด็นการพัฒนาของจังหวัด/กลุ่มจังหวัด ประเด็นการที่พัฒนาที่ ๑ การท่องเที่ยวสร้างสรรค์

แผนงาน เพิ่มมูลค่าการท่องเที่ยว ทั้งระบบอย่างยั่งยืน

หน่วยดำเนินการ : สำนักงานการท่องเที่ยวและกีฬาจังหวัดน่าน

ผู้รับผิดชอบ : นางสาวนพรัตน์ ศตะรัตน์ **ตำแหน่ง :** ท่องเที่ยวและกีฬาจังหวัดน่าน

สถานที่ติดต่อ สำนักงานการท่องเที่ยวและกีฬาจังหวัดน่าน ศูนย์ราชการจังหวัดน่าน ตำบล ไชยสถาน อำเภอเมืองน่าน จังหวัดน่าน ๕๕๐๐๐ **หมายเลขโทรศัพท์** ๐ ๕๔ ๗๑๖ ๔๓๔

หน่วยดำเนินการ : องค์การบริหารส่วนจังหวัดเชียงราย

ผู้รับผิดชอบ : นางอทิตาธร วันไชยธนวงศ์ **ตำแหน่ง :** นายกองค์การบริหารส่วนจังหวัดเชียงราย

สถานที่ติดต่อ ๕๒๖ หมู่ที่ ๖ ถนนศูนย์ราชการฝั่งหมิ่น ตำบลริมกก อำเภอเมือง จังหวัดเชียงราย

หมายเลขโทรศัพท์ ๐๕๓ ๑๗๕ ๓๓๕

(๑) หลักการและเหตุผล

(๑.๑) ที่มา : (ระบุ เช่น มติ ครม. นโยบายรัฐบาล ยุทธศาสตร์ชาติ แผนพัฒนาเศรษฐกิจและสังคมแห่งชาติ แผนพัฒนาภาค แผนพัฒนากลุ่มจังหวัด)

แผนยุทธศาสตร์ชาติ ๒๐ ปี (พ.ศ. ๒๕๖๑–๒๕๘๐) ตามยุทธศาสตร์ที่ ๑: ความมั่นคง โดยการสร้างความภาคภูมิใจในอัตลักษณ์และวัฒนธรรมของชาติยุทธศาสตร์ที่ ๒: การสร้างความสามารถในการแข่งขัน โดยการพัฒนาศักยภาพอุตสาหกรรมสร้างสรรค์และยุทธศาสตร์ที่ ๕: การสร้างโอกาสและความเสมอภาคทางสังคม โดยการสนับสนุนผู้ประกอบการรายย่อยในท้องถิ่นให้มีโอกาสเข้าสู่ตลาดสากล และแผนพัฒนากลุ่มจังหวัดภาคเหนือตอนบน ๒ ฉบับทบทวนปี ๒๕๖๘ ที่ให้ความสำคัญกับการส่งเสริมเศรษฐกิจสร้างสรรค์จากฐานวัฒนธรรม การยกระดับผลิตภัณฑ์และบริการจากภูมิปัญญาท้องถิ่นและการพัฒนาระบบตลาดทั้งในและต่างประเทศอย่างบูรณาการ

แผนพัฒนาเศรษฐกิจและสังคมแห่งชาติ ฉบับที่ ๑๓ มีแนวทางการพัฒนาการท่องเที่ยวให้มีคุณภาพและความยั่งยืนมีธุรกิจบริการต่อเนื่องกับการท่องเที่ยว บริการสุขภาพและการศึกษาที่ได้มาตรฐานรวมทั้งผลิตภัณฑ์สร้างสรรค์ที่สร้างมูลค่าเพิ่ม โดยแผนพัฒนาภาคเหนือ กำหนดให้ภาคเหนือเป็นฐานเศรษฐกิจสร้างสรรค์มูลค่าสูงเชื่อมโยงเศรษฐกิจกับประเทศในกลุ่มอนุภูมิภาคลุ่มน้ำโขง มียุทธศาสตร์การพัฒนาภาคเหนือในด้านการท่องเที่ยวที่เน้นพัฒนาการท่องเที่ยวและธุรกิจบริการต่อเนื่องให้มีคุณภาพ สามารถสร้างมูลค่าเพิ่มอย่างยั่งยืน และกระจายประโยชน์อย่างทั่วถึง โดยการพัฒนาคุณภาพแหล่งท่องเที่ยว ปรับปรุง

โครงสร้างพื้นฐานและสิ่งอำนวยความสะดวกที่มีมาตรฐานและสอดคล้องกับกลุ่มเป้าหมาย สนับสนุนการเชื่อมโยงเส้นทางท่องเที่ยวทั้งระหว่างแหล่งท่องเที่ยวในภาคเชื่อมโยงกับประเทศเพื่อนบ้าน อาทิ เส้นทางสายวัฒนธรรม และส่งเสริมกิจกรรมท่องเที่ยวแนวใหม่เพื่อสร้างรายได้ตลอดปี รักษาอัตลักษณ์ของเมือง โดยให้ความสำคัญต่อการอนุรักษ์ สืบสานประเพณี วัฒนธรรมปัตยกรรมพื้นบ้าน และเมืองเก่า การส่งเสริมการเรียนรู้ของชุมชน และการสร้าง "แบรนด์" หรือเอกลักษณ์ของเมือง รวมทั้งพัฒนาสภาพแวดล้อมเมืองศูนย์กลางของจังหวัด และเมืองท่องเที่ยวให้เป็นเมืองน่าอยู่เพื่อสนับสนุน การพัฒนาเมืองให้มีคุณค่าเอื้อต่อการขยายตัวทางเศรษฐกิจและสังคมอย่างสมดุล โดยมีวัตถุประสงค์คือ ๑. เพื่อกระจายความเจริญและโอกาสทางเศรษฐกิจไปสู่ภูมิภาคอย่างยั่งยืนมากขึ้น ๒. เพื่อพัฒนาพื้นที่เศรษฐกิจใหม่ให้สนับสนุนการเพิ่มขีดความสามารถในการแข่งขัน ๓. เพื่อพัฒนาเมืองศูนย์กลางของจังหวัดเป็นเมืองน่าอยู่สำหรับคนทุกกลุ่มในสังคม เป็นต้น

ในด้านยุทธศาสตร์การพัฒนาในระยะแผนพัฒนาการท่องเที่ยวแห่งชาติ ฉบับที่ ๓ (พ.ศ. ๒๕๖๖ - ๒๕๗๐) คณะกรรมการนโยบายการท่องเที่ยวแห่งชาติ มีวิสัยทัศน์ให้การท่องเที่ยวประเทศไทยเป็นอุตสาหกรรมที่เน้นคุณค่า มีความสามารถในการปรับตัว เติบโตอย่างยั่งยืนและมีส่วนร่วม (Rebuilding High Value Tourism Industry with Reslience, Sustainability and Inclusive Growth) โดยการพัฒนาการท่องเที่ยวของประเทศไทยในอนาคตมุ่งเน้นไปที่การดำเนินการเพื่อพัฒนาและยกระดับอุตสาหกรรมการท่องเที่ยวให้มีความเข้มแข็งต่อยอดการพลิกวิกฤตให้เป็นโอกาสในการเปลี่ยนแปลงและพัฒนาอุตสาหกรรมให้สอดรับกับภาวะความปกติถัดไป (Next Normal) เพื่อการเติบโตอย่างครอบคลุม (InclusiveGrowth) ด้วยการพัฒนาแบบองค์รวม (Holistic Approach) โดยในการขับเคลื่อนได้แก่ ยุทธศาสตร์ที่ ๑ เสริมสร้างความเข้มแข็งและภูมิคุ้มกันของอุตสาหกรรมการท่องเที่ยวไทย (Resilient Tourism) ยุทธศาสตร์ที่ ๒ พัฒนาปัจจัยพื้นฐานของอุตสาหกรรมการท่องเที่ยวให้มีคุณภาพสูง (Quality Tourism) ยุทธศาสตร์ที่ ๓ ยกระดับประสบการณ์ด้านการท่องเที่ยว (Tourism Experience) ยุทธศาสตร์ที่ ๔ ส่งเสริมการพัฒนาการท่องเที่ยวอย่างยั่งยืน (Sustainable Tourism)

กลุ่มจังหวัดภาคเหนือตอนบน ๒ ได้แก่ จังหวัดแพร่ น่าน พะเยา และพะเยา เป็นพื้นที่ที่มีศักยภาพทางวัฒนธรรม ภูมิปัญญาท้องถิ่น และหัตถกรรมพื้นบ้านที่มีเอกลักษณ์เฉพาะตัว เช่น ผ้าทอพื้นเมือง เครื่องเงิน เครื่องจักสาน งานฝีมือจากไม้และหิน รวมถึงมรดกภูมิปัญญาทางวัฒนธรรมที่ได้รับการยอมรับในระดับประเทศและสากล อย่างไรก็ตาม แม้สินค้าหัตถกรรมเหล่านี้จะมีมูลค่าทางวัฒนธรรมและศิลปะสูง แต่ยังขาดช่องทางในการเข้าถึงตลาดระดับนานาชาติอย่างเป็นระบบ ขาดโอกาสในการสร้างมูลค่าเพิ่มและยังไม่สามารถตอบโจทย์ตลาดวิถีใหม่ที่ขับเคลื่อนด้วยเศรษฐกิจสร้างสรรค์ได้อย่างเต็มที่

ดังนั้น การจัดโครงการ “การจัดแสดงสินค้าและนิทรรศการงานหัตถกรรมและวัฒนธรรมระดับนานาชาติ” จึงมีความจำเป็นที่จะต้องดำเนินการเพื่อเป็นเวทีในการนำเสนอศักยภาพของสินค้าหัตถกรรมและวัฒนธรรมของกลุ่มจังหวัดสู่สายตาผู้บริโภคทั้งในประเทศและต่างประเทศ เป็นการเชื่อมโยงทุนทางวัฒนธรรมกับเศรษฐกิจสร้างสรรค์ ต่อยอดสู่เศรษฐกิจฐานรากที่เข้มแข็งและยั่งยืน อีกทั้งยังส่งเสริมให้ผู้ประกอบการและช่างฝีมือท้องถิ่นได้พัฒนาผลิตภัณฑ์ให้มีคุณภาพได้มาตรฐานและสามารถแข่งขันได้ในระดับนานาชาติ จึงมีความเหมาะสมอย่างยิ่งที่จะดำเนินการโครงการนี้เพื่อขับเคลื่อนวัฒนธรรมสู่อุตสาหกรรมสร้างสรรค์เพิ่มรายได้ให้ชุมชน และเสริมสร้างภาพลักษณ์ของกลุ่มจังหวัดในเวทีนานาชาติ

กลุ่มจังหวัดภาคเหนือตอนบน ๒ (เชียงราย พะเยา แพร่ น่าน) เป็นเมืองเก่าที่มีประวัติความเป็นมายาวนานมีมรดกทางวัฒนธรรม โบราณสถาน โบราณวัตถุและสถาปัตยกรรมที่โดดเด่นหลายแห่งกลุ่มจังหวัดในภาคเหนือตอนบนของประเทศไทยที่มีศักยภาพด้านการท่องเที่ยว โดยให้มีการอนุรักษ์อาคารตั้งเดิมและพัฒนาพื้นที่ พร้อมปรับสภาพภูมิทัศน์สถานที่ท่องเที่ยวทางประวัติศาสตร์ ศิลปวัฒนธรรมการปรับปรุงภูมิทัศน์บริเวณเมืองเก่าสืบเนื่องมาจากสภาพทางภูมิศาสตร์ ศิลปวัฒนธรรม การเป็นประตูการค้าที่เชื่อมความสัมพันธ์

กับประเทศเพื่อนบ้าน และการมีแหล่งท่องเที่ยวที่ดึงดูดความสนใจด้านประวัติศาสตร์ธรรมชาติ และศิลปกรรม ทำให้มีนักท่องเที่ยวทั้งชาวไทยและชาวต่างชาติเดินทางมาเยี่ยมเยือน องค์การบริหารส่วนจังหวัดเชียงรายได้ตระหนักและเห็นคุณค่าดังกล่าว จึงได้จัดทำโครงการพัฒนาและปรับปรุงแหล่งแหล่งท่องเที่ยวเชิงศิลปวัฒนธรรม ซึ่งเป็นการสร้างทางเลือกทางการท่องเที่ยว และเป็นการเผยแพร่คุณค่าทางประวัติศาสตร์และวัฒนธรรม ที่มีความสำคัญในในเขตกลุ่มจังหวัดในภาคเหนือตอนบนของประเทศไทย โดยเน้นการพัฒนาและปรับปรุงแหล่งท่องเที่ยวเชิงวัฒนธรรม สำหรับนักท่องเที่ยวที่เดินทางมาท่องเที่ยว ให้ได้ใช้เวลาในการเที่ยวชมภายในจังหวัดมากขึ้น ซึ่งจะส่งผลต่อการกระจายรายได้จากการท่องเที่ยวเข้าสู่จังหวัดมากขึ้น และเป็นส่วนสำคัญในการพัฒนาการท่องเที่ยวของของประเทยให้ยั่งยืนด้วยเช่นกัน

อาคารศาลากลางจังหวัดเชียงรายหลังแรกเป็นสถาปัตยกรรมที่มีอายุกว่า ๑๒๕ ปีเป็นหลักฐานทางประวัติศาสตร์ชิ้นหนึ่งที่ช่วยอธิบายความเป็นมาของสังคมสมัยนั้นได้ดีกว่าหลักฐานทางเอกสาร ศาลากลางจังหวัดเชียงรายเริ่มก่อสร้างและเปิดดำเนินการ เมื่อปี พ.ศ.ศ. ๒๔๔๓ ในสมัยรัชกาลที่ ๕รูปทรงสถาปัตยกรรมตะวันตก ดำเนินการออกแบบแบบและก่อสร้างโดยนายแพทย์ วิลเลี่ยม เอ.บริกส์ (Dr.Wiliam A Biggs) แพทย์ชาวอเมริกันในนามคณะมิชชั่นนารี อเมริกันเพรสไบทีเรียน (American Presbyterian Mission) แห่งกรุงนิวยอร์ค สหรัฐอเมริกา โครงสร้างของอาคารเป็นลักษณะก่ออิฐถือปูน ๓ ชั้นแบบโคโรเนียลด้านหน้าอาคารก่ออิฐเป็นรูปโค้ง (Arch) มีโถงทางเดิเชื่อมถึงกันโดยตลอด จดเด่นของอาคารศาลากลางจังหวัดเชียงรายเป็นโครงสร้างกำแพงรับน้ำหนัก (Wall Bearing) สังเกตได้จากการก่อสร้างผนังซึ่งมีความหนาถึง ๕๐ เซนติเมตร ไม่ใช้เสาและคานคอนกรีตเสริมเหล็ก เหมือนการสร้างโบสถ์วิหารในอดีตฐานรากใช้ซุงเป็นฐานรับน้ำหนักอาคาร โดยทำเป็นแพส่วนโครงสร้างคานตงพื้นเป็นไม้สักทองทั้งหลัง หลังคาทรงปั้นหยามุงกระเบื้องซีเมนต์ ส่วนประกอบทั่วไปของอาคาร หน้าต่างประตู ๒ ชั้นด้านนอกสุดเป็นบานเกร็ดไม้ชนิดเปิดได้ ด้านในเป็นหน้าต่างบานเลื่อนกระจกใส ประตูทำจากไม้สักแบบบานเปิดคู่ทุกห้องมีช่องแสงแสงเหนือประตูกระจกฝ้าและเคยเป็นสถานที่ปฏิบัติราชการของหน่วยงานส่วนภูนิภาคหลายหน่ายหน่วยงาน

ในปี พ.ศ.๒๕๖๘ อาคารพิพิธภัณฑ์ภาพเจียงฮาย (ศาลากลางจังหวัดเชียงรายหลังแรก)กลุ่มจังหวัดภาคเหนือตอนบน ๒ ได้อนุมัติดำเนินโครงการตามแผนปฏิบัติราชการประจำปีงบประมาณพ.ศ.๒๕๖๘ ของกลุ่มจังหวัดภาคเหนือตอนบน ๒ โครงการบูรณาการการท่องเที่ยวของกลุ่มจังหวัดกิจกรรมหลัก พัฒนาและปรับปรุงแหล่งท่องเที่ยวเชิงวัฒนธรรม กิจกรรมย่อย ปรับปรุงพิพิธภัณฑ์ภาพเจียงฮาย(ศาลากลางจังหวัดเชียงรายหลังแรก) อำเภอเมืองเชียงราย จังหวัดเชียงราย งบประมาณ ๔๐,๐๐๐,๐๐๐ บาท(สี่สิบล้านบาทถ้วน) ในการปรับปรุงซ่อมแซมโครงสร้างอาคาร เพื่อเป็นการพัฒนาพิพิธภัณฑ์ภาพเจียงฮาย(ศาลากลางจังหวัดเชียงรายหลังแรก) เป็นไปอย่างต่อเนื่อง องค์การบริหารส่วนจังหวัดเชียงราย จะทำการพัฒนาอาคารหลังดังกล่าวเป็นพิพิธภัณฑ์เจียงฮาย เพื่อจัดแสดงนิทรรศการ เรื่องราวความเป็นมาของจังหวัดเชียงรายในยุคสมัยต่างๆ พัฒนาเป็นแหล่งท่องเที่ยวเชิงวัฒนธรรม อีกทั้งบริเวณด้านหน้าศาศาลางจังหวัดเชียงรายหลังเก่า เปรียบได้ว่าเป็น landmark สำคัญของจังหวัดเชียงราย เป็นพื้นพื้นที่สาธารณะกลางใจเมือง เพื่อให้เด็ก เยาวชน และประชาชน กลุ่มองค์กร ทั้งภาครัฐและภาคเอกชน ในจังหวัดเชียงรายและในบริเวณดังกล่าวยังมีศูนย์สร้างสรรค์งานออกแบบ (TCDC) เป็นพื้นที่แสดงออกอย่างสร้างสรรค์ของกลุ่มจังหวัดภาคเหนือตอนบน ๒ ต่อไป

(๑.๒) สรุปสาระสำคัญ

สภาพปัญหา / ความต้องการ : ในปัจจุบัน กลุ่มจังหวัดภาคเหนือตอนบน ๒ ได้แก่ จังหวัดแพร่ น่าน พะเยา และเชียงราย มีศักยภาพด้านวัฒนธรรมพื้นถิ่น หัตถกรรมดั้งเดิม และงานฝีมือที่มีอัตลักษณ์โดดเด่นและมีมูลค่าทางเศรษฐกิจสูง เช่น งานผ้าทอพื้นเมือง งานเครื่องเงิน งานไม้แกะสลัก และเครื่องจักสาน

อย่างไรก็ตาม ศักยภาพดังกล่าวยังไม่ได้รับการยกระดับและพัฒนาให้สามารถแข่งขันหรือแสดงออกบนเวทีระดับนานาชาติอย่างมีประสิทธิภาพ เนื่องจากประสบปัญหาหลายประการ ได้แก่

๑. ขาดเวทีที่มีมาตรฐานระดับนานาชาติผู้ประกอบการ วิสาหกิจชุมชน และศิลปินพื้นบ้านในพื้นที่ ยังขาดโอกาสในการนำเสนอผลงานหัตถกรรมบนเวทีที่มีการจัดการอย่างมืออาชีพ มีผู้เข้าร่วมจากต่างประเทศ และได้รับการประชาสัมพันธ์ในวงกว้างอย่างแท้จริง

๒. ขาดโอกาสเข้าถึงตลาดต่างประเทศผลิตภัณฑ์หัตถกรรมท้องถิ่นมีศักยภาพในการขยายตลาด แต่ยังขาดช่องทางที่เหมาะสม เช่น การจับคู่ธุรกิจ (Business Matching), การแสดงสินค้าต่อ Buyer ต่างประเทศ หรือการเข้าร่วมงานแฟร์ระดับภูมิภาคหรือโลก

๓. การขาดการเชื่อมโยงระหว่างวัฒนธรรมกับเศรษฐกิจแม้แต่ละชุมชนจะมีอัตลักษณ์ทางวัฒนธรรมที่น่าสนใจ แต่ยังไม่สามารถแปลงเป็นมูลค่าทางเศรษฐกิจอย่างเป็นรูปธรรม การจัดนิทรรศการวัฒนธรรมควบคู่กับงานแสดงสินค้าจึงเป็นความจำเป็นในการเชื่อมโยง Soft Power กับการพัฒนาเศรษฐกิจสร้างสรรค์

๔. ขาดพื้นที่แลกเปลี่ยนเรียนรู้กับต่างประเทศผู้ผลิตและช่างฝีมือในท้องถิ่นยังขาดโอกาสในการพบปะ เรียนรู้ และแลกเปลี่ยนองค์ความรู้หรือเทคนิคใหม่จากศิลปิน ช่างฝีมือ และผู้เชี่ยวชาญจากนานาชาติ ทำให้ขาดแรงบันดาลใจในการพัฒนานวัตกรรมในงานหัตถกรรม

ดังนั้น ในการจัดงานหรือกิจกรรม จำเป็นต้องให้มีการยกระดับมาตรฐานระดับสากลเพื่อเปิดโอกาสในการนำเสนอผลงานของชุมชน สร้างช่องทางตลาดใหม่ ๆ ทั้งในและต่างประเทศ และยกระดับพื้นที่ให้เป็นศูนย์กลางด้านวัฒนธรรมและเศรษฐกิจสร้างสรรค์ในระดับภูมิภาคอย่างแท้จริง และความจำเป็นอย่างยิ่งต่อการขับเคลื่อนเศรษฐกิจสร้างสรรค์ในระดับพื้นที่ และสอดคล้องกับยุทธศาสตร์ชาติ แผนพัฒนาเศรษฐกิจและสังคมแห่งชาติ และเป้าหมายการพัฒนาที่ยั่งยืน (SDGs)

ความเร่งด่วน : (ระบุระดับความจำเป็นเร่งด่วน) : เร่งด่วน

เพื่อเป็นการพัฒนาและปรับปรุงแหล่งท่องเที่ยวเชิงวัฒนธรรม ของกลุ่มจังหวัดภาคเหนือตอนบน ๒ (เชียงราย พะเยา แพร่ น่าน) ที่สำคัญอีกแหล่งของจังหวัดเชียงราย คงเป็นอัตลักษณ์ของอาคารสมัยเก่าที่มีอายุยาวนานถึง ๑๒๕ ปี เพื่อให้ประชาชนในพื้นที่กลุ่มจังหวัดภาคเหนือตอนบน ๒ ได้ใช้ประโยชน์โดยน้ำต้นทุนทางพัฒนาการทางสังคม ประวัติศาสตร์ ศิลปวัฒนธรรม จารีตประเพณี ชนชาติพันธุ์ ที่เชื่อมโยงและหล่อหลอมกันเป็นวัฒนธรรมอันดีงามของท้องถิ่นที่มีอยู่มาสนับสนุนในการจัดกิจกรรมในรูปแบบต่างๆ บนพื้นที่สร้างสรรค์ โดยมุ่งเน้นในการส่งเสริมและสนับสุนอนุรักษ์ไว้ ซึ่งขนบธรรมเนียมประเพณี ภูมิปัญญาศิลปวัฒนธรรมอันดีงามของจังหวัดเชียงรายให้อยู่คู่บ้านคู่เมืองและให้เป็นที่แพร่หลายอย่างกว้างขวาง และประชาชนได้เข้าเยี่ยมชม ภายในอาคารพิพิธภัณฑ์เชียงราย ซึ่งในอาคารเป็นแหล่งจัดแสดงภาพเก่าของจังหวัดเชียงราย ประกอบสื่อวีดีทัศน์ เป็นแหล่งเรียนรู้ทางประวัติศาสตร์ต่อไป

องค์การบริหารส่วนจังหวัดเชียงรายได้ตระหนักถึงความสำคัญและพิจารณาแล้วเห็นว่า มีความจำเป็นอย่างยิ่งในการดำเนินพัฒนาพิพิธภัณฑ์เจียงฮาย เพื่อสร้างความสามารถในการแข่งขันของแหล่งท่องเที่ยว จึงควรมีการพัฒนาและปรับปรุงแหล่งเรียนรู้ และแหล่งท่องเที่ยวให้เกิดโอกาสในการแข่งขันให้เป็นเมืองที่มีความพร้อมในการรองรับนักท่องเที่ยวอันจะเป็นการสร้างงานสร้างรายได้ให้แก่คนในพื้นที่ และเป็นการจูงใจให้นักท่องเที่ยวเข้ามาเยี่ยมเยือนเพื่อขับเคลื่อนเศรษฐกิจอย่างต่อเนื่อง

(๒) ข้อมูลทั่วไปของโครงการ

(๒.๑) วัตถุประสงค์ของโครงการ

๑) เพื่อเปิดพื้นที่ความร่วมมือระหว่างช่างฝีมือ ศิลปิน และนักสร้างสรรค์จากทั่วโลก

๒) เพื่อพัฒนาเศรษฐกิจกลุ่มจังหวัดภาคเหนือตอนบน ๒ ผ่านกิจกรรมการท่องเที่ยวเชิงสร้างสรรค์

๓. เพื่อเป็นศูนย์กลางการท่องเที่ยวเชิงประวัติศาสตร์ วัฒนธรรมและประเพณีรองรับนักท่องเที่ยวและประชาชนทั่วไป

๔. เพื่อเป็นแหล่งการเรียนรู้ความเป็นมาของบรรพบุรุษ ความเป็นอยู่วิถีชีวิตของคนเชียงรายในอดีต

๕. เพื่อประชาสัมพันธ์สร้างการรับรู้ถึงแหล่งท่องเที่ยวและกิจกรรมให้แก่นักท่องเที่ยวภายในประเทศและนอกประเทศ

(๒.๒) สถานภาพของโครงการ

☐ โครงการเดิม ☑ โครงการใหม่

(๒.๓) ประเภทของโครงการ

☐ พัฒนา ☑ ดำเนินการปกติ

(๒.๔) ระยะเวลาดำเนินโครงการ ๑ ปี เริ่มต้นปี ตุลาคม ๒๕๖๙ **สิ้นสุดปี** กันยายน ๒๕๗๐

(๒.๕) สถานที่ดำเนินโครงการ : (ระบุพื้นที่ดำเนินการ เช่น อำเภอ ตำบล หมู่บ้าน เป็นต้น)

จังหวัดพะเยา เชียงราย แพร่ และน่าน

(๓) กลุ่มเป้าหมาย และผู้มีส่วนได้ส่วนเสีย

(๓.๑) กลุ่มเป้าหมาย : ประชาชนและนักท่องเที่ยวทั่วไปทั้งไทยและต่างประเทศ

(๓.๒) ผู้มีส่วนได้ส่วนเสีย : ประชาชนจังหวัดน่าน เชียงราย พะเยา แพร่ และจังหวัดใกล้เคียง

(๔) เป้าหมาย ผลลัพธ์ และผลกระทบโครงการ

(๔.๑) เป้าหมายโครงการ

ตัวชี้วัด ๑. ผู้เข้าร่วมกิจกรรมไม่น้อยกว่า ๑๐,๐๐๐ คน (รวมผู้ผลิต ผู้ซื้อ นักท่องเที่ยว นักเรียน/นักศึกษา)

๒. ผู้ประกอบการ/กลุ่มหัตถกรรมที่ได้รับการคัดเลือกจัดแสดงสินค้าอย่างน้อย ๒๐๐ ราย

๓. ผู้ซื้อหรือพันธมิตรทางการค้าระดับสากลเข้าร่วมไม่น้อยกว่า ๑๐ ราย

๔. แหล่งท่องเที่ยวเชิงศิลปวัฒนธรรม ในพื้นที่กลุ่มจังหวัดภาคเหนือตอนบน ๒ ได้รับการพัฒนาและปรับปรุงเพื่อรองรับนักท่องเที่ยว

(๔.๒) ผลผลิต ๑. กิจกรรมจัดแสดงสินค้าและนิทรรศการหัตถกรรมระดับนานาชาติ

- จัดงานนิทรรศการอย่างน้อย ๔ ครั้ง ในพื้นที่กลุ่มจังหวัด
- มีการจัดแสดงผลิตภัณฑ์จากผู้ประกอบการ/กลุ่มหัตถกรรมในพื้นที่ไม่น้อยกว่า ๒๐๐ ราย
- มีโซนจัดแสดงศิลปวัฒนธรรมล้านนาตะวันออกและการสาธิตภูมิปัญญาท้องถิ่น

๒. เวทีเจรจาธุรกิจ (Business Matching)

- จัดกิจกรรมเจรจาธุรกิจระหว่างผู้ผลิตในพื้นที่กับผู้ซื้อระดับประเทศ/นานาชาติ ไม่น้อยกว่า ๕๐ ราย
- เกิดการตกลงซื้อขาย/ความร่วมมือทางการค้าจริงภายในงานหรือภายหลังงาน

๓. ผลิตสื่อประชาสัมพันธ์และจัดแคมเปญเผยแพร่อัตลักษณ์ล้านนา

- ผลิตสื่อวิดีโอ/สารคดี/สื่อสิ่งพิมพ์ แนะนำผลิตภัณฑ์และวัฒนธรรมกลุ่มจังหวัด จำนวนไม่น้อยกว่า ๑๐ ชุด
- มีผู้เข้าถึงสื่อและกิจกรรมประชาสัมพันธ์รวมมากกว่า ๕๐,๐๐๐ คน (ผ่านทั้งออนไลน์และออฟไลน์)

๔. การสร้างการรับรู้และขยายตลาดผลิตภัณฑ์วัฒนธรรมของกลุ่มจังหวัด

- ผลิตภัณฑ์หัตถกรรมในพื้นที่ได้รับความสนใจจากผู้ซื้อ/สื่อระดับประเทศและต่างประเทศ

- เกิดการเชื่อมโยงกับตลาดใหม่หรืองานแสดงสินค้าระดับชาติ/นานาชาติอื่นในอนาคต

๕. การพัฒนาและปรับปรุงแหล่งท่องเที่ยวเชิงศิลปวัฒนธรรมเป็นรูปธรรรม และนำมาซึ่งการท่องเที่ยวเชิงวัฒนธรรมในพื้นที่ ทำให้ประชาชนในจังหวัดเกิดความรักและหวงแหนในสถาปัตยกรรมและวัฒนธรรมที่บรรพบุรุษได้สร้างไว้

(๔.๓) ผลลัพธ์ ๑. การรับรู้แบรนด์และภาพลักษณ์วัฒนธรรมล้านนาตะวันออก (วัดจากการเข้าชมเว็บไซต์/โซเชียลมีเดีย เกณฑ์ Impressions)

๒. ร้อยละของผู้ประกอบการที่ได้รับคำสั่งซื้อหรือเจรจาธุรกิจจริงภายใน ๓ เดือน (เช่น ยอดสั่งซื้อสินค้าล่วงหน้า การเซ็นสัญญา)

๓. ร้อยละ ๓๐ % ของผู้เข้าชมงานที่ระบุว่า “มีแนวโน้มซื้อสินค้า” หลังเยี่ยมชมบูธ

๔. จำนวนสื่อสิ่งพิมพ์และออนไลน์ที่เผยแพร่ข่าวงานและผลิตภัณฑ์ (นับทั้งบทความ-รีวิว ภายใน ๑ เดือนหลังงาน)

๕. การเพิ่มขึ้นของยอด Followers/Engagement บนช่องทางออนไลน์ของผู้ประกอบการ (วัดจาก Facebook/Instagram/Line)

๖. จำนวนเครือข่าย (Network) ใหม่ระหว่างผู้ประกอบการกับผู้ซื้อ/พันธมิตร (เช่น รายชื่อผู้ซื้อ B๒B ที่แลกนามบัตร) ไม่น้อยกว่า ๓๐ ราย

๗. ปริมาณนักท่องเที่ยวเพิ่มขึ้นสร้างรายได้ให้แก่ชุมชนในพื้นที่ ก่อให้เกิดการทำงานแบบบูรณาการร่วมกันทั้งภาครัฐ เอกชนและองค์กรภาคประชาชน

(๔.๔) ผลกระทบ :

เชิงบวก : ๑. ทำให้เกิดรายได้แก่ผู้ประกอบในพื้นที่จังหวัดพะเยา เชียงราย แพร่ และน่าน

๒. สร้างรายได้หมุนเวียนในพื้นที่ผ่านการท่องเที่ยว งานแสดงสินค้า โรงแรม ร้านอาหารและบริการที่เกี่ยวข้อง

๓. พื้นที่มรดกทางวัฒนธรรมกลุ่มจังหวัดภาคเหนือตอนบน ๒ ได้รับการปรับปรุงและฟื้นฟูพื้นที่ให้มีสภาพที่ดีขึ้น มีความสวยงาม และเป็นแหล่งเรียนรู้อันทรงคุณค่า วัฒนธรรม และภูมิปัญญาชุมชน ได้รับการเผยแพร่ต่อสาธารณชนมากขึ้น ประชาชนในท้องถิ่นมีรายได้มากขึ้น จากการเดินทางมาเที่ยวชมเมืองกลุ่มจังหวัดภาคเหนือตอนบน ๒ ของ นักท่องเที่ยว

เชิงลบ : -

(๕) แนวทางการดำเนินงาน

(แสดงรายละเอียดกิจกรรมที่จะทำภายใต้โครงการที่กลุ่มจังหวัดเสนอขอ และทำเครื่องหมาย ✓ ลงในช่องระยะเวลาที่จะเริ่มดำเนินงานของแต่ละกิจกรรมสำคัญด้วย)

กิจกรรมย่อย	ระยะเวลาที่จะเริ่มดำเนินการ			
	ต.ค. - ธ.ค. ๖๙	ม.ค. - มี.ค. ๗๐	เม.ย. - มิ.ย. ๗๐	ก.ค. - ก.ย. ๗๐
การจัดแสดงสินค้าและนิทรรศการงานหัตถกรรมและวัฒนธรรมระดับนานาชาติ (International Crafts and Cultural Expo and Exhibition)	✓	✓	✓	✓
พัฒนาพิพิธภัณฑ์เจียงฮาย	✓	✓	✓	✓

(๖) วิธีการดำเนินงาน ☐ ดำเนินการเอง ☑ จ้างเหมา

(๗) วงเงินของโครงการ จำนวน ๓๕,๐๐๐,๐๐๐ บาท

(ให้กรอกรายละเอียดข้อมูลตามแบบฟอร์มรายละเอียดจำแนกตามงบรายจ่ายด้วย)

(๘) รายงานความสำเร็จของการดำเนินงานที่ผ่านมา

(ให้กรอกเฉพาะโครงการที่มีการใช้ระยะเวลาในการดำเนินการมากกว่าหนึ่งปี และโครงการที่มีการดำเนินการเป็นประจำทุกปี เช่น โครงการกระตุ้นการท่องเที่ยวประจำปี โครงการที่ดำเนินกิจกรรมเดิมแต่เปลี่ยนหรือขยายพื้นที่ดำเนินการหรือกลุ่มเป้าหมาย เป็นต้น โดยให้แสดงรายละเอียดผลการดำเนินงานและความสำเร็จในการดำเนินงานในปีที่ผ่านมา รวมทั้งต้องแสดงความก้าวหน้าในการบรรลุวัตถุประสงค์และค่าเป้าหมายที่กำหนดไว้ในแผนพัฒนาจังหวัดและแผนพัฒนากลุ่มจังหวัด)

(๙) ภารกิจขององค์กรปกครองส่วนท้องถิ่น

☑ โครงการไม่ใช่ภารกิจขององค์กรปกครองส่วนท้องถิ่น

☑ โครงการเป็นภารกิจขององค์กรปกครองส่วนท้องถิ่น

(๑๐) ความพร้อมของโครงการ

(๑๐.๑) พื้นที่ดำเนินโครงการ

☑ ดำเนินการได้ทันที หมายถึง ได้ศึกษาความเหมาะสมและกำหนดพื้นที่ดำเนินการหรือได้รับอนุญาตตามกฎหมาย และสามารถดำเนินการได้ทันที

☐ อยู่ในระหว่างเตรียมการ หมายถึง ได้ศึกษาความเหมาะสมและกำหนดพื้นที่ดำเนินการแล้ว แต่อยู่ในระหว่างจัดเตรียมพื้นที่ หรือกำลังแก้ไขปัญหา / อุปสรรคต่างๆ หรือเตรียมการขออนุญาตตามกฎหมาย

☐ อยู่ในระหว่างศึกษาความเหมาะสม และคัดเลือกพื้นที่ดำเนินการ

(๑๐.๒) แบบรูปรายการ/ แผนการปฏิบัติงาน

☑ มี และสมบูรณ์ องค์การบริหารส่วนจังหวัดเชียงราย

☐ มีแต่ยังไม่สมบูรณ์ (ให้ระบุชื่อหน่วยงานเจ้าของรูปแบบรายการที่ใช้)

☐ ไม่มี

(๑๐.๓) ความพร้อมของบุคลากร เครื่องมือ และเทคนิคการดำเนินการ

๑) บุคลากรมีประสบการณ์ ☑ ทั้งหมด ☐ บางส่วน ☐ ไม่มีประสบการณ์

๒) เครื่องมือดำเนินการ
- ☑ มี พร้อมดำเนินการได้ทันที
- ☐ มีบางส่วนและต้องจัดหาเพิ่มเติม
- ☐ ไม่มี ต้องจัดหาเพิ่มเติม

๓) เทคนิคในการบริหารจัดการ
- ☑ มีประสบการณ์สูง
- ☐ มีประสบการณ์ปานกลาง
- ☐ ไม่มีประสบการณ์

(๑๐.๔) ผลกระทบสิ่งแวดล้อม

- ☑ ผ่านคณะกรรมการสิ่งแวดล้อมแห่งชาติแล้ว
- ☐ อยู่ระหว่างการพิจารณาของคณะกรรมการสิ่งแวดล้อมแห่งชาติ
- ☐ คณะกรรมการสิ่งแวดล้อมแห่งชาติยังไม่พิจารณา

(๑๐.๕) รายงานการศึกษาความเหมาะสม (FS)

- ☑ ไม่ต้องทำรายงานการศึกษา
- ☐ ต้องทำรายงานการศึกษา

(๑๑) วิธีการบริหารจัดการหรือการดูแลบำรุงรักษา เมื่อโครงการแล้วเสร็จ เพื่อให้เกิดความยั่งยืนของโครงการ

ทั้งนี้ เมื่อดำเนินโครงการแล้วเสร็จ องค์การบริหารส่วนจังหวัดเชียงราย มีความพร้อมและมีความประสงค์ที่จะรับโอนสิ่งปลูกสร้าง ครุภัณฑ์ ระบบเทคโนโลยีสารสนเทศ ระบบป้องกันภัย ระบบทะเบียนหรือระบบยื่นในทำนองเดียวกันที่เกิดขึ้นจากการดำเนินโครงการดังกล่าวทั้งหมด เพื่อเป็นผู้ปกครอง ดูแล หรือใช้ประโยชน์ต่อไป

(๑๒) ปัญหา อุปสรรคและข้อจำกัด :

-

หน่วย : บาท

งบรายจ่าย - รายการ (ทะเบียนรายการ ประเภทรายการ ของสำนักงบประมาณ)	งบประมาณ ปี ๒๕๖๗ (ถ้ามี)	งบประมาณ ปี ๒๕๗๐	คำชี้แจง
จังหวัด/กลุ่มจังหวัดภาคเหนือตอนบน ๒ **แผนงาน :บริหารจังหวัดและกลุ่มจังหวัดแบบบูรณาการ** **ผลผลิต :** **โครงการ : พัฒนาศักยภาพบุคลากรและเพิ่มมูลค่าสินค้าและบริการด้านการท่องเที่ยวให้ได้มาตรฐานสากลกลุ่มจังหวัดภาคเหนือตอนบน** **กิจกรรมหลัก : พัฒนาแหล่งท่องเที่ยวชุมชนสร้างสรรค์ทางวัฒนธรรมและการบริการให้มีคุณภาพและสร้างมูลค่าเพิ่มได้อย่างยั่งยืน**			
กิจกรรมย่อยที่ ๑ : การจัดแสดงสินค้าและนิทรรศการงานหัตถกรรมและวัฒนธรรมระดับนานาชาติ(International Crafts and Cultural Expo and Exhibition)		๓๕,๐๐๐,๐๐๐	
๑. งบดำเนินงาน			
๑.๑ ค่าตอบแทน ใช้สอยและวัสดุ			
๑.๑.๑ ค่าตอบแทน			
๑.๑.๒ ค่าใช้สอย			
(๖) ค่าจ้างเหมาบริการ		๒๐,๐๐๐,๐๐๐	ค่าจ้างเหมาจัดกิจกรรมการจัดแสดงสินค้าและนิทรรศการงานหัตถกรรมและวัฒนธรรมระดับนานาชาติ(International Crafts and Cultural Expo and Exhibition)
กิจกรรมย่อยที่ ๒ พัฒนาพิพิธภัณฑ์เจียงฮาย			
๑. งบดำเนินงาน			
(๑) ราคาต่อหน่วยต่ำกว่า ๑๐ ล้านบาท			
(๒) ราคาต่อหน่วยตั้งแต่ ๑๐ ล้านบาทขึ้นไป			
(๑.๔) ค่าก่อสร้างอาคารที่ทำการและสิ่งก่อสร้างประกอบ			
พัฒนาพิพิธภัณฑ์เจียงฮาย		๑๕,๐๐๐,๐๐๐	พัฒนาพิพิธภัณฑ์เจียงฮาย งานครุภัณฑ์

๑. เพื่อประโยชน์ในการประมวลผลข้อมูลให้จังหวัดและกลุ่มจังหวัดใช้ทะเบียนรายการ ประเภทรายการ ของสำนักงบประมาณเท่านั้น กรุณาอย่าเพิ่มประเภทรายการใหม่โดยไม่จำเป็น

๒. กรณีประสงค์จะเพิ่มทะเบียนประเภทรายการ ให้ประสานงานกับเจ้าหน้าสำนักงบประมาณที่รับผิดชอบจังหวัดและกลุ่มจังหวัดก่อน

๓. ตามแบบฟอร์มฯ ให้เลือกเฉพาะ (ระบุ) งบรายจ่าย และรายการที่มีงบประมาณเท่านั้น

เอกสารประกอบ

2. โครงการ : พัฒนาศักยภาพบุคลากรและเพิ่มมูลค่าสินค้าและบริการด้านการท่องเที่ยวให้ได้มาตรฐานสากล กลุ่มจังหวัดภาคเหนือตอนบน 2

2.3 กิจกรรมหลัก : พัฒนาแหล่งท่องเที่ยวชุมชนสร้างสรรค์ทางวัฒนธรรม และการบริการให้มีคุณภาพและสร้างมูลค่าเพิ่มได้อย่างยั่งยืน

กิจกรรมย่อยที่ 1 : การจัดแสดงสินค้าและนิทรรศการงานหัตถกรรมและวัฒนธรรมระดับนานาชาติ (International Crafts and Cultural Expo and Exhibition)

งบประมาณ : 20,000,000 บาท

หน่วยดำเนินการ : สำนักงานการท่องเที่ยวและกีฬาจังหวัดน่าน

แบบยืนยันความพร้อม
โครงการ/กิจกรรมหลัก/กิจกรรมย่อย ตามแผนปฏิบัติราชการประจำปีของกลุ่มจังหวัดภาคเหนือตอนบน ๒
ประจำปีงบประมาณ พ.ศ. ๒๕๗๐

โครงการ : พัฒนาศักยภาพบุคลากรและเพิ่มมูลค่าสินค้าและบริการด้านการท่องเที่ยวให้ได้มาตรฐานสากล กลุ่มจังหวัดภาคเหนือตอนบน ๒

กิจกรรมหลัก : พัฒนาแหล่งท่องเที่ยวชุมชนสร้างสรรค์ทางวัฒนธรรม และการบริการให้มีคุณภาพและสร้างมูลค่าเพิ่มได้อย่างยั่งยืน

กิจกรรมย่อย : การจัดแสดงสินค้าและนิทรรศการงานหัตถกรรมและวัฒนธรรมระดับนานาชาติ

งบประมาณ : ๒๐,๐๐๐,๐๐๐ บาท

หน่วยงาน : สำนักงานการท่องเที่ยวและกีฬาจังหวัดน่าน

ขอยืนยันความพร้อม ดังนี้

๑. โครงการที่มีงบลงทุนประเภทที่ดินและสิ่งปลูกสร้าง

( ) ๑. ยืนยันความสอดคล้องยุทธศาสตร์ชาติ แผนแม่บทภายใต้ยุทธ์ศาสตร์ชาติแผนพัฒนาเศรษฐกิจและสังคมแห่งชาติ แผนความมั่นคงแห่งชาติ แผนการปฏิรูปประเทศ นโยบายรัฐบาล (โดยให้ความสำคัญกับนโยบายเร่งด่วน) รวมทั้งยุทธศาสตร์การจัดสรรงบประมาณ

( ) ๒. ยืนยันโครงการไม่ซ้ำซ้อนกับงบประมาณของหน่วยรับงบประมาณที่เสนอตั้งในแผนงานอื่น ถ้าหากมีความซ้ำซ้อนจะดำเนินการโครงการของกลุ่มจังหวัดภาคเหนือตอนบน ๒ เป็นลำดับแรก

( ) ๓. ยืนยันความพร้อมของพื้นที่ดำเนินการ

( ) ๔. ยืนยันว่ามีแผนบริหารจัดการ (การซ่อมบำรุง และดูแลรักษาผลผลิตที่เกิดจากโครงการ)

( ) ๕. ยืนยันว่าโครงการดังกล่าวมีความคุ้มค่า

( ) ๖. ยืนยันว่ามีความพร้อมของแบบรูปรายการ ปร.๔, ปร.๕ / แบบแปลน

( ) ๗. ยืนยันหน่วยงานที่รับผิดชอบค่าใช้จ่ายที่จะเกิดขึ้นในปีต่อไป/และพร้อมรับโอนภายหลังโครงการดำเนินการแล้วเสร็จ

๒. โครงการที่มีงบลงทุนประเภทครุภัณฑ์

( ) ๑. ยืนยันความสอดคล้องยุทธศาสตร์ชาติ แผนแม่บทภายใต้ยุทธศาสตร์ชาติแผนพัฒนาเศรษฐกิจและสังคมแห่งชาติ แผนความมั่นคงแห่งชาติ แผนปฏิรูปประเทศ นโยบายรัฐบาล (โดยให้ความสำคัญกับนโยบายเร่งด่วน) รวมทั้งยุทธศาสตร์การจัดสรรงบประมาณ

( ) ๒. ยืนยันโครงการไม่ซ้ำซ้อนกับงบประมาณของหน่วยรับงบประมาณที่เสนอตั้งในแผนงานอื่น ถ้าหากมีความซ้ำซ้อนจะดำเนินการโครงการของกลุ่มจังหวัดภาคเหนือตอนบน ๒ เป็นลำดับแรก

( ) ๓. ยืนยันความพร้อมของพื้นที่ดำเนินการ/พื้นที่ที่จะติดตั้งครุภัณฑ์

( ) ๔. ยืนยันว่ามีแผนบริหารจัดการ (การซ่อมบำรุง และดูแลรักษาผลผลิตที่เกิดจากโครงการ)

( ) ๕. ยืนยันว่าโครงการดังกล่าวมีความคุ้มค่า

( ) ๖. ยืนยันว่ามีความพร้อมของคุณลักษณะของครุภัณฑ์และต้องมีใบเสนอราคา จำนวน ๓ คู่เทียบ

( ) ๗. ยืนยันหน่วยงานที่รับผิดชอบค่าใช้จ่ายที่จะเกิดขึ้นในปีต่อไป/และพร้อมรับโอนภายหลังโครงการดำเนินการแล้วเสร็จ

/๓. โครงการ...

๓. โครงการที่มีงบดำเนินงาน

(✓) ๑. ยืนยันความสอดคล้องยุทธศาสตร์ชาติ แผนแม่บทภายใต้ยุทธศาสตร์ชาติพัฒนาเศรษฐกิจและสังคมแห่งชาติ แผนความมั่นคงแห่งชาติ แผนปฏิรูปประเทศ นโยบายรัฐบาลโดยให้ความสำคัญกับนโยบายเร่งด่วน) รวมทั้งยุทธศาสตร์การจัดสรรงบประมาณ

(✓) ๒. ยืนยันโครงการไม่ซ้ำซ้อนกับงบประมาณของหน่วยรับงบประมาณที่เสนอตั้งในแผนงานอื่นถ้าหากมีความซ้ำซ้อนจะดำเนินการโครงการของกลุ่มจังหวัดภาคเหนือตอนบน ๒ เป็นลำดับแรก

(✓) ๓. ยืนยันความพร้อมของงบดำเนินงานที่มีรายการจ้างเหมาโดยแนบรายละเอียด TOR ของแต่ละกิจกรรม

(✓) ๔. ยืนยันว่ามีแผนบริหารจัดการ การซ่อมบำรุง และดูแลรักษาผลผลิตที่เกิดจากโครงการ)

(✓) ๕. ยืนยันว่าโครงการดังกล่าวมีคุ้มค่า

ลงชื่อ.....

(นางสาวนพรัตน์ ศตะรัตน์)

ตำแหน่ง ท่องเที่ยวและกีฬาจังหวัดน่าน

แบบประมาณราคา

การดำเนินโครงการส่งเสริมช่องทางการตลาดด้านการท่องเที่ยวกลุ่มจังหวัดภาคเหนือตอนบน ๒

กิจกรรมหลักย่อย การจัดแสดงสินค้าและนิทรรศการงานหัตถกรรมและวัฒนธรรมระดับนานาชาติ

(International Crafts and Cultural Expo and Exhibition)

๒๐,๐๐๐,๐๐๐.๐๐

ที่	รายการ	จำนวน	หน่วย	ราคา/หน่วย	จำนวนเงิน
๑	จัดทำแผนการดำเนินงาน	๑	งาน	๘๐,๐๐๐.๐๐	๘๐,๐๐๐.๐๐
๒	ค่าบุคคลกรและทีมงาน	๑	งาน	๗๕๐,๐๐๐.๐๐	๗๕๐,๐๐๐.๐๐
๓	ออกแบบและผลิตสื่อประชาสัมพันธ์การจัดงานทั้งในรูปแบบของภาพนิ่ง งานกราฟฟิก อาทิ แบนเนอร์ โปสเตอร์ เป็นต้น และวีดิโอ (ความยาวระหว่าง ๓๐ - ๖๐ วินาที) รวมจำนวนไม่น้อยกว่า ๕ ชิ้นงาน เผยแพร่ประชาสัมพันธ์ผ่านช่องทางสื่อออนไลน์ของกลุ่มบุคคลที่มีชื่อเสียงทางสังคม อาทิ Blogger Influencer Youtuber ที่มีชื่อเสียง จำนวนอย่างน้อย ๕ ราย และมีผู้ติดตามแต่ละรายไม่น้อยกว่า ๑๐๐,๐๐๐ คน	๔	ครั้ง	๒๘๐,๐๐๐.๐๐	๑,๑๒๐,๐๐๐.๐๐
๔	เผยแพร่ข้อมูล รูปภาพ หรือวีดิโอประชาสัมพันธ์งานผ่านเพจรีวิวที่มีชื่อเสียงเป็นที่รู้จัก และตรงกลุ่มเป้าหมาย จำนวนอย่างน้อย ๓ เพจ โดยแต่ละเพจมีผู้ติดตามไม่น้อยกว่า ๑๐๐,๐๐๐ ราย เผยแพร่ข้อมูลไม่น้อยกว่า ๑ ครั้งต่อเพจ	๔	ครั้ง	๒๓๐,๐๐๐.๐๐	๙๒๐,๐๐๐.๐๐
๕	การประชาสัมพันธ์พูดผ่านรายการวิทยุที่ได้รับความนิยมและตรงกลุ่มเป้าหมาย จำนวนไม่น้อยกว่า ๓ สถานี รวมไม่น้อยกว่า ๖ ครั้ง	๔	ครั้ง	๑๐๐,๐๐๐.๐๐	๔๐๐,๐๐๐.๐๐
๖	ผลิตสปอต (Spot) วิทยุ ความยาวไม่น้อยกว่า ๓๐ วินาที จำนวนไม่น้อยกว่า ๔ ชุด	๔	ครั้ง	๘๐,๐๐๐.๐๐	๓๒๐,๐๐๐.๐๐
๗	แพร่สปอต (Spot) ออกอากาศผ่านรายการวิทยุที่ได้รับความนิยมและครอบคลุมพื้นที่จัดงานหรือพื้นที่ใกล้เคียง จำนวนไม่น้อยกว่า ๓ สถานี เผยแพร่จำนวนไม่น้อยกว่า ๒๐ ครั้ง	๔	ครั้ง	๘๐,๐๐๐.๐๐	๓๒๐,๐๐๐.๐๐
๘	ออกแบบและจัดทำป้ายประชาสัมพันธ์การจัดงานของแต่ละจังหวัด โดยมีขนาดป้ายไม่น้อยกว่า ๓ x ๖ เมตร พร้อมติดตั้งป้ายประชาสัมพันธ์ บริเวณพื้นที่ ที่มีผู้คนสัญจรพลุกพล่าน หรือจุดอื่นๆ ที่เหมาะสม จำนวนไม่น้อยกว่า ๓ จุด	๔	ครั้ง	๑๘๐,๐๐๐.๐๐	๗๒๐,๐๐๐.๐๐
๙	ออกแบบและจัดทำป้ายกองโจร (street cutout) โดยมีส่วนประกอบหลัก คือ โครงไม้ และผ้าใบไวนิล ขนาดไม่น้อยกว่า ๑.๒๐ x ๒.๔๐ เมตร	๔	งาน	๑๒,๐๐๐.๐๐	๔๘,๐๐๐.๐๐
๑๐	จัดแสดงสินค้าและนิทรรศการงานหัตถกรรมและวัฒนธรรมระดับนานาชาติ	๔	ครั้ง	๒,๐๐๐,๐๐๐.๐๐	๘,๐๐๐,๐๐๐.๐๐
๑๑	จัดพิธีเปิดงาน	๔	ครั้ง	๘๕๐,๐๐๐.๐๐	๓,๔๐๐,๐๐๐.๐๐
๑๒	ช่างบันทึกภาพนิ่งและภาพเคลื่อนไหวภายในงานอย่างน้อย ๒ คน	๔	ครั้ง	๑๕๐,๐๐๐.๐๐	๖๐๐,๐๐๐.๐๐
๑๓	จัดทำวีดีโอสรุป Highlight (ช่วงเวลาสำคัญ) ของงาน พร้อมคำอธิบาย ๒ ภาษา (ไทย - อังกฤษ) ความยาว ระหว่าง ๒ – ๓ นาที	๔	ครั้ง	๑๒๐,๐๐๐.๐๐	๑๒๐,๐๐๐.๐๐
๑๔	จัดให้มีบูธ Workshop กิจกรรมท่องเที่ยวเชิงสร้างสรรค์ที่เกี่ยวข้องกับงานหัตถกรรมหรือศิลปะพื้นบ้าน จำนวนอย่างน้อย ๓๐ กิจกรรม	๔	ครั้ง	๖๐๐,๐๐๐.๐๐	๒,๔๐๐,๐๐๐.๐๐
๑๕	จัดทำผลความพึงพอใจและสรุปยอดผลค่าใช้จ่าย	๑	งาน	๘๐,๐๐๐.๐๐	๘๐,๐๐๐.๐๐
๑๖	จัดทำรายงานสรุปผลการดำเนินงานฉบับผู้บริหาร จำนวน ๑ ไฟล์ และจัดพิมพ์สีเป็นรูปเล่ม จำนวนไม่น้อยกว่า ๕ เล่ม	๑	งาน	๑๐๐,๐๐๐.๐๐	๑๐๐,๐๐๐.๐๐
๑๗	ค่าใช้จ่ายอื่นๆ	๑	งาน	๖๒๒,๐๐๐.๐๐	๖๒๒,๐๐๐.๐๐
	รวมทั้งสิ้น				๒๐,๐๐๐,๐๐๐.๐๐

- ร่าง -

รายละเอียดขอบเขตของงาน (TOR : Terms of Reference)
โครงการ พัฒนาศักยภาพบุคลากรและเพิ่มมูลค่าสินค้าและบริการด้านการท่องเที่ยวให้ได้มาตรฐานสากล กลุ่มจังหวัดภาคเหนือตอนบน ๒
กิจกรรมหลัก พัฒนาแหล่งท่องเที่ยวชุมชนสร้างสรรค์ทางวัฒนธรรม และการบริการให้มีคุณภาพและสร้างมูลค่าเพิ่มได้อย่างยั่งยืน
กิจกรรมหลักย่อย การจัดแสดงสินค้าและนิทรรศการงานหัตถกรรมและวัฒนธรรมระดับนานาชาติ (International Crafts and Cultural Expo and Exhibition)
โดยวิธีประกวดราคาอิเล็กทรอนิกส์ (e-bidding)

---

๑. หลักการและเหตุผล

แผนยุทธศาสตร์ชาติ ๒๐ ปี (พ.ศ. ๒๕๖๑-๒๕๘๐) ตามยุทธศาสตร์ที่ ๑: ความมั่นคง โดยการสร้างความภาคภูมิใจในอัตลักษณ์และวัฒนธรรมของชาติยุทธศาสตร์ที่ ๒: การสร้างความสามารถในการแข่งขัน โดยการพัฒนาศักยภาพอุตสาหกรรมสร้างสรรค์และยุทธศาสตร์ที่ ๕: การสร้างโอกาสและความเสมอภาคทางสังคม โดยการสนับสนุนผู้ประกอบการรายย่อยในท้องถิ่นให้มีโอกาสเข้าสู่ตลาดสากล และแผนพัฒนากลุ่มจังหวัดภาคเหนือตอนบน ๒ ฉบับทบทวนปี ๒๕๖๘ ที่ให้ความสำคัญกับการส่งเสริมเศรษฐกิจสร้างสรรค์จากฐานวัฒนธรรม การยกระดับผลิตภัณฑ์และบริการจากภูมิปัญญาท้องถิ่นและการพัฒนาระบบตลาดทั้งในและต่างประเทศอย่างบูรณาการ

กลุ่มจังหวัดภาคเหนือตอนบน ๒ ได้แก่ จังหวัดแพร่ น่าน พะเยา และพะเยา เป็นพื้นที่ที่มีศักยภาพทางวัฒนธรรม ภูมิปัญญาท้องถิ่น และหัตถกรรมพื้นบ้านที่มีเอกลักษณ์เฉพาะตัว เช่น ผ้าทอพื้นเมือง เครื่องเงิน เครื่องจักสาน งานฝีมือจากไม้และหิน รวมถึงมรดกภูมิปัญญาทางวัฒนธรรมที่ได้รับการยอมรับในระดับประเทศและสากล อย่างไรก็ตาม แม้สินค้าหัตถกรรมเหล่านี้จะมีมูลค่าทางวัฒนธรรมและศิลปะสูง แต่ยังขาดช่องทางในการเข้าถึงตลาดระดับนานาชาติอย่างเป็นระบบ ขาดโอกาสในการสร้างมูลค่าเพิ่ม และยังไม่สามารถตอบโจทย์ตลาดวิถีใหม่ที่ขับเคลื่อนด้วยเศรษฐกิจสร้างสรรค์ได้อย่างเต็มที่

ดังนั้น การจัดโครงการ “การจัดแสดงสินค้าและนิทรรศการงานหัตถกรรมและวัฒนธรรมระดับนานาชาติ” จึงมีความจำเป็น เพื่อเป็นเวทีในการนำเสนอศักยภาพของสินค้าหัตถกรรมและวัฒนธรรมของกลุ่มจังหวัดสู่สายตาผู้บริโภคทั้งในประเทศและต่างประเทศ เป็นการเชื่อมโยงทุนทางวัฒนธรรมกับเศรษฐกิจสร้างสรรค์ ต่อยอดสู่เศรษฐกิจฐานรากที่เข้มแข็งและยั่งยืน อีกทั้งยังส่งเสริมให้ผู้ประกอบการและช่างฝีมือท้องถิ่นได้พัฒนาผลิตภัณฑ์ให้มีคุณภาพได้มาตรฐานและสามารถแข่งขันได้ในระดับนานาชาติ จึงมีความเหมาะสมอย่างยิ่งที่จะดำเนินการโครงการนี้เพื่อขับเคลื่อนวัฒนธรรมสู่อุตสาหกรรมสร้างสรรค์ เพิ่มรายได้ให้ชุมชน และเสริมสร้างภาพลักษณ์ของกลุ่มจังหวัดในเวทีนานาชาติ

๒. วัตถุประสงค์

๑.) เพื่อส่งเสริมและยกระดับงานหัตถกรรมท้องถิ่นให้มีความทันสมัย สอดคล้องกับความต้องการของตลาดโลก

๒) เพื่อเปิดตลาดใหม่และเพิ่มโอกาสทางการค้าระดับนานาชาติแก่ผู้ประกอบการในพื้นที่

๓) เพื่อสร้างภาพลักษณ์และอัตลักษณ์วัฒนธรรมของกลุ่มจังหวัดภาคเหนือตอนบน ๒ ให้เป็นที่รู้จักในระดับสากล

๔) เพื่อสร้างรายได้ให้กับชุมชนผ่านกิจกรรมการจัดแสดงสินค้าและนิทรรศการงานหัตถกรรมวัฒนธรรมในระดับประเทศและนานาชาติ

๓. กลุ่มเป้าหมาย

ประชาชน ผู้ประกอบการ ภและนักท่องเที่ยวทั่วไปทั้งไทยและต่างประเทศ ในพื้นที่กลุ่มจังหวัดภาคเหนือตอนบน ๒ (เชียงราย แพร่ น่าน พะเยา)

๔. ขอบเขตการดำเนินงาน

ผู้รับจ้างจะต้องดำเนินการ ดังนี้

๔.๑ จัดทำแผนการดำเนินงาน (Action plan) แสดงให้เห็นถึงรายละเอียดกิจกรรมหรืองานที่ต้องดำเนินการในทุกขั้นตอน โดยกำหนดระยะเวลาจัดแสดงสินค้าและนิทรรศการงานหัตถกรรมและวัฒนธรรมระดับนานาชาติ ในจังหวัดน่าน พะเยา แพร่ เชียงราย จังหวัดละ ๑ ครั้ง ระยะเวลาในการจัดไม่น้อยกว่า ๓ วันต่อครั้ง ตลอดจนรายละเอียดอื่นตามข้อกำหนดการจ้าง ดังนี้

๔.๑.๑ นำเสนอรูปแบบแนวคิด (Theme) ออกแบบและตกแต่งพื้นที่จัดแสดงให้สอดคล้องสถานที่จัดงาน มีความสร้างสรรค์ ทันสมัย สอดคล้องกันทุนทางวัฒนธรรมของแต่ละจังหวัด แผนผังการจัดสรรพื้นที่ การออกแบบภายในงานที่สามารถปรับเปลี่ยนรูปแบบได้ตามการจัดสรรพื้นที่ เหมาะสมกับภาพรวมของงาน โดยนำเสนอภาพ Perspective ในรูปแบบ ๓ มิติ (๓D) โดยระบุรายละเอียดของพื้นที่ต่างๆ ภายในงาน เช่น จุดลงทะเบียน ส่วนนิทรรศการ ป้ายข้อมูลการจัดงาน (Directory Board) ป้ายสัญลักษณ์ต่าง ๆ เป็นต้น

๔.๑.๒ จัดให้มี Project Manager (ผู้จัดการโครงการ) อย่างน้อย ๑ คน ที่มีความรู้ความสามารถและประสบการณ์ที่เกี่ยวข้องกับการบริหารงานที่เกี่ยวข้อง และเจ้าหน้าที่ปฏิบัติงานด้านอื่นๆ อาทิ งานออกแบบ นิทรรศการ งานประชาสัมพันธ์ การประสานงานเครือข่ายผู้เข้าร่วมงานทั้งในประเทศและต่างประเทศ การจัดเตรียมสิ่งอำนวยความสะดวกและสถานที่ รวมอย่างน้อย ๔ คน

๔.๑.๓ นำเสนอการแบ่งพื้นที่ออกเป็นหมวดหมู่ อาทิ เช่น

๑) นิทรรศการศิลปหัตถกรรมชาติพันธุ์ (Ethnic Crafts Showcase)

๒) โซนจัดจำหน่ายสินค้าหัตถกรรม (Craft Marketplace) ไม่น้อยกว่า ๕๐ บูธ

๓) โซน Crafts from the World" สำหรับประเทศพันธมิตรอย่างน้อย ๓ ประเทศ

๔) โซนแสดงศิลปะ/การสาธิต/work shop (Live Demonstrations)

๕) นิทรรศการความรู้ (Craft Innovation & Heritage Gallery)

๖) พื้นที่เวที (Stage) สำหรับกิจกรรมเปิดงาน การแสดงวัฒนธรรม ฯลฯ

๗) โซนพื้นที่ Creative สำหรับเด็กและเยาวชน

๔.๒ การประชาสัมพันธ์ที่เหมาะสมต่อภาพลักษณ์ของแต่ละจังหวัด ดังนี้

๔.๒.๑) ออกแบบและผลิตสื่อประชาสัมพันธ์การจัดงานทั้งในรูปแบบของภาพนิ่ง งานกราฟฟิก อาทิ แบนเนอร์ โปสเตอร์ เป็นต้น และวีดิโอ (ความยาวระหว่าง ๓๐ - ๖๐ วินาที) รวมจำนวนไม่น้อยกว่า ๕ ชิ้นงาน เผยแพร่ประชาสัมพันธ์ผ่านช่องทางสื่อออนไลน์ของกลุ่มบุคคลที่มีชื่อเสียงทางสังคม อาทิ Blogger Influencer Youtuber ที่มีชื่อเสียง จำนวนอย่างน้อย ๕ ราย และมีผู้ติดตามแต่ละรายไม่น้อยกว่า ๑๐๐,๐๐๐ คน เพื่อประชาสัมพันธ์การจัดงานผ่านช่องทางสื่อของบุคคลดังกล่าว จำนวนไม่น้อยกว่า ๕ ครั้งต่อราย โดยประชาสัมพันธ์ก่อนการจัดกิจกรรม อย่างน้อย ๓๐ วัน และหลังการจัดงานไม่เกิน ๗ วัน

๔.๒.๒) ดำเนินการเผยแพร่ข้อมูล รูปภาพ หรือวีดิโอประชาสัมพันธ์งานผ่านเพจรีวิวที่มีชื่อเสียงเป็นที่รู้จัก และตรงกลุ่มเป้าหมาย จำนวนอย่างน้อย ๓ เพจ โดยแต่ละเพจมีผู้ติดตามไม่น้อยกว่า ๑๐๐,๐๐๐ ราย เผยแพร่ข้อมูลไม่น้อยกว่า ๑ ครั้งต่อเพจ และมีการกระตุ้น (Page Boost) เพื่อให้มีผู้ติดตามเห็นโพสดังกล่าวไม่น้อยกว่า ๕๐,๐๐๐ รายต่อโพส

๔.๒.๓) ประชาสัมพันธ์ผ่านช่องทาง Offline ซึ่งมีรายละเอียดอย่างน้อย ดังนี้

๑) จัดให้มีการประชาสัมพันธ์พูดผ่านรายการวิทยุที่ได้รับความนิยมและตรงกลุ่มเป้าหมาย จำนวนไม่น้อยกว่า ๓ สถานี รวมไม่น้อยกว่า ๖ ครั้ง

๒) การโฆษณาประชาสัมพันธ์การจัดงานผ่านช่องทางการสื่อสารวิทยุกระจายเสียง

๓) ผลิตสปอต (Spot) วิทยุ ความยาวไม่น้อยกว่า ๓๐ วินาที จำนวนไม่น้อยกว่า ๔ ชุด

๔) เผยแพร่สปอต (Spot) ออกอากาศผ่านรายการวิทยุที่ได้รับความนิยมและครอบคลุมพื้นที่จัดงานหรือพื้นที่ใกล้เคียง จำนวนไม่น้อยกว่า ๓ สถานี เผยแพร่จำนวนไม่น้อยกว่า ๒๐ ครั้งต่อสถานี

๔.๒.๔) ประชาสัมพันธ์ผ่านช่องทาง On Ground ซึ่งมีรายละเอียดอย่างน้อย ดังนี้

๑) ออกแบบและจัดทำป้ายประชาสัมพันธ์การจัดงานของแต่ละจังหวัด โดยมีขนาดป้ายไม่น้อยกว่า ๓ x ๖ เมตร พร้อมติดตั้งป้ายประชาสัมพันธ์ บริเวณพื้นที่ ที่มีผู้คนสัญจรพลุกพล่าน หรือจุดอื่นๆ ที่เหมาะสม จำนวนไม่น้อยกว่า ๓ จุด ติดตั้งก่อนการจัดงานเป็นระยะเวลาไม่น้อยกว่า ๑๕ วัน โดยผู้รับจ้างต้องรับผิดชอบค่าใช้จ่ายในการขออนุญาตติดตั้ง พร้อมค่าใช้จ่ายในการติดตั้ง และค่าเช่า

๒) ออกแบบและจัดทำป้ายกองโจร (street cutout) โดยมีส่วนประกอบหลักคือ โครงไม้และผ้าใบไวนิล ขนาดไม่น้อยกว่า ๑.๒๐ x ๒.๔๐ เมตร ประชาสัมพันธ์เชิญชวนภาคีเครือข่ายหน่วยงานภาครัฐ เอกชน และชุมชนในพื้นที่ของแต่ละจังหวัดเข้าร่วมงาน ติดตั้งตามริมถนน ข้างทาง แหล่งชุมชน หรือพื้นที่ ที่มีผู้คนสัญจรพลุกพล่าน หรือจุดอื่นๆ ที่เหมาะสม จำนวนไม่น้อยกว่า ๑๕ จุด ติดตั้งก่อนการจัดงานเป็นระยะเวลาไม่น้อยกว่า ๑๕ วัน โดยผู้รับจ้างต้องรับผิดชอบค่าใช้จ่ายในการขออนุญาตติดตั้ง พร้อมค่าใช้จ่ายในการติดตั้ง และค่าเช่า

๔.๓ พื้นที่การจัดแสดงสินค้าและนิทรรศการงานหัตถกรรมและวัฒนธรรมระดับนานาชาติ

๔.๓.๑) การคัดเลือกและดูแลผู้ร่วมแสดงสินค้า/นิทรรศการและการแสดงวัฒนธรรมนานาชาติ

๔.๓.๒) คัดเลือกผู้ประกอบการ/ช่างฝีมือในประเทศและต่างประเทศ ที่มีผลงานโดดเด่นด้านหัตถกรรม วัฒนธรรม และนวัตกรรม เข้าร่วมงาน

๔.๓.๓) ดูแลด้านที่พัก อาหาร และการเดินทางตลอดจนค่าใช้จ่ายที่เกิดขึ้นสำหรับผู้ร่วมงานทั้งหมดทั้งในประเทศและต่างประเทศ อย่างเหมาะสม

๔.๓.๔) จัดทำคู่มือแนะนำผู้ประกอบการ /ผู้ร่วมแสดง (Exhibitor Guidebook) ให้เพียงพอและเหมาะสม

๔.๓.๗) จัดให้มีบูธพร้อมหลังคากันแดดและฝนได้ เพื่อจัดแสดงและจำหน่ายผลิตภัณฑ์ อาทิ งานหัตกรรมร่วมสมัย ของที่ระลึก อาหาร เครื่องดื่ม กาแฟ ฯลฯ จำนวนอย่างน้อย ๓๐ ผลิตภัณฑ์ พร้อมทั้งจัดทำป้ายชื่อ และป้ายแสดงข้อมูลที่สำคัญของแต่ละผลิตภัณฑ์ รวมพื้นที่ไม่น้อยกว่า ๑๐๐ ตารางเมตร

๔.๔ จัดเตรียมจุดลงทะเบียน พร้อมเจ้าหน้าที่ประจำจุดลงทะเบียนที่ อย่างน้อย ๔ คน เพื่อรับลงทะเบียนผู้เข้าร่วมงาน เอกสารประกอบการจัดงานและของที่ระลึกให้ผู้เข้าร่วมกิจกรรมทั่วไป จำนวนไม่น้อยกว่า ๓๐๐ ชิ้น

๔.๕ จัดให้มีบูธอำนวยการ พื้นที่ไม่น้อยกว่า ๘ ตารางเมตร โดยจัดเจ้าหน้าที่ที่สามารถสื่อสารได้ ๒ ภาษา (ไทย-อังกฤษ) จำนวนไม่น้อยกว่า ๔ คน

๔.๖ จัดให้มีเจ้าหน้าที่รักษาความปลอดภัย จำนวนไม่น้อยกว่า ๔ คน เจ้าหน้าที่รักษาความสะอาด จำนวนไม่น้อยกว่า ๔ คน และทีมติดตั้งระบบสาธารณูปโภคต่าง ๆ พร้อมจัดให้มีจุดทิ้งขยะอย่างเพียงพอภายในงาน และผู้รับจ้างรับผิดชอบค่าทิ้งขยะ นับแต่วันติดตั้ง ระหว่างงาน และวันรื้อถอน

๔.๗ จัดการจัดแสดงสินค้าและนิทรรศการ งานหัตถกรรมและวัฒนธรรมระดับนานาชาติ จำนวนไม่น้อยกว่า ๓ เมือง โดยพื้นที่จัดนิทรรศการรวมไม่ต่ำกว่า ๒๐ ตารางเมตร

๔.๖ จัดพิธีเปิดงาน โดยดำเนินการ ดังนี้

๔.๖.๑) จัดให้มี Gimmick (กิจกรรมหรือลูกเล่นพิเศษ) ที่มีความสร้างสรรค์หรือทันสมัยในพิธีเปิดงานเพื่อสร้างความน่าสนใจและดึงดูดผู้เข้าร่วมงาน หรือเชิญ ศิลปินดาราหรือนักร้องที่มีชื่อเสียงเข้าร่วมพิธีเปิดงาน

๔.๖.๒) ประสานงานเชิญผู้เข้าร่วมพิธีเปิดงานและติดตามการตอบรับเข้าร่วมไม่น้อยกว่า ๑๐๐ คน

๔.๖.๓) ประสานงานเชิญสื่อมวลชนเข้าร่วมพิธีเปิดงาน โดยต้องมีสื่อมวลชนเข้าร่วมงานวันเปิดงานไม่น้อยกว่า ๑๕ สื่อ

๔.๖.๔) จัดให้มีพิธีกรดำเนินรายการที่มีภาพลักษณ์ที่ดี มีประสบการณ์และมีความรู้ความเข้าใจเกี่ยวกับการจัดงาน อย่างน้อย ๑ คน และพิธีกรที่สามารถสื่อสารได้ ๒ ภาษา (ไทย - อังกฤษ) อย่างน้อย ๑ คน

๔.๖.๕) ออกแบบและจัดทำภาพกราฟฟิกที่สัมพันธ์กับกิจกรรมเพื่อใช้ประกอบพิธีเปิดงาน จำนวน ๑ ชุด

๔.๖.๖) จัดเตรียมอาหารว่างและเครื่องดื่ม สำหรับผู้เข้าร่วมพิธีเปิด รองรับผู้เข้าร่วมงานจำนวนไม่น้อยกว่า ๑๕๐ คน

๔.๖.๗) จัดทำข้อเอกสารที่เกี่ยวกับงาน เช่น กำหนดการ ข่าวประชาสัมพันธ์ คำกล่าวรายงาน คำกล่าวเปิดงาน และข้อมูลอื่นๆ ที่เกี่ยวข้อง เป็นต้น

๔.๗ จัดกิจกรรมส่งเสริมการขายหรือการมีส่วนร่วมในงานและส่งเสริมภาพลักษณ์หรือบรรยากาศของงาน อย่างน้อยวันละ ๒ กิจกรรม อาทิ กิจกรรมร่วมสนุกและร่วมการเล่นเกมหรือตอบคำถามชิงรางวัล และจัดให้มีของรางวัลรวมทั้งสิ้น ไม่น้อยกว่า ๕๐ ชุด

๔.๘ จัดให้มีช่างบันทึกภาพนิ่งและภาพเคลื่อนไหวภายในงานอย่างน้อย ๒ คน เพื่อบันทึกภาพนิ่งความละเอียดสูง ความละเอียดไฟล์ภาพไม่น้อยกว่า ๓๕๐ Dpi ในช่วงกิจกรรมสำคัญตลอดการจัดกงาน เพื่อรวบรวมในรูปแบบไฟล์ จำนวนไม่น้อยกว่า ๑๕๐ ภาพ พร้อมทั้งจัดทำวีดิโอสรุป Highlight (ช่วงเวลาสำคัญ) ของงาน พร้อมคำอธิบาย ๒ ภาษา (ไทย - อังกฤษ) ความยาว ระหว่าง ๒ – ๓ นาที

๔.๙ รวบรวมสถิติผู้เข้าร่วมงานตลอดการจัดงาน และสรุปยอดรายได้และสั่งซื้อสินค้าภายในงานในรูปแบบ Excel โดยแยกเป็นยอดจำหน่ายรายวัน ยอดจำหน่ายของผู้ประกอบการแต่ละราย และยอดรวมทั้งหมดที่เกิดขึ้นภายในงาน พร้อมจัดทำข้อมูลสถิติรายได้ ในรูปแบบกราฟ พร้อมการอธิบายที่เข้าใจง่ายประกอบในเล่มรายงานผลการดำเนินงาน

๔.๑๐ จัดให้มีบูธ Workshop กิจกรรมท่องเที่ยวเชิงสร้างสรรค์ที่เกี่ยวข้องกับงานหัตถกรรมหรือศิลปะพื้นบ้าน จำนวนอย่างน้อย ๓๐ กิจกรรม พร้อมป้ายชื่อกิจกรรมจำนวน ๑ ป้าย และป้ายภาพพร้อมข้อมูลประกอบจำนวนอย่างน้อย ๑ ป้าย โดยจัดให้มีขนาดซุ้มหรือบูธจัดแสดงพื้นที่ไม่น้อยกว่า ๔ ตารางเมตร พร้อมหลังคากันแดดและฝนได้ พร้อมสิ่งอำนวยความสะดวกที่จำเป็นสำหรับแต่ละบูธ อาทิ ปลั๊กไฟ อย่างน้อย ๑ จุด หลอดไฟให้แสงสว่างอย่างน้อย ๒ จุด โต๊ะ ๑ ตัว พร้อมเก้าอี้ให้ผู้จัดกิจกรรมประจำบูธและร่วมทำกิจกรรมรวมไม่น้อยกว่า ๔ ตัว โดยรับผิดชอบค่าอุปกรณ์สำหรับ Workshop อย่างน้อยกิจกรรมละ ๓๐ คน ต่อวัน

๔.๑๑ ออกแบบและจัดทำแบบสำรวจความ พึงพอใจของผู้เข้าร่วมงาน และผู้ร่วมออกบูธ Workshop หรือ จัดนิทรรศการทั้งหมดภายในงาน โดยให้สำรวจความพึงพอใจและให้ข้อเสนอแนะเกี่ยวกับการจัดงาน พร้อมทั้งวิเคราะห์ผลแบบสำรวจพร้อมสรุปผล และจัดทำบทวิเคราะห์ผู้บริหาร (Executive Summary) ในรูปแบบ File Word หรือ Presentation (ไฟล์นำเสนอ) เพื่อประกอบในเล่มรายงานผลการดำเนินงาน

๔.๑๒ จัดทำรายงานสรุปผลการดำเนินงานฉบับผู้บริหาร จำนวน ๑ ไฟล์ และจัดพิมพ์สีเป็นรูปเล่ม จำนวนไม่น้อยกว่า ๕ เล่ม และจัดทำรายงานสรุปผลดังกล่าวในรูปแบบไฟล์นำเสนอโดยประกอบด้วยสาระสำคัญของการจัดงาน จำนวนไม่น้อยกว่า ๑๕ หน้า

๔.๑๓ จัดทำรายงานสรุปการดำเนินงานตามข้อกำหนดการจ้างทั้งหมดฉบับสมบูรณ์ โดยจัดพิมพ์สี จำนวน ๕ เล่ม และบรรจุไฟล์รายงานดังกล่าว พร้อมไฟล์ภาพถ่าย วีดิโอ หรืองานอื่น ๆ ที่เกี่ยวข้องทั้งหมด บรรจุใน External Hard disk ขนาดความจุไม่น้อยกว่า ๑ TB (เทราไบต์) จำนวน ๑ ชิ้น

๕. ระยะเวลาดำเนินการ

เดือนตุลาคม ๒๕๖๙ - เดือนกันยายน ๒๕๗๐

๖. สถานที่ดำเนินการ

จังหวัดภาคเหนือตอนบน ๒ (น่าน เชียงราย แพร่ พะเยา)

๗. วงเงินงบประมาณในการจัดจ้าง

เงินงบประมาณตามพระราชบัญญัติงบประมาณรายจ่ายประจำปีงบประมาณ พ.ศ. ๒๕๖๗๐ แผนงานส่งเสริมการพัฒนาจังหวัดและกลุ่มจังหวัดแบบบูรณาการ **จำนวน ๒๐,๐๐๐,๐๐๐ บาท (ยี่สิบล้านบาทถ้วน)**

.....

เอกสารประกอบ

2. โครงการ : พัฒนาศักยภาพบุคลากรและเพิ่มมูลค่าสินค้าและบริการด้านการท่องเที่ยวให้ได้มาตรฐานสากล กลุ่มจังหวัดภาคเหนือตอนบน 2

2.3 กิจกรรมหลัก : พัฒนาแหล่งท่องเที่ยวชุมชนสร้างสรรค์ทางวัฒนธรรม และการบริการให้มีคุณภาพและสร้างมูลค่าเพิ่มได้อย่างยั่งยืน

กิจกรรมย่อยที่ 2 : พัฒนาพิพิธภัณฑ์เจียงฮาย

งบประมาณ : 15,000,000 บาท

หน่วยดำเนินการ : องค์การบริหารส่วนจังหวัดเชียงราย

แบบยืนยันความพร้อม
โครงการ/กิจกรรมหลัก/กิจกรรมย่อย ตามแผนปฏิบัติราชการประจำปีของกลุ่มจังหวัดภาคเหนือตอนบน ๒
ประจำปีงบประมาณ พ.ศ. ๒๕๗๐

ชื่อโครงการ : พัฒนาศักยภาพบุคลากรและเพิ่มมูลค่าสินค้าและบริการด้านการท่องเที่ยวให้ได้มาตรฐานสากล กลุ่มจังหวัดภาคเหนือตอนบน ๒

กิจกรรมหลัก : พัฒนาแหล่งท่องเที่ยวชุมชนสร้างสรรค์ทางวัฒนธรรม และการบริการให้มีคุณภาพและสร้างมูลค่าเพิ่มได้อย่างยั่งยืน

กิจกรรมย่อย : พัฒนาพิพิธภัณฑ์เจียงฮาย

งบประมาณ : ๑๕,๐๐๐,๐๐๐ บาท

หน่วยงาน : องค์การบริหารส่วนจังหวัดเชียงราย

ขอยืนยันความพร้อม ดังนี้

๑. โครงการที่มีงบลงทุนประเภทที่ดินและสิ่งปลูกสร้าง

(/) ๑. ยืนยันความสอดคล้องยุทธศาสตร์ชาติ แผนแม่บทภายใต้ยุทธ์ศาสตร์ชาติแผนพัฒนาเศรษฐกิจและสังคมแห่งชาติ แผนความมั่นคงแห่งชาติ แผนการปฏิรูปประเทศ นโยบายรัฐบาล (โดยให้ความสำคัญกับนโยบายเร่งด่วน) รวมทั้งยุทธศาสตร์การจัดสรรงบประมาณ

(/) ๒. ยืนยันโครงการไม่ซ้ำซ้อนกับงบประมาณของหน่วยรับงบประมาณที่เสนอตั้งในแผนงานอื่น ถ้าหากมีความซ้ำซ้อนจะดำเนินการโครงการของกลุ่มจังหวัดภาคเหนือตอนบน ๒ เป็นลำดับแรก

(/) ๓. ยืนยันความพร้อมของพื้นที่ดำเนินการ

(/) ๔. ยืนยันว่ามีแผนบริหารจัดการ (การซ่อมบำรุง และดูแลรักษาผลผลิตที่เกิดจากโครงการ)

(/) ๕. ยืนยันว่าโครงการดังกล่าวมีความคุ้มค่า

(/) ๖. ยืนยันว่ามีความพร้อมของแบบรูปรายการ ปร.๔, ปร.๕ / แบบแปลน

(/) ๗. ยืนยันหน่วยงานที่รับผิดชอบค่าใช้จ่ายที่จะเกิดขึ้นในปีต่อไป/และพร้อมรับโอนภายหลังโครงการดำเนินการแล้วเสร็จ

๒. โครงการที่มีงบลงทุนประเภทครุภัณฑ์

( ) ๑. ยืนยันความสอดคล้องยุทธศาสตร์ชาติ แผนแม่บทภายใต้ยุทธศาสตร์ชาติแผนพัฒนาเศรษฐกิจและสังคมแห่งชาติ แผนความมั่นคงแห่งชาติ แผนปฏิรูปประเทศ นโยบายรัฐบาล (โดยให้ความสำคัญกับนโยบายเร่งด่วน) รวมทั้งยุทธศาสตร์การจัดสรรงบประมาณ

( ) ๒. ยืนยันโครงการไม่ซ้ำซ้อนกับงบประมาณของหน่วยรับงบประมาณที่เสนอตั้งในแผนงานอื่น ถ้าหากมีความซ้ำซ้อนจะดำเนินการโครงการของกลุ่มจังหวัดภาคเหนือตอนบน ๒ เป็นลำดับแรก

( ) ๓. ยืนยันความพร้อมของพื้นที่ดำเนินการ/พื้นที่ที่จะติดตั้งครุภัณฑ์

( ) ๔. ยืนยันว่ามีแผนบริหารจัดการ (การซ่อมบำรุง และดูแลรักษาผลผลิตที่เกิดจากโครงการ)

( ) ๕. ยืนยันว่าโครงการดังกล่าวมีความคุ้มค่า

( ) ๖. ยืนยันว่ามีความพร้อมของคุณลักษณะของครุภัณฑ์และต้องมีใบเสนอราคา **จำนวน ๓ คู่เทียบ**

( ) ๗. ยืนยันหน่วยงานที่รับผิดชอบค่าใช้จ่ายที่จะเกิดขึ้นในปีต่อไป/และพร้อมรับโอนภายหลังโครงการดำเนินการแล้วเสร็จ

/๓. โครงการ...

๓. โครงการที่มีงบดำเนินงาน

( ) ๑. ยืนยันความสอดคล้องยุทธศาสตร์ชาติ แผนแม่บทภายใต้ยุทธศาสตร์ชาติพัฒนาเศรษฐกิจและสังคมแห่งชาติ แผนความมั่นคงแห่งชาติ แผนปฏิรูปประเทศ นโยบายรัฐบาลโดยให้ความสำคัญกับนโยบายเร่งด่วน) รวมทั้งยุทธศาสตร์การจัดสรรงบประมาณ

( ) ๒. ยืนยันโครงการไม่ซ้ำซ้อนกับงบประมาณของหน่วยรับงบประมาณที่เสนอตั้งในแผนงานอื่นถ้าหากมีความซ้ำซ้อนจะดำเนินการโครงการของกลุ่มจังหวัดภาคเหนือตอนบน ๒ เป็นลำดับแรก

( ) ๓. ยืนยันความพร้อมของงบดำเนินงานที่มี**รายการจ้างเหมาโดยแนบรายละเอียด TOR ของแต่ละกิจกรรม**

( ) ๔. ยืนยันว่ามีแผนบริหารจัดการ การซ่อมบำรุง และดูแลรักษาผลผลิตที่เกิดจากโครงการ)

( ) ๕. ยืนยันว่าโครงการดังกล่าวมีคุ้มค่า

ลงชื่อ .

(นางอทิตาธร วันไชยธนวงค์)

นายกองค์การบริหารส่วนจังหวัดเชียงราย

บันทึกความตกลง
การขอตั้งงบประมาณและการรับโอนสินทรัพย์
ที่เกิดขึ้นจากการดำเนินโครงการตามแผนปฏิบัติราชการประจำปีของจังหวัดเชียงราย
ประจำปีงบประมาณ พ.ศ. ๒๕๗๐

ระหว่าง
กลุ่มจังหวัดภาคเหนือตอนบน ๒ กับ องค์การบริหารส่วนจังหวัดเชียงราย

บันทึกความตกลงฉบับนี้ จัดทำขึ้นระหว่าง กลุ่มจังหวัดภาคเหนือตอนบน ๒ ซึ่งมีความประสงค์ที่จะดำเนิน**โครงการ** พัฒนาศักยภาพบุคลากรและเพิ่มมูลค่าสินค้าและบริการด้านการท่องเที่ยวให้ได้มาตรฐานสากลกลุ่มจังหวัดภาคเหนือตอนบน ๒ **กิจกรรมหลัก** พัฒนาแหล่งท่องเที่ยวชุมชนสร้างสรรค์ทางวัฒนธรรม และการบริการให้มีคุณภาพและสร้างมูลค่าเพิ่มได้อย่างยั่งยืน **กิจกรรมย่อย** พัฒนาพิพิธภัณฑ์เจียงฮาย เพื่อขอรับการสนับสนุนงบประมาณภายใต้แผนปฏิบัติราชการประจำปีของกลุ่มจังหวัดภาคเหนือตอนบน ๒ ประจำปีงบประมาณ พ.ศ. ๒๕๗๐ โดยมี องค์การบริหารส่วนจังหวัดเชียงราย เป็นหน่วยงานรับผิดชอบดำเนินโครงการ มีวัตถุประสงค์เพื่อเป็นแหล่งการเรียนรู้ความเป็นมาของบรรพบุรุษ ความเป็นอยู่ วิถีชีวิตของคนในอดีต และเป็นศูนย์กลางการท่องเที่ยวเชิงประวัติศาสตร์ล้านนา วัฒนธรรมและประเพณี รองรับนักท่องเที่ยว และประชาชนทั่วไป

ทั้งนี้ เมื่อดำเนินโครงการแล้วเสร็จ องค์การบริหารส่วนจังหวัดเชียงราย มีความพร้อมและมีความประสงค์ที่จะรับโอนสิ่งปลูกสร้าง ครุภัณฑ์ ระบบเทคโนโลยีสารสนเทศ ระบบป้องกันภัย ระบบทะเบียน หรือระบบอื่นในทำนองเดียวกันที่เกิดขึ้นจากการดำเนินโครงการดังกล่าวทั้งหมด (รายละเอียดตามเอกสารแนบท้าย) เพื่อเป็นผู้ปกครอง ดูแล บำรุงรักษา หรือใช้ประโยชน์ต่อไป

จึงได้ทำบันทึกความตกลงฉบับนี้ขึ้นสองฉบับ และมีความถูกต้องตรงกัน โดยทั้งสองฝ่ายได้อ่านและเข้าใจโดยตลอด จึงได้ลงลายมือชื่อไว้เป็นหลักฐานต่อหน้าพยาน

ณ วันที่ ... เดือน ..... พ.ศ. ....

ลงชื่อ .....
(นายนรศักดิ์ สุขสมบูรณ์)
รองผู้ว่าราชการจังหวัด รักษาราชการแทน
ผู้ว่าราชการจังหวัดเชียงราย
หัวหน้ากลุ่มจังหวัดภาคเหนือตอนบน ๒

ลงชื่อ .....
(นางอทิตาธร วันไชยธนวงศ์)
ตำแหน่ง นายกองค์การบริหารส่วนจังหวัดเชียงราย
องค์การบริหารส่วนจังหวัดเชียงราย

ลงชื่อ .....
(นายเจิดศักดิ์ เปลี่ยนแปลงศรี)
ตำแหน่ง ผู้อำนวยการกลุ่มงานบริหารยุทธศาสตร์
กลุ่มจังหวัดภาคเหนือตอนบน ๒
พยาน

ลงชื่อ .....
(นายรามิล พัฒนมงคลเชฐ)
ตำแหน่ง ปลัดองค์การบริหารส่วนจังหวัดเชียงราย
พยาน

สำนักบริหารยุทธศาสตร์ (ร่างส่วนราชการ)

หมายเหตุ หัวหน้าหน่วยงานผู้มีอำนาจรับโอนสินทรัพย์ กรณีส่วนราชการในพื้นที่ ต้องเป็นผู้ที่ได้รับมอบอำนาจให้ลงนามในบันทึกความร่วมมือ โดยให้แนบเอกสารการได้รับมอบอำนาจมาด้วย ส่วนกรณีองค์กรปกครองส่วนท้องถิ่น ต้องเป็นนายก อบจ./นายกเทศมนตรี/นายก อบต. เป็นผู้ลงนาม โดยได้รับความเห็นชอบจากสภาท้องถิ่นเรียบร้อยแล้ว

เอกสารแนบท้ายบันทึกความตกลง

บัญชีรายการสิ่งปลูกสร้าง ครุภัณฑ์ ระบบเทคโนโลยีสารสนเทศ ระบบป้องกันภัย ระบบทะเบียน หรือระบบอื่นในทำนองเดียวกัน ที่เกิดขึ้นจากการดำเนินโครงการ พัฒนาศักยภาพบุคลากรและเพิ่มมูลค่าสินค้าและบริการด้านการท่องเที่ยวให้ได้มาตรฐานสากล กลุ่มจังหวัดภาคเหนือตอนบน ๒
กิจกรรมหลัก พัฒนาแหล่งท่องเที่ยวชุมชนสร้างสรรค์ทางวัฒนธรรมและการบริการให้มีคุณภาพและสร้างมูลค่าเพิ่มได้อย่างยั่งยืน
กิจกรรมย่อย พัฒนาพิพิธภัณฑ์เจียงฮาย
ตามแผนปฏิบัติราชการประจำปีของจังหวัดเชียงราย ประจำปีงบประมาณ พ.ศ. ๒๕๗๐

ลำดับที่	รายการ	จำนวน (หน่วยนับ)	ราคาต่อหน่วย (บาท)	ราคารวม (บาท)
๑	พัฒนาพิพิธภัณฑ์เจียงฮาย	๑ แห่ง	๑๕,๐๐๐,๐๐๐	๑๕,๐๐๐,๐๐๐
งบประมาณรวม				**๑๕,๐๐๐,๐๐๐**

ลงชื่อ .....
(นายนรศักดิ์ สุขสมบูรณ์)
รองผู้ว่าราชการจังหวัด รักษาราชการแทน
ผู้ว่าราชการจังหวัดเชียงราย
หัวหน้ากลุ่มจังหวัดภาคเหนือตอนบน ๒

ลงชื่อ .....
(นางอทิตาธร วันไชยธนวงศ์)
ตำแหน่ง นายกองค์การบริหารส่วนจังหวัดเชียงราย
องค์การบริหารส่วนจังหวัดเชียงราย

ลงชื่อ .....
(นายเจิดศักดิ์ เปลี่ยนแปลงศรี)
ตำแหน่ง ผู้อำนวยการกลุ่มงานบริหารยุทธศาสตร์
กลุ่มจังหวัดภาคเหนือตอนบน ๒
สำนักบริหารยุทธศาสตร์กลุ่มจังหวัดภาคเหนือตอนบน ๒ (เชียงราย)

ลงชื่อ .....
(นายรามิล พัฒนมงคลเชฐ)
ตำแหน่ง ปลัดองค์การบริหารส่วนจังหวัดเชียงราย
พยาน

บันทึกแจ้งยืนยันความพร้อมของพื้นที่ดำเนินการ
เพื่อขอรับการสนับสนุนงบประมาณ โครงการตามแผนปฏิบัติราชการประจำปีของจังหวัดเชียงราย
ประจำปีงบประมาณ พ.ศ. ๒๕๗๐

ชื่อโครงการ โครงการพัฒนาศักยภาพบุคลากรและเพิ่มมูลค่าสินค้าและบริการด้านการท่องเที่ยวให้ได้มาตรฐานสากล กลุ่มจังหวัดภาคเหนือตอนบน ๒

กิจกรรมหลัก พัฒนาแหล่งท่องเที่ยวชุมชนสร้างสรรค์ทางวัฒนธรรม และการบริการให้มีคุณภาพและสร้างมูลค่าเพิ่มได้อย่างยั่งยืน

กิจกรรมย่อย พัฒนาพิพิธภัณฑ์เจียงฮาย

****

ชื่อ นางอทิตาธร วันไชยธนวงศ์ ตำแหน่ง นายกองค์การบริหารส่วนจังหวัดเชียงราย หน่วยงาน องค์การบริหารส่วนจังหวัดเชียงราย เสนอขอรับการสนับสนุนงบประมาณ พัฒนาพิพิธภัณฑ์เจียงฮาย

จุดเริ่มต้นโครงการ ประจำปีงบประมาณ พ.ศ. ๒๕๗๐ สิ้นสุด พ.ศ. ๒๕๗๑

งบประมาณ ๑๕,๐๐๐,๐๐๐ บาท (สิบห้าล้านบาทถ้วน)

พื้นที่ดำเนินโครงการ : อาคารศาลากลางจังหวัดเชียงรายหลังแรก ถนนสิงหไคล อำเภอเมืองเชียงราย จังหวัดเชียงราย

☐ เป็นพื้นที่สาธารณสมบัติของแผ่นดินสำหรับพลเมืองใช้ร่วมกัน คลอง (ให้ระบุประเภทพื้นที่...เช่น หนองน้ำ, ทุ่งเลี้ยงสัตว์, ที่รกร้างว่างเปล่า, ฯลฯ ไม่มี นสล.)

☐ พื้นที่ไม่อยู่ในเขตป่า/อุทยาน/หรืออื่นๆ ที่จะต้องขออนุญาตตามกฎหมาย

☑ พื้นที่สามารถดำเนินการได้ทันทีที่ได้รับงบประมาณ



(นางอทิตาธร วันไชยธนวงศ์)
นายกองค์การบริหารส่วนจังหวัดเชียงราย

หนังสือยินยอมให้ผู้ขออนุญาตใช้พื้นที่
เพื่อขอรับการสนับสนุนงบประมาณ โครงการตามแผนปฏิบัติราชการประจำปีของจังหวัดเชียงราย
ประจำปีงบประมาณ พ.ศ. ๒๕๗๐

ชื่อโครงการ โครงการพัฒนาศักยภาพบุคลากรและเพิ่มมูลค่าสินค้าและบริการด้านการท่องเที่ยวให้ได้มาตรฐานสากล กลุ่มจังหวัดภาคเหนือตอนบน ๒
กิจกรรมหลัก พัฒนาแหล่งท่องเที่ยวชุมชนสร้างสรรค์ทางวัฒนธรรม และการบริการให้มีคุณภาพและสร้างมูลค่าเพิ่มได้อย่างยั่งยืน
กิจกรรมย่อย พัฒนาพิพิธภัณฑ์เจียงฮาย

****

บันทึกยินยอมฉบับนี้ให้ไว้เพื่อแสดง องการบริหารส่วนจังหวัดเชียงราย พิจารณาแล้วมีความเห็นว่าองการบริหารส่วนจังหวัดเชียงราย ที่ขออนุญาตใช้พื้นที่เพื่อดำเนินโครงการพัฒนาและปรับปรุงแหล่งท่องเที่ยว เชิงศิลปวัฒนธรรม เชิงสุขภาพและบริเวณโดยรอบ เพื่อพัฒนาพิพิธภัณฑ์เจียงฮาย ดังนี้

ชื่อโครงการ โครงการพัฒนาศักยภาพบุคลากรและเพิ่มมูลค่าสินค้าและบริการด้านการท่องเที่ยวให้ได้มาตรฐานสากลกลุ่มจังหวัดภาคเหนือตอนบน ๒
กิจกรรมหลัก พัฒนาแหล่งท่องเที่ยวชุมชนสร้างสรรค์ทางวัฒนธรรม และการบริการให้มีคุณภาพและสร้างมูลค่าเพิ่มได้อย่างยั่งยืน
กิจกรรมย่อย พัฒนาพิพิธภัณฑ์เจียงฮาย

ดังนั้น ในฐานะผู้ดูแลที่สาธารณประโยชน์ในพื้นที่จึงขอรับรองและยินยอมที่จะให้ใช้ที่ที่สาธารณประโยชน์ พัฒนาพิพิธภัณฑ์เจียงฮาย ถนนสิงหไคล อำเภอเมืองเชียงราย จังหวัดเชียงราย จัดทำโครงการ ดังกล่าวตามที่ผู้ว่าราชการจังหวัด จะอนุญาตให้ใช้พื้นที่ตามกฎหมาย และระเบียบที่เกี่ยวข้อง ทั้งนี้ มุ่งรักษาไว้ซึ่งประโยชน์ร่วมกันของประชาชนไม่มีฤทธิ์รอนสิทธิ ของประชาชน และไม่ได้ให้ข้อมูลเกี่ยวกับการจัดหาประโยชน์จากโครงการดังกล่าว โดยไม่มีการเก็บค่าบริการจากราษฎรผู้ใช้ประโยชน์แต่อย่างใด และเมื่อก่อสร้างแล้วเสร็จโครงการดังกล่าว จะมอบให้องค์การบริหารส่วนจังหวัดเชียงราย ดูแลต่อไป

(นางอทิตาธร วันไชยธนวงศ์)
นายกองค์การบริหารส่วนจังหวัดเชียงราย

แบบสรุปรายการกำหนดราคากลางงานก่อสร้างอาคาร

กลุ่มงาน/งาน งานก่อสร้าง/ปรับปรุงอาคาร แบบ ปร.6

ชื่อโครงการ พัฒนาพิพิธภัณฑ์เจียงฮาย

สถานที่ อำเภอเมืองเชียงราย จังหวัดเชียงราย

ส่วนราชการ องค์การบริหารส่วนจังหวัดเชียงราย

แบบ ปร.4 ที่แนบ มีจำนวน 16 หน้า

คำนวณราคา **เมื่อวันที่** " กรกฎาคม 2568

ลำดับที่	*รายการ*	*ค่าก่อสร้าง*	*หมายเหตุ*
1	**พัฒนาพิพิธภัณฑ์ภาพเจียงฮาย**	14,054,707.28	
	(ศาลากลางจังหวัดเชียงรายหลังแรก)		
2	**งานครุภัณฑ์ (เครื่องปรับอากาศ)**	909,500.00	
	รวมค่าก่อสร้างทั้งโครงการ/งานก่อสร้าง	14,964,207.28	
สรุป	***คิดงบประมาณการก่อสร้าง***	14,964,207.28	
	สิบสี่ล้านเก้าแสนหกหมื่นสี่พันสองร้อยเจ็ดบาทยี่สิบแปดสตางค์		

(ลงชื่อ)

(ผศ.รัฐพล เกติยศ)

รองคณบดีคณะวิศวกรรมศาสตร์ มหาวิทยาลัยเทคโนโลยีราชมงคลล้านนา เชียงราย

แบบสรุปรายการกำหนดราคากลางงานก่อสร้างอาคาร

กลุ่มงาน/งาน งานก่อสร้าง/ปรับปรุงอาคาร แบบ ปร.5 (ก)

ชื่อโครงการ พัฒนาพิพิธภัณฑ์เจียงฮาย

สถานที่ อำเภอเมืองเชียงราย จังหวัดเชียงราย

ส่วนราชการ องค์การบริหารส่วนจังหวัดเชียงราย

แบบ ปร.4 ที่แนบ มีจำนวน 16 หน้า

คำนวณราคา เมื่อวันที่ " กรกฎาคม 2568

ลำดับที่	*รายการ*	*ค่างานต้นทุน*	*FACTOR F*	*ค่าก่อสร้าง*	*หมายเหตุ*
	งานต่อเติม/ปรับปรุงอาคาร				
1	งานตกแต่ง/พัฒนา พิพิธภัณฑ์เจียงราย ชั้น 1-3	11,144,800.00			
	รวมเป็นเงิน	11,144,800.00	1.2611	14,054,707.28	
	เงื่อนไขการใช้ตาราง Factor F				
	เงินจ่ายล่วงหน้า 0 %				
	เงินประกันผลงานหัก 0 %				
	ดอกเบี้ยเงินกู้ 7 % ต่อปี				
	ภาษีมูลค่าเพิ่ม 7 %				
			รวมค่าก่อสร้าง	*14,054,707.28*	
				14,054,707.28	

(ตัวอักษร) ***สิบสี่ล้านห้าหมื่นสี่พันเจ็ดร้อยเจ็ดบาทยี่สิบแปดสตางค์***

(ลงชื่อ)

(ผศ.รัฐพล เกติยศ)

รองคณบดีคณะวิศวกรรมศาสตร์ มหาวิทยาลัยเทคโนโยลีราชมงคลล้านนา เชียงราย

แบบสรุปรายการกำหนดราคากลางงานก่อสร้างอาคาร

กลุ่มงาน/งาน งานก่อสร้าง/ปรับปรุงอาคาร แบบ ปร.5 (ข)

ชื่อโครงการ พัฒนาพิพิธภัณฑ์เจียงฮาย

สถานที่ อำเภอเมืองเชียงราย จังหวัดเชียงราย

ส่วนราชการ องค์การบริหารส่วนจังหวัดเชียงราย

แบบ ปร.4 ที่แนบ มีจำนวน 16 หน้า

คำนวณราคา เมื่อวันที่ " กรกฎาคม 2568

ลำดับที่	*รายการ*	*ค่างานต้นทุน*	*ภาษีมูลค่าเพิ่ม*	*ค่าก่อสร้าง*	*หมายเหตุ*
	งานครุภัณฑ์				
1	งานครุภัณฑ์ เครื่องปรับอากาศแบบตั้งพื้น	850,000.00	7%	909,500.00	
	งานครุภัณฑ์ เครื่องปรับอากาศ 4- WAY แขวนฝ้า				
		รวมค่าก่อสร้าง		*909,500.00*	
				909,500.00	

(ตัวอักษร) *เก้าแสนเก้าพันห้าร้อยบาทถ้วน*

(ลงชื่อ)

(ผศ.รัฐพล เกติยศ)

รองคณบดีคณะวิศวกรรมศาสตร์ มหาวิทยาลัยเทคโนโยลีราชมงคลล้านนา เชียงราย

บัญชีรายการกำหนดราคากลาง

ปร.4 แผ่นที่ 1/16

ส่วนราชการ องค์การบริหารส่วนจังหวัดเชียงราย

โครงการ พัฒนาพิพิธภัณฑ์เจียงฮาย

สถานที่ อำเภอเมืองเชียงราย จังหวัดเชียงราย

แบบ หน่วยวิจัยและบริการทางวิชาการด้านวิศวกรรมโยธา มหาวิทยาลัยเทคโนโลยีราชมงคลล้านนา เชียงราย และสำนักช่างองค์การบริหารส่วนจังหวัดเชียงราย

ขนาด 14.076 x31.195 เมตร ความสูง 3 ชั้น

กำหนดราคากลางเมื่อ เมษายน 2568

ลำดับที่	รายการ	จำนวน	หน่วย	ราคาวัสดุสิ่งของ		ค่าแรงงาน		รวมเป็นเงิน (บาท)	หมายเหตุ
				ราคา/หน่วย (บาท)	จำนวนเงิน (บาท)	ราคา/หน่วย ราคา/หน่วย	จำนวนเงิน (บาท)		
1	งานตกแต่งชั้น 3								
1.1	ม้านั่งโครงคร่าวไม้เนื้อแข็ง กรุไม้อัด ปิดผิวด้วยลามิเนต กว้าง x ยาว x สูง : 0.45x1.80x0.60	6.00	ชุด	50,000.00	300,000.00			300,000.00 -	
1.2	โพเดียม อะคริลิค พร้อมหลอดไฟLED ด้านล่างโพเดียม	19.00	แท่น	50,000.00	950,000.00			950,000.00	
1.3	ชุดเฟอร์นิเจอร์ไม้สไตล์จีน - เก้าอี้ไม้ 2 ตัว - เก้าอี้ไม้แบบยาว 1 ตัว - โต๊ะจัดวางแจกัน 2 ตัว - โต๊ะ 1 ตัว	1.00	ชุด	239,000.00	239,000.00			239,000.00	
1.4	งานท่อระบายเติมอากาศ	40.00	ม.	300.00	12,000.00	100.00	4,000.00	16,000.00	
1.5	เครื่องเติมอากาศ	2.00	เครื่อง	9,900.00	19,800.00	1,500.00	3,000.00	22,800.00	
1.6	งานติดตั้งรูปแสดงโชว์ พร้อมชุดราวแขวน	9.00	ชุด	65,000.00	585,000.00			585,000.00	
1.7	งานไฟฟ้า ดวงโคม ปลั๊ก	1.00	เหมา	1,000,000.00	1,000,000.00	750,000.00	750,000.00	1,750,000.00	
	ยอด				3,105,800.00		757,000.00	3,862,800.00	

บัญชรายการกาหนดราคากลาง

ปร.4 แผ่นที่ 2/16

หน่วยงานราชการ องค์การบริหารส่วนจังหวัดเชียงราย

โครงการ พัฒนาพิพิธภัณฑ์เจียงฮาย

สถานที่ อำเภอเมืองเชียงราย จังหวัดเชียงราย

แบบ หน่วยวิจัยและบริการทางวิชาการด้านวิศวกรรมโยธา มหาวิทยาลัยเทคโนโลยีราชมงคลล้านนา เชียงราย และสำนักช่างองค์การบริหารส่วนจังหวัดเชียงราย

ขนาด 14.076 x31.195 เมตร ความสูง 3 ชั้น

กำหนดราคากลางเมื่อ เมษายน 2568

ลำดับที่	รายการ	จำนวน	หน่วย	ราคาวัสดุสิ่งของ		ค่าแรงงาน		รวมเป็นเงิน (บาท)	หมายเหตุ
				ราคา/หน่วย (บาท)	จำนวนเงิน (บาท)	ราคา/หน่วย ราคา/หน่วย	จำนวนเงิน (บาท)		
	ยกยอดมา							3,862,800.00	
2	งานตกแต่งชั้น 2								
2.1	ชุดเฟอร์นิเจอร์ 01	1.00	เหมา	492,000.00	492,000.00			492,000.00	
	- เก้าอี้ไม้ 10 ตัว								
	- โต๊ะ 1 ตัว								
	- เก้าอี้ไม้พร้อมเบาะรองนั่ง 3 ตัว								
	- แท่นจัดวาง 3 ตัว								
	- ตู้เก็บของ 1 ตู้								
2.2	ชุดเฟอร์นิเจอร์ 02	1.00	เหมา	340,000.00	340,000.00			340,000.00	
	- เก้าอี้ไม้พร้อมเบาะรองนั่ง 2 ตัว								
	- โต๊ะ 2 ตัว								
	- ตู้เก็บของ 1 ตู้								
	- หุ่นแสดงโชว์								
2.3	ชุดเฟอร์นิเจอร์ 03	1.00	เหมา	1,190,000.00	1,190,000.00			1,190,000.00	
	- โต๊ะ 1 ตัว								
	- หุ่นแสดงโชว์								
2.4	งานไฟฟ้า ควงโคม ปลั๊ก	1.00	เหมา	500,000.00	500,000.00	400,000.00	400,000.00	900,000.00	
								-	
	ยอด				2,522,000.00		400,000.00	6,784,800.00	

บัญชีรายการกำหนดราคากลาง

ปร.4 แผ่นที่ 3/16

หน่วยราชการ องค์การบริหารส่วนจังหวัดเชียงราย

โครงการ พัฒนาพิพิธภัณฑ์เจียงฮาย

สถานที่ อำเภอเมืองเชียงราย จังหวัดเชียงราย

แบบ หน่วยวิจัยและบริการทางวิชาการด้านวิศวกรรมโยธา มหาวิทยาลัยเทคโนโลยีราชมงคลล้านนา เชียงราย และสำนักช่างองค์การบริหารส่วนจังหวัดเชียงราย

ขนาด 14.076 x31.195 เมตร ความสูง 3 ชั้น

กำหนดราคากลางเมื่อ เมษายน 2568

ลำดับที่	รายการ	จำนวน	หน่วย	ราคาวัสดุสิ่งของ		ค่าแรงงาน		รวมเป็นเงิน (บาท)	หมายเหตุ
				ราคา/หน่วย (บาท)	จำนวนเงิน (บาท)	ราคา/หน่วย ราคา/หน่วย	จำนวนเงิน (บาท)		
	ยกยอดมา							6,784,800.00	
3	งานตกแต่ง ชั้น 1								
3.1	ชุดเฟอร์นิเจอร์ 01	1.00	เหมา	1,050,000.00	1,050,000.00			1,050,000.00	
	- ตู้เก็บของ 1 ตู้								
	- โต๊ะ 2 ตัว								
	- โต๊ะตอนรับ								
3.2	ชุดเฟอร์นิเจอร์ 02	1.00	เหมา	250,000.00	250,000.00			250,000.00	
	- เก้าอี้ไม้พร้อมเบาะรองนั่ง 1 ตัว								
3.3	ชุดเฟอร์นิเจอร์ 03	1.00	เหมา	1,710,000.00	1,710,000.00			1,710,000.00	
	- เก้าอี้ไม้พร้อมเบาะรองนั่ง 6 ตัว								
	- อุปกรณ์แสดงโชว์								
3.4	งานไฟฟ้า ดวงโคม ปลั๊ก	1.00	เหมา	850,000.00	850,000.00	500,000.00	500,000.00	1,350,000.00	
								-	
	ยอด				3,860,000.00		500,000.00	11,144,800.00	

พิพิธภัณฑ์เจียงฮาย


ที่ตั้งโครงการ : ตำบลเมืองเชียงราย อำเภอเมือง จังหวัดเชียงราย

โครงการ : โครงการพัฒนาศักยภาพบุคลากรและเพิ่มมูลค่าสินค้าและบริการ ด้านการท่องเที่ยวให้ได้มาตรฐานสากลกลุ่มจังหวัดภาคเหนือตอนบน 2

กิจกรรมหลัก : พัฒนาแหล่งท่องเที่ยวชุมชนสร้างสรรค์ทางวัฒนธรรม และการบริการให้มีคุณภาพและสร้างมูลค่าเพิ่มได้อย่างยั่งยืน

หน่วยงาน : องค์การบริหารส่วนจังหวัดเชียงราย


พิพิธภัณฑ์เจียงฮาย

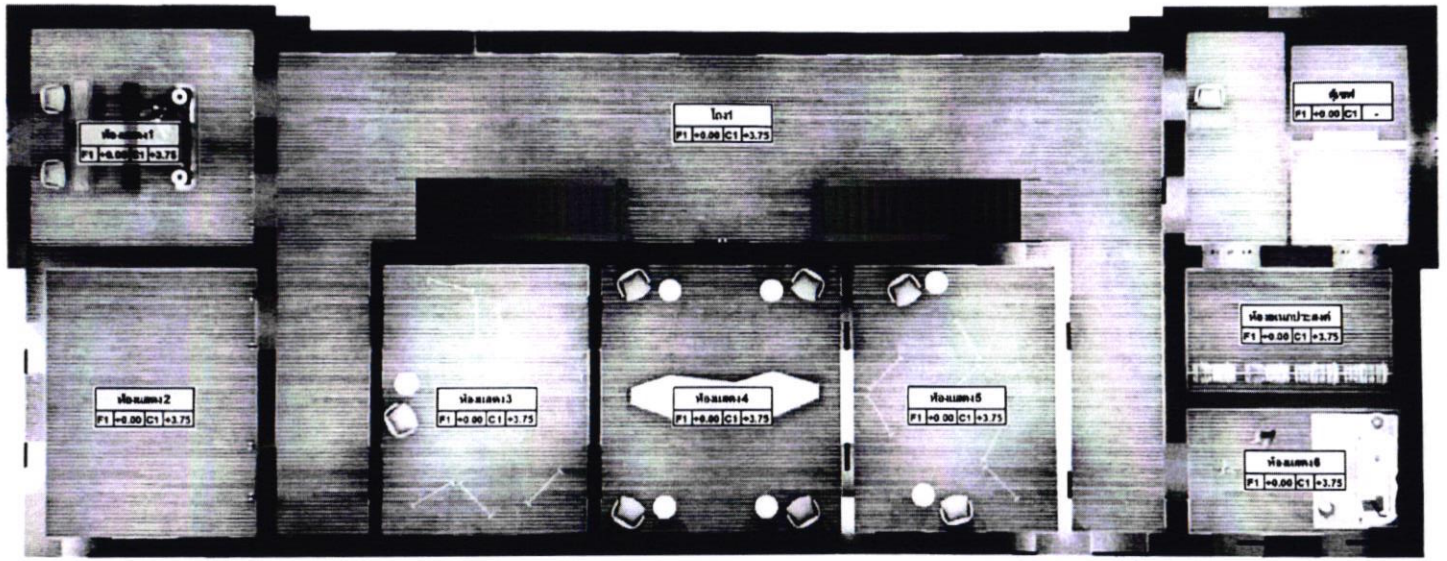

PLAN 1

PROJECT
LOCATION
OWNER
ARCHITECTS
STRUCTURAL ENGINEERS
INTERIOR DESIGNER
ELECTRICAL ENGINEERS
MECHANICAL ENGINEERS
SANITARY ENGINEERS
DRAW BY
KEY PLAN
DRAWING TITLE
AR 00
DATE

พิพิธภัณฑ์เจียงฮาย

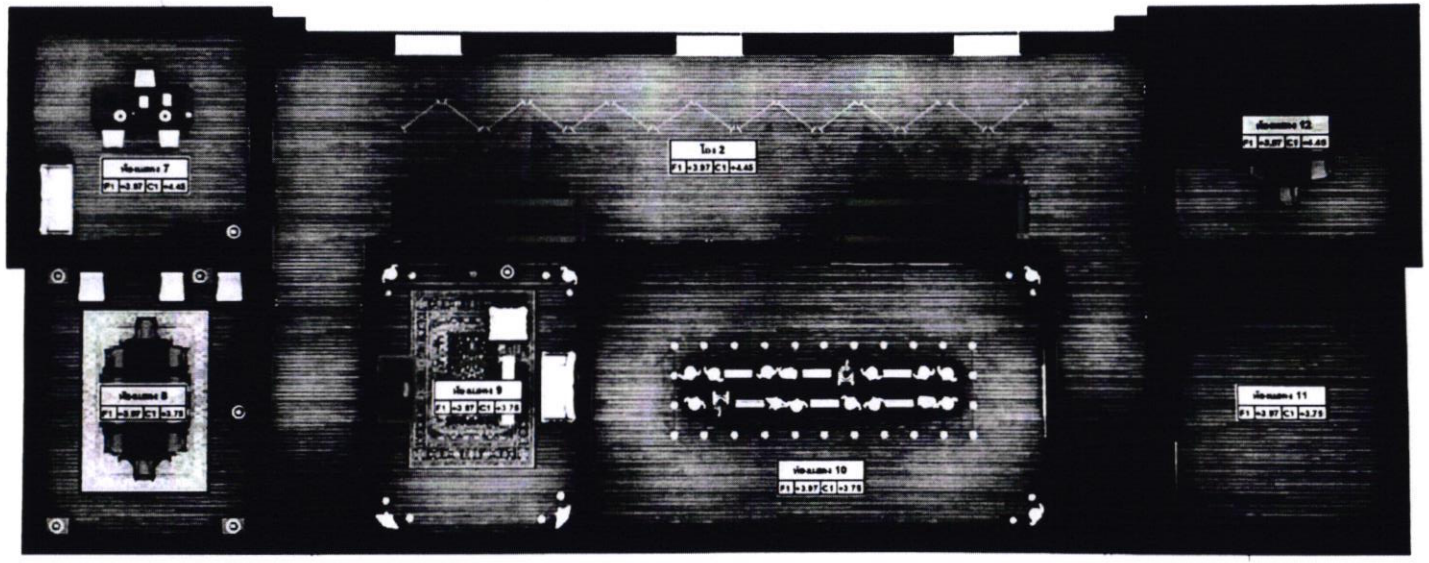


PLAN 2

PROJECT
LOCATION
OWNER
ARCHITECTS
STRUCTURAL ENGINEERS
INTERIOR DESIGNER
ELECTRICAL ENGINEERS
MECHANICAL ENGINEERS
SANITARY ENGINEERS
DRAWN BY
KEY PLAN
DRAWING TITLE
AR 00
DATE

สงวนลิขสิทธิ์ตามพระราชบัญญัติ

พิพิธภัณฑ์เจียงฮาย

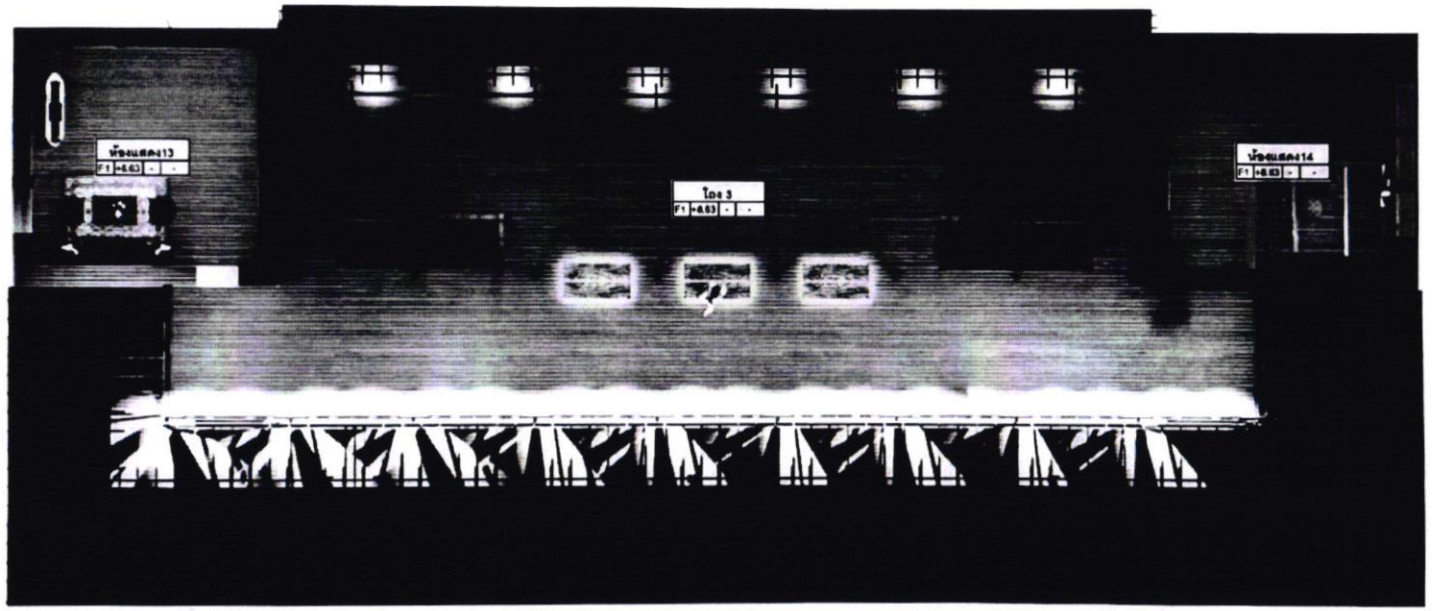

ROOF PLAN

PROJECT	
LOCATION	
OWNER	
ARCHITECTS	
STRUCTURAL ENGINEERS	
INTERIOR DESIGNER	
ELECTRICAL ENGINEERS	
MECHANICAL ENGINEERS	
SANITARY ENGINEERS	
DRAWN BY	
KEY PLAN	
DRAWING TITLE	
AR	00
DATE	

๑๑๑ | ๒๐๖๖


พิพิธภัณฑ์เจียงฮาย



Section A

PROJECT
LOCATION
OWNER
ARCHITECTS
STRUCTURAL ENGINEERS
INTERIOR DESIGNER
ELECTRICAL ENGINEERS
MECHANICAL ENGINEERS
SANITARY ENGINEERS
DRAWN BY
KEY PLAN
DRAWING TITLE
AR 00
DATE


พิพิธภัณฑ์เชียงฮาย

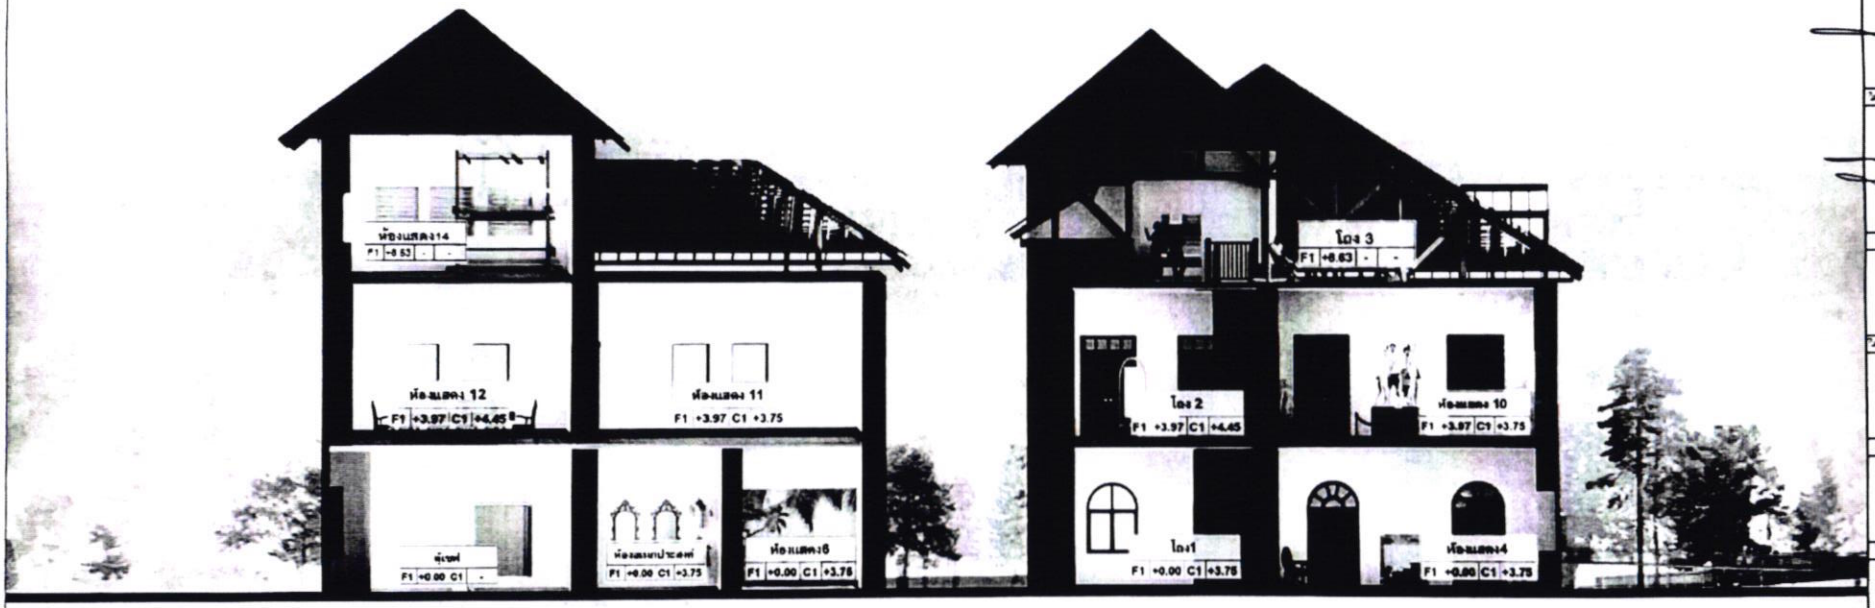

Section C

PROJECT
LOCATION
OWNER
ARCHITECTS
STRUCTURAL ENGINEERS
INTERIOR DESIGNER
ELECTRICAL ENGINEERS
MECHANICAL ENGINEERS
SANITARY ENGINEERS
DRAWN BY
KEY PLAN
DRAWING TITLE
AR 00
DATE
SCALE 1:100

©2018

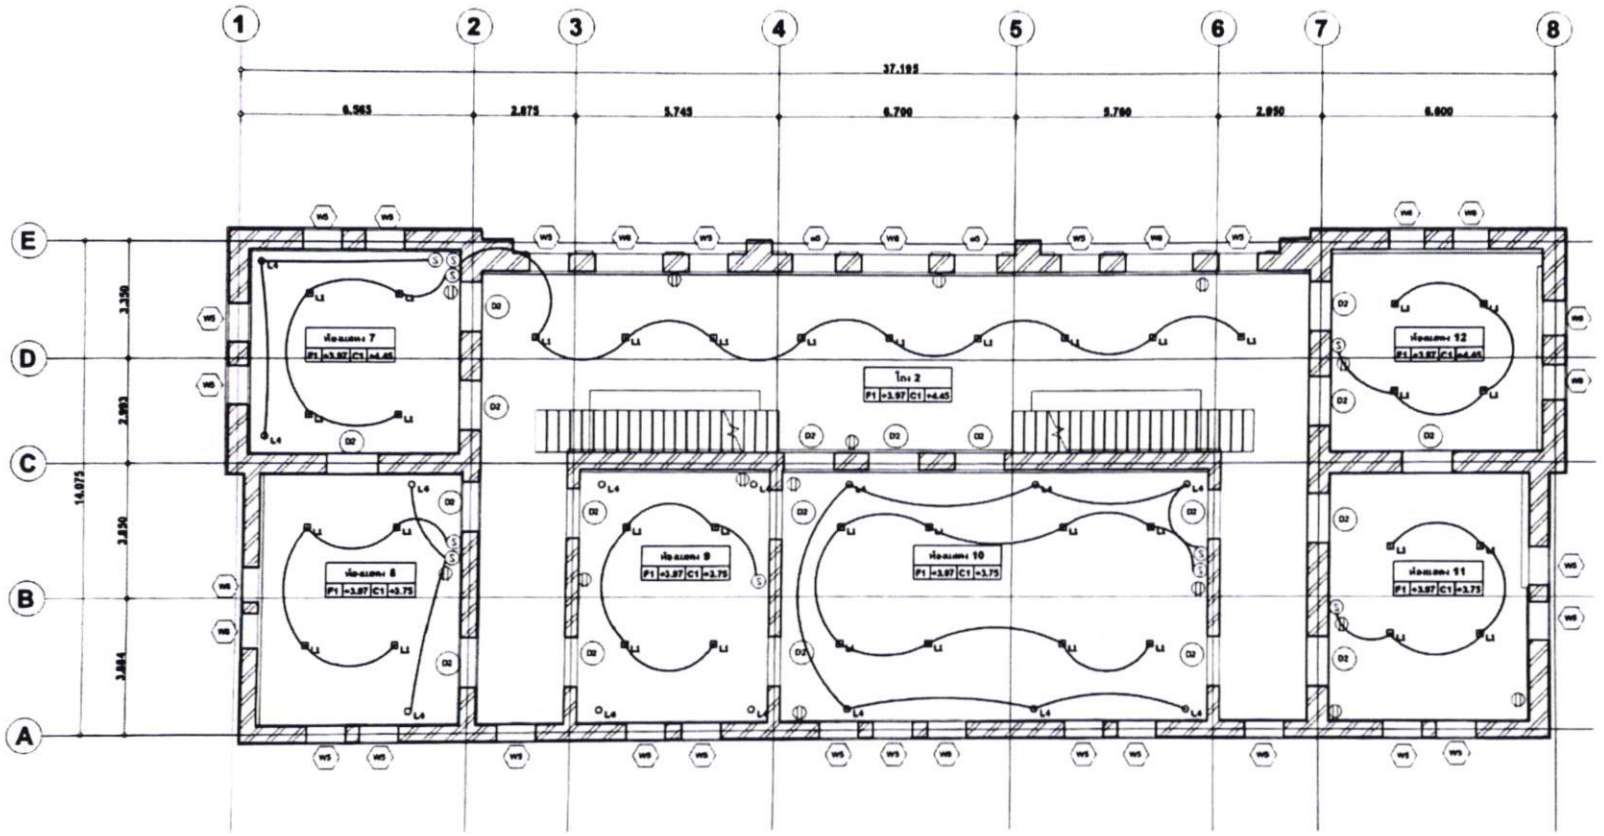

L1 โคมดาวน์ไลท์แบบฝังเพดาน LAMPTAN LED DOWNLIGHT GX53 9W DL

L2 ราง LED T5 Philips Essential Smart Bright 16W BFX115C 6500K

L3 ไฟ track light

L4 ไฟส่องผ่านแบบฝังพื้น (FLOOR LAMP) [illegible]

S SINGLE SWITCH 10 A 250 VAC

PLUG 15 A 250 VAC Panasonic WEBP1041W

แปลนไฟฟ้า ชั้น 2

PROJECT

LOCATION

OWNER

ARCHITECTS

STRUCTURAL ENGINEERS

INTERIOR DESIGNER

ELECTRICAL ENGINEERS

MECHANICAL ENGINEERS

SANITARY ENGINEERS

DRAW BY

KEY PLAN


DRAWING TITLE

AR 00

DATE

1 : 100

พิพิธภัณฑ์เชียงฮาย

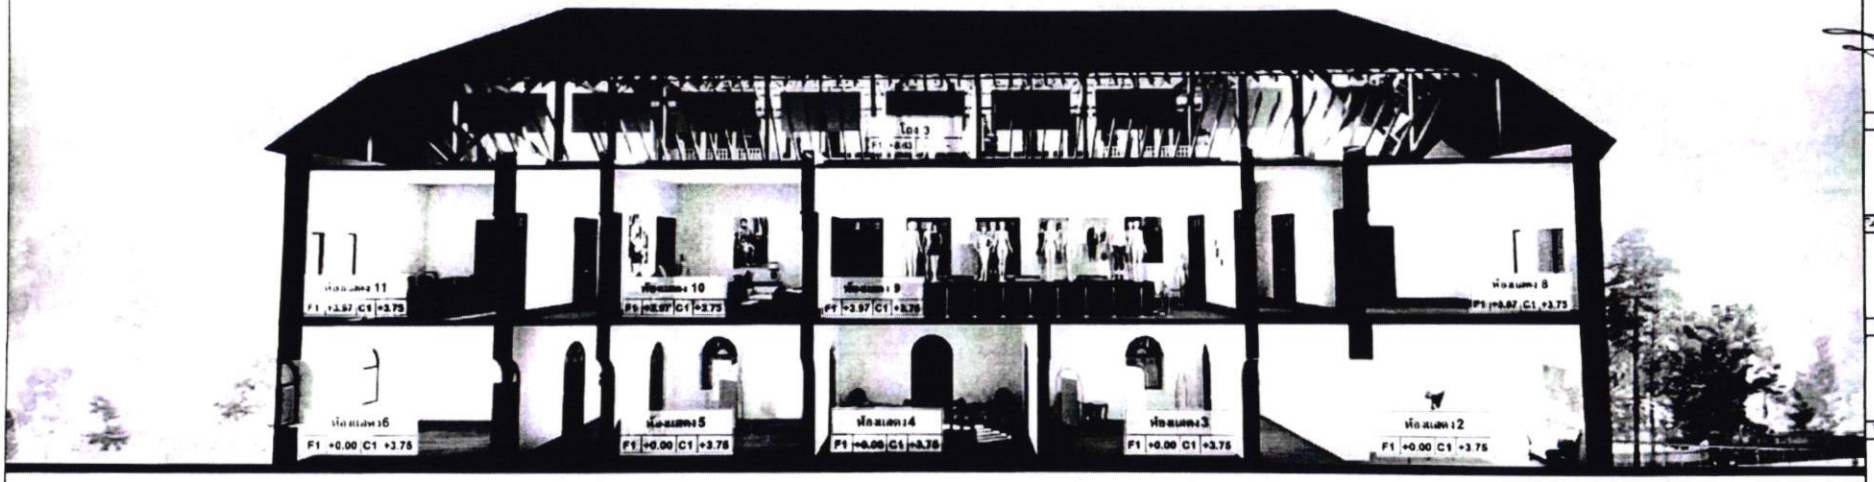

Section B

PROJECT

LOCATION

OWNER

ARCHITECTS

STRUCTURAL ENGINEERS

INTERIOR DESIGNER

ELECTRICAL ENGINEERS

MECHANICAL ENGINEERS

SANITARY ENGINEERS


DRAW BY

KEY PLAN

DRAWING TITLE

AR 00

DATE

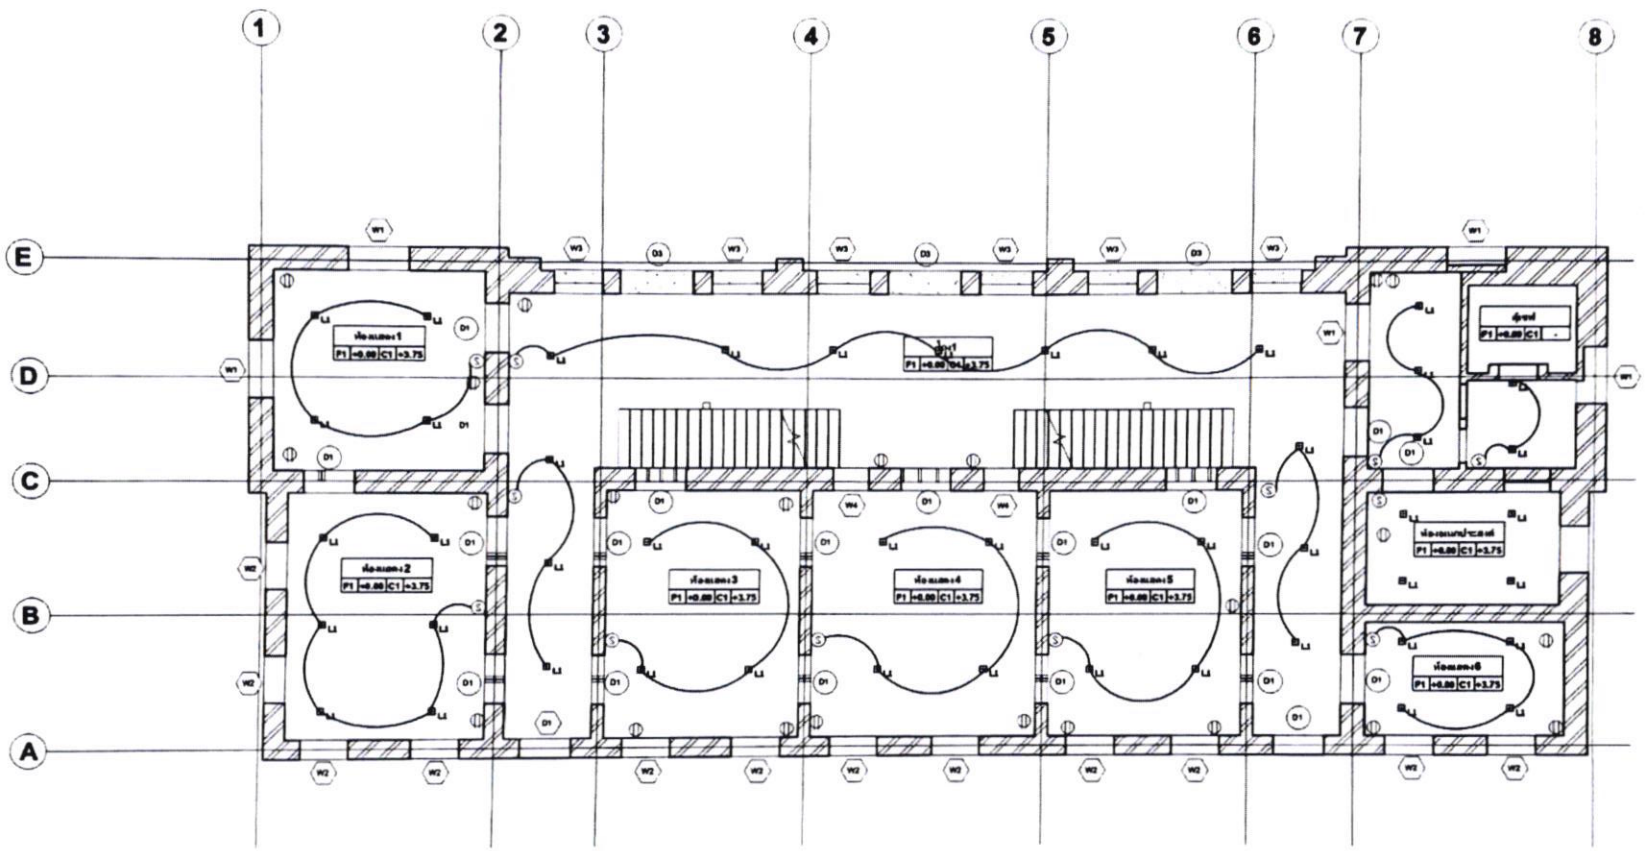

L1 โคมไฟแสงสว่างแบบดาวน์ไลท์ LAMPTAN LED DOWNLIGHT GX53 9W DL

L2 หลอดไฟ LED T5 Philips Essential Smart Bright 16W BF801C 6500K

L3 ไฟ track light

L4 ไฟส่องสว่างแบบฝังพื้น (FLOOR [illegible])

S SINGLE SWITCH 10 A 250 VAC

PLUG 15 A 250 VAC Panasonic WEBP1041W

แปลนไฟฟ้า ชั้น 1

PROJECT

LOCATION

OWNER

ARCHITECTS

STRUCTURAL ENGINEERS

INTERIOR DESIGNER

ELECTRICAL ENGINEERS

MECHANICAL ENGINEERS

SANITARY ENGINEERS

DRAW BY


KEY PLAN

DRAWING TITLE

AR 00

DATE

SCALE 1:100

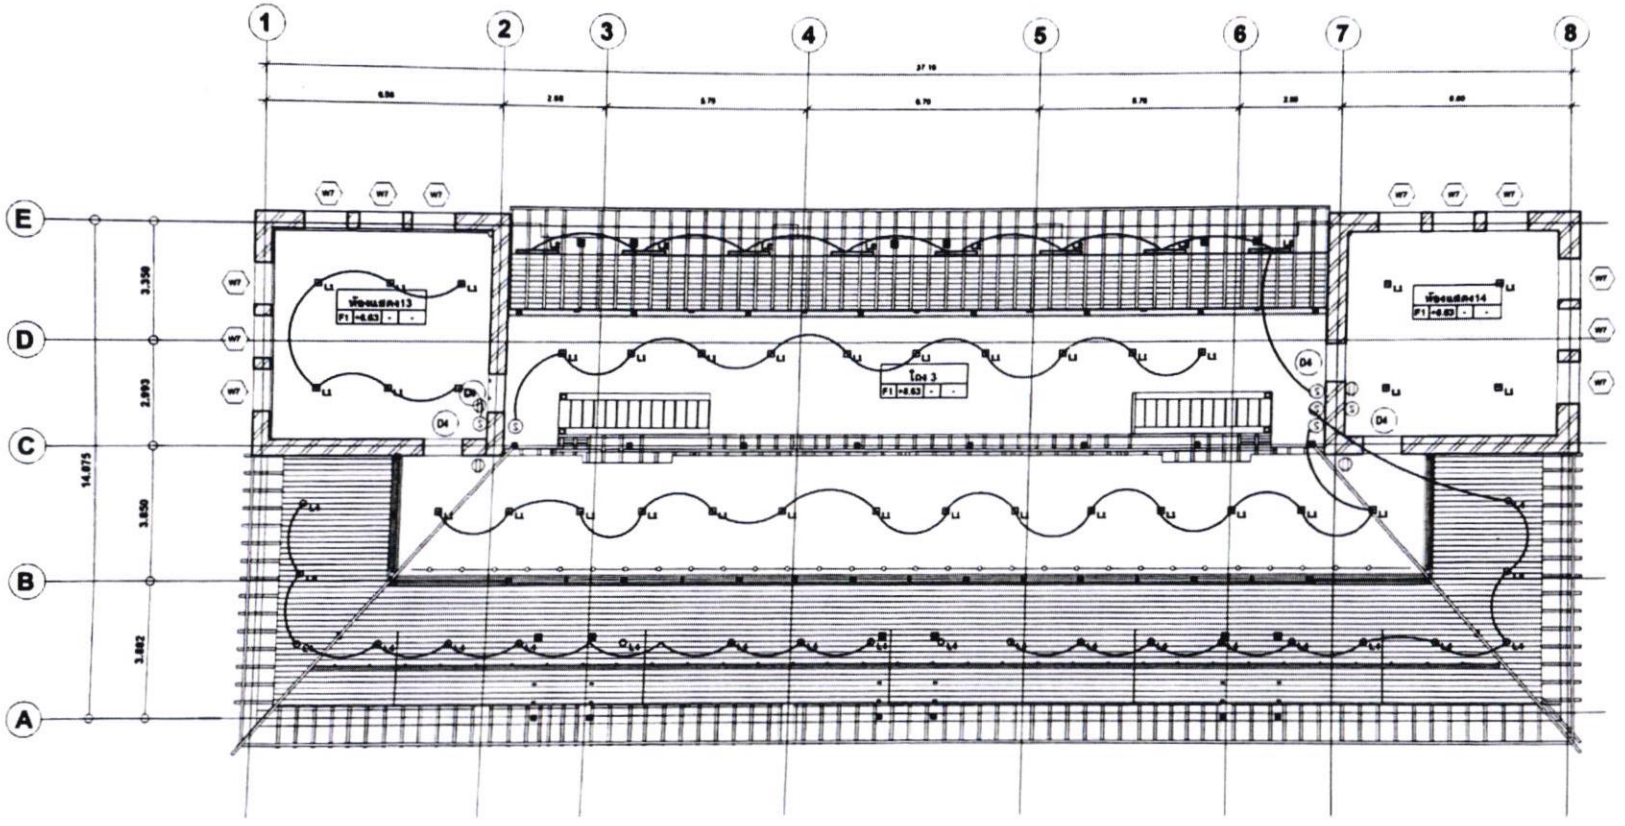

L1 โคมดาวน์ไลท์แบบฝังแสดงเป็น LAMPTAN LED DOWNLIGHT GX53 9W DL

L2 รางไฟ LED T5 Philips Essential Smart Bright 16W BRI15C 850IK

L3 ไฟ track light

L4 ไฟส่องสว่างแบบฝังพื้น (FLOOR LIGHTING) Sabic Lighting Block

S SINGLE SWITCH 10 A 250 VAC

PLUG 15 A 250 VAC Panasonic WEBP1041W

แปลนไฟฟ้า ชั้น 3

PROJECT

LOCATION

OWNER

ARCHITECTS

STRUCTURAL ENGINEERS

INTERIOR DESIGNER

ELECTRICAL ENGINEERS

MECHANICAL ENGINEERS

SANITARY ENGINEERS

DRAWN BY

KEY PLAN

DRAWING TITLE

AR 00

DATE

แบบฟอร์มข้อมูลพื้นฐานโครงการของกลุ่มจังหวัด (ระดับกิจกรรมย่อย) **(๑ ชุด : ๑ กิจกรรมหลัก)**

ลำดับความสำคัญ ๔๒

ชื่อโครงการ : พัฒนาศักยภาพบุคลากรและเพิ่มมูลค่าสินค้าและบริการด้านการท่องเที่ยวท่องเที่ยวให้ได้มาตรฐานสากลกลุ่มจังหวัดภาคเหนือตอนบน ๒

กิจกรรมหลัก : เพิ่มขีดความสามารถบุคลากรด้านการท่องเที่ยวให้ได้มาตรฐานสากล

วงเงิน : ๓,๖๓๒,๔๐๐ บาท (สามล้านหกแสนสามหมื่นสองพันสี่ร้อยบาทถ้วน)

ยุทธศาสตร์ชาติ ด้านการสร้างความสามารถในการแข่งขัน

แผนแม่บทฯ การสร้างรายได้จากกำลังแรงงานด้านท่องเที่ยวและบริการ

ประเด็นการพัฒนากลุ่มจังหวัด ประเด็นการพัฒนาที่ ๑ การท่องเที่ยวสร้างสรรค์

แผนงาน เพิ่มมูลค่าการท่องเที่ยวทั้งระบบอย่างยั่งยืน

หน่วยดำเนินการ สถาบันพัฒนาฝีมือแรงงาน ๒๐ เชียงราย กรมพัฒนาฝีมือแรงงาน กระทรวงแรงงาน ร่วมกับสำนักงานการท่องเที่ยวและกีฬาจังหวัดเชียงราย

ผู้รับผิดชอบ : ผู้อำนวยการสถาบันพัฒนาฝีมือแรงงาน ๒๐ เชียงราย และท่องเที่ยวและกีฬาจังหวัดเชียงราย

สถานที่ติดต่อ : ๔๑๘ หมู่ที่ ๖ ถนนศูนย์ราชการ ตำบลริมกก อำเภอเมือง จังหวัดเชียงราย

หมายเลขโทรศัพท์ ๐ ๕๓๑๕ ๒๐๔๓

(๑) หลักการและเหตุผล

(๑.๑) ที่มา : แผนพัฒนาเศรษฐกิจและสังคมแห่งชาติ ฉบับที่ ๑๓ หมุดหมายที่ ๒ ไทยเป็นจุดหมายการท่องเที่ยวที่เน้นคุณภาพและความยั่งยืน เชื่อมโยงกับยุทธศาสตร์ชาติ ๒๐ ปี ด้านการสร้างขีดความสามารถในการแข่งขัน ที่มุ่งเน้นการสร้างความหลากหลายด้านการท่องเที่ยว รักษาการเป็นจุดหมายปลายทางที่สำคัญของการท่องเที่ยวระดับโลกที่ดึงดูดนักท่องเที่ยวทุกระดับ และเพิ่มสัดส่วนของนักท่องเที่ยวที่มีคุณภาพสูง อีกทั้งยังเชื่อมโยงกับเป้าหมายหลักของแผนพัฒนาฯ ฉบับที่ ๑๓ ใน ๔ เป้าหมาย ได้แก่ (๑) การปรับโครงสร้างภาคการผลิตและบริการสู่เศรษฐกิจฐานนวัตกรรม โดยยกระดับให้ภาคการท่องเที่ยวมีขีดความสามารถในการแข่งขันที่สูงขึ้นและส่งเสริมผู้ประกอบการรายย่อย และชุมชนสามารถเชื่อมโยงกับห่วงโซ่มูลค่าได้ (๒) การพัฒนาคนสำหรับโลกยุคใหม่ (๓) การมุ่งสู่สังคมแห่งโอกาสและความเป็นธรรม และ (๔) การเปลี่ยนผ่านไปสู่ความยั่งยืน โดยให้ความสำคัญกับการบริหารจัดการทรัพยากรอย่างมีประสิทธิภาพและยั่งยืน

แผนพัฒนาการท่องเที่ยวแห่งชาติ ฉบับที่ ๓ การท่องเที่ยวของประเทศไทย (พ.ศ. ๒๕๖๖-๒๕๗๐) การท่องเที่ยวของประเทศไทยเป็นอุตสาหกรรมที่เน้นคุณค่า มีความสามารถในการปรับตัว เติบโตอย่างยั่งยืนและมีส่วนร่วม (Rebuilding High Value Tourism Industry with Resilience, Sustainability and Inclusive Growth) ซึ่งสอดคล้องกับภารกิจของกรมพัฒนาฝีมือแรงงานในกลยุทธ์การพัฒนาศักยภาพของบุคลากรและผู้ประกอบการในอุตสาหกรรมการท่องเที่ยวให้มีคุณภาพและมีขีดความสามารถในการแข่งขัน (Thai-Class Potential) ได้แก่ (๑) ยกระดับกรอบสมรรถนะสำหรับบุคลากรในภาคอุตสาหกรรมการท่องเที่ยว (Thai Tourism Competencies) ให้สอดคล้องตามมาตรฐานสมรรถนะของบุคลากรด้านการท่องเที่ยวอาเซียน และมาตรฐานระดับสากล (๒) พัฒนาหลักสูตรการเรียนรู้สำหรับบุคลากรท่องเที่ยวที่ทันสมัยและเข้ากับสิ่งแวดล้อมในปัจจุบัน (Upskill and Reskill) เช่น Digital Marketing การวิเคราะห์ข้อมูลเชิงลึกการปรับตัวของผู้ประกอบการ (๓) เสริมสร้างกระบวนการเรียนรู้ที่ทำให้เกิดการพัฒนาความรู้และทักษะอย่างมีประสิทธิภาพ ด้วยการประยุกต์ใช้เทคโนโลยีและนวัตกรรม (Innovative Learning Process) เป็นต้น

อุตสาหกรรมการท่องเที่ยวและบริการเป็นหนึ่งในอุตสาหกรรมหลักที่ขับเคลื่อนเศรษฐกิจของประเทศ อีกทั้งนโยบายของรัฐบาลเน้นหนักให้กระทรวงแรงงานติดตามสถานการณ์แรงงานที่ขาดแคลนในอุตสาหกรรมการ

ท่องเที่ยว และกระตุ้นให้เกิดการจ้างงานที่ดีขึ้น และให้ความสำคัญกับการพัฒนาทักษะแรงงานเพื่อยกระดับ (Upskill) ปรับระดับฝีมือแรงงาน (Reskill) ให้แก่แรงงานในภาคบริการที่เกี่ยวข้องกับการท่องเที่ยวและผู้ว่างงานอื่น กลุ่มจังหวัดภาคเหนือตอนบน ๒ ได้กำหนดประเด็นการพัฒนาไว้ ๔ ประเด็น คือ (๑)ด้านการท่องเที่ยวสร้างสรรค์ (๒)ด้านเกษตรและอุตสาหกรรม เกษตรมูลค่าสูง (๓)ด้านการค้า การลงทุน เศรษฐกิจเพิ่มมูลค่า (๔)ด้านทรัพยากรธรรมชาติและสิ่งแวดล้อมยั่งยืน เพื่อตอบสนองต่อการพัฒนาประเทศและการขยายตัวของเศรษฐกิจ โดยเฉพาะประเด็นการพัฒนาที่ ๑ ด้านการท่องเที่ยวสร้างสรรค์ อุตสาหกรรมท่องเที่ยวเป็นหนึ่งในภาคเศรษฐกิจที่สำคัญของประเทศไทย โดยเฉพาะในกลุ่มจังหวัดภาคเหนือตอนบน ๒ ซึ่งประกอบด้วยจังหวัดเชียงราย พะเยา แพร่ และน่าน ที่มีศักยภาพด้านการท่องเที่ยวทั้งเชิงธรรมชาติ วัฒนธรรม และประวัติศาสตร์อย่างยิ่ง ในปัจจุบันการแข่งขันในอุตสาหกรรมท่องเที่ยวมีความรุนแรงมากขึ้น ประกอบกับพฤติกรรมและความต้องการของนักท่องเที่ยวที่เปลี่ยนแปลงไป รวมทั้งมาตรฐานการให้บริการระดับสากลที่มีความเข้มงวดมากขึ้น จึงจำเป็นต้องมีการพัฒนาศักยภาพของบุคลากรและผู้ประกอบการในอุตสาหกรรมท่องเที่ยวให้มีสมรรถนะที่สอดคล้องกับความต้องการของตลาดแรงงานและสามารถแข่งขันได้ในระดับสากล

การดำเนินโครงการนี้จะช่วยยกระดับคุณภาพการให้บริการด้านการท่องเที่ยว เสริมสร้างขีดความสามารถในการแข่งขัน และสร้างรายได้ให้กับชุมชนในพื้นที่กลุ่มจังหวัดภาคเหนือตอนบน ๒ อย่างยั่งยืน

(๑.๒) สรุปสาระสำคัญ

สภาพปัญหา / ความต้องการ : อุตสาหกรรมท่องเที่ยวในกลุ่มจังหวัดภาคเหนือตอนบน ๒ (เชียงราย พะเยา แพร่ น่าน) มีบทบาทสำคัญต่อเศรษฐกิจระดับภูมิภาค แต่กำลังเผชิญกับปัญหาด้านแรงงานที่ต้องได้รับการแก้ไขเพื่อให้สามารถแข่งขันได้ในระดับสากล และจากการวิเคราะห์สถานการณ์ในปัจจุบันพบว่า กลุ่มจังหวัดภาคเหนือตอนบน ๒ มีความต้องการแรงงานที่มีทักษะด้านการบริการ การจัดการโรงแรม และการท่องเที่ยวเชิงสร้างสรรค์ แต่แรงงานที่มีอยู่ยังขาดทักษะที่จำเป็น มีการจ้างแรงงานต่างด้าวในบางพื้นที่ แต่ยังขาดระบบบริหารจัดการที่มีประสิทธิภาพ อุตสาหกรรมท่องเที่ยวมีการเปลี่ยนแปลงอย่างรวดเร็ว โดยเฉพาะหลังโควิด-๑๙ ทำให้แรงงานบางส่วนออกจากอุตสาหกรรมและยังไม่กลับเข้าสู่ระบบ แรงงานในภาคบริการยังขาดทักษะด้านภาษาและการให้บริการที่เป็นมืออาชีพ รวมไปถึงทักษะด้านการตลาดที่ทันสมัยและเทคโนโลยีที่เปลี่ยนแปลงไป ซึ่งเป็นปัจจัยสำคัญในการแข่งขันกับตลาดต่างประเทศ

ความเร่งด่วน : (ระบุระดับความจำเป็นเร่งด่วน) : ปัจจุบันมีการขาดแคลนแรงงานที่มีทักษะในภาคบริการและการท่องเที่ยว ซึ่งส่งผลกระทบต่อคุณภาพการให้บริการและความสามารถในการแข่งขัน การพัฒนาทักษะด้านภาษาและมาตรฐานสากลโดย(CEFR) เป็นสิ่งจำเป็นเร่งด่วนระดับสูง เพื่อให้แรงงานสามารถสื่อสารกับนักท่องเที่ยวต่างชาติได้อย่างมีประสิทธิภาพ การฟื้นฟูแรงงานหลังโควิด-๑๙ – อุตสาหกรรมท่องเที่ยวกำลังฟื้นตัว แต่แรงงานบางส่วนยังไม่กลับเข้าสู่ระบบ จำเป็นต้องมีมาตรการจูงใจและฝึกอบรมเพื่อดึงแรงงานกลับมา การพัฒนาหลักสูตรฝึกอบรมที่ตรงกับความต้องการของตลาด เช่น หลักสูตรฝึกอบรมที่เน้นทักษะด้านการบริการ การบริหารจัดการโรงแรม การตลาดดิจิทัล และการใช้เทคโนโลยีในอุตสาหกรรมท่องเที่ยวต้องได้รับการพัฒนาอย่างต่อเนื่อง

(๒) ข้อมูลทั่วไปของโครงการ

(๒.๑) วัตถุประสงค์ของโครงการ

๑. เพื่อสำรวจและวิเคราะห์ความต้องการสมรรถนะของบุคลากรและคัดเลือกหลักสูตรฝึกอบรมที่เหมาะสมกับความต้องการให้ได้มาตรฐานในอุตสาหกรรมท่องเที่ยวของกลุ่มจังหวัดภาคเหนือตอนบน ๒

๒. เพื่อพัฒนาศักยภาพและทักษะของบุคลากรและผู้ประกอบการในอุตสาหกรรมท่องเที่ยว และสร้างความสามารถในการวางแผนการตลาดเชิงกลยุทธ์ ให้แก่ผู้ประกอบการท่องเที่ยว

๓. เพื่อยกระดับมาตรฐานการให้บริการท่องเที่ยว ให้สอดคล้องกับแนวโน้มการท่องเที่ยวแบบยั่งยืน การท่องเที่ยวเชิงประสบการณ์ และการท่องเที่ยวที่ใส่ใจสิ่งแวดล้อม

๔. เพื่อเพิ่มขีดความสามารถในการแข่งขันของอุตสาหกรรมท่องเที่ยวในกลุ่มจังหวัดภาคเหนือตอนบน ๒ ให้สามารถดึงดูดนักท่องเที่ยวและสร้างรายได้เพิ่มขึ้น

๕. เพื่อสร้างเครือข่ายและการเรียนรู้ร่วมกัน ระหว่างผู้ประกอบการท่องเที่ยวในพื้นที่ให้เกิดการพัฒนาที่ยั่งยืนและการแลกเปลี่ยนองค์ความรู้

๖. เพื่อสนับสนุนการสร้างงานและรายได้ ที่ยั่งยืนให้แก่ชุมชนในพื้นที่ผ่านการพัฒนาอุตสาหกรรมท่องเที่ยวที่มีคุณภาพ

(๒.๒) สถานภาพของโครงการ

☐ โครงการเดิม ☑ โครงการใหม่

(๒.๓) ประเภทของโครงการ

☐ พัฒนา ☑ ดำเนินการปกติ

(๒.๔) ระยะเวลาดำเนินโครงการ ๑ ปี **เริ่มต้นปี** ตุลาคม ๒๕๖๙ **สิ้นสุดปี** กันยายน ๒๕๗๐

(๒.๕) สถานที่ดำเนินโครงการ : พื้นที่ในกลุ่มจังหวัดภาคเหนือตอนบน ๒(เชียงราย พะเยา แพร่ น่าน)

(๓) กลุ่มเป้าหมาย และผู้มีส่วนได้ส่วนเสีย

(๓.๑) กลุ่มเป้าหมาย : ผู้ประกอบกิจการ ผู้ปฏิบัติงาน และแรงงานใหม่ของกลุ่มจังหวัดภาคเหนือตอนบน ๒ ที่จะประกอบอาชีพด้านการท่องเที่ยวและบริการ ในกลุ่มจังหวัดภาคเหนือตอนบน ๒ (เชียงราย พะเยา แพร่ น่าน)

(๓.๒) ผู้มีส่วนได้ส่วนเสีย : ผู้ประกอบกิจการ ผู้ปฏิบัติงานด้านการท่องเที่ยวและบริการ และประชาชนในพื้นที่ของกลุ่มจังหวัดภาคเหนือตอนบน ๒ (เชียงราย พะเยา แพร่ น่าน)

(๔) เป้าหมาย ผลลัพธ์ และผลกระทบโครงการ

(๔.๑) เป้าหมายโครงการ

ผู้ประกอบกิจการ ผู้ปฏิบัติงาน และแรงงานใหม่ของกลุ่มจังหวัดภาคเหนือตอนบน ๒ จำนวน ๗๖๐ คน ได้รับการพัฒนาทักษะฝีมือแรงงานด้านการท่องเที่ยวและบริการ

(๔.๒) ผลผลิต (Output)

๑. รายงานผลการสำรวจความต้องการสมรรถนะของบุคลากรและคัดเลือกหลักสูตรฝึกอบรมที่เหมาะสมกับความต้องการและได้มาตรฐานในอุตสาหกรรมท่องเที่ยวในอุตสาหกรรมท่องเที่ยวรายจังหวัด จำนวน ๔ ฉบับ

๒. บุคลากรและผู้ประกอบการที่ผ่านการฝึกอบรมตามรายงานผลสำรวจ จำนวน ๔๐๐ คน

๓. บุคลากรที่ผ่านการพัฒนาศักยภาพและได้รับการรับรองหลักสูตร นักการตลาดมืออาชีพ จำนวน ๓๖๐ คน

๔. รายงานผลการติดตามและประเมินผลโครงการในกิจกรรมย่อยที่ ๑ รายจังหวัด จำนวน ๔ ฉบับ

(๔.๓) ผลลัพธ์จากการดำเนินโครงการ (Outcome)

ผลลัพธ์ระยะสั้น

๑. บุคลากรและผู้ประกอบการมีความรู้และทักษะที่จำเป็นในอุตสาหกรรมท่องเที่ยว สามารถใช้ข้อมูลในตลาด มาวิเคราะห์สถานการณ์การแข่งขัน พฤติกรรมผู้บริโภคและแนวโน้มที่จะเกิดขึ้นในอนาคต

๒. ดำเนินการฝึกอบรมที่ตอบสนองความต้องการของตลาดแรงงาน

๓. การให้บริการด้านการท่องเที่ยวมีมาตรฐานที่ดีขึ้น

๔. รายได้จากการท่องเที่ยวของพื้นที่เพิ่มขึ้น

๕. การสร้างเครือข่ายความร่วมมือระหว่างผู้ประกอบการในอุตสาหกรรมท่องเที่ยว

ผลลัพธ์ระยะกลาง

๑. การเพิ่มขึ้นของคุณภาพการให้บริการด้านการท่องเที่ยวในกลุ่มจังหวัดภาคเหนือตอนบน ๒

๒. การเพิ่มขึ้นของจำนวนนักท่องเที่ยวและรายได้จากการท่องเที่ยว

๓. การพัฒนาผลิตภัณฑ์ท่องเที่ยวใหม่ที่มีคุณภาพและได้มาตรฐาน

ผลลัพธ์ระยะยาว

๑. การสร้างความสามารถในการแข่งขันของอุตสาหกรรมท่องเที่ยวในระดับสากล

๒. การพัฒนาเศรษฐกิจและสังคมในพื้นที่อย่างยั่งยืน

๓. การสร้างโอกาสในการจ้างงานและการประกอบอาชีพในชุมชน

(๔.๔) ผลกระทบ :

เชิงบวก : บุคลากรและผู้ประกอบการมีความรู้และทักษะที่ทันสมัยตรงตามความต้องการของตลาดและเทคโนโลยีที่เปลี่ยนแปลง การยกระดับมาตรฐานการให้บริการให้สามารถแข่งขันได้ในระดับสากล การสร้างรายได้และการจ้างงานในพื้นที่เป้าหมาย การพัฒนาอุตสาหกรรมท่องเที่ยวอย่างยั่งยืนและเป็นระบบ

เชิงลบ : ไม่มี

(๕) แนวทางการดำเนินงาน

(แสดงรายละเอียดกิจกรรมที่จะทำภายใต้โครงการที่กลุ่มจังหวัดเสนอขอ และทำเครื่องหมาย ✓ลงในช่องระยะเวลา ที่จะเริ่มดำเนินงานของแต่ละกิจกรรมสำคัญด้วย)

กิจกรรมย่อยที่ ๑ : พัฒนาศักยภาพของบุคลากรและผู้ประกอบการในอุตสาหกรรมท่องเที่ยวให้ได้สมรรถนะตามความต้องการของตลาดแรงงานและได้มาตรฐานสากล งบประมาณ ๑,๖๓๒,๔๐๐ บาท

๕.๑ การประชุมเชิงปฏิบัติการเพื่อสำรวจความต้องการสมรรถนะของบุคลากรในอุตสาหกรรมท่องเที่ยว

- จัดการประชุมเชิงปฏิบัติการในแต่ละจังหวัด (เชียงราย พะเยา แพร่ น่าน) เพื่อศึกษาสถานการณ์และความต้องการของตลาดแรงงาน
- เชิญผู้ประกอบการ หน่วยงานที่เกี่ยวข้อง และผู้เชี่ยวชาญร่วมระดมความคิดเห็น
- สำรวจช่องว่างด้านทักษะ (Skill Gap) และความต้องการในการพัฒนาสมรรถนะ
- วิเคราะห์มาตรฐานสากลที่จำเป็นต่ออุตสาหกรรมท่องเที่ยว

๕.๒ คัดเลือกหลักสูตรตามความต้องการของตลาดแรงงาน

- พัฒนาหลักสูตรการฝึกอบรมที่สอดคล้องกับผลการสำรวจ
- ออกแบบหลักสูตรให้ครอบคลุมทั้งด้าน Hard Skills และ Soft Skills
- จัดทำสื่อการเรียนรู้และคู่มือการฝึกอบรม
- ปรับปรุงหลักสูตรให้เป็นไปตามมาตรฐานสากล

๓. จัดฝึกอบรมให้กับบุคลากรและผู้ประกอบการในอุตสาหกรรมท่องเที่ยว

- วางแผนการจัดฝึกอบรมให้กับบุคลากรและผู้ประกอบการในอุตสาหกรรมท่องเที่ยว
- ชี้แจงแนวทางการดำเนินงาน
- คัดเลือกผู้เข้ารับการฝึกอบรมตามคุณสมบัติที่กำหนด
- จัดการฝึกอบรมในแต่ละจังหวัดตามหลักสูตรที่พัฒนาขึ้น
- เชิญวิทยากรผู้เชี่ยวชาญทั้งในประเทศและต่างประเทศ
- จัดกิจกรรมการเรียนรู้ที่หลากหลาย เช่น การบรรยาย การปฏิบัติ การแลกเปลี่ยนประสบการณ์
- ให้การรับรองและประกาศนียบัตรแก่ผู้เข้ารับการฝึกอบรม

๔. ติดตามและประเมินผลโครงการ

- วางระบบการติดตามและประเมินผลตลอดระยะเวลาดำเนินโครงการ
- ประเมินความพึงพอใจของผู้เข้ารับการฝึกอบรม
- ติดตามการนำความรู้ไปใช้ในการปฏิบัติงาน
- ประเมินผลกระทบต่อการพัฒนาอุตสาหกรรมท่องเที่ยวในพื้นที่

กิจกรรมย่อย	ระยะเวลาที่จะเริ่มดำเนินการ			
	ต.ค. - ธ.ค. ๖๘	ม.ค. - มี.ค. ๖๙	เม.ย.- มิ.ย. ๖๙	ก.ค. - ก.ย. ๖๙
กิจกรรมย่อยที่ ๑ พัฒนาศักยภาพของบุคลากรและผู้ประกอบการในอุตสาหกรรมท่องเที่ยวให้ได้สมรรถนะตามความต้องการของตลาดแรงงานและได้มาตรฐานสากล				
กิจกรรมย่อยที่ ๑.๑ การประชุมเชิงปฏิบัติการเพื่อสำรวจความต้องการสมรรถนะของบุคลากรและคัดเลือกหลักสูตรฝึกอบรมที่เหมาะสมกับความต้องการให้ได้มาตรฐานในอุตสาหกรรมท่องเที่ยว จำนวน ๔ ครั้ง (จังหวัดละ ๑ ครั้ง)	✓			
กิจกรรมย่อยที่ ๑.๒ จัดฝึกอบรมให้กับบุคลากรและผู้ประกอบการในอุตสาหกรรมท่องเที่ยว ระยะเวลา ๑๘ ชั่วโมง (๓ วัน) เป้าหมาย จำนวน ๔๐๐ คน (๒๐ รุ่น ๆ ละ ๒๐ คน)		✓		
กิจกรรมย่อยที่ ๑.๓ ประชุมเชิงปฏิบัติการเพื่อติดตามและประเมินผลโครงการ จำนวน ๔ ครั้ง (จังหวัดละ ๑ ครั้ง)			✓	
กิจกรรมย่อยที่ ๒ การเพิ่มศักยภาพผู้ประกอบการท่องเที่ยวให้เป็นนักการตลาดมืออาชีพ				
กิจกรรมย่อยที่ ๒.๑ เพิ่มศักยภาพผู้ประกอบการท่องเที่ยวให้เป็นนักการตลาดมืออาชีพ	✓	✓		

กิจกรรมย่อย	งบประมาณ (กิจกรรมย่อย)			งบประมาณดำเนินการในพื้นที่จังหวัดภายในกลุ่มจังหวัด								หน่วยดำเนินการ
				เชียงราย		พะเยา		แพร่		น่าน		
	รวมทั้งสิ้น	งบดำเนินงาน	งบลงทุน	งบดำเนินงาน	งบลงทุน	งบดำเนินงาน	งบลงทุน	งบดำเนินงาน	งบลงทุน	งบดำเนินงาน	งบลงทุน	
กิจกรรมย่อยที่ ๑ พัฒนาศักยภาพของบุคลากรและผู้ประกอบการในอุตสาหกรรมท่องเที่ยวให้ได้สมรรถนะตามความต้องการของตลาดแรงงานและได้มาตรฐานสากล	๑,๖๓๒,๔๐๐	๑,๖๓๒,๔๐๐		๔๐๘,๑๐๐		๔๐๘,๑๐๐		๔๐๘,๑๐๐		๔๐๘,๑๐๐		สถาบัน/สำนักงานพัฒนาฝีมือแรงงานจังหวัด
กิจกรรมย่อยที่ ๒ เพิ่มศักยภาพผู้ประกอบการท่องเที่ยวให้เป็นนักการตลาดมืออาชีพ	๒,๐๐๐,๐๐๐	๒,๐๐๐,๐๐๐		๒,๐๐๐,๐๐๐								สำนักงานการท่องเที่ยวและกีฬาจังหวัดเชียงราย
รวม	**๓,๖๓๒,๔๐๐**	**๓,๖๓๒,๔๐๐**		**๒,๔๐๘,๑๐๐**		**๔๐๘,๑๐๐**		**๔๐๘,๑๐๐**		**๔๐๘,๑๐๐**		

(๖) วิธีการดำเนินงาน ☑ ดำเนินการเอง ☐ จ้างเหมา

(๗) วงเงินของโครงการ จำนวน ๓,๖๓๒,๔๐๐ บาท (สามล้านหกแสนสามหมื่นสองพันสี่ร้อยบาทถ้วน)
(ให้กรอกรายละเอียดข้อมูลตามแบบฟอร์มรายละเอียดจำแนกตามงบรายจ่ายด้วย)

(๘) รายงานความสำเร็จของการดำเนินงานที่ผ่านมา
ไม่มี

(๙) ภารกิจขององค์กรปกครองส่วนท้องถิ่น
☑ โครงการไม่ใช่ภารกิจขององค์กรปกครองส่วนท้องถิ่น
☐ โครงการเป็นภารกิจขององค์กรปกครองส่วนท้องถิ่น

(๑๐) ความพร้อมของโครงการ

(๑๐.๑) พื้นที่ดำเนินโครงการ
☑ ดำเนินการได้ทันที หมายถึง ได้ศึกษาความเหมาะสมและกำหนดพื้นที่ดำเนินการหรือได้รับอนุญาตตามกฎหมาย และสามารถดำเนินการได้ทันที
☐ อยู่ในระหว่างเตรียมการ หมายถึง ได้ศึกษาความเหมาะสมและกำหนดพื้นที่ดำเนินการแล้ว แต่อยู่ในระหว่างจัดเตรียมพื้นที่ หรือกำลังแก้ไขปัญหา / อุปสรรคต่างๆ หรือเตรียมการขออนุญาตตามกฎหมาย
☐ อยู่ในระหว่างศึกษาความเหมาะสม และคัดเลือกพื้นที่ดำเนินการ

(๑๐.๒) แบบรูปรายการ/ แผนการปฏิบัติงาน
☐ มี และสมบูรณ์.....
☐ มีแต่ยังไม่สมบูรณ์ (ให้ระบุชื่อหน่วยงานเจ้าของรูปแบบรายการที่ใช้) .....
☑ ไม่มี

(๑๐.๓) ความพร้อมของบุคลากร เครื่องมือ และเทคนิคการดำเนินการ

๑) บุคลากรมีประสบการณ์ ☑ ทั้งหมด ☐ บางส่วน ☐ ไม่มีประสบการณ์

๒) เครื่องมือดำเนินการ
☐ มี พร้อมดำเนินการได้ทันที
☑ มีบางส่วนและต้องจัดหาเพิ่มเติม
☐ ไม่มี ต้องจัดหาเพิ่มเติม

๓) เทคนิคในการบริหารจัดการ
☑ มีประสบการณ์สูง
☐ มีประสบการณ์ปานกลาง
☐ ไม่มีประสบการณ์

(๑๐.๔) ผลกระทบสิ่งแวดล้อม
☐ ผ่านคณะกรรมการสิ่งแวดล้อมแห่งชาติแล้ว
☐ อยู่ระหว่างการพิจารณาของคณะกรรมการสิ่งแวดล้อมแห่งชาติ
☐ คณะกรรมการสิ่งแวดล้อมแห่งชาติยังไม่พิจารณา

(๑๐.๕) รายงานการศึกษาความเหมาะสม (FS)

☑ ไม่ต้องทำรายงานการศึกษา

☐ ต้องทำรายงานการศึกษา

(๑๑) วิธีการบริหารจัดการหรือการดูแลบำรุงรักษา เมื่อโครงการแล้วเสร็จ เพื่อให้เกิดความยั่งยืนของโครงการ (ให้ระบุหน่วยงานให้ชัดเจน) :

กระบวนการบริหารจัดการโครงการ ดังนี้

๑. ทบทวนเป้าหมาย ยุทธศาสตร์ ผลผลิต กิจกรรม และตัวชี้วัดผลสำเร็จ

๒. เก็บและรวบรวมข้อมูลที่เกี่ยวข้องกับการพัฒนาฝีมือแรงงานในพื้นที่เป้าหมาย

๓. วิเคราะห์ข้อมูลเพื่อหาความจำเป็นการพัฒนาฝีมือแรงงานในพื้นที่เป้าหมาย

๔. ประชุมหารือผู้ที่มีส่วนได้ส่วนเสีย สำรวจความต้องการฝึก

๕. ออกแบบและพัฒนาหลักสูตรการฝึกอบรมให้เหมาะสม

๖. จัดทำแผนการดำเนินงานและเสนอต่อกรมพัฒนาฝีมือแรงงาน

๗. ประชาสัมพันธ์โครงการและประสานงานในพื้นที่เป้าหมาย

๘. ดำเนินงานตามแผนการดำเนินงาน

๙. สรุปและรายงานผลการดำเนินงาน

๑๐. ติดตามผลการดำเนินงาน

๑๑. ประเมินผลโครงการ

(๑๒) ปัญหา อุปสรรคและข้อจำกัด :

๑. สถานการณ์การแพร่ระบาดของโรคติดเชื้อไวรัสโคโรนา ๒๐๑๙ (COVID-๑๙)

๒. การสละสิทธิ์ในเข้ารับการพัฒนาฝีมือแรงงานโดยไม่ได้แจ้งให้ทราบล่วงหน้า

๓. ไม่มีเครื่องมือและอุปกรณ์ แต่สามารถประสานงานกับเครือข่ายได้

แบบฟอร์มรายละเอียดจำแนกตามงบรายจ่าย (๑ ชุด : ๑ กิจกรรมหลัก)

หน่วย : บาท

งบรายจ่าย - รายการ (ทะเบียนรายการ ประเภทรายการ ของสำนักงบประมาณ)	งบประมาณ ปี ๒๕๖๙ (ถ้ามี)	งบประมาณ ปี๒๕๗๐	
กลุ่มจังหวัดภาคเหนือตอนบน ๒			
แผนงาน : บริหารงานจังหวัดและกลุ่มจังหวัดแบบบูรณาการ **ผลผลิต :.....** **โครงการ : พัฒนาศักยภาพบุคลากรและเพิ่มมูลค่าสินค้าและบริการด้านการท่องเที่ยวให้ได้มาตรฐานสากลกลุ่มจังหวัดภาคเหนือ** **กิจกรรมหลัก : เพิ่มขีดความสามารถบุคลากรด้านการท่องเที่ยวให้ได้มาตรฐานสากล**		๑,๖๓๒,๔๐๐	
กิจกรรมย่อยที่ ๑ พัฒนาศักยภาพของบุคลากรและผู้ประกอบการในอุตสาหกรรมท่องเที่ยวให้ได้สมรรถนะตามความต้องการของตลาดแรงงานและได้มาตรฐานสากล		๑,๖๓๒,๔๐๐	
กิจกรรมย่อยที่ ๑.๑ การประชุมเชิงปฏิบัติการเพื่อสำรวจความต้องการสมรรถนะของบุคลากรและคัดเลือกหลักสูตรฝึกอบรมที่เหมาะสมกับความต้องการและได้มาตรฐานในอุตสาหกรรมท่องเที่ยว จำนวน ๔ ครั้ง (จังหวัดละ ๑ ครั้ง)			
๑. งบดำเนินงาน		๑๒๘,๐๐๐	
๑.๑ ค่าตอบแทน ใช้สอยและวัสดุ			
๑.๑.๑ ค่าตอบแทน			
(๗) ค่าตอบแทนวิทยากร (ประชุมเชิงปฏิบัติการ)		๒๘,๘๐๐	ค่าตอบแทนวิทยากรภาคเอกชน จำนวน ๑ คน (๑ คน x๖ ชั่วโมง x ๑,๒๐๐ บาท x ๔ ครั้ง)
๑.๑.๒ ค่าใช้สอย			
(๗) ค่าใช้จ่ายในการประชุมเชิงปฏิบัติการ		๖๔,๐๐๐	ค่าอาหารกลางวันผู้เข้าประชุมเชิงปฏิบัติการ ๔๐ คน x ๔๐๐ บาท x ๑ มื้อ x ๔ ครั้ง
		๑๖,๐๐๐	ค่าอาหารว่างและเครื่องดื่มผู้เข้าประชุมเชิงปฏิบัติการ ๔๐ คน x ๕๐ บาท x ๒ มื้อ x ๔ ครั้ง
		๘,๐๐๐	ค่าบริหารจัดการ ๒,๐๐๐ บาท x ๔ ครั้ง
๑.๑.๓ ค่าวัสดุ			
(๙) วัสดุสนามและการฝึก		๑๑,๒๐๐	ค่าวัสดุสำนักงาน (๔๐ คน x ๗๐ บาท x ๔ ครั้ง) (สมุดบันทึก ปากกา แฟ้มใส่เอกสาร ป้ายชื่อ เป็นต้น)

หน่วย : บาท

งบรายจ่าย - รายการ (ทะเบียนรายการ ประเภทรายการ ของสำนักงบประมาณ)	งบประมาณ ปี ๒๕๖๙ (ถ้ามี)	 ปี๒๕๗๐	
กิจกรรมย่อยที่ ๑.๒ จัดฝึกอบรมให้กับบุคลากรและผู้ประกอบการในอุตสาหกรรมท่องเที่ยว ระยะเวลา ๑๘ ชั่วโมง (๓ วัน) เป้าหมาย จำนวน ๔๐๐ คน (๒๐ รุ่น ๆ ละ ๒๐ คน)			
๑. งบดำเนินงาน		**๑,๔๒๒,๐๐๐**	
๑.๑ ค่าตอบแทน ใช้สอยและวัสดุ			
๑.๑.๑ ค่าตอบแทน			
(๗) ค่าตอบแทนวิทยากรฝึกอบรม (สัมมนาและฝึกอบรม)		๔๓๒,๐๐๐	ค่าตอบแทนวิทยากรภาคเอกชน จำนวน ๑ คน (๑ คน x ๑๘ ชั่วโมง x ๑,๒๐๐ บาท x ๒๐ รุ่น)
(๗) ค่าใช้จ่ายในการสัมมนาและฝึกอบรม		๕๒๘,๐๐๐	ค่าอาหารกลางวัน ผู้เข้ารับการฝึกอบรม ๒๐ คน วิทยากร ๑ คนเจ้าหน้าที่ผู้ประสานงาน ๑ คน รวม ๒๒ คน (๒๒ คน x ๓ วัน x ๑ มื้อ x ๔๐๐ บาท x ๒๐ รุ่น)
		๑๓๒,๐๐๐	ค่าอาหารว่างและเครื่องดื่ม ผู้เข้ารับการฝึกอบรม ๒๐ คน วิทยากร ๑ คนเจ้าหน้าที่ผู้ประสานงาน ๑ คน รวม ๒๒ คน (๒๒ คน x ๓ วัน x ๒ มื้อ x ๕๐ บาท x ๒๐ รุ่น)
		๒,๐๐๐	ค่าจ้างจำทำป้ายไวนิลประชาสัมพันธ์การฝึกอบรม (๑ ป้าย x ๕๐๐ บาท x ๔ จังหวัด)
		๖๐,๐๐๐	ค่าบริหารจัดการ ๓,๐๐๐ บาท x ๒๐ รุ่น
๑.๑.๓ ค่าวัสดุ			
(๙) วัสดุสนามและการฝึก		๒๔๐,๐๐๐	ค่าวัสดุประกอบการฝึกอบรม (๒๐ คน คนละ ๖๐๐ บาท x ๒๐ รุ่น)
		๒๘,๐๐๐	ค่าวัสดุสำนักงาน (๒๐ คน x ๗๐ บาท x ๒๐ รุ่น) (สมุดบันทึก ปากกา แฟ้มใส่เอกสาร ป้ายชื่อ เป็นต้น)

หน่วย : บาท

งบรายจ่าย - รายการ (ทะเบียนรายการ ประเภทรายการ ของสำนักงบประมาณ)	งบประมาณ ปี ๒๕๖๙ (ถ้ามี)	งบประมาณ ปี๒๕๗๐	
กิจกรรมย่อยที่ ๑.๓ ประชุมเชิงปฏิบัติการเพื่อติดตามและประเมินผลโครงการ จำนวน ๔ ครั้ง (จังหวัดละ ๑ ครั้ง)			
๑. งบดำเนินงาน		**๘๒,๔๐๐**	
๑.๑ ค่าตอบแทน ใช้สอยและวัสดุ			
๑.๑.๑ ค่าตอบแทน			
(๗) ค่าตอบแทนวิทยากร (สัมมนาและฝึกอบรม)		๒๘,๘๐๐	ค่าตอบแทนวิทยากรภาคเอกชน จำนวน ๑ คน (๑ คน x ๖ ชั่วโมง x ๑,๒๐๐ บาท x ๔ ครั้ง)
๑.๑.๒ ค่าใช้สอย			
(๗) ค่าใช้จ่ายในการประชุมเชิงปฏิบัติการ		๓๒,๐๐๐	ค่าอาหารกลางวันผู้เข้าประชุม ๒๐ คน x ๔๐๐ บาท x ๑ มื้อ x ๔ ครั้ง
		๘,๐๐๐	ค่าอาหารว่างและเครื่องดื่มผู้เข้าประชุม ๒๐ คน x ๕๐ บาท x ๒ มื้อ x ๔ ครั้ง
		๘,๐๐๐	ค่าบริหารจัดการ ๒,๐๐๐ บาท x ๔ ครั้ง
๑.๑.๓ ค่าวัสดุ			
(๙) วัสดุสนามและการฝึก		๕,๖๐๐	ค่าวัสดุสำนักงาน (๒๐ คน x ๗๐ บาท x ๔ ครั้ง) (สมุดบันทึก ปากกา แฟ้มใส่เอกสาร ป้ายชื่อ เป็นต้น)
กิจกรรมย่อยที่ ๒.๑ การเพิ่มศักยภาพผู้ประกอบการด้านการท่องเที่ยวให้เป็นนักการตลาดมืออาชีพ จำนวน ๕ ชั่วโมง		**๒,๐๐๐,๐๐๐**	
๑. งบดำเนินงาน		**๒,๐๐๐,๐๐๐**	
๑.๑ ค่าตอบแทน ใช้สอยและวัสดุ			
๑.๑.๑ ค่าตอบแทน			
(๗) ค่าตอบแทนวิทยากร (สัมมนาและฝึกอบรม)		๑๒๐,๐๐๐	ค่าตอบแทนวิทยากรภาคเอกชน จำนวน ๕ คน x ๑ วัน x ๕ ชั่วโมง x ๑๒๐๐ บาท x ๔ ครั้ง
		๑๔๔,๐๐๐	ค่าตอบแทนวิทยากรภาครัฐ จำนวน ๕ คน x ๒ วัน x ๖ ชั่วโมง x ๖๐๐ บาท x ๔ ครั้ง
๑.๑.๒ ค่าใช้สอย			
(๗) ค่าใช้จ่ายในการประชุมเชิงปฏิบัติการ		๓๖๐,๐๐๐	ค่าอาหารกลางวัน จำนวน ๑๕๐ คน x ๒ มื้อ x ๓๐๐ บาท x๔ครั้ง
		๑๘๐,๐๐๐	ค่าอาหารเย็น จำนวน ๑๕๐ คน x ๑ มื้อ x ๓๐๐ บาท x๔ ครั้ง
		๑๒๐,๐๐๐	ค่าอาหารว่างพร้อมเครื่องดื่ม จำนวน ๑๕๐ คน x ๔ มื้อ x ๕๐ บาท x ๔ ครั้ง
		๒๐,๐๐๐	ค่าที่พักวิทยากร (เดี่ยว) จำนวน ๕ คน x ๑ คืน x ๑๐๐๐ บาท x ๔ ครั้ง
		๑๖,๐๐๐	ค่าพาหนะเดินทางวิทยากร จำนวน ๔ คน x ๑ ครั้ง x ๑๐๐๐ บาท x ๔ ครั้ง
		๔๕๐,๐๐๐	ค่าที่พักผู้เข้าร่วมอบรมและเจ้าหน้าที่ (พักคู่) จำนวน ๑๕๐ คน x ๑ คืน x ๗๕๐ บาท x ๔ ครั้ง
		๑๘๐,๐๐๐	ค่าเดินทางของผู้เข้าร่วมอบรมและเจ้าหน้าที่ จำนวน ๑๕๐ คน x ๑ ครั้ง x ๓๐๐ บาท x ๔ ครั้ง
		๑๘๒,๐๐๐	ค่าจ้างเหมารถตู้ พร้อมน้ำมันเชื้อเพลิงและพนักงานขับรถ ๑๓ คัน x ๑ วัน x ๓๕๐๐ บาท x ๔ ครั้ง

หน่วย : บาท

งบรายจ่าย - รายการ (ทะเบียนรายการ ประเภทรายการ ของสำนักงบประมาณ)	งบประมาณ ปี ๒๕๖๙ (ถ้ามี)	 ปี๒๕๗๐	
๑.๑.๓ ค่าวัสดุ			
(๙) วัสดุสนามและการฝึก		๑๒๐,๐๐๐	ค่าวัสดุ เครื่องเขียน และอุปกรณ์ จำนวน ๑๕๐ คน x ๑ ครั้ง x ๒๐๐ บาท x ๔ ครั้ง
		๑๐๘,๐๐๐	ค่าถ่ายเอกสาร ค่าพิมพ์เอกสาร และสิ่งพิมพ์ จำนวน ๑๕๐ คน x ๑ ครั้ง x ๑๘๐ บาท x ๔ ครั้ง

เอกสารประกอบ

2. โครงการ : พัฒนาศักยภาพบุคลากรและเพิ่มมูลค่าสินค้าและบริการด้านการท่องเที่ยวให้ได้มาตรฐานสากล กลุ่มจังหวัดภาคเหนือตอนบน 2

2.1 กิจกรรมหลัก : เพิ่มขีดความสามารถบุคลากรด้านการท่องเที่ยวให้ได้มาตรฐานสากล

กิจกรรมย่อยที่ 1 : พัฒนาศักยภาพของบุคลากรและผู้ประกอบการในอุตสาหกรรมท่องเที่ยวให้ได้สมรรถนะตามความต้องการของตลาดแรงงานและได้มาตรฐานสากล

งบประมาณ : 1,632,400 บาท

หน่วยดำเนินการ : สถาบันพัฒนาฝีมือแรงงาน 20 เชียงราย

แบบยืนยันความพร้อม
โครงการ/กิจกรรมหลัก/กิจกรรมย่อย ตามแผนปฏิบัติราชการประจำปีของกลุ่มจังหวัดภาคเหนือตอนบน ๒
ประจำปีงบประมาณ พ.ศ. ๒๕๗๐

โครงการ : พัฒนาศักยภาพบุคลากรและเพิ่มมูลค่าสินค้าและบริการด้านการท่องเที่ยวให้ได้มาตรฐานสากล กลุ่มจังหวัดภาคเหนือตอนบน ๒

กิจกรรมหลัก เพิ่มขีดความสามารถบุคลากรด้านการท่องเที่ยวให้ได้มาตรฐานสากล

กิจกรรมย่อย : พัฒนาศักยภาพของบุคลากรและผู้ประกอบการในอุตสาหกรรมท่องเที่ยวให้ได้สมรรถนะตามความต้องการของตลาดแรงงานและได้มาตรฐานสากล

งบประมาณ : ๑,๖๓๒,๔๐๐ บาท (หนึ่งล้านเจ็ดแสนหนึ่งหมื่นสี่พันแปดร้อยบาทถ้วน)

หน่วยงาน : สถาบันพัฒนาฝีมือแรงงาน ๒๐ เชียงราย กรมพัฒนาฝีมือแรงงาน กระทรวงแรงงาน

ขอยืนยันความพร้อม ดังนี้

๑. โครงการที่มีงบลงทุนประเภทที่ดินและสิ่งปลูกสร้าง

( ) ๑. ยืนยันความสอดคล้องยุทธศาสตร์ชาติ แผนแม่บทภายใต้ยุทธ์ศาสตร์ชาติแผนพัฒนาเศรษฐกิจและสังคมแห่งชาติ แผนความมั่นคงแห่งชาติ แผนการปฏิรูปประเทศ นโยบายรัฐบาล (โดยให้ความสำคัญกับนโยบายเร่งด่วน) รวมทั้งยุทธศาสตร์การจัดสรรงบประมาณ

( ) ๒. ยืนยันโครงการไม่ซ้ำซ้อนกับงบประมาณของหน่วยรับงบประมาณที่เสนอตั้งในแผนงานอื่น ถ้าหากมีความซ้ำซ้อนจะดำเนินการโครงการของกลุ่มจังหวัดภาคเหนือตอนบน ๒ เป็นลำดับแรก

( ) ๓. ยืนยันความพร้อมของพื้นที่ดำเนินการ

( ) ๔. ยืนยันว่ามีแผนบริหารจัดการ (การซ่อมบำรุง และดูแลรักษาผลผลิตที่เกิดจากโครงการ)

( ) ๕. ยืนยันว่าโครงการดังกล่าวมีความคุ้มค่า

( ) ๖. ยืนยันว่ามีความพร้อมของ**แบบรูปรายการ ปร.๔, ปร.๕ / แบบแปลน**

( ) ๗. ยืนยันหน่วยงานที่รับผิดชอบค่าใช้จ่ายที่จะเกิดขึ้นในปีต่อไป/และพร้อมรับโอนภายหลังโครงการดำเนินการแล้วเสร็จ

๒. โครงการที่มีงบลงทุนประเภทครุภัณฑ์

( ) ๑. ยืนยันความสอดคล้องยุทธศาสตร์ชาติ แผนแม่บทภายใต้ยุทธศาสตร์ชาติแผนพัฒนาเศรษฐกิจและสังคมแห่งชาติ แผนความมั่นคงแห่งชาติ แผนปฏิรูปประเทศ นโยบายรัฐบาล (โดยให้ความสำคัญกับนโยบายเร่งด่วน) รวมทั้งยุทธศาสตร์การจัดสรรงบประมาณ

( ) ๒. ยืนยันโครงการไม่ซ้ำซ้อนกับงบประมาณของหน่วยรับงบประมาณที่เสนอตั้งในแผนงานอื่น ถ้าหากมีความซ้ำซ้อนจะดำเนินการโครงการของกลุ่มจังหวัดภาคเหนือตอนบน ๒ เป็นลำดับแรก

( ) ๓. ยืนยันความพร้อมของพื้นที่ดำเนินการ/พื้นที่ที่จะติดตั้งครุภัณฑ์

( ) ๔. ยืนยันว่ามีแผนบริหารจัดการ (การซ่อมบำรุง และดูแลรักษาผลผลิตที่เกิดจากโครงการ)

( ) ๕. ยืนยันว่าโครงการดังกล่าวมีความคุ้มค่า

( ) ๖. ยืนยันว่ามีความพร้อมของคุณลักษณะของครุภัณฑ์และต้องมีใบเสนอราคา **จำนวน ๓ คู่เทียบ**

( ) ๗. ยืนยันหน่วยงานที่รับผิดชอบค่าใช้จ่ายที่จะเกิดขึ้นในปีต่อไป/และพร้อมรับโอนภายหลังโครงการดำเนินการแล้วเสร็จ

/๓. โครงการ...

๓. โครงการที่มีงบดำเนินงาน

(✓) ๑. ยืนยันความสอดคล้องยุทธศาสตร์ชาติ แผนแม่บทภายใต้ยุทธศาสตร์ชาติพัฒนาเศรษฐกิจและสังคมแห่งชาติ แผนความมั่นคงแห่งชาติ แผนปฏิรูปประเทศ นโยบายรัฐบาลโดยให้ความสำคัญกับนโยบายเร่งด่วน) รวมทั้งยุทธศาสตร์การจัดสรรงบประมาณ

(✓) ๒. ยืนยันโครงการไม่ซ้ำซ้อนกับงบประมาณของหน่วยรับงบประมาณที่เสนอตั้งในแผนงานอื่นถ้าหากมีความซ้ำซ้อนจะดำเนินการโครงการของกลุ่มจังหวัดภาคเหนือตอนบน ๒ เป็นลำดับแรก

( ) ๓. ยืนยันความพร้อมของงบดำเนินงานที่มี**รายการจ้างเหมาโดยแนบรายละเอียด TOR ของแต่ละกิจกรรม**

( ) ๔. ยืนยันว่ามีแผนบริหารจัดการ การซ่อมบำรุง และดูแลรักษาผลผลิตที่เกิดจากโครงการ)

(✓) ๕. ยืนยันว่าโครงการดังกล่าวมีคุ้มค่า

ลงชื่อ.....

(นายสัญชัย ภัทรวรากุล)

ตำแหน่ง ผู้อำนวยการสถาบันพัฒนาฝีมือแรงงาน ๒๐ เชียงราย

แนวทางการดำเนินงาน โครงการพัฒนาศักยภาพบุคลากรและเพิ่มมูลค่าสินค้าและบริการด้านการท่องเที่ยวให้ได้มาตรฐานสากลกลุ่มจังหวัดภาคเหนือตอนบน ๒
กิจกรรมหลัก เพิ่มขีดความสามารถบุคลากรด้านการท่องเที่ยวให้ได้มาตรฐานสากล
กิจกรรมย่อยที่ ๑ พัฒนาศักยภาพของบุคลากรและผู้ประกอบการในอุตสาหกรรมท่องเที่ยวให้ได้สมรรถนะตามความต้องการของตลาดแรงงานและได้มาตรฐานสากล
หน่วยดำเนินการ สถาบันพัฒนาฝีมือแรงงาน ๒๐ เชียงราย

ชื่อกิจกรรม	การกำหนดกลุ่มเป้าหมาย	การคัดเลือกกลุ่มเป้าหมาย	ขั้นตอนการคัดเลือก
กิจกรรมย่อยที่ ๑.๑ การประชุมเชิงปฏิบัติการเพื่อสำรวจความต้องการสมรรถนะของบุคลากรในอุตสาหกรรมท่องเที่ยวและคัดเลือกหลักสูตรฝึกอบรมให้เหมาะสมกับความต้องการ จำนวน ๔ ครั้ง (จังหวัดละ ๑ ครั้ง)	➢ บุคลากรที่มีส่วนได้ ส่วนเสียกับการให้บริการในอุตสาหกรรมท่องเที่ยวและบริการแต่ละจังหวัดในกลุ่มภาคเหนือตอนบน ๒ ทั้งผู้ประกอบการ หน่วยงานที่เกี่ยวข้อง และผู้เชี่ยวชาญร่วมประชุมเชิงปฏิบัติการระดมความคิดเห็นเพื่อสำรวจความต้องการสมรรถนะของบุคลากรและคัดเลือกหลักสูตรฝึกอบรมให้เหมาะสมกับความต้องการในอุตสาหกรรมท่องเที่ยว จำนวนรวม ๔๐ คน ➢ ระยะเวลาอบรม ๖ ชั่วโมง • ร่วมอภิปรายถึงตำแหน่งงานที่มีความต้องการและขาดแคลนในอุตสาหกรรมท่องเที่ยวและบริการ • วิเคราะห์สมรรถนะที่จำเป็นสำหรับบุคลากรด้านการให้บริการในอุตสาหกรรมท่องเที่ยวและบริการ	คุณสมบัติพื้นฐาน: • เป็นเจ้าหน้าที่ภาครัฐที่เกี่ยวข้องกับอุตสาหกรรมท่องเที่ยวและบริการ • เป็นผู้มีประสบการณ์ หรือประกอบอาชีพที่เกี่ยวข้องกับอุตสาหกรรมท่องเที่ยวและบริการ • ผู้ประกอบกิจการ หรือผู้ปฏิบัติงานในอุตสาหกรรมท่องเที่ยวและบริการตำแหน่งงานระดับหัวหน้างานขึ้นไป	• ทำหนังสือเชิญประชุม • ตรวจสอบการตอบรับการเข้าประชุม • ดำเนินการประชุมเชิงปฏิบัติการเพื่อสำรวจความต้องการสมรรถนะของบุคลากรในอุตสาหกรรมท่องเที่ยวโดยสำรวจช่องว่างด้านทักษะ (Skill Gap) และความต้องการในการพัฒนาสมรรถนะ และวิเคราะห์มาตรฐานสากลที่จำเป็นต่ออุตสาหกรรมท่องเที่ยว • สรุปผลการสำรวจความต้องการ

ชื่อกิจกรรม	การกำหนดกลุ่มเป้าหมาย	การคัดเลือกกลุ่มเป้าหมาย	ขั้นตอนการคัดเลือก
กิจกรรมย่อยที่ ๑.๒ จัดฝึกอบรมให้กับบุคลากรและผู้ประกอบการในอุตสาหกรรมท่องเที่ยว ระยะเวลา ๑๘ ชั่วโมง (๓ วัน) เป้าหมาย จำนวน ๔๐๐ คน (๒๐ รุ่น ๆ ละ ๒๐ คน)	จัดสรรโควต้าให้แต่ละจังหวัดในกลุ่มภาคเหนือตอนบน ๒ อย่างเท่าเทียม โดยพิจารณาสัดส่วนตามความต้องการของตลาดแรงงานของอุตสาหกรรมท่องเที่ยวและบริการในแต่ละจังหวัด ดังนี้ ➢ จังหวัดเชียงราย พะเยา แพร่ น่าน รวม ๔๐๐ คน ๒๐ รุ่น ๆ ละ ๒๐ คน ➢ ระยะเวลาอบรม ๑๘ ชั่วโมง (๓ วัน) ➢ การจัดสรรตามประเภทผู้เข้าอบรมตามความเหมาะสมของพื้นที่: • ผู้ประกอบกิจการ ผู้ปฏิบัติงาน • แรงงานอิสระ • ผู้สนใจเข้าสู่อาชีพใหม่	คุณสมบัติพื้นฐาน: • มีอายุไม่ต่ำกว่า ๑๘ ปี • ประสบการณ์ในการทำงานด้านการท่องเที่ยวและบริการ หรือ • มีความประสงค์จะเข้าสู่การทำงานในอาชีพภาคบริการ	๑. การรับสมัคร: • เปิดรับสมัครล่วงหน้า ๑ เดือน • ยื่นเอกสารผ่านสถาบันพัฒนาฝีมือแรงงานจังหวัดสมัครออนไลน์ผ่านระบบลงทะเบียน ๒. การคัดกรอง: • ตรวจสอบคุณสมบัติเบื้องต้น • สัมภาษณ์ประเมินความพร้อม • พิจารณาการสนับสนุนจากสถานประกอบการ ๓. การประกาศผล: • แจ้งผลการคัดเลือกล่วงหน้า ๑ สัปดาห์ • ยืนยันการเข้าร่วมภายใน ๕ วันทำการ • จัดทำทะเบียนสำรอง ๒๐%
รายการที่ ๓ ประชุมเชิงปฏิบัติการเพื่อติดตามและประเมินผลโครงการ จำนวน ๔ ครั้ง (จังหวัดละ ๑ ครั้ง)			๑. จัดทำฐานข้อมูลผู้ผ่านการอบรม ๒. ติดตามผลการการฝึกอบรมภายใน ๓ เดือน • ประเมินความพึงพอใจของผู้เข้ารับการฝึกอบรม • ติดตามการนำความรู้ไปใช้ในการปฏิบัติงาน • ประเมินผลกระทบต่อการพัฒนาอุตสาหกรรมท่องเที่ยวในพื้นที่ ๓. สรุปรายงานผล

เอกสารประกอบ

2. โครงการ : พัฒนาศักยภาพบุคลากรและเพิ่มมูลค่าสินค้าและบริการด้านการท่องเที่ยวให้ได้มาตรฐานสากล กลุ่มจังหวัดภาคเหนือตอนบน 2

2.1 กิจกรรมหลัก : เพิ่มขีดความสามารถบุคลากรด้านการท่องเที่ยวให้ได้มาตรฐานสากล

กิจกรรมย่อยที่ 2 : การเพิ่มศักยภาพผู้ประกอบการด้านการท่องเที่ยวให้เป็นนักการตลาดมืออาชีพ

งบประมาณ : 2,000,000 บาท

หน่วยดำเนินการ : สำนักงานการท่องเที่ยวและกีฬาจังหวัดเชียงราย

แบบยืนยันความพร้อม
โครงการ/กิจกรรมหลัก/กิจกรรมย่อย ตามแผนปฏิบัติราชการประจำปีของกลุ่มจังหวัดภาคเหนือตอนบน ๒
ประจำปีงบประมาณ พ.ศ. ๒๕๖๙

โครงการ : พัฒนาศักยภาพบุคลากรและเพิ่มมูลค่าสินค้าและบริการด้านการท่องเที่ยวให้ได้มาตรฐานสากล กลุ่มจังหวัดภาคเหนือตอนบน ๒
กิจกรรมหลัก : เพิ่มขีดความสามารถบุคลากรด้านการท่องเที่ยวให้ได้มาตรฐานสากล
กิจกรรมย่อย : การเพิ่มศักยภาพผู้ประกอบการด้านการท่องเที่ยวให้เป็นนักการตลาดมืออาชีพ
งบประมาณ : วงเงิน ๒,๐๐๐,๐๐๐ บาท
หน่วยงาน : สำนักงานการท่องเที่ยวและกีฬาจังหวัดเชียงราย
ขอยืนยันความพร้อม ดังนี้

๓. โครงการที่มีงบดำเนินงาน

(✓) ๑. ยืนยันความสอดคล้องยุทธศาสตร์ชาติ แผนแม่บทภายใต้ยุทธศาสตร์ชาติพัฒนาเศรษฐกิจและสังคมแห่งชาติ แผนความมั่นคงแห่งชาติ แผนปฏิรูปประเทศ นโยบายรัฐบาลโดยให้ความสำคัญกับนโยบายเร่งด่วน) รวมทั้งยุทธศาสตร์การจัดสรรงบประมาณ

(✓) ๒. ยืนยันโครงการไม่ซ้ำซ้อนกับงบประมาณของหน่วยรับงบประมาณที่เสนอตั้งในแผนงานอื่นถ้าหากมีความซ้ำซ้อนจะดำเนินการโครงการของกลุ่มจังหวัดภาคเหนือตอนบน ๒ เป็นลำดับแรก

(✓) ๓. ยืนยันความพร้อมของงบดำเนินงานที่มี**รายการจ้างเหมาโดยแนบรายละเอียด TOR ของแต่ละกิจกรรม**

(✓) ๔. ยืนยันว่ามีแผนบริหารจัดการ การซ่อมบำรุง และดูแลรักษาผลผลิตที่เกิดจากโครงการ)

(✓) ๕. ยืนยันว่าโครงการดังกล่าวมีคุ้มค่า

ลงชื่อ.....
(นายเสริฐ ไชยยานันตา)
ตำแหน่ง ท่องเที่ยวและกีฬาจังหวัดเชียงราย

แนวทางการดำเนินงาน โครงการพัฒนาศักยภาพบุคลากรและเพิ่มมูลค่าสินค้าและบริการท่องเที่ยวให้ได้มาตรฐานสากลกลุ่มจังหวัดภาคเหนือตอนบน ๒
กิจกรรมหลัก เพิ่มขีดความสามารถบุคลากรด้านการท่องเที่ยวให้ได้มาตรฐานสากล
กิจกรรมย่อยที่ ๒ การเพิ่มศักยภาพผู้ประกอบการท่องเที่ยวให้เป็นนักการตลาดมืออาชีพ
หน่วยดำเนินการ สำนักงานการท่องเที่ยวและกีฬาจังหวัดเชียงราย

ชื่อกิจกรรม	การกำหนดกลุ่มเป้าหมาย	การคัดเลือกกลุ่มเป้าหมาย	ขั้นตอนการคัดเลือก
รายการที่ ๑ พัฒนาศักยภาพของบุคลากรด้านการท่องเที่ยวของกลุ่มจังหวัดภาคเหนือตอนบน ๒ ให้เป็นนักการตลาดมืออาชีพ จำนวน ๑ หลักสูตร จำนวน ๔ ครั้ง ในกลุ่มจังหวัดภาคเหนือตอนบน ๒ จังหวัดเชียงราย/พะเยา/แพร่/น่าน	จัดสรรโควต้าให้แต่ละจังหวัดในกลุ่มภาคเหนือตอนบน ๒ อย่างเท่าเทียม โดยพิจารณาสัดส่วนตามความต้องการของตลาดแรงงานของอุตสาหกรรมท่องเที่ยวและบริการในแต่ละจังหวัด ดังนี้ ➢ จังหวัดเชียงราย พะเยา แพร่ น่าน รวม ๓๖๐ คน ๔ รุ่น ๆ ละ ๙๐ คน ➢ ระยะเวลาอบรม ๕ ชั่วโมง (๑ วัน) ➢ การจัดสรรตามประเภทผู้เข้าอบรมตามความเหมาะสมของพื้นที่: • ผู้ประกอบกิจการ ผู้ปฏิบัติงาน • แรงงานอิสระ • ผู้สนใจเข้าสู่อาชีพใหม่	คุณสมบัติพื้นฐาน: • มีอายุไม่ต่ำกว่า ๑๘ ปี • ประสบการณ์ในการทำงานด้านการท่องเที่ยวและบริการ หรือ • มีความประสงค์จะเข้าสู่การทำงานในอาชีพภาคบริการ	๑. การรับสมัคร: • เปิดรับสมัครล่วงหน้า ๑ เดือน • ยื่นเอกสารผ่านสถาบันพัฒนาฝีมือแรงงานจังหวัดสมัครออนไลน์ผ่านระบบลงทะเบียน ๒. การคัดกรอง: • ตรวจสอบคุณสมบัติเบื้องต้น • สัมภาษณ์ประเมินความพร้อม • พิจารณาการสนับสนุนจากสถานประกอบการ ๓. การประกาศผล: • แจ้งผลการคัดเลือกล่วงหน้า ๑ สัปดาห์ • ยืนยันการเข้าร่วมภายใน ๕ วันทำการ จัดทำทะเบียนสำรอง ๒๐%

แบบฟอร์มข้อมูลพื้นฐานโครงการของกลุ่มจังหวัด (ระดับกิจกรรมย่อย) **(๑ ชุด : ๑ กิจกรรมหลัก)**

ลำดับความสำคัญ ๕

ชื่อโครงการ : พัฒนาศักยภาพอาสาสมัครชุมชนในการบริการด้านการท่องเที่ยวกลุ่มจังหวัดภาคเหนือตอนบน ๒

กิจกรรมหลัก : ส่งเสริมและพัฒนาเครือข่ายอาสาสมัครช่วยเหลือนักท่องเที่ยวกลุ่มจังหวัดภาคเหนือตอนบน ๒

วงเงิน : ๖,๑๗๒,๙๐๐ บาท

ยุทธศาสตร์ชาติ ยุทธศาสตร์ชาติ ๒๐ ปี มุ่งเน้นให้ประเทศมีความสามารถในการแข่งขัน โดยส่งเสริมให้มีความหลากหลายทางด้านการท่องเที่ยว และเพื่อเป็นการกระตุ้นให้เกิดการท่องเที่ยว ฟื้นฟูเศรษฐกิจการท่องเที่ยวของประเทศ เพื่อกระตุ้นเศรษฐกิจ โดยการนำทุนทางวัฒนธรรม ภูมิปัญญาไทยและภูมิปัญญาท้องถิ่นมาสร้างมูลค่าเพิ่มแก่การท่องเที่ยวและการบริการเชิงสร้างสรรค์ให้มีคุณภาพอย่างยั่งยืน

แผนแม่บทฯ ๕ ท่องเที่ยว

ประเด็นการพัฒนาของจังหวัด/กลุ่มจังหวัด ประเด็นการพัฒนาที่ 1 การท่องเที่ยวสร้างสรรค์

แผนงาน เพิ่มมูลค่าการท่องเที่ยวทั้งระบบอย่างยั่งยืน

หน่วยดำเนินการ : สำนักงานพัฒนาสังคมและความมั่นคงของมนุษย์จังหวัดเชียงราย พะเยา แพร่ และจังหวัดน่าน

ผู้รับผิดชอบ นายวินัย เก่งสุวรรณ **ตำแหน่ง :** พัฒนาสังคมและความมั่นคงของมนุษย์จังหวัดเชียงราย

สถานที่ติดต่อ .สำนักงานพัฒนาสังคมและความมั่นคงของมนุษย์จังหวัดเชียงราย ศาลากลางจังหวัดเชียงราย

หมายเลขโทรศัพท์ ๐๕๓-๑๕๐๑๕๓

(๑) หลักการและเหตุผล

(๑.๑) ที่มา : (ระบุ เช่น มติ ครม. นโยบายรัฐบาล ยุทธศาสตร์ชาติ แผนพัฒนาเศรษฐกิจและสังคมแห่งชาติ แผนพัฒนาภาค แผนพัฒนากลุ่มจังหวัด)

ยุทธศาสตร์ชาติ ๒๐ ปี มุ่งเน้นให้ประเทศมีความสามารถในการแข่งขัน โดยส่งเสริมให้มีความหลากหลายทางด้านการท่องเที่ยว และเพื่อเป็นการกระตุ้นให้เกิดการท่องเที่ยว ฟื้นฟูเศรษฐกิจการท่องเที่ยวของประเทศ เพื่อกระตุ้นเศรษฐกิจ โดยการนำทุนทางวัฒนธรรม ภูมิปัญญาไทยและภูมิปัญญาท้องถิ่นมาสร้างมูลค่าเพิ่มแก่การท่องเที่ยวและการบริการเชิงสร้างสรรค์ให้มีคุณภาพอย่างยั่งยืน

ประเด็นการพัฒนาของจังหวัด/กลุ่มจังหวัด ด้านการท่องเที่ยวสร้างสรรค์

แผนงาน แผนงานเพิ่มมูลค่าการท่องเที่ยวทั้งระบบอย่างยั่งยืน

(๑.๒) สรุปสาระสำคัญ

สภาพปัญหา / ความต้องการ : ในปี พ.ศ. ๒๕๖๘ ประเทศไทยมีประชากรตามหลักฐานการทะเบียนราษฎรของกระทรวงมหาดไทยจำนวน ๖๔,๙๕๓,๖๖๑ คน มีประชากรสูงอายุที่มีอายุ ๖๐ ปีขึ้นไป จำนวน ๑๓,๖๐๒,๑๘๘ คน คิดเป็นร้อยละ ๒๐.๙๔ ของประชากรทั้งหมด (ข้อมูลกรมการปกครอง กระทรวงมหาดไทย ณ ธันวาคม ๒๕๖๗) ประชากรผู้สูงอายุ ๘ จังหวัดภาคเหนือตอนบน จำนวน ๑,๔๑๑,๒๔๐ คน คิดเป็นร้อยละ ๒๕.๗๖ ของประชากรทั้งหมด สำหรับภาคเหนือ ๔ จังหวัด ได้แก่ จังหวัดเชียงราย พะเยา แพร่ และจังหวัดน่าน พบว่า จำนวนผู้สูงอายุทั้งหมด จำนวน ๖๔๕,๔๓๒ คน คิดเป็นร้อยละ ๒๕.๗๗ ของประชากรผู้สูงอายุภาคเหนือตอนบน จากข้อมูล กรมการปกครอง กระทรวงมหาดไทย ที่ได้ระบุถึงสถิติผู้สูงอายุในประเทศไทยว่าได้เข้าสู่การเป็นสังคมผู้สูงอายุอย่างสมบูรณ์ ซึ่งมีจำนวนประชากรสูงอายุมากกว่าร้อยละ ๒๐ ของประชากรทั้งประเทศ ในขณะที่อัตราการเกิดลดลงตรงข้ามกับการเพิ่มขึ้นของจำนวนประชากรสูงอย่างต่อเนื่องและรวดเร็ว โดยมีการคาดการณ์ว่าในปี พ.ศ. ๒๕๗๔ จะมีประชากรสูงอายุมากถึงร้อยละ ๒๘

ของประชากรทั้งประเทศ จนกลายเป็นสังคมผู้สูงอายุระดับสุดยอด ซึ่งหมายถึงสังคมหรือประเทศที่มีประชากรผู้สูงอายุ ๖๐ ปีขึ้นไปมีจำนวนมากขึ้น แม้ว่าจะมีผู้สูงอายุจำนวนมากขึ้น แต่ก็พบว่าประชากรกลุ่มนี้กลับมีแนวโน้มสุขภาพร่างกายที่แข็งแรงมากขึ้น พร้อมๆ กับความมั่งคั่งมากขึ้นด้วย ปัจจัยดังกล่าวทำให้แนวโน้มตลาดการท่องเที่ยวผู้สูงวัยมีความสำคัญมากขึ้น จึงได้ดำเนินการจัดทำกิจกรรมการส่งเสริมการท่องเที่ยวเชิงสุขภาพของผู้สูงอายุสู่การพัฒนาที่ยั่งยืนเพื่อรองรับสังคมผู้สูงอายุ เพื่อตอบสนองต่อยุทธศาสตร์ด้านการสร้างความหลากหลายทางการท่องเที่ยว การส่งเสริมการท่องเที่ยวเชิงสุขภาพและการแพทย์ กระตุ้นและขับเคลื่อนเศรษฐกิจการท่องเที่ยวในพื้นที่ โดยเน้นการใช้ชุมชนเป็นฐานในการสนับสนุนการท่องเที่ยวเชิงสุขภาพสำหรับผู้สูงอายุ ดังนั้น จึงมีการส่งเสริมอัตลักษณ์การบูรณาการทุกภาคส่วนที่เกี่ยวข้องในการส่งเสริมแหล่งท่องเที่ยวชุมชนภูมิปัญญาท้องถิ่น ให้เป็นที่ยอมรับในระดับสากล และสามารถขับเคลื่อนเป็นแหล่งท่องเที่ยวทางเลือกสำหรับนักท่องเที่ยวได้อย่างเป็นรูปธรรม ควบคู่ไปกับการอนุรักษ์ สืบสาน และการดูแลวิถีชีวิต/วัฒนธรรมให้คงอยู่อย่างยั่งยืน และนำไปสู่การพัฒนาองค์ความรู้และประยุกต์ใช้ภูมิปัญญาสู่การท่องเที่ยวเชิงสุขภาพสำหรับผู้สูงอายุในชุมชนได้อย่างมีประสิทธิภาพพร้อมกับยกระดับการพัฒนาระบบการจัดการสุขภาพชุมชนควบคู่กันไป

ความเร่งด่วน : (ระบุระดับความจำเป็นเร่งด่วน) : เร่งด่วน เนื่องจากเป็นการเตรียมความพร้อมของผู้ประกอบการในการรองรับการท่องเที่ยวเชิงอัตลักษณ์ภูมิปัญญาล้านนาตะวันออก จึงเห็นความสำคัญในการจัด**โครงการพัฒนาศักยภาพอาสาสมัครชุมชนในการบริการด้านการท่องเที่ยวกลุ่มจังหวัดภาคเหนือตอนบน ๒ กิจกรรมหลักส่งเสริมและพัฒนาเครือข่ายอาสาสมัครช่วยเหลือนักท่องเที่ยวกลุ่มจังหวัดภาคเหนือตอนบน ๒** เพื่อแสดงถึงศักยภาพทางด้านการท่องเที่ยว และธุรกิจบริการด้านสุขภาพ และพร้อมผลักดันให้กลุ่มจังหวัดภาคเหนือตอนบน ๒ เป็นศูนย์กลางการท่องเที่ยวเชิงอัตลักษณ์ภูมิปัญญาล้านนาตะวันออกเพื่อรองรับนักท่องเที่ยวที่มีศักยภาพต่อไป

(๒) ข้อมูลทั่วไปของโครงการ

(๒.๑) วัตถุประสงค์ของโครงการ

๑. เพื่อสร้างการรับรู้ด้านการท่องเที่ยวเชิงสุขภาพวิถีล้านนา เพื่อรองรับสังคมผู้สูงอายุระดับสุดยอดกลุ่มจังหวัดภาคเหนือตอนบน ๒

๒. เพื่อส่งเสริมให้ผู้สูงอายุในชุมชนมีบทบาทที่สำคัญในการพัฒนาการท่องเที่ยวเชิงพื้นที่มากขึ้น

๓. เพื่อก่อให้เกิดการสร้างงาน สร้างรายได้ภายในกลุ่มจังหวัดภาคเหนือตอนบน ๒

(๒.๒) สถานภาพของโครงการ

☐ โครงการเดิม ☑ โครงการใหม่

(๒.๓) ประเภทของโครงการ

☐ พัฒนา ☑ ดำเนินการปกติ

(๒.๔) ระยะเวลาดำเนินโครงการ ภายในปีงบประมาณ ๒๕๗๐ **เริ่มต้นปี** ตุลาคม ๒๕๖๙ **สิ้นสุดปี** กันยายน ๒๕๗๐

(๒.๕) สถานที่ดำเนินโครงการ : (ระบุพื้นที่ดำเนินการ เช่น อำเภอ ตำบล หมู่บ้าน เป็นต้น

ดำเนินการกลุ่มจังหวัดภาคเหนือตอนบน ๒ ในพื้นที่ ๔ จังหวัด (เชียงราย พะเยา แพร่ น่าน)

(๓) กลุ่มเป้าหมาย และผู้มีส่วนได้ส่วนเสีย

(๓.๑) กลุ่มเป้าหมาย : ผู้ประกอบการด้านการท่องเที่ยวในพื้นที่ นักท่องเที่ยว ผู้สูงอายุ

(๓.๒) ผู้มีส่วนได้ส่วนเสีย : หน่วยงานภาครัฐ หน่วยงานภาคเอกชน ผู้ประกอบการด้านการท่องเที่ยวและธุรกิจที่เกี่ยวเนื่องในอุตสาหกรรมท่องเที่ยวในกลุ่มจังหวัดภาคเหนือตอนบน ๒

(๔) เป้าหมาย ผลลัพธ์ และผลกระทบโครงการ

(๔.๑) เป้าหมายโครงการ

ตัวชี้วัด

๑. ชุมชนเป็นฐานในการส่งเสริมและพัฒนาด้านการท่องเที่ยว

๒. จำนวนผู้สูงอายุที่เข้าร่วมกิจกรรมการผลิตหรือพัฒนาผลิตภัณฑ์

(๔.๒) ผลผลิต

๑. การส่งเสริมพัฒนาแหล่งท่องเที่ยวในระดับพื้นที่ให้มีรายได้ มีอาชีพ กระจายรายได้สู่ท้องถิ่น

๒. สร้างการรับรู้ด้านการท่องเที่ยวของกลุ่มจังหวัดภาคเหนือตอนบน ๒

(๔.๓) ผลลัพธ์

๑. เกิดการส่งเสริมและพัฒนาแหล่งท่องเที่ยว ให้ผู้สูงอายุมีรายได้ มีอาชีพ กระจายรายได้สู่ท้องถิ่น

๒. เกิดการสร้างการรับรู้ด้านการท่องเที่ยวของกลุ่มจังหวัดภาคเหนือตอนบน ๒

(๔.๔) ผลกระทบ :

เชิงบวก : เกิดการเชื่อมโยงการท่องเที่ยว กระตุ้นเศรษฐกิจการท่องเที่ยว กระจายรายได้สู่ชุมชน

เชิงลบ : -

(๕) แนวทางการดำเนินงาน

(แสดงรายละเอียดกิจกรรมที่จะทำภายใต้โครงการที่กลุ่มจังหวัดเสนอขอ และทำเครื่องหมาย ✓ลงในช่องระยะเวลาที่จะเริ่มดำเนินงานของแต่ละกิจกรรมสำคัญด้วย)

กิจกรรมย่อย	ระยะเวลาที่จะเริ่มดำเนินการ			
	ต.ค. - ธ.ค. ๖๙	ม.ค. - มี.ค. ๗๐	เม.ย. - มิ.ย. ๗๐	ก.ค. - ก.ย. ๗๐
กิจกรรมย่อยที่ ๑ พัฒนาศักยภาพอาสาสมัครชุมชนในการบริการด้านการท่องเที่ยวกลุ่มจังหวัดภาคเหนือตอนบน ๒				
๑.๑.๑ การสร้างความเข้าใจกระบวนทัศน์การดำเนินงานโครงการพัฒนาศักยภาพอาสาสมัครชุมชนในการบริการด้านการท่องเที่ยว เพื่อรวมใจ พม.หนึ่งเดียว กลุ่มภาคเหนือตอนบน ๒	✓			
๑.๑.๒ การพัฒนาศักยภาพอาสาสมัครให้ความรู้ด้านการนำเที่ยววิถีชุมชนเชิงสุขภาพ		✓		
๑.๑.๓ ส่งเสริม พัฒนา และยกระดับผลิตภัณฑ์ผู้สูงอายุในชุมชน			✓	
๑.๑.๔ มหกรรมท่องเที่ยวชุมชนสร้างสรรค์ เที่ยววิถีไทย ภูมิปัญญาไทย วัยเก๋าเล่าเรื่อง				✓
๑.๑.๕ การติดตามประเมินผล และถอดบทเรียนการดำเนินงานโครงการพัฒนาศักยภาพอาสาสมัครชุมชนในการบริการด้านการท่องเที่ยว เพื่อรวมใจ พม.หนึ่งเดียว ภาคเหนือ ตอนบน ๒				✓

กิจกรรมย่อย	งบประมาณ (กิจกรรมย่อย)			งบประมาณดำเนินการในพื้นที่จังหวัดภายในกลุ่มจังหวัด								หน่วยดำเนินการ
				เชียงราย		พะเยา		แพร่		น่าน		
	รวมทั้งสิ้น	งบดำเนินงาน	งบลงทุน	งบดำเนินงาน	งบลงทุน	งบดำเนินงาน	งบลงทุน	งบดำเนินงาน	งบลงทุน	งบดำเนินงาน	งบลงทุน	
๑.๑.๑ การสร้างความเข้าใจกระบวนทัศน์การดำเนินงานโครงการพัฒนาศักยภาพอาสาสมัครชุมชนในการบริการด้านการท่องเที่ยว เพื่อรวมใจ พม.หนึ่งเดียว กลุ่มภาคเหนือตอนบน ๒	๒๐๘,๕๐๐	✓										สนง.พมจ.เชียงราย (หน่วยงานสนับสนุน พมจ.แพร่/น่าน/พะเยา)
๑.๑.๒ การพัฒนาศักยภาพอาสาสมัครให้ความรู้ด้านการนำเที่ยววิถีชุมชนเชิงสุขภาพ	๑,๗๒๗,๒๐๐	✓		๔๓๑,๘๐๐		๔๓๑,๘๐๐		๔๓๑,๘๐๐		๔๓๑,๘๐๐		สนง.พมจ.เชียงราย, พะเยา,แพร่,น่าน
๑.๑.๓ ส่งเสริมพัฒนา และยกระดับผลิตภัณฑ์ผู้สูงอายุในชุมชน	๑,๙๗๙,๒๐๐	✓		๔๙๔,๘๐๐		๔๙๔,๘๐๐		๔๙๔,๘๐๐		๔๙๔,๘๐๐		สนง.พมจ.เชียงราย, พะเยา,แพร่,น่าน
๑.๑.๔ จัดมหกรรมส่งเสริมและสนับสนุนเที่ยววิถีไทย ภูมิปัญญาไทย วัยเก๋าเล่าเรื่อง	๑,๘๕๙,๒๐๐	✓										สนง.พมจ.เชียงราย (หน่วยงานสนับสนุน พมจ.แพร่/น่าน/พะเยา)
๑.๑.๕ การติดตามประเมินผล และถอดบทเรียนการดำเนินงานโครงการพัฒนาศักยภาพอาสาสมัครชุมชนในการบริการ	๓๙๘,๘๐๐	✓										สนง.พมจ.เชียงราย (หน่วยงานสนับสนุน พมจ.แพร่/น่าน/พะเยา)

(๖) วิธีการดำเนินงาน ☑ ดำเนินการเอง ☐ จ้างเหมา

(๗) วงเงินของโครงการ จำนวน ๖,๑๗๒,๙๐๐ **บาท**

(ให้กรอกรายละเอียดข้อมูลตามแบบฟอร์มรายละเอียดจำแนกตามงบรายจ่ายด้วย)

หมวดรายจ่าย	งบประมาณ	รายละเอียด	งบประมาณ
งบดำเนินงาน		- ค่าตอบแทน	๖๗๑,๔๐๐.-
		- ค่าใช้สอย	๕,๐๕๓,๕๐๐.-
		- ค่าวัสดุ	๔๔๘,๐๐๐.-
งบลงทุน		- ที่ดินและสิ่งก่อสร้าง	
		- ครุภัณฑ์	
รวม			**๖,๑๗๒,๙๐๐.-**

(๘) รายงานความสำเร็จของการดำเนินงานที่ผ่านมา

(ให้กรอกเฉพาะโครงการที่มีการใช้ระยะเวลาในการดำเนินการมากกว่าหนึ่งปี และโครงการที่มีการดำเนินการเป็นประจำทุกปี เช่น โครงการกระตุ้นการท่องเที่ยวประจำปี โครงการที่ดำเนินกิจกรรมเดิมแต่เปลี่ยนหรือขยายพื้นที่ดำเนินการหรือกลุ่มเป้าหมาย เป็นต้น โดยให้แสดงรายละเอียดผลการดำเนินงานและความสำเร็จในการดำเนินงานในปีที่ผ่านมา รวมทั้งต้องแสดงความก้าวหน้าในการบรรลุวัตถุประสงค์และค่าเป้าหมายที่กำหนดไว้ในแผนพัฒนาจังหวัดและแผนพัฒนากลุ่มจังหวัด)

(๙) ภารกิจขององค์กรปกครองส่วนท้องถิ่น

☑ โครงการไม่ใช่ภารกิจขององค์กรปกครองส่วนท้องถิ่น

☐ โครงการเป็นภารกิจขององค์กรปกครองส่วนท้องถิ่น

(๑๐) ความพร้อมของโครงการ

(๑๐.๑) พื้นที่ดำเนินโครงการ

☑ ดำเนินการได้ทันที หมายถึง ได้ศึกษาความเหมาะสมและกำหนดพื้นที่ดำเนินการหรือได้รับอนุญาตตามกฎหมาย และสามารถดำเนินการได้ทันที

☐ อยู่ในระหว่างเตรียมการ หมายถึง ได้ศึกษาความเหมาะสมและกำหนดพื้นที่ดำเนินการแล้ว แต่อยู่ในระหว่างจัดเตรียมพื้นที่ หรือกำลังแก้ไขปัญหา / อุปสรรคต่างๆ หรือเตรียมการขออนุญาตตามกฎหมาย

☐ อยู่ในระหว่างศึกษาความเหมาะสม และคัดเลือกพื้นที่ดำเนินการ

(๑๐.๒) แบบรูปรายการ/ แผนการปฏิบัติงาน

☐ มี และสมบูรณ์ (ให้ระบุชื่อหน่วยงานเจ้าของรูปแบบรายการที่ใช้

.....

☐ มีแต่ยังไม่สมบูรณ์ (ให้ระบุชื่อหน่วยงานเจ้าของรูปแบบรายการที่ใช้)

.....

☐ ไม่มี

(๑๐.๓) ความพร้อมของบุคลากร เครื่องมือ และเทคนิคการดำเนินการ

๑) บุคลากรมีประสบการณ์ ☑ ทั้งหมด ☐ บางส่วน ☐ ไม่มีประสบการณ์

๒) เครื่องมือดำเนินการ
- ☐ มี พร้อมดำเนินการได้ทันที
- ☐ มีบางส่วนและต้องจัดหาเพิ่มเติม
- ☐ ไม่มี ต้องจัดหาเพิ่มเติม

๓) เทคนิคในการบริหารจัดการ
- ☐ มีประสบการณ์สูง
- ☐ มีประสบการณ์ปานกลาง
- ☐ ไม่มีประสบการณ์

(๑๐.๔) ผลกระทบสิ่งแวดล้อม

- ☐ ผ่านคณะกรรมการสิ่งแวดล้อมแห่งชาติแล้ว
- ☐ อยู่ระหว่างการพิจารณาของคณะกรรมการสิ่งแวดล้อมแห่งชาติ
- ☐ คณะกรรมการสิ่งแวดล้อมแห่งชาติยังไม่พิจารณา

(๑๐.๕) รายงานการศึกษาความเหมาะสม (FS)

- ☑ ไม่ต้องทำรายงานการศึกษา
- ☐ ต้องทำรายงานการศึกษา

(๑๑) วิธีการบริหารจัดการหรือการดูแลบำรุงรักษา เมื่อโครงการแล้วเสร็จ เพื่อให้เกิดความยั่งยืนของโครงการ (ให้ระบุหน่วยงานให้ชัดเจน) :

สำนักงานพัฒนาสังคมและความมั่นคงของมนุษย์จังหวัดพัฒนาต่อยอดกลุ่มผู้สูงอายุให้มีมาตรฐานในการนำเที่ยวระดับพื้นที่

(๑๒) ปัญหา อุปสรรคและข้อจำกัด : -

แบบฟอร์มรายละเอียดจำแนกตามงบรายจ่าย (๑ ชุด : ๑ กิจกรรมหลัก)

หน่วย : บาท

งบรายจ่าย - รายการ (ทะเบียนรายการ ประเภทรายการ ของสำนักงบประมาณ)	งบประมาณ ปี ๒๕๖๙ (ถ้ามี)	งบประมาณ ปี ๒๕๗๐	
จังหวัด/กลุ่มจังหวัดภาคเหนือตอนบน ๒		**๖,๑๗๒,๙๐๐**	
แผนงาน : แผนงานเพิ่มมูลค่าการท่องเที่ยว ทั้งระบบอย่างยั่งยืน			
ผลผลิต :			
๑. การส่งเสริมพัฒนาแหล่งท่องเที่ยวในระดับพื้นที่ให้มีรายได้ มีอาชีพ กระจายรายได้สู่ท้องถิ่น			
๒. สร้างการรับรู้ด้านการท่องเที่ยวของกลุ่มจังหวัดภาคเหนือตอนบน ๒			
โครงการ : พัฒนาศักยภาพบุคลากรและเพิ่มมูลค่าสินค้าและบริการด้านการท่องเที่ยวให้ได้มาตรฐานสากลกลุ่มจังหวัดภาคเหนือตอนบน ๒			
กิจกรรมหลัก : ส่งเสริมและพัฒนาเครือข่ายอาสาสมัครช่วยเหลือนักท่องเที่ยวกลุ่มจังหวัดภาคเหนือตอนบน ๒		**๖,๑๗๒,๙๐๐**	
กิจกรรมย่อยที่ ๑ พัฒนาศักยภาพอาสาสมัครชุมชนในการบริการด้านการท่องเที่ยวกลุ่มจังหวัดภาคเหนือตอนบน ๒			
กิจกรรมที่ ๑.๑.๑ การสร้างความเข้าใจกระบวนทัศน์การดำเนินงานโครงการพัฒนาศักยภาพอาสาสมัครชุมชนในการบริการด้านการท่องเที่ยวเพื่อรวมใจ พม.หนึ่งเดียว กลุ่มภาคเหนือตอนบน ๒		**๒๐๘,๕๐๐**	
๑. งบดำเนินงาน			
๑.๑ ค่าตอบแทน ใช้สอยและวัสดุ			
๑.๑.๑ ค่าตอบแทน			
๑.๑.๒ ค่าใช้สอย			
(๑) ค่าเบี้ยเลี้ยง ค่าเช่าที่พักและค่าพาหนะ		**๑๖๐,๘๐๐**	จังหวัดเชียงราย ๑๖๐,๘๐๐ บาท ๑.ค่าเบี้ยเลี้ยง ๔๕ คน * ๒๔๐ บาท เป็นเงิน ๑๐,๘๐๐ บาท ๒.ค่าเช่าที่พัก ๖๐ คน * ๗๕๐ บาท เป็นเงิน ๔๕,๐๐๐ บาท ๓.ค่าพาหนะเดินทาง ๔๕ คน * ๒,๐๐๐ บาท เป็นเงิน ๙๐,๐๐๐ บาท ๔.ค่าพาหนะเดินทาง ๑๕ คน *๑,๐๐๐ บาท เป็นเงิน ๑๕,๐๐๐ บาท
(๗) ค่าใช้จ่ายในการสัมมนาและฝึกอบรม		**๔๗,๔๐๐**	จังหวัดเชียงราย ๔๗,๔๐๐ บาท ๑.ค่าอาหารเย็น ๖๐ คน * ๓๐๐ บาท เป็นเงิน ๑๘,๐๐๐ บาท ๒.ค่าอาหารกลางวัน ๖๐ คน * ๓๐๐ บาท เป็นเงิน ๑๘,๐๐๐ บาท ๓.ค่าอาหารว่างและครื่องดื่ม ๖๐ คน * ๕๐ บาท * ๓ มื้อ เป็นเงิน ๙,๐๐๐ บาท ๔.ค่าเอกสาร ๖๐ คน * ๔๕ บาท เป็นเงิน ๒,๔๐๐ บาท
๑.๑.๓ ค่าวัสดุ			
(๑) วัสดุสำนักงาน		**๓๐๐**	จังหวัดเชียงราย ๓๐๐ บาท
(๒) วัสดุเชื้อเพลิงและหล่อลื่น			

๑๑๑๐๐ | ๒๕๖๙

งบรายจ่าย - รายการ (ทะเบียนรายการ ประเภทรายการ ของสำนักงบประมาณ)	งบประมาณ ปี ๒๕๖๙ (ถ้ามี)	งบประมาณ ปี ๒๕๗๐	
กิจกรรมที่ ๑.๑.๒ การพัฒนาศักยภาพอาสาสมัครให้ความรู้ด้านการนำเที่ยววิถีชุมชนเชิงสุขภาพ		**๑,๗๒๗,๒๐๐**	
๑. งบดำเนินงาน			
๑.๑ ค่าตอบแทน ใช้สอยและวัสดุ			
๑.๑.๑ ค่าตอบแทน		**๒๘๓,๒๐๐**	จังหวัดเชียงราย ๗๐,๘๐๐ บาท ภาคทฤษฎี ๑,๒๐๐ บาท x ๑ คน x ๗ ชั่วโมง เป็นเงิน ๘,๔๐๐ บาท ภาคปฏิบัติ ๑,๒๐๐ บาท x ๔ คน x ๑๓ ชั่วโมง เป็นเงิน ๖๒,๔๐๐ บาท จังหวัดพะเยา ๗๐,๘๐๐ บาท ภาคทฤษฎี ๑,๒๐๐ บาท x ๑ คน x ๗ ชั่วโมง เป็นเงิน ๘,๔๐๐ บาท ภาคปฏิบัติ ๑,๒๐๐ บาท x ๔ คน x ๑๓ ชั่วโมง เป็นเงิน ๖๒,๔๐๐ บาท จังหวัดแพร่ ๗๐,๘๐๐ บาท ภาคทฤษฎี ๑,๒๐๐ บาท x ๑ คน x ๗ ชั่วโมง เป็นเงิน ๘,๔๐๐ บาท ภาคปฏิบัติ ๑,๒๐๐ บาท x ๔ คน x ๑๓ ชั่วโมง เป็นเงิน ๖๒,๔๐๐ บาท จังหวัดน่าน ๗๐,๘๐๐ บาท ภาคทฤษฎี ๑,๒๐๐ บาท x ๑ คน x ๗ ชั่วโมง เป็นเงิน ๘,๔๐๐ บาท ภาคปฏิบัติ ๑,๒๐๐ บาท x ๔ คน x ๑๓ ชั่วโมง เป็นเงิน ๖๒,๔๐๐ บาท
๑.๑.๒ ค่าใช้สอย			
(๗) ค่าใช้จ่ายในการสัมมนาและฝึกอบรม		**๑,๔๒๐,๐๐๐**	จังหวัดเชียงราย ๓๕๕,๐๐๐ บาท ๑.ค่าอาหารกลางวัน ๑๐๐ คน * ๒๕๐ บาท * ๓ มื้อ เป็นเงิน ๗๕,๐๐๐ บาท ๒.ค่าอาหารเย็น ๑๐๐ คน * ๓๐๐ บาท * ๒ มื้อ เป็นเงิน ๖๐,๐๐๐ บาท ๓.ค่าอาหารว่างและเครื่องดื่ม ๑๐๐ คน * ๕๐ บาท * ๖ มื้อ เป็นเงิน ๓๐,๐๐๐ บาท ๔. ค่าเอกสาร ๘๐ ชุด * ๕๐ บาท เป็นเงิน ๔,๐๐๐ บาท ๕. ค่าพาหนะเดินทางสำหรับผู้เข้าอบรม ๘๐ คน * ๔๐๐ บาท(ไป-กลับ) เป็นเงิน ๓๒,๐๐๐ บาท ๖. ค่าที่พัก ๑๐๐ คน * ๗๕๐ บาท * ๒ วัน เป็นเงิน ๑๕๐,๐๐๐ บาท ๗. ค่าใบประกาศนียบัตร ๘๐ คน * ๕๐ บาท เป็นเงิน ๔,๐๐๐ บาท

งบรายจ่าย - รายการ (ทะเบียนรายการ ประเภทรายการ ของสำนักงบประมาณ)	งบประมาณ		
	ปี ๒๕๖๙ (ถ้ามี)	ปี ๒๕๗๐	
			จังหวัดพะเยา ๓๕๕,๐๐๐ บาท ๑.ค่าอาหารกลางวัน ๑๐๐ คน * ๒๕๐ บาท * ๓ มื้อ เป็นเงิน๗๕,๐๐๐ บาท ๒.ค่าอาหารเย็น ๑๐๐ คน * ๓๐๐ บาท * ๒ มื้อ เป็นเงิน ๖๐,๐๐๐ บาท ๓.ค่าอาหารว่างและเครื่องดื่ม ๑๐๐ คน * ๕๐ บาท * ๖ มื้อ เป็นเงิน ๓๐,๐๐๐ บาท ๔. ค่าเอกสาร ๘๐ ชุด * ๕๐ บาท เป็นเงิน ๔,๐๐๐ บาท ๕. ค่าพาหนะเดินทางสำหรับผู้เข้าอบรม ๘๐ คน * ๔๐๐ บาท(ไป-กลับ) เป็นเงิน ๓๒,๐๐๐ บาท ๖. ค่าที่พัก ๑๐๐ คน * ๗๕๐ บาท * ๒ วัน เป็นเงิน ๑๕๐,๐๐๐ บาท ๗. ค่าใบประกาศนียบัตร ๘๐ คน * ๕๐ บาท เป็นเงิน ๔,๐๐๐ บาท จังหวัดแพร่ ๓๕๕,๐๐๐ บาท ๑.ค่าอาหารกลางวัน ๑๐๐ คน * ๒๕๐ บาท * ๓ มื้อ เป็นเงิน๗๕,๐๐๐ บาท ๒.ค่าอาหารเย็น ๑๐๐ คน * ๓๐๐ บาท * ๒ มื้อ เป็นเงิน ๖๐,๐๐๐ บาท ๓.ค่าอาหารว่างและเครื่องดื่ม ๑๐๐ คน * ๕๐ บาท * ๖ มื้อ เป็นเงิน ๓๐,๐๐๐ บาท ๔. ค่าเอกสาร ๘๐ ชุด * ๕๐ บาท เป็นเงิน ๔,๐๐๐ บาท ๕. ค่าพาหนะเดินทางสำหรับผู้เข้าอบรม ๘๐ คน * ๔๐๐ บาท(ไป-กลับ) เป็นเงิน ๓๒,๐๐๐ บาท ๖. ค่าที่พัก ๑๐๐ คน * ๗๕๐ บาท * ๒ วัน เป็นเงิน ๑๕๐,๐๐๐ บาท ๗. ค่าใบประกาศนียบัตร ๘๐ คน * ๕๐ บาท เป็นเงิน ๔,๐๐๐ บาท จังหวัดน่าน ๓๕๕,๐๐๐ บาท ๑.ค่าอาหารกลางวัน ๑๐๐ คน * ๒๕๐ บาท * ๓ มื้อ เป็นเงิน๗๕,๐๐๐ บาท ๒.ค่าอาหารเย็น ๑๐๐ คน * ๓๐๐ บาท * ๒ มื้อ เป็นเงิน ๖๐,๐๐๐ บาท ๓.ค่าอาหารว่างและเครื่องดื่ม ๑๐๐ คน * ๕๐ บาท * ๖ มื้อ เป็นเงิน ๓๐,๐๐๐ บาท ๔. ค่าเอกสาร ๘๐ ชุด * ๕๐ บาท เป็นเงิน ๔,๐๐๐ บาท ๕. ค่าพาหนะเดินทางสำหรับผู้เข้าอบรม ๘๐ คน * ๔๐๐ บาท(ไป-กลับ) เป็นเงิน ๓๒,๐๐๐ บาท ๖. ค่าที่พัก ๑๐๐ คน * ๗๕๐ บาท * ๒ วัน เป็นเงิน ๑๕๐,๐๐๐ บาท ๗. ค่าใบประกาศนียบัตร ๘๐ คน * ๕๐ บาท เป็นเงิน ๔,๐๐๐ บาท

งบรายจ่าย - รายการ (ทะเบียนรายการ ประเภทรายการ ของสำนักงบประมาณ)	งบประมาณ ปี ๒๕๖๙ (ถ้ามี)	งบประมาณ ปี ๒๕๗๐	
๑.๑.๓ ค่าวัสดุ			
(๑) วัสดุสำนักงาน		๑๒,๐๐๐	จังหวัดเชียงราย ๓,๐๐๐ บาท จังหวัดพะเยา ๓,๐๐๐ บาท จังหวัดแพร่ ๓,๐๐๐ บาท จังหวัดน่าน ๓,๐๐๐ บาท
(๒) วัสดุเชื้อเพลิงและหล่อลื่น		๑๒,๐๐๐	จังหวัดเชียงราย ๓,๐๐๐ บาท จังหวัดพะเยา ๓,๐๐๐ บาท จังหวัดแพร่ ๓,๐๐๐ บาท จังหวัดน่าน ๓,๐๐๐ บาท
กิจกรรมที่ ๑.๑.๓ ส่งเสริม พัฒนา และยกระดับผลิตภัณฑ์ผู้สูงอายุในชุมชน		๑,๙๗๙,๒๐๐	
๑. งบดำเนินงาน			
๑.๑ ค่าตอบแทน ใช้สอยและวัสดุ			
๑.๑.๑ ค่าตอบแทน		๓๑๙,๒๐๐	จังหวัดเชียงราย ๗๙,๘๐๐ บาท ภาคทฤษฎี ๑,๒๐๐ บาท x ๑ คน x ๖.๕ ชั่วโมง เป็นเงิน ๗,๘๐๐ บาท ภาคปฏิบัติ ๑,๒๐๐ บาท x ๔ คน x ๑๕ ชั่วโมง เป็นเงิน ๗๒,๐๐๐ บาท จังหวัดพะเยา ๗๙,๘๐๐ บาท ภาคทฤษฎี ๑,๒๐๐ บาท x ๑ คน x ๖.๕ ชั่วโมง เป็นเงิน ๗,๘๐๐ บาท ภาคปฏิบัติ ๑,๒๐๐ บาท x ๔ คน x ๑๕ ชั่วโมง เป็นเงิน ๗๒,๐๐๐ บาท จังหวัดแพร่ ๗๙,๘๐๐ บาท ภาคทฤษฎี ๑,๒๐๐ บาท x ๑ คน x ๖.๕ ชั่วโมง เป็นเงิน ๗,๘๐๐ บาท ภาคปฏิบัติ ๑,๒๐๐ บาท x ๔ คน x ๑๕ ชั่วโมง เป็นเงิน ๗๒,๐๐๐ บาท จังหวัดน่าน ๗๙,๘๐๐ บาท ภาคทฤษฎี ๑,๒๐๐ บาท x ๑ คน x ๖.๕ ชั่วโมง เป็นเงิน ๗,๘๐๐ บาท ภาคปฏิบัติ ๑,๒๐๐ บาท x ๔ คน x ๑๕ ชั่วโมง เป็นเงิน ๗๒,๐๐๐ บาท

งบรายจ่าย - รายการ (ทะเบียนรายการ ประเภทรายการ ของสำนักงบประมาณ)	งบประมาณ ปี ๒๕๖๙ (ถ้ามี)	งบประมาณ ปี ๒๕๗๐	
๑.๑.๒ ค่าใช้สอย			
(๗) ค่าใช้จ่ายในการสัมมนาและฝึกอบรม		**๑,๔๒๐,๐๐๐**	จังหวัดเชียงราย ๓๕๕,๐๐๐ บาท ๑.ค่าอาหารกลางวัน ๑๐๐ คน * ๒๕๐ บาท * ๓ มื้อ เป็นเงิน ๗๕,๐๐๐ บาท ๒.ค่าอาหารเย็น ๑๐๐ คน * ๓๐๐ บาท * ๒ มื้อ เป็นเงิน ๖๐,๐๐๐ บาท ๓.ค่าอาหารว่างและเครื่องดื่ม ๑๐๐ คน * ๕๐ บาท * ๖ มื้อ เป็นเงิน ๓๐,๐๐๐ บาท ๔. ค่าเอกสาร ๘๐ ชุด * ๕๐ บาท เป็นเงิน ๔,๐๐๐ บาท ๕. ค่าพาหนะเดินทางสำหรับผู้เข้าอบรม ๘๐ คน * ๔๐๐ บาท(ไป-กลับ) เป็นเงิน ๓๒,๐๐๐ บาท ๖. ค่าที่พัก ๑๐๐ คน * ๗๕๐ บาท * ๒ วัน เป็นเงิน ๑๕๐,๐๐๐ บาท ๗. ค่าใบประกาศนียบัตร ๘๐ คน * ๕๐ บาท เป็นเงิน ๔,๐๐๐ บาท จังหวัดพะเยา ๓๕๕,๐๐๐ บาท ๑.ค่าอาหารกลางวัน ๑๐๐ คน * ๒๕๐ บาท * ๓ มื้อ เป็นเงิน ๗๕,๐๐๐ บาท ๒.ค่าอาหารเย็น ๑๐๐ คน * ๓๐๐ บาท * ๒ มื้อ เป็นเงิน ๖๐,๐๐๐ บาท ๓.ค่าอาหารว่างและเครื่องดื่ม ๑๐๐ คน * ๕๐ บาท * ๖ มื้อ เป็นเงิน ๓๐,๐๐๐ บาท ๔. ค่าเอกสาร ๘๐ ชุด * ๕๐ บาท เป็นเงิน ๔,๐๐๐ บาท ๕. ค่าพาหนะเดินทางสำหรับผู้เข้าอบรม ๘๐ คน * ๔๐๐ บาท(ไป-กลับ) เป็นเงิน ๓๒,๐๐๐ บาท ๖. ค่าที่พัก ๑๐๐ คน * ๗๕๐ บาท * ๒ วัน เป็นเงิน ๑๕๐,๐๐๐ บาท ๗. ค่าใบประกาศนียบัตร ๘๐ คน * ๕๐ บาท เป็นเงิน ๔,๐๐๐ บาท จังหวัดแพร่ ๓๕๕,๐๐๐ บาท ๑.ค่าอาหารกลางวัน ๑๐๐ คน * ๒๕๐ บาท * ๓ มื้อ เป็นเงิน ๗๕,๐๐๐ บาท ๒.ค่าอาหารเย็น ๑๐๐ คน * ๓๐๐ บาท * ๒ มื้อ เป็นเงิน ๖๐,๐๐๐ บาท ๓.ค่าอาหารว่างและเครื่องดื่ม ๑๐๐ คน * ๕๐ บาท * ๖ มื้อ เป็นเงิน ๓๐,๐๐๐ บาท ๔. ค่าเอกสาร ๘๐ ชุด * ๕๐ บาท เป็นเงิน ๔,๐๐๐ บาท ๕. ค่าพาหนะเดินทางสำหรับผู้เข้าอบรม ๘๐ คน * ๔๐๐ บาท(ไป-กลับ) เป็นเงิน ๓๒,๐๐๐ บาท ๖. ค่าที่พัก ๑๐๐ คน * ๗๕๐ บาท * ๒ วัน เป็นเงิน ๑๕๐,๐๐๐ บาท ๗. ค่าใบประกาศนียบัตร ๘๐ คน * ๕๐ บาท เป็นเงิน ๔,๐๐๐ บาท

งบรายจ่าย - รายการ (ทะเบียนรายการ ประเภทรายการ ของสำนักงบประมาณ)	งบประมาณ ปี ๒๕๖๙ (ถ้ามี)	งบประมาณ ปี ๒๕๗๐	
			จังหวัดน่าน ๓๕๕,๐๐๐ บาท ๑.ค่าอาหารกลางวัน ๑๐๐ คน * ๒๕๐ บาท * ๓ มื้อ เป็นเงิน ๗๕,๐๐๐ บาท ๒.ค่าอาหารเย็น ๑๐๐ คน * ๓๐๐ บาท * ๒ มื้อ เป็นเงิน ๖๐,๐๐๐ บาท ๓.ค่าอาหารว่างและเครื่องดื่ม ๑๐๐ คน * ๕๐ บาท * ๖ มื้อ เป็นเงิน ๓๐,๐๐๐ บาท ๔. ค่าเอกสาร ๘๐ ชุด * ๕๐ บาท เป็นเงิน ๔,๐๐๐ บาท ๕. ค่าพาหนะเดินทางสำหรับผู้เข้าอบรม ๘๐ คน * ๔๐๐ บาท(ไป-กลับ) เป็นเงิน ๓๒,๐๐๐ บาท ๖. ค่าที่พัก ๑๐๐ คน * ๗๕๐ บาท * ๒ วัน เป็นเงิน ๑๕๐,๐๐๐ บาท ๗. ค่าใบประกาศนียบัตร ๘๐ คน * ๕๐ บาท เป็นเงิน ๔,๐๐๐ บาท
๑.๑.๓ ค่าวัสดุ			
(๑) วัสดุสำนักงาน		**๒๐,๐๐๐**	จังหวัดเชียงราย ๕,๐๐๐ บาท จังหวัดพะเยา ๕,๐๐๐ บาท จังหวัดแพร่ ๕,๐๐๐ บาท จังหวัดน่าน ๕,๐๐๐ บาท
(๒) วัสดุเชื้อเพลิงและหล่อลื่น		**๒๐,๐๐๐**	จังหวัดเชียงราย ๕,๐๐๐ บาท จังหวัดพะเยา ๕,๐๐๐ บาท จังหวัดแพร่ ๕,๐๐๐ บาท จังหวัดน่าน ๕,๐๐๐ บาท
(๗) วัสดุงานบ้านงานครัว		**๒๐๐,๐๐๐**	จังหวัดเชียงราย ๕๐,๐๐๐ บาท จังหวัดพะเยา ๕๐,๐๐๐ บาท จังหวัดแพร่ ๕๐,๐๐๐ บาท จังหวัดน่าน ๕๐,๐๐๐ บาท
กิจกรรมที่ ๑.๑.๔ มหกรรมท่องเที่ยวชุมชนสร้างสรรค์ เที่ยววิถีไทย ภูมิปัญญาไทย วัยเก๋า เล่าเรื่อง		**๑,๘๕๙,๒๐๐**	
๑. งบดำเนินงาน			
๑.๑ ค่าตอบแทน ใช้สอยและวัสดุ			
๑.๑.๑ ค่าตอบแทน		**๓๑,๒๐๐**	จังหวัดเชียงราย ๓๑,๒๐๐ บาท ภาคทฤษฎี ๑,๒๐๐ บาท * ๔ คน * ๑ ชั่วโมง เป็นเงิน ๔,๘๐๐ บาท ภาคปฏิบัติ ๑,๒๐๐ บาท * ๔ คน * ๓ ชั่วโมง เป็นเงิน ๑๔,๔๐๐ บาท ค่าตอบแทนพิธีกร ๑,๒๐๐ บาท * ๒ คน * ๕ ชั่วโมง เป็นเน ๑๒,๐๐๐ บาท

งบรายจ่าย - รายการ (ทะเบียนรายการ ประเภทรายการ ของสำนักงบประมาณ)	งบประมาณ ปี ๒๕๖๙ (ถ้ามี)	งบประมาณ ปี ๒๕๗๐	
๑.๑.๒ ค่าใช้สอย			
(๗) ค่าใช้จ่ายในการสัมมนาและฝึกอบรม		**๑,๗๗๘,๐๐๐**	จังหวัดเชียงราย ๑,๗๗๘,๐๐๐ บาท ๑.ค่าอาหารกลางวัน (แลกเปลี่ยนเรียนรู้) ๔๐๐ คน * ๒๕๐ บาท * ๑ มื้อ เป็นเงิน ๑๐๐,๐๐๐ บาท ๒.ค่าอาหารว่างและเครื่องดื่ม (แลกเหลี่ยนเรียนรู้) ๔๐๐ คน * ๕๐ บาท * ๒ มื้อ เป็นเงิน ๔๐,๐๐๐ บาท ๓.ค่าอาหารเย็น (แลกเปลี่ยนเรียนรู้) ๔๐๐ คน * ๓๐๐ บาท * ๑ มื้อ เป็นเงิน ๑๒๐,๐๐๐ บาท ๔.ค่าอาหารกลางวัน (แสดงผลิตภัณฑ์) ๔๐๐ คน * ๑๕๐ บาท * ๑ มื้อ เป็นเงิน ๖๐,๐๐๐ บาท ๕.ค่าอาหารว่างและเครื่องดื่ม (แลกเหลี่ยนเรียนรู้) ๔๐๐ คน * ๕๐ บาท * ๒ มื้อ เป็นเงิน ๔๐,๐๐๐ บาท ๕. ค่าพาหนะเดินทาง ๔๐๐ คน * ๑,๐๐๐ บาท (ไป-กลับ) เป็นเงิน ๔๐๐,๐๐๐ บาท ๖. ค่าที่พัก ๔๐๐ คน * ๗๕๐ บาท * ๑ วัน เป็นเงิน ๓๐๐,๐๐๐ บาท ๗. ค่าใบประกาศนียบัตรพร้อมกรอบ ๔๐ ใบ * ๒๐๐ บาท เป็นเงิน ๘,๐๐๐ บาท ๘. ค่าสถานที่ (แสดงผลิตภัณฑ์) ๑ วัน เป็นเงิน ๔๐,๐๐๐ บาท ๙. ค่าจัดบูธแสดงผลิตภัณฑ์ ๔๐ บูธ * ๑๐,๐๐๐ บาท เป็นเงิน ๔๐๐,๐๐๐ บาท ๑๐.ค่าใช้จ่ายในพิธีเปิดงานแสดงผลิตภัณฑ์ เป็นเงิน ๑๗๐,๐๐๐ บาท ๑๑.ค่าตกแต่งสถานที่จัดงานแสดงผลิตภัณฑ์ เป็นเงิน ๑๐๐,๐๐๐ บาท
๑.๑.๓ ค่าวัสดุ			
(๑) วัสดุสำนักงาน		**๕,๐๐๐**	จังหวัดเชียงราย ๕,๐๐๐ บาท
(๒) วัสดุเชื้อเพลิงและหล่อลื่น		**๕,๐๐๐**	จังหวัดเชียงราย ๕,๐๐๐ บาท
(๔) วัสดุโฆษณาและเผยแพร่		**๔๐,๐๐๐**	ค่าจัดพิมพ์สื่อประชาสัมพันธ์ (สูจิบัตร) จำนวน ๑๐๐๐ ชุดๆละ ๔๐ บาท

งบรายจ่าย - รายการ (ทะเบียนรายการ ประเภทรายการ ของสำนักงบประมาณ)	งบประมาณ ปี ๒๕๖๙ (ถ้ามี)	 ปี ๒๕๗๐	
กิจกรรมที่ ๑.๑.๕ การติดตามประเมินผล และถอดบทเรียนการดำเนินงานโครงการพัฒนาศักยภาพอาสาสมัครชุมชนในการบริการด้านการท่องเที่ยวเพื่อรวมใจ พม.หนึ่งเดียว ภาคเหนือ ตอนบน ๒		๓๙๘,๘๐๐	
๑. งบดำเนินงาน			
๑.๑ ค่าตอบแทน ใช้สอยและวัสดุ			
๑.๑.๑ ค่าตอบแทน			
(๗) ค่าตอบแทนวิทยากร (สัมมนาและฝึกอบรม)		๓๗,๘๐๐	จังหวัดเชียงราย ภาคทฤษฎี ๑,๒๐๐ บาท * ๑ คน * ๕.๕ ชั่วโมง เป็นเงิน ๖,๖๐๐ บาท ภาคปฏิบัติ ๑,๒๐๐ บาท * ๔ คน * ๖.๕ ชั่วโมง เป็นเงิน ๓๑,๒๐๐ บาท
๑.๑.๒ ค่าใช้สอย			
(๑) ค่าเบี้ยเลี้ยง ค่าเช่าที่พักและค่าพาหนะ		๒๘๕,๐๐๐	จังหวัดเชียงราย '๑.ค่าอาหารกลางวัน ๒๕๐ บาท * ๑๐๐ คน * ๒ มื้อ เป็นเงิน ๕๐,๐๐๐ บาท ๒.ค่าอาหารว่างและเครื่องดื่ม ๕๐ บาท * ๑๐๐ คน * ๔ มื้อ เป็นเงิน ๒๐,๐๐๐ บาท ๓.ค่าเอกสารจำนวน ๑๐๐ บาท * ๕๐ คน เป็นเงิน ๑๐,๐๐๐ บาท ๔.ค่าสถานที่ ๑ วัน เป็นเงิน ๕,๐๐๐ บาท ๕ ค่าพาหนะเดินทาง ๑๐๐ คน * ๒,๐๐๐ บาท เป็นเงิน ๒๐๐,๐๐๐ บาท
๑.๑.๓ ค่าวัสดุ			
(๑) วัสดุสำนักงาน		๘,๐๐๐	จังหวัดเชียงราย ๒,๐๐๐ บาท จังหวัดพะเยา ๒,๐๐๐ บาท จังหวัดแพร่ ๒,๐๐๐ บาท จังหวัดน่าน ๒,๐๐๐ บาท
(๒) วัสดุเชื้อเพลิงและหล่อลื่น		๘,๐๐๐	จังหวัดเชียงราย ๒,๐๐๐ บาท จังหวัดพะเยา ๒,๐๐๐ บาท จังหวัดแพร่ ๒,๐๐๐ บาท จังหวัดน่าน ๒,๐๐๐ บาท
(๔) วัสดุโฆษณาและเผยแพร่		๖๐,๐๐๐	จังหวัดเชียงราย ค่าจัดทำเอกสารเพื่อเผยแพร่ภูมิปัญญา วัฒนธรรมเชิงอัตลักษณ์ภูมิปัญญา จำนวน ๒๐๐ เล่ม * ๓๐๐ บาท เป็นเงิน ๖๐,๐๐๐ บาท

เอกสารประกอบ

2. โครงการ : พัฒนาศักยภาพบุคลากรและเพิ่มมูลค่าสินค้าและบริการด้านการท่องเที่ยวให้ได้มาตรฐานสากล กลุ่มจังหวัดภาคเหนือตอนบน 2

2.2 กิจกรรมหลัก : ส่งเสริมและพัฒนาเครือข่ายอาสาสมัครช่วยเหลือนักท่องเที่ยวกลุ่มจังหวัดภาคเหนือตอนบน 2

กิจกรรมย่อยที่ 1 : พัฒนาศักยภาพอาสาสมัครชุมชนในการบริการด้านการท่องเที่ยวกลุ่มจังหวัดภาคเหนือตอนบน 2

งบประมาณ : 6,172,900 บาท

หน่วยดำเนินการ : สำนักงานพัฒนาสังคมและความมั่นคงของมนุษย์จังหวัดเชียงราย

แบบยืนยันความพร้อม
โครงการ/กิจกรรมหลัก/กิจกรรมย่อย ตามแผนปฏิบัติราชการประจำปีของกลุ่มจังหวัดภาคเหนือตอนบน ๒
ประจำปีงบประมาณ พ.ศ. ๒๕๗๐

โครงการ : พัฒนาศักยภาพบุคลากรและเพิ่มมูลค่าสินค้าและบริการด้านการท่องเที่ยวให้ได้มาตรฐานสากล กลุ่มจังหวัดภาคเหนือตอนบน ๒

กิจกรรมหลัก : ส่งเสริมและพัฒนาเครือข่ายอาสาสมัครช่วยเหลือนักท่องเที่ยว กลุ่มจังหวัดภาคเหนือตอนบน ๒

กิจกรรมย่อย : พัฒนาศักยภาพอาสาสมัครชุมชนในการบริการด้านการท่องเที่ยวกลุ่มจังหวัดภาคเหนือตอนบน ๒

งบประมาณ : ๖,๑๗๒,๙๐๐.๐๐ บาท

หน่วยงาน : สำนักงานพัฒนาสังคมและความมั่นคงของมนุษย์จังหวัดเชียงราย

ขอยืนยันความพร้อม ดังนี้

๑. โครงการที่มีงบลงทุนประเภทที่ดินและสิ่งปลูกสร้าง

( ) ๑. ยืนยันความสอดคล้องยุทธศาสตร์ชาติ แผนแม่บทภายใต้ยุทธ์ศาสตร์ชาติแผนพัฒนาเศรษฐกิจและสังคมแห่งชาติ แผนความมั่นคงแห่งชาติ แผนการปฏิรูปประเทศ นโยบายรัฐบาล (โดยให้ความสำคัญกับนโยบายเร่งด่วน) รวมทั้งยุทธศาสตร์การจัดสรรงบประมาณ

( ) ๒. ยืนยันโครงการไม่ซ้ำซ้อนกับงบประมาณของหน่วยรับงบประมาณที่เสนอตั้งในแผนงานอื่น ถ้าหากมีความซ้ำซ้อนจะดำเนินการโครงการของกลุ่มจังหวัดภาคเหนือตอนบน ๒ เป็นลำดับแรก

( ) ๓. ยืนยันความพร้อมของพื้นที่ดำเนินการ

( ) ๔. ยืนยันว่ามีแผนบริหารจัดการ (การซ่อมบำรุง และดูแลรักษาผลผลิตที่เกิดจากโครงการ)

( ) ๕. ยืนยันว่าโครงการดังกล่าวมีความคุ้มค่า

( ) ๖. ยืนยันว่ามีความพร้อมของ**แบบรูปรายการ ปร.๔, ปร.๕ / แบบแปลน**

( ) ๗. ยืนยันหน่วยงานที่รับผิดชอบค่าใช้จ่ายที่จะเกิดขึ้นในปีต่อไป/และพร้อมรับโอนภายหลังโครงการดำเนินการแล้วเสร็จ

๒. โครงการที่มีงบลงทุนประเภทครุภัณฑ์

( ) ๑. ยืนยันความสอดคล้องยุทธศาสตร์ชาติ แผนแม่บทภายใต้ยุทธศาสตร์ชาติแผนพัฒนาเศรษฐกิจและสังคมแห่งชาติ แผนความมั่นคงแห่งชาติ แผนปฏิรูปประเทศ นโยบายรัฐบาล (โดยให้ความสำคัญกับนโยบายเร่งด่วน) รวมทั้งยุทธศาสตร์การจัดสรรงบประมาณ

( ) ๒. ยืนยันโครงการไม่ซ้ำซ้อนกับงบประมาณของหน่วยรับงบประมาณที่เสนอตั้งในแผนงานอื่น ถ้าหากมีความซ้ำซ้อนจะดำเนินการโครงการของกลุ่มจังหวัดภาคเหนือตอนบน ๒ เป็นลำดับแรก

( ) ๓. ยืนยันความพร้อมของพื้นที่ดำเนินการ/พื้นที่ที่จะติดตั้งครุภัณฑ์

( ) ๔. ยืนยันว่ามีแผนบริหารจัดการ (การซ่อมบำรุง และดูแลรักษาผลผลิตที่เกิดจากโครงการ)

( ) ๕. ยืนยันว่าโครงการดังกล่าวมีความคุ้มค่า

( ) ๖. ยืนยันว่ามีความพร้อมของคุณลักษณะของครุภัณฑ์และต้องมีใบเสนอราคา **จำนวน ๓ คู่เทียบ**

( ) ๗. ยืนยันหน่วยงานที่รับผิดชอบค่าใช้จ่ายที่จะเกิดขึ้นในปีต่อไป/และพร้อมรับโอนภายหลังโครงการดำเนินการแล้วเสร็จ

/๓. โครงการ...

๓. โครงการที่มีงบดำเนินงาน

(✓) ๑. ยืนยันความสอดคล้องยุทธศาสตร์ชาติ แผนแม่บทภายใต้ยุทธศาสตร์ชาติพัฒนาเศรษฐกิจและสังคมแห่งชาติ แผนความมั่นคงแห่งชาติ แผนปฏิรูปประเทศ นโยบายรัฐบาลโดยให้ความสำคัญกับนโยบายเร่งด่วน) รวมทั้งยุทธศาสตร์การจัดสรรงบประมาณ

(✓) ๒. ยืนยันโครงการไม่ซ้ำซ้อนกับงบประมาณของหน่วยรับงบประมาณที่เสนอตั้งในแผนงานอื่นถ้าหากมีความซ้ำซ้อนจะดำเนินการโครงการของกลุ่มจังหวัดภาคเหนือตอนบน ๒ เป็นลำดับแรก

( ) ๓. ยืนยันความพร้อมของงบดำเนินงานที่มีรายการจ้างเหมาโดยแนบรายละเอียด TOR ของแต่ละกิจกรรม

( ) ๔. ยืนยันว่ามีแผนบริหารจัดการ การซ่อมบำรุง และดูแลรักษาผลผลิตที่เกิดจากโครงการ)

(✓) ๕. ยืนยันว่าโครงการดังกล่าวมีคุ้มค่า

ลงชื่อ.....

(นายวินัย เก่งสุวรรณ)

ตำแหน่ง พัฒนาสังคมและความมั่นคงของมนุษย์จังหวัดเชียงราย



ร่าง กำหนดการ

กิจกรรม : พัฒนาศักยภาพอาสาสมัครให้ความรู้ด้านการนำเที่ยววิถีชุมชนเชิงสุขภาพ

กิจกรรมย่อย : พัฒนาศักยภาพอาสาสมัครชุมชนในการบริการด้านการท่องเที่ยวกลุ่มจังหวัดภาคเหนือตอนบน ๒

กิจกรรมหลัก : ส่งเสริมและพัฒนาเครือข่ายอาสาสมัครช่วยเหลือนักท่องเที่ยวกลุ่มจังหวัดภาคเหนือตอนบน ๒

ภายใต้โครงการ : โครงการพัฒนาศักยภาพบุคลากรและเพิ่มมูลค่าสินค้าและบริการด้านการท่องเที่ยว ให้ได้มาตรฐานสากลกลุ่มจังหวัดภาคเหนือตอนบน ๒

วันที่ ๑

๐๘.๐๐ - ๐๘.๓๐ น.	ลงทะเบียน
๐๘.๓๐ - ๐๙.๐๐ น.	พิธีเปิดการอบรม กล่าวรายงานวัตถุประสงค์ โดย พัฒนาสังคมและความมั่นคงของมนุษย์จังหวัด กล่าวเปิดอบรม โดย ผู้ว่าราชการจังหวัด
๐๙.๐๐ - ๑๐.๐๐ น.	บรรยาย : บทบาทหน้าที่ มารยาท และจรรยาบรรณของอาสาสมัครนำเที่ยว โดย วิทยากรจากสถาบันอุดมศึกษา ในจังหวัด/สมาคมมัคคุเทศก์
๑๐.๐๐ - ๑๒.๐๐ น.	แบ่งกลุ่มฝึกปฏิบัติ : วิธีการปฏิบัติงานของอาสาสมัครนำเที่ยวในท้องถิ่น โดย คณะวิทยากรจากสถาบันอุดมศึกษา ในจังหวัด/สมาคมมัคคุเทศก์
๑๒.๐๐ - ๑๓.๐๐ น.	รับประทานอาหารกลางวัน
๑๓.๐๐ - ๑๖.๓๐ น.	แบ่งกลุ่มฝึกปฏิบัติ : การพัฒนาบุคลิกภาพสำหรับอาสาสมัครนำเที่ยว โดย คณะวิทยากรจากสถาบันอุดมศึกษา ในจังหวัด/สมาคมมัคคุเทศก์
๑๗.๐๐ - ๑๘.๓๐ น.	รับประทานอาหารเย็น
๑๘.๓๐ – ๑๙.๓๐ น.	แบ่งกลุ่มฝึกปฏิบัติ : การพัฒนาบุคลิกภาพสำหรับอาสาสมัครนำเที่ยว (ต่อ) โดย คณะวิทยากรจากสถาบันอุดมศึกษา ในจังหวัด/สมาคมมัคคุเทศก์

วันที่ ๒

๐๘.๐๐ - ๐๙.๐๐ น.	ลงทะเบียน
๐๙.๐๐ - ๑๒.๐๐ น.	บรรยาย : ความรู้เกี่ยวกับสถานที่ท่องเที่ยว ศิลปะและวัฒนธรรมท้องถิ่น และการท่องเที่ยวในท้องถิ่น โดย วิทยากรจากสถาบันอุดมศึกษา ในจังหวัด/สมาคมมัคคุเทศก์
๑๒.๐๐ - ๑๓.๐๐ น.	รับประทานอาหารกลางวัน
๑๓.๐๐ – ๑๖.๓๐ น.	แบ่งกลุ่มฝึกปฏิบัติ : การวางแผนการนำเที่ยว โดย คณะวิทยากรจากสถาบันอุดมศึกษา ในจังหวัด/สมาคมมัคคุเทศก์
๑๗.๐๐ - ๑๘.๓๐ น.	รับประทานอาหารเย็น
๑๘.๓๐ – ๒๐.๐๐ น.	แบ่งกลุ่มฝึกปฏิบัติ : การวางแผนการนำเที่ยว (ต่อ) โดย คณะวิทยากรจากสถาบันอุดมศึกษา ในจังหวัด/สมาคมมัคคุเทศก์

วันที่ ๓

๐๘.๐๐ - ๐๙.๐๐ น.	ลงทะเบียน
๐๙.๐๐ - ๑๒.๐๐ น.	บรรยาย : ทักษะการสื่อสาร การเป็นเจ้าบ้านที่ดี เทคนิคการสร้างความประทับใจและจิตวิทยาบริการ โดย วิทยากรจากสถาบันอุดมศึกษา ในจังหวัด
๑๒.๐๐ - ๑๓.๐๐ น.	รับประทานอาหารกลางวัน
๑๓.๐๐ – ๑๖.๐๐ น.	แบ่งกลุ่มฝึกปฏิบัติ : ทักษะการสื่อสาร การเป็นเจ้าบ้านที่ดี เทคนิคการสร้างความประทับใจและจิตวิทยาบริการ โดย คณะวิทยากรจากสถาบันอุดมศึกษา ในจังหวัด
๑๖.๐๐ – ๑๖.๓๐ น.	พิธีปิดการอบรม และมอบเกียรติบัตร

หมายเหตุ ๑. รับประทานอาหารว่างและเครื่องดื่มระหว่างการอบรม เวลา ๑๐.๓๐ น. และเวลา ๑๕.๐๐ น.

๒. กำหนดการอาจเปลี่ยนแปลงได้ตามความเหมาะสม

ร่าง กำหนดการ

กิจกรรม : ส่งเสริม พัฒนา และยกระดับผลิตภัณฑ์ผู้สูงอายุในชุมชน

กิจกรรมย่อย : พัฒนาศักยภาพอาสาสมัครชุมชนในการบริการด้านการท่องเที่ยวกลุ่มจังหวัดภาคเหนือตอนบน ๒

กิจกรรมหลัก : ส่งเสริมและพัฒนาเครือข่ายอาสาสมัครช่วยเหลือนักท่องเที่ยวกลุ่มจังหวัดภาคเหนือตอนบน ๒

ภายใต้โครงการ : โครงการพัฒนาศักยภาพบุคลากรและเพิ่มมูลค่าสินค้าและบริการด้านการท่องเที่ยว ให้ได้มาตรฐานสากลกลุ่มจังหวัดภาคเหนือตอนบน ๒

วันที่ ๑

๐๘.๐๐ - ๐๘.๓๐ น.	ลงทะเบียน
๐๘.๓๐ - ๐๙.๐๐ น.	พิธีเปิดการอบรม กล่าวรายงานวัตถุประสงค์ โดย พัฒนาสังคมและความมั่นคงของมนุษย์จังหวัด กล่าวเปิดอบรม โดย ผู้ว่าราชการจังหวัด
๐๙.๓๐-๑๐.๓๐ น.	การบรรยายเรื่อง “ความรู้เบื้องต้นเกี่ยวกับการพัฒนาผลิตภัณฑ์เพื่อส่งเสริมการท่องเที่ยวเชิงอัตลักษณ์ภูมิปัญญาล้านนา” • ไอเดียในการออกแบบผลิตภัณฑ์ในการส่งเสริมการท่องเที่ยว • การนำลวดลายและสีสันล้านนามาใช้ในการออกแบบ วิทยากรจาก สถาบันอุดมศึกษา ภายในจังหวัด
๑๐.๓๐-๑๒.๐๐ น.	การบรรยาย เรื่อง “กระบวนการออกแบบและการสื่อความหมายในงานออกแบบผลิตภัณฑ์” โดยวิทยากร จาก สถาบันอุดมศึกษา ภายในจังหวัด
๑๓.๐๐–๑๔.๓๐ น.	ฝึกปฏิบัติ งานดอกไม้ การออกแบบรูปร่าง การเลือกใช้สี การผสมผสานอัตลักษณ์ล้านนาในการจัดดอกไม้ โอยคณะวิทยากร จาก สถาบันอุดมศึกษา ภายในจังหวัด
๑๔.๓๐-๑๖.๐๐ น.	ฝึกปฏิบัติ งานดอกไม้ การออกแบบรูปร่าง การเลือกใช้สี การผสมผสานอัตลักษณ์ล้านนาในการพัฒนาผลิตภัณฑ์ โดยคณะวิทยากร จาก สถาบันอุดมศึกษา ภายในจังหวัด
๑๗.๐๐ - ๑๘.๐๐ น.	รับประทานอาหารเย็น
๑๘.๐๐ – ๒๐.๐๐ น.	แบ่งกลุ่ม นำเสนอผลการฝึกปฏิบัติ โดยคณะวิทยากร จาก สถาบันอุดมศึกษา ภายในจังหวัด

วันที่ ๒

๐๘.๐๐ - ๐๙.๐๐ น.	ลงทะเบียน
๐๙.๐๐-๑๐.๐๐ น.	การบรรยายหัวข้อ “จากหัตถศิลป์ท้องถิ่น สู่งานศิลป์จักสานร่วมสมัย” วิทยากร นักออกแบบหรือผู้เชี่ยวชาญด้านงานจักสาน โดยวิทยากร จาก สถาบันอุดมศึกษา ภายในจังหวัด
๑๐.๐๐-๑๒.๐๐ น.	สาธิตและฝึกปฏิบัติ การจักสานของที่ระลึกจากวัสดุทดแทนไม้ โดยคณะวิทยากร จาก สถาบันอุดมศึกษา ภายในจังหวัด
๑๒.๐๐ – ๑๓.๐๐ น.	รับประทานอาหารกลางวัน
๑๓.๐๐ – ๑๖.๐๐ น.	สาธิตและฝึกปฏิบัติ การจักสานจากไม้ไผ่ ผักตบชวา และหวาย โดยคณะวิทยากร จาก สถาบันอุดมศึกษา ภายในจังหวัด
๑๗.๐๐ - ๑๘.๐๐ น.	รับประทานอาหารเย็น
๑๘.๐๐ – ๒๐.๐๐ น.	แบ่งกลุ่ม นำเสนอผลการฝึกปฏิบัติ โดยคณะวิทยากร จาก สถาบันอุดมศึกษา ภายในจังหวัด

วันที่ ๓

๐๘.๓๐ – ๐๙.๐๐ น.	ลงทะเบียน
๐๙.๐๐ – ๑๐.๓๐ น.	การบรรยาย หัวข้อ “สัมผัสวิถีชีวิตประเพณีและวัฒนธรรม จาก“การท่องเที่ยวเชิงอาหาร หรือ Gastronomy Tourism”ในชุมชน โดย วิทยากร จาก สถาบันอุดมศึกษา ในจังหวัด
๑๐.๓๐ – ๑๒.๐๐ น.	การบรรยายหัวข้อ “สร้างสรรค์เมนูพื้นบ้าน ..จากจานเด็ด สู่จานเด่น” โดย วิทยากร จาก สถาบันอุดมศึกษา ในจังหวัด
๑๒.๐๐ – ๑๓.๐๐ น.	รับประทานอาหารกลางวัน
๑๓.๐๐ – ๑๖.๐๐ น.	สาธิตและฝึกปฏิบัติ การทำอาหารสร้างสรรจากวัตถุดิบในท้องถิ่น • เมนูทดลองทำอาหารถิ่น • เมนูสร้างสรรค์จากวัตถุดิบท้องถิ่น • เมนูเครื่องดื่ม วิทยากรโดย นักโภชนาการ หรือ เชฟ หรือ อาจารย์คหกรรม
๑๖.๐๐ – ๑๖.๓๐ น.	พิธีปิดการอบรม และมอบเกียรติบัตร

หมายเหตุ ๑. รับประทานอาหารว่างและเครื่องดื่มระหว่างการอบรม เวลา ๑๐.๓๐ น. และเวลา ๑๕.๐๐ น.

๒. กำหนดการอาจเปลี่ยนแปลงได้ตามความเหมาะสม

ร่าง กำหนดการ

กิจกรรม : มหกรรมท่องเที่ยวชุมชนสร้างสรรค์ เที่ยววิถีไทย ภูมิปัญญาไทย วัยเก๋าเล่าเรื่อง

กิจกรรมย่อย : พัฒนาศักยภาพอาสาสมัครชุมชนในการบริการด้านการท่องเที่ยวกลุ่มจังหวัดภาคเหนือตอนบน ๒

กิจกรรมหลัก : ส่งเสริมและพัฒนาเครือข่ายอาสาสมัครช่วยเหลือนักท่องเที่ยวกลุ่มจังหวัดภาคเหนือตอนบน ๒

ภายใต้โครงการ : พัฒนาศักยภาพบุคลากรและเพิ่มมูลค่าสินค้าและบริการด้านการท่องเที่ยวให้ได้มาตรฐานสากล กลุ่มจังหวัดภาคเหนือตอนบน ๒

วันที่ ๑

๐๘.๐๐ - ๐๘.๓๐ น.	ลงทะเบียน
๐๘.๓๐ - ๐๙.๐๐ น.	ชี้แจงวัตถุประสงค์องกิจกรรม และ กล่าวต้อนรับผู้เข้าร่วมกิจกรรม โดย พัฒนาสังคมและความมั่นคงของมนุษย์จังหวัด
๐๙.๐๐ – ๐๙.๔๕ น.	บรรยายสรุป : การอบรมเชิงปฏิบัติการ การเป็นอาสาสมัครนำเที่ยวของผู้สูงอายุในระดับท้องถิ่น และ จัดอบรมให้ความรู้พัฒนาและยกระดับผลิตภัณฑ์ผู้สูงอายุสู่สากล ในพื้นที่จังหวัดเชียงราย โดย วิทยากรจากจังหวัดเชียงราย
๐๙.๔๕ - ๑๐.๓๐ น.	บรรยายสรุป : การอบรมเชิงปฏิบัติการ การเป็นอาสาสมัครนำเที่ยวของผู้สูงอายุในระดับท้องถิ่น และ จัดอบรมให้ความรู้พัฒนาและยกระดับผลิตภัณฑ์ผู้สูงอายุสู่สากล ในพื้นที่จังหวัดพะเยา โดย วิทยากรจากจังหวัดพะเยา
๑๐.๓๐ - ๑๑.๑๕ น.	บรรยายสรุป : การอบรมเชิงปฏิบัติการ การเป็นอาสาสมัครนำเที่ยวของผู้สูงอายุในระดับท้องถิ่น และ จัดอบรมให้ความรู้พัฒนาและยกระดับผลิตภัณฑ์ผู้สูงอายุสู่สากล ในพื้นที่จังหวัดแพร่ โดย วิทยากรจากจังหวัดแพร่
๑๑.๑๕ - ๑๒.๐๐ น.	บรรยายสรุป : การอบรมเชิงปฏิบัติการ การเป็นอาสาสมัครนำเที่ยวของผู้สูงอายุในระดับท้องถิ่น และ จัดอบรมให้ความรู้พัฒนาและยกระดับผลิตภัณฑ์ผู้สูงอายุสู่สากล ในพื้นที่จังหวัดน่าน โดย วิทยากรจากจังหวัดน่าน

๑๒.๐๐ - ๑๓.๐๐ น. รับประทานอาหารกลางวัน

๑๓.๐๐ - ๑๖.๐๐ น. แบ่งกลุ่มแลกเปลี่ยนเรียนรู้ : การพัฒนาผลิตภัณฑ์ของผู้สูงอายุจากชุมชนสู่สากล ของจังหวัดเชียงราย พะเยา แพร่ น่าน
โดย คณะวิทยากรจากจังหวัดเชียงราย พะเยา แพร่ น่าน

๑๗.๐๐ - ๑๘.๐๐ น. รับประทานอาหารเย็น

๑๘.๐๐ – ๒๐.๐๐ น. จัดเตรียมบูธสำหรับการแสดงผลิตภัณฑ์

วันที่ ๒

๐๘.๐๐ - ๐๙.๓๐ น. ลงทะเบียนเข้าร่วมงาน “การแสดงผลิตภัณฑ์ของผู้สูงอายุจากชุมชนสู่สากล”

๐๙.๓๐ – ๑๐.๓๐ น. พิธีเปิด “การแสดงผลิตภัณฑ์ของผู้สูงอายุจากชุมชนสู่สากล”
กล่าวรายงานวัตถุประสงค์ โดย พัฒนาสังคมและความมั่นคงของมนุษย์จังหวัด
มอบประกาศเกียรติคุณแก่ผู้แทนกลุ่มที่นำผลิตภัณฑ์มาร่วมแสดงในงานและกล่าวเปิดงาน
โดย ผู้ว่าราชการจังหวัด

๐๙.๐๐ - ๑๒.๐๐ น. ผู้แทนจากจังหวัดประจำบูธแสดงผลิตภัณฑ์

๑๒.๐๐ - ๑๓.๐๐ น. รับประทานอาหารกลางวัน

๑๓.๐๐ – ๑๕.๐๐ น. ผู้แทนจากจังหวัดประจำบูธแสดงผลิตภัณฑ์

๑๕.๐๐ น. พิธีปิด“การแสดงผลิตภัณฑ์ของผู้สูงอายุจากชุมชนสู่สากล”
โดย พัฒนาสังคมและความมั่นคงของมนุษย์จังหวัด

หมายเหตุ ๑. รับประทานอาหารว่างและเครื่องดื่มระหว่างการอบรม เวลา ๑๐.๓๐ น. และเวลา ๑๕.๐๐ น.
๒. กำหนดการอาจเปลี่ยนแปลงได้ตามความเหมาะสม

ร่าง กำหนดการ

กิจกรรม : ติดตามประเมินผล และถอดบทเรียนการดำเนินงานโครงการพัฒนาศักยภาพอาสาสมัครชุมชนในการบริการด้านการท่องเที่ยว เพื่อรวมใจ พม.หนึ่งเดียว ภาคเหนือ ตอนบน ๒

กิจกรรมย่อย พัฒนาศักยภาพอาสาสมัครชุมชนในการบริการด้านการท่องเที่ยวกลุ่มจังหวัดภาคเหนือตอนบน ๒

กิจกรรมหลัก : ส่งเสริมและพัฒนาเครือข่ายอาสาสมัครช่วยเหลือนักท่องเที่ยวกลุ่มจังหวัดภาคเหนือตอนบน ๒

ภายใต้โครงการ : พัฒนาศักยภาพบุคลากรและเพิ่มมูลค่าสินค้าและบริการด้านการท่องเที่ยวให้ได้มาตรฐานสากล กลุ่มจังหวัดภาคเหนือตอนบน ๒

วันที่ ๑

๐๘.๐๐ - ๐๘.๓๐ น.	ลงทะเบียน
๐๘.๓๐ - ๐๙.๐๐ น.	ชี้แจงวัตถุประสงค์ของกิจกรรม และ กล่าวต้อนรับผู้เข้าร่วมกิจกรรม โดย พัฒนาสังคมและความมั่นคงของมนุษย์จังหวัด
๐๙.๐๐ – ๑๐.๓๐ น.	บรรยายสรุป : ภาพรวมการจัดกิจกรรมตามโครงการพัฒนาและส่งเสริมการท่องเที่ยวเชิงอัตลักษณ์ภูมิปัญญาล้านนาตะวันออกสู่การพัฒนาที่ยั่งยืน ในเขตจังหวัดเชียงราย พะเยา แพร่ น่าน โดย วิทยากร จาก สถาบันอุดมศึกษา
๑๐.๓๐ - ๑๒.๐๐ น.	ถอดบทเรียน : กิจกรรมการอบรมเชิงปฏิบัติการ การเป็นอาสาสมัครนำเที่ยวของผู้สูงอายุในระดับท้องถิ่น จังหวัดเชียงราย พะเยา แพร่ น่าน (แบ่ง ๔ กลุ่ม) โดย คณะวิทยากร จาก สถาบันอุดมศึกษา
๑๒.๐๐ - ๑๓.๐๐ น.	รับประทานอาหารกลางวัน
๑๓.๐๐ - ๑๕.๓๐ น.	ถอดบทเรียน : กิจกรรมการอบรมให้ความรู้พัฒนาและยกระดับผลิตภัณฑ์ผู้สูงอายุสู่สากล จังหวัดเชียงราย พะเยา แพร่ น่าน (แบ่ง ๔ กลุ่ม) โดย คณะวิทยากร จาก สถาบันอุดมศึกษา
๑๕.๓๐ - ๑๗.๐๐ น.	ถอดบทเรียน : กิจกรรมแลกเปลี่ยนเรียนรู้และแสดงผลิตภัณฑ์ของผู้สูงอายุจากชุมชนสู่สากล จังหวัดเชียงราย พะเยา แพร่ น่าน (แบ่ง ๔ กลุ่ม) โดย คณะวิทยากร จาก สถาบันอุดมศึกษา
๑๗.๐๐ - ๑๘.๐๐ น.	รับประทานอาหารเย็น
๑๘.๐๐ – ๒๐.๐๐ น.	การระดมความคิดเห็น ประเด็น ข้อเสนอแนะต่อการส่งเสริมและพัฒนาเครือข่ายอาสาสมัครช่วยเหลือนักท่องเที่ยวกลุ่มจังหวัดภาคเหนือตอนบน ๒ (แบ่ง ๔ กลุ่ม) โดย คณะวิทยากร จาก สถาบันอุดมศึกษา

วันที่ ๒

๐๘.๓๐-๐๙.๓๐ น.	ลงทะเบียน
๐๙.๓๐-๑๒.๐๐ น.	บรรยายสรุป ผลการถอดบทเรียน - กิจกรรมการอบรมเชิงปฏิบัติการ การเป็นอาสาสมัครนำเที่ยวของผู้สูงอายุในระดับท้องถิ่น - กิจกรรมการอบรมให้ความรู้พัฒนาและยกระดับผลิตภัณฑ์ผู้สูงอายุสู่สากล - กิจกรรมแลกเปลี่ยนเรียนรู้และแสดงผลิตภัณฑ์ของผู้สูงอายุจากชุมชนสู่สากล
๑๒.๐๐-๑๓.๐๐ น.	รับประทานอาหารกลางวัน
๑๓.๐๐-๑๔.๓๐ น.	บรรยายสรุป การระดมความคิดเห็น ประเด็น “การส่งเสริมข้อเสนอแนะต่อการส่งเสริมและพัฒนาเครือข่ายอาสาสมัครช่วยเหลือนักท่องเที่ยวกลุ่มจังหวัดภาคเหนือตอนบน ๒”
๑๕.๐๐ -๑๕.๓๐ น.	พิธีปิดโครงการ

หมายเหตุ ๑. รับประทานอาหารว่างและเครื่องดื่มระหว่างการอบรม เวลา ๑๐.๓๐ น. และเวลา ๑๕.๐๐ น.

๒. กำหนดการอาจเปลี่ยนแปลงได้ตามความเหมาะสม

แบบฟอร์มข้อมูลพื้นฐานโครงการของกลุ่มจังหวัด (ระดับกิจกรรมย่อย) **(๑ ชุด : ๑ กิจกรรมหลัก)**
ลำดับความสำคัญ ๔

ชื่อโครงการ : พัฒนาศักยภาพบุคลากรและเพิ่มมูลค่าสินค้าและบริการด้านการท่องเที่ยวให้ได้มาตรฐานสากล กลุ่มจังหวัดภาคเหนือตอนบน ๒

กิจกรรมหลัก พัฒนาระบบ Application เพื่อส่งเสริมการท่องเที่ยว และเก็บข้อมูลพฤติกรรมนักท่องเที่ยว

กิจกรรมย่อย พัฒนาระบบส่งเสริมการตลาดผู้ประกอบการท่องเที่ยว **วงเงิน ๒๐,๐๐๐,๐๐๐ บาท**

ยุทธศาสตร์ชาติ ประเด็นการพัฒนาที่ ๒ ยุทธศาสตร์ด้านการสร้างความสามารถในการแข่งขัน

แผนแม่บทฯ ประเด็นการท่องเที่ยว

ประเด็นการพัฒนาของจังหวัด/กลุ่มจังหวัด ประเด็นการที่พัฒนาที่ ๑ การท่องเที่ยวสร้างสรรค์

แผนงาน เพิ่มมูลค่าการท่องเที่ยว ทั้งระบบอย่างยั่งยืน

หน่วยดำเนินการ : สำนักงานการท่องเที่ยวและกีฬาจังหวัดพะเยา

ผู้รับผิดชอบ : นายภานุพันธ์ เอี่ยมอุบลวรรณ **ตำแหน่ง :** ท่องเที่ยวและกีฬาจังหวัดพะเยา

สถานที่ติดต่อ สำนักงานการท่องเที่ยวและกีฬาจังหวัดพะเยา สนามกีฬาจังหวัดพะเยา ต.บ้านต๋อม อ.เมืองพะเยา จ.พะเยา **หมายเลขโทรศัพท์** ๐ ๕๔๘๘ ๗๒๑๐

(๑) หลักการและเหตุผล

(๑.๑) ที่มา : (ระบุ เช่น มติ ครม. นโยบายรัฐบาล ยุทธศาสตร์ชาติ แผนพัฒนาเศรษฐกิจและสังคมแห่งชาติ แผนพัฒนาภาค แผนพัฒนากลุ่มจังหวัด)

แผนแม่บทภายใต้ยุทธศาสตร์ชาติ (๕) ประเด็นการท่องเที่ยว (พ.ศ. ๒๕๖๑ - ๒๕๘๐) ให้ความสำคัญกับการรักษาการเป็นจุดหมายปลายทางของการท่องเที่ยวระดับโลกจึงเป็นสิ่งสำคัญยิ่งโดยจะต้องพัฒนาการท่องเที่ยวทั้งระบบ มุ่งเน้นนักท่องเที่ยวคุณภาพ สร้างความหลากหลายด้านการท่องเที่ยว ให้สอดคล้องกับความต้องการของนักท่องเที่ยวและมุ่งเน้นการพัฒนาการท่องเที่ยวในสาขาที่มีศักยภาพ แต่ยังคงรักษาจุดเด่นของประเทศด้านขนบธรรมเนียม ประเพณี วัฒนธรรม อัตลักษณ์ความเป็นไทย ตลอดจนให้เป็นคุณค่ากับสิ่งแวดล้อมไว้ได้ ทั้งนี้การกำหนดเป้าหมายของการพัฒนาการท่องเที่ยวในระยะ ๒๐ ปีในระยะแรกให้ความสำคัญกับการสร้างรายได้จากการท่องเที่ยวอย่างต่อเนื่อง วางรากฐานด้านการท่องเที่ยวที่เน้นมาตรฐานและคุณภาพระดับสากล สิ่งสำคัญที่สุดคือการสร้างความเชื่อมั่นในเรื่องความปลอดภัยให้แก่นักท่องเที่ยว การบังคับใช้กฎหมายให้เกิดความปลอดภัย และไม่ให้นักท่องเที่ยวถูกเอารัดเอาเปรียบ แล้วจึงกระจายการท่องเที่ยวทั้งในมิติของพื้นที่และรายได้สู่ชุมชน ตลอดจนการให้ความสำคัญกับการพัฒนาการท่องเที่ยวอย่างยั่งยืนเพื่อมุ่งสู่เป้าหมายสูงสุดของการท่องเที่ยวในการเป็นเครื่องมือในการลดความเหลื่อมล้ำของสังคมไทย

(๑.๒) สรุปสาระสำคัญ

สภาพปัญหา / ความต้องการ :

กลุ่มจังหวัดภาคเหนือตอนบน ๒ ซึ่งประกอบด้วยจังหวัดเชียงราย พะเยา แพร่ และน่าน มีจำนวนนักท่องเที่ยวรวมกว่า ๑๐ ล้านคนต่อปี และมีรายได้จากการท่องเที่ยวรวมกว่า ๕๙,๓๑๔ ล้านบาทในปี ๒๕๖๗ โดยมีแนวโน้มเพิ่มขึ้นอย่างต่อเนื่อง จากสถิตินักท่องเที่ยวที่เดินทางเข้ามาท่องเที่ยวในกลุ่มจังหวัดภาคเหนือตอนบน ๒ พบว่า จังหวัดแพร่ มีการเปลี่ยนเปลงเพิ่มมากขึ้นกว่า ร้อยละ ๔๘๑.๓๘ รองลงมาคือจังหวัดเชียงราย มีจำนวนเพิ่มขึ้นร้อยละ ๖๘.๗ และจังหวัดพะเยาว มีจำนวนเพิ่มขึ้นร้อยละ ๖๖.๕๔ ตามลำดับ

จังหวัด	จำนวน(คน)	รายได้(ล้าน)	% การเปลี่ยนแปลง
เชียงราย	๘๙,๐๗๑	๑,๐๔๖.๙๖	+๖๘.๗
แพร่	๓,๘๖๖	๑๔.๓๖	+๔๘๑.๓๘
น่าน	๒,๑๙๙	๑๒.๙๘	-๒๖
พะเยา	๔,๔๙๒	๑๒.๖๙	+๖๖.๕๔

จากสถิติจะเห็นว่าจำนวนนักท่องเที่ยวและรายได้ในกลุ่มจังหวัดภาคเหนือตอนบน ๒ ส่วนใหญ่มีปริมาณเพิ่มขึ้น นอกจากนั้นยังพบว่านักท่องเที่ยวส่วนใหญ่ นอกจากนั้น แกร็บ ยังเผยรายงาน Travel Insights ๒๐๒๔ ว่า ร้อยละ ๘๑ ของนักท่องเที่ยวอาเซียนวางแผนท่องเที่ยวต่างประเทศ โดยประเทศไทยครองอันดับ ๑ จุดหมายยอดนิยม โดยร้อยละ ๘๖ ใช้ AR/VR/AI เป็นตัวช่วยในการหาข้อมูลและวางแผนการเดินทาง และร้อยละ ๗๘ สนับสนุนท่องเที่ยวยั่งยืน โดยร้อยละ ๘๑ เลือกจองตั๋วเครื่องบิน - ที่พักแบบออนไลน์ด้วยตนเอง โดยยอมจ่ายเงินเพิ่มขึ้นเพื่อสนับสนุนการท่องเที่ยวที่ยั่งยืน นอกจากนั้นยังพบข้อจำกัดในการใช้ AR / VR / AI ด้วยถูกครองตลาดโดยแพลตฟอร์มต่างชาติ ก่อให้เกิดการแข่งขันด้านราคา และการเข้าถึงต้นทุนสินค้าจากต่างชาติที่ถูกกว่า สอดคล้องกับแผนพัฒนาเศรษฐกิจและสังคมแห่งชาติ ฉบับที่ ๑๓ ในกลยุทธ์ที่ ๖ การพัฒนาระบบข้อมูลการท่องเที่ยวให้เป็นระบบการท่องเที่ยวอัจฉริยะ ที่พักนักท่องเที่ยว ผู้ประกอบการ และภาครัฐ สามารถเข้าถึงและใช้ประโยชน์ได้ง่าย นอกจากนั้นการเข้าถึงงข้อมูลเชิงลึกเกี่ยวกับพฤติกรรมนักท่องเที่ยว อาทิ ความสนใจ เส้นทางเดินทาง ความถี่ในการเยือน รูปแบบการใช้จ่าย ซึ่งเป็นข้อมูลสำคัญในการวางแผนพัฒนาแหล่งท่องเที่ยวและออกแบบกิจกรรมการตลาดที่ตรงกลุ่มเป้าหมาย ทั้งนี้ แผนพัฒนากลุ่มจังหวัดภาคเหนือตอนบน ๒ ฉบับทบทวน ปี ๒๕๗๐ ได้ระบุเป้าหมายในการ ยกระดับการท่องเที่ยวเชิงสร้างสรรค์บนฐานวัฒนธรรมร่วมสมัย โดยมุ่งส่งเสริมการฟื้นฟูและปรับตัวของอุตสาหกรรมท่องเที่ยวผ่านการพัฒนาโครงสร้างพื้นฐาน การใช้เทคโนโลยี และการประชาสัมพันธ์เชิงรุก และเน้นการใช้ข้อมูลเพื่อสนับสนุนการตัดสินใจเชิงนโยบายและการตลาด

ดังนั้นการการพัฒนาแอปพลิเคชันในกลุ่มจังหวัดภาคเหนือตอนบน ๒ เพื่อทำหน้าที่เป็น แพลตฟอร์มกลางด้านการท่องเที่ยว ที่รวบรวมข้อมูลพฤติกรรมนักท่องเที่ยวในเชิงลึก พร้อมทั้งทำหน้าที่เป็น “กลไกกระตุ้นการท่องเที่ยว” ให้กับหน่วยงานรัฐและเอกชน เช่น การแจกคูปองส่วนลด, การมอบสิทธิประโยชน์พิเศษ, และการจัดกิจกรรมสะสมแต้มเพื่อกระตุ้นการเดินทางและการใช้จ่าย นอกเหนือไปจากนอกจากการรวบรวมข้อมูลเพื่อวางแผนนโยบายแล้ว ระบบดังกล่าวยังเป็นเครื่องมือสำคัญในการ เชื่อมโยงนักท่องเที่ยวกับผู้ประกอบการในพื้นที่ ผ่านระบบการแนะนำกิจกรรม แหล่งท่องเที่ยว ร้านค้า และบริการต่าง ๆ ได้แบบเฉพาะบุคคล (Personalized Tourism) ซึ่งสอดคล้องกับแนวโน้มของโลกด้าน Data-Driven Tourism และการท่องเที่ยวอย่างยั่งยืน

ความเร่งด่วน : (ระบุระดับความจำเป็นเร่งด่วน) : เร่งด่วน

(๒) ข้อมูลทั่วไปของโครงการ

(๒.๑) วัตถุประสงค์ของโครงการ

๑. เพื่อพัฒนาแพลตฟอร์มดิจิทัล (Application) ที่สามารถเก็บข้อมูลพฤติกรรมนักท่องเที่ยวได้อย่างเป็นระบบ เพื่อนำมาใช้วิเคราะห์และวางแผนนโยบายด้านการท่องเที่ยวอย่างแม่นยำ ของกลุ่มจังหวัดภาคเหนือตอนบน ๒

๒. เพื่อสร้างช่องทางกลางสำหรับการกระตุ้นการใช้บริการ ทางการท่องเที่ยว และบริการ โดยเปิดให้หน่วยงานรัฐ เอกชน และชุมชน สามารถใช้งานระบบเพื่อแจกคูปอง มอบสิทธิประโยชน์ หรือจัดกิจกรรมส่งเสริมการขายทางการท่องเที่ยวและบริการผ่านแอปพลิเคชัน

(๒.๒) สถานภาพของโครงการ

☐ โครงการเดิม ☑ โครงการใหม่

(๒.๓) ประเภทของโครงการ

☐ พัฒนา ☑ ดำเนินการปกติ

(๒.๔) ระยะเวลาดำเนินโครงการ ๑ **ปี เริ่มต้นปี** ตุลาคม ๒๕๖๙ **สิ้นสุดปี** กันยายน ๒๕๗๐

(๒.๕) สถานที่ดำเนินโครงการ : (ระบุพื้นที่ดำเนินการ เช่น อำเภอ ตำบล หมู่บ้าน เป็นต้น)

จังหวัดพะเยา เชียงราย แพร่ และน่าน

(๓) กลุ่มเป้าหมาย และผู้มีส่วนได้ส่วนเสีย

(๓.๑) กลุ่มเป้าหมาย : ร้านค้าและผู้ประกอบการ ประชาชนทั่วไป

(๓.๒) ผู้มีส่วนได้ส่วนเสีย : ประชาชนจังหวัดพะเยา เชียงราย แพร่ และน่าน

(๔) เป้าหมาย ผลลัพธ์ และผลกระทบโครงการ

(๔.๑) เป้าหมายโครงการ

ตัวชี้วัด ๑.จำนวนนักท่องเที่ยวที่ลงทะเบียนใช้งานแอปพลิเคชันมากกว่า ๑๐,๐๐๐ คน ภายในระยะเวลาดำเนินโครงการ

๒.จำนวนหน่วยงานภาครัฐ/เอกชน/ชุมชนที่เข้าร่วมใช้ระบบในการกระตุ้นการท่องเที่ยว ๒๐ หน่วยงาน

๓.จำนวนคูปองหรือสิทธิประโยชน์ที่ถูกแจกผ่านระบบแอปพลิเคชัน๓๐,๐๐๐ รายการ

๔.ระดับความพึงพอใจของผู้ใช้งานแอปพลิเคชัน (นักท่องเที่ยว)มากกว่า ๘๕% จากผลสำรวจออนไลน์

๕.จำนวนรายงานข้อมูลพฤติกรรมการท่องเที่ยวที่สามารถนำไปใช้ในการวางแผนหรือกำหนดนโยบาย มากกว่า๑๐ ฉบับภายในระยะเวลาโครงการ

๖.การเพิ่มขึ้นของค่าใช้จ่ายเฉลี่ยต่อนักท่องเที่ยว (จากการใช้คูปอง/สิทธิพิเศษ) มากกว่า ๕% เมื่อเทียบกับช่วงก่อนใช้งานแอปพลิเคชัน

(๔.๒) ผลผลิต ๑.แอปพลิเคชันกลางเพื่อการท่องเที่ยว บนระบบปฏิบัติการ iOS และ Android จำนวน ๑ ระบบ

๒.ระบบหลังบ้าน (Back-end) และ Dashboard สำหรับเก็บและแสดงผลข้อมูลพฤติกรรมนักท่องเที่ยวแบบเรียลไทม์ จำนวน ๑ ระบบ

๓.รายงานการศึกษาและวิเคราะห์ความต้องการของนักท่องเที่ยวผู้ประกอบการ และแนวโน้มพฤติกรรมการท่องเที่ยวในพื้นที่ จำนวน ๕ เล่ม

๔.การจัดอบรมและถ่ายทอดองค์ความรู้แก่หน่วยงานที่เกี่ยวข้อง ผู้ประกอบการ และเจ้าหน้าที่อย่างน้อย ๕ รุ่น รวมไม่น้อยกว่า ๔๐๐ คน

๖.สื่อประชาสัมพันธ์ออนไลน์และออฟไลน์สำหรับการส่งเสริมการใช้งานแอปฯ ไม่น้อยกว่า ๘๐ ชิ้น (เช่น โปสเตอร์ คลิปวิดีโอ คอนเทนต์โซเชียลมีเดีย)

๗.ร้านค้าและผู้ประกอบการในพื้นที่เข้าร่วมระบบสิทธิประโยชน์และคูปอง ไม่น้อยว่า ๒๐๐ ราย

๘.การจัดแคมเปญส่งเสริมการใช้งานแอปฯ ไม่น้อยกว่า ๕ แคมเปญ เช่น สะสมแต้ม แจกของที่ระลึก หรือรับส่วนลด

๙.การเชื่อมโยงข้อมูลของแอปฯ เข้ากับฐานข้อมูลการท่องเที่ยวระดับจังหวัดหรือกลุ่มจังหวัดภาคเหนือตอนบน ๒

(๔.๓) ผลลัพธ์ ๑. แอปพลิเคชันกลางเพื่อการท่องเที่ยว บนระบบปฏิบัติการ iOS และ Android จำนวน ๑ ระบบ

๒. รายงานการศึกษาและวิเคราะห์ความต้องการของนักท่องเที่ยวผู้ประกอบการ และแนวโน้มพฤติกรรมการท่องเที่ยวในพื้นที่ จำนวน ๕ เล่ม

๓. การจัดอบรมและถ่ายทอดองค์ความรู้แก่หน่วยงานที่เกี่ยวข้อง ผู้ประกอบการ และเจ้าหน้าที่อย่างน้อย ๕ รุ่น รวมไม่น้อยกว่า ๔๐๐ คน

๔. ร้านค้าและผู้ประกอบการในพื้นที่กลุ่มจังหวัดภาคเหนือตอนบน ๒ ไม่น้อยว่า ๒๐๐ ราย

๕. การเชื่อมโยงข้อมูลของแอปฯ เข้ากับฐานข้อมูลกลุ่มจังหวัดภาคเหนือตอนบน ๒

(๔.๔) ผลกระทบ :

เชิงบวก : ทำให้เกิดรายได้แก่ผู้ประกอบในพื้นที่จังหวัดพะเยา เชียงราย แพร่ และน่าน

เชิงลบ : -

(๕) แนวทางการดำเนินงาน

(แสดงรายละเอียดกิจกรรมที่จะทำภายใต้โครงการที่กลุ่มจังหวัดเสนอขอ และทำเครื่องหมาย ✓ ลงในช่องระยะเวลาที่จะเริ่มดำเนินงานของแต่ละกิจกรรมสำคัญด้วย)

กิจกรรมย่อย	ระยะเวลาที่จะเริ่มดำเนินการ			
	ต.ค. - ธ.ค. ๖๙	ม.ค. - มี.ค. ๗๐	เม.ย. - มิ.ย. ๗๐	ก.ค. - ก.ย. ๗๐
พัฒนาระบบส่งเสริมการตลาดผู้ประกอบการท่องเที่ยว	✓	✓	✓	✓

(๖) วิธีการดำเนินงาน ☐ ดำเนินการเอง ☑ จ้างเหมา

(๗) วงเงินของโครงการ จำนวน ๒๐,๐๐๐,๐๐๐ บาท

(ให้กรอกรายละเอียดข้อมูลตามแบบฟอร์มรายละเอียดจำแนกตามงบรายจ่ายด้วย)

(๘) รายงานความสำเร็จของการดำเนินงานที่ผ่านมา

(ให้กรอกเฉพาะโครงการที่มีการใช้ระยะเวลาในการดำเนินการมากกว่าหนึ่งปี และโครงการที่มีการดำเนินการเป็นประจำทุกปี เช่น โครงการกระตุ้นการท่องเที่ยวประจำปี โครงการที่ดำเนินกิจกรรมเดิมแต่เปลี่ยนหรือขยายพื้นที่ดำเนินการหรือกลุ่มเป้าหมาย เป็นต้น โดยให้แสดงรายละเอียดผลการดำเนินงานและความสำเร็จในการดำเนินงานในปีที่ผ่านมา รวมทั้งต้องแสดงความก้าวหน้าในการบรรลุวัตถุประสงค์และค่าเป้าหมายที่กำหนดไว้ในแผนพัฒนาจังหวัดและแผนพัฒนากลุ่มจังหวัด)

(๙) ภารกิจขององค์กรปกครองส่วนท้องถิ่น

☑ โครงการไม่ใช่ภารกิจขององค์กรปกครองส่วนท้องถิ่น

☐ โครงการเป็นภารกิจขององค์กรปกครองส่วนท้องถิ่น

(๑๐) ความพร้อมของโครงการ

(๑๐.๑) พื้นที่ดำเนินโครงการ

☐ ดำเนินการได้ทันที หมายถึง ได้ศึกษาความเหมาะสมและกำหนดพื้นที่ดำเนินการหรือได้รับอนุญาตตามกฎหมาย และสามารถดำเนินการได้ทันที

☐ อยู่ในระหว่างเตรียมการ หมายถึง ได้ศึกษาความเหมาะสมและกำหนดพื้นที่ดำเนินการแล้ว แต่อยู่ในระหว่างจัดเตรียมพื้นที่ หรือกำลังแก้ไขปัญหา / อุปสรรคต่างๆ หรือเตรียมการขออนุญาตตามกฎหมาย

☐ อยู่ในระหว่างศึกษาความเหมาะสม และคัดเลือกพื้นที่ดำเนินการ

(๑๐.๒) แบบรูปรายการ/ แผนการปฏิบัติงาน

☐ มี และสมบูรณ์ (ให้ระบุชื่อหน่วยงานเจ้าของรูปแบบรายการที่ใช้)

.....

☐ มีแต่ยังไม่สมบูรณ์ (ให้ระบุชื่อหน่วยงานเจ้าของรูปแบบรายการที่ใช้)

.....

☐ ไม่มี

(๑๐.๓) ความพร้อมของบุคลากร เครื่องมือ และเทคนิคการดำเนินการ

๑) บุคลากรมีประสบการณ์ ☑ ทั้งหมด ☐ บางส่วน ☐ ไม่มีประสบการณ์

๒) เครื่องมือดำเนินการ ☑ มี พร้อมดำเนินการได้ทันที

☐ มีบางส่วนและต้องจัดหาเพิ่มเติม

☐ ไม่มี ต้องจัดหาเพิ่มเติม

๓) เทคนิคในการบริหารจัดการ ☑ มีประสบการณ์สูง

☐ มีประสบการณ์ปานกลาง

☐ ไม่มีประสบการณ์

(๑๐.๔) ผลกระทบสิ่งแวดล้อม

☐ ผ่านคณะกรรมการสิ่งแวดล้อมแห่งชาติแล้ว

☐ อยู่ระหว่างการพิจารณาของคณะกรรมการสิ่งแวดล้อมแห่งชาติ

☐ คณะกรรมการสิ่งแวดล้อมแห่งชาติยังไม่พิจารณา

(๑๐.๕) รายงานการศึกษาความเหมาะสม (FS)

☐ ไม่ต้องทำรายงานการศึกษา

☐ ต้องทำรายงานการศึกษา

(๑๑) วิธีการบริหารจัดการหรือการดูแลบำรุงรักษา เมื่อโครงการแล้วเสร็จ เพื่อให้เกิดความยั่งยืนของโครงการ (ให้ระบุหน่วยงานให้ชัดเจน) :

๑. ผู้รับจ้างต้องดูแลระบบให้สามารถใช้การได้ตลอดระยะเวลา ๓ ปีรวมถึงการประสานงานกับหน่วยงานที่เกี่ยวข้อง

๒. ผู้ประกอบการในกลุ่มธุรกิจท่องเที่ยว เช่นโรงแรม ร้านอาหาร แหล่งท่องเที่ยว ต้องสามารถบริหารจัดการข้อมูลได้ด้วยตนเอง

(๑๒) ปัญหา อุปสรรคและข้อจำกัด :

-

แบบฟอร์มรายละเอียดจำแนกตามงบรายจ่าย (๑ ชุด : ๑ กิจกรรมหลัก)

หน่วย : บาท

งบรายจ่าย - รายการ (ทะเบียนรายการ ประเภทรายการ ของสำนักงบประมาณ)	งบประมาณ ปี ๒๕๖๙ (ถ้ามี)	งบประมาณ ปี ๒๕๗๐	คำชี้แจง
กลุ่มจังหวัดภาคเหนือตอนบน ๒			
แผนงาน :บริหารจังหวัดและกลุ่มจังหวัด			
ผลผลิต :			
โครงการ : พัฒนาศักยภาพบุคลากรและเพิ่มมูลค่าสินค้าและบริการด้านการท่องเที่ยวให้ได้มาตรฐานสากลกลุ่มจังหวัดภาคเหนือตอนบน ๒			
กิจกรรมหลัก : พัฒนาระบบ Application เพื่อส่งเสริมการท่องเที่ยว และเก็บข้อมูลพฤติกรรมนักท่องเที่ยว			
กิจกรรมย่อยที่ ๑ พัฒนาระบบส่งเสริมการตลาดผู้ประกอบการท่องเที่ยว		๒๐,๐๐๐,๐๐๐	
๑. งบดำเนินงาน			
๑.๑ ค่าตอบแทน ใช้สอยและวัสดุ			
๑.๑.๑ ค่าตอบแทน			
๑.๑.๒ ค่าใช้สอย			
(๖) ค่าจ้างเหมาบริการ ดำเนินกิจกรรมพัฒนาระบบส่งเสริมการตลาดผู้ประกอบการท่องเที่ยว		๕๐๐,๐๐๐	ศึกษา สำรวจและวิเคราะห์ข้อมูลความต้องการของนักท่องเที่ยวและผู้ประกอบการ
		๑๕,๐๐๐,๐๐๐	การออกแบบและพัฒนาแอปพลิเคชัน
		๑,๐๐๐,๐๐๐	อบรมและสร้างความเข้าใจแก่ผู้ใช้งาน ๔ จังหวัด
		๑,๕๐๐,๐๐๐	ประชาสัมพันธ์และการตลาดเพื่อกระตุ้นการใช้งาน
		๑,๐๐๐,๐๐๐	Game & Reward Campaign กระตุ้นการใช้งาน
		๑,๐๐๐,๐๐๐	ติดตามผลและประเมินผลสัมฤทธิ์ของโครงการ
๑.๑.๓ ค่าวัสดุ			
๒. งบลงทุน			
๒.๑ ค่าครุภัณฑ์			
๒.๒ ค่าที่ดินและสิ่งก่อสร้าง			
๓. งบเงินอุดหนุน			
๔. งบรายจ่ายอื่น			

หมายเหตุ

๑. เพื่อประโยชน์ในการประมวลผลข้อมูลให้จังหวัดและกลุ่มจังหวัดใช้ทะเบียนรายการ ประเภทรายการ ของสำนักงบประมาณเท่านั้น กรุณาอย่าเพิ่มประเภทรายการใหม่โดยไม่จำเป็น

๒. กรณีประสงค์จะเพิ่มทะเบียนประเภทรายการ ให้ประสานงานกับเจ้าหน้าสำนักงบประมาณที่รับผิดชอบจังหวัดและกลุ่มจังหวัดก่อน

๓. ตามแบบฟอร์มฯ ให้เลือกเฉพาะ (ระบุ) งบรายจ่าย และรายการที่มีงบประมาณเท่านั้น

เอกสารประกอบ

2. โครงการ : พัฒนาศักยภาพบุคลากรและเพิ่มมูลค่าสินค้าและบริการด้านการท่องเที่ยวให้ได้มาตรฐานสากล กลุ่มจังหวัดภาคเหนือตอนบน 2

2.4 กิจกรรมหลัก : พัฒนาระบบ Application เพื่อส่งเสริมการท่องเที่ยวและเก็บข้อมูลพฤติกรรมนักท่องเที่ยว

กิจกรรมย่อยที่ 1 : พัฒนาระบบส่งเสริมการตลาดผู้ประกอบการท่องเที่ยว

งบประมาณ : 20,000,000 บาท

หน่วยดำเนินการ : สำนักงานการท่องเที่ยวและกีฬาจังหวัดพะเยา

แบบยืนยันความพร้อม
โครงการ/กิจกรรมหลัก/กิจกรรมย่อย ตามแผนปฏิบัติราชการประจำปีของกลุ่มจังหวัดภาคเหนือตอนบน ๒
ประจำปีงบประมาณ พ.ศ. ๒๕๗๐

โครงการ : พัฒนาศักยภาพบุคลากรและเพิ่มมูลค่าสินค้าและบริการด้านการท่องเที่ยวให้ได้มาตรฐานสากล กลุ่มจังหวัดภาคเหนือตอนบน ๒
กิจกรรมหลัก : พัฒนาระบบ Application เพื่อส่งเสริมการท่องเที่ยว และเก็บข้อมูลพฤติกรรมนักท่องเที่ยว
กิจกรรมย่อย : พัฒนาระบบส่งเสริมการตลาดผู้ประกอบการท่องเที่ยว
งบประมาณ : ๒๐,๐๐๐,๐๐๐
หน่วยงาน : สำนักงานท่องเที่ยวและกีฬาจังหวัดพะเยา
ขอยืนยันความพร้อม ดังนี้

๑. โครงการที่มีงบลงทุนประเภทที่ดินและสิ่งปลูกสร้าง

( ) ๑. ยืนยันความสอดคล้องยุทธศาสตร์ชาติ แผนแม่บทภายใต้ยุทธ์ศาสตร์ชาติแผนพัฒนาเศรษฐกิจและสังคมแห่งชาติ แผนความมั่นคงแห่งชาติ แผนการปฏิรูปประเทศ นโยบายรัฐบาล (โดยให้ความสำคัญกับนโยบายเร่งด่วน) รวมทั้งยุทธศาสตร์การจัดสรรงบประมาณ

( ) ๒. ยืนยันโครงการไม่ซ้ำซ้อนกับงบประมาณของหน่วยรับงบประมาณที่เสนอตั้งในแผนงานอื่น ถ้าหากมีความซ้ำซ้อนจะดำเนินการโครงการของกลุ่มจังหวัดภาคเหนือตอนบน ๒ เป็นลำดับแรก

( ) ๓. ยืนยันความพร้อมของพื้นที่ดำเนินการ

( ) ๔. ยืนยันว่ามีแผนบริหารจัดการ (การซ่อมบำรุง และดูแลรักษาผลผลิตที่เกิดจากโครงการ)

( ) ๕. ยืนยันว่าโครงการดังกล่าวมีความคุ้มค่า

( ) ๖. ยืนยันว่ามีความพร้อมของ**แบบรูปรายการ ปร.๔, ปร.๕ / แบบแปลน**

( ) ๗. ยืนยันหน่วยงานที่รับผิดชอบค่าใช้จ่ายที่จะเกิดขึ้นในปีต่อไป/และพร้อมรับโอนภายหลังโครงการดำเนินการแล้วเสร็จ

๒. โครงการที่มีงบลงทุนประเภทครุภัณฑ์

( ) ๑. ยืนยันความสอดคล้องยุทธศาสตร์ชาติ แผนแม่บทภายใต้ยุทธศาสตร์ชาติแผนพัฒนาเศรษฐกิจและสังคมแห่งชาติ แผนความมั่นคงแห่งชาติ แผนปฏิรูปประเทศ นโยบายรัฐบาล (โดยให้ความสำคัญกับนโยบายเร่งด่วน) รวมทั้งยุทธศาสตร์การจัดสรรงบประมาณ

( ) ๒. ยืนยันโครงการไม่ซ้ำซ้อนกับงบประมาณของหน่วยรับงบประมาณที่เสนอตั้งในแผนงานอื่น ถ้าหากมีความซ้ำซ้อนจะดำเนินการโครงการของกลุ่มจังหวัดภาคเหนือตอนบน ๒ เป็นลำดับแรก

( ) ๓. ยืนยันความพร้อมของพื้นที่ดำเนินการ/พื้นที่ที่จะติดตั้งครุภัณฑ์

( ) ๔. ยืนยันว่ามีแผนบริหารจัดการ (การซ่อมบำรุง และดูแลรักษาผลผลิตที่เกิดจากโครงการ)

( ) ๕. ยืนยันว่าโครงการดังกล่าวมีความคุ้มค่า

( ) ๖. ยืนยันว่ามีความพร้อมของคุณลักษณะของครุภัณฑ์และต้องมีใบเสนอราคา **จำนวน ๓ คู่เทียบ**

( ) ๗. ยืนยันหน่วยงานที่รับผิดชอบค่าใช้จ่ายที่จะเกิดขึ้นในปีต่อไป/และพร้อมรับโอนภายหลังโครงการดำเนินการแล้วเสร็จ

/๓. โครงการ...

๓. โครงการที่มีงบดำเนินงาน

(✓) ๑. ยืนยันความสอดคล้องยุทธศาสตร์ชาติ แผนแม่บทภายใต้ยุทธศาสตร์ชาติพัฒนาเศรษฐกิจและสังคมแห่งชาติ แผนความมั่นคงแห่งชาติ แผนปฏิรูปประเทศ นโยบายรัฐบาลโดยให้ความสำคัญกับนโยบายเร่งด่วน) รวมทั้งยุทธศาสตร์การจัดสรรงบประมาณ

(✓) ๒. ยืนยันโครงการไม่ซ้ำซ้อนกับงบประมาณของหน่วยรับงบประมาณที่เสนอตั้งในแผนงานอื่นถ้าหากมีความซ้ำซ้อนจะดำเนินการโครงการของกลุ่มจังหวัดภาคเหนือตอนบน ๒ เป็นลำดับแรก

(✓) ๓. ยืนยันความพร้อมของงบดำเนินงานที่มี**รายการจ้างเหมาโดยแนบรายละเอียด** TOR **ของแต่ละกิจกรรม**

(✓) ๔. ยืนยันว่ามีแผนบริหารจัดการ การซ่อมบำรุง และดูแลรักษาผลผลิตที่เกิดจากโครงการ)

(✓) ๕. ยืนยันว่าโครงการดังกล่าวมีคุ้มค่า

ลงชื่อ.....

(นายภานพันธ เอี่ยมอุบลวรรณ)

ตำแหน่ง ท่องเที่ยวและกีฬาจังหวัดพะเยา

ข้อกำหนดของงาน (Terms of Reference: TOR)
โครงการ พัฒนาศักยภาพบุคลากรและเพิ่มมูลค่าสินค้าและบริการด้านการท่องเที่ยว
ให้ได้มาตรฐานสากลกลุ่มจังหวัดภาคเหนือตอนบน ๒
กิจกรรม พัฒนาระบบ Application เพื่อส่งเสริมการท่องเที่ยว และเก็บข้อมูลพฤติกรรมนักท่องเที่ยว
กิจกรรมย่อยที่ ๑ พัฒนาระบบส่งเสริมการตลาดผู้ประกอบการท่องเที่ยว

๑. หลักการและเหตุผล

กลุ่มจังหวัดภาคเหนือตอนบน ๒ ประกอบด้วย จังหวัดเชียงราย พะเยา แพร่ และน่าน มีจำนวนนักท่องเที่ยวรวมมากกว่า ๑๐ ล้านคน และมีรายได้จากการท่องเที่ยวรวมกว่า ๕๙,๐๐๐ ล้านบาทต่อปี (ข้อมูลปี ๒๕๖๗) โดยแนวโน้มเพิ่มขึ้นอย่างต่อเนื่องในยุคหลังโควิด อย่างไรก็ตาม ยังพบข้อจำกัดในการเข้าถึงข้อมูลเชิงลึกด้านพฤติกรรมนักท่องเที่ยวซึ่งจำเป็นอย่างยิ่งต่อการวางแผนเชิงกลยุทธ์และการตลาด และการมีเครื่องมือที่สามารถบริหารจัดการการส่งเสริมการตลาดได้เอง แผนพัฒนากลุ่มจังหวัดภาคเหนือตอนบน ๒ ฉบับทบทวนปี ๒๕๗๐ ได้ให้ความสำคัญกับการส่งเสริมการท่องเที่ยวบนฐานข้อมูล (Data-Driven Tourism) ผ่านเทคโนโลยีดิจิทัล เพื่อยกระดับคุณภาพบริการและขีดความสามารถทางการแข่งขันของกลุ่มจังหวัด พร้อมทั้งสนับสนุนการฟื้นตัวของอุตสาหกรรมท่องเที่ยวอย่างยั่งยืน

๒. วัตถุประสงค์ของโครงการ

๒.๑ เพื่อพัฒนาแพลตฟอร์มดิจิทัล (Application) ที่สามารถเก็บข้อมูลพฤติกรรมนักท่องเที่ยวของกลุ่มจังหวัดภาคเหนือตอนบน ๒ ได้อย่างเป็นระบบ

๒.๒ เพื่อสร้างช่องทางกลางสำหรับหน่วยงานรัฐ เอกชน และชุมชน ใช้เป็นกลไกกระตุ้นการท่องเที่ยวผ่านการแจกคูปองสิทธิประโยชน์ และกิจกรรมต่าง ๆ

๒.๓ เพื่อเพิ่มจำนวนนักท่องเที่ยว และยืดระยะเวลาการพำนัก ผ่านระบบแนะนำแบบเฉพาะบุคคล (Personalized Experience)

๒.๔ เพื่อสนับสนุนผู้ประกอบการท้องถิ่นในการเข้าถึงนักท่องเที่ยวเป้าหมาย

๒.๕ เพื่อจัดตั้งฐานข้อมูลกลางที่เชื่อมโยงกับระดับกลุ่มจังหวัด และสนับสนุนการพัฒนาเชิงนโยบายในระยะยาว

๓. คุณสมบัติผู้เสนอราคา

๓.๑ มีความสามารถตามกฎหมาย

๓.๒ ไม่เป็นบุคคลล้มละลาย

๓.๓ ไม่อยู่ระหว่างเลิกกิจการ

๓.๔ ไม่เป็นบุคคลซึ่งอยู่ระหว่างถูกระงับการยื่นข้อเสนอ หรือทำสัญญากับหน่วยงานของรัฐและสำนักงานท่องเที่ยวและกีฬาจังหวัดพะเยา

๓.๕ ไม่เป็นบุคคลซึ่งถูกระบุชื่อไว้ในบัญชีรายชื่อผู้ทิ้งงานและได้แจ้งเวียนชื่อให้เป็นผู้ทิ้งงานของหน่วยงานของรัฐและสำนักงานท่องเที่ยวและกีฬาจังหวัดพะเยา

๓.๖ ซึ่งรวมถึงนิติบุคคลที่ผู้ทิ้งงานเป็นหุ้นส่วนผู้จัดการ กรรมการผู้จัดการ ผู้บริหาร ผู้มีอำนาจในการดำเนินงานในกิจการของนิติบุคคลนั้นด้วย

๓.๗ ผู้เสนอราคาต้องไม่เป็นผู้มีผลประโยชน์ร่วมกันกับผู้เสนอราคารายอื่นที่เข้ายื่นข้อเสนอ หรือไม่เป็นผู้กระทำการอันเป็นการขัดขวางการแข่งขันราคาอย่างเป็นธรรม

๓.๘ ไม่เป็นผู้ได้รับเอกสิทธิ์หรือความคุ้มกัน ซึ่งอาจปฏิเสธ ไม่ยอมขึ้นศาลไทย เว้นแต่รัฐบาลของผู้เสนอราคาได้มีคำสั่งให้สละเอกสิทธิ์และความคุ้มกันเช่นว่านั้น

๓.๙ ผู้เสนอราคาจะต้องเสนอรายชื่อคณะทำงาน โดยต้องแสดงคุณสมบัติ พร้อมประวัติการศึกษา ประสบการณ์การทำงาน และคุณวุฒิของผู้ดำเนินงานในโครงการ โดยประกอบไปด้วยบุคลากรที่มีความรู้ ความชำนาญ และประสบการณ์อย่างน้อยดังนี้:

๓.๙.๑ ผู้จัดการโครงการ จำนวน ๑ คน

วุฒิการศึกษาไม่ต่ำกว่าปริญญาตรี ทางด้านบริหารจัดการ หรือด้านคอมพิวเตอร์ หรือสาขาที่เกี่ยวข้อง ประสบการณ์อย่างน้อย ๕ ปี โดยต้องเคยมีประสบการณ์บริหารโครงการด้านเทคโนโลยีสารสนเทศ

๓.๙.๒ นักวิเคราะห์ออกแบบฐานข้อมูล (Database Designer) จำนวนอย่างน้อย ๑ คน

วุฒิการศึกษาไม่ต่ำกว่าปริญญาตรี ทางด้านคอมพิวเตอร์หรือสาขาที่เกี่ยวข้องมีประสบการณ์ในงานที่เกี่ยวข้องไม่น้อยกว่า ๕ ปี

๓.๙.๓ นักออกแบบเว็บไซต์ (Graphic Designer) จำนวนอย่างน้อย ๑ คน

วุฒิการศึกษาไม่ต่ำกว่าปริญญาตรี ทางด้านออกแบบกราฟิก หรือสาขาที่เกี่ยวข้อง
มีประสบการณ์อย่างน้อย ๕ ปี ในการออกแบบกราฟิก หรือเว็บไซต์

๓.๙.๔ นักวิเคราะห์ระบบ (System Analyst) จำนวนอย่างน้อย ๑ คน

วุฒิการศึกษาไม่ต่ำกว่าปริญญาตรี ทางด้านคอมพิวเตอร์หรือสาขาที่เกี่ยวข้อง
มีประสบการณ์ในงานที่เกี่ยวข้องไม่น้อยกว่า ๕ ปี

๓.๙.๕ นักพัฒนาโปรแกรม (Programmer / Web Developer) จำนวนอย่างน้อย ๒ คน

วุฒิการศึกษาไม่ต่ำกว่าปริญญาตรี ทางด้านคอมพิวเตอร์หรือสาขาที่เกี่ยวข้อง
มีประสบการณ์ในงานที่เกี่ยวข้องไม่น้อยกว่า ๕ ปี

๓.๙.๖ เจ้าหน้าที่บันทึกข้อมูล จำนวนอย่างน้อย ๑ คน

วุฒิการศึกษาไม่ต่ำกว่า ปวส.มีประสบการณ์การทำงานอย่างน้อย ๑ ปี

๓.๙.๗ เลขานุการโครงการ จำนวน ๑ คน

วุฒิการศึกษาไม่ต่ำกว่าปริญญาตรี มีประสบการณ์การทำงานอย่างน้อย ๑ ปี

๔. ขอบเขตของงาน (Scope of Work)

ผู้รับจ้างจะต้องดำเนินการศึกษา ออกแบบ และพัฒนาระบบ Application เพื่อส่งเสริมการท่องเที่ยวและเก็บข้อมูลพฤติกรรมนักท่องเที่ยวในกลุ่มจังหวัดภาคเหนือตอนบน ๒ (เชียงราย – พะเยา – แพร่ – น่าน) โดยระบบจะต้องครอบคลุมทั้งฝั่งผู้ใช้งาน (Frontend), ฝั่งบริหารจัดการ (Backend), ระบบวิเคราะห์ข้อมูล (Dashboard) และกิจกรรมส่งเสริมการใช้งานแอป โดยมีรายละเอียดดังนี้:

๔.๑ การพัฒนาแอปพลิเคชันบน Android และ iOSรองรับผู้ใช้งานทั่วไป (Public Users) ทั้งชาวไทยและชาวต่างชาติ
รองรับอย่างน้อย ๒ ภาษา ได้แก่ ภาษาไทย และภาษาอังกฤษ รองรับจำนวนผู้ใช้งานพร้อมกันไม่น้อยกว่า ๑๐,๐๐๐ ราย
๔.๒ ฟังก์ชันหลักของแอปพลิเคชันฝั่งผู้ใช้งาน
๔.๒.๑. ระบบลงทะเบียนและจัดการโปรไฟล์ลงทะเบียนผ่านเบอร์โทรศัพท์, อีเมล, Facebook หรือ Google กำหนดข้อมูลพื้นฐาน เช่น อายุ เพศ ความสนใจ (เพื่อใช้ในการแนะนำกิจกรรม)
๔.๒.๒ ระบบคูปองและสิทธิประโยชน์ (Campaign & Coupon System)ระบบต้องสามารถสร้างและจัดการสิทธิประโยชน์ในรูปแบบต่าง ๆ ได้ดังนี้:

- **คูปองแบบใช้สิทธิ์ทันที** นักท่องเที่ยวสามารถกดรับและใช้งานสิทธิ์ได้ทันที เช่น ส่วนลดร้านค้า กาแฟฟรี ฯลฯ
- **ภารกิจรับสิทธิ์ (Mission-based Coupon)** นักท่องเที่ยวต้อง “เช็คอิน” หรือ “ทำภารกิจ” เช่น เข้าชม ๒ จุด ก่อนรับสิทธิ์ได้
- **ระบบรองรับการกำหนด “จุดรับสิทธิ์” กับ “จุดใช้สิทธิ์” เช่น:**
  เช็คอินจุด A ⟶ รับสิทธิ์ใช้ที่จุด A
  เช็คอินจุด A ⟶ ใช้สิทธิ์ที่จุด B
  เช็คอินจุด A, B, C ⟶ รับสิทธิ์พิเศษที่จุด
- **แคมเปญสะสมแต้ม / สะสมตราประทับ (Stamp)**
- **ระบบสะสมแต้มเมื่อทำกิจกรรม** เช่น เช็คอิน, กดรีวิว, ถ่ายรูป, ใช้คูปอง แต้มสามารถใช้แลกของรางวัล หรือปลดล็อคสิทธิพิเศษ
- **ระบบคูปองจำกัดเวลา / จำนวน**กำหนดวันหมดอายุ, เวลารับสิทธิ์, จำนวนผู้ใช้, โควต้ารายวัน ฯลฯ ได้
- **ระบบตรวจสอบสถานะการใช้คูปอง** ผู้ใช้งานสามารถดูประวัติการใช้สิทธิ์ของตนเองย้อนหลังได้
- **ร้านค้าใช้ QR/รหัส/แอปในการตรวจสอบความถูกต้อง**
- **ระบบแนะนำสถานที่และกิจกรรม (Personalized Suggestion)** ระบบแนะนำจุดท่องเที่ยว กิจกรรม หรือร้านค้า ตามโปรไฟล์ ความสนใจ และพฤติกรรมใช้งาน ใช้ Machine Learning หรือ Rule-based เพื่อให้การแนะนำแม่นยำยิ่งขึ้น
- **ระบบแสดงแผนที่และเส้นทาง (Map & Route)** แสดงตำแหน่งสถานที่ท่องเที่ยว ร้านค้า จุดแคมเปญ พร้อมเส้นทางจากตำแหน่งผู้ใช้ กรองตามหมวด เช่น "ธรรมชาติ", "คาเฟ่", "กิจกรรม", "ชุมชน"
- **ระบบแจ้งเตือน (Push Notification)** แจ้งกิจกรรมใหม่ คูปองใกล้หมดอายุ หรือแคมเปญเฉพาะพื้นที่

๔.๓ ระบบหลังบ้านและ Dashboard สำหรับผู้ดูแลระบบ

- **ระบบบริหารจัดการแคมเปญ / คูปอง** สร้าง-แก้ไข-ยกเลิกคูปอง กำหนดเงื่อนไขและภารกิจต่าง ๆ (สถานที่, ช่วงเวลา, การเช็คอิน ฯลฯ) ส่งคูปองให้เฉพาะกลุ่มผู้ใช้ เช่น เฉพาะนักท่องเที่ยวต่างชาติ หรือผู้ที่ยังไม่เคยใช้สิทธิ

- **ระบบจัดการผู้ประกอบการ/ร้านค้า** ลงทะเบียนร้านค้า อัปโหลดข้อมูล และกำหนดสิทธิประโยชน์ที่ร่วมรายการ ตรวจสอบประวัติการใช้งานสิทธิ์โดยนักท่องเที่ยว
- **ระบบ Dashboard วิเคราะห์ข้อมูล** จำนวนผู้ใช้งานใหม่ รายวัน/รายเดือน พื้นที่ที่มีการใช้งานสูงสุด จุดที่นักท่องเที่ยวเช็คอินบ่อย ประเภทคูปองที่ใช้มากที่สุด พฤติกรรมการเดินทางตามช่วงเวลา / จังหวัด / กลุ่มเป้าหมาย
- **ระบบการตั้งค่าผู้ใช้งานแอดมิน** แยกระดับสิทธิ์ผู้ใช้งาน เช่น Super Admin / เจ้าหน้าที่จังหวัด / ฝ่ายประชาสัมพันธ์
- **ระบบส่งออกข้อมูล** ส่งออกเป็น Excel, PDF, และมี API สำหรับต่อยอด

๔.๔ การออกแบบและเอกสารประกอบ

- วิเคราะห์ความต้องการผู้ใช้งาน (Requirement Analysis)
- ออกแบบ UX/UI ตามหลัก Human-Centered Design
- จัดทำเอกสาร SRS (Software Requirement Specification)
- ผังข้อมูล (Data Flow Diagram), โครงสร้างระบบ (Architecture Diagram)
- Wireframe และ Mock-up ของหน้าจอระบบ

๔.๕ การฝึกอบรมและคู่มือ

- อบรมเจ้าหน้าที่/ผู้ประกอบการในพื้นที่กลุ่มจังหวัดภาคเหนือตอนบน ๒ อย่างน้อย ๕ รุ่น
- จัดทำคู่มือผู้ใช้งาน (User Manual) และผู้ดูแลระบบ
- วิดีโอสาธิตการใช้งาน (Tutorial)

๔.๖ การประชาสัมพันธ์และส่งเสริมการใช้งาน

- ดำเนินแคมเปญส่งเสริมการใช้งานอย่างน้อย ๕ แคมเปญ
- จัดกิจกรรมเชิงสร้างสรรค์ เช่น แข่งขันเช็คอิน, ภารกิจสะสมแต้ม
-
- ทำสื่อประชาสัมพันธ์ครบทั้งออนไลน์และออฟไลน์
- ใช้ Influencer หรือเครือข่ายท่องเที่ยวในการโปรโมต

๕. ระยะเวลาในการดำเนินการ

ผู้รับจ้างต้องดำเนินงานให้แล้วเสร็จภายใน ๓๑๐ วัน นับถัดจากวันลงนามในสัญญาจ้าง

๖. การส่งมอบงาน

ผู้รับจ้างจะต้องส่งมอบงานทั้งหมด ภายใน ๓๑๐ วัน นับถัดจากวันลงนามในสัญญาจ้าง โดยแบ่งการส่งมอบออกเป็น ๖ งวด ดังนี้:

งวดงานที่ ๑: ภายใน ๑๕ วัน

- ส่งรายชื่อคณะทำงาน พร้อมประวัติ ประสบการณ์ และคุณสมบัติตาม TOR ข้อ ๓.๙
- ส่งแผนการดำเนินโครงการโดยละเอียด (Project Plan / Gantt Chart)

งวดงานที่ ๒: ภายใน ๖๐ วัน

- ส่งรายงานการศึกษา สำรวจ และวิเคราะห์ความต้องการของนักท่องเที่ยว, ผู้ประกอบการ, หน่วยงานที่เกี่ยวข้อง (กิจกรรมย่อยที่ ๑)
- ส่งรายงานสรุปบริบทการท่องเที่ยวของกลุ่มจังหวัดภาคเหนือตอนบน ๒ ที่เกี่ยวข้องกับระบบ

งวดงานที่ ๓: ภายใน ๑๒๐ วัน

- ส่งเอกสารยืนยันความต้องการของผู้ใช้งาน (User Requirement Specification)
- ส่ง Mock-up / Wireframe และแผนระบบตามข้อ ๔.๔
- ส่งแผนการพัฒนาแอปพลิเคชันแบบเป็นขั้นตอน พร้อมกำหนดการทดสอบ

งวดงานที่ ๔: ภายใน ๑๘๐ วัน

- ส่งแอปพลิเคชันเวอร์ชันทดสอบ (iOS / Android) พร้อมระบบหลังบ้านและ Dashboard
- ฟังก์ชันหลักตามข้อ ๔.๒ และ ๔.๓ ต้องพร้อมทดสอบ (ระบบคูปอง แคมเปญ แผนที่ แนะนำกิจกรรม ฯลฯ)
- ส่งรายงานความก้าวหน้าในการพัฒนา
- ส่งรายงานผลการทดสอบภายใน (Internal Testing Report)

งวดงานที่ ๕: ภายใน ๒๔๐ วัน

- ส่งแอปพลิเคชันเวอร์จริง (iOS / Android) พร้อมระบบหลังบ้านและ Dashboard
- ส่งรายงานการจัดอบรมแก่ผู้ดูแลระบบ ผู้ประกอบการ และหน่วยงานในพื้นที่ทั้ง ๔ จังหวัด (กิจกรรมย่อยที่ ๓)
- ส่งคู่มือการใช้งาน (User Manual) และวิดีโอแนะนำการใช้งานระบบ
- ส่งแผนประชาสัมพันธ์แอปพลิเคชัน พร้อมเนื้อหาสื่อชุดแรก (กิจกรรมย่อยที่ ๔)

งวดงานที่ ๖ (งวดสุดท้าย): ภายใน ๓๑๐ วัน

- ส่งรายงานผลการดำเนินกิจกรรมส่งเสริมการใช้งานและ Game & Reward Campaign (กิจกรรมย่อยที่ ๕)
- ส่งรายงานผลการติดตามและประเมินผลสัมฤทธิ์ของโครงการ (กิจกรรมย่อยที่ ๖)
- ส่งรายงานการทดสอบ User Acceptance Test (UAT) และการตรวจสอบช่องโหว่
- ส่งมอบ Source Code, เอกสารระบบฉบับสมบูรณ์ และรายงานสรุปผลโครงการ

๗. วงเงินในการจัดจ้าง

วงเงินงบประมาณในการดำเนินการทั้งสิ้นไม่เกิน ๒๐,๐๐๐,๐๐๐ บาท

๘. หลักเกณฑ์ในการพิจารณาข้อเสนอ

เกณฑ์การพิจารณาผลการยื่นข้อเสนอครั้งนี้ จะพิจารณาตัดสินโดยใช้หลักเกณฑ์ ราคา (Price-Based Selection) เป็นสำคัญ

แบบฟอร์มข้อมูลพื้นฐานโครงการของกลุ่มจังหวัด (ระดับกิจกรรมย่อย) **(๑ ชุด : ๑ กิจกรรมหลัก)**

ลำดับความสำคัญ ๕.๕

ชื่อโครงการ : พัฒนาศักยภาพบุคลากรและเพิ่มมูลค่าสินค้าและบริการด้านการท่องเที่ยวให้ได้มาตรฐานสากล กลุ่มจังหวัดภาคเหนือตอนบน ๒

กิจกรรมหลัก : พัฒนาและการตลาดเพื่อส่งเสริมการท่องเที่ยวเชิงสร้างสรรค์

กิจกรรมย่อย : Eastern Lanna Gastronomy Tourism

วงเงิน ๕,๐๐๐,๐๐๐ บาท

ยุทธศาสตร์ชาติ ยุทธศาสตร์ด้านการสร้างความสามารถทางการแข่งขัน

แผนแม่บทฯ ด้านการท่องเที่ยว

ประเด็นการพัฒนาของจังหวัด/กลุ่มจังหวัด ประเด็นการพัฒนาที่ ๑ ด้านการท่องเที่ยวสร้างสรรค์

แผนงาน เพิ่มมูลค่าการท่องเที่ยว ทั้งระบบอย่างยั่งยืน

หน่วยดำเนินการ : สำนักงานการท่องเที่ยวและกีฬาจังหวัดเชียงราย

ผู้รับผิดชอบ : นายเสริฐ ไชยยานันตา ตำแหน่ง : ท่องเที่ยวและกีฬาจังหวัดเชียงราย

สถานที่ติดต่อ ๒๐๙ ม.๑ ต.ป่าอ้อดอนชัย อ.เมืองเชียงราย หมายเลขโทรศัพท์ ๐๕๒ - ๐๒๙๒๑๑

(๑) หลักการและเหตุผล

(๑.๑) ที่มา : (ระบุ เช่น มติ ครม. นโยบายรัฐบาล ยุทธศาสตร์ชาติ แผนพัฒนาเศรษฐกิจและสังคมแห่งชาติ แผนพัฒนาภาค แผนพัฒนากลุ่มจังหวัด)

ยุทธศาสตร์ชาติ พ.ศ. ๒๕๖๑ - ๒๕๘๐ มีประเด็นยุทธศาสตร์ด้านการสร้างความสามารถในการแข่งขัน ในการสร้างความหลากหลายทางด้านการท่องเที่ยวโดยรักษาการเป็นจุดหมายปลายทางที่สำคัญของการท่องเที่ยวระดับโลกที่ดึงดูดนักท่องเที่ยวทุกระดับและเพิ่มสัดส่วนของนักท่องเที่ยวที่มีคุณภาพสูงมุ่งพัฒนาธุรกิจด้านการท่องเที่ยวให้มีมูลค่าสูงเพิ่มมากยิ่งขึ้น ด้วยอัตลักษณ์และวัฒนธรรมไทยและใช้ประโยชน์จากข้อมูลและภูมิปัญญาท้องถิ่นเพื่อสร้างสรรค์คุณค่าทางเศรษฐกิจและความหลากหลายของการท่องเที่ยวให้สอดรับกับทิศทางและแนวโน้มของตลาดยุคใหม่ เพื่อกระจายโอกาสในการสร้างรายได้ไปสู่ชุมชนและเมืองอย่างทั่วถึงและยั่งยืนและพัฒนาการเชื่อมโยงการท่องเที่ยวไทยกับประเทศอื่นๆ ในภูมิภาค เพื่อการเป็นแม่เหล็กดึงดูดนักท่องเที่ยวอย่างประทับใจตลอดการท่องเที่ยวจนเกิดการท่องเที่ยวซ้ำและแนะนำต่อ

ภาคเหนือตอนบน ๒ มีพื้นที่เกษตรกรรม การปลูกชาและกาแฟ ผลิตภัณฑ์ด้านการเกษตร พืช ผักและผลไม้ เป็นจำนวนมาก และมีหลากหลายสายพันธุ์ เนื่องจากมีภูมิประเทศที่มีความเหมาะสมและสภาพอากาศที่เอื้อต่อการเพาะปลูก รวมถึงเป็นเอกลักษณ์ของแต่ละพื้นที่ และนำมาเป็นวัตถุดิบประกอบอาหารถิ่น สามารถนำมาเป็นเรื่องราวทางการท่องเที่ยวด้านอาหารได้อย่างดี ในขณะเดียวกัน กระแสการท่องเที่ยวด้านอาหาร หรือ Gastronomy Tourism กำลังได้รับความนิยมอย่างสูง และมีอัตราการเติบโตของธุรกิจด้านอาหารอยู่ในอัตราที่สูงเช่นกัน การดำเนินกิจกรรม Eastern Lanna Gastronomy Tourism จะเป็นการใช้ประโยชน์จากทรัพยากรของกลุ่มจังหวัดภาคเหนือตอนบน ๒ เชื่อมโยงทุนทางการท่องเที่ยวและแนวนโยบายของรัฐเกี่ยวกับ Soft Power (๕F) ในการผลักดันให้เกิดประโยชน์แก่ประชาชนมากที่สุด และเป็นการเสริมสร้างการรับรู้ด้านการท่องเที่ยวของกลุ่มจังหวัดสร้างกิจกรรมด้านการท่องเที่ยวที่หลากหลาย สามารถดึงดูดให้นักท่องเที่ยวเข้ามาเยี่ยมเยือนกลุ่มจังหวัดภาคเหนือตอนบนมากขึ้น และจะเป็นการกระตุ้นเศรษฐกิจและสร้างรายได้ให้แก่ประชาชนกลุ่มจังหวัดภาคเหนือตอนบน ๒ ต่อไป

(๑.๒) สรุปสาระสำคัญ

สภาพปัญหา / ความต้องการ : กลุ่มจังหวัดภาคเหนือตอนบน ๒ มีจุดแข็งด้านการท่องเที่ยวหลายด้าน โดยเฉพาะด้านทุนทางวัฒนธรรม วิถีชีวิต เช่น อาหารพื้นถิ่น อาหารชาติพันธุ์ ที่สามารถสร้างเป็นจุดแข็งทางด้านการท่องเที่ยวได้ การส่งเสริมกิจกรรมการท่องเที่ยว Eastern Lanna Gastronomy Tourism จะเป็นการนำทรัพยากรในพื้นที่เชื่อมโยงด้านการท่องเที่ยวอย่างมีประสิทธิภาพสูงสุด เป็นการสร้างกิจกรรมทางการท่องเที่ยวที่หลากหลาย สามารถดึงดูดนักท่องเที่ยวให้มาเที่ยวยังกลุ่มจังหวัดภาคเหนือตอนบน ๒ มากขึ้น

ความเร่งด่วน : (ระบุระดับความจำเป็นเร่งด่วน) : มีความจำเป็นเร่งด่วนในการจัดกิจกรรมส่งเสริม ด้านการท่องเที่ยวของกลุ่มจังหวัดภาคเหนือตอนบน ๒ การดำเนินโครงการจะเป็นการใช้ประโยชน์จากทรัพยากรที่โดดเด่นของกลุ่มจังหวัดภาคเหนือตอนบน ๒ เชื่อมโยงทุนทางการท่องเที่ยวและแนวนโยบายของรัฐในการผลักดันให้เกิดประโยชน์แก่ประชาชนมากที่สุดและเป็นการเสริมสร้างการรับรู้ด้านการท่องเที่ยวของกลุ่มจังหวัดภาคเหนือตอนบน ๒ อันจะเป็นการสร้างกิจกรรมด้านการท่องเที่ยวที่หลากหลาย และสามารถดึงดูดให้นักท่องเที่ยวเข้ามาเยี่ยมเยือนกลุ่มจังหวัดภาคเหนือตอนบนมากขึ้น และจะเป็นการสร้างรายได้ให้แก่กลุ่มจังหวัดภาคเหนือตอนบน ๒ ต่อไป

(๒) ข้อมูลทั่วไปของโครงการ

(๒.๑) วัตถุประสงค์ของโครงการ

๑. เพื่อส่งเสริมกิจกรรรมทางการท่องเที่ยวของกลุ่มจังหวัดภาคเหนือตอนบน ๒

๒. เพื่อประชาสัมพันธ์และกระตุ้นการท่องเที่ยวให้นักท่องเที่ยวเข้ามาเยี่ยมเยือนกลุ่มกลุ่มจังหวัดภาคเหนือตอนบน ๒ มากขึ้น

๓. เพื่อกระตุ้นเศรษฐกิจและกระจายรายได้ทางการท่องเที่ยวในกลุ่มจังหวัดภาคเหนือตอนบน ๒

(๒.๒) สถานภาพของโครงการ

☐ โครงการเดิม ✓ โครงการใหม่

(๒.๓) ประเภทของโครงการ

☐ พัฒนา ✓ ดำเนินการปกติ

(๒.๔) ระยะเวลาดำเนินโครงการ๑ ปี เริ่มต้นปี กันยายน ๒๕๖๙ สิ้นสุดปี กันยายน ๒๕๗๐

(๒.๕) สถานที่ดำเนินโครงการ : (ระบุพื้นที่ดำเนินการ เช่น อำเภอ ตำบล หมู่บ้าน เป็นต้น)

พื้นที่ในกลุ่มจังหวัดภาคเหนือตอนบน ๒ และ/หรือจังหวัดข้ามภาค

(๓) กลุ่มเป้าหมาย และผู้มีส่วนได้ส่วนเสีย

(๓.๑) ผู้ประกอบการพื้นที่ในกลุ่มจังหวัดภาคเหนือตอนบน ๒ (เชียงราย พะเยา แพร่ น่าน) นักท่องเที่ยวทั้งชาวไทยและชาวต่างชาติ นักเรียน นักศึกษา ประชาชนในพื้นที่

(๓.๒) ผู้มีส่วนได้ส่วนเสีย :ประชาชนในพื้นที่ ผู้นำชุมชน กลุ่ม/องค์กร เครือข่ายด้านการท่องเที่ยว

(๔) เป้าหมาย ผลลัพธ์ และผลกระทบโครงการ

(๔.๑) เป้าหมายโครงการ

ตัวชี้วัด : ๑. กิจกรรมส่งเสริมด้านการท่องเที่ยวของกลุ่มจังหวัดภาคเหนือตอนบน ๒ จำนวน ๑ กิจกรรม

๒. ผู้เข้าร่วมกิจกรรมและสร้างการรับรู้ไม่น้อยกว่า ๑,๐๐๐ คน

๓. การดำเนินกิจกรรมก่อให้เกิดมูลค่าผลกระทบทางเศรษฐกิจด้านการท่องเที่ยว จำนวนไม่น้อยกว่า ๒ เท่าของงบประมาณที่ใช้ในการดำเนินการ

(๔.๒) ผลผลิต : ๑. เกิดกิจกรรมทางด้านการท่องเที่ยวที่ดึงดูดให้นักท่องเที่ยวเข้ามาเยี่ยมเยือน

๒. มีผู้เข้าร่วมกิจกรรมและสร้างการรับรู้ด้านการท่องเที่ยวของกลุ่มจังหวัด

(๔.๓) ผลลัพธ์ ๑. เป็นการประชาสัมพันธ์ให้นักท่องเที่ยวได้รับรู้ถึงผลิตภัณฑ์ที่โดดเด่นของกลุ่มจังหวัดภาคเหนือตอนบน ๒

๒. ส่งเสริมให้นักท่องเที่ยวเข้ามาเยี่ยมเยือนกลุ่มจังหวัดภาคเหนือตอนบน ๒ มากขึ้น

(๔.๔) ผลกระทบ

เชิงบวก : ๑. เกิดการสร้างงาน สร้างรายได้จากการท่องเที่ยวในกลุ่มจังหวัดภาคเหนือตอนบน ๒

๒. เกิดการสร้างการรับรู้เกี่ยวกับกิจกรรมทางการท่องเที่ยวที่เป็นเอกลักษณ์ของกลุ่มจังหวัดภาคเหนือตอนบน ๒ ในกลุ่มนักท่องเที่ยวเที่ยวมากยิ่งขึ้น

เชิงลบ : ไม่มี

(๕) แนวทางการดำเนินงาน

(แสดงรายละเอียดกิจกรรมที่จะทำภายใต้โครงการที่กลุ่มจังหวัดเสนอขอ และทำเครื่องหมาย ✓ ลงในช่องระยะเวลาที่จะเริ่มดำเนินงานของแต่ละกิจกรรมสำคัญด้วย)

กิจกรรมย่อย	ระยะเวลาที่จะเริ่มดำเนินการ			
	ต.ค.- ธ.ค. ๒๕๖๙	ม.ค. – มี.ค. ๒๕๗๐	เม.ย. – มิ.ย. ๒๕๗๐	ก.ค. - ก.ย. ๒๕๗๐
๑. กิจกรรม Eastern Lanna Gastronomy Tourism		✓	✓	✓

กิจกรรมย่อย	งบประมาณ (กิจกรรมย่อย)			งบประมาณดำเนินการในพื้นที่จังหวัดภายในกลุ่มจังหวัด								หน่วยดำเนินการ
				เชียงราย		พะเยา		แพร่		น่าน		
	รวมทั้งสิ้น	งบดำเนินงาน	งบลงทุน	งบดำเนินงาน	งบลงทุน	งบดำเนินงาน	งบลงทุน	งบดำเนินงาน	งบลงทุน	งบดำเนินงาน	งบลงทุน	
๑. กิจกรรม Eastern Lanna Gastronomy Tourism	๕,๐๐๐,๐๐๐	๕,๐๐๐,๐๐๐		๕,๐๐๐,๐๐๐								สนง. การท่องเที่ยวและกีฬาจังหวัดเชียงราย

(๖) วิธีการดำเนินงาน ☐ ดำเนินการเอง ✓ จ้างเหมา

(๗) วงเงินของโครงการ จำนวน ๕,๐๐๐,๐๐๐ บาท

(ให้กรอกรายละเอียดข้อมูลตามแบบฟอร์มรายละเอียดจำแนกตามงบรายจ่ายด้วย)

(๘) รายงานความสำเร็จของการดำเนินงานที่ผ่านมา

(ให้กรอกเฉพาะโครงการที่มีการใช้ระยะเวลาในการดำเนินการมากกว่าหนึ่งปี และโครงการที่มีการดำเนินการเป็นประจำทุกปี เช่น โครงการกระตุ้นการท่องเที่ยวประจำปี โครงการที่ดำเนินกิจกรรมเดิมแต่เปลี่ยนหรือขยายพื้นที่ดำเนินการหรือกลุ่มเป้าหมาย เป็นต้น โดยให้แสดงรายละเอียดผลการดำเนินงานและความสำเร็จในการดำเนินงานในปีที่ผ่านมา รวมทั้งต้องแสดงความก้าวหน้าในการบรรลุวัตถุประสงค์และค่าเป้าหมายที่กำหนดไว้ในแผนพัฒนาจังหวัดและแผนพัฒนากลุ่มจังหวัด)

(๙) ภารกิจขององค์กรปกครองส่วนท้องถิ่น

- ✓ โครงการไม่ใช่ภารกิจขององค์กรปกครองส่วนท้องถิ่น
- ☐ โครงการเป็นภารกิจขององค์กรปกครองส่วนท้องถิ่น

(๑๐) ความพร้อมของโครงการ

(๑๐.๑) พื้นที่ดำเนินโครงการ

- ✓ ดำเนินการได้ทันที หมายถึง ได้ศึกษาความเหมาะสมและกำหนดพื้นที่ดำเนินการหรือได้รับอนุญาตตามกฎหมาย และสามารถดำเนินการได้ทันที
- ☐ อยู่ในระหว่างเตรียมการ หมายถึง ได้ศึกษาความเหมาะสมและกำหนดพื้นที่ดำเนินการแล้ว แต่อยู่ในระหว่างจัดเตรียมพื้นที่ หรือกำลังแก้ไขปัญหา / อุปสรรคต่างๆ หรือเตรียมการขออนุญาตตามกฎหมาย
- ☐ อยู่ในระหว่างศึกษาความเหมาะสม และคัดเลือกพื้นที่ดำเนินการ

(๑๐.๒) แบบรูปรายการ/ แผนการปฏิบัติงาน

- ☐ มี และสมบูรณ์ (ให้ระบุชื่อหน่วยงานเจ้าของรูปแบบรายการที่ใช้) .....
- ☐ มีแต่ยังไม่สมบูรณ์ (ให้ระบุชื่อหน่วยงานเจ้าของรูปแบบรายการที่ใช้) .....
- ☐ ไม่มี

(๑๐.๓) ความพร้อมของบุคลากร เครื่องมือ และเทคนิคการดำเนินการ

๑) บุคลากรมีประสบการณ์ ✓ ทั้งหมด ☐ บางส่วน ☐ ไม่มีประสบการณ์

๒) เครื่องมือดำเนินการ
- ☐ มี พร้อมดำเนินการได้ทันที
- ✓ มีบางส่วนและต้องจัดหาเพิ่มเติม
- ☐ ไม่มี ต้องจัดหาเพิ่มเติม

๓) เทคนิคในการบริหารจัดการ
- ☐ มีประสบการณ์สูง
- ✓ มีประสบการณ์ปานกลาง
- ☐ ไม่มีประสบการณ์

(๑๐.๔) ผลกระทบสิ่งแวดล้อม

- ☐ ผ่านคณะกรรมการสิ่งแวดล้อมแห่งชาติแล้ว
- ☐ อยู่ระหว่างการพิจารณาของคณะกรรมการสิ่งแวดล้อมแห่งชาติ
- ☐ คณะกรรมการสิ่งแวดล้อมแห่งชาติยังไม่พิจารณา

(๑๐.๕) รายงานการศึกษาความเหมาะสม (FS)

- ✓ ไม่ต้องทำรายงานการศึกษา
- ☐ ต้องทำรายงานการศึกษา

(๑๑) วิธีการบริหารจัดการหรือการดูแลบำรุงรักษา เมื่อโครงการแล้วเสร็จ เพื่อให้เกิดความยั่งยืนของโครงการ (ให้ระบุหน่วยงานให้ชัดเจน) :

หน่วยงานดำเนินงานจำเป็นต้องได้รับการสนับสนุนการดำเนินงานและให้บริการข้อมูลในระยะต่อไป ผ่านภาคีความร่วมมือของหน่วยงานผู้ให้ข้อมูลซึ่งจะได้พัฒนาขึ้นในระยะเวลาของโครงการ อีกทั้งการต่อยอดเชิงการวิเคราะห์และรูปแบบการใช้ประโยชน์จากข้อมูลต่อไป หน่วยงานที่เกี่ยวข้อง จะเป็นผู้ติดตาม ประเมินผลการดำเนินงาน และถอดบทเรียนเพื่อนำไปสู่การวางแผนการดำเนินงานต่อไป

(๑๒) ปัญหา อุปสรรคและข้อจำกัด :

ขอรับการสนับสนับสนุนงบประมาณ

รายละเอียดจำแนกตามงบรายจ่าย ตามโครงการแผนปฏิบัติราชการประจำปีงบประมาณ พ.ศ. ๒๕๗๐ ของกลุ่มจังหวัดภาคเหนือตอนบน ๒ ในพื้นที่จังหวัดเชียงราย

หน่วย : บาท

งบรายจ่าย - รายการ (ทะเบียนรายการ ประเภทรายการ ของสำนักงบประมาณ)	งบประมาณ ปี ๒๕๖๙ (ถ้ามี)	งบประมาณ ปี ๒๕๗๐	
กลุ่มจังหวัดภาคเหนือตอนบน ๒			
แผนงาน : บริหารจังหวัดและกลุ่มจังหวัดแบบบูรณาการ			
ผลผลิต :.....			
โครงการ : พัฒนาศักยภาพบุคลากรและเพิ่มมูลค่าสินค้าและบริการด้านการท่องเที่ยวให้ได้มาตรฐานสากลกลุ่มจังหวัดภาคเหนือตอนบน ๒			
กิจกรรมหลัก พัฒนาและการตลาดเพื่อส่งเสริมการท่องเที่ยวเชิงสร้างสรรค์		**๕,๐๐๐,๐๐๐**	
กิจกรรมย่อยที่ ๑ Eastern Lanna Gastronomy Tourism			
หน่วยดำเนินการ : สำนักงานท่องเที่ยวและกีฬาจังหวัดเชียงราย			
๑. งบดำเนินงาน		**๕,๐๐๐,๐๐๐**	
๑.๑ ค่าตอบแทน ใช้สอยและวัสดุ			
๑.๑.๑ ค่าตอบแทน			จัดกิจกรรม Eastern Lanna Gastronomy Tourism ณ พื้นที่ ภายในกลุ่มจังหวัดและ/หรือต่างจังหวัด จำนวน ๑ ครั้ง
๑.๑.๒ ค่าใช้สอย		๕๐๐,๐๐๐	- จัดประชุมหารือผู้ประกอบการ สมาคม ชมรม ด้านอาหารและการท่องเที่ยว
(๒) ค่าจ้างเหมาบริการ		๕๐๐,๐๐๐	- จัดพิธีเปิด“เทศกาลอาหารล้านนาตะวันออก (Eastern Lanna Gastronomy Tourism)
		๒,๐๐๐,๐๐๐	- จัดบูธผู้ประกอบการร้านอาหาร ธุรกิจที่เกี่ยวข้อง
		๕๐๐,๐๐๐	- กิจกรรมการแข่งขันทำอาหารถิ่น และ/หรือ กิจกรรมที่เกี่ยวข้อง
		๓๐๐,๐๐๐	- กิจกรรมจัดนิทรรศการการท่องเที่ยว และสาธิตสินค้าอาหารถิ่นจากภาคเหนือ
		๕๐๐,๐๐๐	- นันทนาการและ ค่าใช้จ่ายอื่นๆ
		๕๐๐,๐๐๐	- การแสดงทางวัฒนธรรม/ดนตรีตลอดการจัดงาน
		๒๐๐,๐๐๐	-กิจกรรมเจรจาธุรกิจ (Table Top Sale)
			**ขอถัวเฉลี่ยค่าใช้จ่ายได้ทุกรายการ

เอกสารประกอบ

2. โครงการ : พัฒนาศักยภาพบุคลากรและเพิ่มมูลค่าสินค้าและบริการด้านการท่องเที่ยวให้ได้มาตรฐานสากล กลุ่มจังหวัดภาคเหนือตอนบน 2

2.5 กิจกรรมหลัก : พัฒนาและการตลาดเพื่อส่งเสริมการท่องเที่ยวเชิงสร้างสรรค์

กิจกรรมย่อยที่ 1 : Eastern Lanna Gastronomy Tourism

งบประมาณ : 5,000,000 บาท

หน่วยดำเนินการ : สำนักงานการท่องเที่ยวและกีฬาจังหวัดเชียงราย

ร่าง รายละเอียดขอบเขตของงาน (Term of References: TOR)
โครงการ : พัฒนาศักยภาพบุคลากรและเพิ่มมูลค่าสินค้าและบริการด้านการท่องเที่ยวให้ได้มาตรฐานสากลกลุ่มจังหวัดภาคเหนือตอนบน ๒
กิจกรรมหลัก พัฒนาและการตลาดเพื่อส่งเสริมการท่องเที่ยวเชิงสร้างสรรค์
กิจกรรมย่อย Eastern Lanna Gastronomy Tourism

---

๑. หลักการและเหตุผล

ยุทธศาสตร์ชาติ พ.ศ. ๒๕๖๑ - ๒๕๘๐ มีประเด็นยุทธศาสตร์ด้านการสร้างความสามารถในการแข่งขัน ในการสร้างความหลากหลายทางด้านการท่องเที่ยวโดยรักษาการเป็นจุดหมายปลายทางที่สำคัญของการท่องเที่ยวระดับโลกที่ดึงดูดนักท่องเที่ยวทุกระดับและเพิ่มสัดส่วนของนักท่องเที่ยวที่มีคุณภาพสูง มุ่งพัฒนาธุรกิจด้านการท่องเที่ยวให้มีมูลค่าสูงเพิ่มมากยิ่งขึ้น ด้วยอัตลักษณ์และวัฒนธรรมไทย และใช้ประโยชน์จากข้อมูลและภูมิปัญญาท้องถิ่นเพื่อสร้างสรรค์คุณค่าทางเศรษฐกิจและความหลากหลายของการท่องเที่ยวให้สอดรับกับทิศทางและแนวโน้มของตลาดยุคใหม่ เพื่อกระจายโอกาสในการสร้างรายได้ไปสู่ชุมชนและเมืองอย่างทั่วถึงและยั่งยืน และพัฒนาการเชื่อมโยงการท่องเที่ยวไทยกับประเทศอื่นๆ ในภูมิภาค เพื่อการเป็นแม่เหล็กดึงดูดนักท่องเที่ยวอย่างประทับใจตลอดการท่องเที่ยวจนเกิดการท่องเที่ยวซ้ำและแนะนำต่อ

ในปัจจุบันภาคเหนือตอนบน ๒ มีพื้นที่เกษตรกรรม การปลูกชาและกาแฟ ผลิตภัณฑ์ด้านการเกษตร พืช ผักและผลไม้ เป็นจำนวนมาก และมีหลากหลายสายพันธุ์ เนื่องจากมีภูมิประเทศที่มีความเหมาะสมและสภาพอากาศที่เอื้อต่อการเพาะปลูก รวมถึงเป็นเอกลักษณ์ของแต่ละพื้นที่ และนำมาเป็นวัตถุดิบประกอบอาหารถิ่น สามารถนำมาเป็นเรื่องราวทางการท่องเที่ยวด้านอาหารได้อย่างดี

ในขณะเดียวกัน กระแสการท่องเที่ยวด้านอาหาร หรือ Gastronomy Tourism กำลังได้รับความนิยมอย่างสูง และมีอัตราการเติบโตของธุรกิจด้านอาหารอยู่ในอัตราที่สูงเช่นกัน การดำเนินกิจกรรมสร้างศักยภาพด้านการค้า การลงทุนและการท่องเที่ยว รวมถึงการสร้างเครือข่ายด้านอาหาร ภายใต้โครงการเพิ่มมูลค่าการท่องเที่ยว กลุ่มจังหวัดภาคเหนือตอนบน ๒ กิจกรรมส่งเสริมการโปรโมทการท่องเที่ยวภายใต้วิถีวัฒนธรรม ในชื่องาน “เทศกาลอาหารล้านนาตะวันออก (Eastern Lanna Gastronomy Tourism)” จะเป็นการใช้ประโยชน์จากทรัพยากรที่โดดเด่นของกลุ่มจังหวัดภาคเหนือตอนบน ๒ เชื่อมโยงทุนทางการท่องเที่ยวและแนวนโยบายของรัฐในการผลักดันให้เกิดประโยชน์แก่ประชาชนมากที่สุด และเป็นการเสริมสร้างการรับรู้ด้านการท่องเที่ยวของกลุ่มจังหวัดภาคเหนือตอนบน ๒ สร้างกิจกรรมด้านการท่องเที่ยวที่หลากหลาย สามารถดึงดูดให้นักท่องเที่ยวเข้ามาเยี่ยมเยือนกลุ่มจังหวัดภาคเหนือตอนบนมากขึ้น และจะเป็นการกระตุ้นเศรษฐกิจและสร้างรายได้ให้แก่ประชาชนกลุ่มจังหวัดภาคเหนือตอนบน ๒ ต่อไป

๒. วัตถุประสงค์

๑. เพื่อส่งเสริมกิจกรรรมทางการท่องเที่ยวของกลุ่มจังหวัดภาคเหนือตอนบน ๒

๒. เพื่อกระตุ้นการท่องเที่ยว และเชิญชวนให้นักท่องเที่ยวเข้ามาเยี่ยมเยือนกลุ่มกลุ่มจังหวัดภาคเหนือตอนบน ๒ มากขึ้น

๓. เพื่อกระตุ้นเศรษฐกิจและกระจายรายได้ทางการท่องเที่ยวในกลุ่มจังหวัดภาคเหนือตอนบน ๒

๓.กลุ่มเป้าหมาย

ผู้ประกอบการพื้นที่ในกลุ่มจังหวัดภาคเหนือตอนบน ๒ (เชียงราย พะเยา แพร่ น่าน) นักท่องเที่ยวทั้งชาวไทยและชาวต่างชาติ นักเรียน นักศึกษา ประชาชนในพื้นที่

๔. คุณสมบัติของผู้เสนอราคา

๔.๑ มีความสามารถตามกฎหมาย

๔.๒ ไม่เป็นบุคคลล้มละลาย

๔.๓ ไม่อยู่ระหว่างเลิกกิจการ

๔.๔ ไม่เป็นบุคคลซึ่งอยู่ระหว่างถูกระงับการยื่นข้อเสนอหรือทำสัญญากับหน่วยงานของรัฐไว้ชั่วคราวเนื่องจากเป็นผู้ที่ไม่ผ่านเกณฑ์การประเมินผลการปฏิบัติงานของผู้ประกอบการตามระเบียบที่รัฐมนตรีว่าการกระทรวงการคลังกำหนดตามที่ประกาศเผยแพร่ในระบบเครือข่ายสารสนเทศของกรมบัญชีกลาง

๔.๕ ไม่เป็นบุคคลซึ่งถูกระบุชื่อไว้ในบัญชีรายชื่อผู้ทิ้งงานและได้แจ้งเวียนชื่อให้เป็นผู้ทิ้งงานของหน่วยงานของรัฐในระบบเครือข่ายสารสนเทศของกรมบัญชีกลาง ซึ่งรวมถึงนิติบุคคลที่ผู้ทิ้งงานเป็นหุ้นส่วนผู้จัดการ กรรมการผู้จัดการ ผู้บริหาร ผู้มีอำนาจในการดำเนินงานในกิจการของนิติบุคคลนั้นด้วย

๔.๖ มีคุณสมบัติและไม่มีลักษณะต้องห้ามตามที่คณะกรรมการนโยบายการจัดซื้อจัดจ้างและการบริหารพัสดุภาครัฐกำหนดในราชกิจจานุเบกษา

๔.๗ เป็นนิติบุคคลผู้มีอาชีพรับจ้างงานที่ประกวดราคาอิเล็กทรอนิกส์ดังกล่าว

๔.๘ ไม่เป็นผู้ได้รับเอกสิทธิ์หรือความคุ้มกัน ซึ่งอาจปฏิเสธไม่ยอมขึ้นศาลไทย เว้นแต่รัฐบาลของผู้ยื่นข้อเสนอได้มีคำสั่งให้สละเอกสิทธิ์และความคุ้มกันเช่นว่านั้น

๔.๙ ไม่เป็นผู้มีผลประโยชน์ร่วมกันกับผู้ยื่นข้อเสนอรายอื่นที่เข้ายื่นข้อเสนอให้แก่จังหวัด ณ วันประกาศประกวดราคาอิเล็กทรอนิกส์ หรือไม่เป็นผู้กระทำการอันเป็นการขัดขวางการแข่งขันอย่างเป็นธรรมในการประกวดราคาอิเล็กทรอนิกส์ครั้งนี้

๔.๑๐ ผู้ยื่นข้อเสนอต้องลงทะเบียนในระบบจัดซื้อจัดจ้างภาครัฐด้วยอิเล็กทรอนิกส์ (e-Government Procurement : e-GP) ของกรมบัญชีกลาง

๕. รายละเอียดและเงื่อนไขการจ้าง

ผู้ประสงค์เสนอราคาต้องนำเสนอรายละเอียดการจัดกิจกรรม Eastern Lanna Gastronomy Tourism ภายใต้โครงการบูรณาการการท่องเที่ยวของกลุ่มจังหวัด กิจกรรมหลัก : จัดงานโปรโมทการท่องเที่ยวเชิงวัฒนธรรม งบประมาณ ๑๐,๐๐๐,๐๐๐ บาท (สิบล้านบาทถ้วน) เสนอต่อผู้ว่าจ้างในรูปแบบข้อเสนอทางเทคนิค ดังนี้

๕.๑ ผู้รับจ้างต้องนำเสนอแนวคิดในการจัดกิจกรรม ที่ส่งเสริมสินค้าด้านอาหารและธุรกิจที่เกี่ยวข้อง ภายใต้ชื่องาน "เทศกาลอาหารล้านนาตะวันออก (Eastern Lanna Gastronomy Tourism)" จำนวน ๒ ครั้ง ภายในกลุ่มจังหวัดภาคเหนือตอนบน ๒ และ/หรือจังหวัดข้ามภาค จำนวน ๒ ครั้ง เพื่อเป็นแนวทางหลักในการดำเนินกิจกรรมให้บรรลุวัตถุประสงค์ของโครงการ พร้อมทั้งออกแบบแผนการดำเนินกิจกรรมที่ชัดเจนและเหมาะสม และออกแบบผังการจัดงานโดยรวม (Lay out) ให้สอดคล้องกับพื้นที่การจัดงาน รองรับการจัดพิธีเปิด การจัดบูธผู้ประกอบการร้านอาหาร ธุรกิจที่เกี่ยวข้อง และรองรับการจัดกิจกรรมประกวดต่างๆ ในรูปแบบเสมือนจริง ให้มีความสอดคล้องกับวัตถุประสงค์ของงาน สามารถดึงความสนใจแก่ผู้ร่วมงานมากขึ้น ทั้งนี้ ให้ขออนุมัติผู้ว่าจ้างก่อนดำเนินกิจกรรม

๕.๒ จัดประชุมหารือผู้ประกอบการ สมาคม ชมรม ด้านอาหารและการท่องเที่ยว โดยมีรายละเอียดดังนี้

๑) จัดหาสถานที่จัดประชุม สามารถรองรับผู้เข้าร่วมประชุมได้ไม่น้อยกว่า ๕๐ คน

๒) เช่าสถานที่ประชุม จัดเตรียมและตกแต่งสถานที่ ให้มีความเหมาะสมตามแนวคิดที่นำเสนอ

๓) จัดให้มีช่องทางการประชุมในรูปแบบออนไลน์

๔) จัดให้มีอาหารว่างและเครื่องดื่มแก่ผู้เข้าร่วมประชุม จำนวนไม่น้อยกว่า ๕๐ คน ๑ มื้อ

๕) จัดให้มีอาหารกลางวันแก่ผู้เข้าร่วมประชุม จำนวนไม่น้อยกว่า ๕๐ คน ๑ มื้อ

๖) จัดให้มีค่าเดินทางแก่ผู้เข้าร่วมประชุม จำนวนไม่น้อยกว่า ๕๐

๗) จัดเอกสารการประชุมให้แก่ผู้เข้าร่วมประชุม จำนวนไม่น้อยกว่า ๕๐ คน

๕.๓ กิจกรรมการประชาสัมพันธ์ และการเผยแพร่สื่อต่างๆ โดยมีรายละเอียดดังนี้

๕.๓.๑ กิจกรรมประชาสัมพันธ์ และการเผยแพร่สื่อต่างๆ

๑) ลงข่าวประชาสัมพันธ์งานแถลงข่าวการจัด "เทศกาลอาหารล้านนาตะวันออก (Eastern Lanna Gastronomy Tourism)" จำนวน ๒ ครั้ง (ภายในกลุ่มจังหวัดและ/หรือจังหวัดข้ามภาค) และการรับสมัครกิจกรรมประกวดภายในงาน หลังการแถลงข่าว และก่อนการจัดงาน เพื่อสร้างการรับรู้และเข้าถึงกลุ่มเป้าหมาย ผ่านสื่อส่วนกลางหรือสื่อท้องถิ่น และสื่อออนไลน์หรือ Blogger จำนวนไม่น้อยกว่า ๑๐ สื่อ โดยรับผิดชอบค่าใช้จ่ายอย่างเหมาะสม

๒) ลงข่าวประชาสัมพันธ์การจัด"เทศกาลอาหารล้านนาตะวันออก (Eastern Lanna Gastronomy Tourism)" จำนวน ๒ ครั้ง และการประกวดภายในงาน ก่อนการจัดงาน เพื่อสร้างการรับรู้และ

เข้าถึงกลุ่มเป้าหมาย ผ่านสื่อส่วนกลางหรือสื่อท้องถิ่น และสื่อออนไลน์หรือ Blogger จำนวนไม่น้อยกว่า ๑๐ สื่อ โดยรับผิดชอบค่าใช้จ่ายอย่างเหมาะสม

๓) ออกแบบและจัดทำป้ายไวนิล เพื่อประชาสัมพันธ์การจัด“เทศกาลอาหารล้านนาตะวันออก (Eastern Lanna Gastronomy Tourism)” จำนวน ๒ ครั้ง และการรับสมัครกิจกรรมประกวดภายในงาน ขนาดไม่น้อยกว่า ๑ x ๒ เมตร พร้อมติดตั้งในพื้นที่จังหวัดเชียงราย พะเยา แพร่ และน่าน รวมจำนวนไม่น้อยกว่า ๘๐ ป้าย

๔) จัดทำคู่มือท่องเที่ยวเชิงอาหาร ที่มีเนื้อหาประกอบด้วย อาหารถิ่นล้านนาตะวันออก (๔ จังหวัด เชียงราย พะเยา แพร่ น่าน) จำนวนไม่น้อยกว่า ๒,๐๐๐ เล่ม

๕) จัดทำแผ่นพับการจัดงาน “เทศกาลอาหารล้านนาตะวันออก (Eastern Lanna Gastronomy Tourism)” จำนวนไม่น้อยกว่า ๒,๐๐๐ แผ่น

๖) จัดทำคลิปวิดีโอ จำนวน ๓ คลิปวิดีโอ ได้แก่ (๑) คลิปวิดีโอความยาวไม่เกิน ๔๕ วินาที จำนวน ๔ คลิป (๒) คลิปวิดีโอความยาวไม่เกิน ๓ นาที จำนวน ๔ คลิป และ (๓) คลิปวิดีโอความยาวไม่เกิน ๑๐ นาที จำนวน ๑ คลิป นำเสนอเส้นทาง และข้อมูลแหล่งท่องเที่ยวเชิงอาหารถิ่นล้านนาตะวันออก ๔ จังหวัด (เชียงราย พะเยา แพร่ น่าน)

๕.๓๒ กิจกรรมพิธีเปิด“เทศกาลอาหารล้านนาตะวันออก (Eastern Lanna Gastronomy Tourism)” จำนวน ๑ ครั้ง (ภายในกลุ่มจังหวัดและ/หรือจังหวัดข้ามภาค) โดยมีรายละเอียดดังนี้

๑) ออกแบบแนวคิดและรูปแบบของพิธีเปิดงานในรูปแบบเสมือนจริง ให้มีความสอดคล้องกับวัตถุประสงค์ของงาน สามารถดึงความสนใจแก่ผู้ร่วมงานมากขึ้น

๒) จัดเตรียมและตกแต่งเวทีพิธีเปิดงาน ให้มีความเหมาะสมและสวยงาม และสร้างความน่าสนใจแก่ผู้เข้าร่วมงาน

๓) จัดให้มีชุดโซฟาสำหรับประธานในพิธีและแขกผู้เกียรติ จำนวนไม่น้อยกว่า ๑๐ ที่นั่ง พร้อมโต๊ะกลาง และจัดให้มีเก้าอี้พร้อมโต๊ะสำหรับรับรองแขกผู้มีเกียรติและสื่อมวลชน จำนวนไม่น้อยกว่า ๕๐ ที่นั่ง

๔) จัดให้มีจุดถ่ายภาพ (Photo Backdrop) สำหรับประชาสัมพันธ์การจัดงานที่มีความโดดเด่นและสอดคล้องกับวัตถุประสงค์ของการจัดกิจกรรม ขนาดกว้างไม่น้อยกว่า ๓ เมตร จำนวนไม่น้อยกว่า ๑ จุด

๕) จัดให้มีจุดลงทะเบียนผู้เข้าร่วมกิจกรรม อำนวยการ และประชาสัมพันธ์การจัดงาน จำนวนไม่น้อยกว่า ๑ จุด พร้อมเจ้าหน้าที่ประจำจุด จำนวนไม่น้อยกว่า ๒ คน

๖) จัดให้มีการแสดงพิธีเปิด ให้สอดคล้องกับรูปแบบการจัดงาน จำนวนไม่น้อยกว่า ๑ ชุด

๗) จัดให้มี Gimmick ในพิธีเปิดงาน เพื่อสร้างการรับรู้และดึงดูดความสนใจแก่ผู้ร่วมงาน จำนวน ๑ ชุด

๘) จัดให้มีพิธีกรดำเนินกิจกรรมพิธีเปิด ที่มีความสามารถ จำนวนไม่น้อยกว่า ๑ คน

๙) จัดให้มีศิลปิน หรือนักแสดง หรือบุคคลสาธารณะที่เป็นที่รู้จักในวงกว้างมาร่วมกิจกรรมในพิธีเปิด จำนวนไม่น้อยกว่า ๑ คน

๑๐) จัดให้มีการสาธิตการทำอาหารโดยใช้วัตถุดิบที่เป็นเอกลักษณ์เฉพาะในกลุ่มจังหวัดภาคเหนือตอนบน ๒ บนเวที พร้อมทั้งแจกให้กับแขกผู้มีเกียรติในงาน จำนวนไม่น้อยกว่า ๕๐ ชุด เพื่อสร้างความโดดเด่นและประทับใจแก่ผู้เข้าร่วมงานและถ่ายทอดผ่านสื่อต่างๆ

๑๑) จัดให้มีอาหารว่างและเครื่องดื่มสำหรับแขกผู้มีเกียรติที่มาร่วมพิธีเปิดกิจกรรม จำนวนไม่น้อยกว่า ๑๐๐ ชุด

๑๒) จัดให้มีของที่ระลึกสำหรับแขกผู้มีเกียรติที่มาร่วมพิธีเปิดงาน จำนวนไม่น้อยกว่า ๕๐ ชิ้น

๕.๕ กิจกรรมจัดบูธผู้ประกอบการร้านอาหาร ธุรกิจที่เกี่ยวข้อง จำนวน ๑ ครั้ง (ภายในกลุ่มจังหวัดและ/หรือจังหวัดข้ามภาค) โดยมีรายละเอียดดังนี้

๕.๔.๑ กิจกรรมจัดบูธผู้ประกอบการร้านอาหาร และธุรกิจที่เกี่ยวข้อง

๑) ออกแบบแนวคิดและวางผัง (Lay out) ของการจัดงาน “เทศกาลอาหารล้านนาตะวันออก (Eastern Lanna Gastronomy Tourism)” โดยรวมให้สอดคล้องกับพื้นที่ รองรับการจัดบูธผู้ประกอบการร้านอาหารและธุรกิจที่เกี่ยวข้อง ในรูปแบบเสมือนจริง ให้มีความสอดคล้องกับวัตถุประสงค์ของงาน สามารถดึงความสนใจแก่ผู้ร่วมงานมากขึ้น

๒) จัดหาสถานที่ในการจัดงาน “เทศกาลอาหารล้านนาตะวันออก (Eastern Lanna Gastronomy Tourism)” ในห้างสรรพสินค้าหรือศูนย์แสดงสินค้า หรือสถานที่อื่นๆ ในพื้นที่จังหวัดเชียงราย พะเยา แพร่ และน่าน ที่ได้รับความเห็นชอบจากผู้ว่าจ้าง โดยมีพื้นที่ใช้สอยรวมไม่น้อยกว่า ๔๐๐ ตารางเมตร ระยะเวลารวมไม่น้อยกว่า ๓ วัน เพื่อจัดบูธแสดงสินค้า ชา กาแฟ และธุรกิจที่เกี่ยวข้อง และรองรับการจัดกิจกรรมต่างๆ ภายใต้กิจกรรม สร้างศักยภาพด้านการค้า การลงทุนและการท่องเที่ยว รวมถึงการสร้างเครือข่ายสินค้าชุมชนในกลุ่มสินค้าชาและกาแฟ และสามารถรองรับผู้เข้าร่วมกิจกรรมได้ไม่น้อยกว่า ๑๐๐ คน โดยจะต้องผ่านความเห็นชอบของผู้ว่าจ้างก่อนการจัดกิจกรรม

๓) จัดให้มีบูธผู้ประกอบการร้านอาหาร และธุรกิจที่เกี่ยวข้อง ภายในงาน “เทศกาลอาหารล้านนาตะวันออก (Eastern Lanna Gastronomy Tourism)” จำนวนไม่น้อยกว่า ๔๐ บูธ ขนาดพื้นที่บูธละไม่น้อยกว่า ๔ ตารางเมตร พร้อมตกแต่งให้สวยงาม โดยมีรายละเอียดดังนี้

- จัดวางผังบูธ โดยกำหนดแบ่งออกเป็นโซนแสดงและจำหน่ายสินค้าของผู้ประกอบการร้านอาหาร และธุรกิจที่เกี่ยวข้อง
- จัดเตรียมพื้นที่สำหรับตั้งบูธแสดงและจำหน่ายอาหาร โดยแต่ละบูธอาจมีการจัดวางแตกต่างหรือสัดส่วนที่ไม่เท่ากันก็ได้ เพื่อให้เหมาะสมกับการตกแต่ง พร้อมอุปกรณ์มาตรฐาน อาทิ โต๊ะจัดแสดงสินค้า ป้ายชื่อร้าน ไฟส่องสว่าง โต๊ะและเก้าอี้ และอื่นๆ พร้อมตกแต่งให้สวยงาม
- ประสานเชิญผู้ประกอบการร้านอาหาร หรือผู้ประกอบการที่เกี่ยวข้อง เข้าร่วมจำหน่ายอาหารและเครื่องดื่ม รวมถึงสินค้าที่เกี่ยวข้อง จำนวนไม่น้อยกว่า ๔๐ ราย รวมทั้งดูแลค่าใช้จ่ายทั้งหมด เช่น ค่าพาหนะ หรือค่าอาหาร หรือค่าที่พัก เป็นต้น
- จัดให้มีการอบรมเชิงปฏิบัติการในการจัดตกแต่งอาหารหรือที่เกี่ยวข้อง ให้แก่ผู้ประกอบการร้านอาหาร หรือผู้ประกอบการที่เกี่ยวข้อง เข้าร่วมจำหน่ายอาหารและเครื่องดื่ม รวมถึงสินค้าที่

เกี่ยวข้อง จำนวนไม่น้อยกว่า ๔๐ ราย รวมทั้งดูแลค่าใช้จ่ายทั้งหมด เช่น ค่าหลักสูตร วิทยากร ค่าพาหนะ หรือค่าอาหาร ค่าวัสดุประกอบการฝึกอบรม หรือค่าที่พัก เป็นต้น

๕.๖ กิจกรรมการแข่งขันทำอาหารถิ่น และ/หรือ กิจกรรมที่เกี่ยวข้อง จำนวน ๑ ครั้ง (ภายในกลุ่มจังหวัดและ/หรือจังหวัดข้ามภาค)

๑) ออกแบบหลักเกณฑ์การแข่งขันการทำอาหารถิ่น และจัดให้มีระบบการรับสมัครและคัดเลือกผู้เข้าแข่งขันออนไลน์ ภายหลังการจัดงานแถลงข่าว พร้อมเจ้าหน้าที่ดูแลตลอดการรับสมัคร

๒) จัดให้มีคณะกรรมการและผู้ทรงคุณวุฒิที่มีความรู้ความชำนาญด้านการทำอาหารถิ่น จำนวนไม่น้อยกว่า ๕ ท่าน โดยผู้รับจ้างต้องเป็นผู้รับผิดชอบค่าใช้จ่ายที่เกิดจากการเชิญคณะกรรมการอาทิ ค่าเดินทาง ค่าที่พักโรงแรม ค่าอาหาร ค่าตอบแทนคณะกรรมการ และค่าใช้จ่ายอื่นๆ ที่อาจเกิดขึ้น

๓) จัดให้มีการมอบรางวัลภายในงาน “เทศกาลอาหารล้านนาตะวันออก (Eastern Lanna Gastronomy Tourism)”

๔) ออกแบบและจัดทำโล่รางวัล สำหรับผู้ชนะการแข่งขัน จำนวนไม่น้อยกว่า ๓ อัน

๕) ออกแบบและจัดทำประกาศนียบัตรพร้อมกรอบ สำหรับผู้ชนะการแข่งขัน

๖) จัดให้มีเงินรางวัล สำหรับผู้ชนะการแข่งขัน ดังนี้

- รางวัลชนะเลิศ จำนวน ๑๐,๐๐๐.๐๐ บาท
- รางวัลรองชนะเลิศอันดับ ๑ จำนวน ๕,๐๐๐.๐๐ บาท
- รางวัลรองชนะเลิศอันดับ ๒ จำนวน ๓,๐๐๐.๐๐ บาท

๕.๖ กิจกรรมจัดนิทรรศการการท่องเที่ยว และสาธิตสินค้าอาหารถิ่นจากภาคเหนือ ความเป็นเอกลักษณ์ของอาหารถิ่น โดยมีรายละเอียดดังนี้ จำนวน ๑ ครั้ง

๑) ออกแบบแนวคิดและวางผัง (Lay out) ของการจัดนิทรรศการ ภายในงาน “เทศกาลอาหารล้านนาตะวันออก (Eastern Lanna Gastronomy Tourism)” ในรูปแบบเสมือนจริง ให้มีความสอดคล้องกับวัตถุประสงค์ของงาน

๒) ออกแบบนิทรรศการ และจัดตกแต่งพื้นที่นิทรรศการให้สอดคล้องกับเนื้อหาของแต่ละหัวข้อ โดยประสานกับส่วนราชการหรือหน่วยงานที่เกี่ยวข้องเพื่อออกแบบ และจัดทำข้อมูลในแต่ละหัวข้อดังต่อไปนี้

(๑) การนำเสนออัตลักษณ์และความหลากหลายของอาหารกลุ่มจังหวัดภาคเหนือตอนบน ๒ สินค้า GI อาหารถิ่น ที่เชื่อมโยงสอดคล้องกับการผลิตที่รักษาสิ่งแวดล้อมและการพัฒนาที่ยั่งยืน ตลอดจนนำเสนอข้อมูลนิทรรศการด้านอาหารที่สอดคล้องกับโมเดลเศรษฐกิจสีเขียว (BCG Economy Model)

(๒) การสร้างความเข้าใจผู้บริโภคและผู้ประกอบการเกี่ยวกับอาหารเพื่อสุขภาพ ซึ่งเป็น trend ของโลกปัจจุบัน

(๓) เส้นทางการท่องเที่ยว Gastronomy หรือ ธุรกิจที่เกี่ยวข้อง

(๔) นำเสนอเทคโนโลยีด้านนวัตกรรมการผลิต การแปรรูปที่ผู้ประกอบการ หรือเกษตรกรสามารถนำไปต่อยอดในการเพิ่มศักยภาพการผลิต จากสถาบันการศึกษา หน่วยงานภาครัฐและเอกชน

๓) จัดให้มีพื้นที่สำหรับนำเสนออาหารถิ่น ๔ จังหวัดล้านนาตะวันออก พร้อมผู้นำเสนอข้อมูล จำนวนไม่น้อยกว่า ๒ คน

๔) จัดให้มีการสาธิตการทำอาหารถิ่น พร้อมแจกให้ผู้เข้าร่วมกิจกรรมชิม จำนวนไม่น้อยกว่า ๑๕๐ ชุด

๕.๗ กิจกรรมการแสดงวัฒนธรรม/ดนตรีตลอดงาน และกิจกรรมอื่นๆ จำนวน ๑ ครั้ง ในพื้นที่ภายในกลุ่มจังหวัดและ/หรือจังหวัดข้ามภาค

๑) จัดให้มีเวทีพร้อมแสง สี เสียง สำหรับดำเนินกิจกรรมพิธีเปิดงานและการแสดงต่างๆ ขนาดกว้างไม่น้อยกว่า ๔x๘ เมตร สูงไม่น้อยกว่า ๐.๔๐ เมตร โครงสร้างแข็งแรงสามารถรองรับการทำพิธีการต่างๆ และการแสดงได้ตลอดงาน “เทศกาลอาหารล้านนาตะวันออก (Eastern Lanna Gastronomy Tourism)” จำนวนไม่น้อยกว่า ๓ วัน

๒) จัดให้มีป้ายฉากเวที พร้อมจอ LED ขนาดไม่น้อยกว่า ๘ ตารางเมตร เพื่อฉายคลิปวิดีโอการประชาสัมพันธ์ต่างๆ พร้อมตกแต่งให้สวยงามตามแนวคิดการจัดกิจกรรม

๓) จัดให้มีการแสดงดนตรี หรือร้องเพลง หรือการแสดงอื่นๆ ที่สร้างแรงดึงดูดผู้ร่วมงานเป็นช่วงเวลา ตลอดระยะเวลาการจัดงาน “เทศกาลอาหารล้านนาตะวันออก (Eastern Lanna Gastronomy Tourism)” จำนวนไม่น้อยกว่าวันละ ๑ ชุด

๔) จัดให้มีการบันทึกภาพนิ่งและภาพเคลื่อนไหวภาพรวมการจัดงาน และจัดเก็บภาพในรูปของแผ่น CD

๕) จัดให้มีระบบรักษาความปลอดภัย และระบบสาธารณูปโภคต่างๆ อาทิ การรักษาความปลอดภัย การจราจรในพื้นที่การจัดกิจกรรม และบริเวณที่เข้าสู่การจัดกิจกรรม การรักษาความสะอาด หน่วยปฐมพยาบาล หน่วยดับเพลิง ให้เพียงพอและเหมาะสมต่อการจัดกิจกรรม

๖) ดำเนินการประสานงานและบริหารกิจกรรมให้เป็นไปด้วยความเรียบร้อย

๕.๘ กิจกรรมการประเมินผล

๑) จัดทำแบบสอบถามให้สอดคล้องกับวัตถุประสงค์การจัดกิจกรรม รวมไม่น้อยกว่า ๑๐๐ ชุด

๒) วิเคราะห์และประเมินผลจากแบบสอบถามเสนอในรูปเล่มสรุปการจัดกิจกรรม

๓) จัดเก็บข้อมูลและสรุปผลการจับคู่ทางธุรกิจ (Business Matching) ภายในงาน เพื่อสรุปเป็นข้อมูลนำเสนอผู้บริหาร

๓) จัดทำคู่มือประกอบการดำเนินกิจกรรม และทำเนียบผู้ประกอบการในอุตสาหกรรมและธุรกิจชา กาแฟ และธุรกิจที่เกี่ยวข้อง ในกลุ่มจังหวัดภาคเหนือตอนบน ๒ โดยมีรายละเอียดดังนี้

- จัดทำรายชื่อผู้ประกอบการ พร้อมนำเสนอภาพผลิตภัณฑ์ที่โดดเด่น รายละเอียดของผลิตภัณฑ์หรือสินค้า ราคา ที่อยู่ และช่องทางการติดต่อสื่อสาร จำนวนไม่น้อยกว่า ๔๐ ราย
- จัดทำรายชื่อนักธุรกิจ หรือนักลงทุน หรือผู้ลงทุน หรือผู้ส่งออก หรือผู้ซื้อ ที่มีศักยภาพและเข้าร่วมการจับคู่ทางธุรกิจ (Business Matching) พร้อมภาพถ่าย จำนวนไม่น้อยกว่า ๑๐ ราย

- ออกแบบเป็นรูปเล่มให้มีความทันสมัย และน่าสนใจ พร้อมจัดทำในรูปแบบคู่มือออนไลน์

- ผลิตเป็นรูปเล่มหนังสือ กระดาษอาร์ตมัน ขนาด A๕ พิมพ์สี่สี จำนวนไม่น้อยกว่า ๒๐ หน้า รวมไม่น้อยกว่า ๒๐๐ เล่ม

๖. กำหนดการแล้วเสร็จและส่งมอบงาน

กำหนดดำเนินกิจกรรม ในห้วงเดือนตุลาคม ๒๕๖๙ - กันยายน ๒๕๗๐

๗. การเสนอราคา

๗.๑ ผู้ประสงค์จะเสนอราคาต้องกำหนดยืนราคาไม่น้อยกว่า ๓๐ วัน นับแต่วันเสนอราคา โดยภายในกำหนดยืนราคาผู้ประสงค์จะเสนอราคาหรือผู้มีสิทธิ์เสนอราคาจะต้องรับผิดชอบราคาที่ตนเสนอไว้ และจะถอนการเสนอราคามิได้

๗.๒ ผู้ประสงค์จะเสนอราคาจะต้องเสนอกำหนดเวลาดำเนินการตามสัญญาที่จะจ้างให้แล้วเสร็จไม่เกิน ๗๐ วัน นับถัดจากวันลงนามในสัญญาจ้าง

๘. ค่าจ้างและการจ่ายเงิน

จังหวัดจะจ่ายเงินค่าจ้าง โดยแบ่งออกเป็น ๒ งวด ดังนี้

งวดที่ ๑ เป็นจำนวนเงินในอัตราร้อยละ ๓๐ ของค่าจ้างทั้งหมด

งวดที่ ๒ (งวดสุดท้าย) ในอัตราร้อยละ ๗๐ ของค่าจ้างทั้งหมด

๙. หลักเกณฑ์และสิทธิในการพิจารณา

๙.๑ ในการพิจารณาผู้ชนะการเสนอราคาครั้งนี้ จังหวัดทรงไว้ซึ่งสิทธิที่จะไม่รับราคาต่ำสุด หรือราคาหนึ่งราคาใด หรือราคาที่เสนอทั้งหมดก็ได้

๙.๒ การพิจาณาราคา โดยราคาที่ยื่นข้อเสนอ (Price) กำหนดน้ำหนักเท่ากับร้อยละ ๓๐ โดยกำหนดให้น้ำหนักคะแนนแก่ผู้เสนอราคาตามลำดับ

๙.๓ การพิจารณาข้องเสนอด้านคุณภาพและคุณสมบัติที่เป็นประโยชน์ต่อทางราชการ กำหนดน้ำหนักเท่ากับร้อยละ ๗๐ (๑๐๐ คะแนน) โดยพิจารณาจากเอกสารรายละเอียดข้อเสนอด้านเทคนิคในรูปแบบเอกสารประเภท PDF File แบบสี พร้อมลงลายมือชื่อรับรองทุกแผ่น แนบเสนอมาในระบบ e-bidding โดยคณะกรรมการจะพิจารณาให้คะแนนตามปัจจัยและน้ำหนักที่กำหนด

๑๐. การประกันความชำรุดบกพร่อง

ผู้รับจ้างจะต้องรับประกันความชำรุดบกพร่อง หรือข้อขัดข้องของงานจ้างตลอดระยะเวลาการดำเนินงานตามขอบเขตงานจ้างนี้ ภายในระยะเวลาไม่น้อยกว่า ๑ เดือน นับถัดจากวันที่ได้รับมอบงาน โดยผู้รับจ้างต้องรีบจัดการซ่อมแซมแก้ไขใช้การได้ดีดังเดิมภายใน ๗ วัน นับถัดจากวันที่รับแจ้งความชำรุดบกพร่อง หรือแก้ไขให้ใช้การได้ดังเดิมภายในระยะเวลาที่คณะกรรมการตรวจรับพัสดุกำหนด โดยไม่คิดค่าใช้จ่ายใดๆ ทั้งสิ้น

๑๑. อัตราค่าปรับ

ค่าปรับตามแบบสัญญาการจ้างจะกำหนดเป็นรายวันในอัตราร้อยละ ๐.๑๐ ของค่าจ้างตามสัญญา

๑๒. ระยะเวลาดำเนินการ

ดำเนินการแล้วเสร็จ ภายใน ๗๐ วัน นับถัดจากวันลงนามในสัญญา

๑๓. สถานที่ดำเนินการ

พื้นที่ในกลุ่มจังหวัดภาคเหนือตอนบน ๒ และ/หรือจังหวัดข้ามภาค

๑๔. วงเงินงบประมาณในการจัดจ้าง

เงินงบประมาณประจำปี พ.ศ. ๒๕๗๐ จำนวน ๕,๐๐๐,๐๐๐.๐๐ บาท (ห้าล้านบาทถ้วน)

๑๕. หน่วยงานรับผิดชอบ

สำนักงานการท่องเที่ยวและกีฬาจังหวัดเชียงราย

๑๖. ติดต่อสอบถามรายละเอียดเพิ่มเติมได้ที่

เพื่อขอทราบข้อมูลเพิ่มเติม หรือเสนอแนะ วิจารณ์ และแสดงความคิดเห็นโดยเปิดเผยตัว (ในวันและเวลาราชการ) ดังนี้

สถานที่ติดต่อ สำนักงานการท่องเที่ยวและกีฬาจังหวัดเชียงราย

- ทางไปรษณีย์ส่ง กลุ่มบริหารงานทั่วไป ๒๐๙ หมู่ ๑ ต.ป่าอ้อดอนชัย อ.เมืองเชียงราย จ.เชียงราย ๕๐๑๐๐
- ทางโทรศัพท์ หมายเลข ๐๕๒ ๐๒๙๒๑๑

สาธารณชนที่ต้องการเสนอแนะ วิจารณ์ หรือมีความคิดเห็น ต้องเปิดเผยชื่อและที่อยู่ของผู้ให้ข้อเสนอแนะวิจารณ์ หรือมีความเห็นด้วย

แบบฟอร์มข้อมูลพื้นฐานโครงการของกลุ่มจังหวัด (ระดับกิจกรรมย่อย) **(๑ ชุด : ๑ กิจกรรมหลัก)**

ลำดับความสำคัญ ๑.๑

ชื่อโครงการ : พัฒนาศักยภาพบุคลากรและเพิ่มมูลค่าสินค้าและบริการด้านการท่องเที่ยวให้ได้มาตรฐานสากล กลุ่มจังหวัดภาคเหนือตอนบน ๒

กิจกรรมหลัก : พัฒนาศักยภาพการท่องเที่ยวเชิงอาหาร Gastronomy tourism สู่การท่องเที่ยวเชิงสุขภาพอย่างสร้างสรรค์และยั่งยืน

กิจกรรมย่อย : ยกระดับอาหารพื้นเมืองสู่การท่องเที่ยวเชิงสุขภาพ Health & Wellness Tourism

วงเงิน : ๒๐,๐๐๐,๐๐๐ บาท

ยุทธศาสตร์ชาติ : ยุทธศาสตร์ด้านการสร้างความสามารถทางการแข่งขัน

แผนแม่บทฯ : ประเด็น (๐๕) การท่องเที่ยว

ประเด็นการพัฒนาของจังหวัด/กลุ่มจังหวัด : ที่ ๑ ด้านการท่องเที่ยวสร้างสรรค์

แผนงาน : แผนงานเพิ่มมูลค่าการท่องเที่ยว ทั้งระบบอย่างยั่งยืน

หน่วยดำเนินการ : สำนักงานการท่องเที่ยวและกีฬาจังหวัดน่าน

ผู้รับผิดชอบ : นางสาวนพรัตน์ ศตะรัตน์ **ตำแหน่ง** : ท่องเที่ยวและกีฬาจังหวัดน่าน**สถานที่ติดต่อ** : สำนักงานการท่องเที่ยวและกีฬาจังหวัดน่าน ศาลากลางจังหวัดน่าน ชั้น ๒ **หมายเลขโทรศัพท์** : ๐๕๔ – ๗๑๖-๔๓๔

(๑) หลักการและเหตุผล

(๑.๑) ที่มา : แผนยุทธศาสตร์ชาติ ๒๐ ปี: ยุทธศาสตร์ที่ ๒ ด้านการสร้างความสามารถในการแข่งขัน ข้อ ๔.๓ สร้างความหลากหลายด้านการท่องเที่ยว ส่งเสริมการท่องเที่ยวเชิงสร้างสรรค์และวัฒนธรรม โดยการสร้างสรรค์คุณค่าสินค้าและบริการการท่องเที่ยว มุ่งเน้นการใช้องค์ความรู้และนวัตกรรมผนวกกับจุด๒แข็งในด้านความหลากหลายทางทรัพยากรธรรมชาติ วัฒนธรรมและวิถีชีวิตเพื่อสร้างคุณค่าให้กับสินค้าและบริการด้านการท่องเที่ยว

แผนปฏิรูปประเทศ : ด้านเศรษฐกิจ ประเด็นที่ ๑ การปฏิรูปด้านความสามารถในการแข่งขัน

แผนพัฒนาเศรษฐกิจและสังคมแห่งชาติ ฉบับที่ ๑๓ (พ.ศ.๒๕๖๖-๒๕๗๐) : หมุดหมายที่ ๒ ไทยเป็นจุดหมายของการท่องเที่ยวที่เน้นคุณภาพและความยั่งยืน

แผนแม่บทภายใต้ยุทธศาสตร์ชาติ (พ.ศ. ๒๕๖๖ – ๒๕๘๐) (ฉบับแก้ไขเพิ่มเติม) ประเด็น (๐๕) การท่องเที่ยว มีเป้าหมายในการยกดับความสามารถทางการแข่งขันด้านการท่องเที่ยวของประเทศไทยให้ดียิ่งขึ้น ทันต่อกระแสของโลกที่เปลี่ยนแปลงไป เพื่อสร้างรายได้จากการท่องเที่ยวได้อย่างต่อเนื่อง ตลอดจนการให้ความสำคัญกับการพัฒนาการท่องเที่ยวอย่างยั่งยืน กระจายรายได้จากการท่องเที่ยวไปสู่เมืองรอง เพื่อมุ่งสู่เป้าหมายสูงสุดของการท่องเที่ยวในการเป็นเครื่องมือในการลดความเหลื่อมล้ำของสังคมไทย

นโยบายรัฐบาล นโยบายที่ ๓ รัฐบาลจะผลักดันการสร้างรายได้จากการท่องเที่ยว

แผนพัฒนากลุ่มจังหวัดภาคเหนือตอนบน ๒ พ.ศ. ๒๕๖๖ – ๒๕๗๐: ประเด็นการพัฒนาที่ ๑ ด้านการท่องเที่ยวสร้างสรรค์

(๑.๒) สรุปสาระสำคัญ

สภาพปัญหา / ความต้องการ : การท่องเที่ยวเชิงสุขภาพ(Wellness Tourism) เป็นรูปแบบการท่องเที่ยวและเศรษฐกิจสร้างสรรค์ที่ประเทศไทยมีความได้เปรียบด้านการแข่งขันค่อนข้างมาก เพราะเป็นการท่องเที่ยวที่นอกจากจะทำให้เกิดความรื่นรมย์ควบคู่ไปกับการมีสุขภาพดีของผู้คนแล้ว ยังก่อให้เกิดการกระจายรายได้สู่ชุมชน เชื่อมโยงสู่ภาคเศรษฐกิจอื่นๆ สร้างตัวคูณทางรายได้อย่างยั่งยืน เนื่องจากการท่องเที่ยวเชิงสุขภาพเป็นรูปแบบการท่องเที่ยวที่มีความเกี่ยวเนื่องและส่งเสริมการท่องเที่ยวรูปแบบอื่นๆอาทิ การท่องเที่ยวทางวัฒนธรรม (Cultural Tourism)การท่องเที่ยวเชิงอาหาร (Gastronomy Tourism) การท่องเที่ยวเชิงนิเวศ(Ecotourism) และการท่องเที่ยวเชิงกีฬา (Sport Tourism)

การท่องเที่ยวเชิงสุขภาพของไทยเป็นส่วนหนึ่งของการนำภูมิปัญญาตามแนวทางและศาสตร์ในการดูแลสุขภาพแบบดั้งเดิมมาใช้เป็นส่วนหนึ่งในการบริการทางสุขภาพ ส่งผลให้การบริการเชิงสุขภาพของไทยมีความหลากหลายและมีความโดดเด่น จนเป็นที่ยอมรับและรู้จักของนักท่องเที่ยว ไม่ว่าจะเป็นการนวดแผนไทย สปา การทำสมาธิ การฟื้นฟูจิตใจและร่างกาย การดูแลอาหารการกินตามธาตุเจ้าเรือน ควบคู่ไปกับการดูแลสุขภาพองค์รวม สิ่งเหล่านี้ทำให้การท่องเที่ยวเชิงสุขภาพของไทยมีบริบทเฉพาะ สามารถรองรับความต้องการในทุกระดับตั้งแต่กลุ่ม High-end ไปจนถึงกลุ่มผู้ใช้บริการทั่วไป

กลุ่มจังหวัดภาคเหนือตอนบน ๒ มีศักยภาพและความพร้อมในการส่งเสริมและพัฒนาให้เป็นแหล่งท่องเที่ยวเชิงสุขภาพ ทั้งสภาพภูมิอากาศที่เหมาะสม การคมนาคมที่รองรับทั้งภายในและต่างประเทศทั้งทางบก ทางน้ำ และทางอากาศ ตลอดจนความพร้อมของแหล่งท่องเที่ยวที่หลากหลาย มีวิถีชีวิตที่เป็นเอกลักษณ์เฉพาะของพื้นที่ซึ่งมีความเชื่อมโยงกันด้านศาสนา ศิลปะ และวัฒนธรรม ประเพณี ภูมิปัญญาท้องถิ่น ภูมิปัญญาแพทย์แผนไทย และอาหารท้องถิ่นซึ่งมีเมนูอาหารที่แตกต่างไปตามบริบทของแต่ละจังหวัด

ดังนั้น จึงควรนำเอาศักยภาพของกลุ่มจังหวัดไม่ว่าจะเป็นทรัพยากรทางธรรมชาติและวัฒนธรรมต่างๆ โดยเฉพาะวัฒนธรรมด้านอาหารส่งเสริมให้เกิดกิจกรรมการท่องเที่ยวเชิงอาหาร (Gastronomy Tourism) มาเป็นสิ่งเชื่อมโยงและพัฒนากิจกรรมการท่องเที่ยวและบริการ เพื่อสนับสนุนเศรษฐกิจสร้างสรรค์และกระจายประโยชน์สู่ชุมชน ทั้งนี้ การคัดเลือกชุมชนกลุ่มเป้าหมายดำเนินการเป็นชุมชนที่ผ่านการพัฒนาการท่องเที่ยวโดยชุมชน การท่องเที่ยวเชิงสร้างสรรค์ จาก อพท. ชุมชนท่องเที่ยว OTOP นวัตวิถี จากสำนักงานพัฒนาชุมชน ชุมชนต้นแบบ “เที่ยวชุมชน ยลวิถี” จากสำนักงานวัฒนธรรมจังหวัด การพัฒนาและการส่งเสริมการท่องเที่ยวโดยชุมชนอย่างยั่งยืนเพื่อรองรับการท่องเที่ยววิถีใหม่ (New Normal) โดยในแต่ละชุมชนกลุ่มเป้าหมายมีวัตถุดิบอาหาร และผลิตภัณฑ์ที่โดนเด่นและเป็นเอกลักษณ์ของชุมชน

ความเร่งด่วน : (ระบุระดับความจำเป็นเร่งด่วน) : กลุ่มจังหวัดภาคเหนือตอนบน ๒ จะมีบริการเชิงสุขภาพที่หลากหลาย แต่ส่วนใหญ่เป็นผู้ให้บริการขนาดเล็กที่มีข้อจำกัด จึงจำเป็นที่ภาครัฐต้องให้ความสำคัญกับการพัฒนาศักยภาพของผู้ประกอบการขนาดเล็กและขนาดกลางทั้งในด้านมาตรฐานและความหลากหลายของการให้บริการ การบริหารจัดการ การตลาด และการประชาสัมพันธ์

ดังนั้น “โครงการพัฒนาศักยภาพบุคลากรและเพิ่มมูลค่าสินค้าและบริการด้านการท่องเที่ยวให้ได้มาตรฐานสากลกลุ่มจังหวัดภาคเหนือตอนบน ๒ กิจกรรมหลักพัฒนาศักยภาพการท่องเที่ยวเชิงอาหาร Gastronomy tourism สู่การท่องเที่ยวเชิงสุขภาพอย่างสร้างสรรค์” ในกลุ่มจังหวัดภาคเหนือตอนบน ๒ จะช่วยยกระดับมาตรฐานการท่องเที่ยวเชิงอาหารความหลากหลายของเมนูอาหารที่ผ่านการรังสรรค์จากวัตถุดิบที่เป็นเอกลักษณ์ของท้องถิ่น เพื่อส่งเสริมการท่องเที่ยวเชิงสุขภาพให้ได้มาตรฐานระดับประเทศและระดับนานาชาติ ประชาสัมพันธ์ให้อาหารท้องถิ่นเป็นที่รู้จักและเป็นที่นิยมของนักท่องเที่ยวช่วยส่งเสริมการท่องเที่ยวนอกฤดูกาลในเมืองรองซึ่งจะทำให้เกิดการกระตุ้นเศรษฐกิจ กระจายรายได้ไปสู่ชุมชนอย่างทั่วถึง รวมทั้งสามารถอนุรักษ์และเผยแพร่องค์ความรู้ด้านอาหารจากภูมิปัญญาท้องถิ่นส่งเสริมให้ชุมชนมีคุณภาพชีวิตที่ดีขึ้น และกระจายความเจริญและสร้างความเข้มแข็งของเศรษฐกิจสังคมท้องถิ่นได้อย่างยั่งยืนต่อไป

(๒) ข้อมูลทั่วไปของโครงการ

(๒.๑) วัตถุประสงค์ของโครงการ :

๑. เพื่อยกระดับอาหารพื้นเมืองที่มีความเป็นอัตลักษณ์เฉพาะจากภูมิปัญญาอาหารท้องถิ่นเพื่อส่งเสริมการท่องเที่ยวเชิงสุขภาพในระดับชุมชนให้เป็นที่รู้จักและเป็นที่นิยมในกลุ่มนักท่องเที่ยวทั้งชาวไทยและชาวต่างประเทศ

๒. ก่อให้เกิดรายได้หมุนเวียนในชุมชนและกระตุ้นเศรษฐกิจในพื้นที่กลุ่มจังหวัดภาคเหนือตอนบน ๒

๓. เพื่อพัฒนาและส่งเสริมสินค้าและบริการที่เกี่ยวข้องกับการท่องเที่ยวเชิงสุขภาพในรูปแบบใหม่ที่สร้างสรรค์เพื่อให้เกิดกิจกรรมการท่องเที่ยวรูปแบบใหม่ที่สามารถตอบโจทย์ความต้องการของนักท่องเที่ยวในยุคปัจจุบัน

(๒.๒) สถานภาพของโครงการ

☐ โครงการเดิม ☑ โครงการใหม่

(๒.๓) ประเภทของโครงการ

☑ พัฒนา ☐ ดำเนินการปกติ

(๒.๔) ระยะเวลาดำเนินโครงการ๑ ปี **เริ่มต้นปี** กันยายน ๒๕๖๙ **สิ้นสุดปี** ตุลาคม ๒๕๗๐

(๒.๕) สถานที่ดำเนินโครงการ : พื้นที่ชุมชนในกลุ่มจังหวัดภาคเหนือตอนบน ๒ (น่าน แพร่ พะเยา เชียงราย)

(๓) กลุ่มเป้าหมาย และผู้มีส่วนได้ส่วนเสีย

(๓.๑) กลุ่มเป้าหมาย : ชุมชนท่องเที่ยวกลุ่มจังหวัดภาคเหนือตอนบน ๒(เชียงราย พะเยา แพร่ น่าน) จำนวน ๒๐ ชุมชน

(๓.๒) ผู้มีส่วนได้ส่วนเสีย :ประชาชนทั่วไป ผู้ประกอบการด้านการท่องเที่ยว หน่วยงานภาคีเครือข่ายด้านการท่องเที่ยว

(๔) เป้าหมาย ผลลัพธ์ และผลกระทบโครงการ

(๔.๑) เป้าหมายโครงการ

ตัวชี้วัด :

๑. เกิดเมนูอาหารพื้นเมืองที่ได้รับการพัฒนาและยกระดับในกลุ่มจังหวัดภาคเหนือตอนบน ๒

๒. ชุมชนกลุ่มเป้าหมายสามารถสร้างรายได้จากการยกระดับการท่องเที่ยวเชิงอาหารเพิ่มขึ้น

๓. จำนวนนักท่องเที่ยวชุมชนกลุ่มเป้าหมายเพิ่มขึ้นจากปีที่ผ่านมา

๔. จำนวนกิจกรรมท่องเที่ยวรูปแบบใหม่ที่เพิ่มขึ้น

(๔.๒) ผลผลิต:

๑. ชุมชนท่องเที่ยวกลุ่มเป้าหมายมีเมนูพื้นบ้านที่ได้รับการพัฒนาและยกระดับ

๒. กิจกรรมการท่องเที่ยวเชิงสร้างสรรค์ใหม่ๆในพื้นที่กลุ่มจังหวัดภาคเหนือตอนบน ๒ เพิ่มขึ้นเพื่อยกระดับอาหารพื้นเมืองสู่การท่องเที่ยวเชิงสุขภาพ

๓. ช่องทางการประชาสัมพันธ์ผ่านสื่อสังคมออนไลน์ เช่น youtube/ Facebook / TikTokเป็นต้น

๔. มี web service เป็นฐานข้อมูลด้านการท่องเที่ยวเชิงอาหาร

๕. Guide book เส้นทางกิจกรรมการท่องเที่ยวของชุมชนและอาหารท้องถิ่น

(๔.๓) ผลลัพธ์ :

๑. สร้างภาพลักษณ์ด้านการท่องเที่ยวเชิงอาหารและการท่องเที่ยวเชิงสุขภาพในกลุ่มจังหวัดภาคเหนือตอนบน ๒ ให้เป็นที่รู้จักในระดับประเทศและระดับสากล

๒. เกิดสินค้าและบริการที่เกี่ยวข้องกับการท่องเที่ยวเชิงสุขภาพในรูปแบบใหม่ที่สร้างสรรค์ ที่สามารถตอบโจทย์ความต้องการของนักท่องเที่ยวในยุคปัจจุบัน

๓. อาหารพื้นเมืองในกลุ่มจังหวัดภาคเหนือตอนบน ๒ เป็นที่รู้จักและเป็นที่นิยมในกลุ่มนักท่องเที่ยว สามารถก่อให้เกิดรายได้และกระตุ้นเศรษฐกิจในพื้นที่

๔. สามารถอนุรักษ์และเผยแพร่องค์ความรู้ด้านอาหารจากภูมิปัญญาท้องถิ่น ส่งเสริมให้ชุมชนมีคุณภาพชีวิตที่ดีขึ้นและกระจายความเจริญและสร้างความเข้มแข็งของเศรษฐกิจสังคมท้องถิ่นได้อย่างยั่งยืน

๕. เกิดพื้นที่ต้นแบบในยกระดับอาหารพื้นเมืองสู่การท่องเที่ยวเชิงสุขภาพจากภูมิปัญญาอาหารท้องถิ่นให้มีคุณภาพและได้มาตรฐาน เพื่อรองรับกลุ่มนักท่องเที่ยวตลาดคุณภาพ โดยเฉพาะกลุ่ม Wellness เพื่อมุ่งสู่การท่องเที่ยวคุณภาพสูงและยั่งยืน

(๔.๔) ผลกระทบ :

เชิงบวก : เกิดภาพลักษณ์ด้านการท่องเที่ยวเชิงอาหารและการท่องเที่ยวเชิงสุขภาพ และมีเมนูอาหารพื้นบ้านในกลุ่มจังหวัดภาคเหนือตอนบน ๒เป็นที่รู้จักในระดับประเทศและระดับสากล

เชิงลบ :การดำเนินงานไม่ครอบคลุมทั้งพื้นที่กลุ่มจังหวัดภาคเหนือตอนบน ๒

(๕) แนวทางการดำเนินงาน

(แสดงรายละเอียดกิจกรรมที่จะทำภายใต้โครงการที่กลุ่มจังหวัดเสนอขอ และทำเครื่องหมาย ✓ลงในช่องระยะเวลาที่จะเริ่มดำเนินงานของแต่ละกิจกรรมสำคัญด้วย)

กิจกรรมย่อย	งบประมาณ (บาท)				
	ต.ค.-ธ.ค. ๒๕๖๙	ม.ค. - มี.ค. ๒๕๗๐	เม.ย.-มิ.ย. ๒๕๗๐	พ.ค.-ก.ค. ๒๕๗๐	ส.ค.- ก.ย. ๒๕๗๐
กิจกรรมย่อยที่ ๑ ยกระดับอาหารพื้นเมืองสู่การท่องเที่ยวเชิงสุขภาพ Health & Wellness Tourism					
<u>กิจกรรมย่อยที่ ๑.๑</u> พัฒนาศักยภาพการท่องเที่ยวเชิงอาหาร GastronomyTourismเพื่อยกระดับอาหารพื้นเมืองสู่การท่องเที่ยวเชิงสุขภาพ ๑.๑ การออกแบบและจัดทำหลักสูตรการฝึกอบรมระยะสั้น ๑.๒ การจัดฝึกอบรมเชิงปฏิบัติการ (Worlshop) ๑.๓ กิจกรรมการพัฒนาศักยภาพเชฟชุมชน	✓	✓	✓	✓	✓
<u>กิจกรรมย่อยที่ ๑.๒</u> สร้างการรับรู้ประชาสัมพันธ์ ๒.๑ กิจกรรมเปิดเส้นทางการท่องเที่ยวเชิงอาหาร (Gastronomy Tourism) เชื่อมโยงกลุ่มภาคเหนือตอนบน ๒ ๒.๒ การประชาสัมพันธ์กิจกรรมผ่านสื่อ ๒.๓ การจัดทำฐานข้อมูลในรูปแบบของ Web Service ๒.๔ การจัดทำ Gastronomy Tourism Guidebook		✓	✓	✓	✓

กิจกรรมย่อย	งบประมาณ (กิจกรรมย่อย)			งบประมาณดำเนินการในพื้นที่จังหวัดภายในกลุ่มจังหวัด								หน่วยดำเนินการ
				เชียงราย		พะเยา		แพร่		น่าน		
	รวมทั้งสิ้น	งบดำเนินงาน	งบลงทุน	งบดำเนินงาน	งบลงทุน	งบดำเนินงาน	งบลงทุน	งบดำเนินงาน	งบลงทุน	งบดำเนินงาน	งบลงทุน	
กิจกรรมย่อยที่ ๑ พัฒนาศักยภาพการท่องเที่ยวเชิงอาหาร GastronomyTourism เพื่อยกระดับอาหารพื้นเมืองสู่การท่องเที่ยวเชิงสุขภาพ	๖,๓๐๐,๐๐๐	๖,๓๐๐,๐๐๐								๖,๓๐๐,๐๐๐		สำนักงานการท่องเที่ยวและกีฬาจังหวัดน่าน
กิจกรรมย่อยที่ ๒ กิจกรรมสร้างการรับรู้ประชาสัมพันธ์	๑๓,๗๐๐,๐๐๐	๑๓,๗๐๐,๐๐๐								๑๓,๗๐๐,๐๐๐		สำนักงานการท่องเที่ยวและกีฬาจังหวัดน่าน

(๖) วิธีการดำเนินงาน ☑ดำเนินการเอง ☑จ้างเหมา

(๗) วงเงินของโครงการ จำนวน ๒๐,๐๐๐,๐๐๐ บาท (ยี่สิบล้านบาทถ้วน)

(ให้กรอกรายละเอียดข้อมูลตามแบบฟอร์มรายละเอียดจำแนกตามงบรายจ่ายด้วย)

(๘) รายงานความสำเร็จของการดำเนินงานที่ผ่านมา

(ให้กรอกเฉพาะโครงการที่มีการใช้ระยะเวลาในการดำเนินการมากกว่าหนึ่งปี และโครงการที่มีการดำเนินการเป็นประจำทุกปี เช่น โครงการกระตุ้นการท่องเที่ยวประจำปี โครงการที่ดำเนินกิจกรรมเดิมแต่เปลี่ยนหรือขยายพื้นที่ดำเนินการหรือกลุ่มเป้าหมาย เป็นต้น โดยให้แสดงรายละเอียดผลการดำเนินงานและความสำเร็จในการดำเนินงานในปีที่ผ่านมา รวมทั้งต้องแสดงความก้าวหน้าในการบรรลุวัตถุประสงค์และค่าเป้าหมายที่กำหนดไว้ในแผนพัฒนาจังหวัดและแผนพัฒนากลุ่มจังหวัด)

(๙) ภารกิจขององค์กรปกครองส่วนท้องถิ่น

☑โครงการไม่ใช่ภารกิจขององค์กรปกครองส่วนท้องถิ่น

☐โครงการเป็นภารกิจขององค์กรปกครองส่วนท้องถิ่น

(๑๐) ความพร้อมของโครงการ

(๑๐.๑) พื้นที่ดำเนินโครงการ

☑ ดำเนินการได้ทันที หมายถึง ได้ศึกษาความเหมาะสมและกำหนดพื้นที่ดำเนินการหรือได้รับอนุญาตตามกฎหมาย และสามารถดำเนินการได้ทันที

☐ อยู่ในระหว่างเตรียมการ หมายถึง ได้ศึกษาความเหมาะสมและกำหนดพื้นที่ดำเนินการแล้ว แต่อยู่ในระหว่างจัดเตรียมพื้นที่ หรือกำลังแก้ไขปัญหา / อุปสรรคต่างๆ หรือเตรียมการขออนุญาตตามกฎหมาย

☐ อยู่ในระหว่างศึกษาความเหมาะสม และคัดเลือกพื้นที่ดำเนินการ

(๑๐.๒) แบบรูปรายการ/ แผนการปฏิบัติงาน

☐ มี และสมบูรณ์ (ให้ระบุชื่อหน่วยงานเจ้าของรูปแบบรายการที่ใช้)

.....

☐ มีแต่ยังไม่สมบูรณ์ (ให้ระบุชื่อหน่วยงานเจ้าของรูปแบบรายการที่ใช้)

.....

☑ ไม่มี

(๑๐.๓) ความพร้อมของบุคลากร เครื่องมือ และเทคนิคการดำเนินการ

๑) บุคลากรมีประสบการณ์ ☑ทั้งหมด ☐ บางส่วน ☐ ไม่มีประสบการณ์

๒) เครื่องมือดำเนินการ ☑มี พร้อมดำเนินการได้ทันที

☐มีบางส่วนและต้องจัดหาเพิ่มเติม

☐ไม่มี ต้องจัดหาเพิ่มเติม

๓) เทคนิคในการบริหารจัดการ ☑มีประสบการณ์สูง

☐มีประสบการณ์ปานกลาง

☐ไม่มีประสบการณ์

(๑๐.๔) ผลกระทบสิ่งแวดล้อม

☐ ผ่านคณะกรรมการสิ่งแวดล้อมแห่งชาติแล้ว

☐ อยู่ระหว่างการพิจารณาของคณะกรรมการสิ่งแวดล้อมแห่งชาติ

☐ คณะกรรมการสิ่งแวดล้อมแห่งชาติยังไม่พิจารณา

(๑๐.๕) รายงานการศึกษาความเหมาะสม (FS)

☐ ไม่ต้องทำรายงานการศึกษา

☐ ต้องทำรายงานการศึกษา

(๑๑) วิธีการบริหารจัดการหรือการดูแลบำรุงรักษา เมื่อโครงการแล้วเสร็จ เพื่อให้เกิดความยั่งยืนของโครงการ (ให้ระบุหน่วยงานให้ชัดเจน) :

๑. กรณี จัดทำ web service หลังจากเสร็จสิ้น โครงการสำนักงานท่องเที่ยวและกีฬาจังหวัดน่านเป็นหน่วยดำเนินการดูแลและบำรุงรักษาตลอดอายุการใช้งาน และ web service สามารถสร้างรายได้ให้กับชุมชนได้

๒. เมื่อเสร็จสิ้นการดำเนินโครงการ สำนักงานการท่องเที่ยวแห่งประเทศไทย มีแผนงาน/โครงการประชาสัมพันธ์ชุมชนกลุ่มเป้าหมายที่ได้รับการพัฒนาและยกระดับ เพื่อส่งเสริมการท่องเที่ยวนอกฤดูกาล และการส่งเสริมการท่องเที่ยวเมืองรองต่อไป

(๑๒) ปัญหา อุปสรรคและข้อจำกัด :

- ไม่มี –

รายละเอียดจำแนกตามงบรายจ่าย ตามโครงการแผนปฏิบัติราชการประจำปีงบประมาณ พ.ศ. ๒๕๖๗ ของกลุ่มจังหวัดภาคเหนือตอนบน ๒ ในพื้นที่จังหวัดเชียงราย

หน่วย : บาท

งบรายจ่าย - รายการ (ทะเบียนรายการ ประเภทรายการ ของสำนักงบประมาณ)	งบประมาณ ปี ๒๕๖๙ (ถ้ามี)	งบประมาณ ปี ๒๕๗๐	
กลุ่มจังหวัดภาคเหนือตอนบน ๒			
แผนงาน : จังหวัดและกลุ่มจังหวัดแบบบูรณาการ			
ผลผลิต :.....			
โครงการ : พัฒนาศักยภาพบุคลากรและเพิ่มมูลค่าสินค้าและบริการด้านการท่องเที่ยวให้ได้มาตรฐานสากลกลุ่มจังหวัดภาคเหนือตอนบน ๒			
กิจกรรมหลัก : พัฒนาศักยภาพการท่องเที่ยวเชิงอาหาร Gastronomy tourismสู่การท่องเที่ยวเชิงสุขภาพอย่างสร้างสรรค์ และยั่งยืน			
กิจกรรมย่อย : ยกระดับอาหารพื้นเมืองสู่การท่องเที่ยวเชิงสุขภาพ Health & Wellness Tourism		20,000,000	
หน่วยดำเนินการ : สำนักงานท่องเที่ยวและกีฬาจังหวัดน่าน			
๑. งบดำเนินงาน			
๑.๑ ค่าตอบแทน ใช้สอยและวัสดุ			
๑.๑.๑ ค่าตอบแทน			
๑.๑.๒ ค่าใช้สอย			
(๒) ค่าจ้างเหมาบริการ		6,300,000	**ค่าจ้างเหมาบริการกิจกรรมพัฒนาศักยภาพการท่องเที่ยวเชิงอาหาร GastronomyTourism เพื่อยกระดับอาหารพื้นเมืองสู่การท่องเที่ยวเชิงสุขภาพ**
		300,000	- ค่าจ้างเหมาการออกแบบและจัดทำหลักสูตรการฝึกอบรมระยะสั้น
		3,000,000	- ค่าจ้างเหมาการจัดฝึกอบรมเชิงปฏิบัติการ (Worlshop) โดย ฝึกอบรมหลักสูตรการความรู้ พัฒนา ยกระดับด้านการท่องเที่ยวเชิงอาหาร (Gastronomy Tourism) จำนวน 20 ชุมชน ในพื้นที่ชุมชนกลุ่มจังหวัดภาคเหนือตอนบน 2
		3,000,000	- ค่าจ้างเหมาการพัฒนาศักยภาพเชฟชุมชน
		13,700,000	**ค่าจ้างเหมาบริการกิจกรรมสร้างการรับรู้ประชาสัมพันธ์**
		4,000,000	- ค่าจ้างเหมากิจกรรมเปิดเส้นทางการท่องเที่ยวเชิงอาหาร (Gastronomy Tourism) เชื่อมโยงกลุ่มภาคเหนือตอนบน 2
		5,500,000	- ค่าจ้างเหมาการประชาสัมพันธ์กิจกรรมผ่านสื่อ
		2,500,000	- ค่าจ้างเหมาการจัดทำฐานข้อมูลในรูปแบบของ Web Service
		1,700,000	- ค่าจ้างเหมาการจัดทำ Gastronomy Tourism Guidebook
			**ขอถัวเฉลี่ยค่าใช้จ่ายได้ทุกรายการ

เอกสารประกอบ

2. โครงการ : พัฒนาศักยภาพบุคลากรและเพิ่มมูลค่าสินค้าและบริการด้านการท่องเที่ยวให้ได้มาตรฐานสากล กลุ่มจังหวัดภาคเหนือตอนบน 2

2.6 กิจกรรมหลัก : พัฒนาศักยภาพการท่องเที่ยวเชิงอาหาร Gastronomy tourism สู่การท่องเที่ยวเชิงสุขภาพอย่างสร้างสรรค์ และยั่งยืน

กิจกรรมย่อยที่ 1 : ยกระดับอาหารพื้นเมืองสู่การท่องเที่ยวเชิงสุขภาพ Health & Wellness Tourism

งบประมาณ : 20,000,000 บาท

หน่วยดำเนินการ : สำนักงานการท่องเที่ยวและกีฬาจังหวัดน่าน

แบบยืนยันความพร้อม
โครงการ/กิจกรรมหลัก/กิจกรรมย่อย ตามแผนปฏิบัติราชการประจำปีของกลุ่มจังหวัดภาคเหนือตอนบน ๒
ประจำปีงบประมาณ พ.ศ. ๒๕๗๐

โครงการ : พัฒนาศักยภาพบุคลากรและเพิ่มมูลค่าสินค้าและบริการด้านการท่องเที่ยวให้ได้มาตรฐานสากลกลุ่มจังหวัดภาคเหนือตอนบน ๒
กิจกรรมหลัก : พัฒนาศักยภาพการท่องเที่ยวเชิงอาหาร Gastronomy tourism สู่การท่องเที่ยวเชิงสุขภาพอย่างสร้างสรรค์ และยั่งยืน
กิจกรรมย่อย : ยกระดับอาหารพื้นเมืองสู่การท่องเที่ยวเชิงสุขภาพHealth & Wellness Tourism
งบประมาณ : วงเงิน ๒๐,๐๐๐,๐๐๐ บาท (ยี่สิบล้านบาทถ้วน)
หน่วยงาน : สำนักงานการท่องเที่ยวและกีฬาจังหวัดน่าน
ขอยืนยันความพร้อม ดังนี้

๑. โครงการที่มีงบลงทุนประเภทที่ดินและสิ่งปลูกสร้าง

( ) ๑. ยืนยันความสอดคล้องยุทธศาสตร์ชาติ แผนแม่บทภายใต้ยุทธ์ศาสตร์ชาติแผนพัฒนาเศรษฐกิจและสังคมแห่งชาติ แผนความมั่นคงแห่งชาติ แผนการปฏิรูปประเทศ นโยบายรัฐบาล (โดยให้ความสำคัญกับนโยบายเร่งด่วน) รวมทั้งยุทธศาสตร์การจัดสรรงบประมาณ

( ) ๒. ยืนยันโครงการไม่ซ้ำซ้อนกับงบประมาณของหน่วยรับงบประมาณที่เสนอตั้งในแผนงานอื่น ถ้าหากมีความซ้ำซ้อนจะดำเนินการโครงการของกลุ่มจังหวัดภาคเหนือตอนบน ๒ เป็นลำดับแรก

( ) ๓. ยืนยันความพร้อมของพื้นที่ดำเนินการ

( ) ๔. ยืนยันว่ามีแผนบริหารจัดการ (การซ่อมบำรุง และดูแลรักษาผลผลิตที่เกิดจากโครงการ)

( ) ๕. ยืนยันว่าโครงการดังกล่าวมีความคุ้มค่า

( ) ๖. ยืนยันว่ามีความพร้อมของแบบรูปรายการ ปร.๔, ปร.๕ / แบบแปลน

( ) ๗. ยืนยันหน่วยงานที่รับผิดชอบค่าใช้จ่ายที่จะเกิดขึ้นในปีต่อไป/และพร้อมรับโอนภายหลังโครงการดำเนินการแล้วเสร็จ

๒. โครงการที่มีงบลงทุนประเภทครุภัณฑ์

( ) ๑. ยืนยันความสอดคล้องยุทธศาสตร์ชาติ แผนแม่บทภายใต้ยุทธศาสตร์ชาติแผนพัฒนาเศรษฐกิจและสังคมแห่งชาติ แผนความมั่นคงแห่งชาติ แผนปฏิรูปประเทศ นโยบายรัฐบาล (โดยให้ความสำคัญกับนโยบายเร่งด่วน) รวมทั้งยุทธศาสตร์การจัดสรรงบประมาณ

( ) ๒. ยืนยันโครงการไม่ซ้ำซ้อนกับงบประมาณของหน่วยรับงบประมาณที่เสนอตั้งในแผนงานอื่น ถ้าหากมีความซ้ำซ้อนจะดำเนินการโครงการของกลุ่มจังหวัดภาคเหนือตอนบน ๒ เป็นลำดับแรก

( ) ๓. ยืนยันความพร้อมของพื้นที่ดำเนินการ/พื้นที่ที่จะติดตั้งครุภัณฑ์

( ) ๔. ยืนยันว่ามีแผนบริหารจัดการ (การซ่อมบำรุง และดูแลรักษาผลผลิตที่เกิดจากโครงการ)

( ) ๕. ยืนยันว่าโครงการดังกล่าวมีความคุ้มค่า

( ) ๖. ยืนยันว่ามีความพร้อมของคุณลักษณะของครุภัณฑ์และต้องมีใบเสนอราคา จำนวน ๓ คู่เทียบ

( ) ๗. ยืนยันหน่วยงานที่รับผิดชอบค่าใช้จ่ายที่จะเกิดขึ้นในปีต่อไป/และพร้อมรับโอนภายหลังโครงการดำเนินการแล้วเสร็จ

/๓. โครงการ...

๓. โครงการที่มีงบดำเนินงาน

(✓) ๑. ยืนยันความสอดคล้องยุทธศาสตร์ชาติ แผนแม่บทภายใต้ยุทธศาสตร์ชาติพัฒนาเศรษฐกิจและสังคมแห่งชาติ แผนความมั่นคงแห่งชาติ แผนปฏิรูปประเทศ นโยบายรัฐบาลโดยให้ความสำคัญกับนโยบายเร่งด่วน) รวมทั้งยุทธศาสตร์การจัดสรรงบประมาณ

(✓) ๒. ยืนยันโครงการไม่ซ้ำซ้อนกับงบประมาณของหน่วยรับงบประมาณที่เสนอตั้งในแผนงานอื่นถ้าหากมีความซ้ำซ้อนจะดำเนินการโครงการของกลุ่มจังหวัดภาคเหนือตอนบน ๒ เป็นลำดับแรก

(✓) ๓. ยืนยันความพร้อมของงบดำเนินงานที่มีรายการจ้างเหมาโดยแนบรายละเอียด TOR ของแต่ละกิจกรรม

(✓) ๔. ยืนยันว่ามีแผนบริหารจัดการ การซ่อมบำรุง และดูแลรักษาผลผลิตที่เกิดจากโครงการ)

(✓) ๕. ยืนยันว่าโครงการดังกล่าวมีคุ้มค่า

ลงชื่อ.....

(นางสาวนพรัตน์ ศตะรัตน์)

ตำแหน่ง ท่องเที่ยวและกีฬาจังหวัดน่าน

- ร่าง -

ขอบเขตของงาน (Term of Reference:TOR)
"โครงการ พัฒนาศักยภาพบุคลากรและเพิ่มมูลค่าสินค้าและบริการด้านการท่องเที่ยวให้ได้มาตรฐานสากล
กลุ่มจังหวัดภาคเหนือตอนบน ๒
กิจกรรมหลัก พัฒนาศักยภาพการท่องเที่ยวเชิงอาหาร Gastronomy tourism
สู่การท่องเที่ยวเชิงสุขภาพอย่างสร้างสรรค์ และยั่งยืน
กิจกรรมย่อย ยกระดับอาหารพื้นเมืองสู่การท่องเที่ยวเชิงสุขภาพHealth & Wellness Tourism
ประจำปีงบประมาณ พ.ศ. ๒๖๗๐

---

๑. หลักการและเหตุผล

หลังจากการแพร่ระบาดของเชื้อไวรัสโควิด-๑๙ นักท่องเที่ยวมีพฤติกรรมที่ใส่ใจสุขภาพและสุขอนามัยมากขึ้น ต้องการดูแลสุขภาพในรูปแบบ Wellness ซึ่งเป็นการดูแลสุขภาพแบบองค์รวมทั้งร่างกายและจิตใจ โดยมุ่งเน้นการป้องกันก่อนการเกิดโรค กอปรกับรัฐบาลพยายามส่งเสริมนโยบายการท่องเที่ยวเมืองรอง เพื่อลดความแออัดของนักท่องเที่ยวในเมืองหลัก และเพื่อกระจายรายได้ไปสู่ชุมชนและกระตุ้นเศรษฐกิจอย่างทั่วถึงตลอดจนประเทศไทยมีความพร้อมในทุกด้านที่จะเป็นศูนย์กลางด้านธุรกิจ Wellness รัฐบาลจึงมีนโยบายกระตุ้นเศรษฐกิจด้านการท่องเที่ยว โดยเฉพาะการผลักดันและส่งเสริมการท่องเที่ยวเชิงสุขภาพ (Wellness Tourism) ให้มีอัตราการเติบโตเพิ่มมากขึ้น ทำให้ผู้ประกอบการด้านการท่องเที่ยวจำเป็นต้องเร่งปรับตัวทั้งการพัฒนาทักษะบุคลากรและเทคโนโลยีใหม่ๆ ให้มีคุณภาพสูง เพื่อให้สอดรับกับเทรนด์โลกและความต้องการของผู้บริโภคทั้งในประเทศและต่างประเทศ ซึ่งมองหาการดูแลสุขภาพที่มีคุณภาพและมีราคาไม่แพง

การท่องเที่ยวเชิงสุขภาพ(Wellness Tourism)เป็นรูปแบบการท่องเที่ยวและเศรษฐกิจสร้างสรรค์ที่ประเทศไทยมีความได้เปรียบด้านการแข่งขันค่อนข้างมาก เพราะเป็นการท่องเที่ยวที่นอกจากจะทำให้เกิดความรื่นรมย์ควบคู่ไปกับการมีสุขภาพดีของผู้คนแล้ว ยังก่อให้เกิดการกระจายรายได้สู่ชุมชน เชื่อมโยงสู่ภาคเศรษฐกิจอื่นๆ สร้างตัวคูณทางรายได้อย่างยั่งยืน เนื่องจากการท่องเที่ยวเชิงสุขภาพเป็นรูปแบบการท่องเที่ยวที่มีความเกี่ยวเนื่องและส่งเสริมการท่องเที่ยวรูปแบบอื่นอาทิการท่องเที่ยวทางวัฒนธรรม (CulturalTourism) การท่องเที่ยวเชิงอาหาร (GastronomyTourism) การท่องเที่ยวเชิงนิเวศ(Ecotourism) และการท่องเที่ยวเชิงกีฬา (Sport Tourism)

การท่องเที่ยวเชิงสุขภาพของไทยเป็นส่วนหนึ่งของการนำภูมิปัญญาตามแนวทางและศาสตร์ในการดูแลสุขภาพแบบดั้งเดิมมาใช้เป็นส่วนหนึ่งในการบริการทางสุขภาพ ส่งผลให้การบริการเชิงสุขภาพของไทยมีความหลากหลายและมีความโดดเด่นจนเป็นที่ยอมรับและรู้จักของนักท่องเที่ยว ไม่ว่าจะเป็นการนวดแผนไทย สปา การทำสมาธิ การฟื้นฟูจิตใจและร่างกาย การดูแลอาหารการกินตามธาตุเจ้าเรือน ควบคู่ไปกับการดูแลสุขภาพองค์รวม สิ่งเหล่านี้ทำให้การท่องเที่ยวเชิงสุขภาพของไทยมีบริบทเฉพาะ สามารถรองรับความต้องการในทุกระดับตั้งแต่กลุ่มผู้ใช้บริการทั่วไปจนถึงกลุ่มHigh-end

กลุ่มจังหวัดภาคเหนือตอนบน ๒มีศักยภาพและความพร้อมในการส่งเสริมและพัฒนาให้เป็นแหล่งท่องเที่ยวเชิงสุขภาพ ทั้งสภาพภูมิอากาศที่เหมาะสม การคมนาคมที่รองรับทั้งภายในและต่างประเทศทั้งทางบก ทางน้ำ และทางอากาศ ตลอดจนความพร้อมของแหล่งท่องเที่ยวที่หลากหลาย มีวิถีชีวิตที่เป็นเอกลักษณ์เฉพาะของพื้นที่ซึ่งมีความเชื่อมโยงกันด้านศาสนา ศิลปะ และวัฒนธรรม ประเพณี ภูมิปัญญาท้องถิ่น ภูมิปัญญาแพทย์แผนไทย และอาหารท้องถิ่นซึ่งมีเมนูอาหารที่แตกต่างไปตามบริบทของแต่ละจังหวัด ดังนั้น จึงควรนำเอาศักยภาพของกลุ่มจังหวัดไม่ว่าจะเป็นทรัพยากรทางธรรมชาติและวัฒนธรรมต่างๆ โดยเฉพาะวัฒนธรรมด้านอาหารส่งเสริมให้เกิดกิจกรรมการท่องเที่ยวเชิงอาหาร (Gastronomy Tourism) มาเป็นสิ่งเชื่อมโยงและพัฒนากิจกรรมการท่องเที่ยวและบริการ เพื่อสนับสนุนเศรษฐกิจสร้างสรรค์และกระจายประโยชน์สู่ชุมชนอย่างไรก็ดี แม้ในกลุ่มจังหวัดภาคเหนือตอนบน ๒ จะมีบริการเชิงสุขภาพที่หลากหลาย แต่ส่วนใหญ่เป็นผู้ให้บริการขนาดเล็กที่มีข้อจำกัด จึงจำเป็นที่ภาครัฐต้องให้ความสำคัญกับการพัฒนาศักยภาพของชุมชนและผู้ประกอบการขนาดเล็กและขนาดกลางทั้งในด้านมาตรฐานการให้บริการ การบริหารจัดการ การตลาด และการประชาสัมพันธ์

/ ดังนั้น...

ดังนั้น “โครงการการพัฒนาศักยภาพการท่องเที่ยวเชิงอาหาร (Gastronomy Tourism) เพื่อยกระดับอาหารพื้นเมืองสู่การท่องเที่ยวเชิงสุขภาพ”ในกลุ่มจังหวัดภาคเหนือตอนบน ๒จะช่วยยกระดับมาตรฐานการท่องเที่ยวเชิงอาหาร เพื่อส่งเสริมการท่องเที่ยวเชิงสุขภาพให้ได้มาตรฐานระดับประเทศและระดับนานาชาติ ประชาสัมพันธ์ให้อาหารท้องถิ่นเป็นที่รู้จักและเป็นที่นิยมของนักท่องเที่ยว ซึ่งจะทำให้เกิดการกระตุ้นเศรษฐกิจ กระจายรายได้ไปสู่ชุมชนอย่างทั่วถึง รวมทั้งสามารถอนุรักษ์และเผยแพร่องค์ความรู้ด้านอาหารจากภูมิปัญญาท้องถิ่นส่งเสริมให้ชุมชนมีคุณภาพชีวิตที่ดีขึ้น และกระจายความเจริญและสร้างความเข้มแข็งของเศรษฐกิจสังคมท้องถิ่นได้อย่างยั่งยืนต่อไป

๒. วัตถุประสงค์

๒.๑ เพื่อยกระดับมาตรฐานอาหารพื้นเมืองที่มีความเป็นอัตลักษณ์เฉพาะจากภูมิปัญญาอาหารท้องถิ่นเพื่อส่งเสริมการท่องเที่ยวเชิงสุขภาพในระดับชุมชนให้ได้มาตรฐานระดับประเทศและระดับนานาชาติสร้างความประทับใจให้แก่นักท่องเที่ยว

๒.๒ เพื่อพัฒนาและส่งเสริมสินค้าและบริการที่เกี่ยวข้องกับการท่องเที่ยวเชิงสุขภาพในรูปแบบใหม่ที่สร้างสรรค์เพื่อให้เกิดกิจกรรมการท่องเที่ยวรูปแบบใหม่ที่สามารถตอบโจทย์ความต้องการของนักท่องเที่ยวในยุคปัจจุบัน

๒.๓ เพื่อประชาสัมพันธ์อาหารพื้นเมืองให้เป็นที่รู้จักและเป็นที่นิยมในกลุ่มนักท่องเที่ยว สามารถก่อให้เกิดรายได้และกระตุ้นเศรษฐกิจในพื้นที่

๓. ขอบเขตพื้นที่โครงการ/กลุ่มเป้าหมาย

พื้นที่ชุมชนในกลุ่มจังหวัดภาคเหนือตอนบน ๒ (น่าน แพร่ พะเยา เชียงราย) จำนวน ๒๐ ชุมชน

๔. คุณสมบัติของผู้ยื่นข้อเสนอ

๔.๑ มีความสามารถตามกฎหมาย

๔.๒ ไม่เป็นบุคคลล้มละลาย

๔.๓ ไม่อยู่ระหว่างเลิกกิจการ

๔.๔ ไม่เป็นบุคคลซึ่งอยู่ระหว่างถูกระงับการยื่นข้อเสนอหรือทำสัญญากับหน่วยงานของรัฐไว้ชั่วคราว เนื่องจากเป็นผู้ที่ไม่ผ่านเกณฑ์การประเมินผลการปฏิบัติงานของผู้ประกอบการตามระเบียบที่รัฐมนตรีว่าการกระทรวงการคลังกำหนดตามที่ประกาศเผยแพร่ในระบบเครือข่ายสารสนเทศของกรมบัญชีกลาง

๔.๕ ไม่เป็นบุคคลซึ่งถูกระบุชื่อไว้ในบัญชีรายชื่อผู้ทิ้งงานและได้แจ้งเวียนชื่อให้เป็นผู้ทิ้งงานของหน่วยงานของรัฐในระบบเครือข่ายสารสนเทศของกรมบัญชีกลาง ซึ่งรวมถึงนิติบุคคลที่ผู้ทิ้งงานเป็นหุ้นส่วนผู้จัดการ กรรมการผู้จัดการ ผู้บริหาร ผู้มีอำนาจในการดำเนินงานในกิจการของนิติบุคคลนั้นด้วย

๔.๖ มีคุณสมบัติและไม่มีลักษณะต้องห้ามตามที่คณะกรรมการนโยบายการจัดซื้อจัดจ้างจัดซื้อจัดจ้างและการบริหารพัสดุภาครัฐกำหนดในราชกิจจานุเบกษา

๔.๗ เป็นบุคคลธรรมดาหรือนิติบุคคลผู้มีอาชีพรับจ้างงานที่ประกวดราคาอิเล็กทรอนิกส์ดังกล่าว

๔.๘ ไม่เป็นผู้มีผลประโยชน์ร่วมกันกับผู้ยื่นข้อเสนอราคารายอื่นที่เข้ายื่นข้อเสนอให้แก่จังหวัด ณ วันประกาศประกวดราคาอิเล็กทรอนิกส์ หรือไม่เป็นผู้กระทำการอันเป็นการขัดขวางการแข่งขันราคาอย่างเป็นธรรมในการประกวดราคาอิเล็กทรอนิกส์ครั้งนี้

๔.๙ ไม่เป็นผู้ได้รับเอกสิทธิ์หรือความคุ้มกัน ซึ่งอาจปฏิเสธไม่ยอมขึ้นศาลไทย เว้นแต่รัฐบาลของผู้ยื่นข้อเสนอได้มีคำสั่งให้สละเอกสิทธิ์และความคุ้มกันเช่นว่านั้น

๔.๑๐ ผู้ยื่นข้อเสนอต้องมีผลงานประเภทเดียวกันกับงานที่ประกวดราคาจ้างที่ดำเนินการเสร็จแล้ว **ภายในวงเงินสัญญาเดียวกันไม่น้อยกว่า ๑๐,๐๐๐,๐๐๐ บาท (สิบล้านบาทถ้วน)** ภายในระยะเวลา ๕ ปีที่ผ่านมา และเป็นผลงานที่เป็นคู่สัญญาโดยตรงกับหน่วยงานของรัฐหรือหน่วยงานเอกชนที่จังหวัดเชื่อถือ โดยจะต้องยื่นหลักฐานสำเนาหนังสือรับรองผลงานพร้อมรับรองสำเนาถูกต้องในวันที่ยื่นข้อเสนอ อย่างน้อย ๑ ผลงาน

๔.๑๑ ผู้ยื่นข้อเสนอที่ยื่นข้อเสนอในรูปแบบของ “กิจการร่วมค้า” ต้องมีคุณสมบัติ ดังนี้

/กรณีที่ข้อตกลง...

กรณีที่ข้อตกลงระหว่างผู้เข้าร่วมค้ากำหนดให้ผู้เข้าร่วมค้ารายใดรายหนึ่งเป็นผู้เข้าร่วมค้าหลัก ข้อตกลงระหว่างผู้เข้าร่วมค้าจะต้องมีการกำหนดสัดส่วนหน้าที่ และความรับผิดชอบในปริมาณงาน สิ่งของ หรือมูลค่าตามสัญญาของผู้เข้าร่วมค้าหลักมากกว่าผู้เข้าร่วมค้ารายอื่นทุกราย

กรณีที่ข้อตกลงระหว่างผู้เข้าร่วมค้ากำหนดให้ผู้เข้าร่วมค้ารายใดรายหนึ่งเป็นผู้เข้าร่วมค้าหลัก กิจการร่วมค้านั้นต้องใช้ผลงานของผู้เข้าร่วมค้าหลักรายเดียวเป็นผลงานของกิจการร่วมค้าที่ยื่นข้อเสนอ

สำหรับข้อตกลงระหว่างผู้เข้าร่วมค้าที่ไม่ได้กำหนดให้ผู้เข้าร่วมค้ารายใดเป็นผู้เข้าร่วมค้าหลัก ผู้เข้าร่วมค้าทุกรายจะต้องมีคุณสมบัติครบถ้วนตามเงื่อนไขที่กำหนดไว้ในเอกสารเชิญชวน หรือหนังสือเชิญชวน

กรณีที่ข้อตกลงระหว่างผู้เข้าร่วมค้ากำหนดให้มีการมอบหมายผู้เข้าร่วมค้ารายใดรายหนึ่งเป็นผู้ยื่นข้อเสนอในนามกิจการร่วมค้า การยื่นข้อเสนอดังกล่าวไม่ต้องมีหนังสือมอบอำนาจ

สำหรับข้อตกลงระหว่างผู้เข้าร่วมค้าที่ไม่ได้กำหนดให้ผู้เข้าร่วมค้ารายใดเป็นผู้ยื่นข้อเสนอ ผู้เข้าร่วมค้าทุกรายจะต้องลงลายมือชื่อในหนังสือมอบอำนาจให้ผู้เข้าร่วมค้ารายใดรายหนึ่งเป็นผู้ยื่นข้อเสนอในนามกิจการร่วมค้า

๔.๑๒ ผู้ยื่นข้อเสนอต้องมีมูลค่าสุทธิของกิจการ ดังนี้

(๑) กรณีผู้ยื่นข้อเสนอเป็นนิติบุคคลที่จัดตั้งขึ้นตามกฎหมายไทยซึ่งได้จดทะเบียนเกินกว่า ๑ ปี ต้องมีมูลค่าสุทธิของกิจการ จากผลต่างระหว่างสินทรัพย์หักด้วยหนี้สินสุทธิที่ปรากฏในงบแสดงฐานะการเงินที่มีการตรวจรับรองแล้ว ซึ่งจะต้องแสดงค่าเป็นบวก ๑ ปีสุดท้ายก่อนวันยื่นข้อเสนอ

(๒) กรณีผู้ยื่นข้อเสนอเป็นนิติบุคคลที่จัดตั้งขึ้นตามกฎหมายไทยซึ่งยังไม่มีการรายงานงบแสดงฐานะการเงินกับกรมพัฒนาธุรกิจการค้า ให้พิจารณาการกำหนดมูลค่าของทุนจดทะเบียน โดยผู้ยื่นข้อเสนอจะต้องมีทุนจดทะเบียนที่เรียกชำระมูลค่าหุ้นแล้ว ณ วันที่ยื่นข้อเสนอ ไม่ต่ำกว่า ๒ ล้านบาท

(๓) สำหรับการจัดซื้อจัดจ้างครั้งหนึ่งที่มีวงเงินเกิน ๕๐๐,๐๐๐ บาทขึ้นไป กรณีผู้ยื่นข้อเสนอเป็นบุคคลธรรมดา โดยพิจารณาจากหนังสือรับรองบัญชีเงินฝากไม่เกิน ๙๐ วันก่อนวันยื่นข้อเสนอ โดยต้องมีเงินฝากคงเหลือในบัญชีธนาคารเป็นมูลค่า ๑ ใน ๔ ของมูลค่างบประมาณของโครงการหรือรายการที่ยื่นข้อเสนอในแต่ละครั้ง และหากเป็นผู้ชนะการจัดซื้อจัดจ้างหรือเป็นผู้ได้รับการคัดเลือกจะต้องแสดงหนังสือรับรองบัญชีเงินฝากที่มีมูลค่าดังกล่าวอีกครั้งหนึ่งในวันลงนามในสัญญา

(๔) กรณีที่ผู้ยื่นข้อเสนอไม่มีมูลค่าสุทธิของกิจการหรือทุนจดทะเบียน หรือมีแต่ไม่เพียงพอที่จะเข้ายื่นข้อเสนอ ผู้ยื่นข้อเสนอสามารถขอวงเงินสินเชื่อ โดยต้องมีวงเงินสินเชื่อ ๑ ใน ๔ ของมูลค่างบประมาณของโครงการหรือรายการที่ยื่นข้อเสนอในแต่ละครั้ง (สินเชื่อที่ธนาคารภายในประเทศ หรือบริษัทเงินทุน หรือบริษัทหลักทรัพย์ที่ได้รับอนุญาตให้ประกอบกิจการเงินทุนเพื่อการพาณิชย์ และประกอบธุรกิจค้าประกันตามประกาศของธนาคารแห่งประเทศไทย ตามรายชื่อบริษัทเงินทุนที่ธนาคารแห่งประเทศไทยแจ้งเวียนให้ทราบ โดยพิจารณาจากยอดเงินรวมของวงเงินสินเชื่อที่สำนักงานใหญ่รับรองหรือที่สำนักงานสาขารับรอง (กรณีได้รับมอบอำนาจจากสำนักงานใหญ่) ซึ่งออกให้แก่ผู้ยื่นข้อเสนอ นับถึงวันที่ยื่นข้อเสนอไม่เกิน ๙๐ วัน)

(๕) กรณีตาม (๑) - (๔) ยกเว้นสำหรับกรณีดังต่อไปนี้

(๕.๑) กรณีที่ผู้ยื่นข้อเสนอเป็นหน่วยงานของรัฐ

(๕.๒) นิติบุคคลที่จัดตั้งขึ้นตามกฎหมายไทยที่อยู่ระหว่างการฟื้นฟูกิจการตามพระราชบัญญัติล้มละลาย (ฉบับที่ ๑๐) พ.ศ. ๒๕๖๑

๔.๑๓ บุคคลหรือนิติบุคคลที่จะเข้าเป็นคู่สัญญาต้องไม่อยู่ในฐานะเป็นผู้ไม่แสดงบัญชีรายรับรายจ่าย หรือแสดงบัญชีรายรับรายจ่ายไม่ถูกต้องครบถ้วนในสาระสำคัญตามที่คณะกรรมการ ป.ป.ช. กำหนด

๔.๑๔ คู่สัญญาต้องรับจ่ายเงินผ่านบัญชีเงินฝากกระแสรายวัน เว้นแต่การรับจ่ายเงินแต่ละครั้งซึ่งมีมูลค่าไม่เกินสามหมื่นบาท คู่สัญญาอาจรับจ่ายเป็นเงินสดก็ได้

/๕. ขอบเขต...

๕. ขอบเขตและรายละเอียดของงาน

๕.๑ แผนการดำเนินงาน และการบริหารจัดการโครงการ

ผู้ยื่นข้อเสนอจะต้องนำเสนอแนวคิด (Concept) รูปแบบการจัดงาน (Theme) กลเม็ด (Gimmick) รูปแบบการจัดกิจกรรม การบริหารจัดการโครงการการเตรียมทีมงานและการประสานงานกับผู้ว่าจ้าง และแผนการดำเนินงานในภาพรวมตั้งแต่เริ่มต้นจนสิ้นสุดการดำเนินงาน (การส่งมอบงาน) โดยจัดทำในรูปแบบเอกสารและนำเสนอในรูปแบบสื่อมัลติมีเดียเพื่อประกอบการพิจารณาในวันที่เสนอราคา

๕.๒ พัฒนาศักยภาพการท่องเที่ยวเชิงอาหาร GastronomyTourismเพื่อยกระดับอาหารพื้นเมืองสู่การท่องเที่ยวเชิงสุขภาพ

๕.๒.๑ การออกแบบและจัดทำหลักสูตรการฝึกอบรมระยะสั้นเพื่อใช้ยกระดับและพัฒนาชุมชนเป้าหมาย

ผู้รับจ้างต้องดำเนินการออกแบบและจัดทำหลักสูตรการฝึกอบรมระยะสั้นเพื่อใช้ยกระดับและพัฒนาชุมชนเป้าหมาย จำนวน ๒๐ ชุมชนในกลุ่มจังหวัดภาคเหนือตอนบน ๒ (เชียงราย พะเยา แพร่ และน่าน) ให้มีความรู้และทักษะในการพัฒนาและประกอบอาหารที่ถูกต้อง รวมถึงออกแบบและพัฒนาอาหารพื้นเมืองให้ได้มาตรฐานระดับประเทศ และ/หรือระดับสากล โดยจะต้องดำเนินการตามขอบเขตการดำเนินงานที่ผู้ว่าจ้างกำหนด และรับผิดชอบค่าใช้จ่ายที่เกิดขึ้นตลอดทั้งโครงการ โดยมีรายละเอียด ดังนี้

๕.๒.๒จัดเตรียมทีมงานที่มีประสบการณ์และมีความเชี่ยวชาญในการจัดอบรม โดยจัดทำโครงสร้างทีมงานเพื่อการบริหารจัดการโครงการ โดยระบุชื่อบุคคลที่รับผิดชอบกิจกรรมต่างๆ เช่น ผู้อำนวยการโครงการ ผู้จัดการส่วนงานวิชาการ และผู้จัดการส่วนปฏิบัติการ เป็นต้น โดยแต่ละฝ่ายจะต้องมีเจ้าหน้าที่เพื่อประสานงานกับผู้ว่าจ้าง โดยระบุช่องทางที่สามารถติดต่อ/ประสานงานได้อย่างรวดเร็วและถูกต้อง ในการเตรียมความพร้อมเพื่อทำความเข้าใจในแนวทางการดำเนินงานให้กับทีมวิทยากรและชุมชนกลุ่มเป้าหมาย

๕.๒.๓ เสนอและกำหนดรูปแบบการอบรมระยะสั้นในรูปแบบในรูปแบบ On-site และบริหารจัดการทุกขั้นตอนให้เป็นไปด้วยความเรียบร้อยตลอดโครงการตามที่ผู้ว่าจ้าง กำหนด และสอดคล้องกับสถานการณ์ ณ ปัจจุบัน รวมถึงกำหนดแนวคิด วิธีการ และกระบวนการในการให้ความรู้และวัดผล เพื่อให้ผู้เข้าร่วมอบรมตระหนักและนำความรู้ที่ได้รับไปใช้ในการพัฒนาการท่องเที่ยวเชิงอาหาร (Gastronomy Tourism) เพื่อยกระดับอาหารพื้นเมืองสู่การท่องเที่ยวเชิงสุขภาพ”

๕.๒.๔ จัดทำหลักสูตรการอบรมระยะสั้น โดยหลักสูตรการอบรมจะต้องมีจำนวน รวมกันแล้วไม่น้อยกว่า ๒๔๐ ชั่วโมง ซึ่งผู้รับจ้างจะต้องจัดทำรายละเอียดหลักสูตรอบรมระยะสั้นในแต่ละหมวดวิชาของการอบรม ซึ่งประกอบด้วย ชื่อหัวข้อ ชื่อวิทยากร และรายละเอียดหลักสูตรโดยสรุป โดยผู้รับจ้างจะต้องนำเสนอแผนที่แสดงให้เห็นถึงหัวข้อการอบรม และผู้เชี่ยวชาญที่มีศักยภาพในการถ่ายทอดความรู้ในการพัฒนากิจกรรมการท่องเที่ยวเชิงอาหาร (Gastronomy Tourism) เพื่อยกระดับอาหารพื้นเมืองสู่การท่องเที่ยวเชิงสุขภาพ” โดยหลักสูตรการอบรมจะต้องครอบคลุมหัวข้อในด้านต่างๆ ดังนี้

๑) หลักสูตรอาหารพื้นเมือง ผู้รับจ้างต้องออกแบบเมนูและสูตรการทำอาหารพื้นเมืองที่ทำจากวัตถุดิบท้องถิ่นที่มีอยู่ในชุมชน พัฒนาอาหารพื้นเมืองที่มีอยู่แล้วให้ได้มาตรฐานเพื่อให้เป็นที่ชื่นชอบและถูกปากของนักท่องเที่ยว จำนวนไม่น้อยกว่า ๔๐ เมนู จาก ๒๐ ชุมชน และสอนการทำอาหารพื้นเมืองให้กับผู้เข้ารับการฝึกอบรมในชุมชนเป้าหมาย

๒) หลักสูตรของหวานและเครื่องดื่ม ผู้รับจ้างต้องออกแบบเมนูและสูตรการทำของหวานและเครื่องดื่มที่ทำจากวัตถุดิบท้องถิ่นที่มีอยู่ในชุมชน พัฒนาของหวานและเครื่องดื่มที่มีอยู่แล้วให้ได้มาตรฐานเพื่อให้เป็นที่ชื่นชอบและถูกปากของนักท่องเที่ยว จำนวนไม่น้อยกว่า ๒๐ เมนูจาก ๒๐ ชุมชน และสอนการทำของหวานและเครื่องดื่มให้กับผู้เข้ารับการฝึกอบรมในชุมชนเป้าหมาย

/๓) หลักสูตรความรู้...

๓) หลักสูตรความรู้ด้านการท่องเที่ยวเชิงอาหาร (Gastronomy Tourism) ผู้รับจ้างต้องออกแบบหลักสูตรเพื่อให้ความรู้แก่ผู้เข้ารับการอบรมในประเด็นต่างๆ ที่เกี่ยวข้องกับการท่องเที่ยวเชิงอาหาร อาทิ การออกแบบและรังสรรค์เมนู การจัดตกแต่งอาหารเพื่อเพิ่มมูลค่า การจัดโต๊ะอาหาร การเล่าเรื่องราวผ่านอาหาร (Story Telling)คุณค่าทางโภชนาการความสอดคล้องของการท่องเที่ยวเชิงอาหารกับการท่องเที่ยวในรูปแบบต่างๆ ในพื้นที่และเส้นทางท่องเที่ยวเชิงอาหาร

๕.๒.๕ สรรหาและเสนอรายชื่อวิทยากรที่มีความเชี่ยวชาญในเนื้อหาที่อบรม โดยจะต้องสามารถถ่ายทอดองค์ความรู้ได้ดี เพื่อให้ผู้ว่าจ้างพิจารณา พร้อมทั้งดำเนินการเชิญและให้ค่าตอบแทน และค่าใช้จ่ายอื่นๆ ที่เกี่ยวข้องกับวิทยากรตามความเหมาะสม

๕.๒.๖ นำเสนอกำหนดการที่แสดงให้เห็นถึงภาพรวมของการดำเนินกิจกรรมตลอดโครงการ

๕.๒.๗ ดำเนินการจัดอบรมทุกหลักสูตรตามข้อ ๕.๒.๓ ให้กับชุมชนเป้าหมาย จำนวน ๒๐ ชุมชนในกลุ่มจังหวัดภาคเหนือตอนบน ๒ (เชียงราย พะเยา แพร่ และน่าน)

๕.๒.๘ จัดหาระบบการลงทะเบียนเข้าร่วมกิจกรรมฯ รวมถึงจัดทำฐานข้อมูลของผู้เข้าร่วมกิจกรรมฯ

๕.๒.๙ ผู้รับจ้างต้องจัดให้มีเจ้าหน้าที่ในจำนวนที่เพียงพอและเหมาะสม เพื่อประสานดูแลนัดหมายติดตาม แจ้งข่าว ให้ผู้เข้ารับการอบรม

๕.๒.๑๐ จัดเตรียมเอกสารประกอบการอบรม ทั้งในรูปแบบ Hard Copy และรูปแบบอิเล็กทรอนิกส์สำหรับให้ผู้เข้าอบรมดาวน์โหลด

๕.๒.๑๑ จัดหาสถานที่ในการดำเนินกิจกรรมฯ โดยต้องเป็นโรงแรมระดับ ๓ ดาวขึ้นไป หรือสถานที่ในชุมชน /หน่วยงานราชการ เป็นต้น ที่มีความเหมาะสมกับจำนวนผู้เข้าอบรมฯ โดยต้องได้รับความเห็นชอบจากผู้ว่าจ้าง

๕.๒.๑๒ จัดเตรียมระบบเชื่อมต่ออินเทอร์เน็ต วัสดุอุปกรณ์ต่างๆ สำหรับวิทยากรและผู้เข้ารับการอบรมเพื่อใช้ในการดำเนินกิจกรรมฯ ให้มีจำนวนที่เพียงพอ

๕.๒.๑๓ จัดเตรียมอาหารกลางวัน อาหารว่าง และเครื่องดื่ม สำหรับผู้เข้ารับการอบรม วิทยากร และเจ้าหน้าที่กองทุนฯ รวมจำนวนไม่น้อยกว่า ๓๐ คนต่อวัน หรือตามจำนวนที่เหมาะสมและเพียงพอตลอดการจัดกิจกรรมฯ

๕.๒.๑๔ จัดให้มีการบันทึกภาพนิ่ง ภาพเคลื่อนไหว และตัดต่อสรุปภาพรวมกิจกรรมฯ ในรูปแบบที่พร้อมสำหรับการนำไปเผยแพร่ผ่านช่องทางการประชาสัมพันธ์ต่างๆ

๕.๒.๑๕ จัดให้มีการประเมินความรู้ความเข้าใจ และการประเมินความพึงพอใจของผู้เข้าร่วมกิจกรรมฯโดยให้จัดทำเป็นรายงานสรุปผลการดำเนินกิจกรรมฯ พร้อมทั้งข้อเสนอแนะในการจัดกิจกรรมฯ ครั้งถัดไปในอนาคต

๕.๒.๑๖ มอบประกาศนียบัตรให้กับผู้ผ่านการอบรมที่เข้าร่วมกิจกรรมโดย ผู้รับจ้างต้องดำเนินการส่งมอบประกาศนียบัตรให้แก่ผู้ผ่านการอบรมทางไปรษณีย์ตามที่ผู้ว่าจ้างกำหนด โดยผู้รับจ้างจะต้องเตรียมใบประกาศนียบัตร และประสานการลงนาม จำนวนไม่น้อยกว่า ๔๐๐ ชิ้น

/๕.๓ การพัฒนา...

๕.๓ การพัฒนาศักยภาพเชฟชุมชน

ผู้รับจ้างจะต้องพัฒนาศักยภาพเชฟชุมชนซึ่งผ่านการฝึกอบรมตามข้อ ๔.๓ ด้วยการจัดประกวดอาหารพื้นเมืองภายในกลุ่มจังหวัดภาคเหนือตอนบน ๒ (เชียงราย พะเยา แพร่ และน่าน) จำนวนไม่น้อยกว่า ๑ วัน โดยแบ่งการประกวดออกเป็น ๒ ประเภท ได้แก่ (๑) ประเภทอาหารคาว และ (๒) ประเภทอาหารหวาน โดยใช้วัตถุดิบท้องถิ่นของแต่ละจังหวัด พร้อมออกแบบรูปแบบการจัดงาน (Theme) การจัดงานและการตกแต่งบริเวณงาน ดังนี้

๕.๓.๑ จัดให้มีจุดถ่ายภาพพร้อมตกแต่งให้สวยงาม จำนวนไม่น้อยกว่า ๑ จุด

๕.๓.๒ จัดหาคณะกรรมการตัดสิน จำนวน ๕ คน ซึ่งเป็นผู้มีความรู้ความเชี่ยวชาญด้านอาหาร มีชื่อเสียงและเป็นที่ยอมรับโดยผู้รับจ้างจะรับผิดชอบค่าใช้จ่าย ดังนี้(๑) ค่าตอบแทนกรรมการตัดสิน จำนวนไม่น้อยกว่า ๕ คน (๒) ค่าเดินทางสำหรับคณะกรรมการตัดสิน จำนวน ๕ คน(๓) ค่าที่พักสำหรับคณะกรรมการตัดสิน จำนวน ๕ คน จำนวนไม่น้อยกว่า ๑ คืน (๔) ค่าอาหารสำหรับคณะกรรมการตัดสินในวันประกวด จำนวน ๕ คน(๕) ค่าเอกสารประกอบการพิจารณาตัดสินการประกวด และ (๖) อำนวยความสะดวกคณะกรรมการตลอดการจัดกิจกรรม ทั้งนี้ ผู้รับจ้างต้องนำเสนอรายชื่อคณะกรรมการตัดสินให้ผู้ว่าจ้างพิจารณาให้ความเห็นชอบก่อนดำเนินการ

๕.๓.๓ ออกแบบและจัดทำโล่รางวัลที่แสดงถึงอัตลักษณ์ของแต่ละจังหวัดของกลุ่มจังหวัดภาคเหนือตอนบน ๒ และจัดทำใบประกาศนียบัตรพร้อมกรอบสำหรับผู้ชนะการประกวด จำนวนไม่น้อยกว่า๘ ชุด ทั้งนี้ ผู้รับจ้างต้องนำเสนอรูปแบบให้ผู้ว่าจ้างพิจารณาให้ความเห็นชอบก่อนดำเนินการ

๕.๓.๔ จัดเตรียมเงินรางวัลสำหรับผู้ชนะการประกวด จำนวน ๒ ประเภท ดังนี้ (๑) รางวัลชนะเลิศจำนวน๒ รางวัลๆละ ๑๐,๐๐๐ บาท (หนึ่งหมื่นบาทถ้วน)(๒) รางวัลรองชนะเลิศอันดับ ๑ จำนวน ๒ รางวัลๆ ละ ๘,๐๐๐ บาท (แปดพันบาทถ้วน) (๓) รางวัลรองชนะเลิศอันดับ ๒ จำนวน ๒ รางวัลๆละ๕,๐๐๐ บาท (ห้าพันบาทถ้วน) และ (๔) รางวัลชมเชยจำนวน ๒ รางวัลๆละ ๓,๐๐๐ บาท (สามพันบาทถ้วน)

๕.๓.๕ จัดการสอนเทคนิคการทำอาหารพื้นเมืองสำหรับประชาชนทั่วไปและสำหรับผู้ประกอบอาชีพทำอาหาร (Chef) โดยเชฟที่มีชื่อเสียงระดับประเทศหรือนานาชาติซึ่งมีผู้ติดตามในสื่อสังคมออนไลน์ไม่ต่ำกว่า ๑๐๐,๐๐๐ คน จำนวนไม่น้อยกว่า ๓ คน เพื่อประชาสัมพันธ์การจัดกิจกรรมและเมนูอาหารพื้นเมืองให้เป็นที่รู้จักจำนวนคนละไม่น้อยกว่า ๑ ครั้ง โดยมีรายละเอียดดังนี้(๑) ถ่ายทำคลิปการสอนเทคนิคการทำอาหารพื้นเมืองสำหรับประชาชนทั่วไป จำนวนไม่น้อยกว่า ๑ คลิป และคลิปการสอนเทคนิคการทำอาหารสำหรับผู้ประกอบอาชีพทำอาหาร (Chef) จำนวนไม่น้อยกว่า ๑ คลิป ให้มีความน่าสนใจพร้อมประชาสัมพันธ์อาหารพื้นเมืองของจังหวัดของกลุ่มจังหวัดภาคเหนือตอนบน ๒ (เชียงราย พะเยา แพร่ และน่าน) โดยผู้รับจ้างรับผิดชอบค่าใช้จ่ายทั้งหมด

๕.๓.๖ จัดการประกวดอาหารพื้นเมือง ดังนี้(๑) นำเสนอรูปแบบการประกวดและเกณฑ์การตัดสินก่อนดำเนินกิจกรรม(๒) จัดเตรียมอุปกรณ์การประกอบอาหารสำหรับผู้เข้าร่วมการแข่งขัน จำนวนไม่น้อยกว่า ๕ ชุด(๓) จัดเตรียมวัตถุดิบสำหรับผู้เข้าร่วมการแข่งขันอย่างเพียงพอตลอดการจัดกิจกรรม(๔) ถ่ายทอดสดการแข่งขันทำอาหารอย่างใกล้ชิด ผ่านระบบ OB ผ่านจอโทรทัศน์ขนาดไม่น้อยกว่า ๕๕ นิ้ว เพื่ออำนวยความสะดวกคณะกรรมการตัดสินและให้ผู้เข้าร่วมงานได้รับชมพร้อมกัน จำนวนไม่น้อยกว่า ๒ เครื่อง(๕) จัดให้มีเจ้าหน้าที่อำนวยความสะดวกในการจัดกิจกรรมประกวดอาหารพื้นเมือง จำนวนไม่น้อยกว่า ๓ คน(๖) จัดให้มีอาหารว่างและเครื่องดื่ม สำหรับประธานในพิธีแขกผู้มีเกียรติ และผู้เข้าร่วมงานจำนวนไม่น้อยกว่า ๑๐๐ ชุด และ (๗) จัดให้มีพิธีกร จำนวนไม่น้อยกว่า ๑ คน

๕.๓.๗ ประชาสัมพันธ์การประกวดอาหารพื้นเมือง ผ่านสื่อต่างๆ อาทิ โทรทัศน์ สื่อสังคมออนไลน์ วิทยุ

๕.๓.๘ เชิญสื่อมวลชนจากกลุ่มจังหวัดภาคเหนือตอนบน ๒ (เชียงราย พะเยา แพร่ และน่าน) อาทิ โทรทัศน์ สื่อสังคมออนไลน์ วิทยุ หนังสือพิมพ์ท้องถิ่น เพื่อเข้าร่วมกิจกรรมและพิธีมอบรางวัล และกำหนดให้มีสื่อเผยแพร่รวมกันไม่น้อยกว่า ๑๐ ชิ้นงาน

๕.๓.๙ เชิญภาคีเครือข่ายด้านการท่องเที่ยวทั้งภาครัฐและเอกชนจากกลุ่มจังหวัดภาคเหนือตอนบน ๒ (เชียงราย พะเยา แพร่ และน่าน) เข้าร่วมกิจกรรม

/๕.๓.๑๐ ผู้รับจ้างต้อง...

๕.๓.๑๐ ผู้รับจ้างต้องจัดหาโรงแรมที่พัก อาหาร และรับผิดชอบค่าใช้จ่ายในการเดินทางสำหรับผู้ว่าจ้างและเจ้าหน้าที่ที่เกี่ยวข้อง จำนวนไม่น้อยกว่า ๓ คน โดยเสนอให้ผู้ว่าจ้างพิจารณาให้ความเห็นชอบก่อนดำเนินการ

๕.๓.๑๑ ดำเนินการรับสมัครผ่านทางออนไลน์หรือทางเอกสาร โดยมีเจ้าหน้าที่รับผิดชอบการรับสมัครตลอดการจัดกิจกรรม

๕.๔ กิจกรรมเปิดเส้นทางการท่องเที่ยวเชิงอาหาร (Gastronomy Tourism) เชื่อมโยงกลุ่มจังหวัดภาคเหนือตอนบน ๒

๕.๔.๑ ผู้รับจ้างต้องจัดกิจกรรมเปิดเส้นทางการท่องเที่ยวเชิงอาหาร (Gastronomy Tourism) เชื่อมโยงกลุ่มจังหวัดภาคเหนือตอนบน ๒ จำนวน ๓ ครั้ง ๒๐ ชุมชนเป้าหมายใน ๔ จังหวัด ดังนี้ (๑) จังหวัดเชียงราย (๔ วัน ๓ คืน) (๒) จังหวัดพะเยาและแพร่ (๔ วัน ๓ คืน) และ (๓) จังหวัดน่าน (๔ วัน ๓ คืน) โดยประสานเชิญกลุ่มเป้าหมายเข้าร่วมกิจกรรมที่เป็นภาคีเครือข่ายด้านการท่องเที่ยว ทั้งจากภาครัฐและภาคเอกชน บริษัทองค์กร และสื่อมวลชนที่เกี่ยวข้องกับการท่องเที่ยว จำนวนครั้งละไม่น้อยกว่า ๑๕ รายทั้งนี้ จะต้องนำเสนอให้ผู้ว่าจ้างให้ความเห็นชอบก่อนดำเนินการ โดยมีรายละเอียด ดังนี้

๑) กำหนดรูปแบบกิจกรรม โดยประสานงานร่วมกับคณะกรรมการและชุมชนเป้าหมาย อาทิ กิจกรรมสาธิตจากชุมชน สถานที่ศึกษาดูงาน ที่พัก ร้านอาหาร

๒) จัดหาและออกบัตรโดยสารตั๋วเครื่องบินไป-กลับ โดยต้องเป็นบัตรโดยสารที่จัดการเวลาตามเที่ยวบินของผู้เข้าร่วมกิจกรรมแต่ละท่านให้เหมาะสม เพื่อให้สามารถเดินทางมาร่วมกิจกรรมได้ตามกำหนดเวลา

๓) จัดหายานพาหนะรับ-ส่งจากสนามบินในจังหวัดเป้าหมายไปยังโรงแรมที่พัก และสถานที่จัดกิจกรรมต่างๆ ตามเส้นทางและวัน เวลา ที่ผู้ว่าจ้างกำหนด

๔) จัดหาห้องพัก ณ โรงแรมระดับ ๓ ดาวขึ้นไป หรือในกรณีที่ต้องพักในพื้นที่นอกอำเภอเมืองสามารถเป็นรีสอร์ทหรือโฮมสเตย์ได้ แต่ผู้รับจ้างต้องนำเสนอให้ผู้ว่าจ้างพิจารณาให้ความเห็นชอบก่อนดำเนินการ และต้องจัดหาห้องพักให้เพียงพอสำหรับผู้ที่เข้าร่วมกิจกรรมทุกท่าน

๕) จัดเตรียมอาหารเช้า อาหารกลางวัน อาหารค่ำ และอาหารว่างพร้อมเครื่องดื่มทุกมื้อ สำหรับผู้เข้าร่วมกิจกรรมโดยผู้รับจ้างต้องนำเสนอให้ผู้ว่าจ้างพิจารณาให้ความเห็นชอบก่อนดำเนินการ

๖) จัดกิจกรรมงานเลี้ยงต้อนรับอย่างเป็นทางการในช่วงเย็น จำนวน ๑ มื้อ(Welcome Dinner Networking) ในรูปแบบที่น่าสนใจ โดยการนำเสนอเมนูอาหารพื้นเมืองที่ได้รับการยกระดับ ผ่านการรังสรรค์จากเชฟที่มีชื่อเสียง จำนวนอย่างน้อย ๑ คน ในรูปแบบ Chef Table พร้อมการแสดงศิลปวัฒนธรรมจากชุมชน

๗) ออกแบบและจัดทำพื้นที่ประชาสัมพันธ์สำหรับชุมชน และเชิญผู้ประกอบการในพื้นที่เข้าร่วมเพื่อนำเสนอสินค้าและบริการ

๘) จัดเตรียมเจ้าหน้าที่ต้อนรับและประสานงานตลอดช่วงเวลาจัดกิจกรรม จำนวนไม่น้อยกว่า ๓ คน เพื่ออำนวยความสะดวกคณะผู้ร่วมกิจกรรมให้เป็นไปด้วยความเรียบร้อยและครบถ้วนโดยไม่มีปัญหาอุปสรรคใดๆ

๙) จัดทำประกันเดินทางให้ผู้เข้าร่วมกิจกรรมทุกราย

๕.๔.๒ ผู้รับจ้างต้องจัดทำแผนที่เส้นทางการท่องเที่ยวเชิงอาหาร (GastronomyTourism) จำนวน ๓ เส้นทาง ตามข้อ ๕.๔.๑ โดยในเส้นทางต้องมีสถานที่หรือกิจกรรมการท่องเที่ยวเชิงอาหาร กิจกรรมท่องเที่ยวเชิงสร้างสรรค์และเชื่อมโยงกับการท่องเที่ยวรูปแบบอื่นในพื้นที่ใกล้เคียง และจัดทำเอกสารกำหนดการและเส้นทางการท่องเที่ยว พร้อมทั้งรูปแบบคิวอาร์โค้ดให้ดาวน์โหลดเป็น Digital Fileต่อเส้นทางเพื่อเป็นข้อมูลในการร่วมกิจกรรม

๕.๔.๓ ผู้รับจ้างต้องจัดกิจกรรมเพื่อส่งเสริมการตลาดและการประชาสัมพันธ์ให้กับชุมชนเป้าหมาย อาทิ การจับคู่ธุรกิจทางการตลาด (Business Matching) หรือตามที่เห็นสมควร โดยต้องได้รับความเห็นชอบจากผู้ว่าจ้างก่อนดำเนินการ

/๕.๔.๔ จัดหาช่างภาพ...

๕.๔.๔ จัดหาช่างภาพมืออาชีพช่างวิดีโอและทีมงานบันทึกวิดีโอจำนวนอย่างน้อย ๒ คนเพื่อถ่ายภาพตลอดการจัดกิจกรรม พร้อมจัดทำวิดีโอสรุปภาพรวมกิจกรรม (Highlight) ความยาวประมาณ ๓ - ๕ นาทีต่อเส้นทาง พร้อมนำส่งFootage

๕.๔.๕ จัดทำแบบประเมินผลศักยภาพของชุมชนและกิจกรรมต่างๆ และสำรวจความพึงพอใจของผู้เข้าร่วมกิจกรรมข้อเสนอแนะพร้อมจัดทำรายงานสรุปผลการประเมิน

๕.๕ การประชาสัมพันธ์กิจกรรมผ่านสื่อ

๕.๕.๑ ผู้รับจ้างต้องจัดทำแผนประชาสัมพันธ์กิจกรรมผ่านสื่อต่างๆ อย่างละเอียด เพื่อให้ผู้ว่าจ้างเห็นชอบก่อนดำเนินการ

๕.๕.๒ งานแถลงข่าว ผู้รับจ้างจะต้องจัดงานแถลงข่าว จำนวน ๑ ครั้ง โดยมีรายละเอียด ดังนี้

๑) ออกแบบและนำเสนอรูปแบบการจัดงานแถลงข่าวและกำหนดการแถลงข่าว

๒) จัดหาสถานที่ที่มีความเหมาะสมสำหรับงานแถลงข่าว ทั้งนี้ ต้องได้รับความเห็นชอบของผู้ว่าจ้าง

๓) จัดให้มีเวที Backdrop พร้อมประดับตกแต่งสถานที่จัดงานแถลงข่าวให้สอดคล้องและเหมาะสม

๔) จัดหาพิธีกรที่มีความรู้เกี่ยวกับการท่องเที่ยวเชิงอาหาร จำนวนไม่น้อยกว่า ๑ คน

๕) จัดทำลำดับขั้นตอนการแถลงข่าว คำถาม-คำตอบ และสคริปต์แนะนำการจัดกิจกรรม

๖) จัดเตรียมสถานที่และตกแต่งสถานที่ ประกอบด้วย พื้นที่แถลงข่าว เครื่องขยายเสียงพร้อมลำโพงไมโครโฟน โต๊ะลงทะเบียนตกแต่งอย่างสวยงามพร้อมเจ้าหน้าที่ ใบลงทะเบียน เจ้าหน้าที่อำนวยความสะดวกต้อนรับ Backdropช่อดอกไม้ขนาดเล็กติดหน้าอกสำหรับผู้ร่วมแถลงข่าว โซฟาสำหรับผู้ร่วมแถลงข่าว โต๊ะวางอาหารว่างและเครื่องดื่มพร้อมประดับดอกไม้ตั้งโต๊ะสำหรับผู้ร่วมแถลงข่าว และเก้าอี้พร้อมผ้าคลุมสำหรับผู้ร่วมงานและสื่อมวลชน จำนวนรวมไม่น้อยกว่า ๘๐ คน และอื่นๆ ที่จำเป็นอย่างเหมาะสม

๗) จัดให้มีการแสดงศิลปวัฒนธรรม จำนวนไม่น้อยกว่า ๑ ชุดการแสดง

๘) จัดทำคลิปวิดีโอ (Viral Clip) แนะนำอาหารพื้นเมืองและชุมชนเป้าหมายในกลุ่มจังหวัดภาคเหนือตอนบน ๒ ระยะเวลาไม่น้อยกว่า ๓ นาที ก่อนการแถลงข่าว โดยผู้รับจ้างจะต้องนำเสนอคลิปวิดีโอให้ผู้ว่าจ้างให้ความเห็นชอบก่อนการเผยแพร่

๙) จัดให้มีอาหารว่างและเครื่องดื่มที่เป็นอาหารพื้นเมืองที่เป็นเอกลักษณ์ เหมาะสมกับบรรยากาศของกิจกรรม พร้อมเจ้าหน้าที่ผู้ให้บริการ จำนวนไม่น้อยกว่า๘๐ ชุด

๑๐) จัดให้มีของที่ระลึกที่แสดงถึงเอกลักษณ์ของชุมชนเป้าหมายสำหรับผู้เข้าร่วมงานและสื่อมวลชน จำนวนไม่น้อยกว่า ๘๐ ชุด

๑๑) เชิญสื่อมวลชนทั้งส่วนกลางและส่วนท้องถิ่นจากเข้าร่วมงานแถลงข่าว จำนวนไม่น้อยกว่า ๒๐ สื่อ และออกข่าวไม่น้อยกว่า ๒๐ ข่าว

๑๒) จัดให้มีข่าวแจก (Press Kit)

๑๓) จัดให้มีช่างภาพบันทึกภาพนิ่งและภาพเคลื่อนไหว และบันทึกภาพตลอดระยะเวลาจัดกิจกรรม

๕.๕.๓ การจัดทำวิดีทัศน์

ผู้รับจ้างจะต้องจัดทำวิดิทัศน์การท่องเที่ยวเชิงอาหาร (Gastronomy Tourism)สู่การท่องเที่ยวเชิงสุขภาพอย่างสร้างสรรค์และยั่งยืนจำนวน ๒๐ ชุมชนเป้าหมาย ด้วยการบอกเล่าเรื่องราว(Story Telling) ของอาหารพื้นเมืองผ่านปราชญ์ชุมชน แหล่งท่องเที่ยว ประวัติศาสตร์ วัฒนธรรมประเพณีพร้อมบทบรรยายภาษาอังกฤษ (Subtitle)จำนวน ๔ คลิป ความยาวไม่น้อยกว่า ๓ นาที โดยจะต้องนำเสนอโครงร่างสคริปต์และ Storyboard การถ่ายทำวิดีทัศน์ของทั้ง ๒๐ ชุมชนเป้าหมาย ให้ผู้ว่าจ้างพิจารณาก่อนดำเนินการ

/๕.๕.๔ การประชาสัมพันธ์...

๕.๕.๔ การประชาสัมพันธ์ผ่านสื่อสังคมออนไลน์

ผู้รับจ้างจะต้องจัดหาผู้มีชื่อเสียงด้านการท่องเที่ยวและ/หรืออาหาร อาทิ ดารานักแสดง Masterchef / เชฟกระทะเหล็ก Influencer / Blogger / Youtuber ที่มีผู้ติดตามจำนวนไม่น้อยกว่า ๕๐๐,๐๐๐ คน จำนวนไม่น้อยกว่า ๕ ราย เพื่อประชาสัมพันธ์และจูงใจให้นักท่องเที่ยวเดินทางมาท่องเที่ยวและชิมอาหารพื้นเมืองในจังหวัดกลุ่มภาคเหนือตอนบน ๒ โดยผู้รับจ้างจะต้องนำเสนอรายชื่อให้ผู้ว่าจ้างให้ความเห็นชอบก่อนดำเนินการ

๕.๕.๕ รายการโทรทัศน์

ผู้รับจ้างจะต้องนำเสนอกิจกรรมในโครงการฯ ในรายการโทรทัศน์ที่เกี่ยวข้องกับอาหาร ดำเนินรายการโดยพิธีกร ดารานักแสดง หรือเชฟที่มีชื่อเสียง ซึ่งมีผู้ติดตามในสื่อสังคมออนไลน์จำนวนไม่น้อยกว่า ๕๐๐,๐๐๐ คน โดยสามารถนำเสนอและเผยแพร่ซ้ำในสื่อสังคมออนไลน์ได้ จำนวนไม่น้อยกว่า ๓ รายการ ทั้งนี้ผู้รับจ้างจะต้องนำเสนอรายการโทรทัศน์ให้ผู้ว่าจ้างพิจารณาก่อนดำเนินการ

๕.๕.๖ ออกแบบการนำเสนอทั้งภาพและเสียงให้มีความน่าสนใจ มีการใช้เทคนิคถ่ายทำขั้นสูงหรือใช้กราฟฟิกประกอบเพื่อให้เกิดความเข้าใจได้ง่าย ถ่ายทำและตัดต่อด้วยเทคนิคที่ทันสมัยในระบบดิจิทัล ความละเอียดสูง โดยได้รับความเห็นชอบจากผู้ว่าจ้างก่อนดำเนินการ

๕.๕.๗ ผู้รับจ้างจะต้องออกแบบและผลิตป้ายประชาสัมพันธ์ (นิทรรศการกึ่งถาวร) ขนาดไม่น้อยกว่า ๖๐ x ๑๖๐ ซม. ติดตั้งบริเวณชุมชนกลุ่มเป้าหมาย ๒๐ ชุมชน ในพื้นที่สาธารณะและจุดชุมชนที่สามารถมองเห็นได้ชัดเจน จำนวนไม่น้อยกว่า ๒๐ ป้ายและติดตั้งบริเวณสถานที่สำคัญ เช่น สนามบิน สถานีขนส่ง ศูนย์บริการข้อมูลนักท่องเที่ยว แหล่งท่องเที่ยวหลัก จำนวนจังหวัดละไม่น้อยกว่า๕ ป้าย

๕.๕.๘ ออกแบบและผลิตแผ่นพับประชาสัมพันธ์ข้อมูลการท่องเที่ยวเชิงอาหาร (Gastronomy Tourism) พร้อมแผนที่การท่องเที่ยวเชื่อมโยง (Tourist Map) ๒ ภาษา (ภาษาไทยและภาษาอังกฤษ)พิมพ์ ๔ สี ขนาด A๓ จำนวน ๕,๐๐๐ แผ่น

๕.๕.๙ ออกแบบและจัดทำป้ายประชาสัมพันธ์อิเล็กทรอนิกส์ เพื่อเผยแพร่ลงในสื่อสังคมออนไลน์ตามข้อ ๕.๕.๔ และช่องทางอื่น จำนวนไม่น้อยกว่า ๒๐ สื่อ

๕.๕.๑๐ ค่าใช้จ่ายที่เกิดขึ้นจากการติดต่อประสานงานพื้นที่ เช่น การสำรวจจัดเก็บข้อมูล การถ่ายทำการทำกิจกรรมต่างๆ ผู้รับจ้างเป็นผู้รับผิดชอบค่าใช้จ่ายที่เกี่ยวข้องทั้งหมด

๕.๖ การจัดทำฐานข้อมูลในรูปแบบของ Web Service

๕.๖.๑ ผู้รับจ้างจะต้องจัดทำแผนปฏิบัติงาน (Action Plan) อย่างละเอียด พร้อมแผนการบำรุงรักษาตลอดระยะเวลาอย่างน้อย ๓ ปี

๕.๖.๒ ผู้รับจ้างจะต้องพัฒนาระบบบริหารจัดการข้อมูลและจัดทำเว็บไซต์ โดยมีรายละเอียด ดังนี้

๑) พัฒนาระบบบริหารจัดการข้อมูลและจัดทำเว็บไซต์เพื่อให้บริการข้อมูลด้านการท่องเที่ยวเชิงอาหาร (Gastronomy Tourism) ในกลุ่มจังหวัดภาคเหนือตอนบน ๒ โดยใช้หลักการ Responsive Design แบบ Progressive Enhancement ที่เริ่มการออกแบบจากอุปกรณ์ Smartphoneไปยังอุปกรณ์ที่มีขนาดใหญ่ขึ้น และต้องให้เว็บไซต์มีการแสดงข้อมูลพื้นฐานครบถ้วนในทุกๆDevice และมีการอธิบายโครงสร้างภาษา ตัวแปร และฟังก์ชั่นต่างๆ อย่างชัดเจน สามารถนำมาพัฒนาต่อยอดได้

๒) พัฒนาเว็บไซต์บนฐานข้อมูล MySQL, Microsoft SQL Serverหรือฐานข้อมูลชนิดอื่นที่มีความสามารถที่ดีกว่า

๓) พัฒนาเว็บไซต์สามารถปรับปรุงรูปแบบ ชนิดหรือลำดับในการนำเสนอข้อมูลให้ตอบสนองกับความต้องการของผู้ใช้งานในแต่ละ Device ได้โดยอัตโนมัติ หรือตามที่ผู้ว่าจ้างกำหนด และจัดทำระบบรองรับการจัดการข้อมูล การนำเข้าหรือแก้ไขข้อมูลภายในเว็บไซต์ โดยออกแบบให้ระบบดังกล่าวสามารถใช้งานได้จากคอมพิวเตอร์และ Smart Device ต่างๆ ได้

/๔) มีระบบบริหาร...

๔) มีระบบบริหารจัดการแบนเนอร์ สามารถเพิ่ม ลบ แก้ไขแบนเนอร์ระบบได้ดำเนินการจด Domain Name ในชื่อที่ผู้ว่าจ้างเห็นชอบอย่างน้อย ๒ ภาษา (ภาษาไทยและภาษาอังกฤษ) โดยชื่อดังกล่าว ผู้ว่าจ้างเป็นเจ้าของสิทธิ

๕) จัดหาพื้นที่สำหรับจัดเก็บสำรองข้อมูลที่รองรับปริมาณข้อมูลและจำนวนผู้ใช้งานทั้งหมดของระบบฯ ในปัจจุบันได้อย่างมีประสิทธิภาพ ดำเนินการให้มีการเหมาจ่ายเพียงครั้งเดียวสำหรับอายุการใช้เป็นเวลาอย่างน้อย ๓ ปี สำหรับการเช่าพื้นที่จัดเก็บข้อมูล Domain Name/Web Admin ในนามของผู้ว่าจ้าง

๖) พัฒนาเว็บไซต์ฐานข้อมูลให้สนับสนุนการเข้าถึงข้อมูลที่รวดเร็ว จะต้องมีระบบ Social Network เชื่อมต่อ อาทิFacebook, Instagram, X, YouTube, Tiktok ทั้งในและต่างประเทศ เพื่อให้นักท่องเที่ยวและผู้ที่สนใจสามารถติดต่อและแบ่งปันประสบการณ์การท่องเที่ยวได้ เช่น โพสต์ข้อความ ข้อมูล คำถาม ความรู้ และข้อเสนอแนะ

๗) มีระบบบริหารจัดการเมนูที่อยู่ในแต่ละ Page ที่สามารถสร้างหัวข้อ เพิ่ม ลบ แก้ไขในแต่ละเมนูแต่ละหน้าเว็บได้ โดยการออกแบบให้มีเนื้อหาครบทั้ง ๔ จังหวัดภาคเหนือตอนบน ๒ และรองรับการแบ่งเป็นจังหวัดต่างๆ ได้ มีการออกแบบหน้าเว็บเป็นสองลักษณะเพื่อตอบสนองการเข้าใช้งาน เช่น การจองที่พัก การจองกิจกรรม การค้นหาร้านอาหาร เส้นทางท่องเที่ยว สถานที่ท่องเที่ยว สถานที่สำคัญในแต่ละจังหวัด การแจ้งเตือนของนักท่องเที่ยวเมื่อเกิดเหตุฉุกเฉิน การโพสรูปภาพและการแสดงความคิดเห็นหรือการเข้าซื้อสินค้า เว็บไซต์ต้องมีความสามารถในการเข้าถึงหน้าเว็บที่แตกต่างกันจากการค้นหาด้วยคำ

๘) มีระบบบริหารจัดการในการเพิ่ม ลด แยก แก้ไขกลุ่มต่างๆ ที่กำหนดได้ไม่จำกัด เช่น การแยกกลุ่มกิจกรรมท่องเที่ยวเชิงอาหาร จากเดิมมี ๒ ประเภท สามารถเพิ่มเป็น ๔ ประเภทได้ หรือการแยกกลุ่มอาหาร เช่น อาหารคาว อาหารหวาน หรือตามที่กำหนด รวมถึงมีการเปิดสิทธิ์ในการสร้างกลุ่มเพื่อการเข้าถึงสถานที่และรายละเอียดที่ขอทำการปักหมุดให้เป็นการเผยแพร่หรือเป็นส่วนตัวเฉพาะกลุ่ม

๙) ระบบต้องรองรับผู้เข้าร่วมไม่น้อยกว่า ๑๐,๐๐๐ ราย และสามารถรองรับการขยายข้อมูลได้อย่างน้อยร้อยละ ๑๕ ในแต่ละปีตลอดระยะเวลา ๓ ปี

๑๐) ระบบต้องรองรับกิจกรรมการท่องเที่ยว เส้นทางท่องเที่ยว สถานที่ท่องเที่ยว สถานที่สำคัญ จำนวนอย่างน้อย ๔,๐๐๐ รายการ และสามารถรองรับการขยายข้อมูลได้อย่างน้อยร้อยละ ๑๕ ในแต่ละปีตลอดระยะเวลา ๓ ปี

๑๑) มีผู้เข้าร่วมมาปักหมุดโดยการบันทึกในฐานข้อมูลระบบ จำนวนไม่น้อยกว่า ๒,๐๐๐ราย

๕.๖.๓ ผู้รับจ้างจะต้องกำหนดรูปแบบการจัดทำข้อมูลในเว็บไซต์ โดยมีรายละเอียดของการจัดกิจกรรมตามข้อ ๕.๒ - ๕.๕ทั้งในรูปแบบของข้อมูล ภาพนิ่ง และภาพเคลื่อนไหว รวมทั้งข้อมูลอื่นที่เกี่ยวข้อง ทั้งนี้ จะต้องได้รับความเห็นชอบจากผู้ว่าจ้างก่อนดำเนินการ

๕.๖.๔ ผู้รับจ้างต้องประชาสัมพันธ์เว็บไซต์ผ่านช่องทางต่างๆ อาทิ ContentMarketing, Social Media,Online Advertisingด้วยการออกแบบการนำเสนอข้อมูลด้วยภาพเคลื่อนไหว ภาพ Infographic และจัดทำสื่อดิจิทัลในรูปแบบป้ายบนเว็บไซต์ (Website Banner) ขนาดต่างๆ จำนวนไม่น้อยกว่า ๓ ขนาด และจัดหาเว็บไซต์ที่เหมาะสมต่อการประชาสัมพันธ์ จำนวนไม่น้อยกว่า ๕ เว็บไซต์ เพื่อส่งเสริมการเข้าถึงการใช้งานอย่างมีคุณภาพ

๕.๗.๕ จัดหาเจ้าหน้าที่เพื่อประสานงานระหว่างผู้รับจ้างและผู้ว่าจ้าง พร้อมทั้งบริหารโครงการให้เป็นไปตามเป้าหมายตามที่ผู้ว่าจ้างกำหนด จำนวนอย่างน้อย ๑ คนตลอดระยะเวลาการบำรุงรักษาอย่างน้อย ๓ ปี

๕.๗ การจัดทำ Gastronomy Tourism Guidebook

๕.๗.๑ ผู้รับจ้างนำเสนอแผนการจัดทำ Gastronomy Tourism Guidebook ให้ผู้รับจ้างเห็นชอบก่อนดำเนินการ

๕.๗.๒ เก็บรวบรวมข้อมูลกิจกรรมตามข้อ ๔.๒ - ๔.๔เส้นทางการท่องเที่ยวเชิงอาหารและออกแบบ Artwork เพื่อการจัดพิมพ์หนังสือคู่มือการท่องเที่ยวเชิงอาหาร (Gastronomy Tourism) สู่การท่องเที่ยวเชิงสุขภาพอย่างสร้างสรรค์และยั่งยืน และเส้นทางการท่องเที่ยวเชิงอาหาร (Gastronomy TourismGuidebook) โดยเชื่อมโยงกับการท่องเที่ยวในรูปแบบอื่นๆ ในพื้นที่ใกล้เคียง ตามเนื้อหาที่ผู้ว่าจ้างกำหนดโดยให้ผู้รับจ้างเห็นชอบก่อนดำเนินการ

/๕.๗.๓ จัดพิมพ์หนังสือ...

๕.๗.๓ จัดพิมพ์หนังสือเส้นทางการท่องเที่ยวเชิงอาหาร (Gastronomy TourismGuidebook) กลุ่มจังหวัดภาคเหนือตอนบน ๒ (เชียงราย พะเยา แพร่ และน่าน)ขนาด A๕ แบบ ๔ สี ด้วยกระดาษไฮบริด จำนวนไม่น้อยกว่า ๑๐๐ หน้า จำนวน ๒,๐๐๐แ เล่มต้นฉบับตาม Artwork ที่ผ่านความเห็นชอบจากผู้ว่าจ้างตามข้อ ๔.๗.๒

๕.๘ รายงานสรุปผลการดำเนินโครงการ

๕.๘.๑ ผู้รับจ้างจะต้องจัดทำรายงานสรุปผลการดำเนินงาน บทสรุปผู้บริหาร รายละเอียดการดำเนินงานตามขอบเขตงานจ้าง กิจกรรมในภาพรวม ข้อเสนอแนะปัญหาอุปสรรค พร้อมเอกสารหลักฐานและภาพประกอบทุกรายการ

๕.๘.๒ ผู้รับจ้างจะต้องดำเนินงานตามแผนงานที่ได้รับความเห็นชอบจากคณะกรรมการตรวจรับพัสดุโดยเคร่งครัด หากกิจกรรมใดไม่สามารถปฏิบัติได้ตามแผนที่วางไว้ ผู้รับจ้างต้องปรึกษาและขอความเห็นชอบจากคณะกรรมการตรวจรับพัสดุก่อนที่จะดำเนินการเปลี่ยนแปลงใดๆ

ทั้งนี้ ระหว่างการจัดกิจกรรม หากมีสิ่งบกพร่อง เสียหายในการจัดกิจกรรมต่างๆ ต้องดำเนินการแก้ไขทันทีที่ได้รับการแจ้งให้แก้ไขหรือทันทีที่ตรวจพบสิ่งบกพร่องหรือสิ่งที่เสียหาย ตลอดจนให้การสนับสนุนและอำนวยความสะดวกด้านต่างๆ ตลอดการจัดงานตามที่ผู้ว่าจ้างร้องขอตามความเหมาะสม หากมีค่าใช้จ่ายที่เกิดขึ้นเพิ่มเติมจากการดำเนินงานที่ไม่เป็นไปตามเงื่อนไขที่นอกเหนือจากขอบเขตของงาน (TOR) ระหว่างการจัดงานผู้รับจ้างต้องเป็นผู้รับผิดชอบ

๖. ระยะเวลาการดำเนินการและกำหนดยืนราคา

๖.๑ กำหนดยืนราคาไม่น้อยกว่า ๑๒๐ วัน นับแต่วันที่ยื่นข้อเสนอ

๖.๒ กำหนดระยะเวลาดำเนินการให้เสร็จ ภายใน ๓๐๐ วัน นับถัดจากวันลงนามในสัญญา

๗. หลักเกณฑ์และสิทธิในการพิจารณาข้อเสนอ

๗.๑ ในการพิจารณาผลการยื่นข้อเสนอประกวดราคาอิเล็กทรอนิกส์ครั้งนี้ ผู้ว่าจ้างจะพิจารณาตัดสินโดยใช้หลักเกณฑ์การประเมินค่าประสิทธิภาพต่อราคา และจะพิจารณาจากราคารวม

๗.๒ ในการพิจารณาผู้ชนะการยื่นข้อเสนอ ผู้ว่าจ้างจะใช้หลักเกณฑ์การประเมินค่าประสิทธิภาพต่อราคา (Price Performance) โดยพิจารณาให้คะแนนตามปัจจัยหลักและน้ำหนักที่กำหนด ดังนี้

๗.๒.๑ ราคาที่ยื่นข้อเสนอ (Price) กำหนดน้ำหนักเท่ากับร้อยละ ๓๐

๗.๒.๒ คุณภาพและคุณสมบัติที่เป็นประโยชน์ต่อทางราชการ กำหนดน้ำหนักเท่ากับร้อยละ ๗๐

๘. งบประมาณ

๒๐,๐๐๐,๐๐๐ บาท (ยี่สิบล้านบาทถ้วน)

๙.การส่งมอบงานและเงื่อนไขการเบิกเงินค่าจ้าง

ผู้รับจ้างต้องส่งมอบงาน ๔ งวด ผู้ว่าจ้างตกลงจ่ายและผู้รับจ้างตกลงรับเงินค่าจ้าง โดยถือราคาเหมารวมเป็นเกณฑ์และกำหนดการจ่ายเงินเป็นงวดๆ โดยแต่ละงวดผู้รับจ้างต้องดำเนินการ ดังนี้

งวดที่ ๑ จ่ายค่าจ้างร้อยละ ๒๐ ของค่าจ้างทั้งหมด เมื่อผู้รับจ้างได้ดำเนินการและส่งมอบงานให้แล้วเสร็จภายใน ๙๐ วัน นับถัดจากวันลงนามในสัญญา และคณะกรรมการตรวจรับฯ ได้ตรวจเรียบร้อยแล้ว ตามข้อ ๕.๑-๕.๒ (เฉพาะงานที่เกี่ยวข้องกับงานงวดที่ ๑) โดยส่งมอบงานในรูปแบบเอกสารสรุปการดำเนินงาน พิมพ์เป็นรูปเล่ม ขนาด A๔ จำนวน ๕ เล่ม และในรูปแบบไฟล์ดิจิทัลจำนวน ๒ ไฟล์ (Microsoft Word และ PDF)ใน Flash Drive จำนวน ๕ อัน พร้อม QRCodeสำหรับดาวน์โหลด

งวดที่ ๒ จ่ายค่าจ้างร้อยละ๓๐ ของค่าจ้างทั้งหมด เมื่อผู้รับจ้างได้ดำเนินการและส่งมอบงานให้แล้วเสร็จภายใน ๑๕๐ วัน นับถัดจากวันลงนามในสัญญา และคณะกรรมการตรวจรับฯ ได้ตรวจเรียบร้อยแล้ว ตามข้อ ๕.๒ โดยส่งมอบงานในรูปแบบเอกสารสรุปการดำเนินงาน พิมพ์เป็นรูปเล่ม ขนาด A๔ จำนวน ๕ เล่มและในรูปแบบไฟล์ดิจิทัลจำนวน ๒ ไฟล์ (MicrosoftWordและ PDF) ในFlashDriveจำนวน ๕ อันพร้อม QRCode สำหรับดาวน์โหลด

/งวดที่ ๓ จ่ายค่าจ้าง...

งวดที่ ๓ จ่ายค่าจ้างร้อยละ ๓๐ ของค่าจ้างทั้งหมด เมื่อผู้รับจ้างได้ดำเนินการและส่งมอบงานให้แล้วเสร็จภายใน ๒๔๐ วัน นับถัดจากวันลงนามในสัญญา และคณะกรรมการตรวจรับฯ ได้ตรวจเรียบร้อยแล้ว ตามข้อ ๕.๔-๕.๕(ยกเว้นเฉพาะงานที่เกี่ยวข้องกับงานงวดที่ ๑) โดยส่งมอบงานในรูปแบบเอกสารสรุปการดำเนินงาน พิมพ์เป็นรูปเล่ม ขนาด A๔ จำนวน ๕ เล่มและในรูปแบบไฟล์ดิจิทัล จำนวน ๒ ไฟล์ (Microsoft Word และ PDF) ใน Flash Drive จำนวน ๕ อันพร้อมQRCodeสำหรับดาวน์โหลด

งวดที่ ๔ จ่ายค่าจ้างร้อยละ ๒๐ ของค่าจ้างทั้งหมด เมื่อผู้รับจ้างได้ดำเนินการและส่งมอบงานให้แล้วเสร็จภายใน ๓๐๐ วัน นับถัดจากวันลงนามในสัญญา และคณะกรรมการตรวจรับฯ ได้ตรวจเรียบร้อยแล้ว ตามข้อ ๕.๖ - ๕.๘ โดยส่งมอบงานในรูปแบบเอกสารสรุปการดำเนินงาน พิมพ์เป็นรูปเล่ม ขนาด A๔ จำนวน ๕ เล่มและในรูปแบบไฟล์ดิจิทัลจำนวน ๒ ไฟล์ (Microsoft WordและPDF) ในFlashDriveจำนวน ๕ อันพร้อม QRCode สำหรับดาวน์โหลด

๑๐. การรับประกันความชำรุดบกพร่อง

ผู้รับจ้างต้องรับประกันความชำรุดบกพร่องตามรายละเอียดที่ระบุใน TOR

๑๑.อัตราค่าปรับ

ในกรณีผู้รับจ้างไม่สามารถส่งมอบงานจ้างได้ตามกำหนดเวลา หรือส่งมอบงานจ้างไม่ถูกต้องครบถ้วนตามสัญญาหรือข้อตกลงเป็นหนังสือ ผู้ว่าจ้างจะปรับเป็นรายวันในอัตราร้อยละ ๐.๑๐ แต่ต้องไม่ต่ำกว่าวันละ ๑๐๐ บาทของราคาค่าจ้างนั้น นับแต่วันครบกำหนดแล้วเสร็จ จนถึงวันที่ส่งมอบงานจ้างถูกต้องครบถ้วนตามสัญญาหรือข้อตกลงเป็นหนังสือ หรือวันที่ปฏิเสธการรับมอบงาน หรือวันที่บอกเลิกสัญญาหรือข้อตกลงเป็นหนังสือ เว้นแต่ผู้ว่าจ้างจะเห็นชอบให้ขยาย

หากการส่งมอบงานจ้างล่าช้า หรือส่งมอบงานไม่ถูกต้องตามสัญญาหรือข้อตกลงเป็นหนังสือในรายการใดที่ไม่เป็นประโยชน์ต่อผู้ว่าจ้าง หรือไม่เป็นไปตามวัตถุประสงค์ของการจ้างนี้แล้ว ผู้ว่าจ้างมีสิทธิ์ปฏิเสธการรับมอบงานดังกล่าว และหักราคาค่าจ้างตามส่วนของรายการที่ผู้ว่าจ้างปฏิเสธนั้นนอกจากการปรับได้อีกด้วยนอกจากนี้ ผู้รับจ้างยอมให้ผู้ว่าจ้างเรียกค่าเสียหายอันเกิดจากการที่ผู้รับจ้างส่งมอบงานล่าช้าได้อีกด้วย

๑๑. เงื่อนไขและข้อสงวนสิทธิ์

๑๑.๑ การจัดซื้อจัดจ้างครั้งนี้จะมีการลงนามในสัญญาหรือข้อตกลงเป็นหนังสือได้ต่อเมื่อพระราชบัญญัติงบประมาณรายจ่ายประจำปีงบประมาณ พ.ศ. ๒๕๖๗ มีผลบังคับใช้ และได้รับการจัดสรรงบประมาณรายจ่ายประจำปีงบประมาณ พ.ศ. ๒๕๖๗ จากสำนักงบประมาณแล้ว และกรณีที่ผู้ว่าจ้างไม่ได้รับจัดสรรงบประมาณเพื่อการจัดซื้อจัดจ้างในครั้งนี้ ผู้ว่าจ้างสามารถยกเลิกการจัดซื้อจัดจ้างได้

๑๑.๒ ผู้ว่าจ้างทรงไว้ซึ่งสิทธิ์ที่จะไม่รับพิจารณาราคาต่ำสุดเสมอไป หากพิจารณาแล้วไม่มีคุณสมบัติครบถ้วนหรือไม่อยู่ในเกณฑ์ข้อใดข้อหนึ่ง หรือยังไม่มีผู้เสนอราคาที่เหมาะสม ทั้งนี้ เพื่อรักษาไว้ซึ่งประโยชน์ของทางราชการเป็นสำคัญ และให้ถือว่าการตัดสินของคณะกรรมการฯ เป็นเด็ดขาด ผู้เสนอราคาจะเรียกร้องสิทธิหรือค่าเสียหายใดๆ ไม่ได้

๑๑.๓ เมื่อผู้รับจ้างได้ลงนามสัญญากับผู้ว่าจ้างแล้ว ต้องดำเนินการ ดังนี้

๑๑.๓.๑ ติดต่อประสานงานกับผู้ว่าจ้าง (คณะกรรมการตรวจรับพัสดุ) ทุกขั้นตอนตามรายละเอียดการจ้างที่กำหนดไว้ในสัญญา

๑๑.๓.๒ ผู้รับจ้างต้องปฏิบัติงานตามแผนที่เสนอไว้แล้วอย่างเคร่งครัด และผู้ว่าจ้าง (คณะกรรมการตรวจรับพัสดุ) สามารถปรับเปลี่ยนแผนงานได้ตามความเหมาะสม

๑๑.๓.๓ หากมีการเปลี่ยนแปลงใดๆ ผู้รับจ้างต้องให้ผู้ว่าจ้าง (คณะกรรมการตรวจรับพัสดุ) เห็นชอบก่อนจะดำเนินการ

๑๑.๓.๔ กรณีที่ผู้รับจ้างไม่สามารถมาดำเนินการด้วยตนเองได้ จะต้องทำหนังสือมอบอำนาจโดยระบุให้ชัดเจนว่ามอบอำนาจให้ดำเนินการในเรื่องใดบ้าง

๑๑.๔ ผู้รับจ้างจะต้องรับผิดชอบค่าใช้จ่ายทั้งหมดที่เกิดขึ้นจากการดำเนินงานโครงการที่กำหนดไว้ในขอบเขตการดำเนินงาน ค่าใช้จ่ายในการประชุมของคณะกรรมการที่กำกับการดำเนินงาน/ปฏิบัติงานโครงการนี้และการประชุมของคณะกรรมการตรวจรับพัสดุ รวมทั้งค่าใช้จ่ายทั้งหมดที่เกิดจากการดำเนินการโครงการ

๑๑.๕ ผู้ที่ได้รับการพิจารณาให้เป็นผู้รับจ้างจะต้องลงนามสัญญาจ้างภายในระยะเวลาที่กำหนดตามหนังสือแจ้งให้มาลงนามสัญญา หากพ้นระยะเวลาดังกล่าวไปแล้วยังไม่ได้ลงนาม ผู้ว่าจ้างขอสงวนสิทธิ์ที่จะไม่พิจารณาว่าจ้าง

๑๑.๖ ผู้ว่าจ้างมีสิทธิ์พิจารณาที่จะยกเลิกการตกลง ทั้งนี้ เพื่อประโยชน์ของทางราชการเป็นสำคัญผู้รับจ้างจะเรียกร้องค่าใช้จ่ายใดๆทั้งสิ้นมิได้

๑๑.๗ งานที่ดำเนินการแล้วทุกชิ้นงานทั้งที่ส่งมอบแล้วและยังไม่ส่งมอบให้ถือเป็นลิขสิทธิ์ของผู้ว่าจ้างที่ถูกต้องตามกฎหมาย การจะนำบางส่วนหรือทั้งหมดของชิ้นงานไปเผยแพร่หรือทำซ้ำด้วยตนเองหรือมอบให้ผู้อื่นไม่สามารถกระทำได้เว้นแต่จะได้รับอนุญาตเป็นลายลักอักษรจากผู้รับจ้างเท่านั้น

๑๒.ผู้รับผิดชอบโครงการ

จังหวัดน่าน โดยสำนักงานการท่องเที่ยวและกีฬาจังหวัดน่าน

****

แบบฟอร์มข้อมูลพื้นฐานโครงการของกลุ่มจังหวัด (ระดับกิจกรรมย่อย) **(๑ ชุด : ๑ กิจกรรมหลัก)**
ลำดับความสำคัญ ๑.๑

ชื่อโครงการ : ฟื้นฟูอนุรักษ์และบริหารจัดการทรัพยากรธรรมชาติและสิ่งแวดล้อม
กิจกรรมหลัก : ปลูกป่า ๓ อย่าง ประโยชน์ ๔ อย่าง
วงเงิน ๑๔,๗๐๐,๐๐๐ บาท
กิจกรรมย่อยที่ ๑ ปลูกป่าหวายเสริมอาชีพลดการทำลายป่าในพื้นที่ป่าอนุรักษ์

ยุทธศาสตร์ชาติ : ที่ ๔ ด้านการสร้างการเติบโตบนคุณภาพชีวิตที่เป็นมิตรต่อสิ่งแวดล้อม
แผนแม่บทฯ : ประเด็นที่ ๕ การเติบโตอย่างยั่งยืน
ประเด็นการพัฒนาของกลุ่มจังหวัด : ด้านทรัพยากรธรรมชาติและสิ่งแวดล้อมยั่งยืน
แผนงาน : ฟื้นฟูอนุรักษ์และบริหารจัดการทรัพยากรธรรมชาติและสิ่งแวดล้อม

หน่วยดำเนินการ : สำนักบริหารพื้นที่อนุรักษ์ที่ ๑๕ (เชียงราย)
ผู้รับผิดชอบ : นายเจษฎา เงินทอง **ตำแหน่ง** : ผู้อำนวยการสำนักบริหารพื้นที่อนุรักษ์ที่ ๑๕
สถานที่ติดต่อ : ๗๗๕ ถนนสิงหไคล ตำบลเวียง อำเภอเมืองเชียงราย จังหวัดเชียงราย
หมายเลขโทรศัพท์ : ๐๕๓ ๗๑๑ ๔๐๒

(๑) หลักการและเหตุผล

(๑.๑) ที่มา : (ระบุ เช่น มติ ครม. นโยบายรัฐบาล ยุทธศาสตร์ชาติ แผนพัฒนาเศรษฐกิจและสังคมแห่งชาติ แผนพัฒนาภาค แผนพัฒนากลุ่มจังหวัด)

๑. **รัฐธรรมนูญแห่งราชอาณาจักรไทย พ.ศ. ๒๕๖๐** มาตรา ๕๗ (๒) รัฐต้องอนุรักษ์ คุ้มครอง บำรุงรักษา ฟื้นฟู บริหารจัดการ และใช้หรือจัดให้มีการใช้ประโยชน์จากทรัพยากรธรรมชาติและสิ่งแวดล้อม และความหลากหลายทางชีวภาพ ให้เกิดประโยชน์อย่างสมดุลและยั่งยืน โดยต้องให้ประชาชนและชุมชนในท้องถิ่นที่เกี่ยวข้อง มีส่วนร่วมดำเนินการและได้รับประโยชน์จากการดำเนินการดังกล่าวด้วยตามกฎหมายบัญญัติ

๒. **นโยบายของคณะรัฐมนตรี นางสาวแพรทองธาร ชินวัตร นายกรัฐมนตรี** แถลงต่อรัฐสภาเมื่อวันที่ ๑๒ กันยายน ๒๕๖๗ รัฐบาลได้มีนโยบายในการสร้างความยั่งยืนของทรัพยากรธรรมชาติและสิ่งแวดล้อมควบคู่ไปกับการขับเคลื่อนเศรษฐกิจและสังคมของประเทศ ดังนี้ ๑. รัฐบาลจะให้ความสำคัญกับการฟื้นฟูทรัพยากรธรรมชาติอนุรักษ์ความหลากหลายทางชีวภาพ และรักษาสมดุลของระบบนิเวศท้องถิ่น เพื่อให้เป็นรากฐานสำคัญในการดำรงชีวิต และเพิ่มขีดความสามารถของพื้นที่และชุมชนท้องถิ่นในการจัดการสิ่งแวดล้อมและปรับตัวต่อการเปลี่ยนแปลงสภาพภูมิอากาศ รัฐบาลจะสร้างการมีส่วนร่วมในการรับมือกับภัยธรรมชาติโดยเฉพาะการแก้ปัญหา $PM_{๒.๕}$ และการบริหารจัดการน้ำที่จะต้องได้รับความร่วมมือระหว่างประเทศ นอกจากนี้ รัฐบาลจะจัดการกับปัญหาการลักลอบกำจัดหรือฝังกลบกากอุตสาหกรรม/ของเสียอันตรายด้วยความเข้มงวด และสนับสนุนการมีส่วนร่วมของชุมชนในการอนุรักษ์ ฟื้นฟู และบริหารจัดการทรัพยากรธรรมชาติและสิ่งแวดล้อม ซึ่งรวมถึงทรัพยากรทางทะเลและชายฝั่งทั้งระบบ ๒. รัฐบาลจะยกระดับการบริหารจัดการน้ำ จะจัดหาน้ำสะอาดสำหรับอุปโภคบริโภคให้ประชาชนทุกพื้นที่เข้าถึงได้ และจะเร่งให้น้ำถึงไร่นาด้วยการเพิ่มศักยภาพแหล่งกักเก็บน้ำและเพิ่มประสิทธิภาพระบบกระจายน้ำควบคู่กับการขยายเขตชลประทานพร้อมทั้งเพิ่มแหล่งน้ำเพื่อรองรับการเติบโตของภาคอุตสาหกรรม นอกจากนี้ รัฐบาลจะแก้ปัญหาน้ำท่วม น้ำแล้งร่วมกับทุกภาคส่วน โดยเพิ่มประสิทธิภาพการบริหารจัดการน้ำทั้งระบบโดยคำนึงถึงความสอดคล้องกับศักยภาพของลุ่มน้ำและความต้องการของประชาชนในพื้นที่เพื่อสร้างสมดุลระหว่างการอนุรักษ์ ฟื้นฟู และการใช้ประโยชน์จากทรัพยากรน้ำอย่างยั่งยืน และ ๓. รัฐบาลจะสานต่อนโยบายความเป็นกลางทางคาร์บอน (Carbon Neutrality) เพื่อให้ประเทศไทยเป็นผู้นำของอาเซียนในด้านการลดการปล่อยก๊าซคาร์บอนไดออกไซด์สู่ชั้นบรรยากาศ ซึ่งจะช่วยเปิดประตูบานใหญ่สู่การค้าโลกและช่วยสร้างข้อได้เปรียบให้ผู้ผลิตสินค้าและบริการในประเทศ ตลอดจนส่งเสริมให้ไทยเป็นศูนย์กลางด้านการซื้อขายคาร์บอนเครดิต (Carbon Credit) ของอาเซียนผ่านตลาดหลักทรัพย์ไทย

๓. **เป้าหมายการพัฒนาที่ยั่งยืน (Sustainable Development Goals : SDGs)** การสนับสนุนของสหประชาชาติต่อเป้าหมายการพัฒนาที่ยั่งยืนในประเทศไทย แก่นสำคัญของเป้าหมายการพัฒนาที่ยั่งยืน (SDGs) คือ "การไม่ทิ้งใครไว้ข้างหลัง" ด้วยกรอบความร่วมมือว่าด้วยการพัฒนาที่ยั่งยืน วาระปี พ.ศ. ๒๕๖๕ – ๒๕๖๙ (UNSDCF) เพื่อให้บรรลุความมุ่งหมายอันสูงส่งสู่เป้าหมายการพัฒนาที่ยั่งยืนภายใน ค.ศ. ๒๐๓๐ และก้าวขึ้นเป็นประเทศรายได้สูง มีการพัฒนาที่ครอบคลุม ยั่งยืน และมีภูมิคุ้มกันต่อวิกฤต จึงมีความสอดคล้องในระดับสูงกับยุทธศาสตร์ชาติ ๒๐ ปี ของประเทศไทย และแผนพัฒนาเศรษฐกิจและสังคมแห่งชาติ ฉบับที่ ๑๓ มีทั้งหมด ๑๗ เป้าหมาย (Goals) ภายใต้หนึ่งเป้าหมายจะประกอบไปด้วยเป้าหมายย่อย ๆ ที่เรียกว่า เป้าประสงค์ (Targets) ซึ่งมีจำนวนทั้งหมด ๑๖๙ เป้าประสงค์ และพัฒนา ตัวชี้วัด (Indicators) จำนวน ๒๓๒ ตัวชี้วัด (ทั้งหมด ๒๔๔ ตัวชี้วัดแต่มีตัวที่ซ้ำ ๑๒ ตัว) เพื่อติดตามความก้าวหน้าของเป้าประสงค์ดังกล่าว โดยเฉพาะอย่างยิ่ง เป้าหมายที่ ๑๓ : ปฏิบัติการอย่างเร่งด่วนเพื่อต่อสู้การเปลี่ยนแปลงสภาพภูมิอากาศและผลกระทบที่เกิดขึ้น และเป้าหมายที่ ๑๕ : ปกป้อง ฟื้นฟู และสนับสนุนการใช้ระบบนิเวศบนบกอย่างยั่งยืน จัดการป่าไม้อย่างยั่งยืนต่อสู้การกลายสภาพเป็นทะเลทราย หยุดการเสื่อมโทรมของที่ดินและฟื้นสภาพดิน และหยุดยั้งการสูญเสียความหลากหลายทางชีวภาพ

๔. **ยุทธศาสตร์ชาติ ๒๐ ปี (พ.ศ.๒๕๖๐–๒๕๗๙)** ต้องสร้างความมั่นคงของอาหาร พลังงาน และน้ำ ประชาชนมีความมั่นคงมีงานและรายได้ที่มั่นคงพอเพียงกับการดำรงชีวิต มีที่อยู่อาศัยและความปลอดภัยในชีวิตทรัพย์สินภายใต้วิสัยทัศน์ "ประเทศไทยมีความมั่นคง มั่งคั่ง ยั่งยืน เป็นประเทศที่พัฒนาแล้วด้วยการพัฒนาตามหลักปรัชญาเศรษฐกิจพอเพียง" หรือเป็นคติพจน์ประจำชาติว่า "มั่งคง มั่งคั่ง ยั่งยืน" โดยเฉพาะอย่างยิ่งในแผนแม่บทภายใต้ยุทธศาสตร์ชาติ ประเด็นที่ ๑๘ การเติบโตอย่างยั่งยืน มีวัตถุประสงค์เพื่อการอนุรักษ์คุ้มครอง ฟื้นฟู และสร้างฐานทรัพยากรธรรมชาติและสิ่งแวดล้อมอย่างยั่งยืน ส่งเสริมความหลากหลายทางชีวภาพให้มีระบบนิเวศที่สมดุล สนับสนุนการเพิ่มพื้นที่สีเขียวทั้งในเขตเมืองและชุมชน รวมทั้งส่งเสริมการลงทุนและเปลี่ยนแปลงพฤติกรรมการผลิตและการบริโภคไปสู่ความยั่งยืน โดยให้ความสำคัญกับประเด็นต่าง ๆ ทั้งการดูแลฐานทรัพยากรทางทะเลและชายฝั่ง การเปลี่ยนแปลงสภาพภูมิอากาศ การบริหารจัดการมลพิษทั้งระบบ ตลอดจนการพัฒนาและดำเนินการโครงการที่ยกระดับกระบวนทัศน์ เพื่อกำหนดอนาคตประเทศให้พัฒนาด้านทรัพยากรธรรมชาติ สิ่งแวดล้อม และวัฒนธรรมอย่างมีคุณภาพ ตามแนวทางการเติบโตอย่างยั่งยืนที่เป็นมิตรต่อสิ่งแวดล้อม โดยมีเป้าหมายระดับประเด็น คือ สภาพแวดล้อมของประเทศไทยมีคุณภาพดีขึ้นอย่างยั่งยืน

๕. **แผนพัฒนาเศรษฐกิจและสังคมแห่งชาติ ฉบับที่ ๑๓ (พ.ศ. ๒๕๖๐–๒๕๖๔)** ด้วยเป้าหมายที่ว่า "พลิกโฉมประเทศไทยสู่เศรษฐกิจสร้างคุณค่า สังคมเดินหน้าอย่างยั่งยืน" (Hi-Value and Sustainable Thailand) โดยมุ่งพัฒนา ๔ ด้าน ได้แก่ ด้านที่ ๑ เศรษฐกิจมูลค่าสูงที่เป็นมิตรต่อสิ่งแวดล้อม ด้านที่ ๒ สังคมแห่งโอกาสและความเสมอภาค ด้านที่ ๓ วิถีชีวิตที่ยั่งยืน และด้านที่ ๔ ปัจจัยสนับสนุนการพลิกโฉมประเทศ โดยภายใต้องค์ประกอบในแต่ละด้าน ได้มีการกำหนด ๑๓ หมุดหมาย ซึ่งเป็นการบ่งบอกถึงสิ่งที่ประเทศไทยปรารถนาจะ'เป็น' มุ่งหวังจะ 'มี' หรือต้องการจะ 'ขจัด' ในช่วงระยะเวลา ๕ ปีของแผนพัฒนาฯ ฉบับที่ ๑๓ โดยเฉพาะอย่างยิ่งในหมุดหมายที่ ๑๑ ไทยสามารถลดความเสี่ยงและผลกระทบจากภัยธรรมชาติและการเปลี่ยนแปลงสภาพภูมิอากาศ ด้วยการใช้ระบบการจัดการที่มีประสิทธิภาพและเทคโนโลยีเพื่อจัดการปัญหาสิ่งแวดล้อม และพัฒนาความสามารถในการรับมือภัยพิบัติทางธรรมชาติและการเปลี่ยนแปลงสภาพภูมิอากาศ ในตามแผนงานป่าและพื้นที่ชุมน้ำได้รับการอนุรักษ์

๖. **แผนพัฒนาภาคเหนือ (พ.ศ. ๒๕๖๖–๒๕๗๐)** ในกรอบทิศทางการพัฒนาภาค ได้มุ่งสู่การพัฒนาเป็นฐานเศรษฐกิจสร้างสรรค์ของประเทศ เชื่อมโยงกับ อนุภูมิภาค และเติบโตอย่างยั่งยืน ตามแนวคิด "เศรษฐกิจสร้างสรรค์สานสัมพันธ์ระหว่างพื้นที่ สุขภาวะดี วิถีชีวิตยั่งยืน" โดยให้ความสำคัญกับการพัฒนา ๔C ได้แก่ Creative พัฒนาเศรษฐกิจสร้างสรรค์มูลค่าสูง โดยการสร้างระบบนิเวศ เมือง และพื้นที่สร้างสรรค์ ตลอดจนสามารถพัฒนาสู่การเป็นสินค้าและบริการสร้างสรรค์ Connect สร้างโอกาสในการเชื่อมโยงเศรษฐกิจภายในประเทศและกับอนุภูมิภาค ทั้งในส่วนของระเบียงเศรษฐกิจพิเศษ เขตเศรษฐกิจพิเศษชายแดน เมืองสร้างสรรค์ และกลุ่มผู้คนสร้างสรรค์ Clean พัฒนาตาม แนววิถีใหม่ (New Normal) บนฐานการเติบโตอย่างยั่งยืนของการอนุรักษ์สิ่งแวดล้อม การดูแลความสะอาด ของเมือง และการใช้พลังงานสะอาด โดยคำนึงถึง Care ที่ให้ความสำคัญอย่างต่อเนื่องกับ

การดูแลผู้สูงอายุและผู้ด้อยโอกาสในสังคมและพัฒนาศักยภาพแรงงาน และมีแนวทางการพัฒนา ๖ แนวทาง ประกอบด้วย ๑) พัฒนาสู่การเป็นระเบียงเศรษฐกิจพิเศษภาคเหนือ Creative LANNA ในพื้นที่จังหวัดเชียงใหม่ เชียงราย ลำพูน ลำปาง ๒) พัฒนาการผลิตตามระบบเกษตรกรรมยั่งยืน เชื่อมโยงสู่อุตสาหกรรมแปรรูปมูลค่าสูง ๓) พัฒนาการท่องเที่ยวและบริการบนฐานภูมิปัญญาและวัฒนธรรม ๔) เสริมศักยภาพของเมืองและพื้นที่เขตเศรษฐกิจพิเศษชายแดนเพื่อรองรับการขยายตัวทางเศรษฐกิจ และเอื้อต่อการอยู่อาศัย ๕) พัฒนาและยกระดับคุณภาพชีวิตเพื่อแก้ไขปัญหาความยากจน พัฒนาผู้สูงอายุสู่การเป็นผู้สูงอายุที่มีศักยภาพ (Active Aging) และพัฒนาทักษะฝีมือแรงงาน และ ๖) อนุรักษ์และฟื้นฟูป่าต้นน้ำ พัฒนาระบบบริหารจัดการน้ำที่มีความสมดุล ป้องกันและแก้ไขปัญหาหมอกควัน ปัญหาสิ่งแวดล้อมเมือง

๗. **พระราชบัญญัติอุทยานแห่งชาติ พ.ศ. ๒๕๖๒** ที่มีบทบัญญัติเกี่ยวกับการคุ้มครอง บำรุง ดูแล รักษา และบริหารจัดการอุทยานแห่งชาติ ดังนี้

-มาตรา ๑๘ ในการคุ้มครอง บำรุง ดูแล รักษา และการบริหารจัดการอุทยานแห่งชาติ ให้จัดให้มีแผนการบริหารจัดการพื้นที่อุทยานแห่งชาติแต่ละแห่งพร้อมแผนที่แสดงรายละเอียดและแนวเขตการจัดการพื้นที่เพื่อเสนออธิบดีให้ความเห็นชอบ เมื่ออธิบดีให้ความเห็นชอบแผนการบริหารจัดการพื้นที่ดังกล่าวแล้ว ให้หัวหน้าอุทยานแห่งชาติที่มีหน้าที่รับผิดชอบในอุทยานแห่งชาตินั้นปิดประกาศแผนที่ และแนวเขตการจัดการท้ายประกาศไว้ ณ สถานที่เปิดเผย และดำเนินการจัดการพื้นที่อุทยานแห่งชาติให้เป็นไปตามแผนการบริหารจัดการพื้นที่ดังกล่าว

-มาตรา ๒๓ เพื่อประโยชน์ในการคุ้มครอง ดูแล รักษา หรือบำรุงอุทยานแห่งชาติ หรือการสำรวจ การศึกษา การวิจัย หรือการทดลองทางวิชาการ หรือเพื่ออำนวยความสะดวกในการทัศนาจร หรือการพักแรมเป็นการชั่วคราว หรือเพื่ออำนวยความปลอดภัย หรือให้ความรู้แก่ประชาชนโดยทั่วไปในอุทยานแห่งชาติ ให้พนักงานเจ้าหน้าที่มีอำนาจกระทำตามมาตรา ๑๙ แห่งพระราชบัญญัติอุทยานแห่งชาติ พ.ศ. ๒๕๐๔

-มาตรา ๖๔ ให้กรมอุทยานแห่งชาติ สัตว์ป่า และพันธุ์พืช สำรวจการถือครองที่ดินของประชาชนที่อยู่อาศัยหรือทำกินในอุทยานแห่งชาติแต่ละแห่ง และรัฐบาลมีแผนงานหรือนโยบายในการช่วยเหลือประชาชนที่ไม่มีที่ดินทำกิน และได้อยู่อาศัยหรือทำกินในอุทยานแห่งชาติที่มีการประกาศกำหนดมาก่อนวันที่พระราชบัญญัตินี้ใช้บังคับ ให้กรมอุทยานแห่งชาติ สัตว์ป่า และพันธุ์พืช โดยความเห็นชอบของคณะกรรมการจัดทำโครงการเกี่ยวกับการอนุรักษ์และดูแลรักษาทรัพยากรธรรมชาติภายในอุทยานแห่งชาติโดยมิได้สิทธิในที่ดินนั้นเสนอคณะรัฐมนตรีเพื่อให้ความเห็นชอบโดยการเป็นพระราชกฤษฎีกา

-มาตรา ๖๕ เพื่อประโยชน์ในการอนุรักษ์ ฟื้นฟู บำรุงรักษา และควบคุมการใช้ประโยชน์ซึ่งทรัพยากรธรรมชาติและสิ่งแวดล้อมในอุทยานแห่งชาติ ให้กรมอุทยานแห่งชาติ สัตว์ป่า และพันธุ์พืช สำรวจข้อมูลพื้นฐานเกี่ยวกับประเภทและชนิดของทรัพยากรธรรมชาติที่สามารถเกิดใหม่ทดแทนได้ในอุทยานแห่งชาติ พื้นที่อุทยานแห่งชาติใดมีทรัพยากรธรรมชาติที่สามารถเกิดใหม่ทดแทนได้ตามฤดูกาลที่มีศักยภาพเหมาะสมและเพียงพอในการเก็บหาหรือการใช้ประโยชน์จากทรัพยากรธรรมชาตินั้น โดยไม่มีผลกระทบ ให้กรมอุทยานแห่งชาติ สัตว์ป่าและพันธุ์พืชโดยมีความเห็นชอบของคณะกรรมการและเสนอคณะรัฐมนตรีเพื่อจัดทำโครงการอนุรักษ์ และการใช้ทรัพยากรธรรมชาติอย่างยั่งยืนในอุทยานแห่งชาติ เพื่อเก็บหาหรือการใช้ประโยชน์จากทรัพยากรธรรมชาตินั้นโดยไม่ส่งผลกระทบต่อสภาพธรรมชาติ สัตว์ป่า ความหลากหลายทางชีวภาพและระบบนิเวศ และเป็นกรณีที่มีความจำเป็นเพื่อแก้ไขปัญหา การดำรงชีพตามวิถีชุมชนหรือวิถีชีวิตดั้งเดิมที่อยู่โดยรอบบริเวณอุทยานแห่งชาติดังกล่าว

(๑.๒) สรุปสาระสำคัญ

สภาพปัญหา / ความต้องการ :

ตามยุทธศาสตร์ชาติ ๒๐ ปี ที่ให้ความสำคัญกับการพัฒนาที่ยั่งยืน โดยเฉพาะการผลักดันให้มีสิ่งแวดล้อมอย่างยั่งยืนในทุกจังหวัดของประเทศไทย ด้วยการประกาศนโยบายป่าไม้แห่งชาติเพื่อเพิ่มพื้นที่ป่าไม้ทั้งป่าเพื่อการอนุรักษ์และเพื่อเศรษฐกิจไม่น้อยกว่าร้อยละ ๔๐ ของพื้นที่ประเทศไทย เพื่อให้ครบตามที่กำหนดไว้จึงจำเป็นต้องมีข้อมูลทรัพยากรป่าไม้ที่เป็นปัจจุบันและต่อเนื่องทุกปี เพื่อใช้เป็นฐานข้อมูลในการจัดการพื้นที่ป่าไม้ร้อยละ ๔๐ อีกทั้งยังเป็นเครื่องมือในการกำหนดยุทธศาสตร์และเป้าหมายในการจัดการทรัพยากรป่าไม้ การประเมินผลและการติดตามการใช้ประโยชน์ในพื้นที่ป่าไม้ และนโยบายการแก้ไขปัญหาข้อขัดแย้งในเรื่องที่ดินเพื่อการอยู่อาศัย หรือการใช้ประโยชน์อื่น ๆ จากสถานการณ์พื้นที่ป่าไม้โดยกรมป่าไม้ ตั้งแต่อดีตถึงปัจจุบัน กลุ่มจังหวัดภาคเหนือตอนบน ๒ มีจังหวัดที่อยู่ในความรับผิดชอบ จำนวน ๔ จังหวัด ได้แก่ จังหวัดเชียงราย จังหวัดพะเยา จังหวัดแพร่ และจังหวัดน่าน มีเนื้อที่รวมทั้งสิ้น ๒๒,๖๒๗,๕๐๖.๖๘ ไร่ ในปี ๒๕๖๖ มีเนื้อที่ป่าไม้ ๑๒,๐๖๙,๒๐๕.๖๖ ไร่ คิดเป็นร้อยละ ๕๓.๓๔ ของพื้นที่ทั้งหมด ซึ่งมีพื้นที่ลดลงจากปี ๒๕๖๕ จำนวน ๑๓,๗๖๓.๒๐ ไร่โดยมีจังหวัดแพร่ เป็นจังหวัดที่มีสัดส่วนพื้นที่ป่าไม้มากที่สุด คือ ร้อยละ ๖๔.๗๘ ของพื้นที่ทั้งหมด และมีจังหวัดเชียงราย เป็นจังหวัดที่มีสัดส่วนพื้นที่ป่าไม้น้อยที่สุด คือ ร้อยละ ๓๙.๓๗ ของพื้นที่ทั้งหมด

จังหวัด	เนื้อที่ทั้งหมด	พื้นที่ป่าไม้จากการแปลภาพถ่ายดาวเทียม (ไร่)				
		ปี ๒๕๖๓ (%)	ปี ๒๕๖๔ (%)	ปี ๒๕๖๕ (%)	ปี ๒๕๖๖ (%)	การเปลี่ยนแปลง
เชียงราย	๗,๑๘๙,๓๑๐.๕๘	๒,๘๕๕,๐๖๙.๖๔ (๓๙.๗๑)	๒,๘๔๕,๓๑๒.๒๔ (๓๙.๕๘)	๒,๘๓๘,๔๘๓.๐๓ (๓๙.๔๘)	๒,๘๓๐,๒๖๑.๒๑ (๓๙.๓๗)	-๖,๘๒๙.๒๑
พะเยา	๓,๘๖๘,๒๔๘.๔๔	๑,๙๙๐,๑๔๖.๕๗ (๕๑.๔๕)	๑,๙๘๙,๑๑๖.๗๕ (๕๑.๔๒)	๑,๙๘๖,๙๕๙.๒๓ (๕๑.๓๗)	๑,๙๘๕,๒๗๑.๗๑ (๕๑.๓๒)	-๒,๑๕๗.๕๒
น่าน	๗,๕๑๘,๐๓๕.๐๒	๔,๖๔๐,๗๔๗.๒๒ (๖๑.๗๓)	๔,๖๓๓,๗๑๕.๙๕ (๖๑.๑๒)	๔,๖๒๗,๗๓๗.๐๓ (๖๑.๐๔)	๔,๖๒๘,๘๓๘.๘๙ (๖๐.๐๖)	-๕,๙๗๘.๙๒
แพร่	๔,๐๕๑,๙๑๒.๖๔	๒,๖๒๗,๕๗๗.๑๗ (๖๔.๘๕)	๒,๖๒๔,๓๔๒.๒๒ (๖๔.๗๗)	๒,๖๒๙,๗๘๙.๕๗ (๖๔.๙๐)	๒,๖๒๕,๘๓๓.๘๕ (๖๔.๗๘)	-๔,๙๕๕.๗๒
รวมพื้นที่	**๒๒,๖๒๗,๕๐๖.๖๘**	**๑๒,๑๑๓,๕๔๐.๖๐ (๕๓.๕๓)**	**๑๒,๐๙๒,๔๘๗.๑๖ (๕๓.๔๔)**	**๑๒,๐๘๒,๙๖๘.๘๖ (๕๓.๔๐)**	**๑๒,๐๖๙,๒๐๕.๖๖ (๕๓.๓๔)**	**-๑๓,๗๖๓.๒๐**

ตารางแสดงข้อมูลพื้นที่ป่าไม้และการลดลงของพื้นที่ป่าไม้ในพื้นที่รับผิดชอบของกลุ่มจังหวัดภาคเหนือตอนบน ๒ จากการแปลภาพถ่ายดาวเทียม เปรียบเทียบระหว่างปี ๒๕๖๔ - ๒๕๖๖ โดยสำนักการจัดการที่ดิน กรมป่าไม้ โครงการจัดทำข้อมูลสภาพพื้นที่ป่าไม้ ปี พ.ศ. ๒๕๖๖

ด้วยสภาพทรัพยากรป่าไม้ในพื้นที่ป่าต้นน้ำของภาคเหนือ บางส่วนมีสภาพเสื่อมโทรมเนื่องจากการถูกบุกรุกทำลายพื้นที่ป่าไม้เพื่อนำไปใช้ประโยชน์พื้นที่ผิดประเภท ทำให้เกิดปัญหามลพิษหมอกควันรุนแรง เกิดพื้นที่ป่าเสื่อมโทรมและพื้นที่ป่าสมบูรณ์มีแนวโน้มลดลงในทุกปี ส่งผลกระทบต่อระบบนิเวศ สภาพภูมิอากาศ และสภาพแวดล้อม เกิดปัญหาอุทกภัยและภัยแล้งรุนแรง สร้างความเสียหายด้านสังคมและเศรษฐกิจอย่างต่อเนื่อง ทั้งนี้ปัญหาสภาวะโลกร้อน (Global Warming) อันเป็นผลมาจากการปลดปล่อยแก๊สเรือนกระจกอย่างต่อเนื่องจนเกิดการสะสมในชั้นบรรยากาศ เก็บกักความร้อนไม่ให้ระบายออกไปนอกโลก ทำให้อุณหภูมิของโลกสูงขึ้นเรื่อย ๆ จึงมีผลกระทบต่อการเปลี่ยนแปลงสภาพภูมิอากาศอย่างรุนแรงขยายเป็นวงกว้าง สหประชาชาติได้ตระหนักถึงปัญหานี้จึงพยายามหาทางป้องกันและแก้ไขปัญหา จนเป็นที่มาของพิธีสารเกียวโต (Kyoto Protocol, KP) ซึ่งเป็นข้อผูกพันทางกฎหมายระดับนานาชาติที่มีผลบังคับใช้อย่างเป็นทางการ โดยมีวัตถุประสงค์หลักเพื่อลดการปล่อยแก๊สเรือนกระจกที่มนุษย์ผลิตขึ้น โดยมีกลไกการพัฒนาที่สะอาด หรือ CDM (Clean Development Mechanism) เป็นกฎเกณฑ์ข้อบังคับและวิธีปฏิบัติเพื่อลดการปล่อยแก๊สเรือนกระจก ตามโครงการ CDM ต่าง ๆ ที่ผ่านการรับรอง CERs (Certified Emission Reduction) หรือที่เรียกกันว่า *คาร์บอนเครดิต* ซึ่งประเทศไทยได้ร่วมให้สัตยาบันในพิธีสารเกียวโต เมื่อวันที่ ๒๘ สิงหาคม พ.ศ. ๒๕๔๕ โดยอยู่ในกลุ่มประเทศกำลังพัฒนา ที่ไม่ถูกบังคับให้มีพันธกรณีในการลดปริมาณการปล่อยแก๊สเรือนกระจก แต่สามารถร่วมดำเนินโครงการได้ในฐานะผู้ผลิตคาร์บอนเครดิต

พื้นที่ป่าไม้หรือป่าต้นน้ำยังเป็นแหล่งกำเนิดสายน้ำ ลำธาร เพราะต้นไม้จำนวนมากในป่าไม้จะทำให้น้ำฝนที่ตกลงมาค่อย ๆ ซึมซับลงในดิน กลายเป็นน้ำใต้ดินซึ่งจะไหลซึมมาหล่อเลี้ยงให้แม่น้ำ ทำให้ลำธารมีน้ำไหลอยู่ตลอดปี ในแต่ละปีพื้นที่ป่าไม้สามารถสร้างฝนหรือสร้างน้ำได้ขึ้นอยู่กับแต่ละชนิดของพื้นที่ป่าไม้ โดยกลุ่มจังหวัดภาคเหนือตอนบน ๒ มีชนิดพื้นที่ป่าไม้ส่วนใหญ่เป็นป่าเบญจพรรณ ป่าเต็งรัง ป่าดิบแล้ง และป่าดิบเขา ตามระดับความสูงจากระดับน้ำทะเล

ชนิดพื้นที่ป่าไม้	ปริมาณน้ำที่ได้พื้นที่ป่า (ลบ.หมู่ที่)		
	น้ำฝนที่ตก (/ปี)	น้ำที่ถูกกักเก็บไว้ในดิน (/ไร่)	น้ำที่ไหลสู่ลำธาร (/ไร่)
ป่าดิบเขา	๒,๓๑๗.๑๐	๑,๕๑๖.๐๘	๑,๔๖๔.๑๔
ป่าเต็งรัง	๑,๖๑๙.๙๐	๒๓๐.๖๔	๔๘๒.๒๘
ป่าดิบแล้ง	๑,๖๔๗.๖๐	๕๐๙.๔๙	๗๑๗.๙๗
ป่าเบญจพรรณ	๑,๕๐๓.๒๐	๔๑๗.๘๙	๖๑๕.๐๔
ป่าดิบชื้น	๒,๑๕๘.๕๐	๗๖๕.๑๒	๑,๒๘๓.๘๑

ตารางแสดงข้อมูลปริมาณน้ำที่ได้จากพื้นที่ป่าในแต่ละชนิด โดยสำนักอนุรักษ์และจัดการต้นน้ำ กรมอุทยานแห่งชาติ สัตว์ป่า และพันธุ์พืช

นอกจากนี้สภาวะเรือนกระจกที่มีสาเหตุจากปริมาณแก๊สคาร์บอนไดออกไซด์ในบรรยากาศที่ก่อให้เกิดสภาวะโลกร้อนมิได้เพิ่มขึ้นเนื่องจากมนุษย์ที่เผาผลาญแร่เชื้อเพลิงอย่างเดียว แต่ในปัจจุบันป่าไม้ในหลายพื้นที่ของโลกถูกทำลายในอัตราที่รวดเร็ว ต้นไม้จำนวนมากถูกตัดเพื่อการค้าและเพื่อใช้ที่ดินสำหรับการเพาะปลูกหรือการเลี้ยงสัตว์ กระบวนการทำลายป่าไม้นี้เกิดขึ้นอย่างรุนแรงในป่าเขตร้อนชื้นของโลก ซึ่งเป็นบริเวณที่มีป่าดิบอย่างหนาแน่น ส่วนมากพื้นที่ป่าดิบของโลกอยู่ในประเทศกำลังพัฒนาซึ่งประเทศเหล่านี้ยังมีปัญหาการเพิ่มขึ้นของประชากรและความยากจน ประชาชนในพื้นที่เหล่านี้จำนวนมากไม่มีที่ดินสำหรับการเพาะปลูก ทางออกอย่างหนึ่งคือการบุกรุกแผ้วถางป่า เพื่อทำการเกษตร การทำลายป่าไม้ทำให้ปฏิกิริยาแก๊สเรือนกระจกรุนแรงมากขึ้น เพราะเมื่อต้นไม้ถูกเผาแก๊สคาร์บอนไดออกไซด์ที่เคยกักเก็บในต้นไม้จะถูกปล่อยออกสู่ชั้นบรรยากาศ พื้นที่ป่าไม้จึงมีบทบาทในวงจรของคาร์บอน (Carbon Cycle) ทั้งเป็นแหล่งกำเนิดแก๊สคาร์บอนไดออกไซด์ และดูดกลับเข้าไปเก็บไว้ในรูปของมวลชีวภาพ (เส้นใยของพืชที่มีส่วนของคาร์บอนประกอบอยู่) จะถูกปล่อยออกมาจากพื้นที่ป่าไม้ เมื่อบริเวณดังกล่าวถูกเปลี่ยนสภาพของการใช้ประโยชน์ที่ดินไปเป็นประเภทอื่น เช่น การเกษตรกรรม พื้นที่อยู่อาศัย การตัดไม้ การเผาป่า เป็นต้น ความสามารถในการดูดกลับแก๊สคาร์บอนไดออกไซด์จึงขึ้นอยู่กับชนิดของต้นไม้ ความหนาแน่นของป่าไม้ และอัตราการเปลี่ยนแปลงการใช้ประโยชน์ที่ดิน (ที่ทำให้พื้นที่ป่าไม้ลดลง)

ชนิดพื้นที่ป่าไม้	ความหนาแน่นของต้นไม้ (ต้นต่อไร่)	ปริมาณการดูดกลับคาร์บอนไดออกไซด์ (ตัน/ไร่)
ป่าดิบเขา	๑๓๓	๕๔.๓๓
ป่าสนเขา	๘๒	๓๔.๕๑
ป่าเต็งรัง	๑๕๒	๓๑.๒๗
ป่าเบญจพรรณ	๗๔	๒๖.๘๗
ป่าดิบแล้ง	๑๐๖	๓๘.๕๑
ป่าดิบชื้น	๑๕๐	๗๐.๘๐

ตารางแสดงข้อมูลชนิดของพื้นที่ป่ากับการดูดกลับคาร์บอนไดออกไซด์ โดยสำนักวิจัยการอนุรักษ์ป่าไม้และพันธุ์พืช กรมอุทยานแห่งชาติ สัตว์ป่า และพันธุ์พืช

การใช้ต้นไม้และป่าไม้เพื่อเป็นแหล่งกักเก็บคาร์บอนในธรรมชาติต้องอาศัยพื้นที่เป็นจำนวนมากทั้งนี้เพื่อเป็นการดูดกลับแก๊สคาร์บอนไดออกไซด์ที่ปลดปล่อยออกมาเป็นจำนวนมากในแต่ละปีมีพื้นที่ในหลาย ๆ รูปแบบที่มีศักยภาพ สามารถนำมาใช้เป็นพื้นที่ปลูกต้นไม้และป่าไม้เพื่อกักเก็บคาร์บอนได้อย่างเหมาะสม เช่น พื้นที่ป่าเสื่อมโทรม พื้นที่รกร้างว่างเปล่า พื้นที่ป่าไม้ที่มีความอุดมสมบูรณ์ต่ำหรือมีความหลากหลายทางชีวภาพน้อย เป็นต้น การเพิ่มความสามารถในการกักเก็บคาร์บอนด้วยต้นไม้และป่าไม้ด้วยการเพิ่มพื้นที่การปลูกต้นไม้และพื้นที่ป่าไม้ หากมีการส่งเสริมการฟื้นฟูพื้นที่ป่าต้นน้ำแบบบูรณาการเพื่อให้พื้นที่เป้าหมายกลับคืนความอุดมสมบูรณ์และมีความหลากหลายทางชีวภาพ ไม่ว่าจะเป็นการปลูกป่าทั่วไป การปลูกป่าเพื่อใช้สอย การปลูกป่าเพื่อปรับปรุงระบบนิเวศน์ต้นน้ำที่ก่อให้เกิดแหล่งน้ำที่สมบูรณ์ เกิดการเพิ่มความหลากหลายของพันธุ์พืชซึ่งเป็นแหล่งอาหารของสัตว์ป่าและประชาชนที่อยู่โดยรอบพื้นที่ป่าไม้อนุรักษ์ ที่คนกับป่าอยู่ร่วมกันได้อย่างสงบสุข จนทำให้กลุ่มจังหวัดภาคเหนือตอนบน ๒ เป็นเมืองสีเขียวและน่าเที่ยวชมในอันดับต้น ๆ ของประเทศได้อย่างยั่งยืนและต่อเนื่องต่อไป

ความเร่งด่วน :

ความจำเป็นเร่งด่วนที่สุด ด้วยกลุ่มจังหวัดภาคเหนือตอนบน ๒ ตั้งอยู่ในเขตภาคเหนือตอนบนของประเทศไทย สภาพพื้นที่ส่วนใหญ่เป็นป่าไม้และภูเขา ที่ราบสลับกับภูเขาสูง โดยมีทรัพยากรด้านป่าไม้หลากหลายและมีอาณาเขตติดต่อกับประเทศเพื่อนบ้าน ประชาชนในพื้นที่มีอาชีพหลักคือเกษตรกรรม ทำให้มีความต้องการใช้พื้นที่เพื่อการเกษตรเป็นจำนวนมาก เกิดปัญหาการบุกรุกทำลายทรัพยากรธรรมชาติ มีการบุกรุกตัดไม้ทำลายป่าเพื่อขยายพื้นที่เพาะปลูกอย่างต่อเนื่อง ซึ่งส่งผลให้ระบบนิเวศเปลี่ยนแปลงเสื่อมถอยอย่างรวดเร็ว ก่อเกิดปัญหาการชะล้างหน้าดินในพื้นที่ลาดชัน อุทกภัย ภัยแล้ง รวมทั้งยังมีปัญหาหมอกควันและฝุ่นละอองขนาดเล็กเกินมาตรฐาน ซึ่งเป็นผลมาจากการเผาป่า การเผาในที่โล่ง และการเผาวัสดุเหลือใช้ทางการเกษตร ส่งผลกระทบโดยตรงต่อการดำรงชีวิตของประชาชน ภาวะเศรษฐกิจและการท่องเที่ยว จึงมีความจำเป็น ต้องเร่งฟื้นฟูอนุรักษ์พื้นที่ป่าไม้และแหล่งต้นน้ำ เพิ่มความอุดมสมบูรณ์ของป่าชุมชนโดยให้ชุมชนมีส่วนร่วม ดังนั้น การที่จะดูแลรักษาป่าที่กำลังฟื้นฟูได้นั้นต้องอาศัยการทำงานร่วมกับชุมชนในบริเวณนั้นช่วยดูแล โดยชุมชนต้องมีจิตสำนึกในการรักษาป่า เห็นค่าของป่า แต่การที่จะทำให้ทุกคนเห็นคุณค่าของป่านั้นอาจเป็นเรื่องที่ยาก จึงต้องมีต้องสร้างแรงจูงใจให้กับชุมชน นั่นคือการแสดงให้เห็นว่าถ้ามีการรักษาป่าแล้วจะได้รับประโยชน์อะไรจากป่า ซึ่งผลตอบแทนทางเศรษฐกิจเป็นแรงจูงใจที่สำคัญ อาทิ การได้ผลิตภัณฑ์จากป่าแล้วนำไปขาย รายได้จากการท่องเที่ยวเชิงนิเวศ ซึ่งเมื่อชาวบ้านได้รับประโยชน์จากป่าแล้ว ก็อยากจะรักษาป่าให้สมบูรณ์ไว้เพื่อที่จะรักษาประโยชน์เหล่านั้นไว้ จึงจำเป็นต้องมีการฟื้นฟูอนุรักษ์และบริหารจัดการทรัพยากรธรรมชาติและสิ่งแวดล้อมเพื่อให้กลับคืนความอุดมสมบูรณ์และมีความหลากหลายทางชีวภาพ ด้วยการขอเสนอขอรับการสนับสนุนงบประมาณเพื่อดำเนินกิจกรรม**ปลูกป่าหวายเสริมอาชีพลดการทำลายป่าในพื้นที่ป่าอนุรักษ์** ด้วยการปลูกหวาย จำนวน ๒,๕๐๐๐ ไร่ ในพื้นที่อุทยานแห่งชาติที่มีสภาพป่าเสื่อมโทรม หรือที่มีสภาพป่าต้นน้ำเสื่อมโทรม หรือมีความอุดมสมบูรณ์ต่ำ หรือพื้นที่สำรวจทรัพยากรธรรมชาติที่สามารถเกิดใหม่ทดแทนได้ตามฤดูกาลที่มีศักยภาพเหมาะสมและเพียงพอตามมาตรา ๖๕ แห่งพระราชบัญญัติอุทยานแห่งชาติ พ.ศ. ๒๕๖๒ รวมทั้งพื้นที่สำรวจการถือครองของราษฎรตามมาตรา ๖๔ แห่งพระราชบัญญัติอุทยานแห่งชาติ พ.ศ. ๒๕๖๒ เพื่อให้ประชาชนที่อยู่โดยรอบพื้นที่ป่าอนุรักษ์สามารถเข้าไปเก็บเกี่ยวหวายเพื่อนำไปประกอบอาหารหรือต่อยอดสร้างงานสร้างอาชีพได้ต่อไปอย่างยั่งยืน

(๒) ข้อมูลทั่วไปของโครงการ

(๒.๑) วัตถุประสงค์ของโครงการ

๑) เพื่อพัฒนา ฟื้นฟูระบบนิเวศป่าไม้ พื้นที่ป่าต้นน้ำ และแหล่งต้นน้ำ ให้เกิดความหลากหลายทางทรัพยากรธรรมชาติและมีความอุดมสมบูรณ์

๒) เพื่อปลูกจิตสำนึก สร้างความตระหนักรู้ และสร้างเครือข่ายการมีส่วนร่วมของประชาชนในการอนุรักษ์ คุ้มครอง ป้องกัน รักษาทรัพยากรธรรมชาติให้ยั่งยืน ที่ควบคู่กับการส่งเสริมคุณภาพชีวิตและความเป็นอยู่ของประชาชนให้ดียิ่งขึ้น

(๒.๒) สถานภาพของโครงการ

☑ โครงการเดิม ☐ โครงการใหม่

(๒.๓) ประเภทของโครงการ

☐ พัฒนา ☑ ดำเนินการปกติ

(๒.๔) ระยะเวลาดำเนินโครงการ ๑ ปี เริ่มต้นเดือนตุลาคม ๒๕๖๙ สิ้นสุดเดือน กันยายน ๒๕๗๐

(๒.๕) สถานที่ดำเนินโครงการ : (ระบุพื้นที่ดำเนินการ เช่น อำเภอ ตำบล หมู่บ้าน เป็นต้น)

- ดำเนินการในพื้นที่อุทยานแห่งชาติหรือวนอุทยาน สังกัดสำนักบริหารพื้นที่อนุรักษ์ที่ ๑๕ (เชียงราย) ท้องที่จังหวัดเชียงรายและจังหวัดพะเยา ที่มีสภาพป่าต้นน้ำเสื่อมโทรม หรือมีความอุดมสมบูรณ์ต่ำ หรือพื้นที่สำรวจทรัพยากรธรรมชาติที่สามารถเกิดใหม่ทดแทนได้ตามฤดูกาลที่มีศักยภาพเหมาะสมและเพียงพอตามมาตรา ๖๕ แห่งพระราชบัญญัติอุทยานแห่งชาติ พ.ศ. ๒๕๖๒ รวมเนื้อที่ ๓,๐๐๐ ไร่ เช่น อุทยานแห่งชาติดอยหลวง อุทยานแห่งชาติขุนแจ อุทยานแห่งชาติภูชาง อุทยานแห่งชาติแม่ปืม อุทยานแห่งชาติดอยภูนาง วนอุทยานร่องคำหลวง วนอุทยานน้ำตกห้วยตาดทอง เป็นต้น

(๓) กลุ่มเป้าหมาย และผู้มีส่วนได้ส่วนเสีย

(๓.๑) กลุ่มเป้าหมาย : ประชาชนตามเขตรอยต่อป่าอนุรักษ์และพื้นที่คุ้มครองตามกฎหมายป่าไม้ในพื้นที่กลุ่มจังหวัดเชียงรายและจังหวัดพะเยา

(๓.๒) ผู้มีส่วนได้ส่วนเสีย : หน่วยงานภาครัฐ ภาคเอกชน องค์กรปกครองส่วนท้องถิ่น

(๔) เป้าหมาย ผลลัพธ์ และผลกระทบโครงการ

(๔.๑) เป้าหมายโครงการ

ตัวชี้วัด

๑) จำนวนพื้นที่ป่าอนุรักษ์และพื้นที่ป่าตามกฎหมายเกี่ยวกับการป่าไม้ ได้รับการฟื้นฟู จำนวน ๓,๐๐๐ ไร่

๒) จำนวนเครือข่ายประชาชนมีส่วนร่วมในการป้องกันอนุรักษ์ ฟื้นฟูทรัพยากรธรรมชาติ เพิ่มความหลากหลายทางชีวภาพ และคุณภาพชีวิตที่ดีขึ้น จำนวน ๑๐ เครือข่าย

(๔.๒) ผลผลิต

๑) มีเครือข่ายชุมชนนำร่องที่เข้มแข็ง ในการป้องกันอนุรักษ์ ฟื้นฟูทรัพยากรธรรมชาติ เพิ่มความหลากหลายทางชีวภาพ และต่อยอดอาชีพ จำนวน ๑๐ เครือข่าย

๒) มีการปลูกป่าหวายในพื้นที่ป่าอนุรักษ์หรือพื้นที่ป่าเสื่อมโทรม จำนวน ๓,๐๐๐ ไร่

๓) มีชุมชนได้รับผลประโยชน์ในการเก็บเกี่ยวหวาย ไม่น้อยกว่า ๑๐ ชุมชน

(๔.๓) ผลลัพธ์

๑) กลุ่มจังหวัดภาคเหนือตอนบน ๒ มีพื้นที่ป่าต้นน้ำที่อุดมสมบูรณ์ทางระบบนิเวศ และความหลากหลายทางชีวภาพ

๒) พื้นที่ป่าอนุรักษ์และพื้นที่ป่าตามกฎหมายเกี่ยวกับการป่าไม้ ได้รับการแก้ไขปัญหาการบุกรุกที่ดินของรัฐอย่างมีส่วนร่วมทุกภาคส่วน

๓) ประชาชนและเครือข่ายมีจิตสำนึกในการอนุรักษ์ คุ้มครอง ป้องกัน รักษาทรัพยากรธรรมชาติให้ยั่งยืน รวมถึงการส่งเสริมคุณภาพชีวิตและความเป็นอยู่ของประชาชน

๔) พื้นที่ป่าได้รับการคุ้มครอง ดูแล และเฝ้าระวังภัยคุกคามด้านต่าง ๆ ที่ส่งผลกระทบต่อชุมชนในพื้นที่ใกล้เคียง

(๔.๔) ผลกระทบ :

เชิงบวก : ๑) ลดปัญหาโลกร้อนและภัยพิบัติทางธรรมชาติต่าง ๆ

๒) ช่วยรักษาความสมดุลของระบบนิเวศป่าไม้ประเทศไทยให้มีความยั่งยืน

๓) ลดปัญหาทางด้านเศรษฐกิจและสังคม

เชิงลบ : - ไม่มี –

(๕) แนวทางการดำเนินงาน

(แสดงรายละเอียดกิจกรรมที่จะทำภายใต้โครงการที่กลุ่มจังหวัดเสนอขอ และทำเครื่องหมาย ✓ลงในช่องระยะเวลาที่จะเริ่มดำเนินงานของแต่ละกิจกรรมสำคัญด้วย)

กิจกรรมย่อย	ระยะเวลาที่จะเริ่มดำเนินการ			
	ต.ค.-ธ.ค.๖๙	ม.ค.-มี.ค.๗๐	เม.ย.-มิ.ย.๗๐	ก.ค.-ก.ย.๗๐
๑. ปลูกป่าหวายเสริมอาชีพลดการทำลายป่าในพื้นที่ป่าอนุรักษ์	✓	✓	✓	✓

กิจกรรมย่อย	งบประมาณ (กิจกรรมย่อย)			งบประมาณดำเนินการในพื้นที่จังหวัดภายในกลุ่มจังหวัด								หน่วยดำเนินการ
				เชียงราย		พะเยา		แพร่		น่าน		
	รวมทั้งสิ้น	งบดำเนินงาน	งบลงทุน	งบดำเนินงาน	งบลงทุน	งบดำเนินงาน	งบลงทุน	งบดำเนินงาน	งบลงทุน	งบดำเนินงาน	งบลงทุน	
๑. ปลูกป่าหวายเสริมอาชีพลดการทำลายป่าในพื้นที่ป่าอนุรักษ์	๑๔,๗๐๐,๐๐๐	-	๑๒,๒๕๐,๐๐๐	-	๘,๘๒๐,๐๐๐		๕,๘๘๐,๐๐๐	-	-	-	-	สบอ.๑๕

(๖) วิธีการดำเนินงาน ☑ ดำเนินการเอง ☑ จ้างเหมา

(๗) วงเงินของโครงการ จำนวน ๑๔,๗๐๐,๐๐๐ บาท

- ปลูกป่าหวาย จำนวน ๓,๐๐๐ ไร่ x ๔,๙๐๐ บาท

(๘) รายงานความสำเร็จของการดำเนินงานที่ผ่านมา

กิจกรรมปลูกป่าหวายเสริมอาชีพลดการทำลายป่าในพื้นที่ป่าอนุรักษ์ จำนวน ๓,๐๐๐ ไร่ ในพื้นที่อุทยานแห่งชาติที่เสื่อมสภาพที่เหมาะสมต่อการปลูกหวาย ซึ่งการดำเนินกิจกรรมดังกล่าว ได้รับการสนับสนุนงบประมาณจากกลุ่มจังหวัดภาคเหนือตอนบน ๒ อย่างต่อเนื่องเป็นปีที่สี่ ซึ่งพื้นที่ดำเนินการได้ขยายพื้นที่และกลุ่มเป้าหมายได้อย่างทั่วถึง รวมจำนวน ๘,๐๐๐ ไร่

(๙) ภารกิจขององค์กรปกครองส่วนท้องถิ่น

☑ โครงการไม่ใช่ภารกิจขององค์กรปกครองส่วนท้องถิ่น

☐ โครงการเป็นภารกิจขององค์กรปกครองส่วนท้องถิ่น

(๑๐) ความพร้อมของโครงการ

(๑๐.๑) พื้นที่ดำเนินโครงการ

☑ ดำเนินการได้ทันที หมายถึง ได้ศึกษาความเหมาะสมและกำหนดพื้นที่ดำเนินการหรือได้รับอนุญาตตามกฎหมาย และสามารถดำเนินการได้ทันที

การปลูกป่า ดำเนินการตามพระราชบัญญัติอุทยานแห่งชาติ พ.ศ. ๒๕๖๒ มาตรา ๒๓ เพื่อประโยชน์ในการคุ้มครอง ดูแล รักษา หรือบำรุงอุทยานแห่งชาติ หรือการสำรวจ การศึกษา การวิจัย หรือการทดลองทางวิชาการ หรือเพื่ออำนวยความสะดวกในการทัศนาจร หรือการพักแรมเป็นการชั่วคราว หรือเพื่ออำนวยความปลอดภัย หรือให้ความรู้แก่ประชาชนโดยทั่วไปในอุทยานแห่งชาติ และพระราชบัญญัติสงวนและคุ้มครองสัตว์ป่า พ.ศ. ๒๕๖๒ มาตรา ๕๒ ในการคุ้มครอง บำรุง ดูแล รักษาและการบริหารจัดการอุทยานแห่งชาติ ให้จัดให้มีแผนการบริหารจัดการพื้นที่เขตรักษาพันธุ์สัตว์ป่าหรือเขตห้ามล่าสัตว์ป่าแต่ละแห่งพร้อมแผนที่แสดงรายละเอียดและแนวเขต

การจัดการพื้นที่เพื่อเสนออธิบดีให้ความเห็นชอบเมื่ออธิบดีให้ความเห็นชอบแผนการบริหารจัดการพื้นที่ดังกล่าวแล้ว ให้หัวหน้าเขตรักษาพันธุ์สัตว์ป่าหรือเขตห้ามล่าสัตว์ป่าที่มีหน้าที่รับผิดชอบในเขตรักษาพันธุ์สัตว์ป่าหรือเขตห้ามล่าสัตว์ป่านั้น ปิดประกาศ และดำเนินการจัดการพื้นที่เขตรักษาพันธุ์สัตว์ป่าหรือเขตห้ามล่าสัตว์ป่า ให้เป็นไปตามแผนการบริหารจัดการพื้นที่ดังกล่าว และมาตรา ๕๖ วรรคสอง การกำหนดหน้าที่ของพนักงานเจ้าหน้าที่ฯ ให้เป็นไปตามระเบียบที่อธิบดีกรมอุทยานแห่งชาติ สัตว์ป่า และพันธุ์พืช กำหนดโดยความเห็นชอบของคณะกรรมการ

- ☐ อยู่ในระหว่างเตรียมการ หมายถึง ได้ศึกษาความเหมาะสมและกำหนดพื้นที่ดำเนินการแล้ว แต่อยู่ในระหว่างจัดเตรียมพื้นที่ หรือกำลังแก้ไขปัญหา / อุปสรรคต่างๆ หรือเตรียมการขออนุญาตตามกฎหมาย
- ☐ อยู่ในระหว่างศึกษาความเหมาะสม และคัดเลือกพื้นที่ดำเนินการ

(๑๐.๒) แบบรูปรายการ/ แผนการปฏิบัติงาน

- ☑ มี และสมบูรณ์ (ให้ระบุชื่อหน่วยงานเจ้าของรูปแบบรายการที่ใช้)
  กิจกรรมปลูกป่าหวายเสริมอาชีพลดการทำลายป่าในพื้นที่ป่าอนุรักษ์ใช้อัตราต่อหน่วยของกรมอุทยานแห่งชาติ สัตว์ป่า และพันธุ์พืช ปีงบประมาณ พ.ศ. ๒๕๖๗ งานปลูกป่าหวาย
- ☐ มีแต่ยังไม่สมบูรณ์ (ให้ระบุชื่อหน่วยงานเจ้าของรูปแบบรายการที่ใช้)
- ☐ ไม่มี

(๑๐.๓) ความพร้อมของบุคลากร เครื่องมือ และเทคนิคการดำเนินการ

๑) บุคลากรมีประสบการณ์ ☑ ทั้งหมด ☐ บางส่วน ☐ ไม่มีประสบการณ์

๒) เครื่องมือดำเนินการ
- ☑ มี พร้อมดำเนินการได้ทันที
- ☐ มีบางส่วนและต้องจัดหาเพิ่มเติม
- ☐ ไม่มี ต้องจัดหาเพิ่มเติม

๓) เทคนิคในการบริหารจัดการ
- ☑ มีประสบการณ์สูง
- ☐ มีประสบการณ์ปานกลาง
- ☐ ไม่มีประสบการณ์

(๑๐.๔) ผลกระทบสิ่งแวดล้อม

- ☑ ผ่านคณะกรรมการสิ่งแวดล้อมแห่งชาติแล้ว
- ☐ อยู่ระหว่างการพิจารณาของคณะกรรมการสิ่งแวดล้อมแห่งชาติ
- ☐ คณะกรรมการสิ่งแวดล้อมแห่งชาติยังไม่พิจารณา

(๑๐.๕) รายงานการศึกษาความเหมาะสม (FS)

- ☑ ไม่ต้องทำรายงานการศึกษา
- ☐ ต้องทำรายงานการศึกษา

(๑๑) วิธีการบริหารจัดการหรือการดูแลบำรุงรักษา เมื่อโครงการแล้วเสร็จ เพื่อให้เกิดความยั่งยืนของโครงการ

สำนักบริหารพื้นที่อนุรักษ์ที่ ๑๕ (เชียงราย) จะดำเนินงานและให้บริการข้อมูลในระยะต่อไป โดนผ่านภาคีความร่วมมือของหน่วยงาน อีกทั้งจำดำเนินการต่อยอดเชิงการวิเคราะห์และรูปแบบการใช้ประโยชน์จากข้อมูลต่อไป และจะเป็นผู้ติดตาม ประเมินผลการดำเนินงาน และถอดบทเรียนเพื่อนำไปสู่การวางแผน รวมทั้งดูแลบำรุงรักษาให้สามารถใช้งานได้อย่างต่อเนื่องและคุ้มค่า

(๑๒) ปัญหา อุปสรรคและข้อจำกัด :

-ไม่มี-

แบบฟอร์มรายละเอียดจำแนกตามงบรายจ่าย (๑ ชุด : ๑ โครงการ)

หน่วย : บาท

งบรายจ่าย - รายการ (ทะเบียนรายการ ประเภทรายการ ของสำนักงบประมาณ)	ปี ๒๕๗๐	คำชี้แจง
กลุ่มจังหวัดภาคเหนือตอนบน ๒		
แผนงาน : บริหารจังหวัดและกลุ่มจังหวัด		
ผลผลิต : เพิ่มจำนวนพื้นที่สีเขียว		
โครงการ : ฟื้นฟูอนุรักษ์และบริหารจัดการทรัพยากรธรรมชาติและสิ่งแวดล้อม		
กิจกรรมหลัก : ปลูกป่า ๓ อย่าง ประโยชน์ ๔ อย่าง		
กิจกรรมย่อยที่ ๑: ปลูกป่าหวายเสริมอาชีพลดการทำลายป่าในพื้นที่ป่าอนุรักษ์	๑๔,๗๐๐,๐๐๐	
หน่วยดำเนินการ : สำนักบริหารพื้นที่อนุรักษ์ที่ ๑๕ (เชียงราย)		
๑. งบดำเนินงาน	-	
๑.๑ ค่าตอบแทนใช้สอยและวัสดุ	-	
๑.๑.๑ ค่าตอบแทน	-	
๑.๑.๒ ค่าใช้สอย	-	
๑.๑.๓ ค่าวัสดุ	-	
๒. งบลงทุน	๑๔,๗๐๐,๐๐๐	
๒.๑ ค่าครุภัณฑ์	-	
๒.๒ ค่าที่ดินและสิ่งก่อสร้าง	๑๔,๗๐๐,๐๐๐	
๒.๒.๑ ปลูกป่า	๑๔,๗๐๐,๐๐๐	- ปลูกป่าหวาย จำนวน ๓,๐๐๐ ไร่ x ๔,๙๐๐ บาท

หมายเหตุ : ๑) งบดำเนินงาน สามารถถัวเฉลี่ยจ่ายได้ตามความเหมาะสม

๒) หน่วยงานดำเนินการจัดซื้อจัดจ้างเอง

เอกสารประกอบ

1. โครงการ : ฟื้นฟูอนุรักษ์และบริหารจัดการทรัพยากรธรรมชาติและสิ่งแวดล้อม

1.2 กิจกรรมหลัก : ปลูกป่า 3 อย่าง ประโยชน์ 4 อย่าง

กิจกรรมย่อยที่ 1 : ปลูกป่าหวายเสริมอาชีพลดการทำลายป่าในพื้นที่ป่าอนุรักษ์

งบประมาณ : 14,700,000 บาท

หน่วยดำเนินการ : สำนักบริหารพื้นที่อนุรักษ์ที่ 15 (เชียงราย)

แบบยืนยันความพร้อม
โครงการ/กิจกรรมหลัก ตามแผนปฏิบัติราชการประจำปีของกลุ่มจังหวัดภาคเหนือตอนบน ๒
ประจำปีงบประมาณ พ.ศ. ๒๕๗๐

โครงการ : ฟื้นฟูอนุรักษ์และบริหารจัดการทรัพยากรธรรมชาติและสิ่งแวดล้อม

กิจกรรม : ปลูกป่าหวายเสริมอาชีพลดการทำลายป่าในพื้นที่ป่าอนุรักษ์

งบประมาณ : ๑๔,๗๐๐,๐๐๐ บาท

หน่วยงาน : สำนักบริหารพื้นที่อนุรักษ์ที่ ๑๕ (เชียงราย)

รายการสินทรัพย์ประเภทที่ดินและสิ่งปลูกสร้าง/รายการครุภัณฑ์ ดังนี้

๑. ป่าหวาย จำนวน ๓,๐๐๐ ไร่

ขอยืนยันความพร้อม ดังนี้

๑. โครงการที่มีงบลงทุนประเภทที่ดินและสิ่งปลูกสร้าง

(✓) ๑. ยืนยันความสอดคล้องยุทธศาสตร์ชาติ แผนแม่บทภายใต้ยุทธ์ศาสตร์ชาติแผนพัฒนาเศรษฐกิจและสังคมแห่งชาติ แผนความมั่นคงแห่งชาติ แผนการปฏิรูปประเทศ นโยบายรัฐบาล (โดยให้ความสำคัญกับนโยบายเร่งด่วน) รวมทั้งยุทธศาสตร์การจัดสรรงบประมาณ

(✓) ๒. ยืนยันโครงการไม่ซ้ำซ้อนกับงบประมาณของหน่วยรับงบประมาณที่เสนอตั้งในแผนงานอื่น ถ้าหากมีความซ้ำซ้อนจะดำเนินการโครงการของกลุ่มจังหวัดภาคเหนือตอนบน ๒ เป็นลำดับแรก

(✓) ๓. ยืนยันความพร้อมของพื้นที่ดำเนินการ

(✓) ๔. ยืนยันว่ามีแผนบริหารจัดการ (การซ่อมบำรุง และดูแลรักษาผลผลิตที่เกิดจากโครงการ)

(✓) ๕. ยืนยันว่าโครงการดังกล่าวมีความคุ้มค่า

(✓) ๖. ยืนยันว่ามีความพร้อมของแบบรูปรายการ ปร.๔, ปร.๕ / แบบแปลน

(✓) ๗. ยืนยันหน่วยงานที่รับผิดชอบค่าใช้จ่ายที่จะเกิดขึ้นในปีต่อไป/และพร้อมรับโอนภายหลังโครงการดำเนินการแล้วเสร็จ

๒. โครงการที่มีงบลงทุนประเภทครุภัณฑ์

( ) ๑. ยืนยันความสอดคล้องยุทธศาสตร์ชาติ แผนแม่บทภายใต้ยุทธศาสตร์ชาติแผนพัฒนาเศรษฐกิจและสังคมแห่งชาติ แผนความมั่นคงแห่งชาติ แผนปฏิรูปประเทศ นโยบายรัฐบาล (โดยให้ความสำคัญกับนโยบายเร่งด่วน) รวมทั้งยุทธศาสตร์การจัดสรรงบประมาณ

( ) ๒. ยืนยันโครงการไม่ซ้ำซ้อนกับงบประมาณของหน่วยรับงบประมาณที่เสนอตั้งในแผนงานอื่น ถ้าหากมีความซ้ำซ้อนจะดำเนินการโครงการของกลุ่มจังหวัดภาคเหนือตอนบน ๒ เป็นลำดับแรก

( ) ๓. ยืนยันความพร้อมของพื้นที่ดำเนินการ/พื้นที่ที่จะติดตั้งครุภัณฑ์

( ) ๔. ยืนยันว่ามีแผนบริหารจัดการ (การซ่อมบำรุง และดูแลรักษาผลผลิตที่เกิดจากโครงการ)

( ) ๕. ยืนยันว่าโครงการดังกล่าวมีความคุ้มค่า

( ) ๖. ยืนยันว่ามีความพร้อมของคุณลักษณะของครุภัณฑ์และต้องมีใบเสนอราคา จำนวน ๓ คู่เทียบ

( ) ๗. ยืนยันหน่วยงานที่รับผิดชอบค่าใช้จ่ายที่จะเกิดขึ้นในปีต่อไป/และพร้อมรับโอนภายหลังโครงการดำเนินการแล้วเสร็จ

/๓. โครงการ...

๓. โครงการที่มีงบดำเนินงาน

( ) ๑. ยืนยันความสอดคล้องยุทธศาสตร์ชาติ แผนแม่บทภายใต้ยุทธศาสตร์ชาติพัฒนาเศรษฐกิจและสังคมแห่งชาติ แผนความมั่นคงแห่งชาติ แผนปฏิรูปประเทศ นโยบายรัฐบาลโดยให้ความสำคัญกับนโยบายเร่งด่วน) รวมทั้งยุทธศาสตร์การจัดสรรงบประมาณ

( ) ๒. ยืนยันโครงการไม่ซ้ำซ้อนกับงบประมาณของหน่วยรับงบประมาณที่เสนอตั้งในแผนงานอื่น ถ้าหากมีความซ้ำซ้อนจะดำเนินการโครงการของกลุ่มจังหวัดภาคเหนือตอนบน ๒ เป็นลำดับแรก

( ) ๓. ยืนยันความพร้อมของงบดำเนินงานที่มีรายการจ้างเหมาโดยแนบรายละเอียด TOR ของแต่ละกิจกรรม

( ) ๔. ยืนยันว่ามีแผนบริหารจัดการ การซ่อมบำรุง และดูแลรักษาผลผลิตที่เกิดจากโครงการ

( ) ๕. ยืนยันว่าโครงการดังกล่าวมีคุ้มค่า

ลงชื่อ.....
(นายเจษฎา เงินทอง)
ตำแหน่ง.....ผู้อำนวยการสำนักบริหารพื้นที่อนุรักษ์ที่ ๑๕.....

บันทึกความตกลง
การขอตั้งงบประมาณและการรับโอนสินทรัพย์
ที่เกิดขึ้นจากการดำเนินโครงการตามแผนปฏิบัติราชการประจำปีของ
กลุ่มจังหวัดภาคเหนือตอนบน 2 ประจำปีงบประมาณ พ.ศ. 2570
ระหว่าง
กลุ่มจังหวัดภาคเหนือตอนบน 2 กับ กรมอุทยานแห่งชาติ สัตว์ป่า และพันธุ์พืช (สำนักบริหารพื้นที่อนุรักษ์ที่ 15 (เชียงราย))

บันทึกความตกลงฉบับนี้ จัดทำขึ้นระหว่าง กลุ่มจังหวัดภาคเหนือตอนบน 2 ซึ่งมีความประสงค์ที่จะดำเนินโครงการ ฟื้นฟูอนุรักษ์และบริหารจัดการทรัพยากรธรรมชาติและสิ่งแวดล้อม (กิจกรรมปลูกป่าหวายเสริมอาชีพลดการทำลายป่าในพื้นที่ป่าอนุรักษ์) เพื่อขอรับการสนับสนุนงบประมาณภายใต้แผนปฏิบัติราชการประจำปีของกลุ่มจังหวัดภาคเหนือตอนบน 2 ประจำปีงบประมาณ พ.ศ. 2570 โดยมี สำนักบริหารพื้นที่อนุรักษ์ที่ 15 (เชียงราย) เป็นหน่วยงานรับผิดชอบดำเนินโครงการ มีวัตถุประสงค์ในการ อนุรักษ์ ฟื้นฟู ส่งเสริมการจัดการทรัพยากรธรรมชาติและสิ่งแวดล้อมอย่างยั่งยืนแบบมีส่วนร่วม และส่งเสริมความตระหนักรู้ ปลูกจิตสำนึก และสร้างเครือข่ายภาคประชาชนในและรอบพื้นที่ป่าอนุรักษ์และพื้นที่คุ้มครองตามกฎหมายเกี่ยวกับป่าไม้ ในการป้องกัน แก้ไขปัญหาไฟป่าและหมอกควัน รวมทั้งรักษาทรัพยากรธรรมชาติให้ยั่งยืนควบคู่กับส่งเสริมคุณภาพชีวิตและความเป็นอยู่ของประชาชนให้อยู่ร่วมกันอย่างสมดุลและยั่งยืน ซึ่งโครงการดังกล่าวมีความพร้อมสามารถดำเนินการได้ทันที

ทั้งนี้ เมื่อดำเนินโครงการแล้วเสร็จ กรมอุทยานแห่งชาติ สัตว์ป่า และพันธุ์พืช (สำนักบริหารพื้นที่อนุรักษ์ที่ 15 (เชียงราย)) มีความพร้อมและมีความประสงค์ที่จะรับโอนสิ่งปลูกสร้าง ครุภัณฑ์ ระบบเทคโนโลยีสารสนเทศ ระบบป้องกันภัย ระบบทะเบียน หรือระบบอื่นในทำนองเดียวกันที่เกิดขึ้นจากการดำเนินโครงการดังกล่าวทั้งหมด (รายละเอียดตามเอกสารแนบท้าย) เพื่อเป็นผู้ปกครอง ดูแล บำรุงรักษา หรือใช้ประโยชน์ต่อไป

จึงได้ทำบันทึกความตกลงฉบับนี้ขึ้นสองฉบับ และมีความถูกต้องตรงกัน โดยทั้งสองฝ่ายได้อ่านและเข้าใจโดยตลอด จึงได้ลงลายมือชื่อไว้เป็นหลักฐานต่อหน้าพยาน

ณ วันที่ ..... เดือน ..... พ.ศ. 2568

ลงชื่อ .....
(นายนรศักดิ์ สุขสมบูรณ์)
รองผู้ว่าราชการจังหวัด รักษาราชการแทน
ผู้ว่าราชการจังหวัดเชียงราย
หัวหน้ากลุ่มจังหวัดภาคเหนือตอนบน ๒

ลงชื่อ .....
(นายเจษฎา เงินทอง)
ผู้อำนวยการสำนักบริหารพื้นที่อนุรักษ์ที่ 15 ปฏิบัติราชการแทน
อธิบดีกรมอุทยานแห่งชาติ สัตว์ป่า และพันธุ์พืช
หัวหน้าหน่วยงานผู้มีอำนาจรับโอนสินทรัพย์

ลงชื่อ .....
(นายปัณณวิชญ์ ภูริรักษ์พิทักร)
ตำแหน่ง นักวิชาการป่าไม้ชำนาญการ
พยาน

ลงชื่อ .....
(นายเจิดศักดิ์ เปลี่ยนแปลงศรี)
ตำแหน่ง ผู้อำนวยการกลุ่มงานบริหารยุทธศาสตร์
กลุ่มจังหวัดภาคเหนือตอนบน ๒
พยาน
สำนักบริหารพื้นที่อนุรักษ์ที่ 15 (เชียงราย)

หมายเหตุ หัวหน้าหน่วยงานผู้มีอำนาจรับโอนสินทรัพย์ กรณีส่วนราชการในพื้นที่ ต้องเป็นผู้ที่ได้รับมอบอำนาจให้ลงนามในบันทึกความร่วมมือ โดยให้แนบเอกสารการได้รับมอบอำนาจมาด้วย ส่วนกรณีองค์กรปกครองส่วนท้องถิ่น ต้องเป็นนายก อบจ./นายกเทศมนตรี/นายก อบต. เป็นผู้ลงนาม โดยได้รับความเห็นชอบจากสภาท้องถิ่นเรียบร้อยแล้ว

เอกสารแนบท้ายบันทึกความตกลง

บัญชีรายการสิ่งปลูกสร้าง ครุภัณฑ์ ระบบเทคโนโลยีสารสนเทศ
ระบบป้องกันภัย ระบบทะเบียน หรือระบบอื่นในทำนองเดียวกัน ที่เกิดขึ้นจากการดำเนิน
โครงการ ฟื้นฟูอนุรักษ์และบริหารจัดการทรัพยากรธรรมชาติและสิ่งแวดล้อม
(กิจกรรม ปลูกป่าหวายเสริมอาชีพลดการทำลายป่าในพื้นที่ป่าอนุรักษ์)
ตามแผนปฏิบัติราชการประจำปีของกลุ่มจังหวัดภาคเหนือตอนบน 2 ประจำปีงบประมาณ พ.ศ. 2570

ลำดับที่	รายการ	จำนวน (หน่วยนับ)	ราคาต่อหน่วย (บาท)	ราคารวม (บาท)
1	ป่าหวาย	3,000 ไร่	4,900	14,700,000
งบประมาณรวม				**14,700,000**

ลงชื่อ .....
(นายนรศักดิ์ สุขสมบูรณ์)
รองผู้ว่าราชการจังหวัด รักษาราชการแทน
ผู้ว่าราชการจังหวัดเชียงราย
หัวหน้ากลุ่มจังหวัดภาคเหนือตอนบน ๒

ลงชื่อ .....
(นายเจษฎา เงินทอง)
ผู้อำนวยการสำนักบริหารพื้นที่อนุรักษ์ที่ 15 ปฏิบัติราชการแทน
อธิบดีกรมอุทยานแห่งชาติ สัตว์ป่า และพันธุ์พืช
หัวหน้าหน่วยงานผู้มีอำนาจรับโอนสินทรัพย์

ลงชื่อ .....
(นายปัณณวิชญ์ ภูริรักษ์พิทิกร)
ตำแหน่ง นักวิชาการป่าไม้ชำนาญการพยาน

ลงชื่อ .....
(นายเจิดศักดิ์ เปลี่ยนแปลงศรี)
ตำแหน่ง ผู้อำนวยการกลุ่มงานบริหารยุทธศาสตร์
พยาน
กลุ่มจังหวัดภาคเหนือตอนบน ๒
สำนักบริหารยุทธศาสตร์กลุ่มจังหวัดภาคเหนือตอนบน ๒ (เชียงราย)

ตารางอัตราราคางานต่อหน่วยสำหรับจัดทำแผน ปีงบประมาณ พ.ศ. 2567

ลำดับที่	กิจกรรมหลัก	ค่าแรง				ค่าวัสดุ		
		ค่าแรงรวม	กิจกรรมย่อย	หน่วยนับ	บาท	กล้าไม้/เมล็ด	อื่นๆ	รวมค่าวัสดุ
1	ปลูกป่าไม้ใช้สอย	3,857.81	การสำรวจและรังวัดแนวเขต	ไร่	113.51		197.78	1,752.19
	ราคางานต่อหน่วยรวม 5,610/ไร่		การถาง	ไร่	648.64			
			การเก็บ ริบ สุม	ไร่	617.83			
			การทำทางตรวจการ	กิโลเมตร	61.63			
			การทำแนวกันไฟ	กิโลเมตร	202.71			
			การทำหลักและปักหมายแนว	หลัก/ไร่	441.08			
			การปลูกและขนกล้า	ไร่/กล้า	1,037.82			
			การดายวัชพืช ใส่ปุ๋ย	ไร่	527.03			
			การปลูกซ่อมและนับอัตราการรอดตาย	ไร่/กล้า	207.56			
	**อัตรา 400 ต้น/ไร่	500 กล้า	การจัดหากล้าไม้	กล้า		1,554.41		
2	ปลูกป่าทั่วไป/ฟื้นฟูโครง	3,129.70	การสำรวจและรังวัดแนวเขต	ไร่	32.43		301.33	1,100.30
	สร้างระบบนิเวศ		การถาง	ไร่	707.02			
	ราคางานต่อหน่วยรวม 4,230/ไร่		การเก็บ ริบ สุม	ไร่	617.83			
			การทำทางตรวจการ	กิโลเมตร	61.62			
			การทำแนวกันไฟ	กิโลเมตร	162.16			
			การทำหลักและปักหมายแนว	หลัก/ไร่	303.24			
			การปลูกและขนกล้า	ไร่/กล้า	525.40			
			การดายวัชพืช ใส่ปุ๋ย	ไร่	608.10			
			การปลูกซ่อมและนับอัตราการรอดตาย	ไร่/กล้า	111.89			
	**อัตรา 200 ต้น/ไร่	257 กล้า	การจัดหากล้าไม้	กล้า	-	798.97		
3	ปลูกป่าหวาย	3,413.47	การสำรวจและรังวัดแนวเขต	ไร่	32.43		286.53	1,486.53
	ราคางานต่อหน่วยรวม 4,900/ไร่		การถาง	ไร่	707.02			
			การเก็บ ริบ สุม	ไร่	617.83			
			การทำทางตรวจการ	กิโลเมตร	61.62			
			การทำแนวกันไฟ	กิโลเมตร	162.16			
			การทำหลักและปักหมายแนว	หลัก/ไร่	303.24			
			การปลูกและขนกล้า	ไร่/กล้า	687.56			
			การดายวัชพืช ใส่ปุ๋ย	ไร่	729.72			
			การปลูกซ่อมและนับอัตราการรอดตาย	ไร่/กล้า	111.89			
	**อัตรา 200 ต้น/ไร่	240 กล้า	การจัดหากล้าหวาย	กล้า	-	1200		
4	ปลูกป่าเลียนแบบธรรมชาติ	2,875.70	การสำรวจและรังวัดแนวเขต	ไร่	29.80		274.30	1,724.30
	ราคางานต่อหน่วยรวม 4,600/ไร่		การถาง	ไร่	649.64			
			การเก็บ ริบ สุม	ไร่	567.69			
			การทำทางตรวจการ	กิโลเมตร	56.62			
			การทำแนวกันไฟ	กิโลเมตร	149.00			
			การทำหลักและปักหมายแนว	หลัก/ไร่	278.63			
			การปลูกและขนกล้า	ไร่/กล้า	482.76			
			การดายวัชพืช	ไร่	558.75			
			การปลูกซ่อมและนับอัตราการรอดตาย	ไร่/กล้า	102.81			
		250 กล้า **	การจัดหากล้าไม้	กล้า	-	725.00		
		250 กล้า **	การจัดหากล้าไม้ (เพื่อปลูกในปีต่อไป)	กล้า	-	725.00		

ลำดับที่	กิจกรรมหลัก	ค่าแรง				ค่าวัสดุ		
		ค่าแรงรวม	กิจกรรมย่อย	หน่วยนับ	บาท	กล้าไม้/เมล็ด	อื่นๆ	รวมค่าวัสดุ
5	ปลูกหญ้าแฝกฯ	0.93	การจัดเตรียมพื้นที่ปลูก	งาน/ร้อยละ	0.30		-	0.72
	ราคางานต่อหน่วยรวม 1.65/กล้า		การปลูกและขนกล้าหญ้าแฝก	กล้า	0.48			
			การดูแลรักษาและปลูกซ่อม	กล้า	0.15			
			การจัดหากล้าหญ้าแฝก	กล้า		0.72		
6	บำรุงรักษาสวนเดิม	943.09	การซ่อมทางตรวจการ	กิโลเมตร	27.74		39.16	116.91
	อายุ 2-6 ปี		การตายวัชพืช พรวนดิน ใส่ปุ๋ย	ครั้ง/ไร่	849.09			
	ราคางานต่อหน่วยรวม 1,060/ไร่		การปลูกซ่อม	ไร่/กล้า	64.72			
			ยามป้องกันไฟ	ไร่/ร้อยละ	1.54			
		25 กล้า	การจัดหากล้าไม้	กล้า	-	77.75		
7	บำรุงรักษาสวนเดิม	531.89	การซ่อมทางตรวจการ	กิโลเมตร	29.19	-	8.11	8.11
	อายุ 7-10 ปี		การตายวัชพืช	ไร่	324.32			
	ราคางานต่อหน่วยรวม 540/ไร่		การลิดกิ่ง	ไร่	16.22			
			ยามป้องกันไฟ	ไร่/ร้อยละ	162.16			
9	บำรุงป่าไม้ใช้สอย	854.59	การซ่อมทางตรวจการ	กิโลเมตร	29.19		51.01	175.41
	ราคางานต่อหน่วยรวม 1,030/ไร่		การตายวัชพืช พรวนดิน ใส่ปุ๋ย	ครั้ง/ไร่	742.69			
			การปลูกซ่อม	ไร่/กล้า	81.09			
			ยามป้องกันไฟ	ไร่/ร้อยละ	1.62			
		40 กล้า	การจัดหากล้าไม้	กล้า		124.40		
10	บำรุงสวนป่าหวาย	992.42	การซ่อมทางตรวจการ	กิโลเมตร	29.19		37.58	137.58
	อายุ 2-6 ปี		การตายวัชพืช	ครั้ง/ไร่	893.5			
	ราคางานต่อหน่วยรวม 1,130/ไร่		การปลูกซ่อม	ไร่/กล้า	68.11			
			ยามป้องกันไฟ	ไร่/ร้อยละ	1.62			
		20 กล้า	การจัดหากล้าหวาย	กล้า	-	100		
12	เพาะชำกล้าไม้	2.76	การจัดเตรียมแปลงเพาะและเพาะเมล็ด	งาน/ร้อยละ	0.81	0.1	0.25	0.35
	ราคางานต่อหน่วยรวม 3.11/กล้า		การย้ายชำกล้าไม้	กล้า	1.30			
			การบำรุงรักษากล้าไม้	กล้า	0.65			
13	เพาะชำกล้าหวาย	4	การจัดเตรียมแปลงเพาะและเพาะเมล็ด	งาน/ร้อยละ	1.00	0.35	0.65	1
	ราคางานต่อหน่วยรวม 5/กล้า		การย้ายชำกล้าหวาย	กล้า	1.50			
			การบำรุงรักษากล้าหวาย	กล้า	1.50			
14	เพาะชำกล้าไม้ขนาดใหญ่	3.71	การจัดเตรียมเรือนเพาะชำ วัสดุเพาะชำ	งาน/ร้อยละ	0.30		1.29	4.4
	ราคางานต่อหน่วยรวม 8.11/กล้า		การจัดหากล้าไม้เล็ก	กล้า		3.11		
			การเปลี่ยนถุงกล้าไม้เป็นขนาด 10x12 นิ้ว	กล้า	0.62			
			การบำรุงดูแล รักษากล้าไม้	กล้า	2.79			
15	ส่งเสริมชุมชนปลูกไม้ท้องถิ่น	2.76	การจัดเตรียมแปลงเพาะและเพาะเมล็ด	งาน/ร้อยละ	0.81	0.1	0.25	0.35
	เพื่อลดการทำลายป่า		การย้ายชำกล้าไม้	กล้า	1.30			
	ราคางานต่อหน่วยรวม 3.11/กล้า		การบำรุง ดูแลรักษากล้าไม้	กล้า	0.65			
			การแจกจ่ายกล้าไม้พร้อมส่งเสริมให้ชุมชนนำไปปลู	กล้า	-			
16	เพาะชำหญ้าแฝกฯ	0.88	การจัดเตรียมเรือนเพาะชำ วัสดุเพาะชำ	งาน/ร้อยละ	0.28		0.27	0.77
	ราคางานต่อหน่วยรวม 1.65/กล้า		การจัดหาหน่อหญ้าแฝก	กล้า		0.35		
			การย้ายชำหน่อหญ้าแฝก	กล้า	0.30			
			การบำรุงดูแล รักษากล้าไม้	กล้า	0.30		0.15	

ลำดับที่	กิจกรรมหลัก	ค่าแรง				ค่าวัสดุ		
		ค่าแรงรวม	กิจกรรมย่อย	หน่วยนับ	บาท	กล้าไม้/เมล็ด	อื่นๆ	รวมค่าวัสดุ
17	แนวกันไฟ (5,590/กม.) 5,590	5,472.93	แผ้วถาง เก็บ ริบ ทำแนวกันไฟ	กิโลเมตร	5,472.93	-	117.07	117.07
18	ปลูกป่าเลียนแบบธรรมชาติปีที่ 2 ราคางานต่อหน่วยรวม 2,470/ไร่	1,713.50	การซ่อมทางตรวจการ	กิโลเมตร	26		31.50	756.50
			การดายวัชพืช	ครั้ง/ไร่	820			
			การปลูกซ่อมและนับอัตราการรอดตาย	ไร่/กล้า	103			
			ยามป้องกันไฟ	ไร่/ร้อยละ	2.5			
			การทำหลักและปักหมายแนว	หลัก/ไร่	280			
			การปลูกและขนกล้า	ไร่/กล้า	482			
		250 กล้า **	การจัดหากล้าไม้ (เพื่อปลูกในปีต่อไป)	กล้า	-	725		
19	ปลูกป่าเลียนแบบธรรมชาติปีที่ 3 ราคางานต่อหน่วยรวม 2,470/ไร่	1,713.50	การซ่อมทางตรวจการ	กิโลเมตร	26		31.50	756.50
			การดายวัชพืช	ครั้ง/ไร่	820			
			การปลูกซ่อมและนับอัตราการรอดตาย	ไร่/กล้า	103			
			ยามป้องกันไฟ	ไร่/ร้อยละ	2.5			
			การทำหลักและปักหมายแนว	หลัก/ไร่	280			
			การปลูกและขนกล้า	ไร่/กล้า	482			
		250 กล้า **	การจัดหากล้าไม้ (เพื่อปลูกในปีต่อไป)	กล้า	-	725		
20	ปลูกป่าเลียนแบบธรรมชาติปีที่ 4 ราคางานต่อหน่วยรวม 2,470/ไร่	1,713.50	การซ่อมทางตรวจการ	กิโลเมตร	26		31.50	756.50
			การดายวัชพืช	ครั้ง/ไร่	820			
			การปลูกซ่อมและนับอัตราการรอดตาย	ไร่/กล้า	103			
			ยามป้องกันไฟ	ไร่/ร้อยละ	2.5			
			การทำหลักและปักหมายแนว	หลัก/ไร่	280			
			การปลูกและขนกล้า	ไร่/กล้า	482			
		250 กล้า **	การจัดหากล้าไม้ (เพื่อปลูกในปีต่อไป)	กล้า	-	725		
21	ปลูกป่าเลียนแบบธรรมชาติปีที่ 5 ราคางานต่อหน่วยรวม 1,750/ไร่	1,713.50	การซ่อมทางตรวจการ	กิโลเมตร	26		36.50	36.50
			การดายวัชพืช	ครั้ง/ไร่	820			
			การปลูกซ่อมและนับอัตราการรอดตาย	ไร่/กล้า	103			
			ยามป้องกันไฟ	ไร่/ร้อยละ	2.5			
			การทำหลักและปักหมายแนว	หลัก/ไร่	280			
			การปลูกและขนกล้า	ไร่/กล้า	482			
22	ถังเก็บน้ำ คสล. ขนาด 50 ลบ.ม. ราคางานต่อหน่วยรวม 100,000/แห่ง	30,600						69,400
23	จัดทำระบบประปาภูเขา ราคางานต่อหน่วยรวม 81,300/แห่ง	11,964						69,336
24	เรือนเพาะชำกล้าไม้แบบถอดประกอบ ขนาด 20x20 เมตร ราคางานต่อหน่วยรวม 215,600/แห่ง	215,600	(ไม่ต้องแยกค่าแรงและค่าวัสดุ) (จ้างก่อสร้าง)					
25	ฝายต้นน้ำแบบคอกหมู ขนาด 3 เมตร ราคางานต่อหน่วยรวม 4,500/แห่ง	1,780						2,720
26	ฝายต้นน้ำแบบกึ่งถาวร ขนาด 4 เมตร ราคางานต่อหน่วยรวม 29,000/แห่ง	6,604						22,396 (ค่าขนส่ง) 5,000

ลำดับที่	กิจกรรมหลัก	ค่าแรง				ค่าวัสดุ		
		ค่าแรงรวม	กิจกรรมย่อย	หน่วยนับ	บาท	กล้าไม้/เมล็ด	อื่นๆ	รวมค่าวัสดุ
27	ฝายต้นน้ำแบบถาวร ขนาด 5 เมตร ราคางานต่อหน่วยรวม 69,000/แห่ง	13,520						55,480 (ค่าขนส่ง) 9,000
28	ฝายต้นน้ำแบบถาวร ขนาด 6 เมตร ราคางานต่อหน่วยรวม 76,100/แห่ง	15,165	*** ค่าวัสดุรวมค่าขนส่ง = 60,935					51,935 (ค่าขนส่ง) 9,000
29	ฝายต้นน้ำแบบถาวร ขนาด 7 เมตร ราคางานต่อหน่วยรวม 83,500/แห่ง	16,724						66,776 (ค่าขนส่ง) 9,000
30	ฝายต้นน้ำแบบกล่องเกเบี้ยนฯ 3 เมตร ราคางานต่อหน่วยรวม 24,800/แห่ง	10,100						14,700
31	จัดสร้างแปลงผลิตเมล็ดไม้ในพื้นที่สวนป่าของรัฐ ราคางานต่อหน่วยรวม 1,720/ไร่	1,438.56	การสำรวจและรังวัดพื้นที่ การสำรวจและคัดเลือกแม่ไม้ การแผ้วถางวัชพืชชั้นล่าง แต่งกิ่ง กำจัดไม้ที่ไม่ต้องการและตัดขยายระยะต้นไม้อย่างน้อย 35 การขุดหลุมและใส่ปุ๋ย การทำแนวกันไฟ การทำป้ายแหล่งเมล็ดพันธุ์ไม้ป่า การปรับปรุงทางตรวจการ ยามป้องกันไฟ	ไร่ ต้น ไร่ ไร่/กล้า กม. แห่ง กม. ไร่/ร้อยละ	64.80 162.00 810.00 162.00 55.08 11.34 27.54 145.80		281.44	281.44

แบบฟอร์มข้อมูลพื้นฐานโครงการของกลุ่มจังหวัด (ระดับกิจกรรมย่อย) **(๑ ชุด : ๑ กิจกรรมหลัก)**
ลำดับความสำคัญ.....๑.๒

ชื่อโครงการ : **ฟื้นฟูอนุรักษ์และบริหารจัดการทรัพยากรธรรมชาติและสิ่งแวดล้อม**
กิจกรรมหลัก : **ปลูกปัญญาและส่งเสริมการปลูกป่าในเขตป่าอนุรักษ์อย่างมีส่วนร่วม**
งบประมาณ : **๒๖,๗๘๒,๘๐๐ บาท**
กิจกรรมย่อยที่ ๑ : **อบรมเจ้าหน้าที่ติดตามและสนับสนุนเครือข่ายราษฎรผู้ใช้ประโยชน์ในพื้นที่ป่าอนุรักษ์และระบบพื้นที่ป่าอนุรักษ์เพื่อการพัฒนาเศรษฐกิจชุมชน** **วงเงิน ๑,๙๘๙,๒๐๐ บาท**
กิจกรรมย่อยที่ ๒ : **อบรมเครือข่ายราษฎรผู้ใช้ประโยชน์ในพื้นที่ป่าอนุรักษ์และระบบพื้นที่ป่าอนุรักษ์เพื่อการพัฒนาเศรษฐกิจชุมชน** **วงเงิน ๑๙,๘๕๖,๐๐๐ บาท**
กิจกรรมย่อยที่ ๓ : **สร้างป่าสร้างรายได้ด้วยอาชีพทดแทนเพื่อการอนุรักษ์** **วงเงิน ๒,๔๗๕,๖๐๐ บาท**
กิจกรรมย่อยที่ ๔ : **ส่งเสริมและพัฒนาความเข้มแข็งด้านการอนุรักษ์พื้นที่สีเขียว** **วงเงิน ๒,๔๖๒,๐๐๐ บาท**

ยุทธศาสตร์ชาติ : ที่ ๔ ด้านการสร้างการเติบโตบนคุณภาพชีวิตที่เป็นมิตรต่อสิ่งแวดล้อม
แผนแม่บทฯ : ประเด็นที่ ๕ การเติบโตอย่างยั่งยืน
ประเด็นการพัฒนาของกลุ่มจังหวัด : ด้านทรัพยากรธรรมชาติและสิ่งแวดล้อมยั่งยืน
แผนงาน : ฟื้นฟูอนุรักษ์และบริหารจัดการทรัพยากรธรรมชาติและสิ่งแวดล้อม

หน่วยดำเนินการ : ๑) สำนักบริหารพื้นที่อนุรักษ์ที่ ๑๓ (แพร่)
๒) สำนักบริหารพื้นที่อนุรักษ์ที่ ๑๕ (เชียงราย)

ผู้รับผิดชอบ : ๑) นายกรัณย์พล แสงทอง ตำแหน่ง : ผู้อำนวยการสำนักบริหารพื้นที่อนุรักษ์ที่ ๑๓
สถานที่ติดต่อ สำนักบริหารพื้นที่อนุรักษ์ที่ ๑๓ (แพร่)
หมายเลขโทรศัพท์ ๐๕๔ ๕๒๑ ๕๖๘, ๐๖๔ ๓๔๓ ๑๑๑๙
๒) นายเจษฎา เงินทอง ตำแหน่ง : ผู้อำนวยการสำนักบริหารพื้นที่อนุรักษ์ที่ ๑๕
สถานที่ติดต่อ: ๗๗๕ ถนนสิงหไคล ตำบลเวียง อำเภอเมืองเชียงราย จังหวัดเชียงราย
หมายเลขโทรศัพท์ : ๐๕๓ ๗๑๑ ๔๐๒

(๑) หลักการและเหตุผล

(๑.๑) ที่มา : (ระบุ เช่น มติ ครม. นโยบายรัฐบาล ยุทธศาสตร์ชาติ แผนพัฒนาเศรษฐกิจและสังคมแห่งชาติ แผนพัฒนาภาค แผนพัฒนากลุ่มจังหวัด)

๑. **รัฐธรรมนูญแห่งราชอาณาจักรไทย พ.ศ. ๒๕๖๐** มาตรา ๕๗ (๒) รัฐต้องอนุรักษ์ คุ้มครอง บำรุงรักษา ฟื้นฟู บริหารจัดการ และใช้หรือจัดให้มีการใช้ประโยชน์จากทรัพยากรธรรมชาติและสิ่งแวดล้อม และความหลากหลายทางชีวภาพ ให้เกิดประโยชน์อย่างสมดุลและยั่งยืน โดยต้องให้ประชาชนและชุมชนในท้องถิ่นที่เกี่ยวข้อง มีส่วนร่วมดำเนินการและได้รับประโยชน์จากการดำเนินการดังกล่าวด้วยตามกฎหมายบัญญัติ

๒. **นโยบายของคณะรัฐมนตรี (นางสาวแพรทองธาร ชินวัตร นายกรัฐมนตรี)** แถลงต่อรัฐสภาเมื่อวันพฤหัสบดีที่ ๑๒ กันยายน ๒๕๖๗ รัฐบาลได้มีนโยบายในการสร้างความยั่งยืนของทรัพยากรธรรมชาติและสิ่งแวดล้อมควบคู่ไปกับการขับเคลื่อนเศรษฐกิจและสังคมของประเทศ ดังนี้ ๑. รัฐบาลจะให้ความสำคัญกับการฟื้นฟูทรัพยากรธรรมชาติ อนุรักษ์ความหลากหลายทางชีวภาพ และรักษาสมดุลของระบบนิเวศท้องถิ่น เพื่อให้เป็นรากฐานสำคัญในการดำรงชีวิต และเพิ่มขีดความสามารถของพื้นที่และชุมชนท้องถิ่นในการจัดการสิ่งแวดล้อมและปรับตัวต่อการเปลี่ยนแปลงสภาพภูมิอากาศ รัฐบาลจะสร้างการมีส่วนร่วมในการรับมือกับภัยธรรมชาติโดยเฉพาะการแก้ปัญหา $PM_{2.5}$ และการบริหารจัดการน้ำที่จะต้องได้รับความร่วมมือระหว่างประเทศ นอกจากนี้ รัฐบาลจะจัดการกับปัญหาการลักลอบกำจัดหรือฝังกลบกากอุตสาหกรรม/ของเสียอันตรายด้วยความเข้มงวด และสนับสนุนการมีส่วนร่วมของชุมชนในการอนุรักษ์ ฟื้นฟู และบริหารจัดการทรัพยากรธรรมชาติและสิ่งแวดล้อม ซึ่งรวมถึงทรัพยากร

ทางทะเลและชายฝั่งทั้งระบบ ๒. รัฐบาลจะยกระดับการบริหารจัดการน้ำ จะจัดหาน้ำสะอาดสำหรับอุปโภคบริโภคให้ประชาชนทุกพื้นที่เข้าถึงได้ และจะเร่งให้น้ำถึงไร่นาด้วยการเพิ่มศักยภาพแหล่งกักเก็บน้ำและเพิ่มประสิทธิภาพระบบกระจายน้ำ ควบคู่กับการขยายเขตชลประทานพร้อมทั้งเพิ่มแหล่งน้ำเพื่อรองรับการเติบโตของภาคอุตสาหกรรม นอกจากนี้ รัฐบาลจะแก้ปัญหาน้ำท่วม น้ำแล้งร่วมกับทุกภาคส่วน โดยเพิ่มประสิทธิภาพการบริหารจัดการน้ำทั้งระบบโดยคำนึงถึงความสอดคล้องกับศักยภาพของลุ่มน้ำและความต้องการของประชาชนในพื้นที่เพื่อสร้างสมดุลระหว่างการอนุรักษ์ ฟื้นฟู และการใช้ประโยชน์จากทรัพยากรน้ำอย่างยั่งยืน และ ๓. รัฐบาลจะสานต่อนโยบายคามเป็นกลางทางคาร์บอน (Carbon Neutrality) เพื่อให้ประเทศไทยเป็นผู้นำของอาเซียนในด้านการลดการปล่อยก๊าซคาร์บอนไดออกไซด์สู่ชั้นบรรยากาศ ซึ่งจะช่วยเปิดประตูบานใหญ่สู่การค้าโลกและช่วยสร้างข้อได้เปรียบให้ผู้ผลิตสินค้าและบริการในประเทศ ตลอดจนส่งเสริมให้ไทยเป็นศูนย์กลางด้านการซื้อขายคาร์บอนเครดิต (Carbon Credit) ของอาเซียนผ่านตลาดหลักทรัพย์ไทย

๓. **เป้าหมายการพัฒนาที่ยั่งยืน (Sustainable Development Goals : SDGs)** การสนับสนุนของสหประชาชาติต่อเป้าหมายการพัฒนาที่ยั่งยืนในประเทศไทย แก่นสำคัญของเป้าหมายการพัฒนาที่ยั่งยืน คือ “การไม่ทิ้งใครไว้ข้างหลัง” ด้วยกรอบความร่วมมือว่าด้วยการพัฒนาที่ยั่งยืน วาระปี พ.ศ. ๒๕๖๕– ๒๕๖๙ (UNSDCF) เพื่อให้บรรลุความมุ่งหมายอันสูงส่งสู่เป้าหมายการพัฒนาที่ยั่งยืนภายใน ค.ศ. ๒๐๓๐ และก้าวขึ้นเป็นประเทศรายได้สูง มีการพัฒนาที่ครอบคลุม ยั่งยืน และมีภูมิคุ้มกันต่อวิกฤต จึงมีความสอดคล้องในระดับสูงกับยุทธศาสตร์ชาติ ๒๐ ปีของประเทศไทย และแผนพัฒนาเศรษฐกิจและสังคมแห่งชาติ ฉบับที่ ๑๓ มีทั้งหมด ๑๗ เป้าหมาย ภายใต้หนึ่งเป้าหมายจะประกอบไปด้วยเป้าหมายย่อย ๆ ที่เรียกว่าเป้าประสงค์ ซึ่งมีจำนวนทั้งหมด ๑๖๙ เป้าประสงค์ และพัฒนา ตัวชี้วัด จำนวน ๒๓๒ ตัวชี้วัด (ทั้งหมด ๒๔๔ ตัวชี้วัดแต่มีตัวที่ซ้ำ ๑๒ ตัว) เพื่อติดตามความก้าวหน้าของเป้าประสงค์ดังกล่าว โดยเฉพาะอย่างยิ่ง เป้าหมายที่ ๑๕ : ปกป้อง ฟื้นฟู และสนับสนุนการใช้ระบบนิเวศบนบกอย่างยั่งยืน จัดการป่าไม้อย่างยั่งยืนต่อสู้การกลายสภาพเป็นทะเลทราย หยุดการเสื่อมโทรมของที่ดินและฟื้นสภาพดิน และหยุดยั้งการสูญเสียความหลากหลายทางชีวภาพ

๔. **ยุทธศาสตร์ชาติ ๒๐ ปี (พ.ศ.๒๕๖๐–๒๕๗๙)** ต้องสร้างความมั่นคงของอาหาร พลังงาน และน้ำ ประชาชนมีความมั่นคงมีงานและรายได้ที่มั่นคงพอเพียงกับการดำรงชีวิต มีที่อยู่อาศัยและความปลอดภัยในชีวิตทรัพย์สินภายใต้วิสัยทัศน์ “ประเทศไทยมีความมั่นคง มั่งคั่ง ยั่งยืน เป็นประเทศที่พัฒนาแล้วด้วยการพัฒนาตามหลักปรัชญาเศรษฐกิจพอเพียง” หรือเป็นคติพจน์ประจำชาติว่า “มั่นคง มั่งคั่ง ยั่งยืน” โดยเฉพาะอย่างยิ่งในแผนแม่บทภายใต้ยุทธศาสตร์ชาติ ประเด็นที่ ๑๘ การเติบโตอย่างยั่งยืน มีวัตถุประสงค์เพื่อการอนุรักษ์คุ้มครอง ฟื้นฟู และสร้างฐานทรัพยากรธรรมชาติและสิ่งแวดล้อมอย่างยั่งยืน ส่งเสริมความหลากหลายทางชีวภาพให้มีระบบนิเวศที่สมดุล สนับสนุนการเพิ่มพื้นที่สีเขียวทั้งในเขตเมืองและชุมชน รวมทั้งส่งเสริมการลงทุนและเปลี่ยนแปลงพฤติกรรมการผลิตและการบริโภคไปสู่ความยั่งยืน โดยให้ความสำคัญกับประเด็นต่าง ๆ ทั้งการดูแลฐานทรัพยากรทางทะเลและชายฝั่ง การเปลี่ยนแปลงสภาพภูมิอากาศ การบริหารจัดการมลพิษทั้งระบบ ตลอดจนการพัฒนาและดำเนินการโครงการที่ยกระดับกระบวนทัศน์ เพื่อกำหนดอนาคตประเทศให้พัฒนาด้านทรัพยากรธรรมชาติ สิ่งแวดล้อม และวัฒนธรรมอย่างมีคุณภาพ ตามแนวทางการเติบโตอย่างยั่งยืนที่เป็นมิตรต่อสิ่งแวดล้อม โดยมีเป้าหมายระดับประเด็น คือ สภาพแวดล้อมของประเทศไทยมีคุณภาพดีขึ้นอย่างยั่งยืน

๕. **แผนพัฒนาเศรษฐกิจและสังคมแห่งชาติ ฉบับที่ ๑๓ (พ.ศ. ๒๕๖๕–๒๕๗๐)** ด้วยเป้าหมายที่ว่า “พลิกโฉมประเทศไทยสู่เศรษฐกิจสร้างคุณค่า สังคมเดินหน้าอย่างยั่งยืน” (Hi-Value and Sustainable Thailand) โดยมุ่งพัฒนา ๔ ด้าน ได้แก่ ด้านที่ ๑ เศรษฐกิจมูลค่าสูงที่เป็นมิตรต่อสิ่งแวดล้อม ด้านที่ ๒ สังคมแห่งโอกาสและความเสมอภาค ด้านที่ ๓ วิถีชีวิตที่ยั่งยืน และด้านที่ ๔ ปัจจัยสนับสนุนการพลิกโฉมประเทศ โดยภายใต้องค์ประกอบในแต่ละด้าน ได้มีการกำหนด ๑๓ หมุดหมาย ซึ่งเป็นการบ่งบอกถึงสิ่งที่ประเทศไทยปรารถนาจะ‘เป็น’ มุ่งหวังจะ ‘มี’ หรือต้องการจะ‘ขจัด’ ในช่วงระยะเวลา ๕ ปีของแผนพัฒนาฯ ฉบับที่ ๑๓ โดยเฉพาะอย่างยิ่งในหมุดหมายที่ ๑๑ ไทยสามารถลดความเสี่ยงและผลกระทบจากภัยธรรมชาติและการเปลี่ยนแปลงสภาพภูมิอากาศ ด้วยการใช้ระบบการจัดการที่มีประสิทธิภาพและเทคโนโลยีเพื่อจัดการปัญหาสิ่งแวดล้อม และพัฒนาความสามารถในการรับมือภัยพิบัติทางธรรมชาติและการเปลี่ยนแปลงสภาพภูมิอากาศ ในตามแผนงานป่าและพื้นที่ชุมน้ำได้รับการอนุรักษ์

๖. **แผนพัฒนาภาคเหนือ (พ.ศ. ๒๕๖๖-๒๕๗๐)** ในกรอบทิศทางการพัฒนาภาค ได้มุ่งสู่การพัฒนาเป็นฐานเศรษฐกิจสร้างสรรค์ของประเทศ เชื่อมโยงกับ อนุภูมิภาค และเติบโตอย่างยั่งยืน ตามแนวคิด "เศรษฐกิจสร้างสรรค์ สานสัมพันธ์ระหว่างพื้นที่ สุขภาวะดี วิถีชีวิตยั่งยืน"โดยให้ความสำคัญกับการพัฒนา ๔C ได้แก่ Creative พัฒนาเศรษฐกิจสร้างสรรค์มูลค่าสูง โดยการสร้างระบบนิเวศ เมือง และพื้นที่สร้างสรรค์ ตลอดจนสามารถพัฒนาสู่การเป็นสินค้าและบริการสร้างสรรค์ Connect สร้างโอกาสในการเชื่อมโยงเศรษฐกิจภายในประเทศและกับอนุภูมิภาค ทั้งในส่วนของระเบียงเศรษฐกิจพิเศษ เขตเศรษฐกิจพิเศษชายแดน เมืองสร้างสรรค์ และกลุ่มผู้คนสร้างสรรค์ Clean พัฒนาตาม แนววิถีใหม่ (New Normal) บนฐานการเติบโตอย่างยั่งยืนของการอนุรักษ์สิ่งแวดล้อม การดูแลความสะอาด ของเมือง และการใช้พลังงานสะอาด โดยคำนึงถึง Care ที่ให้ความสำคัญอย่างต่อเนื่องกับการดูแลผู้สูงอายุและผู้ด้อยโอกาสในสังคมและพัฒนาศักยภาพแรงงาน และมีแนวทางการพัฒนา ๖ แนวทาง ประกอบด้วย ๑) พัฒนาสู่การเป็นระเบียงเศรษฐกิจพิเศษภาคเหนือ Creative LANNA ในพื้นที่จังหวัดเชียงใหม่ เชียงราย ลำพูน ลำปาง ๒) พัฒนาการผลิตตามระบบเกษตรกรรมยั่งยืนเชื่อมโยงสู่อุตสาหกรรมแปรรูปมูลค่าสูง ๓) พัฒนาการท่องเที่ยวและบริการบนฐานภูมิปัญญาและวัฒนธรรม ๔) เสริมศักยภาพของเมืองและพื้นที่เขตเศรษฐกิจพิเศษชายแดนเพื่อรองรับการขยายตัวทางเศรษฐกิจ และเอื้อต่อการอยู่อาศัย ๕) พัฒนาและยกระดับคุณภาพชีวิต เพื่อแก้ไขปัญหาความยากจน พัฒนาผู้สูงอายุสู่การเป็นผู้สูงอายุที่มีศักยภาพ (Active Aging) และพัฒนาทักษะฝีมือแรงงาน และ ๖) อนุรักษ์และฟื้นฟูป่าต้นน้ำ พัฒนาระบบบริหารจัดการน้ำที่มีความสมดุล ป้องกันและแก้ไขปัญหาหมอกควัน ปัญหาสิ่งแวดล้อมเมือง

๗. **พระราชบัญญัติอุทยานแห่งชาติ พ.ศ. ๒๕๖๒** ที่มีบทบัญญัติเกี่ยวกับการคุ้มครอง บำรุง ดูแล รักษา และบริหารจัดการอุทยานแห่งชาติ ดังนี้

-มาตรา ๑๘ ในการคุ้มครอง บำรุง ดูแล รักษา และการบริหารจัดการอุทยานแห่งชาติ ให้จัดให้มีแผนการบริหารจัดการพื้นที่อุทยานแห่งชาติแต่ละแห่งพร้อมแผนที่แสดงรายละเอียดและแนวเขตการจัดการพื้นที่เพื่อเสนออธิบดีให้ความเห็นชอบ เมื่ออธิบดีให้ความเห็นชอบแผนการบริหารจัดการพื้นที่ดังกล่าวแล้ว ให้หัวหน้าอุทยานแห่งชาติที่มีหน้าที่รับผิดชอบในอุทยานแห่งชาตินั้นปิดประกาศแผนที่ และแนวเขตการจัดการท้ายประกาศไว้ ณ สถานที่เปิดเผย และดำเนินการจัดการพื้นที่อุทยานแห่งชาติให้เป็นไปตามแผนการบริหารจัดการพื้นที่ดังกล่าว

-มาตรา ๒๓ เพื่อประโยชน์ในการคุ้มครอง ดูแล รักษา หรือบำรุงอุทยานแห่งชาติ หรือการสำรวจ การศึกษา การวิจัย หรือการทดลองทางวิชาการ หรือเพื่ออำนวยความสะดวกในการทัศนาจร หรือการพักแรมเป็นการชั่วคราว หรือเพื่ออำนวยความปลอดภัย หรือให้ความรู้แก่ประชาชนโดยทั่วไปในอุทยานแห่งชาติ ให้พนักงานเจ้าหน้าที่มีอำนาจกระทำตามมาตรา ๑๙ แห่งพระราชบัญญัติอุทยานแห่งชาติ พ.ศ. ๒๕๐๔

-มาตรา ๖๔ ให้กรมอุทยานแห่งชาติ สัตว์ป่า และพันธุ์พืช สำรวจการถือครองที่ดินของประชาชนที่อยู่อาศัยหรือทำกินในอุทยานแห่งชาติแต่ละแห่ง และรัฐบาลมีแผนงานหรือนโยบายในการช่วยเหลือประชาชนที่ไม่มีที่ดินทำกิน และได้อยู่อาศัยหรือทำกินในอุทยานแห่งชาติที่มีการประกาศกำหนดมาก่อนวันที่พระราชบัญญัตินี้ ใช้บังคับให้กรมอุทยานแห่งชาติ สัตว์ป่า และพันธุ์พืช โดยความเห็นชอบของคณะกรรมการจัดทำโครงการเกี่ยวกับการอนุรักษ์และดูแลรักษาทรัพยากรธรรมชาติภายในอุทยานแห่งชาติโดยมิได้สิทธิในที่ดินนั้นเสนอคณะรัฐมนตรี เพื่อให้ความเห็นชอบโดยการเป็นพระราชกฤษฎีกา

-มาตรา ๖๕ เพื่อประโยชน์ในการอนุรักษ์ ฟื้นฟู บำรุงรักษา และควบคุมการใช้ประโยชน์ซึ่งทรัพยากรธรรมชาติและสิ่งแวดล้อมในอุทยานแห่งชาติ ให้กรมอุทยานแห่งชาติ สัตว์ป่า และพันธุ์พืช สำรวจข้อมูลพื้นฐานเกี่ยวกับประเภทและชนิดของทรัพยากรธรรมชาติที่สามารถเกิดใหม่ทดแทนได้ในอุทยานแห่งชาติ พื้นที่อุทยานแห่งชาติใดมีทรัพยากรธรรมชาติที่สามารถเกิดใหม่ทดแทนได้ตามฤดูกาลที่มีศักยภาพเหมาะสมและเพียงพอ ในการเก็บหาหรือการใช้ประโยชน์จากทรัพยากรธรรมชาตินั้น โดยไม่มีผลกระทบ ให้กรมอุทยานแห่งชาติ สัตว์ป่า และพันธุ์พืชโดยมีความเห็นชอบของคณะกรรมการและเสนอคณะรัฐมนตรีเพื่อจัดทำโครงการอนุรักษ์ และการใช้ทรัพยากรธรรมชาติอย่างยั่งยืนในอุทยานแห่งชาติ เพื่อเก็บหาหรือการใช้ประโยชน์จากทรัพยากรธรรมชาตินั้น โดยไม่ส่งผลกระทบต่อสภาพธรรมชาติ สัตว์ป่า ความหลากหลายทางชีวภาพและระบบนิเวศ และเป็นกรณีที่มีความจำเป็นเพื่อแก้ไขปัญหา การดำรงชีพตามวิถีชุมชนหรือวิถีชีวิตดั้งเดิมที่อยู่โดยรอบบริเวณอุทยานแห่งชาติดังกล่าว

๘. **พระราชบัญญัติสงวนและคุ้มครองสัตว์ป่า พ.ศ. ๒๕๖๒** ได้บัญญัติกฎหมายมาตราที่สำคัญดังนี้

-มาตรา ๕๒ ในการคุ้มครอง บำรุง ดูแล รักษาและการบริหารจัดการอุทยานแห่งชาติ ให้จัดให้มีแผนการบริหารจัดการพื้นที่เขตรักษาพันธุ์สัตว์ป่าหรือเขตห้ามล่าสัตว์ป่าแต่ละแห่งพร้อมแผนที่แสดงรายละเอียดและแนวเขตการจัดการพื้นที่เพื่อเสนออธิบดีให้ความเห็นชอบ เมื่ออธิบดีให้ความเห็นชอบแผนการบริหารจัดการพื้นที่ดังกล่าวแล้ว ให้หัวหน้าเขตรักษาพันธุ์สัตว์ป่าหรือเขตห้ามล่าสัตว์ป่าที่มีหน้าที่รับผิดชอบในเขตรักษาพันธุ์สัตว์ป่าหรือเขตห้ามล่าสัตว์ป่านั้นปิดประกาศ และดำเนินการจัดการพื้นที่เขตรักษาพันธุ์สัตว์ป่าหรือเขตห้ามล่าสัตว์ป่า ให้เป็นไปตามแผนการบริหารจัดการพื้นที่ดังกล่าว

-มาตรา ๕๖ วรรคสอง การกำหนดหน้าที่ของพนักงานเจ้าหน้าที่ฯ ให้เป็นไปตามระเบียบที่อธิบดีกรมอุทยานแห่งชาติ สัตว์ป่า และพันธุ์พืช กำหนดโดยความเห็นชอบของคณะกรรมการ

๙. **พระราชบัญญัติป่าสงวนแห่งชาติ พ.ศ. ๒๕๐๗**

-มาตรา ๑๙ เพื่อประโยชน์ในการควบคุม ดูแล รักษาหรือบำรุงป่าสงวนแห่งชาติ อธิบดีมีอำนาจสั่งเป็นหนังสือให้พนักงานเจ้าหน้าที่หรือเจ้าหน้าที่ของกรมป่าไม้กระทำการอย่างหนึ่งอย่างใดในเขตป่าสงวนแห่งชาติได้

(๑.๒) สรุปสาระสำคัญ

สภาพปัญหา / ความต้องการ :

ด้วยสภาพทรัพยากรป่าไม้ในพื้นที่ป่าต้นน้ำของภาคเหนือ บางส่วนมีสภาพเสื่อมโทรมเนื่องจากการถูกบุกรุกทำลายพื้นที่ป่าไม้เพื่อนำไปใช้ประโยชน์พื้นที่ผิดประเภท ทำให้เกิดปัญหามลพิษหมอกควันรุนแรง เกิดพื้นที่ป่าเสื่อมโทรมและพื้นที่ป่าสมบูรณ์มีแนวโน้มลดลงในทุกปี ส่งผลกระทบต่อระบบนิเวศ สภาพภูมิอากาศ และสภาพแวดล้อม เกิดปัญหาอุทกภัยและภัยแล้งรุนแรง สร้างความเสียหายด้านสังคมและเศรษฐกิจอย่างต่อเนื่อง ทั้งนี้ ปัญหาสภาวะโลกร้อน อันเป็นผลมาจากการปลดปล่อยแก๊สเรือนกระจกอย่างต่อเนื่องจนเกิดการสะสมในชั้นบรรยากาศ เก็บกักความร้อนไม่ให้ระบายออกไปนอกโลก ทำให้อุณหภูมิของโลกสูงขึ้นเรื่อย ๆ จึงมีผลกระทบต่อการเปลี่ยนแปลงสภาพภูมิอากาศอย่างรุนแรงขยายเป็นวงกว้าง สหประชาชาติได้ตระหนักถึงปัญหานี้จึงพยายามหาทางป้องกันและแก้ไขปัญหา จนเป็นที่มาของพิธีสารเกียวโต (Kyoto Protocol, KP) ซึ่งเป็นข้อผูกพันทางกฎหมายระดับนานาชาติที่มีผลบังคับใช้อย่างเป็นทางการ โดยมีวัตถุประสงค์หลักเพื่อลดการปล่อยแก๊สเรือนกระจกที่มนุษย์ผลิตขึ้น โดยมีกลไกการพัฒนาที่สะอาดหรือ CDM (Clean Development Mechanism) เป็นกฎเกณฑ์ข้อบังคับและวิธีปฏิบัติเพื่อลดการปล่อยแก๊สเรือนกระจก ตามโครงการ CDM ต่าง ๆ ที่ผ่านการรับรอง CERs (Certified Emission Reduction) หรือที่เรียกกันว่า *คาร์บอนเครดิต* ซึ่งประเทศไทยได้ร่วมให้สัตยาบันในพิธีสารเกียวโต เมื่อวันที่ ๒๘ สิงหาคม พ.ศ. ๒๕๔๕ โดยอยู่ในกลุ่มประเทศกำลังพัฒนา ที่ไม่ถูกบังคับให้มีพันธกรณีในการลดปริมาณการปล่อยแก๊สเรือนกระจก แต่สามารถร่วมดำเนินโครงการได้ในฐานะผู้ผลิตคาร์บอนเครดิต

ประเทศไทยมีพื้นที่ป่าไม้ปี พ.ศ. ๒๕๖๗ จำนวน ๑๐๑,๗๘๕,๒๗๑.๕๘ ไร่ หรือร้อยละ ๓๑.๔๖ ของพื้นที่ประเทศ ภาคเหนือ รอบคลุมพื้นที่ ๙ จังหวัด มีพื้นที่ทั้งหมด ๖๐,๐๔๘,๓๔๙.๑๔ ไร่ มีพื้นที่ป่าไม้ ๓๗,๙๔๖,๖๓๕.๔๖ ไร่ คิดเป็นร้อยละ ๖๓.๑๙ ของพื้นที่ทั้งหมดในภาคเหนือ หากพิจารณาในกลุ่มจังหวัดภาคเหนือตอนบน ๒ มีจังหวัดที่อยู่ในความรับผิดชอบจำนวน ๔ จังหวัด ประกอบด้วย จังหวัดเชียงราย จังหวัดพะเยา จังหวัดแพร่ และจังหวัดน่าน มีเนื้อที่รวมทั้งสิ้น ๒๒,๖๒๗,๕๐๖.๖๘ ไร่ ในปี ๒๕๖๗ มีเนื้อที่ป่าไม้ ๑๒,๐๘๑,๙๘๕.๘๒ ไร่ คิดเป็นร้อยละ ๕๓.๔๐ ของพื้นที่ทั้งหมด ซึ่งมีพื้นที่เพิ่มขึ้นจากปี ๒๕๖๖ จำนวน ๑๒,๗๘๐.๑๖ ไร่ โดยมีจังหวัดแพร่ เป็นจังหวัดที่มีสัดส่วนพื้นที่ป่าไม้มากที่สุด คือ ร้อยละ ๖๔.๘๐ ของพื้นที่ทั้งหมด และมีจังหวัดเชียงราย เป็นจังหวัดที่มีสัดส่วนพื้นที่ป่าไม้น้อยที่สุด คือ ร้อยละ ๓๙.๒๘ ของพื้นที่ทั้งหมด

จังหวัด	เนื้อที่ทั้งหมด (ไร่)	พื้นที่ป่าไม้จากการแปลภาพถ่ายดาวเทียม (ไร่)										ส่วนต่าง ปี ๖๖-๖๗
		ปี ๒๕๖๓		ปี ๒๕๖๔		ปี ๒๕๖๕		ปี ๒๕๖๖		ปี ๒๕๖๗ (%)		
		เนื้อที่ (ไร่)	ร้อยละ	เนื้อที่ (ไร่)	ร้อยละ	เนื้อที่ (ไร่)	ร้อยละ	เนื้อที่ (ไร่)	ร้อยละ	เนื้อที่ (ไร่)	ร้อยละ	
เชียงราย	๗,๑๘๙,๓๑๐.๕๘	๒,๘๕๕,๐๖๙.๖๔	๓๙.๗๑	๒,๘๔๕,๓๑๒.๒๔	๓๙.๕๘	๒,๘๓๘,๔๘๓.๐๓	๓๙.๔๘	๒,๘๓๐,๒๖๑.๒๑	๓๙.๓๗	๒,๘๒๔,๓๐๙.๖๑	๓๙.๒๘	- ๕,๙๕๑.๖๐
พะเยา	๓,๘๖๘,๒๔๘.๔๔	๑,๙๙๐,๑๔๖.๕๗	๕๑.๔๕	๑,๙๘๙,๑๑๖.๗๕	๕๑.๔๒	๑,๙๘๖,๙๕๙.๒๓	๕๑.๓๗	๑,๙๘๕,๒๗๑.๗๑	๕๑.๓๒	๑,๙๙๕,๕๔๘.๕๑	๕๑.๕๙	๑๐,๒๗๖.๘๐
น่าน	๗,๕๑๘,๐๓๕.๐๒	๔,๖๔๐,๗๔๗.๒๒	๖๑.๗๓	๔,๖๓๓,๗๑๕.๙๕	๖๑.๑๒	๔,๖๒๗,๗๓๗.๐๓	๖๑.๐๔	๔,๖๒๘,๘๓๘.๘๙	๖๐.๐๖	๔,๖๓๖,๓๗๕.๓๗	๖๑.๑๖	๗,๕๓๖.๔๘
แพร่	๔,๐๕๑,๙๑๒.๖๔	๒,๖๒๗,๕๗๗.๑๗	๖๔.๘๕	๒,๖๒๔,๓๔๒.๒๒	๖๔.๗๗	๒,๖๒๙,๗๘๙.๕๗	๖๔.๙๐	๒,๖๒๔,๘๓๓.๘๕	๖๔.๗๘	๒,๖๒๕,๗๕๒.๓๓	๖๔.๘๐	๙๑๘.๔๘
รวม	๒๒,๖๒๗,๕๐๖.๖๘	๑๒,๑๑๓,๕๔๐.๖๐	๕๓.๕๓	๑๒,๐๙๒,๔๘๗.๑๖	๕๓.๔๔	๑๒,๐๘๒,๙๖๘.๘๖	๕๓.๔๐	๑๒,๐๖๙,๒๐๕.๖๖	๕๓.๓๙	๑๒,๐๘๑,๙๘๕.๘๒	๕๓.๔๐	๑๒,๗๘๐.๑๖

ตารางแสดงข้อมูลพื้นที่ป่าไม้และการลดลงของพื้นที่ป่าไม้ในพื้นที่รับผิดชอบของกลุ่มจังหวัดภาคเหนือตอนบน ๒ จากการแปลภาพถ่ายดาวเทียมเปรียบเทียบ๕ ปี ระหว่างปี ๒๕๖๓- ๒๕๖๗ โดยสำนักการจัดการที่ดิน กรมป่าไม้ โครงการจัดทำข้อมูลสภาพพื้นที่ป่าไม้ ปี พ.ศ. ๒๕๖๗

พื้นที่ป่าไม้หรือป่าต้นน้ำยังเป็นแหล่งกำเนิดสายน้ำ ลำธาร เพราะต้นไม้จำนวนมากในป่าไม้จะทำให้น้ำฝนที่ตกลงมาค่อย ๆ ซึมซับลงในดิน กลายเป็นน้ำใต้ดินซึ่งจะไหลซึมมาหล่อเลี้ยงให้แม่น้ำ ทำให้ลำธารมีน้ำไหลอยู่ตลอดปี ในแต่ละปีพื้นที่ป่าไม้สามารถสร้างฝนหรือสร้างน้ำได้ขึ้นอยู่กับแต่ละชนิดของพื้นที่ป่าไม้ โดยกลุ่มจังหวัดภาคเหนือตอนบน ๒ มีชนิดพื้นที่ป่าไม้ส่วนใหญ่เป็นป่าเบญจพรรณ ป่าเต็งรัง ป่าดิบแล้ง และป่าดิบเขา ตามระดับความสูงจากระดับน้ำทะเล

ชนิดพื้นที่ป่าไม้	ปริมาณน้ำที่ได้พื้นที่ป่า (ลบ.ม.)		
	น้ำฝนที่ตก (/ปี)	น้ำที่ถูกกักเก็บไว้ในดิน (/ไร่)	น้ำที่ไหลสู่ลำธาร (/ไร่)
ป่าดิบเขา	๒,๓๑๗.๑๐	๑,๕๑๖.๐๘	๑,๔๖๔.๑๔
ป่าเต็งรัง	๑,๖๑๙.๙๐	๒๓๐.๖๔	๔๘๒.๒๘
ป่าดิบแล้ง	๑,๖๔๗.๖๐	๕๐๙.๔๙	๗๑๗.๙๗
ป่าเบญจพรรณ	๑,๕๐๓.๒๐	๔๑๗.๘๙	๖๑๕.๐๔
ป่าดิบชื้น	๒,๑๕๘.๕๐	๗๖๕.๑๒	๑,๒๘๓.๘๑

ตารางแสดงข้อมูลปริมาณน้ำที่ได้จากพื้นที่ป่าในแต่ละชนิด โดยสำนักอนุรักษ์และจัดการต้นน้ำ กรมอุทยานแห่งชาติ สัตว์ป่า และพันธุ์พืช

นอกจากนี้สภาวะเรือนกระจกที่มีสาเหตุจากปริมาณแก๊สคาร์บอนไดออกไซด์ในบรรยากาศที่ก่อให้เกิดสภาวะโลกร้อนมิได้เพิ่มขึ้นเนื่องจากมนุษย์ที่เผาผลาญแร่เชื้อเพลิงอย่างเดียว แต่ในปัจจุบันป่าไม้ในหลายพื้นที่ของโลกถูกทำลายในอัตราที่รวดเร็ว ต้นไม้จำนวนมากถูกตัดเพื่อการค้าและเพื่อใช้ที่ดินสำหรับการเพาะปลูกหรือการเลี้ยงสัตว์ กระบวนการทำลายป่าไม้นี้เกิดขึ้นอย่างรุนแรงในป่าเขตร้อนชื้นของโลก ซึ่งเป็นบริเวณที่มีป่าดิบอย่างหนาแน่น ส่วนมากพื้นที่ป่าดิบของโลกอยู่ในประเทศกำลังพัฒนาซึ่งประเทศเหล่านี้ยังมีปัญหาการเพิ่มขึ้นของประชากรและความยากจน ประชาชนในพื้นที่เหล่านี้จำนวนมากไม่มีที่ดินสำหรับการเพาะปลูก ทางออกอย่างหนึ่งคือการบุกรุกแผ้วถางป่า เพื่อทำการเกษตร การทำลายป่าไม้ทำให้ปฏิกิริยาแก๊สเรือนกระจกรุนแรงมากขึ้น เพราะเมื่อต้นไม้ถูกเผาแก๊สคาร์บอนไดออกไซด์ที่เคยกักเก็บในต้นไม้จะถูกปล่อยออกสู่ชั้นบรรยากาศ พื้นที่ป่าไม้จึงมีบทบาทในวงจรของคาร์บอน (Carbon Cycle) ทั้งเป็นแหล่งกำเนิดแก๊สคาร์บอนไดออกไซด์ และดูดกลับเข้าไปเก็บไว้ในรูปของมวลชีวภาพ (เส้นใยของพืชที่มีส่วนของคาร์บอนประกอบอยู่) จะถูกปล่อยออกมาจากพื้นที่ป่าไม้ เมื่อบริเวณดังกล่าวถูกเปลี่ยนสภาพของการใช้ประโยชนที่ดินไปเป็นประเภทอื่น เช่น การเกษตรกรรม พื้นที่อยู่อาศัย การตัดไม้ การเผาป่า เป็นต้น ความสามารถในการดูดกลับแก๊สคาร์บอนไดออกไซด์จึงขึ้นอยู่กับชนิดของต้นไม้ ความหนาแน่นของป่าไม้ และอัตราการเปลี่ยนแปลงการใช้ประโยชน์ที่ดิน (ที่ทำให้พื้นที่ป่าไม้ลดลง)

ชนิดพื้นที่ป่าไม้	ความหนาแน่นของต้นไม้ (ต้นต่อไร่)	ปริมาณการดูดกลับคาร์บอนไดออกไซด์ (ตัน/ไร่)
ป่าดิบเขา	๑๓๓	๕๔.๓๓
ป่าสนเขา	๘๒	๓๔.๕๑
ป่าเต็งรัง	๑๕๒	๓๑.๒๗
ป่าเบญจพรรณ	๗๔	๒๖.๘๗
ป่าดิบแล้ง	๑๐๖	๓๘.๕๑
ป่าดิบชื้น	๑๕๐	๗๐.๘๐

ตารางแสดงข้อมูลชนิดของพื้นที่ป่ากับการดูดกลับคาร์บอนไดออกไซด์ โดยสำนักวิจัยการอนุรักษ์ป่าไม้และพันธุ์พืช กรมอุทยานแห่งชาติ สัตว์ป่า และพันธุ์พืช

การใช้ต้นไม้และป่าไม้เพื่อเป็นแหล่งกักเก็บคาร์บอนในธรรมชาติต้องอาศัยพื้นที่เป็นจำนวนมากทั้งนี้เพื่อเป็นการดูดกลับแก๊สคาร์บอนไดออกไซด์ที่ปลดปล่อยออกมาเป็นจำนวนมากในแต่ละปีมีพื้นที่ในหลาย ๆ รูปแบบที่มีศักยภาพสามารถนำมาใช้เป็นพื้นที่ปลูกต้นไม้และป่าไม้เพื่อกักเก็บคาร์บอนได้อย่างเหมาะสม เช่น พื้นที่ป่าเสื่อมโทรม พื้นที่รกร้างว่างเปล่า พื้นที่ป่าไม้ที่มีความอุดมสมบูรณ์ต่ำหรือมีความหลากหลายทางชีวภาพน้อย เป็นต้น การเพิ่มความสามารถในการกักเก็บคาร์บอนด้วยต้นไม้และป่าไม้ด้วยการเพิ่มพื้นที่การปลูกต้นไม้และพื้นที่ป่าไม้ หากมีการส่งเสริมการฟื้นฟูพื้นที่ป่าต้นน้ำแบบบูรณาการเพื่อให้พื้นที่เป้าหมายกลับคืนความอุดมสมบูรณ์และมีความหลากหลายทางชีวภาพ ไม่ว่าจะเป็นการปลูกป่าทั่วไป การปลูกป่าเพื่อใช้สอย การปลูกป่าเพื่อปรับปรุงระบบนิเวศน์ต้นน้ำที่ก่อให้เกิดแหล่งน้ำที่สมบูรณ์ เกิดการเพิ่มความหลากหลายของพันธุ์พืชซึ่งเป็นแหล่งอาหารของสัตวป่าและประชาชนที่อยู่โดยรอบพื้นที่ป่าไม้อนุรักษ์ที่คนกับป่าอยู่ร่วมกันได้อย่างสงบสุข จนทำให้กลุ่มจังหวัดภาคเหนือตอนบน ๒ เป็นเมืองสีเขียวและน่าเที่ยวชมในอันดับต้น ๆ ของประเทศได้อย่างยั่งยืนและต่อเนื่องต่อไป

ความเร่งด่วน :

มีความจำเป็นเร่งด่วนที่สุด ด้วยกลุ่มจังหวัดภาคเหนือตอนบน ๒ ตั้งอยู่ในเขตภาคเหนือตอนบนของประเทศไทย สภาพพื้นที่ส่วนใหญ่เป็นป่าไม้และภูเขา ที่ราบสลับกับภูเขาสูง โดยมีทรัพยากรด้านป่าไม้หลากหลายและมีอาณาเขตติดต่อกับประเทศเพื่อนบ้าน ประชาชนในพื้นที่มีอาชีพหลักคือเกษตรกรรม ทำให้มีความต้องการใช้พื้นที่เพื่อการเกษตรเป็นจำนวนมาก เกิดปัญหาการบุกรุกทำลายทรัพยากรธรรมชาติ มีการบุกรุกตัดไม้ทำลายป่าเพื่อขยายพื้นที่เพาะปลูกอย่างต่อเนื่อง ซึ่งส่งผลให้ระบบนิเวศเปลี่ยนแปลงเสื่อมถอยอย่างรวดเร็ว ก่อเกิดปัญหาการชะล้างหน้าดินในพื้นที่ลาดชัน อุทกภัย ภัยแล้ง รวมทั้งยังมีปัญหาหมอกควันและฝุ่นละอองขนาดเล็กเกินมาตรฐาน ซึ่งเป็นผลมาจากการเผาป่า การเผาในที่โล่ง และการเผาวัสดุเหลือใช้ทางการเกษตร ส่งผลกระทบโดยตรงต่อการดำรงชีวิตของประชาชน ภาวะเศรษฐกิจและการท่องเที่ยว จึงมีความจำเป็นต้องเร่งฟื้นฟูอนุรักษ์พื้นที่ป่าไม้และแหล่งต้นน้ำ เพิ่มความอุดมสมบูรณ์ของป่าชุมชนโดยให้ชุมชนมีส่วนร่วม ดังนั้น การที่จะดูแลรักษาป่าที่กำลังฟื้นฟูได้นั้นต้องอาศัยการทำงานร่วมกับชุมชนในบริเวณนั้นช่วยดูแล โดยชุมชนต้องมีจิตสำนึกในการรักษาป่า เห็นค่าของป่า แต่การที่จะทำให้ทุกคนเห็นคุณค่าของป่านั้นอาจเป็นเรื่องที่ยาก จึงต้องมีต้องสร้างแรงจูงใจให้กับชุมชน นั่นคือการแสดงให้เห็นว่าถ้ามีการรักษาป่าแล้วจะได้รับประโยชน์อะไรจากป่า ซึ่งผลตอบแทนทางเศรษฐกิจเป็นแรงจูงใจที่สำคัญ อาทิ การได้ผลิตภัณฑ์จากป่าแล้วนำไปขาย รายได้จากการท่องเที่ยวเชิงนิเวศ ซึ่งเมื่อชาวบ้านได้รับประโยชน์จากป่าแล้ว ก็อยากจะรักษาป่าให้สมบูรณ์ไว้เพื่อที่จะรักษาประโยชน์เหล่านั้นไว้ จึงจำเป็นต้องมีการฟื้นฟูอนุรักษ์และบริหารจัดการทรัพยากรธรรมชาติและสิ่งแวดล้อมเพื่อให้กลับคืนความอุดมสมบูรณ์และมีความหลากหลายทางชีวภาพ และสร้างกระบวนการมีส่วนร่วมและความเข้มแข็งให้ชุมชน สามารถพึ่งพาตนเองได้ ลดการทำลายป่าไม้ และคุณภาพชีวิตที่ดีขึ้นและลดความสูญเสียให้น้อยลง ซึ่งเป็นการฟื้นฟูพื้นที่ป่าต้นน้ำที่และพื้นที่เสื่อมโทรมให้กลับคืนความอุดมสมบูรณ์ทางระบบนิเวศและความหลากหลายทางชีวภาพได้ต่อไปอย่างยั่งยืน

(๒) ข้อมูลทั่วไปของโครงการ

(๒.๑) วัตถุประสงค์ของโครงการ

๑) เพื่อส่งเสริมความตระหนักรู้ ปลูกจิตสำนึก และสร้างเครือข่ายภาคประชาชนในและรอบพื้นที่ป่าอนุรักษ์และพื้นที่คุ้มครองตามกฎหมายเกี่ยวกับป่าไม้ ในการรักษาทรัพยากรธรรมชาติให้ยั่งยืนควบคู่กับส่งเสริมคุณภาพชีวิตและความเป็นอยู่ของประชาชนให้อยู่ร่วมกันอย่างสมดุลและยั่งยืน

๒) เพื่อพัฒนาระบบนิเวศป่าไม้ให้เกิดความหลากหลายทางทรัพยากรธรรมชาติ

๓) เพื่อกระตุ้นเศรษฐกิจ สร้างรายได้ และพัฒนาคุณภาพชีวิตของประชาชนโดยรอบพื้นที่ป่าอนุรักษ์ให้มีรายได้เพิ่มขึ้นจากอาชีพและกิจกรรมทางเศรษฐกิจที่เหมาะสมกับสภาพพื้นที่ที่ไม่ส่งผลกระทบต่อทรัพยากรป่าไม้

(๒.๒) สถานภาพของโครงการ

☐ โครงการเดิม ☑ โครงการใหม่

(๒.๓) ประเภทของโครงการ

☐ พัฒนา ☑ ดำเนินการปกติ

(๒.๔) ระยะเวลาดำเนินโครงการ ๑ ปี เริ่มต้นเดือนตุลาคม ๒๕๖๙ สิ้นสุดเดือน กันยายน ๒๕๗๐

(๒.๕) สถานที่ดำเนินโครงการ : (ระบุพื้นที่ดำเนินการ เช่น อำเภอ ตำบล หมู่บ้าน เป็นต้น)

ดำเนินกิจกรรมในพื้นที่กลุ่มจังหวัดภาคเหนือตอนบน ๒ ประกอบด้วย จังหวัดเชียงราย จังหวัดพะเยา จังหวัดแพร่ และจังหวัดน่าน ดังนี้

๑) ดำเนินการในพื้นที่หมู่บ้าน/ชุมชนที่อยู่โดยรอบพื้นที่อุทยานแห่งชาติและพื้นที่คุ้มครองตามกฎหมายป่าไม้ สังกัดสำนักบริหารพื้นที่อนุรักษ์ที่ ๑๕ (เชียงราย) ท้องที่จังหวัดเชียงรายและจังหวัดพะเยา ประกอบด้วย

๑.๑) พื้นที่ตามพระราชบัญญัติอุทยานแห่งชาติ พ.ศ. ๒๕๖๒ เช่น อุทยานแห่งชาติดอยหลวง อุทยานแห่งชาติขุนแจ อุทยานแห่งชาติภูชาง อุทยานแห่งชาติแม่ปืม อุทยานแห่งชาติดอยภูนาง วนอุทยานร่องคำหลวง วนอุทยานน้ำตกน้ำมิน วนอุทยานน้ำตกห้วยตาดทอง วนอุทยานขุนน้ำยาบ วนอุทยานน้ำตกตากควัน เป็นต้น

๑.๒) พื้นที่ตามพระราชบัญญัติสงวนและคุ้มครองสัตว์ป่า พ.ศ. ๒๕๖๒ เช่น เขตห้ามล่าสัตว์ป่าดอยอินทรีย์ เขตห้ามล่าสัตว์ป่าทับพญาลอ เขตรักษาพันธ์สัตว์ป่าเวียงลอ เขตรักษาพันธุ์สัตว์ป่าดอยผาช้าง เป็นต้น

๑.๓) พื้นที่ตามพระราชบัญญัติป่าสงวนแห่งชาติ พ.ศ. ๒๕๐๗ เช่น อุทยานแห่งชาติลำน้ำกก (เตรียมการ) อุทยานแห่งชาติภูชี้ฟ้า (เตรียมการ) และอุทยานแห่งชาติถ้ำหลวง-ขุนน้ำนางนอน (เตรียมการ)

๒) ดำเนินการในหมู่บ้านที่อยู่โดยรอบพื้นที่แนวกันชนรอบเขตป่าอนุรักษ์และในพื้นที่ป่าอนุรักษ์ตาม มาตรา ๖๔ และมาตรา ๖๕ แห่งพระราชบัญญัติอุทยานแห่งชาติ พ.ศ. ๒๕๖๒ และมาตรา ๑๒๑ แห่งพระราชบัญญัติสงวนและคุ้มครองสัตว์ป่า พ.ศ. ๒๕๖๒ ของจังหวัดน่าน รายละเอียดดังนี้

๒.๑) พื้นที่แนวกันชนป่าอนุรักษ์รอบอุทยานแห่งชาติภูคา อุทยานแห่งชาติขุนน่าน อุทยานแห่งชาติถ้ำสะเกิน อุทยานแห่งชาตินันทบุรี อุทยานแห่งชาติแม่จริม และเขตห้ามล่าสัตว์ป่าภูฟ้า

๒.๒) พื้นที่ทำกินตามมาตรา ๖๔ และมาตรา ๖๕ แห่งพระราชบัญญัติอุทยานแห่งชาติ พ.ศ. ๒๕๖๒ มาตรา ๑๒๑ แห่งพระราชบัญญัติสงวนและคุ้มครองสัตว์ป่า พ.ศ. ๒๕๖๒

(๓) กลุ่มเป้าหมาย และผู้มีส่วนได้ส่วนเสีย

(๓.๑) กลุ่มเป้าหมาย :

๑) ประชาชนในหมู่บ้านเครือข่ายได้รับการส่งเสริมให้คนอยู่กับป่าได้อย่างยั่งยืน ลดการบุกรุกทำลายทรัพยากรป่าไม้และการเผาป่า โดยต้องส่งเสริมอาชีพด้านต่างๆ ให้ชุมชนมีรายได้เลี้ยงชีพอย่างพอเพียงในพื้นที่จังหวัดภาคเหนือตอนบน ๒ (เชียงราย น่าน แพร่ พะเยา)

๒) พื้นที่ป่าอนุรักษ์และพื้นที่คุ้มครองตามกฎหมายเกี่ยวกับการป่าไม้ ในพื้นที่จังหวัดภาคเหนือตอนบน ๒ (เชียงราย น่าน แพร่ พะเยา)

(๓.๒) ผู้มีส่วนได้ส่วนเสีย :

หน่วยงานภาครัฐ ภาคเอกชนที่เกี่ยวข้อง องค์กรปกครองส่วนท้องถิ่นในพื้นที่กลุ่มจังหวัดภาคเหนือตอนบน ๒ (เชียงราย น่าน แพร่ พะเยา)

(๔) เป้าหมาย ผลลัพธ์ และผลกระทบโครงการ

(๔.๑) เป้าหมายโครงการ

<u>ตัวชี้วัด</u> จำนวนเครือข่ายประชาชนมีส่วนร่วมในการป้องกันอนุรักษ์ ฟื้นฟูทรัพยากรธรรมชาติ เพิ่มความหลากหลายทางชีวภาพ และคุณภาพชีวิตที่ดีขึ้น เพิ่มขึ้นร้อยละ ๕ ต่อปี

(๔.๒) ผลผลิต

๑) มีเจ้าหน้าที่ติดตามและสนับสนุนเครือข่ายราษฎรผู้ใช้ประโยชน์ในพื้นที่ป่าอนุรักษ์และรอบพื้นที่ป่าอนุรักษ์เพื่อการพัฒนาเศรษฐกิจชุมชน จำนวน ๔ รุ่น

๒) มีเครือข่ายราษฎรผู้ใช้ประโยชน์ในพื้นที่ป่าอนุรักษ์และรอบพื้นที่ป่าอนุรักษ์เพื่อการพัฒนาเศรษฐกิจชุมชน จำนวน ๔๐ เครือข่ายชุมชน

๓) มีเครือข่ายและประชาชนที่ผ่านการฝึกอบรมหลักสูตรการสร้างป่าสร้างรายได้ด้วยอาชีพทดแทนเพื่อการอนุรักษ์ ในพื้นที่นำร่องด้วยการเลี้ยงผึ้งโพรง จำนวน ๑๐ เครือข่ายชุมชน/ผู้เข้าร่วมกิจกรรม จำนวน ๔๐๐ คน

๔) มีเครือข่ายและประชาชนที่ผ่านการฝึกอบรมหลักสูตรส่งเสริมและพัฒนาความเข้มแข็งด้านการอนุรักษ์พื้นที่สีเขียว จำนวน ๓๐ เครือข่ายชุมชน/ผู้เข้าร่วมกิจกรรม จำนวน ๙๐๐ ราย

(๔.๓) ผลลัพธ์

๑) กลุ่มจังหวัดภาคเหนือตอนบน ๒ มีพื้นที่ป่าต้นน้ำที่อุดมสมบูรณ์ทางระบบนิเวศและความหลากหลายทางชีวภาพที่ดีขึ้น

๒) ประชาชนและเครือข่ายชุมชนในพื้นที่กลุ่มจังหวัดภาคเหนือตอนบน ๒ มีจิตสำนึกในการอนุรักษ์ คุ้มครอง ป้องกัน รักษาทรัพยากรธรรมชาติให้ยั่งยืน รวมถึงการส่งเสริมคุณภาพชีวิตและความเป็นอยู่ของประชาชน

๓) ประชาชนและเครือข่ายชุมชนในกลุ่มจังหวัดภาคเหนือตอนบน ๒ ได้รับการกระตุ้นเศรษฐกิจ สร้างรายได้และพัฒนาคุณภาพชีวิตของประชาชนโดยรอบพื้นที่ป่าอนุรักษ์ให้มีรายได้เพิ่มขึ้นจากอาชีพและกิจกรรมทางเศรษฐกิจที่เหมาะสมกับสภาพพื้นที่ที่ไม่ส่งผลกระทบต่อทรัพยากรป่าไม้

๔) พื้นที่ป่าในพื้นที่กลุ่มจังหวัดภาคเหนือตอนบน ๒ ได้รับการคุ้มครอง ดูแล และเฝ้าระวังภัยคุกคามด้านต่าง ๆ ที่ส่งผลกระทบต่อชุมชนในพื้นที่ใกล้เคียง

(๔.๔) ผลกระทบ :

เชิงบวก : ๑) ลดปัญหาโลกร้อนและภัยพิบัติทางธรรมชาติต่าง ๆ

๒) ช่วยรักษาความสมดุลของระบบนิเวศป่าไม้ประเทศไทยให้มีความยั่งยืน

๓) ลดปัญหาทางด้านเศรษฐกิจและสังคม

๔) พื้นที่ป่าอนุรักษ์ ป่าสงวนแห่งชาติ และพื้นที่คุ้มครองตามกฎหมายป่าไม้ในกลุ่มจังหวัดภาคเหนือตอนบน ๒ มีความอุดมสมบูรณ์ที่ควบคู่กับการส่งเสริมคุณภาพชีวิตและความเป็นอยู่ของประชาชนให้อยู่ร่วมกันอย่างสมดุลและยั่งยืน

เชิงลบ : - ไม่มี -

(๕) แนวทางการดำเนินงาน

(แสดงรายละเอียดกิจกรรมที่จะทำภายใต้โครงการที่กลุ่มจังหวัดเสนอขอ และทำเครื่องหมาย ✓ ลงในช่องระยะเวลาที่จะเริ่มดำเนินงานของแต่ละกิจกรรมสำคัญด้วย)

กิจกรรมย่อย	ระยะเวลาที่จะเริ่มดำเนินการ			
	ต.ค.-ธ.ค. ๖๙	ม.ค.-มี.ค. ๗๐	เม.ย.-มิ.ย. ๗๐	ก.ค.-ก.ย. ๗๐
๑. อบรมเจ้าหน้าที่ติดตามและสนับสนุนเครือข่ายราษฎรผู้ใช้ประโยชน์ในพื้นที่ป่าอนุรักษ์และรอบพื้นที่ป่าอนุรักษ์เพื่อการพัฒนาเศรษฐกิจชุมชน	✓	✓	✓	✓
๒. อบรมเครือข่ายราษฎรผู้ใช้ประโยชน์ในพื้นที่ป่าอนุรักษ์และรอบพื้นที่ป่าอนุรักษ์เพื่อการพัฒนาเศรษฐกิจชุมชน	✓	✓	✓	✓
๓. สร้างป่าสร้างรายได้ด้วยอาชีพทดแทนเพื่อการอนุรักษ์	-	-	✓	✓
๔. ส่งเสริมและพัฒนาความเข้มแข็งด้านการอนุรักษ์พื้นที่สีเขียว	-	-	✓	✓

กิจกรรมย่อย	งบประมาณ (กิจกรรมย่อย)			งบประมาณดำเนินการในพื้นที่จังหวัดภายในกลุ่มจังหวัด								หน่วยดำเนินการ
				เชียงราย		พะเยา		แพร่		น่าน		
	รวมทั้งสิ้น	งบดำเนินงาน	งบลงทุน	งบดำเนินงาน	งบลงทุน	งบดำเนินงาน	งบลงทุน	งบดำเนินงาน	งบลงทุน	งบดำเนินงาน	งบลงทุน	
๑. อบรมเจ้าหน้าที่ติดตามและสนับสนุนเครือข่ายราษฎรผู้ใช้ประโยชน์ในพื้นที่ป่าอนุรักษ์และรอบพื้นที่ป่าอนุรักษ์เพื่อการพัฒนาเศรษฐกิจชุมชน	๑,๙๘๙,๒๐๐	๑,๙๘๙,๒๐๐	-	-		-	-	-	-	๑,๙๘๙,๒๐๐	-	สบอ. ๑๓
๒. อบรมเครือข่ายราษฎรผู้ใช้ประโยชน์ในพื้นที่ป่าอนุรักษ์และรอบพื้นที่ป่าอนุรักษ์เพื่อการพัฒนาเศรษฐกิจชุมชน	๑๙,๘๕๖,๐๐๐	๑๙,๘๕๖,๐๐๐	-	-		-	-	-	-	๑๙,๘๕,๐๐๐	-	สบอ. ๑๓
๓. สร้างป่าสร้างรายได้ด้วยอาชีพทดแทนเพื่อการอนุรักษ์	๒,๔๗๕,๖๐๐	๒,๔๗๕,๖๐๐	-	๑,๒๓๗,๘๐๐	-	๑,๒๓๗,๘๐๐	-	-	-	-	-	สบอ. ๑๕
๓. ส่งเสริมและพัฒนาความเข้มแข็งด้านการอนุรักษ์พื้นที่สีเขียว	๒,๔๖๒,๐๐๐	๒,๔๖๒,๐๐๐	-	๑,๒๓๑,๐๐๐	-	๑,๒๓๑,๐๐๐	-	-	-	-	-	สบอ. ๑๕

หมายเหตุ อาจมีการเปลี่ยนแปลงตามความพร้อมของพื้นที่

(๖) วิธีการดำเนินงาน ☑ ดำเนินการเอง ☑ จ้างเหมา

(๗) วงเงินของโครงการ **จำนวน ๒๖,๗๘๒,๘๐๐ บาท**

(ให้กรอกรายละเอียดข้อมูลตามแบบฟอร์มรายละเอียดจำแนกตามงบรายจ่ายด้วย)

กิจกรรมย่อยที่ ๑ อบรมเจ้าหน้าที่ติดตามและสนับสนุนเครือข่ายราษฎรผู้ใช้ประโยชน์ในพื้นที่ป่าอนุรักษ์และระบบพื้นที่ป่าอนุรักษ์เพื่อการพัฒนาเศรษฐกิจชุมชน วงเงิน ๑,๙๘๙,๒๐๐ บาท

กิจกรรมย่อยที่ ๒ อบรมเครือข่ายราษฎรผู้ใช้ประโยชน์ในพื้นที่ป่าอนุรักษ์และระบบพื้นที่ป่าอนุรักษ์เพื่อการพัฒนาเศรษฐกิจชุมชน วงเงิน ๑๙,๘๕๖,๐๐๐ บาท

กิจกรรมย่อยที่ ๓ สร้างป่าสร้างรายได้ด้วยอาชีพทดแทนเพื่อการอนุรักษ์ วงเงิน ๒,๔๗๕,๖๐๐ บาท

กิจกรรมย่อยที่ ๔ ส่งเสริมและพัฒนาความเข้มแข็งด้านการอนุรักษ์พื้นที่สีเขียว วงเงิน ๒,๔๖๒,๐๐๐ บาท

(๘) รายงานความสำเร็จของการดำเนินงานที่ผ่านมา

กิจกรรมย่อยที่ ๑ อบรมเจ้าหน้าที่ติดตามและสนับสนุนเครือข่ายราษฎรผู้ใช้ประโยชน์ในพื้นที่ป่าอนุรักษ์และระบบพื้นที่ป่าอนุรักษ์เพื่อการพัฒนาเศรษฐกิจชุมชน กิจกรรมย่อยที่ ๒ อบรมเครือข่ายราษฎรผู้ใช้ประโยชน์ในพื้นที่ป่าอนุรักษ์และระบบพื้นที่ป่าอนุรักษ์เพื่อการพัฒนาเศรษฐกิจชุมชน และกิจกรรมย่อยที่ ๓ สร้างป่าสร้างรายได้ด้วยอาชีพทดแทนเพื่อการอนุรักษ์ เป็นกิจกรรมที่ขอรับการสนับสนุนงบประมาณเป็นปีแรก

กิจกรรมย่อยที่ ๔ ส่งเสริมและพัฒนาความเข้มแข็งด้านการอนุรักษ์พื้นที่สีเขียว เป็นกิจกรรมที่ได้ดำเนินการในปีงบประมาณ พ.ศ. ๒๕๖๗ ได้มีการประเมินความพึงพอใจของผู้เข้าร่วมฝึกอบรม หลักสูตร ปลูกปัญญาและส่งเสริมการปลูกป่าในเขตป่าอนุรักษ์อย่างมีส่วนร่วม โดยให้หน่วยงานจัดทำแบบประเมินการฝึกอบรมฯ จำนวน ๓๐ รุ่น รวมจำนวนทั้งหมด ๙๐๐ คน คิดเป็นร้อยละ ๑๐๐ ของจำนวนผู้เข้าร่วมทั้งหมด ซึ่งระดับความพึงพอใจของด้านการฝึกอบรม โดย

ภาพรวมอยู่ในเกณฑ์คะแนนระดับความพึงพอใจ ระดับดีมาก มีค่าคะแนนเฉลี่ย ๓.๕๘ (เต็ม ๔.๐๐) และมีข้อเสนอให้มีการฝึกอบรมในครั้งต่อ ๆ ไป ร้อยละ ๗๐ ของจำนวนผู้เข้าร่วมทั้งหมด

(๙) ภารกิจขององค์กรปกครองส่วนท้องถิ่น

☑ โครงการไม่ใช่ภารกิจขององค์กรปกครองส่วนท้องถิ่น

☐ โครงการเป็นภารกิจขององค์กรปกครองส่วนท้องถิ่น

(๑๐) ความพร้อมของโครงการ

(๑๐.๑) พื้นที่ดำเนินโครงการ

☑ ดำเนินการได้ทันที หมายถึง ได้ศึกษาความเหมาะสมและกำหนดพื้นที่ดำเนินการหรือได้รับอนุญาตตามกฎหมาย และสามารถดำเนินการได้ทันที

☐ อยู่ในระหว่างเตรียมการ หมายถึง ได้ศึกษาความเหมาะสมและกำหนดพื้นที่ดำเนินการแล้ว แต่อยู่ในระหว่างจัดเตรียมพื้นที่ หรือกำลังแก้ไขปัญหา/อุปสรรคต่างๆ หรือเตรียมการขออนุญาตตามกฎหมาย

☐ อยู่ในระหว่างศึกษาความเหมาะสม และคัดเลือกพื้นที่ดำเนินการ

(๑๐.๒) แบบรูปรายการ/ แผนการปฏิบัติงาน

☑ มี และสมบูรณ์ (ให้ระบุชื่อหน่วยงานเจ้าของรูปแบบรายการที่ใช้)

๑) ใช้วิธีการประเมินการตามระเบียบเบิกจ่ายตามระเบียบกระทรวงการคลังและกรมบัญชีกลาง

๒) ร่างขอบเขตงาน (TOR) งานจ้างเหมาบริการ โดยสำนักบริหารพื้นที่อนุรักษ์ที่ ๑๕ (เชียงราย)

☐ มีแต่ยังไม่สมบูรณ์ (ให้ระบุชื่อหน่วยงานเจ้าของรูปแบบรายการที่ใช้)

☐ ไม่มี

(๑๐.๓) ความพร้อมของบุคลากร เครื่องมือ และเทคนิคการดำเนินการ

๑) บุคลากรมีประสบการณ์ ☑ ทั้งหมด ☐ บางส่วน ☐ ไม่มีประสบการณ์

๒) เครื่องมือดำเนินการ ☑ มี พร้อมดำเนินการได้ทันที
☐ มีบางส่วนและต้องจัดหาเพิ่มเติม
☐ ไม่มี ต้องจัดหาเพิ่มเติม

๓) เทคนิคในการบริหารจัดการ ☑ มีประสบการณ์สูง
☐ มีประสบการณ์ปานกลาง
☐ ไม่มีประสบการณ์

(๑๐.๔) ผลกระทบสิ่งแวดล้อม

☑ ผ่านคณะกรรมการสิ่งแวดล้อมแห่งชาติแล้ว

☐ อยู่ระหว่างการพิจารณาของคณะกรรมการสิ่งแวดล้อมแห่งชาติ

☐ คณะกรรมการสิ่งแวดล้อมแห่งชาติยังไม่พิจารณา

(๑๐.๕) รายงานการศึกษาความเหมาะสม (FS)

☑ ไม่ต้องทำรายงานการศึกษา

☐ ต้องทำรายงานการศึกษา

(๑๑) วิธีการบริหารจัดการหรือการดูแลบำรุงรักษา เมื่อโครงการแล้วเสร็จ เพื่อให้เกิดความยั่งยืนของโครงการ (ให้ระบุหน่วยงานให้ชัดเจน) :

กิจกรรมย่อยที่ ๑ อบรมเจ้าหน้าที่ติดตามและสนับสนุนเครือข่ายราษฎรผู้ใช้ประโยชน์ในพื้นที่ป่าอนุรักษ์และระบบพื้นที่ป่าอนุรักษ์เพื่อการพัฒนาเศรษฐกิจชุมชน และกิจกรรมย่อยที่ ๒ อบรมเครือข่ายราษฎรผู้ใช้ประโยชน์ในพื้นที่ป่าอนุรักษ์และระบบพื้นที่ป่าอนุรักษ์เพื่อการพัฒนาเศรษฐกิจชุมชน ดำเนินการโดยสำนักบริหารพื้นที่อนุรักษ์ที่ ๑๓ (แพร่) ขยายความร่วมมือไปยังพื้นที่เป้าหมายรอง เป็นการสร้างความร่วมมือในการป้องกันแก้ไขปัญหาการบุกรุกตัดไม้ทำลายป่าเพื่อทำกาเกษตรปลูกพื้นเชิงเดี่ยว

กิจกรรมย่อยที่ ๓ สร้างป่าสร้างรายได้ด้วยอาชีพทดแทนเพื่อการอนุรักษ์ และกิจกรรมย่อยที่ ๔ ส่งเสริมและพัฒนาความเข้มแข็งด้านการอนุรักษ์พื้นที่สีเขียว ดำเนินการโดยสำนักบริหารพื้นที่อนุรักษ์ที่ ๑๕ (เชียงราย) จะดำเนินงานและให้บริการข้อมูลในระยะต่อไป โดนผ่านภาคีความร่วมมือของหน่วยงาน อีกทั้งจำดำเนินการต่อยอดเชิงการวิเคราะห์และรูปแบบการใช้ประโยชน์จากข้อมูลต่อไป และจะเป็นผู้ติดตาม ประเมินผลการดำเนินงาน และถอดบทเรียนเพื่อนำไปสู่การวางแผน รวมทั้งดูแล บำรุงรักษาให้สามารถใช้งานได้อย่างต่อเนื่องและคุ้มค่า

(๑๒) ปัญหา อุปสรรคและข้อจำกัด :

กิจกรรมด้านการฝึกอบรมเพื่อส่งเสริมการปลูกปัญญาและส่งเสริมการปลูกป่าในเขตป่าอนุรักษ์อย่างมีส่วนร่วม ซึ่งเป็นการส่งเสริมความตระหนักรู้ ปลูกจิตสำนึก และสร้างเครือข่ายภาคประชาชนในและรอบพื้นที่ป่าอนุรักษ์และพื้นที่คุ้มครองตามกฎหมายเกี่ยวกับป่าไม้ ในการรักษาทรัพยากรธรรมชาติให้ยั่งยืนควบคู่กับส่งเสริมคุณภาพชีวิตและความเป็นอยู่ของประชาชนให้อยู่ร่วมกันอย่างสมดุลและพัฒนาระบบนิเวศป่าไม้ให้เกิดความหลากหลายทางทรัพยากรธรรมชาติอย่างยั่งยืน ที่ควบคู่กับการกระตุ้นเศรษฐกิจ สร้างรายได้ และพัฒนาคุณภาพชีวิตของประชาชนโดยรอบพื้นที่ป่าอนุรักษ์ให้มีรายได้เพิ่มขึ้นจากอาชีพและกิจกรรมทางเศรษฐกิจที่เหมาะสมกับสภาพพื้นที่ที่ไม่ส่งผลกระทบต่อทรัพยากรป่าไม้ ควรดำเนินการต่อเนื่องอย่างน้อย ๓ ปี เพื่อให้เห็นถึงผลสัมฤทธิ์ที่สามารถสร้างกระบวนการมีส่วนร่วมและความเข้มแข็งให้ชุมชน สามารถพึ่งพาตนเองได้ ลดการทำลายป่าไม้และคุณภาพชีวิตที่ดีขึ้น และนำไปสู่การบรรลุวัตถุประสงค์และค่าเป้าหมายที่กำหนดไว้ในแผนพัฒนาจังหวัดและแผนพัฒนากลุ่มจังหวัด

แบบฟอร์มรายละเอียดจำแนกตามงบรายจ่าย (๑ ชุด : ๑ กิจกรรมหลัก)

หน่วย : บาท

งบรายจ่าย - รายการ (ทะเบียนรายการ ประเภทรายการ ของสำนักงบประมาณ)	งบประมาณ ปี ๒๕๖๙	งบประมาณ ปี ๒๕๗๐	คำชี้แจง
กลุ่มจังหวัดภาคเหนือตอนบน ๒			
แผนงาน : ฟื้นฟูอนุรักษ์และบริหารจัดการทรัพยากรธรรมชาติและสิ่งแวดล้อม			
ผลผลิต : เพิ่มจำนวนพื้นที่สีเขียว			
โครงการ : ฟื้นฟูอนุรักษ์และบริหารจัดการทรัพยากรธรรมชาติและสิ่งแวดล้อม			
กิจกรรมหลัก : ปลูกปัญญาและส่งเสริมการปลูกป่าในเขตป่าอนุรักษ์อย่างมีส่วนร่วม			
กิจกรรมย่อยที่ ๑ : อบรมเจ้าหน้าที่ติดตามและสนับสนุนเครือข่ายราษฎรผู้ใช้ประโยชน์ในพื้นที่ป่าอนุรักษ์และระบบพื้นที่ป่าอนุรักษ์เพื่อการพัฒนาเศรษฐกิจชุมชน		**๑,๙๘๙,๒๐๐**	
หน่วยดำเนินการ : สำนักบริหารพื้นที่อนุรักษ์ที่ ๑๓ (แพร่)			
๑. งบดำเนินงาน		**๑,๙๘๙,๒๐๐**	
๑.๑ ค่าตอบแทน ใช้สอยและวัสดุ		**๑,๙๘๙,๒๐๐**	
๑.๑.๑ ค่าตอบแทน		**๑๔๑,๖๐๐**	
(๗) ค่าตอบแทนวิทยากร (สัมมนาและฝึกอบรม)		๑๔๑,๖๐๐	- ค่าตอบแทนวิทยากรภาครัฐ (ภาคบรรยาย) ชั่วโมงละ ๖๐๐ บาท/คน จำนวน ๘ ชั่วโมง จำนวน ๑ คน เป็นเงิน ๔๘๐๐ บาท/รุ่น จำนวน ๔ รุ่น เป็นเงิน ๑๙,๒๐๐ บาท - ค่าตอบแทนวิทยากรภาครัฐ (ภาคปฏิบัติ) ชั่วโมงละ ๖๐๐ บาท/คน จำนวน ๗ ชั่วโมง จำนวน ๕ คน เป็นเงิน๒๑๐๐๐ บาท/รุ่น จำนวน ๔ รุ่น เป็นเงิน ๘๔,๐๐๐ บาท - ค่าตอบแทนวิทยากรภาคเอกชน (ภาคบรรยาย) ชั่วโมงละ ๑๒๐๐ บาท/คน จำนวน ๘ ชั่วโมง จำนวน ๑ คน เป็นเงิน ๙๖๐๐ บาท/รุ่น จำนวน ๔ รุ่น เป็นเงิน ๘๓,๔๐๐ บาท
(๘) ค่าตอบแทนพิเศษพนักงานราชการ			
๑.๑.๒ ค่าใช้สอย		**๑,๒๘๗,๖๐๐**	
(๑) ค่าเบี้ยเลี้ยง ค่าเช่าที่พักและค่าพาหนะ		๑,๐๙๑,๖๐๐	- ค่ายานพาหนะวิทยากร จำนวนคนละ ๕๐๐ บาท/คน/เที่ยว จำนวน ๗ คน คนละ ๓ เที่ยว เป็นเงิน ๓๑,๕๐๐ บาท/รุ่น จำนวน ๔ รุ่น เป็นเงิน ๑๒๖,๐๐๐ บาท - ค่าพาหนะผู้เข้าอบรม จำนวนเที่ยวละ ๒๐๐ บาท/คน จำนวน ๕๐ คน คนละ ๑ เที่ยว เป็นเงิน ๑๐,๐๐๐ บาท/รุ่น จำนวน ๔ รุ่น เป็นเงิน ๔๐,๐๐๐ บาท - ค่าที่พักผู้เข้าอบรมจำนวน ๕๐ คน คนละ ๗๕๐ บาท จำนวน ๒ คืน เป็นเงิน ๗๕,๐๐๐ บาท/รุ่น จำนวน ๔ รุ่น เป็นเงิน ๓๐๐,๐๐๐ บาท - ค่าอาหารวิทยากร วันละไม่เกิน ๘๐๐ บาท/วัน จำนวน ๓ วัน จำนวน ๗ คน เป็นเงิน ๑๖,๘๐๐ บาท/รุ่น จำนวน ๔ รุ่น เป็นเงิน ๖๗,๒๐๐ บาท - ค่าอาหารว่างวิทยากร มื้อละ ๕๐ บาท/คน จำนวน ๖ มื้อ จำนวน ๗ คน เป็นเงิน ๒,๑๐๐ บาท/รุ่น จำนวน ๔ รุ่น เป็นเงิน ๘,๔๐๐ บาท - ค่าอาหารผู้เข้าอบรม วันละไม่เกิน ๘๐๐ บาท/วัน จำนวน ๒ วัน จำนวน ๕๐ คน เป็นเงิน ๘๐,๐๐๐ บาท/รุ่น จำนวน ๔ รุ่น เป็นเงิน ๓๒๐,๐๐๐ บาท - ค่าอาหารผู้เข้าอบรม วันละไม่เกิน ๖๐๐ บาท/วัน จำนวน ๑ วัน จำนวน ๕๐ คน เป็นเงิน ๓๐,๐๐๐ บาท/รุ่น จำนวน ๔ รุ่น เป็นเงิน ๑๒๐,๐๐๐ บาท - ค่าอาหารว่างผู้เข้าอบรม ๕๐ บาท/มื้อ จำนวน ๖ มื้อ จำนวน ๕๐ คน เป็นเงิน ๑๕,๐๐๐ บาท/รุ่น จำนวน ๔ รุ่น เป็นเงิน ๖๐,๐๐๐ บาท ค่าอาหารว่างและเครื่องดื่มเจ้าหน้าที่ มื้อละ ๕๐ บาท/คน จำนวน ๖ มื้อ จำนวน ๕ คน เป็นเงิน ๑,๕๐๐ บาท/รุ่น จำนวน ๔ รุ่น เป็นเงิน ๖,๐๐๐ บาท ค่าอาหารเจ้าหน้าที่ วันละ ๘๐๐ บาท/คน จำนวน ๒ วัน จำนวน ๕ คน เป็นเงิน ๘,๐๐๐ บาท/รุ่น จำนวน ๔ รุ่น เป็นเงิน ๓๒,๐๐๐ บาท ค่าอาหารเจ้าหน้าที่ วันละ ๖๐๐ บาท/คน จำนวน ๑ วัน จำนวน ๕ คน เป็นเงิน ๓,๐๐๐ บาท/รุ่น จำนวน ๔ รุ่น เป็นเงิน ๑๒,๐๐๐ บาท
(๖) ค่าจ้างเหมาบริการ		๑๙๖,๐๐๐	ค่าจัดคลิปความรู้เกี่ยวกับหลักสูตรการอบรม จำนวน ๕ คลิป เป็นเงิน ๑๙๖,๐๐๐.-บาท
๑.๑.๓ ค่าวัสดุ		**๕๖๐,๐๐๐**	
(๑) ค่าใช้จ่ายเกี่ยวกับการอบรม		๕๖๐,๐๐๐	- ค่าจัดสถานที่ เครื่องเสียง และอุปกรณ์จัดงานวันละ ๓๐,๐๐๐ บาท จำนวน ๓ วัน เป็นเงิน ๙๐,๐๐๐ บาท/รุ่น จำนวน ๔ รุ่น เป็นเงิน ๓๖๐,๐๐๐ บาท - ค่าวัสดุสำนักงาน เครื่องเขียน และอุปกรณ์ เป็นเงิน ๒๒,๕๐๐ บาท/รุ่น จำนวน ๔ รุ่น เป็นเงิน ๙๐,๐๐๐ บาท - ค่าเอกสารประกอบการฝึกอบรม จำนวน ๕๐ ชุด ชุดละ ๗๐ บาท เป็นเงิน ๓,๕๐๐ บาท/รุ่น จำนวน ๔ รุ่น เป็นเงิน ๑๔,๐๐๐ บาท - ถุงผ้าบรรจุเอกสารที่ใช้ในการอบรม จำนวน ๕๐ ใบ ใบละ ๑๐๐ บาท เป็นเงิน ๕,๐๐๐ บาท/รุ่น จำนวน ๔ รุ่น เป็นเงิน ๒๐,๐๐๐ บาท - ค่าใบประกาศนียบัตรพร้อมกรอบ จำนวนครั้งละ ๕๐ ชุด ชุดละ ๓๕๐ บาท เป็นเงิน ๑๗,๕๐๐ บาท/รุ่น จำนวน ๔ รุ่น เป็นเงิน ๗๐,๐๐๐ บาท

หมายเหตุ : งบดำเนินงาน สามารถถัวเฉลี่ยได้ตามความเหมาะสม

แบบฟอร์มรายละเอียดจำแนกตามงบรายจ่าย (๑ ชุด : ๑ กิจกรรมหลัก)

หน่วย : บาท

งบรายจ่าย - รายการ (ทะเบียนรายการ ประเภทรายการ ของสำนักงบประมาณ)	งบประมาณ ปี ๒๕๖๙	งบประมาณ ปี ๒๕๗๐	คำชี้แจง
กลุ่มจังหวัดภาคเหนือตอนบน ๒			
แผนงาน : ฟื้นฟูอนุรักษ์และบริหารจัดการทรัพยากรธรรมชาติและสิ่งแวดล้อม			
ผลผลิต : เพิ่มจำนวนพื้นที่สีเขียว			
โครงการ : ฟื้นฟูอนุรักษ์และบริหารจัดการทรัพยากรธรรมชาติและสิ่งแวดล้อม			
กิจกรรมหลัก : ปลูกปัญญาและส่งเสริมการปลูกป่าในเขตป่าอนุรักษ์อย่างมีส่วนร่วม			
กิจกรรมย่อยที่ ๒ : อบรมเครือข่ายราษฎรผู้ใช้ประโยชน์ในพื้นที่ป่าอนุรักษ์และรอบพื้นที่ป่าอนุรักษ์เพื่อการพัฒนาเศรษฐกิจชุมชน		๑๙,๘๕๖,๐๐๐	
หน่วยดำเนินการ : สำนักบริหารพื้นที่อนุรักษ์ที่ ๑๓ (แพร่)			
๑. งบดำเนินงาน		๑๙,๘๕๖,๐๐๐	
๑.๑ ค่าตอบแทน ใช้สอยและวัสดุ		๑๙,๘๕๖,๐๐๐	
๑.๑.๑ ค่าตอบแทน		**๒,๒๓๒,๐๐๐**	
(๗) ค่าตอบแทนวิทยากร (สัมมนาและฝึกอบรม)		๒,๒๓๒,๐๐๐	
			- ค่าตอบแทนวิทยากรภาครัฐ (ภาคบรรยาย) ชั่วโมงละ ๖๐๐ บาท/คน จำนวน ๙ ชั่วโมง จำนวน ๑ คน เป็นเงิน ๑๐,๒๐๐ บาท/รุ่น จำนวน ๔๐ รุ่น เป็นเงิน ๕๐๘,๐๐๐ บาท
			- ค่าตอบแทนวิทยากรภาครัฐ (ภาคปฏิบัติ) ชั่วโมงละ ๖๐๐ บาท/คน จำนวน ๖ ชั่วโมง จำนวน ๕ คน เป็นเงิน ๓๖,๐๐๐ บาท/รุ่น จำนวน ๔๐ รุ่น เป็นเงิน ๑,๔๔๐,๐๐๐ บาท
			- ค่าตอบแทนวิทยากรภาคเอกชน (ภาคบรรยาย) ชั่วโมงละ ๑๒๐๐ บาท/คน จำนวน ๘ ชั่วโมง จำนวน ๑ คน เป็นเงิน ๙,๖๐๐ บาท/รุ่น จำนวน ๔๐ รุ่น เป็นเงิน ๓๘๔,๐๐๐ บาท
๑.๑.๒ ค่าใช้สอย		๙,๖๕๘,๘๐๐	
(๑) ค่าเบี้ยเลี้ยง ค่าเช่าที่พักและค่าพาหนะ		๙,๕๓๘,๘๐๐	
			- ค่ายานพาหนะวิทยากร จำนวนคนละ ๗๐๐ บาท/คน/เที่ยว จำนวน ๑๒ คน คนละ ๓ เที่ยว เป็นเงิน ๒๕,๒๐๐ บาท/รุ่น จำนวน ๔๐ รุ่น เป็นเงิน ๑,๐๘๐,๐๐๐ บาท
			- ค่าพาหนะผู้เข้าอบรม จำนวนเที่ยวละ ๒๐๐ บาท/คน จำนวน ๑๐๐ คน คนละ ๓ เที่ยว เป็นเงิน ๑๐,๐๐๐ บาท/รุ่น จำนวน ๔๐ รุ่น เป็นเงิน ๔๐,๐๐๐ บาท
			- ค่าอาหารวิทยากร วันละไม่เกิน ๕๐๐ บาท/วัน จำนวน ๓ วัน จำนวน ๑๒ คน เป็นเงิน ๖,๐๐๐ บาท/รุ่น จำนวน ๔๐ รุ่น เป็นเงิน ๒๔๐,๐๐๐ บาท
			- ค่าอาหารวิทยากร วันละไม่เกิน ๓๐๐ บาท/วัน จำนวน ๒ วัน จำนวน ๑๒ คน เป็นเงิน ๗,๒๐๐ บาท/รุ่น จำนวน ๔๐ รุ่น เป็นเงิน ๒๘๘,๐๐๐ บาท
			- ค่าอาหารว่างวิทยากร มื้อละ ๓๕ บาท/คน จำนวน ๖ มื้อ จำนวน ๑๒ คน เป็นเงิน ๒,๕๒๐ บาท/รุ่น จำนวน ๔๐ รุ่น เป็นเงิน ๑๐๐,๘๐๐ บาท
			- ค่าอาหารผู้เข้าอบรม วันละไม่เกิน ๕๐๐ บาท/วัน จำนวน ๑ วัน จำนวน ๑๐๐ คน เป็นเงิน ๕๐,๐๐๐ บาท/รุ่น จำนวน ๔๐ รุ่น เป็นเงิน ๒,๐๐๐,๐๐๐ บาท
			- ค่าอาหารผู้เข้าอบรม วันละไม่เกิน ๓๐๐ บาท/วัน จำนวน ๒ วัน จำนวน ๑๐๐ คน เป็นเงิน ๖๐,๐๐๐ บาท/รุ่น จำนวน ๔๐ รุ่น เป็นเงิน ๒,๔๐๐,๐๐๐ บาท
			- ค่าอาหารว่างผู้เข้าอบรม ๓๕ บาท/มื้อ จำนวน ๖ มื้อ จำนวน ๑๐๐ คน เป็นเงิน ๒๑,๐๐๐ บาท/รุ่น จำนวน ๔๐ รุ่น เป็นเงิน ๘๔๐,๐๐๐ บาท
			ค่าอาหารว่างและเครื่องดื่มเจ้าหน้าที่ มื้อละ ๓๕ บาท/คน จำนวน ๖ มื้อ จำนวน ๕ คน เป็นเงิน ๑,๐๕๐ บาท/รุ่น จำนวน ๔๐ รุ่น เป็นเงิน ๔๒,๐๐๐ บาท
			ค่าอาหารเจ้าหน้าที่ วันละ ๓๐๐ บาท/คน จำนวน ๒ วัน จำนวน ๕ คน เป็นเงิน ๓,๐๐๐ บาท/รุ่น จำนวน ๔๐ รุ่น เป็นเงิน ๑๒๐,๐๐๐ บาท
			ค่าอาหารเจ้าหน้าที่ วันละ ๕๐๐ บาท/คน จำนวน ๑ วัน จำนวน ๕ คน เป็นเงิน ๒,๕๐๐ บาท/รุ่น จำนวน ๔๐ รุ่น เป็นเงิน ๑๐๐,๐๐๐ บาท
(๖) ค่าจ้างเหมาบริการ			
- ค่าจ้างทำสื่อประชาสัมพันธ์		๑๒๐,๐๐๐	ค่าจัดทำคู่มือแนวทางการใช้ประโยชน์พื้นที่ป่าอนุรักษ์ตามมาตรา ๖๔ แห่งพระราชบัญญัติอุทยานแห่งชาติ พ.ศ. ๒๕๖๒ มาตรา ๑๒๓ แห่งพระราชบัญญัติสงวนและคุ้มครองสัตว์ป่า พ.ศ. ๒๕๖๒ เล่มละ ๓๐ บาท จำนวน ๔,๐๐๐ เล่ม เป็นเงิน ๑๒๐,๐๐๐ บาท
๑.๑.๓ ค่าวัสดุ		**๗,๙๖๕,๒๐๐**	
(๑) ค่าใช้จ่ายเกี่ยวกับการอบรม		๗,๘๖๐,๐๐๐	
			- ค่าวัสดุสำนักงาน เครื่องเขียน และอุปกรณ์ เป็นเงิน ๔๐,๐๐๐ บาท/รุ่น จำนวน ๔๐ รุ่น เป็นเงิน ๑,๖๐๐,๐๐๐ บาท
			- ค่าเอกสารประกอบการฝึกอบรม จำนวน ๑๐๐ ชุด ชุดละ ๗๐ บาท เป็นเงิน ๗,๐๐๐ บาท/รุ่น จำนวน ๔๐ รุ่น เป็นเงิน ๒๘๐,๐๐๐ บาท
			- ถุงผ้าประจุเอกสารที่ใช้ในการอบรม จำนวน ๑๐๐ ใบ ใบละ ๑๐๐ บาท เป็นเงิน ๑๐,๐๐๐ บาท/รุ่น จำนวน ๔๐ รุ่น เป็นเงิน ๔๐๐,๐๐๐ บาท
			- ค่าใบประกาศนียบัตรพร้อมกรอบ จำนวนครั้งละ ๑๐๐ ชุด ชุดละ ๓๕๐ บาท เป็นเงิน ๓๕,๐๐๐ บาท/รุ่น จำนวน ๔๐ รุ่น เป็นเงิน ๑,๔๐๐,๐๐๐ บาท
			- ค่าป้ายไวนิลจำนวน ๑ ผืน ผืนละ ๑,๕๐๐ บาท เป็นเงิน ๑,๕๐๐ บาท/รุ่น จำนวน ๔๐ รุ่น เป็นเงิน ๖๐,๐๐๐ บาท
			- ค่าบุ้ยอินทรีย์วัตถุ กระสอบละ ๕๕๐ บาท คนละ ๑ กระสอบ จำนวน ๑๐๐ คน เป็นเงิน ๕๕,๐๐๐ บาท/รุ่น จำนวน ๔๐ รุ่น เป็นเงิน ๒,๒๐๐,๐๐๐ บาท
			- ค่าวัสดุรองก้นหลุม กิโลกรัมละ ๔๘๐ บาท คนละ ๑ กิโล จำนวน ๑๐๐ คน เป็นเงิน ๔๘,๐๐๐ บาท/รุ่น จำนวน ๔๐ รุ่น เป็นเงิน ๑,๙๒๐,๐๐๐ บาท
(๗) ค่าใช้จ่ายอื่นๆ		๑๐๕,๒๐๐	ค่ากล้าไม้สำหรับแจกผู้เข้ารับการฝึกอบรม เป็นเงิน ๑๐๕,๒๐๐ บาท

หมายเหตุ : งบดำเนินงาน สามารถถัวเฉลี่ยได้ตามความเหมาะสม

แบบฟอร์มรายละเอียดจำแนกตามงบรายจ่าย (๑ ชุด : ๑ โครงการ)

หน่วย : บาท

งบรายจ่าย - รายการ (ทะเบียนรายการ ประเภทรายการ ของสำนักงบประมาณ)	งบประมาณ ปี ๒๕๖๙ (ถ้ามี)	งบประมาณ ปี ๒๕๗๐	คำชี้แจง
กลุ่มจังหวัดภาคเหนือตอนบน ๒			
แผนงาน : บริหารจังหวัดและกลุ่มจังหวัด			
ผลผลิต : เพิ่มจำนวนพื้นที่สีเขียว			
โครงการ : ฟื้นฟูอนุรักษ์และบริหารจัดการทรัพยากรธรรมชาติและสิ่งแวดล้อม			
กิจกรรมหลัก : ปลูกปัญญาและส่งเสริมการปลูกป่าในเขตป่าอนุรักษ์อย่างมีส่วนร่วม			
กิจกรรมย่อยที่ ๓ : สร้างป่าสร้างรายได้ด้วยอาชีพทดแทนเพื่อการอนุรักษ์			
หน่วยดำเนินการ : สำนักบริหารพื้นที่อนุรักษ์ที่ ๑๕ (เชียงราย)			
๑. งบดำเนินงาน		**๒,๔๗๕,๖๐๐**	
๑.๑ ค่าตอบแทน ใช้สอย และวัสดุ		**๒,๔๗๕,๖๐๐**	
๑.๑.๑ ค่าตอบแทน		**๖๐,๐๐๐**	
		๓๐,๐๐๐	ค่าตอบแทนวิทยากรภาครัฐ ภาคบรรยาย จำนวน ๑ คน x ๕ ชั่วโมง x ๖๐๐ บาท x ๑๐ รุ่น
		๓๐,๐๐๐	ค่าตอบแทนวิทยากรภาครัฐ ภาคปฏิบัติ จำนวน ๑ คน x ๕ ชั่วโมง x ๖๐๐ บาท x ๑๐ รุ่น
๑.๑.๒ ค่าใช้สอย		**๑,๖๗๑,๗๕๐**	
ค่าเบี้ยเลี้ยง ที่พักและพาหนะ		๑๑๖,๐๐๐	
		๓๖,๐๐๐	ค่าเบี้ยงเลี้ยงเจ้าหน้าที่ในการติดตาม จำนวน ๕ คน x ๒๔๐ บาท x ๓๐ วัน
		๘๐,๐๐๐	ค่าพาหนะ สำหรับผู้เข้าร่วมฝึกอบรม จำนวน ๔๐ คน x ๒๐๐ บาท x ๑๐ รุ่น
ค่าจ้างเหมาบริการ		๑,๔๖๘,๐๐๐	
		๑,๓๕๐,๐๐๐	ค่าจ้างเหมาแรงงานในการเตรียมและดูแลรักษา ในการเลี้ยงผึ้งโพรง จำนวน ๓ เดือน x ๕ คน x ๙,๐๐๐ บาท x ๑๐ แห่ง
		๒๘,๐๐๐	ค่าจ้างเหมาจัดทำเอกสารประกอบการฝึกอบรม จำนวน ๔๐ ชุด x ๗๐ บาท x ๑๐ รุ่น
		๙๐,๐๐๐	ค่าจ้างเหมาจัดสถานที่และเครื่องขยายเสียง จำนวน ๙,๐๐๐ บาท x ๑๐ รุ่น
ค่าใช้จ่ายในการสัมมนาและฝึกอบรม		๘๗,๗๕๐	
		๕๖,๒๕๐	ค่าอาหารกลางวัน สำหรับผู้เข้าร่วมอบรมและเจ้าหน้าที่ จำนวน ๔๕ คน x ๑ มื้อ x ๑๒๕ บาท x ๑๐ รุ่น
		๓๑,๕๐๐	ค่าอาหารว่างและเครื่องดื่ม สำหรับผู้เข้าร่วมอบรมและเจ้าหน้าที่ จำนวน ๔๕ คน x ๒ มื้อ x ๓๕ บาท x ๑๐ รุ่น
๑.๑.๓ ค่าวัสดุ		**๗๔๓,๘๕๐**	
ค่าวัสดุสำนักงาน		๓๐,๐๐๐	ค่าวัสดุสำนักงาน จำนวน ๓,๐๐๐ บาท x ๑๐ รุ่น
ค่าวัสดุการเกษตร		๒๐๐,๐๐๐	ค่าวัสดุและอุปกรณ์การเกษตร จำนวน ๒๐,๐๐๐ บาท x ๑๐ รุ่น (ปุ๋ยหมัก, ยาฆ่าหญ้า,ยาฆ่าไส้เดือนฝอย, กองฟาง, เชือก, บุ้งกี๋, คราด, จอบ, ตระกร้า, ตาข่ายบังแสง, ลำไม้ไผ่, ลวดดำ, บัวรดน้ำ, สายยางรดน้ำ, ขุยมะพร้าว, แกลบดำ, มีดพร้า)
		๒๐๐,๐๐๐	ค่าลังไม้เลี้ยงผึ้ง หนอนผึ้ง จำนวน ๑๐ ชุด x ๒,๐๐๐ บาท x ๑๐ รุ่น (กล่องเลี้ยง ๕๕๐ บาท, คอนเลี้ยง ๑๐ บาท, ขาตั้งรัง ๒๕๐ บาท, ค่าใช้จ่ายอื่น ๆ ๑,๑๙๐ บาท)
ค่าวัสดุน้ำมันเชื้อเพลิงและหล่อลื่น		๕๐,๐๐๐	ค่าวัสดุน้ำมันเชื้อเพลิงและหล่อลื่น สำหรับการดำเนินการฝึกอบรมฯ จำนวน ๕,๐๐๐ บาท x ๑๐ รุ่น
		๑๓,๘๕๐	ค่าวัสดุน้ำมันเชื้อเพลิงและหล่อลื่น สำหรับการประสานงาน และติดตามประเมินผล จำนวน ๒๐,๐๐๐ บาท
ค่าวัสดุสนามและการฝึก		๒๕๐,๐๐๐	ค่าวัสดุสนามและการฝึก จำนวน ๕ ชุด x ๕,๐๐๐ บาท x ๑๐ รุ่น เช่น ชุดกันผึ้งต่อย (หมวก ตาข่าย ถุงมือ ฯลฯ), อุปกรณ์ปลูกถ่ายตัวอ่อน, วัสดุอื่น ๆ ที่ต้องเตรียมไว้ในการเลี้ยงผึ้ง เช่น น้ำตาลทราย สำหรับเลี้ยงในช่วงที่น้ำหวานจากดอกไม้ธรรมชาติขาดแคลน นอกจากนั้นก็มีวัสดุประเภทเกสรเทียม ยากำจัดโรคและศัตรูผึ้ง เป็นต้น

หมายเหตุ : ๑) งบดำเนินงาน สามารถถัวเฉลี่ยได้ตามความเหมาะสม

๒) หน่วยงานดำเนินการจัดซื้อจัดจ้างเอง

แบบฟอร์มรายละเอียดจำแนกตามงบรายจ่าย (๑ ชุด : ๑ กิจกรรมหลัก)

หน่วย : บาท

งบรายจ่าย - รายการ (ทะเบียนรายการ ประเภทรายการ ของสำนักงบประมาณ)	งบประมาณ ปี ๒๕๖๙ (ถ้ามี)	งบประมาณ ปี ๒๕๗๐	คำชี้แจง
กลุ่มจังหวัดภาคเหนือตอนบน ๒			
แผนงาน : บริหารจังหวัดและกลุ่มจังหวัด			
ผลผลิต : เพิ่มจำนวนพื้นที่สีเขียว			
โครงการ : ฟื้นฟูอนุรักษ์และบริหารจัดการทรัพยากรธรรมชาติและสิ่งแวดล้อม			
กิจกรรมหลัก : ปลูกปัญญาและส่งเสริมการปลูกป่าในเขตป่าอนุรักษ์อย่างมีส่วนร่วม			
กิจกรรมย่อยที่ ๔ : ส่งเสริมและพัฒนาความเข้มแข็งด้านการอนุรักษ์พื้นที่สีเขียว		**๒,๔๖๒,๐๐๐**	
หน่วยดำเนินการ : สำนักบริหารพื้นที่อนุรักษ์ที่ ๑๕ (เชียงราย)			
๑. งบดำเนินงาน		**๒,๔๖๒,๐๐๐**	
๑.๑ ค่าตอบแทน ใช้สอยและวัสดุ		**๒,๔๖๒,๐๐๐**	
๑.๑.๑ ค่าตอบแทน		**๓๒๔,๐๐๐**	
(๑) ค่าตอบแทนวิทยากร (สัมมนาและฝึกอบรม)		๓๒๔,๐๐๐	
		๕๔,๐๐๐	- ค่าตอบแทนวิทยากร ภาคบรรยาย จำนวน ๓ ชั่วโมง x ๑ คน x ๖๐๐ บาท x ๓๐ รุ่น
		๒๗๐,๐๐๐	- ค่าตอบแทนวิทยากร ภาคปฏิบัติ จำนวน ๕ ชั่วโมง x ๓ คน x ๖๐๐ บาท x ๓๐ รุ่น
๑.๑.๒ ค่าใช้สอย		**๖๙๘,๐๐๐**	
(๑) ค่าเบี้ยเลี้ยง ค่าเช่าที่พักและค่าพาหนะ		๓๐๒,๐๐๐	
ค่าเบี้ยเลี้ยง		๗๒,๐๐๐	- ค่าเบี้ยเลี้ยงเจ้าหน้าที่ในการติดตามประเมินผล จำนวน ๑๐ คน x ๒๔๐ บาท x ๓๐ วัน
ค่าพาหนะ		๑๘๐,๐๐๐	- ค่าพาหนะสำหรับผู้เข้าอบรม จำนวน ๓๐ คน x ๒๐๐ บาท x ๒๘ รุ่น
ค่าเช่าที่พัก		๕๐,๐๐๐	- ค่าเช่าที่พักเหมาจ่ายของเจ้าหน้าที่ในการติดตาม จำนวน ๕ คน x ๕๐๐ บาท x ๒๐ วัน
(๒) ค่าจ้างเหมาบริการ		๒๒๕,๐๐๐	
ค่าจ้างเหมาจัดสถานที่พร้อมเครื่องเสียง		๑๓๕,๐๐๐	- ค่าจัดสถานที่พร้อมเครื่องเสียง จำนวน ๔,๕๐๐ บาท x ๓๐ รุ่น
ค่าจ้างเหมาจัดทำกระเป๋าผ้าพร้อมเอกสาร		๙๐,๐๐๐	- ค่าจ้างเหมาจัดทำกระเป๋าผ้าพร้อมเอกสาร จำนวน ๓๐ คน x ๑๐๐ บาท x ๓๐ รุ่น
(๓) ค่าใช้จ่ายในการสัมมนาและฝึกอบรม		๑๗๑,๐๐๐	
		๑๐๘,๐๐๐	- ค่าอาหาร สำหรับผู้เข้าร่วมอบรม จำนวน ๑๒๐ บาท x ๑ มื้อ x ๓๐ คน x ๓๐ รุ่น
		๖๓,๐๐๐	- ค่าอาหารว่างและเครื่องดื่ม สำหรับผู้เข้าร่วมอบรม จำนวน ๓๕ บาท x ๒ มื้อ x ๓๐ คน x ๓๐ รุ่น
๑.๑.๓ ค่าวัสดุ		**๑,๔๔๐,๐๐๐**	
(๑) วัสดุสำนักงาน		๑๕๐,๐๐๐	- ค่าวัสดุสำนักงาน ในการดำเนินกิจกรรม จำนวน ๕,๐๐๐ บาท x ๓๐ รุ่น (สมุด แฟ้ม ปากกาเคมี กระดาษแข็ง)
(๒) วัสดุเชื้อเพลิงและหล่อลื่น		๑๕๐,๐๐๐	- ค่าวัสดุน้ำมันเชื้อเพลิงและหล่อลื่นของรถราชการ จำนวน ๕,๐๐๐ บาท x ๓๐ รุ่น
(๓) วัสดุการเกษตร		๑,๑๔๐,๐๐๐	- ค่าวัสดุการเกษตรในการสาธิต จำนวน ๓๘,๐๐๐ บาท x ๓๐ รุ่น (วิธีการเพาะชำ, การทำฝายผสมผสาน, ปลูกป่าเปียก)

หมายเหตุ : ๑) งบดำเนินงาน สามารถถัวเฉลี่ยจ่ายได้ตามความเหมาะสม

๒) หน่วยงานดำเนินการจัดซื้อจัดจ้างเอง

เอกสารประกอบ

1. โครงการ : ฟื้นฟูอนุรักษ์และบริหารจัดการทรัพยากรธรรมชาติและสิ่งแวดล้อม

1.3 กิจกรรมหลัก : ปลูกปัญญาและส่งเสริมการปลูกป่าในเขตป่าอนุรักษ์อย่างมีส่วนร่วม

กิจกรรมย่อยที่ 1 : อบรมเจ้าหน้าที่ติดตามและสนับสนุนเครือข่ายราษฎรผู้ใช้ประโยชน์ในพื้นที่ป่าอนุรักษ์และระบบพื้นที่ป่าอนุรักษ์เพื่อการพัฒนาเศรษฐกิจชุมชน

งบประมาณ : 1,989,200 บาท

หน่วยดำเนินการ : สำนักบริหารพื้นที่อนุรักษ์ที่ 13 (แพร่)

แบบยืนยันความพร้อม

โครงการ/กิจกรรมหลัก/กิจกรรมย่อย ตามแผนปฏิบัติราชการประจำปีของกลุ่มจังหวัดภาคเหนือตอนบน ๒

ประจำปีงบประมาณ พ.ศ. ๒๕๗๐

โครงการ : ฟื้นฟูอนุรักษ์และบริหารจัดการทรัพยากรธรรมชาติและสิ่งแวดล้อม

กิจกรรมหลัก : ปลูกปัญญาและส่งเสริมการปลูกป่าในเขตป่าอนุรักษ์อย่างมีส่วนร่วม

กิจกรรมย่อย : อบรมเจ้าหน้าที่ติดตามและสนับสนุนเครือข่ายราษฎรผู้ใช้ประโยชน์ในพื้นที่ป่าอนุรักษ์และระบบพื้นที่ป่าอนุรักษ์เพื่อการพัฒนาเศรษฐกิจชุมชน

งบประมาณ : ๑,๙๘๙,๒๐๐ บาท

หน่วยงาน : สำนักบริหารพื้นที่อนุรักษ์ที่ ๑๓ (แพร่)

ขอยืนยันความพร้อม ดังนี้

๑. โครงการที่มีงบลงทุนประเภทที่ดินและสิ่งปลูกสร้าง

( ) ๑. ยืนยันความสอดคล้องยุทธศาสตร์ชาติ แผนแม่บทภายใต้ยุทธ์ศาสตร์ชาติแผนพัฒนาเศรษฐกิจและสังคมแห่งชาติ แผนความมั่นคงแห่งชาติ แผนการปฏิรูปประเทศ นโยบายรัฐบาล (โดยให้ความสำคัญกับนโยบายเร่งด่วน) รวมทั้งยุทธศาสตร์การจัดสรรงบประมาณ

( ) ๒. ยืนยันโครงการไม่ซ้ำซ้อนกับงบประมาณของหน่วยรับงบประมาณที่เสนอตั้งในแผนงานอื่น ถ้าหากมีความซ้ำซ้อนจะดำเนินการโครงการของกลุ่มจังหวัดภาคเหนือตอนบน ๒ เป็นลำดับแรก

( ) ๓. ยืนยันความพร้อมของพื้นที่ดำเนินการ

( ) ๔. ยืนยันว่ามีแผนบริหารจัดการ (การซ่อมบำรุง และดูแลรักษาผลผลิตที่เกิดจากโครงการ)

( ) ๕. ยืนยันว่าโครงการดังกล่าวมีความคุ้มค่า

( ) ๖. ยืนยันว่ามีความพร้อมของ**แบบรูปรายการ ปร.๔, ปร.๕ / แบบแปลน**

( ) ๗. ยืนยันหน่วยงานที่รับผิดชอบค่าใช้จ่ายที่จะเกิดขึ้นในปีต่อไป/และพร้อมรับโอนภายหลังโครงการดำเนินการแล้วเสร็จ

๒. โครงการที่มีงบลงทุนประเภทครุภัณฑ์

( ) ๑. ยืนยันความสอดคล้องยุทธศาสตร์ชาติ แผนแม่บทภายใต้ยุทธศาสตร์ชาติแผนพัฒนาเศรษฐกิจและสังคมแห่งชาติ แผนความมั่นคงแห่งชาติ แผนปฏิรูปประเทศ นโยบายรัฐบาล (โดยให้ความสำคัญกับนโยบายเร่งด่วน) รวมทั้งยุทธศาสตร์การจัดสรรงบประมาณ

( ) ๒. ยืนยันโครงการไม่ซ้ำซ้อนกับงบประมาณของหน่วยรับงบประมาณที่เสนอตั้งในแผนงานอื่น ถ้าหากมีความซ้ำซ้อนจะดำเนินการโครงการของกลุ่มจังหวัดภาคเหนือตอนบน ๒ เป็นลำดับแรก

( ) ๓. ยืนยันความพร้อมของพื้นที่ดำเนินการ/พื้นที่ที่จะติดตั้งครุภัณฑ์

( ) ๔. ยืนยันว่ามีแผนบริหารจัดการ (การซ่อมบำรุง และดูแลรักษาผลผลิตที่เกิดจากโครงการ)

( ) ๕. ยืนยันว่าโครงการดังกล่าวมีความคุ้มค่า

( ) ๖. ยืนยันว่ามีความพร้อมของคุณลักษณะของครุภัณฑ์และต้องมีใบเสนอราคา **จำนวน ๓ คู่เทียบ**

( ) ๗. ยืนยันหน่วยงานที่รับผิดชอบค่าใช้จ่ายที่จะเกิดขึ้นในปีต่อไป/และพร้อมรับโอนภายหลังโครงการดำเนินการแล้วเสร็จ

/๓. โครงการ...

๓. โครงการที่มีงบดำเนินงาน

(✓) ๑. ยืนยันความสอดคล้องยุทธศาสตร์ชาติ แผนแม่บทภายใต้ยุทธศาสตร์ชาติพัฒนาเศรษฐกิจและสังคมแห่งชาติ แผนความมั่นคงแห่งชาติ แผนปฏิรูปประเทศ นโยบายรัฐบาลโดยให้ความสำคัญกับนโยบายเร่งด่วน) รวมทั้งยุทธศาสตร์การจัดสรรงบประมาณ

(✓) ๒. ยืนยันโครงการไม่ซ้ำซ้อนกับงบประมาณของหน่วยรับงบประมาณที่เสนอตั้งในแผนงานอื่นถ้าหากมีความซ้ำซ้อนจะดำเนินการโครงการของกลุ่มจังหวัดภาคเหนือตอนบน ๒ เป็นลำดับแรก

( ) ๓. ยืนยันความพร้อมของงบดำเนินงานที่**มีรายการจ้างเหมาโดยแนบรายละเอียด TOR ของแต่ละกิจกรรม**

(✓) ๔. ยืนยันว่ามีแผนบริหารจัดการ การซ่อมบำรุง และดูแลรักษาผลผลิตที่เกิดจากโครงการ)

(✓) ๕. ยืนยันว่าโครงการดังกล่าวมีคุ้มค่า

ลงชื่อ.....

(นายกรัณย์พล แสงทอง)

ตำแหน่ง ผู้อำนวยการสำนักบริหารพื้นที่อนุรักษ์ที่ ๑๓

เอกสารประกอบ

1. โครงการ : ฟื้นฟูอนุรักษ์และบริหารจัดการทรัพยากรธรรมชาติ และสิ่งแวดล้อม

1.3 กิจกรรมหลัก : ปลูกปัญญาและส่งเสริมการปลูกป่า ในเขตป่าอนุรักษ์อย่างมีส่วนร่วม

กิจกรรมย่อยที่ 2 : อบรมเครือข่ายราษฎรผู้ใช้ประโยชน์ ในพื้นที่ป่าอนุรักษ์และระบบพื้นที่ป่าอนุรักษ์ เพื่อการพัฒนาเศรษฐกิจชุมชน

งบประมาณ : 19,856,000 บาท

หน่วยดำเนินการ : สำนักบริหารพื้นที่อนุรักษ์ที่ 13 (แพร่)

แบบยืนยันความพร้อม
โครงการ/กิจกรรมหลัก/กิจกรรมย่อย ตามแผนปฏิบัติราชการประจำปีของกลุ่มจังหวัดภาคเหนือตอนบน ๒
ประจำปีงบประมาณ พ.ศ. ๒๕๗๐

โครงการ : ฟื้นฟูอนุรักษ์และบริหารจัดการทรัพยากรธรรมชาติและสิ่งแวดล้อม
กิจกรรมหลัก : ปลูกปัญญาและส่งเสริมการปลูกป่าในเขตป่าอนุรักษ์อย่างมีส่วนร่วม
กิจกรรมย่อย : อบรมเครือข่ายราษฎรผู้ใช้ประโยชน์ในพื้นที่ป่าอนุรักษ์และระบบพื้นที่ป่าอนุรักษ์
งบประมาณ : ๑๙,๘๕๖,๐๐๐
หน่วยงาน : สำนักบริหารพื้นที่อนุรักษ์ที่ ๑๓ (แพร่)
ขอยืนยันความพร้อม ดังนี้

๑. โครงการที่มีงบลงทุนประเภทที่ดินและสิ่งปลูกสร้าง

( ) ๑. ยืนยันความสอดคล้องยุทธศาสตร์ชาติ แผนแม่บทภายใต้ยุทธ์ศาสตร์ชาติแผนพัฒนาเศรษฐกิจและสังคมแห่งชาติ แผนความมั่นคงแห่งชาติ แผนการปฏิรูปประเทศ นโยบายรัฐบาล (โดยให้ความสำคัญกับนโยบายเร่งด่วน) รวมทั้งยุทธศาสตร์การจัดสรรงบประมาณ

( ) ๒. ยืนยันโครงการไม่ซ้ำซ้อนกับงบประมาณของหน่วยรับงบประมาณที่เสนอตั้งในแผนงานอื่น ถ้าหากมีความซ้ำซ้อนจะดำเนินการโครงการของกลุ่มจังหวัดภาคเหนือตอนบน ๒ เป็นลำดับแรก

( ) ๓. ยืนยันความพร้อมของพื้นที่ดำเนินการ

( ) ๔. ยืนยันว่ามีแผนบริหารจัดการ (การซ่อมบำรุง และดูแลรักษาผลผลิตที่เกิดจากโครงการ)

( ) ๕. ยืนยันว่าโครงการดังกล่าวมีความคุ้มค่า

( ) ๖. ยืนยันว่ามีความพร้อมของ**แบบรูปรายการ ปร.๔, ปร.๕ / แบบแปลน**

( ) ๗. ยืนยันหน่วยงานที่รับผิดชอบค่าใช้จ่ายที่จะเกิดขึ้นในปีต่อไป/และพร้อมรับโอนภายหลังโครงการดำเนินการแล้วเสร็จ

๒. โครงการที่มีงบลงทุนประเภทครุภัณฑ์

( ) ๑. ยืนยันความสอดคล้องยุทธศาสตร์ชาติ แผนแม่บทภายใต้ยุทธศาสตร์ชาติแผนพัฒนาเศรษฐกิจและสังคมแห่งชาติ แผนความมั่นคงแห่งชาติ แผนปฏิรูปประเทศ นโยบายรัฐบาล (โดยให้ความสำคัญกับนโยบายเร่งด่วน) รวมทั้งยุทธศาสตร์การจัดสรรงบประมาณ

( ) ๒. ยืนยันโครงการไม่ซ้ำซ้อนกับงบประมาณของหน่วยรับงบประมาณที่เสนอตั้งในแผนงานอื่น ถ้าหากมีความซ้ำซ้อนจะดำเนินการโครงการของกลุ่มจังหวัดภาคเหนือตอนบน ๒ เป็นลำดับแรก

( ) ๓. ยืนยันความพร้อมของพื้นที่ดำเนินการ/พื้นที่ที่จะติดตั้งครุภัณฑ์

( ) ๔. ยืนยันว่ามีแผนบริหารจัดการ (การซ่อมบำรุง และดูแลรักษาผลผลิตที่เกิดจากโครงการ)

( ) ๕. ยืนยันว่าโครงการดังกล่าวมีความคุ้มค่า

( ) ๖. ยืนยันว่ามีความพร้อมของคุณลักษณะของครุภัณฑ์และต้องมีใบเสนอราคา **จำนวน ๓ คู่เทียบ**

( ) ๗. ยืนยันหน่วยงานที่รับผิดชอบค่าใช้จ่ายที่จะเกิดขึ้นในปีต่อไป/และพร้อมรับโอนภายหลังโครงการดำเนินการแล้วเสร็จ

/๓. โครงการ...

๓. โครงการที่มีงบดำเนินงาน

(✓) ๑. ยืนยันความสอดคล้องยุทธศาสตร์ชาติ แผนแม่บทภายใต้ยุทธศาสตร์ชาติพัฒนาเศรษฐกิจและสังคมแห่งชาติ แผนความมั่นคงแห่งชาติ แผนปฏิรูปประเทศ นโยบายรัฐบาลโดยให้ความสำคัญกับนโยบายเร่งด่วน) รวมทั้งยุทธศาสตร์การจัดสรรงบประมาณ

(✓) ๒. ยืนยันโครงการไม่ซ้ำซ้อนกับงบประมาณของหน่วยรับงบประมาณที่เสนอตั้งในแผนงานอื่นถ้าหากมีความซ้ำซ้อนจะดำเนินการโครงการของกลุ่มจังหวัดภาคเหนือตอนบน ๒ เป็นลำดับแรก

( ) ๓. ยืนยันความพร้อมของงบดำเนินงานที่มี**รายการจ้างเหมาโดยแนบรายละเอียด** TOR **ของแต่ละกิจกรรม**

(✓) ๔. ยืนยันว่ามีแผนบริหารจัดการ การซ่อมบำรุง และดูแลรักษาผลผลิตที่เกิดจากโครงการ)

(✓) ๕. ยืนยันว่าโครงการดังกล่าวมีคุ้มค่า

ลงชื่อ.....

(นายกรัณย์พล แสงทอง)

ตำแหน่งผู้อำนวยการสำนักบริหารพื้นที่อนุรักษ์ที่ ๑๓

เอกสารประกอบ

1. โครงการ : ฟื้นฟูอนุรักษ์และบริหารจัดการทรัพยากรธรรมชาติและสิ่งแวดล้อม

1.3 กิจกรรมหลัก : ปลูกปัญญาและส่งเสริมการปลูกป่าในเขตป่าอนุรักษ์อย่างมีส่วนร่วม

กิจกรรมย่อยที่ 3 : สร้างป่าสร้างรายได้ด้วยอาชีพทดแทนเพื่อการอนุรักษ์

งบประมาณ : 2,475,600 บาท

หน่วยดำเนินการ : สำนักบริหารพื้นที่อนุรักษ์ที่ 15 (เชียงราย)

แบบยืนยันความพร้อม
โครงการ/กิจกรรมหลัก ตามแผนปฏิบัติราชการประจำปีของกลุ่มจังหวัดภาคเหนือตอนบน ๒
ประจำปีงบประมาณ พ.ศ. ๒๕๗๐

โครงการ : **ฟื้นฟูอนุรักษ์และบริหารจัดการทรัพยากรธรรมชาติและสิ่งแวดล้อม**
กิจกรรมหลัก : **ปลูกปัญญาและส่งเสริมการปลูกป่าในเขตป่าอนุรักษ์อย่างมีส่วนร่วม**
กิจกรรมย่อย : **สร้างป่าสร้างรายได้ด้วยอาชีพทดแทนเพื่อการอนุรักษ์**
งบประมาณ : **๒,๔๗๕,๖๐๐ บาท**
หน่วยงาน : **สำนักบริหารพื้นที่อนุรักษ์ที่ ๑๕ (เชียงราย)**

ขอยืนยันความพร้อม ดังนี้

๑. โครงการที่มีงบลงทุนประเภทที่ดินและสิ่งปลูกสร้าง

( ) ๑. ยืนยันความสอดคล้องยุทธศาสตร์ชาติ แผนแม่บทภายใต้ยุทธ์ศาสตร์ชาติแผนพัฒนาเศรษฐกิจและสังคมแห่งชาติ แผนความมั่นคงแห่งชาติ แผนการปฏิรูปประเทศ นโยบายรัฐบาล (โดยให้ความสำคัญกับนโยบายเร่งด่วน) รวมทั้งยุทธศาสตร์การจัดสรรงบประมาณ

( ) ๒. ยืนยันโครงการไม่ซ้ำซ้อนกับงบประมาณของหน่วยรับงบประมาณที่เสนอตั้งในแผนงานอื่น ถ้าหากมีความซ้ำซ้อนจะดำเนินการโครงการของกลุ่มจังหวัดภาคเหนือตอนบน ๒ เป็นลำดับแรก

( ) ๓. ยืนยันความพร้อมของพื้นที่ดำเนินการ

( ) ๔. ยืนยันว่ามีแผนบริหารจัดการ (การซ่อมบำรุง และดูแลรักษาผลผลิตที่เกิดจากโครงการ)

( ) ๕. ยืนยันว่าโครงการดังกล่าวมีความคุ้มค่า

( ) ๖. ยืนยันว่ามีความพร้อมของแบบรูปรายการ ปร.๔, ปร.๕ / แบบแปลน

( ) ๗. ยืนยันหน่วยงานที่รับผิดชอบค่าใช้จ่ายที่จะเกิดขึ้นในปีต่อไป/และพร้อมรับโอนภายหลังโครงการดำเนินการแล้วเสร็จ

๒. โครงการที่มีงบลงทุนประเภทครุภัณฑ์

( ) ๑. ยืนยันความสอดคล้องยุทธศาสตร์ชาติ แผนแม่บทภายใต้ยุทธศาสตร์ชาติแผนพัฒนาเศรษฐกิจและสังคมแห่งชาติ แผนความมั่นคงแห่งชาติ แผนปฏิรูปประเทศ นโยบายรัฐบาล (โดยให้ความสำคัญกับนโยบายเร่งด่วน) รวมทั้งยุทธศาสตร์การจัดสรรงบประมาณ

( ) ๒. ยืนยันโครงการไม่ซ้ำซ้อนกับงบประมาณของหน่วยรับงบประมาณที่เสนอตั้งในแผนงานอื่น ถ้าหากมีความซ้ำซ้อนจะดำเนินการโครงการของกลุ่มจังหวัดภาคเหนือตอนบน ๒ เป็นลำดับแรก

( ) ๓. ยืนยันความพร้อมของพื้นที่ดำเนินการ/พื้นที่ที่จะติดตั้งครุภัณฑ์

( ) ๔. ยืนยันว่ามีแผนบริหารจัดการ (การซ่อมบำรุง และดูแลรักษาผลผลิตที่เกิดจากโครงการ)

( ) ๕. ยืนยันว่าโครงการดังกล่าวมีความคุ้มค่า

( ) ๖. ยืนยันว่ามีความพร้อมของคุณลักษณะของครุภัณฑ์และต้องมีใบเสนอราคา จำนวน ๓ คู่เทียบ

( ) ๗. ยืนยันหน่วยงานที่รับผิดชอบค่าใช้จ่ายที่จะเกิดขึ้นในปีต่อไป/และพร้อมรับโอนภายหลังโครงการดำเนินการแล้วเสร็จ

/๓. โครงการ...

๓. โครงการที่มีงบดำเนินงาน

(✓) ๑. ยืนยันความสอดคล้องยุทธศาสตร์ชาติ แผนแม่บทภายใต้ยุทธศาสตร์ชาติพัฒนาเศรษฐกิจและสังคมแห่งชาติ แผนความมั่นคงแห่งชาติ แผนปฏิรูปประเทศ นโยบายรัฐบาลโดยให้ความสำคัญกับนโยบายเร่งด่วน) รวมทั้งยุทธศาสตร์การจัดสรรงบประมาณ

(✓) ๒. ยืนยันโครงการไม่ซ้ำซ้อนกับงบประมาณของหน่วยรับงบประมาณที่เสนอตั้งในแผนงานอื่น ถ้าหากมีความซ้ำซ้อนจะดำเนินการโครงการของกลุ่มจังหวัดภาคเหนือตอนบน ๒ เป็นลำดับแรก

(✓) ๓. ยืนยันความพร้อมของงบดำเนินงานที่มีรายการจ้างเหมาโดยแนบรายละเอียด TOR ของแต่ละกิจกรรม

(✓) ๔. ยืนยันว่ามีแผนบริหารจัดการ การซ่อมบำรุง และดูแลรักษาผลผลิตที่เกิดจากโครงการ

(✓) ๕. ยืนยันว่าโครงการดังกล่าวมีคุ้มค่า

ลงชื่อ.....
(นายเจษฎา เงินทอง)
(.....)
ตำแหน่ง ผู้อำนวยการสำนักบริหารพื้นที่อนุรักษ์ที่ ๑๕

ข้อกำหนดร่างขอบเขตของงาน (TOR)
การจ้างเหมาจัดสถานที่พร้อมเครื่องในการฝึกอบรม จำนวน 1 งาน ระยะเวลา 1 วัน

1. จ้างเหมาเช่าสถานที่ ตามข้อกำหนดของผู้ว่าจ้าง
2. จ้างเหมาจัดและตกแต่งสถานที่ในการฝึกอบรม ประกอบด้วย
   2.1 จัดหาเวทีหรือพื้นที่เพื่อใช้เปิด–ปิดพิธีของกิจกรรม โดยมีป้ายไวนิลระบุชื่อกิจกรรม/โครงการ อย่างน้อยจำนวน 1 ป้าย
   2.2 จัดหาอุปกรณ์ต่าง ๆ ที่เกี่ยวข้องในการเปิด–ปิดพิธี เช่น ดอกไม้ โพเดียม เป็นต้น
   2.3 จัดโต๊ะและเก้าอี้ จำนวน 20 ที่นั่ง และที่นั่งสำรอง ไม่น้อยกว่า 5 ที่นั่ง หรือตามข้อกำหนดของผู้ว่าจ้าง
   2.4 จัดโต๊ะเพื่อลงทะเบียนผู้เข้าร่วมการฝึกอบรม จำนวน 1 จุด
   2.5 จัดจุดรับของว่างและรับประทานอาหาร จำนวน 1 จุด
   2.6 จัดจุดคัดกรองและการปฐมพยาบาล จำนวน 1 จุด
   2.7 จัดจุดรับรองสำหรับประธานเปิด–ปิดพิธี และวิทยากร จำนวน 1 จุด
3. จ้างเหมาเช่า/หา เครื่องเสียงพร้อมอุปกรณ์ เช่น ลำโพง เครื่องฉายโปรเจคเตอร์ จอรับภาพ ไมค์ เป็นต้น
4. จ้างเหมาเช่า/หา เก้าอี้พลาสติกและโต๊ะให้เพียงพอต่อการผู้เข้าร่วมฝึกอบรม หรือตามข้อกำหนดของผู้ว่าจ้าง
5. จ้างเหมาดูแลรักษาความสะอาดและความปลอดภัย บริเวณพื้นที่ของกิจกรรม
6. รื้อถอนอุปกรณ์ต่าง ๆ ในกิจกรรมเมื่อเสร็จสิ้นกิจกรรม
7. ดำเนินงานต่าง ๆ ตามการมอบหมายของผู้ว่าจ้าง

เอกสารประกอบ

1. โครงการ : ฟื้นฟูอนุรักษ์และบริหารจัดการทรัพยากรธรรมชาติ และสิ่งแวดล้อม

1.3 กิจกรรมหลัก : ปลูกปัญญาและส่งเสริมการปลูกป่า ในเขตป่าอนุรักษ์อย่างมีส่วนร่วม

กิจกรรมย่อยที่ 4 : ส่งเสริมและพัฒนาความเข้มแข็ง ด้านการอนุรักษ์พื้นที่สีเขียว

งบประมาณ : 2,462,000 บาท

หน่วยดำเนินการ : สำนักบริหารพื้นที่อนุรักษ์ที่ 15 (เชียงราย)

แบบยืนยันความพร้อม
โครงการ/กิจกรรมหลัก ตามแผนปฏิบัติราชการประจำปีของกลุ่มจังหวัดภาคเหนือตอนบน ๒
ประจำปีงบประมาณ พ.ศ. ๒๕๗๐

โครงการ : ฟื้นฟูอนุรักษ์และบริหารจัดการทรัพยากรธรรมชาติและสิ่งแวดล้อม

กิจกรรม : ส่งเสริมและพัฒนาความเข้มแข็งด้านการอนุรักษ์พื้นที่สีเขียว

งบประมาณ : ๒,๔๖๒,๐๐๐ บาท

หน่วยงาน : สำนักบริหารพื้นที่อนุรักษ์ที่ ๑๕ (เชียงราย)

รายการสินทรัพย์ประเภทที่ดินและสิ่งปลูกสร้าง/รายการครุภัณฑ์ ดังนี้

๑. ไม่มี

ขอยืนยันความพร้อม ดังนี้

๑. โครงการที่มีงบลงทุนประเภทที่ดินและสิ่งปลูกสร้าง

( ) ๑. ยืนยันความสอดคล้องยุทธศาสตร์ชาติ แผนแม่บทภายใต้ยุทธ์ศาสตร์ชาติแผนพัฒนาเศรษฐกิจและสังคมแห่งชาติ แผนความมั่นคงแห่งชาติ แผนการปฏิรูปประเทศ นโยบายรัฐบาล (โดยให้ความสำคัญกับนโยบายเร่งด่วน) รวมทั้งยุทธศาสตร์การจัดสรรงบประมาณ

( ) ๒. ยืนยันโครงการไม่ซ้ำซ้อนกับงบประมาณของหน่วยรับงบประมาณที่เสนอตั้งในแผนงานอื่น ถ้าหากมีความซ้ำซ้อนจะดำเนินการโครงการของกลุ่มจังหวัดภาคเหนือตอนบน ๒ เป็นลำดับแรก

( ) ๓. ยืนยันความพร้อมของพื้นที่ดำเนินการ

( ) ๔. ยืนยันว่ามีแผนบริหารจัดการ (การซ่อมบำรุง และดูแลรักษาผลผลิตที่เกิดจากโครงการ)

( ) ๕. ยืนยันว่าโครงการดังกล่าวมีความคุ้มค่า

( ) ๖. ยืนยันว่ามีความพร้อมของแบบรูปรายการ ปร.๔, ปร.๕ / แบบแปลน

( ) ๗. ยืนยันหน่วยงานที่รับผิดชอบค่าใช้จ่ายที่จะเกิดขึ้นในปีต่อไป/และพร้อมรับโอนภายหลังโครงการดำเนินการแล้วเสร็จ

๒. โครงการที่มีงบลงทุนประเภทครุภัณฑ์

( ) ๑. ยืนยันความสอดคล้องยุทธศาสตร์ชาติ แผนแม่บทภายใต้ยุทธศาสตร์ชาติแผนพัฒนาเศรษฐกิจและสังคมแห่งชาติ แผนความมั่นคงแห่งชาติ แผนปฏิรูปประเทศ นโยบายรัฐบาล (โดยให้ความสำคัญกับนโยบายเร่งด่วน) รวมทั้งยุทธศาสตร์การจัดสรรงบประมาณ

( ) ๒. ยืนยันโครงการไม่ซ้ำซ้อนกับงบประมาณของหน่วยรับงบประมาณที่เสนอตั้งในแผนงานอื่น ถ้าหากมีความซ้ำซ้อนจะดำเนินการโครงการของกลุ่มจังหวัดภาคเหนือตอนบน ๒ เป็นลำดับแรก

( ) ๓. ยืนยันความพร้อมของพื้นที่ดำเนินการ/พื้นที่ที่จะติดตั้งครุภัณฑ์

( ) ๔. ยืนยันว่ามีแผนบริหารจัดการ (การซ่อมบำรุง และดูแลรักษาผลผลิตที่เกิดจากโครงการ)

( ) ๕. ยืนยันว่าโครงการดังกล่าวมีความคุ้มค่า

( ) ๖. ยืนยันว่ามีความพร้อมของคุณลักษณะของครุภัณฑ์และต้องมีใบเสนอราคา จำนวน ๓ คู่เทียบ

( ) ๗. ยืนยันหน่วยงานที่รับผิดชอบค่าใช้จ่ายที่จะเกิดขึ้นในปีต่อไป/และพร้อมรับโอนภายหลังโครงการดำเนินการแล้วเสร็จ

/๓. โครงการ...

๓. โครงการที่มีงบดำเนินงาน

(✓) ๑. ยืนยันความสอดคล้องยุทธศาสตร์ชาติ แผนแม่บทภายใต้ยุทธศาสตร์ชาติพัฒนาเศรษฐกิจและสังคมแห่งชาติ แผนความมั่นคงแห่งชาติ แผนปฏิรูปประเทศ นโยบายรัฐบาลโดยให้ความสำคัญกับนโยบายเร่งด่วน) รวมทั้งยุทธศาสตร์การจัดสรรงบประมาณ

(✓) ๒. ยืนยันโครงการไม่ซ้ำซ้อนกับงบประมาณของหน่วยรับงบประมาณที่เสนอตั้งในแผนงานอื่น ถ้าหากมีความซ้ำซ้อนจะดำเนินการโครงการของกลุ่มจังหวัดภาคเหนือตอนบน ๒ เป็นลำดับแรก

(✓) ๓. ยืนยันความพร้อมของงบดำเนินงานที่มีรายการจ้างเหมาโดยแนบรายละเอียด TOR ของแต่ละกิจกรรม

(✓) ๔. ยืนยันว่ามีแผนบริหารจัดการ การซ่อมบำรุง และดูแลรักษาผลผลิตที่เกิดจากโครงการ

(✓) ๕. ยืนยันว่าโครงการดังกล่าวมีคุ้มค่า

ลงชื่อ.....

(.....นายเจษฎา เงินทอง.....)

ตำแหน่ง.....ผู้อำนวยการสำนักบริหารพื้นที่อนุรักษ์ที่ ๑๕.....

ข้อกำหนดร่างขอบเขตของงาน (TOR)
การจ้างเหมาจัดสถานที่พร้อมเครื่องในการฝึกอบรม จำนวน 1 งาน ระยะเวลา 1 วัน

1. จ้างเหมาเช่าสถานที่ ตามข้อกำหนดของผู้ว่าจ้าง
2. จ้างเหมาจัดและตกแต่งสถานที่ในการฝึกอบรม ประกอบด้วย
   2.1 จัดหาเวทีหรือพื้นที่เพื่อใช้เปิด–ปิดพิธีของกิจกรรม โดยมีป้ายไวนิลระบุชื่อกิจกรรม/โครงการ อย่างน้อยจำนวน 1 ป้าย
   2.2 จัดหาอุปกรณ์ต่าง ๆ ที่เกี่ยวข้องในการเปิด–ปิดพิธี เช่น ดอกไม้ โพเดียม เป็นต้น
   2.3 จัดโต๊ะและเก้าอี้ จำนวน 20 ที่นั่ง และที่นั่งสำรอง ไม่น้อยกว่า 5 ที่นั่ง หรือตามข้อกำหนดของผู้ว่าจ้าง
   2.4 จัดโต๊ะเพื่อลงทะเบียนผู้เข้าร่วมการฝึกอบรม จำนวน 1 จุด
   2.5 จัดจุดรับของว่างและรับประทานอาหาร จำนวน 1 จุด
   2.6 จัดจุดคัดกรองและการปฐมพยาบาล จำนวน 1 จุด
   2.7 จัดจุดรับรองสำหรับประธานเปิด–ปิดพิธี และวิทยากร จำนวน 1 จุด
3. จ้างเหมาเช่า/หา เครื่องเสียงพร้อมอุปกรณ์ เช่น ลำโพง เครื่องฉายโปรเจคเตอร์ จอรับภาพ ไมค์ เป็นต้น
4. จ้างเหมาเช่า/หา เก้าอี้พลาสติกและโต๊ะให้เพียงพอต่อการผู้เข้าร่วมฝึกอบรม หรือตามข้อกำหนดของผู้ว่าจ้าง
5. จ้างเหมาดูแลรักษาความสะอาดและความปลอดภัย บริเวณพื้นที่ของกิจกรรม
6. รื้อถอนอุปกรณ์ต่าง ๆ ในกิจกรรมเมื่อเสร็จสิ้นกิจกรรม
7. ดำเนินงานต่าง ๆ ตามการมอบหมายของผู้ว่าจ้าง

แบบฟอร์มข้อมูลพื้นฐานโครงการของกลุ่มจังหวัด (ระดับกิจกรรมย่อย) **(๑ ชุด : ๑ กิจกรรมหลัก)**

ลำดับความสำคัญ ๑.๗

ชื่อโครงการ : ฟื้นฟูอนุรักษ์และบริหารจัดการทรัพยากรธรรมชาติและสิ่งแวดล้อม

กิจกรรมหลัก : เพิ่มพื้นที่สีเขียวในกลุ่มจังหวัดภาคเหนือตอนบน ๒

วงเงิน ๒๔,๗๓๐,๐๐๐ บาท

กิจกรรมย่อยที่ ๑ ปลูกป่าแฝกเพื่อการอนุรักษ์ดินและน้ำตามแนวพระราชดำริในพื้นที่ป่าอนุรักษ์ วงเงิน ๓,๓๐๐,๐๐๐ บาท

กิจกรรมย่อยที่ ๒ ปลูกป่าฟื้นฟูพื้นที่ป่าต้นน้ำอย่างยั่งยืน วงเงิน ๑๑,๑๐๐,๐๐๐ บาท

กิจกรรมย่อยที่ ๓ ส่งเสริมชุมชนปลูกต้นไม้ท้องถิ่น เพื่อลดการทำลายป่าในพื้นที่กลุ่มจังหวัดภาคเหนือตอนบน ๒ วงเงิน ๙,๓๓๐,๐๐๐ บาท

กิจกรรมย่อยที่ ๔ สร้างฝายชะลอน้ำในพื้นที่โครงการจัดที่ดินทำกินให้ชุมชนตามนโยบายรัฐบาล (คทช.) ท้องที่จังหวัดพะเยา วงเงิน ๕๐๐,๐๐๐ บาท

กิจกรรมย่อยที่ ๕ สร้างฝายชะลอน้ำในพื้นที่โครงการจัดที่ดินทำกินให้ชุมชนตามนโยบายรัฐบาล (คทช.) ท้องที่จังหวัดน่าน วงเงิน ๕๐๐,๐๐๐ บาท

ยุทธศาสตร์ชาติ : ที่ ๔ ด้านการสร้างการเติบโตบนคุณภาพชีวิตที่เป็นมิตรต่อสิ่งแวดล้อม

แผนแม่บทฯ : ประเด็นที่ ๕ การเติบโตอย่างยั่งยืน

ประเด็นการพัฒนาของกลุ่มจังหวัด : ด้านทรัพยากรธรรมชาติและสิ่งแวดล้อมยั่งยืน

แผนงาน : ฟื้นฟูอนุรักษ์และบริหารจัดการทรัพยากรธรรมชาติและสิ่งแวดล้อม

หน่วยดำเนินการ : ๑) สำนักบริหารพื้นที่อนุรักษ์ที่ ๑๕ (เชียงราย)
๒) สำนักงานทรัพยากรธรรมชาติและสิ่งแวดล้อมจังหวัดพะเยา
๓) สำนักงานทรัพยากรธรรมชาติและสิ่งแวดล้อมจังหวัดน่าน

ผู้รับผิดชอบ : ๑) นายเจษฎา เงินทอง ตำแหน่ง : ผู้อำนวยการสำนักบริหารพื้นที่อนุรักษ์ที่ ๑๕
สถานที่ติดต่อ : ๗๗๕ ถนนสิงหไคล ตำบลเวียง อำเภอเมืองเชียงราย จังหวัดเชียงราย
หมายเลขโทรศัพท์ : ๐๕๓ ๗๑๑ ๔๐๒
๒) นางลักษวรรณ พวงไม้มิ่ง ตำแหน่ง : ผู้อำนวยการสำนักงานทรัพยากรธรรมชาติและสิ่งแวดล้อมจังหวัดพะเยา
สถานที่ติดต่อ : ๖๓๓ หมู่ ๑๑ ถนนป่าแดง-ห้วยบง ตำบลบ้านต๋อม อำเภอเมืองพะเยา จังหวัดพะเยา
หมายเลขโทรศัพท์ : ๐๕๔ ๘๘๗ ๑๑๒
๓) นายวสันต์ จารุศังข์ ตำแหน่ง : ผู้อำนวยการสำนักงานทรัพยากรธรรมชาติและสิ่งแวดล้อมจังหวัดน่าน
สถานที่ติดต่อ : ศาลากลางจังหวัดน่าน ชั้น ๑ ถนนน่าน-พะเยา ตำบลไชยสถาน อำเภอเมืองน่าน จังหวัดน่าน
หมายเลขโทรศัพท์ : ๐๕๔ ๗๑๖ ๔๕๖

(๑) หลักการและเหตุผล

(๑.๑) ที่มา : (ระบุ เช่น มติ ครม. นโยบายรัฐบาล ยุทธศาสตร์ชาติ แผนพัฒนาเศรษฐกิจและสังคมแห่งชาติ แผนพัฒนาภาค แผนพัฒนากลุ่มจังหวัด)

๑. **รัฐธรรมนูญแห่งราชอาณาจักรไทย พ.ศ. ๒๕๖๐** มาตรา ๕๗ (๒) รัฐต้องอนุรักษ์ คุ้มครอง บำรุงรักษา ฟื้นฟู บริหารจัดการ และใช้หรือจัดให้มีการใช้ประโยชน์จากทรัพยากรธรรมชาติและสิ่งแวดล้อม และความหลากหลายทางชีวภาพ ให้เกิดประโยชน์อย่างสมดุลและยั่งยืน โดยต้องให้ประชาชนและชุมชนในท้องถิ่นที่เกี่ยวข้อง มีส่วนร่วมดำเนินการและได้รับประโยชน์จากการดำเนินการดังกล่าวด้วยตามกฎหมายบัญญัติ

๒. **นโยบายของคณะรัฐมนตรี (นางสาวแพรทองธาร ชินวัตร นายกรัฐมนตรี)** แถลงต่อรัฐสภา เมื่อวันพฤหัสบดีที่ ๑๒ กันยายน ๒๕๖๗ รัฐบาลได้มีนโยบายในการสร้างความยั่งยืนของทรัพยากรธรรมชาติและสิ่งแวดล้อมควบคู่ไปกับการขับเคลื่อนเศรษฐกิจและสังคมของประเทศ ดังนี้ ๑. รัฐบาลจะให้ความสำคัญกับการฟื้นฟูทรัพยากรธรรมชาติอนุรักษ์ความหลากหลายทางชีวภาพ และรักษาสมดุลของระบบนิเวศท้องถิ่น เพื่อให้เป็นรากฐานสำคัญในการดำรงชีวิต และเพิ่มขีดความสามารถของพื้นที่และชุมชนท้องถิ่นในการจัดการสิ่งแวดล้อมและปรับตัวต่อการเปลี่ยนแปลงสภาพภูมิอากาศ รัฐบาลจะสร้างการมีส่วนร่วมในการรับมือกับภัยธรรมชาติโดยเฉพาะการแก้ปัญหา $PM_{๒.๕}$ และการบริหารจัดการน้ำที่จะต้องได้รับความร่วมมือระหว่างประเทศ นอกจากนี้ รัฐบาลจะจัดการกับปัญหาการลักลอบกำจัดหรือฝังกลบกากอุตสาหกรรม/ของเสียอันตรายด้วยความเข้มงวด และสนับสนุนการมีส่วนร่วมของชุมชนในการอนุรักษ์ ฟื้นฟู และบริหารจัดการทรัพยากรธรรมชาติและสิ่งแวดล้อม ซึ่งรวมถึงทรัพยากรทางทะเลและชายฝั่งทั้งระบบ ๒. รัฐบาลจะยกระดับการบริหารจัดการน้ำ จะจัดหาน้ำสะอาดสำหรับอุปโภคบริโภคให้ประชาชนทุกพื้นที่เข้าถึงได้ และจะเร่งให้น้ำถึงไร่นาด้วยการเพิ่มศักยภาพแหล่งกักเก็บน้ำและเพิ่มประสิทธิภาพระบบกระจายน้ำ ควบคู่กับการขยายเขตชลประทานพร้อมทั้งเพิ่มแหล่งน้ำเพื่อรองรับการเติบโตของภาคอุตสาหกรรม นอกจากนี้ รัฐบาลจะแก้ปัญหาน้ำท่วม น้ำแล้งร่วมกับทุกภาคส่วน โดยเพิ่มประสิทธิภาพการบริหารจัดการน้ำทั้งระบบโดยคำนึงถึงความสอดคล้องกับศักยภาพของลุ่มน้ำและความต้องการของประชาชนในพื้นที่เพื่อสร้างสมดุลระหว่างการอนุรักษ์ ฟื้นฟู และการใช้ประโยชน์จากทรัพยากรน้ำอย่างยั่งยืน และ ๓. รัฐบาลจะสานต่อนโยบายความเป็นกลางทางคาร์บอน (Carbon Neutrality) เพื่อให้ประเทศไทยเป็นผู้นำของอาเซียนในด้านการลดการปล่อยก๊าซคาร์บอนไดออกไซด์สู่ชั้นบรรยากาศ ซึ่งจะช่วยเปิดประตูบานใหญ่สู่การค้าโลกและช่วยสร้างข้อได้เปรียบให้ผู้ผลิตสินค้าและบริการในประเทศ ตลอดจนส่งเสริมให้ไทยเป็นศูนย์กลางด้านการซื้อขายคาร์บอนเครดิต (Carbon Credit) ของอาเซียนผ่านตลาดหลักทรัพย์ไทย

๓. **เป้าหมายการพัฒนาที่ยั่งยืน (Sustainable Development Goals : SDGs)** การสนับสนุนของสหประชาชาติต่อเป้าหมายการพัฒนาที่ยั่งยืนในประเทศไทย แก่นสำคัญของเป้าหมายการพัฒนาที่ยั่งยืน (SDGs) คือ "การไม่ทิ้งใครไว้ข้างหลัง" ด้วยกรอบความร่วมมือว่าด้วยการพัฒนาที่ยั่งยืน วาระปี พ.ศ. ๒๕๖๕ – ๒๕๖๙ (UNSDCF) เพื่อให้บรรลุความมุ่งหมายอันสูงส่งสู่เป้าหมายการพัฒนาที่ยั่งยืนภายใน ค.ศ. ๒๐๓๐ และก้าวขึ้นเป็นประเทศรายได้สูง มีการพัฒนาที่ครอบคลุม ยั่งยืน และมีภูมิคุ้มกันต่อวิกฤต จึงมีความสอดคล้องในระดับสูงกับยุทธศาสตร์ชาติ ๒๐ ปี ของประเทศไทย และแผนพัฒนาเศรษฐกิจและสังคมแห่งชาติ ฉบับที่ ๑๓ มีทั้งหมด ๑๗ เป้าหมาย (Goals) ภายใต้หนึ่งเป้าหมายจะประกอบไปด้วยเป้าหมายย่อย ๆ ที่เรียกว่า เป้าประสงค์ (Targets) ซึ่งมีจำนวนทั้งหมด ๑๖๙ เป้าประสงค์ และพัฒนา ตัวชี้วัด (Indicators) จำนวน ๒๓๒ ตัวชี้วัด (ทั้งหมด ๒๔๔ ตัวชี้วัดแต่มีตัวที่ซ้ำ ๑๒ ตัว) เพื่อติดตามความก้าวหน้าของเป้าประสงค์ดังกล่าว โดยเฉพาะอย่างยิ่ง เป้าหมายที่ ๑๕ : ปกป้อง ฟื้นฟู และสนับสนุนการใช้ระบบนิเวศบนบกอย่างยั่งยืน จัดการป่าไม้อย่างยั่งยืนต่อสู้การกลายสภาพเป็นทะเลทราย หยุดการเสื่อมโทรมของที่ดินและฟื้นสภาพดิน และหยุดยั้งการสูญเสียความหลากหลายทางชีวภาพ

๔. **ยุทธศาสตร์ชาติ ๒๐ ปี (พ.ศ.๒๕๖๐–๒๕๗๙)** ต้องสร้างความมั่นคงของอาหาร พลังงาน และน้ำ ประชาชนมีความมั่นคงมีงานและรายได้ที่มั่นคงพอเพียงกับการดำรงชีวิต มีที่อยู่อาศัยและความปลอดภัยในชีวิตทรัพย์สินภายใต้วิสัยทัศน์ "ประเทศไทยมีความมั่นคง มั่งคั่ง ยั่งยืน เป็นประเทศที่พัฒนาแล้วด้วยการพัฒนาตามหลักปรัชญาเศรษฐกิจพอเพียง" หรือเป็นคติพจน์ประจำชาติว่า "มั่งคง มั่งคั่ง ยั่งยืน" โดยเฉพาะอย่างยิ่งในแผนแม่บทภายใต้ยุทธศาสตร์ชาติ ประเด็นที่ ๑๘ การเติบโตอย่างยั่งยืน มีวัตถุประสงค์เพื่อการอนุรักษ์คุ้มครอง ฟื้นฟู และสร้างฐานทรัพยากรธรรมชาติและสิ่งแวดล้อมอย่างยั่งยืน ส่งเสริมความหลากหลายทางชีวภาพให้มีระบบนิเวศที่สมดุล สนับสนุนการเพิ่มพื้นที่สีเขียวทั้งในเขตเมืองและชุมชน รวมทั้งส่งเสริมการลงทุนและเปลี่ยนแปลงพฤติกรรมการผลิตและการบริโภคไปสู่ความยั่งยืน โดยให้ความสำคัญกับประเด็นต่าง ๆ ทั้งการดูแลฐานทรัพยากรทางทะเลและชายฝั่ง การเปลี่ยนแปลงสภาพภูมิอากาศ การบริหารจัดการมลพิษทั้งระบบ ตลอดจนการพัฒนาและดำเนินการโครงการที่ยกระดับกระบวนทัศน์ เพื่อกำหนดอนาคตประเทศให้พัฒนาด้านทรัพยากรธรรมชาติ สิ่งแวดล้อม และวัฒนธรรมอย่างมีคุณภาพ ตามแนวทางการเติบโตอย่างยั่งยืนที่เป็นมิตรต่อสิ่งแวดล้อม โดยมีเป้าหมายระดับประเด็น คือ สภาพแวดล้อมของประเทศไทยมีคุณภาพดีขึ้นอย่างยั่งยืน

๕. แผนพัฒนาเศรษฐกิจและสังคมแห่งชาติ ฉบับที่ ๑๓ (พ.ศ. ๒๕๖๐-๒๕๖๔) ด้วยเป้าหมายที่ว่า "พลิกโฉมประเทศไทยสู่เศรษฐกิจสร้างคุณค่า สังคมเดินหน้าอย่างยั่งยืน" (Hi-Value and Sustainable Thailand) โดยมุ่งพัฒนา ๔ ด้าน ได้แก่ ด้านที่ ๑ เศรษฐกิจมูลค่าสูงที่เป็นมิตรต่อสิ่งแวดล้อม ด้านที่ ๒ สังคมแห่งโอกาสและความเสมอภาค ด้านที่ ๓ วิถีชีวิตที่ยั่งยืน และด้านที่ ๔ ปัจจัยสนับสนุนการพลิกโฉมประเทศ โดยภายใต้องค์ประกอบในแต่ละด้าน ได้มีการกำหนด ๑๓ หมุดหมาย ซึ่งเป็นการบ่งบอกถึงสิ่งที่ประเทศไทยปรารถนาจะ'เป็น' มุ่งหวังจะ 'มี' หรือต้องการจะ 'ขจัด' ในช่วงระยะเวลา ๕ ปีของแผนพัฒนาฯ ฉบับที่ ๑๓ โดยเฉพาะอย่างยิ่งในหมุดหมายที่ ๑๑ ไทยสามารถลดความเสี่ยงและผลกระทบจากภัยธรรมชาติและการเปลี่ยนแปลงสภาพภูมิอากาศ ด้วยการใช้ระบบการจัดการที่มีประสิทธิภาพและเทคโนโลยีเพื่อจัดการปัญหาสิ่งแวดล้อม และพัฒนาความสามารถในการรับมือภัยพิบัติทางธรรมชาติและการเปลี่ยนแปลงสภาพภูมิอากาศ ในตามแผนงานป่าและพื้นที่ชุมน้ำได้รับการอนุรักษ์

๖. **แผนพัฒนาภาคเหนือ (พ.ศ. ๒๕๖๖-๒๕๗๐)** ในกรอบทิศทางการพัฒนาภาค ได้มุ่งสู่การพัฒนาเป็นฐานเศรษฐกิจสร้างสรรค์ของประเทศ เชื่อมโยงกับ อนุภูมิภาค และเติบโตอย่างยั่งยืน ตามแนวคิด "เศรษฐกิจสร้างสรรค์สานสัมพันธ์ระหว่างพื้นที่ สุขภาวะดี วิถีชีวิตยั่งยืน"โดยให้ความสำคัญกับการพัฒนา ๔C ได้แก่ Creative พัฒนาเศรษฐกิจสร้างสรรค์มูลค่าสูง โดยการสร้างระบบนิเวศ เมือง และพื้นที่สร้างสรรค์ ตลอดจนสามารถพัฒนาสู่การเป็นสินค้าและบริการสร้างสรรค์ Connect สร้างโอกาสในการเชื่อมโยงเศรษฐกิจภายในประเทศและกับอนุภูมิภาค ทั้งในส่วนของระเบียงเศรษฐกิจพิเศษ เขตเศรษฐกิจพิเศษชายแดน เมืองสร้างสรรค์ และกลุ่มผู้คนสร้างสรรค์ Clean พัฒนาตาม แนววิถีใหม่ (New Normal) บนฐานการเติบโตอย่างยั่งยืนของการอนุรักษ์สิ่งแวดล้อม การดูแลความสะอาด ของเมือง และการใช้พลังงานสะอาด โดยคำนึงถึง Care ที่ให้ความสำคัญอย่างต่อเนื่องกับการดูแลผู้สูงอายุและผู้ด้อยโอกาสในสังคมและพัฒนาศักยภาพแรงงาน และมีแนวทางการพัฒนา ๖ แนวทาง ประกอบด้วย ๑) พัฒนาสู่การเป็นระเบียงเศรษฐกิจพิเศษภาคเหนือ Creative LANNA ในพื้นที่จังหวัดเชียงใหม่ เชียงราย ลำพูน ลำปาง ๒) พัฒนาการผลิตตามระบบเกษตรกรรมยั่งยืน เชื่อมโยงสู่อุตสาหกรรมแปรรูปมูลค่าสูง ๓) พัฒนาการท่องเที่ยวและบริการบนฐานภูมิปัญญาและวัฒนธรรม ๔) เสริมศักยภาพของเมืองและพื้นที่เขตเศรษฐกิจพิเศษชายแดนเพื่อรองรับการขยายตัวทางเศรษฐกิจ และเอื้อต่อการอยู่อาศัย ๕) พัฒนาและยกระดับคุณภาพชีวิตเพื่อแก้ไขปัญหาความยากจน พัฒนาผู้สูงอายุสู่การเป็นผู้สูงอายุที่มีศักยภาพ (Active Aging) และพัฒนาทักษะฝีมือแรงงาน และ ๖) อนุรักษ์และฟื้นฟูป่าต้นน้ำ พัฒนาระบบบริหารจัดการน้ำที่มีความสมดุล ป้องกันและแก้ไขปัญหาหมอกควัน ปัญหาสิ่งแวดล้อมเมือง

๗. **พระราชบัญญัติอุทยานแห่งชาติ พ.ศ. ๒๕๖๒** ที่มีบทบัญญัติเกี่ยวกับการคุ้มครอง บำรุง ดูแล รักษา และบริหารจัดการอุทยานแห่งชาติ ดังนี้

-มาตรา ๑๘ ในการคุ้มครอง บำรุง ดูแล รักษา และการบริหารจัดการอุทยานแห่งชาติ ให้จัดให้มีแผนการบริหารจัดการพื้นที่อุทยานแห่งชาติแต่ละแห่งพร้อมแผนที่แสดงรายละเอียดและแนวเขตการจัดการพื้นที่เพื่อเสนออธิบดีให้ความเห็นชอบ เมื่ออธิบดีให้ความเห็นชอบแผนการบริหารจัดการพื้นที่ดังกล่าวแล้ว ให้หัวหน้าอุทยานแห่งชาติที่มีหน้าที่รับผิดชอบในอุทยานแห่งชาตินั้นปิดประกาศแผนที่ และแนวเขตการจัดการท้ายประกาศไว้ ณ สถานที่เปิดเผย และดำเนินการจัดการพื้นที่อุทยานแห่งชาติให้เป็นไปตามแผนการบริหารจัดการพื้นที่ดังกล่าว

-มาตรา ๒๓ เพื่อประโยชน์ในการคุ้มครอง ดูแล รักษา หรือบำรุงอุทยานแห่งชาติ หรือการสำรวจ การศึกษา การวิจัย หรือการทดลองทางวิชาการ หรือเพื่ออำนวยความสะดวกในการทัศนาจร หรือการพักแรมเป็นการชั่วคราว หรือเพื่ออำนวยความปลอดภัย หรือให้ความรู้แก่ประชาชนโดยทั่วไปในอุทยานแห่งชาติ ให้พนักงานเจ้าหน้าที่มีอำนาจกระทำตามมาตรา ๑๙ แห่งพระราชบัญญัติอุทยานแห่งชาติ พ.ศ. ๒๕๐๔

-มาตรา ๖๔ ให้กรมอุทยานแห่งชาติ สัตว์ป่า และพันธุ์พืช สำรวจการถือครองที่ดินของประชาชนที่อยู่อาศัยหรือทำกินในอุทยานแห่งชาติแต่ละแห่ง และรัฐบาลมีแผนงานหรือนโยบายในการช่วยเหลือประชาชนที่ไม่มีที่ดินทำกิน และได้อยู่อาศัยหรือทำกินในอุทยานแห่งชาติที่มีการประกาศกำหนดมาก่อนวันที่พระราชบัญญัตินี้ใช้บังคับ ให้กรมอุทยานแห่งชาติ สัตว์ป่า และพันธุ์พืช โดยความเห็นชอบของคณะกรรมการจัดทำโครงการเกี่ยวกับ

การอนุรักษ์และดูแลรักษาทรัพยากรธรรมชาติภายในอุทยานแห่งชาติโดยมิได้สิทธิในที่ดินนั้นเสนอคณะรัฐมนตรีเพื่อให้ความเห็นชอบโดยการเป็นพระราชกฤษฎีกา

-มาตรา ๖๕ เพื่อประโยชน์ในการอนุรักษ์ ฟื้นฟู บำรุงรักษา และควบคุมการใช้ประโยชน์ซึ่งทรัพยากรธรรมชาติและสิ่งแวดล้อมในอุทยานแห่งชาติ ให้กรมอุทยานแห่งชาติ สัตว์ป่า และพันธุ์พืช สำรวจข้อมูลพื้นฐานเกี่ยวกับประเภทและชนิดของทรัพยากรธรรมชาติที่สามารถเกิดใหม่ทดแทนได้ในอุทยานแห่งชาติ พื้นที่อุทยานแห่งชาติใดมีทรัพยากรธรรมชาติที่สามารถเกิดใหม่ทดแทนได้ตามฤดูกาลที่มีศักยภาพเหมาะสมและเพียงพอในการเก็บหาหรือการใช้ประโยชน์จากทรัพยากรธรรมชาตินั้น โดยไม่มีผลกระทบ ให้กรมอุทยานแห่งชาติ สัตว์ป่าและพันธุ์พืชโดยมีความเห็นชอบของคณะกรรมการและเสนอคณะรัฐมนตรีเพื่อจัดทำโครงการอนุรักษ์ และการใช้ทรัพยากรธรรมชาติอย่างยั่งยืนในอุทยานแห่งชาติ เพื่อเก็บหาหรือการใช้ประโยชน์จากทรัพยากรธรรมชาตินั้นโดยไม่ส่งผลกระทบต่อสภาพธรรมชาติ สัตว์ป่า ความหลากหลายทางชีวภาพและระบบนิเวศ และเป็นกรณีที่มีความจำเป็นเพื่อแก้ไขปัญหา การดำรงชีพตามวิถีชุมชนหรือวิถีชีวิตดั้งเดิมที่อยู่โดยรอบบริเวณอุทยานแห่งชาติดังกล่าว

(๑.๒) สรุปสาระสำคัญ

สภาพปัญหา / ความต้องการ :

ตามยุทธศาสตร์ชาติ ๒๐ ปี ที่ให้ความสำคัญกับการพัฒนาที่ยั่งยืน โดยเฉพาะการผลักดันให้มีสิ่งแวดล้อมอย่างยั่งยืนในทุกจังหวัดของประเทศไทย ด้วยการประกาศนโยบายป่าไม้แห่งชาติเพื่อเพิ่มพื้นที่ป่าไม้ทั้งป่าเพื่อการอนุรักษ์และเพื่อเศรษฐกิจไม่น้อยกว่าร้อยละ ๔๐ ของพื้นที่ประเทศไทย เพื่อให้ครบตามที่กำหนดไว้จึงจำเป็นต้องมีข้อมูลทรัพยากรป่าไม้ที่เป็นปัจจุบันและต่อเนื่องทุกปี เพื่อใช้เป็นฐานข้อมูลในการจัดการพื้นที่ป่าไม้ร้อยละ ๔๐ อีกทั้งยังเป็นเครื่องมือในการกำหนดยุทธศาสตร์และเป้าหมายในการจัดการทรัพยากรป่าไม้ การประเมินผลและการติดตามการใช้ประโยชน์ในพื้นที่ป่าไม้ และนโยบายการแก้ไขปัญหาข้อขัดแย้งในเรื่องที่ดินเพื่อการอยู่อาศัย หรือการใช้ประโยชน์อื่น ๆ จากสถานการณ์พื้นที่ป่าไม้โดยกรมป่าไม้ ตั้งแต่อดีตถึงปัจจุบัน กลุ่มจังหวัดภาคเหนือตอนบน ๒ มีจังหวัดที่อยู่ในความรับผิดชอบ จำนวน ๔ จังหวัด ได้แก่ จังหวัดเชียงราย จังหวัดพะเยา จังหวัดแพร่ และจังหวัดน่าน มีเนื้อที่รวมทั้งสิ้น ๒๒,๖๒๗,๕๐๖.๖๘ ไร่ ในปี ๒๕๖๖ มีเนื้อที่ป่าไม้ ๑๒,๐๖๙,๒๐๕.๖๖ ไร่ คิดเป็นร้อยละ ๕๓.๓๔ ของพื้นที่ทั้งหมด ซึ่งมีพื้นที่ลดลงจากปี ๒๕๖๕ จำนวน ๑๓,๗๖๓.๒๐ ไร่โดยมีจังหวัดแพร่ เป็นจังหวัดที่มีสัดส่วนพื้นที่ป่าไม้มากที่สุด คือ ร้อยละ ๖๔.๗๘ ของพื้นที่ทั้งหมด และมีจังหวัดเชียงราย เป็นจังหวัดที่มีสัดส่วนพื้นที่ป่าไม้น้อยที่สุด คือ ร้อยละ ๓๙.๓๗ ของพื้นที่ทั้งหมด

จังหวัด	เนื้อที่ทั้งหมด	พื้นที่ป่าไม้จากการแปลภาพถ่ายดาวเทียม (ไร่)				
		ปี ๒๕๖๓ (%)	ปี ๒๕๖๔ (%)	ปี ๒๕๖๕ (%)	ปี ๒๕๖๖ (%)	การเปลี่ยนแปลง
เชียงราย	๗,๑๘๙,๓๑๐.๕๘	๒,๘๕๕,๐๖๙.๖๔ (๓๙.๗๑)	๒,๘๔๕,๓๑๒.๒๔ (๓๙.๕๘)	๒,๘๓๘,๔๘๓.๐๓ (๓๙.๔๘)	๒,๘๓๐,๒๖๑.๒๑ (๓๙.๓๗)	-๖,๘๒๙.๒๑
พะเยา	๓,๘๖๘,๒๔๘.๔๔	๑,๙๙๐,๑๔๖.๕๗ (๕๑.๔๕)	๑,๙๘๙,๑๑๖.๗๕ (๕๑.๔๒)	๑,๙๘๖,๙๕๙.๒๓ (๕๑.๓๗)	๑,๙๘๕,๒๗๑.๗๑ (๕๑.๓๒)	-๒,๑๕๗.๕๒
น่าน	๗,๕๑๘,๐๓๕.๐๒	๔,๖๔๐,๗๔๗.๒๒ (๖๑.๗๓)	๔,๖๓๓,๗๑๕.๙๕ (๖๑.๑๒)	๔,๖๒๗,๗๓๗.๐๓ (๖๑.๐๔)	๔,๖๒๘,๘๓๘.๘๙ (๖๐.๐๖)	-๕,๙๗๘.๙๒
แพร่	๔,๐๕๑,๙๑๒.๖๔	๒,๖๒๗,๕๗๗.๑๗ (๖๔.๘๕)	๒,๖๒๔,๓๔๒.๒๒ (๖๔.๗๗)	๒,๖๒๙,๗๘๙.๕๗ (๖๔.๙๐)	๒,๖๒๔,๘๓๓.๘๕ (๖๔.๗๘)	-๔,๙๕๕.๗๒
รวมพื้นที่	**๒๒,๖๒๗,๕๐๖.๖๘**	**๑๒,๑๑๓,๕๔๐.๖๐ (๕๓.๕๓)**	**๑๒,๐๗๒,๔๘๗.๑๖ (๕๓.๔๔)**	**๑๒,๐๘๒,๙๖๘.๘๖ (๕๓.๔๐)**	**๑๒,๐๖๙,๒๐๕.๖๖ (๕๓.๓๔)**	**-๑๓,๗๖๓.๒๐**

ตารางแสดงข้อมูลพื้นที่ป่าไม้และการลดลงของพื้นที่ป่าไม้ในพื้นที่รับผิดชอบของกลุ่มจังหวัดภาคเหนือตอนบน ๒ จากการแปลภาพถ่ายดาวเทียม เปรียบเทียบระหว่างปี ๒๕๖๔ – ๒๕๖๖ โดยสำนักการจัดการที่ดิน กรมป่าไม้ โครงการจัดทำข้อมูลสภาพพื้นที่ป่าไม้ ปี พ.ศ. ๒๕๖๖

ด้วยสภาพทรัพยากรป่าไม้ในพื้นที่ป่าต้นน้ำของภาคเหนือ บางส่วนมีสภาพเสื่อมโทรมเนื่องจากการถูกบุกรุกทำลายพื้นที่ป่าไม้เพื่อนำไปใช้ประโยชน์พื้นที่ผิดประเภท ทำให้เกิดปัญหามลพิษหมอกควันรุนแรง เกิดพื้นที่ป่าเสื่อมโทรมและพื้นที่ป่าสมบูรณ์มีแนวโน้มลดลงในทุกปี ส่งผลกระทบต่อระบบนิเวศ สภาพภูมิอากาศ และสภาพแวดล้อม เกิดปัญหาอุทกภัยและภัยแล้งรุนแรง สร้างความเสียหายด้านสังคมและเศรษฐกิจอย่างต่อเนื่อง ทั้งนี้ปัญหาสภาวะโลกร้อน (Global Warming) อันเป็นผลมาจากการปลดปล่อยแก๊สเรือนกระจกอย่างต่อเนื่องจนเกิดการสะสมในชั้นบรรยากาศ เก็บกักความร้อนไม่ให้ระบายออกไปนอกโลก ทำให้อุณหภูมิของโลกสูงขึ้นเรื่อย ๆ จึงมีผลกระทบต่อการเปลี่ยนแปลงสภาพภูมิอากาศอย่างรุนแรงขยายเป็นวงกว้าง สหประชาชาติได้ตระหนักถึงปัญหานี้จึงพยายามหาทางป้องกันและแก้ไขปัญหา จนเป็นที่มาของพิธีสารเกียวโต (Kyoto Protocol, KP) ซึ่งเป็นข้อผูกพันทางกฎหมายระดับนานาชาติที่มีผลบังคับใช้อย่างเป็นทางการ โดยมีวัตถุประสงค์หลักเพื่อลดการปล่อยแก๊สเรือนกระจกที่มนุษย์ผลิตขึ้น โดยมีกลไกการพัฒนาที่สะอาด หรือ CDM

(Clean Development Mechanism) เป็นกฎเกณฑ์ข้อบังคับและวิธีปฏิบัติเพื่อลดการปล่อยแก๊สเรือนกระจก ตามโครงการ CDM ต่าง ๆ ที่ผ่านการรับรอง CERs (Certified Emission Reduction) หรือที่เรียกกันว่า *คาร์บอนเครดิต* ซึ่งประเทศไทยได้ร่วมให้สัตยาบันในพิธีสารเกียวโต เมื่อวันที่ ๒๘ สิงหาคม พ.ศ. ๒๕๔๕ โดยอยู่ในกลุ่มประเทศกำลังพัฒนา ที่ไม่ถูกบังคับให้มีพันธกรณีในการลดปริมาณการปล่อยแก๊สเรือนกระจก แต่สามารถร่วมดำเนินโครงการได้ในฐานะผู้ผลิตคาร์บอนเครดิต

พื้นที่ป่าไม้หรือป่าต้นน้ำยังเป็นแหล่งกำเนิดสายน้ำ ลำธาร เพราะต้นไม้จำนวนมากในป่าไม้จะทำให้น้ำฝนที่ตกลงมาค่อย ๆ ซึมซับลงในดิน กลายเป็นน้ำใต้ดินซึ่งจะไหลซึมมาหล่อเลี้ยงให้แม่น้ำ ทำให้ลำธารมีน้ำไหลอยู่ตลอดปี ในแต่ละปีพื้นที่ป่าไม้สามารถสร้างฝนหรือสร้างน้ำได้ขึ้นอยู่กับแต่ละชนิดของพื้นที่ป่าไม้ โดยกลุ่มจังหวัดภาคเหนือตอนบน ๒ มีชนิดพื้นที่ป่าไม้ส่วนใหญ่เป็นป่าเบญจพรรณ ป่าเต็งรัง ป่าดิบแล้ง และป่าดิบเขา ตามระดับความสูงจากระดับน้ำทะเล

ชนิดพื้นที่ป่าไม้	ปริมาณน้ำที่ได้พื้นที่ป่า (ลบ.หมู่ที่)		
	น้ำฝนที่ตก (/ปี)	น้ำที่ถูกกักเก็บไว้ในดิน (/ไร่)	น้ำที่ไหลสู่ลำธาร (/ไร่)
ป่าดิบเขา	๒,๓๑๗.๑๐	๑,๕๑๖.๐๘	๑,๔๖๔.๑๔
ป่าเต็งรัง	๑,๖๑๙.๙๐	๒๓๐.๖๔	๔๘๒.๒๘
ป่าดิบแล้ง	๑,๖๔๗.๖๐	๕๐๙.๔๙	๗๑๗.๙๗
ป่าเบญจพรรณ	๑,๕๐๓.๒๐	๔๑๗.๘๙	๖๑๕.๐๔
ป่าดิบชื้น	๒,๑๕๘.๕๐	๗๖๕.๑๒	๑,๒๘๓.๘๑

ตารางแสดงข้อมูลปริมาณน้ำที่ได้จากพื้นที่ป่าในแต่ละชนิด โดยสำนักอนุรักษ์และจัดการต้นน้ำ กรมอุทยานแห่งชาติ สัตว์ป่า และพันธุ์พืช

นอกจากนี้สภาวะเรือนกระจกที่มีสาเหตุจากปริมาณแก๊สคาร์บอนไดออกไซด์ในบรรยากาศที่ก่อให้เกิดสภาวะโลกร้อนมิได้เพิ่มขึ้นเนื่องจากมนุษย์ที่เผาผลาญแร่เชื้อเพลิงอย่างเดียว แต่ในปัจจุบันป่าไม้ในหลายพื้นที่ของโลกถูกทำลายในอัตราที่รวดเร็ว ต้นไม้จำนวนมากถูกตัดเพื่อการค้าและเพื่อใช้ที่ดินสำหรับการเพาะปลูกหรือการเลี้ยงสัตว์ กระบวนการทำลายป่าไม้นี้เกิดขึ้นอย่างรุนแรงในป่าเขตร้อนชื้นของโลก ซึ่งเป็นบริเวณที่มีป่าดิบอย่างหนาแน่น ส่วนมากพื้นที่ป่าดิบของโลกอยู่ในประเทศกำลังพัฒนาซึ่งประเทศเหล่านี้ยังมีปัญหาการเพิ่มขึ้นของประชากรและความยากจน ประชาชนในพื้นที่เหล่านี้จำนวนมากไม่มีที่ดินสำหรับการเพาะปลูก ทางออกอย่างหนึ่งคือการบุกรุกแผ้วถางป่า เพื่อทำการเกษตร การทำลายป่าไม้ทำให้ปฏิกิริยาแก๊สเรือนกระจกรุนแรงมากขึ้น เพราะเมื่อต้นไม้ถูกเผาแก๊สคาร์บอนไดออกไซด์ที่เคยกักเก็บในต้นไม้จะถูกปล่อยออกสู่ชั้นบรรยากาศ พื้นที่ป่าไม้จึงมีบทบาทในวงจรของคาร์บอน (Carbon Cycle) ทั้งเป็นแหล่งกำเนิดแก๊สคาร์บอนไดออกไซด์ และดูดกลับเข้าไปเก็บไว้ในรูปของมวลชีวภาพ (เส้นใยของพืชที่มีส่วนของคาร์บอนประกอบอยู่) จะถูกปล่อยออกมาจากพื้นที่ป่าไม้ เมื่อบริเวณดังกล่าวถูกเปลี่ยนสภาพของการใช้ประโยชนที่ดินไปเป็นประเภทอื่น เช่น การเกษตรกรรม พื้นที่อยู่อาศัย การตัดไม้ การเผาป่า เป็นต้น ความสามารถในการดูดกลับแก๊สคาร์บอนไดออกไซด์จึงขึ้นอยู่กับชนิดของต้นไม้ ความหนาแน่นของป่าไม้ และอัตราการเปลี่ยนแปลงการใช้ประโยชน์ที่ดิน (ที่ทำให้พื้นที่ป่าไม้ลดลง)

ชนิดพื้นที่ป่าไม้	ความหนาแน่นของต้นไม้ (ต้นต่อไร่)	ปริมาณการดูดกลับคาร์บอนไดออกไซด์ (ตัน/ไร่)
ป่าดิบเขา	๑๓๓	๕๔.๓๓
ป่าสนเขา	๘๒	๓๔.๕๑
ป่าเต็งรัง	๑๕๒	๓๑.๒๗
ป่าเบญจพรรณ	๗๔	๒๖.๘๗
ป่าดิบแล้ง	๑๐๖	๓๘.๕๑
ป่าดิบชื้น	๑๕๐	๗๐.๘๐

ตารางแสดงข้อมูลชนิดของพื้นที่ป่ากับการดูดกลับคาร์บอนไดออกไซด์ โดยสำนักวิจัยการอนุรักษ์ป่าไม้และพันธุ์พืช กรมอุทยานแห่งชาติ สัตว์ป่า และพันธุ์พืช

การใช้ต้นไม้และป่าไม้เพื่อเป็นแหล่งกักเก็บคาร์บอนในธรรมชาติต้องอาศัยพื้นที่เป็นจำนวนมากทั้งนี้เพื่อเป็นการดูดกลับแก๊สคาร์บอนไดออกไซด์ที่ปลดปล่อยออกมาเป็นจำนวนมากในแต่ละปีมีพื้นที่ในหลาย ๆ รูปแบบที่มีศักยภาพ สามารถนำมาใช้เป็นพื้นที่ปลูกต้นไม้และป่าไม้เพื่อกักเก็บคาร์บอนได้อย่างเหมาะสม เช่น พื้นที่ป่าเสื่อมโทรม พื้นที่รกร้างว่างเปล่า พื้นที่ป่าไม้ที่มีความอุดมสมบูรณ์ต่ำหรือมีความหลากหลายทางชีวภาพน้อย เป็นต้น การเพิ่มความสามารถในการกักเก็บคาร์บอนด้วยต้นไม้และป่าไม้ด้วยการเพิ่มพื้นที่การปลูกต้นไม้และพื้นที่ป่า

ไม้ หากมีการส่งเสริมการฟื้นฟูพื้นที่ป่าต้นน้ำแบบบูรณาการเพื่อให้พื้นที่เป้าหมายกลับคืนความอุดมสมบูรณ์และมีความหลากหลายทางชีวภาพ ไม่ว่าจะเป็นการปลูกป่าทั่วไป การปลูกป่าเพื่อใช้สอย การปลูกป่าเพื่อปรับปรุงระบบนิเวศน์ต้นน้ำที่ก่อให้เกิดแหล่งน้ำที่สมบูรณ์ เกิดการเพิ่มความหลากหลายของพันธุ์พืชซึ่งเป็นแหล่งอาหารของสัตว์ป่าและประชาชนที่อยู่โดยรอบพื้นที่ป่าไม้อนุรักษ์ ที่คนกับป่าอยู่ร่วมกันได้อย่างสงบสุข จนทำให้กลุ่มจังหวัดภาคเหนือตอนบน ๒ เป็นเมืองสีเขียวและน่าเที่ยวชมในอันดับต้น ๆ ของประเทศได้อย่างยั่งยืนและต่อเนื่องต่อไป

ความเร่งด่วน :

ความจำเป็นเร่งด่วนที่สุด ด้วยกลุ่มจังหวัดภาคเหนือตอนบน ๒ ตั้งอยู่ในเขตภาคเหนือตอนบนของประเทศไทย สภาพพื้นที่ส่วนใหญ่เป็นป่าไม้และภูเขา ที่ราบสลับกับภูเขาสูง โดยมีทรัพยากรด้านป่าไม้หลากหลายและมีอาณาเขตติดต่อกับประเทศเพื่อนบ้าน ประชาชนในพื้นที่มีอาชีพหลักคือเกษตรกรรม ทำให้มีความต้องการใช้พื้นที่เพื่อการเกษตรเป็นจำนวนมาก เกิดปัญหาการบุกรุกทำลายทรัพยากรธรรมชาติ มีการบุกรุกตัดไม้ทำลายป่าเพื่อขยายพื้นที่เพาะปลูกอย่างต่อเนื่อง ซึ่งส่งผลให้ระบบนิเวศเปลี่ยนแปลงเสื่อมถอยอย่างรวดเร็ว ก่อเกิดปัญหาการชะล้างหน้าดินในพื้นที่ลาดชัน อุทกภัย ภัยแล้ง รวมทั้งยังมีปัญหาหมอกควันและฝุ่นละอองขนาดเล็กเกินมาตรฐาน ซึ่งเป็นผลมาจากการเผาป่า การเผาในที่โล่ง และการเผาวัสดุเหลือใช้ทางการเกษตร ส่งผลกระทบโดยตรงต่อการดำรงชีวิตของประชาชน ภาวะเศรษฐกิจและการท่องเที่ยว จึงมีความจำเป็น ต้องเร่งฟื้นฟูอนุรักษ์พื้นที่ป่าไม้และแหล่งต้นน้ำ เพิ่มความอุดมสมบูรณ์ของป่าชุมชนโดยให้ชุมชนมีส่วนร่วม การปลูกพืช เพื่ออนุรักษ์ดินและน้ำ รวมทั้งการทำฝายในพื้นที่ต้นน้ำ การจัดโซนนิ่งการอนุรักษ์ป่า และพื้นที่ที่อนุญาตให้ชาวบ้านสามารถเข้าไปใช้ประโยชน์ ซึ่งสามารถพัฒนาให้เป็นแหล่งท่องเที่ยว ตลอดจนการอบรมสร้างจิตสำนึก ให้ความรู้แก่ราษฎรด้านกฎหมายป่าไม้ การอนุรักษ์ทรัพยากรธรรมชาติและสิ่งแวดล้อมก็เป็นสิ่งสำคัญที่จะทำให้ประชาชนร่วมกันอนุรักษ์ทรัพยากรธรรมชาติและสิ่งแวดล้อมในระยะยาวอย่างยั่งยืน ดังนั้น การที่จะดูแลรักษาป่าที่กำลังฟื้นฟูได้นั้นต้องอาศัยการทำงานร่วมกับชุมชนในบริเวณนั้นช่วยดูแล โดยชุมชนต้องมีจิตสำนึกในการรักษาป่า เห็นค่าของป่า แต่การที่จะทำให้ทุกคนเห็นคุณค่าของป่านั้นอาจเป็นเรื่องที่ยาก จึงต้องมีต้องสร้างแรงจูงใจให้กับชุมชน นั่นคือการแสดงให้เห็นว่าถ้ามีการรักษาป่าแล้วจะได้รับประโยชน์อะไรจากป่า ซึ่งผลตอบแทนทางเศรษฐกิจเป็นแรงจูงใจที่สำคัญ อาทิ การได้ผลิตภัณฑ์จากป่าแล้วนำไปขาย รายได้จากการท่องเที่ยวเชิงนิเวศ ซึ่งเมื่อชาวบ้านได้รับประโยชน์จากป่าแล้ว ก็อยากจะรักษาป่าให้สมบูรณ์ไว้เพื่อที่จะรักษาประโยชน์เหล่านั้นไว้ จึงจำเป็นต้องมีการฟื้นฟูอนุรักษ์และบริหารจัดการทรัพยากรธรรมชาติและสิ่งแวดล้อมเพื่อให้กลับคืนความอุดมสมบูรณ์และมีความหลากหลายทางชีวภาพ ด้วยการขอเสนอขอรับการสนับสนุนงบประมาณเพื่อดำเนินกิจกรรม จำนวน ๒ กิจกรรม ประกอบด้วย**๑) กิจกรรมปลูกป่าแฝกเพื่อการอนุรักษ์ดินและน้ำตามแนวพระราชดำริในพื้นที่ป่าอนุรักษ์** ด้วยการปลูกหญ้าแฝก จำนวน ๒,๐๐๐,๐๐๐ กล้า ในพื้นที่ป่าเสื่อมโทรมหรือพื้นที่สูงชัน ซึ่งการ “ปลูกหญ้าแฝก” เมื่อประมาณปลายปี พ.ศ. ๒๕๓๔ พระบาทสมเด็จพระบรมชนกาธิเบศร มหาภูมิพลอดุลยเดชมหาราช บรมนาถบพิตร ได้ทรงศึกษาการใช้หญ้าแฝกในการอนุรักษ์ดินและน้ำจากเอกสารของธนาคารโลก โดยพระปรีชาสามารถและสายพระเนตรอันยาวไกล ได้ทรงมีพระราชดำรัสให้หน่วยราชการต่าง ๆ และภาคเอกชนนำหญ้าแฝกมาทดลองปลูกเพื่อป้องกันดินพังทลาย ความสนใจเรื่องหญ้าแฝกจึงเกิดขึ้นอย่างกว้างขวางไม่เฉพาะแต่ในประเทศไทยและในต่างประเทศก็เริ่มมีการเคลื่อนไหว และแฝกมีประโยชน์ ในเรื่องของการอนุรักษ์ดินและน้ำ ลดการชะล้างพังทลายของหน้าดิน การช่วยเก็บกักตะกอนดินในพื้นที่ลาดชัน ความสำคัญในการจัดการพัฒนาฟื้นฟูสภาพพื้นที่ป่าต้นน้ำให้มีความอุดมสมบูรณ์และมีความหลากหลายทางชีวภาพ สอดคล้องกับการอนุรักษ์ฟื้นฟูระบบนิเวศป่าต้นน้ำลำธารให้มีความอุดมสมบูรณ์ ช่วยรักษาฐานทรัพยากรธรรมชาติและความสมดุลของระบบนิเวศ ซึ่งจะนำไปสู่การบริหารจัดการน้ำอย่างเป็นระบบ มีประสิทธิผล ประสิทธิภาพ และเพิ่มความสามารถในการแข่งขันกับนานาประเทศได้ในอนาคต และเหมาะสมกับกาลปัจจุบัน และ **๒) กิจกรรมปลูกป่าฟื้นฟูพื้นที่ป่าต้นน้ำอย่างยั่งยืน** ด้วยการปลูกป่าปรับปรุงระบบนิเวศต้นน้ำ หรือปลูกเสริมป่า หรือปลูกป่า ๒๕ ต้นต่อไร่ จำนวน ๑๐,๐๐๐ ไร่ ในพื้นที่อุทยานแห่งชาติ ซึ่งเป็นการปลูกเสริมป่าธรรมชาติที่ถูกทำลายองค์ประกอบทางนิเวศป่าไม้บางส่วน โดยกำหนดจำนวนการปลูกไม่น้อยกว่า ๒๕ ต้น/ไร่ และเป็นพื้นที่ที่อยู่ ในเกณฑ์พื้นที่เสื่อมสภาพที่เหมาะสมต่อการปลูกเสริมป่า ได้แก่ เป็นพื้นที่ป่าไม้ ที่มีไม้มีค่าที่มีลักษณะสมบูรณ์เหลืออยู่เป็นส่วนน้อย และป่านั้นยากที่จะกลับฟื้นคืนได้ตามธรรมชาติของแต่ละประเภทป่าเป็นพื้นที่ป่าไม้ที่ไม่มีเมล็ดพันธุ์

หรือขาดแหล่งเมล็ดพันธุ์ที่จะกระจายเข้าไปในพื้นที่ป่าเพื่อเหตุผลทางนิเวศวิทยาของป่านั้น ๆ เช่น ปลูกเสริมธรรมชาติเพื่อเป็นแหล่งที่อยู่อาศัยของสัตว์ป่า เพื่อเพิ่มอาหารสัตว์ป่า เพื่อเสริมการอนุรักษ์ดินและน้ำในพื้นที่ต้นน้ำสำคัญหรือพื้นที่วิกฤต หรือปลูกเสริมพืชอาหารชุมชน พืชสมุนไพรในป่าชุมชนหรือป่าใกล้ชุมชน เป็นต้น ซึ่งการดำเนินกิจกรรมดังกล่าวได้รับการสนับสนุนงบประมาณจากกลุ่มจังหวัดภาคเหนือตอนบน ๒ อย่างต่อเนื่องเป็นปีที่สี่ ซึ่งพื้นที่ดำเนินการได้ขยายพื้นที่และกลุ่มเป้าหมายได้อย่างทั่วถึงซึ่งอาจเป็นส่วนหนึ่งที่ส่งเสริมให้กลุ่มจังหวัดภาคเหนือตอนบน ๒ เป็นเมืองสีเขียว น่าเที่ยวชม และเป็นเมืองคาร์บอนต่ำในอันดับต้น ๆ ของประเทศต่อไป **๓) กิจกรรมส่งเสริมชุมชนปลูกต้นไม้ท้องถิ่น เพื่อลดการทำลายป่าในพื้นที่กลุ่มจังหวัดภาคเหนือตอนบน ๒** ด้วยการกล้าไม้ป่าที่เพาะชำ จำนวน ๓,๐๐๐,๐๐๐ กล้า เพื่อสนับสนุนให้ประชาชนมีส่วนร่วมในการเพิ่มพื้นที่สีเขียวในพื้นที่ของตนเองรวมถึงพื้นที่สาธารณะประโยชน์ของในพื้นที่กลุ่มจังหวัดภาคเหนือตอนบน ๒ ซึ่งเป็นการฟื้นฟูพื้นที่ป่าต้นน้ำที่และพื้นที่เสื่อมโทรมให้กลับคืนความอุดมสมบูรณ์ทางระบบนิเวศและความหลากหลายทางชีวภาพได้ต่อไปอย่างยั่งยืน **๔) กิจกรรมสร้างฝายชะลอน้ำในพื้นที่โครงการจัดที่ดินทำกินให้ชุมชนตามนโยบายรัฐบาล (คทช.) ท้องที่จังหวัดพะเยา** ด้วยการจัดทำฝายชะลอน้ำ แบบกึ่งถาวร ความยาว ๕ เมตร ในพื้นที่โครงการจัดที่ดินทำกินให้ชุมชนตามนโยบายรัฐบาล (คทช.) ท้องที่จังหวัดพะเยา จำนวน ๑๐ แห่ง และ **๕) กิจกรรมสร้างฝายชะลอน้ำในพื้นที่โครงการจัดที่ดินทำกินให้ชุมชนตามนโยบายรัฐบาล (คทช.) ท้องที่จังหวัดน่าน** ด้วยการจัดทำฝายชะลอน้ำ แบบกึ่งถาวร ความยาว ๕ เมตร ในพื้นที่โครงการจัดที่ดินทำกินให้ชุมชนตามนโยบายรัฐบาล (คทช.) ท้องที่จังหวัดน่าน จำนวน ๑๐ แห่ง

(๒) ข้อมูลทั่วไปของโครงการ

(๒.๑) วัตถุประสงค์ของโครงการ

๑) เพื่อพัฒนา ฟื้นฟูระบบนิเวศป่าไม้ พื้นที่ป่าต้นน้ำ และแหล่งต้นน้ำ ให้เกิดความหลากหลายทางทรัพยากรธรรมชาติและมีความอุดมสมบูรณ์

๒) เพื่อปลูกจิตสำนึก สร้างความตระหนักรู้ และสร้างเครือข่ายการมีส่วนร่วมของประชาชน ในการอนุรักษ์ คุ้มครอง ป้องกัน รักษาทรัพยากรธรรมชาติให้ยั่งยืน ที่ควบคู่กับการส่งเสริมคุณภาพชีวิตและความเป็นอยู่ของประชาชนให้ดียิ่งขึ้น

(๒.๒) สถานภาพของโครงการ

☑ โครงการเดิม ☑ โครงการใหม่

(๒.๓) ประเภทของโครงการ

☐ พัฒนา ☑ ดำเนินการปกติ

(๒.๔) ระยะเวลาดำเนินโครงการ ๑ ปี เริ่มต้นเดือนตุลาคม ๒๕๖๙ สิ้นสุดเดือน กันยายน ๒๕๗๐

(๒.๕) สถานที่ดำเนินโครงการ : (ระบุพื้นที่ดำเนินการ เช่น อำเภอ ตำบล หมู่บ้าน เป็นต้น)

ดำเนินการในพื้นที่กลุ่มจังหวัดภาคเหนือตอนบน ๒ (เชียงราย พะเยา แพร่ น่าน) ดังนี้

- ดำเนินการในพื้นที่ป่าอนุรักษ์และและพื้นที่คุ้มครองตามกฎหมายป่าไม้ สังกัดสำนักบริหารพื้นที่อนุรักษ์ที่ ๑๕ (เชียงราย) ท้องที่จังหวัดเชียงรายและจังหวัดพะเยา ที่มีสภาพป่าต้นน้ำเสื่อมโทรม หรือมีความอุดมสมบูรณ์ต่ำหรือพื้นที่สำรวจทรัพยากรธรรมชาติที่สามารถเกิดใหม่ทดแทนได้ตามฤดูกาลที่มีศักยภาพเหมาะสมและเพียงพอตามมาตรา ๖๕ แห่งพระราชบัญญัติอุทยานแห่งชาติ พ.ศ. ๒๕๖๒ รวมเนื้อที่ ๑๐,๐๐๐ ไร่

- ดำเนินการในพื้นที่หมู่บ้าน/ชุมชนที่อยู่โดยรอบพื้นที่อุทยานแห่งชาติและพื้นที่คุ้มครองตามกฎหมายป่าไม้ สังกัดสำนักบริหารพื้นที่อนุรักษ์ที่ ๑๕ (เชียงราย) ท้องที่จังหวัดเชียงรายและจังหวัดพะเยา

- ดำเนินการในพื้นที่โครงการจัดที่ดินทำกินให้ชุมชนตามนโยบายรัฐบาล ท้องที่จังหวัดพะเยาและจังหวัดน่าน

(๓) กลุ่มเป้าหมาย และผู้มีส่วนได้ส่วนเสีย

(๓.๑) กลุ่มเป้าหมาย : ประชาชนตามเขตรอยต่อป่าอนุรักษ์ ป่าสงวนแห่งชาติ และพื้นที่คุ้มครองตามกฎหมายป่าไม้ ในพื้นที่กลุ่มจังหวัดภาคเหนือตอนบน ๒ (เชียงราย-พะเยา-แพร่-น่าน)

(๓.๒) ผู้มีส่วนได้ส่วนเสีย : หน่วยงานภาครัฐ ภาคเอกชน องค์กรปกครองส่วนท้องถิ่น

(๔) เป้าหมาย ผลลัพธ์ และผลกระทบโครงการ

(๔.๑) เป้าหมายโครงการ

ตัวชี้วัด

๑) จำนวนพื้นที่ป่าอนุรักษ์และพื้นที่ป่าตามกฎหมายเกี่ยวกับการป่าไม้ ได้รับการฟื้นฟู ด้วยการปลูกป่าปรับปรุงระบบนิเวศต้นน้ำ ในท้องที่จังหวัดเชียงรายและจังหวัดพะเยา รวมจำนวน ๑๐,๐๐๐ ไร่

๒) จำนวนการปลูกหญ้าแฝกในพื้นที่ป่าอนุรักษ์หรือพื้นที่ป่าเสื่อมโทรม ในท้องที่จังหวัดเชียงรายและจังหวัดพะเยา จำนวน ๒,๐๐๐,๐๐๐ กล้า

๓) จำนวนพื้นที่ป่าอนุรักษ์และพื้นที่ป่าตามกฎหมายเกี่ยวกับการป่าไม้ ได้รับการฟื้นฟู ด้วยกล้าไม้ที่เพาะชำเพื่อส่งเสริมการเพิ่มพื้นที่สีเขียวในท้องที่จังหวัดเชียงรายและจังหวัด จำนวน ๓,๐๐๐,๐๐๐ กล้า

๔) จำนวนฝายชะลอน้ำในพื้นที่ทำกิน จังหวัดพะเยาและจังหวัดน่าน จำนวน ๒๐ แห่ง

(๔.๒) ผลผลิต

๑) มีพื้นที่ป่าอนุรักษ์ได้รับการฟื้นฟูอย่างมีส่วนร่วม ในท้องที่จังหวัดเชียงรายและจังหวัดพะเยา จำนวน ๑๐,๐๐๐ ไร่

๒) มีการปลูกหญ้าแฝกในพื้นที่ป่าอนุรักษ์หรือพื้นที่ป่าเสื่อมโทรม ในท้องที่จังหวัดเชียงรายและจังหวัดพะเยา จำนวน ๒,๐๐๐,๐๐๐ กล้า

๓) มีกล้าไม้ที่เพาะชำเพื่อส่งเสริมการเพิ่มพื้นที่สีเขียวในท้องที่จังหวัดเชียงรายและจังหวัด จำนวน ๓,๐๐๐,๐๐๐ กล้า

๔) มีฝายชะลอน้ำในพื้นที่ทำกิน จังหวัดพะเยาและจังหวัดน่าน จำนวน ๒๐ แห่ง

๕) จำนวนเครือข่ายประชาชนมีส่วนร่วมในการป้องกันอนุรักษ์ ฟื้นฟูทรัพยากรธรรมชาติ เพิ่มความหลากหลายทางชีวภาพ และคุณภาพชีวิตที่ดีขึ้น จำนวน ๓๐ เครือข่าย

(๔.๓) ผลลัพธ์

๑) กลุ่มจังหวัดภาคเหนือตอนบน ๒ มีพื้นที่ป่าต้นน้ำที่อุดมสมบูรณ์ทางระบบนิเวศ และความหลากหลายทางชีวภาพ

๒) พื้นที่ป่าอนุรักษ์และพื้นที่ป่าตามกฎหมายเกี่ยวกับการป่าไม้ ได้รับการแก้ไขปัญหาการบุกรุกที่ดินของรัฐอย่างมีส่วนร่วมทุกภาคส่วน

๓) ประชาชนและเครือข่ายมีความรู้และเข้าใจด้านการอนุรักษ์ทรัพยากรธรรมชาติ มีจิตสำนึกร่วมบริหารจัดการทรัพยากรป่าไม้ในพื้นที่ของตนเอง สร้างการมีส่วนร่วมเพื่อลดปัญหาการบุกรุกพื้นที่ป่าใหม่ได้อย่างมีประสิทธิภาพและยั่งยืน รวมถึงการส่งเสริมคุณภาพชีวิตและความเป็นอยู่ของประชาชน

๔) พื้นที่ป่าได้รับการคุ้มครอง ดูแล และเฝ้าระวังภัยคุกคามด้านต่าง ๆ ที่ส่งผลกระทบต่อชุมชนในพื้นที่ใกล้เคียง

(๔.๔) ผลกระทบ :

เชิงบวก : ๑) ลดปัญหาโลกร้อนและภัยพิบัติทางธรรมชาติต่าง ๆ

๒) ช่วยรักษาความสมดุลของระบบนิเวศป่าไม้ประเทศไทยให้มีความยั่งยืน

๓) ลดปัญหาทางด้านเศรษฐกิจและสังคม

เชิงลบ : - ไม่มี –

(๕) แนวทางการดำเนินงาน

(แสดงรายละเอียดกิจกรรมที่จะทำภายใต้โครงการที่กลุ่มจังหวัดเสนอขอ และทำเครื่องหมาย ✓ลงในช่องระยะเวลาที่จะเริ่มดำเนินงานของแต่ละกิจกรรมสำคัญด้วย)

กิจกรรมย่อย	ระยะเวลาที่จะเริ่มดำเนินการ			
	ต.ค.-ธ.ค. ๖๙	ม.ค.-มี.ค. ๗๐	เม.ย.-มิ.ย. ๗๐	ก.ค.-ก.ย. ๗๐
๑. ปลูกป่าแฝกเพื่อการอนุรักษ์ดินและน้ำตามแนวพระราชดำริในพื้นที่ป่าอนุรักษ์	✓	✓	✓	✓
๒. ปลูกป่าฟื้นฟูพื้นที่ป่าต้นน้ำอย่างยั่งยืน	✓	✓	✓	✓
๓. ส่งเสริมชุมชนปลูกต้นไม้ท้องถิ่น เพื่อลดการทำลายป่าในพื้นที่กลุ่มจังหวัดภาคเหนือตอนบน ๒	-	-	✓	✓
๔. สร้างฝายชะลอน้ำในพื้นที่โครงการจัดที่ดินทำกินให้ชุมชนตามนโยบายรัฐบาล (คทช.) ท้องที่จังหวัดพะเยา	✓	✓	✓	✓
๕. สร้างฝายชะลอน้ำในพื้นที่โครงการจัดที่ดินทำกินให้ชุมชนตามนโยบายรัฐบาล (คทช.) ท้องที่จังหวัดน่าน	✓	✓	✓	✓

กิจกรรมย่อย	งบประมาณ (กิจกรรมย่อย)			งบประมาณดำเนินการในพื้นที่จังหวัดภายในกลุ่มจังหวัด								หน่วยดำเนินการ
				เชียงราย		พะเยา		แพร่		น่าน		
	รวมทั้งสิ้น	งบดำเนินงาน	งบลงทุน	งบดำเนินงาน	งบลงทุน	งบดำเนินงาน	งบลงทุน	งบดำเนินงาน	งบลงทุน	งบดำเนินงาน	งบลงทุน	
๑. ปลูกป่าแฝกเพื่อการอนุรักษ์ดินและน้ำตามแนวพระราชดำริในพื้นที่ป่าอนุรักษ์	๓,๓๐๐,๐๐๐	-	๓,๓๐๐,๐๐๐	-	๑,๙๘๐,๐๐๐	-	๑,๓๒๐,๐๐๐	-	-	-	-	สบอ.๑๕
๒. ปลูกป่าฟื้นฟูพื้นที่ป่าต้นน้ำอย่างยั่งยืน	๑๑,๑๐๐,๐๐๐	-	๑๑,๑๐๐,๐๐๐	-	๖,๖๖๐,๐๐๐	-	๔,๔๔๐,๐๐๐	-	-	-	-	สบอ.๑๕
๓. ส่งเสริมชุมชนปลูกต้นไม้ท้องถิ่น เพื่อลดการทำลายป่าในพื้นที่กลุ่มจังหวัดภาคเหนือตอนบน ๒	๙,๓๓๐,๐๐๐	-	๙,๓๓๐,๐๐๐	-	๕,๕๙๘,๐๐๐	-	๓,๗๓๒,๐๐๐	-	-	-	-	สบอ.๑๕
๔. สร้างฝายชะลอน้ำในพื้นที่โครงการจัดที่ดินทำกินให้ชุมชนตามนโยบายรัฐบาล (คทช.) ท้องที่จังหวัดพะเยา	๕๐๐,๐๐๐	-	๕๐๐,๐๐๐	-	-	-	๕๐๐,๐๐๐	-	-	-	-	ทสจ.พะเยา
๕. สร้างฝายชะลอน้ำในพื้นที่โครงการจัดที่ดินทำกินให้ชุมชนตามนโยบายรัฐบาล (คทช.) ท้องที่จังหวัดน่าน	๕๐๐,๐๐๐	-	๕๐๐,๐๐๐	-	-	-	-	-	-	-	๕๐๐,๐๐๐	ทสจ.น่าน

(๖) วิธีการดำเนินงาน ☑ ดำเนินการเอง ☑ จ้างเหมา

(๗) วงเงินของโครงการ จำนวน ๒๔,๗๓๐,๐๐๐ บาท

(ให้กรอกรายละเอียดข้อมูลตามแบบฟอร์มรายละเอียดจำแนกตามงบรายจ่ายด้วย)

๑) กิจกรรมย่อย ปลูกป่าแฝกเพื่อการอนุรักษ์ดินและน้ำตามแนวพระราชดำริในพื้นที่ป่าอนุรักษ์

- ปลูกหญ้าแฝก จำนวน ๒,๐๐๐,๐๐๐ กล้า x ๑.๖๕ บาท เป็นเงิน ๓,๓๐๐,๐๐๐ บาท

๒) กิจกรรมย่อย ปลูกป่าฟื้นฟูพื้นที่ป่าต้นน้ำอย่างยั่งยืน

- ปลูกป่าปรับปรุงระบบนิเวศต้นน้ำในพื้นที่ป่าอนุรักษ์ จำนวน ๑๐,๐๐๐ ไร่ x ๑,๑๑๐ บาท เป็นเงิน ๑๑,๑๐๐,๐๐๐ บาท

๓) กิจกรรมย่อย ส่งเสริมชุมชนปลูกต้นไม้ท้องถิ่น เพื่อลดการทำลายป่าในพื้นที่กลุ่มจังหวัดภาคเหนือตอนบน ๒

- เพาะชำกล้าไม้ จำนวน ๓,๐๐๐,๐๐๐ กล้า x ๓.๑๑ บาท เป็นเงิน ๙,๓๓๐,๐๐๐ บาท

๔) กิจกรรมย่อย สร้างฝายชะลอน้ำในพื้นที่โครงการจัดที่ดินทำกินให้ชุมชนตามนโยบายรัฐบาล ท้องที่จังหวัดพะเยา
- จัดทำฝายชะลอน้ำ แบบกึ่งถาวร ความยาว ๕ เมตร จำนวน ๑๐ แห่ง x ๕๐,๐๐๐ บาท

เป็นเงิน ๕๐๐,๐๐๐ บาท

๕) กิจกรรมย่อย สร้างฝายชะลอน้ำในพื้นที่โครงการจัดที่ดินทำกินให้ชุมชนตามนโยบายรัฐบาล ท้องที่จังหวัดน่าน
- จัดทำฝายชะลอน้ำ แบบกึ่งถาวร ความยาว ๕ เมตร จำนวน ๑๐ แห่ง x ๕๐,๐๐๐ บาท

เป็นเงิน ๕๐๐,๐๐๐ บาท

(๘) รายงานความสำเร็จของการดำเนินงานที่ผ่านมา

(๘.๑) กิจกรรมย่อย ปลูกป่าฟื้นฟูพื้นที่ป่าต้นน้ำอย่างยั่งยืน ด้วยการปลูกป่าปรับปรุงระบบนิเวศต้นน้ำ หรือปลูกเสริมป่า หรือปลูกป่า ๒๕ ต้นต่อไร่ จำนวน ๑๐,๐๐๐ ไร่ ในพื้นที่อุทยานแห่งชาติ ซึ่งเป็นการปลูกเสริมป่าธรรมชาติที่ถูกทำลายองค์ประกอบทางนิเวศป่าไม้บางส่วน โดยกำหนดจำนวนการปลูกไม่น้อยกว่า ๒๕ ต้น/ไร่ และเป็นพื้นที่ที่อยู่ในเกณฑ์พื้นที่เสื่อมสภาพที่เหมาะสมต่อการปลูกเสริมป่า ได้แก่ เป็นพื้นที่ป่าไม้ ที่มีไม้มีค่าที่มีลักษณะสมบูรณ์เหลืออยู่เป็นส่วนน้อย และป่านั้นยากที่จะกลับฟื้นคืนได้ตามธรรมชาติของแต่ละประเภทป่าเป็นพื้นที่ป่าไม้ที่ไม่มีเมล็ดพันธุ์หรือขาดแหล่งเมล็ดพันธุ์ที่จะกระจายเข้าไปในพื้นที่ป่าเพื่อเหตุผลทางนิเวศวิทยาของป่านั้น ๆ เช่น ปลูกเสริมธรรมชาติเพื่อเป็นแหล่งที่อยู่อาศัยของสัตว์ป่า เพื่อเพิ่มอาหารสัตว์ป่า เพื่อเสริมการอนุรักษ์ดินและน้ำในพื้นที่ต้นน้ำสำคัญหรือพื้นที่วิกฤต หรือปลูกเสริมพืชอาหารชุมชน พืชสมุนไพรในป่าชุมชนหรือป่าใกล้ชุมชน เป็นต้น ซึ่งการดำเนินกิจกรรมดังกล่าว ได้รับการสนับสนุนงบประมาณจากกลุ่มจังหวัดภาคเหนือตอนบน ๒ อย่างต่อเนื่องเป็นปีที่สี่ ซึ่งพื้นที่ดำเนินการได้ขยายพื้นที่และกลุ่มเป้าหมายได้อย่างทั่วถึง จำนวน ๔๐,๐๐๐ ไร่ ซึ่งอาจเป็นส่วนหนึ่งที่ส่งเสริมให้กลุ่มจังหวัดภาคเหนือตอนบน ๒ เป็นเมืองสีเขียว น่าเที่ยวชม และเป็นเมืองคาร์บอนต่ำในอันดับต้น ๆ ของประเทศต่อไป

(๘.๒) กิจกรรมย่อย ปลูกป่าแฝกเพื่อการอนุรักษ์ดินและน้ำตามแนวพระราชดำริในพื้นที่ป่าอนุรักษ์ ซึ่งหญ้าแฝกมีประโยชน์ในเรื่องของการอนุรักษ์ดินและน้ำ ลดการชะล้างพังทลายของหน้าดิน การช่วยเก็บกักตะกอนดินในพื้นที่ลาดชัน ความสำคัญในการจัดการพัฒนาฟื้นฟูสภาพพื้นที่ป่าต้นน้ำให้มีความอุดมสมบูรณ์และมีความหลากหลายทางชีวภาพ สอดคล้องกับการอนุรักษ์ฟื้นฟูระบบนิเวศป่าต้นน้ำลำธารให้มีความอุดมสมบูรณ์ ช่วยรักษาฐานทรัพยากรธรรมชาติและความสมดุลของระบบนิเวศ ซึ่งจะนำไปสู่การบริหารจัดการน้ำอย่างเป็นระบบ มีประสิทธิผลประสิทธิภาพ ดำเนินการในพื้นที่กลุ่มจังหวัดภาคเหนือตอนบน ๒ สู่การเป็นพื้นที่สีเขียวอย่างยั่งยืน ซึ่งเป็นการดำเนินงานเป็นปีที่สอง ซึ่งพื้นที่ดำเนินการได้ขยายพื้นที่และกลุ่มเป้าหมายได้อย่างทั่วถึง จำนวน ๔,๐๐๐,๐๐๐ กล้า ซึ่งกิจกรรมดังกล่าว ควรดำเนินการต่อเนื่องอย่างน้อย ๓ ปี เพื่อให้เห็นถึงผลสัมฤทธิ์ ประชาชนโดยรอบสามารถเก็บเกี่ยวผลผลิตที่ได้จากป่าที่สามารถนำไปสู่การประกอบอาชีพได้ และนำไปสู่การบรรลุวัตถุประสงค์และค่าเป้าหมายที่กำหนดไว้ในแผนพัฒนาจังหวัดและแผนพัฒนากลุ่มจังหวัด

(๘.๓) กิจกรรมย่อย ส่งเสริมชุมชนปลูกต้นไม้ท้องถิ่น เพื่อลดการทำลายป่าในพื้นที่กลุ่มจังหวัดภาคเหนือตอนบน ๒ เป็นกิจกรรมที่ดำเนินการเป็นปีแรก

(๘.๔) กิจกรรมย่อย สร้างฝายชะลอน้ำในพื้นที่โครงการจัดที่ดินทำกินให้ชุมชนตามนโยบายรัฐบาล ท้องที่จังหวัดพะเยา ซึ่งได้รับการสนับสนุนงบประมาณจากกลุ่มจังหวัดภาคเหนือตอนบน ๒ อย่างต่อเนื่องเป็นปีที่สอง โดยดำเนินการได้ขยายพื้นที่และกลุ่มเป้าหมายได้อย่างทั่วถึงในพื้นที่กลุ่มจังหวัดภาคเหนือตอนบน ๒

(๘.๕) กิจกรรมย่อย สร้างฝายชะลอน้ำในพื้นที่โครงการจัดที่ดินทำกินให้ชุมชนตามนโยบายรัฐบาล ท้องที่จังหวัดน่าน ซึ่งได้รับการสนับสนุนงบประมาณจากกลุ่มจังหวัดภาคเหนือตอนบน ๒ อย่างต่อเนื่องเป็นปีที่สอง โดยดำเนินการได้ขยายพื้นที่และกลุ่มเป้าหมายได้อย่างทั่วถึงในพื้นที่กลุ่มจังหวัดภาคเหนือตอนบน ๒

(๙) ภารกิจขององค์กรปกครองส่วนท้องถิ่น

☑ โครงการไม่ใช่ภารกิจขององค์กรปกครองส่วนท้องถิ่น

☐ โครงการเป็นภารกิจขององค์กรปกครองส่วนท้องถิ่น

(๑๐) ความพร้อมของโครงการ

(๑๐.๑) พื้นที่ดำเนินโครงการ

☑ ดำเนินการได้ทันที หมายถึง ได้ศึกษาความเหมาะสมและกำหนดพื้นที่ดำเนินการหรือได้รับอนุญาตตามกฎหมาย และสามารถดำเนินการได้ทันที

การปลูกป่า ดำเนินการตามพระราชบัญญัติอุทยานแห่งชาติ พ.ศ. ๒๕๖๒ มาตรา ๒๓ เพื่อประโยชน์ในการคุ้มครอง ดูแล รักษา หรือบำรุงอุทยานแห่งชาติ หรือการสำรวจ การศึกษา การวิจัย หรือการทดลองทางวิชาการ หรือเพื่ออำนวยความสะดวกในการทัศนาจร หรือการพักแรมเป็นการชั่วคราว หรือเพื่ออำนวยความปลอดภัย หรือให้ความรู้แก่ประชาชนโดยทั่วไปในอุทยานแห่งชาติ และพระราชบัญญัติสงวนและคุ้มครองสัตว์ป่า พ.ศ. ๒๕๖๒ มาตรา ๕๒ ในการคุ้มครอง บำรุง ดูแล รักษาและการบริหารจัดการอุทยานแห่งชาติ ให้จัดให้มีแผนการบริหารจัดการพื้นที่เขตรักษาพันธุ์สัตว์ป่าหรือเขตห้ามล่าสัตว์ป่าแต่ละแห่งพร้อมแผนที่แสดงรายละเอียดและแนวเขตการจัดการพื้นที่เพื่อเสนออธิบดีให้ความเห็นชอบเมื่ออธิบดีให้ความเห็นชอบแผนการบริหารจัดการพื้นที่ดังกล่าวแล้ว ให้หัวหน้าเขตรักษาพันธุ์สัตว์ป่าหรือเขตห้ามล่าสัตว์ป่าที่มีหน้าที่รับผิดชอบในเขตรักษาพันธุ์สัตว์ป่าหรือเขตห้ามล่าสัตว์ป่านั้น ปิดประกาศ และดำเนินการจัดการพื้นที่เขตรักษาพันธุ์สัตว์ป่าหรือเขตห้ามล่าสัตว์ป่า ให้เป็นไปตามแผนการบริหารจัดการพื้นที่ดังกล่าว และมาตรา ๕๖ วรรคสอง การกำหนดหน้าที่ของพนักงานเจ้าหน้าที่ฯ ให้เป็นไปตามระเบียบที่อธิบดีกรมอุทยานแห่งชาติ สัตว์ป่า และพันธุ์พืช กำหนดโดยความเห็นชอบของคณะกรรมการ

☐ อยู่ในระหว่างเตรียมการ หมายถึง ได้ศึกษาความเหมาะสมและกำหนดพื้นที่ดำเนินการแล้ว แต่อยู่ในระหว่างจัดเตรียมพื้นที่ หรือกำลังแก้ไขปัญหา / อุปสรรคต่างๆ หรือเตรียมการขออนุญาตตามกฎหมาย

☐ อยู่ในระหว่างศึกษาความเหมาะสม และคัดเลือกพื้นที่ดำเนินการ

(๑๐.๒) แบบรูปรายการ/ แผนการปฏิบัติงาน

☑ มี และสมบูรณ์ (ให้ระบุชื่อหน่วยงานเจ้าของรูปแบบรายการที่ใช้)

๑) กิจกรรมย่อย ปลูกป่าแฝกเพื่อการอนุรักษ์ดินและน้ำตามแนวพระราชดำริในพื้นที่ป่าอนุรักษ์ ใช้อัตราต่อหน่วยของกรมอุทยานแห่งชาติ สัตว์ป่า และพันธุ์พืช ปีงบประมาณ พ.ศ. ๒๕๖๗ งานปลูกแฝก

๒) กิจกรรมย่อย ปลูกป่าฟื้นฟูพื้นที่ป่าต้นน้ำอย่างยั่งยืน ใช้อัตราราคางานต่อหน่วยของสำนักงบประมาณ ธันวาคม ๒๕๖๗ งานปลูกป่าปรับปรุงระบบนิเวศต้นน้ำ

๓) กิจกรรมย่อย ส่งเสริมชุมชนปลูกต้นไม้ท้องถิ่น เพื่อลดการทำลายป่าในพื้นที่กลุ่มจังหวัดภาคเหนือตอนบน ๒ สำนักงบประมาณ ธันวาคม ๒๕๖๗ งานปลูกเพาะชำกล้าไม้

๔) กิจกรรมย่อย สร้างฝายชะลอน้ำในพื้นที่โครงการจัดที่ดินทำกินให้ชุมชนตามนโยบายรัฐบาล ท้องที่จังหวัดพะเยา ใช้อัตราราคางานต่อหน่วยของกรมอุทยานแห่งชาติ สัตว์ป่า และพันธุ์พืช

๔) กิจกรรมย่อย สร้างฝายชะลอน้ำในพื้นที่โครงการจัดที่ดินทำกินให้ชุมชนตามนโยบายรัฐบาล ท้องที่จังหวัดน่าน ใช้อัตราราคางานต่อหน่วยของกรมอุทยานแห่งชาติ สัตว์ป่า และพันธุ์พืช

☐ มีแต่ยังไม่สมบูรณ์ (ให้ระบุชื่อหน่วยงานเจ้าของรูปแบบรายการที่ใช้)

☐ ไม่มี

(๑๐.๓) ความพร้อมของบุคลากร เครื่องมือ และเทคนิคการดำเนินการ

๑) บุคลากรมีประสบการณ์ ☑ ทั้งหมด ☐ บางส่วน ☐ ไม่มีประสบการณ์

๒) เครื่องมือดำเนินการ
- ☑ มี พร้อมดำเนินการได้ทันที
- ☐ มีบางส่วนและต้องจัดหาเพิ่มเติม
- ☐ ไม่มี ต้องจัดหาเพิ่มเติม

๓) เทคนิคในการบริหารจัดการ
- ☑ มีประสบการณ์สูง
- ☐ มีประสบการณ์ปานกลาง
- ☐ ไม่มีประสบการณ์

(๑๐.๔) ผลกระทบสิ่งแวดล้อม

- ☑ ผ่านคณะกรรมการสิ่งแวดล้อมแห่งชาติแล้ว
- ☐ อยู่ระหว่างการพิจารณาของคณะกรรมการสิ่งแวดล้อมแห่งชาติ
- ☐ คณะกรรมการสิ่งแวดล้อมแห่งชาติยังไม่พิจารณา

(๑๐.๕) รายงานการศึกษาความเหมาะสม (FS)

- ☑ ไม่ต้องทำรายงานการศึกษา
- ☐ ต้องทำรายงานการศึกษา

(๑๑) วิธีการบริหารจัดการหรือการดูแลบำรุงรักษา เมื่อโครงการแล้วเสร็จ เพื่อให้เกิดความยั่งยืนของโครงการ

(ให้ระบุหน่วยงานให้ชัดเจน) :

สำนักบริหารพื้นที่อนุรักษ์ที่ ๑๕ (เชียงราย) สำนักงานทรัพยากรธรรมชาติและสิ่งแวดล้อมจังหวัดพะเยา และสำนักงานทรัพยากรธรรมชาติและสิ่งแวดล้อมจังหวัดน่าน จะดำเนินงานและให้บริการข้อมูลในระยะต่อไป โดยผ่านภาคีความร่วมมือของหน่วยงาน อีกทั้งจะดำเนินการต่อยอดเชิงการวิเคราะห์และรูปแบบการใช้ประโยชน์จากข้อมูลต่อไป และจะเป็นผู้ติดตาม ประเมินผลการดำเนินงาน และถอดบทเรียนเพื่อนำไปสู่การวางแผน รวมทั้งดูแลบำรุงรักษาให้สามารถใช้งานได้อย่างต่อเนื่องและคุ้มค่า

(๑๒) ปัญหา อุปสรรคและข้อจำกัด :

-ไม่มี-

แบบฟอร์มรายละเอียดจำแนกตามงบรายจ่าย (๑ ชุด : ๑ โครงการ)

หน่วย : บาท

งบรายจ่าย - รายการ (ทะเบียนรายการ ประเภทรายการ ของสำนักงบประมาณ)	ปี ๒๕๗๐	คำชี้แจง
กลุ่มจังหวัดภาคเหนือตอนบน ๒		
แผนงาน : บริหารจังหวัดและกลุ่มจังหวัด		
ผลผลิต : เพิ่มจำนวนพื้นที่สีเขียว		
โครงการ : ฟื้นฟูอนุรักษ์และบริหารจัดการทรัพยากรธรรมชาติและสิ่งแวดล้อม		
กิจกรรมหลัก : เพิ่มพื้นที่สีเขียวในกลุ่มจังหวัดภาคเหนือตอนบน ๒		
กิจกรรมย่อยที่ ๑ : ปลูกป่าแฝกเพื่อการอนุรักษ์ดินและน้ำตามแนวพระราชดำริในพื้นที่ป่าอนุรักษ์	๓,๓๐๐,๐๐๐	
หน่วยดำเนินการ : สำนักบริหารพื้นที่อนุรักษ์ที่ ๑๕ (เชียงราย)		
๑. งบดำเนินงาน	-	
๒. งบลงทุน	๓,๓๐๐,๐๐๐	
๒.๑ ค่าครุภัณฑ์	-	
๒.๒ ค่าที่ดินและสิ่งก่อสร้าง	๓,๓๐๐,๐๐๐	
๒.๒.๑ ปลูกป่า	๓,๓๐๐,๐๐๐	- ปลูกป่าแฝก จำนวน ๒,๐๐๐,๐๐๐ กล้า x ๑.๖๕ บาท

หมายเหตุ : ๑) งบดำเนินงาน สามารถถัวเฉลี่ยจ่ายได้ตามความเหมาะสม

๒) หน่วยงานดำเนินการจัดซื้อจัดจ้างเอง

แบบฟอร์มรายละเอียดจำแนกตามงบรายจ่าย (๑ ชุด : ๑ โครงการ)

หน่วย : บาท

งบรายจ่าย - รายการ (ทะเบียนรายการ ประเภทรายการ ของสำนักงบประมาณ)	ปี ๒๕๗๐	คำชี้แจง
กลุ่มจังหวัดภาคเหนือตอนบน ๒		
แผนงาน : บริหารจังหวัดและกลุ่มจังหวัด		
ผลผลิต : เพิ่มจำนวนพื้นที่สีเขียว		
โครงการ : ฟื้นฟูอนุรักษ์และบริหารจัดการทรัพยากรธรรมชาติและสิ่งแวดล้อม		
กิจกรรมหลัก : เพิ่มพื้นที่สีเขียวในกลุ่มจังหวัดภาคเหนือตอนบน ๒		
กิจกรรมย่อยที่ ๒ : ปลูกป่าฟื้นฟูพื้นที่ป่าต้นน้ำอย่างยั่งยืน	๑๑,๑๐๐,๐๐๐	
หน่วยดำเนินการ : สำนักบริหารพื้นที่อนุรักษ์ที่ ๑๕ (เชียงราย)		
๑. งบดำเนินงาน	-	
๑.๑ ค่าตอบแทนใช้สอยและวัสดุ	-	
๒. งบลงทุน	๑๑,๑๐๐,๐๐๐	
๒.๑ ค่าครุภัณฑ์	-	
๒.๒ ค่าที่ดินและสิ่งก่อสร้าง	๑๑,๑๐๐,๐๐๐	
๒.๒.๑ ปลูกป่า	๑๑,๑๐๐,๐๐๐	- ปลูกป่าปรับปรุงระบบนิเวศป่าต้นน้ำ จำนวน ๑๐,๐๐๐ ไร่ x ๑,๑๑๐ บาท

หมายเหตุ : ๑) งบดำเนินงาน สามารถถัวเฉลี่ยจ่ายได้ตามความเหมาะสม

๒) หน่วยงานดำเนินการจัดซื้อจัดจ้างเอง

แบบฟอร์มรายละเอียดจำแนกตามงบรายจ่าย (๑ ชุด : ๑ กิจกรรมหลัก)

หน่วย : บาท

งบรายจ่าย - รายการ (ทะเบียนรายการ ประเภทรายการ ของสำนักงบประมาณ)	ปี ๒๕๗๐ (บาท)	คำชี้แจง
กลุ่มจังหวัดภาคเหนือตอนบน ๒		
แผนงาน : บริหารจังหวัดและกลุ่มจังหวัด		
ผลผลิต : เพิ่มจำนวนพื้นที่สีเขียว		
โครงการ : ฟื้นฟูอนุรักษ์และบริหารจัดการทรัพยากรธรรมชาติและสิ่งแวดล้อม		
กิจกรรมหลัก : เพิ่มพื้นที่สีเขียวในกลุ่มจังหวัดภาคเหนือตอนบน ๒		
กิจกรรมย่อยที่ ๓ : ส่งเสริมชุมชนปลูกต้นไม้ท้องถิ่น เพื่อลดการทำลายป่าในพื้นที่กลุ่มจังหวัดภาคเหนือตอนบน ๒	๙,๓๓๐,๐๐๐	
หน่วยดำเนินการ : สำนักบริหารพื้นที่อนุรักษ์ที่ ๑๕ (เชียงราย)		
๑. งบดำเนินงาน	-	
๑.๑ ค่าตอบแทน ใช้สอยและวัสดุ	-	
๑.๑.๑ ค่าตอบแทน	-	
๑.๑.๒ ค่าใช้สอย	-	
(๑) ค่าเบี้ยเลี้ยง ค่าเช่าที่พักและค่าพาหนะ		
(๒) จ้างเหมาบริการ		
๑.๑.๓ ค่าวัสดุ	-	
๒. งบลงทุน	๙,๓๓๐,๐๐๐	
๒.๑ ค่าครุภัณฑ์		
๒.๒ ค่าที่ดินและสิ่งก่อสร้าง		
	๙,๓๓๐,๐๐๐	เพาะชำกล้า จำนวน ๓.๑๑ บาท x ๓,๐๐๐,๐๐๐๐ กล้า
๓. งบเงินอุดหนุน	-	
๔. งบรายจ่ายอื่น		

หมายเหตุ : ๑) งบดำเนินงาน สามารถถัวเฉลี่ยจ่ายได้ตามความเหมาะสม

๒) หน่วยงานดำเนินการจัดซื้อจัดจ้างเอง

รายละเอียดจำแนกตามงบรายจ่าย (๑ ชุด : ๑ กิจกรรมหลัก)

รายละเอียดชุดกิจกรรมย่อย หน่วย : บาท

งบรายจ่าย - รายการ (ทะเบียนรายการ ประเภทรายการ ของสำนักงบประมาณ)	ปี ๒๕๗๐	คำชี้แจง
จังหวัด/กลุ่มจังหวัด ภาคเหนือตอนบน ๒		
แผนงาน : บริหารจังหวัดและกลุ่มจังหวัด		
ผลผลิต : เพิ่มพื้นที่สีเขียว		
โครงการ : ฟื้นฟูอนุรักษ์และบริหารจัดการทรัพยากรธรรมชาติและสิ่งแวดล้อม		
กิจกรรมหลัก : เพิ่มพื้นที่สีเขียวในกลุ่มจังหวัดภาคเหนือตอนบน ๒		
กิจกรรมย่อยที่ ๕ : สร้างฝายชะลอน้ำในพื้นที่โครงการจัดที่ดินทำกินให้ชุมชนตามนโยบายรัฐบาล (คทช.) ท้องที่จังหวัดพะเยา	๕๐๐,๐๐๐	
หน่วยดำเนินการ : สำนักงานทรัพยากรธรรมชาติและสิ่งแวดล้อมจังหวัดพะเยา		
๑. งบดำเนินงาน	-	
๒. งบลงทุน	๕๐๐,๐๐๐	
๒.๑ ค่าครุภัณฑ์		
๒.๒ ค่าที่ดินและสิ่งก่อสร้าง		
(๑) ราคาต่อหน่วยต่ำกว่า ๑๐ ล้านบาท		
(๑.๑) ค่าที่ดิน		
(๑.๑๔) ค่าก่อสร้างแหล่งน้ำ		
	๕๐๐,๐๐๐	กิจกรรมจัดทำฝายต้นน้ำแบบกึ่งถาวร ความยาว ๕ เมตร จำนวน ๑๐ แห่ง
๓. งบเงินอุดหนุน		- ค่าจ้างเหมาบริการจัดทำฝายต้นน้ำแบบกึ่งถาวร ความยาว ๕ เมตร จำนวน ๑๐ แห่งๆละ ๕๐,๐๐๐ บาท
๔. งบรายจ่ายอื่น		พื้นที่ป่าแม่ปืม และป่าแม่พุง ตำบลบ้านเหล่า และตำบลป่าแฝก อำเภอแม่ใจ จังหวัดพะเยา

รายละเอียดจำแนกตามงบรายจ่าย (๑ ชุด : ๑ กิจกรรมหลัก)

รายละเอียดชุดกิจกรรมย่อย

หน่วย : บาท

งบรายจ่าย - รายการ (ทะเบียนรายการ ประเภทรายการ ของสำนักงบประมาณ)	ปี ๒๕๗๐	คำชี้แจง
จังหวัด/กลุ่มจังหวัด ภาคเหนือตอนบน ๒		
แผนงาน : บริหารจังหวัดและกลุ่มจังหวัด		
ผลผลิต : เพิ่มพื้นที่สีเขียว		
โครงการ : ฟื้นฟูอนุรักษ์และบริหารจัดการทรัพยากรธรรมชาติและสิ่งแวดล้อม		
กิจกรรมหลัก : เพิ่มพื้นที่สีเขียวในกลุ่มจังหวัดภาคเหนือตอนบน ๒		
กิจกรรมย่อยที่ ๕ : สร้างฝายชะลอน้ำในพื้นที่โครงการจัดที่ดินทำกินให้ชุมชนตามนโยบายรัฐบาล (คทช.) ท้องที่จังหวัดน่าน	๕๐๐,๐๐๐	
หน่วยดำเนินการ : สำนักงานทรัพยากรธรรมชาติและสิ่งแวดล้อมจังหวัดน่าน		
๑. งบดำเนินงาน	-	
๒. งบลงทุน	๕๐๐,๐๐๐	
๒.๑ ค่าครุภัณฑ์		
๒.๒ ค่าที่ดินและสิ่งก่อสร้าง		
(๑) ราคาต่อหน่วยต่ำกว่า ๑๐ ล้านบาท		
(๑.๑) ค่าที่ดิน		
(๑.๑๔) ค่าก่อสร้างแหล่งน้ำ		
	๕๐๐,๐๐๐	- จัดทำฝายแบบกึ่งถาวร จำนวน ๑๐ แห่ง X ๕๐,๐๐๐ บาท
๓. งบเงินอุดหนุน		- ค่าจ้างเหมาบริการจัดทำฝายต้นน้ำแบบกึ่งถาวร ความยาว ๕ เมตร จำนวน ๑๐ แห่งๆละ ๕๐,๐๐๐ บาท
๔. งบรายจ่ายอื่น		พื้นที่ป่าน้ำยาวและป่าน้ำสวด ตำบลบ้านฟ้า อำเภอบ้านหลวง จังหวัดน่าน และตำบลบ้านยอด อำเภอสองแคว จังหวัดน่าน

เอกสารประกอบ

1. โครงการ : ฟื้นฟูอนุรักษ์และบริหารจัดการทรัพยากรธรรมชาติและสิ่งแวดล้อม

1.1 กิจกรรมหลัก : เพิ่มพื้นที่สีเขียวในกลุ่มจังหวัดภาคเหนือตอนบน 2

กิจกรรมย่อยที่ 1 : ปลูกป่าแฝกเพื่อการอนุรักษ์ดินและน้ำตามแนวพระราชดำริในพื้นที่ป่าอนุรักษ์

งบประมาณ : 3,300,000 บาท

หน่วยดำเนินการ : สำนักบริหารพื้นที่อนุรักษ์ที่ 15 (เชียงราย)

แบบยืนยันความพร้อม
โครงการ/กิจกรรมหลัก ตามแผนปฏิบัติราชการประจำปีของกลุ่มจังหวัดภาคเหนือตอนบน ๒
ประจำปีงบประมาณ พ.ศ. ๒๕๗๐

โครงการ : **ฟื้นฟูอนุรักษ์และบริหารจัดการทรัพยากรธรรมชาติและสิ่งแวดล้อม**

กิจกรรม : **ปลูกป่าแฝกเพื่อการอนุรักษ์ดินและน้ำตามแนวพระราชดำริในพื้นที่ป่าอนุรักษ์**

งบประมาณ : **๓,๓๐๐,๐๐๐ บาท**

หน่วยงาน : **สำนักบริหารพื้นที่อนุรักษ์ที่ ๑๕ (เชียงราย)**

รายการสินทรัพย์ประเภทที่ดินและสิ่งปลูกสร้าง/รายการครุภัณฑ์ ดังนี้

๑. แฝก จำนวน ๒,๐๐๐,๐๐๐ กล้า

ขอยืนยันความพร้อม ดังนี้

๑. โครงการที่มีงบลงทุนประเภทที่ดินและสิ่งปลูกสร้าง

(✓) ๑. ยืนยันความสอดคล้องยุทธศาสตร์ชาติ แผนแม่บทภายใต้ยุทธ์ศาสตร์ชาติแผนพัฒนาเศรษฐกิจและสังคมแห่งชาติ แผนความมั่นคงแห่งชาติ แผนการปฏิรูปประเทศ นโยบายรัฐบาล (โดยให้ความสำคัญกับนโยบายเร่งด่วน) รวมทั้งยุทธศาสตร์การจัดสรรงบประมาณ

(✓) ๒. ยืนยันโครงการไม่ซ้ำซ้อนกับงบประมาณของหน่วยรับงบประมาณที่เสนอตั้งในแผนงานอื่น ถ้าหากมีความซ้ำซ้อนจะดำเนินการโครงการของกลุ่มจังหวัดภาคเหนือตอนบน ๒ เป็นลำดับแรก

(✓) ๓. ยืนยันความพร้อมของพื้นที่ดำเนินการ

(✓) ๔. ยืนยันว่ามีแผนบริหารจัดการ (การซ่อมบำรุง และดูแลรักษาผลผลิตที่เกิดจากโครงการ)

(✓) ๕. ยืนยันว่าโครงการดังกล่าวมีความคุ้มค่า

(✓) ๖. ยืนยันว่ามีความพร้อมของแบบรูปรายการ ปร.๔, ปร.๕ / แบบแปลน

(✓) ๗. ยืนยันหน่วยงานที่รับผิดชอบค่าใช้จ่ายที่จะเกิดขึ้นในปีต่อไป/และพร้อมรับโอนภายหลังโครงการดำเนินการแล้วเสร็จ

๒. โครงการที่มีงบลงทุนประเภทครุภัณฑ์

( ) ๑. ยืนยันความสอดคล้องยุทธศาสตร์ชาติ แผนแม่บทภายใต้ยุทธศาสตร์ชาติแผนพัฒนาเศรษฐกิจและสังคมแห่งชาติ แผนความมั่นคงแห่งชาติ แผนปฏิรูปประเทศ นโยบายรัฐบาล (โดยให้ความสำคัญกับนโยบายเร่งด่วน) รวมทั้งยุทธศาสตร์การจัดสรรงบประมาณ

( ) ๒. ยืนยันโครงการไม่ซ้ำซ้อนกับงบประมาณของหน่วยรับงบประมาณที่เสนอตั้งในแผนงานอื่น ถ้าหากมีความซ้ำซ้อนจะดำเนินการโครงการของกลุ่มจังหวัดภาคเหนือตอนบน ๒ เป็นลำดับแรก

( ) ๓. ยืนยันความพร้อมของพื้นที่ดำเนินการ/พื้นที่ที่จะติดตั้งครุภัณฑ์

( ) ๔. ยืนยันว่ามีแผนบริหารจัดการ (การซ่อมบำรุง และดูแลรักษาผลผลิตที่เกิดจากโครงการ)

( ) ๕. ยืนยันว่าโครงการดังกล่าวมีความคุ้มค่า

( ) ๖. ยืนยันว่ามีความพร้อมของคุณลักษณะของครุภัณฑ์และต้องมีใบเสนอราคา จำนวน ๓ คู่เทียบ

( ) ๗. ยืนยันหน่วยงานที่รับผิดชอบค่าใช้จ่ายที่จะเกิดขึ้นในปีต่อไป/และพร้อมรับโอนภายหลังโครงการดำเนินการแล้วเสร็จ

/๓. โครงการ...

๓. โครงการที่มีงบดำเนินงาน

( ) ๑. ยืนยันความสอดคล้องยุทธศาสตร์ชาติ แผนแม่บทภายใต้ยุทธศาสตร์ชาติพัฒนาเศรษฐกิจและสังคมแห่งชาติ แผนความมั่นคงแห่งชาติ แผนปฏิรูปประเทศ นโยบายรัฐบาลโดยให้ความสำคัญกับนโยบายเร่งด่วน) รวมทั้งยุทธศาสตร์การจัดสรรงบประมาณ

( ) ๒. ยืนยันโครงการไม่ซ้ำซ้อนกับงบประมาณของหน่วยรับงบประมาณที่เสนอตั้งในแผนงานอื่น ถ้าหากมีความซ้ำซ้อนจะดำเนินการโครงการของกลุ่มจังหวัดภาคเหนือตอนบน ๒ เป็นลำดับแรก

( ) ๓. ยืนยันความพร้อมของงบดำเนินงานที่มีรายการจ้างเหมาโดยแนบรายละเอียด TOR ของแต่ละกิจกรรม

( ) ๔. ยืนยันว่ามีแผนบริหารจัดการ การซ่อมบำรุง และดูแลรักษาผลผลิตที่เกิดจากโครงการ

( ) ๕. ยืนยันว่าโครงการดังกล่าวมีคุ้มค่า

ลงชื่อ.....
(นายเจษฎา เงินทอง)
ตำแหน่ง นายการสำนักบริหารพื้นที่อนุรักษ์ที่ ๑๕

บันทึกความตกลง
การขอตั้งงบประมาณและการรับโอนสินทรัพย์
ที่เกิดขึ้นจากการดำเนินโครงการตามแผนปฏิบัติราชการประจำปีของ
กลุ่มจังหวัดภาคเหนือตอนบน 2 ประจำปีงบประมาณ พ.ศ. 2570
ระหว่าง
กลุ่มจังหวัดภาคเหนือตอนบน 2 กับ กรมอุทยานแห่งชาติ สัตว์ป่า และพันธุ์พืช (สำนักบริหารพื้นที่อนุรักษ์ที่ 15 (เชียงราย))

บันทึกความตกลงฉบับนี้ จัดทำขึ้นระหว่าง กลุ่มจังหวัดภาคเหนือตอนบน 2 ซึ่งมีความประสงค์ที่จะดำเนินโครงการ ฟื้นฟูอนุรักษ์และบริหารจัดการทรัพยากรธรรมชาติและสิ่งแวดล้อม (กิจกรรมปลูกป่าแฝกเพื่อการอนุรักษ์ดินและน้ำตามแนวพระราชดำริในพื้นที่ป่าอนุรักษ์) เพื่อขอรับการสนับสนุนงบประมาณภายใต้แผนปฏิบัติราชการประจำปีของกลุ่มจังหวัดภาคเหนือตอนบน 2 ประจำปีงบประมาณ พ.ศ. 2570 โดยมี สำนักบริหารพื้นที่อนุรักษ์ที่ 15 (เชียงราย) เป็นหน่วยงานรับผิดชอบดำเนินโครงการ มีวัตถุประสงค์ในการ อนุรักษ์และฟื้นฟูทรัพยากรธรรมชาติและสิ่งแวดล้อมอย่างยั่งยืนส่งเสริมการจัดการทรัพยากรธรรมชาติและสิ่งแวดล้อมแบบมีส่วนร่วม และส่งเสริมความตระหนักรู้ ปลูกจิตสำนึก และสร้างเครือข่ายภาคประชาชนในและรอบพื้นที่ป่าอนุรักษ์และพื้นที่คุ้มครองตามกฎหมายเกี่ยวกับป่าไม้ ในการป้องกัน แก้ไขปัญหาไฟป่าและหมอกควัน และการอนุรักษ์ทรัพยากรป่าไม้อย่างมีส่วนร่วม รวมทั้งรักษาทรัพยากรธรรมชาติให้ยั่งยืนควบคู่กับส่งเสริมคุณภาพชีวิตและความเป็นอยู่ของประชาชนให้อยู่ร่วมกันอย่างสมดุลและยั่งยืน ซึ่งโครงการดังกล่าวมีความพร้อมสามารถดำเนินการได้ทันที

ทั้งนี้ เมื่อดำเนินโครงการแล้วเสร็จ กรมอุทยานแห่งชาติ สัตว์ป่า และพันธุ์พืช (สำนักบริหารพื้นที่อนุรักษ์ที่ 15 (เชียงราย)) มีความพร้อมและมีความประสงค์ที่จะรับโอนสิ่งปลูกสร้าง ครุภัณฑ์ ระบบเทคโนโลยีสารสนเทศ ระบบป้องกันภัย ระบบทะเบียน หรือระบบอื่นในทำนองเดียวกันที่เกิดขึ้นจากการดำเนินโครงการดังกล่าวทั้งหมด (รายละเอียดตามเอกสารแนบท้าย) เพื่อเป็นผู้ปกครอง ดูแล บำรุงรักษา หรือใช้ประโยชน์ต่อไป

จึงได้ทำบันทึกความตกลงฉบับนี้ขึ้นสองฉบับ และมีความถูกต้องตรงกัน โดยทั้งสองฝ่ายได้อ่านและเข้าใจโดยตลอด จึงได้ลงลายมือชื่อไว้เป็นหลักฐานต่อหน้าพยาน

ณ วันที่ ..... เดือน ..... พ.ศ. 2568

ลงชื่อ .....

(นายนรศักดิ์ สุขสมบูรณ์)
รองผู้ว่าราชการจังหวัด รักษาราชการแทน
ผู้ว่าราชการจังหวัดเชียงราย
หัวหน้ากลุ่มจังหวัดภาคเหนือตอนบน ๒

ลงชื่อ .....

(นายเจษฎา เงินทอง)
ผู้อำนวยการสำนักบริหารพื้นที่อนุรักษ์ที่ 15 ปฏิบัติราชการแทน
อธิบดีกรมอุทยานแห่งชาติ สัตว์ป่า และพันธุ์พืช
หัวหน้าหน่วยงานผู้มีอำนาจรับโอนสินทรัพย์

ลงชื่อ .....

(นายปัณณวิชญ์ ภูริรักษ์พิทิกร)
ตำแหน่ง นักวิชาการป่าไม้ชำนาญการ
พยาน

ลงชื่อ .....

(นายเจิดศักดิ์ เปลี่ยนแปลงศรี)
ตำแหน่ง นักวิเคราะห์นโยบายและแผนชำนาญการ
กลุ่มงานบริหารยุทธศาสตร์
กลุ่มจังหวัดภาคเหนือตอนบน ๒
พยาน

หมายเหตุ หัวหน้าหน่วยงานผู้มีอำนาจรับโอนสินทรัพย์ กรณีสำนักบริหารในพื้นที่ ต้องเป็นผู้ที่ได้รับมอบอำนาจให้ลงนามในบันทึกความร่วมมือ โดยให้แนบเอกสารการได้รับมอบอำนาจมาด้วย ส่วนกรณีองค์กรปกครองส่วนท้องถิ่น ต้องเป็นนายก อบจ./นายกเทศมนตรี/นายก อบต. เป็นผู้ลงนาม โดยได้รับความเห็นชอบจากสภาท้องถิ่นเรียบร้อยแล้ว

เอกสารแนบท้ายบันทึกความตกลง

บัญชีรายการสิ่งปลูกสร้าง ครุภัณฑ์ ระบบเทคโนโลยีสารสนเทศ ระบบป้องกันภัย ระบบทะเบียน หรือระบบอื่นในทำนองเดียวกัน ที่เกิดขึ้นจากการดำเนินโครงการ พื้นฟูอนุรักษ์และบริหารจัดการทรัพยากรธรรมชาติและสิ่งแวดล้อม (กิจกรรมปลูกป่าแฝกเพื่อการอนุรักษ์ดินและน้ำตามแนวพระราชดำริในพื้นที่ป่าอนุรักษ์) ตามแผนปฏิบัติราชการประจำปีของกลุ่มจังหวัดภาคเหนือตอนบน 2 ประจำปีงบประมาณ พ.ศ. 2570

ลำดับที่	รายการ	จำนวน (หน่วยนับ)	ราคาต่อหน่วย (บาท)	ราคารวม (บาท)
1	แฝก	2,000,000 กล้า	1.65	3,300,000
งบประมาณรวม				3,300,000

ลงชื่อ .....

(นายนรศักดิ์ สุขสมบูรณ์)
รองผู้ว่าราชการจังหวัด รักษาราชการแทน
ผู้ว่าราชการจังหวัดเชียงราย
หัวหน้ากลุ่มจังหวัดภาคเหนือตอนบน ๒

ลงชื่อ .....

(นายเจษฎา เงินทอง)
ผู้อำนวยการสำนักบริหารพื้นที่อนุรักษ์ที่ 15 ปฏิบัติราชการแทน
อธิบดีกรมอุทยานแห่งชาติ สัตว์ป่า และพันธุ์พืช
หัวหน้าหน่วยงานผู้มีอำนาจรับโอนสินทรัพย์

ลงชื่อ .....

(นายปัณณวิชญ์ ภูริรักษ์พิทิกร)
ตำแหน่ง นักวิชาการป่าไม้ชำนาญการพยาน

ลงชื่อ .....

(นายเจิดศักดิ์ เปลี่ยนแปลงศรี)
ตำแหน่ง ผู้อำนวยการกลุ่มงานบริหารยุทธศาสตร์
กลุ่มจังหวัดภาคเหนือตอนบน ๒
สำนักบริหารยุทธศาสตร์กลุ่มจังหวัดภาคเหนือตอนบน ๒ (เชียงราย)

ราคาต่อหน่วยหญ้าแฝก

ขั้นตอน/กิจกรรม	ราคาเฉลี่ยปี 2536							ปรับลด	ราคาเฉลี่ย ปี 2537 (บาท)
	โครงการหลวง	โครงการหวยทราย			งานอนุรักษ์				
		แรงงาน	คสว.	รวม	แรงงาน	คสว.	รวม		
การขยายพันธุ์	1.24			1.20	0.72	0.447	1.167	0.147	1.02
จัดเตรียมต้นพันธุ์หญ้าแฝก	0.118								
- ชุดหญ้าแฝกจากแปลง (ชุดจากเดิม)		0.10		0.10	0.10		0.10	-	0.10
- แยกต้น-ล้างราก-ชุบฮอร์โมน		0.25		0.25	0.25		0.25	-	0.25
- ค่าใช้จ่าย จนท. -ขนย้ายจากแหล่งเดิม			0.02	0.02		0.03	0.03	0.03	-
จัดเตรียมพื้นที่เพาะปลูก/แปลงขยายพันธุ์	0.046	-	-						
ปลูกหญ้าแฝกในแปลงขยายพันธุ์	0.380	-	-						
ปลูกหญ้าแฝกในถุงพลาสติก	0.670	-	-						
- บรรจุดินใส่ถุง	-	0.10	-	0.10	0.10	-	0.10	-	0.10
- ปลูกหญ้าแฝกลงถุง	-	0.12	-	0.12	0.12	-	0.12	-	0.12
- เตรียมแปลง เรียงถุง ปลูกซ่อม ใส่ปุ๋ย ปราบศัตรูพืช ดูแลรักษา	-	0.15	-	0.15	0.15	-	0.15	-	0.15
- วัสดุการเกษตร	0.027	-	0.33	0.33	-	0.33	0.33	0.03	0.30
- ค่าใช้จ่าย จนท. ควบคุมมาตรฐาน ติดตามงาน	-	-	0.13	0.13	-	0.87	0.087	0.087	-
ขนส่งต้นพันธุ์หญ้าแฝกไปยังพื้นที่ปลูก	0.26	-	-	0.26	0.062	0.195	0.26	-	0.26
ปลูกต้นแฝกเสริมระบบอนุรักษ์ดินและน้ำ	0.32	-	-	0.37	0.312	0.058	0.37	-	0.37
รวม	1.82	-	-	1.83	1.097	0.7	1.797	0.147	1.65
เฉลี่ย	1.80	-	-	1.80	-	-	1.80	0.147	1.65

4.การคิดค่าใช้จ่ายในการดำเนินการผลิต ปลูก และดูแลรักษาหญ้าแฝก

ค่าใช้จ่ายในการเตรียมกล้าพันธุ์หญ้าแฝก ขยายพันธุ์ ปลูก และดูแลรักษา มีรายละเอียดดังนี้

การผลิตหญ้าแฝกและปลูกในพื้นที่เพื่อการอนุรักษ์ดินและน้ำ ค่าใช้จ่าย 1.๔ บาท/กล้า

มีรายละเอียดดังนี้

4.1 ค่าใช้จ่ายในการผลิตหญ้าแฝก รวม 1.02 บาท/กล้า

มีขั้นตอนดังนี้

- ค่าใช้จ่ายสำหรับเจ้าหน้าที่ในการติดต่อประสานงานคัดเลือกพื้นที่ประสานงานกับเกษตรกร, หมอดินอาสา ฯลฯ และคิดตามผลการดำเนินงาน เฉลี่ย 0.30 บาท/กล้า
- ค่าใช้จ่ายในการจัดเตรียมกล้าพันธุ์หญ้าแฝก เฉลี่ย 0.10 บาท/กล้า
- ค่าใช้จ่ายในการจัดหาวัสดุ ปุ๋ย ถุงพลาสติก ฯลฯ เฉลี่ย 0.37 บาท/กล้า
- ค่าใช้จ่ายในการปลูกลงถุง หรือเตรียมแปลง และปลูกตลอดจนดูแลรักษา เฉลี่ย 0.25 บาท/กล้า

4.2 ค่าใช้จ่ายในการปลูกหญ้าแฝกและดูแลรักษาในพื้นที่ รวม 0.63 บาท/กล้า

มีขั้นตอนดังนี้

- ค่าใช้จ่ายในการจัดเตรียมกล้าหญ้าแฝกสำหรับปลูก และค่าขนส่งกล้าหญ้าแฝกไปยังพื้นที่ปลูก เฉลี่ย 0.23 บาท/กล้า
- ค่าใช้จ่ายในการปลูกหญ้าแฝกในพื้นที่เป้าหมาย เฉลี่ย 0.25 บาท/กล้า
- ค่าใช้จ่ายในการดูแลรักษาและปลูกซ่อมแซม เฉลี่ย 0.15 บาท/กล้า

สรุป

ดังนั้น การคิดค่าใช้จ่ายให้หมอดินอาสา เกษตรกร สถาบันเกษตรกรสถาบันการเกษตร โรงเรียนและสถาบันการศึกษา ที่สถานีฯ หรือหน่วยจะดำเนินการจ้างเหมา สามารถคิดได้ดังนี้

1) การจ้างเหมาผลิตกล้าหญ้าแฝก คิดค่าใช้จ่ายที่จะต้องจ่ายให้ผู้รับจ้างผลิตกล้าหญ้าแฝกไม่เกิน 0.62 บาท/กล้า

2) การจ้างเหมาปลูกหญ้าแฝกในพื้นที่ที่กำหนดรวมทั้งดูแลรักษาและปลูกซ่อมแซม คิดค่าใช้จ่ายที่จะต้องจ่ายให้ผู้รับจ้างไม่เกิน 0.40 บาท/กล้า

เอกสารประกอบ

1. โครงการ : ฟื้นฟูอนุรักษ์และบริหารจัดการทรัพยากรธรรมชาติและสิ่งแวดล้อม

1.1 กิจกรรมหลัก : เพิ่มพื้นที่สีเขียวในกลุ่มจังหวัดภาคเหนือตอนบน 2

กิจกรรมย่อยที่ 2 : ปลูกป่าฟื้นฟูพื้นที่ป่าต้นน้ำอย่างยั่งยืน

งบประมาณ : 11,100,000 บาท

หน่วยดำเนินการ : สำนักบริหารพื้นที่อนุรักษ์ที่ 15 (เชียงราย)

แบบยืนยันความพร้อม
โครงการ/กิจกรรมหลัก ตามแผนปฏิบัติราชการประจำปีของกลุ่มจังหวัดภาคเหนือตอนบน ๒
ประจำปีงบประมาณ พ.ศ. ๒๕๗๐

โครงการ : **ฟื้นฟูอนุรักษ์และบริหารจัดการทรัพยากรธรรมชาติและสิ่งแวดล้อม**

กิจกรรม : ปลูกป่าปรับปรุงระบบนิเวศต้นน้ำในพื้นที่ป่าอนุรักษ์

งบประมาณ : **๑๑,๑๐๐,๐๐๐ บาท**

หน่วยงาน : **สำนักบริหารพื้นที่อนุรักษ์ที่ ๑๕ (เชียงราย)**

รายการสินทรัพย์ประเภทที่ดินและสิ่งปลูกสร้าง/รายการครุภัณฑ์ ดังนี้

๑. .....ป่าปรับปรุงระบบนิเวศต้นน้ำในพื้นที่ป่าอนุรักษ์ จำนวน ๑๐,๐๐๐ ไร่.....

ขอยืนยันความพร้อม ดังนี้

๑. โครงการที่มีงบลงทุนประเภทที่ดินและสิ่งปลูกสร้าง

(✓) ๑. ยืนยันความสอดคล้องยุทธศาสตร์ชาติ แผนแม่บทภายใต้ยุทธ์ศาสตร์ชาติแผนพัฒนาเศรษฐกิจและสังคมแห่งชาติ แผนความมั่นคงแห่งชาติ แผนการปฏิรูปประเทศ นโยบายรัฐบาล (โดยให้ความสำคัญกับนโยบายเร่งด่วน) รวมทั้งยุทธศาสตร์การจัดสรรงบประมาณ

(✓) ๒. ยืนยันโครงการไม่ซ้ำซ้อนกับงบประมาณของหน่วยรับงบประมาณที่เสนอตั้งในแผนงานอื่น ถ้าหากมีความซ้ำซ้อนจะดำเนินการโครงการของกลุ่มจังหวัดภาคเหนือตอนบน ๒ เป็นลำดับแรก

(✓) ๓. ยืนยันความพร้อมของพื้นที่ดำเนินการ

(✓) ๔. ยืนยันว่ามีแผนบริหารจัดการ (การซ่อมบำรุง และดูแลรักษาผลผลิตที่เกิดจากโครงการ)

(✓) ๕. ยืนยันว่าโครงการดังกล่าวมีความคุ้มค่า

(✓) ๖. ยืนยันว่ามีความพร้อมของแบบรูปรายการ ปร.๔, ปร.๕ / แบบแปลน

(✓) ๗. ยืนยันหน่วยงานที่รับผิดชอบค่าใช้จ่ายที่จะเกิดขึ้นในปีต่อไป/และพร้อมรับโอนภายหลังโครงการดำเนินการแล้วเสร็จ

๒. โครงการที่มีงบลงทุนประเภทครุภัณฑ์

( ) ๑. ยืนยันความสอดคล้องยุทธศาสตร์ชาติ แผนแม่บทภายใต้ยุทธศาสตร์ชาติแผนพัฒนาเศรษฐกิจและสังคมแห่งชาติ แผนความมั่นคงแห่งชาติ แผนปฏิรูปประเทศ นโยบายรัฐบาล (โดยให้ความสำคัญกับนโยบายเร่งด่วน) รวมทั้งยุทธศาสตร์การจัดสรรงบประมาณ

( ) ๒. ยืนยันโครงการไม่ซ้ำซ้อนกับงบประมาณของหน่วยรับงบประมาณที่เสนอตั้งในแผนงานอื่น ถ้าหากมีความซ้ำซ้อนจะดำเนินการโครงการของกลุ่มจังหวัดภาคเหนือตอนบน ๒ เป็นลำดับแรก

( ) ๓. ยืนยันความพร้อมของพื้นที่ดำเนินการ/พื้นที่ที่จะติดตั้งครุภัณฑ์

( ) ๔. ยืนยันว่ามีแผนบริหารจัดการ (การซ่อมบำรุง และดูแลรักษาผลผลิตที่เกิดจากโครงการ)

( ) ๕. ยืนยันว่าโครงการดังกล่าวมีความคุ้มค่า

( ) ๖. ยืนยันว่ามีความพร้อมของคุณลักษณะของครุภัณฑ์และต้องมีใบเสนอราคา จำนวน ๓ คู่เทียบ

( ) ๗. ยืนยันหน่วยงานที่รับผิดชอบค่าใช้จ่ายที่จะเกิดขึ้นในปีต่อไป/และพร้อมรับโอนภายหลังโครงการดำเนินการแล้วเสร็จ

/๓. โครงการ...

๓. โครงการที่มีงบดำเนินงาน

( ) ๑. ยืนยันความสอดคล้องยุทธศาสตร์ชาติ แผนแม่บทภายใต้ยุทธศาสตร์ชาติพัฒนาเศรษฐกิจและสังคมแห่งชาติ แผนความมั่นคงแห่งชาติ แผนปฏิรูปประเทศ นโยบายรัฐบาลโดยให้ความสำคัญกับนโยบายเร่งด่วน) รวมทั้งยุทธศาสตร์การจัดสรรงบประมาณ

( ) ๒. ยืนยันโครงการไม่ซ้ำซ้อนกับงบประมาณของหน่วยรับงบประมาณที่เสนอตั้งในแผนงานอื่น ถ้าหากมีความซ้ำซ้อนจะดำเนินการโครงการของกลุ่มจังหวัดภาคเหนือตอนบน ๒ เป็นลำดับแรก

( ) ๓. ยืนยันความพร้อมของงบดำเนินงานที่มีรายการจ้างเหมาโดยแนบรายละเอียด TOR ของแต่ละกิจกรรม

( ) ๔. ยืนยันว่ามีแผนบริหารจัดการ การซ่อมบำรุง และดูแลรักษาผลผลิตที่เกิดจากโครงการ

( ) ๕. ยืนยันว่าโครงการดังกล่าวมีคุ้มค่า

ลงชื่อ.....(นายเจษฎา เงินทอง).....

(.....ผู้อำนวยการสำนักบริหารพื้นที่อนุรักษ์ที่ ๑๕.....)

ตำแหน่ง.....

บันทึกความตกลง
การขอตั้งงบประมาณและการรับโอนสินทรัพย์
ที่เกิดขึ้นจากการดำเนินโครงการตามแผนปฏิบัติราชการประจำปีของ
กลุ่มจังหวัดภาคเหนือตอนบน 2 ประจำปีงบประมาณ พ.ศ. 2570
ระหว่าง
กลุ่มจังหวัดภาคเหนือตอนบน 2 กับ กรมอุทยานแห่งชาติ สัตว์ป่า และพันธุ์พืช (สำนักบริหารพื้นที่อนุรักษ์ที่ 15 (เชียงราย))

บันทึกความตกลงฉบับนี้ จัดทำขึ้นระหว่าง กลุ่มจังหวัดภาคเหนือตอนบน 2 ซึ่งมีความประสงค์ที่จะดำเนินโครงการ ฟื้นฟูอนุรักษ์และบริหารจัดการทรัพยากรธรรมชาติและสิ่งแวดล้อม (กิจกรรมปลูกป่าปรับปรุงระบบนิเวศต้นน้ำในพื้นที่ป่าอนุรักษ์) เพื่อขอรับการสนับสนุนงบประมาณภายใต้แผนปฏิบัติราชการประจำปีของกลุ่มจังหวัดภาคเหนือตอนบน 2 ประจำปีงบประมาณ พ.ศ. 2570 โดยมี สำนักบริหารพื้นที่อนุรักษ์ที่ 15 (เชียงราย) เป็นหน่วยงานรับผิดชอบดำเนินโครงการ มีวัตถุประสงค์ในการ อนุรักษ์ ฟื้นฟู ส่งเสริมการจัดการทรัพยากรธรรมชาติและสิ่งแวดล้อมอย่างยั่งยืนแบบมีส่วนร่วม และส่งเสริมความตระหนักรู้ ปลูกจิตสำนึก และสร้างเครือข่ายภาคประชาชนในและรอบพื้นที่ป่าอนุรักษ์และพื้นที่คุ้มครองตามกฎหมายเกี่ยวกับป่าไม้ ในการป้องกัน แก้ไขปัญหาไฟป่าและหมอกควัน รวมทั้งรักษาทรัพยากรธรรมชาติให้ยั่งยืนควบคู่กับส่งเสริมคุณภาพชีวิตและความเป็นอยู่ของประชาชนให้อยู่ร่วมกันอย่างสมดุลและยั่งยืน ซึ่งโครงการดังกล่าวมีความพร้อมสามารถดำเนินการได้ทันที

ทั้งนี้ เมื่อดำเนินโครงการแล้วเสร็จ กรมอุทยานแห่งชาติ สัตว์ป่า และพันธุ์พืช (สำนักบริหารพื้นที่อนุรักษ์ที่ 15 (เชียงราย)) มีความพร้อมและมีความประสงค์ที่จะรับโอนสิ่งปลูกสร้าง ครุภัณฑ์ ระบบเทคโนโลยีสารสนเทศ ระบบป้องกันภัย ระบบทะเบียน หรือระบบอื่นในทำนองเดียวกันที่เกิดขึ้นจากการดำเนินโครงการดังกล่าวทั้งหมด (รายละเอียดตามเอกสารแนบท้าย) เพื่อเป็นผู้ปกครอง ดูแล บำรุงรักษา หรือใช้ประโยชน์ต่อไป

จึงได้ทำบันทึกความตกลงฉบับนี้ขึ้นสองฉบับ และมีความถูกต้องตรงกัน โดยทั้งสองฝ่ายได้อ่านและเข้าใจโดยตลอด จึงได้ลงลายมือชื่อไว้เป็นหลักฐานต่อหน้าพยาน

ณ วันที่ ..... เดือน ..... พ.ศ. 2568

ลงชื่อ .....

(นายนรศักดิ์ สุขสมบูรณ์)
รองผู้ว่าราชการจังหวัด รักษาราชการแทน
ผู้ว่าราชการจังหวัดเชียงราย
หัวหน้ากลุ่มจังหวัดภาคเหนือตอนบน ๒

ลงชื่อ .....

(นายปิณณวิชญ์ ภูริรักษ์พิทิกร)
ตำแหน่ง นักวิชาการป่าไม้ชำนาญการ
พยาน

ลงชื่อ .....

(นายเจษฎา เงินทอง)
ผู้อำนวยการสำนักบริหารพื้นที่อนุรักษ์ที่ 15 ปฏิบัติราชการแทน
อธิบดีกรมอุทยานแห่งชาติ สัตว์ป่า และพันธุ์พืช
หัวหน้าหน่วยงานผู้มีอำนาจรับโอนสินทรัพย์

ลงชื่อ .....

(นายเจิดศักดิ์ เปลี่ยนแปลงศรี)
ตำแหน่ง ผู้อำนวยการกลุ่มงานบริหารยุทธศาสตร์
กลุ่มจังหวัดภาคเหนือตอนบน ๒
พยาน
สำนักบริหารพื้นที่อนุรักษ์ที่ ๑๕ (เชียงราย)

หมายเหตุ หัวหน้าหน่วยงานผู้มีอำนาจรับโอนสินทรัพย์ กรณีส่วนราชการในพื้นที่ ต้องเป็นผู้ที่ได้รับมอบอำนาจให้ลงนามในบันทึกความร่วมมือ โดยให้แนบเอกสารการได้รับมอบอำนาจมาด้วย ส่วนกรณีองค์กรปกครองส่วนท้องถิ่น ต้องเป็นนายก อบจ./นายกเทศมนตรี/นายก อบต. เป็นผู้ลงนาม โดยได้รับความเห็นชอบจากสภาท้องถิ่นเรียบร้อยแล้ว

เอกสารแนบท้ายบันทึกความตกลง

บัญชีรายการสิ่งปลูกสร้าง ครุภัณฑ์ ระบบเทคโนโลยีสารสนเทศ ระบบป้องกันภัย ระบบทะเบียน หรือระบบอื่นในทำนองเดียวกัน ที่เกิดขึ้นจากการดำเนินโครงการ ฟื้นฟูอนุรักษ์และบริหารจัดการทรัพยากรธรรมชาติและสิ่งแวดล้อม (ปลูกป่าปรับปรุงระบบนิเวศต้นน้ำในพื้นที่ป่าอนุรักษ์)

ตามแผนปฏิบัติราชการประจำปีของกลุ่มจังหวัดภาคเหนือตอนบน 2 ประจำปีงบประมาณ พ.ศ. 2570

ลำดับที่	รายการ	จำนวน (หน่วยนับ)	ราคาต่อหน่วย (บาท)	ราคารวม (บาท)
1	ป่าปรับปรุงระบบนิเวศต้นน้ำ	10,000 ไร่	1,110	11,100,000
งบประมาณรวม				**11,100,000**

ลงชื่อ .....

(นายนรศักดิ์ สุขสมบูรณ์)
รองผู้ว่าราชการจังหวัด รักษาราชการแทน
ผู้ว่าราชการจังหวัดเชียงราย
หัวหน้ากลุ่มจังหวัดภาคเหนือตอนบน ๒

ลงชื่อ .....

(นายเจษฎา เงินทอง)
ผู้อำนวยการสำนักบริหารพื้นที่อนุรักษ์ที่ 15 ปฏิบัติราชการแทน
อธิบดีกรมอุทยานแห่งชาติ สัตว์ป่า และพันธุ์พืช
หัวหน้าหน่วยงานผู้มีอำนาจรับโอนสินทรัพย์

ลงชื่อ .....

(นายปัณณวิชญ์ ภูริรักษ์พิติกร)
ตำแหน่ง นักวิชาการป่าไม้ชำนาญการพิเศษ

ลงชื่อ .....

(นายเจิดศักดิ์ เปลี่ยนแปลงศรี)
ตำแหน่ง ผู้อำนวยการกลุ่มงานบริหารยุทธศาสตร์
กลุ่มจังหวัดภาคเหนือตอนบน ๒
สำนักบริหารยุทธศาสตร์กลุ่มจังหวัดภาคเหนือตอนบน ๒ (เชียงราย)



อัตราราคางานต่อหน่วย

กองมาตรฐานงบประมาณ 1
สำนักงบประมาณ
ธันวาคม 2567

3. งานปลูกป่า

ประเภทงาน/รายการอัตราราคางาน	หน่วย	ราคางานต่อหน่วย งานดำเนินการเอง	หมายเหตุ
งานปลูกป่า			- สามารถดูหลักเกณฑ์ และองค์ประกอบในการกำหนดอัตราราคางานต่อหน่วยในหน้า ผ-3 ถึง ผ-4
1) งานปลูกป่าชายเลน	บาท/ไร่	6,920.00	
2) งานปลูกเสริมและปรับปรุงสภาพป่าชายเลน	บาท/ไร่	3,860.00	
3) งานจัดทำแหล่งผลิตเมล็ดพันธุ์ไม้ป่าชายเลน	บาท/ไร่	3,010.00	
4) งานบำรุงป่าชายเลน	บาท/ไร่	1,250.00	
5) งานบำรุงแปลงปลูกเสริมและปรับปรุงสภาพป่าชายเลน	บาท/ไร่	740.00	
6) งานบำรุงแหล่งผลิตเมล็ดพันธุ์ไม้ป่าชายเลน	บาท/ไร่	890.00	
7) งานจัดทำเขตพิทักษ์ป่าชายเลน รักษ์สัตว์น้ำ	บาท/ไร่	490.00	
8) การส่งเสริมราษฎรปลูกป่าชายเลนในพื้นที่กรรมสิทธิ์	บาท/ไร่	4,090.00	
9) การส่งเสริมบำรุงแปลงปลูกป่าชายเลนในที่ดินที่มีเอกสารสิทธิ ปีที่ 2 - 3	บาท/ไร่	420.00	
10) งานปลูกป่า	บาท/ไร่	4,230.00	
11) งานปลูกป่าเพื่อการวิจัย	บาท/ไร่	5,840.00	
12) งานบำรุงป่า (อายุ 2 - 6 ปี)	บาท/ไร่	1,140.00	
13) งานบำรุงป่า (อายุ 7 - 10 ปี)	บาท/ไร่	540.00	
14) งานบำรุงป่าเพื่อการวิจัย	บาท/ไร่	1,170.00	
15) งานเพาะชำกล้าไม้	บาท/กล้า	3.11	
16) งานเพาะชำกล้าไม้ด้วยถาดและเพาะชำระบบรากลอย	บาท/กล้า	2.29	
17) งานจัดทำกล้าไม้ขนาดใหญ่ (กล้าไม้ปีที่ 2)	บาท/กล้า	8.29	
18) งานก่อสร้างแนวกันไฟ	บาท/กม.	5,590.00	
19) งานจัดสร้างแปลงผลิตเมล็ดไม้ในพื้นที่สวนป่าธรรมชาติ	บาท/ไร่	1,420.00	
20) งานจัดสร้างแปลงผลิตเมล็ดไม้ในพื้นที่สวนป่าของรัฐ	บาท/ไร่	1,720.00	
21) งานบำรุงรักษาแปลงผลิตเมล็ดไม้ในพื้นที่สวนป่าของรัฐ	บาท/ไร่	660.00	
22) งานปลูกสร้างสวนผลิตเมล็ดพันธุ์ไม้ป่า	บาท/ไร่	4,960.00	
23) งานปลูกสร้างสวนผลิตเมล็ดพันธุ์ไม้ป่า (อายุ 2 - 6 ปี)	บาท/ไร่	1,150.00	
24) การทำนาแลกป่า	บาท/ไร่	17,370.00	
25) งานปลูกป่าใช้สอย	บาท/ไร่	5,610.00	
26) งานบำรุงป่าใช้สอย	บาท/ไร่	1,030.00	
27) งานปรับปรุงระบบนิเวศน์ต้นน้ำ	บาท/ไร่	1,110.00	
28) งานบำรุงรักษาระบบนิเวศน์ต้นน้ำ (2 - 6 ปี)	บาท/ไร่	740.00	
29) งานบำรุงรักษาระบบนิเวศน์ต้นน้ำ (7 - 10 ปี)	บาท/ไร่	530.00	
30) งานบำรุงป่าเสริมธรรมชาติ (7 - 10 ปี)	บาท/ไร่	300.00	

ผ-4

รายละเอียดค่าใช้จ่ายงานปลูกป่า

ลำดับที่	ประเภทงาน/รายการอัตราราคางาน	หน่วยนับ	ค่าแรงงาน	ค่ากล้าไม้/เมล็ดพันธุ์	ค่าใช้สอยและวัสดุ	รวมทั้งสิ้น	อัตราราคางานต่อหน่วย
3	งานปลูกป่า						
	1) งานปลูกป่าชายเลน	บาท/ไร่	3,916.18	2,207.27	794.22	6,917.67	6,920.00
	2) งานปลูกเสริมและปรับปรุงสภาพป่าชายเลน	บาท/ไร่	2,194.04	932.65	731.44	3,858.12	3,860.00
	3) งานจัดทำแหล่งผลิตเมล็ดพันธุ์ไม้ป่าชายเลน	บาท/ไร่	2,367.55	310.88	329.62	3,008.05	3,010.00
	4) งานบำรุงป่าชายเลน	บาท/ไร่	739.45	435.24	76.91	1,251.60	1,250.00
	5) งานบำรุงแปลงปลูกเสริมและปรับปรุงสภาพป่าชายเลน	บาท/ไร่	471.81	191.60	75.14	738.55	740.00
	6) งานบำรุงแหล่งผลิตเมล็ดพันธุ์ไม้ป่าชายเลน	บาท/ไร่	750.23	-	129.24	879.47	880.00
	7) งานจัดทำเขตพิทักษ์ป่าชายเลน รักษ์สัตว์น้ำ	บาท/ไร่	266.75	-	214.68	481.43	480.00
	8) การส่งเสริมราษฎรปลูกป่าชายเลนในพื้นที่กรรมสิทธิ์	บาท/ไร่	3,110.94	979.50	-	4,090.44	4,090.00
	9) การส่งเสริมบำรุงแปลงปลูกป่าชายเลนในที่ดินที่มีเอกสารสิทธิ ปีที่ 2-3	บาท/ไร่	317.44	99.00	-	416.44	420.00
	10) งานปลูกป่า	บาท/ไร่	3,129.70	798.97	304.50	4,233.18	4,230.00
	11) งานปลูกป่าเพื่อการวิจัย	บาท/ไร่	3,899.97	1,641.46	298.22	5,839.65	5,840.00
	12) งานบำรุงป่า (อายุ 2-6 ปี)	บาท/ไร่	1,020.31	82.64	39.47	1,142.42	1,140.00
	13) งานบำรุงป่า (อายุ 7-10 ปี)	บาท/ไร่	531.89	-	6.59	538.48	540.00
	14) งานบำรุงป่าเพื่อการวิจัย	บาท/ไร่	955.13	143.01	70.63	1,168.77	1,170.00
	15) งานเพาะชำกล้าไม้	บาท/กล้า	2.76	0.10	0.25	3.11	3.11
	16) งานเพาะชำกล้าไม้ด้วยถาดและเพาะชำระบบรากลอย	บาท/กล้า	1.86	0.10	0.33	2.29	2.29
	17) งานจัดทำกล้าไม้ขนาดใหญ่ (กล้าไม้ปีที่ 2)	บาท/กล้า	3.71	-	4.58	8.29	8.29
	18) งานก่อสร้างแนวกันไฟ	บาท/กม.	5,472.93	-	120.86	5,593.79	5,590.00
	19) งานจัดสร้างแปลงผลิตเมล็ดไม้ในพื้นที่สวนป่าธรรมชาติ	บาท/ไร่	1,191.48	-	230.65	1,422.13	1,420.00
	20) งานจัดสร้างแปลงผลิตเมล็ดไม้ในพื้นที่สวนป่าของรัฐ	บาท/ไร่	1,438.37	-	278.37	1,716.74	1,720.00
	21) งานบำรุงรักษาแปลงผลิตเมล็ดไม้ในพื้นที่สวนป่าของรัฐ	บาท/ไร่	628.52	-	28.90	657.43	660.00
	22) งานปลูกสร้างสวนผลิตเมล็ดพันธุ์ไม้ป่า	บาท/ไร่	3,249.32	1,400.00	291.35	4,940.67	4,940.00
	23) งานปลูกสร้างสวนผลิตเมล็ดพันธุ์ไม้ป่า (อายุ 2-6 ปี)	บาท/ไร่	1,020.31	89.60	39.46	1,149.37	1,150.00
	24) การทำนาแลกป่า	บาท/ไร่	15,427.98	-	1,941.32	17,369.29	17,370.00
	25) งานปลูกป่าใช้สอย	บาท/ไร่	3,857.81	1,554.41	200.25	5,612.47	5,610.00
	26) งานบำรุงป่าใช้สอย	บาท/ไร่	854.59	124.35	52.02	1,030.96	1,030.00
	27) งานปรับปรุงระบบนิเวศน์ต้นน้ำ	บาท/ไร่	778.57	255.72	74.17	1,108.47	1,110.00
	28) งานบำรุงรักษาระบบนิเวศน์ต้นน้ำ (2-6 ปี)	บาท/ไร่	692.43	15.54	33.51	741.48	740.00
	29) งานบำรุงรักษาระบบนิเวศน์ต้นน้ำ (7-10 ปี)	บาท/ไร่	500.15	-	23.82	523.97	520.00
	30) งานบำรุงป่าเสริมธรรมชาติ (7-10 ปี)	บาท/ไร่	300.09	-	-	300.09	300.00

*** ตารางนี้เป็นการแสดงองค์ประกอบของค่าใช้จ่ายงานอัตราราคางานปลูกป่า แต่มิได้เป็นการกำหนดอัตราราคางานต่อหน่วย**

ตารางอัตราราคางานต่อหน่วยสำหรับจัดทำแผน ปีงบประมาณ พ.ศ. 2567

ลำดับที่	กิจกรรมหลัก	ค่าแรง				ค่าวัสดุ		
		ค่าแรงรวม	กิจกรรมย่อย	หน่วยนับ	บาท	กล้าไม้/เมล็ด	อื่นๆ	รวมค่าวัสดุ
1	ปลูกป่าไม้ไชสอย	3,857.81	การสำรวจและรังวัดแนวเขต	ไร่	113.51		197.78	1,752.19
	ราคางานต่อหน่วยรวม 5,610/ไร่		การถาง	ไร่	648.64			
			การเก็บ ริบ สุม	ไร่	617.83			
			การทำทางตรวจการ	กิโลเมตร	61.63			
			การทำแนวกันไฟ	กิโลเมตร	202.71			
			การทำหลักและปักหมายแนว	หลัก/ไร่	441.08			
			การปลูกและขนกล้า	ไร่/กล้า	1,037.82			
			การดายวัชพืช ใส่ปุ๋ย	ไร่	527.03			
			การปลูกซ่อมและนับอัตราการรอดตาย	ไร่/กล้า	207.56			
	**อัตรา 400 ต้น/ไร่	500 กล้า	การจัดหากล้าไม้	กล้า		1,554.41		
2	ปลูกป่าทั่วไป/ฟื้นฟูโครง	3,129.70	การสำรวจและรังวัดแนวเขต	ไร่	32.43		301.33	1,100.30
	สร้างระบบนิเวศ		การถาง	ไร่	707.02			
	ราคางานต่อหน่วยรวม 4,230/ไร่		การเก็บ ริบ สุม	ไร่	617.83			
			การทำทางตรวจการ	กิโลเมตร	61.62			
			การทำแนวกันไฟ	กิโลเมตร	162.16			
			การทำหลักและปักหมายแนว	หลัก/ไร่	303.24			
			การปลูกและขนกล้า	ไร่/กล้า	525.40			
			การดายวัชพืช ใส่ปุ๋ย	ไร่	608.10			
			การปลูกซ่อมและนับอัตราการรอดตาย	ไร่/กล้า	111.89			
	**อัตรา 200 ต้น/ไร่	257 กล้า	การจัดหากล้าไม้	กล้า	-	798.97		
3	ปลูกป่าหวาย	3,413.47	การสำรวจและรังวัดแนวเขต	ไร่	32.43		286.53	1,486.53
	ราคางานต่อหน่วยรวม 4,900/ไร่		การถาง	ไร่	707.02			
			การเก็บ ริบ สุม	ไร่	617.83			
			การทำทางตรวจการ	กิโลเมตร	61.62			
			การทำแนวกันไฟ	กิโลเมตร	162.16			
			การทำหลักและปักหมายแนว	หลัก/ไร่	303.24			
			การปลูกและขนกล้า	ไร่/กล้า	687.56			
			การดายวัชพืช ใส่ปุ๋ย	ไร่	729.72			
			การปลูกซ่อมและนับอัตราการรอดตาย	ไร่/กล้า	111.89			
	**อัตรา 200 ต้น/ไร่	240 กล้า	การจัดหากล้าหวาย	กล้า	-	1200		
4	ปลูกป่าเลียนแบบธรรมชาติ	2,875.70	การสำรวจและรังวัดแนวเขต	ไร่	29.80		274.30	1,724.30
	ราคางานต่อหน่วยรวม 4,600/ไร่		การถาง	ไร่	649.64			
			การเก็บ ริบ สุม	ไร่	567.69			
			การทำทางตรวจการ	กิโลเมตร	56.62			
			การทำแนวกันไฟ	กิโลเมตร	149.00			
			การทำหลักและปักหมายแนว	หลัก/ไร่	278.63			
			การปลูกและขนกล้า	ไร่/กล้า	482.76			
			การดายวัชพืช	ไร่	558.75			
			การปลูกซ่อมและนับอัตราการรอดตาย	ไร่/กล้า	102.81			
		250 กล้า **	การจัดหากล้าไม้	กล้า	-	725.00		
		250 กล้า **	การจัดหากล้าไม้ (เพื่อปลูกในปีต่อไป)	กล้า	-	725.00		

ลำดับที่	กิจกรรมหลัก	ค่าแรง				ค่าวัสดุ		
		ค่าแรงรวม	กิจกรรมย่อย	หน่วยนับ	บาท	กล้าไม้/เมล็ด	อื่นๆ	รวมค่าวัสดุ
5	ปลูกหญ้าแฝกฯ ราคางานต่อหน่วยรวม 1.65/กล้า	0.93	การจัดเตรียมพื้นที่ปลูก	งาน/ร้อยละ	0.30		-	0.72
			การปลูกและขนกล้าหญ้าแฝก	กล้า	0.48			
			การดูแลรักษาและปลูกซ่อม	กล้า	0.15			
			การจัดหากล้าหญ้าแฝก	กล้า		0.72		
6	บำรุงรักษาสวนเดิม อายุ 2-6 ปี ราคางานต่อหน่วยรวม 1,060/ไร่	943.09	การซ่อมทางตรวจการ	กิโลเมตร	27.74		39.16	116.91
			การดายวัชพืช พรวนดิน ใส่ปุ๋ย	ครั้ง/ไร่	849.09			
			การปลูกซ่อม	ไร่/กล้า	64.72			
			ยามป้องกันไฟ	ไร่/ร้อยละ	1.54			
		25 กล้า	การจัดหากล้าไม้	กล้า	-	77.75		
7	บำรุงรักษาสวนเดิม อายุ 7-10 ปี ราคางานต่อหน่วยรวม 540/ไร่	531.89	การซ่อมทางตรวจการ	กิโลเมตร	29.19	-	8.11	8.11
			การดายวัชพืช	ไร่	324.32			
			การลิดกิ่ง	ไร่	16.22			
			ยามป้องกันไฟ	ไร่/ร้อยละ	162.16			
9	บำรุงป่าไม้ใช้สอย ราคางานต่อหน่วยรวม 1,030/ไร่	854.59	การซ่อมทางตรวจการ	กิโลเมตร	29.19		51.01	175.41
			การดายวัชพืช พรวนดิน ใส่ปุ๋ย	ครั้ง/ไร่	742.69			
			การปลูกซ่อม	ไร่/กล้า	81.09			
			ยามป้องกันไฟ	ไร่/ร้อยละ	1.62			
		40 กล้า	การจัดหากล้าไม้	กล้า		124.40		
10	บำรุงสวนป่าหวาย อายุ 2-6 ปี ราคางานต่อหน่วยรวม 1,130/ไร่	992.42	การซ่อมทางตรวจการ	กิโลเมตร	29.19		37.58	137.58
			การดายวัชพืช	ครั้ง/ไร่	893.5			
			การปลูกซ่อม	ไร่/กล้า	68.11			
			ยามป้องกันไฟ	ไร่/ร้อยละ	1.62			
		20 กล้า	การจัดหากล้าหวาย	กล้า	-	100		
12	เพาะชำกล้าไม้ ราคางานต่อหน่วยรวม 3.11/กล้า	2.76	การจัดเตรียมแปลงเพาะและเพาะเมล็ด	งาน/ร้อยละ	0.81	0.1	0.25	0.35
			การย้ายชำกล้าไม้	กล้า	1.30			
			การบำรุงรักษากล้าไม้	กล้า	0.65			
13	เพาะชำกล้าหวาย ราคางานต่อหน่วยรวม 5/กล้า	4	การจัดเตรียมแปลงเพาะและเพาะเมล็ด	งาน/ร้อยละ	1.00	0.35	0.65	1
			การย้ายชำกล้าหวาย	กล้า	1.50			
			การบำรุงรักษากล้าหวาย	กล้า	1.50			
14	เพาะชำกล้าไม้ขนาดใหญ่ ราคางานต่อหน่วยรวม 8.11/กล้า	3.71	การจัดเตรียมเรือนเพาะชำ วัสดุเพาะชำ	งาน/ร้อยละ	0.30		1.29	4.4
			การจัดหากล้าไม้เล็ก	กล้า		3.11		
			การเปลี่ยนถุงกล้าไม้เป็นขนาด 10x12 นิ้ว	กล้า	0.62			
			การบำรุงดูแล รักษากล้าไม้	กล้า	2.79			
15	ส่งเสริมชุมชนปลูกไม้ท้องถิ่น เพื่อลดการทำลายป่า ราคางานต่อหน่วยรวม 3.11/กล้า	2.76	การจัดเตรียมแปลงเพาะและเพาะเมล็ด	งาน/ร้อยละ	0.81	0.1	0.25	0.35
			การย้ายชำกล้าไม้	กล้า	1.30			
			การบำรุง ดูแลรักษากล้าไม้	กล้า	0.65			
			การแจกจ่ายกล้าไม้พร้อมส่งเสริมให้ชุมชนนำไปปลู	กล้า	-			
16	เพาะชำหญ้าแฝกฯ ราคางานต่อหน่วยรวม 1.65/กล้า	0.88	การจัดเตรียมเรือนเพาะชำ วัสดุเพาะชำ	งาน/ร้อยละ	0.28		0.27	0.77
			การจัดหาหน่อหญ้าแฝก	กล้า		0.35		
			การย้ายชำหน่อหญ้าแฝก	กล้า	0.30			
			การบำรุงดูแล รักษากล้าไม้	กล้า	0.30		0.15	

ลำดับที่	กิจกรรมหลัก	ค่าแรง				ค่าวัสดุ		
		ค่าแรงรวม	กิจกรรมย่อย	หน่วยนับ	บาท	กล้าไม้/เมล็ด	อื่นๆ	รวมค่าวัสดุ
17	แนวกันไฟ (5,590/กม.) 5,590	5,472.93	แผ้วถาง เก็บ ริบ ทำแนวกันไฟ	กิโลเมตร	5,472.93	-	117.07	117.07
18	ปลูกป่าเลียนแบบธรรมชาติปีที่ 2 ราคางานต่อหน่วยรวม 2,470/ไร่	1,713.50	การซ่อมทางตรวจการ	กิโลเมตร	26		31.50	756.50
			การดายวัชพืช	ครั้ง/ไร่	820			
			การปลูกซ่อมและนับอัตราการรอดตาย	ไร่/กล้า	103			
			ยามป้องกันไฟ	ไร่/ร้อยละ	2.5			
			การทำหลักและปักหมายแนว	หลัก/ไร่	280			
			การปลูกและขนกล้า	ไร่/กล้า	482			
		250 กล้า **	การจัดหากล้าไม้ (เพื่อปลูกในปีต่อไป)	กล้า	-	725		
19	ปลูกป่าเลียนแบบธรรมชาติปีที่ 3 ราคางานต่อหน่วยรวม 2,470/ไร่	1,713.50	การซ่อมทางตรวจการ	กิโลเมตร	26		31.50	756.50
			การดายวัชพืช	ครั้ง/ไร่	820			
			การปลูกซ่อมและนับอัตราการรอดตาย	ไร่/กล้า	103			
			ยามป้องกันไฟ	ไร่/ร้อยละ	2.5			
			การทำหลักและปักหมายแนว	หลัก/ไร่	280			
			การปลูกและขนกล้า	ไร่/กล้า	482			
		250 กล้า **	การจัดหากล้าไม้ (เพื่อปลูกในปีต่อไป)	กล้า	-	725		
20	ปลูกป่าเลียนแบบธรรมชาติปีที่ 4 ราคางานต่อหน่วยรวม 2,470/ไร่	1,713.50	การซ่อมทางตรวจการ	กิโลเมตร	26		31.50	756.50
			การดายวัชพืช	ครั้ง/ไร่	820			
			การปลูกซ่อมและนับอัตราการรอดตาย	ไร่/กล้า	103			
			ยามป้องกันไฟ	ไร่/ร้อยละ	2.5			
			การทำหลักและปักหมายแนว	หลัก/ไร่	280			
			การปลูกและขนกล้า	ไร่/กล้า	482			
		250 กล้า **	การจัดหากล้าไม้ (เพื่อปลูกในปีต่อไป)	กล้า	-	725		
21	ปลูกป่าเลียนแบบธรรมชาติปีที่ 5 ราคางานต่อหน่วยรวม 1,750/ไร่	1,713.50	การซ่อมทางตรวจการ	กิโลเมตร	26		36.50	36.50
			การดายวัชพืช	ครั้ง/ไร่	820			
			การปลูกซ่อมและนับอัตราการรอดตาย	ไร่/กล้า	103			
			ยามป้องกันไฟ	ไร่/ร้อยละ	2.5			
			การทำหลักและปักหมายแนว	หลัก/ไร่	280			
			การปลูกและขนกล้า	ไร่/กล้า	482			
22	ถังเก็บน้ำ คสล. ขนาด 50 ลบ.ม. ราคางานต่อหน่วยรวม 100,000/แห่ง	30,600						69,400
23	จัดทำระบบประปาภูเขา ราคางานต่อหน่วยรวม 81,300/แห่ง	11,964						69,336
24	เรือนเพาะชำกล้าไม้แบบถอดประกอบ ขนาด 20x20 เมตร ราคางานต่อหน่วยรวม 215,600/แห่ง	215,600	(ไม่ต้องแยกค่าแรงและค่าวัสดุ) (จ้างก่อสร้าง)					
25	ฝายต้นน้ำแบบคอกหมู ขนาด 3 เมตร ราคางานต่อหน่วยรวม 4,500/แห่ง	1,780						2,720
26	ฝายต้นน้ำแบบกึ่งถาวร ขนาด 4 เมตร ราคางานต่อหน่วยรวม 29,000/แห่ง	6,604						22,396 (ค่าขนส่ง) 5,000

ลำดับที่	กิจกรรมหลัก	ค่าแรง				ค่าวัสดุ		
		ค่าแรงรวม	กิจกรรมย่อย	หน่วยนับ	บาท	กล้าไม้/เมล็ด	อื่นๆ	รวมค่าวัสดุ
27	ฝายต้นน้ำแบบถาวร ขนาด 5 เมตร ราคางานต่อหน่วยรวม 69,000/แห่ง	13,520						55,480 (ค่าขนส่ง) 9,000
28	ฝายต้นน้ำแบบถาวร ขนาด 6 เมตร ราคางานต่อหน่วยรวม 76,100/แห่ง	15,165	*** ค่าวัสดุรวมค่าขนส่ง = 60,935					51,935 (ค่าขนส่ง) 9,000
29	ฝายต้นน้ำแบบถาวร ขนาด 7 เมตร ราคางานต่อหน่วยรวม 83,500/แห่ง	16,724						66,776 (ค่าขนส่ง) 9,000
30	ฝายต้นน้ำแบบกล่องเกเบี้ยนฯ 3 เมตร ราคางานต่อหน่วยรวม 24,800/แห่ง	10,100						14,700
31	จัดสร้างแปลงผลิตเมล็ดไม้ในพื้นที่สวนป่าของรัฐ ราคางานต่อหน่วยรวม 1,720/ไร่	1,438.56	การสำรวจและรังวัดพื้นที่	ไร่	64.80		281.44	281.44
			การสำรวจและคัดเลือกแม่ไม้	ต้น	162.00			
			การแผ้วถางวัชพืชชั้นล่าง แต่งกิ่ง กำจัดไม้ที่ไม่ต้องการและตัดขยายระยะต้นไม้อย่างน้อย 35	ไร่	810.00			
			การขุดหลุมและใส่ปุ๋ย	ไร่/กล้า	162.00			
			การทำแนวกันไฟ	กม.	55.08			
			การทำป้ายแหล่งเมล็ดพันธุ์ไม้ป่า	แห่ง	11.34			
			การปรับปรุงทางตรวจการ	กม.	27.54			
			ยามป้องกันไฟ	ไร่/ร้อยละ	145.80			

เอกสารประกอบ

1. โครงการ : ฟื้นฟูอนุรักษ์และบริหารจัดการทรัพยากรธรรมชาติ และสิ่งแวดล้อม

1.1 กิจกรรมหลัก : เพิ่มพื้นที่สีเขียวในกลุ่มจังหวัดภาคเหนือตอนบน 2

กิจกรรมย่อยที่ 3 : ส่งเสริมชุมชนปลูกต้นไม้ท้องถิ่นเพื่อลดการทำลายป่าในพื้นที่กลุ่มจังหวัดภาคเหนือตอนบน 2

งบประมาณ : 9,330,000 บาท

หน่วยดำเนินการ : สำนักบริหารพื้นที่อนุรักษ์ที่ 15 (เชียงราย)

แบบยืนยันความพร้อม
โครงการ/กิจกรรมหลัก ตามแผนปฏิบัติราชการประจำปีของกลุ่มจังหวัดภาคเหนือตอนบน ๒
ประจำปีงบประมาณ พ.ศ. ๒๕๗๐

โครงการ : **ฟื้นฟูอนุรักษ์และบริหารจัดการทรัพยากรธรรมชาติและสิ่งแวดล้อม**

กิจกรรม : **ส่งเสริมชุมชนปลูกต้นไม้ท้องถิ่น เพื่อลดการทำลายป่าในพื้นที่กลุ่มจังหวัดภาคเหนือตอนบน ๒**

งบประมาณ : **๙,๓๓๐,๐๐๐ บาท**

หน่วยงาน : **สำนักบริหารพื้นที่อนุรักษ์ที่ ๑๕ (เชียงราย)**

รายการสินทรัพย์ประเภทที่ดินและสิ่งปลูกสร้าง/รายการครุภัณฑ์ ดังนี้

๑. กล้าไม้ จำนวน ๓,๐๐๐,๐๐๐ กล้า

ขอยืนยันความพร้อม ดังนี้

๑. โครงการที่มีงบลงทุนประเภทที่ดินและสิ่งปลูกสร้าง

(✓)๑. ยืนยันความสอดคล้องยุทธศาสตร์ชาติ แผนแม่บทภายใต้ยุทธ์ศาสตร์ชาติแผนพัฒนาเศรษฐกิจและสังคมแห่งชาติ แผนความมั่นคงแห่งชาติ แผนการปฏิรูปประเทศ นโยบายรัฐบาล (โดยให้ความสำคัญกับนโยบายเร่งด่วน) รวมทั้งยุทธศาสตร์การจัดสรรงบประมาณ

(✓) ๒. ยืนยันโครงการไม่ซ้ำซ้อนกับงบประมาณของหน่วยรับงบประมาณที่เสนอตั้งในแผนงานอื่น ถ้าหากมีความซ้ำซ้อนจะดำเนินการโครงการของกลุ่มจังหวัดภาคเหนือตอนบน ๒ เป็นลำดับแรก

(✓) ๓. ยืนยันความพร้อมของพื้นที่ดำเนินการ

(✓) ๔. ยืนยันว่ามีแผนบริหารจัดการ (การซ่อมบำรุง และดูแลรักษาผลผลิตที่เกิดจากโครงการ)

(✓) ๕. ยืนยันว่าโครงการดังกล่าวมีความคุ้มค่า

(✓) ๖. ยืนยันว่ามีความพร้อมของแบบรูปรายการ ปร.๔, ปร.๕ / แบบแปลน

(✓) ๗. ยืนยันหน่วยงานที่รับผิดชอบค่าใช้จ่ายที่จะเกิดขึ้นในปีต่อไป/และพร้อมรับโอนภายหลังโครงการดำเนินการแล้วเสร็จ

๒. โครงการที่มีงบลงทุนประเภทครุภัณฑ์

( ) ๑. ยืนยันความสอดคล้องยุทธศาสตร์ชาติ แผนแม่บทภายใต้ยุทธศาสตร์ชาติแผนพัฒนาเศรษฐกิจและสังคมแห่งชาติ แผนความมั่นคงแห่งชาติ แผนปฏิรูปประเทศ นโยบายรัฐบาล (โดยให้ความสำคัญกับนโยบายเร่งด่วน) รวมทั้งยุทธศาสตร์การจัดสรรงบประมาณ

( ) ๒. ยืนยันโครงการไม่ซ้ำซ้อนกับงบประมาณของหน่วยรับงบประมาณที่เสนอตั้งในแผนงานอื่น ถ้าหากมีความซ้ำซ้อนจะดำเนินการโครงการของกลุ่มจังหวัดภาคเหนือตอนบน ๒ เป็นลำดับแรก

( ) ๓. ยืนยันความพร้อมของพื้นที่ดำเนินการ/พื้นที่ที่จะติดตั้งครุภัณฑ์

( ) ๔. ยืนยันว่ามีแผนบริหารจัดการ (การซ่อมบำรุง และดูแลรักษาผลผลิตที่เกิดจากโครงการ)

( ) ๕. ยืนยันว่าโครงการดังกล่าวมีความคุ้มค่า

( ) ๖. ยืนยันว่ามีความพร้อมของคุณลักษณะของครุภัณฑ์และต้องมีใบเสนอราคา จำนวน ๓ คู่เทียบ

( ) ๗. ยืนยันหน่วยงานที่รับผิดชอบค่าใช้จ่ายที่จะเกิดขึ้นในปีต่อไป/และพร้อมรับโอนภายหลังโครงการดำเนินการแล้วเสร็จ

/๓. โครงการ...

๓. โครงการที่มีงบดำเนินงาน

( ) ๑. ยืนยันความสอดคล้องยุทธศาสตร์ชาติ แผนแม่บทภายใต้ยุทธศาสตร์ชาติพัฒนาเศรษฐกิจและสังคมแห่งชาติ แผนความมั่นคงแห่งชาติ แผนปฏิรูปประเทศ นโยบายรัฐบาลโดยให้ความสำคัญกับนโยบายเร่งด่วน) รวมทั้งยุทธศาสตร์การจัดสรรงบประมาณ

( ) ๒. ยืนยันโครงการไม่ซ้ำซ้อนกับงบประมาณของหน่วยรับงบประมาณที่เสนอตั้งในแผนงานอื่น ถ้าหากมีความซ้ำซ้อนจะดำเนินการโครงการของกลุ่มจังหวัดภาคเหนือตอนบน ๒ เป็นลำดับแรก

( ) ๓. ยืนยันความพร้อมของงบดำเนินงานที่มีรายการจ้างเหมาโดยแนบรายละเอียด TOR ของแต่ละกิจกรรม

( ) ๔. ยืนยันว่ามีแผนบริหารจัดการ การซ่อมบำรุง และดูแลรักษาผลผลิตที่เกิดจากโครงการ

( ) ๕. ยืนยันว่าโครงการดังกล่าวมีคุ้มค่า

ลงชื่อ.....
(นายเจษฎา เงินทอง)
ผู้อำนวยการสำนักบริหารพื้นที่อนุรักษ์ที่ ๑๕
ตำแหน่ง.....

บันทึกความตกลง
การขอตั้งงบประมาณและการรับโอนสินทรัพย์
ที่เกิดขึ้นจากการดำเนินโครงการตามแผนปฏิบัติราชการประจำปีของ
กลุ่มจังหวัดภาคเหนือตอนบน 2 ประจำปีงบประมาณ พ.ศ. 2570
ระหว่าง
กลุ่มจังหวัดภาคเหนือตอนบน 2 กับ กรมอุทยานแห่งชาติ สัตว์ป่า และพันธุ์พืช (สำนักบริหารพื้นที่อนุรักษ์ที่ 15 (เชียงราย))

บันทึกความตกลงฉบับนี้ จัดทำขึ้นระหว่าง กลุ่มจังหวัดภาคเหนือตอนบน 2 ซึ่งมีความประสงค์ที่จะดำเนินโครงการ ฟื้นฟูอนุรักษ์และบริหารจัดการทรัพยากรธรรมชาติและสิ่งแวดล้อม (กิจกรรมส่งเสริมชุมชนปลูกต้นไม้ท้องถิ่นเพื่อลดการทำลายป่าในพื้นที่กลุ่มจังหวัดภาคเหนือตอนบน 2) เพื่อขอรับการสนับสนุนงบประมาณภายใต้แผนปฏิบัติราชการประจำปีของกลุ่มจังหวัดภาคเหนือตอนบน 2 ประจำปีงบประมาณ พ.ศ. 2570 โดยมี สำนักบริหารพื้นที่อนุรักษ์ที่ 15 (เชียงราย) เป็นหน่วยงานรับผิดชอบดำเนินโครงการ มีวัตถุประสงค์ในการ อนุรักษ์ ฟื้นฟู ส่งเสริมการจัดการทรัพยากรธรรมชาติและสิ่งแวดล้อมอย่างยั่งยืนแบบมีส่วนร่วม และส่งเสริมความตระหนักรู้ ปลูกจิตสำนึก และสร้างเครือข่ายภาคประชาชนในและรอบพื้นที่ป่าอนุรักษ์และพื้นที่คุ้มครองตามกฎหมายเกี่ยวกับป่าไม้ ในการป้องกัน แก้ไขปัญหาไฟป่าและหมอกควัน รวมทั้งรักษาทรัพยากรธรรมชาติให้ยั่งยืนควบคู่กับส่งเสริมคุณภาพชีวิตและความเป็นอยู่ของประชาชนให้อยู่ร่วมกันอย่างสมดุลและยั่งยืน ซึ่งโครงการดังกล่าวมีความพร้อมสามารถดำเนินการได้ทันที

ทั้งนี้ เมื่อดำเนินโครงการแล้วเสร็จ กรมอุทยานแห่งชาติ สัตว์ป่า และพันธุ์พืช (สำนักบริหารพื้นที่อนุรักษ์ที่ 15 (เชียงราย)) มีความพร้อมและมีความประสงค์ที่จะรับโอนสิ่งปลูกสร้าง ครุภัณฑ์ ระบบเทคโนโลยีสารสนเทศ ระบบสารสนเทศ ระบบป้องกันภัย ระบบทะเบียน หรือระบบอื่นในทำนองเดียวกันที่เกิดขึ้นจากการดำเนินโครงการดังกล่าวทั้งหมด (รายละเอียดตามเอกสารแนบท้าย) เพื่อเป็นผู้ปกครอง ดูแล บำรุงรักษา หรือใช้ประโยชน์ต่อไป

จึงได้ทำบันทึกความตกลงฉบับนี้ขึ้นสองฉบับ และมีความถูกต้องตรงกัน โดยทั้งสองฝ่ายได้อ่านและเข้าใจโดยตลอด จึงได้ลงลายมือชื่อไว้เป็นหลักฐานต่อหน้าพยาน

ณ วันที่ ..... เดือน ..... พ.ศ. 2568

ลงชื่อ .....

(นายนรศักดิ์ สุขสมบูรณ์)
รองผู้ว่าราชการจังหวัด รักษาราชการแทน
ผู้ว่าราชการจังหวัดเชียงราย
หัวหน้ากลุ่มจังหวัดภาคเหนือตอนบน ๒

ลงชื่อ .....

(นายปิณณวิชญ์ ภูริรักษ์พิทักร)
ตำแหน่ง นักวิชาการป่าไม้ชำนาญการ
พยาน

ลงชื่อ .....

(นายเจษฎา เงินทอง)
ผู้อำนวยการสำนักบริหารพื้นที่อนุรักษ์ที่ 15 ปฏิบัติราชการแทน
อธิบดีกรมอุทยานแห่งชาติ สัตว์ป่า และพันธุ์พืช
หัวหน้าหน่วยงานผู้มีอำนาจรับโอนสินทรัพย์

ลงชื่อ .....

(นายเจิดศักดิ์ เปลี่ยนแปลงตรี)
ตำแหน่ง ผู้อำนวยการกลุ่มงานบริหารยุทธศาสตร์
พยาน
กลุ่มจังหวัดภาคเหนือตอนบน ๒
สำนักบริหารพื้นที่อนุรักษ์ที่ ๑๕ (เชียงราย)

หมายเหตุ หัวหน้าหน่วยงานผู้มีอำนาจรับโอนสินทรัพย์ กรณีส่วนราชการในพื้นที่ ต้องเป็นผู้ที่ได้รับมอบอำนาจให้ลงนามในบันทึกความร่วมมือ โดยให้แนบเอกสารการได้รับมอบอำนาจมาด้วย ส่วนกรณีองค์กรปกครองส่วนท้องถิ่น ต้องเป็นนายก อบจ./นายกเทศมนตรี/นายก อบต. เป็นผู้ลงนาม โดยได้รับความเห็นชอบจากสภาท้องถิ่นเรียบร้อยแล้ว

เอกสารแนบท้ายบันทึกความตกลง

บัญชีรายการสิ่งปลูกสร้าง ครุภัณฑ์ ระบบเทคโนโลยีสารสนเทศ ระบบป้องกันภัย ระบบทะเบียน หรือระบบอื่นในทำนองเดียวกัน ที่เกิดขึ้นจากการดำเนินโครงการฟื้นฟูอนุรักษ์และบริหารจัดการทรัพยากรธรรมชาติและสิ่งแวดล้อม (กิจกรรมส่งเสริมชุมชนปลูกต้นไม้ท้องถิ่น เพื่อลดการทำลายป่าในพื้นที่กลุ่มจังหวัดภาคเหนือตอนบน 2) ตามแผนปฏิบัติราชการประจำปีของกลุ่มจังหวัดภาคเหนือตอนบน 2 ประจำปีงบประมาณ พ.ศ. 2570

ลำดับที่	รายการ	จำนวน (หน่วยนับ)	ราคาต่อหน่วย (บาท)	ราคารวม (บาท)
1	กล้าไม้	3,000,000 กล้า	3.11	9,330,000
งบประมาณรวม				**9,330,000**

ลงชื่อ .....

(นายนรศักดิ์ สุขสมบูรณ์)
รองผู้ว่าราชการจังหวัด รักษาราชการแทน
ผู้ว่าราชการจังหวัดเชียงราย
หัวหน้ากลุ่มจังหวัดภาคเหนือตอนบน ๒

ลงชื่อ .....

(นายเจษฎา เงินทอง)
ผู้อำนวยการสำนักบริหารพื้นที่อนุรักษ์ที่ 15 ปฏิบัติราชการแทน
อธิบดีกรมอุทยานแห่งชาติ สัตว์ป่า และพันธุ์พืช
หัวหน้าหน่วยงานผู้มีอำนาจรับโอนสินทรัพย์

ลงชื่อ .....

(นายปัณณวิชญ์ ภูริรักษ์พิทิกร)
ตำแหน่ง นักวิชาการป่าไม้ชำนาญการพยาน

ลงชื่อ .....

(นายเจิดศักดิ์ เปลี่ยนแปลงศรี)
ผู้อำนวยการกลุ่มงานบริหารยุทธศาสตร์
กลุ่มจังหวัดภาคเหนือตอนบน ๒
ตำแหน่ง พยาน
สำนักบริหารยุทธศาสตร์กลุ่มจังหวัดภาคเหนือตอนบน ๒ (เชียงราย)



อัตราราคางานต่อหน่วย

กองมาตรฐานงบประมาณ 1
สำนักงบประมาณ
ธันวาคม 2567

3. งานปลูกป่า

ประเภทงาน/รายการอัตราราคางาน	หน่วย	ราคางานต่อหน่วย งานดำเนินการเอง	หมายเหตุ
งานปลูกป่า			- สามารถดูหลักเกณฑ์ และองค์ประกอบในการกำหนดอัตราราคางานต่อหน่วยในหน้า ผ-3 ถึง ผ-4
1) งานปลูกป่าชายเลน	บาท/ไร่	6,920.00	
2) งานปลูกเสริมและปรับปรุงสภาพป่าชายเลน	บาท/ไร่	3,860.00	
3) งานจัดทำแหล่งผลิตเมล็ดพันธุ์ไม้ป่าชายเลน	บาท/ไร่	3,010.00	
4) งานบำรุงป่าชายเลน	บาท/ไร่	1,250.00	
5) งานบำรุงแปลงปลูกเสริมและปรับปรุงสภาพป่าชายเลน	บาท/ไร่	740.00	
6) งานบำรุงแหล่งผลิตเมล็ดพันธุ์ไม้ป่าชายเลน	บาท/ไร่	890.00	
7) งานจัดทำเขตพิทักษ์ป่าชายเลน รักษ์สัตว์น้ำ	บาท/ไร่	490.00	
8) การส่งเสริมราษฎรปลูกป่าชายเลนในพื้นที่กรรมสิทธิ์	บาท/ไร่	4,090.00	
9) การส่งเสริมบำรุงแปลงปลูกป่าชายเลนในที่ดินที่มีเอกสารสิทธิ ปีที่ 2 - 3	บาท/ไร่	420.00	
10) งานปลูกป่า	บาท/ไร่	4,230.00	
11) งานปลูกป่าเพื่อการวิจัย	บาท/ไร่	5,840.00	
12) งานบำรุงป่า (อายุ 2 - 6 ปี)	บาท/ไร่	1,140.00	
13) งานบำรุงป่า (อายุ 7 - 10 ปี)	บาท/ไร่	540.00	
14) งานบำรุงป่าเพื่อการวิจัย	บาท/ไร่	1,170.00	
15) งานเพาะชำกล้าไม้	บาท/กล้า	3.11	
16) งานเพาะชำกล้าไม้ด้วยถาดและเพาะชำระบบรากลอย	บาท/กล้า	2.29	
17) งานจัดทำกล้าไม้ขนาดใหญ่ (กล้าไม้ปีที่ 2)	บาท/กล้า	8.29	
18) งานก่อสร้างแนวกันไฟ	บาท/กม.	5,590.00	
19) งานจัดสร้างแปลงผลิตเมล็ดไม้ในพื้นที่สวนป่าธรรมชาติ	บาท/ไร่	1,420.00	
20) งานจัดสร้างแปลงผลิตเมล็ดไม้ในพื้นที่สวนป่าของรัฐ	บาท/ไร่	1,720.00	
21) งานบำรุงรักษาแปลงผลิตเมล็ดไม้ในพื้นที่สวนป่าของรัฐ	บาท/ไร่	660.00	
22) งานปลูกสร้างสวนผลิตเมล็ดพันธุ์ไม้ป่า	บาท/ไร่	4,960.00	
23) งานปลูกสร้างสวนผลิตเมล็ดพันธุ์ไม้ป่า (อายุ 2 - 6 ปี)	บาท/ไร่	1,150.00	
24) การทำนาแลกป่า	บาท/ไร่	17,370.00	
25) งานปลูกป่าใช้สอย	บาท/ไร่	5,610.00	
26) งานบำรุงป่าใช้สอย	บาท/ไร่	1,030.00	
27) งานปรับปรุงระบบนิเวศน์ต้นน้ำ	บาท/ไร่	1,110.00	
28) งานบำรุงรักษาระบบนิเวศน์ต้นน้ำ (2 - 6 ปี)	บาท/ไร่	740.00	
29) งานบำรุงรักษาระบบนิเวศน์ต้นน้ำ (7 - 10 ปี)	บาท/ไร่	530.00	
30) งานบำรุงป่าเสริมธรรมชาติ (7 - 10 ปี)	บาท/ไร่	300.00	

ผ-4

รายละเอียดค่าใช้จ่ายงานปลูกป่า

ลำดับที่	ประเภทงาน/รายการอัตราราคางาน	หน่วยนับ	ค่าแรงงาน	ค่ากล้าไม้/เมล็ดพันธุ์	ค่าใช้สอยและวัสดุ	รวมทั้งสิ้น	อัตราราคางานต่อหน่วย
3	งานปลูกป่า						
	1) งานปลูกป่าชายเลน	บาท/ไร่	3,916.18	2,207.27	794.22	6,917.67	6,920.00
	2) งานปลูกเสริมและปรับปรุงสภาพป่าชายเลน	บาท/ไร่	2,194.04	932.65	731.44	3,858.12	3,860.00
	3) งานจัดทำแหล่งผลิตเมล็ดพันธุ์ไม้ป่าชายเลน	บาท/ไร่	2,367.55	310.88	329.62	3,008.05	3,010.00
	4) งานบำรุงป่าชายเลน	บาท/ไร่	739.45	435.24	76.91	1,251.60	1,250.00
	5) งานบำรุงแปลงปลูกเสริมและปรับปรุงสภาพป่าชายเลน	บาท/ไร่	471.81	191.60	75.14	738.55	740.00
	6) งานบำรุงแหล่งผลิตเมล็ดพันธุ์ไม้ป่าชายเลน	บาท/ไร่	750.23	-	129.24	879.47	880.00
	7) งานจัดทำเขตพิทักษ์ป่าชายเลน รักษ์สัตว์น้ำ	บาท/ไร่	266.75	-	214.68	481.43	480.00
	8) การส่งเสริมราษฎรปลูกป่าชายเลนในพื้นที่กรรมสิทธิ์	บาท/ไร่	3,110.94	979.50	-	4,090.44	4,090.00
	9) การส่งเสริมบำรุงแปลงปลูกป่าชายเลนในที่ดินที่มีเอกสารสิทธิ ปีที่ 2-3	บาท/ไร่	317.44	99.00	-	416.44	420.00
	10) งานปลูกป่า	บาท/ไร่	3,129.70	798.97	304.50	4,233.18	4,230.00
	11) งานปลูกป่าเพื่อการวิจัย	บาท/ไร่	3,899.97	1,641.46	298.22	5,839.65	5,840.00
	12) งานบำรุงป่า (อายุ 2-6 ปี)	บาท/ไร่	1,020.31	82.64	39.47	1,142.42	1,140.00
	13) งานบำรุงป่า (อายุ 7-10 ปี)	บาท/ไร่	531.89	-	6.59	538.48	540.00
	14) งานบำรุงป่าเพื่อการวิจัย	บาท/ไร่	955.13	143.01	70.63	1,168.77	1,170.00
	15) งานเพาะชำกล้าไม้	บาท/กล้า	2.76	0.10	0.25	3.11	3.11
	16) งานเพาะชำกล้าไม้ด้วยถาดและเพาะชำระบบรากลอย	บาท/กล้า	1.86	0.10	0.33	2.29	2.29
	17) งานจัดทำกล้าไม้ขนาดใหญ่ (กล้าไม้ปีที่ 2)	บาท/กล้า	3.71	-	4.58	8.29	8.29
	18) งานก่อสร้างแนวกันไฟ	บาท/กม.	5,472.93	-	120.86	5,593.79	5,590.00
	19) งานจัดสร้างแปลงผลิตเมล็ดไม้ในพื้นที่สวนป่าธรรมชาติ	บาท/ไร่	1,191.48	-	230.65	1,422.13	1,420.00
	20) งานจัดสร้างแปลงผลิตเมล็ดไม้ในพื้นที่สวนป่าของรัฐ	บาท/ไร่	1,438.37	-	278.37	1,716.74	1,720.00
	21) งานบำรุงรักษาแปลงผลิตเมล็ดไม้ในพื้นที่สวนป่าของรัฐ	บาท/ไร่	628.52	-	28.90	657.43	660.00
	22) งานปลูกสร้างสวนผลิตเมล็ดพันธุ์ไม้ป่า	บาท/ไร่	3,249.32	1,400.00	291.35	4,940.67	4,940.00
	23) งานปลูกสร้างสวนผลิตเมล็ดพันธุ์ไม้ป่า (อายุ 2-6 ปี)	บาท/ไร่	1,020.31	89.60	39.46	1,149.37	1,150.00
	24) การทำนาแลกป่า	บาท/ไร่	15,427.98	-	1,941.32	17,369.29	17,370.00
	25) งานปลูกป่าใช้สอย	บาท/ไร่	3,857.81	1,554.41	200.25	5,612.47	5,610.00
	26) งานบำรุงป่าใช้สอย	บาท/ไร่	854.59	124.35	52.02	1,030.96	1,030.00
	27) งานปรับปรุงระบบนิเวศน์ต้นน้ำ	บาท/ไร่	778.57	255.72	74.17	1,108.47	1,110.00
	28) งานบำรุงรักษาระบบนิเวศน์ต้นน้ำ (2-6 ปี)	บาท/ไร่	692.43	15.54	33.51	741.48	740.00
	29) งานบำรุงรักษาระบบนิเวศน์ต้นน้ำ (7-10 ปี)	บาท/ไร่	500.15	-	23.82	523.97	520.00
	30) งานบำรุงป่าเสริมธรรมชาติ (7-10 ปี)	บาท/ไร่	300.09	-	-	300.09	300.00

* ตารางนี้เป็นการแสดงองค์ประกอบของค่าใช้จ่ายงานอัตราราคางานปลูกป่า แต่มิได้เป็นการกำหนดอัตราราคางานต่อหน่วย

ตารางอัตราราคางานต่อหน่วยสำหรับจัดทำแผน ปีงบประมาณ พ.ศ. 2567

ลำดับที่	กิจกรรมหลัก	ค่าแรง				ค่าวัสดุ		
		ค่าแรงรวม	กิจกรรมย่อย	หน่วยนับ	บาท	กล้าไม้/เมล็ด	อื่นๆ	รวมค่าวัสดุ
1	ปลูกป่าไม้ไชสอย	3,857.81	การสำรวจและรังวัดแนวเขต	ไร่	113.51		197.78	1,752.19
	ราคางานต่อหน่วยรวม 5,610/ไร่		การถาง	ไร่	648.64			
			การเก็บ ริบ สุม	ไร่	617.83			
			การทำทางตรวจการ	กิโลเมตร	61.63			
			การทำแนวกันไฟ	กิโลเมตร	202.71			
			การทำหลักและปักหมายแนว	หลัก/ไร่	441.08			
			การปลูกและขนกล้า	ไร่/กล้า	1,037.82			
			การดายวัชพืช ใส่ปุ๋ย	ไร่	527.03			
			การปลูกซ่อมและนับอัตราการรอดตาย	ไร่/กล้า	207.56			
	**อัตรา 400 ต้น/ไร่	500 กล้า	การจัดหากล้าไม้	กล้า		1,554.41		
2	ปลูกป่าทั่วไป/ฟื้นฟูโครงสร้างระบบนิเวศ	3,129.70	การสำรวจและรังวัดแนวเขต	ไร่	32.43		301.33	1,100.30
	ราคางานต่อหน่วยรวม 4,230/ไร่		การถาง	ไร่	707.02			
			การเก็บ ริบ สุม	ไร่	617.83			
			การทำทางตรวจการ	กิโลเมตร	61.62			
			การทำแนวกันไฟ	กิโลเมตร	162.16			
			การทำหลักและปักหมายแนว	หลัก/ไร่	303.24			
			การปลูกและขนกล้า	ไร่/กล้า	525.40			
			การดายวัชพืช ใส่ปุ๋ย	ไร่	608.10			
			การปลูกซ่อมและนับอัตราการรอดตาย	ไร่/กล้า	111.89			
	**อัตรา 200 ต้น/ไร่	257 กล้า	การจัดหากล้าไม้	กล้า	-	798.97		
3	ปลูกป่าหวาย	3,413.47	การสำรวจและรังวัดแนวเขต	ไร่	32.43		286.53	1,486.53
	ราคางานต่อหน่วยรวม 4,900/ไร่		การถาง	ไร่	707.02			
			การเก็บ ริบ สุม	ไร่	617.83			
			การทำทางตรวจการ	กิโลเมตร	61.62			
			การทำแนวกันไฟ	กิโลเมตร	162.16			
			การทำหลักและปักหมายแนว	หลัก/ไร่	303.24			
			การปลูกและขนกล้า	ไร่/กล้า	687.56			
			การดายวัชพืช ใส่ปุ๋ย	ไร่	729.72			
			การปลูกซ่อมและนับอัตราการรอดตาย	ไร่/กล้า	111.89			
	**อัตรา 200 ต้น/ไร่	240 กล้า	การจัดหากล้าหวาย	กล้า	-	1200		
4	ปลูกป่าเลียนแบบธรรมชาติ	2,875.70	การสำรวจและรังวัดแนวเขต	ไร่	29.80		274.30	1,724.30
	ราคางานต่อหน่วยรวม 4,600/ไร่		การถาง	ไร่	649.64			
			การเก็บ ริบ สุม	ไร่	567.69			
			การทำทางตรวจการ	กิโลเมตร	56.62			
			การทำแนวกันไฟ	กิโลเมตร	149.00			
			การทำหลักและปักหมายแนว	หลัก/ไร่	278.63			
			การปลูกและขนกล้า	ไร่/กล้า	482.76			
			การดายวัชพืช	ไร่	558.75			
			การปลูกซ่อมและนับอัตราการรอดตาย	ไร่/กล้า	102.81			
		250 กล้า **	การจัดหากล้าไม้	กล้า	-	725.00		
		250 กล้า **	การจัดหากล้าไม้ (เพื่อปลูกในปีต่อไป)	กล้า	-	725.00		

ลำดับที่	กิจกรรมหลัก	ค่าแรง				ค่าวัสดุ		
		ค่าแรงรวม	กิจกรรมย่อย	หน่วยนับ	บาท	กล้าไม้/เมล็ด	อื่นๆ	รวมค่าวัสดุ
5	ปลูกหญ้าแฝกฯ ราคางานต่อหน่วยรวม 1.65/กล้า	0.93	การจัดเตรียมพื้นที่ปลูก	งาน/ร้อยละ	0.30		-	0.72
			การปลูกและขนกล้าหญ้าแฝก	กล้า	0.48			
			การดูแลรักษาและปลูกซ่อม	กล้า	0.15			
			การจัดหากล้าหญ้าแฝก	กล้า		0.72		
6	บำรุงรักษาสวนเดิม อายุ 2-6 ปี ราคางานต่อหน่วยรวม 1,060/ไร่	943.09	การซ่อมทางตรวจการ	กิโลเมตร	27.74		39.16	116.91
			การดายวัชพืช พรวนดิน ใส่ปุ๋ย	ครั้ง/ไร่	849.09			
			การปลูกซ่อม	ไร่/กล้า	64.72			
			ยามป้องกันไฟ	ไร่/ร้อยละ	1.54			
		25 กล้า	การจัดหากล้าไม้	กล้า	-	77.75		
7	บำรุงรักษาสวนเดิม อายุ 7-10 ปี ราคางานต่อหน่วยรวม 540/ไร่	531.89	การซ่อมทางตรวจการ	กิโลเมตร	29.19	-	8.11	8.11
			การดายวัชพืช	ไร่	324.32			
			การลิดกิ่ง	ไร่	16.22			
			ยามป้องกันไฟ	ไร่/ร้อยละ	162.16			
9	บำรุงป่าไม้ใช้สอย ราคางานต่อหน่วยรวม 1,030/ไร่	854.59	การซ่อมทางตรวจการ	กิโลเมตร	29.19		51.01	175.41
			การดายวัชพืช พรวนดิน ใส่ปุ๋ย	ครั้ง/ไร่	742.69			
			การปลูกซ่อม	ไร่/กล้า	81.09			
			ยามป้องกันไฟ	ไร่/ร้อยละ	1.62			
		40 กล้า	การจัดหากล้าไม้	กล้า		124.40		
10	บำรุงสวนป่าหวาย อายุ 2-6 ปี ราคางานต่อหน่วยรวม 1,130/ไร่	992.42	การซ่อมทางตรวจการ	กิโลเมตร	29.19		37.58	137.58
			การดายวัชพืช	ครั้ง/ไร่	893.5			
			การปลูกซ่อม	ไร่/กล้า	68.11			
			ยามป้องกันไฟ	ไร่/ร้อยละ	1.62			
		20 กล้า	การจัดหากล้าหวาย	กล้า	-	100		
12	เพาะชำกล้าไม้ ราคางานต่อหน่วยรวม 3.11/กล้า	2.76	การจัดเตรียมแปลงเพาะและเพาะเมล็ด	งาน/ร้อยละ	0.81	0.1	0.25	0.35
			การย้ายชำกล้าไม้	กล้า	1.30			
			การบำรุงรักษากล้าไม้	กล้า	0.65			
13	เพาะชำกล้าหวาย ราคางานต่อหน่วยรวม 5/กล้า	4	การจัดเตรียมแปลงเพาะและเพาะเมล็ด	งาน/ร้อยละ	1.00	0.35	0.65	1
			การย้ายชำกล้าหวาย	กล้า	1.50			
			การบำรุงรักษากล้าหวาย	กล้า	1.50			
14	เพาะชำกล้าไม้ขนาดใหญ่ ราคางานต่อหน่วยรวม 8.11/กล้า	3.71	การจัดเตรียมเรือนเพาะชำ วัสดุเพาะชำ	งาน/ร้อยละ	0.30		1.29	4.4
			การจัดหากล้าไม้เล็ก	กล้า		3.11		
			การเปลี่ยนถุงกล้าไม้เป็นขนาด 10x12 นิ้ว	กล้า	0.62			
			การบำรุงดูแล รักษากล้าไม้	กล้า	2.79			
15	ส่งเสริมชุมชนปลูกไม้ท้องถิ่น เพื่อลดการทำลายป่า ราคางานต่อหน่วยรวม 3.11/กล้า	2.76	การจัดเตรียมแปลงเพาะและเพาะเมล็ด	งาน/ร้อยละ	0.81	0.1	0.25	0.35
			การย้ายชำกล้าไม้	กล้า	1.30			
			การบำรุง ดูแลรักษากล้าไม้	กล้า	0.65			
			การแจกจ่ายกล้าไม้พร้อมส่งเสริมให้ชุมชนนำไปปลู	กล้า	-			
16	เพาะชำหญ้าแฝกฯ ราคางานต่อหน่วยรวม 1.65/กล้า	0.88	การจัดเตรียมเรือนเพาะชำ วัสดุเพาะชำ	งาน/ร้อยละ	0.28		0.27	0.77
			การจัดหาหน่อหญ้าแฝก	กล้า		0.35		
			การย้ายชำหน่อหญ้าแฝก	กล้า	0.30			
			การบำรุงดูแล รักษากล้าไม้	กล้า	0.30		0.15	

ลำดับที่	กิจกรรมหลัก	ค่าแรง				ค่าวัสดุ		
		ค่าแรงรวม	กิจกรรมย่อย	หน่วยนับ	บาท	กล้าไม้/เมล็ด	อื่นๆ	รวมค่าวัสดุ
17	แนวกันไฟ (5,590/กม.) 5,590	5,472.93	แผ้วถาง เก็บ ริบ ทำแนวกันไฟ	กิโลเมตร	5,472.93	-	117.07	117.07
18	ปลูกป่าเลียนแบบธรรมชาติปีที่ 2 ราคางานต่อหน่วยรวม 2,470/ไร่	1,713.50	การซ่อมทางตรวจการ	กิโลเมตร	26		31.50	756.50
			การดายวัชพืช	ครั้ง/ไร่	820			
			การปลูกซ่อมและนับอัตราการรอดตาย	ไร่/กล้า	103			
			ยามป้องกันไฟ	ไร่/ร้อยละ	2.5			
			การทำหลักและปักหมายแนว	หลัก/ไร่	280			
			การปลูกและขนกล้า	ไร่/กล้า	482			
		250 กล้า **	การจัดหากล้าไม้ (เพื่อปลูกในปีต่อไป)	กล้า	-	725		
19	ปลูกป่าเลียนแบบธรรมชาติปีที่ 3 ราคางานต่อหน่วยรวม 2,470/ไร่	1,713.50	การซ่อมทางตรวจการ	กิโลเมตร	26		31.50	756.50
			การดายวัชพืช	ครั้ง/ไร่	820			
			การปลูกซ่อมและนับอัตราการรอดตาย	ไร่/กล้า	103			
			ยามป้องกันไฟ	ไร่/ร้อยละ	2.5			
			การทำหลักและปักหมายแนว	หลัก/ไร่	280			
			การปลูกและขนกล้า	ไร่/กล้า	482			
		250 กล้า **	การจัดหากล้าไม้ (เพื่อปลูกในปีต่อไป)	กล้า	-	725		
20	ปลูกป่าเลียนแบบธรรมชาติปีที่ 4 ราคางานต่อหน่วยรวม 2,470/ไร่	1,713.50	การซ่อมทางตรวจการ	กิโลเมตร	26		31.50	756.50
			การดายวัชพืช	ครั้ง/ไร่	820			
			การปลูกซ่อมและนับอัตราการรอดตาย	ไร่/กล้า	103			
			ยามป้องกันไฟ	ไร่/ร้อยละ	2.5			
			การทำหลักและปักหมายแนว	หลัก/ไร่	280			
			การปลูกและขนกล้า	ไร่/กล้า	482			
		250 กล้า **	การจัดหากล้าไม้ (เพื่อปลูกในปีต่อไป)	กล้า	-	725		
21	ปลูกป่าเลียนแบบธรรมชาติปีที่ 5 ราคางานต่อหน่วยรวม 1,750/ไร่	1,713.50	การซ่อมทางตรวจการ	กิโลเมตร	26		36.50	36.50
			การดายวัชพืช	ครั้ง/ไร่	820			
			การปลูกซ่อมและนับอัตราการรอดตาย	ไร่/กล้า	103			
			ยามป้องกันไฟ	ไร่/ร้อยละ	2.5			
			การทำหลักและปักหมายแนว	หลัก/ไร่	280			
			การปลูกและขนกล้า	ไร่/กล้า	482			
22	ถังเก็บน้ำ คสล. ขนาด 50 ลบ.ม. ราคางานต่อหน่วยรวม 100,000/แห่ง	30,600						69,400
23	จัดทำระบบประปาภูเขา ราคางานต่อหน่วยรวม 81,300/แห่ง	11,964						69,336
24	เรือนเพาะชำกล้าไม้แบบถอดประกอบ ขนาด 20x20 เมตร ราคางานต่อหน่วยรวม 215,600/แห่ง	215,600	(ไม่ต้องแยกค่าแรงและค่าวัสดุ) (จ้างก่อสร้าง)					
25	ฝายต้นน้ำแบบคอกหมู ขนาด 3 เมตร ราคางานต่อหน่วยรวม 4,500/แห่ง	1,780						2,720
26	ฝายต้นน้ำแบบกึ่งถาวร ขนาด 4 เมตร ราคางานต่อหน่วยรวม 29,000/แห่ง	6,604						22,396 (ค่าขนส่ง) 5,000

ลำดับที่	กิจกรรมหลัก	ค่าแรง				ค่าวัสดุ		
		ค่าแรงรวม	กิจกรรมย่อย	หน่วยนับ	บาท	กล้าไม้/เมล็ด	อื่นๆ	รวมค่าวัสดุ
27	ฝายต้นน้ำแบบถาวร ขนาด 5 เมตร ราคางานต่อหน่วยรวม 69,000/แห่ง	13,520						55,480 (ค่าขนส่ง) 9,000
28	ฝายต้นน้ำแบบถาวร ขนาด 6 เมตร ราคางานต่อหน่วยรวม 76,100/แห่ง	15,165	*** ค่าวัสดุรวมค่าขนส่ง = 60,935					51,935 (ค่าขนส่ง) 9,000
29	ฝายต้นน้ำแบบถาวร ขนาด 7 เมตร ราคางานต่อหน่วยรวม 83,500/แห่ง	16,724						66,776 (ค่าขนส่ง) 9,000
30	ฝายต้นน้ำแบบกล่องเกเบี้ยนฯ 3 เมตร ราคางานต่อหน่วยรวม 24,800/แห่ง	10,100						14,700
31	จัดสร้างแปลงผลิตเมล็ดไม้ในพื้นที่สวนป่าของรัฐ ราคางานต่อหน่วยรวม 1,720/ไร่	1,438.56	การสำรวจและรังวัดพื้นที่ การสำรวจและคัดเลือกแม่ไม้ การแผ้วถางวัชพืชชั้นล่าง แต่งกิ่ง กำจัดไม้ที่ไม่ต้องการและตัดขยายระยะต้นไม้อย่างน้อย 35 การขุดหลุมและใส่ปุ๋ย การทำแนวกันไฟ การทำป้ายแหล่งเมล็ดพันธุ์ไม้ป่า การปรับปรุงทางตรวจการ ยามป้องกันไฟ	ไร่ ต้น ไร่ ไร่/กล้า กม. แห่ง กม. ไร่/ร้อยละ	64.80 162.00 810.00 162.00 55.08 11.34 27.54 145.80		281.44	281.44

เอกสารประกอบ

1. โครงการ : ฟื้นฟูอนุรักษ์และบริหารจัดการทรัพยากรธรรมชาติและสิ่งแวดล้อม

1.1 กิจกรรมหลัก : เพิ่มพื้นที่สีเขียวในกลุ่มจังหวัดภาคเหนือตอนบน 2

กิจกรรมย่อยที่ 4 : สร้างฝายชะลอน้ำในพื้นที่โครงการจัดที่ดินทำกินให้ชุมชนตามนโยบายรัฐบาล (คทช.) ท้องที่จังหวัดพะเยา

งบประมาณ : 500,000 บาท

หน่วยดำเนินการ : สำนักงานทรัพยากรธรรมชาติและสิ่งแวดล้อมจังหวัดพะเยา

แบบยืนยันความพร้อม
โครงการ/กิจกรรมหลัก/กิจกรรมย่อย ตามแผนปฏิบัติราชการประจำปีของกลุ่มจังหวัดภาคเหนือตอนบน ๒
ประจำปีงบประมาณ พ.ศ. ๒๕๗๐

โครงการ : ฟื้นฟูอนุรักษ์และบริหารจัดการทรัพยากรธรรมชาติและสิ่งแวดล้อม
กิจกรรมหลัก : เพิ่มพื้นที่สีเขียวในกลุ่มจังหวัดภาคเหนือตอนบน ๒
กิจกรรมย่อย : สร้างฝายชะลอน้ำในพื้นที่โครงการจัดที่ดินทำกินให้ชุมชนตามนโยบายรัฐบาล (คทช.)
งบประมาณ : จำนวน ๕๐๐,๐๐๐ บาท (ห้าแสนบาทถ้วน)
หน่วยงาน : สำนักงานทรัพยากรธรรมชาติและสิ่งแวดล้อมจังหวัดพะเยา
ขอยืนยันความพร้อม ดังนี้

๑. โครงการที่มีงบลงทุนประเภทที่ดินและสิ่งปลูกสร้าง

(✓) ๑. ยืนยันความสอดคล้องยุทธศาสตร์ชาติ แผนแม่บทภายใต้ยุทธ์ศาสตร์ชาติแผนพัฒนาเศรษฐกิจและสังคมแห่งชาติ แผนความมั่นคงแห่งชาติ แผนการปฏิรูปประเทศ นโยบายรัฐบาล (โดยให้ความสำคัญกับนโยบายเร่งด่วน) รวมทั้งยุทธศาสตร์การจัดสรรงบประมาณ

(✓) ๒. ยืนยันโครงการไม่ซ้ำซ้อนกับงบประมาณของหน่วยรับงบประมาณที่เสนอตั้งในแผนงานอื่น ถ้าหากมีความซ้ำซ้อนจะดำเนินการโครงการของกลุ่มจังหวัดภาคเหนือตอนบน ๒ เป็นลำดับแรก

(✓) ๓. ยืนยันความพร้อมของพื้นที่ดำเนินการ

(✓) ๔. ยืนยันว่ามีแผนบริหารจัดการ (การซ่อมบำรุง และดูแลรักษาผลผลิตที่เกิดจากโครงการ)

(✓) ๕. ยืนยันว่าโครงการดังกล่าวมีความคุ้มค่า

(✓) ๖. ยืนยันว่ามีความพร้อมของ**แบบรูปรายการ ปร.๔, ปร.๕ / แบบแปลน**

(✓) ๗. ยืนยันหน่วยงานที่รับผิดชอบค่าใช้จ่ายที่จะเกิดขึ้นในปีต่อไป/และพร้อมรับโอนภายหลังโครงการดำเนินการแล้วเสร็จ

๒. โครงการที่มีงบลงทุนประเภทครุภัณฑ์

( ) ๑. ยืนยันความสอดคล้องยุทธศาสตร์ชาติ แผนแม่บทภายใต้ยุทธศาสตร์ชาติแผนพัฒนาเศรษฐกิจและสังคมแห่งชาติ แผนความมั่นคงแห่งชาติ แผนปฏิรูปประเทศ นโยบายรัฐบาล (โดยให้ความสำคัญกับนโยบายเร่งด่วน) รวมทั้งยุทธศาสตร์การจัดสรรงบประมาณ

( ) ๒. ยืนยันโครงการไม่ซ้ำซ้อนกับงบประมาณของหน่วยรับงบประมาณที่เสนอตั้งในแผนงานอื่น ถ้าหากมีความซ้ำซ้อนจะดำเนินการโครงการของกลุ่มจังหวัดภาคเหนือตอนบน ๒ เป็นลำดับแรก

( ) ๓. ยืนยันความพร้อมของพื้นที่ดำเนินการ/พื้นที่ที่จะติดตั้งครุภัณฑ์

( ) ๔. ยืนยันว่ามีแผนบริหารจัดการ (การซ่อมบำรุง และดูแลรักษาผลผลิตที่เกิดจากโครงการ)

( ) ๕. ยืนยันว่าโครงการดังกล่าวมีความคุ้มค่า

( ) ๖. ยืนยันว่ามีความพร้อมของคุณลักษณะของครุภัณฑ์และต้องมีใบเสนอราคา **จำนวน ๓ คู่เทียบ**

( ) ๗. ยืนยันหน่วยงานที่รับผิดชอบค่าใช้จ่ายที่จะเกิดขึ้นในปีต่อไป/และพร้อมรับโอนภายหลังโครงการดำเนินการแล้วเสร็จ

/๓. โครงการ...

๓. โครงการที่มีงบดำเนินงาน

( ) ๑. ยืนยันความสอดคล้องยุทธศาสตร์ชาติ แผนแม่บทภายใต้ยุทธศาสตร์ชาติพัฒนาเศรษฐกิจและสังคมแห่งชาติ แผนความมั่นคงแห่งชาติ แผนปฏิรูปประเทศ นโยบายรัฐบาลโดยให้ความสำคัญกับนโยบายเร่งด่วน) รวมทั้งยุทธศาสตร์การจัดสรรงบประมาณ

( ) ๒. ยืนยันโครงการไม่ซ้ำซ้อนกับงบประมาณของหน่วยรับงบประมาณที่เสนอตั้งในแผนงานอื่นถ้าหากมีความซ้ำซ้อนจะดำเนินการโครงการของกลุ่มจังหวัดภาคเหนือตอนบน ๒ เป็นลำดับแรก

( ) ๓. ยืนยันความพร้อมของงบดำเนินงานที่มี**รายการจ้างเหมาโดยแนบรายละเอียด TOR ของแต่ละกิจกรรม**

( ) ๔. ยืนยันว่ามีแผนบริหารจัดการ การซ่อมบำรุง และดูแลรักษาผลผลิตที่เกิดจากโครงการ)

( ) ๕. ยืนยันว่าโครงการดังกล่าวมีคุ้มค่า

ลงชื่อ.....
(นางลักษวรรณ พวงไม้...)
ผู้อำนวยการสำนักงานทรัพยากรธร...
ตำแหน่ง.....
และสิ่งแวดล้อมจังหวัดพะเยา

บัญชีแสดงปริมาณรายการวัสดุ ราคาวัสดุ และค่าแรงงาน (แบบ ปร.4,5)

แบบ ฝายต้นน้ำแบบกึ่งถาวร ความยาว 5.00 เมตร

เจ้าของโครงการ กรมอุทยานแห่งชาติ สัตว์ป่า และพันธุ์พืช

รวมราคาค่าก่อสร้าง 50,000.00 บาท (ดำเนินการเอง)

ประมาณราคาเมื่อ วันที่ พฤศจิกายน 2565

ประมาณราคาโดย กองช่างเทศบาลตำบลบ้านต้อม

ลำดับที่	รายการ	วัสดุ		ราคาวัสดุ		ค่าแรงงาน		รวมค่าวัสดุและแรงงาน	หมายเหตุ
		จำนวน	หน่วย	ต่อหน่วย	รวมค่าวัสดุ	ต่อหน่วย	ต่อหน่วย		
1	งานฐานราก								
	- ขุดหลุมฐานราก+ถมกลับ	11.00	ลบ.ม.			148.00	1,628.00	1,628.00	
2	งานคอนกรีต								
	- คอนกรีตโครงสร้าง 1:2:4	3.00	ลบ.ม.	2,079.44	6,238.32	391.00	1,173.00	7,411.32	
3	งานเหล็กเสริม								
	- เหล็กเส้น RB Ø 6 มม.	4.00	กก.	30.63	122.52	4.10	16.40	138.92	
	- เหล็กเส้น RB Ø 9 มม.	97.00	กก.	26.22	2,543.34	4.10	397.70	2,941.04	
	- เหล็กเส้น DB Ø 12 มม.	65.00	กก.	24.89	1,617.85	3.30	214.50	1,832.35	
	- ลวดผูกเหล็ก	7.00	กก.	42.06	294.42			294.42	
4	งานไม้แบบ								
	- ไม้แบบ + ค้ำยัน + อุปกรณ์ยึด	16.00	ตร.ม.	697.20	11,155.20	133.00	2,128.00	13,283.20	
5	หินก่อยาแนว	11.50	ลบ.ม.	570.00	6,555.00	409.83	4,713.05	11,268.05	
รวมค่าวัสดุและค่าแรงทั้งหมด					28,526.65		10,270.65	38,797.30	บาท
Factor F = 1.3074								11,926.29	บาท
รวมค่าก่อสร้างทั้งสิ้น								50,723.58	บาท
ขอเสนองบประมาณเพียง								50,000.00	บาท

ลงชื่อ..... ผู้ประมาณการ

(นายณฐพงศ์ มหาวัน)

วิศวกรโยธาชำนาญการ

รายการประกอบแบบ

ไม้ดุประสงค์ กรมอุทยานแห่งชาติ สัตว์ป่า และพันธุ์พืช มีความประสงค์จะทำการก่อสร้างฝายชนิดต่างๆ ในบริเวณการ
ขนาด 3.00 เมตร , 4.00 เมตร , 5.00 เมตร ใช้พื้นที่ของกรมอุทยานแห่งชาติ สัตว์ป่าและพันธุ์พืช หรือตามแบบไม้

ข้อกำหนดทั่วไป

1. เสร็จไม่ได้
ให้แยกการแยกกรรมการก่อสร้าง และหัวหน้าโครงการเป็นผู้กำหนดรูปแบบก่อสร้าง และให้ผู้รับจ้าง ดำเนินการ
จัดทำแบบก่อสร้างให้ถูกต้อง ที่ระดับ มีวัสดุครบถ้วนสำหรับใช้ตลอดความยาวของ ฉบับหนึ่ง โดยมีปริมาณงานไม่น้อยกว่าเดิม
และต้องรอความเห็นชอบ จากผู้ว่าจ้างก่อนดำเนินการก่อสร้าง

2. การจ้าง ทำระดับ
2.1 การปรับระดับพื้น ผู้รับจ้างเป็นผู้ดำเนินการปรับพื้นที่
2.2 การปักผัง ผู้รับจ้าง เป็นผู้รับผิดชอบในการวางผังฝายให้ถูกต้องตาม ข้อ 1. และจัดทำหมุดของผู้ว่าจ้าง
และต้องให้ผู้ควบคุมงานตรวจสอบก่อนลงมือทำงาน
2.3 ผู้รับจ้างต้องระวังป้องกัน ต้นไม้ รวมถึงการ และสิ่งก่อสร้างใกล้เคียงบริเวณก่อสร้างขาดพังชำรุดเสียหาย
อันเกิดจากการก่อสร้าง ถ้าผู้รับจ้างมิได้ปฏิบัติตามข้อนี้ ผู้รับจ้างมีหน้าที่ต้องปฏิบัติตามที่ปรึกษาสั่งการ และเป็นผู้ออกค่าใช้จ่ายทั้งสิ้น
และไม่มีสิทธิ์เรียกร้องค่าใช้จ่ายใดๆ ทั้งสิ้น ต้องเคลียร์พื้นที่ก่อสร้างให้เรียบร้อย พร้อมทั้งเก็บวัสดุและสิ่งปรักหักพัง ให้เรียบร้อย ก่อนส่งมอบงาน

3. งานก่อ
3.1 งานก่อสร้างให้ใช้ปูนซีเมนต์ Portland ประเภทที่ 1. มีกำลังอัดประลัยเมื่อครบ 7 วัน ไม่น้อยกว่า 210 กก./ตร.ซม. ที่อายุ 28 วัน
โดยวิธี Compression Test
3.2 การผสมคอนกรีตทั้งหมดให้ใช้เครื่องผสมคอนกรีตเท่านั้น ยกเว้นในกรณีที่ไม่สามารถใช้เครื่องผสมได้จริงๆ
และอนุญาตให้ผสมด้วยมือได้ แต่ให้ผู้ควบคุมงานตรวจสอบก่อนทุกครั้ง ห้ามมิให้ผสมคอนกรีตบนพื้นดิน
ซึ่งปูทางหรือผู้ควบคุมงานจะกำหนดไว้ ถ้าผู้รับจ้างฝ่าฝืนไม่ปฏิบัติตามคำสั่งนี้ ผู้รับจ้างจะต้องทำการทุบและเทใหม่ตามคำสั่งของผู้ควบคุมงานหรือผู้ควบคุมงานโดยไม่มีข้อโต้แย้งใดๆ
เมื่อทำการเทคอนกรีตแล้ว จะต้องมีการบ่มคอนกรีตด้วยวิธีที่ถูกต้อง
3.3 การผสมคอนกรีตให้ใช้ระยะเวลาบ่มคอนกรีตที่ใช้ปูนซีเมนต์ปอร์ตแลนด์ ประเภทที่ 1 ไม่น้อยกว่า 7 วัน
ให้ใช้ผ้าใบหรือกระสอบป่านคลุมผิวคอนกรีตไว้ 3 วัน ในระหว่างการบ่มคอนกรีตห้ามมิให้น้ำไหลผ่านผิวคอนกรีตโดยเด็ดขาด จะถอดแบบได้ต่อเมื่อคอนกรีตมีอายุไม่น้อยกว่า 14 วัน
3.4 การถอดแบบคอนกรีตที่ถูกต้อง เมื่อถอดแบบแล้วมีรอยคอนกรีตจะต้องไม่ฟู่ ฉาก และไม่ระเบิดออกมาเป็นรู ไม้แบบส่วนที่สัมผัสกับคอนกรีตจะต้องจัดวางให้ถูกต้อง
ตามรูปแบบคอนกรีต
3.5 เหล็กเส้น ต้องมีคุณภาพไม่ต่ำกว่า SR24 เหล็กข้ออ้อยใช้ชนิด SD30 ขนาดตามรายละเอียดที่ระบุในแบบก่อสร้าง

4. ทราย
ต้องเป็นทรายที่สะอาด ปราศจากดินเหนียว และอินทรียวัตถุปนเปื้อน เช่น ดิน เปลือกพืช เศษอาหาร

5. หินผสมคอนกรีต
- ต้องเป็นหินที่มีขนาดเหมาะสม แข็งแกร่งและทนทาน

6. น้ำ
- น้ำที่ใช้ผสมคอนกรีตต้องเป็นน้ำจืดปราศจากน้ำมัน กรด ด่าง เกลือ และสารอินทรีย์ต่างๆ

7. รากฐานราก
- รากฐานให้ถูกตามแบบ ก.ส.ท. ขนาดและระยะให้ดูแบบโครงสร้าง และต้องยึดตามแนวลำน้ำ

8. แบบหล่อ
- ใช้ไม้แบบอัดเรียบ หนาไม่น้อยกว่า 2.5 ซม. หรือ แบบเหล็ก ให้ทาน้ำมันขัดข้น
หรือน้ำมันกระบอกทั้ง

9. หินทิ้ง
- ต้องเป็นหินแข็งแกร่ง และละเอียด ขนาดต้องไม่ใหญ่กว่า 20 ซม.

หมายเหตุ
ระหว่างที่ผู้รับจ้างต้องเตรียมการก่อสร้างตามประกอบ ดังนี้

1. ผังบริเวณก่อสร้าง (Lay out)
- แสดงตำแหน่งของก่อสร้างฝาย
- แนวหัดเหนือ / ใต้
- เส้น Contour ระดับที่ของก่อสร้าง
- รายละเอียดพื้นที่ ต้นไม้, ห้วย, ลำธาร, หมู่บ้านละแวก
2. รูปด้านบน (Top View) ของฝาย
3. รูปแสดงด้านหน้า (Front View)
4. รูปแสดงด้านหลัง (Rear View)
5. รูปตัด (X-Section)
- รูปตัดตามยาว (Long Section)
- รูปตัดตามขวาง (Cross Section)
6. รูปแสดงรายละเอียดปีกที่จำเป็น
- รากฐาน (Footing)
- ปีก, ผนัง, กำแพง (Wing Wall)
- รอยต่อ (Joints) ต่างๆ
- อื่นๆ ที่เกี่ยวข้อง เช่น แนวระดับต้นน้ำ, ปลายน้ำ ห่างกัน (เมื่อก่อสร้างฝายแล้ว) ฯลฯ.

ผู้ดำ

หมายเหตุ
ข้อมูล รูปแบบการก่อสร้างฝายชนิดต่างๆ ในแบบนี้ เป็นการออกแบบ
ที่ได้มาจากการศึกษา เพื่อเป็นแนวทาง ในการสร้าง ของหน่วยงานต่างๆ

PROJECT:
ฝายกันน้ำแบบกึ่งถาวร

ผู้ประมาณการ
นายศราวุธ เสนาธรรม
นายช่างโยธาชำนาญงาน


ผู้ตรวจ
นายวัชรพงศ์ วงศ์ชุมภู
ผู้อำนวยการกองช่าง

SHOWING:
รายการประกอบแบบ

DATE:

DRAWING NO.:

© ลิขสิทธิ์

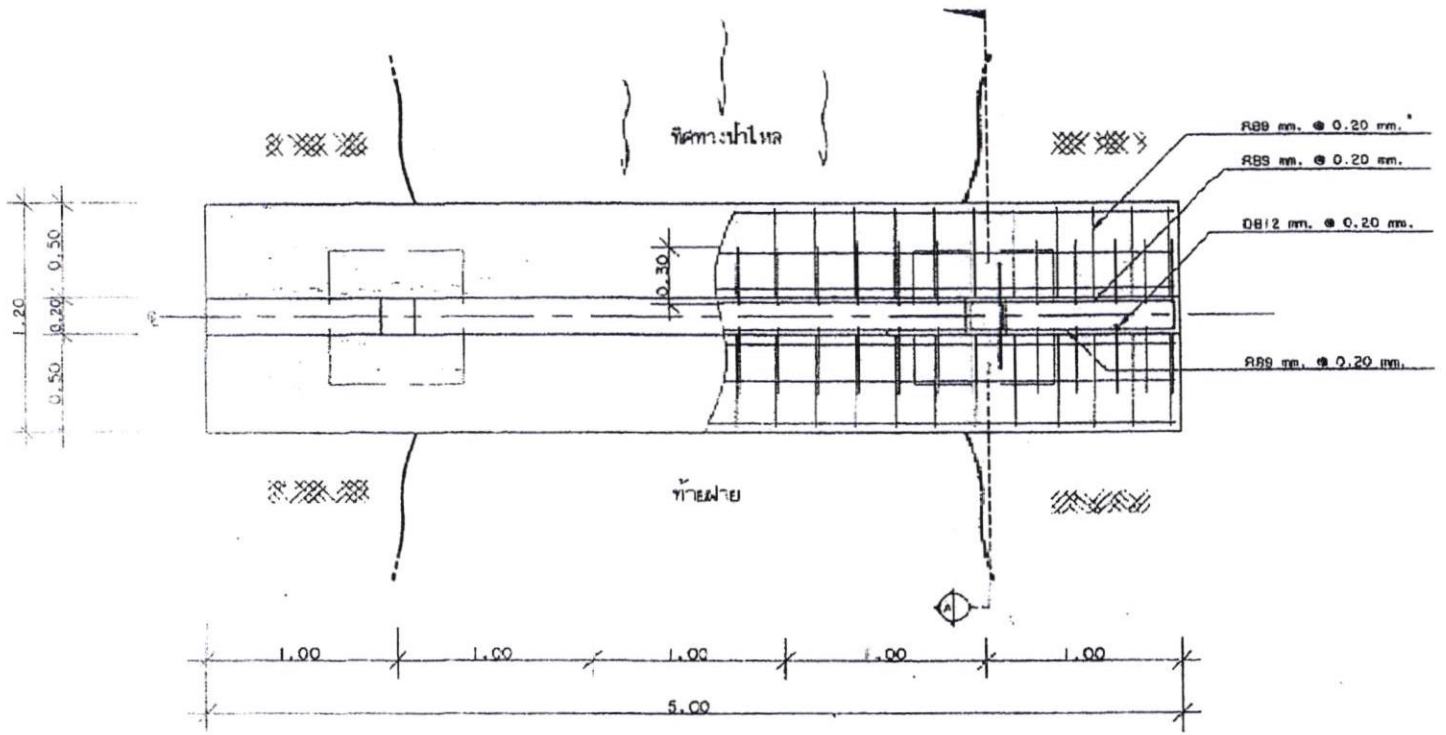

แปลนฝายต้นน้ำแบบกึ่งถาวร

มาตราส่วน 1 : 25

PROJECT:
ฝายต้นน้ำแบบกึ่งถาวร


ผู้ประมาณการ
นายราวุธ เสนาธรรม
นายช่างโยธาชำนาญงาน

ผู้ตรวจ
นายธรรงศ์ วงศ์ชุมภู
ผู้อำนวยการกองช่าง

SHOWING:
แปลนฝายต้นน้ำแบบกึ่งถาวร
ขนาด 5.00 เมตร

DATE

DRAWING NO.

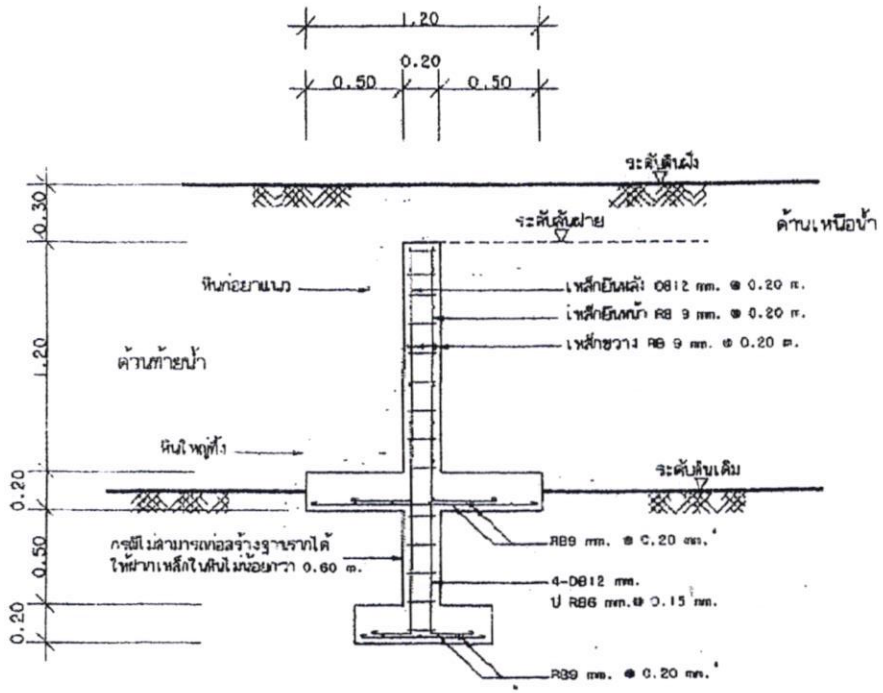

รูปตัด Ⓐ - Ⓐ

มาตราส่วน 1 : 25

PROJECT:
ฝายต้นน้ำแบบกึ่งถาวร


ผู้ประมาณการ
นายพรากุล เสนาธรรม
นายช่างโยธาชำนาญงาน

ผู้ตรวจ
นายวีรพงศ์ วงศ์ชุมภู
ผู้อำนวยการกองช่าง

SHOWING:
รูปตัดฝายต้นน้ำแบบกึ่งถาวร
ขนาด 5.00 เมตร

DATE:

DRAWING NO.:

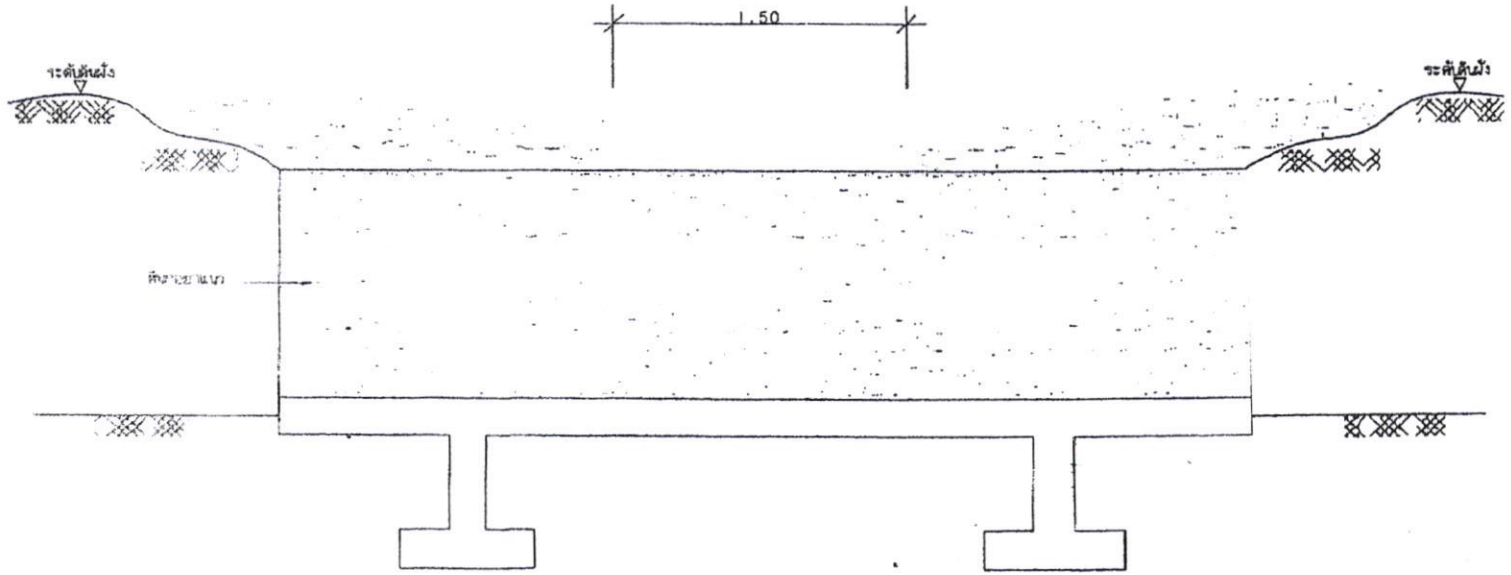

รูปด้านฝายต้นน้ำแบบกึ่งถาวร

มาตราส่วน 1 : 25

PROJECT:
ฝายต้นน้ำแบบกึ่งถาวร

ผู้ประมาณการ
นายศราวุธ เสนาธรรม
นายช่างโยธาชำนาญงาน

ผู้ตรวจ
นายวีรพงศ์ วงศ์ชุมภู
ผู้อำนวยการกองช่าง

SHOWING:
รูปด้านฝายต้นน้ำแบบกึ่งถาวร
ขนาด 5.00 เมตร

DATE DRAWING NO.

เอกสารประกอบ

1. โครงการ : ฟื้นฟูอนุรักษ์และบริหารจัดการทรัพยากรธรรมชาติและสิ่งแวดล้อม

1.1 กิจกรรมหลัก : เพิ่มพื้นที่สีเขียวในกลุ่มจังหวัดภาคเหนือตอนบน 2

กิจกรรมย่อยที่ 5 : สร้างฝายชะลอน้ำในพื้นที่โครงการจัดที่ดินทำกินให้ชุมชนตามนโยบายรัฐบาล (คทช.) ท้องที่จังหวัดน่าน

งบประมาณ : 500,000 บาท

หน่วยดำเนินการ : สำนักงานทรัพยากรธรรมชาติและสิ่งแวดล้อมจังหวัดน่าน

แบบยืนยันความพร้อม
โครงการ/กิจกรรมหลัก/กิจกรรมย่อย ตามแผนปฏิบัติราชการประจำปีของกลุ่มจังหวัดภาคเหนือตอนบน ๒
ประจำปีงบประมาณ พ.ศ. ๒๕๗๐

โครงการ : ฟื้นฟูอนุรักษ์และบริหารจัดการทรัพยากรธรรมชาติและสิ่งแวดล้อม
กิจกรรมหลัก : เพิ่มพื้นที่สีเขียวในกลุ่มจังหวัดภาคเหนือตอนบน ๒
กิจกรรมย่อย : สร้างฝายชะลอน้ำในพื้นที่โครงการจัดที่ดินทำกินให้ชุมชนตามนโยบายรัฐบาล (คทช.)
งบประมาณ : จำนวน ๕๐๐,๐๐๐ บาท (ห้าแสนบาทถ้วน)
หน่วยงาน : สำนักงานทรัพยากรธรรมชาติและสิ่งแวดล้อมจังหวัดน่าน
ขอยืนยันความพร้อม ดังนี้

๑. โครงการที่มีงบลงทุนประเภทที่ดินและสิ่งปลูกสร้าง

(✓) ๑. ยืนยันความสอดคล้องยุทธศาสตร์ชาติ แผนแม่บทภายใต้ยุทธ์ศาสตร์ชาติแผนพัฒนาเศรษฐกิจและสังคมแห่งชาติ แผนความมั่นคงแห่งชาติ แผนการปฏิรูปประเทศ นโยบายรัฐบาล (โดยให้ความสำคัญกับนโยบายเร่งด่วน) รวมทั้งยุทธศาสตร์การจัดสรรงบประมาณ

(✓) ๒. ยืนยันโครงการไม่ซ้ำซ้อนกับงบประมาณของหน่วยรับงบประมาณที่เสนอตั้งในแผนงานอื่น ถ้าหากมีความซ้ำซ้อนจะดำเนินการโครงการของกลุ่มจังหวัดภาคเหนือตอนบน ๒ เป็นลำดับแรก

(✓) ๓. ยืนยันความพร้อมของพื้นที่ดำเนินการ

(✓) ๔. ยืนยันว่ามีแผนบริหารจัดการ (การซ่อมบำรุง และดูแลรักษาผลผลิตที่เกิดจากโครงการ)

(✓) ๕. ยืนยันว่าโครงการดังกล่าวมีความคุ้มค่า

(✓) ๖. ยืนยันว่ามีความพร้อมของ**แบบรูปรายการ ปร.๔, ปร.๕ / แบบแปลน**

(✓) ๗. ยืนยันหน่วยงานที่รับผิดชอบค่าใช้จ่ายที่จะเกิดขึ้นในปีต่อไป/และพร้อมรับโอนภายหลังโครงการดำเนินการแล้วเสร็จ

๒. โครงการที่มีงบลงทุนประเภทครุภัณฑ์

( ) ๑. ยืนยันความสอดคล้องยุทธศาสตร์ชาติ แผนแม่บทภายใต้ยุทธศาสตร์ชาติแผนพัฒนาเศรษฐกิจและสังคมแห่งชาติ แผนความมั่นคงแห่งชาติ แผนปฏิรูปประเทศ นโยบายรัฐบาล (โดยให้ความสำคัญกับนโยบายเร่งด่วน) รวมทั้งยุทธศาสตร์การจัดสรรงบประมาณ

( ) ๒. ยืนยันโครงการไม่ซ้ำซ้อนกับงบประมาณของหน่วยรับงบประมาณที่เสนอตั้งในแผนงานอื่น ถ้าหากมีความซ้ำซ้อนจะดำเนินการโครงการของกลุ่มจังหวัดภาคเหนือตอนบน ๒ เป็นลำดับแรก

( ) ๓. ยืนยันความพร้อมของพื้นที่ดำเนินการ/พื้นที่ที่จะติดตั้งครุภัณฑ์

( ) ๔. ยืนยันว่ามีแผนบริหารจัดการ (การซ่อมบำรุง และดูแลรักษาผลผลิตที่เกิดจากโครงการ)

( ) ๕. ยืนยันว่าโครงการดังกล่าวมีความคุ้มค่า

( ) ๖. ยืนยันว่ามีความพร้อมของคุณลักษณะของครุภัณฑ์และต้องมีใบเสนอราคา **จำนวน ๓ คู่เทียบ**

( ) ๗. ยืนยันหน่วยงานที่รับผิดชอบค่าใช้จ่ายที่จะเกิดขึ้นในปีต่อไป/และพร้อมรับโอนภายหลังโครงการดำเนินการแล้วเสร็จ

/๓. โครงการ...

๓. โครงการที่มีงบดำเนินงาน

( ) ๑. ยืนยันความสอดคล้องยุทธศาสตร์ชาติ แผนแม่บทภายใต้ยุทธศาสตร์ชาติพัฒนาเศรษฐกิจและสังคมแห่งชาติ แผนความมั่นคงแห่งชาติ แผนปฏิรูปประเทศ นโยบายรัฐบาลโดยให้ความสำคัญกับนโยบายเร่งด่วน) รวมทั้งยุทธศาสตร์การจัดสรรงบประมาณ

( ) ๒. ยืนยันโครงการไม่ซ้ำซ้อนกับงบประมาณของหน่วยรับงบประมาณที่เสนอตั้งในแผนงานอื่นถ้าหากมีความซ้ำซ้อนจะดำเนินการโครงการของกลุ่มจังหวัดภาคเหนือตอนบน ๒ เป็นลำดับแรก

( ) ๓. ยืนยันความพร้อมของงบดำเนินงานที่มี**รายการจ้างเหมาโดยแนบรายละเอียด** TOR **ของแต่ละกิจกรรม**

( ) ๔. ยืนยันว่ามีแผนบริหารจัดการ การซ่อมบำรุง และดูแลรักษาผลผลิตที่เกิดจากโครงการ)

( ) ๕. ยืนยันว่าโครงการดังกล่าวมีคุ้มค่า

ลงชื่อ.....

(นายวสันต์ จารุศังข์)

ผู้อำนวยการสำนักงานทรัพยากรธรรมชาติและสิ่งแวดล้อมจังหวัดน่าน

แบบสรุปราคากลางค่าก่อสร้าง

แบบ ปร.5 (ร

กลุ่มงาน/งาน อาคาร

ชื่อโครงการ ฝายต้นน้ำแบบกึ่งถาวร

รายละเอียดโครงการ ก่อสร้างฝายต้นน้ำแบบกึ่งถาวร ขนาด กว้าง 5 เมตร

ประมาณราคาโดย กองช่างองค์การบริหารส่วนตำบลไหล่น่าน

ประมาณราคาเมื่อ วันที่ 23 พฤษภาคม พ.ศ. 2568

แบบ ปร.4 ที่แนบ มีจำนวน 1 หน้า

หน่วย : บา

ลำดับที่	รายการ	ค่างานต้นทุน	Factor F	ค่าก่อสร้าง	หมายเหตุ
1	งาน/กลุ่มงาน อาคาร	38,936.46	1.3091	50,971.72	
	เงื่อนไขการใช้ตาราง Factor F เงินล่วงหน้าจ่าย.....0.....% เงินประกันผลงานหัก.....% ดอกเบี้ยเงินกู้.....7.....% ภาษีมูลค่าเพิ่ม.....7.....%				
		รวมค่าก่อสร้าง		50,971.72	
		ปรับราคาให้เหมาะสม		50,000.00	
		ตัวอักษร	ห้าหมื่นบาทถ้วน		

แบบแสดงรายการ ปริมาณงาน และราคากลาง

กลุ่มงาน/งาน อาคาร

แบบ ปร.4 แผ่นที่ 1/1

ชื่อโครงการ ฝายต้นน้ำแบบกึ่งถาวร

รายละเอียดโครงการ ก่อสร้างฝายต้นน้ำแบบกึ่งถาวร ขนาด กว้าง 5 เมตร

ประมาณราคาโดย กองช่างองค์การบริหารส่วนตำบลไหล่น่าน

ประมาณราคาเมื่อ วันที่ ๑๕ พฤษภาคม พ.ศ. 2568

หน่วย : บาท

ลำดับที่	รายการ	จำนวน	หน่วย	ค่าวัสดุ		ค่าแรงงาน		รวม	หมายเหตุ
				ราคาต่อหน่วย	จำนวนเงิน	ราคาต่อหน่วย	จำนวนเงิน	ค่าวัสดุและแรงงาน	
1	งานฐานราก								
	- งานขุดฐานราก + ถมกลับ	11	ลบ.ม.		-	160.00	1,760.00	1,760.00	
2	งานคอนกรีต								
	- คอนกรีตโครงสร้าง 1 2 4	3.00	ลบ.ม.	2,102.80	6,308.40	450.00	1,350.00	7,658.40	
3	งานเหล็กเสริม								
	- เหล็ก RB ø 9 มม.	97	กก.	24.91	2,416.27	4.00	388.00	2,804.27	
	- เหล็ก RB ø 6 มม.	4	กก.	25.85	103.40	4.00	16.00	119.40	
	- เหล็ก DB ø 12 มม.	65	กก.	25.10	1,631.50	4.00	260.00	1,891.50	
	- ลวดผูกเหล็ก	7	กก.	44.67	312.69		-	312.69	
4	งานไม้แบบ								
	- ไม้แบบ+ค้ำยัน+อุปกรณ์ยึด	16	ตร.ม.	697.20	11,155.20	130.00	2,080.00	13,235.20	
5	หินก่อแนว	11.5	ลบ.ม.	570.00	6,555.00	400.00	4,600.00	11,155.00	
	รวมค่างานต้นทุนทั้งหมด							**38,936.46**	

รายการประกอบแบบ

ข้อมูลทั่วไป

ข้อกำหนดทั่วไป

ข้อกำหนดเฉพาะ

ขนาดและระยะ

หมายเหตุ


ผู้รับจ้างต้องจัดทำแบบก่อสร้างจริงของงานจริงตามที่ก่อสร้างจริงประกอบ ดังนี้

1. แบบก่อสร้าง (Lay out)
   - แสดงตำแหน่งของกลางฝาย
   - แนวคันดิน / ไดก์
   - เส้น Contour ระดับที่ขุดลอกจริง
   - รายละเอียดอื่นๆ ตาม ว. สผ. กำหนด
2. รูปตัด (X-Section)
   - รูปตัดตามยาว (Long Section)
   - รูปตัดตามขวาง (Cross Section)
   - รูปตัดอื่นๆ ที่จำเป็นในการก่อสร้าง
3. รูปแสดงรายละเอียดอื่นๆ ที่จำเป็น
   - ฐานราก (Footing)
   - ผนัง, เสา, ปูพื้น (Wing Wall)
   - รอยต่อ (Joints) ต่างๆ
   - วัสดุที่เกี่ยวข้อง เช่น แนวระดับตื้นเขิน, แนวระดับน้ำหนองลึง (เมื่อสร้างฝายแล้ว) ฯลฯ

ผู้รับจ้าง

1. แบบก่อสร้าง (Lay out)
2. รูปตัด (X-Section)
3. รูปแสดงรายละเอียดอื่นๆ ที่จำเป็น

PROJECT:	ฝายต้นน้ำแบบกึ่งถาวร
ผู้ให้คำปรึกษา	นายวรวุธ เสนาธรรม นายช่างโยธาชำนาญงาน
ผู้ตรวจ	นายวิรัชพงศ์ วงศ์ชุมภู ผู้อำนวยการกองช่าง
SHOWING:	รายการประกอบแบบ
DATE:	DRAWING NO.

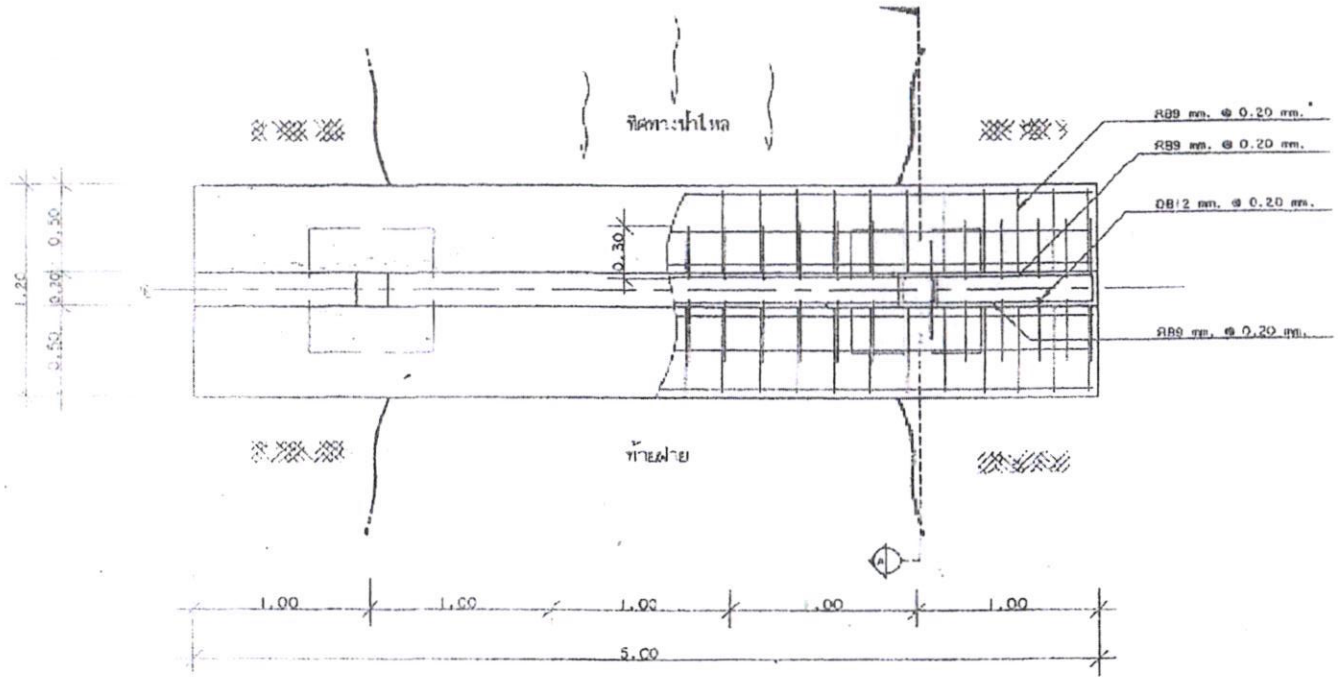

แปลนฝายต้นน้ำแบบกึ่งถาวร

มาตราส่วน 1 : 25

PROJECT:
ฝายต้นน้ำแบบกึ่งถาวร


ผู้ประสานงาน
นายราวุธ เสนารรม
นายช่างโยธาชำนาญงาน

ผู้ตรวจ
นายวรรคงศ์ วงศ์ชุมภู
ผู้อำนวยการกองช่าง

SHOWING:
แปลนฝายต้นน้ำแบบกึ่งถาวร
ขนาด 5.00 เมตร

DATE DRAWING NO.

แผ่นที่ 1

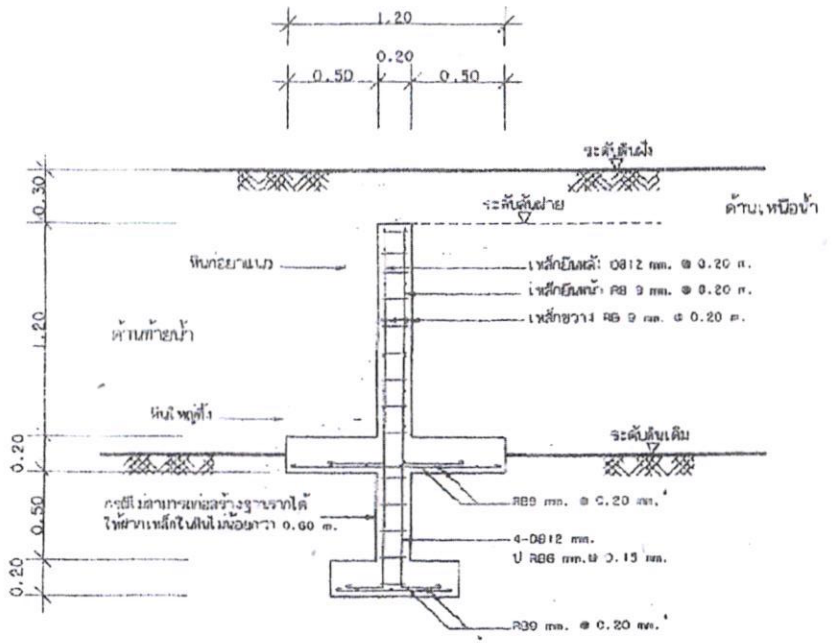

รูปตัด Ⓐ - Ⓐ

มาตราส่วน 1 : 25

PROJECT:
ฝายต้นน้ำแบบกึ่งถาวร

ผู้ประมาณการ
นายธราวุธ เสนาธรรม
นายช่างโยธาชำนาญงาน

ผู้ตรวจ
นายวิรัชพงศ์ วงศ์ชุมภู
ผู้อำนวยการกองช่าง

SHOWING:
รูปตัดฝายต้นน้ำแบบกึ่งถาวร
ขนาด 5.00 เมตร

DATE

DRAWING NO.

แบบ ป.ส. ๒๓ - ๑

หนังสืออนุญาตให้เข้าทำประโยชน์หรืออยู่อาศัยภายในเขตป่าสงวนแห่งชาติ

เล่มที่ 091 ที่ทำการ กรมป่าไม้

ฉบับที่ 2 วันที่ ๒๖ เดือน เมษายน พ.ศ. ๒๕๖๕

อาศัยอำนาจตามความในมาตรา ๑๖ แห่งพระราชบัญญัติป่าสงวนแห่งชาติ พ.ศ. ๒๕๐๗ ซึ่งแก้ไขเพิ่มเติมโดยพระราชบัญญัติป่าสงวนแห่งชาติ (ฉบับที่ ๔) พ.ศ. ๒๕๕๙ อธิบดีกรมป่าไม้โดยความเห็นชอบของคณะกรรมการพิจารณาการใช้ประโยชน์ในเขตป่าสงวนแห่งชาติ เมื่อวันที่ ๑๖ เดือน สิงหาคม พ.ศ. ๒๕๖๔ และมติที่ประชุมคณะกรรมการนโยบายการบริหารจัดการทรัพยากรธรรมชาติและสิ่งแวดล้อม เมื่อวันที่ ๒๔ เดือน พฤษภาคม พ.ศ. ๒๕๖๕

อนุญาตให้ จังหวัดน่าน อายุ - ปี สัญชาติ -

มีภูมิลำเนาอยู่บ้านเลขที่ ~~หมู่ที่~~ ~~ซอย~~ ตำบลกลาง จังหวัดน่าน ถนน น่าน - พะเยา

ตำบล/~~แขวง~~ ไชยสถาน อำเภอ/~~เขต~~ เมืองน่าน จังหวัด น่าน

เข้าทำประโยชน์หรืออยู่อาศัยภายในเขตป่าสงวนแห่งชาติ ป่า น้ำหมัน และป่าน้ำสวด ในท้องที่ ตำบลฝายแก้ว ตำบลเมืองน่าน ตำบลดงพญา ตำบลน้ำปัว ตำบลเวียงสา ตำบลสถาน ตำบลศรีษะเกษ ตำบลแม่สาคร อำเภอเวียงสา ตำบลกลางเวียง ตำบลขุนน่าน ตำบลป่าคา ตำบลนาไร่หลวง ตำบลยอด อำเภอปัว ตำบลศิลาเพชร ตำบลสถาน ตำบลภูคา อำเภอทุ่งช้าง ตำบลบ่อเกลือใต้ ตำบลบ่อเกลือเหนือ อำเภอบ่อเกลือ ตำบลเชียงกลาง และตำบลเจดีย์ชัย อำเภอเชียงกลาง จังหวัดน่าน

ในท้องที่ตำบล ~~ท้องที่~~ ~~ตำบล~~ ~~ตำบล~~ อำเภอ ~~อำเภอ~~ ~~ตำบล~~ จังหวัด ~~จังหวัด~~

เพื่อ ดำเนินโครงการจัดที่ดินทำกินให้ราษฎรตามนโยบายรัฐบาล

เนื้อที่ ๓๙,๕๐๖ ไร่ ๑ งาน ๕๐ ตารางวา ตั้งแต่วันที่ ๒๖ เดือน เมษายน พ.ศ. ๒๕๖๕

จนถึงวันที่ ๒๐ เดือน เมษายน พ.ศ. ๒๕๙๕ ตามแผนที่พร้อมบัญชีระบุค่าพิกัดแนบท้ายหนังสืออนุญาตนี้ โดยมีอาณาเขตดังต่อไปนี้

ด้านทิศเหนือ	จด	ตามรายละเอียดปรากฏตามแผนที่สังเขปแนบท้ายหนังสืออนุญาตฉบับนี้	วัดได้ ....เมตร
ด้านทิศตะวันออก	จด		วัดได้ ....เมตร
ด้านทิศใต้	จด		วัดได้ ....เมตร
ด้านทิศตะวันตก	จด		วัดได้ ....เมตร

ผู้รับอนุญาตจะต้องปฏิบัติตามกฎหมายว่าด้วยป่าสงวนแห่งชาติ กฎหมายว่าด้วยป่าไม้ และตามเงื่อนไขแนบท้ายหนังสืออนุญาตนี้

(ลงชื่อ) ..... ผู้อนุญาต

(นายวันชัย จริยาเศรษฐโชค)

ตำแหน่ง รองอธิบดี ปฏิบัติราชการแทน

อธิบดีกรมป่าไม้

ป.ส. 23

หนังสืออนุญาตให้เข้าทำประโยชน์หรืออยู่อาศัยภายในเขตป่าสงวนแห่งชาติ

เล่มที่ 126 ที่ทำการ กรมป่าไม้

ฉบับที่ 17 วันที่ 22 เดือน พฤษภาคม พ.ศ. 2561

อาศัยอำนาจตามความในมาตรา 16 แห่งพระราชบัญญัติป่าสงวนแห่งชาติ พ.ศ. 2507 และพระราชกฤษฎีกาโอนกรมป่าไม้ กระทรวงเกษตรและสหกรณ์ ไปเป็นกรมป่าไม้ กระทรวงทรัพยากรธรรมชาติและสิ่งแวดล้อม และปรับปรุงอำนาจหน้าที่และกิจการ ของกรมทรัพยากรทางทะเลและชายฝั่ง กรมป่าไม้ และกรมอุทยานแห่งชาติ สัตว์ป่า และพันธุ์พืช กระทรวงทรัพยากรธรรมชาติและสิ่งแวดล้อม พ.ศ. 2546 อธิบดีกรมป่าไม้ โดยคณะเจ้าหน้าที่ของกรมป่าไม้ ได้ร่วมกับเจ้าหน้าที่ของหน่วยงานในพื้นที่ ตรวจสอบแนวเขตป่าสงวนแห่งชาติ เมื่อวันที่ 13 กรกฎาคม 2561 โดยได้รับมอบอำนาจจากรัฐมนตรีว่าการกระทรวงทรัพยากรธรรมชาติและสิ่งแวดล้อม เมื่อวันที่ 14 เดือน กันยายน พ.ศ. 2561

อนุญาตให้ ลุงหน้อย น่าน อายุ - ปี สัญชาติ -

มีภูมิลำเนาอยู่บ้านเลขที่ ค่ายกองบังคับการ หมู่ที่ - ซอย - ถนน น่าน-พะเยา

ตำบล/แขวง ไชยสถาน อำเภอ/เขต เมือง จังหวัด น่าน

เข้าทำประโยชน์หรืออยู่อาศัยภายในเขตป่าสงวนแห่งชาติ ป่า น้ำท้าและป่าห้วยมาลี

ในท้องที่ตำบล ไหล่น่าน อำเภอ เวียงสา จังหวัด น่าน

เพื่อ ดำเนินโครงการจัดที่ดินทำกินให้ราษฎร ตามนโยบายรัฐบาล

เนื้อที่ 11,201 ไร่ 3 งาน 97 ตารางวา จนถึงวันที่ 21 เดือน พฤษภาคม

พ.ศ. 2591 ตามแผนที่สังเขปท้ายหนังสืออนุญาตนี้ โดยมีอาณาเขตดังต่อไปนี้

ทิศเหนือ	จด	รายละเอียด	วัดได้ เมตร
ทิศตะวันออก	จด	ปรากฏตาม	วัดได้ เมตร
ทิศใต้	จด	เขตที่แนบท้าย	วัดได้ เมตร
ทิศตะวันตก	จด	หนังสืออนุญาต	วัดได้ เมตร

ผู้รับอนุญาตจะต้องปฏิบัติตามเงื่อนไขที่แนบท้ายหนังสืออนุญาตนี้

(ลงชื่อ) ..... ผู้อนุญาต
(นายพงศ์บุณย์ บ่องทอง)
(.....)
รองปลัดกระทรวงทรัพยากรธรรมชาติ และสิ่งแวดล้อม
ตำแหน่ง.....
รักษาราชการแทน
อธิบดีกรมป่าไม้



ป.ส. 23

หนังสืออนุญาตให้เข้าทำประโยชน์หรืออยู่อาศัยภายในเขตป่าสงวนแห่งชาติ

เล่มที่ 126 ที่ทำการ กรมป่าไม้

ฉบับที่ 15 วันที่ 22 เดือน ตุลาคม พ.ศ. 2561

อาศัยอำนาจตามความในมาตรา 16 แห่งพระราชบัญญัติป่าสงวนแห่งชาติ พ.ศ. 2507 และพระราชกฤษฎีกาโอนกรมป่าไม้ กระทรวงเกษตรและสหกรณ์ ไปเป็นกรมป่าไม้ กระทรวงทรัพยากรธรรมชาติและสิ่งแวดล้อม และปรับปรุงอำนาจหน้าที่และกิจการ ของกรมทรัพยากรทางทะเลและชายฝั่ง กรมป่าไม้ และกรมอุทยานแห่งชาติ สัตว์ป่า และพันธุ์พืช กระทรวงทรัพยากรธรรมชาติและสิ่งแวดล้อม พ.ศ. 2546 อธิบดีกรมป่าไม้ โดยคำสั่งนายกรัฐมนตรี ลงวันที่ 13 กรกฎาคม 2561 โดยอนุมัติ รัฐมนตรีว่าการกระทรวงทรัพยากรธรรมชาติและสิ่งแวดล้อม เมื่อวันที่ 18 เดือน กันยายน พ.ศ. 2561

อนุญาตให้ จังหวัดน่าน อายุ - ปี สัญชาติ -

มีภูมิลำเนาอยู่บ้านเลขที่ ตำบลบางจังหวัดน่าน หมู่ที่ - ซอย - ถนน น่าน-พะเยา

ตำบล/แขวง ไชยสถาน อำเภอ/เขต เมือง จังหวัด น่าน

เข้าทำประโยชน์หรืออยู่อาศัยภายในเขตป่าสงวนแห่งชาติ ป่า น้ำว้าและป่าน้ำยาวี่

ในท้องที่ตำบล ขึง อำเภอ เวียงสา จังหวัด น่าน

เพื่อ ดำเนินโครงการจัดที่ดินทำกินให้ชุมชนตามนโยบายรัฐบาล

เนื้อที่ 6926 ไร่ 3 งาน 59 ตารางวา จนถึงวันที่ 21 เดือน ตุลาคม

พ.ศ. 2591 ตามแผนที่สังเขปท้ายหนังสืออนุญาตนี้ โดยมีอาณาเขตดังต่อไปนี้

ทิศเหนือ	จด	รายละเอียด	วัดได้	เมตร
ทิศตะวันออก	จด	ปรากฏตาม	วัดได้	เมตร
ทิศใต้	จด	แผนที่แนบท้าย	วัดได้	เมตร
ทิศตะวันตก	จด	หนังสืออนุญาต	วัดได้	เมตร

ผู้รับอนุญาตจะต้องปฏิบัติตามเงื่อนไขที่แนบท้ายหนังสืออนุญาตนี้

(ลงชื่อ) ..... ผู้อนุญาต

(นายพงศ์บุณย์ ปองทอง)

(.....)

ตำแหน่ง รองปลัดกระทรวงทรัพยากรธรรมชาติ และสิ่งแวดล้อม

รักษาราชการแทน

อธิบดีกรมป่าไม้

แบบ ป.ส. ๒๓ - ๑

หนังสืออนุญาตให้เข้าทำประโยชน์หรืออยู่อาศัยภายในเขตป่าสงวนแห่งชาติ

เล่มที่ 091 ที่ทำการ กรมป่าไม้

ฉบับที่ 1 วันที่ ๘ เดือน เมษายน พ.ศ. ๒๕๖๕

อาศัยอำนาจตามความในมาตรา ๑๖ แห่งพระราชบัญญัติป่าสงวนแห่งชาติ พ.ศ. ๒๕๐๗ ซึ่งแก้ไขเพิ่มเติมโดยพระราชบัญญัติป่าสงวนแห่งชาติ (ฉบับที่ ๔) พ.ศ. ๒๕๕๙ อธิบดีกรมป่าไม้โดยความเห็นชอบของคณะกรรมการพิจารณาการใช้ประโยชน์ในเขตป่าสงวนแห่งชาติ เมื่อวันที่ ๑๖ เดือน สิงหาคม พ.ศ. ๒๕๖๔ และอนุมัติรัฐมนตรีว่าการกระทรวงทรัพยากรธรรมชาติและสิ่งแวดล้อม เมื่อวันที่ ๒๔ เดือน มีนาคม พ.ศ. ๒๕๖๕

อนุญาตให้ จังหวัดน่าน อายุ - ปี สัญชาติ -

มีภูมิลำเนาอยู่บ้านเลขที่ ~~หมู่ที่~~ ~~ซอย~~ ศาลากลางจังหวัดน่าน ถนน น่าน - พะเยา

ตำบล/แขวง ไชยสถาน อำเภอ/เขต เมืองน่าน จังหวัด น่าน

เข้าทำประโยชน์หรืออยู่อาศัยภายในเขตป่าสงวนแห่งชาติ ป่า น้ำว้าและป่าห้วยสาลี่ โนนท้องที่ตำบลขึง ตำบลจอมจันทร์ ตำบลนาเหลือง ตำบลน้ำมวบ ตำบลส้าน ตำบลสำนักขาม ตำบลไหล่น่าน ตำบลเชียงกลาง ในท้องที่ตำบล ตำบลน้ำปาย ตำบลน้ำพาง อำเภอ แม่จริม และตำบล ศรีษะเกษ อำเภอเวียงสา จังหวัด น่าน

เพื่อ ดำเนินโครงการจัดที่ดินทำกินให้แก่ชุมชนตามนโยบายรัฐบาล

เนื้อที่ ๒๑,๑๗๓ ไร่ ๓ งาน ๘๖ ตารางวา ตั้งแต่วันที่ ๘ เดือน เมษายน พ.ศ. ๒๕๖๕ จนถึงวันที่ ๗ เดือน เมษายน พ.ศ. ๒๕๘๕ ตามแผนที่พร้อมบัญชีระบุค่าพิกัดแนบท้ายหนังสืออนุญาตนี้ โดยมีอาณาเขตดังต่อไปนี้

ด้านทิศเหนือ	จด	รายละเอียดปรากฏตาม แผนที่สังเขปแนบท้าย หน้าสืออนุญาตฉบับนี้	วัดได้	เมตร
ด้านทิศตะวันออก	จด		วัดได้	เมตร
ด้านทิศใต้	จด		วัดได้	เมตร
ด้านทิศตะวันตก	จด		วัดได้	เมตร

ผู้รับอนุญาตจะต้องปฏิบัติตามกฎหมายว่าด้วยป่าสงวนแห่งชาติ กฎหมายว่าด้วยป่าไม้ และตามเงื่อนไขแนบท้ายหนังสืออนุญาตนี้

(ลงชื่อ).....ผู้อนุญาต

(นายวันชัย จริยาเศรษฐโชค)

ตำแหน่ง รองอธิบดี ปฏิบัติราชการแทน

อธิบดีกรมป่าไม้

แบบฟอร์มข้อมูลพื้นฐานโครงการของกลุ่มจังหวัด (ระดับกิจกรรมย่อย) **(๑ ชุด : ๑ กิจกรรมหลัก)**
ลำดับความสำคัญ.๑.๔.....

ชื่อโครงการ : ฟื้นฟูอนุรักษ์และบริหารจัดการทรัพยากรธรรมชาติและสิ่งแวดล้อม
กิจกรรมหลัก : การรับมือและการปรับตัวต่อการเปลี่ยนแปลงสภาพภูมิอากาศ
กิจกรรมย่อย : ๑. ส่งเสริมกิจกรรมลดก๊าซเรือนกระจกและรับมือกับการเปลี่ยนแปลงสภาพภูมิอากาศ
๒. พัฒนาศักยภาพชุมชนเพื่อการกักเก็บคาร์บอนและสร้างรายได้จากคาร์บอนเครดิตในพื้นที่จังหวัดพะเยา เชียงราย
๓. ส่งเสริมกิจกรรมการลดก๊าซเรือนกระจกและรับมือการเปลี่ยนแปลงสภาพภูมิอากาศ
วงเงิน ๑๑,๐๓๕,๐๐๐ บาท
ยุทธศาสตร์ชาติที่ ๕ : ด้านการสร้างการเติบโตบนคุณภาพชีวิตที่เป็นมิตรกับสิ่งแวดล้อม
แผนแม่บทฯ : ประเด็นการเติบโตอย่างยั่งยืน
ประเด็นการพัฒนาของจังหวัด/กลุ่มจังหวัด : การจัดการทรัพยากรธรรมชาติและสิ่งแวดล้อมให้ดำรงความสมบูรณ์และยั่งยืน
แผนงาน : เพิ่มขีดความสามารถในการแก้ไขและป้องกันปัญหาหมอกควันอย่างยั่งยืน
หน่วยดำเนินการ : สำนักงานทรัพยากรธรรมชาติและสิ่งแวดล้อมจังหวัดพะเยา,เชียงราย
ผู้รับผิดชอบ : นางลักษวรรณ พวงไม้มิ่ง ตำแหน่ง : ผู้อำนวยการสำนักงานทรัพยากรธรรมชาติและสิ่งแวดล้อมจังหวัดพะเยา
สถานที่ติดต่อ : ๖๓๓ ม.๑๑ ถ.ป่าแดง - ห้วยบง ต.บ้านต๋อม อ.เมืองพะเยา จ.พะเยา ๕๖๐๐๐
หมายเลขโทรศัพท์ ๐๕๔ ๘๘๗๑๑๒

(๑) หลักการและเหตุผล

(๑.๑) ที่มา : ปัญหาการเปลี่ยนแปลงสภาพภูมิอากาศ (Climate Change) ถือเป็นวิกฤตการณ์ด้านสิ่งแวดล้อมที่ส่งผลกระทบในวงกว้างต่อระบบเศรษฐกิจ สังคม และคุณภาพชีวิตของประชาชน โดยเฉพาะภาคการเกษตร ทรัพยากรธรรมชาติ และสุขภาพของประชาชนในพื้นที่ชนบท ซึ่งมีความเปราะบางสูงต่อภัยธรรมชาติและความแปรปรวนของสภาพภูมิอากาศ องค์การสหประชาชาติ (UNFCCC, ๒๐๒๑) รายงานว่าประเทศกำลังพัฒนาและชุมชนในพื้นที่ชนบทจะได้รับผลกระทบสูงสุดหากไม่มีมาตรการการปรับตัวที่เหมาะสม นอกจากนี้ ข้อมูลจากกรมอุตุนิยมวิทยา (๒๕๖๖) ระบุว่าพื้นที่ภาคเหนือของประเทศไทย รวมถึงกลุ่มจังหวัดภาคเหนือตอนบน ๒ มีแนวโน้มอุณหภูมิเฉลี่ยสูงขึ้น ฝนตกไม่สม่ำเสมอ และเกิดภัยพิบัติถี่ขึ้น ส่งผลต่อความมั่นคงทางอาหารและรายได้ของเกษตรกร การเปลี่ยนแปลงสภาพภูมิอากาศ (Climate Change) ที่ผิดแปลกไปจากจุดสมดุลเป็นปัญหาทางสิ่งแวดล้อมที่สำคัญในปัจจุบัน การเปลี่ยนแปลงดังกล่าวส่งผลกระทบต่อสิ่งแวดล้อมและการดำรงชีวิตของมนุษย์ทั้งทางตรงและทางอ้อม สาเหตุหลักที่ส่งผลให้เกิดการเปลี่ยนแปลงสภาพภูมิอากาศ คือ การดำเนินกิจกรรมต่างๆ ของมนุษย์ที่ก่อให้เกิดการปล่อยก๊าซเรือนกระจก (Greenhouse Gases) สู่ชั้นบรรยากาศ จากผลการสำรวจของสถาบันทรัพยากรโลก (World Resources Institute) พบว่าชุมชนเมืองปล่อยก๊าซคาร์บอนไดออกไซด์ที่เป็นองค์ประกอบสำคัญของก๊าซเรือนกระจก จากการใช้พลังงานมากกว่า ร้อยละ ๗๐ ของปริมาณการปล่อยก๊าซคาร์บอนไดออกไซด์รวมของโลก ในฐานะภาคีของ UNFCCC ประเทศไทยได้แสดงเจตจำนงต่อประชาคมโลกในการตั้งเป้าหมายการลดก๊าซเรือนกระจกของประเทศ (NAMA) โดยเริ่มจากภาคพลังงานและภาคขนส่ง และในการประชุมระดับผู้นำ COP ๒๖ ณ เมืองกลาสโกว์ สหราชอาณาจักร ประเทศไทยได้แสดงเจตนารมณ์พร้อมยกระดับการแก้ไขปัญหาภูมิอากาศอย่างเต็มที่ด้วยทุกวิถีทาง เพื่อบรรลุเป้าหมายความเป็นกลางทางคาร์บอนภายในปี พ.ศ. ๒๕๙๓ (ค.ศ. ๒๐๕๐) และบรรลุเป้าหมายการปล่อยก๊าซเรือนกระจกสุทธิเป็นศูนย์ได้ในปี พ.ศ. ๒๖๐๘ (ค.ศ. ๒๐๖๕) ด้วยนโยบาย แผนงาน และแผนปฏิบัติการต่างๆ เช่น แผนที่นำทางการลดก๊าซเรือนกระจกของประเทศ ปี พ.ศ. ๒๕๖๔ - ๒๕๗๓ แผนการปรับตัวต่อการเปลี่ยนแปลงสภาพภูมิอากาศแห่งชาติ

(NAP) และการพัฒนาแผนแม่บทรองรับการเปลี่ยนแปลงสภาพภูมิอากาศแห่งชาติ พ.ศ. ๒๕๕๘-๒๕๙๓ (ค.ศ. ๒๐๑๕-๒๐๕๐) ซึ่งเป็นแผนระยะยาวในการรับมือและปรับตัวต่อผลกระทบจากการเปลี่ยนแปลงสภาพภูมิอากาศ

ในระดับนโยบาย รัฐบาลได้กำหนด ยุทธศาสตร์ชาติ ๒๐ ปี (พ.ศ. ๒๕๖๑–๒๕๘๐) ด้านที่ ๔ "การเติบโตที่เป็นมิตรต่อสิ่งแวดล้อมเพื่อการพัฒนาอย่างยั่งยืน" ซึ่งมุ่งเน้นการมีส่วนร่วมของทุกภาคส่วนในการลดการปล่อยก๊าซเรือนกระจกและการปรับตัวต่อผลกระทบจากการเปลี่ยนแปลงสภาพภูมิอากาศ ขณะเดียวกัน แผนพัฒนาเศรษฐกิจและสังคมแห่งชาติ ฉบับที่ ๑๓ (พ.ศ. ๒๕๖๖–๒๕๗๐) ได้กำหนดแนวทางการพัฒนาที่ยึดหลักเศรษฐกิจสีเขียว (Green Economy) และการสร้างความเข้มแข็งของชุมชนในฐานะกลไกสำคัญในการฟื้นฟูทรัพยากรธรรมชาติและสิ่งแวดล้อมอย่างยั่งยืน กลไกสำคัญที่สามารถขับเคลื่อนการลดก๊าซเรือนกระจกในระดับชุมชน คือ การส่งเสริมให้ประชาชนมีองค์ความรู้และพฤติกรรมที่เอื้อต่อการลดการปล่อยก๊าซ เช่น การจัดการขยะอย่างเหมาะสม การใช้พลังงานอย่างมีประสิทธิภาพ การปลูกต้นไม้ การทำเกษตรอินทรีย์ หรือการจัดการชีวมวลในครัวเรือน รวมถึงการพัฒนาให้กิจกรรมเหล่านี้เข้าสู่กระบวนการรับรองในระบบ LESS (Low Emission Support Scheme) ขององค์การบริหารจัดการก๊าซเรือนกระจก (องค์การมหาชน) ซึ่งเปิดโอกาสให้ชุมชนสามารถสร้างรายได้จากกิจกรรมด้านสิ่งแวดล้อม ผ่านการซื้อขายคาร์บอนเครดิตหรือการสนับสนุนจากภาคธุรกิจที่ต้องการชดเชยคาร์บอน (TGO, ๒๐๒๓) และนับตั้งแต่การเจรจาภายใต้ COP ครั้งแรกจนผ่านไปสองทศวรรษ ความก้าวหน้าครั้งสำคัญที่สุดในประวัติศาสตร์ก็ได้เกิดขึ้นในเวที COP๒๑ ณ ประเทศฝรั่งเศส เมื่อภาคีทั่วโลกเห็นตรงกันและลงนามในความตกลงปารีส (Paris Agreement) ซึ่งกำหนดเป้าหมายในการควบคุมการเพิ่มขึ้นของอุณหภูมิเฉลี่ยของโลกให้ต่ำกว่า ๒ องศาเซลเซียส (°C) เมื่อเทียบกับอุณหภูมิเฉลี่ยยุคก่อนปฏิวัติอุตสาหกรรม และพยายามควบคุมการเพิ่มขึ้นของอุณหภูมิไม่ให้เกิน ๑.๕ °C จากยุคก่อนอุตสาหกรรมความตกลงปารีสได้สร้างกลไกให้แต่ละภาคีกำหนดทิศทางการจัดการกับการเปลี่ยนแปลงสภาพภูมิอากาศ ที่เรียกว่าเป้าหมายการมีส่วนร่วมที่ประเทศกำหนด (Nationally Determined Contribution: NDC) ซึ่งเปรียบเสมือนการให้คำมั่นสัญญา (Pledge) กับ UNFCCC ทุกๆ ๕ ปี และจากการประชุม COP ๒๙ ซึ่งจัดขึ้นระหว่างวันที่ ๑๑ - ๒๒ พฤศจิกายน ๒๐๒๔ ที่กรุงบากู ประเทศอาเซอร์ไบจาน โดยมีภาคีอนุสัญญาสหประชาชาติว่าด้วยการเปลี่ยนแปลงสภาพภูมิอากาศ (UNFCCC) ทั้ง ๑๙๘ ภาคี (๑๙๗ ประเทศ + สหภาพยุโรป) ประเทศไทยได้เสนอต่อที่ประชุมการขับเคลื่อนแผนปฏิบัติการลดก๊าซเรือนกระจกของประเทศ เพื่อการบรรลุ NDC ๒๐๓๐ ซึ่งคาดว่าสามารถลดก๊าซเรือนกระจกได้ ๔๓% จากเป้าหมาย ๓๐-๔๐% คิดเป็น ๒๒๒ ล้านตันคาร์บอนไดออกไซด์เทียบเท่า ($MtCO_2eq$) เร่งผลักดัน "พ.ร.บ.การเปลี่ยนแปลงสภาพภูมิอากาศ" ซึ่งเป็นเครื่องมือสำคัญสู่เป้าหมายการปล่อยก๊าซเรือนกระจกสุทธิเป็นศูนย์ (Net Zero) โดยคาดว่าจะบังคับใช้ในปี ๒๐๒๖

ดังนั้น เพื่อให้กลุ่มจังหวัดภาคเหนือตอนบน ๒ ได้แก่ จังหวัดเชียงราย พะเยา สามารถรับมือกับผลกระทบจากการเปลี่ยนแปลงสภาพภูมิอากาศได้อย่างมีประสิทธิภาพ พร้อมเสริมสร้างศักยภาพของชุมชนให้สามารถดำเนินกิจกรรมลดก๊าซเรือนกระจกและสร้างรายได้ในระยะยาว จึงมีความจำเป็นอย่างยิ่งในการดำเนินโครงการส่งเสริมกิจกรรมลดก๊าซเรือนกระจกและรับมือกับการเปลี่ยนแปลงสภาพภูมิอากาศ ซึ่งมุ่งเน้นการพัฒนาความรู้ การฝึกปฏิบัติและการสร้างระบบรับรองกิจกรรมที่ชัดเจน เพื่อให้ชุมชนเป็นกลไกสำคัญในการขับเคลื่อนเป้าหมายการพัฒนาที่ยั่งยืนของประเทศ

(๑.๒) สรุปสาระสำคัญ

สภาพปัญหา / ความต้องการ : ในปัจจุบัน ประเทศไทยรวมถึงพื้นที่กลุ่มจังหวัดภาคเหนือตอนบน ๒ เผชิญกับผลกระทบจากการเปลี่ยนแปลงสภาพภูมิอากาศ ทั้งในด้านการเกษตร ภัยพิบัติ สุขภาพ และสิ่งแวดล้อม ซึ่งชุมชนในพื้นที่ยังขาดความรู้ ความเข้าใจ และศักยภาพในการจัดการปัญหาเหล่านี้อย่างเป็นระบบ โดยเฉพาะการลดก๊าซเรือนกระจกในชีวิตประจำวัน เช่น การจัดการขยะ การใช้พลังงาน และการเกษตร ในขณะเดียวกัน ชุมชนมีศักยภาพในการดำเนินกิจกรรมลดก๊าซเรือนกระจกหลายรูปแบบ ซึ่งสามารถพัฒนาไปสู่การขอรับรองตามระบบ

LESS เพื่อให้สามารถสร้างแรงจูงใจและรายได้อย่างยั่งยืนจากกิจกรรมเหล่านั้น การเปลี่ยนแปลงของสภาพอากาศในปัจจุบัน เช่น อากาศที่ร้อนกว่าปกติ ฝนตกไม่ตรงฤดูกาล หรือสภาพอากาศรุนแรงบ่อยครั้งมากขึ้น ความเปลี่ยนแปลงของสภาพอากาศก็เป็นหนึ่งในผลจากปรากฏการณ์โลกร้อนที่เกิดจากการปล่อยก๊าซเรือนกระจกจำนวนมากสู่ชั้นบรรยากาศ ซึ่งปัจจุบันเป็นปัญหาที่นานาชาติต่างให้ความสำคัญและมีการร่วมกันตั้งเป้าหมายในการลดการปล่อยก๊าซเรือนกระจกเพื่อที่จะชะลอหรือหยุดปรากฏการณ์โลกร้อน

ความเร่งด่วน : (ระบุระดับความจำเป็นเร่งด่วน) : มากที่สุดเนื่องจากการเปลี่ยนแปลงสภาพภูมิอากาศส่งผลต่อภาวะโลกร้อน ปรากฏการณ์เอลนิโญ่ ลานีญ่า ที่ไม่สามารถคาดการณ์ และควบคุมได้ เกิดผลกระทบต่อความรุนแรงของภัยต่างๆ ทั้งภัยธรรมชาติ และภัยที่เกิดจากการกระทำของมนุษย์ ปัญหาการเปลี่ยนแปลงสภาพภูมิอากาศเป็นวิกฤตเร่งด่วนที่ส่งผลกระทบต่อชุมชนอย่างต่อเนื่อง การเสริมสร้างศักยภาพและระบบรับรองกิจกรรมด้านสิ่งแวดล้อมให้กับชุมชนจึงควรเร่งดำเนินการทันที เพื่อให้เกิดผลอย่างเป็นรูปธรรมและต่อเนื่องในระยะยาวโดยเฉพาะพื้นที่ภาคเหนือตอนบน ที่ผ่านมาพบปัญหาความรุนแรงของ $PM_{๒.๕}$ ความรุนแรงของไฟในพื้นที่ ซึ่งจำเป็นอย่างยิ่งในการแก้ไขปัญหาอย่างต่อเนื่อง และถือเป็นภารกิจหลักของประเทศที่ต้องตระหนักและถือปฏิบัติโดยเร่งด่วน เพราะปัญหาต่างๆ เช่น ภาวะโลกร้อน ภัยพิบัติต่าง ๆ ซึ่งส่งผลกระทบต่อชีวิตและทรัพย์สินของประชากร ทั่วทั้งโลก โดยเฉพาะประชาชนในพื้นที่กลุ่มจังหวัดภาคเหนือตอนบน ๒ ที่พบเห็นเป็นประจำทุกปีที่ผ่านมา

(๒) ข้อมูลทั่วไปของโครงการ

(๒.๑) วัตถุประสงค์ของโครงการ :

๑) เพื่อเสริมสร้างศักยภาพชุมชนในการบริหารจัดการป่าชุมชนเพื่อการกักเก็บคาร์บอน สามารถดำเนินการและขับเคลื่อนกิจกรรมลดก๊าซเรือนกระจกได้ด้วยตนเอง

๒) เพื่อจัดทำเอกสาร PDD สำหรับขึ้นทะเบียนคาร์บอนเครดิตกับ อบก.

๓) เพื่อวางรากฐานการพัฒนาเศรษฐกิจจากกลไกคาร์บอนเครดิตในพื้นที่นำร่อง

๔) เสริมสร้างความรู้และความเข้าใจเรื่องการเปลี่ยนแปลงสภาพภูมิอากาศแก่ชุมชน การสร้างรายได้ในอนาคตจากกิจกรรมด้านสิ่งแวดล้อมในระดับชุมชนที่ได้รับการรับรองตามระบบ LESS

๕) ขับเคลื่อนงานด้านการเปลี่ยนแปลงสภาพภูมิอากาศ ของจังหวัดเชียงราย

๖) สร้างเครือข่ายการมีส่วนร่วมในการลดก๊าซเรือนกระจก “เชียงราย Go Green Together ส่งเสริมเครือข่าย เชียงรายคาร์บอนต่ำ” ของจังหวัดเชียงราย

(๒.๒) สถานภาพของโครงการ

☐ โครงการเดิม ☑ โครงการใหม่

(๒.๓) ประเภทของโครงการ

☑ พัฒนา ☐ ดำเนินการปกติ

(๒.๔) ระยะเวลาดำเนินโครงการ.....๑.....ปี เริ่มต้นปี ๒๕๖๙ สิ้นสุดปี ๒๕๗๐

(๒.๕) สถานที่ดำเนินโครงการ :

พื้นที่จังหวัดเชียงราย จังหวัดพะเยา

(๓) กลุ่มเป้าหมาย และผู้มีส่วนได้ส่วนเสีย

(๓.๑) กลุ่มเป้าหมาย :) ชุมชนในพื้นที่จังหวัดเชียงราย พะเยา

(๓.๒) ผู้มีส่วนได้ส่วนเสีย : หน่วยงานภาครัฐ ภาคเอกชนที่เกี่ยวข้อง องค์กรปกครองส่วนท้องถิ่น และประชาชนในพื้นที่กลุ่มจังหวัดภาคเหนือตอนบน ๒

(๔) เป้าหมาย ผลลัพธ์ และผลกระทบโครงการ

(๔.๑) เป้าหมายโครงการ

ตัวชี้วัด

๑) ชุมชนที่ผ่านการอบรมและมีแผนจัดการป่ากักเก็บคาร์บอน จำนวน ๒๐ ชุมชน

๒) รายงาน PDD ที่จัดเตรียมไว้สำหรับรอการ ขึ้นทะเบียน จำนวน ๒ จังหวัด

๓) ผลการประเมินศักยภาพการกักเก็บคาร์บอน จำนวน ๒,๐๐๐ ไร่

๔) กิจกรรมลดก๊าซเรือนกระจกในระดับชุมชน จำนวน ๒๐ ชุมชน

๕) ผลการลดก๊าซเรือนกระจกระดับชุมชน จำนวน ๒๐ ชุมชน

๖) โครงการที่จัดทำเอกสารขอรับรอง LESS ไม่น้อยกว่า ๕ กิจกรรม

๗) เกิดการขับเคลื่อนงานด้านการเปลี่ยนแปลงสภาพภูมิอากาศ ของจังหวัดเชียงราย ในรูปแบบคณะทำงานศูนย์การเปลี่ยนแปลงสภาพภูมิอากาศระดับจังหวัด จำนวน ๑ คณะ

๘) เกิดเครือข่ายการมีส่วนร่วมในการลดก๊าซเรือนกระจก จำนวน ๒ เครือข่าย (เครือข่ายชุมชนคาร์บอนต่ำ และเครือข่ายโรงเรียนคาร์บอนต่ำ)

(๔.๒) ผลผลิต

๑) ชุมชนมีความรู้-ความเข้าใจ ฯ และ แผนด้านการบริหารจัดการป่าเพื่อคาร์บอนเครดิต จำนวน ๒๐ ชุมชน

๒) ชุดข้อมูลการประเมินศักยภาพการกักเก็บคาร์บอนพื้นที่ป่าชุมชน จำนวน ๒ จังหวัด

๓) รายงาน PDD ที่จัดเตรียมไว้สำหรับรอการ ขึ้นทะเบียน จำนวน ๒ จังหวัด

๔) ชุมชนมีความรู้ ความเข้าใจ ผลกระทบของการเปลี่ยนแปลงสภาพภูมิอากาศ และกิจกรรมลดก๊าซเรือนกระจกระดับชุมชน จำนวน ๒๐ ชุมชน

๕) มีการจัดกระบวนการสร้างความรู้และฝึกปฏิบัติ กิจกรรมลดก๊าซเรือนกระจกในชุมชน ครบทั้ง ๒๐ แห่ง

๖) การจัดเก็บและวิเคราะห์ข้อมูลกิจกรรมลดก๊าซเรือนกระจก พร้อมจัดทำ ผลการประเมินศักยภาพการลดก๊าซเรือนกระจก ในระดับชุมชน จำนวน ๒๐ ชุมชน

๗) จัดทำ เอกสารโครงการเพื่อขอรับรองกิจกรรมในระบบ LESS จำนวน ไม่น้อยกว่า ๕ กิจกรรม

๘) เกิดการขับเคลื่อนงานด้านการเปลี่ยนแปลงสภาพภูมิอากาศ ของจังหวัดเชียงราย ในรูปแบบคณะทำงานศูนย์การเปลี่ยนแปลงสภาพภูมิอากาศระดับจังหวัด จำนวน ๑ คณะ

๙) เกิดเครือข่ายเชียงราย Go Green Together ส่งเสริมเครือข่าย เชียงรายคาร์บอนต่ำ จำนวน ๒ เครือข่าย (เครือข่ายชุมชนคาร์บอนต่ำ และเครือข่ายโรงเรียนคาร์บอนต่ำ)

(๔.๓) ผลลัพธ์

๑) ชุมชนมีความรู้ความเข้าใจเรื่องกิจกรรมลดก๊าซเรือนกระจก และสามารถนำไปใช้ได้จริง

๒) ชุมชนสามารถดำเนินกิจกรรมที่ได้รับการรับรองในระบบ LESS

๓) ชุมชนมีแนวทางในการ สร้างรายได้จากกิจกรรมลดก๊าซเรือนกระจก และมีแรงจูงใจในการดำเนินกิจกรรมต่อเนื่อง

๔) ชุมชนสามารถบริหารจัดการทรัพยากรป่าไม้เพื่อเข้าสู่ตลาดคาร์บอนได้

๕) เพิ่มโอกาสสร้างรายได้จากการกักเก็บคาร์บอนในระดับพื้นที่

๖) วางรากฐานการพัฒนาเศรษฐกิจสีเขียวของกลุ่มจังหวัด

๗) จังหวัดเชียงรายสามารถบรรลุเป้าหมายการลดการปล่อยก๊าซเรือนกระจกโดยการมีส่วนร่วมจากทุกภาคส่วน

(๔.๔) ผลกระทบ :

เชิงบวก : ๑. ชุมชนมีส่วนร่วมในการแก้ไขปัญหาสิ่งแวดล้อมระดับพื้นที่และระดับประเทศการรู้รับ ปรับตัวต่อการเปลี่ยนแปลงสภาพภูมิอากาศการปรับเปลี่ยนพฤติกรรม และกิจกรรมที่สามารถลดก๊าซเรือนกระจก

๒. เพิ่มรายได้และสร้างแรงจูงใจในชุมชนผ่านระบบการรับรอง LESS

๓. ลดการปล่อยก๊าซเรือนกระจกจากกิจกรรมระดับชุมชนได้อย่างเป็นรูปธรรมความสูญเสียจากสาธารณภัยในพื้นที่เสี่ยงภัยลดลงลดปัญหาโลกร้อนและภัยพิบัติธรรมชาติต่าง ๆ

๔. ยกระดับศักยภาพของภาคประชาชนในการมีส่วนร่วมด้านสิ่งแวดล้อมอย่างยั่งยืน

๕. เพิ่มพื้นที่สีเขียวและศักยภาพการดูดซับก๊าซเรือนกระจกในพื้นที่ภาคเหนือตอนบน ๒ ช่วยรักษาความสมดุลของระบบนิเวศป่าไม้ประเทศไทยให้มีความยั่งยืน

๖. ส่งเสริมการมีส่วนร่วมของชุมชนในการอนุรักษ์และใช้ประโยชน์จากทรัพยากรธรรมชาติอย่างยั่งยืน

๗. พัฒนาระบบเศรษฐกิจฐานรากที่เป็นมิตรกับสิ่งแวดล้อม และเชื่อมโยงกับกลไกตลาดคาร์บอนในระดับประเทศและสากล

เชิงลบ : - ไม่มี

(๕) แนวทางการดำเนินงาน

(แสดงรายละเอียดกิจกรรมที่จะทำภายใต้โครงการที่กลุ่มจังหวัดเสนอขอ และทำเครื่องหมาย ✓ลงในช่องระยะเวลา ที่จะเริ่มดำเนินงานของแต่ละกิจกรรมสำคัญด้วย)

๕.๑ แผนการดำเนินการและการเบิกจ่าย

ที่	กิจกรรมย่อย	จังหวัด				งบประมาณรวม (บาท)
		ต.ค.-ธ.ค. ๖๙	ม.ค. - มี.ค. ๗๐	เม.ย.-มิ.ย. ๗๐	ก.ค. - ก.ย. ๗๐	
โครงการเพิ่มขีดความสามารถในการแก้ไขและป้องกันปัญหาหมอกควันกลุ่มจังหวัดภาคเหนือตอนบน ๒						**๑๐,๔๔๐,๐๐๐**
กิจกรรมย่อย : ส่งเสริมกิจกรรมการลดก๊าซเรือนกระจกและรับมือการเปลี่ยนแปลงสภาพภูมิอากาศ						**๔,๘๐๗,๖๐๐**
๑	กิจกรรมสร้างความรู้-ความเข้าใจผลกระทบของการเปลี่ยนแปลงสภาพภูมิอากาศ และกิจกรรมลดก๊าซเรือนกระจกระดับชุมชน	✓	✓	✓		๒,๖๕๗,๖๐๐
๒	ฝึกปฏิบัติการ กิจกรรมลดก๊าซเรือนกระจกระดับชุมชน -กิจกรรมด้านการจัดการของเสีย เช่น การคัดแยกขยะ การผลิตปุ๋ยหมักจากขยะอินทรีย์ การนำขยะอินทรีย์ไปเป็นอาหารสัตว์ เป็นต้น - กิจกรรมด้านพลังงาน เช่น ลดการใช้ไฟฟ้า เชื้อเพลิง เป็นต้น -ด้านป่าไม้และการเกษตร เช่น กักเก็บคาร์บอนต้นไม้ในชุมชน การใช้ปุ๋ยอย่างถูกวิธี เป็นต้น		✓	✓	✓	๑,๐๕๐,๐๐๐

๓	วิเคราะห์ข้อมูล และประเมินศักยภาพกิจกรรมลดก๊าซเรือนกระจกระดับชุมชน และขอรับรองโครงการสนับสนุนกิจกรรมลดก๊าซเรือนกระจก (LESS)	✓	✓	✓	✓	๖๐๐,๐๐๐
๔	กิจกรรมสร้างความรู้-ความเข้าใจ บทบาทของป่าชุมชนต่อการลดก๊าซเรือนกระจก การกักเก็บคาร์บอนและสร้างรายได้จากคาร์บอนเครดิต	✓	✓	✓	✓	๕๐๐,๐๐๐
กิจกรรมย่อย : พัฒนาศักยภาพชุมชนเพื่อการกักเก็บคาร์บอนและสร้างรายได้จากคาร์บอนเครดิตในพื้นที่จังหวัดพะเยา เชียงราย						**๕,๒๒๗,๖๐๐**
๑	กิจกรรมสร้างความรู้-ความเข้าใจ ผลกระทบของการเปลี่ยนแปลงสภาพภูมิอากาศ และกิจกรรมลดก๊าซเรือนกระจกระดับชุมชน	✓	✓	✓	✓	๒,๙๑๓,๖๐๐
๒	ฝึกปฏิบัติการ กิจกรรมลดก๊าซเรือนกระจกระดับชุมชน -กิจกรรมด้านการจัดการของเสีย เช่น การคัดแยกขยะ การผลิตปุ๋ยหมักจากขยะอินทรีย์ การนำขยะอินทรีย์ไปเป็นอาหารสัตว์ เป็นต้น - กิจกรรมด้านพลังงาน เช่น ลดการใช้ไฟฟ้า เชื้อเพลิง เป็นต้น -ด้านป่าไม้และการเกษตร เช่น กักเก็บคาร์บอนต้นไม้ในชุมชน การใช้ปุ๋ยอย่างถูกวิธี เป็นต้น	✓	✓	✓	✓	๑,๕๑๔,๐๐๐
๓	วิเคราะห์ข้อมูล และประเมินศักยภาพกิจกรรมลดก๊าซเรือนกระจกระดับชุมชน และขอรับรองโครงการสนับสนุนกิจกรรมลดก๊าซเรือนกระจก (LESS)	✓	✓	✓	✓	๘๐๐,๐๐๐
กิจกรรมย่อย : ส่งเสริมกิจกรรมการลดก๊าซเรือนกระจกและรับมือการเปลี่ยนแปลงสภาพภูมิอากาศ						**๑,๐๐๐,๐๐๐**
๑	กิจกรรมเชียงราย Go Green Together ส่งเสริมเครือข่าย เชียงราย คาร์บอนต่ำ	✓	✓	✓	✓	๔๖๙,๓๐๐
๒	กิจกรรมรณรงค์ เผยแพร่ ประชาสัมพันธ์ สร้างการรับรู้	✓	✓	✓	✓	๒๔๐,๐๐๐
๓	ตั้งศูนย์การเปลี่ยนแปลงสภาพภูมิอากาศและคาร์บอนฟุตพรินต์ จังหวัดเชียงราย ประจำปี ๒๕๗๐	✓	✓	✓	✓	๒๙๐,๗๐๐

๖.๒ งบประมาณแยกรายกิจกรรม

ที่	กิจกรรมย่อย	จังหวัดเชียงราย-พะเยา				งบประมาณรวม (บาท)
		ต.ค.-ธ.ค. ๖๙	ม.ค. - มี.ค. ๗๐	เม.ย.-มิ.ย. ๗๐	ก.ค. - ก.ย. ๗๐	
กิจกรรมหลัก : การรับมือและการปรับตัวต่อการเปลี่ยนแปลงสภาพภูมิอากาศ						**๑๑,๐๓๕,๒๐๐**
กิจกรรมย่อย : ส่งเสริมกิจกรรมการลดก๊าซเรือนกระจกและรับมือการเปลี่ยนแปลงสภาพภูมิอากาศ						**๕,๒๒๗,๖๐๐**
๑.	กิจกรรมสร้างความรู้-ความเข้าใจบทบาทของป่าชุมชนต่อการลดก๊าซเรือนกระจก การกักเก็บคาร์บอนและสร้างรายได้จากคาร์บอนเครดิต	๒๑๕,๕๐๐	๕๑๕,๕๐๐	๑,๐๘๑,๐๐๐	๘๙๕,๐๐๐	๒,๖๕๗,๖๐๐
๒.	กิจกรรมฝึกเชิงปฏิบัติการด้านการบริหารจัดการป่าเพื่อคาร์บอนเครดิต			๑,๐๕๐,๐๐๐		๑,๐๕๐,๐๐๐
๓.	วิเคราะห์ข้อมูล และประเมินศักยภาพการกักเก็บคาร์บอนพื้นที่ป่าชุมชน		๓๐๐,๐๐๐		๓๐๐,๐๐๐	๖๐๐,๐๐๐
๔.	รายงาน PDD ที่จัดเตรียมไว้สำหรับรอการ ขึ้นทะเบียน จำนวน ๓ จังหวัด		๒๕๐,๐๐๐		๒๕๐,๐๐๐	๕๐๐,๐๐๐

ที่	กิจกรรมย่อย	จังหวัดเชียงราย-พะเยา				งบประมาณรวม (บาท)
		ต.ค.-ธ.ค. ๖๙	ม.ค. - มี.ค. ๗๐	เม.ย.-มิ.ย. ๗๐	ก.ค. - ก.ย. ๗๐	
กิจกรรมย่อย : พัฒนาศักยภาพชุมชนเพื่อการกักเก็บคาร์บอนและสร้างรายได้จากคาร์บอนเครดิตในพื้นที่จังหวัดพะเยา เชียงราย						**๔,๘๐๗,๖๐๐**
๑.	กิจกรรมสร้างความรู้-ความเข้าใจผลกระทบของการเปลี่ยนแปลงสภาพภูมิอากาศ และกิจกรรมลดก๊าซเรือนกระจกระดับชุมชน	๒๑๕,๐๐๐	๕๑๕,๐๐๐	๑,๐๘๑,๐๐๐	๑,๐๗๒,๖๐๐	๒,๙๑๓,๖๐๐
๒.	ฝึกปฏิบัติการ กิจกรรมลดก๊าซเรือนกระจกระดับชุมชน			๑,๕๑๔,๐๐๐		๑,๕๑๔,๐๐๐
๓.	วิเคราะห์ข้อมูล และประเมินศักยภาพกิจกรรมลดก๊าซเรือนกระจกระดับชุมชน และขอรับรองโครงการสนับสนุนกิจกรรมลดก๊าซเรือนกระจก (LESS)		๔๐๐,๐๐๐		๔๐๐,๐๐๐	๘๐๐,๐๐๐

ที่	กิจกรรมย่อย	จังหวัดเชียงราย				งบประมาณรวม (บาท)
		ต.ค.-ธ.ค. ๖๙	ม.ค. - มี.ค. ๗๐	เม.ย.-มิ.ย. ๗๐	ก.ค. - ก.ย. ๗๐	
กิจกรรมย่อย : ส่งเสริมกิจกรรมการลดก๊าซเรือนกระจกและรับมือการเปลี่ยนแปลงสภาพภูมิอากาศ						๑,๐๐๐,๐๐๐
๑	กิจกรรมเชียงราย Go Green Together ส่งเสริมเครือข่ายเชียงรายคาร์บอนต่ำ	๑๐๐,๐๐๐	๒๐๐,๐๐๐	๑๐๐,๐๐๐	๖๙,๓๐๐	๔๖๙,๓๐๐
๒	ตั้งศูนย์การเปลี่ยนแปลงสภาพภูมิอากาศและคาร์บอนฟุตพรินต์จังหวัดเชียงราย ประจำปี ๒๕๗๐	๗๒,๖๗๕	๗๒,๖๗๕	๗๒,๖๗๕	๗๒,๖๗๕	๒๙๐,๗๐๐
๓	กิจกรรมรณรงค์ เผยแพร่ประชาสัมพันธ์ สร้างการรับรู้	๘๐,๐๐๐	๘๐,๐๐๐	๘๐,๐๐๐	-	๒๔๐,๐๐๐

(๗) วิธีการดำเนินงาน ☑ ดำเนินการเอง ☐ จ้างเหมา

(๘) วงเงินของโครงการ จำนวน ๑๑,๐๓๕,๐๐๐ บาท

รายการ	จำนวน	งบประมาณ (บาท)
กิจกรรมหลัก : การรับมือและการปรับตัวต่อการเปลี่ยนแปลงสภาพภูมิอากาศรวมทั้งสิ้น		**๑๑,๐๓๕,๐๐๐**
กิจกรรมย่อย ๑ ส่งเสริมกิจกรรมการลดก๊าซเรือนกระจกและรับมือการเปลี่ยนแปลงสภาพภูมิอากาศ		**๔,๘๐๗,๖๐๐**
กิจกรรมย่อยที่ ๑.๑ กิจกรรมสร้างความรู้-ความเข้าใจบทบาทของป่าชุมชนต่อการลดก๊าซเรือนกระจก การกักเก็บคาร์บอนและสร้างรายได้จากคาร์บอนเครดิต **หน่วยดำเนินงาน ทสจ.พะเยา,ทสจ.เชียงราย** **งบดำเนินงาน** **๑. ค่าตอบแทน** ๑. ค่าตอบแทนวิทยากร		**๒,๖๐๓,๖๐๐**
๑.๑ วิทยากรบรรยาย ภาครัฐ	-วิทยากรบรรยาย ภาครัฐ จำนวน ๑๐ ชุมชน ๆ ละ ๑ ครั้ง ครั้งละ ๓ ชั่วโมง ๆ ละ ๖๐๐ บาท	๓๖,๐๐๐
๑.๒ วิทยากรบรรยาย ภาคเอกชน	-วิทยากรบรรยาย ภาคเอกชน จำนวน ๑๐ ชุมชน ๆ ละ ๑ ครั้ง ครั้งละ ๓ ชั่วโมง ๆ ละ ๑,๒๐๐ บาท	๗๒,๐๐๐
๒. ค่าใช้สอย		
(๑) ค่าเบี้ยเลี้ยง ค่าเช่าที่พักและค่าพาหนะ	-ค่าเบี้ยเลี้ยงเดินทางไปราชการ จำนวน๒ คนๆละ๖๐วันๆละ๒๔๐บาท	๕๗,๖๐๐
(๒) ค่าจ้างเหมาบริการ	-ค่าจ้างเหมาพาหนะพร้อมน้ำมันเชื้อเพลิง จำนวน ๒ คัน ๆ ละ ๖๐ วัน วันละ ๓,๐๐๐ บาท	๗๒๐,๐๐๐
	-ค่าจ้างเหมาประเมินผลสัมฤทธิ์ของโครงการ	๙๐๐,๐๐๐
	-ค่าจ้างเหมาถ่ายเอกสาร และจัดทำเอกสาร	๒๐,๐๐๐
	-ค่าจ้างเหมาผลิตและเผยแพร่สื่อประชาสัมพันธ์ในรูปแบบสื่อสิ่งพิมพ์ สื่อออนไลน์ และเผยแพร่	๓๓๔,๐๐๐

(๓) ค่าใช้จ่ายในการสัมมนาและฝึกอบรม	-ค่าอาหารกลางวันสำหรับผู้เข้ารับการฝึกอบรม เจ้าหน้าที่ วิทยากร จำนวน ๑๐ ชุมชน ชุมชนละ ๑ ครั้ง ๆ ละ ๔๐ คน ๆ ละ ๑ มื้อ ๆ ละ ๑๕๐ บาท	๑๒๐,๐๐๐
	-ค่าอาหารว่างและเครื่องดื่มสำหรับผู้เข้ารับการฝึกอบรม เจ้าหน้าที่ วิทยากร จำนวน ๑๐ ชุมชน ๆ ละ ๑ ครั้ง ๆ ละ ๔๐ คน ๆ ละ ๒ มื้อ ๆ ละ ๓๕ บาท	๕๖,๐๐๐
	-ค่าเดินทางของผู้เข้ารับการฝึกอบรม จำนวน ๓๐๐ คนๆ ละ ๑๕๐ บาท	๙๐,๐๐๐
	-ค่าจัดทำเอกสารประกอบการอบรม จำนวน ๓๐๐ ชุด ๆ ละ ๑๐๐ บาท	๖๐,๐๐๐
	-จ้างเหมาเครื่องเสียง จัดเตรียมและทำความสะอาดสถานที่ จำนวน ๑๐ ชุมชน ๆ ละ ๔,๕๐๐ บาท	๙๐,๐๐๐
	-ค่าวัสดุประกอบการอบรม	๔๘,๐๐๐
กิจกรรมย่อยที่ ๑.๒ กิจกรรมฝึกเชิงปฏิบัติการด้านการบริหารจัดการป่าเพื่อคาร์บอนเครดิต หน่วยดำเนินงาน ทสจ.พะเยา,ทสจ.เชียงราย		**๑,๑๐๔,๐๐๐**
งบดำเนินงาน		
๑. ค่าตอบแทน	-วิทยากรอบรมเชิงปฏิบัติ ภาคเอกชน จำนวน ๑๐กลุ่มๆละ๑ครั้งๆละ๒คนๆ คนละ ๖ ชั่วโมง ๆ ละ ๑๒๐๐ บาท	๒๘๘,๐๐๐
๑. ค่าตอบแทนวิทยากร		
๒. ค่าใช้สอย	-ค่าอาหารกลางวันสำหรับผู้เข้ารับการฝึกอบรม เจ้าหน้าที่ วิทยากร จำนวน๑๐ชุมชนชุมชนละ๑ครั้งๆละ๔๐คนๆละ๑มื้อๆละ๑๕๐บาท	๑๒๐,๐๐๐
(๒) ค่าใช้จ่ายในการสัมมนาและฝึกอบรม	-ค่าอาหารว่างและเครื่องดื่มสำหรับผู้เข้ารับการฝึกอบรม เจ้าหน้าที่ วิทยากร จำนวน ๑๐ ชุมชน ๆ ละ ๑ ครั้ง ๆ ละ ๔๐ คน ๆ ละ ๒ มื้อ ๆ ละ ๓๕ บาท	๕๖,๐๐๐
	-ค่าเดินทางของผู้เข้ารับการฝึกอบรม จำนวน ๓๐๐ คนๆ ละ ๑๕๐ บาท	๙๐,๐๐๐
	-ค่าจัดทำเอกสารประกอบการอบรม จำนวน ๓๐๐ ชุด ๆ ละ ๑๐๐ บาท	๖๐,๐๐๐
	-จ้างเหมาเครื่องเสียง จัดเตรียมและทำความสะอาดสถานที่ จำนวน ๑๐ ชุมชน ๆ ละ ๔,๕๐๐ บาท	๙๐,๐๐๐
	-ค่าค่าวัสดุฝึกอบรมและสาธิต	๔๐๐,๐๐๐
กิจกรรมย่อยที่ ๑.๓ วิเคราะห์ข้อมูล และประเมินศักยภาพการกักเก็บคาร์บอนพื้นที่ป่าชุมชน หน่วยดำเนินงาน ทสจ.พะเยา,ทสจ.เชียงราย		**๖๐๐,๐๐๐**
งบดำเนินงาน		
๒. ค่าใช้สอย		๖๐๐,๐๐๐
(๓) ค่าจ้างเหมาบริการ	-ค่าจ้างเหมาวิเคราะห์ข้อมูล และประเมินศักยภาพการกักเก็บคาร์บอนพื้นที่ป่าชุมชน	
กิจกรรมย่อยที่ ๑.๔ รายงาน PDD ที่จัดเตรียมไว้สำหรับรอการ ขึ้นทะเบียน หน่วยดำเนินงาน ทสจ.พะเยา,ทสจ.เชียงราย		**๕๐๐,๐๐๐**
งบดำเนินงาน	-ค่าจ้างเหมาจัดทำรายงาน PDD ที่จัดเตรียมไว้สำหรับรอการขึ้นทะเบียน	๕๐๐,๐๐๐
๒. ค่าใช้สอย		
(๓) ค่าจ้างเหมาบริการ		

กิจกรรมย่อย ๒ : พัฒนาศักยภาพชุมชนเพื่อการกักเก็บคาร์บอนและสร้างรายได้จากคาร์บอนเครดิตในพื้นที่จังหวัดพะเยาเชียงราย		**๕,๒๒๗,๖๐๐**
กิจกรรมย่อยที่ ๒.๑ กิจกรรมสร้างความรู้-ความเข้าใจ ผลกระทบของการเปลี่ยนแปลงสภาพภูมิอากาศ และกิจกรรมลดก๊าซเรือนกระจกระดับชุมชน **หน่วยดำเนินงาน ทสจ.พะเยา,ทสจ.เชียงราย** **งบดำเนินงาน** **๑. ค่าตอบแทน** ๑. ค่าตอบแทนวิทยากร	 -วิทยากรบรรยาย ภาครัฐ ๒ จังหวัด×๑๐ ชุมชน×๑ครั้ง×๓ชั่วโมง×๖๐๐ บาท -วิทยากรบรรยาย ภาคเอกชน๒ จังหวัด×๑๐ชุมชน×๑ครั้ง×๓ชั่วโมง×๖๐๐บาท	**๒,๘๔๗,๖๐๐** ๓๖,๐๐๐ ๗๒๐๐๐
๒. ค่าใช้สอย (๑) ค่าเบี้ยเลี้ยง ค่าเช่าที่พักและค่าพาหนะ	-ค่าเบี้ยเลี้ยงเจ้าหน้าที่จำนวน ๒ อัตราๆ ละ ๖๐วันๆ ละ ๒๔๐ บาท	๕๗,๖๐๐
(๓) ค่าจ้างเหมาบริการ	- ค่าจ้างเหมาพาหนะพร้อมน้ำมันเชื้อเพลิง ๒ จังหวัด×๒ คัน × ๖๐ วัน ×๓,๐๐๐ บาท - ค่าจ้างเหมาประเมินผลสัมฤทธิ์ของโครงการ - ค่าจ้างเหมาถ่ายเอกสาร และจัดทำเอกสาร - ค่าจ้างเหมาผลิตและเผยแพร่สื่อประชาสัมพันธ์ในรูปแบบสื่อสิ่งพิมพ์ สื่อออนไลน์ และเผยแพร่	๗๒๐,๐๐๐ ๙๐๐,๐๐๐ ๒๐,๐๐๐ ๓๖๘,๐๐๐
(๒) ค่าใช้จ่ายในการสัมมนาและฝึกอบรม	- ค่าอาหารว่างและเครื่องดื่มสำหรับผู้เข้ารับการฝึกอบรม เจ้าหน้าที่วิทยากร ๑๐ ชุมชนละ ๑ ครั้ง ๆ ละ ๖๐ คน ๆ ละ ๑ มื้อ ๆ ละ ๑๕๐ บาท - ค่าอาหารว่างและเครื่องดื่มสำหรับผู้เข้ารับการฝึกอบรม เจ้าหน้าที่วิทยากร จำนวน ๑๐ ชุมชน ๆ ละ ๑ ครั้ง ๆ ละ ๖๐ คน ๆ ละ ๒ มื้อ ๆ ละ ๓๕ บาท - ค่าเดินทางของผู้เข้ารับการฝึกอบรม จำนวน ๕๐๐ คนๆ ละ ๑๕๐ บาท - ค่าจัดทำเอกสารประกอบการอบรม จำนวน๕๐๐ชุดๆละ๑๐๐บาท - จ้างเหมาเครื่องเสียง จัดเตรียมและทำความสะอาดสถานที่ จำนวน ๑๐ ชุมชน ๆ ละ ๔,๕๐๐ บาท - ค่าวัสดุประกอบการอบรม	๑๘๐,๐๐๐ ๘๔,๐๐๐ ๑๕๐,๐๐๐ ๑๐๐,๐๐๐ ๙๐,๐๐๐ ๗๐,๐๐๐
กิจกรรมย่อยที่ ๒.๒ ฝึกปฏิบัติการ กิจกรรมลดก๊าซเรือนกระจกระดับชุมชน **หน่วยดำเนินงาน ทสจ.พะเยา,ทสจ.เชียงราย** **งบดำเนินงาน** **๑. ค่าตอบแทน** ๑. ค่าตอบแทนวิทยากร	 -วิทยากรอบรมเชิงปฏิบัติ ภาคเอกชนจำนวน ๑๐กลุ่มๆละ๑ครั้งๆละ๔คน คนละ ๖ ชั่วโมง ๆ ละ ๑,๒๐๐ บาท	**๑,๕๘๐,๐๐๐** ๕๗๖,๐๐๐
๒. ค่าใช้สอย (๒) ค่าใช้จ่ายในการสัมมนาและฝึกอบรม	-ค่าอาหารกลางวันสำหรับผู้เข้ารับการฝึกอบรม เจ้าหน้าที่ วิทยากร จำนวน๑๐ชุมชน ชุมชนละ ๑ ครั้ง ๆ ละ ๖๐ คน ๆ ละ ๑ มื้อ ๆ ละ ๑๕๐ บาท -ค่าอาหารว่างและเครื่องดื่มสำหรับผู้เข้ารับการฝึกอบรม เจ้าหน้าที่วิทยากร จำนวน๑๐ชุมชนๆละ๑ครั้งๆละ๖๐คนๆละ๒มื้อๆละ๓๕บาท	๑๘๐,๐๐๐ ๘๔,๐๐๐

	- ค่าเดินทางของผู้เข้ารับการฝึกอบรม จำนวน ๕๐๐ คนๆ ละ ๑๕๐ บาท - ค่าจัดทำเอกสารประกอบการอบรม จำนวน๕๐๐ชุดๆละ๑๐๐บาท - จ้างเหมาเครื่องเสียง จัดเตรียมและทำความสะอาดสถานที่ จำนวน ๑๐ ชุมชน ๆ ละ ๔,๕๐๐ บาท - ค่าค่าวัสดุฝึกอบรมและสาธิต	๑๕๐,๐๐๐ ๑๐๐,๐๐๐ ๙๐,๐๐๐ ๔๐๐,๐๐๐
กิจกรรมย่อยที่ ๒.๓ วิเคราะห์ข้อมูล และประเมินศักยภาพกิจกรรมลดก๊าซเรือนกระจกระดับชุมชน และขอรับรองโครงการสนับสนุนกิจกรรมลดก๊าซเรือนกระจก (LESS) **หน่วยดำเนินงาน ทสจ.พะเยา,ทสจ.เชียงราย** งบดำเนินงาน ๒. ค่าใช้สอย (๓) ค่าจ้างเหมาบริการ	- ค่าจ้างเหมาวิเคราะห์ข้อมูล และประเมินศักยภาพกิจกรรมลดก๊าซเรือนกระจกระดับชุมชน	**๘๐๐,๐๐๐** ๘๐๐,๐๐๐
กิจกรรมย่อยที่ ๓ : ส่งเสริมกิจกรรมการลดก๊าซเรือนกระจกและรับมือการเปลี่ยนแปลงสภาพภูมิอากาศ		**๑,๐๐๐,๐๐๐**
งบดำเนินงาน **๑ ค่าตอบแทน**	- ค่าตอบแทนวิทยากร (สัมมนาและฝึกอบรม)	๑๒,๐๐๐
๒ ค่าใช้สอย	- ค่าจ้างเหมาบริการ - ค่าใช้จ่ายในการสัมมนาและฝึกอบรม - ค่ารับรองและพิธีการ	๑๗๕,๐๐๐ ๔๒๑,๑๐๐ ๕๒,๐๐๐
๓ ค่าวัสดุ	- วัสดุสำนักงาน - โฆษณาและเผยแพร่	๖๙,๙๐๐ ๒๗๐,๐๐๐

(๙) ภารกิจขององค์กรปกครองส่วนท้องถิ่น

☑ โครงการไม่ใช่ภารกิจขององค์กรปกครองส่วนท้องถิ่น

☐ โครงการเป็นภารกิจขององค์กรปกครองส่วนท้องถิ่น

(๑๐) ความพร้อมของโครงการ

(๑๐.๑) พื้นที่ดำเนินโครงการ

☑ ดำเนินการได้ทันที หมายถึง ได้ศึกษาความเหมาะสมและกำหนดพื้นที่ดำเนินการหรือได้รับอนุญาตตามกฎหมาย และสามารถดำเนินการได้ทันที

☐ อยู่ในระหว่างเตรียมการ หมายถึง ได้ศึกษาความเหมาะสมและกำหนดพื้นที่ดำเนินการแล้ว แต่อยู่ในระหว่างจัดเตรียมพื้นที่ หรือกำลังแก้ไขปัญหา / อุปสรรคต่างๆ หรือเตรียมการขออนุญาตตามกฎหมาย

☐ อยู่ในระหว่างศึกษาความเหมาะสม และคัดเลือกพื้นที่ดำเนินการ

(๑๐.๒) แบบรูปรายการ/ แผนการปฏิบัติงาน

☐ มี และสมบูรณ์ (ให้ระบุชื่อหน่วยงานเจ้าของรูปแบบรายการที่ใช้) .....

☐ มีแต่ยังไม่สมบูรณ์ (ให้ระบุชื่อหน่วยงานเจ้าของรูปแบบรายการที่ใช้) .....

☐ ไม่มี

(๑๐.๓) ความพร้อมของบุคลากร เครื่องมือ และเทคนิคการดำเนินการ

๑) บุคลากรมีประสบการณ์ ☐ ทั้งหมด ☐ บางส่วน ☐ ไม่มีประสบการณ์

๒) เครื่องมือดำเนินการ ☐ มี พร้อมดำเนินการได้ทันที

☐ มีบางส่วนและต้องจัดหาเพิ่มเติม

☐ ไม่มี ต้องจัดหาเพิ่มเติม

๓) เทคนิคในการบริหารจัดการ ☐ มีประสบการณ์สูง

☐ มีประสบการณ์ปานกลาง

☐ ไม่มีประสบการณ์

(๑๐.๔) ผลกระทบสิ่งแวดล้อม

☐ ผ่านคณะกรรมการสิ่งแวดล้อมแห่งชาติแล้ว

☐ อยู่ระหว่างการพิจารณาของคณะกรรมการสิ่งแวดล้อมแห่งชาติ

☐ คณะกรรมการสิ่งแวดล้อมแห่งชาติยังไม่พิจารณา

(๑๐.๕) รายงานการศึกษาความเหมาะสม (FS)

☐ ไม่ต้องทำรายงานการศึกษา

☐ ต้องทำรายงานการศึกษา

(๑๑) วิธีการบริหารจัดการหรือการดูแลบำรุงรักษา เมื่อโครงการแล้วเสร็จ เพื่อให้เกิดความยั่งยืนของโครงการ (ให้ระบุหน่วยงานให้ชัดเจน) :

-

(๑๒) ปัญหา อุปสรรคและข้อจำกัด :

-

แบบฟอร์มรายละเอียดจำแนกตามงบรายจ่าย (๑ ชุด : ๑ กิจกรรมหลัก)

หน่วย : บาท

งบรายจ่าย - รายการ (ทะเบียนรายการ ประเภทรายการ ของสำนักงบประมาณ)	งบประมาณ ปี ๒๕๖๙ (ถ้ามี)	งบประมาณ ปี ๒๕๗๐	คำชี้แจง
จังหวัด/กลุ่มจังหวัด.....		๑๑,๐๓๕,๒๐๐	
แผนงาน : เพิ่มขีดความสามารถในการแก้ไขและป้องกันปัญหาหมอกควันอย่างยั่งยืน			
ผลผลิต :			
โครงการ : ฟื้นฟูอนุรักษ์และบริหารจัดการทรัพยากรธรรมชาติและสิ่งแวดล้อม			
กิจกรรมหลัก : การรับมือและการปรับตัวต่อการเปลี่ยนแปลงสภาพภูมิอากาศ			
กิจกรรมย่อย ส่งเสริมกิจกรรมการลดก๊าซเรือนกระจกและรับมือการเปลี่ยนแปลงสภาพภูมิอากาศ		๔,๘๐๗,๖๐๐	
๑. งบดำเนินงาน		๒,๔๐๓,๘๐๐	ทสจ.พะเยา
		๑,๓๐๑,๘๐๐	๑. กิจกรรมสร้างความรู้-ความเข้าใจบทบาทของป่าชุมชนต่อการลดก๊าซเรือนกระจก การกักเก็บคาร์บอนและสร้างรายได้จากคาร์บอนเครดิต
๑.๑ ค่าตอบแทน ใช้สอยและวัสดุ			
๑.๑.๑ ค่าตอบแทน		๕๔,๐๐๐	
(๗) ค่าตอบแทนวิทยากร (สัมมนาและฝึกอบรม)		๕๔,๐๐๐	
		๑๘,๐๐๐	วิทยากรบรรยาย ภาครัฐ จำนวน ๑๐ ชุมชน ๆ ละ ๑ ครั้ง ๆ ละ ๓ ชั่วโมง ๆ ละ ๖๐๐ บาท
		๓๖,๐๐๐	วิทยากรบรรยาย ภาคเอกชน จำนวน ๑๐ ชุมชน ๆ ละ ๑ ครั้ง ๆ ละ ๓ ชั่วโมง ๆ ละ ๑๒๐๐ บาท
๑.๑.๒ ค่าใช้สอย		๑,๒๔๗,๘๐๐	
(๑) ค่าเบี้ยเลี้ยง ค่าเช่าที่พักและค่าพาหนะ		๒๘,๘๐๐	ค่าเบี้ยเลี้ยงเดินทางไปราชการ จำนวน ๒ คนๆ ละ ๖๐ วัน ๆ ละ ๒๔๐ บาท
(๖) ค่าจ้างเหมาบริการ		๙๘๗,๐๐๐	
		๓๖๐,๐๐๐	ค่าจ้างเหมาพาหนะพร้อมน้ำมันเชื้อเพลิง จำนวน ๒ คัน ๆ ละ ๖๐ วัน ๆ ละ ๓,๐๐๐ บาท
		๔๕๐,๐๐๐	ค่าจ้างเหมาประเมินผลสัมฤทธิ์ของโครงการ
		๑๐,๐๐๐	ค่าจ้างเหมาถ่ายเอกสาร และจัดทำเอกสาร
		๑๖๗,๐๐๐	ค่าจ้างเหมาผลิตและเผยแพร่สื่อประชาสัมพันธ์ในรูปแบบสื่อสิ่งพิมพ์ สื่อออนไลน์ และเผยแพร่
(๗) ค่าใช้จ่ายในการสัมมนาและฝึกอบรม		๒๓๒,๐๐๐	
		๖๐,๐๐๐	ค่าอาหารกลางวันสำหรับผู้เข้ารับการฝึกอบรม เจ้าหน้าที่ วิทยากร จำนวน ๑๐ ชุมชน ชุมชนละ ๑ ครั้ง ๆ ละ ๔๐ คน ๆ ละ ๑ มื้อ ๆ ละ ๑๕๐ บาท
		๒๘,๐๐๐	ค่าอาหารว่างและเครื่องดื่มสำหรับผู้เข้ารับการฝึกอบรม เจ้าหน้าที่ วิทยากร จำนวน ๑๐ ชุมชน ชุมชน ละ ๑ ครั้ง ๆ ละ ๔๐ คน ๆ ละ ๒ มื้อ ๆ ละ ๓๕ บาท

งบรายจ่าย - รายการ (ทะเบียนรายการ ประเภทรายการ ของสำนักงบประมาณ)	งบประมาณ ปี ๒๕๖๙ (ถ้ามี)	งบประมาณ ปี ๒๕๗๐	คำชี้แจง
		๔๕,๐๐๐	ค่าเดินทางของผู้เข้ารับการฝึกอบรม จำนวน ๓๐๐ คนๆ ละ ๑๕๐ บาท
		๓๐,๐๐๐	ค่าจัดทำเอกสารประกอบการอบรม จำนวน ๓๐๐ ชุด ๆ ละ ๑๐๐ บาท
		๔๕,๐๐๐	จ้างเหมาเครื่องเสียง จัดเตรียมและทำความสะอาดสถานที่ จำนวน ๑๐ ชุมชน ๆ ละ ๔,๕๐๐ บาท
		๒๔,๐๐๐	ค่าวัสดุประกอบการอบรม
		๕๕๒,๐๐๐	**๒. กิจกรรมฝึกเชิงปฏิบัติการด้านการบริหารจัดการป่าเพื่อคาร์บอนเครดิต**
๑.๑ ค่าตอบแทน ใช้สอยและวัสดุ			
๑.๑.๑ ค่าตอบแทน		**๑๔๔,๐๐๐**	
(๗) ค่าตอบแทนวิทยากร (สัมมนาและฝึกอบรม)		๑๔๔,๐๐๐	วิทยากรอบรมเชิงปฏิบัติ ภาคเอกชน จำนวน ๑๐ กลุ่ม ๆ ละ ๑ ครั้ง ๆ ละ ๒ คน
(๗) ค่าใช้จ่ายในการสัมมนาและฝึกอบรม		**๔๐๘,๐๐๐**	
		๖๐,๐๐๐	ค่าอาหารกลางวันสำหรับผู้เข้ารับการฝึกอบรม เจ้าหน้าที่ วิทยากร จำนวน ๑๐ ชุมชน ชุมชนละ ๑ ครั้ง ๆ ละ ๔๐ คน ๆ ละ ๑ มื้อ ๆ ละ ๑๕๐ บาท
		๒๘,๐๐๐	ค่าอหารว่างและเครื่องดื่มสำหรับผู้เข้ารับการฝึกอบรม เจ้าหน้าที่ วิทยากร จำนวน ๑๐ ชุมชน ๆ ละ ๑ ครั้ง ๆ ละ ๔๐ คน ๆ ละ ๒ มื้อ ๆ ละ ๓๕ บาท
		๔๕,๐๐๐	ค่าเดินทางของผู้เข้ารับการฝึกอบรม จำนวน ๓๐๐ คนๆ ละ ๑๕๐ บาท
		๓๐,๐๐๐	ค่าจัดทำเอกสารประกอบการอบรม จำนวน ๓๐๐ ชุด ๆ ละ ๑๐๐ บาท
		๔๕,๐๐๐	จ้างเหมาเครื่องเสียง จัดเตรียมและทำความสะอาดสถานที่ จำนวน ๑๐ ชุมชน ๆ ละ ๔,๕๐๐ บาท
		๒๐๐,๐๐๐	ค่าวัสดุฝึกอบรมและสาธิต
		๓๐๐,๐๐๐	**๓. วิเคราะห์ข้อมูล และประเมินศักยภาพการกักเก็บคาร์บอนพื้นที่ป่าชุมชน**
๑.๑.๒ ค่าใช้สอย		**๓๐๐,๐๐๐**	
(๖) ค่าจ้างเหมาบริการ			
		๓๐๐,๐๐๐	ค่าจ้างเหมาวิเคราะห์ข้อมูล และประเมินศักยภาพการกักเก็บคาร์บอนพื้นที่ป่าชุมชน
		๒๕๐,๐๐๐	**๔. รายงาน PDD ที่จัดเตรียมไว้สำหรับรอการ ขึ้นทะเบียน**
๑.๑.๒ ค่าใช้สอย		**๒๕๐,๐๐๐**	
(๖) ค่าจ้างเหมาบริการ			
		๒๕๐,๐๐๐	ค่าจ้างเหมาจัดทำรายงาน PDD ที่จัดเตรียมไว้สำหรับรอการขึ้นทะเบียน

งบรายจ่าย - รายการ (ทะเบียนรายการ ประเภทรายการ ของสำนักงบประมาณ)	งบประมาณ ปี ๒๕๖๙ (ถ้ามี)	งบประมาณ ปี ๒๕๗๐	คำชี้แจง
๑. งบดำเนินงาน		**๒,๔๐๓,๘๐๐**	**ทสจ.เชียงราย**
		๑,๓๐๑,๘๐๐	**๑. กิจกรรมสร้างความรู้-ความเข้าใจบทบาทของป่าชุมชนต่อการลดก๊าซเรือนกระจก การกักเก็บคาร์บอนและสร้างรายได้จากคาร์บอนเครดิต**
๑.๑ ค่าตอบแทน ใช้สอยและวัสดุ			
๑.๑.๑ ค่าตอบแทน		**๕๔,๐๐๐**	
(๗) ค่าตอบแทนวิทยากร (สัมมนาและฝึกอบรม)		๕๔,๐๐๐	
		๑๘,๐๐๐	วิทยากรบรรยาย ภาครัฐ จำนวน ๑๐ ชุมชน ๆ ละ ๑ ครั้ง ๆ ละ ๓ ชั่วโมง ๆ ละ ๖๐๐ บาท
		๓๖,๐๐๐	วิทยากรบรรยาย ภาคเอกชน จำนวน ๑๐ ชุมชน ๆ ละ ๑ ครั้ง ๆ ละ ๓ ชั่วโมง ๆ ละ ๑๒๐๐ บาท
๑.๑.๒ ค่าใช้สอย		**๑,๒๔๗,๘๐๐**	
(๑) ค่าเบี้ยเลี้ยง ค่าเช่าที่พักและค่าพาหนะ		**๒๘,๘๐๐**	ค่าเบี้ยเลี้ยงเดินทางไปราชการ จำนวน ๒ คนๆ ละ ๖๐ วัน ๆ ละ ๒๔๐ บาท
(๖) ค่าจ้างเหมาบริการ		**๙๘๗,๐๐๐**	
		๓๖๐,๐๐๐	ค่าจ้างเหมาพาหนะพร้อมน้ำมันเชื้อเพลิง จำนวน ๒ คัน ๆ ละ ๖๐ วัน ๆ ละ ๓,๐๐๐ บาท
		๔๕๐,๐๐๐	ค่าจ้างเหมาประเมินผลสัมฤทธิ์ของโครงการ
		๑๐,๐๐๐	ค่าจ้างเหมาถ่ายเอกสาร และจัดทำเอกสาร
		๑๖๗,๐๐๐	ค่าจ้างเหมาผลิตและเผยแพร่สื่อประชาสัมพันธ์ในรูปแบบสื่อสิ่งพิมพ์ สื่อออนไลน์ และเผยแพร่
(๗) ค่าใช้จ่ายในการสัมมนาและฝึกอบรม		**๒๓๒,๐๐๐**	
		๖๐,๐๐๐	ค่าอาหารกลางวันสำหรับผู้เข้ารับการฝึกอบรม เจ้าหน้าที่ วิทยากร จำนวน ๑๐ ชุมชน ชุมชนละ ๑ ครั้ง ๆ ละ ๔๐ คน ๆ ละ ๑ มื้อ ๆ ละ ๑๕๐ บาท
		๒๘,๐๐๐	ค่าอาหารว่างและเครื่องดื่มสำหรับผู้เข้ารับการฝึกอบรม เจ้าหน้าที่ วิทยากร จำนวน ๑๐ ชุมชน ชุมชน ละ ๑ ครั้ง ๆ ละ ๔๐ คน ๆ ละ ๒ มื้อ ๆ ละ ๓๕ บาท
		๔๕,๐๐๐	ค่าเดินทางของผู้เข้ารับการฝึกอบรม จำนวน ๓๐๐ คนๆ ละ ๑๕๐ บาท
		๓๐,๐๐๐	ค่าจัดทำเอกสารประกอบการอบรม จำนวน ๓๐๐ ชุด ๆ ละ ๑๐๐ บาท
		๔๕,๐๐๐	จ้างเหมาเครื่องเสียง จัดเตรียมและทำความสะอาดสถานที่ จำนวน ๑๐ ชุมชน ๆ ละ ๔,๕๐๐ บาท
		๒๔,๐๐๐	ค่าวัสดุประกอบการอบรม
		๕๕๒,๐๐๐	**๒. กิจกรรมฝึกเชิงปฏิบัติการด้านการบริหารจัดการป่าเพื่อคาร์บอนเครดิต**
๑.๑ ค่าตอบแทน ใช้สอยและวัสดุ			
๑.๑.๑ ค่าตอบแทน		**๑๔๔,๐๐๐**	
(๗) ค่าตอบแทนวิทยากร (สัมมนาและฝึกอบรม)		๑๔๔,๐๐๐	วิทยากรอบรมเชิงปฏิบัติ ภาคเอกชน จำนวน ๑๐ กลุ่ม ๆ ละ ๑ ครั้ง ๆ ละ ๒ คน

งบรายจ่าย - รายการ (ทะเบียนรายการ ประเภทรายการ ของสำนักงบประมาณ)	งบประมาณ ปี ๒๕๖๙ (ถ้ามี)	งบประมาณ ปี ๒๕๗๐	คำชี้แจง
(๗) ค่าใช้จ่ายในการสัมมนาและฝึกอบรม		**๔๐๘,๐๐๐**	
		๖๐,๐๐๐	ค่าอาหารกลางวันสำหรับผู้เข้ารับการฝึกอบรม เจ้าหน้าที่ วิทยากร จำนวน ๑๐ ชุมชน ชุมชนละ ๑ ครั้ง ๆ ละ ๔๐ คน ๆ ละ ๑ มื้อ ๆ ละ ๑๕๐ บาท
		๒๘,๐๐๐	ค่าอหารว่างและเครื่องดื่มสำหรับผู้เข้ารับการฝึกอบรม เจ้าหน้าที่ วิทยากร จำนวน ๑๐ ชุมชน ๆ ละ ๑ ครั้ง ๆ ละ ๔๐ คน ๆ ละ ๒ มื้อ ๆ ละ ๓๕ บาท
		๔๕,๐๐๐	ค่าเดินทางของผู้เข้ารับการฝึกอบรม จำนวน ๓๐๐ คนๆ ละ ๑๕๐ บาท
		๓๐,๐๐๐	ค่าจัดทำเอกสารประกอบการอบรม จำนวน ๓๐๐ ชุด ๆ ละ ๑๐๐ บาท
		๔๕,๐๐๐	จ้างเหมาเครื่องเสียง จัดเตรียมและทำความสะอาดสถานที่ จำนวน ๑๐ ชุมชน ๆ ละ ๔,๕๐๐ บาท
		๒๐๐,๐๐๐	ค่าวัสดุฝึกอบรมและสาธิต
		๓๐๐,๐๐๐	**๓. วิเคราะห์ข้อมูล และประเมินศักยภาพการกักเก็บคาร์บอนพื้นที่ป่าชุมชน**
๑.๑.๒ ค่าใช้สอย		**๓๐๐,๐๐๐**	
(๖) ค่าจ้างเหมาบริการ			
		๓๐๐,๐๐๐	ค่าจ้างเหมาวิเคราะห์ข้อมูล และประเมินศักยภาพการกักเก็บคาร์บอนพื้นที่ป่าชุมชน
		๒๕๐,๐๐๐	**๔. รายงาน PDD ที่จัดเตรียมไว้สำหรับรอการ ขึ้นทะเบียน**
๑.๑.๒ ค่าใช้สอย		**๒๕๐,๐๐๐**	
(๖) ค่าจ้างเหมาบริการ			
		๒๕๐,๐๐๐	ค่าจ้างเหมาจัดทำรายงาน PDD ที่จัดเตรียมไว้สำหรับรอการขึ้นทะเบียน

งบรายจ่าย - รายการ (ทะเบียนรายการ ประเภทรายการ ของสำนักงบประมาณ)	งบประมาณ ปี ๒๕๖๙ (ถ้ามี)	งบประมาณ ปี ๒๕๗๐	คำชี้แจง
โครงการ : ฟื้นฟูอนุรักษ์และบริหารจัดการทรัพยากรธรรมชาติและสิ่งแวดล้อม			
กิจกรรมหลัก : การรับมือและการปรับตัวต่อการเปลี่ยนแปลงสภาพภูมิอากาศ			
กิจกรรมย่อย พัฒนาศักยภาพชุมชนเพื่อกักเก็บคาร์บอนและสร้างรายได้จากคาร์บอนเครดิต ในพื้นที่จังหวัดพะเยา เชียงราย		**๕,๒๒๗,๖๐๐**	
๑. งบดำเนินงาน		**๒,๖๑๓,๘๐๐**	**ทสจ.เชียงราย**
		๑,๔๒๓,๘๐๐	**๑. กิจกรรมสร้างความรู้-ความเข้าใจ ผลกระทบของการเปลี่ยนแปลงสภาพภูมิอากาศ และกิจกรรมลดก๊าซเรือนกระจกระดับชุมชน**
๑.๑ ค่าตอบแทน ใช้สอยและวัสดุ			
๑.๑.๑ ค่าตอบแทน		**๕๔,๐๐๐**	
(๗) ค่าตอบแทนวิทยากร (สัมมนาและฝึกอบรม)		๕๔,๐๐๐	
		๑๘,๐๐๐	วิทยากรบรรยาย ภาครัฐ จำนวน ๑๐ กลุ่ม ๆ ละ ๑ ครั้ง ๆ ละ ๓ ชั่วโมง ๆ ละ ๖๐๐ บาท
		๓๖,๐๐๐	วิทยากรบรรยาย ภาคเอกชน จำนวน ๑๐ กลุ่ม ๆ ละ ๑ ครั้ง ๆ ละ ๓ ชั่วโมง ๆ ละ ๑๒๐๐ บาท
๑.๑.๒ ค่าใช้สอย		**๑,๓๖๙,๘๐๐**	
(๑) ค่าเบี้ยเลี้ยง ค่าเช่าที่พักและค่าพาหนะ		**๒๘,๘๐๐**	ค่าเบี้ยเลี้ยงเจ้าหน้าที่จำนวน ๒ คนๆ ละ ๖๐วันๆ ละ ๒๔๐ บาท
(๖) ค่าจ้างเหมาบริการ		**๑,๐๐๔,๐๐๐**	
		๓๖๐,๐๐๐	ค่าจ้างเหมาพาหนะพร้อมน้ำมันเชื้อเพลิง จำนวน ๒ คัน ๆ ละ ๖๐ วัน ๆ ละ ๓,๐๐๐ บาท
		๔๕๐,๐๐๐	ค่าจ้างเหมาประเมินผลสัมฤทธิ์ของโครงการ
		๑๐,๐๐๐	ค่าจ้างเหมาถ่ายเอกสาร และจัดทำเอกสาร
		๑๘๔,๐๐๐	ค่าจ้างเหมาผลิตและเผยแพร่สื่อประชาสัมพันธ์ในรูปแบบสื่อสิ่งพิมพ์ สื่อออนไลน์ และเผยแพร่
(๗) ค่าใช้จ่ายในการสัมมนาและฝึกอบรม		**๓๓๗,๐๐๐**	
		๙๐,๐๐๐	ค่าอาหารกลางวันสำหรับผู้เข้ารับการฝึกอบรม เจ้าหน้าที่ วิทยากร จำนวน ๑๐ ชุมชน ชุมชนละ ๑ ครั้ง ครั้งละ ๖๐ คน ๆ ละ ๑ มื้อ ๆ ละ ๑๕๐ บาท
		๔๒,๐๐๐	ค่าอาหารว่างและเครื่องดื่มสำหรับผู้เข้ารับการฝึกอบรม เจ้าหน้าที่ วิทยากร จำนวน ๑๐ ชุมชน ๆ ละ ๑ ครั้ง ครั้งละ ๖๐ คน ๆ ละ ๒ มื้อ ๆ ละ ๓๕ บาท
		๗๕,๐๐๐	ค่าเดินทางของผู้เข้ารับการฝึกอบรม จำนวน ๕๐๐ คนๆ ละ ๑๕๐ บาท
		๕๐,๐๐๐	ค่าจัดทำเอกสารประกอบการอบรม จำนวน ๕๐๐ ชุด ๆ ละ ๑๐๐ บาท
		๔๕,๐๐๐	จ้างเหมาเครื่องเสียง จัดเตรียมและทำความสะอาดสถานที่ จำนวน ๑๐ ชุมชน ๆ ละ ๔,๕๐๐ บาท
		๓๕,๐๐๐	ค่าวัสดุประกอบการอบรม
		๗๙๐,๐๐๐	**๒. ฝึกปฏิบัติการ กิจกรรมลดก๊าซเรือนกระจกระดับชุมชน**

งบรายจ่าย - รายการ (ทะเบียนรายการ ประเภทรายการ ของสำนักงบประมาณ)	งบประมาณ ปี ๒๕๖๙ (ถ้ามี)	งบประมาณ ปี ๒๕๗๐	คำชี้แจง
๑.๑.๑ ค่าตอบแทน		**๒๘๘,๐๐๐**	
(๗) ค่าตอบแทนวิทยากร (สัมมนาและฝึกอบรม)		๒๘๘,๐๐๐	วิทยากรอบรมเชิงปฏิบัติ ภาคเอกชน จำนวน ๑๐ กลุ่ม ๆ ละ ๑ ครั้ง ๆ ละ ๔ คน คนละ ๖ ชั่วโมง ๆ ละ ๑,๒๐๐ บาท
๑.๑.๒ ค่าใช้สอย		**๕๐๒,๐๐๐**	
(๗) ค่าใช้จ่ายในการสัมมนาและฝึกอบรม		๕๐๒,๐๐๐	
		๙๐,๐๐๐	ค่าอาหารกลางวันสำหรับผู้เข้ารับการฝึกอบรม เจ้าหน้าที่ วิทยากร จำนวน ๑๐ ชุมชน ชุมชนละ ๑ ครั้ง ๆ ละ ๖๐ คน ๆ ละ ๑ มื้อ ๆ ละ ๑๕๐ บาท
		๔๒,๐๐๐	ค่าอาหารว่างและเครื่องดื่มสำหรับผู้เข้ารับการฝึกอบรม เจ้าหน้าที่ วิทยากร จำนวน ๑๐ ชุมชน ๆ ละ ๑ ครั้ง ครั้งละ ๖๐ คน ๆ ละ ๒ มื้อ ๆ ละ ๓๕ บาท
		๗๕,๐๐๐	ค่าเดินทางของผู้เข้ารับการฝึกอบรม จำนวน ๕๐๐ คนๆ ละ ๑๕๐ บาท
		๕๐,๐๐๐	ค่าจัดทำเอกสารประกอบการอบรม จำนวน ๕๐๐ ชุด ๆ ละ ๑๐๐ บาท
		๔๕,๐๐๐	จ้างเหมาเครื่องเสียง จัดเตรียมและทำความสะอาดสถานที่ จำนวน ๑๐ ชุมชน ๆ ละ ๔,๕๐๐ บาท
		๒๐๐,๐๐๐	ค่าวัสดุฝึกอบรมและสาธิต จำนวน ๑๐ ชุมชน
		๔๐๐,๐๐๐	**๓. วิเคราะห์ข้อมูล และประเมินศักยภาพกิจกรรมลดก๊าซเรือนกระจกระดับชุมชน และขอรับรองโครงการสนับสนุนกิจกรรมลดก๊าซเรือนกระจก (LESS)**
๑.๑.๒ ค่าใช้สอย		๔๐๐,๐๐๐	
(๖) ค่าจ้างเหมาบริการ		๔๐๐,๐๐๐	ค่าจ้างเหมาวิเคราะห์ข้อมูล และประเมินศักยภาพกิจกรรมลดก๊าซเรือนกระจกระดับชุมชน และขอรับรองโครงการ
๑. งบดำเนินงาน		**๒,๖๑๓,๘๐๐**	**ทสจ.พะเยา**
		๑,๔๒๓,๘๐๐	**๑. กิจกรรมสร้างความรู้-ความเข้าใจ ผลกระทบของการเปลี่ยนแปลงสภาพภูมิอากาศ และกิจกรรมลดก๊าซเรือนกระจกระดับชุมชน**
๑.๑ ค่าตอบแทน ใช้สอยและวัสดุ			
๑.๑.๑ ค่าตอบแทน		**๕๔,๐๐๐**	
(๗) ค่าตอบแทนวิทยากร (สัมมนาและฝึกอบรม)		๕๔,๐๐๐	
		๑๘,๐๐๐	วิทยากรบรรยาย ภาครัฐ จำนวน ๑๐ กลุ่ม ๆ ละ ๑ ครั้ง ๆ ละ ๓ ชั่วโมง ๆ ละ ๖๐๐ บาท
		๓๖,๐๐๐	วิทยากรบรรยาย ภาคเอกชน จำนวน ๑๐ กลุ่ม ๆ ละ ๑ ครั้ง ๆ ละ ๓ ชั่วโมง ๆ ละ ๑๒๐๐ บาท

งบรายจ่าย - รายการ (ทะเบียนรายการ ประเภทรายการ ของสำนักงบประมาณ)	งบประมาณ ปี ๒๕๖๙ (ถ้ามี)	งบประมาณ ปี ๒๕๗๐	คำชี้แจง
๑.๑.๒ ค่าใช้สอย		**๑,๓๖๙,๘๐๐**	
(๑) ค่าเบี้ยเลี้ยง ค่าเช่าที่พักและค่าพาหนะ		**๒๘,๘๐๐**	ค่าเบี้ยเลี้ยงเจ้าหน้าที่จำนวน ๒ คนๆ ละ ๖๐วันๆ ละ ๒๔๐ บาท
(๖) ค่าจ้างเหมาบริการ		**๑,๐๐๔,๐๐๐**	
		๓๖๐,๐๐๐	ค่าจ้างเหมาพาหนะพร้อมน้ำมันเชื้อเพลิง จำนวน ๒ คัน ๆ ละ ๖๐ วัน ๆ ละ ๓,๐๐๐ บาท
		๔๕๐,๐๐๐	ค่าจ้างเหมาประเมินผลสัมฤทธิ์ของโครงการ
		๑๐,๐๐๐	ค่าจ้างเหมาถ่ายเอกสาร และจัดทำเอกสาร
		๑๘๔,๐๐๐	ค่าจ้างเหมาผลิตและเผยแพร่สื่อประชาสัมพันธ์ในรูปแบบสื่อสิ่งพิมพ์ สื่อออนไลน์ และเผยแพร่
(๗) ค่าใช้จ่ายในการสัมมนาและฝึกอบรม		**๓๓๗,๐๐๐**	
		๙๐,๐๐๐	ค่าอาหารกลางวันสำหรับผู้เข้ารับการฝึกอบรม เจ้าหน้าที่ วิทยากร จำนวน ๑๐ ชุมชน ชุมชนละ ๑ ครั้ง ครั้งละ ๖๐ คน ๆ ละ ๑ มื้อ ๆ ละ ๑๕๐ บาท
		๔๒,๐๐๐	ค่าอาหารว่างและเครื่องดื่มสำหรับผู้เข้ารับการฝึกอบรม เจ้าหน้าที่ วิทยากร จำนวน ๑๐ ชุมชน ๆ ละ ๑ ครั้ง ครั้งละ ๖๐ คน ๆ ละ ๒ มื้อ ๆ ละ ๓๕ บาท
		๗๕,๐๐๐	ค่าเดินทางของผู้เข้ารับการฝึกอบรม จำนวน ๕๐๐ คนๆ ละ ๑๕๐ บาท
		๕๐,๐๐๐	ค่าจัดทำเอกสารประกอบการอบรม จำนวน ๕๐๐ ชุด ๆ ละ ๑๐๐ บาท
		๔๕,๐๐๐	จ้างเหมาเครื่องเสียง จัดเตรียมและทำความสะอาดสถานที่ จำนวน ๑๐ ชุมชน ๆ ละ ๔,๕๐๐ บาท
		๓๕,๐๐๐	ค่าวัสดุประกอบการอบรม
		๗๙๐,๐๐๐	**๒. ฝึกปฏิบัติการ กิจกรรมลดก๊าซเรือนกระจกระดับชุมชน**
๑.๑.๑ ค่าตอบแทน		**๒๘๘,๐๐๐**	
(๗) ค่าตอบแทนวิทยากร (สัมมนาและฝึกอบรม)		๒๘๘,๐๐๐	วิทยากรอบรมเชิงปฏิบัติ ภาคเอกชน จำนวน ๑๐ กลุ่ม ๆ ละ ๑ ครั้ง ๆ ละ ๔ คน คนละ ๖ ชั่วโมง ๆ ละ ๑,๒๐๐ บาท
๑.๑.๒ ค่าใช้สอย		**๕๐๒,๐๐๐**	
(๗) ค่าใช้จ่ายในการสัมมนาและฝึกอบรม		๕๐๒,๐๐๐	
		๙๐,๐๐๐	ค่าอาหารกลางวันสำหรับผู้เข้ารับการฝึกอบรม เจ้าหน้าที่ วิทยากร จำนวน ๑๐ ชุมชน ชุมชนละ ๑ ครั้ง ๆ ละ ๖๐ คน ๆ ละ ๑ มื้อ ๆ ละ ๑๕๐ บาท
		๔๒,๐๐๐	ค่าอาหารว่างและเครื่องดื่มสำหรับผู้เข้ารับการฝึกอบรม เจ้าหน้าที่ วิทยากร จำนวน ๑๐ ชุมชน ๆ ละ ๑ ครั้ง ๆ ละ ๖๐ คน ๆ ละ ๒ มื้อ ๆ ละ ๓๕ บาท
		๗๕,๐๐๐	ค่าเดินทางของผู้เข้ารับการฝึกอบรม จำนวน ๕๐๐ คนๆ ละ ๑๕๐ บาท
		๕๐,๐๐๐	ค่าจัดทำเอกสารประกอบการอบรม จำนวน ๕๐๐ ชุด ๆ ละ ๑๐๐ บาท
		๔๕,๐๐๐	จ้างเหมาเครื่องเสียง จัดเตรียมและทำความสะอาดสถานที่ จำนวน ๑๐ ชุมชน ๆ ละ ๔,๕๐๐ บาท
		๒๐๐,๐๐๐	ค่าวัสดุฝึกอบรมและสาธิต จำนวน ๑๐ ชุมชน

งบรายจ่าย - รายการ (ทะเบียนรายการ ประเภทรายการ ของสำนักงบประมาณ)	งบประมาณ ปี ๒๕๖๙ (ถ้ามี)	งบประมาณ ปี ๒๕๗๐	คำชี้แจง
		๔๐๐,๐๐๐	๓. วิเคราะห์ข้อมูล และประเมินศักยภาพกิจกรรมลดก๊าซเรือนกระจกระดับชุมชน และขอรับรองโครงการสนับสนุนกิจกรรมลดก๊าซเรือนกระจก (LESS)
๑.๑.๒ ค่าใช้สอย		๔๐๐,๐๐๐	
(๖) ค่าจ้างเหมาบริการ		๔๐๐,๐๐๐	ค่าจ้างเหมาวิเคราะห์ข้อมูล และประเมินศักยภาพกิจกรรมลดก๊าซเรือนกระจกระดับชุมชน และขอรับรองโครงการ
กิจกรรมย่อย : ส่งเสริมกิจกรรมการลดก๊าซเรือนกระจกและรับมือการเปลี่ยนแปลงสภาพภูมิอากาศ			**สำนักงานทรัพยากรธรรมชาติและสิ่งแวดล้อมจังหวัดเชียงราย**
			สนง.ทสจ.เชียงราย ๑,๐๐๐,๐๐๐.-
๑. งบดำเนินงาน		**๑,๐๐๐,๐๐๐**	
๑.๑ ค่าตอบแทน ใช้สอยและวัสดุ		**๔๖๙,๓๐๐**	**๑. กิจกรรมเชียงราย Go Green Together ส่งเสริมเครือข่าย เชียงรายคาร์บอนต่ำ**
๑.๑.๑ ค่าตอบแทน		**๑๒,๐๐๐**	
(๑) ค่าตอบแทนวิทยากร (สัมมนาและฝึกอบรม)		**๑๒,๐๐๐**	
			๑.๑ การอบรมเครือข่าย "ชุมชนคาร์บอนต่ำ"
		๗,๒๐๐	๑. ค่าตอบแทนวิทยากร จำนวน ๒ ชม.ๆ ละ ๖๐๐ บาท จำนวน ๒ คนๆ ละ ๓ รุ่น
			๑.๒ การอบรมเครือข่าย "โรงเรียนคาร์บอนต่ำ"
		๔,๘๐๐	๑. ค่าตอบแทนวิทยากร จำนวน ๒ ชม.ๆ ละ ๖๐๐ บาท จำนวน ๒ คนๆ ละ ๒ รุ่น
๑.๑.๒ ค่าใช้สอย		**๔๐๒,๓๐๐**	
(๒) ค่าจ้างเหมาบริการ		**๒๕,๐๐๐**	
			๑.๓ การประกวด "เชียงราย Go Green Together ส่งเสริมเครือข่าย เชียงรายคาร์บอนต่ำ"
		๒๕,๐๐๐	๑. ค่าถ่ายเอกสาร จำนวน ๕ เดือนๆ ละ ๕,๐๐๐ บาท
(๓) ค่าใช้จ่ายในการสัมนาและฝึกอบรม		**๓๒๕,๓๐๐**	
			๑.๑ การอบรมเครือข่าย "ชุมชนคาร์บอนต่ำ"
		๔๙,๕๐๐	๑. ค่าอาหารกลางวันสำหรับผู้เข้าร่วมการฝึกอบรมและเจ้าหน้าที่ จำนวน ๓ รุ่นๆ ละ ๑๑๐ คนๆ ๑๕๐ บาท
		๒๓,๑๐๐	๒. ค่าอาหารว่างสำหรับผู้เข้าร่วมการฝึกอบรมและเจ้าหน้าที่ จำนวน ๓ รุ่นๆ ละ ๑๑๐ คนๆ ๒ มื้อๆ ละ ๓๕ บาท
		๖๐,๐๐๐	๓. ค่าจัดทำเอกสารประกอบการอบรม จำนวน ๓ รุ่นๆ ละ ๑๐๐ เล่ม ราคาเล่มละ ๒๐๐ บาท
		๓๐,๐๐๐	๔. วัสดุอบรม จำนวน ๓ รุ่นๆ ละ ๑๐,๐๐๐ บาท
		๔,๕๐๐	๕. ค่าจัดทำป้ายไวนิล จำนวน ๓ ผืนๆ ละ ๑,๕๐๐ บาท

งบรายจ่าย - รายการ (ทะเบียนรายการ ประเภทรายการ ของสำนักงบประมาณ)	งบประมาณ ปี ๒๕๖๙ (ถ้ามี)	งบประมาณ ปี ๒๕๗๐	คำชี้แจง
			๑.๒ การอบรมเครือข่าย "โรงเรียนคาร์บอนต่ำ"
		๗๔,๔๐๐	๑. ค่าอาหารกลางวันสำหรับผู้เข้าร่วมการฝึกอบรมและเจ้าหน้าที่ จำนวน ๒ รุ่นๆ ละ ๑๒๐ คนๆ ๓๑๐ บาท
		๑๖,๘๐๐	๒. ค่าอาหารว่างสำหรับผู้เข้าร่วมการฝึกอบรมและเจ้าหน้าที่ จำนวน ๒ รุ่นๆ ละ ๑๒๐ คนๆ ๒ มื้อๆ ละ ๓๕ บาท
		๔๐,๐๐๐	๓. ค่าจัดทำเอกสารประกอบการอบรม จำนวน ๒ รุ่นๆ ละ ๑๐๐ เล่ม ราคาเล่มละ ๒๐๐ บาท
		๗,๐๐๐	๔. ค่าจัดทำใบประกาศ จำนวน ๒ รุ่นๆ ละ ๑๐๐ ใบๆ ละ ๓๕ บาท
		๒๐,๐๐๐	๕. วัสดุอบรม จำนวน ๒ รุ่นๆ ละ ๑๐,๐๐๐ บาท
(๘) ค่ารับรองและพิธีการ		**๕๒,๐๐๐**	**๑.๓ การประกวด "เชียงราย Go Green Together ส่งเสริมเครือข่าย เชียงรายคาร์บอนต่ำ"**
			- ประเภทคลิปวิดีโอ
			๔.๑ นักเรียน/นักศึกษา/ประชาชนทั่วไป
		๑๐,๐๐๐	รางวัลชนะเลิศ จำนวน ๑ รางวัลๆ ละ ๑๐,๐๐๐ บาท
		๘,๐๐๐	รางวัลที่ ๒ จำนวน ๑ รางวัลๆ ละ ๘,๐๐๐ บาท
		๕,๐๐๐	รางวัลที่ ๓ จำนวน ๑ รางวัลๆ ละ ๕,๐๐๐ บาท
		๓,๐๐๐	รางวัลชมเชย จำนวน ๑ รางวัลๆ ละ ๓,๐๐๐ บาท
			๔.๒ ประชาชนทั่วไป
		๑๐,๐๐๐	รางวัลชนะเลิศ จำนวน ๑ รางวัลๆ ละ ๑๐,๐๐๐ บาท
		๘,๐๐๐	รางวัลที่ ๒ จำนวน ๑ รางวัลๆ ละ ๘,๐๐๐ บาท
		๕,๐๐๐	รางวัลที่ ๓ จำนวน ๑ รางวัลๆ ละ ๕,๐๐๐ บาท
		๓,๐๐๐	รางวัลชมเชย จำนวน ๑ รางวัลๆ ละ ๓,๐๐๐ บาท
๑.๑.๓ ค่าวัสดุ		**๕๕,๐๐๐**	
(๑) วัสดุสำนักงาน		**๒๕,๐๐๐**	**๑.๓ การประชาสัมพันธ์การประกวด "เชียงราย Go Green Together ส่งเสริมเครือข่าย เชียงรายคาร์บอนต่ำ"**
		๒๕,๐๐๐	๑. ค่าวัสดุสำนักงาน จำนวน ๕ เดือนๆ ละ ๕,๐๐๐ บาท
(๔) วัสดุโฆษณาและเผยแพร่		**๓๐,๐๐๐**	
			๑.๓ การประชาสัมพันธ์การประกวด "เชียงราย Go Green Together ส่งเสริมเครือข่าย เชียงรายคาร์บอนต่ำ"
		๑๐,๐๐๐	๑.๑) แผ่นพับ จำนวน ๔๐๐ ใบๆ ละ ๒๕ บาท
		๑๐,๐๐๐	๑.๒) โปสเตอร์ จำนวน ๔๐๐ ใบๆ ละ ๒๕ บาท
		๑๐,๐๐๐	๑.๓) สื่อแบบ Infographic จำนวน ๑๐,๐๐๐ บาท

งบรายจ่าย - รายการ (ทะเบียนรายการ ประเภทรายการ ของสำนักงบประมาณ)	งบประมาณ ปี ๒๕๖๙ (ถ้ามี)	งบประมาณ ปี ๒๕๗๐	คำชี้แจง
๑.๑ ค่าตอบแทน ใช้สอยและวัสดุ		**๒๙๐,๗๐๐**	**๒. ตั้งศูนย์การเปลี่ยนแปลงสภาพภูมิอากาศและคาร์บอนฟุตพริ้นต์ จังหวัดเชียงราย ประจำปี ๒๕๗๐**
๑.๑.๒ ค่าใช้สอย		**๒๔๕,๘๐๐**	
(๒) ค่าจ้างเหมาบริการ		**๑๕๐,๐๐๐**	
		๑๕๐,๐๐๐	๑. จ้างเหมาปฏิบัติงานเผยแพร่ข้อมูล และจัดทำข้อมูลการเปลี่ยนแปลงสภาพภูมิอากาศจังหวัดเชียงราย จำนวน ๑๐ เดือนๆ ละ ๑๕,๐๐๐ บาท
(๓) ค่าใช้จ่ายในการสัมนาและฝึกอบรม		**๙๕,๘๐๐**	
		๓๐,๐๐๐	๑. ค่าอาหารกลางวัน สำหรับผู้เข้าร่วมประชุม คณะทำงานศูนย์การเปลี่ยนแปลงสภาพภูมิอากาศ จำนวน ๔ ครั้งๆ ละ ๕๐ คนๆ ละ ๑๕๐ บาท
		๗,๐๐๐	๒. ค่าอาหารว่าง สำหรับผู้เข้าร่วมประชุม คณะทำงานศูนย์การเปลี่ยนแปลงสภาพภูมิอากาศ จำนวน ๔ ครั้งๆ ละ ๕๐ คนๆ ละ ๓๕ บาท
		๑๐,๘๐๐	๓. ค่าเช่าห้องประชุม จำนวน ๔ ครั้งๆ ละ ๒,๗๐๐ บาท
		๔๘,๐๐๐	๔. ค่าจ้างเหมาถ่ายเอกสาร จำนวน ๖ เดือนๆ ละ ๘,๐๐๐ บาท
๑.๑.๓ ค่าวัสดุ		**๔๔,๙๐๐**	
(๑) วัสดุสำนักงาน		**๔๔,๙๐๐**	
		๔๔,๙๐๐	๑. ค่าวัสดุสำนักงาน จำนวน ๕ เดือนๆ ละ ๘,๙๘๐ บาท
๑.๑ ค่าตอบแทน ใช้สอยและวัสดุ		**๒๔๐,๐๐๐**	**๓. กิจกรรมรณรงค์ ประชาสัมพันธ์**
๑.๑.๓ ค่าวัสดุ		**๒๔๐,๐๐๐**	
(๔) วัสดุโฆษณาและเผยแพร่		**๒๔๐,๐๐๐**	
			๑. ค่าจัดทำสื่อรณรงค์เผยแพร่ ประชาสัมพันธ์ ในพื้นที่ จำนวน ๒ ครั้งๆ ละ ๘๐,๐๐๐ บาท
			๑) การจัดทำสื่อประชาสัมพันธ์ครั้งที่ ๑ ประกอบด้วย
		๒๕,๐๐๐	๑.๑) แผ่นพับ จำนวน ๑,๐๐๐ ใบๆ ละ ๒๕ บาท
		๒๕,๐๐๐	๑.๒) โปสเตอร์ จำนวน ๑,๐๐๐ ใบๆ ละ ๒๕ บาท
		๓๐,๐๐๐	๑.๓) สื่อแบบ Infographic จำนวน ๓ เรื่องๆ ละ ๑๐,๐๐๐ บาท
			๒) การจัดทำสื่อประชาสัมพันธ์ครั้งที่ ๒ ประกอบด้วย
		๒๕,๐๐๐	๒.๑) แผ่นพับ จำนวน ๑,๐๐๐ ใบๆ ละ ๒๕ บาท
		๒๕,๐๐๐	๒.๓) โปสเตอร์ เชียงราย Go Green Together จำนวน ๑,๐๐๐ ใบๆ ละ ๒๕ บาท
		๓๐,๐๐๐	๒.๔) สื่อแบบ Infographic เชียงราย Go Green Togethe จำนวน ๓ เรื่องๆ ละ ๑๐,๐๐๐ บาท
		๘๐,๐๐๐	๒. จัดทำชุดนิทรรศการในพื้นที่ จำนวน ๑ ครั้งๆ ละ ๘๐,๐๐๐ บาท

หมายเหตุ งบประมาณสามารถถัวจ่ายกันได้

เอกสารประกอบ

1. โครงการ : ฟื้นฟูอนุรักษ์และบริหารจัดการทรัพยากรธรรมชาติและสิ่งแวดล้อม

1.4 กิจกรรมหลัก : การรับมือและการปรับตัวต่อการเปลี่ยนแปลงสภาพภูมิอากาศ

กิจกรรมย่อยที่ 1 : ส่งเสริมกิจกรรมลดก๊าซเรือนกระจกและรับมือกับการเปลี่ยนแปลงสภาพภูมิอากาศ

งบประมาณ : 4,807,600 บาท

หน่วยดำเนินการ : สำนักงานทรัพยากรธรรมชาติและสิ่งแวดล้อมจังหวัดเชียงราย พะเยา

แบบยืนยันความพร้อม
โครงการ/กิจกรรมหลัก/กิจกรรมย่อย ตามแผนปฏิบัติราชการประจำปีของกลุ่มจังหวัดภาคเหนือตอนบน ๒
ประจำปีงบประมาณ พ.ศ. ๒๕๗๐

โครงการ : โครงการฟื้นฟูอนุรักษ์และบริหารจัดการทรัพยากรธรรมชาติและสิ่งแวดล้อม
กิจกรรมหลัก : การรับมือและการปรับตัวต่อการเปลี่ยนแปลงสภาพภูมิอากาศ
กิจกรรมย่อย : ส่งเสริมกิจกรรมการลดก๊าซเรือนกระจกและรับมือการเปลี่ยนแปลงสภาพภูมิอากาศ
งบประมาณ : ๔,๘๐๗,๖๐๐ บาท (สี่ล้านแปดแสนเจ็ดพันหกร้อยบาทถ้วน)
หน่วยงาน : สำนักงานทรัพยากรธรรมชาติและสิ่งแวดล้อมจังหวัดเชียงราย
สำนักงานทรัพยากรธรรมชาติและสิ่งแวดล้อมจังหวัดพะเยา
ขอยืนยันความพร้อม ดังนี้

๑. โครงการที่มีงบลงทุนประเภทที่ดินและสิ่งปลูกสร้าง

( ) ๑. ยืนยันความสอดคล้องยุทธศาสตร์ชาติ แผนแม่บทภายใต้ยุทธ์ศาสตร์ชาติแผนพัฒนาเศรษฐกิจและสังคมแห่งชาติ แผนความมั่นคงแห่งชาติ แผนการปฏิรูปประเทศ นโยบายรัฐบาล (โดยให้ความสำคัญกับนโยบายเร่งด่วน) รวมทั้งยุทธศาสตร์การจัดสรรงบประมาณ

( ) ๒. ยืนยันโครงการไม่ซ้ำซ้อนกับงบประมาณของหน่วยรับงบประมาณที่เสนอตั้งในแผนงานอื่น ถ้าหากมีความซ้ำซ้อนจะดำเนินการโครงการของกลุ่มจังหวัดภาคเหนือตอนบน ๒ เป็นลำดับแรก

( ) ๓. ยืนยันความพร้อมของพื้นที่ดำเนินการ

( ) ๔. ยืนยันว่ามีแผนบริหารจัดการ (การซ่อมบำรุง และดูแลรักษาผลผลิตที่เกิดจากโครงการ)

( ) ๕. ยืนยันว่าโครงการดังกล่าวมีความคุ้มค่า

( ) ๖. ยืนยันว่ามีความพร้อมของ**แบบรูปรายการ ปร.๔, ปร.๕ / แบบแปลน**

( ) ๗. ยืนยันหน่วยงานที่รับผิดชอบค่าใช้จ่ายที่จะเกิดขึ้นในปีต่อไป/และพร้อมรับโอนภายหลังโครงการดำเนินการแล้วเสร็จ

๒. โครงการที่มีงบลงทุนประเภทครุภัณฑ์

( ) ๑. ยืนยันความสอดคล้องยุทธศาสตร์ชาติ แผนแม่บทภายใต้ยุทธศาสตร์ชาติแผนพัฒนาเศรษฐกิจและสังคมแห่งชาติ แผนความมั่นคงแห่งชาติ แผนปฏิรูปประเทศ นโยบายรัฐบาล (โดยให้ความสำคัญกับนโยบายเร่งด่วน) รวมทั้งยุทธศาสตร์การจัดสรรงบประมาณ

( ) ๒. ยืนยันโครงการไม่ซ้ำซ้อนกับงบประมาณของหน่วยรับงบประมาณที่เสนอตั้งในแผนงานอื่น ถ้าหากมีความซ้ำซ้อนจะดำเนินการโครงการของกลุ่มจังหวัดภาคเหนือตอนบน ๒ เป็นลำดับแรก

( ) ๓. ยืนยันความพร้อมของพื้นที่ดำเนินการ/พื้นที่ที่จะติดตั้งครุภัณฑ์

( ) ๔. ยืนยันว่ามีแผนบริหารจัดการ (การซ่อมบำรุง และดูแลรักษาผลผลิตที่เกิดจากโครงการ)

( ) ๕. ยืนยันว่าโครงการดังกล่าวมีความคุ้มค่า

( ) ๖. ยืนยันว่ามีความพร้อมของคุณลักษณะของครุภัณฑ์และต้องมีใบเสนอราคา **จำนวน ๓ คู่เทียบ**

( ) ๗. ยืนยันหน่วยงานที่รับผิดชอบค่าใช้จ่ายที่จะเกิดขึ้นในปีต่อไป/และพร้อมรับโอนภายหลังโครงการดำเนินการแล้วเสร็จ

/๓. โครงการ...

๓. โครงการที่มีงบดำเนินงาน

(✓) ๑. ยืนยันความสอดคล้องยุทธศาสตร์ชาติ แผนแม่บทภายใต้ยุทธศาสตร์ชาติพัฒนาเศรษฐกิจและสังคมแห่งชาติ แผนความมั่นคงแห่งชาติ แผนปฏิรูปประเทศ นโยบายรัฐบาลโดยให้ความสำคัญกับนโยบายเร่งด่วน) รวมทั้งยุทธศาสตร์การจัดสรรงบประมาณ

(✓) ๒. ยืนยันโครงการไม่ซ้ำซ้อนกับงบประมาณของหน่วยรับงบประมาณที่เสนอตั้งในแผนงานอื่นถ้าหากมีความซ้ำซ้อนจะดำเนินการโครงการของกลุ่มจังหวัดภาคเหนือตอนบน ๒ เป็นลำดับแรก

(✓) ๓. ยืนยันความพร้อมของงบดำเนินงานที่มี**รายการจ้างเหมาโดยแนบรายละเอียด TOR ของแต่ละกิจกรรม**

(✓) ๔. ยืนยันว่ามีแผนบริหารจัดการ การซ่อมบำรุง และดูแลรักษาผลผลิตที่เกิดจากโครงการ)

(✓) ๕. ยืนยันว่าโครงการดังกล่าวมีคุ้มค่า

ลงชื่อ.....

(.....นายบุญเกิด ร่องแก้ว.....)

ผู้อำนวยการสำนักงานทรัพยากรธรรมชาติและสิ่งแวดล้อมจังหวัดเชียงราย

เอกสารประกอบ

1. โครงการ : ฟื้นฟูอนุรักษ์และบริหารจัดการทรัพยากรธรรมชาติและสิ่งแวดล้อม

1.4 กิจกรรมหลัก : การรับมือและการปรับตัวต่อการเปลี่ยนแปลงสภาพภูมิอากาศ

กิจกรรมย่อยที่ 2 : พัฒนาศักยภาพชุมชนเพื่อการกักเก็บคาร์บอนและสร้างรายได้จากคาร์บอนเครดิตในพื้นที่จังหวัดพะเยา เชียงราย

งบประมาณ : 5,227,600 บาท

หน่วยดำเนินการ : สำนักงานทรัพยากรธรรมชาติและสิ่งแวดล้อมจังหวัดเชียงราย พะเยา

แบบยืนยันความพร้อม
โครงการ/กิจกรรมหลัก/กิจกรรมย่อย ตามแผนปฏิบัติราชการประจำปีของกลุ่มจังหวัดภาคเหนือตอนบน ๒
ประจำปีงบประมาณ พ.ศ. ๒๕๗๐

โครงการ : โครงการฟื้นฟูอนุรักษ์และบริหารจัดการทรัพยากรธรรมชาติและสิ่งแวดล้อม
กิจกรรมหลัก : การรับมือและการปรับตัวต่อการเปลี่ยนแปลงสภาพภูมิอากาศ
กิจกรรมย่อย : พัฒนาศักยภาพชุมชนเพื่อกักเก็บคาร์บอนและสร้างรายได้จากคาร์บอนเครดิต ในพื้นที่จังหวัดพะเยา เชียงราย
งบประมาณ : ๕,๒๒๗,๖๐๐ บาท (ห้าล้านสองแสนสองหมื่นเจ็ดพันหกร้อยบาทถ้วน)
หน่วยงาน : สำนักงานทรัพยากรธรรมชาติและสิ่งแวดล้อมจังหวัดเชียงราย
สำนักงานทรัพยากรธรรมชาติและสิ่งแวดล้อมจังหวัดพะเยา
ขอยืนยันความพร้อม ดังนี้

๑. โครงการที่มีงบลงทุนประเภทที่ดินและสิ่งปลูกสร้าง

( ) ๑. ยืนยันความสอดคล้องยุทธศาสตร์ชาติ แผนแม่บทภายใต้ยุทธ์ศาสตร์ชาติแผนพัฒนาเศรษฐกิจและสังคมแห่งชาติ แผนความมั่นคงแห่งชาติ แผนการปฏิรูปประเทศ นโยบายรัฐบาล (โดยให้ความสำคัญกับนโยบายเร่งด่วน) รวมทั้งยุทธศาสตร์การจัดสรรงบประมาณ

( ) ๒. ยืนยันโครงการไม่ซ้ำซ้อนกับงบประมาณของหน่วยรับงบประมาณที่เสนอตั้งในแผนงานอื่น ถ้าหากมีความซ้ำซ้อนจะดำเนินการโครงการของกลุ่มจังหวัดภาคเหนือตอนบน ๒ เป็นลำดับแรก

( ) ๓. ยืนยันความพร้อมของพื้นที่ดำเนินการ

( ) ๔. ยืนยันว่ามีแผนบริหารจัดการ (การซ่อมบำรุง และดูแลรักษาผลผลิตที่เกิดจากโครงการ)

( ) ๕. ยืนยันว่าโครงการดังกล่าวมีความคุ้มค่า

( ) ๖. ยืนยันว่ามีความพร้อมของ**แบบรูปรายการ ปร.๔, ปร.๕ / แบบแปลน**

( ) ๗. ยืนยันหน่วยงานที่รับผิดชอบค่าใช้จ่ายที่จะเกิดขึ้นในปีต่อไป/และพร้อมรับโอนภายหลังโครงการดำเนินการแล้วเสร็จ

๒. โครงการที่มีงบลงทุนประเภทครุภัณฑ์

( ) ๑. ยืนยันความสอดคล้องยุทธศาสตร์ชาติ แผนแม่บทภายใต้ยุทธศาสตร์ชาติแผนพัฒนาเศรษฐกิจและสังคมแห่งชาติ แผนความมั่นคงแห่งชาติ แผนปฏิรูปประเทศ นโยบายรัฐบาล (โดยให้ความสำคัญกับนโยบายเร่งด่วน) รวมทั้งยุทธศาสตร์การจัดสรรงบประมาณ

( ) ๒. ยืนยันโครงการไม่ซ้ำซ้อนกับงบประมาณของหน่วยรับงบประมาณที่เสนอตั้งในแผนงานอื่น ถ้าหากมีความซ้ำซ้อนจะดำเนินการโครงการของกลุ่มจังหวัดภาคเหนือตอนบน ๒ เป็นลำดับแรก

( ) ๓. ยืนยันความพร้อมของพื้นที่ดำเนินการ/พื้นที่ที่จะติดตั้งครุภัณฑ์

( ) ๔. ยืนยันว่ามีแผนบริหารจัดการ (การซ่อมบำรุง และดูแลรักษาผลผลิตที่เกิดจากโครงการ)

( ) ๕. ยืนยันว่าโครงการดังกล่าวมีความคุ้มค่า

( ) ๖. ยืนยันว่ามีความพร้อมของคุณลักษณะของครุภัณฑ์และต้องมีใบเสนอราคา **จำนวน ๓ คู่เทียบ**

( ) ๗. ยืนยันหน่วยงานที่รับผิดชอบค่าใช้จ่ายที่จะเกิดขึ้นในปีต่อไป/และพร้อมรับโอนภายหลังโครงการดำเนินการแล้วเสร็จ

/๓. โครงการ...

๓. โครงการที่มีงบดำเนินงาน

(✓) ๑. ยืนยันความสอดคล้องยุทธศาสตร์ชาติ แผนแม่บทภายใต้ยุทธศาสตร์ชาติพัฒนาเศรษฐกิจและสังคมแห่งชาติ แผนความมั่นคงแห่งชาติ แผนปฏิรูปประเทศ นโยบายรัฐบาลโดยให้ความสำคัญกับนโยบายเร่งด่วน) รวมทั้งยุทธศาสตร์การจัดสรรงบประมาณ

(✓) ๒. ยืนยันโครงการไม่ซ้ำซ้อนกับงบประมาณของหน่วยรับงบประมาณที่เสนอตั้งในแผนงานอื่นถ้าหากมีความซ้ำซ้อนจะดำเนินการโครงการของกลุ่มจังหวัดภาคเหนือตอนบน ๒ เป็นลำดับแรก

(✓) ๓. ยืนยันความพร้อมของงบดำเนินงานที่มี**รายการจ้างเหมาโดยแนบรายละเอียด TOR ของแต่ละกิจกรรม**

(✓) ๔. ยืนยันว่ามีแผนบริหารจัดการ การซ่อมบำรุง และดูแลรักษาผลผลิตที่เกิดจากโครงการ)

(✓) ๕. ยืนยันว่าโครงการดังกล่าวมีคุ้มค่า

ลงชื่อ.....

(.....นายบุญเกิด ร่องแก้ว.....)

นิติกรชำนาญการ สำนักงานทรัพยากรธรรมชาติและสิ่งแวดล้อมจังหวัดเชียงราย

แบบฟอร์มข้อมูลพื้นฐานโครงการของกลุ่มจังหวัด (ระดับกิจกรรมย่อย) **(๑ ชุด : ๑ กิจกรรมหลัก)**

ลำดับความสำคัญ ๗.๑

ชื่อโครงการ : เพิ่มขีดความสามารถในการแข่งขันด้านการค้าชายแดนกลุ่มจังหวัดภาคเหนือตอนบน ๒

กิจกรรมหลัก : การส่งเสริมและพัฒนาการค้า และการค้าชายแดนมุ่งสู่เศรษฐกิจสร้างสรรค์

กิจกรรมย่อย

กิจกรรมย่อยที่ ๑. การจัดแสดงและจำหน่ายสินค้าหัตถกรรมพื้นถิ่น และสินค้า OTOP สู่เศรษฐกิจเชิงสร้างสรรค์

วงเงิน ๑๒,๐๐๐,๐๐ บาท (สิบสองล้านบาทถ้วน)

กิจกรรมย่อยที่ ๒. เชื่อมโยงและสร้างเครือข่ายสินค้าที่มีศักยภาพ ๔ จังหวัด สู่เวทีการค้าชายแดน "Northern Goods Showcase & Cross-Border Trade Connect"

วงเงิน ๑๐,๐๐๐,๐๐๐ บาท (สิบล้านบาทถ้วน)

กิจกรรมย่อยที่ ๓. การจัดแสดงและจำหน่าย การเจรจาธุรกิจการค้า สินค้าศักยภาพ กลุ่มจังหวัดภาคเหนือตอนบน ๒

วงเงิน ๔,๔๐๐,๐๐๐ บาท (สี่ล้านสี่แสนบาทถ้วน)

วงเงินรวมทั้งสิ้น ๒๖,๔๐๐,๐๐๐ บาท (ยี่สิบหกล้านสี่แสนบาทถ้วน)

ยุทธศาสตร์ชาติ ด้านการสร้างความสามารถในการแข่งขัน

แผนแม่บท **(หลัก) เศรษฐกิจฐานราก**

แผนย่อย การยกระดับศักยภาพการเป็นผู้ประกอบการธุรกิจ

แผนแม่บทฯ (รอง) ผู้ประกอบการและวิสาหกิจขนาดกลางและขนาดย่อมยุคใหม่

แผนย่อย การสร้างความเข้มแข็งผู้ประกอบการอัจฉริยะ

แผนงาน ประเด็นการพัฒนาที่ ๓ ด้านการค้า การลงทุน เศรษฐกิจเพิ่มมูลค่า

หน่วยดำเนินการ : ๑. สำนักงานพัฒนาชุมชนจังหวัดเชียงราย

๒. สำนักงานพาณิชย์จังหวัดเชียงราย

๓. สำนักงานพาณิชย์จังหวัดน่าน

ผู้รับผิดชอบ :

๑. นางอำไพ บัวระดก ตำแหน่ง : พัฒนาการจังหวัดเชียงราย สถานที่ติดต่อ : สำนักงานพัฒนาชุมชนจังหวัดเชียงราย หมายเลขโทรศัพท์ ๐๕๓-๑๗๗๓๕๐

๒. นางณัฐพร มหาไพบูลย์ ตำแหน่ง : พาณิชย์จังหวัดเชียงราย สถานที่ติดต่อ : สำนักงานพาณิชย์จังหวัดเชียงราย หมายเลขโทรศัพท์ : ๐ ๕๓๑๕ ๐๒๐๐

๓. นางสาวณัฐฐิญา ชำนาญ ตำแหน่ง : พาณิชย์จังหวัดน่าน สถานที่ติดต่อ : ๔/๑๖ ถนนรอบกำแพงเมืองตะวันตก ตำบลในเวียง อำเภอเมืองน่าน จังหวัดน่าน

(๑) หลักการและเหตุผล

(๑.๑) ที่มา : (ระบุ เช่น มติ ครม. นโยบายรัฐบาล ยุทธศาสตร์ชาติ แผนพัฒนาเศรษฐกิจและสังคมแห่งชาติ แผนพัฒนาภาค แผนพัฒนากลุ่มจังหวัด)

การสร้างความสามารถในการแข่งขัน เป็นกรอบแนวทางหนึ่งของยุทธศาสตร์ชาติ ระยะ ๒๐ ปี โดยมุ่งเน้น “ความมั่นคง มั่งคั่ง ยั่งยืน เป็นประเทศพัฒนาแล้ว ด้วยการพัฒนาตามหลักปรัชญาของเศรษฐกิจพอเพียง” การพัฒนาสมรรถนะทางเศรษฐกิจ ส่งเสริมการค้า การลงทุน พัฒนาสู่ชาติการค้า, การพัฒนาผู้ประกอบการและเศรษฐกิจชุมชน พัฒนาทักษะผู้ประกอบการ ยกระดับผลิตภาพแรงงาน และพัฒนา SMEs สู่สากล, การพัฒนาพื้นที่เศรษฐกิจพิเศษและเมืองพัฒนาเขตเศรษฐกิจพิเศษชายแดน และพัฒนาระบบเมืองศูนย์กลางความเจริญ ซึ่งการพัฒนาที่สามารถสร้างความเจริญ รายได้ และ

คุณภาพชีวิตของประชาชนให้เพิ่มขึ้นอย่างต่อเนื่อง ซึ่งเป็นการเติบโตของเศรษฐกิจที่อยู่บนหลักการ และการขยายตัวของเศรษฐกิจ อย่างต่อเนื่อง และมีความยั่งยืน จนเข้าสู่กลุ่มประเทศที่มีรายได้สูง ลดความเหลื่อมล้ำของการพัฒนาลดลง ประชากรมีความอยู่ดีมีสุข ส่งผลให้เศรษฐกิจในประเทศมีความเข้มแข็ง มีความสามารถในการแข่งขันกับประเทศต่าง ๆ ทั้งภายในประเทศและต่างประเทศแผนพัฒนาเศรษฐกิจและสังคมแห่งชาติ ฉบับที่ ๑๓ มิติโอกาสและความเสมอภาคทางเศรษฐกิจและสังคม หมุดหมาย ที่ ๗ ไทยมีวิสาหกิจขนาดกลางและขนาดย่อมที่เข้มแข็ง มีศักยภาพสูง และสามารถแข่งขันได้ มีเป้าหมายในการพัฒนาวิสาหกิจขนาดกลางและขนาดย่อมให้เป็นผู้ประกอบการยุคดิจิทัล ที่มีศักยภาพสูงในการดำเนินธุรกิจ สามารถยกระดับและปรับตัวเข้าสู่การแข่งขันใหม่ภายใต้การเติบโตอย่างรวดเร็วไร้ขีดจำกัดของเทคโนโลยี

สำหรับกลุ่มจังหวัดภาคเหนือตอนบน ๒ ซึ่งประกอบด้วยจังหวัดเชียงราย พะเยา แพร่ และน่าน มีศักยภาพโดดเด่นด้านที่ตั้งทางยุทธศาสตร์ เป็นประตูเชื่อมโยงการค้า การลงทุน การท่องเที่ยว และระบบโลจิสติกส์สู่ประเทศเพื่อนบ้าน โดยเฉพาะกลุ่มประเทศ CLMV (กัมพูชา ลาว เมียนมา และเวียดนาม) และจีนตอนใต้ ทั้งยังมีต้นทุนทางวัฒนธรรม ภูมิปัญญาท้องถิ่น และทรัพยากรธรรมชาติที่สามารถต่อยอดสู่เศรษฐกิจสร้างสรรค์ได้อย่างเป็นรูปธรรม เช่น สินค้าหัตถกรรมพื้นถิ่น สินค้า OTOP สินค้า GI และพืชเศรษฐกิจที่สำคัญ อาทิ ข้าว ยางพารา ชา กาแฟ และผลไม้เมืองหนาว อย่างไรก็ตาม แม้กลุ่มจังหวัดจะมีศักยภาพสูงในการผลิตสินค้าและบริการที่มีอัตลักษณ์ แต่ยังประสบข้อจำกัดในหลายด้าน ได้แก่ การขาดช่องทางตลาดใหม่ การขาดเครือข่ายเชื่อมโยงธุรกิจชายแดน การขาดเวทีเจรจาทางการค้าในระดับภูมิภาค และการนำเสนอภาพลักษณ์สินค้าในรูปแบบบูรณาการระดับกลุ่มจังหวัดที่ยังไม่ชัดเจนเพียงพอ ส่งผลให้ผู้ประกอบการในพื้นที่ยังไม่สามารถเข้าถึงโอกาสทางการค้าได้อย่างเต็มศักยภาพ ด้วยเหตุนี้ กลุ่มจังหวัดภาคเหนือตอนบน ๒ จึงมีความจำเป็นในการดำเนินมาตรการเชิงรุกเพื่อเสริมสร้างความสามารถในการแข่งขันของผู้ประกอบการในพื้นที่ ผ่านการส่งเสริมและพัฒนาการค้าชายแดนในรูปแบบบูรณาการ โดยจัดทำโครงการ “เพิ่มขีดความสามารถในการแข่งขันด้านการค้าชายแดนกลุ่มจังหวัดภาคเหนือตอนบน ๒” ซึ่งจะเป็นเวทีสำคัญในการแสดงสินค้าอัตลักษณ์ สินค้าเด่น และผลิตภัณฑ์ที่มีศักยภาพของแต่ละจังหวัด รวมถึงการประชุมเชื่อมโยงเครือข่ายธุรกิจ การเจรจาจับคู่ทางการค้า และการสร้างกลไกความร่วมมือเพื่อผลักดันสินค้าชุมชนสู่ตลาดใหม่ ทั้งในระดับชายแดน ระดับภูมิภาค และตลาดต่างประเทศ การดำเนินกิจกรรมดังกล่าว จะช่วยเพิ่มรายได้ให้แก่ผู้ประกอบการในพื้นที่ ยกระดับขีดความสามารถด้านตลาดของสินค้าท้องถิ่น และสร้างภาพลักษณ์ร่วมของกลุ่มจังหวัดภาคเหนือตอนบน ๒ ให้เป็นศูนย์กลางเศรษฐกิจการค้าชายแดนตอนบนของประเทศ อีกทั้งยังเป็นกลไกสำคัญในการขับเคลื่อนเศรษฐกิจฐานรากอย่างยั่งยืน ต่อยอดบทบาทของพื้นที่ให้เชื่อมโยงกับเศรษฐกิจภูมิภาคในระดับที่สูงขึ้นในระยะยาว

(๑.๒) สรุปสาระสำคัญ

สภาพปัญหา / ความต้องการ

๑) ผู้ประกอบการในพื้นที่ยังไม่สามารถเข้าถึงตลาดใหม่และตลาดต่างประเทศได้อย่างเต็มที่

๒) ขาดเวทีในการเจรจาจับคู่ธุรกิจเชิงพาณิชย์ระดับกลุ่มจังหวัดและระดับภูมิภาค

๓) ขาดกลไกความร่วมมือด้านการตลาดที่เชื่อมโยงกันทั้ง ๔ จังหวัด

๔) ยังไม่มีการนำเสนอภาพลักษณ์สินค้ากลุ่มจังหวัดในเชิงยุทธศาสตร์แบบบูรณาการ

ความเร่งด่วน : (ระบุระดับความจำเป็นเร่งด่วน) : เร่งด่วนมาก – เนื่องจากเป็นช่วงหัวเลี้ยวหัวต่อในการฟื้นฟูเศรษฐกิจฐานรากหลังสถานการณ์โลกเปลี่ยนแปลง โดยเฉพาะในพื้นที่ชายแดนที่มีบทบาทสำคัญเชิงยุทธศาสตร์ หากไม่มีมาตรการส่งเสริมในระยะเร่งด่วน จะสูญเสียโอกาสในการขยายตลาดและความเชื่อมโยงในห่วงโซ่เศรษฐกิจระดับภูมิภาค และเป็นโครงการสำคัญที่ตอบสนองต่อการบรรลุเป้าหมายตามประเด็นการพัฒนาสำคัญของภาค และของกลุ่มจังหวัดภาคเหนือตอนบน ๒

(๒) ข้อมูลทั่วไปของโครงการ

(๒.๑) วัตถุประสงค์ของโครงการ

๑. พัฒนาและและยกระดับขีดความสามารถทางการแข่งขันของผู้ประกอบการของกลุ่มจังหวัดภาคเหนือตอนบน ๒

๒. เพื่อกระตุ้นเศรษฐกิจของกลุ่มจังหวัดภาคเหนือตอนบน ๒ ให้สามารถขับเคลื่อนไปได้อย่างมีประสิทธิภาพ โดยการเพิ่มมูลค่าทางการค้า สร้างรายได้ให้กับผู้ประกอบการธุรกิจ และกระตุ้นการใช้จ่ายของประชาชน สนับสนุนการขับเคลื่อนเศรษฐกิจฐานรากผ่านการเพิ่มรายได้ให้แก่ผู้ประกอบการในพื้นที่

๓. เพื่อส่งเสริมภาพลักษณ์ที่ดี ยกระดับภาพลักษณ์ของสินค้าเด่น สินค้าอัตลักษณ์ และผลิตภัณฑ์ชุมชนของกลุ่มจังหวัดภาคเหนือตอนบน ๒ และขยายโอกาสในการเผยแพร่ประชาสัมพันธ์สินค้า/บริการ หัตถกรรมพื้นถิ่น และสินค้า OTOP สู่เศรษฐกิจเชิงสร้างสรรค์ สนับสนุนความร่วมมือระหว่างภาครัฐและเอกชนของกลุ่มจังหวัดในภาคเหนือตอนบน ๒

๔. เพื่อส่งเสริมและผลักดันสินค้ามีศักยภาพจาก ๔ จังหวัดในกลุ่มภาคเหนือตอนบน ๒ สู่ตลาดชายแดนและตลาดต่างประเทศ

๕. เพื่อจัดเวทีเชื่อมโยงผู้ประกอบการในระดับจังหวัดและระหว่างจังหวัดของกลุ่มจังหวัดภาคเหนือตอนบน ๒ ให้เกิดการจับคู่ธุรกิจ การแลกเปลี่ยนองค์ความรู้ และการสร้างเครือข่ายความร่วมมือด้านการค้าอย่างเป็นรูปธรรมสามารถขยายตลาดไปสู่พื้นที่ชายแดนและตลาดภูมิภาค เพิ่มโอกาสทางธุรกิจในระดับประเทศและระหว่างประเทศ

(๒.๒) สถานภาพของโครงการ

☐ โครงการเดิม ☒ โครงการใหม่

(๒.๓) ประเภทของโครงการ

☒ พัฒนา ☐ ดำเนินการปกติ

(๒.๔) ระยะเวลาดำเนินโครงการ.....๑.....ปี เริ่มต้นปี....ตุลาคม ๒๕๖๙.... สิ้นสุดปี...กันยายน ๒๕๗๐...

(๒.๕) สถานที่ดำเนินโครงการ : (ระบุพื้นที่ดำเนินการ เช่น อำเภอ ตำบล หมู่บ้าน เป็นต้น) **ในกลุ่มจังหวัดภาคเหนือตอนบน ๒ และ นอกกลุ่มจังหวัดภาคเหนือตอนบน ๒**

(๓) กลุ่มเป้าหมาย และผู้มีส่วนได้ส่วนเสีย

(๓.๑) กลุ่มเป้าหมาย : ผู้ประกอบการ OTOP, SMEs, Trader, Logistics operator, วิสาหกิจชุมชน ,หน่วยงานภาครัฐ เอกชน และผู้มีส่วนเกี่ยวข้อง ของกลุ่มจังหวัดภาคเหนือตอนบน ๒ (เชียงราย พะเยา แพร่ และน่าน)

(๓.๒) ผู้มีส่วนได้ส่วนเสีย :

๑. ผู้ประกอบการในพื้นที่กลุ่มจังหวัดภาคเหนือตอนบน ๒

๒. หน่วยงานภาครัฐที่เกี่ยวข้อง

๓. ภาคเอกชนและพันธมิตรทางธุรกิจ หอการค้าจังหวัด / สมาพันธ์ SME จังหวัด / สภาอุตสาหกรรมจังหวัด บริษัทเอกชนที่เกี่ยวข้องกับการขนส่ง โลจิสติกส์ การค้า ผู้จัดจำหน่าย (distributor), ผู้ซื้อ (buyer), ผู้นำเข้าส่งออก

๔. ผู้บริโภค/ประชาชนทั่วไป

(๔) เป้าหมาย ผลลัพธ์ และผลกระทบโครงการ

(๔.๑) เป้าหมายโครงการ

ตัวชี้วัด

๑. ผู้ประกอบการที่เข้าร่วมงานเกิดมูลค่าการซื้อขายและการเจรจาจับคู่ธุรกิจ ไม่น้อยกว่า ๒๖,๕๐๐,๐๐๐ บาท

- สำนักงานพัฒนาชุมชนจังหวัดเชียงราย ๙,๕๐๐,๐๐๐ บาท
- สำนักงานพาณิชย์จังหวัดเชียงราย ๑๔,๐๐๐,๐๐๐ บาท
- สำนักงานพาณิชย์จังหวัดน่าน ๓,๐๐๐,๐๐๐ บาท

๒. เกิดการเชื่อมโยงจับคู่ธุรกิจ จำนวนไม่น้อยกว่า ๓๐ คู่

- สำนักงานพัฒนาชุมชนจังหวัดเชียงราย ๕ คู่
- สำนักงานพาณิชย์จังหวัดเชียงราย ๒๐ คู่
- สำนักงานพาณิชย์จังหวัดน่าน ๕ คู่

๓. ผู้ประกอบการที่เข้าร่วมจำหน่ายสินค้า มีความพึงพอใจในการเข้าร่วมกิจกรรม ไม่น้อยกว่าร้อยละ ๙๐

(๔.๒) ผลผลิต

๑. มีกิจกรรม (Event) ส่งเสริมการค้า การลงทุนและการท่องเที่ยวเกิดขึ้นเพื่อกระตุ้นเศรษฐกิจ กลุ่มจังหวัดภาคเหนือตอนบน ๒

๒. ผู้ประกอบในกลุ่มจังหวัดภาคเหนือตอนบน ๒ มีรายได้ที่เพิ่มขึ้นจากการขยายช่องทางการตลาดการลงทุน

๓. ส่งเสริมและพัฒนาการตลาดให้กับสินค้าอัตลักษณ์ สินค้าเด่น และสินค้าอื่น ๆ ที่มีศักยภาพของกลุ่มภาคเหนือตอนบน ๒ เป็นที่รู้จักอย่างแพร่หลายเป็นการขยายช่องทางการตลาด รวมทั้งให้ผู้บริโภคสามารถเลือกซื้อผลิตภัณฑ์ภาคเหนือตอนบน ๒ ที่มีคุณภาพ และได้มาตรฐาน

(๔.๓) ผลลัพธ์

๑. เกิดการกระตุ้นเศรษฐกิจการค้า การลงทุนในกลุ่มจังหวัดภาคเหนือตอนบน ๒

๒. เกิดการเชื่อมโยงการค้าและเครือข่ายทางธุรกิจในกลุ่มจังหวัดภาคเหนือตอนบน ๒ และระหว่างภูมิภาค

๓. ภาพลักษณ์สินค้า/บริการ อัตลักษณ์ วัฒนธรรม และการพัฒนาในด้านต่าง ๆ ของกลุ่มจังหวัดภาคเหนือตอน ๒ เป็นที่รู้จักแพร่หลายในวงกว้าง

๔. เศรษฐกิจภายในกลุ่มจังหวัดภาคเหนือตอนบน ๒ มีการขยายตัว และมีการกระจายรายได้ในชุมชนมากยิ่งขึ้น

(๔.๔) ผลกระทบ :

เชิงบวก : โครงการจะช่วยส่งเสริมความสามารถในการแข่งขันของผู้ประกอบการในกลุ่มจังหวัดภาคเหนือตอนบน ๒ ผ่านการสร้างโอกาสทางการตลาดใหม่ การเจรจาจับคู่ธุรกิจ และการสร้างเครือข่ายความร่วมมือเชิงพื้นที่และระหว่างประเทศ ส่งผลให้เกิดการเพิ่มรายได้ ขยายตลาด ยกระดับภาพลักษณ์สินค้า และสร้างศูนย์กลางเศรษฐกิจการค้าชายแดนอย่างเป็นรูปธรรม พร้อมทั้งเสริมสร้างเศรษฐกิจฐานรากให้เข้มแข็ง ผู้ผลิต ผู้ประกอบการ มีรายได้มาดูแลครอบครัว เกิดการขับเคลื่อนของเศรษฐกิจฐานรากของจังหวัดเชียงราย และส่งผลดีต่อเศรษฐกิจของประเทศ

(๕) แนวทางการดำเนินงาน

(แสดงรายละเอียดกิจกรรมที่จะทำภายใต้โครงการที่กลุ่มจังหวัดเสนอขอ และทำเครื่องหมาย ✓ลงในช่องระยะเวลาที่จะเริ่มดำเนินงานของแต่ละกิจกรรมสำคัญด้วย)

กิจกรรมย่อย	ระยะเวลาที่จะเริ่มดำเนินการ			
	ต.ค. - ธ.ค. ๖๙	ม.ค. - มี.ค. ๗๐	เม.ย. - มิ.ย. ๗๐	ก.ค. - ก.ย. ๗๐
กิจกรรมย่อยที่ ๑ การจัดแสดงและจำหน่ายสินค้าหัตถกรรมพื้นถิ่น และสินค้า OTOP สู่เศรษฐกิจเชิงสร้างสรรค์ (จำนวน ๒ ครั้ง ๆ ละ ๕ วัน ในพื้นที่กรุงเทพฯ หรือปริมณฑล จำนวนไม่น้อยกว่า ๑๐๐ คูหา)	✓	✓	✓	✓
กิจกรรมย่อยที่ ๒ เชื่อมโยงและสร้างเครือข่ายสินค้าที่มีศักยภาพ ๔ จังหวัด สู่เวทีการค้าชายแดน "Northern Goods Showcase & Cross-Border Trade Connect" จำนวน ๔ ครั้ง ในพื้นที่จังหวัดภาคเหนือตอนบน ๒ (เชียงราย พะเยา แพร่ น่าน)	✓	✓	✓	✓
กิจกรรมย่อยที่ ๓ จัดแสดงและจำหน่าย การเจรจาธุรกิจการค้า สินค้าศักยภาพ กลุ่มจังหวัดภาคเหนือตอนบน ๒ จำนวน ๒ ครั้ง ระยะเวลา ๕ วัน/ครั้ง จำนวนไม่น้อยกว่า ๔๐ คูหา/ครั้ง (นอกพื้นที่กลุ่มจังหวัดภาคเหนือตอนบน ๒)	✓	✓	✓	✓

กิจกรรมย่อย	งบประมาณ (กิจกรรมย่อย)			งบประมาณดำเนินการในพื้นที่จังหวัดภายในกลุ่มจังหวัด								หน่วยดำเนินการ
				เชียงราย		พะเยา		แพร่		น่าน		
	รวมทั้งสิ้น	งบดำเนินงาน	งบลงทุน	งบดำเนินงาน	งบลงทุน	งบดำเนินงาน	งบลงทุน	งบดำเนินงาน	งบลงทุน	งบดำเนินงาน	งบลงทุน	
กิจกรรมย่อยที่ ๑ การจัดแสดงและจำหน่ายสินค้าหัตถกรรมพื้นถิ่น และสินค้า OTOP สู่เศรษฐกิจเชิงสร้างสรรค์ (จำนวน ๒ ครั้ง ๆ ละ ๕ วัน ในพื้นที่กรุงเทพฯ หรือปริมณฑล จำนวนไม่น้อยกว่า ๑๐๐ คูหา)	๑๒,๐๐๐,๐๐๐	๑๒,๐๐๐,๐๐๐		๑๒,๐๐๐,๐๐๐								สำนักงานพัฒนาชุมชนจังหวัดเชียงราย
กิจกรรมย่อยที่ ๒ กิจกรรมเชื่อมโยงและสร้างเครือข่ายสินค้าดี ๔ จังหวัด สู่เวทีการค้าชายแดน "Northern Goods Showcase & Cross-Border Trade Connect" จำนวน ๔ ครั้ง ในพื้นที่จังหวัดภาคเหนือตอนบน ๒ (เชียงราย พะเยา แพร่ น่าน)	๑๐,๐๐๐,๐๐๐	๑๐,๐๐๐,๐๐๐		๒.,๕๐๐,๐๐๐		๒.,๕๐๐,๐๐๐		๒.,๕๐๐,๐๐๐		๒.,๕๐๐,๐๐๐		สำนักงานพาณิชย์จังหวัดเชียงราย
กิจกรรมย่อยที่ ๓ จัดแสดงและจำหน่าย การเจรจาธุรกิจการค้าสินค้าศักยภาพ กลุ่มจังหวัดภาคเหนือตอนบน ๒ จำนวน ๒ ครั้ง ระยะเวลา ๕ วัน/ครั้ง จำนวนไม่น้อยกว่า ๔๐ คูหา/ครั้ง (นอกพื้นที่กลุ่มจังหวัดภาคเหนือตอนบน ๒	๔,๔๐๐,๐๐๐	๔,๔๐๐,๐๐๐										สำนักงานพาณิชย์จังหวัดน่าน

(๖) วิธีการดำเนินงาน ☐ ดำเนินการเอง ☒ จ้างเหมา

(๗) วงเงินของโครงการ จำนวน ๒๖,๔๐๐,๐๐๐.บาท

(ให้กรอกรายละเอียดข้อมูลตามแบบฟอร์มรายละเอียดจำแนกตามงบรายจ่ายด้วย)

กิจกรรม	รายละเอียดค่าใช้จ่าย	งบประมาณ (บาท)
กิจกรรมหลัก การส่งเสริมและพัฒนาการค้าและการค้าชายแดนมุ่งสู่เศรษฐกิจสร้างสรรค์		**๒๖,๔๐๐,๐๐๐**
กิจกรรมย่อยที่ ๑ การจัดแสดงและจำหน่ายสินค้าหัตถกรรมพื้นถิ่น และสินค้า OTOP สู่เศรษฐกิจเชิงสร้างสรรค์	กลุ่มเป้าหมาย จำนวน ๑๐๐ กลุ่ม/ราย จังหวัดเชียงราย จำนวน ๓๐ กลุ่ม/ราย จังหวัดพะเยา จำนวน ๒๐ กลุ่ม/ราย จังหวัดแพร่ จำนวน ๒๐ กลุ่ม/ราย จังหวัดน่าน จำนวน ๒๐ กลุ่ม/ราย บูธกิจกรรมสาธิต ๑๐ กลุ่ม/ราย	**๑๒,๐๐๐,๐๐๐**
๑.งบดำเนินงาน **๑.๑.๒ ค่าใช้สอย** ๒) ค่าจ้างเหมาบริการ	- ค่าจ้างเหมาในการจัดแสดงและจำหน่ายสินค้าหัตถกรรมพื้นถิ่น และสินค้า OTOP สู่เศรษฐกิจเชิงสร้างสรรค์ จำนวน ๒ ครั้ง ๆ ละ ๕ วัน ในพื้นที่กรุงเทพมหานคร ฯ และ ปริมณฑล	๑๒,๐๐๐,๐๐๐
กิจกรรมย่อยที่ ๒ เชื่อมโยงและสร้างเครือข่ายสินค้าที่มีศักยภาพ ๔ จังหวัด สู่เวทีการค้าชายแดน "Northern Goods Showcase & Cross-Border Trade Connect" จำนวน ๔ ครั้ง ในพื้นที่จังหวัดภาคเหนือตอนบน ๒ (เชียงราย พะเยา แพร่ น่าน)	จำนวน ๔ ครั้ง ในพื้นที่จังหวัดภาคเหนือตอนบน ๒ (เชียงราย พะเยา แพร่ น่าน)	๑๐,๐๐๐,๐๐๐
๑.งบดำเนินงาน **๑.๑.๒ ค่าใช้สอย** ๒) ค่าจ้างเหมาบริการ	- ค่าจ้างเหมาในการจัดกิจกรรมเชื่อมโยงและสร้างเครือข่ายสินค้าที่มีศักยภาพ ๔ จังหวัด สู่เวทีการค้าชายแดน "Northern Goods Showcase & Cross-Border Trade Connect"	๑๐,๐๐๐,๐๐๐

กิจกรรม	รายละเอียดค่าใช้จ่าย	งบประมาณ (บาท)
กิจกรรมย่อยที่ ๓ การจัดแสดงและจำหน่ายการเจรจาธุรกิจการค้า สินค้าศักยภาพกลุ่มจังหวัดภาคเหนือตอนบน ๒	จำนวน ๒ ครั้ง ระยะเวลา ๕ วัน/ครั้ง จำนวนไม่น้อยกว่า ๔๐ คูหา/ครั้ง (นอกพื้นที่กลุ่มจังหวัดภาคเหนือตอนบน ๒)	๔,๔๐๐,๐๐๐
๑.งบดำเนินงาน **๑.๑.๒ ค่าใช้สอย** ๒) ค่าจ้างเหมาบริการ	- ค่าจ้างเหมาจัดแสดงและจำหน่าย การเจรจาธุรกิจการค้า สินค้าศักยภาพ กลุ่มจังหวัดภาคเหนือตอนบน ๒	๔,๔๐๐,๐๐๐

(๘) รายงานความสำเร็จของการดำเนินงานที่ผ่านมา

(ให้กรอกเฉพาะโครงการที่มีการใช้ระยะเวลาในการดำเนินการมากกว่าหนึ่งปี และโครงการที่มีการดำเนินการเป็นประจำทุกปี เช่น โครงการกระตุ้นการท่องเที่ยวประจำปี โครงการที่ดำเนินกิจกรรมเดิมแต่เปลี่ยนหรือขยายพื้นที่ดำเนินการหรือกลุ่มเป้าหมาย เป็นต้น โดยให้แสดงรายละเอียดผลการดำเนินงานและความสำเร็จในการดำเนินงานในปีที่ผ่านมา รวมทั้งต้องแสดงความก้าวหน้าในการบรรลุวัตถุประสงค์และค่าเป้าหมายที่กำหนดไว้ในแผนพัฒนาจังหวัดและแผนพัฒนากลุ่มจังหวัด)

(๙) ภารกิจขององค์กรปกครองส่วนท้องถิ่น

☒ โครงการไม่ใช่ภารกิจขององค์กรปกครองส่วนท้องถิ่น

☐ โครงการเป็นภารกิจขององค์กรปกครองส่วนท้องถิ่น

(๑๐) ความพร้อมของโครงการ

(๑๐.๑) พื้นที่ดำเนินโครงการ

☒ ดำเนินการได้ทันที หมายถึง ได้ศึกษาความเหมาะสมและกำหนดพื้นที่ดำเนินการหรือได้รับอนุญาตตามกฎหมาย และสามารถดำเนินการได้ทันที

☐ อยู่ในระหว่างเตรียมการ หมายถึง ได้ศึกษาความเหมาะสมและกำหนดพื้นที่ดำเนินการแล้ว แต่อยู่ในระหว่างจัดเตรียมพื้นที่ หรือกำลังแก้ไขปัญหา / อุปสรรคต่างๆ หรือเตรียมการขออนุญาตตามกฎหมาย

☐ อยู่ในระหว่างศึกษาความเหมาะสม และคัดเลือกพื้นที่ดำเนินการ

(๑๐.๒) แบบรูปรายการ/ แผนการปฏิบัติงาน

☐ มี และสมบูรณ์ (ให้ระบุชื่อหน่วยงานเจ้าของรูปแบบรายการที่ใช้) .....

☐ มีแต่ยังไม่สมบูรณ์ (ให้ระบุชื่อหน่วยงานเจ้าของรูปแบบรายการที่ใช้) .....

☐ ไม่มี

(๑๐.๓) ความพร้อมของบุคลากร เครื่องมือ และเทคนิคการดำเนินการ

๑) บุคลากรมีประสบการณ์ ☒ ทั้งหมด ☐ บางส่วน ☐ ไม่มีประสบการณ์

๒) เครื่องมือดำเนินการ ☒ มี พร้อมดำเนินการได้ทันที
☐ มีบางส่วนและต้องจัดหาเพิ่มเติม
☐ ไม่มี ต้องจัดหาเพิ่มเติม

๓) เทคนิคในการบริหารจัดการ ☒ มีประสบการณ์สูง
☐ มีประสบการณ์ปานกลาง
☐ ไม่มีประสบการณ์

(๑๐.๔) ผลกระทบสิ่งแวดล้อม

☐ ผ่านคณะกรรมการสิ่งแวดล้อมแห่งชาติแล้ว
☐ อยู่ระหว่างการพิจารณาของคณะกรรมการสิ่งแวดล้อมแห่งชาติ
☐ คณะกรรมการสิ่งแวดล้อมแห่งชาติยังไม่พิจารณา

(๑๐.๕) รายงานการศึกษาความเหมาะสม (FS)

☒ ไม่ต้องทำรายงานการศึกษา
☐ ต้องทำรายงานการศึกษา

(๑๑) วิธีการบริหารจัดการหรือการดูแลบำรุงรักษา เมื่อโครงการแล้วเสร็จ เพื่อให้เกิดความยั่งยืนของโครงการ (ให้ระบุหน่วยงานให้ชัดเจน) :

๑. หน่วยดำเนินการ ทำการบันทึกลงฐานข้อมูลเพื่อการติดตามประเมินผล กลุ่มผู้ประกอบการที่เข้าร่วมโครงการ

๒. การประสานความร่วมมือกับชุมชนและผู้มีส่วนได้และส่วนเสียทุกภาคส่วนในการบริหารจัดการโครงการร่วมมือ โดยประกอบด้วยภาคราชการ ภาคเอกชน สถาบันการศึกษา และผู้ที่มีส่วนได้และส่วนเสียในพื้นที่ ชุมชน ในการสนับสนุนและให้ความช่วยเหลือในการปฏิบัติงานให้เป็นไปตามขั้นตอน ตามวัตถุประสงค์และเป้าหมายเพื่อประสาน ดำเนินงานและร่วมกิจกรรมกันต่อไป

๓. ส่วนราชการจะได้ขยายผลให้เกิดความต่อเนื่องและยั่งยืน

(๑๒) ปัญหา อุปสรรคและข้อจำกัด :

- ไม่มี -

แบบฟอร์มรายละเอียดจำแนกตามงบรายจ่าย (๑ ชุด : ๑ กิจกรรมหลัก)

หน่วย : บาท

งบรายจ่าย - รายการ ะเบียนรายการ ประเภทรายการ ของสำนักงบประมา	งบประมาณ ปี ๒๕๖๙ (ถ้ามี)	งบประมาณ ปี ๒๕๗๐	คำชี้แจง
กลุ่มจังหวัดภาคเหนือตอนบน ๒			
แผนงาน : บริหารจังหวัดและกลุ่มจังหวัด ผลผลิต :..... โครงการเพิ่มขีดความสามารถในการแข่งขันด้านการค้าชายแดนกลุ่มจังหวัดภาคเหนือตอนบน ๒ กิจกรรมหลัก : การส่งเสริมและพัฒนาการค้า และการค้าชายแดนมุ่งสู่เศรษฐกิจสร้างสรรค์ กิจกรรมย่อยที่ ๑ กิจกรรมการจัดแสดงและจำหน่ายสินค้าสินค้าหัตถกรรมพื้นถิ่น และสินค้า OTOP		๒๖,๔๐๐,๐๐๐.๐๐	
๑. งบดำเนินงาน		๑๒,๐๐๐,๐๐๐.๐๐	
๑.๑ ค่าตอบแทน ใช้สอยและวัสดุ			
๑.๑.๒ ค่าใช้สอย			
(๖) ค่าจ้างเหมาบริการ		๑๒,๐๐๐,๐๐๐.๐๐	ค่าจ้างเหมาจัดกิจกรรมการจัดแสดงและจำหน่ายสินค้าสินค้าหัตถกรรมพื้นถิ่น และสินค้า OTOP สู่เศรษฐกิจเชิงสร้างสรรค์ จำนวน ๒ ครั้ง ๆ ละ ๕ วัน ในพื้นที่กรุงเทพฯ และปริมณฑล ประกอบด้วย ๑.๑ งานตกแต่งสถานที่บริเวณงาน ๓,๗๘๐,๒๐๐ บาท ๑.๒ งานจัดพิธีเปิดงาน ๑,๕๙๓,๐๐๐ บาท ๑.๓ การจัดนิทรรศการและกิจกรรมสาธิต ๕๐๐,๐๐๐ บาท ๑.๔ การเจรจาจับคู่ธุรกิจ (Business Matching) ๓๓๒,๐๐๐ บาท ๑.๕ การประชาสัมพันธ์ ๑,๙๒๑,๐๐๐ บาท ๑.๖ การบริหารจัดการและสิ่งอำนวยความสะดวก ๒,๓๗๑,๐๐๐ บาท ๑.๗ การประเมินผลการจัดงาน ๓๐,๐๐๐ บาท ๑.๘ งานบริหารจัดการ ๑,๔๗๒,๘๐๐ บาท

แบบฟอร์มรายละเอียดจำแนกตามงบรายจ่าย (๑ ชุด : ๑ กิจกรรมหลัก)

หน่วย : บาท

งบรายจ่าย - รายการ (ทะเบียนรายการ ประเภทรายการ ของสำนักงบประมาณ)	งบประมาณ ปี ๒๕๗๐	คำชี้แจง
จังหวัด/กลุ่มจังหวัด กลุ่มจังหวัดภาคเหนือตอนบน ๒	๑๐,๐๐๐,๐๐๐	
แผนงาน : บริหารจังหวัดและกลุ่มจังหวัด		
ผลผลิต :.....		
โครงการเพิ่มขีดความสามารถในการแข่งขันด้านการค้าชายแดน กลุ่มจังหวัดภาคเหนือตอนบน ๒		
กิจกรรมหลัก : การส่งเสริมและพัฒนาการค้า และการค้าชายแดนมุ่งสู่เศรษฐกิจสร้างสรรค์		
กิจกรรมย่อย : กิจกรรมเชื่อมโยงและสร้างเครือข่ายสินค้าที่มีศักยภาพ ๔ จังหวัด สู่เวทีการค้าชายแดน	๑๐,๐๐๐,๐๐๐	
๑. งบดำเนินงาน	๑๐,๐๐๐,๐๐๐	
๑.๑ ค่าตอบแทน ใช้สอยและวัสดุ		
๑.๑.๑ ค่าตอบแทน		
(๑) เงินตอบแทนการปฏิบัติงานนอกเวลาราชการ		
(๒) ค่าตอบแทนผู้ปฏิบัติงานให้ราชการ		
(๓) ค่าเช่าบ้าน		
(๔) ค่าเบี้ยประชุมกรรมการ		
(๕) เงินตอบแทนตำแหน่งกำนัน ผู้ใหญ่บ้าน		
(๖) เงินพิเศษจ่ายแก่ลูกจ้างในต่างประเทศ		
(๗) ค่าตอบแทนวิทยากร (สัมมนาและฝึกอบรม)		
(๘) ค่าตอบแทนพิเศษพนักงานราชการ		
๑.๑.๒ ค่าใช้สอย		
(๑) ค่าเบี้ยเลี้ยง ค่าเช่าที่พักและค่าพาหนะ	๕๔๐,๐๐๐	**ค่าใช้จ่ายในการเดินทางของผู้บริหารจังหวัด คณะกรรมการฯ และเจ้าหน้าที่เกี่ยวข้อง จำนวน ๔ จังหวัด/จำนวน ๔ ครั้ง ดังนี้ ๕๔๐,๐๐๐** ๑. ค่าพาหนะคณะเดินทาง ผู้บริหาร เจ้าหน้าที่ ๑๕ คน ๒,๐๐๐.๐๐ บาท ๒ เที่ยว ๔ ครั้ง ๒๔๐,๐๐๐ ๒. ค่าที่พัก .- ค่าที่พักผู้บริหาร /อำนวยการสูง ๑๒ คน ๑,๔๕๐.๐๐ บาท ๓ คืน ๔ ครั้ง ๒๐๘,๘๐๐ .- ค่าที่พักกรรมการและเจ้าหน้าที ๓ คน ๘๕๐.๐๐ บาท ๔ คืน ๔ ครั้ง ๔๐,๘๐๐ ๓. ค่าเบี้ยเลี้ยง .- ค่าเบี้ยเลี้ยงผู้บริหาร /อำนวยการสูง ๑๒ คน ๒๗๐.๐๐ บาท ๓ วัน ๔ ครั้ง ๓๘,๘๘๐ .- ค่าเบี้ยเลี้ยงผู้บริหาร /อำนวยการสูง ๓ คน ๒๔๐.๐๐ บาท ๔ วัน ๔ ครั้ง ๑๑,๕๒๐
(๒) ค่าซ่อมแซมยานพาหนะและขนส่ง		
(๓) ค่าซ่อมแซมครุภัณฑ์		
(๔) ค่าซ่อมแซมสิ่งก่อสร้าง		
(๕) ค่าเช่าทรัพย์สิน		

งบรายจ่าย - รายการ (ทะเบียนรายการ ประเภทรายการ ของสำนักงบประมาณ)	งบประมาณ ปี ๒๕๗๐	คำชี้แจง					
จังหวัด/กลุ่มจังหวัด กลุ่มจังหวัดภาคเหนือตอนบน ๒	**๑๐,๐๐๐,๐๐๐**						
(๖) ค่าจ้างเหมาบริการ	๙,๔๖๐,๐๐๐	**ค่าจ้างเหมาจัดกิจกรรมเชื่อมโยงและสร้างเครือข่ายสินค้าที่มีศักยภาพ ๔ จังหวัด สู่เวทีการค้าชายแดน**	**จำนวน ๔ จังหวัด/จำนวน ๔ ครั้งๆ ๕๐ คูหา @**				**๙,๔๖๐,๐๐๐**
		.- ค่าบริการสถานที่ (ค่าเช่า)	๔๐๐,๐๐๐	งาน	๔	ครั้ง	๑,๖๐๐,๐๐๐
		.- ค่าออกแบบ/ตกแต่งสถานที่/ติดตั้งระบบไฟฟ้าแสงสว่างพร้อมอุปกรณ์ ตกแต่ง รื้อถอน	๒๐๐,๐๐๐	งาน	๔	ครั้ง	๘๐๐,๐๐๐
		.- ค่าเช่า ติดตั้ง รื้อถอน ตกแต่งคูหามาตรฐาน ขนาด ๒*๓ จำนวน ๕๐ คูหา	๓๕๐,๐๐๐	งาน	๔	ครั้ง	๑,๔๐๐,๐๐๐
		.- ค่าใช้จ่ายพิธีเปิดงาน (เวที พิธีกร การแสดง ของที่ระลึกและสื่อประชาสัมพันธ์ในการจัดงาน)	๑๕๐,๐๐๐	งาน	๔	ครั้ง	๖๐๐,๐๐๐
		.- ค่าจ้างเหมาจัดงานแถลงข่าว จำนวน ๑ ครั้ง	๑๐๐,๐๐๐	งาน	๑	ครั้ง	๑๐๐,๐๐๐
		.- ค่าจ้างเหมาจัดกิจกรรมสร้างเครือข่ายและส่งเสริมความร่วมมือทางการค้า จำนวนไม่น้อยกว่า ๑๐๐ คน	๒๐๐,๐๐๐	งาน	๔	ครั้ง	๘๐๐,๐๐๐
		.- ค่าจ้างเหมาทำวิดิทัศน์ (VTR) เพื่อการประชาสัมพันธ์ และสปอร์ตวิทยุ	๕๐,๐๐๐	งาน	๔	ครั้ง	๒๐๐,๐๐๐
		.- ค่าประชาสัมพันธ์ผ่านสื่อวิทยุและรถแห่	๕๐,๐๐๐	งาน	๔	ครั้ง	๒๐๐,๐๐๐
		.- ค่าประชาสัมพันธ์ผ่านโซเชียลมีเดีย	๑๐๐,๐๐๐	งาน	๔	ครั้ง	๔๐๐,๐๐๐
		.- ค่าจ้างเหมาออกแบบและจัดทำป้ายสื่ออื่น	๑๐๐,๐๐๐	งาน	๔	ครั้ง	๔๐๐,๐๐๐
		.- จัดหา Influencer ประชาสัมพันธ์การจัดงาน	๑๐๐,๐๐๐	งาน	๔	ครั้ง	๔๐๐,๐๐๐
		.- ค่าไฟฟ้า ค่าทำความสะอาด และสาธารณูปโภคอื่น ๆ	๕๐,๐๐๐	งาน	๔	ครั้ง	๒๐๐,๐๐๐
		.- ค่าจ้างเหมาจัดเตรียมสถานที่และดำเนินกิจกรรมเจรจาจับคู่ธุรกิจ (Business Matching) รวมถึง โต๊ะเจรจา อุปกรณ์สนับสนุน และระบบรองรับการจัดกิจกรรมทั้งในรูปแบบออนไลน์และออนไซต์ และเชื่อมโยงและสร้างเครือข่าย ๔ จังหวัด	๓๐๐,๐๐๐	งาน	๔	ครั้ง	๑,๒๐๐,๐๐๐
		.- ค่าจ้างเหมาจัดทำพื้นที่ / ซุ้มเข้างาน / Mini Exhibition showcase	๑๐๐,๐๐๐	งาน	๔	ครั้ง	๔๐๐,๐๐๐
		.- ค่าจ้างเหมาจัดกิจกรรรส่งเสริมการขาย เพื่อกระตุ้นยอดจำหน่าย	๑๐๐,๐๐๐	งาน	๔	ครั้ง	๔๐๐,๐๐๐
		.- ค่าจ้างเหมาการแสดงศิลปวัฒนธรรมกิจกรรมประกวด เพื่อดึงดูดคนเข้ามาร่วมงาน	๙๐,๐๐๐	งาน	๔	ครั้ง	๓๖๐,๐๐๐
(๗) ค่าใช้จ่ายในการสัมมนาและฝึกอบรม							
(๘) ค่ารับรองและพิธีการ							
(๙) เงินสมทบทุนประกันสังคม							

งบรายจ่าย - รายการ ะเบียนรายการ ประเภทรายการ ของสำนักงบประมา	งบประมาณ ปี ๒๕๖๙ (ถ้ามี)	 ปี ๒๕๗๐	คำชี้แจง
กิจกรรมย่อย : จัดแสดงและจำหน่าย การเจรจาธุรกิจการค้า สินค้าศักยภาพ กลุ่มจังหวัดภาคเหนือตอนบน ๒ จำนวน ๒ ครั้ง ระยะเวลา ๕ วัน/ครั้ง จำนวนไม่น้อยกว่า ๔๐ คูหา/ครั้ง (นอกพื้นที่กลุ่มจังหวัดภาคเหนือตอนบน ๒)		๔,๔๐๐,๐๐๐	
๑. งบดำเนินงาน		๔,๔๐๐,๐๐๐	
๑.๑ ค่าตอบแทน ใช้สอยและวัสดุ			
๑.๑.๒ ค่าใช้สอย		๔,๔๐๐,๐๐๐	
(๖) ค่าจ้างเหมาบริการ		๔,๔๐๐,๐๐๐	จัดแสดงและจำหน่าย การเจรจาธุรกิจการค้า สินค้าศักยภาพ กลุ่มจังหวัดภาคเหนือตอนบน ๒ จำนวน ๒ ครั้ง ระยะเวลา ๕ วัน/ครั้ง จำนวนไม่น้อยกว่า ๔๐ คูหา/ครั้ง (นอกพื้นที่กลุ่มจังหวัดภาคเหนือตอนบน ๒) ประกอบด้วยรายละเอียด ดังนี้ (๑) งานออกแบบ/ติดตั้ง และตกแต่งคูหา ๑,๔๑๖,๐๐๐ (๒) งานจัดพิธีเปิดงาน ๖๘๘,๐๐๐ (๓) การจัดนิทรรศการ ๙๐,๐๐๐ (๔) การเจรจาจับคู่ธุรกิจ (Business Matching) ๓๓๐,๐๐๐ (๕) การประชาสัมพันธ์ ๓๕๐,๐๐๐ (๖) กิจกรรมสร้างความบันเทิงและส่งเสริมการขาย ๑,๐๙๐,๐๐๐ (๗) งานบริหารจัดการ ๔๑๒,๐๐๐ (๘) การสรุปและประเมินผล ๒๔,๐๐๐

หมายเหตุ : ค่าใช้จ่ายสามารถถัวจ่ายทุกรายการ

เอกสารประกอบ

1. โครงการ : เพิ่มขีดความสามารถในการแข่งขันด้านการค้าชายแดนกลุ่มจังหวัดภาคเหนือตอนบน 2

1.3 กิจกรรมหลัก : การส่งเสริมและพัฒนาการค้า และการค้าชายแดนมุ่งสู่เศรษฐกิจสร้างสรรค์

กิจกรรมย่อยที่ 1 : การจัดแสดงและจำหน่ายสินค้าหัตถกรรมพื้นถิ่นและสินค้า OTOP สู่เศรษฐกิจเชิงสร้างสรรค์

งบประมาณ : 12,000,000 บาท

หน่วยดำเนินการ : สำนักงานพัฒนาชุมชนจังหวัดเชียงราย

แบบยืนยันความพร้อม
โครงการ/กิจกรรมหลัก/กิจกรรมย่อย ตามแผนปฏิบัติราชการประจำปีของกลุ่มจังหวัดภาคเหนือตอนบน ๒
ประจำปีงบประมาณ พ.ศ. ๒๕๗๐

โครงการ : โครงการเพิ่มขีดความสามารถในการแข่งขันด้านการค้าชายแดนกลุ่มจังหวัดภาคเหนือตอนบน ๒
กิจกรรมหลัก : การส่งเสริมและพัฒนาการค้า และการค้าชายแดนมุ่งสู่เศรษฐกิจสร้างสรรค์
กิจกรรมย่อย : การจัดแสดงและจำหน่ายสินค้าหัตถกรรมพื้นถิ่น และสินค้า OTOP สู่เศรษฐกิจเชิงสร้างสรรค์
งบประมาณ : ๑๒,๐๐๐,๐๐๐ บาท (สิบสองล้านบาทถ้วน)
หน่วยงาน : สำนักงานพัฒนาชุมชนจังหวัดเชียงราย
ขอยืนยันความพร้อม **ดังนี้**

๑. โครงการที่มีงบลงทุนประเภทที่ดินและสิ่งปลูกสร้าง

( ) ๑. ยืนยันความสอดคล้องยุทธศาสตร์ชาติ แผนแม่บทภายใต้ยุทธ์ศาสตร์ชาติแผนพัฒนาเศรษฐกิจและสังคมแห่งชาติ แผนความมั่นคงแห่งชาติ แผนการปฏิรูปประเทศ นโยบายรัฐบาล (โดยให้ความสำคัญกับนโยบายเร่งด่วน) รวมทั้งยุทธศาสตร์การจัดสรรงบประมาณ

( ) ๒. ยืนยันโครงการไม่ซ้ำซ้อนกับงบประมาณของหน่วยรับงบประมาณที่เสนอตั้งในแผนงานอื่น ถ้าหากมีความซ้ำซ้อนจะดำเนินการโครงการของกลุ่มจังหวัดภาคเหนือตอนบน ๒ เป็นลำดับแรก

( ) ๓. ยืนยันความพร้อมของพื้นที่ดำเนินการ

( ) ๔. ยืนยันว่ามีแผนบริหารจัดการ (การซ่อมบำรุง และดูแลรักษาผลผลิตที่เกิดจากโครงการ)

( ) ๕. ยืนยันว่าโครงการดังกล่าวมีความคุ้มค่า

( ) ๖. ยืนยันว่ามีความพร้อมของ**แบบรูปรายการ ปร.๔, ปร.๕ / แบบแปลน**

( ) ๗. ยืนยันหน่วยงานที่รับผิดชอบค่าใช้จ่ายที่จะเกิดขึ้นในปีต่อไป/และพร้อมรับโอนภายหลังโครงการดำเนินการแล้วเสร็จ

๒. โครงการที่มีงบลงทุนประเภทครุภัณฑ์

( ) ๑. ยืนยันความสอดคล้องยุทธศาสตร์ชาติ แผนแม่บทภายใต้ยุทธศาสตร์ชาติแผนพัฒนาเศรษฐกิจและสังคมแห่งชาติ แผนความมั่นคงแห่งชาติ แผนปฏิรูปประเทศ นโยบายรัฐบาล (โดยให้ความสำคัญกับนโยบายเร่งด่วน) รวมทั้งยุทธศาสตร์การจัดสรรงบประมาณ

( ) ๒. ยืนยันโครงการไม่ซ้ำซ้อนกับงบประมาณของหน่วยรับงบประมาณที่เสนอตั้งในแผนงานอื่น ถ้าหากมีความซ้ำซ้อนจะดำเนินการโครงการของกลุ่มจังหวัดภาคเหนือตอนบน ๒ เป็นลำดับแรก

( ) ๓. ยืนยันความพร้อมของพื้นที่ดำเนินการ/พื้นที่ที่จะติดตั้งครุภัณฑ์

( ) ๔. ยืนยันว่ามีแผนบริหารจัดการ (การซ่อมบำรุง และดูแลรักษาผลผลิตที่เกิดจากโครงการ)

( ) ๕. ยืนยันว่าโครงการดังกล่าวมีความคุ้มค่า

( ) ๖. ยืนยันว่ามีความพร้อมของคุณลักษณะของครุภัณฑ์และต้องมีใบเสนอราคา **จำนวน ๓ คู่เทียบ**

( ) ๗. ยืนยันหน่วยงานที่รับผิดชอบค่าใช้จ่ายที่จะเกิดขึ้นในปีต่อไป/และพร้อมรับโอนภายหลังโครงการดำเนินการแล้วเสร็จ

/๓. โครงการ...

๓. โครงการที่มีงบดำเนินงาน

(/) ๑. ยืนยันความสอดคล้องยุทธศาสตร์ชาติ แผนแม่บทภายใต้ยุทธศาสตร์ชาติพัฒนาเศรษฐกิจและสังคมแห่งชาติ แผนความมั่นคงแห่งชาติ แผนปฏิรูปประเทศ นโยบายรัฐบาลโดยให้ความสำคัญกับนโยบายเร่งด่วน) รวมทั้งยุทธศาสตร์การจัดสรรงบประมาณ

(/) ๒. ยืนยันโครงการไม่ซ้ำซ้อนกับงบประมาณของหน่วยรับงบประมาณที่เสนอตั้งในแผนงานอื่นถ้าหากมีความซ้ำซ้อนจะดำเนินการโครงการของกลุ่มจังหวัดภาคเหนือตอนบน ๒ เป็นลำดับแรก

(/) ๓. ยืนยันความพร้อมของงบดำเนินงานที่มีรายการจ้างเหมาโดยแนบรายละเอียด TOR ของแต่ละกิจกรรม

(/) ๔. ยืนยันว่ามีแผนบริหารจัดการ การซ่อมบำรุง และดูแลรักษาผลผลิตที่เกิดจากโครงการ)

(/) ๕. ยืนยันว่าโครงการดังกล่าวมีคุ้มค่า

ลงชื่อ.....

(นางอำไพ บัวระดก)

ตำแหน่ง พัฒนาการจังหวัดเชียงราย

"ร่าง" ขอบเขตของงาน (TOR : Term of Reference)
โครงการ : เพิ่มขีดความสามารถในการแข่งขันด้านการค้าชายแดนกลุ่มจังหวัดภาคเหนือตอนบน ๒
กิจกรรมหลัก : การส่งเสริมและพัฒนาการค้า และการค้าชายแดนมุ่งสู่เศรษฐกิจสร้างสรรค์
กิจกรรมย่อย : การจัดแสดงและจำหน่ายสินค้าสินค้าหัตถกรรมพื้นถิ่น และสินค้า OTOP สู่เศรษฐกิจเชิงสร้างสรรค์

****

๑. หลักการ และเหตุผล

การสร้างความสามารถในการแข่งขัน เป็นกรอบแนวทางหนึ่งของยุทธศาสตร์ชาติ ระยะ ๒๐ ปี โดยมุ่งเน้น "ความมั่นคง มั่งคั่ง ยั่งยืน เป็นประเทศพัฒนาแล้ว ด้วยการพัฒนาตามหลักปรัชญาของเศรษฐกิจพอเพียง" การพัฒนาสมรรถนะทางเศรษฐกิจ ส่งเสริมการค้า การลงทุน พัฒนาสู่ชาติการค้า, การพัฒนาผู้ประกอบการและเศรษฐกิจชุมชน พัฒนาทักษะ ผู้ประกอบการ ยกระดับผลิตภาพแรงงาน และพัฒนา SMEs สู่สากล, การพัฒนาพื้นที่เศรษฐกิจพิเศษและเมืองพัฒนาเขตเศรษฐกิจพิเศษชายแดน และพัฒนาระบบเมืองศูนย์กลางความเจริญ ซึ่งการพัฒนาที่สามารถสร้างความเจริญ รายได้ และคุณภาพชีวิตของประชาชนให้เพิ่มขึ้นอย่างต่อเนื่อง ซึ่งเป็นการเติบโตของเศรษฐกิจที่อยู่บนหลักการ และการขยายตัวของเศรษฐกิจ อย่างต่อเนื่อง และมีความยั่งยืน จนเข้าสู่กลุ่มประเทศที่มีรายได้สูง ลดความเหลื่อมล้ำของการพัฒนาลดลง ประชากรมีความอยู่ดีมีสุข ส่งผลให้เศรษฐกิจในประเทศมีความเข้มแข็ง มีความสามารถในการแข่งขันกับประเทศต่าง ๆ ทั้งภายในประเทศและต่างประเทศ แผนพัฒนาเศรษฐกิจและสังคมแห่งชาติ ฉบับที่ ๑๓ มิติโอกาสและความเสมอภาคทางเศรษฐกิจและสังคม หมุดหมาย ที่ ๗ ไทยมีวิสาหกิจขนาดกลางและขนาดย่อมที่เข้มแข็ง มีศักยภาพสูง และสามารถแข่งขันได้ มีเป้าหมายในการพัฒนาวิสาหกิจขนาดกลางและขนาดย่อมให้เป็นผู้ประกอบการยุคดิจิทัล ที่มีศักยภาพสูงในการดำเนินธุรกิจสามารถยกระดับและปรับตัวเข้าสู่การแข่งขันใหม่ภายใต้การเติบโตอย่างรวดเร็วไร้ขีดจำกัดของเทคโนโลยี

กลุ่มจังหวัดภาคเหนือตอนบน ๒ มีศักยภาพในด้านที่ตั้ง ที่มีความโดดเด่นจากลักษณะทางภูมิศาสตร์ที่เป็นประตูสู่การค้า การลงทุนการท่องเที่ยว และโลจิสติกส์ (Logistics) สามารถเชื่อมโยงการพัฒนาทางด้านเศรษฐกิจและสังคมกับกลุ่มประเทศในอนุภาคลุ่มน้ำโขง (GMS) และประชาคมเศรษฐกิจอาเซียน (AEC) มีศิลปวัฒนธรรม ประเพณีภูมิปัญญาท้องถิ่นที่เป็นเอกลักษณ์ของกลุ่มล้านนาตะวันออกที่สามารถนำไปใช้ประโยชน์และสร้างมูลค่าเพิ่มให้กับสินค้าหัตถกรรม อุตสาหกรรม/สินค้าชุมชน สินค้า OTOP สินค้าสิ่งบ่งชี้ทางภูมิศาสตร์ (GI) เป็นฐานการผลิตสินค้าเกษตร โดยมีพืชเศรษฐกิจที่สำคัญ ได้แก่ ข้าว ข้าวโพดเลี้ยงสัตว์ ยางพารา ชา กาแฟ และผลไม้ กลุ่มจังหวัดภาคเหนือตอนบน ๒ จึงมีความจำเป็นต้องดำเนินมาตรการเชิงรุกเพื่อฟื้นฟูและขับเคลื่อนเศรษฐกิจ โดยมุ่งเน้นการส่งเสริมเศรษฐกิจเชิงสร้างสรรค์ (Creative Economy) ผ่านการพัฒนาและยกระดับผลิตภัณฑ์อัตลักษณ์ท้องถิ่นควบคู่กับการส่งเสริมการตลาด การจัดกิจกรรมแสดงและจำหน่ายสินค้า รวมถึงการเจรจาธุรกิจกับคู่ค้าใหม่ ๆ เพื่อขยายตลาดทั้งในประเทศและต่างประเทศ สร้างเครือข่ายความร่วมมือทางการค้าและยกระดับภาพลักษณ์สินค้าท้องถิ่นของกลุ่มจังหวัดภาคเหนือตอนบน ๒ สู่ตลาดใหม่ทั้งในและต่างประเทศ

๒. วัตถุประสงค์

๒.๑ พัฒนาและและยกระดับขีดความสามารถทางการแข่งขันของผู้ประกอบการ OTOP ของกลุ่มจังหวัดภาคเหนือตอนบน ๒

๒.๒ เพื่อกระตุ้นเศรษฐกิจของกลุ่มจังหวัดภาคเหนือตอนบน ๒ ให้สามารถขับเคลื่อนไปได้อย่างมีประสิทธิภาพ โดยการเพิ่มมูลค่าทางการค้า สร้างรายได้ให้กับผู้ประกอบการธุรกิจ และกระตุ้นการใช้จ่ายของประชาชน

๒.๓ เพื่อส่งเสริมภาพลักษณ์ที่ดี และขยายโอกาสในการเผยแพร่ประชาสัมพันธ์สินค้า/บริการ หัตถกรรมพื้นถิ่น และสินค้า OTOP

สู่เศรษฐกิจเชิงสร้างสรรค์ สนับสนุนความร่วมมือระหว่างภาครัฐและเอกชนของกลุ่มจังหวัดในภาคเหนือตอนบน ๒

๒.๔ เพื่อสร้างเวทีในการจับคู่ธุรกิจ การแลกเปลี่ยนองค์ความรู้ และเสริมสร้างความร่วมมือระหว่างผู้ประกอบการในระดับจังหวัดและข้ามจังหวัดของกลุ่มจังหวัดภาคเหนือตอนบน ๒

๒.๕ เพื่อพัฒนาต่อยอดภูมิปัญญาท้องถิ่น ก้าวสู่สากลและเศรษฐกิจเชิงสร้างสรรค์

๓. ระยะเวลาดำเนินการ ระหว่างเดือนมกราคม ๗๐ - กันยายน ๒๕๗๐ (๒ ครั้ง ๆ ละ จำนวน ๕ วัน)

๔. สถานที่ดำเนินการ กรุงเทพ และ ปริมณฑล

๕. กลุ่มเป้าหมาย

ผู้ผลิต/ผู้ประกอบการ OTOP กลุ่มจังหวัดภาคเหนือตอนบน ๒ (จังหวัดเชียงราย พะเยา แพร่ และจังหวัดน่าน) จำนวน ๑๐๐ ราย/กลุ่ม

๖. วิธีการดำเนินงาน

จัดหาผู้รับจ้างโดยวิธีประกวดราคาอิเล็กทรอนิกส์ (e-bidding)

๗. คุณสมบัติของผู้เสนอราคา

๗.๑ เป็นนิติบุคคลผู้มีอาชีพรับจ้างจัดงานที่กำหนด โดยแนบหนังสือรับรองการเป็นนิติบุคคลไม่เกิน ๓ เดือน ประกอบการเสนอราคา

๗.๒ ไม่เป็นบุคคลซึ่งอยู่ระหว่างถูกระงับการยื่นข้อเสนอหรือทำสัญญากับหน่วยงานของรัฐไว้ชั่วคราว เนื่องจากเป็นผู้ที่ไม่ผ่านเกณฑ์การประเมินผลการปฏิบัติงานของผู้ประกอบการตามระเบียบที่รัฐมนตรีว่าการกระทรวงการคลังกำหนดตามที่ประกาศเผยแพร่ในระบบเครือข่ายสารสนเทศของกรมบัญชีกลาง

๗.๓ มีคุณสมบัติและไม่มีลักษณะต้องห้ามตามที่คณะกรรมการนโยบายการจัดซื้อจัดจ้างและการบริหารพัสดุภาครัฐกำหนดในราชกิจจานุเบกษา

๗.๔ ไม่เป็นผู้ที่ถูกระบุชื่อไว้ในบัญชีรายชื่อผู้ทิ้งงานของทางราชการและได้แจ้งเวียนชื่อแล้วหรือไม่เป็นผู้ได้รับผลของการสั่งให้นิติบุคคลหรือบุคคลอื่นเป็นผู้ทิ้งงานตามระเบียบของราชการ

๗.๕ ไม่เป็นผู้มีผลประโยชน์ร่วมกันกับผู้เสนอราคารายอื่น หรือไม่เป็นผู้กระทำการอันเป็นการขัดขวางการแข่งขันราคาอย่างเป็นธรรมในการประกวดราคาอิเล็กทรอนิกส์ครั้งนี้

๗.๖ ไม่เป็นผู้ได้รับเอกสิทธิ์หรือความคุ้มกัน ซึ่งอาจปฏิเสธไม่ยอมขึ้นศาลไทย เว้นแต่รัฐบาล ของผู้เสนอราคาได้มีคำสั่งให้สละสิทธิ์และความคุ้มกันเช่นว่านั้น

๗.๗ เป็นผู้ที่มีประสบการณ์ มีผลงานและหนังสือรับรองด้านการจัดงานแสดงและจำหน่ายสินค้าประเภทเดียวกันกับงานที่รับจ้าง ในวงเงินไม่น้อยกว่า ๕,๐๐๐,๐๐๐ บาท (ห้าล้านบาทถ้วน) ซึ่งเป็นสัญญาเดียว และเป็นผลงานที่เป็นผลงานที่เป็นคู่สัญญาโดยตรงกับราชการ หน่วยงานตามกฎหมายว่าด้วยระเบียบบริหารราชการส่วนท้องถิ่น รัฐวิสาหกิจ หรือหน่วยงานเอกชนที่เชื่อถือ เพื่อประกอบการพิจารณา

๗.๘ เป็นผู้ลงทะเบียนระบบอิเล็กทรอนิกส์ (e-Government Procurement : e – GP) ของกรมบัญชีกลาง เป็นผู้ค้าภาครัฐ

๗.๙ คู่สัญญาต้องรับจ่ายเงินด้วยระบบอิเล็กทรอนิกส์ (e-Payment) เว้นแต่การรับจ่ายเงินแต่ละครั้ง ซึ่งมีมูลค่าไม่เกินสามหมื่นบาทคู่สัญญาอาจรับจ่ายเป็นเงินสดก็ได้

๘.ขอบเขตงานจ้าง

๘.๑ ข้อมูลทั่วไป

การจัดกิจกรรมแสดงและจำหน่ายสินค้าสินค้าหัตถกรรมพื้นถิ่น และสินค้า OTOP สู่เศรษฐกิจเชิงสร้างสรรค์และสาธิตงานศิลปะและงานหัตถกรรมภูมิปัญญาท้องถิ่น การส่งเสริมการขาย และการประชาสัมพันธ์ผลิตภัณฑ์ OTOP จังหวัดเชียงราย ภายใต้โครงการส่งเสริมผู้ประกอบการเพิ่มขีดความสามารถภาคอุตสาหกรรมและการพัฒนาตลาดเชิงสร้างสรรค์ กิจกรรมหลักการพัฒนาและเพิ่มประสิทธิภาพช่องทางการจำหน่ายและการตลาดกิจกรรมย่อย การจัดแสดงและจำหน่ายสินค้าสินค้าหัตถกรรมพื้นถิ่น และสินค้า OTOP สู่เศรษฐกิจเชิงสร้างสรรค์เป็นการจัดแสดง และจำหน่ายผลิตภัณฑ์ OTOP โดยนำผู้ผลิต ผู้ประกอบการ OTOP มาจัดแสดงและจำหน่ายสินค้า เพื่อเพิ่มช่องทางการตลาดผลิตภัณฑ์หนึ่งตำบล หนึ่งผลิตภัณฑ์ และสร้างรายได้ให้กับชุมชน ดำเนินการจัดกิจกรรม ๒ ครั้ง ๆ ละ ๕ วัน ในพื้นที่กรุงเทพมหานครฯ และปริมณฑล แต่ละครั้ง แบ่งพื้นที่ออกเป็น ๒ โซน ดังนี้

๑) โซนจัดแสดงและจำหน่ายผลิตภัณฑ์ OTOP และเป็นจุดสาธิต ของผู้ผลิต ผู้ประกอบการ OTOP ประเภทศิลปิน OTOP, เยาวชน OTOP, OTOP ขึ้นเครื่อง และ OTOP Premium จำนวนไม่น้อยกว่า ๑๐ บูธ /คูหา

๒) โซนจัดแสดงและจำหน่ายผลิตภัณฑ์ OTOP ของผู้ผลิต ผู้ประกอบการ OTOP ผลิตภัณฑ์ประเภท Quadrant A (กลุ่มดาวเด่นสู่สากล) ประเภท Quadrant B (กลุ่มเอกลักษณ์สร้างคุณค่า) และผลิตภัณฑ์ที่ผ่านการคัดสรรสุดยอดหนึ่งตำบล หนึ่งผลิตภัณฑ์ พ.ศ. ๒๕๖๗ ในระดับ ๓ – ๕ ดาว ผลิตภัณฑ์ที่ผ่านการเข้าร่วม โครงการพัฒนาผลิตภัณฑ์ OTOP กลุ่มปรับตัวสู่การ พัฒนา(Quadrant D) ให้มีคุณภาพมาตรฐาน และผู้ประกอบการ OTOP ชวนชิม จำนวนไม่น้อยกว่า ๙๐ บูธ/คูหา

๘.๒ กรอบแนวคิดการดำเนินงาน

ผู้รับจ้างต้องสร้างสรรค์ออกแบบแนวคิด (Concept) และรูปแบบ (Theme) ของการจัดงานแสดงสินค้า และการประชาสัมพันธ์ ขนาดพื้นที่การจัดงานไม่น้อยกว่า ๑,๕๐๐ ตารางเมตร เพื่อจัดงานแสดงและจำหน่ายผลิตภัณฑ์ OTOP จำนวน ๑๐๐ บูธ/ คูหา ออกแบบก่อสร้างและตกแต่งสถานที่จัดงานแสดงสินค้าโดยออกแบบ และวางผังบริเวณ (Lay Out) ของงานให้สอดคล้องกับลักษณะงานและกิจกรรมภายในงาน การแบ่งกลุ่ม แบ่งโซน คูหาแสดงสินค้าประเภทสินค้า รวมถึงการใช้พื้นที่และการเข้าชมงาน โดยคำนึงถึงความสะดวกต่อการบริหารจัดการ การทำกิจกรรมภายในงาน การเข้าชมงานของประชาชน ให้มีความสวยงามและภาพลักษณ์ที่ดีในระดับสากลตามแนวคิดการจัดงาน ซึ่งบริษัทต้องนำเสนอแผนผัง (Floor Plan) และภาพ (Perspective) มีภาพมุมมองให้ชัดเจน

ผู้รับจ้างต้องจัดทำและนำเสนอแผนการปฏิบัติงาน (Action plan) โดยกำหนดรายละเอียดรูปแบบงาน , กิจกรรมต่างๆ , วัน เวลาดำเนินการที่ชัดเจน และอื่น ๆ ที่เกี่ยวข้อง ก่อนการดำเนินงาน ระหว่างดำเนินงาน และหลังการดำเนินงาน ให้ผู้ว่าจ้างทราบ

๘.๓ งานตกแต่งสถานที่บริเวณงาน

โดยผู้รับจ้างต้องดำเนินการ ดังนี้

๘.๓.๑ ผู้รับจ้างจัดหาสถานที่และขอใช้สถานที่สำหรับจัดงานพร้อมค่าใช้จ่ายในการใช้พื้นที่ ประกอบด้วย ค่าเช่าพื้นที่ ค่ากระแสไฟฟ้า ค่าประปา และค่าใช้จ่ายอื่น ๆ ที่เกี่ยวข้องกับการใช้พื้นที่จัดงานดังกล่าว โดยครอบคลุมตั้งแต่วันจัดเตรียมพื้นที่ วันแสดงและจำหน่ายสินค้าพร้อมรื้อถอนตามหลักเกณฑ์เงื่อนไขของพื้นที่หรือศูนย์การค้าฯ

๘.๓.๒ ติดตั้ง/ตกแต่งพื้นที่การจำหน่ายสินค้า (คูหา) โซนจัดแสดงและจำหน่ายผลิตภัณฑ์ OTOP และเป็นจุดสาธิต ของผู้ผลิต ผู้ประกอบการ OTOP ประเภท ศิลปิน OTOP, เยาวชน OTOP, OTOP ขึ้นเครื่อง และ OTOP Premium จำนวนไม่น้อยกว่า ๑๐ คูหา ขนาดไม่น้อยกว่า ๓ x ๓ เมตร พร้อมป้ายหน้าคูหา โดยมีรายละเอียด จำนวน ๑ ป้าย/คูหา ยกเว้นคูหาหัวมุมที่มีพื้นที่เปิด ๒ ด้าน ต้องจัดทำ ๒ ป้าย/คูหา และจัดหาอุปกรณ์ประจำคูหา ประกอบด้วย ปลั๊กไฟ ๑ จุด โต๊ะ ๓ ตัว พร้อมผ้าคลุม เก้าอี้ ๔ ตัว ไฟส่องสว่าง ๒ จุด ถังขยะ ๑ ใบ บัตรป้ายชื่อผู้ประกอบการที่ร่วมแสดงสินค้าภายในงาน บูธละ ๔ ป้าย และติดตั้งป้ายประชาสัมพันธ์ผู้ผลิต ผู้ประกอบการ OTOP เนื้อหาอย่างน้อยต้องประกอบด้วยประวัติกลุ่มและผลงานที่ได้รับยกย่อง ขนาดไม่น้อยกว่า ๒ x ๒ เมตร โดยวัสดุที่ใช้ประกอบด้วยโครงสร้างเหล็ก หรือ แผ่นไม้ MDF ไวนิล สติ๊กเกอร์ inkjet หรืออื่น ๆ ตามความเหมาะสม จำนวนไม่น้อยกว่า ๒ ป้าย

๘.๓.๓ ติดตั้ง/ตกแต่งพื้นที่การจำหน่ายสินค้า (คูหา) โซนจัดแสดงและจำหน่ายผลิตภัณฑ์ OTOP ของผู้ผลิต ผู้ประกอบการ OTOP ผลิตภัณฑ์ประเภท Quadrant A (กลุ่มดาวเด่นสู่สากล) ประเภท Quadrant B (กลุ่มเอกลักษณ์สร้างคุณค่า) และผลิตภัณฑ์ที่ผ่านการคัดสรรสุดยอดหนึ่งตำบล หนึ่งผลิตภัณฑ์ พ.ศ. ๒๕๖๗ ในระดับ ๓ – ๕ ดาว และผู้ประกอบการ OTOP ชวนชิม จำนวนไม่น้อยกว่า ๙๐ คูหา ขนาดไม่น้อยกว่า ๒ x ๓ เมตร พร้อมป้ายหน้าคูหา โดยมีรายละเอียด จำนวน ๑ ป้าย/คูหา ยกเว้นคูหาหัวมุมที่มีพื้นที่เปิด ๒ ด้าน ต้องจัดทำ ๒ ป้าย/คูหา และจัดหาอุปกรณ์ประจำคูหา ประกอบด้วย ปลั๊กไฟ ๑ จุด โต๊ะ ๑ ตัวพร้อมผ้าคลุม เก้าอี้ ๒ ตัว ไฟส่องสว่าง ๑ จุด ถังขยะ ๑ ใบ บัตรป้ายชื่อผู้ประกอบการที่ร่วมแสดงสินค้าภายในงาน บูธละ ๒ ป้าย

๘.๓.๔ ติดตั้ง/ตกแต่งพื้นที่ Land Mark / จุดถ่ายภาพที่ระลึก ที่มีความโดดเด่น จำนวน ๑ จุด ขนาดไม่น้อยกว่า ๒ x ๔ x ๒ เมตร (ก x ย x ส) โดยวัสดุที่ใช้ประกอบด้วยโครงสร้างเหล็ก หรือ แผ่นไม้ MDF ไวนิล สติ๊กเกอร์ inkjet หรืออื่น ๆ ตามความเหมาะสม

๘.๓.๕ ติดตั้ง/ตกแต่งซุ้มประตูเข้างาน จำนวน ๑ จุด ขนาดไม่น้อยกว่า ๐.๓๐ x ๕ x ๔ เมตร (ก x ย x ส) พร้อมป้ายชื่องาน และโลโก้ ของส่วนราชการ เกี่ยวข้อง ตกแต่งให้สวยงาม โดยวัสดุที่ใช้ประกอบด้วย โครงเหล็ก แผ่นไม้ MDF ไวนิล สติ๊กเกอร์ inkjet หรืออื่น ๆ ตามความเหมาะสม

๘.๓.๖ ติดตั้ง/ตกแต่งพื้นที่/เวทีสำหรับพิธีเปิดงาน ที่สามารถรองรับการจัดพิธีเปิดงาน ชุดการแสดงและกิจกรรมต่างๆ จำนวน ๑ จุด ขนาดเวทีไม่น้อยกว่า ๔ x ๘ x ๑.๕ เมตร (ก x ย x ส) พร้อม Backdrop สูงไม่น้อยกว่า ๒ เมตร และตกแต่งเวทีให้สวยงาม

๘.๓.๗ จัดให้มีการลงทะเบียน จุดประชาสัมพันธ์/อำนวยการ และจุดควบคุมระบบเสียง พร้อมเจ้าหน้าที่ประจำจุดๆ ละไม่น้อยกว่า ๒ คน ตลอดระยะเวลาการจัดงาน

๘.๓.๘ ออกแบบและจัดทำจุดนิทรรศการ ประชาสัมพันธ์สินค้าศักยภาพของกลุ่มจังหวัดภาคเหนือตอนบน ๒ จำนวน ๑ จุด ขนาดพื้นที่ไม่น้อยกว่า ๑๖ ตารางเมตร พร้อมข้อมูลสินค้า ตกแต่งให้สวยงามสอดคล้องกับรูปแบบงาน พร้อมวัสดุอุปกรณ์ในการจัดนิทรรศการที่เหมาะสม

๘.๓.๙ จัดให้มีสถานที่ประกอบอาหาร จุดชำระล้าง และสถานที่จัดเก็บขยะ/ของเสีย

๘.๓.๑๐ จัดให้มีเจ้าหน้าที่เพื่อดูแลความเรียบร้อย และเจ้าหน้าที่ดูแลรักษาความสะอาดบริเวณการจัดงาน และอำนวยความสะดวกด้านต่าง ๆ ตลอดการจัดงาน ไม่น้อยกว่าวันละ ๔ คน

๘.๓.๑๑ จัดให้มีเอกสารระเบียบการเข้าร่วมจัดแสดงและจำหน่ายสินค้าสำหรับผู้ประกอบการที่เข้าร่วมงาน จำนวน ๑ ชุด เช่น เวลาเปิด – ปิดงาน ข้อปฏิบัติและข้อห้ามต่างๆ เช่น จุดขนถ่ายสินค้า จุดจอดรถ เป็นต้น

๘.๔ พิธีเปิดงาน และกิจกรรมบนเวที

๘.๔.๑ จัดอาหารว่างและเครื่องดื่ม สำหรับแขกผู้มีเกียรติ / ผู้ร่วมงาน จำนวนไม่น้อยกว่า ๘๐ ชุด

๘.๔.๒ จัดให้มีชุดรับแขกสำหรับ VIP จำนวนไม่น้อยกว่า ๓๐ ที่นั่ง พร้อมโต๊ะกลาง จำนวน ๑ ชุด และจัดให้เก้าอี้มีพนักพิงพร้อมผ้าคลุม สำหรับแขกผู้มีเกียรติ ภาครัฐ เอกชน สื่อมวลชน จำนวนไม่น้อยกว่า ๕๐ ตัว

๘.๔.๓ จัดให้มี PODIUM ตกแต่งให้สวยงาม จำนวน ๒ ชุด

๘.๔.๔ จัดให้มีระบบแสง สี เสียง เช่น เครื่องเสียง จอ LED ขนาดไม่น้อยกว่า ๒ x ๓ เมตร จำนวนไม่น้อยกว่า ๑ จอ และอุปกรณ์ที่เกี่ยวข้อง พร้อมผู้ควบคุมไม่น้อยกว่า ๑ คน

๘.๔.๕ ออกแบบจัดให้มีกิมมิก พิธีเปิด พร้อมเอฟเฟ็ค

๘.๔.๖ จัดให้มีการถ่ายภาพ กิจกรรม และวิดีโอ ตลอดการจัดงาน

๘.๔.๗ จัดให้มีพิธีกรชาย และหญิงที่มี ชื่อเสียง เป็นที่นิยม มีความสามารถในการสื่อสาร ดำเนินการพิธีเปิดงาน จำนวนอย่างน้อย ๒ คน

๘.๔.๘ จัดให้มีการแสดงบนเวที การแสดงที่แสดงถึงศิลปวัฒนธรรมของจังหวัดในภาคเหนือตอนบน ๒ ในพิธีเปิด อย่างน้อย ๑ ชุดการแสดง

๘.๔.๙ จัดให้มีวิดีทัศน์การประชาสัมพันธ์จังหวัดเชียงราย ของดีและผลิตภัณฑ์เด่นจังหวัดเชียงราย ระยะเวลาไม่น้อยกว่า ๓ นาที

๘.๔.๑๐ จัดเจ้าหน้าที่ต้อนรับแขกในพิธีเปิดงาน และลงทะเบียน การดูแลนำเข้าสู่ที่นั่งบริเวณพิธีเปิดงาน อย่างน้อย ๕ คน

๘.๔.๑๑ จัดให้มีการแสดงศิลปวัฒนธรรมของแต่ละจังหวัดในกลุ่มภาคเหนือตอนบน ๒ เพื่อเผยแพร่ประชาสัมพันธ์ ศิลปะวัฒนธรรมของกลุ่มจังหวัดภาคเหนือตอนบน ๒ บนเวทีเป็นประจำทุกวัน ในช่วงเวลา ๑๑.๐๐-๑๒.๐๐ น. อย่างน้อยวันลุ ๒ ชุดการแสดง

๘.๔.๑๒ จัดให้มีการแสดงของศิลปินที่มีชื่อเสียง บนเวทีเป็นประจำทุกวัน เพื่อความบันเทิง โดยมีกิจกรรมการแสดงในช่วงเวลา ๑๘.๐๐ น. – ๑๙.๐๐ น.

๘.๔.๑๓ จัดให้มีกิจกรรมประชาสัมพันธ์ ส่งเสริมการขาย บนเวทีเป็นประจำทุกวัน เพื่อสร้างความสนใจ และส่งเสริมการขาย โดยมีกิจกรรมจำนวนไม่น้อยกว่า ๒ ช่วงเวลาต่อวัน ได้แก่ เวลา ๑๒.๐๐ น – ๑๓.๐๐ น. และเวลา ๑๗.๐๐ น. – ๑๘.๐๐ น. และมีการไลฟ์สดการส่งเสริมการขายลงบนช่องทางออนไลน์ จำนวนไม่น้อยกว่า ๑ ช่องทาง

๘.๔.๑๔ จัดทำบทพิธีกร คำกล่าวรายงาน คำกล่าวเปิดงาน สำหรับช่วงพิธีเปิดงาน

๘.๔.๑๕ จัดหาของที่ระลึกการจัดงานฯ (เป็นสินค้าที่มีความสอดคล้องกับ Theme งาน) ดังนี้

- ของระลึกสำหรับประธานและประธานร่วมจากกลุ่มจังหวัดภาคเหนือตอนบน ๒ ในพิธีเปิด จำนวนไม่น้อยกว่า ๔ ชุด มูลค่าชุดละไม่ต่ำกว่า ๒,๐๐๐ บาท สำหรับประธาน และไม่มูลค่าไม่ต่ำกว่า ๑,๐๐๐ บาท สำหรับประธานร่วมจากกลุ่มจังหวัดภาคเหนือตอนบน ๒
- แขกผู้มีเกียรติและสื่อมวลชนเข้าร่วมงาน จำนวนไม่น้อยกว่า ๕๐ ชิ้น มูลค่าชิ้นละไม่ต่ำกว่า ๑๐๐ บาท

๘.๕ การจัดนิทรรศการ และกิจกรรมสาธิต

๘.๕.๑ จัดให้มีพิธีกร ผู้มีประสบการณ์ เป็นผู้ดำเนินรายการ สำหรับคูหาในโซนแสดงและจำหน่ายผลิตภัณฑ์ OTOP และเป็นจุดสาธิต ของผู้ผลิต ผู้ประกอบการ OTOP ประเภท ศิลปิน OTOP, เยาวชน OTOP, OTOP ขึ้นเครื่อง และ OTOP Premium โดยมีการนำเสนอ และนำสู่กิจกรรมสาธิตภายในโซน

๘.๕.๒ จัดให้มีกิจกรรมสาธิต วันละ ๒ กิจกรรม รวม ๑๐ กิจกรรม

๘.๕.๓ ค่าจัดหาจอแสดง LCD หรือ LED ขนาดไม่น้อยกว่า ๓๒ นิ้ว ติดตั้งในพื้นที่ Display จำนวนไม่น้อยกว่า ๑ เครื่อง

๘.๕ การเจรจาจับคู่ธุรกิจ (Business Matching)

๘.๕.๑ ออกแบบและจัดทำพร้อมตกแต่งพื้นที่สำหรับการเจรจาจับคู่ธุรกิจ พร้อมตกแต่งให้สอดคล้องกับรูปแบบของงาน ทั้งในรูปแบบ online และ onsite

๘.๕.๒ จัดเตรียมอุปกรณ์สำหรับที่ใช้ในการเจรจาธุรกิจแบบออนไลน์ เช่น อุปกรณ์คอมพิวเตอร์พร้อมเชื่อมต่อสัญญาณอินเตอร์เน็ต ระบบไฟฟ้าเพียงพอ เหมาะสม พร้อมใช้งาน

๘.๕. ๓ จัดให้มีเจ้าหน้าที่ที่มีประสบการณ์ในการเจรจาธุรกิจ และมีความสามารถด้านภาษา (ไทย-อังกฤษ ฯลฯ) ประจำตลอดระยะเวลาการเจรจาธุรกิจ ไม่น้อยกว่า ๒ คน

๘.๕.๔ ประสานเชิญผู้ซื้อ (Buyers) ที่มีศักยภาพ เข้าร่วมการเจรจาธุรกิจ กับผู้ประกอบการกลุ่มจังหวัดภาคเหนือตอนบน ๒ พร้อมรับผิดชอบค่าใช้จ่ายที่เกิดขึ้น ทั้งในรูปแบบออนไซต์ และออนไลน์ ทั้งนี้ผู้รับจ้างต้องรับผิดชอบค่าใช้จ่ายในเดินทาง และอื่นๆ ตามความเหมาะสม

๘.๕.๖ จัดกิจกรรมเจรจาธุรกิจ โดยมีคู่ค้าเข้าร่วมเจรจาธุรกิจภายในงานแบบ (ออฟไลน์) และผ่านระบบออนไลน์ โดยมีการจับคู่เจรจาธุรกิจ ไม่น้อยกว่า ๕ คู่

๘.๕.๗ จัดเตรียมบันทึกความเข้าใจ (MOU) เพื่อลงนามการตกลงซื้อ-ขาย ระหว่างคู่เจรจาจัดทำเอกสารข้อมูลประกอบการเจรจาธุรกิจ ได้แก่ รายละเอียดรายการสินค้าพร้อมข้อมูลที่เกี่ยวข้องของผู้ประกอบการ ตารางเวลาการเจรจาธุรกิจ ข้อมูลที่เกี่ยวข้องของผู้ซื้อ เป็นต้น

๘.๖ การประชาสัมพันธ์กิจกรรมโครงการ และกิจกรรมส่งเสริมการขาย

๘.๖.๑ จัดให้มีการออกแบบ/ผลิต/ติดตั้ง/รื้อถอนป้ายไวนิลชนิดแขวน ขนาดไม่น้อยว่า ๐.๘x๕.๓๐ เมตร จำนวนไม่น้อยกว่า ๔ ป้าย โดยมีการประชาสัมพันธ์ก่อนการจัดงาน ไม่น้อยกว่า ๕ วัน และระหว่างการจัดงาน ๕ วัน ในบริเวณพื้นที่ใกล้เคียงการจัดงาน

๘.๖.๒ จัดให้มีการออกแบบ/ผลิต/ติดตั้ง/รื้อถอนป้ายประชาสัมพันธ์ ขนาดไม่น้อยว่า ๑x๔ เมตร จำนวนไม่น้อยกว่า ๒ ป้าย โดยมีการประชาสัมพันธ์ก่อนการจัดงาน ไม่น้อยกว่า ๕ วัน และระหว่างการจัดงาน ๕ วัน ในบริเวณพื้นที่ใกล้เคียงการจัดงาน

๘.๖.๓ จัดให้มีการออกแบบ/ผลิต/ติดตั้ง/รื้อถอนป้ายไวนิล ขนาด ๒.๒๐x๐.๘๐ เมตร จำนวนไม่น้อยกว่า ๑๖ ป้าย ภายในงาน ระหว่างการจัดงาน ๕ วัน

๘.๖.๔ ดำเนินการประชาสัมพันธ์ผ่านสื่อโทรทัศน์ โดยประชาสัมพันธ์ผ่านรายการโทรทัศน์ที่มีชื่อเสียง จำนวน ๑ รายการ ความยาวไม่น้อยกว่า ๑ นาที โดยผู้รับจ้างรับผิดชอบค่าใช้จ่ายต่างๆ ที่เกี่ยวข้องกับการเผยแพร่ประชาสัมพันธ์

๘.๖.๕ จัดทำสื่อไวรัลออนไลน์ ความยาวไม่น้อยกว่า ๑๕ วินาที ตัดต่อภาพเคลื่อนไหว พร้อมดนตรีประกอบสำหรับประชาสัมพันธ์การจัดงาน และอัพโหลดลง ช่องทางออนไลน์ ยกตัวอย่างเช่น YouTube Facebook TikTok หรือสื่อออนไลน์อื่นๆ โดยประชาสัมพันธ์ และเผยแพร่โดยให้มีโฆษณา (ยิง Ads) ประชาสัมพันธ์การจัดงาน จำนวนไม่น้อยกว่า ๓ ช่องทาง มีต้องดำเนินการเผยแพร่ก่อนการจัดงานไม่น้อยกว่า ๕ วัน

๘.๖.๖ จัดจ้าง Influencer เพื่อประชาสัมพันธ์การจัดกิจกรรม สินค้าภายในงาน โดยต้องมีผู้ติดตามช่องทางช่องทางออนไลน์ ไม่น้อยกว่า ๓๐๐,๐๐๐ บัญชี

๘.๖.๖ จัดให้มีพิธีกรชายหรือหญิง ที่มีความสามารถดำเนินการประชาสัมพันธ์ จัดกิจกรรมส่งเสริมการขายหรือกิจกรรมอื่นๆ ตลอดการจัดงาน จำนวนอย่างน้อย ๑ คน พร้อมทั้งให้มีการไลฟ์สด กิจกรรมส่งเสริมการขาย ผ่านสื่อช่องทางออนไลน์ไม่น้อยกว่า ๓ ช่องทาง

๘.๖.๗ เชิญสื่อมวลชนเพื่อเข้าร่วมพิธีเปิด และประชาสัมพันธ์การจัดงาน อย่างน้อย ๔ สื่อ

๘.๖.๘ กำหนดให้ผู้รับจ้าง มีการจัดกิจกรรมส่งเสริมการขาย เช่น กิจกรรมลด แลก แจก แถม , สินค้านาทีทอง , การเล่นเกมส์เพื่อลุ้นรับรางวัล , บัตรกำนัลเพื่อซื้อสินค้าภายในงาน , การนำสินค้าในงานมาจัดจำหน่ายในราคาพิเศษ หรืออื่น ๆ วันละ ๒ รอบ รวมวันละไม่น้อยกว่า ๓๐,๐๐๐ บาท /วัน รวมทั้งสิ้นมูลค่าไม่น้อยกว่า ๑๕๐,๐๐๐ บาท

ทั้งนี้ ผู้รับจ้างต้องเป็นผู้ประสานขออนุญาตติดตั้งป้ายประชาสัมพันธ์กับพื้นที่กรุงเทพมหานคร หรือ ปริมณฑล หรือศูนย์การค้าฯ และรับผิดชอบค่าใช้จ่ายต่างๆ ที่เกิดขึ้นจาการดำเนินงานดังกล่าว

๘.๗ การบริหารจัดการและสิ่งอำนวยความสะดวก

๘.๗.๑ จัดหาค่าเดินทางสำหรับเจ้าหน้าที่พัฒนาชุมชนผู้ที่ปฏิบัติหน้าที่ภายในงาน เพื่อกำกับ ดูแลผู้ผลิตผู้ประกอบการ OTOP จำนวน ๙ คน

๘.๖.๒ จัดหาค่าเดินทางสำหรับประธานและแขกผู้มีเกียรติในวันเปิดงาน จำนวนไม่น้อยกว่า ๕๐ คน

๘.๖.๓ จัดหารถโดยสารสำหรับเจ้าหน้าที่พัฒนาชุมชน และผู้เกี่ยวข้องเพื่อสนับสนุนการจัดกิจกรรมและอำนวยความสะดวก แก่ ผู้ประกอบการ ที่มาร่วมออกบูธ ในวันพิธีเปิดงาน (ไป - กลับ) และพร้อมด้วยอาหาร จำนวน ๑ วัน ๆ ละ ไม่น้อยกว่า ๒ มื้อ

๘.๖.๔ จัดหาที่พักสำหรับเจ้าหน้าที่พัฒนาชุมชนผู้ที่ปฏิบัติหน้าที่ภายในงาน เพื่อกำกับ ดูแลผู้ผลิตผู้ประกอบการ OTOP จำนวน ๙ คน คนละ ๖ คืน

๘.๖.๕ จัดหาที่พักสำหรับประธานและแขกผู้มีเกียรติในวันเปิดงาน จำนวนไม่น้อยกว่า ๕๐ คน ๆ ละ ๑ คืน

๘.๖.๖ จัดเตรียมที่พัก เบี้ยเลี้ยง ค่าเดินทาง ไป-กลับ สำหรับกลุ่มเป้าหมาย ออกบูธ จำนวน ๑๐๐ คน ๆ ละ ๕ คืน

๘.๖.๗ จัดหาให้มีรถที่เหมาะสม ในการขนส่งอุปกรณ์ เช่น กี่ เครื่องมือช่าง ฯลฯ และจัดหาวัสดุสาธิตสำหรับบูท

๘.๖.๘ โดยผู้รับจ้างต้องรับผิดชอบค่าใช้จ่ายในการขนส่ง และจัดหาวัสดุสาธิต ทั้งนี้ ให้ประสานงานกิจกรรมสาธิต กับผู้ประสานงานโครงการให้ความเห็นชอบกิจกรรมและวัสดุ ก่อนการจัดงาน

๘.๖.๙ ผู้รับจ้างต้องสนับสนุนค่าใช้จ่ายในการขนส่งสินค้าของผู้ประกอบการ

๘.๗ การประเมินผลการจัดงาน

ออกแบบ/จัดพิมพ์/จัดเก็บข้อมูล/สรุปผลของแบบสำรวจ ดังนี้

๘.๗.๑ ดำเนินการจัดเก็บยอดจำหน่ายสินค้า(ยอดขาย/ยอดสั่งซื้อ/และยอดจำหน่ายออนไลน์) เป็นรายวัน จากผู้ประกอบการที่เข้าร่วมงานตลอดการจัดงาน พร้อมทั้งรายงานสรุปผลรายวันรายงานให้ผู้ประสานงานโครงการฯ ทุกวัน

๘.๗.๒ จัดทำแบบสรุปข้อมูลการจัดกิจกรรมจับคู่ธุรกิจ (Business Matching)

๘.๗.๓ จัดเก็บข้อมูล สำรวจความพึงพอใจของผู้ประกอบการที่เข้าร่วมงาน และประชาชนผู้ร่วมงาน พร้อมสรุปวิเคราะห์ ไม่น้อยกว่า ๒๐๐ ชุด

๙. การเสนอข้อเสนอด้านเทคนิคและข้อเสนอด้านราคา

๙.๑ ก่อนการพิจารณาข้อเสนอด้านเทคนิค คณะกรรมการพิจารณาผลการประกวดราคาจะดำเนินการตรวจสอบคุณสมบัติเบื้องต้นของผู้ประสงค์จะเสนอราคาแต่ละราย และมีเอกสารและหลักฐานต่างๆ ครบถ้วนตามที่กำหนดในเอกสารประกวดราคาด้วยวิธีประกวดราคาอิเล็กทรอนิกส์ (e-bidding) และไม่เป็นผู้มีผลประโยชน์ร่วมกันกับรายอื่น จึงจะได้รับพิจารณาในข้อต่อไป

๙.๒ ผู้เสนอราคาต้องยื่นข้อเสนอด้านเทคนิค โดยมีรายละเอียดเนื้อหา ประกอบด้วย

๙.๒.๑ แผนการดำเนินงาน รูปแบบและแนวคิดการจัดงาน แนวคิดเชิงสร้างสรรค์ในการตกแต่งบริเวณงาน

๙.๒.๒ แบบร่าง (Art Work) ผังการจัดงาน คูหา เวที Land Mark จุดเช็คอิน ป้ายประชาสัมพันธ์ และ รูปแบบเวที เป็นต้น

๙.๒.๓ รายละเอียดของกิจกรรมการจัดงาน (Theme) ทั้งพิธีเปิด และการจัดกิจกรรมประจำวัน

- พิธีกร ความสามารถ ความมีชื่อเสียง ผลงานเป็นที่ประจักษ์ เป็นต้น
- การแสดงบนเวที
- เนื้อหา/บท (Script) ของงานตามกิจกรรมต่างๆ
- การจัด Land Mark จุดเช็คอิน
- กิมมิก พิธีเปิด

๙.๒.๔ การเผยแพร่ประชาสัมพันธ์ผ่านทางช่องทางสื่อต่าง ๆ

๙.๒.๕ กิจกรรมการจับคู่ธุรกิจ (Business Matching)

๙.๒.๕ ประวัติผลงานและความพร้อมของผู้เสนอราคาในการดำเนินงาน

๙.๒.๖ ผู้เสนอราคาต้องยื่นข้อเสนอด้านราคา โดยใช้แบบใบเสนอราคาจ้างด้วยวิธีประกวดราคาอิเล็กทรอนิกส์ (e-bidding) ตามเอกสารแนบท้าย

๑๐. เกณฑ์การพิจารณาคัดเลือก

จังหวัดเชียงราย โดยสำนักงานพัฒนาชุมชนจังหวัดเชียงราย กำหนดหลักเกณฑ์การพิจารณาคัดเลือกโดยใช้หลักเกณฑ์การประเมินค่าประสิทธิภาพต่อราคา (Price Performance) จะพิจารณาให้คะแนนจากหัวข้อดังต่อนี้

๑๐.๑ พิจารณาราคาที่เสนอ (Price) กำหนดน้ำหนักเท่ากับร้อยละ ๔๐ เกณฑ์คะแนน ๑๐๐ คะแนน

๑๐.๒ พิจารณาด้านคุณภาพและคุณสมบัติที่เป็นประโยชน์ต่อทางราชการ กำหนดน้ำหนักเท่ากับร้อยละ ๖๐ เกณฑ์คะแนน ๑๐๐ คะแนน ดังนี้

๑) แนวคิดของการจัดงาน (Concept)	**๓๐ คะแนน**
- รูปแบบ แนวคิดสร้างสรรค์ในการตกแต่งบริเวณงาน	๒๐ คะแนน
- แบบร่าง (Art Work) คูหา เวที ป้ายประชาสัมพันธ์ต่างๆ Land Mark รูปแบบเวที เป็นต้น	๑๐ คะแนน
๒) รายละเอียดของกิจกรรมการจัดงาน (Theme)	**๓๐ คะแนน**
- เวที / การแสดงบนเวที	๑๐ คะแนน
- พิธีกร	๕ คะแนน
- เนื้อหา/บท (Script) ของการจัดกิจกรรมต่าง	๕ คะแนน
- แผนการจัดงาน และผังการจัดงาน	๑๐ คะแนน
๓) รูปแบบการประชาสัมพันธ์	**๒๕ คะแนน**
- ประชาสัมพันธ์ผ่านสื่อโทรทัศน์	๑๕ คะแนน
- ประชาสัมพันธ์ผ่านสื่อออนไลน์	๑๐ คะแนน

๔) ความพร้อมของผู้เสนอราคาในการดำเนินงาน	**๑๕ คะแนน**
- แผนการดำเนินงานและความพร้อมของทีมงาน	๑๐ คะแนน
- ประวัติและผลงานย้อนหลัง ๒ ปี	๕ คะแนน

๑๑. การสรุปผลการดำเนินงาน

๑๑.๑ จัดทำรายงานผลการดำเนินกิจกรรมในภาพรวมทั้งหมดทุกขั้นตอน ตามข้อกำหนดและขอบเขตงานจ้าง (TOR) รวมถึงจัดทำข้อมูลรายชื่อผู้ประกอบการที่มาออกบูธ สรุป**กิจกรรมการจับคู่ธุรกิจ (Business Matching)** พร้อมจัดทำข้อเสนอแนะ ปัญหาอุปสรรค การประเมินผลกิจกรรมภายใต้การวัดผลความพึงพอใจจากการเข้าร่วมกิจกรรม จัดส่งให้ผู้ว่าจ้างในรูปแบบเอกสารขนาด A๔ พิมพ์สี จำนวน ๕ เล่ม

๑๑.๒ จัดทำประมวลภาพในการจัดงานทุกขั้นตอน อาทิ ภาพการเตรียมงาน ภาพบรรยากาศการดำเนินกิจกรรม อาทิ ภาพพิธีเปิด ภาพบรรยากาศระหว่างการจัดกิจกรรม บันทึกลง USB flash drive จำนวน ๕ ชุด และจัดพิมพ์ในรูปเอกสารขนาด A๔ พิมพ์สี จำนวน ๓ เล่ม

๑๑.๓ จัดทำ VTR สรุปและประมวลผลการดำเนินงาน เพื่อใช้ประโยชน์ในการเผยแพร่ผ่านสื่อต่างๆ โดยบันทึกลง Handy drive ชนิด USB๓ พร้อมคำบรรยายภาษาไทย - ภาษาอังกฤษ ความยาวไม่น้อยกว่า ๓ นาที จำนวนไม่น้อยกว่า ๕ ชุด

๑๑.๔ ประเมินผลการดำเนินงานและจัดทำสรุปรายงานผลการจัดงานให้ผู้ว่าจ้าง ภายใน ๑๐ วัน นับตั้งแต่วันสิ้นสุดการจัดงาน โดยนำเสนอผลการดำเนินงานเป็นสถิติด้านต่าง ๆ พร้อมปัญหาอุปสรรค และข้อเสนอแนะที่เป็นประโยชน์ในการจัดงานครั้งต่อไป

๑๒. การชำระเงิน

การชำระเงินจะชำระงวดเดียว ภายหลังจากผู้รับจ้างได้ส่งมอบงานให้ถูกต้องครบถ้วนตามข้อ ๙ และผ่านการตรวจรับจากคณะกรรมการตรวจรับงานถูกต้องแล้ว

๑๓. งบประมาณ

วงเงินงบประมาณทั้งสิ้น ๑๒,๐๐๐,๐๐๐ บาท (สิบสองล้านบาทถ้วน)

๑๔. เงื่อนไขอื่น ๆ

๑๔.๑ ผู้รับจ้างต้องรับผิดชอบค่าใช้จ่ายที่เกิดจากการดำเนินการทั้งหมดรวมถึงกรณีเกิดความเสียหายใด ๆ จากการดำเนินงานหรืออุบัติเหตุอันเกิดจากการดำเนินกิจกรรม

๑๔.๒ ผู้รับจ้าง ซึ่งได้รับคัดเลือกเป็นคู่สัญญา ต้องเสนอแผนการดำเนินงานที่ชัดเจน หากไม่เป็นไปตามแผนการดำเนินงาน ผู้ว่าจ้าง สามารถยกเลิกสัญญาจ้างได้ ทั้งนี้ ผู้ว่าจ้างจะไม่รับผิดชอบค่าใช้จ่ายใด ๆ ที่เกิดขึ้นทั้งหมด

๑๔.๓ กรณีผู้รับจ้างนำเสนอภาพหรือเสียงประกอบสำหรับการผลิตบันทึกเทปสัมภาษณ์ สกู๊ปเชิงข่าวทุกชนิด สปอร์ตโฆษณา ภาพ/เสียงบรรยาย/เพลงประกอบ/สัญลักษณ์/แอนนิเมชั่น หรืออื่นใดที่ปรากฏในสื่อจะต้องไม่มีปัญหาเรื่องลิขสิทธิ์ ในกรณีจำเป็นต้องใช้ภาพ/เสียงบรรยาย/เพลงประกอบ/สัญลักษณ์/ แอนนิเมชั่น ฯลฯ ที่มีลิขสิทธิ์ผู้รับจ้างต้องดำเนินการให้ได้รับอนุญาตถูกต้องตามกฎหมายก่อนที่จะส่งมอบงาน หากมีการฟ้องร้องละเมิดลิขสิทธิ์ทางผู้รับจ้างจะต้องรับผิดชอบแต่เพียงผู้เดียว

๑๔.๔ ผู้รับจ้างต้องจัดให้มีการจัดประชุมชี้แจงแผนการดำเนินงาน และอื่นๆ ที่เกี่ยวข้อง ให้แก่ คณะกรรมการตรวจรับพัสดุ และผู้เกี่ยวข้องทราบก่อนการดำเนินกิจกรรม

๑๕. อัตราค่าปรับ

ค่าปรับตามแบบสัญญาการจ้าง จะกำหนดเป็นรายวันในอัตราร้อยละ ๐.๑๐ ของค่าจ้างตามสัญญา

๑๖. การขอสงวนสิทธิ์ในการเสนอราคาและอื่นๆ

๑๖.๑ สิทธิ์ในผลงานทั้งหมดเป็นของจังหวัดเชียงราย

๑๓.๒ สำนักงานพัฒนาชุมชนจังหวัดเชียงราย ทรงไว้ซึ่งสิทธิ์ที่จะไม่รับพิจารณาราคาต่ำสุดเสมอไป ทั้งนี้เพื่อรักษาประโยชน์ของทางราชการเป็นสำคัญ

๑๗. ผู้ประสานงาน/สถานที่ติดต่อ

๑๗.๑ ผู้ประสานงาน

นางอำไพ บัวระดก พัฒนาการจังหวัดเชียงราย

นายปรีชา ปวงคำ ผู้อำนวยการกลุ่มงานส่งเสริมการพัฒนาชุมชน

๑๗.๒ สถานที่ติดต่อ

สำนักงานพัฒนาชุมชนจังหวัดเชียงราย ชั้น ๑ ศาลากลางจังหวัดเชียงราย ถนนแม่ฟ้าหลวง ตำบลริมกก อำเภอเมืองเชียงราย จังหวัดเชียงราย โทร ๐๕๓ ๑๗๗ ๓๕๐

เอกสารประกอบ

1. โครงการ : เพิ่มขีดความสามารถในการแข่งขันด้านการค้าชายแดนกลุ่มจังหวัดภาคเหนือตอนบน 2

1.3 กิจกรรมหลัก : การส่งเสริมและพัฒนาการค้า และการค้าชายแดนมุ่งสู่เศรษฐกิจสร้างสรรค์

กิจกรรมย่อยที่ 2 : เชื่อมโยงและสร้างเครือข่ายสินค้าที่มีศักยภาพ 4 จังหวัด สู่เวทีการค้าชายแดน "Northern Goods Showcase & Cross-Border Trade Connect"

งบประมาณ : 10,000,000 บาท

หน่วยดำเนินการ : สำนักงานพาณิชย์จังหวัดเชียงราย

แบบยืนยันความพร้อม
โครงการ/กิจกรรมหลัก/กิจกรรมย่อย ตามแผนปฏิบัติราชการประจำปีของกลุ่มจังหวัดภาคเหนือตอนบน ๒
ประจำปีงบประมาณ พ.ศ. ๒๕๗๐

โครงการ : เพิ่มขีดความสามารถในการแข่งขันด้านการค้าชายแดนกลุ่มจังหวัดภาคเหนือตอนบน ๒
กิจกรรมหลัก : การส่งเสริมและพัฒนาการค้า และการค้าชายแดนมุ่งสู่เศรษฐกิจสร้างสรรค์
กิจกรรมย่อย : เชื่อมโยงและสร้างเครือข่ายสินค้าที่มีศักยภาพ ๔ จังหวัด สู่เวทีการค้าชายแดน
งบประมาณ : ๑๐,๐๐๐,๐๐๐ **บาท**
หน่วยงาน : สำนักงานพาณิชย์จังหวัดเชียงราย
ขอยืนยันความพร้อม ดังนี้

๑. โครงการที่มีงบลงทุนประเภทที่ดินและสิ่งปลูกสร้าง

( ) ๑. ยืนยันความสอดคล้องยุทธศาสตร์ชาติ แผนแม่บทภายใต้ยุทธ์ศาสตร์ชาติแผนพัฒนาเศรษฐกิจและสังคมแห่งชาติ แผนความมั่นคงแห่งชาติ แผนการปฏิรูปประเทศ นโยบายรัฐบาล (โดยให้ความสำคัญกับนโยบายเร่งด่วน) รวมทั้งยุทธศาสตร์การจัดสรรงบประมาณ

( ) ๒. ยืนยันโครงการไม่ซ้ำซ้อนกับงบประมาณของหน่วยรับงบประมาณที่เสนอตั้งในแผนงานอื่น ถ้าหากมีความซ้ำซ้อนจะดำเนินการโครงการของกลุ่มจังหวัดภาคเหนือตอนบน ๒ เป็นลำดับแรก

( ) ๓. ยืนยันความพร้อมของพื้นที่ดำเนินการ

( ) ๔. ยืนยันว่ามีแผนบริหารจัดการ (การซ่อมบำรุง และดูแลรักษาผลผลิตที่เกิดจากโครงการ)

( ) ๕. ยืนยันว่าโครงการดังกล่าวมีความคุ้มค่า

( ) ๖. ยืนยันว่ามีความพร้อมของ**แบบรูปรายการ ปร.๔, ปร.๕ / แบบแปลน**

( ) ๗. ยืนยันหน่วยงานที่รับผิดชอบค่าใช้จ่ายที่จะเกิดขึ้นในปีต่อไป/และพร้อมรับโอนภายหลังโครงการดำเนินการแล้วเสร็จ

๒. โครงการที่มีงบลงทุนประเภทครุภัณฑ์

( ) ๑. ยืนยันความสอดคล้องยุทธศาสตร์ชาติ แผนแม่บทภายใต้ยุทธศาสตร์ชาติแผนพัฒนาเศรษฐกิจและสังคมแห่งชาติ แผนความมั่นคงแห่งชาติ แผนปฏิรูปประเทศ นโยบายรัฐบาล (โดยให้ความสำคัญกับนโยบายเร่งด่วน) รวมทั้งยุทธศาสตร์การจัดสรรงบประมาณ

( ) ๒. ยืนยันโครงการไม่ซ้ำซ้อนกับงบประมาณของหน่วยรับงบประมาณที่เสนอตั้งในแผนงานอื่น ถ้าหากมีความซ้ำซ้อนจะดำเนินการโครงการของกลุ่มจังหวัดภาคเหนือตอนบน ๒ เป็นลำดับแรก

( ) ๓. ยืนยันความพร้อมของพื้นที่ดำเนินการ/พื้นที่ที่จะติดตั้งครุภัณฑ์

( ) ๔. ยืนยันว่ามีแผนบริหารจัดการ (การซ่อมบำรุง และดูแลรักษาผลผลิตที่เกิดจากโครงการ)

( ) ๕. ยืนยันว่าโครงการดังกล่าวมีความคุ้มค่า

( ) ๖. ยืนยันว่ามีความพร้อมของคุณลักษณะของครุภัณฑ์และต้องมีใบเสนอราคา **จำนวน ๓ คู่เทียบ**

( ) ๗. ยืนยันหน่วยงานที่รับผิดชอบค่าใช้จ่ายที่จะเกิดขึ้นในปีต่อไป/และพร้อมรับโอนภายหลังโครงการดำเนินการแล้วเสร็จ

/๓. โครงการ...

๓. โครงการที่มีงบดำเนินงาน

(/) ๑. ยืนยันความสอดคล้องยุทธศาสตร์ชาติ แผนแม่บทภายใต้ยุทธศาสตร์ชาติพัฒนาเศรษฐกิจและสังคมแห่งชาติ แผนความมั่นคงแห่งชาติ แผนปฏิรูปประเทศ นโยบายรัฐบาลโดยให้ความสำคัญกับนโยบายเร่งด่วน) รวมทั้งยุทธศาสตร์การจัดสรรงบประมาณ

(/) ๒. ยืนยันโครงการไม่ซ้ำซ้อนกับงบประมาณของหน่วยรับงบประมาณที่เสนอตั้งในแผนงานอื่นถ้าหากมีความซ้ำซ้อนจะดำเนินการโครงการของกลุ่มจังหวัดภาคเหนือตอนบน ๒ เป็นลำดับแรก

(/) ๓. ยืนยันความพร้อมของงบดำเนินงานที่มี**รายการจ้างเหมาโดยแนบรายละเอียด TOR ของแต่ละกิจกรรม**

(/) ๔. ยืนยันว่ามีแผนบริหารจัดการ การซ่อมบำรุง และดูแลรักษาผลผลิตที่เกิดจากโครงการ)

(/) ๕. ยืนยันว่าโครงการดังกล่าวมีคุ้มค่า

ลงชื่อ.....

(นางณัฐพร มหาไพบูลย์)

ตำแหน่ง พาณิชย์จังหวัดเชียงราย

(ร่าง)

ข้อกำหนดและขอบเขตงาน (TOR : Term of References)

โครงการ : เพิ่มขีดความสามารถในการแข่งขันด้านการค้าชายแดนกลุ่มจังหวัดภาคเหนือตอนบน ๒

กิจกรรมหลัก : การส่งเสริมและพัฒนาการค้า และการค้าชายแดนมุ่งสู่เศรษฐกิจสร้างสรรค์

กิจกรรมย่อย : เชื่อมโยงและสร้างเครือข่ายสินค้าดี ๔ จังหวัด สู่เวทีการค้าชายแดน

"Northern Goods Showcase & Cross-Border Trade Connect"

.....

๑) หลักการและเหตุผล

การสร้างความสามารถในการแข่งขัน เป็นหนึ่งในแนวทางหลักของยุทธศาสตร์ชาติระยะ ๒๐ ปี ที่มุ่งเน้นให้ประเทศไทยมีความ "มั่นคง มั่งคั่ง และยั่งยืน" บนพื้นฐานของปรัชญาเศรษฐกิจพอเพียง โดยให้ความสำคัญกับการยกระดับสมรรถนะทางเศรษฐกิจ การส่งเสริมการค้าและการลงทุน การพัฒนาผู้ประกอบการ การเพิ่มผลิตภาพแรงงาน ตลอดจนการพัฒนา SMEs ให้สามารถแข่งขันได้ในระดับสากล โดยเฉพาะในพื้นที่ชายแดนซึ่งมีบทบาทสำคัญในการเชื่อมโยงเศรษฐกิจภูมิภาคและตลาดต่างประเทศในขณะเดียวกัน แผนพัฒนาเศรษฐกิจและสังคมแห่งชาติ ฉบับที่ ๑๓ ได้กำหนด "มิติโอกาสและความเสมอภาคทางเศรษฐกิจและสังคม" เป็นเป้าหมายสำคัญ โดยเฉพาะหมุดหมายที่ ๗ ซึ่งมุ่งเน้นการเสริมสร้างความเข้มแข็งให้แก่วิสาหกิจขนาดกลางและขนาดย่อม (SMEs) และวิสาหกิจชุมชน ให้สามารถเข้าถึงตลาดภายในและต่างประเทศ รวมทั้งมีความสามารถในการแข่งขันในห่วงโซ่มูลค่าระดับภูมิภาคและสากลในยุคดิจิทัล

สำหรับกลุ่มจังหวัดภาคเหนือตอนบน ๒ ซึ่งประกอบด้วยจังหวัดเชียงราย พะเยา แพร่ และน่าน มีศักยภาพโดดเด่นด้านที่ตั้งทางยุทธศาสตร์ เป็นประตูเชื่อมโยงการค้า การลงทุน การท่องเที่ยว และระบบโลจิสติกส์สู่ประเทศเพื่อนบ้าน โดยเฉพาะกลุ่มประเทศ CLMV (กัมพูชา ลาว เมียนมา และเวียดนาม) และจีนตอนใต้ ทั้งยังมีต้นทุนทางวัฒนธรรม ภูมิปัญญาท้องถิ่น และทรัพยากรธรรมชาติที่สามารถต่อยอดสู่เศรษฐกิจสร้างสรรค์ได้อย่างเป็นรูปธรรม เช่น สินค้าหัตถกรรมพื้นถิ่น สินค้า OTOP สินค้า GI และพืชเศรษฐกิจที่สำคัญ อาทิ ข้าว ยางพารา ชา กาแฟ และผลไม้เมืองหนาว อย่างไรก็ตาม แม้กลุ่มจังหวัดจะมีศักยภาพสูงในการผลิตสินค้าและบริการที่มีอัตลักษณ์ แต่ยังประสบข้อจำกัดในหลายด้าน ได้แก่ การขาดช่องทางตลาดใหม่ การขาดเครือข่ายเชื่อมโยงธุรกิจชายแดน การขาดเวทีเจรจาทางการค้าในระดับภูมิภาค และการนำเสนอภาพลักษณ์สินค้าในรูปแบบบูรณาการระดับกลุ่มจังหวัดที่ยังไม่ชัดเจนเพียงพอ ส่งผลให้ผู้ประกอบการในพื้นที่ยังไม่สามารถเข้าถึงโอกาสทางการค้าได้อย่างเต็มศักยภาพ ด้วยเหตุนี้ กลุ่มจังหวัดภาคเหนือตอนบน ๒ จึงมีความจำเป็นในการดำเนินมาตรการเชิงรุกเพื่อเสริมสร้างความสามารถในการแข่งขันของผู้ประกอบการในพื้นที่ ผ่านการส่งเสริมและพัฒนาการค้าชายแดนในรูปแบบบูรณาการ โดยจัดกิจกรรม "เชื่อมโยงและสร้างเครือข่ายสินค้าดี ๔ จังหวัด สู่เวทีการค้าชายแดน" ภายใต้แนวคิด "Northern Goods Showcase & Cross-Border Trade Connect" ซึ่งจะเป็นเวทีสำคัญในการแสดงสินค้าอัตลักษณ์ สินค้าเด่น และผลิตภัณฑ์ที่มีศักยภาพของแต่ละจังหวัด รวมถึงการประชุมเชื่อมโยงเครือข่ายธุรกิจ การเจรจาจับคู่ทางการค้า และการสร้างกลไกความร่วมมือเพื่อผลักดันสินค้าชุมชนสู่ตลาดใหม่ ทั้งในระดับชายแดน ระดับภูมิภาค และตลาดต่างประเทศ การดำเนินกิจกรรมดังกล่าว จะช่วยเพิ่มรายได้ให้แก่ผู้ประกอบการในพื้นที่ ยกระดับขีดความสามารถด้านตลาดของสินค้าท้องถิ่น และสร้างภาพลักษณ์ร่วมของกลุ่มจังหวัดภาคเหนือตอนบน ๒ ให้เป็นศูนย์กลางเศรษฐกิจการค้าชายแดนตอนบนของประเทศ อีกทั้งยังเป็นกลไกสำคัญในการขับเคลื่อนเศรษฐกิจฐานรากอย่างยั่งยืน ต่อยอดบทบาทของพื้นที่ให้เชื่อมโยงกับเศรษฐกิจภูมิภาคในระดับที่สูงขึ้นในระยะยาว

๒) วัตถุประสงค์

๑) เพื่อจัดเวทีเชื่อมโยงผู้ประกอบการในระดับจังหวัดและระหว่างจังหวัดของกลุ่มจังหวัดภาคเหนือตอนบน ๒ ให้เกิดการจับคู่ธุรกิจ การแลกเปลี่ยนองค์ความรู้ และการสร้างเครือข่ายความร่วมมือด้านการค้าอย่างเป็นรูปธรรม

๒) เพื่อส่งเสริมผู้ประกอบการในกลุ่มจังหวัดฯ ให้สามารถขยายตลาดไปสู่พื้นที่ชายแดนและตลาดภูมิภาค เพิ่มโอกาสทางธุรกิจในระดับประเทศและระหว่างประเทศ

๓) เพื่อสร้างความร่วมมือระหว่างภาคเอกชน ภาครัฐ และคู่ค้าชายแดนทั้งในและต่างประเทศ โดยเฉพาะด้านการค้า การลงทุน และระบบโลจิสติกส์

๔) เพื่อยกระดับภาพลักษณ์ของสินค้าเด่น สินค้าอัตลักษณ์ และผลิตภัณฑ์ชุมชนของกลุ่มจังหวัดภาคเหนือตอนบน ๒ ให้เป็นที่รู้จักในตลาดภูมิภาคและตลาดต่างประเทศ

๕) เพื่อสนับสนุนการขับเคลื่อนเศรษฐกิจฐานรากผ่านการเพิ่มรายได้ให้แก่ผู้ประกอบการในพื้นที่ ด้วยการเปิดเวทีเจรจาธุรกิจและสร้างความต่อเนื่องของโอกาสทางการค้าในระยะยาว

๓) ตัวชี้วัด

๑) จำนวนกิจกรรมที่จัดขึ้นไม่น้อยกว่า ๔ ครั้ง โดยดำเนินการในพื้นที่ ๔ จังหวัดของกลุ่มจังหวัดภาคเหนือตอนบน ๒ จังหวัดละ ๑ ครั้ง โดยแต่ละกิจกรรมประกอบด้วยกิจกรรมหลัก ดังนี้
- การจับคู่ธุรกิจ (Business Matching)
- การแลกเปลี่ยนองค์ความรู้ (Knowledge Sharing)
- การจัดแสดงและจำหน่ายสินค้า หรือการเจรจาธุรกิจ

๒) จำนวนผู้เข้าร่วมกิจกรรมในแต่ละครั้ง ไม่น้อยกว่าครั้งละ ๑๐๐ คน โดยประกอบด้วยผู้ประกอบการ วิสาหกิจชุมชน หน่วยงานภาครัฐ เอกชน และผู้มีจำนวนผู้เข้าร่วมกิจกรรมในแต่ละครั้ง ไม่น้อยกว่าครั้งละ ๑๐๐ คน โดยประกอบด้วยผู้ประกอบการ OTOP, SMEs, Trader, Logistics operator, วิสาหกิจชุมชน หน่วยงานภาครัฐ เอกชน และผู้มีส่วนเกี่ยวข้อง

๓) จำนวนคู่ค้าทางธุรกิจที่เกิดขึ้นจากการเจรจาและจับคู่ธุรกิจภายในงาน ไม่น้อยกว่า ๕ คู่ค้าตลอดระยะเวลาดำเนินโครงการ

๔) ระดับความพึงพอใจของผู้เข้าร่วมกิจกรรมต่อภาพรวมของการจัดงาน ไม่น้อยกว่าร้อยละ ๙๐ ของจำนวนผู้ตอบแบบประเมินความพึงพอใจ

๓) กลุ่มเป้าหมาย

ผู้ประกอบการ OTOP, SMEs, Trader, Logistics operator, วิสาหกิจชุมชน หน่วยงานภาครัฐ เอกชน และผู้มีส่วนเกี่ยวข้อง ของกลุ่มจังหวัดภาคเหนือตอนบน ๒ (เชียงราย พะเยา แพร่ และน่าน) จำนวน ๑๐๐ คน /๑ ครั้ง

๔) สถานที่จัดกิจกรรม

จังหวัดภาคเหนือตอนบน ๒ (เชียงราย พะเยา แพร่ และน่าน)

๕) ระยะเวลาการจัดกิจกรรม

ปีงบประมาณ พ.ศ. ๒๕๗๐ (๑ กันยายน ๒๕๖๙ – ๓๐ กันยายน ๒๕๗๐)

๖) ขอบเขตการดำเนินการ

ผู้รับจ้างจะต้องออกแบบและนำเสนอแนวคิด (Concept) และรูปแบบการจัดงาน (Theme) ที่สอดคล้องกับวัตถุประสงค์ของโครงการ ได้แก่ การแสดงสินค้าเด่น สินค้าอัตลักษณ์ และผลิตภัณฑ์ที่มีศักยภาพของแต่ละจังหวัด การส่งเสริมการเชื่อมโยงเครือข่ายธุรกิจ และการเจรจาจับคู่ทางการค้าในระดับชายแดนและภูมิภาค โดยแนวคิดการจัดงานต้องสะท้อนภาพลักษณ์ร่วมของกลุ่มจังหวัดภาคเหนือตอนบน ๒ ในฐานะศูนย์กลางเศรษฐกิจการค้าชายแดน และควรมีความทันสมัย น่าสนใจ และสื่อสารได้ชัดเจนกับกลุ่มเป้าหมายทั้งในและต่างประเทศ

การจัดกิจกรรมต้องดำเนินการจำนวนไม่น้อยกว่า ๔ ครั้ง ครอบคลุมพื้นที่กลุ่มจังหวัดภาคเหนือตอนบน ๒ ได้แก่ จังหวัดเชียงราย พะเยา แพร่ และน่าน โดยแต่ละกิจกรรมต้องประกอบด้วยองค์ประกอบหลัก ดังนี้:

- การจัดแสดงและจำหน่ายสินค้า
- การจัดเวทีเชื่อมโยงเครือข่ายและถ่ายทอดองค์ความรู้
- การจัดกิจกรรมเจรจาธุรกิจ (Business Matching)
- กิจกรรมประชาสัมพันธ์และส่งเสริมการตลาดทั้ง Online และ Offline

ผู้รับจ้างจะต้องดำเนินการจัดกิจกรรม "Northern Goods Showcase & Cross-Border Trade Connect" ให้ครอบคลุมกลุ่มจังหวัดภาคเหนือตอนบน ๒ (เชียงราย พะเยา แพร่ น่าน) รวมทั้งสิ้น ๔ ครั้ง (จังหวัดละ ๑ ครั้ง) โดยรับผิดชอบค่าใช้จ่ายทั้งหมดที่เกี่ยวข้อง ตั้งแต่การออกแบบ วางแผน ดำเนินงาน ประเมินผล และจัดทำรายงานผลการดำเนินงาน โดยมีรายละเอียดขอบเขตงาน ดังนี้

(๖.๑) การวางแผนการดำเนินงาน

ผู้รับจ้างจะต้องดำเนินการจัดกิจกรรม "Northern Goods Showcase & Cross-Border Trade Connect" ให้ครอบคลุมกลุ่มจังหวัดภาคเหนือตอนบน ๒ (เชียงราย พะเยา แพร่ น่าน) รวมทั้งสิ้น ๔ ครั้ง (จังหวัดละ ๑ ครั้ง) โดยรับผิดชอบค่าใช้จ่ายทั้งหมดที่เกี่ยวข้อง ตั้งแต่การออกแบบ วางแผน ดำเนินงาน ประเมินผล และจัดทำรายงานผลการดำเนินงาน โดยมีรายละเอียดขอบเขตงาน ดังนี้

๖.๑ การสำรวจพื้นที่ ออกแบบ และวางแผนผังพื้นที่จัดงาน

ผู้รับจ้างต้องดำเนินการสำรวจพื้นที่จริงเพื่อออกแบบแนวคิดการจัดงาน (Concept) รูปแบบงาน (Theme) ชื่องาน และสัญลักษณ์ของงาน (Logo) โดยอาศัยความคิดสร้างสรรค์ให้สอดคล้องกับบริบทของพื้นที่และลักษณะกิจกรรม ตลอดจนสื่อถึงกลยุทธ์ทางการตลาดเพื่อประชาสัมพันธ์งานให้กลุ่มเป้าหมายเกิดความสนใจและเข้าร่วมกิจกรรมอย่างกว้างขวาง

รูปแบบการจัดพื้นที่ต้องอยู่ในลักษณะ Pavilion ที่สามารถรองรับการจัดแสดง การจำหน่ายสินค้า และกิจกรรมต่าง ๆ ได้อย่างเหมาะสม พร้อมวางผังพื้นที่ (Layout) และจัดทำภาพมุมมองจำลอง (Perspective) ที่แสดงรายละเอียดครบถ้วน โดยคำนึงถึงความสวยงาม ความสะดวกในการเข้าชมงาน และภาพลักษณ์ของกลุ่มจังหวัดภาคเหนือตอนบน ๒

๖.๒ การจัดหาสถานที่สำหรับดำเนินกิจกรรม

ผู้รับจ้างต้องรับผิดชอบในการจัดหาสถานที่จัดกิจกรรมทั้งหมด โดยรวมถึงค่าใช้จ่ายในการใช้พื้นที่ตลอดระยะเวลาดำเนินงาน พร้อมประสานขออนุญาตใช้พื้นที่กับเจ้าของสถานที่ ดำเนินการติดตั้งระบบสาธารณูปโภคที่จำเป็น เช่น ไฟฟ้า แสงสว่าง ระบบน้ำ และต้องดำเนินการทำสัญญาเช่าพื้นที่ภายหลังได้รับการคัดเลือกเป็นผู้ชนะการยื่นข้อเสนอ

๖.๓ การจัดทำแผนการดำเนินงาน (Action Plan)

ผู้รับจ้างต้องจัดทำแผนการดำเนินงานที่ครอบคลุมทุกกิจกรรมที่เกี่ยวข้องกับโครงการ ได้แก่ กิจกรรมหลัก กิจกรรมรอง แผนการประชาสัมพันธ์ในทุกช่องทาง กำหนดระยะเวลาดำเนินงานของแต่ละกิจกรรม กำหนดจุดตรวจสอบความก้าวหน้า (Milestone) และจัดทำเป็นแผนภาพรวมรายสัปดาห์ (Gantt Chart) เพื่อนำไปใช้ติดตามประเมินผลและจัดประชุมรายงานความคืบหน้าร่วมกับผู้ว่าจ้าง

๖.๔ เวทีและระบบเทคนิค (Stage and Technical Operations)

เพื่อรองรับการแสดง พิธีการ และกิจกรรมส่งเสริมการขายต่าง ๆ ให้มีคุณภาพในระดับมาตรฐานสากล ผู้รับจ้างต้องจัดเตรียมโครงสร้างเวทีและระบบเทคนิคแบบครบวงจร ครอบคลุมเวทีแถลงข่าว เวทีพิธีเปิด เวทีกิจกรรมหลัก และเวทีกิจกรรมภายในงานทุกจังหวัด โดยองค์ประกอบหลักต้องประกอบด้วยเวที ระบบภาพ ระบบเสียง ระบบไฟเวที ระบบไฟฟ้า และระบบความปลอดภัย โดยต้องมีมาตรฐานรองรับด้านวิศวกรรมและการออกแบบ ตลอดจนมีการจัดการความเสี่ยงที่เหมาะสม เพื่อให้เกิดความปลอดภัยสูงสุดต่อผู้ร่วมงานและทีมปฏิบัติงานในทุกพื้นที่การจัดกิจกรรม โดยข้อกำหนดในข้อนี้ถือเป็นมาตรฐานขั้นต่ำและครอบคลุมทุกกิจกรรมที่เกี่ยวข้องกับเวทีในงานทั้ง ๔ จังหวัด

(๖.๒) การจัดกิจกรรมการแถลงข่าวการจัดงาน จำนวน ๑ ครั้ง

- จัดกิจกรรมแถลงข่าวก่อนการจัดกิจกรรมหลัก ณ จังหวัดเชียงราย พะเยา แพร่ และน่าน อย่างน้อย ๕ วัน ก่อนวันจัดงานครั้งแรกโดยมีผู้เข้าร่วมไม่น้อยกว่า ๕๐ ราย ซึ่งมีรายละเอียดของกิจกรรม ดังต่อไปนี้

๑. จัดหาและจัดเตรียมสถานที่จัดแถลงข่าว ดำเนินการจัดหาสถานที่ที่มีความเหมาะสมในพื้นที่จังหวัดเชียงราย เช่น โรงแรม ห้างสรรพสินค้า หรือสถานที่อื่น ๆ ที่ไม่ใช่สถานที่ราชการ พร้อมตกแต่งสถานที่/ห้องแถลงข่าวให้เหมาะสม และจัดเตรียมอุปกรณ์ที่เกี่ยวข้อง อาทิ ระบบแสง สี เสียง โสตทัศนูปกรณ์ ฯลฯ ให้มีคุณภาพและสอดคล้องกับแนวคิด (Concept) และรูปแบบ (Theme) ของกิจกรรม โดยผู้รับจ้างเป็นผู้รับผิดชอบค่าใช้จ่ายทั้งหมดที่เกี่ยวข้องกับสถานที่จัดงาน ทั้งในส่วนของค่าเช่า ค่ามัดจำ ค่าประกันความเสียหาย และสิ่งอำนวยความสะดวกต่าง ๆ ที่จำเป็นตลอดระยะเวลาการจัดกิจกรรม

๒. เวทีแถลงข่าว ออกแบบเวทีขนาดไม่น้อยกว่า ๓ x ๕ เมตร มีโครงสร้างแข็งแรง ตกแต่งฉากหลังเวที ป้ายชื่องาน ปูพรมเต็มพื้นที่เวที และตกแต่งให้มีความสวยงาม โดดเด่น เหมาะสม สอดคล้องกับแนวคิดและรูปแบบของกิจกรรม พร้อมจัดเตรียมอุปกรณ์ที่จำเป็น เช่น โต๊ะกลาง เก้าอี้ เพื่อใช้ในการแถลงข่าวและการแสดงบนเวที

๓. ชุดรับรองสำหรับแขกผู้มีเกียรติและที่นั่งผู้เข้าร่วม จัดเตรียมชุดรับแขกพร้อมโต๊ะกลางสำหรับประธานและแขกผู้มีเกียรติ (VIP) ไม่น้อยกว่า ๖ ที่นั่ง โต๊ะกลางไม่น้อยกว่า ๓ ตัว และจัดเตรียมเก้าอี้พร้อมผ้าคลุมสำหรับผู้เข้าร่วมกิจกรรม ไม่น้อยกว่า ๕๐ ที่นั่ง

๔. เอกสารกำหนดการและคำแถลงข่าว จัดทำเอกสารกำหนดการ/ลำดับพิธีการ และคำแถลงข่าวอย่างครบถ้วน เพื่อใช้ในการดำเนินกิจกรรม

๕. การแสดงประกอบพิธี จัดให้มีการแสดง ๑ ชุด ระยะเวลาไม่น้อยกว่า ๓ นาที โดยมีนักแสดงอย่างน้อย ๕ คน ซึ่งสอดคล้องกับแนวคิดและรูปแบบของงาน และเน้นการประชาสัมพันธ์สินค้าที่มีศักยภาพของจังหวัดเชียงราย

๖. พิธีกร จัดหาพิธีกร จำนวน ๑ คน ซึ่งมีความสามารถในการดำเนินรายการเป็นภาษาไทยและภาษาอังกฤษ เพื่อสร้างความน่าสนใจและภาพลักษณ์ที่ดีให้กับกิจกรรม

๗. จุดลงทะเบียน จัดให้มีจุดรับลงทะเบียนผู้เข้าร่วมพิธีแถลงข่าว ผู้เกี่ยวข้อง และสื่อมวลชน พร้อมจัดเตรียมอุปกรณ์ที่จำเป็น และจัดเจ้าหน้าที่ประจำจุดไม่น้อยกว่า ๒ คน

๘. เจ้าหน้าที่ต้อนรับและบริการอาหารว่าง จัดเจ้าหน้าที่ต้อนรับไม่น้อยกว่า ๓ คน แต่งกายให้สอดคล้องกับธีมของงาน และจัดเตรียมอาหารว่างและเครื่องดื่มให้บริการ

๙. อาหารว่างและเครื่องดื่ม จัดอาหารว่างและเครื่องดื่มสำหรับผู้เข้าร่วมกิจกรรมและสื่อมวลชน จำนวนไม่น้อยกว่า ๖๐ ชุด

๑๐. จัดทำสื่อประชาสัมพันธ์ที่แสดงสัญลักษณ์ของการจัดงาน โดยออกแบบให้มีความสอดคล้องกับแนวคิด (Concept) และรูปแบบ (Theme) ของกิจกรรม เพื่อมอบให้แก่ประธาน แขกผู้มีเกียรติ และผู้เข้าร่วมงาน สำหรับประธานและแขกผู้มีเกียรติ ไม่น้อยกว่า ๔ ชิ้น ราคาชิ้นละไม่ต่ำกว่า ๑,๕๐๐ บาทและ สำหรับผู้เข้าร่วมกิจกรรมและสื่อมวลชน ไม่น้อยกว่า ๕๐ ชิ้น ราคาชิ้นละไม่ต่ำกว่า ๑๐๐ บาท

๑๑. ประชาสัมพันธ์ผ่านสื่อมวลชน ประสานและเชิญสื่อมวลชนทุกประเภท อาทิ สื่อวิทยุ โทรทัศน์ สิ่งพิมพ์และสื่ออิเล็กทรอนิกส์ ไม่น้อยกว่า ๑๐ สื่อ โดยผู้รับจ้างต้องรับผิดชอบค่าใช้จ่ายทั้งหมดที่เกี่ยวข้อง

๑๒. จัดทำ Press Release จัดทำเอกสารประชาสัมพันธ์กิจกรรมในรูปแบบ Press Release ไม่น้อยกว่า ๑๐ ชุด เพื่อแจกจ่ายแก่สื่อมวลชนและผู้เข้าร่วม

๑๓. การถ่ายทอดสดผ่านออนไลน์ ดำเนินการ Live สดงานแถลงข่าวผ่านช่องทางออนไลน์ที่มีผู้ติดตามไม่น้อยกว่า ๑๐๐,๐๐๐ ราย จำนวนไม่น้อยกว่า ๒ ช่องทาง

๑๔. การเผยแพร่ข่าวหลังจบกิจกรรม เผยแพร่ข่าวและภาพกิจกรรมภายใน ๑ วันหลังจบงาน ผ่านช่องทางสื่อออนไลน์ เว็บไซต์ สื่อโซเชียลมีเดีย หรือสถานีโทรทัศน์ดิจิทัล ไม่น้อยกว่า ๕ ช่องทาง ซึ่งแต่ละช่องทางมีผู้ติดตามไม่น้อยกว่า ๕๐,๐๐๐ ราย

๑๕. การบันทึกภาพ ดำเนินการบันทึกภาพนิ่งและวิดีโอ ตลอดช่วงเวลาการแถลงข่าว ด้วยระบบ High Definition (HD) ให้มีคุณภาพทั้งในด้านภาพและเสียง

๑๖. ประสานเชิญผู้เข้าร่วมงาน ผู้รับจ้างต้องดำเนินการประสานเชิญผู้เข้าร่วมกิจกรรมแถลงข่าว จำนวนไม่น้อยกว่า ๕๐ ราย ผ่านการสนับสนุนและคำแนะนำของสำนักงานพาณิชย์จังหวัดเชียงราย

๑๗. การจัดพื้นที่ Mini Exhibition Showcase จัดพื้นที่จัดแสดงสินค้า (Mini Exhibition Showcase) จำนวน ๑ จุด เชื่อมโยงกับบริเวณงานแถลงข่าว โดยออกแบบ ตกแต่ง และจัดแสดงสินค้าที่มีศักยภาพของจังหวัดเชียงราย ไม่น้อยกว่า ๓๐ รายการ พร้อมระบบไฟส่องสว่าง ป้ายข้อมูลผลิตภัณฑ์ วัสดุอุปกรณ์ที่เกี่ยวข้อง และเจ้าหน้าที่ประจำดูแลอย่างน้อย ๑ คน ทั้งนี้ ผู้รับจ้างต้องรับผิดชอบค่าใช้จ่ายทั้งหมดในการรวบรวม ขนส่ง ส่งคืนสินค้า และค่าประกันความเสียหายที่อาจเกิดขึ้น

<u>(๖.๓) จัดให้มีพิธีเปิดงาน จำนวน ๔ ครั้ง โดยแต่ละครั้งมีรายละเอียดดังนี้</u>

ดำเนินการจัดพิธีเปิดงานแสดงและจำหน่ายสินค้า ในวันแรกของการจัดงาน หรือในช่วงเวลาที่เหมาะสมระหว่างการจัดกิจกรรม โดยมีรายละเอียดดังนี้

๑. **จุดลงทะเบียน**จัดให้มีจุดรับลงทะเบียนผู้เข้าร่วมพิธีเปิดงานและสื่อมวลชน พร้อมอุปกรณ์ที่จำเป็น และจัดเจ้าหน้าที่ประจำจุดลงทะเบียนไม่น้อยกว่า ๒ คน

๒. **การประสานงานและติดตามแขกผู้มีเกียรติ**ประสานเชิญ ติดตามการตอบรับ และดูแลการลงทะเบียนของแขกผู้มีเกียรติจากทั้งภาครัฐและภาคเอกชนในจังหวัดเชียงราย

๓. **เอกสารพิธีการ**จัดทำกำหนดการ/ลำดับพิธีการเปิดงาน คำกล่าวรายงาน และคำกล่าวเปิดงาน พร้อมจัดแฟ้มคำกล่าวสำหรับใช้ในพิธี

๔. **พิธีกรดำเนินรายการ**จัดหาพิธีกรจำนวน ๒ คน ซึ่งเป็นผู้มีชื่อเสียงในวงการบันเทิงหรือสื่อมวลชน มีประสบการณ์ในการดำเนินรายการ และสามารถใช้ภาษาไทยและอังกฤษได้คล่องแคล่ว โดยผู้รับจ้างต้องรับผิดชอบค่าใช้จ่ายทั้งหมดที่เกี่ยวข้อง เช่น ค่าที่พัก ค่าเดินทาง ค่าอาหาร และค่าเครื่องแต่งกาย

๕. **เจ้าหน้าที่ต้อนรับ**จัดเจ้าหน้าที่ไม่น้อยกว่า ๓ คน แต่งกายให้เหมาะสมกับธีมของงาน เพื่อให้การต้อนรับแขกผู้มีเกียรติ และบริการอาหารว่าง/เครื่องดื่ม

๖. **อาหารว่างและเครื่องดื่ม**จัดเตรียมอาหารว่างและเครื่องดื่มสำหรับประธานในพิธี แขกผู้มีเกียรติ สื่อมวลชน และผู้เข้าร่วมงาน ไม่น้อยกว่า ๑๐๐ ชุด

๗. **การแสดงในพิธีเปิด**จัดการแสดงจำนวนไม่น้อยกว่า ๒ ชุด ชุดละไม่น้อยกว่า ๓ นาที โดยมีนักแสดงอย่างน้อย ๕ คนต่อชุด การแสดงต้องสอดคล้องกับแนวคิด (Concept) และรูปแบบ (Theme) ของงาน

๘. **ชุดรับรองและที่นั่ง**

๑.จัดเตรียมที่นั่งรับรองสำหรับประธานในพิธีและแขกผู้มีเกียรติ (VIP) ไม่น้อยกว่า ๑๐ ที่นั่ง

๒.จัดโต๊ะกลางไม่น้อยกว่า ๔ ตัว

๓. จัดเก้าอี้สำหรับผู้เข้าร่วมพิธีเปิดไม่น้อยกว่า ๑๐๐ ที่นั่ง

๙. **โพเดียม (Podium)** จัดเตรียมโพเดียมจำนวน ๒ ชุด ตกแต่งด้วยดอกไม้และแสดงสัญลักษณ์ของงาน สำหรับใช้ในการกล่าวเปิดและกล่าวรายงาน

๑๐. **จัดทำสื่อประชาสัมพันธ์ที่แสดงสัญลักษณ์ของการจัด**งาน โดยออกแบบให้มีความสอดคล้องกับแนวคิด (Concept) และรูปแบบ (Theme) ของกิจกรรม เพื่อมอบให้แก่ประธาน แขกผู้มีเกียรติ และผู้เข้าร่วมงาน

- สำหรับประธานและผู้มีเกียรติ: จำนวนไม่น้อยกว่า ๔ ชิ้น มูลค่าชิ้นละไม่ต่ำกว่า ๑,๕๐๐ บาท
- สำหรับผู้เข้าร่วมงาน: จำนวนไม่น้อยกว่า ๑๐๐ ชิ้น มูลค่าชิ้นละไม่ต่ำกว่า ๑๐๐ บาท

๑๑. **บันทึกภาพ**จัดให้มีการบันทึกภาพนิ่งและวิดีโอความละเอียดสูง (High Definition) ด้วยระบบ HD ตลอดระยะเวลาการจัดพิธี

๑๒. **การประชาสัมพันธ์ผ่านสื่อมวลชน**ประสานและเชิญสื่อมวลชน บล็อกเกอร์ และ Influencer ที่มีชื่อเสียงในด้านประชาสัมพันธ์ ครอบคลุมประเภทสื่อ เช่น วิทยุ โทรทัศน์ สิ่งพิมพ์ และสื่ออิเล็กทรอนิกส์ จำนวนไม่น้อยกว่า ๑๕ ราย โดยผู้รับจ้างต้องรับผิดชอบค่าใช้จ่ายทั้งหมด

๑๓. **Press Release** จัดทำเอกสารข่าวประชาสัมพันธ์ (Press Release) สำหรับแจกจ่ายให้กับผู้เข้าร่วมพิธีและสื่อมวลชน ไม่น้อยกว่า ๑๕ ชุด

๑๔. **ถ่ายทอดสด (Live Streaming)** ถ่ายทอดสดพิธีเปิดงานผ่านช่องทางออนไลน์ที่ได้รับความนิยม ไม่น้อยกว่า ๒ ช่องทาง ซึ่งแต่ละช่องทางต้องมีผู้ติดตามไม่น้อยกว่า ๑๐๐,๐๐๐ ราย

๑๕. **การเผยแพร่ข่าวหลังจบงาน** เผยแพร่ข่าวและภาพพิธีเปิดงานภายใน ๑ วันหลังจบกิจกรรม ผ่านช่องทางออนไลน์ เช่น เว็บไซต์ โซเชียลมีเดีย หรือสถานีโทรทัศน์ดิจิทัลที่มีความนิยม ไม่น้อยกว่า ๑๕ ช่องทาง โดยแต่ละช่องทางมีผู้ติดตามไม่น้อยกว่า ๕๐,๐๐๐ ราย

(๖.๔) การจัดงานแสดงและจำหน่ายสินค้า จำนวน ๔ ครั้ง (ครั้งละไม่น้อยกว่า ๓ วัน)

๑. **จัดหาสถานที่สำหรับการจัดงานแสดงและจำหน่ายสินค้าฯ** ในพื้นที่จังหวัดเชียงราย พะเยา แพร่ และน่าน จังหวัดละ ๑ ครั้ง โดยผู้รับจ้างรับผิดชอบค่าใช้จ่ายที่เกี่ยวกับพื้นที่ทั้งหมด ค่าเสียหาย ที่อาจเกิดขึ้นระหว่างการจัดงานแสดง และจำหน่ายสินค้าฯ ค่ามัดจำ และค่าประกันความเสียหายพื้นที่ ค่ากระแสไฟฟ้า ค่าสาธารณูปโภค ตลอดจน สิ่งอำนวยความสะดวกต่าง ๆ ตลอดระยะเวลาการจัดงาน โดยครอบคลุมวันจัดเตรียมพื้นที่ (Set UP) การแสดงและจำหน่ายสินค้าและวันรื้อถอน ทั้งนี้ จะต้องได้รับความเห็นชอบจากผู้ว่าจ้างก่อนการดำเนินงาน ภายในพื้นที่ต้องจัดวางและตกแต่งคูหาสำหรับจำหน่ายสินค้า ขนาดไม่น้อยกว่า ๓x๓ เมตร จำนวนไม่น้อยกว่า ๕๐ คูหา (หรือปรับเปลี่ยนตามความเหมาะสมโดยความเห็นชอบของผู้ว่าจ้าง) โดยออกแบบให้สอดคล้องกับแนวคิด (Concept) และรูปแบบ (Theme) ของงาน พร้อมเว้นระยะทางเดินระหว่างคูหาไม่น้อยกว่า ๒.๐ เมตร ในแต่ละคูหาต้องประกอบด้วยอุปกรณ์ดังนี้ :

- โต๊ะหน้าขาวขนาดไม่น้อยกว่า ๑.๒๐ x ๐.๖๐ เมตร พร้อมผ้าปูโต๊ะสีเดียวกันทั้งงาน
- เก้าอี้มีพนักพิง ๒ ตัว
- ปลั๊กไฟ ๕ แอมป์ ไม่น้อยกว่า ๒ ช่อง จำนวน ๑ จุด
- ไฟส่องสว่าง ๒ จุด
- ป้ายชื่อผู้ประกอบการและหมายเลขคูหา (ภาษาไทย–อังกฤษ) อย่างน้อย ๑ ป้ายต่อคูหา
- ถังขยะพร้อมถุง และบริการเปลี่ยนถุงทุกวัน คูหาละ ๑ ใบ
- ผู้เสนอราคาต้องรื้อถอนคูหาจำหน่ายสินค้าเมื่อการจัดงานเสร็จสิ้นภายใน ๒ วัน และรับผิดชอบค่าเสียหายที่อาจจะเกิดขึ้นทั้งปวง

๒. **ออกแบบและดำเนินการรับสมัครผู้ประกอบการที่จะเข้าร่วมจำหน่ายสินค้า** พร้อมทั้งประสานการคัดเลือกผู้ประกอบการให้เข้าร่วมกิจกรรม และรายชื่อสำรอง กับสำนักงานพาณิชย์จังหวัดเชียงราย ทั้งนี้จะต้องดำเนินการให้เสร็จสิ้นก่อนการจัดงานไม่น้อยกว่า ๕ วันทำการ

๓. **ดำเนินการจัดประชุมเตรียมความพร้อมผู้ประกอบการ** ในรูปแบบออนไลน์ จำนวน ๔ ครั้ง ล่วงหน้าก่อนวันจัดงาน ไม่น้อยกว่า ๒ วัน พร้อมจัดทำคู่มือในการเข้าร่วมงานในรูปแบบไฟล์เอกสาร PDF ซึ่งต้องชี้แจงรายละเอียดในการเข้าร่วมงานให้ครบถ้วน ได้แก่ ข้อมูลสถานที่จัดงาน แผนผังการจัดงาน คูหาจำหน่ายสินค้า รายละเอียดกิจกรรม กำหนดการ กฎระเบียบ การจับคู่เจรจาธุรกิจ (Business Matching) และอื่นๆ ตามความเหมาะสม เช่น สถานที่พัก แผนที่เดินทาง สถานที่จอดรถ เป็นต้น

๑. **จัดให้มีเจ้าหน้าที่ไม่น้อยกว่า ๒ คน สำหรับลงทะเบียนผู้ประกอบการที่เข้ากิจกรรม** ติดต่อประสานงาน และดูแลอำนวยความสะดวกตลอดระยะเวลาการจัดงาน ตั้งแต่วันเริ่มดำเนินการจนถึงวันรื้อถอน รวมถึงการดูแลให้ผู้ประกอบการที่เข้าร่วมกิจกรรมปฏิบัติตามกฎระเบียบที่สถานที่จัดงานและผู้ว่าจ้างกำหนด

๒. **จัดทำบัตรประจำตัวให้ผู้ประกอบการ** ที่เข้าร่วมกิจกรรมแสดงและจำหน่ายสินค้า ร้านค้าละ ๒ บัตร

<u>(๖.๕) กิจกรรมเจรจาธุรกิจ Onsite & Online Business Matching จำนวน ๔ ครั้ง โดยแต่ละครั้งมีรายละเอียดดังนี้</u>

ผู้รับจ้างจะต้องดำเนินการจัดกิจกรรมเจรจาจับคู่ธุรกิจในรูปแบบ Onsite และ Online Business Matching ผู้รับจ้างจะต้องรับผิดชอบค่าใช้จ่ายทั้งหมดที่เกี่ยวข้องกับการดำเนินกิจกรรม ตั้งแต่ขั้นตอนการเตรียมงานจนสิ้นสุดกิจกรรม รวมถึงค่าบริหารจัดการ ค่าเช่าอุปกรณ์ ค่าดำเนินการทุกประการ โดยมีภารกิจและขอบเขตความรับผิดชอบ ดังต่อไปนี้:

๑. **การจัดหาคู่ค้าและการเชื่อมโยงธุรกิจ ผู้รับจ้างจะต้องดำเนินการติดต่อ ประสาน และจัดหาผู้ซื้อ (Buyer and Trader) ทั้งจากในประเทศและต่างประเทศ** อาทิ ผู้ประกอบการ ผู้นำเข้า–ส่งออก บริษัทตัวแทนส่งออก ห้างสรรพสินค้า หรือผู้จัดจำหน่ายสินค้าไม่น้อยกว่า ๑๐ ราย เพื่อเข้าร่วมเป็นคู่เจรจาธุรกิจกับผู้ประกอบการ (Seller) จากจังหวัดเชียงราย ต้องสามารถดำเนินการให้เกิดคู่ค้า (Matching Pair) ที่มีการลงนามหรือข้อตกลงความร่วมมือทางการค้า จำนวนไม่น้อยกว่า ๒ คู่ หรือมูลค่ารวมจากการเจรจาไม่น้อยกว่า ๕ ล้านบาท

๒. การจัดกิจกรรม Business Matching (Onsite & Online) ดำเนินการจัดกิจกรรม Business Matching จำนวน ๑ ครั้ง พร้อมนำเสนอแนวคิดหลัก (Concept) และออกแบบผังการใช้พื้นที่ (Layout) ให้สอดคล้องกับวัตถุประสงค์การเชื่อมโยงทางการค้า จัดเตรียมพื้นที่สำหรับการเจรจาธุรกิจทั้งในรูปแบบ Onsite และ Online โดยจะต้องตกแต่งให้เหมาะสมและมีความพร้อมในการใช้งาน รวมถึงรับผิดชอบค่าเช่าสถานที่และค่าใช้จ่ายในการจัดกิจกรรมทั้งหมด

๓. การจัดเตรียมเจ้าหน้าที่และบุคลากรสนับสนุนกิจกรรมเจรจาธุรกิจ ดังนี้

- จัดพิธีกรดำเนินรายการตลอดกิจกรรม จำนวนไม่น้อยกว่า ๑ คน
- จัดจุดลงทะเบียน พร้อมเจ้าหน้าที่ประจำจุดลงทะเบียนอย่างน้อย ๒ คน เพื่อรับลงทะเบียน นัดหมาย จัดคิวผู้เข้าร่วม และอำนวยความสะดวก
- จัดผู้เชี่ยวชาญด้านการตลาดหรือผู้มีประสบการณ์ในการเจรจาธุรกิจและล่ามแปลภาษา ประจำจุดเจรจา จำนวนไม่น้อยกว่า ๓ คน
- จัดเจ้าหน้าที่ควบคุมและประสานงานภายในงานอย่างน้อย ๑ คน
- จัดทำบัตรคล้องคอสำหรับผู้เข้าร่วมกิจกรรม ได้แก่: ผู้ขาย (Seller) จำนวนไม่น้อยกว่า ๕๐ ชุด ผู้ซื้อ (Buyer) จำนวนไม่น้อยกว่า ๒๐ ชุด ล่ามแปลภาษา จำนวน ๓ ชุด และเจ้าหน้าที่ที่เกี่ยวข้องตามความจำเป็น

๕. การอำนวยความสะดวกแก่ผู้ซื้อ (Buyer) ทั้งในและต่างประเทศและผู้เข้าร่วมกิจกรรม

- รับผิดชอบค่าใช้จ่ายในการจัดหาที่พัก ค่าอาหาร และค่าพาหนะสำหรับผู้ซื้อ (Buyer) ทั้งในและต่างประเทศ จำนวนไม่น้อยกว่า ๑๐ ราย
- อาหารว่างและเครื่องดื่มให้กับผู้เข้าร่วมกิจกรรม ไม่น้อยกว่า ๑๐๐ ชุด
- จัดรถตู้หรือพาหนะ จำนวนไม่น้อยกว่า ๒ คัน พร้อมคนขับและน้ำมันเชื้อเพลิง สำหรับรับ–ส่งผู้ซื้อเป็นระยะเวลา ๒ วัน

๖. การจัดเตรียมพื้นที่เจรจาและอุปกรณ์สนับสนุน

- จัดโต๊ะสำหรับผู้ประกอบการที่เข้าร่วมกิจกรรม จำนวนไม่น้อยกว่า ๔๐ โต๊ะ โดย ๑ ชุด ประกอบด้วย โต๊ะ ๑ ตัว ผ้าคลุมโต๊ะ และเก้าอี้จำนวน ๒ ตัว พร้อมป้ายแสดงชื่อกลุ่ม/กิจการของผู้ประกอบการทุกคน
- จัดเตรียมอุปกรณ์สำนักงานที่จำเป็น เช่น คอมพิวเตอร์หรือโน้ตบุ๊ก ปริ้นเตอร์ กระดาษ ปากกา และอุปกรณ์อื่น ๆ ที่จำเป็นตลอดการจัดกิจกรรม
- จัดเตรียมแบบบันทึกการลงนามบันทึกความเข้าใจ (MOU) อย่างเพียงพอ

๘. การจัดทำข้อมูล รายงาน และประชาสัมพันธ์กิจกรรม จำนวน ๔ ครั้ง โดยแต่ละครั้งมีรายละเอียดดังนี้

๑) จัดทำ Company Profile ของผู้ซื้อ (Buyer) และผู้ขาย (Seller) โดยจัดทำในรูปแบบ ภาษาไทยและภาษาอังกฤษ ครอบคลุมข้อมูลที่สำคัญ ได้แก่ ชื่อกิจการ/ชื่อบริษัท ชื่อผู้ประสานงาน ที่อยู่และข้อมูลการติดต่อ (เบอร์โทรศัพท์ อีเมล เว็บไซต์ หากมี) ประเภทผลิตภัณฑ์หรือบริการ ช่องทางจัดจำหน่าย (ในประเทศ/ต่างประเทศ) รูปภาพสินค้า หรือบริการที่นำเสนอ จัดทำในรูปแบบเอกสารสี ขนาด A๔ ความยาวไม่เกิน ๒ หน้า/กิจการ จัดรูปแบบให้อ่านง่าย ชัดเจน เหมาะสมสำหรับใช้ในการเจรจาทางธุรกิจ จัดทำเป็นรูปเล่มรวม (Booklet) จำนวนไม่น้อยกว่า ๗๐ ชุด และจัดทำในรูปแบบไฟล์ดิจิทัล PDF เพื่อเผยแพร่ผ่าน ช่องทางออนไลน์ไม่น้อยกว่า ๓ ช่องทาง (เช่น เว็บไซต์, Facebook Page, Google Drive Link, หรือ QR Code บนบัตรงาน)

๒) จัดทำตารางนัดหมายล่วงหน้าระหว่าง Buyer และ Seller ให้แล้วเสร็จอย่างน้อย ๓ วันก่อนวันจัดกิจกรรม

๓) จัดทำรายงานสรุปผลการเจรจาธุรกิจ ได้แก่ รายชื่อคู่ค้า มูลค่าทางการค้า ประเภทสินค้า และข้อเสนอแนะสำหรับกิจกรรมครั้งถัดไป

๔) สำรวจความพึงพอใจของผู้เข้าร่วมกิจกรรม จำนวนไม่น้อยกว่า ๕๐ ราย

๕) ดำเนินการบันทึกภาพนิ่งและภาพเคลื่อนไหวของกิจกรรมทั้งหมด และจัดเก็บเป็นไฟล์ดิจิทัล พร้อมนำไปประชาสัมพันธ์ผ่านสื่อไม่น้อยกว่า ๒ ช่องทาง

(๖.๖) การจัดพื้นที่ Mini Exhibition Showcase จำนวน ๔ ครั้ง โดยแต่ละครั้งมีรายละเอียดดังนี้

ผู้รับจ้างจะต้องดำเนินการจัดให้มีพื้นที่ Mini Exhibition Showcase อย่างน้อย ๑ จุด ตลอดระยะเวลาการจัดงาน โดยมีรายละเอียดดังต่อไปนี้

๑. **การออกแบบและจัดทำพื้นที่ Mini Exhibition Showcase** ผู้รับจ้างจะต้องดำเนินการออกแบบและจัดทำพื้นที่ Mini Exhibition Showcase อย่างน้อย ๑ จุด โดยพื้นที่แต่ละจุดต้องมีขนาดไม่น้อยกว่า ๖ ตารางเมตร ต้องวางผังบริเวณ (Layout) ให้สอดคล้องกับลักษณะและขนาดของสถานที่จัดงาน ต้องจัดทำภาพแบบจำลอง ๓ มิติ (Perspective) พร้อมมุมมองภาพที่ชัดเจน เพื่อแสดงให้เห็นรูปแบบและการจัดวางพื้นที่จัดแสดง ออกแบบและตกแต่งพื้นที่ให้มีความทันสมัย โดดเด่น สวยงาม และสอดคล้องกับ Theme หรือรูปแบบของงานโดยรวม

๑. **จัดเตรียมวัสดุอุปกรณ์ที่ใช้ในการจัดนิทรรศการ**ให้เหมาะสมและเพียงพอตลอดระยะเวลาการจัดกิจกรรม เช่น ระบบไฟส่องสว่างสำหรับพื้นที่จัดแสดง เฟอร์นิเจอร์ประกอบ เช่น โต๊ะ ชั้นวาง หรือแท่นวางสินค้าอุปกรณ์โสตทัศนูปกรณ์ เช่น จอภาพ ลำโพง หรือจอ LED สำหรับการนำเสนอสินค้า

๒. **ต้องตกแต่งด้วยระบบแสงไฟที่มีความสวยงาม โดดเด่น และเพียงพอ** เพื่อดึงดูดความสนใจจากผู้เข้าร่วมงานตลอดระยะเวลาการจัดกิจกรรม

๓. **การจัดหาสินค้าเพื่อนำมาจัดแสดง** ผู้รับจ้างต้องดำเนินการประสานงานและรวบรวมตัวอย่างสินค้าที่มีศักยภาพหรือสินค้าเด่นจากผู้ประกอบการในจังหวัดเชียงราย จำนวนไม่น้อยกว่า ๑๐๐ รายการ สินค้าดังกล่าวต้องครอบคลุมทั้งกรณีที่ผู้ประกอบการเข้าร่วมงานแสดงและจำหน่ายสินค้า และกรณีที่ผู้ประกอบการไม่สามารถเข้าร่วมงานได้ โดยผู้รับจ้างต้องรับผิดชอบดำเนินการในทุกขั้นตอนที่เกี่ยวข้องกับการจัดส่งและจัดแสดงสินค้า ดังนี้:

- รับสินค้า/ตัวอย่างจากผู้ประกอบการ
- ดำเนินการบรรจุหีบห่อ เช่น การบรรจุลงกล่อง ห่อหุ้มด้วยวัสดุกันกระแทกอย่างเหมาะสม
- จัดการขนส่งสินค้าจากสถานที่ต้นทางไปยังสถานที่จัดแสดง
- จัดวางสินค้าตัวอย่างในพื้นที่ Mini Exhibition Showcase อย่างเรียบร้อยและเหมาะสม
- ดำเนินการส่งคืนสินค้าทั้งหมดกลับคืนแก่เจ้าของสินค้าหลังสิ้นสุดงาน

ทั้งนี้ ผู้รับจ้างจะต้องรับผิดชอบค่าใช้จ่ายในการดำเนินการทั้งหมดข้างต้น รวมถึงค่าบรรจุภัณฑ์ ค่าขนส่ง ค่าแรงงานในการจัดวางและจัดเก็บสินค้า หากมีความเสียหายใด ๆ เกิดขึ้นกับสินค้าหรือผลิตภัณฑ์ในระหว่างกระบวนการขนส่งหรือจัดแสดง ผู้รับจ้างจะต้องรับผิดชอบค่าเสียหายทั้งหมดโดยไม่มีเงื่อนไขใด ๆ ทั้งสิ้น

๔. **การจัดทำป้ายประชาสัมพันธ์สินค้าในพื้นที่ Mini Exhibition Showcase** ผู้รับจ้างต้องดำเนินการจัดทำป้ายประชาสัมพันธ์สำหรับสินค้าแต่ละรายการที่นำมาจัดแสดงในพื้นที่ Mini Exhibition Showcase ป้ายประชาสัมพันธ์จะต้องจัดทำอย่างชัดเจน สวยงาม เหมาะสมกับลักษณะนิทรรศการ และต้องมีข้อมูลขั้นต่ำดังนี้: ชื่อผู้ประกอบการ ที่อยู่กิจการ ช่องทางการติดต่อออนไลน์ (เช่น เว็บไซต์ เฟซบุ๊ก ไลน์ หรืออีเมล) QR Code ที่สามารถสแกนได้โดยง่าย เพื่อเชื่อมโยงไปยังข้อมูลหรือช่องทางติดต่อออนไลน์ของผู้ประกอบการโดยตรง

(๖.๗) การประชาสัมพันธ์ และการจัดกิจกรรมกระตุ้นและส่งเสริมการขาย จำนวน ๔ ครั้ง

ดำเนินกิจกรรมประชาสัมพันธ์และกระตุ้นยอดจำหน่ายสินค้า ในช่วงการจัดงานแสดงและจำหน่ายสินค้า จำนวน ๔ ครั้ง (จังหวัดเชียงราย พะเยา แพร่ และน่าน จังหวัดละ ๑ ครั้ง) โดยมีรายละเอียดดังต่อไป

๑. การประชาสัมพันธ์

๑.๑ ผู้รับจ้างต้องดำเนินการออกแบบและจัดทำซุ้มชื่อกิจกรรมหรือซุ้มประตูทางเข้างาน โดยต้องมีโครงสร้างที่แข็งแรง มั่นคง ติดตั้งป้ายแสดงชื่อกิจกรรมและโลโก้ผู้จัดงาน ขนาดไม่น้อยกว่า ๓ เมตร (ความกว้าง) และไม่น้อยกว่า ๒.๕ เมตร (ความสูง) จำนวน ๑ ซุ้ม พร้อมทั้งตกแต่งให้เหมาะสม สอดคล้องกับแนวคิดหลัก (Concept) และรูปแบบของงาน (Theme)

๑.๒ จัดทำจุดแสดงสัญลักษณ์ (Landmark) สำหรับใช้เป็นจุดถ่ายภาพและประชาสัมพันธ์กิจกรรม โดยต้องมีลักษณะโดดเด่น สวยงาม และสอดคล้องกับ Theme ของงาน พร้อมไฟส่องสว่างที่เพียงพอ จำนวนไม่น้อยกว่า ๑ จุด

๑.๓ ออกแบบและจัดทำเวทีที่แข็งแรงและปลอดภัย ขนาดไม่น้อยกว่า ๓ x ๕ เมตร พร้อมติดตั้งระบบแสง สี เสียง และฉากหลังเวทีซึ่งเป็นจอแสดงผล LED ขนาดไม่น้อยกว่า ๓ x ๕ เมตร ที่มีความละเอียดและคมชัด เพื่อใช้สำหรับกิจกรรมต่าง ๆ อาทิ พิธีเปิดงาน การแสดงบนเวที เป็นต้น

๑.๔ ออกแบบและผลิตป้ายไวนิลเพื่อประชาสัมพันธ์งาน พร้อมดำเนินการขออนุญาตติดตั้งในพื้นที่สาธารณะหรือบริเวณโดยรอบสถานที่จัดงานในพื้นที่จังหวัด โดยผู้รับจ้างต้องดำเนินการติดตั้งก่อนวันจัดงานไม่น้อยกว่า ๕ วัน และระหว่างวันจัดงานอีกไม่น้อยกว่า ๕ วัน รวมระยะเวลาไม่น้อยกว่า ๑๐ วัน และต้องรับผิดชอบในการดูแล บำรุง ซ่อมแซม และรื้อถอนให้เรียบร้อย พร้อมรับผิดชอบค่าใช้จ่ายทั้งหมด โดยมีรายละเอียดจำนวนและขนาดป้าย ดังนี้:

- ป้ายขนาดไม่น้อยกว่า ๓๐ ตารางเมตร จำนวน ๑๐ ป้าย
- ป้ายขนาดไม่น้อยกว่า ๒ ตารางเมตร จำนวน ๕๐ ป้าย

๑.๕ ออกแบบและผลิตสปอตวิทยุประชาสัมพันธ์กิจกรรม ความยาวไม่น้อยกว่า ๓๐ วินาที จำนวน ๑ ชิ้นงาน โดยจัดทำเป็น ๒ ภาษา ได้แก่ ภาษาไทย ภาษาอังกฤษ และเผยแพร่ไม่น้อยกว่า ๓๐๐ ครั้ง

๑.๖ จัดทำวิดีทัศน์ (VTR) ความยาวไม่น้อยกว่า ๓๐ วินาที พร้อมคำบรรยายภาษาไทย เพื่อใช้ในการประชาสัมพันธ์กิจกรรมผ่านจอ LED ขนาดไม่น้อยกว่า ๓๐ ตารางเมตร จำนวน ๓ จุด ภายในพื้นที่จังหวัดเชียงราย

๑.๗ จัดรถแห่ประชาสัมพันธ์กิจกรรมภายในจังหวัดเชียงราย จำนวนไม่น้อยกว่า ๒ คัน โดยต้องดำเนินการประชาสัมพันธ์ก่อนวันจัดงานไม่น้อยกว่า ๓ วัน และระหว่างจัดงานอีกไม่น้อยกว่า ๓ วัน รวมไม่น้อยกว่า ๖ วัน พร้อมออกแบบและจัดทำป้ายประชาสัมพันธ์เพื่อติดรถแห่ คันละ ๒ ป้าย ขนาดไม่น้อยกว่า ๒.๘๘ ตารางเมตร

๑.๘ประชาสัมพันธ์ผ่านสถานีวิทยุ อสมท. หรือสถานีวิทยุภาครัฐที่มีเครือข่ายครอบคลุมทั่วประเทศ จำนวนไม่น้อยกว่า ๓ สถานี โดยให้ออกอากาศไม่น้อยกว่าสถานีละ ๒๐ ครั้งต่อวัน ระยะเวลาออกอากาศครอบคลุมช่วงก่อนจัดงานไม่น้อยกว่า ๒ วัน และระหว่างจัดงานอีก ๓ วัน

๑.๙ ประชาสัมพันธ์ผ่านสถานีโทรทัศน์ที่มีระดับความนิยม (Rating) อยู่ใน ๕ อันดับแรกของประเทศ โดยต้องออกอากาศในช่วงเวลา ๐๖.๐๐-๒๐.๐๐ น. ไม่น้อยกว่า ๑ ครั้ง ก่อนหรือระหว่างการจัดงาน พร้อมรับผิดชอบค่าใช้จ่ายทั้งหมด รวมถึงค่าเดินทาง ค่าที่พัก ค่าอาหาร อาหารว่าง และเครื่องดื่ม สำหรับผู้บริหาร ภาครัฐ เอกชน และเจ้าหน้าที่จากจังหวัดเชียงรายที่เข้าร่วมกิจกรรม จำนวนไม่น้อยกว่า ๓ คน

๑.๑๐ จัดทำสื่อประชาสัมพันธ์ในรูปแบบแบนเนอร์ / วิดีโอ (VTR) / โฆษณา ๑ ชิ้นงาน และเผยแพร่ผ่านสื่อสังคมออนไลน์ยอดนิยม ได้แก่ Facebook, Fanpage, YouTube Channel, TikTok ฯลฯ อย่างน้อย ๑๕ ช่องทางต่อวัน โดยแต่ละช่องทางต้องมีผู้ติดตามไม่น้อยกว่า ๕๐,๐๐๐ ราย

๑.๑๑ จัดหา Influencer ที่มีชื่อเสียงในด้านการประชาสัมพันธ์หรือขายของออนไลน์ และมีผู้ติดตามไม่น้อยกว่า ๑๐๐,๐๐๐ คน มาร่วมดำเนินการ Live Streaming เผยแพร่กิจกรรมและประชาสัมพันธ์สินค้าผู้ประกอบการตลอดช่วงเวลาจัดงาน โดยต้องดำเนินการไลฟ์วันละ ๑ ครั้ง ความยาวครั้งละไม่น้อยกว่า ๓๐ นาที และผู้รับจ้างต้องรับผิดชอบค่าใช้จ่ายทั้งหมด เช่น ค่าเดินทาง ค่าที่พัก ค่าอาหาร และค่าใช้จ่ายอื่นที่เกี่ยวข้อง

๒.การจัดกิจกรรมกระตุ้นและส่งเสริมการขาย

๒.๑ จัดหาพิธีกรภาคสนามหรือผู้ดำเนินรายการที่มีประสบการณ์และความชำนาญ เพื่อทำหน้าที่ประชาสัมพันธ์และดำเนินกิจกรรมส่งเสริมการขายตลอดระยะเวลาจัดงาน จำนวนไม่น้อยกว่า ๑ คนต่อวัน

๒.๒ จัดกิจกรรมเพื่อสร้างบรรยากาศและดึงดูดความสนใจจากผู้เข้าร่วมงาน โดยจะต้องมีกิจกรรมเสวนาบันเทิง การประกวด หรือการแสดงดนตรีจากศิลปิน นักร้อง หรือนักแสดงที่มีชื่อเสียงและได้รับความนิยม จำนวนไม่น้อยกว่าวันละ ๑ รายการ และกิจกรรมแสดงศิลปวัฒนธรรมพื้นถิ่นหรือกิจกรรมอื่นที่สะท้อนเอกลักษณ์ของจังหวัดเชียงราย จำนวนไม่น้อยกว่าวันละ ๑ ชุด

๒.๓ จัดกิจกรรมส่งเสริมการขายที่โดดเด่นและน่าสนใจเป็นประจำทุกวัน เพื่อกระตุ้นยอดขายสินค้าและสร้างความประทับใจแก่ผู้เข้าร่วมงาน โดยต้องดำเนินการจัดกิจกรรมวันละ ๑ รอบ และมีงบประมาณการส่งเสริมการขายต่อรอบ จำนวน ๒๐,๐๐๐ บาท

<u>(๖.๘) การจัดเวทีเชื่อมโยงเครือข่ายและถ่ายทอดองค์ความรู้ จำนวน ๔ ครั้ง โดยแต่ละครั้งมีรายละเอียดดังนี้</u>

ผู้รับจ้างจะต้องดำเนินการจัดเวทีเชื่อมโยงเครือข่ายและถ่ายทอดองค์ความรู้ จำนวน ไม่น้อยกว่า ๔ ครั้ง ในพื้นที่กลุ่มจังหวัดภาคเหนือตอนบน ๒ ได้แก่ จังหวัดเชียงราย พะเยา แพร่ และน่าน จังหวัดละ ๑ ครั้ง โดยจัด ณ สถานที่ที่ผู้ว่าจ้างเห็นชอบ และมีผู้เข้าร่วมกิจกรรมไม่น้อยกว่า ๑๐๐ คนต่อครั้ง

ผู้รับจ้างต้องเสนอแนวทางและรูปแบบการจัดกิจกรรมให้สอดคล้องกับวัตถุประสงค์ของโครงการ และบริบทของแต่ละจังหวัด โดยคำนึงถึงความน่าสนใจของเนื้อหา ความสะดวกในการเข้าร่วมของกลุ่มเป้าหมาย และบรรยากาศที่เอื้อต่อการแลกเปลี่ยนองค์ความรู้เชิงสร้างสรรค์ ทั้งนี้ ต้องดำเนินการตามข้อกำหนดเบื้องต้น ดังต่อไปนี้:

๑) การออกแบบกิจกรรม

๑. เสนอแนวคิด (Concept) และรูปแบบกิจกรรม (Format) เช่น การเสวนา การระดมความคิดเห็น การนำเสนอกรณีศึกษา หรือเวิร์กช็อปเชิงปฏิบัติการ

๒. กำหนดหัวข้อหลัก (Key Topics) และหัวข้อย่อย เช่น การเพิ่มมูลค่าสินค้าและบริการของผู้ประกอบการ การพัฒนาผลิตภัณฑ์ให้ตอบโจทย์ตลาดชายแดนและตลาดภูมิภาค การสร้างแบรนด์ และกลยุทธ์เข้าสู่ตลาดใหม่การใช้เทคโนโลยีและการตลาดสมัยใหม่เพื่อขยายช่องทางจัดจำหน่าย เป็นต้น

๓. นำเสนอรูปแบบกิจกรรมที่เหมาะสมกับกลุ่มเป้าหมาย ได้แก่ ผู้ประกอบการ OTOP, SMEs, วิสาหกิจชุมชน, หน่วยงานรัฐ และภาคเอกชนที่เกี่ยวข้อง

๔. เสนอรายชื่อวิทยากรหรือผู้เชี่ยวชาญที่มีประสบการณ์ตรงในการพัฒนาธุรกิจ การค้า การตลาด หรือโลจิสติกส์ชายแดน

๕. จัดทำกำหนดการ (Agenda) เบื้องต้นของแต่ละจังหวัด พร้อมแนวทางการบริหารจัดการที่สามารถปรับตามข้อเสนอแนะของผู้ว่าจ้าง

๖. จัดทำสื่อประกอบกิจกรรม เช่น แผ่นพับ เอกสารสรุปเนื้อหา แบบฟอร์มลงทะเบียน แบบประเมินผล และจัดทำแผนประชาสัมพันธ์เพื่อเชิญชวนกลุ่มเป้าหมายเข้าร่วมกิจกรรมให้ครบตามจำนวนที่กำหนด

๒) ความรับผิดชอบของผู้รับจ้างในการจัดกิจกรรม (ต่อครั้ง)

๑. จัดเตรียมห้องประชุมที่มีความเหมาะสม สามารถรองรับผู้เข้าร่วมได้ตามจำนวน มีระบบปรับอากาศ และอุปกรณ์นำเสนอที่จำเป็น ได้แก่ โปรเจกเตอร์ / จอภาพ / จอ LED/เครื่องเสียง ไมโครโฟน/อุปกรณ์นำเสนออื่น ๆ ตามความเหมาะสม

๒. จัดเตรียมโต๊ะประชุม เก้าอี้ และพื้นที่รองรับคณะกรรมการและเจ้าหน้าที่ที่เกี่ยวข้อง

๓. จัดอาหารกลางวันและอาหารเย็น จำนวน ๒ มื้อ สำหรับผู้เข้าร่วมกิจกรรม

๔. จัดอาหารว่างและเครื่องดื่มไม่น้อยกว่า ๒ มื้อ ระหว่างกิจกรรม

๕. จัดเตรียมเอกสารประกอบการประชุม ไม่น้อยกว่า ๑๐๐ ชุดต่อครั้ง ประกอบด้วยเอกสารสำคัญสำหรับใช้ในกิจกรรม เช่น แบบประเมิน รายละเอียดผลิตภัณฑ์/บริการที่เข้าร่วม เวทีอภิปราย หรือแบบฟอร์มประกอบการแลกเปลี่ยนองค์ความรู้

(๖.๙) การบริหารจัดการและการอำนวยการ จำนวน ๔ ครั้ง โดยแต่ละครั้งมีรายละเอียดดังนี้

ผู้รับจ้างจะต้องดำเนินการบริหารจัดการพื้นที่จัดงาน และการอำนวยการต่าง ๆ ที่เกี่ยวข้องตลอดระยะเวลาการจัดกิจกรรม โดยมีรายละเอียด ดังต่อไปนี้

๑. การออกแบบและติดตั้งพื้นที่อำนวยการ ประชาสัมพันธ์ และลงทะเบียน จัดตั้งจุดอำนวยการและประชาสัมพันธ์จำนวน ๑ จุด เพื่อรองรับภารกิจการลงทะเบียน การประชาสัมพันธ์ข้อมูล และการต้อนรับผู้เข้าร่วมกิจกรรม โดยมีรายละเอียดดังนี้

๑.๑ ต้องมีโต๊ะอย่างน้อย ๓ ตัว และเก้าอี้รับรองไม่น้อยกว่า ๑๐ ตัว สำหรับเจ้าหน้าที่และผู้มาติดต่อ

๑.๒ จัดให้มีเจ้าหน้าที่ประจำพื้นที่อำนวยการ จำนวนไม่น้อยกว่า ๒ คน เพื่อให้บริการข้อมูล แนะนำ และอำนวยความสะดวกตลอดระยะเวลาการจัดงาน

๑.๓ จัดเตรียมอุปกรณ์สำนักงานและวัสดุสำนักงานที่จำเป็น อาทิ คอมพิวเตอร์ เครื่องพิมพ์ กระดาษ ปากกา ฯลฯ ให้เพียงพอต่อการปฏิบัติงาน

๒. การติดตั้งระบบไฟฟ้าและไฟประดับบริเวณพื้นที่จัดงาน

๒.๑ ติดตั้งระบบไฟฟ้าส่องสว่างให้เพียงพอสำหรับกิจกรรมตลอดทั้งวัน

๒.๒ ติดตั้งไฟประดับตกแต่งให้สอดคล้องกับแนวคิดหลัก (Concept) และรูปแบบ (Theme) ของงาน เพื่อเสริมสร้างบรรยากาศที่สวยงาม โดดเด่น และดึงดูดความสนใจของผู้ร่วมงาน

๒.๓ จัดเจ้าหน้าที่ควบคุมระบบแสงสว่างและไฟประดับจำนวน ๒ คน เพื่อดูแลความเรียบร้อย

๓. การจัดเจ้าหน้าที่รักษาความสะอาด

๓.๑ จัดเจ้าหน้าที่รักษาความสะอาดจำนวนไม่น้อยกว่า ๒ คน เพื่อดูแลทำความสะอาดพื้นที่จัดงาน และ พื้นที่โดยรอบให้สะอาด เรียบร้อยตลอดระยะเวลาการจัดกิจกรรม

๓.๒ ภายหลังเสร็จสิ้นการจัดงาน ต้องดำเนินการทำความสะอาดบริเวณจัดงานทั้งหมด รวมทั้งการกำจัด ขยะและสิ่งปฏิกูลต่าง ๆ ที่เกิดขึ้นจากการจัดงาน

๔. การจัดเจ้าหน้าที่รักษาความปลอดภัย

๔.๑ จัดเจ้าหน้าที่รักษาความปลอดภัยจำนวนไม่น้อยกว่า ๒ คน เพื่อดูแลความปลอดภัยในบริเวณพื้นที่จัดงานและพื้นที่ที่เกี่ยวข้อง

๔.๒ เจ้าหน้าที่ต้องประจำตลอดระยะเวลาการจัดกิจกรรม และตรวจสอบความเรียบร้อยหลังเสร็จสิ้นกิจกรรม

๕. การบันทึกภาพนิ่งและภาพเคลื่อนไหว

๕.๑ ดำเนินการบันทึกภาพกิจกรรมงานแสดงและจำหน่ายสินค้าตลอดระยะเวลาการจัดกิจกรรม

๕.๒ ภาพที่บันทึกต้องมีความละเอียดสูง (High Definition) ใช้อุปกรณ์บันทึกภาพระบบ HD ที่มีคุณภาพคมชัด

๕.๓ จัดเก็บเป็นไฟล์ดิจิทัลในรูปแบบมาตรฐานที่สามารถใช้งานได้หลากหลาย

๖. การออกแบบ จัดพิมพ์ และจัดเก็บข้อมูลสถิติ พร้อมแบบสำรวจการประเมินผล

๖.๑ แบบจัดเก็บยอดจำหน่ายสินค้า

- ผู้รับจ้างต้องจัดทำแบบฟอร์มสำหรับให้ผู้ประกอบการรายงานยอดจำหน่ายสินค้าในแต่ละวันตลอดระยะเวลาการจัดกิจกรรม ต้องจัดเก็บข้อมูลจากผู้ประกอบการที่เข้าร่วมทุกคน
- รายงานผลยอดจำหน่ายจะต้องถูกส่งให้เจ้าหน้าที่ผู้รับผิดชอบภายในเวลา ๒๒.๐๐ น. ของทุกวัน พร้อมเอกสารหรือหลักฐานประกอบเพื่อยืนยันความถูกต้องของข้อมูล

๖.๒ แบบสำรวจความพึงพอใจของผู้ประกอบการ

- จัดทำแบบสำรวจสำหรับผู้ประกอบการที่เข้าร่วมงาน โดยครอบคลุมหัวข้อ ได้แก่ ภาพรวมของงาน การจัดการภายในกิจกรรม การบริการ และประเด็นอื่น ๆ ที่เกี่ยวข้อง
- แบบสำรวจต้องออกแบบให้สะดวกในการกรอกและสามารถรวบรวมผลประเมินได้อย่างเป็นระบบ

๖.๓ แบบสำรวจความพึงพอใจของผู้เข้าชมงาน

- ผู้รับจ้างต้องดำเนินการจัดเก็บข้อมูลความพึงพอใจจากผู้เข้าร่วมกิจกรรม จำนวนไม่น้อยกว่าจำนวน ๑๐๐ รายต่อวัน
- แบบสำรวจต้องครอบคลุมเนื้อหาเกี่ยวกับภาพรวมของงาน ความน่าสนใจของการนำเสนอสินค้า คุณภาพของกิจกรรม และองค์ประกอบอื่น ๆ ที่เกี่ยวข้อง

๘ การส่งมอบงาน

ผู้ว่าจ้างจะชำระเงินค่าจ้าง จำนวน ๒ งวด ภายหลังจากผู้รับจ้างได้ดำเนินการตามสัญญาครบถ้วนพร้อมจัดส่งรายงานผลการดำเนินงานอย่างครบถ้วนและถูกต้องหลังดำเนินกิจกรรมแล้วเสร็จ ภายใน ๑๕ วัน และคณะกรรมการตรวจรับงานจ้างได้พิจารณาตรวจรับงานจ้างถูกต้อง ครบถ้วนแล้ว โดยต้องมีรายละเอียดสรุปผลการดำเนินกิจกรรมฯ ดังนี้

๘.๑ จัดทำรายงานผลการดำเนินกิจกรรมในภาพรวมทั้งหมดทุกขั้นตอน ตามข้อกำหนดและขอบเขตงานจ้าง (TOR) พร้อมสรุปผลการดำเนินงาน บทวิเคราะห์ บทสรุป ข้อเสนอแนะ ปัญหาอุปสรรค การประเมินผลกิจกรรมภายใต้การวัดผลความพึงพอใจจากการเข้าร่วมกิจกรรม/ผู้เข้าเยี่ยมชมงาน และข้อมูลอื่น ๆ ที่เป็นประโยชน์และเกิดขึ้นจากการจัดกิจกรรมฯ เป็นต้น และจัดทำประมวลภาพนิ่ง และ วิดีทัศน์การดำเนินกิจกรรมฯ บรรยากาศการจัดกิจกรรม ๒ กิจกรรม ตาม Tor ข้อ ๗.๑. และ ข้อ ๗.๑.ตั้งแต่เริ่มดำเนินกิจกรรม จนถึงเสร็จสิ้นกิจกรรม พร้อมคำบรรยายภาษาไทยในรูปแบบเอกสารขนาด A๔ พิมพ์สี จำนวน ๕ เล่ม และรูปแบบไฟล์เอกสารบรรจุ Flash Drive USB ๓.๐ จำนวน ๕ ชุด

๘.๒ เอกสารประกอบการดำเนินงานต่าง ๆ ซึ่งเป็นส่วนหนึ่งของงานจ้าง ได้แก่ แบบสอบถามทั้งหมดที่ใช้ในการประเมินผล/เอกสารลงทะเบียน/รายชื่อและข้อมูลผู้ประกอบการที่เข้าร่วมกิจกรรม และข้อมูลอื่น ๆ ที่เกิดขึ้นจากการจัดกิจกรรมฯ

๘.๓ ตารางการจัดทำแผนการใช้พัสดุที่ผลิตภายในประเทศ และตารางรายงานผลการใช้พัสดุที่ผลิตภายในประเทศ

๘.๔ จัดทำบทวิเคราะห์ สรุปผลสัมฤทธิ์การดำเนินงาน เพื่อตอบสนองตัวชี้วัดกิจกรรม/โครงการ พร้อมทั้งประมวลกิจกรรมทั้งหมด

๙. ระยะเวลาการดำเนินการ

จำนวน ๑๒๐ วัน นับถัดจากวันลงนามในสัญญา

๑๐. วงเงินในการจัดหา

วงเงินงบประมาณจำนวน ๙,๔๖๐,๐๐๐บาท (เก้าล้านสี่แสนหกหมื่นบาทถ้วน) รวมภาษีมูลค่าเพิ่มตลอดจนภาษีอากรอื่น ๆ และค่าใช้จ่ายทั้งปวงด้วย

๑๑. เงื่อนไขการจ่ายเงิน

ผู้ว่าจ้างจะดำเนินการเบิกจ่ายค่าจ้างให้แก่ผู้รับจ้าง จำนวน **๒ งวด** ดังนี้

• **งวดที่ ๑**: ร้อยละ ๕๐ ของค่าจ้างทั้งหมดจ่ายเมื่อผู้รับจ้างได้ดำเนินกิจกรรมตามขอบเขตของงาน**ในพื้นที่**จำนวน ๒ จังหวัดแรก แล้วเสร็จสมบูรณ์ พร้อมจัดส่งรายงานผลการดำเนินงานของทั้ง ๒ จังหวัดอย่างครบถ้วนและถูกต้อง และคณะกรรมการตรวจรับงานจ้างได้ดำเนินการตรวจรับงานในส่วนดังกล่าวแล้วเป็นที่เรียบร้อย

• **งวดที่ ๒**: ร้อยละ ๕๐ ของค่าจ้างทั้งหมดจ่ายเมื่อผู้รับจ้างได้ดำเนินกิจกรรมครบถ้วนตามขอบเขตของงานทั้งหมดในทุกพื้นที่ (รวม ๔ จังหวัด) ภายในระยะเวลาไม่เกิน ๑๒๐ วัน นับถัดจากวันลงนามในสัญญา และได้จัดส่งรายงานผลการดำเนินงานฉบับสมบูรณ์ ภายใน ๑๕ วัน หลังสิ้นสุดกิจกรรมทั้งหมด โดยผ่านการตรวจรับจากคณะกรรมการตรวจรับงานจ้างครบถ้วน ถูกต้องตามขอบเขตของงาน

๑๒. อัตราค่าปรับ

๑๒.๑ ในกรณีที่ผิดสัญญาอันเนื่องมาจากไม่สามารถปฏิบัติงานให้ลุล่วงไปตามระยะเวลาที่สิ้นสุดสัญญากำหนดไว้ ผู้รับจ้างยินยอมให้ผู้ว่าจ้างปรับเป็นรายวัน ในอัตราร้อยละ ๐.๑๐ ของราคางานจ้างนั้น แต่ต้องไม่ต่ำกว่าวันละ ๑๐๐ บาท จนกว่าผู้รับจ้างจะปฏิบัติงานเสร็จสิ้นตามสัญญา

๑๒.๒ ในกรณีที่มีการปรับปรุงแก้ไขหรือเพิ่มเติมเอกสารหลักฐานการส่งมอบงานดังกล่าว ในส่วนที่ไม่ใช่สาระสำคัญ คณะกรรมการตรวจรับพัสดุจะแจ้งให้ผู้รับจ้างทราบ โดยผู้รับจ้างจะต้องดำเนินการปรับปรุงแก้ไขหรือเพิ่มเติมให้แล้วเสร็จและจัดส่งให้คณะกรรมการฯ ภายในเวลาที่คณะกรรมการฯ กำหนด

๑๓. คุณสมบัติผู้เสนอราคา ผู้ยื่นเสนอราคาต้องมีคุณสมบัติ ดังนี้

๑๓.๑ มีความสามารถตามกฎหมาย

๑๓.๒ ไม่เป็นบุคคลล้มละลาย

๑๓.๓ ไม่อยู่ระหว่างเลิกกิจการ

๑๓.๔ ไม่เป็นบุคคลซึ่งอยู่ระหว่างถูกระงับการยื่นข้อเสนอหรือทำสัญญากับหน่วยงานของรัฐไว้ชั่วคราวเนื่องจากเป็นผู้ที่ไม่ผ่านเกณฑ์การประเมินผลการปฏิบัติงานของผู้ประกอบการตามระเบียบที่รัฐมนตรีว่าการกระทรวงการคลังกำหนดตามที่ประกาศเผยแพร่ในระบบเครือข่ายสารสนเทศของกรมบัญชีกลาง

๑๓.๕ ไม่เป็นบุคคลซึ่งถูกระบุชื่อไว้ในบัญชีรายชื่อผู้ทิ้งงานและได้แจ้งเวียนชื่อให้เป็นผู้ทิ้งงานของหน่วยงานของรัฐในระบบเครือข่ายสารสนเทศของกรมบัญชีกลาง ซึ่งรวมถึงนิติบุคคลที่ผู้ทิ้งงาน เป็นหุ้นส่วนผู้จัดการ กรรมการ ผู้จัดการ ผู้บริหาร ผู้มีอำนาจในการดำเนินงานในกิจการของนิติบุคคลนั้นด้วย

๑๓.๖ มีคุณสมบัติและไม่มีลักษณะต้องห้ามตามที่คณะกรรมการนโยบายการจัดซื้อจัดจ้าง และการบริหารพัสดุภาครัฐกำหนดในราชกิจจานุเบกษา

๑๓.๗ เป็นนิติบุคคลผู้มีอาชีพรับจ้างดังกล่าว

๑๓.๘ ไม่เป็นผู้มีผลประโยชน์ร่วมกันกับผู้ยื่นข้อเสนอราคารายอื่นที่เข้ายื่นข้อเสนอให้แก่จังหวัดเชียงราย ณ วันที่ได้รับประกาศเชิญชวนหรือหนังสือเชิญชวนให้เข้ามายื่นข้อเสนอจากจังหวัด เชียงราย หรือไม่เป็นผู้กระทำการอันเป็นการขัดขวางการแข่งขันราคาอย่างเป็นธรรม ในการยื่นข้อเสนอในครั้งนี้

๑๓.๙ ไม่เป็นผู้ได้รับเอกสิทธิ์หรือความคุ้มกัน ซึ่งอาจปฏิเสธไม่ยอมขึ้นศาลไทย เว้นแต่ รัฐบาลของผู้ยื่นข้อเสนอได้มีคำสั่งให้สละเอกสิทธิ์และความคุ้มกันเช่นว่านั้น

๑๓.๑๐ ผู้ยื่นข้อเสนอที่เสนอราคาในรูปแบบของ “กิจการร่วมค้า” ต้องมีคุณสมบัติดังนี้

กรณีที่ตกลงฯ กำหนดให้ผู้เข้าร่วมค้ารายใดรายหนึ่งเป็นผู้เข้าร่วมค้าหลัก ข้อตกลงฯ จะต้องมีการกำหนดสัดส่วนหน้าที่ และความรับผิดชอบในปริมาณงาน สิ่งของ หรือมูลค่าตามสัญญาของผู้เข้าร่วมค้ามากกว่าผู้เข้าร่วมค้ารายอื่นทุกราย

กรณีที่ตกลงฯ กำหนดให้ผู้เข้าร่วมค้ารายใดรายหนึ่งเป็นผู้เข้าร่วมค้าหลัก กิจการร่วมค้านั้นต้องใช้ผลงานของผู้เข้าร่วมค้าหลักรายเดียว เป็นผลงานของกิจการร่วมค้าที่ยื่นข้อเสนอ

สำหรับข้อตกลงฯ ที่ไม่ได้กำหนดให้ผู้เข้าร่วมค้ารายใดเป็นผู้เข้าร่วมค้าหลัก ผู้เข้าร่วมค้าทุกรายจะต้องมีคุณสมบัติครบถ้วนตามเงื่อนไขที่กำหนดไว้ในเอกสารเชิญชวน

๑๓.๑๑ ผู้ยื่นข้อเสนอต้องเป็นนิติบุคคลที่มีผลงานประเภทเดียวกันกับงานที่ประกวดราคาจ้าง ภายในวงเงินไม่น้อยกว่า ๓,๓๐๐,๐๐๐ บาท (สามล้านสามแสนบาทถ้วน) เป็นผลงานที่แล้วเสร็จก่อนวันยื่นข้อเสนอภายในระยะเวลาไม่เกิน ๓ ปี และเป็นผลงานที่เป็นคู่สัญญาโดยตรงกับหน่วยงานของรัฐหรือหน่วยงานเอกชนที่หน่วยงานของรัฐเชื่อถือ โดยจะต้องยื่นหลักฐานสำเนาหนังสือรับรองผลงานที่ออกจากหน่วยงานของรัฐ หรือหน่วยงานเอกชนที่หน่วยงานของรัฐเชื่อถือ พร้อมรับรองสำเนาถูกต้องในวันที่ยื่นข้อเสนอ

๑๓.๑๒ ผู้ยื่นข้อเสนอต้องลงทะเบียนในระบบจัดซื้อจัดจ้างภาครัฐด้วยอิเล็กทรอนิกส์ (Electronic Government Procurement : e - GP) ของกรมบัญชีกลาง

๑๓.๑๓ ผู้ยื่นข้อเสนอต้องมีมูลค่าสุทธิของกิจการ ดังนี้

(๑) กรณีผู้ยื่นข้อเสนอเป็นนิติบุคคลที่จัดตั้งขึ้นตามกฎหมายไทยซึ่งได้จดทะเบียนเกินกว่า ๑ ปี ต้องมีมูลค่าสุทธิของกิจการ จากผลต่างระหว่างสินทรัพย์สุทธิหักด้วยหนี้สินสุทธิที่ปรากฏในงบแสดงฐานะการเงินที่มีการตรวจรับรองแล้ว ซึ่งจะต้องแสดงค่าเป็นบวก ๑ ปีสุดท้ายก่อนวันยื่นข้อเสนอ

(๒) สำหรับการจัดซื้อจัดจ้างครั้งหนึ่งที่มีวงเงินเกิน ๕๐๐,๐๐๐ บาทขึ้นไป กรณีผู้ยื่นข้อเสนอเป็นบุคคลธรรมดา โดยพิจารณาจากหนังสือรับรองบัญชีเงินฝากไม่เกิน ๙๐ วันก่อนวันยื่นข้อเสนอโดยต้องมีเงินฝากคงเหลือในบัญชีธนาคารเป็นมูลค่า ๑ ใน ๔ ของมูลค่างบประมาณของโครงการหรือรายการที่ยื่นข้อเสนอในแต่ละครั้ง และหากเป็นผู้ชนะการจัดซื้อจัดจ้างหรือเป็นผู้ได้รับการคัดเลือกจะต้องแสดงหนังสือรับรองบัญชีเงินฝากที่มีมูลค่าดังกล่าวอีกครั้งหนึ่งในวันลงนามในสัญญา

(๓) กรณีที่ผู้ยื่นข้อเสนอไม่มีมูลค่าสุทธิของกิจการหรือทุนจดทะเบียน หรือมีแต่ไม่เพียงพอที่จะเข้ายื่นข้อเสนอ ผู้ยื่นข้อเสนอสามารถขอวงเงินสินเชื่อ โดยต้องมีวงเงินสินเชื่อ ๑ ใน ๔ ของมูลค่างบประมาณของโครงการหรือรายการที่ยื่นข้อเสนอในแต่ละครั้ง (สินเชื่อที่ธนาคารภายในประเทศ หรือบริษัทเงินทุนหรือบริษัทเงินทุนหลักทรัพย์ที่ได้รับอนุญาตให้ประกอบกิจการเงินทุนเพื่อการพาณิชย์ และประกอบธุรกิจค้ำประกัน

ตามประกาศของธนาคารแห่งประเทศไทย ตามรายชื่อบริษัทเงินทุนที่ธนาคารแห่งประเทศไทยแจ้งเวียนให้ทราบ โดยพิจารณาจากยอดเงินรวมของวงเงินสินเชื่อที่สำนักงานใหญ่รับรองหรือที่สำนักงานสาขารับรอง (กรณีได้รับมอบอำนาจจากสำนักงานใหญ่) ซึ่งออกให้แก่ผู้ยื่นข้อเสนอ นับถึงวันยื่นข้อเสนอไม่เกิน ๙๐ วัน)

(๔) กรณีตาม (๑) - (๓) ยกเว้นสำหรับกรณีดังต่อไปนี้

(๔.๑) กรณีที่ผู้ยื่นข้อเสนอเป็นหน่วยงานของรัฐ

(๔.๒) นิติบุคคลที่จัดตั้งขึ้นตามกฎหมายไทยที่อยู่ระหว่างการฟื้นฟูกิจการตามพระราชบัญญัติล้มละลาย (ฉบับที่ ๑๐) พ.ศ. ๒๕๖๑

๑๓.๑๔ ผู้ยื่นข้อเสนอที่ต้องนำเสนอตามเงื่อนไขการนำเสนอตามข้อ ๑๒ อย่างละเอียด ภายในวันที่ ..... ตั้งแต่เวลา ๐๙.๐๐ น. ถึง ๑๖.๓๐ น. ณ สำนักงานพาณิชย์จังหวัดเชียงราย ศาลากลางจังหวัดเชียงราย ชั้น ๓ ถนนแม่ฟ้าหลวง ตำบลริมกก อำเภอเมืองเชียงราย จังหวัดเชียงราย โดยเอกสารที่นำมาเสนอต่อคณะกรรมการฯ จะต้องตรงกับเอกสารที่ลงในระบบการจัดซื้อจัดจ้างภาครัฐ e-GP ของกรมบัญชีกลางที่ผู้เสนอราคาได้ลงไว้ โดยลำดับการนำเสนอตามที่ผู้เสนอราคามาลงชื่อก่อนหลังตามลำดับ

๑๔. การนำเสนอด้านคุณภาพ

ผู้ยื่นข้อเสนอต้องนำเสนอข้อเสนอด้านคุณภาพ ตามที่กำหนดไว้ในเอกสารเชิญชวนหรือหนังสือเชิญชวนด้วยตนเอง หรือหากมีการมอบอำนาจให้แสดงหลักฐานการมอบอำนาจในวันนำเสนอ ตามวันและเวลาที่สำนักงานพาณิชย์จังหวัดเชียงราย กำหนด ณ ห้องประชุมสำนักงานพาณิชย์จังหวัดเชียงราย หรือทางออนไลน์ โดยเอกสารรายละเอียดข้อเสนอด้านคุณภาพทั้งหมด ต้องจัดทำเอกสารสำหรับใช้ในการเสนอราคาในรูปแบบไฟล์เอกสารประเภท PDF File (Portable Document Format) และนำเสนอในรูปแบบ Power Point กำหนดเวลาในการนำเสนอได้รายละไม่เกิน ๑ ชั่วโมง ทั้งนี้ขอสงวนสิทธิ์ไม่พิจารณาข้อเสนอด้านเทคนิคของผู้เสอนราคาที่ไม่มานำเสนองานตามวันและเวลาที่กำหนด โดยมีหัวข้อการนำเสนอ ดังนี้

๑๔.๑ การออกแบบ นำเสนอแนวคิด(Concept) รูปแบบ(Theme) และจัดทำแผนการดำเนินงาน (Action Plan) ในภาพรวมทุกกิจกรรม (กิจกรรมข้อ ๗) และรายละเอียดของแต่ละกิจกรรม

๑๔.๒ ข้อมูลรายละเอียดการจัดงานแสดงและจำหน่ายสินค้า

๑๕. เกณฑ์การพิจารณา

๑๕.๑ ผู้รับจ้างต้องมีคุณสมบัติและยื่นเอกสารหลักฐานแสดงคุณสมบัติถูกต้องครบถ้วนตามที่กำหนดไว้จึงจะได้รับการพิจารณาข้อเสนอด้านเทคนิค หากผู้รับจ้างรายใดมีคุณสมบัติไม่ถูกต้องหรือยื่นหลักฐานแสดงคุณสมบัติไม่ถูกต้องครบถ้วน คณะกรรมการพิจารณาผลการประกวดราคาอิเล็กทรอนิกส์ จะไม่รับพิจารณาข้อเสนอด้านเทคนิคและการเสนอราคาของผู้รับจ้างรายนั้น

๑๕.๒ ในการพิจารณาผลการยื่นข้อเสนอประกวดราคาอิเล็กทรอนิกส์ครั้งนี้ คณะกรรมการพิจารณาผลการประกวดราคาอิเล็กทรอนิกส์จะพิจารณาตัดสินโดยใช้หลักเกณฑ์การประเมินค่าประสิทธิภาพต่อราคา (Price Performance) และจะพิจารณาจากราคารวม

๑๕.๓ ในการพิจารณาผู้ชนะการยื่นข้อเสนอ โดยใช้หลักเกณฑ์การประเมินค่าประสิทธิภาพต่อราคา (Price Performance) จะพิจารณาให้คะแนนตามปัจจัยหลักและน้ำหนักที่กำหนด ดังนี้

๑๕.๓.๑ ราคาที่ยื่นข้อเสนอ กำหนดน้ำหนักเท่ากับร้อยละ ๓๐ ระบบจัดซื้อจัดจ้างภาครัฐกรมบัญชีกลางเป็นผู้กำหนดการให้คะแนนราคาที่นำเสนอ

๑๕.๓.๒ ข้อเสนอด้านคุณภาพ ด้านเทคนิค และข้อเสนออื่น ๆ กำหนดน้ำหนักเท่ากับร้อยละ ๗๐ (คิดจากคะแนนเต็ม ๑๐๐ คะแนน) ประกอบด้วย

๑๕.๔ หลักการ รูปแบบ และการนำเสนอตรงกับวัตถุประสงค์โครงการ ราคาสมเหตุสมผล สอดคล้องกับคุณภาพงานและวัสดุอุปกรณ์ที่ใช้จัดงาน โดยคณะกรรมการจะพิจารณารายละเอียดการดำเนินงานในแต่ละกิจกรรม รูปแบบและการนำเสนอครบถ้วนตรงกับวัตถุประสงค์โครงการ

๑๕.๕ แนวคิดและผลการดำเนินงานที่ผ่านมามีแนวทางใกล้เคียงกับงานที่จะนำเสนอและคณะกรรมการฯ ขอสงวนสิทธิ์ในการสอบถามขอบเขตงานจ้างที่เกี่ยวข้องกับผลงานที่นำมาเสนอ เพื่อประกอบการพิจารณา

๑๕.๖ การให้คะแนนของคณะกรรมการประกวดการจัดจ้างให้ถือตามเกณฑ์ที่กำหนด โดยการเปรียบเทียบตามรายการในเอกสารที่ผู้ยื่นข้อเสนอ ยื่นผ่านระบบเรียบร้อยเท่านั้น

๑๕.๗ ราคาที่เสนอ จะต้องเสนอกำหนดยืนราคาไม่น้อยกว่า ๖๐ วัน นับแต่วันยื่นเสนอราคา โดยภายในกำหนดยืนราคา ผู้รับจ้างต้องรับผิดชอบราคาที่ตนได้เสนอไว้ และจะถอนการเสนอราคามิได้

๑๕.๘ คณะกรรมการฯ จะดำเนินการตรวจสอบคุณสมบัติของผู้ยื่นข้อเสนอแต่ละรายว่าเป็นผู้ยื่นข้อเสนอที่มีผลประโยชน์ร่วมกันกับผู้ยื่นข้อเสนอรายอื่น ณ วันประกาศยื่นข้อเสนอหรือไม่ หากปรากฏต่อคณะกรรมการฯ ก่อนหรือในขณะที่มีการตรวจสอบข้อเสนอว่า มีผู้ยื่นข้อเสนอกระทำการอันเป็นการขัดขวางการแข่งขันราคาอย่างเป็นธรรม คณะกรรมการฯ จะตัดรายชื่อผู้ยื่นข้อเสนอรายนั้นออกจากการเป็นผู้ยื่นข้อเสนอและประกาศรายชื่อผู้ยื่นข้เสนอที่มีสิทธิได้รับการคัดเลือก และจังหวัดเชียงราย จะพิจารณาลงโทษผู้ยื่นข้อเสนอดังกล่าวเป็นผู้ทิ้งงาน เว้นแต่คณะกรรมการฯ จะวินิจฉัยได้ว่าผู้ยื่นข้อเสนอรายนั้นเป็นผู้ที่ให้ความร่วมมือเป็นประโยชน์ต่อการพิจารณาของจังหวัดเชียงราย และมิได้เป็นผู้ริเริ่มให้การกระทำดังกล่าว ผู้เสนอราคาที่ถูกตัดรายชื่อออกเพราะเหตุเป็นผู้ยื่นข้อเสนอที่มีผลประโยชน์ร่วมกันกับผู้ยื่นข้อเสนอรายอื่น ณ วันประกาศยื่นข้อเสนอ หรือเป็นผู้ที่กระทำการอันเป็นการขัดขวางการแข่งขันราคาอย่างเป็นธรรม อาจอุทธรณ์คำสั่งดังกล่าว ตามวิธีการที่กำหนดในระเบียบกระทรวการคลังว่าด้วยการจัดซื้อจัดจ้างและการบริหารพัสดุภาครัฐ พ.ศ.๒๕๖๐

๑๕.๙ การยื่นอุทธรณ์ตามข้อ ๑๔.๘ ย่อมไม่เป็นเหตุให้มีการขยายระยะเวลาการพิจารณาข้อเสนอ เว้นแต่จังหวัดเชียงราย เห็นว่าการขยายระยะเวลาดังกล่าวจะเป็นประโยชน์ต่อราชการอย่างยิ่ง รวมถึงมีอำนาจในการยกเลิกการพิจารณาข้อเสนอที่ได้ดำเนินการไปแล้ว

๑๕.๑๐ คณะกรรมการพิจารณาผลการประกวดราคาอิเล็กทรอนิกส์ ทรงไว้ซึ่งสิทธิที่จะไม่รับราคาต่ำสุด หรือราคาที่เสนอทั้งหมดก็ได้ หากพิจารณาแล้วไม่มีคุณสมบัติครบถ้วน หรือไม่อยู่ในเกณฑ์การคัดเลือกข้อใดข้อหนึ่ง หรือยังไม่มีผู้รับจ้างที่เหมาะสม ทั้งนี้เพื่อประโยชน์ของทางราชการเป็นสำคัญ และให้ถือว่าการตัดสินของคณะกรรมการฯ เป็นเด็ดขาด ผู้รับจ้างจะเรียกร้องสิทธิหรือค่าเสียหายใดๆ ไม่ได้

๑๖. เอกสารการยื่นข้อเสนอ

ผู้ยื่นข้อเสนอจะต้องเสนอเอกสารหลักฐานยื่นมาพร้อมกับการเสนอราคาทางระบบจัดซื้อจัดจ้างภาครัฐด้วยอิเล็กทรอนิกส์ โดยแยกเป็น ๒ ส่วน คือ

๑๖.๑ <u>ส่วนที่ ๑</u> อย่างน้อยต้องมีเอกสารดังต่อไปนี้

(๑) ในกรณีผู้ยื่นข้อเสนอเป็นนิติบุคคล

(ก) ห้างหุ้นส่วนสามัญหรือห้างหุ้นส่วนจำกัด ให้ยื่นสำเนาหนังสือรับรองการจดทะเบียนนิติบุคคล บัญชีรายชื่อหุ้นส่วนผู้จัดการ ผู้มีอำนาจควบคุม (ถ้ามี) พร้อมทั้งรับรองสำเนาถูกต้อง

(ข) บริษัทจำกัดหรือบริษัทมหาชนจำกัด ให้ยื่นสำเนาหนังสือรับรองการจดทะเบียนนิติบุคคล หนังสือบริคณห์สนธิ บัญชีรายชื่อกรรมการผู้จัดการ ผู้มีอำนาจควบคุม (ถ้ามี) และบัญชีผู้ถือหุ้นรายใหญ่ (ถ้ามี) พร้อมทั้งรับรองสำเนาถูกต้อง

(๒) ในกรณีผู้ยื่นข้อเสนอเป็นผู้ยื่นข้อเสนอร่วมกันในฐานะเป็นผู้ร่วมค้า ให้ยื่นสำเนาสัญญาของการเข้าร่วมค้า และเอกสารตามที่ระบุไว้ใน (๑) หรือ (๒) ของผู้ร่วมค้า แล้วแต่กรณี

(๓) สำเนาใบสำคัญแสดงการจดทะเบียนนิติบุคคลและสำเนาใบทะเบียนภาษีมูลค่าเพิ่ม (ถ้ามี)

(๔) บัญชีเอกสารส่วนที่ ๑ ทั้งหมดที่ได้ยื่นพร้อมกับการเสนอราคาทางระบบจัดซื้อจัดจ้างภาครัฐด้วยอิเล็กทรอนิกส์ ตามแบบบัญชีเอกสารที่กำหนดไว้ในระบบจัดซื้อจัดจ้างภาครัฐด้วยอิเล็กทรอนิกส์ในส่วนของบัญชีเอกสารส่วนที่ ๑ โดยไม่ต้องแนบในรูปแบบ PDF File (Portable Document Format)

ทั้งนี้ เมื่อผู้ยื่นข้อเสนอดำเนินการแนบไฟล์เอกสารตามบัญชีเอกสารส่วนที่ ๑ ครบถ้วน ถูกต้องแล้ว ระบบจัดซื้อจัดจ้างภาครัฐด้วยอิเล็กทรอนิกส์จะสร้างบัญชีเอกสารส่วนที่ ๑ ตามแบบบัญชีเอกสารที่กำหนดไว้ในระบบจัดซื้อจัดจ้างภาครัฐด้วยอิเล็กทรอนิกส์ในส่วนของบัญชีเอกสารส่วนที่ ๑ ให้ โดยผู้อื่นข้อเสนอไม่ต้องแนบบัญชีเอกสารส่วนที่ ๑ ดังกล่าวในรูปแบบ PDF File (Portable Document Format)

๑๖.๒ <u>ส่วนที่ ๒</u> อย่างน้อยต้องมีเอกสารดังต่อไปนี้

(๑) ในกรณีที่ผู้ยื่นข้อเสนอมอบอำนาจให้บุคคลอื่นกระทำการแทนให้แนบหนังสือมอบอำนาจซึ่งติดอากรแสตมป์ตามกฎหมาย โดยมีหลักฐานแสดงตัวตนของผู้มอบอำนาจและผู้รับมอบอำนาจทั้งนี้หากผู้รับมอบอำนาจเป็นบุคคลธรรมดาต้องเป็นผู้ที่บรรลุนิติภาวะตามกกฎหมายแล้วเท่านั้น

(๒) รายการละเอียดคุณลักษณะเฉพาะ ตามข้อ ๗

(๓) บัญชีเอกสารส่วนที่ ๒ ทั้งหมดที่ได้ยื่นพร้อมกับการเสนอราคาทางระบบจัดซื้อจัดจ้างภาครัฐด้วยอิเล็กทรอนิกส์ ตามแบบบัญชีเอกสารที่กำหนดไว้ในระบบจัดซื้อจัดจ้างภาครัฐด้วยอิเล็กทรอนิกส์ในส่วนของบัญชีเอกสารส่วนที่ ๒ โดยไม่ต้องแนบในรูปแบบ PDF File (Portable Document Format)

ทั้งนี้ เมื่อผู้ยื่นข้อเสนอดำเนินการแนบไฟล์เอกสารตามบัญชีเอกสารส่วนที่ ๒ ครบถ้วน ถูกต้องแล้ว ระบบจัดซื้อจัดจ้างภาครัฐด้วยอิเล็กทรอนิกส์จะสร้างบัญชีเอกสารส่วนที่ ๒ ตามแนบบัญชีเอกสารที่กำหนดไว้ในระบบจัดซื้อจัดจ้างภาครัฐด้วยอิเล็กทรอนิกส์ในส่วนของบัญชีเอกสารส่วนที่ ๒ ให้โดยผู้ยื่นข้อเสนอไม่ต้องแนบบัญชีเอกสารส่วนที่ ๒ ดังกล่าวในรูปแบบ PDF File (Portable Document Format)

๑๖.๓ เอกสารอื่น ๆ จะต้องมีเอกสารดังนี้

(๑) แผนการดำเนินงานที่มีการออกแบบผังงานภาพรวมรูปแบบ Theme การจัดงาน

(๒) แนวคิดและรูปแบบของกิจกรรมทั้งหมด

(๓) แผนกลยุทธ์การสื่อสาร การออกแบบและผลิตสร้างสรรค์สื่อในรูปแบบต่าง ๆ

(๔) หนังสือรับรองผลงานและสำเนาสัญญา

๑๗. กรรมสิทธิ์ในข้อมูล เอกสารและผลการดำเนินงาน

๑๗.๑ ผู้รับจ้างจะต้องแสดงรายละเอียดการดำเนินงานต่าง ๆ พร้อมจัดส่งรายงานการดำเนินงานทั้งหมดที่ใช้ในการจัดงานอย่างครบถ้วนและสมบูรณ์มอบให้ผู้ว่าจ้างทั้งหมด

๑๗.๒ ข้อมูลและเอกสารที่เกิดขึ้นจากการดำเนินงานของผู้รับจัดจ้างภายใต้การจัดงานนี้ ถือเป็นกรรมสิทธิ์ของผู้ว่าจ้าง ผู้รับจ้างจะนำไปเผยแพร่หรือใช้เพื่อวัตถุประสงค์ใด ๆ มิได้ เว้นแต่จะได้รับการยินยอมเป็นลายลักษณ์อักษรจากผู้ว่าจ้างเท่านั้น

๑๗.๓ กรณีผู้รับจ้างนำเสนอภาพหรือเสียงประกอบสำหรับการผลิตบันทึกเทปสัมภาษณ์ สกู๊ปเชิงข่าวทุกชนิด สปอร์ตโฆษณา ภาพ เสียงบรรยาย เพลงประกอบ สัญลักษณ์ แอนนิเมชั่น หรือสิ่งอื่นใดที่ปรากฏในสื่อจะต้องไม่มีปัญหาเรื่องลิขสิทธิ์ ในกรณีที่จำเป็นต้องใช้ภาพ เสียงบรรยาย เพลงประกอบ สัญลักษณ์ แอนนิเมชั่น ฯลฯ ที่มีลิขสิทธิ์ ผู้รับจ้างต้องดำเนินการให้ได้รับอนุญาตอย่างถูกต้องตามกฎหมายก่อนที่จะส่งมอบงาน หากมีการฟ้องร้องละเมิดลิขสิทธิ์ทางผู้รับจ้างจะต้องรับผิดชอบแต่เพียงผู้เดียว

๑๘. อื่นๆ

๑๘.๑ ผลการตัดสินของคณะกรรมการฯ ถือเป็นที่สิ้นสุด ผู้รับจ้างจะเรียกร้องค่าเสียหายใดๆไม่ได้ ทั้งนี้ หากมีเหตุที่เชื่อว่าการเสนอราคากระทำไปโดยไม่สุจริต เช่น การเสนอราคาด้วยเอกสารอันเป็นเท็จ หรือใช้ชื่อบุคคลธรรมดาหรือนิติบุคคลอื่นมาเสนอราคาแทน เป็นต้น คณะกรรมการฯ สามารถพิจารณายกเลิกการเสนอราคาและลงโทษผู้รับจ้างเป็นผู้ทิ้งงาน ไม่ว่าจะเป็นผู้รับจ้างที่ได้รับการรับการคัดเลือกหรือไม่ก็ตาม

๑๘.๒ ในกรณีที่ไม่สามารถคัดเลือกผู้ดำเนินการที่มีคุณสมบัติและราคาที่เหมาะสมได้ สำนักงานพาณิชย์จังหวัดเชียงรายขอสงวนสิทธิ์ที่จะยกเลิกการประกวดราคาด้วยวิธีอิเล็กทรอนิกส์(e-bidding) ทั้งนี้ผู้รับจ้างจะเรียกร้องค่าใช้จ่ายใดๆทั้งสิ้นไม่ได้

๑๘.๓ ในกรณีที่มีผู้ผ่านเกณฑ์เพียงรายเดียวให้อยู่ในดุลยพินิจของคณะกรรมการพิจารณาผลการประกวดราคาด้วยวิธีอิเล็กทรอนิกส์(e-bidding) ที่จะพิจารณาแล้วเห็นว่ามีความเหมาะสมและเป็นประโยชน์สูงสุดต่อราชการแต่ทั้งนี้จะต้องอยู่ในวงเงินที่ได้รับจัดสรร

๑๘.๔ การจัดจ้างในครั้งนี้ เป็นการจ้างเหมาครั้งเดียว ซึ่งผู้รับจ้างจะต้องเป็นผู้รับผิดชอบค่าใช้จ่ายในการดำเนินการ และค่าใช้จ่ายอื่นๆ อันสืบเนื่องจากการดำเนินการในกิจกรรมที่ระบุทั้งหมด รวมทั้งความเสียหายที่เกิดขึ้นเนื่องจากการดำเนินกิจกรรมที่จัดจ้างด้วย

๑๘.๕ ผู้ว่าจ้างมีสิทธิ์ที่จะพิจารณาให้ความเห็นปรับเปลี่ยนเพิ่มเติมรวมถึงขอให้ผู้รับจ้างปรับปรุงรูปแบบของงานรวมถึงส่วนที่เกี่ยวเนื่องทั้งหมดให้สอดคล้องกับแนวคิดของการจัดงานโดยผู้รับจ้างจะต้องรับผิดชอบภาระค่าใช้จ่ายในกิจกรรมที่ต้องดำเนินการปรับเปลี่ยนและหรือเพิ่มเติมทั้งหมดตามที่ได้รับการเสนอแนะ

๑๘.๖ ผู้รับจ้างจะต้องใช้พัสดุที่จะใช้ในงานจ้างเป็นพัสดุที่ผลิตภายในประเทศ โดยต้องใช้ไม่น้อยกว่าร้อยละ ๖๐ ของมูลค่าพัสดุที่จะใช้ในงานจ้างทั้งหมดตามสัญญา

๑๙. หน่วยงานผู้รับผิดชอบดำเนินการ

สำนักงานพาณิชย์จังหวัดเชียงราย ๖๓๒ หมู่ ๓ ศาลากลางจังหวัดเชียงราย ชั้น ๓ ตำบลริมกก อำเภอเมืองเชียงราย จังหวัดเชียงราย หมายเลขโทรศัพท์ ๐ ๕๓๑๕ ๐๒๐๐

เอกสารประกอบ

1. โครงการ : เพิ่มขีดความสามารถในการแข่งขันด้านการค้าชายแดนกลุ่มจังหวัดภาคเหนือตอนบน 2

1.3 กิจกรรมหลัก : การส่งเสริมและพัฒนาการค้า และการค้าชายแดนมุ่งสู่เศรษฐกิจสร้างสรรค์

กิจกรรมย่อยที่ 3 : การจัดแสดงและจำหน่าย การเจรจาธุรกิจการค้า สินค้าศักยภาพ กลุ่มจังหวัดภาคเหนือตอนบน 2

งบประมาณ : 4,400,000 บาท

หน่วยดำเนินการ : สำนักงานพาณิชย์จังหวัดน่าน

แบบยืนยันความพร้อม
โครงการ/กิจกรรมหลัก/กิจกรรมย่อย ตามแผนปฏิบัติราชการประจำปีของกลุ่มจังหวัดภาคเหนือตอนบน ๒
ประจำปีงบประมาณ พ.ศ. ๒๕๗๐

โครงการ : เพิ่มขีดความสามารถในการแข่งขันด้านการค้าชายแดนกลุ่มจังหวัดภาคเหนือตอนบน ๒
กิจกรรมหลัก : การส่งเสริมและพัฒนาการค้า และการค้าชายแดนมุ่งสู่เศรษฐกิจสร้างสรรค์
กิจกรรย่อย : จัดแสดงและจำหน่าย การเจรจาธุรกิจการค้า สินค้าศักยภาพ กลุ่มจังหวัดภาคเหนือตอนบน ๒
จำนวน ๒ ครั้ง ระยะเวลา ๕ วัน/ครั้ง จำนวนไม่น้อยกว่า ๔๐ คูหา/ครั้ง (นอกพื้นที่กลุ่มจังหวัดภาคเหนือตอนบน ๒)
งบประมาณ : ๔,๔๐๐,๐๐๐ บาท
หน่วยงาน : สำนักงานพาณิชย์จังหวัดน่าน

ขอยืนยันความพร้อม ดังนี้

๑. โครงการที่มีงบลงทุนประเภทที่ดินและสิ่งปลูกสร้าง

( ) ๑. ยืนยันความสอดคล้องยุทธศาสตร์ชาติ แผนแม่บทภายใต้ยุทธ์ศาสตร์ชาติแผนพัฒนาเศรษฐกิจและสังคมแห่งชาติ แผนความมั่นคงแห่งชาติ แผนการปฏิรูปประเทศ นโยบายรัฐบาล (โดยให้ความสำคัญกับนโยบายเร่งด่วน) รวมทั้งยุทธศาสตร์การจัดสรรงบประมาณ

( ) ๒. ยืนยันโครงการไม่ซ้ำซ้อนกับงบประมาณของหน่วยรับงบประมาณที่เสนอตั้งในแผนงานอื่น ถ้าหากมีความซ้ำซ้อนจะดำเนินการโครงการของกลุ่มจังหวัดภาคเหนือตอนบน ๒ เป็นลำดับแรก

( ) ๓. ยืนยันความพร้อมของพื้นที่ดำเนินการ

( ) ๔. ยืนยันว่ามีแผนบริหารจัดการ (การซ่อมบำรุง และดูแลรักษาผลผลิตที่เกิดจากโครงการ)

( ) ๕. ยืนยันว่าโครงการดังกล่าวมีความคุ้มค่า

( ) ๖. ยืนยันว่ามีความพร้อมของ**แบบรูปรายการ ปร.๔, ปร.๕ / แบบแปลน**

( ) ๗. ยืนยันหน่วยงานที่รับผิดชอบค่าใช้จ่ายที่จะเกิดขึ้นในปีต่อไป/และพร้อมรับโอนภายหลังโครงการดำเนินการแล้วเสร็จ

๒. โครงการที่มีงบลงทุนประเภทครุภัณฑ์

( ) ๑. ยืนยันความสอดคล้องยุทธศาสตร์ชาติ แผนแม่บทภายใต้ยุทธศาสตร์ชาติแผนพัฒนาเศรษฐกิจและสังคมแห่งชาติ แผนความมั่นคงแห่งชาติ แผนปฏิรูปประเทศ นโยบายรัฐบาล (โดยให้ความสำคัญกับนโยบายเร่งด่วน) รวมทั้งยุทธศาสตร์การจัดสรรงบประมาณ

( ) ๒. ยืนยันโครงการไม่ซ้ำซ้อนกับงบประมาณของหน่วยรับงบประมาณที่เสนอตั้งในแผนงานอื่น ถ้าหากมีความซ้ำซ้อนจะดำเนินการโครงการของกลุ่มจังหวัดภาคเหนือตอนบน ๒ เป็นลำดับแรก

( ) ๓. ยืนยันความพร้อมของพื้นที่ดำเนินการ/พื้นที่ที่จะติดตั้งครุภัณฑ์

( ) ๔. ยืนยันว่ามีแผนบริหารจัดการ (การซ่อมบำรุง และดูแลรักษาผลผลิตที่เกิดจากโครงการ)

( ) ๕. ยืนยันว่าโครงการดังกล่าวมีความคุ้มค่า

( ) ๖. ยืนยันว่ามีความพร้อมของคุณลักษณะของครุภัณฑ์และต้องมีใบเสนอราคา **จำนวน ๓ คู่เทียบ**

( ) ๗. ยืนยันหน่วยงานที่รับผิดชอบค่าใช้จ่ายที่จะเกิดขึ้นในปีต่อไป/และพร้อมรับโอนภายหลังโครงการดำเนินการแล้วเสร็จ

/๓. โครงการ...

๓. โครงการที่มีงบดำเนินงาน

(✓) ๑. ยืนยันความสอดคล้องยุทธศาสตร์ชาติ แผนแม่บทภายใต้ยุทธศาสตร์ชาติพัฒนาเศรษฐกิจและสังคมแห่งชาติ แผนความมั่นคงแห่งชาติ แผนปฏิรูปประเทศ นโยบายรัฐบาลโดยให้ความสำคัญกับนโยบายเร่งด่วน) รวมทั้งยุทธศาสตร์การจัดสรรงบประมาณ

(✓) ๒. ยืนยันโครงการไม่ซ้ำซ้อนกับงบประมาณของหน่วยรับงบประมาณที่เสนอตั้งในแผนงานอื่นถ้าหากมีความซ้ำซ้อนจะดำเนินการโครงการของกลุ่มจังหวัดภาคเหนือตอนบน ๒ เป็นลำดับแรก

(✓) ๓. ยืนยันความพร้อมของงบดำเนินงานที่มี**รายการจ้างเหมาโดยแนบรายละเอียด** TOR **ของแต่ละกิจกรรม**

(✓) ๔. ยืนยันว่ามีแผนบริหารจัดการ การซ่อมบำรุง และดูแลรักษาผลผลิตที่เกิดจากโครงการ

(✓) ๕. ยืนยันว่าโครงการดังกล่าวมีความคุ้มค่า

ลงชื่อ.....

(นางสาวณัฐฐิญา ชำนาญ)

พาณิชย์จังหวัดน่าน

-ร่าง-

โครงการ : เพิ่มขีดความสามารถในการแข่งขันด้านการค้าชายแดนกลุ่มจังหวัดภาคเหนือตอนบน ๒
กิจกรรมหลัก : การส่งเสริมและพัฒนาการค้า และการค้าชายแดนมุ่งสู่เศรษฐกิจสร้างสรรค์
กิจกรรมย่อย : การจัดแสดงและจำหน่าย การเจรจาธุรกิจการค้า สินค้าศักยภาพ
กลุ่มจังหวัดภาคเหนือตอนบน ๒
จำนวน ๒ ครั้ง ระยะเวลา ๕ วัน/ครั้ง จำนวนไม่น้อยกว่า ๔๐ คูหา/ครั้ง
(นอกพื้นที่กลุ่มจังหวัดภาคเหนือตอนบน ๒)
ประจำปีงบประมาณ พ.ศ. ๒๕๗๐

---

๑. หลักการและเหตุผล

การสร้างความสามารถในการแข่งขัน เป็นกรอบแนวทางหนึ่งของยุทธศาสตร์ชาติ ระยะ ๒๐ ปี โดยมุ่งเน้น “ความมั่นคง มั่งคั่ง ยั่งยืน เป็นประเทศพัฒนาแล้ว ด้วยการพัฒนาตามหลักปรัชญาของเศรษฐกิจพอเพียง” การพัฒนาสมรรถนะทางเศรษฐกิจ ส่งเสริมการค้า การลงทุน พัฒนาสู่ชาติการค้า, การพัฒนาผู้ประกอบการและเศรษฐกิจชุมชน พัฒนาทักษะ ผู้ประกอบการ ยกระดับผลิตภาพแรงงาน และพัฒนา SMEs สู่สากล, การพัฒนาพื้นที่เศรษฐกิจพิเศษและเมืองพัฒนาเขตเศรษฐกิจพิเศษชายแดน และพัฒนาระบบเมืองศูนย์กลางความเจริญ ซึ่งการพัฒนาที่สามารถสร้างความเจริญ รายได้ และคุณภาพชีวิตของประชาชนให้เพิ่มขึ้นอย่างต่อเนื่อง ซึ่งเป็นการเติบโตของเศรษฐกิจที่อยู่บนหลักการ และการขยายตัวของเศรษฐกิจอย่างต่อเนื่องและมีความยั่งยืน จนเข้าสู่กลุ่มประเทศที่มีรายได้สูง ลดความเหลื่อมล้ำ ประชากรมีความอยู่ดีมีสุข ส่งผลให้เศรษฐกิจในประเทศมีความเข้มแข็ง มีความสามารถในการแข่งขันกับประเทศต่าง ๆ ทั้งภายในประเทศและต่างประเทศ

แผนพัฒนาเศรษฐกิจและสังคมแห่งชาติ ฉบับที่ ๑๓ มิติโอกาสและความเสมอภาคทางเศรษฐกิจและสังคม หมุดหมาย ที่ ๗ ไทยมีวิสาหกิจขนาดกลางและขนาดย่อมที่เข้มแข็ง มีศักยภาพสูง และสามารถแข่งขันได้ มีเป้าหมายในการพัฒนาวิสาหกิจขนาดกลางและขนาดย่อมให้เป็นผู้ประกอบการยุคดิจิทัลที่มีศักยภาพสูงในการดำเนินธุรกิจ สามารถยกระดับและปรับตัวเข้าสู่การแข่งขันใหม่ภายใต้การเติบโตอย่างรวดเร็วไร้ขีดจำกัดของเทคโนโลยี

กลุ่มจังหวัดภาคเหนือตอนบน ๒ ประกอบด้วยจังหวัดเชียงราย, พะเยา, แพร่ และน่าน ซึ่งมีศักยภาพในด้านลักษณะทางภูมิศาสตร์ที่เป็นประตูสู่การค้า การลงทุนการท่องเที่ยว และโลจิสติกส์ (Logistics) สามารถเชื่อมโยงการพัฒนาทางด้านเศรษฐกิจและสังคมกับกลุ่มประเทศในอนุภาคลุ่มน้ำโขง (GMS) และประชาคมเศรษฐกิจอาเซียน (AEC) มีผลิตภัณฑ์และอัตลักษณ์ที่โดดเด่น ไม่ว่าจะเป็นสินค้า OTOP และผลิตภัณฑ์ชุมชน สินค้าเกษตรแปรรูปและสมุนไพร เป็นอีกหนึ่งจุดแข็งที่สามารถขยายตลาดได้ ผ้าและเครื่องแต่งกายท้องถิ่นที่มีลวดลายและเทคนิคเฉพาะถิ่น รวมถึงมีสินค้าสิ่งบ่งชี้ทางภูมิศาสตร์ (GI) ที่มีเอกลักษณ์โดดเด่นในแต่ละพื้นที่ และเป็นฐานการผลิตสินค้าเกษตร โดยมีพืชเศรษฐกิจที่สำคัญ ได้แก่ ข้าว ข้าวโพดเลี้ยงสัตว์ ยางพารา ชา กาแฟ และผลไม้

ดังนั้น เพื่อเป็นการยกระดับขีดความสามารถของผู้ประกอบการในกลุ่มจังหวัดภาคเหนือตอนบน ๒ จึงมีความจำเป็นต้องจัดกิจกรรมนำผู้ประกอบการไปจัดแสดงและจำหน่ายสินค้า การเจรจาธุรกิจ

ในพื้นที่ศักยภาพนอกกลุ่มจังหวัดเพื่อเปิดตลาดใหม่ เพิ่มยอดขาย สร้างพันธมิตรทางธุรกิจ และเสริมสร้างเครือข่ายการตลาดอย่างยั่งยืน อันจะเป็นการสร้างรายได้หมุนเวียนให้กับชุมชนและยกระดับเศรษฐกิจฐานราก ของกลุ่มจังหวัดภาคเหนือตอนบน ๒ ในระยะยาว

๒. วัตถุประสงค์ของโครงการ

๑) เพื่อส่งเสริมและเปิดโอกาสด้านการตลาดให้ผู้ประกอบการกลุ่มจังหวัดภาคเหนือตอนบน ๒ (เชียงราย พะเยา แพร่ และน่าน)ได้ออกสู่ตลาดใหม่

๒) เพื่อประชาสัมพันธ์สินค้าและบริการของผู้ประกอบการกลุ่มจังหวัดภาคเหนือตอนบน ๒ (เชียงราย พะเยา แพร่ และน่าน) ให้เป็นที่รู้จักในวงกว้าง

๓) เพื่อส่งเสริมให้เกิดการเจรจาธุรกิจ การจับคู่ทางการค้า และการสร้างเครือข่ายพันธมิตรทางธุรกิจ

๔) เพื่อเพิ่มศักยภาพและความสามารถทางการแข่งขันของผู้ประกอบการกลุ่มจังหวัดภาคเหนือตอนบน ๒ (เชียงราย พะเยา แพร่ และน่าน) ในตลาดระดับภูมิภาคและระดับประเทศ

๓. กลุ่มเป้าหมายและตัวชี้วัด

๓.๑ กลุ่มเป้าหมาย : ผู้ผลิต และผู้ประกอบการ สินค้าสินค้าศักยภาพ กลุ่มจังหวัดภาคเหนือตอนบน ๒ (เชียงราย พะเยา แพร่ และน่าน)

๓.๒ ตัวชี้วัด : (๑) เกิดมูลค่าทางการค้าจากการดำเนินกิจกรรม ไม่น้อยกว่า ๘,๐๐๐,๐๐๐ บาท

(๒) เกิดการเชื่อมโยงจับคู่ธุรกิจ จำนวนไม่น้อยกว่า ๒๐ คู่

(๓) ความพึงพอใจของผู้เข้าร่วมงาน ไม่น้อยกว่าร้อยละ ๘๕

๔. สถานที่ดำเนินโครงการ

นอกพื้นที่กลุ่มจังหวัดภาคเหนือตอนบน ๒ (เชียงราย พะเยา แพร่ และน่าน)

๕. วิธีดำเนินงาน

ดำเนินการโดยวิธีประกาศเชิญชวนทั่วไป ด้วยวิธีประกวดราคาอิเล็กทรอนิกส์ (e-bidding)

๖. ระยะเวลาดำเนินการ

ปีงบประมาณ พ.ศ. ๒๕๗๐

๗. ขอบเขตการดำเนินงาน

กิจกรรมย่อย : จัดแสดงและจำหน่าย การเจรจาธุรกิจการค้า สินค้าศักยภาพ กลุ่มจังหวัดภาคเหนือตอนบน ๒ จำนวน ๒ ครั้ง ระยะเวลา ๕ วัน/ครั้ง จำนวนไม่น้อยกว่า ๔๐ คูหา/ครั้ง (นอกพื้นที่กลุ่มจังหวัดภาคเหนือตอนบน ๒)

๑) งานออกแบบ/ติดตั้ง และตกแต่งคูหา

(๑) นำเสนอแนวคิด (Concept) ชื่อของการจัดงาน รูปแบบการจัดงาน (Theme) การออกแบบและวางผังเค้าโครง (Layout) ภาพรวมของงานให้สอดคล้องกับภาพลักษณ์ของงาน การใช้พื้นที่เหมาะสมสำหรับพื้นที่จัดงาน โดยคำนึงถึงความทันสมัยร่วมกับความเป็นเอกลักษณ์ของจังหวัดน่าน มีความสะดวกต่อการซื้อขาย การจับคู่เจรจาธุรกิจ และการจัดกิจกรรมอื่นๆ โดยผู้รับจ้างต้องจัดทำ floor plan และมุมมองด้านต่างๆ (ภาพด้านหน้า , ภาพด้านข้าง และ ภาพมุมสูง) ของงานที่มีมุมมองชัดเจน

(๒) จัดทำและนำเสนอแผนการปฏิบัติงาน (Action plan) โดยกำหนดรายละเอียดรูปแบบงาน , กิจกรรมต่างๆ , วัน เวลาดำเนินการที่ชัดเจน และอื่น ๆ ที่เกี่ยวข้อง ก่อนการดำเนินงาน ระหว่างดำเนินงาน และหลังการดำเนินงาน ให้ผู้ว่าจ้างทราบ

(๓) ติดตั้ง ตกแต่ง และรื้อถอน คูหาขนาดไม่น้อยกว่า ๒ x ๒ เมตร พร้อมอุปกรณ์โต๊ะ เก้าอี้ ป้ายชื่อร้าน หลอดไฟฟ้า ปลั๊กไฟฟ้า ถังขยะพร้อมถุงขยะ "

(๔) ออกแบบ จัดทำ ติดตั้ง และรื้อถอน ซุ้มประตูหน้างาน ที่มีโครงสร้างแข็งแรง จำนวน ๑ จุด

(๕) ออกแบบและจัดทำ Landmark จำนวน ๑ จุด

(๖) ออกแบบและจัดทำ Directory Board จำนวน ๑ บอร์ด

๒) งานจัดพิธีเปิดงาน

(๑) ออกแบบ จัดทำเวทีการแสดงและพิธีเปิดงาน ขนาดไม่น้อยกว่า ๔ x ๖ เมตร พร้อมจอแสดงภาพ (LED) ขนาดไม่น้อยกว่า ๑๒ ตารางเมตร

(๒) จัดโพเดียม สำหรับประธานเปิดงานและผู้กล่าวรายงาน พร้อมตกแต่ง

(๓) จัดที่นั่งรับรองสำหรับประธานในพิธีและแขกผู้มีเกียรติ (VIP) พร้อมโต๊ะกลาง ไม่น้อยกว่า ๑๐ ที่นั่ง

(๔) จัดที่นั่งรับรองสำหรับผู้ร่วมงานและสื่อมวลชน ไม่น้อย ๕๐ ที่นั่ง

(๕) จัดให้มีอาหารว่างและเครื่องดื่ม ไม่น้อยกว่า ๖๐ ชุด

(๖) จัดให้มีสื่อประชาสัมพันธ์สำหรับประธาน และแขกผู้มีเกียรติ ไม่น้อยกว่า ๑๐ ชิ้น

(๗) จัดให้มีสื่อประชาสัมพันธ์สำหรับผู้ร่วมงาน และสื่อมวลชน ไม่น้อยกว่า ๕๐ ชิ้น

(๘) ออกแบบ และจัดให้มี Gimmic ประกอบพิธีเปิดงาน

(๙) จัดให้มีการแสดงศิลปะวัฒนธรรมที่มีความเป็นเอกลักษณ์ของกลุ่มจังหวัดภาคเหนือตอนบน ๒ ให้มีความเหมาะสมและสวยงาม จำนวน ๒ ชุดการแสดง

(๑๐) จัดจ้างพิธีกร ที่มีประสบการณ์สำหรับพิธีเปิดงาน

(๑๑) จัดจ้างเจ้าหน้าที่ต้อนรับและรับรองแขกผู้มีเกียรติ (VIP) ประสานงานอำนวยความสะดวกและการลงทะเบียนผู้เข้าร่วม พิธีเปิดงาน และประสานอำนวยความสะดวกแก่ผู้เข้าชมงาน ไม่น้อยกว่า ๒ คน

(๑๒) จัดหาระบบแสง สี เสียง ที่ได้มาตรฐาน เพื่อใช้ตลอดระยะเวลาการจัดงาน

(๑๓) ประสานเชิญสื่อมวลชนเข้าร่วมกิจกรรม ไม่น้อยกว่า ๕ สื่อ

๓) การจัดนิทรรศการ

(๑) ออกแบบและจัดทำจุดนิทรรศการ ประชาสัมพันธ์สินค้าศักยภาพของกลุ่มจังหวัดภาคเหนือตอนบน ๒ จำนวน ๑ จุด ขนาดพื้นที่ไม่น้อยกว่า ๑๖ ตารางเมตร พร้อมข้อมูลสินค้า ตกแต่งให้สวยงามสอดคล้องกับรูปแบบงาน พร้อมวัสดุอุปกรณ์ในการจัดนิทรรศการที่เหมาะสม

(๒) จัดหาจอแสดง LCD หรือ LED ขนาดไม่น้อยกว่า ๓๒ นิ้ว ติดตั้งในพื้นที่ Display จำนวนไม่น้อยกว่า ๑ เครื่อง

๔) การเจรจาจับคู่ธุรกิจ (Business Matching)

(๑) ออกแบบและจัดทำพร้อมตกแต่งพื้นที่สำหรับการเจรจาจับคู่ธุรกิจ พร้อมตกแต่งให้สอดคล้องกับรูปแบบของงาน ทั้งในรูปแบบออนไลน์และออนไซค์

(๒) จัดเตรียมอุปกรณ์สำหรับที่ใช้ในการเจรจาธุรกิจแบบออนไลน์ เช่น อุปกรณ์คอมพิวเตอร์ พร้อมเชื่อมต่อสัญญานอินเตอร์เน็ต ระบบไฟฟ้าเพียงพอ เหมาะสม พร้อมใช้งานในพื้นที่

(๓) จัดให้มีเจ้าหน้าที่ที่มีประสบกาณ์ในการเจรจาธุรกิจ และมีความสามารถด้านภาษา (ไทย- อังกฤษ ฯลฯ) ประจำตลอดระยะเวลาการเจรจาธุรกิจ

ไม่น้อยกว่า ๒ คน"

(๔) ประสานเชิญผู้ซื้อ (Buyers) ที่มีศักยภาพ เข้าร่วมการเจรจาธุรกิจ กับผู้ประกอบการกลุ่มจังหวัดภาคเหนือตอนบน ๒ พร้อมรับผิดชอบค่าใช้จ่ายที่เกิดขึ้น ทั้งในรูปแบบออนไซต์ และออนไลน์

(๕) จัดกิจกรรมเจรจาธุรกิจ โดยมีคู่ค้าเข้าร่วมเจรจาธุรกิจภายในงานแบบ (ออฟไลน์) และผ่านระบบออนไลน์ โดยมีการจับคู่เจรจาธุรกิจ ไม่น้อยกว่า ๑๐ คู่

(๖) จัดเตรียมบันทึกความเข้าใจ (MOU) เพื่อลงนามการตกลงซื้อ-ขาย ระหว่างคู่เจรจา

(๗) จัดทำเอกสารข้อมูลประกอบการเจรจาธุรกิจ ได้แก่ รายละเอียดรายการสินค้าพร้อมข้อมูลที่เกี่ยวข้องของผู้ประกอบการ ตารางเวลาการเจรจาธุรกิจ ข้อมูลที่เกี่ยวข้องของผู้ซื้อ เป็นต้น

(๘) จัดทำข้อมูล ประกอบด้วย ผลการเจรจาธุรกิจ มูลค่าการเจรจา ความพึงพอใจ ปัญหา ข้อเสนอแนะ รายละเอียดของผู้เข้าร่วมกิจกรรม ประมวลผลสรุปหลังเสร็จสิ้นการจัดกิจกรรม

๕) การประชาสัมพันธ์

(๑) ออกแบบ ผลิต ติดตั้ง รื้อถอนป้ายคัดเอาท์ประชาสัมพันธ์กิจกรรม ขนาดไม่น้อยกว่า ๒ x ๔ เมตร โดยติดตั้งก่อนการจัดงานไม่น้อยกว่า ๕ วัน และระหว่างการจัดงาน ๕ วัน

(๒) ออกแบบ ผลิต ติดตั้ง รื้อถอนป้ายกองโจรประชาสัมพันธ์กิจกรรม ขนาดไม่น้อยกว่า ๒ x ๔ เมตร โดยติดตั้งก่อนการจัดงานไม่น้อยกว่า ๕ วัน และระหว่างการจัดงาน ๕ วัน

(๓) ดำเนินการจัดจ้าง Influencer เพื่อประชาสัมพันธ์การจัดกิจกรรม สินค้าภายในงาน โดยต้องมีผู้ติดตามช่องทาง TIKTOK ตั้งแต่ ๕๐๐,๐๐๐ บัญชี ขึ้นไป

(๔) จัดทำ VTR นำเสนอสินค้าศักยภาพกลุ่มจังหวัดภาคเหนือตอนบน ๒ ความยาวไม่น้อยกว่า ๒ นาที พร้อมเผยแพร่ผ่านช่องทางออนไลน์ในกลุ่มจังหวัดภาคเหนือตอนบน ๒ และจังหวัดพื้นที่จัดงานและจังหวัดใกล้เคียง

(๕) จัดทำข้อมูลรายละเอียดรายการสินค้าพร้อมข้อมูลที่เกี่ยวข้องของผู้ประกอบการที่เข้าร่วมงาน ในรูปแบบ E-Catalogue เพื่อใช้เผยแพร่ประชาสัมพันธ์

๖) กิจกรรมสร้างความบันเทิงและส่งเสริมการขาย

(๑) จัดกิจกรรมการแสดงบนเวที หรือ Mini concert ของนักร้อง นักแสดง ที่มีชื่อเสียง เป็นประจำทุกวัน อย่างน้อยวันละ ๑ ชุดการแสดง

(๒) จัดจ้างพิธีกรดำเนินรายการ/ประชาสัมพันธ์ ทุกวันตลอดระยะเวลาการจัดงาน จำนวนไม่น้อยกว่า ๑ คน/วัน

(๓) จัดกิจกรรมส่งเสริมการขายเป็นประจำทุกวันตลอดการจัดงาน เช่น กิจกรรมลด แลก แจก แถม , สินค้านาทีทอง , การเล่นเกมส์เพื่อลุ้นรับรางวัล , บัตรกำนัลเพื่อซื้อสินค้าภายในงาน , การนำสินค้าในงานมาจัดจำหน่ายในราคาพิเศษ หรืออื่น ๆ วันละ ๒ รอบ รวมวันละไม่น้อยกว่า ๒๕,๐๐๐ บาท /วัน

๗) งานบริหารจัดการ

(๑) จัดทำคู่มือสำหรับผู้ประกอบการ

(๒) จัดจ้างเจ้าหน้าที่ทำความสะอาด ตลอดช่วงเวลาจัดงาน

(๓) จัดให้มีการบันทึกภาพนิ่งและภาพเคลื่อนไหว ตลอดการจัดงาน

(๔) สนับสนุนค่าใช้จ่ายในการขนส่งสินค้าของผู้ประกอบการ

(๕) จัดทำบัตรประจำตัวผู้เข้าร่วมงาน และเจ้าหน้าที่

(๖) จัดจ้างเจ้าหน้าที่ดูแลและอำนวยความสะดวก ณ กองอำนวยการ/จุดประชาสัมพันธ์ ตลอดระยะเวลาการจัดงาน จำนวนไม่น้อยกว่า ๒ คน

(๗) จัดประชุมชี้แจงแผนการดำเนินงาน และอื่นๆ ที่เกี่ยวข้อง ให้แก่ คณะกรรมการตรวจรับพัสดุ และผู้เกี่ยวข้องทราบก่อนการดำเนินกิจกรรม

๘) การสรุปและประเมินผล

- ออกแบบและจัดทำแบบสำรวจความพึงพอใจของผู้ประกอบการที่มาร่วมงานและผู้เยี่ยมชมงานในรูปแบบออนไลน์ เช่น Google form และสรุปผลและนำเสนอเป็นตัวเลขทางสถิติให้ชัดเจน พร้อมปัญหาอุปสรรค ข้อเสนอแนะเพื่อใช้ในการจัดงานครั้งต่อไป โดยแบ่งออกเป็น ๒ ชุด ดังนี้

ชุดที่ ๑ สำหรับผู้เยี่ยมชมงาน โดยการสุ่มตัวอย่างเป็นรายวัน จำนวนรวมไม่น้อยกว่า ๓๐๐ ชุด

ชุดที่ ๒ สำหรับผู้ประกอบการที่มาร่วมงาน จำนวน ๔๐ ชุด

- จัดทำสรุปผลการดำเนินกิจกรรมฯ รายละเอียดการดำเนินงานตามขอบเขตของงาน บทสรุปผู้บริหาร ข้อเสนอแนะ ปัญหาอุปสรรค พร้อมเอกสารหลักฐานและภาพประกอบทุกรายการ เป็นรูปเล่มสมบูรณ์ (พิมพ์สี)

๘. งบประมาณ

วงเงิน ๔,๔๐๐,๐๐๐ บาท (สี่ล้านสี่แสนบาทถ้วน) โดยรวมค่าภาษีมูลค่าเพิ่มและค่าใช้จ่ายต่าง ๆ ที่ครอบคลุมรายละเอียดการจ้างเหมาตามขอบเขตของงานทั้งหมดแล้ว

๙. หน่วยงานผู้รับผิดชอบโครงการ

จังหวัดน่าน โดย สำนักงานพาณิชย์จังหวัดน่าน

ที่ตั้ง ๔/๑๖ ถนนรอบเมืองด้านตะวันตก ตำบลในเวียง อำเภอเมืองน่าน จังหวัดน่าน ๕๕๐๐๐

โทรศัพท์ : ๐๕๔ - ๗๗๔๐๓๔ E-mail :

แบบฟอร์มข้อมูลพื้นฐานโครงการของกลุ่มจังหวัด (ระดับกิจกรรมย่อย) **(๑ ชุด : ๑ กิจกรรมหลัก)**

ลำดับความสำคัญ ๗.๒

ชื่อโครงการ : เพิ่มขีดความสามารถในการแข่งขันด้านการค้าชายแดนกลุ่มจังหวัดภาคเหนือตอนบน ๒

กิจกรรมหลัก : พัฒนาเมืองรองรับระเบียงเศรษฐกิจพิเศษภาคเหนือ (NEC-CREATIVE LANNA) **วงเงิน** ๑๘,๐๐๐,๐๐๐ **บาท**

กิจกรรมย่อย : เพิ่มประสิทธิภาพและการจัดประชุมนานาชาติ รองรับการเป็น MICE City ในกลุ่มจังหวัดภาคเหนือตอนบน ๒ (เชียงราย พะเยา แพร่ น่าน)

ยุทธศาสตร์ชาติ ด้านการสร้างความสามารถในการแข่งขัน

แผนแม่บทฯ ประเด็นที่ ๕ โครงสร้างพื้นฐาน ระบบโลจิสติกส์ และดิจิทัล

ประเด็นการพัฒนาของจังหวัด/กลุ่มจังหวัด ประเด็นที่ ๓ ด้านการค้า การลงทุน เศรษฐกิจเพิ่มมูลค่า

แผนงาน พัฒนาเป็นฐานเศรษฐกิจสร้างสรรค์มูลค่าสูงหรือสร้างสภาพแวดล้อมให้เหมาะสมต่อการค้า การลงทุน

หน่วยดำเนินการ : เทศบาลนครเชียงราย อำเภอเมืองเชียงราย จังหวัดเชียงราย

ผู้รับผิดชอบ : นายวันชัย จงสุทธานามณี **ตำแหน่ง** : นายกเทศบาลนครเชียงราย

สถานที่ติดต่อ สำนักงานเทศบาลนครเชียงราย **หมายเลขโทรศัพท์** ๐-๕๓๗๑-๑๓๓๓

(๑) หลักการและเหตุผล

(๑.๑) ที่มา : (ระบุ เช่น มติ ครม. นโยบายรัฐบาล ยุทธศาสตร์ชาติ แผนพัฒนาเศรษฐกิจและสังคมแห่งชาติ แผนพัฒนาภาค แผนพัฒนากลุ่มจังหวัด)

กลุ่มจังหวัดภาคเหนือตอนบน ๒ ในพื้นที่จังหวัดเชียงรายในฐานะจังหวัดชายแดนซึ่งมีพรมแดนติดกับประเทศเพื่อนบ้านอย่างประเทศสาธารณรัฐประชาธิปไตยประชาชนลาว ประเทศสหภาพเมียนมาและเชื่อมโยงไปยังจีนตอนใต้ ได้กำหนดยุทธศาสตร์เพื่อเตรียมรองรับการเข้าสู่การเปิดเสรีการค้าระหว่างกลุ่มประเทศประชาคมอาเซียน ไม่ว่าจะเป็นการวางแผนรองรับเศรษฐกิจการค้า การลงทุน การพัฒนาแหล่งท่องเที่ยวเพื่อรองรับนักท่องเที่ยวที่จะเพิ่มจำนวนมากขึ้นในอนาคต การรองรับการเปลี่ยนแปลงด้านสังคม ทั้งจำนวนผู้คนที่เพิ่มขึ้น และมีความหลากหลายทางวัฒนธรรม รวมถึงเตรียมความพร้อมด้านสาธารณูปโภค และโครงสร้างพื้นฐานเพื่อรองรับการพัฒนาเข้าสู่การเป็นเมืองศูนย์กลางด้านการค้า การลงทุนและการท่องเที่ยวของอาเซียนในอนาคต แต่การจะทำให้จังหวัดเชียงรายเป็นศูนย์กลางด้านการค้า การลงทุน และการท่องเที่ยวของอาเซียน ได้นั้น มีความจำเป็นต้องจัดเตรียมพื้นที่ที่มีขนาดใหญ่และมีความพร้อมสำหรับการรองรับการดำเนินกิจกรรมที่หลากหลาย แต่ทั้งนี้ยังคงไว้ซึ่งวิถีชีวิตอันเรียบง่ายเอกลักษณ์ของชาวล้านนา

การพัฒนาเมืองอย่างเป็นระบบและมีความต่อเนื่องรองรับการเป็นเมืองแห่งการค้า และลงทุนจึงมีความสำคัญกับการพัฒนาพื้นที่จังหวัดเชียงรายและกลุ่มจังหวัดเชียงรายภาคเหนือตอนบน ๒ (เชียงราย พะเยา แพร่ น่าน) โดยแผนพัฒนาเศรษฐกิจและสังคมแห่งชาติ ฉบับที่ ๑๓ (พ.ศ.๒๕๖๖ – ๒๕๗๐) หมุดหมายที่ ๕ ไทยเป็นประตูการค้าการลงทุนและยุทธศาสตร์ทางโลจิสติกส์ที่สำคัญของภูมิภาค ซึ่งประเทศไทยมีระบบนิเวศที่สนับสนุนการค้าการลงทุนสามารถเป็นฐานการค้าการลงทุนที่สำคัญของภูมิภาค เพิ่มผลิตภาพและโอกาสของผู้ประกอบการไทยให้สามารถเชื่อมโยงกับห่วงโซ่มูลค่าระดับภูมิภาคและระดับโลก และยกระดับขีดความสามารถในการแข่งขันของประเทศทั้งภาคการผลิตและบริการสำคัญ รวมถึงยังมีความสอดคล้องกับยุทธศาสตร์ชาติด้านการสร้างขีดความสามารถในการแข่งขัน ในมิติการพัฒนาอุตสาหกรรมและบริการแห่งอนาคต การพัฒนาโครงสร้างพื้นฐานเชื่อมไทย เชื่อมโลก ที่มุ่งเน้นเชื่อมโยงโครงข่ายคมนาคมและบริการโลจิสติกส์อย่างไร้รอยต่อและการรักษาและเสริมเสถียรภาพทางเศรษฐกิจมหภาค ที่มุ่งเน้นการเชื่อมโยงการค้าการลงทุนของไทยกับต่างประเทศและขยายความร่วมมือทางการค้าการลงทุน ยังรวมถึงการสร้างความหลากหลายด้านการท่องเที่ยวรักษาการเป็นจุดหมายปลายทางที่สำคัญของการท่องเที่ยวระดับโลกที่ดึงดูดนักท่องเที่ยวทุกระดับและเพิ่มสัดส่วนของนักท่องเที่ยวที่มีคุณภาพสูงโดยกำหนดตัวชี้วัดนักท่องเที่ยวทั้งชาวไทยและชาวต่างชาติมีค่าใช้จ่ายต่อวันเพิ่มขึ้นเฉลี่ยร้อยละ ๑๐ ต่อปี ซึ่งในส่วนของ

/ภาค...

ภาคเหนือมีเป้าหมายการพัฒนาการท่องเที่ยวให้มีคุณภาพและความยั่งยืน และเพิ่มขีดความสามารถในการแข่งขัน รวมทั้งผลิตภัณฑ์ที่สร้างสรรค์ที่สร้างมูลค่าเพิ่มสูงขึ้น มุ่งพัฒนากลุ่มท่องเที่ยวที่มีศักยภาพ ประกอบกับจังหวัดเชียงราย มีแนวทางการพัฒนาที่สำคัญ (Positioning) คือ การพัฒนาที่จะสามารถตอบสนองต่อแนวทางการดำเนินการเรื่องเมืองสมุนไพร (Herb) การท่องเที่ยวเชิงสุขภาพและการกีฬา (Health) และการสร้างความภาคภูมิใจในการเป็นเมืองศิลปิน (Heritage) เชื่อมโยงสู่จังหวัดต่าง ๆ ในกลุ่มจังหวัดภาคเหนือตอนบน ๒ (เชียงราย พะเยา แพร่ น่าน)

อาคารศูนย์ประชุมและแสดงสินค้านานาชาติ GMS จึงมีความสำคัญและจำเป็นต่อการยกระดับการพัฒนาจังหวัดเชียงรายให้มีความเป็นสากลในด้านการค้า การลงทุน และการท่องเที่ยว ผ่านแนวคิดในการยกระดับเมืองผ่านการกระตุ้นการจัดงานไมซ์ (MICE) ในภูมิภาค การจัดแสดงสินค้านานาชาติ การจัดประชุมนานาชาติ งานเมกกะอีเว้นท์ งานเทศกาลนานาชาติ ฯลฯ โดยอาศัยความโดดเด่นและเป็นเอกลักษณ์ของเมืองที่แตกต่างสู่การผลักดันเสน่ห์ของพื้นที่ให้กลายเป็น Soft power ที่จะดึงดูดนักเดินทางไมซ์ (MICE) ให้มาร่วมงานในพื้นที่ของจังหวัดเชียงรายและกลุ่มจังหวัดภาคเหนือตอนบน ๒ เพื่อมุ่งเป้าสู่การขับเคลื่อนเศรษฐกิจของประเทศไทยและเป็นกลไกสำคัญในการกระจายความเจริญสู่ท้องถิ่นอย่างยั่งยืนรวมถึงการกระตุ้นเศรษฐกิจของจังหวัดเชียงรายและกลุ่มจังหวัดภาคเหนือตอนบน ๒ ได้อีกด้วย แต่เนื่องด้วยอาคารศูนย์ประชุมและแสดงสินค้านานาชาติ GMS ซึ่งดำเนินการก่อสร้างโดยใช้งบประมาณของกลุ่มจังหวัดภาคเหนือตอนบน ๒ เพื่อใช้เป็นสถานที่ในการดำเนินกิจกรรมด้านการเป็นพื้นที่รองรับการจัดกิจกรรมด้านการค้า การลงทุน การท่องเที่ยวและการจัดประชุมขนาดใหญ่ของกลุ่มจังหวัดภาคเหนือตอนบน ๒ เป็นอาคารขนาดใหญ่มีพื้นที่การใช้งานมากกว่า ๔๕,๐๐๐ ตร.ม. รวมถึงพื้นที่สำหรับจอดรถ จำนวน ๓๔๑ คัน และได้มีการใช้งานและใช้ประโยชน์จากอาคารฯดังกล่าวมาอย่างต่อเนื่องทั้งในส่วนของการจัดประชุมของจังหวัดเชียงรายและกลุ่มจังหวัดภาคเหนือตอนบน ๒ งานรัฐพิธี งานประชุมสัมมนา งานจัดแสดงและจำหน่ายสินค้านานาชาติ การจัดงานมหกรรมการศึกษาท้องถิ่นระดับประเทศการจัดการแข่งขันกีฬาทั้งในระดับประเทศและระดับนานาชาติ เป็นต้น จึงเกิดการชำรุดทรุดโทรมตามระยะเวลาของการใช้งาน ส่งผลต่อการเข้าใช้งานหรือจัดกิจกรรมของหน่วยงานต่าง ๆ ประชาชนและนักท่องเที่ยวได้รับผลกระทบเกิดความไม่สะดวกในการใช้งานซึ่งเมื่อเวลาล่วงเลยเพิ่มมากขึ้นซึ่งไม่เร่งดำเนินการเตรียมความพร้อมเพื่อรองรับการจัดกิจกรรม MICE ในกลุ่มจังหวัดก็อาจจะไม่มีพื้นที่ขนาดใหญ่รองรับการจัดกิจกรรมได้ ซึ่งเทศบาลนครเชียงรายในฐานะหน่วยงานที่ดูแลรับผิดชอบได้ดำเนินการพัฒนาและยกระดับพื้นที่ภายในอาคารศูนย์ประชุมและแสดงสินค้านานาชาติ GMS รวมถึงการปรับปรุงซ่อมแซมอาคารดังกล่าวให้มีความพร้อมต่อการรองรับการจัดงานต่าง ๆ แต่เนื่องด้วยงบประมาณที่มีอยู่อย่างจำกัด จึงทำให้ไม่สามารถดำเนินการพัฒนาได้อย่างมีประสิทธิภาพ

ดังนั้น เทศบาลนครเชียงรายเห็นว่า เพื่อเป็นการยกระดับการพัฒนาเมืองให้ก้าวสู่การเป็น MICE City รวมไปถึงการส่งเสริมการค้า การลงทุนที่จะเกิดขึ้นในอนาคตและเพื่อให้การพัฒนาเมืองเชียงรายและกลุ่มจังหวัดภาคเหนือตอนบน ๒ (เชียงราย พะเยา แพร่ น่าน) เป็นไปในทิศทางที่ดีขึ้นอย่างต่อเนื่อง เทศบาลนครเชียงราย จึงได้จัดทำ **โครงการเพิ่มขีดความสามารถในการแข่งขันด้านการค้าชายแดนกลุ่มจังหวัดภาคเหนือตอนบน ๒ กิจกรรมหลักพัฒนาเมืองรองรับระเบียงเศรษฐกิจพิเศษภาคเหนือ (NEC-CREATIVE LANNA)** ขึ้น เพื่อรองรับการเป็น MICE City ในกลุ่มจังหวัดภาคเหนือตอนบน ๒ (เชียงราย พะเยา แพร่ น่าน) โดยมีวัตถุประสงค์หลักเพื่อยกระดับอาคารศูนย์ประชุมและแสดงสินค้านานาชาติ GMS รองรับการจัดงานประชุมสัมมนาของกลุ่มจังหวัดภาคเหนือตอนบน ๒ จึงจะต้องมีโครงสร้างพื้นฐานที่รองรับการจัดกิจกรรมต่างๆ ได้อย่างครบครัน ผ่านการเตรียม ความพร้อมของอาคารศูนย์ประชุมและแสดงสินค้านานาชาติ GMS ซึ่งสามารถรองรับการจัดประชุมนานาชาติ งานแสดงสินค้านานาชาติ งานเมกะอีเวนท์ และงานเทศกาลนานาชาติต่าง ๆ ที่จะเกิดขึ้นในอนาคตได้ อันจะเป็นการสร้างภาพลักษณ์ที่ดี และเอื้อต่อการเข้าใช้ประโยชน์และการดำเนินกิจกรรมต่าง ๆ ของกลุ่มจังหวัดภาคเหนือตอนบน ๒ (เชียงราย พะเยา แพร่ น่าน) ได้อีกด้วย

/(๑.๒) สรุป...

(๑.๒) สรุปสาระสำคัญ

สภาพปัญหา / ความต้องการ :

โครงการเพิ่มขีดความสามารถในการแข่งขันด้านการค้าชายแดนกลุ่มจังหวัดภาคเหนือตอนบน ๒ กิจกรรมหลักพัฒนาเมืองรองรับระเบียงเศรษฐกิจพิเศษภาคเหนือ (NEC-CREATIVE LANNA) จะเป็นโครงการที่จะสนับสนุนและส่งเสริมให้กลุ่มจังหวัดภาคเหนือตอนบน ๒ มีพื้นที่และกิจกรรมด้านการค้า การลงทุนและการท่องเที่ยว ที่ส่งเสริมอัตลักษณ์ที่โดดเด่น ผ่านการจัดแสดงสินค้านานาชาติ การจัดประชุมนานาชาติ งานเมกกะอีเว้นท์ งานเทศกาลนานาชาติ ฯลฯ โดยอาศัยความโดดเด่นและเป็นเอกลักษณ์ของเมืองที่แตกต่างสู่การผลักดันเสน่ห์ของพื้นที่ให้กลายเป็น Soft power ที่จะดึงดูดนักเดินทางไมซ์ (MICE) ให้มาร่วมงานในพื้นที่ของจังหวัดเชียงรายและกลุ่มจังหวัดภาคเหนือตอนบน ๒ เพื่อมุ่งเป้าสู่การขับเคลื่อนเศรษฐกิจของประเทศไทยและเป็นกลไกสำคัญในการกระจายความเจริญสู่ท้องถิ่นอย่างยั่งยืนรวมถึงการกระตุ้นเศรษฐกิจของจังหวัดเชียงรายและกลุ่มจังหวัดภาคเหนือตอนบน ๒ ได้อีกด้วย

ความเร่งด่วน : (ระบุระดับความจำเป็นเร่งด่วน) :

เทศบาลนครเชียงราย หวังเป็นอย่างยิ่งว่า **"โครงการเพิ่มขีดความสามารถในการแข่งขันด้านการค้าชายแดนกลุ่มจังหวัดภาคเหนือตอนบน ๒ กิจกรรมหลักพัฒนาเมืองรองรับระเบียงเศรษฐกิจพิเศษภาคเหนือ (NEC-CREATIVE LANNA)** จะเป็นการดำเนินการต่อยอดการยกระดับและพัฒนาพื้นที่ศูนย์ประชุมและแสดงสินค้านานาชาติ GMS เพื่อรองรับการเป็น MICE City ในกลุ่มจังหวัดภาคเหนือตอนบน ๒ (เชียงราย พะเยา แพร่ น่าน) รวมถึงการใช้เป็นสถานที่สำหรับการจัดประชุมของจังหวัดเชียงรายและกลุ่มจังหวัดภาคเหนือตอนบน ๒ งานเมกกะอีเว้นท์ งานเทศกาลนานาชาติ ฯลฯ

(๒) ข้อมูลทั่วไปของโครงการ

(๒.๑) วัตถุประสงค์ของโครงการ :

๑. เพื่อให้อาคารศูนย์ประชุมและแสดงสินค้านานาชาติกลุ่มประเทศ GMS มีความพร้อมต่อการรองรับการจัดแสดงสินค้านานาชาติ การจัดประชุมนานาชาติ งานเมกกะอีเว้นท์ งานเทศกาลนานาชาติ ฯลฯ

๒. เพื่อจัดให้มีสถานที่ในการจัดกิจกรรมขนาดใหญ่ของจังหวัดเชียงรายและกลุ่มจังหวัดภาคเหนือตอนบน ๒ (เชียงราย พะเยา แพร่ น่าน)

๓. เพื่อให้มีศูนย์กลางของการแลกเปลี่ยนองค์ความรู้ในด้านตาง ๆ ของจังหวัดเชียงรายและกลุ่มจังหวัดภาคเหนือตอนบน ๒ (เชียงราย พะเยา แพร่ น่าน)

๔. เพื่อให้มีศูนย์กลางการให้บริการด้านการท่องเที่ยว การค้า การศึกษา การกีฬาและการลงทุนสำหรับประชาชน

(๒.๒) สถานภาพของโครงการ

☐ โครงการเดิม ☑ โครงการใหม่

(๒.๓) ประเภทของโครงการ

☑ พัฒนา ☐ ดำเนินการปกติ

(๒.๔) ระยะเวลาดำเนินโครงการ ๑ ปี **เริ่มต้นปี** ตุลาคม ๒๕๖๙ **สิ้นสุดปี** กันยายน ๒๕๗๐

(๒.๕) สถานที่ดำเนินโครงการ : (ระบุพื้นที่ดำเนินการ เช่น อำเภอ ตำบล หมู่บ้าน เป็นต้น)

อาคารศูนย์ประชุมและแสดงสินค้านานาชาติกลุ่มประเทศ GMS ตำบลริมกก อำเภอเมืองเชียงราย จังหวัดเชียงราย

/กลุ่ม...

(๓) กลุ่มเป้าหมาย และผู้มีส่วนได้ส่วนเสีย

(๓.๑) กลุ่มเป้าหมาย : ประชาชน และนักท่องเที่ยวทั้งชาวไทยและชาวต่างประเทศ

(๓.๒) ผู้มีส่วนได้ส่วนเสีย : ประชาชน และผู้ประกอบการในกลุ่มจังหวัดภาคเหนือตอนบน ๒ เชียงราย พะเยา แพร่ น่าน

(๔) เป้าหมาย ผลลัพธ์ และผลกระทบโครงการ

(๔.๑) เป้าหมายโครงการ

ตัวชี้วัด ความพึงพอใจของประชาชนและนักท่องเที่ยวไม่น้อยกว่าร้อยละ ๘๐

(๔.๒) ผลผลิต : อาคารศูนย์ประชุมและแสดงสินค้านานาชาติกลุ่มประเทศ GMS ได้รับการพัฒนาและยกระดับให้ดียิ่งขึ้น สามารถรองรับการใช้งานที่จะเกิดขึ้นในอนาคตได้

(๔.๓) ผลลัพธ์ :

๑. อาคารศูนย์ประชุมและแสดงสินค้านานาชาติกลุ่มประเทศ GMS มีความพร้อมต่อการรองรับการจัดแสดงสินค้านานาชาติการจัดประชุมนานาชาติ งานเมกกะอีเว้นท์ งานเทศกาลนานาชาติ ฯลฯ

๒. มีสถานที่ในการจัดกิจกรรมขนาดใหญ่ของจังหวัดเชียงรายและกลุ่มจังหวัดภาคเหนือตอนบน ๒ (เชียงราย พะเยา แพร่ น่าน)

๓. มีศูนย์กลางของการแลกเปลี่ยนองค์ความรู้ในด้านตาง ๆ ของจังหวัดเชียงรายและกลุ่มจังหวัดภาคเหนือตอนบน ๒ (เชียงราย พะเยา แพร่ น่าน)

๔. มีศูนย์กลางการให้บริการด้านการท่องเที่ยว การค้า การศึกษา การกีฬาและการลงทุนสำหรับประชาชน

(๔.๔) ผลกระทบ :

เชิงบวก :

๑. กลุ่มจังหวัดภาคเหนือตอนบน ๒ และจังหวัดอื่น ๆ มีสถานที่รองรับการจัดประชุม การจัดแสดงสินค้านานาชาติ งานเมกกะอีเว้นท์ งานเทศกาลนานาชาติ ฯลฯ

๒. ผู้ประกอบการในกลุ่มจังหวัดภาคเหนือตอนบน ๒ จังหวัดเชียงราย พะเยา แพร่ น่าน มีรายได้จากการท่องเที่ยวและบริการเพิ่มมากขึ้น

เชิงลบ : ไม่มี

(๕) แนวทางการดำเนินงาน

(แสดงรายละเอียดกิจกรรมที่จะทำภายใต้โครงการที่กลุ่มจังหวัดเสนอขอ และทำเครื่องหมาย ✓ ลงในช่องระยะเวลาที่จะเริ่มดำเนินงานของแต่ละกิจกรรมสำคัญด้วย)

กิจกรรมย่อย	ระยะเวลาที่จะเริ่มดำเนินการ			
	ต.ค. - ธ.ค. ๖๙	ม.ค. - มี.ค. ๗๐	เม.ย. - มิ.ย. ๗๐	ก.ค. - ก.ย. ๗๐
เพิ่มประสิทธิภาพและการจัดประชุมนานาชาติรองรับการเป็น MICE City ในกลุ่มจังหวัดภาคเหนือตอนบน ๒ (เชียงราย พะเยา แพร่ น่าน) ประกอบด้วย ๑. งานปรับปรุงอาคารศูนย์ประชุมและแสดงสินค้านานาชาติกลุ่มประเทศ GMS ๒. งานปรับปรุงภูมิทัศน์ ๓. งานระบบปรับอากาศ	✓	✓	✓	✓

/กิจกรรม...

กิจกรรมย่อย	งบประมาณ (กิจกรรมย่อย)		
	รวมทั้งสิ้น	งบดำเนินงาน	งบลงทุน
เพิ่มประสิทธิภาพและการจัดประชุมนานาชาติ รองรับการเป็น MICE City ในกลุ่มจังหวัดภาคเหนือตอนบน ๒ (เชียงราย พะเยา แพร่ น่าน) ประกอบด้วย ๑. งานปรับปรุงอาคารศูนย์ประชุมและแสดงสินค้านานาชาติกลุ่มประเทศ GMS ๒. งานปรับปรุงภูมิทัศน์ ๓. งานระบบปรับอากาศ	๑๘,๐๐๐,๐๐๐ บาท		๑๘,๐๐๐,๐๐๐ บาท

(๖) วิธีการดำเนินงาน ☐ ดำเนินการเอง ☑ จ้างเหมา

(๗) วงเงินของโครงการ จำนวน ๑๘,๐๐๐,๐๐๐ บาท

(ให้กรอกรายละเอียดข้อมูลตามแบบฟอร์มรายละเอียดจำแนกตามงบรายจ่ายด้วย)

(๘) รายงานความสำเร็จของการดำเนินงานที่ผ่านมา

(ให้กรอกเฉพาะโครงการที่มีการใช้ระยะเวลาในการดำเนินการมากกว่าหนึ่งปี และโครงการที่มีการดำเนินการเป็นประจำทุกปี เช่น โครงการกระตุ้นการท่องเที่ยวประจำปี โครงการที่ดำเนินกิจกรรมเดิมแต่เปลี่ยนหรือขยายพื้นที่ดำเนินการหรือกลุ่มเป้าหมาย เป็นต้น โดยให้แสดงรายละเอียดผลการดำเนินงานและความสำเร็จในการดำเนินงานในปีที่ผ่านมา รวมทั้งต้องแสดงความก้าวหน้าในการบรรลุวัตถุประสงค์และค่าเป้าหมายที่กำหนดไว้ในแผนพัฒนาจังหวัดและแผนพัฒนากลุ่มจังหวัด)

(๙) ภารกิจขององค์กรปกครองส่วนท้องถิ่น

☑ โครงการไม่ใช่ภารกิจขององค์กรปกครองส่วนท้องถิ่น

☐ โครงการเป็นภารกิจขององค์กรปกครองส่วนท้องถิ่น

(๑๐) ความพร้อมของโครงการ

(๑๐.๑) พื้นที่ดำเนินโครงการ

☑ ดำเนินการได้ทันที หมายถึง ได้ศึกษาความเหมาะสมและกำหนดพื้นที่ดำเนินการหรือได้รับอนุญาตตามกฎหมาย และสามารถดำเนินการได้ทันที

☐ อยู่ในระหว่างเตรียมการ หมายถึง ได้ศึกษาความเหมาะสมและกำหนดพื้นที่ดำเนินการแล้ว แต่อยู่ในระหว่างจัดเตรียมพื้นที่ หรือกำลังแก้ไขปัญหา / อุปสรรคต่างๆ หรือเตรียมการขออนุญาตตามกฎหมาย

☐ อยู่ในระหว่างศึกษาความเหมาะสม และคัดเลือกพื้นที่ดำเนินการ

/(๑๐.๒) แบบรูป...

(๑๐.๒) แบบรูปรายการ/ แผนการปฏิบัติงาน

☑ มี และสมบูรณ์ (ให้ระบุชื่อหน่วยงานเจ้าของรูปแบบรายการที่ใช้)

.....

☐ มีแต่ยังไม่สมบูรณ์ (ให้ระบุชื่อหน่วยงานเจ้าของรูปแบบรายการที่ใช้)

.....

☐ ไม่มี

(๑๐.๓) ความพร้อมของบุคลากร เครื่องมือ และเทคนิคการดำเนินการ

๑) บุคลากรมีประสบการณ์ ☑ ทั้งหมด ☐ บางส่วน ☐ ไม่มีประสบการณ์

๒) เครื่องมือดำเนินการ ☑ มี พร้อมดำเนินการได้ทันที

☐ มีบางส่วนและต้องจัดหาเพิ่มเติม

☐ ไม่มี ต้องจัดหาเพิ่มเติม

๓) เทคนิคในการบริหารจัดการ ☑ มีประสบการณ์สูง

☐ มีประสบการณ์ปานกลาง

☐ ไม่มีประสบการณ์

(๑๐.๔) ผลกระทบสิ่งแวดล้อม

☐ ผ่านคณะกรรมการสิ่งแวดล้อมแห่งชาติแล้ว

☐ อยู่ระหว่างการพิจารณาของคณะกรรมการสิ่งแวดล้อมแห่งชาติ

☐ คณะกรรมการสิ่งแวดล้อมแห่งชาติยังไม่พิจารณา

(๑๐.๕) รายงานการศึกษาความเหมาะสม (FS)

☐ ไม่ต้องทำรายงานการศึกษา

☐ ต้องทำรายงานการศึกษา

(๑๑) วิธีการบริหารจัดการหรือการดูแลบำรุงรักษา เมื่อโครงการแล้วเสร็จ เพื่อให้เกิดความยั่งยืนของโครงการ (ให้ระบุหน่วยงานให้ชัดเจน) :

เมื่อการดำเนินโครงการเพิ่มขีดความสามารถในการแข่งขันด้านการค้าชายแดนกลุ่มจังหวัดภาคเหนือตอนบน ๒ เสร็จสิ้นแล้ว เทศบาลนครเชียงรายจะเป็นหน่วยงานในการดูแลและบำรุงรักษาผลผลิตที่เกิดขึ้นในโครงการ

(๑๒) ปัญหา อุปสรรคและข้อจำกัด :

ไม่มี

แบบฟอร์มรายละเอียดจำแนกตามงบรายจ่าย (๑ ชุด : ๑ กิจกรรมหลัก)

หน่วย : บาท

งบรายจ่าย - รายการ (ทะเบียนรายการ ประเภทรายการ ของสำนักงบประมาณ)	งบประมาณ		คำชี้แจง
	ปี ๒๕๖๙ (ถ้ามี)	ปี ๒๕๗๐	
จังหวัด/กลุ่มจังหวัดกลุ่มจังหวัดภาคเหนือตอนบน ๒ (เชียงราย พะเยา แพร่ น่าน)			
แผนงาน :บริหารจังหวัดและกลุ่มจังหวัด **ผลผลิต : .....** **โครงการ :** เพิ่มขีดความสามารถในการแข่งขันด้านการค้าชายแดนกลุ่มจังหวัดภาคเหนือตอนบน ๒ **กิจกรรมหลัก :** พัฒนาเมืองรองรับระเบียงเศรษฐกิจพิเศษภาคเหนือ (NEC-CREATIVE LANNA) **กิจกรรมย่อย :** เพิ่มประสิทธิภาพและการจัดประชุมนานาชาติรองรับการเป็น MICE City ในกลุ่มจังหวัดภาคเหนือตอนบน ๒ (เชียงราย พะเยา แพร่ น่าน)		๑๘,๐๐๐,๐๐๐	
๒. งบลงทุน		๑๘,๐๐๐,๐๐๐	
๒.๒ ค่าที่ดินและสิ่งก่อสร้าง			
(๑) ราคาต่อหน่วยต่ำกว่า ๑๐ ล้านบาท			
(๒) ราคาต่อหน่วยตั้งแต่ ๑๐ ล้านบาทขึ้นไป			
(๑.๑) ค่าที่ดิน			
(๑.๒) ค่าก่อสร้างอาคารที่พักอาศัยและสิ่งก่อสร้างประกอบ (ระบุรายการ)			
(๑.๓) ค่าปรับปรุงอาคารก่อสร้างที่พักอาศัยและสิ่งก่อสร้างประกอบ (ระบุรายการ)			
(๑.๔) ค่าก่อสร้างอาคารที่ทำการและสิ่งก่อสร้างประกอบ (ระบุรายการ)			
(๑.๕) ค่าปรับปรุงอาคารที่ทำการและสิ่งก่อสร้างประกอบ		๑๘,๐๐๐,๐๐๐	
- งานปรับปรุงอาคารศูนย์ประชุมและแสดงสินค้านานาชาติกลุ่มประเทศ GMS			
- งานปรับปรุงภูมิทัศน์โดยรอบ			
- งานระบบปรับอากาศ			

เอกสารประกอบ

1. โครงการ : เพิ่มขีดความสามารถในการแข่งขันด้านการค้าชายแดนกลุ่มจังหวัดภาคเหนือตอนบน 2

1.2 กิจกรรมหลัก : พัฒนาเมืองรองรับระเบียงเศรษฐกิจพิเศษภาคเหนือ (NEC-CREATIVE LANNA)

กิจกรรมย่อยที่ 1 : เพิ่มประสิทธิภาพและการจัดประชุมนานาชาติรองรับการเป็น MICE City ในกลุ่มจังหวัดภาคเหนือตอนบน 2 (เชียงราย พะเยา แพร่ น่าน)

งบประมาณ : 18,000,000 บาท

หน่วยดำเนินการ : เทศบาลนครเชียงราย

แบบยืนยันความพร้อม
โครงการ/กิจกรรมหลัก/กิจกรรมย่อย ตามแผนปฏิบัติราชการประจำปีของกลุ่มจังหวัดภาคเหนือตอนบน ๒
ประจำปีงบประมาณ พ.ศ. ๒๕๗๐

โครงการ : เพิ่มขีดความสามารถในการแข่งขันด้านการค้าชายแดนกลุ่มจังหวัดภาคเหนือตอนบน ๒
กิจกรรมหลัก : พัฒนาเมืองรองรับระเบียงเศรษฐกิจพิเศษภาคเหนือ (NEC-CREATIVE LANNA)
กิจกรรมย่อย : เพิ่มประสิทธิภาพและการจัดประชุมนานาชาติ รองรับการเป็น MICE City ในกลุ่มจังหวัดภาคเหนือตอนบน ๒ (เชียงราย พะเยา แพร่ น่าน)
งบประมาณ : ๑๘,๐๐๐,๐๐๐ บาท
หน่วยงาน : เทศบาลนครเชียงราย
ขอยืนยันความพร้อม ดังนี้

๑. โครงการที่มีงบลงทุนประเภทที่ดินและสิ่งปลูกสร้าง

(✓) ๑. ยืนยันความสอดคล้องยุทธศาสตร์ชาติ แผนแม่บทภายใต้ยุทธ์ศาสตร์ชาติแผนพัฒนาเศรษฐกิจและสังคมแห่งชาติ แผนความมั่นคงแห่งชาติ แผนการปฏิรูปประเทศ นโยบายรัฐบาล (โดยให้ความสำคัญกับนโยบายเร่งด่วน) รวมทั้งยุทธศาสตร์การจัดสรรงบประมาณ

(✓) ๒. ยืนยันโครงการไม่ซ้ำซ้อนกับงบประมาณของหน่วยรับงบประมาณที่เสนอตั้งในแผนงานอื่น ถ้าหากมีความซ้ำซ้อนจะดำเนินการโครงการของกลุ่มจังหวัดภาคเหนือตอนบน ๒ เป็นลำดับแรก

(✓) ๓. ยืนยันความพร้อมของพื้นที่ดำเนินการ

(✓) ๔. ยืนยันว่ามีแผนบริหารจัดการ (การซ่อมบำรุง และดูแลรักษาผลผลิตที่เกิดจากโครงการ)

(✓) ๕. ยืนยันว่าโครงการดังกล่าวมีความคุ้มค่า

(✓) ๖. ยืนยันว่ามีความพร้อมของ**แบบรูปรายการ ปร.๔, ปร.๕ / แบบแปลน**

(✓) ๗. ยืนยันหน่วยงานที่รับผิดชอบค่าใช้จ่ายที่จะเกิดขึ้นในปีต่อไป/และพร้อมรับโอนภายหลังโครงการดำเนินการแล้วเสร็จ

๒. โครงการที่มีงบลงทุนประเภทครุภัณฑ์

( ) ๑. ยืนยันความสอดคล้องยุทธศาสตร์ชาติ แผนแม่บทภายใต้ยุทธศาสตร์ชาติแผนพัฒนาเศรษฐกิจและสังคมแห่งชาติ แผนความมั่นคงแห่งชาติ แผนปฏิรูปประเทศ นโยบายรัฐบาล (โดยให้ความสำคัญกับนโยบายเร่งด่วน) รวมทั้งยุทธศาสตร์การจัดสรรงบประมาณ

( ) ๒. ยืนยันโครงการไม่ซ้ำซ้อนกับงบประมาณของหน่วยรับงบประมาณที่เสนอตั้งในแผนงานอื่น ถ้าหากมีความซ้ำซ้อนจะดำเนินการโครงการของกลุ่มจังหวัดภาคเหนือตอนบน ๒ เป็นลำดับแรก

( ) ๓. ยืนยันความพร้อมของพื้นที่ดำเนินการ/พื้นที่ที่จะติดตั้งครุภัณฑ์

( ) ๔. ยืนยันว่ามีแผนบริหารจัดการ (การซ่อมบำรุง และดูแลรักษาผลผลิตที่เกิดจากโครงการ)

( ) ๕. ยืนยันว่าโครงการดังกล่าวมีความคุ้มค่า

( ) ๖. ยืนยันว่ามีความพร้อมของคุณลักษณะของครุภัณฑ์และต้องมีใบเสนอราคา **จำนวน ๓ คู่เทียบ**

( ) ๗. ยืนยันหน่วยงานที่รับผิดชอบค่าใช้จ่ายที่จะเกิดขึ้นในปีต่อไป/และพร้อมรับโอนภายหลังโครงการดำเนินการแล้วเสร็จ

/๓. โครงการ...

๓. โครงการที่มีงบดำเนินงาน

(✓) ๑. ยืนยันความสอดคล้องยุทธศาสตร์ชาติ แผนแม่บทภายใต้ยุทธศาสตร์ชาติพัฒนาเศรษฐกิจและสังคมแห่งชาติ แผนความมั่นคงแห่งชาติ แผนปฏิรูปประเทศ นโยบายรัฐบาลโดยให้ความสำคัญกับนโยบายเร่งด่วน) รวมทั้งยุทธศาสตร์การจัดสรรงบประมาณ

(✓) ๒. ยืนยันโครงการไม่ซ้ำซ้อนกับงบประมาณของหน่วยรับงบประมาณที่เสนอตั้งในแผนงานอื่นถ้าหากมีความซ้ำซ้อนจะดำเนินการโครงการของกลุ่มจังหวัดภาคเหนือตอนบน ๒ เป็นลำดับแรก

(✓) ๓. ยืนยันความพร้อมของงบดำเนินงานที่มี**รายการจ้างเหมาโดยแนบรายละเอียด TOR ของแต่ละกิจกรรม**

(✓) ๔. ยืนยันว่ามีแผนบริหารจัดการ การซ่อมบำรุง และดูแลรักษาผลผลิตที่เกิดจากโครงการ)

(✓) ๕. ยืนยันว่าโครงการดังกล่าวมีคุ้มค่า

ลงชื่อ.....

(นายวันชัย จงสุทธานามณี)

ตำแหน่ง นายกเทศมนตรีนครเชียงราย

บันทึกความตกลง
การขอตั้งงบประมาณและการรับโอนสินทรัพย์
ที่เกิดขึ้นจากการดำเนินโครงการตามแผนปฏิบัติราชการประจำปี
ของกลุ่มจังหวัดภาคเหนือตอนบน ๒
ประจำปีงบประมาณ พ.ศ. ๒๕๗๐
ระหว่าง
(กลุ่มจังหวัดภาคเหนือตอนบน ๒) กับ (เทศบาลนครเชียงราย)

บันทึกความตกลงฉบับนี้ จัดทำขึ้นระหว่าง กลุ่มจังหวัดภาคเหนือตอนบน ๒ ซึ่งมีความประสงค์ที่จะดำเนิน **โครงการ** เพิ่มขีดความสามารถในการแข่งขันการค้าชายแดนกลุ่มจังหวัดภาคเหนือตอนบน ๒ **กิจกรรมหลัก** พัฒนาเมืองรองรับระเบียงเศรษฐกิจพิเศษภาคเหนือ (NEC-CREATIVE LANNA) **กิจกรรมย่อย** เพิ่มประสิทธิภาพการจัดแสดงสินค้าและการจัดประชุมนานาชาติ รองรับการเป็น MICE City ในกลุ่มจังหวัดภาคเหนือตอนบน ๒ (เชียงราย พะเยา แพร่ น่าน) เพื่อขอรับการสนับสนุนงบประมาณภายใต้แผนปฏิบัติราชการประจำปีของกลุ่มจังหวัดภาคเหนือตอนบน ๒ ประจำปีงบประมาณ พ.ศ. ๒๕๗๐ โดยมี เทศบาลนครเชียงราย เป็นหน่วยงานรับผิดชอบดำเนินโครงการ มีวัตถุประสงค์ในการเพิ่มประสิทธิภาพการจัดแสดงสินค้าและการจัดประชุมนานาชาติ รองรับการเป็น MICE City ซึ่งโครงการดังกล่าวมีความพร้อมสามารถดำเนินการได้ทันที

ทั้งนี้ เมื่อดำเนินโครงการแล้วเสร็จ เทศบาลนครเชียงราย มีความพร้อมและมีความประสงค์ที่จะรับโอนสิ่งปลูกสร้าง ครุภัณฑ์ ระบบเทคโนโลยีสารสนเทศ ระบบป้องกันภัย ระบบทะเบียน หรือระบบอื่นในทำนองเดียวกันที่เกิดขึ้นจากการดำเนินโครงการดังกล่าวทั้งหมด (รายละเอียดตามเอกสารแนบท้าย) เพื่อเป็นผู้ปกครอง ดูแล บำรุงรักษา หรือใช้ประโยชน์ต่อไป

จึงได้ทำบันทึกความตกลงฉบับนี้ขึ้นสองฉบับ และมีความถูกต้องตรงกัน โดยทั้งสองฝ่ายได้อ่านและเข้าใจโดยตลอด จึงได้ลงลายมือชื่อไว้เป็นหลักฐานต่อหน้าพยาน

ณ วันที่ .... เดือน ..... พ.ศ. ๒๕๖๘

ลงชื่อ .....
(นายนรศักดิ์ สุขสมบูรณ์)
รองผู้ว่าราชการจังหวัด รักษาราชการแทน
ผู้ว่าราชการจังหวัดเชียงราย
หัวหน้ากลุ่มจังหวัดภาคเหนือตอนบน ๒

ลงชื่อ .....
(นายวันชัย จงสุทธานามณี)
ตำแหน่ง นายกเทศมนตรีนครเชียงราย
หัวหน้าหน่วยงานผู้มีอำนาจรับโอนสินทรัพย์

ลงชื่อ .....พ.จ.อ.
(อัษฎางค์ วิเทวงศ์ษา)
ตำแหน่ง ปลัดเทศบาลนครเชียงราย
พยาน

ลงชื่อ .....
(นายเจิดศักดิ์ เปลี่ยนแปลงศรี)
ตำแหน่ง ผู้อำนวยการกลุ่มงานบริหารยุทธศาสตร์
สำนักบริหารยุทธศาสตร์กลุ่มจังหวัดภาคเหนือตอนบน ๒ (เชียงราย
พยาน

หมายเหตุ หัวหน้าหน่วยงานผู้มีอำนาจรับโอนสินทรัพย์ กรณีส่วนราชการในพื้นที่ ต้องเป็นผู้ที่ได้รับมอบอำนาจให้ลงนามในบันทึกความร่วมมือ โดยให้แนบเอกสารการได้รับมอบอำนาจมาด้วย ส่วนกรณีองค์กรปกครองส่วนท้องถิ่น ต้องเป็นนายก อบจ./นายกเทศมนตรี/นายก อบต. เป็นผู้ลงนาม โดยได้รับความเห็นชอบจากสภาท้องถิ่นเรียบร้อยแล้ว

เอกสารแนบท้ายบันทึกความตกลง

บัญชีรายการสิ่งปลูกสร้าง ครุภัณฑ์ ระบบเทคโนโลยีสารสนเทศ
ระบบป้องกันภัย ระบบทะเบียน หรือระบบอื่นในทำนองเดียวกัน ที่เกิดขึ้นจากการดำเนิน

ชื่อโครงการ : โครงการเพิ่มขีดความสามารถในการแข่งขันการค้าชายแดนกลุ่มจังหวัดภาคเหนือตอนบน ๒
กิจกรรมหลัก พัฒนาเมืองรองรับระเบียงเศรษฐกิจพิเศษภาคเหนือ (NEC-CREATIVE LANNA)
กิจกรรมย่อย เพิ่มประสิทธิภาพการจัดแสดงสินค้าและการจัดประชุมนานาชาติ รองรับการเป็น MICE City ในกลุ่มจังหวัดภาคเหนือตอนบน ๒ (เชียงราย พะเยา แพร่ น่าน)

ตามแผนปฏิบัติราชการประจำปีของกลุ่มจังหวัดภาคเหนือตอนบน ๒ ประจำปีงบประมาณ พ.ศ. ๒๕๗๐

ลำดับที่	รายการ	จำนวน (หน่วยนับ)	ราคาต่อหน่วย (บาท)	ราคารวม (บาท)
๑.	งานปรับปรุงอาคารศูนย์ประชุมและแสดงสินค้านานาชาติกลุ่มประเทศ GMS	๑ งาน		
๒.	งานปรับปรุงภูมิทัศน์	๑ งาน		
๓.	งานระบบปรับอากาศ	๑ งาน		
งบประมาณรวม				**๑๘,๐๐๐,๐๐๐**

ลงชื่อ .....
(นายนรศักดิ์ สุขสมบูรณ์)
รองผู้ว่าราชการจังหวัด รักษาราชการแทน
ผู้ว่าราชการจังหวัดเชียงราย
หัวหน้ากลุ่มจังหวัดภาคเหนือตอนบน ๒

ลงชื่อ .....
(นายวันชัย จงสุทธานามณี)
ตำแหน่ง นายกเทศมนตรีนครเชียงราย
หัวหน้าหน่วยงานผู้มีอำนาจรับโอนสินทรัพย์

ลงชื่อ พ.จ.อ. .....
((อัษฎางค์ วิเศษวงศ์ษา)
ตำแหน่ง ปลัดเทศบาลนครเชียงราย
พยาน

ลงชื่อ .....
(นายเจิดศักดิ์ เปลี่ยนแปลงศรี)
ตำแหน่ง ผู้อำนวยการกลุ่มงานบริหารยุทธศาสตร์
กลุ่มจังหวัดภาคเหนือตอนบน ๒
สำนักบริหารยุทธศาสตร์กลุ่มจังหวัดภาคเหนือตอนบน ๒(เชียงร
พยาน

แบบ ปร.6

แบบสรุปการคำนวณราคากลางงานก่อสร้าง

ส่วนราชการ งานสถาปัตยกรรม ฝ่ายแบบแผนและก่อสร้าง กองช่าง เทศบาลนครเชียงราย

โครงการเพิ่มประสิทธิภาพการจัดแสดงสินค้าและการจัดประชุมนานาชาติ รองรับการเป็น MICE City ในกลุ่มจังหวัดภาคเหนือตอนบน 2 (เชียงราย พะเยา แพร่ น่าน)

สถานที่ดำเนินการ ศูนย์การประชุมนานาชาติ GMS ต.ริมกก อ.เมืองเชียงราย จ.เชียงราย

ประมาณราคาตามแบบ ปร.4 และ ปร.5 ที่แนบ มีจำนวน 1 ชุด ประมาณราคา เดือนกรกฎาคม 2568

ลำดับที่	รายการ	รวมค่าก่อสร้าง(บาท)	หมายเหตุ
1	ประเภทงานอาคาร	17,898,364.96	
2	ค่าใช้จ่ายพิเศษ	105,000.00	
สรุป	รวมค่าก่อสร้างทั้งโครงการ	18,003,364.96	
	ราคากลาง	18,000,000.00	
	ราคากลาง ตัวอักษร	(สิบแปดล้านบาทถ้วน)	

ประมาณการโดย .....
(นายภูวดล ผ่องใส)

ตรวจ .....
(หัวหน้างานสถาปัตยกรรม)

ตรวจ .....
(หัวหน้าฝ่ายแบบแผนและก่อสร้าง)

เห็นชอบ .....
(ผู้อำนวยการกองช่าง)

สำเนาถูกต้อง
(นายรุ่งธรรม ธรรมรักษ์)
ผู้อำนวยการกองช่าง
เทศบาลนครเชียงราย

แบบ ปร.5

สรุปผลการประมาณราคาค่าก่อสร้าง

ส่วนราชการ งานสถาปัตยกรรม ฝ่ายแบบแผนและก่อสร้าง กองช่าง เทศบาลนครเชียงราย

โครงการเพิ่มประสิทธิภาพการจัดแสดงสินค้าและการจัดประชุมนานาชาติ รองรับการเป็น MICE City ในกลุ่มจังหวัดภาคเหนือตอนบน 2 (เชียงราย พะเยา แพร่ น่าน)

สถานที่ดำเนินการ ศูนย์การประชุมนานาชาติ GMS ต.ริมกก อ.เมืองเชียงราย จ.เชียงราย

ประมาณราคาตามแบบ ปร.4 จำนวน 1 แผ่น ประมาณราคา เดือนกรกฎาคม 2568

ลำดับที่	รายการ	รวมค่างาน ต้นทุน (บาท)	Factor F	รวมค่า ก่อสร้าง(บาท)	หมายเหตุ
1	งานปรับปรุงอาคารศูนย์ประชุมนานาชาติ	4,647,938.40	1.2631	5,870,810.99	เงื่อนไข
2	งานปรับปรุงภูมิทัศน์	1,122,250.00	1.2631	1,417,513.98	- เงินล่วงหน้าจ่าย 0%
3	งานระบบปรับอากาศ	8,400,000.00	1.2631	10,610,040.00	- เงินประกันผลงานหัก 0%
					- ดอกเบี้ยเงินกู้ 7%
					- ภาษีมูลค่าเพิ่ม 7%
		14,170,188.40			
สรุป	รวมค่าก่อสร้างเป็นเงินทั้งสิ้น			17,898,364.97	
	คิดเป็นเงินประมาณ			17,898,364.96	
	ตัวอักษร			(สิบเจ็ดล้านแปดแสนเก้าหมื่นแปดพันสามร้อยหกสิบสี่บาทเก้าสิบหกสตางค์)	

สำเนาถูกต้อง

(นายรุ่งธรรม ธรรมรักษ์)
ผู้อำนวยการกองช่าง
เทศบาลนครเชียงราย

ประมาณราคา

โครงการเพิ่มประสิทธิภาพการจัดแสดงสินค้าและการจัดประชุมนานาชาติ รองรับการเป็น MICE City ในกลุ่มจังหวัดภาคเหนือตอนบน 2 (เชียงราย พะเยา แพร่ น่าน)

สถานที่ดำเนินการ ศูนย์การประชุมนานาชาติ GMS ต.ริมกก อ.เมืองเชียงราย จ.เชียงราย

ผู้ประมาณการ : นายภูวดล ผ่องใส นายช่างโยธาชำนาญงาน ประมาณราคา เดือนกรกฎาคม 2568

ลำดับที่	รายการ	จำนวน	หน่วย	ค่าวัสดุ		ค่าแรงงาน		รวม	หมายเหตุ
				ราคาต่อหน่วย	ราคารวม	ราคาต่อหน่วย	ราคารวม		
	งานปรับปรุงอาคารศูนย์ประชุมนานาชาติ								
1	ทำพื้น CRYSTAL FLOOR	3,222	ตร.ม.	850.00	2,738,700.00	-	-	2,738,700.00	
2	ทาสีผนังอาคาร 3 หลัง	12,480	ตร.ม.	74.58	930,758.40	30.00	374,400.00	1,305,158.40	
3	ทาสีฝ้าเพดาน ห้องน้ำ และโถงทางเข้า	2,890	ตร.ม.	42.00	121,380.00	30.00	86,700.00	208,080.00	
4	ทากันซึมรางระบายน้ำรอบอาคาร	528	ตร.ม.	750.00	396,000.00			396,000.00	
	คิดเป็นราคาค่าวัสดุและค่าแรงงานทั้งสิ้น							4,647,938.40	บาท

สำเนาถูกต้อง

(นายรุ่งธรรม ธรรมรักษ์)
ผู้อำนวยการกองช่าง
เทศบาลนครเชียงราย

ร.ท.ท. | ๑๓๘๗

ประมาณราคา

โครงการเพิ่มประสิทธิภาพการจัดแสดงสินค้าและการจัดประชุมนานาชาติ รองรับการเป็น MICE City ในกลุ่มจังหวัดภาคเหนือตอนบน 2 (เชียงราย พะเยา แพร่ น่าน)

สถานที่ดำเนินการ ศูนย์การประชุมนานาชาติ GMS ต.ริมกก อ.เมืองเชียงราย จ.เชียงราย

ผู้ประมาณการ : นายภูวดล ผ่องใส นายช่างโยธาชำนาญงาน ประมาณราคา เดือนกรกฎาคม 2568

ลำดับที่	รายการ	จำนวน	หน่วย	ค่าวัสดุ		ค่าแรงงาน		รวม	หมายเหตุ
				ราคาต่อหน่วย	ราคารวม	ราคาต่อหน่วย	ราคารวม		
	งานปรับปรุงภูมิทัศน์								
1	งานทำพื้นฟุตบาททางเท้าคอนกรีตพิมพ์ลาย	1,265	ตร.ม.	800.00	1,012,000.00	-	-	1,012,000.00	รวมค่าแรง
2	งานปลูกต้นไม้ใหญ่ ไม้พุ่ม ปูหญ้า	450	ตร.ม.	245.00	110,250.00	-	-	110,250.00	,,
	คิดเป็นราคาค่าวัสดุและค่าแรงงานทั้งสิ้น							1,122,250.00	บาท

สำเนาถูกต้อง

(นายรุ่งธรรม ธรรมรักษ์)
ผู้อำนวยการกองช่าง
เทศบาลนครเชียงราย

ประมาณราคา

โครงการเพิ่มประสิทธิภาพการจัดแสดงสินค้าและการจัดประชุมนานาชาติ รองรับการเป็น MICE City ในกลุ่มจังหวัดภาคเหนือตอนบน 2 (เชียงราย พะเยา แพร่ น่าน)

สถานที่ดำเนินการ ศูนย์การประชุมนานาชาติ GMS ต.ริมกก อ.เมืองเชียงราย จ.เชียงราย

ผู้ประมาณการ : นายภูวดล ผ่องใส นายช่างโยธาชำนาญงาน ประมาณราคา เดือนกรกฎาคม 2568

ลำดับที่	รายการ	จำนวน	หน่วย	ค่าวัสดุ		ค่าแรงงาน		รวม	หมายเหตุ
				ราคาต่อหน่วย	ราคารวม	ราคาต่อหน่วย	ราคารวม		
	งานระบบปรับอากาศ								
	<u>อาคารเชียงราย(อาคาร1)</u>								
1	เครื่องปรับอากาศแบบแยกส่วนชนิดเปลือย 120,000 BTU	28	เครื่อง	150,000.00	4,200,000.00	-	-	4,200,000.00	รวมค่าแรง
	<u>อาคารเชียงแสน(อาคาร3)</u>								
1	เครื่องปรับอากาศแบบแยกส่วนชนิดเปลือย 120,000 BTU	28	เครื่อง	150,000.00	4,200,000.00	-	-	4,200,000.00	รวมค่าแรง
	คิดเป็นราคาค่าวัสดุและค่าแรงงานทั้งสิ้น							8,400,000.00	บาท

สำเนาถูกต้อง

(นายรุ่งธรรม ธรรมรักษ์)
ผู้อำนวยการกองช่าง
เทศบาลนครเชียงราย

แบบแสดงการคำนวณและเหตุผลความจำเป็น

สำหรับค่าใช้จ่ายพิเศษตามข้อกำหนด ฯ

รายการ นั่งร้าน

โครงการเพิ่มประสิทธิภาพการจัดแสดงสินค้าและการจัดประชุมนานาชาติ รองรับการเป็น MICE City ในกลุ่มจังหวัดภาคเหนือตอนบน 2 (เชียงราย พะเยา แพร่ น่าน)

สถานที่ดำเนินการ ศูนย์การประชุมนานาชาติ GMS ต.ริมกก อ.เมืองเชียงราย จ.

ผู้ประมาณการ : นายภูวดล ผ่องใส นายช่างโยธาชำนาญงาน ประมาณราคา เดือนกรกฎาคม 2568

1. เหตุผลและความจำเป็นที่ต้องมีค่าใช้จ่ายพิเศษตามข้อกำหนด ฯ รายการนี้

เนื่องจากเป็นการทำงานในที่สูง จำเป็นจะต้องเช่านั่งร้าน

2. รายละเอียดการคำนวณ

ลำดับที่	รายการค่าใช้จ่ายพิเศษ	จำนวน	หมายเหตุ
1	ค่าเช่านั่งร้านเหล็ก 250 ชุด	37,500.00	
2	ค่าแรงงานติดตั้งนั่งร้าน 30 % ย้ายประกอบ 6 ครั้ง	67,500.00	
	รวมค่าใช้จ่าย	105,000.00	บาท

สำเนาถูกต้อง

(นายรุ่งธรรม ธรรมรักษ์)
ผู้อำนวยการกองช่าง
เทศบาลนครเชียงราย

ประกาศคณะกรรมการ...

ประธานกรรมการ
(นายรังสรรค์ มรรจงรังษี)

ลงชื่อ.....
(นายรังสรรค์ มรรจงรังษี)

ประกาศ ณ วันที่ ๑๖ กันยายน ๒๕๖๓

ขอให้ผู้ที่ได้รับการคัดเลือกให้เข้าทำสัญญาจัดซื้อจัดจ้างตามประกาศนี้ มาทำสัญญาภายในวันที่ ๒๑ กันยายน ๒๕๖๓ ในเวลาราชการ ณ ที่ทำการองค์การบริหารส่วนตำบลเขาพระ หากพ้นกำหนดดังกล่าวแล้ว ผู้ที่ได้รับการคัดเลือกยังไม่มาทำสัญญาโดยไม่มีเหตุอันสมควร ให้ถือว่าผู้ที่ได้รับการคัดเลือกไม่ประสงค์จะทำสัญญาจัดซื้อจัดจ้างตามประกาศนี้ต่อไป


ประกาศ ณ วันที่ ๑๖ กันยายน ๒๕๖๓

องค์การบริหารส่วนตำบลเขาพระ

รายการประกอบแบบ/ขอบเขตของงาน

ให้ดำเนินการ โครงการเพิ่มประสิทธิภาพการจัดแสดงสินค้า และการจัดประชุมนานาชาติ รองรับการเป็น MICE City
ในกลุ่มจังหวัดภาคเหนือตอนบน 2 (เชียงราย พะเยา แพร่ น่าน)
สถานที่ ศูนย์ประชุมและแสดงสินค้านานาชาติ GMS จำนวน 3 อาคาร
โดยมีรายละเอียดดังนี้

1. เปลี่ยนพื้นภายในห้อง 1 (เดิม) ทั้งหมด เป็นพื้น CRYSTAL FLOOR ยกเว้นห้องน้ำ , ห้องครัว
2. ทาสีอาคาร ภายนอก , ภายใน ใหม่ทั้งอาคาร
3. ซ่อมแซมและทาสีพื้นพลาสใหม่ ทั้งอาคาร
4. ซ่อมแซมฝังกาดาดฟ้า P.U.U. ทั้งหมด
5. ติดตั้งระบบปรับอากาศใหม่ทั้งหมด

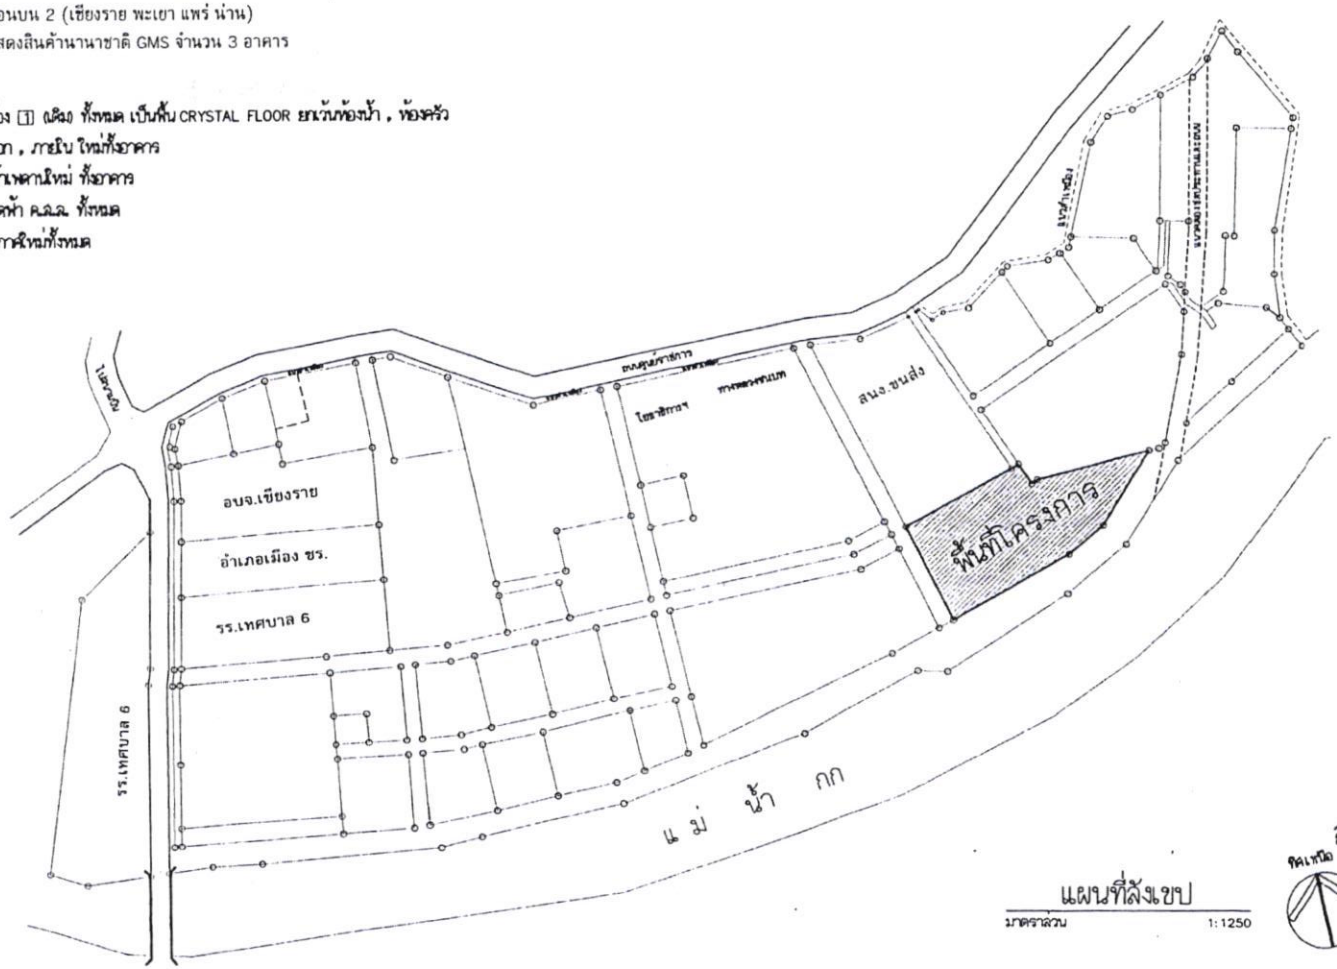

แผนที่สังเขป
มาตราส่วน 1:1250


สำเนาถูกต้อง
(นายรุ่งธรรม ธรรมรักษ์)
ผู้อำนวยการกองช่าง
เทศบาลนครเชียงราย

โครงการ เพิ่มประสิทธิภาพการจัดแสดงสินค้า และการจัดประชุมนานาชาติ รองรับการเป็น MICE City ในกลุ่มจังหวัดภาคเหนือตอนบน 2 (เชียงราย พะเยา แพร่ น่าน)	ออกแบบ	ตรวจ	ตรวจ	เห็นชอบ	แบบเลขที่
สถานที่ ศูนย์ประชุมนานาชาติ GMS	สถาปนิกสำนักงานช่างการ	หัวหน้างาน สถาปัตยกรรม		ปลัดเทศบาล	
สำรวจ-เขียนแบบ	นายณัฐพัชร์ กณะบุตร	นายณัฐพัชร์ กณะบุตร		นายสหรัชย์ จันลอมสิทธิคุณ	จำนวน 25 แผ่น
นายชำนาญการพิเศษ		ตรวจ	ตรวจ	รองปลัดเทศบาล รักษาราชการแทน	
นายภาคภูมิ ผ่องใส	ห้างหุ้นส่วน-ออกแบบไฟฟ้า		นิติการชำนาญการ	ปลัดเทศบาล นครเชียงราย	
พนักงานจ้างทั่วไป	นิติบุคคลวิศวกรไฟฟ้า		นาย รุ่งธรรม ธรรมรักษ์	อนุมัติ	
นายวิสิทธิ์ณ ปริบูรณ์ธนารักษ์	นายกฤษ โชนไนกร			นายกเทศมนตรี	
				นายสหรัชย์ จันลอมสิทธิคุณ	
				รองปลัดเทศบาล รักษาราชการแทน	
				ปลัดเทศบาล ปฏิบัติหน้าที่	
				นายกเทศมนตรีนครเชียงราย	

01/25

สำนักงานเทศบาลนครเชียงราย ฝ่ายแบบแผน กองช่าง
59 ถนนอุตรกิจ ต.เวียง อ.เมือง จ.เชียงราย 57000

๑๓๖๙ | ๒๕๖๔

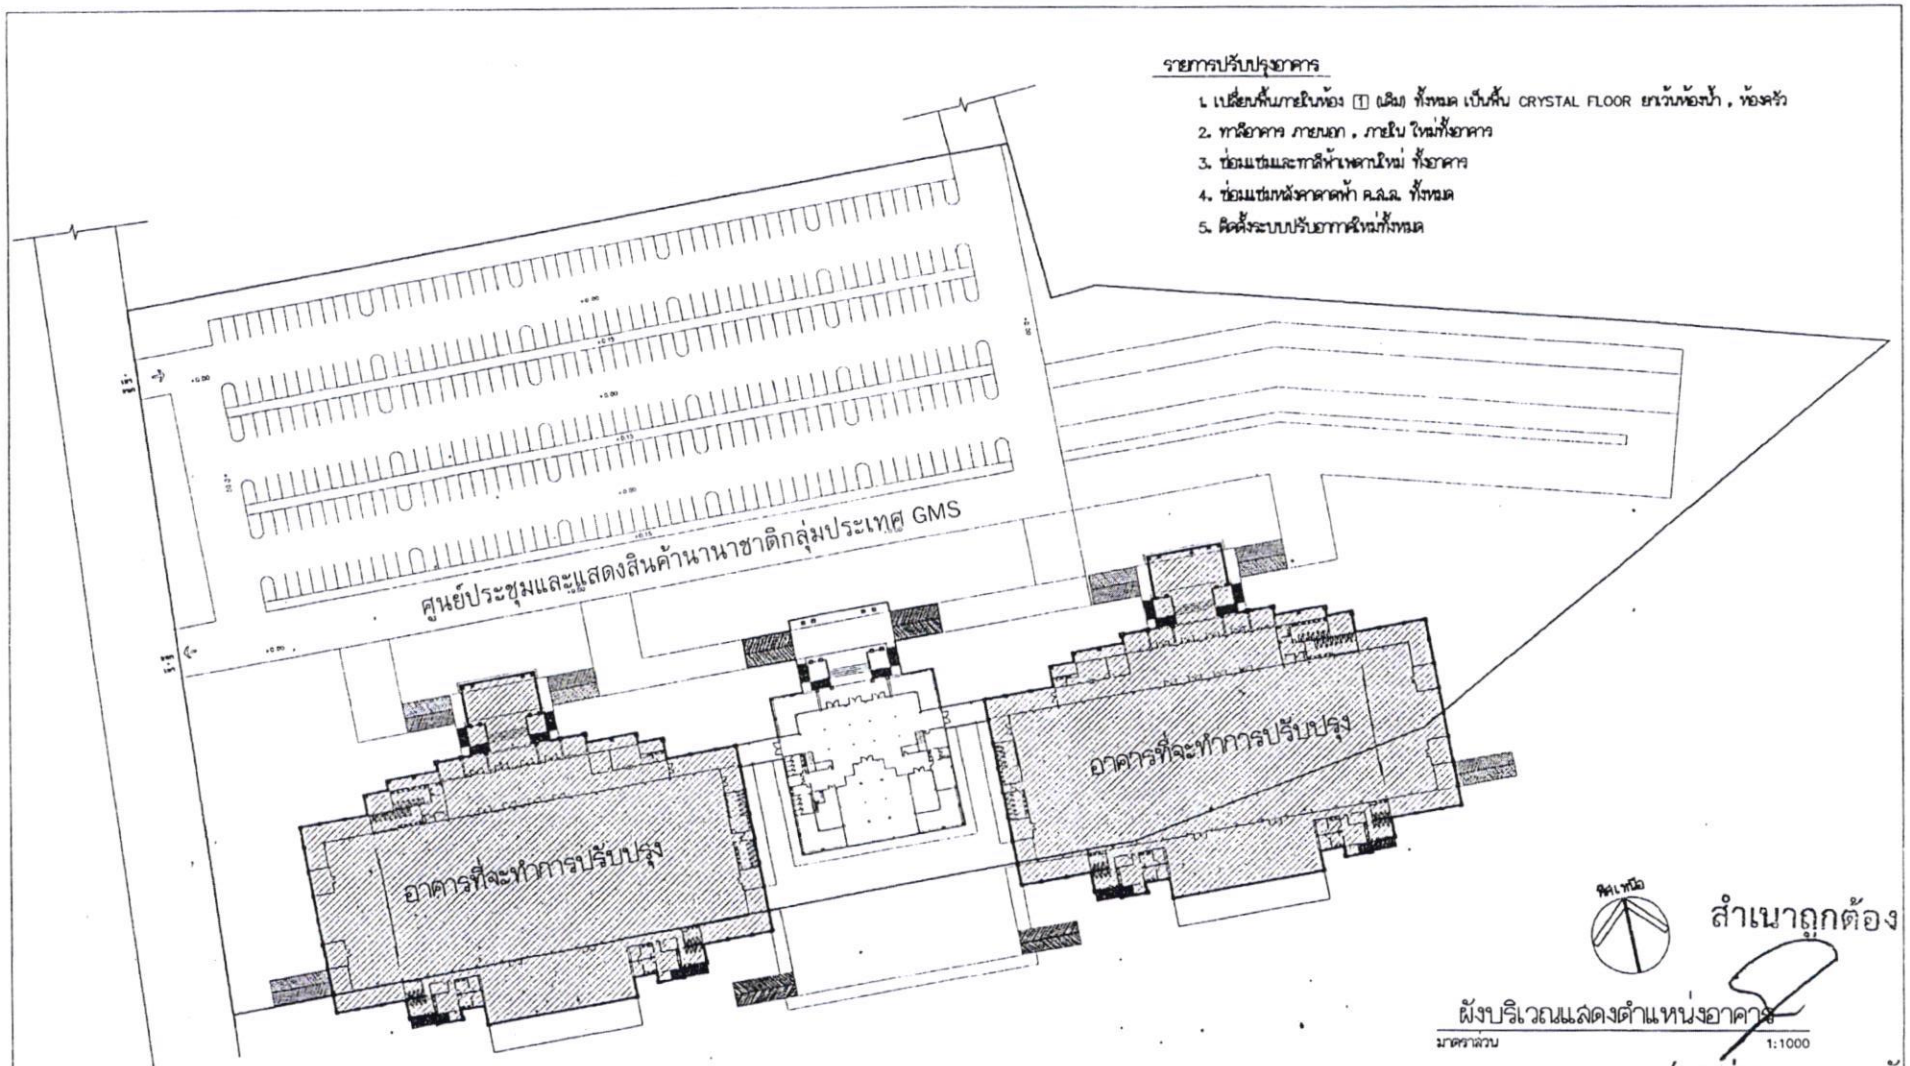

สำเนาถูกต้อง

ผังบริเวณแสดงตำแหน่งอาคาร


มาตราส่วน 1:1000

(นายรุ่งธรรม ธรรมรักษ์)
ผู้อำนวยการกองช่าง
เทศบาลนครเชียงราย

โครงการ เพิ่มประสิทธิภาพการจัดประชุมนานาชาติ และการจัดประชุมนานาชาติ ของหน่วยงานที่เป็นMICE City ในกลุ่มจังหวัดภาคเหนือตอนบน 2 (เชียงราย พะเยา แพร่ น่าน)	ออกแบบ นายปฏิภัทร์ กมะบุตร	ตรวจ นายนัฐพัชร์ กมะบุตร	ตรวจ *	เห็นชอบ ปลัดเทศบาล	แกนแบบ
สถานที่ ศูนย์ประชุมและแสดงสินค้านานาชาติ GMS ตำบล รั่วแก้ว อำเภอ เมืองเชียงราย จังหวัด เชียงราย				นายสมจิตร วันดา ปัทมิณ รองปลัดเทศบาล รักษาราชการแทน ปลัดเทศบาล	
ดำเนินการ-เสนอแบบ นายช่างโยธาชำนาญงาน นายวรพล ต้องใจ หน่วยงานรับผิดชอบ นายกิตติพงษ์ บริบูรณ์ธนารักษ์	ตรวจ ตำแหน่ง-ยอดงานไฟฟ้า นิติส่วนวิศวกรไฟฟ้า นายเกรต ใจหาญหาร	ตรวจ	ตรวจ ผู้ช่วยผู้อำนวยการกองช่าง นาย ชัยรวัฒ ธรรมรักษ์	เห็นชอบ นายกฤษฎางค์แดร์ นายสมจิตร วันดา ปัทมิณ รองปลัดเทศบาล รักษาราชการแทน ปลัดเทศบาล ปฏิบัติหน้าที่ นายนครพนมครีเอทเตอร์เชียงราย	จำนวน 25 แผ่น แบบแบบที่ A-23 /2568

02/25

๑๓๙๕

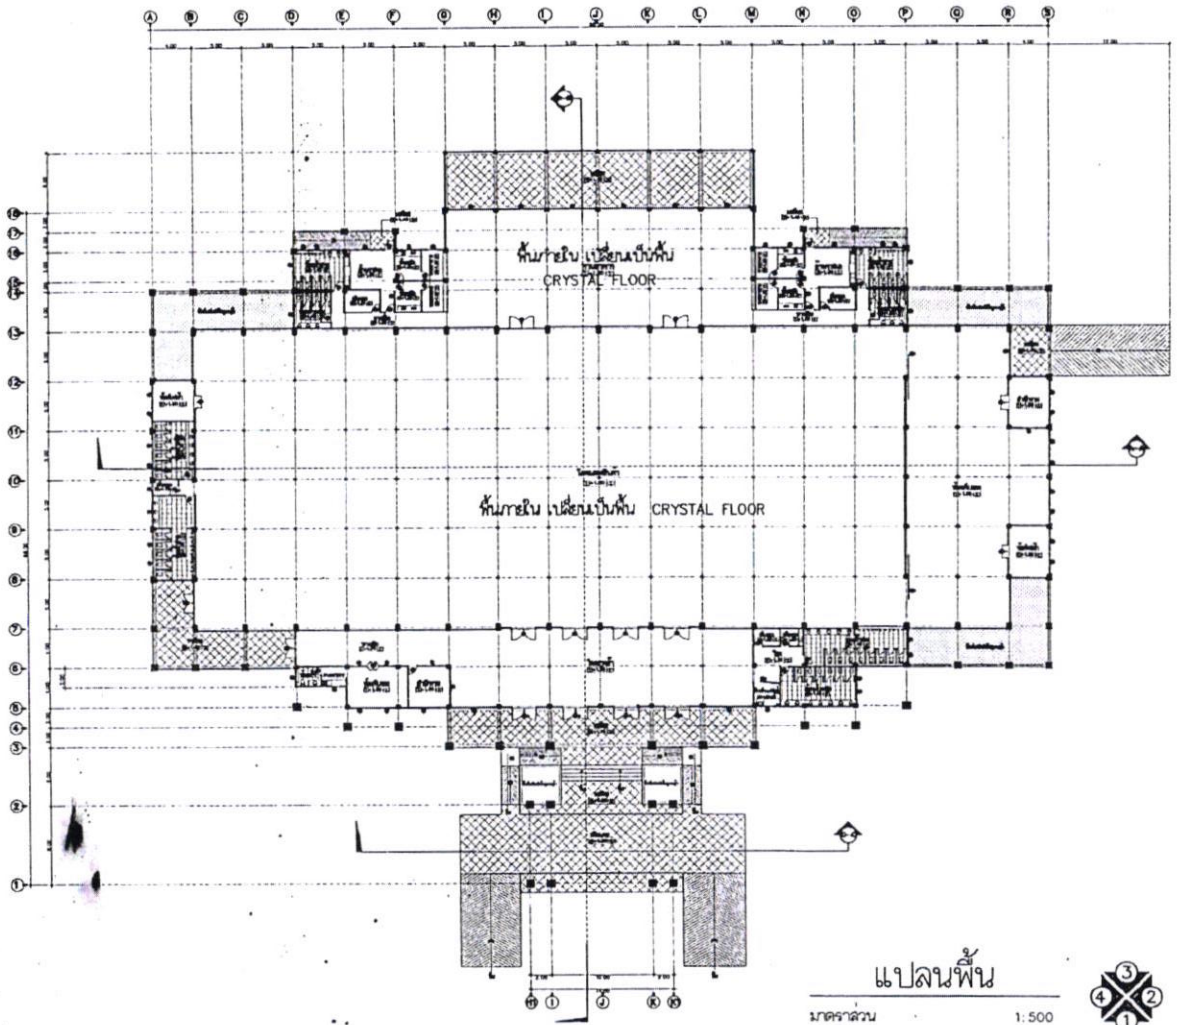

แปลนพื้น

มาตราส่วน 1:500

สัญญลักษณ์แสดงรูปด้าน


สำเนาถูกต้อง

(นายรุ่งธรรม ธรรมรักษ์

ผู้อำนวยการกองช่าง

สำนักงานเทศบาลเมืองระยอง กองช่าง 59 ถนนสุขุมวิท ต.เนินพระ อ.เมือง จ.เมืองระยอง 21000	โครงการ เพื่อประโยชน์ในการจัดแสดงนิทรรศการ และการจัดประชุมนานาชาติ ในวันที่มีการเปิด AMCE City ในกลุ่มอีสเทิร์นซีบอร์ดเหนือตอนบน 2 (เมืองระยอง พลอง แกลง จันทบุรี)	ออกแบบ สถาปนิกชำนาญการ นายณัฐพัชร์ กมระบุตร	ตรวจ หัวหน้างาน สถาปัตยกรรม นายณัฐพัชร์ กมระบุตร	ควบคุม	เห็นชอบ ปลัดเทศบาล
	สถานที่ ศูนย์ประชุมและนิทรรศการชั่วคราว GMS ตำบล ทับมา อำเภอ เมืองระยอง จังหวัด เมืองระยอง				นายเดชรัชชัย จันตะนามัทศิพย์ รองปลัดเทศบาล รักษาราชการแทน ปลัดเทศบาล ปฏิบัติหน้าที่
	ตำแหน่งและชื่อผู้ออกแบบ นายชำนาญการ ชำนาญ พนักงานช่างตัวโป่ง นายกิตติคุณ บุรีบรมย์ธนากิจ	ตรวจ ตำแหน่งหัวหน้างานไฟฟ้า ผู้ช่วยวิศวกรไฟฟ้า นายกมล โพธิ์ทอง	ตรวจ ผู้อำนวยการกองช่าง นาย รุ่งธรรม ธรรมรักษ์	ตรวจ	อนุมัติ นายเทศบาลเมือง นายเดชรัชชัย จันตะนามัทศิพย์ รองปลัดเทศบาล รักษาราชการแทน ปลัดเทศบาล ปฏิบัติหน้าที่ นายเทศบาลเมืองระยอง

จำนวน 25 แผ่น	แบบแปลนที่ A-23 /2568
03/25	

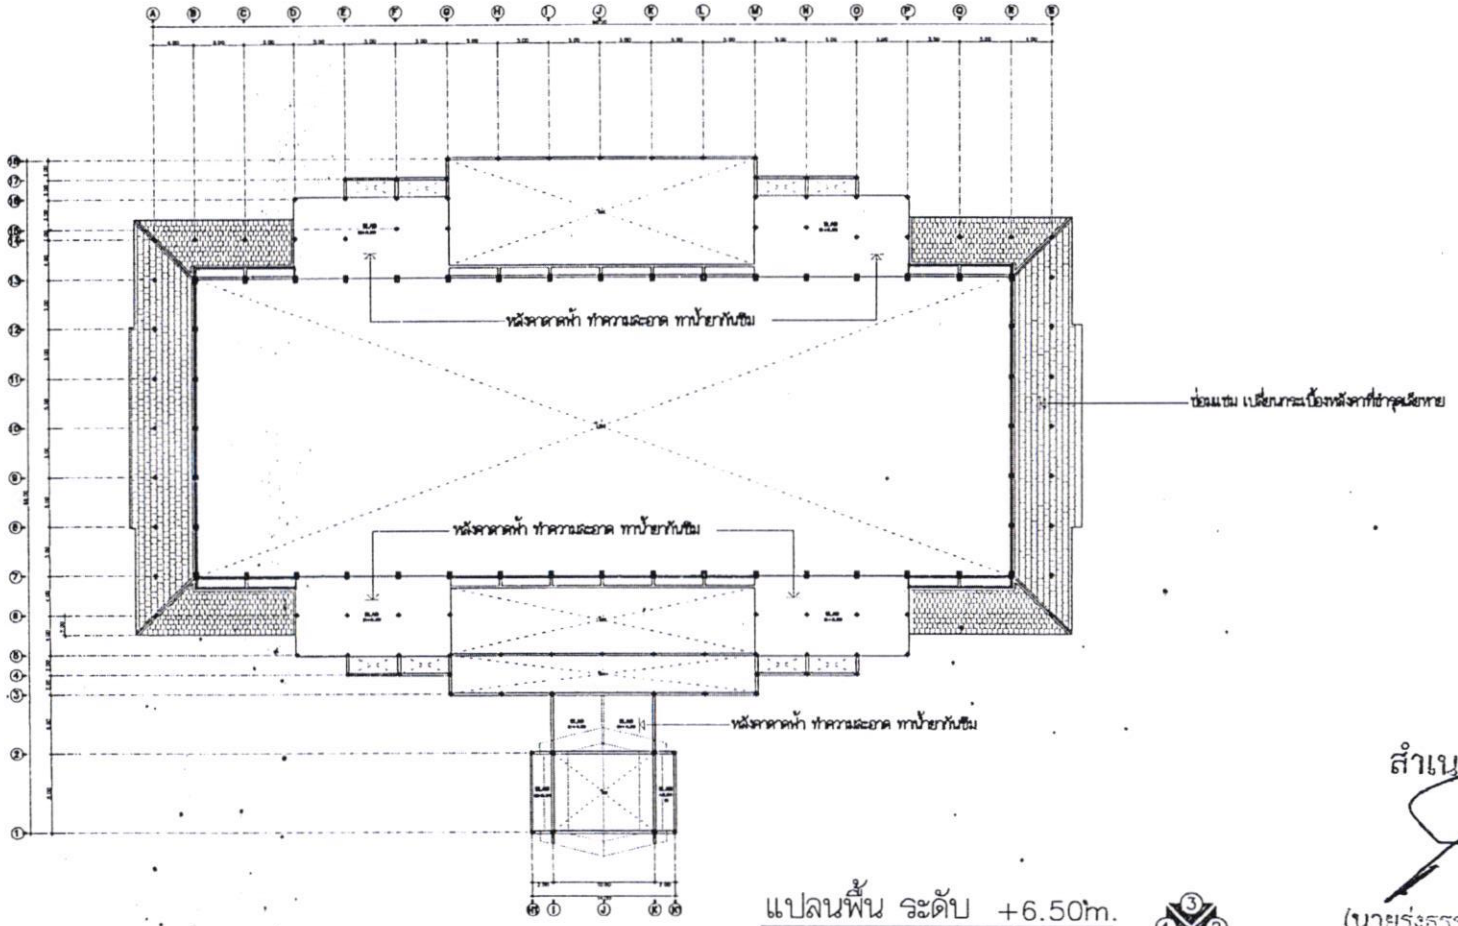

แปลนพื้น ระดับ +6.50m.

มาตราส่วน 1:500


สัญลักษณ์แสดงรูปด้าน

สำเนาถูกต้อง

(นายรุ่งธรรม ธรรมรักษ์)
ผู้อำนวยการกองช่าง
เทศบาลนครเชียงราย

โครงการ เพิ่มศักยภาพการจัดแสดงสินค้า	ออกแบบ	ตรวจ	ตรวจ	เห็นชอบ	แก้ไขแบบ
นครการจัดประชุมนานาชาติ รองรับการเป็น MICE City	สถาปนิกชำนาญการ	หัวหน้างาน สถาปัตยกรรม		ปลัดเทศบาล	
ที่ตั้งโครงการ ถนนพหลโยธิน ตอนเชียงราย พะเยา แพร่ น่าน	นายณัฐพัชร์ กมลบุตร	นายณัฐพัชร์ กมลบุตร			
เจ้าของ				นายศรัณย์ จันตนาสิทธิพร	
ศูนย์ประชุมและนิทรรศการเชียงราย GAIS				รองปลัดเทศบาล รักษาราชการแทน	
ตำแหน่ง ที่ดินกรรมสิทธิ์ของ เทศบาลนครเชียงราย				ปลัดเทศบาล นครเชียงราย	
ตำบล/แขวง เวียงเหนือ		ตรวจ	ตรวจ	อนุมัติ	จำนวน 25 แผ่น แบบเลขที่ A-23 /2568
นายช่างไฟฟ้าชำนาญงาน			ผู้อำนวยการกองช่าง	นายกเทศมนตรี	
นายช่างโยธา ช่างโยธา			นาย รังสรรค์ อรรมรักษ์	นายศรัณย์ จันตนาสิทธิพร	
พนักงานทั่วไป	ตำแหน่งผู้ออกแบบไฟฟ้า			รองปลัดเทศบาล รักษาราชการแทน	04/25
นายศักดิ์ศิลป บริรักษ์อนาวรินทร์	มีช่วงไฟฟ้าแรงต่ำ			ปลัดเทศบาล ปฏิบัติหน้าที่	
	นายวิทยา โชตรัมพร์			นายกเทศมนตรีนครเชียงราย	

สำนักงานเทศบาลนครเชียงราย ฝ่ายแบบแผน กองช่าง
59 ถนนอุตรกิจ ต.เวียง อ.เมือง จ.เชียงราย 57000

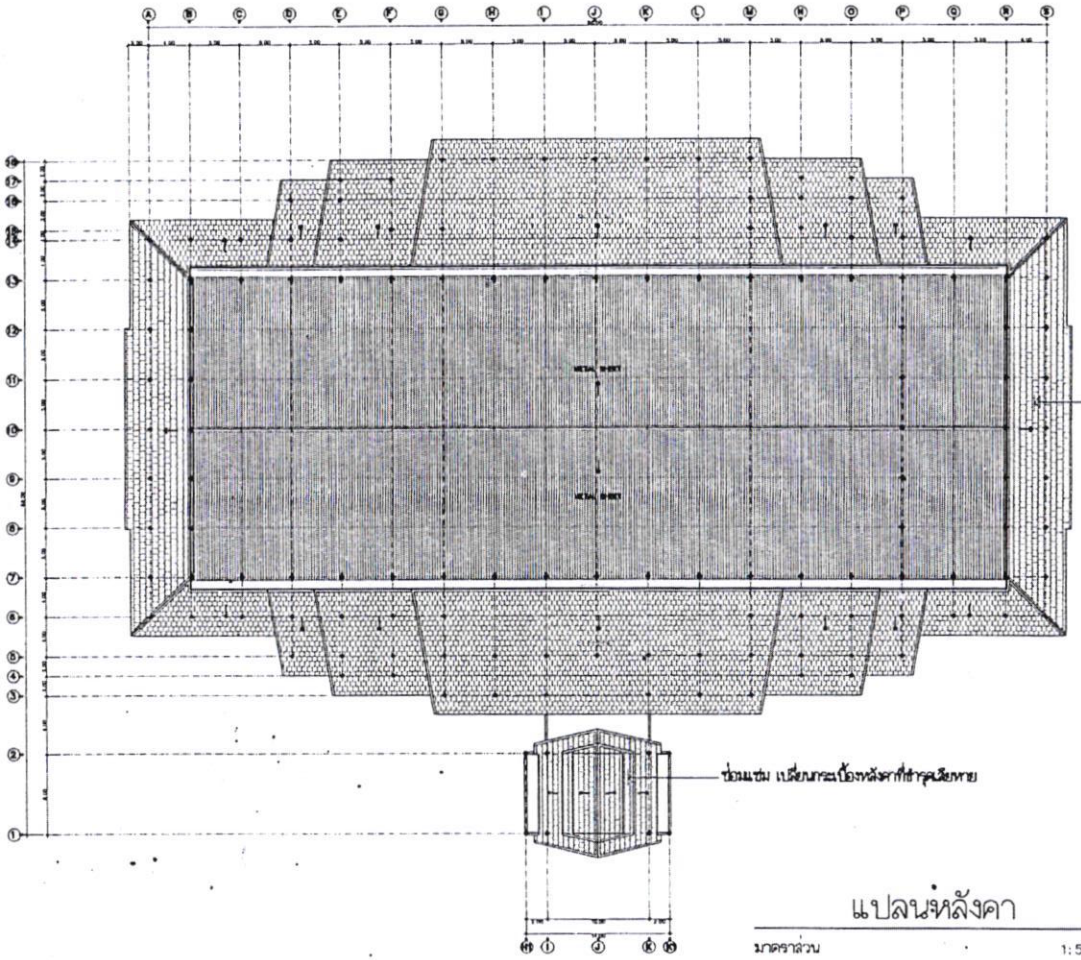

แปลนหลังคา

มาตราส่วน 1:500

สัญลักษณ์แสดงรูปด้าน

สำเนาถูกต้อง


(นายรุ่งธรรม ธรรมรักษ์)
ผู้อำนวยการกองช่าง
เทศบาลนครเชียงราย

โครงการ เพิ่มประสิทธิภาพการจัดแสงในห้อง	ออกแบบ	ตรวจ	ตรวจ	เห็นชอบ
แกรนด์ชัยประชุมนานาชาติ รองรับการเป็น ASEC City	สถาปนิกชำนาญการ	หัวหน้างาน สถาปัตยกรรม		ปลัดเทศบาล
ในกลุ่มจังหวัดภาคเหนือตอนบน 2 (เชียงราย พะเยา แพร่ น่าน)	นายณัฐพัชร์ กมะบุตร	นายณัฐพัชร์ กมะบุตร		
สถานที่				นายศรัชชัย จันตามาลิทรัพย์
ศูนย์ประชุมและนิทรรศการนานาชาติ (GACC)				รองปลัดเทศบาล รักษาราชการแทน
ตำบล รังกาศ อำเภอ เมืองเชียงราย จังหวัด เชียงราย				ปลัดเทศบาลเทศบาลเชียงราย
สำรวจ-เขียนแบบ		ตรวจ	ตรวจ	อนุมัติ
นายชำนิธรรม์ ทำมายงาน				นายกเทศมนตรี
นายภาคย์ ต่องไธย	ตำแหน่ง-ออกแบบไฟฟ้า			นายศรัชชัย จันตามาลิทรัพย์
พนักงานจ้างทั่วไป	ผู้ช่วยวิศวกรไฟฟ้า		ผู้อำนวยการกองช่าง	รองปลัดเทศบาล รักษาราชการแทน
นายกิตติศักดิ์ บริบูรณ์การักษ์	นายกฤต ใยจันทร์		นาย รุ่งธรรม ธรรมรักษ์	ปลัดเทศบาล ปฏิบัติหน้าที่
				นายกเทศมนตรีนครเชียงราย

สำนักงานเทศบาลนครเชียงราย ฝ่ายช่างแบบแผน กองช่าง
๖๖ ถนนสุขวิโร ต.เวียง อ.เมือง จ.เชียงราย ๕๗๐๐๐

จำนวน 25 แผ่น | แบบแสดงที่ A-23 /2568

05/25

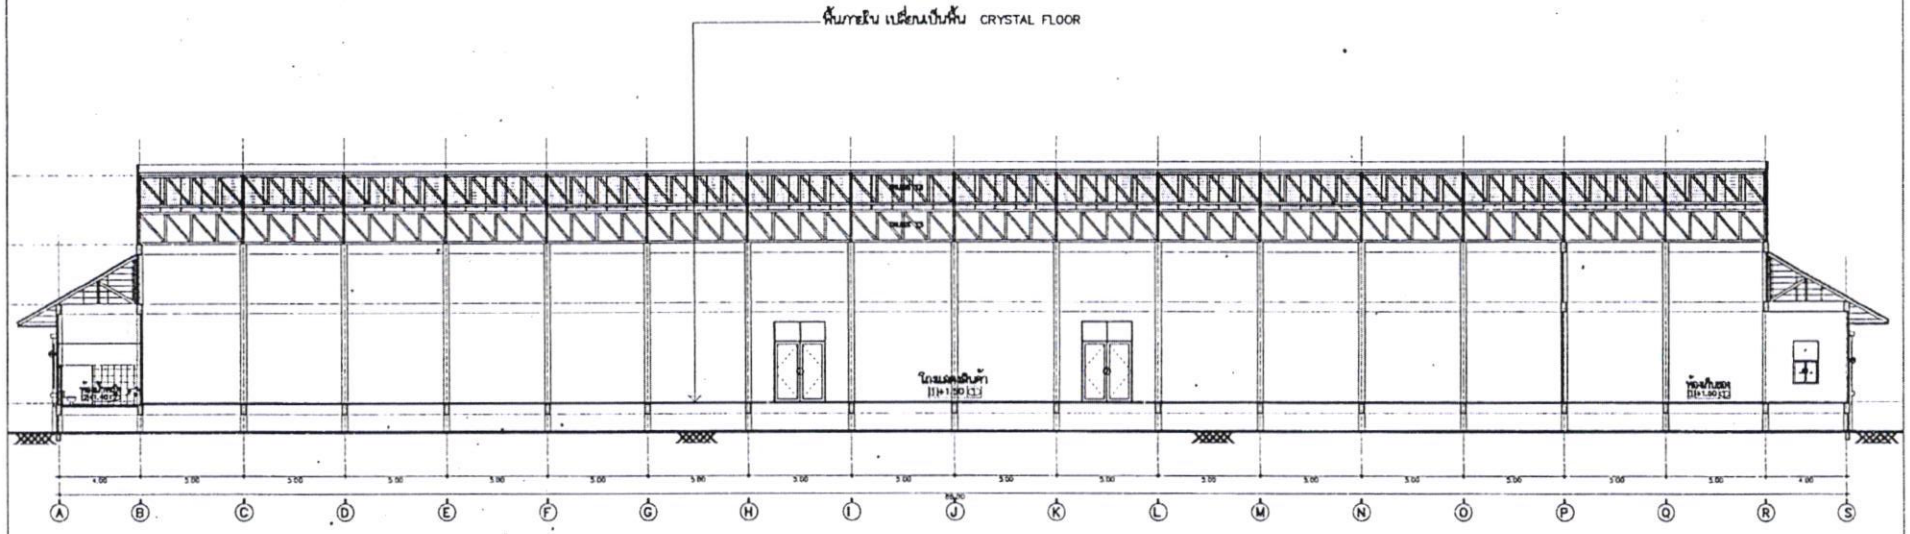

รูปตัด A–A


มาตราส่วน 1:250

สำเนาถูกต้อง

(นายรุ่งธรรม ธรรมรักษ์)
ผู้อำนวยการกองช่าง
เทศบาลนครเชียงราย

โครงการ เพิ่มประสิทธิภาพการจัดแสดงสินค้า และการปรับโครงสร้างพื้นที่ ให้เป็นไปตามมาตรฐาน AHCE City ในกลุ่มจังหวัดภาคเหนือตอนบน (จังหวัด พะเยา แพร่ น่าน)	ออกแบบ	ตรวจ		เห็นสมควร	แบบแปลน
สถานที่ ศูนย์ประชุมและแสดงสินค้านานาชาติ (AICC) ถ.พหลโยธิน ต.เวียง อ.เมือง จ.เชียงราย		ตรวจ			
ตรวจ-เห็นชอบ		ตรวจ		อนุมัติ	จำนวน 29 แผ่น
นายช่างโยธาชำนาญงาน นายภาคย น้อยใส	คำนวณ-ออกแบบไฟฟ้า		ผู้อำนวยการกองช่าง นาย รุ่งธรรม ธรรมรักษ์	นายกเทศมนตรี	แบบแปลงที่ A-23 /2568
พนักงานจ้างทั่วไป นายไกรสิทธิ์ บริบูรณ์นานารักษ์	ผู้ช่วยวิศวกรไฟฟ้า นายกฤต ไชยรินทร์				06/25

สำนักงานเทศบาลนครเชียงราย ฝ่ายแบบแผน กองช่าง
59 ถนนอุตรกิจ ต.เวียง อ.เมือง จ.เชียงราย 57000

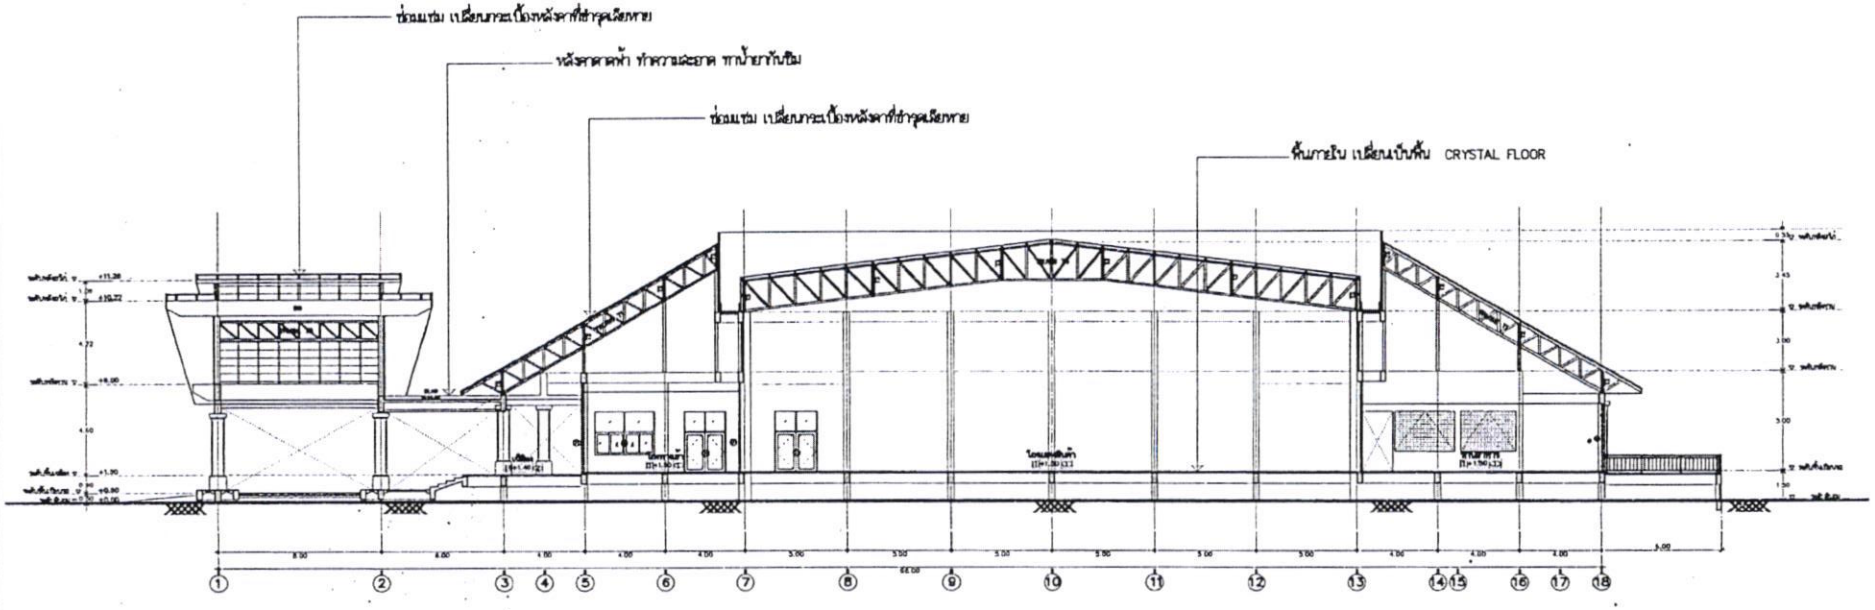


รูปตัด B–B

มาตราส่วน 1:250

สำเนาถูกต้อง

(นายรุ่งธรรม ธรรมรักษ์)
ผู้อำนวยการกองช่าง
เทศบาลนครเชียงราย

สำนักงานเทศบาลนครเชียงราย 59 ถนนบุศดิ ต.เวียง อ.เมือง จ.เชียงราย 57000	โครงการ เพิ่มประสิทธิภาพการขับถ่ายน้ำ และการจัดประชุมนานาชาติ รองรับการเป็น ARCF City ในกลุ่มจังหวัดภาคเหนือตอนบน 2 (เชียงราย พะเยา แพร่ น่าน) สถานที่ ศูนย์ประชุมและแสดงสินค้านานาชาติ CICC ตำบล รังกา อำเภอ เมืองเชียงราย จังหวัด เชียงราย	ออกแบบ นายปณิธี ณ ระยอง	ตรวจ หัวหน้างาน สถาปัตยกรรม นายณัฐพัชร์ กมลบุตร	ตรวจ	เห็นชอบ ปลัดเทศบาล นายสรัชชัย รัตนานันท์กิจ รองปลัดเทศบาล รักษาราชการแทน ปลัดเทศบาล นครเชียงราย	จำนวน 25 แผ่น แบบแผนที่ A-23 /25-68
	นายช่างโยธาชำนาญงาน นายกวงศ์ น้อยใส พนักงานจ้างทั่วไป นายกิตติศักดิ์ บริบูรณ์นานารักษ์		ตรวจ	ตรวจ ผู้อำนวยการกองช่าง นาย รุ่งธรรม ธรรมรักษ์	เสนอ นายแพทย์ณพล รักษาราชการแทน นายสรัชชัย รัตนานันท์กิจ รองปลัดเทศบาล รักษาราชการแทน ปลัดเทศบาล ปฏิบัติหน้าที่ นายนพดล นครเชียงราย	07/25
		ตรวจ หน.งาน-ผู้ชำนาญงานไฟฟ้า นักวิชาวิศวกรไฟฟ้า นายพงษ์ ไชยวงศ์				

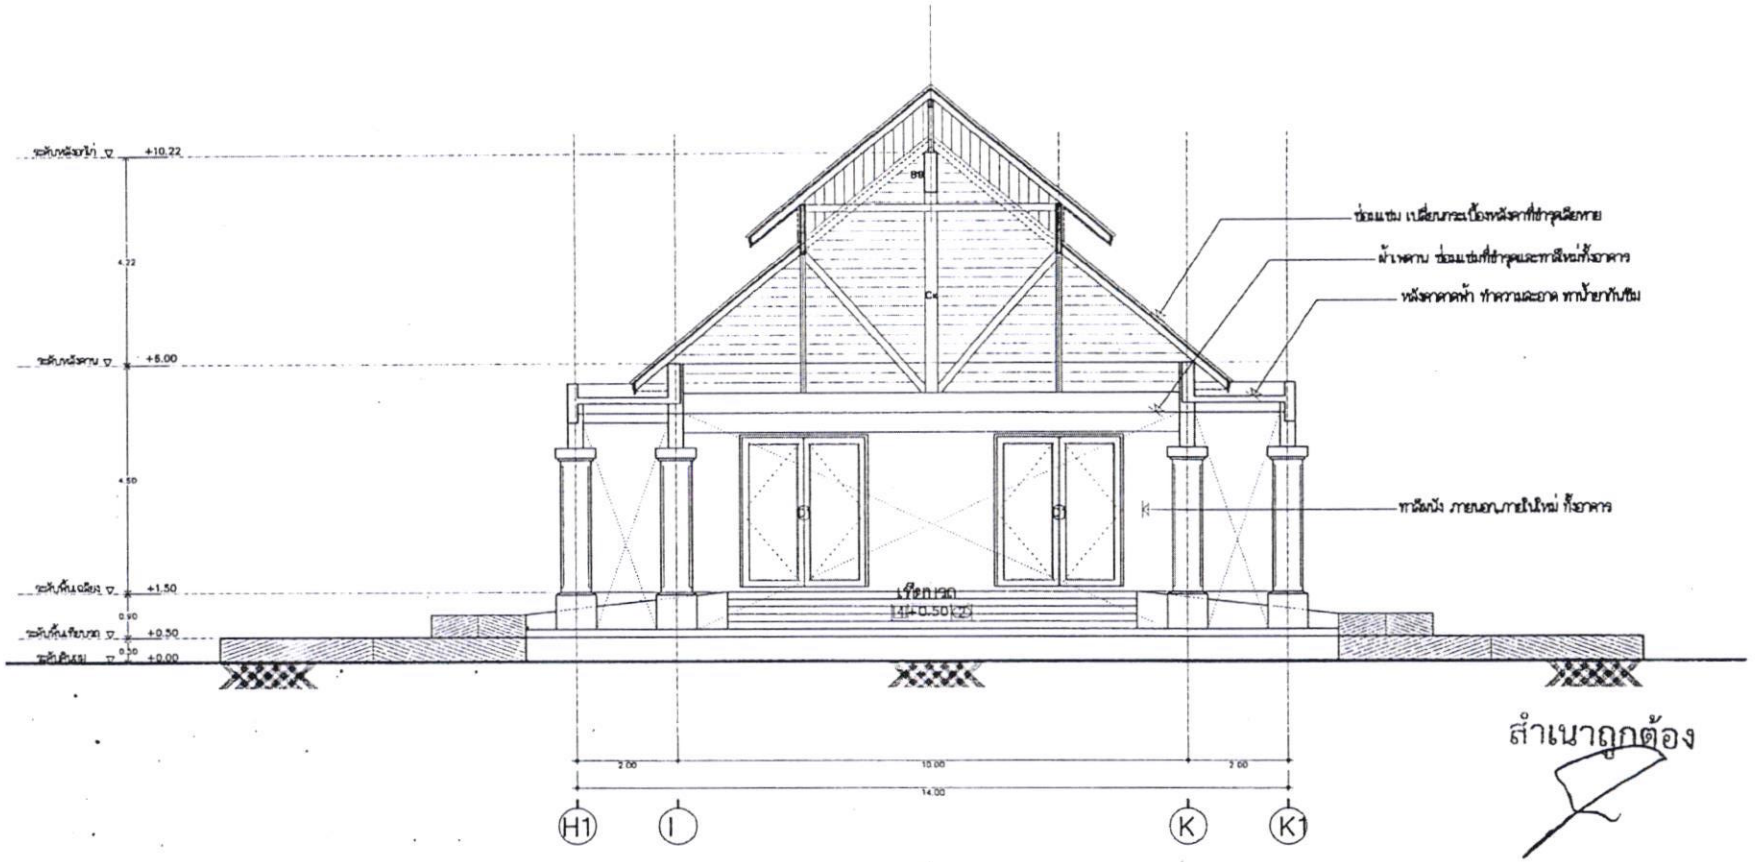

รูปตัด C-C


มาตราส่วน 1:200

สำเนาถูกต้อง

(นายรุ่งธรรม ธรรมรักษ์)
ผู้อำนวยการกองช่าง
เทศบาลนครเชียงราย

สำนักงานเทศบาลนครเชียงราย กองช่าง 59 ถนนสุคนธ์ ต.เวียง อ.เมือง จ.เชียงราย 57000	โครงการ เพิ่มประสิทธิภาพการจัดแสดงสินค้า และการจัดประชุมนานาชาติ รองรับการเป็น AMCE Cen ในกลุ่มจังหวัดภาคเหนือตอนบน 2 (เชียงราย พะเยา แพร่ น่าน)	ออกแบบ สถาปนิกชำนาญการ นายรุ่งธรรม ธรรมรักษ์	ตรวจ หัวหน้างาน สถาปัตยกรรม นายรุ่งธรรม ธรรมรักษ์	ตรวจ	เห็นชอบ ปลัดเทศบาล	แบบแสดง
	สถานที่ ศูนย์ประชุมและแสดงสินค้านานาชาติ CAIS ตำบล รั้วเหนือ อำเภอเมืองเชียงราย จังหวัด เชียงราย				นายเดชวิชัย จันตนาสิทธิ์พงษ์ รองปลัดเทศบาล รักษาราชการแทน ปลัดเทศบาลนครเชียงราย	
	สำรวจ-เขียนแบบ นายชำนิธรรม์ ธรรมรักษ์ นายภาคย ก่องใส พนักงานจ้างทั่วไป นายรัตติพงษ์ บริบาลน้ำรักษ์		ตรวจ	ตรวจ ผู้อำนวยการกองช่าง นาย รุ่งธรรม ธรรมรักษ์	อนุมัติ นายเทพรณเดช นายดลวิชัย จันตนาสิทธิ์พงษ์ รองปลัดเทศบาล รักษาราชการแทน ปลัดเทศบาล ปฏิบัติหน้าที่ นายนครนครเชียงราย	จำนวน 25 แผ่น แบบเลขที่ A-23 /2568 08/25
		ตำแหน่ง-ออกแบบไฟฟ้า นิรัช ลาวิศวกรไฟฟ้า นายกฤต ใสหริมหร์				

๑๕๐๑

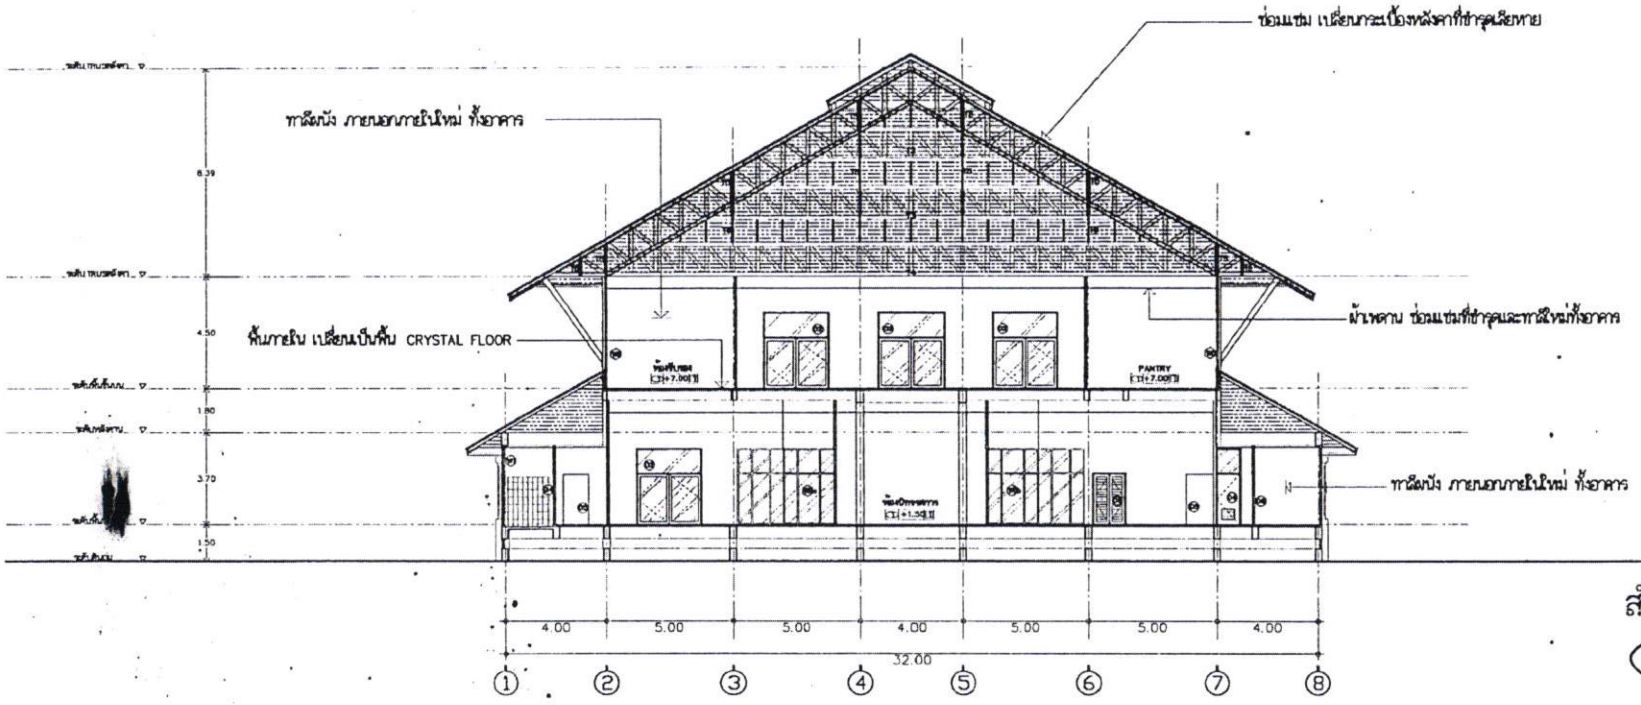

รูปตัด B–B


มาตราส่วน 1:200

สำเนาถูกต้อง

(นายรุ่งธรรม ธรรมรักษ์)
ผู้อำนวยการกองช่าง
เทศบาลนครเชียงราย


โครงการ เพิ่มประสิทธิภาพการจัดแสดงสินค้า และการจัดประชุมนานาชาติ รองรับการเป็น MICE City ในกลุ่มจังหวัดภาคเหนือตอนบน 2 (เชียงราย พะเยา แพร่ น่าน)	ออกแบบ	ตรวจ	ตรวจ	เห็นชอบ	แบบแสดง
	สถาปนิกชำนาญการ	หัวหน้างาน สถาปัตยกรรม		ปลัดเทศบาล	
สถานที่	นายณัฐพัชร์ กมระบุตร	นายณัฐพัชร์ กมระบุตร		นายพงษ์ชัย จินดามาลิทิพย์	
ศูนย์ประชุมและแสดงสินค้านานาชาติ (SMS)				รองปลัดเทศบาล รักษาราชการแทน	
ตำบล ริมกก อำเภอ เมืองเชียงราย จังหวัด เชียงราย				ปลัดเทศบาลนครเชียงราย	
ลำดับ-เขียนแบบ		ตรวจ	ตรวจ	อนุมัติ	จำนวน 25 แผ่น แบบแสดงที่ A-23 /2566
นายช่างโยธาชำนาญงาน			ผู้อำนวยการกองช่าง	นายกเทศมนตรี	
นายวรดช อ่องใส	ตำแหน่ง-ออกแบบไฟฟ้า		นายรุ่งธรรม ธรรมรักษ์	นายพงษ์ชัย จินดามาลิทิพย์	
พนักงานจ้างทั่วไป	นิติรัตวิศวกรไฟฟ้า			รองปลัดเทศบาล รักษาราชการแทน	18/25
นายกิตติพัฒน์ บริบูรณ์อนารินทร์	นายเมธี ไชยโมกร์			ปลัดเทศบาล ปฏิบัติหน้าที่	
				นายกเทศมนตรีนครเชียงราย	

สำนักงานเทศบาลนครเชียงราย อำเภอเมือง กองช่าง
๖๑ ถนนสุขวัฒ ต.เวียง อ.เมือง จ.เชียงราย ๕๗๐๐๐

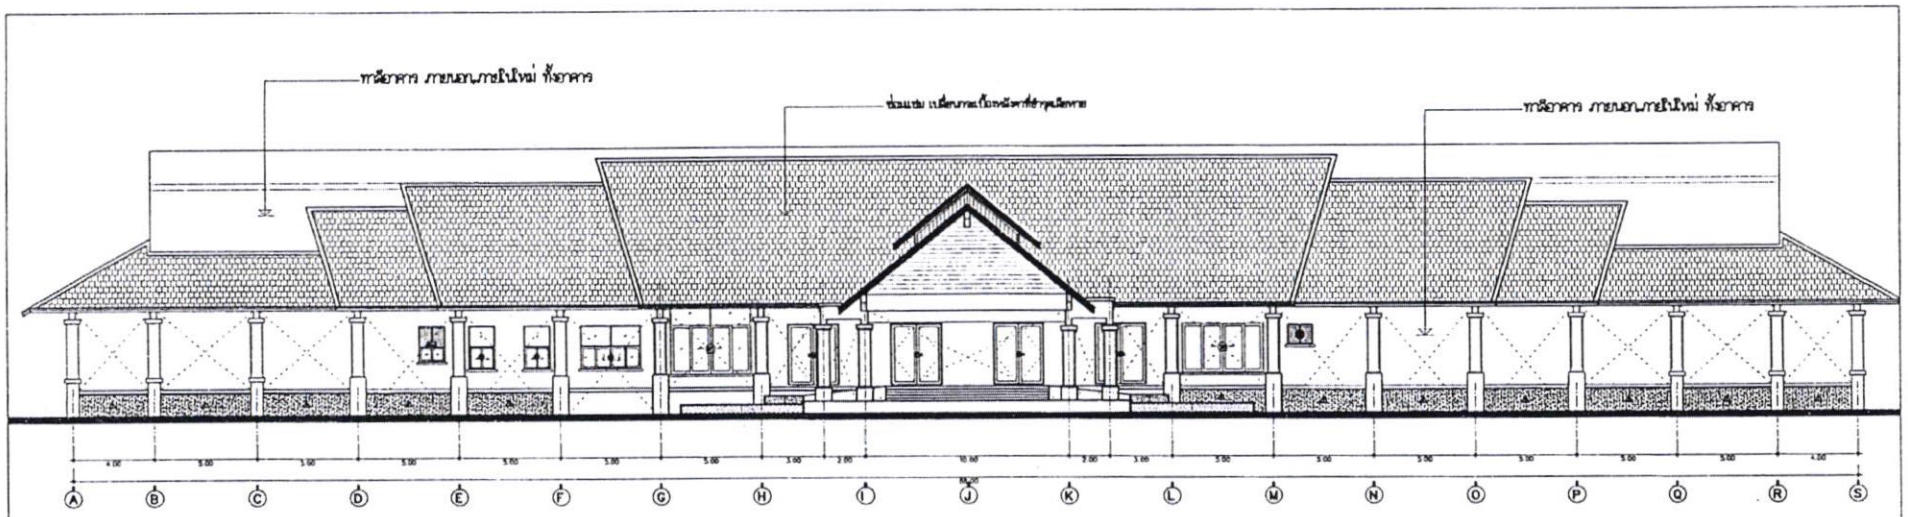

รูปด้าน 1

มาตราส่วน 1:250

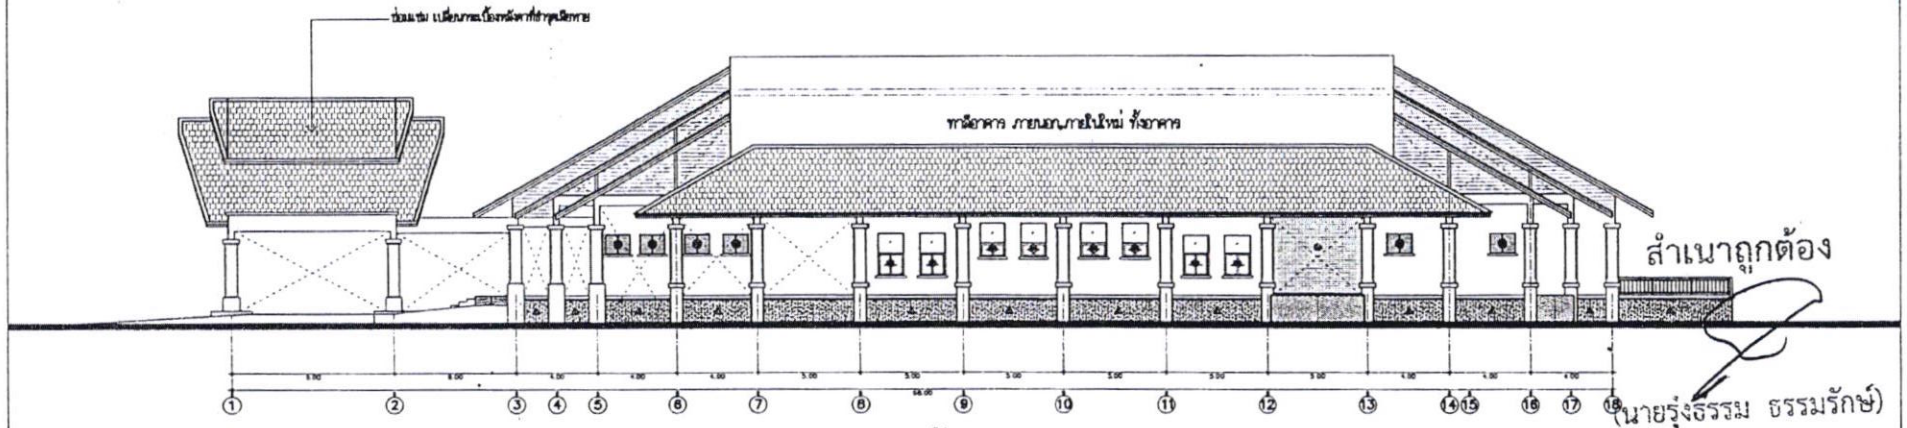

รูปด้าน 2

มาตราส่วน 1:250

สำเนาถูกต้อง

(นายรุ่งธรรม ธรรมรักษ์)


ผู้อำนวยการกองช่าง

เทศบาลนครเชียงราย

โครงการ เพื่อประสิทธิภาพการจัดแสดงสินค้า และการจัดประชุมนานาชาติ รองรับการเป็น MICE City ในกลุ่มจังหวัดภาคเหนือตอนบน 2 (เชียงราย พะเยา แพร่ น่าน) สถานที่ ศูนย์ประชุมและแสดงสินค้านานาชาติ (ใหม่) ตำบล รอบกลาง อำเภอ เมืองเชียงราย จังหวัด เชียงราย	ออกแบบ สถาปนิกชำนาญการ นายณัฐพีร์ กณะบุตร	ตรวจ หัวหน้างาน สถาปัตยกรรม นายณัฐพีร์ กณะบุตร	ตรวจ	เห็นชอบ ปลัดเทศบาล นายพศวัจน์ ชินเดชาสิทธิพร รองปลัดเทศบาล วิทยาธรรมเทพ ปลัดเทศบาล เลขานุการเชียงราย	แบบแสดง
สำรวจ-เขียนแบบ นายช้างไทยสำนักงาน นายกวิพล ม่องไล่ พนักงานจ้างทั่วไป นายกิตติคุณ บริบรณ์ธนารักษ์	ตรวจ หัวหน้างาน-ออกแบบไฟฟ้า นักประวิศวกรไฟฟ้า นายกมล ไชยวิมพร์	ตรวจ ผู้อำนวยการกองช่าง นาย วีรกรรม ธรรมรักษ์		อนุมัติ นายเทศนายกเทศบาล นายพศวัจน์ ชินเดชาสิทธิพร รองปลัดเทศบาล วิทยาธรรมเทพ ปลัดเทศบาล ปฏิบัติหน้าที่ นายณรงค์ศักดิ์ ศรีพรหมวงศ์	จำนวน 25 แผ่น แบบลงที่ A-27 /2568 09/25


สำนักงานเทศบาลนครเชียงราย อำเภอเมืองเชียงราย จังหวัดเชียงราย 57000

หน้า | ๑๔๐๓

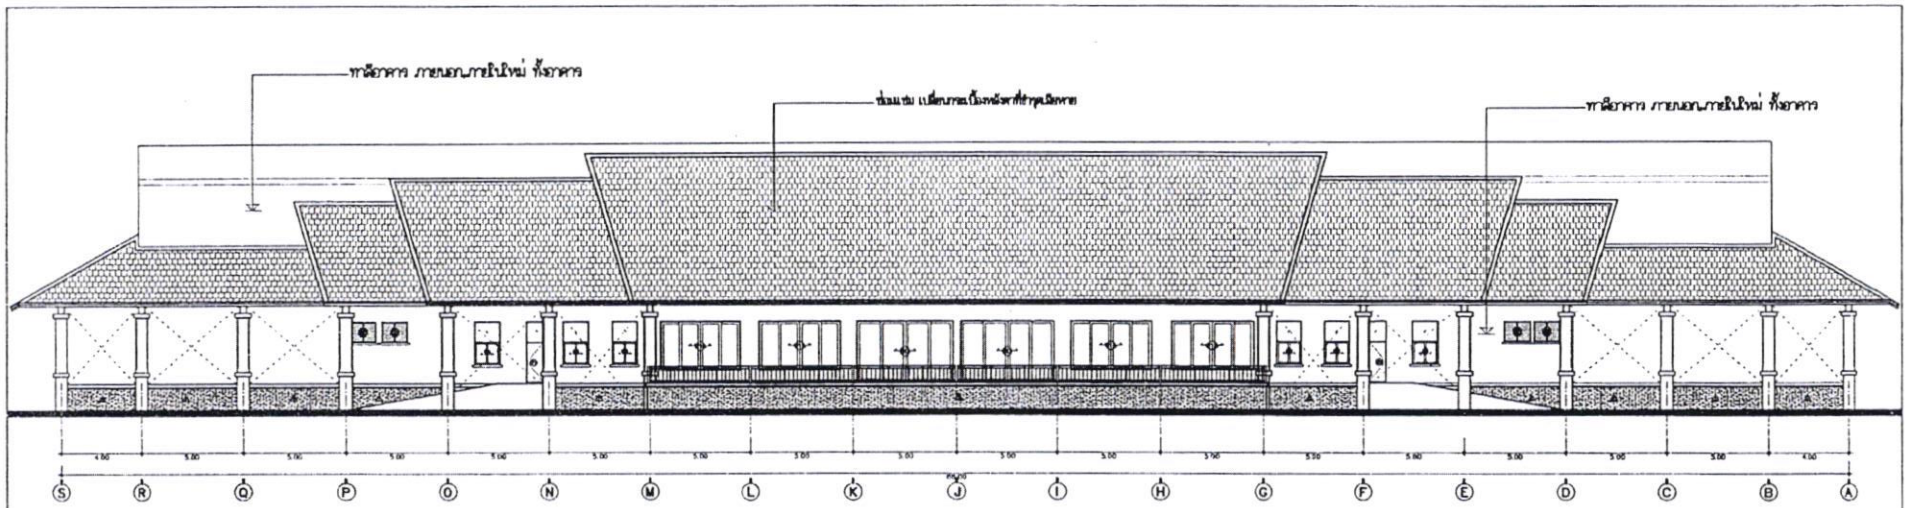

รูปด้าน 3

มาตราส่วน 1:250

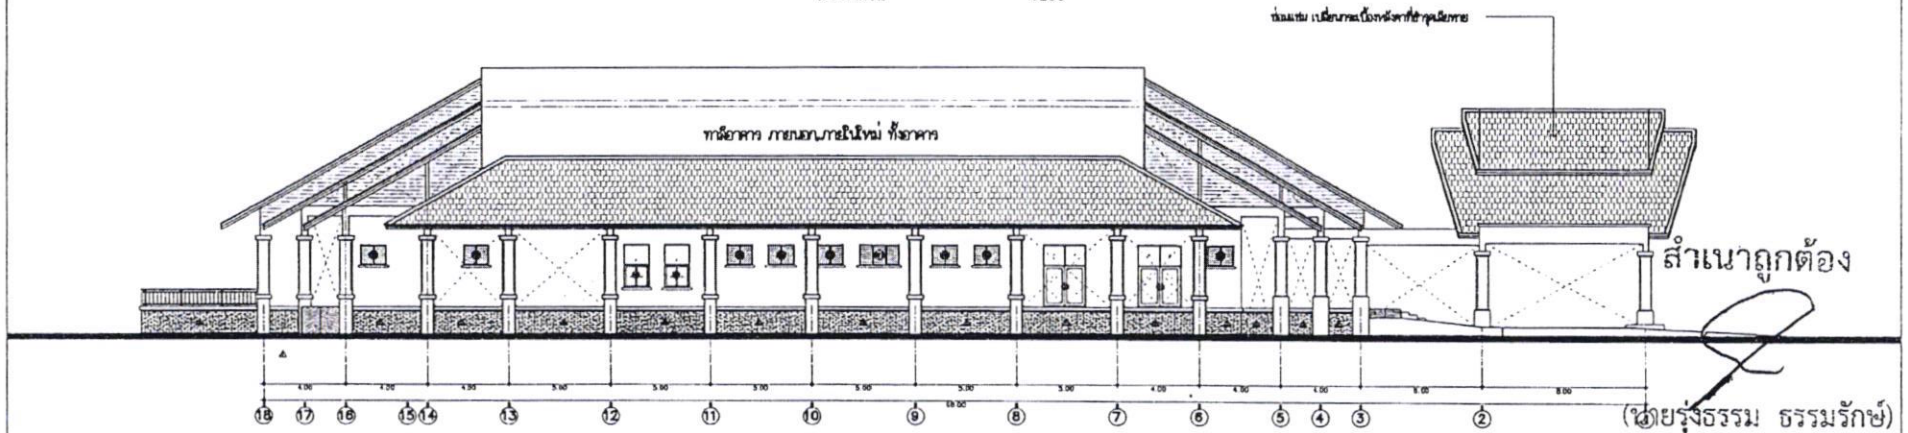

รูปด้าน 4

มาตราส่วน 1:250


สำเนาถูกต้อง

(นายรุ่งธรรม ธรรมรักษ์)
ผู้อำนวยการกองช่าง
เทศบาลนครเชียงราย

๑๙๐๔

สำนักงานเทศบาลนครเชียงราย สำนักแบบแผน กองช่าง
๖๑ ถนนสหกิจ ต.เวียง อ.เมือง จ.เชียงราย ๕๗๐๐๐

โครงการ เพิ่มประสิทธิภาพการจัดแสดงสินค้า และการจัดประชุมนานาชาติ รองรับการเป็น MICE City ในกลุ่มจังหวัดภาคเหนือตอนบน 2 (เชียงราย พะเยา แพร่ น่าน)	ออกแบบ สถาปนิกชำนาญการ นายณัฐพัชร์ กมะบุตร	ตรวจ หัวหน้างาน สถาปัตยกรรม นายณัฐพัชร์ กมะบุตร	ตรวจ	เห็นชอบ ปลัดเทศบาล	แบบลงพิมพ์
สถานที่ ศูนย์ประชุมและแสดงสินค้านานาชาติ GMS ตำบล ริมกก อำเภอ เมืองเชียงราย จังหวัด เชียงราย				นายอดิรัชย์ จันตนาฬิกาทิพย์ รองปลัดเทศบาล รักษาราชการแทน ปลัดเทศบาลนครเชียงราย	
ดำเนินการ-เสนอแบบ นายช่างโยธาชำนาญงาน นายกฤษดา น้อยไม		ตรวจ ผู้อำนวยการกองช่าง นาย รุ่งธรรม ธรรมรักษ์		ตรวจแก้ไข นายเทศมนตรี นายอดิรัชย์ จันตนาฬิกาทิพย์ รองปลัดเทศบาล รักษาราชการแทน ปลัดเทศบาล ปฏิบัติหน้าที่ นายนายกเทศมนตรีนครเชียงราย	จำนวน 25 แผ่น 10/25
พนักงานจ้างทั่วไป นายกิตติคุณ บริบูรณ์ธนารักษ์	คำนวณ-ออกแบบไฟฟ้า ผู้ช่วยวิศวกรไฟฟ้า นายกมล ไชยรินทร์				

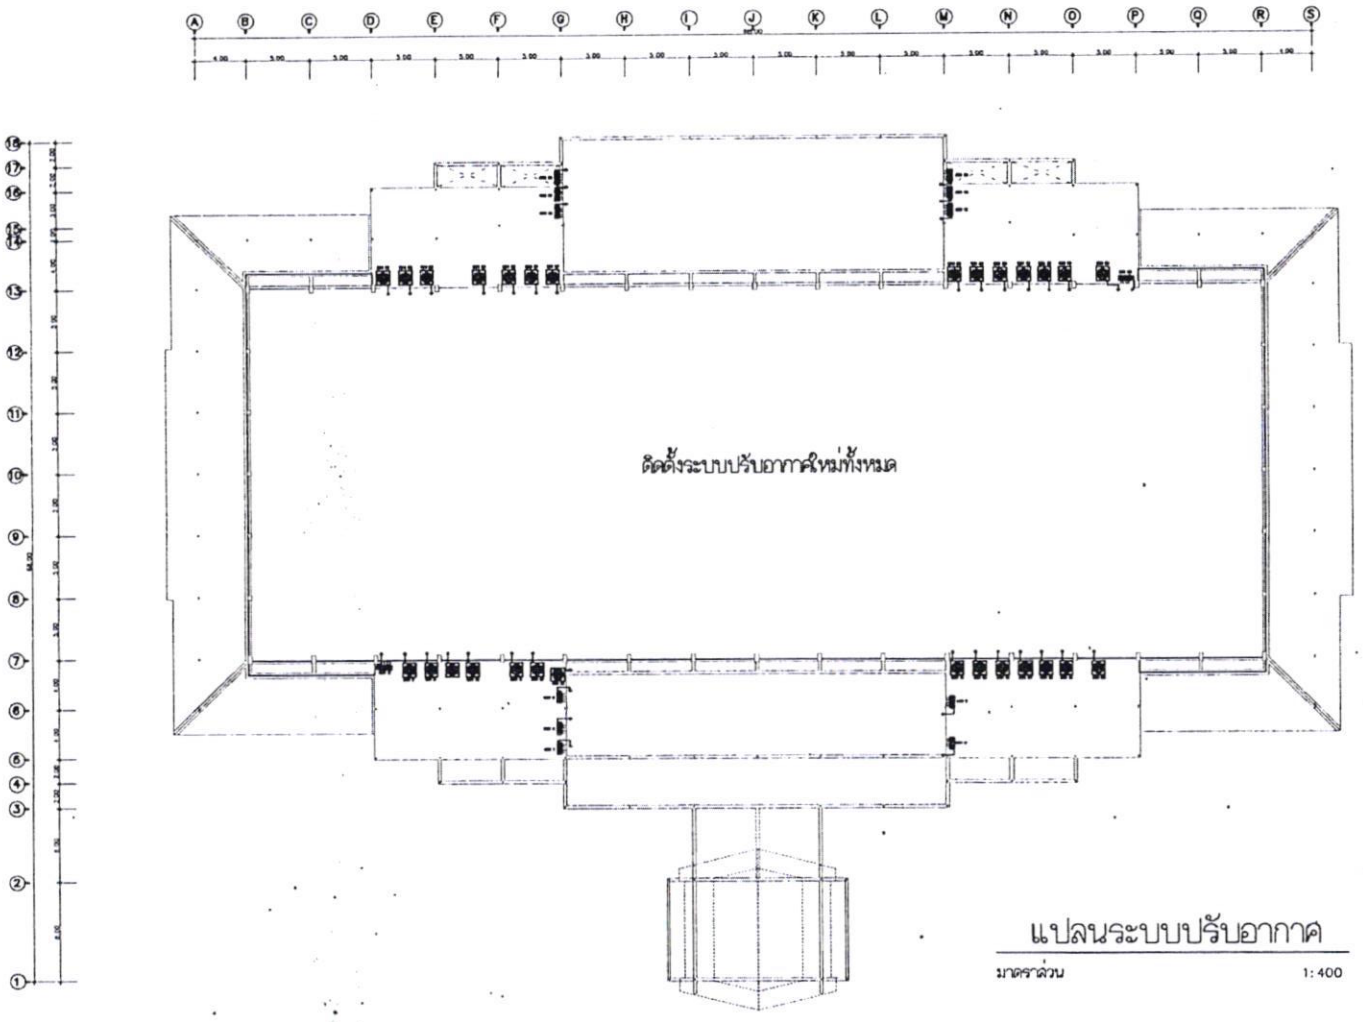

แปลนระบบปรับอากาศ

มาตราส่วน 1:400


สำเนาถูกต้อง

(นายรุ่งธรรม ธรรมรักษ์)
ผู้อำนวยการกองช่าง
เทศบาลนครเชียงราย

โครงการ เพิ่มประสิทธิภาพการจัดการจราจรในเขต	ออกแบบ	ตรวจ	ตรวจ	เห็นชอบ	แบบแสดง
และการเดินประชุมนานาชาติ รองรับการเป็น AACE City	สถาปนิกชำนาญการ	หัวหน้างาน สถาปัตยกรรม		ปลัดเทศบาล	
ในกลุ่มจังหวัดภาคเหนือตอนบน 2 (เชียงราย พะเยา แพร่ น่าน)	นายณัฐพัชร์ กมะบุตร	นายณัฐพัชร์ กมะบุตร		นายเดชรัชย์ จินดามณีกิตติคุณ	
สถานที่				รองปลัดเทศบาล วิทยาการเทศบาล	
ศูนย์ประชุมและแสดงสินค้านานาชาติ GMS				ปลัดเทศบาล ปฏิบัติหน้าที่	
ตำบล ริมกก อำเภอ เมืองเชียงราย จังหวัด เชียงราย				นายกเทศมนตรีนครเชียงราย	
ตำแหน่ง-ชื่อแบบ		ตรวจ	ตรวจ	ผอ.กอง	จำนวน 25 แผ่น แบบแสดงที่ A-23 /2566
นายช่างโยธาชำนาญงาน			ผู้อำนวยการ ช่างช่าง	นายกเทศมนตรี	
นายภาคย ต้องใส	ตำแหน่ง-ออกแบบไฟฟ้า		นาย รุ่งธรรม ธรรมรักษ์	นายเดชรัชย์ จินดามณีกิตติคุณ	12/25
พนักงานจ้างทั่วไป	นิติวิศวกรไฟฟ้า			รองปลัดเทศบาล วิทยาการเทศบาล	
นายกิตติคม บริรักษ์นานักษ์	นายกันณ ไทยรินทร์			ปลัดเทศบาล ปฏิบัติหน้าที่	
				นายกเทศมนตรีนครเชียงราย	

สำนักงานเทศบาลนครเชียงราย ฝ่ายบริหารงาน กองช่าง
๖๖ ถนนกุลเรือง ต.เวียง อ.เมือง จ.เชียงราย ๕๗๐๐๐

ร่าง | ๑๕๐๕

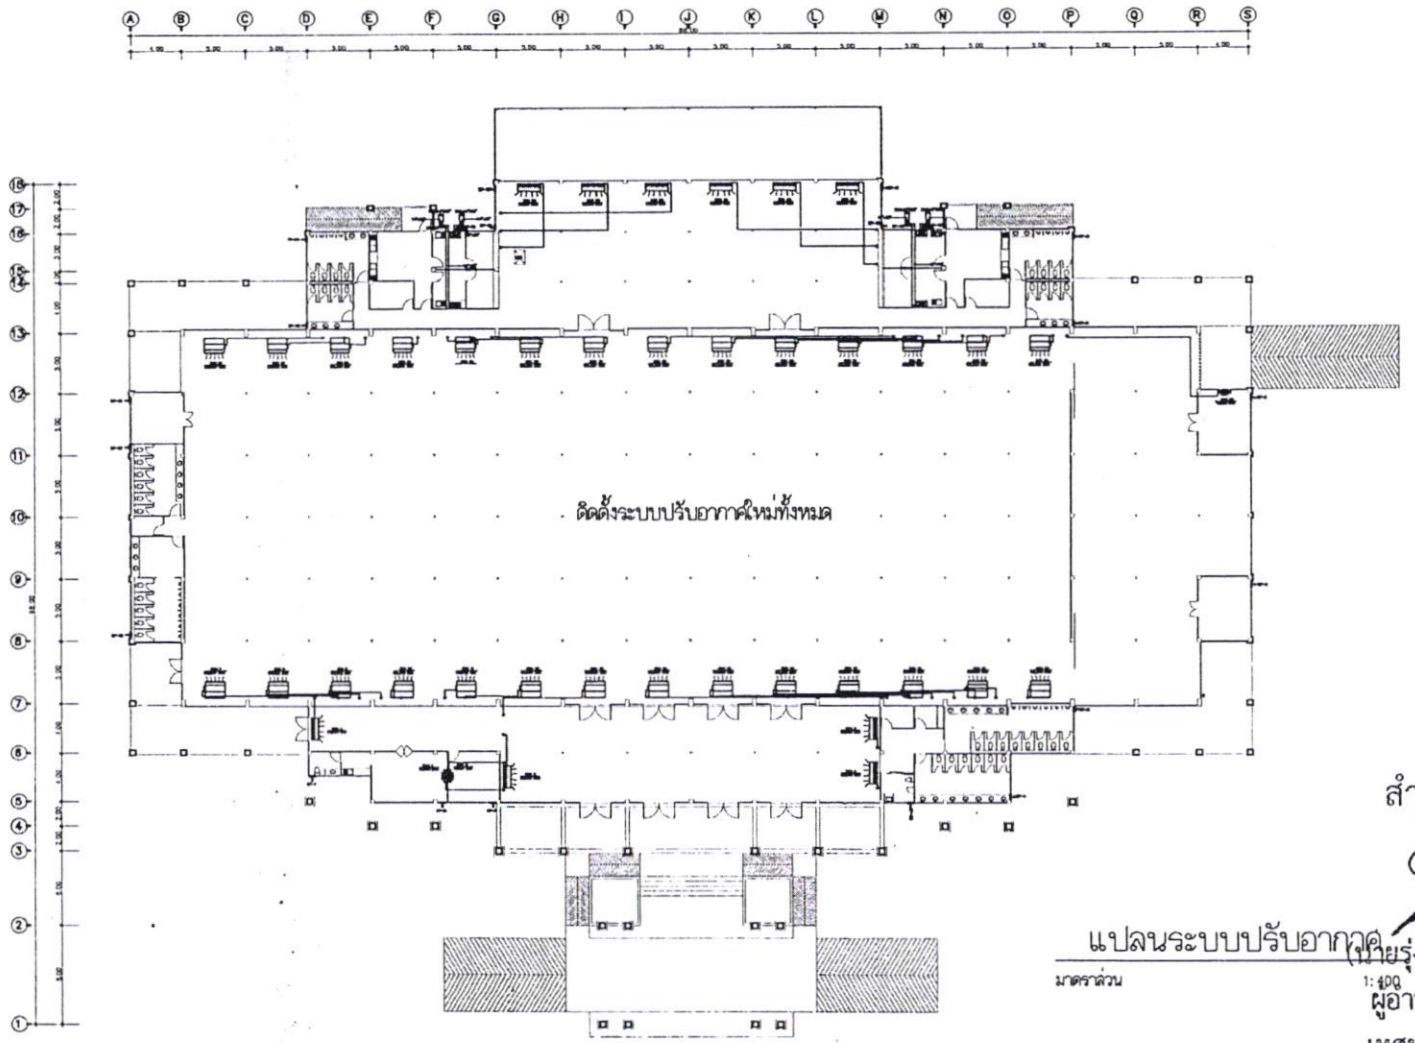

สำเนาถูกต้อง

(นายรุ่งธรรม ธรรมรักษ์)
ผู้อำนวยการกองช่าง
เทศบาลนครเชียงราย

แปลนระบบปรับอากาศ


มาตราส่วน 1:400

โครงการ เพิ่มประสิทธิภาพการจัดแสดงงานหัว	ออกแบบ	ตรวจ	ตรวจ	เห็นชอบ	แบบแสดง
และการจัดประชุมนานาชาติ รองรับการเป็น MICE City	สถาปนิก(นายชาย)	หัวหน้างาน สถาปัตยกรรม		ปลัดเทศบาล	
ในกลุ่มจังหวัดภาคเหนือตอนบน 2 (เชียงราย พะเยา แพร่ น่าน)	นายณัฐพัชร์ กมลบุตร	นายณัฐพัชร์ กมลบุตร		นายเสริฐชัย จินดนาปัทมัณฑ์	
เขตเทศ				รองปลัดเทศบาล วิทยาการเทศบาล	
ศูนย์ประชุมและแสดงสินค้านานาชาติ CMS •				ปลัดเทศบาลนครเชียงราย	
ตำบล รังสิต อำเภอ เมืองเชียงราย รังสิต เชียงราย					
ทำงาน-เขียนแบบ		ตรวจ	ตรวจ	อนุมัติ	จำนวน 25 แผ่น แบบแบบที่ A-27 /2568
นายช่างโยธาชำนาญงาน			ผู้อำนวยการกองช่าง	นายกเทศมนตรี	
นายบวงสอ ผ่องใส	คำนวณ-ออกแบบไฟฟ้า		นาย รังธรรม ธรรมรักษ์	นายเสริฐชัย จินดนาปัทมัณฑ์	11/25
พนักงานจ้างทั่วไป	นักวิชาการไฟฟ้า			รองปลัดเทศบาล วิทยาการเทศบาล	
นายกิตติพน บริบาลธนารักษ์	นายยุทธนุส ไชยรินทร์			ปลัดเทศบาล ปฏิบัติหน้าที่	
				นายกเทศมนตรีนครเชียงราย	

สำนักงานเทศบาลนครเชียงราย ฝ่ายแบบแผน กองช่าง
๖๑ ถนนกุดเรือ ต.เวียง อ.เมือง จ.เชียงราย 57000

รายการปรับปรุงอาคาร

1. เปลี่ยนพื้นภายในห้อง 1 (เดิม) ทั้งหมด เป็นพื้น CRYSTAL FLOOR ยกเว้นห้องน้ำ , ห้องครัว
2. ทาสีอาคาร ภายนอก , ภายใน ใหม่ทั้งอาคาร
3. ซ่อมแซมและทาสีฝ้าเพดานใหม่ ทั้งอาคาร
4. ซ่อมแซมหลังคาดาดฟ้า ค.ส.ล. ทั้งหมด
5. ติดตั้งระบบปรับอากาศใหม่ทั้งหมด

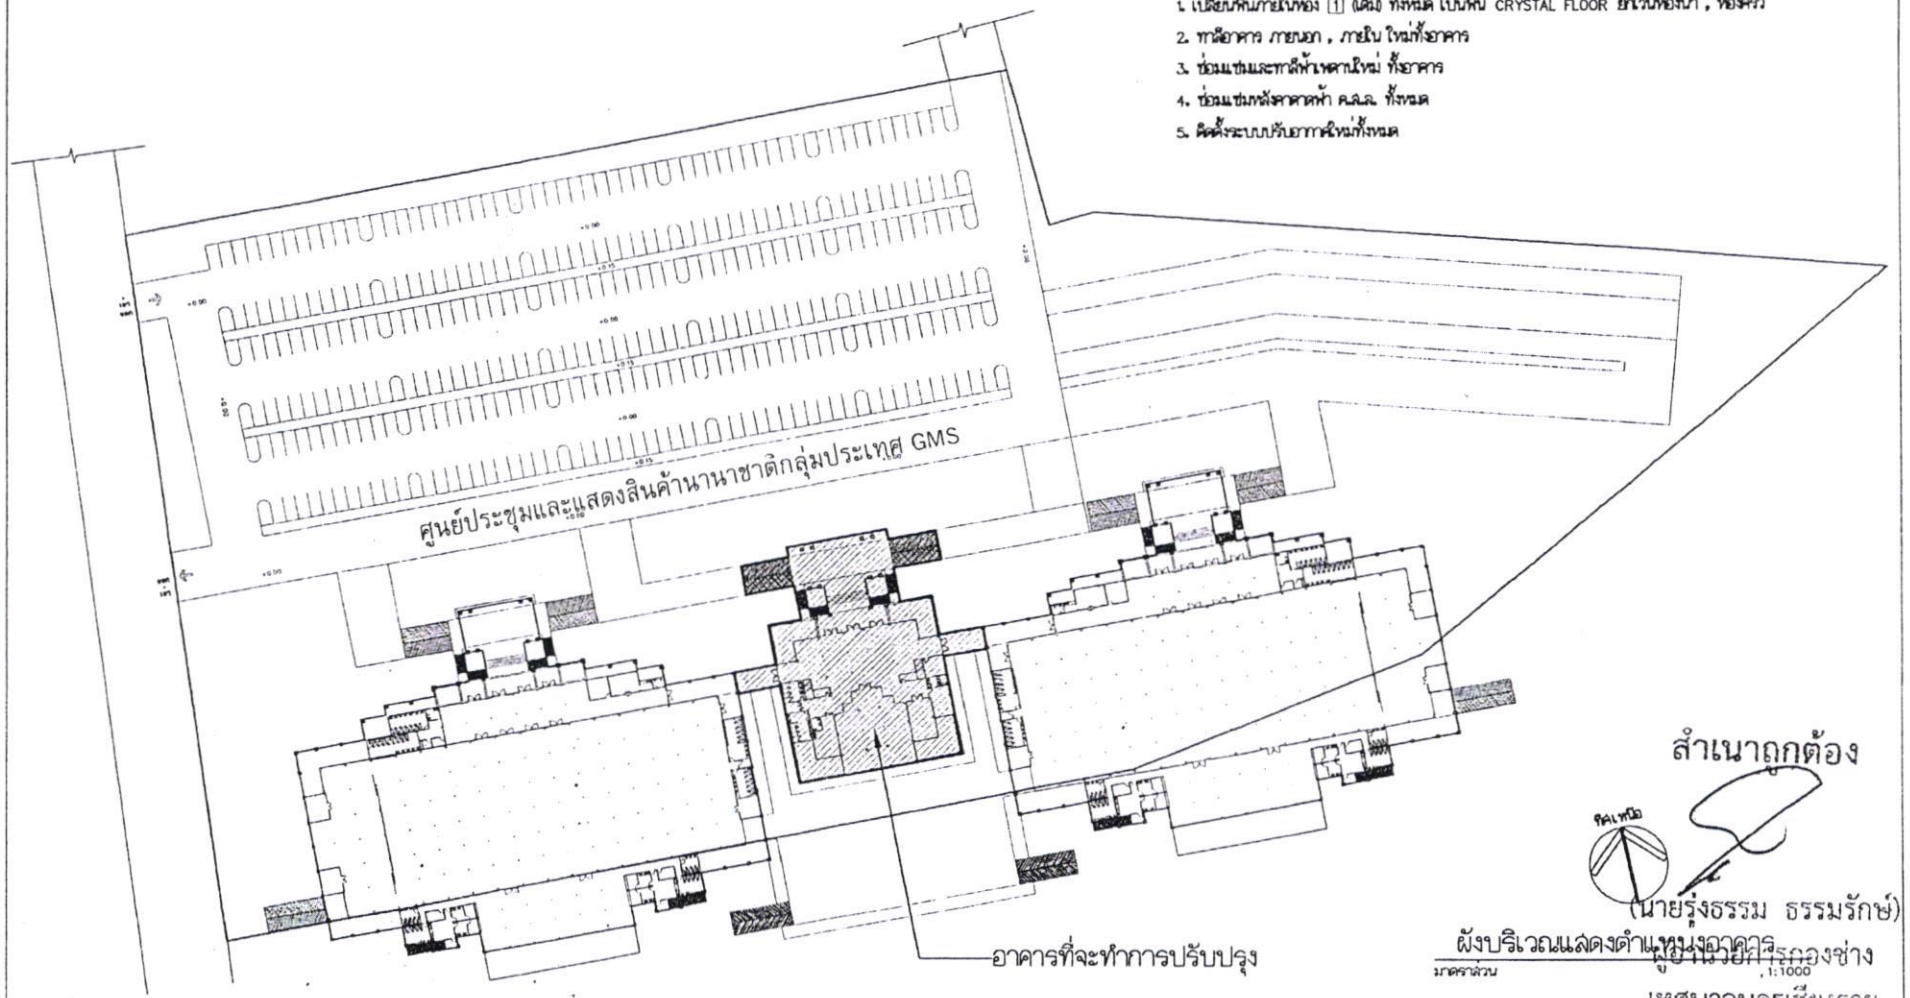

อาคารที่จะทำการปรับปรุง


ผังบริเวณแสดงตำแหน่งอาคาร
มาตราส่วน 1:1000

สำเนาถูกต้อง

(นายรุ่งธรรม ธรรมรักษ์)
ผู้อำนวยการกองช่าง
เทศบาลนครเชียงราย

โครงการ เพิ่มประสิทธิภาพการจัดแสดงสินค้า และการจัดประชุมนานาชาติ เพื่อรองรับการเป็น ASEAN City ในกลุ่มอนุภาคลุ่มแม่น้ำโขงตอนบน 2 (เชียงราย พะเยา แพร่ น่าน) สถานที่ ศูนย์ประชุมและแสดงสินค้านานาชาติ GMS ตำบล ในเวียง อำเภอ เมืองเชียงราย จังหวัด เชียงราย	ออกแบบ/ สถาปนิกชำนาญการ นายณัฐพัชร์ กอบกุลวงศ์	ตรวจ หัวหน้างาน สถาปัตยกรรม นายณัฐพัชร์ กอบกุลวงศ์	ตรวจ	เห็นชอบ ปลัดเทศบาล	แบบแสดง
				นายเดชวิรัช จันตนาฬิกทิพย์	
				รองปลัดเทศบาล รักษาราชการแทน	
				ปลัดเทศบาลนครเชียงราย	
นำเสนอ-เห็นชอบ นายสำเริงโยธาที่ปรึกษางาน นายภาสพล ยังอยู่ไย	ตรวจ	ตรวจ นิติกรชำนาญการพิเศษ นาย รุ่งธรรม ธรรมรักษ์		อนุมัติ นายเทพพงศ์	จำนวน 25 แผ่น แบบแสดงที่ A-23 /2566
พนักงานทั่วไป • นายกิตติคุณ บริบาลพัธนารักษ์	ด้านงาน-ออกแบบไฟฟ้า นิติวัฒโนภาสไฟฟ้า นายเกษม โสธนไพศาร์			นายเดชวิรัช จันตนาฬิกทิพย์ รองปลัดเทศบาล รักษาราชการแทน ปลัดเทศบาล ปฏิบัติหน้าที่ นายกองพงษ์เดชวิรัช เชียงราย	13/25

สำนักงานเทศบาลนครเชียงราย อำเภอเมือง กิ่งอำเภอ
59 ถนนพหลโยธิน ตำบล อำเภอ จังหวัดเชียงราย 57000

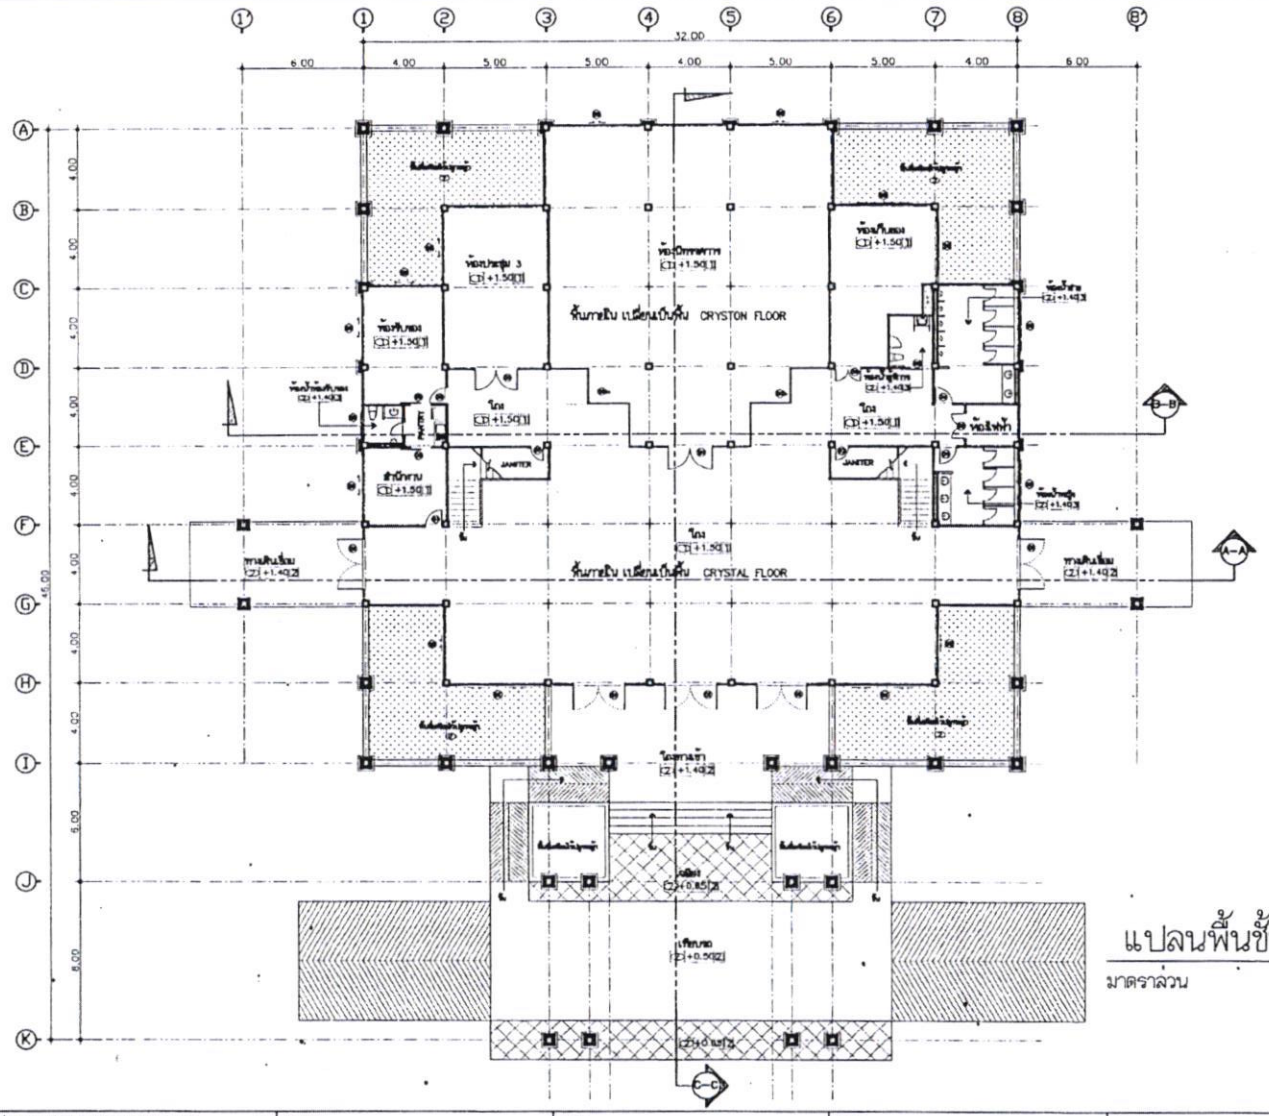

แปลนพื้นชั้นล่าง


มาตราส่วน 1: 250

สำเนาถูกต้อง

(นายรุ่งพิพัฒน์ ธรรมรักษ์)
ผู้อำนวยการกองช่าง
เทศบาลนครเชียงราย

โครงการ เพิ่มประสิทธิภาพการจัดแสดงสินค้า และการจัดประชุมนานาชาติ รองรับการเป็น MICE City ในกลุ่มจังหวัดภาคเหนือตอนบน 2 (เชียงราย พะเยา แพร่ น่าน)	ออกแบบ สถาปนิกชำนาญการ นายณัฐพิชัย กมลบุตร	ตรวจ หัวหน้างาน ศูนย์ไอทีรวม นายณัฐพิชัย กมลบุตร	ตรวจ	เห็นชอบ ปลัดเทศบาล	แบบแสดง
สถานที่ ศูนย์ประชุมและแสดงสินค้านานาชาติ CMS ถ.พหล ต.เวียง อ.เมือง จ.เชียงราย 57000				นายพงศ์ชัย จันตนาฬิทศัย รองปลัดเทศบาล รักษาราชการแทน ปลัดเทศบาลนครเชียงราย	
สำรวจ-เรียบแบบ นายช่างไดอาชำนาญงาน นายวิวัฒน์ ม่องไล่		ตรวจ	ตรวจ ผู้อำนวยการกองช่าง นาย รุ่งอรุณ ธรรมรักษ์	อนุมัติ นายกเทศมนตรี นายพงศ์ชัย จันตนาฬิทศัย รองปลัดเทศบาล รักษาราชการแทน ปลัดเทศบาล ปฏิบัติหน้าที่ นายกองยงยุทธ์ วิรัณยะรายกุล	จำนวน 25 แผ่น แบบแสดงที่ A-23 /2568
พนักงานจ้างทั่วไป นายกิตติศักดิ์ บริบาลน่วน รักษ์	ตำแหน่ง-ออกแบบไฟฟ้า นักวิชาชีพวิศวกรไฟฟ้า นายกฤษ โรหนันทร์				14/25


สำนักงานเทศบาลนครเชียงราย อำเภอเมือง จังหวัดเชียงราย
55 ถนนพหลโยธิน ต.เวียง อ.เมือง จ.เชียงราย 57000

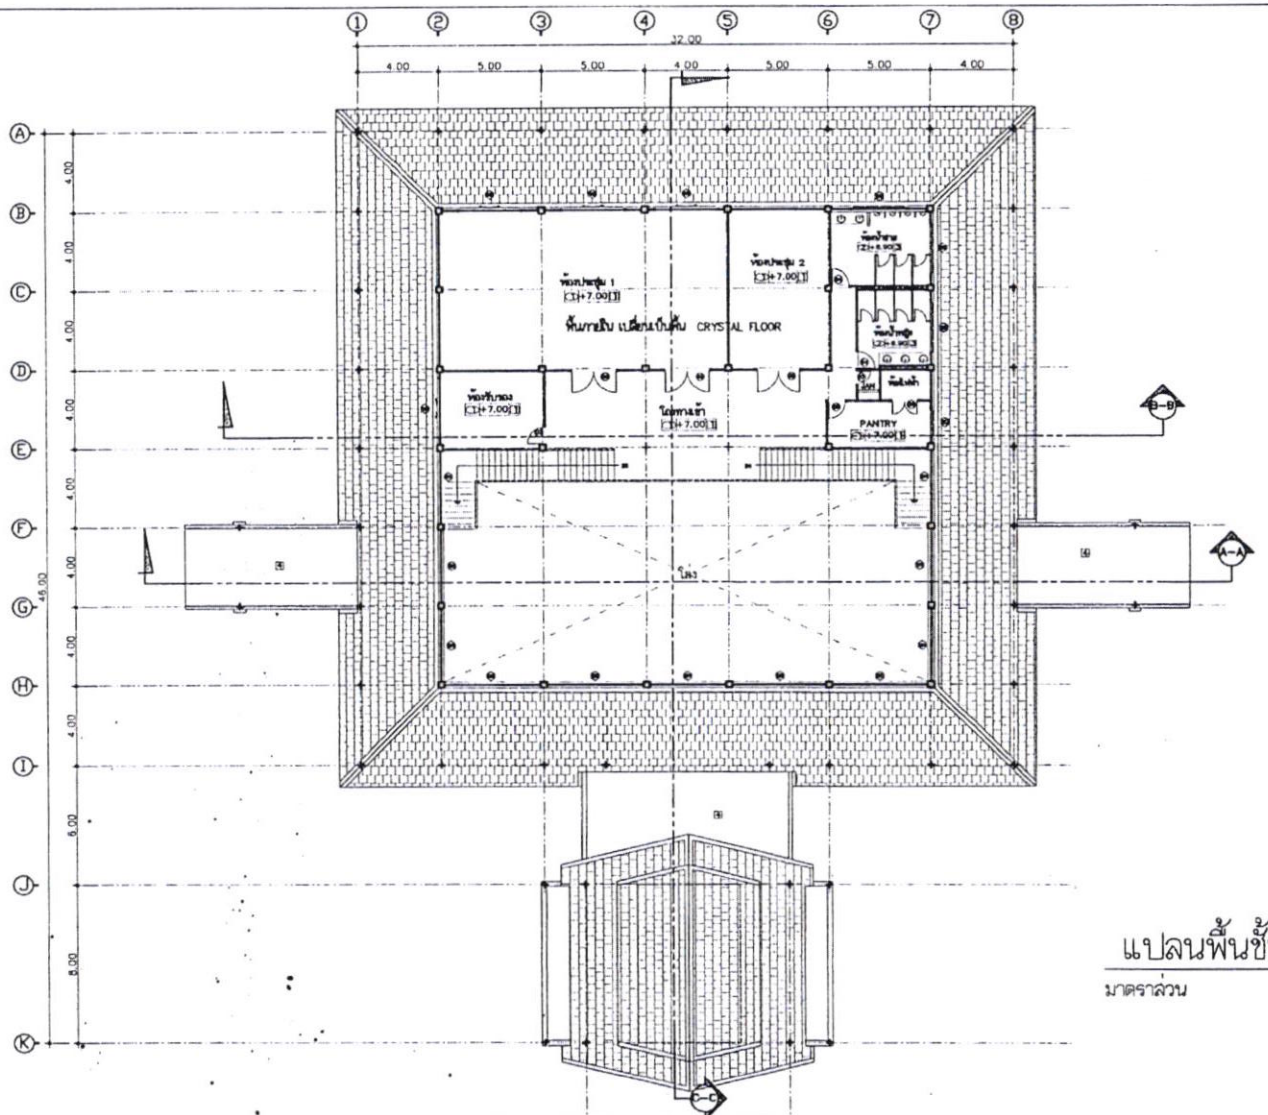

แปลนพื้นชั้นบน

มาตราส่วน 1:250

สำเนาถูกต้อง

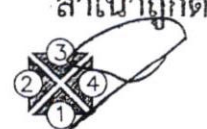


สัญลักษณ์แสดงรูปด้าน

(นายรุ่งธรรม ธรรมรักษ์)
ผู้อำนวยการกองช่าง
เทศบาลนครเชียงราย

โครงการ เพิ่มประสิทธิภาพการจัดแสดงงานด้าน	ออกแบบ	ตรวจ	ตรวจ	เห็นชอบ	อนุมัติ
แสดงการจัดประชุมนานาชาติ รองรับการเป็น MICE City	สถาปนิกชำนาญการ	หัวหน้างาน สถาปัตยกรรม		ปลัดเทศบาล	
ในกลุ่มจังหวัดภาคเหนือตอนบน 2 (เชียงราย พะเยา แพร่ น่าน)	นายณัฐพัชร์ กมะบุตร	นายณัฐพัชร์ กมะบุตร		นายเดชรัชช์ จันตมาลีหทัย	
สถานที่				รองปลัดเทศบาล รักษาราชการแทน	
ศูนย์ประชุมและแสดงสินค้านานาชาติ GMS				ปลัดเทศบาลนครเชียงราย	
ตำบล รอบกอ อำเภอ เมืองเชียงราย จังหวัด เชียงราย					
สำรวจ-เขียนแบบ		ตรวจ	ตรวจ	อนุมัติ	จำนวน 25 แผ่น แบบลงวันที่ 4-23 /2568
นายชำนาญการ			ผู้อำนวยการกองช่าง	นายกเทศมนตรี	
นายกวิตอ ยังไง	ตำแหน่ง-ออกแบบไฟฟ้า		นาย รุ่งธรรม ธรรมรักษ์	นายเดชรัชช์ จันตมาลีหทัย	15/25
พนักงานจ้างทั่วไป	ผู้ช่วยวิศวกรไฟฟ้า			รองปลัดเทศบาล รักษาราชการแทน	
นายกิตติพล บริบูรณ์ทวีกุล	นายกฤต ไชยวันดร์			ปลัดเทศบาล ปฏิบัติหน้าที่	
				นายกเทศมนตรีนครเชียงราย	

สำนักงานเทศบาลนครเชียงราย อำเภอเมือง กองช่าง
59 ถนนกุดเรือ ต.เวียง อ.เมือง จ.เชียงราย 57000

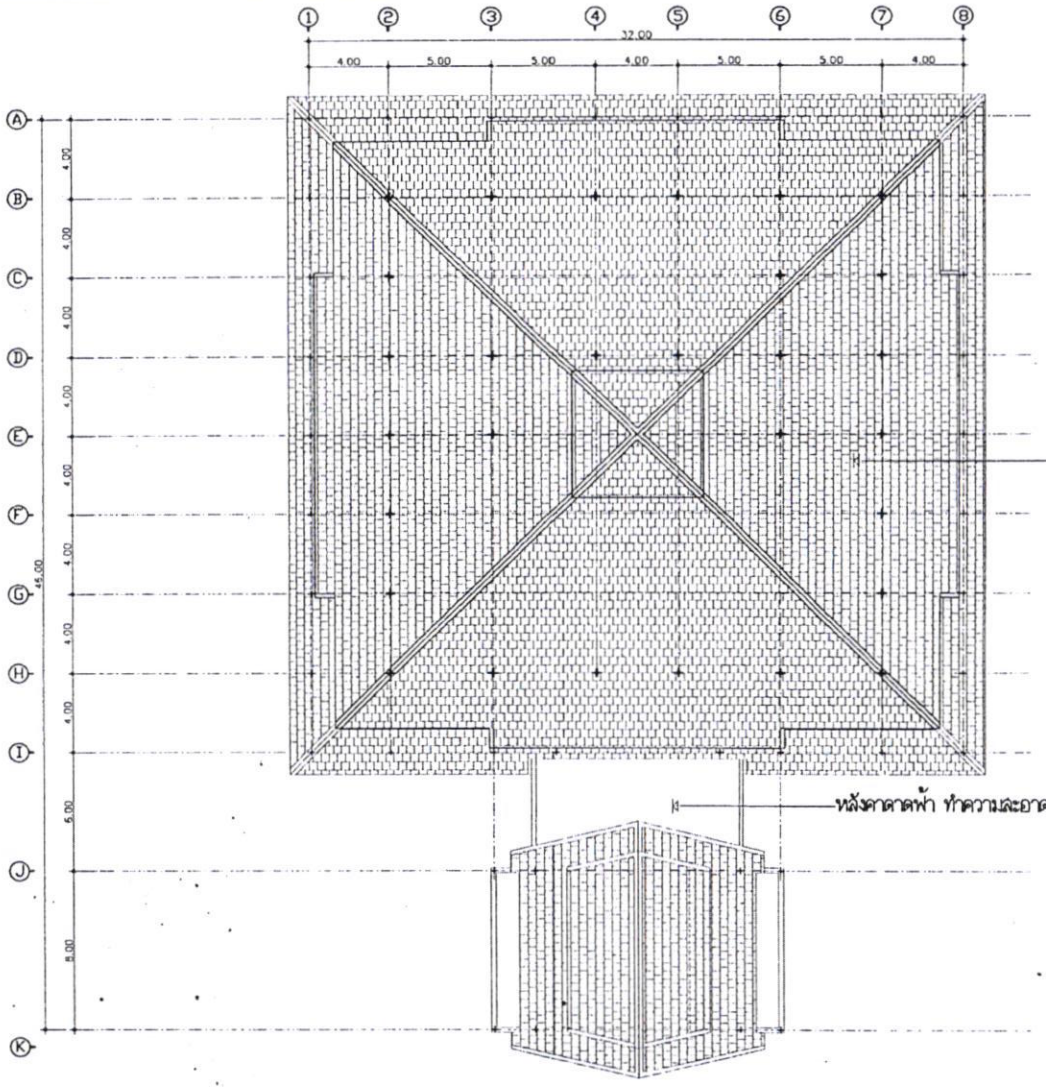

แปลนหลังคา

มาตราส่วน 1: 250


สำเนาถูกต้อง

(นายสุรชัย ธรรมรักษ์)
ผู้อำนวยการกองช่าง
เทศบาลนครเชียงราย

โครงการ เพิ่มประสิทธิภาพการจัดแสงบ้านค่า	ออกแบบ	ตรวจ	ตรวจ	เห็นชอบ	แบบ/แผน
แผงกำจัดประชุมนานาชาติ รองรับการเป็น MICE City	สถาปนิกชำนาญการ	หัวหน้างาน สถาปัตยกรรม		ปลัดเทศบาล	
โครงการพัฒนาศักยภาพเมืองคอนบน 2 (เชียงราย พะเยา แพร่ น่าน)	นายธนัฐพัชร์ กมะบุตร	นายธนัฐพัชร์ กมะบุตร			
สถานที่				นายสรชัย ธรรมรักษ์	
ศูนย์ประชุมและแสดงสินค้านานาชาติ GMS				รองปลัดเทศบาล รักษาราชการแทน	
ตำบล รินกก อำเภอ เมือง จังหวัด เชียงราย				ปลัดเทศบาล นายกเทศมนตรีเชียงราย	
สำรวจ-เขียนแบบ		ตรวจ	ตรวจ	แบบดี	จำนวน 25 แผ่น แบบเลขที่ A-23 /2568
นายช่างโยธาชำนาญงาน			นิติกรชำนาญการ	นายกเทศมนตรี	
นายกรวด ม่อนใย	คำนวณ-ออกแบบไฟฟ้า		นายวีรวรรณ ธรรมรักษ์	นายสรชัย ธรรมรักษ์	16/25
พนักงานจ้างทั่วไป	นี้ส่วนวิศวกรไฟฟ้า			รองปลัดเทศบาล รักษาราชการแทน	
นายกิตติคม เจริญรอยนารักษ์	นายเกษม ไพรวันเหนือ			ปลัดเทศบาล ปฏิบัติหน้าที่	
				นายกเทศมนตรีเชียงราย	

สำนักงานเทศบาลนครเชียงราย ฝ่ายแบบแผน กองช่าง
๖๑ ถนนสุขเกษม ต.เวียง อ.เมือง จ.เชียงราย ๕๗๐๐๐

๒๕๖๐ | ๒๕๖๘

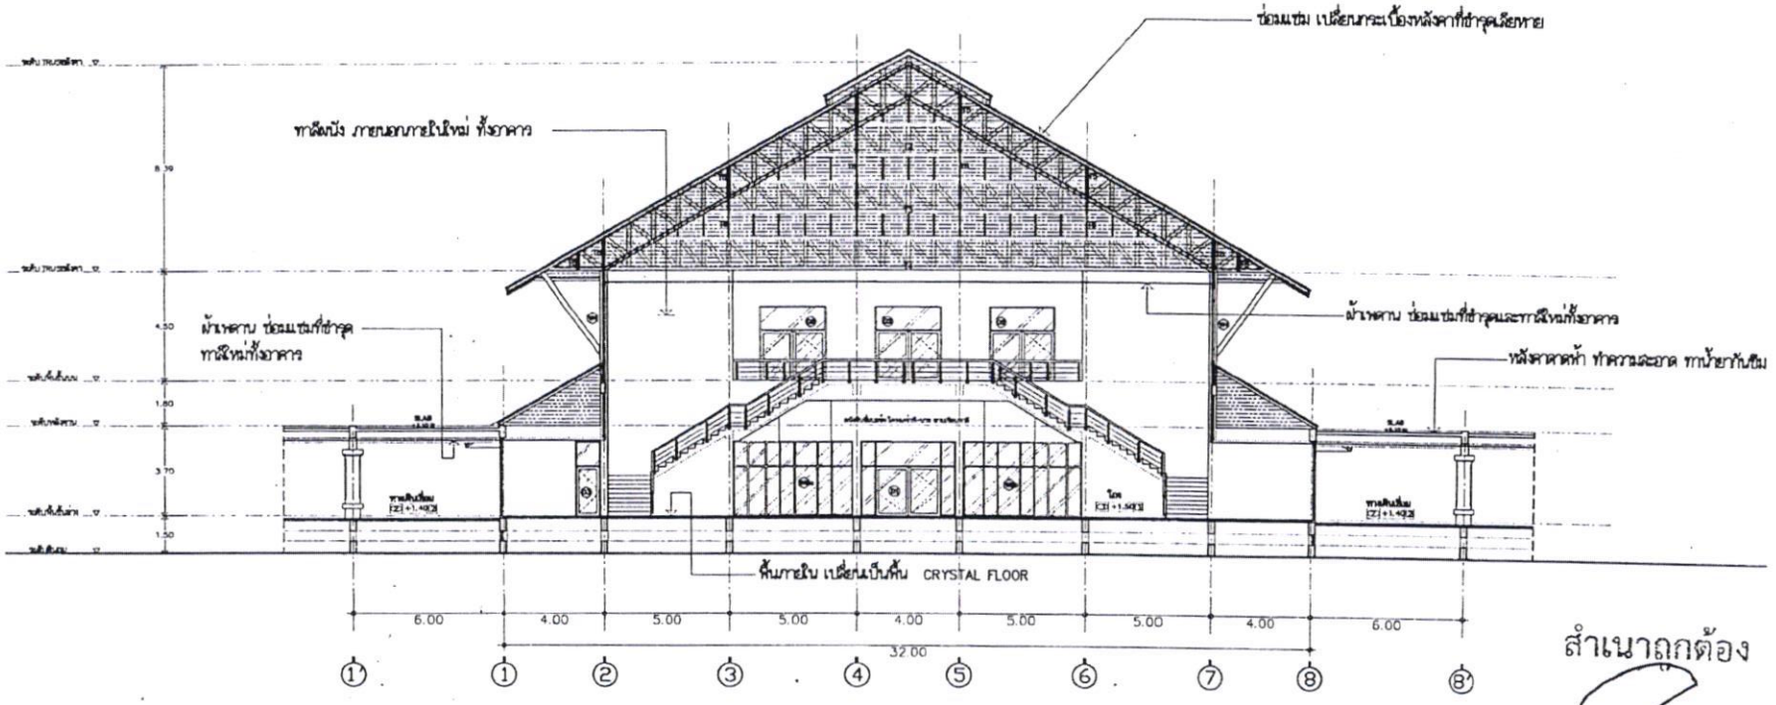

รูปตัด A–A


มาตราส่วน 1:200

สำเนาถูกต้อง

(นายรุ่งธรรม ธรรมรักษ์)
ผู้อำนวยการกองช่าง
เทศบาลนครเชียงราย

โครงการ เพิ่มประสิทธิภาพการจัดแสดงในห้า	ออกแบบ	ตรวจ	ตรวจ	เห็นชอบ	แกไขเพิ่ม
แลการจัดประชุมนานาชาติ รการรับการเป็น MICE City	สถาปนิกชำนาญการ	หัวหน้างาน สถาปัตยกรรม		ปลัดเทศบาล	
ในกลุ่มจังหวัดภาคเหนือตอนบน 2 (เชียงราย พะเยา แพร่ น่าน)	นายณัฐพัชร์ กมรบุศว	นายณัฐพัชร์ กมรบุศว			
สถานที่				นายสถิรชัย จันตนาสิทธิพงษ	
ศูนย์ประชุมและแสดงสินค้านานาชาติ QNS				รองปลัดเทศบาล รักษาฯ ผอ.กองการแพทย	
ต.ท่าสุด อ.เมือง จ.เชียงราย				ปลัดเทศบาลเทศบาลเชียงราย	
สำรวจ-เรียบแบบ		ตรวจ	ตรวจ	อนุมัติ	จำนวน 25 แผ่น แบบแบบที่ A-23 /2566
นายชำนาญการ			นักวิชาการช่างโยธาชำนาญการ	นายกเทศมนตรี	
นายกวดอ ก้องไช	เจ้าพนักงาน-ออกแบบไฟฟ้า		นาย ชื่อธรรม ธรรมรักษ์	นายสถิรชัย จันตนาสิทธิพงษ	
พนักงานจ้างทั่วไป	ผู้ช่วยวิศวกรไฟฟ้า			รองปลัดเทศบาล รักษาฯ ผอ.กองการแพทย	
นายไพเสียน บริบูรณ์นารักษ์	นายเกษฎ ไทรวินทร์			ปลัดเทศบาล ปฏิบัติหน้าที่	
				นายกเทศมนตรีเทศบาลเชียงราย	

17/25

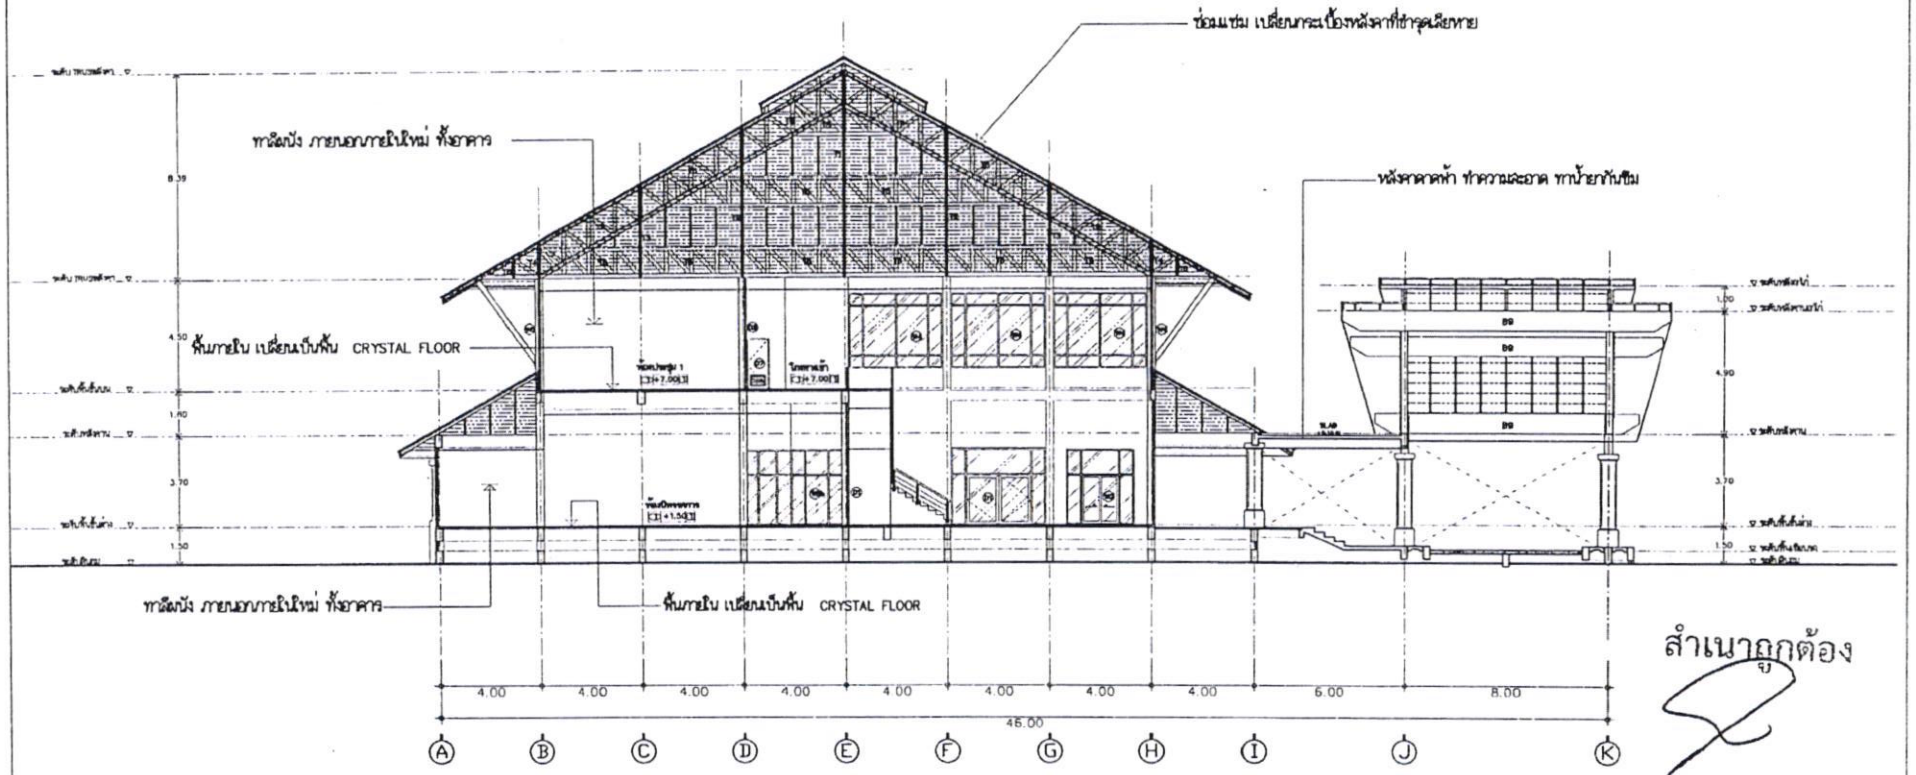

รูปตัด C–C


มาตราส่วน 1:200

สำเนาถูกต้อง

(นายรุ่งธรรม ธรรมรักษ์)
ผู้อำนวยการกองช่าง
เทศบาลนครเชียงราย

โครงการ เพิ่มประสิทธิภาพการจัดเก็บขยะมูลฝอยในตำบลรอบนอกจังหวัดเชียงราย ตามแนวทางพื้นที่ AMCE City ในกลุ่มจังหวัดภาคเหนือตอนบน 2 (เชียงราย พะเยา แพร่ น่าน)	ออกแบบ	ตรวจ	ตรวจ	เห็นชอบ	มาตราส่วน
สถานที่ ศูนย์ประชุมและแสดงสินค้านานาชาติ GMS ตำบล รอบนอก อำเภอ เมืองเชียงราย จังหวัด เชียงราย	สถาปนิกชำนาญการ นายณัฐพีร์ กมะบุตร	พื้นที่งาน สถาปนิกชำนาญการ นายณัฐพีร์ กมะบุตร		ปลัดเทศบาล	
ตำแหน่ง-เขียนแบบ นายช่างโยธาชำนาญงาน นายภวัต น้อยใส		ตรวจ	ตรวจ ผู้อำนวยการกองช่าง นาย รุ่งธรรม ธรรมรักษ์	รองปลัดเทศบาล นายเทศมนตรี นายอดิวิชัย จินดามาลิศิลป	จำนวน 25 แผ่น แบบเลขที่ A-23 /2568
หน่วยงานเจ้าของโครงการ ตำแหน่ง-ออกแบบไฟฟ้า นายไตเติ้ลพน ปริบูรณ์ธนารักษ์	ผู้ช่วยวิศวกรไฟฟ้า นายธนนนท์ โชตรัมเศร์			รองปลัดเทศบาล นายกิตติพงษ์ ปฏิบัติหน้าที่ นายกรพรหมเครือมวงเชียงราย	19/25

สำนักงานเทศบาลนครเชียงราย อำเภอเมืองฯ กองช่าง
55 ถนนพหลโยธิน ต.เวียง อ.เมือง จ.เชียงราย 57000

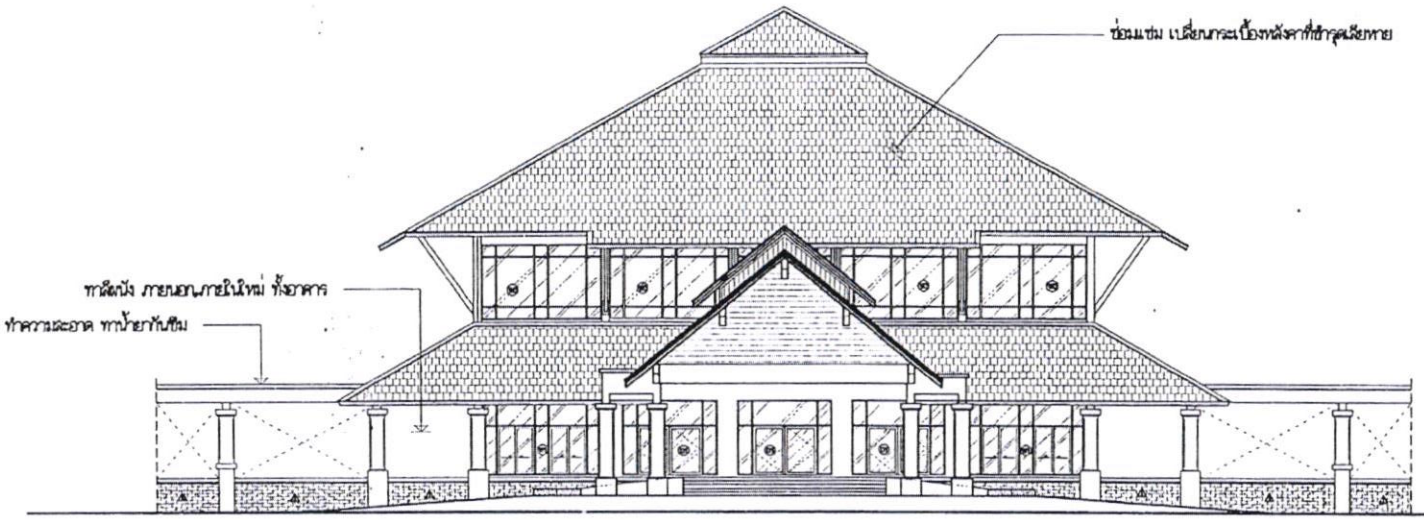

รูปด้าน 1


มาตราส่วน 1:200

สำเนาถูกต้อง

(นายรุ่งธรรม ธรรมรักษ์)
ผู้อำนวยการกองช่าง
เทศบาลนครเชียงราย

สำนักงานเทศบาลนครเชียงราย อำเภอเมือง กองช่าง 59 ถนนพหลโยธิน ต.เวียง อ.เมือง จ.เชียงราย 57000	โครงการ เพิ่มประสิทธิภาพการจัดสูงเป็นน้ำ และการจัดประชุมงานราชการ ของรับการเป็น ASEAN City ในกลุ่มจังหวัดภาคเหนือตอนบน 2 (เชียงราย พะเยา แพร่ น่าน)	ออกแบบ สถาปนิกชำนาญการ นายณัฐพัชร์ กมะปุตระ	ตรวจ หัวหน้างาน สถาปัตยกรรม นายณัฐพัชร์ กมะปุตระ	ตรวจ	เห็นชอบ ปลัดเทศบาล
	สถานที่ ศูนย์ประชุมและแสดงสินค้านานาชาติ CICC ตำบล ไทศ อำเภอ เมือง จังหวัด เชียงราย				นายเทศบาลนครเชียงราย รองปลัดเทศบาล วิทยาการสาธารณสุข ปลัดเทศบาลนครเชียงราย
	สำรวจ-เสนอแบบ นายช่างโยธาชำนาญงาน นายวรพล ย่องใย พนักงานจ้างทั่วไป นายกิตติพงษ บริบูรณ์ธนารักษ์	ตรวจ ผู้ช่วยวิศวกรไฟฟ้า นายกฤษ ไชยวิเลศ	ตรวจ ผู้อำนวยการกองช่าง นาย รุ่งธรรม ธรรมรักษ์	อนุมัติ นายเทศบาลนคร	จำนวน 25 แผ่น แบบแสดงที่ A-03 /2564
					นายเทศบาลนครเชียงราย รองปลัดเทศบาล วิทยาการสาธารณสุข ปลัดเทศบาล ปฏิบัติหน้าที่ นายเทศบาลนครเชียงราย

20/25

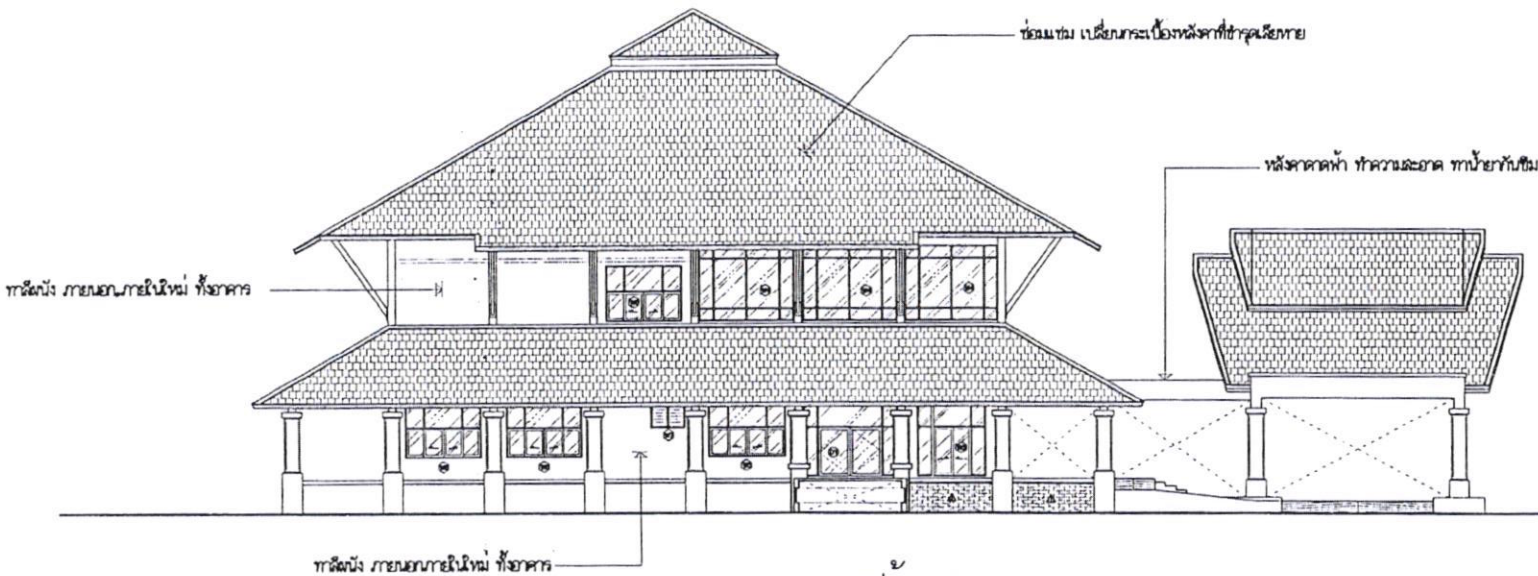

รูปด้าน 2

มาตราส่วน 1:200

สำเนาถูกต้อง

(นายรุ่งธรรม ธรรมรักษ์)
ผู้อำนวยการกองช่าง
เทศบาลนครเชียงราย

สำนักงานเทศบาลนครเชียงราย ถ.ธนาคาร กองช่าง
59 ถนนสุคตลิง ต.เวียง อ.เมือง จ.เชียงราย 57000

โครงการ เพื่อประโยชน์ด้านการจัดแสดงสินค้า และการจัดประชุมนานาชาติ รองรับการเป็น MICE City ในกลุ่มจังหวัดภาคเหนือตอนบน 2 (เชียงราย พะเยา แพร่ น่าน)	ออกแบบ สถาปนิกชำนาญการ นายณัฐพัชร์ กมลนุศร	ตรวจ หัวหน้างาน สถาปัตยกรรม นายณัฐพัชร์ กมลนุศร	ตรวจ	เห็นชอบ ปลัดเทศบาล	แบบแสดง
สถานที่ ศูนย์ประชุมและแสดงสินค้านานาชาติ GMS ตำบล รั่วหอม อำเภอ เมืองเชียงราย จังหวัด เชียงราย				นายพงศวัจน์ รัตนะนันทิยะ รองปลัดเทศบาล รักษาราชการแทน ปลัดเทศบาลนครเชียงราย	
สำรวจ-เขียนแบบ นายชำนาญการ นายภวดล ต่องไล	คำนวณ-ออกแบบไฟฟ้า	ตรวจ	ตรวจ นักงานสถาปนิกช่าง นาย ไกรวรรณ ธรรมรักษ์	อนุมัติ นายกเทศมนตรี	จำนวน 25 แผ่น แบบแสดงที่ A-23 /2566
พนักงานจ้างทั่วไป นายโกศล ปริบูรณ์นนทรักษ์	มัณฑนากรผู้ช่วย นายกฤต ไชยวิเศร์			นายพงศวัจน์ รัตนะนันทิยะ รองปลัดเทศบาล รักษาราชการแทน ปลัดเทศบาล ปฏิบัติหน้าที่ นายกเทศมนตรีนครเชียงราย	21/25

หน้า | ๑๔๑๔



รูปด้าน 3

มาตราส่วน 1:200

สำเนาถูกต้อง

(นายรุ่งธรรม ธรรมรักษ์)
ผู้อำนวยการกองช่าง
เทศบาลนครเชียงราย

โครงการ เพิ่มประสิทธิภาพการจัดแสดงสินค้า และการจัดประชุมนานาชาติ รองรับการเป็น ASEAN City ในกลุ่มจังหวัดภาคเหนือตอนบน 2 (เชียงราย พะเยา แพร่ น่าน)	ออกแบบ สถาปนิกสำนักงานสถาปัตย์ นายณัฐพัชร์ กมลบุตร	ตรวจ หัวหน้างาน งานก่อสร้าง นายณัฐพัชร์ กมลบุตร	ตรวจ	เห็นชอบ ปลัดเทศบาล	เทศมนตรี
สถานที่ ศูนย์ประชุมและแสดงสินค้านานาชาติ GMS ตำบล รั่วงก อำเภอ เมืองเชียงราย จังหวัด เชียงราย				นายศรีวรัชญ์ จันตนาปิกสิทธิ์ รองปลัดเทศบาล รักษาราชการแทน ปลัดเทศบาล เทศบาลนครเชียงราย	
ลำดับ-เรียงแบบ นายช่างไทยการช่างงาน นายกวดล ต้องใจ	ตรวจ ตำแหน่ง-ออกแบบไฟฟ้า	ตรวจ ผู้ช่วยอำนวยการกองช่าง นาย รุ่งธรรม ธรรมรักษ์		แบบ นายเทศมนตรี	จำนวน 25 แผ่น แบบแบบที่ A-23 /2568
พนักงานจ้างทั่วไป นายกิตติพงษ์ บริบรณ์นารักษ์	ผู้ช่วยวิศวกรไฟฟ้า นายกมล ไชยรินทร์			นายศรีวรัชญ์ จันตนาปิกสิทธิ์ รองปลัดเทศบาล รักษาราชการแทน ปลัดเทศบาล ปฏิบัติหน้าที่ นายกเทศมนตรีนครเชียงราย	22/25

สำนักงานเทศบาลนครเชียงราย อำเภอเมือง กองช่าง
59 ถนนอุตรกิจ ต.เวียง อ.เมือง จ.เชียงราย 57000

๑๑๕๒ | ๒๕๖๘



รูปด้าน 4


มาตราส่วน 1: 200

สำเนาถูกต้อง

(นายรุ่งธรรม ธรรมรักษ์)
ผู้อำนวยการกองช่าง
เทศบาลนครเชียงราย

สำนักงานเทศบาลนครเชียงราย อำเภอเมือง กลุ่มจังหวัด ๑๖ ถนนสุดบริ ต.เวียง อ.เมือง จ.เชียงราย 57000	โครงการ เพิ่มประสิทธิภาพการจัดแสงเงินทำ และการจัดประชุมนานาชาติ เวียงรินการเงิน MICE City ในกลุ่มจังหวัดภาคเหนือตอนบน 2 (เชียงราย พะเยา แพร่ น่าน)	ออกแบบ สถาปนิกชำนาญการ นายณัฐพีร์ กณะบุตร	ตรวจ ที่ ตำแหน่งงาน งาน ที่ใดยังไม่ได้ นายณัฐพีร์ กณะบุตร	ตรวจ	เห็นชอบ ปลัดเทศบาล นายพงศ์วัชร์ จันตน ฝึกทักษิณ รองปลัดเทศบาล รักษาราชการแทน ปลัดเทศบาล นครเชียงราย	แบบแสดง
	สถานที่ สนามประชุมและอบรมในห้างนายาธานี (GMS) ตำบล รินกก อำเภอ เมืองเชียงราย จังหวัด เชียงราย					
	สำรวจ-เขียนแบบ นายช่างโยธาชำนาญงาน นายภวดล ย่องใย		ตรวจ	ตรวจ นักงานยุทธการกองช่าง นาย รังธรรม ธารมรักษ์	ผู้ออกแบบ นายกเทศมนตรี นายพงศ์วัชร์ จันตน ฝึกทักษิณ	จำนวน 25 แผ่น แบบแสดงที่ A-23 /2568
	พนักงานจ้างทั่วไป นายกิตติคุณ บริบูรณ์ธนารักษ์	คำนวณ-ออกแบบไฟฟ้า ที่ปรึกษาวิศวกรไฟฟ้า นายกฤต ไทยโรแทร์			รองปลัดเทศบาล ปฏิบัติหน้าที่ ปลัดเทศบาล นายนเทศมนตรีนครเชียงราย	23/25

๑๑๖ | ๒๕๖๘

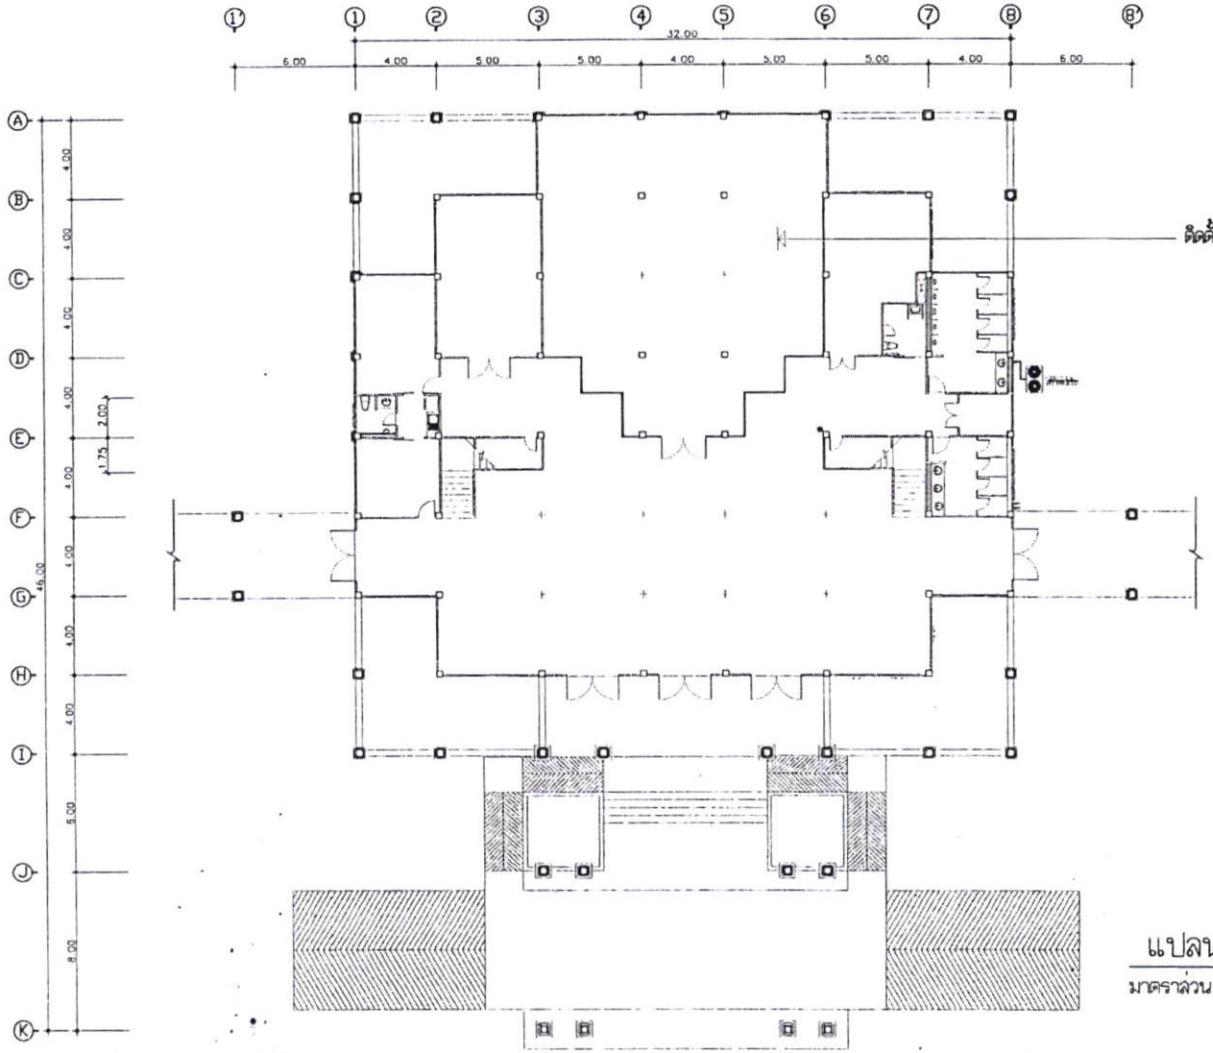

สำเนาถูกต้อง


(นายรุ่งธรรม ธรรมรักษ์)
ผู้อำนวยการกองช่าง
เทศบาลนครเชียงราย

แปลนระบบปรับอากาศชั้นล่าง

มาตราส่วน 1:250

โครงการ เพิ่มประสิทธิภาพการจัดแสดงสินค้า และการจัดประชุมนานาชาติ ของศูนย์การค้า NICE DAY ในกลุ่มอิงจักรอัญมณีและเครื่องประดับ 2 (เชียงราย พลอย แลนด์ น่าน)	ออกแบบ คณะปฏิบัติงานออกแบบ นายณัฐพัชร์ กมะรุดา	ตรวจ หัวหน้างานสถาปัตยกรรม นายณัฐพัชร์ กมะรุดา	ตรวจ	เห็นชอบ ปลัดเทศบาล	แบบแสดง
สถานที่ ศูนย์ประชุมและแสดงสินค้านานาชาติ CMS ตำบล รอบ อำเภอ เมืองเชียงราย จังหวัด เชียงราย				นายเทอดวิทย์ จันตนาปิติพัฒน์ รองปลัดเทศบาล รักษาราชการแทน ปลัดเทศบาลนครเชียงราย	
เจ้าของ-เรียนแบบ นายอำนวยการสำนักงาน นายกฤตย์ ต่อใจ พนักงานจ้างทั่วไป นายไกรสิทธิ์ บริบูรณ์นาวิกนำ	ตรวจ ตำแหน่ง-ออกแบบไฟฟ้า ผู้ชำนาญการไฟฟ้า นายกฤต ไชยวินทร์	ตรวจ ผู้อำนวยการกองช่าง นาย รุ่งธรรม ธรรมรักษ์		อนุมัติ นายเทพมนตรี นายเทอดวิทย์ จันตนาปิติพัฒน์ รองปลัดเทศบาล รักษาราชการแทน ปลัดเทศบาลนครเชียงราย ปฏิบัติหน้าที่ นายเทพมนตรี นครเชียงราย	จำนวน 25 แผ่น แบบแสดงที่ A-23 /2567 24/25

สำนักงานเทศบาลนครเชียงราย ฝ่ายแบบแผน กองช่าง
๖๖ ถนนสุขกิจ ต.เวียง อ.เมือง จ.เชียงราย 57000

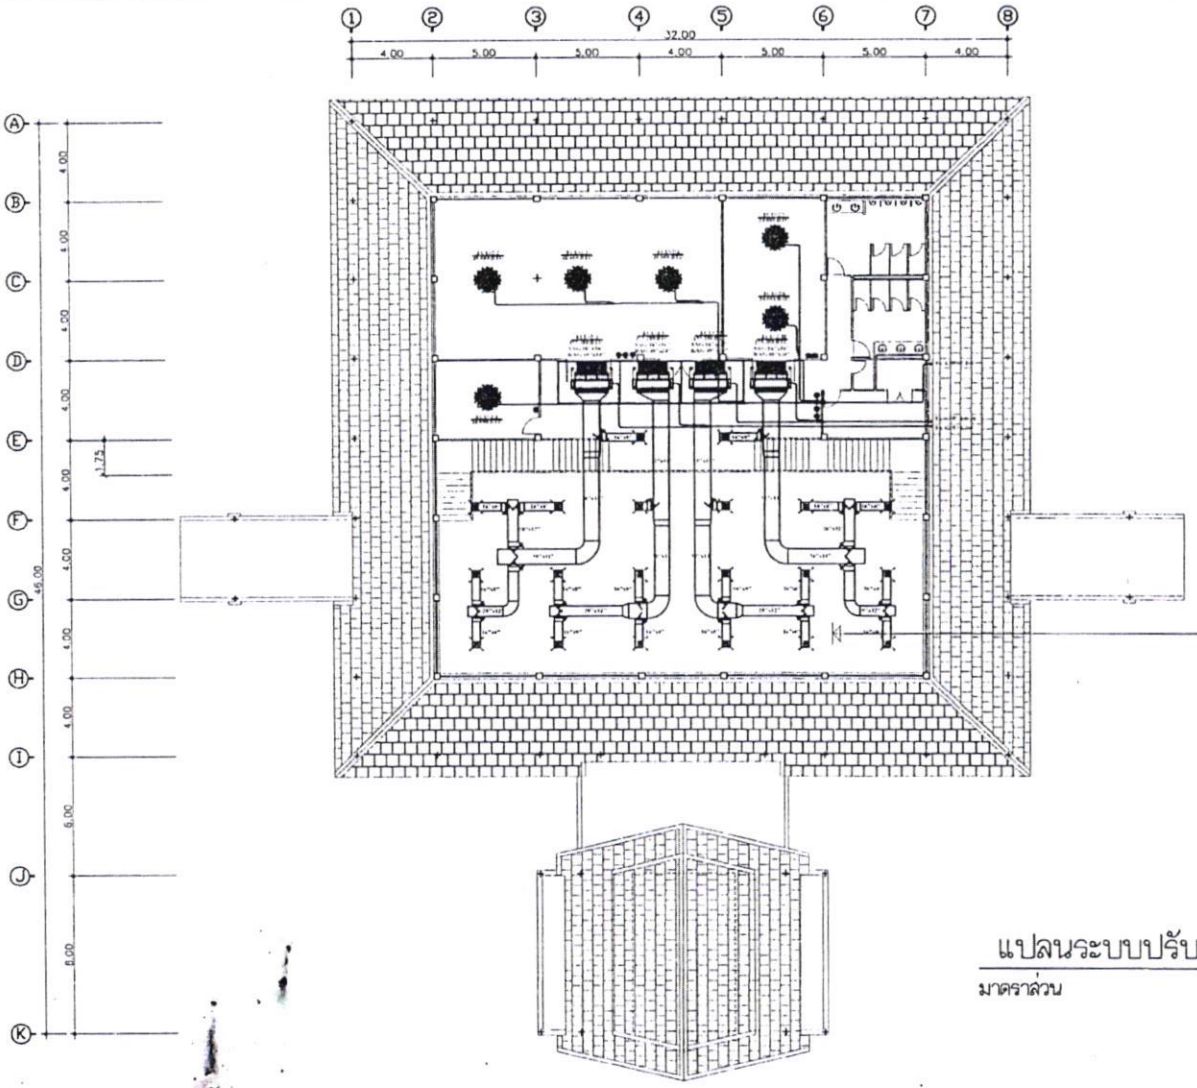

สำเนาถูกต้อง

(นายรุ่งธรรม ธรรมรักษ์)
ผู้อำนวยการกองช่าง
เทศบาลนครเชียงราย

แปลนระบบปรับอากาศชั้นบน

มาตราส่วน 1:25

สำนักงานเทศบาลนครเชียงราย สำนักงานปลัด กองช่าง
๖๑ ถนนคูเมือง ต.เวียง อ.เมือง จ.เชียงราย ๕๗๐๐๐

โครงการ เพิ่มประสิทธิภาพการขับเคลื่อนงานด้า	อนุมัติ	ตรวจ	ตรวจ	เห็นชอบ	แบบมาตรฐาน
ยกระดับสู่ความเป็นนานาชาติ รองรับการเป็น MICE City	สมภพ ปุ้มศรีสำนาญการ	หัวหน้างาน สถาปัตยกรรม		ปลัดเทศบาล	
ในกลุ่มจังหวัดภาคเหนือตอนบน 2 (เชียงราย พะเยา แพร่ น่าน)	นายณัฐพัชร์ กมลบุตร	นายณัฐพัชร์ กมลบุตร			
สถานที่				นายเดชรัชช์ จันตนาสิทธิ์เดช	
ศูนย์ประชุมและแสดงสินค้านานาชาติ GMS				รองปลัดเทศบาล รักษาราชการแทน	
ถ.ธนาคาร ตำบล เวียงเหนือ อำเภอ เมืองเชียงราย จังหวัด เชียงราย				ปลัดเทศบาลนครเชียงราย	
สำรวจ-เขียนแบบ		ตรวจ	ตรวจ	ผู้เสนอ	จำนวน 25 แผ่น แบบเลขที่ A-23 /2568
นายช่างโยธาชำนาญงาน				นายกเทศมนตรี	
นายกวดอ น้องใน	ตำแหน่ง-ผอ.กลุ่มไฟฟ้า			นายเดชรัชช์ จันตนาสิทธิ์เดช	
พนักงานจ้างทั่วไป	ผู้ช่วยวิศวกรไฟฟ้า			รองปลัดเทศบาล รักษาราชการแทน	
นายกิตติพงษ์ บริบูรณ์อนารักษ์	นายกมล ไชยวินทร์			ปลัดเทศบาล ปฏิบัติหน้าที่	25/25
				นายกเทศมนตรีนครเชียงราย	

๑๑๕ | L.M.K

☑ งานวิเคราะห์ฯ ☐ งานธุรการ
☐ งานวิจัยฯ ☑ งานประชาสัมพันธ์
☐ งานจัดทำงบฯ ☐ งานบริการฯ
☐ งานนิติการ ☐ งานเทคโนโลยีฯ

ที่ กค ๐๓๑๑.๑๒/๕๐๓



เทศบาลนครเชียงราย
รับเลขที่ 03406 /256
วันที่ ๒ มี.ค. 2563
เวลา 8.55
ศาลากลางจังหวัดเชียงราย
ถนนแม่ฟ้าหลวง ชร ๕๗๑๐๐

๒๑ กุมภาพันธ์ ๒๕๖๓

กองวิชาการและแผนงาน
รับเลขที่ 573
วันที่ 2 มี.ค. 2563
เวลา 10.54 น.

เรื่อง การขอใช้อาคารและสิ่งปลูกสร้างราชพัสดุ

เรียน นายกเทศมนตรีนครเชียงราย

อ้างถึง ๑. หนังสือสำนักงานเทศบาลนครเชียงราย ที่ ชร ๕๒๐๐๗.๒/๕๗๗๗ ลงวันที่ ๒ สิงหาคม ๒๕๖๒
๒. บันทึกรับทราบแนวเขตที่ราชพัสดุและยินยอมปฏิบัติตามเงื่อนไขการใช้ที่ราชพัสดุ (แบบ งช.๖/๒๕๕๙)

สิ่งที่ส่งมาด้วย ๑. สำเนาหนังสือกรมธนารักษ์ที่ กค ๐๓๐๕/๒๐๓๖๘ ลงวันที่ ๒๗ พฤศจิกายน ๒๕๖๒ จำนวน ๑ ฉบับ
๒. หนังสืออนุญาตให้ใช้ที่ราชพัสดุ จำนวน ๑ ฉบับ

รับที่ 32/63
วันที่ 10 มี.ค. 2563
เวลา 10:20 น.

ตามหนังสือที่อ้างถึง ๑ เทศบาลนครเชียงรายได้แจ้งความประสงค์ขอใช้อาคารและสิ่งปลูกสร้างราชพัสดุ (อาคารศูนย์ประชุมและแสดงสินค้านานาชาติกลุ่มประเทศ GMS) เพื่อจัดกิจกรรมรองรับสังคมที่มีความหลากหลายทางวัฒนธรรมของจังหวัดเชียงราย และตามหนังสือที่อ้างถึง ๒ เทศบาลนครเชียงราย โดยนายวันชัย จงสุธานามณี นายกเทศมนตรีนครเชียงราย ได้ลงนามบันทึกรับทราบแนวเขตที่ราชพัสดุและยินยอมปฏิบัติตามเงื่อนไขการใช้ที่ราชพัสดุ (แบบ งช.๖/๒๕๕๙) แล้ว นั้น

จังหวัดเชียงรายขอเรียนว่า

๑. กรมธนารักษ์ได้อนุญาตให้เทศบาลนครเชียงรายใช้อาคารและสิ่งปลูกสร้างราชพัสดุ ซึ่งขึ้นทะเบียนที่ราชพัสดุประเภทสิ่งปลูกสร้างของรัฐที่ปลูกสร้างอยู่บนที่ดินที่มิใช่ที่ราชพัสดุ เป็นหลังลำดับที่ ชร.๑๗๕๗ ถึง ชร.๑๗๖๐ และ ชร.๒๑๗๖ ถึง ชร.๒๑๘๖ ตำบลริมกก อำเภอเมืองเชียงราย จังหวัดเชียงราย จำนวน ๑๕ รายการ เพื่อดำเนินโครงการพัฒนาอาคารศูนย์ประชุมและแสดงสินค้านานาชาติกลุ่มประเทศ GMS และจัดกิจกรรมรองรับสังคมที่มีความหลากหลายทางวัฒนธรรมของจังหวัดเชียงรายได้ตามที่ขอ โดยจะต้องใช้อาคารราชพัสดุดังกล่าวเพื่อประโยชน์ในทางราชการเท่านั้น รายละเอียดปรากฏตามสิ่งที่ส่งมาด้วย ๑

๒. จังหวัดเชียงรายได้จัดทำหนังสืออนุญาตให้ใช้ที่ราชพัสดุ ตามแบบที่กรมธนารักษ์กำหนดเรียบร้อยแล้ว จึงขอส่งหนังสืออนุญาตให้ใช้ที่ราชพัสดุ เพื่อเป็นหลักฐานการใช้อาคารราชพัสดุของเทศบาลนครเชียงราย และขอความร่วมมือนำหนังสืออนุญาตให้ใช้ที่ราชพัสดุดังกล่าวปิดแสดงไว้ ณ สถานที่ทำการซึ่งอยู่ในอาคารราชพัสดุดังกล่าวด้วย รายละเอียดปรากฏตามสิ่งที่ส่งมาด้วย ๒

จึงเรียนมาเพื่อทราบและดำเนินการต่อไป

ขอแสดงความนับถือ

(นายประจญ ปรัชญ์สกุล)
ผู้ว่าราชการจังหวัดเชียงราย

สำนักงานธนารักษ์พื้นที่
ส่วนจัดการที่ราชพัสดุ
โทร. ๐ ๕๓๗๑ ๑๖๘๕
โทรสาร ๐ ๕๓๗๔ ๔๓๐๓

กรมธนารักษ์

สำนักงานธนารักษ์พื้นที่เชียงราย
เลขที่ 4155
วันที่ 1 ธ.ค. 2562
เวลา 10.45

จังหวัดเชียงราย
เลขรับ 22824
วันที่ 02 ธ.ค. 2562
เวลา

ที่ กค ๐๓๐๕/ ๒๐๗๖๘

กรมธนารักษ์
ถนนพระรามที่ ๖ กรุงเทพฯ ๑๐๔๐๐

๒๗ พ.ย. ๒๕๖๒

ส่วนจัดการที่ราชพัสดุ
เลขรับที่ 1235
วันที่ 06 ธ.ค. 2562
เวลา 09:29

เรื่อง การขอใช้อาคารราชพัสดุ ราย เทศบาลนครเชียงราย

เรียน ผู้ว่าราชการจังหวัดเชียงราย

อ้างถึง หนังสือจังหวัดเชียงราย ที่ กค ๐๓๑๑.๑๒/๑๒๔๒๘ ลงวันที่ ๑๖ พฤษภาคม ๒๕๖๒

สิ่งที่ส่งมาด้วย แผนที่ (สร.๙) จำนวน ๑ ฉบับ

ตามหนังสือที่อ้างถึงแจ้งว่า เทศบาลนครเชียงรายมีความประสงค์ขอใช้อาคารและสิ่งปลูกสร้างราชพัสดุ (อาคารศูนย์ประชุมและแสดงสินค้านานาชาติกลุ่มประเทศ GMS) จำนวน ๑๕ รายการ ซึ่งขึ้นทะเบียนที่ราชพัสดุประเภทสิ่งปลูกสร้างของรัฐที่ปลูกสร้างอยู่บนที่ดินที่มิใช่ที่ราชพัสดุ เป็นหลังลำดับที่ ชร. ๑๗๕๗ ถึง ชร. ๑๗๖๐ และ ชร. ๒๑๗๖ ถึง ชร. ๒๑๘๖ ตำบลริมกก อำเภอเมืองเชียงราย จังหวัดเชียงราย เพื่อดำเนินโครงการพัฒนาอาคารศูนย์ประชุมและแสดงสินค้านานาชาติกลุ่มประเทศ GMS และการจัดกิจกรรมรองรับสังคมที่มีความหลากหลายทางวัฒนธรรมของจังหวัดเชียงราย และจังหวัดเชียงรายพิจารณาแล้วเห็นควรอนุญาตให้เทศบาลนครเชียงรายใช้อาคารราชพัสดุดังกล่าว จึงขอให้กรมธนารักษ์พิจารณา ความละเอียดแจ้งแล้ว นั้น

กรมธนารักษ์พิจารณาแล้ว อนุญาตให้เทศบาลนครเชียงรายใช้อาคารและสิ่งปลูกสร้างราชพัสดุซึ่งขึ้นทะเบียนที่ราชพัสดุประเภทสิ่งปลูกสร้างของรัฐที่ปลูกสร้างอยู่บนที่ดินที่มิใช่ที่ราชพัสดุเป็นหลังลำดับที่ ชร. ๑๗๕๗ ถึง ชร. ๑๗๖๐ และ ชร. ๒๑๗๖ ถึง ชร. ๒๑๘๖ ตำบลริมกก อำเภอเมืองเชียงราย จังหวัดเชียงราย จำนวน ๑๕ รายการ (รายละเอียดปรากฏตามแผนที่ที่ส่งมาด้วย) เพื่อดำเนินโครงการพัฒนาอาคารศูนย์ประชุมและแสดงสินค้านานาชาติกลุ่มประเทศ GMS และการจัดกิจกรรมรองรับสังคมที่มีความหลากหลายทางวัฒนธรรมของจังหวัดเชียงรายได้ตามที่ขอ โดยจะต้องปฏิบัติตามเงื่อนไขการใช้ที่ราชพัสดุตามแบบ งช. ๖/๒๕๕๙ แนบท้ายหนังสือกรมธนารักษ์ ที่ กค ๐๓๑๖/ว ๒๐ ลงวันที่ ๑๕ กุมภาพันธ์ ๒๕๕๙ ดังนั้น จึงขอให้จัดทำบันทึกรับทราบแนวเขตและยินยอมปฏิบัติตามเงื่อนไขการใช้ที่ราชพัสดุพร้อมจัดทำหนังสืออนุญาตให้ใช้ที่ราชพัสดุตามนัยหนังสือกรมธนารักษ์ ด่วนมาก ที่ กค ๐๓๑๕/ว ๘๐ ลงวันที่ ๒๓ มีนาคม ๒๕๔๗ และดำเนินการหมายเหตุการอนุญาตให้ใช้ที่ราชพัสดุดังกล่าวในระบบงานทะเบียนที่ราชพัสดุด้วย โดยเทศบาลนครเชียงรายจะต้องใช้อาคารราชพัสดุดังกล่าวเพื่อประโยชน์ในทางราชการเท่านั้น

จึงเรียนมาเพื่อโปรดทราบและดำเนินการต่อไป

ขอแสดงความนับถือ

☐ ส่วนบริหารทั่วไป
☑ ส่วนจัดการที่ราชพัสดุ
☐ ส่วนจัดการฐานข้อมูล
☐ ส่วนประเมินราคาทรัพย์สิน
☐ เวียนเพื่อทราบ
☐ ถือปฏิบัติ
☐ รวมเรื่อง
☑ ดำเนินการ

(นางศุภวัศิริ บุญญเศรษฐ์)
รองอธิบดี ปฏิบัติราชการแทน
อธิบดีกรมธนารักษ์

(นายมนตรี บุญญาพรพันธุ์)
ธนารักษ์พื้นที่เชียงราย

☐ กาญจนา
☐ สรณะกฤษณ์
☑ เสาวลักษณ์
☐ วิภาดา
☐ สุรเกียรติ
☐ พรศิริ
☐ เนรมิต
☐ พรสุดา

๒๘.๑๒

รับรองสำเนาถูกต้อง

(นางมนวรรณ นาจะหมื่น)
เจ้าหน้าที่จัดผลประโยชน์ชำนาญการพิเศษ
ผู้ดำเนินการส่วนจัดการที่ราชพัสดุ

กองบริหารที่ราชพัสดุภูมิภาค
โทร. ๐ ๒๒๙๘ ๕๓๖๑
โทรสาร. ๐ ๒๒๗๐ ๑๘๙๐

ตำแหน่งที่ดินแปลงเลขที่ -

ระวาง 4948 I 9002

หนังสือสำคัญสำหรับที่ดิน - เลขที่ -

เลขที่ดิน -

หน้าสำรวจ

สารบัญลำดับที่ ๑๔๕๙-๑๑๕-๒๕๖๓

เล่ม ๒ หน้า ๒๙

อำเภอ เมืองเชียงราย

จังหวัด เชียงราย

หนังสืออนุญาตให้ใช้ที่ราชพัสดุ

หนังสืออนุญาตฉบับนี้ออกให้แก่ เทศบาลนครเชียงราย


เพื่อแสดงว่าได้อนุญาตให้ใช้ที่ราชพัสดุแปลงหมายเลขทะเบียนที่ ชร.๑๗๕๙ ชร.๑๗๖๐ และ ชร.๒๑๗๖-ชร.๒๑๘๖

ตำบล ริมกก อำเภอ เมืองเชียงราย จังหวัด เชียงราย

จำนวนเนื้อที่ประมาณ ๑๑ ไร่ ๑ งาน ๗๓ ตารางวา พร้อมอาคารหรือสิ่งปลูกสร้าง จำนวน ๑๕ รายการ

สำหรับ เป็นอาคารศูนย์ประชุมและแสดงสินค้านานาชาติกลุ่มประเทศ GMS และจัดกิจกรรมของจังหวัดเชียงราย

รูปแผนที่ มาตราส่วน ๑:๔,๐๐๐

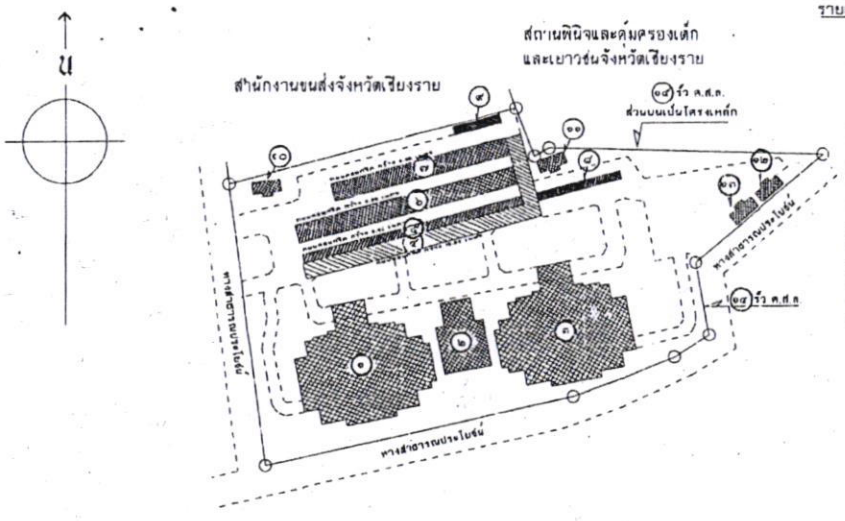

รายละเอียดอาคาร/สิ่งปลูกสร้างตามทะเบียนที่ราชพัสดุ

๑.อาคารศูนย์ประชุมGMS(หลังที่๑)ชร.๑๗๕๗ พื้นที่ใช้สอย๑,๙๐๙ ตรม.
๒.อาคารศูนย์ประชุมชร.๑๗๕๘พื้นที่ใช้สอย๑,๖๐๔ ตรม.
๓.อาคารศูนย์ประชุมGMS(หลังที่๒)ชร.๑๗๕๙ พื้นที่ใช้สอย๑๑,๑๐๕ ตรม.
๔.ถนนคนเดิน ชร.๑๗๖๐ พื้นที่ใช้สอย ๒,๕๐๐ ตรม
๕.โรงจอดรถ(หลังที่๑)ชร.๒๑๗๖ พื้นที่ใช้สอย ๙๕๐ ตรม
๖.โรงจอดรถ(หลังที่๒)ชร.๒๑๗๗ พื้นที่ใช้สอย ๑,๕๐๐ ตร.ม.
๗.โรงจอดรถ(หลังที่๓)ชร.๒๑๗๘ พื้นที่ใช้สอย ๑,๒๐๐ ตร.ม.
๘.โรงจอดรถ(หลังที่๔)ชร.๒๑๗๙ พื้นที่ใช้สอย ๒๗๗.๕๐ ตรม
๙.โรงจอดรถ(หลังที่๕)ชร.๒๑๘๐ พื้นที่ใช้สอย ๑๖๒.๕๐ ตร.ม.
๑๐.ห้องสุขาบริการนักท่องเที่ยว(หลังที่๑)ชร.๒๑๘๑ พื้นที่ใช้สอย ๑๗๐ ตรม
๑๑.ห้องสุขาบริการนักท่องเที่ยว(หลังที่๒)ชร.๒๑๘๒ พื้นที่ใช้สอย ๔๘๐ ตรม
๑๒.ห้องสุขาบริการนักท่องเที่ยว(หลังที่๓)ชร.๒๑๘๓ พื้นที่ใช้สอย ๑๘๐ ตรม.
๑๓.ห้องสุขาบริการนักท่องเที่ยว(หลังที่๔)ชร.๒๑๘๔ พื้นที่ใช้สอย ๑๘๐ ตรม
๑๔.ร้าน ค.ส.ค. ชร.๒๑๘๕ พื้นที่ใช้สอย ๙๒.๒๐ ตรม
๑๕.ร้าน ค.ส.ค.ส่วนบนเป็นโครงเหล็ก ชร.๒๑๘๖ พื้นที่ใช้สอย ๘๘ ตรม

ส่วนราชการที่ได้รับอนุญาตให้ใช้ที่ราชพัสดุตามหนังสือฉบับนี้ จะต้องปฏิบัติตามระเบียบ และกฎหมายว่าด้วยที่ราชพัสดุโดยเคร่งครัด

ออกให้ ณ วันที่ เดือน กุมภาพันธ์ พ.ศ. ๒๕๖๓

(นายประจญ ปรัชญ์สกุล)
ผู้ว่าราชการจังหวัดเชียงราย

ผู้เขียนแผนที่

ผู้ตรวจ

ผู้คัดทะเบียน

แบบฟอร์มข้อมูลพื้นฐานโครงการของกลุ่มจังหวัด (ระดับกิจกรรมย่อย) **(๑ ชุด : ๑ กิจกรรมหลัก)**

ลำดับความสำคัญ ๗-๓

ชื่อโครงการ : เพิ่มขีดความสามารถในการแข่งขันด้านการค้าชายแดน กลุ่มจังหวัดภาคเหนือตอนบน ๒

กิจกรรมหลัก : สร้างสภาพแวดล้อมด้านการค้าชายแดนให้เชื่อมต่อการค้าขายสินค้าและบริการ ระยะที่ ๑ (โครงการก่อสร้างระบบกำแพงกันดิน) **วงเงิน ๑๖,๐๐๐,๐๐๐ บาท**

ยุทธศาสตร์ชาติ : ด้านการสร้างความสามารถในการแข่งขัน

แผนแม่บทฯ : พัฒนาโครงสร้างพื้นฐาน สร้างและพัฒนาเศรษฐกิจพิเศษ

ประเด็นการพัฒนาของจังหวัด/กลุ่มจังหวัด : การค้า การลงทุน เศรษฐกิจเพิ่มมูลค่า

แผนงาน : พัฒนาเป็นฐานเศรษฐกิจสร้างสรรค์มูลค่าสูงหรือ สร้างสภาพแวดล้อมให้เหมาะสมต่อการค้า การลงทุน

หน่วยดำเนินการ : สำนักงานโยธาธิการและผังเมืองจังหวัดน่าน

ผู้รับผิดชอบ : นางบุญจิรา เจริญศักดิ์ **ตำแหน่ง : โยธาธิการและผังเมืองจังหวัดน่าน**

สถานที่ติดต่อ : สำนักงานโยธาธิการและผังเมืองจังหวัดน่าน ๔๖๕ ถนนพุทธบูชา ตำบลฝายแก้ว อำเภอภูเพียง จังหวัดน่าน ๕๕๐๐๐หมายเลขโทรศัพท์ : ๐๕๔-๗๑๐-๗๕๕

(๑) หลักการและเหตุผล

(๑.๑) ที่มา : (ระบุ เช่น มติ ครม. นโยบายรัฐบาล ยุทธศาสตร์ชาติ แผนพัฒนาเศรษฐกิจและสังคมแห่งชาติ แผนพัฒนาภาค แผนพัฒนากลุ่มจังหวัด)

- ยุทธศาสตร์ชาติ ด้านการสร้างความสามารถในการแข่งขัน ประเด็น ๔.๔ โครงสร้างพื้นฐาน เชื่อมไทย เชื่อมโลก
- มติคณะกรรมการบูรณาการนโยบายพัฒนาภาค (กบภ.) ครั้งที่ ๑/๒๕๖๕ เห็นชอบให้การสนับสนุนโครงการพัฒนาการค้าชายแดนห้วยโก๋น – เมืองเงิน
- รายได้ของประเทศส่วนใหญ่มาจากภาคการค้าและบริการ โดยเฉพาะการส่งออก ซึ่งเขตชายแดนถือเป็นโอกาสสำคัญ
- ตลาดการค้าชายแดนในกลุ่มจังหวัดภาคเหนือตอนบน ๒ โดยเฉพาะในพื้นที่จังหวัดน่าน ซึ่งมีพรมแดนติดต่อกับประเทศเพื่อนบ้าน และเป็นที่ตั้งของด่านพรมแดนถาวรห้วยโก๋น – เมืองเงิน ที่มีพรมแดนติดกับสาธารณรัฐประชาธิปไตยประชาชนลาว ถือเป็นพื้นที่ยุทธศาสตร์ด้านการค้าการลงทุน และเป็นเส้นทางเชื่อมโยงการขนส่งสินค้าไปยังประเทศในอนุภูมิภาคลุ่มน้ำโขงและประเทศจีน สามารถสร้างรายได้และมีเงินหมุนเวียนเป็นจำนวนมาก จึงควรได้รับการส่งเสริมและพัฒนาอย่างเร่งด่วน เพื่อกระตุ้นเศรษฐกิจชายแดน เพิ่มรายได้ให้แก่ประชาชน และสร้างความร่วมมืออันดีระหว่างประเทศเพื่อนบ้าน ตลอดจนเปิดโอกาสสู่การท่องเที่ยวเชิงพาณิชย์ผ่านจังหวัดน่านและกลุ่มจังหวัดภาคเหนือตอนบน ๒

(๑.๒) สรุปสาระสำคัญ

สภาพปัญหา / ความต้องการ :

- การพัฒนาพื้นที่อาคารตลาดการค้าชายแดนห้วยโก๋น – เมืองเงิน สปป.ลาว บริเวณด่านผ่านแดนถาวรห้วยโก๋น สามารถส่งเสริมและพัฒนาการค้าการลงทุนระหว่างประเทศเชื่อมโยงสู่อนุภูมิภาคลุ่มน้ำโขง เพิ่มขีดความสามารถในการแข่งขันของผู้ประกอบการและคนในพื้นที่ ตลอดจนเป็นช่องทางในการสร้างรายได้ของชุมชนและของประเทศ ลดปัญหาความเหลื่อมล้ำทางสังคมของคนชายขอบ กระตุ้นศักยภาพด้านการค้าการลงทุนและการท่องเที่ยวเชิงพื้นที่อย่างสร้างสรรค์ภายใต้สถานการณ์การแพร่ระบาดของโรคอุบัติใหม่ ดึงดูดนักท่องเที่ยวและผู้ประกอบการที่มีคุณภาพ สามารถเพิ่มรายได้ต่อหัวของประชากรในพื้นที่กลุ่มจังหวัดภาคเหนือตอนบน ๒ เพื่อพัฒนาเป็นเขตเศรษฐกิจพิเศษล้านนาตะวันออก

เนื่องจากอาคารตลาดการค้าชายแดนห้วยโก๋น – เมืองเงิน สปป.ลาว ไม่ได้รับการจัดสรรงบประมาณจากสำนักงบประมาณ ตามที่มติคณะกรรมการบูรณาการนโยบายพัฒนาภาค กบภ ๑/๒๕๖๕ เมื่อวันที่ ๑๔ กุมภาพันธ์ ๒๕๖๕ มีนายกรัฐมนตรีเป็นประธานการประชุม เห็นควรสนับสนุนโครงการพัฒนาการค้า ชายแดน (ห้วยโก๋น) เชื่องโยงอนุภูมิภาคลุ่มน้ำโขง กิจกรรมย่อย ก่อสร้างอาคารตลาดการค้าชายแดนห้วยโก๋น – เมืองเงิน เนื่องจากเป็นการพัฒนาการค้าการลงทุนบริเวณชายแดน จึงทำให้ไม่สามารถดำเนินกิจกรรมดังกล่าวได้

ความเร่งด่วน : (ระบุระดับความจำเป็นเร่งด่วน) : มีความจำเป็นเร่งด่วนในการพัฒนาเชิงพื้นที่ให้กลับมาฟื้นตัวจากภาวะเศรษฐกิจที่มีแนวโน้มลดลงจากสถานการณ์การแพร่ระบาดของโรคติดเชื้อไวรัสโคโรนา 2019 และจากสถานการณ์การเปลี่ยนแปลงโลกที่มีความผันผวน

(๒) ข้อมูลทั่วไปของโครงการ

(๒.๑) วัตถุประสงค์ของโครงการ :

๒.๑.๑ ก่อสร้างระบบป้องกันดินพังพร้อมปรับพื้นที่เพื่อรองรับการก่อสร้างอาคารตลาดชายแดน

๒.๑.๒ เพื่อเพิ่มช่องทางการค้าการลงทุนและส่งเสริมระบบเศรษฐกิจแนวชายแดน

๒.๑.๓ เพื่อส่งเสริมและพัฒนาผู้ประกอบการ/วิสาหกิจชุมชน และประชาชนในพื้นที่ให้มีศักยภาพสามารถแข่งขันและตอบสนองความต้องการของตลาดสากล

๒.๑.๔ เพื่อพัฒนาสู่การเป็นระเบียงเศรษฐกิจพิเศษล้านนาตะวันออก

(๒.๒) สถานภาพของโครงการ

☐ โครงการเดิม ☑ โครงการใหม่

(๒.๓) ประเภทของโครงการ

☑ พัฒนา ☐ ดำเนินการปกติ

(๒.๔) ระยะเวลาดำเนินโครงการ ๑ ปี เริ่มต้นปี ตุลาคม ๒๕๖๙ **สิ้นสุดปี** กันยายน ๒๕๗๐

(๒.๕) สถานที่ดำเนินโครงการ : (ระบุพื้นที่ดำเนินการ เช่น อำเภอ ตำบล หมู่บ้าน เป็นต้น)

บ้านห้วยโก๋น หมู่ที่ ๑ ต.ห้วยโก๋น อ.เฉลิมพระเกียรติ จ.น่าน

(๓) กลุ่มเป้าหมาย และผู้มีส่วนได้ส่วนเสีย

(๓.๑) กลุ่มเป้าหมาย : ประชาชน (ในพื้นที่ ๑,๓๗๕ ครัวเรือน ๒,๙๒๑ คน) และผู้ประกอบการการค้าการลงทุนชายแดน

(๓.๒) ผู้มีส่วนได้ส่วนเสีย : ประชาชน นักลงทุน และผู้ประกอบการทั้งในและระหว่างประเทศ

(๔) เป้าหมาย ผลลัพธ์ และผลกระทบโครงการ

(๔.๑) เป้าหมายโครงการ : ก่อสร้างระบบป้องกันดินพังพร้อมปรับพื้นที่เพื่อรองรับการก่อสร้างอาคารตลาดชายแดน

(๔.๒) ผลผลิต : ระบบป้องกันดินพังและการปรับระดับพื้นที่อย่างเหมาะสม

(๔.๓) ผลลัพธ์ : พื้นที่สามารถรองรับการก่อสร้างอาคารตลาดการค้าชายแดนที่มั่นคง ปลอดภัย และใช้งานได้อย่างมีประสิทธิภาพ

(๔.๔) ผลกระทบ :

เชิงบวก : เตรียมความพร้อมพื้นที่เพื่อส่งเสริมการพัฒนาโครงสร้างพื้นฐานที่เกี่ยวข้อง เช่น อาคารและระบบสาธารณูปโภค

เชิงลบ : ไม่มีผลกระทบเชิงลบที่มีนัยสำคัญ เนื่องจากโครงการมีแผนการก่อสร้างการป้องกันการกัดเซาะดิน และจัดการด้านสิ่งแวดล้อมไว้อย่างรัดกุม

(๕) แนวทางการดำเนินงาน

(แสดงรายละเอียดกิจกรรมที่จะทำภายใต้โครงการที่กลุ่มจังหวัดเสนอขอ และทำเครื่องหมาย ✓ ลงในช่องระยะเวลาที่จะเริ่มดำเนินงานของแต่ละกิจกรรมสำคัญด้วย)

กิจกรรมย่อย	ระยะเวลาที่จะเริ่มดำเนินการ			
	ต.ค. - ธ.ค. ๖๙	ม.ค. - มี.ค. ๗๐	เม.ย. - มิ.ย. ๗๐	ก.ค. - ก.ย. ๗๐
ก่อสร้างระบบกำแพงกันดิน	✓	✓	✓	✓

กิจกรรมย่อย	งบประมาณ (กิจกรรมย่อย)			งบประมาณดำเนินการในพื้นที่จังหวัดภายในกลุ่มจังหวัด								หน่วยดำเนินการ
				เชียงราย		พะเยา		แพร่		น่าน		
	รวมทั้งสิ้น	งบดำเนินงาน	งบลงทุน	งบดำเนินงาน	งบลงทุน	งบดำเนินงาน	งบลงทุน	งบดำเนินงาน	งบลงทุน	งบดำเนินงาน	งบลงทุน	
ก่อสร้างระบบกำแพงกันดิน	๑๖,๐๐๐,๐๐๐		๑๖,๐๐๐,๐๐๐								๑๖,๐๐๐,๐๐๐	สำนักงานโยธาธิการและผังเมืองจังหวัดน่าน

(๖) วิธีการดำเนินงาน ☐ ดำเนินการเอง ☑ จ้างเหมา

(๗) วงเงินของโครงการ จำนวน ๑๖,๐๐๐,๐๐๐ บาท

(ให้กรอกรายละเอียดข้อมูลตามแบบฟอร์มรายละเอียดจำแนกตามงบรายจ่ายด้วย)

(๘) รายงานความสำเร็จของการดำเนินงานที่ผ่านมา

(ให้กรอกเฉพาะโครงการที่มีการใช้ระยะเวลาในการดำเนินการมากกว่าหนึ่งปี และโครงการที่มีการดำเนินการเป็นประจำทุกปี เช่น โครงการกระตุ้นการท่องเที่ยวประจำปี โครงการที่ดำเนินกิจกรรมเดิมแต่เปลี่ยนหรือขยายพื้นที่ดำเนินการหรือกลุ่มเป้าหมาย เป็นต้น โดยให้แสดงรายละเอียดผลการดำเนินงานและความสำเร็จในการดำเนินงานในปีที่ผ่านมา รวมทั้งต้องแสดงความก้าวหน้าในการบรรลุวัตถุประสงค์และค่าเป้าหมายที่กำหนดไว้ในแผนพัฒนาจังหวัดและแผนพัฒนากลุ่มจังหวัด)

(๙) ภารกิจขององค์กรปกครองส่วนท้องถิ่น

☑ โครงการไม่ใช่ภารกิจขององค์กรปกครองส่วนท้องถิ่น

☐ โครงการเป็นภารกิจขององค์กรปกครองส่วนท้องถิ่น

(๑๐) ความพร้อมของโครงการ

(๑๐.๑) พื้นที่ดำเนินโครงการ

☑ ดำเนินการได้ทันที หมายถึง ได้ศึกษาความเหมาะสมและกำหนดพื้นที่ดำเนินการหรือได้รับอนุญาตตามกฎหมาย และสามารถดำเนินการได้ทันที

☐ อยู่ในระหว่างเตรียมการ หมายถึง ได้ศึกษาความเหมาะสมและกำหนดพื้นที่ดำเนินการแล้ว แต่อยู่ในระหว่างจัดเตรียมพื้นที่ หรือกำลังแก้ไขปัญหา / อุปสรรคต่างๆ หรือเตรียมการขออนุญาตตามกฎหมาย

☐ อยู่ในระหว่างศึกษาความเหมาะสม และคัดเลือกพื้นที่ดำเนินการ

(๑๐.๒) แบบรูปรายการ/ แผนการปฏิบัติงาน

☑ มี และสมบูรณ์ (ให้ระบุชื่อหน่วยงานเจ้าของรูปแบบรายการที่ใช้) สำนักงานโยธาธิการจังหวัดน่าน

☐ มีแต่ยังไม่สมบูรณ์ (ให้ระบุชื่อหน่วยงานเจ้าของรูปแบบรายการที่ใช้)

.....

☐ ไม่มี

(๑๐.๓) ความพร้อมของบุคลากร เครื่องมือ และเทคนิคการดำเนินการ

๑) บุคลากรมีประสบการณ์ ☐ ทั้งหมด ☑ บางส่วน ☐ ไม่มีประสบการณ์

๒) เครื่องมือดำเนินการ
- ☑ มี พร้อมดำเนินการได้ทันที
- ☐ มีบางส่วนและต้องจัดหาเพิ่มเติม
- ☐ ไม่มี ต้องจัดหาเพิ่มเติม

๓) เทคนิคในการบริหารจัดการ
- ☐ มีประสบการณ์สูง
- ☑ มีประสบการณ์ปานกลาง
- ☐ ไม่มีประสบการณ์

(๑๐.๔) ผลกระทบสิ่งแวดล้อม

☐ ผ่านคณะกรรมการสิ่งแวดล้อมแห่งชาติแล้ว

☑ อยู่ระหว่างการพิจารณาของคณะกรรมการสิ่งแวดล้อมแห่งชาติ

☐ คณะกรรมการสิ่งแวดล้อมแห่งชาติยังไม่พิจารณา

(๑๐.๕) รายงานการศึกษาความเหมาะสม (FS)

☑ ไม่ต้องทำรายงานการศึกษา

☐ ต้องทำรายงานการศึกษา

(๑๑) วิธีการบริหารจัดการหรือการดูแลบำรุงรักษา เมื่อโครงการแล้วเสร็จ เพื่อให้เกิดความยั่งยืนของโครงการ (ให้ระบุหน่วยงานให้ชัดเจน) :

- เมื่อดำเนินการเสร็จสิ้น ทางองค์การบริหารส่วนตำบลห้วยโก๋น มีภารกิจที่ชัดเจนที่เกี่ยวกับการบริหารจัดการตลาดชายแดนห้วยโก๋น โดยจะเป็นหน่วยงานดูแลและบำรุงรักษาอาคารตลาดการค้าชายแดนห้วยโก๋น จากการจัดสรรงบประมาณขององค์กรปกครองส่วนท้องถิ่นเพื่อการดูแลบำรุงรักษาอาคารตลาด ให้สามารถใช้งานได้อย่างมีประสิทธิภาพ

(๑๒) ปัญหา อุปสรรคและข้อจำกัด :

-

แบบฟอร์มรายละเอียดจำแนกตามงบรายจ่าย (๑ ชุด : ๑ กิจกรรมหลัก)

หน่วย : บาท

งบรายจ่าย - รายการ (ทะเบียนรายการ ประเภทรายการ ของสำนักงบประมาณ)	งบประมาณ		คำชี้แจง
	ปี ๒๕๖๙ (ถ้ามี)	ปี ๒๕๗๐	
จังหวัดน่าน/กลุ่มจังหวัดภาคเหนือตอนบน ๒			
แผนงาน : บริหารจังหวัดและกลุ่มจังหวัดแบบบูรณาการ **ผลผลิต :จังหวัดและกลุ่มจังหวัดมีความสามารถในการแข่งขันทางเศรษฐกิจเพิ่มขึ้น** **โครงการ : เพิ่มขีดความสามารถในการแข่งขันด้านการค้าชายแดนกลุ่มจังหวัดภาคเหนือตอนบน ๒** **กิจกรรมหลัก : สร้างสภาพแวดล้อมด้านการค้าชายแดนให้เชื่อมต่อการค้าขายสินค้าและบริการ ระยะที่ ๑ (โครงการก่อสร้างระบบกำแพงกันดิน)** **กิจกรรมย่อย : ก่อสร้างระบบกำแพงกันดิน**		๑๖,๐๐๐,๐๐๐.๐๐	
๒.๒ ค่าที่ดินและสิ่งก่อสร้าง (๑) ราคาต่อหน่วยต่ำกว่า ๑๐ ล้านบาท (๒) ราคาต่อหน่วยตั้งแต่ ๑๐ ล้านบาทขึ้นไป (๑.๑) ค่าที่ดิน (ระบุรายการ) (๑.๒) ค่าก่อสร้างอาคารที่พักอาศัยและสิ่งก่อสร้างประกอบ (ระบุรายการ) (๑.๓) ค่าปรับปรุงอาคารก่อสร้างที่พักอาศัยและสิ่งก่อสร้างประกอบ (ระบุรายการ) (๑.๔) ค่าก่อสร้างอาคารที่ทำการและสิ่งก่อสร้างประกอบ (ระบุรายการ) (๑.๕) ค่าปรับปรุงอาคารที่ทำการและสิ่งก่อสร้างประกอบ (ระบุรายการ)		๑๖,๐๐๐,๐๐๐.๐๐ ๑๖,๐๐๐,๐๐๐.๐๐	

งบรายจ่าย - รายการ (ทะเบียนรายการ ประเภทรายการ ของสำนักงบประมาณ)	งบประมาณ		คำชี้แจง
	ปี ๒๕๖๙ (ถ้ามี)	ปี ๒๕๗๐	
(๑.๖) ค่าก่อสร้างอาคารการศึกษาและสิ่งก่อสร้างประกอบ (ระบุรายการ)			
(๑.๗) ค่าปรับปรุงอาคารการศึกษาและสิ่งก่อสร้างประกอบ (ระบุรายการ)			
(๑.๘) ค่าก่อสร้างอาคารสาธารณสุขและสิ่งก่อสร้างประกอบ (ระบุรายการ)			
(๑.๙) ค่าปรับปรุงอาคารสาธารณสุขและสิ่งก่อสร้างประกอบ (ระบุรายการ)			
(๑.๑๐) ค่าก่อสร้างสนามกีฬาและสิ่งก่อสร้างประกอบ (ระบุรายการ)			
(๑.๑๑) ค่าปรับปรุงสนามกีฬาและสิ่งก่อสร้างประกอบ (ระบุรายการ)			
(๑.๑๒) ค่าก่อสร้างระบบสาธารณูปโภค (โครงการก่อสร้างระบบกำแพงกันดิน)		๑๖,๐๐๐,๐๐๐.๐๐	ก่อสร้างระบบป้องกันดินพังพร้อมปรับพื้นที่เพื่อรองการก่อสร้างอาคารตลาดชายแดน ตำบลห้วยโก๋น อำเภอเฉลิมพระเกียรติ จังหวัดน่าน จำนวน ๑ งาน มูลค่า ๑๖,๐๐๐,๐๐๐ บาท
(๑.๑๓) ค่าปรับปรุงระบบสาธารณูปโภค (ระบุรายการ)			
(๑.๑๔) ค่าก่อสร้างแหล่งน้ำ (ระบุรายการ)			
(๑.๑๕) ค่าปรับปรุงแหล่งน้ำ (ระบุรายการ)			

เอกสารประกอบ

1. โครงการ : เพิ่มขีดความสามารถในการแข่งขันด้านการค้าชายแดนกลุ่มจังหวัดภาคเหนือตอนบน 2

1.1 กิจกรรมหลัก : สร้างสภาพแวดล้อมด้านการค้าชายแดนให้เชื่อมต่อการค้าขายสินค้าและบริการ ระยะที่ 1 (โครงการก่อสร้างระบบกำแพงกันดิน)

กิจกรรมย่อยที่ 1 : ก่อสร้างระบบกำแพงกันดิน

งบประมาณ : 16,000,000 บาท

หน่วยดำเนินการ : สำนักงานโยธาธิการและผังเมืองจังหวัดน่าน

แบบยืนยันความพร้อม
โครงการ/กิจกรรมหลัก/กิจกรรมย่อย ตามแผนปฏิบัติราชการประจำปีของกลุ่มจังหวัดภาคเหนือตอนบน ๒
ประจำปีงบประมาณ พ.ศ. ๒๕๗๐

โครงการ : เพิ่มขีดความสามารถในการแข่งขันด้านการค้าชายแดนกลุ่มจังหวัดภาคเหนือตอนบน ๒
กิจกรรมหลัก : สร้างสภาพแวดล้อมด้านการค้าชายแดนให้เชื่อมต่อการค้าขายสินค้าและบริการ ระยะที่ ๑ (โครงการก่อสร้างระบบกำแพงกันดิน)
กิจกรรมย่อย : ก่อสร้างระบบกำแพง
กันดินงบประมาณ : ๑๖,๐๐๐,๐๐๐.๐๐ บาท
หน่วยงาน : สำนักโยธาธิการและผังเมืองจังหวัดน่าน
ขอยืนยันความพร้อม ดังนี้

๑. โครงการที่มีงบลงทุนประเภทที่ดินและสิ่งปลูกสร้าง

(✓) ๑. ยืนยันความสอดคล้องยุทธศาสตร์ชาติ แผนแม่บทภายใต้ยุทธ์ศาสตร์ชาติแผนพัฒนาเศรษฐกิจและสังคมแห่งชาติ แผนความมั่นคงแห่งชาติ แผนการปฏิรูปประเทศ นโยบายรัฐบาล (โดยให้ความสำคัญกับนโยบายเร่งด่วน) รวมทั้งยุทธศาสตร์การจัดสรรงบประมาณ

(✓) ๒. ยืนยันโครงการไม่ซ้ำซ้อนกับงบประมาณของหน่วยรับงบประมาณที่เสนอตั้งในแผนงานอื่น
ถ้าหากมีความซ้ำซ้อนจะดำเนินการโครงการของกลุ่มจังหวัดภาคเหนือตอนบน ๒ เป็นลำดับแรก

(✓) ๓. ยืนยันความพร้อมของพื้นที่ดำเนินการ

( ) ๔. ยืนยันว่ามีแผนบริหารจัดการ (การซ่อมบำรุง และดูแลรักษาผลผลิตที่เกิดจากโครงการ)

(✓) ๕. ยืนยันว่าโครงการดังกล่าวมีความคุ้มค่า

(✓) ๖. ยืนยันว่ามีความพร้อมของ**แบบรูปรายการ ปร.๔, ปร.๕ / แบบแปลน**

( ) ๗. ยืนยันหน่วยงานที่รับผิดชอบค่าใช้จ่ายที่จะเกิดขึ้นในปีต่อไป/และพร้อมรับโอนภายหลังโครงการดำเนินการแล้วเสร็จ

๒. โครงการที่มีงบลงทุนประเภทครุภัณฑ์

( ) ๑. ยืนยันความสอดคล้องยุทธศาสตร์ชาติ แผนแม่บทภายใต้ยุทธศาสตร์ชาติแผนพัฒนาเศรษฐกิจและสังคมแห่งชาติ แผนความมั่นคงแห่งชาติ แผนปฏิรูปประเทศ นโยบายรัฐบาล (โดยให้ความสำคัญกับนโยบายเร่งด่วน) รวมทั้งยุทธศาสตร์การจัดสรรงบประมาณ

( ) ๒. ยืนยันโครงการไม่ซ้ำซ้อนกับงบประมาณของหน่วยรับงบประมาณที่เสนอตั้งในแผนงานอื่น
ถ้าหากมีความซ้ำซ้อนจะดำเนินการโครงการของกลุ่มจังหวัดภาคเหนือตอนบน ๒ เป็นลำดับแรก

( ) ๓. ยืนยันความพร้อมของพื้นที่ดำเนินการ/พื้นที่ที่จะติดตั้งครุภัณฑ์

( ) ๔. ยืนยันว่ามีแผนบริหารจัดการ (การซ่อมบำรุง และดูแลรักษาผลผลิตที่เกิดจากโครงการ)

( ) ๕. ยืนยันว่าโครงการดังกล่าวมีความคุ้มค่า

( ) ๖. ยืนยันว่ามีความพร้อมของคุณลักษณะของครุภัณฑ์และต้องมีใบเสนอราคา **จำนวน ๓ คู่เทียบ**

( ) ๗. ยืนยันหน่วยงานที่รับผิดชอบค่าใช้จ่ายที่จะเกิดขึ้นในปีต่อไป/และพร้อมรับโอนภายหลังโครงการดำเนินการแล้วเสร็จ

/๓. โครงการ...

๓. โครงการที่มีงบดำเนินงาน

(✓) ๑. ยืนยันความสอดคล้องยุทธศาสตร์ชาติ แผนแม่บทภายใต้ยุทธศาสตร์ชาติพัฒนาเศรษฐกิจและสังคมแห่งชาติ แผนความมั่นคงแห่งชาติ แผนปฏิรูปประเทศ นโยบายรัฐบาลโดยให้ความสำคัญกับนโยบายเร่งด่วน) รวมทั้งยุทธศาสตร์การจัดสรรงบประมาณ

(✓) ๒. ยืนยันโครงการไม่ซ้ำซ้อนกับงบประมาณของหน่วยรับงบประมาณที่เสนอตั้งในแผนงานอื่น ถ้าหากมีความซ้ำซ้อนจะดำเนินการโครงการของกลุ่มจังหวัดภาคเหนือตอนบน ๒ เป็นลำดับแรก

(✓) ๓. ยืนยันความพร้อมของงบดำเนินงานที่มี**รายการจ้างเหมาโดยแนบรายละเอียด TOR ของแต่ละกิจกรรม**

( ) ๔. ยืนยันว่ามีแผนบริหารจัดการ การซ่อมบำรุง และดูแลรักษาผลผลิตที่เกิดจากโครงการ)

(✓) ๕. ยืนยันว่าโครงการดังกล่าวมีคุ้มค่า

ลงชื่อ.....

(นางบุญจิรา เจริญศักดิ์)

ตำแหน่ง โยธาธิการและผังเมืองจังหวัดน่าน

บันทึกความตกลง
การขอตั้งงบประมาณและการรับโอนสินทรัพย์
ที่เกิดขึ้นจากการดำเนินโครงการตามแผนปฏิบัติราชการประจำปี
ของกลุ่มจังหวัดภาคเหนือตอนบน ๒ ประจำปีงบประมาณ พ.ศ. ๒๕๗๐
ระหว่าง
กลุ่มจังหวัดภาคเหนือตอนบน ๒ กับ องค์การบริหารส่วนตำบลห้วยโก๋น

บันทึกความตกลงฉบับนี้ จัดทำขึ้นระหว่างกลุ่มจังหวัดภาคเหนือตอนบน ๒ ซึ่งมีความประสงค์ที่จะดำเนินโครงการ เพิ่มขีดความสามารถในการแข่งขันด้านการค้าชายแดนกลุ่มจังหวัดภาคเหนือตอนบน ๒ กิจกรรมหลัก สร้างสภาพแวดล้อมด้านการค้าชายแดนให้เชื่อมต่อการค้าขายสินค้าและบริการ ระยะที่ ๑ (โครงการก่อสร้างระบบกำแพงกันดิน) กิจกรรมย่อย ก่อสร้างระบบกำแพงกันดินเพื่อขอรับการสนับสนุนงบประมาณภายใต้แผนปฏิบัติราชการประจำปีของกลุ่มจังหวัดภาคเหนือตอนบน ๒ ประจำปีงบประมาณ พ.ศ.๒๕๗๐ โดยมี สำนักงานโยธาธิการและผังเมืองจังหวัดน่าน เป็นหน่วยงานรับผิดชอบดำเนินโครงการ มีวัตถุประสงค์ในการเพิ่มช่องทางการค้าการลงทุนและส่งเสริมระบบเศรษฐกิจแนวชายแดน ส่งเสริมและพัฒนาผู้ประกอบการ/วิสาหกิจชุมชน และประชาชนในพื้นที่ให้มีศักยภาพสามารถแข่งขันและตอบสนองความต้องการของตลาดสากล และ พัฒนาสู่การเป็นระเบียงเศรษฐกิจพิเศษล้านนาตะวันออก ซึ่งโครงการดังกล่าวมีความพร้อมสามารถดำเนินการได้ทันที

ทั้งนี้ เมื่อดำเนินโครงการแล้วเสร็จ องค์การบริหารส่วนตำบลห้วยโก๋น มีความพร้อมและมีความประสงค์ที่จะรับโอนสิ่งปลูกสร้าง ครุภัณฑ์ ระบบเทคโนโลยีสารสนเทศ ระบบป้องกันภัย ระบบทะเบียน หรือระบบอื่นในทำนองเดียวกันที่เกิดขึ้นจากการดำเนินโครงการดังกล่าวทั้งหมด (รายละเอียดตามเอกสารแนบท้าย) เพื่อเป็นผู้ปกครอง ดูแล บำรุงรักษา หรือใช้ประโยชน์ต่อไป

จึงได้ทำบันทึกความตกลงฉบับนี้ขึ้นสองฉบับ และมีความถูกต้องตรงกัน โดยทั้งสองฝ่ายได้อ่านและเข้าใจโดยตลอด จึงได้ลงลายมือชื่อไว้เป็นหลักฐานต่อหน้าพยาน

ณ วันที่.....เดือน.....พ.ศ. ๒๕๖๘

ลงชื่อ .....
(นายนรศักดิ์ สุขสมบูรณ์)
รองผู้ว่าราชการจังหวัด รักษาราชการแทน
ผู้ว่าราชการจังหวัดเชียงราย
หัวหน้ากลุ่มจังหวัดภาคเหนือตอนบน ๒

ลงชื่อ .....
(นายหน่อแก้ว อุทธิยา)
ตำแหน่ง นายกองค์การบริหารส่วนตำบลห้วยโก๋น
หัวหน้าหน่วยงานผู้มีอำนาจรับโอนสินทรัพย์

ลงชื่อ .....
(นายเจิดศักดิ์ เปลี่ยนแปลงศรี)
ตำแหน่ง ผู้อำนวยการกลุ่มงานบริหารยุทธศาสตร์
กลุ่มจังหวัดภาคเหนือตอนบน ๒
สำนักบริหารยุทธศาสตร์กลุ่มจังหวัดภาคเหนือตอนบน ๒ (เชียงราย)
พยาน

ลงชื่อ .....
(.....)
ตำแหน่ง .....
พยาน

หมายเหตุ หัวหน้าหน่วยงานผู้มีอำนาจรับโอนสินทรัพย์ กรณีส่วนราชการในพื้นที่ ต้องเป็นผู้ที่ได้รับมอบอำนาจให้ลงนามในบันทึกความร่วมมือ โดยให้แนบเอกสารการได้รับมอบอำนาจมาด้วย ส่วนกรณีองค์กรปกครองส่วนท้องถิ่น ต้องเป็นนายก อบจ./นายกเทศมนตรี/นายก อบต. เป็นผู้ลงนาม โดยได้รับความเห็นชอบจากสภาท้องถิ่นเรียบร้อยแล้ว

เอกสารแนบท้ายบันทึกความตกลง

บัญชีรายการสิ่งปลูกสร้าง ครุภัณฑ์ ระบบเทคโนโลยีสารสนเทศ
ระบบป้องกันภัย ระบบทะเบียน หรือระบบอื่นในทำนองเดียวกัน ที่เกิดขึ้นจากการดำเนิน
โครงการ เพิ่มขีดความสามารถในการแข่งขันด้านการค้าชายแดนกลุ่มจังหวัดภาคเหนือตอนบน ๒
กิจกรรมหลัก สร้างสภาพแวดล้อมด้านการค้าชายแดนให้เชื่อมต่อการค้าชายสินค้าและบริการ ระยะที่ ๑
(โครงการก่อสร้างระบบกำแพงกันดิน)
กิจกรรมย่อย ก่อสร้างระบบกำแพงกันดิน
ตามแผนปฏิบัติราชการประจำปีของจังหวัดน่าน ประจำปีงบประมาณ พ.ศ. ๒๕๗๐

ลำดับที่	รายการ	จำนวน (หน่วยนับ)	ราคาต่อหน่วย (บาท)	ราคารวม (บาท)
๑	ก่อสร้างระบบกำแพงกันดิน	๑ แห่ง	๑๖,๐๐๐,๐๐๐	๑๖,๐๐๐,๐๐๐
งบประมาณรวม				**๑๖,๐๐๐,๐๐๐**

ลงชื่อ .....
(นายนรศักดิ์ สุขสมบูรณ์)
รองผู้ว่าราชการจังหวัด รักษาราชการแทน
ผู้ว่าราชการจังหวัดเชียงราย
หัวหน้ากลุ่มจังหวัดภาคเหนือตอนบน ๒

ลงชื่อ .....
(นายหน่อแก้ว อุทธิยา)
ตำแหน่ง นายกองค์การบริหารส่วนตำบลห้วยโก๋น
หัวหน้าหน่วยงานผู้มีอำนาจรับโอนสินทรัพย์

ลงชื่อ .....
(นายเจิดศักดิ์ เปลี่ยนแปลงศรี)
ตำแหน่ง ผู้อำนวยการกลุ่มงานบริหารยุทธศาสตร์
กลุ่มจังหวัดภาคเหนือตอนบน ๒
สำนักบริหารยุทธศาสตร์กลุ่มจังหวัดภาคเหนือตอนบน ๒ (เชียงราย)

ลงชื่อ .....
(.....)
ตำแหน่ง .....
พยาน

แบบ ปร.5

รายการตาง

โครงการ เพิ่มขีดความสามารถในการแข่งขันด้านการค้าชายแดนกลุ่มจังหวัดภาคเหนือตอนบน2

กิจกรรมหลัก สร้างสภาพแวดล้อมด้านการค้าชายแดนให้เชื่อมต่อการค้าชายสินค้าและบริการระยะที่ 1 (ตรวจการก่อสร้างระบบกำแพงกันดิน)

สถานที่ก่อสร้าง ตำบลหัวยไคน อำเภอเฉลิมพระเกียรติ จังหวัดน่าน

ประมาณราคาตามแบบ ปร.4 จำนวน 1 แผ่น

ประมาณราคาวันที่ 3 เดือน กรกฎาคม พ.ศ.2568

ลำดับที่	ประเภทงาน	ค่าวัสดุและค่าแรงงาน รวมเป็นเงิน(บาท)	Factor F	ค่าก่อสร้างทั้งหมด รวมเป็นเงิน (บาท)	
1	ประเภทงานอาคาร	12,606,207.25	1.2698	16,007,471.30	<u>เงื่อนไข</u>
	งานกำแพงกันดิน	12,606,207.25			เงินล่วงหน้าจ่าย 15 %
					เงินประกันผลงานหัก 0 %
					ดอกเบี้ยเงินกู้ 7 %
					ภาษีมูลค่าเพิ่ม 7 %
สรุป	รวมค่าก่อสร้างเป็นเงินทั้งสิ้น			16,007,471.30	
	ตัดเป็นเงินประมาณ			16,000,000.00	
	ตัวอักษร	สิบหกล้านบาทถ้วน			

..... ประมาณราคา

(นายนิติกร สุขใจ)

วิศวกรโยธาปฏิบัติการ

..... ตรวจสอบ

(นายพจน์ เปี่ยงใจ)

นายช่างโยธาอาวุโส

..... เห็นชอบ

(นางบุญจิรา เจริญศักดิ์)

โยธาธิการและผังเมืองจังหวัดน่าน

สำเนาถูกต้อง

(นายนิติกร สุขใจ)

วิศวกรโยธาปฏิบัติการ

โครงการ เพิ่มขีดความสามารถในการแข่งขันด้านการค้าชายแดนกลุ่มจังหวัดภาคเหนือตอนล่าง2

กิจกรรมหลัก สร้างสภาพแวดล้อมด้านการค้าชายแดนให้เชื่อมต่อการค้าชายสินค้าและบริการระยะที่ 1 (โครงการก่อสร้างระบบกำแพงกันดิน)

สถานที่ก่อสร้าง หมู่ที่ 1 ตำบลห้วยโก๋น อำเภอเฉลิมพระเกียรติ จังหวัดน่าน ..... ประมาณราคา

ประมาณราคาโดย กลุ่มงานวิชาการโยธาธิการ สำนักงานโยธาธิการและผังเมืองจังหวัดน่าน (นายนิติกร สุขใจ)

ประมาณราคา เมื่อวันที่ วันที่ 3 เดือน กรกฎาคม พ.ศ. 2568 วิศวกรโยธาปฏิบัติการ

ลำดับที่	รายการ	จำนวน	หน่วย	ราคาวัสดุ		ค่าแรงงาน		รวมเงิน	หมายเหตุ
				ต่อหน่วย	จำนวนเงิน	ต่อหน่วย	จำนวนเงิน		
1	งานกำแพงกันดิน								
	- งานเจาะสำรวจดิน	2.00	จุด	15,000.00	30,000.00	-	-	30,000.00	
	- งานขุดดิน	5,400.00	ลบ.ม	19.95	107,730.00	-	-	107,730.00	
	- งานถมดิน (ใช้ดินที่ขุด)	5,400.00	ลบ.ม	110.66	597,585.60	-	-	597,585.60	
	- งานถมดิน (ดินจากแหล่ง)	2,450.00	ลบ.ม	187.42	459,183.90	-	-	459,183.90	
	- กล่องลวดตาข่ายแมท 2.00x6.00x0.30 ม.	35.00	กล่อง	3,795.00	132,825.00	8.00	280.00	133,105.00	
	- งานหินวางในกล่องลวดตาข่ายแมท	126.00	ลบ.ม.	1,292.64	162,872.01	-	-	162,872.01	
	- กล่องเกเบี้ยนเสริมกำลัง 1.00 x 1.00 x 1.00 x 2.00 ม.	282.00	กล่อง	2,500.00	705,000.00	8.00	2,256.00	707,256.00	
	- กล่องเกเบี้ยนเสริมกำลัง 2.00 x 1.00 x 0.50 x 2.00 ม.	420.00	กล่อง	3,100.00	1,302,000.00	8.00	3,360.00	1,305,360.00	
	- งานหินวางในกล่องเกเบี้ยนเสริมกำลัง	1,424.00	ลบ.ม.	1,292.64	1,840,712.24	-	-	1,840,712.24	
	- ตาข่ายเสริมกำลังดิน	12,000.00	ตร.ม.	462.50	5,550,000.00	-	-	5,550,000.00	
	- ผ้าใยสังเคราะห์	3,550.00	ตร.ม.	70.00	248,500.00	-	-	248,500.00	
	- ชั้นหินระบายน้ำขนาด 3/8-3/4 นิ้ว ความหนา 0.30 ม.	246.00	ลบ.ม.	1,200.00	295,200.00	-	-	295,200.00	
	- แผ่นระบายน้ำใต้ดิน DRAINAGE GEOCOMPOSITE	900.00	ตร.ม.	536.25	482,625.00	-	-	482,625.00	
	- ท่อ PVC ขนาด dia. 2.5 นิ้ว ยาว 1.50 ม.	112.00	ท่อน	355.00	39,760.00	-	-	39,760.00	
	- หินเรียบยาแนว	500.00	ลบ.ม.	1,292.64	646,317.50	-	-	646,317.50	
	รวมหมวดงานโครงสร้าง				12,600,311.25		5,896.00	12,606,207.25	

สำเนาถูกต้อง

(นายนิติกร สุขใจ)

วิศวกรโยธาปฏิบัติการ

ราคางานต้นทุนต่อหน่วย

เพิ่มขีดความสามารถในการแข่งขันด้านการค้าชายแดนกลุ่มจังหวัดภาคเหนือตอนบน2

กิจกรรมหลัก สร้างสภาพแวดล้อมด้านการค้าชายแดนให้เชื่อมต่อการค้าขายสินค้าและบริการระยะที่ 1

(โครงการก่อสร้างระบบกำแพงกันดิน)

(รายละเอียดการคำนวณราคากลางงานก่อสร้าง ตามหลักเกณฑ์ของ กรมบัญชีกลาง กระทรวงการคลัง)

งานก่อสร้างระบบกำแพงกันดิน ราคาเหล็กเหลือเพลง โรงงาน 33.00 - 33.99 บาท/เมตร

1 งานดินขุดด้วยเครื่องจักรพร้อมงานขน

- ค่าขุดดินด้วยเครื่องจักร + ขนเทิ้ง		=	17.28	บาท/ลบ.ม.
-ค่าเสื่อมราคา		=	2.67	บาท/ลบ.ม.
-ค่าขนทิ้ง	0 กม			บาท/ลบ.ม.
	รวม		19.95	บาท/ลบ.ม.

2 งานกล่องลวดตาข่ายแมทเทรส ขนาด 2.00*6.00*0.30 ม

- ค่าวัสดุ	=	3,795	บาท/กล่อง
-ค่าขนส่ง		-	บาท/กล่อง
- ค่าแรงงานประกอบกล่อง ติดตั้ง	=	-	บาท/กล่อง
รวมค่าวัสดุและค่าแรง			บาท/กล่อง

3 งานหินใหญ่วางในกล่องแมทเทรส

- ค่าวัสดุ(หลวม)		=	650.00	บาท/ลบ.ม.
-ค่าขนส่ง(หลวม)	160 กม			บาท/ลบ.ม.
	รวม		1,016.50	บาท/ลบ.ม.
-ค่าผุยตัว	1.19	=	1,209.64	บาท/ลบ.ม.
- ค่าแรงงาน(แรงคน)		=	83.00	บาท/ลบ.ม.
	รวม		1,292.64	บาท/ลบ.ม.

4 งานกล่องเกเบี้ยนสริมกำลัง 2.00 x 1.00 x 1.00 x 2.00 ม.

- ค่าวัสดุ	=	2,500	บาท/กล่อง
-ค่าขนส่ง		-	บาท/กล่อง
- ค่าแรงงานประกอบกล่อง ติดตั้ง	=	-	บาท/กล่อง
รวมค่าวัสดุและค่าแรง			บาท/กล่อง

สำเนาถูกต้อง

(นายนิติกร สุขใจ)

วิศวกรโยธาปฏิบัติการ

5 งานกล่องเกเปี้ยนเสริมกำลัง 2.00 x 1.00 x 0.50 x 2.00 ม.

- ค่าวัสดุ		= 3,100	บาท/กล่อง
-ค่าขนส่ง		-	บาท/กล่อง
- ค่าแรงงานประกอบกล่อง ติดตั้ง		= -	บาท/กล่อง
รวมค่าวัสดุและค่าแรง			บาท/กล่อง

6 งานแผ่นใยสังเคราะห์หน้าเขื่อน

- ค่าวัสดุ		= 70.00	บาท/ตร.ม.
-ค่าระยะซ้อนทับ	1.05	21.00	บาท/ตร.ม.
-ค่าขนส่ง		-	บาท/ตร.ม.
- ค่าแรงงาน(คิด 10%ของวัสดุ)		= -	บาท/ตร.ม.
รวมค่าวัสดุและค่าแรง		**91.00**	บาท/ตร.ม.

7 งานดินถมบดอัดแน่น

- ค่าวัสดุ(หลวม)ที่แหล่ง		= 60.00	บาท/ลบ.ม.
- ค่าดำเนินการและค่าเสื่อมในการขุดขน		13.50	บาท/ลบ.ม.
-ค่าขนส่ง(หลวม)	10 กม	24.83	บาท/ลบ.ม.
		98.33	บาท/ลบ.ม.
-ค่าอุบตัว	1.4	= 137.66	บาท/ลบ.ม.
- ค่าดำเนินการและค่าเสื่อมราคาเมื่อบดทับ(แน่น)		= 49.76	บาท/ลบ.ม.
	รวม	**187.42**	บาท/ลบ.ม.

8 งานดินถมบดอัดแน่น (จากดินที่ขุด)

- ค่าวัสดุ(หลวม)ที่แหล่ง		= -	บาท/ลบ.ม.
- ค่าดำเนินการและค่าเสื่อมในการขุดขน		13.50	บาท/ลบ.ม.
-ค่าขนส่ง(หลวม)	กม		บาท/ลบ.ม.
		49.76	บาท/ลบ.ม.
-ค่าอุบตัว	1.4	= 69.66	บาท/ลบ.ม.
- ค่าดำเนินการและค่าเสื่อมราคาเมื่อบดทับ(แน่น)		= 41.90	บาท/ลบ.ม.
	รวม	**110.66**	บาท/ลบ.ม.

สำเนาถูกต้อง

(นายนิติกร สุขใจ)
วิศวกรโยธาปฏิบัติการ

ระบบกฎหมายกระทรวงมหาดไทย
ศูนย์กฎหมายกระทรวงมหาดไทย
(ไอแอล ระบบกฎหมาย)

สำนักงานปลัดกระทรวงมหาดไทย

ที่ มท ๐๓๐๑.๔/ว ๒๐๙๑

ถึง ผู้ว่าราชการจังหวัดทุกจังหวัด

ที่ มท ๐๓๐๑.๔/ว ๒๐๙๑ ลงวันที่ ๑๔ มิถุนายน ๒๕๔๑ เรื่อง การจัดทำแผนที่ภาษีและทะเบียนทรัพย์สินเพื่อการจัดเก็บภาษีบำรุงท้องที่ ๒๕๔๑ ได้กำหนดให้ผู้ว่าราชการจังหวัดจัดทำแผนที่ภาษีและทะเบียนทรัพย์สินเพื่อการจัดเก็บภาษีบำรุงท้องที่ ๒๕๔๑ ให้แล้วเสร็จภายในวันที่ ๓๑ ธันวาคม ๒๕๔๑ นั้น

เนื่องจากการจัดทำแผนที่ภาษีและทะเบียนทรัพย์สินเพื่อการจัดเก็บภาษีบำรุงท้องที่ ๒๕๔๑ ยังไม่แล้วเสร็จ ประกอบกับการจัดเก็บภาษีบำรุงท้องที่ ๒๕๔๑ ได้ขยายเวลาการจัดเก็บภาษีบำรุงท้องที่ ๒๕๔๑ ออกไปอีก ๑ ปี ตามพระราชกฤษฎีกาขยายเวลาการจัดเก็บภาษีบำรุงท้องที่ ๒๕๔๑ พ.ศ. ๒๕๔๒ ประกาศในราชกิจจานุเบกษา เล่ม ๑๑๖ ตอนที่ ๑๐ ก ลงวันที่ ๒๔ กุมภาพันธ์ ๒๕๔๒ ดังนั้น เพื่อให้การจัดทำแผนที่ภาษีและทะเบียนทรัพย์สินเพื่อการจัดเก็บภาษีบำรุงท้องที่ ๒๕๔๑ เป็นไปด้วยความเรียบร้อย จึงขอให้ผู้ว่าราชการจังหวัดดำเนินการ ดังนี้

๑. ให้ผู้ว่าราชการจังหวัดจัดทำแผนที่ภาษีและทะเบียนทรัพย์สินเพื่อการจัดเก็บภาษีบำรุงท้องที่ ๒๕๔๑ ให้แล้วเสร็จภายในวันที่ ๓๑ ธันวาคม ๒๕๔๒

๒. ให้ผู้ว่าราชการจังหวัดรายงานผลการจัดทำแผนที่ภาษีและทะเบียนทรัพย์สินเพื่อการจัดเก็บภาษีบำรุงท้องที่ ๒๕๔๑ ให้กรมการปกครองทราบภายในวันที่ ๓๑ ธันวาคม ๒๕๔๒

(นายชัยยุทธ ตันติกุล)
ปลัดกระทรวงมหาดไทย

กรมการปกครอง
กองกิจการท้องที่
โทร. ๐ ๒๒๒๕ ๖๐๐๐ ต่อ ๕๔๐๗
โทรสาร ๐ ๒๒๒๕ ๖๐๐๐ ต่อ ๕๔๐๗

ที่ มท ๐๓๐๑.๔/ว ๒๐๙๑ ลงวันที่ ๑๔ มิถุนายน ๒๕๔๑ เรื่อง การจัดทำแผนที่ภาษีและทะเบียนทรัพย์สินเพื่อการจัดเก็บภาษีบำรุงท้องที่ ๒๕๔๑ ได้กำหนดให้ผู้ว่าราชการจังหวัดจัดทำแผนที่ภาษีและทะเบียนทรัพย์สินเพื่อการจัดเก็บภาษีบำรุงท้องที่ ๒๕๔๑ ให้แล้วเสร็จภายในวันที่ ๓๑ ธันวาคม ๒๕๔๑ นั้น

เนื่องจากการจัดทำแผนที่ภาษีและทะเบียนทรัพย์สินเพื่อการจัดเก็บภาษีบำรุงท้องที่ ๒๕๔๑ ยังไม่แล้วเสร็จ ประกอบกับการจัดเก็บภาษีบำรุงท้องที่ ๒๕๔๑ ได้ขยายเวลาการจัดเก็บภาษีบำรุงท้องที่ ๒๕๔๑ ออกไปอีก ๑ ปี ตามพระราชกฤษฎีกาขยายเวลาการจัดเก็บภาษีบำรุงท้องที่ ๒๕๔๑ พ.ศ. ๒๕๔๒ ประกาศในราชกิจจานุเบกษา เล่ม ๑๑๖ ตอนที่ ๑๐ ก ลงวันที่ ๒๔ กุมภาพันธ์ ๒๕๔๒ ดังนั้น เพื่อให้การจัดทำแผนที่ภาษีและทะเบียนทรัพย์สินเพื่อการจัดเก็บภาษีบำรุงท้องที่ ๒๕๔๑ เป็นไปด้วยความเรียบร้อย จึงขอให้ผู้ว่าราชการจังหวัดดำเนินการ ดังนี้

๑. ให้ผู้ว่าราชการจังหวัดจัดทำแผนที่ภาษีและทะเบียนทรัพย์สินเพื่อการจัดเก็บภาษีบำรุงท้องที่ ๒๕๔๑ ให้แล้วเสร็จภายในวันที่ ๓๑ ธันวาคม ๒๕๔๒

๒. ให้ผู้ว่าราชการจังหวัดรายงานผลการจัดทำแผนที่ภาษีและทะเบียนทรัพย์สินเพื่อการจัดเก็บภาษีบำรุงท้องที่ ๒๕๔๑ ให้กรมการปกครองทราบภายในวันที่ ๓๑ ธันวาคม ๒๕๔๒

(นายชัยยุทธ ตันติกุล)
ปลัดกระทรวงมหาดไทย

กรมการปกครอง
กองกิจการท้องที่
โทร. ๐ ๒๒๒๕ ๖๐๐๐ ต่อ ๕๔๐๗
โทรสาร ๐ ๒๒๒๕ ๖๐๐๐ ต่อ ๕๔๐๗

สารบัญแบบ

แผ่นที่	รายการ	แบบมาตรฐานที่
1	สารบัญแบบ	สมพร. แบบ 27/2567
2	ผังบริเวณและระดับ	สมพร. แบบ 27/2567
3	รูปตัดแนวก่อสร้างที่ 1 (STA. 0+000.00) รูปหน้าตัดทั่วไปของกำแพงเสริมกำลังดิน ความสูง 8.00 เมตร	สมพร. แบบ 27/2567
4	รูปตัดแนวก่อสร้างที่ 1 (STA. 0+010.00) รูปหน้าตัดทั่วไปของกำแพงเสริมกำลังดิน ความสูง 9.00 เมตร	สมพร. แบบ 27/2567
5	รูปตัดแนวก่อสร้างที่ 1 (STA. 0+020.00) รูปหน้าตัดทั่วไปของกำแพงเสริมกำลังดิน ความสูง 9.00 เมตร	สมพร. แบบ 27/2567
6	รูปตัดแนวก่อสร้างที่ 1 (STA. 0+030.00) รูปหน้าตัดทั่วไปของกำแพงเสริมกำลังดิน ความสูง 10.00 เมตร	สมพร. แบบ 27/2567
7	รูปตัดแนวก่อสร้างที่ 1 (STA. 0+040.00) รูปหน้าตัดทั่วไปของกำแพงเสริมกำลังดิน ความสูง 12.00 เมตร	สมพร. แบบ 27/2567
8	รูปตัดแนวก่อสร้างที่ 1 (STA. 0+050.00) รูปหน้าตัดทั่วไปของกำแพงเสริมกำลังดิน ความสูง 13.00 เมตร	สมพร. แบบ 27/2567
9	รูปตัดแนวก่อสร้างที่ 1 (STA. 0+060.00) รูปหน้าตัดทั่วไปของกำแพงเสริมกำลังดิน ความสูง 13.00 เมตร	สมพร. แบบ 27/2567
10	รูปตัดแนวก่อสร้างที่ 2 (STA. 0+000.00) รูปหน้าตัดทั่วไปของกำแพงเสริมกำลังดิน ความสูง 8.00 เมตร	สมพร. แบบ 27/2567
11	รูปตัดแนวก่อสร้างที่ 2 (STA. 0+010.00) รูปหน้าตัดทั่วไปของกำแพงเสริมกำลังดิน ความสูง 9.00 เมตร	สมพร. แบบ 27/2567
12	รูปตัดแนวก่อสร้างที่ 2 (STA. 0+020.00) รูปหน้าตัดทั่วไปของกำแพงเสริมกำลังดิน ความสูง 13.00 เมตร	สมพร. แบบ 27/2567
13	รูปตัดแนวก่อสร้างที่ 2 (STA. 0+030.00) รูปหน้าตัดทั่วไปของกำแพงเสริมกำลังดิน ความสูง 13.00 เมตร	สมพร. แบบ 27/2567
14	รายการประกอบแบบ	สมพร. แบบ 27/2567
15	รายการประกอบแบบ	สมพร. แบบ 27/2567
จำนวนแบบรวมทั้งหมด		[illegible]

สำเนาถูกต้อง

(นายนิติกร สุขใจ)

วิศวกรโยธาปฏิบัติการ

โครงการเพิ่มขีดความสามารถในการแข่งขันด้านการค้าชายแดนจังหวัดตาก(ด่านแม่สอด 2) กิจกรรมหลัก สร้างสภาพแวดล้อมด้านการค้าชายแดนให้เชื่อมต่อการค้าชายแดนสินค้าและบริการระยะที่ 1 (โครงการก่อสร้างระบบกำแพงกันดิน)

เห็นชอบ

ตรวจสอบ

วิศวกร

[illegible]	
วิศวกรโยธาปฏิบัติการ	..../...../.....
[illegible]	
วิศวกรโยธาปฏิบัติการ	..../...../.....
[illegible]	
หน้าที่วิศวกรโยธา	..../...../.....
สถาปนิก	
[illegible]	
สถาปนิกปฏิบัติการ	..../...../.....
[illegible]	
หน้าที่สถาปนิก	..../...../.....
เขียนแบบ	
นายนิติกร สุขใจ	
วิศวกรโยธาปฏิบัติการ	..../...../.....


ตรวจทาน

นายนิติกร สุขใจ	
วิศวกรโยธาปฏิบัติการ	..../...../.....

วันที่/เดือน/ปี 2 กรกฎาคม 2568

เลขที่แบบ สมพร. แบบ 19/2567

แผ่นที่ 1

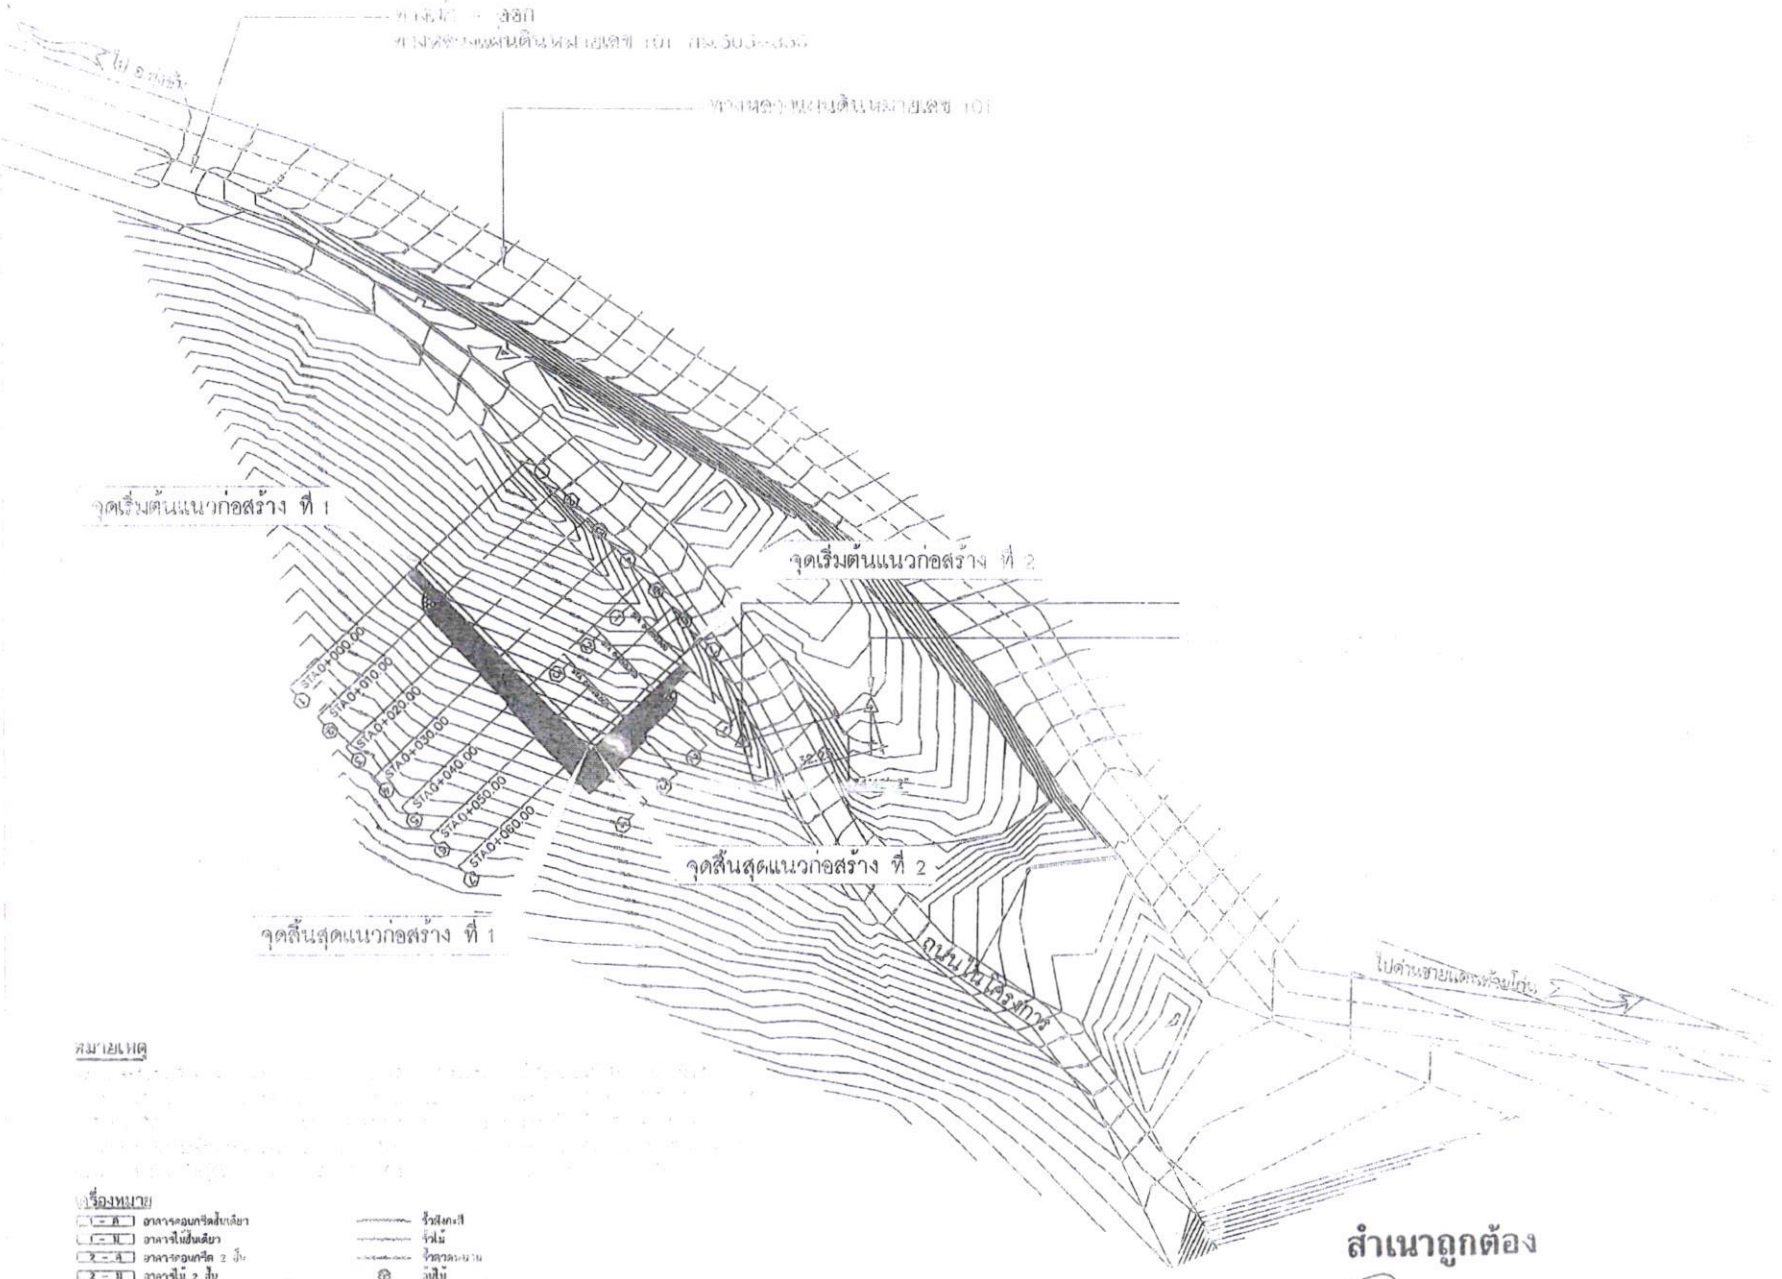

หมายเหตุ

เครื่องหมาย

อาคารคอนกรีตเสริมเหล็กชั้นเดียว	ร้านสังกะสี
อาคารไม้ชั้นเดียว	ร้านไม้
อาคารคอนกรีต 2 ชั้น	ร้านขายของชำ
อาคารไม้ 2 ชั้น	ต้นไม้
อาคารครึ่งไม้ครึ่งคอนกรีต 2 ชั้น	หมุดสำรวจและหลักฐาน
ถนน	แม่น้ำ,ลำคลอง
เสาไฟฟ้าคอนกรีต	เส้นชั้นความสูง
ร้านคอนกรีต	บ่อน้ำ
แนวระยะน้ำขึ้นสูงสุด	

สำเนาถูกต้อง

(นายนิติกร สุขใจ)
วิศวกรโยธาปฏิบัติการ

โครงการเพิ่มขีดความสามารถในการแข่งขันด้านการค้าชายแดน จังหวัดภาคเหนือตอนบน 2 กิจกรรมหลัก สร้างสภาพแวดล้อมด้านการค้าชายแดนให้เชื่อมต่อการค้าขาย สินค้าและบริการระยะที่ 1 (โครงการก่อสร้างระบบกำแพงกันดิน)

วิศวกร

นายนิติกร สุขใจ
วิศวกรโยธาปฏิบัติการ ..../...../.....

นายนิติกร สุขใจ
วิศวกรโยธาปฏิบัติการ ..../...../.....

นายประยงค์ ชิงหวีสำราญ
พนักงานวิศวกรโยธา ..../...../.....

สถาปนิก

น.ส.อรกานต์ โลโต้ง
สถาปนิกปฏิบัติการ ..../...../.....

นายภัทรวิทย์ รุจโรจ
พนักงานสถาปนิก ..../...../.....

เขียนแบบ

นายนิติกร สุขใจ
วิศวกรโยธาปฏิบัติการ ..../...../.....

สำรวจ

นายนิติกร สุขใจ
วิศวกรโยธาปฏิบัติการ ..../...../.....


ตรวจสอบ

ผู้อนุมัติ

มาตราส่วน 1:100

แบบลำดับที่ 05/15

ลิขสิทธิ์ของกรมทางหลวงชนบท

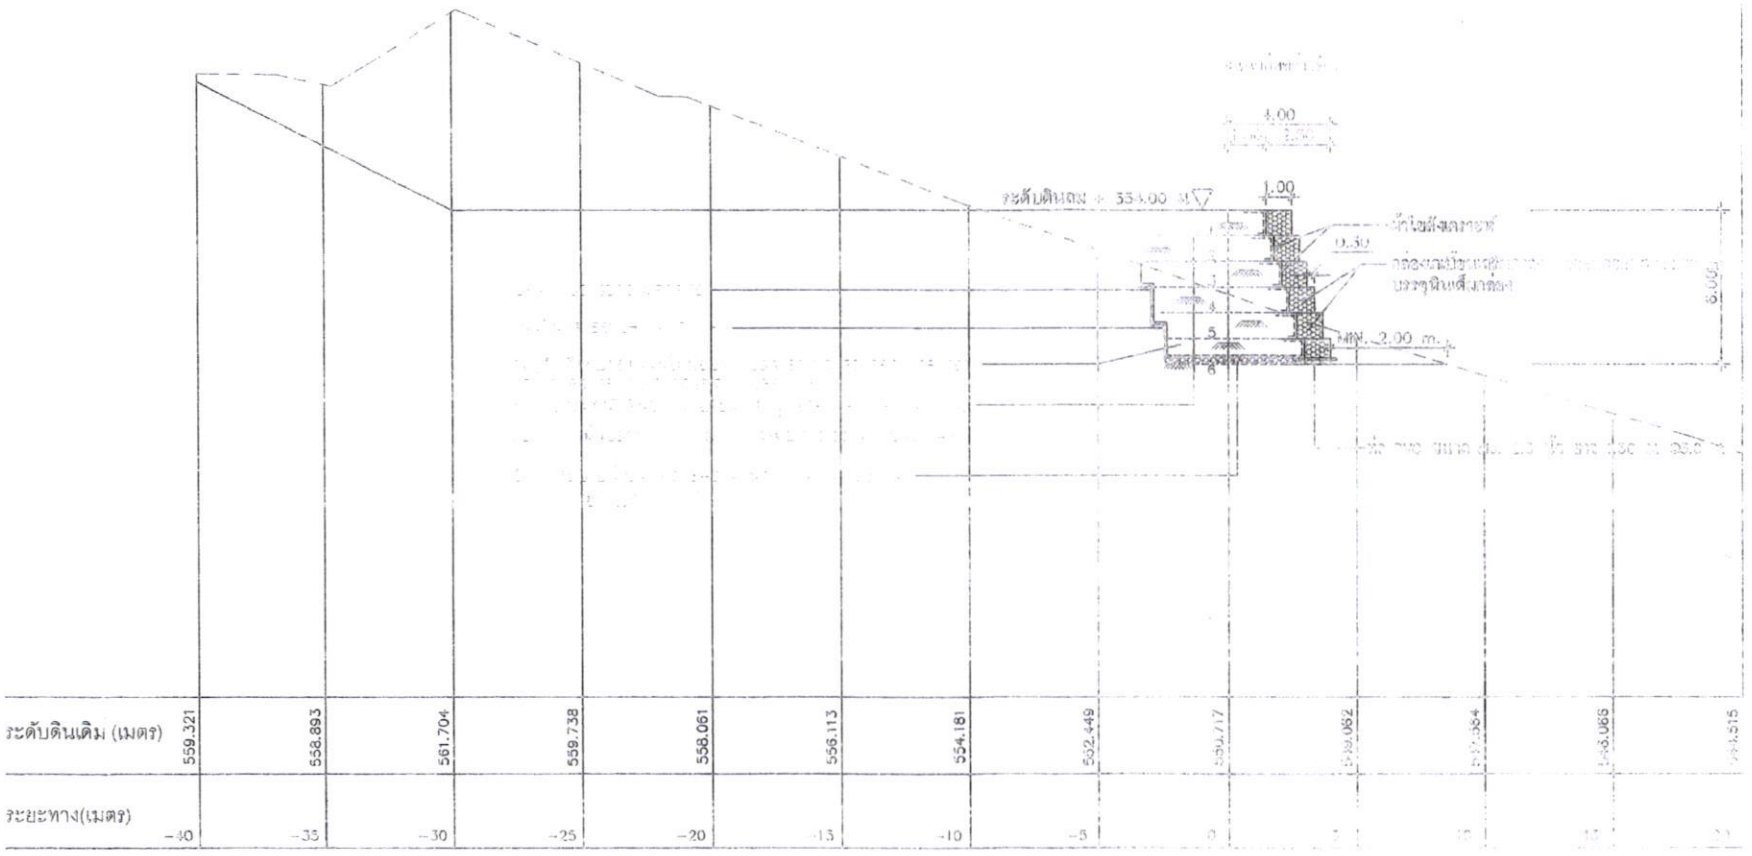

ระดับดินเดิม (เมตร)	559.321	558.893	561.704	559.738	558.061	556.113	554.181	552.449	550.717	549.052	547.364	546.066	545.515
ระยะทาง(เมตร)	-40	-35	-30	-25	-20	-15	-10	-5	0	5	10	15	20

สำเนาถูกต้อง

(นายนิติกร สุขใจ)
วิศวกรโยธาปฏิบัติการ

โครงการเพิ่มขีดความสามารถในการแข่งขันด้านการค้าชายแดนรายกลุ่มจังหวัดภาคเหนือตอนบน 2 กิจกรรมหลัก สร้างสภาพแวดล้อมด้านการค้าชายแดนให้เอื้อต่อการค้าขายสินค้าและบริการระยะที่ 1 (โครงการก่อสร้างระบบกำแพงกันดิน)

วิศวกร

วิศวกรโยธาปฏิบัติการ

วิศวกรโยธาปฏิบัติการ

หัวหน้างานวิศวกรโยธา

สถาปนิก

สถาปนิกปฏิบัติการ

หัวหน้างานสถาปนิก

เขียนแบบ


วิศวกรโยธาปฏิบัติการ

สำรวจ

วิศวกรโยธาปฏิบัติการ

เขียนแบบ

333

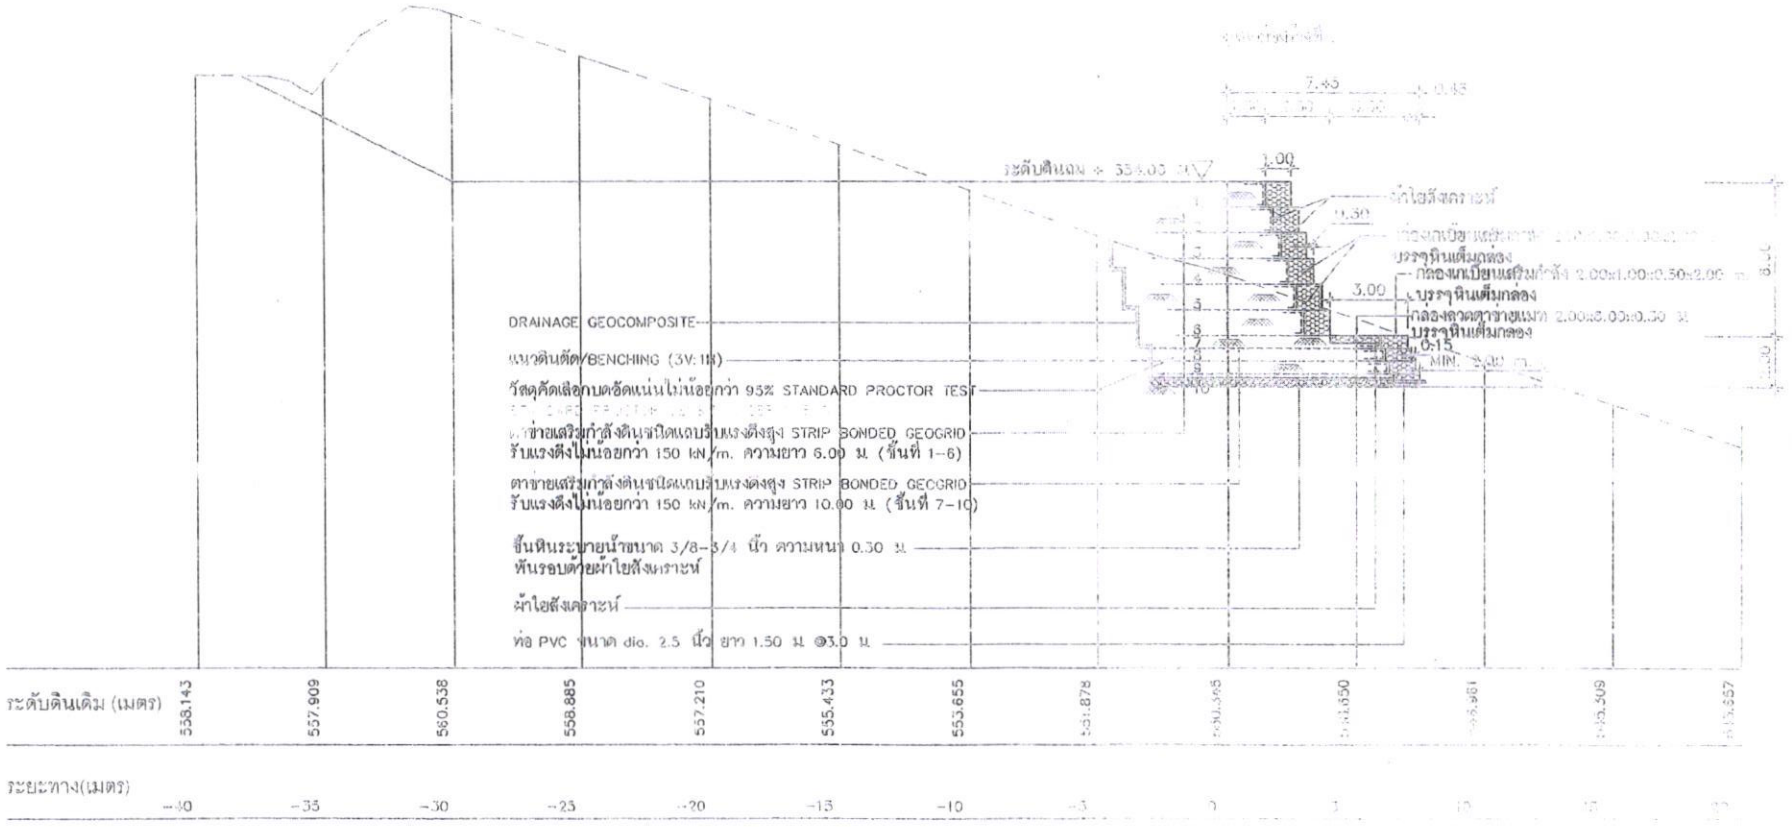

สำเนาถูกต้อง

(นายนิติกร สุขใจ)

วิศวกรโยธาปฏิบัติการ

โครงการเพิ่มขีดความสามารถ
ในการแข่งขันด้านการค้าชายแดน
บริเวณจังหวัดภาคเหนือตอนบน 2
กิจกรรมหลัก สร้างสภาพแวดล้อม
ด้านการค้าชายแดนให้เอื้อต่อการค้าชาย
สินค้าและบริการระยะที่ 1
(โครงการก่อสร้างระบบกำแพงกันดิน)

วิศวกร

วิศวกรโยธาปฏิบัติการ .../...../.....

หัวหน้ากลุ่มวิศวกรโยธาปฏิบัติการ

วิศวกร

วิศวกรโยธาปฏิบัติการ .../...../.....

หัวหน้ากลุ่มวิศวกรโยธาปฏิบัติการ .../...../.....

สถาปนิกปฏิบัติการ .../...../.....


หัวหน้างานสถาปนิก .../...../.....

เขียนแบบ

วิศวกรโยธาปฏิบัติการ .../...../.....

สำรวจ

๑๔๔๑

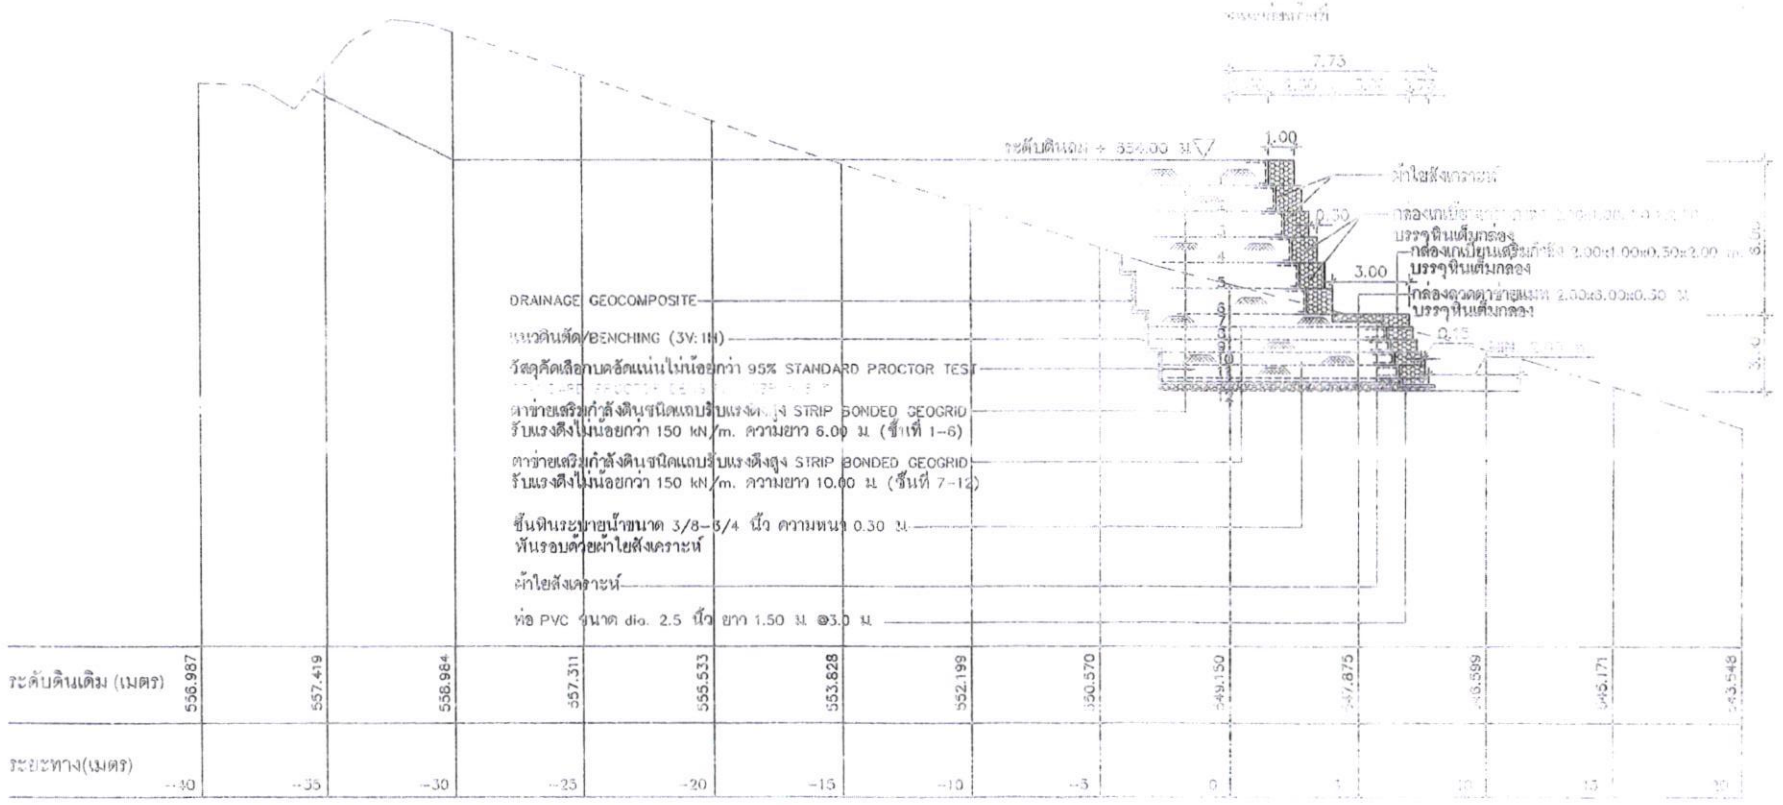

ระดับดินเดิม (เมตร)	556.987	557.419	556.984	557.311	555.533	553.828	552.199	550.570	549.150	547.875	546.599	545.171	543.548
ระยะทาง(เมตร)	-40	-35	-30	-25	-20	-15	-10	-5	0	5	10	15	20

สำเนาถูกต้อง

(นายนิติกร สุขใจ)
วิศวกรโยธาปฏิบัติการ


โครงการเพิ่มขีดความสามารถ
ในการแข่งขันด้านการค้าชายแดน
งบกลุ่มจังหวัดภาคเหนือตอนบน 2
กิจกรรมหลัก สร้างสภาพแวดล้อม
ด้านการค้าชายแดนให้เชื่อมต่อการค้าชาย
สินค้าและบริการระยะที่ 1
(โครงการก่อสร้างระบบกำแพงกันดิน)

วิศวกร
หัวหน้ากลุ่มวิชาชีพ โยธาธิการ

วิศวกร
วิศวกรโยธาชำนาญการพิเศษ
วิศวกรโยธาปฏิบัติการ
นายประยงค์
หนังงานวิศวกรโยธา
สถาปนิก
สถาปนิกปฏิบัติการ
นายภัทรชิพช์
หนังงานสถาปนิก
เขียนแบบ
นายนิติกร สุขใจ
วิศวกรโยธาปฏิบัติการ
สำรวจ
นายนิติกร สุขใจ

เลขที่แบบ

๑๙๕๓

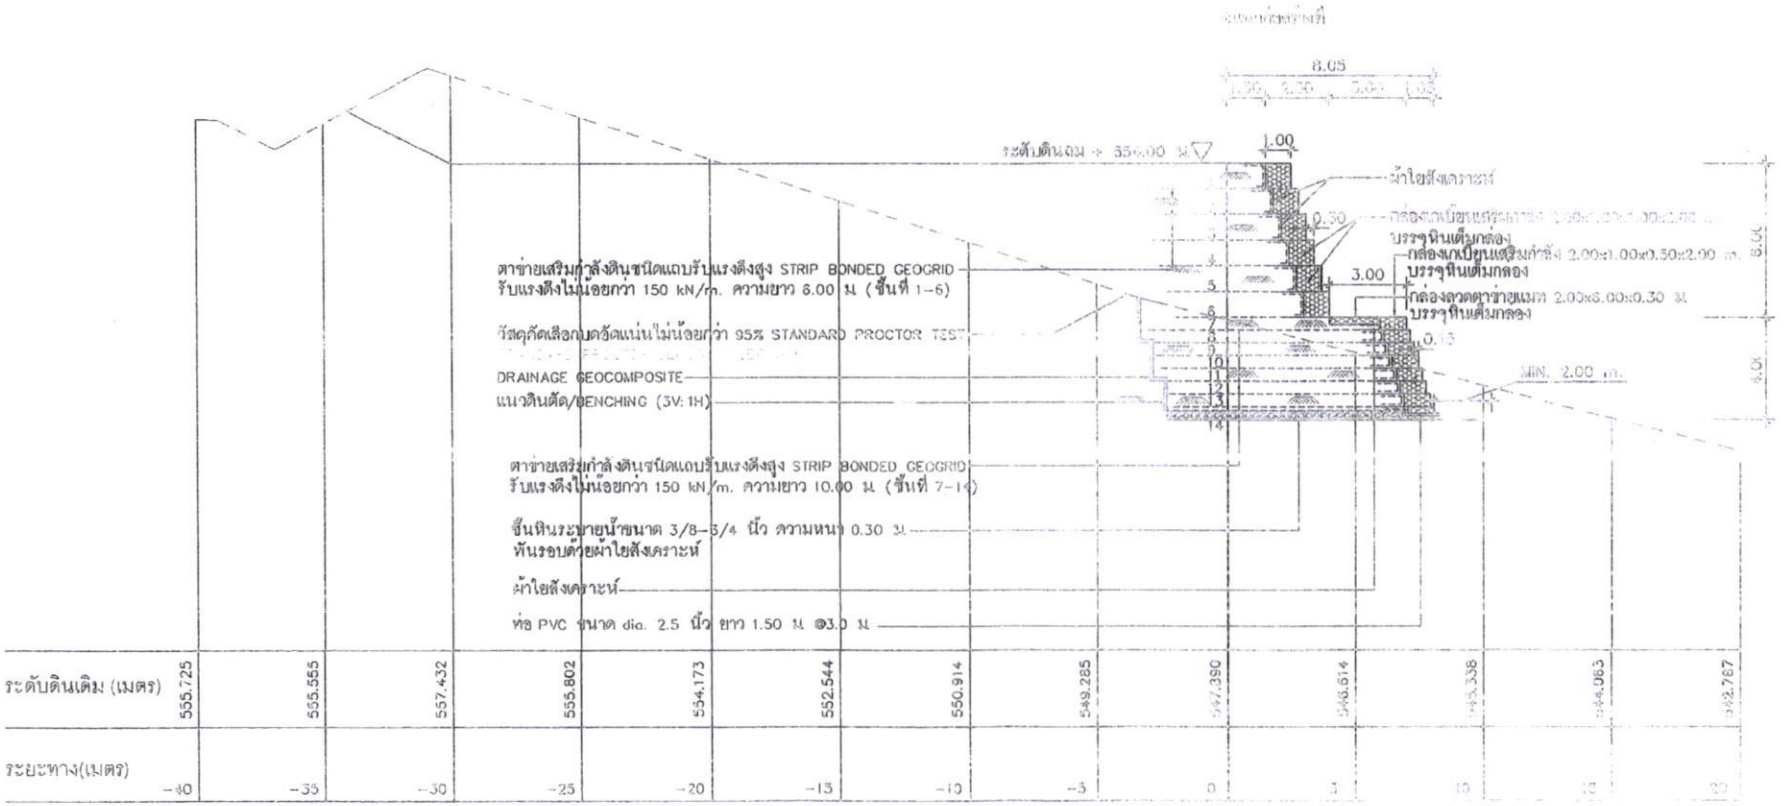


สำเนาถูกต้อง

(นายนิติกร สุขใจ)
วิศวกรโยธาปฏิบัติการ

โครงการเพิ่มขีดความสามารถในการแข่งขันด้านการค้าชายแดนจังหวัดภาคเหนือตอนบน 2 กิจกรรมหลัก สร้างสภาพแวดล้อมด้านการค้าชายแดนให้เอื้อต่อการค้าขายสินค้าและบริการระยะที่ 1 (โครงการก่อสร้างระบบกำแพงกันดิน)

วิศวกร
วิศวกรโยธาชำนาญการพิเศษ
วิศวกรโยธาปฏิบัติการ
สถาปนิก
สถาปนิกปฏิบัติการ
เขียนแบบ
สำรวจ

แบบมาตรฐานกรมทางหลวงชนบท
ปีงบประมาณ 2538
เลขที่แบบ DRR.ชบ.19/2538

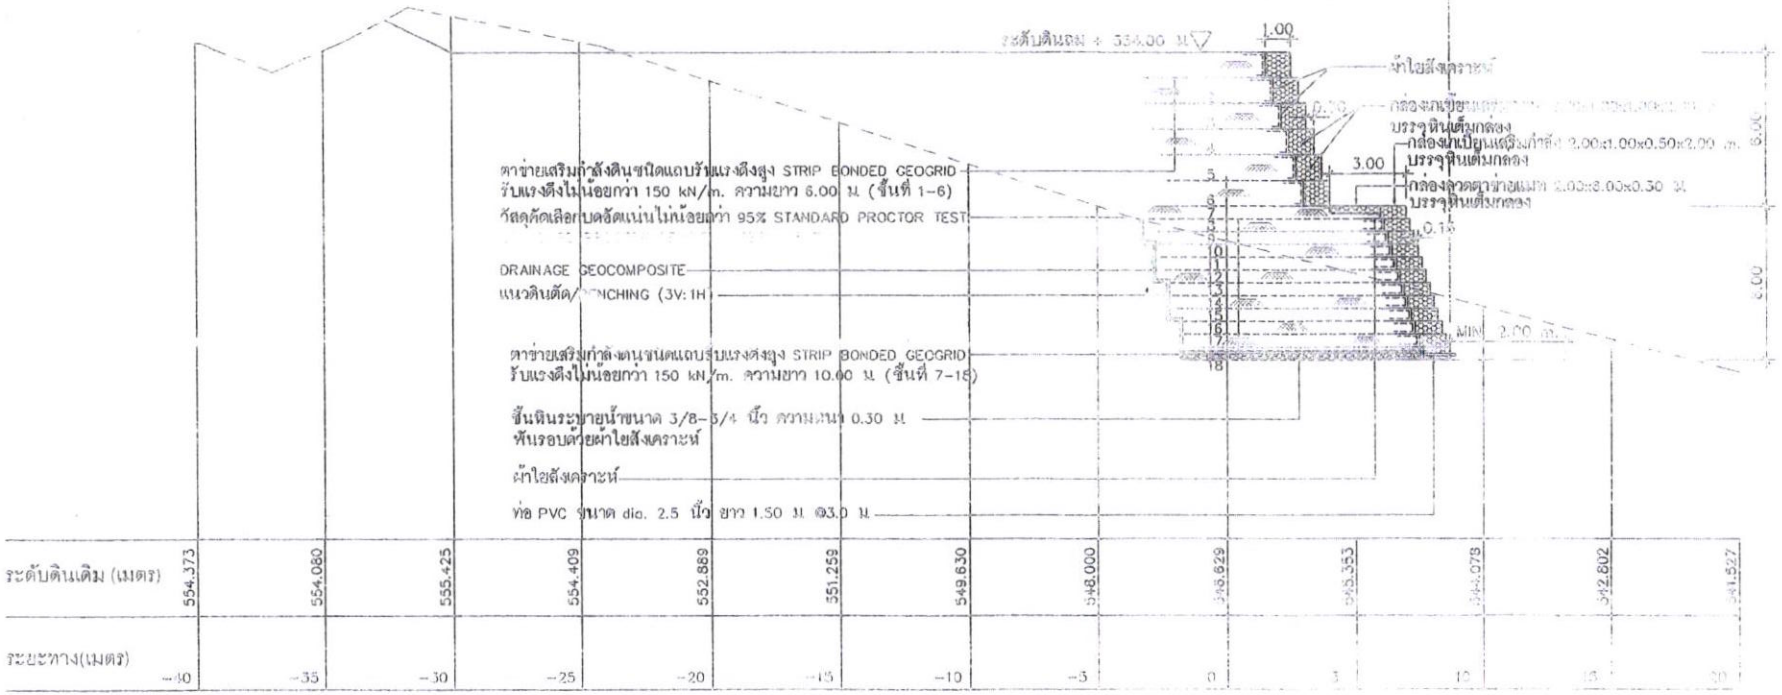

ระดับดินเดิม (เมตร)	554.373	554.080	555.425	554.409	552.889	351.259	549.630	548.000	546.629	545.353	544.078	542.802	541.527
ระยะทาง(เมตร)	-40	-35	-30	-25	-20	-15	-10	-3	0	3	10	15	20

สำเนาถูกต้อง

(นายนิติกร สุขใจ)
วิศวกรโยธาปฏิบัติการ

จังหวัดตาก

โครงการเพิ่มขีดความสามารถในการแข่งขันด้านการค้าชายแดนกลุ่มจังหวัดภาคเหนือตอนบน 2 กิจกรรมหลัก สร้างสภาพแวดล้อมด้านการค้าชายแดนให้เชื่อมต่อการค้าขายสินค้าและบริการระยะที่ 1 (โครงการก่อสร้างระบบกำแพงกันดิน)

ตรวจสอบ

ตรวจสอบ

วิศวกร


วิศวกรโยธาชำนาญการพิเศษ	...../...../.....
นายนิติกร สุขใจ	
วิศวกรโยธาปฏิบัติการ	...../...../.....
นายประเทือง สิงห์ทิพากุล	
หน้างานวิศวกรโยธา	...../...../.....
สถาปนิก	
น.ส.อรกานต์ ไสโสม	
สถาปนิกปฏิบัติการ	...../...../.....
นายภีรพรินทร์ จรชีวัก	
หน้างานสถาปนิก	...../...../.....
เขียนแบบ	
นายนิติกร สุขใจ	
วิศวกรโยธาปฏิบัติการ	...../...../.....
สำรวจ	
นายนิติกร สุขใจ	
วิศวกรโยธาปฏิบัติการ	...../...../.....

(STA. [illegible])

มาตราส่วน	1
ปีงบประมาณ	พ.ศ. 2564
เอกสารแบบ	มิถุนายน 2563/2538
หน้าที่	07 / 15

[illegible]

ผ.ท. 1 | ๑๔๔๙

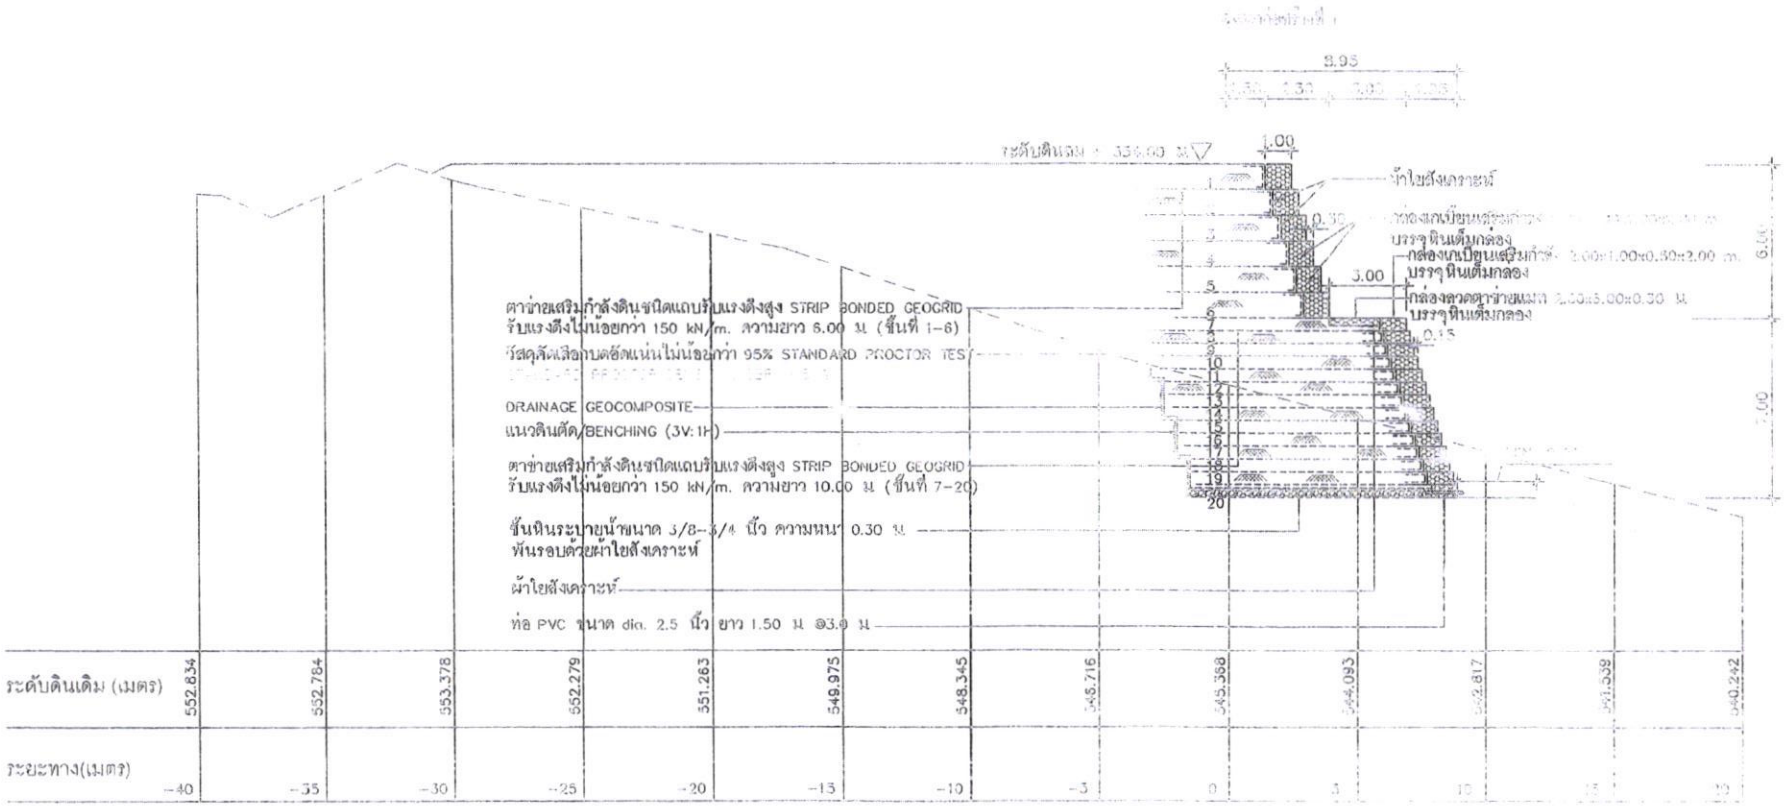

สำเนาถูกต้อง

(นายนิติกร สุขใจ)
วิศวกรโยธาปฏิบัติการ

โครงการเพิ่มขีดความสามารถในการแข่งขันด้านการค้าชายแดน กลุ่มจังหวัดภาคเหนือตอนบน 2 กิจกรรมหลัก สร้างสภาพแวดล้อมด้านการค้าชายแดนให้เชื่อมต่อการค้าขายสินค้าและบริการระยะที่ 1 (โครงการก่อสร้างระบบกำแพงกันดิน)

วิศวกร

วิศวกรโยธาชำนาญการพิเศษ
หัวหน้ากลุ่มวิชาการโยธาธิการ


วิศวกร

จ.ส.อ.วิรุฬห์ชัย ชุมภาพร	
วิศวกรโยธาชำนาญการ	...../...../.....
นายนิติกร สุขใจ	
วิศวกรโยธาปฏิบัติการ	...../...../.....
นายประเสริฐ วิจงใจรักษ์	
พนักงานวิศวกรรมโยธา	...../...../.....
สถาปนิก	
นายเธียรกานต์ ไตโยม	
สถาปนิกปฏิบัติการ	...../...../.....
นายภัทรวิทย์ วงศ์ใจ	
พนักงานสถาปนิก	...../...../.....
เขียนแบบ	
นายนิติกร สุขใจ	
วิศวกรโยธาปฏิบัติการ	...../...../.....
สำรวจ	
นายนิติกร สุขใจ	
วิศวกรโยธาปฏิบัติการ	.....

(STA. 0+000.00)

เขียนแบบ	
ตรวจแบบ	
แบบสิ้นสุด	

38 39/45

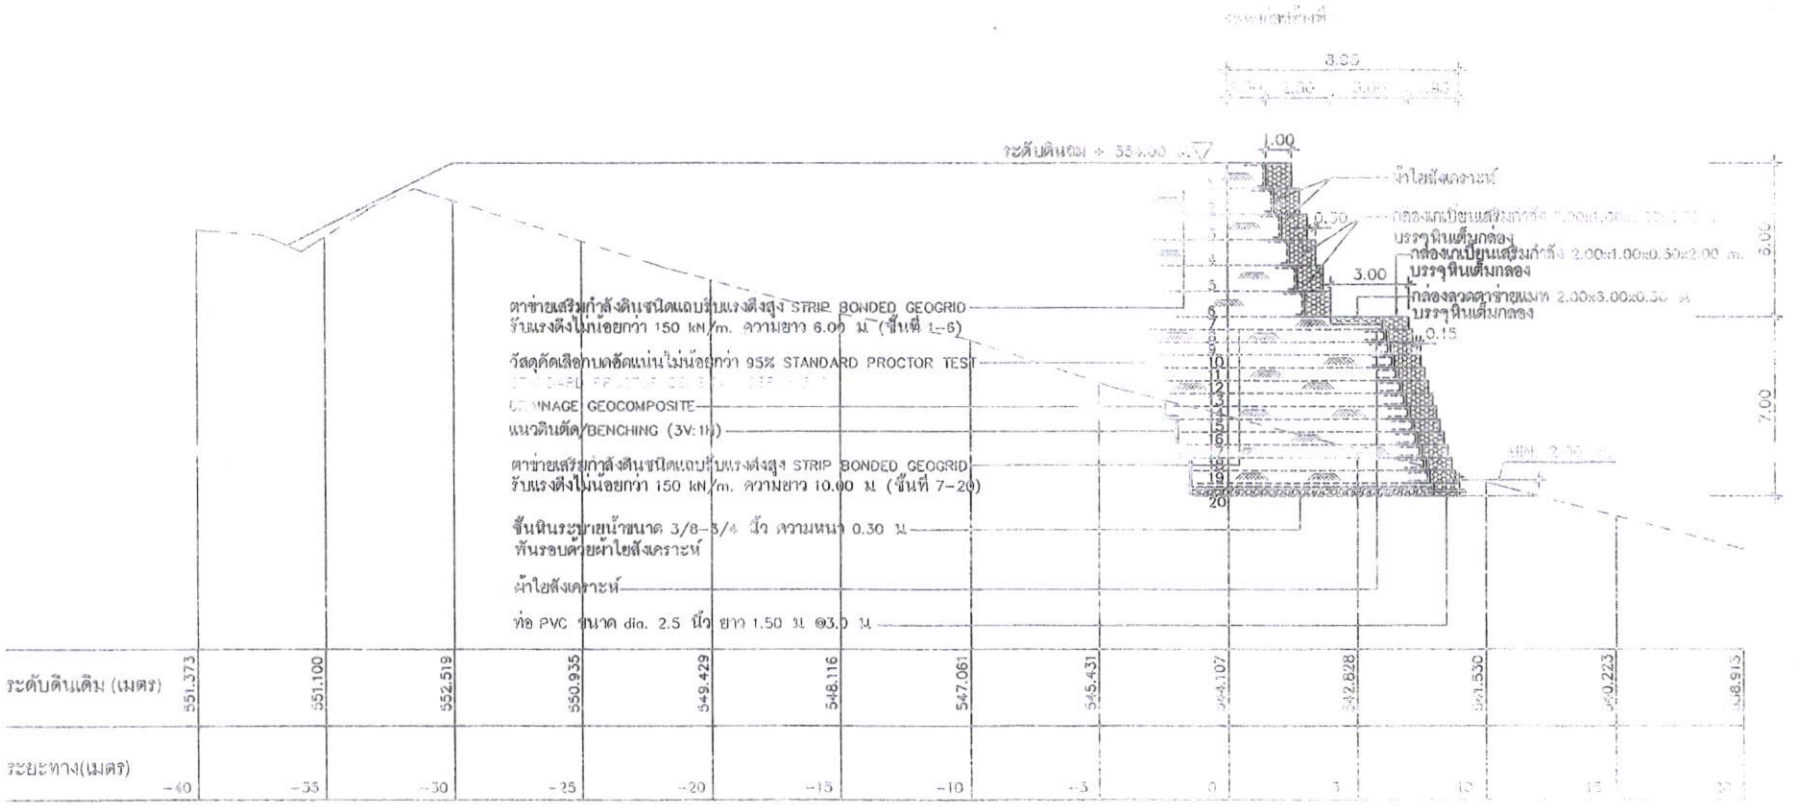

สำเนาถูกต้อง


(นายนิติกร สุขใจ)
วิศวกรโยธาปฏิบัติการ

โครงการเพิ่มขีดความสามารถในการแข่งขันด้านการค้าชายแดนและพหุภาคีจังหวัดภาคเหนือตอนบน 2 กิจกรรมหลัก สร้างสภาพแวดล้อมด้านการค้าชายแดนให้เชื่อมต่อการค้าการลงทุนสินค้าและบริการระยะที่ 1 (โครงการก่อสร้างระบบกำแพงกันดิน)

วิศวกร

นายนิติกร สุขใจ	
วิศวกรโยธาชำนาญการพิเศษ	.../...../.....
นายนิติกร สุขใจ	
วิศวกรโยธาปฏิบัติการ	.../...../.....
นายประเทือง สิงห์สีดาคุณ	
พนักงานวิศวกรโยธา	.../...../.....
สถาปนิก	
น.ส.ธรกานต์ ไสโสดา	
สถาปนิกปฏิบัติการ	.../...../.....
นายภัทรวิทย์ วงศ์ไร่	
พนักงานสถาปนิก	.../...../.....
เขียนแบบ	
นายนิติกร สุขใจ	
วิศวกรโยธาปฏิบัติการ	.../...../.....
สำรวจ	
นายนิติกร สุขใจ	
วิศวกรโยธาปฏิบัติการ	.../...../.....
	.../...../.....
วันที่/พิมพ์ครั้งที่	[illegible] 2558
เขียนแบบ	ตุลาคม 2558/19/2558
มาตรฐาน	ปีงบประมาณ
20	20/13

ลิขสิทธิ์ของกรมโยธาธิการและผังเมือง ห้ามนำไปใช้ในการอื่นใดนอกจากการใช้งานตามวัตถุประสงค์ของโครงการนี้ เว้นแต่ได้รับอนุญาตเป็นลายลักษณ์อักษรจากกรมโยธาธิการและผังเมือง

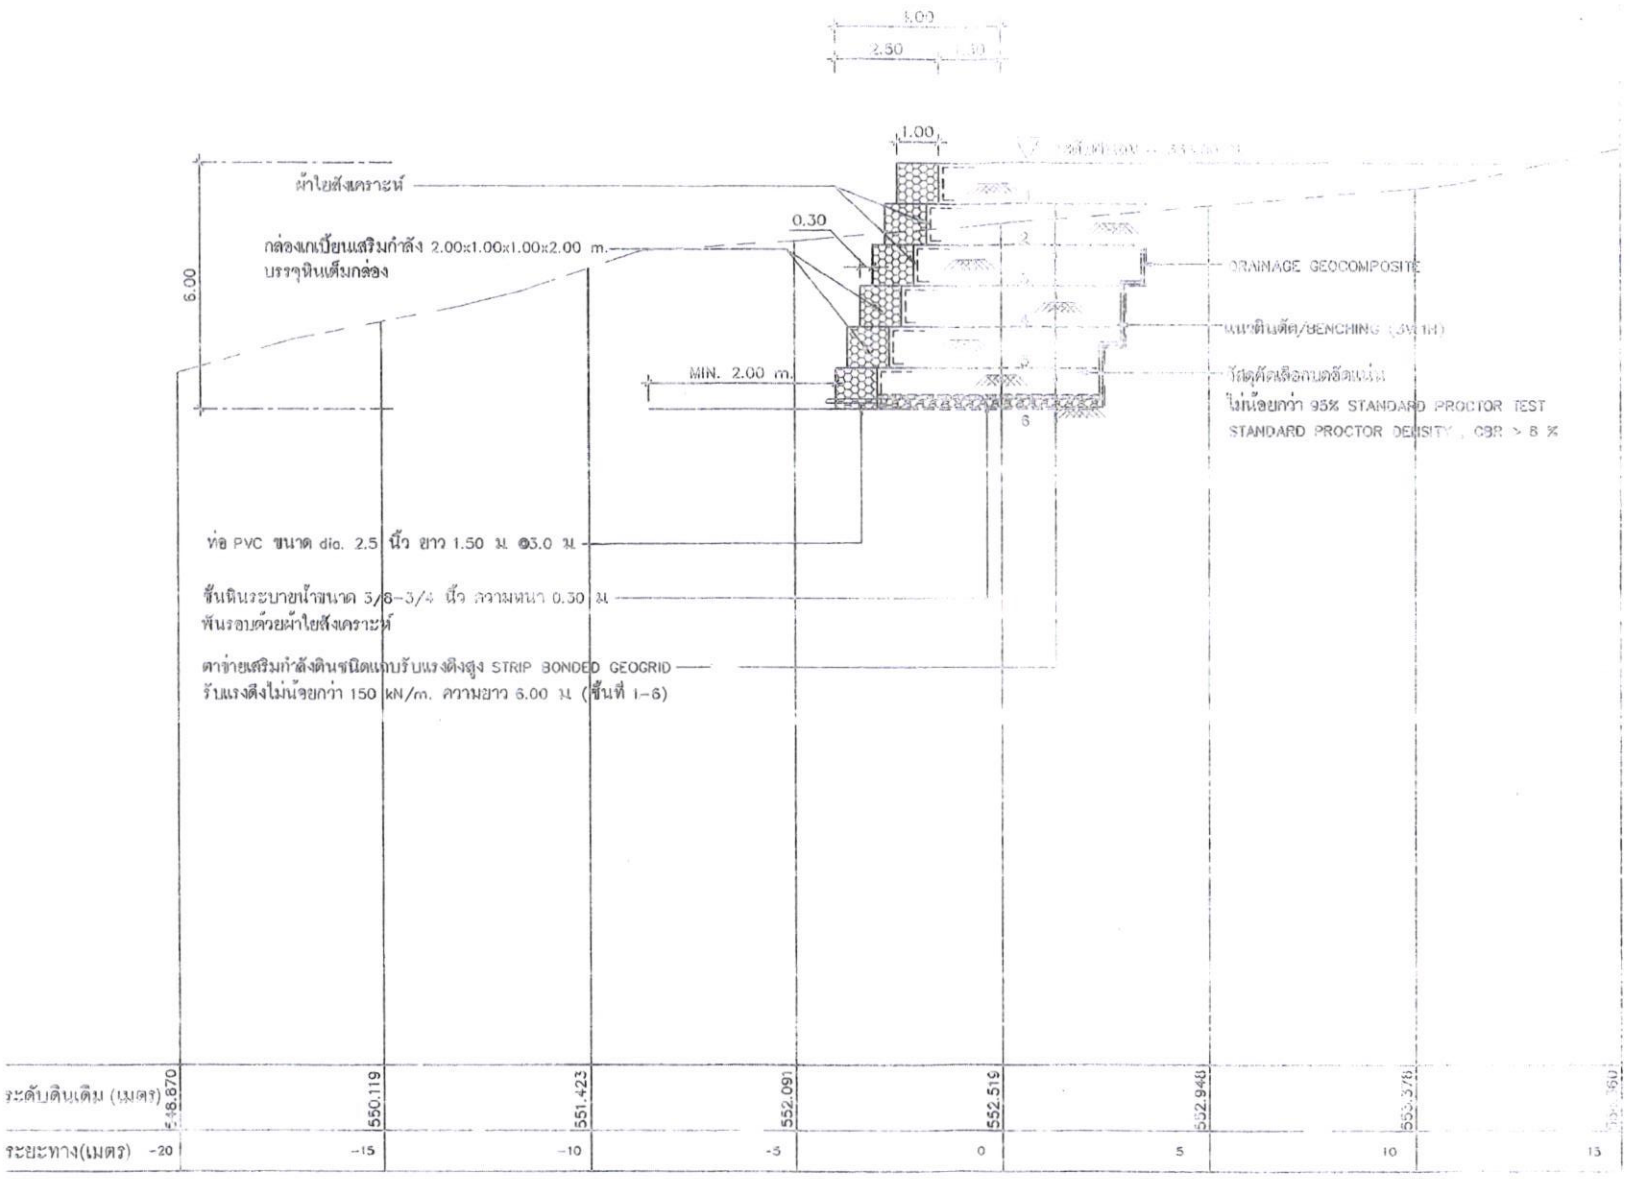

รูปตัดแนวก่อสร้างที่ 2 (STA. 0+000.00) รูปหน้าตัดทั่วไปของกำแพงเสริมกำลังสูง 6.00 เมตร

มาตราส่วน

สำเนาถูกต้อง

(นายนิติกร สุขใจ)
วิศวกรโยธาปฏิบัติการ

โครงการเพิ่มขีดความสามารถในการแข่งขันด้านการค้าชายแดนรายกลุ่มจังหวัดภาคเหนือตอนบน 2 กิจกรรมหลัก สร้างสภาพแวดล้อมด้านการค้าชายแดนให้เชื่อมต่อการค้าชายสินค้าและบริการระยะที่ 1 (โครงการก่อสร้างระบบกำแพงกันดิน)

วิศวกร
นายนิติกร สุขใจ
วิศวกรโยธาปฏิบัติการ .../.../...

สถาปนิก
นายศิวกร วงษ์ดำ
สถาปนิกปฏิบัติการ .../.../...

เขียนแบบ
นายนิติกร สุขใจ
วิศวกรโยธาปฏิบัติการ .../.../...


สำรวจ
นายนิติกร สุขใจ
วิศวกรโยธาปฏิบัติการ .../.../...

.../.../...

รูปตัดแนวก่อสร้างที่ 2 (STA. 0+000.00)

มาตราส่วน
ปี/มิถุนายน/ 2559
เขตที่แบบ ที่ นม.19/2559
หมายเหตุ
10 10/13

๑๕๔๗

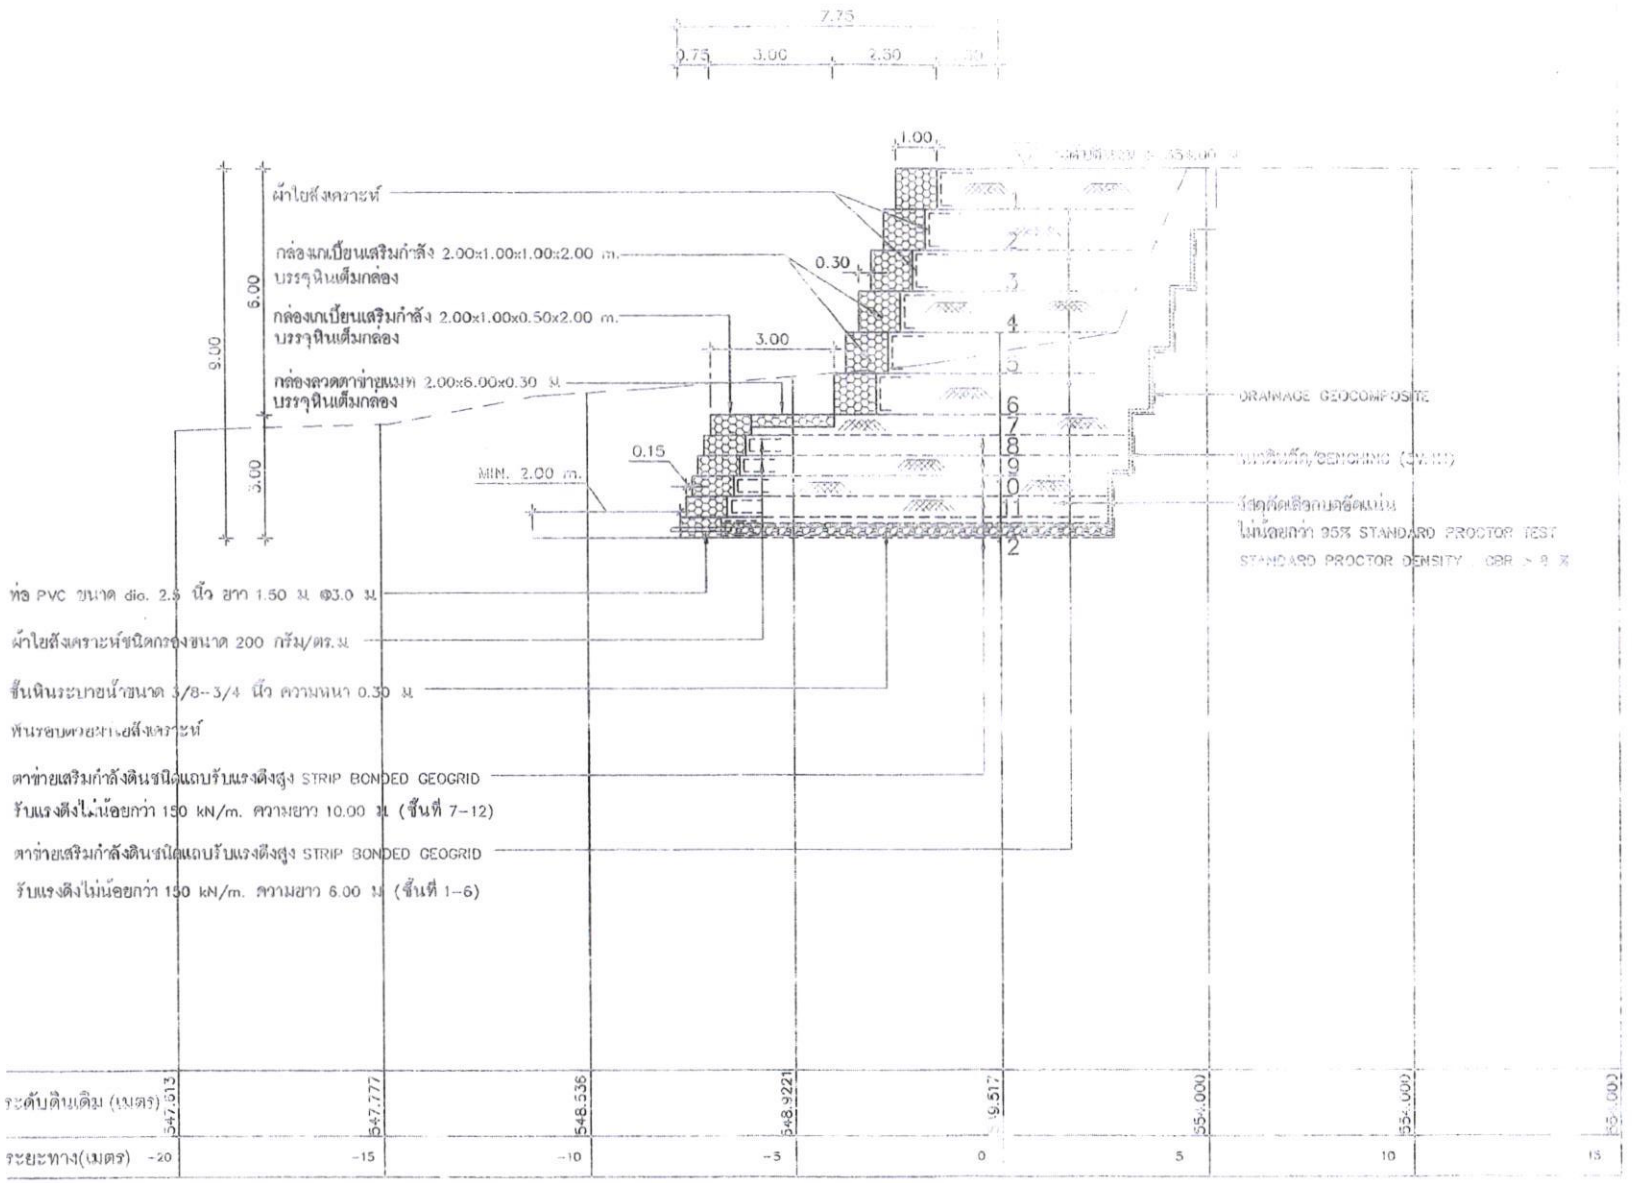

รูปตัดแนวก่อสร้างที่ 2 (STA. 0+010.00) รูปหน้าตัดทั่วไปของกำแพงเสริมกำลังดิน ความสูง 9.00 เมตร

สำเนาถูกต้อง


(นายนิติกร สุขใจ)

วิศวกรโยธาปฏิบัติการ

โครงการเพิ่มขีดความสามารถในการแข่งขันด้านการค้าชายแดน จังหวัดตาก

กิจกรรมหลัก สร้างสภาพแวดล้อมด้านการค้าชายแดนให้เอื้อต่อการค้าขายสินค้าและบริการระยะที่ 1 (โครงการก่อสร้างระบบกำแพงกันดิน)

๑๕๕

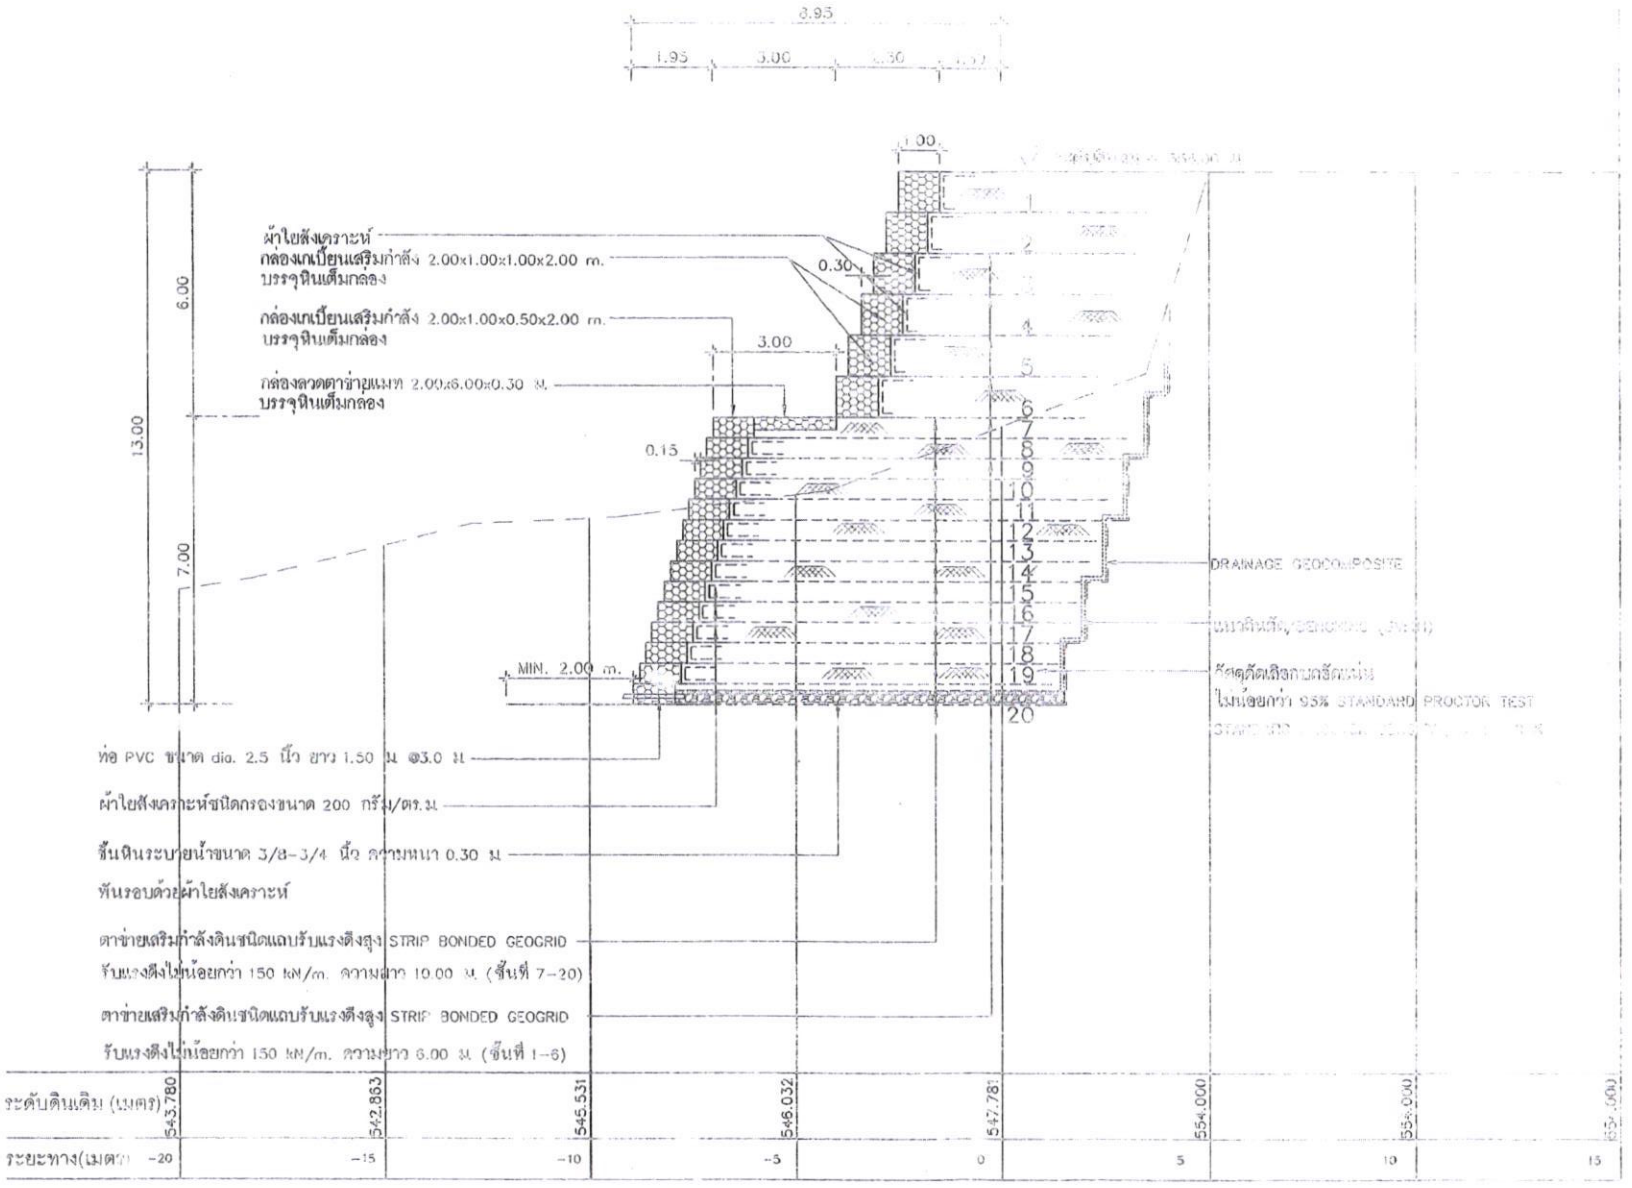

รูปตัดแนวก่อสร้างที่ 2 (STA. 0+020.00) รูปหน้าตัดทั่วไปของกำแพงเสริมกำลังดิน ความสูง 13.00 เมตร

มาตราส่วน

สำเนาถูกต้อง

(นายนิติกร สุขใจ)
วิศวกรโยธาปฏิบัติการ

โครงการเพิ่มขีดความสามารถในการแข่งขันด้านการค้าชายแดนกลุ่มจังหวัดภาคเหนือตอนบน 2 กิจกรรมหลัก สร้างสภาพแวดล้อมด้านการค้าชายแดนให้เชื่อมต่อการค้าขายสินค้าและบริการระยะที่ 1 (โครงการก่อสร้างระบบกำแพงกันดิน)


วิศวกร
นายนิติกร สุขใจ
วิศวกรโยธาปฏิบัติการ

เขียนแบบ
นายนิติกร สุขใจ
วิศวกรโยธาปฏิบัติการ

ตรวจ
นายนิติกร สุขใจ
วิศวกรโยธาปฏิบัติการ

แบบมาตรฐาน ปี 2563

แบบ นบน.19/2563

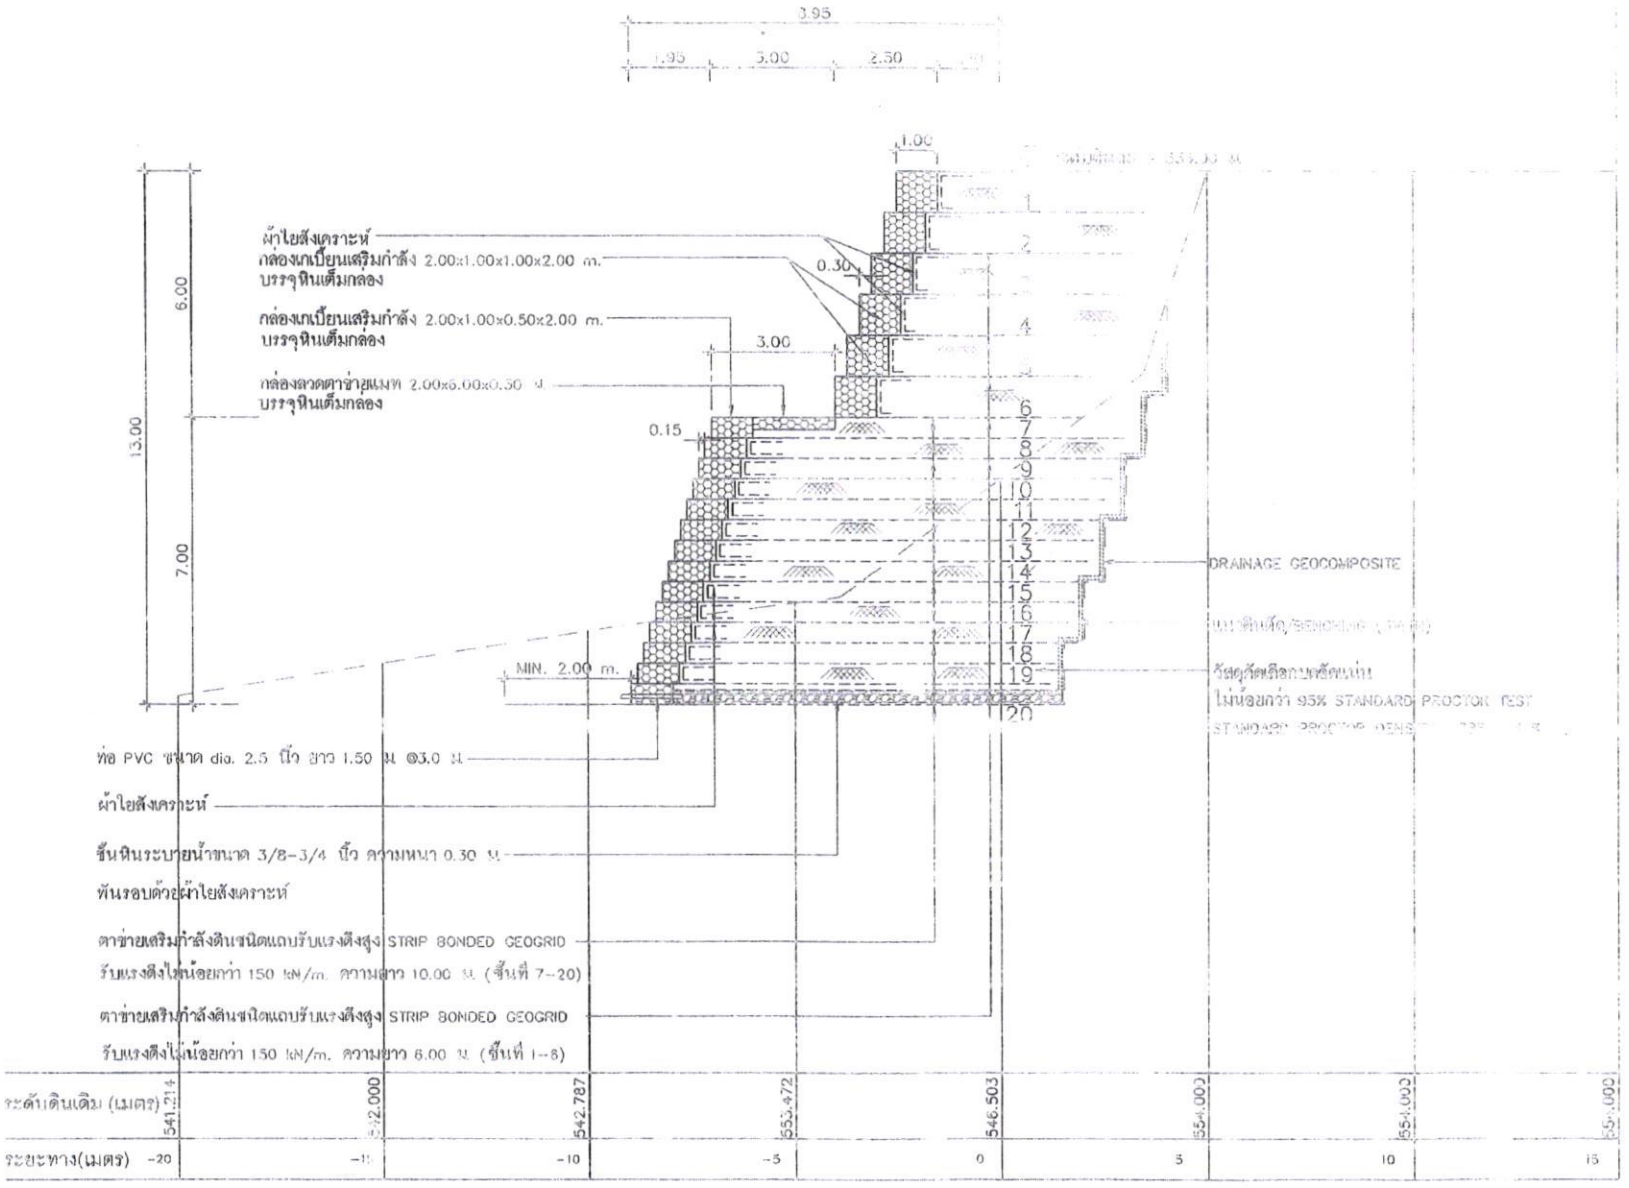

รูปตัดแนวก่อสร้างที่ 2 (STA. 0+030.00) รูปหน้าตัดทั่วไปของกำแพงเสริมกำลังดิน ความสูง 13.00 เมตร

มาตราส่วน

สำเนาถูกต้อง

(นายนิติกร สุขใจ)

วิศวกรโยธาปฏิบัติการ

โครงการเพิ่มขีดความสามารถในการแข่งขันด้านการค้าชายแดน งบกลุ่มจังหวัดภาคเหนือตอนบน 2 กิจกรรมหลัก สร้างสภาพแวดล้อมด้านการค้าชายแดนให้เชื่อมต่อการค้าชายแดน สินค้าและบริการระยะที่ 1 (โครงการก่อสร้างระบบกำแพงกันดิน)

รูปตัดแนวก่อสร้างที่ 2 (STA. 0+030.00)

เขียนแบบ	ตุลาคม 19/2558
แผ่นที่	13 / 15

รายการละเอียดคุณลักษณะและคุณสมบัติของกล่องลวดตาข่ายเสริมกำลัง

1. รายละเอียดลักษณะและคุณสมบัติของกล่องลวดตาข่ายเสริมกำลัง

1.1 ผู้ผลิตกล่องลวดตาข่ายเสริมกำลังต้องได้รับการรับรองมาตรฐาน ISO 9001 และ BBA
และมีการรับรองมาตรฐานคุณภาพสิ่งแวดล้อมสากล(EPD/ISO14025)

1.2 ลักษณะของกล่องลวดตาข่ายเสริมกำลังต้องมีลักษณะทางกายภาพดังแสดงในรูปที่ 1 โดยมีขนาดมาตรฐาน
ดังต่อไปนี้

1.2.1 กล่องลวดตาข่ายเสริมกำลังมีขนาด ยาว x กว้าง x สูง (ม.) ตามที่ระบุในแบบ โดยมีค่า
ผลลดเผื่อพิกัดยอมให้ได้ไม่เกิน ± 5%

1.3 กล่องลวดตาข่ายเสริมกำลังต้องประกอบขึ้นจากแผงลวดตาข่ายที่ผลิตจากการถักลวดเป็นรูปตาหก
เหลี่ยม (Hexagonal Double Twist Mesh) และขึ้นรูปเป็นกล่องภายในต้องถูกแบ่งออกเป็นช่องและมีผนัง
กั้น (Diaphragm) ทุกระยะ 1.00 ม. ตามความยาว

1.4 ผนังกั้นสำหรับกล่องลวดตาข่ายเสริมกำลังต้องเป็นแบบผนังกั้นเดี่ยว (Single Diaphragm)

1.5 ฝาปิดต้องเป็นชิ้นเดียวกับตัวกล่องสำหรับกล่องลวดตาข่ายเสริมกำลังตามมาตรฐาน ASTM
A975-97

1.6 กล่องลวดตาเสริมกำลังต้องมีส่วนเสริมกำลังดินเป็นวัสดุชนิดเดียวกันกับตัวกล่องและมีความยาวต่อเนื่องจาก
ก้นกล่อง และไม่อนุญาตให้มีการต่อส่วนเสริมกำลังเข้ากับตัวกล่องภายหลังอย่างเด็ดขาด

1.7 ขอบของกล่องลวดตาข่ายที่เป็นลวดโครง (Selvedge Wire) อย่างน้อย 2 เส้น ต้องมี
การหมุนพันขอบโดยผู้ผลิตโดยเครื่องมือที่มีวัตถุประสงค์ในการหมุนลวดเป็นระยะตลอดความยาวทั้งนี้เพื่อใช้ในการตรวจสอบผลิตภัณฑ์ที่หน้างาน
ก่อนที่จะนำไปก่อสร้าง

1.8 การพับเก็บหรือประกอบชิ้นส่วนกล่องและการพับเก็บกล่องที่เรียงติดกันให้พับเก็บด้วยลวดผูก
โดยมีปริมาณลวดผูกไม่น้อยกว่า 4% ของน้ำหนักตัวกล่อง สำหรับกล่องลวดตาข่ายเสริมกำลัง

1.9 การพันลวดให้พัน 1 รอบ และ 2 รอบ สลับกันช่องว่นช่องดังแสดงใน รูปที่ 2

1.10 ลวด (Wire) ทุกชิ้นที่ใช้ประกอบเป็นกล่องและฝาปิดรวมถึงลวดที่ใช้พันระหว่างก่อสร้าง
ต้องเป็นลวดเหล็กเคลือบด้วยสังกะสี (ZINC) ตามมาตรฐาน ASTM A641/A 641M
(Standard Specification for Zinc-Coated (Galvanized) Carbon Steel Wire)

1.11 ขนาดของลวดและปริมาณสารเคลือบลวดต้องเป็นไปตามที่ระบุไว้ใน ตารางที่ 1.1

1.12 กล่องลวดตาข่ายเสริมกำลังจะต้องมีคุณสมบัติทางวิศวกรรมตามที่ระบุไว้ใน ตารางที่ 1.2

2. รายละเอียดลักษณะและคุณสมบัติของตาข่ายเสริมกำลังดินรีดแถบใหญ่รับ
แรงดึงสูง (Strip Bonded Geogrid)

2.1 ผู้ผลิตตาข่ายเสริมกำลังดินรีดแถบใหญ่รับแรงดึงสูง (Strip Bonded Geogrid) ต้องได้รับการรับรอง
มาตรฐาน ISO 9001 และมี BBA Certificate รวมถึงมาตรฐานการรับรองคุณภาพสิ่งแวดล้อม
จากสถาบัน ISO 14025 (EPD)

2.2 ตาข่ายเสริมกำลังดินต้องมีคุณสมบัติทางวิศวกรรมดังแสดงใน ตารางที่ 3

2.3 การติดตั้งตาข่ายเสริมกำลังดิน ต้องกระทำบนพื้นที่ปรับอัดแน่นและเรียบ โดยต้องให้ตาข่ายเสริมกำลังดินเมื่อ
ความยืดอยู่ตลอดเวลา

2.4 กำหนดให้แนวแกนหลัก (Machine Direction, MD) ของตาข่ายเสริมกำลังดินตั้งฉากกับแนวของ
ถนนหรือกำแพง

2.5 การต่อตาข่ายเสริมกำลังดินระหว่างแผ่นใช้วิธีการทาบต่อ โดยให้มีระยะทาบไม่น้อยกว่า
0.30 เมตร หรือเป็นไปตามคำแนะนำของผู้ผลิต

2.6 ห้ามมิให้มีการต่อทาบแผ่นตาข่ายเสริมกำลังดินในแนวแกนหลักอย่างเด็ดขาด

2.7 ห้ามมิให้เครื่องจักรหนักเคลื่อนผ่านตาข่ายเสริมกำลังดินโดยตรง สำหรับช่วงระหว่าง
การก่อสร้างจะต้องมีดินอยู่ระหว่างตาข่ายเสริมกำลังดินกับล้อของเครื่องจักรหนักในการบดทับ ไม่น้อย
กว่า 0.30 เมตร หรือป้องกันความเสียหาย

รายละเอียดแผ่นใยสังเคราะห์

1. แผ่นใยสังเคราะห์ (GEOTEXTILE) [illegible]
ผลิตภัณฑ์ที่ได้จากการ[illegible]

2. เส้นใยสังเคราะห์ต้องมีขนาด[illegible] ไม่น้อยกว่าที่กำหนด

3. ความกว้างของแผ่นใยสังเคราะห์ต้องมีขนาดไม่น้อยกว่า 3.00 ม. และมีความยาวต่อม้วน [illegible]
TENCATE POLYFELT, GEO TEXTEX, NORTH FIBERTECH, NAUE, GEOTECH, KOMAFIX, GEOMETEX, ATTA, ABBATEX,
TERRA FELT, THRACE NG, YAGOR MERGER, MACTEX, BENNER, SUPER FELT, JIAU GEOTEX 201, [illegible] ENSION, TENCATE,
TECH FAB, MIRAFI, CDP หรือเทียบเท่า

4. คุณสมบัติของแผ่นใยสังเคราะห์ต้องมีค่าไม่น้อยกว่าที่กำหนดในตารางข้อกำหนดดังนี้
4.1 น้ำหนักต่อหน่วยพื้นที่ (MASS / UNIT AREA),(มอก.1295-33) ไม่น้อยกว่าที่ได้ผลิตจริง [illegible]
4.2 ความหนา (THICKNESS),(มอก.1282-33)หน่วยวัดเป็นมิลไม่น้อยกว่า 2.3 มม.
4.3 [illegible]
4.4 การยืดตัว (ELONGATION(%)),(มอก.1283-33) ไม่น้อยกว่าที่ระบุสำหรับ 30%
4.5 ความต้านทานแรงฉีกขาด(TEAR STRENGTH(%)),(มอก.1284-33) ไม่น้อยกว่าที่ระบุสำหรับ 100 นิวตัน
4.6 อัตราไหลผ่านน้ำ(FLOW RATE),(มอก.1285-33) ไม่น้อยกว่าที่ระบุสำหรับ 100 ลิตร/นาที/ตร.ม.
(ปรับค่าตามค่าความหนาแน่นของเส้นใย)
4.7 ค่าความต้านทานแรงดึงของวัสดุ (STRENGTH RETAINED AFTER UV EXPOSURE),(มอก.1287-33) ไม่น้อยกว่าที่ระบุสำหรับ 70,000 นิวตัน

5. การต่อแผ่นใย
ให้ต่อด้วยการเย็บ หรือทับซ้อน
5.1 การเย็บ ให้เย็บด้วยเครื่องจักรด้วยด้ายหรือเส้นใย มีระยะเย็บไม่มากกว่า 1.00 ซม.
5.2 การทับ ให้ทับโดยมีระยะทับซ้อนไม่น้อยกว่า 0.30 ม.

6. ผู้รับจ้างต้องจัดเตรียมเอกสาร เกี่ยวกับสิ่งห่อ ฉลากข้างกล่อง แหล่งผลิตและรุ่นของม้วนม้วน หนังสือรับรองระบบคุณภาพมาตรฐาน
ISO 9001 จากผู้ผลิต และผลการทดสอบวัสดุ ซึ่ง[illegible]ได้ผ่านมาตรฐานในข้อ 4 ให้ส่งตัวอย่างใดสำหรับนำไปทดสอบ
และตัวอย่างของฉลากข้างกล่องไม่น้อยกว่า 0.25x0.30 เมตร จำนวน 3 ชิ้น แล้วรอผลการทดสอบ สำนักวิจัยและพัฒนาการขนส่งทางบก
เพื่อพิจารณาก่อนที่จะนำมาใช้งาน ก่อนนำไปใช้งานไม่น้อยกว่า 30 วัน

7. การนำแผ่นใยสังเคราะห์ไปใช้งาน ให้มีการสุ่มตัวอย่างเพื่อทดสอบคุณสมบัติ โดยให้ผู้ควบคุมงานของผู้รับจ้างและผู้ควบคุมงานของกรมทางหลวงชนบท
ที่กำหนดในข้อ 4 จำนวน 1 ชุด ของการทดสอบต่อปริมาณ 10,000 ตารางเมตร และให้ผลการทดสอบ การทดสอบและ
ตัวอย่างวัสดุไว้ ณ สถานที่ก่อสร้างหรือให้ตรวจสอบความถูกต้องของวัสดุ ใช้วิธีการอ้างประกอบ การตรวจสอบจริง โดยการทดสอบ
วัสดุต้องดำเนินการโดยสถาบันที่เชื่อถือได้ และทำให้ทำงานในการดำเนินการ ซึ่งหมดเป็นของผู้รับจ้าง ขนาดตัวอย่างและ
การส่งตัวอย่างทดสอบจะต้องอยู่ภายใต้การกำกับของ ผู้ควบคุมงานของกรมทางหลวงชนบท

8. ห้ามแผ่นใยสังเคราะห์ที่ยังไม่ถูกนำมาใช้งานจะต้องเก็บไว้ในที่ ไม่ถูกแสงแดดโดยตรงเนื่องจากการปูแผ่นใยสังเคราะห์ต้องรีบปิดทับด้วยวัสดุถมข้างขึ้นอย่างน้อย 1.00 เมตร
หรือปิดทับด้วยวัสดุอื่น โดยเร็วเพื่อไม่ให้แผ่นใยสังเคราะห์ถูกแสงแดดนานเกินไป

9. ผู้รับจ้างจะต้องให้ผู้จำหน่ายออกหนังสือรับรองคุณภาพและปริมาณแผ่นใยสังเคราะห์ที่ส่งมอบ แต่ละม้วน แต่ละโรงงาน
พร้อมด้วยใบส่งสินค้าบังโครงการก่อสร้าง (ฉบับจริง) ผลการทดสอบการตรวจรับวัสดุ ประกอบการตรวจการก่อสร้าง ขนาดและปริมาณ
มิฉะนั้นจะพิจารณาว่าคุณสมบัติของวัสดุไม่ถูกต้อง ในกรณีที่ผู้รับจ้างได้ส่งแผ่นใยสังเคราะห์ที่ได้รับอนุมัติ [illegible] ได้ตรวจสอบแล้วคุณสมบัติ
แผ่นใยสังเคราะห์ ไม่เป็นไปตามรูปแบบ และรายการกำหนด ผู้รับจ้างจะต้อง [illegible] ทันที
และจัดหาแผ่นใยสังเคราะห์ใหม่มาทำการติดตั้งแทน

สำเนาถูกต้อง

(นายนิติกร สุขใจ)
วิศวกรโยธาปฏิบัติการ

ข้อกำหนดเพิ่มเติม

1. กำหนดให้ผู้รับจ้างใช้วัสดุหรือรุกภัณฑ์ที่จะใช้ในงานก่อสร้างเป็นพัสดุที่ผลิตภายในประเทศโดยต้องไม่น้อยกว่า
ร้อยละ 60 ของมูลค่าพัสดุที่จะใช้ในงานก่อสร้างทั้งหมดตามสัญญาและจัดทำแผนการใช้พัสดุที่ใช้ในงานก่อสร้างทั้งหมดตามสัญญา

2. กำหนดให้ผู้รับจ้างใช้เหล็กที่ผลิตในประเทศไม่น้อยกว่าร้อยละ 90 ของประมาณเหล็กที่ต้องใช้ตามสัญญาและ
จัดทำแผนการใช้ประมาณวัสดุภายในประเทศต้องใช้ทั้งหมดตามสัญญา

โครงการเพิ่มขีดความสามารถ
ในการแข่งขันด้านการค้าชายแดน
บนกลุ่มจังหวัดภาคเหนือตอนบน 2
กิจกรรมหลัก สร้างสภาพแวดล้อม
ด้านการค้าชายแดนให้เชื่อมต่อการค้าชาย
สินค้าและบริการระยะที่ 1
(โครงการก่อสร้างระบบกำแพงกันดิน)

ตรวจสอบ

[illegible]
วิศวกรโยธาชำนาญการพิเศษ
หัวหน้ากลุ่มวิชาการโยธาธิการ

วิศวกร	
จ.อ.อภิรุฒม์ศักร บุญมาโร	
วิศวกรโยธาชำนาญการพิเศษ	...../...../.....
นายนิติกร สุขใจ	
วิศวกรโยธาปฏิบัติการ	...../...../.....
นายประเทค สิงห์สำราญ	
หนังงานวิศวกรโยธา	...../...../.....
ถอปนิก	
น.ส.อรกานต์ ใจใส่ง	
สถาปนิกปฏิบัติการ	...../...../.....
นายภัทรพงศ์ วงศ์ดำ	
หนังงานสถาปนิก	...../...../.....
เขียนแบบ	
นายนิติกร สุขใจ	
วิศวกรโยธาปฏิบัติการ	...../...../.....
สำรวจ	
นายนิติกร สุขใจ	
วิศวกรโยธาปฏิบัติการ	...../...../.....

[illegible]

[illegible]	
วรรณิบา	ตอนที่ นม.19/2530
หน้าที่	จำนวนหน้า
13	4/13

[illegible]

๑๙๕๑

ตารางที่ 1.1 คุณสมบัติของวัสดุประกอบเป็นแผ่นตาข่ายเหนียวรัดเส้นใยแรงสูง

ประเภทของตาข่าย	ความกว้างตาข่าย (มม.)	ประเภทของ	น้ำหนักมาตรฐาน (มม.)	ปริมาณสารเติมสีดำ (ร้อยละ)	ค่าจำกัดความต้านทานแรงดึง (กก./ซม.)
เทอราเมช	ห้าง 100 (± 10)	ทอสโลง	3.4 ± 0.10	≥ 275	≥ 38
เสริมเทอร์	ห้าง 120 (± 20)	ผลิตห้าง	2.7 ± 0.08	≥ 250	
		ถายดึง	2.2 ± 0.06	≥ 240	

หมายเหตุ
* นิยามตามมาตรฐาน ASTM A90/A 90M-95A
** ทดสอบตามมาตรฐาน ASTM E-8

ตารางที่ 1.2 คุณสมบัติทางวิศวกรรมของกล่องเทอราเมช

คุณสมบัติ	มาตรฐานทดสอบ	หน่วย	เกณฑ์มาตรฐาน
1. กำลังรับแรงดึงของแถบเทอราเมช (Tensile strength of reinforced units)*	BS EN 10223-3	กิโลนิวตัน/ม.	≥ 50
2. Partial factor for manufactor (f_{m11} ,design life 120 year)*	-	-	1.040
3. Partial factor for extrapolation of data (f_{m12})*	-	-	1.000
4. Partial factor for installation (f_{m21} ,Silts and clay)*	-	-	1.000
5. Partial factor for environment (f_{m22} ,Soil PH 3-13)*	-	-	1.050
6. The coefficient of soil/reinforcement friction (μ,Silty sand)*	BS EN 13738	-	0.233

หมายเหตุ
* ค่าที่ใช้ในการคำนวณออกแบบนี้ เป็นค่าที่ได้จากการทดสอบในห้องปฏิบัติการโดยใช้วิธีการทดสอบตามมาตรฐานที่กำหนด

4. รายละเอียดและคุณสมบัติของวัสดุแผ่นระบายน้ำใต้ดิน (Drainage Geocomposite)

4.1 เป็นวัสดุระบายน้ำโดยเฉพาะผลิตจากวัสดุแผ่นระบายน้ำสำเร็จรูปที่เป็น Drainage Core ประกบทั้ง 2 ด้าน ด้วยแผ่นใยสังเคราะห์ (Nonwoven Geotextile) แบบระบายน้ำ 2 ทิศทาง มีคุณสมบัติดังตารางที่ 4

4.2 วัสดุแผ่นระบายน้ำใต้ดิน (Drainage Composite) ใช้ต้องสำเร็จรูปมาจากโรงงานผลิตเท่านั้น ห้ามมิให้นำมาประกอบกันขึ้นหน้างานอย่างเด็ดขาด

4.3 วัสดุแผ่นระบายน้ำใต้ดินผลิตจากโรงงานที่ได้รับการรับรอง ISO 9001

5. การขออนุมัติใช้วัสดุ

ผู้รับจ้างต้องเสนอวัสดุที่จะใช้ในการก่อสร้างต่อวิศวกรผู้ออกแบบโดยผ่านเจ้าหน้าที่ควบคุมงานและผู้ว่าจ้างเพื่อขออนุมัติล่วงหน้าการใช้งานเสริม ไม่น้อยกว่า 45 วัน และในการเสนอใช้ผลิตภัณฑ์ ผู้รับจ้างต้องเสนอเอกสารที่เกี่ยวข้องประกอบการพิจารณาอนุมัติดังนี้รายการต่อไปนี้

5.1 สำเนาหนังสือการได้รับการรับรองระบบคุณภาพมาตรฐาน ISO 9001 ของผู้ผลิต

5.2 สำเนาหนังสือการได้รับการรับรองมาตรฐาน (Certificated) จากหน่วยงาน BBA สำหรับวัสดุกล่องลวดตาข่ายเทอราเมช และตาข่ายเสริมกำลังดินรับแถบโลหะรับแรงดึงสูง Strip Bonded Geogrid

5.3 หนังสือการได้รับการรับรองคุณภาพกิจแวดล้อมสากล (EPD/ISO14025) สำหรับวัสดุกล่องลวดตาข่ายเทอราเมช และตาข่าย เสริมกำลังดินรับแถบโลหะรับแรงดึงสูง Strip Bonded Geogrid

5.4 หนังสือแต่งตั้งการเป็นตัวแทนจำหน่ายยังมีอายุไม่เกิน 1 ปี โดยระบุชื่อโครงการและสินค้าที่ใช้

5.5 ตัวอย่างวัสดุ 1 ตัวอย่างต่อ 1 ประเภท

5.6 ข้อกำหนดเฉพาะ (Technical Data) รองวัสดุ โดยต้องระบุชื่อโครงงานผู้ผลิตและสถานที่ตั้งอย่างชัดเจน

5.7 โบรชัวร์ (Brochure) หรือป้ายสินค้าสำหรับเผยแพร่วัสดุแต่ละประเภท

5.8 รายการคำนวณโครงสร้างกำแพงเสริมกำลังดินตามแบบโดยใช้วัสดุที่นำเสนออย่างชัดเจน

5.9 เอกสารรับรองคุณสมบัติวัสดุจากสถาบันที่เชื่อถือได้ในประเทศ

5.9.1 กล่องลวดตาข่ายเทอราเมชต้องมีผลการทดสอบตามมาตรฐานที่ระบุไว้ใน ตารางที่ 1.1 และ 1.2

5.9.2 แถบใยสังเคราะห์สินค้ารองต้องมีผลการทดสอบตามมาตรฐานที่ระบุไว้ใน ตารางที่ 2

5.9.3 ตาข่ายเสริมกำลังดินเหล็กแถบรับแรงดึงสูง Strip Bonded Geogrid ต้องมีผลการทดสอบตามที่ระบุใน ตารางที่ 3

5.9.4 วัสดุแผ่นระบายน้ำใต้ดิน (Drainage Geocomposite)ต้องมีผลการทดสอบตามที่ ระบุใน ตารางที่ 4

5.10 เอกสารทุกแผ่นที่ส่งขออนุมัติใช้จะต้องมีการประทับตราห้างและลายมือชื่อของตัวแทนจำหน่ายเพื่อเป็นการรับรองความถูกต้องของเอกสาร

5.11 ผู้รับจ้างจะต้องส่งเอกสารตามข้อ 5.1 - 5.10 ให้ครบถ้วนทุกรายการมาเสนอ หรือมีหลายอย่างเรียงไม่ครบถ้วน จำนวนตามข้อ อนุญาตให้นำวัสดุนั้นๆ มาใช้อย่างเด็ดขาด


ตารางที่ 3 คุณสมบัติของตาข่ายเสริมกำลังดินรับแถบโลหะรับแรงดึงสูง (Strip Bonded Geogrid)

รายการ	มาตรฐานทดสอบ	หน่วย	ค่าที่ยอมรับ
ตาข่ายเสริมกำลังดินรับแถบโลหะรับแรงดึงสูง Strip Bonded Geogrid ผลิตจากวัสดุโพลีเอสเตอร์ (Polyesterylene)			
กำลังรับแรงดึงสูงสุด Ultimate Tensile Strength (MD)	EN ISO 10319	กิโลนิวตัน/ม.	≥ 50
ความยืดที่แรงดึงสูงสุด (Elongation at Break)	EN ISO 10319	%	≤ 12
กำลังรับแรงดึงต่อแถบ 1 แถบ (Strip Tensile Strength (MD)	EN ISO 10319	กิโลนิวตัน	≥ 20
Modulus at 5% strain	EN ISO 10319	กิโลนิวตัน/ม.	≥ 1000
ค่า Factor ลดคุณสมบัติยึดเหนี่ยว (20 ปี ที่ความลึก 20 ม. ในชั้นดิน Silty sand (ที่ค่าพีเอชของดินระหว่าง 3 ถึง 9)			≥ 1.75
ความกว้างต่อ 1 แถบ (Roll Width)	-	มม.	≥ 42
ความยาวม้วน 1 ม้วน (Roll Length)	-	ม.	≥ 50

หมายเหตุ : MD = Machine Direction, CD = Cross Machine Direction

ตารางที่ 4 คุณสมบัติของวัสดุแผ่นระบายน้ำใต้ดิน (Drainage Composite)

คุณสมบัติ	มาตรฐานทดสอบ	หน่วย	ค่าที่ยอมรับ
ไส้กรองภายนอก (External Filters (GTX) Needlepunched nonwoven geotextile ทำจาก UV stabilized polypropylene			
น้ำหนัก	EN ISO 9864	กรัม / ตร.ม.	≥ 100
ความหนาที่ 2 kPa	EN 9863-1	มิลลิเมตร	≥ 0.60
กำลังรับแรงดึง (MD & CD)	EN ISO 10319	กิโลนิวตัน / ม.	≥ 0.8
ความต้านทานการทะลุ (Static Puncture)	ทดสอบ	≥ 1200	
ขนาดช่องเปิด O90	EN ISO 12956	ไมครอน	≤ 120
Drainage Core (GMA) 3D Geomat ทำจาก Polypropylene UV Stabilized Thermoplastic Filament			
น้ำหนัก	EN ISO 9864	กรัม / ตร.ม.	≥ 350
Geocomposite (GCO)			
ความหนาที่ 2 kPa	EN ISO 9863-1	มม.	≥ 7.0
น้ำหนัก	EN ISO 9864	กรัม / ตร.ม.	≥ 750
กำลังรับแรงดึง (MD)	EN ISO 10319	กิโลนิวตัน / ม.	≥ 17
Strain ที่โหลดสูงสุด (MD)	EN ISO 10319	%	≤ 25
การระบายน้ำในแนวแผ่น (In plane flow)			
ที่ i = 1.0 และ 20 kPa	EN ISO 12958	ลิตร / (ม.วินาที)	≥ 0.8
ที่ i = 1.0 และ 50 kPa	EN ISO 12958	ลิตร / (ม.วินาที)	≥ 0.8

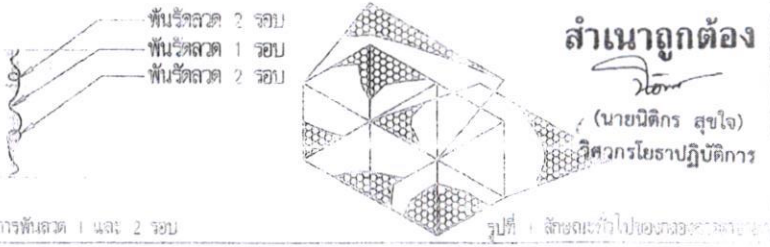

รูปที่ 2 ลักษณะการพันลวด 1 และ 2 รอบ

รูปที่ ... ลักษณะทั่วไปของกล่องลวดตาข่าย...

สำเนาถูกต้อง

(นายนิติกร สุขใจ)
วิศวกรโยธาปฏิบัติการ

สำนักการโยธา กรุงเทพมหานคร

โครงการเพิ่มขีดความสามารถในการแข่งขันด้านการค้าชายแดน กลุ่มจังหวัดภาคเหนือตอนบน 2 กิจกรรมหลัก สร้างสภาพแวดล้อมด้านการค้าชายแดนให้เชื่อมต่อการค้าชายแดนและระบบการขนส่งที่ 1 (โครงการก่อสร้างระบบกำแพงดิน)

เขียนแบบ

ตรวจสอบ

วิศวกร

วิศวกรโยธาชำนาญการพิเศษ

เจ้าพนักงานวิศวกรโยธา

นายประยงค์ วิศวกรรม

เจ้าพนักงานวิศวกรโยธา

สถาปนิก

สถาปนิกปฏิบัติการ

นายภัทรวิทย์ วงศ์ใจ

เจ้าพนักงานสถาปนิก

เขียนแบบ

นายนิติกร สุขใจ

วิศวกรโยธาปฏิบัติการ

อำนวยการ

ผู้อำนวยการสำนักการโยธา

มาตราส่วน	1:2000
วันที่/เดือน/ปี	มกราคม 2559
เลขที่แบบ	สนย.ขพน.19/2558
แผ่นที่	13
จำนวนแผ่น	13/13

ป.ป. ๑๙-๑



ประกาศกรมป่าไม้

เรื่อง กำหนดบริเวณพื้นที่ให้ส่วนราชการหรือองค์การของรัฐ

เข้าใช้ประโยชน์ภายในเขตป่าสงวนแห่งชาติ

ฉบับที่ ๙/๒๕๖๑

อาศัยอำนาจตามความในมาตรา ๑๓/๑ แห่งพระราชบัญญัติป่าสงวนแห่งชาติ พ.ศ. ๒๕๐๗ ซึ่งแก้ไขเพิ่มเติมโดยพระราชบัญญัติป่าสงวนแห่งชาติ (ฉบับที่ ๙) พ.ศ. ๒๕๕๙ อธิบดีกรมป่าไม้ โดยความเห็นชอบของคณะกรรมการพิจารณาการใช้ประโยชน์ในเขตป่าสงวนแห่งชาติ เมื่อวันที่ ๑๑ เดือน กุมภาพันธ์ พ.ศ. ๒๕๖๑ ออกประกาศไว้ ดังต่อไปนี้

ข้อ ๑ กำหนดให้ส่วนราชการ/หน่วยงานของรัฐ ชื่อ จังหวัดน่าน ตั้งอยู่ในท้องที่ ถนนสุริยพงษ์ ตำบล/แขวง ในเวียง อำเภอ/เขต เมืองน่าน จังหวัด น่าน เข้าใช้ประโยชน์ในเขตป่าสงวนแห่งชาติ ป่าดอยภูคาและป่าผาแดง ในท้องที่ตำบล ห้วยโก๋น อำเภอ เฉลิมพระเกียรติ จังหวัด น่าน เพื่อ พัฒนาด่านการค้าชายแดนห้วยโก๋น - น้ำเงิน สำหรับรองรับการเปิดเสรีการค้าอาเซียน เนื้อที่ ๓๕๐ ไร่ - งาน - ตารางวา ตั้งแต่วันที่ ๒๐ เดือน มีนาคม พ.ศ. ๒๕๖๑ จนถึงวันที่ ๑๕ เดือน มีนาคม พ.ศ. ๒๕๙๑ ตามแผนที่พร้อมบัญชีระบุค่าพิกัดแนบท้ายประกาศนี้ โดยมีอาณาเขตดังต่อไปนี้

ทิศเหนือ	จด	รายละเอียดปรากฏตาม	วัดได้ เมตร
ทิศตะวันออก	จด	แผนที่แนบท้ายประกาศ	วัดได้ เมตร
ทิศใต้	จด	กรมป่าไม้ฉบับนี้	วัดได้ เมตร
ทิศตะวันตก	จด		วัดได้ เมตร

ข้อ ๒ ส่วนราชการ/หน่วยงานของรัฐที่ได้รับอนุญาตให้เข้าใช้ประโยชน์ภายในเขตป่าสงวนแห่งชาติ ตามข้อ ๑ จะต้องปฏิบัติตามหลักเกณฑ์ วิธีการ และเงื่อนไขที่แนบท้ายประกาศนี้

ประกาศ ณ วันที่ ๒๐ เดือน มีนาคม พ.ศ. ๒๕๖๑

(ลงชื่อ)

( )

อธิบดีกรมป่าไม้

ที่ นน ๐๐๑๗.๒/๒๐๖๒๗

ศาลากลางจังหวัดน่าน
ถนนน่าน-พะเยา นน ๕๕๐๐๐

๗ พฤศจิกายน ๒๕๖๑

เรื่อง การจัดสรรพื้นที่การค้าชายแดนด่านถาวรห้วยโก๋น อำเภอเฉลิมพระเกียรติ จังหวัดน่าน

เรียน นายกองค์การบริหารส่วนตำบลห้วยโก๋น

สิ่งที่ส่งมาด้วย ๑. ผังพื้นที่ที่จัดสรรให้หน่วยงาน จำนวน ๓ ชุด
๒. สำเนาประกาศกรมป่าไม้ ฉบับที่ ๔/๒๕๖๐ ลงวันที่ ๒๐ มีนาคม ๒๕๖๐ จำนวน ๑ ชุด

ตามที่จังหวัดน่าน ได้รับอนุญาตให้ใช้ประโยชน์พื้นที่ป่าสงวนแห่งชาติ ป่าดอยภูคาและป่าผาแดง เพื่อพัฒนาด่านการค้าชายแดนห้วยโก๋น – น้ำเงิน สำหรับรองรับการเปิดเสรีการค้าอาเซียน เนื้อที่ ๓๕๐ ไร่ และหน่วยงานของท่านได้แจ้งความประสงค์ขอรับการจัดสรรพื้นที่ดังกล่าว เพื่อนำไปใช้ประโยชน์ในการพัฒนาด่านการค้าชายแดนตามภารกิจหน้าที่ นั้น

ในการนี้ จังหวัดน่าน โดยคณะกรรมการบริหารจัดการพื้นที่การค้าชายแดนด่านถาวรห้วยโก๋น ได้ประชุมครั้งที่ ๒/๒๕๖๑ เมื่อวันที่ ๑๖ ตุลาคม ๒๕๖๑ มีมติจัดสรรพื้นที่ตามที่ได้รับอนุญาตข้างต้น ให้แก่ องค์การบริหารส่วนตำบลห้วยโก๋น แปลงที่ ๑๖ เนื้อที่ ๑๖๐ ไร่ - งาน - ตารางวา รายละเอียดตามสิ่งที่ส่งมาด้วย ๑

ทั้งนี้ ขอให้หน่วยงานที่ได้รับจัดสรรพื้นที่ถือปฏิบัติตามเงื่อนไขแนบท้ายประกาศกรมป่าไม้ อย่างเคร่งครัด รายละเอียดตามสิ่งที่ส่งมาด้วย ๒ และให้เร่งรัดดำเนินการพัฒนาพื้นที่ตามที่ได้รับจัดสรร ให้แล้วเสร็จโดยเร็ว

จึงเรียนมาเพื่อทราบและพิจารณาดำเนินการต่อไป

ขอแสดงความนับถือ

- จังหวัดน่าน แจ้งมติคณะกรรมการบริหารจัดการพื้นที่การค้าชายแดนด่านถาวรห้วยโก๋น ครั้งที่ 2/2561 เมื่อวันที่ 16 ต.ค.61 ที่จัดสรรพื้นที่ให้ อบต.ห้วยโก๋น แปลงที่ 16 เนื้อที่ 160 ไร่ และให้เร่งรัดดำเนินการพัฒนาพื้นที่ตามที่ได้รับจัดสรร รายละเอียดตามสิ่งที่ส่งมาด้วย
- เพื่อโปรดพิจารณา

(นายวรวงศ์ ประสายทิพย์)
หัวหน้าสำนักปลัด

สำนักงานจังหวัดน่าน
กลุ่มงานยุทธศาสตร์และข้อมูลเพื่อการพัฒนาจังหวัด
โทร./โทรสาร ๐-๕๔๗๑ ๖๓๘๗

เลขที่ดิน ๑๖

ผังแสดงการครอบครองที่ดินเพื่อใช้ประโยชน์ทางราชการ

ในเขตอุทยานแห่งชาติป่าดอยภูคาและป่าผาแดง

ตามประกาศกรมป่าไม้ ฉบับที่ ๔/๒๕๖๐ ณ วันที่ ๒๐ มีนาคม ๒๕๖๐

ให้แก่

องค์การบริหารส่วนตำบลห้วยโก๋น

ตั้งอยู่ที่ อำเภอเฉลิมพระเกียรติ จังหวัดน่าน

ที่ดินแปลงนี้มีเนื้อที่ประมาณ ๑๖๐ ไร่ - งาน - ตารางวา (หนึ่งร้อยหกสิบไร่)

ทิศเหนือ


มาตราส่วนในระวาง ๑ : ๒๕๐๐ รูปแผนที่ มาตราส่วน ๑ : ๕๐๐๐



ออก ณ วันที่ ๒๗ เดือน พฤศจิกายน พุทธศักราช สองพันห้าร้อยหกสิบเอ็ด

(นายวรกิตติ์ ศรีทิพากร)

ผู้ว่าราชการจังหวัดน่าน

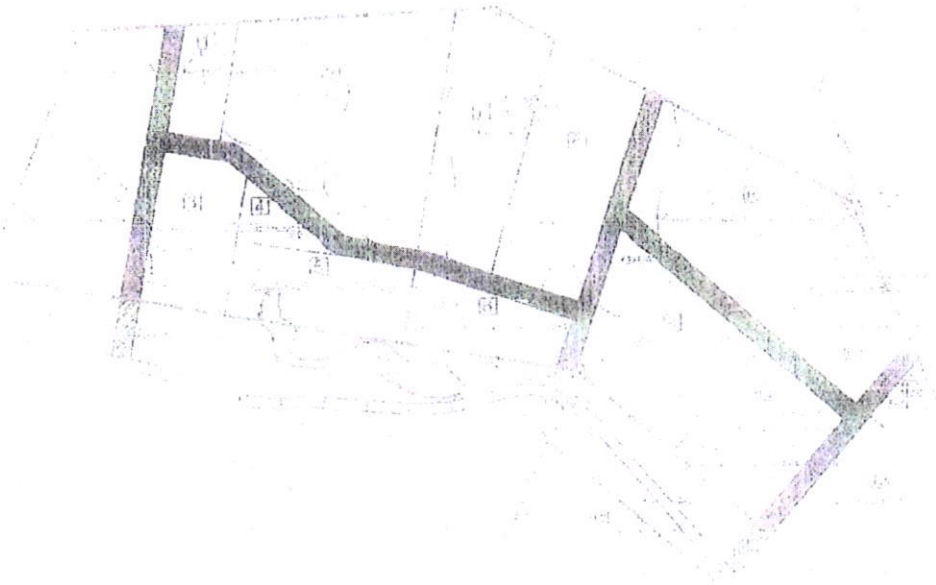

สำนักงาน ทสอ. ภาย
เลขที่รับ 1768
วันที่ 29 มี.ค. 60
เวลา 16.36 น.

ส่วนกลาง สำนักงานปลัดกระทรวงทรัพยากรธรรมชาติและสิ่งแวดล้อม
เลขที่รับ 383
วันที่ 28 มี.ค. 2560
เวลา

ศูนย์กลางจังหวัดน่าน
เลขที่รับ 3629
วันที่ 29 มี.ค. 2560

ที่ ทส ๑๖๐๒.๓/ ๕๕๕๒

กรมป่าไม้
๖๑ ถนนพหลโยธิน เขตจตุจักร
กรุงเทพฯ ๑๐๙๐๐

๒๐ มีนาคม ๒๕๖๐

เรื่อง จังหวัดน่าน ขอใช้พื้นที่ในเขตป่าสงวนแห่งชาติป่าดอยภูคาและป่าผาแดง เพื่อพัฒนาด่านการค้าชายแดนห้วยโก๋น – น้ำเงิน สำหรับรองรับการเปิดเสรีการค้าอาเซียน ท้องที่จังหวัดน่าน

เรียน ผู้ว่าราชการจังหวัดน่าน

อ้างถึง หนังสือจังหวัดน่าน ที่ นน ๐๐๑๓.๓/๒๑๓๗๒ ลงวันที่ ๒๑ ธันวาคม ๒๕๕๙

สิ่งที่ส่งมาด้วย ๑. ประกาศกรมป่าไม้ ฉบับที่ ๔/๒๕๖๐ ลงวันที่ ๒๐ มีนาคม ๒๕๖๐
จำนวน ๑ ชุด
๒. สำเนาประกาศกรมป่าไม้ ตามข้อ ๑ จำนวน ๒ ชุด

ตามหนังสือจังหวัดน่าน ที่อ้างถึง ได้ส่งข้อมูลเพิ่มเติมกรณีจังหวัดน่าน ขอใช้พื้นที่ในเขตป่าสงวนแห่งชาติป่าดอยภูคาและป่าผาแดง เพื่อพัฒนาด่านการค้าชายแดนห้วยโก๋น – น้ำเงิน สำหรับรองรับการเปิดเสรีการค้าอาเซียน ท้องที่ตำบลห้วยโก๋น อำเภอเฉลิมพระเกียรติ จังหวัดน่าน เนื้อที่ ๓๕๐ ไร่ ให้กรมป่าไม้พิจารณา ความแจ้งอยู่แล้ว นั้น

กรมป่าไม้ ขอเรียนว่า คณะกรรมการพิจารณาการใช้ประโยชน์ในเขตป่าสงวนแห่งชาติ ได้พิจารณาให้ความเห็นชอบในการประชุมครั้งที่ ๑/๒๕๖๐ เมื่อวันที่ ๓ กุมภาพันธ์ ๒๕๖๐ และรัฐมนตรีว่าการกระทรวงทรัพยากรธรรมชาติและสิ่งแวดล้อม ได้โปรดอนุมัติเมื่อวันที่ ๒๗ กุมภาพันธ์ ๒๕๖๐ ให้จังหวัดน่าน เข้าใช้พื้นที่ในเขตป่าสงวนแห่งชาติป่าดอยภูคาและป่าผาแดง เพื่อพัฒนาด่านการค้าชายแดนห้วยโก๋น – น้ำเงิน สำหรับรองรับการเปิดเสรีการค้าอาเซียน ท้องที่ตำบลห้วยโก๋น อำเภอเฉลิมพระเกียรติ จังหวัดน่าน เนื้อที่ ๓๕๐ ไร่ มีกำหนดระยะเวลา ๓๐ ปี ตามความในมาตรา ๑๗/๑ แห่งพระราชบัญญัติป่าสงวนแห่งชาติ พ.ศ. ๒๕๐๗ ซึ่งแก้ไขเพิ่มเติมโดยมาตรา ๗ แห่งพระราชบัญญัติป่าสงวนแห่งชาติ (ฉบับที่ ๔) พ.ศ. ๒๕๔๙ และตามนัยมติคณะรัฐมนตรี เมื่อวันที่ ๑๓ กันยายน ๒๕๓๗ โดยให้ผู้ใช้พื้นที่ปฏิบัติตามเงื่อนไข รวม ๑๙ ข้อ ตามสิ่งที่ส่งมาด้วย

จึงขอให้จังหวัดโปรดสั่งเจ้าหน้าที่ดำเนินการ ดังนี้

๑. แจ้งให้ส่วนราชการหรือองค์การของรัฐ ผู้ได้รับอนุญาตเข้าทำประโยชน์เพื่อทราบ และให้จัดทำบันทึกรับรองไว้เป็นหลักฐานด้วยว่า ยินดีที่จะปฏิบัติตามหลักเกณฑ์ วิธีการและเงื่อนไขที่แนบท้ายประกาศกรมป่าไม้โดยเคร่งครัด ก่อนส่งมอบประกาศกรมป่าไม้ดังกล่าวให้แก่ส่วนราชการหรือองค์การของรัฐผู้ได้รับอนุมัติให้เข้าทำประโยชน์ในพื้นที่นั้น

๒. ให้ปิดประกาศ...

๒. ให้ปิดประกาศกรมป่าไม้ดังกล่าว ณ ที่ว่าการอำเภอหรือกิ่งอำเภอ ที่ทำการกำนัน และที่ทำการผู้ใหญ่บ้าน ในท้องที่ที่ป่านั้นตั้งอยู่ แห่งละ ๑ ชุด

๓. ให้หมั่นตรวจสอบการปฏิบัติตามหลักเกณฑ์ วิธีการ และเงื่อนไขที่แนบท้ายประกาศกรมป่าไม้ดังกล่าวอย่างสม่ำเสมอ

จึงเรียนมาเพื่อโปรดทราบและพิจารณา ผลเป็นประการใด โปรดแจ้งให้กรมป่าไม้ทราบ พร้อมเอกสารหลักฐานที่เกี่ยวข้อง

☐ ส่วน[illegible]
☐ [illegible]
☑ [illegible]ทรัพยากรธรรมชาติ (๒๘ ก.ค. ๖๐)
☐ ส่วนทรัพยากรน้ำ
☐ ส่วนนิติศาสตร์

ขอแสดงความนับถือ

(นายชลธิศ สุรัสวดี)
อธิบดีกรมป่าไม้

(นาย[illegible] จำปาแก้ว)
[illegible]
ผู้อำนวยการสำนักจัดการทรัพยากรธรรมชาติและสิ่งแวดล้อมจังหวัดน่าน
27 ธ.ค. 2560

สำนักการอนุญาต
โทร./โทรสาร ๐ ๒๕๗๙ ๙๕๖๗
www.forest.go.th

๒๘

ป.ส. ๑๙-๑

ประกาศกรมป่าไม้

เรื่อง กำหนดบริเวณพื้นที่ให้ส่วนราชการหรือองค์การของรัฐเข้าใช้ประโยชน์ภายในเขตป่าสงวนแห่งชาติ

ฉบับที่ ๙/๒๕๖๑

อาศัยอำนาจตามความในมาตรา ๑๓/๑ แห่งพระราชบัญญัติป่าสงวนแห่งชาติ พ.ศ. ๒๕๐๗ ซึ่งแก้ไขเพิ่มเติมโดยพระราชบัญญัติป่าสงวนแห่งชาติ (ฉบับที่ ๔) พ.ศ. ๒๕๕๙ อธิบดีกรมป่าไม้ โดยความเห็นชอบของคณะกรรมการพิจารณาการใช้ประโยชน์ในเขตป่าสงวนแห่งชาติ เมื่อวันที่ ๓ เดือน กุมภาพันธ์ พ.ศ. ๒๕๖๑ ออกประกาศไว้ ดังต่อไปนี้

ข้อ ๑ กำหนดให้ส่วนราชการ/หน่วยงานของรัฐ ชื่อ จังหวัดน่าน ตั้งอยู่ในท้องที่ ถนนสุริยพงษ์ ตำบล/แขวง ในเวียง อำเภอ/เขต เมืองน่าน จังหวัด น่าน เข้าใช้ประโยชน์ในเขตป่าสงวนแห่งชาติ ป่าดอยภูคาและป่าผาแดง ในท้องที่ตำบล ห้วยโก๋น อำเภอ เฉลิมพระเกียรติ จังหวัด น่าน เพื่อ พัฒนาด่านการค้าชายแดนห้วยโก๋น – น้ำเงิน สำหรับรองรับการเปิดเสรีการค้าอาเซียน เนื้อที่ ๓๔๐ ไร่ – งาน – ตารางวา ตั้งแต่วันที่ ๒๐ เดือน มีนาคม พ.ศ. ๒๕๖๐ จนถึงวันที่ ๑๙ เดือน มีนาคม พ.ศ. ๒๕๙๘ ตามแผนที่พร้อมบัญชีระบุค่าพิกัดแนบท้ายประกาศนี้ โดยมีอาณาเขตดังต่อไปนี้

ทิศเหนือ	จด รายละเอียดปรากฏตาม	วัดได้	เมตร
ทิศตะวันออก	จด แผนที่แนบท้ายประกาศ	วัดได้	เมตร
ทิศใต้	จด กรมป่าไม้ณบันนี้	วัดได้	เมตร
ทิศตะวันตก	จด	วัดได้	เมตร

ข้อ ๒ ส่วนราชการ/หน่วยงานของรัฐที่ได้รับอนุญาตให้เข้าใช้ประโยชน์ภายในเขตป่าสงวนแห่งชาติ ตามข้อ ๑ จะต้องปฏิบัติตามหลักเกณฑ์ วิธีการ และเงื่อนไขที่แนบท้ายประกาศนี้

ประกาศ ณ วันที่ ๒๐ เดือน มีนาคม พ.ศ. ๒๕๖๑

(ลงชื่อ) .....

(นายสมชัย ศุภรัตน์)

อธิบดีกรมป่าไม้


แผนที่สังเขปแนบท้ายประกาศกรมป่าไม้

ฉบับที่ ๔/๒๕๖๐ ลงวันที่ ๒๐ มีนาคม ๒๕๖๐

ให้จังหวัดน่าน เข้าใช้พื้นที่ในเขตป่าสงวนแห่งชาติ ป่าดอยภูคาและป่าผาแดง

เพื่อพัฒนาด่านการค้าชายแดนห้วยโก๋น – น้ำเงิน สำหรับรองรับการเปิดเส้นทางการค้าอาเซียน

ท้องที่ตำบลห้วยโก๋น อำเภอเฉลิมพระเกียรติ จังหวัดน่าน เนื้อที่ ๓๕๐ ไร่

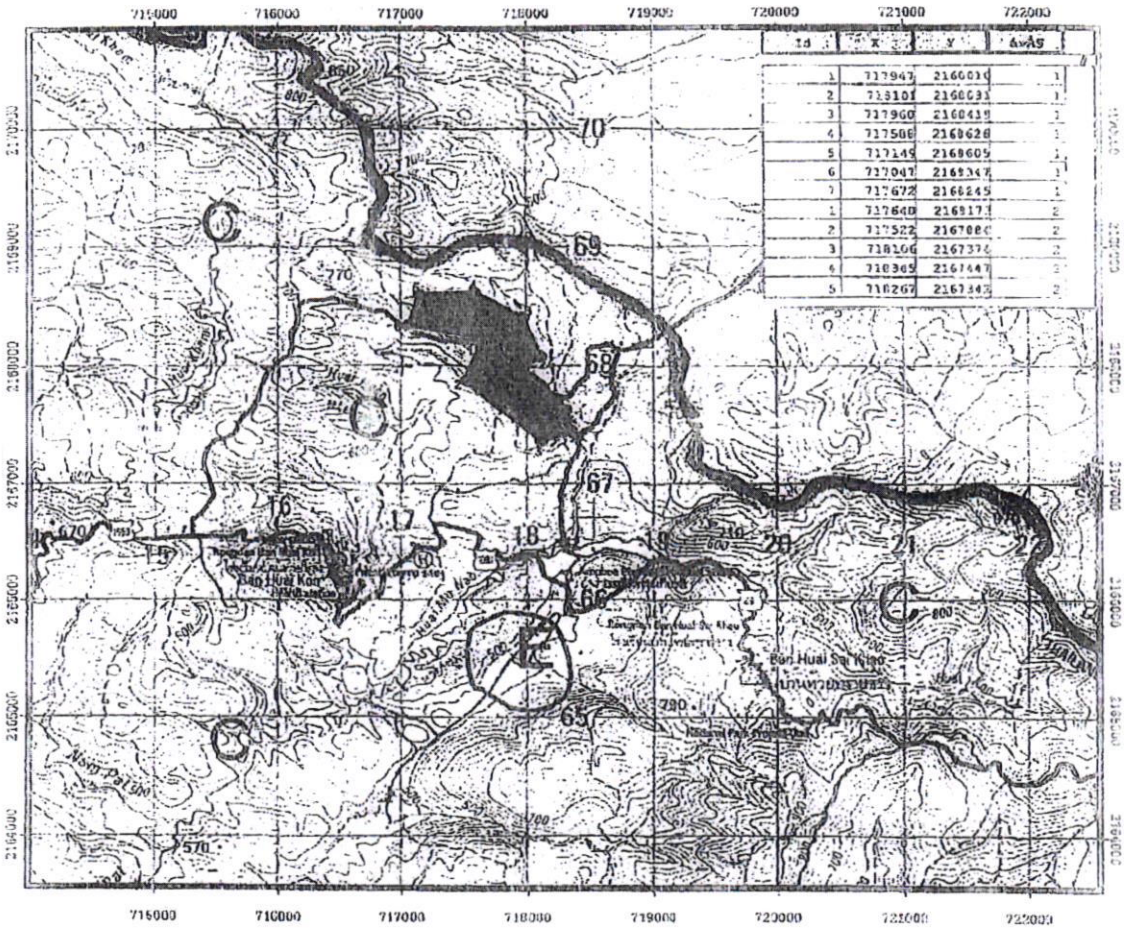

id	x	y	ลำดับ
1	717943	2168010	1
2	718101	2168031	1
3	717960	2168419	1
4	717586	2168628	1
5	717149	2168605	1
6	717047	2168347	1
7	717672	2168245	1
1	717640	2168171	2
2	717522	2167886	2
3	718106	2167376	2
4	718369	2167447	2
5	718267	2167343	2

☐ บริเวณที่ได้รับอนุมัติฯ

ลงชื่อ .....

(นายชลธิต สุรัตวดี)

อธิบดีกรมป่าไม้

๒๖

เงื่อนไขแนบท้ายประกาศกรมป่าไม้

ให้ส่วนราชการหรือองค์การของรัฐ ที่ได้รับอนุมัติให้เข้าใช้ประโยชน์ภายในเขตป่าสงวนแห่งชาติ ตามประกาศกรมป่าไม้ เรื่อง กำหนดบริเวณพื้นที่ให้ส่วนราชการหรือองค์การของรัฐ เข้าใช้ประโยชน์ภายในเขตป่าสงวนแห่งชาติ ฉบับที่ ๙/๒๕๖๑ ลงวันที่ ๑๐ เดือน มีนาคม พ.ศ. ๒๕๖๑ ปฏิบัติตามเงื่อนไขดังต่อไปนี้

๑. ผู้ใช้พื้นที่ต้องไม่ทำการหรือยินยอมให้ตัวแทน คนงาน หรือลูกจ้าง กระทำการอย่างหนึ่งอย่างใด ให้เป็นการเสื่อมเสียแก่สภาพป่า ไม้ หรือของป่า นอกเขตพื้นที่ที่ประกาศกำหนด หากปรากฏว่ามีการกระทำดังกล่าว ให้เรียกปรับผู้ใช้พื้นที่ ในอัตราไร่ละ ๒,๐๐๐ บาท ถ้าทำให้ต้นไม้เสียหายให้เรียกปรับในอัตรา ต้นละไม่เกิน ๕๐๐ บาท

๒. ผู้ใช้พื้นที่ต้องปฏิบัติตามกฎหมายว่าด้วยป่าสงวนแห่งชาติ หรือกฎหมายว่าด้วยการป่าไม้ ตลอดจนกฎกระทรวง ข้อกำหนด ประกาศ ระเบียบ ข้อบังคับ หรือเงื่อนไขซึ่งออกตามกฎหมายดังกล่าว ทั้งที่ใช้อยู่ในขณะนี้และที่จะประกาศใช้บังคับต่อไป

๓. ผู้ใช้พื้นที่ต้องจัดทำป้ายถาวรที่มีขนาดโตไม่น้อยกว่า ๖๐x๑๒๐ เซนติเมตร ติดไว้ใกล้เส้นทาง ณ จุดที่ผ่านเข้าพื้นที่ที่ประกาศกำหนดทุกเส้นทางให้เห็นได้ชัดเจน โดยระบุข้อความไว้ที่ป้ายว่า "จังหวัดน่าน ได้รับอนุมัติให้ใช้พื้นที่แห่งนี้ตามกฎหมายว่าด้วยการป่าไม้แล้ว" หากผู้ใช้พื้นที่ไม่จัดทำป้ายให้แล้วเสร็จภายในกำหนด ๑๘๐ วัน นับจากวันที่ได้รับแจ้ง ให้เรียกปรับผู้ใช้พื้นที่เป็นจำนวนเงิน ๒,๐๐๐ บาท

๔. ผู้ใช้พื้นที่ต้องจัดทำหลักเขตหรือเครื่องหมายหรือปลูกต้นไม้ชนิดเดียวกัน เป็นการแสดงแนวเขตพื้นที่ที่ประกาศกำหนดไว้ทุกด้านให้เห็นได้อย่างชัดเจน หากผู้ใช้พื้นที่ไม่จัดทำให้แล้วเสร็จภายในกำหนด ๑๘๐ วัน นับจากวันที่ได้รับแจ้ง ให้เรียกปรับผู้ใช้พื้นที่เป็นจำนวนเงิน ๒,๐๐๐ บาท

๕. ผู้ใช้พื้นที่ต้องใช้พื้นที่ที่ประกาศกำหนดเพื่อกิจการที่ขอใช้เท่านั้น จะนำไปใช้ในกิจการอื่นมิได้

๖. ผู้ใช้พื้นที่ต้องยินยอมให้พนักงานเจ้าหน้าที่เข้าไปตรวจสอบการปฏิบัติตามเงื่อนไขการใช้พื้นที่ที่ประกาศกำหนดได้ทุกเวลา ในระหว่างพระอาทิตย์ขึ้นถึงพระอาทิตย์ตก และผู้ใช้พื้นที่ต้องเป็นผู้นำตรวจ หากผู้ใช้พื้นที่ไม่สามารถนำพนักงานเจ้าหน้าที่ตรวจสอบด้วยตนเองได้ ต้องมอบอำนาจเป็นหนังสือให้ผู้หนึ่งผู้ใด เป็นผู้ดำเนินการแทน โดยผู้ใช้พื้นที่หรือผู้รับมอบอำนาจจะต้องอำนวยความสะดวกตามควรแก่กรณี และให้ปฏิบัติตามที่พนักงานเจ้าหน้าที่ผู้มีอำนาจได้สั่งเป็นหนังสือให้ปฏิบัติเพื่อให้เป็นไปตามเงื่อนไขที่กำหนดไว้

๗. ผู้ใช้พื้นที่ต้องคอยสอดส่องตรวจตราระมัดระวังมิให้มีการบุกรุกแผ้วถางป่าในบริเวณติดต่อใกล้เคียงหรือตามแนวทางเข้าออกพื้นที่ที่ประกาศกำหนด ถ้ามีการกระทำอันเป็นความผิดตามกฎหมายว่าด้วยป่าสงวนแห่งชาติ หรือกฎหมายว่าด้วยการป่าไม้ ผู้ใช้พื้นที่ต้องแจ้งให้พนักงานเจ้าหน้าที่แห่งท้องที่ทราบทันที หากพนักงานเจ้าหน้าที่ตรวจสอบพบว่ามีความเสียหายเกิดขึ้น โดยที่ผู้รับอนุญาตควรจะทราบ แต่ละเลยมิได้แจ้งให้ทราบ ผู้ใช้พื้นที่จะต้องรับผิดชอบด้วย

๘. เมื่อส่วนราชการ ...

๘. เมื่อส่วนราชการ หรือองค์การของรัฐที่ได้รับอนุมัติให้เข้าใช้ประโยชน์ตามประกาศฉบับนี้ มีความจำเป็นต้องทำไม้ออกจากพื้นที่นั้น ให้ดำเนินการตัดฟันลงและนำรวมกองไว้ในหรือริมขอบบริเวณพื้นที่ที่ประกาศกำหนด พร้อมกับดูแลรักษาไม้ดังกล่าวให้อยู่ในที่สภาพที่ปลอดภัย และแจ้งให้จังหวัดท้องที่ทราบภายใน ๗ วัน นับจากวันเริ่มตัดฟันไม้นั้น หากผู้ใช้พื้นที่ไม่ปฏิบัติตามนัยดังกล่าว ให้เรียกปรับ ผู้ใช้พื้นที่ครั้งละ ๒,๐๐๐ บาท และต้องชดใช้ค่าเสียหายตามราคาไม้ที่สูญหายไปด้วย

๙. ผู้ใช้พื้นที่ต้องดำเนินการเอง ในกรณีที่จำเป็นอาจมอบหมายผู้หนึ่งผู้ใด เป็นผู้ดำเนินการแทนได้ แต่ถ้าเกิดความเสียหายใด ๆ ขึ้น ผู้ใช้พื้นที่ต้องรับผิดชอบในฐานะเป็นผู้ดำเนินการเองทั้งสิ้น

๑๐. ในกรณีทางกรมป่าไม้ มีความจำเป็นต้องใช้พื้นที่ดังกล่าวบางส่วนหรือทั้งหมด ผู้ใช้พื้นที่ยินยอมให้ยกเลิกการใช้พื้นที่ที่ประกาศกำหนดได้ โดยไม่เรียกร้องค่าชดเชยหรือค่าเสียหายใดๆ ทั้งสิ้น ซึ่งกรมป่าไม้จะแจ้งให้ผู้ใช้พื้นที่ทราบก่อนไม่น้อยกว่า ๑๘๐ วัน และผู้ใช้พื้นที่ต้องเคลื่อนย้ายทรัพย์สินหรือสิ่งก่อสร้างออกจากพื้นที่ที่ประกาศกำหนดให้เสร็จสิ้นภายใน ๙๐ วัน นับจากวันที่กรมป่าไม้ระบุวันที่จะเข้าใช้พื้นที่ดังกล่าวนั้น หากพ้นกำหนดแล้วไม่ดำเนินการหรือดำเนินการไม่เสร็จสิ้น ผู้ใช้พื้นที่สละสิทธิ์ในทรัพย์สินหรือสิ่งก่อสร้างนั้นให้เป็นของกรมป่าไม้

๑๑. เมื่อครบอายุหรือถูกเพิกถอนการให้ใช้พื้นที่ที่ประกาศกำหนดให้ผู้ใช้พื้นที่เคลื่อนย้ายทรัพย์สินหรือสิ่งก่อสร้างของผู้ใช้พื้นที่ออกจากพื้นที่ที่ประกาศกำหนดให้เสร็จสิ้นภายใน ๙๐ วัน นับแต่วันที่ครบอายุหรือวันที่ถูกเพิกถอนการให้ใช้พื้นที่ หากพ้นกำหนดแล้วไม่ดำเนินการหรือดำเนินการไม่เสร็จสิ้น ผู้ใช้พื้นที่สละสิทธิ์ในทรัพย์สินหรือสิ่งก่อสร้างนั้นให้เป็นของกรมป่าไม้

๑๒. หากผู้ใช้พื้นที่ไม่ปฏิบัติตามเงื่อนไขที่กำหนดไว้จนเกิดความเสียหายขึ้น หรือเมื่อได้มีการเรียกปรับผู้ใช้พื้นที่ตามเงื่อนไขดังกล่าวข้างต้นแล้ว ผู้ใช้พื้นที่ยังไม่ปฏิบัติให้เป็นไปตามเงื่อนไขอีก อธิบดีกรมป่าไม้ อาจสั่งพักการให้ใช้พื้นที่ หรืออธิบดีกรมป่าไม้ โดยอนุมัติรัฐมนตรีว่าการกระทรวงทรัพยากรธรรมชาติและสิ่งแวดล้อม จะสั่งเพิกถอนการให้ใช้พื้นที่ที่ประกาศกำหนดให้เข้าใช้ประโยชน์ภายในเขตป่าพื้นที่ป่าไม้เสียก็ได้ โดยผู้ใช้พื้นที่จะฟ้องร้องเรียกค่าเสียหายในกรณีใดๆ มิได้

๑๓. ให้ผู้ใช้พื้นที่ปฏิบัติตามมาตรการลดผลกระทบสิ่งแวดล้อม และมาตรการติดตามตรวจสอบคุณภาพสิ่งแวดล้อมที่กำหนดไว้ในรายงานอย่างเคร่งครัด

๑๔. ให้ผู้ใช้พื้นที่จัดสรรงบประมาณเพื่อเป็นค่าใช้จ่ายในการปลูกป่าทดแทนเพื่อการอนุรักษ์หรือรักษาสภาพแวดล้อมของพื้นที่ ตามมติคณะรัฐมนตรี เมื่อวันที่ ๒๙ มกราคม ๒๕๕๖

๑๕. กรณีการดำเนินการตามโครงการที่ได้รับอนุญาตไม่เต็มจำนวนพื้นที่ที่ได้รับอนุญาต หรือเมื่อกรมป่าไม้ได้ตรวจสอบแล้วเห็นว่า มีพื้นที่ที่ไม่จำเป็นต้องใช้ประโยชน์อีกต่อไป ผู้ใช้พื้นที่ต้องคืนพื้นที่ดังกล่าวให้กรมป่าไม้ทันที

๑๖. หากเกิดปัญหาการร้องเรียนอันเกี่ยวเนื่องจากกิจการที่ได้รับอนุญาต ผู้ใช้พื้นที่ต้องหยุดดำเนินกิจการโดยทันทีและต้องแก้ไขปัญหาให้ลุล่วงก่อน จึงจะดำเนินกิจการต่อไปได้

๑๗. หาก....

๒๘

๑๗. หากผู้ใช้พื้นที่ไม่ดำเนินกิจการตามวัตถุประสงค์ที่ได้รับอนุญาต เกินกว่า ๑ ปีจะถือว่าไม่ประสงค์ที่จะดำเนินกิจการยึกต่อไป และยินยอมให้ยกเลิกการอนุญาตตามหนังสืออนุญาตฉบับนี้

๑๘. ผู้ใช้พื้นที่ต้องให้ความร่วมมือกับชุมชนโดยรอบพื้นที่ตามควรแก่กรณี

๑๙. ให้รักษาสภาพความเป็นป่า (บริเวณพื้นที่สีเขียว) ให้มากที่สุด และดำเนินการสร้างสิ่งก่อสร้างที่กลมกลืนกับสภาพป่า

๒๐. เงื่อนไขอื่น ๆ (ถ้ามี)

(ลงชื่อ).....ผู้อนุญาต
(เสรอสิด ธุรัตวี)
อธิบดีกรมป่าไม้

(ลงชื่อ) (นายไพศาล จิมลรัตน์).....ผู้รับอนุญาต
(ผู้ว่าราชการจังหวัดน่าน)

รายงานการประชุมสภาองค์การบริหารส่วนตำบลห้วยโก่ง
สมัยวิสามัญ สมัยที่ ๔ ประจำปี พ.ศ. ๒๕๖๗
วันที่ ๙ กรกฎาคม พ.ศ. ๒๕๖๗
เวลา ๑๙.๓๐ น.
ณ ห้องประชุมองค์การบริหารส่วนตำบลห้วยโก่ง

ผู้มาประชุม

ลำดับที่	ชื่อ-สกุล	ตำแหน่ง	ลายมือชื่อ	หมายเหตุ
๑.	นายสรศักดิ์ เรืองตระกูลชัย	ประธานสภาฯ	สรศักดิ์ เรืองตระกูลชัย	
๒.	นายธัญพิสิฐ หอมดอก	รองประธานสภาฯ	ธัญพิสิฐ หอมดอก	
๓.	นายสมศักดิ์ เปาป่า	ส.อบต. ม.๒	สมศักดิ์ เปาป่า	
๔.	นางสาวพัชรี หอมดอก	ส.อบต. ม.๔	พัชรี หอมดอก	
๕.	นางสาวปริยาพร ท้าวคาม	ส.อบต. ม.๕	ปริยาพร ท้าวคาม	
๖.	นายวรรธกฤษ อินปัญญา	ส.อบต. ม.๖	วรรธกฤษ อินปัญญา	
๗.	นายฉัตรชัย หอมดอก	ส.อบต.ม.๗	ฉัตรชัย หอมดอก	
๘.	นายสำราญ อินทนะ	เลขานุการสภาฯ อบต.	สำราญ อินทนะ	

ผู้เข้าร่วมประชุม

ลำดับที่	ชื่อ -สกุล	ตำแหน่ง	ลายมือชื่อ	หมายเหตุ
๑	นายหน่อแก้ว อุทธิยา	นายก อบต.	หน่อแก้ว อุทธิยา	
๒	นายจำนงค์ หอมดอก	รองนายก อบต.	จำนงค์ หอมดอก	
๓	นายเนตร อินต๊ะกูล	รองนายก อบต.	เนตร อินต๊ะกูล	
๔	น.ส.ปลิตตา รุ่งวิริยากุล	เลขานุการนายก	ปลิตตา รุ่งวิริยากุล	
๕	น.ล.ดวงดาว ประกอบกิจ	หน.สำนักปลัดฯ	ดวงดาว ประกอบกิจ	
๖	นางดวงพร ณ น่าน	ผอ.กองการศึกษาฯ	ดวงพร ณ น่าน	
๗	จ.อ.ชัชน์ ใบยา	นักวิเคราะห์นโยบายและแผน	ชัชน์ ใบยา	
๘	น.ส.เรียมจิต เรืองหล้า	นักทรัพยากรบุคคล	เรียมจิต เรืองหล้า	
๙	นางลักขณา อินกอง	นักพัฒนาชุมชน	ลักขณา อินกอง	
๑๐	จ.อ.อนันท์ คำจันทร์	จพง ป้องกันฯ	อนันท์ คำจันทร์	
๑๑	น.ส.รุจิรา ธัญญะ	นักวิชาการการเงินและบัญชี	รุจิรา ธัญญะ	
๑๒	จ.อ.ชาญวณิชย์ เขื่อนติ๊บ	จพง.ธุรการ	ชาญวณิชย์ เขื่อนติ๊บ	
๑๓	นายจีระศักดิ์ หอมดอก	ผู้ช่วยนายช่างโยธา	จีระศักดิ์ หอมดอก	
๑๔	นางกิตติยา ทีฆาวงค์	ผู้ช่วยเจ้าหน้าที่พัสดุ	กิตติยา ทีฆาวงค์	
๑๕				
๑๖				
๑๗				
๑๘				

ที่ประชุมสภาฯ -มีมติเห็นชอบให้ การขออนุญาตเข้าทำประโยชน์ในพื้นที่ป่าสงวนแห่งชาติ การขอผ่อนผันการเข้าทำประโยชน์ในพื้นที่ป่าไม้ก่อนได้รับอนุญาตและยังไม่ได้ยื่นคำขออนุญาต ภายในระยะเวลาตามมติคณะรัฐมนตรีเมื่อวันที่ ๒๓ มิถุนายน ๒๕๖๓ และเมื่อวันที่ ๑๑ พฤษภาคม ๒๕๖๔ ตามมติคณะรัฐมนตรี เมื่อวันที่ ๒๕ กุมภาพันธ์ ๒๕๖๘ และมติคณะรัฐมนตรีที่เกี่ยวข้อง ของ บ้านห้วยคง หมู่ที่ ๓ ตำบลห้วยโก๋น อำเภอเฉลิมพระเกียรติ จังหวัดน่านจำนวน ๓ สายทาง รวมระยะทาง ๒๕.๖ กิโลเมตร จำนวน ๒๔ ไร่

- เห็นชอบ ๖ เสียง
- ไม่เห็นชอบ - เสียง
- งดออกเสียง ๑ เสียง

ประธานสภาฯ ๔)การขออนุญาตเข้าทำประโยชน์ในพื้นที่ป่าสงวนแห่งชาติ การขอผ่อนผันการเข้าทำประโยชน์ในพื้นที่ป่าไม้ก่อนได้รับอนุญาตและยังไม่ได้ยื่นคำขออนุญาต ภายในระยะเวลาตามมติคณะรัฐมนตรีเมื่อวันที่ ๒๓ มิถุนายน ๒๕๖๓ และเมื่อวันที่ ๑๑ พฤษภาคม ๒๕๖๔ ตามมติคณะรัฐมนตรี เมื่อวันที่ ๒๕ กุมภาพันธ์ ๒๕๖๘ และมติคณะรัฐมนตรีที่เกี่ยวข้อง บ้านปิน หมู่ที่ ๔ ตำบลห้วยโก๋น อำเภอเฉลิมพระเกียรติ จังหวัดน่าน ขอให้เสนอรายละเอียดต่อที่ประชุมเพื่อพิจารณาต่อไป

กองช่าง -เรียน ท่านประธานสภาองค์การบริหารส่วนตำบลห้วยโก๋น สมาชิกสภาองค์การบริหารส่วนตำบลห้วยโก๋น นายกฯ รองนายกองค์การบริหารส่วนตำบล เจ้าหน้าที่ และตลอดผู้เข้าร่วมประชุมสภาทุกท่าน

บ้านปิน หมู่ที่ ๔ ตำบลห้วยโก๋น อำเภอเฉลิมพระเกียรติ จังหวัดน่านโครงการถนนภายในหมู่บ้าน และถนนเพื่อการเกษตร จำนวน ๗ สายทาง รวมระยะทาง ๒๐ กิโลเมตร จำนวน ๖๒ ไร่ รายละเอียดให้ที่ประชุมทุกท่านได้ดูตามที่ได้นำเสนอไว้บนจอภาพไปนั้น มีท่านใดจะสอบถามเรียนเชิญได้ครับ หรือจะเพิ่มเติมเรียนเชิญได้

สมาชิก ม.๔ -เรียน ท่านประธานสภาองค์การบริหารส่วนตำบลห้วยโก๋น สมาชิกสภาองค์การบริหารส่วนตำบลห้วยโก๋น ท่านนายก รองนายกองค์การบริหารส่วนตำบล เจ้าหน้าที่ และตลอดผู้เข้าร่วมประชุมทุกท่าน

-ดิฉันนางสาวพัชรี หอมดอก สมาชิกสภาองค์การบริหารส่วนตำบล หมู่ที่ ๔ จากที่กองช่างได้นำเสนอมานั้น ในส่วนของบ้านปิน หมู่ที่ ๔ ได้ดำเนินการครบถ้วนถูกต้องหมดแล้ว เห็นด้วยกับที่ได้นำเสนอไปนั้น ดำเนินการตามระเบียบกฎหมายที่เกี่ยวข้องต่อไป

ประธานสภาฯ จากที่กองช่างได้นำเสนอมานั้น มีท่านสมาชิกจะสอบถามหรือเพิ่มเติมจากที่ได้นำเสนอไปนั้นหรือไม่ หากไม่มีขอมติที่ประชุมว่าเห็นชอบตามที่เสนอมานั้น

ที่ประชุมสภาฯ -มีมติเห็นชอบให้ การขออนุญาตเข้าทำประโยชน์ในพื้นที่ป่าสงวนแห่งชาติ การขอผ่อนผันการเข้าทำประโยชน์ในพื้นที่ป่าไม้ก่อนได้รับอนุญาตและยังไม่ได้ยื่นคำขออนุญาต ภายในระยะเวลาตามมติคณะรัฐมนตรีเมื่อวันที่ ๒๓ มิถุนายน ๒๕๖๓ และเมื่อวันที่ ๑๑ พฤษภาคม ๒๕๖๔ ตามมติคณะรัฐมนตรี เมื่อวันที่ ๒๕ กุมภาพันธ์ ๒๕๖๘ และมติคณะรัฐมนตรีที่เกี่ยวข้อง บ้านปิน หมู่ที่ ๔ ตำบลห้วยโก๋น อำเภอเฉลิมพระเกียรติ จังหวัดน่าน จำนวน ๗ สายทาง รวมระยะทาง ๒๐ กิโลเมตร จำนวน ๖๒ ไร่

- เห็นชอบ ๖ เสียง
- ไม่เห็นชอบ - เสียง
- งดออกเสียง ๑ เสียง

๔.๓.เรื่อง โอนงบประมาณเพื่อตั้งจ่ายรายการใหม่ แผนงานบริหารทั่วไป งานบริหารทั่วไป งบลงทุน หมวดค่าครุภัณฑ์ ประเภทครุภัณฑ์ยานพาหนะและขนส่ง รถบรรทุก (ดีเซล) ขนาด ๑ ตัน ปริมาตรกระบอกสูบไม่ต่ำกว่า ๒,๔๐๐ ซีซี ขับเคลื่อน ๔ ล้อ แบบดับเบิ้ลแค็บ จำนวน ๑ คัน งบประมาณที่ตั้งไว้ จำนวน ๑,๑๗๒,๐๐๐ บาท

ที่ประชุมสภาฯ -รับทราบเรื่องที่สภาท้องถิ่นพิจารณาแล้วเสร็จ

ระเบียบวาระที่ ๕ เรื่องเสนอใหม่

ประธานสภาฯ ๕.๑.เรื่อง การขอความเห็นชอบการขออนุญาตเข้าทำประโยชน์ในเขตพื้นที่ป่าสงวนแห่งชาติ ป่าดอยภูคาและป่าผาแดง เพื่อ ก่อสร้างอาคารด่านพรมแดนห้วยโก๋น พร้อมสิ่งปลูกสร้างประกอบ พื้นที่ตำบลห้วยโก๋น อำเภอเฉลิมพระเกียรติ จังหวัดน่าน เนื้อที่ ๑๖ ไร่ ๒ งาน ๑๔ ตารางวา (รายละเอียดตามเอกสารที่แนบมานั้น)

นายก อบต. -เรียน ท่านประธานสภาองค์การบริหารส่วนตำบลห้วยโก๋น สมาชิกสภาองค์การบริหารส่วนตำบลห้วยโก๋น รองนายกองค์การบริหารส่วนตำบล เจ้าหน้าที่ และตลอดผู้เข้าร่วมประชุมทุกท่าน

ด้วยองค์การบริหารส่วนตำบลห้วยโก๋น ได้รับแจ้งจากด่านศุลกากรทุ่งช้าง ตามหนังสือที่ กค ๐๕๐๒(๒๙)/๗๘๑ เรื่อง การขออนุญาตเข้าทำประโยชน์ในเขตพื้นที่ป่าสงวนแห่งชาติ ป่าดอยภูคาและป่าผาแดง เพื่อ ก่อสร้างอาคารด่านพรมแดนห้วยโก๋น พร้อมสิ่งปลูกสร้างประกอบ พื้นที่ตำบลห้วยโก๋น อำเภอเฉลิมพระเกียรติ จังหวัดน่าน ลงวันที่ ๒๗ มิถุนายน ๒๕๖๘ ได้เสนอขอความเห็นชอบจากสภาองค์การบริหารส่วนตำบล เพื่อเข้าทำประโยชน์ในเขตพื้นที่ป่าสงวนแห่งชาติ ป่าดอยภูคาและป่าผาแดง เพื่อก่อสร้างอาคารด่านพรมแดนห้วยโก๋นพร้อมสิ่งปลูกสร้างประกอบ พื้นที่ตำบลห้วยโก๋น อำเภอเฉลิมพระเกียรติ จังหวัดน่าน เนื้อที่ ๑๖ ไร่ ๒ งาน ๑๔ ตารางวา จึงได้นำเข้าสู่ที่ประชุมเพื่อพิจารณาให้ความเห็นชอบเพื่อจะได้นำเอกสารไปประกอบเรื่องการขอใช้พื้นที่ดังกล่าว ขอเสนอที่ประชุมเพื่อพิจารณาต่อไป

เลขานุการสภาฯ -เรียน ท่านประธานสภาองค์การบริหารส่วนตำบลห้วยโก๋น สมาชิกสภาองค์การบริหารส่วนตำบลห้วยโก๋น นายกฯ รองนายกองค์การบริหารส่วนตำบล เจ้าหน้าที่ และตลอดผู้เข้าร่วมประชุมสภาทุกท่าน

ก่อนอื่นขอเสนอให้ทุกท่านได้ทราบระเบียบที่เกี่ยวข้องเพื่อให้การดำเนินการได้ถูกตาม ระเบียบจึงขอเสนอรายละเอียดดังต่อไป พระราชบัญญัติป่าสงวนแห่งชาติ พ.ศ. ๒๕๐๗ และที่แก้ไขเพิ่มเติม

ระเบียบคณะกรรมการพิจารณาการใช้ประโยชน์ในเขตห่าสงวนแห่งชาติ ว่าด้วยหลักเกณฑ์ วิธีการ และเงื่อนไข การขออนุญาตและการอนุญาตให้เข้าทำประโยชน์หรืออยู่อาศัยในเขตป่าสงวนแห่งชาติ พ.ศ. ๒๕๖๕ กรมป่าไม้ กระทรวงทรัพยากรธรรมชาติและสิ่งแวดล้อม กฎหมายที่เกี่ยวข้อง การอนุญาตให้เข้าทำประโยชน์หรืออยู่อาศัย เพื่อวัตถุประสงค์ต่างๆ ภายในเขตป่าสงวนแห่งชาติ (ตามมาตรา ๑๖)

ซึ่งพื้นที่ดังกล่าว คือ โครงการก่อสร้างอาคารด่านพรมแดนห้วยโก๋น พร้อมสิ่งปลูกสร้างประกอบพื้นที่ตำบลห้วยโก๋น อำเภอเฉลิมพระเกียรติ จังหวัดน่าน เนื้อที่ ๑๖ ไร่ ๒ งาน ๑๔ ตารางวา ตั้งอยู่ในเขตพื้นที่ป่าสงวนแห่งชาติ ต้องดำเนินการขออนุญาตเข้าทำประโยชน์ในเขตป่าตามระเบียบคณะกรรมการพิจารณาการใช้ประโยชน์ในเขตป่าสงวนแห่งชาติ ว่าด้วยหลักเกณฑ์ วิธีการและเงื่อนไขการใช้พื้นที่เป็นสถานที่ปฏิบัติงาน หรือเพื่อประโยชน์อย่างอื่นของส่วนราชการหรือหน่วยงานของรัฐภายในเขตป่าสงวนแห่งชาติ พ.ศ.๒๕๖๓ และกฎกระทรวงการขออนุญาตและการอนุญาตทำประโยชน์ในเขตป่า พ.ศ.๒๕๕๘

-ตามพระราชบัญญัติป่าสงวนแห่งชาติ พ.ศ.๒๕๐๗ ซึ่งออกความในมาตรา ๑๓ ทวิ ในกรณีที่ส่วนราชการและองค์การของรัฐมีความประสงค์จะใช้พื้นที่บางแห่ง ภายในเขตป่าสงวนแห่งชาติเป็นสถานที่ปฏิบัติงานหรือเพื่อประโยชน์ของรัฐอย่างอื่น การดำเนินการตามระเบียบฯ จะต้องขอความเห็นชอบของสภาองค์การบริหารส่วนตำบลท้องที่ หรือองค์กรปกครองส่วนท้องถิ่นก่อน ดังนั้นจึงนำเสนอให้สภาองค์การบริหารส่วนตำบลห้วยโก๋น พิจารณาในส่วนที่เกี่ยวข้องต่อไป รายละเอียดตามเอกสารที่แนบมาพร้อมนี้

เอกสารหลักฐานที่แสดงผลการพิจารณาให้ความเห็นจากสภาองค์กรปกครองส่วนท้องถิ่นที่ป่านั้นตั้งอยู่ ขอที่ประชุมพิจารณาดำเนินการจามกรอบระเบียบที่กำหนดตามที่ได้เสนอมานั้น ขอให้ที่ประชุมพิจารณา

จนท.ศุลกากร -เรียน ท่านประธานสภาองค์การบริหารส่วนตำบลห้วยโก๋น สมาชิกสภาองค์การบริหารส่วนตำบลห้วยโก๋น ท่านนายก รองนายกองค์การบริหารส่วนตำบล เจ้าหน้าที่ และตลอดผู้เข้าร่วมประชุมทุกท่าน

ก่อนอื่นขอเสนอรายละเอียดการขอใช้พื้นที่ต่อที่ประชุมให้รับทราบก่อน ตามแผนที่ที่ได้เสนอให้ทุกท่านในที่ประชุม คือ โครงการก่อสร้างอาคารด่านพรมแดนห้วยโก๋น พร้อมสิ่งปลูกสร้างประกอบ พื้นที่ตำบลห้วยโก๋น อำเภอเฉลิมพระเกียรติ จังหวัดน่าน เนื้อที่ ๑๖ ไร่ ๒ งาน ๑๔ ตารางวา อยู่ในแนวเขตถนนที่ได้ขอใช้ไปก่อนหน้านี้แล้ว และได้ส่งคืนให้กรมป่าไม้ และเพื่อที่จะได้ให้กรมศุลกากรขอใช้พื้นที่ก่อสร้างอาคารด่านพรมแดนห้วยโก๋น ในลำดับต่อไป ขอที่ประชุมพิจารณาให้ความเห็นชอบในลำดับต่อไป

ประธานสภาฯ -มีท่านสมาชิกท่านใดจะเสนอเพิ่มเติมอีกหรือไม่ ตามที่ทางนายก อบต.และเลขานุการสภาฯ เจ้าหน้าที่ของศุลกากรได้เสนอรายละเอียดระเบียบที่เกี่ยวข้องมานั้น ขอเรียนเชิญ

สมาชิก ม.๒ -เรียน ท่านประธานสภาองค์การบริหารส่วนตำบลห้วยโก๋น สมาชิกสภาองค์การบริหารส่วนตำบลห้วยโก๋น ท่านนายก รองนายกองค์การบริหารส่วนตำบล เจ้าหน้าที่ และตลอดผู้เข้าร่วมประชุมทุกท่าน

-กระผมนายสมศักดิ์ เปาป่า สมาชิกสภาองค์การบริหารส่วนตำบล หมู่ที่ ๒ เห็นด้วยที่จะต้องมีการดำเนินการให้เป็นไปตามระเบียบที่เกี่ยวข้อง หากไม่ดำเนินการจะมีผลกับทางองค์การบริหารส่วนตำบลในการที่ไม่ปฏิบัติให้เป็นไปตามระเบียบ และต้องรีบดำเนินการอย่างเร่งด่วนเนื่องจากพื้นที่ดังกล่าวจะได้รับการพัฒนาอย่างเต็มที่ เนื่องจากที่ผ่านมาไม่เคยมีการพัฒนาตรงหน้าด่านชายแดนห้วยโก๋นเลย การปฏิบัติของเจ้าหน้าที่ก็ยากลำบากมาก มีความลาดชันสูงอุบัติเหตุเกิดบ่อยมากตรงบริเวณนี้ เห็นด้วยกับการดำเนินการ และดำเนินการให้ถูกต้องตามระเบียบที่เกี่ยวข้องต่อไป

ประธานสภาฯ -จากที่ได้เสนอมานั้นมีสมาชิกท่านใดจะเสนอเพิ่มเติมอีกหรือไม่ ถ้าหากไม่มีท่านใดเสนอขอมติที่ประชุมด้วยว่าจะเห็นชอบให้ขอใช้พื้นป่า เพื่อ ก่อสร้างอาคารด่านพรมแดนห้วยโก๋น พร้อมสิ่งปลูกสร้างประกอบ พื้นที่ตำบลห้วยโก๋น อำเภอเฉลิมพระเกียรติ จังหวัดน่าน เนื้อที่ ๑๖ ไร่ ๒ งาน ๑๔ ตารางวา

ที่ประชุมสภาฯ -มีมติเห็นชอบให้ กรมศุลกากรเข้าทำประโยชน์ในเขตพื้นที่ป่าสงวนแห่งชาติ ป่าดอยภูคาและป่าผาแดง เพื่อก่อสร้างอาคารด่านพรมแดนห้วยโก๋น พร้อมสิ่งปลูกสร้างประกอบ พื้นที่ตำบลห้วยโก๋น อำเภอเฉลิมพระเกียรติ จังหวัดน่าน เนื้อที่ ๑๖ ไร่ ๒ งาน ๑๔ ตารางวา

- เห็นชอบ	๖	เสียง
-ไม่เห็นชอบ	-	เสียง
-งดออกเสียง	๑	เสียง

ประธานสภาฯ ๕.๒.เรื่อง ขอความเห็นชอบการขออนุญาตใช้พื้นที่ก่อสร้างโครงการระบบกระจายน้ำด้วยพลังงานแสงอาทิตย์ สนับสนุนโครงการพัฒนาพื้นที่สูงแบบโครงการหลวงบ่อเกลือ บ้านห้วยโก๋น ตำบลห้วยโก๋น อำเภอเฉลิมพระเกียรติ จังหวัดน่าน ขอให้เสนอรายละเอียดต่อที่ประชุมเพื่อพิจารณาในลำดับต่อไป

นายก อบต. -เรียน ท่านประธานสภาองค์การบริหารส่วนตำบลห้วยโก๋น สมาชิกสภาองค์การบริหารส่วนตำบลห้วยโก๋น รองนายกองค์การบริหารส่วนตำบล เจ้าหน้าที่ และตลอดผู้เข้าร่วมประชุมทุกท่าน

ด้วยองค์การบริหารส่วนตำบลห้วยโก๋น ได้รับหนังสือสำนักงานทรัพยากรน้ำที่ ๙ ที่ ทส ๐๖๒๔/๑๑๖๓ ลงวันที่ ๕ กรกฎาคม ๒๕๖๘ เรื่อง แจ้งขออนุญาตใช้พื้นที่ก่อสร้างโครงการระบบกระจายน้ำด้วยพลังงานแสงอาทิตย์ สนับสนุนโครงการพัฒนาพื้นที่สูงแบบโครงการหลวงบ่อเกลือ บ้านห้วยโก๋น ตำบลห้วยโก๋น อำเภอเฉลิมพระเกียรติ จังหวัดน่าน จึงได้นำเข้าที่ประชุมเพื่อพิจารณาให้ความเห็นชอบในลำดับต่อไป

ปลัด อบต. -เรียน ท่านประธานสภาองค์การบริหารส่วนตำบลห้วยโก๋น สมาชิกสภาองค์การบริหารส่วนตำบลห้วยโก๋น ท่านนายก รองนายกองค์การบริหารส่วนตำบล เจ้าหน้าที่ และตลอดผู้เข้าร่วมประชุมทุกท่าน

-ตามที่ สำนักงานทรัพยากรน้ำที่ ๙ ได้รับงบประมาณดำเนินการโครงการกอสร้างระบบกระจายน้ำด้วยพลังงานแสงอาทิตย์สนับสนุนโครงการพัฒนาพื้นที่สูงแบบโครงการหลวงบ่อเกลือ บ้านห้วยโก๋น ตำบลห้วยโก๋น อำเภอเฉลิมพระเกียรติ จังหวัดน่าน โดยการดำเนินการดังกล่าวเป็นการขักร่องน้ำบริเวณเชิงลาดริมตลิ่งแม่น้ำน่าน มายังอาคารระบบสูบน้ำ (โรงสูบน้ำ) ด้วยพลังงานแสงอาทิตย์สูบน้ำจากแม่น้ำน่าน สำหรับอุปโภค-บริโภค พื้นที่ตำบลห้วยโก๋น อำเภอเฉลิมพระเกียรติ จังหวัดน่าน ซึ่งยังเข้าข่ายเป็นการปลูกสร้างอาคารหรือสิ่งอื่นใดล่วงล้ำลำน้ำ และการพิจารณาและการอนุญาตให้ปลูกสร้างสิ่งล่วงล้ำลำน้ำ ตามมาตรา ๑๑๗ แห่งพระราชบัญญัติการเดินเรือในน่านน้ำไทย พ.ศ. ๒๕๕๖ ซึ่งแก้ไขบเพิ่มเติมโดย พระราชบัญญัติการเดินเรือในน่านน้ำไทย (ฉบับที่ ๑๔) พ.ศ.๒๕๓๕ ประกอบกับกฎกระทรวง ฉบับที่ ๖๓ (พ.ศ.๒๕๓๗) ออกตามความในพระราชบัญญัติการเดินเรือในน่านน้ำไทย พ.ศ.๒๔๕๖ เฉพาะสิ่งปลูกสร้าง ๔ รายการ ได้แก่ ๑.โรงสูบน้ำ ๒.การวางท่อ สายเคเบิล การปักเสาไฟฟ้า ๓.กระชังเลี้ยงสัตว์น้ำ ๔.เขื่อนกันน้ำเซาะ โดยอธิบดีกรมการขนส่งทางน้ำและพาณิชนาวีในฐาน "เจ้าท่า"ตามพระราชบัญญัติการเดินเรือในน่านน้ำไทย พ.ศ.๒๔๕๖ มอบอำนาจกรมเจ้าท่าให้องค์กรปกครองท้องถิ่น

ในการนี้เพื่อให้การดำเนินการก่อสร้างโครงการดังกล่าวบรรลุวัตถุประสงค์ จึงขออนุญาตใช้พื้นที่ก่อสร้างโครงการกอสร้างระบบกระจายน้ำด้วยพลังงานแสงอาทิตย์สนับสนุนโครงการพัฒนาพื้นที่สูงแบบโครงการหลวงบ่อเกลือ บ้านห้วยโก๋น ตำบลห้วยโก๋น อำเภอเฉลิมพระเกียรติ จังหวัดน่าน ตามรายละเอียดตามที่ได้เสนอมานั้น ขอให้สภาองค์การบริหารส่วนตำบลห้วยโก๋น ได้พิจารณาตามที่ได้เสนอมานั้น

สมาชิก ม.๗ -เรียน ท่านประธานสภาองค์การบริหารส่วนตำบลห้วยโก๋น สมาชิกสภาองค์การบริหารส่วนตำบลห้วยโก๋น ท่านนายก รองนายกองค์การบริหารส่วนตำบล เจ้าหน้าที่ และตลอดผู้เข้าร่วมประชุมทุกท่าน

กระผมนายฉัตรชัย หอมดอก สมาชิกสภาองค์การบริหารส่วนตำบลห้วยโก๋น หมู่ที่ ๗ เห็นด้วยอย่างยิ่งในการดำเนินการตามโครงการดังกล่าว เนื่องจากที่ผ่านมาเกิดปัญหาเป็นอย่างมากในพื้นที่ของส่วนราชการ ที่ว่าการอำเภอเฉลิมพระเกียรติ โรงพยาบาลเฉลิมพระเกียรติ โรงเรียนมัธยมพระราชทาน ด่านชายแดนห้วยโก๋น และที่สำคัญคือราษฎรที่มีบ้านเรือนอาศัยอยู่บริเวณหน้าที่ว่าการอำเภอเฉลิมพระเกียรติ หากโครงการนี้ดำเนินการสำเร็จก็จะแก้ไขปัญหาได้มาก จึงเห็นด้วยกับการดำเนินการตามที่เสนอมานั้น

ประธานสภาฯ -จากที่ได้เสนอมานั้นมีสมาชิกท่านใดจะเสนอเพิ่มเติมอีกหรือไม่ ถ้าหากไม่มีท่านใดเสนอขอมติที่ประชุมด้วยว่าจะเห็นชอบใช้พื้นที่ก่อสร้างโครงการกอสร้างระบบกระจายน้ำด้วยพลังงานแสงอาทิตย์สนับสนุนโครงการพัฒนาพื้นที่สูงแบบโครงการหลวงบ่อเกลือ บ้านห้วยโก่น ตำบลห้วยโก่น อำเภอเฉลิมพระเกียรติ ตามที่ได้เสนอมาข้างต้นนั้นแล้ว

ประชุมสภาฯ -มีมติเห็นชอบให้ สำนักงานทรัพยากรน้ำที่ ๙ ดำเนินการโครงการกอสร้างระบบกระจายน้ำด้วยพลังงานแสงอาทิตย์สนับสนุนโครงการพัฒนาพื้นที่สูงแบบโครงการหลวงบ่อเกลือ บ้านห้วยโก่น ตำบลห้วยโก่น อำเภอเฉลิมพระเกียรติ จังหวัดน่าน โดยการดำเนินการดังกล่าวเป็นการชักร่องน้ำบริเวณเชิงลาดริมตลิ่งแม่น้ำน่าน มายังอาคารระบบสูบน้ำ (โรงสูบน้ำ) ด้วยมติที่ประชุม

- เห็นชอบ ๖ เสียง
-ไม่เห็นชอบ - เสียง
-งดออกเสียง ๑ เสียง

ประธานสภาฯ ๕.๓.เรื่อง ขอความเห็นชอบการขออนุญาตเข้าทำประโยชน์ในพื้นที่ป่าสงวนแห่งชาติ การขอผ่อนผันการเข้าทำประโยชน์ในพื้นที่ป่าไม้ก่อนได้รับอนุญาตและยังไม่ได้ยื่นคำขออนุญาต ภายในระยะเวลาตามมติคณะรัฐมนตรีเมื่อวันที่ ๒๓ มิถุนายน ๒๕๖๓ และเมื่อวันที่ ๑๑ พฤษภาคม ๒๕๖๔ และมติคณะรัฐมนตรีที่เกี่ยวข้อง ประกอบการขออนุญาตเข้าทำประโยชน์ ในพื้นที่ป่าไม้ ก่อนได้รับอนุญาต ตามมติคณะรัฐมนตรี เมื่อวันที่ ๒๕ กุมภาพันธ์ ๒๕๖๘ ขององค์การบริหารส่วนตำบลห้วยโก่น จำนวน ๗ หมู่บ้าน ขอให้เสนอรายละเอียดเป็นรายหมู่บ้านไปตามลำดับ

นายก อบต. -เรียน ท่านประธานสภาองค์การบริหารส่วนตำบลห้วยโก่น สมาชิกสภาองค์การบริหารส่วนตำบลห้วยโก่น รองนายกองค์การบริหารส่วนตำบล เจ้าหน้าที่ และตลอดผู้เข้าร่วมประชุมทุกท่าน

เรื่องการขออนุญาตเข้าทำประโยชน์ในพื้นที่ป่าไม้ก่อนได้รับอนุญาต ตามมติคณะรัฐมนตรีเมื่อวันที่ ๒๕ กุมภาพันธ์ ๒๕๖๘ จากหนังสือที่เกี่ยวข้องดังกล่าวมานั้นทางองค์การบริหารส่วนตำบลห้วยโก่น ได้ดำเนินการตามมติดังกล่าวแล้ว จึงได้นำเข้าที่ประชุมสภาองค์การบริหารส่วนตำบล เพื่อขอมติแล้วได้นำมติประชุมสภาองค์การบริหารส่วนตำบล ไปประกอบในแบบคำขอผ่อนผันดังกล่าว ขอให้ทางฝ่ายเลขาได้ชี้แจงแนวทางการปฏิบัติให้ที่ประชุมรับทราบเพื่อพิจารณาในส่วนที่เกี่ยวข้องต่อไป

เลขานุการสภาฯ -เรียน ท่านประธานสภาองค์การบริหารส่วนตำบลห้วยโก่น สมาชิกสภาองค์การบริหารส่วนตำบลห้วยโก่น นายกฯ รองนายกองค์การบริหารส่วนตำบล เจ้าหน้าที่ และตลอดผู้เข้าร่วมประชุมสภาทุกท่าน

การขอผ่อนผันการใช้ประโยชน์พื้นที่ป่าสงวนแห่งชาติ ตามมติคณะรัฐมนตรีเมื่อวันที่ ๒๓ มิถุนายน ๒๕๖๓ มติคณะรัฐมนตรี เมื่อวันที่ ๑๑ พฤษภาคม ๒๕๖๔ และมติคณะรัฐมนตรีเมื่อวันที่ ๒๕ กุมภาพันธ์ ๒๕๖๘ ขอให้เสนอรายละเอียดต่อที่ประชุมเพื่อดำเนินการต่อไป

เรื่อง การขอผ่อนผันการเข้าทำประโยชน์ในพื้นที่ป่าไม้ก่อนได้รับอนุญาตและยังไม่ได้ยื่นคำขออนุญาตภายในระยะเวลาตามที่คณะรัฐมนตรีได้มีมติ เมื่อวันที่ ๒๓ มิถุนายน ๒๕๖๓ เมื่อวันที่ ๑๑ พฤษภาคม ๒๕๖๔ และเมื่อวันที่ ๙ สิงหาคม ๒๕๖๕ เกี่ยวกับการอนุญาต ให้เข้าทำประโยชน์ในพื้นที่ป่าไม้ ในพื้นที่ป่าสงวนแห่งชาติ นั้น กระทรวงทรัพยากรธรรมชาติและสิ่งแวดล้อมได้เสนอเรื่อง ขอผ่อนผันการเข้าทำประโยชน์ ในพื้นที่ป่าไม้ก่อนได้รับอนุญาตและยังไม่ได้ยื่นคำขออนุญาตภายในระยะเวลาตามมติคณะรัฐมนตรี เมื่อวันที่ ๒๓ มิถุนายน ๒๕๖๓ และเมื่อวันที่ ๑๑ พฤษภาคม ๒๕๖๔ และมติคณะรัฐมนตรีที่เกี่ยวข้อง ไปเพื่อดำเนินการ ซึ่งหน่วยงานที่เกี่ยวข้องได้เสนอความเห็นและข้อสังเกตไปเพื่อประกอบการพิจารณา ของคณะรัฐมนตรีด้วย ความละเอียดปรากฏตามบัญชีสำเนาหนังสือที่ส่งมาด้วยนี้

คณะรัฐมนตรีได้ประชุมปรึกษาเมื่อวันที่ ๒๕ กุมภาพันธ์ ๒๕๖๘ ลงมติว่า

๑. อนุมัติตามที่กระทรวงทรัพยากรธรรมชาติและสิ่งแวดล้อมเสนอ ดังนี้

๑.๑ ผ่อนผันให้ส่วนราชการหรือหน่วยงานของรัฐที่ได้เข้าทำประโยชน์ในพื้นที่ป่าไม้ ก่อนได้รับอนุญาตและยังไม่ได้ยื่นคำขออนุญาตในระยะเวลาที่กำหนดตามมติคณะรัฐมนตรี เมื่อวันที่ ๒๓ มิถุนายน ๒๕๖๓

ในกรณีที่ปรากฏว่ายังมีส่วนราชการใดเข้าทำประโยชน์ในพื้นที่ป่าไม้ก่อนได้รับอนุญาต และมติคณะรัฐมนตรี เมื่อวันที่ ๑๑ พฤษภาคม ๒๕๖๔ (เรื่อง ขอขยายเวลาในการยื่นคำขออนุญาตเข้าทำประโยชน์ ในพื้นที่ป่าไม้ ตามมติคณะรัฐมนตรีเมื่อวันที่ ๒๓ มิถุนายน ๒๕๖๓) สามารถยื่นคำขออนุญาตได้ภายใน ๑๘๐ วัน นับแต่วันที่คณะรัฐมนตรีมีมติในครั้งนี้ (ภายในวันที่ ๒๔ สิงหาคม ๒๕๖๘) โดยโครงการที่ส่วนราชการ หรือหน่วยงานของรัฐจะขอยื่นคำขออนุญาตดังกล่าวข้างต้นได้ จะต้องเป็นโครงการที่ได้เข้าทำประโยชน์ ในพื้นที่ป่าไม้ก่อนวันที่ ๒๓ มิถุนายน ๒๕๖๓ เท่านั้น และให้ทุกส่วนราชการหรือหน่วยงานของรัฐที่เกี่ยวข้อง เร่งรัดดำเนินการยื่นคำขออนุญาตเข้าทำประโยชน์ในพื้นที่ป่าไม้ ให้แล้วเสร็จโดยเร็วภายในกำหนดเวลาข้างต้น (ภายในวันที่ ๒๔ สิงหาคม ๒๕๖๘) อย่างเคร่งครัด โดยไม่ต้องจัดสรรงบประมาณค่าปลูกป่าทดแทน ตามนัยมติคณะรัฐมนตรีเมื่อวันที่ ๔ สิงหาคม ๒๕๖๕ (เรื่อง ขอทบทวนมติคณะรัฐมนตรี เมื่อวันที่ ๒๙ มกราคม ๒๕๕๖ เรื่อง การดำเนินโครงการใด ๆ ของหน่วยงานของรัฐที่มีความจำเป็นจะต้องเข้าใช้ประโยชน์ในพื้นที่ป่า)

๑.๒ อนุมัติให้คณะกรรมการพิจารณาการใช้ประโยชน์ในเขตป่าสงวนแห่งชาติ เป็นผู้อนุญาตให้ส่วนราชการหรือหน่วยงานของรัฐที่ได้ยื่นคำขออนุญาตเข้าทำประโยชน์ในเขตพื้นที่ ป่าสงวนแห่งชาติที่ถูกกำหนดให้เป็นพื้นที่ป่าเพื่อการอนุรักษ์เพิ่มเติม (Zone C) ตามมติคณะรัฐมนตรี เมื่อวันที่ ๒๓ มิถุนายน ๒๕๖๓ และมติคณะรัฐมนตรีเมื่อวันที่ ๑๑ พฤษภาคม ๒๕๖๔ และคำขออนุญาต ที่ได้รับการผ่อนผันตามข้อ ๑.๑ ใช้พื้นที่หรือเข้าทำประโยชน์หรืออยู่อาศัยในเขตป่าสงวนแห่งชาติ ที่ถูกกำหนดให้เป็นพื้นที่ป่าเพื่อการอนุรักษ์เพิ่มเติม (Zone C) ตามมติคณะรัฐมนตรีเมื่อวันที่ ๑๐ มีนาคม ๒๕๓๕ (เรื่อง การจำแนกเขตการใช้ประโยชน์ทรัพยากรและที่ดินป่าไม้ในพื้นที่ป่าสงวนแห่งชาติ) และมติคณะรัฐมนตรี เมื่อวันที่ ๑๗ มีนาคม ๒๕๓๕ (เรื่อง ผลการจำแนกเขตการใช้ประโยชน์ทรัพยากรและที่ดินป่าไม้ ในพื้นที่ ป่าสงวนแห่งชาติเพิ่มเติม)

๑.๓ ผ่อนผันให้ส่วนราชการหรือหน่วยงานของรัฐที่ได้ยื่นคำขออนุญาตเข้าทำประโยชน์ในพื้นที่ป่าไม้ตามมติคณะรัฐมนตรีเมื่อวันที่ ๒๓ มิถุนายน ๒๕๖๓ และมติคณะรัฐมนตรีเมื่อวันที่ ๑๑ พฤษภาคม ๒๕๖๔ และคำขออนุญาตที่ได้รับการผ่อนผันตามข้อ ๑.๑ ใช้พื้นที่หรือเข้าทำประโยชน์หรืออยู่อาศัยในพื้นที่ป่าไม้ ที่ถูกกำหนดเป็นเขตกำหนดชั้นคุณภาพลุ่มน้ำชั้นที่ ๑ เอ ได้โดยไม่ต้องเสนอขอผ่อนผันมติคณะรัฐมนตรีที่เกี่ยวข้อง กับการห้ามใช้พื้นที่ลุ่มน้ำชั้นที่ ๑ เอ เป็นรายกรณี อีกทั้งนี้ ให้ส่วนราชการหรือหน่วยงานของรัฐดังกล่าว ปฏิบัติตามมาตรการป้องกันและแก้ไขผลกระทบสิ่งแวดล้อมและมาตรการติดตามตรวจสอบคุณภาพสิ่งแวดล้อม ตามรายงานข้อมูลด้านสิ่งแวดล้อม (EnvironmentalAccounting Report :EAR) กำหนด และต้องปฏิบัติ ตามมาตรการการใช้ที่ดินในพื้นที่ลุ่มน้ำชั้นที่ ๑ เอ อย่างเคร่งครัด

๑.๔ ผ่อนผันให้ส่วนราชการหรือหน่วยงานของรัฐที่ได้ยื่นคำขออนุญาตตามมติคณะรัฐมนตรี เมื่อวันที่ ๒๓ มิถุนายน ๒๕๖๓ และมติคณะรัฐมนตรีเมื่อวันที่ ๑๑ พฤษภาคม ๒๕๖๔ และคำขออนุญาตที่ได้รับการผ่อนผัน ตามข้อ ๑.๑ ที่มีความจำเป็นเร่งด่วนที่จะต้องเข้าไปปรับปรุง ซ่อมแซม และบำรุงรักษาสิ่งปลูกสร้างในพื้นที่ ตามคำขออนุญาตที่ได้ยื่นไว้ตามแต่กรณี สามารถของบประมาณ และเข้าไปดำเนินการดังกล่าวได้

จากมติคณะรัฐมนตรีที่ได้กล่าวมานั้น จึงจะต้องรีบดำเนินการขอใช้ประโยชน์พื้นที่ป่าให้ทันกำหนดระยะเวลาที่กำหนดไว้ จึงได้เสนอที่ประชุมเพื่อพิจารณาดำเนินการต่อไป

ประธานสภาฯ จากที่ท่านนายกองค์การบริหารส่วนตำบลห้วยโก่น ได้นำเสนอรายละเอียดต่างๆ เพื่อดำเนินการตามมติคณะรัฐมนตรี ที่เกี่ยวข้องแล้วได้เสนอเข้าที่ประชุมเพื่อพิจารณาไปนั้น ทางฝ่ายเลขานุการสภาได้นำเสนอหลักเกณฑ์วิธีการดำเนินการ พร้อมระเบียบกฎหมายที่เกี่ยวข้องไปแล้วนั้น ลำดับต่อไปขอให้ดำเนินการเสนอรายละเอียดอนุมัติให้ความเห็นชอบเป็นรายหมู่บ้าน เพื่อที่จะตรวจสอบความชัดเจน ขอให้ที่ประชุมพิจารณาด้วยว่าขาดส่วนไหนไป หรือเกินส่วนไหนไป จะเพิ่มเติมอย่างไรขอให้เสนอได้ ขอเรียนเชิญเจ้าหน้าที่ชี้แจงรายละเอียดต่อไป

กองช่าง -เรียน ท่านประธานสภาองค์การบริหารส่วนตำบลห้วยโก่น สมาชิกสภาองค์การบริหารส่วนตำบลห้วยโก่น นายกฯ รองนายกองค์การบริหารส่วนตำบล เจ้าหน้าที่ และตลอดผู้เข้าร่วมประชุมสภาทุกท่าน

๑) การขออนุญาตเข้าทำประโยชน์ในพื้นที่ป่าสงวนแห่งชาติ การขอผ่อนผันการเข้าทำประโยชน์ในพื้นที่ป่าไม้ก่อนได้รับอนุญาตและยังไม่ได้ยื่นคำขออนุญาต ภายในระยะเวลาตามมติคณะรัฐมนตรีเมื่อวันที่ ๒๓ มิถุนายน ๒๕๖๓ เมื่อวันที่ ๑๑ พฤษภาคม ๒๕๖๔ และตามมติคณะรัฐมนตรี เมื่อวันที่ ๒๕ กุมภาพันธ์ ๒๕๖๘ และมติคณะรัฐมนตรีที่เกี่ยวข้อง บ้านห้วยโก่น หมู่ที่ ๑ ตำบลห้วยโก่น อำเภอเฉลิมพระเกียรติ จังหวัดน่านโครงการถนนภายในหมู่บ้าน และถนนเพื่อการเกษตร จำนวน ๒๐ สายทาง รวมระยะทาง ๔๐.๖๑ กิโลเมตร จำนวน ๑๒๗ ไร่ รายละเอียดตามผังที่ได้นำเสนอไว้บนจอภาพไปนั้น มีท่านใดจะสอบถามเรียนเชิญได้ครับ

ประธานสภาฯ จากที่กองช่างได้นำเสนอมานั้น มีท่านสมาชิกจะสอบถามหรือเพิ่มเติมจากที่ได้นำเสนอไปนั้นหรือไม่ หากไม่มีขอมติที่ประชุมว่าเห็นชอบตามที่เสนอมานั้น

ที่ประชุมสภาฯ -มีมติเห็นชอบให้ การขออนุญาตเข้าทำประโยชน์ในพื้นที่ป่าสงวนแห่งชาติ การขอผ่อนผันการเข้าทำประโยชน์ในพื้นที่ป่าไม้ก่อนได้รับอนุญาตและยังไม่ได้ยื่นคำขออนุญาต ภายในระยะเวลาตามมติคณะรัฐมนตรีเมื่อวันที่ ๒๓ มิถุนายน ๒๕๖๓ และเมื่อวันที่ ๑๑ พฤษภาคม ๒๕๖๔ ตามมติคณะรัฐมนตรี เมื่อวันที่ ๒๕ กุมภาพันธ์ ๒๕๖๘ และมติคณะรัฐมนตรีที่เกี่ยวข้อง บ้านห้วยโก่น หมู่ที่ ๑ ตำบลห้วยโก่น อำเภอเฉลิมพระเกียรติ จังหวัดน่าน โครงการถนนภายในหมู่บ้าน และถนนเพื่อการเกษตร จำนวน ๒๐ สายทาง รวมระยะทาง ๔๐.๖๑ กิโลเมตร จำนวน ๑๒๗ ไร่

- เห็นชอบ	๖	เสียง
-ไม่เห็นชอบ	-	เสียง
-งดออกเสียง	๑	เสียง

ประธานสภาฯ ๒)การขออนุญาตเข้าทำประโยชน์ในพื้นที่ป่าสงวนแห่งชาติ การขอผ่อนผันการเข้าทำประโยชน์ในพื้นที่ป่าไม้ก่อนได้รับอนุญาตและยังไม่ได้ยื่นคำขออนุญาต ภายในระยะเวลาตามมติคณะรัฐมนตรีเมื่อวันที่ ๒๓ มิถุนายน ๒๕๖๓ และเมื่อวันที่ ๑๑ พฤษภาคม ๒๕๖๔ ตามมติคณะรัฐมนตรี เมื่อวันที่ ๒๕ กุมภาพันธ์ ๒๕๖๘ และมติคณะรัฐมนตรีที่เกี่ยวข้อง บ้านสบปืน หมู่ที่ ๒ ตำบลห้วยโก่น อำเภอเฉลิมพระเกียรติ จังหวัดน่านขอให้เสนอรายละเอียดต่อที่ประชุม

กองช่าง -เรียน ท่านประธานสภาองค์การบริหารส่วนตำบลห้วยโก่น สมาชิกสภาองค์การบริหารส่วนตำบลห้วยโก่น นายกฯ รองนายกองค์การบริหารส่วนตำบล เจ้าหน้าที่ และตลอดผู้เข้าร่วมประชุมสภาทุกท่าน

บ้านสบปืน หมู่ที่ ๒ ตำบลห้วยโก่น อำเภอเฉลิมพระเกียรติ จังหวัดน่าน โครงการถนนภายในหมู่บ้านและถนนเพื่อการเกษตร จำนวน ๕ สายทาง รวมระยะทาง ๒๐.๐๗ กิโลเมตร จำนวน ๖๓ ไร่ รายละเอียดให้ที่ประชุมทุกท่านได้ดูตามที่ได้นำเสนอไว้บนจอภาพไปนั้น มีท่านใดจะสอบถามเรียนเชิญได้ครับ หรือจะเพิ่มเติมเรียนเชิญได้

สมาชิก ม.๒ -เรียน ท่านประธานสภาองค์การบริหารส่วนตำบลห้วยโก่น สมาชิกสภาองค์การบริหารส่วนตำบลห้วยโก่น ท่านนายก รองนายกองค์การบริหารส่วนตำบล เจ้าหน้าที่ และตลอดผู้เข้าร่วมประชุมทุกท่าน

-กระผมนายสมศักดิ์ เปาป่า สมาชิกสภาองค์การบริหารส่วนตำบล หมู่ที่ ๒ จากที่ทางกองช่างได้นำเสนอมานั้น กระผมเห็นว่าครบถ้วนถูกต้องทั้งหมดแล้ว เห็นด้วยที่จะต้องมีการดำเนินการให้เป็นไปตามระเบียบที่เกี่ยวข้องต่อไป

ประธานสภาฯ จากที่กองช่างได้นำเสนอมานั้น มีท่านสมาชิกจะสอบถามหรือเพิ่มเติมจากที่ได้นำเสนอไปนั้นหรือไม่ หากไม่มีขอมติที่ประชุมว่าเห็นชอบตามที่เสนอมานั้น

ที่ประชุมสภาฯ -มีมติเห็นชอบให้ การขออนุญาตเข้าทำประโยชน์ในพื้นที่ป่าสงวนแห่งชาติ การขอผ่อนผันการเข้าทำประโยชน์ในพื้นที่ป่าไม้ก่อนได้รับอนุญาตและยังไม่ได้ยื่นคำขออนุญาต ภายในระยะเวลาตามมติคณะรัฐมนตรีเมื่อวันที่ ๒๓ มิถุนายน ๒๕๖๓ และเมื่อวันที่ ๑๑ พฤษภาคม ๒๕๖๔ ตามมติคณะรัฐมนตรี เมื่อวันที่ ๒๕ กุมภาพันธ์ ๒๕๖๘ และมติคณะรัฐมนตรีที่เกี่ยวข้อง ของบ้านสบปืน หมู่ที่ ๒ ตำบลห้วยโก่น อำเภอเฉลิมพระเกียรติ จังหวัดน่าน จำนวน ๕ สายทาง รวมระยะทาง ๒๐.๐๗ กิโลเมตร จำนวน ๖๓ ไร่

- เห็นชอบ ๖ เสียง
- ไม่เห็นชอบ - เสียง
- งดออกเสียง ๑ เสียง

ประธานสภาฯ ๓)การขออนุญาตเข้าทำประโยชน์ในพื้นที่ป่าสงวนแห่งชาติ การขอผ่อนผันการเข้าทำประโยชน์ในพื้นที่ป่าไม้ก่อนได้รับอนุญาตและยังไม่ได้ยื่นคำขออนุญาต ภายในระยะเวลาตามมติคณะรัฐมนตรีเมื่อวันที่ ๒๓ มิถุนายน ๒๕๖๓ และเมื่อวันที่ ๑๑ พฤษภาคม ๒๕๖๔ ตามมติคณะรัฐมนตรี เมื่อวันที่ ๒๕ กุมภาพันธ์ ๒๕๖๘ และมติคณะรัฐมนตรีที่เกี่ยวข้อง บ้านห้วยดง หมู่ที่ ๓ ตำบลห้วยโก่น อำเภอเฉลิมพระเกียรติ จังหวัดน่าน ขอให้เสนอรายละเอียดต่อที่ประชุมเพื่อพิจารณาต่อไป

กองช่าง -เรียน ท่านประธานสภาองค์การบริหารส่วนตำบลห้วยโก่น สมาชิกสภาองค์การบริหารส่วนตำบลห้วยโก่น นายกฯ รองนายกองค์การบริหารส่วนตำบล เจ้าหน้าที่ และตลอดผู้เข้าร่วมประชุมสภาทุกท่าน

บ้านห้วยดง หมู่ที่ ๓ ตำบลห้วยโก่น อำเภอเฉลิมพระเกียรติ จังหวัดน่านโครงการถนนภายในหมู่บ้านและถนนเพื่อการเกษตร จำนวน ๓ สายทาง รวมระยะทาง ๒๕.๖ กิโลเมตร จำนวน ๒๔ ไร่ รายละเอียดให้ที่ประชุมทุกท่านได้ดูตามที่ได้นำเสนอไว้บนจอภาพไปนั้น มีท่านใดจะสอบถามเรียนเชิญได้ครับ หรือจะเพิ่มเติมเรียนเชิญได้

สมาชิก ม.๓ -เรียน ท่านประธานสภาองค์การบริหารส่วนตำบลห้วยโก่น สมาชิกสภาองค์การบริหารส่วนตำบลห้วยโก่น ท่านนายก รองนายกองค์การบริหารส่วนตำบล เจ้าหน้าที่ และตลอดผู้เข้าร่วมประชุมทุกท่าน

-กระผมนายธัญพิสิฐ หอมดอก สมาชิกสภาองค์การบริหารส่วนตำบล หมู่ที่ ๓ จากที่กองช่างได้นำเสนอมานั้น ในส่วนของบ้านห้วยดง หมู่ที่ ๓ ได้ดำเนินการครบถ้วนถูกต้องหมดแล้ว เห็นด้วยกับที่ได้นำเสนอไปนั้น ดำเนินการตามระเบียบกฎหมายที่เกี่ยวข้องต่อไป

ประธานสภาฯ จากที่กองช่างได้นำเสนอมานั้น มีท่านสมาชิกจะสอบถามหรือเพิ่มเติมจากที่ได้นำเสนอไปนั้นหรือไม่ หากไม่มีขอมติที่ประชุมว่าเห็นชอบตามที่เสนอมานั้น

ที่ประชุมสภาฯ -มีมติเห็นชอบให้ การขออนุญาตเข้าทำประโยชน์ในพื้นที่ป่าสงวนแห่งชาติ การขอผ่อนผันการเข้าทำประโยชน์ในพื้นที่ป่าไม้ก่อนได้รับอนุญาตและยังไม่ได้ยื่นคำขออนุญาต ภายในระยะเวลาตามมติคณะรัฐมนตรีเมื่อวันที่ ๒๓ มิถุนายน ๒๕๖๓ และเมื่อวันที่ ๑๑ พฤษภาคม ๒๕๖๔ ตามมติคณะรัฐมนตรี เมื่อวันที่ ๒๕ กุมภาพันธ์ ๒๕๖๘ และมติคณะรัฐมนตรีที่เกี่ยวข้อง ของ บ้านห้วยตง หมู่ที่ ๓ ตำบลห้วยโก๋น อำเภอเฉลิมพระเกียรติ จังหวัดน่านจำนวน ๓ สายทาง รวมระยะทาง ๒๕.๖ กิโลเมตร จำนวน ๒๘ ไร่

- เห็นชอบ ๖ เสียง
- ไม่เห็นชอบ - เสียง
- งดออกเสียง ๑ เสียง

ประธานสภาฯ ๔)การขออนุญาตเข้าทำประโยชน์ในพื้นที่ป่าสงวนแห่งชาติ การขอผ่อนผันการเข้าทำประโยชน์ในพื้นที่ป่าไม้ก่อนได้รับอนุญาตและยังไม่ได้ยื่นคำขออนุญาต ภายในระยะเวลาตามมติคณะรัฐมนตรีเมื่อวันที่ ๒๓ มิถุนายน ๒๕๖๓ และเมื่อวันที่ ๑๑ พฤษภาคม ๒๕๖๔ ตามมติคณะรัฐมนตรี เมื่อวันที่ ๒๕ กุมภาพันธ์ ๒๕๖๘ และมติคณะรัฐมนตรีที่เกี่ยวข้อง บ้านปิน หมู่ที่ ๔ ตำบลห้วยโก๋น อำเภอเฉลิมพระเกียรติ จังหวัดน่าน ขอให้เสนอรายละเอียดต่อที่ประชุมเพื่อพิจารณาต่อไป

กองช่าง -เรียน ท่านประธานสภาองค์การบริหารส่วนตำบลห้วยโก๋น สมาชิกสภาองค์การบริหารส่วนตำบลห้วยโก๋น นายกฯ รองนายกองค์การบริหารส่วนตำบล เจ้าหน้าที่ และตลอดผู้เข้าร่วมประชุมสภาทุกท่าน

บ้านปิน หมู่ที่ ๔ ตำบลห้วยโก๋น อำเภอเฉลิมพระเกียรติ จังหวัดน่านโครงการถนนภายในหมู่บ้าน และถนนเพื่อการเกษตร จำนวน ๗ สายทาง รวมระยะทาง ๒๐ กิโลเมตร จำนวน ๖๒ ไร่ รายละเอียดให้ที่ประชุมทุกท่านได้ดูตามที่ได้นำเสนอไว้บนจอภาพไปนั้น มีท่านใดจะสอบถามเรียนเชิญได้ครับ หรือจะเพิ่มเติมเรียนเชิญได้

สมาชิก ม.๔ -เรียน ท่านประธานสภาองค์การบริหารส่วนตำบลห้วยโก๋น สมาชิกสภาองค์การบริหารส่วนตำบลห้วยโก๋น ท่านนายก รองนายกองค์การบริหารส่วนตำบล เจ้าหน้าที่ และตลอดผู้เข้าร่วมประชุมทุกท่าน

-ดิฉันนางสาวพัชรี หอมดอก สมาชิกสภาองค์การบริหารส่วนตำบล หมู่ที่ ๔ จากที่กองช่างได้นำเสนอมานั้น ในส่วนของบ้านปิน หมู่ที่ ๔ ได้ดำเนินการครบถ้วนถูกต้องหมดแล้ว เห็นด้วยกับที่ได้นำเสนอไปนั้น ดำเนินการตามระเบียบกฎหมายที่เกี่ยวข้องต่อไป

ประธานสภาฯ จากที่กองช่างได้นำเสนอมานั้น มีท่านสมาชิกจะสอบถามหรือเพิ่มเติมจากที่ได้นำเสนอไปนั้นหรือไม่ หากไม่มีขอมติที่ประชุมว่าเห็นชอบตามที่เสนอมานั้น

ที่ประชุมสภาฯ -มีมติเห็นชอบให้ การขออนุญาตเข้าทำประโยชน์ในพื้นที่ป่าสงวนแห่งชาติ การขอผ่อนผันการเข้าทำประโยชน์ในพื้นที่ป่าไม้ก่อนได้รับอนุญาตและยังไม่ได้ยื่นคำขออนุญาต ภายในระยะเวลาตามมติคณะรัฐมนตรีเมื่อวันที่ ๒๓ มิถุนายน ๒๕๖๓ และเมื่อวันที่ ๑๑ พฤษภาคม ๒๕๖๔ ตามมติคณะรัฐมนตรี เมื่อวันที่ ๒๕ กุมภาพันธ์ ๒๕๖๘ และมติคณะรัฐมนตรีที่เกี่ยวข้อง บ้านปิน หมู่ที่ ๔ ตำบลห้วยโก๋น อำเภอเฉลิมพระเกียรติ จังหวัดน่าน จำนวน ๗ สายทาง รวมระยะทาง ๒๐ กิโลเมตร จำนวน ๖๒ ไร่

- เห็นชอบ ๖ เสียง
- ไม่เห็นชอบ - เสียง
- งดออกเสียง ๑ เสียง

ประธานสภาฯ ๕)การขออนุญาตเข้าทำประโยชน์ในพื้นที่ป่าสงวนแห่งชาติ การขอผ่อนผันการเข้าทำประโยชน์ในพื้นที่ป่าไม้ก่อนได้รับอนุญาตและยังไม่ได้ยื่นคำขออนุญาต ภายในระยะเวลาตามมติคณะรัฐมนตรีเมื่อวันที่ ๒๓ มิถุนายน ๒๕๖๓ และเมื่อวันที่ ๑๑ พฤษภาคม ๒๕๖๔ ตามมติคณะรัฐมนตรี เมื่อวันที่ ๒๕ กุมภาพันธ์ ๒๕๖๘ และมติคณะรัฐมนตรีที่เกี่ยวข้อง บ้านปางหก หมู่ที่ ๕ ตำบลห้วยโก๋น อำเภอเฉลิมพระเกียรติ จังหวัดน่าน ขอให้เสนอรายละเอียดต่อที่ประชุมเพื่อพิจารณาต่อไป

กองช่าง -เรียน ท่านประธานสภาองค์การบริหารส่วนตำบลห้วยโก่น สมาชิกสภาองค์การบริหารส่วนตำบลห้วยโก่น นายกฯ รองนายกองค์การบริหารส่วนตำบล เจ้าหน้าที่ และตลอดผู้เข้าร่วมประชุมสภาทุกท่าน

บ้านปางหก หมู่ที่ ๕ ตำบลห้วยโก่น อำเภอเฉลิมพระเกียรติ จังหวัดน่าน โครงการถนนภายในหมู่บ้านและถนนเพื่อการเกษตร จำนวน ๑๓ สายทาง รวมระยะทาง ๑๙.๐๕ กิโลเมตร จำนวน ๕๕ ไร่ รายละเอียด ให้ที่ประชุมทุกท่านได้ดูตามที่ได้นำเสนอไว้บนจอภาพไปนั้น มีท่านใดจะสอบถามเรียนเชิญได้ครับ หรือจะเพิ่มเติมเรียนเชิญได้

สมาชิก ม.๕ -เรียน ท่านประธานสภาองค์การบริหารส่วนตำบลห้วยโก่น สมาชิกสภาองค์การบริหารส่วนตำบลห้วยโก่น ท่านนายก รองนายกองค์การบริหารส่วนตำบล เจ้าหน้าที่ และตลอดผู้เข้าร่วมประชุมทุกท่าน

-ดิฉันนางสาวปรียาพร ท้าวคาม สมาชิกสภาองค์การบริหารส่วนตำบล หมู่ที่ ๕ จากที่กองช่างได้นำเสนอมานั้น ในส่วนของบ้านปางหก หมู่ที่ ๕ ได้ดำเนินการครบถ้วนถูกต้องหมดแล้ว เห็นด้วยกับเจ้าหน้าที่ที่ได้นำเสนอไปนั้น ดำเนินการตามระเบียบกฎหมายที่เกี่ยวข้องต่อไป

ประธานสภาฯ จากที่กองช่างได้นำเสนอมานั้น มีท่านสมาชิกจะสอบถามหรือเพิ่มเติมจากที่ได้นำเสนอไปนั้นหรือไม่ หากไม่มีขอมติที่ประชุมว่าเห็นชอบตามที่เสนอมานั้น

ที่ประชุมสภาฯ -มีมติเห็นชอบให้ การขออนุญาตเข้าทำประโยชน์ในพื้นที่ป่าสงวนแห่งชาติ การขอผ่อนผันการเข้าทำประโยชน์ในพื้นที่ป่าไม้ก่อนได้รับอนุญาตและยังไม่ได้ยื่นคำขออนุญาต ภายในระยะเวลาตามมติคณะรัฐมนตรีเมื่อวันที่ ๒๓ มิถุนายน ๒๕๖๓ และเมื่อวันที่ ๑๑ พฤษภาคม ๒๕๖๔ ตามมติคณะรัฐมนตรี เมื่อวันที่ ๒๕ กุมภาพันธ์ ๒๕๖๘ และมติคณะรัฐมนตรีที่เกี่ยวข้อง ของบ้านปางหก หมู่ที่ ๕ ตำบลห้วยโก่น อำเภอเฉลิมพระเกียรติ จังหวัดน่าน โครงการถนนภายในหมู่บ้านและถนนเพื่อการเกษตร จำนวน ๑๓ สายทาง รวมระยะทาง ๑๙.๐๕ กิโลเมตร จำนวน ๕๕ ไร่

- เห็นชอบ ๖ เสียง
- ไม่เห็นชอบ - เสียง
- งดออกเสียง ๑ เสียง

ประธานสภาฯ ๖)การขออนุญาตเข้าทำประโยชน์ในพื้นที่ป่าสงวนแห่งชาติ การขอผ่อนผันการเข้าทำประโยชน์ในพื้นที่ป่าไม้ก่อนได้รับอนุญาตและยังไม่ได้ยื่นคำขออนุญาต ภายในระยะเวลาตามมติคณะรัฐมนตรีเมื่อวันที่ ๒๓ มิถุนายน ๒๕๖๓ และเมื่อวันที่ ๑๑ พฤษภาคม ๒๕๖๔ ตามมติคณะรัฐมนตรี เมื่อวันที่ ๒๕ กุมภาพันธ์ ๒๕๖๘ และมติคณะรัฐมนตรีที่เกี่ยวข้อง บ้านใหม่ไชยธงรัตน์ หมู่ที่ ๖ ตำบลห้วยโก่น อำเภอเฉลิมพระเกียรติ จังหวัดน่าน ขอให้เสนอรายละเอียดต่อที่ประชุมเพื่อพิจารณาต่อไป

กองช่าง -เรียน ท่านประธานสภาองค์การบริหารส่วนตำบลห้วยโก่น สมาชิกสภาองค์การบริหารส่วนตำบลห้วยโก่น นายกฯ รองนายกองค์การบริหารส่วนตำบล เจ้าหน้าที่ และตลอดผู้เข้าร่วมประชุมสภาทุกท่าน

บ้านใหม่ไชยธงรัตน์ หมู่ที่ ๖ ตำบลห้วยโก๋น อำเภอเฉลิมพระเกียรติ จังหวัดน่าน โครงการถนนภายในหมู่บ้าน และถนนเพื่อการเกษตร จำนวน ๖ สายทาง รวมระยะทาง ๑๖.๘๔ กิโลเมตร จำนวน ๕๒ ไร่ รายละเอียด ให้ที่ประชุมทุกท่านได้ดูตามที่ได้นำเสนอไว้บนจอภาพไปนั้น มีท่านใดจะสอบถามเรียนเชิญได้ครับ หรือจะเพิ่มเติมเรียนเชิญได้

สมาชิก ม.๖ -เรียน ท่านประธานสภาองค์การบริหารส่วนตำบลห้วยโก๋น สมาชิกสภาองค์การบริหารส่วนตำบลห้วยโก๋น ท่านนายก รองนายกองค์การบริหารส่วนตำบล เจ้าหน้าที่ และตลอดผู้เข้าร่วมประชุมทุกท่าน

-กระผมนายวรรธกฤษ อินปัญญา สมาชิกสภาองค์การบริหารส่วนตำบล หมู่ที่ ๖ จากที่กองช่างได้นำเสนอมานั้น ในส่วนของบ้านใหม่ไชยธงรัตน์ หมู่ที่ ๖ ได้ดำเนินการครบถ้วนถูกต้องหมดแล้ว เห็นด้วยกับที่ได้นำเสนอไปนั้น ดำเนินการตามระเบียบกฎหมายที่เกี่ยวข้องต่อไป

ประธานสภาฯ จากที่กองช่างได้นำเสนอมานั้น มีท่านสมาชิกจะสอบถามหรือเพิ่มเติมจากที่ได้นำเสนอไปนั้นหรือไม่ หากไม่มีขอมติที่ประชุมว่าเห็นชอบตามที่เสนอมานั้น

ที่ประชุมสภาฯ -มีมติเห็นชอบให้ การขออนุญาตเข้าทำประโยชน์ในพื้นที่ป่าสงวนแห่งชาติ การขอผ่อนผันการเข้าทำประโยชน์ในพื้นที่ป่าไม้ก่อนได้รับอนุญาตและยังไม่ได้ยื่นคำขออนุญาต ภายในระยะเวลาตามมติคณะรัฐมนตรีเมื่อวันที่ ๒๓ มิถุนายน ๒๕๖๓ และเมื่อวันที่ ๑๑ พฤษภาคม ๒๕๖๔ ตามมติคณะรัฐมนตรี เมื่อวันที่ ๒๕ กุมภาพันธ์ ๒๕๖๘ และมติคณะรัฐมนตรีที่เกี่ยวข้อง บ้านใหม่ไชยธงรัตน์ หมู่ที่ ๖ ตำบลห้วยโก๋น อำเภอเฉลิมพระเกียรติ จังหวัดน่าน โครงการถนนภายในหมู่บ้านและถนนเพื่อการเกษตร จำนวน ๖ สายทาง รวมระยะทาง ๑๖.๘๔ กิโลเมตร จำนวน ๕๒ ไร่

- เห็นชอบ ๖ เสียง
- ไม่เห็นชอบ - เสียง
- งดออกเสียง ๑ เสียง

ประธานสภาฯ ๗)การขออนุญาตเข้าทำประโยชน์ในพื้นที่ป่าสงวนแห่งชาติ การขอผ่อนผันการเข้าทำประโยชน์ในพื้นที่ป่าไม้ก่อนได้รับอนุญาตและยังไม่ได้ยื่นคำขออนุญาต ภายในระยะเวลาตามมติคณะรัฐมนตรีเมื่อวันที่ ๒๓ มิถุนายน ๒๕๖๓ และเมื่อวันที่ ๑๑ พฤษภาคม ๒๕๖๔ ตามมติคณะรัฐมนตรี เมื่อวันที่ ๒๕ กุมภาพันธ์ ๒๕๖๘ และมติคณะรัฐมนตรีที่เกี่ยวข้อง บ้านห้วยทรายขาว หมู่ที่ ๗ ตำบลห้วยโก๋น อำเภอเฉลิมพระเกียรติ จังหวัดน่าน ขอให้เสนอรายละเอียดต่อที่ประชุมเพื่อพิจารณาต่อไป

กองช่าง -เรียน ท่านประธานสภาองค์การบริหารส่วนตำบลห้วยโก๋น สมาชิกสภาองค์การบริหารส่วนตำบลห้วยโก๋น นายกฯ รองนายกองค์การบริหารส่วนตำบล เจ้าหน้าที่ และตลอดผู้เข้าร่วมประชุมสภาทุกท่าน

บ้านห้วยทรายขาว หมู่ที่ ๗ ตำบลห้วยโก๋น อำเภอเฉลิมพระเกียรติ จังหวัดน่าน โครงการถนนภายในหมู่บ้าน และถนนเพื่อการเกษตร จำนวน ๑๓ สายทาง รวมระยะทาง ๒๙.๙๘ กิโลเมตร จำนวน ๙๔ ไร่ รายละเอียด ให้ที่ประชุมทุกท่านได้ดูตามที่ได้นำเสนอไว้บนจอภาพไปนั้น มีท่านใดจะสอบถามเรียนเชิญได้ครับ หรือจะเพิ่มเติมเรียนเชิญได้

สมาชิก ม.๗ -เรียน ท่านประธานสภาองค์การบริหารส่วนตำบลห้วยโก๋น สมาชิกสภาองค์การบริหารส่วนตำบลห้วยโก๋น ท่านนายก รองนายกองค์การบริหารส่วนตำบล เจ้าหน้าที่ และตลอดผู้เข้าร่วมประชุมทุกท่าน

-กระผมนายฉัตรชัย หอมดอก สมาชิกสภาองค์การบริหารส่วนตำบล หมู่ที่ ๗ จากที่กองช่างได้นำเสนอมานั้น ในส่วนของบ้านห้วยทรายขาว หมู่ที่ ๗ ได้ดำเนินการครบถ้วนถูกต้องหมดแล้ว เห็นด้วยกับที่ได้นำเสนอไปนั้น ดำเนินการตามระเบียบกฎหมายที่เกี่ยวข้องต่อไป

ประธานสภาฯ จากที่กองช่างได้นำเสนอมานั้น มีท่านสมาชิกจะสอบถามหรือเพิ่มเติมจากที่ได้นำเสนอไปนั้นหรือไม่ หากไม่มีขอมติที่ประชุมว่าเห็นชอบตามที่เสนอมานั้น

ที่ประชุมสภาฯ -มีมติเห็นชอบให้ การขออนุญาตเข้าทำประโยชน์ในพื้นที่ป่าสงวนแห่งชาติ การขอผ่อนผันการเข้าทำประโยชน์ในพื้นที่ป่าไม้ก่อนได้รับอนุญาตและยังไม่ได้ยื่นคำขออนุญาต ภายในระยะเวลาตามมติคณะรัฐมนตรีเมื่อวันที่ ๒๓ มิถุนายน ๒๕๖๓ และเมื่อวันที่ ๑๑ พฤษภาคม ๒๕๖๔ และมติคณะรัฐมนตรีที่เกี่ยวข้อง บ้านห้วยทรายขาว หมู่ที่ ๗ ตำบลห้วยโก๋น อำเภอเฉลิมพระเกียรติ จังหวัดน่าน จำนวน ๑๓ สายทาง รวมระยะทาง ๒๙.๙๘ กิโลเมตร จำนวน ๙๔ ไร่

- เห็นชอบ ๖ เสียง
- ไม่เห็นชอบ - เสียง
- งดออกเสียง ๑ เสียง

ประธานสภาฯ ๕.๔.เรื่อง เรื่อง โอนตั้งรายการใหม่ จำนวน ๒ รายการ

๑)เพื่อเป็นค่าครุภัณฑ์คอมพิวเตอร์ เครื่องพิมพ์แบบ Multifunction แบบฉีดหมึกพร้อมติดตั้งถังหมึก (Ink Tank Printer) ราคา ๘,๐๐๐ บาท จำนวน ๑ เครื่อง ตามเกณฑ์ราคากลางและคุณลักษณะพื้นฐานการจัดหาอุปกรณ์และระบบคอมพิวเตอร์ ฉบับเดือนมีนาคม ๒๕๖๖

โอนตั้งรายการใหม่ โอนลดจากแผนงานอุตสาหกรรมและการโยธา งานก่อสร้าง งบบุคลากร เงินเดือนข้าราชการหรือพนักงานท้องถิ่น ขอให้เสนอรายละเอียดต่อที่ประชุมเพื่อพิจารณาในลำดับต่อไป

นายก อบต. -เรียน ท่านประธานสภาองค์การบริหารส่วนตำบลห้วยโก๋น สมาชิกสภาองค์การบริหารส่วนตำบลห้วยโก๋น รองนายกองค์การบริหารส่วนตำบล เจ้าหน้าที่ และตลอดผู้เข้าร่วมประชุมทุกท่าน

ด้วยกองช่าง องค์การบริหารส่วนตำบลห้วยโก๋น มีความจำเป็นที่จะต้องจัดหาเครื่องปริ้นเตอร์เข้ามาใช้งานในกองช่างเนื่องจากที่มีอยู่ชำรุดเสียหาย จึงมีความจำเป็นที่จะต้องหาทดแทนให้การทำงานได้ดำเนินการต่อไปได้ดี ขอให้กองช่างเสนอรายละเอียดต่อที่ประชุมต่อไป

กองช่าง -เรียน ท่านประธานสภาองค์การบริหารส่วนตำบลห้วยโก๋น สมาชิกสภาองค์การบริหารส่วนตำบลห้วยโก๋น ท่านนายก รองนายกองค์การบริหารส่วนตำบล เจ้าหน้าที่ และตลอดผู้เข้าร่วมประชุมทุกท่าน

ตามที่ได้ขอโอนงบประมาณเพื่อตั้งรายการใหม่ เพื่อจัดหาเครื่องปริ้นเตอร์ มาใช้งานในกองช่างเนื่องจากเครื่องเดิมชำรุดเสียหายไม่สามารถใช้การได้ จึงขอจัดหาดังนี้

(๒)เครื่องพิมพ์ Multifunction แบบฉีดหมึกพร้อมติดตั้งถังหมึก (Ink Tank Printer) ราคา ๘,๐๐๐ บาท จำนวน ๑ เครื่อง

<u>คุณลักษณะพื้นฐาน</u>

- เป็นอุปกรณ์ที่มีความสามารถเป็น Printer, Copier และ Scanner ภายในเครื่องเดียวกัน
- เป็นเครื่องพิมพ์แบบฉีดหมึกพร้อมติดตั้งถังหมึกพิมพ์ (Ink Tank Printer) จากโรงงานผู้ผลิต
- มีความละเอียดในการพิมพ์ไม่น้อยกว่า 1,200x1,200 dpi
- มีความเร็วในการพิมพ์ร่างขาวดำสำหรับกระดาษ A4 ไม่น้อยกว่า 30 หน้าต่อนาที (ppm) หรือ 8.8 ภาพต่อนาที (ipm)
- มีความเร็วในการพิมพ์ร่างสีสำหรับกระดาษ A4 ไม่น้อยกว่า 15 หน้าต่อนาที (ppm) หรือ 5 ภาพต่อนาที(ipm)
- สามารถสแกนเอกสาร ขนาด A4 (ขาวดำ-สี) ได้

- มีความละเอียดในการสแกนสูงสุดไม่น้อยกว่า 1,200 x 600 หรือ 600 x 1,200 dpi
- มีถาดป้อนเอกสารอัตโนมัติ (Auto Document Feed)
- สามารถถ่ายสำเนาเอกสารได้ทั้งสีและขาวดำ
- สามารถทำสำเนาได้สูงสุดไม่น้อยกว่า 99 สำเนา
- สามารถย่อและขยายได้ 25 ถึง 400 เปอร์เซ็นต์
- มีช่องเชื่อมต่อ (Interface) แบบ USB 2.0 หรือดีกว่า จำนวนไม่น้อยกว่า 1 ช่อง
- มีช่องเชื่อมต่อระบบเครือข่าย (Network Interface) แบบ 10/100 Base-T หรือดีกว่า จำนวนไม่น้อยกว่า 1 ช่อง หรือ สามารถใช้งานผ่าน เครือข่ายไร้สาย W-FI (IEEE 802.11b, g, n) ได้
- มีถาดใส่กระดาษได้รวมกันไม่น้อยกว่า 100 แผ่น
- สามารถใช้ได้กับ A4, Letter, Legal และสามารถกำหนดขนาดของกระดาษเองได้

ตามเกณฑ์ราคากลางและคุณลักษณะพื้นฐานการจัดหาอุปกรณ์และระบบคอมพิวเตอร์ ฉบับเดือน มีนาคม ๒๕๖๖ ขอเสนอที่ประชุมเพื่อโปรดพิจารณา

ประธานสภาฯ -จากที่ทางเจ้าหน้าที่กองช่างได้เสนอมานั้น มีท่านสมาชิกสภาองค์การบริหารส่วนตำบลห้วยโก่น จะสอบถามรายละเอียดอีกหรือไม่ ขอเชิญเสนอสอบถามได้ หากไม่มีท่านใดจะเสนอสอบถาม ขอมติที่ประชุมด้วยว่าอนุมัติ เรื่องขอโอนตั้งรายการใหม่ของกองช่างหรือไม่อย่างไร

ที่ประชุมสภาฯ -มีมติอนุมัติ เรื่องขอโอนตั้งรายการใหม่ ของกองช่าง ดังนี้

เครื่องพิมพ์ Multifunction แบบฉีดหมึกพร้อมติดตั้งถังหมึก (Ink Tank Printer) ราคา ๘,๐๐๐ บาท จำนวน ๑ เครื่อง ด้วยมติดังนี้

-เห็นชอบ	๖	เสียง
-ไม่เห็นชอบ	-	เสียง
-งดออกเสียง	๑	เสียง

ประธานสภาฯ ๒)เพื่อเป็นค่าเครื่องสูบน้ำแนวดิ่ง (ปั๊มบาดาล ขนาด 5.5 HP 380 V Max head 117 m Max Flow 21 m3/h จำนวน ๑ เครื่อง เป็นจำนวนเงิน ๔๔,๕๕๐.- บาท โอนตั้งรายการใหม่ โอนลดจากแผนงานอุตสาหกรรมและการโยธา งานก่อสร้าง งบบุคลากร เงินเดือนข้าราชการหรือพนักงานท้องถิ่น ขอให้เสนอรายละเอียดต่อที่ประชุมเพื่อพิจารณาในลำดับต่อไป

นายก อบต. -เรียน ท่านประธานสภาองค์การบริหารส่วนตำบลห้วยโก่น สมาชิกสภาองค์การบริหารส่วนตำบลห้วยโก่น รองนายกองค์การบริหารส่วนตำบล เจ้าหน้าที่ และตลอดผู้เข้าร่วมประชุมทุกท่าน

เนื่องจากที่ตรงสำนักงานองค์การบริหารส่วนตำบล และด่านชายแดนห้วยโก่น ประสบปัญหาจากการสูบน้ำตรงบริเวณอ่างห้วยโก่น ๑ ขึ้นมาใช้ เครื่องสูบน้ำเสียหายไม่สามารถซ่อมให้มาใช้งานได้ตามปรกติ จึงมีความจำเป็นจะต้องดำเนินการจัดหา เพื่อให้ใช้การได้ปรกติจึงต้องรีบจัดหาเพื่อมาแก้ไขปัญหาต่อไป

กองช่าง -เรียน ท่านประธานสภาองค์การบริหารส่วนตำบลห้วยโก่น สมาชิกสภาองค์การบริหารส่วนตำบลห้วยโก่น ท่านนายก รองนายกองค์การบริหารส่วนตำบล เจ้าหน้าที่ และตลอดผู้เข้าร่วมประชุมทุกท่าน

จากที่ท่านนายกได้กล่าวมานั้น เป็นปัญหามากเนื่องจากเครื่องสูบน้ำแนวดิ่งต้องทำงานหนักตลอด ประกอบกับน้ำแห้ง ทำให้ดินโคลนเข้าไปอุดตันใบพัดเครื่องสูบทำให้เครื่องชำรุด จึงจะต้องเร่ง

จัดหาเพื่อให้ใช้การได้ตามปรกติ ไว้บริการชุมชนผู้อยู่อาศัยตรงด่านชายแดนห้วยโก๋น สำนักงานองค์การบริหารส่วนตำบล หน่วยปฏิบัติงานด่านชายแดนห้วยโก๋น และผู้ที่เดินทางผ่านด่านชายแดนห้วยโก๋น จึงขอดำเนินการจัดหาเครื่องสูบน้ำแนวดิ่ง (ปั๊มบาดาล ขนาด 5.5 HP 380 V Max head 117 m Max Flow 21 m3/h จำนวน ๑ เครื่อง เป็นเงินจำนวน ๔๔,๕๕๐.- บาท โอนตั้งรายการใหม่ โอนลดจากแผนงานอุตสาหกรรมและการโยธา งานก่อสร้าง งบบุคลากร เงินเดือนข้าราชการหรือพนักงานท้องถิ่น ตามมาตรฐานที่กำหนดไว้

ประธานสภาฯ -จากที่ทางเจ้าหน้าที่กองช่างได้เสนอมานั้น มีท่านสมาชิกสภาองค์การบริหารส่วนตำบลห้วยโก๋น จะสอบถามรายละเอียดอีกหรือไม่ ขอเชิญเสนอสอบถามได้ หากไม่มีท่านใดจะเสนอสอบถาม ขอมติที่ประชุมด้วยว่าอนุมัติ เรื่องขอโอนตั้งรายการใหม่ของกองช่างหรือไม่อย่างไร

ที่ประชุมสภาฯ -มีมติอนุมัติ เรื่องขอโอนตั้งรายการใหม่ ของกองช่าง เครื่องสูบน้ำแนวดิ่ง (ปั๊มบาดาล ขนาด 5.5 HP 380 V Max head 117 m Max Flow 21 m3/h จำนวน ๑ เครื่อง เป็นจำนวนเงิน ๔๔,๕๕๐.- บาท โอนตั้งรายการใหม่ โอนลดจากแผนงานอุตสาหกรรมและการโยธา งานก่อสร้าง งบบุคลากร เงินเดือนข้าราชการหรือพนักงานท้องถิ่น ด้วยมติดังนี้

-เห็นชอบ	จำนวน	๖	เสียง
-ไม่เห็นชอบ	จำนวน	-	เสียง
-งดออกเสียง	จำนวน	๑	เสียง

ประธานสภาฯ ๕.๕.เรื่อง ขอความเห็นชอบในการรับโอนสิ่งปลูกสร้าง โครงการก่อสร้างตลาดการค้าด่านชายแดนห้วยโก๋น เมื่อการก่อสร้างตามแผนงานโครงการแล้วเสร็จ องค์การบริหารส่วนตำบลห้วยโก๋น จะเป็นผู้รับมอบและเป็นผู้รับผิดชอบในการบำรุงรักษาต่อไป ขอให้เสนอรายละเอียดต่อที่ประชุมเพื่อพิจารณาในลำดับต่อไป

ปลัด อบต. กราบเรียนท่านประธานสภา สมาชิกสภา ผู้บริหารองค์การบริหารส่วนตำบลห้วยโก๋น พร้อมผู้เข้าร่วมประชุมทุกท่าน

ด้วยสำนักงานจังหวัด โดยโยธาธิการและผังเมืองจังหวัดน่าน ได้จัดทำแผนเสนอโครงการพัฒนาตลาดชายแดนห้วยโก๋น โดยจะขอรับการสนับสนุนงบประมาณของจังหวัดและกลุ่มจังหวัด ซึ่งในหลักเกณฑ์การขอรับการสนับสนุนงบประมาณนั้น จะต้องมีหน่วยงานผู้รับมอบและเป็นผู้รับผิดชอบในการบำรุงรักษาพัสดุที่ได้ดำเนินการนั้น ซึ่งการก่อสร้างตลาดการค้าชายแดนห้วยโก๋นอยู่ในเขตรับผิดชอบขององค์การบริหารส่วนตำบลห้วยโก๋น และเดิมตลาดที่มีอยู่ก็อยู่ในการดูแลรับผิดชอบขององค์การบริหารส่วนตำบลห้วยโก๋น อยู่แล้ว ดังนั้นเพื่อให้เป็นไปตามหลักเกณฑ์ในการขอรับการสนับสนุนงบประมาณ จึงขอความเห็นชอบในที่ประชุมสภาองค์การบริหารส่วนตำบลห้วยโก๋นก่อน ขอที่ประชุมพิจารณาต่อไป

สมาชิก ม.๒ -กราบเรียนท่านประธานสภา สมาชิกสภา ผู้บริหารองค์การบริหารส่วนตำบลห้วยโก๋น พร้อมผู้เข้าร่วมประชุมทุกท่าน

จากที่ได้เสนอมานั้นมีผลกระทบกับองค์การบริหารส่วนตำบลหรือไม่ หากเป็นประโยชน์ต่อหน่วยงานกับพี่น้องประชาชนก็เห็นว่าน่าจะไม่มีปัญหาใดๆ เป็นการพัฒนาด่านชายแดนห้วยโก๋นของเราได้ประโยชน์มาก

ประธานสภาฯ จากที่ได้รับฟังการชี้แจงมานั้น มีสมาชิกสภาท่านใดจะเสนอความเห็นเพิ่มเติมอีกหรือไม่ หากไม่มีท่านใดเสนอ กระผมขอมติที่ประชุมด้วยครับ

ด้วยมติที่ประชุมดังนี้

- เห็นชอบ ๖ เสียง
- ไม่เห็นชอบ - เสียง
- งดออกเสียง ๑ เสียง

ประธานสภาฯ -มีท่านสมาชิกท่านใดจะเสนอเพิ่มเติมในที่ประชุมอีกหรือไม่ ถ้าไม่มี ขอเชิญ...ต่อไปฯ

ระเบียบวาระที่ ๒ เรื่องอื่นๆ

ประธานสภาฯ ๒.๑ เรื่อง รายงานขอรับการชดเชยสิ่งปลูกสร้างของ...ตำบลห้วยโก่ง... รายงานผลการก่อสร้างถนนทางหลวงแผ่นดิน หมายเลข ๓๐๑ เพื่อให้สมาชิกสภาองค์การบริหารส่วนตำบลห้วยโก่ง และประชาชนได้รับทราบทั่วกัน

ปลัด อบต. -เรียน ท่านประธานสภา สมาชิกสภาองค์การบริหารส่วนตำบลห้วยโก่ง ...ผู้เข้าร่วมประชุมทุกท่าน

เจ้าหน้าที่ผู้เข้าประชุมสภาฯ ทุกท่าน ตามที่ทางหน่วยงาน...ได้ดำเนินการก่อสร้างถนน... ตามการรับรู้ว่าไปถึงขั้นตอนไหน พร้อมจะชดเชยได้เมื่อไหร่ และจะมีหนังสือติดต่อ...เหล่านี้ ที่มีข้อข้องใจว่าจะได้รับการบรรเทาเยียวยาหรือไม่อย่างไร กระผมได้รับแจ้งอย่างเป็นทางการ... เยียวยาบรรเทาผู้ที่ได้รับผลกระทบให้ดีที่สุดอย่างแน่นอน ไม่ว่าจะเป็น...สิ่งปลูกสร้าง... ร้านค้า โรงเรือน โดยจะจ่ายให้ทั้งหมด ในส่วนรายละเอียดต่างๆ ...อยู่ในขั้นตอน... งบประมาณเพื่อมาให้ความช่วยเหลือเยียวยาในปีงบประมาณ ๒๕๖๓

ประธานสภาฯ -ที่ประชุม สภาองค์การบริหารส่วนตำบลห้วยโก่ง มีเรื่องใดจะเสนอในที่ประชุมอีกหรือ...

ที่ประชุมสภาฯ -ไม่มี

ปิดประชุม เวลา ๑๘.๓๐ น.

(ลงชื่อ) ผู้บันทึกรายงานการประชุม

(นายสำราญ อินทนะ)

เลขานุการสภาองค์การบริหารส่วนตำบลห้วยโก่ง

(ลงชื่อ) ผู้ตรวจรายงานการประชุม

(นางสาวพัชรี หอมตระ)

(ลงชื่อ) ผู้ตรวจรายงานการประชุม

(นางสาวปรียาพร ทิวาคาม)

(ลงชื่อ) ..... กรรมการและเลขานุการตรวจสอบรายงานการประชุม

(นายวรรธกฤช อินบัญญา)

ให้การรับรองรายงานการประชุม

(ลงชื่อ) .....

(นายสรศักดิ์ เรืองตระกูลชัย)

ประธานสภาองค์การบริหารส่วนตำบลห้วยโก๋น

แบบฟอร์มข้อมูลพื้นฐานโครงการของกลุ่มจังหวัด (ระดับกิจกรรมย่อย) **๑ ชุด : ๑ กิจกรรมหลัก)**
ลำดับความสำคัญ ๗.๔

ชื่อโครงการ : เพิ่มขีดความสามารถในการแข่งขันด้านการค้าชายแดนกลุ่มจังหวัดภาคเหนือตอนบน ๒
กิจกรรมหลัก : ยกระดับผู้ประกอบการขนาดกลางและขนาดเล็กให้เข้าสู่ Supply Chain ของธุรกิจขนาดใหญ่
วงเงินงบประมาณ ๒๗,๗๕๐,๐๐๐ บาท
ยุทธศาสตร์ชาติ - ด้านการสร้างโอกาสและความเสมอภาคทางสังคม
แผนแม่บทฯ เศรษฐกิจฐานราก
ประเด็นการพัฒนาของจังหวัด/กลุ่มจังหวัด ประเด็นการพัฒนาที่ ๓ การค้า การลงทุน เศรษฐกิจเพิ่มมูลค่า
แผนงาน พัฒนาเป็นฐานเศรษฐกิจสร้างสรรค์มูลค่าสูงหรือ สร้างสภาพแวดล้อมให้เหมาะสมต่อการค้า การลงทุน
หน่วยดำเนินการหลัก : สำนักงานอุตสาหกรรมจังหวัดเชียงราย
ผู้รับผิดชอบ : นางอุทุมพร แก้วน้ำดี **ตำแหน่ง :** อุตสาหกรรมจังหวัดเชียงราย
สถานที่ติดต่อ สำนักงานอุตสาหกรรมจังหวัดเชียงราย **หมายเลขโทรศัพท์** ๐๕๓-๗๑๑๖๖๖

(๑) หลักการและเหตุผล

(๑.๑) ที่มา :

ตามที่รัฐบาลได้มีนโยบายในการส่งเสริมการพัฒนาอุตสาหกรรมให้สอดคล้องกับศักยภาพพื้นฐานของประเทศ โดยได้มีการส่งเสริมและพัฒนาอุตสาหกรรมในด้านต่าง ๆ เช่น การส่งเสริมและพัฒนาอุตสาหกรรมเกษตรแปรรูป การส่งเสริมอุตสาหกรรมที่ใช้เทคโนโลยี ขั้นสูง การส่งเสริมอุตสาหกรรมที่ใช้การออกแบบสร้างสรรค์ รวมถึงการเพิ่มขีดความสามารถ ในการแข่งขันให้แก่ผู้ประกอบการกลุ่มเป้าหมาย วิสาหกิจชุม SMEs ซึ่งการสร้างความสามารถในการแข่งขันเป็นหนึ่งในยุทธศาสตร์หลักของ ยุทธศาสตร์ชาติระยะ ๒๐ ปี (พ.ศ. ๒๕๖๑–๒๕๘๐) โดยมุ่งยกระดับศักยภาพของประเทศในทุกมิติ ทั้งในด้านเศรษฐกิจ การลงทุน และการพัฒนาแรงงาน โดยให้ความสำคัญกับการพัฒนาเศรษฐกิจบนพื้นฐานของความได้เปรียบเชิงพื้นที่ อัตลักษณ์ของท้องถิ่น และการเสริมสร้างขีดความสามารถของผู้ประกอบการในระดับภูมิภาคให้สามารถแข่งขันได้ในระดับประเทศและสากล

ดังนั้น กลุ่มจังหวัดภาคเหนือตอนบน ๒ ซึ่งมีศักยภาพในด้านที่ตั้ง สามารถเชื่อมโยงการพัฒนาทางด้านเศรษฐกิจและสังคมกับกลุ่มประเทศในอนุภาคลุ่มน้ำโขง (GMS) และประชาคมเศรษฐกิจอาเซียน (AEC) ซึ่งมีศิลปวัฒนธรรม ประเพณีภูมิปัญญาท้องถิ่นที่เป็นเอกลักษณ์ของกลุ่มล้านนาตะวันออกที่สามารถนำไปใช้ประโยชน์และสร้างมูลค่าเพิ่มให้กับสินค้าได้ จากศักยภาพด้านที่ตั้งดังกล่าวแล้ว ของกลุ่มจังหวัดภาคเหนือตอนบน ๒ ถือเป็นโอกาสความได้เปรียบเชิงภูมิศาสตร์ (Geographical Proximity) ที่เอื้อต่อการพัฒนาด้านเศรษฐกิจ และการค้า การลงุทน มีโอกาสในการพัฒนาศักยภาพความสามารถทางเศรษฐกิจ ภายใต้ความได้เปรียบที่เกื้อกูลกัน (Complementary) สอดรับกับบริบทของการพัฒนากลุ่มอาเซียนในเป็นประชาคมเศรษฐกิจอาเซียน (ASEAN Economic Community : AEC) และการพัฒนาความร่วมมือทางเศรษฐกิจในอนุภูมิภาคลุ่มแม่น้ำโขง (GMS) สอดรับกับวิสัยทัศน์ พันธกิจ และเป้าประสงค์หลัก ของกลุ่มจังหวัดภาคเหนือตอนบน ๒

สำนักงานอุตสาหกรรมจังหวัดเชียงราย ซึ่งมีภารกิจในการส่งเสริมและพัฒนาผู้ประกอบการอุตสาหกรรม และ SMEs ตามนโยบายของรัฐบาล ได้เล็งเห็นความสำคัญของการสร้างโอกาสการแข่งขันทางธุรกิจ เพิ่มขีดความสามารถด้านการตลาด สร้างเครือข่ายทางการค้า การลงุทน และการส่งเสริมอุตสาหกรรมในพื้นที่กลุ่มจังหวัดภาคเหนือตอนบน ๒ ด้วยเหตุนี้ สำนักงานอุตสาหกรรมจังหวัดเชียงราย ในฐานะเจ้าภาพหลักของโครงการฯ จึงได้จัดทำ โครงการยกระดับผู้ประกอบการขนาดกลางและขนาดเล็กให้เข้าสู่ Supply chain ของธุรกิจขนาดใหญ่ โดยมุ่งเน้นส่งเสริมโอกาสทางธุรกิจในเขตพื้นที่ล้านนาตะวันออก (กลุ่มจังหวัดภาคเหนือตอนบน ๒) เพื่อส่งเสริม

โอกาสทางธุรกิจในพื้นที่ด้วยกิจกรรมถ่ายทอดองค์ความรู้ในการแปรรูปสินค้าและผลิตภัณฑ์ซอฟต์เพาเวอร์ กิจกรรมทดสอบตลาดและเชื่อมโยงเครือข่ายอุตสาหกรรมล้านนาตะวันออก เพื่อให้ผู้ประกอบการอุตสาหกรรม และ SMEs มีโอกาสทดสอบตลาดและเชื่อมโยงเครือข่าย ได้ครอบคลุม โดยเน้นการพัฒนาองค์ความรู้เพื่อเพิ่มศักยภาพของเศรษฐกิจ ฐานราก ให้สามารถสร้างรายได้ กระจายรายได้สู่ชุมชน สนับสนุนสินค้าชุมชน และยกระดับวิสาหกิจชุมชนให้มีความเข้มแข็ง พัฒนาช่องทางการตลาดเชื่อมโยงกับระบบพาณิชย์อิเล็กทรอนิกส์ สร้างการเรียนรู้เพื่อการขับเคลื่อนและพัฒนาประเทศ โดยมุ่งเน้นส่งเสริมให้ผู้ประกอบการขนาดกลางและขนาดย่อมยุคใหม่ และวิสาหกิจชุมชนของไทยให้สามารถใช้ประโยชน์และต่อยอดจากภูมิปัญญา วัฒนธรรม และทรัพยากรในพื้นที่ รวมทั้งเทคโนโลยีและนวัตกรรม เพื่อสร้างสรรค์คุณค่าผลิตภัณฑ์และบริการของชุมชนที่มีอัตลักษณ์ และมีมาตรฐาน การผลิตตามหลักสากล ซึ่งจะช่วยสร้างรายได้ สู่ชุมชนอย่างทั่วถึง นำไปสู่การสร้างเศรษฐกิจชุมชนที่พึ่งพาตนเองได้ และมีบทบาทต่อระบบเศรษฐกิจของแต่ละจังหวัดมากขึ้น ตลอดจนสร้างโอกาสทางการค้าและการลงทุนผ่านความร่วมมือระหว่างภาครัฐและเอกชนทั้งในประเทศและประเทศเพื่อนบ้าน เพื่อเชื่อมโยงเศรษฐกิจชายแดนเข้าสู่ห่วงโซ่อุปทานระดับภูมิภาคและการสร้างเครือข่ายความร่วมมือระดับภูมิภาคได้อย่างยั่งยืนและมั่นคง

(๑.๒) สรุปสาระสำคัญ

สภาพปัญหา / ความต้องการ :

กลุ่มจังหวัดภาคเหนือตอนบน ๒ มีศักยภาพและมีความพร้อมในด้านที่ตั้งเชื่อมที่โยงเศรษฐกิจ และสังคมกับกลุ่มประเทศในอนุภาคลุ่มน้ำโขง (GMS) ประชาคมเศรษฐกิจอาเซียน (AEC) มีศิลปวัฒนธรรม ประเพณีภูมิปัญญา ท้องถิ่นที่เป็นเอกลักษณ์ สามารถนำไปใช้ประโยชน์และสร้างมูลค่าเพิ่มให้กับสินค้าหัตถกรรม อุตสาหกรรมมีพืชเศรษฐกิจที่สำคัญ ได้แก่ ข้าว ข้าวโพดเลี้ยงสัตว์ ยางพารา ชา กาแฟ และผลไม้ (ลิ้นจี่ ลำไย) จากศักยภาพด้านดังกล่าว ของกลุ่มจังหวัดภาคเหนือตอนบน ๒ ถือเป็นโอกาสความได้เปรียบเชิงภูมิศาสตร์ (Geographical Proximity) ที่เอื้อต่อการพัฒนาด้านเศรษฐกิจ และการค้า มีโอกาสในการพัฒนาศักยภาพความสามารถทางเศรษฐกิจ ภายใต้ความได้เปรียบที่เกื้อกูลกัน (Complementary) แต่ผู้ประกอบการในพื้นที่กลุ่มจังหวัดภาคเหนือตอนบน ๒ ยังขาดการสร้างโอกาสการแข่งขันทางธุรกิจ เพิ่มขีดความสามารถด้านการตลาด สร้างเครือข่ายทางการค้า และอุตสาหกรรม การส่งเสริมโอกาสทางธุรกิจในเขตพื้นที่ล้านนาตะวันออก ดังนั้น การยกระดับผู้ประกอบการขนาดกลางและขนาดเล็กในพื้นที่ฯ ให้เข้าสู่ Supply Chain ของธุรกิจขนาดใหญ่ โดยการจัดกิจกรรมถ่ายทอดองค์ความรู้ในการแปรรูปสินค้าและผลิตภัณฑ์ซอฟต์เพาเวอร์ ตลอดจนการจัดกิจกรรมทดสอบตลาดและเชื่อมโยงเครือข่ายอุตสาหกรรมล้านนาตะวันออก ให้แก่ผู้ประกอบการกลุ่มเป้าหมาย เพื่อสร้างความสำเร็จให้แก่ผู้ประกอบการกลุ่มเป้าหมายได้อย่างแท้จริงและยั่งยืน

ความเร่งด่วน : (ระบุระดับความจำเป็นเร่งด่วน) :

การสร้างอาชีพและการกระจายรายได้ สามารถลดปัญหาความเหลื่อมล้ำ และความไม่เสมอภาคในระดับชุมชน โดยมีเป้าหมายระดับประเด็น คือ รายได้ของประชากรกลุ่มรายได้น้อย เพิ่มขึ้นอย่างกระจายและอย่างต่อเนื่อง ซึ่งรัฐบาลได้ให้ความสำคัญกับชุมชนในการนำความรู้และทรัพยากรในพื้นที่มาผลิตเป็นสินค้าและบริการ เพื่อเพิ่มศักยภาพของเศรษฐกิจฐานรากให้สามารถสร้างรายได้ กระจายรายได้สู่ชุมชน สนับสนุนสินค้าชุมชนและยกระดับวิสาหกิจชุมชนให้มีความเข้มแข็ง พัฒนาช่องทางการตลาดเชื่อมโยงกับระบบพาณิชย์ อิเล็กทรอนิกส์ สร้างการเรียนรู้เพื่อการขับเคลื่อนและพัฒนาประเทศ โดยมุ่งเน้นส่งเสริมให้ผู้ประกอบการขนาดกลางและขนาดย่อมยุคใหม่ และวิสาหกิจชุมชนของไทยให้สามารถใช้ประโยชน์และต่อยอดจากสิ่งบ่งชี้ทางภูมิศาสตร์ ภูมิปัญญาวัฒนธรรม และทรัพยากรในพื้นที่ รวมทั้งเทคโนโลยีและนวัตกรรม เพื่อสร้างสรรค์คุณค่าผลิตภัณฑ์และบริการของชุมชนที่มีอัตลักษณ์ และมีมาตรฐานการผลิตตามหลักสากล ซึ่งจะช่วย สร้างรายได้สู่ชุมชนอย่างทั่วถึง นำไปสู่การสร้างเศรษฐกิจชุมชนที่สามารถพึ่งพาตนเองได้อย่างยั่งยืนและมีบทบาทต่อระบบเศรษฐกิจของจังหวัดมากขึ้น

(๒) ข้อมูลทั่วไปของโครงการ

(๒.๑) วัตถุประสงค์ของโครงการ :

๑. เพื่อเสริมสร้างองค์ความรู้ในการพัฒนาผลิตภัณฑ์หัตถกรรมสิ่งทอล้านนาตะวันออกให้มีมูลค่าเพิ่ม มีคุณภาพและทันสมัย ตรงกับกระแสความต้องการของผู้บริโภคในยุคปัจจุบัน และเพิ่มขีดความสามารถในการแข่งขัน

๒. เพื่อพัฒนาผลิตภัณฑ์หัตถกรรมสิ่งทอและแฟชั่นให้มีความโดดเด่นและหลากหลายตามแนวโน้มสามารถก้าวเข้าสู่ตลาดสากลได้

๓. เพื่อสร้างโอกาสการแข่งขันทางธุรกิจ และเพิ่มขีดความสามารถด้านการตลาดของผู้ประกอบการที่ผลิตและจำหน่ายสินค้าในพื้นที่กลุ่มจังหวัดภาคเหนือตอนบน

๔. เพื่อเปิดโอกาสให้ผู้ประกอบการกลุ่มเป้าหมายในกลุ่มจังหวัดภาคเหนือตอนบน ๒ ได้เชื่อมโยงตลาดและสร้างความร่วมมือกับพันธมิตรธุรกิจในประเทศและประเทศเพื่อนบ้าน เพื่อเพิ่มขีดความสามารถในการแข่งขันทางการค้า

๕. เพื่อส่งเสริมการเข้าสู่ห่วงโซ่อุปทาน (Supply Chain) ของผู้ประกอบการกลุ่มเป้าหมาย โดยการจับคู่ทางธุรกิจ (Business Matching) กับธุรกิจขนาดใหญ่และเครือข่ายตลาดใหม่

๖. เพื่อสร้างเวทีความร่วมมือระหว่างภาครัฐ เอกชน และผู้ประกอบการ ในการพัฒนาเศรษฐกิจการค้าชายแดนและขยายโอกาสทางเศรษฐกิจระดับภูมิภาค

๗. เพื่อสนับสนุนให้เกิดการอำนวยความสะดวกทางการเจรจาธุรกิจระหว่างผู้ประกอบการในพื้นที่กับพันธมิตรระดับภูมิภาคอย่างเป็นรูปธรรม

(๒.๒) สถานภาพของโครงการ

☐ โครงการเดิม ☑ โครงการใหม่

(๒.๓) ประเภทของโครงการ

☑ พัฒนา ☐ ดำเนินการปกติ

(๒.๔) ระยะเวลาดำเนินโครงการ ๑ **ปี เริ่มต้นปี** ตุลาคม ๒๕๖๙ **สิ้นสุดปี** กันยายน ๒๕๗๐

(๒.๕) สถานที่ดำเนินโครงการ : (ระบุพื้นที่ดำเนินการ เช่น อำเภอ ตำบล หมู่บ้าน เป็นต้น)

พื้นที่ในจังหวัดเชียงราย พะเยา แพร่ น่าน

(๓) กลุ่มเป้าหมาย และผู้มีส่วนได้ส่วนเสีย

(๓.๑) กลุ่มเป้าหมาย :

๑. ผู้ประกอบการอุตสาหกรรม และ SMEs กลุ่มจังหวัดภาคเหนือตอนบน ๒

๒. ผู้ประกอบการอุตสาหกรรม SMEs ทายาทธุรกิจ นักศึกษา ผู้ว่างงาน และประชาชนทั่วไป

(๓.๒) ผู้มีส่วนได้ส่วนเสีย : ผู้ประกอบการอุตสาหกรรม และ SMEs กลุ่มจังหวัดภาคเหนือตอนบน ๒ และประชาชนในพื้นที่

(๔) เป้าหมาย ผลลัพธ์ และผลกระทบโครงการ

(๔.๑) เป้าหมายโครงการ

ตัวชี้วัด

๑. ผู้ประกอบการอุตสาหกรรม SMEs ทายาทธุรกิจ นักศึกษา ผู้ว่างงาน และประชาชนทั่วไป ไม่น้อยกว่า ๔๐๐ คน ได้รับการพัฒนาองค์ความรู้ในด้านการพัฒนาผลิตภัณฑ์ให้มีมูลค่าเพิ่ม มีคุณภาพและทันสมัย ตรงกับกระแสความต้องการของผู้บริโภคในยุคปัจจุบัน และเพิ่มขีดความ สามารถในการแข่งขันให้เป็นซอฟต์เพาเวอร์

๒. ผู้ประกอบการอุตสาหกรรมซอฟต์เพาเวอร์ จำนวน ๑๐๐ คน ได้รับการเสริมสร้างองค์ความรู้ด้านการตลาดยุคใหม่ด้วยเทคโนโลยีดิจิทัล

๓. ผู้ประกอบการซอฟต์เพาเวอร์ กลุ่มจังหวัดภาคเหนือตอนบน ๒ จำนวนไม่น้อยกว่า ๑๐๐ คน มีโอกาสทดสอบตลาดและเชื่อมโยงเครือข่ายทางธุรกิจ (Business Matching)

๔. เกิดกลุ่มคลัสเตอร์ Soft power หัตถกรรมสิ่งทอ ล้านนาตะวันออก จำนวน ๑ กลุ่ม

๕. ผลิตภัณฑ์จาก Soft power หัตถกรรมสิ่งทอ ล้านนาตะวันออก มีมูลค่า เพิ่มขึ้นร้อยละ ๑๐

(๔.๒) ผลผลิต

๑. ผู้ประกอบการอุตสาหกรรม Soft power หัตถกรรมสิ่งทอ และ SMEs ในกลุ่มจังหวัดภาคเหนือตอนบน ๒ เกิดการรวมกลุ่มเป็นเครือข่าย จำนวน ๒ เครือข่าย

๒. ผู้ประกอบการอุตสาหกรรม Soft power หัตถกรรมสิ่งทอ และ SMEs ในกลุ่มจังหวัดภาคเหนือตอนบน ๒ จำนวนไม่น้อยกว่าร้อยละ ๘๐ ของผู้ประกอบการที่เข้าร่วมโครงการฯ มียอดการจำหน่ายสินค้าและผลิตภัณฑ์เพิ่มขึ้น

๓. เกิดการรวมกลุ่มคลัสเตอร์หัตถกรรมสิ่งทอล้านนาตะวันออก จำนวน ๑ กลุ่ม

๔. มีผลิตภัณฑ์ต้นแบบหัตถกรรมสิ่งทอล้านนาตะวันออก จำนวน ๔๐ ผลิตภัณฑ์ ๔๐ ราย

๕. เกิดผลิตภัณฑ์ต้นแบบหัตถกรรมสิ่งทอล้านนาตะวันออกที่ได้รับการออกแบบมีมูลค่าเพิ่มขึ้นร้อยละ ๑๐

(๔.๓) ผลลัพธ์

๑. ผู้ประกอบการอุตสาหกรรม Soft power หัตถกรรมสิ่งทอ และ SMEs ในกลุ่มจังหวัดภาคเหนือตอนบน ๒ มียอดการจำหน่ายสินค้าและผลิตภัณฑ์เพิ่มขึ้น เฉลี่ยไม่น้อยกว่าร้อยละ ๑๐

๒. ผู้ประกอบการและผู้ที่เกี่ยวข้องกับหัตถกรรมสิ่งทอล้านนาตะวันออก ในพื้นที่กลุ่มจังหวัดภาคเหนือตอนบน ๒ ที่ผ่านการพัฒนามีความรู้ ความสามารถ รวมถึงสามารถนำองค์ความรู้ไปประยุกต์ใช้เพื่อเพิ่มขีดความสามารถในการแข่งขันได้

๓. ผลิตภัณฑ์หัตถกรรมสิ่งทอล้านนาตะวันออก สะท้อนอัตลักษณ์ เป็นที่รู้จักอย่างแพร่หลายสู่สากล

๔. คลัสเตอร์หัตถกรรมสิ่งทอล้านนาตะวันออก มีศักยภาพในการพัฒนาได้อย่างต่อเนื่องและมีความเข้มแข็ง

(๔.๔) ผลกระทบ :

เชิงบวก : ผู้เข้าร่วมกิจกรรมมีประสิทธิภาพในการดำเนินธุรกิจเพิ่มขึ้น เช่น รายได้เพิ่มขึ้นมียอดการจำหน่ายเพิ่มขึ้น และอื่นๆ ที่เกี่ยวข้อง คิดเป็น ๒๒๒,๐๐๐,๐๐๐ บาท คิดเป็นความคุ้มค่าในเชิงเศรษฐกิจคิดเป็น ๘ เท่าของงบประมาณที่ได้รับจัดสรร

ผลที่คาดว่าจะได้รับจากการดำเนินโครงการ ผู้ประกอบการอุตสาหกรรม และ SMEs ได้รับองค์ความรู้และมีประสิทธิภาพในการดำเนินธุรกิจเพิ่มขึ้น สามารถสร้างเครือข่ายระหว่างผู้ประกอบการอุตสาหกรรมและ SMEs ในพื้นที่กลุ่มจังหวัดภาคเหนือตอนบน ๒ และเพิ่มช่องทางการตลาด รวมถึงกลุ่มเป้าหมายและผู้สนใจทั่วไป ได้รับรู้ถึงภารกิจด้านการส่งเสริมและพัฒนาอุตสาหกรรมของกระทรวงอุตสาหกรรมในระดับภูมิภาค

เชิงลบ : ไม่มี

(๕) แนวทางการดำเนินงาน

กิจกรรมย่อย	ระยะเวลาที่จะเริ่มดำเนินการ			
	ต.ค. - ธ.ค. ๖๙	ม.ค. - มี.ค. ๗๐	เม.ย. - มิ.ย. ๗๐	ก.ค. - ก.ย. ๗๐
๑. กิจกรรม ส่งเสริมความร่วมมือทางเศรษฐกิจชายแดน และการเจรจาธุรกิจระหว่างผู้ประกอบการกลุ่มจังหวัดภาคเหนือตอนบน ๒ กับประเทศเพื่อนบ้าน				
กิจกรรมย่อยที่ ๑.๑ จัดประชุมสัมมนาเพื่อส่งเสริมความร่วมมือทางการค้าและการลงทุนระหว่างภาครัฐและเอกชนในกลุ่มจังหวัดภาคเหนือตอนบน ๒ กับประเทศเพื่อนบ้าน ผู้ประกอบการกลุ่มเป้าหมาย ๑๕๐ ราย จำนวน ๑ ครั้ง	✓	✓		
กิจกรรมย่อยที่ ๑.๒ กิจกรรมเจรจาธุรกิจ (Business Matching) ระหว่างผู้ประกอบการกลุ่มเป้าหมาย กลุ่มจังหวัดภาคเหนือตอนบน ๒ และประเทศเพื่อนบ้าน จำนวน ๑ ครั้ง		✓		
๒. กิจกรรมพัฒนาหัตถกรรมสิ่งทอล้านนาตะวันออก (East Northern Textiles Design & craft)				
กิจกรรมย่อยที่ ๒.๑ อบรมสัมมนาเชิงปฏิบัติการและการรวมกลุ่มคลัสเตอร์หัตถกรรมล้านนาตะวันออก ผู้ประกอบการ ๔ จังหวัด จำนวน ๑๐๐ ราย จำนวน ๑ ครั้ง ๓ วัน		✓		
กิจกรรมย่อยที่ ๒.๒ กิจกรรมพัฒนาผลิตภัณฑ์เชิงลึกให้แก่ผู้ประกอบการ จำนวน ๔๐ ราย ๔๐ ผลิตภัณฑ์		✓	✓	
กิจกรรมย่อยที่ ๒.๓ กิจกรรมศึกษาดูงานแลกเปลี่ยนเรียนรู้งานจากหน่วยงานองค์กรหรือกลุ่มผู้ประกอบการ ที่ประสบผลสำเร็จในต่างจังหวัดผู้ประกอบการฯ จำนวน ๔๐ ราย จำนวน ๓ วัน		✓	✓	

๓. กิจกรรมการพัฒนาและยกระดับผู้ประกอบการอุตสาหกรรม Soft power ล้านนาตะวันออก				
กิจกรรมย่อยที่ ๑ - ถ่ายทอดองค์ความรู้การพัฒนาและยกระดับผลิตภัณฑ์ซอฟต์เพาเวอร์ จำนวน ๔ จังหวัดๆ ละไม่น้อยกว่า ๑๐๐ คน จำนวน ๑ ครั้ง ๆ ละ ๑ วัน ผู้เข้าร่วมฯจำนวนไม่น้อยกว่า ๔๐๐ คน		✓	✓	
- สร้างและพัฒนาเครือข่ายผู้ประกอบการฯ จำนวน ๑ ครั้ง/ ๒ วัน ผู้เข้าร่วมฯ จำนวน ๑๐๐ คน		✓	✓	
- เชื่อมโยงเครือข่ายอุตสาหกรรมซอฟต์เพาเวอร์ล้านนาตะวันออกและสร้างโอกาสทางการตลาดสู่ Supple chain ขนาดใหญ่ จำนวน ๑ ครั้ง/๕ วัน ผู้ประกอบการ ๑๐๐ กิจการ		✓	✓	
กิจกรรมย่อยที่ ๒ - พัฒนาและยกระดับการตลาดยุคใหม่ด้วยเทคโนโลยีดิจิทัลอย่างยั่งยืน ผู้ประกอบการซอฟต์เพาเวอร์ จำนวน ๑๐๐ คน จำนวน ๑ ครั้ง/ ๒ วัน			✓	
- กิจกรรมเชื่อมโยงธุรกิจผู้ประกอบการอุตสาหกรรมซอฟต์เพาเวอร์ล้านนาตะวันออก (Business Matching) ผู้ประกอบการ จำนวน ๑๐๐ คน จำนวน ๑ ครั้ง/๑ วัน				✓

กิจกรรมย่อย	งบประมาณ (กิจกรรมย่อย)			งบประมาณดำเนินการในพื้นที่จังหวัดภายในกลุ่มจังหวัด								หน่วยดำเนินการ
				เชียงราย		พะเยา		แพร่		น่าน		
	รวมทั้งสิ้น	งบดำเนินงาน	งบลงทุน	งบดำเนินงาน	งบลงทุน	งบดำเนินงาน	งบลงทุน	งบดำเนินงาน	งบลงทุน	งบดำเนินงาน	งบลงทุน	
๑. กิจกรรมส่งเสริมความร่วมมือทางเศรษฐกิจชายแดนและการเจรจาธุรกิจระหว่างผู้ประกอบการกลุ่มจังหวัดภาคเหนือตอนบน ๒ กับประเทศเพื่อนบ้าน	๒,๕๐๐๐,๐๐๐	๒,๕๐๐๐,๐๐๐	-	๒,๕๐๐๐,๐๐๐	-	-	-	-	-	-	-	สำนักงานพาณิชย์จังหวัดเชียงราย
๒. กิจกรรมพัฒนาหัตถกรรมสิ่งทอล้านนาตะวันออก (East Northern Textiles Design & craft)	๑๐,๐๐๐,๐๐๐	๑๐,๐๐๐,๐๐๐	-	-	-	-	-	๑๐,๐๐๐,๐๐๐	-	-	-	สำนักงานอุตสาหกรรมจังหวัดแพร่
๓. กิจกรรมการพัฒนาและยกระดับผู้ประกอบการอุตสาหกรรม Soft power ล้านนาตะวันออก	๑๕,๒๕๐,๐๐๐	๑๕,๒๕๐,๐๐๐	-	๑๕,๒๕๐,๐๐๐	-	-	-	-	-	-	-	สำนักงานอุตสาหกรรมจังหวัดเชียงราย

(๖) วิธีการดำเนินงาน ☑ ดำเนินการเอง ☑ จ้างเหมา

(๗) วงเงินของโครงการ จำนวน ๒๗,๗๕๐,๐๐๐ บาท

(๘) รายงานความสำเร็จของการดำเนินงานที่ผ่านมา

(๙) ภารกิจขององค์กรปกครองส่วนท้องถิ่น

☑ โครงการไม่ใช่ภารกิจขององค์กรปกครองส่วนท้องถิ่น

☐ โครงการเป็นภารกิจขององค์กรปกครองส่วนท้องถิ่น

(๑๐) ความพร้อมของโครงการ

(๑๐.๑) พื้นที่ดำเนินโครงการ

☑ ดำเนินการได้ทันที หมายถึง ได้ศึกษาความเหมาะสมและกำหนดพื้นที่ดำเนินการหรือได้รับอนุญาตตามกฎหมาย และสามารถดำเนินการได้ทันที

☐ อยู่ในระหว่างเตรียมการ หมายถึง ได้ศึกษาความเหมาะสมและกำหนดพื้นที่ดำเนินการแล้ว แต่อยู่ในระหว่างจัดเตรียมพื้นที่ หรือกำลังแก้ไขปัญหา / อุปสรรคต่างๆ หรือเตรียมการขออนุญาตตามกฎหมาย

☐ อยู่ในระหว่างศึกษาความเหมาะสม และคัดเลือกพื้นที่ดำเนินการ

(๑๐.๒) แบบรูปรายการ/ แผนการปฏิบัติงาน

☑ มี และสมบูรณ์ (ให้ระบุชื่อหน่วยงานเจ้าของรูปแบบรายการที่ใช้)
สำนักงานอุตสาหกรรมจังหวัดเชียงราย

☐ มีแต่ยังไม่สมบูรณ์ (ให้ระบุชื่อหน่วยงานเจ้าของรูปแบบรายการที่ใช้)

☐ ไม่มี

(๑๐.๓) ความพร้อมของบุคลากร เครื่องมือ และเทคนิคการดำเนินการ

๑) บุคลากรมีประสบการณ์ ☑ ทั้งหมด ☐ บางส่วน ☐ ไม่มีประสบการณ์

๒) เครื่องมือดำเนินการ
☑ มี พร้อมดำเนินการได้ทันที
☐ มีบางส่วนและต้องจัดหาเพิ่มเติม
☐ ไม่มี ต้องจัดหาเพิ่มเติม

๓) เทคนิคในการบริหารจัดการ
☑ มีประสบการณ์สูง
☐ มีประสบการณ์ปานกลาง
☐ ไม่มีประสบการณ์

(๑๐.๔) ผลกระทบสิ่งแวดล้อม

☐ ผ่านคณะกรรมการสิ่งแวดล้อมแห่งชาติแล้ว

☐ อยู่ระหว่างการพิจารณาของคณะกรรมการสิ่งแวดล้อมแห่งชาติ

☐ คณะกรรมการสิ่งแวดล้อมแห่งชาติยังไม่พิจารณา

(๑๐.๕) รายงานการศึกษาความเหมาะสม (FS)

☐ ไม่ต้องทำรายงานการศึกษา

☑ ต้องทำรายงานการศึกษา

(๑๑) วิธีการบริหารจัดการหรือการดูแลบำรุงรักษา เมื่อโครงการแล้วเสร็จ เพื่อให้เกิดความยั่งยืนของโครงการ :

(๑๑.๑) ติดตาม ให้คำแนะนำแก่ผู้เข้าร่วมกิจกรรมฯโครงการ

(๑๑.๒) ส่งเสริมและต่อยอดหัตถกรรมสิ่งทอล้านนาตะวันออกเพื่อให้เกิดความยั่งยืน

(๑๒) ปัญหา อุปสรรคและข้อจำกัด : - ไม่มี -

แบบฟอร์มรายละเอียดจำแนกตามงบรายจ่าย (๑ ชุด : ๑ กิจกรรมหลัก)

หน่วย : บาท

งบรายจ่าย - รายการ (ทะเบียนรายการ ประเภทรายการ ของสำนักงบประมาณ)	งบประมาณ ปี ๒๕๗๐	คำชี้แจง
จังหวัด/กลุ่มจังหวัด กลุ่มจังหวัดภาคเหนือตอนบน ๒	๒,๕๐๐,๐๐๐.๐๐	
แผนงาน : บริหารจังหวัดและกลุ่มจังหวัด		
ผลผลิต :.....		
โครงการเพิ่มขีดความสามารถในการแข่งขันด้านการค้าชายแดนกลุ่มจังหวัดภาคเหนือตอนบน ๒		
กิจกรรมหลัก : ยกระดับผู้ประกอบการขนาดกลางและขนาดเล็กให้เข้าสู่ Supply Chain ของธุรกิจขนาดใหญ่		
กิจกรรมย่อย : กิจกรรมส่งเสริมความร่วมมือทางเศรษฐกิจชายแดน และการเจรจาธุรกิจระหว่างผู้ประกอบการ กลุ่มจังหวัดภาคเหนือตอนบน ๒ กับประเทศเพื่อนบ้าน	๒,๕๐๐,๐๐๐.๐๐	
๑. งบดำเนินงาน	๒,๕๐๐,๐๐๐.๐๐	
๑.๑ ค่าตอบแทน ใช้สอยและวัสดุ		
๑.๑.๑ ค่าตอบแทน		
(๑) เงินตอบแทนการปฏิบัติงานนอกเวลาราชการ		
(๒) ค่าตอบแทนผู้ปฏิบัติงานให้ราชการ		
(๓) ค่าเช่าบ้าน		
(๔) ค่าเบี้ยประชุมกรรมการ		
(๕) เงินตอบแทนตำแหน่งกำนัน ผู้ใหญ่บ้าน		
(๖) เงินพิเศษจ่ายแก่ลูกจ้างในต่างประเทศ		
(๗) ค่าตอบแทนวิทยากร (สัมมนาและฝึกอบรม)		
(๘) ค่าตอบแทนพิเศษพนักงานราชการ		
๑.๑.๒ ค่าใช้สอย		
(๑) ค่าเบี้ยเลี้ยง ค่าเช่าที่พักและค่าพาหนะ		
(๒) ค่าซ่อมแซมยานพาหนะและขนส่ง		
(๓) ค่าซ่อมแซมครุภัณฑ์		
(๔) ค่าซ่อมแซมสิ่งก่อสร้าง		
(๕) ค่าเช่าทรัพย์สิน		

งบรายจ่าย - รายการ (ทะเบียนรายการ ประเภทรายการ ของสำนักงบประมาณ)	งบประมาณ ปี ๒๕๗๐	คำชี้แจง						
(๖) ค่าจ้างเหมาบริการ	๒,๕๐๐,๐๐๐.๐๐	**ค่าจ้างเหมาจัดกิจกรรมส่งเสริมความร่วมมือทางเศรษฐกิจชายแดน และการเจรจาธุรกิจระหว่างผู้ประกอบการ กลุ่มจังหวัดภาคเหนือตอนบน ๒ กับประเทศเพื่อนบ้าน จำนวน ๑ ครั้ง กลุ่มเป้าหมายผู้ประกอบการ ภาคเอกชน และภาครัฐ ๑๕๐ คน ดังนี้**						**๒,๕๐๐,๐๐๐**
		๑) ค่าสมนาคุณวิทยากร						
		- วิทยากรหลัก	๑	คน	๓	ชม.	๑,๒๐๐ บาท	๓,๖๐๐
		- วิทยากร	๔	คน	๓	ชม.	๑,๒๐๐ บาท	๑๔,๔๐๐
		๒) ค่านักแปลภาษา (ล่าม)	๓	คน	๒	วัน	๓,๐๐๐ บาท	๑๘,๐๐๐
		๓) ค่าที่พัก						
		- วิทยากรหลัก/วิทยากร/ผู้สังเกตุการณ์	๑๖	คน	๑	คืน	๑,๘๐๐ บาท	๒๘,๘๐๐
		- ผู้ร่วมประชุม (ผู้ประกอบการกลุ่มจังหวัดภาคเหนือตอนบน ๒ และผู้ประกอบการประเทศเพื่อนบ้าน)	๑๓๕	คน	๒	คืน	๙๐๐ บาท	๒๔๓,๐๐๐
		๔) ค่าอาหารว่างและเครื่องดื่ม	๑๕๐	คน	๓	มื้อ	๕๐ บาท	๒๒,๕๐๐
		๕) ค่าอาหาร (สถานที่เอกชน)						
		- ค่าอาหารไม่ครบมื้อ	๑๕๐	คน	๑	วัน	๓๕๐ บาท	๕๒,๕๐๐
		- ค่าอาหารไม่ครบมื้อ	๑๕๐	คน	๑	วัน	๗๐๐ บาท	๑๐๕,๐๐๐
		๖) ค่ายานพาหนะ						
		- วิทยากรหลัก/วิทยากร	๔	คน	๒	เที่ยว	๓,๐๐๐ บาท	๒๔,๐๐๐
		- ผู้บริหารกลุ่มจังหวัดภาคเหนือตอนบน ๒ ผู้สังเกตุการณ์	๑๒	คน	๒	เที่ยว	๒,๐๐๐ บาท	๔๘,๐๐๐
		- ผู้ร่วมประชุม (ผู้ประกอบการกลุ่มจังหวัดภาคเหนือตอนบน ๒)	๑๒๐	คน	๒	เที่ยว	๑,๐๐๐ บาท	๒๔๐,๐๐๐
		- ค่าเช่ารถตู้พร้อมคนขับและน้ำมัน รับคณะประเทศเพื่อนบ้าน (จำนวน ๑	๓	คัน	๓	วัน	๓,๕๐๐ บาท	๓๑,๕๐๐
		๗) ค่าเอกสารประกอบการประชุม			๑๕๐	ชุด	๑๐๐ บาท	๑๕,๐๐๐
		๘) ค่าเช่าสถานที่ พร้อมอุปกรณ์แโสตทัศนูปกรณ์และการตกแต่งห้องประชุม			๒	วัน	๑๐๐,๐๐๐ บาท	๒๐๐,๐๐๐
		๙) ค่าใช้จ่ายในการจัดนิทรรศการ (Product Showcase) ภายใน Mini Exhibition ในรูปแบบ Pavillion			๑	งาน	๗๕๘,๗๐๐ บาท	๗๕๘,๗๐๐
		๑๐) ค่าจัดงานแถลงข่าวการจัดงาน			๑	งาน	๑๕๐,๐๐๐ บาท	๑๕๐,๐๐๐
		๑๑) ค่าใช้จ่ายในพิธีเปิด - ปิด			๑	งาน	๑๐๐,๐๐๐ บาท	๑๐๐,๐๐๐
		๑๑) ค่าใช้จ่ายในการจัดกิจกรรมจับคู่ธุรกิจ (Business Matching)			๑	งาน	๓๐๐,๐๐๐ บาท	๓๐๐,๐๐๐
		๑๒) ค่าใช้จ่ายประชาสัมพันธ์การจัดประชุม						
		- ค่าจ้างเหมาประชาสัมพันธ์ผ่านสื่อออนไลน์			๑๐	สื่อ	๑๐,๐๐๐ บาท	๑๐๐,๐๐๐
		- ค่าจ้างเหมาประชาสัมพันธ์ผ่าน Influencer หรือ KOL			๓	คน	๑๕,๐๐๐ บาท	๔๕,๐๐๐
(๗) ค่าใช้จ่ายในการสัมมนาและฝึกอบรม								
(๘) ค่ารับรองและพิธีการ								
(๙) เงินสมทบทุนประกันสังคม								

งบรายจ่าย - รายการ (ทะเบียนรายการ ประเภทรายการ ของสำนักงบประมาณ)	งบประมาณ ปี ๒๕๗๐	คำชี้แจง
๑.๑.๓ ค่าวัสดุ		
(๑) วัสดุสำนักงาน		
(๒) วัสดุเชื้อเพลิงและหล่อลื่น		
(๓) วัสดุไฟฟ้าและวิทยุ		
(๔) วัสดุโฆษณาและเผยแพร่		
(๕) วัสดุคอมพิวเตอร์		
(๖) วัสดุก่อสร้าง		
(๗) วัสดุงานบ้านงานครัว		
(๘) วัสดุเวชภัณฑ์		
(๙) วัสดุสนามและการฝึก		
(๑๐) วัสดุการศึกษา		
(๑๑) วัสดุหนังสือ วารสารและตำรา		
(๑๒) วัสดุเครื่องแต่งกาย		
(๑๓) วัสดุอาหาร		
(๑๔) วัสดุการเกษตร		
(๑๕) วัสดุยานพาหนะและขนส่ง		
๒.๒ ค่าสาธารณูปโภค		
๒.๑ ค่าไฟฟ้า		
๒.๒ ค่าน้ำประปา		
๒.๓ ค่าบริการโทรศัพท์		
๒.๔ ค่าบริการไปรษณีย์		
๒.๕ ค่าบริการสื่อสารและโทรคมนาคม		
๓. งบเงินอุดหนุน		
๓.๑ เงินอุดหนุนทั่วไป		
๑) เงินอุดหนุนทั่วไป :.....		
๓.๒ เงินอุดหนุนเฉพาะกิจ		
๑) เงินอุดหนุนเฉพาะกิจ :.....		

*** ทั้งนี้ ขอถั่วเฉลี่ยค่าใช้จ่าย/รายละเอียดกิจกรรมสามารถเปลี่ยนแปลงได้ตามความจำเป็นและเหมาะสม**

หมายเหตุ

๑. เพื่อประโยชน์ในการประมวลผลข้อมูลให้จังหวัดและกลุ่มจังหวัดใช้ทะเบียนรายการ ประเภทรายการ ของสำนักงบประมาณเท่านั้น กรุณาอย่าเพิ่มประเภทรายการใหม่โดยไม่จำเป็น

๒. กรณีประสงค์จะเพิ่มทะเบียนประเภทรายการ ให้ประสานงานกับเจ้าหน้าสำนักงบประมาณที่รับผิดชอบจังหวัดและกลุ่มจังหวัดก่อน

๓. ตามแบบฟอร์มฯ ให้เลือกเฉพาะ (ระบุ) งบรายจ่าย และรายการที่มีงบประมาณเท่านั้น

แบบฟอร์มรายละเอียดจำแนกตามงบรายจ่าย (๑ ชุด : ๑ กิจกรรมหลัก)

หน่วย : บาท

งบรายจ่าย - รายการ (ทะเบียนรายการ ประเภทรายการ ของสำนักงบประมาณ)	งบประมาณ		คำชี้แจง
	ปี ๒๕๖๙ (ถ้ามี)	ปี ๒๕๗๐	
จังหวัด/กลุ่มจังหวัด.....แพร่.....			
แผนงาน :บริหารจังหวัดและกลุ่มจังหวัด			
ผลผลิต : การค้า การลงทุน เศรษฐกิจ			
โครงการ : เพิ่มขีดความสามารถในการแข่งขันด้านการค้าชายแดน กลุ่มจังหวัดภาคเหนือตอนบน ๒			
กิจกรรมหลัก : ยกระดับผู้ประกอบการขนาดกลางและขนาดเล็กให้เข้าสู่ Supply Chain ของธุรกิจขนาดใหญ่		๑๐,๐๐๐,๐๐๐	
กิจกรรมย่อย : พัฒนาหัตถกรรมสิ่งทอล้านนาตะวันออก (East Northern Textiles Design & craft)			
๑. งบดำเนินงาน		๑๐,๐๐๐,๐๐๐	
๑.๑ ค่าตอบแทน ใช้สอยและวัสดุ			
๑.๑.๑ ค่าตอบแทน			
(๑) เงินตอบแทนการปฏิบัติงานนอกเวลาราชการ			
(๒) ค่าตอบแทนผู้ปฏิบัติงานให้ราชการ			
(๓) ค่าเช่าบ้าน			
(๔) ค่าเบี้ยประชุมกรรมการ			
(๕) เงินตอบแทนตำแหน่งกำนัน ผู้ใหญ่บ้าน			
(๖) เงินพิเศษจ่ายแก่ลูกจ้างในต่างประเทศ			
(๗) ค่าตอบแทนวิทยากร (สัมมนาและฝึกอบรม)			
(๘) ค่าตอบแทนพิเศษพนักงานราชการ			
๑.๑.๒ ค่าใช้สอย		๑๐,๐๐๐,๐๐๐	
(๑) ค่าเบี้ยเลี้ยง ค่าเช่าที่พักและค่าพาหนะ			
(๒) ค่าซ่อมแซมยานพาหนะและขนส่ง			
(๓) ค่าซ่อมแซมครุภัณฑ์			
(๔) ค่าซ่อมแซมสิ่งก่อสร้าง			
(๕) ค่าเช่าทรัพย์สิน			
(๖) ค่าจ้างเหมาบริการ		๑๐,๐๐๐,๐๐๐	จ้างเหมากิจกรรม พัฒนาหัตถกรรมสิ่งทอล้านนาตะวันออก (East Northern Textiles Design & craft)
(๗) ค่าใช้จ่ายในการสัมมนาและฝึกอบรม			
(๘) ค่ารับรองและพิธีการ			
(๙) เงินสมทบทุนประกันสังคม			

แบบฟอร์มรายละเอียดจำแนกตามงบรายจ่าย (๑ ชุด : ๑ กิจกรรมหลัก)

หน่วย : บาท

งบรายจ่าย - รายการ (ทะเบียนรายการ ประเภทรายการ ของสำนักงบประมาณ)	งบประมาณ ปี ๒๕๖๙ (ถ้ามี)	งบประมาณ ปี ๒๕๗๐	คำชี้แจง
จังหวัด/กลุ่มจังหวัด.....เชียงราย.....			
แผนงาน :บริหารจังหวัดและกลุ่มจังหวัด			
ผลผลิต : การค้า การลงทุน เศรษฐกิจ			
โครงการ : เพิ่มขีดความสามารถในการแข่งขันด้านการค้าชายแดน กลุ่มจังหวัดภาคเหนือตอนบน ๒			
กิจกรรมหลัก : ยกระดับผู้ประกอบการขนาดกลางและขนาดเล็กให้เข้าสู่ Supply Chain ของธุรกิจขนาดใหญ่		**๑๕,๒๕๐,๐๐๐**	
กิจกรรมย่อย : การพัฒนาและยกระดับผู้ประกอบการอุตสาหกรรม Soft power ล้านนาตะวันออก			
๑. งบดำเนินงาน			
๑.๑ ค่าตอบแทน ใช้สอยและวัสดุ		๑๕,๒๕๐,๐๐๐	
๑.๑.๑ ค่าตอบแทน			
(๑) เงินตอบแทนการปฏิบัติงานนอกเวลาราชการ			ระบุจำนวน/คน/ระยะเวลา/ค่าใช้จ่าย
(๒) ค่าตอบแทนผู้ปฏิบัติงานให้ราชการ			
(๓) ค่าเช่าบ้าน			
(๔) ค่าเบี้ยประชุมกรรมการ			
(๕) เงินตอบแทนตำแหน่งกำนัน ผู้ใหญ่บ้าน			
(๖) เงินพิเศษจ่ายแก่ลูกจ้างในต่างประเทศ			
(๗) ค่าตอบแทนวิทยากร (สัมมนาและฝึกอบรม)			
(๘) ค่าตอบแทนพิเศษพนักงานราชการ			

สงวน | ร.๑.๑

๑.๑.๒ ค่าใช้สอย (๑) ค่าเบี้ยเลี้ยง ค่าเช่าที่พักและค่าพาหนะ (๒) ค่าซ่อมแซมยานพาหนะและขนส่ง (๓) ค่าซ่อมแซมครุภัณฑ์ (๔) ค่าซ่อมแซมสิ่งก่อสร้าง (๕) ค่าเช่าทรัพย์สิน (๖) ค่าจ้างเหมาบริการ (๗) ค่าใช้จ่ายในการสัมมนาและฝึกอบรม (๘) ค่ารับรองและพิธีการ (๙) เงินสมทบทุนประกันสังคม **๑.๑.๓ ค่าวัสดุ** (๑) วัสดุสำนักงาน (๒) วัสดุเชื้อเพลิงและหล่อลื่น (๓) วัสดุไฟฟ้าและวิทยุ (๔) วัสดุโฆษณาและเผยแพร่ (๕) วัสดุคอมพิวเตอร์ (๖) วัสดุก่อสร้าง (๗) วัสดุงานบ้านงานครัว (๘) วัสดุเวชภัณฑ์ (๙) วัสดุสนามและการฝึก (๑๐) วัสดุการศึกษา (๑๑) วัสดุหนังสือ วารสารและตำรา (๑๒) วัสดุเครื่องแต่งกาย (๑๓) วัสดุอาหาร (๑๔) วัสดุการเกษตร (๑๕) วัสดุยานพาหนะและขนส่ง		๑๕,๒๕๐,๐๐๐	**กิจกรรมย่อยที่ ๑**	**กิจกรรมส่งเสริมโอกาสทางธุรกิจเขตพื้นที่ล้านนาตะวันออก** (๑) กิจกรรมถ่ายทอดองค์ความรู้ในการแปรรูปสินค้าและผลิตภัณฑ์ซอฟต์เพาเวอร์ จำนวน ๔๐๐ คน (จำนวน ๔ จังหวัด ๆ ละ ๑๐๐ คน) งบประมาณ ๕๙๓,๔๐๐ บาท (๒) กิจกรรมสร้างและพัฒนาเครือข่ายผู้ประกอบการอุตสาหกรรมล้านนาตะวันออก (จำนวน ๑ ครั้ง/๒ วัน) งบประมาณ ๔๓๖,๐๐๐ บาท (๓) กิจกรรมเชื่อมโยงเครือข่ายอุตสาหกรรมล้านนาตะวันออกและสร้างโอกาสทางการตลาด (จำนวน ๑๐๐ กิจการ /๑ ครั้ง/๕วัน) งบประมาณ ๑๓,๐๙๐,๐๐๐ บาท (๔) กิจกรรมพบปะทางธุรกิจผู้ประกอบการอุตสาหกรรมล้านนาตะวันออก (Business Matching) (จำนวน ๑๐๐ กิจการ /๑ ครั้ง/๑วัน) งบประมาณ ๓๗๑,๐๐๐ บาท
			กิจกรรมย่อยที่ ๒	**กิจกรรมพัฒนาและยกระดับการตลาดยุคใหม่ด้วยเทคโนโลยีและดิจิทัล** (๑) กิจกรรมการถ่ายทอดองค์ความรู้ด้านการตลาดยุคใหม่ด้วยเทคโนโลยีและดิจิทัล (จำนวน ๑๐๐ คน/๑ ครั้ง/๒ วัน) งบประมาณ ๗๕๙,๖๐๐ บาท

รายละเอียดแสดงค่าใช้จ่ายอื่นๆ ในการดำเนินกิจกรรมประจำปีงบประมาณ 2570

กิจกรรมดำเนินงาน	เป้าหมาย		งบประมาณ	รายละเอียดค่าใช้จ่าย (แตกตัวคูณ)						
	จำนวน	หน่วยนับ	(บาท)	รายการ	ครั้ง	คน/คัน	จำนวน	หน่วยนับ	อัตราที่ขอ (บาท)	รวมเงิน (บาท)
กิจกรรมย่อย : การพัฒนาและยกระดับผู้ประกอบการอุตสาหกรรม soft power ล้านนาตะวันออก										
1. กิจกรรมย่อยที่ 1.1										
กิจกรรมส่งเสริมโอกาสทางธุรกิจเขตพื้นที่ล้านนาตะวันออก										
1) กิจกรรมถ่ายทอดองค์ความรู้ในการแปรรูปสินค้าและผลิตภัณฑ์ซอฟต์เพาเวอร์ (4 ครั้งๆ ละ 1 วัน)	400	คน	593,400	กำหนดหลักสูตร	1	1	1	งาน	15,000	15,000
				ประสานผู้ประกอบการ	1	1	1	งาน	10,000	10,000
				ค่าเช่าสถานที่	4	1	1	วัน	50,000	200,000
				ค่าอาหารว่างและเครื่องดื่ม ผู้เข้าร่วมกิจกรรม วิทยากรและเจ้าหน้าที่	4	120	2	มื้อ	50	48,000
				ค่าอาหารกลางวัน ผู้เข้าร่วมกิจกรรม วิทยากรและเจ้าหน้าที่	4	120	1	มื้อ	350	168,000
				ค่าสมนาคุณวิทยากร	4	1	6	ชั่วโมง	1,200	28,800
				ค่าเดินทางวิทยากร	4	2	2	ครั้ง	2,500	40,000
				ที่พักวิทยากร	4	2	1	คืน	1,500	12,000
				จัดหาอุปกรณ์โสตทัศนูปกรณ์	4	1	1	งาน	8,000	32,000
				จัดหาวัสดุอุปกรณ์	4	1	1	งาน	8,000	32,000
				ค่าใช้จ่ายอื่นๆ	1	1	1	งาน	7,600	7,600
				รวม						593,400
2) กิจกรรมสร้างและพัฒนาเครือข่ายผู้ประกอบการอุตสาหกรรมล้านนาตะวันออก (1 ครั้ง/2 วัน)	100	คน	436,000	กำหนดหลักสูตร	1	1	1	งาน	10,000	10,000
				ประสานผู้ประกอบการและเจ้าหน้าที่เข้าร่วมกิจกรรม	1	1	1	งาน	8,000	8,000
				ค่าเช่าสถานที่	1	1	1	งาน	35,000	35,000
				ค่าอาหารกลางวัน ผู้เข้าร่วมกิจกรรม วิทยากรและเจ้าหน้าที่	1	120	2	มื้อ	300	72,000
				ค่าอาหารเย็น ผู้เข้าร่วมกิจกรรม วิทยากรและเจ้าหน้าที่	1	120	1	มื้อ	300	36,000
				ค่าอาหารว่างและเครื่องดื่ม ผู้เข้าร่วมกิจกรรม วิทยากรและเจ้าหน้าที่	1	120	4	มื้อ	50	24,000
				ค่าที่พักสำหรับ ผปก เจ้าหน้าที่และวิทยากร	1	2	60	ห้อง	1,500	180,000
				ค่าเดินทางวิทยากร	1	2	2	เที่ยว	2,500	10,000
				ค่าสมนาคุณวิทยากร	1	2	6	ชั่วโมง	1,200	14,400
				จัดหาอุปกรณ์โสตทัศนูปกรณ์	1	1	1	งาน	8,000	8,000
				จัดหาวัสดุอุปกรณ์	1	1	1	งาน	8,000	8,000
				เจ้าหน้าที่ประสานงาน	1	1	1	งาน	8,000	8,000
				ประเมินผลการสัมมนาฯ	1	1	1	งาน	4,000	4,000
				บันทึกภาพ	1	1	2	วัน	7,000	14,000
				ค่าใช้จ่ายอื่นๆ	1	1	1	งาน	4,600	4,600
				รวม						436,000

กิจกรรมดำเนินงาน	เป้าหมาย		งบประมาณ	รายละเอียดค่าใช้จ่าย (แตกตัวคูณ)						
	จำนวน	หน่วยนับ	(บาท)	รายการ	ครั้ง	คน/คัน	จำนวน	หน่วยนับ	อัตราที่ขอ (บาท)	รวมเงิน (บาท)
3) กิจกรรมเชื่อมโยงเครือข่ายอุตสาหกรรมล้านนาตะวันออกและสร้างโอกาสทางการตลาด	100	กิจการ	13,090,000	<u>กิจกรรมแถลงข่าวการจัดงาน (1 ครั้ง)</u>						
				ประสานผู้ประกอบการ หน่วยงานภาครัฐและภาคเอกชน และสื่อมวลชนร่วมงานแถลงข่าว	1	1	1	วัน	4,000	4,000
				ค่าเช่าสถานที่	1	1	2	วัน	80,000	160,000
				เวทีการแสดง แสง สี เสียง	1	1	1	วัน	50,000	50,000
				เวทีพร้อมป้าย Back drop / พร้อมตกแต่ง	1	1	1	งาน	30,000	30,000
				นิทรรศการ	1	1	1	งาน	30,000	30,000
				วีดิทัศน์	1	1	1	งาน	35,000	35,000
				สื่อ Digital	1	1	1	งาน	35,000	35,000
				จัดหาชุดรับแขก / และเก้าอี้ นั่งชมงาน จำนวน 120 ชุด	1	1	1	งาน	50,000	50,000
				การแสดง 1 ชุด	1	1	1	วัน	30,000	30,000
				จัดหาศิลปินหรือดาราที่มีชื่อเสียงประชาสัมพันธ์การจัดงาน	1	1	1	วัน	50,000	50,000
				จัดหาพิธีกร	1	1	1	วัน	5,000	5,000
				อาหารว่างและเครื่องดื่ม	1	1	120	ชุด	50	6,000
				ค่าของที่ระลึก	1	1	120	ชิ้น	100	12,000
				ของที่ระลึก VIP	1	1	12	ชิ้น	1,500	18,000
				ออกแบบและจัดทำหนังสือเชิญ	1	1	1	งาน	5,000	5,000
				บันทึกภาพนิ่ง + VDO	1	1	1	งาน	30,000	30,000
				ควบคุมกำกับดูแลพิธีเปิด	1	1	1	งาน	5,000	5,000
				ออกแบบ ผลิต เผยแพร่ประชาสัมพันธ์	1	1	1	งาน	20,000	20,000
				ออกแบบและจัดทำป้ายกองโจร	1	1	50	ป้าย	1,000	50,000
				แผนการประชาสัมพันธ์ผ่านเสียงตามสาย 10 แห่ง	1	1	1	งาน	30,000	30,000
				ประชาสัมพันธ์ผ่าน Social Media	1	1	1	งาน	50,000	50,000
				สปอตวิทยุ	1	1	1	งาน	10,000	10,000
				ประสานงาน 3 คน	1	1	1	งาน	3,000	3,000
				ค่าน้ำมันเชื้อเพลิง (2 เที่ยว x 1 คัน x 3 จังหวัด)	2	1	3	จังหวัด	1,500	9,000
				ค่าที่พักของเจ้าหน้าที่ (1 คืน x 2 ห้อง x 3 จังหวัด)	1	2	3	จังหวัด	1,500	9,000
				ค่าเบี้ยเลี้ยงเจ้าหน้าที่ (2 วัน x 4 คน x 3 จังหวัด)	2	4	3	จังหวัด	240	5,760
				ค่าใช้จ่ายอื่นๆ	1	1	1	งาน	4,240	4,240
										746,000

กิจกรรมดำเนินงาน	เป้าหมาย		งบประมาณ	รายละเอียดค่าใช้จ่าย (แตกตัวคูณ)						
	จำนวน	หน่วยนับ	(บาท)	รายการ	ครั้ง	คน/คัน	จำนวน	หน่วยนับ	อัตราที่ขอ (บาท)	รวมเงิน (บาท)
				<u>เชื่อมโยงเครือข่ายอุตสาหกรรมและสร้างโอกาสทางการตลาด (1 ครั้ง/5 วัน)</u>						
				นำเสนอรูปแบบและแนวคิด	1	1	1	งาน	30,000	30,000
				กำหนดแผนการดำเนินงาน	1	1	1	งาน	10,000	10,000
				ค่าเช่าสถานที่	1	1	5	วัน	200,000	1,000,000
				ค่าติดตั้งเต้นท์ขนาดใหญ่พร้อมระบบแอร์ปรับอากาศ	1	1	1	เต้นท์	3,000,000	3,000,000
				เวทีการแสดง แสง สี เสียง ตลอดการจัดงาน	1	1	1	งาน	100,000	100,000
				ออกแบบ ติดตั้งพร้อมรื้อถอนบูธแสดงและจำหน่ายสินค้า และค่าใช้จ่ายอื่นๆ ของผู้ประกอบการ ได้แก่ ค่าบูธ ค่าขนส่งสินค้า ค่าที่พัก ค่าเดินทาง	1	1	100	บูธ	30,000	3,000,000
				เวทีพร้อมป้าย Back drop / พร้อมตกแต่ง	1	1	1	งาน	100,000	100,000
				ออกแบบวางผังการจัดงาน	1	1	1	งาน	50,000	50,000
				สร้างซุ้มประตู	1	1	1	งาน	75,000	75,000
				นิทรรศการ	1	1	1	งาน	300,000	300,000
				จัดหาชุดรับแขก / และเก้าอี้ นั่งชมงาน จำนวน 100 ชุด	1	1	1	งาน	50,000	50,000
				การแสดง 2 ชุด + ดนตรีโฟล์คซอง /วัน	1	1	5	งาน	50,000	250,000
				จัดหาศิลปินหรือดาราที่มีชื่อเสียงร่วมพิธีเปิดและประชาสัมพันธ์การจัดงาน	1	1	1	วัน	350,000	350,000
				การแสดงดนตรีของศิลปินที่มีชื่อเสียง	1	1	5	วัน	250,000	1,250,000
				จัดหาพิธีกร	1	2	5	วัน	5,000	50,000
				ค่าที่พักพิธีกร	1	2	5	วัน	1,500	15,000
				พิธีกรที่มีชื่อเสียงภาคภาษาไทยและภาษาอังกฤษ / พิธีเปิด	1	2	1	งาน	20,000	40,000
				อาหารว่างและเครื่องดื่ม	1	1	100	ชุด	50	5,000
				ค่าของที่ระลึก	1	1	100	ชิ้น	100	10,000
				ของที่ระลึก VIP จำนวน	1	1	12	ชิ้น	1,500	18,000
				ออกแบบและจัดทำหนังสือเชิญผู้ประกอบการ หน่วยงานภาครัฐและภาคเอกชนร่วมพิธีเปิด	1	1	1	งาน	5,000	5,000
				กิจกรรมส่งเสริมการขาย	1	1	5	วัน	30,000	150,000
				บันทึกภาพนิ่ง + VDO	1	1	1	งาน	60,000	60,000
				ควบคุมกำกับดูแลพิธีเปิด	1	1	1	งาน	10,000	10,000
				ออกแบบ ผลิต เผยแพร่ประชาสัมพันธ์	1	1	1	งาน	40,000	40,000
				ออกแบบจัดทำป้าย Cut Out	1	1	4	ป้าย	30,000	120,000
				ออกแบบและจัดทำป้ายกองโจร	1	1	50	ป้าย	1,500	75,000

กิจกรรมดำเนินงาน	เป้าหมาย		งบประมาณ	รายละเอียดค่าใช้จ่าย (แตกตัวคูณ)						
	จำนวน	หน่วยนับ	(บาท)	รายการ	ครั้ง	คน/คัน	จำนวน	หน่วยนับ	อัตราที่ขอ (บาท)	รวมเงิน (บาท)
				แผนการประชาสัมพันธ์ผ่านเสียงตามสาย 10 แห่ง	1	1	1	งาน	50,000	50,000
				ประชาสัมพันธ์ผ่าน Social Media	1	1	1	งาน	50,000	50,000
				สปอตวิทยุ	1	1	1	งาน	20,000	20,000
				ประชาสัมพันธ์ผ่านสถานีโทรทัศน์	1	1	1	งาน	350,000	350,000
				รถแห่	4	1	7	วัน	3,000	84,000
				บูธกองอำนวยการ	1	1	1	บูธ	10,000	10,000
				ประสานงาน 3 คน	1	1	1	งาน	10,000	10,000
				ค่าใช้กระแสไฟฟ้า ค่าเรื้อถอน ทำความสะอาด	1	1	5	วัน	150,000	750,000
				ค่าเจ้าหน้าที่รักษาความปลอดภัย	1	1	5	วัน	5,000	25,000
				เก็บข้อมูลผู้เยี่ยมชม	1	1	1	งาน	3,000	3,000
				เก็บข้อมูลยอดการจำหน่าย	1	1	1	งาน	3,000	3,000
				สำรวจความพึงพอใจ	1	1	1	งาน	3,000	3,000
				แผ่นพับสี A4	1	1	2000	แผ่น	40	80,000
				วีดิทัศน์	1	1	1	งาน	350,000	350,000
				สื่อ Digital	1	1	1	งาน	80,000	80,000
				ค่าตั๋วเครื่องบินสำหรับผู้บริหารและเจ้าหน้าที่ส่วนกลาง	1	15	2	เที่ยว	2,500	75,000
				ค่าแท็กซี่	1	15	2	เที่ยว	500	15,000
				ค่าที่พักสำหรับผู้บริหาร (1 คืน x 5 ห้อง x 2,200 บาท)	1	1	5	ห้อง	2,200	11,000
				ค่าที่พักสำหรับเจ้าหน้าที่ส่วนกลาง (1 คืน x 10 ห้อง x 1,500 บาท)	1	1	10	ห้อง	1,500	15,000
				ค่าเบี้ยเลี้ยงผู้บริหาร (2 วัน x 5 คน)	1	5	2	วัน	270	2,700
				ค่าเบี้ยเลี้ยงเจ้าหน้าที่ (2 วัน x 10 คน)	1	10	2	วัน	240	4,800
				ค่าน้ำมันเชื้อเพลิง (2 เที่ยว x 1 คัน x 3 จังหวัด)	2	1	3	จังหวัด	1,500	9,000
				ค่าที่พักของเจ้าหน้าที่ (6 คืน x 3 ห้อง x 3 จังหวัด)	6	3	3	จังหวัด	1,500	81,000
				ค่าเบี้ยเลี้ยงเจ้าหน้าที่ (6 วัน x 4 คน x 3 จังหวัด)	6	4	3	จังหวัด	240	17,280
				ค่าตอบแทนคณะกรรมการฯ (3 ครั้ง x 5 คน)	3	5	1	งาน	1,200	18,000
				สรุปผลการดำเนินงาน	1	1	1	งาน	10,000	10,000
				จัดทำคลิปวีดิโอสรุปผลการจัดงาน	1	1	1	งาน	50,000	50,000
				ค่าใช้จ่ายอื่นๆ	1	1	1	งาน	4,220	4,220
				รวม						12,344,000

กิจกรรมดำเนินงาน	เป้าหมาย		งบประมาณ	รายละเอียดค่าใช้จ่าย (แตกตัวคูณ)						
	จำนวน	หน่วยนับ	(บาท)	รายการ	ครั้ง	คน/คัน	จำนวน	หน่วยนับ	อัตราที่ขอ (บาท)	รวมเงิน (บาท)
4) กิจกรรมพบปะทางธุรกิจผู้ประกอบการอุตสาหกรรมล้านนาตะวันออก (Business Matching)	100	กิจการ	371,000	ค่าเช่าสถานที่	1	1	1	งาน	35,000	35,000
				ค่าจ้างตกแต่งสถานที่และจัดกิจกรรมพบปะทางธุรกิจ	1	1	1	งาน	100,000	100,000
				ค่าที่พักผู้เข้าร่วมกิจกรรม (ผู้เข้าร่วมกิจกรรม เจ้าหน้าที่ สื่อมวลชน) (75 ห้อง x 1 คืน)	1	1	75	ห้อง	1,500	112,500
				ค่าอาหารกลางวัน (ผู้เข้าร่วมกิจกรรม เจ้าหน้าที่ สื่อมวลชน)	1	130	1	มื้อ	350	45,500
				ค่าอาหารว่างและเครื่องดื่ม (ผู้เข้าร่วมกิจกรรม เจ้าหน้าที่ สื่อมวลชน)	1	130	2	มื้อ	50	13,000
				ค่าพาหนะเดินทาง	1	10	2	เที่ยว	2,500	50,000
				ค่าแท็กซี่	1	10	2	เที่ยว	500	10,000
				ค่าใช้จ่ายอื่นๆ	1	1	1	งาน	5,000	5,000
				รวม						371,000
รวม (1)			14,490,400							

กิจกรรมดำเนินงาน	เป้าหมาย		งบประมาณ	รายละเอียดค่าใช้จ่าย (แตกตัวคูณ)						
	จำนวน	หน่วยนับ	(บาท)	รายการ	ครั้ง	คน/คัน	จำนวน	หน่วยนับ	อัตราที่ขอ (บาท)	รวมเงิน (บาท)
2. กิจกรรมย่อยที่ 1.2										
กิจกรรมพัฒนาและยกระดับการตลาดยุคใหม่ด้วยเทคโนโลยีและดิจิทัล										
1) การถ่ายทอดองค์ความรู้ด้านการตลาดยุคใหม่ด้วยเทคโนโลยีและดิจิทัล (1 ครั้งๆ ละ 2 วัน)	100	คน	759,600	กำหนดหลักสูตร	1	1	1	งาน	10,000	10,000
				ประสานผู้ประกอบการ	1	1	1	งาน	10,000	10,000
				ค่าเช่าสถานที่	1	1	2	วัน	45,000	90,000
				ค่าที่พักผู้เข้าร่วมกิจกรรม วิทยากรและเจ้าหน้าที่	1	60	2	คืน	1,500	180,000
				ค่าอาหารว่างและเครื่องดื่ม ผู้เข้าร่วมกิจกรรม วิทยากรและเจ้าหน้าที่	1	120	4	มื้อ	50	24,000
				ค่าอาหารกลางวัน ผู้เข้าร่วมกิจกรรม วิทยากรและเจ้าหน้าที่	1	120	2	มื้อ	300	72,000
				ค่าอาหารเย็น ผู้เข้าร่วมกิจกรรม วิทยากรและเจ้าหน้าที่	1	120	1	มื้อ	300	36,000
				ค่าสมนาคุณวิทยากร (2 คน x 2 วัน x 6 ชม.)	2	2	6	ชั่วโมง	1,200	28,800
				ค่าเดินทางวิทยากร	1	2	2	เที่ยว	2,500	10,000
				ค่าแท็กซี่	1	2	2	เที่ยว	500	2,000
				ที่พักวิทยากร	1	2	2	คืน	1,500	6,000
				ค่าเช่าเหมารถ	1	3	3	วัน	2,800	25,200
				จัดหาอุปกรณ์โสตทัศนูปกรณ์	1	1	1	งาน	10,600	10,600
				จัดหาวัสดุอุปกรณ์	1	100	1	งาน	2,500	250,000
				ค่าใช้จ่ายอื่นๆ	1	1	1	งาน	5,000	5,000
				รวม						759,600
รวม (2)			759,600							
รวมงบประมาณทั้งสิ้น (1) + (2)			15,250,000							

เอกสารประกอบ

1. โครงการ : เพิ่มขีดความสามารถในการแข่งขันด้านการค้าชายแดนกลุ่มจังหวัดภาคเหนือตอนบน 2

1.4 กิจกรรมหลัก : ยกระดับผู้ประกอบการขนาดกลางและขนาดเล็กให้เข้าสู่ Supply Chain ของธุรกิจขนาดใหญ่

กิจกรรมย่อยที่ 1 : ส่งเสริมความร่วมมือทางเศรษฐกิจชายแดนและการเจรจาธุรกิจระหว่างผู้ประกอบการกลุ่มจังหวัดภาคเหนือตอนบน 2 กับประเทศเพื่อนบ้าน

งบประมาณ : 2,500,000 บาท

หน่วยดำเนินการ : สำนักงานพาณิชย์จังหวัดเชียงราย

แบบยืนยันความพร้อม
โครงการ/กิจกรรมหลัก/กิจกรรมย่อย ตามแผนปฏิบัติราชการประจำปีของกลุ่มจังหวัดภาคเหนือตอนบน ๒
ประจำปีงบประมาณ พ.ศ. ๒๕๗๐

โครงการ : เพิ่มขีดความสามารถในการแข่งขันด้านการค้าชายแดนกลุ่มจังหวัดภาคเหนือตอนบน ๒

กิจกรรมหลัก : ยกระดับผู้ประกอบการขนาดกลางและขนาดเล็กให้เข้าสู่ Supply Chain ของธุรกิจขนาดใหญ่

กิจกรรมย่อย : ส่งเสริมความร่วมมือทางเศรษฐกิจชายแดน และการเจรจาธุรกิจระหว่างผู้ประกอบการกลุ่มจังหวัดภาคเหนือตอนบน ๒ กับประเทศเพื่อนบ้าน

งบประมาณ : ๒,๕๐๐,๐๐๐ **บาท**

หน่วยงาน : สำนักงานพาณิชย์จังหวัดเชียงราย

ขอยืนยันความพร้อม ดังนี้

๑. โครงการที่มีงบลงทุนประเภทที่ดินและสิ่งปลูกสร้าง

( ) ๑. ยืนยันความสอดคล้องยุทธศาสตร์ชาติ แผนแม่บทภายใต้ยุทธ์ศาสตร์ชาติแผนพัฒนาเศรษฐกิจและสังคมแห่งชาติ แผนความมั่นคงแห่งชาติ แผนการปฏิรูปประเทศ นโยบายรัฐบาล (โดยให้ความสำคัญกับนโยบายเร่งด่วน) รวมทั้งยุทธศาสตร์การจัดสรรงบประมาณ

( ) ๒. ยืนยันโครงการไม่ซ้ำซ้อนกับงบประมาณของหน่วยรับงบประมาณที่เสนอตั้งในแผนงานอื่น ถ้าหากมีความซ้ำซ้อนจะดำเนินการโครงการของกลุ่มจังหวัดภาคเหนือตอนบน ๒ เป็นลำดับแรก

( ) ๓. ยืนยันความพร้อมของพื้นที่ดำเนินการ

( ) ๔. ยืนยันว่ามีแผนบริหารจัดการ (การซ่อมบำรุง และดูแลรักษาผลผลิตที่เกิดจากโครงการ)

( ) ๕. ยืนยันว่าโครงการดังกล่าวมีความคุ้มค่า

( ) ๖. ยืนยันว่ามีความพร้อมของ**แบบรูปรายการ ปร.๔, ปร.๕ / แบบแปลน**

( ) ๗. ยืนยันหน่วยงานที่รับผิดชอบค่าใช้จ่ายที่จะเกิดขึ้นในปีต่อไป/และพร้อมรับโอนภายหลังโครงการดำเนินการแล้วเสร็จ

๒. โครงการที่มีงบลงทุนประเภทครุภัณฑ์

( ) ๑. ยืนยันความสอดคล้องยุทธศาสตร์ชาติ แผนแม่บทภายใต้ยุทธศาสตร์ชาติแผนพัฒนาเศรษฐกิจและสังคมแห่งชาติ แผนความมั่นคงแห่งชาติ แผนปฏิรูปประเทศ นโยบายรัฐบาล (โดยให้ความสำคัญกับนโยบายเร่งด่วน) รวมทั้งยุทธศาสตร์การจัดสรรงบประมาณ

( ) ๒. ยืนยันโครงการไม่ซ้ำซ้อนกับงบประมาณของหน่วยรับงบประมาณที่เสนอตั้งในแผนงานอื่น ถ้าหากมีความซ้ำซ้อนจะดำเนินการโครงการของกลุ่มจังหวัดภาคเหนือตอนบน ๒ เป็นลำดับแรก

( ) ๓. ยืนยันความพร้อมของพื้นที่ดำเนินการ/พื้นที่ที่จะติดตั้งครุภัณฑ์

( ) ๔. ยืนยันว่ามีแผนบริหารจัดการ (การซ่อมบำรุง และดูแลรักษาผลผลิตที่เกิดจากโครงการ)

( ) ๕. ยืนยันว่าโครงการดังกล่าวมีความคุ้มค่า

( ) ๖. ยืนยันว่ามีความพร้อมของคุณลักษณะของครุภัณฑ์และต้องมีใบเสนอราคา **จำนวน ๓ คู่เทียบ**

( ) ๗. ยืนยันหน่วยงานที่รับผิดชอบค่าใช้จ่ายที่จะเกิดขึ้นในปีต่อไป/และพร้อมรับโอนภายหลังโครงการดำเนินการแล้วเสร็จ

/๓. โครงการ...

๓. โครงการที่มีงบดำเนินงาน

(/) ๑. ยืนยันความสอดคล้องยุทธศาสตร์ชาติ แผนแม่บทภายใต้ยุทธศาสตร์ชาติพัฒนาเศรษฐกิจและสังคมแห่งชาติ แผนความมั่นคงแห่งชาติ แผนปฏิรูปประเทศ นโยบายรัฐบาลโดยให้ความสำคัญกับนโยบายเร่งด่วน) รวมทั้งยุทธศาสตร์การจัดสรรงบประมาณ

(/) ๒. ยืนยันโครงการไม่ซ้ำซ้อนกับงบประมาณของหน่วยรับงบประมาณที่เสนอตั้งในแผนงานอื่นถ้าหากมีความซ้ำซ้อนจะดำเนินการโครงการของกลุ่มจังหวัดภาคเหนือตอนบน ๒ เป็นลำดับแรก

(/) ๓. ยืนยันความพร้อมของงบดำเนินงานที่มี**รายการจ้างเหมาโดยแนบรายละเอียด** TOR **ของแต่ละกิจกรรม**

(/) ๔. ยืนยันว่ามีแผนบริหารจัดการ การซ่อมบำรุง และดูแลรักษาผลผลิตที่เกิดจากโครงการ)

(/) ๕. ยืนยันว่าโครงการดังกล่าวมีคุ้มค่า

ลงชื่อ.....

(นางณัฐพร มหาไพบูลย์)

ตำแหน่ง พาณิชย์จังหวัดเชียงราย

เอกสารประกอบ

1. โครงการ : เพิ่มขีดความสามารถในการแข่งขันด้านการค้าชายแดนกลุ่มจังหวัดภาคเหนือตอนบน 2

1.4 กิจกรรมหลัก : ยกระดับผู้ประกอบการขนาดกลางและขนาดเล็กให้เข้าสู่ Supply Chain ของธุรกิจขนาดใหญ่

กิจกรรมย่อยที่ 2 : พัฒนาหัตถกรรมสิ่งทอล้านนาตะวันออก (East Northern Textiles Design & craft)

งบประมาณ : 10,000,000 บาท

หน่วยดำเนินการ : สำนักงานอุตสาหกรรมจังหวัดแพร่

แบบยืนยันความพร้อม
โครงการ/กิจกรรมหลัก/กิจกรรมย่อย ตามแผนปฏิบัติราชการประจำปีของกลุ่มจังหวัดภาคเหนือตอนบน ๒
ประจำปีงบประมาณ พ.ศ. ๒๕๗๐

โครงการ : เพิ่มขีดความสามารถในการแข่งขันด้านการค้าชายแดนกลุ่มจังหวัดภาคเหนือตอนบน ๒
กิจกรรมหลัก : ยกระดับผู้ประกอบการขนาดกลางและขนาดเล็กให้เข้าสู่ Supply Chain ของธุรกิจขนาดใหญ่
กิจกรรมย่อย : พัฒนาหัตถกรรมสิ่งทอล้านนาตะวันออก (East Northern Textiles Design & craft)
งบประมาณ : ๑๐,๐๐๐,๐๐๐ บาท (สิบล้านบาทถ้วน)
หน่วยงาน : สำนักงานอุตสาหกรรมจังหวัดแพร่
ขอยืนยันความพร้อม ดังนี้

๑. โครงการที่มีงบลงทุนประเภทที่ดินและสิ่งปลูกสร้าง

( ) ๑. ยืนยันความสอดคล้องยุทธศาสตร์ชาติ แผนแม่บทภายใต้ยุทธ์ศาสตร์ชาติแผนพัฒนาเศรษฐกิจและสังคมแห่งชาติ แผนความมั่นคงแห่งชาติ แผนการปฏิรูปประเทศ นโยบายรัฐบาล (โดยให้ความสำคัญกับนโยบายเร่งด่วน) รวมทั้งยุทธศาสตร์การจัดสรรงบประมาณ

( ) ๒. ยืนยันโครงการไม่ซ้ำซ้อนกับงบประมาณของหน่วยรับงบประมาณที่เสนอตั้งในแผนงานอื่น ถ้าหากมีความซ้ำซ้อนจะดำเนินการโครงการของกลุ่มจังหวัดภาคเหนือตอนบน ๒ เป็นลำดับแรก

( ) ๓. ยืนยันความพร้อมของพื้นที่ดำเนินการ

( ) ๔. ยืนยันว่ามีแผนบริหารจัดการ (การซ่อมบำรุง และดูแลรักษาผลผลิตที่เกิดจากโครงการ)

( ) ๕. ยืนยันว่าโครงการดังกล่าวมีความคุ้มค่า

( ) ๖. ยืนยันว่ามีความพร้อมของ**แบบรูปรายการ ปร.๔, ปร.๕ / แบบแปลน**

( ) ๗. ยืนยันหน่วยงานที่รับผิดชอบค่าใช้จ่ายที่จะเกิดขึ้นในปีต่อไป/และพร้อมรับโอนภายหลังโครงการดำเนินการแล้วเสร็จ

๒. โครงการที่มีงบลงทุนประเภทครุภัณฑ์

( ) ๑. ยืนยันความสอดคล้องยุทธศาสตร์ชาติ แผนแม่บทภายใต้ยุทธศาสตร์ชาติแผนพัฒนาเศรษฐกิจและสังคมแห่งชาติ แผนความมั่นคงแห่งชาติ แผนปฏิรูปประเทศ นโยบายรัฐบาล (โดยให้ความสำคัญกับนโยบายเร่งด่วน) รวมทั้งยุทธศาสตร์การจัดสรรงบประมาณ

( ) ๒. ยืนยันโครงการไม่ซ้ำซ้อนกับงบประมาณของหน่วยรับงบประมาณที่เสนอตั้งในแผนงานอื่น ถ้าหากมีความซ้ำซ้อนจะดำเนินการโครงการของกลุ่มจังหวัดภาคเหนือตอนบน ๒ เป็นลำดับแรก

( ) ๓. ยืนยันความพร้อมของพื้นที่ดำเนินการ/พื้นที่ที่จะติดตั้งครุภัณฑ์

( ) ๔. ยืนยันว่ามีแผนบริหารจัดการ (การซ่อมบำรุง และดูแลรักษาผลผลิตที่เกิดจากโครงการ)

( ) ๕. ยืนยันว่าโครงการดังกล่าวมีความคุ้มค่า

( ) ๖. ยืนยันว่ามีความพร้อมของคุณลักษณะของครุภัณฑ์และต้องมีใบเสนอราคา **จำนวน ๓ คู่เทียบ**

( ) ๗. ยืนยันหน่วยงานที่รับผิดชอบค่าใช้จ่ายที่จะเกิดขึ้นในปีต่อไป/และพร้อมรับโอน ภายหลังโครงการดำเนินการแล้วเสร็จ

/๓. โครงการ...

๓. โครงการที่มีงบดำเนินงาน

(✓) ๑. ยืนยันความสอดคล้องยุทธศาสตร์ชาติ แผนแม่บทภายใต้ยุทธศาสตร์ชาติพัฒนาเศรษฐกิจและสังคมแห่งชาติ แผนความมั่นคงแห่งชาติ แผนปฏิรูปประเทศ นโยบายรัฐบาลโดยให้ความสำคัญกับนโยบายเร่งด่วน) รวมทั้งยุทธศาสตร์การจัดสรรงบประมาณ

(✓) ๒. ยืนยันโครงการไม่ซ้ำซ้อนกับงบประมาณของหน่วยรับงบประมาณที่เสนอตั้งในแผนงานอื่นถ้าหากมีความซ้ำซ้อนจะดำเนินการโครงการของกลุ่มจังหวัดภาคเหนือตอนบน ๒ เป็นลำดับแรก

(✓) ๓. ยืนยันความพร้อมของงบดำเนินงานที่มี**รายการจ้างเหมาโดยแนบรายละเอียด TOR ของแต่ละกิจกรรม**

(✓) ๔. ยืนยันว่ามีแผนบริหารจัดการ การซ่อมบำรุง และดูแลรักษาผลผลิตที่เกิดจากโครงการ)

(✓) ๕. ยืนยันว่าโครงการดังกล่าวมีคุ้มค่า

ลงชื่อ.....
(นายประยูร ใบยา)
ตำแหน่งอุตสาหกรรมจังหวัดแพร่

ขอบเขตของงาน (Terms of Reference : TOR)
โครงการ เพิ่มขีดความสามารถของเศรษฐกิจฐานรากในการแข่งขันด้านการค้ากลุ่มจังหวัดภาคเหนือตอนบน ๒
กิจกรรมหลัก ยกระดับผลิตภัณฑ์ชุมชนต่อยอดภูมิปัญญาเพื่อสร้างคุณค่าทางสังคมและมูลค่าเพิ่มทางเศรษฐกิจ
กิจกรรมย่อย พัฒนาหัตถกรรมสิ่งทอล้านนาตะวันออก (East Northern Textiles Design & craft)
ประจำปีงบประมาณ พ.ศ. ๒๕๗๐
กลุ่มจังหวัดภาคเหนือตอนบน ๒ (แพร่ น่าน พะเยา เชียงราย)

---

๑. หลักการและเหตุผล

ตามที่รัฐบาลได้มีนโยบายในการส่งเสริมการพัฒนาอุตสาหกรรมให้สอดคล้องกับศักยภาพพื้นฐานของประเทศ โดยได้มีการส่งเสริมและพัฒนาอุตสาหกรรมในด้านต่าง ๆ เช่น การส่งเสริมและพัฒนาอุตสาหกรรมเกษตรแปรรูป การส่งเสริมอุตสาหกรรมที่ใช้เทคโนโลยีขั้นสูง การส่งเสริมอุตสาหกรรมที่ใช้การออกแบบสร้างสรรค์ รวมถึงการเพิ่มขีดความสามารถในการแข่งขันของผู้ประกอบการวิสาหกิจขนาดกลางและขนาดย่อมให้เข้มแข็ง สามารถแข่งขันได้อย่างมีประสิทธิภาพ ดังนั้น กลุ่มจังหวัดภาคเหนือตอนบน ได้แก่ แพร่ น่าน พะเยา เชียงราย จึงได้ส่งเสริมและพัฒนาผลิตภัณฑ์/สินค้า โดยได้คัดเลือกผลิตภัณฑ์สิ่งทอและแฟชั่น ขึ้นมาพัฒนาเป็นสินค้าเสื้อผ้า เครื่องแต่งกาย สินค้าแฟชั่น รวมถึงของใช้ผลิตจากผ้าหรือเส้นใยธรรมชาติ ขึ้นมาพัฒนาและยกระดับทั้งด้านการผลิตและการตลาด ซึ่งได้แนวคิดการพัฒนามาจาก THAI TEXTILES TREND BOOK ซึ่งสมเด็จพระเจ้าลูกเธอ เจ้าฟ้าสิริวัณณวรี นารีรัตนราชกัญญา ได้นำประสบการณ์ด้านแฟชั่นที่พระองค์ได้ไปเรียนต่อและศึกษาดูงานในต่างประเทศ การลงมือปฏิบัติจริง การเป็นอาจารย์พิเศษ การลงพื้นที่ต่างจังหวัดหลายจังหวัด ซึ่งทำให้ได้เห็นมิติ อันหลากหลาย เห็นความสวยงามของผลงานศิลปะอันเป็นงานที่สร้างขึ้นด้วยภูมิปัญญาที่สั่งสมมาอย่างยาวนานของบรรพบุรุษ เช่น การทอผ้า คุณภาพของไหมไทยเป็นที่ประจักษ์ไปแล้วทั่วโลกพิเศษ มีความยืดหยุ่น มีคุณภาพระดับพรีเมียม เริ่มจากการเลี้ยงตัวหนอนไหมให้สมบูรณ์แข็งแรง เพื่อให้ได้เส้นไหมที่มีคุณภาพและมีเส้นใยที่สม่ำเสมอ การย้อมสีธรรรมชาติของไทยมีวัตถุดิบหลากหลาย เฉดสีที่มีความเฉพาะและเป็นเอกลักษณ์ได้จากพืชพรรณท้องถิ่น เช่น สีแดงจากครั่ง และแก่นฝาง สีครามอินดิโกจากใบและต้นคราม สีเหลืองจากแก่นขนุนและต้นหม่อน สีดำจากมะเกลือและสมอ ฯลฯ ที่มีอยู่อย่างอุดมสมบูรณ์ในป่าธรรมชาติ จึงสามารถเลือกสร้างสรรค์เฉดสีออกมาได้เยอะมาก ทำให้ผลิตภัณฑ์ที่สร้างขึ้นด้วยมือของคนไทยเป็นสื่อที่แสดงให้เห็นถึงภูมิปัญญาและรากเหง้าทางวัฒนธรรม สมเด็จพระเจ้าลูกเธอ เจ้าฟ้าสิริวัณณวรี นารีรัตนราชกัญญา จึงได้สืบสาน รักษาและต่อยอด ออกมาในลักษณะของการผสมผสานงานแฟชั่นและสไตล์ที่ทันสมัย เพื่อให้ราษฎรและผู้ประกอบการด้านวัฒนธรรม มีตำราที่เป็นแนวทางในการผลิต ทำให้ผลผลิตที่ออกมาสู่ตลาดมีคุณภาพและทันสมัย เพื่อให้เกิดประโยชน์แก่นักเรียน นักศึกษา อาจารย์ ผู้ประกอบการ ศิลปิน ช่างทอผ้า และผู้ที่อยากเป็นนักออกแบบในทุกสาขาทั่วทุกภูมิภาค

โดยปัจจุบันกลุ่มจังหวัดภาคเหนือตอนบน (แพร่ น่าน พะเยา เชียงราย) มีผู้ประกอบการ SMEs และวิสาหกิจชุมชน ผู้ผลิตสิ่งทอและแฟชั่น ซึ่งแต่ละจังหวัดต่างมีความโดดเด่นและเป็นเอกลักษณ์เฉพาะของแต่ละจังหวัด จึงจำเป็นต้องเชื่อมโยงกันระหว่างผู้ผลิต ผู้ประกอบการ นักออกแบบ นักการตลาด สถาบันการศึกษา ภาครัฐและภาคเอกชนที่เกี่ยวข้อง ในการพัฒนาเพื่อยกระดับผลิตภัณฑ์และเพิ่มมูลค่าผลิตภัณฑ์จากสิ่งทอและแฟชั่น ด้วยเทคโนโลยีและนวัตกรรม การสร้างความเข้มแข็งให้ผู้ผลิต ผู้ประกอบการ ให้เกิดการรวมกลุ่ม ในรูปแบบคลัสเตอร์ การพัฒนาศักยภาพผู้ผลิต ผู้ประกอบการ ให้เกิดทักษะการผลิตตั้งแต่ต้นน้ำ กลางน้ำ และปลายน้ำ เพื่อให้เกิดการพัฒนาผลิตภัณฑ์ใหม่ ๆ ให้มีความหลากหลาย รวมทั้งการเชื่อมโยงตลาดในกลุ่มจังหวัดภาคเหนือตอนบน ให้มีขีดความสามารถในการแข่งขันและเชื่อมโยงสู่ตลาดสากลได้

ดังนั้น สำนักงานอุตสาหกรรมจังหวัดในกลุ่มจังหวัดภาคเหนือตอนบน จึงได้จัดทำโครงการพัฒนาหัตถกรรมล้านนาตะวันออก (**East Northern Textiles Design & craft**) ขึ้นเพื่อพัฒนาและสร้างมูลค่าเพิ่มให้กับผลิตภัณฑ์สิ่งทอและแฟชั่น ซึ่งเป็นอุตสาหกรรม Soft Power ที่กลุ่มจังหวัดภาคเหนือตอนบน มุ่งเน้นที่จะพัฒนา โดยจะได้น้อมนำพระราชดำริของสมเด็จพระเจ้าลูกเธอ เจ้าฟ้าสิริวัณณวรี นารีรัตนราชกัญญา มาเป็นกรอบแนวทางการส่งเสริมและพัฒนา โดยจะได้นำเอาเทรนด์สีของปีมาวิเคราะห์ถอดรหัส (Encode) และกำหนดเป็นเฉดสีที่ใช้ในการพัฒนาและออกแบบผลิตภัณฑ์สิ่งทอและแฟชั่น การพัฒนามุ่งเน้นผลิตภัณฑ์ที่ผลิตจากเส้นใยและสีธรรมชาติ ภายใต้แนวคิดเศรษฐกิจชีวภาพ เศรษฐกิจหมุนเวียน และเศรษฐกิจสีเขียว (BCG : Bio-Circular-Green Economy) ซึ่งเป็นรูปแบบใหม่สู่การพัฒนาเศรษฐกิจอย่างยั่งยืน โดยการนำความรู้ เทคโนโลยีและนวัตกรรม มาพัฒนาต่อยอดให้เกิดความเข้มแข็ง การใช้ทรัพยากรให้เกิดประโยชน์สูงสุด รวมทั้งมุ่งเน้นการลดผลกระทบต่อโลกอย่างยั่งยืน ซึ่งอุตสาหกรรมสิ่งทอและแฟชั่นในกลุ่มจังหวัดภาคเหนือตอนบน มีจุดแข็งด้านความหลากหลายทางชีวภาพและการใช้วัตถุดิบทางธรรมชาติมาสร้างสรรค์ขึ้นในการผลิต โดยการสร้างสรรค์ผลิตภัณฑ์เชื่อมโยงด้วยเทคโนโลยีและนวัตกรรมให้กลายเป็นสินค้าที่ทรงคุณค่าด้วยการประยุกต์ใช้องค์ความรู้ที่มีอยู่ และเทคโนโลยีใหม่ๆ ในการสร้างนวัตกรรม เพื่อเพิ่มศักยภาพและสร้างอัตลักษณ์ด้านความยั่งยืนให้กับผลิตภัณฑ์สิ่งทอและแฟชั่นของกลุ่มจังหวัดภาคเหนือตอนบน ตลอดจนสามารถขยายผลสู่ตลาดเชิงธุรกิจทั้งในประเทศและตลาดสากลได้อย่างยั่งยืน เกิดการสร้างงาน สร้างอาชีพและรายได้ทำให้ผู้ประกอบการ SMEs และวิสาหกิจชุมชนมีชีวิตความเป็นอยู่ที่ดีขึ้น

๒. วัตถุประสงค์ของโครงการ

1.เพื่อพัฒนาศักยภาพเสริมสร้างองค์ความรู้เกี่ยวกับกระแสและแนวโน้มของตลาดกับความต้องการของผู้บริโภคในยุคปัจจุบัน

2.เพื่อเกิดการรวมกลุ่มคลัสเตอร์อุตสาหกรรมหัตถกรรมสิ่งทอล้านนาตะวันออก

๓. กลุ่มเป้าหมาย

๑. ผู้ประกอบการหัตถกรรมสิ่งทอหรือผู้ที่เกี่ยวข้อง

๒. นักเรียน นักศึกษา ประชาชนผู้สนใจ

ในพื้นที่จังหวัดแพร่ น่าน พะเยา เชียงราย

๔. ระยะเวลาดำเนินการ

เดือนตุลาคม ๒๕๖๙ – กันยายน ๒๕๗๐

๕. วิธีดำเนินการ

จ้างเหมาตามพระราชบัญญัติการจัดซื้อจัดจ้างและการบริหารพัสดุภาครัฐ พ.ศ. ๒๕๖๐ โดยด้วยวิธีประกวดราคาอิเล็กทรอนิกส์ (e – bidding)

๖. กิจกรรมของโครงการ

ประกอบด้วย ๒ กิจกรรมหลัก ได้แก่

๖.๑ จัดอบรมสัมมนาเชิงปฏิบัติการและการรวมกลุ่มคลัสเตอร์หัตถกรรมสิ่งทอล้านนาตะวันออก

๖.๒ การรวมกลุ่มคลัสเตอร์ล้านนาตะวันออก

๗. ขอบเขตการดำเนินงาน

๗.๑. จัดทำแผนการดำเนินงาน การประชาสัมพันธ์โครงการ โดยมีรายละเอียด ดังนี้

๑. จัดทำและนำเสนอแผนการปฏิบัติงาน (Action Plan) ในรูปแบบของเอกสารให้ผู้ว่าจ้างพิจารณา ภายในระยะเวลา ๗ วัน พร้อมกับนำเสนอแผนการดำเนินงานในภาพรวม

๒. ดำเนินการประชาสัมพันธ์และรับสมัครกลุ่มเป้าหมายเข้าร่วมกิจกรรม โดย

๑) ประชาสัมพันธ์เผยแพร่ผ่านสื่อประชาสัมพันธ์ออนไลน์ หรือช่องทางที่เหมาะสม จำนวนไม่น้อยกว่า ๓ ช่องทาง

๒) จัดเตรียมรูปแบบการรับสมัคร และเอกสารใบสมัคร โดยจัดทำเอกสารใบสมัคร จำนวนไม่น้อยกว่า ๕๐ ชุด พร้อมจัดทำช่องทางการรับสมัครการรับสมัครการลงทะเบียนออนไลน์ ไม่น้อยกว่า ๑ ระบบ และกำหนดหลักเกณฑ์การคัดเลือกผู้เข้าร่วมกิจกรรม โดยได้รับความเห็นเห็นชอบจากผู้ว่าจ้าง

๗.๒.จัดอบรมสัมมนาเชิงปฏิบัติการเพื่อพัฒนาศักยภาพเสริมสร้างองค์ความรู้เกี่ยวกับกระแสและแนวโน้มของตลาดยุคใหม่

๗.๒.๑. จัดสัมมนาเชิงปฏิบัติการ จำนวน ๑ ครั้ง จำนวน ๑๐๐ ราย ประกอบด้วย ๑) เทรนความต้องการทางการตลาด ๒) การนำนวัตกรรมมาใช้ในกระบวนการทางธุรกิจ ๓) การยกระดับการพัฒนา ๔) การรวมกลุ่มคลัสเตอร์หัตถกรรมล้านนาตะวันออก

๑) กำหนดหัวข้อการสัมมนาเพิ่มขีดความสามารถในการแข่งขัน และจัดกิจกรรมรวมกลุ่มคลัสเตอร์ ระยะเวลาไม่น้อยกว่า ๓ วัน โดยหัวข้อการสัมมนาต้องได้รับความเห็นชอบจากผู้ว่าจ้างก่อนดำเนินการ

ทั้งนี้ ผู้รับจ้างสามารถปรับเปลี่ยนหลักสูตรหรือเพิ่มเติมรายละเอียดหรือวิทยากรที่พิจารณาแล้วเห็นถึงความจำเป็น หรือก่อให้เกิดประโยชน์ต่อการดำเนินกิจกรรม ไม่กระทบกับสาระสำคัญ และต้องได้รับความเห็นชอบจากผู้ว่าจ้างเท่านั้น

๒) ประสานกลุ่มผู้ประกอบการ เจ้าหน้าที่ และหน่วยงานที่เกี่ยวข้อง จากกลุ่มจังหวัดภาคเหนือตอนบน ๒ (แพร่ น่าน พะเยา เชียงราย) เข้าร่วมการสัมมนาฯ จำนวนไม่น้อยกว่า ๑๐๐ ราย

๓) จัดหาสถานที่ที่เหมาะสมในกลุ่มจังหวัดภาคเหนือตอนบน ๒ (แพร่ น่าน พะเยา เชียงราย) สำหรับการอบรมสัมมนาฯ โดยต้องรับผิดชอบค่าใช้จ่ายในการใช้สถานที่และค่าใช้จ่ายอื่นๆ ที่เกี่ยวข้อง

๔) จัดให้มีอาหาร อาหารว่างและเครื่องดื่ม สำหรับผู้เข้ารับการอบรมสัมมนาฯ วิทยากร เจ้าหน้าที่ประธานในพิธีเปิด (ถ้ามี) ผู้สังเกตการณ์และแขกผู้มีเกียรติ (ถ้ามี) จำนวนรวมไม่น้อยกว่า ๑๐๐ คน

๕) จัดหาวิทยากรที่มีความรู้ความเชี่ยวชาญในหัวข้อการอบรมสัมมนาฯ ไม่น้อยกว่า ๓ คน พร้อมรับผิดชอบค่าพาหนะเดินทาง ค่าที่พัก (กรณีต้องพัก) ค่าตอบแทนวิทยากร โดยให้เสนอประวัติวิทยากร (Profile) แก่ผู้ว่าจ้างเพื่อให้ความเห็นชอบก่อนดำเนินกิจกรรมฯ

๗) จัดหาอุปกรณ์โสตทัศนูปกรณ์สำหรับการสัมมนา ประกอบด้วย Computer Notebook/ Projector/Printer/Scanner ตามความจำเป็นอย่างเหมาะสม

๘) จัดหาวัสดุอุปกรณ์สำหรับผู้เข้าสัมมนา ได้แก่ เอกสารประกอบการอบรม ถุงผ้าหรือกระเป๋าใส่เอกสาร เครื่องเขียน และวัสดุอุปกรณ์อื่นๆ ที่จำเป็นสำหรับการสัมมนา ฯลฯ จำนวนไม่น้อยกว่า ๑๐๐ ชุด

๙) จัดให้มีเจ้าหน้าที่ในการลงทะเบียนและประสานงานอำนวยความสะดวกให้แก่ผู้เข้ารับการสัมมนาฯ

๑๐) จัดให้มีการประเมินและสรุปผลการสัมมนาฯ

๑๑) บันทึกภาพนิ่งตลอดระยะเวลาการสัมมนาฯ และจัดเก็บภาพในรูปดิจิตอลไฟล์

๗.๓. จัดกิจกรรมรวมกลุ่มคลัสเตอร์ล้านนาตะวันออก

๗.๒.๑. จัดอบรมสัมมนาสร้างองค์ความรู้เกี่ยวกับการรวมกลุ่มคลัสเตอร์ จำนวน ๑ ครั้ง จำนวน ๑๐๐ ราย ประกอบด้วย ๑) การรวมกลุ่มคลัสเตอร์อุตสาหกรรมหัตถกรรมสิ่งทอล้านนาตะวันออก ๒) ประโยชน์ของคลัสเตอร์

๑) กำหนดหัวข้อการสัมมนาเกี่ยวกับการรวมกลุ่มคลัสเตอร์ ระยะเวลาไม่น้อยกว่า ๓ วัน โดยหัวข้อการสัมมนาต้องได้รับความเห็นชอบจากผู้ว่าจ้างก่อนดำเนินการ

ทั้งนี้ ผู้รับจ้างสามารถปรับเปลี่ยนหลักสูตรหรือเพิ่มเติมรายละเอียดหรือวิทยากรที่พิจารณาแล้วเห็นถึงความจำเป็น หรือก่อให้เกิดประโยชน์ต่อการดำเนินกิจกรรม ไม่กระทบกับสาระสำคัญ และต้องได้รับความเห็นชอบจากผู้ว่าจ้างเท่านั้น

๒) ประสานกลุ่มผู้ประกอบการ เจ้าหน้าที่ และหน่วยงานที่เกี่ยวข้อง จากกลุ่มจังหวัดภาคเหนือตอนบน ๒ (แพร่ น่าน พะเยา เชียงราย) เข้าร่วมการสัมมนาฯ จำนวนไม่น้อยกว่า ๑๐๐ ราย

๓) จัดหาสถานที่ที่เหมาะสมในกลุ่มจังหวัดภาคเหนือตอนบน ๒ (แพร่ น่าน พะเยา เชียงราย) สำหรับการอบรมสัมมนาฯ โดยต้องรับผิดชอบค่าใช้จ่ายในการใช้สถานที่และค่าใช้จ่ายอื่นๆ ที่เกี่ยวข้อง

๔) จัดให้มีอาหาร อาหารว่างและเครื่องดื่ม สำหรับผู้เข้ารับการอบรมสัมมนาฯ วิทยากร เจ้าหน้าที่ประธานในพิธีเปิด (ถ้ามี) ผู้สังเกตการณ์และแขกผู้มีเกียรติ (ถ้ามี) จำนวนรวมไม่น้อยกว่า ๑๐๐ คน

๕) จัดหาวิทยากรที่มีความรู้ความเชี่ยวชาญในหัวข้อการอบรมสัมมนาฯ ไม่น้อยกว่า ๓ คน พร้อมรับผิดชอบค่าพาหนะเดินทาง ค่าที่พัก (กรณีต้องพัก) ค่าตอบแทนวิทยากร โดยให้เสนอประวัติวิทยากร (Profile) แก่ผู้ว่าจ้างเพื่อให้ความเห็นชอบก่อนดำเนินกิจกรรมฯ

๗) จัดหาอุปกรณ์โสตทัศนูปกรณ์สำหรับการสัมมนา ประกอบด้วย Computer Notebook/ Projector/Printer/Scanner ตามความจำเป็นอย่างเหมาะสม

๘) จัดหาวัสดุอุปกรณ์สำหรับผู้เข้าสัมมนา ได้แก่ เอกสารประกอบการอบรม ถุงผ้าหรือกระเป๋าใส่เอกสาร เครื่องเขียน และวัสดุอุปกรณ์อื่นๆ ที่จำเป็นสำหรับการสัมมนา ฯลฯ จำนวนไม่น้อยกว่า ๑๐๐ ชุด

๙) จัดให้มีเจ้าหน้าที่ในการลงทะเบียนและประสานงานอำนวยความสะดวกให้แก่ผู้เข้ารับการสัมมนาฯ

๑๐) จัดให้มีการประเมินและสรุปผลการสัมมนาฯ

๑๑) บันทึกภาพนิ่งตลอดระยะเวลาการสัมมนาฯ และจัดเก็บภาพในรูปดิจิตอลไฟล์

๗.๔ กิจกรรมศึกษาดูงานแลกเปลี่ยนเรียนรู้เพื่อสร้างแรงบันดาลใจภายในประเทศเพื่อเสริมสร้างทักษะในภูมิภาค โดยการศึกษาดูงานหน่วยงาน องค์กร หรือกลุ่มผู้ประกอบการ หรือผู้ประกอบการที่ประสบผลสำเร็จในการรวมกลุ่มคลัสเตอร์ในต่างจังหวัด จำนวน ๕๐ ราย จำนวน ๓ วัน

๑) นำเสนอกำหนดการเดินทางศึกษาดูงานหน่วยงาน องค์กร หรือกลุ่มฯ หรือผู้ประกอบการที่ประสบความสำเร็จ จำนวน ๓ วัน ให้แก่ผู้ว่าจ้างพิจารณาให้ความเห็นชอบก่อนดำเนินการ

๒) ประสานงาน และนำผู้ประกอบการที่ผ่านการคัดเลือก จำนวน ๔๐ ราย พร้อมด้วยเจ้าหน้าที่ที่เกี่ยวข้อง จำนวน ๑๐ ราย ไปศึกษาดูงาน พร้อมจัดให้มีการบรรยายของสถานประกอบการที่ไปศึกษาดูงานด้วย

๓) รับผิดชอบค่าใช้จ่ายในการเดินทางไปศึกษาดูงาน ได้แก่ ค่าพาหนะ ค่าอาหาร ค่าเช่าที่พัก และอื่นๆ ที่เหมาะสม

๔) จัดเตรียมของที่ระลึกเพื่อมอบให้หน่วยงาน/ สถานที่ที่เข้าเยี่ยมชมและรับฟังคำบรรยายให้เหมาะสมและเพียงพอ

๕) จัดให้มีเจ้าหน้าที่ประสานงาน และอำนวยความสะดวกในการเดินทาง

๖) จัดให้มีการประเมินแ ละสรุปผลการศึกษาดูงาน

๗) จัดให้มีการบันทึกภาพนิ่ง และภาพเคลื่อนไหวตลอดระยะเวลาของการศึกษาดูงาน

ในกรณีที่ไม่สามารถดำเนินการตามหัวข้อกิจกรรมได้ในเวลาและสถานที่กำหนดไว้ เนื่องจากสถานการณ์การระบาดของโรคติดเชื้อ หรือเหตุสุดวิสัยอื่น ๆ ที่ผู้รับจ้างจะต้องกำหนดมาตรการหรือแนวทางในการดำเนินกิจกรรมใหม่หรือจัดในรูปแบบอื่น เช่น การให้คำปรึกษานำ หรือจัดอบรมออนไลน์ โดยพิจารณาตามความเหมาะสม

ในแต่ละพื้นที่ ซึ่งไม่กระทบต่อผลผลิตหรือผลลัพธ์ และค่าใช้จ่ายที่เกิดขึ้นจะต้องไม่น้อยกว่าเดิม ทั้งนี้ ผู้รับจ้างต้องแจ้งเหตุผลและความจำเป็น เป็นลายลักษณ์อักษร และต้องได้รับความยินยอมจากผู้ว่าจ้างก่อนดำเนินการ ทั้งนี้ ต้องไม่เกินระยะเวลาของสัญญาจ้าง (๑๕๐)วัน

ทั้งนี้ผู้รับจ้างจะต้องอำนวยความสะดวกในการจัดดำเนินการให้เหมาะสม และจัดให้มีผู้ประสานงานคอยอำนวยความสะดวกนั้น พร้อมทั้งอุปกรณ์สื่อสาร ระบบอินเตอร์เน็ต ตลอดการจัดกิจกรรม

๘. คุณสมบัติของผู้เสนอราคา

๘.๑ ผู้เสนอราคาต้องเป็นนิติบุคคลผู้มีอาชีพรับจ้างงานที่ประกวดราคาจ้าง

๘.๒ ผู้เสนอราคาต้องไม่เป็นผู้ถูกระบุชื่อไว้ในบัญชีรายชื่อผู้ทิ้งงานของทางราชการ และได้แจ้งเวียนชื่อแล้ว หรือไม่เป็นผู้ที่ได้รับผลของการสั่งให้นิติบุคคลหรือบุคคลอื่นเป็นผู้ทิ้งงานตามระเบียบของทางราชการ

๘.๓ ผู้เสนอราคาต้องไม่เป็นผู้มีผลประโยชน์ร่วมกันกับผู้เสนอราคารายอื่น ณ วันประกาศประกวดราคาอิเล็กทรอนิกส์หรือไม่เป็นผู้กระทำการอันเป็นการขัดขวางการแข่งขันราคาอย่างเป็นธรรมตามระเบียบของทางราชการ

๘.๔ ผู้เสนอราคาต้องไม่เป็นผู้ได้รับเอกสิทธิ์หรือคุ้มกัน ซึ่งอาจปฏิเสธไม่ยอมขึ้นศาลไทย เว้นแต่รัฐบาลของผู้เสนอราคาได้มีคำสั่งให้สละสิทธิ์และความคุ้มกันเช่นว่านั้น

๘.๕ ผู้เสนอราคาต้องไม่เป็นผู้ที่ถูกประเมินสิทธิผู้เสนอราคาในสถานะที่ห้ามเข้าเสนอราคาและห้ามทำสัญญาตามที่ กวพ. กำหนด

๘.๖ ผู้เสนอราคาต้องเป็นนิติบุคคลและมีผลงานประเภทเดียวกันกับงานที่ประกวดราคาจ้างในวงเงินไม่น้อยกว่า ๕,๐๐๐,๐๐๐ บาท และเป็นผลงานที่เป็นคู่สัญญาโดยตรงกับส่วนราชการ หน่วยงาน ตามกฎหมายว่าด้วยระเบียบบริหารราชการส่วนท้องถิ่น หน่วยงานอื่นซึ่งมีกฎหมายบัญญัติให้มีฐานะเป็นราชการบริหารส่วนท้องถิ่น รัฐวิสาหกิจหรือหน่วยงานเอกชนที่จังหวัดเชื่อถือ โดยแนบสำเนาหนังสือรับรองผลงานมาด้วย

๘.๗ นิติบุคคลที่จะเข้าเป็นคู่สัญญาต้องไม่อยู่ในฐานะเป็นผู้ไม่แสดงบัญชีรายรับ รายจ่ายหรือแสดงบัญชีรายรับรายจ่ายไม่ถูกต้องครบถ้วนในสาระสำคัญ

๘.๘ นิติบุคคลที่จะเข้าเป็นคู่สัญญากับหน่วยงานภาครัฐซึ่งได้ดำเนินการจัดซื้อจัดจ้างด้วยระบบอิเล็กทรอนิกส์ (e-Government Procurement : e-GP) ต้องลงทะเบียนในระบบอิเล็กทรอนิกส์ของกรมบัญชีกลางที่เว็บไซต์ศูนย์ข้อมูลจัดซื้อจัดจ้างภาครัฐ

๘.๙ คู่สัญญาต้องรับและจ่ายเงินผ่านบัญชีธนาคาร เว้นแต่การจ่ายเงินแต่ละครั้งซึ่งมีมูลค่าไม่เกินสามหมื่นบาท คู่สัญญาอาจจ่ายเป็นเงินสดก็ได้

๙. หลักฐานการยื่นข้อเสนอ

ผู้เสนอราคาจะต้องเสนอเอกสารหลักฐานยื่นมาพร้อมกับการเสนอราคาทางระบบจัดซื้อจัดจ้างภาครัฐด้วยอิเล็กทรอนิกส์ โดยแยกเป็น ๒ ส่วน คือ

๙.๑ ส่วนที่ ๑ อย่างน้อยต้องมีเอกสารดังต่อไปนี้

(๑) ห้างหุ้นส่วนสามัญหรือห้างหุ้นส่วนจำกัด ให้ยื่นสำเนาหนังสือรับรองการจดทะเบียนนิติบุคคล บัญชีรายชื่อหุ้นส่วนผู้จัดการ ผู้มีอำนาจควบคุม (ถ้ามี) พร้อมรับรองสำเนาถูกต้อง และใบสำคัญแสดงการจดทะเบียนห้างหุ้นส่วนบริษัท (แบบ พค.๐๔๐๑)

(๒) บริษัทจำกัดหรือบริษัทมหาชนจำกัด ให้ยื่นสำเนาหนังสือรับรองการจดทะเบียนนิติบุคคล หนังสือบริคณห์สนธิ บัญชีรายชื่อกรรมการผู้จัดการ ผู้มีอำนาจควบคุม (ถ้ามี) และบัญชีผู้ถือหุ้นรายใหญ่พร้อมรับรองสำเนาถูกต้อง และใบสำคัญแสดงการจดทะเบียนห้างหุ้นส่วนบริษัท (แบบ พค.๐๔๐๑)

(๓) ในกรณีผู้เสนอราคาเป็นผู้เสนอราคาร่วมกันในฐานะเป็นผู้ร่วมค้าให้ยื่นสำเนาสัญญาของการเข้าร่วมค้า สำเนาบัตรประจำตัวประชาชนของผู้ร่วมค้า ฝ่ายใดเป็นนิติบุคคลให้ยื่นเอกสารตามที่ระบุไว้ใน (๑) (๒)

(๔) เอกสารเพิ่มเติมอื่นๆ

(๔.๑) สำเนาบัตรประจำตัวประชาชน และสำเนาทะเบียนบ้านของผู้มีอำนาจลงนาม

(๔.๒) สำเนา ภพ.๒๐

(๔.๓) แบบแสดงการลงทะเบียนเป็นผู้ค้าภาครัฐ

(๔.๔) เอกสารนำเสนอลักษณะโดยรวม (Concept) ในการจัดงาน มีการนำเสนอรายละเอียดลักษณะการดำเนินงาน ขั้นตอนและแผนการดำเนินงาน (Action Plan) ที่ละเอียดและชัดเจน

(๔.๕) เอกสารนำเสนอรายละเอียดการจัดงาน มีการกำหนดการแสดง รูปแบบการแสดง การกำหนดดารา นางแบบ ศิลปินหรือวงดนตรีที่มีความเป็นมืออาชีพเป็นที่ยอมรับ การแสดงมีความน่าสนใจ การจัดแสดงนิทรรศการมีเนื้อหาที่น่าสนใจดึงดูดผู้เข้าร่วมงาน มีการตกแต่งอย่างสวยงาม การจัดกิจกรรมภายในงานได้อย่างครบถ้วน การประชาสัมพันธ์มีรูปแบบที่ชัดเจนสวยงามครบถ้วน

(๔.๖) ข้อคิดเห็นและข้อเสนอแนะเพิ่มเติม

(๕) บัญชีเอกสารส่วนที่ ๑ ทั้งหมดที่ได้ยื่นพร้อมกับการเสนอราคาทางระบบจัดซื้อจัดจ้างภาครัฐด้วยอิเล็กทรอนิกส์

๙.๒ ส่วนที่ ๒ อย่างน้อยต้องมีเอกสารดังต่อไปนี้

(๑) หนังสือมอบอำนาจซึ่งปิดอากรแสตมป์ตามกฎหมายในกรณีที่ผู้เสนอราคามอบอำนาจให้บุคคลอื่น ลงลายมือชื่ออิเล็กทรอนิกส์หรือหลักฐานแสดงตัวตนของผู้เสนอราคาในการเสนอราคาทางระบบจัดซื้อจัดจ้างภาครัฐด้วยอิเล็กทรอนิกส์แทน

(๒) สำเนาหนังสือรับรองผลงานจ้างพร้อมทั้งรับรองสำเนาถูกต้อง ไม่น้อยกว่า ๓ ปี

(๓) บัญชีรายการจ้าง ซึ่งจะต้องแสดงรายการวัสดุอุปกรณ์ ค่าแรงงาน ภาษีประเภทต่างๆ รวมทั้งกำไรไว้ด้วย

(๔) เอกสารเพิ่มเติมอื่น ๆ

(๔.๑) สำเนาบัตรประจำตัวประชาชน และสำเนาทะเบียนบ้านของผู้มอบอำนาจ

(๔.๒) สำเนาบัตรประจำตัวประชาชน และสำเนาทะเบียนบ้านของผู้รับมอบอำนาจ

(๔.๓) เอกสารแสดงประสบการณ์และผลงานประเภทเดียวกันกับงานที่ประกวดราคาจ้างย้อนหลัง ๓ ปี

(๕) บัญชีเอกสารส่วนที่ ๒ ทั้งหมดที่ได้ยื่นพร้อมกับการเสนอราคาทางระบบจัดซื้อจัดจ้างภาครัฐด้วยอิเล็กทรอนิกส์

๑๐. เกณฑ์การพิจารณาของคณะกรรมการ

๑๐.๑ พิจารณาตัดสินจัดจ้างผู้เสนอราคา ด้วยวิธีประกวดราคาอิเล็กทรอนิกส์ (e-bidding) ตามข้อ ๓๑(๒) **หลักเกณฑ์การประเมินค่าประสิทธิภาพต่อราคา** (Price Performance) โดยพิจารณาให้คะแนนตามปัจจัยหลักและน้ำหนักที่กำหนด ดังนี้

รายการ	น้ำหนัก (ร้อยละ)
๑.ราคาที่ยื่นข้อเสนอ (Price)	**๒๐**
๒.คุณภาพและคุณสมบัติที่เป็นประโยชน์ต่อทางราชการ	**๘๐**
๒.๑ การเสนอรายละเอียดของงานตาม TOR (๓๐ คะแนน)	๒๔
๒.๒ การบริหารจัดการในภาพรวมและรูปแบบการปฏิบัติงานแต่ละกิจกรรม (๕๐ คะแนน)	๔๐
๒.๓ ความพร้อมและประสบการณ์ของผู้รับจ้างและทีมให้คำปรึกษา (๒๐ คะแนน)	๑๖
รวม	**๑๐๐**

๑๐.๒ ด้านคุณภาพร้อยละ ๘๐ ประกอบด้วย

๑. การเสนอรายละเอียดของงานตาม TOR (๓๐ คะแนน) พิจารณาในแต่ละกิจกรรมที่กำหนดไว้ในขอบเขตของงานดังนี้

๑) ความสอดคล้องกับขอบเขตของงาน ๑๐ คะแนน
๒) รูปแบบการนำเสนอและความเป็นไปได้ในการดำเนินงาน ๑๐ คะแนน
๓) การจัดทำรายละเอียดของงานถูกต้องและครบถ้วน ๑๐ คะแนน

๒. การบริหารจัดการในภาพรวมและรูปแบบการปฏิบัติงานของแต่ละกิจกรรม (๕๐ คะแนน) พิจารณาแต่ละกิจกรรมที่กำหนดไว้ในขอบเขตของงานดังนี้

๑) แผนการดำเนินงานครอบคลุมขอบเขตงาน ๒๕ คะแนน
- การวางแผนงานสอดคล้องกับขอบเขตงาน ๑๐ คะแนน
- รูปแบบและวิธีการจัดทำแผนการดำเนินงานในแต่ละกิจกรรม ๑๐ คะแนน
- ความละเอียดและถูกต้อง ครบถ้วน ๕ คะแนน

๒) แนวคิด /ขั้นตอนการดำเนินงาน ๒๕ คะแนน
- รูปแบบและแนวทางในการพัฒนากลุ่มเป้าหมาย ๕ คะแนน
- การใช้เทคโนโลยีและนวัตกรรมสอดคล้องกับงานจ้าง ๑๐ คะแนน
- ความคิดริเริ่มสร้างสรรค์ ๑๐ คะแนน

๓. ความพร้อมและประสบการณ์ของผู้รับจ้างและทีมงานผู้เชี่ยวชาญ (๒๐ คะแนน) พิจารณาแต่ละกิจกรรมที่กำหนดไว้ในขอบเขตของงานดังนี้

๑) ผลงานที่เกี่ยวข้องกับการพัฒนาผลิตภัณฑ์ที่เกี่ยวข้อง ในวงเงินไม่น้อยกว่า ๑๔,๐๐๐,๐๐๐ บาท (๑๐ คะแนน)

๒) ทีมงานผู้เชี่ยวชาญมีความรู้ ความสามารถและประสบการณ์ที่เกี่ยวข้องกับการพัฒนาผลิตภัณฑ์ที่เกี่ยวข้อง (๑๐ คะแนน)

- การวางแผนและบริหารจัดการทีมงานในแต่ละกิจกรรม ๕ คะแนน
- วุฒิการศึกษาและประสบการณ์ ๕ คะแนน

๑๐.๓ ด้านราคา ร้อยละ ๒๐

๑๐.๔ คณะกรรมการขอ**สงวนสิทธิในการใช้ดุลพินิจในการพิจารณาที่จะไม่รับราคาต่ำสุด หรือราคาหนึ่งราคาใด หรือราคาที่เสนอทั้งหมดก็ได้สุดแต่จะพิจารณา ทั้งนี้เพื่อประโยชน์ของทางราชการเป็นสำคัญ**และให้ถือว่าการตัดสินของคณะกรรมการเป็นเด็ดขาด ผู้เสนอราคาจะเรียกร้องค่าเสียหายใด ๆ มิได้ รวมทั้งคณะกรรมการจะพิจารณายกเลิกการประกวดราคาอิเล็กทรอนิกส์ และลงโทษผู้เสนอราคาเป็นผู้ทิ้งงาน ไม่ว่าจะเป็นผู้เสนอราคาที่ได้รับการคัดเลือกหรือไม่ก็ตาม หากมีเหตุเชื่อถือได้ว่าการยื่นข้อเสนอกระทำการโดยไม่สุจริต เช่น การเสนอเอกสารอันเป็นเท็จ หรือใช้นิติบุคคลอื่นมาเสนอราคาแทน

๑๑. วงเงินงบประมาณในการจัดจ้าง

จำนวนเงินงบประมาณ ๑๐,๐๐๐,๐๐๐.- บาท (สิบล้านบาทถ้วน)

๑๒. ราคากลาง (ราคาอ้างอิง) ในการจัดจ้างครั้งนี้

(การสืบราคาจากผู้ประกอบการจำนวน ๕ ราย กำหนด)

๑๓. ระยะเวลาการดำเนินงาน

ผู้เสนอราคาจะต้องเสนอกำหนดเวลาการดำเนินการจ้างแล้วเสร็จไม่เกิน ๒๑๐ วันนับจากวันลงนามในสัญญาจ้าง

๑๔. การส่งมอบงาน

๑๔.๑ ส่งมอบงานงวดที่ ๑

- เมื่อผู้รับจ้างได้ดำเนินการตามขอบเขตของงาน (TOR) ข้อ ๗.๑ และข้อ ๗.๒ ให้แล้วเสร็จ พร้อมสรุปผลการดำเนินงานเป็นรูปเล่มพร้อมข้อมูลรูปแบบไฟล์ดิจิตอล จำนวน ๕ ชุด

๑๔.๒ ส่งมอบงานงวดที่ ๒

- เมื่อผู้รับจ้างได้ดำเนินการตามขอบเขตของงาน (TOR) ข้อ ๗.๓ ให้แล้วเสร็จ พร้อมสรุปผลการดำเนินงานเป็นรูปเล่มพร้อมข้อมูลรูปแบบไฟล์ดิจิตอล จำนวน ๕ ชุด

๑๔.๓ ส่งมอบงานงวดที่ ๓

- เมื่อผู้รับจ้างได้ดำเนินการตามขอบเขตของงาน (TOR) ข้อ ๗.๔ ให้แล้วเสร็จ พร้อมสรุปผลการดำเนินงาน เป็นรูปเล่มพร้อมข้อมูลรูปแบบไฟล์ดิจิตอล จำนวน ๕ ชุด

๑๕. กำหนดการจ่ายเงินค่าจ้าง

กำหนดจ่ายเงินค่าจ้าง จะแบ่งออกเป็น ๓ งวด ดังนี้

งวดที่ ๑ เป็นจำนวนเงินในอัตราร้อยละ ๓๐ ของค่าจ้าง เมื่อผู้รับจ้างได้ดำเนินการตามขอบเขตของงาน (TOR) ข้อ ๗.๑ และ ข้อ ๗.๒ ให้แล้วเสร็จภายใน ๙๐ วัน นับจากวันที่ลงนามในสัญญา และคณะกรรมการได้ตรวจรับงานไว้ถูกต้อง ครบถ้วนเป็นที่เรียบร้อยแล้ว

งวดที่ ๒ เป็นจำนวนเงินในอัตราร้อยละ ๓๐ ของค่าจ้าง เมื่อผู้รับจ้างได้ดำเนินการตามขอบเขตของงาน (TOR) ข้อ ๗.๓ ให้แล้วเสร็จภายใน ๑๒๐ วัน นับจากวันที่ลงนามในสัญญา และคณะกรรมการได้ตรวจรับงานไว้ถูกต้อง ครบถ้วนเป็นที่เรียบร้อยแล้ว

งวดที่ ๓ เป็นจำนวนเงินในอัตราร้อยละ ๔๐ ของค่าจ้าง เมื่อผู้รับจ้างได้ดำเนินการตามขอบเขตของงาน (TOR) ข้อ ๗.๔ ให้แล้วเสร็จภายใน ๒๑๐ วัน นับจากวันที่ลงนามในสัญญา และคณะกรรมการได้ตรวจรับงานไว้ถูกต้อง ครบถ้วนเป็นที่เรียบร้อยแล้ว

๑๖. สถานที่ติดต่อ

สำนักงานอุตสาหกรรมจังหวัดแพร่ เลขที่ ๓๖๙ หมู่ที่ ๕ ตำบลแม่หล่าย อำเภอเมืองแพร่ จังหวัดแพร่ ๕๔๐๐๐ โทรศัพท์ ๐ ๕๔๖๔ ๙๗๓๑ ต่อ ๑๑๔ โทรสาร ๐ ๕๔๖๔ ๙๗๔๑ ต่อ ๑๑๒ อีเมล์ moi_phare@industry.go.th

๑๗. หน่วยงานผู้รับผิดชอบ

สำนักงานอุตสาหกรรมจังหวัดแพร่

****

เอกสารประกอบ

1. โครงการ : เพิ่มขีดความสามารถในการแข่งขันด้านการค้าชายแดนกลุ่มจังหวัดภาคเหนือตอนบน 2

1.4 กิจกรรมหลัก : ยกระดับผู้ประกอบการขนาดกลางและขนาดเล็กให้เข้าสู่ Supply Chain ของธุรกิจขนาดใหญ่

กิจกรรมย่อยที่ 3 : การพัฒนาและยกระดับผู้ประกอบการอุตสาหกรรม Soft Power ล้านนาตะวันออก

งบประมาณ : 15,250,000 บาท

หน่วยดำเนินการ : สำนักงานอุตสาหกรรมจังหวัดเชียงราย

ขอบเขตของงาน (Terms of References : TOR)
โครงการ : เพิ่มขีดความสามารถของเศรษฐกิจฐานรากในการแข่งขันด้านการค้า
กลุ่มจังหวัดภาคเหนือตอนบน ๒
กิจกรรมหลัก : ยกระดับผู้ประกอบการขนาดกลางและขนาดเล็กให้เข้าสู่ Supply chain ของธุรกิจขนาดใหญ่
กิจกรรมย่อย : การพัฒนาและยกระดับผู้ประกอบการอุตสาหกรรม Soft power ล้านนาตะวันออก
ประจำปีงบประมาณ พ.ศ. ๒๕๗๐
****

๑. หลักการและเหตุผล

เศรษฐกิจฐานราก เป็นแผนการพัฒนาที่มุ่งเน้นปรับโครงสร้างเศรษฐกิจฐานราก และเสริมสร้างเศรษฐกิจฐานรากให้มีความเข้มแข็ง สามารถพึ่งพาตนเอง ช่วยเหลือเอื้อเฟื้อซึ่งกันและกัน มีคุณธรรม มีการไหลเวียนของระบบเศรษฐกิจระหว่างกันเป็นระบบ และเป็นระบบเศรษฐกิจที่เอื้อให้เกิด การพัฒนาด้านอื่น ๆ ในพื้นที่ เกิดการสร้างอาชีพและการกระจายรายได้ สามารถลดปัญหาความเหลื่อมล้ำ และความไม่เสมอภาคในระดับชุมชน โดยมีเป้าหมายระดับประเด็นคือ รายได้ของประชากรกลุ่มรายได้น้อย เพิ่มขึ้นอย่างกระจายและอย่างต่อเนื่อง ซึ่งรัฐบาลได้ให้ความสำคัญกับชุมชนในการนำความรู้และทรัพยากรในพื้นที่มาผลิตเป็นสินค้าและบริการ เพื่อเพิ่มศักยภาพของเศรษฐกิจฐานรากให้สามารถสร้างรายได้ กระจายรายได้สู่ชุมชน สนับสนุนสินค้าชุมชน และยกระดับวิสาหกิจชุมชนให้มีความเข้มแข็ง พัฒนาช่องทางการตลาดเชื่อมโยงกับระบบพาณิชย์อิเล็กทรอนิกส์ สร้างการเรียนรู้เพื่อการขับเคลื่อนและพัฒนาประเทศ โดยมุ่งเน้นส่งเสริมให้ผู้ประกอบการขนาดกลางและขนาดย่อมยุคใหม่ และวิสาหกิจชุมชนของไทยให้สามารถใช้ประโยชน์และ ต่อยอดจากสิ่งบ่งชี้ทางภูมิศาสตร์ ภูมิปัญญา วัฒนธรรม และทรัพยากรในพื้นที่ รวมทั้งเทคโนโลยีและนวัตกรรม เพื่อสร้างสรรค์คุณค่าผลิตภัณฑ์และบริการของชุมชนที่มีอัตลักษณ์ และมีมาตรฐานการผลิตตามหลักสากล ซึ่งจะช่วยสร้างรายได้สู่ชุมชนอย่างทั่วถึง นำไปสู่การสร้างเศรษฐกิจชุมชนที่สามารถพึ่งพาตนเองได้อย่างยั่งยืนและมีบทบาทต่อระบบเศรษฐกิจของจังหวัดมากขึ้น

นอกจากนี้ ยังมุ่งเน้นการสร้างความเข้มแข็งของวิสาหกิจขนาดกลางและขนาดย่อม และวิสาหกิจชุมชน พัฒนาให้มีทักษะและมีความสามารถทั้งในการบริหารจัดการธุรกิจสมัยใหม่ การสร้างสรรค์นวัตกรรม ทั้งในเชิงกระบวนการผลิต การนำเสนอสินค้าหรือบริการ และการตลาดมีความสามารถในการนำเทคโนโลยีดิจิทัลมาปรับใช้กับการดำเนินธุรกิจได้มากขึ้น สร้างโอกาสและส่งเสริมการเข้าถึงข้อมูลข่าวสารที่ทันสมัยและบริการทางการเงิน จัดหาแหล่งเงินทุนและสนับสนุนให้มีช่องทางการเข้าถึงแหล่งเงินทุนที่หลากหลาย และ เพิ่มความสามารถในการเข้าถึงตลาดทั้งในและต่างประเทศ โดยได้ดำเนินการพัฒนาศักยภาพผู้ประกอบการวิสาหกิจขนาดกลางและขนาดย่อม (Small and Medium Enterprises: SMEs) และวิสาหกิจชุมชนให้สามารถแข่งขันได้ รวมถึงการพัฒนาทักษะความเป็นผู้ประกอบการให้สามารถใช้ประโยชน์จากความก้าวหน้าทางเทคโนโลยีในการเพิ่มประสิทธิภาพการดำเนินธุรกิจ สนับสนุนการเข้าถึงแหล่งทุนและตลาด สนับสนุน การเติบโตของวิสาหกิจเริ่มต้น สร้างรายได้และกระตุ้นเศรษฐกิจภายในประเทศ กำหนดแนวทางการพัฒนาปรับปรุง การดำเนินงานให้ตรงกับความต้องการ รวมทั้งถ่ายทอดความรู้ เทคนิคในการประกอบธุรกิจและ การแก้ไขปัญหาเพื่อให้ตรงกับสถานการณ์ในปัจจุบัน ตลอดจนการพัฒนาต่อยอดไปสู่ผลิตภัณฑ์/สินค้าเกษตรขั้นสูงที่มีคุณค่าเฉพาะและมีคุณภาพสูงสอดคล้องกับความต้องการของตลาดไปสู่การผลิตเชิงพาณิชย์พร้อมกับการมุ่งพัฒนาผู้ประกอบการไทยไปสู่การเป็น “ผู้ประกอบการยุคใหม่” ที่มีทักษะและจิตวิญญาณของการเป็นผู้ประกอบการ มีความเข้มแข็งก้าวทันและ ใช้ประโยชน์จากเทคโนโลยี นวัตกรรมและความคิดสร้างสรรค์ในการสร้างมูลค่าเพิ่มให้กับผลิตภัณฑ์/สินค้าและบริการ และการขับเคลื่อนธุรกิจ ซึ่งต้องมีทัศนคติและวิสัยทัศน์ที่ดี รวมทั้งทักษะ ความรู้และความสามารถสำหรับการรับมือกับสถานการณ์ต่างๆ ที่เกิดขึ้น จากการเปลี่ยนแปลงอย่างรวดเร็วในระบบ

เศรษฐกิจ รวมทั้งการปรับตัวไป สู่ธุรกิจรูปแบบใหม่ๆ นอกจากนี้ จะต้องมีการสร้างและเชื่อมโยงเครือข่ายของผู้ประกอบการให้เกิดความเข้มแข็ง พร้อมทั้งสร้างโอกาสเข้าถึงตลาดที่มีศักยภาพ

กลุ่มจังหวัดภาคเหนือตอนบน ๒ มีศักยภาพในด้านที่ตั้ง สามารถเชื่อมโยงการพัฒนาทางด้านเศรษฐกิจและสังคมกับกลุ่มประเทศในอนุภาคลุ่มน้ำโขง (GMS) และประชาคมเศรษฐกิจอาเซียน (AEC) มีศิลปวัฒนธรรมประเพณีภูมิปัญญาท้องถิ่นที่เป็นเอกลักษณ์ของกลุ่มล้านนาตะวันออกที่สามารถนำไปใช้ประโยชน์และ สร้างมูลค่าเพิ่มให้กับสินค้าหัตถกรรม อุตสาหกรรม/สินค้าชุมชน เป็นฐานการผลิตสินค้าเกษตร โดยมีพืชเศรษฐกิจที่สำคัญ ได้แก่ ข้าว ข้าวโพดเลี้ยงสัตว์ ยางพารา ชา กาแฟ และผลไม้ (ลิ้นจี่ ลำไย) จากศักยภาพด้านที่ตั้งดังกล่าวของกลุ่มจังหวัดภาคเหนือตอนบน ๒ ถือเป็นโอกาสความได้เปรียบเชิงภูมิศาสตร์ (Geographical Proximity) ที่เอื้อต่อการพัฒนาด้านเศรษฐกิจ และการค้า มีโอกาสในการพัฒนาศักยภาพความสามารถทางเศรษฐกิจ ภายใต้ความได้เปรียบที่เกื้อกูลกัน (Complementary) สอดรับกับบริบทของการพัฒนากลุ่มอาเซียนในเป็นประชาคมเศรษฐกิจอาเซียน (ASEAN Economic Community : AEC) และการพัฒนาความร่วมมือทางเศรษฐกิจในอนุภูมิภาคลุ่มแม่น้ำโขง (GMS) สอดรับกับวิสัยทัศน์ พันธกิจ และเป้าประสงค์หลัก ของกลุ่มจังหวัดภาคเหนือตอนบน ๒

สำนักงานอุตสาหกรรมจังหวัดเชียงราย สำนักงานปลัดกระทรวงอุตสาหกรรม กระทรวงอุตสาหกรรม ซึ่งมีภารกิจในการส่งเสริมและพัฒนาผู้ประกอบการอุตสาหกรรม และ SMEs ตามนโยบายของรัฐบาล ได้เล็งเห็นความสำคัญของการสร้างโอกาสการแข่งขันทางธุรกิจ เพิ่มขีดความสามารถด้านการตลาด สร้างเครือข่ายทางการค้า และอุตสาหกรรม ในพื้นที่กลุ่มจังหวัดภาคเหนือตอนบน ๒ ด้วยเหตุนี้ สำนักงานอุตสาหกรรมจังหวัดเชียงราย ในฐานะประธานกลุ่มจังหวัดภาคเหนือตอนบน ๒ จึงได้จัดโครงการอุตสาหกรรมแฟร์ล้านนาตะวันออก (East-Northern Industrial Fair ๒๐๒๕) ขึ้น โดยมุ่งเน้นส่งเสริมโอกาสทางธุรกิจเขตพื้นที่ล้านนาตะวันออกมีกิจกรรมถ่ายทอดองค์ความรู้ในการแปรรูปสินค้าและผลิตภัณฑ์ซอฟต์เพาเวอร์ และกิจกรรมทดสอบตลาดและเชื่อมโยงเครือข่ายอุตสาหกรรมล้านนาตะวันออก เพื่อให้ผู้ประกอบการอุตสาหกรรม และ SMEs ไม่น้อยกว่า ๑๐๐ ราย มีโอกาสทดสอบตลาดและเชื่อมโยงเครือข่าย ผู้ประกอบการอุตสาหกรรม SMEs ทายาทธุรกิจ นักศึกษา ผู้ว่างงาน และประชาชนทั่วไป ไม่น้อยกว่า ๔๐๐ คน ได้รับการพัฒนาองค์ความรู้เพื่อสร้างโอกาสทางธุรกิจ

๒. วัตถุประสงค์

๒.๑ เพื่อสร้างโอกาสการแข่งขันทางธุรกิจ และเพิ่มขีดความสามารถด้านการตลาดของผู้ประกอบการที่ผลิตและจำหน่ายสินค้าในพื้นที่กลุ่มจังหวัดภาคเหนือตอนบน

๒.๒ เสริมสร้างองค์ความรู้และเชื่อมโยงเครือข่ายอุตสาหกรรมในพื้นที่ภาคเหนือตอนบน ๒

๒.๓ เพื่อสนับสนุนการสร้างเครือข่ายทางการค้า การลงทุนระหว่างผู้ประกอบการในพื้นที่ภาคเหนือตอนบน ๒

๒.๔ เพื่อเผยแพร่ภารกิจในการส่งเสริมภาคอุตสาหกรรมของกระทรวงอุตสาหกรรม

๓. กลุ่มเป้าหมาย และผู้มีส่วนได้ส่วนเสีย

๓.๑ กลุ่มเป้าหมาย

๓.๑.๑ ผู้ประกอบการอุตสาหกรรม และ SMEs กลุ่มจังหวัดภาคเหนือตอนบน ๒

๓.๑.๒ ผู้ประกอบการอุตสาหกรรม SMEs ทายาทธุรกิจ นักศึกษา ผู้ว่างงาน และประชาชนทั่วไป

๓.๒ ผู้มีส่วนได้ส่วนเสีย

ผู้ประกอบการอุตสาหกรรม และ SMEs กลุ่มจังหวัดภาคเหนือตอนบน ๒ และประชาชนในพื้นที่

๔. เป้าหมายโครงการ

๔.๑ ตัวชี้วัด

๔.๑.๑ ผู้ประกอบการอุตสาหกรรม และ SMEs กลุ่มจังหวัดภาคเหนือตอนบน ๒ ไม่น้อยกว่า ๑๐๐ กิจการ มีโอกาสทดสอบตลาดและเชื่อมโยงเครือข่าย

๔.๑.๒ ผู้ประกอบการอุตสาหกรรม SMEs ทายาทธุรกิจ นักศึกษา ผู้ว่างงาน และประชาชนทั่วไป ไม่น้อยกว่า ๔๐๐ คน ได้รับการพัฒนาองค์ความรู้

๔.๒ ผลผลิต

๔.๒.๑ ผลผลิตเชิงเชิงปริมาณ

๑) ผู้ประกอบการอุตสาหกรรม SMEs ทายาทธุรกิจ นักศึกษา ผู้ว่างงาน และประชาชนทั่วไป ได้รับองค์ความรู้ในการแปรรูปสินค้าและผลิตภัณฑ์ซอฟต์เพาเวอร์ จำนวน ๔๐๐ คน

๒) ผู้ประกอบการอุตสาหกรรม และ SMEs มีการเชื่อมโยงเครือข่ายและมีโอกาสทางการตลาด จำนวน ๑๐๐ กิจการ

๓) จัดงานอุตสาหกรรมแฟร์ล้านนาตะวันออก (East-Northern Industrial Fair ๒๐๒๖) จำนวน ๑ ครั้ง

๔.๒.๒ ผลผลิตเชิงคุณภาพ

๑) ผู้ประกอบการอุตสาหกรรม และ SMEs สามารถนำความรู้ไปใช้ประโยชน์

๒) ผู้ประกอบการอุตสาหกรรม และ SMEs มีความพึงพอใจ

๔.๓ ผลลัพธ์

๔.๓.๑ ผู้ประกอบการอุตสาหกรรม และ SMEs มีเครือข่ายอุตสาหกรรมและมีโอกาสทางการตลาดเพิ่มขึ้น

๔.๓.๒ ผู้ประกอบการอุตสาหกรรม และ SMEs มียอดการจำหน่ายสินค้าและผลิตภัณฑ์เพิ่มขึ้น ไม่น้อยกว่าร้อยละ ๑๐

๕. วิธีดำเนินการ

☑ ฝึกอบรม ระบุด้าน จำนวนวันที่อบรม

กิจกรรมส่งเสริมโอกาสทางธุรกิจเขตพื้นที่ล้านนาตะวันออก จัดกิจกรรมถ่ายทอดองค์ความรู้ในการแปรรูปสินค้าและผลิตภัณฑ์ซอฟต์เพาเวอร์ ให้กับผู้ประกอบการอุตสาหกรรม SMEs ทายาทธุรกิจ นักศึกษา ผู้ว่างงาน และประชาชนทั่วไป จำนวน ๔ จังหวัดๆ ละ ๑ ครั้งๆ ละไม่น้อยกว่า ๑๐๐ คน รวมทั้งสิ้น ไม่น้อยกว่า ๔๐๐ คน และกิจกรรมสร้างและพัฒนาเครือข่ายผู้ประกอบการอุตสาหกรรมล้านนาตะวันออก เสริมสร้างองค์ความรู้และเชื่อมโยงเครือข่ายผู้ประกอบการอุตสาหกรรม และ SMEs กลุ่มจังหวัดภาคเหนือตอนบน ๒ จำนวนไม่น้อยกว่า ๑๐๐ คน จำนวน ๑ ครั้งๆ ละ ๒ วัน เพื่อให้เกิดการรวมกลุ่มของผู้ประกอบการอุตสาหกรรมในกลุ่มจังหวัดภาคเหนือตอนบน ๒ และถ่ายทอดองค์ความรู้เรื่องการดำเนินธุรกิจการพัฒนาผลิตภัณฑ์ให้ตรงกับความต้องการของตลาดในปัจจุบัน รวมถึงการบริหารจัดการองค์กร และสร้างเครือข่ายความร่วมมือในกลุ่มจังหวัดภาคเหนือตอนบน ๒ ให้มีความเข้มแข็งเกิดการเชื่อมโยงทางการค้า จำนวนไม่น้อยกว่า ๑๐๐ คน

☑ อื่น ๆ ระบุ

กิจกรรมเชื่อมโยงเครือข่ายอุตสาหกรรมล้านนาตะวันออกและสร้างโอกาสทางการตลาดเพื่อให้ผู้ประกอบการอุตสาหกรรมในกลุ่มจังหวัดภาคเหนือตอนบน ๒ ได้มีโอกาสนำสินค้าหรือผลิตภัณฑ์ที่มีการพัฒนาให้มีมาตรฐานมาทดสอบตลาด ภายใต้งาน “อุตสาหกรรมแฟร์ล้านนาตะวันออก (East-Northern Industrial Fair ๒๐๒๕” นำไปสู่การพัฒนาสินค้าหรือผลิตภัณฑ์ในอนาคต อีกทั้งยังเป็นการเปิดโอกาสทางการตลาดให้กับผู้ประกอบการอุตสาหกรรมอีกด้วย โดยการจัดงานจะจัดในหรือนอกพื้นที่กลุ่มจังหวัดภาคเหนือตอนบน ๒

จำนวน ๑ ครั้ง ระยะเวลา ๕ วัน โดยมีผู้ประกอบการอุตสาหกรรมและ SMEs เข้าร่วมกิจกรรม จำนวนไม่น้อยกว่า ๑๐๐ กิจการ ภายในงานจัดให้มีนิทรรศการการสาธิต กิจกรรมส่งเสริมการตลาดตลอดระยะเวลาการจัดงาน นอกจากนี้ ยังจัดให้มีกิจกรรมพบปะทางธุรกิจ (Business Matching) ซึ่งมีผู้ประกอบการอุตสาหกรรม เข้าร่วมกิจกรรมจำนวนไม่น้อยกว่า ๑๐๐ คน ผู้ประกอบการได้รับโอกาสในนำเสนอผลิตภัณฑ์ และเกิดการขยายธุรกิจไปยังตลาดทั้งภายในประเทศและต่างประเทศ โดยเชิญนักธุรกิจทั้งชาวไทยและชาวต่างชาติ จำนวนไม่น้อยกว่า ๑๕ ราย และเกิดการจับคู่ธุรกิจกับนักลงทุน จำนวนไม่น้อยกว่า ๕ คู่

๖. คุณสมบัติผู้เสนอราคา

๖.๑ มีความสามารถตามกฎหมาย

๖.๒ ไม่เป็นบุคคลล้มละลาย

๖.๓ ไม่อยู่ระหว่างเลิกกิจการ

๖.๔ ไม่เป็นบุคคลซึ่งอยู่ระหว่างถูกระงับการยื่นข้อเสนอหรือทำสัญญากับหน่วยงานของรัฐไว้ชั่วคราว เนื่องจากเป็นผู้ที่ไม่ผ่านเกณฑ์การประเมินผลการปฏิบัติงานของผู้ประกอบการตามระเบียบที่รัฐมนตรีว่าการกระทรวงการคลังกำหนดตามที่ประกาศเผยแพร่ในระบบเครือข่ายสารสนเทศของกรมบัญชีกลาง

๖.๕ ไม่เป็นบุคคลซึ่งถูกระบุชื่อไว้ในบัญชีรายชื่อผู้ทิ้งงานและได้แจ้งเวียนชื่อให้เป็นผู้ทิ้งงานของหน่วยงานของรัฐในระบบเครือข่ายสารสนเทศของกรมบัญชีกลาง ซึ่งรวมถึงนิติบุคคลที่ผู้ทิ้งงานเป็นหุ้นส่วนผู้จัดการ กรรมการผู้จัดการ ผู้บริหาร ผู้มีอำนาจในการดำเนินงานในกิจการของนิติบุคคลนั้นด้วย

๖.๖ มีคุณสมบัติและไม่มีลักษณะต้องห้ามตามที่คณะกรรมการนโยบายการจัดซื้อจัดจ้างและการบริหารพัสดุภาครัฐกำหนดในราชกิจจานุเบกษา

๖.๗ เป็นนิติบุคคลผู้มีอาชีพรับจ้างงาน

๖.๘ ไม่เป็นผู้มีผลประโยชน์ร่วมกันกับผู้ยื่นข้อเสนอรายอื่นที่เข้ายื่นข้อเสนอให้แก่จังหวัด ณ วันประกาศ หรือไม่เป็นผู้กระทำการอันเป็นการขัดขวางการแข่งขันอย่างเป็นธรรม

๖.๙ ไม่เป็นผู้ได้รับเอกสิทธิ์หรือความคุ้มกัน ซึ่งอาจปฏิเสธไม่ยอมขึ้นศาลไทยเว้นแต่รัฐบาลของผู้ยื่นข้อเสนอได้มีคำสั่งให้สละเอกสิทธิ์และความคุ้มกันเช่นว่านั้น

๖.๑๐ ผู้ยื่นข้อเสนอต้องลงทะเบียนในระบบจัดซื้อจัดจ้างภาครัฐด้วยอิเล็กทรอนิกส์ (Electronic Government Procurement: e - GP) ของกรมบัญชีกลาง

๖.๑๑ ผู้ยื่นข้อเสนอต้องมีบุคลากรที่มีความรู้ทักษะและประสบการณ์ ผลงานตรงกับขอบเขตของงานและมีความเข้าใจแนวคิดหลักการ วิธีการดำเนินงาน เป้าประสงค์ ผลสัมฤทธิ์ของงานเป็นอย่างดี

๖.๑๒ ผู้ยื่นข้อเสนอต้องมีบุคลากรที่มีความเชี่ยวชาญประสบการณ์ตรงกับขอบเขตงานที่กำหนดอย่างเพียงพอ และสามารถจัดสรรทีมดำเนินการได้ตรงตามความต้องการ และเป้าหมาย

๖.๑๓ ผู้ยื่นข้อเสนอที่จะเข้าเป็นคู่สัญญาต้องไม่อยู่ในฐานะเป็นผู้ไม่แสดงบัญชีรายรับ รายจ่ายหรือไม่แสดงบัญชีรายรับ รายจ่ายไม่ถูกต้อง ครบถ้วนในสาระสำคัญ

๖.๑๔ ผู้ยื่นข้อเสนอต้องรับจ่ายผ่านบัญชีธนาคารเว้นแต่การรับจ่ายแต่ละครั้งไม่เกินสามหมื่นบาท คู่สัญญาอาจรับจ่ายเป็นเงินสดได้

๖.๑๕ ผู้ยื่นข้อเสนอจะต้องมีผลงานการจัดกิจกรรมประเภทเดียวกันกับงานที่ยื่นข้อเสนอในวงเงินไม่น้อยกว่า ๗,๐๐๐,๐๐๐ บาท (เจ็ดล้านบาทถ้วน) ในสัญญาเดียวและเป็นสัญญาที่ผู้ยื่นข้อเสนอได้ทำงานแล้วเสร็จตามสัญญา ซึ่งได้มีการส่งมอบงานและตรวจรับเรียบร้อยแล้ว และเป็นผลงานไม่เกิน ๓ ปี นับถึงวันที่ยื่นข้อเสนอพร้อมรับรองสำเนาถูกต้อง โดยผลงานดังกล่าวจะต้องเป็นผลงานที่เป็นคู่สัญญาโดยตรงกับส่วนราชการหน่วยงานตามกฎหมายว่าด้วยระเบียบบริหารราชการส่วนท้องถิ่น รัฐวิสาหกิจ หรือหน่วยงานเอกชนที่เชื่อถือได้

๗. หลักฐานการยื่นข้อเสนอ

ผู้เสนอราคาจะต้องเสนอเอกสารหลักฐานยื่นมาพร้อมกับการเสนอราคาทางระบบจัดซื้อจัดจ้างภาครัฐด้วยอิเล็กทรอนิกส์ โดยแยกเป็น ๒ ส่วน คือ

๗.๑ ส่วนที่ ๑ อย่างน้อยต้องมีเอกสารดังต่อไปนี้

(๑) ห้างหุ้นส่วนสามัญหรือห้างหุ้นส่วนจำกัด ให้ยื่นสำเนาหนังสือรับรองการจดทะเบียนนิติบุคคล บัญชีรายชื่อหุ้นส่วนผู้จัดการ ผู้มีอำนาจควบคุม (ถ้ามี) พร้อมรับรองสำเนาถูกต้อง และใบสำคัญแสดงการจดทะเบียนห้างหุ้นส่วนบริษัท (แบบ พค. ๐๔๐๑)

(๒) บริษัทจำกัดหรือบริษัทมหาชนจำกัด ให้ยื่นสำเนาหนังสือรับรองการจดทะเบียนนิติบุคคล หนังสือบริคณห์สนธิ บัญชีรายชื่อกรรมการผู้จัดการ ผู้มีอำนาจควบคุม (ถ้ามี) และบัญชีผู้ถือหุ้นรายใหญ่ พร้อมรับรองสำเนาถูกต้อง และใบสำคัญแสดงการจดทะเบียนห้างหุ้นส่วนบริษัท (แบบ พค.๐๔๐๑)

(๓) ในกรณีผู้เสนอราคาเป็นผู้เสนอราคาร่วมกันในฐานะเป็นผู้ร่วมค้าให้ยื่นสำเนาสัญญาของการเข้าร่วมค้า สำเนาบัตรประจำตัวประชาชนของผู้ร่วมค้า ฝ่ายใดเป็นนิติบุคคลให้ยื่นเอกสารตามที่ระบุไว้ใน (๑) (๒)

(๔) เอกสารเพิ่มเติมอื่น ๆ

๑) เอกสารนำเสนอลักษณะโดยรวม (Concept) ในการจัดงาน มีการนำเสนอรายละเอียดลักษณะการดำเนินงาน ขั้นตอนและแผนการดำเนินงาน (Action Plan) ที่ละเอียดและชัดเจน

๒) ข้อคิดเห็นและข้อเสนอแนะเพิ่มเติม

(๕) บัญชีเอกสารส่วนที่ ๑ ทั้งหมดที่ได้ยื่นพร้อมกับการเสนอราคาทางระบบจัดซื้อจัดจ้างภาครัฐด้วยอิเล็กทรอนิกส์

๗.๒ ส่วนที่ ๒ อย่างน้อยต้องมีเอกสารดังต่อไปนี้

(๑) หนังสือมอบอำนาจซึ่งปิดอากรแสตมป์ตามกฎหมายในกรณีที่ผู้เสนอราคามอบอำนาจให้บุคคลอื่น ลงลายมือชื่ออิเล็กทรอนิกส์หรือหลักฐานแสดงตัวตนของผู้เสนอราคาในการเสนอราคาทางระบบจัดซื้อจัดจ้างภาครัฐด้วยอิเล็กทรอนิกส์แทน

(๒) สำเนาหนังสือรับรองผลงานจ้างพร้อมทั้งรับรองสำเนาถูกต้อง

(๓) ใบเสนอราคาและใบปริมาณงานและราคา

(๔) เอกสารเพิ่มเติมอื่นๆ

๑) เอกสารแสดงประสบการณ์และผลงานประเภทเดียวกันกับงานที่ประกวดราคาจ้างย้อนหลัง ๓ ปี

(๕) บัญชีเอกสารส่วนที่ ๒ ทั้งหมดที่ได้ยื่นพร้อมกับการเสนอราคาทางระบบจัดซื้อจัดจ้างภาครัฐด้วยอิเล็กทรอนิกส์

๘. ขอบเขตการดำเนินงาน

๘.๑ จัดทำแผนปฏิบัติงานในภาพรวม (Action Plan) กิจกรรมส่งเสริมโอกาสทางธุรกิจเขตพื้นที่ล้านนาตะวันออก และกิจกรรมพัฒนาและยกระดับการตลาดยุคใหม่ด้วยเทคโนโลยีและดิจิทัล

ผู้รับจ้างจัดทำแผนการปฏิบัติงานในภาพรวม (Action Plan) ของกิจกรรมตลอดระยะเวลาดำเนินงาน และภาพรวมของกิจกรรมที่แสดงถึงกระบวนการในการดำเนินการ โดยให้มีรายละเอียดประกอบด้วย วัตถุประสงค์ ขอบเขตการดำเนินงาน วิธีการ ขั้นตอน รูปแบบการดำเนินงานและการจัดกิจกรรม และแผนการดำเนินการ (Gantt Chart) พร้อมผลที่คาดว่าจะได้รับตามผลผลิตและผลลัพธ์ของแต่ละกิจกรรม โดยดำเนินกิจกรรมตามประเด็น เสนอให้ผู้ว่าจ้างทราบก่อนดำเนินการ ไม่น้อยกว่า ๑๕ วัน

๘.๒ กิจกรรมหลัก : กิจกรรมส่งเสริมโอกาสทางธุรกิจเขตพื้นที่ล้านนาตะวันออก

๘.๒.๑ กิจกรรมถ่ายทอดองค์ความรู้ในการแปรรูปสินค้าและผลิตภัณฑ์ซอฟต์เพาเวอร์ จำนวน ๔ จังหวัดๆ ละ ๑ ครั้งๆ ละ ๑ วัน จำนวน ๑๐๐ คน รวมทั้งสิ้น ๔๐๐ คน

๑) กำหนดหลักสูตรและหัวข้อการสัมมนาเชิงปฏิบัติการเพื่อเสริมสร้างองค์ความรู้ในการแปรรูปสินค้าและผลิตภัณฑ์ซอฟต์เพาเวอร์ ๔ ครั้ง ให้กับผู้ประกอบการจำนวนไม่น้อยกว่า ๑ วัน ต่อครั้ง โดยหัวข้อการสัมมนาต้องได้รับความเห็นชอบจากผู้ว่าจ้างก่อนดำเนินการ

๒) ประสานกลุ่มผู้ประกอบการเข้าร่วมการสัมมนา ๔ จังหวัดๆ ละ ไม่น้อยกว่า ๑๐๐ คน รวมทั้งสิ้น ๔๐๐ คน

๓) จัดหาสถานที่ที่เหมาะสมในกลุ่มจังหวัดภาคเหนือตอนบน ๒ สำหรับการสัมมนาฯ โดยต้องรับผิดชอบค่าใช้จ่ายในการใช้สถานที่และค่าใช้จ่ายอื่นๆ ที่เกี่ยวข้อง

๔) จัดให้มีพิธีเปิดการสัมมนา พร้อมทั้งจัดหาพิธีกรดำเนินรายการ อย่างน้อย ๑ คน และจัดหาของที่ระลึกสำหรับประธานในพิธีเปิดการสัมมนาฯ จำนวน ๑ ชุด

๕) จัดให้มีอาหารกลางวัน อาหารว่างและเครื่องดื่ม สำหรับผู้เข้ารับการสัมมนา วิทยากร เจ้าหน้าที่ ประธานในพิธีเปิด (ถ้ามี) ผู้สังเกตการณ์และแขกผู้มีเกียรติ (ถ้ามี) จำนวนรวมไม่น้อยกว่า ๑๒๐ คน

๖) จัดหาวิทยากรที่มีความรู้ความเชี่ยวชาญในหัวข้อการสัมมนา ไม่น้อยกว่า ๑ คน ต่อครั้ง พร้อมรับผิดชอบค่าพาหนะเดินทาง ค่าที่พัก (กรณีต้องพัก) ค่าตอบแทนวิทยากร โดยให้เสนอประวัติวิทยากร (Profile) ของวิทยากรทุกคน

๗) จัดหาวัสดุอุปกรณ์ อุปกรณ์โสตทัศนูปกรณ์สำหรับการสัมมนา ประกอบด้วย Computer/Notebook/Projector/Printer/Scanner ตามความจำเป็นอย่างเหมาะสม

๘) จัดให้มีเจ้าหน้าที่ในการลงทะเบียน และประสานงานอำนวยความสะดวกให้แก่ผู้เข้าร่วมการสัมมนา

๙) จัดให้มีการประเมินผลและสรุปผลการสัมมนา

๑๐) บันทึกภาพนิ่งและภาพเคลื่อนไหวตลอดระยะเวลาการสัมมนา และจัดเก็บภาพในรูปลงใน USB Flash Drive

๘.๒.๒ กิจกรรมสร้างและพัฒนาเครือข่ายผู้ประกอบการอุตสาหกรรมล้านนาตะวันออกเสริมสร้างองค์ความรู้ จำนวน ๑๐๐ คน จำนวน ๑ ครั้ง ๒ วัน ดังนี้

๑) กำหนดหลักสูตรและหัวข้อการสัมมนาเชิงปฏิบัติการเพื่อเสริมสร้างองค์ความรู้เกี่ยวกับการสร้างและพัฒนาเครือข่ายผู้ประกอบการอุตสาหกรรมล้านนาตะวันออก เสริมสร้างองค์ความรู้ ๑ ครั้ง ให้กับผู้ประกอบการจำนวนไม่น้อยกว่า ๒ วัน โดยหัวข้อการสัมมนาต้องได้รับความเห็นชอบจากผู้ว่าจ้างก่อนดำเนินการ

๒) ประสานกลุ่มผู้ประกอบการเข้าร่วมสัมมนาฯ ๔ จังหวัด จำนวนรวมไม่น้อยกว่า ๑๐๐ คน

๓) จัดหาสถานที่ที่เหมาะสมในจังหวัดเชียงรายสำหรับการจัดสัมมนาฯ โดยต้องรับผิดชอบค่าใช้จ่ายในการใช้สถานที่และค่าใช้จ่ายอื่นๆ ที่เกี่ยวข้อง

๔) จัดให้มีพิธีเปิดการสัมมนา พร้อมทั้งจัดหาพิธีกรดำเนินรายการ อย่างน้อย ๑ คน และจัดหาของที่ระลึกสำหรับประธานในพิธีเปิดการสัมมนาฯ จำนวน ๑ ชุด

๕) จัดให้มีอาหารกลางวัน อาหารเย็น อาหารว่างและเครื่องดื่ม สำหรับผู้เข้ารับการสัมมนา วิทยากร เจ้าหน้าที่ ประธานในพิธีเปิด (ถ้ามี) ผู้สังเกตการณ์และแขกผู้มีเกียรติ (ถ้ามี) จำนวนรวมไม่น้อยกว่า ๑๒๐ คน

๖) จัดหาวิทยากรที่มีความรู้ความเชี่ยวชาญในหัวข้อการสัมมนา ไม่น้อยกว่า ๒ คน พร้อมรับผิดชอบค่าพาหนะเดินทาง ค่าที่พัก (กรณีต้องพัก) ค่าตอบแทนวิทยากร โดยให้เสนอประวัติวิทยากร (Profile) ของวิทยากรทุกคน

๗) จัดหาที่พักสำหรับผู้เข้าร่วมการสัมมนาฯ สำหรับผู้ประกอบการ จำนวนรวมไม่น้อยกว่า ๑๒๐ คน จำนวน ๒ คืน

๘) จัดหาวัสดุอุปกรณ์ อุปกรณ์โสตทัศนูปกรณ์สำหรับการสัมมนา ประกอบด้วย Computer/ Notebook/Projector/Printer/Scanner ตามความจำเป็นอย่างเหมาะสม

๙) จัดให้มีเจ้าหน้าที่ในการลงทะเบียน และประสานงานอำนวยความสะดวกให้แก่ผู้เข้าร่วมการสัมมนา

๑๐) จัดให้มีการประเมินผลและสรุปผลการสัมมนา

๑๑) บันทึกภาพนิ่งและภาพเคลื่อนไหวตลอดระยะเวลาการสัมมนา และจัดเก็บภาพในรูปลงใน USB Flash Drive

๘.๒.๓ กิจกรรมเชื่อมโยงเครือข่ายอุตสาหกรรมล้านนาตะวันออกและสร้างโอกาสทางการตลาด

๘.๒.๓.๑ จัดทำแผนการดำเนินงานและการดำเนินการกิจกรรม (Action Plan) พร้อมระบุผู้รับผิดชอบในแต่ละขั้นตอนให้ชัดเจน โดยผู้ว่าจ้างจะต้องให้ความเห็นชอบก่อนการดำเนินงาน

๘.๒.๓.๒ นำเสนอรูปแบบแนวคิด (Concept) หัวข้อ (Theme) กลเม็ด (Gimmick) รูปแบบการจัดกิจกรรมเชื่อมโยงเครือข่ายอุตสาหกรรมล้านนาตะวันออกและสร้างโอกาสทางการตลาด พร้อมทดสอบตลาด ที่มีความกลมกลืนกับภูมิทัศน์โดยรอบ รวมถึงรายละเอียดการประดับตกแต่งบริเวณสถานที่จัดงานทั้งหมด จำนวน ๑ ครั้ง ระยะเวลาไม่น้อยกว่า ๕ วัน ประกอบด้วย

(๑) ออกแบบแผนผังการจัดงาน (Floor Plan) โดยรวมให้สอดคล้องกับพื้นที่พร้อมเสนอแนวคิดในการตกแต่งให้สวยงาม และเหมาะสมโดยให้เสนอเป็นภาพ Perspective มาพร้อมข้อเสนอทางเทคนิค

(๒) เวทีพิธีเปิดงาน รวมทั้งกิจกรรมที่เกี่ยวข้องตามขนาดที่เหมาะสม

(๓) ระบบไฟฟ้า แสง สี เสียง ระบบสื่อสารเพื่อการแสดง ควบคุมด้วยระบบดิจิตอล (Digital Control)

(๔) ระบบจอแสดงภาพแบบ Led TV ไม่น้อยกว่า ๑ ชุด เพื่อนำเสนอเรื่องราวของผลิตภัณฑ์สิ่งทอและแฟชั่นจังหวัดเชียงรายให้กับผู้รับชม ความยาวไม่เกิน ๕ นาที

(๕) บูธกองอำนวยการและประชาสัมพันธ์ จำนวนไม่น้อยกว่า ๑ บูธ พร้อมโต๊ะ เก้าอี้ และจัดให้มีสิ่งอำนวยความสะดวกในกองอำนวยการกลาง อาทิ ชุดเครื่องเสียง ไฟส่องสว่าง น้ำดื่ม เป็นต้น

๘.๒.๓.๓ จัดหาสถานที่ที่เหมาะสมสอดคล้องกับกิจกรรม สามารถรองรับจำนวนผู้เข้าร่วมกิจกรรมและกลุ่มเป้าหมายได้อย่างเพียงพอและเหมาะสม โดยติดตั้งเต้นท์ขนาดใหญ่พร้อมระบบแอร์ปรับอากาศ จัดพื้นที่แสดงและจำหน่ายสินค้าของผู้ประกอบการที่เข้าร่วมไม่น้อยกว่า ๑๐๐ กิจการ ระยะเวลาไม่น้อยกว่า ๕ วัน รายละ ไม่น้อยกว่า ๖ ตารางเมตร ออกแบบพร้อมกับตกแต่งให้สวยงามเหมาะสม ซึ่งผู้รับจ้างต้องรับผิดชอบค่าใช้จ่ายในการใช้สถานที่และค่าใช้จ่ายอื่น ๆ ที่เกี่ยวข้อง

๘.๒.๓.๔ ออกแบบ ติดตั้ง ตกแต่ง พร้อมรื้อถอนบูธแสดงและจำหน่ายสินค้า ขนาดไม่น้อยกว่า ๓ เมตร x ๓ เมตร ไม่น้อยกว่า ๑๐๐ บูธ และจัดให้มีอุปกรณ์อย่างน้อย ประกอบด้วย โต๊ะ ๑ ตัว เก้าอี้ ๒ ตัว ปลั๊กไฟ ๑ จุด ไฟแสงสว่าง ๒ จุด พร้อมป้ายแสดงชื่อสถานประกอบการ ให้เสนอชื่องานและสถานที่จัดงานมาพร้อมกับข้อเสนอด้านเทคนิคด้วย

๘.๒.๓.๕ จัดให้มีการประชุมหารือและเตรียมความพร้อมการจัดกิจกรรม ร่วมกับผู้ว่าจ้าง คณะกรรมการตรวจรับพัสดุ เจ้าหน้าที่ที่เกี่ยวข้อง เพื่อระดมความคิดเห็นในการวางแผนงาน ไม่น้อยกว่า ๑ ครั้ง โดยผู้รับจ้างจะรับผิดชอบค่าใช้จ่ายในการประชุมทั้งหมด

๘.๒.๓.๖ การจัดทำสื่อและการประชาสัมพันธ์การจัดงานต่างๆ

ดำเนินการประชาสัมพันธ์การจัดกิจกรรมทางสื่อประชาสัมพันธ์ไม่น้อยกว่า ๕ ช่องทาง ทั้งออนไลน์และออฟไลน์ ก่อนการจัดงานไม่น้อยกว่า ๑๕ วัน (ให้เสนอรูปแบบและสื่อการประชาสัมพันธ์ที่เหมาะสมมาพร้อมกับข้อเสนอด้านเทคนิคด้วย) ดังนี้

๑) ออกแบบ ผลิต และเผยแพร่สื่อประชาสัมพันธ์ โดยผู้รับจ้างจะต้องเสนอแนวคิดสร้างสรรค์และรูปแบบที่สร้างแรงจูงใจเพื่อให้กลุ่มเป้าหมายได้ทราบถึงวัตถุประสงค์ และรายละเอียดต่าง ๆ ของการดำเนินกิจกรรม พร้อมทั้งออกแบบ Logo ของงาน ทั้งนี้ การออกแบบและผลิตสื่อต่าง ๆ ผู้ว่าจ้างจะต้องให้ความเห็นชอบก่อนการดำเนินงาน

๒) ผลิตสื่อ Digital ลงโฆษณาเผยแพร่การเชิญชวนเข้าร่วมกิจกรรมทางสื่อ Internet ประชาสัมพันธ์เผยแพร่ทางเว็บไซต์ ไม่น้อยกว่า ๕ เว็บไซต์ และสื่อ Social Media ไม่น้อยกว่า ๑๐ ช่องทาง ก่อนวันจัดงาน ไม่น้อยกว่า ๑๕ วัน

๓) ประชาสัมพันธ์การจัดกิจกรรมในลักษณะการประชาสัมพันธ์เชิงข่าวหรือสปอตทีวี เผยแพร่ทางช่องฟรีทีวีระบบดิจิตอลช่องใดช่องหนึ่ง ไม่น้อยกว่า ๑ ครั้ง

๔) ประชาสัมพันธ์ทางวิทยุโดยการผลิตสปอตวิทยุจำนวน ๑ เรื่อง ความยาวไม่ต่ำกว่า ๓๐ วินาที มีเนื้อหาประชาสัมพันธ์การจัดงาน รายละเอียดการจัดงาน วันเวลาและสถานที่การจัดงานเผยแพร่สปอตวิทยุทางสถานีวิทยุ จัดให้มีการประชาสัมพันธ์ผ่านทางผู้ดำเนินรายการทางสถานีวิทยุ FM. ไม่น้อยกว่า ๒ สถานี โดยจะต้องประชาสัมพันธ์ก่อนการจัดงานและระหว่างการจัดงาน ไม่น้อยกว่า ๑๐ ครั้ง

๕) ประชาสัมพันธ์ผ่านเสียงตามสาย ไม่น้อยกว่า ๑๐ แห่ง พร้อมทั้งจัดให้มีรถแห่ จำนวนไม่น้อยกว่า ๓ คัน ประชาสัมพันธ์การจัดงานในพื้นที่จัดงานและพื้นที่ใกล้เคียงก่อนการจัดงานไม่น้อยกว่า ๗ วัน

๖) ออกแบบและจัดพิมพ์โปสเตอร์ประชาสัมพันธ์การจัดงาน (สี) ขนาด A๒ ไม่น้อยกว่า ๒๐๐ แผ่น พร้อมติดประชาสัมพันธ์ตามสถานที่ที่มีผู้คนสัญจรไปมาจำนวนมาก หรือหน่วยงานของภาครัฐและเอกชนในพื้นที่จังหวัดที่จัดงาน และ/หรือจังหวัดใกล้เคียง

๗) ประชาสัมพันธ์การจัดกิจกรรมในลักษณะการประชาสัมพันธ์เชิงข่าวหรือ สปอตทีวี เผยแพร่ทางช่องฟรีทีวีระบบดิจิตอลช่องใดช่องหนึ่ง ในช่วงเวลา ๐๖.๐๐-๒๒.๓๐ น. ไม่น้อยกว่า ๑ ครั้ง

๘) ออกแบบและจัดทำป้าย Cut Out ขนาด ๔.๘ x ๗.๒ เมตร จำนวนไม่น้อยกว่า ๔ ป้าย และป้าย Cut Out ขนาด ๑.๒ x ๒.๔ เมตร จำนวนไม่น้อยกว่า ๕๐ ป้าย พร้อมติดตั้งบริเวณที่มีผู้คนสัญจรไปมาจำนวนมากในพื้นที่จังหวัดที่จัดงาน

๘.๒.๓.๙ การจัดและตกแต่งสถานที่ จัดให้มีการประดับตกแต่งบริเวณสถานที่จัดงานทั้งหมดให้มีรูปแบบที่มีความเหมาะสมกับแนวคิดการจัดงาน และมีความกลมกลืนกับภูมิทัศน์โดยรอบให้สวยงาม ประกอบด้วยพื้นที่ต่าง ๆ ดังนี้

๑) เวทีพิธีเปิดงาน รวมทั้งเวทีกิจกรรมที่เกี่ยวข้อง โดยมีโครงสร้างแข็งแรงสามารถรองรับการทำพิธีการต่าง ๆ และการแสดงได้ตลอดงาน

๒) ซุ้มและประตูทางเข้าพิธีเปิดงานพร้อมโลโก้และชื่องาน จำนวนไม่น้อยกว่า ๑ จุด

๓) ระบบไฟฟ้า แสง สี เสียง ระบบสื่อสารและอุปกรณ์อื่น ๆ ที่เพียงพอต่อการทำพิธีเปิดงาน กิจกรรมอื่น ๆ ที่เกี่ยวข้องกับการจัดงาน และการแสดงบนเวทีตลอดการจัดงาน

๘.๒.๓.๑๐ จัดให้มีพิธีเปิด โดยเชิญแขกผู้มีเกียรติและผู้มีส่วนเกี่ยวข้องเข้าร่วม ดังนี้

๑) ประสานและจัดทำหนังสือเชิญแขกผู้มีเกียรติ หน่วยงานภาคีเครือข่ายที่เกี่ยวข้อง และสื่อมวลชนร่วมงาน จำนวนรวมไม่น้อยกว่า ๑๐๐ คน

๒) จัดที่นั่งสำหรับที่นั่งแขกผู้มีเกียรติ อย่างน้อย ๑๒ ที่ และผู้เข้าร่วมพิธีเปิดไม่น้อยกว่า ๑๓๐ ที่

๓) จัดตั้งเวทีกิจกรรมและจัดทำ Backdrop ตกแต่งบริเวณพิธีเปิดให้สวยงาม จำนวน ๑ จุด พร้อมทั้งเตรียมวัสดุอุปกรณ์ที่จำเป็นสำหรับการจัดแสดงผลิตภัณฑ์ต้นแบบ กิจกรรมการทดสอบตลาด และการเจรจาจับคู่ธุรกิจ

๔) จัดอาหารว่างและเครื่องดื่มสำหรับผู้เข้าร่วมพิธีเปิด จำนวนไม่น้อยกว่า ๑๓๐ ชุด หรือในปริมาณที่เพียงพอต่อผู้เข้าร่วมกิจกรรม

๕) จัดของที่ระลึกสำหรับประธานเปิดงานและแขกผู้มีเกียรติ จำนวนไม่น้อยกว่า ๑๒ ชุด

๖) จัดของที่ระลึกสำหรับผู้ที่เข้าร่วมพิธีเปิด ไม่น้อยกว่า ๑๓๐ ชิ้น มูลค่าไม่ต่ำกว่าอัตราที่ส่วนราชการกำหนด โดยต้องได้รับความเห็นชอบจากผู้ว่าจ้าง

๗) ประสานงานเชิญสื่อมวลชน และจัดทำ Press Release สำหรับแจกสื่อมวลชน อย่างน้อย ๕ สื่อ และจัดของที่ระลึกสำหรับสื่อมวลชนที่มาร่วมงานไม่น้อยกว่า ๕ ชุด พร้อมทั้ง สนับสนุนค่าใช้จ่ายในการเดินทางสำหรับสื่อมวลชนที่มาร่วมทำข่าวประชาสัมพันธ์

๘) จัดทำสื่อมัลติมีเดียเพื่อนำเสนอเรื่องราวของอุตสาหกรรมสิ่งทอและแฟชั่นจังหวัดเชียงรายภายในเวลาไม่เกิน ๕ นาที

๙) จัดโต๊ะ เก้าอี้ สำหรับจุดลงทะเบียนให้เหมาะสมและเพียงพอ พร้อมทั้งจัดเจ้าหน้าที่ให้การต้อนรับ ประสานงานอำนวยความสะดวก และการลงทะเบียนผู้เข้าร่วมพิธีเปิดงาน

๑๐) จัดหาพิธีกรมืออาชีพดำเนินรายการ (ภาคภาษาไทยและภาษาอังกฤษ) อย่างน้อย ๒ คน

๑๑) จัดหานักศิลปินดาราหรือนักแสดงที่มีชื่อเสียงร่วมพิธีเปิด ไม่น้อยกว่า ๑ คน และประชาสัมพันธ์การจัดงาน ไม่น้อยกว่า ๑ ครั้ง

๑๒) จัดให้มีเจ้าหน้าที่ประสานงาน เพื่อดำเนินกิจกรรม ประชาสัมพันธ์ และอำนวยความสะดวกภายในงาน จำนวนอย่างน้อย ๓ คน

๑๓) บันทึกภาพนิ่งและภาพเคลื่อนไหวพิธีเปิด

๑๔) จัดทำสรุปผลการทดสอบตลาดตลอดระยะเวลาการจัดงานรูปเล่มหนังสือขนาดกระดาษ A๔ พิมพ์ ๔ สี ข้อมูลของผู้เข้าร่วมกิจกรรมและผลิตภัณฑ์ เพื่อเผยแพร่ประชาสัมพันธ์ โดยได้รับความเห็นชอบจากผู้ว่าจ้างก่อนจัดพิมพ์เป็นรูปเล่ม จำนวนไม่น้อยกว่า ๕ เล่ม

๘.๒.๓.๑๑ กิจกรรมและการแสดงต่างๆ

๑) จัดให้มีการแสดงศิลปวัฒนธรรมหรืออื่นๆ ที่เกี่ยวข้อง ไม่น้อยกว่า ๒ ชุด ต่อวัน และการแสดงดนตรีโฟล์คซอง ไม่น้อยกว่า ๑ ชุด ตลอดระยะเวลาการจัดงาน (๕ วัน)

๒) จัดให้มีการแสดงดนตรีของศิลปินที่มีชื่อเสียง ไม่น้อยกว่า ๑ คน ตลอดระยะเวลาการจัดงาน (๕ วัน)

๓) จัดให้มีพิธีกรภาคสนามเพื่อประชาสัมพันธ์การจัดงานและจัดกิจกรรมส่งเสริมการขาย จำนวนไม่น้อยกว่า ๑ คน พร้อมทั้งสนับสนุนค่าใช้จ่ายสำหรับของรางวัลที่ใช้ในกิจกรรมตามความเหมาะสม
บันทึกภาพนิ่งและภาพเคลื่อนไหวตลอดระยะเวลาที่จัดกิจกรรม

๔) บันทึกภาพนิ่งและภาพเคลื่อนไหวตลอดระยะเวลาการจัดกิจกรรม พร้อมตัดต่อเป็นสรุปผลการดำเนินงานกิจกรรม ความยาวไม่เกิน ๕ นาที

๘.๒.๔ กิจกรรมพบปะทางธุรกิจผู้ประกอบการอุตสาหกรรมล้านนาตะวันออก (Business Matching) ๑ ครั้ง ๑๐๐ คน

๘.๒.๔.๑ ประสานงานเชิญผู้ประกอบการอุตสาหกรรมล้านนาตะวันออก เข้าร่วมกิจกรรมทดสอบตลาด และเชื่อมโยงระหว่างนักออกแบบที่เข้าร่วมโครงการกับผู้ประกอบการ เพื่อให้เกิดการจับคู่ธุรกิจ (Business Matching) จำนวนไม่น้อยกว่า ๑๐๐ คน

๘.๒.๔.๒ จัดหานักลงทุนหรือผู้ซื้อ ในการเจรจาธุรกิจร่วมกับผู้ประกอบการที่เข้าร่วมกิจกรรม เพื่อให้เกิดการขยายธุรกิจไปยังตลาดทั้งภายในประเทศและต่างประเทศ

๘.๒.๔.๓ จัดกิจกรรมการเจรจาจับคู่ธุรกิจ (Business Matching) เพื่อให้ผู้ประกอบการได้รับโอกาสในนำเสนอผลิตภัณฑ์ และเกิดการขยายธุรกิจไปยังตลาดทั้งภายในประเทศและต่างประเทศ โดยเชิญนักธุรกิจทั้งชาวไทยและชาวต่างชาติ โดยให้เสนอมาในข้อเสนอทางเทคนิคด้วย จำนวนไม่น้อยกว่า ๑๕ ราย และเกิดการจับคู่ธุรกิจกับนักลงทุน จำนวนไม่น้อยกว่า ๕ คู่

๘.๒.๔.๔ การประสานงานและการอำนวยการ

๑) ประสานผู้ประกอบการ อุตสาหกรรมล้านนาตะวันออก หน่วยงานภาครัฐและภาคเอกชนที่เกี่ยวข้อง เข้าร่วมกิจกรรมและพิธีเปิด

๒) จัดให้มีเจ้าหน้าที่ประสานงานและการอำนวยความสะดวกในการจัดกิจกรรม รวมถึงดูแลการจัดแสดงนิทรรศการผลงานผลิตภัณฑ์ต้นแบบฯ พร้อมทดสอบตลาดตลอดงาน ไม่น้อยกว่า ๕ คน

๓) จัดให้มีเจ้าหน้าที่รักษาความปลอดภัย ดูแลความเรียบร้อยตลอดระยะเวลาการจัดงาน จำนวนไม่น้อยกว่า ๒ คน

๔) จัดให้มีพนักงานทำความสะอาด ดูแลความสะอาดเรียบร้อยตลอดระยะเวลาการจัดงาน จำนวนไม่น้อยกว่า ๒ คน

๕) ผู้รับจ้างจะต้องรับผิดชอบค่าใช้จ่ายในการติดตั้ง/ตกแต่ง/รื้อถอน วัสดุและอุปกรณ์ที่เกี่ยวข้องกับการจัดกิจกรรม ค่าใช้กระแสไฟฟ้า ค่าทำความสะอาดในแต่ละวันและภายหลังการจัดงานและจัดให้มีเจ้าหน้าที่ควบคุมดูแลให้อุปกรณ์ไฟฟ้าและซ่อมแซมคูหาจัดแสดงผลิตภัณฑ์อยู่ในสภาพพร้อมใช้งานได้ตลอดระยะเวลาการจัดงาน

๖) รับผิดชอบค่าใช้จ่ายในการขนส่งผลิตภัณฑ์ต้นแบบ และวัสดุอุปกรณ์เพื่อนำไปจัดแสดงนิทรรศการผลงานผลิตภัณฑ์ต้นแบบฯ ทั้งไปและกลับและรับผิดชอบค่าเสียหายระหว่างการขนส่งของผลิตภัณฑ์ต้นแบบในการนำไปแสดงนิทรรศการฯ ตามความเหมาะสม

๗) รับผิดชอบค่าใช้จ่ายของผู้บริหารและเจ้าหน้าที่ เพื่อเข้าร่วมพิธีเปิด และร่วมกำกับติดตามผลการจัดกิจกรรม ได้แก่ ค่าพาหนะเครื่องบินโดยสาร ค่ารถโดยสารไม่ประจำทาง ค่าที่พัก ค่าเบี้ยเลี้ยง ค่าเช่ารถตู้ ค่าตอบแทนคณะกรรมการ และค่าใช้จ่ายอื่นๆ (ถ้ามี) พิจารณาตามความจำเป็นและเหมาะสม

๘) รับผิดชอบค่าใช้จ่ายในการเดินทางหรือค่าที่พักสำหรับผู้เข้าร่วมกิจกรรมและค่าใช้จ่ายอื่นๆ (ถ้ามี) พิจารณาตามความจำเป็นและเหมาะสม

๙) รับผิดชอบค่าใช้จ่ายที่เกี่ยวข้องกับกิจกรรมจับคู่ทางธุรกิจและกิจกรรมทดสอบตลาด ได้แก่ ค่าอาหารว่างและเครื่องดื่ม ค่าอาหารกลางวัน ค่าตอบแทนวิทยากร ค่าใช้จ่ายในการเดินทางและค่าที่พักวิทยากร ค่าที่พักผู้ประกอบการและ Buyer ค่าใช้จ่ายในการเดินทางของ Buyer และค่าใช้จ่ายอื่น ๆ ที่เกี่ยวข้อง

๘.๒.๔.๕ การประเมินผลการจัดกิจกรรม

๑) จัดเก็บข้อมูลจำนวนผู้เข้าร่วมเยี่ยมชมงานตลอดระยะเวลาการจัดงาน

๒) จัดเก็บข้อมูลการทดสอบตลาด ตลอดระยะเวลาการจัดกิจกรรม

๓) จัดให้มีการสำรวจความพึงพอใจของผู้ร่วมเยี่ยมชมงาน ให้มีการสรุปและนำเสนอเป็นสถิติด้านต่าง ๆ ให้ชัดเจน พร้อมปัญหาอุปสรรคและข้อเสนอแนะในการจัดกิจกรรมครั้งต่อไป

๘.๒.๔.๖ ผู้รับจ้างจะต้องอำนวยความสะดวกและรับผิดชอบค่าใช้จ่ายต่าง ๆ ที่เกิดขึ้นจากการดำเนินกิจกรรมทุกกิจกรรม และค่าใช้จ่ายอื่น ๆ ที่เกี่ยวข้องให้กับวิทยากร ผู้เชี่ยวชาญ คณะกรรมการ เจ้าหน้าที่ผู้เกี่ยวข้อง รวมถึงผู้เข้าร่วมกิจกรรม เช่น ค่าเช่าสถานที่ ค่าอาหารและเครื่องดื่ม ค่าตอบแทน ค่าเดินทาง ค่าที่พัก ค่าวัสดุอุปกรณ์ และค่าใช้จ่ายอื่น ๆ ตามความเหมาะสม ในปริมาณที่เพียงพอ ตามอัตราที่ไม่ต่ำกว่าทางราชการกำหนด และการดำเนินงานต่าง ๆ จะต้องได้รับความเห็นชอบจากผู้ว่าจ้าง

๘.๓ กิจกรรมรอง : กิจกรรมพัฒนาและยกระดับการตลาดยุคใหม่ด้วยเทคโนโลยีและดิจิทัล

๘.๓.๑ การถ่ายทอดองค์ความรู้ด้านการตลาด ยุคใหม่ด้วยเทคโนโลยีและดิจิทัลจำนวน ๑๐๐ คน จำนวน ๑ ครั้ง ๒ วัน

๑) กำหนดหลักสูตรและหัวข้อการสัมมนาเพิ่มองค์ความรู้เกี่ยวกับการแปรรูปสินค้าและผลิตภัณฑ์ชอฟต์เพาเวอร์ ๑ ครั้ง ๑๐๐ คน ให้กับผู้ประกอบการจำนวนไม่น้อยกว่าครั้งละ ๒ วัน โดยหัวข้อการสัมมนาต้องได้รับความเห็นชอบจากผู้ว่าจ้างก่อนดำเนินการ

๒) ประสานกลุ่มผู้ประกอบการอุตสาหกรรมการแปรรูปสินค้าและผลิตภัณฑ์ เข้าร่วมการสัมมนา จำนวนไม่น้อยกว่า ๑๐๐ คน

๓) จัดหาสถานที่ที่เหมาะสมในจังหวัดเชียงรายสำหรับการสัมมนาฯ โดยต้องรับผิดชอบค่าใช้จ่าย ในการใช้สถานที่และค่าใช้จ่ายอื่นๆ ที่เกี่ยวข้อง

๔) จัดให้มีอาหารกลางวัน ๒ มื้อ อาหารเย็น ๑ มื้อ อาหารว่างและเครื่องดื่ม ๔ มื้อ สำหรับผู้เข้ารับการสัมมนา วิทยากร เจ้าหน้าที่ ประธานในพิธีเปิด (ถ้ามี) ผู้สังเกตการณ์และแขกผู้มีเกียรติ (ถ้ามี) จำนวนรวมไม่น้อยกว่าครั้งละ ๑๒๐ คน จำนวน ๒ วัน

๕) จัดหาวิทยากรที่มีความรู้ความเชี่ยวชาญในหัวข้อการสัมมนา ไม่น้อยกว่า ๒ คน พร้อมรับผิดชอบค่าพาหนะเดินทาง ค่าตอบแทนวิทยากร โดยให้เสนอประวัติวิทยากร (Profile) ของวิทยากรทุกคน

๖) รับผิดชอบค่าใช้จ่ายที่พักผู้เข้าร่วมสัมมนา เจ้าหน้าที่ และวิทยากร จำนวน ๑๒๐ คน

๗) จัดหาอุปกรณ์โสตทัศนูปกรณ์สำหรับการสัมมนา ประกอบด้วย Computer/Notebook/ Projector/ Printer/ Scanner ตามความจำเป็นอย่างเหมาะสม

๘) จัดหาวัสดุอุปกรณ์สำหรับผู้เข้าสัมมนา ได้แก่ เอกสารประกอบการอบรม กระเป๋าใส่เอกสาร เครื่องเขียน และวัสดุอุปกรณ์อื่นๆ ที่จำเป็นสำหรับการสัมมนา ฯลฯ จำนวนไม่น้อยกว่าครั้งละ ๑๐๐ ชุด

๙) จัดให้มีเจ้าหน้าที่ในการลงทะเบียน และประสานงานอำนวยความสะดวกให้แก่ผู้เข้ารับการสัมมนา

๑๐) จัดให้มีการประเมินและสรุปผลการสัมมนา

๑๑) บันทึกภาพนิ่งตลอดระยะเวลาการสัมมนาและจัดเก็บภาพในรูปของ Flash drive

๘.๔ การจัดทำวีดิทัศน์สรุปผลการดำเนินงาน

จัดทำวีดิทัศน์ (Video) เพื่อสรุปผลการดำเนินกิจกรรมส่งเสริมโอกาสทางธุรกิจเขตพื้นที่ล้านนาตะวันออกและกิจกรรมพัฒนาและยกระดับการตลาดยุคใหม่ด้วยเทคโนโลยีและดิจิทัล และประชาสัมพันธ์ความสำเร็จของกิจกรรมที่เข้าร่วมโครงการ ความยาวไม่เกิน ๕ นาที ทั้งนี้ ต้องส่งมอบวีดิทัศน์ที่จัดทำขึ้นให้แก่ผู้ว่าจ้างพิจารณาให้ความเห็นชอบ โดยภาพและเสียงที่ประกอบในการจัดทำวีดิทัศน์จะต้องมีภาพและเสียงคมชัด ไม่ละเมิดลิขสิทธิ์ใด ๆ ทั้งสิ้น หากมีการร้องเรียนหรือฟ้องร้อง ผู้รับจ้างจะต้องเป็นผู้รับผิดชอบทั้งหมด และลิขสิทธิ์ วีดิทัศน์ชุดนี้เป็นของสำนักงานอุตสาหกรรมจังหวัดเชียงราย สำนักงานปลัดกระทรวงอุตสาหกรรม โดยผู้รับจ้างจะต้องนำเสนอเนื้อหาให้ผู้ว่าจ้างพิจารณาให้ความเห็นชอบก่อนดำเนินการ

๘.๕ การสรุปผลการดำเนินกิจกรรม

๘.๕.๑ จัดทำสรุปผลการดำเนินงานฉบับสมบูรณ์ เป็นรูปเล่มพิมพ์ ๔ สี ขนาด A๔ จัดรูปเล่มสวยงาม จำนวน ๕ เล่ม และบันทึกในรูปแบบ Digital File จำนวน ๕ ชุด โดยมีรายละเอียดเนื้อหาตามขอบเขตงาน (TOR) ข้อ ๘.๑-๘.๕ อย่างละเอียด พร้อมสรุปผลการประเมินความพึงพอใจในการดำเนินงาน ปัญหาอุปสรรค และข้อเสนอแนะ โดยก่อนพิมพ์รูปเล่มต้องได้รับความเห็นชอบจากผู้ว่าจ้างก่อนดำเนินการ

๘.๕.๒ จัดทำรายงานสรุปผลการดำเนินกิจกรรมส่งเสริมโอกาสทางธุรกิจเขตพื้นที่ล้านนาตะวันออกและกิจกรรมพัฒนาและยกระดับการตลาดยุคใหม่ด้วยเทคโนโลยีและดิจิทัล ประกอบด้วยเนื้อหา

อย่างน้อย ดังนี้ ๑) บทสรุปผู้บริหาร ๒) รายงานสรุปผลการดำเนินกิจกรรมที่ครอบคลุมทุกกิจกรรมจนเสร็จสิ้นโครงการ ซึ่งประกอบด้วย ผลผลิตและผลลัพธ์ที่เกิดขึ้น ปัญหาและอุปสรรค ผลกระทบที่เกิดขึ้นทันที ทั้งโดยตรงและโดยอ้อม ทั้งเชิงปริมาณและคุณภาพ พร้อมทั้งเสนอแนวทางการปรับปรุงแก้ไข เพื่อใช้เป็นแนวทางในการดำเนินงานในอนาคต และ ๓) จัดทำภาพรวมการพัฒนาในรูปแบบ Infographics พร้อมทั้ง จัดทำรายงานเป็นรูปเล่มพร้อมภาพประกอบสี ขนาด A๔ จัดรูปเล่มให้สวยงาม จำนวนไม่น้อยกว่า ๕ ชุด พร้อมบันทึกต้นฉบับในรูปแบบ Digital File ที่สามารถปรับแก้ไขต้นฉบับได้ใน Flash Drive จำนวนไม่น้อยกว่า ๕ ชุด

๙. วงเงินงบประมาณในการจัดจ้าง

จำนวนเงิน ๑๕,๒๕๐,๐๐๐ บาท (สิบห้าล้านสองแสนห้าหมื่นบาทถ้วน)

๑๐. ราคากลาง (ราคาอ้างอิง) ในการจัดจ้างครั้งนี้

อ้างอิงจากการสืบราคาจากท้องตลาด หรืออื่น ๆ

๑๑. ระยะเวลาการดำเนินงาน

ผู้เสนอราคาจะต้องการดำเนินกิจกรรมให้แล้วเสร็จ ภายใน ๒๔๐ วัน นับถัดจากวันลงนามในสัญญาจ้าง

๑๒. เกณฑ์การพิจารณาของคณะกรรมการ

๑๒.๑ พิจารณาตัดสินจัดจ้างผู้เสนอราคา ด้วยวิธีประกวดราคาอิเล็กทรอนิกส์ (e-bidding) ตามข้อ ๓๑(๒) **หลักเกณฑ์การประเมินค่าประสิทธิภาพต่อราคา** (Price Performance) โดยพิจารณาให้คะแนนตามปัจจัยหลักและน้ำหนักที่กำหนด ดังนี้

รายการ	น้ำหนัก (ร้อยละ)
๑. ราคาที่ยื่นข้อเสนอ (Price)	**๒๐**
๒. คุณภาพและคุณสมบัติที่เป็นประโยชน์ต่อทางราชการ	**๘๐**
๒.๑ การเสนอรายละเอียดของงานตาม TOR (๓๐ คะแนน)	๒๔
๒.๒ การบริหารจัดการในภาพรวมและรูปแบบการปฏิบัติงานแต่ละกิจกรรม (๕๐คะแนน)	๔๐
๒.๓ ความพร้อมและประสบการณ์ของผู้รับจ้างและทีมผู้เชี่ยวชาญให้คำปรึกษา (๒๐ คะแนน)	๑๖
รวม	**๑๐๐**

๑๒.๒ ด้านคุณภาพร้อยละ ๘๐ ประกอบด้วย

๑. การเสนอรายละเอียดของงานตาม TOR (๓๐ คะแนน) พิจารณาในแต่ละกิจกรรมที่กำหนดไว้ในขอบเขตของงาน ดังนี้

๑) ความสอดคล้องกับขอบเขตของงาน ๑๐ คะแนน
๒) รูปแบบการนำเสนอและความเป็นไปได้ในการดำเนินงาน ๑๐ คะแนน
๓) การจัดทำรายละเอียดของงานถูกต้องและครบถ้วน ๑๐ คะแนน

๒. การบริหารจัดการในภาพรวมและรูปแบบการปฏิบัติงานของแต่ละกิจกรรม (๕๐ คะแนน) พิจารณาแต่ละกิจกรรมที่กำหนดไว้ในขอบเขตของงาน ดังนี้

๑) แผนการดำเนินงานครอบคลุมขอบเขตงาน ๒๕ คะแนน
- การวางแผนงานสอดคล้องกับขอบเขตงาน ๑๐ คะแนน
- รูปแบบและวิธีการจัดทำแผนการดำเนินงานในแต่ละกิจกรรม ๑๐ คะแนน
- ความละเอียดและถูกต้อง ครบถ้วน ๕ คะแนน

๒) แนวคิด /ขั้นตอนการดำเนินงาน โดยใช้เทคโนโลยีหรือ ๒๕ คะแนน
นวัตกรรมเชิงสร้างสรรค์

- รูปแบบและแนวทางในการพัฒนากลุ่มเป้าหมาย ๕ คะแนน
- การใช้เทคโนโลยีและนวัตกรรมสอดคล้องกับงานจ้าง ๑๐ คะแนน
- ความคิดริเริ่มสร้างสรรค์ ๑๐ คะแนน

๓. ความพร้อมและประสบการณ์ของผู้รับจ้างและทีมผู้เชี่ยวชาญให้คำปรึกษา (๒๐ คะแนน) พิจารณาแต่ละกิจกรรมที่กำหนดไว้ในขอบเขตของงานดังนี้

๑) ผลงานที่เกี่ยวข้องกับอุตสาหกรรมแฟร์ล้านนาตะวันออก ในวงเงินไม่น้อยกว่า ๘,๐๐๐,๐๐๐ บาท (๑๐ คะแนน)

๒) ทีมงานมีความรู้ ความสามารถและประสบการณ์ที่เกี่ยวข้องกับการพัฒนาผลิตภัณฑ์สิ่งทอและแฟชั่น หรืออื่นๆ ที่เกี่ยวข้อง (๑๐ คะแนน)

- การวางแผนและบริหารจัดการทีมงานในแต่ละกิจกรรม ๕ คะแนน
- วุฒิการศึกษาและประสบการณ์ ๕ คะแนน

๑๒.๓ ด้านราคา ร้อยละ ๒๐

๑๒.๔ คณะกรรมการขอสงวนสิทธิในการใช้ดุลพินิจในการพิจารณาที่จะไม่รับราคาต่ำสุด หรือราคาหนึ่งราคาใด หรือราคาที่เสนอทั้งหมดก็ได้สุดแต่จะพิจารณา ทั้งนี้ เพื่อประโยชน์ของทางราชการเป็นสำคัญและให้ถือว่าการตัดสินของคณะกรรมการเป็นเด็ดขาด ผู้เสนอราคาจะเรียกร้องค่าเสียหายใด ๆ มิได้ รวมทั้งคณะกรรมการจะพิจารณายกเลิกการประกวดราคาอิเล็กทรอนิกส์ และลงโทษผู้เสนอราคาเป็นผู้ทิ้งงาน ไม่ว่าจะเป็นผู้เสนอราคาที่ได้รับการคัดเลือกหรือไม่ก็ตาม หากมีเหตุเชื่อถือได้ว่าการยื่นข้อเสนอกระทำการโดยไม่สุจริต เช่น การเสนอเอกสารอันเป็นเท็จ หรือใช้นิติบุคคลอื่นมาเสนอราคาแทน

๑๒.๕ ให้ผู้เสนอราคาแนบเอกสารรายละเอียดปริมาณงานอย่างละเอียดตามขอบเขตการดำเนินงาน ตามข้อ ๘ เพื่อประกอบการพิจารณาของคณะกรรมการฯ หากขาดเอกสารดังกล่าวจะถือว่าไม่ได้รับการพิจารณาคะแนนในส่วนของหลักเกณฑ์คุณภาพ และคุณสมบัติที่เป็นประโยชน์ต่อทางราชการ

๑๒.๖ ให้ผู้เสนอราคายื่นเอกสารที่แสดงให้เห็นถึงประสบการณ์และผลการดำเนินงานที่ผ่านมาเพื่อประกอบการพิจารณาของคณะกรรมการ หากขาดเอกสารดังกล่าวจะถือว่าไม่ได้รับการพิจารณาคะแนน ในส่วนของคะแนนคุณภาพและคุณสมบัติที่เป็นประโยชน์ต่อทางราชการ

๑๒.๗ จังหวัดเชียงรายสามารถสงวนสิทธิ์ผู้ที่ไม่ได้รับการคัดเลือกจะต้องยอมรับและไม่โต้แย้งคัดค้านการตัดสินของคณะกรรมการฯ และจะนำไปเรียกร้องค่าเสียหายใด ๆ มิได้

๑๓. การส่งมอบงานและเงื่อนไขการจ่ายเงิน

๑๓.๑ งวดที่ ๑ กำหนดจ่ายค่าจ้างร้อยละ ๒๐ ของวงเงินตามสัญญาจ้าง เมื่อผู้รับจ้างได้ดำเนินการตามขอบเขตของงาน (TOR) ข้อ ๘.๑ - ข้อ ๘.๒ ให้แล้วเสร็จ ภายใน ๙๐ วัน นับถัดจากวันลงนามในสัญญาจ้าง โดยส่งมอบงานในรูปแบบของเอกสารรายงานเบื้องต้น (Inception Report) และ Digital File ใน Flash Drive จำนวน ๕ ชุด ให้คณะกรรมการตรวจรับพัสดุ และได้รับความเห็นชอบจากผู้ว่าจ้าง

๑๓.๒ งวดที่ ๒ กำหนดจ่ายค่าจ้างร้อยละ ๓๐ ของวงเงินตามสัญญาจ้าง เมื่อผู้รับจ้างได้ดำเนินการตามขอบเขตของงาน (TOR) ข้อ ๘.๓ ให้แล้วเสร็จ ภายใน ๑๘๐ วัน นับถัดจากวันลงนามในสัญญาจ้าง โดยส่งมอบงานในรูปแบบของเอกสารรายงานความก้าวหน้า (Interim Report) และ Digital File ใน Flash Drive จำนวน ๕ ชุด ให้คณะกรรมการตรวจรับพัสดุ และได้รับความเห็นชอบจากผู้ว่าจ้าง

๑๓.๓ งวดที่ ๓ กำหนดจ่ายค่าจ้างร้อยละ ๕๐ ของวงเงินตามสัญญาจ้าง เมื่อผู้รับจ้างได้ดำเนินการตามขอบเขตของงาน (TOR) ข้อ ๘.๔ และข้อ ๘.๕ ให้แล้วเสร็จ ภายใน ๒๔๐ วัน นับถัดจากวันลง

นามในสัญญาจ้าง โดยส่งมอบงานในรูปแบบของเอกสารรายงานฉบับสมบูรณ์ (Final Report) และ Digital File ใน Flash Drive จำนวน ๕ ชุด ให้คณะกรรมการตรวจรับพัสดุ และได้รับความเห็นชอบจากผู้ว่าจ้าง

๑๔. ค่าปรับ

๑๔.๑ กรณีผู้รับจ้างไม่ปฏิบัติตามสัญญาจ้าง ข้อ ๘ และสำนักงานอุตสาหกรรมจังหวัดเชียงราย ยังไม่ได้บอกเลิกสัญญา ผู้รับจ้างจะต้องชำระค่าปรับเป็นรายวันในอัตราร้อยละ ๐.๑๐ (ศูนย์จุดหนึ่งศูนย์) ของวงเงินค่าจ้างตามสัญญา แต่ต้องไม่ต่ำกว่าวันละ ๑๕,๒๕๐ บาท (หนึ่งหมื่นห้าพันสองร้อยห้าสิบบาทถ้วน) นับถัดจากวันครบกำหนดจนกว่าผู้รับจ้างปฏิบัติตามสัญญาถูกต้องครบถ้วน

๑๔.๒ หากผู้รับจ้างไปจ้างช่วง โดยไม่ได้รับอนุญาตจากผู้ว่าจ้างต้องชำระค่าปรับให้แก่ผู้ว่าจ้างเป็นอัตราร้อยละ ๑๐ ของวงเงินของงานที่จ้างช่วงตามสัญญา นอกจากนี้ ผู้รับจ้างยอมให้ผู้ว่าจ้างเรียกค่าเสียหายอันเกิดจากการที่ผู้รับจ้างทำงานล่าช้าเฉพาะส่วนที่เกินกว่าจำนวนค่าปรับและค่าใช้จ่ายดังกล่าวได้อีกด้วย

๑๕. เงื่อนไขอื่น

๑๕.๑ การจัดจ้างครั้งนี้เป็นการจ้างเหมาบริการ ซึ่งผู้เสนอราคาจะต้องเป็นผู้รับผิดชอบค่าใช้จ่ายในการดำเนินการและค่าใช้จ่ายอื่น ๆ อันสืบเนื่องจากการดำเนินในกิจกรรมที่กำหนดในขอบเขตการดำเนินงาน ข้อ ๘.๑ – ข้อ ๘.๕ รวมทั้งความเสียหายที่เกิดขึ้นเนื่องจากการดำเนินกิจกรรมที่จัดจ้างด้วย

๑๕.๒ จังหวัดเชียงราย จะลงนามในสัญญาจ้างได้ต่อเมื่อได้รับจัดสรรงบประมาณจากสำนักงบประมาณแล้ว

๑๕.๓ ผลการตัดสินของคณะกรรมการถือเป็นอันสิ้นสุด ผู้ที่ไม่ได้รับการคัดเลือกจะต้องยอมรับและไม่โต้แย้ง คัดค้านผลการตัดสินของคณะกรรมการและจะนำไปเรียกร้องค่าเสียหายใด ๆ มิได้

๑๕.๔ ผู้ว่าจ้างหรือคณะกรรมการที่ได้รับมอบหมาย มีสิทธิ์ที่จะพิจารณา ปรับเปลี่ยน วินิจฉัย วิธีการดำเนินงานของผู้เสนอราคา ให้สอดคล้องกับข้อเท็จจริงในการปฏิบัติให้เป็นไปตามวัตถุประสงค์ของโครงการฯ

๑๖. หน่วยงานผู้รับผิดชอบ

สำนักงานอุตสาหกรรมจังหวัดเชียงราย พะเยา แพร่ น่าน
๑๑๑๕/๒ ถนนไกรสรสิทธิ์ ตำบลเวียง อำเภอเมืองเชียงราย จังหวัดเชียงราย ๕๗๐๐๐
โทรศัพท์ ๐-๕๓๗๑-๑๖๖๖

แบบฟอร์มข้อมูลพื้นฐานโครงการของกลุ่มจังหวัด (ระดับกิจกรรมย่อย) **(๑ ชุด : ๑ กิจกรรมหลัก)**
ลำดับความสำคัญ ๒

ชื่อโครงการ ปรับปรุงโครงสร้างพื้นฐานที่นำไปสู่แหล่งท่องเที่ยว

กิจกรรมหลัก ปรับปรุงโครงสร้างพื้นฐานที่นำไปสู่แหล่งเรียนรู้ด้านการท่องเที่ยว

กิจกรรมย่อย ปรับปรุงโครงสร้างพื้นฐานที่นำไปสู่แหล่งเรียนรู้ด้านการท่องเที่ยว (Discovery Center)

งบประมาณ ๔๐,๐๐๐,๐๐๐ บาท

ความเชื่อมโยงแผนแม่บทภายใต้ยุทธศาสตร์ชาติ ประเด็น การพัฒนาที่ ๑ ด้านการท่องเที่ยวสร้างสรรค์
แผนย่อย การท่องเที่ยวเชิงสร้างสรรค์และวัฒนธรรม
ประเด็นการพัฒนา ประเด็นการพัฒนาที่ ๑ ด้านการท่องเที่ยวสร้างสรรค์
แผนงาน เพิ่มมูลค่าการท่องเที่ยวทั้งระบบอย่างยั่งยืน
หน่วยดำเนินการ : องค์การบริหารส่วนจังหวัดเชียงราย
ผู้รับผิดชอบ : นางอทิตาธร วันไชยธนวงศ์ **ตำแหน่ง** นายกองค์การบริหารส่วนจังหวัดเชียงราย
สถานที่ติดต่อ ๕๒๑ หมู่ที่ ๖ ถนนศูนย์ราชการฝั่งหมิ่น ตำบลริมกก อำเภอเมือง จังหวัดเชียงราย
หมายเลขโทรศัพท์ ๐๕๓ - ๑๗๕๓๓๕

(๑.) หลักการและเหตุผล

(๑.๑) ที่มา : (ระบุ เช่น มติ ครม. นโยบายรัฐบาล ยุทธศาสตร์ชาติ แผนพัฒนาเศรษฐกิจและสังคมแห่งชาติ แผนพัฒนาภาค แผนพัฒนาจังหวัด)

แผนพัฒนาเศรษฐกิจและสังคมแห่งชาติ ฉบับที่ ๑๓ มีแนวทางการพัฒนาการท่องเที่ยวให้มีคุณภาพและความยั่งยืนมีธุรกิจบริการต่อเนื่องกับการท่องเที่ยว บริการสุขภาพและการศึกษาที่ได้มาตรฐาน รวมทั้งผลิตภัณฑ์สร้างสรรค์ที่สร้างมูลค่าเพิ่ม โดยแผนพัฒนาภาคเหนือ กำหนดให้ภาคเหนือเป็นฐานเศรษฐกิจสร้างสรรค์มูลค่าสูง เชื่อมโยงเศรษฐกิจกับประเทศในกลุ่มอนุภูมิภาคลุ่มน้ำโขง มียุทธศาสตร์การพัฒนาภาคเหนือในด้านการท่องเที่ยวที่เน้นพัฒนาการท่องเที่ยวและธุรกิจบริการต่อเนื่องให้มีคุณภาพ สามารถสร้างมูลค่าเพิ่มอย่างยั่งยืน และกระจายประโยชน์อย่างทั่วถึง โดยการพัฒนาคุณภาพแหล่งท่องเที่ยว ปรับปรุงโครงสร้างพื้นฐานและสิ่งอำนวยความสะดวกที่มีมาตรฐานและสอดคล้องกับกลุ่มเป้าหมาย สนับสนุนการเชื่อมโยงเส้นทางท่องเที่ยวทั้งระหว่างแหล่งท่องเที่ยวในภาคเชื่อมโยงกับประเทศเพื่อนบ้าน อาทิ เส้นทางสายวัฒนธรรม และส่งเสริมกิจกรรมท่องเที่ยวแนวใหม่เพื่อสร้างรายได้ตลอดปี

ในด้านยุทธศาสตร์การพัฒนาในระยะแผนพัฒนาการท่องเที่ยวแห่งชาติ ฉบับที่ ๓ (พ.ศ. ๒๕๖๖ – ๒๕๗๐) คณะกรรมการนโยบายการท่องเที่ยวแห่งชาติ มีวิสัยทัศน์ให้การท่องเที่ยวประเทศไทย เป็นอุตสาหกรรมที่เน้นคุณค่า มีความสามารถในการปรับตัว เติบโตอย่างยั่งยืนและมีส่วนร่วม (Rebuilding High Value Tourism Industry with Resilience, Sustainability and Inclusive Growth) โดยการพัฒนาการท่องเที่ยวของประเทศไทยในอนาคตมุ่งเน้นไปที่การดำเนินการเพื่อพัฒนาและยกระดับอุตสาหกรรมการท่องเที่ยวให้มีความเข้มแข็งต่อยอดการพลิกวิกฤตให้เป็นโอกาสในการเปลี่ยนแปลงและพัฒนาอุตสาหกรรมให้สอดรับกับภาวะความปกติถัดไป (Next Normal) เพื่อการเติบโตอย่างครอบคลุม (Inclusive Growth)ด้วยการพัฒนาแบบองค์รวม (Holistic Approach) โดยในการขับเคลื่อนได้แก่ ยุทธศาสตร์ที่ ๑ เสริมสร้างความเข้มแข็งและภูมิคุ้มกันของอุตสาหกรรมการท่องเที่ยวไทย (Resilient Tourism)

ยุทธศาสตร์ที่ ๒ พัฒนาปัจจัยพื้นฐานของอุตสาหกรรมการท่องเที่ยวให้มีคุณภาพสูง (Quality Tourism) ยุทธศาสตร์ที่ ๓ ยกระดับประสบการณ์ด้านการท่องเที่ยว (Tourism Experience) ยุทธศาสตร์ที่ ๔ ส่งเสริมการพัฒนาการท่องเที่ยวอย่างยั่งยืน (Sustainable Tourism) ทั้งนี้เป้าหมายการพัฒนาของ

ทั้งนี้ เป้าหมายการพัฒนากลุ่มจังหวัดภาคเหนือตอนบน ๒ (เชียงราย พะเยา แพร่ น่าน) คือ ท่องเที่ยวบนพื้นฐานวัฒนธรรมร่วมสมัย ยกระดับคุณภาพสินค้าเกษตร สิ่งแวดล้อมยั่งยืน สู่เศรษฐกิจมั่นคง องค์การบริหารส่วนจังหวัดเชียงรายได้ตระหนักและเห็นคุณค่าดังกล่าวจึงได้จัดทำโครงการปรับปรุงโครงสร้างพื้นฐานที่นำไปสู่แหล่งท่องเที่ยว ศูนย์การเรียนรู้ Discovery center ซึ่งเป็นการสร้างทางเลือกทางการท่องเที่ยวเชิงสร้างสรรค์ ซึ่งจะส่งผลต่อการกระจายรายได้จากการท่องเที่ยวเข้าสู่จังหวัดมากขึ้น อีกทั้งพื้นที่ภายในศูนย์การเรียนรู้ Discovery center ยังสามารถรองรับ สนับสนุนให้ประชาชนในชุมชนใกล้เคียง เข้ามาจัดกิจกรรมส่งเสริมศิลปะ วัฒนธรรมท้องถิ่น จัดนิทรรศการและจำหน่ายสินค้าภูมิปัญญาชาวบ้านเพื่อสร้างมูลค่าเพิ่มพัฒนาต่อยอดสินค้าและบริการของชุมชนเผยแพร่ให้เป็นที่รู้จักกว้างขวางในระดับจังหวัด กลุ่มจังหวัด ภูมิภาคและประเทศต่อไป

(๑.๒) สรุปสาระสำคัญ สภาพปัญหา / ความต้องการ :

เนื่องจาก ศูนย์การเรียนรู้ Discovery Center ได้ทำการก่อตั้งและเปิดให้บริการเป็นแหล่งเรียนรู้ด้านการท่องเที่ยวเชิงสร้างสรรค์ด้านวิทยาศาสตร์ เทคโนโลยีและดาราศาสตร์แก่ประชาชนในจังหวัดเชียงรายและใกล้เคียง ครอบคลุมกลุ่มจังหวัดภาคเหนือตอนบน ตั้งแต่ปีพ.ศ.๒๕๕๑ เป็นระยะเวลา ๑๗ ปี ส่งผลให้โครงสร้างพื้นฐานภายในและภายนอกสถานที่ มีสภาพเสื่อมโทรม ชำรุดเสียหาย โดยมีรายละเอียด ดังนี้

๑. เครื่องเล่นฐานวิทยาศาสตร์กลางแจ้งบางประเภทเสียหาย ไม่สามารถซ่อมแซมได้

๒. อุปกรณ์นิทรรศการทางวิทยาศาสตร์ในอาคารโลกวิทยาศาสตร์บางประเภทมีสภาพเสื่อมโทรม ชำรุดเสียหายและล้าสมัย

๓. อาคารท้องฟ้าจำลองเพื่อการเรียนรู้ดาราศาสตร์ฯ อุปกรณ์และครุภัณฑ์มีสภาพเก่า ตามระยะเวลาการให้บริการแก่ประชาชน บางประเภทมีความเสียหายไม่อาจซ่อมแซมได้

๔. สภาพอาคารเสื่อมโทรม ต้องทำการแก้ไข ซ่อมแซมเป็นประจำทุกปี

๕. สภาพอาคารเอนกประสงค์สำหรับจัดนิทรรศการศิลปะและวัฒนธรรมของชุมชนและจำหน่ายสินค้าภูมิปัญญาชาวบ้านเสื่อมโทรม

ความเร่งด่วน : (ระบุระดับความจำเป็นเร่งด่วน) : องค์การบริหารส่วนจังหวัดเชียงราย ได้ตระหนักถึงความสำคัญและพิจารณาเห็นว่า มีความจำเป็นเร่งด่วนในการดำเนินการพัฒนา ศูนย์การเรียนรู้ Discovery Center เพื่อรองรับนักท่องเที่ยวที่มีสถิติเพิ่มขึ้นทุกปีและพัฒนาให้เป็นแหล่งเรียนรู้ด้านการท่องเที่ยวที่ทันสมัย มีคุณภาพ เพื่อให้บริการทั้งองค์ความรู้ที่ทันสมัยผสานกับการเผยแพร่ศิลปะ ประเพณี และวัฒนธรรมของชุมชน เพิ่มมูลค่าสินค้าภูมิปัญญาท้องถิ่นเป็นการกระจายรายได้แก่ประชาชนในชุมชน ขับเคลื่อนเศรษฐกิจของพื้นที่และจังหวัด

๒. ข้อมูลทั่วไปของโครงการ

(๒.๑) วัตถุประสงค์ของโครงการ

๑. เพื่อพัฒนาแหล่งเรียนรู้การท่องเที่ยวเชิงสร้างสรรค์ให้มีศักยภาพที่เหมาะสมและมีความพร้อมการให้บริการแก่ประชาชนแบบบูรณาการ ทั้งด้านการส่งเสริมการเรียนรู้ควบคู่กับการจัดกิจกรรม นิทรรศการทางศิลปะ ประเพณี วัฒนธรรมและภูมิปัญญาท้องถิ่น

๒. เพื่อพัฒนาศูนย์การเรียนรู้ Discovery Center ให้เป็นศูนย์กลางแหล่งเรียนรู้ด้านท่องเที่ยวเชิงสร้างสรรค์ที่สำคัญของจังหวัดเชียงรายและภาคเหนือตอนบน ๒ สามารถให้บริการแก่นักท่องเที่ยว ประชาชนในจังหวัดเชียงรายและกลุ่มจังหวัดภาคเหนือตอนบน ๒ อย่างสร้างสรรค์และมีคุณภาพ

๓. เพื่อขับเคลื่อนประเด็นการพัฒนากลุ่มจังหวัดภาคเหนือตอนบน ๒ ด้านการพัฒนาคุณภาพชีวิต ทรัพยากรมนุษย์และความมั่นคงเพื่อส่งเสริมสังคมสร้างสรรค์ ในฐานะที่เป็นแหล่งเรียนรู้ด้านการท่องเที่ยว สามารถรองรับและขับเคลื่อนนโยบายการพัฒนาทรัพยากรมนุษย์ที่มีคุณค่าในการพัฒนาท้องถิ่นและประเทศ ตามยุทธศาสตร์ชาติแผนพัฒนาเศรษฐกิจและสังคมแห่งชาติ รวมทั้งแผนพัฒนาภาคและแผนพัฒนากลุ่มจังหวัด

๔. เพื่อเป็นการประชาสัมพันธ์สร้างการรับรู้ถึงแหล่งเรียนรู้ด้านการท่องเที่ยวแก่นักท่องเที่ยวภายในประเทศและนอกประเทศ

(๒.๒) สถานภาพของโครงการ

☐ โครงการเดิม ☑ โครงการใหม่

(๒.๓) ประเภทของโครงการ

☑ พัฒนา ☐ ดำเนินการปกติ

(๒.๔) ระยะเวลาดำเนินโครงการ ๑ ปี เริ่มต้น ตุลาคม ๒๕๖๙ สิ้นสุด กันยายน ๒๕๗๐

(๒.๕) สถานที่ดำเนินโครงการ : (ระบุพื้นที่ดำเนินการ เช่น อำเภอ ตำบล หมู่บ้าน เป็นต้น)

ศูนย์การเรียนรู้ Discovery Center ถนนฝั่งหมิ่น ตำบลริมกก อำเภอเมืองเชียงราย จังหวัดเชียงราย

๓. กลุ่มเป้าหมาย และผู้มีส่วนได้ส่วนเสีย

(๓.๑) กลุ่มเป้าหมาย : ประชาชนทุกช่วงวัยในกลุ่มจังหวัดภาคเหนือตอนบน ๒ (เชียงราย พะเยา แพร่ น่าน)

(๓.๒) ผู้มีส่วนได้ส่วนเสีย : ประชาชนทุกช่วงวัยในจังหวัดเชียงรายและจังหวัดใกล้เคียง

๔. เป้าหมาย ผลลัพธ์ และผลกระทบโครงการ

(๔.๑) เป้าหมายโครงการ

ตัวชี้วัด แหล่งเรียนรู้ด้านการท่องเที่ยวเชิงสร้างสรรค์ ในพื้นที่กลุ่มจังหวัดภาคเหนือตอนบน ๒ ได้รับการพัฒนาเพื่อรองรับนักท่องเที่ยวและประชาชนทั่วไป

(๔.๒) ผลผลิต

การพัฒนาแหล่งเรียนรู้ด้านการท่องเที่ยวที่มีคุณภาพ นำมาซึ่งการท่องเที่ยวในพื้นที่ ทั้งด้านการเรียนรู้ควบคู่กับการจัดกิจกรรม นิทรรศการทางศิลปะ ประเพณี วัฒนธรรมและเผยแพร่ภูมิปัญญาท้องถิ่นของชุมชน

(๔.๓) ผลลัพธ์

เมื่อปริมาณนักท่องเที่ยวเพิ่มขึ้นสามารถสร้างรายได้ให้แก่ชุมชนในพื้นที่ ก่อให้เกิดการทำงานแบบบูรณาการร่วมกันทั้งภาครัฐ เอกชนและองค์กรภาคประชาชน แหล่งเรียนรู้ด้านการท่องเที่ยวได้รับการพัฒนาและประชาสัมพันธ์เชิงรุกสามารถดึงดูดและสร้างแรงจูงใจให้ประชาชนเข้ามาท่องเที่ยว ส่งผลให้ประชาชนในชุมชนสนใจเข้ามาดำเนินกิจกรรมทางศิลปะ ประเพณีและวัฒนธรรม ให้บริการและจำหน่ายสินค้าภูมิปัญญาท้องถิ่นแก่นักท่องเที่ยว เป็นการบูรณาการดำเนินกิจกรรมร่วมกันทั้งภาครัฐ เอกชนและภาคประชาชน

(๔.๔) ผลกระทบ :

เชิงบวก : แหล่งเรียนรู้ด้านท่องเที่ยวได้รับการพัฒนาให้มีสภาพดี ทันสมัย ได้รับการเผยแพร่ต่อสาธารณชนมากขึ้น สามารถดึงดูดให้ประชาชนทั่วไปในจังหวัดเชียงรายและกลุ่มภาคเหนือตอนบนเข้ามาท่องเที่ยว ส่งผลให้ประชาชนในชุมชนมีแรงจูงใจเข้ามาดำเนินกิจกรรมทางศิลปะ ประเพณีและวัฒนธรรม ให้บริการและจำหน่ายสินค้าภูมิปัญญาท้องถิ่นแก่นักท่องเที่ยว เป็นการบูรณาการดำเนินกิจกรรมร่วมกันทั้งภาครัฐ เอกชนและภาคประชาชน

เชิงลบ : -

๕. แนวทางการดำเนินงาน

(๕.๑) แผนการดำเนินการ

กิจกรรมย่อย	ระยะเวลาที่จะเริ่มดำเนินการ			
	ต.ค.- ธ.ค. ๒๕๖๙	ม.ค.- มี.ค ๒๕๗๐	เม.ย.- มิ.ย ๒๕๗๐	ก.ค.- ก.ย. ๒๕๗๐
๑. พัฒนาศูนย์การเรียนรู้ (Discovery Center)	✓	✓	✓	✓

(๕.๒) แผนการใช้จ่ายงบประมาณ

กิจกรรมย่อย	ระยะเวลาที่จะเริ่มดำเนินการ				
	ต.ค.- ธ.ค. ๒๕๖๙	ม.ค.- มี.ค ๒๕๗๐	เม.ย.- มิ.ย ๒๕๗๐	ก.ค.- ก.ย. ๒๕๗๐	งบประมาณรวม (บาท)
๑. พัฒนาศูนย์การเรียนรู้ (Discovery Center)	✓	✓	✓	✓	๔๐,๐๐๐,๐๐๐

๖. วิธีการดำเนินงาน ☐ ดำเนินการเอง ☑ จ้างเหมา

๗. วงเงินของโครงการ จำนวน ๔๐,๐๐๐,๐๐๐ บาท

๘. ภารกิจขององค์กรปกครองส่วนท้องถิ่น

รายการ	จำนวน	งบประมาณ (บาท)
รวมทั้งสิ้น	**๑ แห่ง**	**๔๐,๐๐๐,๐๐๐**
กิจกรรมย่อยที่ ๑. พัฒนาศูนย์การเรียนรู้ (Discovery Center) - ค่าที่ดินและสิ่งก่อสร้าง (๑) ราคาต่อหน่วยตั้งแต่ ๑๐,๐๐๐,๐๐๐ ล้านบาท ขึ้นไป (ระบุรายการ)		

๙. ภารกิจขององค์กรปกครองส่วนท้องถิ่น

☐ โครงการไม่ใช่ภารกิจขององค์กรปกครองส่วนท้องถิ่น

☑ โครงการเป็นภารกิจขององค์กรปกครองส่วนท้องถิ่น (ต้องมีเหตุผลความจำเป็นและเกินศักยภาพขององค์กรปกครองส่วนท้องถิ่น)

☐ มีหนังสือยืนยันจากองกรปกครองส่วนท้องถิ่น

☐ ไม่มีหนังสือยืนยันจากองค์กรปกครองส่วนท้องถิ่น

๑๐. ความพร้อมของโครงการ

(๑๐.๑) พื้นที่ดำเนินโครงการ

☑ ดำเนินการได้ทันที หมายถึง ได้ศึกษาความเหมาะสมและกำหนดพื้นที่ดำเนินการหรือได้รับอนุญาตตามกฎหมาย และสามารถดำเนินการได้ทันที

☐ อยู่ในระหว่างเตรียมการ หมายถึง ได้ศึกษาความเหมาะสมและกำหนดพื้นที่ดำเนินการแล้ว แต่อยู่ในระหว่างจัดเตรียมพื้นที่ หรือกำลังแก้ไขปัญหา / อุปสรรคต่างๆ หรือเตรียมการขออนุญาตตามกฎหมาย

☐ อยู่ในระหว่างศึกษาความเหมาะสม และคัดเลือกพื้นที่ดำเนินการ

(๑๐.๒) แบบรูปรายการ/ แผนการปฏิบัติงาน

☑ มี และสมบูรณ์ (ให้ระบุชื่อหน่วยงานเจ้าของรูปแบบรายการที่ใช้)

☐ มีแต่ยังไม่สมบูรณ์ (ให้ระบุชื่อหน่วยงานเจ้าของรูปแบบรายการที่ใช้)

☐ ไม่มี

(๑๐.๓) ความพร้อมของบุคลากร เครื่องมือ และเทคนิคการดำเนินการ

- บุคลากรมีประสบการณ์ ☐ ทั้งหมด ☑ บางส่วน ☐ ไม่มีประสบการณ์
- เครื่องมือดำเนินการ
  - ☐ มี พร้อมดำเนินการได้ทันที
  - ☑ มีบางส่วนและต้องจัดหาเพิ่มเติม
  - ☐ ไม่มี ต้องจัดหาเพิ่มเติม
- เทคนิคในการบริหารจัดการ
  - ☐ มีประสบการณ์สูง
  - ☑ มีประสบการณ์ปานกลาง
  - ☐ ไม่มีประสบการณ์

(๑๐.๔) ผลกระทบสิ่งแวดล้อม

☑ ผ่านคณะกรรมการสิ่งแวดล้อมแห่งชาติแล้ว

☐ อยู่ระหว่างการพิจารณาของคณะกรรมการสิ่งแวดล้อมแห่งชาติ

☐ คณะกรรมการสิ่งแวดล้อมแห่งชาติยังไม่พิจารณา

(๑๐.๕) รายงานการศึกษาความเหมาะสม (FS)

☑ ไม่ต้องทำรายงานการศึกษา

☐ ต้องทำรายงานการศึกษา

๑๑. วิธีการบริหารจัดการหรือการดูแลบำรุงรักษา เมื่อโครงการแล้วเสร็จ เพื่อให้เกิดความยั่งยืนของโครงการ :

ทั้งนี้ เมื่อดำเนินโครงการแล้วเสร็จ องค์การบริหารส่วนจังหวัดเชียงราย มีความพร้อมและมีความประสงค์ที่จะรับโอนสิ่งปลูกสร้าง ครุภัณฑ์ ระบบเทคโนโลยีสารสนเทศ ระบบป้องกันภัย ระบบทะเบียนหรือระบบยื่นในทำนองเดียวกันที่เกิดขึ้นจากการดำเนินโครงการดังกล่าวทั้งหมดเพื่อเป็นผู้ปกครอง ดูแล หรือใช้ประโยชน์ต่อไป

๑๒. ปัญหา อุปสรรคและข้อจำกัด : -

รายละเอียดจำแนกตามงบรายจ่าย ตามโครงการแผนปฏิบัติราชการประจำปีงบประมาณ พ.ศ. ๒๕๗๐ จังหวัดเชียงราย

หน่วย : บาท

งบรายจ่าย - รายการ (ทะเบียนรายการ ประเภทรายการ ของสำนักงบประมาณ)	งบประมาณ		คำชี้แจง
	ปี ๒๕๖๙ (ถ้ามี)	ปี ๒๕๗๐	
กลุ่มจังหวัดภาคเหนือตอนบน ๒			
แผนงาน : บริหารงานจังหวัดและกลุ่มจังหวัดแบบบูรณาการ			๑.งานปรับปรุงท้องฟ้าจำลองและบริเวณ
ผลผลิต : การพัฒนาและปรับปรุงแหล่งเรียนรู้ด้านการท่องที่ยวเชิงสร้างสรรค์ นำมาซึ่ง			๑.๑ งานปรับปรุงพื้น
การท่องเที่ยวในพื้นที่ ส่งผลต่อการพัฒนาศักยภาพของประชาชน อีกทั้งยังสามารถ			๑.๒ งานปรับปรุงเพดาน
ส่งเสริม สนับสนุน กิจกรรมทางศิลปะ วัฒนธรรม ภูมิปัญญาท้องถิ่นของชุมชน			๑.๓ งานปรับปรุงห้องน้ำ ๒ แห่ง
โครงการ : ปรับปรุงโครงสร้างพื้นฐานที่นำไปสู่แหล่งท่องเที่ยว			๑.๔ งานปรับปรุงบันไดและด่านฟ้า
กิจกรรมหลัก : ปรับปรุงโครงสร้างพื้นฐานที่นำไปสู่แหล่งเรียนรู้ด้านการท่องเที่ยว		๔๐,๐๐๐,๐๐๐	๑.๕ งานปรับปรุงผนังภายนอก
กิจกรรมย่อย : ปรับปรุงโครงสร้างพื้นฐานที่นำไปสู่แหล่งเรียนรู้ด้านการท่องเที่ยว (Discovery Center)			๑.๖ งานปรับปรุงภูมิทัศน์ด้วยการปูพื้นบล็อค
หน่วยดำเนินการ องค์การบริหารส่วนจังหวัดเชียงราย			๑.๗ งานก่อสร้างอาคารนิทรรศการ ดาราศาสตร์
ผู้รับผิดชอบ นางอทิตาธร วันไชยธนวงศ์			๑.๘ งานปรับปรุงอาคารเพื่อเป็นร้านกาแฟและขายของที่ระลึก
ตำแหน่ง นายกองค์การบริหารส่วนจังหวัดเชียงราย			๑.๙ ผนังแผนที่ดาราศาสตร์ ความยาว ๑๔ เมตร
๒. งบลงทุน			๒.งานปรับปรุงห้องฉายท้องฟ้าจำลอง
๒.๒ ค่าที่ดินและสิ่งก่อสร้าง			๒.๑ ปรับปรุงท้องฟ้าจำลองพร้อมระบบฉายภาพ ขนาด ๘.๐ เมตร
(๑) ราคาต่อหน่วยต่ำกว่า ๑ ล้านบาท			
(๒) ราคาต่อหน่วยตั้งแต่ ๑ ล้านบาทขึ้นไป			
(๑.๕) ค่าปรับปรุงอาคารที่ทำการและสิ่งก่อสร้างประกอบ		๔๐,๐๐๐,๐๐๐	
พัฒนาศูนย์การเรียนรู้ (Discovery Center)			

เอกสารประกอบ

1. โครงการ : ปรับปรุงโครงสร้างพื้นฐานที่นำไปสู่แหล่งท่องเที่ยว

1.1 กิจกรรมหลัก : ปรับปรุงโครงสร้างพื้นฐานที่นำไปสู่แหล่งท่องเที่ยว

กิจกรรมย่อยที่ 1 : ปรับปรุงโครงสร้างพื้นฐานที่นำไปสู่แหล่งท่องเที่ยว (Discovery Center)

งบประมาณ : 40,000,000 บาท

หน่วยดำเนินการ : องค์การบริหารส่วนจังหวัดเชียงราย

แบบยืนยันความพร้อม
โครงการ/กิจกรรมหลัก/กิจกรรมย่อย ตามแผนปฏิบัติราชการประจำปีของกลุ่มจังหวัดภาคเหนือตอนบน ๒
ประจำปีงบประมาณ พ.ศ. ๒๕๗๐

ชื่อโครงการ : ปรับปรุงโครงสร้างพื้นฐานที่นำไปสู่แหล่งท่องเที่ยว
กิจกรรมหลัก : ปรับปรุงโครงสร้างพื้นฐานที่นำไปสู่แหล่งเรียนรู้ด้านการท่องเที่ยว
กิจกรรมย่อย : ปรับปรุงโครงสร้างพื้นฐานที่นำไปสู่แหล่งเรียนรู้ด้านการท่องเที่ยว Discovery Center
งบประมาณ : ๔๐,๐๐๐,๐๐๐ บาท
หน่วยงาน : องค์การบริหารส่วนจังหวัดเชียงราย
ขอยืนยันความพร้อม ดังนี้

๑. โครงการที่มีงบลงทุนประเภทที่ดินและสิ่งปลูกสร้าง

(/) ๑. ยืนยันความสอดคล้องยุทธศาสตร์ชาติ แผนแม่บทภายใต้ยุทธ์ศาสตร์ชาติแผนพัฒนาเศรษฐกิจและสังคมแห่งชาติ แผนความมั่นคงแห่งชาติ แผนการปฏิรูปประเทศ นโยบายรัฐบาล (โดยให้ความสำคัญกับนโยบายเร่งด่วน) รวมทั้งยุทธศาสตร์การจัดสรรงบประมาณ

(/) ๒. ยืนยันโครงการไม่ซ้ำซ้อนกับงบประมาณของหน่วยรับงบประมาณที่เสนอตั้งในแผนงานอื่น ถ้าหากมีความซ้ำซ้อนจะดำเนินการโครงการของกลุ่มจังหวัดภาคเหนือตอนบน ๒ เป็นลำดับแรก

(/) ๓. ยืนยันความพร้อมของพื้นที่ดำเนินการ

(/) ๔. ยืนยันว่ามีแผนบริหารจัดการ (การซ่อมบำรุง และดูแลรักษาผลผลิตที่เกิดจากโครงการ)

(/) ๕. ยืนยันว่าโครงการดังกล่าวมีความคุ้มค่า

(/) ๖. ยืนยันว่ามีความพร้อมของ**แบบรูปรายการ ปร.๔, ปร.๕ / แบบแปลน**

(/) ๗. ยืนยันหน่วยงานที่รับผิดชอบค่าใช้จ่ายที่จะเกิดขึ้นในปีต่อไป/และพร้อมรับโอนภายหลังโครงการดำเนินการแล้วเสร็จ

๒. โครงการที่มีงบลงทุนประเภทครุภัณฑ์

( ) ๑. ยืนยันความสอดคล้องยุทธศาสตร์ชาติ แผนแม่บทภายใต้ยุทธศาสตร์ชาติแผนพัฒนาเศรษฐกิจและสังคมแห่งชาติ แผนความมั่นคงแห่งชาติ แผนปฏิรูปประเทศ นโยบายรัฐบาล (โดยให้ความสำคัญกับนโยบายเร่งด่วน) รวมทั้งยุทธศาสตร์การจัดสรรงบประมาณ

( ) ๒. ยืนยันโครงการไม่ซ้ำซ้อนกับงบประมาณของหน่วยรับงบประมาณที่เสนอตั้งในแผนงานอื่น ถ้าหากมีความซ้ำซ้อนจะดำเนินการโครงการของกลุ่มจังหวัดภาคเหนือตอนบน ๒ เป็นลำดับแรก

( ) ๓. ยืนยันความพร้อมของพื้นที่ดำเนินการ/พื้นที่ที่จะติดตั้งครุภัณฑ์

( ) ๔. ยืนยันว่ามีแผนบริหารจัดการ (การซ่อมบำรุง และดูแลรักษาผลผลิตที่เกิดจากโครงการ)

( ) ๕. ยืนยันว่าโครงการดังกล่าวมีความคุ้มค่า

( ) ๖. ยืนยันว่ามีความพร้อมของคุณลักษณะของครุภัณฑ์และต้องมีใบเสนอราคา **จำนวน ๓ คู่เทียบ**

( ) ๗. ยืนยันหน่วยงานที่รับผิดชอบค่าใช้จ่ายที่จะเกิดขึ้นในปีต่อไป/และพร้อมรับโอนภายหลังโครงการดำเนินการแล้วเสร็จ

/๓. โครงการ...

๓. โครงการที่มีงบดำเนินงาน

( ) ๑. ยืนยันความสอดคล้องยุทธศาสตร์ชาติ แผนแม่บทภายใต้ยุทธศาสตร์ชาติพัฒนาเศรษฐกิจและสังคมแห่งชาติ แผนความมั่นคงแห่งชาติ แผนปฏิรูปประเทศ นโยบายรัฐบาลโดยให้ความสำคัญกับนโยบายเร่งด่วน) รวมทั้งยุทธศาสตร์การจัดสรรงบประมาณ

( ) ๒. ยืนยันโครงการไม่ซ้ำซ้อนกับงบประมาณของหน่วยรับงบประมาณที่เสนอตั้งในแผนงานอื่นถ้าหากมีความซ้ำซ้อนจะดำเนินการโครงการของกลุ่มจังหวัดภาคเหนือตอนบน ๒ เป็นลำดับแรก

( ) ๓. ยืนยันความพร้อมของงบดำเนินงานที่มี**รายการจ้างเหมาโดยแนบรายละเอียด TOR ของแต่ละกิจกรรม**

( ) ๔. ยืนยันว่ามีแผนบริหารจัดการ การซ่อมบำรุง และดูแลรักษาผลผลิตที่เกิดจากโครงการ)

( ) ๕. ยืนยันว่าโครงการดังกล่าวมีคุ้มค่า

ลงชื่อ .

(นางอทิตาธร วันไชยธนวงศ์)

นายกองค์การบริหารส่วนจังหวัดเชียงราย

บันทึกความตกลง
การขอตั้งงบประมาณและการรับโอนสินทรัพย์
ที่เกิดขึ้นจากการดำเนินโครงการตามแผนปฏิบัติราชการประจำปีของจังหวัดเชียงราย
ประจำปีงบประมาณ พ.ศ. ๒๕๗๐

ระหว่าง
กลุ่มจังหวัดภาคเหนือตอนบน ๒ กับ องค์การบริหารส่วนจังหวัดเชียงราย

บันทึกความตกลงฉบับนี้ จัดทำขึ้นระหว่าง กลุ่มจังหวัดภาคเหนือตอนบน ๒ ซึ่งมีความประสงค์ที่จะดำเนิน **โครงการ** ปรับปรุงโครงสร้างพื้นฐานที่นำไปสู่แหล่งท่องเที่ยว **กิจกรรมหลัก** ปรับปรุงโครงสร้างพื้นฐานที่นำไปสู่แหล่งท่องเที่ยว **กิจกรรมย่อย** ปรับปรุงโครงสร้างพื้นฐานที่นำไปสู่แหล่งท่องเที่ยว(Discovery Center) เพื่อขอรับการสนับสนุนงบประมาณภายใต้แผนปฏิบัติราชการประจำปีของกลุ่มจังหวัดภาคเหนือตอนบน ๒ ประจำปีงบประมาณ พ.ศ. ๒๕๗๐ โดยมี องค์การบริหารส่วนจังหวัดเชียงราย เป็นหน่วยงานรับผิดชอบดำเนินโครงการ มีวัตถุประสงค์เพื่อพัฒนาแหล่งเรียนรู้การท่องเที่ยวเชิงสร้างสรรค์ให้มีศักยภาพที่เหมาะสมและมีความพร้อมการให้บริการแก่ประชาชนแบบบูรณาการ ทั้งด้านการส่งเสริมการเรียนรู้ควบคู่กับการจัดกิจกรรมการเรียนรู้(Discovery Center)สามารถให้บริการแก่นักท่องเที่ยว ประชาชนในจังหวัดเชียงรายและกลุ่มภาคเหนือตอนบน ๒ อย่างสร้างสรรค์และมีคุณภาพ

ทั้งนี้ เมื่อดำเนินโครงการแล้วเสร็จ องค์การบริหารส่วนจังหวัดเชียงราย ความพร้อมและมีความประสงค์ที่จะรับโอนสิ่งปลูกสร้าง ครุภัณฑ์ ระบบเทคโนโลยีสารสนเทศ ระบบป้องกันภัย ระบบทะเบียน หรือระบบอื่นในทำนองเดียวกันที่เกิดขึ้นจากการดำเนินโครงการดังกล่าวทั้งหมด (รายละเอียดตามเอกสารแนบท้าย) เพื่อเป็นผู้ปกครอง ดูแล บำรุงรักษา หรือใช้ประโยชน์ต่อไป

จึงได้ทำบันทึกความตกลงฉบับนี้ขึ้นสองฉบับ และมีความถูกต้องตรงกัน โดยทั้งสองฝ่ายได้อ่านและเข้าใจโดยตลอด จึงได้ลงลายมือชื่อไว้เป็นหลักฐานต่อหน้าพยาน

ณ วันที่ ... เดือน ..... พ.ศ. ....

ลงชื่อ .....
(นายนรศักดิ์ สุขสมบูรณ์)
รองผู้ว่าราชการจังหวัด รักษาราชการแทน
ผู้ว่าราชการจังหวัดเชียงราย
หัวหน้ากลุ่มจังหวัดภาคเหนือตอนบน ๒

ลงชื่อ .....
(นางอทิตาธร วันไชยธนวงศ์)
ตำแหน่ง นายกองค์การบริหารส่วนจังหวัดเชียงราย
องค์การบริหารส่วนจังหวัดเชียงราย

ลงชื่อ .....
(นายเจิดศักดิ์ เปลี่ยนแปลงศรี)
ตำแหน่ง ผู้อำนวยการกลุ่มงานบริหารยุทธศาสตร์
กลุ่มจังหวัดภาคเหนือตอนบน ๒
พยาน

ลงชื่อ .....
(นายรามิล พัฒนมงคลเชฐ)
ตำแหน่ง ปลัดองค์การบริหารส่วนจังหวัดเชียงราย
พยาน

สำนักบริหารยุทธศาสตร์กลุ่มจังหวัดภาคเหนือตอนบน ๒ (เชียงราย)

หมายเหตุ หัวหน้าหน่วยงานผู้มีอำนาจรับโอนสินทรัพย์ กรณีส่วนราชการในพื้นที่ ต้องเป็นผู้ที่ได้รับมอบอำนาจให้ลงนามในบันทึกความร่วมมือ โดยให้แนบเอกสารการได้รับมอบอำนาจมาด้วย ส่วนกรณีองค์กรปกครองส่วนท้องถิ่น ต้องเป็นนายก อบจ./นายกเทศมนตรี/นายก อบต. เป็นผู้ลงนาม โดยได้รับความเห็นชอบจากสภาท้องถิ่นเรียบร้อยแล้ว

เอกสารแนบท้ายบันทึกความตกลง

บัญชีรายการสิ่งปลูกสร้าง ครุภัณฑ์ ระบบเทคโนโลยีสารสนเทศ ระบบป้องกันภัย ระบบทะเบียน หรือระบบอื่นในทำนองเดียวกัน ที่เกิดขึ้นจากการดำเนินโครงการ ปรับปรุงโครงสร้างพื้นฐานที่นำไปสู่แหล่งท่องเที่ยว กิจกรรมหลัก ปรับปรุงโครงสร้างพื้นฐานที่นำไปสู่แหล่งท่องเที่ยว กิจกรรมย่อย ปรับปรุงโครงสร้างพื้นฐานที่นำไปสู่แหล่งท่องเที่ยว (Discovery Center) ตามแผนปฏิบัติราชการประจำปีของจังหวัดเชียงราย ประจำปีงบประมาณ พ.ศ. ๒๕๗๐

ลำดับที่	รายการ	จำนวน (หน่วยนับ)	ราคาต่อหน่วย (บาท)	ราคารวม (บาท)
๑	ปรับปรุงโครงสร้างพื้นฐานที่นำไปสู่แหล่งท่องเที่ยว(Discovery Center)	๑ แห่ง	๔๐,๐๐๐,๐๐๐	๔๐,๐๐๐,๐๐๐
งบประมาณรวม				๔๐,๐๐๐,๐๐๐

ลงชื่อ .....

(นายนรศักดิ์ สุขสมบูรณ์)

รองผู้ว่าราชการจังหวัด รักษาราชการแทน

ผู้ว่าราชการจังหวัดเชียงราย

หัวหน้ากลุ่มจังหวัดภาคเหนือตอนบน ๒

ลงชื่อ .....

(นายเจิดศักดิ์ เปลี่ยนแปลงศรี)

ตำแหน่ง ผู้อำนวยการกลุ่มงานบริหารยุทธศาสตร์

กลุ่มจังหวัดภาคเหนือตอนบน ๒

พยาน

ลงชื่อ .....

(นางอทิตาธร วันไชยธนวงศ์)

ตำแหน่ง นายกองค์การบริหารส่วนจังหวัดเชียงราย

องค์การบริหารส่วนจังหวัดเชียงราย

ลงชื่อ .....

(นายรามิล พัฒนมงคลเชฐ)

ตำแหน่ง ปลัดองค์การบริหารส่วนจังหวัดเชียงราย

พยาน

สำนักบริหารยุทธศาสตร์กลุ่มจังหวัดภาคเหนือตอนบน ๒ (เชียงราย)

แบบสรุปรายการประมาณราคางานก่อสร้างอาคาร

แบบ ปร.6

กลุ่มงาน/งาน งานก่อสร้างอาคาร

ชื่อโครงการ ปรับปรุงโครงสร้างพื้นฐานที่นำไปสู่แหล่งท่องเที่ยว (Discovery Center)

สถานที่ ศูนย์การเรียนรู้ องค์การบริหารส่วนจังหวัดเชียงราย ถนนเวียงบูรพา ต.ริมกก อ.เมือง จ.เชียงราย

ส่วนราชการ สำนักช่าง องค์การบริหารส่วนจังหวัดเชียงราย

แบบ ปร.4 ที่แนบ มีจำนวน 1 หน้า

ประมาณราคา **เมื่อวันที่** กรกฎาคม 2568

ลำดับที่	*รายการ*	*ค่าก่อสร้าง*	*หมายเหตุ*
1	ปรับปรุงโครงสร้างพื้นฐานที่นำไปสู่แหล่งท่องเที่ยว (Discovery Center)	40,000,000.00	
	รวมค่าก่อสร้างทั้งโครงการ/งานก่อสร้าง	40,000,000.00	
สรุป	*คิดงบประมาณการก่อสร้าง สี่สิบล้านบาทถ้วน*	40,000,000.00	

(ลงชื่อ) ประมาณราคา

(นายสันติชาติ ชัยภมรฤทธิ์)

สถาปนิกชำนาญการพิเศษ

สำนักช่าง องค์การบริหารส่วนจังหวัดเชียงราย

แบบสรุปรายการประมาณราคางานก่อสร้างอาคาร

แบบ ปร.5 (ก)

กลุ่มงาน/งาน งานก่อสร้างอาคาร

ชื่อโครงการ ปรับปรุงโครงสร้างพื้นฐานที่นำไปสู่แหล่งท่องเที่ยว (Discovery Center)

สถานที่ ศูนย์การเรียนรู้ องค์การบริหารส่วนจังหวัดเชียงราย ถนนเวียงบูรพา ต.ริมกก อ.เมือง จ.เชียงราย

ส่วนราชการ สำนักช่าง องค์การบริหารส่วนจังหวัดเชียงราย

แบบ ปร.4 ที่แนบ มีจำนวน 1 หน้า

ประมาณราคา เมื่อวันที่ กรกฎาคม 2568

ลำดับที่	*รายการ*	*ค่างานต้นทุน*	*FACTOR F*	*ค่าก่อสร้าง*	*หมายเหตุ*
1	**ปรับปรุงโครงสร้างพื้นฐานที่นำไปสู่แหล่งท่องเที่ยว**				
	(Discovery Center)				
	งานก่อสร้าง	11,632,400.00	1.3020	15,145,384.80	
	ครุภัณฑ์	23,250,000.00	7%	24,877,500.00	
	เงื่อนไขการใช้ตาราง Factor F				
	เงินจ่ายล่วงหน้า 0 %				
	เงินประกันผลงานหัก 0 %				
	ดอกเบี้ยเงินกู้ 7 % ต่อปี				
	ภาษีมูลค่าเพิ่ม 7 %				
		รวมค่าก่อสร้าง		40,022,884.80	
		คิดที่		40,000,000.00	

สี่สิบล้านบาทถ้วน

(ลงชื่อ) ประมาณราคา

(นายสันติชาติ ชัยภมรฤทธิ์)

สถาปนิกชำนาญการพิเศษ

สำนักช่าง องค์การบริหารส่วนจังหวัดเชียงราย

รายการประมาณราคางานก่อสร้าง

ปร.4 แผ่นที่ 1/1

ส่วนราชการ สำนักช่าง องค์การบริหารส่วนจังหวัดเชียงราย

โครงการ ปรับปรุงโครงสร้างพื้นฐานที่นำไปสู่แหล่งท่องเที่ยว (Discovery Center)

สถานที่ ศูนย์การเรียนรู้ องค์การบริหารส่วนจังหวัดเชียงราย ถนนเวียงบูรพา ต.ริมกก อ.เมือง จ.เชียงราย

ขนาด จำนวน 1 แห่ง

แบบ สำนักช่าง องค์การบริหารส่วนจังหวัดเชียงราย

ลำดับที่	รายการ	จำนวน	หน่วย	ราคาวัสดุสิ่งของ		ค่าแรงงาน		รวมเป็นเงิน (บาท)	หมายเหตุ
				ราคา/หน่วย (บาท)	จำนวนเงิน (บาท)	ราคา/หน่วย ราคา/หน่วย	จำนวนเงิน (บาท)		
	งานปรับปรุงห้องฟ้าจำลองและบริเวณ								
1.1	งานปรับปรุง พื้น	275.00	ตร.ม	2,500.00	687,500.00	500.00	137,500.00	825,000.00	
1.2	งานปรับปรุงเพดาน	230.00	ตร.ม	350.00	80,500.00	80.00	18,400.00	98,900.00	
1.3	งานปรับปรุงห้องน้ำ 2 แห่ง	24.00	ตร.ม	10,000.00	240,000.00	1,500.00	36,000.00	276,000.00	
1.4	งานปรับปรุงบันได และดาดฟ้า	170.00	ตร.ม	2,500.00	425,000.00	500.00	85,000.00	510,000.00	
1.5	งานปรับปรุงผนังภายนอก	870.00	ตร.ม	200.00	174,000.00	100.00	87,000.00	261,000.00	
1.6	งานปรับปรุงภูมทัศน์ด้วยการปูพื้นบล็อค	400.00	ตร.ม	850.00	340,000.00	250.00	100,000.00	440,000.00	
1.7	งานก่อสร้างอาคารนิทรรศการ ดาราศาสตร์	280.00	ตร.ม	25,000.00	7,000,000.00	2,500.00	700,000.00	7,700,000.00	
1.8	งานปรับปรุงอาคารเพื่อเป็นร้านกาแฟและขายของที่ระลึก	175.00	ตร.ม	7,500.00	1,312,500.00	500.00	87,500.00	1,400,000.00	
1.9	ผนังแผนที่ดาราศาสตร์ ความยาว 14 เมตร	1.00	ชุด	120,000.00	120,000.00	1,500.00	1,500.00	121,500.00	
	รวม				10,379,500.00		1,252,900.00	11,632,400.00	

รายการประมาณราคางานก่อสร้าง

ส่วนราชการ สำนักช่าง องค์การบริหารส่วนจังหวัดเชียงราย

โครงการ ปรับปรุงโครงสร้างพื้นฐานที่นำไปสู่แหล่งท่องเที่ยว (Discovery Center)

สถานที่ ศูนย์การเรียนรู้ องค์การบริหารส่วนจังหวัดเชียงราย ถนนเวียงบูรพา ต.ริมกก อ.เมือง จ.เชียงราย

ขนาด จำนวน 1 แห่ง

แบบ สำนักช่าง องค์การบริหารส่วนจังหวัดเชียงราย

ลำดับที่	รายการ	จำนวน	หน่วย	ราคาวัสดุสิ่งของ		ค่าแรงงาน		รวมเป็นเงิน (บาท)	หมายเหตุ
				ราคา/หน่วย (บาท)	จำนวนเงิน (บาท)	ราคา/หน่วย ราคา/หน่วย	จำนวนเงิน (บาท)		
	งานครุภัณฑ์								
	งานปรับปรุงห้องฉายห้องฟ้าจำลอง								
2.1	ปรับปรุงห้องท้องฟ้าจำลอง พร้อมระบบฉายภาพ ขนาด 8.00 เมตร	1.00	LS	23,250,000.00	23,250,000.00		-	23,250,000.00	
	รวม				23,250,000.00		-	23,250,000.00	

ประกาศสำนักงานศาลยุติธรรม

เรื่อง ศูนย์ค้นพยานหลักฐานดิจิทัล


Discovery Center

ด้วยปัจจุบันการกระทำความผิดทางอาญาส่วนใหญ่มีการใช้เทคโนโลยีสารสนเทศและการสื่อสารเป็นเครื่องมือในการกระทำความผิด ทำให้พยานหลักฐานที่เกี่ยวข้องกับการกระทำความผิดดังกล่าวอยู่ในรูปแบบข้อมูลอิเล็กทรอนิกส์ ซึ่งมีลักษณะพิเศษแตกต่างจากพยานหลักฐานทั่วไป ทั้งในด้านการรวบรวม การตรวจสอบ และการนำเสนอต่อศาล ประกอบกับศาลยุติธรรมได้มีการนำระบบงานคดีอิเล็กทรอนิกส์มาใช้ในการดำเนินกระบวนพิจารณาคดี ตั้งแต่ขั้นตอนการยื่นฟ้องคดี การพิจารณาคดี จนถึงการบังคับคดี ดังนั้น เพื่อให้การดำเนินกระบวนพิจารณาคดีเป็นไปด้วยความรวดเร็ว มีประสิทธิภาพ และเป็นไปตามหลักนิติธรรม ศาลยุติธรรมจึงได้จัดตั้งศูนย์ค้นพยานหลักฐานดิจิทัล (Discovery Center) ขึ้น เพื่อให้บริการแก่ผู้พิพากษา ตุลาการ ผู้ช่วยผู้พิพากษา และเจ้าหน้าที่ศาลยุติธรรม ในการค้นหา รวบรวม ตรวจสอบ และวิเคราะห์พยานหลักฐานดิจิทัล ตลอดจนการนำเสนอพยานหลักฐานดิจิทัลต่อศาล

ศูนย์ค้นพยานหลักฐานดิจิทัล (Discovery Center) ให้บริการแก่ผู้พิพากษา ตุลาการ ผู้ช่วยผู้พิพากษา และเจ้าหน้าที่ศาลยุติธรรม ในการค้นหา รวบรวม ตรวจสอบ และวิเคราะห์พยานหลักฐานดิจิทัล ตลอดจนการนำเสนอพยานหลักฐานดิจิทัลต่อศาล

ประกาศ ณ วันที่ ๑๖ กรกฎาคม พ.ศ. ๒๕๖๗


ศาลยุติธรรมแห่งประเทศไทย

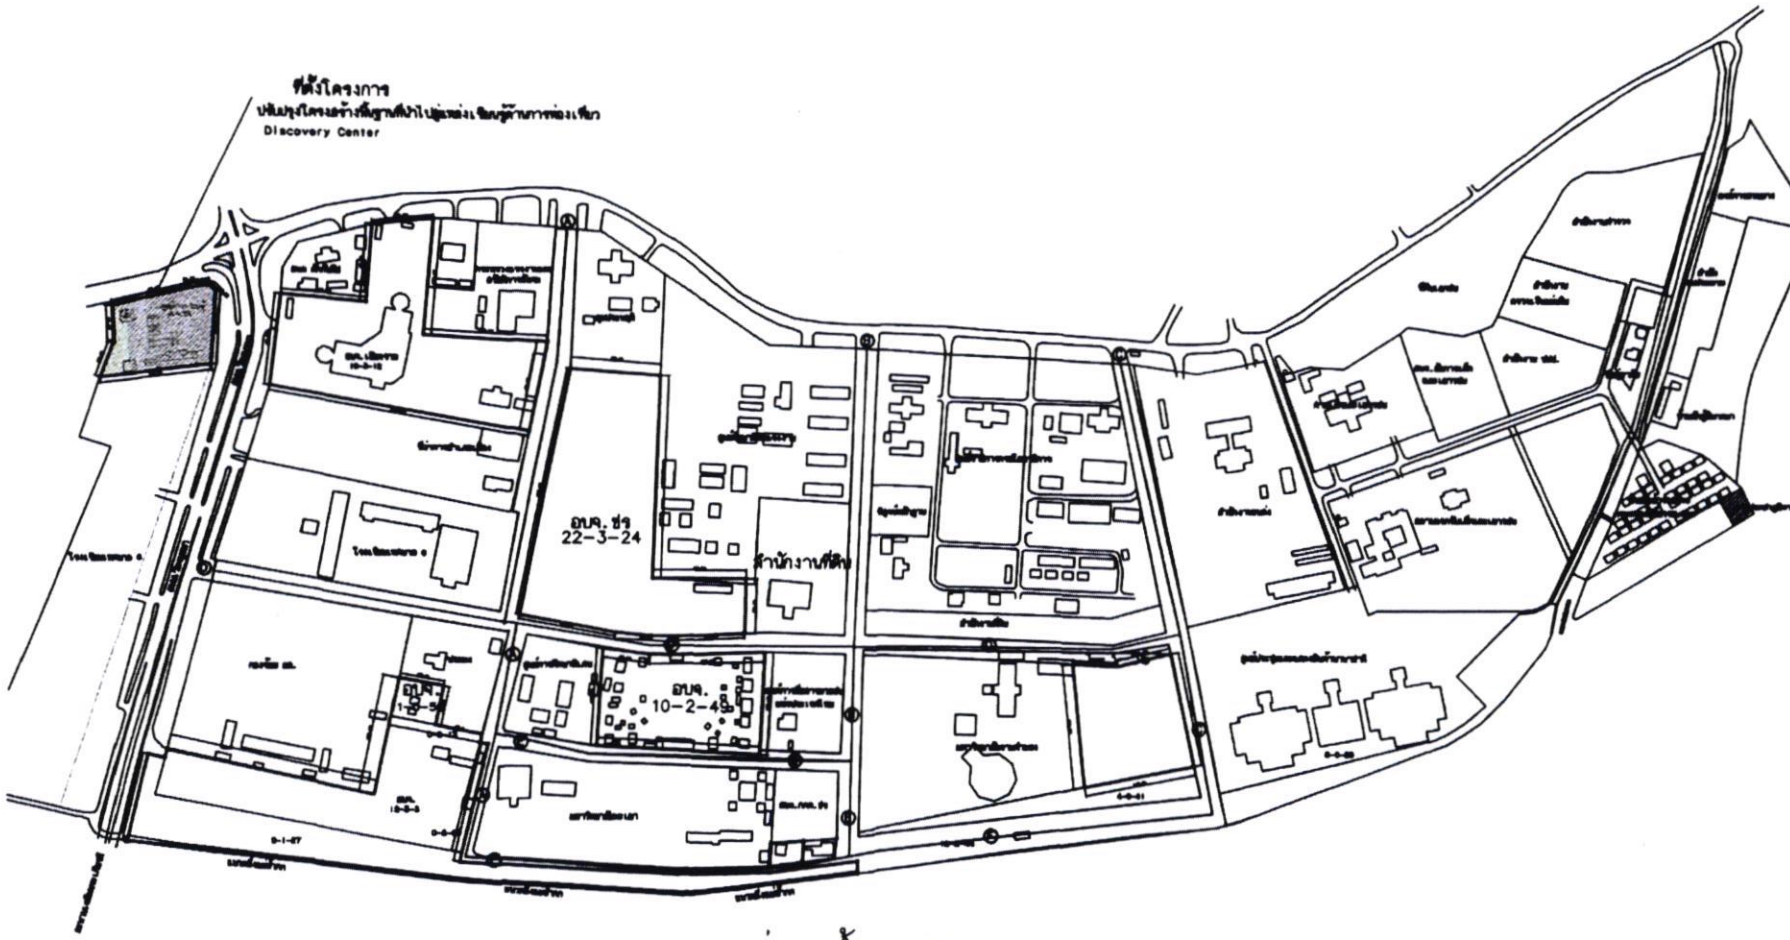

ทิศเหนือ


ผังที่ตั้งโครงการ

SCALE 1:100

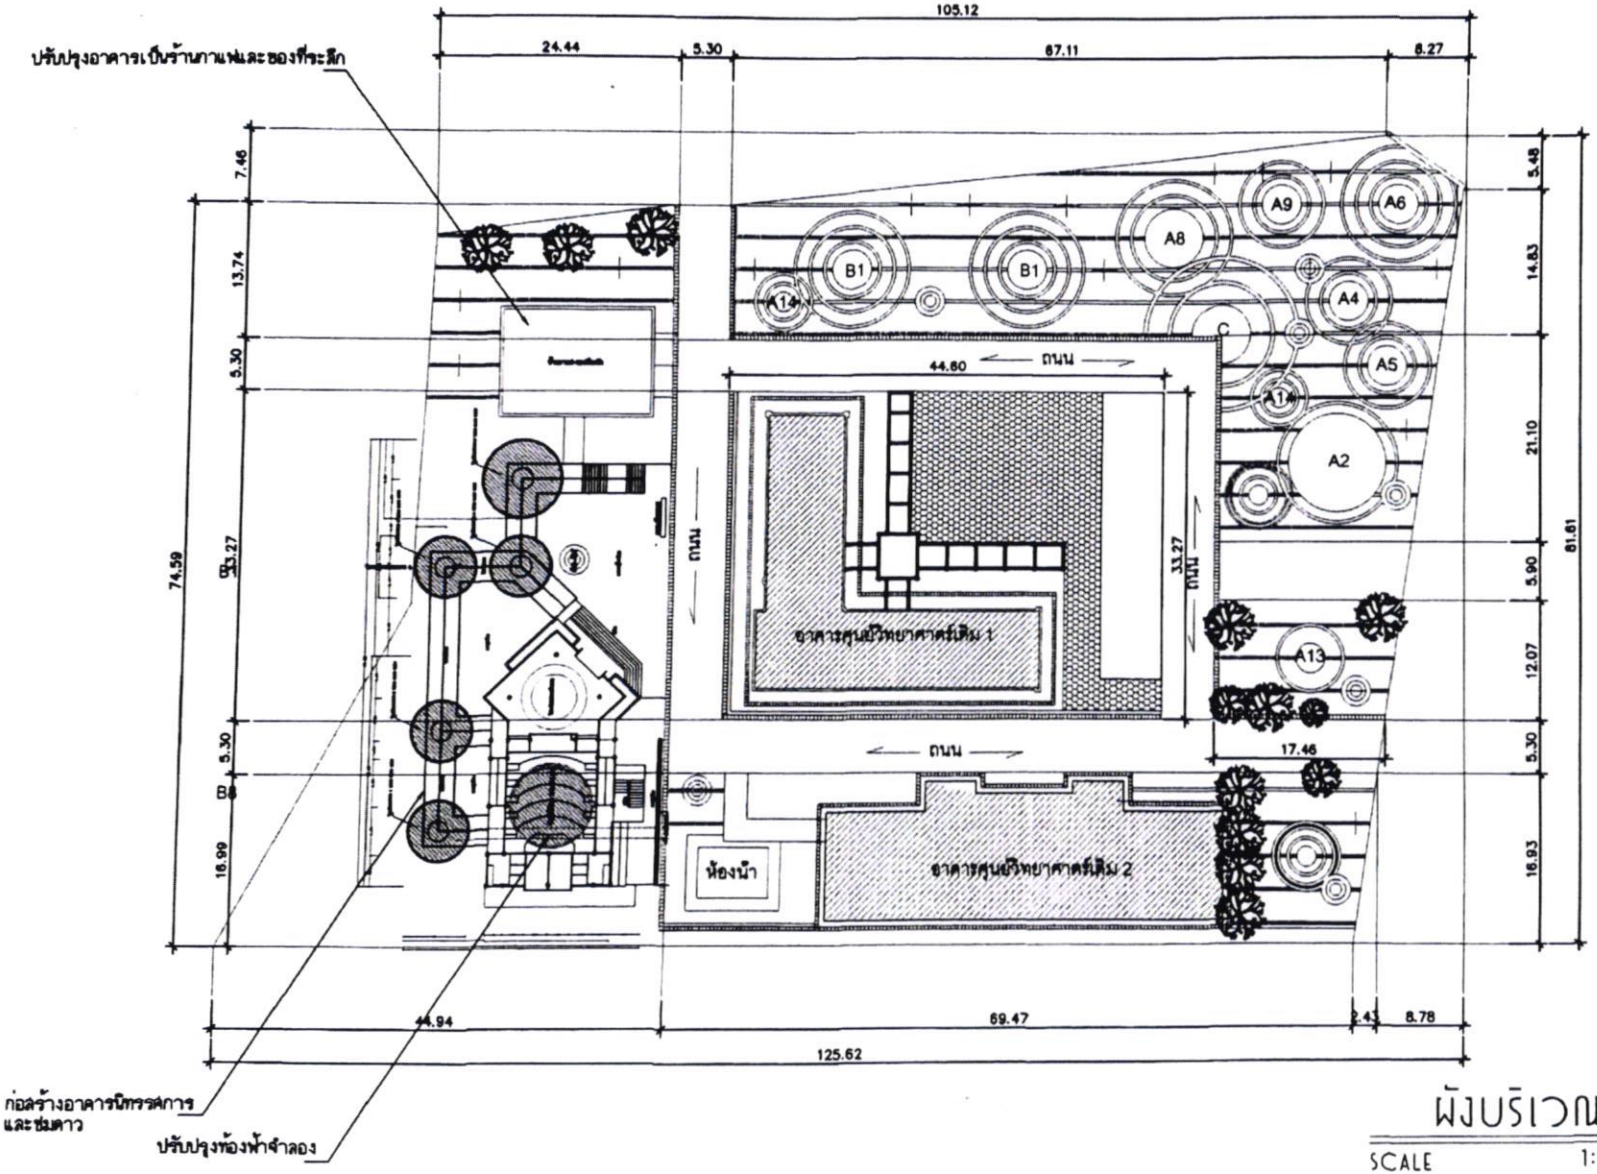

ผังบริเวณ


SCALE 1:100

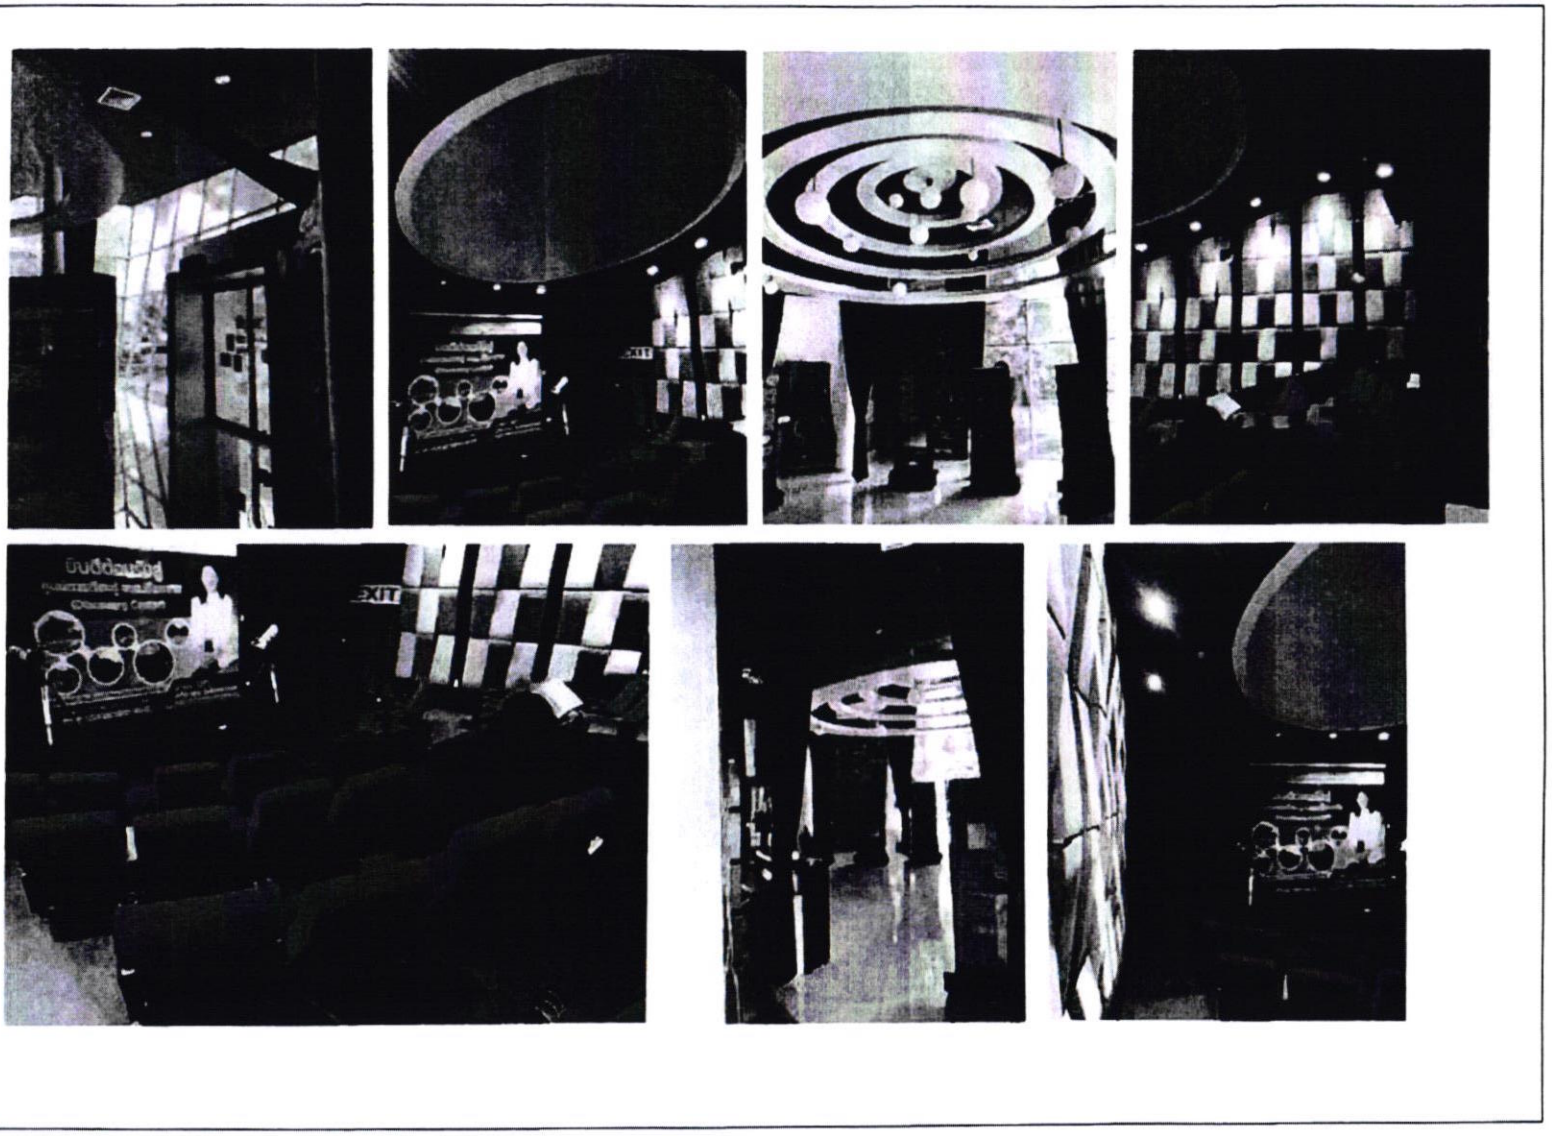

รูปภาพภายในอาคารห้องฟ้าจำลอง





รูปภาพภายนอกอาคารห้องฟ้าจำลอง

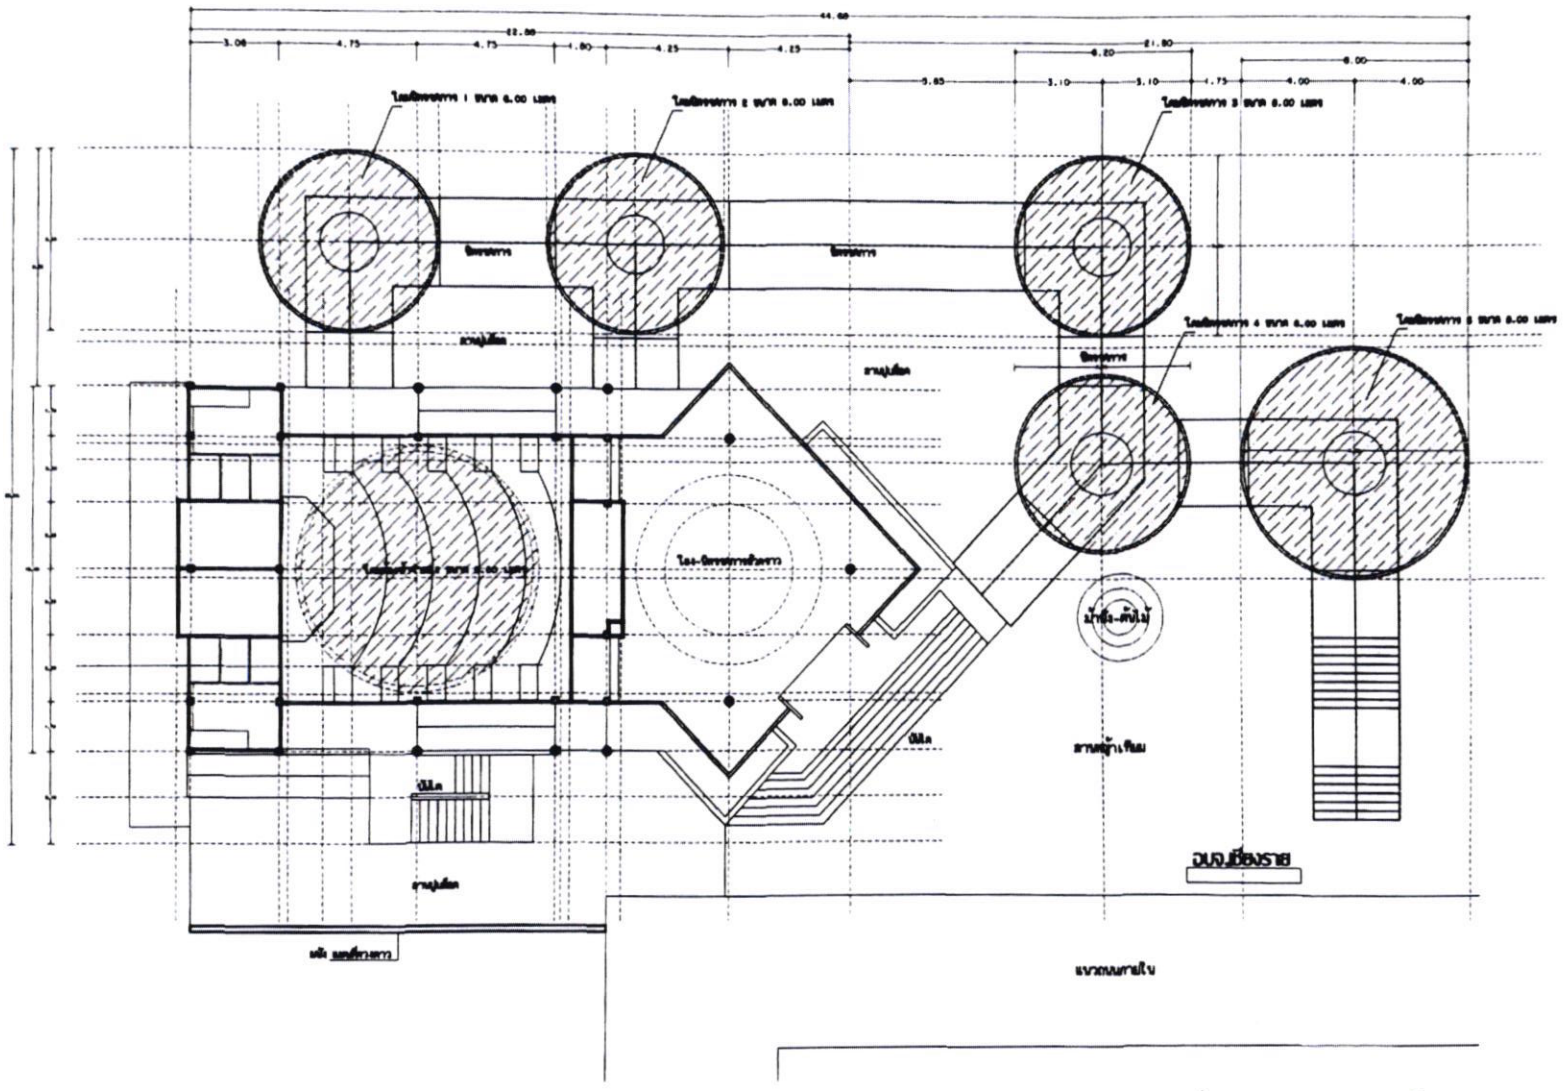



แปลนพื้น

SCALE 1:100

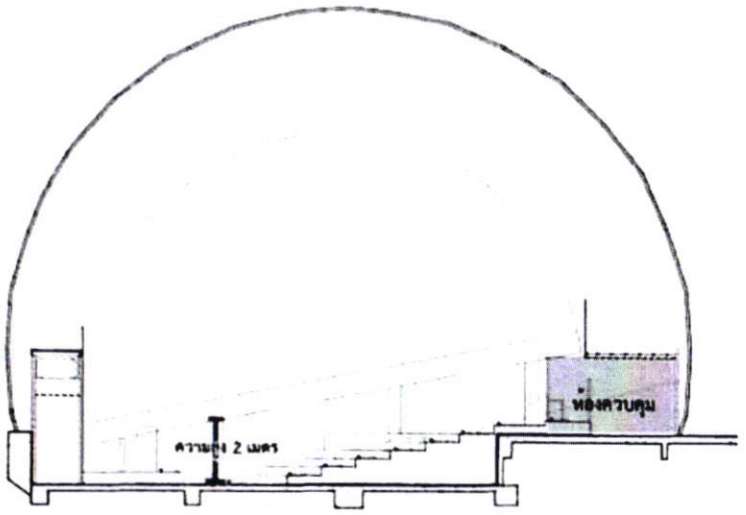

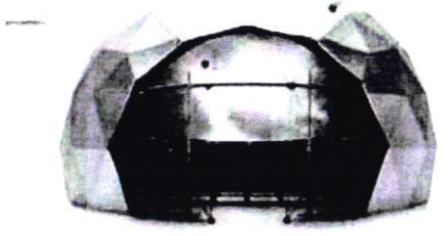

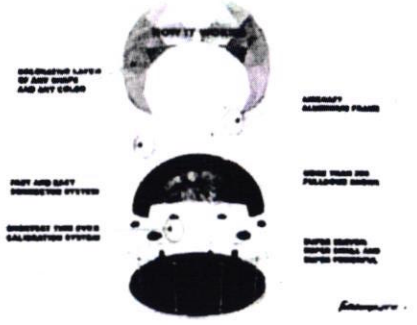

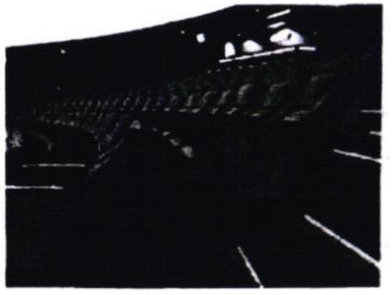

รูปแบบห้องฉายห้องฟ้าจำลอง

SCALE 1:100

สำนักช่าง
Discovery Center
ขวดมีค่า วงดี
ขวดจิรวรรณ แซ่เอี๊ยว
ขวดวิรงค์ จงเจตน์
2 ธ.ค. 2564

สำเนาคู่ฉบับ

ที่ ชร ๕๑๐๐๕/๓๕๖๓

องค์การบริหารส่วนจังหวัดเชียงราย
ถนนศูนย์ราชการฝั่งหมิ่น ตำบลริมกก
อำเภอเมืองเชียงราย จังหวัดเชียงราย
๕๗๑๐๐

๔ มิถุนายน ๒๕๖๘

เรื่อง ขอรังวัดจัดทำแผนที่ท้ายพระราชกฤษฎีกา เพื่อประกอบการขอถอนสภาพที่ดินและขอใช้ที่ดินชั่วคราว

เรียน เจ้าพนักงานที่ดินจังหวัดเชียงราย

สิ่งที่ส่งมาด้วย ๑. หนังสือสำคัญสำหรับที่หลวง เลขที่ ชร ๐๖๒๖ จำนวน ๑ แผ่น
๒. แผนที่สังเขป และแผนที่ระวาง จำนวน ๑ ชุด
๓. หนังสือมอบอำนาจ จำนวน ๑ ฉบับ

ด้วยองค์การบริหารส่วนจังหวัดเชียงราย มีความประสงค์ขอรังวัดจัดทำแผนที่ท้ายพระราชกฤษฎีกา ตามหนังสือสำคัญสำหรับที่หลวง เลขที่ ชร ๐๖๒๖ ศูนย์ราชการจังหวัดเชียงราย (ฝั่งหมิ่น) ตำบลริมกก อำเภอเมืองเชียงราย ในพื้นที่ที่องค์การบริหารส่วนจังหวัดเชียงรายขอใช้ที่ดิน จำนวน ๖ จุด เพื่อประกอบการถอนสภาพที่ดินและขอใช้ที่ดินชั่วคราว ดังนี้

จุดที่ ๑ สำนักงานองค์การบริหารส่วนจังหวัดเชียงราย จำนวน ๑๙-๓-๑๒ ไร่ ๓๑,๖๔๘ ตารางเมตร โดยประมาณ เพื่อใช้เป็นที่ทำการสำนักงานองค์การบริหารส่วนจังหวัดเชียงราย ตามอำนาจหน้าที่ขององค์การบริหารส่วนจังหวัดเชียงราย สาธารณูปโภค สาธารณูปการ การให้บริการผู้มาติดต่อราชการ และใช้ในกิจการอื่นๆ ที่เกี่ยวข้อง

จุดที่ ๒ ศูนย์ซ่อมบำรุงเครื่องจักรกล องค์การบริหารส่วนจังหวัดเชียงราย จำนวน ๒๒-๓-๒๔ ไร่ ๓๖,๔๙๙ ตารางเมตร โดยประมาณ เพื่อใช้เป็นอาคารศูนย์เครื่องจักรกล เป็นสถานที่ในการซ่อม บำรุง ดูแล รักษาเครื่องจักรกล รถส่วนกลาง เป็นสถานที่ทำงานของฝ่ายก่อสร้างและซ่อมบำรุง เป็นสถานที่เก็บวัสดุ อุปกรณ์ ครุภัณฑ์ต่างๆ ขององค์การบริหารส่วนจังหวัดเชียงราย เป็นสถานที่จอดรถ เครื่องจักรกล เป็นศูนย์การเรียนรู้ขยะครบวงจร และใช้ในกิจการอื่นๆ ที่เกี่ยวข้อง

จุดที่ ๓ ข่วงวัฒนธรรม องค์การบริหารส่วนจังหวัดเชียงราย จำนวน ๑๐-๒-๔๙ ไร่ ๑๖,๙๙๙ ตารางเมตร โดยประมาณ เพื่อใช้เป็นสถานที่เผยแพร่วัฒนธรรมประเพณีของหลายชาติพันธุ์ ประเพณีล้านนา บ้านชนเผ่า เป็นลานกิจกรรมและใช้ในกิจการอื่นๆ ที่เกี่ยวข้อง เช่น โครงการมหกรรมไม้ดอกอาเซียน ซึ่งจัดขึ้นเป็นประจำทุกปี

จุดที่ ๔ สวนไม้งามริมน้ำกก องค์การบริหารส่วนจังหวัดเชียงราย จำนวน ๓๖-๓-๖๙ ไร่ ๕๙,๐๗๙ ตารางเมตร และ ๔A ห้องน้ำ องค์การบริหารส่วนจังหวัดเชียงราย จำนวน ๐-๑-๘๘ ไร่ ๗๕๔ ตารางเมตร โดยประมาณ เพื่อใช้เป็นสถานที่ในการจัดสวนสาธารณะ บริการประชาชน เป็นสถานที่พักผ่อนหย่อนใจ เป็นสถานที่ออกกำลังกาย และใช้เป็นสถานที่ในการจัดกิจกรรมโครงการต่างๆ เช่น โครงการมหกรรมไม้ดอกอาเซียน ซึ่งจัดขึ้นเป็นประจำทุกปี และถูกบรรจุไว้ในปฏิทินการท่องเที่ยวของจังหวัดเชียงราย รวมถึงพื้นที่นันทนาการ ซึ่งเป็นพื้นที่ต่อเนื่องในการจัดกิจกรรมโครงการขององค์การบริหารส่วนจังหวัดเชียงราย เพื่อรองรับนักท่องเที่ยวที่มาร่วมงาน และจะมีการพัฒนาพื้นที่อย่างต่อเนื่อง รวมทั้งใช้ในกิจการอื่นๆ ที่เกี่ยวข้อง

ได้รับต้นฉบับหนังสือแล้ว

(ลงชื่อ).....

จุดที่ ๕...

(.....)

๔ มิ.ย. ๒๕๖๘

"องค์การบริหารส่วนจังหวัดเชียงราย ใสสะอาด"

จุดที่ ๕ พื้นที่เก็บกองวัสดุ องค์การบริหารส่วนจังหวัดเชียงราย จำนวน ๘-๑-๒๕ ไร่ ๑๓,๓๐๐ ตารางเมตร โดยประมาณ เพื่อใช้ในการจัดเก็บวัสดุต่างๆ ขององค์การบริหารส่วนจังหวัดเชียงราย รวมทั้งใช้ในกิจการอื่นที่เกี่ยวข้อง

จุดที่ ๖ ศูนย์การเรียนรู้ องค์การบริหารส่วนจังหวัดเชียงราย จำนวน ๕-๑-๑๖ ไร่ ๘,๔๖๕ ตารางเมตร โดยประมาณ เพื่อใช้เป็นที่ทำการสำนักงานศูนย์การเรียนรู้ และเป็นแหล่งเรียนรู้ที่เพิ่มพูนทักษะและประสบการณ์ทางด้านวิชาการทั่วไป ด้านวิทยาศาสตร์และเทคโนโลยีของเด็ก เยาวชน และประชาชนในจังหวัดเชียงราย เพื่อเป็นแห่งศึกษา ค้นคว้า บริการความรู้ข้อมูลในด้านวิชาการและความรู้ทั่วไปที่หลากหลาย รวมทั้งใช้ในกิจการอื่นที่เกี่ยวข้อง

ในการนี้ องค์การบริหารส่วนจังหวัดเชียงราย จึงขอรังวัดจัดทำแผนที่ท้ายพระราชกฤษฎีกาเพื่อใช้ประกอบการขอถอนสภาพที่ดินและขอใช้ที่ดินชั่วคราว ตามหนังสือสำคัญสำหรับที่หลวง เลขที่ ชร ๐๖๒๖ ศูนย์ราชการจังหวัดเชียงราย (ฝั่งหมิ่น) ตำบลริมกก อำเภอเมืองเชียงราย ในพื้นที่ที่องค์การบริหารส่วนจังหวัดเชียงรายขอใช้ที่ดิน จำนวน ๖ จุด ดังกล่าว ทั้งนี้ได้มอบหมายให้ นายสันติชาติ ชัยภมรฤทธิ์ ตำแหน่ง สถาปนิกชำนาญการพิเศษ โทรศัพท์ ๐๙ ๑๘๕๙ ๕๒๐๘ เป็นผู้ดำเนินการและติดต่อประสานงาน

จึงเรียนมาเพื่อโปรดพิจารณา

ขอแสดงความนับถือ

(นางอทิตาธร วันไชยธนวงศ์)
นายกองค์การบริหารส่วนจังหวัดเชียงราย

สำนักช่าง
ส่วนวิศวกรรมการก่อสร้าง
โทร./โทรสาร ๐ ๕๓๑๗ ๕๓๑๓

"องค์การบริหารส่วนจังหวัดเชียงราย ใสสะอาด"

รองนายกฯ.....
ปลัดองค์การฯ.....
รองปลัดองค์การฯ.....
ผู้อำนวยการสำนักช่าง.....
ผอ.ส่วนวิศวกรรมการก่อสร้าง.....
หัวหน้าฝ่ายฯ.....
เจ้าหน้าที่ กัญญากนี

ส.ธ.๑



หนังสือสำคัญสำหรับที่หลวง

เลขที่ ชร ๐๑๒๖๐


ที่ดินแปลงที่ ๑๕๐ ระวาง ๔๑๐๕I ๑๐๐๒ -๑๒๐๒


อาศัยอำนาจตามมาตรา ๘ ทวิ แห่งประมวลกฎหมายที่ดิน ซึ่งแก้ไขเพิ่มเติม โดยประกาศของคณะปฏิวัติ ฉบับที่ ๓๓๙ ลงวันที่ ๑๓ ธันวาคม พ.ศ. ๒๕๑๕ อธิบดีกรมที่ดิน ออกหนังสือสำคัญฉบับนี้เพื่อแสดงเขตของที่ดินอันเป็นสาธารณสมบัติของแผ่นดินประเภท ที่เชิงเขาใช้ราษฎรถือ ซึ่งตั้งอยู่ที่ บ้านป่าแดงหนุ่มใหญ่ ๒ ตำบล รินกก อำเภอ เมืองเชียงราย จังหวัด เชียงราย ไว้ดังนี้

ที่ดินแปลงนี้มีเนื้อที่ประมาณ ๕๔๔ ไร่ งาน ๙๙ ตารางวา อยู่ในความคุ้มครองรักษาของ กระทรวงมหาดไทย (กรมป่าไม้)

มีแนวเขตตามรูปแผนที่แสดงเขตด้านหลังหนังสือสำคัญฉบับนี้

หนังสือสำคัญฉบับนี้ ออกให้ ณ วันที่ ๔ เดือน มกราคม พุทธศักราช ๒๕๒๙

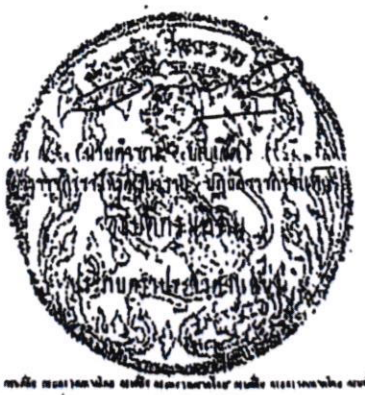


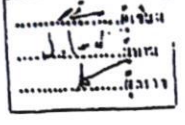


รูปแผนที่

มาตราส่วนในรายงาน ๑:๔๐๐๐

มาตราส่วน ๑: ๔๐๐๐

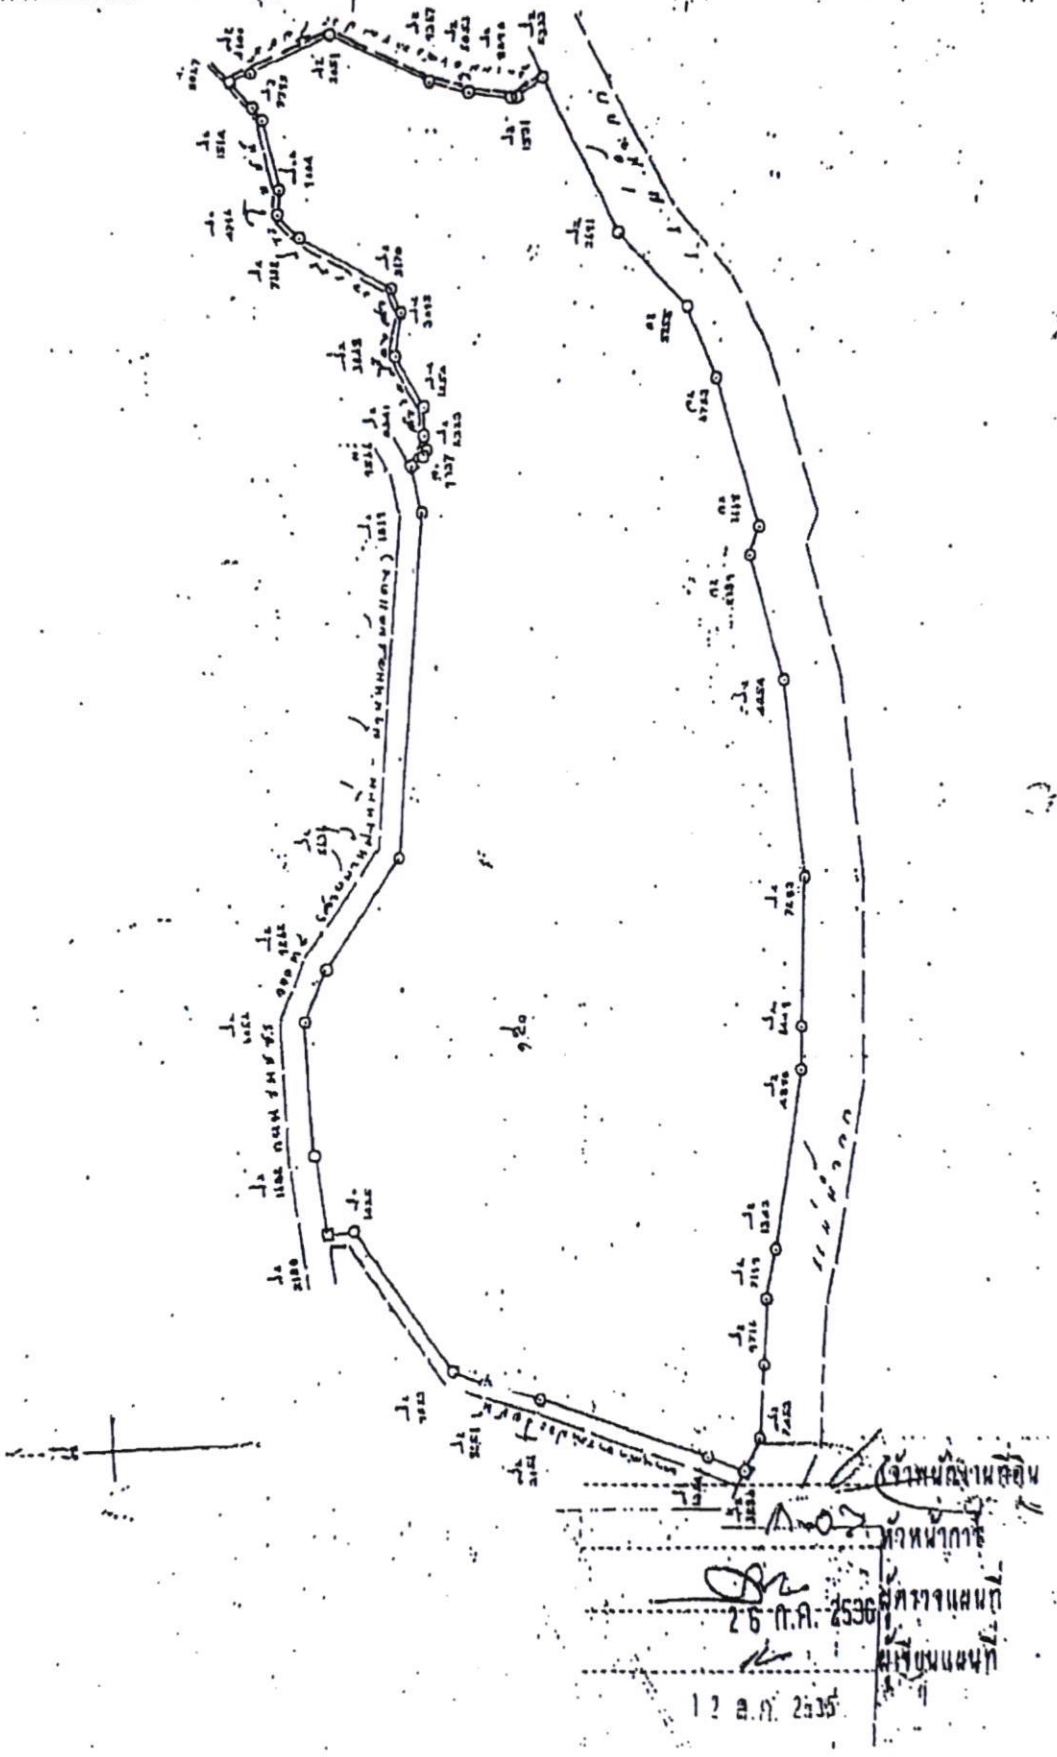

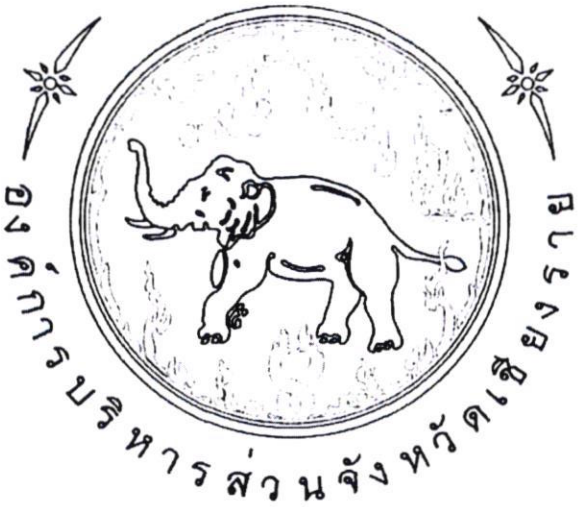


องค์การบริหารส่วนจังหวัดเชียงราย

สำนักช่าง

ผังการขอใช้ที่ดิน องค์การบริหารส่วนจังหวัดเชียงราย

ศูนย์ราชการฝั่งหมิ่น จังหวัดเชียงราย ต.ริมกก อ.เมือง จ.เชียงราย

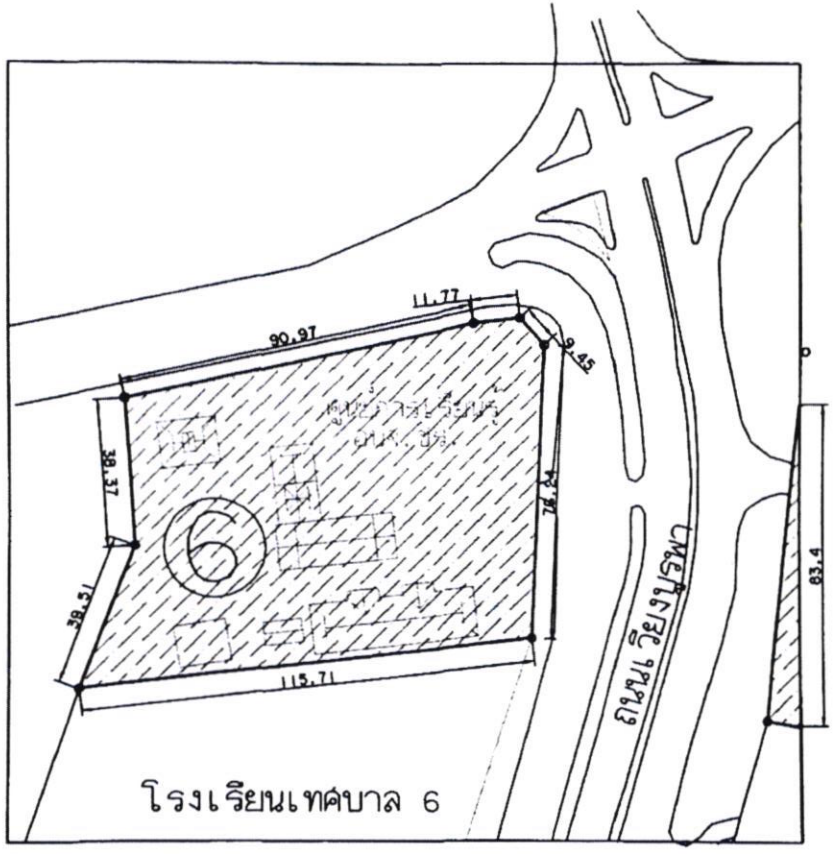

การใช้ที่ดิน	ตารางเมตร	ไร่
6 ศูนย์การเรียนรู้ องค์การบริหารส่วนจังหวัดเชียงราย	8,465	5-1-16

ทิศเหนือ

แปลงที่ 6

หมายเหตุ ปริมาณพื้นที่ที่ดินที่กำหนดในผังเป็นปริมาณที่วัดได้ในผังแบบแปลนเดิมซึ่งอาจคลาดเคลื่อนได้

ผังการใช้ที่ดิน องค์การบริหารส่วนจังหวัดเชียงราย ในศูนย์ราชการใหม่จังหวัดเชียงราย

มาตราส่วน 1 : -

สำนักช่าง

หน้า ๑๕๕๙

แบบฟอร์มข้อมูลพื้นฐานโครงการของกลุ่มจังหวัด (ระดับกิจกรรมย่อย) **(๑ ชุด : ๑ กิจกรรมหลัก)**
ลำดับความสำคัญ พ.ป.

ชื่อโครงการ : **ปรับปรุงโครงสร้างพื้นฐานที่นำไปสู่แหล่งท่องเที่ยว**
กิจกรรมหลัก : **พัฒนาและปรับปรุงโครงสร้างพื้นฐานในแหล่งท่องเที่ยวเชิงนิเวศ เพื่อเป็นต้นแบบ "รักษ์นกยูงไทย อัตลักษณ์แห่งล้านนาตะวันออก" สู่การท่องเที่ยวอย่างเชื่อมโยง**
วงเงิน : **๑๔,๔๔๐,๐๐๐ บาท**
กิจกรรมย่อยที่ ๑ จัดทำเส้นทางศึกษาธรรมชาติเพื่อการท่องเที่ยวเชิงนิเวศเรียนรู้นกยูงไทยในพื้นที่อนุรักษ์ วงเงิน ๑๑,๔๔๐,๐๐๐ บาท
กิจกรรมย่อยที่ ๒ การจัดการพื้นที่อนุรักษ์ เพื่อนกยูงไทยในถิ่นที่อยู่อาศัยธรรมชาติ วงเงิน ๓,๐๐๐,๐๐๐ บาท

แผนยุทธศาสตร์ชาติ : ด้านการสร้างความสามารถในการแข่งขัน
แผนแม่บทฯ : ประเด็นการท่องเที่ยว
แผนย่อย : การท่องเที่ยวเชิงสร้างสรรค์และวัฒนธรรม
ประเด็นยุทธศาสตร์ : ที่ ๑ ด้านการท่องเที่ยวสร้างสรรค์
แผนงาน : เพิ่มมูลค่าการท่องเที่ยวทั้งระบบอย่างยั่งยืน

หน่วยดำเนินการ : สำนักบริหารพื้นที่อนุรักษ์ที่ ๑๕ (เชียงราย)
ผู้รับผิดชอบ : นายเจษฎา เงินทอง **ตำแหน่ง** : ผู้อำนวยการสำนักบริหารพื้นที่อนุรักษ์ที่ ๑๕
สถานที่ติดต่อ : ๗๗๕ ถนนสิงหไคล ตำบลเวียง อำเภอเมืองเชียงราย จังหวัดเชียงราย
หมายเลขโทรศัพท์ :๐๕๓ ๗๑๑ ๔๐๒

(๑) หลักการและเหตุผล

(๑.๑) ที่มา : (ระบุ เช่น มติ ครม. นโยบายรัฐบาล แผนพัฒนาจังหวัด/กลุ่มจังหวัด หรืออื่น ๆ)

๑. **นโยบายของคณะรัฐมนตรี (นายกรัฐมนตรี; นางสาวแพรทองธาร ชินวัตร)** เมื่อวันที่ ๑๒ กันยายน ๒๕๖๗ สนับสนุนนโยบายเร่งด่วน ในประเด็นนโยบายที่เจ็ด รัฐบาลจะเร่งส่งเสริมการท่องเที่ยว ด้วยการสานต่อความสำเร็จในการปรับโครงสร้างการตรวจลงตราทั้งหมดของประเทศเพื่ออำนวยความสะดวกแก่ผู้ขอวีซ่า เช่น กลุ่มผู้เข้าร่วมงานแสดงสินค้านานาชาติ (MICE) และกลุ่มชาวต่างชาติที่ทำงานทางไกล (Digital Nomad) ซึ่งสร้างรายได้จากการท่องเที่ยวถึง ๑.๘๙๒ ล้านล้านบาท ในปี ๒๕๖๖ โดยส่งเสริมอุตสาหกรรมท่องเที่ยวรูปแบบใหม่ เพิ่มแหล่งท่องเที่ยวที่มนุษย์สร้างขึ้น (Man-made Destinations) เช่น สวนน้ำ สวนสนุก ศูนย์การค้า สถานบันเทิงครบวงจร (Entertainment Complex) นำคอนเสิร์ต เทศกาล และการแข่งขันกีฬาระดับโลกมาจัดในประเทศไทย รวมถึงส่งเสริมการท่องเที่ยวเมืองน่าเที่ยว เพื่อดึงดูดนักท่องเที่ยวและเม็ดเงินมหาศาลที่จะกระจายลงสู่ผู้ประกอบการภายในประเทศได้อย่างรวดเร็ว

๒. **ยุทธศาสตร์ชาติ ๒๐ ปี (พ.ศ. ๒๕๖๐ – ๒๕๗๙)** ต้องสร้างความมั่นคงของอาหารพลังงานและน้ำ ประชาชนมีความมั่นคงมีงานและรายได้ที่มั่นคงพอเพียงกับการดำรงชีวิต มีที่อยู่อาศัยและความปลอดภัยในชีวิตทรัพย์สินภายใต้วิสัยทัศน์ "ประเทศไทยมีความมั่นคง มั่งคั่ง ยั่งยืน เป็นประเทศที่พัฒนาแล้วด้วยการพัฒนาตามหลักปรัชญาเศรษฐกิจพอเพียง" หรือเป็นคติพจน์ประจำชาติว่า "มั่งคง มั่งคั่ง ยั่งยืน" โดยเฉพาะอย่างยิ่งในแผนแม่บทภายใต้ยุทธศาสตร์ชาติ ด้านการสร้างความสามารถในการแข่งขัน มีเป้าหมายการพัฒนาที่มุ่งเน้นการยกระดับศักยภาพของประเทศในหลากหลายมิติ บนพื้นฐานแนวคิด ๓ ประการ ได้แก่ (๑) "ต่อยอดอดีต" โดยมองกลับไปที่รากเหง้าทางเศรษฐกิจ อัตลักษณ์ วัฒนธรรม ประเพณี วิถีชีวิต และจุดเด่นทางทรัพยากรธรรมชาติที่หลากหลาย รวมทั้งความได้เปรียบเชิงเปรียบเทียบของประเทศในด้านอื่น ๆ นำมาประยุกต์ผสมผสานกับเทคโนโลยี

และนวัตกรรม เพื่อให้สอดรับกับบริบทของเศรษฐกิจและสังคมโลกสมัยใหม่ (๒) "ปรับปัจจุบัน" เพื่อปูทางสู่อนาคต ผ่านการพัฒนาโครงสร้างพื้นฐานของประเทศในมิติต่าง ๆ ทั้งโครงข่ายระบบคมนาคมและขนส่ง โครงสร้างพื้นฐานวิทยาศาสตร์ เทคโนโลยี และดิจิทัล และการปรับสภาพแวดล้อมให้เอื้อต่อการพัฒนาอุตสาหกรรมและบริการอนาคต และ (๓) "สร้างคุณค่าใหม่ในอนาคต" ด้วยการเพิ่มศักยภาพของผู้ประกอบการ พัฒนาคนรุ่นใหม่ รวมถึงปรับรูปแบบธุรกิจ เพื่อตอบสนองต่อความต้องการของตลาด

๓. **แผนพัฒนาเศรษฐกิจและสังคมแห่งชาติ ฉบับที่ ๑๓ (พ.ศ. ๒๕๖๐ – ๒๕๖๔)** ด้วยเป้าหมายที่ว่า "พลิกโฉมประเทศไทยสู่เศรษฐกิจสร้างคุณค่า สังคมเดินหน้าอย่างยั่งยืน" (Hi-Value and Sustainable Thailand) โดยมุ่งพัฒนา ๔ ด้าน ได้แก่ ด้านที่ ๑ เศรษฐกิจมูลค่าสูงที่เป็นมิตรต่อสิ่งแวดล้อม ด้านที่ ๒ สังคมแห่งโอกาสและความเสมอภาค ด้านที่ ๓ วิถีชีวิตที่ยั่งยืน และด้านที่ ๔ ปัจจัยสนับสนุนการพลิกโฉมประเทศ โดยภายใต้องค์ประกอบในแต่ละด้าน ได้มีการกำหนด ๑๓ หมุดหมาย ซึ่งเป็นการบ่งบอกถึงสิ่งที่ประเทศไทยปรารถนาจะ'เป็น' มุ่งหวังจะ 'มี' หรือต้องการจะ 'ขจัด' ในช่วงระยะเวลา ๕ ปีของแผนพัฒนาฯ ฉบับที่ ๑๓ โดยเฉพาะอย่างยิ่ง ในหมุดหมายที่ ๒ ไทยเป็นจุดหมายของการท่องเที่ยวที่เน้นคุณภาพและความยั่งยืน ใน ๔ เป้าหมาย ได้แก่ เป้าหมายที่ ๑) การปรับโครงสร้างภาคการผลิตและบริการสู่เศรษฐกิจฐานนวัตกรรม โดยยกระดับให้ภาคการท่องเที่ยวมีขีดความสามารถในการแข่งขันที่สูงขึ้น และส่งเสริมให้ผู้ประกอบการรายย่อยและชุมชนสามารถเชื่อมโยงกับห่วงโซ่มูลค่าได้ เป้าหมายที่ ๒) การพัฒนาคนสำหรับโลกยุคใหม่ เป้าหมายที่ ๓) การมุ่งสู่สังคมแห่งโอกาสและความเป็นธรรม และ เป้าหมายที่ ๔) การเปลี่ยนผ่านการผลิตและบริโภคไปสู่ความยั่งยืนโดยให้ความสำคัญกับการบริหารจัดการทรัพยากรอย่างมีประสิทธิภาพและยั่งยืน

๔. **เป้าหมายการพัฒนาที่ยั่งยืน (Sustainable Development Goals : SDGs)** การสนับสนุนของสหประชาชาติต่อเป้าหมายการพัฒนาที่ยั่งยืนในประเทศไทย แก่นสำคัญของเป้าหมายการพัฒนาที่ยั่งยืน (SDGs) คือ "การไม่ทิ้งใครไว้ข้างหลัง" ด้วยกรอบความร่วมมือว่าด้วยการพัฒนาที่ยั่งยืน วาระปี พ.ศ. ๒๕๖๕ – ๒๕๖๙ (UNSDCF) เพื่อให้บรรลุความมุ่งหมายอันสูงส่งสู่เป้าหมายการพัฒนาที่ยั่งยืนภายใน ค.ศ. ๒๐๓๐ และก้าวขึ้นเป็นประเทศรายได้สูง มีการพัฒนาที่ครอบคลุม ยั่งยืน และมีภูมิคุ้มกันต่อวิกฤต จึงมีความสอดคล้องในระดับสูงกับยุทธศาสตร์ชาติ ๒๐ ปีของประเทศไทย และแผนพัฒนาเศรษฐกิจและสังคมแห่งชาติ ฉบับที่ ๑๓ มีทั้งหมด ๑๗ เป้าหมาย (Goals) ภายใต้หนึ่งเป้าหมายจะประกอบไปด้วยเป้าประสงค์ (Targets) จำนวนทั้งหมด ๑๖๙ เป้าประสงค์ และพัฒนา ตัวชี้วัด (Indicators) จำนวน ๒๓๒ ตัวชี้วัด (ทั้งหมด ๒๔๔ ตัวชี้วัดแต่มีตัวที่ซ้ำ ๑๒ ตัว) เพื่อติดตามความก้าวหน้าของเป้าประสงค์ดังกล่าว เป้าหมายการพัฒนาทั้ง ๑๗ ข้อ สะท้อน '๓ เสาหลักของมิติความยั่งยืน' (Three Pillars of Sustainability) คือ มิติด้านสังคม เศรษฐกิจ และสิ่งแวดล้อม บวกกับอีก ๒ มิติ คือ มิติด้านสันติภาพและสถาบัน และมิติด้านหุ้นส่วนการพัฒนา ที่เชื่อมร้อยทุกมิติของความยั่งยืนไว้ด้วยกัน รวมเป็น ๕ มิติ องค์การสหประชาชาติแบ่งเป้าหมาย ๑๗ ข้อ ออกเป็น ๕ กลุ่ม (เรียกว่า ๕ Ps) โดยเฉพาะอย่างยิ่ง *Prosperity (มิติด้านเศรษฐกิจ)* ซึ่งครอบคลุมเป้าหมายที่ ๗ ถึง เป้าหมายที่ ๑๑ โดยในประเด็น เป้าหมายที่ ๘ : ส่งเสริมการเจริญเติบโตทางเศรษฐกิจที่ต่อเนื่อง ครอบคลุม และยั่งยืน การจ้างงานเต็มที่และ มีผลิตภาพ และการมีงานที่มีคุณค่าสำหรับทุกคน

๕. **แผนพัฒนาภาคเหนือ (พ.ศ. ๒๕๖๖ – ๒๕๗๐)** ในกรอบทิศทางการพัฒนาภาค ได้มุ่งสู่การพัฒนาเป็นฐานเศรษฐกิจสร้างสรรค์ของประเทศ เชื่อมโยงกับ อนุภูมิภาค และเติบโตอย่างยั่งยืน ตามแนวคิด "เศรษฐกิจสร้างสรรค์สานสัมพันธ์ระหว่างพื้นที่ สุขภาวะดี วิถีชีวิตยั่งยืน"โดยให้ความสำคัญกับการพัฒนา ๔C ได้แก่ Creative พัฒนาเศรษฐกิจสร้างสรรค์มูลค่าสูง โดยการสร้างระบบนิเวศ เมือง และพื้นที่สร้างสรรค์ ตลอดจนสามารถพัฒนาสู่การเป็นสินค้าและบริการสร้างสรรค์ Connect สร้างโอกาสในการเชื่อมโยงเศรษฐกิจภายในประเทศและกับอนุภูมิภาค ทั้งในส่วนของระเบียงเศรษฐกิจพิเศษ เขตเศรษฐกิจพิเศษชายแดน เมืองสร้างสรรค์ และกลุ่มผู้คนสร้างสรรค์ Clean พัฒนาตาม แนววิถีใหม่ (New Normal) บนฐานการเติบโตอย่างยั่งยืนของการอนุรักษ์สิ่งแวดล้อม การดูแลความสะอาด ของเมือง และการใช้พลังงานสะอาด โดยคำนึงถึง Care ที่

ให้ความสำคัญอย่างต่อเนื่องกับการดูแลผู้สูงอายุและผู้ด้อยโอกาสในสังคมและพัฒนาศักยภาพแรงงาน และมีแนวทางการพัฒนา ๖ แนวทาง ประกอบด้วย ๑) พัฒนาสู่การเป็นระเบียงเศรษฐกิจพิเศษภาคเหนือ Creative LANNA ในพื้นที่จังหวัดเชียงใหม่ เชียงราย ลำพูน ลำปาง ๒) พัฒนาการผลิตตามระบบเกษตรกรรมยั่งยืน เชื่อมโยงสู่อุตสาหกรรมแปรรูปมูลค่าสูง ๓) พัฒนาการท่องเที่ยวและบริการบนฐานภูมิปัญญาและวัฒนธรรม ๔) เสริมศักยภาพของเมืองและพื้นที่เขตเศรษฐกิจพิเศษชายแดนเพื่อรองรับการขยายตัวทางเศรษฐกิจ และเอื้อต่อการอยู่อาศัย ๕) พัฒนาและยกระดับคุณภาพชีวิต เพื่อแก้ไขปัญหาความยากจน พัฒนาผู้สูงอายุสู่การเป็นผู้สูงอายุที่มีศักยภาพ (Active Aging) และพัฒนาทักษะฝีมือแรงงาน และ๖) อนุรักษ์และฟื้นฟูป่าต้นน้ำ พัฒนาระบบบริหารจัดการน้ำที่มีความสมดุล ป้องกันและแก้ไขปัญหาหมอกควัน ปัญหาสิ่งแวดล้อมเมือง โดยเฉพาะในแนวทางที่ ๑ พัฒนาสู่การเป็นระเบียงเศรษฐกิจพิเศษภาคเหนือ Creative LANNA ในพื้นที่จังหวัดเชียงใหม่ เชียงราย ลำพูน ลำปาง โดยพัฒนา (๑) พัฒนา Creative Ecosystem การปรับภูมิทัศน์และสถาปัตยกรรมของเมือง การพัฒนาย่านสร้างสรรค์ การเพิ่มพื้นที่สร้างสรรค์ (Creative Space) การพัฒนาระบบสื่อสารโทรคมนาคม โครงสร้างพื้นฐานสำคัญ และสิ่งอำนวยความสะดวก รวมถึงการสนับสนุนปัจจัยที่เอื้อต่อการลงทุนของภาคเอกชน (๒) พัฒนาอุตสาหกรรมสร้างสรรค์ ระยะแรกมุ่งให้ความสำคัญกับกลุ่มอุตสาหกรรมที่เป็น Creative Original ซึ่งเป็นกลุ่มศิลปะต้นฉบับเชิงสร้างสรรค์ ได้แก่ (๑) กลุ่มอุตสาหกรรมงานฝีมือและหัตถกรรม (๒) กลุ่มอุตสาหกรรมศิลปะการแสดงและดนตรี (๓) กลุ่มอุตสาหกรรมทัศนศิลป์ และ (๔) กลุ่ม Digital Content โดยการสร้างมูลค่าเพิ่มและอัตลักษณ์ของผลิตภัณฑ์จากภูมิปัญญา วัฒนธรรม การนำเทคโนโลยีและนวัตกรรมมาใช้ในกระบวนการผลิต ออกแบบ บรรจุภัณฑ์ การพัฒนาผู้ประกอบการ การสร้างเครือข่ายในการแลกเปลี่ยนเรียนรู้และกระตุ้นให้เกิดความคิดสร้างสรรค์เพื่อการพัฒนาผลิตภัณฑ์ ตลอดจนผลักดันให้น่าแนวคิดและองค์ความรู้ด้านนวัตกรรมและเทคโนโลยีมาใช้ในกิจกรรมสร้างสรรค์ (๓) ส่งเสริมการตลาดและประชาสัมพันธ์ และการสร้างการรับรู้ โดยสนับสนุนการ จัดงานเทศกาลสร้างสรรค์ระดับนานาชาติเพื่อสร้างจุดขายของพื้นที่ การส่งเสริมช่องทางการขายสินค้าสร้างสรรค์ที่หลากหลาย การส่งเสริมการประชาสัมพันธ์และสร้างการรับรู้ให้กับผู้บริโภคและคนในพื้นที่ รวมทั้งเชื่อมโยงกับการท่องเที่ยวและการบริการที่เกี่ยวข้อง และเข้าร่วมเครือข่ายเมืองสร้างสรรค์ต่างประเทศ และแนวทางที่ ๓ พัฒนาการท่องเที่ยวและบริการบนฐานภูมิปัญญาและวัฒนธรรม โดยพัฒนา (๑) กลุ่มท่องเที่ยวเชิงวัฒนธรรมและวิถีชีวิต (๒) กลุ่มท่องเที่ยวเชิงธรรมชาติ (๓) กลุ่มท่องเที่ยวเชิงธุรกิจ (MICE) และ (๔) กลุ่มธุรกิจบริการสุขภาพ และในแผนการพัฒนาที่ (๑) พัฒนาแหล่งท่องเที่ยวและรูปแบบบริการด้านการท่องเที่ยวให้มีคุณภาพ และสามารถสร้างมูลค่าเพิ่มได้อย่างยั่งยืน โดยการยกระดับแหล่งท่องเที่ยวให้มีคุณภาพตามมาตรฐานสากล พัฒนากิจกรรมการท่องเที่ยวและบริการรูปแบบใหม่ที่มีความเชื่อมโยงกับทุนทางวัฒนธรรมและภูมิปัญญาท้องถิ่น ตลอดจนสนับสนุนการเชื่อมโยงระหว่างการท่องเที่ยวและบริการสุขภาพ เพื่อการพัฒนาสู่อุตสาหกรรมการแพทย์ครบวงจร (Medical Hub) และยกระดับมาตรฐานการให้บริการด้านการท่องเที่ยวเชิงสุขภาพให้มีคุณภาพมากขึ้น รวมทั้งสนับสนุนการเชื่อมโยงกับกลุ่มธุรกิจอื่นในห่วงโซ่คุณค่าการท่องเที่ยว (๒) พัฒนาปัจจัยสนับสนุนการบริการด้านการท่องเที่ยว โดยพัฒนารูปแบบการท่องเที่ยวและกำหนดกลุ่มนักท่องเที่ยวที่เหมาะสม พัฒนาโครงสร้างพื้นฐานเพื่ออำนวยความสะดวกในการท่องเที่ยว สนับสนุนการนำนวัตกรรมและเทคโนโลยีมาใช้ในการยกระดับคุณภาพการให้บริการ พัฒนาศักยภาพบุคลากรด้านการท่องเที่ยวให้มีมาตรฐานและมีความเชี่ยวชาญ รวมทั้งส่งเสริมการเชื่อมโยงเครือข่ายด้านการท่องเที่ยว ตลอดจนส่งเสริมการตลาดและประชาสัมพันธ์

(๑.๒) สรุปสาระสำคัญ

สภาพปัญหา/ความต้องการ :

กลุ่มจังหวัดภาคเหนือตอนบน ๒ ประกอบด้วย จังหวัดเชียงราย พะเยา แพร่ และน่าน ถือเป็นดินแดนที่มีจุดเด่นทางธรรมชาติสูงแห่งหนึ่งในทรัพยากรความหลากหลายทางชีวภาพนั้นคือ "นกยูงไทย" หรือ นกยูงเขียว (green peafowl) ซึ่งมีการกระจายพันธุ์ อยู่ในป่าอนุรักษ์ของทั้งจังหวัด ในขณะที่สถานะตามกฎหมายเป็นสัตว์ป่าที่จัดอยู่ในบัญชีสัตว์ป่าคุ้มครองตามกฎหมายสงวนและคุ้มครองสัตว์ป่าของไทย และ IUCN จัดอยู่ในบัญชี Red-List สัตว์ป่าที่ใกล้สูญพันธุ์ (endangered species) และจัดเป็นสัตว์ป่าในบัญชี ๒ (Appendix II) แห่ง CITES ซึ่งในนานาประเทศนกยูงไทยพบว่าลดน้อยจำนวนลงมาก เช่น ประทศจีน เหลือยู่ไม่เกินห้าสิบตัว ประเทศมาเลเซีย และอินโดนีเซียได้สูญพันธุ์ไปแล้ว แต่กลับปรากฏว่าในพื้นที่ล้านนาตะวันออกนี้ มีนกยูงไทยแพร่กระจายพันธุ์เป็นจำนวนมาก โดยเฉพาะที่จังหวัดพะยาและจังหวัดแพร่ ซึ่งผู้เชี่ยวชาญระดับสากลได้ระบุว่า พื้นที่ผืนป่าเหล่านี้ถือเป็น The Last Stronghold of Green Peafowl in The World หรือ ฐานที่มั่นสุดท้ายของเหล่านกเพศผู้ยูงสีเขียวในโลกที่มีอาณาเขตติดต่อกันเป็นดินแดนกว้างใหญ่ อีกทั้งมีความสัมพันธ์กับชุมชนทั้งด้านบวกและลบ ซึ่งพบว่า นกยูงไทยได้ลงมารบกวนพื้นที่เกษตรกรรมของประชาชน ก่อให้เกิดความขัดแย้งระหว่างคนกับสัตว์ป่า เป็นวิกฤตการณ์ที่จำเป็นต้องหาแนวทางการอนุรักษ์และพัฒนาให้ "คนอยู่ได้ นกยูงอยู่ได้"

การอนุรักษ์สัตว์ป่าอย่างบูรณาการและยั่งยืนจึงต้องอาศัยการทำงานด้านการอนุรักษ์ในถิ่นอาศัยและการอนุรักษ์นอกถิ่นอาศัยควบคู่กันไปในพื้นที่อนุรักษ์อันเป็นถิ่นที่อยู่อาศัยของนกยูงไทย (in situ Conservation) อยู่ในเขตความรับผิดชอบของกรมอุทยานแห่งชาติ สัตว์ป่า และพันธุ์พืช โดยสำนักบริหารพื้นที่อนุรักษ์ที่ ๑๕ (เชียงราย) ดูแลรับผิดชอบในท้องที่จังหวัดเชียงราย พะเยา ลำปาง และบางส่วนในจังหวัดน่านและแพร่ รวมเนื้อที่ประมาณ ๓.๒ ล้ายไร่ มีพื้นที่อนุรักษ์ที่มีศักยภาพจะดำเนินการขับเคลื่อนการอนุรักษ์นกยูงไทยร่วมกับภาคประชาชน เอกชน ภาครัฐที่เกี่ยวข้องและสถาบันการศึกษา เพื่อให้ล้านนาตะวันออกเป็นต้นแบบในการอนุรักษ์นกยูงระดับโลก จนสามารถดำเนินการด้วยกระบวนการอนุรักษ์สู่การพัฒนาการท่องเที่ยวเชิงธรรมชาติโดยให้ชุมชนท้องถิ่นเข้ามามีส่วนร่วมเพื่อให้เกิดเศรษฐกิจสร้างสรรค์ นอกจากนี้การอนุรักษ์นอกถิ่นที่อยู่อาศัย (ex situ Conservation) ถือเป็นสิ่งสำคัญเช่นกัน โดยเฉพาะการจัดตั้งศูนย์วิจัยนกยูงไทยระดับนานาชาติ ซึ่งเป็นความต้องการของประชาชน ภาครัฐ ภาคเอกชน เพื่อเป็นศูนย์การพัฒนานวัตกรรมบนฐานการเรียนรู้เกี่ยวกับนกยูงไทยที่มีการวิจัยเก็บรักษาพันธุกรรม (DNA) มีการวิจัยทั้งด้านชีววิทยาเชิงลึก เช่น โรคภัยจากนกยูง วงจรชีวิต งานด้านชีววิทยาที่เกี่ยวข้อง ผนวกรวมไปถึงการวิจัยทางสังคมวัฒนธรรม นวัตกรรมและเศรษฐกิจ เพื่อพลิกวิกฤติที่เกิดขึ้นให้เป็นโอกาสในการพัฒนา ซึ่งพบว่า จากความงามธรรมชาติของนกยูไทยนั้น มีความสัมพันธ์กับวิถีวัฒนธรรมล้านนาเป็นอย่างมากโดยเฉพาะความเชื่อว่า นกยูงถือเป็นเทพเจ้าและใช้เป็นสัญลักษณ์มงคลต่าง ๆ นับเป็นจุดเด่นทางการท่องเที่ยวทั้งในด้านการเยี่ยมชมนกยูงไทยได้ตลอดทั้งปี ส่งเสริมให้เป็นแหล่งท่องเที่ยวเชิงนิเวศระดับสากลเชื่อมโยงสู่การพัฒนาผลิตภัณฑ์อันเป็นเอกลักษณ์ของชุมชนที่เกี่ยวโยงกับวิถีการอนุรักษ์นกยูง ผูกสัมพันธ์กลมเกลียวกับเมืองที่ประกาศตนเองว่าเป็นเมืองนกยูงในต่างประเทศโดยเฉพาะล้านช้างและพี่น้องไทลื้อ ไทใต้คง (ไทเหนือ) ในจีนตอนใต้ บนเส้นเศรษฐกิจ One Belt and One Road หรือในลุ่มแม่น้ำโขง (GMS) และสาละวินอันจะใช้นกยูงเป็นสื่อกลาง เป็นทูตแห่งความสัมพันธ์เพื่อสร้างความร่วมมือด้วยวิถีวัฒนธรรม สู่การพัฒนาทางด้านวัตกรรม การค้าขายและการท่องเที่ยว รวมทั้งเศรษฐกิจด้านอื่นๆ ต่อไป ในอนาคตล้านนาตะวันออกจะเป็นศูนย์กลางของการอนุรักษ์นกยูงไทยระดับประเทศและเป็นแห่งเดียวในโลก โดยมีการขับเคลื่อนงานอนุรักษ์ที่ส่งเสริมให้ประชาชนอนุรักษ์นกยูงไทย และยังคงความอยู่ดีกินดีของชุมชนทั้งในระดับชุมชนและสังคมในภาคเหนืออันสอดคล้องตามข้อตกลงภาคีอนุสัญญาฯ รับรองแผนกลยุทธ์ความหลากหลายทางชีวภาพ ๒๐๑๑-๒๐๒๐ (Strategic Plan for Biodiversity ๒๐๑๑-๒๐๒๐ and the Aichi Targets) และภายใต้ความร่วมมือแห่งภาคพื้นเอเชียแปซิฟิกและอนุสัญญาว่าด้วยการค้าระหว่างประเทศ ซึ่งชนิดสัตว์ป่าและพืชป่าใกล้สูญพันธุ์ ที่จะขับเคลื่อนประเทศไทยสู่ความมั่งคั่ง มั่นคง ยั่งยืน

ความเร่งด่วน :

การอนุรักษ์นกยูงไทยแล้วพัฒนาให้เป็นแหล่งท่องเที่ยวเชิงนิเวศ อันจะเป็นจุดเด่น อัตลักษณ์หนึ่งสำคัญของพื้นที่ที่เป็นความงามทางธรรมชาติและสัมพันธ์กับวัฒนธรรมท้องถิ่นกับประเทศเพื่อนบ้าน ดังนั้นจึงจำเป็นเร่งด่วนที่ต้องมีการขับเคลื่อนแผนพัฒนากลุ่มจังหวัดที่เป็นการพัฒนาในลักษณะ cluster หรือตอบสนองนโยบายสำคัญของรัฐบาลเชิงพื้นที่ และจากที่นกยูงจำนวนมากลงมาทำลายพืชสวน ไร่นา ประชาชนไม่ต่ำกว่า ๑๐๐ ชุมชน ได้รับความเดือดร้อนได้รับความเสียหาย จนเกิดฆ่าทำร้ายนกยูง จึงจำเป็นต้องหาแนวทางการอนุรักษ์และเปลี่ยนวิกฤตการณ์เป็นโอกาสสู่การพัฒนาให้เป็นแหล่งท่องเที่ยวเชิงนิเวศ "คนอยู่ได้ นกยูงอยู่ได้" เปลี่ยนวิกฤตให้เป็นโอกาสทางการท่องเที่ยว สร้างอัตลักษณ์ใหม่ที่เชื่อมโยงธรรมชาติ วัฒนธรรมและเศรษฐกิจบนเส้นทาง BRI อันจะเป็นจุดเด่น อัตลักษณ์ที่สำคัญของพื้นที่ที่เป็นความงามทางธรรมชาติและสัมพันธ์กับวัฒนธรรมท้องถิ่นกับประเทศเพื่อนบ้าน

(๒) ข้อมูลทั่วไปของโครงการ

(๒.๑) วัตถุประสงค์ของโครงการ

๑) เพื่อการอนุรักษ์นกยูงไทยในถิ่นที่อยู่อาศัยในพื้นที่อนุรักษ์โดยการมีส่วนร่วมกับชุมชนท้องถิ่นอย่างยั่งยืน

๒) เพื่อสร้าง "อุทยานธรรมชาตินกยูงไทย" ซึ่งเป็นพื้นที่อนุรักษ์นกยูงไทยนอกถิ่นที่อยู่อาศัย (ex situ Conservation) โดยนวัตกรรมและเป็นแหล่งท่องเที่ยวชมนกยูงไทยแห่งเดียวในโลก อีกทั้งจะเป็นศูนย์วิจัยและให้คำปรึกษาทางด้านนกยูงไทย ครอบคลุมทั้งด้านชีววิทยา สังคมวัฒนธรรม นวัตกรรมและเศรษฐกิจที่เกี่ยวข้องกับนกยูงไทย

(๒.๒) สถานภาพของโครงการ

☐ โครงการเดิม ☑ โครงการใหม่

(๒.๓) ประเภทของโครงการ

☐ พัฒนา ☑ ดำเนินการปกติ

(๒.๔) ระยะเวลาดำเนินการ ๑ ปี เริ่มต้นเดือนตุลาคม ๒๕๖๙ สิ้นสุดเดือน กันยายน ๒๕๗๐

(๒.๕) สถานที่ดำเนินโครงการ

ดำเนินการในพื้นที่กลุ่มจังหวัดภาคเหนือตอนบน ๒ (เชียงราย พะเยา แพร่ และน่าน) ประกอบด้วย

กิจกรรมย่อยที่ ๑ จัดทำเส้นทางศึกษาธรรมชาติเพื่อการท่องเที่ยวเชิงนิเวศเรียนรู้นกยูงไทยในพื้นที่อนุรักษ์ ดำเนินการในพื้นที่รับผิดชอบของสำนักบริหารพื้นที่อนุรักษ์ที่ ๑๕ (เชียงราย) ท้องที่จังหวัดเชียงราย และจังหวัดพะเยา ดังนี้

๑) อุทยานแห่งชาติดอยหลวง ท้องที่ จังหวัดเชียงราย และจังหวัดพะเยา

๒) เขตรักษาพันธุ์สัตว์ป่าดอยผาช้าง ท้องที่ จังหวัดพะเยา

๓) เขตห้ามล่าสัตว์ป่าขุนน้ำยม ท้องที่ จังหวัดพะเยา

๔) เขตห้ามล่าสัตว์ป่าเวียงเชียงรุ้ง ท้องที่ จังหวัดเชียงราย

๕) เขตห้ามล่าสัตว์ป่าดอนศิลา ท้องที่ จังหวัดเชียงราย

กิจกรรมย่อยที่ ๒ การจัดการพื้นที่อนุรักษ์ เพื่อนกยูงไทยในถิ่นที่อยู่อาศัยธรรมชาติ ดำเนินการในพื้นที่ป่าอนุรักษ์ในสังกัดสำนักบริหารพื้นที่อนุรักษ์ที่ ๑๕ (เชียงราย) ท้องที่จังหวัดเชียงรายและจังหวัดพะเยา

(๓) กลุ่มเป้าหมาย

(๓.๑) กลุ่มเป้าหมาย

๑) ประชาชนในพื้นที่ท่องเที่ยวและประชาชนทั่วไป

๒) ชุมชนหรือหมู่บ้านท่องเที่ยวเชิงนิเวศที่มีนกยูงไทย

๓) ผู้ประกอบการท่องเที่ยว

๔) กลุ่มอาชีพ OTOP องค์กรในชุมชน

(๓.๒) ผู้มีส่วนได้ส่วนเสีย

หน่วยงานภาครัฐ ภาคเอกชน องค์การปกครองส่วนท้องถิ่น เครือข่าย มูลนิธิ จิตอาสาสาธารณะ และภาคประชาชน ในพื้นที่กลุ่มจังหวัดภาคเหนือตอนบน ๒ (เชียงราย-พะเยา-แพร่-น่าน)

(๔) เป้าหมาย ผลลัพธ์ และผลกระทบโครงการ

(๔.๑) เป้าหมายโครงการ

ตัวชี้วัด

๑) จำนวนแหล่งท่องเที่ยวเชื่อมโยงในกลุ่มจังหวัดภาคเหนือตอนบน ๒ ได้รับการเตรียมความพร้อม จำนวน ๕ แห่ง

๒) จำนวนนักท่องเที่ยวเพิ่มขึ้นขึ้น ร้อยละ ๒ ต่อปี

๓) จำนวนรายได้จากนักท่องเที่ยวที่เพิ่มมากขึ้น ร้อยละ ๒ ต่อปี

(๔.๒) ผลผลิต

๑) มีแหล่งเรียนรู้ด้านนวัตกรรมบนฐานความหลากหลายทางชีวภาพให้แก่เยาวชน ประชาชนและนักท่องเที่ยวในพื้นที่อนุรักษ์ ท้องที่จังหวัดเชียงรายและพะเยา จำนวน ๕ แห่ง

๒) จำนวนนักท่องเที่ยวหรือผู้มาเยือนในแหล่งท่องเที่ยวเชิงอนุรักษ์นกยูไทย มีจำนวนเพิ่มขึ้นร้อยละ ๒ ต่อปี และเกิดรายได้หมุนเวียนในพื้นที่เพิ่มขึ้นจากกิจกรรมการท่องเที่ยวเชิงนิเวศโดยชุมชน

๓) เกิดเครือข่ายความร่วมมืออนุรักษ์นกยูงไทย เครือข่ายทางการท่องเที่ยว และเครือข่ายทางธุรกิจชุมชนอนุรักษ์นกยูงไทย ระดับภูมิภาค ระดับชาติและนานาชาติ

๔) บรรเทาความเดือดร้อนของเกษตรกรรมที่มีพื้นที่ทางการเกษตรที่ถูกนกยูงทำลายพืชผลได้รับประโยชน์ไม่ต่ำว่า ๑๐๐ ชุมขน (ครอบคลุมพื้นที่ไม่ต่ำกว่า ๕,๐๐๐ ไร่)

(๔.๓) ผลลัพธ์

๑) แหล่งท่องเที่ยวที่โดดเด่นภายในกลุ่มจังหวัดภาคเหนือตอนบน ๒ ได้รับการศึกษาและเตรียมความพร้อมเพื่อการพัฒนา

๒) เกิดแหล่งท่องเที่ยวและเส้นทางท่องเที่ยวใหม่ เช่น การท่องเที่ยวทางธรรมชาติในพื้นที่อนุรักษ์การท่องเที่ยวเชิงนิเวศวิถีชุมชนอนุรักษ์นกยูงไทย รวมทั้ง อุทยานธรรมชาตินกยูงไทย

๓) กิจกรรมและบริการด้านการท่องเที่ยวได้รับการพัฒนา ประชาสัมพันธ์ ทำให้ จำนวนนักท่องเที่ยวหรือผู้มาเยือนชุมชนอนุรักษ์นกยูงไทยเพิ่มขึ้น

๔) เกิดความร่วมมือทางด้านวิชาการ นวัตกรรม เศรษฐกิจโดยใช้นกยูงเป็นสื่อกลางเชื่อมโยงความสัมพันธ์กับชาติพันธุ์ไทบนเส้นทาง One Belt and One Road

๕) ประชาชนเครือข่ายอนุรักษ์นกยูงไทย มีรายได้เพิ่มขึ้นจากการจำหน่ายผลิตภัณฑ์ที่เกี่ยวข้องกับนกยูง นักท่องเที่ยวทั้งชาวไทยและชาวต่างชาติเกิดการรับรู้ด้านการท่องเที่ยวของกลุ่มจังหวัดภาคเหนือตอนบน ๒

(๔.๔) ผลกระทบ

เชิงบวก

๑) กลุ่มจังหวัดภาคเหนือตอน ๒ เป็นที่รู้จักในฐานะเมืองท่องเที่ยวที่มีความโดดเด่นทั้งแหล่งท่องเที่ยวที่มีทรัพยากรธรรมชาติและวัฒนธรรม

๒) เกิดแหล่งท่องเที่ยวใหม่และการกระจายรายได้และก่อให้เกิดการสร้างรายได้สู่ชุมชนอย่างยั่งยืน

๓) การเพิ่มระยะเวลาในการท่องเที่ยวที่ต่อเนื่องใน ๔ จังหวัด สร้างความประทับใจและเศรษฐกิจ

๔) การรักษาสมบัติของชาติด้านธรรมชาติ (นกยูงและป่าไม้) สู่การเชื่อมโยงทางประวัติศาสตร์และวัฒนธรรมที่เกี่ยวข้องกับนกยูง เช่น ความเชื่อศรัทธาเกี่ยวกับพญาลอ, วัฒนธรรมไทลื้อ-ไทใหญ่

๕) ความสัมพันธ์กับประเทศเพื่อนบ้านและจีนตอนใต้ซึ่งมีความเชื่อและศรัทธา "นกยูงอันเป็นสิ่งศักดิ์สิทธิ์และอยู่ในจิตวิญญาณแห่งชาติพันธุ์ โดยเฉพาะไทลื้อ-ไทใหญ่

เชิงลบ -ไม่มี-

(๕) แนวทางการดำเนินงาน

(แสดงรายละเอียดกิจกรรมที่จะทำภายใต้โครงการที่กลุ่มจังหวัดเสนอขอ และทำเครื่องหมาย ✓ลงในช่องระยะเวลาที่จะเริ่มดำเนินงานของแต่ละกิจกรรมสำคัญด้วย)

กิจกรรมย่อย	ระยะเวลาที่จะเริ่มดำเนินการ			
	ต.ค. - ธ.ค. ๖๙	ม.ค. - มี.ค. ๗๐	เม.ย. - มิ.ย. ๗๐	ก.ค. - ก.ย. ๗๐
๑. จัดทำเส้นทางศึกษาธรรมชาติเพื่อการท่องเที่ยวเชิงนิเวศเรียนรู้นกยูงไทยในพื้นที่อนุรักษ์	✓	✓	✓	
๒. การจัดการพื้นที่อนุรักษ์ เพื่อนกยูงไทยในถิ่นที่อยู่อาศัยธรรมชาติ	✓	✓	✓	

กิจกรรมย่อย	งบประมาณ (กิจกรรมย่อย)			งบประมาณดำเนินการในพื้นที่จังหวัดภายในกลุ่มจังหวัด								หน่วยดำเนินการ
				เชียงราย		พะเยา		แพร่		น่าน		
	รวมทั้งสิ้น	งบดำเนินงาน	งบลงทุน	งบดำเนินงาน	งบลงทุน	งบดำเนินงาน	งบลงทุน	งบดำเนินงาน	งบลงทุน	งบดำเนินงาน	งบลงทุน	
๑. จัดทำเส้นทางศึกษาธรรมชาติเพื่อการท่องเที่ยวเชิงนิเวศเรียนรู้นกยูงไทยในพื้นที่อนุรักษ์	๑๑,๔๔๐,๐๐๐	-	๑๑,๔๔๐,๐๐๐	-	๒,๒๘๘,๐๐๐	-	๒,๕๑๕,๕๐๐	-	-	-	-	สบอ.๑๕
๒. การจัดการพื้นที่อนุรักษ์ เพื่อนกยูงไทยในถิ่นที่อยู่อาศัยธรรมชาติ	๓,๐๐๐,๐๐๐	๓,๐๐๐,๐๐๐	-	๑,๕๐๐,๐๐๐	-	๑,๕๐๐,๐๐๐	-	-	-	-	-	สบอ.๑๕
รวม	๑๔,๔๔๐,๐๐๐	๓,๐๐๐,๐๐๐	๑๑,๔๔๐,๐๐๐	๑,๕๐๐,๐๐๐	๒,๒๘๘,๐๐๐	๑,๕๐๐,๐๐๐	๒,๕๑๕,๕๐๐					

(๖) วิธีการดำเนินงาน

☑ ดำเนินการเอง ☑ จ้างเหมา

(๗) วงเงินของโครงการ วงเงิน ๑๔,๔๔๐,๐๐๐.- บาท

(ให้กรอกรายละเอียดข้อมูลตามแบบฟอร์มรายละเอียดจำแนกตามงบรายจ่ายด้วย)

๑) จัดทำเส้นทางศึกษาธรรมชาติเพื่อการท่องเที่ยวเชิงนิเวศเรียนรู้นกยูงไทยในพื้นที่อนุรักษ์

วงเงิน ๑๑,๔๔๐,๐๐๐ บาท

- จัดทำเส้นทางศึกษาธรรมชาติ ระยะทาง ๗๐๐ เมตร จำนวน ๕ แห่ง x ๒,๒๘๘,๐๐๐ บาท

๒) การจัดการพื้นที่อนุรักษ์ เพื่อนกยูงไทยในถิ่นที่อยู่อาศัยธรรมชาติ

วงเงิน ๓,๐๐๐,๐๐๐ บาท

- จัดทำพื้นที่แหล่งอาหารนกยูง จำนวน ๑๐ แห่ง x ๓๐๐,๐๐๐ บาท

(๘) ความพร้อมของโครงการ

เป็นกิจกรรมที่เสนอเป็นปีแรก

(๙) ภารกิจขององค์กรปกครองส่วนท้องถิ่น

☑ โครงการไม่ใช่ภารกิจขององค์กรปกครองส่วนท้องถิ่น

☐ โครงการเป็นภารกิจขององค์กรปกครองส่วนท้องถิ่น

(๑๐) ความพร้อมของโครงการ

(๑๐.๑) พื้นที่ดำเนินโครงการ

☑ ดำเนินการได้ทันที หมายถึง ได้ศึกษาความเหมาะสมและกำหนดพื้นที่ดำเนินการหรือได้รับอนุญาตตามกฎหมาย และสามารถดำเนินการได้ทันที

☐ อยู่ในระหว่างเตรียมการ หมายถึง ได้ศึกษาความเหมาะสมและกำหนดพื้นที่ดำเนินการแล้ว แต่อยู่ในระหว่างจัดเตรียมพื้นที่ หรือกำลังแก้ไขปัญหา / อุปสรรคต่างๆ หรือเตรียมการขออนุญาตตามกฎหมาย

☐ อยู่ในระหว่างศึกษาความเหมาะสม และคัดเลือกพื้นที่ดำเนินการ

(๑๐.๒) แบบรูปรายการ/ แผนการปฏิบัติงาน

☑ มี และสมบูรณ์ (ให้ระบุชื่อหน่วยงานเจ้าของรูปแบบรายการที่ใช้)
ใช้อัตราราคางานต่อหน่วยของกรมอุทยานแห่งชาติ สัตว์ป่า และพันธุ์พืช

☐ มีแต่ยังไม่สมบูรณ์ (ให้ระบุชื่อหน่วยงานเจ้าของรูปแบบรายการที่ใช้)

☐ ไม่มี

(๑๐.๓) ความพร้อมของบุคลากร เครื่องมือ และเทคนิคการดำเนินการ

๑) บุคลากรมีประสบการณ์ ☑ ทั้งหมด ☐ บางส่วน ☐ ไม่มีประสบการณ์

๒) เครื่องมือดำเนินการ
☑ มี พร้อมดำเนินการได้ทันที
☐ มีบางส่วนและต้องจัดหาเพิ่มเติม
☐ ไม่มี ต้องจัดหาเพิ่มเติม

๓) เทคนิคในการบริหารจัดการ
☑ มีประสบการณ์สูง
☐ มีประสบการณ์ปานกลาง
☐ ไม่มีประสบการณ์

(๑๐.๔) ผลกระทบสิ่งแวดล้อม

☑ ผ่านคณะกรรมการสิ่งแวดล้อมแห่งชาติแล้ว

☐ อยู่ระหว่างการพิจารณาของคณะกรรมการสิ่งแวดล้อมแห่งชาติ

☐ คณะกรรมการสิ่งแวดล้อมแห่งชาติยังไม่พิจารณา

(๑๐.๕) รายงานการศึกษาความเหมาะสม (FS)

☑ ไม่ต้องทำรายงานการศึกษา

☐ ต้องทำรายงานการศึกษา

(๑๑) วิธีการบริหารจัดการหรือการดูแลบำรุงรักษา เมื่อโครงการแล้วเสร็จ เพื่อให้เกิดความยั่งยืนของโครงการ

(ให้ระบุหน่วยงานให้ชัดเจน) :

สำนักบริหารพื้นที่อนุรักษ์ที่ ๑๕ (เชียงราย) จำเป็นต้องได้รับการสนับสนุนการดำเนินงานและให้บริการข้อมูลในระยะต่อไป ผ่านภาคีความร่วมมือของหน่วยงานภาคสนามและประชาชน ผู้ให้ข้อมูลซึ่งจะได้พัฒนาขึ้นในระยะเวลาของโครงการ อีกทั้งการต่อยอดเชิงการวิเคราะห์และรูปแบบการใช้ประโยชน์จากข้อมูลต่อไป รวมทั้งหน่วยงานในสังกัดสำนักบริหารพื้นที่อนุรักษ์ที่ ๑๕ (เชียงราย) จะเป็นผู้ติดตาม ประเมินผลการดำเนินงาน และถอดบทเรียนเพื่อนำไปสู่การวางแผน รวมทั้งดูแล บำรุงรักษาให้สามารถใช้งานได้อย่างต่อเนื่องและคุ้มค่า และสำนักบริหารพื้นที่อนุรักษ์ที่ ๑๕ (เชียงราย) กรมอุทยานแห่งชาติ สัตว์ป่า และพันธุ์พืช เป็นผู้ดูแล บำรุงรักษาให้สามารถใช้งานได้อย่างต่อเนื่องและคุ้มค่า เนื่องจากดำเนินการในพื้นที่รับผิดชอบของกรมอุทยานแห่งชาติ สัตว์ป่า และพันธุ์พืช

(๑๒) ปัญหา อุปสรรคและข้อจำกัด :

-ไม่มี-

แบบฟอร์มรายละเอียดจำแนกตามงบรายจ่าย (1 ชุด : 1 กิจกรรมหลัก)

หน่วย : บาท

งบรายจ่าย - รายการ (ทะเบียนรายการ ประเภทรายการ ของสำนักงบประมาณ)	ปี 2570 (บาท)	คำชี้แจง
กลุ่มจังหวัดภาคเหนือตอนบน ๒		
แผนงาน : บริหารงานจังหวัดและกลุ่มจังหวัดแบบบูรณาการ		
ผลผลิต : เพิ่มมูลค่าการท่องเที่ยวทั้งระบบอย่างยั่งยืน		
โครงการ : ปรับปรุงโครงสร้างพื้นฐานที่นำไปสู่แหล่งท่องเที่ยว		
กิจกรรมหลัก : พัฒนาและปรับปรุงโครงสร้างพื้นฐานในแหล่งท่องเที่ยวเชิงนิเวศ เพื่อเป็นต้นแบบ "รักษ์นกยูงไทย อัตลักษณ์แห่งล้านนาตะวันออก" สู่การท่องเที่ยวอย่างเชื่อมโยง		
กิจกรรมย่อยที่ 1 : จัดทำเส้นทางศึกษาธรรมชาติเพื่อการท่องเที่ยวเชิงนิเวศเรียนรู้นกยูงไทยในพื้นที่อนุรักษ์		
หน่วยดำเนินการ : สำนักบริหารพื้นที่อนุรักษ์ที่ 15 (เชียงราย)		
1. งบดำเนินงาน	-	
2. งบลงทุน	11,440,000	
2.1 ค่าครุภัณฑ์	-	
2.2 ค่าที่ดินและสิ่งก่อสร้าง	11,440,000	
(1) ราคาต่อหน่วยต่ำกว่า 10 ล้านบาท		
(1.1) ค่าที่ดิน	11,440,000	จัดทำเส้นทางศึกษาธรรมชาติ ระยะทาง 700 เมตร จำนวน 5 แห่ง x 2,288,000 บาท
3. งบเงินอุดหนุน		
4. งบรายจ่ายอื่น		

แบบฟอร์มรายละเอียดจำแนกตามงบรายจ่าย (1 ชุด : 1 กิจกรรมหลัก)

หน่วย : บาท

งบรายจ่าย - รายการ (ทะเบียนรายการ ประเภทรายการ ของสำนักงบประมาณ)	ปี 2570 (บาท)	คำชี้แจง
กลุ่มจังหวัดภาคเหนือตอนบน ๒		
แผนงาน : บริหารงานจังหวัดและกลุ่มจังหวัดแบบบูรณาการ		
ผลผลิต : เพิ่มมูลค่าการท่องเที่ยวทั้งระบบอย่างยั่งยืน		
โครงการ : ปรับปรุงโครงสร้างพื้นฐานที่นำไปสู่แหล่งท่องเที่ยว		
ต้นแบบ “รักษ์นกยูงไทย อัตลักษณ์แห่งล้านนาตะวันออก” สู่การท่องเที่ยวอย่างเชื่อมโยง		
กิจกรรมย่อยที่ 2 : การจัดการพื้นที่อนุรักษ์ เพื่อนกยูงไทยในถิ่นที่อยู่อาศัยธรรมชาติ		
หน่วยดำเนินการ : สำนักบริหารพื้นที่อนุรักษ์ที่ 15 (เชียงราย)		
1. งบดำเนินงาน	3,000,000	
1.1 ค่าตอบแทน	-	
1.2 ค่าใช้สอย	3,000,000	
จ้างเหมาบริการ	3,000,000	- จัดทำพื้นที่แหล่งอาหารนกยูง จำนวน 10 แห่ง x 300,000 บาท
1.3 ค่าวัสดุ	-	
2. งบลงทุน		
2.1 ค่าครุภัณฑ์		
2.2 ค่าที่ดินและสิ่งก่อสร้าง		
3. งบเงินอุดหนุน		
4. งบรายจ่ายอื่น		

เอกสารประกอบ

1. โครงการ : ปรับปรุงโครงสร้างพื้นฐานที่นำไปสู่แหล่งท่องเที่ยว

1.2 กิจกรรมหลัก : พัฒนาและปรับปรุงโครงสร้างพื้นฐาน
ในแหล่งท่องเที่ยวเชิงนิเวศ เพื่อเป็นต้นแบบ
"รักษ์นกยูงไทย อัตลักษณ์แห่งล้านนา"
สู่การท่องเที่ยวอย่างเชื่อมโยง

กิจกรรมย่อยที่ 1 : จัดทำเส้นทางศึกษาธรรมชาติเพื่อการท่องเที่ยว
เชิงนิเวศเรียนรู้นกยูงไทยในพื้นที่อนุรักษ์

งบประมาณ : 11,440,000 บาท

หน่วยดำเนินการ : สำนักบริหารพื้นที่อนุรักษ์ที่ 15 (เชียงราย)

แบบยืนยันความพร้อม
โครงการ/กิจกรรมหลัก ตามแผนปฏิบัติราชการประจำปีของกลุ่มจังหวัดภาคเหนือตอนบน ๒
ประจำปีงบประมาณ พ.ศ. ๒๕๗๐

โครงการ : ปรับปรุงโครงสร้างพื้นฐานที่นำไปสู่แหล่งท่องเที่ยว
กิจกรรม : จัดทำเส้นทางศึกษาธรรมชาติเพื่อการท่องเที่ยวเชิงนิเวศเรียนรู้นกยูงไทยในพื้นที่อนุรักษ์
งบประมาณ : ๑๑,๔๔๐,๐๐๐ บาท
หน่วยงาน : สำนักบริหารพื้นที่อนุรักษ์ที่ ๑๕ (เชียงราย)
รายการสินทรัพย์ประเภทที่ดินและสิ่งปลูกสร้าง/รายการครุภัณฑ์ ดังนี้

๑. เส้นทางศึกษาธรรมชาติของอุทยานแห่งชาติดอยหลวง จำนวน ๒ แห่ง
๒. เส้นทางศึกษาธรรมชาติของเขตรักษาพันธุ์สัตว์ป่าดอยผาช้าง จำนวน ๑ แห่ง
๓. เส้นทางศึกษาธรรมชาติของเขตรักษาพันธุ์สัตว์ป่าเวียงลอ จำนวน ๑ แห่ง
๔. เส้นทางศึกษาธรรมชาติของเขตห้ามล่าสัตว์ป่าขุนน้ำยม จำนวน ๑ แห่ง

ขอยืนยันความพร้อม ดังนี้

๑. โครงการที่มีงบลงทุนประเภทที่ดินและสิ่งปลูกสร้าง

(✓) ๑. ยืนยันความสอดคล้องยุทธศาสตร์ชาติ แผนแม่บทภายใต้ยุทธ์ศาสตร์ชาติแผนพัฒนาเศรษฐกิจและสังคมแห่งชาติ แผนความมั่นคงแห่งชาติ แผนการปฏิรูปประเทศ นโยบายรัฐบาล (โดยให้ความสำคัญกับนโยบายเร่งด่วน) รวมทั้งยุทธศาสตร์การจัดสรรงบประมาณ

(✓) ๒. ยืนยันโครงการไม่ซ้ำซ้อนกับงบประมาณของหน่วยรับงบประมาณที่เสนอตั้งในแผนงานอื่น ถ้าหากมีความซ้ำซ้อนจะดำเนินการโครงการของกลุ่มจังหวัดภาคเหนือตอนบน ๒ เป็นลำดับแรก

(✓) ๓. ยืนยันความพร้อมของพื้นที่ดำเนินการ

(✓) ๔. ยืนยันว่ามีแผนบริหารจัดการ (การซ่อมบำรุง และดูแลรักษาผลผลิตที่เกิดจากโครงการ)

(✓) ๕. ยืนยันว่าโครงการดังกล่าวมีความคุ้มค่า

(✓) ๖. ยืนยันว่ามีความพร้อมของแบบรูปรายการ ปร.๔, ปร.๕ / แบบแปลน

(✓) ๗. ยืนยันหน่วยงานที่รับผิดชอบค่าใช้จ่ายที่จะเกิดขึ้นในปีต่อไป/และพร้อมรับโอนภายหลังโครงการดำเนินการแล้วเสร็จ

๒. โครงการที่มีงบลงทุนประเภทครุภัณฑ์

( ) ๑. ยืนยันความสอดคล้องยุทธศาสตร์ชาติ แผนแม่บทภายใต้ยุทธศาสตร์ชาติแผนพัฒนาเศรษฐกิจและสังคมแห่งชาติ แผนความมั่นคงแห่งชาติ แผนปฏิรูปประเทศ นโยบายรัฐบาล (โดยให้ความสำคัญกับนโยบายเร่งด่วน) รวมทั้งยุทธศาสตร์การจัดสรรงบประมาณ

( ) ๒. ยืนยันโครงการไม่ซ้ำซ้อนกับงบประมาณของหน่วยรับงบประมาณที่เสนอตั้งในแผนงานอื่น ถ้าหากมีความซ้ำซ้อนจะดำเนินการโครงการของกลุ่มจังหวัดภาคเหนือตอนบน ๒ เป็นลำดับแรก

( ) ๓. ยืนยันความพร้อมของพื้นที่ดำเนินการ/พื้นที่ที่จะติดตั้งครุภัณฑ์

( ) ๔. ยืนยันว่ามีแผนบริหารจัดการ (การซ่อมบำรุง และดูแลรักษาผลผลิตที่เกิดจากโครงการ)

( ) ๕. ยืนยันว่าโครงการดังกล่าวมีความคุ้มค่า

( ) ๖. ยืนยันว่ามีความพร้อมของคุณลักษณะของครุภัณฑ์และต้องมีใบเสนอราคา จำนวน ๓ คู่เทียบ

( ) ๗. ยืนยันหน่วยงานที่รับผิดชอบค่าใช้จ่ายที่จะเกิดขึ้นในปีต่อไป/และพร้อมรับโอนภายหลังโครงการดำเนินการแล้วเสร็จ

/๓. โครงการ...

๓. โครงการที่มีงบดำเนินงาน

( ) ๑. ยืนยันความสอดคล้องยุทธศาสตร์ชาติ แผนแม่บทภายใต้ยุทธศาสตร์ชาติพัฒนาเศรษฐกิจและสังคมแห่งชาติ แผนความมั่นคงแห่งชาติ แผนปฏิรูปประเทศ นโยบายรัฐบาลโดยให้ความสำคัญกับนโยบายเร่งด่วน) รวมทั้งยุทธศาสตร์การจัดสรรงบประมาณ

( ) ๒. ยืนยันโครงการไม่ซ้ำซ้อนกับงบประมาณของหน่วยรับงบประมาณที่เสนอตั้งในแผนงานอื่น ถ้าหากมีความซ้ำซ้อนจะดำเนินการโครงการของกลุ่มจังหวัดภาคเหนือตอนบน ๒ เป็นลำดับแรก

( ) ๓. ยืนยันความพร้อมของงบดำเนินงานที่มีรายการจ้างเหมาโดยแนบรายละเอียด TOR ของแต่ละกิจกรรม

( ) ๔. ยืนยันว่ามีแผนบริหารจัดการ การซ่อมบำรุง และดูแลรักษาผลผลิตที่เกิดจากโครงการ

( ) ๕. ยืนยันว่าโครงการดังกล่าวมีคุ้มค่า

ลงชื่อ.....
(นายเจษฎา เงินทอง)
ตำแหน่ง ผู้อำนวยการสำนักบริหารพื้นที่อนุรักษ์ที่ ๑๕

บันทึกความตกลง
การขอตั้งงบประมาณและการรับโอนสินทรัพย์
ที่เกิดขึ้นจากการดำเนินโครงการตามแผนปฏิบัติราชการประจำปีของ
กลุ่มจังหวัดภาคเหนือตอนบน 2 ประจำปีงบประมาณ พ.ศ. 2570
ระหว่าง
กลุ่มจังหวัดภาคเหนือตอนบน 2 กับ กรมอุทยานแห่งชาติ สัตว์ป่า และพันธุ์พืช (สำนักบริหารพื้นที่อนุรักษ์ที่ 15 (เชียงราย))

บันทึกความตกลงฉบับนี้ จัดทำขึ้นระหว่าง กลุ่มจังหวัดภาคเหนือตอนบน 2 ซึ่งมีความประสงค์ที่จะดำเนินโครงการ ปรับปรุงโครงสร้างพื้นฐานที่นำไปสู่แหล่งท่องเที่ยว **(กิจกรรมจัดทำเส้นทางศึกษาธรรมชาติเพื่อการท่องเที่ยวเชิงนิเวศเรียนรู้นกยูงไทยในพื้นที่อนุรักษ์)**เพื่อขอรับการสนับสนุนงบประมาณภายใต้แผนปฏิบัติราชการประจำปีของกลุ่มจังหวัดภาคเหนือตอนบน 2 ประจำปีงบประมาณ พ.ศ. 2570 โดยมี สำนักบริหารพื้นที่อนุรักษ์ที่ 15 (เชียงราย) เป็นหน่วยงานรับผิดชอบดำเนินโครงการ มีวัตถุประสงค์ในการส่งเสริมและเพิ่มศักยภาพของแหล่งท่องเที่ยว และอำนวยความสะดวกและรักษาความปลอดภัยแก่นักท่องเที่ยว ที่ควบคู่กันการคุ้มครอง ดูแล และเฝ้าระวังภัยคุกคามด้านต่าง ๆ ในพื้นที่ป่าอนุรักษ์และชุมชนที่อยู่ใกล้เคียงอย่างมีส่วนร่วม ซึ่งโครงการดังกล่าวมีความพร้อมสามารถดำเนินการได้ทันที

ทั้งนี้ เมื่อดำเนินโครงการแล้วเสร็จ กรมอุทยานแห่งชาติ สัตว์ป่า และพันธุ์พืช (สำนักบริหารพื้นที่อนุรักษ์ที่ 15 (เชียงราย)) มีความพร้อมและมีความประสงค์ที่จะรับโอนสิ่งปลูกสร้าง ครุภัณฑ์ ระบบเทคโนโลยีสารสนเทศ ระบบป้องกันภัย ระบบทะเบียน หรือระบบอื่นในทำนองเดียวกันที่เกิดขึ้นจากการดำเนินโครงการดังกล่าวทั้งหมด (รายละเอียดตามเอกสารแนบท้าย) เพื่อเป็นผู้ปกครอง ดูแล บำรุงรักษา หรือใช้ประโยชน์ต่อไป

จึงได้ทำบันทึกความตกลงฉบับนี้ขึ้นสองฉบับ และมีความถูกต้องตรงกัน โดยทั้งสองฝ่ายได้อ่านและเข้าใจโดยตลอด จึงได้ลงลายมือชื่อไว้เป็นหลักฐานต่อหน้าพยาน

ณ วันที่ ..... เดือน ..... พ.ศ. 2568

ลงชื่อ .....
(นายนรศักดิ์ สุขสมบูรณ์)
รองผู้ว่าราชการจังหวัด รักษาราชการแทน
ผู้ว่าราชการจังหวัดเชียงราย
หัวหน้ากลุ่มจังหวัดภาคเหนือตอนบน ๒

ลงชื่อ .....
(นายเจษฎา เงินทอง)
ผู้อำนวยการสำนักบริหารพื้นที่อนุรักษ์ที่ 15 ปฏิบัติราชการแทน
อธิบดีกรมอุทยานแห่งชาติ สัตว์ป่า และพันธุ์พืช
หัวหน้าหน่วยงานผู้มีอำนาจรับโอนสินทรัพย์

ลงชื่อ .....
(นายปิณณวิชญ์ ภูริรักษ์พิทิกร)
ตำแหน่ง นักวิชาการป่าไม้ชำนาญการ
พยาน

ลงชื่อ .....
(นายเจิดศักดิ์ เปลี่ยนแปลงศรี)
ตำแหน่ง ผู้อำนวยการกลุ่มงานบริหารยุทธศาสตร์
กลุ่มจังหวัดภาคเหนือตอนบน ๒
พยาน
สำนักบริหารยุทธศาสตร์กลุ่มจังหวัดภาคเหนือตอนบน ๒ (เชียงราย)

หมายเหตุ หัวหน้าหน่วยงานผู้มีอำนาจรับโอนสินทรัพย์ กรณีส่วนราชการในพื้นที่ ต้องเป็นผู้ที่ได้รับมอบอำนาจให้ลงนามใน บันทึกความร่วมมือ โดยให้แนบเอกสารการได้รับมอบอำนาจมาด้วย ส่วนกรณีองค์กรปกครองส่วนท้องถิ่น ต้องเป็นนายก อบจ./นายกเทศมนตรี/นายก อบต. เป็นผู้ลงนาม โดยได้รับความเห็นชอบจากสภาท้องถิ่นเรียบร้อยแล้ว

เอกสารแนบท้ายบันทึกความตกลง

บัญชีรายการสิ่งปลูกสร้าง ครุภัณฑ์ ระบบเทคโนโลยีสารสนเทศ ระบบป้องกันภัย ระบบทะเบียน หรือระบบอื่นในทำนองเดียวกัน ที่เกิดขึ้นจากการดำเนินโครงการ ปรับปรุงโครงสร้างพื้นฐานที่นำไปสู่แหล่งท่องเที่ยว (กิจกรรมจัดทำเส้นทางศึกษาธรรมชาติเพื่อการท่องเที่ยวเชิงนิเวศเรียนรู้นกยูงไทยในพื้นที่อนุรักษ์) ตามแผนปฏิบัติราชการประจำปีของกลุ่มจังหวัดภาคเหนือตอนบน 2 ประจำปีงบประมาณ พ.ศ. 2570

ลำดับที่	รายการ	จำนวน (หน่วยนับ)	ราคาต่อหน่วย (บาท)	ราคารวม (บาท)
1	เส้นทางศึกษาธรรมชาติเพื่อการท่องเที่ยวเชิงนิเวศเรียนรู้นกยูงไทย	5 แห่ง	2,288,000	11,440,000
งบประมาณรวม				**11,440,000**

ลงชื่อ .....

(นายนรศักดิ์ สุขสมบูรณ์)
รองผู้ว่าราชการจังหวัด รักษาราชการแทน
ผู้ว่าราชการจังหวัดเชียงราย
หัวหน้ากลุ่มจังหวัดภาคเหนือตอนบน ๒

ลงชื่อ .....

(นายเจษฎา เงินทอง)
ผู้อำนวยการสำนักบริหารพื้นที่อนุรักษ์ที่ 15 ปฏิบัติราชการแทน
อธิบดีกรมอุทยานแห่งชาติ สัตว์ป่า และพันธุ์พืช
หัวหน้าหน่วยงานผู้มีอำนาจรับโอนสินทรัพย์

ลงชื่อ .....

(นายปัณณวิชญ์ ภูริรักษ์พิทักร)
ตำแหน่ง นักวิชาการป่าไม้ชำนาญการ
พยาน

ลงชื่อ .....

(นายเจิดศักดิ์ เปลี่ยนแปลงศรี)
ตำแหน่ง ผู้อำนวยการกลุ่มงานบริหารยุทธศาสตร์
พยาน
สำนักบริหารยุทธศาสตร์กลุ่มจังหวัดภาคเหนือตอนบน ๒ (เชียงราย)

บันทึกข้อความ

ส่วนราชการ กลุ่มยุทธศาสตร์ สำนักบริหารพื้นที่อนุรักษ์ที่ ๑๕ (เชียงราย) โทร.๐ ๕๓๗๑ ๑๔๐๒ ต่อ ๗๐๒

ที่ ทส ๐๙๒๕.๑.๐๘/๙๓๕ **วันที่** ๒๐ มิถุนายน ๒๕๖๗

เรื่อง ขอรับรองการดำเนินโครงการ/กิจกรรมในพื้นที่รับผิดชอบของสำนักบริหารพื้นที่อนุรักษ์ที่ ๑๕ (เชียงราย) ภายใต้การเสนอคำของบประมาณประจำปีงบประมาณ พ.ศ. ๒๕๗๐ ของกลุ่มจังหวัดภาคเหนือตอนบน ๒

เรียน ผู้อำนวยการสำนักบริหารพื้นที่อนุรักษ์ที่ ๑๕

เรื่องเดิม/ข้อเท็จจริง

กลุ่มยุทธศาสตร์ ได้จัดทำของบประมาณประจำปีงบประมาณ พ.ศ. ๒๕๗๐ ของกลุ่มจังหวัดภาคเหนือตอนบน ๒ ในประเด็นการพัฒนาที่ ๔ ด้านทรัพยากรธรรมชาติและสิ่งแวดล้อมยั่งยืน ประภทงบลงทุน มีจำนวน ๓ โครงการ ๔ กิจกรรมหลัก ๖ กิจกรรมย่อย ประกอบด้วย

๑. โครงการฟื้นฟูอนุรักษ์และบริหารจัดการทรัพยากรธรรมชาติและสิ่งแวดล้อม

๑.๑ กิจกรรมหลัก เพิ่มพื้นที่สีเขียวในกลุ่มจังหวัดภาคเหนือตอนบน ๒

๑) กิจกรรมย่อย ปลูกป่าแฝกเพื่อการอนุรักษ์ดินและน้ำตามแนวพระราชดำริในพื้นที่ป่าอนุรักษ์ วงเงิน ๓,๓๐๐,๐๐๐ บาท (สามล้านสามแสนบาทถ้วน)

๒) กิจกรรมย่อย ปลูกป่าฟื้นฟูพื้นที่ป่าต้นน้ำอย่างยั่งยืน วงเงิน ๑๑,๑๐๐,๐๐๐ บาท

๓) กิจกรรมย่อย ส่งเสริมชุมชนปลูกต้นไม้ท้องถิ่น เพื่อลดการทำลายป่าในพื้นที่กลุ่มจังหวัดภาคเหนือตอนบน ๒ วงเงิน ๙,๓๓๐,๐๐๐ บาท (เก้าล้านสามแสนสามหมื่นบาทถ้วน)

๑.๒ กิจกรรมหลัก ปลูกป่า ๓ อย่าง ประโยชน์ ๔ อย่าง

กิจกรรมย่อย ปลูกป่าหวายเสริมอาชีพลดการทำลายป่าในพื้นที่ป่าอนุรักษ์ วงเงิน ๑๔,๗๐๐,๐๐๐ บาท (สิบสี่ล้านเจ็ดแสนบาทถ้วน)

๒. โครงการเพิ่มขีดความสามารถในการแก้ไขและป้องกันปัญหาหมอกควันกลุ่มจังหวัดภาคเหนือตอนบน ๒

๒.๑ กิจกรรมหลัก จัดทำแนวกันไฟรอยต่อพื้นที่ป่าอนุรักษ์และป่าสงวนแห่งชาติอย่างมีส่วนร่วม

๑) กิจกรรมย่อย การจัดทำแนวกันไฟในพื้นที่ป่าอนุรักษ์และพื้นที่รอยต่อการใช้ประโยชน์ของชุมชน วงเงิน ๕,๕๙๐,๐๐๐ บาท (ห้าล้านห้าแสนเก้าหมื่นบาทถ้วน)

ระเบียบและข้อกฎหมาย

๑. พระราชบัญญัติอุทยานแห่งชาติ พ.ศ. ๒๕๖๒ ในมาตรา ๒๓ เพื่อประโยชน์ในการคุ้มครอง ดูแล รักษา หรือบำรุงอุทยานแห่งชาติ หรือการสำรวจ การศึกษา การวิจัย หรือการทดลองทางวิชาการ หรือเพื่ออำนวยความสะดวกในการทัศนาจร หรือการพักแรมเป็นการชั่วคราว หรือเพื่ออำนวยความปลอดภัย หรือให้ความรู้แก่ประชาชนโดยทั่วไปในอุทยานแห่งชาติ ให้พนักงานเจ้าหน้าที่มีอำนาจกระทำตามมาตรา ๑๙ แห่งพระราชบัญญัติอุทยานแห่งชาติ พ.ศ. ๒๕๐๔

๒. พระราชบัญญัติสงวนและคุ้มครองสัตว์ป่า พ.ศ. ๒๕๖๒ ในมาตรา ๕๒ ในการคุ้มครอง บำรุง ดูแล รักษาและการบริหารจัดการอุทยานแห่งชาติ ให้จัดให้มีแผนการบริหารจัดการพื้นที่เขตรักษาพันธุ์สัตว์ป่าหรือเขตห้ามล่าสัตว์ป่าแต่ละแห่งพร้อมแผนที่แสดงรายละเอียดและแนวเขตการจัดการพื้นที่เพื่อเสนออธิบดีให้ความเห็นชอบ เมื่ออธิบดีให้ความเห็นชอบแผนการบริหารจัดการพื้นที่ดังกล่าวแล้ว ให้หัวหน้า

เขตรักษาพันธุ์...

-๒-

เขตรักษาพันธุ์สัตว์ป่าหรือเขตห้ามล่าสัตว์ป่าที่มีหน้าที่รับผิดชอบในเขตรักษาพันธุ์สัตว์ป่าหรือเขตห้ามล่าสัตว์ป่านั้น ปิดประกาศ และดำเนินการจัดการพื้นที่เขตรักษาพันธุ์สัตว์ป่าหรือเขตห้ามล่าสัตว์ป่า ให้เป็นไปตามแผนการบริหารจัดการพื้นที่ดังกล่าว และมาตรา ๕๖ วรรคสอง การกำหนดหน้าที่ของพนักงานเจ้าหน้าที่ฯ ให้เป็นไปตามระเบียบที่อธิบดีกรมอุทยานแห่งชาติ สัตว์ป่า และพันธุ์พืช กำหนดโดยความเห็นชอบของคณะกรรมการ

๓. ระเบียบกรมอุทยานแห่งชาติ สัตว์ป่า และพันธุ์พืช ว่าด้วยการปฏิบัติการของพนักงานเจ้าหน้าที่ในอุทยานแห่งชาติ วนอุทยาน สวนพฤกษศาสตร์ และสวนรุกขชาติ พ.ศ. ๒๕๖๔ ตามข้อ ๖ (๑) (๒) และ (๑๕)

ข้อพิจารณา

สำนักบริหารพื้นที่อนุรักษ์ที่ ๑๕ (เชียงราย) พิจารณาการดำเนินงานของกิจกรรม ประกอบด้วย

๑. กิจกรรมย่อย ปลูกป่าแฝกเพื่อการอนุรักษ์ดินและน้ำตามแนวพระราชดำริในพื้นที่ป่าอนุรักษ์ วงเงิน ๓,๓๐๐,๐๐๐ บาท (สามล้านสามแสนบาทถ้วน)

๒. กิจกรรมย่อย ปลูกป่าฟื้นฟูพื้นที่ป่าต้นน้ำอย่างยั่งยืน วงเงิน ๑๑,๑๐๐,๐๐๐ บาท

๓. กิจกรรมย่อย ส่งเสริมชุมชนปลูกต้นไม้ท้องถิ่น เพื่อลดการทำลายป่าในพื้นที่กลุ่มจังหวัดภาคเหนือตอนบน ๒ วงเงิน ๙,๓๓๐,๐๐๐ บาท (เก้าล้านสามแสนสามหมื่นบาทถ้วน)

๔. กิจกรรมย่อย ปลูกป่าหวายเสริมอาชีพลดการทำลายป่าในพื้นที่ป่าอนุรักษ์ วงเงิน ๑๔,๗๐๐,๐๐๐ บาท (สิบสี่ล้านเจ็ดแสนบาทถ้วน)

๕. กิจกรรมย่อย การจัดทำแนวกันไฟในพื้นที่ป่าอนุรักษ์และพื้นที่รอยต่อการใช้ประโยชน์ของชุมชน วงเงิน ๕,๕๙๐,๐๐๐ บาท (ห้าล้านห้าแสนเก้าหมื่นบาทถ้วน)

ซึ่งกิจกรรมดังกล่าวข้างต้น ได้ดำเนินการในพื้นที่ป่าอนุรักษ์ สังกัดสำนักบริหารพื้นที่อนุรักษ์ที่ ๑๕ (เชียงราย) และสามารถดำเนินการโดยพนักงานเจ้าหน้าที่มีอำนาจกระทำการหรือดำเนินกิจกรรม/โครงการที่มีความสอดคล้องกับมาตรา ๒๓ แห่งพระราชบัญญัติอุทยานแห่งชาติ พ.ศ. ๒๕๖๒ และมาตรา ๕๒ มาตรา ๕๖ วรรคสอง แห่งพระราชบัญญัติสงวนและคุ้มครองสัตว์ป่า พ.ศ. ๒๕๖๒ โดยโครงการข้างต้นเป็นโครงการที่ดำเนินการเพื่ออนุรักษ์ คุ้มครอง และฟื้นฟูทรัพยากรธรรมชาติและสิ่งแวดล้อมอย่างยั่งยืน เป็นการเพิ่มประสิทธิภาพในการควบคุม ป้องกัน แก้ไข และลดปัญหาไฟป่าและหมอกควันเพื่อเพิ่มพื้นที่สีเขียวการเพิ่มพื้นที่ป่า พัฒนาระบบนิเวศป่าไม้ให้เกิดความหลากหลายทางทรัพยากรธรรมชาติ ส่งเสริมการจัดการทรัพยากรธรรมชาติและสิ่งแวดล้อมแบบมีส่วนร่วม ส่งเสริมความตระหนักรู้ ปลูกจิตสำนึก และสร้างเครือข่ายภาคประชาชนในและรอบพื้นที่ป่าอนุรักษ์และพื้นที่คุ้มครองตามกฎหมายเกี่ยวกับป่าไม้ รวมทั้งรักษาทรัพยากรธรรมชาติให้ยั่งยืนควบคู่กับส่งเสริมคุณภาพชีวิตและความเป็นอยู่ของประชาชนให้อยู่ร่วมกันอย่างสมดุลและยั่งยืน จึงขอรับรองความพร้อมในการดำเนินกิจกรรมของโครงการดังกล่าว

จึงเรียนมาเพื่อโปรดพิจารณา หากเห็นชอบ ขอได้โปรดลงนามเพื่อเป็นการรับรองความพร้อมในการดำเนินกิจกรรมของโครงการดังกล่าว

ลงนามแล้ว

(นายเจษฎา เงินทอง)
ผู้อำนวยการสำนักบริหารพื้นที่อนุรักษ์ที่ ๑๕

(นายปัณณวิชญ์ ภูริรักษ์พิทักร)
นักวิชาการป่าไม้ชำนาญการ
หัวหน้ากลุ่มยุทธศาสตร์

หน้า ๑๔๕
เล่ม ๑๓๖ ตอนที่ ๗๑ ก ราชกิจจานุเบกษา ๒๙ พฤษภาคม ๒๕๖๒



พระราชบัญญัติ
อุทยานแห่งชาติ
พ.ศ. ๒๕๖๒

พระบาทสมเด็จพระปรเมนทรรามาธิบดีศรีสินทรมหาวชิราลงกรณ พระวชิรเกล้าเจ้าอยู่หัว

ให้ไว้ ณ วันที่ ๒๔ พฤษภาคม พ.ศ. ๒๕๖๒
เป็นปีที่ ๔ ในรัชกาลปัจจุบัน

พระบาทสมเด็จพระปรเมนทรรามาธิบดีศรีสินทรมหาวชิราลงกรณ พระวชิรเกล้าเจ้าอยู่หัว มีพระบรมราชโองการโปรดเกล้าฯ ให้ประกาศว่า

โดยที่เป็นการสมควรปรับปรุงกฎหมายว่าด้วยอุทยานแห่งชาติ

พระราชบัญญัตินี้มีบทบัญญัติบางประการเกี่ยวกับการจำกัดสิทธิและเสรีภาพของบุคคล ซึ่งมาตรา ๒๖ ประกอบกับมาตรา ๒๘ มาตรา ๓๓ มาตรา ๓๗ และมาตรา ๔๐ ของรัฐธรรมนูญแห่งราชอาณาจักรไทย บัญญัติให้กระทำได้โดยอาศัยอำนาจตามบทบัญญัติแห่งกฎหมาย

เหตุผลและความจำเป็นในการจำกัดสิทธิและเสรีภาพของบุคคลตามพระราชบัญญัตินี้ เพื่อให้การสงวน อนุรักษ์ คุ้มครอง และบำรุงรักษาอุทยานแห่งชาติ วนอุทยาน สวนพฤกษศาสตร์ และสวนรุกขชาติ และการบริหารจัดการทรัพยากรธรรมชาติ ระบบนิเวศ และความหลากหลายทางชีวภาพในพื้นที่ดังกล่าวให้เกิดประโยชน์อย่างสมดุลและยั่งยืน ซึ่งการตราพระราชบัญญัตินี้สอดคล้องกับเงื่อนไขที่บัญญัติไว้ในมาตรา ๒๖ ของรัฐธรรมนูญแห่งราชอาณาจักรไทยแล้ว

จึงทรงพระกรุณาโปรดเกล้าฯ ให้ตราพระราชบัญญัติขึ้นไว้โดยคำแนะนำและยินยอมของสภานิติบัญญัติแห่งชาติทำหน้าที่รัฐสภา ดังต่อไปนี้

มาตรา ๑ พระราชบัญญัตินี้เรียกว่า “พระราชบัญญัติอุทยานแห่งชาติ พ.ศ. ๒๕๖๒”

มาตรา ๒๐ บุคคลซึ่งเข้าไปในอุทยานแห่งชาติ ต้องปฏิบัติตามคำสั่งของพนักงานเจ้าหน้าที่ซึ่งได้สั่งให้ปฏิบัติตามระเบียบที่อธิบดีกำหนด

มาตรา ๒๑ บุคคลใดนำหรือปล่อยสัตว์เข้าไปในอุทยานแห่งชาติต้องได้รับอนุญาตจากพนักงานเจ้าหน้าที่

หลักเกณฑ์ วิธีการ และเงื่อนไขในการอนุญาตตามวรรคหนึ่ง ให้เป็นไปตามระเบียบที่อธิบดีกำหนด

มาตรา ๒๒ พนักงานเจ้าหน้าที่มีอำนาจอนุญาตให้บุคคลกระทำการตามมาตรา ๑๙ (๒) (๕) (๖) หรือ (๗) ได้ตามลักษณะของเขตการจัดการพื้นที่อุทยานแห่งชาติที่กำหนดไว้ โดยอยู่ในความควบคุมดูแลของพนักงานเจ้าหน้าที่ ทั้งนี้ การอนุญาตดังกล่าวให้กระทำได้เฉพาะเพื่อการสำรวจ การศึกษา การวิจัย หรือการทดลองทางวิชาการ การถ่ายทำภาพยนตร์ วีดิทัศน์ หรือสารคดี การถ่ายภาพ การศึกษาธรรมชาติ การบำรุงรักษาโครงสร้างสาธารณูปโภคพื้นฐาน หรือเพื่อความมั่นคงทางพลังงาน หรือการท่องเที่ยวที่เป็นประโยชน์ และไม่ก่อให้เกิดความเสียหายต่ออุทยานแห่งชาติ

หลักเกณฑ์ วิธีการ และเงื่อนไขการอนุญาตและการควบคุมดูแลตามวรรคหนึ่ง อายุใบอนุญาต การต่ออายุใบอนุญาต และการออกใบแทนใบอนุญาต ให้เป็นไปตามระเบียบที่อธิบดีกำหนดโดยความเห็นชอบของคณะกรรมการ

มาตรา ๒๓ เพื่อประโยชน์ในการคุ้มครอง ดูแลรักษา หรือบำรุงอุทยานแห่งชาติ หรือการสำรวจ การศึกษา การวิจัย หรือการทดลองทางวิชาการ หรือเพื่ออำนวยความสะดวกในการทัศนาจร หรือการพักแรมเป็นการชั่วคราว หรือเพื่ออำนวยความปลอดภัย หรือให้ความรู้แก่ประชาชนโดยทั่วไปในอุทยานแห่งชาติ ให้พนักงานเจ้าหน้าที่มีอำนาจกระทำการตามมาตรา ๑๙

การกระทำของพนักงานเจ้าหน้าที่ตามวรรคหนึ่ง ให้เป็นไปตามระเบียบที่อธิบดีกำหนดโดยความเห็นชอบของคณะกรรมการ

มาตรา ๒๔ ในอุทยานแห่งชาติต้องจัดให้มีการประชาสัมพันธ์ การดูแลรักษาความปลอดภัย การให้คำแนะนำ หรือการจัดระบบการเตือนภัยแก่ประชาชน

การดำเนินการตามวรรคหนึ่ง หัวหน้าอุทยานแห่งชาติอาจร้องขอให้องค์กรปกครองส่วนท้องถิ่น องค์กรอื่นใด หรือบุคคลใด ช่วยดำเนินการตามความจำเป็นก็ได้ และให้ถือว่าการกระทำของเจ้าหน้าที่องค์กรปกครองส่วนท้องถิ่น เจ้าหน้าที่ขององค์กรอื่น หรือบุคคลอื่นใดดังกล่าว เป็นการกระทำของพนักงานเจ้าหน้าที่ตามพระราชบัญญัตินี้

เกี่ยวกับหลักเกณฑ์การพิจารณาและคุณสมบัติของบุคคลที่จะได้รับอนุญาตภายใต้โครงการที่จะดำเนินการ หน้าที่ของบุคคลที่ได้รับอนุญาตในการอนุรักษ์ ฟื้นฟู ดูแลรักษาทรัพยากรธรรมชาติ ระบบนิเวศ และความหลากหลายทางชีวภาพภายในเขตพื้นที่ดำเนินโครงการ ประเภท ชนิด จำนวน หรือปริมาณของทรัพยากรธรรมชาติที่สามารถเกิดใหม่ทดแทนได้ตามฤดูกาลที่อนุญาตให้เก็บหาหรือใช้ประโยชน์ ช่วงระยะเวลาดำเนินการที่เหมาะสม มาตรการตรวจสอบและควบคุมผลกระทบ และการฟื้นฟูสภาพพื้นที่หรือทรัพยากรธรรมชาติ หลักเกณฑ์ วิธีการ และเงื่อนไขการอนุญาตการเก็บหาหรือการใช้ประโยชน์จากทรัพยากรธรรมชาติ และการสิ้นสุดการอนุญาต มาตรการในการกำกับดูแล การตรวจสอบ การติดตาม การควบคุมผลกระทบและการฟื้นฟูสภาพพื้นที่หรือทรัพยากรธรรมชาติ และการประเมินผลการดำเนินโครงการ และแนวทางในการลดการพึ่งพิงการใช้ทรัพยากรธรรมชาติดังกล่าวในเขตพื้นที่ดำเนินโครงการ

การเก็บหาหรือการใช้ประโยชน์จากทรัพยากรธรรมชาติที่สามารถเกิดใหม่ทดแทนได้ตามฤดูกาลของบุคคลที่ได้รับอนุญาตในเขตพื้นที่โครงการตามประกาศกระทรวงที่ออกตามมาตรานี้ หากเป็นการเก็บหาหรือการใช้ประโยชน์จากทรัพยากรธรรมชาติตามประเภท ชนิด และจำนวนตามที่ได้รับอนุญาต และเป็นไปเพื่อการดำรงชีพอย่างเป็นปกติธุระ และได้ปฏิบัติให้เป็นไปตามระเบียบที่อธิบดีกำหนดโดยความเห็นชอบของคณะกรรมการแล้ว ผู้นั้นไม่ต้องรับโทษ

ผู้รับสนองพระบรมราชโองการ
พลเอก ประยุทธ์ จันทร์โอชา
นายกรัฐมนตรี

หน้า ๑๐๔
เล่ม ๑๓๖ ตอนที่ ๗๑ ก ราชกิจจานุเบกษา ๒๙ พฤษภาคม ๒๕๖๒



พระราชบัญญัติ
สงวนและคุ้มครองสัตว์ป่า
พ.ศ. ๒๕๖๒

พระบาทสมเด็จพระปรเมนทรรามาธิบดีศรีสินทรมหาวชิราลงกรณ พระวชิรเกล้าเจ้าอยู่หัว

ให้ไว้ ณ วันที่ ๒๔ พฤษภาคม พ.ศ. ๒๕๖๒
เป็นปีที่ ๔ ในรัชกาลปัจจุบัน

พระบาทสมเด็จพระปรเมนทรรามาธิบดีศรีสินทรมหาวชิราลงกรณ พระวชิรเกล้าเจ้าอยู่หัว มีพระบรมราชโองการโปรดเกล้าฯ ให้ประกาศว่า

โดยที่เป็นการสมควรปรับปรุงกฎหมายว่าด้วยการสงวนและคุ้มครองสัตว์ป่า

พระราชบัญญัตินี้มีบทบัญญัติบางประการเกี่ยวกับการจำกัดสิทธิและเสรีภาพของบุคคล ซึ่งมาตรา ๒๖ ประกอบกับมาตรา ๒๘ มาตรา ๓๓ มาตรา ๓๗ และมาตรา ๔๐ ของรัฐธรรมนูญแห่งราชอาณาจักรไทย บัญญัติให้กระทำได้โดยอาศัยอำนาจตามบทบัญญัติแห่งกฎหมาย

เหตุผลและความจำเป็นในการจำกัดสิทธิและเสรีภาพของบุคคลตามพระราชบัญญัตินี้ เพื่อให้การสงวน อนุรักษ์ คุ้มครอง และบำรุงรักษาเขตรักษาพันธุ์สัตว์ป่าและเขตห้ามล่าสัตว์ป่า และการบริหารจัดการสัตว์ป่า ทรัพยากรธรรมชาติ ระบบนิเวศ และความหลากหลายทางชีวภาพในพื้นที่ดังกล่าวให้เกิดประโยชน์อย่างสมดุลและยั่งยืน ซึ่งการตราพระราชบัญญัตินี้สอดคล้องกับเงื่อนไขที่บัญญัติไว้ในมาตรา ๒๖ ของรัฐธรรมนูญแห่งราชอาณาจักรไทยแล้ว

จึงทรงพระกรุณาโปรดเกล้าฯ ให้ตราพระราชบัญญัติขึ้นไว้โดยคำแนะนำและยินยอมของสภานิติบัญญัติแห่งชาติทำหน้าที่รัฐสภา ดังต่อไปนี้

หน้า ๑๒๒
เล่ม ๑๓๖ ตอนที่ ๗๑ ก ราชกิจจานุเบกษา ๒๙ พฤษภาคม ๒๕๖๒

มาตรา ๔๙ ในกรณีที่กรมอุทยานแห่งชาติ สัตว์ป่า และพันธุ์พืชได้ทำการสำรวจพื้นที่ใดแล้วเห็นว่ามีความเหมาะสมจะกำหนดเป็นเขตรักษาพันธุ์สัตว์ป่าตามมาตรา ๔๗ ให้อธิบดีกรมอุทยานแห่งชาติ สัตว์ป่า และพันธุ์พืชโดยความเห็นชอบของคณะกรรมการประกาศเป็นพื้นที่เตรียมการกำหนดเป็นเขตรักษาพันธุ์สัตว์ป่าเพื่อให้กรมอุทยานแห่งชาติ สัตว์ป่า และพันธุ์พืชเตรียมการกำหนดให้บริเวณพื้นที่ดังกล่าวเป็นเขตรักษาพันธุ์สัตว์ป่าตามพระราชบัญญัตินี้ต่อไป

ในระหว่างการดำเนินการเพื่อกำหนดให้พื้นที่เตรียมการตามวรรคหนึ่ง เป็นเขตรักษาพันธุ์สัตว์ป่าตามมาตรา ๔๗ ให้พนักงานเจ้าหน้าที่มีอำนาจควบคุมและคุ้มครองพื้นที่ในพื้นที่เตรียมการกำหนดเป็นเขตรักษาพันธุ์สัตว์ป่าตามที่พระราชบัญญัตินี้กำหนดและตามระเบียบที่อธิบดีกรมอุทยานแห่งชาติ สัตว์ป่า และพันธุ์พืชกำหนดโดยความเห็นชอบของคณะกรรมการ และในกรณีที่พื้นที่เตรียมการกำหนดเป็นเขตรักษาพันธุ์สัตว์ป่าอยู่ในพื้นที่ป่าหรือป่าสงวนแห่งชาติ ให้พนักงานเจ้าหน้าที่มีอำนาจกระทำการตามกฎหมายว่าด้วยป่าไม้หรือกฎหมายว่าด้วยป่าสงวนแห่งชาติในพื้นที่เตรียมการดังกล่าวด้วย

มาตรา ๕๐ ให้พนักงานเจ้าหน้าที่จัดให้มีหลักเขต ป้าย เครื่องหมายแสดงแนวเขตเขตรักษาพันธุ์สัตว์ป่า และเครื่องหมายอื่นที่จำเป็น เพื่อให้ประชาชนทราบว่าเป็นเขตรักษาพันธุ์สัตว์ป่าและอำนวยความสะดวกและให้ความรู้แก่ประชาชน

หลักเกณฑ์ วิธีการ และรูปแบบ ในการจัดให้มีหลักเขต ป้าย เครื่องหมายแสดงแนวเขตและเครื่องหมายอื่น ให้เป็นไปตามระเบียบที่อธิบดีกรมอุทยานแห่งชาติ สัตว์ป่า และพันธุ์พืชกำหนด

มาตรา ๕๑ การขยายหรือการเพิกถอนเขตรักษาพันธุ์สัตว์ป่าไม่ว่าทั้งหมดหรือบางส่วนให้กระทำโดยตราเป็นพระราชกฤษฎีกา และในกรณีที่เป็นการขยายหรือเพิกถอนเขตรักษาพันธุ์สัตว์ป่าบางส่วน ให้มีแผนที่แสดงแนวเขตที่เปลี่ยนแปลงไปแนบท้ายพระราชกฤษฎีกาด้วย

ให้นำความในมาตรา ๔๗ มาตรา ๔๘ มาตรา ๔๙ และมาตรา ๕๐ มาใช้บังคับแก่การขยายหรือเพิกถอนเขตรักษาพันธุ์สัตว์ป่าโดยอนุโลม

ส่วนที่ ๒
การคุ้มครอง บำรุง ดูแล และรักษาเขตรักษาพันธุ์สัตว์ป่า

มาตรา ๕๒ เพื่อประโยชน์ในการคุ้มครอง บำรุง ดูแล และรักษาเขตรักษาพันธุ์สัตว์ป่า ให้จัดให้มีแผนการอนุรักษ์และคุ้มครองพื้นที่เขตรักษาพันธุ์สัตว์ป่าแต่ละแห่งเพื่อเสนออธิบดีกรมอุทยานแห่งชาติ สัตว์ป่า และพันธุ์พืชให้ความเห็นชอบ เมื่ออธิบดีกรมอุทยานแห่งชาติ สัตว์ป่า และพันธุ์พืชให้ความเห็นชอบแผนการอนุรักษ์และคุ้มครองพื้นที่เขตรักษาพันธุ์สัตว์ป่าดังกล่าวแล้ว ให้หัวหน้า

เขตรักษาพันธุ์สัตว์ป่าที่มีหน้าที่รับผิดชอบในเขตรักษาพันธุ์สัตว์ป่านั้นดำเนินการให้เป็นไปตามแผนการอนุรักษ์และคุ้มครองพื้นที่เขตรักษาพันธุ์สัตว์ป่านั้น

แผนการอนุรักษ์และคุ้มครองพื้นที่เขตรักษาพันธุ์สัตว์ป่าตามวรรคหนึ่ง ต้องสอดคล้องกับแผนแม่บทการบริหารจัดการการอนุรักษ์สัตว์ป่าและเขตรักษาพันธุ์สัตว์ป่า ตามมาตรา ๔๕ (๓) และเป็นไปตามหลักเกณฑ์ที่อธิบดีกรมอุทยานแห่งชาติ สัตว์ป่า และพันธุ์พืชประกาศกำหนด โดยอย่างน้อยต้องประกอบด้วยการรับฟังความคิดเห็นและการมีส่วนร่วมของผู้มีส่วนได้เสีย ชุมชนที่เกี่ยวข้อง และประชาชนในการจัดทำแผน แนวทางการอนุรักษ์และคุ้มครองสัตว์ป่า การดูแลและฟื้นฟูแหล่งที่อยู่อาศัยหรือแหล่งหากินของสัตว์ป่า การคุ้มครองและดูแลรักษาสภาพธรรมชาติ ทรัพยากรธรรมชาติ สิ่งแวดล้อม ระบบนิเวศ และความหลากหลายทางชีวภาพในเขตรักษาพันธุ์สัตว์ป่านั้น

มาตรา ๕๓ ห้ามมิให้ผู้ใดเข้าไปในเขตรักษาพันธุ์สัตว์ป่า เว้นแต่ได้รับอนุญาตจากพนักงานเจ้าหน้าที่ หรือเป็นกรณีที่พนักงานเจ้าหน้าที่หรือเจ้าพนักงานอื่นใดซึ่งต้องเข้าไปปฏิบัติการตามหน้าที่

ผู้ได้รับอนุญาตให้เข้าไปในเขตรักษาพันธุ์สัตว์ป่าต้องปฏิบัติตามระเบียบที่อธิบดีกรมอุทยานแห่งชาติ สัตว์ป่า และพันธุ์พืชกำหนดและคำสั่งของพนักงานเจ้าหน้าที่ซึ่งได้สั่งให้ปฏิบัติโดยชอบด้วยกฎหมาย

หลักเกณฑ์ วิธีการ และเงื่อนไขการขออนุญาตและการอนุญาตตามวรรคหนึ่ง ให้เป็นไปตามระเบียบที่อธิบดีกรมอุทยานแห่งชาติ สัตว์ป่า และพันธุ์พืชกำหนดโดยความเห็นชอบของคณะกรรมการ

มาตรา ๕๔ ภายในเขตรักษาพันธุ์สัตว์ป่า ห้ามมิให้ผู้ใดล่าสัตว์ป่า เก็บหรือทำอันตรายแก่รังของสัตว์ป่า หรือล่อหรือนำสัตว์ป่าออกไป เว้นแต่จะกระทำเพื่อการสำรวจ การศึกษา การวิจัย หรือการทดลองทางวิชาการ และได้รับอนุญาตเป็นหนังสือจากอธิบดีกรมอุทยานแห่งชาติ สัตว์ป่า และพันธุ์พืช

หลักเกณฑ์ วิธีการ และเงื่อนไขการขออนุญาตและการอนุญาต ให้เป็นไปตามระเบียบที่อธิบดีกรมอุทยานแห่งชาติ สัตว์ป่า และพันธุ์พืชกำหนดโดยความเห็นชอบของคณะกรรมการ

มาตรา ๕๕ ภายในเขตรักษาพันธุ์สัตว์ป่า ห้ามมิให้ผู้ใดกระทำการอย่างหนึ่งอย่างใดดังต่อไปนี้

(๑) กระทำให้หลักเขต ป้าย เครื่องหมายแสดงแนวเขต หรือเครื่องหมายอื่น ซึ่งพนักงานเจ้าหน้าที่จัดให้มีตามพระราชบัญญัตินี้เคลื่อนที่ ลบเลือน เสียหาย สูญหาย หรือไร้ประโยชน์

(๒) ยึดถือหรือครอบครองที่ดิน ก่อสร้าง แผ้วถาง เผาป่า หรือทำด้วยประการใดให้เสื่อมสภาพหรือเปลี่ยนแปลงสภาพธรรมชาติเดิม

(๓) เปลี่ยนแปลงทางน้ำหรือทำให้น้ำในลำน้ำ ลำห้วย หนอง บึง ท่วมท้น เหือดแห้ง เน่าเสีย หรือเป็นพิษ

หน้า ๑๒๔
เล่ม ๑๓๖ ตอนที่ ๗๑ ก ราชกิจจานุเบกษา ๒๙ พฤษภาคม ๒๕๖๒

(๔) ปิดกั้นหรือทำให้กีดขวางแก่ทางน้ำหรือทางบก

(๕) เก็บหา นำออกไป กระทำด้วยประการใด ๆ ให้เป็นอันตราย หรือทำให้เสื่อมสภาพ ซึ่งไม้ ดิน หิน กรวด ทราย แร่ ปิโตรเลียม หรือทรัพยากรธรรมชาติอื่น หรือกระทำการอื่นใดอันส่งผลกระทบต่อทรัพยากรธรรมชาติ สิ่งแวดล้อม ระบบนิเวศ หรือความหลากหลายทางชีวภาพ

(๖) ปลูกต้นไม้หรือพฤกษชาติอื่น ๆ หรือนำหรือปล่อยสัตว์ทุกชนิดเข้าไป

เพื่อประโยชน์ในการสำรวจ การศึกษา การวิจัย หรือการทดลองทางวิชาการ การถ่ายทำภาพยนตร์ วีดิทัศน์หรือสารคดี การถ่ายภาพ การศึกษาธรรมชาติ การบำรุงรักษาโครงสร้างสาธารณูปโภคพื้นฐาน หรือเพื่อความมั่นคงทางพลังงาน พนักงานเจ้าหน้าที่อาจอนุญาตให้บุคคลกระทำการตาม (๔) (๕) หรือ (๖) ได้ภายในบริเวณพื้นที่ที่กำหนด ทั้งนี้ การกระทำนั้นต้องอยู่ในความควบคุมดูแลของพนักงานเจ้าหน้าที่ ไม่รบกวนการดำรงชีวิตตามธรรมชาติของสัตว์ป่าเกินสมควร และไม่ก่อให้เกิดความเสียหายต่อเขตรักษาพันธุ์สัตว์ป่าด้วย

หลักเกณฑ์ วิธีการ และเงื่อนไขการขออนุญาตและการอนุญาต และการควบคุมดูแลตามวรรคสอง ให้เป็นไปตามระเบียบที่อธิบดีกรมอุทยานแห่งชาติ สัตว์ป่า และพันธุ์พืชกำหนดโดยความเห็นชอบของคณะกรรมการ

มาตรา ๕๖ ความในมาตรา ๕๓ มาตรา ๕๔ หรือมาตรา ๕๕ มิให้ใช้บังคับแก่การกระทำของพนักงานเจ้าหน้าที่ในกรณีดังต่อไปนี้

(๑) มีความจำเป็นเร่งด่วนหรือมีเหตุฉุกเฉินเพื่อการป้องกันภยันตรายแก่บุคคลหรือชุมชน หรือเพื่อรักษาสภาพธรรมชาติ ทรัพยากรธรรมชาติ และสิ่งแวดล้อม หรือเพื่อป้องกันภัยพิบัติอันเป็นสาธารณะ เมื่อพนักงานเจ้าหน้าที่กระทำการใดแล้วให้รายงานต่ออธิบดีกรมอุทยานแห่งชาติ สัตว์ป่า และพันธุ์พืชเพื่อทราบโดยมิชักช้า

(๒) เพื่อประโยชน์ในการคุ้มครอง ดูแลรักษา หรือบำรุงเขตรักษาพันธุ์สัตว์ป่า หรือการสำรวจ การศึกษา การวิจัย หรือการทดลองทางวิชาการ หรือเพื่ออำนวยความสะดวกในการศึกษาธรรมชาติ หรือเพื่ออำนวยความปลอดภัย หรือให้ความรู้แก่ประชาชนโดยทั่วไป

การดำเนินการของพนักงานเจ้าหน้าที่ตาม (๑) พนักงานเจ้าหน้าที่อาจร้องขอให้เจ้าหน้าที่อื่นของรัฐหรือบุคคลอื่นช่วยเหลือในการกระทำดังกล่าวก็ได้ และให้รายงานการกระทำต่ออธิบดีกรมอุทยานแห่งชาติ สัตว์ป่า และพันธุ์พืชเพื่อทราบ และให้ถือว่าการกระทำของเจ้าหน้าที่อื่นของรัฐหรือบุคคลอื่นเป็นการกระทำของพนักงานเจ้าหน้าที่ตามพระราชบัญญัตินี้

หน้า ๑๒๕
เล่ม ๑๓๖ ตอนที่ ๗๑ ก ราชกิจจานุเบกษา ๒๙ พฤษภาคม ๒๕๖๒

การกระทำของพนักงานเจ้าหน้าที่ตามวรรคหนึ่งและวรรคสอง ให้เป็นไปตามระเบียบที่อธิบดีกรมอุทยานแห่งชาติ สัตว์ป่า และพันธุ์พืชกำหนดโดยความเห็นชอบของคณะกรรมการ

มาตรา ๕๗ เพื่อให้การใช้ประโยชน์จากทรัพยากรธรรมชาติเป็นไปอย่างสมดุลและยั่งยืน หากพื้นที่เขตรักษาพันธุ์สัตว์ป่าแห่งใดมีศักยภาพเหมาะสมเพียงพอในการเก็บหา หรือใช้ประโยชน์จากทรัพยากรธรรมชาติบางชนิดที่เกิดทดแทนได้อย่างยั่งยืน และหัวหน้าเขตรักษาพันธุ์สัตว์ป่าเห็นว่าการเก็บหาหรือใช้ประโยชน์จากทรัพยากรธรรมชาตินั้นภายในบริเวณพื้นที่ที่กำหนดไม่สร้างความเสียหายต่อระบบนิเวศ สภาพธรรมชาติ และสัตว์ป่า หัวหน้าเขตรักษาพันธุ์สัตว์ป่าโดยการมีส่วนร่วมของชุมชนในท้องถิ่นที่เกี่ยวข้องอาจพิจารณาศึกษาจัดทำโครงการใช้ประโยชน์จากทรัพยากรธรรมชาตินั้นตามหลักวิชาการ วัฒนธรรม และวิถีชุมชน เสนอต่อคณะกรรมการเพื่อพิจารณาให้ความเห็นชอบ เมื่อคณะกรรมการให้ความเห็นชอบโครงการนั้นแล้ว อธิบดีกรมอุทยานแห่งชาติ สัตว์ป่า และพันธุ์พืช จึงจะอนุญาตให้ดำเนินการตามโครงการดังกล่าวได้ ทั้งนี้ การอนุญาตให้ดำเนินโครงการต้องคำนึงถึงชนิด ประเภท จำนวนหรือปริมาณของทรัพยากรธรรมชาติที่อนุญาตให้เก็บหาหรือใช้ประโยชน์ ห้วงเวลาดำเนินการ มาตรการตรวจสอบและควบคุมผลกระทบ และการฟื้นฟูสภาพพื้นที่หรือทรัพยากรธรรมชาติ

หลักเกณฑ์ วิธีการ และเงื่อนไขการศึกษาจัดทำโครงการ การอนุญาต การเก็บหาหรือการใช้ประโยชน์จากทรัพยากรธรรมชาติ ให้เป็นไปตามระเบียบที่อธิบดีกรมอุทยานแห่งชาติ สัตว์ป่า และพันธุ์พืชกำหนดโดยความเห็นชอบของคณะกรรมการ

หมวด ๕
เงินค่าบริการหรือเงินค่าตอบแทน

มาตรา ๕๘ เพื่อประโยชน์ในการรักษาสภาพการเป็นแหล่งที่อยู่อาศัยของสัตว์ป่าและความสมบูรณ์ของระบบนิเวศ ความปลอดภัย ความสะอาด ความเป็นระเบียบเรียบร้อย การให้บริการและการอำนวยความสะดวกด้านต่าง ๆ ในเขตรักษาพันธุ์สัตว์ป่าหรือเขตห้ามล่าสัตว์ป่า กรมอุทยานแห่งชาติ สัตว์ป่า และพันธุ์พืชจะเรียกเก็บค่าบริการหรือค่าตอบแทนสำหรับการนั้นก็ได้

หลักเกณฑ์ วิธีการ และเงื่อนไขการเรียกเก็บและการยกเว้นค่าบริการหรือค่าตอบแทน และอัตราค่าบริการหรือค่าตอบแทนตามวรรคหนึ่ง ให้เป็นไปตามระเบียบที่อธิบดีกรมอุทยานแห่งชาติ สัตว์ป่าและพันธุ์พืชกำหนดโดยความเห็นชอบของคณะกรรมการ

เงินค่าบริการหรือเงินค่าตอบแทนที่ได้รับตามมาตรานี้ ให้จัดทำรายงานทางการเงินและผลการปฏิบัติงานประจำปีเสนอต่อคณะกรรมการ และเผยแพร่ให้ประชาชนรับทราบ

หน้า ๑๔๓
เล่ม ๑๓๖ ตอนที่ ๗๑ ก ราชกิจจานุเบกษา ๒๙ พฤษภาคม ๒๕๖๒

แนบท้ายพระราชกฤษฎีกา และมีระยะเวลาการบังคับใช้คราวละไม่เกินยี่สิบปี และอย่างน้อยต้องมีสาระสำคัญเกี่ยวกับหลักเกณฑ์การพิจารณาและคุณสมบัติของบุคคลที่อยู่อาศัยหรือทำกินในชุมชนภายใต้โครงการที่จะดำเนินการ หน้าที่ของบุคคลที่อยู่อาศัยหรือทำกินในชุมชนในการอนุรักษ์ ฟื้นฟู ดูแลรักษาสัตว์ป่า ทรัพยากรธรรมชาติ ระบบนิเวศ และความหลากหลายทางชีวภาพภายในเขตพื้นที่ดำเนินโครงการ หลักเกณฑ์ วิธีการ และเงื่อนไขการอยู่อาศัยหรือทำกิน และการสิ้นสุดการอยู่อาศัยหรือทำกิน และมาตรการในการกำกับดูแล การติดตาม และการประเมินผลการดำเนินโครงการ

ในกรณีบุคคลที่อยู่อาศัยหรือทำกินได้ครอบครองที่ดิน ก่อสร้าง แผ้วถาง หรือกระทำด้วยประการใด ๆ ให้เสื่อมสภาพหรือเปลี่ยนแปลงสภาพพื้นที่ไปจากเดิม เก็บหา นำออกไป กระทำด้วยประการใด ๆ ให้เป็นอันตราย หรือทำให้เสื่อมสภาพ ซึ่งสัตว์ป่า ไม้ ดิน หิน กรวด ทราย แร่ ปิโตรเลียม หรือทรัพยากรธรรมชาติอื่น หรือกระทำการอื่นใดอันส่งผลกระทบต่อทรัพยากรธรรมชาติ สิ่งแวดล้อม ระบบนิเวศ หรือความหลากหลายทางชีวภาพ หรือนำหรือปล่อยสัตว์ ในเขตพื้นที่โครงการตามพระราชกฤษฎีกาที่ตราขึ้นตามมาตรานี้ หากการกระทำดังกล่าวเป็นไปเพื่อการดำรงชีพอย่างเป็นปกติธุระ และได้ปฏิบัติให้เป็นไปตามระเบียบที่อธิบดีกำหนดโดยความเห็นชอบของคณะกรรมการแล้ว ผู้นั้นไม่ต้องรับโทษ

ผู้รับสนองพระบรมราชโองการ
พลเอก ประยุทธ์ จันทร์โอชา
นายกรัฐมนตรี

หน้า ๔๗
เล่ม ๑๓๘ ตอนพิเศษ ๓๐๑ ง ราชกิจจานุเบกษา ๙ ธันวาคม ๒๕๖๔

ระเบียบกรมอุทยานแห่งชาติ สัตว์ป่า และพันธุ์พืช

ว่าด้วยการปฏิบัติการของพนักงานเจ้าหน้าที่ในอุทยานแห่งชาติ วนอุทยาน สวนพฤกษศาสตร์ และสวนรุกขชาติ พ.ศ. ๒๕๖๔

โดยที่พระราชบัญญัติอุทยานแห่งชาติ พ.ศ. ๒๕๖๒ บัญญัติให้อธิบดีกำหนดหลักเกณฑ์การปฏิบัติการของพนักงานเจ้าหน้าที่เพื่อประโยชน์ในการคุ้มครอง ดูแลรักษา หรือบำรุงอุทยานแห่งชาติ หรือการสำรวจ การศึกษา การวิจัย หรือการทดลองทางวิชาการ หรือเพื่ออำนวยความสะดวกในการทัศนาจรหรือการพักแรมเป็นการชั่วคราว หรือเพื่ออำนวยความปลอดภัย หรือให้ความรู้แก่ประชาชนโดยทั่วไป ในอุทยานแห่งชาติ ให้พนักงานเจ้าหน้าที่กระทำได้โดยไม่เป็นความผิดตามมาตรา ๑๙ แห่งพระราชบัญญัติอุทยานแห่งชาติ พ.ศ. ๒๕๖๒

อาศัยอำนาจตามความในมาตรา ๒๓ วรรคสอง และมาตรา ๒๘ แห่งพระราชบัญญัติอุทยานแห่งชาติ พ.ศ. ๒๕๖๒ โดยความเห็นชอบของคณะกรรมการอุทยานแห่งชาติ อธิบดีกรมอุทยานแห่งชาติสัตว์ป่า และพันธุ์พืช จึงออกระเบียบไว้ ดังต่อไปนี้

ข้อ ๑ ระเบียบนี้เรียกว่า “ระเบียบกรมอุทยานแห่งชาติ สัตว์ป่า และพันธุ์พืช ว่าด้วยการปฏิบัติการของพนักงานเจ้าหน้าที่ในอุทยานแห่งชาติ วนอุทยาน สวนพฤกษศาสตร์ และสวนรุกขชาติ พ.ศ. ๒๕๖๔”

ข้อ ๒ ระเบียบนี้ให้ใช้บังคับตั้งแต่วันถัดจากวันประกาศในราชกิจจานุเบกษาเป็นต้นไป

ข้อ ๓ ในระเบียบนี้

“คณะกรรมการ” หมายความว่า คณะกรรมการอุทยานแห่งชาติ

“อธิบดี” หมายความว่า อธิบดีกรมอุทยานแห่งชาติ สัตว์ป่า และพันธุ์พืช

“กรม” หมายความว่า กรมอุทยานแห่งชาติ สัตว์ป่า และพันธุ์พืช

ข้อ ๔ “พนักงานเจ้าหน้าที่” หมายความว่า

(๑) อธิบดี

(๒) หัวหน้าอุทยานแห่งชาติ หัวหน้าวนอุทยาน หัวหน้าสวนพฤกษศาสตร์ หรือหัวหน้าสวนรุกขชาติ แล้วแต่กรณี

(๓) หัวหน้าหน่วยงานในสังกัดกรม ที่ปฏิบัติหน้าที่ในพื้นที่อุทยานแห่งชาติ วนอุทยาน สวนพฤกษศาสตร์ และสวนสวนรุกขชาติ แล้วแต่กรณี

(๔) พนักงานเจ้าหน้าที่ในสังกัดกรม ที่ได้รับการแต่งตั้งจากรัฐมนตรีว่าการกระทรวงทรัพยากรธรรมชาติและสิ่งแวดล้อม

(๕) พนักงานเจ้าหน้าที่ของหน่วยงานอื่นที่ไม่ได้อยู่ในสังกัดกรม ที่ได้รับการแต่งตั้งจากรัฐมนตรีว่าการกระทรวงทรัพยากรธรรมชาติและสิ่งแวดล้อม

หน้า ๔๘
เล่ม ๑๓๘ ตอนพิเศษ ๓๐๑ ง ราชกิจจานุเบกษา ๙ ธันวาคม ๒๕๖๔

ข้อ ๕ ให้อธิบดีรักษาการตามระเบียบนี้ ในกรณีที่มีปัญหาการตีความตามข้อ ๖ และข้อ ๗ ให้อธิบดีเสนอแนวทางการตีความต่อคณะกรรมการ และให้ปฏิบัติตามมติของคณะกรรมการดังกล่าว

หมวด ๑
การปฏิบัติงานของพนักงานเจ้าหน้าที่ในอุทยานแห่งชาติ

ข้อ ๖ การใดที่พนักงานเจ้าหน้าที่กระทำเพื่อประโยชน์ในการคุ้มครอง ดูแลรักษา หรือบำรุงอุทยานแห่งชาติ หรือการสำรวจ การศึกษา การวิจัย หรือการทดลองทางวิชาการ หรือเพื่ออำนวยความสะดวกในการทัศนาจรหรือการพักแรมเป็นการชั่วคราว หรือเพื่ออำนวยความปลอดภัย หรือให้ความรู้แก่ประชาชนโดยทั่วไป ในอุทยานแห่งชาติ ถ้าไม่เป็นการกระทำเพื่อแสวงหาประโยชน์ที่มิควรได้โดยชอบด้วยกฎหมายสำหรับตนเองหรือผู้อื่นและปฏิบัติตามหลักเกณฑ์ว่าด้วยการขอความเห็นชอบตามระเบียบนี้ พนักงานเจ้าหน้าที่ย่อมมีอำนาจกระทำการตามมาตรา ๑๙ แห่งพระราชบัญญัติอุทยานแห่งชาติ พ.ศ. ๒๕๖๒ ได้

การกระทำดังต่อไปนี้ ให้ถือว่าเป็นการกระทำตามวรรคหนึ่งด้วย

(๑) แผ้วถาง หรือเผาป่าตามความจำเป็น หรือเพาะปลูกพันธุ์ไม้ที่เป็นอาหารของสัตว์ป่า

(๒) ขุดดิน หิน หรือปิดกั้น หรือเปลี่ยนแปลงทางน้ำหรือทางบกตามความจำเป็น

(๓) ขุดดิน หิน หรือตัด บั่นทอน ย้ายไม้ หรือขุดล้อมย้ายต้นไม้ เพื่อทำสถานที่พักแรม หรือทำทางศึกษาธรรมชาติหรือทางลำลอง โดยคำนึงถึงความจำเป็น เพื่อให้ทัศนียภาพของสิ่งแวดล้อมสวยงาม

(๔) ขุดดิน หิน หรือตัด บั่นทอน ย้ายไม้ หรือขุดล้อมย้ายต้นไม้ เพื่อจัดทำสถานที่ขึ้นลงอากาศยาน รวมทั้งนำอากาศยานขึ้นลงที่ซึ่งมิได้จัดไว้เพื่อการนั้นเมื่อมีความจำเป็น

(๕) ตัด บั่นทอน ย้ายไม้ หรือขุดล้อมย้ายต้นไม้ ที่อยู่ในสภาพกีดขวางและเป็นอันตรายแก่อาคารหรือสิ่งปลูกสร้างหรือทรัพย์สินของทางราชการ หรือที่จะก่อให้เกิดอันตรายต่อชีวิตหรือทรัพย์สินของนักท่องเที่ยว หรือเพื่อให้เป็นไปตามแผนงานหรือโครงการตามที่อธิบดีเห็นชอบ

(๖) ตัด บั่นทอน ไม้ยืนต้นตายตามธรรมชาติ หรือไม้ที่โค่นล้มโดยภัยธรรมชาติ ตามความจำเป็น

(๗) เก็บหาเศษไม้ ปลายไม้ มาใช้เพื่อการซ่อมแซมปรับปรุงสิ่งปลูกสร้าง พัฒนา หรือจัดตกแต่งที่พักผ่อนหย่อนใจ

(๘) ล่อ ดัก จับ นำออกไป ยิง หรือฆ่าสัตว์ที่ดุร้าย และน่าจะเป็นอันตรายแก่ร่างกายหรือชีวิตของบุคคลใดได้ตามความจำเป็นเพื่อแก้ไขปัญหาที่เกิดขึ้นเท่านั้น

(๙) นำเครื่องมือสำหรับล่าสัตว์หรือจับสัตว์ หรืออาวุธใด ๆ ที่มิใช่ของทางราชการ เข้าไปในอุทยานแห่งชาติเพื่องานของทางราชการ หรือเพื่อช่วยเหลืองานของทางราชการ

(๑๐) ควบคุม หรือกำจัดพืชหรือสัตว์ชนิดพันธุ์ต่างถิ่นที่คุกคามตามหลักวิชาการ

(๑๑) ยิงปืน ทำให้เกิดระเบิด หรือจุดดอกไม้เพลิง ได้ตามความจำเป็นเพื่อแก้ไขปัญหาที่เกิดขึ้นเฉพาะหน้าเท่านั้น

(๑๒) นำยานพาหนะเข้าออกในทางที่มิได้จัดไว้เพื่อการนั้นเมื่อมีความจำเป็นเร่งด่วนหรือมีเหตุฉุกเฉิน

(๑๓) ปิดประกาศโฆษณาข้อความ หรือจัดทำป้ายประชาสัมพันธ์ที่ไม่ใช่สิ่งก่อสร้างถาวร เพื่อให้ผู้มาทัศนาจรหรือพักอาศัยเข้าใจและปฏิบัติตามระเบียบของกรม หรือข้อความที่เป็นการให้ความรู้เกี่ยวกับอุทยานแห่งชาติ

(๑๔) จัดทำเครื่องหมายหรือหลักเขตแสดงบริเวณที่ดินที่ส่วนราชการใช้ประโยชน์

(๑๕) ปฏิบัติการใด ๆ เพื่อแก้ไขปัญหาเฉพาะเรื่อง หรือเพื่อฟื้นฟู บำรุง ดูแลรักษาและเพาะพันธุ์สัตว์ป่า หรือทรัพยากรธรรมชาติอื่นในอุทยานแห่งชาติให้ดีขึ้นตามนโยบายของทางราชการหรือตามข้อสั่งการของอธิบดี

(๑๖) การกระทำของพนักงานเจ้าหน้าที่ร่วมกับหน่วยงานอื่นซึ่งได้รับอนุญาตตามมาตรา ๒๒ แห่งพระราชบัญญัติอุทยานแห่งชาติ พ.ศ. ๒๕๖๒

พนักงานเจ้าหน้าที่ตามข้อ ๔ (๔) และ (๕) จะกระทำการตามวรรคหนึ่ง หรือวรรคสองต้องเป็นการกระทำตามที่หัวหน้าอุทยานแห่งชาติสั่งการ หรือได้รับความเห็นชอบจากหัวหน้าอุทยานแห่งชาติ

ข้อ ๗ พนักงานเจ้าหน้าที่ในสังกัดกรมตามข้อ ๔ (๒) (๓) และ (๔) มีอำนาจปฏิบัติการในอุทยานแห่งชาติได้ โดยขอความเห็นชอบจากอธิบดี ในกรณีดังต่อไปนี้

(๑) ตัด หรือบั่นทอนไม้ เพื่อสาธารณประโยชน์ หรือเพื่อประโยชน์ต่อทางราชการ

(๒) แปรรูปไม้ที่โค่นล้มโดยภัยธรรมชาติ หรือไม้ที่โค่นล้มลงตามธรรมชาติ หรือไม้ยืนต้นตายตามธรรมชาติ หรือไม้ที่ตัดหรือบั่นทอนตามข้อ ๖ (๓) (๔) (๕) (๖) และข้อ ๗ (๑) เพื่อเก็บรักษาไว้ใช้สร้างที่พักอาศัยหรือสิ่งปลูกสร้าง หรือเพื่อการปรับปรุง พัฒนาอุทยานแห่งชาติ

(๓) ใช้ไม้แปรรูปที่ได้รับความเห็นชอบตาม (๒) หรือไม้แปรรูปอื่นที่อยู่ในความดูแลของกรมเพื่อสร้างที่พักอาศัยหรือสิ่งปลูกสร้าง หรือเพื่อการปรับปรุง พัฒนาอุทยานแห่งชาติ โดยให้ระบุประเภท ชนิด ขนาด จำนวนของไม้ ไปพร้อมกับการขอความเห็นชอบด้วย

(๔) ปลูกบำรุงป่าในบริเวณที่ถูกบุกรุกทำลายหรือพื้นที่ป่าที่เสื่อมสภาพในอุทยานแห่งชาติให้ฟื้นคืนสภาพในกรณีที่เป็นโครงการร่วมกับหน่วยงานภายนอกหรือองค์กรเอกชน ซึ่งมีขนาดพื้นที่รวมกันตั้งแต่ยี่สิบไร่ขึ้นไป

(๕) ปฏิบัติการตามโครงการหรือแผนการใด ๆ เพื่อให้มีสิ่งก่อสร้าง ตามแผนการบริหารจัดการพื้นที่อุทยานแห่งชาตินั้น

(๖) ปฏิบัติการเพื่อให้มีสิ่งก่อสร้าง หรือสาธารณูปโภคพื้นฐาน ที่จำเป็นแก่การดำรงชีพตามโครงการเกี่ยวกับการอนุรักษ์และดูแลรักษาทรัพยากรธรรมชาติภายในอุทยานแห่งชาติ

สรุปราคากลางงานก่อสร้าง

ปร.6

หน่วยงานประมาณการ กรมอุทยานแห่งชาติ สัตว์ป่า และพันธุ์พืช

ชื่อโครงการ ปรับปรุงโครงสร้างพื้นฐานที่นำไปสู่แหล่งท่องเที่ยว

กิจกรรม จัดทำเส้นทางศึกษาธรรมชาติเพื่อการท่องเที่ยวเชิงนิเวศเรียนรู้นกยูงไทยในพื้นที่อนุรักษ์

สถานที่ก่อสร้าง ป่าอนุรักษ์ในสังกัดสำนักบริหารพื้นที่อนุรักษ์ที่ 15 (เชียงราย)

หน่วยงานเจ้าของโครงการ สำนักบริหารพื้นที่อนุรักษ์ที่ 15 (เชียงราย) กรมอุทยานแห่งชาติ สัตว์ป่า และพันธุ์พืช

แบบ ปร.4 , 5 ที่แนบ จำนวน 2 แผ่น

คำนวณราคากลางเมื่อ วันที่ 12 มิถุนายน 2568

ลำดับที่	รายการสิ่งก่อสร้าง	รวมค่าก่อสร้าง เป็นเงิน (บาท)	หมายเหตุ
1	ราคางานก่อสร้าง เส้นทางศึกษาธรรมชาติเพื่อการท่องเที่ยวเชิงนิเวศ	2,288,000.00	
	เรียนรู้นกยูงไทยในพื้นที่อนุรักษ์		
สรุป	**รวมค่าก่อสร้างทั้งโครงการ**	2,288,000.00	
	คิดเป็นเงินประมาณ : สองล้านสองแสนแปดหมื่นแปดพันบาทถ้วน	**2,288,000.00**	

สรุปผลการประมาณราคาค่าก่อสร้าง ปร.5

หน่วยงานประมาณการ กรมอุทยานแห่งชาติ สัตว์ป่า และพันธุ์พืช

ประเภท งานอาคาร

ชื่อโครงการ ปรับปรุงโครงสร้างพื้นฐานที่นำไปสู่แหล่งท่องเที่ยว

กิจกรรม จัดทำเส้นทางศึกษาธรรมชาติเพื่อการท่องเที่ยวเชิงนิเวศเรียนรู้นกยูงไทยในพื้นที่อนุรักษ์

สถานที่ก่อสร้าง ป่าอนุรักษ์ในสังกัดสำนักบริหารพื้นที่อนุรักษ์ที่ 15 (เชียงราย)

หน่วยงานเจ้าของโครงการ สำนักบริหารพื้นที่อนุรักษ์ที่ 15 (เชียงราย) กรมอุทยานแห่งชาติ สัตว์ป่า และพันธุ์พืช

แบบ ปร.4 ที่แนบ จำนวน 1 แผ่น

ประมาณราคากลางเมื่อ วันที่ 12 มิถุนายน 2568

ลำดับที่	รายการสิ่งก่อสร้าง	ค่าวัสดุ และค่าแรงงาน จำนวนเงิน (บาท)	Factor F	รวมค่าก่อสร้าง เป็นเงิน (บาท)	หมายเหตุ
1	จัดทำเส้นทางศึกษาธรรมชาติเพื่อการท่องเที่ยวเชิงนิเวศ	1,703,185.60			
	เรียนรู้นกยูงไทยในพื้นที่อนุรักษ์				
	รวมราคาค่าก่อสร้างทั้งสิ้น	**1,703,185.60**	**1.30540671**	**2,223,349.90**	
	เงื่อนไข Factor F				
	เงินล่วงหน้าจ่าย.....%				
	เงินประกันผลงานหัก.....%				
	ดอกเบี้ยเงินกู้.....7.....%				
	ภาษีมูลค่าเพิ่ม (VAT).....7.....%				
	เผื่อปีงบประมาณ 5 % ของราคาวัสดุ	**1,309,280.27**	**0.050**	**65,464.01**	
สรุป	**รวมค่าก่อสร้างทั้งสิ้น**			2,288,813.92	
	คิดเป็นเงินประมาณ : สองล้านสองแสนแปดหมื่นแปดพันบาทถ้วน			**2,288,000.00**	

บัญชีแสดงปริมาณวัสด และราคา

โครงการ : โครงการปรับปรุงโครงสร้างพื้นฐานที่นำไปสู่แหล่งท่องเที่ยว ปร.4

กิจกรรม : จัดทำเส้นทางศึกษาธรรมชาติเพื่อการท่องเที่ยวเชิงนิเวศเรียนรู้นกยูงไทยในพื้นที่อนุรักษ์

งานก่อสร้าง : เส้นทางศึกษาธรรมชาติเพื่อการท่องเที่ยวเชิงนิเวศเรียนรู้นกยูงไทยในพื้นที่อนุรักษ์


สถานที่ก่อสร้าง : ป่าอนุรักษ์ในสังกัดสำนักบริหารพื้นที่อนุรักษ์ที่ 15 (เชียงราย)

ประมาณการโดย : กรมอุทยานแห่งชาติ สัตว์ป่า และพันธุ์พืช

ประมาณการเมื่อ : วันที่ 12 มิถุนายน 2568

ลำดับ	รายการ	ปริมาณ		ค่าวัสดุ		ค่าแรงงาน		รวมค่าวัสดุและค่าแรง	หมายเหตุ
		จำนวน	หน่วย	หน่วยละ	จำนวนเงิน	หน่วยละ	จำนวนเงิน		
A	**งานโครงสร้างทางเดินยกระดับ**	300.00	เมตร						
	1 งานฐานราก								
	- งานวางผังฐานราก	304.00				25.00	7,600.00	7,600.00	
	- ค่าแรงขุดหลุม	142.27	ลบ.ม.			142.00	20,202.62	20,202.62	ค่าแรงรวมติดตั้ง
	- ค่าแรงงานฐานรากคอนกรีต ขนาด 60x60 หนา 0.2 ม.	21.89	ลบ.ม.			527.00	11,534.98	11,534.98	ค่าแรงรวมติดตั้ง
	- ปูนปอร์ตแลนด์ ประเภท 1	142.00	ถุง	120.00	17,040.00			17,040.00	
	- ทรายหยาบ	14.97	ลบ.ม.	550.00	8,234.27			8,234.27	
	- หิน 3/4"	28.63	ลบ.ม.	750.00	21,472.13			21,472.13	
	- เหล็กเสริม DB12 SD40	244.00	เส้น	285.00	69,540.00	188.50	45,994.00	115,534.00	ค่าแรงรวมติดตั้ง
	- ลวดผูกเหล็ก	20.00	กก.	50.00	1,000.00			1,000.00	
	2 เสาตอม่อ								
	- ค่าแรงงานเสาคอนกรีต ขนาด 15x15x1.5	10.26	ลบ.ม.			527.00	5,407.02	5,407.02	ค่าแรงรวมติดตั้ง
	- ปูนปอร์ตแลนด์ ประเภท 1	67.00	ถุง	120.00	8,040.00			8,040.00	
	- ทรายหยาบ	7.02	ลบ.ม.	550.00	3,859.81			3,859.81	
	- หิน 3/4"	13.42	ลบ.ม.	750.00	10,065.06			10,065.06	
	- เหล็กเสริม DB12 SD40	244.00	เส้น	195.00	47,580.00	32.00	7,808.00	55,388.00	ค่าแรงรวมติดตั้ง
	- เหล็กปลอด RB6 SR24	304.00	เส้น	53.00	16,112.00	10.00	3,040.00	19,152.00	ค่าแรงรวมติดตั้ง
	- ลวดผูกเหล็ก	30.00	กก.	46.00	1,380.00			1,380.00	
	- ไม้แบบ 80%	8.21	ตร.ม.	150.00	1,231.20	139.00	1,140.91	2,372.11	
	3. โครงสร้างทางเดิน								
	- แผ่นเหล็กหัวเสาหนา 150x150x6 mm.	304.00	แผ่น	195.00	59,280.00	50.00	15,200.00	74,480.00	ค่าแรงรวมลวดเชื่อม
	- เอชบีม 15x15x7x10 ยาว เมตร	44.00	ท่อน	5,046.00	222,024.00	1,890.00	83,160.00	305,184.00	ค่าแรงรวมลวดเชื่อม
	- เหล็กกล่อง 100x50x3.2 mm.	315.00	ท่อน	1,375.00	433,125.00	421.20	132,678.00	565,803.00	ค่าแรงรวมลวดเชื่อม
	- ค่าแรงทาสีเหล็กกันสนิม รวมสีทับหน้า	818.28	ตร.ม.	60.00	49,096.80	35.00	28,639.80	77,736.60	
	4. งานปูแผ่นทางเดิน								
	- แผ่นไม้เทียม WPC ขนาดระบุตามแบบ	450.00	ท่อน	720.00	324,000.00	70.00	31,500.00	355,500.00	
	- ชุดคลิปล็อคทางเดิน 5% ของราคาพื้นไม้	1.00	งาน	16,200.00	16,200.00			16,200.00	
	รวมเป็นเงินทั้งสิ้น				**1,309,280.27**		**393,905.33**	**1,703,185.60**	

15NP011

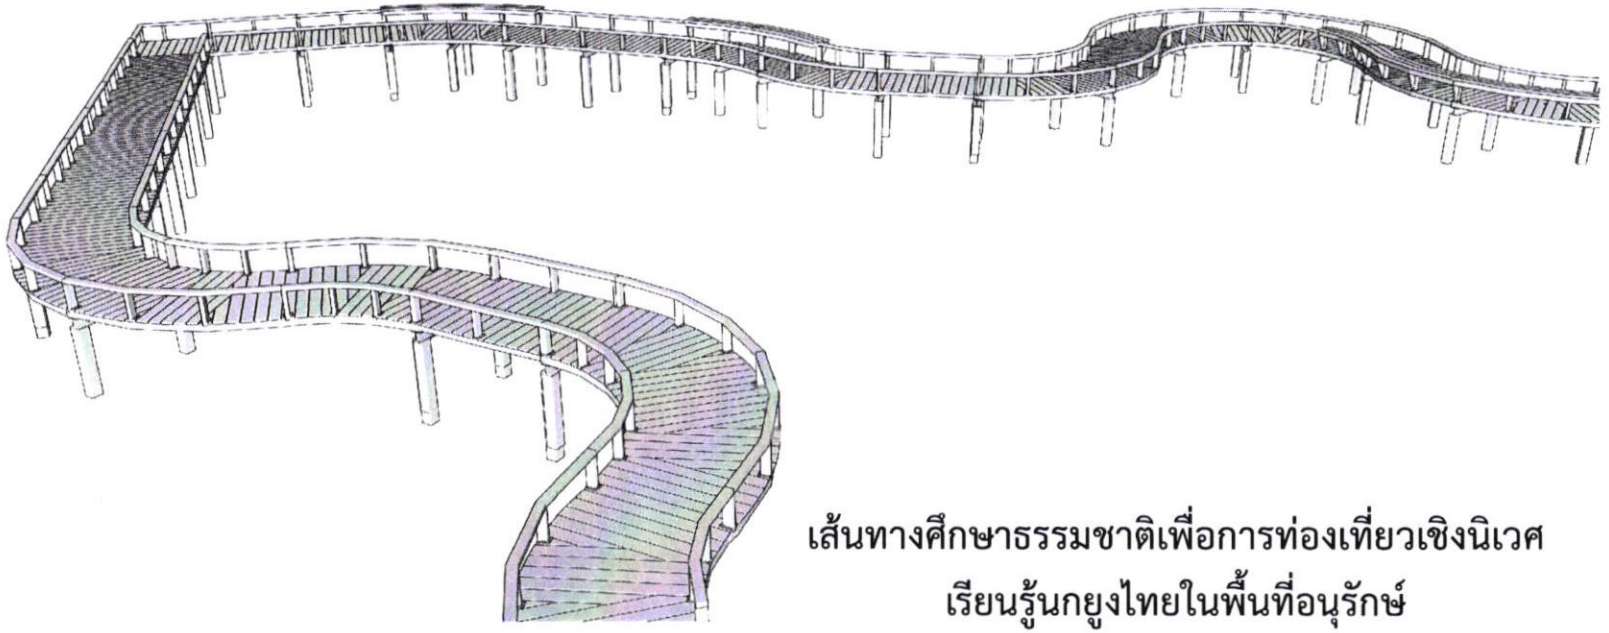


เส้นทางศึกษาธรรมชาติเพื่อการท่องเที่ยวเชิงนิเวศ
เรียนรู้นกยูงไทยในพื้นที่อนุรักษ์

โครงการปรับปรุงโครงสร้างพื้นฐานที่นำไปสู่แหล่งท่องเที่ยว


ส่วนพัฒนาอุทยานแห่งชาติ สำนักอุทยานแห่งชาติ กรมอุทยานแห่งชาติ สัตว์ป่า และพันธุ์พืช

หน้า | ๑๕๙๓


PERSPECTIVE

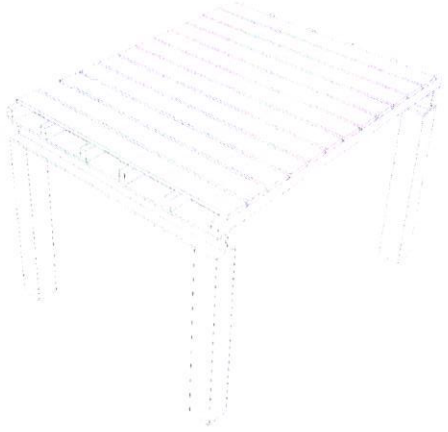

1. ทางเดินแบบตรง

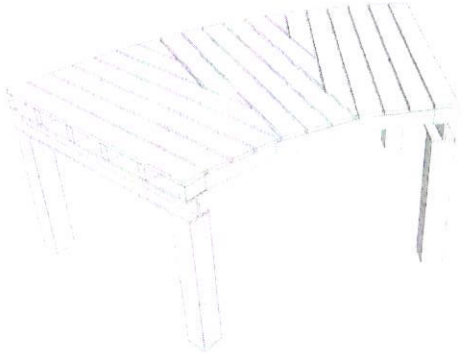


2. ทางเดินแบบโค้ง เกือกม้ารัศมี 2.25 ม.
ใช้ส่วนโค้ง 4 ชุด โค้งทางขวา

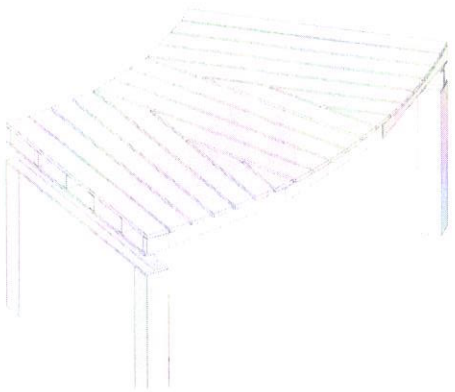


3. ทางเดินแบบโค้ง เกือกม้ารัศมี 2.25 ม.
ใช้ส่วนโค้ง 4 ชุด โค้งทางซ้าย
(แบบที่ 2 Mirror)


4. ทางเดินแบบโค้ง เกือกม้ารัศมี 4.5 ม.
ใช้ส่วนโค้ง 10 ชุด โค้งทางขวา

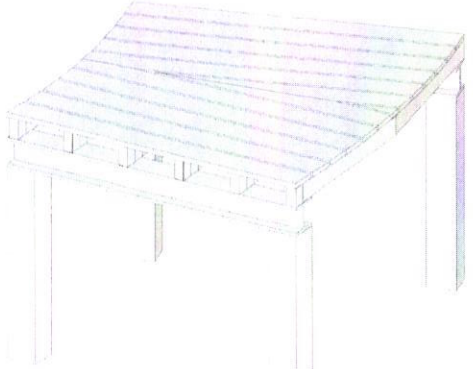

5. ทางเดินแบบโค้ง เกือกม้ารัศมี 4.5 ม.
ใช้ส่วนโค้ง 10 ชุด โค้งทางซ้าย
(แบบที่ 4 Mirror)

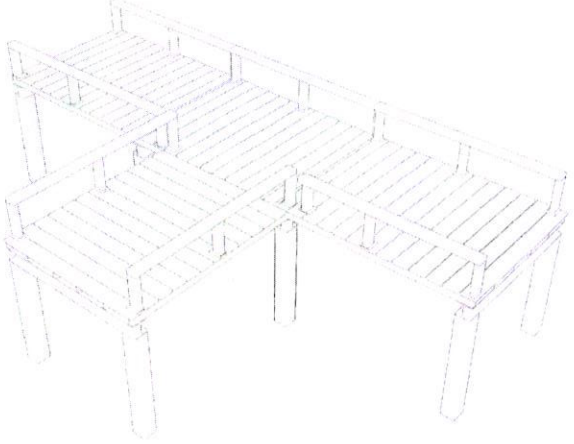

6. ทางเดินแบบสามแยก

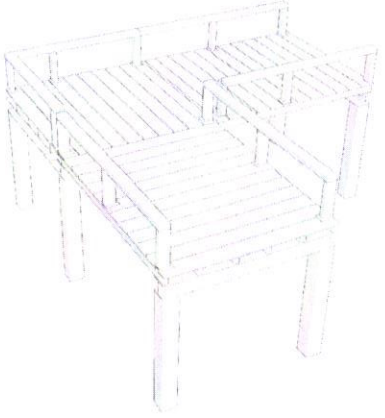

7. ทางเดินแบบเลี้ยว 90 องศา

PERSPECTIVE ลายเส้น

สารบัญแบบ

แผ่นที่	แบบเลขที่	รายการ
		แบบสถาปัตยกรรม
1	A-01	สารบัญแบบ, รายการวัสดุ
2	A-02	รายการประกอบแบบ
3	A-03	รายการประกอบแบบโครงสร้าง
4	A-04	รูปแบบทางเดิน
4	A-04-2	ตัวอย่างทางเดิน
แบบที่ 1		ทางเดินตรง
5	A-05	ทางเดิน รูปแบบตรง แบบตัวตั้งต้น/ตัวจบ (4 เล่า)
6	A-06	ทางเดิน รูปแบบตรง แบบตัวต่อ (2 เล่า)
7	A-07	โครงสร้างเล่า-ฐานราก
8	A-08	ที่นั่งติดตั้งกับทางเดินแบบตรง
9	A-09	ราวกันตก ติดตั้งกับทางเดินแบบตรง
10	A-10	บันได
แบบที่ 2		ทางเดินโค้ง รัศมี 2.25 ม. โค้งทางขวา
11	A-11	แปลนพื้น, รูปตัด แบบตัวตั้งต้น/ตัวจบ (4 เล่า)
12	A-12	แปลนพื้น, รูปตัด แบบตัวต่อ (2 เล่า)
13	A-13	โครงสร้างเล่า-ฐานราก
14	A-14	แปลนขยายตง
15	A-15	แปลนขยายพื้น 1
16	A-16	แปลนขยายพื้น 2
17	A-17	แบบม้านั่งด้านยาว 1
18	A-18	แบบม้านั่งด้านยาว 2
19	A-19	แบบม้านั่งด้านสั้น 1
20	A-20	แบบม้านั่งด้านสั้น 2
21	A-21	แบบราวกันตก
แบบที่ 3		ทางเดินโค้ง รัศมี 2.25 ม. โค้งทางซ้าย
22	A-22	แปลนพื้น, รูปตัด แบบตัวตั้งต้น/ตัวจบ (4 เล่า)
23	A-23	แปลนพื้น, รูปตัด แบบตัวต่อ (2 เล่า)
24	A-24	โครงสร้างเล่า-ฐานราก
25	A-25	แปลนขยายตง
26	A-26	แปลนขยายพื้น 1
27	A-27	แปลนขยายพื้น 2
28	A-28	แบบม้านั่งด้านยาว 1
29	A-29	แบบม้านั่งด้านยาว 2
30	A-30	แบบม้านั่งด้านสั้น 1
31	A-31	แบบม้านั่งด้านสั้น 2
32	A-32	แบบราวกันตก

แผ่นที่	แบบเลขที่	รายการ
		แบบสถาปัตยกรรม
แบบที่ 4		ทางเดิน รูปแบบโค้ง รัศมี 4.50 ม. โค้งทางขวา
33	A-33	แปลนพื้น, รูปตัด แบบตัวตั้งต้น/ตัวจบ (4 เล่า)
34	A-34	แปลนพื้น, รูปตัด แบบตัวต่อ (2 เล่า)
35	A-35	โครงสร้างเล่า-ฐานราก
36	A-36	แปลนขยายตง
37	A-37	แปลนขยายพื้น
38	A-38	แบบม้านั่งด้านยาว
39	A-39	แบบม้านั่งด้านสั้น
40	A-40	ราวกันตก
แบบที่ 5		ทางเดินโค้ง รัศมี 4.50 ม. โค้งทางซ้าย
41	A-41	แปลนพื้น, รูปตัด แบบตัวตั้งต้น/ตัวจบ (4 เล่า)
42	A-42	แปลนพื้น, รูปตัด แบบตัวต่อ (2 เล่า)
43	A-43	โครงสร้างเล่า-ฐานราก
44	A-44	แปลนขยายตง
45	A-45	แปลนขยายพื้น
46	A-46	แบบม้านั่งด้านยาว
47	A-47	แบบม้านั่งด้านสั้น
48	A-48	แบบราวกันตก
49	A-49	ทางเดินแบบสามแยก
50	A-50	ทางเดินแบบเลี้ยว 90 องศา
51	A-51	ป้ายสื่อความหมาย
52	A-52	ป้ายต้นทาง

สัญลักษณ์การอ้างอิง



ส่วนพัฒนาอุทยานแห่งชาติ
สำนักอุทยานแห่งชาติ สัตว์ป่า และพันธุ์พืช
กรมอุทยานแห่งชาติ สัตว์ป่า และพันธุ์พืช
โทร. 0-2561-0777 ต่อ 1750 , 1752

แบบ เส้นทางศึกษาธรรมชาติเพื่อการท่องเที่ยวเชิงนิเวศ เรียนรู้นกยูงไทยในพื้นที่อนุรักษ์

สถานที่ -

สถาปนิก (นางสาว ปิยาภรณ์ บุญญานุพงศ์) ภ.สถ.16082

สถาปนิกถอดแบบภายใน -

ภูมิสถาปนิก -

วิศวกร (นาย ธนพล ล้วางาม) ภย.53034

วิศวกรไฟฟ้า -

วิศวกรสิ่งแวดล้อม -

ตรวจ (นายวุฒิชัย ปักกลาง) หัวหน้างานสำรวจ

ตรวจ (นายประภาส บุตรทิพย์) หัวหน้าฝ่ายสำรวจพัฒนา

เห็นชอบ (นายอภิชา อยู่สมบูรณ์) ผู้อำนวยการส่วนพัฒนาอุทยานแห่งชาติ

อนุญาต (นายสำรัส โพธิ์ประสิทธิ์) ผู้อำนวยการสำนักอุทยานแห่งชาติ ปฏิบัติราชการแทน อธิบดีกรมอุทยานแห่งชาติ สัตว์ป่า และพันธุ์พืช วันที่.....

แบบแสดง สารบัญแบบ


เลขที่แบบ	A-01	52
วันที่		

ตัวอย่าง | ไม่ใช้


1. ทางเดินแบบตรง




2. ทางเดินแบบโค้ง เกือกม้ารัศมี 2.25 ม.
ใช้ส่วนโค้ง 4 ชุด โค้งทางขวา

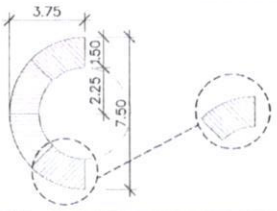


3. ทางเดินแบบโค้ง เกือกม้ารัศมี 2.25 ม.
ใช้ส่วนโค้ง 4 ชุด โค้งทางซ้าย
(แบบที่ 2 Mirror)

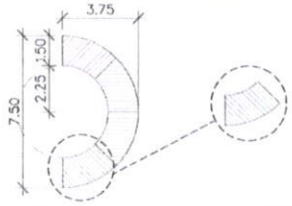


4. ทางเดินแบบโค้ง เกือกม้ารัศมี 4.5 ม.
ใช้ส่วนโค้ง 10 ชุด โค้งทางขวา

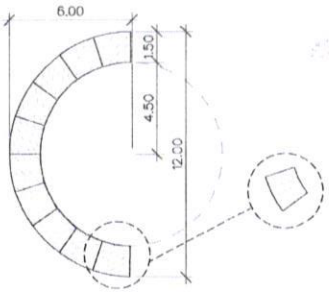


5. ทางเดินแบบโค้ง เกือกม้ารัศมี 4.5 ม.
ใช้ส่วนโค้ง 10 ชุด โค้งทางซ้าย
(แบบที่ 4 Mirror)

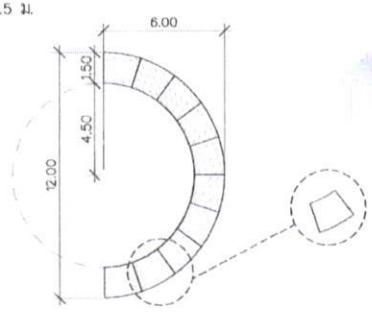

6. ทางเดินแบบสามแยก

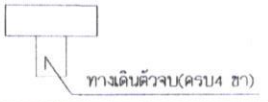

7. ทางเดินแบบเลี้ยว 90 องศา

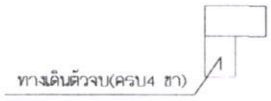

หมายเหตุ

- ทางเดินแต่ละรูปแบบจะประกอบกันโดยมี
ชุดตัวเริ่มต้น ซึ่งจะมีเสาและคานครบคู่ (4 เสา)
และชุดตัวต่อ(2 เสา) ซึ่งจะใช้เสาและคานของชุดก่อนหน้า

- กรณีที่สร้างบริเวณป่าชายเลนให้ใช้ระดับความสูง
ของทางเดิน 30 ถึง 50 ซม. โดยอ้างอิงจากระดับน้ำทะเลสูงสุด

- กรณีที่สร้างบริเวณพื้นที่ราบ/ พื้นที่ลาดชันไม่มาก
ให้สร้างที่ความสูงจากพื้นดิน 40 ถึง 50 ซม.
โดยอ้างอิงจากระดับพื้นดินเดิม ±0.00

ทั้งสองกรณีนี้ ให้ผู้รับจ้างปรึกษาผู้ควบคุมงาน
หรือหัวหน้าอุทยานแห่งชาติ ถึงระดับความสูงของทางเดิน
เพื่อความเหมาะสมกับพื้นที่ ก่อนทำการก่อสร้างจริง

ส่วนพัฒนาอุทยานแห่งชาติ
สำนักอุทยานแห่งชาติ
กรมอุทยานแห่งชาติ สัตว์ป่า และพันธุ์พืช
โทร. 0-2561-0777 ต่อ 1750 , 1752

แบบ เส้นทางศึกษาธรรมชาติเพื่อการท่องเที่ยวเชิงนิเวศ
เรียนรู้นกยูงไทยในพื้นที่อนุรักษ์

สถานที่ -

สถาปนิก
(นางสาว ปิยาภรณ์ บุญญานุพงศ์) ภ.ส.18082

สถาปนิกออกแบบภายใน -

ภูมิสถาปนิก -

วิศวกร
(นาย ธนพล สว่างงาม) วย.53034

วิศวกรไฟฟ้า -

วิศวกรสิ่งแวดล้อม -

ตรวจ
(นายวุฒิชัย ปักกลาง)
หัวหน้างานสำรวจ

ตรวจ
(นายประภาส บุตรทิพย์)
หัวหน้าฝ่ายสำรวจพัฒนา

เห็นสอบ
(นายชูเดช อยู่สมบูรณ์)
ผู้อำนวยการส่วนพัฒนาอุทยานแห่งชาติ

อนุญาต
(นายสำรัล โพธิ์ประสิทธิ์)
ผู้อำนวยการสำนักอุทยานแห่งชาติ
ปฏิบัติราชการแทน
อธิบดีกรมอุทยานแห่งชาติ สัตว์ป่า และพันธุ์พืช
วันที่.....


แบบแสดง
รูปแบบทางเดิน


เลขที่แบบ	A-04	52
วันที่		


ลิขสิทธิ์ | LPN


ตัวอย่างการใช้ทางเดินแบบต่างๆประกอบกัน

ทางเดินเลี้ยว

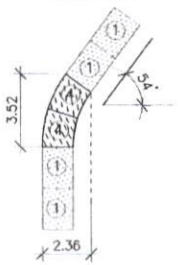


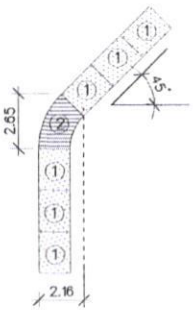


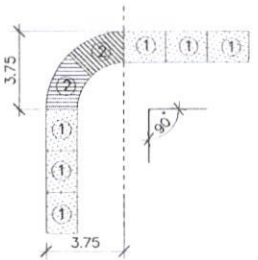

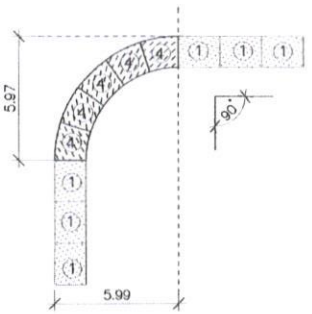



ทางแยก

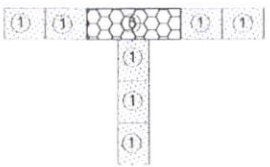

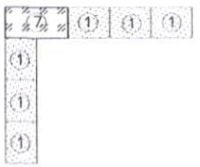

ทางรูปตัว S

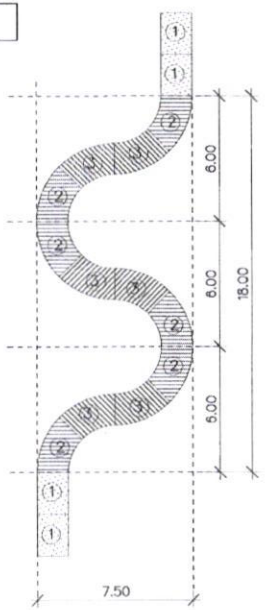

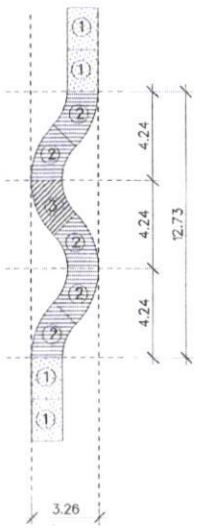

1. ทางเดินแบบตรง

2. ทางเดินแบบโค้ง
เกือกม้ารัศมี 2.25 ม.
ใช้ส่วนโค้ง 4 ชุด โค้งทางขวา

3. ทางเดินแบบโค้ง
เกือกม้ารัศมี 2.25 ม.
ใช้ส่วนโค้ง 4 ชุด โค้งทางซ้าย

4. ทางเดินแบบโค้ง
เกือกม้ารัศมี 4.5 ม. ใช้ส่วนโค้ง 4 ชุด โค้งทางขวา

5. ทางเดินแบบโค้ง
เกือกม้ารัศมี 4.5 ม. ใช้ส่วนโค้ง 4 ชุด โค้งทางซ้าย

6. ทางเดินแบบสามแยก

7. ทางเดินแบบเลี้ยว 90 องศา

ส่วนพัฒนาอุทยานแห่งชาติ
สำนักอุทยานแห่งชาติ
กรมอุทยานแห่งชาติ สัตว์ป่า และพันธุ์พืช
โทร. 0-2561-0777 ต่อ 1750 , 1752

แบบ เส้นทางศึกษาธรรมชาติเพื่อการท่องเที่ยวเชิงนิเวศ เรียนรู้นกยูงไทยในพื้นที่อนุรักษ์

สถานที่ -

ลงชื่อ
(นางสาว ปิยากรณ์ บุญญานุพงศ์) ภ-สถ.18082
สถาปนิก

ลงชื่อ -
สถาปนิกออกแบบภายใน

ภูมิสถาปนิก -

ลงชื่อ
(นาย ธนพล สว่างงาม) ภย.53034
วิศวกร

วิศวกรไฟฟ้า -

วิศวกรสิ่งแวดล้อม -

ตรวจ
(นายวุฒิชัย ปักกลาง)
หัวหน้างานสำรวจ

ตรวจ
(นายปฐมภาส บุตรทิพย์)
หัวหน้าฝ่ายสำรวจพัฒนา

เห็นชอบ
(นายอภิชา อยู่สมบูรณ์)
ผู้อำนวยการส่วนพัฒนาอุทยานแห่งชาติ

อนุญาต
(นายดำรัส โพธิ์ประสิทธิ์)
ผู้อำนวยการสำนักอุทยานแห่งชาติ
ปฏิบัติราชการแทน
อธิบดีกรมอุทยานแห่งชาติ สัตว์ป่า และพันธุ์พืช
วันที่.....


แบบแสดง
ตัวอย่างทางเดิน


เลขที่แบบ	A-04-2	52
วันที่		

รวมที่ ๑๕๕ | ๒๕๖๕

ทางเดิน รูปแบบตรง


แบบตัวตั้งต้น/ตัวจบ (4 เสา)

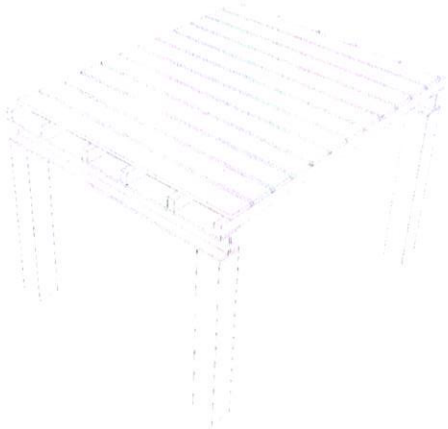

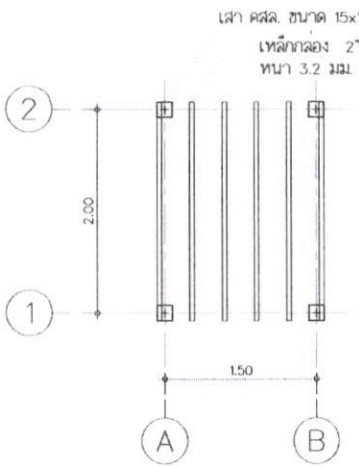


แปลนโครงสร้างพื้น

มาตราส่วน 1:50

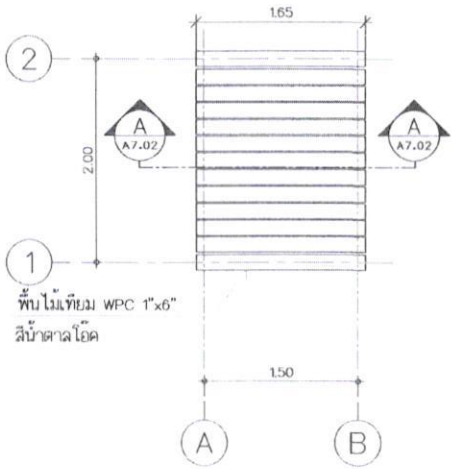

แปลนพื้น

มาตราส่วน 1:50

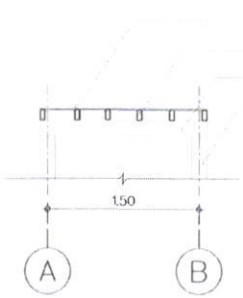

รูปตัด A A5-02

มาตราส่วน 1:50

สำนักอุทยานแห่งชาติ
กรมอุทยานแห่งชาติ สัตว์ป่า และพันธุ์พืช
โทร. 0-2561-0777 ต่อ 1750 , 1752

แบบ เส้นทางศึกษาธรรมชาติเพื่อการท่องเที่ยวเชิงนิเวศ เรียนรู้นกยูงไทยในพื้นที่อนุรักษ์

สถาปนิก (นางสาว ปิยาภรณ์ บุญญาบุพงศ์) ภ.สถ.16082

สถาปนิกออกแบบภายใน -

ภูมิสถาปนิก -

วิศวกร (นาย ธนพล สว่างงาม) ภย.53034

วิศวกรไฟฟ้า -

วิศวกรสิ่งแวดล้อม -

ตรวจ (นายวุฒิชัย ปักกลาง) หัวหน้างานสำรวจ

ตรวจ (นายปุระภาส บุตรทิพย์) หัวหน้าฝ่ายสำรวจพัฒนา

เห็นสมควร (นายอภิสา อยู่สมบูรณ์) ผู้อำนวยการส่วนพัฒนาอุทยานแห่งชาติ


อนุญาต (นายดำรัส โพธิ์ประสิทธิ์) ผู้อำนวยการสำนักอุทยานแห่งชาติ ปฏิบัติราชการแทน อธิบดีกรมอุทยานแห่งชาติ สัตว์ป่า และพันธุ์พืช วันที่.....


แบบแสดง	ทางเดิน รูปแบบตรง แบบตัวตั้งต้น/ตัวจบ (4 เสา)	
เลขที่แบบ	A-05	52
วันที่		

ลิขสิทธิ์ | ๑๕๙๙

ทางเดิน รูปแบบตรง


แบบตัวต่อ (2 เสา)

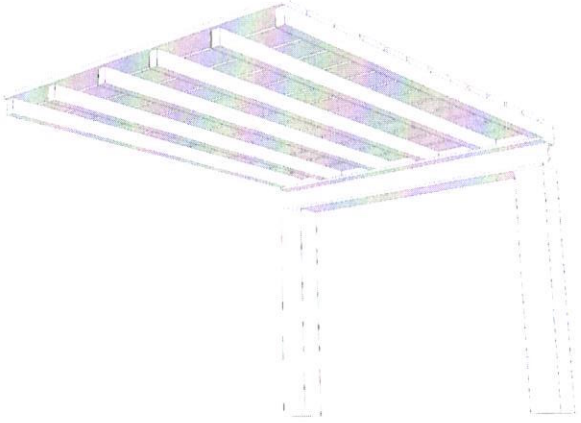

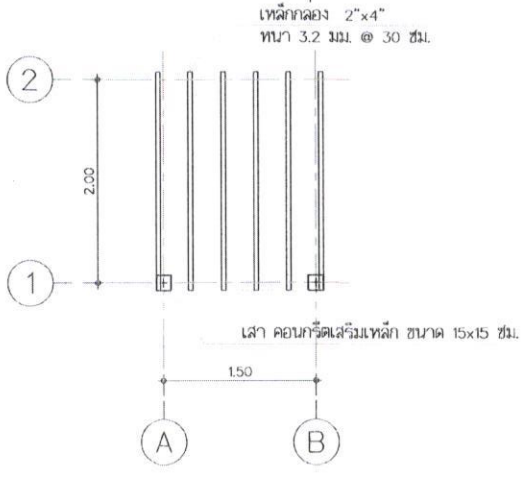


แปลนโครงสร้างพื้น

มาตราส่วน 1:50

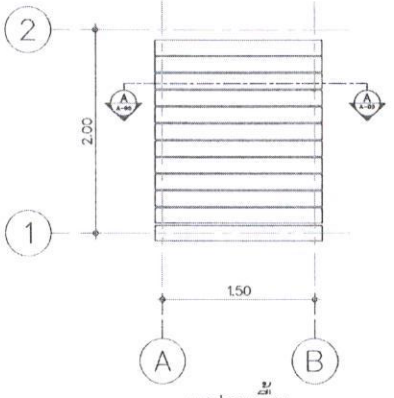

แปลนพื้น

มาตราส่วน 1:50

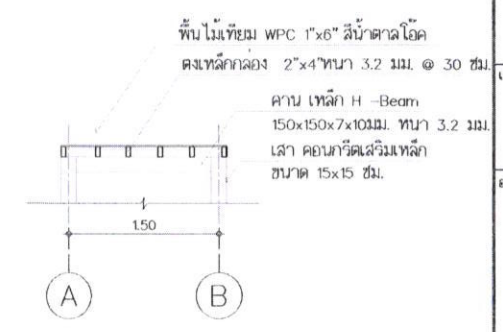

รูปตัด

มาตราส่วน 1:50

A
A-06

ส่วนพัฒนาอุทยานแห่งชาติ
สำนักอุทยานแห่งชาติ
กรมอุทยานแห่งชาติ สัตว์ป่า และพันธุ์พืช
โทร. 0-2561-0777 ต่อ 1750 , 1752

แบบ เส้นทางศึกษาธรรมชาติเพื่อการท่องเที่ยวเชิงนิเวศ เรียนรู้นกยูงไทยในพื้นที่อนุรักษ์

สถานที่ -

สถาปนิก (นางสาว ปิยาภรณ์ บุญญานุพงศ์) ภ.สถ.18082

สถาปนิกออกแบบภายใน -

ภูมิสถาปนิก -

วิศวกร (นาย ธนพล ล้วางงาม) ภย.53034

วิศวกรไฟฟ้า -

วิศวกรสิ่งแวดล้อม -

ตรวจ (นายวุฒิชัย ปักกลาง) หัวหน้างานสำรวจ

ตรวจ (นายปุระภาส บุตรทีพย์) หัวหน้าฝ่ายสำรวจพัฒนา


เห็นชอบ (นายชูเกียรติ อยู่สมบูรณ์) ผู้อำนวยการส่วนพัฒนาอุทยานแห่งชาติ


อนุมัติ (นายดำรัส โพธิ์ประสิทธิ์) ผู้อำนวยการสำนักอุทยานแห่งชาติ ปฏิบัติราชการแทน อธิบดีกรมอุทยานแห่งชาติ สัตว์ป่า และพันธุ์พืช วันที่.....


แบบแสดง	ทางเดิน รูปแบบตรง แบบตัวต่อ (2 เสา)
เลขที่แบบ	A-06
วันที่	

L ก. ห.
๑๖๐๐

ทางเดินแบบโค้ง เกือกม้ารัศมี 2.25 ม.
ใช้ส่วนโค้ง 4 ชุด โค้งทางขวา
แบบตัวตั้งต้น/ตัวจบ (4 เสา)

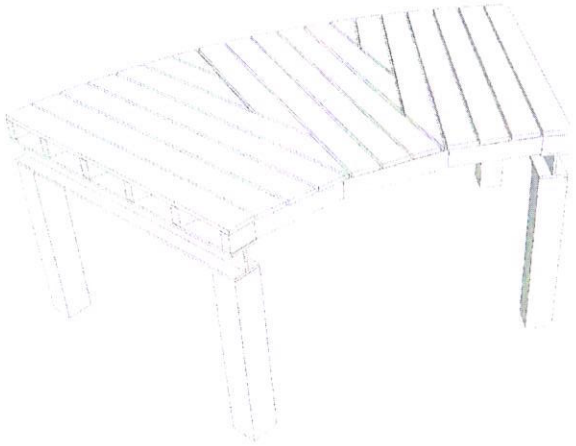


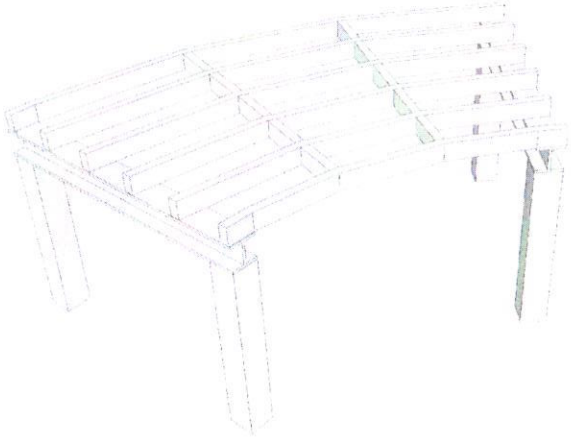

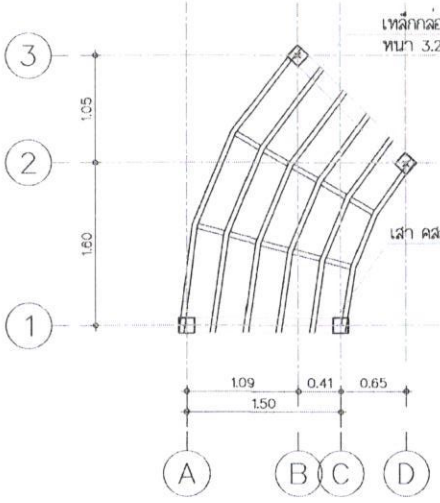


แปลนโครงสร้างพื้น

มาตราส่วน 1:50

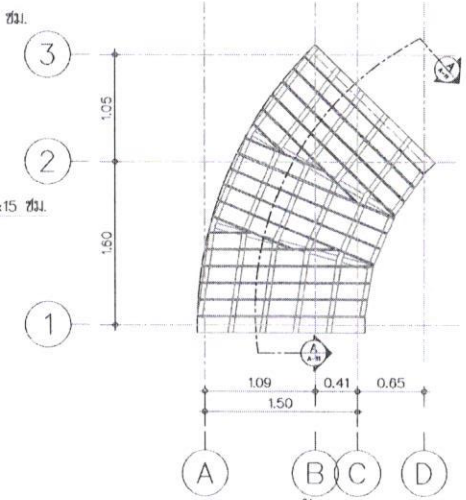

แปลนพื้น

มาตราส่วน 1:50

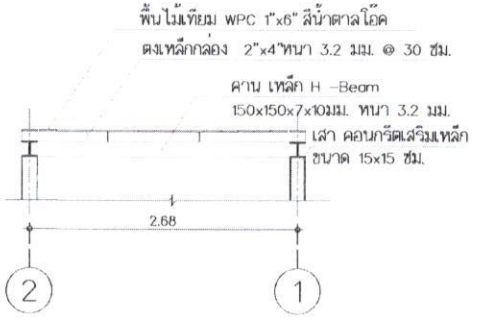

รูปตัด


มาตราส่วน 1:50


A
A-11


ส่วนพัฒนาอุทยานแห่งชาติ สำนักอุทยานแห่งชาติ กรมอุทยานแห่งชาติ สัตว์ป่า และพันธุ์พืช โทร. 0-2561-0777 ต่อ 1750 , 1752	
แบบ เส้นทางศึกษาธรรมชาติเพื่อการท่องเที่ยวเชิงนิเวศ เรียนรู้นกยูงไทยในพื้นที่อนุรักษ์	
สถานที่	-
สถาปนิก (นางสาว ปิยาภรณ์ บุญญาบุพงศ์)	ภ.ส.18082
สถาปนิกออกแบบภายใน	-
ภูมิสถาปนิก	-
วิศวกร (นาย ธนพล สว่างงาม)	ภย.53034
วิศวกรไฟฟ้า	-
วิศวกรสิ่งแวดล้อม	-
ตรวจ (นายวฤฎิ์ชัย ปักกลาง) หัวหน้างานสำรวจ	
ตรวจ (นายปฐะภาส บุตรทิพย์) หัวหน้าฝ่ายสำรวจพัฒนา	
เห็นชอบ (นายชูภิชา สมุลมบุรณ์) ผู้อำนวยการส่วนพัฒนาอุทยานแห่งชาติ	
อนุญาต (นายดำรัส โพธิ์ประสิทธิ์) ผู้อำนวยการสำนักอุทยานแห่งชาติ ปฏิบัติราชการแทน อธิบดีกรมอุทยานแห่งชาติ สัตว์ป่า และพันธุ์พืช วันที่.....	
แบบแสดง แปลนพื้น, รูปตัด แบบตัวตั้งต้น/ตัวจบ (4 เสา)	
เลขที่แบบ	A-11
วันที่	
	52

๑๖๐๑ | ๒๓๒

2. ทางเดินแบบโค้ง เกือกม้ารัศมี 2.25 ม.
ใช้ส่วนโค้ง 4 ชุด โค้งทางขวา
แบบตัวต่อ (2 เสา)

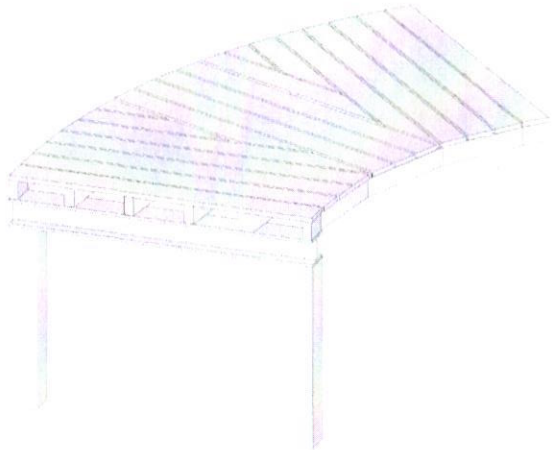


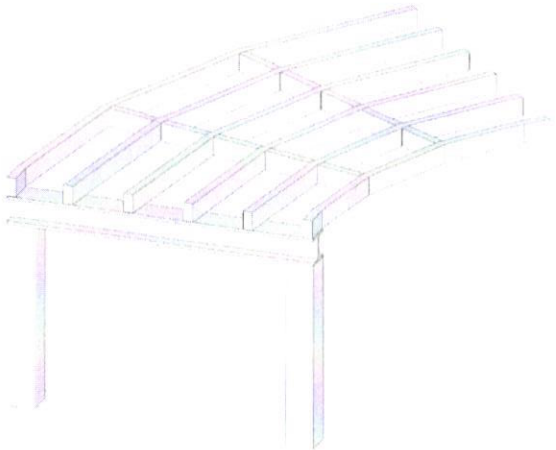

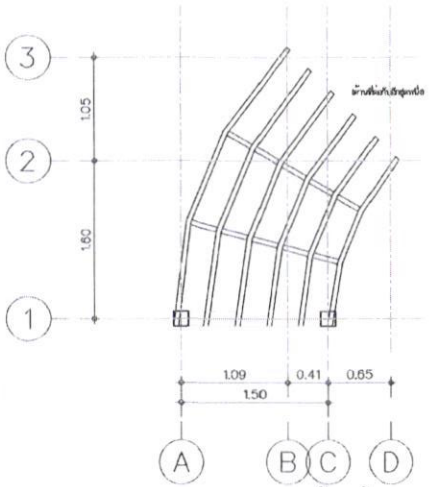


แปลนโครงสร้างพื้น

มาตราส่วน 1:50

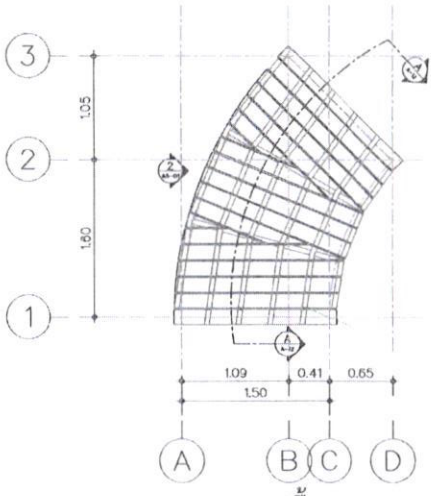

แปลนพื้น

มาตราส่วน 1:50

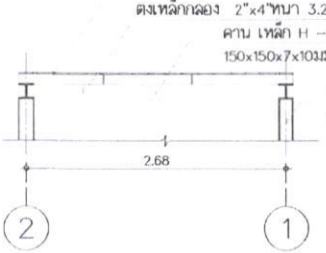

รูปตัด


มาตราส่วน 1:50


A
A-12

ส่วนพัฒนาอุทยานแห่งชาติ สำนักอุทยานแห่งชาติ กรมอุทยานแห่งชาติ สัตว์ป่า และพันธุ์พืช โทร. 0-2561-0777 ต่อ 1750 , 1752	
แบบ เส้นทางศึกษาธรรมชาติเพื่อการท่องเที่ยวเชิงนิเวศ เรียนรู้นกยูงไทยในพื้นที่อนุรักษ์	
สถานที่	
สถาปนิก	(นางสาว ปิยาภรณ์ บุญญานุพงศ์) ภ.ส.18082
สถาปนิกออกแบบภายใน	
ภูมิสถาปนิก	
วิศวกร	(นาย ธนพล สว่างงาม) ว.ช.53034
วิศวกรไฟฟ้า	
วิศวกรสิ่งแวดล้อม	
ตรวจ	(นายวรุฒิชัย ปักษาสาง) หัวหน้างานสำรวจ
ตรวจ	(นายปฐะภาส บุตรทิพย์) หัวหน้าฝ่ายสำรวจพัฒนา
เห็นชอบ	(นายอภิชา อยู่สมบูรณ์) ผู้อำนวยการส่วนพัฒนาอุทยานแห่งชาติ
อนุญาต	(นายดำรัส โพธิ์ประสิทธิ์) ผู้อำนวยการสำนักอุทยานแห่งชาติ ปฏิบัติราชการแทน อธิบดีกรมอุทยานแห่งชาติ สัตว์ป่า และพันธุ์พืช วันที่.....
แบบแสดง	แปลนพื้น, รูปตัด แบบตัวต่อ (2 เสา)
เลขที่แบบ	A-12
วันที่	
	52

ตัวอย่าง | Sample


โครงสร้างทางเดินแบบโค้ง
เกือกม้ารัศมี 2.25 ม. ใช้ส่วนโค้ง 4 ชุด โค้งทางซ้าย
แบบตัวตั้งต้น/ตัวจบ (4 เสา)

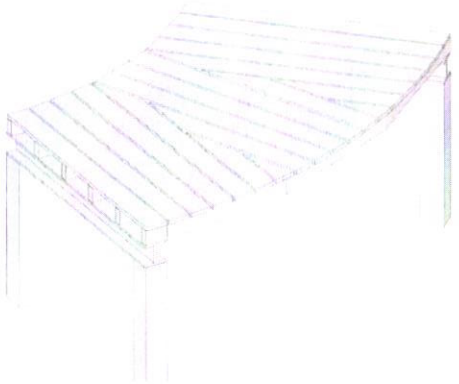

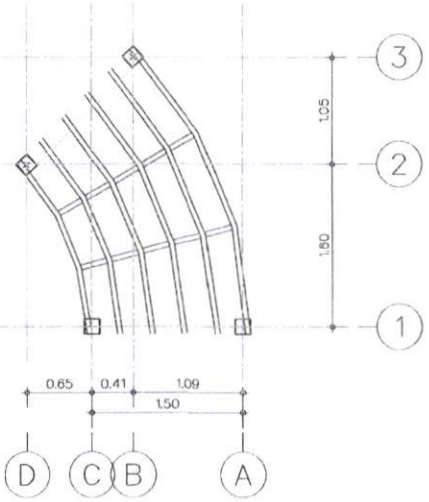


แปลนโครงสร้างพื้น

มาตราส่วน 1:50

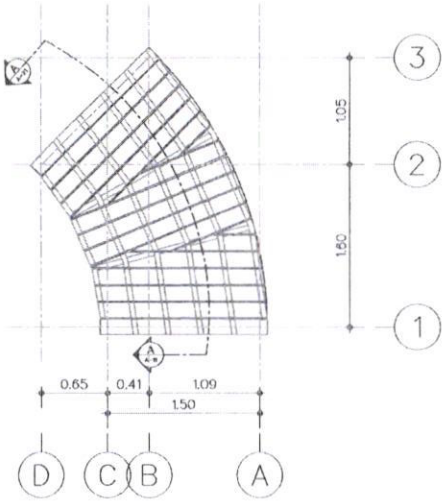

แปลนพื้น

มาตราส่วน 1:50

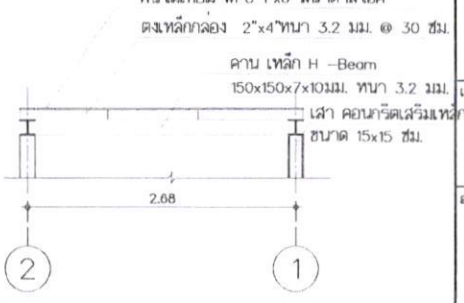

รูปตัด

มาตราส่วน 1:50

A
A-22

ส่วนพัฒนาอุทยานแห่งชาติ
สำนักอุทยานแห่งชาติ สัตว์ป่า และพันธุ์พืช
กรมอุทยานแห่งชาติ สัตว์ป่า และพันธุ์พืช
โทร. 0-2561-0777 ต่อ 1750 , 1752

แบบ เส้นทางศึกษาธรรมชาติเพื่อการท่องเที่ยวเชิงนิเวศ เรียนรู้นกยูงไทยในพื้นที่อนุรักษ์

สถานที่ -

สถาปนิก (นางสาว ปิยาภรณ์ บุญญานุพงศ์) ภ.สถ.18082

สถาปนิกออกแบบภายใน -

ภูมิสถาปนิก -

วิศวกร (นาย ธนพล ล้วางงาม) ภย.53034

วิศวกรไฟฟ้า -

วิศวกรสิ่งแวดล้อม -

ตรวจ (นายวุฒิชัย ปักกลาง) หัวหน้างานสำรวจ

ตรวจ (นายปฐะกาล บุตรทิพย์) หัวหน้าฝ่ายสำรวจพัฒนา

เห็นชอบ (นายอภิชา อยู่สมบูรณ์) ผู้อำนวยการส่วนพัฒนาอุทยานแห่งชาติ


อนุญาต (นายดำรัส โพธิ์ประสิทธิ์) ผู้อำนวยการสำนักอุทยานแห่งชาติ ปฏิบัติราชการแทน อธิบดีกรมอุทยานแห่งชาติ สัตว์ป่า และพันธุ์พืช วันที่.....


แบบแสดง แปลนพื้น, รูปตัด แบบตัวตั้งต้น (4 เสา)

เลขที่แบบ	A-22	52
วันที่		

แบบทางเดินโค้งซ้าย รัศมีวงใน 2.25 ม.


แบบตัวต่อ (2 เสา)

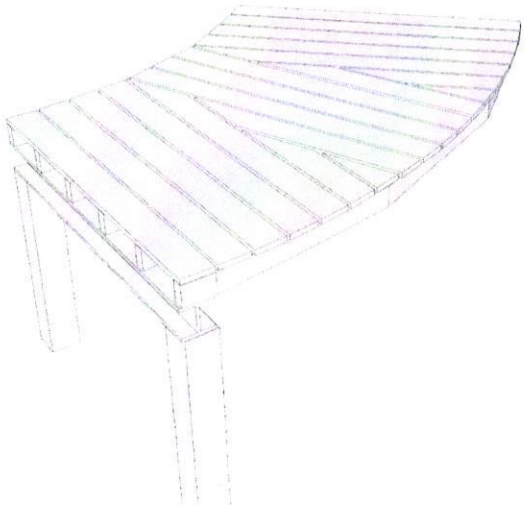

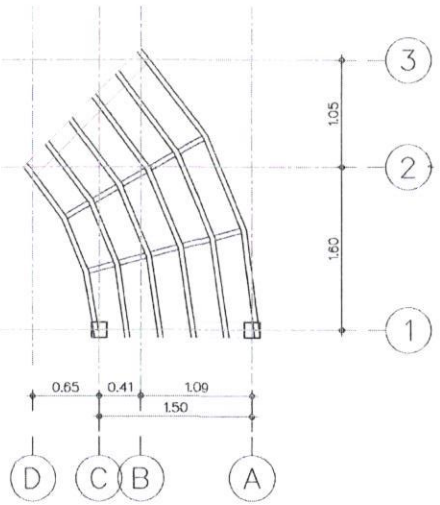


แปลนโครงสร้างพื้น

มาตราส่วน 1:50

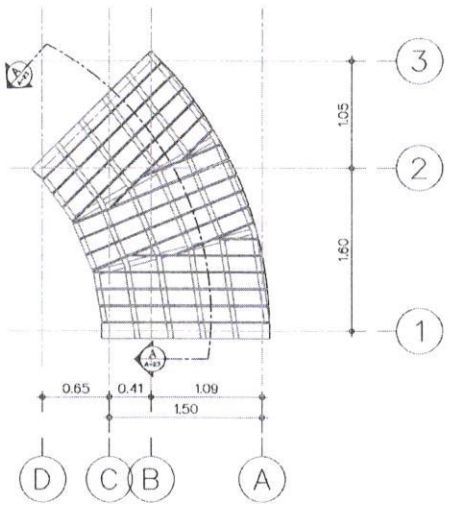

แปลนพื้น

มาตราส่วน 1:50

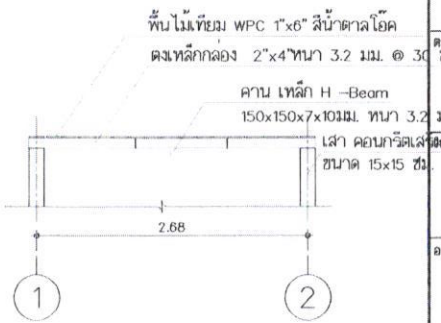

รูปตัด A

มาตราส่วน 1:50 A-23

สำนักพัฒนาอุทยานแห่งชาติ
สำนักอุทยานแห่งชาติ
กรมอุทยานแห่งชาติ สัตว์ป่า และพันธุ์พืช
โทร. 0-2561-0777 ต่อ 1750 , 1752

แบบ เส้นทางศึกษาธรรมชาติเพื่อการท่องเที่ยวเชิงนิเวศ เรียนรู้นกยูงไทยในพื้นที่อนุรักษ์

สถานที่ -

สถาปนิก (นางสาว ปิยาภรณ์ บุญญาบุพงศ์) ภ.ส.ถ.18082

สถาปนิกออกแบบภายใน -

ภูมิสถาปนิก -

วิศวกร (นาย ธนพล ล้วางงาม) ภย.53034

วิศวกรไฟฟ้า -

วิศวกรสิ่งแวดล้อม -

ตรวจ (นายวุฒิชัย ปักกลาง) หัวหน้างานสำรวจ

ตรวจ (นายปุระภาส บุตรทิพย์) หัวหน้าฝ่ายสำรวจพัฒนา

(นายอภิชา อยู่สมบูรณ์) ผู้อำนวยการส่วนพัฒนาอุทยานแห่งชาติ


อนุญาต (นายดำรัส โพธิ์ประสิทธิ์) ผู้อำนวยการสำนักอุทยานแห่งชาติ ปฏิบัติราชการแทน อธิบดีกรมอุทยานแห่งชาติ สัตว์ป่า และพันธุ์พืช วันที่.....


แบบแสดง แปลนพื้น, รูปตัด แบบตัวต่อ (2 เสา)

เลขที่แบบ	A-23	52
วันที่		

ลิขสิทธิ์ | ห้ามมิให้ทำซ้ำ


ทางเดินแบบโค้ง เกือกม้ารัศมี 4.5 ม.
ใช้ส่วนโค้ง 10 ชุด โค้งทางขวา
แบบตัวตั้งต้น/ตัวจบ (4 เสา)

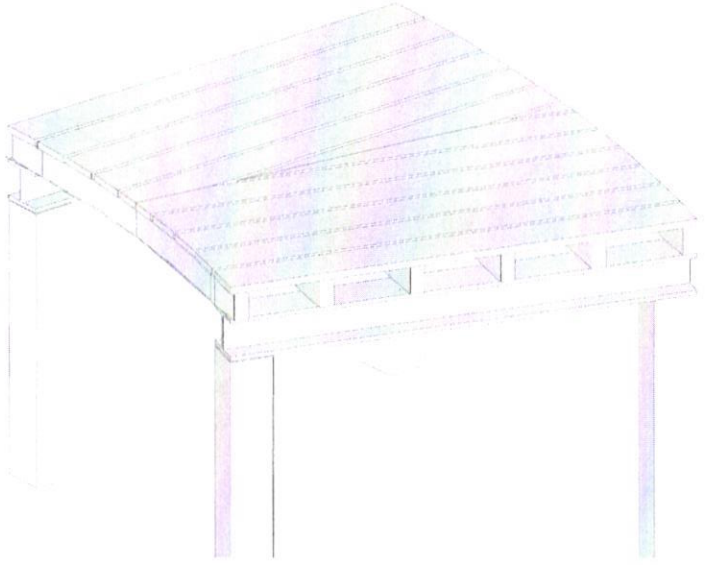

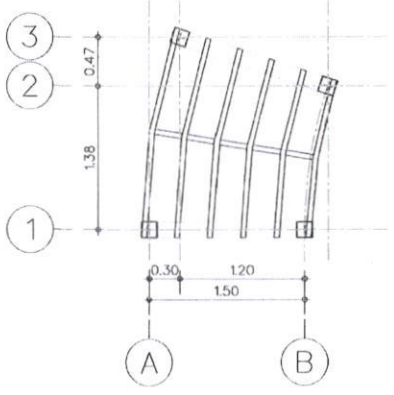


แปลนโครงสร้างพื้น

มาตราส่วน 1:50

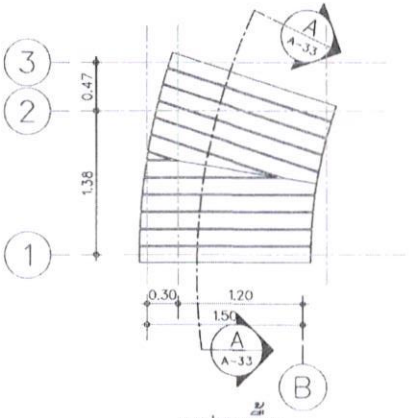

แปลนพื้น

มาตราส่วน 1:50

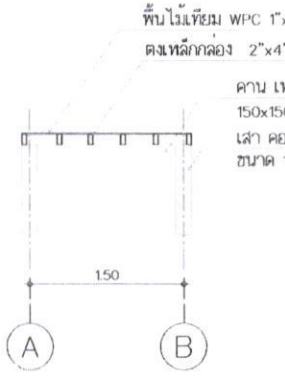

รูปตัด

มาตราส่วน 1:50

A
A-33

ส่วนพัฒนาอุทยานแห่งชาติ
สำนักอุทยานแห่งชาติ
กรมอุทยานแห่งชาติ สัตว์ป่า และพันธุ์พืช
โทร. 0-2561-0777 ต่อ 1750 , 1752

แบบ เส้นทางศึกษาธรรมชาติเพื่อการท่องเที่ยวเชิงนิเวศ เรียนรู้นกยูงไทยในพื้นที่อนุรักษ์

สถานที่ -

สถาปนิก (นางสาว ปิยาภรณ์ บุญญาบุพงศ์) ภ.สถ.18082

สถาปนิกออกแบบภายใน -

ภูมิสถาปนิก -

วิศวกร (นาย ธนพล ล้วางงาม) ภย.53034

วิศวกรไฟฟ้า -

วิศวกรสิ่งแวดล้อม -

ตรวจ (นายวุฒิชัย ปักกลาง) หัวหน้างานสำรวจ

ตรวจ (นายปฐะภาส บุตรทิพย์) หัวหน้าฝ่ายสำรวจพัฒนา

เห็นชอบ (นายอภิชา อยู่สมบูรณ์) ผู้อำนวยการส่วนพัฒนาอุทยานแห่งชาติ


อนุญาต (นายสำรัส โพธิ์ประสิทธิ์) ผู้อำนวยการสำนักอุทยานแห่งชาติ ปฏิบัติราชการแทน อธิบดีกรมอุทยานแห่งชาติ สัตว์ป่า และพันธุ์พืช
รับที่.....


แบบแสดง แปลนพื้น, รูปตัด แบบตัวตั้งต้น/ตัวจบ (4 เสา)

เลขที่แบบ	A-33	52
รับที่		

ลิขสิทธิ์ | ๒๕๖๑


ทางเดินแบบโค้ง เกือกม้ารัศมี 4.5 ม.
ใช้ส่วนโค้ง 10 ชุด โค้งทางขวา
แบบตัวต่อ (2 เสา)

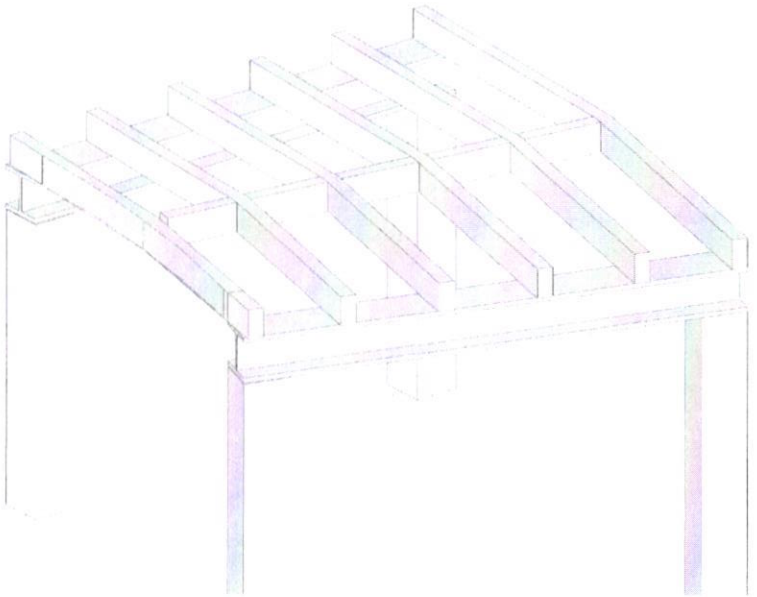

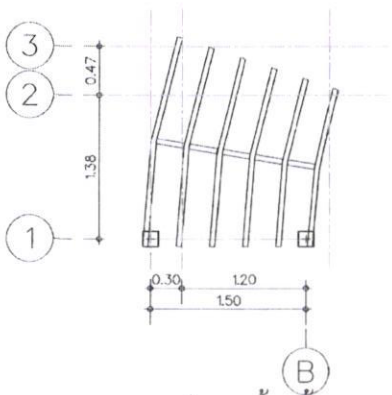


แปลนโครงสร้างพื้น

มาตราส่วน 1:50

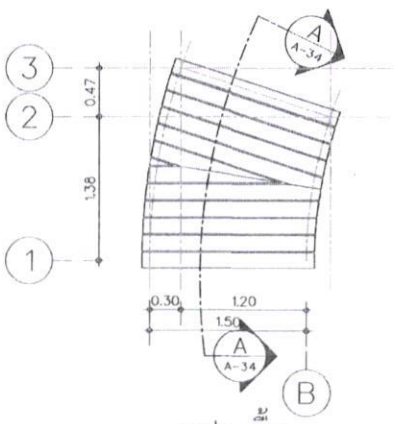

แปลนพื้น

มาตราส่วน 1:50

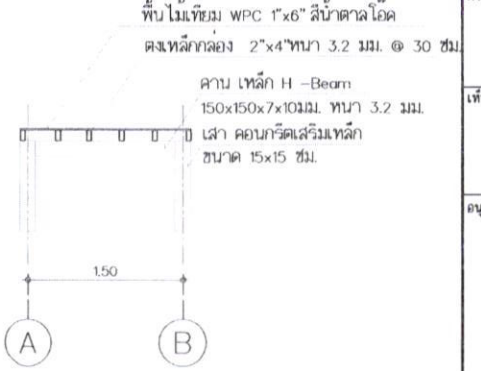

รูปตัด

มาตราส่วน 1:50 A A-34

ส่วนพัฒนาอุทยานแห่งชาติ
สำนักอุทยานแห่งชาติ
กรมอุทยานแห่งชาติ สัตว์ป่า และพันธุ์พืช
โทร. 0-2561-0777 ต่อ 1750 , 1752

แบบ เส้นทางศึกษาธรรมชาติเพื่อการท่องเที่ยวเชิงนิเวศ เรียนรู้นกยูงไทยในพื้นที่อนุรักษ์

สถานที่ -

สถาปนิก (นางสาว ปิยาภรณ์ บุญญานุพงศ์) ภ.-สถ.18082

สถาปนิกออกแบบภายใน -

ภูมิสถาปนิก -

วิศวกร (นาย ธนพล ดวงงาม) ภย.53034

วิศวกรไฟฟ้า -

วิศวกรสิ่งแวดล้อม -

ตรวจ (นายวุฒิชัย ปักกลาง) หัวหน้างานสำรวจ

ตรวจ (นายปฐะภาส บุตรทิพย์) หัวหน้าฝ่ายสำรวจพัฒนา

เห็นชอบ (นายอภิชา อยู่สมบูรณ์) ผู้อำนวยการส่วนพัฒนาอุทยานแห่งชาติ


อนุญาต (นายสำรัส โพธิ์ประสิทธิ์) ผู้อำนวยการสำนักอุทยานแห่งชาติ ปฏิบัติราชการแทน อธิบดีกรมอุทยานแห่งชาติ สัตว์ป่า และพันธุ์พืช วันที่.....


แบบแสดง แปลนพื้น, รูปตัด แบบตัวต่อ (2 เสา)


เลขที่แบบ	A-34	52
วันที่		

๑๐๔๑ | ๒๕๖๖

ทางเดินแบบโค้ง เกือกม้ารัศมี 4.5 ม.
ใช้ส่วนโค้ง 10 ชุด โค้งทางซ้าย
แบบตัวตั้งต้น/ตัวจบ (4 เสา)

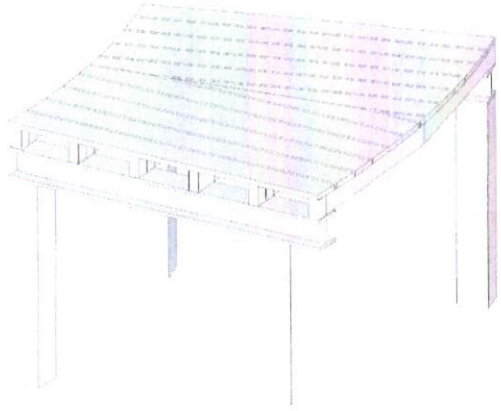


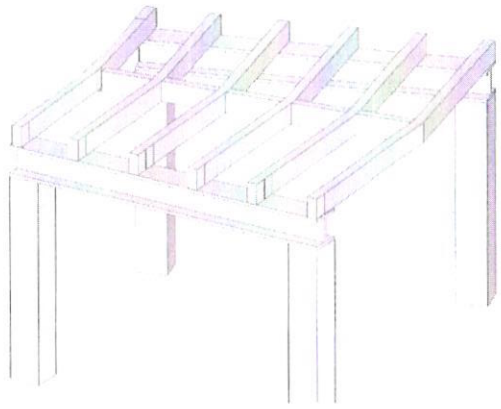

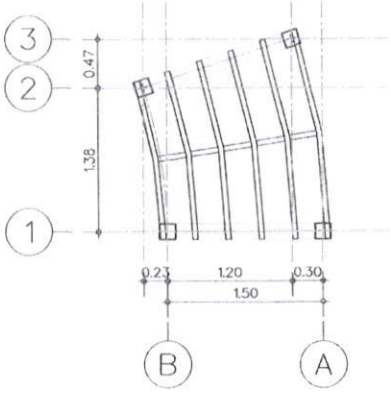


แปลนโครงสร้างพื้น

มาตราส่วน 1:50

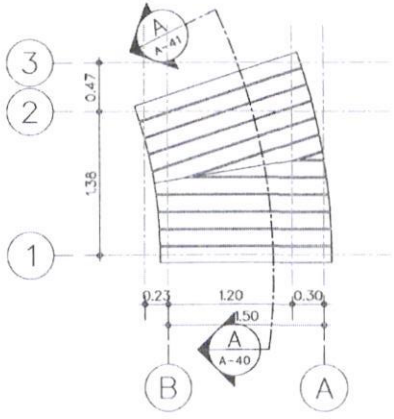

แปลนพื้น

มาตราส่วน 1:50

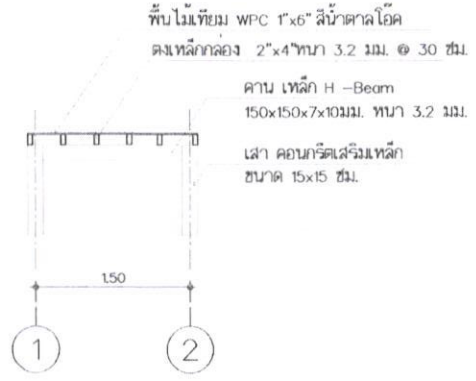

รูปตัด

มาตราส่วน 1:50



ส่วนพัฒนาอุทยานแห่งชาติ
สำนักอุทยานแห่งชาติ
กรมอุทยานแห่งชาติ สัตว์ป่า และพันธุ์พืช
โทร. 0-2561-0777 ต่อ 1750 , 1752

แบบ เส้นทางศึกษาธรรมชาติเพื่อการท่องเที่ยวเชิงนิเวศ เรียนรู้นกยูงไทยในพื้นที่อนุรักษ์

สถานที่ -

สถาปนิก (นางสาว ปิยนารถ์ บุญญาบุหงส์) ภ-สถ.18082

สถาปนิกออกแบบภายใน -

ภูมิสถาปนิก -

วิศวกร (นาย ธนพล สว่างงาม) ภย.53034

วิศวกรไฟฟ้า -

วิศวกรสิ่งแวดล้อม -

ตรวจ (นายวุฒิชัย ปักกลาง) หัวหน้างานสำรวจ

ตรวจ (นายประภาส บุตรทิพย์) หัวหน้าฝ่ายสำรวจพัฒนา

เห็นชอบ (นายยงศักดา อยู่สมบูรณ์) ผู้อำนวยการส่วนพัฒนาอุทยานแห่งชาติ


อนุญาต (นายสำรัส โพธิ์ประสิทธิ์) ผู้อำนวยการสำนักอุทยานแห่งชาติ ปฏิบัติราชการแทน อธิบดีกรมอุทยานแห่งชาติ สัตว์ป่า และพันธุ์พืช วันที่.....


แบบแสดง แปลนพื้น, รูปตัด
แบบตัวตั้งต้น/ตัวจบ (4 เสา)


เลขที่แบบ	A-41	52
วันที่		

ห้ามนำไปใช้ในเชิงพาณิชย์

ทางเดินแบบโค้ง เกือกม้ารัศมี 4.5 ม.
ใช้ส่วนโค้ง 10 ชุด โค้งทางซ้าย
แบบต่อ (2 เสา)

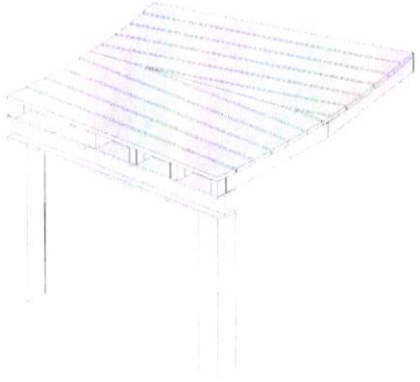


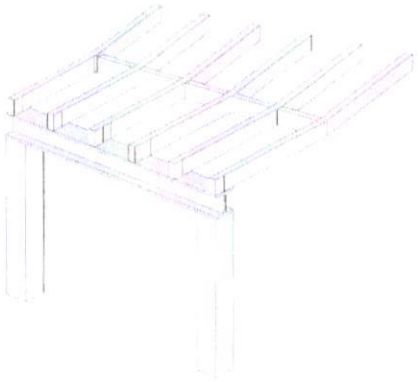

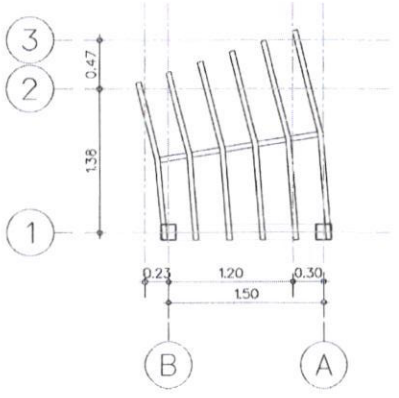


แปลนตง

มาตราส่วน 1:50

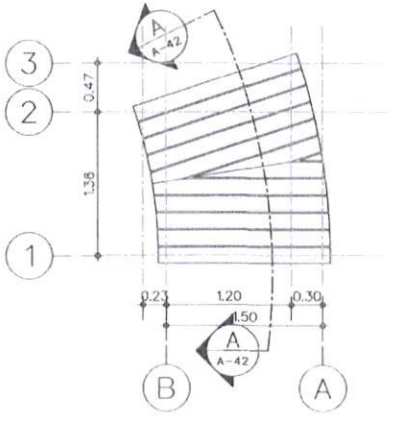

แปลนพื้น

มาตราส่วน 1:50

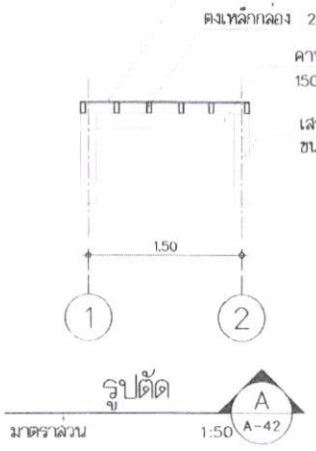

รูปตัด

มาตราส่วน 1:50

ส่วนพัฒนาอุทยานแห่งชาติ
สำนักอุทยานแห่งชาติ
กรมอุทยานแห่งชาติ สัตว์ป่า และพันธุ์พืช
โทร. 0-2561-0777 ต่อ 1750 , 1752

แบบ เส้นทางศึกษาธรรมชาติเพื่อการท่องเที่ยวเชิงนิเวศ
เรียนรู้นกยูงไทยในพื้นที่อนุรักษ์

สถานที่ -

สถาปนิก (นางสาว ปิยาภรณ์ บุญญาบุพงศ์) ภ-สถ.18082

สถาปนิกออกแบบภายใน -

ภูมิสถาปนิก -

วิศวกร (นาย ธนพล ล้วางาม) ภท.53034

วิศวกรไฟฟ้า -

วิศวกรสิ่งแวดล้อม -

ตรวจ (นายวุฒิชัย ปักกลาง)
หัวหน้างานสำรวจ

ตรวจ (นายปุระภาส บุตรทิพย์)
หัวหน้าฝ่ายสำรวจพัฒนา

เห็นชอบ (นายสุภัสา อยู่สมบูรณ์)
ผู้อำนวยการส่วนพัฒนาอุทยานแห่งชาติ


อนุญาต (นายดำรัส โพธิ์ประสิทธิ์)
ผู้อำนวยการสำนักอุทยานแห่งชาติ
ปฏิบัติราชการแทน
อธิบดีกรมอุทยานแห่งชาติ สัตว์ป่า และพันธุ์พืช
วันที่.....


แบบแสดง แปลนพื้น, รูปตัด
แบบต่อ (2 เสา)

เลขที่แบบ	A-42	52
วันที่		

ลิขสิทธิ์ | ห้ามนำไปใช้ในเชิงพาณิชย์

6.ทางเดินแบบสามแยก

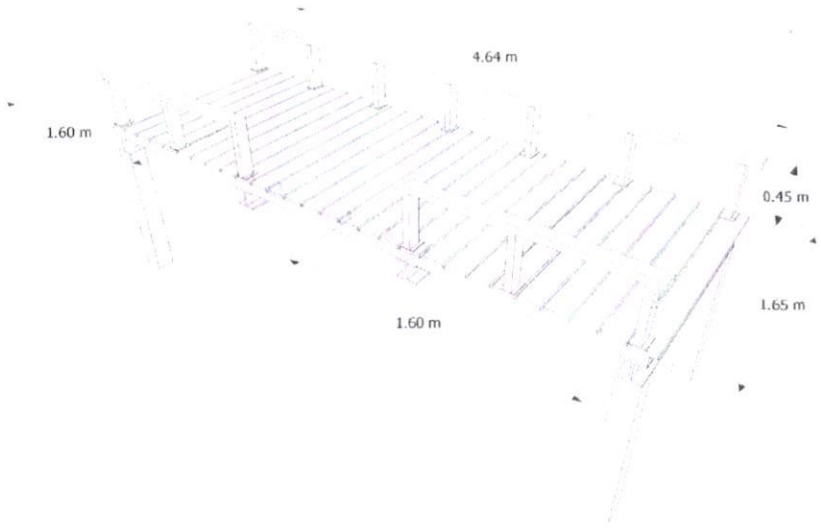


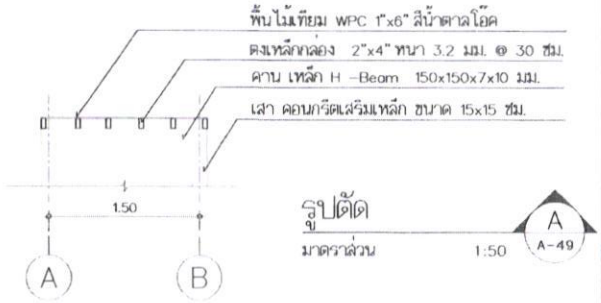

รูปตัด


มาตราส่วน 1:50

A
A-49

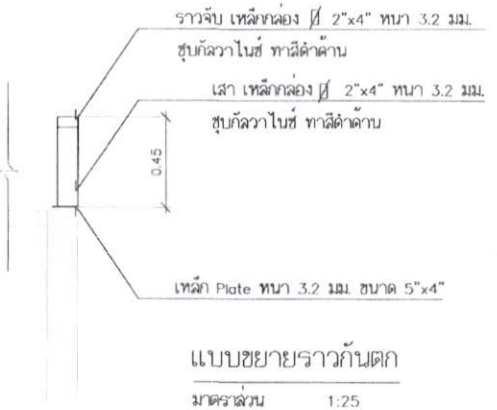


แบบขยายราวกันตก

มาตราส่วน 1:25

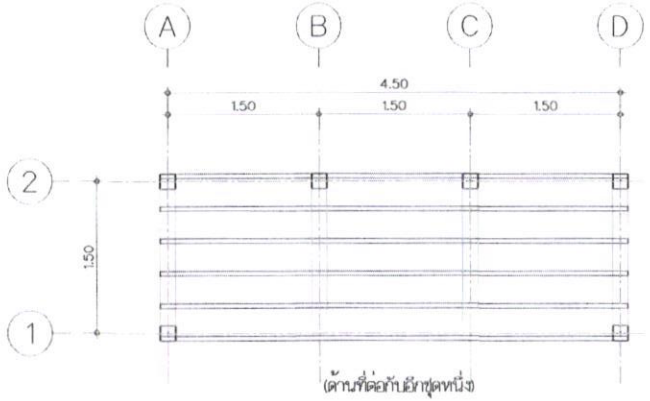

แปลนโครงสร้างพื้น

มาตราส่วน 1:50

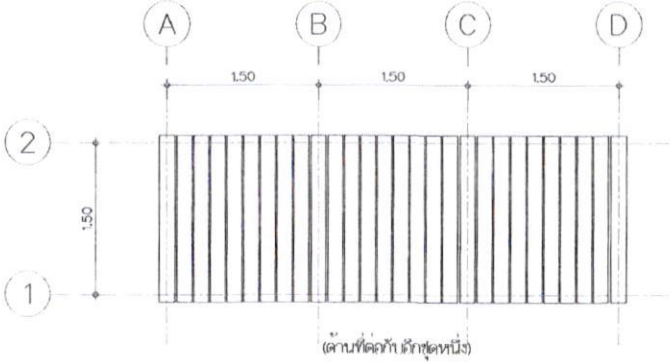

แปลนพื้น

มาตราส่วน 1:50

กองพัฒนาอุทยานแห่งชาติ
สำนักอุทยานแห่งชาติ
กรมอุทยานแห่งชาติ สัตว์ป่า และพันธุ์พืช
โทร. 0-2561-0777 ต่อ 1750 , 1752

แบบ เส้นทางศึกษาธรรมชาติเพื่อการท่องเที่ยวเชิงนิเวศ
เรียนรู้นกยูงไทยในพื้นที่อนุรักษ์

สถานที่

สถาปนิก
(นางสาว ปิยางกูร์ บุญญาบุหงค์) ภ.สถ.18082

สถาปนิกออกแบบภายใน

ภูมิสถาปนิก

วิศวกร
(นาย ธนพล ล้วางงาม) ภย.53034

วิศวกรไฟฟ้า

วิศวกรสิ่งแวดล้อม

ตรวจ
(นายวุฒิชัย ปักกลาง)
หัวหน้างานสำรวจ

ตรวจ
(นายประภาส บุตรทิพย์)
หัวหน้าฝ่ายสำรวจพัฒนา


เห็นชอบ
(นายอภิชา อยู่สมบูรณ์)
ผู้อำนวยการส่วนพัฒนาอุทยานแห่งชาติ


อนุญาต
(นายสำรัส โพธิ์ประสิทธิ์)
ผู้อำนวยการสำนักอุทยานแห่งชาติ
ปฏิบัติราชการแทน
อธิบดีกรมอุทยานแห่งชาติ สัตว์ป่า และพันธุ์พืช
วันที่.....

แบบแสดง
ทางเดินแบบสามแยก


เลขที่แบบ	A-49	52
วันที่		

6.ทางเดินแบบเลี้ยว 90 องศา

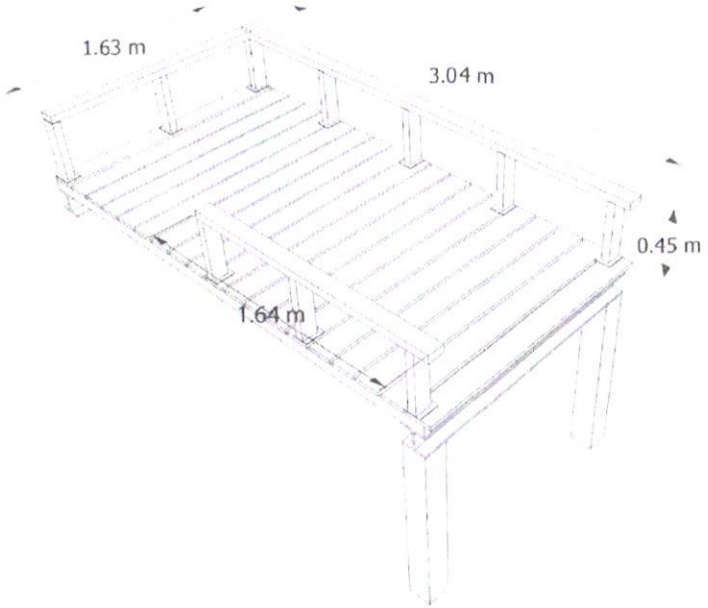

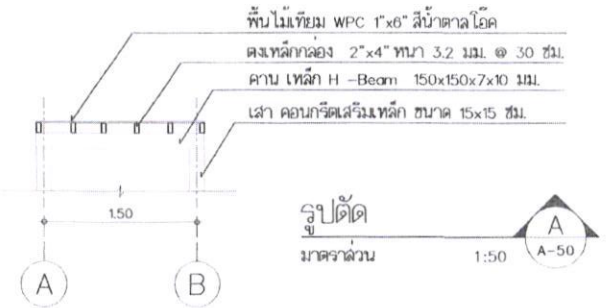


รูปตัด A
มาตราส่วน 1:50 A-50

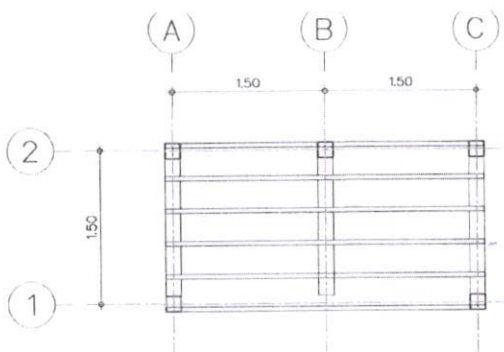


(ด้านที่ต่อกับอีกชุดหนึ่ง)

แปลนโครงสร้างพื้น
มาตราส่วน 1:50

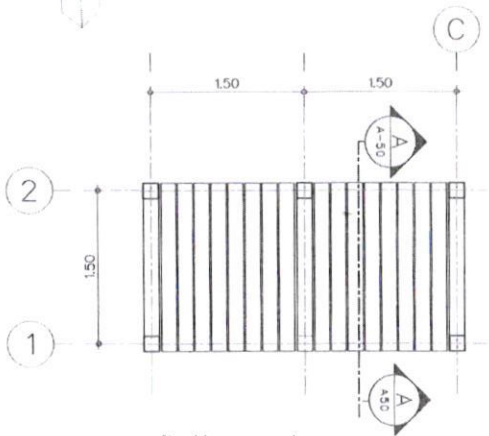

(ด้านที่ต่อกับอีกชุดหนึ่ง)

แปลนโครงสร้างพื้น
มาตราส่วน 1:50

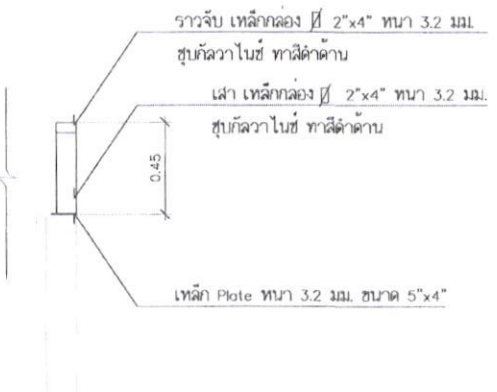

แบบขยายราวกันตก
มาตราส่วน 1:25

ส่วนพัฒนาอุทยานแห่งชาติ
สำนักอุทยานแห่งชาติ
กรมอุทยานแห่งชาติ สัตว์ป่า และพันธุ์พืช
โทร. 0-2561-0777 ต่อ 1750 , 1752

แบบ เส้นทางศึกษาธรรมชาติเพื่อการท่องเที่ยวเชิงนิเวศ เรียนรู้นกยูงไทยในพื้นที่อนุรักษ์

ลำดับที่ -

ลงชื่อ (นางสาว ปิยาภรณ์ บุญญานุพงศ์) ภ-ลอ.18082

ลงชื่อนักออกแบบภายใน -

ภูมิสถาปนิก -

วิศวกร (นาย ธนพล ล้วางงาม) ภย.53034

วิศวกรไฟฟ้า -

วิศวกรสิ่งแวดล้อม -

ตรวจ (นายวุฒิชัย ปักกลาง) หัวหน้างานสำรวจ

ตรวจ (นายประภาส บุตรทิพย์) หัวหน้าฝ่ายสำรวจพัฒนา

เห็นชอบ (นายอภิชา อยู่สมบูรณ์) ผู้อำนวยการส่วนพัฒนาอุทยานแห่งชาติ


อนุญาต (นายดำรัส โพธิ์ประสิทธิ์) ผู้อำนวยการสำนักอุทยานแห่งชาติ ปฏิบัติราชการแทน อธิบดีกรมอุทยานแห่งชาติ สัตว์ป่า และพันธุ์พืช วันที่.....

แบบแสดง ทางเดินแบบเลี้ยว 90 องศา


เลขที่แบบ	A-50	52
วันที่		

ป้ายสื่อความหมาย


ใช้กับป้ายขนาด 40x60 ซม.

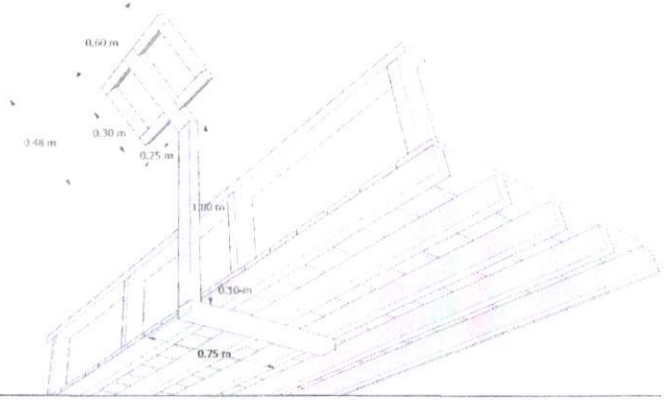



ใช้กับป้ายขนาด 40x90 ซม.

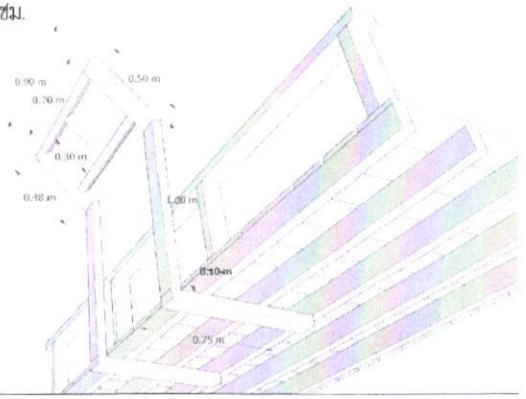

ใช้กับป้ายขนาด 60x90 ซม.

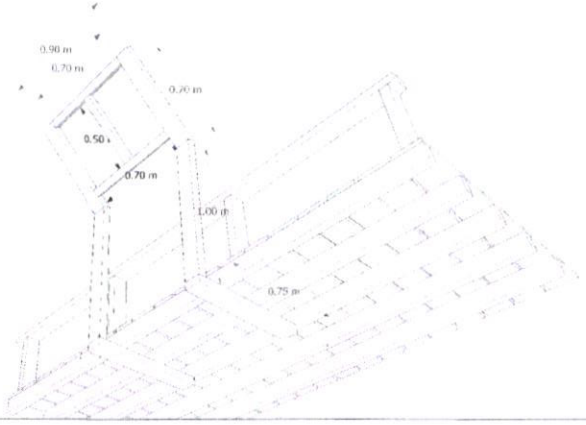

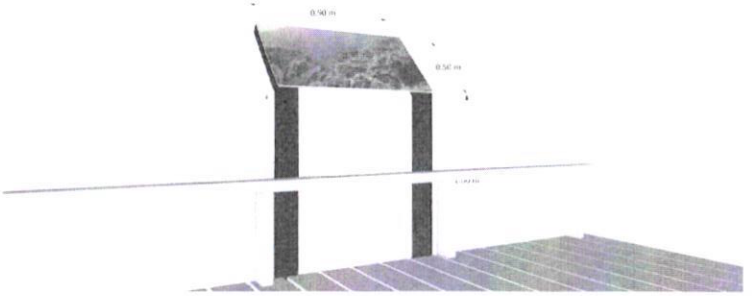

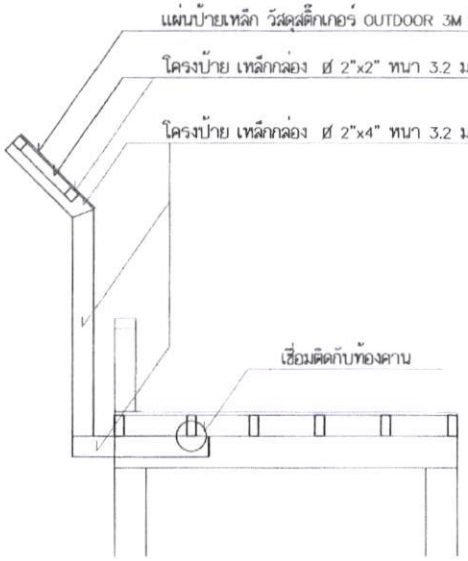

กองบริหารการจัดการป่าไม้ที่ 1 (เชียงใหม่)


สำนักบริหารพื้นที่อนุรักษ์ที่ 1 (เชียงใหม่)


ส่วนพัฒนาอุทยานแห่งชาติ
สำนักอุทยานแห่งชาติ
กรมอุทยานแห่งชาติ สัตว์ป่า และพันธุ์พืช
โทร. 0-2561-0777 ต่อ 1750 , 1752

แบบ	เส้นทางศึกษาธรรมชาติเพื่อการท่องเที่ยวเชิงนิเวศ เรียนรู้นกยูงไทยในพื้นที่อนุรักษ์
สถานที่	-
สถาปนิก	(นางสาว ปิยาภรณ์ บุญญานุพงศ์) ภ-สถ.18082
สถาปนิกออกแบบภายใน	-
ภูมิสถาปนิก	-
วิศวกร	(นาย ธนพล สว่างงาม) ภย.53034
วิศวกรไฟฟ้า	-
วิศวกรสิ่งแวดล้อม	-
ตรวจ	(นายวุฒิชัย ปักกลาง) หัวหน้างานสำรวจ
ตรวจ	(นายปุระภาส บุตรทิพย์) หัวหน้าฝ่ายสำรวจพัฒนา
เห็นชอบ	(นายอภิชา อยู่สมบูรณ์) ผู้อำนวยการส่วนพัฒนาอุทยานแห่งชาติ
อนุญาต	(นายดำรัส โพธิ์ประสิทธิ์) ผู้อำนวยการสำนักอุทยานแห่งชาติ ปฏิบัติราชการแทน อธิบดีกรมอุทยานแห่งชาติ สัตว์ป่า และพันธุ์พืช วันที่.....
แบบแสดง	ป้ายสื่อความหมาย
เลขที่แบบ	A-51
วันที่	


52


ลิขสิทธิ์ | ไม่ให้นำไปใช้

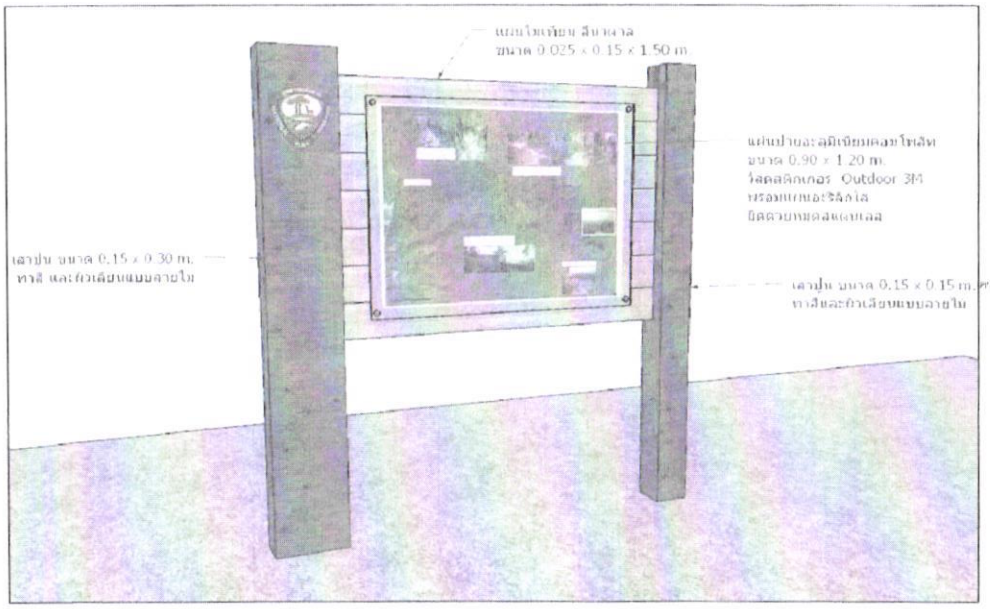

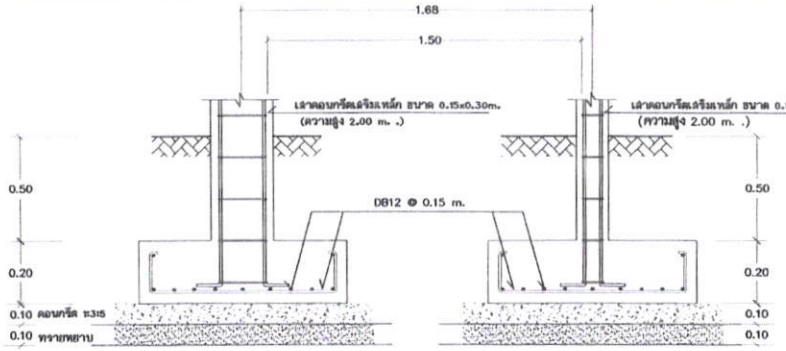

โครงสร้างเสา คสล.

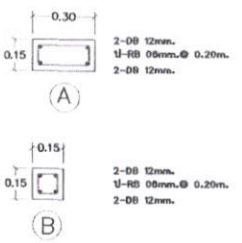

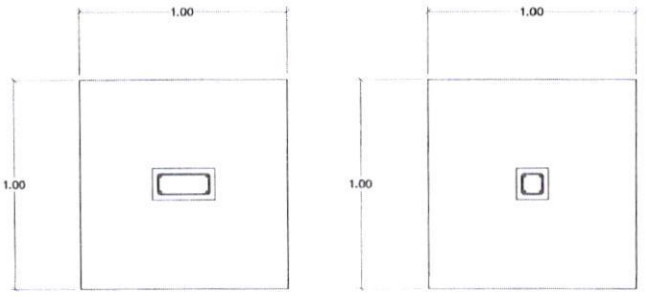

แบบป้ายต้นทาง

-เสา คสล. สูง 2.00 m. จากพื้นดินถึงปลายเสา
-เสา คสล. ทั้ง 2 เสา เซาะร่อง ขนาด 1"x1" ยาว 1.15 m. จากปลายเสา เพื่อใส่แผ่นไม้เทียม
-ใช้แผ่นไม้เทียม ยาว 1.50 m. จำนวน 7 แผ่น ไม่เว้นร่อง
-แผ่นป้ายอะลูมิเนียมคอมโพสิท ติดจุดกึ่งกลางแผ่นไม้เทียม

ป้ายต้นทาง

มาตราส่วน 1 : 25

ส่วนพัฒนาอุทยานแห่งชาติ
สำนักอุทยานแห่งชาติ
กรมอุทยานแห่งชาติ สัตว์ป่า และพันธุ์พืช
โทร. 0-2561-0777 ต่อ 1750 , 1752

แบบ เส้นทางศึกษาธรรมชาติเพื่อการท่องเที่ยวเชิงนิเวศเรียนรู้นกยูงไทยในพื้นที่อนุรักษ์

สถานที่ -

สถาปนิก (นางสาว ปิยาภรณ์ บุญญานุพงศ์) ภ.-สถ.18082

สถาปนิกออกแบบภายใน -

ภูมิสถาปนิก -

วิศวกร (นาย ธนพล สว่างงาม) ภย.53034

วิศวกรไฟฟ้า -

วิศวกรสิ่งแวดล้อม -

ตรวจ (นายวุฒิชัย ปักกลาง) หัวหน้างานสำรวจ

ตรวจ (นายปูระภาส บุตรทิพย์) หัวหน้าฝ่ายสำรวจพัฒนา

เห็นชอบ (นายอภิชา อยู่สมบูรณ์) ผู้อำนวยการส่วนพัฒนาอุทยานแห่งชาติ

อนุญาต (นายดำรัส โพธิ์ประสิทธิ์) ผู้อำนวยการสำนักอุทยานแห่งชาติ ปฏิบัติราชการแทน อธิบดีกรมอุทยานแห่งชาติ สัตว์ป่า และพันธุ์พืช วันที่.....

แบบแสดง ป้ายต้นทาง

เลขที่แบบ	A-52	52
วันที่		

๑๑๑ | ๒๓๓

เอกสารประกอบ

1. โครงการ : ปรับปรุงโครงสร้างพื้นฐานที่นำไปสู่แหล่งท่องเที่ยว

1.1 กิจกรรมหลัก : พัฒนาและปรับปรุงโครงสร้างพื้นฐาน
ในแหล่งท่องเที่ยวเชิงนิเวศ เพื่อเป็นต้นแบบ
"รักษ์นกยูงไทย อัตลักษณ์แห่งล้านนา"
สู่การท่องเที่ยวอย่างเชื่อมโยง

กิจกรรมย่อยที่ 2 : การจัดการพื้นที่อนุรักษ์ เพื่อนกยูงไทยในถิ่น
ที่อยู่อาศัยตามธรรมชาติ

งบประมาณ : 3,000,000 บาท

หน่วยดำเนินการ : สำนักบริหารพื้นที่อนุรักษ์ที่ 15 (เชียงราย)

แบบยืนยันความพร้อม
โครงการ/กิจกรรมหลัก ตามแผนปฏิบัติราชการประจำปีของกลุ่มจังหวัดภาคเหนือตอนบน ๒
ประจำปีงบประมาณ พ.ศ. ๒๕๗๐

โครงการ : ปรับปรุงโครงสร้างพื้นฐานที่นำไปสู่แหล่งท่องเที่ยว

กิจกรรม : การจัดการพื้นที่อนุรักษ์ เพื่อนกยูงไทยในถิ่นที่อยู่อาศัยตามธรรมชาติ

งบประมาณ : ๓,๐๐๐,๐๐๐ บาท

หน่วยงาน : สำนักบริหารพื้นที่อนุรักษ์ที่ ๑๕ (เชียงราย)

รายการสินทรัพย์ประเภทที่ดินและสิ่งปลูกสร้าง/รายการครุภัณฑ์ ดังนี้

๑. ไม่มี

ขอยืนยันความพร้อม ดังนี้

๑. โครงการที่มีงบลงทุนประเภทที่ดินและสิ่งปลูกสร้าง

( ) ๑. ยืนยันความสอดคล้องยุทธศาสตร์ชาติ แผนแม่บทภายใต้ยุทธ์ศาสตร์ชาติแผนพัฒนาเศรษฐกิจและสังคมแห่งชาติ แผนความมั่นคงแห่งชาติ แผนการปฏิรูปประเทศ นโยบายรัฐบาล (โดยให้ความสำคัญกับนโยบายเร่งด่วน) รวมทั้งยุทธศาสตร์การจัดสรรงบประมาณ

( ) ๒. ยืนยันโครงการไม่ซ้ำซ้อนกับงบประมาณของหน่วยรับงบประมาณที่เสนอตั้งในแผนงานอื่น ถ้าหากมีความซ้ำซ้อนจะดำเนินการโครงการของกลุ่มจังหวัดภาคเหนือตอนบน ๒ เป็นลำดับแรก

( ) ๓. ยืนยันความพร้อมของพื้นที่ดำเนินการ

( ) ๔. ยืนยันว่ามีแผนบริหารจัดการ (การซ่อมบำรุง และดูแลรักษาผลผลิตที่เกิดจากโครงการ)

( ) ๕. ยืนยันว่าโครงการดังกล่าวมีความคุ้มค่า

( ) ๖. ยืนยันว่ามีความพร้อมของแบบรูปรายการ ปร.๔, ปร.๕ / แบบแปลน

( ) ๗. ยืนยันหน่วยงานที่รับผิดชอบค่าใช้จ่ายที่จะเกิดขึ้นในปีต่อไป/และพร้อมรับโอนภายหลังโครงการดำเนินการแล้วเสร็จ

๒. โครงการที่มีงบลงทุนประเภทครุภัณฑ์

( ) ๑. ยืนยันความสอดคล้องยุทธศาสตร์ชาติ แผนแม่บทภายใต้ยุทธ์ศาสตร์ชาติแผนพัฒนาเศรษฐกิจและสังคมแห่งชาติ แผนความมั่นคงแห่งชาติ แผนปฏิรูปประเทศ นโยบายรัฐบาล (โดยให้ความสำคัญกับนโยบายเร่งด่วน) รวมทั้งยุทธศาสตร์การจัดสรรงบประมาณ

( ) ๒. ยืนยันโครงการไม่ซ้ำซ้อนกับงบประมาณของหน่วยรับงบประมาณที่เสนอตั้งในแผนงานอื่น ถ้าหากมีความซ้ำซ้อนจะดำเนินการโครงการของกลุ่มจังหวัดภาคเหนือตอนบน ๒ เป็นลำดับแรก

( ) ๓. ยืนยันความพร้อมของพื้นที่ดำเนินการ/พื้นที่ที่จะติดตั้งครุภัณฑ์

( ) ๔. ยืนยันว่ามีแผนบริหารจัดการ (การซ่อมบำรุง และดูแลรักษาผลผลิตที่เกิดจากโครงการ)

( ) ๕. ยืนยันว่าโครงการดังกล่าวมีความคุ้มค่า

( ) ๖. ยืนยันว่ามีความพร้อมของคุณลักษณะของครุภัณฑ์และต้องมีใบเสนอราคา จำนวน ๓ คู่เทียบ

( ) ๗. ยืนยันหน่วยงานที่รับผิดชอบค่าใช้จ่ายที่จะเกิดขึ้นในปีต่อไป/และพร้อมรับโอนภายหลังโครงการดำเนินการแล้วเสร็จ

/๓. โครงการ...

๓. โครงการที่มีงบดำเนินงาน

(✓) ๑. ยืนยันความสอดคล้องยุทธศาสตร์ชาติ แผนแม่บทภายใต้ยุทธศาสตร์ชาติพัฒนาเศรษฐกิจและสังคมแห่งชาติ แผนความมั่นคงแห่งชาติ แผนปฏิรูปประเทศ นโยบายรัฐบาลโดยให้ความสำคัญกับนโยบายเร่งด่วน) รวมทั้งยุทธศาสตร์การจัดสรรงบประมาณ

(✓) ๒. ยืนยันโครงการไม่ซ้ำซ้อนกับงบประมาณของหน่วยรับงบประมาณที่เสนอตั้งในแผนงานอื่น ถ้าหากมีความซ้ำซ้อนจะดำเนินการโครงการของกลุ่มจังหวัดภาคเหนือตอนบน ๒ เป็นลำดับแรก

(✓) ๓. ยืนยันความพร้อมของงบดำเนินงานที่มีรายการจ้างเหมาโดยแนบรายละเอียด TOR ของแต่ละกิจกรรม

(✓) ๔. ยืนยันว่ามีแผนบริหารจัดการ การซ่อมบำรุง และดูแลรักษาผลผลิตที่เกิดจากโครงการ

(✓) ๕. ยืนยันว่าโครงการดังกล่าวมีคุ้มค่า

ลงชื่อ.....

(นายเจษฎา เงินทอง)

ตำแหน่ง ผู้อำนวยการสำนักบริหารพื้นที่อนุรักษ์ที่ ๑๕

แบบฟอร์มข้อมูลพื้นฐานโครงการของกลุ่มจังหวัด (ระดับกิจกรรมย่อย) **(๑ ชุด : ๑ กิจกรรมหลัก)**

ลำดับความสำคัญ ๙.๑

ชื่อโครงการ : เพิ่มขีดความสามารถของเศรษฐกิจฐานรากในการแข่งขันด้านการค้ากลุ่มจังหวัดภาคเหนือตอนบน ๒
กิจกรรมหลัก ยกระดับผลิตภัณฑ์ชุมชนต่อยอดภูมิปัญญาเพื่อสร้างคุณค่าทางสังคมและมูลค่าเพิ่มทางเศรษฐกิจ
วงเงิน ๓๙,๘๐๐,๐๐๐ บาท (สามสิบเก้าล้านแปดแสนบาทถ้วน)
ยุทธศาสตร์ชาติ ด้านการสร้างขีดความสามารถในการแข่งขัน
แผนแม่บทฯ ประเด็น (๑๖) เศรษฐกิจฐานราก
ประเด็นการพัฒนาของจังหวัด/กลุ่มจังหวัด ด้านการค้า การลงทุน เศรษฐกิจเพิ่มมูลค่า
แผนงาน พัฒนาเป็นฐานเศรษฐกิจสร้างสรรค์มูลค่าสูงหรือสร้างสภาพแวดล้อมให้เหมาะสมต่อการค้า การลงทุน
หน่วยดำเนินการหลัก : สำนักงานพัฒนาชุมชนจังหวัดน่าน
ผู้รับผิดชอบ : นายชัยณรงค์ รักษารัตน์ **ตำแหน่ง** : พัฒนาการจังหวัดน่าน
สถานที่ติดต่อ สำนักงานพัฒนาชุมชนจังหวัดน่าน**หมายเลขโทรศัพท์** ๐๘๔๘๗๔๐๕๙๑
ผู้รับผิดชอบ : นายประยูร ใบยา ตำแหน่ง : อุตสาหกรรมจังหวัดแพร่
สถานที่ติดต่อ สำนักงานอุตสาหกรรมจังหวัดแพร่ หมายเลขโทรศัพท์ ๐๕๔-๖๔๙๗๓๑

(๑) หลักการและเหตุผล

(๑.๑) ที่มา : (ระบุ เช่น มติ ครม. นโยบายรัฐบาล ยุทธศาสตร์ชาติ แผนพัฒนาเศรษฐกิจและสังคมแห่งชาติ แผนพัฒนาภาค แผนพัฒนากลุ่มจังหวัด)

ยุทธศาสตร์ชาติ ๒๐ ปี (พ.ศ. ๒๕๖๑-๒๕๘๐) ได้กำหนดยุทธศาสตร์ด้านการสร้างความสามารถในการแข่งขันของประเทศ โดยมีเป้าหมายสำคัญในการยกระดับเศรษฐกิจฐานราก การเพิ่มมูลค่าผลิตภัณฑ์ท้องถิ่น และการส่งเสริมเศรษฐกิจสร้างสรรค์ เพื่อให้ประชาชนมีรายได้อย่างยั่งยืน สอดคล้องกับแผนพัฒนาเศรษฐกิจและสังคมแห่งชาติ ฉบับที่ ๑๓ (พ.ศ. ๒๕๖๖-๒๕๗๐) ที่กำหนดเป้าหมายให้ประเทศไทย "เป็นประเทศที่พัฒนาแล้วอย่างยั่งยืน" โดยหนึ่งในประเด็นยุทธศาสตร์สำคัญคือ การปรับโครงสร้างเศรษฐกิจสู่เศรษฐกิจมูลค่าสูง (High Value Economy) ผ่านการพัฒนาพื้นที่เศรษฐกิจสร้างสรรค์ การพัฒนาผลิตภัณฑ์ชุมชนด้วยนวัตกรรม และการยกระดับทักษะแรงงานในภูมิภาค ซึ่งตอบสนองต่อการฟื้นฟูเศรษฐกิจชุมชนและเพิ่มขีดความสามารถในการแข่งขันของประเทศ ซึ่งกลุ่มจังหวัดภาคเหนือตอนบน ๒ ซึ่งประกอบด้วยจังหวัดน่าน แพร่ พะเยา และเชียงราย มีจุดแข็งด้านภูมิปัญญา วัตถุดิบ และวัฒนธรรมที่โดดเด่น

ภาคเกษตรกรมีบทบาทความสำคัญอย่างยิ่งต่อระบบเศรษฐกิจของประเทศ เนื่องจากเกี่ยวข้องกับภาคอุตสาหกรรมและบริการ สร้างรายได้ให้กับประเทศ รวมทั้งยังเป็นวิถีชีวิต แหล่งภูมิปัญญาท้องถิ่น และวัฒนธรรมที่สืบทอดกันมานาน การพัฒนาภาคเกษตรให้ยั่งยืนจึงถือเป็นหัวใจของการพัฒนาเศรษฐกิจและสังคมของประเทศ อย่างไรก็ตาม ภาคเกษตรก็ประสบกับกระแสการเปลี่ยนแปลง ทั้งด้านเศรษฐกิจและสภาพภูมิอากาศ ส่งผลต่อการพัฒนาโดยรวม ดังนั้น ผู้ผลิตภาคการเกษตรและภาคอุตสาหกรรมการเกษตร ควรได้รับการส่งเสริมสู่นวัตกรรมการเพิ่มมูลค่าการแปรรูปให้มีมูลค่าสูง เพื่อเป็นการเพิ่มขีดความสามารถในการแข่งขัน สร้างโอกาส สร้างรายได้ให้กับผู้ผลิต ผู้ประกอบการ อาหาร อุตสาหกรรมเกษตรแปรรูป รวมไปถึง ผู้ผลิตชุมชนและเกษตรกรในกลุ่มจังหวัดภาคเหนือตอนบน ๒ (กลุ่มล้านนาตะวันออก) แพร่ น่าน พะเยา เชียงราย ทั้งในระยะสั้นและระยะยาว สู่อนาคตที่มั่งคั่ง และมั่นคงต่อไป

กลุ่มจังหวัดภาคเหนือตอนบน ๒ (กลุ่มจังหวัดล้านนาตะวันออก) แพร่ น่าน พะเยา เชียงราย มีกลุ่มผู้ผลิตและผู้ประกอบการเป็นแหล่งผลิตพืชผลทางการเกษตรที่หลากหลาย เช่น ข้าว ข้าวโพด พริก กาแฟ ชา ผัก และผลไม้ ฯลฯ ซึ่งผลผลิตเหล่านี้ได้รับความเสียหายเป็นอย่างมากจากการเก็บเกี่ยว สภาวะของอากาศ การบรรจุหีบห่อ และการขนส่งที่ไม่เหมาะสม ดังนั้น ผู้ผลิตภาคการเกษตรและภาคอุตสาหกรรม ควรได้รับการพัฒนาโดยการให้องค์ความรู้ด้านการบริหารจัดการผลผลิตอย่างครบวงจรตั้งแต่การเก็บเกี่ยวจนถึงการบรรจุหีบห่อ รวมถึงการสร้างแบรนด์ การพัฒนาบรรจุ

ภัณฑ์ ที่จะช่วยสร้างมูลค่าเพิ่มให้กับสินค้าได้เป็นอย่างดี ขณะเดียวกันยังช่วยลดความเสียหายของผลผลิตและเป็นการช่วยผลผลิตถึงมือผู้บริโภคในสภาพที่ดีและจำหน่ายได้ในราคาสูงและทั้งยังเป็นการเพิ่มโอกาสในการขยายช่องทางการตลาดให้กับเกษตรกรได้เป็นอย่างดี

แผนพัฒนาภาคเหนือ ตามเป้าหมายและแนวทางการพัฒนาภาค พ.ศ. ๒๕๖๖ – ๒๕๗๐ แนวทางการพัฒนาที่ ๓ พัฒนาการผลิตตามระบบเกษตรกรรมยั่งยืน เชื่อมโยงสู่อุตสาหกรรมแปรรูปมูลค่าสูง ข้อ ๒) ส่งเสริมการนำเทคโนโลยี นวัตกรรมและภูมิปัญญามาปรับใช้ในกระบวน การผลิต การแปรรูป และการตลาด

แผนพัฒนากลุ่มจังหวัดภาคเหนือตอนบน ๒ ตามเป้าหมายการพัฒนากลุ่มจังหวัดภาคเหนือตอนบน ๒ ท่องเที่ยวบนพื้นฐานวัฒนธรรมร่วมสมัย ยกระดับคุณภาพสินค้าเกษตร สิ่งแวดล้อมยั่งยืน สู่เศรษฐกิจมั่นคง

(๑.๒) สรุปสาระสำคัญ

สภาพปัญหา / ความต้องการ :

ปัจจุบันยังพบข้อจำกัดด้านคุณภาพ มาตรฐานผลิตภัณฑ์ การขาดความรู้ด้านการแปรรูป การตลาด และช่องทางจำหน่าย ทำให้ไม่สามารถแข่งขันในตลาดได้อย่างมีประสิทธิภาพ จึงจำเป็นต้องมีการจัดทำโครงการที่มุ่งพัฒนาองค์ความรู้ และสร้างโอกาสทางการตลาดให้แก่ผู้ผลิต ผู้ประกอบการท้องถิ่น ผู้ประกอบการอุตสาหกรรม เพื่อเพิ่มรายได้ ลดความเหลื่อมล้ำ และขับเคลื่อนเศรษฐกิจชุมชนตามแนวทางการพัฒนา แบบบูรณาการของกลุ่มจังหวัด ที่มุ่งเน้นการสร้างเศรษฐกิจฐานรากที่เข้มแข็ง ยกระดับผลิตภัณฑ์ท้องถิ่นให้เป็นที่รู้จักในระดับภูมิภาคและประเทศ โดยใช้แนวคิดการพัฒนาห่วงโซ่มูลค่า (Value Chain) ผสานกับแนวทางเศรษฐกิจสร้างสรรค์และการตลาดยุคใหม่ เพื่อยกระดับความสามารถในการแข่งขันและสร้างความยั่งยืนทางเศรษฐกิจในระยะยาว

ความเร่งด่วน : (ระบุระดับความจำเป็นเร่งด่วน) : จำเป็นต้องเร่งดำเนินการโดยเร็ว เพื่อเป็นการเพิ่มมูลค่าและยกระดับเครื่องดื่มชุมชนที่มีแอลกอฮอล์ให้มีศักยภาพในการแข่งขันด้านการตลาด

(๒) ข้อมูลทั่วไปของโครงการ

(๒.๑) วัตถุประสงค์ของโครงการ :

๑. เพื่อเพิ่มความรู้และทักษะที่จำเป็นในการพัฒนาตลาดและการขยายช่องทางการค้า

๒. เพื่อเพิ่มมูลค่าและช่องทางการตลาดทางการจำหน่ายสินค้าในอุตสาหกรรมแปรรูปการเกษตรและอาหาร สินค้าโอทอปล้านนาตะวันออก ผลิตภัณฑ์เครื่องดื่มชุมชนที่มีแอลกอฮอล์

๓. เพื่อให้เกษตรกร ผู้ประกอบการอุตสาหกรรมเกษตรแปรรูปและที่เกี่ยวข้องได้รับความรู้ด้านการพัฒนาผลิตภัณฑ์สินค้าเกษตรและอุตสาหกรรมเกษตรแปรรูปมูลค่าสูง

๔. เพื่อเพิ่มขีดความสามารถในการแข่งขันให้แก่เกษตรกร ผู้ประกอบการอุตสาหกรรมแปรรูปเกษตรและที่เกี่ยวข้อง

(๒.๒) สถานภาพของโครงการ

☐ โครงการเดิม ☑ โครงการใหม่

(๒.๓) ประเภทของโครงการ

☑ พัฒนา ☐ ดำเนินการปกติ

(๒.๔) ระยะเวลาดำเนินโครงการ ๑ **ปี เริ่มต้นปี** ตุลาคม ๒๕๖๙ **สิ้นสุดปี** ๓๐ กันยายน ๒๕๗๐

(๒.๕) สถานที่ดำเนินโครงการ : (ระบุพื้นที่ดำเนินการ เช่น อำเภอ ตำบล หมู่บ้าน เป็นต้น)

จังหวัดน่าน แพร่ พะเยา เชียงราย และต่างจังหวัด

(๓) กลุ่มเป้าหมาย และผู้มีส่วนได้ส่วนเสีย

(๓.๑) กลุ่มเป้าหมาย :

๑) ผู้ผลิต ผู้ประกอบการ ผู้ผลิตเครื่องดื่มชุมชนที่มีแอลกอฮอล์/ผู้ประกอบการโอทอปล้านนาตะวันออก เจ้าหน้าที่ที่เกี่ยวข้อง ประชาชนผู้สนใจ ในพื้นที่จังหวัดน่าน จังหวัดเชียงราย จังหวัดพะเยา จังหวัดแพร่

๒) เกษตรกร ผู้ประกอบการอุตสาหกรรมแปรรูปเกษตรและอาหารหรือเกี่ยวข้อง

๓) กลุ่มเกษตรกร/เกษตรกรในพื้นที่จังหวัดแพร่ น่าน พะเยา เชียงราย

(๓.๒) ผู้มีส่วนได้ส่วนเสีย :

๑) ผู้ผลิต ผู้ประกอบการเครื่องดื่มชุมชนที่มีแอลกอฮอล์ผู้ประกอบการโอทอปล้านนาตะวันออก ผู้บริโภคผลิตภัณฑ์ ในพื้นที่จังหวัดแพร่ น่าน พะเยา เชียงราย

๒) หน่วยงานภาครัฐและเอกชนที่เกี่ยวข้อง

๓) ผู้บริโภค/ผู้ค้า/ผู้ประกอบการสินค้าเกษตรปลอดภัย/เกษตรอินทรีย์ ในพื้นที่จังหวัดแพร่ น่าน พะเยา เชียงราย

(๔) เป้าหมาย ผลลัพธ์ และผลกระทบโครงการ

(๔.๑) เป้าหมายโครงการ

ตัวชี้วัด รายได้จากการจำหน่ายผลิตภัณฑ์เพิ่มขึ้น ไม่น้อยกว่าร้อยละ ๕

(๔.๒) ผลผลิต

๑. ผู้ผลิต ผู้ประกอบการเครื่องดื่มชุมชนที่มีแอลกอฮอล์ ได้รับการความรู้และพัฒนาทักษะด้านการผลิต จำนวน ๑๐๐ ราย/กลุ่ม

๒. ผู้ผลิต ผู้ประกอบการเครื่องดื่มชุมชนที่มีแอลกอฮอล์ ที่ผ่านการอบรมมีช่องทางการจำหน่ายและมีรายได้เพิ่มขึ้นจากการจำหน่ายผลิตภัณฑ์ จำนวน ๕๐ ผลิตภัณฑ์

๓. เกษตรกร ผู้ประกอบการที่เข้าร่วมโครงการได้รับการพัฒนาและเสริมสร้างองค์ความรู้เกี่ยวกับนวัตกรรมด้านการอุตสาหกรรมและเกษตรแปรรูปมูลค่าสูง จำนวน ๑๐๐ ราย

๔.เกษตรกร ผู้ประกอบการที่เข้าร่วมโครงการได้รับการออกแบบและจัดทำผลิตภัณฑ์ต้นแบบ จำนวน ๔๐ ราย ๔๐ ผลิตภัณฑ์

(๔.๓) ผลลัพธ์

๑. ผลิตภัณฑ์มีคุณภาพเป็นไปตามมาตรฐานและมีศักยภาพการแข่งขันในตลาด

๒. ผู้ผลิต ผู้ประกอบการเครื่องดื่มชุมชนที่มีแอลกอฮอล์ สินค้าโอทอปล้านนาตะวันออก มีรายได้จากการจำหน่ายผลิตภัณฑ์เพิ่มขึ้น

๓. ผู้ผลิต ผู้ประกอบการมีอาชีพ มีรายได้ มีคุณภาพชีวิตที่ดีและเกิดเครือข่ายผู้ประกอบการชุมชนที่เข้มแข็ง

๔. เกษตรกร ผู้ประกอบการที่เข้าร่วมโครงการฯ กลุ่มจังหวัดภาคเหนือตอนบน ๒ ที่ผ่านการพัฒนาทักษะมีความสามารถในการแข่งขัน รวมถึงสามารถนำองค์ความรู้ด้านนวัตกรรมและเทคโนโลยีไปประยุกต์ใช้เพื่อเพิ่มขีดความสามารถในการแข่งขัน

๕. ผลิตภัณฑ์อุตสาหกรรมและเกษตรแปรรูปมูลค่าสูงล้านนาตะวันออก สะท้อนอัตลักษณ์ เป็นที่รู้จักอย่างแพร่หลายสู่สากล

๖. คลัสเตอร์อุตสาหกรรมและเกษตรแปรรูปมูลค่าสูงล้านนาตะวันออก มีศักยภาพในการพัฒนาได้อย่างต่อเนื่องและมีความเข้มแข็ง

(๔.๔) ผลกระทบ :

เชิงบวก : ด้านเศรษฐกิจที่ช่วยเพิ่มรายได้ให้กับชุมชนและสร้างการจ้างงาน ด้านสังคมที่ส่งเสริมความเข้มแข็งของเครือข่ายผู้ประกอบการและความภาคภูมิใจในภูมิปัญญาท้องถิ่น รวมถึงการยกระดับคุณภาพผลิตภัณฑ์ให้ได้มาตรฐานและมีศักยภาพในการแข่งขันสูงขึ้น นอกจากนี้ยังส่งเสริมการเชื่อมโยงกับการท่องเที่ยวและเศรษฐกิจสร้างสรรค์ในระดับพื้นที่

เชิงลบ : ความเสี่ยงทางธุรกิจจากการขยายตลาดโดยขาดความพร้อม และผลกระทบด้านสิ่งแวดล้อมจากกระบวนการผลิต จึงควรมีมาตรการกำกับควบคู่อย่างรอบด้าน ข้อจำกัดด้านกฎหมายและใบอนุญาต

(๕) แนวทางการดำเนินงาน

(แสดงรายละเอียดกิจกรรมที่จะทำภายใต้โครงการที่กลุ่มจังหวัดเสนอขอ และทำเครื่องหมาย ✓ ลงในช่องระยะเวลาที่จะเริ่มดำเนินงานของแต่ละกิจกรรมสำคัญด้วย)

กิจกรรมย่อย	ระยะเวลาที่จะเริ่มดำเนินการ			
	ต.ค. - ธ.ค. ๖๙	ม.ค. - มี.ค. ๗๐.	เม.ย. - มิ.ย. ๗๐	ก.ค. - ก.ย. ๗๐
๑. การพัฒนาผลิตภัณฑ์โอทอปล้านนาตะวันออก ประเภทเครื่องดื่มชุมชนที่มีแอลกอฮอล์	/	/	/	/
๒. พัฒนาหัตถกรรมสิ่งทอล้านนาตะวันออก (East Northern Textiles Design & craft)		/	/	/

กิจกรรมย่อย	งบประมาณ (กิจกรรมย่อย)			งบประมาณดำเนินการในพื้นที่จังหวัดภายในกลุ่มจังหวัด								หน่วยดำเนินการ
				เชียงราย		พะเยา		แพร่		น่าน		
	รวมทั้งสิ้น	งบดำเนินงาน	งบลงทุน	งบดำเนินงาน	งบลงทุน	งบดำเนินงาน	งบลงทุน	งบดำเนินงาน	งบลงทุน	งบดำเนินงาน	งบลงทุน	
๑. การพัฒนาผลิตภัณฑ์โอทอปล้านนาตะวันออก ประเภทเครื่องดื่มชุมชนที่มีแอลกอฮอล์	๑๙,๘๐๐,๐๐๐	๑๙,๘๐๐,๐๐๐								๑๙,๘๐๐,๐๐๐		สำนักงานพัฒนาชุมชนจังหวัดน่าน
๒.พัฒนาหัตถกรรมสิ่งทอล้านนาตะวันออก (East Northern Textiles Design & craft)	๒๐,๐๐๐,๐๐๐	๒๐,๐๐๐,๐๐๐						๒๐,๐๐๐,๐๐๐				สำนักงานอุตสาหกรรมจังหวัดแพร่

(๖) วิธีการดำเนินงาน ☐ ดำเนินการเอง ☑ จ้างเหมา

(๗) วงเงินของโครงการ จำนวน ๓๙,๘๐๐,๐๐๐ บาท (สามสิบเก้าล้านแปดแสนบาทถ้วน)
(ให้กรอกรายละเอียดข้อมูลตามแบบฟอร์มรายละเอียดจำแนกตามงบรายจ่ายด้วย)

(๘) รายงานความสำเร็จของการดำเนินงานที่ผ่านมา
(ให้กรอกเฉพาะโครงการที่มีการใช้ระยะเวลาในการดำเนินการมากกว่าหนึ่งปี และโครงการที่มีการดำเนินการเป็นประจำทุกปี เช่น โครงการกระตุ้นการท่องเที่ยวประจำปี โครงการที่ดำเนินกิจกรรมเดิมแต่เปลี่ยนหรือขยายพื้นที่ดำเนินการหรือกลุ่มเป้าหมาย เป็นต้น โดยให้แสดงรายละเอียดผลการดำเนินงานและความสำเร็จในการดำเนินงานในปีที่ผ่านมา รวมทั้งต้องแสดงความก้าวหน้าในการบรรลุวัตถุประสงค์และค่าเป้าหมายที่กำหนดไว้ในแผนพัฒนาจังหวัดและแผนพัฒนากลุ่มจังหวัด)

(๙) ภารกิจขององค์กรปกครองส่วนท้องถิ่น
☑ โครงการไม่ใช่ภารกิจขององค์กรปกครองส่วนท้องถิ่น
☐ โครงการเป็นภารกิจขององค์กรปกครองส่วนท้องถิ่น

(๑๐) ความพร้อมของโครงการ

(๑๐.๑) พื้นที่ดำเนินโครงการ
☑ ดำเนินการได้ทันที หมายถึง ได้ศึกษาความเหมาะสมและกำหนดพื้นที่ดำเนินการหรือได้รับอนุญาตตามกฎหมาย และสามารถดำเนินการได้ทันที
☐ อยู่ในระหว่างเตรียมการ หมายถึง ได้ศึกษาความเหมาะสมและกำหนดพื้นที่ดำเนินการแล้ว แต่อยู่ในระหว่างจัดเตรียมพื้นที่ หรือกำลังแก้ไขปัญหา / อุปสรรคต่างๆ หรือเตรียมการขออนุญาตตามกฎหมาย
☐ อยู่ในระหว่างศึกษาความเหมาะสม และคัดเลือกพื้นที่ดำเนินการ

(๑๐.๒) แบบรูปรายการ/ แผนการปฏิบัติงาน
☑ มี และสมบูรณ์ (ให้ระบุชื่อหน่วยงานเจ้าของรูปแบบรายการที่ใช้)
.....
☐ มีแต่ยังไม่สมบูรณ์ (ให้ระบุชื่อหน่วยงานเจ้าของรูปแบบรายการที่ใช้)
.....
☐ ไม่มี

(๑๐.๓) ความพร้อมของบุคลากร เครื่องมือ และเทคนิคการดำเนินการ

๑) บุคลากรมีประสบการณ์ ☑ ทั้งหมด ☐ บางส่วน ☐ ไม่มีประสบการณ์

๒) เครื่องมือดำเนินการ
☑ มี พร้อมดำเนินการได้ทันที
☐ มีบางส่วนและต้องจัดหาเพิ่มเติม
☐ ไม่มี ต้องจัดหาเพิ่มเติม

๓) เทคนิคในการบริหารจัดการ
☑ มีประสบการณ์สูง
☐ มีประสบการณ์ปานกลาง
☐ ไม่มีประสบการณ์

(๑๐.๔) ผลกระทบสิ่งแวดล้อม

- ☐ ผ่านคณะกรรมการสิ่งแวดล้อมแห่งชาติแล้ว
- ☐ อยู่ระหว่างการพิจารณาของคณะกรรมการสิ่งแวดล้อมแห่งชาติ
- ☐ คณะกรรมการสิ่งแวดล้อมแห่งชาติยังไม่พิจารณา

(๑๐.๕) รายงานการศึกษาความเหมาะสม (FS)

- ☑ ไม่ต้องทำรายงานการศึกษา
- ☐ ต้องทำรายงานการศึกษา

(๑๑) วิธีการบริหารจัดการหรือการดูแลบำรุงรักษา เมื่อโครงการแล้วเสร็จ เพื่อให้เกิดความยั่งยืนของโครงการ (ให้ระบุหน่วยงานให้ชัดเจน) :

สำนักงานพัฒนาชุมชนจังหวัดน่าน และสำนักงานอุตสาหกรรมจังหวัดแพร่ สามารถส่งเสริมให้เกิดการจัดตั้งหรือส่งเสริม กลุ่มวิสาหกิจชุมชนหรือเครือข่ายผู้ผลิต ให้ทำหน้าที่เป็นศูนย์กลางในการพัฒนาและถ่ายทอดองค์ความรู้ การควบคุมคุณภาพสินค้า และบริหารจัดการด้านการตลาด โดยเน้นการมีส่วนร่วมของชุมชน รวมถึงการประสานความร่วมมือกับหน่วยงานที่เกี่ยวข้องเพื่อสนับสนุนด้านวิชาการ มาตรฐานผลิตภัณฑ์ และการเข้าถึงแหล่งทุน และติดตามประเมินผลการดำเนินงานอย่างสม่ำเสมอ เพื่อให้ผู้ผลิต ผู้ประกอบการสามารถปรับตัวให้ทันต่อความต้องการของตลาดยุคใหม่ ซึ่งจะช่วยให้โครงการเกิดผลกระทบเชิงบวกในระยะยาว และสร้างรายได้อย่างมั่นคงให้กับชุมชนอย่างยั่งยืน

(๑๒) ปัญหา อุปสรรคและข้อจำกัด : ไม่มี

แบบฟอร์มรายละเอียดจำแนกตามงบรายจ่าย (๑ ชุด : ๑ กิจกรรมหลัก)

หน่วย : บาท

งบรายจ่าย - รายการ (ทะเบียนรายการ ประเภทรายการ ของสำนักงบประมาณ)	งบประมาณ ปี ๒๕๖๙ (ถ้ามี)	งบประมาณ ปี ๒๕๗๐	คำชี้แจง
จังหวัด/กลุ่มจังหวัด.....น่าน.....			
แผนงาน :บริหารจังหวัดและกลุ่มจังหวัด			
ผลผลิต : การค้า การลงทุน เศรษฐกิจ			
โครงการ : เพิ่มขีดความสามารถของเศรษฐกิจฐานรากในการแข่งขันด้านการค้ากลุ่มจังหวัดภาคเหนือตอนบน ๒			
กิจกรรมหลัก : ยกระดับผลิตภัณฑ์ชุมชนต่อยอดภูมิปัญญาเพื่อสร้างคุณค่าทางสังคมและมูลค่าเพิ่มทางเศรษฐกิจ		๑๙,๘๐๐,๐๐๐	
กิจกรรมย่อย ๑ : การพัฒนาผลิตภัณฑ์โอทอปล้านนาตะวันออกประเภทเครื่องดื่มชุมชนที่มีแอลกอฮอล์			
๑. งบดำเนินงาน			
๑.๑ ค่าตอบแทน ใช้สอยและวัสดุ			
๑.๑.๑ ค่าตอบแทน			
(๑) เงินตอบแทนการปฏิบัติงานนอกเวลาราชการ			
(๒) ค่าตอบแทนผู้ปฏิบัติงานให้ราชการ			
(๓) ค่าเช่าบ้าน			
(๔) ค่าเบี้ยประชุมกรรมการ			
(๕) เงินตอบแทนตำแหน่งกำนัน ผู้ใหญ่บ้าน			
(๖) เงินพิเศษจ่ายแก่ลูกจ้างในต่างประเทศ			
(๗) ค่าตอบแทนวิทยากร (สัมมนาและฝึกอบรม)			
(๘) ค่าตอบแทนพิเศษพนักงานราชการ			
๑.๑.๒ ค่าใช้สอย		๑๙,๘๐๐,๐๐๐	
(๑) ค่าเบี้ยเลี้ยง ค่าเช่าที่พักและค่าพาหนะ			
(๒) ค่าซ่อมแซมยานพาหนะและขนส่ง			
(๓) ค่าซ่อมแซมครุภัณฑ์			
(๔) ค่าซ่อมแซมสิ่งก่อสร้าง			
(๕) ค่าเช่าทรัพย์สิน			
(๖) ค่าจ้างเหมาบริการ		๑๙,๘๐๐,๐๐๐	จ้างเหมากิจกรรม การพัฒนาผลิตภัณฑ์โอทอปล้านนาตะวันออกประเภทเครื่องดื่มชุมชนที่มีแอลกอฮอล์
(๗) ค่าใช้จ่ายในการสัมมนาและฝึกอบรม			
(๘) ค่ารับรองและพิธีการ			
(๙) เงินสมทบทุนประกันสังคม			

แบบฟอร์มรายละเอียดจำแนกตามงบรายจ่าย (๑ ชุด : ๑ กิจกรรมหลัก)

หน่วย : บาท

งบรายจ่าย - รายการ (ทะเบียนรายการ ประเภทรายการ ของสำนักงบประมาณ)	งบประมาณ		คำชี้แจง
	ปี ๒๕๖๙ (ถ้ามี)	ปี ๒๕๗๐	
จังหวัด/กลุ่มจังหวัด.....แพร่.....			
แผนงาน :บริหารจังหวัดและกลุ่มจังหวัด			
ผลผลิต : การค้า การลงทุน เศรษฐกิจ			
โครงการ : เพิ่มขีดความสามารถของเศรษฐกิจฐานราก			
ในการแข่งขันด้านการค้ากลุ่มจังหวัดภาคเหนือตอนบน ๒			
กิจกรรมหลัก : ยกระดับผลิตภัณฑ์ชุมชนต่อยอดภูมิปัญญา		๒๐,๐๐๐,๐๐๐	
เพื่อสร้างคุณค่าทางสังคมและมูลค่าเพิ่มทางเศรษฐกิจ			
กิจกรรมย่อย : พัฒนาหัตถกรรมสิ่งทอล้านนาตะวันออก			
(East Northern Textiles Design & craft)			
๑. งบดำเนินงาน			
๑.๑ ค่าตอบแทน ใช้สอยและวัสดุ			
๑.๑.๑ ค่าตอบแทน			
(๑) เงินตอบแทนการปฏิบัติงานนอกเวลาราชการ			
(๒) ค่าตอบแทนผู้ปฏิบัติงานให้ราชการ			
(๓) ค่าเช่าบ้าน			
(๔) ค่าเบี้ยประชุมกรรมการ			
(๕) เงินตอบแทนตำแหน่งกำนัน ผู้ใหญ่บ้าน			
(๖) เงินพิเศษจ่ายแก่ลูกจ้างในต่างประเทศ			
(๗) ค่าตอบแทนวิทยากร (สัมมนาและฝึกอบรม)			
(๘) ค่าตอบแทนพิเศษพนักงานราชการ			
๑.๑.๒ ค่าใช้สอย		๒๐,๐๐๐,๐๐๐	
(๑) ค่าเบี้ยเลี้ยง ค่าเช่าที่พักและค่าพาหนะ			
(๒) ค่าซ่อมแซมยานพาหนะและขนส่ง			
(๓) ค่าซ่อมแซมครุภัณฑ์			
(๔) ค่าซ่อมแซมสิ่งก่อสร้าง			
(๕) ค่าเช่าทรัพย์สิน			
(๖) ค่าจ้างเหมาบริการ		๒๐,๐๐๐,๐๐๐	จ้างเหมากิจกรรม พัฒนาหัตถกรรมสิ่งทอล้านนาตะวันออก
(๗) ค่าใช้จ่ายในการสัมมนาและฝึกอบรม			(East Northern Textiles Design & craft)
(๘) ค่ารับรองและพิธีการ			
(๙) เงินสมทบทุนประกันสังคม			

เอกสารประกอบ

2. โครงการ : เพิ่มขีดความสามารถของเศรษฐกิจฐานรากในการแข่งขันด้านการค้ากลุ่มจังหวัดภาคเหนือตอนบน 2

2.1 กิจกรรมหลัก : ยกระดับผลิตภัณฑ์ชุมชนต่อยอดภูมิปัญญาเพื่อสร้างคุณค่าทางสังคมและมูลค่าเพิ่มทางเศรษฐกิจ

กิจกรรมย่อยที่ 1 : การพัฒนาผลิตภัณฑ์โอทอปล้านนาตะวันออกประเภทเครื่องดื่มชุมชนที่มีแอลกอฮอล์

งบประมาณ : 19,800,000 บาท

หน่วยดำเนินการ : สำนักงานพัฒนาชุมชนจังหวัดน่าน

แบบยืนยันความพร้อม
โครงการ/กิจกรรมหลัก/กิจกรรมย่อย ตามแผนปฏิบัติราชการประจำปีของกลุ่มจังหวัดภาคเหนือตอนบน ๒
ประจำปีงบประมาณ พ.ศ. ๒๕๗๐

โครงการ : เพิ่มขีดความสามารถของเศรษฐกิจฐานรากในการแข่งขันด้านการค้ากลุ่มจังหวัดภาคเหนือตอนบน ๒
กิจกรรมหลัก : ยกระดับผลิตภัณฑ์ชุมชนต่อยอดภูมิปัญญาเพื่อสร้างคุณค่าทางสังคมและมูลค่าเพิ่มทางเศรษฐกิจ
กิจกรรมย่อย : การพัฒนาผลิตภัณฑ์โอทอปล้านนาตะวันออกประเภทเครื่องดื่มชุมชนที่มีแอลกอฮอล์
งบประมาณ : ๑๙,๘๐๐,๐๐๐ บาท (สิบเก้าล้านแปดแสนบาทถ้วน)
หน่วยงาน : สำนักงานพัฒนาชุมชนจังหวัดน่าน
ขอยืนยันความพร้อม ดังนี้

๑. โครงการที่มีงบลงทุนประเภทที่ดินและสิ่งปลูกสร้าง

( ) ๑. ยืนยันความสอดคล้องยุทธศาสตร์ชาติ แผนแม่บทภายใต้ยุทธ์ศาสตร์ชาติแผนพัฒนาเศรษฐกิจและสังคมแห่งชาติ แผนความมั่นคงแห่งชาติ แผนการปฏิรูปประเทศ นโยบายรัฐบาล (โดยให้ความสำคัญกับนโยบายเร่งด่วน) รวมทั้งยุทธศาสตร์การจัดสรรงบประมาณ

( ) ๒. ยืนยันโครงการไม่ซ้ำซ้อนกับงบประมาณของหน่วยรับงบประมาณที่เสนอตั้งในแผนงานอื่น ถ้าหากมีความซ้ำซ้อนจะดำเนินการโครงการของกลุ่มจังหวัดภาคเหนือตอนบน ๒ เป็นลำดับแรก

( ) ๓. ยืนยันความพร้อมของพื้นที่ดำเนินการ

( ) ๔. ยืนยันว่ามีแผนบริหารจัดการ (การซ่อมบำรุง และดูแลรักษาผลผลิตที่เกิดจากโครงการ)

( ) ๕. ยืนยันว่าโครงการดังกล่าวมีความคุ้มค่า

( ) ๖. ยืนยันว่ามีความพร้อมของ**แบบรูปรายการ ปร.๔, ปร.๕ / แบบแปลน**

( ) ๗. ยืนยันหน่วยงานที่รับผิดชอบค่าใช้จ่ายที่จะเกิดขึ้นในปีต่อไป/และพร้อมรับโอนภายหลังโครงการดำเนินการแล้วเสร็จ

๒. โครงการที่มีงบลงทุนประเภทครุภัณฑ์

( ) ๑. ยืนยันความสอดคล้องยุทธศาสตร์ชาติ แผนแม่บทภายใต้ยุทธศาสตร์ชาติแผนพัฒนาเศรษฐกิจและสังคมแห่งชาติ แผนความมั่นคงแห่งชาติ แผนปฏิรูปประเทศ นโยบายรัฐบาล (โดยให้ความสำคัญกับนโยบายเร่งด่วน) รวมทั้งยุทธศาสตร์การจัดสรรงบประมาณ

( ) ๒. ยืนยันโครงการไม่ซ้ำซ้อนกับงบประมาณของหน่วยรับงบประมาณที่เสนอตั้งในแผนงานอื่น ถ้าหากมีความซ้ำซ้อนจะดำเนินการโครงการของกลุ่มจังหวัดภาคเหนือตอนบน ๒ เป็นลำดับแรก

( ) ๓. ยืนยันความพร้อมของพื้นที่ดำเนินการ/พื้นที่ที่จะติดตั้งครุภัณฑ์

( ) ๔. ยืนยันว่ามีแผนบริหารจัดการ (การซ่อมบำรุง และดูแลรักษาผลผลิตที่เกิดจากโครงการ)

( ) ๕. ยืนยันว่าโครงการดังกล่าวมีความคุ้มค่า

( ) ๖. ยืนยันว่ามีความพร้อมของคุณลักษณะของครุภัณฑ์และต้องมีใบเสนอราคา **จำนวน ๓ คู่เทียบ**

( ) ๗. ยืนยันหน่วยงานที่รับผิดชอบค่าใช้จ่ายที่จะเกิดขึ้นในปีต่อไป/และพร้อมรับโอนภายหลังโครงการดำเนินการแล้วเสร็จ

/๓. โครงการ...

๓. โครงการที่มีงบดำเนินงาน

(✓) ๑. ยืนยันความสอดคล้องยุทธศาสตร์ชาติ แผนแม่บทภายใต้ยุทธศาสตร์ชาติพัฒนาเศรษฐกิจและสังคมแห่งชาติ แผนความมั่นคงแห่งชาติ แผนปฏิรูปประเทศ นโยบายรัฐบาลโดยให้ความสำคัญกับนโยบายเร่งด่วน) รวมทั้งยุทธศาสตร์การจัดสรรงบประมาณ

(✓) ๒. ยืนยันโครงการไม่ซ้ำซ้อนกับงบประมาณของหน่วยรับงบประมาณที่เสนอตั้งในแผนงานอื่นถ้าหากมีความซ้ำซ้อนจะดำเนินการโครงการของกลุ่มจังหวัดภาคเหนือตอนบน ๒ เป็นลำดับแรก

(✓) ๓. ยืนยันความพร้อมของงบดำเนินงาน**ที่มีรายการจ้างเหมาโดยแนบรายละเอียด** TOR **ของแต่ละกิจกรรม**

( ) ๔. ยืนยันว่ามีแผนบริหารจัดการ การซ่อมบำรุง และดูแลรักษาผลผลิตที่เกิดจากโครงการ)

(✓) ๕. ยืนยันว่าโครงการดังกล่าวมีคุ้มค่า

ลงชื่อ.....

(.....นายชัยณรงค์ รักษารัตน์.....)

ตำแหน่ง.....พัฒนาการจังหวัดน่าน.....

"ร่าง"

รายละเอียดคุณลักษณะขอบเขตของงาน (Terms of Reference :TOR)
โครงการการพัฒนาผลิตภัณฑ์โอทอปล้านนาตะวันออกประเภทเครื่องดื่มชุมชนที่มีแอลกอฮอล์
งบประมาณ ๑๙,๘๐๐,๐๐๐ บาท (สิบเก้าล้านแปดแสนบาทถ้วน)
สำนักงานพัฒนาชุมชนจังหวัดน่าน

.....

๑. หลักการและเหตุผล

ยุทธศาสตร์ชาติ ๒๐ ปี (พ.ศ. ๒๕๖๑–๒๕๘๐) ได้กำหนดยุทธศาสตร์ด้านการสร้างความสามารถในการแข่งขันของประเทศ โดยมีเป้าหมายสำคัญในการยกระดับเศรษฐกิจฐานราก การเพิ่มมูลค่าผลิตภัณฑ์ท้องถิ่น และการส่งเสริมเศรษฐกิจสร้างสรรค์ เพื่อให้ประชาชนมีรายได้อย่างยั่งยืน สอดคล้องกับแผนพัฒนาเศรษฐกิจและสังคมแห่งชาติ ฉบับที่ ๑๓ (พ.ศ. ๒๕๖๖–๒๕๗๐) ที่กำหนดเป้าหมายให้ประเทศไทย "เป็นประเทศที่พัฒนาแล้วอย่างยั่งยืน" โดยหนึ่งในประเด็นยุทธศาสตร์สำคัญคือ การปรับโครงสร้างเศรษฐกิจสู่เศรษฐกิจมูลค่าสูง (High Value Economy) ผ่านการพัฒนาพื้นที่เศรษฐกิจสร้างสรรค์ การพัฒนาผลิตภัณฑ์ชุมชนด้วยนวัตกรรม และการยกระดับทักษะแรงงานในภูมิภาค ซึ่งตอบสนองต่อการฟื้นฟูเศรษฐกิจชุมชนและเพิ่มขีดความสามารถในการแข่งขันของประเทศ ซึ่งกลุ่มจังหวัดภาคเหนือตอนบน ๒ ซึ่งประกอบด้วยจังหวัดน่าน แพร่ พะเยา และเชียงราย มีจุดแข็งด้านภูมิปัญญา วัตถุดิบ และวัฒนธรรมที่โดดเด่น โดยเฉพาะในด้านผลิตภัณฑ์เครื่องดื่มชุมชน ที่มีแอลกอฮอล์ ซึ่งมีเอกลักษณ์และศักยภาพในการพัฒนาเป็นผลิตภัณฑ์มูลค่าสูงระดับภูมิภาคและประเทศ

ผลิตภัณฑ์เครื่องดื่มชุมชนที่มีแอลกอฮอล์ของจังหวัดน่าน มีจุดเด่นอยู่ที่การใช้วัตถุดิบท้องถิ่นคุณภาพสูง เช่น ข้าวเหนียวพื้นเมือง สมุนไพร และผลไม้ตามฤดูกาล ผสานกับภูมิปัญญาท้องถิ่นในการหมักบ่ม ทำให้ได้เครื่องดื่มที่มีรสชาติเป็นเอกลักษณ์ กลิ่นหอมเฉพาะตัว และสะท้อนอัตลักษณ์ทางวัฒนธรรมของชุมชนอย่างชัดเจน นอกจากนี้ยังสามารถต่อยอดสู่ผลิตภัณฑ์เชิงสร้างสรรค์และการท่องเที่ยวเชิงวัฒนธรรมได้อย่างมีศักยภาพ ทั้งในตลาดภายในประเทศและต่างประเทศ

ปัจจุบันยังพบข้อจำกัดด้านคุณภาพ มาตรฐานผลิตภัณฑ์ การขาดความรู้ด้านการแปรรูป การตลาดและช่องทางจำหน่าย ทำให้ไม่สามารถแข่งขันในตลาดได้อย่างมีประสิทธิภาพ จึงจำเป็นต้องมีการจัดทำโครงการที่มุ่งพัฒนาองค์ความรู้ ยกระดับมาตรฐาน และสร้างโอกาสทางการตลาดให้แก่ผู้ผลิต ผู้ประกอบการท้องถิ่น เพื่อเพิ่มรายได้ ลดความเหลื่อมล้ำ และขับเคลื่อนเศรษฐกิจชุมชนตามแนวทางการพัฒนาแบบบูรณาการของกลุ่มจังหวัด ที่มุ่งเน้นการสร้างเศรษฐกิจฐานรากที่เข้มแข็ง ยกระดับผลิตภัณฑ์ท้องถิ่นให้เป็นที่รู้จักในระดับภูมิภาคและประเทศ โดยใช้แนวคิดการพัฒนาห่วงโซ่มูลค่า (Value Chain) ผสานกับแนวทางเศรษฐกิจสร้างสรรค์และการตลาดยุคใหม่ เพื่อยกระดับความสามารถในการแข่งขันและสร้างความยั่งยืนทางเศรษฐกิจในระยะยาว

๒. วัตถุประสงค์

๑. เพื่อเพิ่มความรู้และทักษะที่จำเป็นในการพัฒนาตลาดและการขยายช่องทางการค้า
๒. เพื่อเพิ่มมูลค่าและช่องทางการตลาดที่เชื่อมโยงกับการท่องเที่ยวชุมชน

๓. กลุ่มเป้าหมาย

ผู้ผลิต ผู้ประกอบการเครื่องดื่มชุมชนที่มีแอลกอฮอล์ ในพื้นที่จังหวัดน่าน แพร่ พะเยา เชียงราย

๔. สถานที่ดำเนินการ

พื้นที่จังหวัดน่าน แพร่ พะเยา เชียงรายและต่างจังหวัด

๕. ระยะเวลาการดำเนินงาน

ปีงบประมาณตุลาคม ๒๕๖๙ - กันยายน ๒๕๗๐

๖. วิธีดำเนินการ

วิธีประกวดราคาอิเล็กทรอนิกส์ (Electronic Bidding : e-bidding) ตามพระราชบัญญัติ การจัดซื้อ จัดจ้าง และการบริหารพัสดุภาครัฐ พ.ศ. ๒๕๖๐

๗. คุณสมบัติของผู้รับจ้าง

๗.๑ มีความสามารถตามกฎหมาย

๗.๒ ไม่เป็นบุคคลล้มละลาย

๗.๓ ไม่อยู่ระหว่างเลิกกิจการ

๗.๔ ไม่เป็นบุคคลซึ่งอยู่ระหว่างถูกระงับการยื่นข้อเสนอ หรือ ทำสัญญากับหน่วยงานของรัฐไว้ชั่วคราวเนื่องจากเป็นผู้ที่ไม่ผ่านเกณฑ์การประเมินผลการปฏิบัติงานของผู้ประกอบการตามระเบียบที่รัฐมนตรีว่าการกระทรวงการคลังกำหนดตามที่ประกาศเผยแพร่ในระบบเครือข่ายสารสนเทศของกรมบัญชีกลาง

๗.๕ ไม่เป็นบุคคลธรรมดาซึ่งถูกระบุชื่อไว้ในบัญชีรายชื่อผู้ทิ้งงานและได้แจ้งเวียนชื่อให้เป็นผู้ทิ้งงานของหน่วยงานของรัฐในระบบเครือข่ายสารสนเทศของกรมบัญชีกลาง ซึ่งรวมถึงนิติบุคคลที่ผู้ทิ้งงานเป็นหุ้นส่วนผู้จัดการ กรรมการผู้จัดการ ผู้บริหาร ผู้มีอำนาจในการดำเนินงานในกิจกรรมของนิติบุคคลนั้นด้วย

๗.๖ มีคุณสมบัติและไม่มีลักษณะต้องห้ามตามที่คณะกรรมการนโยบายการจัดซื้อจัดจ้างและการบริหารพัสดุภาครัฐกำหนดในราชกิจจานุเบกษา

๗.๗ เป็นบุคคลธรรมดาหรือนิติบุคคล ผู้มีอาชีพรับจ้างงานที่ประกวดราคาอิเล็กทรอนิกส์ ดังกล่าว

๗.๘ ไม่เป็นผู้มีผลประโยชน์ร่วมกันกับผู้ยื่นข้อเสนอรายอื่นที่เข้ายื่นข้อเสนอให้แก่จังหวัด ณ วันประกาศประกวดราคาอิเล็กทรอนิกส์ หรือไม่เป็นผู้กระทำการอันเป็นการขัดขวางการแข่งขันอย่างเป็นธรรมในการประกวดราคาอิเล็กทรอนิกส์ครั้งนี้

๗.๙ ไม่เป็นผู้ได้รับเอกสิทธิ์หรือความคุ้มกัน ซึ่งอาจปฏิเสธไม่ยอมขึ้นศาลไทย เว้นแต่รัฐบาลของผู้ยื่นข้อเสนอได้มีคำสั่งให้สละเอกสิทธิ์และความคุ้มกันเช่นว่านั้น

๗.๑๐ ผู้ยื่นข้อเสนอต้องลงทะเบียนในระบบจัดซื้อจัดจ้างภาครัฐด้วยอิเล็กทรอนิกส์ (Electronic Government Procurement : E - GP) ของกรมบัญชีกลาง

๗.๑๑ ผู้ยื่นข้อเสนอซึ่งได้รับคัดเลือกเป็นคู่สัญญาต้องลงทะเบียนในระบบจัดซื้อจัดจ้างภาครัฐด้วยอิเล็กทรอนิกส์ (Electronic Government Procurement : E - GP) ของกรมบัญชีกลางตามที่คณะกรรมการ ป.ป.ช. กำหนด

๗.๑๒ ผู้ยื่นข้อเสนอต้องไม่อยู่ในฐานะเป็นผู้ไม่แสดงบัญชีรายรับรายจ่ายหรือแสดงบัญชีรายรับ รายจ่ายไม่ถูกต้องครบถ้วนในสาระสำคัญ ตามที่คณะกรรมการ ป.ป.ช. กำหนด

๗.๑๓ ผู้ยื่นข้อเสนอซึ่งได้รับคัดเลือกเป็นคู่สัญญาต้องรับและจ่ายเงินผ่านบัญชีธนาคาร เว้นแต่การจ่ายเงินแต่ละครั้งซึ่งมีมูลค่าไม่เกินสามหมื่นบาท คู่สัญญาอาจจ่ายเป็นเงินสดก็ได้ ตามที่คณะกรรมการ ป.ป.ช. กำหนด

๗.๑๔ ผู้ยื่นข้อเสนอต้องเป็นบุคคลธรรมดา หรือนิติบุคคล และมีผลงานประเภทเดียวกันกับงานที่ประกวดราคาจ้าง โดยมีผลงานย้อนหลังไม่เกิน ๒ ปี รวมวงเงินไม่ต่ำกว่าร้อยละ ๕๐ ของราคาจ้าง โดยผู้ยื่นข้อเสนอต้องมีผลงาน กับหน่วยงานภาครัฐหรือรัฐวิสาหกิจ หรือหน่วยงานภาคเอกชนที่น่าเชื่อถือ โดยต้องเป็นคู่สัญญาโดยตรง

ทั้งนี้ ผู้ยื่นข้อเสนอต้องสำเนาหนังสือรับรองผลงานจากหน่วยงานดังกล่าว หรือสำเนาคู่สัญญาโครงการดังกล่าวมาพร้อมข้อเสนอ ซึ่งจังหวัดน่านขอสงวนสิทธิ์ ในการตรวจสอบข้อเท็จจริง

๘. กิจกรรมของโครงการ

ประกอบด้วย ๓ กิจกรรม ได้แก่

๘.๑ อบรมให้ความรู้ พัฒนาทักษะและศักยภาพผู้ผลิต ผู้ประกอบการเครื่องดื่มชุมชนที่มีแอลกอฮอล์

๘.๒ จัดแสดงผลิตภัณฑ์เครื่องดื่มชุมชนที่มีแอลกอฮอล์และผลิตภัณฑ์ชุมชนโอทอปล้านนาตะวันออกในภูมิภาค จำนวน ๑ ครั้ง

๘.๓ จัดแสดงผลิตภัณฑ์เครื่องดื่มชุมชนที่มีแอลกอฮอล์และผลิตภัณฑ์ชุมชนโอทอปล้านนาตะวันออกสู่ภูมิภาค จำนวน ๔ ครั้ง

๙. ขอบเขตงานและวิธีการดำเนินการ

๙.๑ อบรมให้ความรู้พัฒนาทักษะและศักยภาพผู้ผลิต ผู้ประกอบการเครื่องดื่มที่มีแอลกอฮอล์

๙.๑.๑ จัดอบรมให้ความรู้พัฒนาทักษะและศักยภาพผู้ผลิต ผู้ประกอบการเครื่องดื่มที่มีแอลกอฮอล์ ๑ ครั้ง จำนวน ๒ วัน

๑) กำหนดหัวข้อการอบรมให้ความรู้และจัดกิจกรรมอบรมให้ความรู้ ระยะเวลาไม่น้อยกว่า ๒ วัน โดยหัวข้อการสัมมนาต้องได้รับความเห็นชอบจากผู้ว่าจ้างก่อนดำเนินการ ทั้งนี้ ผู้รับจ้างสามารถปรับเปลี่ยนหลักสูตรหรือเพิ่มเติมรายละเอียดหรือวิทยากรที่พิจารณาแล้วเห็นถึงความจำเป็น หรือก่อให้เกิดประโยชน์ต่อการดำเนินกิจกรรม ไม่กระทบกับสาระสำคัญ และต้องได้รับความเห็นชอบจากผู้ว่าจ้างเท่านั้น

๒) ประสานกลุ่มผู้ผลิต ผู้ประกอบการ เจ้าหน้าที่ และหน่วยงานที่เกี่ยวข้อง จากกลุ่มจังหวัดภาคเหนือตอนบน ๒ (แพร่ น่าน พะเยา เชียงราย) เข้าร่วมการอบรมฯ จำนวนไม่น้อยกว่า ๑๐๐ ราย

๓) จัดหาสถานที่ที่เหมาะสมสำหรับการอบรมฯ โดยต้องรับผิดชอบค่าใช้จ่ายในการใช้สถานที่และค่าใช้จ่ายอื่นๆ ที่เกี่ยวข้อง

๔) จัดให้มีอาหาร อาหารว่างและเครื่องดื่ม สำหรับผู้เข้ารับการอบรมฯ วิทยากร เจ้าหน้าที่ประธานในพิธีเปิด และแขกผู้มีเกียรติ จำนวนรวมไม่น้อยกว่า ๑๐๐ คน

๕) จัดหาวิทยากรที่มีความรู้ความเชี่ยวชาญในหัวข้อการอบรมฯ ไม่น้อยกว่า ๕ คน พร้อมรับผิดชอบค่าพาหนะเดินทาง ค่าที่พัก (กรณีต้องพัก) ค่าตอบแทนวิทยากร โดยให้เสนอประวัติวิทยากร (Profile) แก่ผู้ว่าจ้างเพื่อให้ความเห็นชอบก่อนดำเนินกิจกรรมฯ

๗) จัดหาอุปกรณ์โสตทัศนูปกรณ์สำหรับการสัมมนา ประกอบด้วย Computer Notebook/ Projector/Printer/Scanner ตามความจำเป็นอย่างเหมาะสม

๘) จัดหาวัสดุอุปกรณ์สำหรับผู้เข้าสัมมนา ได้แก่ เอกสารประกอบการอบรม ถุงผ้าหรือกระเป๋าใส่เอกสาร เครื่องเขียน และวัสดุอุปกรณ์อื่นๆ ที่จำเป็นสำหรับการสัมมนา ฯลฯ จำนวนไม่น้อยกว่า ๑๐๐ ชุด

๙) จัดให้มีเจ้าหน้าที่ในการลงทะเบียนและประสานงานอำนวยความสะดวกให้แก่ผู้เข้ารับการอบรม

๑๐) จัดให้มีการประเมินและสรุปผลการอบรม

๑๑) บันทึกภาพนิ่งตลอดระยะเวลาการอบรมและจัดเก็บภาพในรูปดิจิตอลไฟล์

๙.๑.๒ คัดเลือกผู้ประกอบการเข้าร่วมกิจกรรมฯ เชิงลึก

จัดประชุมคัดเลือกผู้ผลิต ผู้ประกอบการที่มีความพร้อมและมีศักยภาพตามหลักเกณฑ์และคุณสมบัติอื่นๆ ที่คณะกรรมการกำหนดในการเข้าร่วมกิจกรรมฯ เชิงลึก จำนวนไม่น้อยกว่า ๕๐ ราย โดยคณะกรรมการจะประกอบด้วย ผู้เชี่ยวชาญ เจ้าหน้าที่ทั้งภาครัฐและเอกชนที่มีความรู้ ความชำนาญ จำนวนไม่น้อยกว่า ๕ คน ในการจัดประชุมคณะกรรมการพิจารณาคัดเลือกผู้ประกอบการเข้าร่วมกิจกรรมฯ เชิงลึก พร้อมค่าตอบแทนสำหรับกรรมการไม่น้อยกว่า ๕ คน โดยรับผิดชอบค่าตอบแทนตามความเหมาะสม

๙.๑.๓ ศึกษาดูงานแลกเปลี่ยนเรียนรู้กับกลุ่มผู้ประกอบการที่ประสบผลสำเร็จในต่างจังหวัด ๑ ครั้ง จำนวน ๓ วัน

๑) นำเสนอกำหนดการเดินทางศึกษาดูงาน จำนวน ๓ วัน ให้แก่ผู้ว่าจ้างพิจารณาให้ความเห็นชอบก่อนดำเนินการ

๒) ประสานงาน และนำผู้ผลิต ผู้ประกอบการ พร้อมด้วยเจ้าหน้าที่ที่เกี่ยวข้อง จำนวน ๕๐ ราย พร้อมด้วยเจ้าหน้าที่ที่เกี่ยวข้อง จำนวน ๑๐ ราย ไปศึกษาดูงาน พร้อมจัดให้มีการบรรยายของสถานประกอบการที่ไปศึกษาดูงานด้วย

๓) รับผิดชอบค่าใช้จ่ายในการเดินทางไปศึกษาดูงาน ได้แก่ ค่าพาหนะ ค่าอาหาร ค่าเช่าที่พัก และอื่นๆ ที่เหมาะสม

๔) จัดเตรียมของที่ระลึกเพื่อมอบให้สถานที่ที่เข้าเยี่ยมชมและรับฟังคำบรรยายให้เหมาะสมและเพียงพอ

๕) จัดให้มีเจ้าหน้าที่ประสานงาน และอำนวยความสะดวกในการเดินทาง

๖) จัดให้มีการประเมินและสรุปผลการศึกษาดูงาน

๗) จัดให้มีการบันทึกภาพนิ่ง และภาพเคลื่อนไหวตลอดระยะเวลาของการศึกษาดูงาน

๙.๓ จัดแสดงการพัฒนาผลิตภัณฑ์โอทอปล้านนาตะวันออกประเภทเครื่องดื่มชุมชนที่มีแอลกอฮอล์จังหวัดน่าน

๑) นำเสนอแนวคิดการจัดงาน (Theme) รูปแบบกิจกรรมภายในงานการออกแบบ การวางผังตกแต่งสถานที่จัดงานและบรรยากาศบริเวณโดยรอบให้สอดคล้องกับแนวความคิดการจัดงาน พร้อมทั้งนำเสนอแผนงานและกำหนดระยะเวลาในการดำเนินการรวมถึงรายละเอียดวิธีการและลำดับขั้นตอนการจัดการ การจัดกิจกรรมที่เกี่ยวเนื่อง และการอำนวยความสะดวกต่าง ๆ แก่ผู้ที่เกี่ยวข้องตั้งแต่ขั้นเตรียมการเบื้องต้นจนกระทั่งส่งมอบงานให้มีความเหมาะสม โดยต้องได้รับความเห็นชอบจากผู้ว่าจ้าง

๒) กำหนดแผนการดำเนินการจัดงาน ที่มีรายละเอียดระยะเวลา พร้อมรายละเอียดของงานและผู้รับผิดชอบในแต่ละขั้นตอนให้ชัดเจน

๓) ประสานงานด้านสถานที่สำหรับการจัดงาน พร้อมรับผิดชอบค่าเช่าสถานที่จัดงานแสดงออกแบบและตกแต่งพื้นที่การจัดงานและจำหน่ายสินค้า รวมทั้งค่าใช้จ่ายอื่น ๆ ที่เกี่ยวข้อง

๔) ประสานงานผู้ผลิต ผู้ประกอบการเข้าร่วมงาน และรับผิดชอบค่าใช้จ่ายในการเข้าร่วมกิจกรรมฯ ทั้งหมด ตามความเหมาะสม

๕) จัดทำสื่อประชาสัมพันธ์การจัดงาน

๖) จัดพิธีเปิด ประสานงานเชิญประธาน เจ้าหน้าที่และผู้ที่เกี่ยวข้อง เข้าร่วมงาน และรับผิดชอบค่าใช้จ่ายในการเข้าร่วมกิจกรรมฯ ทั้งหมด ตามความเหมาะสม

๗) จัดเจ้าหน้าที่ประสานงาน ติดตาม และอำนวยความสะดวก ตลอดระยะเวลาการจัดงาน

๘) ออกแบบจัดทำแบบจัดเก็บข้อมูลรายได้จากการจำหน่ายผลิตภัณฑ์และบริการ และแบบประเมินผลความพึงพอใจ ตลอดระยะเวลาการจัดงาน

๙) ดำเนินการถ่ายภาพนิ่งและภาพเคลื่อนไหวบรรยากาศและการจัดกิจกรรมภายในงานทุกวัน

๑๐) จัดทำสรุปผลการดำเนินงาน

๙.๔ จัดแสดงผลิตภัณฑ์เครื่องดื่มชุมชนที่มีแอลกอฮอล์และผลิตภัณฑ์ชุมชนโอทอปล้านนาตะวันออกสู่ภูมิภาค จำนวน ๔ ครั้ง

๑) นำเสนอแนวคิดการจัดงาน (Theme) รูปแบบกิจกรรมภายในงานการออกแบบ การวางผังตกแต่งสถานที่จัดงานและบรรยากาศบริเวณโดยรอบให้สอดคล้องกับแนวความคิดการจัดงาน พร้อมทั้งนำเสนอแผนงานและกำหนดระยะเวลาในการดำเนินการรวมถึงรายละเอียดวิธีการและลำดับขั้นตอนการจัดการ การจัดกิจกรรมที่เกี่ยวเนื่อง และการอำนวยความสะดวกต่าง ๆ แก่ผู้ที่เกี่ยวข้องตั้งแต่ขั้นเตรียมการเบื้องต้นจนกระทั่งส่งมอบงานให้มีความเหมาะสม โดยต้องได้รับความเห็นชอบจากผู้ว่าจ้าง

๒) กำหนดแผนการดำเนินการจัดงาน ที่มีรายละเอียดระยะเวลา พร้อมรายละเอียดของงานและผู้รับผิดชอบในแต่ละขั้นตอนให้ชัดเจน

๓) ประสานงานด้านสถานที่สำหรับการจัดงาน พร้อมรับผิดชอบค่าเช่าสถานที่จัดงานแสดงออกแบบและตกแต่งพื้นที่การจัดงานและจำหน่ายสินค้า รวมทั้งค่าใช้จ่ายอื่น ๆ ที่เกี่ยวข้อง

๔) ประสานงานผู้ผลิต ผู้ประกอบการเข้าร่วมงาน และรับผิดชอบค่าใช้จ่ายในการเข้าร่วมกิจกรรมฯ ทั้งหมด ตามความเหมาะสม

๕) จัดทำสื่อประชาสัมพันธ์การจัดงาน

๖) จัดพิธีเปิด ประสานงานเชิญประธาน เจ้าหน้าที่และผู้ที่เกี่ยวข้อง เข้าร่วมงานและรับผิดชอบค่าใช้จ่ายในการเข้าร่วมกิจกรรมฯ ทั้งหมด ตามความเหมาะสม

๗) จัดเจ้าหน้าที่ประสานงาน ติดตาม และอำนวยความสะดวก ตลอดระยะเวลาการจัดงาน

๘) ออกแบบจัดทำแบบจัดเก็บข้อมูลรายได้จากการจำหน่ายผลิตภัณฑ์และบริการ และแบบประเมินผลความพึงพอใจ ตลอดระยะเวลาการจัดงาน

๙) ดำเนินการถ่ายภาพนิ่งและภาพเคลื่อนไหวบรรยากาศและการจัดกิจกรรมภายในงานทุกวัน

๑๐) จัดทำสรุปผลการดำเนินงาน

๑๐. ตัวชี้วัดของโครงการ

เชิงปริมาณ

รายได้จากการจำหน่ายผลิตภัณฑ์เพิ่มขึ้น ไม่น้อยกว่าร้อยละ ๕

เชิงคุณภาพ

ผู้ผลิต ผู้ประกอบการเครื่องดื่มชุมชนที่มีแอลกอฮอล์ มีรายได้จากการจำหน่ายผลิตภัณฑ์เพิ่มขึ้น ผลิตภัณฑ์มีคุณภาพ และมีศักยภาพการแข่งขันในตลาด ทำให้มีอาชีพ มีรายได้ มีคุณภาพชีวิตที่ดี

๑๑. เกณฑ์การพิจารณาคัดเลือก

๑๑.๑ ผู้สนใจเสนอราคาจะต้องมีคุณสมบัติตามที่กำหนด และมีเอกสารหลักฐานต่าง ๆ ถูกต้องครบถ้วน ตามที่กำหนดในเอกสารด้วยวิธีประกวดราคาอิเล็กทรอนิกส์ จึงจะพิจารณาในข้อต่อไป

๑๑.๒ พิจารณาราคาที่เสนอ (Price) กำหนดน้ำหนักเท่ากับร้อยละ ๓๐ เกณฑ์คะแนน ๑๐๐ คะแนน

๑๑.๓ พิจารณาด้านคุณภาพและคุณสมบัติที่เป็นประโยชน์ต่อทางราชการ กำหนดน้ำหนักเท่ากับร้อยละ ๗๐ เกณฑ์คะแนน ๑๐๐ คะแนน ดังนี้

๑) แนวคิดของการจัดงาน (Concept) ๒๐ คะแนน

- รูปแบบ แนวคิดสร้างสรรค์ในการตกแต่งบริเวณงาน ๕ คะแนน
- กลยุทธ์ ๕ คะแนน
- แผนการจัดงาน ๕ คะแนน
- รูปแบบการดำเนินงาน ๕ คะแนน

๒) รายละเอียดของกิจกรรมการจัดงาน (Theme) ๒๐ คะแนน

- เวที / การแสดงบนเวที ๕ คะแนน
- พิธีกร ๕ คะแนน
- เนื้อหา/บท (Script) ของการจัดกิจกรรมต่าง ๕ คะแนน
- การจัด Land Mark จุด check in ๕ คะแนน

๓) การจัดพิธีเปิดงาน กิจกรรมการแสดง การสาธิตอาชีพ และกิจกรรมส่งเสริมการขาย การแสดงผลงาน และการจัดนิทรรศการ ๒๐ คะแนน

- การจัดพิธีเปิดงาน ๕ คะแนน
- กิจกรรมการแสดง ๕ คะแนน
- กิจกรรมส่งเสริมการขาย ๕ คะแนน
- การแสดงผลงาน/การจัดนิทรรศการ ๕ คะแนน

๔) การประชาสัมพันธ์ ๑๕ คะแนน

- รูปแบบการประชาสัมพันธ์ ๗ คะแนน
- สื่อโทรทัศน์ ๘ คะแนน

๕) ความพร้อมของผู้เสนอราคาในการดำเนินงาน ๒๕ คะแนน

- แผนการดำเนินงานและความพร้อมของทีมงาน ๑๐ คะแนน
- ความชัดเจนของการนำเสนองาน ๕ คะแนน
- วิธีการสร้างยอดจำหน่าย ๕ คะแนน
- ประวัติและผลงานย้อนหลัง ๒ ปี ๕ คะแนน

โดยกำหนดให้น้ำหนักคะแนนรวมทั้งหมดเท่ากับร้อยละ ๑๐๐ ทั้งนี้ จังหวัดจะพิจารณาผู้เสนอราคาที่มีคะแนนรวมสูงสุด

๑๑.๔ ผู้เสนอราคาจะต้องนำเอกสารมานำเสนอให้กับคณะกรรมการการประกวดราคาอิเล็กทรอนิกส์ หากผู้เสนอราคารายใดไม่มานำเสนอข้อเสนอทางเทคนิคตามที่กำหนด จะถือว่าผู้เสนอราคารายนั้นขาดคุณสมบัติและจะไม่รับพิจารณาข้อเสนอด้านราคา

๑๑.๕ ผู้รับจ้าง ทรงไว้ซึ่งสิทธิ์ในการจะไม่รับพิจารณาราคาต่ำสุดเสมอไป ทั้งนี้เพื่อรักษาซึ่งประโยชน์ของทางราชการเป็นสำคัญ

๑๒. การส่งมอบงาน

ในแต่ละกิจกรรมทั้ง ๓ กิจกรรม ให้มี

๑๒.๑ เอกสารสรุปผลการดำเนินงานโครงการ พิมพ์ ๔ สี กระดาษอาร์ตมัน เนื้อหาไม่ต่ำกว่า ๑๐๐ หน้า พร้อมเข้าเล่มให้มีความสวยงาม จำนวน ๕ เล่ม

๑๒.๒ จัดส่งภาพนิ่ง และวิดีทัศน์การประชาสัมพันธ์ ต้องส่งมอบเป็นอัลบั้มและไฟล์ภาพเคลื่อนไหวบันทึกลง harddisk external ขนาด ๑ TB/

๑๓. การชำระเงิน

ผู้ว่าจ้างกำหนดชำระเงินค่าจ้างแก่ผู้รับจ้างโดยรวมภาษีมูลค่าเพิ่มและค่าใช้จ่ายทั้งปวงไว้แล้ว จำนวน ๖ งวด หลังจากคณะกรรมการตรวจรับงานจ้างได้ตรวจรับงานไว้เป็นที่เรียบร้อยแล้ว ดังนี้

งวดที่ ๑ หลังจากดำเนินการตามข้อ ๘.๑ เสร็จเรียบร้อยแล้ว

งวดที่ ๒ หลังจากดำเนินการตามข้อ ๘.๒ เสร็จเรียบร้อยแล้ว

งวดที่ ๓ หลังจากดำเนินการตามข้อ ๘.๓ ครั้งที่ ๑ เสร็จเรียบร้อยแล้ว

งวดที่ ๔ หลังจากดำเนินการตามข้อ ๘.๓ ครั้งที่ ๒ เสร็จเรียบร้อยแล้ว

งวดที่ ๕ หลังจากดำเนินการตามข้อ ๘.๓ ครั้งที่ ๓ เสร็จเรียบร้อยแล้ว

งวดที่ ๖ หลังจากดำเนินการตามข้อ ๘.๓ ครั้งที่ ๔ เสร็จเรียบร้อยแล้ว

๑๔. วงเงินงบประมาณ

งบประมาณทั้งสิ้น ๑๙,๘๐๐,๐๐๐ บาท (สิบเก้าล้านแปดแสนบาทถ้วน)

๑๕. การขอสงวนสิทธิ์ในการเสนอราคาและเงื่อนไขอื่น ๆ

๑๕.๑ ผู้รับจ้างต้องรับผิดชอบค่าใช้จ่ายที่เกิดจากการดำเนินการทั้งหมดรวมถึงกรณีเกิดความเสียหายใด ๆ จากการดำเนินงานหรืออุบัติเหตุอันเกิดจากการดำเนินกิจกรรม

๑๕.๒ สิทธิ์ในผลงานทั้งหมดเป็นของจังหวัดน่าน (สำนักงานพัฒนาชุมชนจังหวัดน่าน)

๑๕.๓ จังหวัดน่าน ขอสงวนสิทธิ์ในการเปลี่ยนแปลงเนื้อหาสาระ/ภาพ ข่าวสาร บทความประชาสัมพันธ์เพื่อความเหมาะสม

๑๖. อัตราค่าปรับ

๑๖.๑ กรณีที่ผู้รับจ้างนำงานที่รับจ้างไปจ้างช่วงให้ผู้อื่นทำอีกทอดหนึ่งโดยไม่ได้รับอนุญาตจากจังหวัด จะกำหนดค่าปรับสำหรับการฝ่าฝืนดังกล่าวเป็นจำนวนไม่น้อยกว่าร้อยละ ๑๐ (ร้อยละ ๑๐) ของวงเงินของงานที่จ้างช่วงตามสัญญา

๑๖.๒ ค่าปรับตามแบบสัญญาการจ้าง จะกำหนดเป็นรายวันในอัตราร้อยละ ๐.๑๐ ของค่าจ้างตามสัญญา

๑๗. ผู้รับผิดชอบโครงการ

สำนักงานพัฒนาชุมชนจังหวัดน่าน ศาลากลางจังหวัดน่าน ตำบลไชยสถาน อำเภอเมืองน่าน จังหวัดน่าน ๕๕๐๐๐ โทรศัพท์ ๐ ๕๔๗๑ ๖๔๒๘

เอกสารประกอบ

2. โครงการ : เพิ่มขีดความสามารถของเศรษฐกิจฐานรากในการแข่งขันด้านการค้ากลุ่มจังหวัดภาคเหนือตอนบน 2

2.1 กิจกรรมหลัก : ยกระดับผลิตภัณฑ์ชุมชนต่อยอดภูมิปัญญาเพื่อสร้างคุณค่าทางสังคมและมูลค่าเพิ่มทางเศรษฐกิจ

กิจกรรมย่อยที่ 2 : พัฒนาหัตถกรรมสิ่งทอล้านนาตะวันออก (East Northern Textiles Design & craft)

งบประมาณ : 20,000,000 บาท

หน่วยดำเนินการ : สำนักงานอุตสาหกรรมจังหวัดแพร่

แบบยืนยันความพร้อม
โครงการ/กิจกรรมหลัก/กิจกรรมย่อย ตามแผนปฏิบัติราชการประจำปีของกลุ่มจังหวัดภาคเหนือตอนบน ๒
ประจำปีงบประมาณ พ.ศ. ๒๕๗๐

โครงการ : เพิ่มขีดความสามารถในการแข่งขันด้านการค้ากลุ่มจังหวัดภาคเหนือตอนบน ๒
กิจกรรมหลัก : การพัฒนาอุตสาหกรรมแปรรูปมูลค่าสูงล้านนาตะวันออก
กิจกรรมย่อย ๒.พัฒนาผลิตภัณฑ์หัตถกรรมสิ่งทอล้านนาตะวันออกและทดสอบตลาด
งบประมาณ : ๒๐,๐๐๐,๐๐๐ บาท (ยี่สิบล้านบาทถ้วน)
หน่วยงาน : สำนักงานอุตสาหกรรมจังหวัดแพร่

ขอยืนยันความพร้อม ดังนี้

๑. โครงการที่มีงบลงทุนประเภทที่ดินและสิ่งปลูกสร้าง

( ) ๑. ยืนยันความสอดคล้องยุทธศาสตร์ชาติ แผนแม่บทภายใต้ยุทธ์ศาสตร์ชาติแผนพัฒนาเศรษฐกิจและสังคมแห่งชาติ แผนความมั่นคงแห่งชาติ แผนการปฏิรูปประเทศ นโยบายรัฐบาล (โดยให้ความสำคัญกับนโยบายเร่งด่วน) รวมทั้งยุทธศาสตร์การจัดสรรงบประมาณ

( ) ๒. ยืนยันโครงการไม่ซ้ำซ้อนกับงบประมาณของหน่วยรับงบประมาณที่เสนอตั้งในแผนงานอื่น ถ้าหากมีความซ้ำซ้อนจะดำเนินการโครงการของกลุ่มจังหวัดภาคเหนือตอนบน ๒ เป็นลำดับแรก

( ) ๓. ยืนยันความพร้อมของพื้นที่ดำเนินการ

( ) ๔. ยืนยันว่ามีแผนบริหารจัดการ (การซ่อมบำรุง และดูแลรักษาผลผลิตที่เกิดจากโครงการ)

( ) ๕. ยืนยันว่าโครงการดังกล่าวมีความคุ้มค่า

( ) ๖. ยืนยันว่ามีความพร้อมของ**แบบรูปรายการ ปร.๔, ปร.๕ / แบบแปลน**

( ) ๗. ยืนยันหน่วยงานที่รับผิดชอบค่าใช้จ่ายที่จะเกิดขึ้นในปีต่อไป/และพร้อมรับโอนภายหลังโครงการดำเนินการแล้วเสร็จ

๒. โครงการที่มีงบลงทุนประเภทครุภัณฑ์

( ) ๑. ยืนยันความสอดคล้องยุทธศาสตร์ชาติ แผนแม่บทภายใต้ยุทธศาสตร์ชาติแผนพัฒนาเศรษฐกิจและสังคมแห่งชาติ แผนความมั่นคงแห่งชาติ แผนปฏิรูปประเทศ นโยบายรัฐบาล (โดยให้ความสำคัญกับนโยบายเร่งด่วน) รวมทั้งยุทธศาสตร์การจัดสรรงบประมาณ

( ) ๒. ยืนยันโครงการไม่ซ้ำซ้อนกับงบประมาณของหน่วยรับงบประมาณที่เสนอตั้งในแผนงานอื่น ถ้าหากมีความซ้ำซ้อนจะดำเนินการโครงการของกลุ่มจังหวัดภาคเหนือตอนบน ๒ เป็นลำดับแรก

( ) ๓. ยืนยันความพร้อมของพื้นที่ดำเนินการ/พื้นที่ที่จะติดตั้งครุภัณฑ์

( ) ๔. ยืนยันว่ามีแผนบริหารจัดการ (การซ่อมบำรุง และดูแลรักษาผลผลิตที่เกิดจากโครงการ)

( ) ๕. ยืนยันว่าโครงการดังกล่าวมีความคุ้มค่า

( ) ๖. ยืนยันว่ามีความพร้อมของคุณลักษณะของครุภัณฑ์และต้องมีใบเสนอราคา **จำนวน ๓ คู่เทียบ**

( ) ๗. ยืนยันหน่วยงานที่รับผิดชอบค่าใช้จ่ายที่จะเกิดขึ้นในปีต่อไป/และพร้อมรับโอนภายหลังโครงการดำเนินการแล้วเสร็จ

/๓. โครงการ...

๓. โครงการที่มีงบดำเนินงาน

(/) ๑. ยืนยันความสอดคล้องยุทธศาสตร์ชาติ แผนแม่บทภายใต้ยุทธศาสตร์ชาติพัฒนาเศรษฐกิจและสังคมแห่งชาติ แผนความมั่นคงแห่งชาติ แผนปฏิรูปประเทศ นโยบายรัฐบาลโดยให้ความสำคัญกับนโยบายเร่งด่วน) รวมทั้งยุทธศาสตร์การจัดสรรงบประมาณ

(/) ๒. ยืนยันโครงการไม่ซ้ำซ้อนกับงบประมาณของหน่วยรับงบประมาณที่เสนอตั้งในแผนงานอื่นถ้าหากมีความซ้ำซ้อนจะดำเนินการโครงการของกลุ่มจังหวัดภาคเหนือตอนบน ๒ เป็นลำดับแรก

(/) ๓. ยืนยันความพร้อมของงบดำเนินงานที่มี**รายการจ้างเหมาโดยแนบรายละเอียด TOR ของแต่ละกิจกรรม**

(/) ๔. ยืนยันว่ามีแผนบริหารจัดการ การซ่อมบำรุง และดูแลรักษาผลผลิตที่เกิดจากโครงการ)

(/) ๕. ยืนยันว่าโครงการดังกล่าวมีคุ้มค่า

ลงชื่อ.....

(.....(นายประยูร ใบยา).....)

ตำแหน่ง.....อุตสาหกรรมจังหวัดแพร่.....

ขอบเขตของงาน (Terms of Reference : TOR)
โครงการ เพิ่มขีดความสามารถในการแข่งขันด้านการค้ากลุ่มจังหวัดภาคเหนือตอนบน ๒
กิจกรรม พัฒนาหัตถกรรมสิ่งทอล้านนาตะวันออก (East Northern Textiles Design & craft)
ประจำปีงบประมาณ พ.ศ. ๒๕๗๐
กลุ่มจังหวัดภาคเหนือตอนบน ๒ (แพร่ น่าน พะเยา เชียงราย)

---

๑. หลักการและเหตุผล

ตามที่รัฐบาลได้มีนโยบายในการส่งเสริมการพัฒนาอุตสาหกรรมให้สอดคล้องกับศักยภาพพื้นฐานของประเทศ โดยได้มีการส่งเสริมและพัฒนาอุตสาหกรรมในด้านต่าง ๆ เช่น การส่งเสริมและพัฒนาอุตสาหกรรมเกษตรแปรรูป การส่งเสริมอุตสาหกรรมที่ใช้เทคโนโลยีขั้นสูง การส่งเสริมอุตสาหกรรมที่ใช้การออกแบบสร้างสรรค์ รวมถึงการเพิ่มขีดความสามารถในการแข่งขันของผู้ประกอบการวิสาหกิจขนาดกลางและขนาดย่อมให้เข้มแข็ง สามารถแข่งขันได้อย่างมีประสิทธิภาพ ดังนั้น กลุ่มจังหวัดภาคเหนือตอนบน ได้แก่ แพร่ น่าน พะเยา เชียงราย จึงได้ส่งเสริมและพัฒนาผลิตภัณฑ์/สินค้า โดยได้คัดเลือกผลิตภัณฑ์สิ่งทอและแฟชั่น ขึ้นมาพัฒนาเป็นสินค้าเสื้อผ้า เครื่องแต่งกาย สินค้าแฟชั่น รวมถึงของใช้ผลิตจากผ้าหรือเส้นใยธรรมชาติ ขึ้นมาพัฒนาและยกระดับทั้งด้านการผลิตและการตลาด ซึ่งได้แนวคิดการพัฒนามาจาก THAI TEXTILES TREND BOOK ซึ่งสมเด็จพระเจ้าลูกเธอ เจ้าฟ้าสิริวัณณวรี นารีรัตนราชกัญญา ได้นำประสบการณ์ด้านแฟชั่นที่พระองค์ได้ไปเรียนต่อและศึกษาดูงานในต่างประเทศ การลงมือปฏิบัติจริง การเป็นอาจารย์พิเศษ การลงพื้นที่ต่างจังหวัดหลายจังหวัด ซึ่งทำให้ได้เห็นมิติ อันหลากหลาย เห็นความสวยงามของผลงานศิลปะอันเป็นงานที่สร้างขึ้นด้วยภูมิปัญญาที่สั่งสมมาอย่างยาวนานของบรรพบุรุษ เช่น การทอผ้า คุณภาพของไหมไทยเป็นที่ประจักษ์ไปแล้วทั่วโลกพิเศษ มีความยืดหยุ่น มีคุณภาพระดับพรีเมียม เริ่มจากการเลี้ยงตัวหนอนไหมให้สมบูรณ์แข็งแรง เพื่อให้ได้เส้นไหมที่มีคุณภาพและมีเส้นใยที่สม่ำเสมอ การย้อมสีธรรรมชาติของไทยมีวัตถุดิบหลากหลาย เฉดสีที่มีความเฉพาะและเป็นเอกลักษณ์ได้จากพืชพรรณท้องถิ่น เช่น สีแดงจากครั่ง และแก่นฝาง สีครามอินดิโกจากใบและต้นคราม สีเหลืองจากแก่นขนุนและต้นหม่อน สีดำจากมะเกลือและสมอ ฯลฯ ที่มีอยู่อย่างอุดมสมบูรณ์ในป่าธรรมชาติ จึงสามารถเลือกสร้างสรรค์เฉดสีออกมาได้เยอะมาก ทำให้ผลิตภัณฑ์ที่สร้างขึ้นด้วยมือของคนไทยเป็นสื่อที่แสดงให้เห็นถึงภูมิปัญญาและรากเหง้าทางวัฒนธรรม สมเด็จพระเจ้าลูกเธอ เจ้าฟ้าสิริวัณณวรี นารีรัตนราชกัญญา จึงได้สืบสาน รักษาและต่อยอด ออกมาในลักษณะของการผสมผสานงานแฟชั่นและสไตล์ที่ทันสมัย เพื่อให้ราษฎรและผู้ประกอบการด้านวัฒนธรรม มีตำราที่เป็นแนวทางในการผลิต ทำให้ผลผลิตที่ออกมาสู่ตลาดมีคุณภาพและทันสมัย เพื่อให้เกิดประโยชน์แก่นักเรียน นักศึกษา อาจารย์ ผู้ประกอบการ ศิลปิน ช่างทอผ้า และผู้ที่อยากเป็นนักออกแบบในทุกสาขาทั่วทุกภูมิภาค

โดยปัจจุบันกลุ่มจังหวัดภาคเหนือตอนบน (แพร่ น่าน พะเยา เชียงราย) มีผู้ประกอบการ SMEs และวิสาหกิจชุมชน ผู้ผลิตสิ่งทอและแฟชั่น ซึ่งแต่ละจังหวัดต่างมีความโดดเด่นและเป็นเอกลักษณ์เฉพาะของแต่ละจังหวัด จึงจำเป็นต้องเชื่อมโยงกันระหว่างผู้ผลิต ผู้ประกอบการ นักออกแบบ นักการตลาด สถาบันการศึกษา ภาครัฐและภาคเอกชนที่เกี่ยวข้อง ในการพัฒนาเพื่อยกระดับผลิตภัณฑ์และเพิ่มมูลค่าผลิตภัณฑ์จากสิ่งทอและแฟชั่น ด้วยเทคโนโลยีและนวัตกรรม การสร้างความเข้มแข็งให้ผู้ผลิต ผู้ประกอบการ ให้เกิดการรวมกลุ่ม ในรูปแบบคลัสเตอร์ การพัฒนาศักยภาพผู้ผลิต ผู้ประกอบการ ให้เกิดทักษะการผลิตตั้งแต่ต้นน้ำ กลางน้ำ และปลายน้ำ เพื่อให้เกิดการพัฒนาผลิตภัณฑ์ใหม่ ๆ ให้มีความหลากหลาย รวมทั้งการเชื่อมโยงตลาดในกลุ่มจังหวัดภาคเหนือตอนบน ให้มีขีดความสามารถในการแข่งขันและเชื่อมโยงสู่ตลาดสากลได้

ดังนั้น สำนักงานอุตสาหกรรมจังหวัดในกลุ่มจังหวัดภาคเหนือตอนบน จึงได้จัดทำโครงการพัฒนาหัตถกรรมล้านนาตะวันออก (East Northern Textiles Design & craft) ขึ้นเพื่อพัฒนาและสร้างมูลค่าเพิ่มให้กับผลิตภัณฑ์สิ่งทอและแฟชั่น ซึ่งเป็นอุตสาหกรรม Soft Power ที่กลุ่มจังหวัดภาคเหนือตอนบน มุ่งเน้นที่จะพัฒนา โดยจะได้น้อมนำพระราชดำริของสมเด็จพระเจ้าลูกเธอ เจ้าฟ้าสิริวัณณวรี นารีรัตนราชกัญญา มาเป็นกรอบแนวทางการส่งเสริมและพัฒนา โดยจะได้นำเอาเทรนด์สีของปีมาวิเคราะห์ถอดรหัส (Encode) และกำหนดเป็นเฉดสีที่ใช้ในการพัฒนาและออกแบบผลิตภัณฑ์สิ่งทอและแฟชั่น การพัฒนามุ่งเน้นผลิตภัณฑ์ที่ผลิตจากเส้นใยและสีธรรมชาติ ภายใต้แนวคิดเศรษฐกิจชีวภาพ เศรษฐกิจหมุนเวียน และเศรษฐกิจสีเขียว (BCG : Bio-Circular-Green Economy) ซึ่งเป็นรูปแบบใหม่สู่การพัฒนาเศรษฐกิจอย่างยั่งยืน โดยการนำความรู้ เทคโนโลยีและนวัตกรรม มาพัฒนาต่อยอดให้เกิดความเข้มแข็ง การใช้ทรัพยากรให้เกิดประโยชน์สูงสุด รวมทั้งมุ่งเน้นการลดผลกระทบต่อโลกอย่างยั่งยืน ซึ่งอุตสาหกรรมสิ่งทอและแฟชั่นในกลุ่มจังหวัดภาคเหนือตอนบน มีจุดแข็งด้านความหลากหลายทางชีวภาพและการใช้วัตถุดิบทางธรรมชาติมาสร้างสรรค์ขึ้นในการผลิต โดยการสร้างสรรค์ผลิตภัณฑ์เชื่อมโยงด้วยเทคโนโลยีและนวัตกรรมให้กลายเป็นสินค้าที่ทรงคุณค่าด้วยการประยุกต์ใช้องค์ความรู้ที่มีอยู่ และเทคโนโลยีใหม่ๆ ในการสร้างนวัตกรรม เพื่อเพิ่มศักยภาพและสร้างอัตลักษณ์ด้านความยั่งยืนให้กับผลิตภัณฑ์สิ่งทอและแฟชั่นของกลุ่มจังหวัดภาคเหนือตอนบน ตลอดจนสามารถขยายผลสู่ตลาดเชิงธุรกิจทั้งในประเทศและตลาดสากลได้อย่างยั่งยืน เกิดการสร้างงาน สร้างอาชีพและรายได้ทำให้ผู้ประกอบการ SMEs และวิสาหกิจชุมชนมีชีวิตความเป็นอยู่ที่ดีขึ้น

๒. วัตถุประสงค์ของโครงการ

๑. เพื่อพัฒนาผลิตภัณฑ์หัตถกรรมสิ่งทอและแฟชั่นให้มีมูลค่าเพิ่ม มีคุณภาพและทันสมัย ตรงกับกระแสความต้องการของผู้บริโภคในยุคปัจจุบัน และเพิ่มขีดความสามารถในการแข่งขัน

๒. เพื่อพัฒนาผลิตภัณฑ์หัตถกรรมสิ่งทอและแฟชั่นให้มีความโดดเด่นและหลากหลายตามแนวโน้มสามารถก้าวเข้าสู่ตลาดสากลได้

๓. กลุ่มเป้าหมาย

๑. ผู้ประกอบการหัตถกรรมสิ่งทอหรือผู้ที่เกี่ยวข้อง
๒. นักเรียน นักศึกษา ประชาชนผู้สนใจ
ในพื้นที่จังหวัดแพร่ น่าน พะเยา เชียงราย

๔. ระยะเวลาดำเนินการ

เดือนตุลาคม ๒๕๖๙ – กันยายน ๒๕๗๐

๕. วิธีดำเนินการ

จ้างเหมาตามพระราชบัญญัติการจัดซื้อจัดจ้างและการบริหารพัสดุภาครัฐ พ.ศ. ๒๕๖๐ โดยด้วยวิธีประกวดราคาอิเล็กทรอนิกส์ (e – bidding)

๖. กิจกรรมของโครงการ

ประกอบด้วย ๑ กิจกรรมหลัก ได้แก่

พัฒนาผลิตภัณฑ์หัตถกรรมสิ่งทอล้านนาตะวันออกต้นแบบ จัดแสดงผลงานต้นแบบพร้อมทดสอบตลาด

๗. ขอบเขตการดำเนินงาน

๗.๑. จัดทำแผนการดำเนินงาน การประชาสัมพันธ์โครงการ โดยมีรายละเอียด ดังนี้

๑. จัดทำและนำเสนอแผนการปฏิบัติงาน (Action Plan) ในรูปแบบของเอกสารให้ผู้ว่าจ้างพิจารณา ภายในระยะเวลา ๗ วัน พร้อมกับนำเสนอแผนการดำเนินงานในภาพรวม

๒. ดำเนินการประชาสัมพันธ์และรับสมัครกลุ่มเป้าหมายเข้าร่วมกิจกรรม โดย

๑) ประชาสัมพันธ์เผยแพร่ผ่านสื่อประชาสัมพันธ์ออนไลน์ หรือช่องทางที่เหมาะสม จำนวนไม่น้อยกว่า ๓ ช่องทาง

๒) จัดเตรียมรูปแบบการรับสมัคร และเอกสารใบสมัคร โดยจัดทำเอกสารใบสมัคร จำนวนไม่น้อยกว่า ๕๐ ชุด พร้อมจัดทำช่องทางการรับสมัครการรับสมัครการลงทะเบียนออนไลน์ ไม่น้อยกว่า ๑ ระบบ และกำหนดหลักเกณฑ์การคัดเลือกผู้เข้าร่วมกิจกรรม โดยได้รับความเห็นเห็นชอบจากผู้ว่าจ้าง

๗.๒. คัดเลือกผู้ประกอบการเข้าร่วมกิจกรรมฯ เชิงลึก

จัดประชุมคัดเลือกผู้ประกอบการที่มีความพร้อมและมีศักยภาพตามหลักเกณฑ์และคุณสมบัติอื่นๆ ที่คณะกรรมการกำหนดในการเข้าร่วมกิจกรรมฯ เชิงลึก จำนวนไม่น้อยกว่า ๔๐ ราย โดยคณะกรรมการจะประกอบด้วย ผู้เชี่ยวชาญ เจ้าหน้าที่ทั้งภาครัฐและเอกชนที่มีความรู้ ความชำนาญ จำนวนไม่น้อยกว่า ๕ คน ในการจัดประชุมคณะกรรมการพิจารณาคัดเลือกผู้ประกอบการเข้าร่วมกิจกรรมฯ เชิงลึก พร้อม ค่าตอบแทนสำหรับกรรมการไม่น้อยกว่า ๕ คน โดยรับผิดชอบค่าตอบแทนตามความเหมาะสม

๗.๓ กิจกรรมศึกษาดูงานแลกเปลี่ยนเรียนรู้เพื่อสร้างแรงบันดาลใจภายในประเทศเพื่อเสริมสร้างทักษะในภูมิภาค โดยการศึกษาดูงานหน่วยงาน องค์กร หรือกลุ่มผู้ประกอบการ หรือผู้ประกอบการที่ประสบผลสำเร็จในต่างจังหวัด จำนวน ๕๐ ราย จำนวน ๓ วัน

๑) นำเสนอกำหนดการเดินทางศึกษาดูงานหน่วยงาน องค์กร หรือกลุ่มฯ หรือผู้ประกอบการที่ประสบความสำเร็จ จำนวน ๓ วัน ให้แก่ผู้ว่าจ้างพิจารณาให้ความเห็นชอบก่อนดำเนินการ

๒) ประสานงาน และนำผู้ประกอบการที่ผ่านการคัดเลือก จำนวน ๔๐ ราย พร้อมด้วยเจ้าหน้าที่ที่เกี่ยวข้อง จำนวน ๑๐ ราย ไปศึกษาดูงาน พร้อมจัดให้มีการบรรยายของสถานประกอบการที่ไปศึกษาดูงานด้วย

๓) รับผิดชอบค่าใช้จ่ายในการเดินทางไปศึกษาดูงาน ได้แก่ ค่าพาหนะ ค่าอาหาร ค่าเช่าที่พัก และอื่นๆ ที่เหมาะสม

๔) จัดเตรียมของที่ระลึกเพื่อมอบให้หน่วยงาน/ สถานที่ที่เข้าเยี่ยมชมและรับฟังคำบรรยายให้เหมาะสมและเพียงพอ

๕) จัดให้มีเจ้าหน้าที่ประสานงาน และอำนวยความสะดวกในการเดินทาง

๖) จัดให้มีการประเมินแ ละสรุปผลการศึกษาดูงาน

๗) จัดให้มีการบันทึกภาพนิ่ง และภาพเคลื่อนไหวตลอดระยะเวลาของการศึกษาดูงาน

๗.๔ ดำเนินการพัฒนาผลิตภัณฑ์หัตถกรรมสิ่งทอล้านนาตะวันออกและทดสอบตลาด โดยมีรายละเอียด ดังนี้

ลงพื้นที่ให้คำปรึกษาแนะนำในการทำต้นแบบเชิงลึก และติดตามการจัดทำผลิตภัณฑ์ต้นแบบตลอดระยะเวลาจนแล้วเสร็จ จำนวน ๔๐ ราย ๔๐ ผลิตภัณฑ์

๑) ประสานงานผู้ประกอบการที่ร่วมกิจกรรมฯ จำนวน ๔๐ ราย เพื่อดำเนินการลงพื้นที่ให้คำปรึกษาแนะนำจัดทำผลิตภัณฑ์ต้นแบบเชิงลึก พร้อมติดตามการจัดทำต้นแบบตลอดระยะเวลาจนแล้วเสร็จ

๒) จัดทำผลิตภัณฑ์ต้นแบบ โดยจัดให้มีการให้คำปรึกษาแนะนำ ติดตามการออกแบบ และจัดทำผลิตภัณฑ์ต้นแบบ ทั้ง ๔๐ แบบ โดยมีผู้เชี่ยวชาญพร้อมด้วยคณะกรรมการตรวจรับ จำนวน ๔ ครั้ง/ราย โดยผู้รับจ้างรับผิดชอบค่าตอบแทน ค่าใช้จ่ายในการเดินทาง ค่าที่พัก พร้อมอำนวยความสะดวกระหว่างการติดตามให้กับผู้เชี่ยวชาญแนะนำเชิงลึกตลอดระยะเวลาจนกว่าจะแล้วเสร็จ พร้อมนำผลิตภัณฑ์ต้นแบบแพทเทิร์นในการออกแบบ และ Digital File ส่งมอบให้แก่ผู้ว่าจ้าง

๓) จัดทำสรุปผลการดำเนินงาน การติดตามและประเมินผลการให้คำปรึกษาแนะนำด้านการออกแบบและจัดทำต้นแบบ

๗.๕ กิจกรรมส่งเสริมการตลาดและทดสอบตลาด ๔ ภูมิภาค จำนวน ๔ ครั้ง โดยมีรายละเอียด ดังนี้

จัดแสดงผลงานพร้อมทดสอบตลาดผลิตภัณฑ์ต้นแบบ จำนวน ๔ ครั้ง ระยะเวลาการจัดงาน ครั้งละ ๓ วัน ณ ห้างสรรพสินค้าในต่างจังหวัดหรือสถานที่ที่เหมาะสม โดยต้องได้รับความเห็นชอบจากผู้ว่าจ้างก่อนการดำเนินงาน โดยผู้รับจ้างจะต้องดำเนินการ ดังนี้

๑) จัดแสดงผลงานและทดสอบตลาดผลิตภัณฑ์ต้นแบบ

(๑) นำเสนอรูปแบบและแนวคิดการจัดงาน (Theme) งานแสดงผลงานพร้อมทดสอบตลาดผลิตภัณฑ์ต้นแบบ โดยออกแบบพื้นที่ รูปแบบ การตกแต่งสถานที่จัดงาน และกิจกรรมอื่นๆ ที่เกี่ยวข้องให้เหมาะสมและสอดคล้องกับแนวคิด (Theme) การจัดงาน โดยจัดแบ่งและวางผังพื้นที่ให้มีความเหมาะสม รวมทั้งออกแบบการติดตั้งระบบแสง เสียง ระบบสื่อสาร และอุปกรณ์อื่นๆ ที่เกี่ยวข้องในบริเวณพื้นที่จัดงาน ที่ทำให้งานสมบูรณ์มากที่สุด โดยนำเสนอผังการใช้พื้นที่ (Lay Out) รูปแบบ การตกแต่งสถานที่ให้ชัดเจน พร้อมแสดงภาพจำลอง (Perspective)

(๒) กำหนดแผนการดำเนินการจัดงาน ที่มีรายละเอียดระยะเวลา พร้อมรายละเอียดของงานและผู้รับผิดชอบในแต่ละขั้นตอนให้ชัดเจน

(๓) ประสานงานด้านสถานที่สำหรับการจัดงาน พร้อมรับผิดชอบค่าเช่าสถานที่จัดงานแสดงและจำหน่ายสินค้า รวมทั้งค่าใช้จ่ายอื่น ๆ ที่เกี่ยวข้อง

(๔) ประสานงานเชิญผู้ประกอบการที่เข้าร่วมกิจกรรมฯ เชิงลึก จำนวน ๔๐ ราย เข้าร่วมงานแสดงผลงานพร้อมทดสอบตลาดฯ และรับผิดชอบค่าใช้จ่ายในการเข้าร่วมกิจกรรมฯ ทั้งหมด ตามความเหมาะสม

(๕) ประสานงานเชิญประธาน และเจ้าหน้าที่ เข้าร่วมงานแสดงผลงานพร้อมทดสอบตลาดฯ และรับผิดชอบค่าใช้จ่ายในการเข้าร่วมกิจกรรมฯ ทั้งหมด ตามความเหมาะสม

๒) จัดทำสื่อประชาสัมพันธ์การจัดงานต่าง ๆ ดังนี้

(๑) ออกแบบ ผลิต และเผยแพร่สื่อประชาสัมพันธ์ โดยผู้รับจ้างจะต้องเสนอแนวคิดที่สร้างสรรค์และรูปแบบที่สร้างแรงจูงใจเพื่อให้กลุ่มเป้าหมายได้ทราบถึงวัตถุประสงค์ และรายละเอียดต่าง ๆ ของการจัดงาน ทั้งนี้การออกแบบ และการผลิตสื่อต่างๆ รวมถึงการจัดทำแผนการประชาสัมพันธ์ ผู้ว่าจ้างจะต้องให้ความเห็นชอบก่อนการดำเนินงาน

(๒) ประชาสัมพันธ์ผ่าน Website ไม่น้อยกว่า ๑๐ Websites รวมถึง Social Media ต่าง ๆ

๓) จัดทำประกาศนียบัตร ดังนี้

(๑) ประกาศนียบัตรสำหรับผู้ประกอบการที่เข้าร่วมกิจกรรมฯ จำนวน ๔๐ ราย

(๒) ประกาศนียบัตรสำหรับกลุ่มคลัสเตอร์ จำนวน ๔๐ ราย

๔) การประเมินผลการจัดงาน

(๑) จัดเก็บข้อมูลจำนวนผู้เข้าร่วมเยี่ยมชมงานตลอดระยะเวลาการจัดงาน

(๒) จัดเก็บข้อมูลและยอดการจำหน่าย ตลอดระยะเวลาการจัดงาน

(๓) จัดให้มีการสำรวจความพึงพอใจของผู้ร่วมเยี่ยมชมงาน ให้มีการสรุปและนำเสนอเป็นสถิติด้านต่างๆ ให้ชัดเจน พร้อมปัญหาอุปสรรคและข้อเสนอแนะในการจัดงานครั้งต่อไป

(๔) จัดให้มีการสำรวจความพึงพอใจของผู้ประกอบการที่เข้าร่วมกิจกรรมฯ พร้อมสรุปและนำเสนอผู้ว่าจ้างต่อไป

(๕) จัดทำสรุปผลการดำเนินงาน และประเมินผลการแสดงผลงานการออกแบบ และการทดสอบตลาด

ในกรณีที่ไม่สามารถดำเนินการตามหัวข้อกิจกรรมได้ในเวลาและสถานที่กำหนดไว้ เนื่องจากสถานการณ์การระบาดของโรคติดเชื้อ หรือเหตุสุดวิสัยอื่น ๆ ที่ผู้รับจ้างจะต้องกำหนดมาตรการหรือแนวทางในการดำเนินกิจกรรมใหม่หรือจัดในรูปแบบอื่น เช่น การให้คำปรึกษานำ หรือจัดอบรมออนไลน์ โดยพิจารณาตามความเหมาะสมในแต่ละพื้นที่ ซึ่งไม่กระทบต่อผลผลิตหรือผลลัพธ์ และค่าใช้จ่ายที่เกิดขึ้นจะต้องไม่น้อยกว่าเดิม ทั้งนี้ ผู้รับจ้างต้องแจ้งเหตุผลและความจำเป็น เป็นลายลักษณ์อักษร และต้องได้รับความยินยอมจากผู้ว่าจ้างก่อนดำเนินการ ทั้งนี้ ต้องไม่เกินระยะเวลาของสัญญาจ้าง (๑๕๐)วัน

ทั้งนี้ผู้รับจ้างจะต้องอำนวยความสะดวกในการจัดดำเนินการให้เหมาะสม และจัดให้มีผู้ประสานงานคอยอำนวยความสะดวกนั้น พร้อมทั้งอุปกรณ์สื่อสาร ระบบอินเตอร์เน็ต ตลอดการจัดกิจกรรม

๘. คุณสมบัติของผู้เสนอราคา

๘.๑ ผู้เสนอราคาต้องเป็นนิติบุคคลผู้มีอาชีพรับจ้างงานที่ประกวดราคาจ้าง

๘.๒ ผู้เสนอราคาต้องไม่เป็นผู้ถูกระบุชื่อไว้ในบัญชีรายชื่อผู้ทิ้งงานของทางราชการ และได้แจ้งเวียนชื่อแล้ว หรือไม่เป็นผู้ที่ได้รับผลของการสั่งให้นิติบุคคลหรือบุคคลอื่นเป็นผู้ทิ้งงานตามระเบียบของทางราชการ

๘.๓ ผู้เสนอราคาต้องไม่เป็นผู้มีผลประโยชน์ร่วมกันกับผู้เสนอราคารายอื่น ณ วันประกาศประกวดราคาอิเล็กทรอนิกส์หรือไม่เป็นผู้กระทำการอันเป็นการขัดขวางการแข่งขันราคาอย่างเป็นธรรมตามระเบียบของทางราชการ

๘.๔ ผู้เสนอราคาต้องไม่เป็นผู้ได้รับเอกสิทธิ์หรือคุ้มกัน ซึ่งอาจปฏิเสธไม่ยอมขึ้นศาลไทย เว้นแต่รัฐบาลของผู้เสนอราคาได้มีคำสั่งให้สละสิทธิ์และความคุ้มกันเช่นว่านั้น

๘.๕ ผู้เสนอราคาต้องไม่เป็นผู้ที่ถูกประเมินสิทธิผู้เสนอราคาในสถานะที่ห้ามเข้าเสนอราคาและห้ามทำสัญญาตามที่ กวพ. กำหนด

๘.๖ ผู้เสนอราคาต้องเป็นนิติบุคคลและมีผลงานประเภทเดียวกันกับงานที่ประกวดราคาจ้างในวงเงินไม่น้อยกว่า ๑๐,๐๐๐,๐๐๐ บาท และเป็นผลงานที่เป็นคู่สัญญาโดยตรงกับส่วนราชการ หน่วยงาน ตามกฎหมายว่าด้วยระเบียบบริหารราชการส่วนท้องถิ่น หน่วยงานอื่นซึ่งมีกฎหมายบัญญัติให้มีฐานะเป็นราชการบริหารส่วนท้องถิ่น รัฐวิสาหกิจหรือหน่วยงานเอกชนที่จังหวัดเชื่อถือ โดยแนบสำเนาหนังสือรับรองผลงานมาด้วย

๘.๗ นิติบุคคลที่จะเข้าเป็นคู่สัญญาต้องไม่อยู่ในฐานะเป็นผู้ไม่แสดงบัญชีรายรับ รายจ่ายหรือแสดงบัญชีรายรับรายจ่ายไม่ถูกต้องครบถ้วนในสาระสำคัญ

๘.๘ นิติบุคคลที่จะเข้าเป็นคู่สัญญากับหน่วยงานภาครัฐซึ่งได้ดำเนินการจัดซื้อจัดจ้างด้วยระบบอิเล็กทรอนิกส์ (e-Government Procurement : e-GP) ต้องลงทะเบียนในระบบอิเล็กทรอนิกส์ของกรมบัญชีกลางที่เว็บไซต์ศูนย์ข้อมูลจัดซื้อจัดจ้างภาครัฐ

๘.๙ คู่สัญญาต้องรับและจ่ายเงินผ่านบัญชีธนาคาร เว้นแต่การจ่ายเงินแต่ละครั้งซึ่งมีมูลค่าไม่เกินสามหมื่นบาท คู่สัญญาอาจจ่ายเป็นเงินสดก็ได้

๙. หลักฐานการยื่นข้อเสนอ

ผู้เสนอราคาจะต้องเสนอเอกสารหลักฐานยื่นมาพร้อมกับการเสนอราคาทางระบบจัดซื้อจัดจ้างภาครัฐด้วยอิเล็กทรอนิกส์ โดยแยกเป็น ๒ ส่วน คือ

๙.๑ ส่วนที่ ๑ อย่างน้อยต้องมีเอกสารดังต่อไปนี้

(๑) ห้างหุ้นส่วนสามัญหรือห้างหุ้นส่วนจำกัด ให้ยื่นสำเนาหนังสือรับรองการจดทะเบียนนิติบุคคล บัญชีรายชื่อหุ้นส่วนผู้จัดการ ผู้มีอำนาจควบคุม (ถ้ามี) พร้อมรับรองสำเนาถูกต้อง และใบสำคัญแสดงการจดทะเบียนห้างหุ้นส่วนบริษัท (แบบ พค.๐๔๐๑)

(๒) บริษัทจำกัดหรือบริษัทมหาชนจำกัด ให้ยื่นสำเนาหนังสือรับรองการจดทะเบียนนิติบุคคล หนังสือบริคณห์สนธิ บัญชีรายชื่อกรรมการผู้จัดการ ผู้มีอำนาจควบคุม (ถ้ามี) และบัญชีผู้ถือหุ้นรายใหญ่พร้อมรับรองสำเนาถูกต้อง และใบสำคัญแสดงการจดทะเบียนห้างหุ้นส่วนบริษัท (แบบ พค.๐๔๐๑)

(๓) ในกรณีผู้เสนอราคาเป็นผู้เสนอราคาร่วมกันในฐานะเป็นผู้ร่วมค้าให้ยื่นสำเนาสัญญาของการเข้าร่วมค้า สำเนาบัตรประจำตัวประชาชนของผู้ร่วมค้า ฝ่ายใดเป็นนิติบุคคลให้ยื่นเอกสารตามที่ระบุไว้ใน (๑) (๒)

(๔) เอกสารเพิ่มเติมอื่นๆ

(๔.๑) สำเนาบัตรประจำตัวประชาชน และสำเนาทะเบียนบ้านของผู้มีอำนาจลงนาม

(๔.๒) สำเนา ภพ.๒๐

(๔.๓) แบบแสดงการลงทะเบียนเป็นผู้ค้าภาครัฐ

(๔.๔) เอกสารนำเสนอลักษณะโดยรวม (Concept) ในการจัดงาน มีการนำเสนอรายละเอียดลักษณะการดำเนินงาน ขั้นตอนและแผนการดำเนินงาน (Action Plan) ที่ละเอียดและชัดเจน

(๔.๕) เอกสารนำเสนอรายละเอียดการจัดงาน มีการกำหนดการแสดง รูปแบบการแสดง การกำหนดดารา นางแบบ ศิลปินหรือวงดนตรีที่มีความเป็นมืออาชีพเป็นที่ยอมรับ การแสดงมีความน่าสนใจ การจัดแสดงนิทรรศการมีเนื้อหาที่น่าสนใจดึงดูดผู้เข้าร่วมงาน มีการตกแต่งอย่างสวยงาม การจัดกิจกรรมภายในงานได้อย่างครบถ้วน การประชาสัมพันธ์มีรูปแบบที่ชัดเจนสวยงามครบถ้วน

(๔.๖) ข้อคิดเห็นและข้อเสนอแนะเพิ่มเติม

(๕) บัญชีเอกสารส่วนที่ ๑ ทั้งหมดที่ได้ยื่นพร้อมกับการเสนอราคาทางระบบจัดซื้อจัดจ้างภาครัฐด้วยอิเล็กทรอนิกส์

๙.๒ ส่วนที่ ๒ อย่างน้อยต้องมีเอกสารดังต่อไปนี้

(๑) หนังสือมอบอำนาจซึ่งปิดอากรแสตมป์ตามกฎหมายในกรณีที่ผู้เสนอราคามอบอำนาจให้บุคคลอื่น ลงลายมือชื่ออิเล็กทรอนิกส์หรือหลักฐานแสดงตัวตนของผู้เสนอราคาในการเสนอราคาทางระบบจัดซื้อจัดจ้างภาครัฐด้วยอิเล็กทรอนิกส์แทน

(๒) สำเนาหนังสือรับรองผลงานจ้างพร้อมทั้งรับรองสำเนาถูกต้อง ไม่น้อยกว่า ๓ ปี

(๓) บัญชีรายการจ้าง ซึ่งจะต้องแสดงรายการวัสดุอุปกรณ์ ค่าแรงงาน ภาษีประเภทต่างๆ รวมทั้งกำไรไว้ด้วย

(๔) เอกสารเพิ่มเติมอื่น ๆ

(๔.๑) สำเนาบัตรประจำตัวประชาชน และสำเนาทะเบียนบ้านของผู้มอบอำนาจ

(๔.๒) สำเนาบัตรประจำตัวประชาชน และสำเนาทะเบียนบ้านของผู้รับมอบอำนาจ

(๔.๓) เอกสารแสดงประสบการณ์และผลงานประเภทเดียวกันกับงานที่ประกวดราคาจ้างย้อนหลัง ๓ ปี

(๕) บัญชีเอกสารส่วนที่ ๒ ทั้งหมดที่ได้ยื่นพร้อมกับการเสนอราคาทางระบบจัดซื้อจัดจ้างภาครัฐด้วยอิเล็กทรอนิกส์

๑๐. เกณฑ์การพิจารณาของคณะกรรมการ

๑๐.๑ พิจารณาตัดสินจัดจ้างผู้เสนอราคา ด้วยวิธีประกวดราคาอิเล็กทรอนิกส์ (e-bidding) ตามข้อ ๓๑(๒) **หลักเกณฑ์การประเมินค่าประสิทธิภาพต่อราคา** (Price Performance) โดยพิจารณาให้คะแนนตามปัจจัยหลักและน้ำหนักที่กำหนด ดังนี้

รายการ	น้ำหนัก (ร้อยละ)
๑.ราคาที่ยื่นข้อเสนอ (Price)	**๒๐**
๒.คุณภาพและคุณสมบัติที่เป็นประโยชน์ต่อทางราชการ	**๘๐**
๒.๑ การเสนอรายละเอียดของงานตาม TOR (๓๐ คะแนน)	๒๔
๒.๒ การบริหารจัดการในภาพรวมและรูปแบบการปฏิบัติงานแต่ละกิจกรรม (๕๐ คะแนน)	๔๐
๒.๓ ความพร้อมและประสบการณ์ของผู้รับจ้างและทีมให้คำปรึกษา (๒๐ คะแนน)	๑๖
รวม	**๑๐๐**

๑๐.๒ ด้านคุณภาพร้อยละ ๘๐ ประกอบด้วย

๑. การเสนอรายละเอียดของงานตาม TOR (๓๐ คะแนน) พิจารณาในแต่ละกิจกรรมที่กำหนดไว้ในขอบเขตของงานดังนี้

๑) ความสอดคล้องกับขอบเขตของงาน ๑๐ คะแนน
๒) รูปแบบการนำเสนอและความเป็นไปได้ในการดำเนินงาน ๑๐ คะแนน
๓) การจัดทำรายละเอียดของงานถูกต้องและครบถ้วน ๑๐ คะแนน

๒. การบริหารจัดการในภาพรวมและรูปแบบการปฏิบัติงานของแต่ละกิจกรรม (๕๐ คะแนน) พิจารณาแต่ละกิจกรรมที่กำหนดไว้ในขอบเขตของงานดังนี้

๑) แผนการดำเนินงานครอบคลุมขอบเขตงาน ๒๕ คะแนน
- การวางแผนงานสอดคล้องกับขอบเขตงาน ๑๐ คะแนน
- รูปแบบและวิธีการจัดทำแผนการดำเนินงานในแต่ละกิจกรรม ๑๐ คะแนน
- ความละเอียดและถูกต้อง ครบถ้วน ๕ คะแนน

๒) แนวคิด /ขั้นตอนการดำเนินงาน ๒๕ คะแนน
- รูปแบบและแนวทางในการพัฒนากลุ่มเป้าหมาย ๕ คะแนน
- การใช้เทคโนโลยีและนวัตกรรมสอดคล้องกับงานจ้าง ๑๐ คะแนน
- ความคิดริเริ่มสร้างสรรค์ ๑๐ คะแนน

๓. ความพร้อมและประสบการณ์ของผู้รับจ้างและทีมงานผู้เชี่ยวชาญ (๒๐ คะแนน) พิจารณาแต่ละกิจกรรมที่กำหนดไว้ในขอบเขตของงานดังนี้

๑) ผลงานที่เกี่ยวข้องกับการพัฒนาผลิตภัณฑ์ที่เกี่ยวข้อง ในวงเงินไม่น้อยกว่า ๑๔,๐๐๐,๐๐๐ บาท (๑๐ คะแนน)

๒) ทีมงานผู้เชี่ยวชาญมีความรู้ ความสามารถและประสบการณ์ที่เกี่ยวข้องกับการพัฒนาผลิตภัณฑ์ที่เกี่ยวข้อง (๑๐ คะแนน)

- การวางแผนและบริหารจัดการทีมงานในแต่ละกิจกรรม ๕ คะแนน
- วุฒิการศึกษาและประสบการณ์ ๕ คะแนน

๑๐.๓ ด้านราคา ร้อยละ ๒๐

๑๐.๔ คณะกรรมการขอ**สงวนสิทธิในการใช้ดุลพินิจในการพิจารณาที่จะไม่รับราคาต่ำสุด หรือราคาหนึ่งราคาใด หรือราคาที่เสนอทั้งหมดก็ได้สุดแต่จะพิจารณา ทั้งนี้เพื่อประโยชน์ของทางราชการเป็นสำคัญ**และให้ถือว่าการตัดสินของคณะกรรมการเป็นเด็ดขาด ผู้เสนอราคาจะเรียกร้องค่าเสียหายใด ๆ มิได้ รวมทั้งคณะกรรมการจะพิจารณายกเลิกการประกวดราคาอิเล็กทรอนิกส์ และลงโทษผู้เสนอราคาเป็นผู้ทิ้งงาน ไม่ว่าจะเป็นผู้เสนอราคาที่ได้รับการคัดเลือกหรือไม่ก็ตาม หากมีเหตุเชื่อถือได้ว่าการยื่นข้อเสนอกระทำการโดยไม่สุจริต เช่น การเสนอเอกสารอันเป็นเท็จ หรือใช้นิติบุคคลอื่นมาเสนอราคาแทน

๑๑. วงเงินงบประมาณในการจัดจ้าง

จำนวนเงินงบประมาณ ๒๐,๐๐๐,๐๐๐.- บาท (ยี่สิบล้านบาทถ้วน)

๑๒. ราคากลาง (ราคาอ้างอิง) ในการจัดจ้างครั้งนี้

(การสืบราคาจากผู้ประกอบการจำนวน ๕ ราย กำหนด)

๑๓. ระยะเวลาการดำเนินงาน

ผู้เสนอราคาจะต้องเสนอกำหนดเวลาการดำเนินการจ้างแล้วเสร็จไม่เกิน ๒๑๐ วันนับจากวันลงนามในสัญญาจ้าง

๑๔. การส่งมอบงาน

๑๔.๑ ส่งมอบงานงวดที่ ๑

- เมื่อผู้รับจ้างได้ดำเนินการตามขอบเขตของงาน (TOR) ข้อ ๗.๑ และข้อ ๗.๒ ให้แล้วเสร็จ พร้อมสรุปผลการดำเนินงานเป็นรูปเล่มพร้อมข้อมูลรูปแบบไฟล์ดิจิตอล จำนวน ๕ ชุด

๑๔.๒ ส่งมอบงานงวดที่ ๒

- เมื่อผู้รับจ้างได้ดำเนินการตามขอบเขตของงาน (TOR) ข้อ ๗.๓ และ ๗.๔ ให้แล้วเสร็จ พร้อมสรุปผลการดำเนินงานเป็นรูปเล่มพร้อมข้อมูลรูปแบบไฟล์ดิจิตอล จำนวน ๕ ชุด

๑๔.๓ ส่งมอบงานงวดที่ ๓

- เมื่อผู้รับจ้างได้ดำเนินการตามขอบเขตของงาน (TOR) ข้อ ๗.๕ ให้แล้วเสร็จ พร้อมสรุปผลการดำเนินงาน เป็นรูปเล่มพร้อมข้อมูลรูปแบบไฟล์ดิจิตอล จำนวน ๕ ชุด
-

๑๕. กำหนดการจ่ายเงินค่าจ้าง

กำหนดจ่ายเงินค่าจ้าง จะแบ่งออกเป็น ๓ งวด ดังนี้

งวดที่ ๑ เป็นจำนวนเงินในอัตราร้อยละ ๓๐ ของค่าจ้าง เมื่อผู้รับจ้างได้ดำเนินการตามขอบเขตของงาน (TOR) ข้อ ๗.๑ และ ข้อ ๗.๒ ให้แล้วเสร็จภายใน ๙๐ วัน นับจากวันที่ลงนามในสัญญา และคณะกรรมการได้ตรวจรับงานไว้ถูกต้อง ครบถ้วนเป็นที่เรียบร้อยแล้ว

งวดที่ ๒ เป็นจำนวนเงินในอัตราร้อยละ ๓๐ ของค่าจ้าง เมื่อผู้รับจ้างได้ดำเนินการตามขอบเขตของงาน (TOR) ข้อ ๗.๓ และ ๗.๔ ให้แล้วเสร็จภายใน ๑๒๐ วัน นับจากวันที่ลงนามในสัญญา และคณะกรรมการได้ตรวจรับงานไว้ถูกต้อง ครบถ้วนเป็นที่เรียบร้อยแล้ว

งวดที่ ๓ เป็นจำนวนเงินในอัตราร้อยละ ๔๐ ของค่าจ้าง เมื่อผู้รับจ้างได้ดำเนินการตามขอบเขตของงาน (TOR) ข้อ ๗.๕ ให้แล้วเสร็จภายใน ๒๑๐ วัน นับจากวันที่ลงนามในสัญญา และคณะกรรมการได้ตรวจรับงานไว้ถูกต้อง ครบถ้วนเป็นที่เรียบร้อยแล้ว

๑๖. อื่น ๆ

๑๖.๑ การจัดจ้างครั้งนี้เป็นการจ้างเหมาบริการ ซึ่งผู้เสนอราคาจะต้องเป็นผู้รับผิดชอบค่าใช้จ่ายในการดำเนินการและค่าใช้จ่ายอื่น ๆ อันสืบเนื่องจากการดำเนินในกิจกรรมที่กำหนดในขอบเขตการดำเนินงาน ๗.๑ – ๗.๕ รวมทั้งความเสียหายที่เกิดขึ้นเนื่องจากการดำเนินกิจกรรมที่จัดจ้างด้วย

๑๖.๒ จังหวัดแพร่ จะลงนามในสัญญาจ้างได้ต่อเมื่อได้รับจัดสรรงบประมาณจากสำนักงบประมาณแล้ว

๑๖.๓ ผลการตัดสินของคณะกรรมการถือเป็นอันสิ้นสุด ผู้ที่ไม่ได้รับการคัดเลือกจะต้องยอมรับและไม่โต้แย้งคัดค้านผลการตัดสินของคณะกรรมการและจะนำไปเรียกร้องค่าเสียหายใด ๆ มิได้

๑๖.๔ ผู้ว่าจ้างหรือคณะกรรมการที่ได้รับมอบหมาย มีสิทธิ์ที่จะพิจารณา ปรับเปลี่ยน วินิจฉัย วิธีการดำเนินงานของผู้เสนอราคา ให้สอดคล้องกับข้อเท็จจริงในการปฏิบัติให้เป็นไปตามวัตถุประสงค์ของโครงการฯ

๑๗. หน่วยงานผู้รับผิดชอบ

สำนักงานอุตสาหกรรมจังหวัดแพร่

๑๘. สถานที่ติดต่อ

สำนักงานอุตสาหกรรมจังหวัดแพร่

เลขที่ ๓๖๙ หมู่ที่ ๕ ตำบลแม่หล่าย อำเภอเมืองแพร่ จังหวัดแพร่ ๕๔๐๐๐ โทรศัพท์ ๐ ๕๔๖๔ ๙๗๓๑ ต่อ ๑๑๔ โทรสาร ๐ ๕๔๖๔ ๙๗๔๑ ต่อ ๑๑๒ อีเมล์ moi_phare@industry.go.th

****

โครงการตามแผนปฏิบัติราชการประจำปีของ
กลุ่มจังหวัดภาคเหนือตอนบน ๒ (เชียงราย พะเยา แพร่ น่าน)
ประจำปีงบประมาณ พ.ศ. ๒๕๗๐
ส่วนที่ ๒ โครงการอื่นที่จำเป็นเพื่อแก้ไขปัญหา
ของกลุ่มจังหวัดหรือสนับสนุนขับเคลื่อนแผนพัฒนากลุ่มจังหวัด

แบบฟอร์มข้อมูลพื้นฐานโครงการของกลุ่มจังหวัด (ระดับกิจกรรมย่อย) (๑ ชุด : ๑ กิจกรรมหลัก)
ลำดับความสำคัญ ๒.๒

ชื่อโครงการ : เพิ่มขีดความสามารถ ในการจัดการสาธารณภัย

กิจกรรมหลัก: เพิ่มขีดความสามารถในการจัดการสาธารณภัย

วงเงิน ๓๘,๙๑๘,๑๐๐ บาท

ยุทธศาสตร์ชาติ : ๕. ยุทธศาสตร์ชาติด้านการสร้างการเติบโตบนคุณภาพชีวิตที่เป็นมิตรต่อสิ่งแวดล้อม

แผนแม่บทฯ : ภายใต้ยุทธศาสตร์ชาติ ประเด็นการเติบโตอย่างยั่งยืน

ประเด็นการพัฒนาของจังหวัด/กลุ่มจังหวัด : ประเด็นการพัฒนาที่ ๔ ด้านทรัพยากรธรรมชาติและสิ่งแวดล้อมยั่งยืน

แผนงาน : แผนงานที่ ๓ เตรียมความพร้อมในการรับมือภัยพิบัติในกลุ่มจังหวัด

หน่วยดำเนินการ : สำนักงานป้องกันและบรรเทาสาธารณภัยจังหวัดเชียงราย พะเยา แพร่ น่าน

ผู้รับผิดชอบ : นายครรชิต ชมภูแดง ตำแหน่ง : นักวิเคราะห์นโยบายและแผนชำนาญการพิเศษ รักษาราชการแทนหัวหน้าสำนักงานป้องกันและบรรเทาสาธารณภัยเชียงราย
สถานที่ติดต่อ : สำนักงานป้องกันและบรรเทาสาธารณภัยจังหวัดเชียงราย ชั้น ๓ ศาลากลางจังหวัดเชียงราย ตำบลริมกก อำเภอเมืองเชียงราย จังหวัดเชียงราย โทรศัพท์ : ๐ ๕๓๑๗ ๗๓๑๘-๒๓

ผู้รับผิดชอบ ๒ : นายภราดล รุ่งโรจน์ธีระ ตำแหน่ง : ผู้อำนวยการศูนย์ป้องกันและบรรเทาสาธารณภัย เขต ๑๕ เชียงราย
สถานที่ติดต่อ : ศูนย์ป้องกันและบรรเทาสาธารณภัย เขต ๑๕ เชียงราย เลขที่ ๔๕๕ หมู่ที่ ๒ ตำบลบ้านดู่ อำเภอเมืองเชียงราย จังหวัดเชียงราย โทรศัพท์ : ๐๖ ๕๗๓๐ ๐๓๐๘ , ๐ ๕๓๖๐ ๒๗๕๙

ผู้รับผิดชอบ ๓ : นางสาวนันทวรรณ กันคำ ตำแหน่ง : ประชาสัมพันธ์จังหวัดเชียงราย
สถานที่ติดต่อ : สำนักงานประชาสัมพันธ์จังหวัดเชียงราย ชั้น ๑ ศาลากลางจังหวัดเชียงราย ตำบลริมกก อำเภอเมืองเชียงราย จังหวัดเชียงราย โทรศัพท์ : ๐๙๒ ๒๔๖ ๘๓๔๗

(๑) หลักการและเหตุผล

(๑.๑) ที่มา : (ระบุ เช่น มติ ครม. นโยบายรัฐบาล ยุทธศาสตร์ชาติ แผนพัฒนาเศรษฐกิจและสังคมแห่งชาติ แผนพัฒนาภาค แผนพัฒนากลุ่มจังหวัด)

๑) นโยบายหลัก ๑๒ ด้านของรัฐบาล

- การฟื้นฟูทรัพยากรธรรมชาติและการรักษาสิ่งแวดล้อมเพื่อสร้างการเติบโตอย่างยั่งยืน
- การจัดเตรียมมาตรการรองรับภัยแล้งและอุทกภัย ตั้งแต่การป้องกันก่อนเกิดภัย การให้ความช่วยเหลือระหว่างเกิดภัย และการแก้ไขปัญหาในระยะยาว

๒) ยุทธศาสตร์ชาติ ๒๐ ปี (พ.ศ. ๒๕๖๑ - ๒๕๘๐)

- ยุทธศาสตร์ที่ ๑ ด้านความมั่นคง
- ยุทธศาสตร์ที่ ๕ ด้านการสร้างการเติบโตบนคุณภาพชีวิตที่เป็นมิตรกับสิ่งแวดล้อม

๓) แผนพัฒนาเศรษฐกิจและสังคมแห่งชาติ ฉบับที่ ๑๓ (พ.ศ. ๒๕๖๖ - ๒๕๗๐) หมุดหมายที่ ๑๑ ไทยสามารถลดความเสี่ยงและผลกระทบจากภัยธรรมชาติและการเปลี่ยนแปลงสภาพภูมิอากาศ

๔) ประเด็นการพัฒนากลุ่มจังหวัด ยุทธศาสตร์ที่ ๔ ด้านทรัพยากรธรรมชาติและสิ่งแวดล้อมยั่งยืน

(๑.๒) สรุปสาระสำคัญ

สภาพปัญหา / ความต้องการ :

สถานการณ์ภัยพิบัติที่เกิดจากภัยธรรมชาติและการกระทำของมนุษย์ในพื้นที่กลุ่มจังหวัดภาคเหนือตอนบน ๒ เป็นสิ่งที่มนุษย์เราไม่สามารถควบคุมได้ มนุษย์พยายามเรียนรู้ธรรมชาติของสาธารณภัยต่าง ๆ แล้วหาทางป้องกันและลดความเสียหายที่เกิดจากธรรมชาติเหล่านั้น ที่นับวันยิ่งทวีความรุนแรงและความถี่ของการเกิดมากยิ่งขึ้นสร้างความเสียหาต่อชีวิตและทรัพย์สิน สาธารณภัยเป็นปัจจัยสำคัญที่ทำให้การพัฒนาประเทศด้านต่าง ๆ หยุดชะงัก ไม่ว่าจะเป็น อุทกภัยและดินโคลนถล่ม ภัยแล้ง แผ่นดินไหว แต่ละเหตุการณ์ระดับความรุนแรงแตกต่างกันไป ซึ่งแต่ละเหตุการณ์ต้องอาศัยความร่วมมือจากหลายหน่วยงานที่มีความเชี่ยวชาญแต่ละด้านต่างกันไม่ว่าจะเป็นภาครัฐ ภาคเอกชน มูลนิธิ จิตอาสา ล้วนแต่เป็นพลังสำคัญในการลดความเสี่ยงต่อการเกิดสาธารณภัยทั้งสิ้น โดยการเชื่อมโยงการทำงานร่วมกัน มีเป้าหมายเดียวกัน สาเหตุประการหนึ่งเกิดจากการที่สถานศึกษา ชุมชน/หมู่บ้านยังไม่มีการเตรียมความพร้อมในการจัดการภัย ทั้งก่อนเกิดภัย ขณะเกิดภัย และหลังเกิดภัย แนวทางในการลดความสูญเสียดังกล่าว จึงควรส่งเสริมให้สถานศึกษาชุมชนมีส่วนร่วมในการแก้ไขปัญหา และพัฒนาผู้นำให้มีความสามารถในการเตรียมพร้อมด้านความปลอดภัย ซึ่งจะเป็นฐานรากที่มั่นคงของสังคมและประเทศต่อไป จึงได้นำแนวคิดในการบริหารจัดการทรัพยากรยุคใหม่ “สาธารณภัยเป็นเรื่องที่สามารถเตรียมความพร้อมเพื่อป้องกันและลดความเสียหายได้” เพื่อเตรียมความพร้อมรับมือภัยพิบัติต่าง ๆ และสร้างเครือข่ายให้เข้มแข็งสามารถจัดการภัยพิบัติอย่างเป็นระบบ มีการบัญชาการที่ชัดเจน มีความตระหนักร่วมดำเนินการเพื่อลดความเสี่ยงภัย ป้องกัน และควบคุมความเสียหายจากสาธารณภัยตลอดจนสามารถฟื้นฟูสภาพความเสียหายให้กลับคืนสู่สภาวะปกติได้รวดเร็วยิ่งขึ้น

ข้อมูลสถิติการเกิดสาธารณภัย ในพื้นที่กลุ่มจังหวัดภาคเหนือตอนบน ๒ ปี พ.ศ. ๒๕๖๔ – ๒๕๖๘

๑. อุทกภัย ดินโคล่นถล่ม น้ำป่าไหลหลาก

ปี พ.ศ./จังหวัด	จำนวน (ครั้ง)	จำนวน (อำเภอ)	ความเสียหาย จำนวน (หมู่บ้าน)	ความเสียหาย จำนวน (ตำบล)	ความเสียหาย มูลค่า (บาท)
๒๕๖๔	**๑๐๒**	**๑๕**	**๙๖๖**	**๑๖๕**	**๒๑,๕๘๐,๐๐๐**
เชียงราย	๔๐	๑๕	๔๙๘	๗๒	๐
น่าน	๒๐	๑๑	๑๕๒	๔๑	๓,๒๕๐,๐๐๐
พะเยา	๒๙	๘	๒๑๕	๓๓	๐
แพร่	๑๓	๖	๑๐๑	๑๙	๑๘,๓๓๐,๐๐๐
๒๕๖๕	**๑๗๘**	**๖๑**	**๒,๕๓๑**	**๓๒๐**	**๖,๔๗๑,๑๑๕**
เชียงราย	๘๐	๒๔	๑,๓๒๗	๑๒๘	๖,๔๓๑,๑๑๕
น่าน	๔๓	๒๐	๕๔๒	๙๑	๐
พะเยา	๔๐	๙	๔๘๕	๕๙	๔,๐๐๐๐
แพร่	๑๕	๘	๑๗๗	๔๒	๐
๒๕๖๖	**๑๐๔**	**๕๒**	**๑,๑๗๙**	**๒๐๕**	**๗,๘๙๗,๑๙๓**
เชียงราย	๕๐	๑๙	๔๐๔	๗๐	๒,๘๖๐,๐๐๐
น่าน	๒๗	๑๗	๓๒๕	๖๔	๕๐,๐๐๐
พะเยา	๑๖	๘	๑๐๐	๒๑	๔,๙๕๗,๑๙๓.๓๗
แพร่	๑๑	๘	๓๕๐	๕๐	๓๐,๐๐๐

ปี พ.ศ./จังหวัด	จำนวน (ครั้ง)	จำนวน (อำเภอ)	ความเสียหาย จำนวน (หมู่บ้าน)	ความเสียหาย จำนวน (ตำบล)	ความเสียหาย มูลค่า (บาท)
๒๕๖๗	**๑๐๙**	**๕๐**	**๒๕๓๐**	**๓๐๑**	**๘๘๗,๖๓๑.๒๐**
เชียงราย	๓๗	๑๘	๑๒๙๐	๑๒๑	๖๘๗,๖๓๑.๒
น่าน	๑๖	๑๕	๓๐๐	๖๓	๐
พะเยา	๒๘	๙	๕๕๘	๕๙	๒๐๐,๐๐๐
แพร่	๒๘	๘	๓๘๒	๕๘	๐
๒๕๖๘	**๑๗**	**๑๖**	**๖๗**	**๒๔**	๕๐,๐๐๐
เชียงราย	๑๒	๘	๔๙	๑๔	๕๐,๐๐๐
น่าน	๓	๕	๑๔	๗	๐
พะเยา	๒	๓	๔	๓	๐
แพร่	๐	๐	๐	๐	๐

ที่มา : สำนักงานป้องกันและบรรเทาสาธารณภัยจังหวัดเชียงราย จังหวัดน่าน จังหวัดพะเยา และจังหวัดแพร่
หมายเหตุ: ข้อมูลสถิติการเกิดสาธารณภัย ปี พ.ศ. ๒๕๖๘ ข้อมูล ณ วันที่ ๒๔ มิถุนายน ๒๕๖๘

๒. วาตภัย พายุฤดูร้อน

ปี พ.ศ./จังหวัด	จำนวน (ครั้ง)	จำนวน (อำเภอ)	ความเสียหาย จำนวน (หมู่บ้าน)	ความเสียหาย จำนวน (ตำบล)	ความเสียหาย มูลค่า (บาท)
๒๕๖๔	**๑๕๕**	**๑๕**	**๑,๐๐๙**	**๒๑๑**	**๒,๓๑๖,๔๑๐**
เชียงราย	๓๓	๑๓	๑๕๔	๓๕	๐
น่าน	๖๐	๑๕	๓๔๔	๗๐	๑,๖๐๓,๗๑๘
พะเยา	๔๐	๙	๓๐๗	๕๒	๐
แพร่	๒๒	๘	๒๐๔	๕๔	๗๑๒,๖๙๒
๒๕๖๕	**๑๓๘**	**๔๙**	**๑,๖๑๖**	**๒๘๙**	**๑,๑๖๒,๕๖๔**
เชียงราย	๕๘	๑๘	๖๓๐	๙๗	๖๙๔,๑๑๕
น่าน	๒๖	๑๔	๓๐๘	๗๗	๐
พะเยา	๒๖	๙	๔๖๕	๕๘	๔๖๖,๕๔๙
แพร่	๒๘	๘	๒๑๓	๕๗	๑,๙๐๐
๒๕๖๖	**๑๐๕**	**๔๕**	**๑,๖๙๕**	**๒๔๖**	**๘๖๘,๐๐๕**
เชียงราย	๕๑	๑๘	๑,๐๒๖	๑๐๖	๑๕๕,๐๐๓
น่าน	๑๒	๑๑	๑๔๙	๔๖	๕๗๐,๐๐๐
พะเยา	๒๖	๙	๓๖๑	๕๒	๑๔๐,๐๐๒
แพร่	๑๖	๗	๑๕๙	๔๒	๓,๐๐๐
๒๕๖๗	**๑๐๒**	**๔๙**	**๑๘๓๖**	**๒๗๙**	**๖,๗๘๑,๘๐๑**
เชียงราย	๔๔	๑๘	๑,๐๔๔	๑๑๔	๖,๗๘๑,๘๐๑
น่าน	๑๗	๑๔	๑๘๘	๕๕	๐
พะเยา	๑๙	๙	๒๔๘	๔๔	๐
แพร่	๒๒	๘	๓๕๖	๖๖	๐

ปี พ.ศ./จังหวัด	จำนวน (ครั้ง)	จำนวน (อำเภอ)	ความเสียหาย จำนวน (หมู่บ้าน)	ความเสียหาย จำนวน (ตำบล)	ความเสียหาย มูลค่า (บาท)
๒๕๖๘	๕๓	๓๘	๘๓๖	๑๕๖	๕,๐๐๐
เชียงราย	๑๗	๑๕	๔๓๖	๖๘	๐
น่าน	๗	๖	๓๐	๑๕	๐
พะเยา	๑๗	๙	๓๑๑	๕๑	๕,๐๐๐
แพร่	๑๒	๘	๕๙	๒๒	๐

ที่มา : สำนักงานป้องกันและบรรเทาสาธารณภัยจังหวัดเชียงราย จังหวัดน่าน จังหวัดพะเยา และจังหวัดแพร่
หมายเหตุ: ข้อมูลสถิติการเกิดสาธารณภัย ปี พ.ศ. ๒๕๖๘ ข้อมูล ณ วันที่ ๒๔ มิถุนายน ๒๕๖๘

๓. ภัยแล้ง

ปี พ.ศ./จังหวัด	จำนวน (ครั้ง)	จำนวน (อำเภอ)	ความเสียหาย จำนวน (หมู่บ้าน)	ความเสียหาย จำนวน (ตำบล)	ความเสียหาย มูลค่า (บาท)
๒๕๖๔	**๓**	**๓**	**๑๔๑**	**๑๗**	**๐**
เชียงราย	๐	๐	๐	๐	๐
น่าน	๐	๐	๐	๐	๐
พะเยา	๓	๓	๑๔๑	๑๗	๐
แพร่	๐	๐	๐	๐	๐
๒๕๖๕	**๐**	**๐**	**๐**	**๐**	**๐**
เชียงราย	๐	๐	๐	๐	๐
น่าน	๐	๐	๐	๐	๐
พะเยา	๐	๐	๐	๐	๐
แพร่	๐	๐	๐	๐	๐
๒๕๖๖	**๒**	**๒**	**๑๒**	**๒**	**๐**
เชียงราย	๐	๐	๐	๐	๐
น่าน	๐	๐	๐	๐	๐
พะเยา	๒	๒	๑๒	๒	๐
แพร่	๐	๐	๐	๐	๐
๒๕๖๗	**๒**	**๑**	**๑๗**	**๒**	**๐**
เชียงราย	๐	๐	๐	๐	๐
น่าน	๐	๐	๐	๐	๐
พะเยา	๒	๑	๑๗	๒	๐
แพร่	๐	๐	๐	๐	๐
๒๕๖๘	**๑**	**๑**	**๑**	**๑**	**๐**
เชียงราย	๐	๐	๐	๐	๐
น่าน	๐	๐	๐	๐	๐
พะเยา	๑	๑	๑	๑	๐
แพร่	๐	๐	๐	๐	๐

ที่มา : สำนักงานป้องกันและบรรเทาสาธารณภัยจังหวัดเชียงราย จังหวัดน่าน จังหวัดพะเยา และจังหวัดแพร่
หมายเหตุ: ข้อมูลสถิติการเกิดสาธารณภัย ปี พ.ศ. ๒๕๖๘ ข้อมูล ณ วันที่ ๒๔ มิถุนายน ๒๕๖๘

๔. แผ่นดินไหว

ปี พ.ศ.	จังหวัด			
	เชียงราย	พะเยา	แพร่	น่าน
พ.ศ. ๒๕๖๓	๔๖	๑	๒	๑
พ.ศ. ๒๕๖๔	๕๑	๖	๑	๑
พ.ศ. ๒๕๖๕	๔๓	๖	๑๖	๒
พ.ศ. ๒๕๖๖	๑๙	๐	๐	๐
พ.ศ. ๒๕๖๗	๐	๐	๐	๐
พ.ศ. ๒๕๖๘	๒๑๖	๖๘	๔๗	๑๐
รวม	**๓๗๕**	**๘๑**	**๖๖**	**๑๔**

ที่มา : สำนักงานป้องกันและบรรเทาสาธารณภัยจังหวัดเชียงราย จังหวัดน่าน จังหวัดพะเยา และจังหวัดแพร่
หมายเหตุ: ข้อมูลสถิติการเกิดสาธารณภัย ปี พ.ศ. ๒๕๖๘ ข้อมูล ณ วันที่ ๒๔ มิถุนายน ๒๕๖๘

จากสถิติดังกล่าวในแต่ละปี พื้นที่กลุ่มจังหวัดภาคเหนือตอนบน ๒ (จังหวัดเชียงราย จังหวัดพะเยา จังหวัดแพร่ และจังหวัดน่าน) ต้องประสบสาธารณภัยต่าง ๆ ซึ่งสร้างความเสียหายต่อชีวิตและทรัพย์สินของประชาชนในพื้นที่เป็นอย่างมาก อีกทั้งยังมีสถานการณ์ภัยพิบัติที่สำคัญ มีระดับความรุนแรง สร้างความเสียหายต่อชีวิตและทรัพย์สิน เช่น เหตุการณ์เกิดฝนตกหนักหลายพื้นที่ของจังหวัดเชียงราย โดยเฉพาะพื้นที่อำเภอแม่สาย อำเภอแม่ฟ้าหลวง และอำเภอแม่จัน ทำให้เกิดน้ำป่าไหลหลากดินสไลด์ปิดทับเส้นทางจราจร บ้านเรือนเสียหาย เหตุการณ์น้ำป่าไหลทะลัก พัดบ้านเรือน และพัดเอาร่างประชาชนในพื้นที่ ๕ คน (เสียชีวิต) หายไปกับลำน้ำห้วยกั้งปลา อำเภอเชียงม่วน จังหวัดพะเยา สถานการณ์น้ำป่าพัดทางรถไฟขาด เส้นทางระหว่าง สถานีรถไฟแก่งหลวง ถึงสถานีรถไฟบ้านปิน บริเวณบ้านห้วยแม่ต้า อำเภอลอง จังหวัดแพร่ และพื้นที่ประสบอุทกภัยจากอิทธิพลพายุมู่หลาน เหตุการณ์น้ำท่วมฉับพลัน น้ำป่าไหลหลากเข้าท่วมบ้านเรือนประชาชน และยังมีดินโคลนถล่มในอำเภอเชียงกลาง อำเภอบ่อเกลือ อำเภอปัว อำเภอทุ่งช้าง และอำเภอเมืองน่าน จังหวัดน่าน จึงได้เล็งเห็นความสำคัญในการแก้ไขและหาแนวทางการป้องกัน เตรียมความพร้อม และลดความเสี่ยงจากภัยพิบัติ สร้างจิตสำนึกการทำงานร่วมกัน โดยการเสริมสร้างองค์ความรู้ด้านการจัดการสาธารณภัย โดยการส่งเสริมศักยภาพสถานศึกษาชุมชน และพัฒนาเครือข่ายด้านการป้องกันและบรรเทาสาธารณภัย ถือเป็นแนวทางสำคัญในการเตรียมพร้อมรับมือและลดผลกระทบจากสาธารณภัยได้อย่างมีประสิทธิภาพ รวมทั้งการสนับสนุนการปฏิบัติภารกิจด้านการป้องกันและบรรเทาสาธารณภัยครอบคลุมทั้งการเฝ้าระวังสถานการณ์ การแจ้งเตือนภัย การเผชิญเหตุ การกู้ชีพกู้ภัย และการช่วยเหลือผู้ประสบภัย แม้หน่วยงานที่เกี่ยวข้องจะมีการดำเนินงานในการป้องกันและบรรเทาสาธารณภัยมาอย่างต่อเนื่อง แต่ยังพบข้อจำกัดด้านการสื่อสารข้อมูลไปสู่ประชาชน ทั้งในด้านช่องทาง ความรวดเร็ว และความเข้าใจที่ถูกต้อง ครอบคลุม โดยเฉพาะในพื้นที่ห่างไกล การบริหารจัดการช่องทางและการสื่อสารข้อมูลอย่างเป็นระบบและทันสมัย จึงมีความจำเป็นอย่างยิ่ง เพื่อยกระดับการรับรู้ของประชาชน เสริมสร้างความตระหนักรู้ และส่งเสริมการมีส่วนร่วมในการเฝ้าระวังและป้องกันสาธารณภัยในทุกระดับ โดยอาศัยสื่อหลากหลายรูปแบบ เช่น การบริหารจัดการเพจ JIC คลิปสั้น อินโฟกราฟิก และช่องทางสื่อสารท้องถิ่น การดำเนินกิจกรรมดังกล่าวจะเป็นกลไกสำคัญในการสร้างความพร้อมของประชาชน และสนับสนุนการบริหารจัดการสาธารณภัยของกลุ่มจังหวัดอย่างมีประสิทธิภาพและยั่งยืน ภายใต้วาระ “ประเทศไทยปลอดภัย (Safety Thailand) เพื่อให้มีแนวทางการปฏิบัติร่วมกันในการบริหารจัดการสาธารณภัยให้เกิดความยั่งยืนต่อไป

ความเร่งด่วน : (ระบุระดับความจำเป็นเร่งด่วน) :

จากข้อมูลสถิติสาธารณภัยที่เกิดขึ้นในพื้นที่กลุ่มจังหวัดภาคเหนือตอนบน ๒ (เชียงราย พะเยา แพร่ น่าน) นับจะเพิ่มความถี่และทวีความรุนแรงมากขึ้น คาดเดาได้ยากและขยายเป็นวงกว้าง การเตรียมพร้อมรับมือกับภัยพิบัติในรูปแบบต่าง ๆ อย่างไรก็ตาม การสื่อสารข้อมูลด้านการป้องกันและบรรเทาสาธารณภัยไปยังประชาชนในพื้นที่ยังมีข้อจำกัด ทั้งด้านช่องทางการสื่อสาร ความรวดเร็ว ความครอบคลุม และความเข้าใจที่ถูกต้อง ส่งผลให้ประชาชนจำนวนมากยังขาดความตระหนักรู้ และไม่สามารถตอบสนองต่อสถานการณ์ฉุกเฉินได้อย่างทันท่วงทีเพื่อยกระดับประสิทธิภาพในการบริหารจัดการภัยพิบัติ และเสริมสร้างความพร้อมของประชาชนในการรับมือกับเหตุการณ์ที่อาจเกิดขึ้น ซึ่งงบประมาณที่ได้รับจากหน่วยงานไม่เพียงพอต่อการพัฒนาศักยภาพเครือข่ายด้านสาธารณภัยให้มีความพร้อมในการป้องกันและบรรเทาสาธารณภัยทุกรูปแบบ จึงมีความจำเป็นเป็นอย่างยิ่ง ต้องเร่งดำเนินการในการพัฒนาศักยภาพเครือข่ายเพื่อให้เครือข่ายด้านการป้องกันและบรรเทาสาธารณภัยในแต่ละพื้นที่ได้ฝึกปฏิบัติ ได้ทบทวนความรู้ มีความพร้อมรับมือกับสาธารณภัยเมื่อเกิดภัยพิบัติขึ้น รวมถึงการพัฒนาและบริหารจัดการช่องทางการสื่อสารให้มีความทันสมัย เข้าถึงง่าย และเหมาะสมกับบริบทพื้นที่ ซึ่งการผลิตสื่อประชาสัมพันธ์ในรูปแบบที่สร้างสรรค์และเข้าถึงกลุ่มเป้าหมายทุกช่วงวัย เพื่อให้ประชาชนได้รับข้อมูลที่ถูกต้อง ทันเหตุการณ์ และสามารถมีส่วนร่วมในการป้องกันและบรรเทาสาธารณภัยได้อย่างมีประสิทธิภาพและยั่งยืน

(๒) ข้อมูลทั่วไปของโครงการ

(๒.๑) วัตถุประสงค์ของโครงการ :

๑. เพื่อพัฒนาศักยภาพเครือข่ายด้านสาธารณภัยให้มีความพร้อมในการป้องกันและบรรเทาสาธารณภัยทุกรูปแบบ เสริมสร้างศักยภาพชุมชนในพื้นที่เสี่ยงพร้อมรับมือภัยพิบัติ

๒. เพื่อให้นักเรียน เยาวชน มีความรู้ ความเข้าใจเกี่ยวกับการป้องกันและบรรเทาสาธารณภัย และทักษะเอาตัวรอด รวมทั้งสามารถให้ความช่วยเหลือผู้อื่นได้อย่างปลอดภัย และสถานศึกษามีความพร้อมในการเผชิญเหตุและจัดการภัยพิบัติอย่างเป็นระบบ

๓. เพื่อส่งเสริมให้เครือข่ายองค์กรปกครองส่วนท้องถิ่นในพื้นที่เสี่ยงเข้าร่วมเป็นเครือข่ายสาธารณภัยและพัฒนาศักยภาพชุมชน อาสาสมัคร และเครือข่ายด้านสาธารณภัยให้มีความพร้อมในการป้องกันและบรรเทาสาธารณภัยจากภัยประจำถิ่น สามารถจัดการความเสี่ยงจากภัยธรรมชาติและการเปลี่ยนแปลงสภาพภูมิอากาศเบื้องต้นได้ด้วยตนเอง มีความพร้อมในการเฝ้าระวัง แจ้งเตือน เผชิญและจัดการภัยพิบัติในพื้นที่อย่างเป็นระบบและทันต่อสถานการณ์

๔. พัฒนาเครือข่ายเครื่องจักรกลสาธารณภัย และเพิ่มศักยภาพการเป็นผู้ช่วยเหลือเจ้าหน้าที่ในการปฏิบัติงานเวลาเกิดสาธารณภัยขึ้นในพื้นที่

๕. เพื่อเตรียมความพร้อมและสามารถจัดการความเสี่ยงจากอุทกภัย วาตภัย น้ำป่าไหลหลากและดินโคลนถล่ม มีความพร้อมในการเฝ้าระวัง แจ้งเตือน เผชิญและจัดการภัยดังกล่าวในพื้นที่อย่างเป็นระบบและทันต่อสถานการณ์ เสริมสร้างการตระหนักรู้ พร้อมให้ความช่วยเหลือประชาชนเมื่อเกิดภัยในหมู่บ้านได้อย่างทันท่วงที

๖. เพื่อให้เกิดการเรียนรู้ทักษะจากสถานีจำลองสถานการณ์เมื่อเกิดภัย สามารถช่วยเหลือให้ประชาชนเตรียมความพร้อมในการเผชิญเหตุจากสาธารณภัย รวมทั้งการช่วยเหลือผู้ประสบภัย และฟื้นฟูบูรณะพื้นที่ประสบภัยให้กลับสู่สภาพปกติโดยเร็ว เพื่อเป็นการลดความเสี่ยงจากสาธารณภัยในพื้นที่ได้อย่างมีประสิทธิภาพ

๗. เพื่อพัฒนาและบริหารจัดการเพจศูนย์ข้อมูลข่าวสารร่วม (Joint Information Center : JIC) ให้เป็นช่องทางสื่อสารด้านสาธารณภัยที่เข้าถึงประชาชนได้รวดเร็ว

๘. เพื่อผลิตสื่อสร้างการรับรู้ที่เข้าใจง่าย เช่น คลิปสั้นและอินโฟกราฟิก สำหรับการเตือนภัยและแนะนำการปฏิบัติตน

๙. เพื่อเพิ่มศักยภาพการสื่อสารของหน่วยงานประชาสัมพันธ์ในระดับจังหวัดและระดับกลุ่มจังหวัด

(๒.๒) สถานภาพของโครงการ

☑ โครงการเดิม ☐ โครงการใหม่

(๒.๓) ประเภทของโครงการ

☑ พัฒนา ☐ ดำเนินการปกติ

(๒.๔) ระยะเวลาดำเนินโครงการ ๑ ปี เริ่มต้นปี ก.ย. ๒๕๖๙ **สิ้นสุดปี** ต.ค. ๒๕๗๐

(๒.๕) สถานที่ดำเนินโครงการ : (ระบุพื้นที่ดำเนินการ เช่น อำเภอ ตำบล หมู่บ้าน เป็นต้น)

- พื้นที่กลุ่มจังหวัดภาคเหนือตอนบน ๒ (จังหวัดเชียงราย พะเยา แพร่ น่าน)

(๓) กลุ่มเป้าหมาย และผู้มีส่วนได้ส่วนเสีย

(๓.๑) กลุ่มเป้าหมาย :

๓.๑.๑ นักเรียน นักศึกษา และแกนนำนักเรียน ในเขตพื้นที่จังหวัดเชียงราย พะเยาแพร่ และจังหวัดน่าน

๓.๑.๒ ประชาชนในหมู่บ้านและชุมชนในพื้นที่เสี่ยงภัยอุทกภัยและดินโคลนถล่มในพื้นที่จังหวัดเชียงราย พะเยาแพร่ และจังหวัดน่าน

๓.๑.๓ นักเรียนในโรงเรียนพื้นที่เสี่ยงภัยแผ่นดินไหว จังหวัดเชียงราย พะเยา แพร่ และจังหวัดน่าน

๓.๑.๔ ภาคีเครือข่ายด้านการป้องกันและบรรเทาภัยสาธารณภัย นักเรียน นักศึกษา เยาวชน ประชาชน ผู้นำชุมชน/ผู้นำหมู่บ้าน อาสาสมัครป้องกันและบรรเทาสาธารณภัยในพื้นที่เสี่ยงภัยพิบัติในเขตจังหวัดเชียงราย พะเยา แพร่ และน่าน

๓.๑.๕ ประชาชนในชุมชน หมู่บ้าน บ้าน วัด โรงเรียน สถานศึกษา ในพื้นที่เสี่ยงภัย ภัยแล้ง อุทกภัย น้ำป่าไหลหลากและดินโคลนถล่ม ไฟป่าและหมอกควัน แผ่นดินไหว ในพื้นที่จังหวัดเชียงราย พะเยา แพร่ และน่าน

๓.๑.๖ ประชาชนทุกพื้นที่ ทุกช่วงวัย ของจังหวัดเชียงราย พะเยา แพร่ น่าน

(๓.๒) ผู้มีส่วนได้ส่วนเสีย :

๓.๒.๑ ประชาชน โดยเฉพาะที่อาศัยอยู่ในพื้นที่เสี่ยงภัยในพื้นที่จังหวัดแพร่ น่าน พะเยา เชียงราย, องค์การปกครองส่วนท้องถิ่น โรงเรียน สถานศึกษา ผู้นำชุมชน อาสาสมัครป้องกันและบรรเทาสาธารณภัย

๓.๒.๒ ภาคีเครือข่ายด้านการป้องกันและบรรเทาสาธารณภัยในพื้นที่กลุ่มจังหวัดภาคเหนือตอนบน ๒ หน่วยงานภาครัฐ องค์กรปกครองส่วนท้องถิ่น ผู้นำชุมชน ประชาชน อาสาสมัครป้องกันและบรรเทาสาธารณภัยในพื้นที่เสี่ยงภัยหน่วยงาน องค์กรเอกชน สถาบันการศึกษาที่มีภารกิจ กิจกรรม โครงการที่เกี่ยวข้องกับการทำโครงการสาธารณภัยหน่วยงาน นักวิจัย สถานศึกษา ผู้ที่ต้องการข้อมูลไปศึกษา

๓.๒.๓ ประชาชนทุกพื้นที่ ทุกช่วงวัย ของจังหวัดเชียงราย พะเยา แพร่ น่าน

(๔) เป้าหมาย ผลลัพธ์ และผลกระทบโครงการ

(๔.๑) เป้าหมายโครงการ

ตัวชี้วัด

๑) **กิจกรรมย่อยที่ ๑** : ฝึกอบรมเสริมสร้างศักยภาพการรับมือภัยพิบัติ กลุ่มจังหวัดภาคเหนือตอนบน ๒

๑.๑) **กิจกรรมย่อยที่ ๑.๑** : ฝึกอบรมหนึ่งโรงเรียนหนึ่งทีมกู้ชีพกู้ภัย กลุ่มจังหวัดภาคเหนือตอนบน ๒ นักเรียนมีทักษะในการป้องกันและบรรเทาสาธารณภัย เป้าหมายจำนวน ๘,๐๐๐ คน

๑.๒) **กิจกรรมย่อยที่ ๑.๒** : เสริมสร้างศักยภาพชุมชนด้านการป้องกันและบรรเทาสาธารณภัย กลุ่มจังหวัดภาคเหนือตอนบน ๒ มีประชาชนในชุมชน/หมู่บ้านที่มีความพร้อมรับสถานการณ์ภัยพิบัติทางธรรมชาติ เป้าหมายจำนวน ๓,๒๐๐ คน

๑.๓) **กิจกรรมย่อยที่ ๑.๓** : สร้างเครือข่ายชุดปฏิบัติการ เพื่อป้องกันและบรรเทาสาธารณภัย ให้แก่ประชาชนในพื้นที่เสี่ยงภัย กลุ่มจังหวัดภาคเหนือตอนบน ๒ มีเครือข่ายในการป้องกันและบรรเทาสาธารณภัยเพิ่มขึ้น เป้าหมายจำนวน ๑,๖๐๐ คน

๑.๔) **กิจกรรมย่อยที่ ๑.๔** : เสริมสร้างความเข้มแข็งของเยาวชนในการป้องกันและบรรเทาสาธารณภัย กลุ่มจังหวัดภาคเหนือตอนบน ๒ มีนักเรียน เยาวชน มีความรู้ ความเข้าใจเกี่ยวกับการป้องกันและบรรเทาสาธารณภัย เป้าหมายจำนวน ๒,๕๒๐ คน

๒) **กิจกรรมย่อยที่ ๒** : พัฒนาศักยภาพการป้องกัน เตรียมความพร้อมและลดความเสี่ยงจากสาธารณภัย กลุ่มจังหวัดภาคเหนือตอนบน ๒

๒.๑) **กิจกรรมย่อยที่ ๑.๑** : เพิ่มประสิทธิภาพการพัฒนาเครือข่ายเครื่องจักรกลสาธารณภัย กลุ่มจังหวัดภาคเหนือตอนบน ๒ (จังหวัดเชียงราย พะเยา แพร่ และจังหวัดน่าน) เป้าหมายจำนวน ๔ รุ่น ๆ ละ ๕๐ คน จำนวน ๒๐๐ คน

๒.๒) **กิจกรรมย่อยที่ ๒.๒** : พัฒนาเครือข่ายเฝ้าระวังและเตือนอุทกภัย วาตภัย น้ำป่าไหลหลากและดินโคลนถล่ม กลุ่มจังหวัดภาคเหนือตอนบน ๒ (จังหวัดเชียงราย พะเยา แพร่ และจังหวัดน่าน) จำนวน ๔ จังหวัด เป้าหมายจำนวน ๒๐ รุ่น ๆ ละ ๕๐ คน จำนวน ๑,๐๐๐ คน

๒.๓) **กิจกรรมย่อยที่ ๒.๓** : เสริมสร้างศักยภาพชุมชนด้านการป้องกันและบรรเทาสาธารณภัยจากภัยประจำถิ่น กลุ่มจังหวัดภาคเหนือตอนบน ๒ (จังหวัดเชียงราย พะเยา แพร่ และจังหวัดน่าน) เป้าหมายจำนวน ๒๐ รุ่น ๆ ละ ๕๐ คน จำนวน ๑,๐๐๐ คน

๒.๔) **กิจกรรมย่อยที่ ๒.๔** : การเตรียมความพร้อมรับมือสาธารณภัย กลุ่มจังหวัดภาคเหนือตอนบน ๒ (จังหวัดเชียงราย พะเยา แพร่ และน่าน) โรงเรียนในพื้นที่เสี่ยงภัยแผ่นดินไหว เป้าหมายจำนวน ๖๐ รุ่น ๆ ละ ๑๐๐ คน จำนวน ๖,๐๐๐ คน

๓) **กิจกรรมย่อยที่ ๓** : พัฒนาศูนย์การเรียนรู้สาธารณภัย กลุ่มจังหวัดภาคเหนือตอนบน ๒

๓.๑) **กิจกรรมย่อยที่ ๓.๑** : พัฒนาสถานีข้ามลำน้ำ (ระบบเชือกทางน้ำ) ณ ศูนย์ป้องกันและบรรเทาสาธารณภัย เขต ๑๕ เชียงราย ตำบลบ้านดู่ อำเภอเมืองเชียงราย จังหวัดเชียงราย จำนวน ๑ สถานี

๓.๒) **กิจกรรมย่อยที่ ๓.๒** : พัฒนาสถานีหอกระโดดทางสูง (ระบบเชือกทางสูง) ณ ศูนย์ป้องกันและบรรเทาสาธารณภัย เขต ๑๕ เชียงราย ตำบลบ้านดู่ อำเภอเมืองเชียงราย จังหวัดเชียงราย จำนวน ๑ สถานี

๔) **กิจกรรมย่อยที่ ๔** : บริหารจัดการช่องทางและการสื่อสารข้อมูลด้านการป้องกันและบรรเทาสาธารณภัย กลุ่มจังหวัดภาคเหนือตอนบน ๒

- มีศูนย์ข้อมูลข่าวสารร่วม (Joint Information Center : JIC) จำนวน ๔ เพจ (จังหวัดละ ๑ เพจ (เชียงราย พะเยา แพร่ น่าน))

- สื่อประชาสัมพันธ์เป็นคลิปสั้น ๔๐ คลิป (จำนวน ๔ จังหวัดๆ ละ ๑๐ คลิป) และอินโฟกราฟฟิก ๔๐ ชิ้นงาน (จำนวน ๔ จังหวัดๆ ละ ๑๐ ชิ้นงาน)

(๔.๒) ผลผลิต

๑) **กิจกรรมย่อยที่ ๑** : ฝึกอบรมเสริมสร้างศักยภาพการรับมือภัยพิบัติ กลุ่มจังหวัดภาคเหนือตอนบน ๒

๑.๑) **กิจกรรมย่อยที่ ๑.๑** : ฝึกอบรมหนึ่งโรงเรียนหนึ่งทีมกู้ชีพกู้ภัย กลุ่มจังหวัดภาคเหนือตอนบน ๒ นักเรียนมีทักษะในการป้องกันและบรรเทาสาธารณภัย เป้าหมายจำนวน ๘,๐๐๐ คน (จำนวน ๘๐ รุ่นๆ ละ ๑๐๐ คน จำนวน ๔ จังหวัดๆ ละ ๒๐ รุ่น)

๑.๒) **กิจกรรมย่อยที่ ๑.๒** : เสริมสร้างศักยภาพชุมชนด้านการป้องกันและบรรเทาสาธารณภัย กลุ่มจังหวัดภาคเหนือตอนบน ๒ มีชุมชน/หมู่บ้านที่มีความพร้อมรับสถานการณ์ภัยพิบัติทางธรรมชาติ เป้าหมายจำนวน ๓,๒๐๐ คน (จำนวน ๔๐ รุ่นๆ ละ ๘๐ คน จำนวน ๔ จังหวัดๆ ละ ๑๐ รุ่น)

๑.๓) **กิจกรรมย่อยที่ ๑.๓** : สร้างเครือข่ายชุดปฏิบัติการ เพื่อป้องกันและบรรเทาสาธารณภัย ให้แก่ประชาชนในพื้นที่เสี่ยงภัย กลุ่มจังหวัดภาคเหนือตอนบน ๒ มีเครือข่ายในการป้องกันและบรรเทาสาธารณภัยเพิ่มขึ้น เป้าหมายจำนวน ๑,๖๐๐ คน (จำนวน ๒๐ รุ่นๆ ละ ๘๐ คน จำนวน ๔ จังหวัดๆ ละ ๕ รุ่น)

๑.๔) **กิจกรรมย่อยที่ ๑.๔** : เสริมสร้างความเข้มแข็งของเยาวชนในการป้องกันและบรรเทาสาธารณภัย กลุ่มจังหวัดภาคเหนือตอนบน ๒ มีนักเรียน เยาวชน มีความรู้ ความเข้าใจเกี่ยวกับการป้องกันและบรรเทาสาธารณภัย เป้าหมายจำนวน ๒,๕๒๐ คน (จำนวน ๔๒ รุ่นๆ ละ ๖๐ คน จำนวน ๔ จังหวัด ได้แก่ จ.เชียงราย ๑๒ รุ่น/จ.พะเยา ๑๐ รุ่น/จ.แพร่ ๑๐ รุ่น/จ.น่าน ๑๐ รุ่น)

๒) **กิจกรรมย่อยที่ ๒** : พัฒนาศักยภาพการป้องกัน เตรียมความพร้อม และลดความเสี่ยงจากภัยพิบัติ กลุ่มจังหวัดภาคเหนือตอนบน ๒

๒.๑) **กิจกรรมย่อยที่ ๒.๑** : เพิ่มประสิทธิภาพการพัฒนาเครือข่ายเครื่องจักรกลสาธารณภัย กลุ่มจังหวัดภาคเหนือตอนบน ๒ (จังหวัดเชียงราย พะเยา แพร่ และจังหวัดน่าน) ภาคีเครือข่ายด้านการป้องกันและบรรเทาสาธารณภัย ภาคประชาชน มูลนิธิ สมาคม อาสาสมัครป้องกันภัยฝ่ายพลเรือน (อปพร.) ในพื้นที่เสี่ยงภัยพิบัติในเขตจังหวัดเชียงราย พะเยา แพร่ และน่าน สามารถเป็นผู้ช่วยปฏิบัติงานควบคุมเครื่องจักรหรือดูแลรักษาเครื่องจักร เครื่องมือบางประเภท ในภารกิจป้องกันและบรรเทาสาธารณภัย เป้าหมายจำนวน ๒๐๐ คน (จำนวน ๔ รุ่น ๆ ละ ๕๐ คน)

๒.๒) **กิจกรรมย่อยที่ ๒.๒** : พัฒนาเครือข่ายเฝ้าระวังและเตือนอุทกภัย วาตภัย น้ำป่าไหลหลาก และดินโคลนถล่ม กลุ่มจังหวัดภาคเหนือตอนบน ๒ (จังหวัดเชียงราย พะเยา แพร่ และจังหวัดน่าน) ภาคีเครือข่ายด้านการป้องกันและบรรเทาสาธารณภัย ภาคประชาชน มูลนิธิ สมาคม อาสาสมัครป้องกันภัยฝ่ายพลเรือน (อปพร.) ในพื้นที่เสี่ยงภัยพิบัติในเขตจังหวัดเชียงราย พะเยา แพร่ และน่าน ได้เรียนรู้สาธารณภัยจากอุทกภัย น้ำป่าไหลหลาก ดินโคลนถล่ม และเป็นเครือข่ายในการเฝ้าระวังและแจ้งเตือนภัย สามารถรับมือสาธารณภัยได้อย่างทันท่วงที ๑,๐๐๐ คน (จำนวน ๒๐ รุ่นๆ ละ ๕๐ คน)

๒.๓) **กิจกรรมย่อยที่ ๒.๓** : เสริมสร้างศักยภาพชุมชนด้านการป้องกันและบรรเทาสาธารณภัยจากภัยประจำถิ่น กลุ่มจังหวัดภาคเหนือตอนบน ๒ (จังหวัดเชียงราย พะเยา แพร่ และจังหวัดน่าน) ประชาชนและภาคีเครือข่ายด้านการป้องกันและบรรเทาสาธารณภัย ได้เรียนรู้ด้านการป้องกัน เตรียมความพร้อม และลดความเสี่ยงจากภัยพิบัติ สามารถจัดการความเสี่ยงจากภัยธรรมชาติและการเปลี่ยนแปลงสภาพภูมิอากาศเบื้องต้นได้ด้วยตนเอง มีความพร้อมในการเผชิญและจัดการภัยพิบัติอย่างเป็นระบบและทันต่อสถานการณ์ จำนวน ๑,๐๐๐ คน (จำนวน ๒๐ รุ่นๆ ละ ๕๐ คน)

๒.๔) **กิจกรรมย่อยที่ ๑.๔** : การเตรียมความพร้อมรับมือสาธารณภัย กลุ่มจังหวัดภาคเหนือตอนบน ๒ (จังหวัดเชียงราย พะเยา แพร่ และน่าน) เยาวชน นักเรียน นักศึกษา ในโรงเรียนที่มีพื้นที่เสี่ยงต่อการเกิดสาธารณภัย มีความรู้ความเข้าใจ และความตระหนักในการลดความเสี่ยงจากสาธารณภัย รวมทั้งมีทักษะสามารถใช้ชีวิตได้อย่างปลอดภัย จำนวน ๖,๐๐๐ คน (จำนวน ๖๐ รุ่น ๆ ละ ๑๐๐ คน)

๓) **กิจกรรมย่อยที่ ๓** : พัฒนาศูนย์การเรียนรู้สาธารณภัย กลุ่มจังหวัดภาคเหนือตอนบน ๒

๓.๑) **กิจกรรมย่อยที่ ๓.๑** : มีสถานีข้ามลำน้ำ (ระบบเชือกทางน้ำ) ณ ศูนย์ป้องกันและบรรเทาสาธารณภัย เขต ๑๕ เชียงราย ตำบลบ้านดู่ อำเภอเมืองเชียงราย จังหวัดเชียงราย เป็นสถานที่เรียนรู้ในด้านสาธารณภัย ในการฝึกทักษะการปฏิบัติด้านสาธารณภัย สำหรับภาคีเครือข่าย ในพื้นที่กลุ่มจังหวัดภาคเหนือตอนบน ๒ และพื้นที่จังหวัดใกล้เคียง

๓.๒) **กิจกรรมย่อยที่ ๒.๒** : มีสถานีหอกระโดดทางสูง (ระบบเชือกทางสูง) ณ ศูนย์ป้องกันและบรรเทาสาธารณภัย เขต ๑๕ เชียงราย ตำบลบ้านดู่ อำเภอเมืองเชียงราย จังหวัดเชียงราย เป็นสถานที่เรียนรู้ในด้านสาธารณภัย ในการฝึกทักษะการปฏิบัติด้านสาธารณภัย สำหรับภาคีเครือข่าย ในพื้นที่กลุ่มจังหวัดภาคเหนือตอนบน ๒ และพื้นที่จังหวัดใกล้เคียง

๔) **กิจกรรมย่อยที่ ๔** : บริหารจัดการช่องทางและการสื่อสารข้อมูลด้านการป้องกันและบรรเทาสาธารณภัย กลุ่มจังหวัดภาคเหนือตอนบน ๒

- มีศูนย์ข้อมูลข่าวสารร่วม (Joint Information Center : JIC) จำนวน ๔ เพจ (จังหวัดละ ๑ เพจ (เชียงราย พะเยา แพร่ น่าน))
- มีสื่อประชาสัมพันธ์เป็นคลิปสั้น ๔๐ คลิป (จำนวน ๔ จังหวัดๆ ละ ๑๐ คลิป) และอินโฟกราฟฟิก ๔๐ ชิ้นงาน (จำนวน ๔ จังหวัดๆ ละ ๑๐ ชิ้นงาน)

(๔.๓) ผลลัพธ์

๑) การเผชิญเหตุและการจัดการสาธารณภัยในพื้นที่เสี่ยงภัยมีประสิทธิภาพ รวดเร็ว และการปฏิบัติในภาวะฉุกเฉินเป็นไปอย่างมีระบบ ชัดเจน ไม่สับสน

๒) หมู่บ้าน/ชุมชน มีบุคลากรที่มีศักยภาพด้านการป้องกันและบรรเทาสาธารณภัย รวมถึงมีการเตรียมความพร้อมในการลดความเสี่ยงจากภัยพิบัติอยู่ในพื้นที่

๓) นักเรียน แกนนำนักเรียน เยาวชน โรงเรียน มีศักยภาพด้านการป้องกันและบรรเทาสาธารณภัยอยู่ในพื้นที่ มีระบบการบริหารจัดการภัยพิบัติทั้งก่อนเกิดภัย ระหว่างเกิดภัย และหลังเกิดภัย

๔) เยาวชน ประชาชน และภาคีเครือข่ายด้านการป้องกันและบรรเทาสาธารณภัย ในกลุ่มจังหวัดภาคเหนือตอนบน ๒ ได้รับความรู้ความเข้าใจเกี่ยวกับสาธารณภัยอย่างมีประสิทธิภาพและครบวงจร ทำให้มีการเตรียมความพร้อมในการเผชิญเหตุ การป้องกันบรรเทาและฟื้นฟู จากสาธารณภัย สามารถเพิ่มศักยภาพในการเผชิญเหตุและจัดการสาธารณภัยในพื้นที่กลุ่มจังหวัดภาคเหนือตอนบน ๒ ให้มีความรวดเร็ว มีประสิทธิภาพในการป้องกัน บรรเทา และฟื้นฟูจากสาธารณภัยลดความสูญเสียจากสาธารณภัยในพื้นที่กลุ่มจังหวัดภาคเหนือตอนบน ๒

๕) ความสูญเสียจากสาธารณภัยในพื้นที่เสี่ยงภัยลดลง

๖) มีเครือข่ายในการเฝ้าระวังและแจ้งเตือนภัยในพื้นที่ที่เสี่ยงภัย

๗) มีแหล่งเรียนรู้ด้านสาธารณภัยสำหรับการศึกษา และฝึกปฏิบัติ แก่ภาคีเครือข่ายด้านการป้องกันและบรรเทาสาธารณภัยในพื้นที่กลุ่มจังหวัดภาคเหนือตอนบน ๒ และใกล้เคียง

๘) เพจ JIC ๔ จังหวัดเป็นศูนย์กลางข้อมูลที่มีผู้ติดตามเพิ่มขึ้นและมีการตอบสนองรวดเร็ว

๙) ประชาชนมีความเข้าใจในการป้องกันตนเองและรับมือภัยพิบัติได้อย่างถูกต้อง

๑๐) สื่อคลิปและอินโฟกราฟิกถูกนำไปใช้และแชร์ต่ออย่างกว้างขวาง

๑๑) เครือข่ายการสื่อสารระหว่างจังหวัดเข้มแข็งและมีระบบ

(๔.๔) ผลกระทบ :

เชิงบวก :

๑. การแจ้งเตือน การเผชิญเหตุ และการจัดการสาธารณภัยในพื้นที่เสี่ยงภัยมีประสิทธิภาพ
๒. หมู่บ้าน/ชุมชน มีบุคลากรที่มีศักยภาพด้านการป้องกันและบรรเทาสาธารณภัยเพิ่มขึ้น
๓. ความสูญเสียจากสาธารณภัยในพื้นที่เสี่ยงภัยลดลง
๔. นักเรียน เยาวชน ในสถานศึกษามีความรู้ ความเข้าใจ ในการจัดการสาธารณภัยมากขึ้น
๕. ลดความเสียหายจากภัยพิบัติด้วยการสื่อสารที่มีประสิทธิภาพ
๖. เพิ่มความมั่นใจให้ประชาชนในการรับข่าวสารที่เชื่อถือได้
๗. เสริมภาพลักษณ์ของหน่วยงานภาครัฐในการรับมือสาธารณภัยอย่างมืออาชีพ
๘. ส่งเสริมการใช้สื่อดิจิทัลในงานประชาสัมพันธ์ด้านความปลอดภัย

เชิงลบ : ไม่มี

(๕) แนวทางการดำเนินงาน

(แสดงรายละเอียดกิจกรรมที่จะทำภายใต้โครงการที่กลุ่มจังหวัดเสนอขอ และทำเครื่องหมาย ✓ลงในช่องระยะเวลาที่จะเริ่มดำเนินงานของแต่ละกิจกรรมสำคัญด้วย)

ที่	กิจกรรมย่อย	ระยะเวลาที่จะเริ่มดำเนินการ			
		ต.ค.-ธ.ค. ๖๙	ม.ค.-มี.ค. ๗๐	เม.ย.-มิ.ย. ๗๐	ก.ค.-ก.ย. ๗๐
๑	**กิจกรรมหลัก : การเตรียมความพร้อมรับมือภัยพิบัติกลุ่มจังหวัดภาคเหนือตอนบน ๒**				
	กิจกรรมย่อยที่ ๑ : ฝึกอบรมเสริมสร้างศักยภาพการรับมือภัยพิบัติ กลุ่มจังหวัดภาคเหนือตอนบน ๒ (สำนักงานป้องกันและบรรเทาสาธารณภัยจังหวัดเชียงราย พะเยา แพร่ น่าน)				
	<u>กิจกรรมย่อยที่ ๑.๑</u> : ฝึกอบรมหนึ่งโรงเรียนหนึ่งทีมกู้ชีพกู้ภัย กลุ่มจังหวัดภาคเหนือตอนบน ๒		✓	✓	
	<u>กิจกรรมย่อยที่ ๑.๒</u> : เสริมสร้างศักยภาพชุมชนด้านการป้องกันและบรรเทาสาธารณภัย กลุ่มจังหวัดภาคเหนือตอนบน ๒		✓	✓	
	<u>กิจกรรมย่อยที่ ๑.๓</u> : สร้างเครือข่ายชุดปฏิบัติการเพื่อป้องกันและบรรเทาสาธารณภัยให้แก่ประชาชนในพื้นที่เสี่ยงภัย กลุ่มจังหวัดภาคเหนือตอนบน ๒		✓	✓	
	<u>กิจกรรมย่อยที่ ๑.๔</u> : เสริมสร้างความเข้มแข็งของเยาวชนในการป้องกันและบรรเทาสาธารณภัย กลุ่มจังหวัดภาคเหนือตอนบน ๒		✓	✓	
๒	**กิจกรรมย่อยที่ ๒ : พัฒนาศักยภาพการป้องกัน เตรียมความพร้อมและลดความเสี่ยงจากสาธารณภัย กลุ่มจังหวัดภาคเหนือตอนบน ๒** (ศูนย์ป้องกันและบรรเทาสาธารณภัย เขต ๑๕ เชียงราย)				
	<u>กิจกรรมย่อยที่ ๒.๑</u> เพิ่มประสิทธิภาพการพัฒนาเครือข่ายเครื่องจักรกลสาธารณภัย กลุ่มจังหวัดภาคเหนือตอนบน ๒ (จังหวัดเชียงราย พะเยา แพร่ และจังหวัดน่าน)	✓	✓		
	<u>กิจกรรมย่อยที่ ๒.๒</u> พัฒนาเครือข่ายเฝ้าระวังและเตือนอุทกภัย วาตภัย น้ำป่าไหลหลากและดินโคลนถล่ม กลุ่มจังหวัดภาคเหนือตอนบน ๒ (จังหวัดเชียงราย พะเยา แพร่ และจังหวัดน่าน)	✓	✓		
	<u>กิจกรรมย่อยที่ ๒.๓</u> เสริมสร้างศักยภาพชุมชนด้านการป้องกันและบรรเทาสาธารณภัยจากภัยประจำถิ่น กลุ่มจังหวัดภาคเหนือตอนบน ๒ (จังหวัดเชียงราย พะเยา แพร่ และจังหวัดน่าน)	✓	✓	✓	✓
	<u>กิจกรรมย่อยที่ ๒.๔</u> การเตรียมความพร้อมรับมือสาธารณภัย กลุ่มจังหวัดภาคเหนือตอนบน ๒ (จังหวัดเชียงราย พะเยา แพร่ และน่าน)	✓	✓	✓	✓

ที่	กิจกรรมย่อย	ระยะเวลาที่จะเริ่มดำเนินการ			
		ต.ค.-ธ.ค. ๖๙	ม.ค.-มี.ค. ๗๐	เม.ย.-มิ.ย. ๗๐	ก.ค.-ก.ย. ๗๐
๓	**กิจกรรมย่อยที่ ๓ : พัฒนาศูนย์การเรียนรู้สาธารณภัย กลุ่มจังหวัดภาคเหนือตอนบน ๒** (ศูนย์ ปภ.เขต ๑๕ ชร.)				
	กิจกรรมย่อยที่ ๓.๑ พัฒนาสถานีข้ามลำน้ำ (ระบบเชือกทางน้ำ) ณ ศูนย์ป้องกันและบรรเทาสาธารณภัย เขต ๑๕ เชียงราย ตำบลบ้านดู่ อำเภอเมืองเชียงราย จังหวัดเชียงราย	✓	✓	✓	✓
	กิจกรรมย่อยที่ ๓.๒ พัฒนาสถานีหอกระโดดทางสูง (ระบบเชือกทางสูง) ณ ศูนย์ป้องกันและบรรเทาสาธารณภัย เขต ๑๕ เชียงราย ตำบลบ้านดู่ อำเภอเมืองเชียงราย	✓	✓	✓	✓
๔	**กิจกรรมย่อยที่ ๔ : บริหารจัดการช่องทางและการสื่อสารข้อมูลด้านการป้องกันและบรรเทาสาธารณภัย กลุ่มจังหวัดภาคเหนือตอนบน ๒** (สำนักงานประชาสัมพันธ์จังหวัดเชียงราย พะเยา แพร่ น่าน)				
	ศูนย์ข้อมูลข่าวสารร่วม (Joint Information Center : JIC) และสื่อประชาสัมพันธ์	✓	✓	✓	✓

กิจกรรมย่อย	งบประมาณ (กิจกรรมย่อย)			งบประมาณดำเนินการในพื้นที่จังหวัดภายในกลุ่มจังหวัด								หน่วยดำเนินการ
				เชียงราย		พะเยา		แพร่		น่าน		
	รวมทั้งสิ้น	งบดำเนินงาน	งบลงทุน	งบดำเนินงาน	งบลงทุน	งบดำเนินงาน	งบลงทุน	งบดำเนินงาน	งบลงทุน	งบดำเนินงาน	งบลงทุน	
กิจกรรมหลัก : การเตรียมความพร้อมรับมือภัยพิบัติกลุ่มจังหวัดภาคเหนือตอนบน ๒												
กิจกรรมย่อยที่ ๑ : ฝึกอบรมเสริมสร้างศักยภาพการรับมือภัยพิบัติ กลุ่มจังหวัดภาคเหนือตอนบน ๒												
กิจกรรมย่อยที่ ๑.๑ : ฝึกอบรมหนึ่งโรงเรียนหนึ่งทีมกู้ชีพกู้ภัย กลุ่มจังหวัดภาคเหนือตอนบน ๒	๗,๐๕๖,๐๐๐	๗,๐๕๖,๐๐๐		๑,๗๖๔,๐๐๐		๑,๗๖๔,๐๐๐		๑,๗๖๔,๐๐๐		๑,๗๖๔,๐๐๐		สนง.ปภ. จ.เชียงราย พะเยา แพร่ น่าน
กิจกรรมย่อยที่ ๑.๒ : เสริมสร้างศักยภาพชุมชนด้านการป้องกันและบรรเทาสาธารณภัย กลุ่มจังหวัดภาคเหนือตอนบน ๒	๗,๓๐๘,๐๐๐	๗,๓๐๘,๐๐๐		๑,๘๒๗,๐๐๐		๑,๘๒๗,๐๐๐		๑,๘๒๗,๐๐๐		๑,๘๒๗,๐๐๐		สนง.ปภ. จ.เชียงราย พะเยา แพร่ น่าน
กิจกรรมย่อย ๑.๓ : สร้างเครือข่ายชุดปฏิบัติการ เพื่อป้องกันและบรรเทาสาธารณภัยให้แก่ประชาชนในพื้นที่เสี่ยงภัย กลุ่มจังหวัดภาคเหนือตอนบน ๒	๓,๙๙๐,๐๐๐	๓,๙๙๐,๐๐๐		๙๙๗,๕๐๐		๙๙๗,๕๐๐		๙๙๗,๕๐๐		๙๙๗,๕๐๐		สนง.ปภ. จ.เชียงราย พะเยา แพร่ น่าน
กิจกรรมย่อยที่ ๑.๔ : เสริมสร้างความเข้มแข็งของเยาวชนในการป้องกันและบรรเทาสาธารณภัย กลุ่มจังหวัดภาคเหนือตอนบน ๒	๓,๖๒๔,๐๐๐	๓,๖๒๔,๐๐๐		๙๐๖,๐๐๐		๙๐๖,๐๐๐		๙๐๖,๐๐๐		๙๐๖,๐๐๐		สนง.ปภ. จ.เชียงราย พะเยา แพร่ น่าน
รวมกิจกรรมย่อยที่ ๑	**๒๒,๑๕๘,๐๐๐**	**๒๒,๑๕๘,๐๐๐**		**๕,๖๗๓,๙๐๐**		**๕,๔๙๔,๗๐๐**		**๕,๔๙๔,๗๐๐**		**๕,๔๙๔,๗๐๐**		

กิจกรรมย่อย	งบประมาณ (กิจกรรมย่อย)			งบประมาณดำเนินการในพื้นที่จังหวัดภายในกลุ่มจังหวัด								หน่วยดำเนินการ
				เชียงราย		พะเยา		แพร่		น่าน		
	รวมทั้งสิ้น	งบดำเนินงาน	งบลงทุน	งบดำเนินงาน	งบลงทุน	งบดำเนินงาน	งบลงทุน	งบดำเนินงาน	งบลงทุน	งบดำเนินงาน	งบลงทุน	
กิจกรรมหลัก : การเตรียมความพร้อมรับมือภัยพิบัติกลุ่มจังหวัดภาคเหนือตอนบน ๒												
กิจกรรมย่อยที่ ๒ : พัฒนาศักยภาพการป้องกัน เตรียมความพร้อมและลดความเสี่ยงจากสาธารณภัย กลุ่มจังหวัดภาคเหนือตอนบน ๒												
- **กิจกรรมย่อยที่ ๒.๑** เพิ่มประสิทธิภาพการพัฒนาเครือข่ายเครื่องจักรกลสาธารณภัย กลุ่มจังหวัดภาคเหนือตอนบน ๒ (จังหวัดเชียงราย พะเยา แพร่ และจังหวัดน่าน)	๑,๕๐๐,๐๐๐	๑,๕๐๐,๐๐๐		๑,๕๐๐,๐๐๐								ศูนย์ ปภ. เขต ๑๕ เชียงราย
- **กิจกรรมย่อยที่ ๒.๒** พัฒนาเครือข่ายเฝ้าระวังและเตือนอุทกภัย วาตภัย น้ำป่าไหลหลาก และดินโคลนถล่ม กลุ่มจังหวัดภาคเหนือตอนบน ๒ (จังหวัดเชียงราย พะเยา แพร่ และจังหวัดน่าน)	๓,๒๐๐,๐๐๐	๓,๒๐๐,๐๐๐		๓,๒๐๐,๐๐๐								ศูนย์ ปภ. เขต ๑๕ เชียงราย
- **กิจกรรมย่อยที่ ๒.๓** เสริมสร้างศักยภาพชุมชนด้านการป้องกันและบรรเทาสาธารณภัยจากภัยประจำถิ่น กลุ่มจังหวัดภาคเหนือตอนบน ๒ (จังหวัดเชียงราย พะเยา แพร่ และจังหวัดน่าน)	๑,๓๐๐,๐๐๐	๑,๓๐๐,๐๐๐		๑,๓๐๐,๐๐๐								ศูนย์ ปภ. เขต ๑๕ เชียงราย
- **กิจกรรมย่อยที่ ๒.๔** การเตรียมความพร้อมรับมือสาธารณภัย กลุ่มจังหวัดภาคเหนือตอนบน ๒ (จังหวัดเชียงราย พะเยา แพร่ และน่าน)	๓,๙๐๐,๐๐๐	๓,๙๐๐,๐๐๐		๓,๙๐๐,๐๐๐								ศูนย์ ปภ. เขต ๑๕ เชียงราย
รวมกิจกรรมย่อยที่ ๒	**๙,๙๐๐,๐๐๐**	**๙,๙๐๐,๐๐๐**		**๙,๙๐๐,๐๐๐**								

กิจกรรมย่อย	งบประมาณ (กิจกรรมย่อย)			งบประมาณดำเนินการในพื้นที่จังหวัดภายในกลุ่มจังหวัด								หน่วยดำเนินการ
				เชียงราย		พะเยา		แพร่		น่าน		
	รวมทั้งสิ้น	งบดำเนินงาน	งบลงทุน	งบดำเนินงาน	งบลงทุน	งบดำเนินงาน	งบลงทุน	งบดำเนินงาน	งบลงทุน	งบดำเนินงาน	งบลงทุน	
กิจกรรมหลัก : การเตรียมความพร้อมรับมือภัยพิบัติกลุ่มจังหวัดภาคเหนือตอนบน ๒												
กิจกรรมย่อยที่ ๓ : พัฒนาศูนย์การเรียนรู้สาธารณภัย กลุ่มจังหวัดภาคเหนือตอนบน ๒												
- **กิจกรรมย่อยที่ ๓.๑** พัฒนาสถานีข้ามลำน้ำ (ระบบเชือกทางน้ำ) ณ ศูนย์ป้องกันและบรรเทาสาธารณภัย เขต ๑๕ เชียงราย ตำบลบ้านดู่ อำเภอเมืองเชียงราย จังหวัดเชียงราย	๙๐๙,๓๐๐		๙๐๙,๓๐๐		๙๐๙,๓๐๐							ศูนย์ ปภ. เขต ๑๕ เชียงราย
- **กิจกรรมย่อยที่ ๒.๒**พัฒนาสถานีหอกระโดดทางสูง (ระบบเชือกทางสูง) ณ ศูนย์ป้องกันและบรรเทาสาธารณภัย เขต ๑๕ เชียงราย ตำบลบ้านดู่ อำเภอเมืองเชียงราย	๕,๐๓๐,๘๐๐		๕,๐๓๐,๘๐๐		๕,๐๓๐,๘๐๐							ศูนย์ ปภ. เขต ๑๕ เชียงราย
รวมกิจกรรมย่อยที่ ๓	**๕,๙๔๐,๒๓๐**		**๕,๙๔๐,๒๓๐**		**๕,๙๔๐,๒๓๐**							
กิจกรรมย่อยที่ ๔ : บริหารจัดการช่องทางและการสื่อสารข้อมูลด้านการป้องกันและบรรเทาสาธารณภัย กลุ่มจังหวัดภาคเหนือตอนบน ๒												
-ศูนย์ข้อมูลข่าวสารร่วม (Joint Information Center : JIC) และสื่อประชาสัมพันธ์	**๙๒๐,๐๐๐**	**๙๒๐,๐๐๐**		๒๓๐,๐๐๐		๒๓๐,๐๐๐		๒๓๐,๐๐๐		๒๓๐,๐๐๐		สำนักงานประชาสัมพันธ์จังหวัดเชียงราย พะเยา แพร่ และน่าน

หมายเหตุ : ค่าใช้จ่ายสามารถถัวเฉลี่ยได้ทุกรายการ

(๖) วิธีการดำเนินงาน ☑ ดำเนินการเอง ☑ จ้างเหมา

(๗) วงเงินของโครงการ จำนวน ๓๘,๙๑๘,๒๓๐ บาท

(ให้กรอกรายละเอียดข้อมูลตามแบบฟอร์มรายละเอียดจำแนกตามงบรายจ่ายด้วย)

๑) **กิจกรรมย่อยที่ ๑** : ฝึกอบรมเสริมสร้างศักยภาพการรับมือภัยพิบัติ กลุ่มจังหวัดภาคเหนือตอนบน ๒ **งบประมาณ ๒๒,๑๕๘,๐๐๐ บาท** (สำนักงาน ปภ.จ.เชียงราย พะเยา แพร่ น่าน)

๑.๑) **กิจกรรมย่อยที่ ๑.๑** : ฝึกอบรมหนึ่งโรงเรียนหนึ่งทีมกู้ชีพกู้ภัย กลุ่มจังหวัดภาคเหนือตอนบน ๒ งบประมาณ ๗,๐๕๖,๐๐๐ บาท

๑.๒) **กิจกรรมย่อยที่ ๑.๒** : เสริมสร้างศักยภาพชุมชนด้านการป้องกันและบรรเทาสาธารณภัย กลุ่มจังหวัดภาคเหนือตอนบน ๒ งบประมาณ ๗,๓๐๘,๐๐๐ บาท

๑.๓) **กิจกรรมย่อยที่ ๑.๓** : สร้างเครือข่ายชุดปฏิบัติการ เพื่อป้องกันและบรรเทาสาธารณภัยให้แก่ประชาชนในพื้นที่เสี่ยงภัย กลุ่มจังหวัดภาคเหนือตอนบน ๒ งบประมาณ ๓,๙๙๐,๐๐๐ บาท

๑.๔) **กิจกรรมย่อยที่ ๑.๔** : เสริมสร้างความเข้มแข็งของเยาวชนในการป้องกันและบรรเทาสาธารณภัย กลุ่มจังหวัดภาคเหนือตอนบน ๒ งบประมาณ ๓,๘๐๔,๐๐๐ บาท

๒) **กิจกรรมย่อยที่ ๒** : พัฒนาศักยภาพการป้องกัน เตรียมความพร้อมและลดความเสี่ยงจากสาธารณภัย กลุ่มจังหวัดภาคเหนือตอนบน ๒ งบประมาณ ๙,๙๐๐,๐๐๐ บาท (ศูนย์ ปภ. เขต ๑๕ เชียงราย)

๒.๑) กิจกรรมย่อยที่ ๑.๑ : เพิ่มประสิทธิภาพการพัฒนาเครือข่ายเครื่องจักรกลสาธารณภัย กลุ่มจังหวัดภาคเหนือตอนบน ๒ (จังหวัดเชียงราย พะเยา แพร่ และจังหวัดน่าน) งบประมาณ ๑,๕๐๐,๐๐๐ บาท

๒.๒) กิจกรรมย่อยที่ ๒.๒ : พัฒนาเครือข่ายเฝ้าระวังและเตือนอุทกภัย วาตภัย น้ำป่าไหลหลากและดินโคลนถล่ม กลุ่มจังหวัดภาคเหนือตอนบน ๒ (จังหวัดเชียงราย พะเยา แพร่ และจังหวัดน่าน) งบประมาณ ๓,๒๐๐,๐๐๐ บาท

๒.๓) กิจกรรมย่อยที่ ๒.๓ : เสริมสร้างศักยภาพชุมชนด้านการป้องกันและบรรเทาสาธารณภัยจากภัยประจำถิ่น กลุ่มจังหวัดภาคเหนือตอนบน ๒ (จังหวัดเชียงราย พะเยา แพร่ และจังหวัดน่าน) งบประมาณ ๑,๓๐๐,๐๐๐ บาท

๒.๔) กิจกรรมย่อยที่ ๒.๔ : การเตรียมความพร้อมรับมือสาธารณภัย กลุ่มจังหวัดภาคเหนือตอนบน ๒ (จังหวัดเชียงราย พะเยา แพร่ และน่าน) งบประมาณ ๓,๙๐๐,๐๐๐ บาท

๓) **กิจกรรมย่อยที่ ๓** : พัฒนาศูนย์การเรียนรู้สาธารณภัย กลุ่มจังหวัดภาคเหนือตอนบน ๒ งบประมาณ ๕,๙๔๐,๒๓๐ บาท (ศูนย์ ปภ. เขต ๑๕ เชียงราย)

๓.๑) กิจกรรมย่อยที่ ๓.๑ : พัฒนาสถานีข้ามลำน้ำ (ระบบเชือกทางน้ำ) ณ ศูนย์ป้องกันและบรรเทาสาธารณภัย เขต ๑๕ เชียงราย ตำบลบ้านดู่ อำเภอเมืองเชียงราย จังหวัดเชียงราย งบประมาณ ๙๐๙,๓๐๐ บาท

๓.๒) กิจกรรมย่อยที่ ๓.๒ : พัฒนาสถานีหอกระโดดทางสูง (ระบบเชือกทางสูง) ณ ศูนย์ป้องกันและบรรเทา สาธารณภัย เขต ๑๕ เชียงราย ตำบลบ้านดู่ อำเภอเมืองเชียงราย จังหวัดเชียงราย งบประมาณ ๕,๐๓๐,๘๐๐ บาท

๔) **กิจกรรมย่อยที่ ๔** : บริหารจัดการช่องทางและการสื่อสารข้อมูลด้านการป้องกันและบรรเทาสาธารณภัย กลุ่มจังหวัดภาคเหนือตอนบน ๒ (สำนักงานประชาสัมพันธ์ จ.เชียงราย พะเยา แพร่ น่าน)

- ศูนย์ข้อมูลข่าวสารร่วม (Joint Information Center : JIC) และสื่อประชาสัมพันธ์ งบประมาณ ๙๒๐,๐๐๐ บาท

(๘) รายงานความสำเร็จของการดำเนินงานที่ผ่านมา

(ให้กรอกเฉพาะโครงการที่มีการใช้ระยะเวลาในการดำเนินการมากกว่าหนึ่งปี และโครงการที่มีการดำเนินการเป็นประจำทุกปี เช่น โครงการกระตุ้นการท่องเที่ยวประจำปี โครงการที่ดำเนินกิจกรรมเดิมแต่เปลี่ยนหรือขยายพื้นที่ดำเนินการหรือกลุ่มเป้าหมาย เป็นต้น โดยให้แสดงรายละเอียดผลการดำเนินงานและความสำเร็จในการดำเนินงานในปีที่ผ่านมา รวมทั้งต้องแสดงความก้าวหน้าในการบรรลุวัตถุประสงค์และค่าเป้าหมายที่กำหนดไว้ในแผนพัฒนาจังหวัดและแผนพัฒนากลุ่มจังหวัด)

(๙) ภารกิจขององค์กรปกครองส่วนท้องถิ่น

☑ โครงการไม่ใช่ภารกิจขององค์กรปกครองส่วนท้องถิ่น

☐ โครงการเป็นภารกิจขององค์กรปกครองส่วนท้องถิ่น

(๑๐) ความพร้อมของโครงการ

(๑๐.๑) พื้นที่ดำเนินโครงการ

☑ ดำเนินการได้ทันที หมายถึง ได้ศึกษาความเหมาะสมและกำหนดพื้นที่ดำเนินการหรือได้รับอนุญาตตามกฎหมาย และสามารถดำเนินการได้ทันที

☐ อยู่ในระหว่างเตรียมการ หมายถึง ได้ศึกษาความเหมาะสมและกำหนดพื้นที่ดำเนินการแล้ว แต่อยู่ในระหว่างจัดเตรียมพื้นที่ หรือกำลังแก้ไขปัญหา/อุปสรรคต่าง ๆ หรือเตรียมการขออนุญาตตามกฎหมาย

☐ อยู่ในระหว่างศึกษาความเหมาะสม และคัดเลือกพื้นที่ดำเนินการ

(๑๐.๒) แบบรูปรายการ/ แผนการปฏิบัติงาน

☑ มี และสมบูรณ์ (สำนักงานป้องกันและบรรเทาสาธารณภัยจังหวัดเชียงราย พะเยา แพร่ น่าน, ศูนย์ป้องกันและบรรเทาสาธารณภัย เขต ๑๕ เชียงราย และหน่วยงานที่เกี่ยวข้อง)

☐ มีแต่ยังไม่สมบูรณ์ (ให้ระบุชื่อหน่วยงานเจ้าของรูปแบบรายการที่ใช้) .....

(๑๐.๓) ความพร้อมของบุคลากร เครื่องมือ และเทคนิคการดำเนินการ

๑) บุคลากรมีประสบการณ์ ☑ ทั้งหมด ☐ บางส่วน ☐ ไม่มีประสบการณ์

๒) เครื่องมือดำเนินการ
- ☑ มี พร้อมดำเนินการได้ทันที
- ☐ มีบางส่วนและต้องจัดหาเพิ่มเติม
- ☐ ไม่มี ต้องจัดหาเพิ่มเติม

๓) เทคนิคในการบริหารจัดการ
- ☑ มีประสบการณ์สูง
- ☐ มีประสบการณ์ปานกลาง
- ☐ ไม่มีประสบการณ์

(๑๐.๔) ผลกระทบสิ่งแวดล้อม

☐ ผ่านคณะกรรมการสิ่งแวดล้อมแห่งชาติแล้ว

☐ อยู่ระหว่างการพิจารณาของคณะกรรมการสิ่งแวดล้อมแห่งชาติ

☐ คณะกรรมการสิ่งแวดล้อมแห่งชาติยังไม่พิจารณา

(๑๐.๕) รายงานการศึกษาความเหมาะสม (FS)

☑ ไม่ต้องทำรายงานการศึกษา

☐ ต้องทำรายงานการศึกษา

(๑๑) วิธีการบริหารจัดการหรือการดูแลบำรุงรักษา เมื่อโครงการแล้วเสร็จ เพื่อให้เกิดความยั่งยืนของโครงการ (ให้ระบุหน่วยงานให้ชัดเจน) :

- มีคู่มือที่เป็นมาตรฐานเดียวกันในการฝึกอบรมให้หน่วยงานที่เกี่ยวข้อง อำเภอ องค์กรปกครองส่วนท้องถิ่น และสถานศึกษา สามารถนำไปเป็นแนวทางในการฝึกอบรมต่อยอดของโครงการต่อไป

- มอบหมายให้สำนักงานป้องกันและบรรเทาสาธารณภัยจังหวัดในเขตรับผิดชอบ (เชียงราย น่าน พะเยา แพร่) เป็นหน่วยดำเนินการโดยการดูแล เผยแพร่ ให้หน่วยงาน และผู้ที่มีส่วนที่เกี่ยวข้องนำไปใช้ประโยชน์ในการป้องกันและแก้ไขปัญหาสาธารณภัย และภัยพิบัติ เพื่อนำไปขยายผลต่อไป

- มีสื่อการเรียนรู้ การฝึกอบรม และทักษะ องค์ความรู้การจัดการสาธารณภัย มีมาตรฐานเดียวกันในการฝึกอบรมให้หน่วยงานที่เกี่ยวข้อง อำเภอ องค์กรปกครองส่วนท้องถิ่น และสถานศึกษา สามารถนำไปเป็นแนวทางในการฝึกอบรมต่อยอดของโครงการต่อไป

- เมื่อดำเนินกิจกรรมพัฒนาศูนย์การเรียนรู้สาธารณภัย กลุ่มจังหวัดภาคเหนือตอนบน 2 แล้วเสร็จจะโอนสินทรัพย์สถานีข้ามลำน้ำ (ระบบเชือกทางน้ำ) และสถานีหอกระโดดทางสูง (ระบบเชือกทางสูง) ให้ศูนย์ป้องกันและบรรเทาสาธารณภัย เขต 15 เชียงราย ดูแลบำรุง รักษา ต่อไป

(๑๒) ปัญหา อุปสรรคและข้อจำกัด :

- มีความเสี่ยงด้านความเข้าใจของประชาชน ชุมชน/หมู่บ้าน นักเรียน และหน่วยงานที่เกี่ยวข้องในด้านทักษะการเตรียมความพร้อมในการรับมือภัยพิบัติ และการแจ้งเตือนภัย

- การให้การสนับสนุน มีส่วนร่วม และการให้ความสนใจจากหน่วยงาน ภาคีเครือข่าย สถาบันการศึกษาและประชาชนในพื้นที่จังหวัดเชียงราย น่าน พะเยา และแพร่ แนวทางแก้ไข ให้สำนักงานป้องกันและบรรเทาสาธารณภัยจังหวัดร่วมชี้แจง และขอความร่วมมือจากหน่วยงาน ภาคีเครือข่ายต่าง ๆ ในพื้นที่ของตน บูรณาการเตรียมความพร้อมในการรับมือกับภัยพิบัติและการแจ้งเตือนภัยอย่างเป็นระบบ

แบบฟอร์มรายละเอียดจำแนกตามงบรายจ่าย (1 ชุด : 1 โครงการ)

หน่วย : บาท

งบรายจ่าย - รายการ (ทะเบียนรายการ ประเภทรายการ ของสำนักงบประมาณ)	งบประมาณ ปี 2569	งบประมาณ ปี 2570	คำชี้แจง
จังหวัด/กลุ่มจังหวัด.....			
แผนงาน : เตรียมความพร้อมรับมือภัยพิบัติกลุ่มจังหวัดภาคเหนือตอนบน 2			
ผลผลิต :			
โครงการ : โครงการเพิ่มขีดความสามารถในการจัดการสาธารณภัย			
กิจกรรมหลัก : เพิ่มขีดความสามารถในการจัดการสาธารณภัย		38,918,100	
กลุ่มจังหวัดภาคเหนือตอนบน 2			
กิจกรรมย่อยที่ 1 : ฝึกอบรมเสริมสร้างศักยภาพการรับมือภัยพิบัติ		22,158,000	**หน่วยดำเนินการ : สำนักงานป้องกันและบรรเทาสาธารณภัยจังหวัดเชียงราย พะเยา แพร่ และน่าน**
กลุ่มจังหวัดภาคเหนือตอนบน 2			
กิจกรรมย่อยที่ 1.1 : ฝึกอบรมหนึ่งโรงเรียนหนึ่งทีมกู้ชีพกู้ภัย		7,056,000	**หมายเหตุ : 1. อบรม จำนวน 1 วัน**
กลุ่มจังหวัดภาคเหนือตอนบน 2			**2. จำนวน 20 รุ่นๆ ละ 100 คน จำนวน 4 จังหวัด เป้าหมาย 8,000 คน**
1. งบดำเนินงาน		7,056,000	
1.1 ค่าตอบแทน ใช้สอยและวัสดุ		7,056,000	
1.1.1 ค่าตอบแทน		1,584,000	
(1) ค่าตอบแทนวิทยากร (สัมมนาและฝึกอบรม)		144,000	- ค่าตอบแทนวิทยากร (ภาคทฤษฎี) จำนวน 3 ชม. x 600 บาท x 20 รุ่น x 4 จังหวัด
		1,440,000	- ค่าตอบแทนวิทยากร (ภาคปฏิบัติ) จำนวน 3 ชม. x 10 คน x 600 บาท x 20 รุ่น x 4 จังหวัด
1.1.2 ค่าใช้สอย		5,472,000	
(1) ค่าจ้างเหมาบริการ		960,000	- ค่าจ้างเหมาจัดทำเอกสารประกอบการฝึกอบรม (100 เล่ม x 120 บาท x 20 รุ่น x 4 จังหวัด)
(2) ค่าใช้จ่ายในการสัมมนาและฝึกอบรม		1,440,000	- ค่าอาหารกลางวันสำหรับการฝึกอบรม/เจ้าหน้าที่/วิทยากร (จำนวน 120 คน x 150 บาท x 20 รุ่น x 4 จังหวัด)
		672,000	- ค่าอาหารว่างพร้อมเครื่องดื่มสำหรับการฝึกอบรม/เจ้าหน้าที่/วิทยากร (จำนวน 120 คน x 35 บาท x 2 มื้อ x 20 รุ่น x 4 จังหวัด)
		80,000	- ค่าทำป้ายไวนิล (จำนวน 20 ป้าย x 1,000 บาท x 4 จังหวัด)
		400,000	- ค่าวัสดุเครื่องเขียนสำหรับผู้เข้าร่วมอบรม (100 คน x 50 บาท x 20 รุ่น x 4 จังหวัด)
		160,000	- ค่าน้ำมันสำหรับใช้ในโครงการ (จำนวน 2,000 บาท x 20 รุ่น x 4 จังหวัด)
		1,760,000	- ค่าวัสดุประกอบการฝึกอบรม (จำนวน 22,000 บาท x 20 รุ่น x 4 จังหวัด)
1.1.3 ค่าวัสดุ		-	

แบบฟอร์มรายละเอียดจำแนกตามงบรายจ่าย (1 ชุด : 1 โครงการ)

หน่วย : บาท

งบรายจ่าย - รายการ (ทะเบียนรายการ ประเภทรายการ ของสำนักงบประมาณ)	งบประมาณ ปี 2569	งบประมาณ ปี 2570	คำชี้แจง
กิจกรรมย่อยที่ 1.2 : เสริมสร้างศักยภาพชุมชนด้านการป้องกันและ		7,308,000	**หมายเหตุ : 1. อบรม จำนวน 2 วัน**
บรรเทาสาธารณภัย กลุ่มจังหวัดภาคเหนือตอนบน 2			**2. จำนวน 10 รุ่นๆ ละ 80 คน จำนวน 4 จังหวัด เป้าหมาย 3,200 คน**
1. งบดำเนินงาน		7,308,000	
1.1 ค่าตอบแทน ใช้สอยและวัสดุ		7,308,000	
1.1.1 ค่าตอบแทน		1,800,000	
(1) ค่าตอบแทนวิทยากร (สัมมนาและฝึกอบรม)		72,000	- ค่าตอบแทนวิทยากร (ภาคทฤษฎี) จำนวน 3 ชม. x 600 บาท x 10 รุ่น x 4 จังหวัด
		1,728,000	- ค่าตอบแทนวิทยากร (ภาคปฏิบัติ) จำนวน 9 ชม. x 8 คน x 600 บาท x 10 รุ่น x 4 จังหวัด
1.1.2 ค่าใช้สอย		5,508,000	
(1) ค่าเบี้ยเลี้ยง ค่าเช่าที่พักและค่าพาหนะ		640,000	- ค่าพาหนะ (จำนวน 80 คน x 200 บาท x 10 รุ่น x 4 จังหวัด)
		64,000	- ค่าเบี้ยเลี้ยงเจ้าหน้าที่ (5 คน x 160 บาท x 20 วัน x 4 จังหวัด)
(2) ค่าจ้างเหมาบริการ		528,000	- ค่าจ้างเหมาจัดทำเอกสารประกอบการฝึกอบรม (80 คน x 165 บาท x 10 รุ่น x 4 จังหวัด)
(3) ค่าใช้จ่ายในการสัมมนาและฝึกอบรม		1,080,000	- ค่าอาหารกลางวันสำหรับการฝึกอบรม/เจ้าหน้าที่/วิทยากร (จำนวน 90 คน x 150 บาท x 10 รุ่น x 2 วัน x 4 จังหวัด)
		504,000	- ค่าอาหารว่างพร้อมเครื่องดื่มสำหรับการฝึกอบรม/เจ้าหน้าที่/วิทยากร (จำนวน 90 คน x 35 บาท x 2 มื้อ x 2 วัน x 10 รุ่น x 4 จังหวัด)
		40,000	- ค่าทำป้ายไวนิล (จำวน 10 ป้าย x 1,000 บาท x 4 จังหวัด)
		120,000	- ค่าเช่าเครื่องเสียง (จำนวน 3,000 บาท x 10 รุ่น x 4 จังหวัด)
		100,000	- ค่าตกแต่งสถานที่ (จำนวน 2,500 บาท x 10 รุ่น x 4 จังหวัด)
		192,000	- ค่าวัสดุเครื่องเขียนสำหรับผู้เข้าร่วมอบรม (จำนวน 80 คน x 60 บาท x 10 รุ่น x 4 จังหวัด)
		200,000	- วัสดุ (จำนวน 50,000 บาท x 4 จังหวัด)
		240,000	- ค่าน้ำมันสำหรับใช้ในโครงการ (จำนวน 3 คัน x 1,000 บาท x 2 วัน x 10 รุ่น x 4 จังหวัด)
		1,800,000	- ค่าวัสดุประกอบการฝึกอบรม (45,000 บาท x 10 รุ่น x 4 จังหวัด)
1.1.3 ค่าวัสดุ		-	

แบบฟอร์มรายละเอียดจำแนกตามงบรายจ่าย (1 ชุด : 1 โครงการ)

หน่วย : บาท

งบรายจ่าย - รายการ (ทะเบียนรายการ ประเภทรายการ ของสำนักงบประมาณ)	งบประมาณ ปี 2569	งบประมาณ ปี 2570	คำชี้แจง
<u>กิจกรรมย่อยที่ 1.3</u> : สร้างเครือข่ายชุดปฏิบัติการ เพื่อป้องกันและบรรเทาสาธารณภัย ให้แก่ประชาชนในพื้นที่เสี่ยงภัย กลุ่มจังหวัดภาคเหนือตอนบน 2		3,990,000	**หมายเหตุ : 1. อบรม จำนวน 3 วัน 2. จำนวน 5 รุ่นๆ ละ 80 คน จำนวน 4 จังหวัด เป้าหมาย 1,600 คน**
1. งบดำเนินงาน		3,990,000	
1.1 ค่าตอบแทน ใช้สอยและวัสดุ		3,990,000	
1.1.1 ค่าตอบแทน		1,512,000	
(1) ค่าตอบแทนวิทยากร (สัมมนาและฝึกอบรม)		72,000	- ค่าตอบแทนวิทยากร (ภาคทฤษฎี) จำนวน 6 ชม. x 600 บาท x 5 รุ่น x 4 จังหวัด
		1,440,000	- ค่าตอบแทนวิทยากร (ภาคปฏิบัติ) จำนวน 12 ชม. x 10 คน x 600 บาท x 5 รุ่น x 4 จังหวัด
1.1.2 ค่าใช้สอย		2,478,000	
(1) ค่าจ้างเหมาบริการ		160,000	- ค่าจ้างเหมาจัดทำเอกสารประกอบการฝึกอบรม (จำนวน 80 คน x 100 บาท x 5 รุ่น x 4 จังหวัด)
(2) ค่าใช้จ่ายในการสัมมนาและฝึกอบรม		810,000	- ค่าอาหารกลางวันสำหรับการฝึกอบรม/เจ้าหน้าที่/วิทยากร (จำนวน 90 คน x 150 บาท x 3 วัน x 5 รุ่น x 4 จังหวัด)
		378,000	- ค่าอาหารว่างพร้อมเครื่องดื่มสำหรับการฝึกอบรม/เจ้าหน้าที่/วิทยากร (จำนวน 90 คน x 35 บาท x 2 มื้อ x 3 วัน x 5 รุ่น x 4 จังหวัด)
		20,000	- ค่าทำป้ายไวนิล (จำนวน 5 ป้าย x 1,000 บาท x 4 จังหวัด)
		60,000	- ค่าเช่าเครื่องเสียง (จำนวน 3,000 บาท x 5 รุ่น x 4 จังหวัด)
		50,000	- ค่าตกแต่งสถานที่ (จำนวน 2,500 บาท x 5 รุ่น x 4 จังหวัด)
		160,000	- ค่าวัสดุเครื่องเขียนสำหรับผู้เข้าร่วมอบรม (80 คน x 100 บาท x 5 รุ่น x 4 จังหวัด)
		80,000	- ค่าวัสดุ (จำนวน 20,000 บาท x 4 จังหวัด)
		60,000	- ค่าน้ำมันสำหรับใช้ในโครงการ (จำนวน 1,000 บาท x 3 วัน x 5 รุ่น x 4 จังหวัด)
		700,000	- ค่าวัสดุประกอบการฝึก (35,000 บาท x 5 รุ่น x 4 จังหวัด)
1.1.3 ค่าวัสดุ		-	

แบบฟอร์มรายละเอียดจำแนกตามงบรายจ่าย (1 ชุด : 1 โครงการ)

หน่วย : บาท

งบรายจ่าย - รายการ (ทะเบียนรายการ ประเภทรายการ ของสำนักงบประมาณ)	งบประมาณ ปี 2569	งบประมาณ ปี 2570	คำชี้แจง
<u>กิจกรรมย่อยที่ 1.4</u> : เสริมสร้างความเข้มแข็งของเยาวชนในการป้องกันและ		3,804,000	**หมายเหตุ : 1. อบรม จำนวน 2 วัน (4 จังหวัด)**
บรรเทาสาธารณภัย กลุ่มจังหวัดภาคเหนือตอนบน 2			**2. จำนวน 42 รุ่นๆ ละ 60 คน เป้าหมาย 2,520 คน (จ.เชียงราย 12 รุ่น/จ.พะเยา 10 รุ่น/จ.แพร่ 10 รุ่น/จ.น่าน 10 รุ่น)**
1. งบดำเนินงาน		3,804,000	
1.1 ค่าตอบแทน ใช้สอยและวัสดุ		3,804,000	
1.1.1 ค่าตอบแทน		1,058,400	
(1) ค่าตอบแทนวิทยากร (สัมมนาและฝึกอบรม)		151,200	- ค่าตอบแทนวิทยากร (ภาคทฤษฎี) จำนวน 6 ชม. x 600 บาท x 42 รุ่น
		907,200	- ค่าตอบแทนวิทยากร (ภาคปฏิบัติ) จำนวน 6 ชม. x 6 คน x 600 บาท x 42 รุ่น
1.1.2 ค่าใช้สอย		2,745,600	
(2) ค่าจ้างเหมาบริการ		378,000	- ค่าจ้างเหมาจัดทำเอกสารประกอบการฝึกอบรม (60 คน x 150 บาท x 42 รุ่น)
(3) ค่าใช้จ่ายในการสัมมนาและฝึกอบรม		882,000	- ค่าอาหารกลางวันสำหรับการฝึกอบรม/เจ้าหน้าที่/วิทยากร (จำนวน 70 คน x 150 บาท x 2 วัน x 42 รุ่น)
		411,600	- ค่าอาหารว่างพร้อมเครื่องดื่มสำหรับการฝึกอบรม/เจ้าหน้าที่/วิทยากร (จำนวน 70 คน x 35 บาท x 2 มื้อ x 2 วัน x 42 รุ่น)
		42,000	- ค่าทำป้ายไวนิล (จำนวน 42 ป้าย x 1,000 บาท)
		151,200	- ค่าวัสดุเครื่องเขียนสำหรับผู้เข้าร่วมอบรม (60 คน x 60 บาท x 42 รุ่น)
		40,800	- วัสดุ (จำนวน 10,200 บาท x 4 จังหวัด)
		840,000	- ค่าวัสดุประกอบการฝึกอบรม (20,000 บาท x 42 รุ่น)
1.1.3 ค่าวัสดุ		-	

แบบฟอร์มรายละเอียดจำแนกตามงบรายจ่าย (1 ชุด : 1 โครงการ)

หน่วย : บาท

งบรายจ่าย - รายการ (ทะเบียนรายการ ประเภทรายการ ของสำนักงบประมาณ)	งบประมาณ ปี 2569	งบประมาณ ปี 2570	คำชี้แจง
กิจกรรมย่อยที่ 2 : พัฒนาศักยภาพการป้องกัน เตรียมความพร้อมและลดความเสี่ยงจากภัยพิบัติ กลุ่มจังหวัดภาคเหนือตอนบน 2		9,900,000	**หน่วยดำเนินการ : ศูนย์ป้องกันและบรรเทาสาธารณภัย เขต 15 เชียงราย**
กิจกรรมย่อยที่ 2.1 เพิ่มประสิทธิภาพการพัฒนาเครือข่ายเครื่องจักรกลสาธารณภัย กลุ่มจังหวัดภาคเหนือตอนบน 2 (จังหวัดเชียงราย พะเยา แพร่ และจังหวัดน่าน)		1,500,000	**1. อบรมจำนวน 4 วัน** **2. กลุ่มเป้าหมาย เป็นภาคีเครือข่ายด้านการป้องกันและบรรเทาสาธารณภัย ภาคประชาชน มูลนิธิ สมาคม อาสาสมัครป้องกันภัยฝ่ายพลเรือน (อปพร.) ในพื้นที่เสี่ยงภัยพิบัติในเขตจังหวัดเชียงราย พะเยา แพร่ และน่าน จำนวน 4 รุ่น ๆ ละ 50 คน กลุ่มเป้าหมาย 200 คน**
1. งบดำเนินงาน		1,500,000	
1.1 ค่าตอบแทน ใช้สอยและวัสดุ		1,500,000	
1.1.1 ค่าตอบแทน		350,400	
(1) ค่าตอบแทนวิทยากร (ทฤษฎี)		4,800	- ค่าตอบแทนวิทยากรภาคทฤษฎี จำนวน 1 คน 8 ชม.(รุ่นละ 2 ชม. X 4 รุ่น) ชั่วโมงละ 600 บาท
(2) ค่าตอบแทนวิทยากร (ปฏิบัติ)		345,600	- ค่าตอบแทนวิทยากรภาคปฏิบัติ 6 คน ๆ ละ 96 ชั่วโมง (รุ่นละ 24 ชม. X 4 รุ่น) ชั่วโมงละ 600 บาท
1.1.2 ค่าใช้สอย		1,149,600	
(1) ค่าที่พักเจ้าหน้าที่ในการประสานงาน		9,600	- ที่พักเจ้าหน้าที่ประสานงานโครงการ จำนวน 4 คนๆ ละ 4 คืน ๆ ละ 600 บาท
(2) ค่าเบี้ยเลี้ยงเจ้าหน้าที่ประสานงาน		4,800	- เบี้ยเลี้ยงเจ้าหน้าประสานงานโครงการ จำนวน 4 คนๆ ละ 5 วัน ๆ ละ 240 บาท
(3) ค่าวัสดุน้ำมันเชื้อเพลิงในการประสานงาน		9,000	- ค่าน้ำมันเชื้อเพลิงประสานงาน 4 จังหวัด
(4) ค่าที่พักผู้เข้ารับการอบรม		180,000	- ค่าที่พักผู้เข้ารับการฝึกอบรม 200 คน 100 ห้อง ๆ ละ 600 บาท จำนวน 3 คืน
(5) ค่าพาหนะผู้เข้ารับการอบรม		50,000	- จังหวัดน่าน 50 คน เหมาจ่าย ไป - กลับ 1,000 บาท (เที่ยวละ 500 บาท)
		35,000	- จังหวัดพะเยา 50 คน เหมาจ่าย ไป - กลับ 700 บาท (เที่ยวละ 350 บาท)
		50,000	- จังหวัดแพร่ 50 คน เหมาจ่าย ไป - กลับ 1,000 บาท (เที่ยวละ 500 บาท)
		30,000	- จังหวัดเชียงราย 50 คน เหมาจ่าย ไป - กลับละ 600 บาท (เที่ยวละ 300 บาท)
(6) ค่าอาหารเจ้าหน้าที่โครงการ/วิทยากร		57,600	- ค่าอาหารเจ้าหน้าที่ฯ/วิทยากร 12 คนๆ ละ 120 บาท จำนวน 40 มื้อ/คน (เจ้าหน้าที่โครงการ 5 คน วิทยากร 7 คน)
(7) ค่าอาหารผู้เข้ารับการฝึกอบรม		240,000	ค่าอาหารผู้เข้ารับการฝึกอบรม 200 คนๆ ละ 120 บาท จำนวน 10 มื้อ/คน (4 จังหวัด)
(8) ค่าอาหารว่างเจ้าหน้าที่โครงการ/วิทยากร		13,440	- เจ้าหน้าที่ฯ/วิทยากร 12 คน ๆ ละ 32 มื้อ ๆ ละ 35 บาท/คน จำนวน 4 วัน (รวมจำนวน 8 มื้อ/คน) (เจ้าหน้าที่ 5 คน วิทยากร 7 คน)
(9) ค่าอาหารว่างผู้เข้ารับการฝึกอบรม		56,000	- ค่าอาหารว่างผู้เข้ารับการอบรม 50 คนๆ ละ 32 มื้อ ๆ ละ 35 บาท/คน จำนวน 4 วัน (รวมจำนวน 8 มื้อ/คน)
(10) ค่าวัสดุโฆษณาและเผยแพร่		60,000	- จ้างเหมาจัดทำ โรอัพ จำนวน 20 ชุด ๆ ละ 3,000 บาท
(11) ค่าจัดทำเอกสารคู่มือ เล่มละ 500 บาท พิมพ์ 4 สี กระดาษอาร์ตมัน		100,000	- คู่มือ จำนวน 200 เล่ม ๆละ 500 บาท พิมพ์ 4 สี (จังหวัดเชียงราย พะเยา แพร่ และจังหวัดน่าน)
(12) ค่าใช้จ่ายในการสัมมนาและฝึกอบรม		29,160	- ค่าวัสดุฝึกอบรม/วัสดุสำนักงานเครื่องเขียน (จังหวัดเชียงราย พะเยา แพร่ และจังหวัดน่าน)
		25,000	
		200,000	- ค่าวัสดุเชื้อเพลิงและหล่อลื่นในการฝึกและแสดงสาธิต (จังหวัดเชียงราย พะเยา แพร่ และ จังหวัดน่าน)

แบบฟอร์มรายละเอียดจำแนกตามงบรายจ่าย (1 ชุด : 1 โครงการ)

หน่วย : บาท

งบรายจ่าย - รายการ (ทะเบียนรายการ ประเภทรายการ ของสำนักงบประมาณ)	งบประมาณ ปี 2569	งบประมาณ ปี 2570	คำชี้แจง
กิจกรรมย่อยที่ 2.2 พัฒนาเครือข่ายเฝ้าระวังและแจ้งเตือนอุทกภัย วาตภัย น้ำป่าไหลหลากและดินโคล่นถล่ม กลุ่มจังหวัดภาคเหนือตอนบน 2 (จังหวัดเชียงราย พะเยา แพร่ และจังหวัดน่าน)		**3,200,000**	**1. อบรมจำนวน 1 วัน** **2. กลุ่มเป้าหมาย ภาคีเครือข่ายด้านการป้องกันและบรรเทาสาธารณภัย ภาคประชาชน มูลนิธิ สมาคม อาสาสมัครป้องกันภัยฝ่ายพลเรือน (อปพร.) ในพื้นที่เสี่ยงภัยพิบัติในเขตจังหวัดเชียงราย พะเยา แพร่ และน่าน** **จำนวน 1,000 คน จำนวน 20 รุ่น ๆ ละ 50 คน**
1. งบดำเนินงาน		3,200,000	
1.1 ค่าตอบแทน ใช้สอยและวัสดุ (ค่าใช้จ่ายในการประสานงานโครงการ)		23,400	
1.1.1 ค่าตอบใช้สอย		23,400	
(1) ค่าที่พักเจ้าหน้าที่ในการประสานงาน,เตรียมการ		9,600	- ค่าที่พักเจ้าหน้าที่ ในการประสานงาน จังหวัดเชียงราย พะเยา แพร่ และจังหวัดน่าน 4 คนx 4 คืน x 600 บาท
(2) ค่าเบี้ยเลี้ยงเจ้าหน้าที่ (การประสานงาน)		4,800	- ค่าเบี้ยเลี้ยงเจ้าหน้าที่ ในการประสานงาน จังหวัดเชียงราย พะเยา แพร่ และจังหวัดน่าน 4 คนx 5 วัน x 240 บาท
1.1.2 ค่าวัสดุ			
(1) ค่าวัสดุน้ำมันเชื้อเพลิงในการประสานงาน		9,000	- ค่าน้ำมันเชื้อเพลิงประสานงาน 4 จังหวัด
1.2 ค่าตอบแทน ใช้สอยและวัสดุ (ค่าใช้จ่ายในการฝึกอบรม)		3,176,600	
1.2.1 ค่าตอบแทน		516,000	
(1) ค่าตอบแทนวิทยากร (ปฏิบัติ)		504,000	- วิทยการ (ปฏิบัติ) 6 คน x 600 บาท x 20 รุ่น ๆ ละ x 7 ชั่วโมง
(2) ค่าตอบแทนวิทยากร (ทฤษฎี) บรรยายพิเศษโดยประธานในพิธี/วิทยากรพิเศษ		12,000	- วิทยากร (ทฤษฎี) 1 คน x 600 บาท x 20 รุ่นๆละ x 1 ชั่วโมง
1.2.2 ค่าใช้สอย		2,660,600	
(1) ค่าพาหนะเดินทางผู้เข้ารับการอบรม		300,000	- ค่าพาหนะเดินทางผู้เข้ารับการฝึกอบรม จำนวน 20 รุ่น ๆ ละ 50 คน x 300 บาท
(2) ค่าอาหารผู้เข้ารับการฝึกอบรม		350,000	- ค่าอาหารผู้เข้ารับการฝึกอบรม จำนวน 20 รุ่น ๆ 50 คนๆ ละ 1 มื้อ ๆ ละ 350 บาท (สถานที่เอกชน 4 จังหวัด)
(3) ค่าอาหารวิทยากร/เจ้าหน้าที่		63,000	- ค่าอาหารวิทยากร/เจ้าหน้าที่ 9 คน x 350 บาท x 20 รุ่น ๆ ละ x 1 มื้อ (เจ้าหน้าที่ 2 คน วิทยากร 7 คน)(สถานที่เอกชน 4 จังหวัด)
(4) ค่าอาหารว่างและเครื่องดื่มผู้เข้ารับการฝึกอบรม		150,000	- ค่าอาหารว่างและเครื่องดื่มผู้เข้ารับการฝึกอบรม 50 คน x 50 บาท x 20 รุ่น ๆ ละ x 2 มื้อ (สถานที่เอกชน 4 จังหวัด)
(5) ค่าอาหารว่างและเครื่องดื่มวิทยากร/เจ้าหน้าที่		18,000	- ค่าอาหารว่างและเครื่องดื่มวิทยากร/เจ้าหน้าที่ 9 คน x 50 บาท x 20 รุ่น ๆ ละ x 2 มื้อ (เจ้าหน้าที่ 3 คน วิทยากร 4 คน) (สถานที่เอกชน จังหวัดเชียงราย)
(6) ค่าที่พักวิทยากร ผู้อำนวยการศูนย์ฯ (อำนวยการสูง)		18,000	- ค่าที่พัก 1 คนx 1 คืน x 1200 บาท จำนวน 15 รุ่น (สถานที่เอกชน จังหวัดพะเยา แพร่ และ จังหวัดน่าน)
(7) ค่าที่พักวิทยากร/เจ้าหน้าที่ (การฝึกอบรม)		81,000	- จังหวัดพะเยา 9 คน x 1 คืน x 600 บาท จำนวน 15 รุ่น (สถานที่เอกชน จังหวัดพะเยา แพร่ และ จังหวัดน่าน)

แบบฟอร์มรายละเอียดจำแนกตามงบรายจ่าย (1 ชุด : 1 โครงการ)

หน่วย : บาท

งบรายจ่าย - รายการ (ทะเบียนรายการ ประเภทรายการ ของสำนักงบประมาณ)	งบประมาณ ปี 2569	งบประมาณ ปี 2570	คำชี้แจง
(8) ค่าใช้จ่ายในการสัมมนาและฝึกอบรม		100,000	- ค่าวัสดุฝึกอบรม/สำนักงาน ค่าวัสดุเครื่องเขียน 4 จังหวัด (จังหวัดละ 25,000 บาท)
		495,000	- ค่าจ้างเหมาจัดทำคู่มือการฝึกอบรม อาตร์มัน 4 สี จำนวน 1,000 เล่มละ 495 บาท
		480,000	- ค่าจ้างเหมาทำสมุดจดบันทึกสาธารณภัย (ปฏิทินภัย,ตารางบันทึกปริมาณน้ำฝน ฯลฯ) จำนวน1,000 เล่มๆ ละ 480 บาท
		25,000	- ค่าพิมพ์แผนที่เสี่ยงภัย อาตร์มัน 4 สี จำนวน 1,000 แผ่น ๆ ละ 25 บาท
		60,000	- ค่าป้ายโรอัพ จำนวน 20 ชิ้น ๆ ละ 3,000 บาท
		500,000	- ค่าวัสดุฝึก/วัสดุสนาม/วัสดุฝึกซ้อมสาธิต (เช่น กรวย 3 เหลี่ยม , กระบอกวัดปริมาณน้ำฝน , กระเป๋าปฐมพยาบาล , นกหวีด ฯลฯ)
		20,600	- ค่าวัสดุน้ำมันเชื้อเพลิงและหล่อลื่น ในการอบรม 4 จังหวัด
1.2.3 ค่าวัสดุ		-	
กิจกรรมย่อยที่ 2.3 เสริมสร้างศักยภาพชุมชนด้านการป้องกันและบรรเทาสาธารณภัยจากภัยประจำถิ่น กลุ่มจังหวัดภาคเหนือตอนบน 2 (จังหวัดเชียงราย พะเยา แพร่ และจังหวัดน่าน)		**1,300,000**	**1. อบรมจำนวน 2 วัน 2. กลุ่มเป้าหมาย ประชาชน และภาคีเครือข่ายด้านการป้องกันและบรรเทาสาธารณภัย จำนวน 20 รุ่น ๆ ละ 50 คน รวม 1,000 คน**
1. งบดำเนินงาน		1,300,000	
1.1 ค่าตอบแทน ใช้สอยและวัสดุ		1,300,000	
1.1.1 ค่าตอบแทน		216,000	
(1) ค่าตอบแทนวิทยากร (สัมมนาและฝึกอบรม)		48,000	ค่าตอบแทนวิทยากร (ภาคทฤษฎี) จำนวน 4 ชม. ๆ ละ 1 คน ๆ ละ 600 บาท x 20 รุ่น
		168,000	ค่าตอบแทนวิทยากร (ภาคปฏิบัติ) จำนวน 7 ชม. ๆ ละ 2 คน ๆ ละ 600 บาท 20 รุ่น
1.1.2 ค่าใช้สอย		1,084,000	
(1) ค่าเบี้ยเลี้ยง ค่าเช่าที่พักและค่าพาหนะ		19,200	ค่าเบี้ยเลี้ยง เจ้าหน้าที่ประสานงาน 4 คน จำนวน 20 วัน ๆ ละ 240 บาท (20รุ่น)
		40,000	ค่าพาหนะเจ้าหน้าที่ประสานงานและฝึกอบรม
		112,000	ค่าที่พักวิทยากร/เจ้าหน้าที 4 คน จำนวน 40 คืน 700บาท (จำนวน 20 รุ่น ๆ ละ 2 คืน)
		200,000	ค่าเดินทางผู้เข้าอบรม 20 รุ่น ๆ ละ 50 คน ๆ ละ 2 วัน ๆ ละ 100 บาท
(6) ค่าจ้างเหมาบริการ		150,000	ค่าจ้างเหมาจัดทำเอกสารประกอบการฝึกอบรม (50 คน x 150 บาท x 20 รุ่น)

แบบฟอร์มรายละเอียดจำแนกตามงบรายจ่าย (1 ชุด : 1 โครงการ)

หน่วย : บาท

งบรายจ่าย - รายการ (ทะเบียนรายการ ประเภทรายการ ของสำนักงบประมาณ)	งบประมาณ ปี 2569	งบประมาณ ปี 2570	คำชี้แจง
(7) ค่าใช้จ่ายในการสัมมนาและฝึกอบรม		301,600	ค่าอาหารผู้เข้าอบรมและวิทยากร (ผู้เข้าอบรม 50 คน,ศูนย์ ปภ.เขต 4 คน,ปภ.จ/สาขา 2 คน และอปท. 2 คน) จำนวน 20 รุ่น ๆ ละ 58 คน ๆ ละ 2 มื้อ ๆ ละ 130 บาท
		162,400	ค่าอาหารว่างและเครื่องดื่มผู้เข้าอบรมและวิทยากร (ผู้เข้าอบรม 50 คน,ศูนย์ ปภ.เขต 4 คน,ปภ.จ/สาขา 2 คน และอปท. 2 คน) จำนวน 20 รุ่น ๆ ละ 58 คน ๆ ละ 4 มื้อ ๆ ละ 35 บาท
		60,800	ค่าวัสดุสำนักงาน
		28,000	ค่าวัสดุประกอบการฝึกอบรม (น้ำยาเคมีถังดับเพลิงชนิดผงเคมีแห้ง)
		10,000	ค่าแก๊สหุงต้มพร้อมเช่าถัง จำนวน 20 ครั้ง
1.1.3 ค่าวัสดุ		-	
กิจกรรมย่อยที่ 2.4 การเตรียมความพร้อมรับมือสาธารณภัย กลุ่มจังหวัดภาคเหนือตอนบน 2 (จังหวัดเชียงราย พะเยา แพร่ และจังหวัดน่าน)		**3,900,000**	**1. อบรมจำนวน 1 วัน 2 กลุ่มเป้าหมาย เยาวชน นักเรียน นักศึกษา ในโรงเรียนที่มีพื้นที่เสี่ยงต่อการเกิดสาธารณภัย จำนวน 60 รุ่น ๆ ละ 100 คน กลุ่มเป้าหมาย 6,000 คน**
1. งบดำเนินงาน		**3,900,000**	
1.1 ค่าตอบแทน ใช้สอยและวัสดุ		**3,900,000**	
1.1.1 ค่าตอบแทน		**1,188,000**	
(1) ค่าตอบแทนวิทยากร (สัมมนาและฝึกอบรม)		108,000	วิทยากรที่เป็นบุคลากรของรัฐ (ภาคทฤษฎี) จำนวน 1 คน จำนวน 3 ชั่วโมง ชั่วโมงละ 600 บาท จำนวน 60 รุ่น
		1,080,000	วิทยากรที่เป็นบุคลากรของรัฐ (ภาคปฏิบัติ) จำนวน 10 คน จำนวน 3 ชั่วโมง ชั่วโมงละ 600 บาท จำนวน 60 รุ่น
1.1.2 ค่าใช้สอย		**2,712,000**	
(1) ค่าเบี้ยเลี้ยง ค่าเช่าที่พักและค่าพาหนะ		420,000	ค่าที่พักวิทยากร/เจ้าหน้าที่ 10 คน จำนวน 60 คืน 700 บาท (จำนวน 60 รุ่น ๆ ละ 1 คืน)
(6) ค่าจ้างเหมาบริการ		600,000	ค่าจ้างเหมาจัดทำเอกสารประกอบการฝึกอบรม (100 คน/รุ่น เล่มละ 100 บาท จำนวน 60 รุ่น)
(7) ค่าใช้จ่ายในการสัมมนาและฝึกอบรม		792,000	ค่าอาหารกลางวันสำหรับผู้เข้าร่วมฝึกอบรม/เจ้าหน้าที่/วิทยากร จำนวน 6,600 คน คนละ 1 มื้อ มื้อละ 120 บาท จำนวน 60 รุ่น (เจ้าหน้าที่ 600 คน)
		462,000	ค่าอาหารว่างและเครื่องดื่มสำหรับผู้เข้าร่วมฝึกอบรม เจ้าหน้าที่/วิทยากร จำนวน 6,600 คน คนละ 2 มื้อ มื้อละ 35 บาท จำนวน 60 รุ่น (เจ้าหน้าที่ 600 คน)
		300,000	ค่าวัสดุเครื่องเขียนสำหรับผู้เข้าร่วมอบรม จำนวน 6,000 คน คนละ 50 บาท 60 รุ่น
		48,000	วัสดุสำนักงาน
		90,000	ค่าน้ำมันเชื้อเพลิงสำหรับใช้ในโครงการ จำนวน 60 รุ่น รุ่นละ 1,500 บาท
1.1.3 ค่าวัสดุ		-	

งบรายจ่าย - รายการ (ทะเบียนรายการ ประเภทรายการ ของสำนักงบประมาณ)	งบประมาณ		คำชี้แจง
	ปี 2569	ปี 2570	
กิจกรรมย่อยที่ 3 : พัฒนาศูนย์การเรียนรู้สาธารณภัย กลุ่มจังหวัดภาคเหนือตอนบน 2		5,940,100	**หน่วยดำเนินการ : ศูนย์ป้องกันและบรรเทาสาธารณภัย เขต 15 เชียงราย**
กิจกรรมย่อยที่ 3.1 พัฒนาสถานีข้ามลำน้ำ (ระบบเชือกทางน้ำ) ณ ศูนย์ป้องกันและบรรเทาสาธารณภัย เขต 15 เชียงราย ตำบลบ้านดู่ อำเภอเมืองเชียงราย จังหวัดเชียงราย		909,300	
1. งบดำเนินงาน		-	
1.1 ค่าตอบแทน ใช้สอยและวัสดุ		-	
1.1.1 ค่าตอบแทน			
1.1.2 ค่าใช้สอย			
1.1.3 ค่าวัสดุ			
2. งบลงทุน		909,300	
2.1 ค่าครุภัณฑ์		-	
2.2 ค่าที่ดินและสิ่งก่อสร้าง		909,300	
(1) ราคาต่อหน่วยต่ำกว่า 10 ล้านบาท			
- พัฒนาสถานีข้ามลำน้ำ (ระบบเชือกทางน้ำ)		909,300	พัฒนาสถานีข้ามลำน้ำ (ระบบเชือกทางน้ำ) ตามรายละเอียดแนบ
(2) ราคาต่อหน่วยตั้งแต่ 10 ล้านบาทขึ้นไป			หมู่2 ตำบลบ้านดู่ อำเภอเมือง จังหวัดเชียงราย 57100
กิจกรรมย่อยที่ 3.2 พัฒนาสถานีหอกระโดดทางสูง (ระบบเชือกทางสูง) ณ ศูนย์ป้องกันและบรรเทาสาธารณภัย เขต 15 เชียงราย ตำบลบ้านดู่ อำเภอเมืองเชียงราย จังหวัดเชียงราย		5,030,800	
1. งบดำเนินงาน		-	
1.1 ค่าตอบแทน ใช้สอยและวัสดุ		-	
1.1.1 ค่าตอบแทน			
1.1.2 ค่าใช้สอย			
1.1.3 ค่าวัสดุ			
2. งบลงทุน		5,030,800	
2.1 ค่าครุภัณฑ์		-	
2.2 ค่าที่ดินและสิ่งก่อสร้าง		5,030,800	
(1) ราคาต่อหน่วยต่ำกว่า 10 ล้านบาท			
- พัฒนาสถานีหอกระโดดทางสูง (ระบบเชือกทางสูง)		5,030,800	พัฒนาสถานีหอกระโดดทางสูง (ระบบเชือกทางสูง) ตามรายละเอียดแนบ
(2) ราคาต่อหน่วยตั้งแต่ 10 ล้านบาทขึ้นไป			หมู่2 ตำบลบ้านดู่ อำเภอเมือง จังหวัดเชียงราย 57100

แบบฟอร์มรายละเอียดจำแนกตามงบรายจ่าย (1 ชุด : 1 โครงการ)

หน่วย : บาท

งบรายจ่าย - รายการ (ทะเบียนรายการ ประเภทรายการ ของสำนักงบประมาณ)	งบประมาณ		คำชี้แจง
	ปี 2569	ปี 2570	
กิจกรรมย่อยที่ 4 บริหารจัดการช่องทางและการสื่อสารข้อมูลด้านการป้องกันและบรรเทาสาธารณภัย กลุ่มจังหวัดภาคเหนือตอนบน ๒		920,000	**หน่วยดำเนินการ : สำนักงานประชาสัมพันธ์จังหวัดเชียงราย พะเยา แพร่ และน่าน**
1. งบดำเนินงาน		920,000	
1.1 ค่าตอบแทน ใช้สอยและวัสดุ		920,000	
1.1.1 ค่าตอบแทน			
1.1.2 ค่าใช้สอย		920,000	
(1) ค่าจ้างเหมาบริการ		920,000	- บริหารจัดการช่องทางและการสื่อสารข้อมูลด้านการป้องกันแลบรรเทาสาธารณภัย กลุ่มจังหวัดภาคเหนือตอนบน 2 มีการบริหารจัดการเพจศูนย์ข้อมูลข่าวสารร่วม (Joint Information Center : JIC) จังหวัดละ 1 เพจ (เชียงราย พะเยา แพร่ น่าน) รวม 4 เพจ งบประมาณ 480,000-บาท - ผลิตคลิปสั้นความยาว 1.30-3.20 นาที (40 คลิป) (4 จังหวัด จังหวัดละ 10 คลิป) คลิปละ 10,000 บาท รวมเป็นเงิน 400,000 บาท - ผลิตอินโฟกราฟิก (40 ชิ้น) (4 จังหวัด จังหวัดละ 10 ชิ้น) ชิ้นละ 1,000 บาท รวมเป็นเงิน 40,000 บาท
1.1.3 ค่าวัสดุ			

เอกสารประกอบ

1. โครงการ : เพิ่มขีดความสามารถในการจัดการสาธารณภัย

1.1 กิจกรรมหลัก : เพิ่มขีดความสามารถในการจัดการสาธารณภัย

กิจกรรมย่อยที่ 1 : ฝึกอบรมเสริมสร้างศักยภาพการรับมือภัยพิบัติ กลุ่มจังหวัดภาคเหนือตอนบน 2

งบประมาณ : 22,158,000 บาท

หน่วยดำเนินการ : สำนักงานป้องกันและบรรเทาสาธารณภัย จังหวัดเชียงราย พะเยา แพร่ น่าน

แบบยืนยันความพร้อม
โครงการ/กิจกรรมหลัก/กิจกรรมย่อย ตามแผนปฏิบัติราชการประจำปีของกลุ่มจังหวัดภาคเหนือตอนบน ๒
ประจำปีงบประมาณ พ.ศ. ๒๕๗๐

โครงการ : เพิ่มขีดความสามารถในการจัดการสาธารณภัย

กิจกรรมหลัก : เพิ่มขีดความสามารถในการจัดการสาธารณภัย

กิจกรรมย่อย : ฝึกอบรมเสริมสร้างศักยภาพการรับมือภัยพิบัติกลุ่มจังหวัดภาคเหนือตอนบน ๒

งบประมาณ : ๒๒,๑๕๘,๐๐๐ บาท

หน่วยงาน : สำนักงานป้องกันและบรรเทาสาธารรณภัยจังหวัดเชียงราย พะเยา แพร่ น่าน
ขอยืนยันความพร้อม ดังนี้

๑. โครงการที่มีงบลงทุนประเภทที่ดินและสิ่งปลูกสร้าง

( ) ๑. ยืนยันความสอดคล้องยุทธศาสตร์ชาติ แผนแม่บทภายใต้ยุทธ์ศาสตร์ชาติแผนพัฒนาเศรษฐกิจและสังคมแห่งชาติ แผนความมั่นคงแห่งชาติ แผนการปฏิรูปประเทศ นโยบายรัฐบาล (โดยให้ความสำคัญกับนโยบายเร่งด่วน) รวมทั้งยุทธศาสตร์การจัดสรรงบประมาณ

( ) ๒. ยืนยันโครงการไม่ซ้ำซ้อนกับงบประมาณของหน่วยรับงบประมาณที่เสนอตั้งในแผนงานอื่น ถ้าหากมีความซ้ำซ้อนจะดำเนินการโครงการของกลุ่มจังหวัดภาคเหนือตอนบน ๒ เป็นลำดับแรก

( ) ๓. ยืนยันความพร้อมของพื้นที่ดำเนินการ

( ) ๔. ยืนยันว่ามีแผนบริหารจัดการ (การซ่อมบำรุง และดูแลรักษาผลผลิตที่เกิดจากโครงการ)

( ) ๕. ยืนยันว่าโครงการดังกล่าวมีความคุ้มค่า

( ) ๖. ยืนยันว่ามีความพร้อมของ**แบบรูปรายการ ปร.๔, ปร.๕ / แบบแปลน**

( ) ๗. ยืนยันหน่วยงานที่รับผิดชอบค่าใช้จ่ายที่จะเกิดขึ้นในปีต่อไป/และพร้อมรับโอนภายหลังโครงการดำเนินการแล้วเสร็จ

๒. โครงการที่มีงบลงทุนประเภทครุภัณฑ์

( ) ๑. ยืนยันความสอดคล้องยุทธศาสตร์ชาติ แผนแม่บทภายใต้ยุทธศาสตร์ชาติแผนพัฒนาเศรษฐกิจและสังคมแห่งชาติ แผนความมั่นคงแห่งชาติ แผนปฏิรูปประเทศ นโยบายรัฐบาล (โดยให้ความสำคัญกับนโยบายเร่งด่วน) รวมทั้งยุทธศาสตร์การจัดสรรงบประมาณ

( ) ๒. ยืนยันโครงการไม่ซ้ำซ้อนกับงบประมาณของหน่วยรับงบประมาณที่เสนอตั้งในแผนงานอื่น ถ้าหากมีความซ้ำซ้อนจะดำเนินการโครงการของกลุ่มจังหวัดภาคเหนือตอนบน ๒ เป็นลำดับแรก

( ) ๓. ยืนยันความพร้อมของพื้นที่ดำเนินการ/พื้นที่ที่จะติดตั้งครุภัณฑ์

( ) ๔. ยืนยันว่ามีแผนบริหารจัดการ (การซ่อมบำรุง และดูแลรักษาผลผลิตที่เกิดจากโครงการ)

( ) ๕. ยืนยันว่าโครงการดังกล่าวมีความคุ้มค่า

( ) ๖. ยืนยันว่ามีความพร้อมของคุณลักษณะของครุภัณฑ์และต้องมีใบเสนอราคา **จำนวน ๓ คู่เทียบ**

( ) ๗. ยืนยันหน่วยงานที่รับผิดชอบค่าใช้จ่ายที่จะเกิดขึ้นในปีต่อไป/และพร้อมรับโอนภายหลังโครงการดำเนินการแล้วเสร็จ

/๓. โครงการ...

๓. โครงการที่มีงบดำเนินงาน

(✓) ๑. ยืนยันความสอดคล้องยุทธศาสตร์ชาติ แผนแม่บทภายใต้ยุทธศาสตร์ชาติพัฒนาเศรษฐกิจและสังคมแห่งชาติ แผนความมั่นคงแห่งชาติ แผนปฏิรูปประเทศ นโยบายรัฐบาลโดยให้ความสำคัญกับนโยบายเร่งด่วน) รวมทั้งยุทธศาสตร์การจัดสรรงบประมาณ

(✓) ๒. ยืนยันโครงการไม่ซ้ำซ้อนกับงบประมาณของหน่วยรับงบประมาณที่เสนอตั้งในแผนงานอื่นถ้าหากมีความซ้ำซ้อนจะดำเนินการโครงการของกลุ่มจังหวัดภาคเหนือตอนบน ๒ เป็นลำดับแรก

(✓) ๓. ยืนยันความพร้อมของงบดำเนินงานที่มี**รายการจ้างเหมาโดยแนบรายละเอียด TOR ของแต่ละกิจกรรม**

(✓) ๔. ยืนยันว่ามีแผนบริหารจัดการ การซ่อมบำรุง และดูแลรักษาผลผลิตที่เกิดจากโครงการ)

(✓) ๕. ยืนยันว่าโครงการดังกล่าวมีคุ้มค่า

ลงชื่อ.....

(นายครรชิต ชมภูแดง)

นักวิเคราะห์นโยบายและแผนชำนาญการพิเศษ รักษาราชการแทน

หัวหน้าสำนักงานป้องกันและบรรเทาสาธารณภัยจังหวัดเชียงราย

ตารางการฝึกอบรม โครงการเพิ่มขีดความสามารถในการจัดการสาธารณภัย
กิจกรรมหลัก เพิ่มขีดความสามารถในการจัดการสาธารณภัย
กิจกรรมย่อย พัฒนาศักยภาพการป้องกัน เตรียมความพร้อมและลดความเสี่ยงจากภัยพิบัติกลุ่มจังหวัดภาคเหนือตอนบน ๒
กิจกรรมย่อยที่ ๑.๑ เพิ่มประสิทธิภาพการพัฒนาเครือข่ายเครื่องจักรกลสาธารณภัย กลุ่มจังหวัดภาคเหนือตอนบน ๒ (จังหวัดเชียงราย พะเยา แพร่ และจังหวัดน่าน)
ปีงบประมาณ พ.ศ. ๒๕๗๐

วันที่	๐๗.๓๐-๐๘.๓๐ น.	๐๘.๓๐-๐๙.๐๐ น.	๐๙.๐๐-๑๐.๐๐ น.	๑๐.๐๐-๑๒.๐๐ น.	๑๒.๐๐-๑๓.๐๐ น.	๑๓.๐๐-๑๖.๐๐ น.	๑๖.๐๐ - ๑๗.๐๐ น.	๑๗.๐๐-๑๘.๐๐ น.	๑๘.๐๐ น.
๑	รายงานตัว		พิธีเปิด มอบนโยบายแก่ผู้เข้ารับการอบรม	ระบบบัญชาการเหตุการณ์ (แบ่งกลุ่ม)	พักรับประทานอาหารกลางวัน	การฝึกปฏิบัติการขับเรือยนต์ท้องแบน เรือยนต์กู้ภัย + รถลากเรือ การเตรียมเครื่องยนต์เรือ ตัวเรือท้องแบน การขนย้ายโดยรถขนผู้ประสบภัย การเตรียมและใช้งานอุปกรณ์ประจำกายของผู้ปฏิบัติงาน การเตรียมและใช้งานอุปกรณ์สำหรับช่วยเหลือผู้ประสบภัยในพื้นที่		รับประทานอาหารเย็น/เวลาผู้บังคับบัญชา	เข้าพักแรมโรงแรมของเอกชน
๒	รับประทานอาหารเช้า/เวลาผู้บังคับบัญชา	สรุปบทเรียนการฝึกภาคปฏิบัติ (การสนับสนุนเครื่องจักรกล)	การฝึกใช้เครื่องสูบน้ำขนาด ๑๔ นิ้ว อัตราสูบ ๒๘,๐๐๐ ลิตร/นาที			การฝึกใช้อุปกรณ์รถยนต์บรรทุกน้ำช่วยดับเพลิงและรถยนต์ดับไฟป่า และการใช้งานเมื่อเกิดไฟป่า อัคคีภัย การออกปฏิบัติงานเมื่อเกิดสถานการณ์ในพื้นที่	การจำลองสถานการณ์เมื่อเกิดสถานการณ์อัคคีภัย ดับไฟป่า (การนำเครื่องจักรกลเข้าไปปฏิบัติงาน)		
๓		สรุปบทเรียนการฝึกภาคปฏิบัติ (การสนับสนุนเครื่องจักรกล)	การฝึกการใช้เครื่องสูบน้ำท่วมขังและเครื่องสูบน้ำระยะไกล การประกอบเครื่องสูบน้ำเมื่อเกิดสถานการณ์ภัยแล้ง และน้ำท่วมขังและสูบน้ำจากแหล่งน้ำเพื่อการอุปโภค			การฝึกการใช้เครื่องสูบน้ำท่วมขังและเครื่องสูบน้ำระยะไกล การประกอบเครื่องสูบน้ำเมื่อเกิดสถานการณ์ภัยแล้งและน้ำท่วมขังและสูบน้ำจากแหล่งน้ำเพื่ออุปโภคบริโภค	การจำลองสถานการณ์เมื่อเกิดสถานการณ์ ภัยแล้ง น้ำท่วม (การนำเครื่องจักรกลเข้าไปปฏิบัติงาน)		
๔		สรุปบทเรียนการฝึกภาคปฏิบัติ (การสนับสนุนเครื่องจักรกล)	การฝึกการใช้รถยนต์ต่อต้านวินาศกรรม พร้อมอุปกรณ์ดับเพลิง เมื่อเกิดเพลิงไหม้ในพื้นที่แคบและสูงและการสนับสนุนการเกิดไฟไหม้บ่อขยะ			การจำลองสถานการณ์เมื่อเกิดสาธารณภัย การฝึกบัญชาการเหตุการณ์ ในการสนับสนุนเครื่องจักรกลแบบบูรณาการเครื่องจักรชุดสนับสนุน เช่น รถกำเนิดไฟฟ้า รถผลิตน้ำดื่ม รถโรงครัว รถแมงมุน รถหอน้ำ	พิธีปิด/มอบวุฒิบัตร		

หมายเหตุ :
๑. ตารางฝึกอบรมสามารถปรับเปลี่ยนตามความเหมาะสม
๒. รับประทานอาหารว่าง เวลา ๑๐.๑๕ น. และ ๑๔.๑๕ น.

ตารางการฝึกอบรม โครงการเพิ่มขีดความสามารถในการจัดการสาธารณภัย
กิจกรรมหลัก สนับสนุนระบบเตือนภัยพิบัติในพื้นที่กลุ่มจังหวัดภาคเหนือตอนบน ๒
กิจกรรมย่อย พัฒนาศักยภาพการป้องกัน เตรียมความพร้อมและลดความเสี่ยงจากภัยพิบัติกลุ่มจังหวัดภาคเหนือตอนบน ๒
กิจกรรมย่อยที่ ๑.๒ พัฒนาเครือข่ายเฝ้าระวังและเตือนอุทกภัย วาตภัย น้ำป่าไหลหลากและดินโคล่นถล่ม กลุ่มจังหวัดภาคเหนือตอนบน ๒
(จังหวัดเชียงราย พะเยา แพร่ และจังหวัดน่าน)
ปีงบประมาณ พ.ศ. ๒๕๗๐

วันที่	๗.๐๐-๘.๐๐ น.	๘.๐๐ - ๙.๐๐ น.	๐๙.๐๐ - ๐๙.๓๐ น.	๙.๓๐-๑๒.๐๐ น.	๑๒.๐๐ - ๑๓.๐๐ น.	๑๓.๐๐-๑๗.๓๐ น.
๑	ลงทะเบียน/ชี้แจงรายละเอียดกิจกรรม โดย จนท. ศูนย์ ปภ.เขต ๑๕ เชียงราย	การจัดการสาธารณภัยของประเทศไทย (ทฤษฎี) **โดยวิทยากรจาก ศูนย์ ปภ. เขต ๑๕ เชียงราย/สนง.ปภ. จังหวัด/ ส่วนราชการ เครือข่าย ปภ. ในพื้นที่จังหวัด**	พิธีเปิดโครงการฯ **โดย ผวจ. หรือ ผู้แทน**	การแจ้งเตือนสาธารณภัย (ปฏิบัติ) **โดยวิทยากรจาก ศูนย์ ปภ. เขต ๑๕ เชียงราย**	พักรับประทานอาหารกลางวัน	การนำเทคโนโลยีสารสนเทศมาใช้ในการแจ้งเตือนสาธารณภัยในพื้นที่เสี่ยง (ปฏิบัติ) สรุปโครงการ พร้อมปิดโครงการฝึกอบรมฯ **โดยวิทยากรจาก ศูนย์ ปภ. เขต ๑๕ เชียงราย**

หมายเหตุ : ๑. ตารางฝึกอบรมสามารถปรับเปลี่ยนตามความเหมาะสม
๒.รับประทานอาหารว่าง เวลา ๑๐.๑๕ น. และ ๑๔.๑๕ น.

ตารางการฝึกอบรม โครงการเพิ่มขีดความสามารถในการจัดการสาธารณภัย
กิจกรรมหลัก สนับสนุนระบบเตือนภัยพิบัติในพื้นที่กลุ่มจังหวัดภาคเหนือตอนบน ๒
กิจกรรมย่อย พัฒนาศักยภาพการป้องกัน เตรียมความพร้อมและลดความเสี่ยงจากภัยพิบัติกลุ่มจังหวัดภาคเหนือตอนบน ๒
กิจกรรมย่อยที่ ๑.๓ เสริมสร้างศักยภาพชุมชนด้านการป้องกันและบรรเทาสาธารณภัยจากภัยประจำถิ่น
กลุ่มจังหวัดภาคเหนือตอนบน ๒ (จังหวัดเชียงราย พะเยา แพร่ และจังหวัดน่าน)
ปีงบประมาณ พ.ศ. ๒๕๖๙

เวลา / วันที่	๐๘.๐๐ - ๐๙.๐๐	๐๙.๐๐ – ๑๐.๐๐	๑๐.๐๐ – ๑๑.๐๐	๑๑.๐๐ – ๑๒.๐๐	๑๒.๐๐ – ๑๓.๐๐	๑๓.๐๐ – ๑๖.๐๐		
๑	พิธีเปิด มอบนโยบายแก่ ผู้เข้ารับการอบรม	ข้อมูลพื้นฐานชุมชน ปฏิทิน/แผนที่ชุมชน/ พื้นที่เสี่ยงภัย/พื้นที่ ปลอดภัย (ทฤษฎี)	การประเมินความเสี่ยง/วิเคราะห์ปัญหา/ จัดทำดับความสำคัญ กำหนดแนวทางการ แก้ไขปัญหา จัดตั้งคณะกรมการจัดการสาธารณภัย (ทฤษฎี)		พักรับประทาน อาหารกลางวัน	ทักษะการเอาตัวรอด จากแผ่นดินไหว (ปฏิบัติ)	อัคคีภัยและการดับเพลิงเบื้องต้น (ปฏิบัติ)	
๒	แลกเปลี่ยน ประสบการณ์ สถานการณ์ภัย พิบัติในพื้นที่	การเฝ้าระวังและแจ้ง เตือนภัย (ทฤษฎี)	การปฐมพยาบาล เบื้องต้นและการ เคลื่อนย้าย ผู้ประสบภัย (ปฏิบัติ)	.การช่วยเหลือผู้ ประสบจากอุทกภัย น้ำป่าไหลหลาก ดิน โคลนถล่ม (ปฏิบัติ)	พักรับประทาน อาหารกลางวัน	เชือกกับการช่วยเหลือ ผู้ประสบภัย (ปฏิบัติ)	การฝึกการป้องกันและ บรรเทาสาธารณภัย /การอพยพและ ศูนย์พักพิง (ปฏิบัติ)	ประเมินผล/ชักถาม ปิดการฝึกอบรม

หมายเหตุ ๑. รับประทานอาหารกลางวัน เวลา ๑๒.๐๐ - ๑๓.๐๐ น
๒. รับประทานอาหารว่างระหว่างจัดกิจกรรม ช่วงเช้า เวลา ๑๐.๓๐ – ๑๐.๔๕ น. ช่วงบ่าย เวลา ๑๔.๓๐ – ๑๔.๔๕ น.
๓. กำหนดการอาจเปลี่ยนแปลงได้ตามความเหมาะสม

กลุ่มเป้าหมาย ประชาชน และภาคีเครือข่ายด้านการป้องกันและบรรเทาภัยสาธารณภัย จำนวน ๕๐ รุ่น รุ่นละ ๕๐ คน รวมสิ้น ๒,๕๐๐ คน ในพื้นที่ที่มีความเสี่ยงในการเกิดภัย และเพื่อไม่ให้ซ้ำซ้อนกับกลุ่มเป้าหมายเดิม จึงทำการคัดเลือกร่วมกันระหว่าง สำนักงาน ปภ.จังหวัดเชียงราย พะเยา แพร่และน่าน

ตารางการฝึกอบรม โครงการเพิ่มขีดความสามารถในการจัดการสาธารณภัย
กิจกรรมหลัก สนับสนุนระบบเตือนภัยพิบัติในพื้นที่กลุ่มจังหวัดภาคเหนือตอนบน ๒
กิจกรรมย่อย พัฒนาศักยภาพการป้องกัน เตรียมความพร้อมและลดความเสี่ยงจากภัยพิบัติกลุ่มจังหวัดภาคเหนือตอนบน ๒
กิจกรรมย่อยที่ ๑.๔ การเพิ่มประสิทธิภาพการป้องกันและบรรเทาสาธารณภัยแผ่นดินไหว โดยรถสาธิตแผ่นดินไหวเคลื่อนที่กลุ่มจังหวัดภาคเหนือตอนบน ๒
ปีงบประมาณ พ.ศ. ๒๕๖๙

วันที่	๐๘.๐๐ – ๐๙.๐๐ น.	๐๙.๐๐ – ๑๐.๐๐ น.	๑๐.๐๐ – ๑๑.๐๐ น.	๑๐.๐๐ – ๑๒.๐๐ น.	๑๒.๐๐ – ๑๓.๐๐ น.	๑๓.๐๐ – ๑๔.๐๐ น.	๑๔.๐๐ – ๑๕.๐๐ น.	๑๕.๐๐-๑๖.๐๐ น.
๑	พิธีเปิด มอบนโยบาย แก่ผู้เข้ารับการฝึกอบรม	การจัดการสาธารณภัยของประเทศไทย	การประเมินความเสี่ยง/วิเคราะห์ปัญหา จัดลำดับความสำคัญ กำหนดแนวทางการแก้ไขปัญหา จัดตั้งคณะกรรมการจัดการสาธารณภัย - อุบัติภัยในโรงเรียน - สาธารณภัยในบริบทพื้นที่		พักรับประทานอาหารกลางวัน	ซ้อมแผนการป้องกันและบรรเทาสาธารณภัยในสถานศึกษาประกอบด้วย ๑. ฐานฝึกการเอาตัวรอดจากอัคคีภัย ๒ ฐานฝึกการเอาตัวรอดจากภัยแผ่นดินไหว ๓. ฐานฝึกการปฐมพยาบาล CPR/ การเคลื่อนย้ายผู้ประสบภัย/ผู้บาดเจ็บ ๔.ฐานการฝึกช่วยเหลือผู้ประสบภัยทางน้ำและการใช้อุปกรณ์ทางน้ำ ๕. ฐานฝึกการซ้อมแผนการป้องกันฯ การอพยพ การบริหารจัดการฯ		

หมายเหตุ ๑. ตารางอบรมอาจเปลี่ยนแปลงตามความเหมาะสม
๒. รับประทานอาหารว่าง(ภาคเช้า) เวลา ๑๐.๐๐ – ๑๐.๑๕ น. (ภาคบ่าย) เวลา ๑๔.๐๐ – ๑๔.๑๕ น.

เอกสารประกอบ

1. โครงการ : เพิ่มขีดความสามารถในการจัดการสาธารณภัย

1.1 กิจกรรมหลัก : เพิ่มขีดความสามารถในการจัดการสาธารณภัย

กิจกรรมย่อยที่ 2 : พัฒนาศักยภาพการป้องกัน เตรียมความพร้อมและลดความเสี่ยงจากสาธารณภัย กลุ่มจังหวัดภาคเหนือตอนบน 2

งบประมาณ : 9,900,000 บาท

หน่วยดำเนินการ : ศูนย์ป้องกันและบรรเทาสาธารณภัย เขต 15 เชียงราย

แบบยืนยันความพร้อม
โครงการ/กิจกรรมหลัก/กิจกรรมย่อย ตามแผนปฏิบัติราชการประจำปีของกลุ่มจังหวัดภาคเหนือตอนบน ๒
ประจำปีงบประมาณ พ.ศ. ๒๕๗๐

โครงการ : โครงการเพิ่มขีดความสามารถในการจัดการสาธารณภัย
กิจกรรมหลัก : โครงการเพิ่มขีดความสามารถในการจัดการสาธารณภัย
กิจกรรมย่อย : พัฒนาศักยภาพการป้องกัน เตรียมความพร้อม และลดความเสี่ยงจากภัยพิบัติกลุ่มจังหวัดภาคเหนือตอนบน ๒
งบประมาณ : ๙,๙๐๐,๐๐๐ บาท
หน่วยงาน : ศูนย์ป้องกันและบรรเทาสาธารณภัย เขต ๑๕ เชียงราย
ขอยืนยันความพร้อม ดังนี้

๑. โครงการที่มีงบลงทุนประเภทที่ดินและสิ่งปลูกสร้าง

( ) ๑. ยืนยันความสอดคล้องยุทธศาสตร์ชาติ แผนแม่บทภายใต้ยุทธ์ศาสตร์ชาติแผนพัฒนาเศรษฐกิจและสังคมแห่งชาติ แผนความมั่นคงแห่งชาติ แผนการปฏิรูปประเทศ นโยบายรัฐบาล (โดยให้ความสำคัญกับนโยบายเร่งด่วน) รวมทั้งยุทธศาสตร์การจัดสรรงบประมาณ

( ) ๒. ยืนยันโครงการไม่ซ้ำซ้อนกับงบประมาณของหน่วยรับงบประมาณที่เสนอตั้งในแผนงานอื่น ถ้าหากมีความซ้ำซ้อนจะดำเนินการโครงการของกลุ่มจังหวัดภาคเหนือตอนบน ๒ เป็นลำดับแรก

( ) ๓. ยืนยันความพร้อมของพื้นที่ดำเนินการ

( ) ๔. ยืนยันว่ามีแผนบริหารจัดการ (การซ่อมบำรุง และดูแลรักษาผลผลิตที่เกิดจากโครงการ)

( ) ๕. ยืนยันว่าโครงการดังกล่าวมีความคุ้มค่า

( ) ๖. ยืนยันว่ามีความพร้อมของ**แบบรูปรายการ ปร.๔, ปร.๕ / แบบแปลน**

( ) ๗. ยืนยันหน่วยงานที่รับผิดชอบค่าใช้จ่ายที่จะเกิดขึ้นในปีต่อไป/และพร้อมรับโอนภายหลังโครงการดำเนินการแล้วเสร็จ

๒. โครงการที่มีงบลงทุนประเภทครุภัณฑ์

( ) ๑. ยืนยันความสอดคล้องยุทธศาสตร์ชาติ แผนแม่บทภายใต้ยุทธศาสตร์ชาติแผนพัฒนาเศรษฐกิจและสังคมแห่งชาติ แผนความมั่นคงแห่งชาติ แผนปฏิรูปประเทศ นโยบายรัฐบาล (โดยให้ความสำคัญกับนโยบายเร่งด่วน) รวมทั้งยุทธศาสตร์การจัดสรรงบประมาณ

( ) ๒. ยืนยันโครงการไม่ซ้ำซ้อนกับงบประมาณของหน่วยรับงบประมาณที่เสนอตั้งในแผนงานอื่น ถ้าหากมีความซ้ำซ้อนจะดำเนินการโครงการของกลุ่มจังหวัดภาคเหนือตอนบน ๒ เป็นลำดับแรก

( ) ๓. ยืนยันความพร้อมของพื้นที่ดำเนินการ/พื้นที่ที่จะติดตั้งครุภัณฑ์

( ) ๔. ยืนยันว่ามีแผนบริหารจัดการ (การซ่อมบำรุง และดูแลรักษาผลผลิตที่เกิดจากโครงการ)

( ) ๕. ยืนยันว่าโครงการดังกล่าวมีความคุ้มค่า

( ) ๖. ยืนยันว่ามีความพร้อมของคุณลักษณะของครุภัณฑ์และต้องมีใบเสนอราคา **จำนวน ๓ คู่เทียบ**

( ) ๗. ยืนยันหน่วยงานที่รับผิดชอบค่าใช้จ่ายที่จะเกิดขึ้นในปีต่อไป/และพร้อมรับโอนภายหลังโครงการดำเนินการแล้วเสร็จ

/๓. โครงการ...

๓. โครงการที่มีงบดำเนินงาน

(✓) ๑. ยืนยันความสอดคล้องยุทธศาสตร์ชาติ แผนแม่บทภายใต้ยุทธศาสตร์ชาติพัฒนาเศรษฐกิจและสังคมแห่งชาติ แผนความมั่นคงแห่งชาติ แผนปฏิรูปประเทศ นโยบายรัฐบาลโดยให้ความสำคัญกับนโยบายเร่งด่วน) รวมทั้งยุทธศาสตร์การจัดสรรงบประมาณ

(✓) ๒. ยืนยันโครงการไม่ซ้ำซ้อนกับงบประมาณของหน่วยรับงบประมาณที่เสนอตั้งในแผนงานอื่นถ้าหากมีความซ้ำซ้อนจะดำเนินการโครงการของกลุ่มจังหวัดภาคเหนือตอนบน ๒ เป็นลำดับแรก

(✓) ๓. ยืนยันความพร้อมของงบดำเนินงานที่**มีรายการจ้างเหมาโดยแนบรายละเอียด** TOR **ของแต่ละกิจกรรม**

(✓) ๔. ยืนยันว่ามีแผนบริหารจัดการ การซ่อมบำรุง และดูแลรักษาผลผลิตที่เกิดจากโครงการ)

(✓) ๕. ยืนยันว่าโครงการดังกล่าวมีคุ้มค่า

ลงชื่อ.....(นายภราดล รุ่งโรจน์ธีระ).....
ผู้อำนวยการศูนย์ป้องกันและบรรเทาสาธารณภัย เขต ๑๕ เชียงราย
ตำแหน่ง.....

ข้อกำหนดร่างขอบเขตของงาน (Term of Reference : TOR)
โครงการเพิ่มขีดความสามารถในการจัดการสาธารณภัย

กิจกรรมหลัก : เพิ่มขีดความสามารถในการจัดการสาธารณภัย

กิจกรรมย่อยที่ ๒ : พัฒนาศักยภาพการป้องกัน เตรียมความพร้อมและลดความเสี่ยงจากภัยพิบัติ กลุ่มจังหวัดภาคเหนือตอนบน ๒

กิจกรรมที่ ๒.๑ : เพิ่มประสิทธิภาพการพัฒนาเครือข่ายเครื่องจักรกลสาธารณภัย กลุ่มจังหวัดภาคเหนือตอนบน ๒ (จังหวัดเชียงราย พะเยา แพร่ และ จังหวัดน่าน)

อบรมจำนวน ๑ วัน

สถานที่อบรม : สถานที่ราชการ

กลุ่มเป้าหมาย : จำนวน ๔ รุ่น รุ่นละ ๕๐ คน รวม ๒๐๐ คน

บุคลากร : เจ้าหน้าที่ประสานงาน ๔ คน (เตรียมโครงการก่อนฝึกอบรม)เจ้าหน้าที่โครงการ ๕ คน วิทยากรปฏิบัติ/ทฤษฎี ๗ คน

๕. ค่าตอบแทนวิทยากร (สัมนาและฝึกอบรม) ภาคทฤษฎีและภาคปฏิบัติ จำนวน ๗ คน

๖. ค่าใช้สอย

- ค่าพาหนะเดินทางผู้เข้ารับการอบรม จำนวน ๒๐๐ คน เหมาจ่าย
- ค่าที่พักผู้เข้ารับการฝึกอบรม (สถานที่เอกชน) รุ่นละ ๒๕ ห้อง จำนวน ๔ รุ่น
- ค่าที่พักเจ้าหน้าที่ประสานงานโครงการ ๔ คน คนละ ๔ คืน
- ค่าเบี้ยเลี้ยงเจ้าหน้าที่ประสานงาน จำนวน ๔ คน ๕ วัน
- ค่าอาหารว่างและเครื่องดื่ม ผู้เข้ารับการฝึกอบรม เจ้าหน้าที่ฯ/วิทยากร จำนวน ๔ รุ่น รุ่นละ ๒ มื้อ รวม ๘ มื้อ/รุ่น
- ค่าอาหารผู้เข้ารับการฝึกอบรม เจ้าหน้าที่ฯ/วิทยากร จำนวน ๔ รุ่น รุ่นละ ๑๐ มื้อ รวม ๔๐ มื้อ/รุ่น

๗. ค่าวัสดุ

- ค่าน้ำมันเชื้อเพลิงหล่อลื่นในการประสานงาน และใช้ในการอบรม ๔ รุ่น
- ค่าวัสดุฝึก/วัสดุสนาม/วัสดุฝึกซ้อมสาธิต จำนวน ๔ รุ่น
- ค่าวัสดุฝึกอบรม/สำนักงาน/วัสดุเครื่องเขียน จำนวน ๔ รุ่น

๘. ค่าจ้างเหมาบริการ

- ค่าจ้างเหมาจัดทำคู่มือในการฝึกอบรม กระดาษอาตท์มัน พิมพ์ สี ๔ จำนวน ๒๐๐ เล่ม
- จ้างเหมาทำป้ายโรอัพ ๒๐ ชุด ขนาด ๘๐ x ๒๐๐ เซนติเมตร

ข้อกำหนดร่างขอบเขตของงาน (Term of Reference : TOR)
โครงการเพิ่มขีดความสามารถในการจัดการสาธารณภัย

กิจกรรมหลัก : เพิ่มขีดความสามารถในการจัดการสาธารณภัย

กิจกรรมย่อยที่ ๒ : พัฒนาศักยภาพการป้องกัน เตรียมความพร้อมและลดความเสี่ยงจากภัยพิบัติ กลุ่มจังหวัดภาคเหนือตอนบน ๒

กิจกรรมที่ ๒.๒ : พัฒนาเครือข่ายเฝ้าระวังและเตือนอุทกภัย วาตภัย น้ำป่าไหลหลากและดิน โคล่นถล่ม กลุ่มจังหวัดภาคเหนือตอนบน ๒ (จังหวัดเชียงราย พะเยา แพร่ และ จังหวัดน่าน)

อบรมจำนวน ๑ วัน

สถานที่อบรม : สถานที่เอกชน (เช่นโรงแรม เป็นต้น)

กลุ่มเป้าหมาย : จำนวน ๒๐ รุ่น รุ่นละ ๕๐ คน รวม ๑,๐๐๐ คน

บุคลากร : เจ้าหน้าที่ประสานงาน ๔ คน (ลงพื้นที่เตรียมโครงการก่อนฝึกอบรม) เจ้าหน้าที่โครงการ ๒ คน วิทยากรปฏิบัติ/ทฤษฎี ๗ คน (อบรม)

๑. **ค่าตอบแทนวิทยากร (สัมนาและฝึกอบรม)** ภาคทฤษฎีและภาคปฏิบัติ จำนวน ๗ คน

๒. **ค่าใช้สอย**

- ค่าพาหนะเดินทางผู้เข้ารับการอบรม จำนวน ๑,๐๐๐ คน เหมาจ่าย
- ค่าที่พักเจ้าหน้าที่ประสานงานโครงการ ๔ คน คนละ ๔ คืน
- ค่าที่พักเจ้าหน้าที่โครงการ/วิทยากร จำนวน ๙ คน ๑๕ รุ่น
- ค่าที่พักวิทยากร ผู้อำนวยการศูนย์ (อำนวยการสูง) ๑ คน ๑๕ รุ่น
- ค่าเบี้ยเลี้ยงเจ้าหน้าที่ประสานงาน จำนวน ๔ คน ๕ วัน
- ค่าอาหารว่างและเครื่องดื่ม ผู้เข้ารับการฝึกอบรม เจ้าหน้าที่โครงการ/วิทยากร จำนวน ๒๐ รุ่น รุ่นละ ๒ มื้อ
- ค่าอาหารผู้เข้ารับการฝึกอบรม เจ้าหน้าที่โครงการ วิทยากร จำนวน ๒๐ รุ่น รุ่นละ ๑ มื้อ

๓. **ค่าวัสดุ**

- ค่าน้ำมันเชื้อเพลิงหล่อลื่นในการประสานงาน และใช้ในการอบรม ๔ จังหวัด
- ค่าวัสดุฝึก/วัสดุสนาม/วัสดุฝึกซ้อมสาธิต จำนวน ๒๐ รุ่น
- ค่าวัสดุฝึกอบรม/สำนักงาน/วัสดุเครื่องเขียน จำนวน ๒๐ รุ่น

๔. **ค่าจ้างเหมาบริการ**

- ค่าจ้างเหมาจัดทำคู่มือในการฝึกอบรม ขนาด A๔ กระดาษอาร์ตมัน พิมพ์ สี ๔ จำนวน ๑,๐๐๐ เล่ม
- ค่าจ้างเหมาทำสมุดบันทึกสาธารณภัย กระดาษอาร์ตมัน/กระดาษปอนด์ พิมพ์ สี ๔ จำนวน ๑๐๐๐ เล่ม
- จ้างเหมาพิมพ์เลเซอร์สี แผนที่เสี่ยงภัย กระดาษอาร์ตมัน พิมพ์ ๔ สี ขนาด A๔ จำนวน ๑,๐๐๐ แผ่น
- จ้างเหมาทำป้ายโรอัพ ๒๐ ชุด ๘๐ x ๒๐๐ เซนติเมตร

ข้อกำหนดร่างขอบเขตของงาน (Term Of Reference : TOR)
โครงการเพิ่มขีดความสามารถในการจัดการสาธารณภัย

กิจกรรมหลัก : เพิ่มขีดความสามารถในการจัดการสาธารณภัย

กิจกรรมย่อยที่ 2 : พัฒนาศักยภาพการป้องกัน เตรียมความพร้อมและลดความเสี่ยงสาธารณภัย

กลุ่มจังหวัดภาคเหนือตอนบน 2

กิจกรรมย่อยที่ 2.3 : เสริมสร้างศักยภาพชุมชนด้านการป้องกันและบรรเทาสาธารณภัยจากภัยประจำถิ่น
กลุ่มงหวัดภาคเหนือตอนบน 2 (จังหวัดเชียงราย พะเยา แพร่ และจังหวัดน่าน)

- **อบรมจำนวน 2 วัน**
- **กลุ่มเป้าหมาย จำนวน 20 รุ่นๆ ละ 50 คน**

1. ค่าตอบแทนวิทยากร (สัมมนาและฝึกอบรม) ภาคทฤษฎีและภาคปฏิบัติ จำนวน 4 คน
2. ค่าจ้างเหมาบริการ
   - ค่าจ้างเหมาจัดทำเอกสารประกอบการฝึกอบรม จำนวน 1,000 เล่ม
3. ค่าใช้จ่ายในการฝึกอบรม
   - ค่าอาหารว่างและเครื่องดื่ม จำนวน 2 มื้อ 2 วัน
   - ค่าอาหารกลางวัน จำนวน 1 มื้อ 2 วัน
   - ค่าวัสดุสำนักงาน
   - ค่าวัสดุประกอบการฝึกอบรม (น้ำยาเคมีถังดับเพลิงชนิดผงเคมีแห้ง)
   - ค่าแก๊สหุงต้มพร้อมเช่าถัง จำนวน 20 ครั้ง
4. ดำเนินงานต่างๆ ตามการมอบหมายของผู้ว่าจ้าง

ข้อกำหนดร่างขอบเขตของงาน (Term Of Reference : TOR)
โครงการเพิ่มขีดความสามารถในการจัดการสาธารณภัย

กิจกรรมหลัก : เพิ่มขีดความสามารถในการจัดการสาธารณภัย

กิจกรรมย่อยที่ 2 : พัฒนาศักยภาพการป้องกัน เตรียมความพร้อมและลดความเสี่ยงสาธารณภัย

กลุ่มจังหวัดภาคเหนือตอนบน 2

กิจกรรมย่อยที่ 2.4 : เตรียมความพร้อมและลดความเสี่ยงจากภัยพิบัติกลุ่มจังหวัดภาคเหนือตอนบน 2

- **อบรมจำนวน 1 วัน**
- **กลุ่มเป้าหมาย จำนวน 60 รุ่นๆ ละ 100 คน**

1. ค่าตอบแทนวิทยากร (สัมมนาและฝึกอบรม) ภาคทฤษฎีและภาคปฏิบัติ จำนวน 11 คน
2. ค่าจ้างเหมาบริการ
   - ค่าจ้างเหมาจัดทำเอกสารประกอบการฝึกอบรม จำนวน 6,000 เล่ม
3. ค่าใช้จ่ายในการฝึกอบรม
   - 3.1 ค่าอาหารว่างและเครื่องดื่ม จำนวน 2 มื้อ
   - 3.2 ค่าอาหารกลางวัน จำนวน 1 มื้อ
   - 3.3 ค่าวัสดุเครื่องเขียนสำหรับผู้เข้าร่วม จำนวน 6,000 ชุด
4. ค่าวัสดุ
   - ค่าวัสดุสำนักงาน
   - ค่าน้ำมันเชื้อเพลิงและหล่อลื่นสำหรับใช้ในโครงการ
5. ดำเนินงานต่างๆ ตามการมอบหมายของผู้ว่าจ้าง

เอกสารประกอบ

1. โครงการ : เพิ่มขีดความสามารถในการจัดการสาธารณภัย

1.1 กิจกรรมหลัก : เพิ่มขีดความสามารถในการจัดการสาธารณภัย

กิจกรรมย่อยที่ 3 : พัฒนาศูนย์การเรียนรู้สาธารณภัย
กลุ่มจังหวัดภาคเหนือตอนบน 2

งบประมาณ : 5,940,100 บาท

หน่วยดำเนินการ : ศูนย์ป้องกันและบรรเทาสาธารณภัย เขต 15 เชียงราย

แบบยืนยันความพร้อม
โครงการ/กิจกรรมหลัก/กิจกรรมย่อย ตามแผนปฏิบัติราชการประจำปีของกลุ่มจังหวัดภาคเหนือตอนบน ๒
ประจำปีงบประมาณ พ.ศ. ๒๕๗๐

โครงการ : เพิ่มขีดความสามารถในการจัดการสาธารณภัย
กิจกรรมหลัก : เพิ่มขีดความสามารถในการจัดการสาธารณภัย
กิจกรรมย่อย : พัฒนาศูนย์การเรียนรู้สาธารณภัยกลุ่มจังหวัดภาคเหนือตอนบน ๒
งบประมาณ : ๕,๙๔๐,๑๐๐ บาท
หน่วยงาน : สำนักงานประชาสัมพันธ์จังหวัดเชียงราย พะเยา แพร่ น่าน
ขอยืนยันความพร้อม ดังนี้

๑. โครงการที่มีงบลงทุนประเภทที่ดินและสิ่งปลูกสร้าง

(✓) ๑. ยืนยันความสอดคล้องยุทธศาสตร์ชาติ แผนแม่บทภายใต้ยุทธ์ศาสตร์ชาติแผนพัฒนาเศรษฐกิจและสังคมแห่งชาติ แผนความมั่นคงแห่งชาติ แผนการปฏิรูปประเทศ นโยบายรัฐบาล (โดยให้ความสำคัญกับนโยบายเร่งด่วน) รวมทั้งยุทธศาสตร์การจัดสรรงบประมาณ

(✓) ๒. ยืนยันโครงการไม่ซ้ำซ้อนกับงบประมาณของหน่วยรับงบประมาณที่เสนอตั้งในแผนงานอื่น ถ้าหากมีความซ้ำซ้อนจะดำเนินการโครงการของกลุ่มจังหวัดภาคเหนือตอนบน ๒ เป็นลำดับแรก

(✓) ๓. ยืนยันความพร้อมของพื้นที่ดำเนินการ

(✓) ๔. ยืนยันว่ามีแผนบริหารจัดการ (การซ่อมบำรุง และดูแลรักษาผลผลิตที่เกิดจากโครงการ)

(✓) ๕. ยืนยันว่าโครงการดังกล่าวมีความคุ้มค่า

(✓) ๖. ยืนยันว่ามีความพร้อมของ**แบบรูปรายการ ปร.๔, ปร.๕ / แบบแปลน**

(✓) ๗. ยืนยันหน่วยงานที่รับผิดชอบค่าใช้จ่ายที่จะเกิดขึ้นในปีต่อไป/และพร้อมรับโอนภายหลังโครงการดำเนินการแล้วเสร็จ

๒. โครงการที่มีงบลงทุนประเภทครุภัณฑ์

( ) ๑. ยืนยันความสอดคล้องยุทธศาสตร์ชาติ แผนแม่บทภายใต้ยุทธศาสตร์ชาติแผนพัฒนาเศรษฐกิจและสังคมแห่งชาติ แผนความมั่นคงแห่งชาติ แผนปฏิรูปประเทศ นโยบายรัฐบาล (โดยให้ความสำคัญกับนโยบายเร่งด่วน) รวมทั้งยุทธศาสตร์การจัดสรรงบประมาณ

( ) ๒. ยืนยันโครงการไม่ซ้ำซ้อนกับงบประมาณของหน่วยรับงบประมาณที่เสนอตั้งในแผนงานอื่น ถ้าหากมีความซ้ำซ้อนจะดำเนินการโครงการของกลุ่มจังหวัดภาคเหนือตอนบน ๒ เป็นลำดับแรก

( ) ๓. ยืนยันความพร้อมของพื้นที่ดำเนินการ/พื้นที่ที่จะติดตั้งครุภัณฑ์

( ) ๔. ยืนยันว่ามีแผนบริหารจัดการ (การซ่อมบำรุง และดูแลรักษาผลผลิตที่เกิดจากโครงการ)

( ) ๕. ยืนยันว่าโครงการดังกล่าวมีความคุ้มค่า

( ) ๖. ยืนยันว่ามีความพร้อมของคุณลักษณะของครุภัณฑ์และต้องมีใบเสนอราคา **จำนวน ๓ คู่เทียบ**

( ) ๗. ยืนยันหน่วยงานที่รับผิดชอบค่าใช้จ่ายที่จะเกิดขึ้นในปีต่อไป/และพร้อมรับโอนภายหลังโครงการดำเนินการแล้วเสร็จ

/๓. โครงการ...

๓. โครงการที่มีงบดำเนินงาน

( ) ๑. ยืนยันความสอดคล้องยุทธศาสตร์ชาติ แผนแม่บทภายใต้ยุทธศาสตร์ชาติพัฒนาเศรษฐกิจและสังคมแห่งชาติ แผนความมั่นคงแห่งชาติ แผนปฏิรูปประเทศ นโยบายรัฐบาลโดยให้ความสำคัญกับนโยบายเร่งด่วน) รวมทั้งยุทธศาสตร์การจัดสรรงบประมาณ

( )๒. ยืนยันโครงการไม่ซ้ำซ้อนกับงบประมาณของหน่วยรับงบประมาณที่เสนอตั้งในแผนงานอื่นถ้าหากมีความซ้ำซ้อนจะดำเนินการโครงการของกลุ่มจังหวัดภาคเหนือตอนบน ๒ เป็นลำดับแรก

( ) ๓. ยืนยันความพร้อมของงบดำเนินงานที่**มีรายการจ้างเหมาโดยแนบรายละเอียด** TOR **ของแต่ละกิจกรรม**

( ) ๔. ยืนยันว่ามีแผนบริหารจัดการ การซ่อมบำรุง และดูแลรักษาผลผลิตที่เกิดจากโครงการ)

( ) ๕. ยืนยันว่าโครงการดังกล่าวมีคุ้มค่า

ลงชื่อ.....

(.....(นายภราดล...รุ่งโรจน์ธีระ).....)

ผู้อำนวยการ...สำนักบริหารงานป้องกันและบรรเทาสาธารณภัย เขต ๑๕ เชียงราย

บันทึกความตกลง

การขอตั้งงบประมาณและการรับโอนสินทรัพย์
ที่เกิดขึ้นจากการดำเนินโครงการตามแผนปฏิบัติราชการประจำปีของกลุ่มจังหวัดภาคเหนือตอนบน ๒
ประจำปีงบประมาณ พ.ศ. ๒๕๗๐
ระหว่าง
กลุ่มจังหวัดภาคเหนือตอนบน ๒ กับ ศูนย์ป้องกันและบรรเทาสาธารณภัย เขต ๑๕ เชียงราย

บันทึกความตกลงฉบับนี้ จัดทำขึ้นระหว่าง กลุ่มจังหวัดภาคเหนือตอนบน ๒ ซึ่งมีความประสงค์ที่จะดำเนิน **โครงการ** พัฒนาขีดความสามารถในการจัดการสาธารณภัย **กิจกรรมหลัก** : พัฒนาขีดความสามารถในการจัดการสาธารณภัย **กิจกรรมย่อย** : พัฒนาศูนย์การเรียนรู้สาธารณภัยกลุ่มจังหวัดภาคเหนือตอนบน ๒ เพื่อขอรับการสนับสนุนงบประมาณภายใต้แผนปฏิบัติราชการประจำปีของกลุ่มจังหวัดภาคเหนือตอนบน ๒ ประจำปีงบประมาณ พ.ศ. ๒๕๗๐ **โดยมี** ศูนย์ป้องกันและบรรเทาสาธารณภัย เขต ๑๕ เชียงราย เป็นหน่วยงานรับผิดชอบดำเนินโครงการมีวัตถุประสงค์ในการ เพื่อให้เกิดการเรียนรู้ทักษะจากสถานีจำลองสถานการณ์เมื่อเกิดภัย สามารถช่วยเหลือให้ประชาชนสามารถป้องกันและแก้ไขปัญหา วางแผนการป้องกันก่อนเกิดภัย และสามารถวางแผนเตรียมพร้อมในการบรรเทาทุกข์แก่ผู้ประสบภัยอย่างมีประสิทธิภาพ ซึ่งโครงการดังกล่าวมีความพร้อมสามารถดำเนินการได้ทันที

ทั้งนี้ เมื่อดำเนินโครงการแล้วเสร็จ ศูนย์ป้องกันและบรรเทาสาธารณภัย เขต ๑๕ เชียงราย มีความพร้อมและมีความประสงค์ที่จะรับโอนสิ่งปลูกสร้าง ครุภัณฑ์ ระบบเทคโนโลยีสารสนเทศ ระบบป้องกันภัย ระบบทะเบียน หรือระบบอื่นในทำนองเดียวกันที่เกิดขึ้นจากการดำเนินโครงการดังกล่าวทั้งหมด (รายละเอียดตามเอกสารแนบท้าย) เพื่อเป็นผู้ปกครอง ดูแล บำรุงรักษา หรือใช้ประโยชน์ต่อไป

จึงได้ทำบันทึกความตกลงฉบับนี้ขึ้นสองฉบับ และมีความถูกต้องตรงกัน โดยทั้งสองฝ่ายได้อ่านและเข้าใจโดยตลอด จึงได้ลงลายมือชื่อไว้เป็นหลักฐานต่อหน้าพยาน

ณ วันที่ เดือน กรกฎาคม พ.ศ. ๒๕๖๘

ลงชื่อ .....
(นายนรศักดิ์ สุขสมบูรณ์)
รองผู้ว่าราชการจังหวัด รักษาราชการแทน
ผู้ว่าราชการจังหวัดเชียงราย
หัวหน้ากลุ่มจังหวัดภาคเหนือตอนบน ๒

ลงชื่อ .....
(นายเจิดศักดิ์ เปลี่ยนแปลงศรี)
ตำแหน่ง ผู้อำนวยการกลุ่มงานบริหารยุทธศาสตร์
กลุ่มจังหวัดภาคเหนือตอนบน ๒
พยาน
สำนักบริหารยุทธศาสตร์กลุ่มจังหวัดภาคเหนือตอนบน ๒ (เชียงราย)

ลงชื่อ .....
(นายภราดล รุ่งโรจน์ธีระ)
ผู้อำนวยการศูนย์ป้องกันและบรรเทาสาธารณภัย เขต ๑๕ เชียงราย
หัวหน้าหน่วยงานผู้มีอำนาจรับโอนสินทรัพย์

ลงชื่อ .....
(นายสราวุธ มหายศนันท์)
ตำแหน่ง หัวหน้าฝ่ายบริหารทั่วไป
พยาน

หมายเหตุ หัวหน้าหน่วยงานผู้มีอำนาจรับโอนสินทรัพย์ กรณีส่วนราชการในพื้นที่ ต้องเป็นผู้ที่ได้รับมอบอำนาจให้ลงนามในบันทึกความร่วมมือ โดยให้แนบเอกสารการได้รับมอบอำนาจมาด้วย ส่วนกรณีองค์กรปกครองส่วนท้องถิ่น ต้องเป็นนายก อบจ./นายกเทศมนตรี/นายก อบต. เป็นผู้ลงนาม โดยได้รับความเห็นชอบจากสภาท้องถิ่นเรียบร้อยแล้ว

เอกสารแนบท้ายบันทึกความตกลง

บัญชีรายการสิ่งปลูกสร้าง ครุภัณฑ์ ระบบเทคโนโลยีสารสนเทศ ระบบป้องกันภัย ระบบทะเบียน หรือระบบอื่นในทำนองเดียวกัน ที่เกิดขึ้นจากการดำเนิน
โครงการ : เพิ่มขีดความสามารถในการจัดการสาธารณภัย
กิจกรรมหลัก : เพิ่มขีดความสามารถในการจัดการสาธารณภัย
กิจกรรมย่อย : พัฒนาศูนย์การเรียนรู้สาธารณภัยกลุ่มจังหวัดภาคเหนือตอนบน ๒

ตามแผนปฏิบัติราชการประจำปีของกลุ่มจังหวัดภาคเหนือตอนบน ๒ ประจำปีงบประมาณ พ.ศ. ๒๕๗๐

ลำดับที่	รายการ	จำนวน (หน่วยนับ)	ราคาต่อหน่วย (บาท)	ราคารวม (บาท)
๑	พัฒนาสถานีข้ามลำน้ำ (ระบบเชือกทางน้ำ)	๑ สถานี	๙๐๙,๓๔๒	๙๐๙,๓๔๒
๒	พัฒนาสถานีหอกระโดดทางสูง (ระบบเชือกทางสูง)	๑ สถานี	๕,๐๓๐,๘๘๘	๕,๐๓๐,๘๘๘
งบประมาณรวม				**๕,๙๔๐,๒๓๐**

ลงชื่อ .....
(นายนรศักดิ์ สุขสมบูรณ์)
รองผู้ว่าราชการจังหวัด รักษาราชการแทน
ผู้ว่าราชการจังหวัดเชียงราย
หัวหน้ากลุ่มจังหวัดภาคเหนือตอนบน ๒

ลงชื่อ .....
(นายเจิดศักดิ์ เปลี่ยนแปลงศรี)
ตำแหน่ง ผู้อำนวยการกลุ่มงานบริหารยุทธศาสตร์
กลุ่มจังหวัดภาคเหนือตอนบน ๒
พยาน
สำนักบริหารยุทธศาสตร์กลุ่มจังหวัดภาคเหนือตอนบน ๒ (เชียงราย)

ลงชื่อ .....
(นายภราดล รุ่งโรจน์ธีระ)
ผู้อำนวยการศูนย์ป้องกันและบรรเทา
สาธารณภัย เขต ๑๕ เชียงราย
หัวหน้าหน่วยงานผู้มีอำนาจรับโอนสินทรัพย์

ลงชื่อ .....
(นายสราวุธ มหายศนันท์)
ตำแหน่ง หัวหน้าฝ่ายบริหารทั่วไป
พยาน

แบบ ปร.5

สรุปผลการประมาณราคาก่อสร้าง

รายการประมาณการก่อสร้าง สถานีข้ามลำน้ำ (ระบบเชือกทางน้ำ)

สถานที่ก่อสร้าง ศูนย์ป้องกันและบรรเทาสาธารณภัย เขต 15 เชียงราย
ตำบลบ้านดู่ อำเภอเมืองเชียงราย จังหวัดเชียงราย

เจ้าของหน่วยงาน ศูนย์ป้องกันและบรรเทาสาธารณภัย เขต 15 เชียงราย

แบบแปลน

ประมาณราคาโดย

ประมาณราคาวันที่ 29 กรกฎาคม 2568

ประมาณการตามแบบ ปร. 4 จำนวน 3 แผ่น

ลำดับที่	รายการ	ค่างานต้นทุน	Factor F	รวมค่าก่อสร้าง	หมายเหตุ
1	สถานีข้ามลำน้ำ (ระบบเชือกทางน้ำ)	694,631.86	1.3091	909,342.57	Factor F ประเภทงานอาคาร - เงินล่วงหน้าจ่าย 0 % - เงินประกันผลงาน 0 % - ดอกเบี้ยเงินกู้ 7 % - ภาษี 7 %
สรุป			รวมเป็นค่าก่อสร้าง	909,342.57	
			คิดเป็นเงินก่อสร้างประมาณ	909,300.00	
	ตัวอักษร		(เก้าแสนเก้าพันสามร้อยบาทถ้วน).-		

หมายเหตุ

1. ประมาณราคาโดยอ้างอิงจากราคาเฉลี่ยวัสดุก่อสร้าง จังหวัดเชียงราย ณ เดือน กุมภาพันธ์ พ.ศ.2568 สำนักดัชนีเศรษฐกิจการค้า, สำนักเศรษฐกิจการค้า,สำนักปลัดกระทรวงพาณิชย์

2. ประมาณราคาค่าแรง/ดำเนินการสำหรับถอดแบบคำนวณราคากลางก่อสร้าง อ้างอิงจากกรมบัญชีกลาง ตามหนังสือกรมบัญชีกลาง ด่วนที่สุด ที่ กค. 0433.2/ว 135 ลงวันที่ 3 มีนาคม 2566 เรื่อง การปรับปรุงบัญชีค่าแรง/ดำเนินการสำหรับถอดแบบคำนวณราคากลางก่อสร้าง

3. ตาราง Factor F (ใหม่) ตามหนังสือกรมบัญชีกลาง ด่วนที่สุด ที่ กค. 0433.2/ว 499 ลงวันที่ 28 สิงหาคม 2568

นายสุทัศน์ คำจ้อย
สย.13380

ประมาณราคาก่อสร้าง สถานีข้ามลำน้ำ (ระบบเชือกทางน้ำ) แบบ ปร.4 แผ่นที่ 1 / 3

สถานที่ก่อสร้าง ศูนย์ป้องกันและบรรเทาสาธารณภัย เขต 15 เชียงราย

ฝ่ายประมาณราคา แบบเลขที่

ประมาณราคาโดย ประมาณราคาวันที่ 29 กรกฎาคม 2568

ลำดับที่	รายการ	จำนวน	หน่วย	ค่าวัสดุ		ค่าแรง		ยอดรวม ค่าวัสดุและค่าแรงงาน	หมายเหตุ
				ราคาต่อหน่วย	จำนวนเงิน	ราคาต่อหน่วย	จำนวนเงิน		
	สถานีข้ามลำน้ำ (ระบบเชือกทางน้ำ)								
1	งานโครงสร้าง								
1.1	ดินขุดลอกดิน	140.00	ลบ.ม.	-	-	142.00	19,880.00	19,880.00	
1.2	ทรายหยาบรองพื้น	8.50	ลบ.ม.	560.75	4,766.38	112.00	952.00	5,718.38	
1.3	คอนกรีตหยาบ	5.00	ลบ.ม.	1,733.65	8,668.25	426.00	2,130.00	10,798.25	
1.4	ไม้แบบ	35.00	ตร.ม.	470.39	16,463.69	139.00	4,865.00	21,328.69	
1.5	คอนกรีตโครงสร้าง กำลังอัด 240 ksc.	13.00	ลบ.ม.	1,838.79	23,904.27	579.00	7,527.00	31,431.27	
1.6	เหล็กเส้นกลมข้ออ้อย DB ø 12 มม. SD 40	355.20	กก.	21.86	7,763.24	3.60	1,278.72	9,041.96	
1.7	เหล็กเส้นกลมผิวเรียบ RB ø 9 มม. SR 24	14.47	กก.	21.91	317.10	4.40	63.67	380.78	
1.8	เหล็กเส้นกลมผิวเรียบ RB ø 6 มม. SR 24	124.54	กก.	23.57	2,936.07	4.40	547.98	3,484.06	
1.9	ลวดผูกเหล็ก	8.90	กก.	42.06	374.16	-	-	374.16	
1.10	แผ่นเพลทเหล็กขนาด 0.10x0.10 ม. หนา 10 มม.	10.00	แผ่น	200.00	2,000.00	-	-	2,000.00	
1.11	แผ่นเพลทเหล็กขนาด 0.15x0.15 ม. หนา 10 มม.	18.00	แผ่น	250.00	4,500.00	-	-	4,500.00	
1.12	สีน้ำพลาสติกทาภายนอก	20.00	ตร.ม.	36.00	720.00	40.00	800.00	1,520.00	
รวมค่าวัสดุ , ค่าแรง					**72,413.15**		**38,044.38**	**110,457.53**	ยกยอดไป แผ่นที่ 2

นายสุทัศน์ คำจ้อย
สย.13380

ประมาณราคาก่อสร้าง สถานีข้ามลำน้ำ (ระบบเชือกทางน้ำ) แบบ ปร.4 แผ่นที่ 2/ 3

สถานที่ก่อสร้าง ศูนย์ป้องกันและบรรเทาสาธารณภัย เขต 15 เชียงราย

ฝ่ายประมาณราคา แบบเลขที่

ประมาณราคาโดย ประมาณราคาวันที่ 29 กรกฎาคม 2568

ลำดับที่	รายการ	จำนวน	หน่วย	ค่าวัสดุ		ค่าแรง		ยอดรวม ค่าวัสดุและ ค่าแรงงาน	หมายเหตุ
				ราคา ต่อหน่วย	จำนวนเงิน	ราคา ต่อหน่วย	จำนวนเงิน		
	ยอดรวมจาก แผ่นที่ 2				**72,413.15**		**38,044.38**	**110,457.53**	ยอดรวมจากแผ่นที่ 1
2	**งานชุดนั่งร้านบันได**								
2.1	เหล็กกล่อง 2"x4" หนา 3 มม.	6.00	ท่อน	750.00	4,500.00	282.00	1,692.00	6,192.00	
2.2	เหล็กฉาก ขนาด 1 x 1 นิ้ว หนา 3 มม	7.00	ท่อน	206.00	1,442.00	100.00	700.00	2,142.00	
2.3	แผ่นแพลทเหล็กขนาด 0.10x0.10 ม. หนา 5 มม.	8.00	แผ่น	160.00	1,280.00	-	-	1,280.00	
2.4	แผ่นเหล็กลาย ขนาด 4x8 เมตร	2.00	แผ่น	2,665.00	5,330.00	1,000.00	2,000.00	7,330.00	
2.5	ชุดขาล้อคู่ไม่กระดก 3"x1 นิ้ว พร้อมล้อร่องกลม	8.00	แผ่น	450.00	3,600.00	-	-	3,600.00	
	รวม ค่าวัสดุ , ค่าแรง				**88,565.15**		**42,436.38**	**131,001.53**	ยกยอดไป แผ่นที่ 3

นายสุทัศน์ คำจอ
สย.13380

ประมาณราคาก่อสร้าง สถานีข้ามลำน้ำ (ระบบเชือกทางน้ำ) แบบ ปร.4 แผ่นที่ 3/ 3

สถานที่ก่อสร้าง ศูนย์ป้องกันและบรรเทาสาธารณภัย เขต 15 เชียงราย

ฝ่ายประมาณราคา แบบเลขที่

ประมาณราคาโดย ประมาณราคาวันที่ 29 กรกฎาคม 2568

ลำดับที่	รายการ	จำนวน	หน่วย	ค่าวัสดุ		ค่าแรง		ยอดรวม ค่าวัสดุและค่าแรงงาน	หมายเหตุ
				ราคาต่อหน่วย	จำนวนเงิน	ราคาต่อหน่วย	จำนวนเงิน		
	ยอดรวมจาก แผ่นที่ 2				**88,565.15**		**42,436.38**	**131,001.53**	ยอดรวมจากแผ่นที่ 2
3	งานอื่นๆ								
3.1	สะพานเชือก	60.00	เมตร	1,600.00	96,000.00	-	-	96,000.00	
3.2	เชือกสำหรับโรยสำหรับทำแคเบิลเวย์ 12 มม.	210.00	เมตร	130.00	27,300.00	-	-	27,300.00	
3.3	คาราบเนอร์เหล็ก รับแรงดึง 50 KN	10.00	อัน	320.00	3,200.00	-	-	3,200.00	
3.4	แผ่นเพลทกระจายแรง 5 รู	2.00	แผ่น	1,440.00	2,880.00	4.40	8.80	2,888.80	
3.5	รอกเดี่ยว 40 KN	4.00	อัน	680.00	2,720.00	-	-	2,720.00	
3.6	รอกคู่ 40 KN	2.00	อัน	1,760.00	3,520.00	-	-	3,520.00	
3.7	เชือกพูลิกสั้น 5 เส้น	300.00	เมตร	175.00	52,500.00	-	-	52,500.00	
3.8	เชือกพูลิกยาว 5 เส้น	300.00	เมตร	171.00	51,300.00	-	-	51,300.00	
3.9	เชือกแบบสำหรับทำจุดโยงยึดพูลิกสั้น 4 เส้น	240.00	เมตร	765.00	183,600.00	40.00	9,600.00	193,200.00	
	รวมราคา ค่าวัสดุ ค่าแรงงาน				**423,020.00**		**9,608.80**	**563,630.33**	
	รวมราคาค่าก่อสร้างทั้งหมด							**694,631.86**	

นายสุทัศน์ คำจ้อย
สย.13380

ประกาศ ณ วันที่ ๑๕ เดือน มีนาคม พ.ศ. ๒๕๖๕

(นายสุรชัย ขจรเกียรติ)
นายกองค์การบริหารส่วนตำบลหนองกุลา

ประกาศ ณ วันที่ ๑๕ เดือน มีนาคม พ.ศ. ๒๕๖๕

(นายสุรชัย ขจรเกียรติ)
นายกองค์การบริหารส่วนตำบลหนองกุลา

ประกาศองค์การบริหารส่วนตำบลหนองกุลา
เรื่อง ประกาศผลการเสนอราคาและการพิจารณาผู้ชนะการเสนอราคา

ตามที่ องค์การบริหารส่วนตำบลหนองกุลา ได้มีโครงการจ้างเหมาบริการบุคคลธรรมดาเพื่อปฏิบัติงานตามภารกิจขององค์การบริหารส่วนตำบลหนองกุลา (ผู้ดูแลระบบ) ประจำปีงบประมาณ พ.ศ. ๒๕๖๕ ตามประกาศองค์การบริหารส่วนตำบลหนองกุลา ลงวันที่ ๒ มีนาคม ๒๕๖๕ นั้น

องค์การบริหารส่วนตำบลหนองกุลา ได้ดำเนินการตามระเบียบกระทรวงมหาดไทย ว่าด้วยการพัสดุของหน่วยการบริหารราชการส่วนท้องถิ่น พ.ศ. ๒๕๔๘ ข้อ ๒๒ (๒) ประกาศผลการเสนอราคาและการพิจารณาผู้ชนะการเสนอราคา ดังนี้

๑. ผู้ยื่นข้อเสนอที่ได้รับการคัดเลือกและได้ตกลงจ้างเหมาบริการ

๑.๑ นายสุรชัย ขจรเกียรติ ราคาที่เสนอ ๑๐,๐๐๐ บาท

เหตุผลที่คัดเลือกโดยสรุป เนื่องจากเป็นผู้ที่มีคุณสมบัติตามเงื่อนไขที่กำหนดในประกาศ

ประกาศ ณ วันที่ ๑๕ เดือน มีนาคม พ.ศ. ๒๕๖๕

(นายสุรชัย ขจรเกียรติ)
นายกองค์การบริหารส่วนตำบลหนองกุลา

ประกาศองค์การบริหารส่วนตำบลหนองกุลา
เรื่อง ประกาศผลการเสนอราคาและการพิจารณาผู้ชนะการเสนอราคา

ตามที่ องค์การบริหารส่วนตำบลหนองกุลา ได้มีโครงการจ้างเหมาบริการบุคคลธรรมดาเพื่อปฏิบัติงานตามภารกิจขององค์การบริหารส่วนตำบลหนองกุลา (ผู้ดูแลระบบ) ประจำปีงบประมาณ พ.ศ. ๒๕๖๕ ตามประกาศองค์การบริหารส่วนตำบลหนองกุลา ลงวันที่ ๒ มีนาคม ๒๕๖๕ นั้น

องค์การบริหารส่วนตำบลหนองกุลา ได้ดำเนินการตามระเบียบกระทรวงมหาดไทย ว่าด้วยการพัสดุของหน่วยการบริหารราชการส่วนท้องถิ่น พ.ศ. ๒๕๔๘ ข้อ ๒๒ (๒) ประกาศผลการเสนอราคาและการพิจารณาผู้ชนะการเสนอราคา ดังนี้

๑. ผู้ยื่นข้อเสนอที่ได้รับการคัดเลือกและได้ตกลงจ้างเหมาบริการ

๑.๑ นายสุรชัย ขจรเกียรติ ราคาที่เสนอ ๑๐,๐๐๐ บาท

เหตุผลที่คัดเลือกโดยสรุป เนื่องจากเป็นผู้ที่มีคุณสมบัติตามเงื่อนไขที่กำหนดในประกาศ

โครงการสถานีข้ามลำน้ำ (ระบบเชือกทางน้ำ)

สารบัญแบบ

แผ่นที่	DWG. NO.	แบบสถาปัตยกรรม
1	A-01	สารบัญแบบ , สัญลักษณ์อ้างอิง , รายการวัสดุตกแต่งผิว
2	A-02	รายการประกอบแบบ
3	A-03	แผนที่โดยสังเขป
4	A-04	ผังบริเวณ
5	A-05	แปลนและรูปด้านสถานีข้ามลำน้ำ (ระบบเชือกทางน้ำ)
6	A-06	แปลนสถานีข้ามลำน้ำ ฐานที่ 1
7	A-07	รูปด้านสถานีข้ามลำน้ำ ฐานที่ 1
8	A-08	รูปตัดสถานีข้ามลำน้ำ ฐานที่ 1
9	A-09	แปลนสถานีข้ามลำน้ำ ฐานที่ 2
10	A-10	รูปด้านสถานีข้ามลำน้ำ ฐานที่ 2
11	A-11	รูปตัดสถานีข้ามลำน้ำ ฐานที่ 2
12	A-12	แบบขยาย

แผ่นที่	DWG. NO.	แบบโครงสร้าง
13	S-01	รายการประกอบแบบงานโครงสร้าง
14	S-02	มาตรฐานงานคอนกรีตเสริมเหล็กงาน
15	S-03	มาตรฐานงานคอนกรีตเสริมเหล็กพื้นหล่อในที่
16	S-04	แปลนโครงสร้าง
17	S-05	แบบขยายโครงสร้าง

สารบัญแบบ

แผ่นที่	DWG. NO.	แบบไฟฟ้า

แผ่นที่	DWG. NO.	แบบสุขาภิบาล

รายการวัสดุตกแต่งผิว

	หมายเลข	รายละเอียด
วัสดุพื้น	พื้น	พื้นคอนกรีตขัดหยาบ
วัสดุผนัง		
วัสดุฝ้าเพดาน		

สัญญลักษณ์อ้างอิง

ทิศเหนือ — แสดงทิศเหนือ

แสดงรูปด้านในแต่ละด้านของตัวอาคาร — แสดงแบบเลขที่ ที่แบบปรากฏ — แสดงทิศทางการมองรูปด้าน

แสดงแนวรูปตัดผ่านตัวอาคาร — แสดงแบบเลขที่ ที่แบบปรากฏ — แสดงแนวรูปตัดผ่านตัวอาคาร

แสดงเบอร์แบบขยาย — แสดงแบบเลขที่ ที่แบบปรากฏ — แสดงแบบขยาย

แสดงแนวรูปตัดขยาย — แสดงแบบเลขที่ ที่แบบปรากฏ — แสดงแนวรูปตัดขยาย

แสดงแนวเสา

แสดงระยะศูนย์กลางถึงศูนย์กลาง — แสดงระยะศูนย์กลางถึงริม — แสดงระยะริมถึงริม — ชนิดของการบอกระยะ

หมายเลขของวัสดุที่ใช้ตกแต่งผิวผนัง — สัญญลักษณ์วัสดุผนัง

แนวเขตที่ดิน

แสดงเบอร์วัสดุพื้น ที่ปรากฏในแปลน,รูปด้าน หรือรูปตัด — สัญญลักษณ์วัสดุพื้น

แสดงเบอร์หน้าต่างที่ปรากฏในแปลน,รูปด้าน หรือรูปตัด — สัญญลักษณ์หน้าต่าง

แสดงเบอร์ฝ้าเพดานที่ปรากฏในแปลน,รูปด้าน หรือรูปตัด — สัญญลักษณ์วัสดุฝ้าเพดาน

แสดงเบอร์ประตูที่ปรากฏในแปลน ,รูปด้าน หรือรูปตัด — สัญญลักษณ์ประตู

MATERIAL INDICATION SYMBOLS

- หนังก่ออิฐมอญครึ่งแผ่น ขาบปูนเรียบ
- หนังก่ออิฐมอญเต็มแผ่น ขาบปูนเรียบ
- หนังก่ออิฐมอญ 2 ชั้น ขาบปูนเรียบ
- คอนกรีตเสริมเหล็ก (รูปตัด)
- คอนกรีตเสริมเหล็ก (แบบขยาย)
- ทราย, ทรายอัดแน่น
- ดิน
- ไม้ตกแต่งผิว
- เหล็ก , โลหะ
- โครงคร่าวไม้ที่ไม่ตกแต่งผิว
- หนังสูงไม่รวมฝ้าเพดาน
- กระจก
- METAL SHEET LOUVER 0.20 M.

กระทรวงมหาดไทย กรมป้องกันและบรรเทาสาธารณภัย ศูนย์ป้องกันและบรรเทาสาธารณภัย เขต 15 เชียงราย	โครงการ สถานีข้ามลำน้ำ (ระบบเชือกทางน้ำ)	ส่วนงาน เขียนแบบ นายสุทัศน์ ค่าจ่อย A-181,28432 ออกแบบ นายสุทัศน์ ค่าจ่อย สย.13380	ตรวจสอบ (นายสถิภ สกุลสมถเดโช) นักวิเคราะห์นโยบายและแผนชำนาญการพิเศษ	อนุมัติ (นายภราดร รุ่งไชยนิธิระ) ผู้อำนวยการศูนย์ ปภ. เขต 15 เชียงราย	DRAWING TITLE สารบัญแบบ, สัญลักษณ์อ้างอิง รายการวัสดุตกแต่งผิว มาตราส่วน / วันที่	DRAWNING No. A-01 DRAWNING TOTAL 01 /17

PROJECT

รายการประกอบแบบทั่วไป

การวัดระยะห่างระหว่างโครงสร้าง โดยทั่วไปถือจากศูนย์กลาง สำหรับระยะอื่นๆ ให้ถือตามแบบแสดง ถ้าปรากฏว่าด้วยเขตใดขัดแย้งกัน ให้ผู้รับจ้างติดต่อปรึกษากับสถาปนิกผู้ออกแบบเพื่อทำการแก้ไขก่อนดำเนินงานต่อไป ผู้รับจ้างจะต้องดูแบบให้ละเอียดถี่ถ้วนให้เข้าใจ หากไม่เข้าใจหรือมีข้อขัดแย้งใดๆ เกิดขึ้นไม่ว่าในแบบหรือรายการ ให้ผู้รับจ้างติดต่อสอบถามได้จากสถาปนิกผู้ออกแบบเพื่อจะได้ชี้แจงให้ผู้รับจ้างทราบก่อนที่จะนำมาใช้หรือประกอบการก่อสร้าง หากปรากฏว่าวัสดุหรืออุปกรณ์ ถูกนำมาใช้ก่อนมีการตรวจสอบ และ มีการตรวจสอบพบภายหลัง โดยเจ้าของหรือสถาปนิกผู้ออกแบบ หากผิดจากมาตรฐานที่กำหนดผู้รับจ้างจะต้องเป็นผู้รับผิดชอบ

งานผัง – งานระดับ

ผู้รับจ้างจะต้องทำการปักผังและถ่ายระดับของอาคารให้ถูกต้องตามแบบ ถ้ามีเหตุขัดข้องไม่ว่ากรณีใดๆ ก็ตาม เช่น กรณีสถานที่จริงไม่ตรงตามแบบ ให้แจ้งสถาปนิกเพื่อทำการแก้ไข เมื่อปักผังทำการถ่ายระดับเรียบร้อยแล้ว ผู้รับจ้างจะต้องแจ้งให้สถาปนิกเพื่อทำการตรวจสอบก่อนที่จะทำการก่อสร้างใดๆ ระดับของอาคารให้ถือระดับ +0.00 จากระดับหลังถนนเป็นค่าระดับประมาณการก่อสร้าง ส่วนระดับอื่นๆ ให้ถือตามแบบสถาปัตยกรรม

งานเหล็กเสริมคอนกรีต

เหล็กเสริมสำหรับงานคอนกรีตเสริมเหล็ก จะต้องมีคุณสมบัติ ตามมาตรฐานผลิตภัณฑ์อุตสาหกรรม ของ กระทรวงอุตสาหกรรม เหล็กกลมเรียบให้คุณภาพ SR-24 กำหนดให้ใช้ของบลส ห้ามใช้เหล็กรีดซ้ำโดยเด็ดขาด เหล็กข้ออ้อยให้คุณภาพ ห้ามใช้เหล็กรีดซ้ำโดยเด็ดขาด เหล็กข้ออ้อย ให้คุณภาพSD-30 กำหนดให้ใช้ของบลส การต่อเหล็กเสริมตามเหล็กในคานหรือพื้น ยอมให้ต่อตามเหล็กบนที่กึ่งกลางคาน ส่วนเหล็กล่างให้ต่อตามที่เสาหรือจุดที่มีคานรองรับ ระยะทาบเหล็กจะต้องไม่น้อยกว่า 50 เท่าของเส้นผ่าศูนย์กลางและไม่น้อยกว่า 60 เท่าเหล็กในเสาหรือต้องไม่น้อยกว่า 0.80ม การต่อเสาจะต้องต่อที่บริเวณโคนเสาเท่านั้น กรณีที่ลืมฝากเหล็กโครงสร้าง ให้ใช้ EPOXY โดยต้องทำการปรึกษาวิศวกรผู้ออกแบบก่อน

งานคอนกรีต

รายละเอียดต่างๆ เกี่ยวกับองค์อาคารคอนกรีตเสริมเหล็ก และ งานคอนกรีตทั้งหมด ให้เป็นไปตามมาตรฐานสำหรับอาคารคอนกรีตเสริมเหล็ก ของวิศวกรรมสถานแห่งประเทศไทย วัสดุ ปูนซีเมนต์ที่ใช้ในการผสมคอนกรีตสำหรับโครงสร้างจะต้องเป็นปูนซีเมนต์ปอร์ตแลนด์ ประเภทที่ 1 (TYPE I) ตามมาตรฐาน มอก. เท่านั้น ต้องเป็นปูนซีเมนต์ที่แห้งสนิท ไม่จับตัวเป็นก้อน เช่น ตราช้าง,ตราเพชร คอนกรีตผสมเสร็จสำหรับงานโครงสร้างให้ใช้ของ ซิเมคได้โดยไม่ต้องเทสต์ หากเป็นยี่ห้ออื่น Strength จะต้องได้ และต้องมีใบรับรองได้ ค่า Slump จากหน่วยงานที่ซื้อ ปูนซีเมนต์ที่ใช้ในงานก่อสร้างหรืองานฉาบที่ต้องผสมทราย ใช้ปูนซีเมนต์ ประเภทที่ 3 (TYPE III) ตามมาตรฐาน มอก.เช่น ตราเสือ,ตรานกอินทรีย์ น้ำที่ใช้ในการผสมคอนกรีตจะต้องสะอาดปราศจากสิ่งสกปรกเจือปน มวลรวมคอนกรีตต้องมีส่วนคละความทนทานต่อการสึกกร่อน ตลอดจนการหดตัวและขยายตัว หินที่ใช้ผสมคอนกรีตใช้ขนาด 1/2",3/4" เทบริเวณแคบเช่น ครีบ , คานเอ็น , เสาเอ็น ใช้หิน 3/4" ในกรณีที่ไม่ให้ระบุไว้เป็นอย่างอื่นในมาตรฐาน ให้ถือว่าขนาดใหญ่ของมวลรวม ต้องไม่น้อยกว่า 1/5 ของด้านที่แคบที่สุด ของแบบหล่อ หรือ ต้องไม่น้อยกว่า 3/4 ของช่องว่างระหว่างเหล็กเสริม แต่ละเส้นหรือแต่ละมัด การยุบตัวของคอนกรีต ซึ่งมีน้ำหนักปกติ ซึ่งหาโดยวิธีการทดสอบการยุบตัวของคอนกรีต ซึ่งใช้ปูนซีเมนต์ปอร์ตแลนด์ (ASTM C143)

ชนิดของการก่อสร้าง	ค่ายุบตัว	
	สูงสุด	ต่ำสุด
ฐานราก	4	2
แผ่นพื้น,คาน,ผนัง	6	3
เสา	10	5
ครีบ คสล.และผนังเบาๆ	10	5

คอนกรีต ต้องมีกำลังไม่น้อยกว่า 210 กก./ตร.ซม. สำหรับงานเทพื้นบนดิน 240 กก. /ตร.ซม. สำหรับโครงสร้างหลักในส่วนอื่นที่อายุ28วัน โดยใช้ตัวอย่างทรงกระบอก เส้นผ่าศูนย์กลาง 15 ซม. สูง 30 ซม. เมื่อเทคอนกรีตลงในแบบหล่อแล้ว จะต้องอัดคอนกรีตให้แน่น ภายใน 30 นาที เมื่อสั่งคอนกรีตผสมเสร็จมาใช้งาน ต้องใช้ให้เสร็จ ภายใน 2 ชั่วโมง หลังจากออกจาก Plant การแก้ผิวที่ไม่เรียบร้อย ทันทีที่ถอดแบบจะต้องทำการตรวจสอบ หากพบว่าคอนกรีตไม่เรียบร้อย จะต้องแจ้งให้วิศวกรผู้ควบคุมงานทราบ หากปรากฏว่ามีการซ่อมแซมผิวคอนกรีต ก่อนได้รับการตรวจสอบ ผู้ควบคุมงานส่วนนั้นอาจถือว่าเป็นคอนกรีตเสียได้ วิธีการแก้ไขผิวที่เป็นคอนกรีตโครงสร้างส่วนที่รับกำลัง ให้ซ่อมผิวโดยใช้ LANKO 731 REPAIR MORTAR ของ SODAP (THAILAND) Co.,ltd

การเทคอนกรีตเพื่อเสริมเหล็กหนวดกุ้ง หรือเสาเอ็น ทับหลังให้ใช้น้ำยา EPOXY GUM CRETE ตราช้าง ของ เครือซิเมนต์ไทย เป็นตัวประสาน การตรวจสอบคุณภาพคอนกรีต ให้ตรวจสอบด้วย CONCRETE HUMMER โดยใช้หลักเกณฑ์ และมาตรฐานในการตรวจสอบตามที่กำหนด แผ่นพื้นสำเร็จรูป ให้ใช้แผ่นพื้นสำเร็จรูปอัดแรง ของโรงงานผลิตที่ได้มาตรฐาน โดยแผ่นพื้นนั้นจะต้องไม่แตกหัก บิ่น หรือบิ่นระย้าว ซึ่งอาจก่อให้เกิดความเสียหายได้ คานทับหลัง,เสาเอ็น คสล.ใช้เหล็กเสริม 2-RB 6 มม.เหล็กปลอก RB 6 มม.@ 0.20ม. คอนกรีตที่ใช้ให้ใช้หิน 3/4" เป็นส่วนผสม หลังจากหล่อเอ็นแล้ว ให้ทิ้งไว้ 1 วันถึงจะเริ่มก่อได้ ขนาดเอ็นและทับหลัง 0.07x0.15 ม. ให้ติดตาข่ายกันร้าวสี่เหลี่ยม 1/2" ตัดรูปตัว L ยาวข้างละ0.20 ม.ที่มุมวงกบทุกมุม โดยใช้ตะปูคอนกรีตตอกยึดให้แน่น ห้ามใช้ปูนฉาบฉาบแประยึดเด็ดขาด

ฐานราก,คานคอดิน

ฐานรากเป็นฐานราก ค.ส.ล. ขนาดจะระบุในแบบก่อสร้าง การประกอบแบบกรอบรอบฐาน ให้ใช้ไม้แบบประกอบเป็นแบบ ห้ามมิให้แต่งดินทำเป็นแบบโดยเด็ดขาด ทั้งนี้รวมทั้งการประกอบแบบคานคอดินด้วยถ้ามีน้ำขังอยู่ก้นหลุม ให้สูบออกให้หมด ก่อนจะทำงานต่อไป

หลังคา

หลังคามุงตอนคู่ สีตามตกลงก่อนทำสัญญา

เพดาน

ชนิดงานเพดานตกลงระหว่างผู้รับจ้างกับผู้รับจ้างก่อนลงสัญญา

พื้น

งานพื้นทุกชนิด ผู้รับจ้างจะต้องจัดทำด้วยฝีมือปราณีตได้ระดับ ได้แนว ได้ฉาก วิธีปูกระเบื้องจะต้องได้แนวตรงกันตลอดทุกด้าน มุมกระเบื้องที่เป็นหรือแตกร่วหามนำมาใช้ รายละเอียดพื้น ให้ดูจากรายการประกอบแบบพื้น

ผนัง


ผนังทั้งหมดของโครงการก่อบล็อค ส่วนการตกแต่งผิวผนังเพิ่มเติมผู้รับจ้างต้องตกลงกับผู้รับจ้างเป็นรายลักษณ์อักษรต่อไป

ผนังกระจกใสหนา ติดตั้งตามภรรมวิธีผู้ผลิต

ประตู / หน้าต่าง


ประตู – หน้าต่าง (ดูแบบขยาย)หรืออาจเปลี่ยนรูปแบบได้ตามตกลงก่อนทำสัญญา

กระทรวงมหาดไทย กรมป้องกันและบรรเทาสาธารณภัย ศูนย์ป้องกันและบรรเทาสาธารณภัย เขต 15 เชียงราย	โครงการ สถานีข้ามลำน้ำ (ระบบเชือกทางน้ำ)	สำรวจ เขียนแบบ นายสุทัศน์ ค่าจ้อย ส.ถ.23432 ออกแบบ นายสุทัศน์ ค่าจ้อย ส.ถ.13380	ตรวจสอบ (นายสวิฏ สกุลสมณเดโช) นักวิเคราะห์นโยบายและแผนชำนาญการพิเศษ
อนุมัติ (นายภรเดช รุ่งโรจน์ธีระ) ผู้อำนวยการศูนย์ ปภ. เขต 15 เชียงราย	DRAWING TITLE: รายการประกอบแบบ มาตราส่วน / วันที่	DRAWING No.: A-02 DRAWING TOTAL: 02 /17	

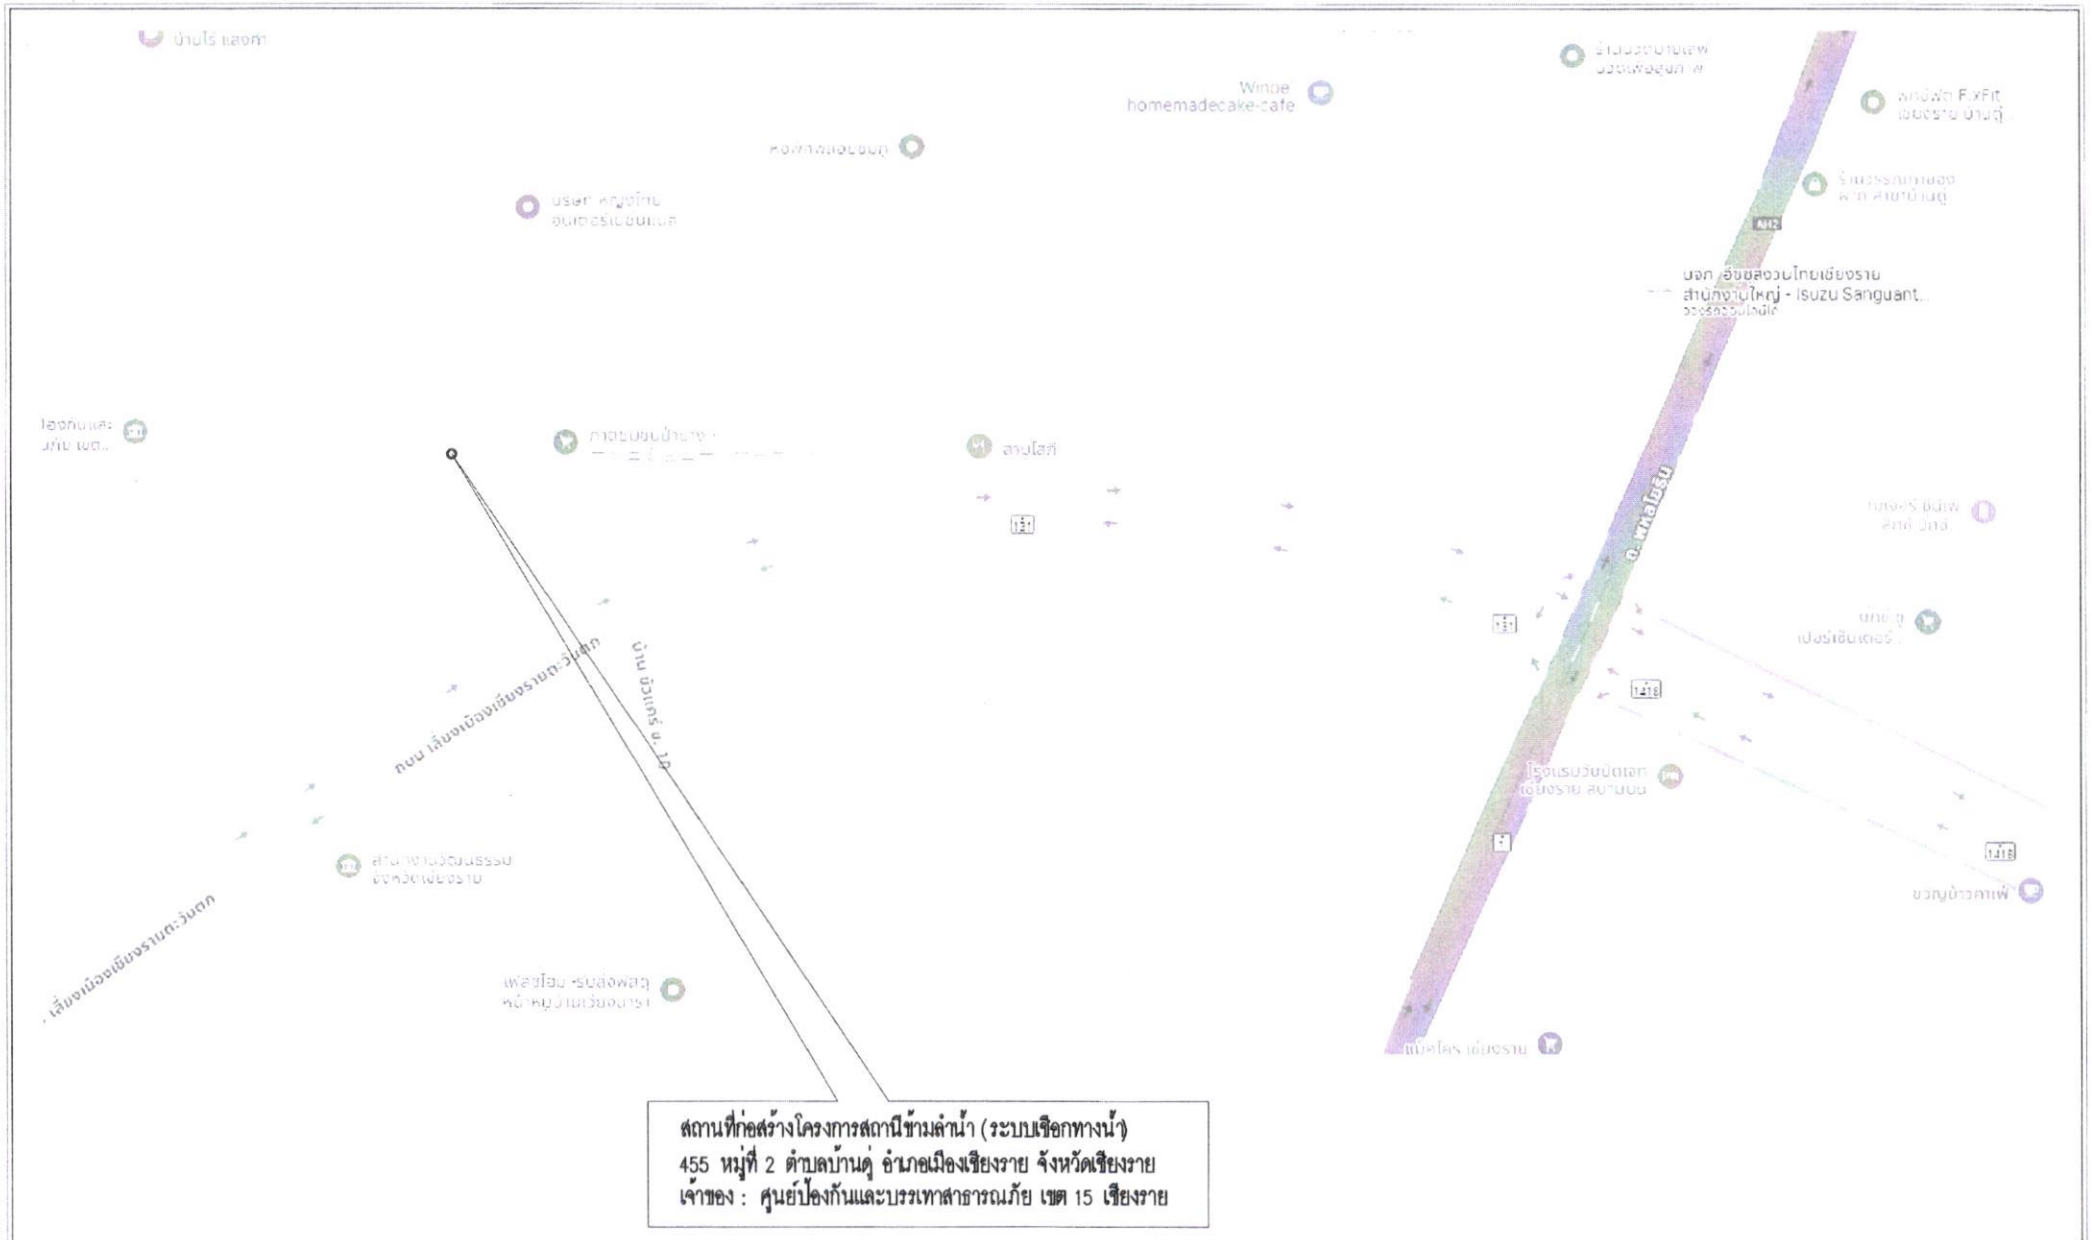


กระทรวงมหาดไทย กรมป้องกันและบรรเทาสาธารณภัย ศูนย์ป้องกันและบรรเทาสาธารณภัย เขต 15 เชียงราย	โครงการ สถานีข้ามลำน้ำ (ระบบเชือกทางน้ำ)	ส่วนงาน เขียนแบบ นายสุทัศน์ ค้าจอย ส.ค. ส.๑๐.23432 ออกแบบ นายสุทัศน์ ค้าจอย สย13380	ตรวจสอบ (นายเศวิฏ ดกุลสมเถเดโช) นักวิเคราะห์นโยบายและแผนชำนาญการพิเศษ	อนุมัติ (นายภราดล รุ่งไรจันธีระ) ผู้อำนวยการศูนย์ ปภ. เขต 15 เชียงราย	DRAWING TITLE แผนที่โดยสังเขป มาตราส่วน / วันที่	DRAWING No. A-03 DRAWING TOTAL 03 /17


ตัวอย่าง | ไม่ใช้งาน

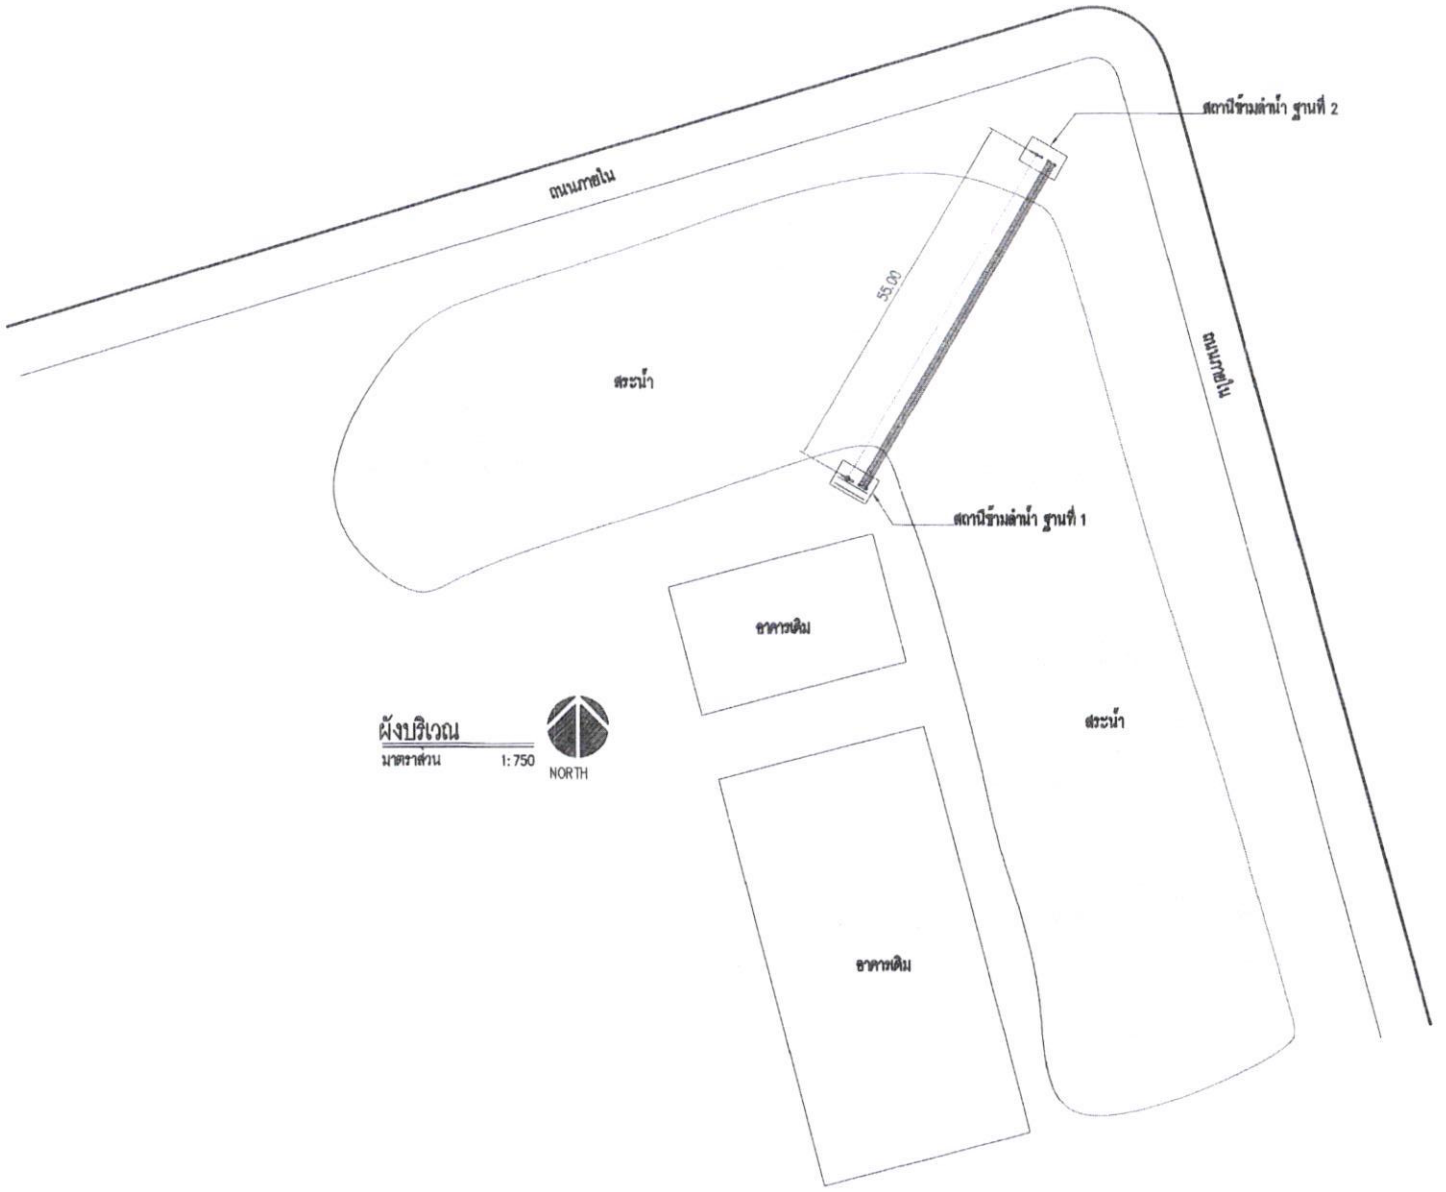

กระทรวงมหาดไทย กรมป้องกันและบรรเทาสาธารณภัย ศูนย์ป้องกันและบรรเทาสาธารณภัย เขต 15 เชียงราย	โครงการ **สถานีข้ามลำน้ำ (ระบบเชือกทางน้ำ)**	ผู้ออกแบบ นายสุทัศน์ สุ้ยจ้อย สย13380	ตรวจสอบ (นายดวิฏ สกุลสมณเดโช) นักวิเคราะห์นโยบายและแผนชำนาญการพิเศษ	อนุมัติ (นายภราดล รุ่งไชจนิธิระ) ผู้อำนวยการศูนย์ ปภ. เขต 15 เชียงราย	DRAWING TITLE: ผังบริเวณ มาตราส่วน / วันที่ DRAWING No.: A-04 DRAWING TOTAL: 04 /17

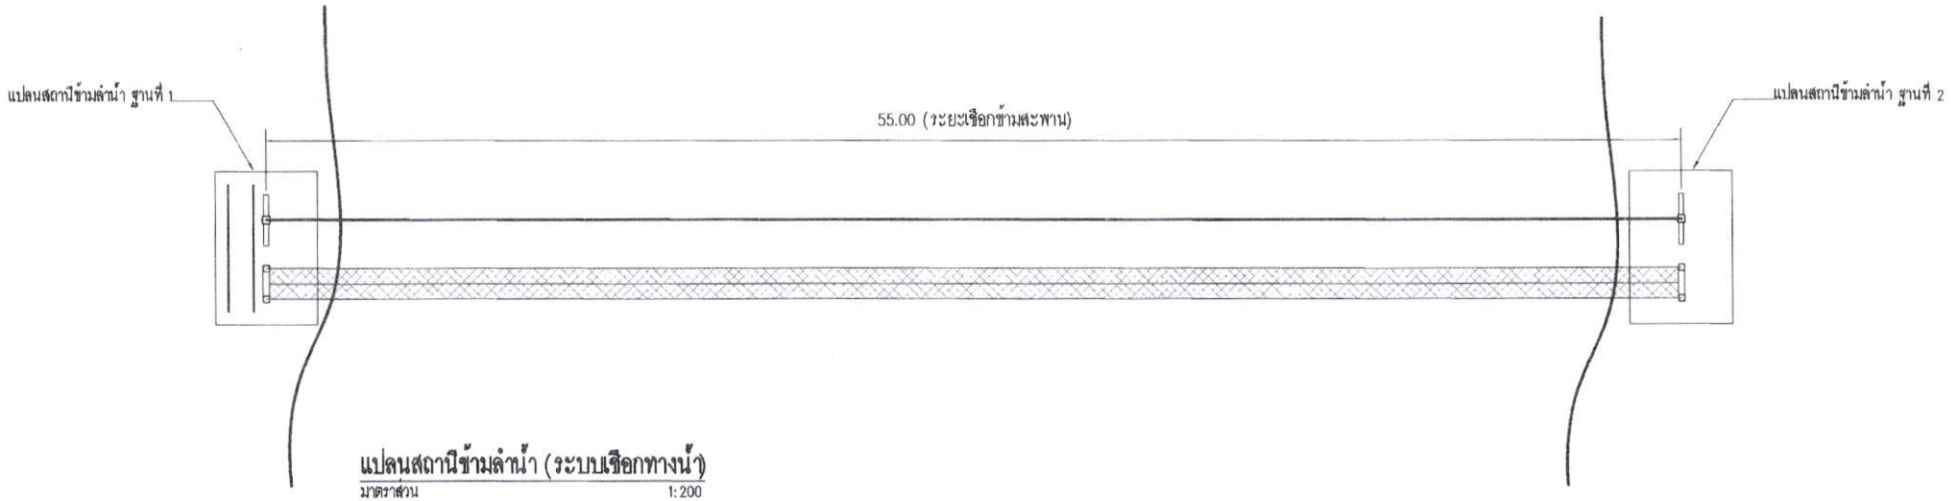


แปลนสถานีข้ามลำน้ำ (ระบบเชือกทางน้ำ)
มาตราส่วน 1:200

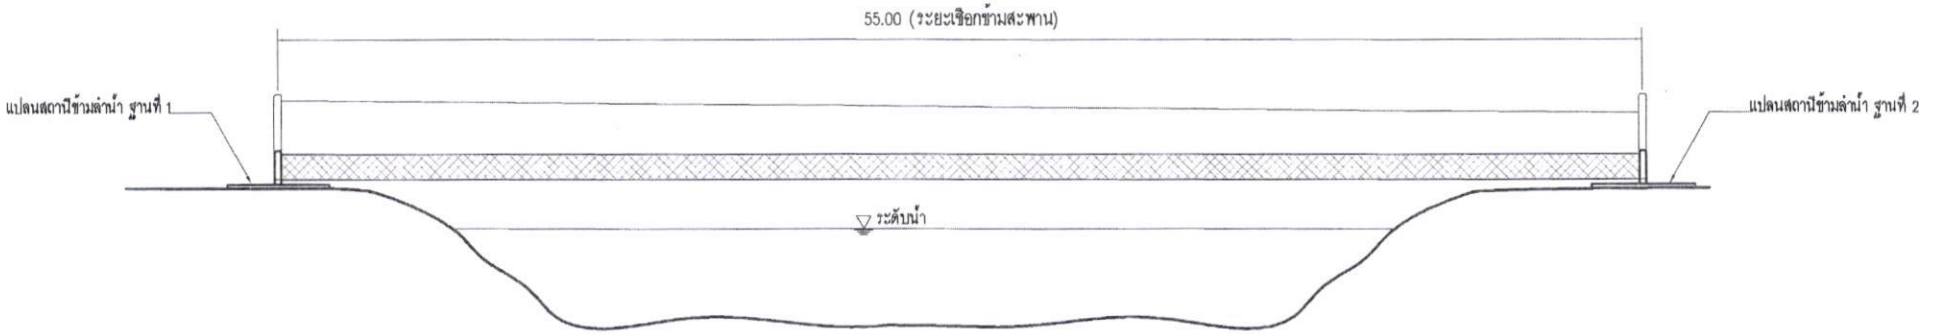

รูปด้านสถานีข้ามลำน้ำ (ระบบเชือกทางน้ำ)
มาตราส่วน 1:200

กระทรวงมหาดไทย กรมป้องกันและบรรเทาสาธารณภัย ศูนย์ป้องกันและบรรเทาสาธารณภัย เขต 15 เชียงราย	โครงการ สถานีข้ามลำน้ำ (ระบบเชือกทางน้ำ)	สำรวจ เขียนแบบ นายสุทัศน์ ค่าจ้อย ภ.ช.023432 ออกแบบ นายสุทัศน์ ค่าจ้อย ส.ย.13380	ตรวจสอบ (นายเดวิฎ สกุลสมณเดโช) นักวิเคราะห์นโยบายและแผนชำนาญการพิเศษ	อนุมัติ (นายภราดล รุ่งไชยนิรันดร์) ผู้อำนวยการศูนย์ ปภ. เขต 15 เชียงราย	DRAWING TITLE แปลนสถานีข้ามลำน้ำ (ระบบเชือกทางน้ำ) รูปด้านสถานีข้ามลำน้ำ (ระบบเชือกทางน้ำ) มาตราส่วน / วันที่	DRAWING No. A-05 DRAWING TOTAL 05 /17

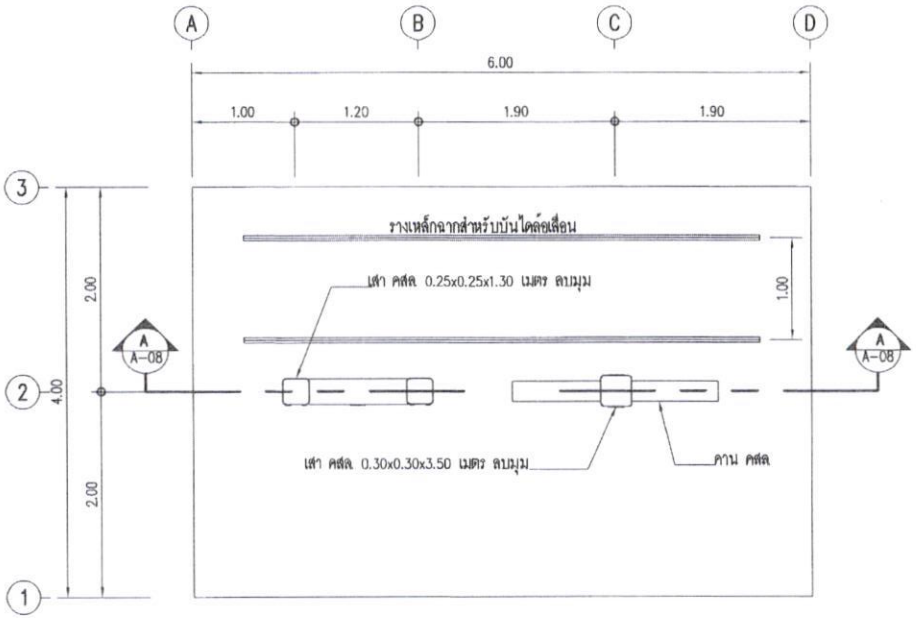


แปลนสถานีข้ามลำน้ำ ฐานที่ 1


มาตราส่วน 1:50




กระทรวงมหาดไทย กรมป้องกันและบรรเทาสาธารณภัย ศูนย์ป้องกันและบรรเทาสาธารณภัย เขต 15 เชียงราย	โครงการ สถานีข้ามลำน้ำ (ระบบเชือกทางน้ำ)	ส่วนงาน เขียนแบบ นายสุทัศน์ ค่าจ้อย ภ-สถ.23432 ออกแบบ นายสุทัศน์ ค่าจ้อย สย13380	ตรวจสอบ (นายเดวิภู สกุลสมเกษโชติ) นักวิเคราะห์นโยบายและแผนชำนาญการพิเศษ	อนุมัติ (นายภราดล รุ่งโรจน์ธีระ) ผู้อำนวยการศูนย์ ปภ. เขต 15 เชียงราย	DRAWING TITLE แปลนสถานีข้ามลำน้ำ ฐานที่ 1 มาตราส่วน / วันที่	DRAWING No. A-06 DRAWING TOTAL 06 /17

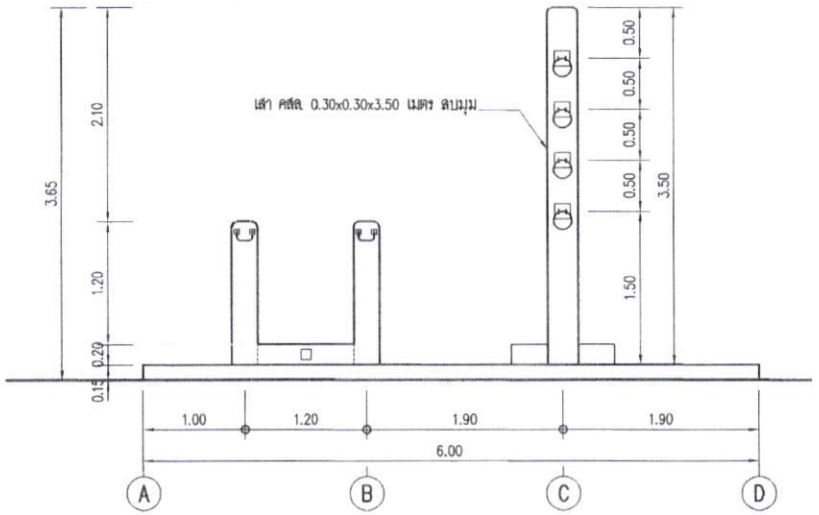


รูปด้าน 1 (แปลนสถานีข้ามลำน้ำ ฐานที่ 1)
มาตราส่วน 1:50

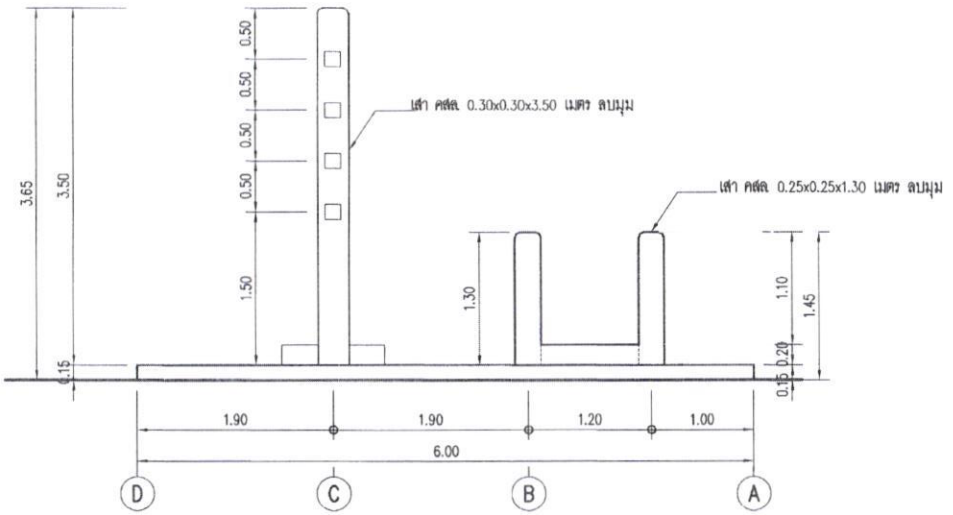

รูปด้าน 3 (แปลนสถานีข้ามลำน้ำ ฐานที่ 1)
มาตราส่วน 1:50

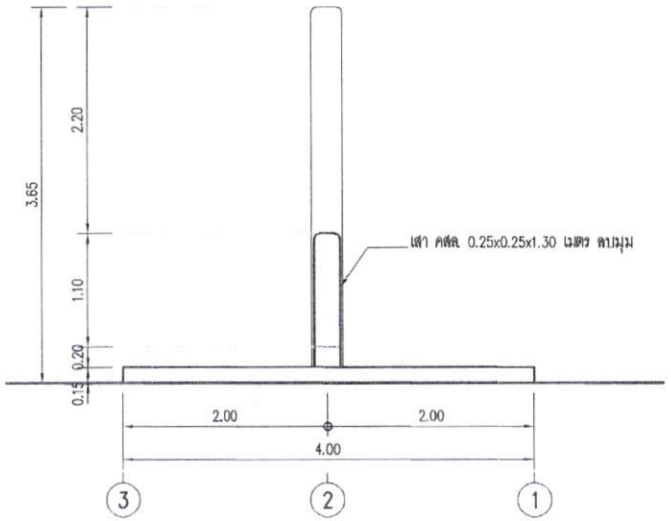


รูปด้าน 2 (แปลนสถานีข้ามลำน้ำ ฐานที่ 1)
มาตราส่วน 1:50

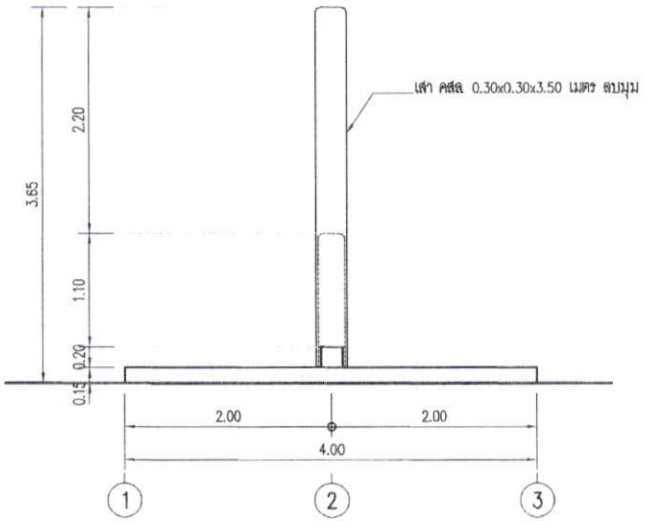

รูปด้าน 4 (แปลนสถานีข้ามลำน้ำ ฐานที่ 1)
มาตราส่วน 1:50


กระทรวงมหาดไทย กรมป้องกันและบรรเทาสาธารณภัย ศูนย์ป้องกันและบรรเทาสาธารณภัย เขต 15 เชียงราย	โครงการ **สถานีข้ามลำน้ำ (ระบบเชือกทางน้ำ)**	ส่วนงาน เขียนแบบ นายสุทัศน์ ค่าน้อย ภ-สถ.23432 ออกแบบ นายสุทัศน์ สีน้อย สย13380	ตรวจสอบ (นายเดวิฎ สกุลสมสนเดโช) นักวิเคราะห์นโยบายและแผนชำนาญการพิเศษ
อนุมัติ (นายภราดล รุ่งไชยนิธิระ) ผู้อำนวยการศูนย์ ปภ. เขต 15 เชียงราย	DRAWING TITLE **รูปด้านสถานีข้ามลำน้ำ ฐานที่ 1**	DRAWING No. A-07	
มาตราส่วน	วันที่	DRAWING TOTAL 07 /17	

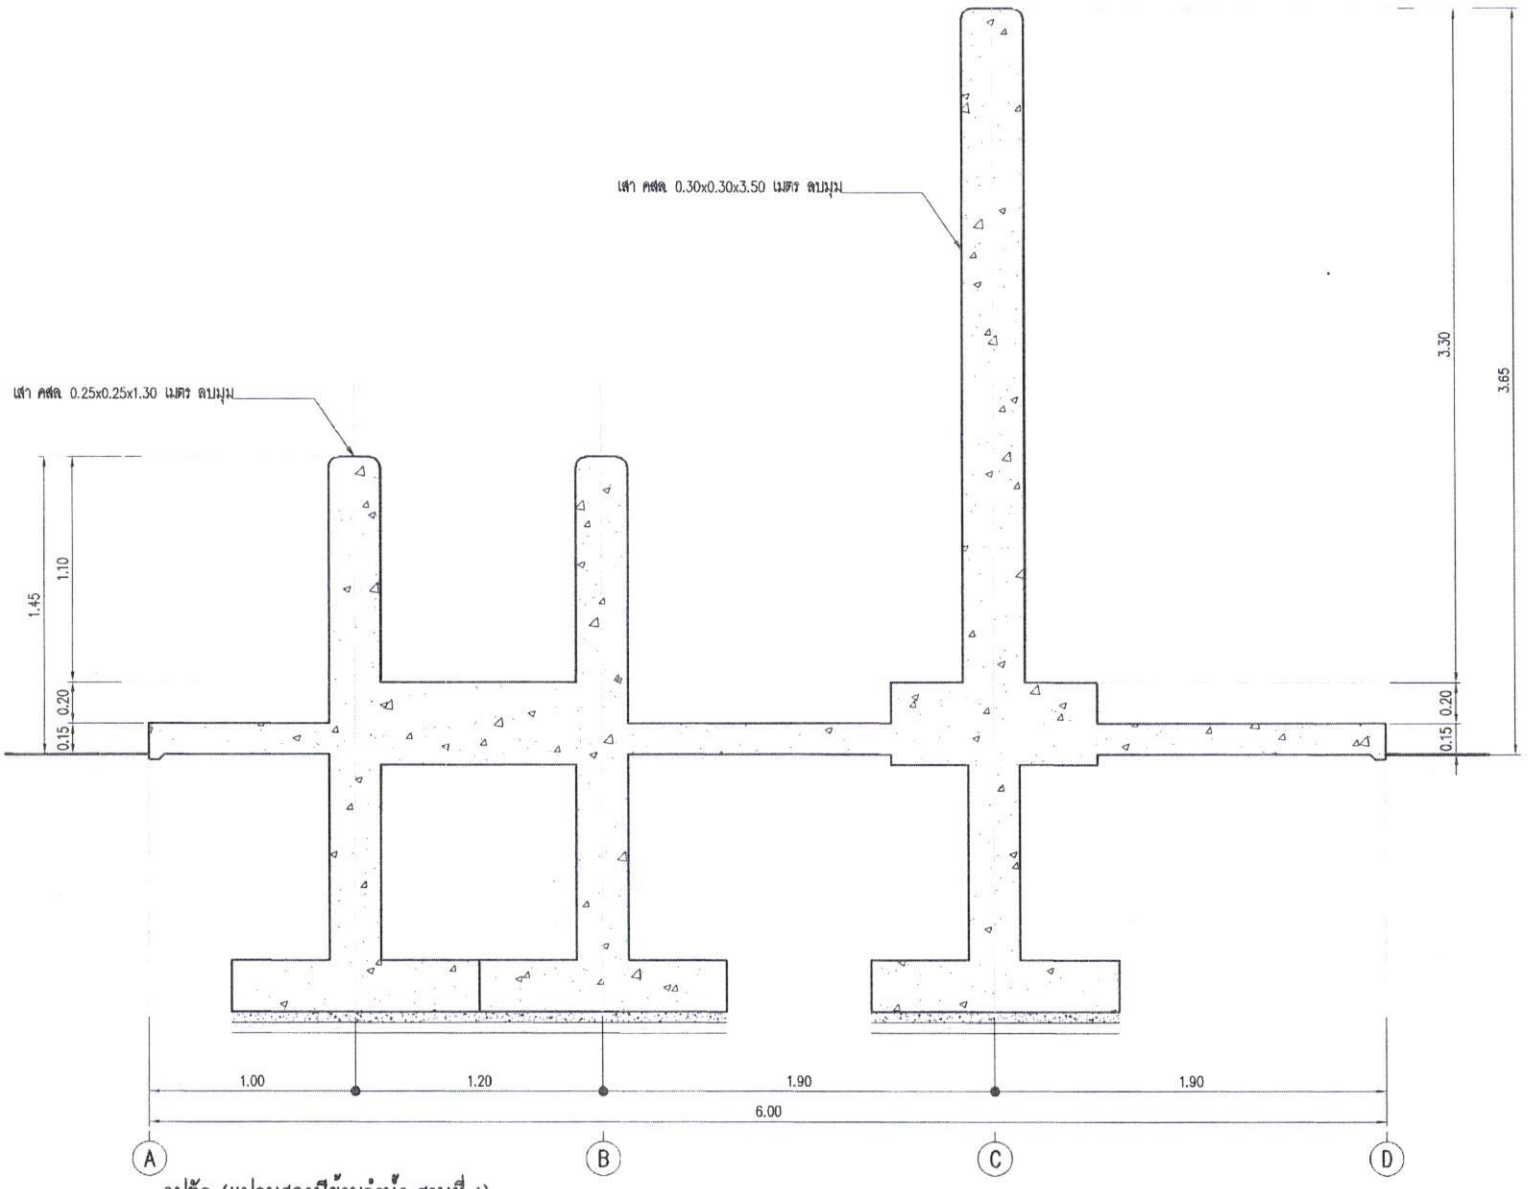

รูปตัด (แปลนสถานีข้ามลำน้ำ ฐานที่ 1)

มาตราส่วน 1:25

กระทรวงมหาดไทย กรมป้องกันและบรรเทาสาธารณภัย ศูนย์ป้องกันและบรรเทาสาธารณภัย เขต 15 เชียงราย	โครงการ **สถานีข้ามลำน้ำ (ระบบเชือกทางน้ำ)**	สำรวจ เขียนแบบ นายสุทัศน์ ค้าจ้อย ภ.-สถ.23432 ออกแบบ นายสุทัศน์ ค้าจ้อย สย13380	ตรวจสอบ (นายสหิฏ สกุลสมณเดโช) นักวิเคราะห์นโยบายและแผนชำนาญการพิเศษ	อนุมัติ (นายภราดล รุ่งไรจันธิระ) ผู้อำนวยการศูนย์ ปภ. เขต 15 เชียงราย	DRAWING TITLE **รูปตัดสถานีข้ามลำน้ำ ฐานที่ 1**	DRAWNING No. A-08
					มาตราส่วน / วันที่	DRAWNING TOTAL 08 /17

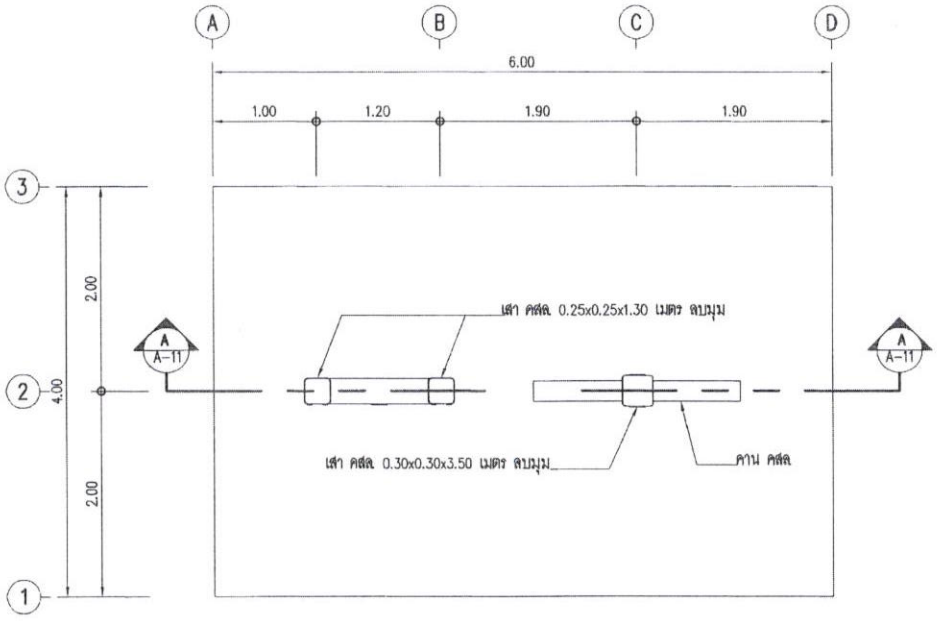


แปลนสถานีข้ามลำน้ำ ฐานที่ 2


มาตราส่วน 1:50




กระทรวงมหาดไทย กรมป้องกันและบรรเทาสาธารณภัย ศูนย์ป้องกันและบรรเทาสาธารณภัย เขต 15 เชียงราย	โครงการ สถานีข้ามลำน้ำ (ระบบเชือกทางน้ำ)	ผู้ช่วย เขียนแบบ นายสุทัศน์ ค้าจ้อย ภ- สค.2542 ออกแบบ นายสุทัศน์ ค้าจ้อย สย13380	ตรวจสอบ (นายเดวิฎ สกุลสมณเดโช) นักวิเคราะห์นโยบายและแผนชำนาญการพิเศษ	อนุมัติ (นายภราดล รุ่งโรจน์ธีระ) ผู้อำนวยการศูนย์ ปภ. เขต 15 เชียงราย	DRAWING TITLE แปลนสถานีข้ามลำน้ำ ฐานที่ 2 มาตราส่วน / วันที่	DRAWNING No. A-09 DRAWNING TOTAL 09 /17

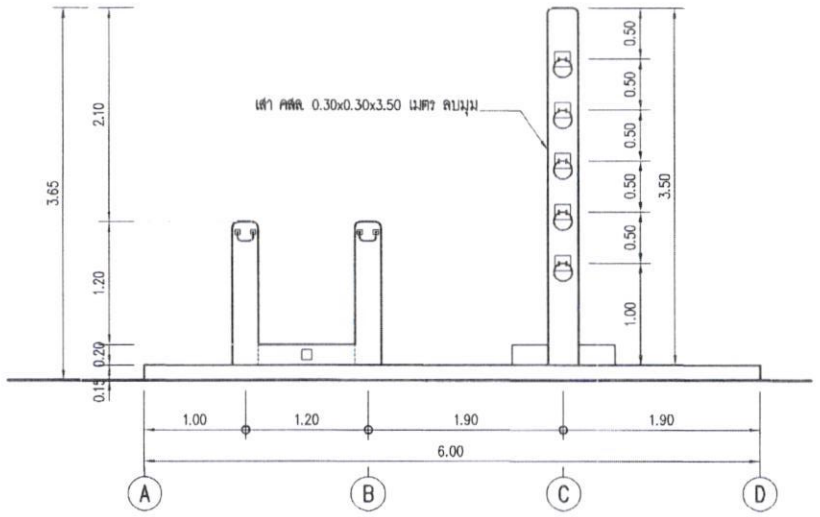


รูปด้าน 1 (แปลนสถานีข้ามลำน้ำ ฐานที่ 2)
มาตราส่วน 1:50

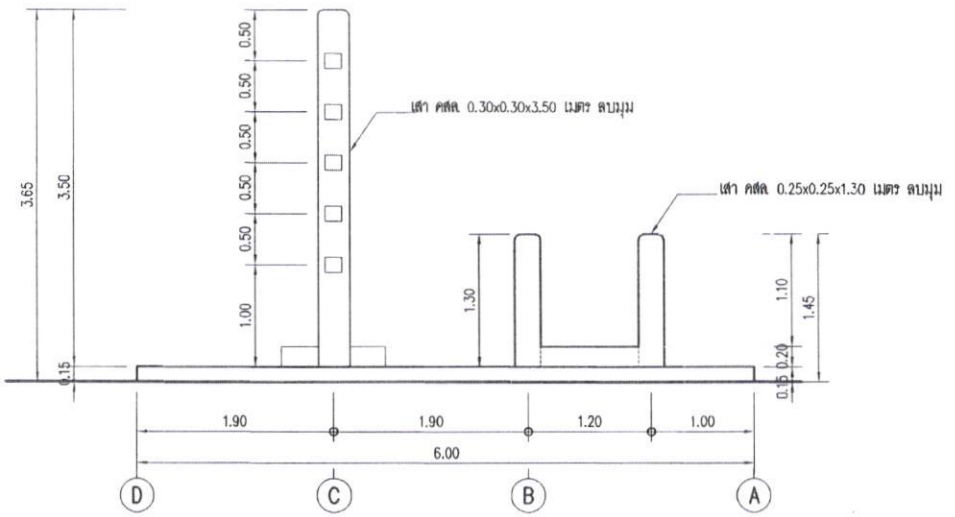

รูปด้าน 3 (แปลนสถานีข้ามลำน้ำ ฐานที่ 2)
มาตราส่วน 1:50

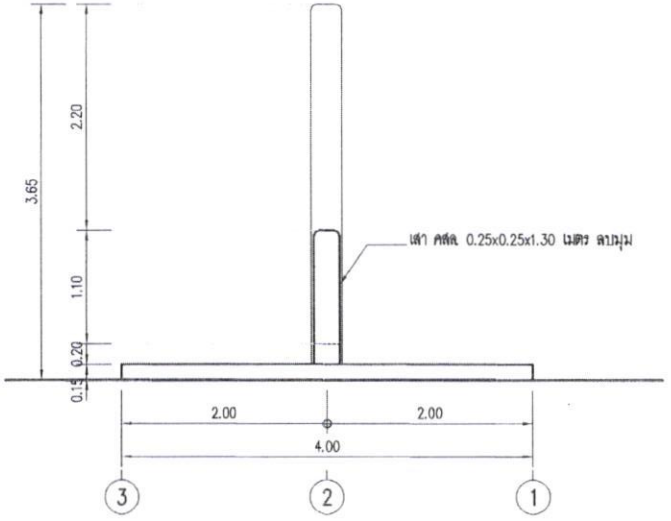


รูปด้าน 2 (แปลนสถานีข้ามลำน้ำ ฐานที่ 2)
มาตราส่วน 1:50

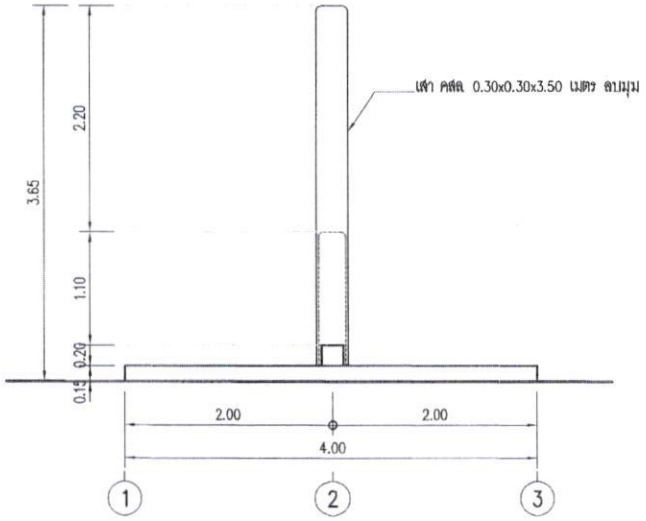

รูปด้าน 4 (แปลนสถานีข้ามลำน้ำ ฐานที่ 2)
มาตราส่วน 1:50


กระทรวงมหาดไทย กรมป้องกันและบรรเทาสาธารณภัย ศูนย์ป้องกันและบรรเทาสาธารณภัย เขต 15 เชียงราย	โครงการ สถานีข้ามลำน้ำ (ระบบเชือกทางน้ำ)	ตรวจ เขียนแบบ นายสุทัศน์ ค่าจ้อย ภ-สธ.23432 ออกแบบ นายสุทัศน์ ค่าจ้อย สย13380	ตรวจสอบ (นายคมกฤ สกุลสมณเดโช) นักวิเคราะห์นโยบายและแผนชำนาญการพิเศษ	อนุมัติ (นายภราดล รุ่งโรจน์ชีระ) ผู้อำนวยการศูนย์ ปภ. เขต 15 เชียงราย	DRAWING TITLE รูปด้านสถานีข้ามลำน้ำ ฐานที่ 2 มาตราส่วน / วันที่	DRAWING No. A-10 DRAWING TOTAL 10 /17

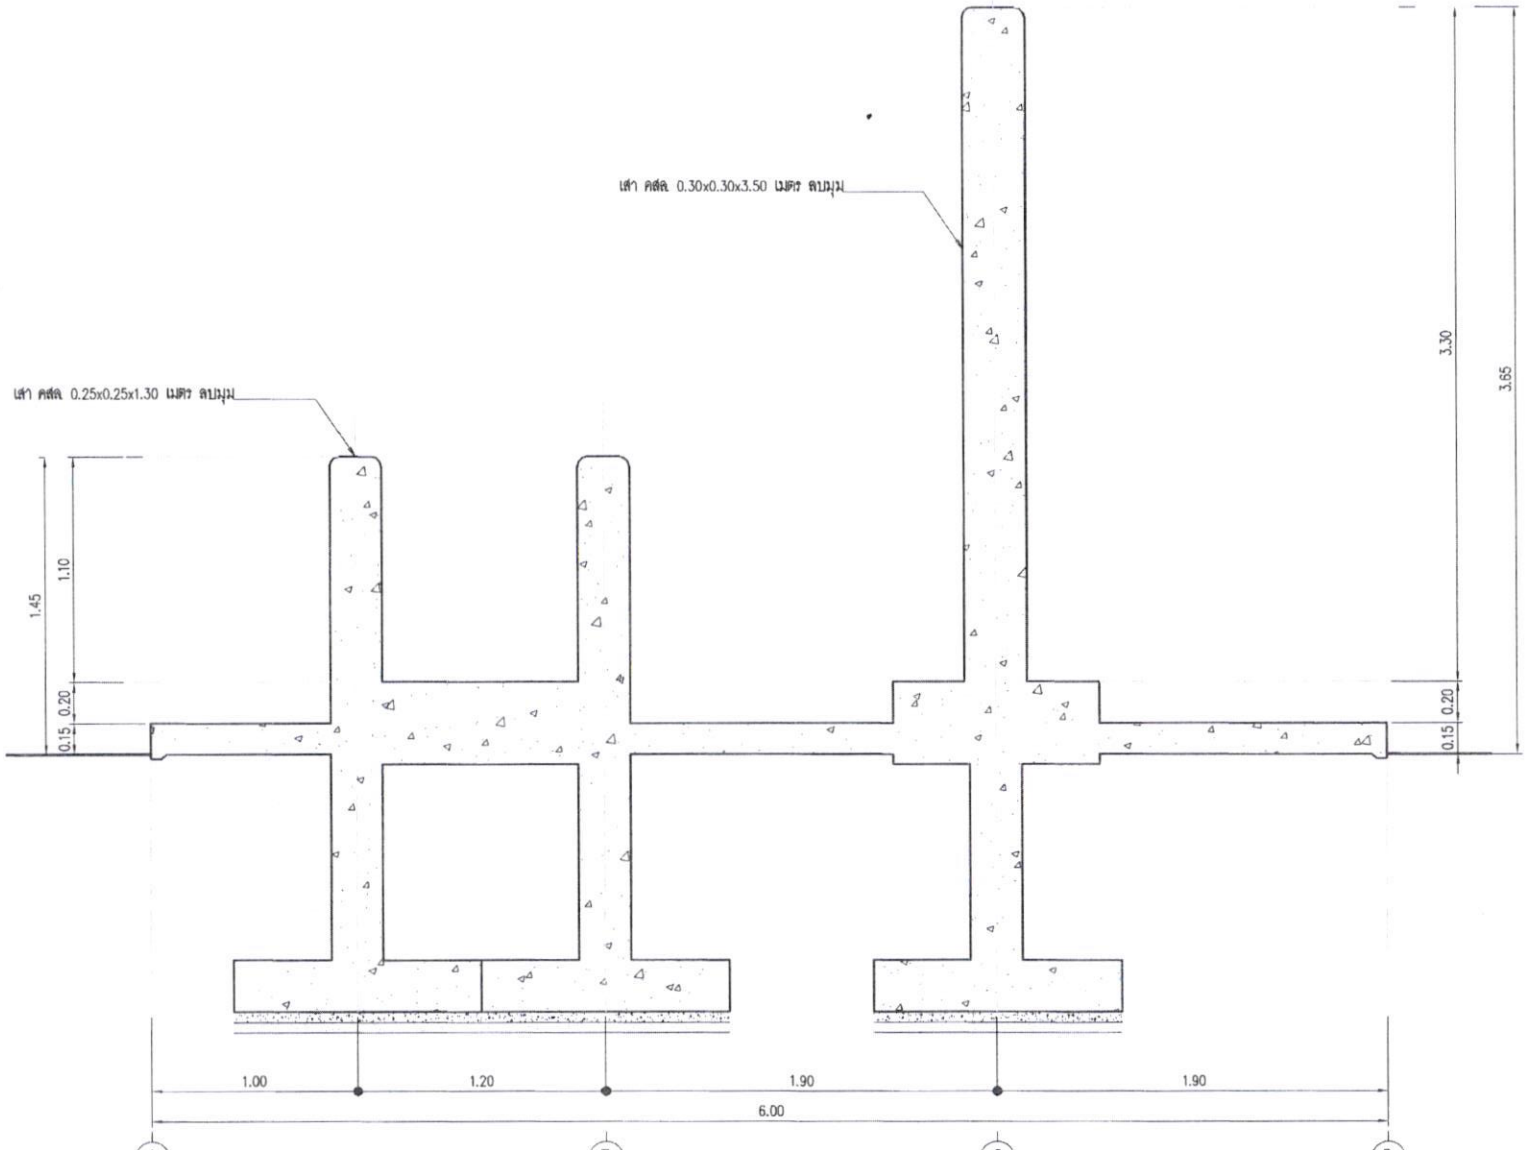


รูปตัด (แปลนสถานีข้ามลำน้ำ ฐานที่ 2)

มาตราส่วน 1:25


กระทรวงมหาดไทย กรมป้องกันและบรรเทาสาธารณภัย ศูนย์ป้องกันและบรรเทาสาธารณภัย เขต 15 เชียงราย	โครงการ **สถานีข้ามลำน้ำ (ระบบเชือกทางน้ำ)**	สำรวจ เขียนแบบ นายสุทัศน์ ค่าจ้อย ภ-สถ13432 ออกแบบ นายสุทัศน์ ค่าจ้อย สย13380	ตรวจสอบ (นายเดวิฎ สกุลสมณเดโช) นักวิเคราะห์นโยบายและแผนชำนาญการพิเศษ	อนุมัติ (นายภราดล รุ่งไชจันธีระ) ผู้อำนวยการศูนย์ ปภ. เขต 15 เชียงราย	DRAWING TITLE **รูปตัดสถานีข้ามลำน้ำ ฐานที่ 2** มาตราส่วน / วันที่	DRAWING No. A-11 DRAWING TOTAL 11 /17

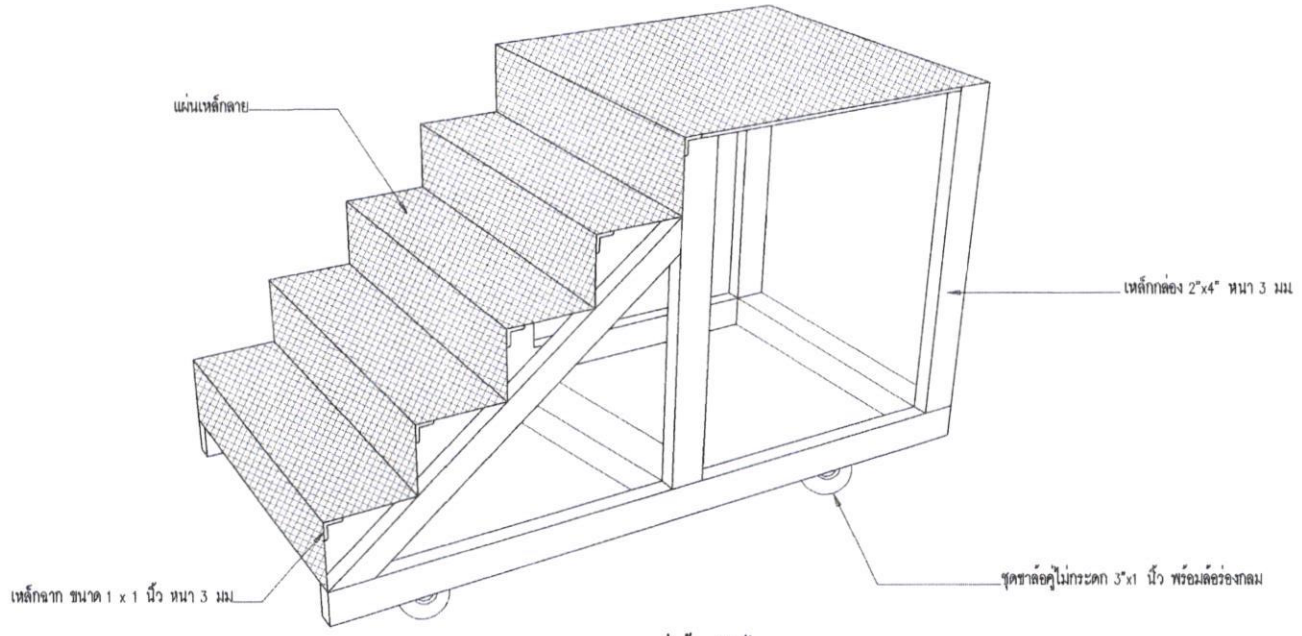

PRESPECTIVE นั่งร้านบันได
NTS

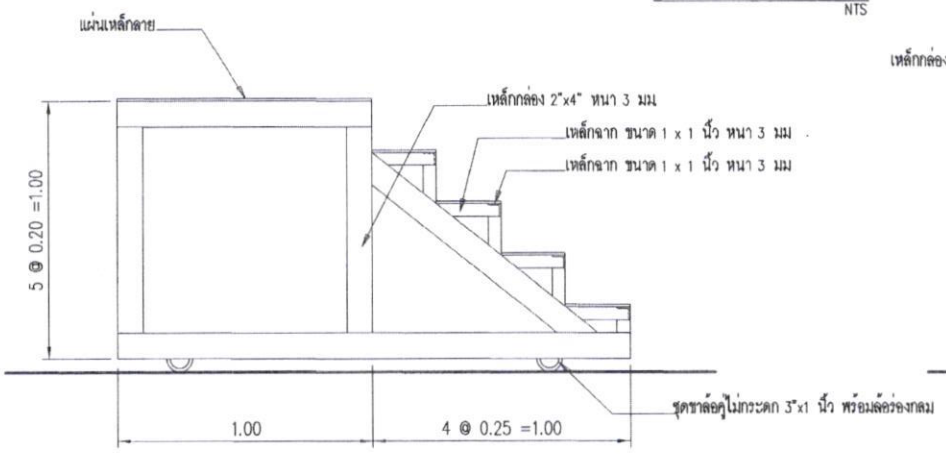

รูปด้านนั่งร้านบันได
มาตราส่วน 1:20

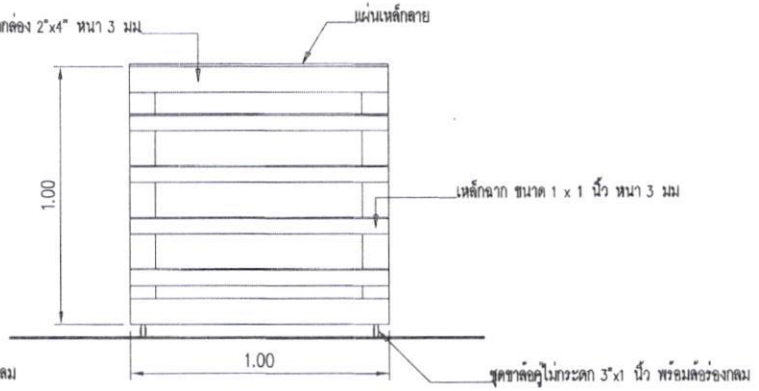

รูปด้านนั่งร้านบันได
มาตราส่วน 1:20

กระทรวงมหาดไทย กรมป้องกันและบรรเทาสาธารณภัย ศูนย์ป้องกันและบรรเทาสาธารณภัย เขต 15 เชียงราย	โครงการ **สถานีข้ามลำน้ำ (ระบบเชือกทางน้ำ)**	ผู้ช่วย เขียนแบบ นายสุทัศน์ ค้าจ้อย ก-สถ.23432 ออกแบบ นายสุทัศน์ ค้าจ้อย สย.13380	ตรวจสอบ (นายเดวิภู สกุลสมณเดโช) นักวิเคราะห์นโยบายและแผนชำนาญการพิเศษ	อนุมัติ (นายภราดล รุ่งไรจันธิระ) ผู้อำนวยการศูนย์ ปภ. เขต 15 เชียงราย	DRAWING TITLE **แบบขยาย** มาตราส่วน / วันที่	DRAWING No. A-12 DRAWING TOTAL 12 /17

รายการประกอบแบบงานโครงสร้าง

(CONSTRUCTION SPECIFICATION)

1. บททั่วไป

1.1 ผู้รับเหมาต้องทำการก่อสร้างตามขนาด และรูปทรงที่ปรากฏในแบบแปลน ในกรณีที่แบบแปลนขัดแย้งกับรายการ ให้ถือรายการเป็นใหญ่ และถ้าแบบหรือรายการไม่ชัดเจน ให้สอบถามวิศวกรผู้ออกแบบดำเนินการ

1.2 ผู้รับเหมาต้องรับผิดชอบต่อความเสียหายใดๆ อันเกิดแก่อาคารข้างเคียง หรือบุคคลภายในหรือภายนอก หรือ **ลูกจ้างของผู้รับเหมาเอง อันเนื่องมาจากการก่อสร้าง**

1.3 ผู้รับเหมาจะต้องปฏิบัติตามพระราชบัญญัติควบคุมอาคาร พ.ศ. 2522 รวมทั้งประกาศกระทรวงหมาดไทยในเรื่องต่างๆ ที่เกี่ยวข้อง และมีมาตราการต่างๆ เพื่อป้องกันอันตราย และเหตุเดือดร้อนรำคาญ อันเนื่องมาจากการก่อสร้างอาคาร

2. งานคอนกรีต

2.1 ปูนซีเมนต์ PORTLAND CEMENT TYPE 1 ให้ใช้ซีเมนต์ ตราช้าง , ตราเอราวัณ ของบริษัท ปูนซีเมนต์ไทย จำกัด หรือคุณภาพเทียบเท่า โดยจะต้องได้รับความเห็นชอบจากวิศวกรผู้ควบคุม

2.2 ทรายจะต้องเป็นทรายน้ำจืดที่คมแข็งแรงไม่แตกหักง่าย สะอาดปราศจากวัสดุอื่นที่เป็นภัยต่อคอนกรีต

2.3 หิน ต้องเป็นหินสะอาด แข็งแกร่ง ทนทาน ไม่ประแตกง่าย ปราศจากวัสดุอื่นที่เป็นภัยต่อคอนกรีตเจือปน หรือเคลือบอยู่ ต้องมีส่วนคละสม่ำเสมอ WELL GRADED กล่าวคือ ใน 1 ปริมาตร จะต้องมีก้อนที่มีความยาวของก้อนมากกว่า 3 เท่า ของด้านอื่นของก้อนหินนั้น 20%

2.4 น้ำที่ใช้ผสมคอนกรีต ต้องใสสะอาดดื่มได้ โดยปราศจาก รส , กลิ่น , กรด , ด่าง , เกลือ , น้ำตาลและอินทรีย์สารอื่นๆ

2.5 กำลังอัดของคอนกรีตเมื่อครบ 28 วัน ต้องมีค่ากำลังอัดของคอนกรีตรูปทรงลูกบาศก์ ขนาด 15X15X15 ซม ไม่น้อยกว่า 240 กก./ตร.ซม และกรณีที่ผสมโม่ จะต้องใช้ปริมาณปูนไม่น้อยกว่า 325 กก./ลบ.ม

2.6 การเทคอนกรีต ห้ามใช้คอนกรีตที่ผสมแล้วเกิน 30 นาที หรือคอนกรีตที่เริ่มก่อตัวบ้างแล้ว แม้แต่ผสมหรือ คอนกรีตอื่นที่มีวัสดุอื่นปะปนอยู่ การเทต้องทำให้คอนกรีตที่เทแน่น โดยการใช้เครื่องสั่นคอนกรีต

3. แบบหล่อคอนกรีต

3.1 แบบหล่อและค้ำยัน จะต้องมีความแข็งแรงเพียงพอต่อการรับน้ำหนักที่เกิดจากขบวนการก่อสร้างทั้งหมด เมื่อถอดแบบหล่อออกแล้ว รูปโครงสร้างจะต้องไม่คด เบี้ยว หรืองอมากจนเกินไป ถ้าปรากฏว่าแบบหล่อหรือค้ำยันเป็นโพรง จะต้องรื้อแต่งผิวให้เรียบร้อย โดยขูดผิวหน้าขรุขระหรือที่นูนออกลงเสมอผิวหน้าทั่วไป แล้วใช้ปูนซีเมนต์ ผสมทรายในอัตราส่วน 1 : 3 อุดรูโพรงต่างๆ ให้ผิวหน้าเรียบ

3.2 แบบหล่อและค้ำยัน จะถอดออกไม่ได้จนกว่าคอนกรีตจะมีอายุครบกำหนดดังนี้

– แบบหล่อข้างเสา , คาน , ผนัง	2 วัน
– แบบหล่อท้องพื้น , คาน	14 วัน
– เมื่อถอดแบบหล่อแล้วให้ค้ำยันกลางพื้น , คานไว้อีก	14 วัน

3.3 ในกรณีที่ใช้พื้นดินเป็นแบบหล่อ ให้บดอัดดินให้แน่นแล้วเทคอนกรีตหยาบ หรือปูแผ่นพลาสติกรองพื้นแทน

4. เหล็กรูปพรรณ

4.1 เหล็กแผ่น และเหล็กรูปพรรณอื่นๆ เหล็กที่นำมาใช้ต้องเป็นเหล็กใหม่ ไม่มีสนิมและสิ่งอื่นแปลกปลอมเคลือบอยู่ อันเป็นอันตรายต่อโครงสร้าง มีคุณภาพสม่ำเสมอ

4.2 ผิวเหล็กรูปพรรณทั้งหมด จะต้องทาสีรองพื้นกันสนิมอย่างน้อย 2 ครั้ง ก่อนยกขึ้นติดตั้ง

4.3 กรณีการเชื่อมทับลงบนรอยเชื่อมเดิม ให้เคาะขี้เชื่อม (SLAG) ออกให้หมดเสียก่อน แล้วจึงเชื่อมทับรอยเชื่อมเดิมได้

4.4 ลวดเชื่อมที่ใช้เชื่อมทั้งหมดเป็นชนิด E-70 ใช้งาน KOBE หรือ YAWATA ที่มีคุณภาพมาตราฐานของผู้ผลิต

4.5 ขนาดของรอยเชื่อม ถ้าไม่ระบุเป็นอย่างอื่น ให้ใช้รอยเชื่อมขนาดดังต่อไปนี้

- ความหนาของเหล็กเชื่อม ตั้งแต่ 0-6 มม ขึ้นไป ใช้ขนาดของรอยเชื่อมเท่าความหนาของเหล็กนั้น
- ความหนาของเหล็กที่จะเชื่อมมากกว่า 6 มม ขึ้นไป ใช้ขนาดรอยเชื่อมเท่ากับความหนาของเหล็ก ลบด้วย 2 มม

เหล็กรูปพรรณทั่วไป ให้ใช้เหล็กที่มีคุณภาพมาตราฐานผลิตภัณฑ์อุตสาหกรรม มอก. 116-2529 หรือ JIS G-3114

5. เหล็กเสริมคอนกรีต

5.1 ต้องเป็นเหล็กเส้นที่ไม่เคยผ่านการใช้งานมาก่อน ไม่มีสนิม ไม่มีวัสดุอื่นแปลกปลอมเคลือบผิวอยู่ ก่อนใช้งานจะต้องกำจัดสิ่งเคลือบผิวให้หมดสิ้น

5.2 เหล็กเส้นกลม (ROUND) มีจุดคราก (YIELD POINT) ไม่น้อยกว่า 2,400 กก./ตร.ซม ให้ใช้เหล็กที่มีคุณภาพตามมาตราฐานผลิตภัณฑ์อุตสาหกรรม มอก. 20-2527

5.3 เหล็กข้ออ้อย (DEFORMED BAR) มีจุดคราก (YIELD POINT) ไม่น้อยกว่า 3,000 กก./ตร.ซม ให้ใช้เหล็กที่มีคุณภาพตามมาตราฐานผลิตภัณฑ์อุตสาหกรรม มอก. 24-2536

5.4 ระยะของปลายเหล็กเส้น ขนาดเส้นผ่าศูนย์กลางที่เล็กที่สุด สำหรับของอให้ใช้เท่ากับ 5 เท่าของ ø เหล็กเส้นนั้น โดยวัดด้านในของของอ 180° ให้มีส่วนยื่นต่อจากส่วนที่โค้งครึ่งวงกลม อีกอย่างน้อย 4 เท่าของ ø ของเหล็กนั้น และไม่น้อยกว่า 10 ซม

5.5 การต่อเหล็กเสริมโดยวิธีทาบต่อ สำหรับเหล็กผิวเรียบ และเหล็กข้ออ้อย ให้ระยะทาบกันไม่น้อยกว่า 48 และ 36 เท่าของ ø เหล็กเสริมนั้น แต่ไม่น้อยกว่า 50 ซม และ 40 ซม ตามลำดับ ถ้าใช้วิธีทาบเชื่อมแทน การทาบเชื่อมให้ระยะทาบเป็น 25 และ 15 เท่าของ ø ของเหล็กผิวเรียบและข้ออ้อยตามลำดับ

5.6 ตำแหน่งการต่อทาบเหล็กเสริมหลัก ของโครงสร้างส่วนต่างๆ ให้ต่อทาบในบริเวณ ต่อไปนี้

– เหล็กเสริมฐานราก	ห้ามต่อทาบเด็ดขาด
– เหล็กเสริมเสา	ให้ต่อทาบที่ระดับพื้นถึง H/3
– เหล็กเสริมบนพื้น , คาน	ให้ต่อทาบช่วงกลางพื้น , คาน
– เหล็กเสริมล่างพื้น , คาน	ให้ต่อทาบที่หัวเสา หรือจุดรองรับ
– เหล็กเสริมพิเศษ พื้น , คาน	ห้ามต่อทาบเด็ดขาด
– เหล็กเสริมเสริมบนพื้น , คานยื่น (CANTILIVER)	ห้ามต่อทาบเด็ดขาด

5.7 ลวดผูกเหล็กให้ใช้เบอร์ 18 ตามมาตราฐานผลิตภัณฑ์อุตสาหกรรม มอก. 138-2518

กระทรวงมหาดไทย กรมป้องกันและบรรเทาสาธารณภัย ศูนย์ป้องกันและบรรเทาสาธารณภัย เขต 15 เชียงราย	โครงการ **สถานีข้ามลำน้ำ (ระบบเชือกทางน้ำ)**	สำรวจ เขียนแบบ นายสุทัศน์ ค่าจ้อย ภ-ที่ 2643 ออกแบบ นายสุทัศน์ ค่าจ้อย สย.13380	ตรวจสอบ (นายเดวิฎ สกุลสมณเดโช) นักวิเคราะห์นโยบายและแผนชำนาญการพิเศษ	อนุมัติ (นายภราดล รุ่งไพจนีธีระ) ผู้อำนวยการศูนย์ ปภ. เขต 15 เชียงราย	DRAWING TITLE รายการประกอบแบบงานโครงสร้าง มาตราส่วน / วันที่	DRAWNING No. S-01 DRAWNING TOTAL 13 /17

ตุลาคม | ๒๕๖๓



รูปตัดตามยาว แสดงการเสริมเหล็กคานต่อเนื่องทั่วไป


TYPICAL CONTINUOUS BEAM

ตารางแสดงความยาวของเหล็กเสริมพิเศษในคานทั่วไป

ความยาวช่วงคาน	ม	L	2.00–2.50	2.50–3.00	3.00–3.50	3.50–4.00	4.00–4.50	4.50–5.00	5.00–5.50	5.50–6.00	6.00–6.50	6.50–7.00	7.00–7.50	7.50–8.00	8.00–8.50	8.50–9.00	9.00–9.50	9.50–10.0	ถ้าช่วงคานมากกว่าระบุ
ความยาวเหล็กเสริมพิเศษบน	ม	L2	0.75	0.90	1.05	1.20	1.35	1.50	1.65	1.80	1.95	2.10	2.25	2.40	2.55	2.70	2.85	3.00	0.3L
ความยาวเหล็กเสริมพิเศษล่าง	ม	L1	1.75	2.10	2.45	2.80	3.15	3.50	3.85	4.20	4.55	4.90	5.25	5.60	5.95	6.30	6.65	7.00	0.7L


ตารางแสดงความยาวของเหล็กเสริมพิเศษในคานยื่น

ความยาวคานยื่น	ม	L	1.00–1.50	1.50–2.00	2.00–2.50	2.50–3.00	ถ้าคานยื่นมากกว่า
ความยาวเหล็กเสริมพิเศษบน	ม	L3	0.90	1.40	1.90	2.40	ให้ดูแบบโครงสร้าง
ระยะล่าง	ม	L4	1.00	1.00	1.50	1.50	ให้ดูแบบโครงสร้าง

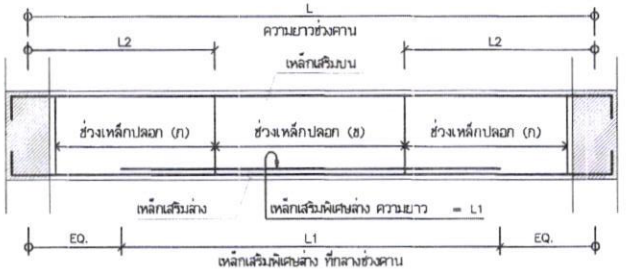


รูปตัดตามยาว แสดงการเสริมเหล็กคานยื่นทั่วไป

TYPICAL CANTILIVER BEAM

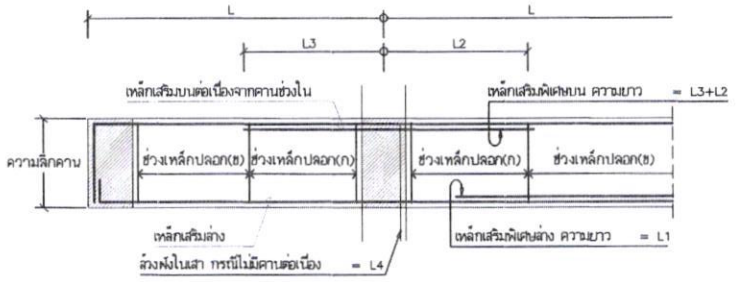

รูปตัดตามยาว แสดงการเสริมเหล็กคานพาดช่วงทั่วไป

TYPICAL SIMPLE BEAM

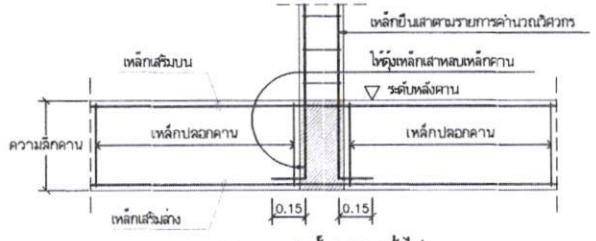

แบบขยายสาต์บนคานทั่วไป


TYPICAL COLUMN ON BEAM

	หมายเหตุ
1.	กรณีเหล็กเสริมยาวไม่ต่อเนื่อง โก่งอจากฝั่งในสาหรือคานไม่น้อยกว่า 8 เท่าของเส้นผ่าศูนย์กลางเหล็กเสริม
2.	กรณีการต่อเหล็กเสริมบน ให้ต่อทาบที่กลางช่วงคาน ระยะทาบ ไม่น้อยกว่า 45 เท่า ของเส้นผ่าศูนย์กลางเหล็กเสริมบน และ ปฏิบัติตามรายการประกอบแบบ หรือมาตราฐานการก่อสร้าง วสท
3.	กรณีการต่อเหล็กเสริมล่าง ให้ต่อทาบที่จุดรองรับ ระยะทาบ ไม่น้อยกว่า 25 เท่าของเส้นผ่าศูนย์กลางเหล็กเสริมล่าง และ ปฏิบัติตามรายการประกอบแบบ หรือมาตราฐานการก่อสร้าง วสท
4.	การต่อทาบเหล็กทั่วไป ให้ต่องอเหล็กที่มีขนาดเล็กกว่า อยู่ล่าง ทาบกับเหล็กที่มีขนาดใหญ่กว่า อยู่บน


มาตรฐานงานคอนกรีตเสริมเหล็กคาน

NOT TO SCALE

กระทรวงมหาดไทย กรมป้องกันและบรรเทาสาธารณภัย ศูนย์ป้องกันและบรรเทาสาธารณภัย เขต 15 เชียงราย	โครงการ **สถานีข้ามลำน้ำ (ระบบเชือกทางน้ำ)**	สำรวจ เขียนแบบ นายสุทัศน์ คำจ้อย ภ-สถ.13432 ออกแบบ นายสุทัศน์ คำจ้อย สย13380	ตรวจสอบ (นายเดวิฎ สกุลสมณเดโช) นักวิเคราะห์นโยบายและแผนชำนาญการพิเศษ	อนุมัติ (นายภราดล รุ่งไชจันธิระ) ผู้อำนวยการศูนย์ ปภ. เขต 15 เชียงราย	DRAWING TITLE **มาตรฐานงานคอนกรีตเสริมเหล็กคาน**	มาตราส่วน	วันที่	DRAWING No. S-02 DRAWING TOTAL 14 /17

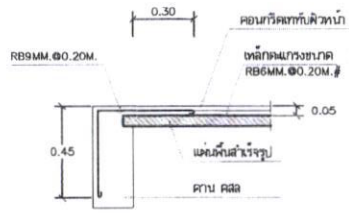


แบบขยายการวางพื้นสำเร็จรูป 1

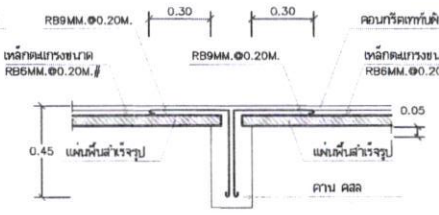


แบบขยายการวางพื้นสำเร็จรูป 2




แบบขยายการวางพื้นสำเร็จรูป 3

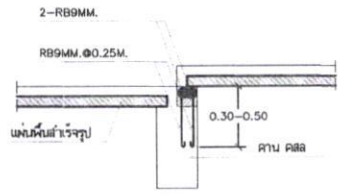


แบบขยายคานยื่น

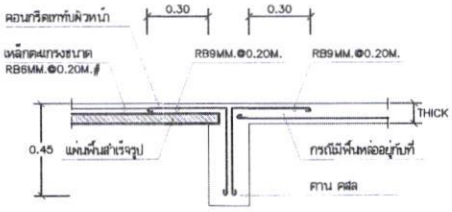

แบบขยายการวางพื้นสำเร็จรูป 4

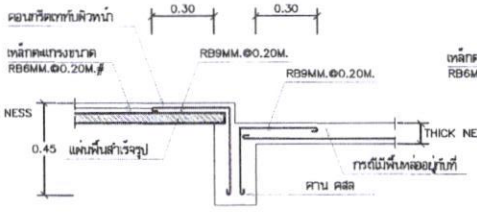

แบบขยายการวางพื้นสำเร็จรูป 5

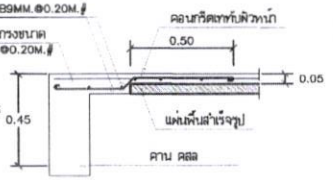


แบบขยายการวางพื้นสำเร็จรูป ที่ปูไม่เต็มแผ่น

การติดตั้งพื้นสำเร็จ

หลังคานซึ่งจะเป็นส่วนที่รองรับน้ำหนักพื้น ควรจะทปรับให้ได้ระดับสม่ำเสมอก่อนตลอด เพื่อที่จะวางแผ่นพื้นได้แนบสนิทกับหลังคานและรอยในการวางพื้นสำเร็จควรวางอยู่บนคานข้างละประมาณ 56 ซม

มาตรฐานงานคอนกรีตเสริมเหล็กพื้นสำเร็จรูป


NOT TO SCALE

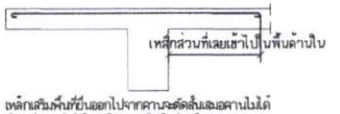

เหล็กเสริมพื้นที่ยื่นออกไปจากคานจะตัดสั้นเสมอคานไม่ได้ ต้องปล่อยเหล็กให้เลยเข้าไปยังพื้นด้านในด้วย

การจัดเหล็กเสริมในพื้น คสล 1


พื้น คสล ที่ไม่ได้วางบนดิน

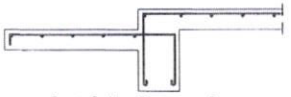

เหล็กเสริมพื้นที่ยื่นจะต้องงอลงมาบังข้างคาน และเหล็กเสริมพื้นด้านในก็ทำแบบเดียวกัน

การจัดเหล็กเสริมในพื้น คสล 2

พื้น คสล ที่ไม่ได้วางบนดิน

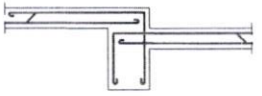

เหล็กเสริมพื้นตัวบนจะต้องตัดลงฝังลึกถึงข้างคาน

การจัดเหล็กเสริมในพื้น คสล 3


พื้น คสล ที่ไม่ได้วางบนดิน



ห้ามต่อเหล็กลอดควรจะยาวที่ฝังในคาน

การจัดเหล็กเสริมในพื้น คสล 4


พื้น คสล แบบยื่นหรือก้นสาด

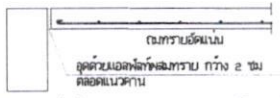

ต้องตัดขาดระหว่างพื้น คสล และคานดินตลอดแนวแยกโดยรอบพื้น เป็นแนวกว้างประมาณ 2 ซม แล้วอุดเอลลาสโตพลาสทราย

การจัดเหล็กเสริมในพื้น คสล 5


พื้น คสล วางบนดิน ที่มีคานคอดิน

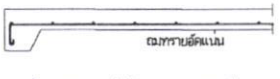


ต้องทำแยกหนากว่าพื้น คสล แทนคาน เพื่อกันมิให้ทรายที่อัดแน่นได้พื้นไหลลงลับออกมาภายนอก

การจัดเหล็กเสริมในพื้น คสล 6

พื้น คสล วางบนดิน ที่ไม่มีคานคอดิน

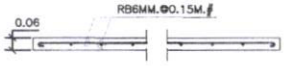


แบบขยายแผ่นทางเดินเท้า

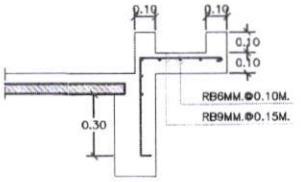

แบบขยายกะบะต้นไม้



แบบขยายการเสริมเหล็กพื้นต่างระดับในห้องน้ำ

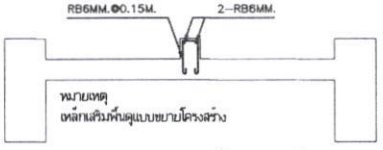


แบบขยายการเสริมเหล็กขอบกันน้ำ

มาตรฐานงานคอนกรีตเสริมเหล็กพื้นหล่อกับที่


NOT TO SCALE

กระทรวงมหาดไทย กรมป้องกันและบรรเทาสาธารณภัย ศูนย์ป้องกันและบรรเทาสาธารณภัย เขต 15 เชียงราย	โครงการ **สถานีข้ามลำน้ำ (ระบบเชือกทางน้ำ)**	ผ่าน เขียนแบบ นายสุทัศน์ ค้าพลอย ภ-ส0.23432 ออกแบบ นายสุทัศน์ ค้าพลอย สย13380	ตรวจสอบ (นายเดชฤ สกุลสมณเดโช) นักวิเคราะห์นโยบายและแผนชำนาญการพิเศษ	อนุมัติ (นายกรวด รุ่งโรจน์ธีระ) ผู้อำนวยการศูนย์ ปภ. เขต 15 เชียงราย	DRAWING TITLE **มาตรฐานงานคอนกรีตเสริมเหล็กพื้นหล่อในที่**	DRAWING No. S-03
					มาตราส่วน / วันที่	DRAWING TOTAL 15 /17

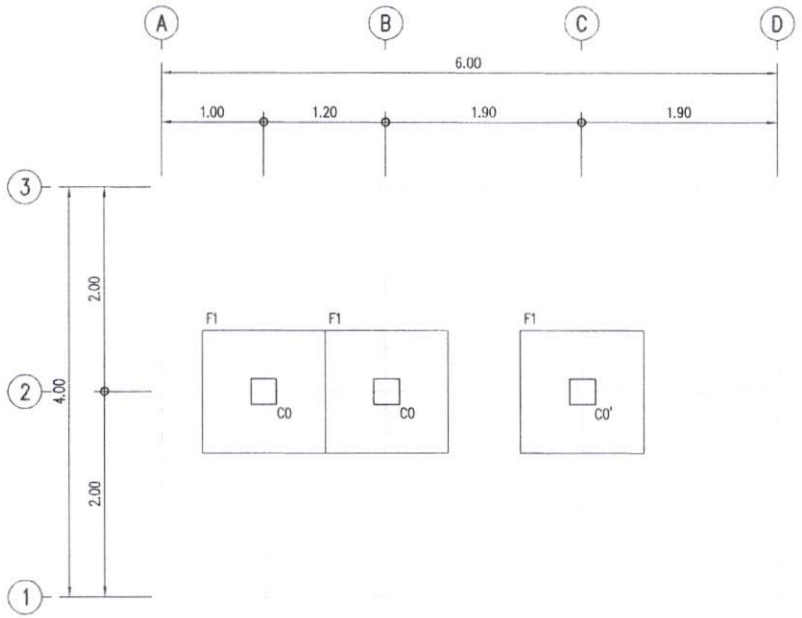

แปลนฐานราก


มาตราส่วน 1:50

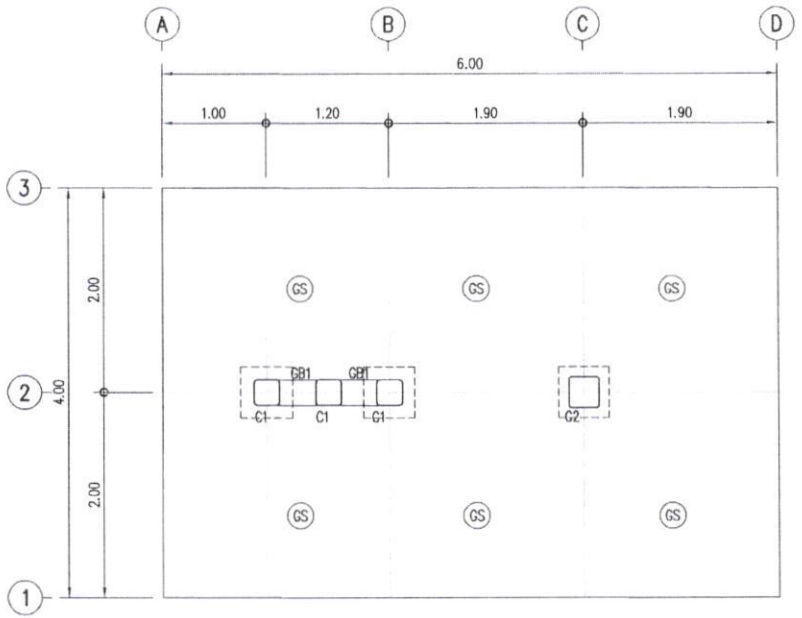

แปลนโครงสร้าง

มาตราส่วน 1:50

กระทรวงมหาดไทย กรมป้องกันและบรรเทาสาธารณภัย ศูนย์ป้องกันและบรรเทาสาธารณภัย เขต 15 เชียงราย	โครงการ **สถานีข้ามลำน้ำ (ระบบเชือกทางน้ำ)**	ตำแหน่ง เขียนแบบ นายสุทัศน์ ค่ายอย ภ-สถ.2432 ออกแบบ นายสุทัศน์ ค่ายอย สย13380	ตรวจสอบ (นายสรวิภู สกุลสงเคราะห์) นักวิเคราะห์นโยบายและแผนชำนาญการพิเศษ	อนุมัติ (นายภราดล รุ่งไชยนิระ) ผู้อำนวยการศูนย์ ปภ. เขต 15 เชียงราย	DRAWING TITLE แปลนโครงสร้าง มาตราส่วน / วันที่	DRAWING No. S-04 DRAWING TOTAL 16 /17

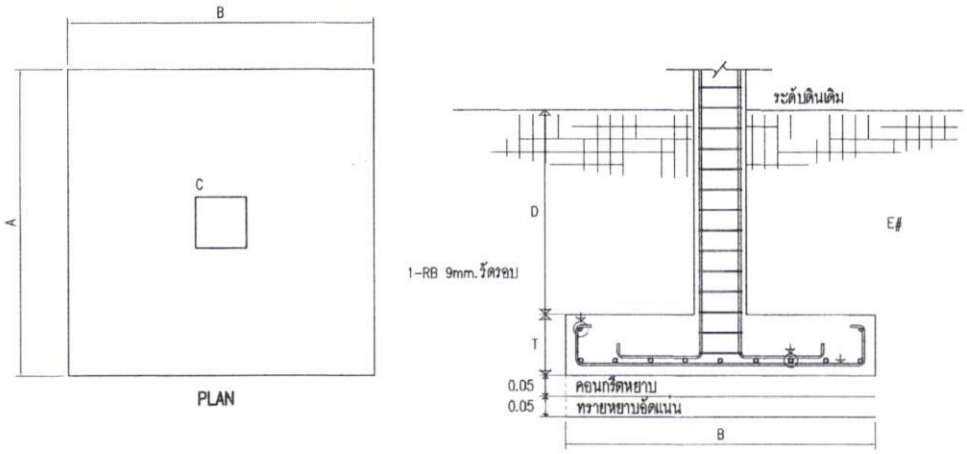

	ฐานราก	A x B (m.)	T (m.)	D ≥ (m.)	E#
	F1	1.20x1.20	0.30	VARIES ≥ 1.00m.	7+7-DB12mm.#
หมายเหตุ : ดินรับน้ำหนักปลอดภัยไม่น้อยกว่า 10 ตัน/ตร.ม ค่า S.F. 2.5					

TYPICAL DETAIL OF FOOTING

แบบขยายฐานรากแผ่


มาตราส่วน 1:25

	ลักษณ์การเสริมเหล็ก
C0, C1	0.25 / 0.25 — 6-DB 12 mm. ปลอก RB 6 mm.@ 0.15 m.
C0', C2	0.30 / 0.30 — 6-DB 12 mm. ปลอก RB 6 mm.@ 0.15 m.

แบบขยายเสา

มาตราส่วน 1:25

สัญญาลักษณ์	ลักษณ์การเสริมเหล็ก	
	ริมเสา , คานยื่น	กลางคาน , คานช่วงเดียว
คาน GB1	0.20 / 0.40 — 4-DB12mm, ปลอก RB 6 mm.@ 0.15 m., 2-DB12mm	0.20 / 0.40 — 2-DB12mm, ปลอก RB 6 mm.@ 0.15 m., 4-DB12mm

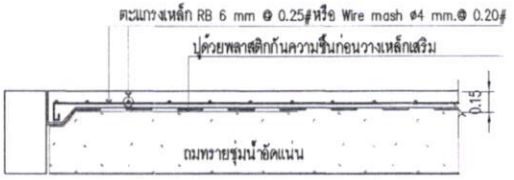

GS

กระทรวงมหาดไทย กรมป้องกันและบรรเทาสาธารณภัย ศูนย์ป้องกันและบรรเทาสาธารณภัย เขต 15 เชียงราย	โครงการ **สถานีข้ามลำน้ำ (ระบบเชือกทางน้ำ)**	ลำดวน เขียนแบบ นายสุทัศน์ ค้าจอย ภ-ส0.23432 ออกแบบ นายสุทัศน์ ค้าจอย ส0113380	ตรวจสอบ (นายเศวิฏ สกุลสมถเดโช) นักวิเคราะห์นโยบายและแผนชำนาญการพิเศษ	อนุมัติ (นายภราดล รุ่งโรจน์ชีระ) ผู้อำนวยการศูนย์ ปภ. เขต 15 เชียงราย	DRAWING TITLE **แบบขยายโครงสร้าง**	DRAWNING No. S-05
					มาตราส่วน / วันที่	DRAWNING TOTAL 17 /17

แบบ ปร.5

สรุปผลการประมาณราคาก่อสร้าง

รายการประมาณการก่อสร้าง สถานีหอกระโดดทางสูง (ระบบเชือกทางสูง)

สถานที่ก่อสร้าง ศูนย์ป้องกันและบรรเทาสาธารณภัย เขต 15 เชียงราย
ตำบลบ้านดู่ อำเภอเมืองเชียงราย จังหวัดเชียงราย

เจ้าของหน่วยงาน ศูนย์ป้องกันและบรรเทาสาธารณภัย เขต 15 เชียงราย

แบบแปลน

ประมาณราคาโดย

ประมาณราคาวันที่ 29 กรกฎาคม 2568

ประมาณการตามแบบ ปร. 4 จำนวน 6 แผ่น

ลำดับที่	รายการ	ค่างานต้นทุน	Factor F	รวมค่าก่อสร้าง	หมายเหตุ
1	สถานีหอกระโดดทางสูง (ระบบเชือกทางสูง)	3,843,013.16	1.3091	5,030,888.52	Factor F ประเภทงานอาคาร - เงินล่วงหน้าจ่าย 0 % - เงินประกันผลงาน 0 % - ดอกเบี้ยเงินกู้ 7 % - ภาษี 7 %
สรุป			รวมเป็นค่าก่อสร้าง	5,030,888.52	
			คิดเป็นเงินก่อสร้างประมาณ	5,030,800	
	ตัวอักษร		(ห้าล้านสามหมื่นแปดร้อยบาทถ้วน).-		

หมายเหตุ

1. ประมาณราคาโดยอ้างอิงจากราคาเฉลี่ยวัสดุก่อสร้าง จังหวัดเชียงราย ณ เดือน กุมภาพันธ์ พ.ศ.2568 สำนักดัชนีเศรษฐกิจการค้า, สำนักเศรษฐกิจการค้า,สำนักปลัดกระทรวงพาณิชย์
2. ประมาณราคาค่าแรง/ดำเนินการสำหรับถอดแบบคำนวณราคากลางก่อสร้าง อ้างอิงจากกรมบัญชีกลาง ตามหนังสือกรมบัญชีกลาง ด่วนที่สุด ที่ กค. 0433.2/ว 135 ลงวันที่ 3 มีนาคม 2566 เรื่อง การปรับปรุงบัญชีค่าแรง/ดำเนินการสำหรับถอดแบบคำนวณราคากลางก่อสร้าง
3. ตาราง Factor F (ใหม่) ตามหนังสือกรมบัญชีกลาง ด่วนที่สุด ที่ กค. 0433.2/ว 499 ลงวันที่ 28 สิงหาคม 2568

นายสุทัศน์ คำจ้อย
สย.13380

ประมาณราคาก่อสร้าง สถานีหอกระโดดทางสูง (ระบบเชือกทางสูง) แบบ ปร.4 แผ่นที่ 1 / 6

สถานที่ก่อสร้าง ศูนย์ป้องกันและบรรเทาสาธารณภัย เขต 15 เชียงราย

ฝ่ายประมาณราคา แบบเลขที่

ประมาณราคาโดย ประมาณราคาวันที่ 29 กรกฎาคม 2568

ลำดับที่	รายการ	จำนวน	หน่วย	ค่าวัสดุ		ค่าแรง		ยอดรวม ค่าวัสดุและ ค่าแรงงาน	หมายเหตุ
				ราคา ต่อหน่วย	จำนวนเงิน	ราคา ต่อหน่วย	จำนวนเงิน		
	หอกระโดดสูง								
1	งานโครงสร้าง								
1.1	ดินขุดถมคืน	702.86	ลบ.ม.	-	-	142.00	99,805.41	99,805.41	
1.2	ทรายหยาบรองพื้น	55.55	ลบ.ม.	560.75	31,147.42	112.00	6,221.15	37,368.57	
1.3	คอนกรีตหยาบ	35.86	ลบ.ม.	1,733.65	62,172.16	426.00	15,277.21	77,449.37	
1.4	ไม้แบบ	812.07	ตร.ม.	470.39	381,992.35	139.00	112,878.30	494,870.65	
1.5	คอนกรีตโครงสร้าง กำลังอัด 240 ksc.	167.54	ลบ.ม.	1,838.79	308,070.97	579.00	97,005.69	405,076.66	
1.6	เสาเข็มตัวไอ คอร. ขนาด 0.26x0.26 ม.	4.00	ต้น	1,932.00	7,728.00	1,340.00	5,360.00	13,088.00	
1.7	เสาเข็ม คอร. ขนาด 0.22x0.22 ม.	28.00	ต้น	2,200.00	61,600.00	800.00	22,400.00	84,000.00	
1.8	เสาเข็ม ขนาด 0.18x0.18 ม.	188.00	ต้น	1,932.00	363,216.00	420.00	78,960.00	442,176.00	
1.9	เสาเข็ม ขนาด ø 15 ม. กลวง ยาว 5.00 ม.	24.00	ต้น	810.00	19,440.00	1,452.00	34,848.00	54,288.00	
1.10	เหล็กเส้นกลมข้ออ้อย DB ø 20 มม. SD 40	651.02	กก.	22.66	14,754.39	3.60	2,343.69	17,098.08	
1.11	เหล็กเส้นกลมข้ออ้อย DB ø 16 มม. SD 40	65.96	กก.	21.84	1,440.55	3.60	237.46	1,678.00	
1.12	เหล็กเส้นกลมข้ออ้อย DB ø 12 มม. SD 40	3,427.21	กก.	21.86	74,904.89	3.60	12,337.94	87,242.83	
1.13	เหล็กเส้นกลมผิวเรียบ RB ø 19 มม. SR 24	1,351.18	กก.	27.63	37,334.56	3.10	4,188.66	41,523.23	
1.14	เหล็กเส้นกลมผิวเรียบ RB ø 15 มม. SR 24	2,469.14	กก.	25.58	63,154.91	3.10	7,654.33	70,809.23	
1.15	เหล็กเส้นกลมผิวเรียบ RB ø 9 มม. SR 24	209.01	กก.	21.91	4,579.97	4.40	919.63	5,499.60	
1.16	เหล็กเส้นกลมผิวเรียบ RB ø 6 มม. SR 24	961.30	กก.	23.57	22,662.68	4.40	4,229.73	26,892.41	
1.17	ลวดผูกเหล็ก	164.43	กก.	42.06	6,915.79	-	-	6,915.79	
1.18	เหล็ก WF - 100x17 มม.	6.00	ท่อน	2,270.00	13,620.00	669.60	4,017.60	17,637.60	
1.19	แผ่นเพลทเหล็กขนาด 0.20x0.20 ม. หนา 10 มม.	6.00	แผ่น	250.00	1,500.00	-	-	1,500.00	
1.20	สลักเกลียว ขนาด ø 12 มม. ยาว 10 ซม.	24.00	ตัว	120.00	2,880.00	-	-	2,880.00	
1.21	เหล็กท่อกลม ø 2"	22.00	ท่อน	655.00	14,410.00	120.00	2,640.00	17,050.00	
1.22	เหล็กท่อกลม ø 1 1/2"	17.00	ท่อน	366.00	6,222.00	217.20	3,692.40	9,914.40	
รวม ค่าวัสดุ , ค่าแรง					1,499,746.62		515,017.20	2,014,763.82	ยกยอดไป แผ่นที่ 2

นายสุทัศน์ คำจ้อย
สย.13380

ประมาณราคาก่อสร้าง สถานีหอกระโดดทางสูง (ระบบเชือกทางสูง) แบบ ปร.4 แผ่นที่ 2/ 6

สถานที่ก่อสร้าง ศูนย์ป้องกันและบรรเทาสาธารณภัย เขต 15 เชียงราย

ฝ่ายประมาณราคา แบบเลขที่

ประมาณราคาโดย ประมาณราคาวันที่ 29 กรกฎาคม 2568

ลำดับที่	รายการ	จำนวน	หน่วย	ค่าวัสดุ		ค่าแรง		ยอดรวม ค่าวัสดุและ ค่าแรงงาน	หมายเหตุ
				ราคา ต่อหน่วย	จำนวนเงิน	ราคา ต่อหน่วย	จำนวนเงิน		
	ยอดรวมจาก แผ่นที่ 2				**1,499,746.62**		**515,017.20**	**2,014,763.82**	**ยอดรวมจาก แผ่นที่ 1**
1.23	เหล็ก C-100x50x20x2.3 มม.	14.00	ท่อน	579.01	8,106.14	145.00	2,030.00	10,136.14	
1.24	สลิงค์ ø 1"	400.00	ม.	13.00	5,200.00	-	-	5,200.00	
1.25	สลิงค์ 6 หุน	1,025.00	ม.	28.00	28,700.00	-	-	28,700.00	
1.26	เกลียวเร่งสลิงค์ 6 หุน	42.00	ชุด	298.00	12,516.00	-	-	12,516.00	
2	**งานผนัง**								
2.1	ผนังก่ออิฐ 1/2 แผ่น	25.12	ตร.ม.	-	-	94.00	2,361.28	2,361.28	
2.2	ฉาบปูน	435.40	ตร.ม.	2,117.08	921,778.22	95.00	41,363.00	963,141.22	
3	**งานหลังคา**				-		-	-	
3.1	หลังคา Metal Sheet สอน หนา 0.35 มม.	30.81	ตร.ม.	108.75	3,350.59	-	-	3,350.59	
3.2	FLASHING ปิดสันหลังคา	42.10	เมตร	70.00	2,947.00	50.00	2,105.00	5,052.00	
3.3	ค่าแรงติดตั้ง หลังคา Metal Sheet	30.81	ตร.ม.		-	80.00	2,464.80	2,464.80	
4	**งานประตู - หน้าต่าง**								
4.1	เหล็กกล่อง 2"x2" หนา 1.2 มม.	2.00	ท่อน	416.00	832.00	181.00	362.00	1,194.00	
4.2	วงกบ เหล็กกล่อง 2"x4" หนา 1.2 มม.	1.00	ท่อน	694.00	694.00	282.00	282.00	976.00	
4.3	ลูกบิด	1.00	ชุด	155.00	155.00	-	-	155.00	
4.4	บานพับเหล็ก	3.00	อัน	59.00	177.00	-	-	177.00	
5	**งานราวบันได**								
5.1	เหล็กท่อกลม ø 1"	81.16	เมตร	233.00	18,910.28	120.00	9,739.20	28,649.48	
5.2	เหล็กท่อกลม ø 1 1/2"	149.20	เมตร	366.00	54,607.20	217.20	32,406.24	87,013.44	
5.3	แผ่นเพลทเหล็กขนาด 0.10x0.10 ม. หนา 5 มม.	50.00	แผ่น	160.00	8,000.00	-	-	8,000.00	
5.4	สลักเกลียว ขนาด ø 6 มม.	40.00	เมตร	75.00	3,000.00	-	-	3,000.00	
6	**งานทาสี**								
6.1	สีน้ำพลาสติกทาภายใน	25.12	ตร.ม.	39.47	991.54	30.00	753.60	1,745.14	
6.2	สีน้ำพลาสติกทาภายนอก	410.28	ตร.ม.	35.67	14,636.39	34.00	13,949.52	28,585.91	
รวม ค่าวัสดุ , ค่าแรง					**2,584,347.97**		**622,833.84**	**3,207,181.81**	**ยกยอดไป แผ่นที่ 3**

นายสุทัศน์ คำจ้อย
สย.13380

ประมาณราคาก่อสร้าง สถานีหอกระโดดทางสูง (ระบบเชือกทางสูง) แบบ ปร.4 แผ่นที่ 3/ 6

สถานที่ก่อสร้าง ศูนย์ป้องกันและบรรเทาสาธารณภัย เขต 15 เชียงราย

ฝ่ายประมาณราคา แบบเลขที่

ประมาณราคาโดย ประมาณราคาวันที่ 29 กรกฎาคม 2568

ลำดับที่	รายการ	จำนวน	หน่วย	ค่าวัสดุ		ค่าแรง		ยอดรวม ค่าวัสดุและ ค่าแรงงาน	หมายเหตุ
				ราคา ต่อหน่วย	จำนวนเงิน	ราคา ต่อหน่วย	จำนวนเงิน		
	ยอดรวมจาก แผ่นที่ 2				**2,584,347.97**		**622,833.84**	**3,207,181.81**	ยอดรวมจาก
6.4	สีทาเหล็กกันสนิม	77.44	ตร.ม.	17.32	1,341.17	35.00	2,710.57	4,051.74	แผ่นที่ 2
7	งานอื่นๆ								
7.1	รอกเหล็ก ø 7"	8.00	อัน	345.00	2,760.00	-	-	2,760.00	
7.2	แผ่นเหล็ก หนา 4 มม.	4.00	แผ่น	445.00	1,780.00	-	-	1,780.00	
7.3	สลักยึดน็อตเหล็ก	8.00	อัน	75.00	600.00	-	-	600.00	
7.4	เหล็กเส้นกลมผิวเรียบ RB ø 9 มม. SR 24	4.99	กก.	21.91	109.35	4.40	21.96	131.30	
7.5	เชื่อกไนล์ล่อน ø 3/8"	1.00	ม้วน	16.95	16.95	-	-	16.95	
	เนินตักรอก								
1	งานโครงสร้าง								
1.1	ดินขุดถมคืน	1.20	ลบ.ม.	-	-	142.00	170.40	170.40	
1.2	ดินถมบดอัดแน่น	317.25	ลบ.ม.	500.00	158,625.00	112.00	35,532.00	194,157.00	
1.3	ทรายหยาบรองพื้น	3.42	ลบ.ม.	560.75	1,919.17	112.00	383.32	2,302.49	
1.4	คอนกรีตหยาบ	0.06	ลบ.ม.	1,733.65	110.95	426.00	27.26	138.22	
1.5	ไม้แบบ	28.41	ตร.ม.	470.39	13,363.81	139.00	3,948.99	17,312.80	
1.6	คอนกรีตโครงสร้าง กำลังอัด 240 ksc.	13.88	ลบ.ม.	1,838.79	25,526.08	579.00	8,037.68	33,563.76	
1.7	เสาเข็ม ขนาด ø 15 ม. กลวง ยาว 5.00 ม.	8.00	ต้น	810.00	6,480.00	1,452.00	11,616.00	18,096.00	
1.8	เสาเข็ม คอร. ขนาด 0.22x0.22 ม. ยาว 8.00 ม.	4.00	ต้น	2,200.00	8,800.00	800.00	3,200.00	12,000.00	
1.9	เหล็กเส้นกลมผิวเรียบ RB ø 9 มม. SR 24	49.90	กก.	21.91	1,093.46	4.40	219.56	1,313.02	
1.10	เหล็กเส้นกลมผิวเรียบ RB ø 6 มม. SR 24	207.35	กก.	23.57	4,888.22	4.40	912.33	5,800.55	
1.20	ลวดผูกเหล็ก	4.63	กก.	42.06	194.76	-	-	194.76	
1.30	เหล็ก L - 40x40x3 มม.	13.00	ท่อน	260.00	20,280.00	132.00	1,716.00	21,996.00	
1.40	น็อต ø 1 1/2"	156.00	ตัว	64.64	10,083.84	-	-	10,083.84	
1.50	สลิงค์ 6 หุน	79.00	ม.	28.00	2,212.00	-	-	2,212.00	
1.60	เกลียวเร่งสลิงค์ 6 หุน	4.00	ชุด	298.00	1,192.00	-	-	1,192.00	
1.70	เชื่อกไนล์ล่อน ø 3/8"	39.00	ม.	16.95	661.05	-	-	661.05	
	รวม ค่าวัสดุ , ค่าแรง				**2,846,385.78**		**691,329.91**	**3,537,715.69**	ยกยอดไป แผ่นที่ 4

นายสุทัศน์ คำจ้อย
สย.13380

ประมาณราคาก่อสร้าง สถานีหอกระโดดทางตรง (ระบบเชือกทางตรง) แบบ ปร.4 แผ่นที่ 4/ 6

สถานที่ก่อสร้าง ศูนย์ป้องกันและบรรเทาสาธารณภัย เขต 15 เชียงราย

ฝ่ายประมาณราคา แบบเลขที่

ประมาณราคาโดย ประมาณราคาวันที่ 29 กรกฎาคม 2568

ลำดับที่	รายการ	จำนวน	หน่วย	ค่าวัสดุ		ค่าแรง		ยอดรวม ค่าวัสดุและ ค่าแรงงาน	หมายเหตุ
				ราคา ต่อหน่วย	จำนวนเงิน	ราคา ต่อหน่วย	จำนวนเงิน		
	ยอดรวมจาก แผ่นที่ 2				2,846,385.78		691,329.91	3,537,715.69	ยอดรวมจาก แผ่นที่ 3
	โต๊ะตรวจสอบสลิงที่ประจำสถานีพื้นรอกวิ่ง								
1	ไม้เนื้อแข็ง 2"x4"	10.80	ม.	330.00	3,564.00	30.60	330.48	3,894.48	
2	ไม้เนื้อแข็ง 1"x6"	19.50	ม.	170.00	3,315.00	81.60	1,591.20	4,906.20	
3	ไม้เนื้อแข็ง 1 1/2"x3"	54.40	ม.	60.00	3,264.00	234.60	12,762.24	16,026.24	
4	ไม้เนื้อแข็ง 1 1/2"x4"	14.50	ม.	75.00	1,087.50	102.00	1,479.00	2,566.50	
5	น็อตยึด ø 3/8"	40.00	ตัว	137.00	5,480.00	-	-	5,480.00	
6	ไม้ค้ำยัน 1 1/2"x2"	3.60	ม.	25.00	90.00	-	-	90.00	
7	ไม้ค้ำยัน 1 1/2"x3"	3.80	ม.	36.00	136.80	-	-	136.80	
8	สังกะสีลูกฝูกลอนเล็ก	3.60	ตร.ม.	35.18	126.65	23.00	82.80	209.45	
	งานระบบไฟฟ้า								
1	ดวงโคม Fluorescent ขนาด 1x36 W	1.00	ชุด	460.00	460.00	150.00	150.00	610.00	
2	ดวงโคมไฟสีเขียว ขนาด 25 W	2.00	ชุด	350.00	700.00	115.00	230.00	930.00	
3	ดวงโคมไฟสีแดง ขนาด 25 W	2.00	ชุด	350.00	700.00	115.00	230.00	930.00	
4	ออดไฟฟ้า (Electric Buzzer.) ระบบ Ac/220 V.	2.00	ชุด	245.00	490.00	80.00	160.00	650.00	
5	Switch กดออดไฟฟ้า (Push button)	2.00	ชุด	186.00	372.00	80.00	160.00	532.00	
6	Switch ปิด - เปิด ขนาด 220 V. 10A	2.00	ชุด	210.00	420.00	80.00	160.00	580.00	
7	ตู้ควบคุมไฟฟ้า	1.00	ชุด	2,120.00	2,120.00	-	-	2,120.00	
8	สายไฟ THW ขนาด 2.5/1.5 ตร.มม.	25.00	ม.	10.75	268.75	7.00	175.00	443.75	
9	ท่อร้อยสายไฟ ø 3/8"	25.00	ม.	23.00	575.00	25.00	625.00	1,200.00	
	อาคารโดดพื้นทราย								
1	**งานโครงสร้าง**								
1.1	ดินขุดถมคืน	10.80	ลบ.ม.	-	-	142.00	1,533.60	1,533.60	
1.2	ทรายหยาบรองพื้น	0.50	ลบ.ม.	560.75	280.38	112.00	56.00	336.38	
1.3	คอนกรีตหยาบ	0.40	ลบ.ม.	1,733.65	693.46	426.00	170.40	863.86	
1.4	ไม้แบบ	60.93	ตร.ม.	470.39	28,660.92	139.00	8,469.27	37,130.19	
	รวมค่าวัสดุ , ค่าแรง				2,899,190.24		719,694.90	3,618,885.14	ยกยอดไป แผ่นที่ 5

นายสุทัศน์ คำจ้อย
สย.13380

ประมาณราคาก่อสร้าง สถานีหอกระโดดทางสูง (ระบบเชือกทางสูง) แบบ ปร.4 แผ่นที่ 5/ 6

สถานที่ก่อสร้าง ศูนย์ป้องกันและบรรเทาสาธารณภัย เขต 15 เชียงราย

ฝ่ายประมาณราคา แบบเลขที่

ประมาณราคาโดย ประมาณราคาวันที่ 29 กรกฎาคม 2568

ลำดับที่	รายการ	จำนวน	หน่วย	ค่าวัสดุ		ค่าแรง		ยอดรวม ค่าวัสดุและ ค่าแรงงาน	หมายเหตุ
				ราคา ต่อหน่วย	จำนวนเงิน	ราคา ต่อหน่วย	จำนวนเงิน		
	ยอดรวมจาก แผ่นที่ 2				**2,899,190.24**		**719,694.90**	**3,618,885.14**	**ยอดรวมจาก แผ่นที่ 3**
1.5	คอนกรีตโครงสร้าง กำลังอัด 240 ksc.	2.89	ลบ.ม.	1,838.79	5,310.43	579.00	1,672.15	6,982.58	
1.6	เสาเข็ม ขนาด ø 15 ม. กลวง ยาว 5.00 ม.	20.00	ต้น	810.00	16,200.00	1,452.00	29,040.00	45,240.00	
1.7	เหล็กเส้นกลมข้ออ้อย DB ø 12 มม. SD 40	161.44	กก.	21.86	3,528.39	3.60	581.18	4,109.57	
1.8	เหล็กเส้นกลมผิวเรียบ RB ø 9 มม. SR 24	7.98	กก.	21.91	174.95	4.40	35.13	210.08	
1.9	เหล็กเส้นกลมผิวเรียบ RB ø 6 มม. SR 24	31.48	กก.	23.57	742.13	4.40	138.51	880.64	
1.10	ลวดผูกเหล็ก	3.62	กก.	42.06	152.10	-	-	152.10	
1.11	แผ่นเพลทเหล็กขนาด 0.20x0.20 ม. หนา 10 มม.	4.00	แผ่น	250.00	1,000.00	-	-	1,000.00	
1.12	เหล็กท่อกลม ø 2"		ท่อน	655.00	-	120.00	-	-	
1.13	เหล็กท่อกลม ø 1 1/2"		ท่อน	366.00	-	217.20	-	-	
2	**งานหลังคา**								
2.1	หลังคา Metal Sheet สอน หนา 0.35 มม.	14.50	ตร.ม.	193.33	2,803.33	-	-	2,803.33	
2.2	FLASHING ปิดเส้นหลังคา	13.20	ม.	70.00	924.00	50.00	660.00	1,584.00	
2.3	ค่าแรงติดตั้ง หลังคา Metal Sheet	14.50	ตร.ม.		-	80.00	1,160.00	1,160.00	
3	**งานทาสี**								
3.1	สีน้ำพลาสติกทาภายใน	24.60	ตร.ม.	39.47	971.01	30.00	738.00	1,709.01	
3.2	สีน้ำพลาสติกทาภายนอก	24.60	ตร.ม.	35.67	877.58	34.00	836.40	1,713.98	
3.3	สีทาเหล็กกันสนิม	25.78	ตร.ม.	17.32	446.47	35.00	902.35	1,348.82	
	แท่นลงพื้น 4 ฟุต								
1	**งานโครงสร้าง**								
1.1	ดินขุดถมคืน	19.44	ลบ.ม.	-	-	142.00	2,760.48	2,760.48	
1.2	ทรายหยาบรองพื้น	0.48	ลบ.ม.	560.75	269.16	112.00	53.76	322.92	
1.3	คอนกรีตหยาบ	0.19	ลบ.ม.	1,733.65	332.86	426.00	81.79	414.65	
1.4	ไม้แบบ	33.24	ตร.ม.	470.39	15,635.80	139.00	4,620.36	20,256.16	
1.5	คอนกรีตโครงสร้าง กำลังอัด 240 ksc.	3.46	ลบ.ม.	1,838.79	6,365.89	579.00	2,004.50	8,370.39	
	รวม ค่าวัสดุ , ค่าแรง				**2,954,924.35**		**764,979.51**	3,719,903.86	**ยกยอดไป แผ่นที่ 6**

นายสุทัศน์ คำจ้อย
สย.13380

ประมาณราคาก่อสร้าง สถานีหอกระโดดทางสูง (ระบบเชือกทางสูง) แบบ ปร.4 แผ่นที่ 6/ 6


สถานที่ก่อสร้าง ศูนย์ป้องกันและบรรเทาสาธารณภัย เขต 15 เชียงราย

ฝ่ายประมาณราคา แบบเลขที่


ประมาณราคาโดย ประมาณราคาวันที่ 29 กรกฎาคม 2568

ลำดับที่	รายการ	จำนวน	หน่วย	ค่าวัสดุ		ค่าแรง		ยอดรวม ค่าวัสดุและ ค่าแรงงาน	หมายเหตุ
				ราคา ต่อหน่วย	จำนวนเงิน	ราคา ต่อหน่วย	จำนวนเงิน		
	ยอดรวมจาก แผ่นที่ 2				**2,954,924.35**		**764,979.51**	**3,719,903.86**	ยอดรวมจาก
1.6	เสาเข็ม ขนาด ø 15 ม. กลวง ยาว 5.00 ม.	24.00	ต้น	810.00	19,440.00	1,452.00	34,848.00	54,288.00	แผ่นที่ 5
1.7	เหล็กเส้นกลมข้ออ้อย DB ø 12 มม. SD 40	160.55	กก.	21.86	3,508.98	3.60	577.98	4,086.96	
1.8	เหล็กเส้นกลมผิวเรียบ RB ø 9 มม. SR 24	44.31	กก.	21.91	970.99	4.40	194.97	1,165.96	
1.9	เหล็กเส้นกลมผิวเรียบ RB ø 6 มม. SR 24	46.09	กก.	23.57	1,086.50	4.40	202.78	1,289.29	
1.10	ลวดผูกเหล็ก	4.52	กก.	42.06	189.99	-	-	189.99	
	แท่นลงพื้น 2 ฟุต								
1	**งานโครงสร้าง**								
1.1	ดินขุดถมคืน	12.96	ลบ.ม.		-	142.00	1,840.32	1,840.32	
1.2	ทรายหยาบรองพื้น	0.32	ลบ.ม.	560.75	179.44	112.00	35.84	215.28	
1.3	คอนกรีตหยาบ	0.13	ลบ.ม.	1,733.65	221.91	426.00	54.53	276.44	
1.4	ไม้แบบ	20.12	ตร.ม.	470.39	9,464.27	139.00	2,796.68	12,260.95	
1.5	คอนกรีตโครงสร้าง กำลังอัด 240 ksc.	2.75	ลบ.ม.	1,838.79	5,057.59	579.00	1,592.54	6,650.13	
1.6	เสาเข็ม ขนาด ø 15 ม. กลวง ยาว 5.00 ม.	16.00	ต้น	810.00	12,960.00	1,452.00	23,232.00	36,192.00	
1.7	เหล็กเส้นกลมข้ออ้อย DB ø 12 มม. SD 40	104.43	กก.	21.86	2,282.39	3.60	375.94	2,658.34	
1.8	เหล็กเส้นกลมผิวเรียบ RB ø 9 มม. SR 24	32.53	กก.	21.91	712.93	4.40	143.15	856.09	
1.9	เหล็กเส้นกลมผิวเรียบ RB ø 6 มม. SR 24	36.05	กก.	23.57	849.94	4.40	158.63	1,008.58	
1.10	ลวดผูกเหล็ก	3.11	กก.	42.06	130.99	-	-	130.99	
	รวมราคา ค่าวัสดุ ค่าแรงงาน				**3,011,980.28**		**831,032.88**	**3,843,013.16**	
	รวมราคาค่าก่อสร้างทั้งหมด							**3,843,013.16**	

นายสุทัศน์ คำจ้อย
สย.13380

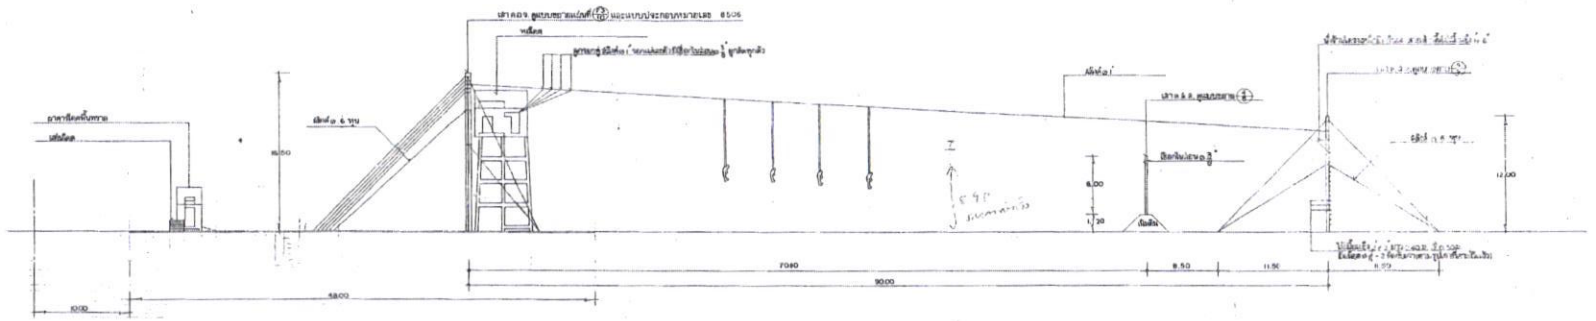

ทวดทาง	1:250

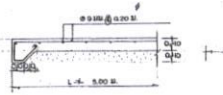

แบบขยายพื้นที่เขื่อน ค.ส.ล.	1:20

ผังขยายเครื่องช่วยมีกลำหรับพลักสูตรส่งทางอากาศ	1:250

นายสุทัศน์ คำจ้อย
ภ-สถ 23482


นายสุทัศน์ คำจ้อย
สย.13380

ใช้เฉพาะงาน รร.ทม.รอ.


สัญลักษณ์	การใช้งาน
ผู้รับจ้างต้องจัดหาและติดตั้งระบบป้องกันฟ้าผ่าแบบ FARADAY CAGE CONVENTIONAL	- สิ่งต่อฝัง ต้องจัดให้อยู่ห่างจากสิ่งที่จะป้องกันฟ้าผ่าไม่น้อยกว่า 1.00 เมตร - สำหรับต่อลงดินให้ใช้ทองแดงเปลือยเป็นเส้น
สายเชื่อมต่อใช้ทองแดงเปลือย เป็นเส้นลำพนธ์	- สายนำฟ้าใช้ทองแดงเปลือยขนาด 50 ตร.มม. - สายเชื่อมต่อสายต่อจากสิ่งที่จะป้องกันฟ้าผ่าถึงสายนำลงดินแบบ EXOTHERMIC WELDING ลำพนธ์
▽ สิ่งต่อฝังแบบ TERMINATION ใช้สำหรับต่อสายลงดิน ø 1/2" ความยาวไม่น้อยกว่า 2.40 ม.	- สายนำฟ้าใช้ทองแดงเปลือยขนาด 50 ตร.มม. - สายเชื่อมต่อสายต่อจากสิ่งที่จะป้องกันฟ้าผ่าถึงสายนำลงดินแบบ EXOTHERMIC WELDING ลำพนธ์
..... สายต่อฝังต่อแบบทองแดงเปลือยสิ่งที่จะป้องกันฟ้าผ่าไม่น้อยกว่า 2.40 ม.	- หลักสายดินสิ่งที่จะป้องกันฟ้าผ่าต้องต่อกับหลักสายดินที่ห่างจากสิ่งนั้นไม่น้อยกว่า 0.30 ม. - สายดินทองแดงเปลือยเส้นเดี่ยวไม่น้อยกว่า 50 ตร.มม. ให้ห่างจากผิวดินไม่น้อยกว่า 0.50 เมตร
⊙ หลักสายดิน GROUND ROD ต้องจำหน่ายต่อเชื่อมกับหลักสายดิน ขนาด ø1/2" ยาวไม่น้อยกว่า 2.40 ม.	- กรองต้องใช้หลักสายดินชนิดที่ตอกลงในดินได้ลึกพอที่จะไม่อยู่ห่างจากน้ำใต้ดินในฤดูแล้ง โดยต้องมีความลึกไม่น้อยกว่า 2.40 ม.
สาย 10 ทุก หรือใกล้เคียง	

โดย				รายการแก้ไขแบบ	เอกสารประกอบ	โดย
เจ้าของอนุญาตให้ดำเนินการ	ผู้ควบคุมงาน	ผู้ตรวจการจ้าง				
พ.ย.ท.	พ.ย.	พ.ย.	1	ลดจำนวนต้นเรือง ขนาด 4 x 25 นิ้ว เป็นปลายแหลม		
พ.ย.ท.	พ.ย.	พ.ย.	2	แก้ไขความลึกของเข็มพื้นจาก 1.80 ม. เป็น 1.20 ม. (23 พ.ย.64)		
พ.ย.ท.	พ.ย.	พ.ย.	3	เปลี่ยนลูกรอกชนิดไม่มีเกลียว เป็น ลูกรอกแบบมีเกลียว	พ.ย. 08 ก.ย. 65	
พ.ย.ท.	พ.ย.	พ.ย.	4			

กองออกแบบ แผนกสถาปัตยกรรม	กรมยุทธโยธาทหารบก	หมายเลข 8247 ก.
ผู้เห็นชอบ พ.ย.ต.	แบบเครื่องช่วยรีกสำหรับพลักสูตรส่งทางอากาศ รวม รร. จปร.	แบบประกอบหมายเลข 8506
เจ้าของอนุญาตให้ดำเนินการ		
พ.ย. หัวหน้าโครงการ	พ.ย. หัวหน้าแผนกสถาปัตยกรรม	ประกาศนียบัตรฉบับที่ แผ่นที่ 1 / 12
พ.ย. ผู้ช่วยหัวหน้าโครงการ	พ.ย. ผู้ช่วยหัวหน้าแผนกสถาปัตยกรรม	ระยะเวลาดำเนินการแล้วเสร็จ
พ.ย. ผู้ช่วยหัวหน้าโครงการ	พ.ย. ผู้ช่วยหัวหน้าแผนกสถาปัตยกรรม	วันที่ 21 มี.ค. 65

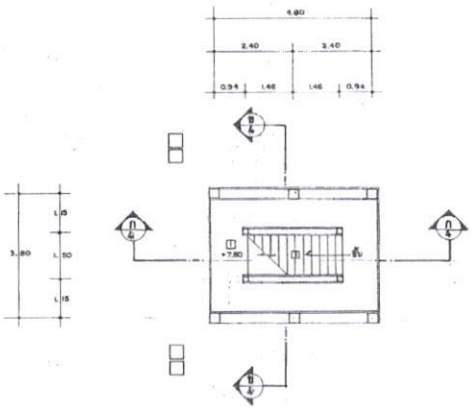


แผนพื้นชั้นที่ 4 1:75

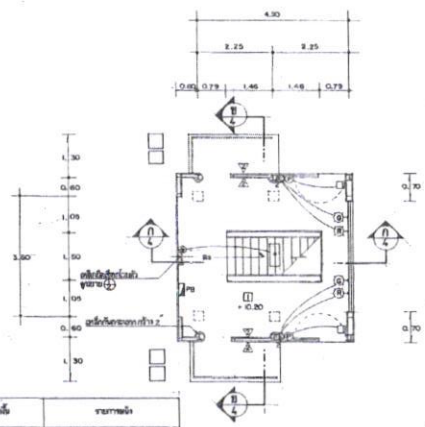



แผนพื้นชั้นที่ 5 1:75



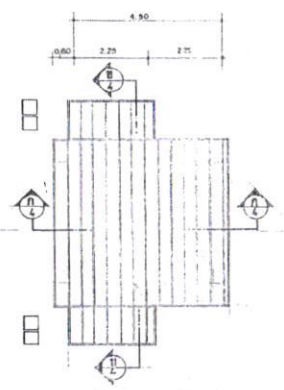



แผนพื้นหลังคา 1:75

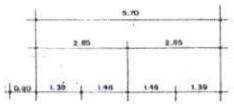


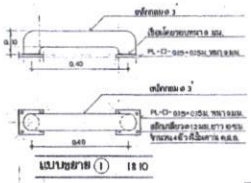


แบบขยาย (1) 1:10

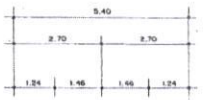

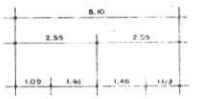


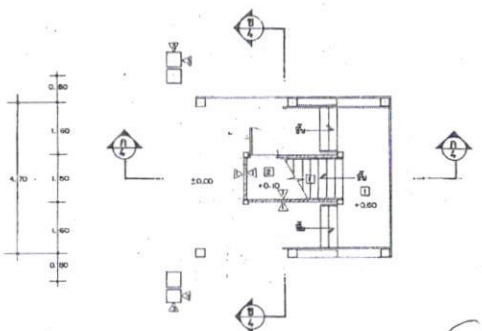

แผนพื้นชั้นที่ 1 1:75

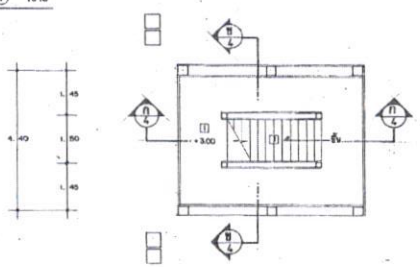

แผนพื้นชั้นที่ 2 1:75

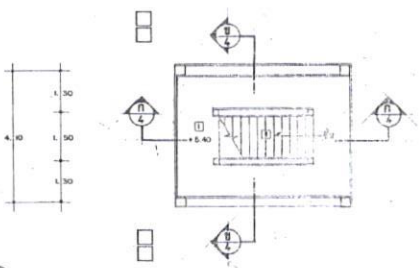

แผนพื้นชั้นที่ 3 1:75

แบบเครื่องช่วยมือสำหรับหลักสูตรส่งทางอากาศ (หอโดด)

ใช้เฉพาะงาน รร.ทม.รอ.

โดย				รายการแก้ไขแบบ	เอกสารประกอบ	โดย
เจ้ากรมยุทธโยธาทหารบก	นายช่างใหญ่	ผู้อำนวยการกอง				
พล.ต.	พ.อ.	พ.อ.	1			
พล.ต.	พ.อ.	พ.อ.	2			
พล.ต.	พ.อ.	พ.อ.	3			
พล.ต.	พ.อ.	พ.อ.	4			

กองออกแบบ แผนกออกแบบอาคาร **กรมยุทธโยธาทหารบก**

ผู้เห็นชอบ พล.ต. ... เจ้ากรมยุทธโยธาทหารบก

แบบเครื่องช่วยมือสำหรับหลักสูตรส่งทางอากาศ
รร.ทม.รอ.

พ.อ. ... นายช่างใหญ่ | พ.อ. ... ผู้อำนวยการกอง

หมายเลข 8247 ก.

แบบประกอบหมายเลข


ประเภทบัญชีคุม | แผ่นที่ 2 / รวมจำนวนแผ่น 12

วันที่ ... ส.ค. 25...


นายสุทัศน์ คำจ้อย
ภ-สถ 23432

นายสุทัศน์ คำจ้อย
สย.13380


๑๗๒๕

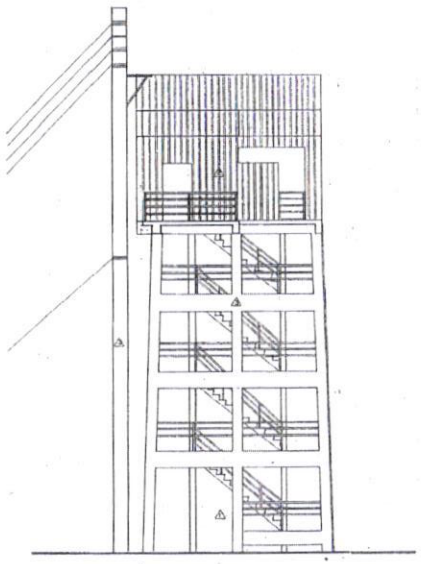


ทรวดทรง ① | 1:75

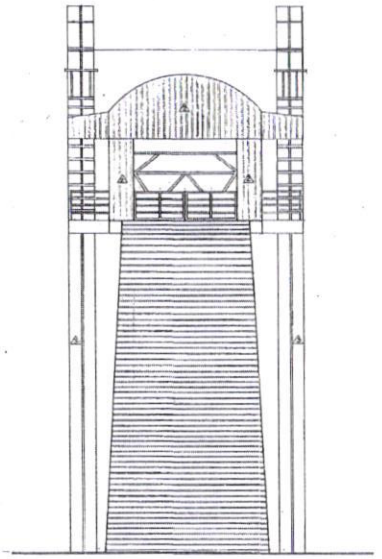

ทรวดทรง ② | 1:75

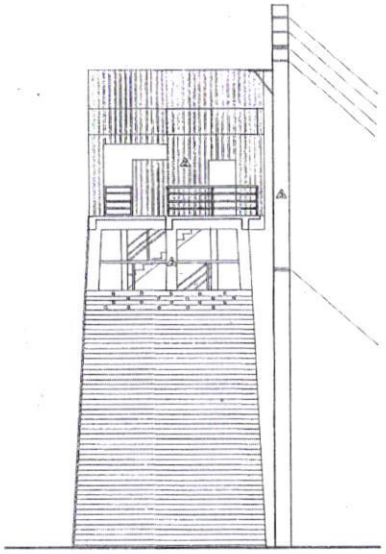

ทรวดทรง ③ | 1:75

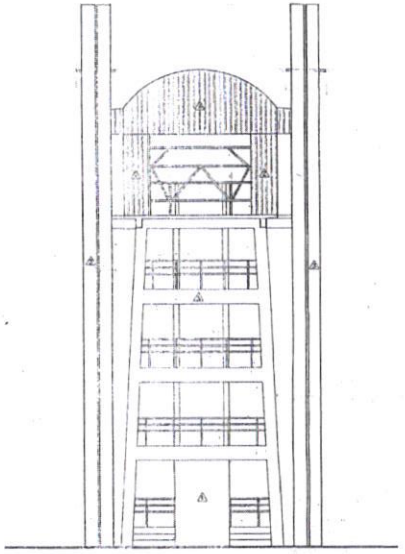

ทรวดทรง ④ | 1:75

นายสุทัศน์ คำจ้อย
ก-สถ 23432

นายสุทัศน์ คำจ้อย
สย.13380

ใช้เฉพาะงาน รร.ทม.รอ.

(หอโดด)

โดย				รายการแก้ไขแบบ	เอกสารประกอบ	โดย
เจ้ากรมยุทธโยธาทหารบก	นายช่างใหญ่	ผู้ตรวจการกรม				
พล.ต.	พ.อ.	พ.อ.	1			
พล.ต.	พ.อ.	พ.อ.	2			
พล.ต.	พ.อ.	พ.อ.	3			
พล.ต.	พ.อ.	พ.อ.	4			

กองออกแบบ แผนกสถาปัตยกรรม **กรมยุทธโยธาทหารบก**

ผู้เห็นชอบ พล.ต. ... เจ้ากรมยุทธโยธาทหารบก

พ.อ. ... นายช่างใหญ่

พ.อ. ... ผู้ตรวจการกรม

แบบเครื่องป้องกันฟ้าผ่าสำหรับหลักสูตรส่งทางอากาศ ของ รร. ทปว.

พ.อ. ... จ่าแผนกแบบ

ร.ต.อ. วิเชียร วิเชษฐ ผู้เขียน

พ.อ. ... จ่าหน้าแผนกแบบ


น.อ. ... ผู้ออกแบบ

หมายเลข 8247 ก

แบบประกอบหมายเลข


ประเภทหนังสือคุม แผ่นที่ 3 / 12 รวมจำนวนแผ่น

วันที่ส่งมอบ 11 ก.ค. 49

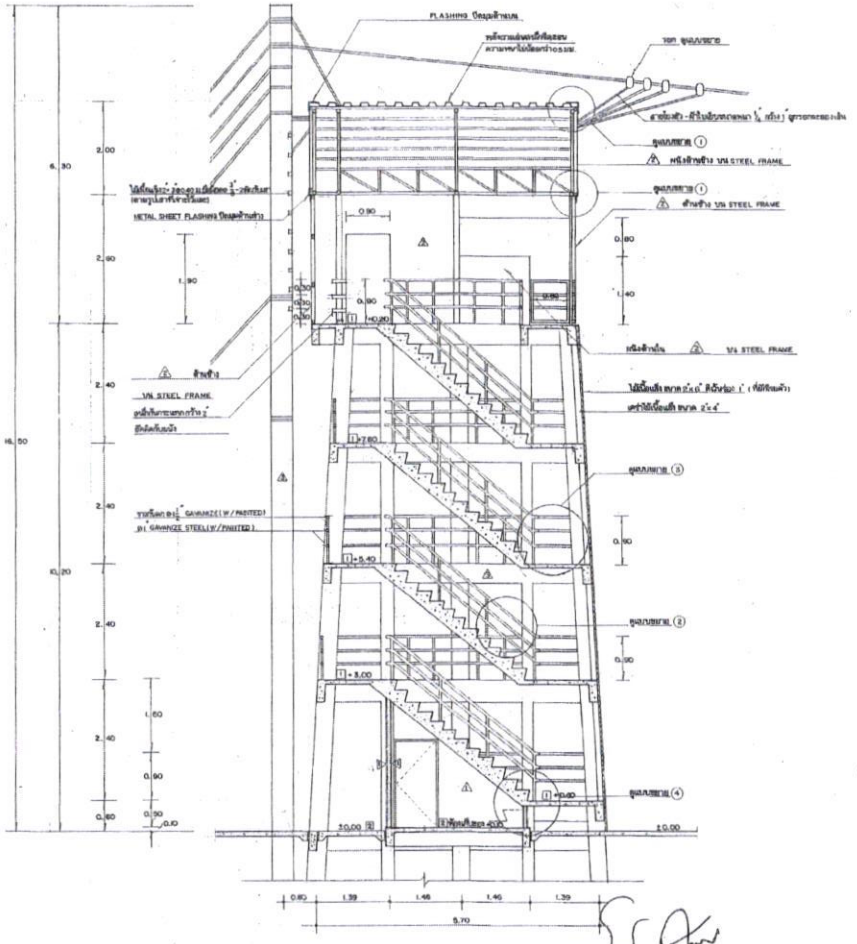

รูปตัด ก | 1:50

นายสุทัศน์ คำจ้อย
ภ-สถ 23432

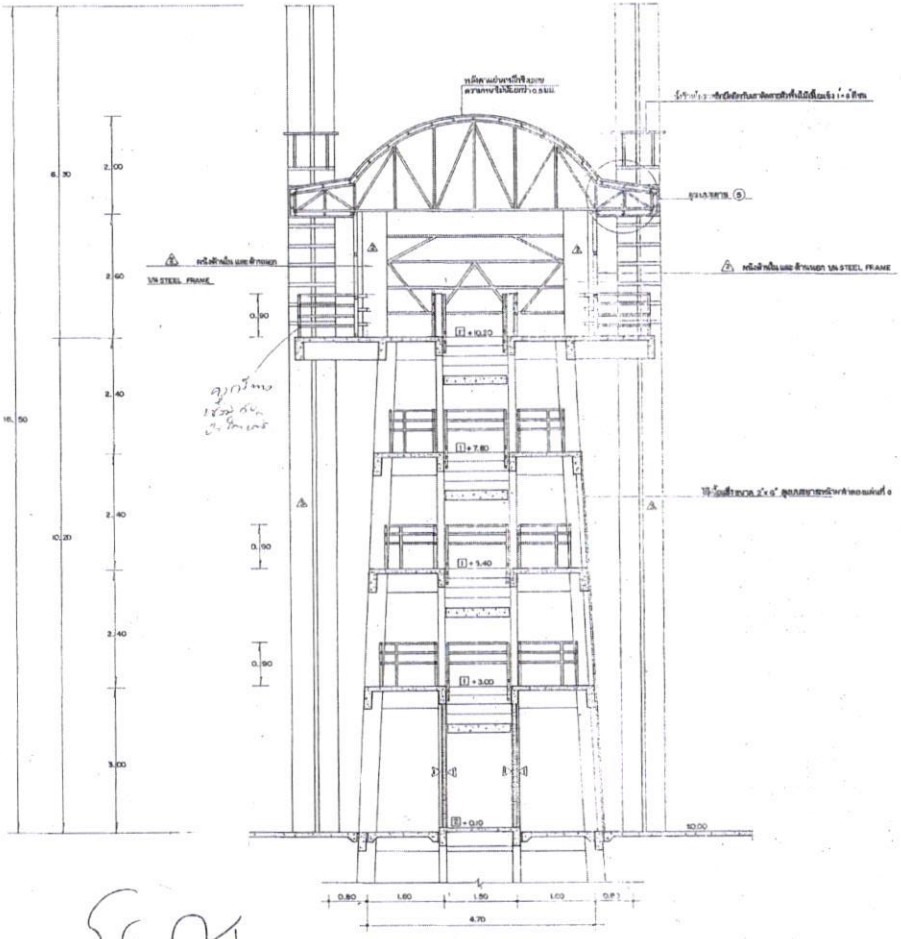

นายสุทัศน์ คำจ้อย
สย.13380

รูปตัด ข | 1:50

ใช้เฉพาะงาน รร.ทม.รอ.
(ทอโดด)

โดย				รายการแก้ไขแบบ	เอกสารประกอบ	โดย
เจ้ากรมยุทธโยธาทหารบก	นายช่างใหญ่	ผู้อำนวยการกอง				
พล.ต.	พ.อ.	พ.อ.	1			
พล.ต.	พ.อ.	พ.อ.	2			
พล.ต.	พ.อ.	พ.อ.	3			
พล.ต.	พ.อ.	พ.อ.	4			

กองออกแบบแผนงานก่อสร้าง **กรมยุทธโยธาทหารบก**

ผู้เห็นชอบ พล.ต. เจ้ากรมยุทธโยธาทหารบก

นาย่างใหญ่ พ.อ.

ผู้อำนวยการกอง พ.อ.

แบบเครื่องอำนวยความสะดวกสำหรับผู้พิการ ทางลาดรับผู้โดยสารทางอากาศ ของ รร. จปร.

หัวหน้าแผนกวิชา พ.อ.


ผู้ออกแบบ

ขนาดแบบ 6 2 4 7 ก


แบบประกอบหมายเลข

ประเภทหนังสือ แผ่นที่ 4 รวมจำนวนแผ่น 12


รับที่ สส.ส.49

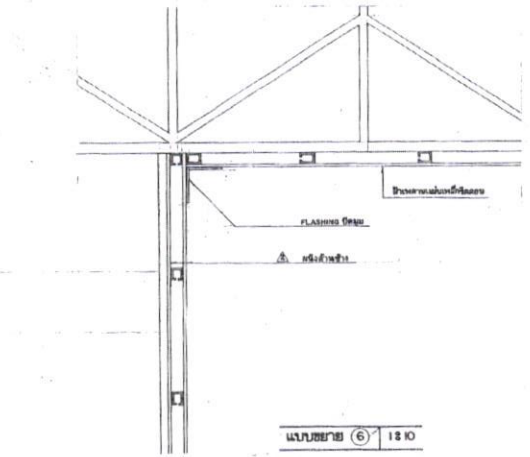


แบบขยาย ⑥ | 1:10

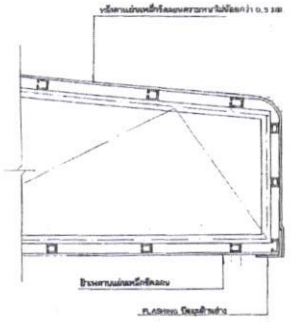

แบบขยาย ⑤ | 1:10

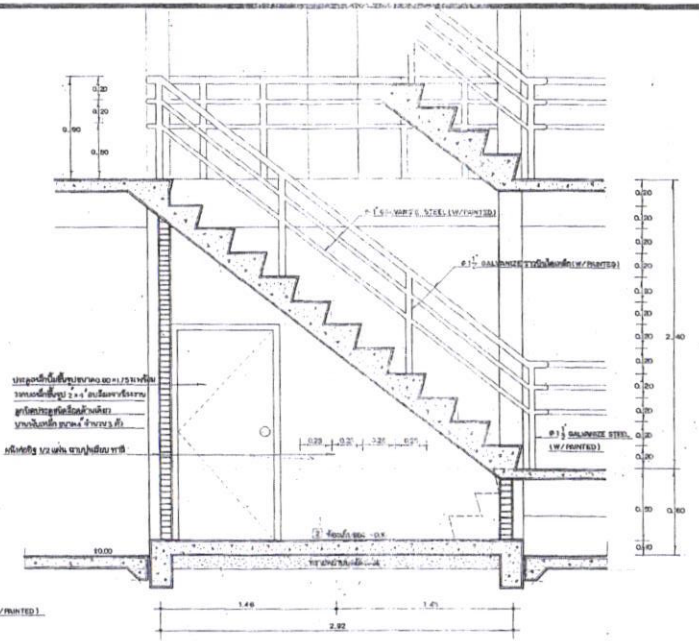


แบบขยาย ④ | 1:20

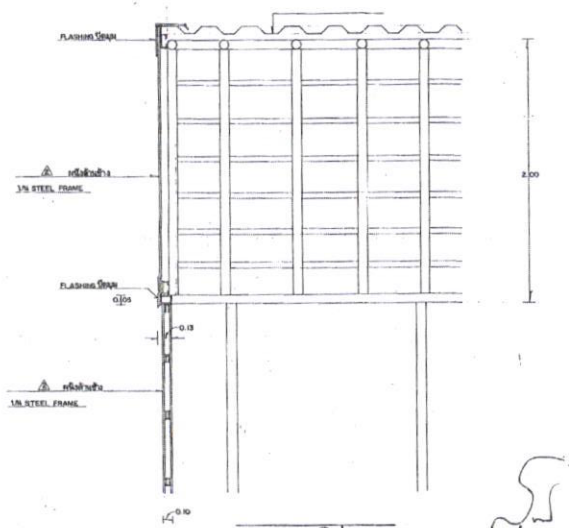


แบบขยาย ① | 1:10

นายสุทัศน์ คำจ้อย
ก-สถ 23432

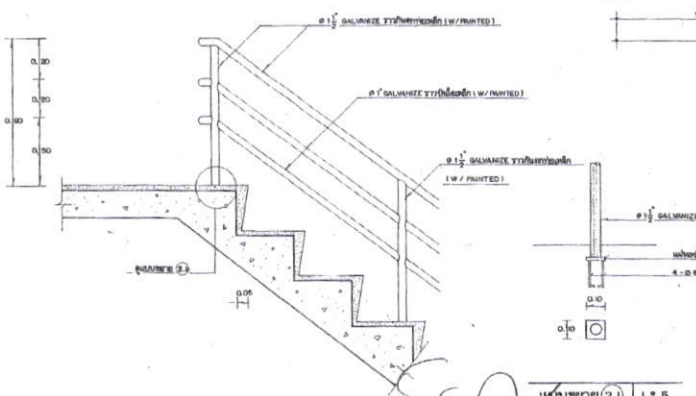

แบบขยาย ② | 1:10

นายสุทัศน์ คำจ้อย
สย.13380

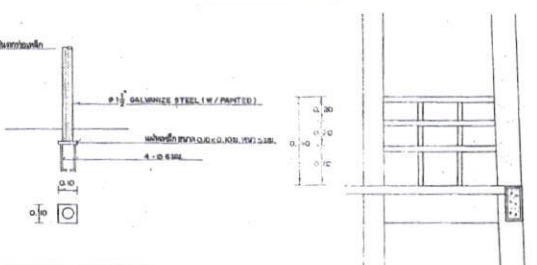


แบบขยาย ②.1 | 1:5

ใช้เฉพาะงาน รร.ทม.รอ.


แบบขยาย ③ | 1:20

(หอโดด)


โดย				รายการแก้ไขแบบ	เลขสารบรรณ	โดย	กองยุทธโยธาทหารบก	หมายเลข
เจ้ากรมยุทธโยธาทหารบก	นายช่างใหญ่	ผู้อำนวยการกอง						6247 ก.
พล.ต.	พ.อ.	พ.อ.	1				ผู้เห็นชอบ พล.ต.	แบบประกอบหมายเลข
พล.ท.	พ.อ.	พ.อ.	2				เจ้ากรมยุทธโยธาทหารบก	แบบเครื่องช่วยฝึกสำหรับหลักสูตรนิรภัยการบิน ชชบ. รร. จปร.
พล.ท.	พ.อ.	พ.อ.	3				พ.อ. นายช่างใหญ่	ประเภทหน่วยสร้าง แผ่นที่ 5
พล.ต.	พ.อ.	พ.อ.	4				พ.อ. ผู้อำนวยการกอง	รวมจำนวนแผ่น 12

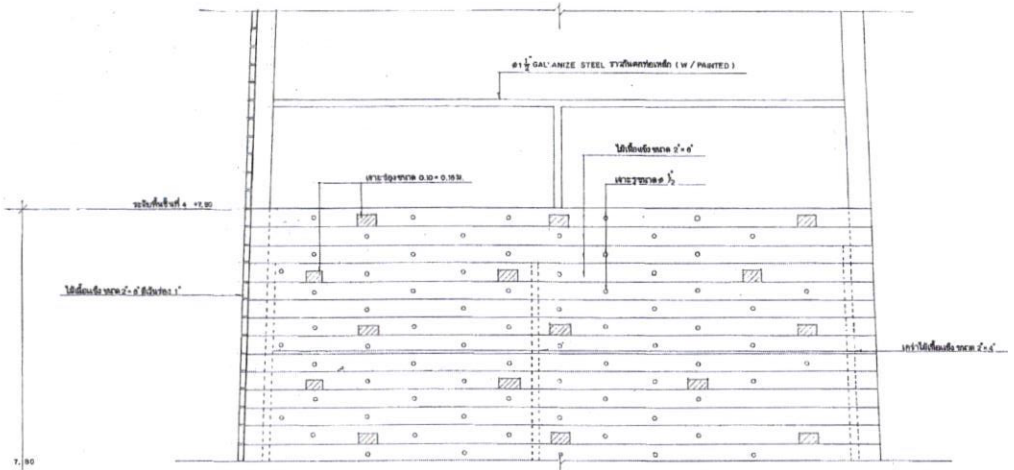

แบบขยายหน้าฆาจำลอง | 1 : 20

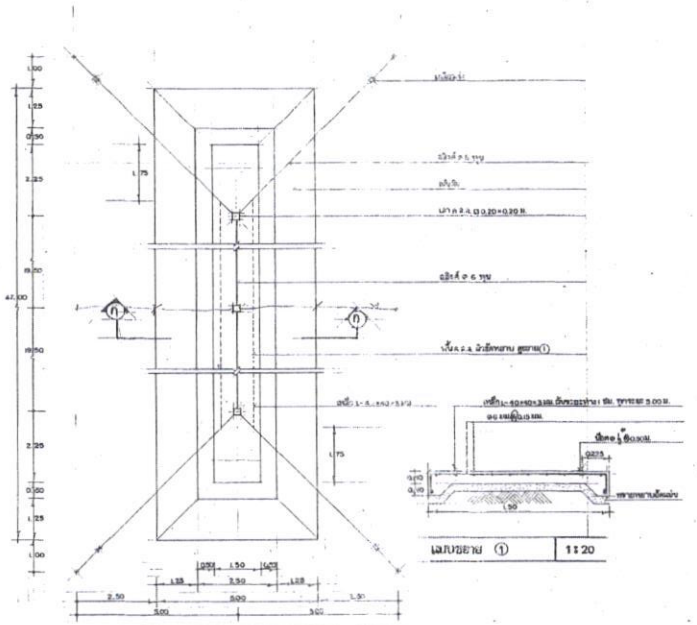

แบบขยายเนินดิน(ศักรยก) | 1 : 75

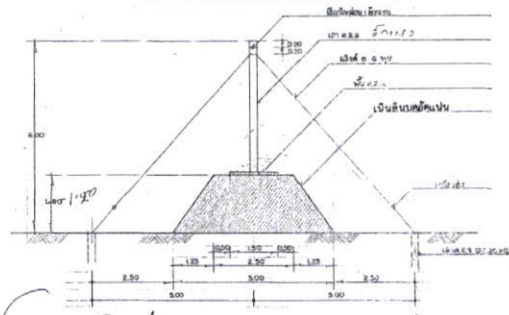

ก - ก | 1 : 75

นายสุทัศน์ คำจ้อย
ภ-ฐถ 23432

แบบหน้าฆาจำลอง


นายสุทัศน์ คำจ้อย
สย.13380

ใช้เฉพาะงาน รร.ทม.รอ.
(ทอโดด)


โดย				รายการแก้ไขแบบ	เอกสารประกอบ	โดย	กองออกแบบ แผนกสถาปัตยกรรม กรมยุทธโยธาทหารบก	หมายเลข 8247 ก.
เจ้าการยุทธโยธาทหารบก	นายช่างใหญ่	ผู้อำนวยการกอง						
พล.ต.	พ.อ.	พ.อ.	1				ผู้เห็นชอบ พล.ต. เจ้าการยุทธโยธาทหารบก	แบบประกอบหมายเลข
พล.ต.	พ.อ.	พ.อ.	2				แบบเสื่อระบายน้ำพร้อมฝักพร้อมหลักสำหรับกรุงทหารอากาศ ขนาด รร. จปร.	
พล.ต.	พ.อ.	พ.อ.	3				พ.อ. นายช่างใหญ่ พ.อ. ผู้ช่วย พ.อ. ผู้อำนวยการกอง	ประเภทบัญชีสุด แผ่นที่ 8 รวมจำนวนแผ่น 12.
พล.ต.	พ.อ.	พ.อ.	4					

โต๊ะตรวจสอบสลิงค์ประจำสถานีลงพื้นรอกวิ่ง


จำนวน 1 ตัว

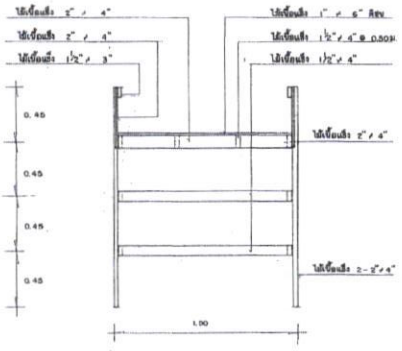

ทรวดทรงด้านหน้า 1:20

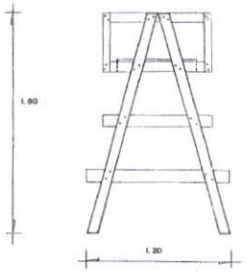


ทรวดทรงด้านข้าง 1:20

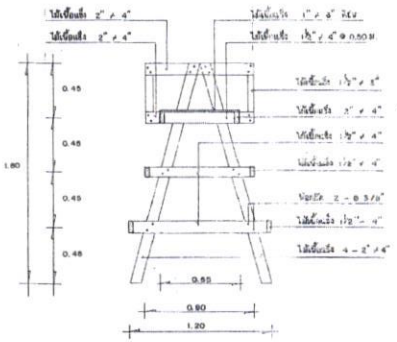

รูปตัดด้านข้าง 1:20


โต๊ะตรวจสอบการกระโดดประจำสถานีหอโดดสูง 34 ฟุต

จำนวน 2 ตัว

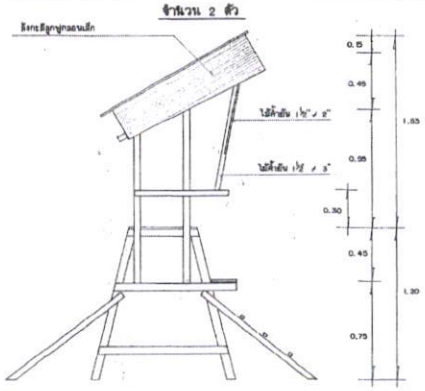


ทรวดทรงด้านข้าง 1:20

นายสุทัศน์ คำจ้อย
ภ-สถ 23432

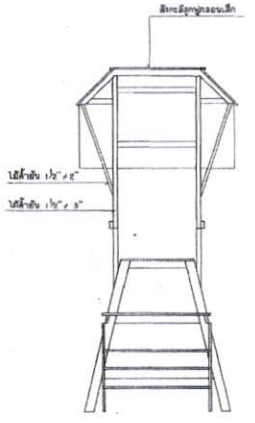

ทรวดทรงด้านหน้า 1:20

นายสุทัศน์ คำจ้อย
สย.13380

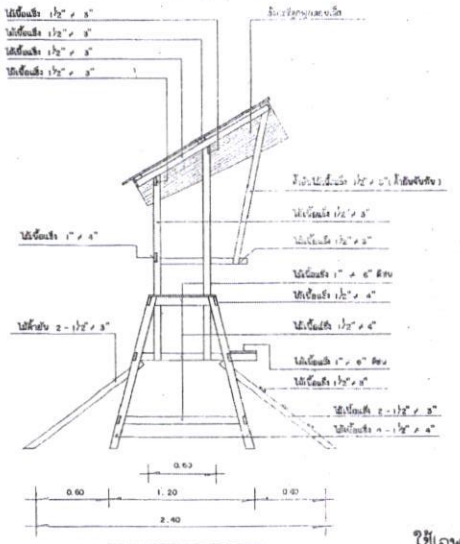


รูปตัดด้านข้าง 1:20

ใช้เฉพาะงาน รร.ทม.รอ.
(หอโดด)

โดย				รายการแก้ไขแบบ	เลขสาร ประกอบ	โดย	กองออกแบบ แผนกสถาปัตยกรรม กรมยุทธโยธาทหารบก	หมายเลข 82473 ก.
เจ้ากรมยุทธโยธาทหารบก	นายช่างใหญ่	ผู้อำนวยการกอง						
พล.ต.	พ.อ.	พ.อ.	1				ผู้เห็นชอบ พล.ต. ... เจ้ากรมยุทธโยธาทหารบก	แบบเตี่ยงช่วยชีวิตสำหรับหลักสูตรสถาปัตยกรรม ของ ร.ร.จปร.
พล.ต.	พ.อ.	พ.อ.	2					
พล.ต.	พ.อ.	พ.อ.	3				พ.อ. ... นายช่างใหญ่	พ.อ. ... ผู้อำนวยแผนกวิศวกรรม / ผู้เขียน ...
พล.ต.	พ.อ.	พ.อ.	4				พ.อ. ... ผู้อำนวยการกอง	พ.อ. หญิง ... หัวหน้าแผนกสถาปัตยกรรม / ผู้ออกแบบ ...


ประเภทบัญชีงาน แผ่นที่ 7 รวมจำนวนแผ่น 12


วันที่ 2 มี.ค. 65

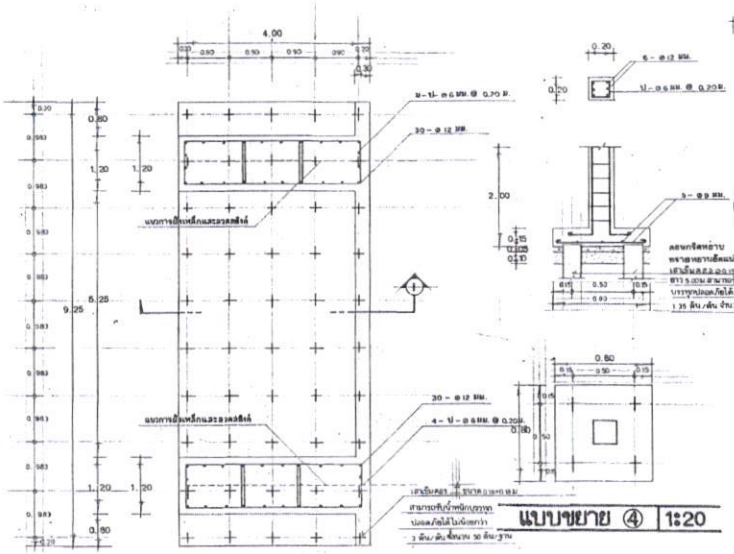


แบบขยาย ① 1:50

แบบขยาย ④ 1:20

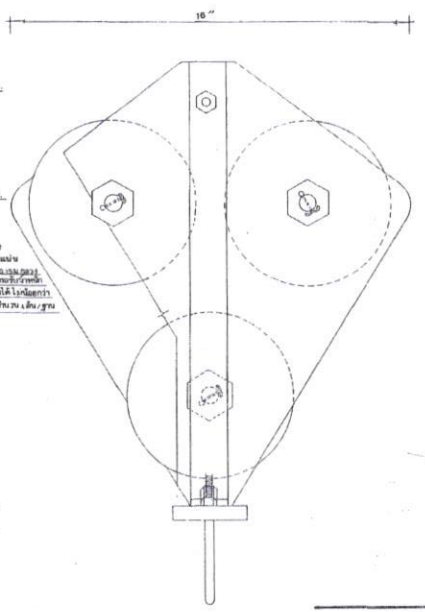


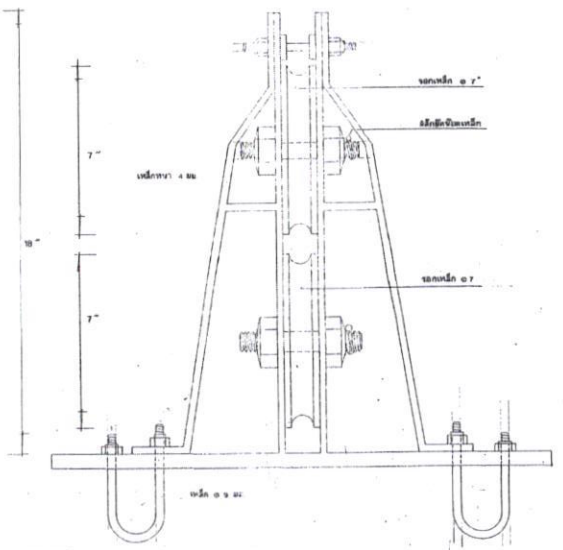


แบบขยาย ⑤ 1ซม.:1นิ้ว

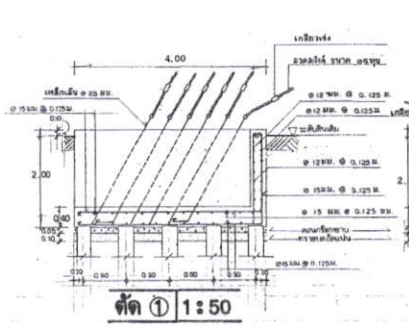


ตัด ① 1:50

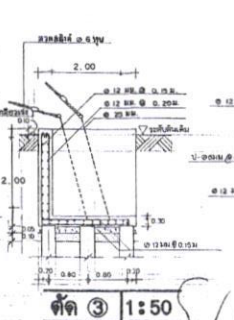

ตัด ③ 1:50

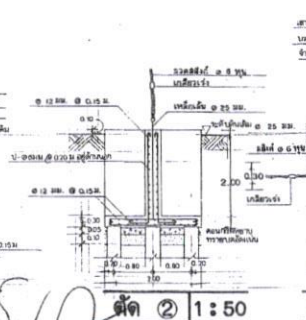


ตัด ② 1:50

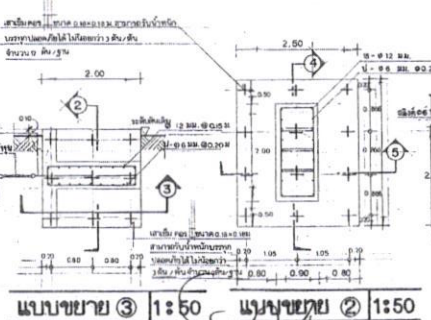


แบบขยาย ③ 1:50

แบบขยาย ② 1:50

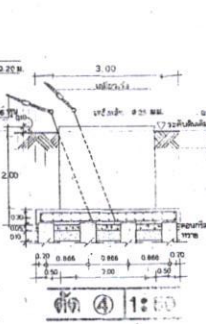

ตัด ④ 1:50

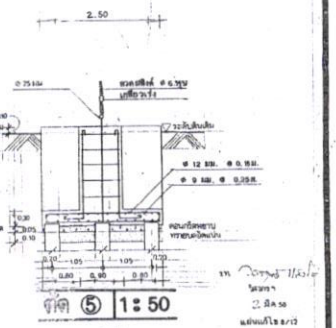

ตัด ⑤ 1:50

นายสุทัศน์ คำจ้อย
ภ-สถ 23432

นายสุทัศน์ คำจ้อย
สย.13380

ใช้เฉพาะงาน รรทม.รอ.
(หอโดด)

โดย				รายการแก้ไขแบบ	เอกสารประกอบ	โดย
เจ้าหน้าที่ผู้ออกแบบทหารบก	นายช่างใหญ่	ผู้อำนวยการกอง				
พ.ต.ต.	พ.อ.	พ.อ.	1			
พล.ต.	พ.อ.	พ.อ.	2			
พล.ต.	พ.อ.	พ.อ.	3			
พล.ต.	พ.อ.	พ.อ.	4			

กองแบบแผนกลาโหมทหาร **กรมยุทธโยธาทหารบก**

ผู้เห็นชอบ พล.ต. [illegible]
เจ้ากรมยุทธโยธาทหารบก

แบบห้องประชุมใหญ่ศูนย์ทางอากาศ
ขนาด 23 x 32 ม.

พ.อ. [illegible] นายช่างใหญ่

พ.อ. [illegible] ผู้ช่วย

พ.อ. [illegible] ผู้ออกแบบ


พ.อ. [illegible] ผู้ตรวจแบบ

หมายเลข 8247 ก.


แบบประกอบหมายเลข

ประเภทบัญชีคุม แผ่นที่ 8 / 12 รวมจำนวนแผ่น


วันที่เริ่ม 4 ส.ค. 58

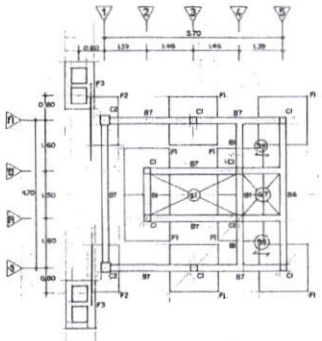


แสดงพื้น ฐานราก คาน,พื้นยื่น | 1:75

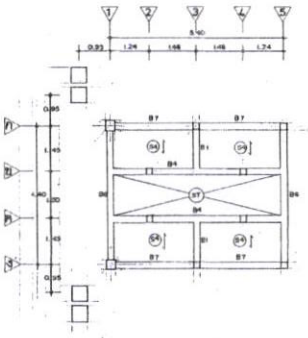


แสดงพื้น คาน,พื้น ชั้น 2 | 1:75

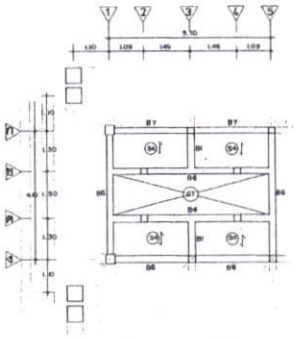


แสดงพื้น คาน,พื้น ชั้น 3 | 1:75

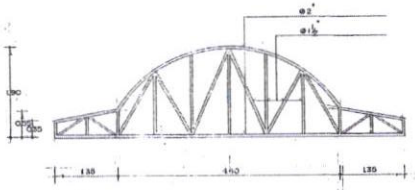


T1 | 1:50

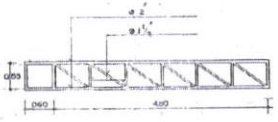


T2 | 1:50

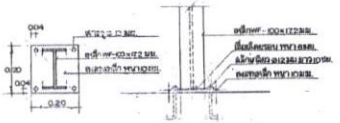


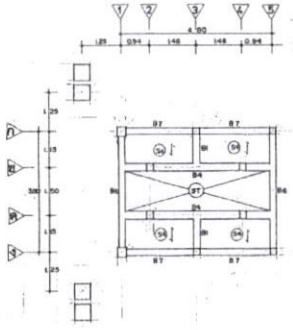

แสดงพื้น คาน,พื้น ชั้น 4 | 1:75

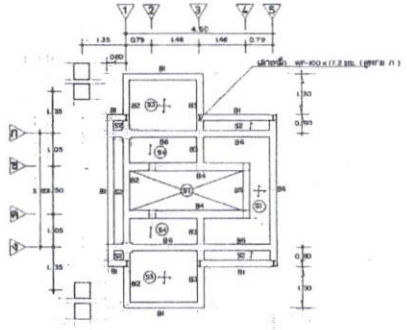

แสดงพื้น คาน,พื้น ชั้น 5 | 1:75

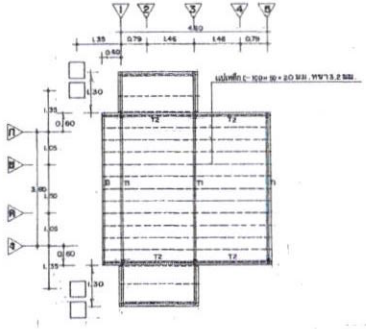

แสดงพื้นโครงหลังคา | 1:75

แบบขยาย ก | 1:10

ใช้เฉพาะงาน รร.ทม.รอ.

(หยิบเดต)

นายสุทัศน์ คำจ้อย
ภ-สถ 23432

นายสุทัศน์ คำจ้อย
สย.13380

โดย									
เจ้าการสนุทโยธาทหารบก	นายช่างใหญ่	ผู้อำนวยการกอง		รายการแก้ไขแบบ	เอกสารประกอบ	โดย	กองออกแบบแผนกอาคารกรม	กรมยุทธโยธาทหารบก	หมายเลข 8247 ก.
พล.ต.	พ.อ.	พ.อ.	1				ผู้อำนวยแบบ พล.ต. เจ้าการสนุทโยธาทหารบก	แบบครื่องช่วยฝึกสำหรับหน่วยสนับสนุนการบิน ขนส. รร. จปว.	แบบประกอบหมายเลข
พล.ต.	พ.อ.	พ.อ.	2						
พล.ต.	พ.อ.	พ.อ.	3				พ.อ. นายช่างใหญ่	พ.อ. หัวหน้าแผนกออกแบบอาคาร	ประกอบนับจำนวน แผ่นที่ 9
พล.ต.	พ.อ.	พ.อ.	4				พ.อ. ผู้อำนวยการกอง	พ.อ. หัวหน้าแผนกวิศวกรรมโครงสร้าง	วันที่ ก.ย. 65 รวมจำนวนแผ่น 12

เอกสารประกอบ

1. โครงการ : เพิ่มขีดความสามารถในการจัดการสาธารณภัย

1.1 กิจกรรมหลัก : เพิ่มขีดความสามารถในการจัดการสาธารณภัย

กิจกรรมย่อยที่ 4 : บริหารจัดการช่องทางและการสื่อสารข้อมูล
ด้านการป้องกันและบรรเทาสาธารณภัย
กลุ่มจังหวัดภาคเหนือตอนบน 2

งบประมาณ : 920,000 บาท

หน่วยดำเนินการ : สำนักงานประชาสัมพันธ์
จังหวัดเชียงราย พะเยา แพร่ น่าน

แบบยืนยันความพร้อม
โครงการ/กิจกรรมหลัก/กิจกรรมย่อย ตามแผนปฏิบัติราชการประจำปีของกลุ่มจังหวัดภาคเหนือตอนบน ๒
ประจำปีงบประมาณ พ.ศ. ๒๕๗๐

โครงการ : เพิ่มขีดความสามารถในการจัดการสาธารณภัย
กิจกรรมหลัก : เพิ่มขีดความสามารถในการจัดการสาธารณภัย
กิจกรรมย่อย : บริหารจัดการช่องทางและการสื่อสารข้อมูลด้านการป้องกันและบรรเทาสาธารณภัย กลุ่มจังหวัดภาคเหนือตอนบน ๒
งบประมาณ : ๙๒๐,๐๐๐ บาท
หน่วยงาน : สำนักงานประชาสัมพันธ์จังหวัดเชียงราย พะเยา แพร่ น่าน
ขอยืนยันความพร้อม ดังนี้

๑. โครงการที่มีงบลงทุนประเภทที่ดินและสิ่งปลูกสร้าง

( ) ๑. ยืนยันความสอดคล้องยุทธศาสตร์ชาติ แผนแม่บทภายใต้ยุทธ์ศาสตร์ชาติแผนพัฒนาเศรษฐกิจและสังคมแห่งชาติ แผนความมั่นคงแห่งชาติ แผนการปฏิรูปประเทศ นโยบายรัฐบาล (โดยให้ความสำคัญกับนโยบายเร่งด่วน) รวมทั้งยุทธศาสตร์การจัดสรรงบประมาณ

( ) ๒. ยืนยันโครงการไม่ซ้ำซ้อนกับงบประมาณของหน่วยรับงบประมาณที่เสนอตั้งในแผนงานอื่น ถ้าหากมีความซ้ำซ้อนจะดำเนินการโครงการของกลุ่มจังหวัดภาคเหนือตอนบน ๒ เป็นลำดับแรก

( ) ๓. ยืนยันความพร้อมของพื้นที่ดำเนินการ

( ) ๔. ยืนยันว่ามีแผนบริหารจัดการ (การซ่อมบำรุง และดูแลรักษาผลผลิตที่เกิดจากโครงการ)

( ) ๕. ยืนยันว่าโครงการดังกล่าวมีความคุ้มค่า

( ) ๖. ยืนยันว่ามีความพร้อมของ**แบบรูปรายการ ปร.๔, ปร.๕ / แบบแปลน**

( ) ๗. ยืนยันหน่วยงานที่รับผิดชอบค่าใช้จ่ายที่จะเกิดขึ้นในปีต่อไป/และพร้อมรับโอนภายหลังโครงการดำเนินการแล้วเสร็จ

๒. โครงการที่มีงบลงทุนประเภทครุภัณฑ์

( ) ๑. ยืนยันความสอดคล้องยุทธศาสตร์ชาติ แผนแม่บทภายใต้ยุทธศาสตร์ชาติแผนพัฒนาเศรษฐกิจและสังคมแห่งชาติ แผนความมั่นคงแห่งชาติ แผนปฏิรูปประเทศ นโยบายรัฐบาล (โดยให้ความสำคัญกับนโยบายเร่งด่วน) รวมทั้งยุทธศาสตร์การจัดสรรงบประมาณ

( ) ๒. ยืนยันโครงการไม่ซ้ำซ้อนกับงบประมาณของหน่วยรับงบประมาณที่เสนอตั้งในแผนงานอื่น ถ้าหากมีความซ้ำซ้อนจะดำเนินการโครงการของกลุ่มจังหวัดภาคเหนือตอนบน ๒ เป็นลำดับแรก

( ) ๓. ยืนยันความพร้อมของพื้นที่ดำเนินการ/พื้นที่ที่จะติดตั้งครุภัณฑ์

( ) ๔. ยืนยันว่ามีแผนบริหารจัดการ (การซ่อมบำรุง และดูแลรักษาผลผลิตที่เกิดจากโครงการ)

( ) ๕. ยืนยันว่าโครงการดังกล่าวมีความคุ้มค่า

( ) ๖. ยืนยันว่ามีความพร้อมของคุณลักษณะของครุภัณฑ์และต้องมีใบเสนอราคา **จำนวน ๓ คู่เทียบ**

( ) ๗. ยืนยันหน่วยงานที่รับผิดชอบค่าใช้จ่ายที่จะเกิดขึ้นในปีต่อไป/และพร้อมรับโอนภายหลังโครงการดำเนินการแล้วเสร็จ

/๓. โครงการ...

๓. โครงการที่มีงบดำเนินงาน

(/) ๑. ยืนยันความสอดคล้องยุทธศาสตร์ชาติ แผนแม่บทภายใต้ยุทธศาสตร์ชาติพัฒนาเศรษฐกิจและสังคมแห่งชาติ แผนความมั่นคงแห่งชาติ แผนปฏิรูปประเทศ นโยบายรัฐบาลโดยให้ความสำคัญกับนโยบายเร่งด่วน) รวมทั้งยุทธศาสตร์การจัดสรรงบประมาณ

(/) ๒. ยืนยันโครงการไม่ซ้ำซ้อนกับงบประมาณของหน่วยรับงบประมาณที่เสนอตั้งในแผนงานอื่นถ้าหากมีความซ้ำซ้อนจะดำเนินการโครงการของกลุ่มจังหวัดภาคเหนือตอนบน ๒ เป็นลำดับแรก

(/) ๓. ยืนยันความพร้อมของงบดำเนินงานที่มี**รายการจ้างเหมาโดยแนบรายละเอียด TOR ของแต่ละกิจกรรม**

( ) ๔. ยืนยันว่ามีแผนบริหารจัดการ การซ่อมบำรุง และดูแลรักษาผลผลิตที่เกิดจากโครงการ)

(/) ๕. ยืนยันว่าโครงการดังกล่าวมีคุ้มค่า

ลงชื่อ.....

(.....นางสาวนันทวรรณ กันคำ.....)

ตำแหน่ง.....ประชาสัมพันธ์จังหวัดเชียงราย.....

แบบฟอร์มข้อมูลพื้นฐานโครงการของจังหวัด (ระดับกิจกรรมย่อย) **(๑ ชุด : ๑ กิจกรรมหลัก)**
ลำดับความสำคัญ ๑.๑

ชื่อโครงการ พัฒนาและปรับปรุงแหล่งท่องเที่ยว เชิงศิลปวัฒนธรรม เชิงสุขภาพและบริเวณโดยรอบ
กิจกรรมหลัก พัฒนาและปรับปรุงแหล่งท่องเที่ยวเชิงศิลปวัฒนธรรม
กิจกรรมย่อย พัฒนาการท่องเที่ยวเชิงประวัติศาสตร์ (หอประวัติเมืองเชียงราย ๗๕๐ ปี)
งบประมาณ ๓๐,๐๐๐,๐๐๐ บาท
ความเชื่อมโยงแผนแม่บทภายใต้ยุทธศาสตร์ชาติ ประเด็น การพัฒนาที่ ๑ ด้านการท่องเที่ยวสร้างสรรค์
แผนย่อย การท่องเที่ยวเชิงสร้างสรรค์และวัฒนธรรม
ประเด็นการพัฒนา ประเด็นการพัฒนาที่ ๑ การสร้างมูลค่าเพิ่มด้านการท่องเที่ยวเชิงสร้างสรรค์โดยดำรงฐานวัฒนธรรมล้านนา
แผนงาน แผนงานเพิ่มมูลค่าการท่องเที่ยวทั้งระบบอย่างยั่งยืน
หน่วยดำเนินการ : องค์การบริหารส่วนจังหวัดเชียงราย
ผู้รับผิดชอบ : นางอทิตาธร วันไชยธนวงศ์ **ตำแหน่ง** นายกองค์การบริหารส่วนจังหวัดเชียงราย
สถานที่ติดต่อ ๕๒๑ หมู่ที่ ๖ ถนนศูนย์ราชการฝั่งหมิ่น ตำบลริมกก อำเภอเมือง จังหวัดเชียงราย
หมายเลขโทรศัพท์ ๐๕๓ - ๑๗๕๓๓๕

(๑.) หลักการและเหตุผล

(๑.๑) ที่มา : (ระบุ เช่น มติ ครม. นโยบายรัฐบาล ยุทธศาสตร์ชาติ แผนพัฒนาเศรษฐกิจและสังคมแห่งชาติ แผนพัฒนาภาค แผนพัฒนาจังหวัด)

แผนพัฒนาเศรษฐกิจและสังคมแห่งชาติ ฉบับที่ ๑๓ มีแนวทางการพัฒนาการท่องเที่ยวให้มีคุณภาพและความยั่งยืนมีธุรกิจบริการต่อเนื่องกับการท่องเที่ยว บริการสุขภาพและการศึกษาที่ได้มาตรฐาน รวมทั้งผลิตภัณฑ์สร้างสรรค์ที่สร้างมูลค่าเพิ่ม โดยแผนพัฒนาภาคเหนือ กำหนดให้ภาคเหนือเป็นฐานเศรษฐกิจสร้างสรรค์มูลค่าสูงเชื่อมโยงเศรษฐกิจกับประเทศในกลุ่มอนุภูมิภาคลุ่มน้ำโขง มียุทธศาสตร์การพัฒนาภาคเหนือในด้านการท่องเที่ยวที่เน้นพัฒนาการท่องเที่ยวและธุรกิจบริการต่อเนื่องให้มีคุณภาพ สามารถสร้างมูลค่าเพิ่มอย่างยั่งยืน และกระจายประโยชน์อย่างทั่วถึง โดยการพัฒนาคุณภาพแหล่งท่องเที่ยว ปรับปรุงโครงสร้างพื้นฐานและสิ่งอำนวยความสะดวกที่มีมาตรฐานและสอดคล้องกับกลุ่มเป้าหมาย สนับสนุนการเชื่อมโยงเส้นทางท่องเที่ยวทั้งระหว่างแหล่งท่องเที่ยวในภาคเชื่อมโยงกับประเทศเพื่อนบ้าน อาทิ เส้นทางสายวัฒนธรรม และส่งเสริมกิจกรรมท่องเที่ยวแนวใหม่เพื่อสร้างรายได้ตลอดปี รักษาอัตลักษณ์ของเมือง โดยให้ความสำคัญต่อการอนุรักษ์ สืบสานประเพณี วัฒนธรรมปัตยกรรมพื้นบ้าน และเมืองเก่า การส่งเสริมการเรียนรู้ของชุมชน และการสร้าง “แบรนด์” หรือเอกลักษณ์ของเมือง รวมทั้งพัฒนาสภาพแวดล้อมเมืองศูนย์กลางของจังหวัด และเมืองท่องเที่ยวให้เป็นเมืองน่าอยู่เพื่อสนับสนุน การพัฒนาเมืองให้มีคุณค่าเอื้อต่อการขยายตัวทางเศรษฐกิจและสังคมอย่างสมดุล โดยมีวัตถุประสงค์คือ ๑. เพื่อกระจายความเจริญและโอกาสทางเศรษฐกิจไปสู่ภูมิภาคอย่างยั่งยืนมากขึ้น ๒. เพื่อพัฒนาพื้นที่เศรษฐกิจใหม่ให้สนับสนุนการเพิ่มขีดความสามารถในการแข่งขัน ๓. เพื่อพัฒนาเมืองศูนย์กลางของจังหวัดเป็นเมืองน่าอยู่สำหรับคนทุกกลุ่มในสังคม เป็นต้น

ในด้านยุทธศาสตร์การพัฒนาในระยะแผนพัฒนาการท่องเที่ยวแห่งชาติ ฉบับที่ ๓ (พ.ศ. ๒๕๖๖ – ๒๕๗๐) คณะกรรมการนโยบายการท่องเที่ยวแห่งชาติ มีวิสัยทัศน์ให้การท่องเที่ยวประเทศไทยเป็นอุตสาหกรรมที่เน้นคุณค่า มีความสามารถในการปรับตัว เติบโตอย่างยั่งยืนและมีส่วนร่วม (Rebuilding High Value Tourism Industry with Resilience, Sustainability and Inclusive Growth) โดยการพัฒนาการท่องเที่ยวของประเทศไทยในอนาคตมุ่งเน้นไปที่การดำเนินการเพื่อพัฒนาและยกระดับอุตสาหกรรมการท่องเที่ยวให้มีความเข้มแข็งต่อยอดการพลิกวิกฤตให้เป็นโอกาสในการเปลี่ยนแปลงและพัฒนาอุตสาหกรรมให้สอดรับกับภาวะความปกติถัดไป (Next Normal) เพื่อการเติบโตอย่างครอบคลุม (Inclusive

Growth)ด้วยการพัฒนาแบบองค์รวม (Holistic Approach) โดยในการขับเคลื่อนได้แก่ ยุทธศาสตร์ที่ ๑ เสริมสร้างความเข้มแข็งและภูมิคุ้มกันของอุตสาหกรรมการท่องเที่ยวไทย (Resilient Tourism) ยุทธศาสตร์ที่ ๒ พัฒนาปัจจัยพื้นฐานของอุตสาหกรรมการท่องเที่ยวให้มีคุณภาพสูง (Quality Tourism) ยุทธศาสตร์ที่ ๓ ยกระดับประสบการณ์ด้านการท่องเที่ยว (Tourism Experience) ยุทธศาสตร์ที่ ๔ ส่งเสริมการพัฒนาการท่องเที่ยวอย่างยั่งยืน (Sustainable Tourism)

ทั้งนี้ กลุ่มจังหวัดภาคเหนือตอนบน ๒ (เชียงราย พะเยา แพร่ น่าน) เป็นกลุ่มจังหวัดที่มีประวัติศาสตร์เมืองเก่าที่มีประวัติความเป็นมายาวนานมีมรดกทางวัฒนธรรม โบราณสถาน โบราณวัตถุและสถาปัตยกรรมที่โดดเด่นหลายแห่ง กลุ่มจังหวัดในภาคเหนือตอนบนของประเทศไทย เป็นกลุ่มจังหวัดที่มีศักยภาพด้านการท่องเที่ยว โดยให้มีการอนุรักษ์อาคารดั้งเดิมและพัฒนาพื้นที่ พร้อมปรับสภาพภูมิทัศน์สถานที่ท่องเที่ยวทางประวัติศาสตร์ ศิลปวัฒนธรรมการปรับปรุงภูมิทัศน์บริเวณเมืองเก่าสืบเนื่องมาจากสภาพทางภูมิศาสตร์ ศิลปวัฒนธรรม การเป็นประตูการค้าที่เชื่อมความสัมพันธ์กับประเทศเพื่อนบ้าน และการมีแหล่งท่องเที่ยวที่ดึงดูดความสนใจด้านประวัติศาสตร์ ธรรมชาติ และศิลปกรรม ทำให้มีนักท่องเที่ยวทั้งชาวไทยและชาวต่างชาติเดินทางมาเยี่ยมเยือน องค์การบริหารส่วนจังหวัดเชียงรายได้ตระหนักและเห็นคุณค่าดังกล่าว จึงได้จัดทำโครงการพัฒนาและปรับปรุงแหล่งท่องเที่ยวเชิงศิลปวัฒนธรรม ซึ่งเป็นการสร้างทางเลือกทางการท่องเที่ยว และเป็นการเผยแพร่คุณค่าทางประวัติศาสตร์และวัฒนธรรม ที่มีความสำคัญในเขตกลุ่มจังหวัดในภาคเหนือตอนบนของประเทศไทย โดยเน้นการพัฒนาและปรับปรุงแหล่งท่องเที่ยวเชิงวัฒนธรรม สำหรับนักท่องเที่ยวที่เดินทางมาท่องเที่ยว ให้ได้ใช้เวลาในการเที่ยวชมภายในจังหวัดมากขึ้น ซึ่งจะส่งผลต่อการกระจายรายได้จากการท่องเที่ยวเข้าสู่จังหวัดมากขึ้นและเป็นส่วนสำคัญในการพัฒนาการท่องเที่ยวของประเทศไทยให้ยั่งยืนด้วยเช่นกัน

หอประวัติเมืองเชียงราย ๗๕๐ ปี องค์การบริหารส่วนจังหวัดเชียงราย ได้สร้างขึ้นเมื่อ พ.ศ. ๒๕๕๕ ได้ปรับปรุงและพัฒนาหอประชุมเม็งรายนุสรณ์ เป็น “หอประวัติเมืองเชียงราย ๗๕๐ ปี” ซึ่งเป็นศูนย์การเรียนรู้ อนุรักษ์ บันทึก และนำเสนอเรื่องราวทางประวัติศาสตร์อันทรงคุณค่าของจังหวัดเชียงราย ตั้งอยู่ในกลางเมืองเชียงราย เชื่อมโยงกับพิพิธภัณฑ์ภาพเจียงฮาย (ศาลากลางจังหวัดเชียงรายหลังแรก) อันเป็นแหล่งท่องเที่ยวทางศิลปวัฒนธรรมที่สำคัญของจังหวัดเชียงรายที่ได้รับความนิยมเป็นอย่างสูงจากนักท่องเที่ยวทั้งชาวไทย และชาวต่างชาติ

หอประวัติเมืองเชียงราย ๗๕๐ ปี มีการจัดแสดงนิทรรศการมีเนื้อหา ด้วยแบบจำลอง โดยแบ่งเป็น ๗ โซน ดังนี้

โซนที่ ๑ ก่อร่างสร้างเมือง การกล่าวถึงตำนานเมืองพญานาค การค้นพบวัฒนธรรมหิน ยุคสังคมเกษตรกรรม ยุคสังคมล่าสัตว์ ยุคตำนาน ยุคแคว้นโยนกไชยบุรีศรีเชียงแสน

โซนที่ ๒ ร่องรอยไหน ในถิ่นฐาน กล่าวถึงยุคประวัติศาสตร์ สมัยหิรัญนครเงินยาง การสร้างเวียงเชียงราย ตลอดจนรวบรวมอาณาจักรล้านนา การสร้างเมืองเชียงใหม่ จวบจนปกป้องเมืองเชียงใหม่จากการรุกรานของพม่า

โซนที่ ๓ เล่าแจ้งแถลงไข เป็นเธียเตอร์ สำหรับบรรยายและฉายภาพประกอบ โดยเล่าเรื่องเกี่ยวกับประวัติความเป็นมาของเมืองเชียงราย และพญามังราย

โซนที่ ๔ เมืองโบราณอาณาจักรล้านนา จัดแสดงพื้นที่ภูมิประเทศของจังหวัดเชียงราย และอาณาเขตโดยรวบรวมทั้งหลักฐานทางประวัติศาสตร์ เครื่องปั้นดินเผา พับสา

โซนที่ ๕ พญามังรายมหาราช จัดแสดงพระรูปจำลอง พระราชประวัติของพญามังรายมหาราช สถาปนาอาณาจักรล้านนา

โซนที่ ๖ สู่เมืองเชียงราย การเปลี่ยนแปลงจากเวียงไชยบุรี สู่หิรัญนครชัยบุรีศรีเชียงแสน

โซนที่ ๗ โซนศาสนาและวัฒนธรรม ได้แสดงเกี่ยวกับศาสนาที่สำคัญของเมืองเชียงราย

องค์การบริหารส่วนจังหวัดเชียงราย ได้เปิดให้บริการมาเป็นระยะเวลานาน นิทรรศการที่จัดแสดงชำรุดทรุดโทรมไปตามกาลเวลา เพื่อเป็นการปรับปรุงนิทรรศการให้มีสภาพสมบูรณ์สวยงาม พร้อมทั้งปรับปรุงเนื้อหาและการจัดแสดงให้ทันสมัย จึงจำเป็นต้องมีการออกแบบการจัดแสดงนิทรรศการภายในใหม่ทั้งหมด ตามกระบวนการขั้นตอนการออกแบบการจัดแสดงนิทรรศการอันประกอบด้วยการเรียบเรียงและปรับปรุงเนื้อหานิทรรศการการออกแบบสื่อกราฟฟิค และภาพประกอบที่น่าสนใจ การออกแบบพื้นที่นิทรรศการที่สามารถรองรับผู้เข้าชมได้จำนวนมากอย่างมีประสิทธิภาพ เพื่อก่อให้เกิดการเสริมสร้างความรู้ความเข้าใจอันดีในประวัติศาสตร์ของจังหวัดเชียงราย สร้างความประทับใจให้แก่ผู้เข้าชม ทั้งนี้ เพื่อให้หอประวัติเมืองเชียงราย ๗๕๐ ปี เป็นแหล่งศึกษาเรียนรู้ด้านประวัติศาสตร์ที่สำคัญของจังหวัดเชียงราย เชื่อมโยงกับพิพิธภัณฑ์ภาพเจียงฮาย (ศาลากลางจังหวัดเชียงรายหลังแรก) แหล่งท่องเที่ยวเชิงวัฒนธรรมแก่ผู้เข้าชม นักเรียน นักศึกษา ประชาชนทั่วไป ในพื้นที่กลุ่มจังหวัดภาคเหนือตอนบน ๒ (เชียงราย พะเยา แพร่ น่าน) ตลอดจนนักท่องเที่ยวทั้งชาวไทย และชาวต่างชาติ อย่างยั่งยืนสืบไป

(๑.๒) สรุปสาระสำคัญ สภาพปัญหา / ความต้องการ :

ตามพระราชบัญญัติองค์การบริหารส่วนจังหวัด พ.ศ.๒๕๔๐ ได้กำหนดให้องค์การบริหารส่วนจังหวัดมีอำนาจหน้าที่ในการจัดระบบบริการสาธารณะเพื่อประโยชน์ของประชาชนในท้องถิ่นตนเอง มาตรา ๑๗ ภายใต้บังคับมาตรา ๑๖ ข้อ ๒๐ การจัดให้มีพิพิธภัณฑ์และหอจดหมายเหตุ

"หอประวัติเมืองเชียงราย ๗๕๐ ปี" องค์การบริหารส่วนจังหวัดเชียงราย ได้เปิดให้บริการเป็นระยะเวลา ๑๒ ปี เป็นแหล่งเรียนรู้ทางประวัติศาสตร์ และแหล่งท่องเที่ยวทางวัฒนธรรมของจังหวัดเชียงรายมีเรื่องราวประวัติศาสตร์ของจังหวัดเชียราย มีเอกลักษณ์ทางศิลปวัฒนธรรมสืบเนื่องมาอย่างยาวนาน ศิลปะล้านนาโดดเด่น ที่มีความงดงามและมีรูปแบบที่หลากหลาย สะท้อนภูมิปัญญากับคติความเชื่อของบรรพชนล้านนา องค์การบริหารส่วนจังหวัดเชียงราย ได้วางแนวทางการพัฒนาหอประวัติเมืองเชียงราย ๗๕๐ ปี ปัจจุบันสื่อเทคโนโลยีที่เรียนรู้ได้ล้าสมัย จึงจะพัฒนาปรับปรุงเนื้อหาการนำเสนอและจัดแสดงให้ทันสมัย จำเป็นต้องมีการออกแบบการจัดแสดงนิทรรศการภายในใหม่ทั้งหมด การเรียบเรียงปรับปรุงเนื้อหานิทรรศการ การออกแบบสื่อกราฟฟิค และภาพประกอบที่น่าสนใจการออกแบบพื้นที่นิทรรศการที่สามารถรองรับผู้เข้าชมได้จำนวนมากอย่างมีประสิทธิภาพเพื่อให้เด็ก เยาวชน และประชาชนทั่วไป เข้ามาศึกษาเรียนรู้ประวัติศาสตร์ ก่อให้เกิดความภูมิใจและการเสริมสร้างความรู้ความเข้าใจอันดีในประวัติศาสตร์ของจังหวัดเชียงราย และเชื่อมโยงกับพิพิธภัณฑ์ภาพเจียงฮาย (ศาลากลางจังหวัดเชียงรายหลังแรก)

ความเร่งด่วน : (ระบุระดับความจำเป็นเร่งด่วน) : องค์การบริหารส่วนจังหวัดเชียงรายได้ตระหนักถึงความสำคัญและพิจารณาแล้วเห็นว่า มีความจำเป็นอย่างยิ่งในการดำเนินการพัฒนาหอประวัติเมืองเชียงราย ๗๕๐ ปี เพื่อสร้างความสามารถในการแข่งขันของแหล่งท่องเที่ยว จึงควรมีการพัฒนาและปรับปรุงแหล่งเรียนรู้ และแหล่งท่องเที่ยวให้เกิดโอกาสในการแข่งขันให้เป็นเมืองที่มีความพร้อมในการรองรับนักท่องเที่ยว อันจะเป็นการสร้างงานสร้างรายได้ให้แก่คนในพื้นที่ และเป็นการจูงใจให้นักท่องเที่ยวเข้ามาเยี่ยมเยือนเพื่อขับเคลื่อนเศรษฐกิจอย่างต่อเนื่อง

๒. ข้อมูลทั่วไปของโครงการ

(๒.๑) วัตถุประสงค์ของโครงการ

๑. เพื่อเป็นศูนย์กลางการท่องเที่ยวเชิงประวัติศาสตร์ วัฒนธรรมและประเพณีจังหวัดเชียงราย รองรับนักท่องเที่ยว และประชาชนทั่วไป

๒. เพื่อเป็นแหล่งการเรียนรู้ความเป็นมาของบรรพบุรุษ ความเป็นอยู่วิถีชีวิตของคนในอดีต

๓. เพื่อประชาสัมพันธ์สร้างการรับรู้ถึงแหล่งท่องเที่ยวและกิจกรรมให้แก่นักท่องเที่ยวภายในประเทศและนอกประเทศ

(๒.๒) สถานภาพของโครงการ

☐ โครงการเดิม ☑ โครงการใหม่

(๒.๓) ประเภทของโครงการ

☑ พัฒนา ☐ ดำเนินการปกติ

(๒.๔) ระยะเวลาดำเนินโครงการ ๑ ปี เริ่มต้น ตุลาคม ๒๕๖๙ สิ้นสุด กันยายน ๒๕๗๐

(๒.๕) สถานที่ดำเนินโครงการ : (ระบุพื้นที่ดำเนินการ เช่น อำเภอ ตำบล หมู่บ้าน เป็นต้น)

หอประวัติเมืองเชียงราย ๗๕๐ ปี ถนนอุตรกิจ ตำบลเวียง อำเภอเมือง จังหวัดเชียงราย

๓. กลุ่มเป้าหมาย และผู้มีส่วนได้ส่วนเสีย

(๓.๑) กลุ่มเป้าหมาย : กลุ่มจังหวัดภาคเหนือตอนบน ๒ (เชียงราย พะเยา แพร่ น่าน)

(๓.๒) ผู้มีส่วนได้ส่วนเสีย : ประชาชนในจังหวัดเชียงราย และจังหวัดใกล้เคียง

๔. เป้าหมาย ผลลัพธ์ และผลกระทบโครงการ

(๔.๑) เป้าหมายโครงการ

ตัวชี้วัด แหล่งท่องเที่ยวเชิงศิลปวัฒนธรรม ในพื้นที่กลุ่มจังหวัดภาคเหนือตอนบน ๒ ได้รับการพัฒนาและปรับปรุงเพื่อรองรับนักท่องเที่ยว

(๔.๒) ผลผลิต

องค์การบริหารส่วนจังหวัดเชียงราย จะเปิดให้บริการในการเข้าชมหอประวัติเมืองเชียงราย ๗๕๐ ปี ให้มีระยะเวลามากที่สุดในรอบปี มีผู้ใช้บริการในปี พ.ศ. ๒๕๖๗ จำนวน ๖,๙๖๐ คน จะจัดให้มีนิทรรศการหมุนเวียนและกิจกรรมตามห้วงเวลาที่เหมาะสม และจัดให้มีเจ้าหน้าที่ให้บริการที่มีคุณภาพด้านความรู้ การบริหารจัดการที่มีมนุษยสัมพันธ์ที่ดี ผู้มาชมได้รับรู้ถึงคุณค่าทางประวัติศาสตร์ ประวัติความเป็นมาของเมืองเชียงราย วิถีชีวิตความเป็นอยู่ของผู้คนในอดีต ตลอดจนความภาคภูมิใจในศิลปวัฒนธรรม ประเพณีที่สืบทอดต่อกันมาช้านานจนถึงทุกวันนี้

(๔.๓) ผลลัพธ์

ปริมาณนักท่องเที่ยวเพิ่มขึ้นสร้างรายได้ให้แก่ชุมชนในพื้นที่ ก่อให้เกิดการทำงานแบบบูรณาการร่วมกันทั้งภาครัฐ เอกชนและองค์กรภาคประชาชน

(๔.๔) ผลกระทบ :

หอประวัติเมืองเชียงราย ๗๕๐ ปี ได้มุ่งเน้นให้เป็นสถานที่ที่สร้างประโยชน์ให้เกิดแก่สาธารณะ การบริหารงานจึงมุ่งเน้นเผยแพร่งานด้านประวัติศาสตร์ และโบราณคดีของท้องถิ่นออกไปสู่วงกว้างให้เกียรติภูมิของเชียงราย และเชื่อมโยงกับพิพิธภัณฑ์ภาพเจียงฮาย (ศาลากลางจังหวัดเชียงรายหลังแรก) ปรากฏต่อสายตาประชาชนทั่วไป ฟื้นฟูเรื่องราวประวัติศาสตร์ของเมืองให้คนรุ่นใหม่ได้มีโอกาสเรียนรู้และเกิดความภาคภูมิใจในศิลปวัฒนธรรม อันจะนำไปสู่ความร่วมมือร่วมใจในการพัฒนาเมืองเชียงรายให้น่าอยู่และยั่งยืนตลอดไป

เชิงลบ : ไม่มี

๕. แนวทางการดำเนินงาน

(แสดงรายละเอียดกิจกรรมที่จะทำภายใต้โครงการที่จังหวัดเสนอขอ และทำเครื่องหมาย ✓ ลงในช่องระยะเวลาที่จะเริ่มดำเนินงานของแต่ละกิจกรรมสำคัญด้วย)

๕.๑ แผนการดำเนินการและการเบิกจ่าย

ที่	กิจกรรมย่อย	ระยะเวลาที่จะเริ่มดำเนินการ			
		ต.ค.-ธ.ค. ๖๙	ม.ค. - มี.ค. ๗๐	เม.ย.-มิ.ย. ๗๐	ก.ค. - ก.ย. ๗๐
๑	พัฒนาการท่องเที่ยวเชิงประวัติศาสตร์ (หอประวัติเมืองเชียงราย ๗๕๐ ปี)	✓	✓	✓	✓

๖. วิธีการดำเนินงาน ☐ ดำเนินการเอง ☑ จ้างเหมา

๗. วงเงินของโครงการ จำนวน ๓๐,๐๐๐,๐๐๐ บาท

(ให้กรอกรายละเอียดข้อมูลตามแบบฟอร์มรายละเอียดจำแนกตามงบรายจ่ายด้วย)

รายการ	จำนวน	งบประมาณ (บาท)
รวมทั้งสิ้น	๓๐,๐๐๐,๐๐๐	๓๐,๐๐๐,๐๐๐
กิจกรรมย่อยที่ ๑ พัฒนาการท่องเที่ยวเชิงประวัติศาสตร์ (หอประวัติเมืองเชียงราย ๗๕๐ ปี) **- ค่าที่ดินและสิ่งก่อสร้าง** (๑) ราคาต่อหน่วยตั้งแต่ ๑๐ ล้านบาทขึ้นไป (ระบุรายการ)		

(๘) รายงานความสำเร็จของการดำเนินงานที่ผ่านมา

(ให้กรอกเฉพาะโครงการที่มีการใช้ระยะเวลาในการดำเนินการมากกว่าหนึ่งปี และโครงการที่มีการดำเนินการเป็นประจำทุกปี เช่น โครงการกระตุ้นการท่องเที่ยวประจำปี โครงการที่ดำเนินกิจกรรมเดิมแต่เปลี่ยนหรือขยายพื้นที่ดำเนินการหรือกลุ่มเป้าหมาย เป็นต้น โดยให้แสดงรายละเอียดผลการดำเนินงานและความสำเร็จในการดำเนินงานในปีที่ผ่านมา รวมทั้งต้องแสดงความก้าวหน้าในการบรรลุวัตถุประสงค์และค่าเป้าหมายที่กำหนดไว้ในแผนพัฒนาจังหวัดและแผนพัฒนากลุ่มจังหวัด)

๙. ภารกิจขององค์กรปกครองส่วนท้องถิ่น

☐ โครงการไม่ใช่ภารกิจขององค์กรปกครองส่วนท้องถิ่น
☑ โครงการเป็นภารกิจขององค์กรปกครองส่วนท้องถิ่น (ต้องมีเหตุผลความจำเป็นและเกินศักยภาพขององค์กรปกครองส่วนท้องถิ่น)
☐ มีหนังสือยืนยันจากองค์กรปกครองส่วนท้องถิ่น
☐ ไม่มีหนังสือยืนยันจากองค์กรปกครองส่วนท้องถิ่น

๑๐. ความพร้อมของโครงการ

(๑๐.๑) พื้นที่ดำเนินโครงการ

☑ ดำเนินการได้ทันที หมายถึง ได้ศึกษาความเหมาะสมและกำหนดพื้นที่ดำเนินการหรือได้รับอนุญาตตามกฎหมาย และสามารถดำเนินการได้ทันที

☐ อยู่ในระหว่างเตรียมการ หมายถึง ได้ศึกษาความเหมาะสมและกำหนดพื้นที่ดำเนินการแล้ว แต่อยู่ในระหว่างจัดเตรียมพื้นที่ หรือกำลังแก้ไขปัญหา / อุปสรรคต่างๆ หรือเตรียมการขออนุญาตตามกฎหมาย

☐ อยู่ในระหว่างศึกษาความเหมาะสม และคัดเลือกพื้นที่ดำเนินการ

(๑๐.๒) แบบรูปรายการ/ แผนการปฏิบัติงาน

☑ มี และสมบูรณ์ (ให้ระบุชื่อหน่วยงานเจ้าของรูปแบบรายการที่ใช้)
องค์การบริหารส่วนจังหวัดเชียงราย

☐ มีแต่ยังไม่สมบูรณ์ (ให้ระบุชื่อหน่วยงานเจ้าของรูปแบบรายการที่ใช้) .....

☐ ไม่มี

(๑๐.๓) ความพร้อมของบุคลากร เครื่องมือ และเทคนิคการดำเนินการ

- บุคลากรมีประสบการณ์ ☑ ทั้งหมด ☐ บางส่วน ☐ ไม่มีประสบการณ์
- เครื่องมือดำเนินการ
  ☑ มี พร้อมดำเนินการได้ทันที
  ☐ มีบางส่วนและต้องจัดหาเพิ่มเติม
  ☐ ไม่มี ต้องจัดหาเพิ่มเติม
- เทคนิคในการบริหารจัดการ
  ☐ มีประสบการณ์สูง
  ☑ มีประสบการณ์ปานกลาง
  ☐ ไม่มีประสบการณ์
  ☐ ไม่มีประสบการณ์

(๑๐.๔) ผลกระทบสิ่งแวดล้อม

☐ ผ่านคณะกรรมการสิ่งแวดล้อมแห่งชาติแล้ว

☐ อยู่ระหว่างการพิจารณาของคณะกรรมการสิ่งแวดล้อมแห่งชาติ

☑ คณะกรรมการสิ่งแวดล้อมแห่งชาติยังไม่พิจารณา

(๑๐.๕) รายงานการศึกษาความเหมาะสม (FS)

☑ ไม่ต้องทำรายงานการศึกษา

☐ ต้องทำรายงานการศึกษา

๑๑. วิธีการบริหารจัดการหรือการดูแลบำรุงรักษา เมื่อโครงการแล้วเสร็จ เพื่อให้เกิดความยั่งยืนของโครงการ :

ทั้งนี้ เมื่อดำเนินโครงการแล้วเสร็จ องค์การบริหารส่วนจังหวัดเชียงราย มีความพร้อมและมีความประสงค์ที่จะรับโอนสิ่งปลูกสร้าง ครุภัณฑ์ ระบบเทคโนโลยีสารสนเทศ ระบบป้องกันภัย ระบบทะเบียนหรือระบบยื่นในทำนองเดียวกันที่เกิดขึ้นจากการดำเนินโครงการดังกล่าวทั้งหมด เพื่อเป็นผู้ปกครอง ดูแล หรือใช้ประโยชน์ต่อไป

๑๒. ปัญหา อุปสรรคและข้อจำกัด :

ไม่มี

รายละเอียดจำแนกตามงบรายจ่าย ตามโครงการแผนปฏิบัติราชการประจำปีงบประมาณ พ.ศ. ๒๕๗๐ จังหวัดเชียงราย

หน่วย : บาท

งบรายจ่าย - รายการ (ทะเบียนรายการ ประเภทรายการ ของสำนักงบประมาณ)	งบประมาณ ปี ๒๕๖๙ (ถ้ามี)	งบประมาณ ปี ๒๕๗๐	คำชี้แจง
กลุ่มจังหวัดภาคเหนือตอนบน ๒			
แผนงาน : บริหารจังหวัดและกลุ่มจังหวัดแบบบูรณาการ			ชั้นที่ ๑
ผลผลิต : การพัฒนาและปรับปรุงแหล่งท่องเที่ยวเชิงศิลปวัฒนธรรมเป็นรูปธรรม และนำมาซึ่งการท่องเที่ยว			๑. งานรื้อถอนปรับปรุงอาคาร
เชิงวัฒนธรรมในพื้นที่ ทำให้ประชาชนในจังหวัดเกิดความรักและหวงแหนในสถาปัตยกรรม			๒. งานตกแต่งภายใน
และวัฒนธรรมที่บรรพบุรุษได้สร้างไว้			๓. งานครุภัณฑ์ลอยตัว
โครงการ : พัฒนาและปรับปรุงแหล่งท่องเที่ยว เชิงศิลปวัฒนธรรม เชิงสุขภาพและบริเวณโดยรอบ			๔. งานนิทรรศการพร้อมระบบควบคุมแสง สี เสียง กราฟฟิก
กิจกรรมหลัก : พัฒนาและปรับปรุงแหล่งท่องเที่ยวเชิงศิลปวัฒนธรรม		๓๐,๐๐๐,๐๐๐	ชั้นที่ ๒
กิจกรรมย่อย พัฒนาการท่องเที่ยวเชิงประวัติศาสตร์ (หอประวัติเมืองเชียงราย ๗๕๐ ปี)			๕. งานรื้อถอนปรับปรุงอาคาร
หน่วยดำเนินการ องค์การบริหารส่วนจังหวัดเชียงราย			๖. งานตกแต่งภายใน
ผู้รับผิดชอบ นางอทิตาธร วันไชยธนวงศ์			๗. งานครุภัณฑ์ลอยตัว
ตำแหน่ง นายกองค์การบริหารส่วนจังหวัดเชียงราย			๘. งานปรับปรุงระบบ
๒. งบลงทุน			- ปรับปรุงระบบไฟฟ้าและแสงสว่าง
๒.๒ ค่าที่ดินและสิ่งก่อสร้าง			- ปรับปรุงระบบเชื่อมต่อคอมพิวเตอร์
(๑) ราคาต่อหน่วยต่ำกว่า ๑ ล้านบาท			- ปรับปรุงระบบ CCTV TV
(๒) ราคาต่อหน่วยตั้งแต่ ๑ ล้านบาทขึ้นไป			- ปรับปรุงระบบเสียงตามสาย
(๑.๕) ค่าปรับปรุงอาคารที่ทำการและสิ่งก่อสร้างประกอบ		๓๐,๐๐๐,๐๐๐	- ปรับปรุงระบบแจ้งเหตุเพลิงไหม้
หอประวัติเมืองเชียงราย ๗๕๐ ปี			๙. ปรับปรุงระบบปรับอากาศ
			๑๐. ปรับปรุงระบบดูดอากาศและระบบเติมอากาศ
			๑๑. เพิ่มทางหนีไฟ

เอกสารประกอบ

1. โครงการ : พัฒนาและปรับปรุงแหล่งท่องเที่ยว
เชิงศิลปวัฒนธรรม เชิงสุขภาพและบริเวณโดยรอบ

1.1 กิจกรรมหลัก : พัฒนาและปรับปรุงแหล่งท่องเที่ยว
เชิงศิลปวัฒนธรรม

กิจกรรมย่อยที่ 1 : พัฒนาการท่องเที่ยวเชิงประวัติศาสตร์
(หอประวัติเมืองเชียงราย 750 ปี)

งบประมาณ : 30,000,000 บาท

หน่วยดำเนินการ : องค์การบริหารส่วนจังหวัดเชียงราย

แบบยืนยันความพร้อม
โครงการ/กิจกรรมหลัก/กิจกรรมย่อย ตามแผนปฏิบัติราชการประจำปีของกลุ่มจังหวัดภาคเหนือตอนบน ๒
ประจำปีงบประมาณ พ.ศ. ๒๕๗๐

ชื่อโครงการ : พัฒนาและปรับปรุงแหล่งท่องเที่ยว เชิงศิลปวัฒนธรรม เชิงสุขภาพและบริเวณโดยรอบ
กิจกรรมหลัก : พัฒนาและปรับปรุงแหล่งท่องเที่ยวเชิงศิลปวัฒนธรรม
กิจกรรมย่อย : พัฒนาหอประวัติเมืองเชียงราย 750 ปี
งบประมาณ : 30,000,000 บาท
หน่วยงาน : องค์การบริหารส่วนจังหวัดเชียงราย
ขอยืนยันความพร้อม ดังนี้

๑. โครงการที่มีงบลงทุนประเภทที่ดินและสิ่งปลูกสร้าง

(/) ๑. ยืนยันความสอดคล้องยุทธศาสตร์ชาติ แผนแม่บทภายใต้ยุทธ์ศาสตร์ชาติแผนพัฒนาเศรษฐกิจและสังคมแห่งชาติ แผนความมั่นคงแห่งชาติ แผนการปฏิรูปประเทศ นโยบายรัฐบาล (โดยให้ความสำคัญกับนโยบายเร่งด่วน) รวมทั้งยุทธศาสตร์การจัดสรรงบประมาณ

(/) ๒. ยืนยันโครงการไม่ซ้ำซ้อนกับงบประมาณของหน่วยรับงบประมาณที่เสนอตั้งในแผนงานอื่น ถ้าหากมีความซ้ำซ้อนจะดำเนินการโครงการของกลุ่มจังหวัดภาคเหนือตอนบน ๒ เป็นลำดับแรก

(/) ๓. ยืนยันความพร้อมของพื้นที่ดำเนินการ

(/) ๔. ยืนยันว่ามีแผนบริหารจัดการ (การซ่อมบำรุง และดูแลรักษาผลผลิตที่เกิดจากโครงการ)

(/) ๕. ยืนยันว่าโครงการดังกล่าวมีความคุ้มค่า

(/) ๖. ยืนยันว่ามีความพร้อมของ**แบบรูปรายการ ปร.๔, ปร.๕ / แบบแปลน**

(/) ๗. ยืนยันหน่วยงานที่รับผิดชอบค่าใช้จ่ายที่จะเกิดขึ้นในปีต่อไป/และพร้อมรับโอนภายหลังโครงการดำเนินการแล้วเสร็จ

๒. โครงการที่มีงบลงทุนประเภทครุภัณฑ์

( ) ๑. ยืนยันความสอดคล้องยุทธศาสตร์ชาติ แผนแม่บทภายใต้ยุทธศาสตร์ชาติแผนพัฒนาเศรษฐกิจและสังคมแห่งชาติ แผนความมั่นคงแห่งชาติ แผนปฏิรูปประเทศ นโยบายรัฐบาล (โดยให้ความสำคัญกับนโยบายเร่งด่วน) รวมทั้งยุทธศาสตร์การจัดสรรงบประมาณ

( ) ๒. ยืนยันโครงการไม่ซ้ำซ้อนกับงบประมาณของหน่วยรับงบประมาณที่เสนอตั้งในแผนงานอื่น ถ้าหากมีความซ้ำซ้อนจะดำเนินการโครงการของกลุ่มจังหวัดภาคเหนือตอนบน ๒ เป็นลำดับแรก

( ) ๓. ยืนยันความพร้อมของพื้นที่ดำเนินการ/พื้นที่ที่จะติดตั้งครุภัณฑ์

( ) ๔. ยืนยันว่ามีแผนบริหารจัดการ (การซ่อมบำรุง และดูแลรักษาผลผลิตที่เกิดจากโครงการ)

( ) ๕. ยืนยันว่าโครงการดังกล่าวมีความคุ้มค่า

( ) ๖. ยืนยันว่ามีความพร้อมของคุณลักษณะของครุภัณฑ์และต้องมีใบเสนอราคา **จำนวน ๓ คู่เทียบ**

( ) ๗. ยืนยันหน่วยงานที่รับผิดชอบค่าใช้จ่ายที่จะเกิดขึ้นในปีต่อไป/และพร้อมรับโอนภายหลังโครงการดำเนินการแล้วเสร็จ

/๓. โครงการ...

๓. โครงการที่มีงบดำเนินงาน

( ) ๑. ยืนยันความสอดคล้องยุทธศาสตร์ชาติ แผนแม่บทภายใต้ยุทธศาสตร์ชาติพัฒนาเศรษฐกิจและสังคมแห่งชาติ แผนความมั่นคงแห่งชาติ แผนปฏิรูปประเทศ นโยบายรัฐบาลโดยให้ความสำคัญกับนโยบายเร่งด่วน) รวมทั้งยุทธศาสตร์การจัดสรรงบประมาณ

( ) ๒. ยืนยันโครงการไม่ซ้ำซ้อนกับงบประมาณของหน่วยรับงบประมาณที่เสนอตั้งในแผนงานอื่นถ้าหากมีความซ้ำซ้อนจะดำเนินการโครงการของกลุ่มจังหวัดภาคเหนือตอนบน ๒ เป็นลำดับแรก

( ) ๓. ยืนยันความพร้อมของงบดำเนินงานที่มี**รายการจ้างเหมาโดยแนบรายละเอียด TOR ของแต่ละกิจกรรม**

( ) ๔. ยืนยันว่ามีแผนบริหารจัดการ การซ่อมบำรุง และดูแลรักษาผลผลิตที่เกิดจากโครงการ)

( ) ๕. ยืนยันว่าโครงการดังกล่าวมีคุ้มค่า

ลงชื่อ .

(นางอทิตาธร วันไชยธนวงศ์)

นายกองค์การบริหารส่วนจังหวัดเชียงราย

บันทึกความตกลง
การขอตั้งงบประมาณและการรับโอนสินทรัพย์
ที่เกิดขึ้นจากการดำเนินโครงการตามแผนปฏิบัติราชการประจำปีของจังหวัดเชียงราย
ประจำปีงบประมาณ พ.ศ. ๒๕๗๐

ระหว่าง
กลุ่มจังหวัดภาคเหนือตอนบน ๒ กับ องค์การบริหารส่วนจังหวัดเชียงราย

บันทึกความตกลงฉบับนี้ จัดทำขึ้นระหว่าง กลุ่มจังหวัดภาคเหนือตอนบน ๒ ซึ่งมีความประสงค์ที่จะดำเนิน**โครงการ** พัฒนาและปรับปรุงแหล่งท่องเที่ยว เชิงศิลปวัฒนธรรม เชิงสุขภาพและบริเวณโดยรอบ **กิจกรรมหลัก** พัฒนาและปรับปรุงแหล่งท่องเที่ยวเชิงศิลปวัฒนธรรม **กิจกรรมย่อย** พัฒนาการท่องเที่ยวเชิงประวัติศาสตร์ (หอประวัติเมืองเชียงราย ๗๕๐ ปี) เพื่อขอรับการสนับสนุนงบประมาณภายใต้แผนปฏิบัติราชการประจำปีของกลุ่มจังหวัดภาคเหนือตอนบน ๒ ประจำปีงบประมาณ พ.ศ. ๒๕๗๐ โดยมี องค์การบริหารส่วนจังหวัดเชียงราย เป็นหน่วยงานรับผิดชอบดำเนินโครงการ มีวัตถุประสงค์เพื่อเป็นแหล่งการเรียนรู้ความเป็นมาของบรรพบุรุษ ความเป็นอยู่วิถีชีวิตของคนเชียงรายในอดีต และเป็นศูนย์กลางการท่องเที่ยวเชิงประวัติศาสตร์ วัฒนธรรมและประเพณี รองรับนักท่องเที่ยว และประชาชนทั่วไป

ทั้งนี้ เมื่อดำเนินโครงการแล้วเสร็จ องค์การบริหารส่วนจังหวัดเชียงราย มีความพร้อมและมีความประสงค์ที่จะรับโอนสิ่งปลูกสร้าง ครุภัณฑ์ ระบบเทคโนโลยีสารสนเทศ ระบบป้องกันภัย ระบบทะเบียน หรือระบบอื่นในทำนองเดียวกันที่เกิดขึ้นจากการดำเนินโครงการดังกล่าวทั้งหมด (รายละเอียดตามเอกสารแนบท้าย) เพื่อเป็นผู้ปกครอง ดูแล บำรุงรักษา หรือใช้ประโยชน์ต่อไป

จึงได้ทำบันทึกความตกลงฉบับนี้ขึ้นสองฉบับ และมีความถูกต้องตรงกัน โดยทั้งสองฝ่ายได้อ่านและเข้าใจโดยตลอด จึงได้ลงลายมือชื่อไว้เป็นหลักฐานต่อหน้าพยาน

ณ วันที่ .... เดือน ..... พ.ศ. .....

ลงชื่อ .....
(นายนรศักดิ์ สุขสมบูรณ์)
รองผู้ว่าราชการจังหวัด รักษาราชการแทน
ผู้ว่าราชการจังหวัดเชียงราย
หัวหน้ากลุ่มจังหวัดภาคเหนือตอนบน ๒

ลงชื่อ .....
(นางอทิตาธร วันไชยธนวงศ์)
ตำแหน่ง นายกองค์การบริหารส่วนจังหวัดเชียงราย
องค์การบริหารส่วนจังหวัดเชียงราย

ลงชื่อ .....
(นายเจิดศักดิ์ เปลี่ยนแปลงศรี)
ตำแหน่ง ผู้อำนวยการกลุ่มงานบริหารยุทธศาสตร์
กลุ่มจังหวัดภาคเหนือตอนบน ๒
พยาน

ลงชื่อ .....
(นายรามิล พัฒนมงคลเชฐ)
ตำแหน่ง ปลัดองค์การบริหารส่วนจังหวัดเชียงราย
พยาน

สำนักบริหารยุทธศาสตร์กลุ่มจังหวัดภาคเหนือตอนบน ๒ (เชียงราย)

หมายเหตุ หัวหน้าหน่วยงานผู้มีอำนาจรับโอนสินทรัพย์ กรณีส่วนราชการในพื้นที่ ต้องเป็นผู้ที่ได้รับมอบอำนาจให้ลงนามในบันทึกความร่วมมือ โดยให้แนบเอกสารการได้รับมอบอำนาจมาด้วย ส่วนกรณีองค์กรปกครองส่วนท้องถิ่น ต้องเป็นนายก อบจ./นายกเทศมนตรี/นายก อบต. เป็นผู้ลงนาม โดยได้รับความเห็นชอบจากสภาท้องถิ่นเรียบร้อยแล้ว

เอกสารแนบท้ายบันทึกความตกลง

บัญชีรายการสิ่งปลูกสร้าง ครุภัณฑ์ ระบบเทคโนโลยีสารสนเทศ ระบบป้องกันภัย ระบบทะเบียน หรือระบบอื่นในทำนองเดียวกัน ที่เกิดขึ้นจากการดำเนินโครงการ พัฒนาและปรับปรุงแหล่งท่องเที่ยว เชิงศิลปวัฒนธรรม เชิงสุขภาพและบริเวณโดยรอบ
กิจกรรมหลัก พัฒนาและปรับปรุงแหล่งท่องเที่ยวเชิงศิลปวัฒนธรรม
กิจกรรมย่อย พัฒนาการท่องเที่ยวเชิงประวัติศาสตร์ (หอประวัติเมืองเชียงราย ๗๕๐ ปี)
ตามแผนปฏิบัติราชการประจำปีของจังหวัดเชียงราย ประจำปีงบประมาณ พ.ศ. ๒๕๗๐

ลำดับที่	รายการ	จำนวน (หน่วยนับ)	ราคาต่อหน่วย (บาท)	ราคารวม (บาท)
๑	พัฒนาการท่องเที่ยวเชิงประวัติศาสตร์ (หอประวัติเมืองเชียงราย ๗๕๐ ปี)	๑ แห่ง	๓๐,๐๐๐,๐๐๐	๓๐,๐๐๐,๐๐๐
งบประมาณรวม				**๓๐,๐๐๐,๐๐๐**

ลงชื่อ .....
(นายนรศักดิ์ สุขสมบูรณ์)
รองผู้ว่าราชการจังหวัด รักษาราชการแทน
ผู้ว่าราชการจังหวัดเชียงราย
หัวหน้ากลุ่มจังหวัดภาคเหนือตอนบน ๒

ลงชื่อ .....
(นางอทิตาธร วันไชยธนวงศ์)
ตำแหน่ง นายกองค์การบริหารส่วนจังหวัดเชียงราย
องค์การบริหารส่วนจังหวัดเชียงราย

ลงชื่อ .....
(นายเจิดศักดิ์ เปลี่ยนแปลงศรี)
ตำแหน่ง ผู้อำนวยการกลุ่มงานบริหารยุทธศาสตร์
กลุ่มจังหวัดภาคเหนือตอนบน ๒
พยาน

ลงชื่อ .....
(นายรามิล พัฒนมงคลเชฐ)
ตำแหน่ง ปลัดองค์การบริหารส่วนจังหวัดเชียงราย
พยาน

หนังสือยินยอมให้ผู้ขออนุญาตใช้พื้นที่
เพื่อขอรับการสนับสนุนงบประมาณ โครงการตามแผนปฏิบัติราชการประจำปีของจังหวัดเชียงราย
ประจำปีงบประมาณ พ.ศ. ๒๕๗๐

โครงการ พัฒนาและปรับปรุงแหล่งท่องเที่ยว เชิงศิลปวัฒนธรรม เชิงสุขภาพและบริเวณโดยรอบ
กิจกรรมหลัก พัฒนาและปรับปรุงแหล่งท่องเที่ยวเชิงศิลปวัฒนธรรม
กิจกรรมย่อย พัฒนาหอประวัติเมืองเชียงราย ๗๕๐ ปี

****

บันทึกยินยอมฉบับนี้ให้ไว้เพื่อแสดง องการบริหารส่วนจังหวัดเชียงราย พิจารณาแล้วมีความเห็นว่าองการบริหารส่วนจังหวัดเชียงราย ที่ขออนุญาตใช้พื้นที่เพื่อดำเนินโครงการพัฒนาและปรับปรุงแหล่งท่องเที่ยว เชิงศิลปวัฒนธรรม เชิงสุขภาพและบริเวณโดยรอบ เพื่อพัฒนาหอประวัติเมืองเชียงราย ๗๕๐ ปี
ดังนี้

โครงการ พัฒนาและปรับปรุงแหล่งท่องเที่ยว เชิงศิลปวัฒนธรรม เชิงสุขภาพและบริเวณโดยรอบ
กิจกรรม พัฒนาและปรับปรุงแหล่งท่องเที่ยวเชิงศิลปวัฒนธรรม
รายการ พัฒนาหอประวัติเมืองเชียงราย ๗๕๐ ปี

ดังนั้น ในฐานะผู้ดูแลที่สาธารณประโยชน์ในพื้นที่จึงขอรับรองและยินยอมที่จะให้ใช้ที่ที่สาธารณประโยชน์ พัฒนาหอประวัติเมืองเชียงราย ๗๕๐ ปี ตั้งอยู่ ถนนอุตรกิจ ตำบลเวียง อำเภอเมืองเชียงราย จังหวัดเชียงราย จัดทำโครงการดังกล่าวตามที่ผู้ว่าราชการจังหวัด จะอนุญาตให้ใช้พื้นที่ตามกฎหมาย และระเบียบที่เกี่ยวข้อง ทั้งนี้ มุ่งรักษาไว้ซึ่งประโยชน์ร่วมกันของประชาชนไม่มีฤทธิ์รอนสิทธิ ของประชาชน และไม่ได้ให้ข้อมูลเกี่ยวกับการจัดหาประโยชน์จากโครงการดังกล่าว โดยไม่มีการเก็บค่าบริการจากราษฎรผู้ใช้ประโยชน์แต่อย่างใด และเมื่อก่อสร้างแล้วเสร็จโครงการดังกล่าว จะมอบให้องค์การบริหารส่วนจังหวัดเชียงราย ดูแลต่อไป

(นางอทิตาธร วันไชยธนวงศ์)
นายกองค์การบริหารส่วนจังหวัดเชียงราย

แบบสรุปรายการประมาณราคางานก่อสร้าง

แบบ ปร.6

กลุ่มงาน/งาน งานก่อสร้างอาคาร

ชื่อโครงการ ปรับปรุงและพัฒนาแหล่งท่องเที่ยว เชิงศิลปวัฒนธรรม เชิงสุขภาพและบริเวณโดยรอบ "พัฒนาหอประวัติเมืองเชียงราย 750 ปี"

สถานที่ อ.เมือง จ.เชียงราย

ส่วนราชการ สำนักช่าง องค์การบริหารส่วนจังหวัดเชียงราย

แบบ ปร.4 ที่แนบ มีจำนวน 4 หน้า

ประมาณราคา **เมื่อวันที่** สิงหาคม 2568

ลำดับที่	*รายการ*	*ค่าก่อสร้าง*	*หมายเหตุ*
1	ปรับปรุงและพัฒนาแหล่งท่องเที่ยว เชิงศิลปวัฒนธรรม เชิงสุขภาพและบริเวณโดยรอบ "พัฒนาหอประวัติเมืองเชียงราย 750 ปี"	30,000,000.00	
	รวมค่าก่อสร้างทั้งโครงการ/งานก่อสร้าง	30,000,000.00	
สรุป	คิดงบประมาณการก่อสร้าง สามสิบล้านบาทถ้วน	30,000,000.00	

(ลงชื่อ) ประมาณราคา

(นายสันติชาติ ชัยภมรฤทธิ์)

สถาปนิกชำนาญการพิเศษ

แบบสรุปรายการประมาณราคางานก่อสร้าง

กลุ่มงาน/งาน งานก่อสร้างอาคาร แบบ ปร.5 (ก)

ชื่อโครงการ **ปรับปรุงและพัฒนาแหล่งท่องเที่ยว เชิงศิลปวัฒนธรรม เชิงสุขภาพและบริเวณโดยรอบ "พัฒนาหอประวัติเมืองเชียงราย 750 ปี"**

สถานที่ อ.เมือง จ.เชียงราย

ส่วนราชการ สำนักช่าง องค์การบริหารส่วนจังหวัดเชียงราย

แบบ ปร.4 ที่แนบ มีจำนวน 4 หน้า

ประมาณราคา เมื่อวันที่ **สิงหาคม 2568**

ลำดับที่	*รายการ*	*ค่างานต้นทุน*	*FACTOR F*	*ค่าก่อสร้าง*	*หมายเหตุ*
1	**ปรับปรุงและพัฒนาแหล่งท่องเที่ยว เชิงศิลปวัฒนธรรม เชิงสุขภาพและบริเวณโดยรอบ**				
	"พัฒนาหอประวัติเมืองเชียงราย 750 ปี"				
	งานก่อสร้าง/ปรับปรุง	17,606,200.00	1.2571	22,132,754.02	
	ครุภัณฑ์	7,950,000.00	7%	8,506,500.00	
	เงื่อนไขการใช้ตาราง Factor F				
	เงินจ่ายล่วงหน้า 0 %				
	เงินประกันผลงานหัก 0 %				
	ดอกเบี้ยเงินกู้ 7 % ต่อปี				
	ภาษีมูลค่าเพิ่ม 7 %				
			รวมค่าก่อสร้าง	*30,639,254.02*	
			คิดที่	*30,000,000.00*	

สามสิบล้านบาทถ้วน

(ลงชื่อ) **ประมาณราคา**

(นายสันติชาติ ชัยภมรฤทธิ์)

สถาปนิกชำนาญการพิเศษ

รายการประมาณราคาค่าก่อสร้าง

ปร.4 แผ่นที่ 1/4

ส่วนราชการ สำนักช่าง องค์การบริหารส่วนจังหวัดเชียงราย

โครงการ ปรับปรุงและพัฒนาแหล่งท่องเที่ยว เชิงศิลปวัฒนธรรม เชิงสุขภาพและบริเวณโดยรอบ "พัฒนาหอประวัติเมืองเชียงราย 750 ปี"

สถานที่ อ.เมือง จ.เชียงราย

ขนาด จำนวน 1 แห่ง

แบบ สำนักช่าง องค์การบริหารส่วนจังหวัดเชียงราย

ลำดับที่		รายการ	จำนวน	หน่วย	ราคาวัสดุสิ่งของ		ค่าแรงงาน		รวมเป็นเงิน (บาท)	หมายเหตุ
					ราคา/หน่วย (บาท)	จำนวนเงิน (บาท)	ราคา/หน่วย	จำนวนเงิน (บาท)		
A		**งานรื้อถอนและจัดเก็บ**								
1.1		งานรื้อถอนพื้น ผนัง ฝ้าเพดาน ระบบไฟฟ้า วัสดุอุปกรณ์เดิม ตู้ ชั้น เคาร์เตอร์ และอื่นๆ ภายในหอประวัติเมืองเชียงราย ชั้นที่ 1 และชั้นที่ 2 พร้อมจัดเก็บตามที่ อบจ.เชียงราย กำหนด	773.00	ตร.ม			200.00	154,600.00	154,600.00	
1.2		งานรื้อถอนผนังภายนอกอาคารพร้อมจัดเก็บ	666.00	ตร.ม			150.00	99,900.00	99,900.00	
B		**งานก่อสร้าง/ปรับปรุง**								
2.1		งานปรับปรุงพื้น ผนัง เพดาน ชั้นที่ 1 จำนวน 7 โซน	662.00	ตร.ม	6,000.00	3,972,000.00	1,500.00	993,000.00	4,965,000.00	
2.2		งานปรับปรุงพื้น ผนัง เพดาน ชั้นที่ 2 พร้อมบันได	111.00	ตร.ม	6,000.00	666,000.00	1,500.00	166,500.00	832,500.00	
C		**งานจัดทำนิทรรศการ ผนัง และเฟอร์นิเจอร์ติดตั้ง**	**(รวมการศึกษาเนื้อหาของนิทรรศการ)**							
3.1		โซน 1 ต้อนรับสู่เมือง ประกอบด้วย Counter ผนังจอ LED	11.00	เมตร	10,000.00	110,000.00		-	110,000.00	
3.2		โซน 2 ประวัติเมือง ประกอบด้วย ผนังนิทรรศการ	45.00	ตร.ม	5,000.00	225,000.00		-	225,000.00	
		Model จำลองเมืองขนาด 2.00x3.00 เมตร	4.00	ชุด	90,000.00	360,000.00		-	360,000.00	
3.3		**โซน 3 ร่องรอยของเมือง ประกอบด้วย ผนังนิทรรศการ**	75.00	ตร.ม	5,000.00	375,000.00		-	375,000.00	
3.4		โซน 4 เจ้าเมือง ประกอบด้วย ผนังนิทรรศการเจ้าเมือง	81.00	ตร.ม	5,000.00	405,000.00		-	405,000.00	
		Model จำลองพญามังราย	1.00	ชุด	150,000.00	150,000.00		-	150,000.00	
		รวม				**6,263,000.00**		**1,414,000.00**	**7,677,000.00**	

รายการประมาณราคาค่าก่อสร้าง

ส่วนราชการ สำนักช่าง องค์การบริหารส่วนจังหวัดเชียงราย

โครงการ ปรับปรุงและพัฒนาแหล่งท่องเที่ยว เชิงศิลปวัฒนธรรม เชิงสุขภาพและบริเวณโดยรอบ "พัฒนาหอประวัติเมืองเชียงราย 750 ปี"

สถานที่ อ.เมือง จ.เชียงราย

ขนาด จำนวน 1 แห่ง

แบบ สำนักช่าง องค์การบริหารส่วนจังหวัดเชียงราย

ลำดับที่	รายการ	จำนวน	หน่วย	ราคาวัสดุสิ่งของ		ค่าแรงงาน		รวมเป็นเงิน (บาท)	หมายเหตุ
				ราคา/หน่วย (บาท)	จำนวนเงิน (บาท)	ราคา/หน่วย ราคา/หน่วย	จำนวนเงิน (บาท)		
	ยอดยกมา				6,263,000.00		1,414,000.00	7,677,000.00	
C	งานจัดทำนิทรรศการ ผนัง และเฟอร์นิเจอร์ติดตั้ง (ต่อ)	(รวมการศึกษาเนื้อหาของนิทรรศการ)							
3.5	โซน 5 พัฒนาการของเมือง ประกอบด้วย ผนังนิทรรศการ	60.00	ตร.ม	5,000.00	300,000.00			300,000.00	
	Model จำลองผังเมืองขนาด 3.00x3.00 เมตร	1.00	ชุด	150,000.00	150,000.00			150,000.00	
3.6	โซน 6 ใจ๋เมือง ประกอบด้วย								
	เฮือนล้านนาไม้จริง พร้อมที่นั่ง	60.00	ตร.ม	20,000.00	1,200,000.00	5,000.00	300,000.00	1,500,000.00	
	นิทรรศการทางด้านดนตรีพื้นถิ่น 6.20x1.50 x 6.00 ม.	37.20	ตร.ม	10,000.00	372,000.00	2,000.00	74,400.00	446,400.00	
	นิทรรศการทางด้านฟ้อนพื้นถิ่น 6.20x1.50 x 6.00 ม.	37.20	ตร.ม	10,000.00	372,000.00	2,000.00	74,400.00	446,400.00	
	นิทรรศการทางด้านศิลปพื้นถิ่น6.20x1.50 x 6.00 ม.	37.20	ตร.ม	10,000.00	372,000.00	2,000.00	74,400.00	446,400.00	
3.7	โซน 7 อนาคตเมือง ประกอบด้วย ผนังนิทรรศการ	60.00	ตร.ม	5,000.00	300,000.00		-	300,000.00	
	Model จำลองเมืองใหม่ขนาด 3.00x3.00 เมตร	1.00	ชุด	150,000.00	150,000.00		-	150,000.00	
	เขียนเมืองด้วยมือ ผนังนิทรรศการไวน์บอร์ด	24.00	ตร.ม	5,000.00	120,000.00		-	120,000.00	
3.8	โซน 8 มองเมือง ประกอบด้วย MiNi Theater	47.00	ตร.ม	15,000.00	705,000.00	2,500.00	117,500.00	822,500.00	
	พร้อมผนัง Acountic Board								
	ห้องสัมนา 1 จัดทำพื้น ฝ้า ผนัง Acountic Board	24.00	ตร.ม	10,000.00	240,000.00	2,500.00	60,000.00	300,000.00	
	ห้องสัมนา 2 จัดทำพื้น ฝ้า ผนัง Acountic Board	24.00	ตร.ม	10,000.00	240,000.00	2,500.00	60,000.00	300,000.00	
	รวม				10,784,000.00		2,174,700.00	12,958,700.00	

รายการประมาณราคาค่าก่อสร้าง

ปร.4 แผ่นที่ 3/4

ส่วนราชการ สำนักช่าง องค์การบริหารส่วนจังหวัดเชียงราย

โครงการ ปรับปรุงและพัฒนาแหล่งท่องเที่ยว เชิงศิลปวัฒนธรรม เชิงสุขภาพและบริเวณโดยรอบ "พัฒนาหอประวัติเมืองเชียงราย 750 ปี"

สถานที่ อ.เมือง จ.เชียงราย

ขนาด จำนวน 1 แห่ง

แบบ สำนักช่าง องค์การบริหารส่วนจังหวัดเชียงราย

ลำดับที่	รายการ	จำนวน	หน่วย	ราคาวัสดุสิ่งของ		ค่าแรงงาน		รวมเป็นเงิน (บาท)	หมายเหตุ
				ราคา/หน่วย (บาท)	จำนวนเงิน (บาท)	ราคา/หน่วย ราคา/หน่วย	จำนวนเงิน (บาท)		
	ยอดยกมา				10,784,000.00		2,174,700.00	12,958,700.00	
D	งานปรับปรุงผนังภายนอกอาคาร				-		-	-	
4.1	ผนังโครงสร้างเหล็กผสมไม้เทียมลายผ้าเชียงราย	715.00	ตร.ม	5,000.00	3,575,000.00	1,500.00	1,072,500.00	4,647,500.00	
	รวม				14,359,000.00		3,247,200.00	17,606,200.00	

รายการประมาณราคาค่าก่อสร้าง

ปร.4 แผ่นที่ 4/4

ส่วนราชการ สำนักช่าง องค์การบริหารส่วนจังหวัดเชียงราย

โครงการ ปรับปรุงและพัฒนาแหล่งท่องเที่ยว เชิงศิลปวัฒนธรรม เชิงสุขภาพและบริเวณโดยรอบ "พัฒนาหอประวัติเมืองเชียงราย 750 ปี"

สถานที่ อ.เมือง จ.เชียงราย

ขนาด จำนวน 1 แห่ง

แบบ สำนักช่าง องค์การบริหารส่วนจังหวัดเชียงราย

ลำดับที่	รายการ	จำนวน	หน่วย	ราคาวัสดุสิ่งของ		ค่าแรงงาน		รวมเป็นเงิน (บาท)	หมายเหตุ
				ราคา/หน่วย (บาท)	จำนวนเงิน (บาท)	ราคา/หน่วย ราคา/หน่วย	จำนวนเงิน (บาท)		
E	**งานครุภัณฑ์**								
5.1	โซน 1 ระบบเครื่องเสียง แสง สี เครื่องฉายและอุปกรณ์	1.00	Set	350,000.00	350,000.00			350,000.00	
5.2	โซน 2 ระบบเครื่องเสียง แสง สี เครื่องฉายและอุปกรณ์	1.00	Set	300,000.00	300,000.00			300,000.00	
5.3	โซน 3 ระบบเครื่องเสียง แสง สี เครื่องฉายและอุปกรณ์	1.00	Set	300,000.00	300,000.00			300,000.00	
5.4	โซน 4 ระบบเครื่องเสียง แสง สี เครื่องฉายและอุปกรณ์	1.00	Set	500,000.00	500,000.00			500,000.00	
5.5	โซน 5 ระบบเครื่องเสียง แสง สี เครื่องฉายและอุปกรณ์	1.00	Set	300,000.00	300,000.00			300,000.00	
5.6	โซน 6 ระบบเครื่องเสียง แสง สี เครื่องฉายและอุปกรณ์	1.00	Set	600,000.00	600,000.00			600,000.00	
5.7	โซน 7 ระบบเครื่องเสียง แสง สี เครื่องฉายและอุปกรณ์	1.00	Set	300,000.00	300,000.00			300,000.00	
5.8	โซน8 ระบบเครื่องเสียง แสง สี เครื่องฉายและอุปกรณ์	1.00	Set	1,500,000.00	1,500,000.00			1,500,000.00	
5.9	ผนังภายนอก ระบบเครื่องเสียง แสง สี และอุปกรณ์	1.00	Set	300,000.00	300,000.00			300,000.00	
					-			-	
F	**เครื่องปรับอากาศ**				-			-	
6.1	เครื่องปรับอากาศชนิด Unit ระบบ VAF	4.00	Set	500,000.00	2,000,000.00			2,000,000.00	
6.2	เครื่องปรับอากาศชนิด ติดผนัง	6.00	set	250,000.00	1,500,000.00			1,500,000.00	
	รวม				7,950,000.00		-	7,950,000.00	

ประกาศองค์การบริหารส่วนตำบลหนองโน ประกาศใช้ข้อบัญญัติงบประมาณรายจ่าย ประจำปีงบประมาณ พ.ศ. ๒๕๖๗

ตามมติสภาองค์การบริหารส่วนตำบลหนองโน ในการประชุมสภาองค์การบริหารส่วนตำบลหนองโน สมัยสามัญ สมัยที่ ๔ ครั้งที่ ๑ ประจำปี ๒๕๖๖ เมื่อวันที่ ๑๖ ธันวาคม ๒๕๖๖ ได้พิจารณาข้อบัญญัติงบประมาณรายจ่าย ประจำปีงบประมาณ พ.ศ. ๒๕๖๗ ในวาระที่ ๒ และวาระที่ ๓ แล้ว ที่ประชุมสภาองค์การบริหารส่วนตำบลหนองโน ได้มีมติเห็นชอบให้ตราข้อบัญญัติงบประมาณรายจ่าย ประจำปีงบประมาณ พ.ศ. ๒๕๖๗ ได้ ๗๕๐,๐๐๐ บาท (เจ็ดแสนห้าหมื่นบาทถ้วน) ดังนี้

๑. งบกลาง จำนวน ๗๕๐,๐๐๐ บาท (เจ็ดแสนห้าหมื่นบาทถ้วน)

ประกาศ ณ วันที่ ๑๖ ธันวาคม พ.ศ. ๒๕๖๖


(นายสมชาย ใจดี)
นายกองค์การบริหารส่วนตำบลหนองโน

โครงการ

ปรับปรุงและพัฒนาแหล่งท่องเที่ยว เชิงศิลปวัฒนธรรม เชิงสุนทรภาพและบริเวณโดยรอบ

"พัฒนาเมืองประวัติเมืองเชียงราย 750 ปี"


อ.เมือง จ.เชียงราย

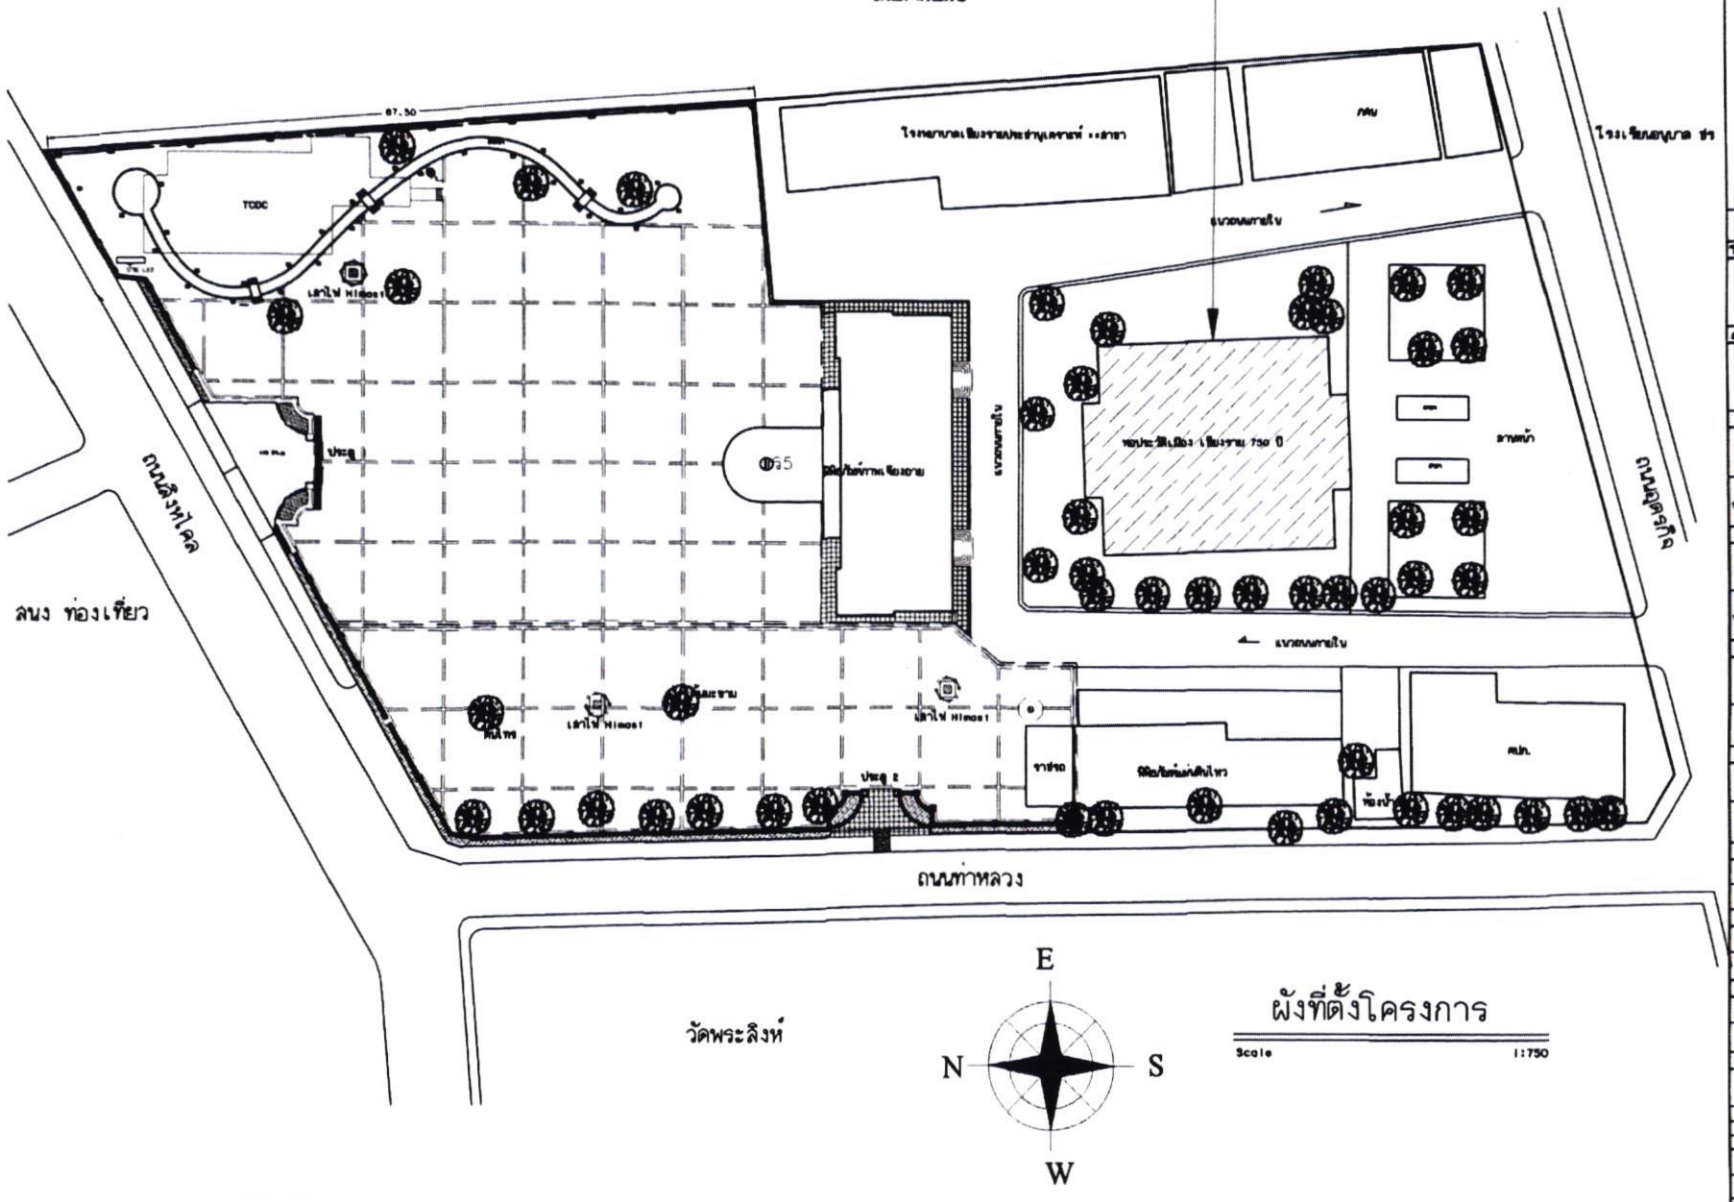

ถนนสิงหไคล
ลนง ท่องเที่ยว
ถนนตุลาวิถี
ถนนท่าหลวง
วัดพระสิงห์
โรงเรียนสตรีเชียงราย
โรงพยาบาลเชียงรายประชานุเคราะห์ ๑๐ สาขา
กศน.
แนวถนนทางเดิน
แนวถนนทางเดิน
หอประวัติเมือง เชียงราย 750 ปี
ลานหน้า
ประตู 1
ประตู 2
ศาลา
ห้องน้ำ
ที่จอดรถ
เสาไฟ Himast
เสาไฟ Himast
เสาไฟ Himast
ต้นตะขาม
ต้นโพธิ์
ศาลา
ที่จอด/ทางเดินเท้า
ที่จอด/ทางเดินเท้า
ศาลา
ศาลา
ศาลา



ภาพที่ตั้งโครงการ

ปรับปรุงและพัฒนาแหล่งท่องเที่ยว เชิงศิลปวัฒนธรรม เชิงสุขภาพและบริเวณโดยรอบ
"พัฒนาหอประวัติเมืองเชียงราย 750 ปี"
อ.เมือง จ.เชียงราย

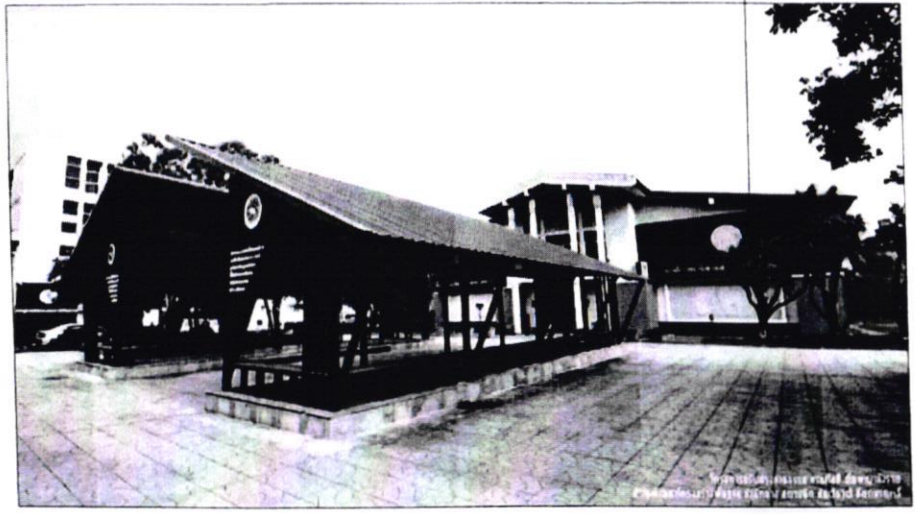

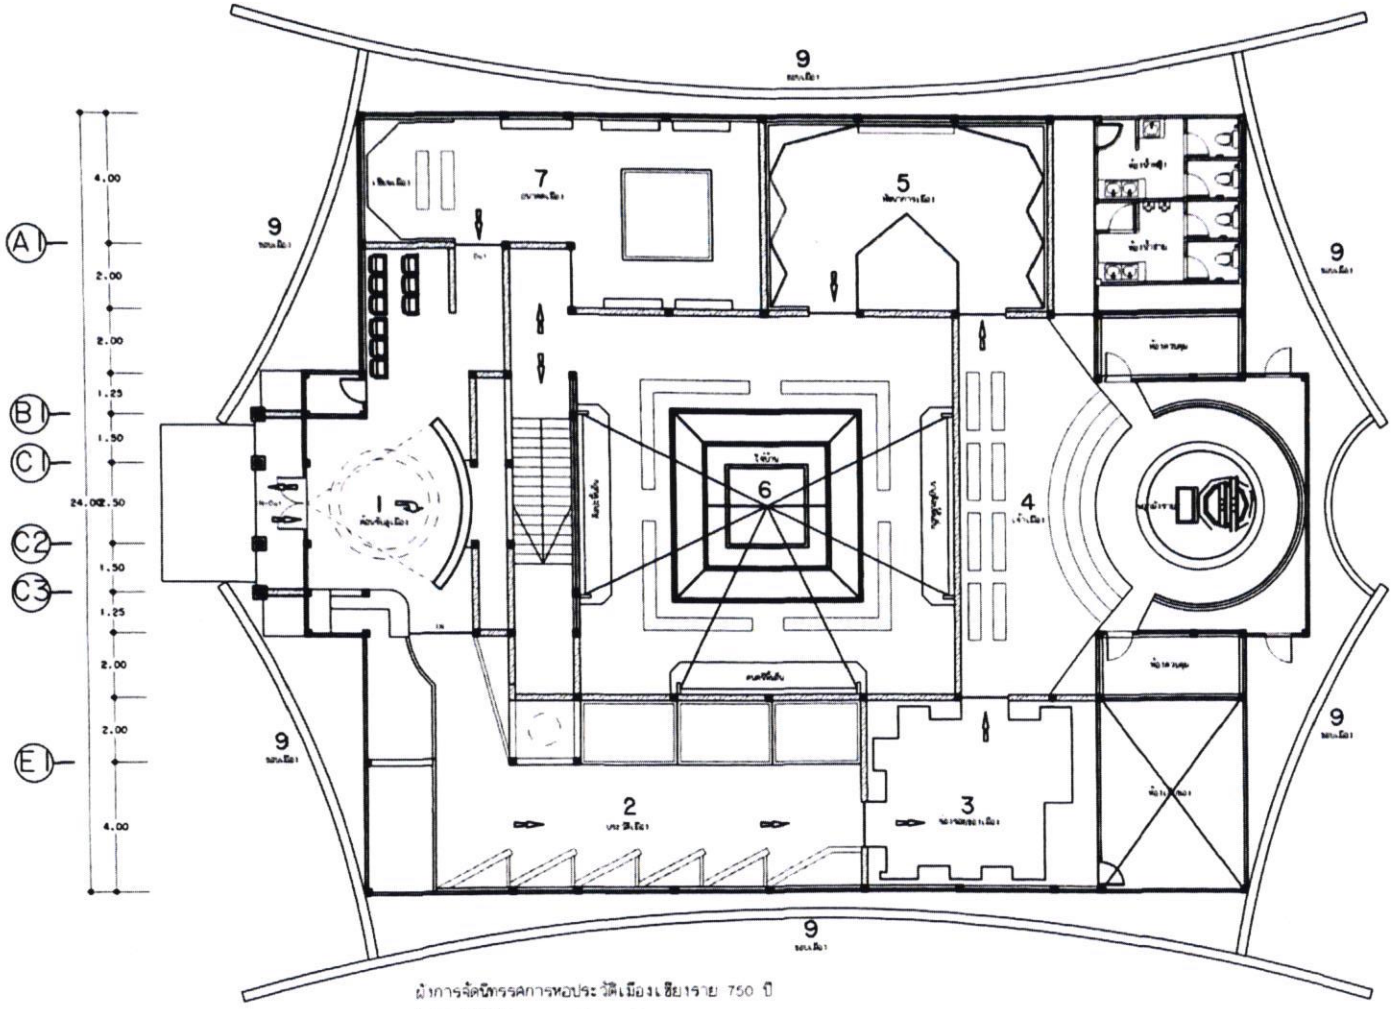


ผังการจัดนิทรรศการหอประวัติเมืองเชียงราย 750 ปี

1 โซน 1 ห้องปฐมบท
2 โซน 2 ประวัติ
3 โซน 3 ยุคทองของเมือง
4 โซน 4 เจ้าเมือง
5 โซน 5 พัฒนาการของเมือง
6 โซน 6 ใจเมือง
7 โซน 7 ชุมชนเมือง
8 โซน 8 ตลาดเมือง
9 โซน 9 ลานเมือง

แปลนพื้นชั้นที่ 1

Scale 1:100

©สงวนลิขสิทธิ์

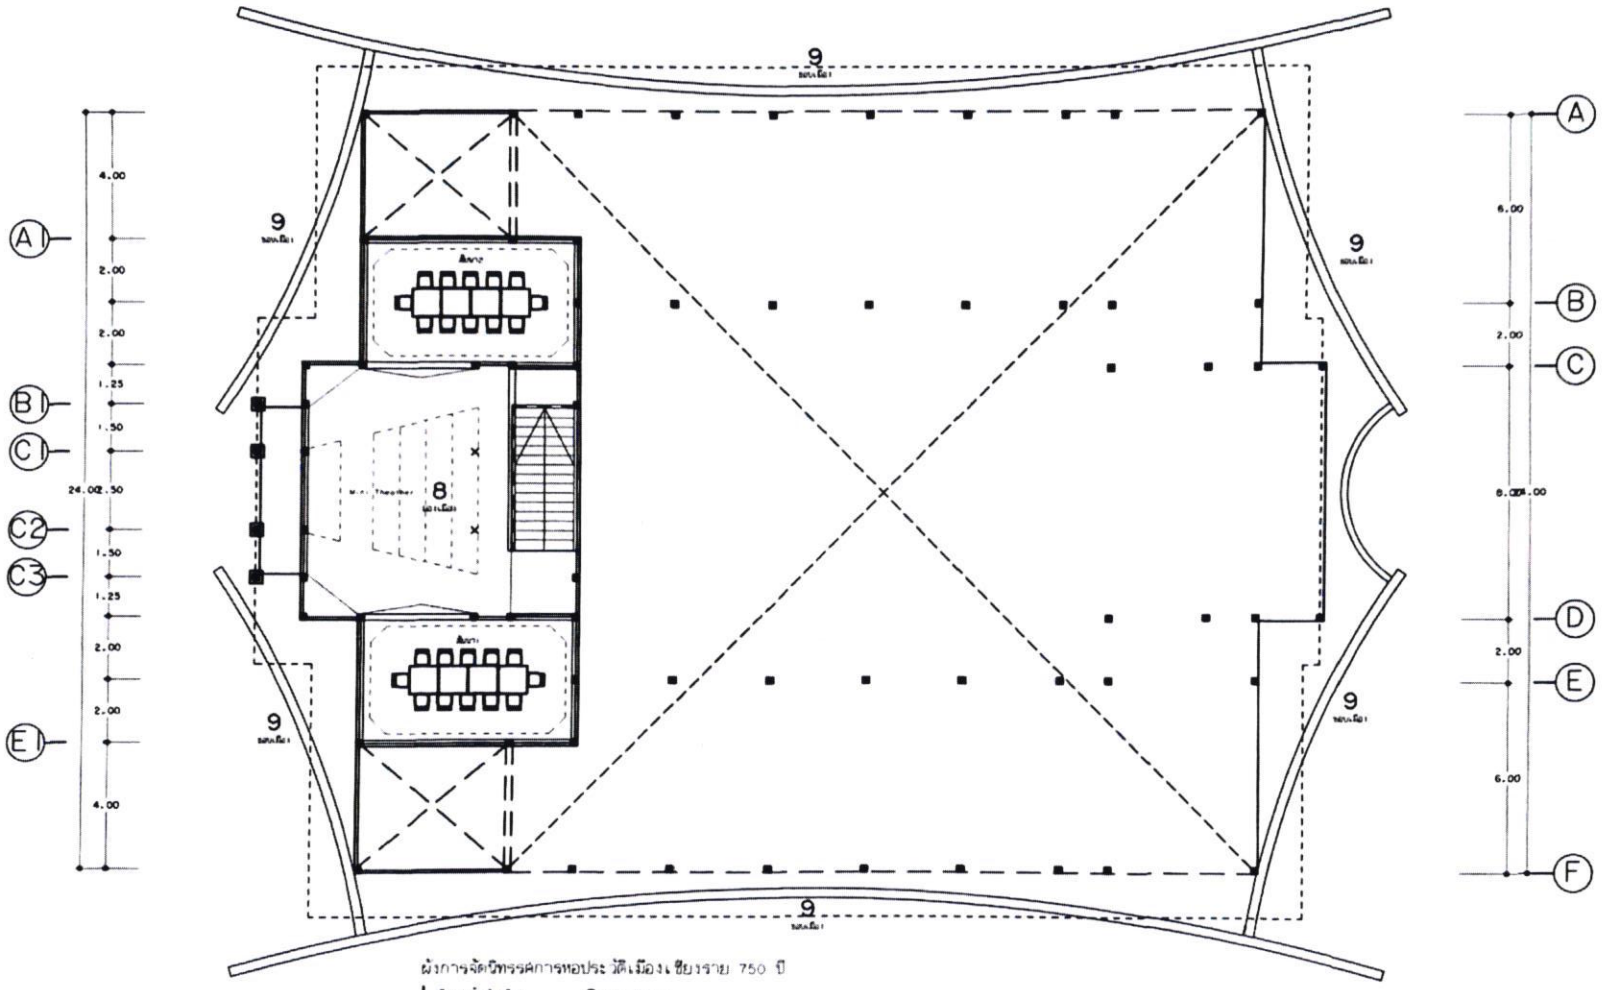


ผังการจัดนิทรรศการหอประวัติเมืองเชียงราย 750 ปี

1 โซน ต้อนรับ
2 โซน ประวัติ
3 โซน ความหลาก
4 โซน เจ้านาย
5 โซน พัฒนาการ
6 โซน ไท
7 โซน อนาคต
8 โซน แสง
9 โซน ระดับ

แปลนพื้นชั้นที่ 2

Scale 1:100

©ลิขสิทธิ์

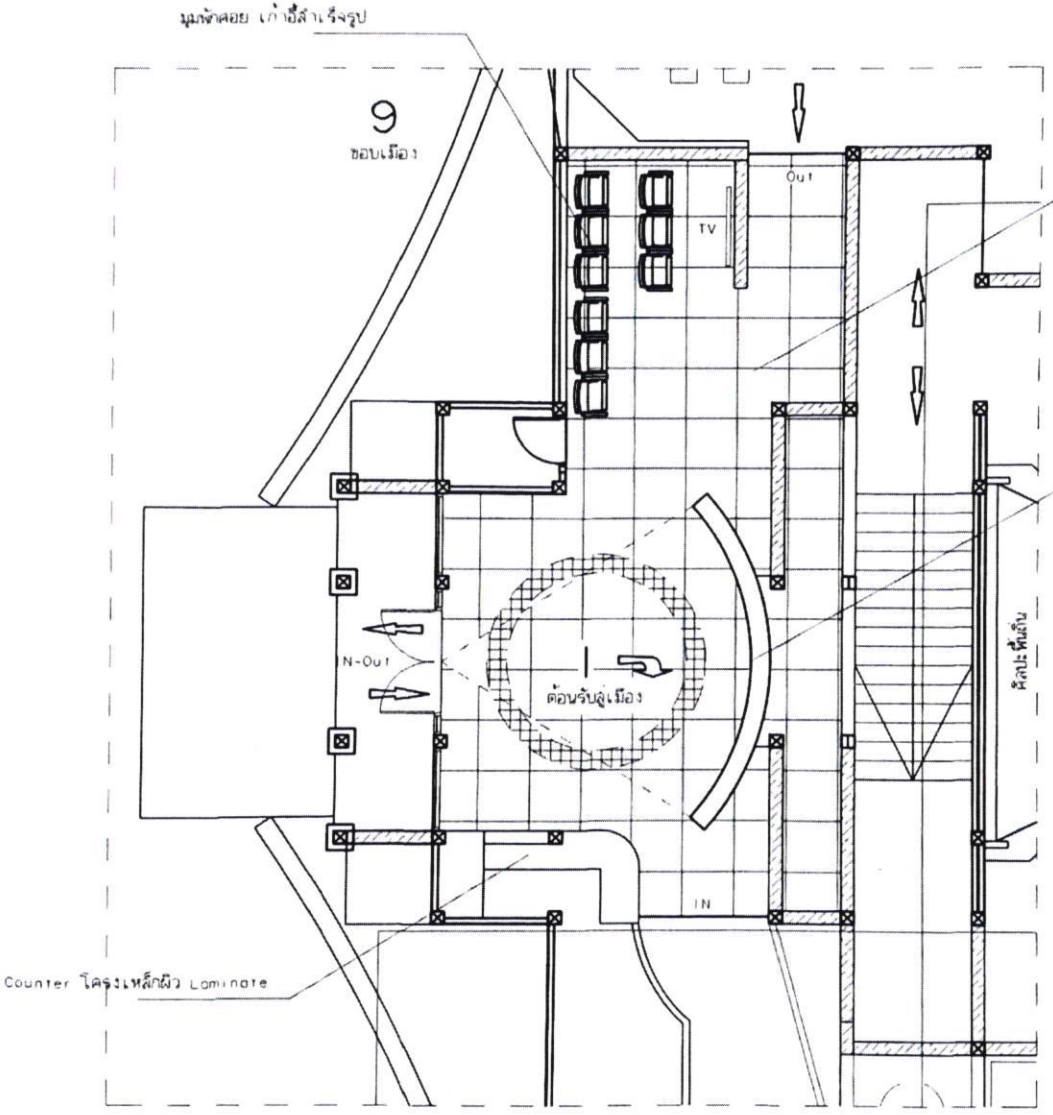


โซน 1 ต้อนรับสู่เมือง

แปลนพื้น โซน1

Scale 1:100


สำนักช่าง

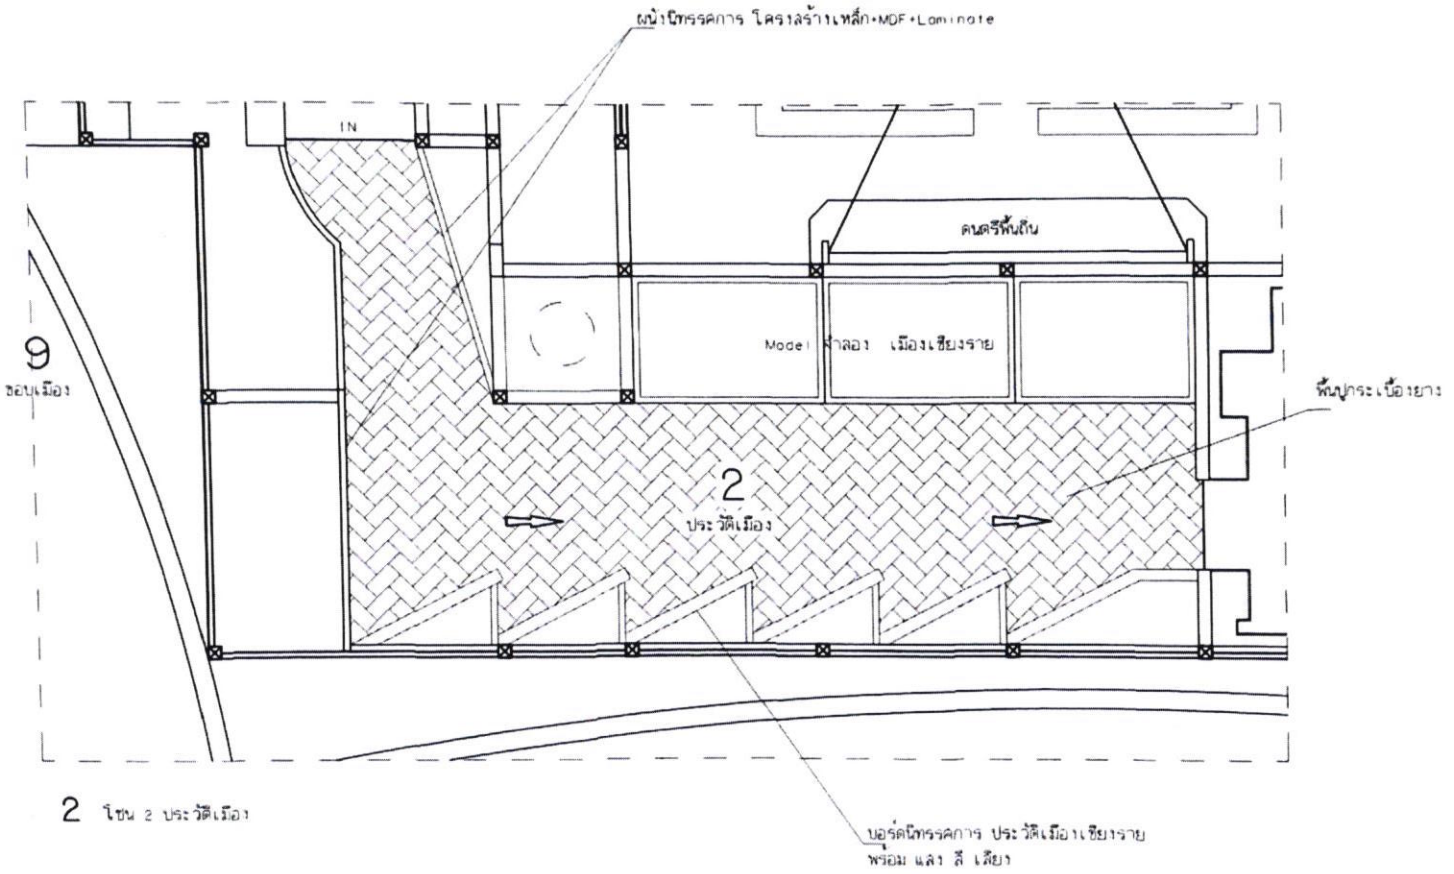

2 โซน 2 ประวัติเมือง

แปลนพื้น โซน2


Scale 1:100

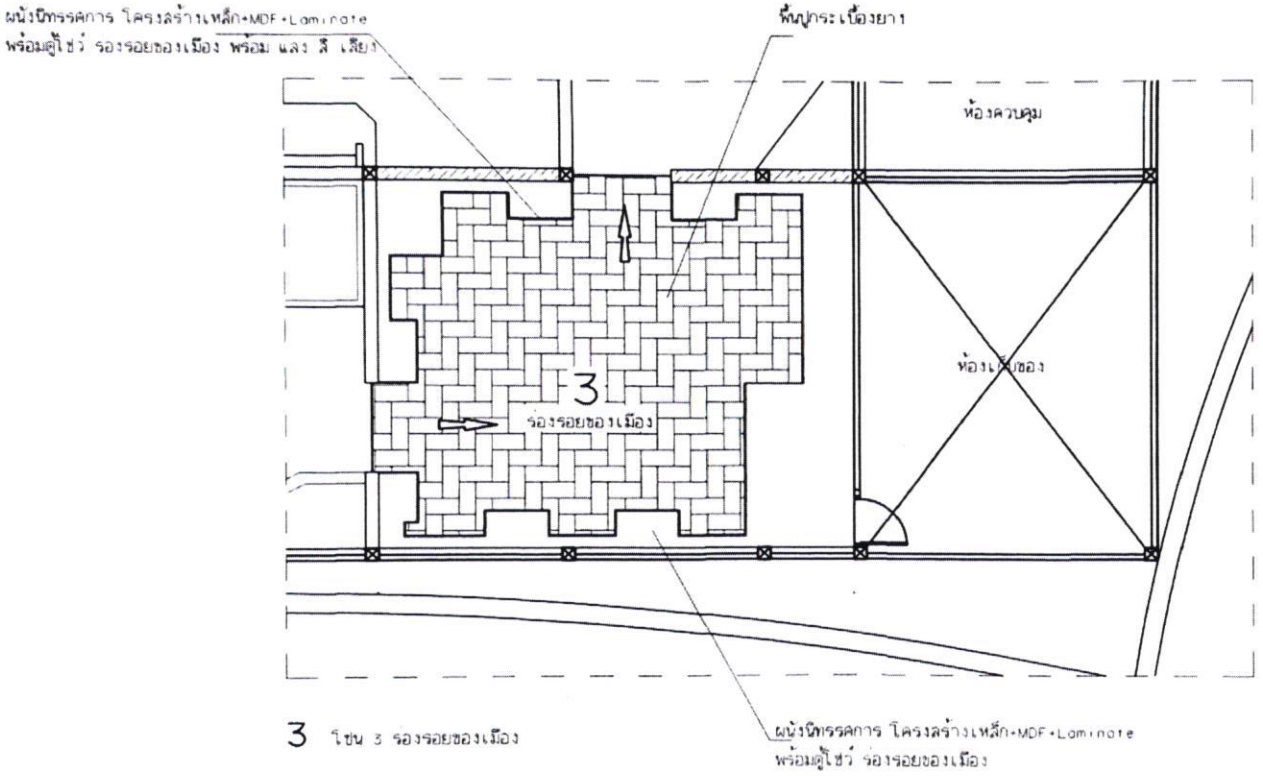

3 โซน 3 รองรอยของเมือง

แปลนพื้น โซน3

Scale 1:100

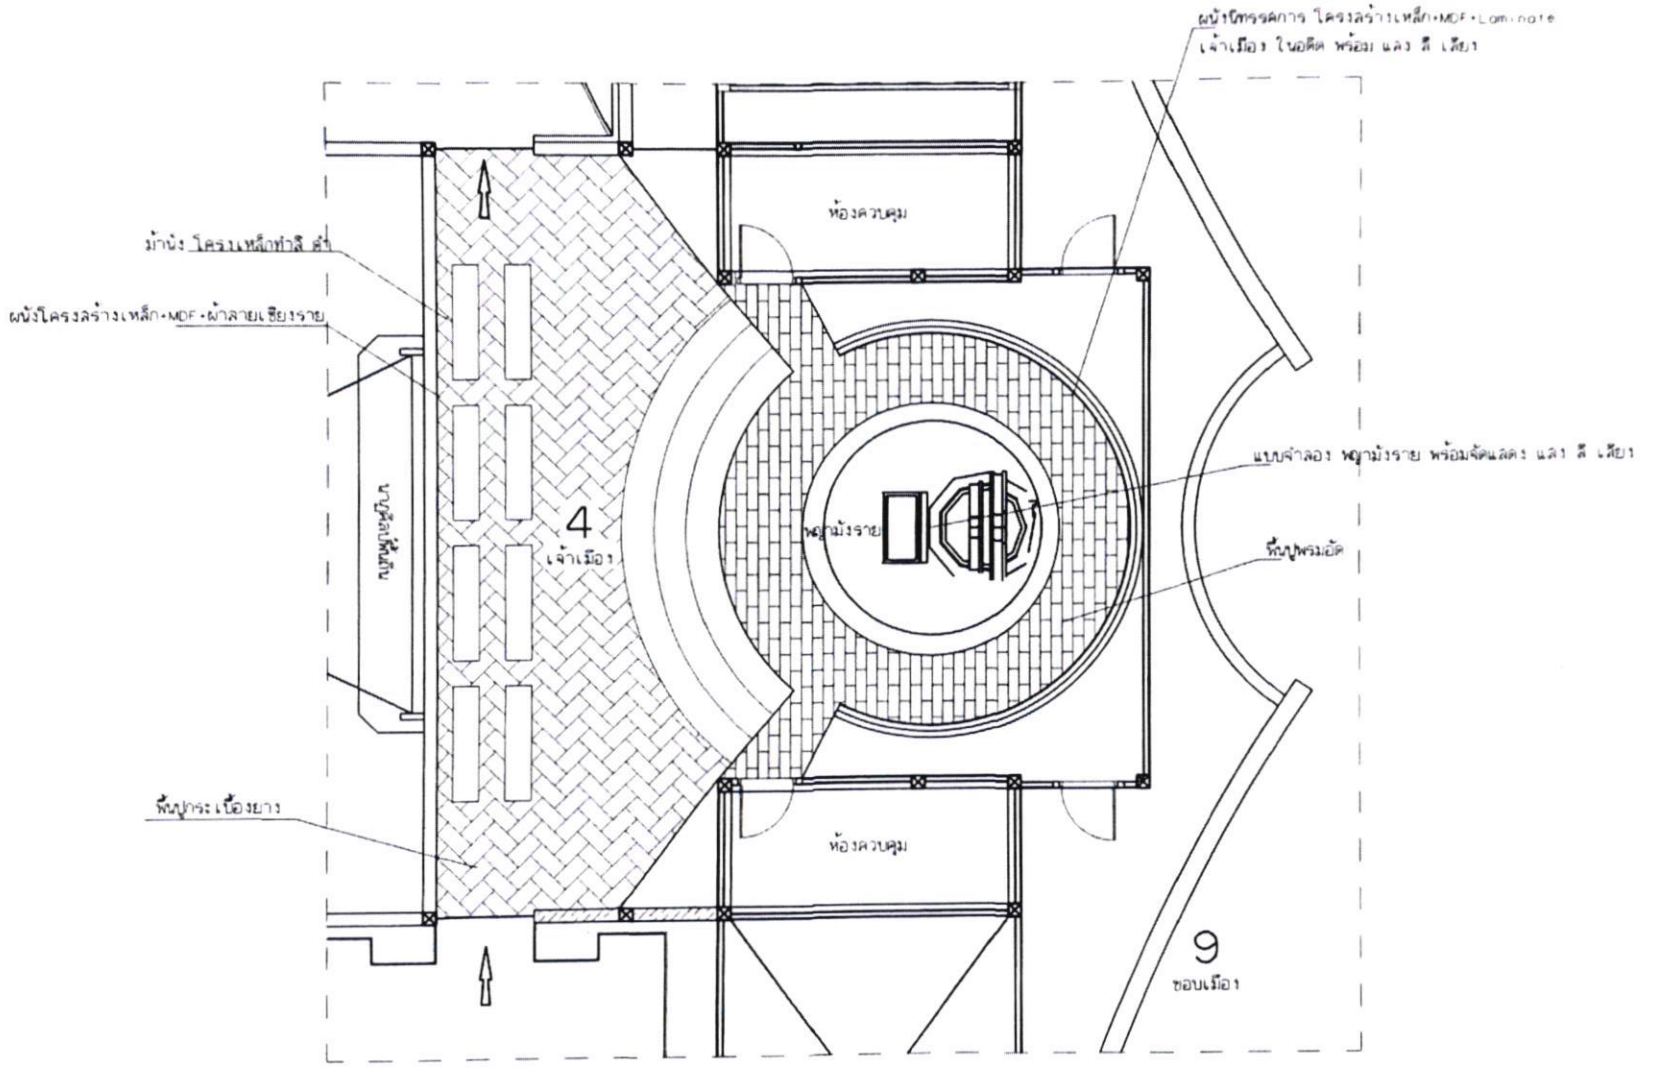


4 โซน 4 เจ้าเมือง

แปลนพื้น โซน4

Scale 1:100


ลิขสิทธิ์ | บริษัท

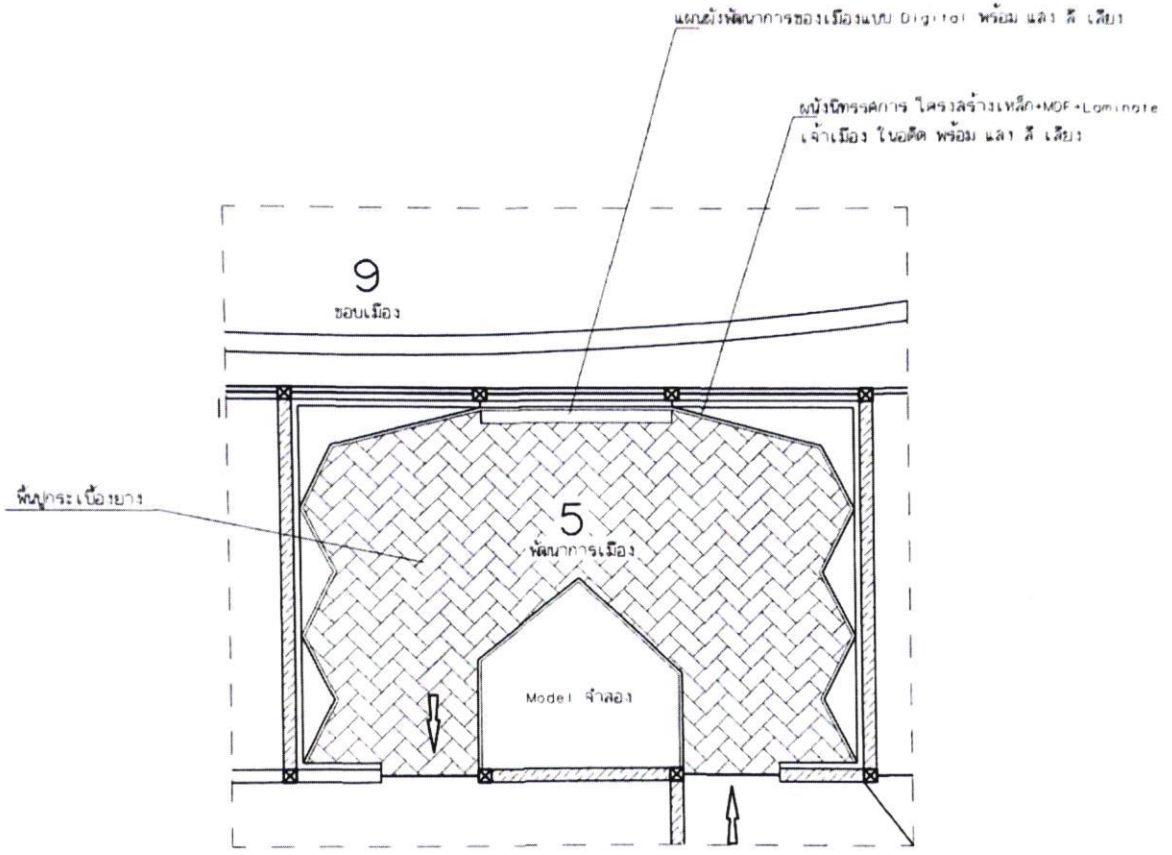

5 โซน 5 พัฒนาการของเมือง

แปลนพื้น โซน5


Scale 1:100

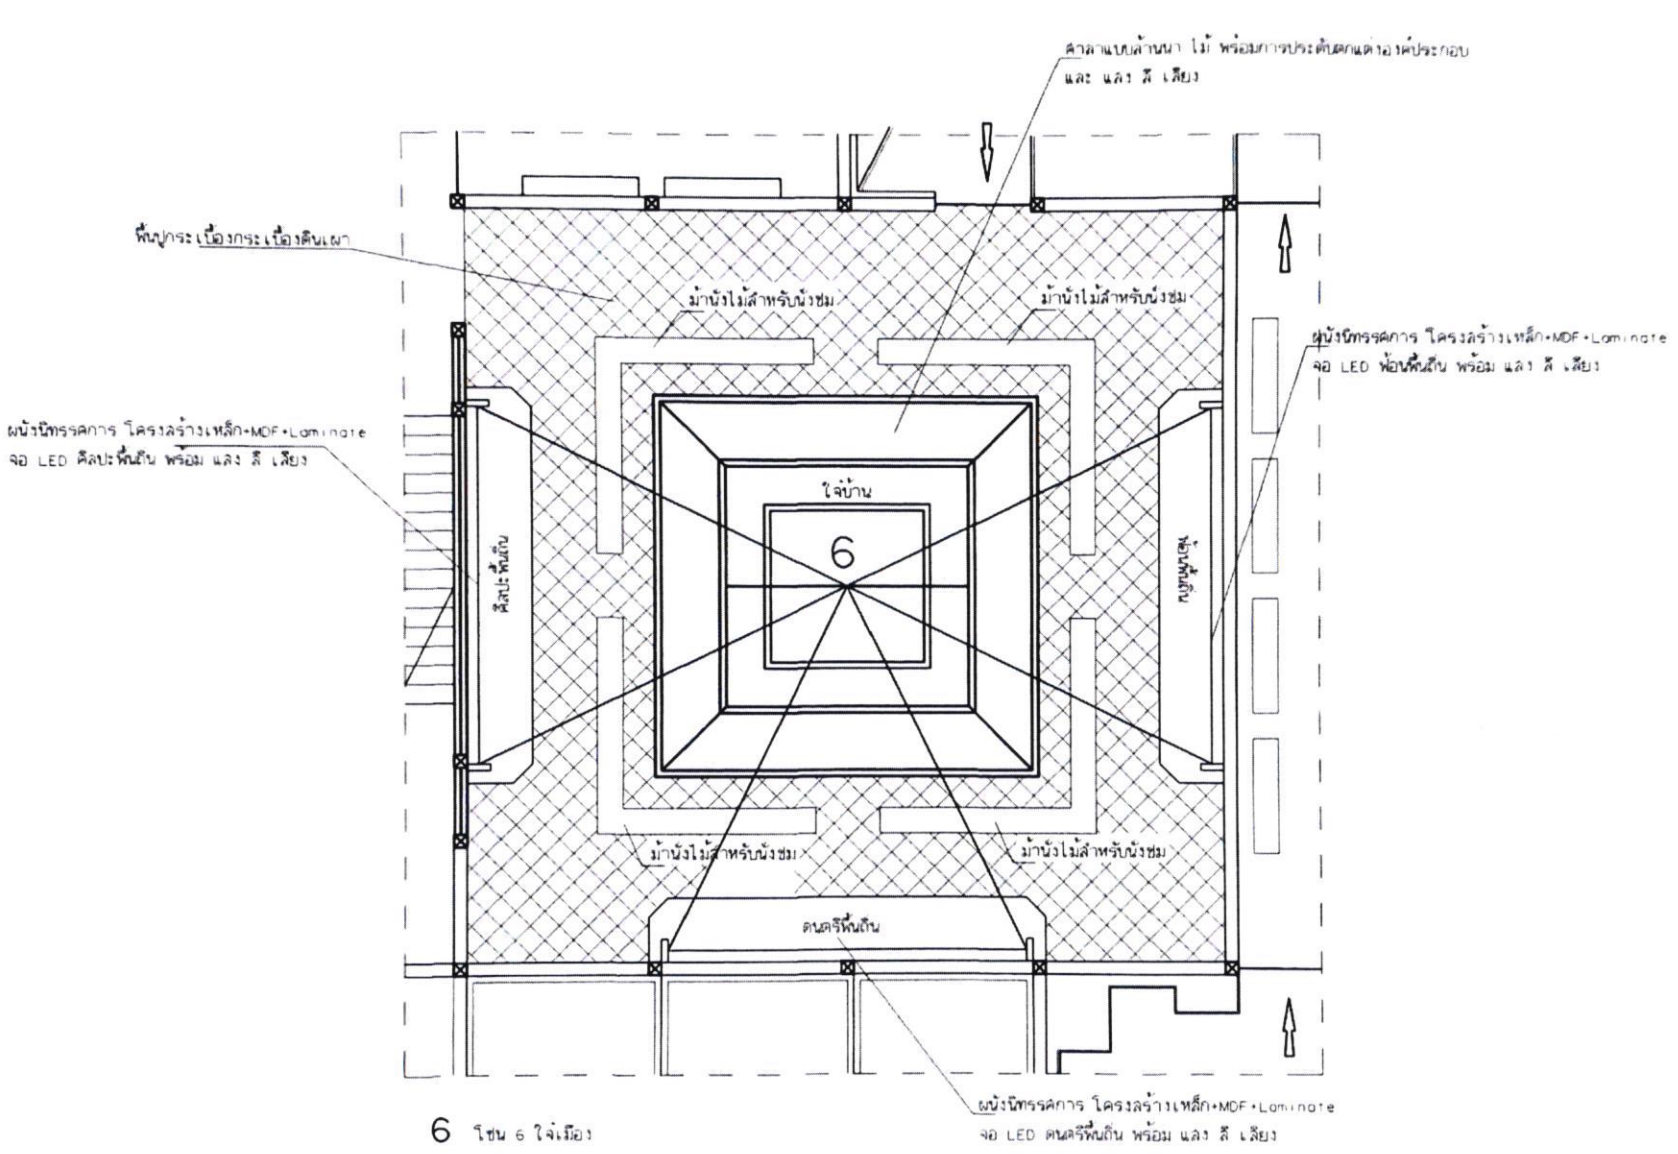

6 โซน 6 ใจเมือง

แปลนพื้น โซน6

Scale 1:100

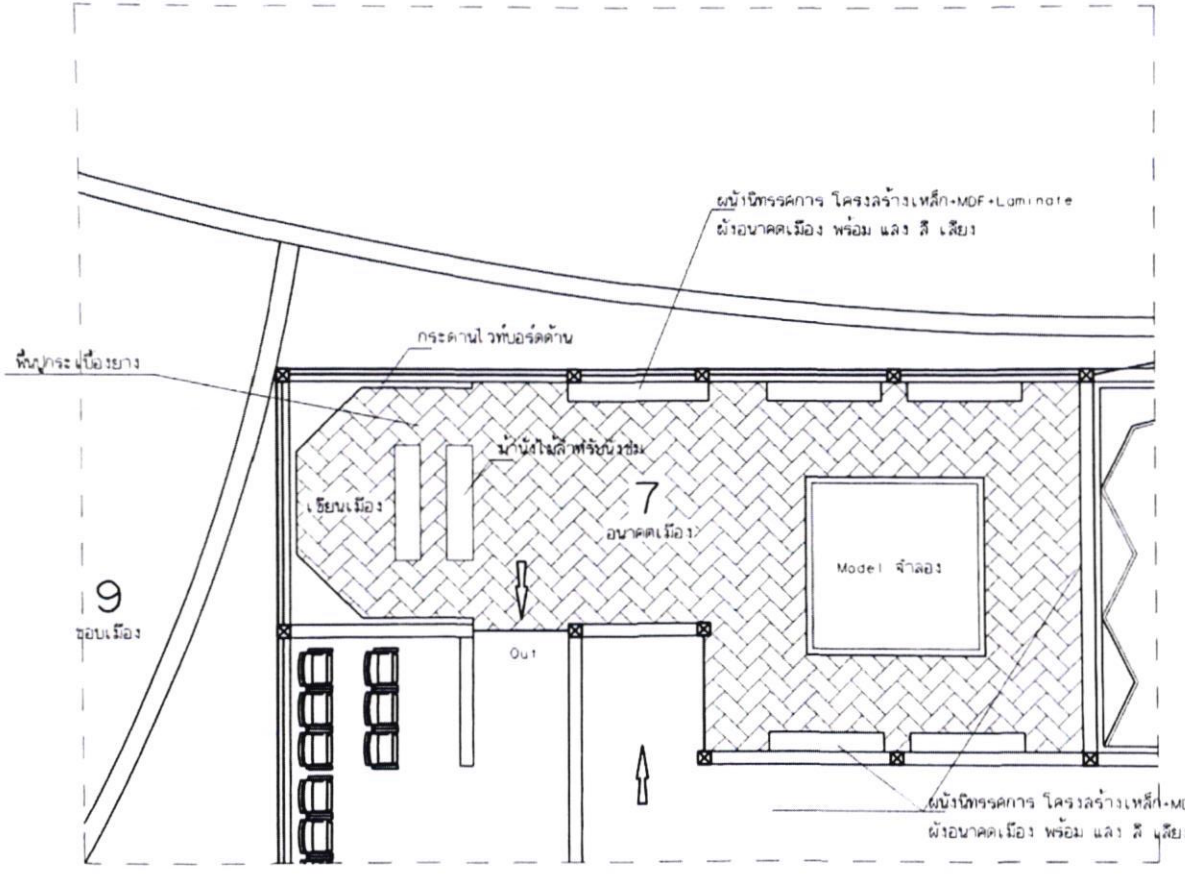


7 โซน 7 อนาคตเมือง

แปลนพื้น โซน7

Scale 1:100

สำนักช่าง	
2.80.604	

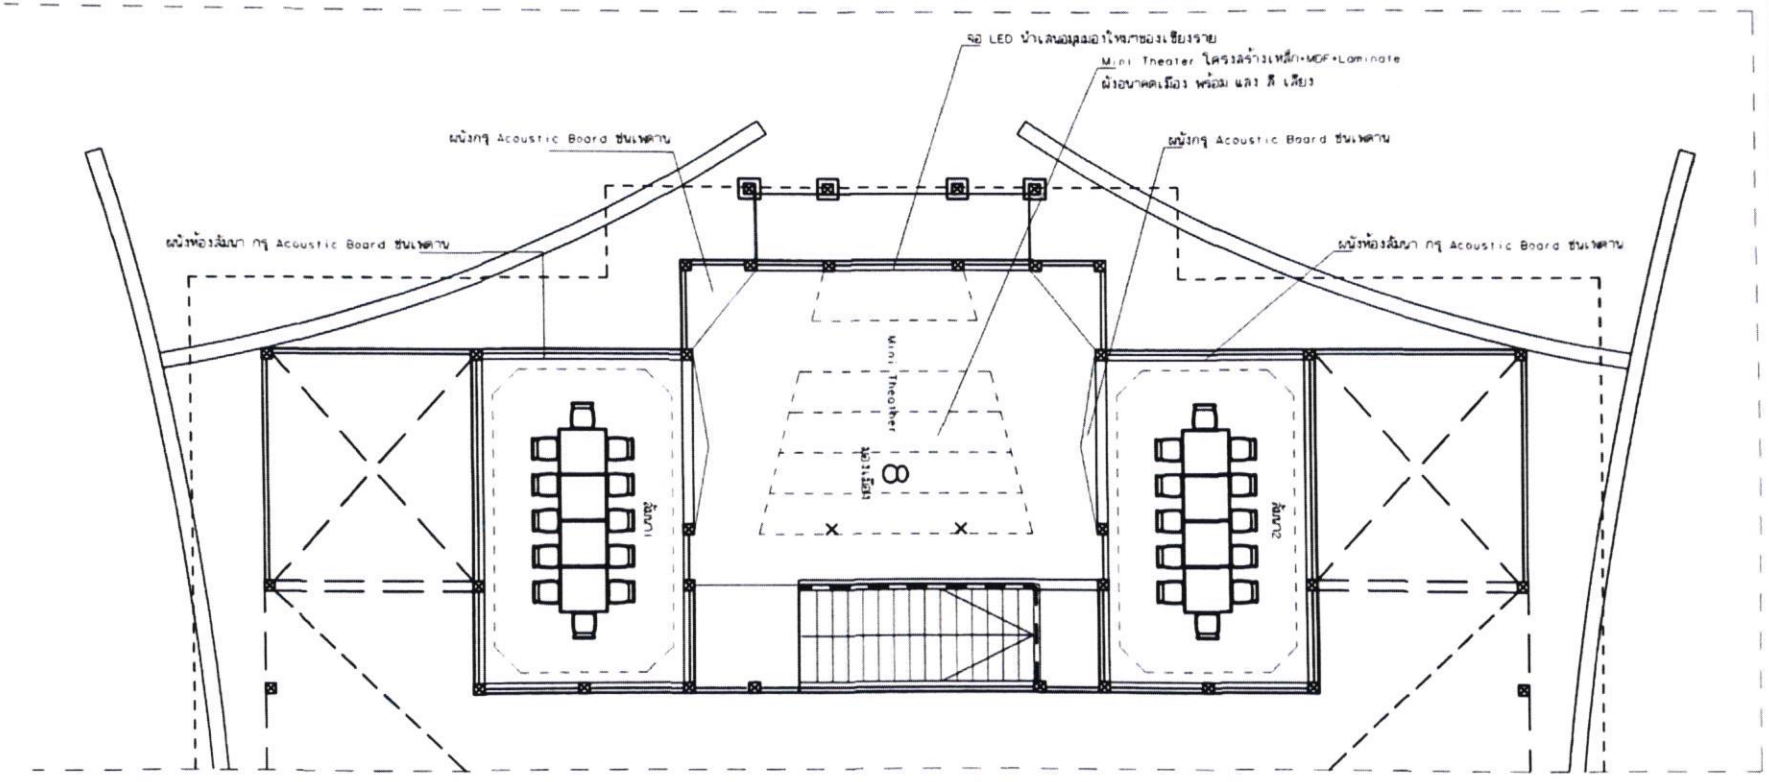


8 โซน 8 มองเมือง

แปลนพื้น โซน8

Scale 1:100

สำนักช่าง

2.80.804

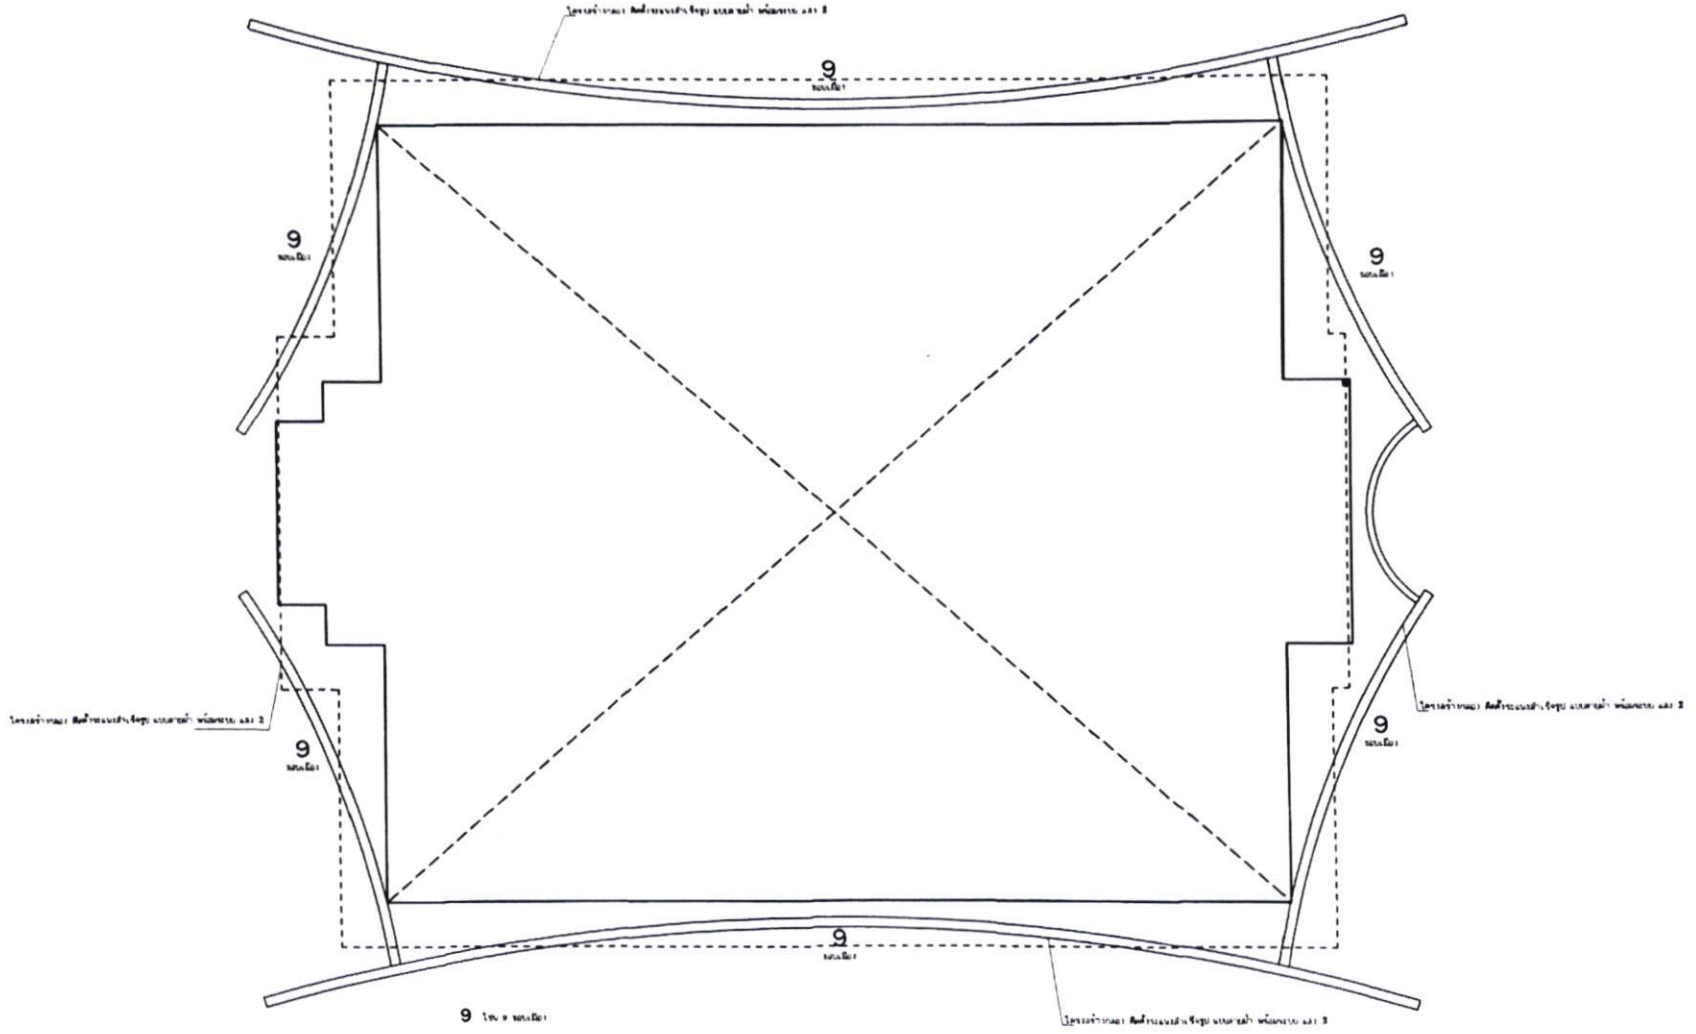

แปลนพื้น โซน9

Scale 1:100

คู่ฉบับ

ที่ ชร ๕๑๐๐๘/๒๕๓๗

องค์การบริหารส่วนจังหวัดเชียงราย
ถนนศูนย์ราชการฝั่งหมิ่น ตำบลริมกก
อำเภอเมือง จังหวัดเชียงราย ๕๗๑๐๐

๑๗ สิงหาคม ๒๕๖๘

เรื่อง ขอใช้ที่ราชพัสดุเป็นการชั่วคราว กรณีจำเป็นและเร่งด่วน

เรียน ธนารักษ์พื้นที่เชียงราย

สิ่งที่ส่งมาด้วย เอกสารหลักฐานประกอบการพิจารณาอนุญาตขอใช้ที่ราชพัสดุ จำนวน ๑ ชุด

ด้วยองค์การบริหารส่วนจังหวัดเชียงราย มีความประสงค์ขอใช้ที่ราชพัสดุ รายการอาคารศาลากลางจังหวัดเชียงรายหลังแรก ขึ้นทะเบียนอาคารราชพัสดุ หลังลำดับที่ ๑ และหอวัฒนธรรมนิทัศน์เฉลิมพระเกียรติกาญจนาภิเษกจังหวัดเชียงราย (หอประวัติเมืองเชียงราย ๗๕๐ ปี) ขึ้นทะเบียนอาคารราชพัสดุ หลังลำดับที่ ๒ ปลูกสร้างอยู่บนที่ราชพัสดุแปลงหมายเลขทะเบียนที่ ชร. ๒๔ ตำบลเวียง อำเภอเมืองเชียงราย จังหวัดเชียงราย ซึ่งอาคารศาลากลางจังหวัดเชียงรายหลังแรกเป็นอาคารเก่าแก่สร้างเมื่อสมัย พ.ศ.๒๔๔๓ ในสมัยรัชกาลที่ ๕ เป็นสถาปัตยกรรมตะวันตกที่มีความสวยงาม เป็นอาคารที่มีอายุกว่า ๑๒๕ ปี กรมศิลปากรได้ขึ้นทะเบียนโบราณสถาน เมื่อปี พ.ศ. ๒๕๒๐ และหอวัฒนธรรมนิทัศน์เฉลิมพระเกียรติกาญจนาภิเษกจังหวัดเชียงราย (หอประวัติเมืองเชียงราย ๗๕๐ ปี) อาคารด้านหลังอาคารศาลากลางจังหวัดเชียงรายหลังแรกที่มีสภาพชำรุดทรุดโทรม และสภาพโครงสร้างอาคารปัจจุบันชำรุดเสียหายอย่างมาก จึงมีความจำเป็นเร่งด่วนต้องปรับปรุงอาคารศาลากลางจังหวัดเชียงรายหลังแรก และหอวัฒนธรรมนิทัศน์เฉลิมพระเกียรติกาญจนาภิเษกจังหวัดเชียงราย (หอประวัติเมืองเชียงราย ๗๕๐ ปี) เพื่อป้องกันและบรรเทาสาธารณภัย ให้อาคารมีความสวยงามอนุรักษ์ให้อยู่ในสภาพเดิม และเป็นประโยชน์ต่อประชาชนในการเยี่ยมชมศึกษาประวัติความเป็นมาต่อไป

ในการนี้องค์การบริหารส่วนจังหวัดเชียงราย ขอรายงานเหตุผลความจำเป็น และรายละเอียดประกอบการพิจารณา การขอใช้ที่ราชพัสดุ และปรับปรุงอาคารศาลากลางจังหวัดเชียงรายหลังแรก และหอวัฒนธรรมนิทัศน์เฉลิมพระเกียรติกาญจนาภิเษกจังหวัดเชียงราย (หอประวัติเมืองเชียงราย ๗๕๐ ปี) ดังนี้

๑. สำนักปลัดกระทรวงมหาดไทย ได้พิจารณาไม่ขัดข้องที่ให้องค์การบริหารส่วนจังหวัดเชียงราย เข้าดูแลรักษา บริหาร จัดการในอาคารศาลากลางจังหวัดเชียงรายหลังเดิม และหอวัฒนธรรมนิทัศน์ฯ แต่เนื่องจากอาคารดังกล่าวได้ขึ้นทะเบียนเป็นโบราณสถานแล้ว การเข้าครอบครองใช้ประโยชน์ การดูแลรักษา การปรับปรุงซ่อมแซม หรือกระทำการอื่นใด จะต้องถือปฏิบัติตามพระราชบัญญัติโบราณสถาน โบราณวัตถุ ศิลปวัตถุ และพิพิธภัณฑสถานแห่งชาติ พ.ศ. ๒๕๐๔ และที่แก้ไขเพิ่มเติมโดยพระราชบัญญัติโบราณสถาน โบราณวัตถุ ศิลปวัตถุ และพิพิธภัณฑสถานแห่งชาติ (ฉบับที่ ๒ พ.ศ. ๒๕๓๕) โดยเคร่งครัด ซึ่งกรมศิลปากรได้แจ้งผลการพิจารณาอนุญาตปรับปรุงซ่อมแซมอาคารศาลากลางจังหวัดเชียงราย (หลังเดิม) ให้องค์การบริหารส่วนจังหวัดเชียงราย ตามรูปแบบที่ได้เสนอ ทั้งนี้ ให้อยู่ในการกำกับดูแลการดำเนินงานของเจ้าหน้าที่สำนักศิลปากรที่ ๗ เชียงใหม่

/ ๒.ขอปรับปรุง...

๒. เนื่องจากอาคารทั้ง ๒ หลังดังกล่าว ศาลากลางจังหวัดเชียงรายหลังแรกเป็นสถาปัตยกรรมที่มีอายุ ๑๒๕ ปี เป็นหลักฐานทางประวัติศาสตร์ โดยศาลากลางจังหวัดเชียงรายหลังแรกเริ่มก่อสร้าง และเปิดดำเนินการเมื่อปี พ.ศ. ๒๔๔๓ ในสมัยรัชกาลที่ ๕ รูปทรงสถาปัตยกรรมตะวันตก โครงสร้างของอาคาร เป็นลักษณะก่ออิฐถือปูน ๓ ชั้น แบบโคโรเนียล จุดเด่นของอาคารศาลากลางจังหวัดเชียงรายหลังแรก เป็นโครงสร้างกำแพงรับน้ำหนัก (Wall Bearing) สังเกตได้จากการก่อสร้างผนัง ซึ่งมีความหนาถึง ๕๐ เซนติเมตร ไม่ใช้เสาและคานคอนกรีตเสริมเหล็กเหมือนการสร้างโบสถ์วิหารในอดีตฐานรากใช้ซุงเป็นฐานรับน้ำหนักอาคาร และเคยเป็นสถานที่ปฏิบัติราชการของหน่วยงาน ส่วนภูมิภาคหลายหน่วยงาน อธิบดีกรมศิลปากร ได้อาศัยอำนาจตามมาตรา ๗ แห่งพระราชบัญญัติโบราณสถาน โบราณวัตถุ และพิพิธภัณฑ์สถานแห่งชาติ พ.ศ.๒๕๐๔ ประกาศขึ้นทะเบียนโบราณสถานศาลากลางจังหวัดเชียงรายหลังแรก ตามประกาศราชกิจจานุเบกษา ลงวันที่ ๑๖ สิงหาคม ๒๕๒๐ ขึ้นทะเบียน สภาพปัจจุบันโครงสร้างอาคารมีความชำรุดเสียหายอย่างมาก เมื่อปีพ.ศ. ๒๕๖๓ องค์การบริหารส่วนจังหวัดเชียงรายได้พบความเสียหายของอาคาร และได้ดำเนินการร่วมกับคณะทำงานคณะวิศวกรรมศาสตร์ มหาวิทยาลัยเทคโนโลยีราชมงคลล้านนา เชียงราย ในการประเมินโครงสร้างอาคารจากการสำรวจโครงสร้างอาคารมีรายละเอียดพบความเสียหาย ดังนี้

๒.๑ พบความเสียหายที่เกิดขึ้นกับส่วนโครงสร้างอาคารอยู่ในระดับ ๑ และ ๓ สำหรับโครงสร้างกำแพงอิฐและระบบโครงสร้างไม้ ตามลำดับ

๒.๒ การทดสอบความหนาแน่นของระบบกำแพงอิฐโดยวิธี Ultrasonic Pulse Velocity ความหนาผนังเท่ากับ ๐.๕๐ – ๐.๘๐ ค่ากำลังอัดจากการทดสอบเท่ากับ ๑๓.๖๙ – ๑๔.๗๒ MPa

๒.๓ ค่าการแอ่นตัวของระบบโครงสร้างพื้น คานไม้ชั้น ๒ และชั้น ๓ ในสภาวะที่มีน้ำหนักบรรทุกจร (LL, Live Load = ๐) ส่วนใหญ่พบการเคลื่อนตัวมากกว่าเกณฑ์มาตรฐาน ASCE ๗-๑๖ กำหนด

๒.๔ การเคลื่อนตัวด้านข้างของระบบโครงหลังคา ส่วนใหญ่มีค่ามากกว่าเกณฑ์มาตรฐาน ASCE ๗-๑๖ กำหนด

๒.๕ การสำรวจพื้นที่ชั้น ๓ (ชั้นใต้หลังคา) ปรากฏมีการรั่วซึมของน้ำฝนบริเวณหลังคาลงสู่พื้นชั้นที่ ๓ ซึ่งทำให้น้ำไหลลงสู่ชั้นที่ ๑ ซึ่งเป็นเหตุให้ระบบโครงสร้างหลังคาและโครงสร้างคานพื้นซึ่งทำจากวัสดุไม้ เกิดการเสียรูปและความชื้น เป็นสาเหตุให้คุณสมบัติทางวิศวกรรมของไม้เกิดความเสื่อม ซึ่งส่งผลให้กำลังของโครงสร้างไม้ลดลง ส่งผลอันตรายต่อการบริการของอาคาร

๒.๖ การตรวจสอบขีดจำกัดด้านการให้บริการของโครงสร้างไม้ การเคลื่อนตัวสูงสุดในสภาวะรับน้ำหนักบรรทุกคงที่และน้ำหนักบรรทุกจรเต็มอัตราแบบจำลองไฟไนต์เอเลเมนต์ พบว่าส่วนใหญ่มีค่ามากกว่าเกณฑ์มาตรฐาน ASCE ๗-๑๖ กำหนด

การเกิดความเสียหายจากการเคลื่อนตัวของระบบโครงสร้างหลังคาเป็นผลให้วัสดุมุงหลังคาเกิดการเคลื่อนตัวตามระบบโครงสร้าง ซึ่งปรากฏให้เห็นได้อย่างชัดเจนที่ขอบสันหลังคา (บริเวณอกไก่) เมื่อฝนตกจะทำให้หลังคาเกิดการรั่วซึมอย่างรุนแรง เป็นเหตุให้ไม้และสีเคลือบเกิดการเสื่อมสภาพเนื่องจากความชื้น เมื่อปล่อยทิ้งไว้อาจเกิดการทรุดตัวของโครงสร้างหลังคา ด้วยอายุของอาคารและอาจส่งผลให้เกิดพังทลายของอาคาร และสูญเสียแหล่งเรียนรู้ทางประวัติศาสตร์สำคัญแห่งหนึ่งของจังหวัดเชียงราย เช่น ประวัติความเป็นมาของเมืองเชียงราย วิถีชีวิตความเป็นอยู่ของผู้คนในอดีต ตลอดจนความภาคภูมิใจในศิลปวัฒนธรรม ประเพณีที่สืบทอดต่อกันมาช้านานจนถึงทุกวันนี้ และหอวัฒนธรรมนิทัศน์เฉลิมพระเกียรติกาญจนาภิเษกจังหวัดเชียงราย (หอประวัติเมืองเชียงราย ๗๕๐ ปี) ซึ่งเป็นอาคารที่ได้รับความยินยอมจาก สำนักปลัดกระทรวงมหาดไทย ให้ดูแลรักษา มีสภาพชำรุดทรุดโทรม โดยได้เปิดให้บริการมาเป็นระยะเวลานาน นิทรรศการที่จัดแสดงชำรุดทรุดโทรมไปตามกาลเวลา เพื่อเป็นการปรับปรุงนิทรรศการให้มีสภาพสมบูรณ์สวยงาม พร้อมทั้งปรับปรุงเนื้อหาและการจัดแสดงให้ทันสมัย จึงจำเป็นต้องมีการออกแบบการจัดแสดงนิทรรศการภายในใหม่ทั้งหมด อันจะต้องมีการเข้าบำรุงรักษาเช่นกัน ซึ่งตามที่จังหวัดเชียงราย

/ได้รับผลกระทบ...

-๓-

ได้รับผลกระทบจากภัยพิบัติในปีพ.ศ. ๒๕๖๗ จากร่องมรสุม พายุดีเปรสชั่น "ยางิ" และพายุดีเปรสชั่น "ซูลิก" และในปี พ.ศ. ๒๕๖๘ ได้รับผลกระทบจากพายุโซนร้อน "วิภา" ส่งผลให้มีปริมาณน้ำฝนเกิดขึ้นมากกว่าปกติ ทำให้เกิดอุทกภัย นอกจากนี้ยังได้รับผลกระทบจากเหตุการณ์แผ่นดินไหวส่งผลต่อการเคลื่อนตัวของโครงสร้างอาคารเพิ่มขึ้นพบว่าส่วนของโครงสร้างหลังคามีความเสียหายเป็นอย่างมาก มีรอยแยกตรงหลังคา เนื่องจากการเคลื่อนตัวของโครงสร้างอาคาร พื้นไม้รับแรงที่เกิดจากน้ำหนักกำแพงกดทับไม่ได้ จึงอ่อนตัวลงเกิดสภาพตกท้องช้างพบการทรุดตัวของผนังกำแพง และพื้นไม้บริเวณบันไดในชั้น ๓ ทรุดตัวเกิดรอยแยก ที่สำคัญอีกประการหนึ่ง ด้านหน้าอาคารศาลากลางจังหวัดเชียงรายหลังแรก เป็นที่ประดิษฐานของพระบรมราชานุสาวรีย์พระบาทสมเด็จพระจุลจอมเกล้าเจ้าอยู่หัว (รัชกาลที่ ๕) ซึ่งเป็นที่เคารพ สักการะ และเป็นศูนย์รวมจิตใจของประชาชนทั่วไป ดังนั้น จึงมีความจำเป็นเร่งด่วนอย่างยิ่ง ในการปรับปรุงซ่อมแซมอาคารศาลากลางจังหวัดเชียงรายหลังแรก ซึ่งเป็นอาคารที่มีความสำคัญทางประวัติศาสตร์ เป็นโบราณสถานที่มีคุณค่าและมีความสำคัญของจังหวัดเชียงราย เพื่อให้มีความสมบูรณ์สวยสง่างามดังเดิม และปลอดภัยในการใช้งานของประชาชน

๓. องค์การบริหารส่วนจังหวัดเชียงราย ได้เสนอของบประมาณจากกลุ่มจังหวัดภาคเหนือตอนบน ๒ ภายใต้แผนปฏิบัติราชการประจำปีงบประมาณ พ.ศ. ๒๕๖๘ และได้รับการพิจารณาอนุมัติโครงการปรับปรุงพิพิธภัณฑ์ภาพเจียงฮาย (ศาลากลางจังหวัดเชียงรายหลังแรก) งบประมาณ ๔๐,๐๐๐,๐๐๐ บาท แล้ว ทั้งนี้ ในการดำเนินการปรับปรุงอาคารศาลากลางจังหวัดเชียงรายหลังแรก จะมีเจ้าหน้าที่ของกรมศิลปากรร่วมดำเนินการตามขั้นตอนกับองค์การบริหารส่วนจังหวัดเชียงราย ประกอบกับในปีพ.ศ. ๒๕๖๓ จังหวัดเชียงรายได้มอบให้องค์การบริหารส่วนจังหวัดเชียงราย ดำเนินการปรับปรุงอาคารศาลากลางจังหวัดเชียงรายเป็นพิพิธภัณฑ์จังหวัดเชียงราย ตามนโยบายของจังหวัดที่จะจัดทำพิพิธภัณฑ์ในนามของจังหวัดเชียงรายในลักษณะ Edutainment เพื่อรองรับการท่องเที่ยวด้านศิลปวัฒนธรรมของจังหวัดเชียงราย

จากเหตุผลความจำเป็นดังกล่าวข้างต้น องค์การบริหารส่วนจังหวัดเชียงราย จึงขอใช้ที่ราชพัสดุ รายการศาลากลางจังหวัดเชียงรายหลังแรก และหอวัฒนธรรมนิทัศน์เฉลิมพระเกียรติกาญจนาภิเษกจังหวัดเชียงราย (หอประวัติเมืองเชียงราย ๗๕๐ ปี) เพื่อปรับปรุงอาคารให้อยู่ในสภาพดี และส่งผลให้เป็นแหล่งเรียนรู้เชิงประวัติศาสตร์ ศิลปวัฒนธรรมวิถีชีวิตของชาวล้านนา จารีตประเพณีที่เชื่อมโยงและหล่อหลอมกันเป็นวัฒนธรรมที่ดีงามของจังหวัดเชียงราย ให้เป็นที่รู้จักแพร่หลายอย่างกว้างขวางให้แก่เด็ก เยาวชน และประชาชน ทั้งชาวไทย และชาวต่างประเทศ และขอจัดส่งสำเนาเอกสารที่เกี่ยวข้องเพื่อประกอบการพิจารณามาพร้อมนี้ ผลเป็นประการใด ขอโปรดแจ้งให้องค์การบริหารส่วนจังหวัดเชียงรายทราบด้วย

จึงเรียนมาเพื่อโปรดพิจารณา และขอขอบคุณมา ณ โอกาสนี้

ขอแสดงความนับถือ

(นายสุธีระพงษ์ วันไชยธนวงศ์)
รองนายกองค์การบริหารส่วนจังหวัด ปฏิบัติราชการแทน
นายกองค์การบริหารส่วนจังหวัดเชียงราย

สำนักการศึกษา ศาสนาและวัฒนธรรม
โทร. ๐ ๕๓๑๗๕๓๓๖ ต่อ ๑๑๐๙
โทรสาร ๐ ๕๓๑๗๕๓๓๕

"องค์การบริหารส่วนจังหวัดเชียงราย ใสสะอาด"

รก

นายก.....
ปลัดองค์การฯ.....
รองปลัดองค์การ.....
ผอ.สำนักการศึกษา.....
ผอ.ส่วน.....
หัวหน้าฝ่าย.....
เจ้าหน้าที่.....



ที่ กค ๐๓๑๘.๑๒/๒๒๙๙๓

ศาลากลางจังหวัดเชียงราย
ถนนแม่ฟ้าหลวง ชร ๕๗๑๐๐

๒๙ สิงหาคม ๒๕๖๘

เรื่อง การอนุญาตให้ใช้ที่ราชพัสดุเป็นการชั่วคราว กรณีจำเป็นและเร่งด่วน

เรียน นายกองค์การบริหารส่วนจังหวัดเชียงราย

อ้างถึง หนังสือองค์การบริหารส่วนจังหวัดเชียงราย ที่ ชร ๕๑๐๐๘/๖๕๓๗ ลงวันที่ ๑๓ สิงหาคม ๒๕๖๘

สิ่งที่ส่งมาด้วย สำเนาหนังสือจังหวัดเชียงราย ที่ กค ๐๓๑๘.๑๒/๒๒๙๙๓
ลงวันที่ ๒๙ สิงหาคม ๒๕๖๘ จำนวน ๑ ฉบับ

ตามที่องค์การบริหารส่วนจังหวัดเชียงราย แจ้งความประสงค์ขอใช้ที่ราชพัสดุรายการอาคารศาลากลางจังหวัดเชียงราย (หลังแรก) ขึ้นทะเบียนที่ราชพัสดุหลังลำดับที่ ๑ และหอวัฒนธรรมนิทัศน์เฉลิมพระเกียรติกาญจนาภิเษกจังหวัดเชียงราย (หอประวัติเมืองเชียงราย ๗๕๐ ปี) ขึ้นทะเบียนที่ราชพัสดุหลังลำดับที่ ๒ ปลูกสร้างบนที่ดินราชพัสดุแปลงหมายเลขทะเบียนที่ ชร.๒๔ (บางส่วน) ตำบลเวียง อำเภอเมืองเชียงราย จังหวัดเชียงราย ซึ่งอาคารดังกล่าวเป็นอาคารเก่าแก่ สร้างเมื่อสมัย พ.ศ.๒๔๔๓ ในสมัยรัชกาลที่ ๕ เป็นสถาปัตยกรรมตะวันตกที่มีความสวยงาม เป็นอาคารที่มีอายุกว่า ๑๒๕ ปี กรมศิลปากรได้ขึ้นทะเบียนโบราณสถาน เมื่อปี พ.ศ. ๒๕๒๐ โดยสภาพโครงสร้างอาคารทั้ง ๒ หลัง มีความชำรุดเสียหายอย่างมาก จึงมีความจำเป็นเร่งด่วนต้องปรับปรุงอาคาร เพื่อป้องกันและบรรเทาสาธารณภัยและให้อาคารมีความสวยงาม อนุรักษ์ให้อยู่ในสภาพเดิมและเป็นประโยชน์ต่อประชาชนในการเยี่ยมชมและศึกษาประวัติความเป็นมา นั้น

จังหวัดเชียงรายพิจารณาแล้วดังนี้

๑. สำนักงานธนารักษ์พื้นที่เชียงราย ได้ดำเนินการตรวจสอบอาคารและสิ่งปลูกสร้างที่องค์การบริหารส่วนจังหวัดเชียงราย ขอใช้ที่ราชพัสดุแล้ว ดังนี้

ลำดับที่	ลักษณะสิ่งปลูกสร้าง	ขึ้นทะเบียนหลังลำดับที่
๑	อาคารศาลากลางจังหวัดเชียงราย	๑
๒	อาคารหอประชุม (หอวัฒนธรรมนิทัศน์เฉลิมพระเกียรติฯ)	๒

ปลูกสร้างบนที่ราชพัสดุแปลงหมายเลขทะเบียนที่ ชร.๒๔ (บางส่วน) ตำบลเวียง อำเภอเมืองเชียงราย จังหวัดเชียงราย เนื้อที่ประมาณ ๙-๓-๖๔.๕๐ ไร่ อยู่ในความดูแลของสำนักงานปลัดกระทรวงมหาดไทย ใช้ประโยชน์ในราชการเป็นที่ตั้งศาลากลางจังหวัดเชียงราย

๒. สำนักงานปลัดกระทรวงมหาดไทย ไม่ขัดข้องที่จะให้องค์การบริหารส่วนจังหวัดเชียงรายขอใช้อาคารและสิ่งปลูกสร้างตามข้อ ๑. โดยจะต้องถือปฏิบัติตามพระราชบัญญัติ โบราณสถาน โบราณวัตถุ ศิลปวัตถุ และพิพิธภัณฑสถานแห่งชาติ พ.ศ. ๒๕๐๔ และที่แก้ไขเพิ่มเติมโดยพระราชบัญญัติโบราณสถาน โบราณวัตถุ ศิลปวัตถุ และพิพิธภัณฑสถานแห่งชาติ (ฉบับที่ ๒) พ.ศ. ๒๕๓๕ โดยเคร่งครัด

/ ๓. กรมศิลปากร...

๓. กรมศิลปากร ได้อนุญาตให้องค์การบริหารส่วนจังหวัดเชียงราย ดำเนินการปรับปรุงซ่อมแซมอาคารศาลากลางจังหวัดเชียงราย (หลังแรก) ตามรูปแบบที่เสนอได้ โดยให้อยู่ในการกำกับดูแลการดำเนินงานของเจ้าหน้าที่สำนักศิลปากรที่ ๗ เชียงใหม่ และต้องยินยอมให้เจ้าหน้าที่เข้าตรวจสอบได้ตลอดเวลารวมทั้งปฏิบัติตามกฎหมายและระเบียบที่เกี่ยวข้องอื่นอย่างเคร่งครัด

๔. พิจารณาแล้วเห็นว่า การขอใช้ที่ราชพัสดุรายการ อาคารศาลากลางจังหวัดเชียงราย (หลังแรก) ขึ้นทะเบียนที่ราชพัสดุหลังลำดับที่ ๑ และหอวัฒนธรรมนิทัศน์เฉลิมพระเกียรติกาญจนาภิเษกจังหวัดเชียงราย (หอประวัติเมืองเชียงราย ๗๕๐ ปี) ขึ้นทะเบียนที่ราชพัสดุหลังลำดับที่ ๒ ปลูกสร้างบนที่ดินราชพัสดุแปลงหมายเลขทะเบียนที่ ชร.๒๔ (บางส่วน) ตำบลเวียง อำเภอเมืองเชียงราย จังหวัดเชียงราย มีความชำรุดเสียหายอย่างมาก เพื่อป้องกันและบรรเทาสาธารณภัยและให้อาคารมีความสวยงาม อนุรักษ์ให้อยู่ในสภาพเดิมและเป็นประโยชน์ในด้านการศึกษาประวัติ จึงมีความจำเป็นเร่งด่วนต้องปรับปรุงอาคารดังกล่าว โดยสำนักงานปลัดกระทรวงมหาดไทย ผู้ครอบครองใช้ประโยชน์ไม่ขัดข้องที่จะให้องค์การบริหารส่วนจังหวัดเชียงราย ใช้ประโยชน์ในที่ราชพัสดุดังกล่าวร่วมกัน และกรมศิลปากรได้แจ้งอนุญาตให้องค์การบริหารส่วนจังหวัดเชียงราย เข้าปรับปรุงซ่อมแซมอาคารศาลากลางจังหวัดเชียงราย (หลังแรก) ตามรูปแบบที่เสนอแล้ว ซึ่งสำนักงานธนารักษ์พื้นที่เชียงรายได้ตรวจสอบเอกสารหลักฐาน แผนผัง แผนที่แสดงรายละเอียดเพื่อประกอบการพิจารณาอนุญาตให้ใช้ที่ราชพัสดุแล้ว เห็นว่าถูกต้องครบถ้วนเป็นไปตามหลักเกณฑ์ตามกฎกระทรวงการใช้ที่ราชพัสดุ พ.ศ. ๒๕๖๓ จึงอนุญาตให้องค์การบริหารส่วนจังหวัดเชียงรายใช้อาคารศาลากลางจังหวัดเชียงราย (หลังแรก) ขึ้นทะเบียนอาคารและสิ่งปลูกสร้างหลังลำดับที่ ๑ และหอวัฒนธรรมนิทัศน์เฉลิมพระเกียรติกาญจนาภิเษกจังหวัดเชียงราย (หอประวัติเมืองเชียงราย ๗๕๐ ปี) ขึ้นทะเบียนที่ราชพัสดุหลังลำดับที่ ๒ เพื่อประโยชน์ตามที่ขอมาได้เป็นการชั่วคราว โดยองค์การบริหารส่วนจังหวัดเชียงรายจะต้องปฏิบัติตามพระราชบัญญัติที่ราชพัสดุ พ.ศ. ๒๕๖๒ กฎ ระเบียบ คำสั่ง แนวทางปฏิบัติที่ออกตามนัยพระราชบัญญัติดังกล่าวด้วย และต้องปฏิบัติตามเงื่อนไขที่กรมธนารักษ์กำหนดทุกประการ เมื่อองค์การบริหารส่วนจังหวัดเชียงรายดำเนินปรับปรุงซ่อมแซมอาคารดังกล่าวเรียบร้อยแล้ว ให้แจ้งจังหวัดเชียงรายและสำนักงานธนารักษ์พื้นที่เชียงรายทราบ พร้อมให้องค์การบริหารส่วนจังหวัดเชียงรายดำเนินการขอใช้ที่ราชพัสดุข้างต้นให้เป็นไปตามกฎกระทรวงการใช้ที่ราชพัสดุ พ.ศ. ๒๕๖๓ ประกอบคำสั่งกรมธนารักษ์ที่ ๑๓๔/๒๕๖๘ ลงวันที่ ๒๗ มีนาคม ๒๕๖๘ ต่อไป ทั้งนี้ ได้แจ้งให้สำนักงานปลัดกระทรวงมหาดไทยทราบด้วยแล้ว รายละเอียดปรากฏตามสิ่งที่ส่งมาด้วย

จึงเรียนมาเพื่อทราบและดำเนินการต่อไป

ขอแสดงความนับถือ

(นายนรศักดิ์ สุขสมบูรณ์)
รองผู้ว่าราชการจังหวัด รักษาราชการแทน
ผู้ว่าราชการจังหวัดเชียงราย

สำนักงานธนารักษ์พื้นที่
โทร. ๐ ๕๓๗๑ ๑๖๘๕ ต่อ ๕
โทรสาร ๐ ๕๓๗๔ ๔๓๐๓



ที่ กค ๐๓๑๘.๑๒/๒๒๙๗

ศาลากลางจังหวัดเชียงราย
ถนนแม่ฟ้าหลวง ชร ๕๗๑๐๐

๒๙ สิงหาคม ๒๕๖๘

เรื่อง การอนุญาตให้ใช้ที่ราชพัสดุเป็นการชั่วคราว กรณีจำเป็นและเร่งด่วน

เรียน ปลัดกระทรวงมหาดไทย

อ้างถึง หนังสือสำนักงานปลัดกระทรวงมหาดไทย ที่ มท ๐๒๐๒.๒/๖๙๓๘ ลงวันที่ ๑๑ เมษายน ๒๕๔๕

สิ่งที่ส่งมาด้วย ๑. สำเนาหนังสือองค์การบริหารส่วนจังหวัดเชียงราย ที่ ชร ๕๑๐๐๘/๖๕๗๗
ลงวันที่ ๑๓ สิงหาคม ๒๕๖๘ จำนวน ๑ ฉบับ
๒. สำเนาหนังสือกรมศิลปากร ที่ วธ ๐๔๑๗/๔๗๑๘
ลงวันที่ ๘ ธันวาคม ๒๕๖๕ จำนวน ๑ ฉบับ
๓. สำเนาหนังสือจังหวัดเชียงราย ที่ กค ๐๓๑๘.๑๒/๒๒๙๗
ลงวันที่ ๒๙ สิงหาคม ๒๕๖๘ จำนวน ๑ ฉบับ

ตามหนังสือที่อ้างถึง สำนักปลัดกระทรวงมหาดไทยแจ้งว่า ไม่ขัดข้องที่องค์การบริหารส่วนจังหวัดเชียงรายจะเข้าดูแลรักษา บริหาร จัดการในอาคารศาลากลางจังหวัดเชียงราย (หลังแรก) และหอวัฒนธรรมนิทัศน์เฉลิมพระเกียรติกาญจนาภิเษกจังหวัดเชียงราย (หอประวัติเมืองเชียงราย ๗๕๐ ปี) แต่เนื่องจากอาคารดังกล่าวได้ขึ้นทะเบียนเป็นโบราณสถานแล้ว การเข้าครอบครองใช้ประโยชน์ การดูแลรักษา การปรับปรุงซ่อมแซม หรือกระทำการอื่นใด จะต้องถือปฏิบัติตามพระราชบัญญัติ โบราณสถาน โบราณวัตถุ ศิลปวัตถุ และพิพิธภัณฑสถานแห่งชาติ พ.ศ. ๒๕๐๔ และที่แก้ไขเพิ่มเติมโดยพระราชบัญญัติโบราณสถาน โบราณวัตถุ ศิลปวัตถุ และพิพิธภัณฑสถานแห่งชาติ (ฉบับที่ ๒) พ.ศ. ๒๕๓๕ โดยเคร่งครัดด้วย นั้น

จังหวัดเชียงรายขอเรียนว่า ได้ตรวจสอบที่ราชพัสดุบริเวณที่ องค์การบริหารส่วนจังหวัดเชียงราย ขอใช้แล้ว เป็นอาคารศาลากลางจังหวัดเชียงราย (หลังแรก) ขึ้นทะเบียนที่ราชพัสดุหลังลำดับที่ ๑ และหอวัฒนธรรมนิทัศน์เฉลิมพระเกียรติกาญจนาภิเษกจังหวัดเชียงราย (หอประวัติเมืองเชียงราย ๗๕๐ ปี) ขึ้นทะเบียนที่ราชพัสดุหลังลำดับที่ ๒ ปลูกสร้างบนที่ดินราชพัสดุแปลงหมายเลขทะเบียนที่ ชร.๒๔ (บางส่วน) ตำบลเวียง อำเภอเมืองเชียงราย จังหวัดเชียงราย เพื่อป้องกันและบรรเทาสาธารณภัย ให้อาคารมีความสวยงาม อนุรักษ์ให้อยู่ในสภาพเดิม และเป็นประโยชน์ต่อประชาชนในการเยี่ยมชมและศึกษาประวัติความเป็นมา ซึ่งกรมศิลปากร ได้อนุญาตให้องค์การบริหารส่วนจังหวัดเชียงราย ดำเนินการปรับปรุงซ่อมแซมอาคารศาลากลางจังหวัดเชียงราย (หลังแรก) ตามรูปแบบที่เสนอได้ โดยให้อยู่ในการกำกับดูแลการดำเนินงานของเจ้าหน้าที่สำนักศิลปากรที่ ๗ เชียงใหม่ และต้องยินยอมให้เจ้าหน้าที่เข้าตรวจสอบได้ตลอดเวลา รวมทั้งปฏิบัติตามกฎหมายและระเบียบที่เกี่ยวข้องอื่นอย่างเคร่งครัด พิจารณาแล้วอนุญาตให้องค์การบริหารส่วนจังหวัดเชียงรายใช้อาคารศาลากลางจังหวัดเชียงราย (หลังแรก) ขึ้นทะเบียนอาคารและสิ่งปลูกสร้างหลังลำดับที่ ๑ และหอวัฒนธรรมนิทัศน์เฉลิมพระเกียรติกาญจนาภิเษกจังหวัดเชียงราย (หอประวัติเมืองเชียงราย ๗๕๐ ปี) ขึ้นทะเบียนที่ราชพัสดุหลังลำดับที่ ๒ ตามความประสงค์ได้เป็นการชั่วคราว

/ โดยองค์การ...

โดยองค์การบริหารส่วนจังหวัดเชียงรายจะต้องปฏิบัติตามพระราชบัญญัติที่ราชพัสดุ พ.ศ. ๒๕๖๒ กฎ ระเบียบ คำสั่ง แนวทางปฏิบัติที่ออกตามนัยพระราชบัญญัติดังกล่าวด้วย และต้องปฏิบัติตามเงื่อนไขที่กรมธนารักษ์กำหนดทุกประการ และที่ราชพัสดุดังกล่าวยังอยู่ในความครอบครองดูแลของสำนักงานปลัดกระทรวงมหาดไทย ทั้งนี้ ได้แจ้งให้องค์การบริหารส่วนจังหวัดเชียงรายทราบด้วยแล้ว รายละเอียดตามสิ่งที่ส่งมาด้วย

จึงเรียนมาเพื่อโปรดทราบ

ขอแสดงความนับถือ

(นายนรศักดิ์ สุขสมบูรณ์)
รองผู้ว่าราชการจังหวัด รักษาราชการแทน
ผู้ว่าราชการจังหวัดเชียงราย

สำนักงานธนารักษ์พื้นที่
โทร. ๐ ๕๓๗๑ ๑๖๘๕
โทรสาร ๐ ๕๓๗๔ ๔๓๐๓

แบบฟอร์มข้อมูลพื้นฐานโครงการของกลุ่มจังหวัด (ระดับกิจกรรมย่อย) **(๑ ชุด : ๑ กิจกรรมหลัก)**

ลำดับความสำคัญ ๑.๑

ชื่อโครงการ : ส่งเสริมเกษตรปลอดภัยสู่เกษตรอินทรีย์

กิจกรรมหลัก : ยกระดับมาตรฐานการผลิตเกษตรปลอดภัยสู่เกษตรอินทรีย์

วงเงิน : **๑๐,๐๐๐,๐๐๐.-บาท**

ยุทธศาสตร์ชาติ : ด้านการสร้างความสามารถในการแข่งขัน

แผนแม่บทฯ : การเกษตร

ประเด็นการพัฒนาของจังหวัด/กลุ่มจังหวัด : เกษตรและอุตสาหกรรมเกษตรมูลค่าสูง

แผนงาน : ส่งเสริมเกษตรปลอดภัย สู่เกษตรอินทรีย์

หน่วยดำเนินการ : มหาวิทยาลัยราชมงคลล้านนา เชียงราย

สถานที่ติดต่อ มหาวิทยาลัยราชมงคลล้านนา เชียงราย ๙๙ หมู่ ๑๐ ตำบลทรายขาว อำเภอพาน จังหวัดเชียงราย ๕๗๑๒๐
โทรศัพท์ ๐ ๕๓๗๒ ๓๙๗๙


ເຊຍງຂວ
ຫະເຍົາ
ແພຣ່
ນ່ານ