สรุปผล ประมาณราคางานก่อสร้าง
องค์การบริหารส่วนตำบลทุ่งแล้ง
อำเภอลอง จังหวัดแพร่

ประเภทงาน ซ่อมสร้างผิว Asphaltic Concrete วันที่

เจ้าของโครงการ องค์การบริหารส่วนตำบลทุ่งแล้ง

รหัส พร.ถ37-001 ชื่อสายทาง **บ้านปากจอกตะวันตก-บ้านหาดผาคัน**

สถานที่ อำเภอลอง จังหวัดแพร่ จังหวัด แพร่ ระยะทางตลอดสาย 6.000 กม.

ลักษณะสายทางเดิม ชนิดผิวทาง **ลูกรัง** กว้าง 6.00 เมตร

ชนิดไหล่ทาง กว้าง เมตร

ระยะทางซ่อมสร้างผิว Asphaltic Concrete 6.000 กม.

ผิวทางกว้าง 6.00 เมตร ไหล่ทางกว้าง เมตร

จาก กม. ที่ 0+000 ถึง กม. ที่ 6+000 เป็นช่วงๆ

ที่	รายการ	รวมค่างานต้นทุน	Factor F	รวมค่างานก่อสร้าง	หมายเหตุ
1	ค่างานต้นทุนงานทาง	20,982,516.00	1.2534	26,299,485.55	Factor F - เงินล่วงหน้าจ่าย - ดอกเบี้ยเงินกู้ 6.0% - เงินประกันผลงานหัก - ค่าภาษีมูลค่าเพิ่ม 7.0%
	รวมเป็นค่าก่อสร้าง			26,299,485.55	**พื้นที่ฝนตก ปกติ**
สรุป	คิดเป็นเงินค่าก่อสร้างประมาณ			26,299,000.00	
	(ยี่สิบหกล้านสองแสนเก้าหมื่นเก้าพันบาทถ้วน)				

(ลงชื่อ) .....ผู้ประมาณการ

นายอำนาจ อินต๊ะเม้า

นายช่างโยธาชำนาญงาน

(ลงชื่อ) .....ตรวจ

นายอำนาจ อินต๊ะเม้า

นายช่างโยธาชำนาญงาน รักษาราชการแทน ผอ.กองช่าง

(ลงชื่อ) .....ตรวจ

นางสาวชุติมณฑ์ สีเหลือง

ปลัดองค์การบริหารส่วนตำบล

(ลงชื่อ) .....อนุมัติ

นางระดับ คำเขียว

นายกองค์การบริหารส่วนตำบลทุ่งแล้ง

แบบก่อสร้างชุดนี้ปรับปรุงมาจากแบบก่อสร้างของกรมทางหลวงชนบท

บ้านปากจอกตะวันตก-บ้านหาดผาคัน

ตำบลทุ่งแล้ง อำเภอลอง จังหวัดแพร่ จังหวัด แพร่

ระยะทาง 6.000 กิโลเมตร

ลำดับที่	รายการ	จำนวน	หน่วย	ราคาวัสดุ - ค่าแรง - ต่อหน่วย			จำนวนเงิน (บาท)	หมายเหตุ
				วัสดุ	ค่าแรง	รวม		
	ก.งานทาง							
1	**งานปรับปรุงโครงสร้างทาง**							
	1.1 งาน Pavement In-Place Recycling	-	ตร.ม.	-	-	-	-	
	1.2 งานดินถมบดอัดแน่น	-	ลบ.ม	-	-	-	-	
	1.3 งานดินตัด	-	ลบ.ม	-	-	-	-	
	1.4 ขุดรื้อ (Scarify) ผิวทางเดิม	-	ตร.ม.	-	-	-	-	(หนา 0.2 ม.)
	1.5 ขุดรื้อ (Scarify) พื้นทางเดิมบดอัดแน่น	36,000	ตร.ม.	-	11.01	11.01	396,396.00	(หนา 0.2 ม.)
	1.6 ขุดรื้อ(Scarify) ไหล่ทางเดิมบดอัดแน่น	-	ตร.ม.	-	-	-	-	(หนา 0.2 ม.)
	1.7 เกลี่ยปรับไหล่ทางเดิมแล้วบดทับ		ตร.ม.	-	-	-	-	
	1.8 หินคลุกบดอัดแน่น (ระยะขนส่ง 30 กม.)	10,080	ลบ.ม	559.23	85.42	644.65	6,498,072.00	(หนา 0.2 ม.)
	1.9 ลูกรังบดอัดแน่น	11,040	ลบ.ม	145.02	43.18	188.20	2,077,728.00	
	1.10 วัสดุคัดเลือกบดอัดแน่น		ตร.ม.	-	-	-	-	
	1.11 Skin Patch	-	ตร.ม.	-	-	-	-	
	1.12 Deep Patch	-	ตร.ม.	-	-	-	-	
	1.13 ผิวทางลูกรัง	7,200	ลบ.ม	145.02	43.18	188.20	1,355,040.00	(หนา 0.2 ม.)
2	**งานผิวทาง**						-	
	2.1 Prime Coat	36,000	ตร.ม.	22.08	6.39	28.47	1,024,920.00	
	2.2 Tack Coat	-	ตร.ม.	-	-	-	-	
	2.3 ผิว Asphaltic Concrete						-	
	- Asphaltic concrete (ปูบน Prime Coat) + Wid ฯ	36,000	ตร.ม.	235.27	21.04	256.31	9,227,160.00	(หนา 6 ซม.)
	- AC Surface Edge (ปูบน Prime Coat) + Wid ฯ		ตร.ม.	-	-	-	-	(หนา 6 ซม.)
	- Asphaltic concrete (ปูบน Tack Coat) + Wid ฯ	-	ตร.ม.	-	-	-	-	(หนา 6 ซม.)
	- AC Surface Edge (ปูบน Tack Coat) + Wid ฯ		ตร.ม.	-	-	-	-	(หนา 6 ซม.)
	2.4 ผิว Slurry Seal + Wid ฯ	-	ตร.ม.	-	-	-	-	
	2.5 ผิว Cape Seal + Wid ฯ	-	ตร.ม.	-	-	-	-	
	2.6 ผิว Single Surface Treatement + Wid ฯ	-	ตร.ม.	-	-	-	-	
3	**งานผิวไหล่ทาง**						-	
	3.1 Prime Coat	-	ตร.ม.	-	-	-	-	
	3.2 Tack Coat	-	ตร.ม.	-	-	-	-	
	3.3 Asphaltic concrete (ปูบน Prime Coat)	-	ตร.ม.	-	-	-	-	(หนา 6 ซม.)
	3.4 Asphaltic concrete (ปูบน Tack Coat)	-	ตร.ม.	-	-	-	-	(หนา 6 ซม.)
	3.5 ผิว Slurry Seal	-	ตร.ม.	-	-	-	-	
	3.6 ผิว Cape Seal	-	ตร.ม.	-	-	-	-	

บ้านปากจอกตะวันตก-บ้านหาดผาคัน

ตำบลทุ่งแล้ง อำเภอลอง จังหวัดแพร่ จังหวัด แพร่

ระยะทาง 6.000 กิโลเมตร

ลำดับที่	รายการ	จำนวน	หน่วย	ราคาวัสดุ - ค่าแรง - ต่อหน่วย			จำนวนเงิน (บาท)	หมายเหตุ
				วัสดุ	ค่าแรง	รวม		
	3.7 ผิว Single Surface Treatement	-	ตร.ม.	-	-	-	-	
4	**งานเครื่องหมายจราจร**						-	
	4.1 งานติดตั้ง							
	- หลักนำโค้ง คสล.	-	หลัก			-	-	
	- หลักกิโลเมตร	-	หลัก			-	-	
	- หลักเขตทาง คสล.	-	หลัก			-	-	
	- ปุ่มสะท้อนแสง (2 หน้า)	-	ชุด			-	-	
	- งานตีเส้นจราจร (Themoplastic)	1,440	ตร.ม.			280.00	403,200.00	
	- งานสีพ่น (Hot Paint)	-	ตร.ม.			-	-	
	- TIMBER BARRICADE	-	ม.			-	-	
	- GUARD RAIL พร้อมอุปกรณ์	-	ม.			-	-	
	- Rumble Strips	-	แห่ง			-	-	
	- ทางม้าลาย	-	แห่ง			-	-	
	- เส้นเตือนทางรถไฟ	-	แห่ง			-	-	
	- เป้าสะท้อนแสง	-	ชุด			-	-	
	- งานติดตั้งไฟสัญญานจราจร (ไฟกระพริบ)	-	แห่ง			-	-	
	4.2 งานปรับปรุง							
	- หลักนำโค้ง คสล.	-	หลัก	-	-	-	-	
	- หลักกิโลเมตร	-	หลัก	-	-	-	-	
	- GUARD RAIL	-	เมตร	-	-	-	-	
	- ปรับปรุงป้ายจราจร	-	ชุด	-	-	-	-	
	4.3 งานติดตั้งป้ายจราจร							
	- ป้ายจราจรแบบ บ1.	-	ชุด	-	-	-	-	
	- ป้ายจราจรแบบ ต1	-	ชุด	-	-	-	-	
	- ป้ายจราจรแบบ ต2	-	ชุด	-	-	-	-	
	- ป้ายจราจรแบบ ต13	-	ชุด	-	-	-	-	
	- ป้ายจราจรแบบ ต14	-	ชุด	-	-	-	-	
	รวมค่างานต้นทุนงานทาง						20,982,516.00	



งานซ่อมสร้างผิวทาง ASPHALTIC CONCRETE

ชื่อสายทาง : พร.ถ37-001 บ้านปากจอกตะวันตก-บ้านหาดผาคัน

อำเภอลอง จังหวัดแพร่ จังหวัด แพร่

ระยะทาง 6.000 กิโลเมตร

องค์การบริหารส่วนตำบลทุ่งแล้ง


อำเภอลอง จังหวัดแพร่

แบบก่อสร้างชุดนี้ปรับปรุงมาจากแบบก่อสร้างของกรมทางหลวงชนบท

งานซ่อมสร้างผิวทาง ASPHALTIC CONCRETE

อำเภอลอง จังหวัดแพร่

ชื่อสายทาง : พร.ถ37-001 บ้านปากจอกตะวันตก-บ้านหาดผาคัน
อำเภอลอง จังหวัดแพร่ จังหวัด แพร่
ระยะทาง 6.000 กิโลเมตร

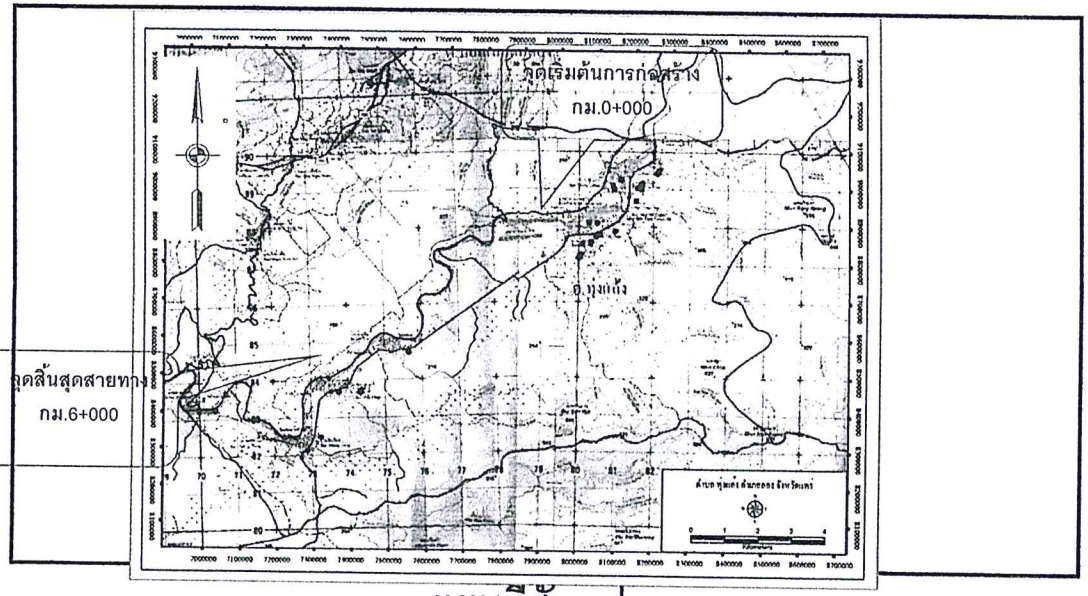

แผนที่สังเขป

รายละเอียดประกอบการซ่อมสร้างผิวทาง Asphaltic Concrete

1. ซ่อมสร้างผิวทาง Asphaltic Concrete ระยะทาง 6.000 กิโลเมตร

จาก กม. 0+000 ถึง กม. 6+000 ระยะทาง 6.000 กม. ผิวจราจรกว้าง .00 ม.ไหล่ทางกว้าง ม.

(ในกรณีที่ไม่สามารถดำเนินการได้ตามรายการข้างต้น ให้ทำการซ่อมสร้างผิวทาง Asphaltic Concrete ได้ตามสภาพพื้นที่โดยให้อยู่ในดุลพินิจของผู้ควบคุมงานแต่จะต้องได้ปริมาณงานไม่น้อยกว่าที่กำหนดในแบบก่อสร้าง)

สารบัญ		
แผ่นที่	รายการ	หมายเหตุ
1	แผนที่สังเขป	1 แผ่น
2	แบบแสดงรูปตัดขวางงานซ่อมสร้างผิวทาง Asphaltic Concrete	1 แผ่น
3	แบบมาตรฐานงานซ่อมสร้างผิวทาง Asphaltic Concrete แบบเลขที่ มฐบร. 109/53	1 แผ่น
4	รายการประกอบแบบงานเสริมผิวและงานซ่อมสร้างผิวแอสฟัลต์ แบบเลขที่ มฐบร. 201/53	1 แผ่น


หมายเหตุ

1. ก่อนผู้รับจ้างจะทำการก่อสร้างให้ผู้รับจ้างและผู้ควบคุมงานทำการตรวจสอบสำรวจเก็บค่าระดับผิวทางเดิมและชั้น
ไว้เป็นหลักฐานสำหรับการตรวจสอบ
2. หลังจากดำเนินการปรับปรุงซ่อมสร้างผิวทางแอสฟัลติกคอนกรีตแล้วให้ทำการตัดหญ้าสองข้างทางออก
ไม่น้อยกว่า 1 เมตร

องค์การบริหารส่วนตำบลทุ่งแล้ง				
ชื่อสายทาง นม. พร.ถ37-001 บ้านปากจอกตะวันตก-บ้านหาดผาคัน			สำรวจ	เห็นชอบ
			เขียนแบบ	
				ปลัด อบต.ทุ่งแล้ง
แบบแสดง สรุปปริมาณงาน			ผู้อำนวยการกองช่าง	อนุมัติ
			ปลัด อบต.ทุ่งแล้ง	
			นายก อบต.ทุ่งแล้ง	
แบบเลขที่ อบต.	แผ่นที่ 3 / 3	จำนวน 3 แผ่น		นายก อบต.ทุ่งแล้ง

แบบก่อสร้างชุดนี้ปรับปรุงมาจากแบบก่อสร้างของกรมทางหลวงชนบท

ชื่อสายทาง : พร.ถ37-001 บ้านปากจอกตะวันตก-บ้านหาดผาคัน
อำเภอลอง จังหวัดแพร่ จังหวัด แพร่
ระยะทาง 6.000 กิโลเมตร

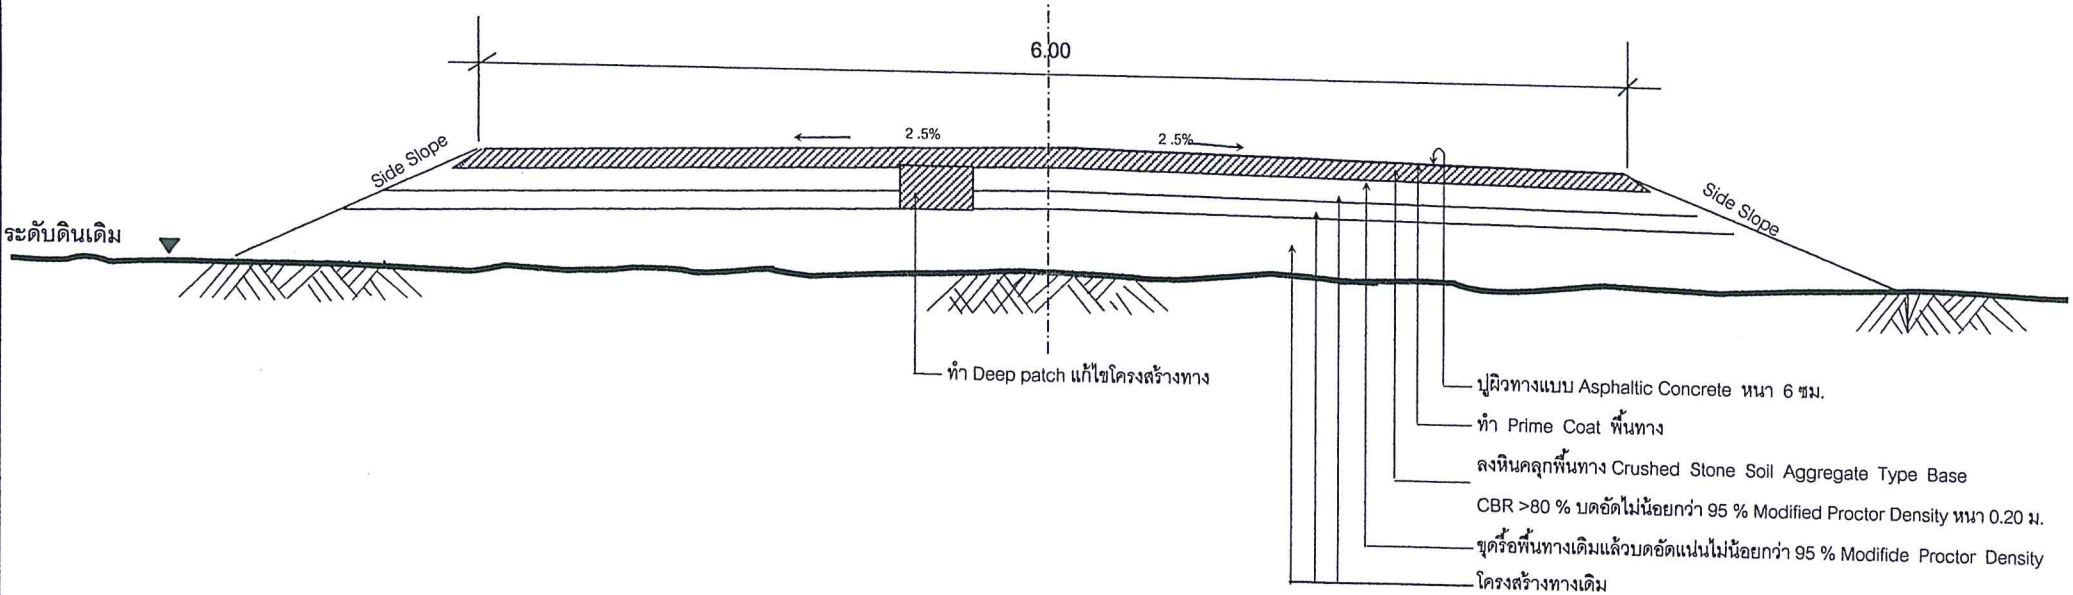

รูปตัดตามขวางงานซ่อมสร้างผิวทาง Asphaltic Concrete
NOT TO SCALE

หมายเหตุ หลังจากดำเนินการปรับปรุงงานซ่อมสร้างผิวทาง Asphaltic Concrete แล้วให้ทำการตัดหญ้าสองข้างทางออกไปไม่น้อยกว่า 1.00 ม.

องค์การบริหารส่วนตำบลทุ่งแล้ง				
ชื่อสายทาง นม. พร.ถ37-001 บ้านปากจอกตะวันตก-บ้านหาดผาคัน อำเภอลอง จังหวัดแพร่ จังหวัด แพร่			สำรวจ	เห็นชอบ
			เขียนแบบ	
				ปลัด อบต.ทุ่งแล้ง
แบบแสดง สรุปปริมาณงาน			ผู้อำนวยการกองช่าง	อนุมัติ
			ปลัด อบต.ทุ่งแล้ง	
			นายก อบต.ทุ่งแล้ง	
แบบเลขที่ อบต.	แผ่นที่ 3/3	จำนวน 3 แผ่น		นายก อบต.ทุ่งแล้ง

แบบก่อสร้างชุดนี้ปรับปรุงมาจากแบบก่อสร้างของกรมทางหลวงชนบท

ชื่อสายทาง : พร.ถ37-001 บ้านปากจอกตะวันตก-บ้านหาดผาคัน
อำเภอลอง จังหวัดแพร่ จังหวัด แพร่
ระยะทาง 6.000 กิโลเมตร

บัญชีปริมาณงาน

ที่	รายการ	หน่วย	ปริมาณงาน	หมายเหตุ
1	งานโครงสร้าง			
	-งาน Pavement In-Place Recycling	ตร.ม.	-	
	-งานขุดรื้อ (Scarify)พื้นทางเดิมบดอัดแน่น	ตร.ม.	36,000	
	-งานขุดรื้อ (Scarify) ไหล่ทางเดิมบดอัดแน่น	ตร.ม.	-	
	-งาน Skin Patch	ตร.ม.	-	
	-งาน Deep Patch	ตร.ม.	-	
	-งานลูกรังบดอัดแน่น	ลบ.ม.	7,200	
	-งานหินคลุกบดอัดแน่น	ลบ.ม.	10,080	
	-งาน Prime Coat ผิวทาง	ตร.ม.	36,000	
	-งาน Asphaltic Concrete ผิวทาง	ตร.ม.	36,000	
	-งาน Prime Coat ผิวไหล่ทาง	ตร.ม.	-	
2	-งาน Asphaltic Concrete ผิวไหล่ทาง	ตร.ม.	-	
	งานติดตั้งไฟเครื่องหมายจราจร			
	-งาน Rumble Strips	แห่ง	-	
	-งานทางม้าลาย	แห่ง	-	
	-งานเส้นเตือนทางรถไฟ	แห่ง	-	
	-งานหลักนำโค้ง คสล.	หลัก	-	
	-งานหลักกิโลเมตร	หลัก	-	
	-งานหลักเขตทาง คสล.	หลัก	-	
	-งานปุ่มสะท้อนแสง (2 หน้า)	ชุด	-	
	-งาน TIMBER BARRICADE	ม.	-	
	-งาน GUARD RAIL	ม.	-	
	- เป้าสะท้อนแสง	ชุด	-	
	- งานติดตั้งไฟสัญญาณจราจร (ไฟกระพริบ)	แห่ง	-	
	- งานตีเส้นจราจร (Themoplastic)	ตร.ม.	1,440	
	- งานสีพ่น (Hot Paint)	ตร.ม.	-	
	งานปรับปรุงเครื่องหมายจราจร			

ที่	รายการ	หน่วย	ปริมาณงาน	หมายเหตุ
	-งานหลักนำโค้ง คสล.	หลัก	-	
	-งานหลักกิโลเมตร	หลัก	-	
	-งาน GUARD RAIL	เมตร	-	
	-งานปรับปรุงป้ายจราจร	ชุด	-	
4	งานติดตั้งป้ายจราจร			
	- ป้ายจราจรแบบ บ1.	ชุด	-	
	- ป้ายจราจรแบบ บ2.	ชุด	-	
	- ป้ายจราจร บ3 - บ55,บ56	ชุด	-	
	- ป้ายจราจร บ37 - บ54	ชุด	-	
	- ป้ายจราจรแบบ ต1 - ต60,ต75	ชุด	-	
	- ป้ายจราจร ต61	ชุด	-	
	- ป้ายจราจรแบบ ต63,ต66	ชุด	-	
	- ป้ายจราจรแบบ ต64,ต67	ชุด	-	
	- ป้ายจราจรแบบ ต65,ต68,ต70,ต78	ชุด	-	
	- ป้ายจราจรแบบ ต69	ชุด	-	
	- ป้ายจราจรแบบ ต71 - ต73	ชุด	-	
	- ป้ายจราจรแบบ ต74	ชุด	-	
	- ป้ายจราจรแบบ ต76	ชุด	-	
	- ป้ายจราจรแบบ ต77	ชุด	-	

ที่	รายการ	หน่วย	ปริมาณงาน	หมายเหตุ
	- ป้ายจราจรแบบ น1	ชุด	-	
	- ป้ายจราจรแบบ น2	ชุด	-	
	- ป้ายจราจรแบบ 2-น2	ชุด	-	
	- ป้ายจราจรแบบ 3-น2	ชุด	-	
	- ป้ายจราจรแบบ น3	ชุด	-	
	- ป้ายจราจรแบบ น4	ชุด	-	
	- ป้ายจราจรแบบ น5	ชุด	-	
	- ป้ายจราจรแบบ บ3 -บ55+ ต1-ต60,ต61	ชุด	-	
	- ป้ายจราจรแบบ บ3 -บ55 + ต62	ชุด	-	
	- ป้ายจราจรแบบ บ3 - บ55 + ต63,ต66	ชุด	-	
	- ป้ายจราจรแบบ บ3 -บ55+ต64,ต67	ชุด	-	
	- ป้ายจราจรแบบ บ3 - บ55 + ต65,ต68	ชุด	-	
	- ป้ายจราจรแบบ บ3 - บ55 +ต69	ชุด	-	
	- ป้ายจราจรแบบ บ3 - บ55 + ต71, ต73	ชุด	-	
	- ป้ายจราจรแบบ บ3 - บ55 + ต74	ชุด	-	
	- ป้ายจราจรแบบ บ3 - บ55 + ต75	ชุด	-	
	- ป้ายจราจรแบบ บ3 -บ55+ต76	ชุด	-	
	- ป้ายจราจรแบบ บ3 - บ55+ต.77	ชุด	-	
	- ป้ายจราจรแบบ บ3 - บ.55+ต.78	ชุด	-	

องค์การบริหารส่วนตำบลทุ่งแล้ง

ชื่อสายทาง นม. พร.ถ37-001 บ้านปากจอกตะวันตก-บ้านหาดผาคัน อำเภอลอง จังหวัดแพร่ จังหวัด แพร่		สำรวจ	เห็นชอบ
		เขียนแบบ	
			ปลัด อบต.ทุ่งแล้ง
แบบแสดง สรุปปริมาณงาน		ผู้อำนวยการกองช่าง	อนุมัติ
		ปลัด อบต.ทุ่งแล้ง	
		นายก อบต.ทุ่งแล้ง	
แบบเลขที่ อบต.	แผ่นที่ 3 / 3	จำนวน 3 แผ่น	นายก อบต.ทุ่งแล้ง

แบบก่อสร้างชุดนี้ปรับปรุงมาจากแบบก่อสร้างของกรมทางหลวงชนบท

รูปถนนสายบ้านปากจอกตะวันตก หมู่ที่ 4 – บ้านหาดผาคัน หมู่ที่ 8

ตำบลทุ่งแล้ง อำเภอลอง จังหวัดแพร่






รูปถนนสายบ้านปากจอกตะวันตก หมู่ที่ 4 – บ้านหาดผาคัน หมู่ที่ 8

ตำบลทุ่งแล้ง อำเภอลอง จังหวัดแพร่



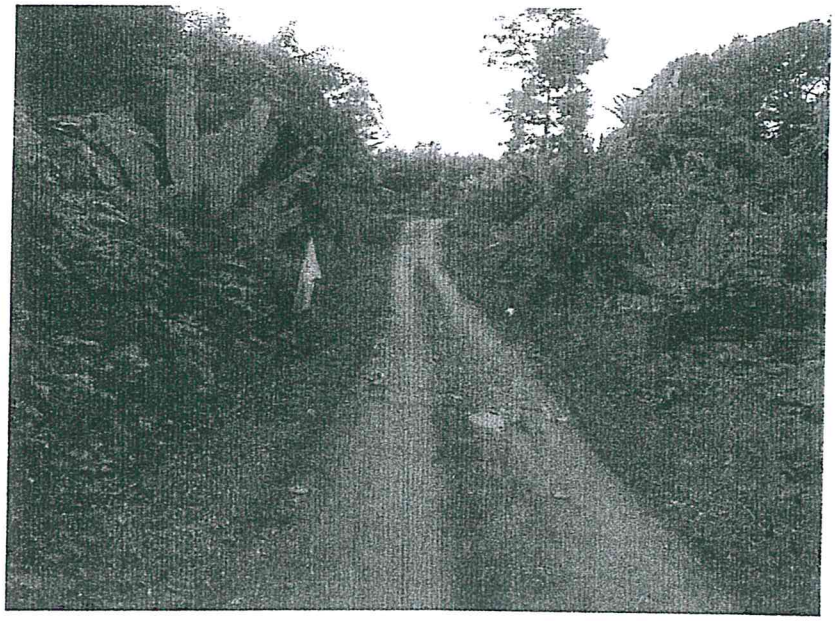

รูปถนนสายบ้านปากจอกตะวันตก หมู่ที่ 4 – บ้านหาดผาคัน หมู่ที่ 8

ตำบลทุ่งแล้ง อำเภอลอง จังหวัดแพร่





แผนที่สังเขปที่ตั้งโครงการซ่อมสร้างผิวทาง ASPHALTIC CONCRET

สายทางบ้านปากจอกตะวันตก หมู่ที่ 4 – บ้านหาดผาคัน หมู่ที่ 8 ตำบลทุ่งแล้ง อำเภอลอง จังหวัดแพร่

พิกัดจุดเริ่มต้น N 576710 E 1987659 พิกัดจุดสิ้นสุด N 573119 E 1984317



บัญชีรายชื่อผู้ได้รับความเดือดร้อน

เนื่องจาก ฝนตกหนักน้ำท่วม

บ้าน ปากคลองตะวันตก หมู่ที่ 4 - ม.6

ตำบลทุ่งแล้ง อำเภอลอง จังหวัดแพร่

ลำดับที่	ชื่อ – สกุล	บ้านเลขที่ / หมู่ที่	ลายมือชื่อ	หมายเหตุ
1	นายสม แสนหลวงอินทร์	48 ม 4		
2	นายบุญสม ทับบุญสูง	33/2 ม 4		
3	นายทองอัน ปานะตุ่น	5 ม 4	ทองอัน	
4	นายหมัน แสนหลวงอินทร์	17 ม 4	หมัน	
5	นายสงวน ตะหน้อย	47/2 ม 4	สงวน ตะหน้อย	
6	นางดวงจันทร์ สิมมา	3 ม 4	ดวงจันทร์ สิมมา	
7	นายเปลื่อง ขุนจันทร์	47/1 ม 4	เปลื่อง	
8	นางเสงี่ยม วงศ์แก้ว	53 ม 4	เสงี่ยม วงศ์แก้ว	
9	นางสุ่นดวน มูลมุข	58/7 ม 4	สุ่นดวน มูลมุข	
10	นางปันหยา พวงทอง	50/2 ม 5	ปันหยา	
11	นายหล้า สุขแก้ว	23/2 ม 4	หล้า สุขแก้ว	
12	บุญล้อม แสนหลวงอินทร์	42/2 ม.4	บุญล้อม	
13	สายยันต์ ดวันเปี๋ย	34 ม.4	สายยันต์ ดวันเปี๋ย	

องค์การบริหารส่วนตำบลทุ่งแล้ง
เลขรับ 20
วันที่ 21 มิ.ย. 2561
เวลา 11.00

แบบร้องทุกข์ขององค์การบริหารส่วนตำบลทุ่งแล้ง

เขียนที่ บ้านปากดอก หมู่ 4 ตำบลทุ่งแล้ง

วันที่ 21 เดือน มิถุนายน พ.ศ. 2561

เรื่อง ร้องเรียนร้องทุกข์ ขอซ่อมแซมถนนเป็นลูกรัง ม.4-ม.6

กองช่าง
เลขรับ 96
วันที่ 21 มิ.ย. 2561
เวลา 14.00

เรียน นายกองค์การบริหารส่วนตำบลทุ่งแล้ง

ด้วย ข้าพเจ้า (นาย/นาง/นางสาว) สม นามสกุล [illegible]

เลขที่บัตรประชาชน 3540300370245 อยู่บ้านเลขที่ 48 หมู่ 4

บ้าน ปากดอก ตำบลทุ่งแล้ง อำเภอลอง จังหวัดแพร่

เบอร์โทรติดต่อ 081-0315082

พิกัดสถานที่ที่ร้องทุกข์ Latitude.....Longitude.....

ขอร้องทุกข์เนื่องจาก

ถนนสายปากดอก ตั้งแต่หมู่ 4 ถึงบ้านหลัง ม.6 ทางสภาพมีลำน้ำเป็นจากถนนดังกล่าวเป็นฝุ่นและฝนตกหนักในช่วงเดือน พ.ค. ถึง มิ.ย. 61 ตั้งแต่หลังบ้านสม หวังเพียร และรถยนต์ของเจ้าหน้าที่องค์การบริหารส่วนตำบลทุ่งแล้ง ไม่สามารถเข้าไปได้ (ฝนตกหนัก)

พร้อมนี้ข้าพเจ้าได้แนบเอกสารหลักฐานต่างๆ มาด้วย คือ

1. สำเนาบัตรประจำตัวประชาชน จำนวน 1 ฉบับ
2. บัญชีรายชื่อผู้ร่วมร้องทุกข์ จำนวน 11 ฉบับ
3. ภาพถ่าย/เอกสารอื่นๆ (ระบุ) เอกสารที่ทำขึ้น สปก ๔-๐๑ ก

ขอแสดงความนับถือ

(ลายมือชื่อ) ..... ผู้ร้องทุกข์

(นายสม แสนหลวงอินทร์)

(ลายมือชื่อ) ..... ผู้รับรอง

(นายสมหวัง [illegible])

สำนัก/ผู้ใหญ่บ้าน/ส.อบต.หมู่ที่ 4

หมายเลขโทรศัพท์.....

ผอ.กอง [illegible]

(นายไชยวัฒน์ คำเขียว)
ผู้ช่วยเจ้าพนักงานธุรการ

(นายชาญชัย คำเขียว)
นายก อบต.ทุ่งแล้ง

นายสำนาจ อินต๊ะเม้า
นายช่างโยธาชำนาญงาน

นางสาวชุติมณฑ์ สีเหลือง
ปลัด อบต.



บันทึกข้อตกลง (MOU)
การดูแลรักษาทรัพย์สินจากโครงการอันเป็นของราชการ
ระหว่าง
ที่ทำการปกครองอำเภอลอง จังหวัดแพร่
กับ องค์การบริหารส่วนตำบลทุ่งแล้ง



.....

บันทึกข้อตกลงฉบับนี้ จัดทำขึ้นระหว่างที่ทำการปกครองอำเภอลอง จังหวัดแพร่ และองค์การบริหารส่วนตำบลทุ่งแล้ง อำเภอลอง จังหวัดแพร่ เพื่อให้การดำเนินการตามโครงการซ่อมสร้างผิว Asphaltic Concrete สายทางบ้านปากจอกตะวันตก-บ้านหาดผาคัน ตำบลทุ้งแล้ง อำเภอลอง จังหวัดแพร่ ที่ได้รับการจัดสรรงบประมาณจำนวน ๒๖, ๒๙๙,๐๐๐ บาท ตามโครงการตามแผนปฏิบัติราชการประจำปีของจังหวัดแพร่ ประจำปีงบประมาณ พ.ศ.๒๕๖๓ ให้เป็นไปด้วยความเรียบร้อยเกิดผลสัมฤทธิ์ตามวัตถุประสงค์ของโครงการ และเป็นประโยชน์ต่อประชาชนอย่างแท้จริง

จึงทำความตกลงกันว่า องค์การบริหารส่วนตำบลทุ่งแล้ง จะรับผิดชอบในการดูแลและบำรุงรักษาทรัพย์สินอันเกิดจากโครงการซ่อมสร้างผิว Asphaltic Concrete สายทางบ้านปากจอกตะวันตก-บ้านหาดผาคัน ตำบลทุ้งแล้ง อำเภอลอง จังหวัดแพร่ ทั้งหมด เพื่อให้โครงการเกิดผลสัมฤทธิ์อันเป็นประโยชน์ต่อประชาชนอย่างต่อเนื่องต่อไป

ลงนาม ณ วันที่ ๒๔ เดือนสิงหาคม พ.ศ.๒๕๖๒

(ลงนาม)
(นายจรินทร์ เก่งสงวนสิทธิ์)
นายอำเภอลอง

(ลงนาม)
(นางระดับ คำเขียว)
นายกองค์การบริหารส่วนตำบลทุ่งแล้ง

(ลงนาม) พยาน
(นายสมบัติ นาวิกชีวิน)
ตำแหน่ง.ปลัดอำเภอ

(ลงนาม) พยาน
(นายอโนเชาว์ สารสุทธิพงษ์)
ตำแหน่ง.ปลัดอำเภอ